


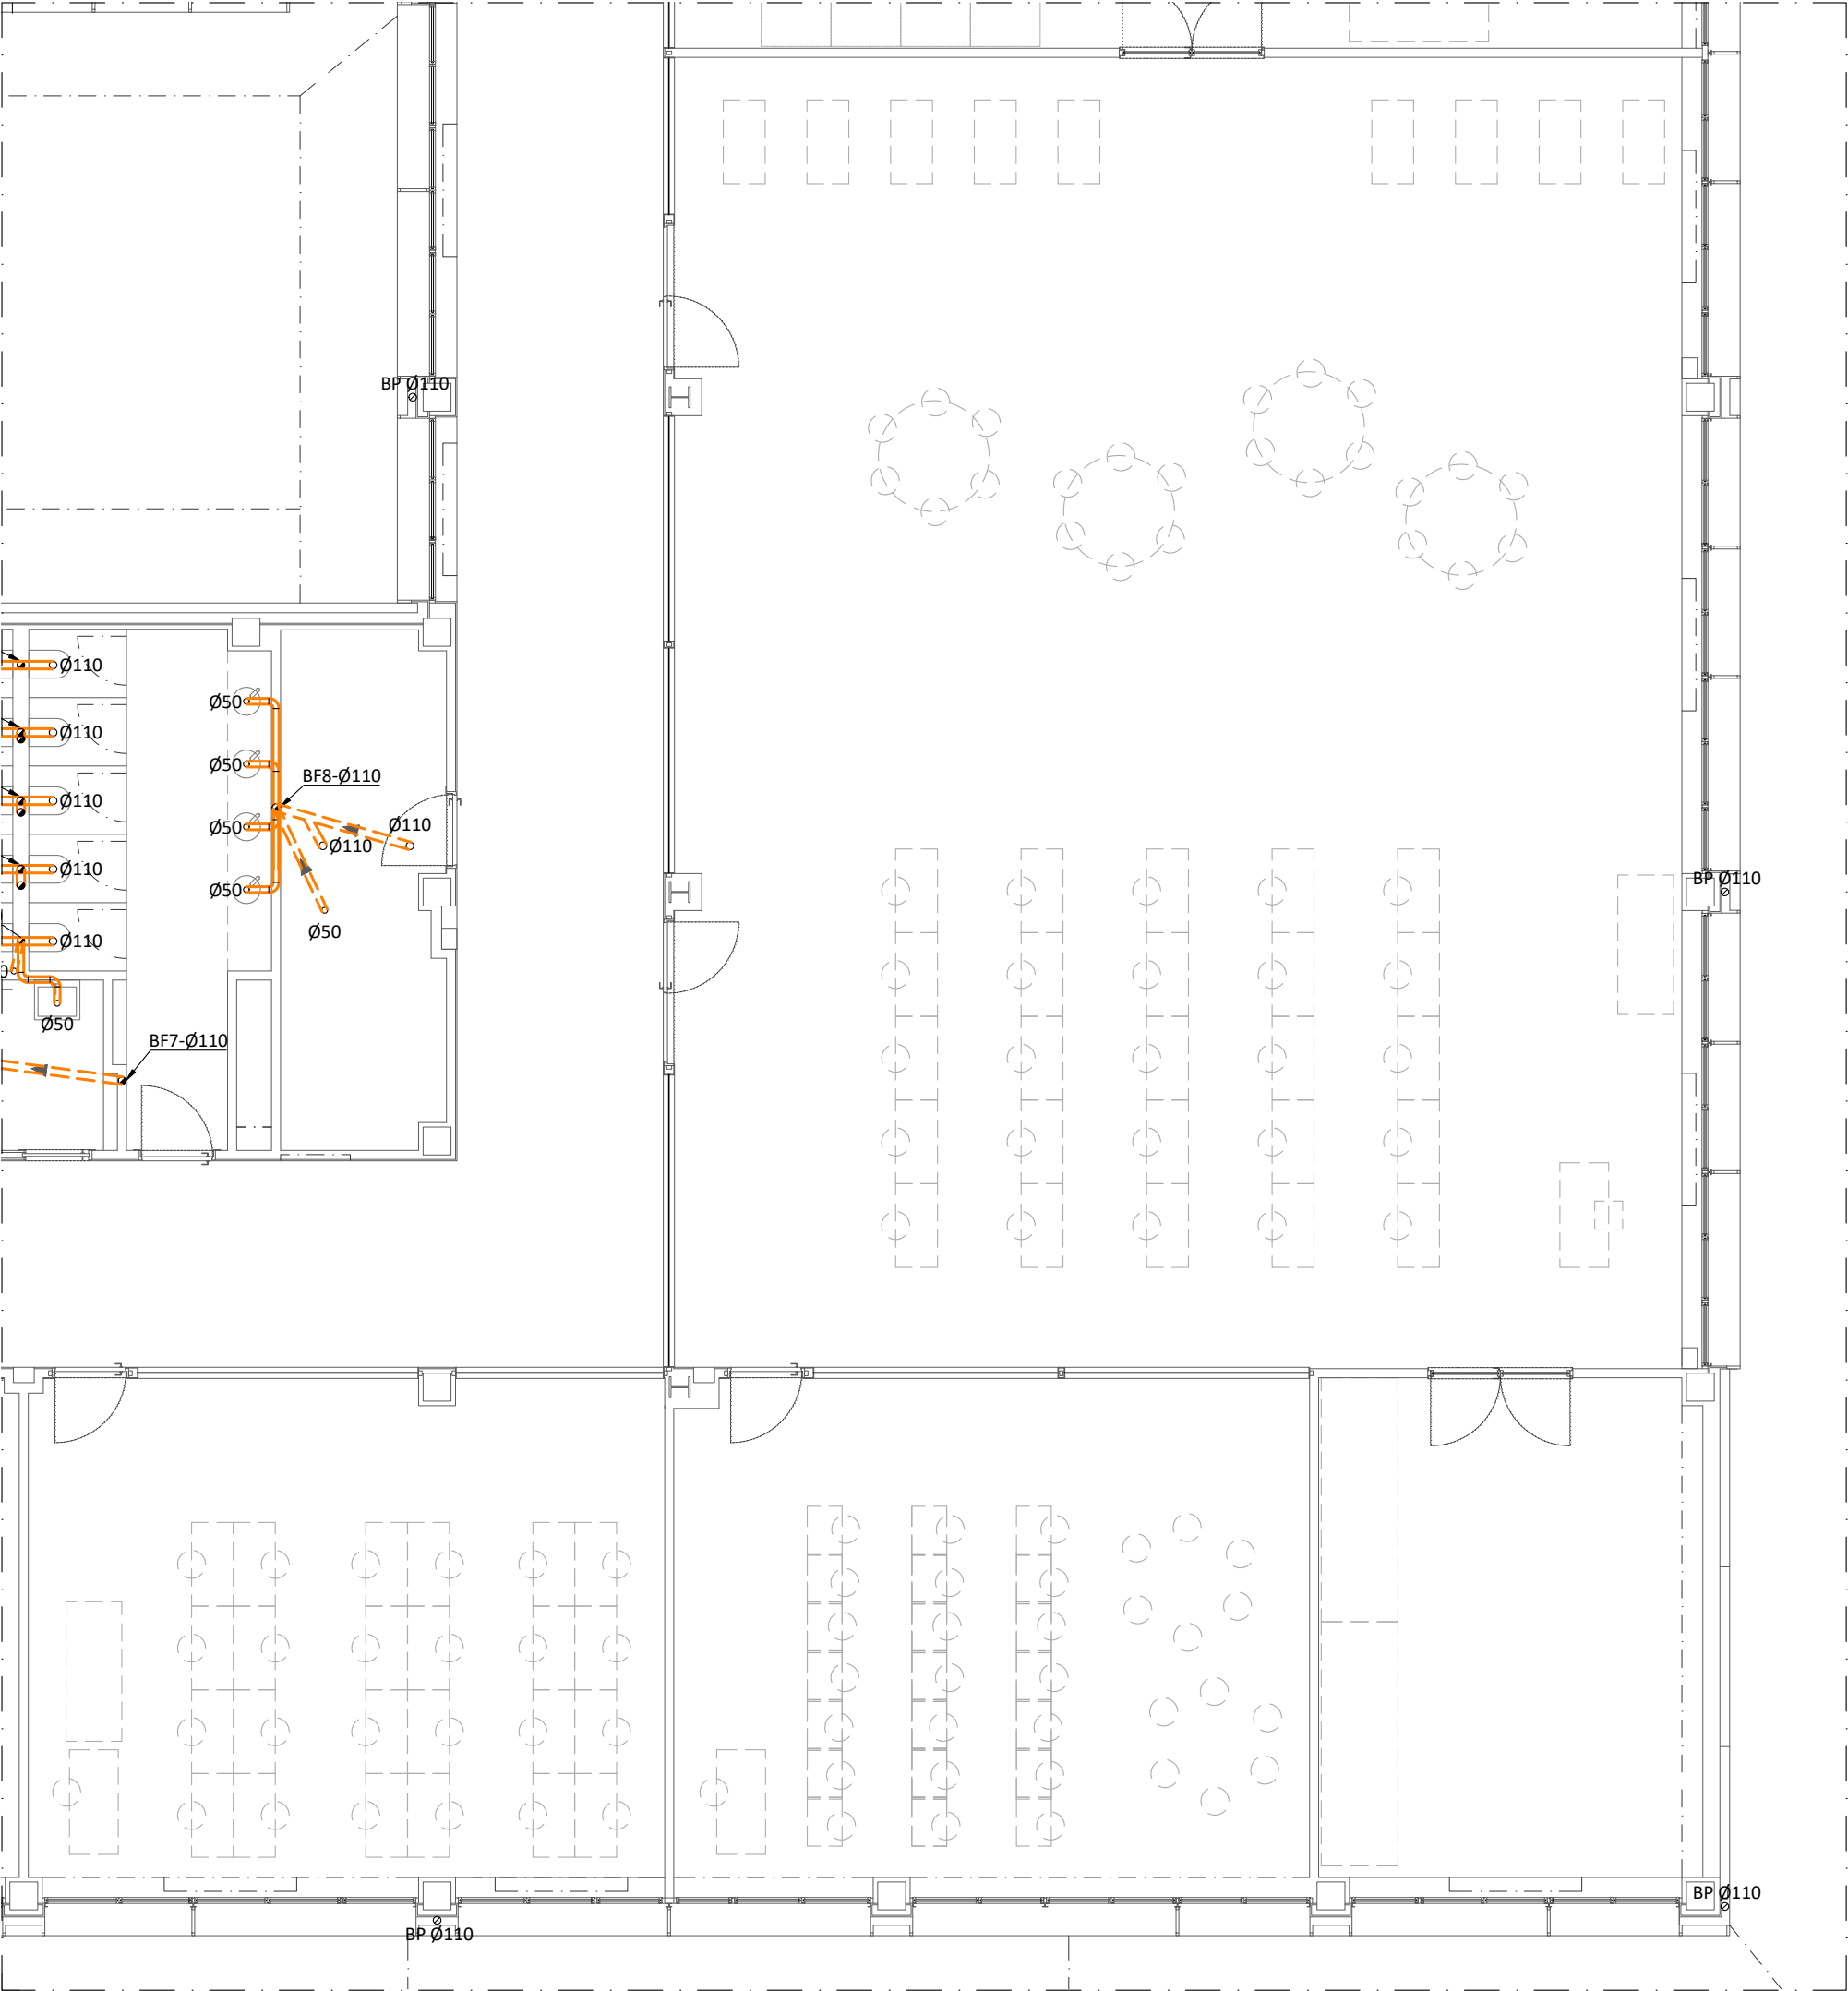

LEYENDA DE SANEAMIENTO

- BP-Ø110

Ø
- Bajante pluvial con tubería insonorizada tipo Energy Plus ABN. Diámetro 110 mm.
- BF-Ø110

●
- Bajante fecal con tubería insonorizada tipo Energy Plus ABN. Diámetro 110 mm.
- Falso techo

Pared y suelo
- =====

=====
- Tubería insonorizada tipo Energy Plus ABN. Red de pluviales.
- Falso techo

Pared y suelo

Forjado sanit.
- =====

=====

=====
- Tubería insonorizada tipo Energy Plus ABN. Red de fecales.
- =====

=====
- Tubería de PVC. Instalación colector enterrado. Red de pluviales.
- =====

=====
- Tubería de PVC. Instalación colector enterrado. Red de fecales.
- =====


=====
- Tubería para drenaje de muros de 160 mm. de diámetro.
- Ø40

○
- Desagüe de aparato sanitario de Ø40 mm. con tubería insonorizada tipo Energy Plus ABN.
- ⊗
- Sumidero sifónico de PVC con desagüe de diámetro Ø110 mm.
- 60
- Arqueta de registro de 60 x 60 cm. con tapa de aluminio rellenable estanca.
- =====
- Canaleta sumidero de 0,08 m. de ancho y 0,25 m. de profundidad media, con canal y rejilla de acero inoxidable AISI 304.
- =====
- Canaleta sumidero de 0,14 m. de ancho y 0,08 m. de profundidad media, con canal de hormigón polímero. (ULMA MULTIV+R100GH8)
- =====
- Canaleta sumidero de 0,13 m. de ancho y 0,06 m. de profundidad media, con canal de hormigón polímero. (ULMA M100)
- =====
- Arqueta sumidero de 0,50x0,30x0,50 mm. de paredes de hormigón y rejilla de hierro fundido.
- =====
- Arqueta de registro de 100 x 100 cm. con tapa de aluminio rellenable estanca, de 60 x 60 cm.
- =====
- Arqueta ciega de 30 x 30 cm.

NOTA: * Todos los inodoros dispondrán de conector de PVC con junta de goma para la conexión a la bajante.

* Para la fijación de las bajantes fecales y pluviales se utilizarán abrazaderas isofónicas.

* En recorridos por interior de falsos techos, la tubería se aislará mediante fonodan.

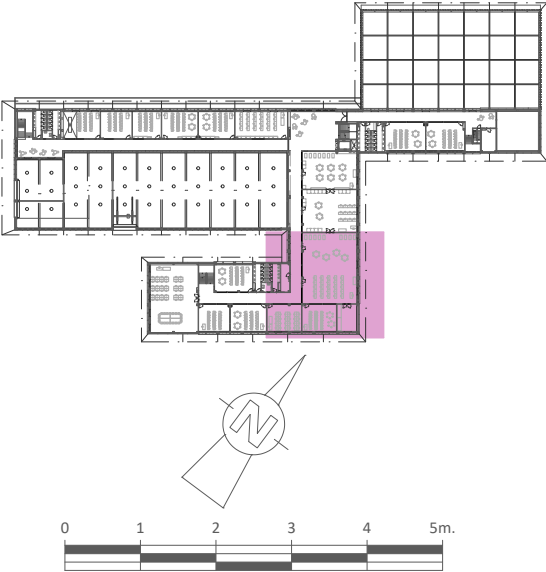

PROYECTO:

CENTRO FORMACIÓN PROFESIONAL
ORONÓZ MUGAIRE (NAVARRA)

EXPEDIENTE Nº:

6606-F

ESCALAS:

A3 1:100

Dibujado:

Charo

PLANO Nº:

41

INSTALACIÓN DE:

FONTERÍA Y SANEAMIENTO

Fecha:


Junio de 2023

Nº DE PLANOS:

51

PLANO DE:

PLANTA PRIMERA. CENTRAL 3.
INSTALACIÓN DE SANEAMIENTO.

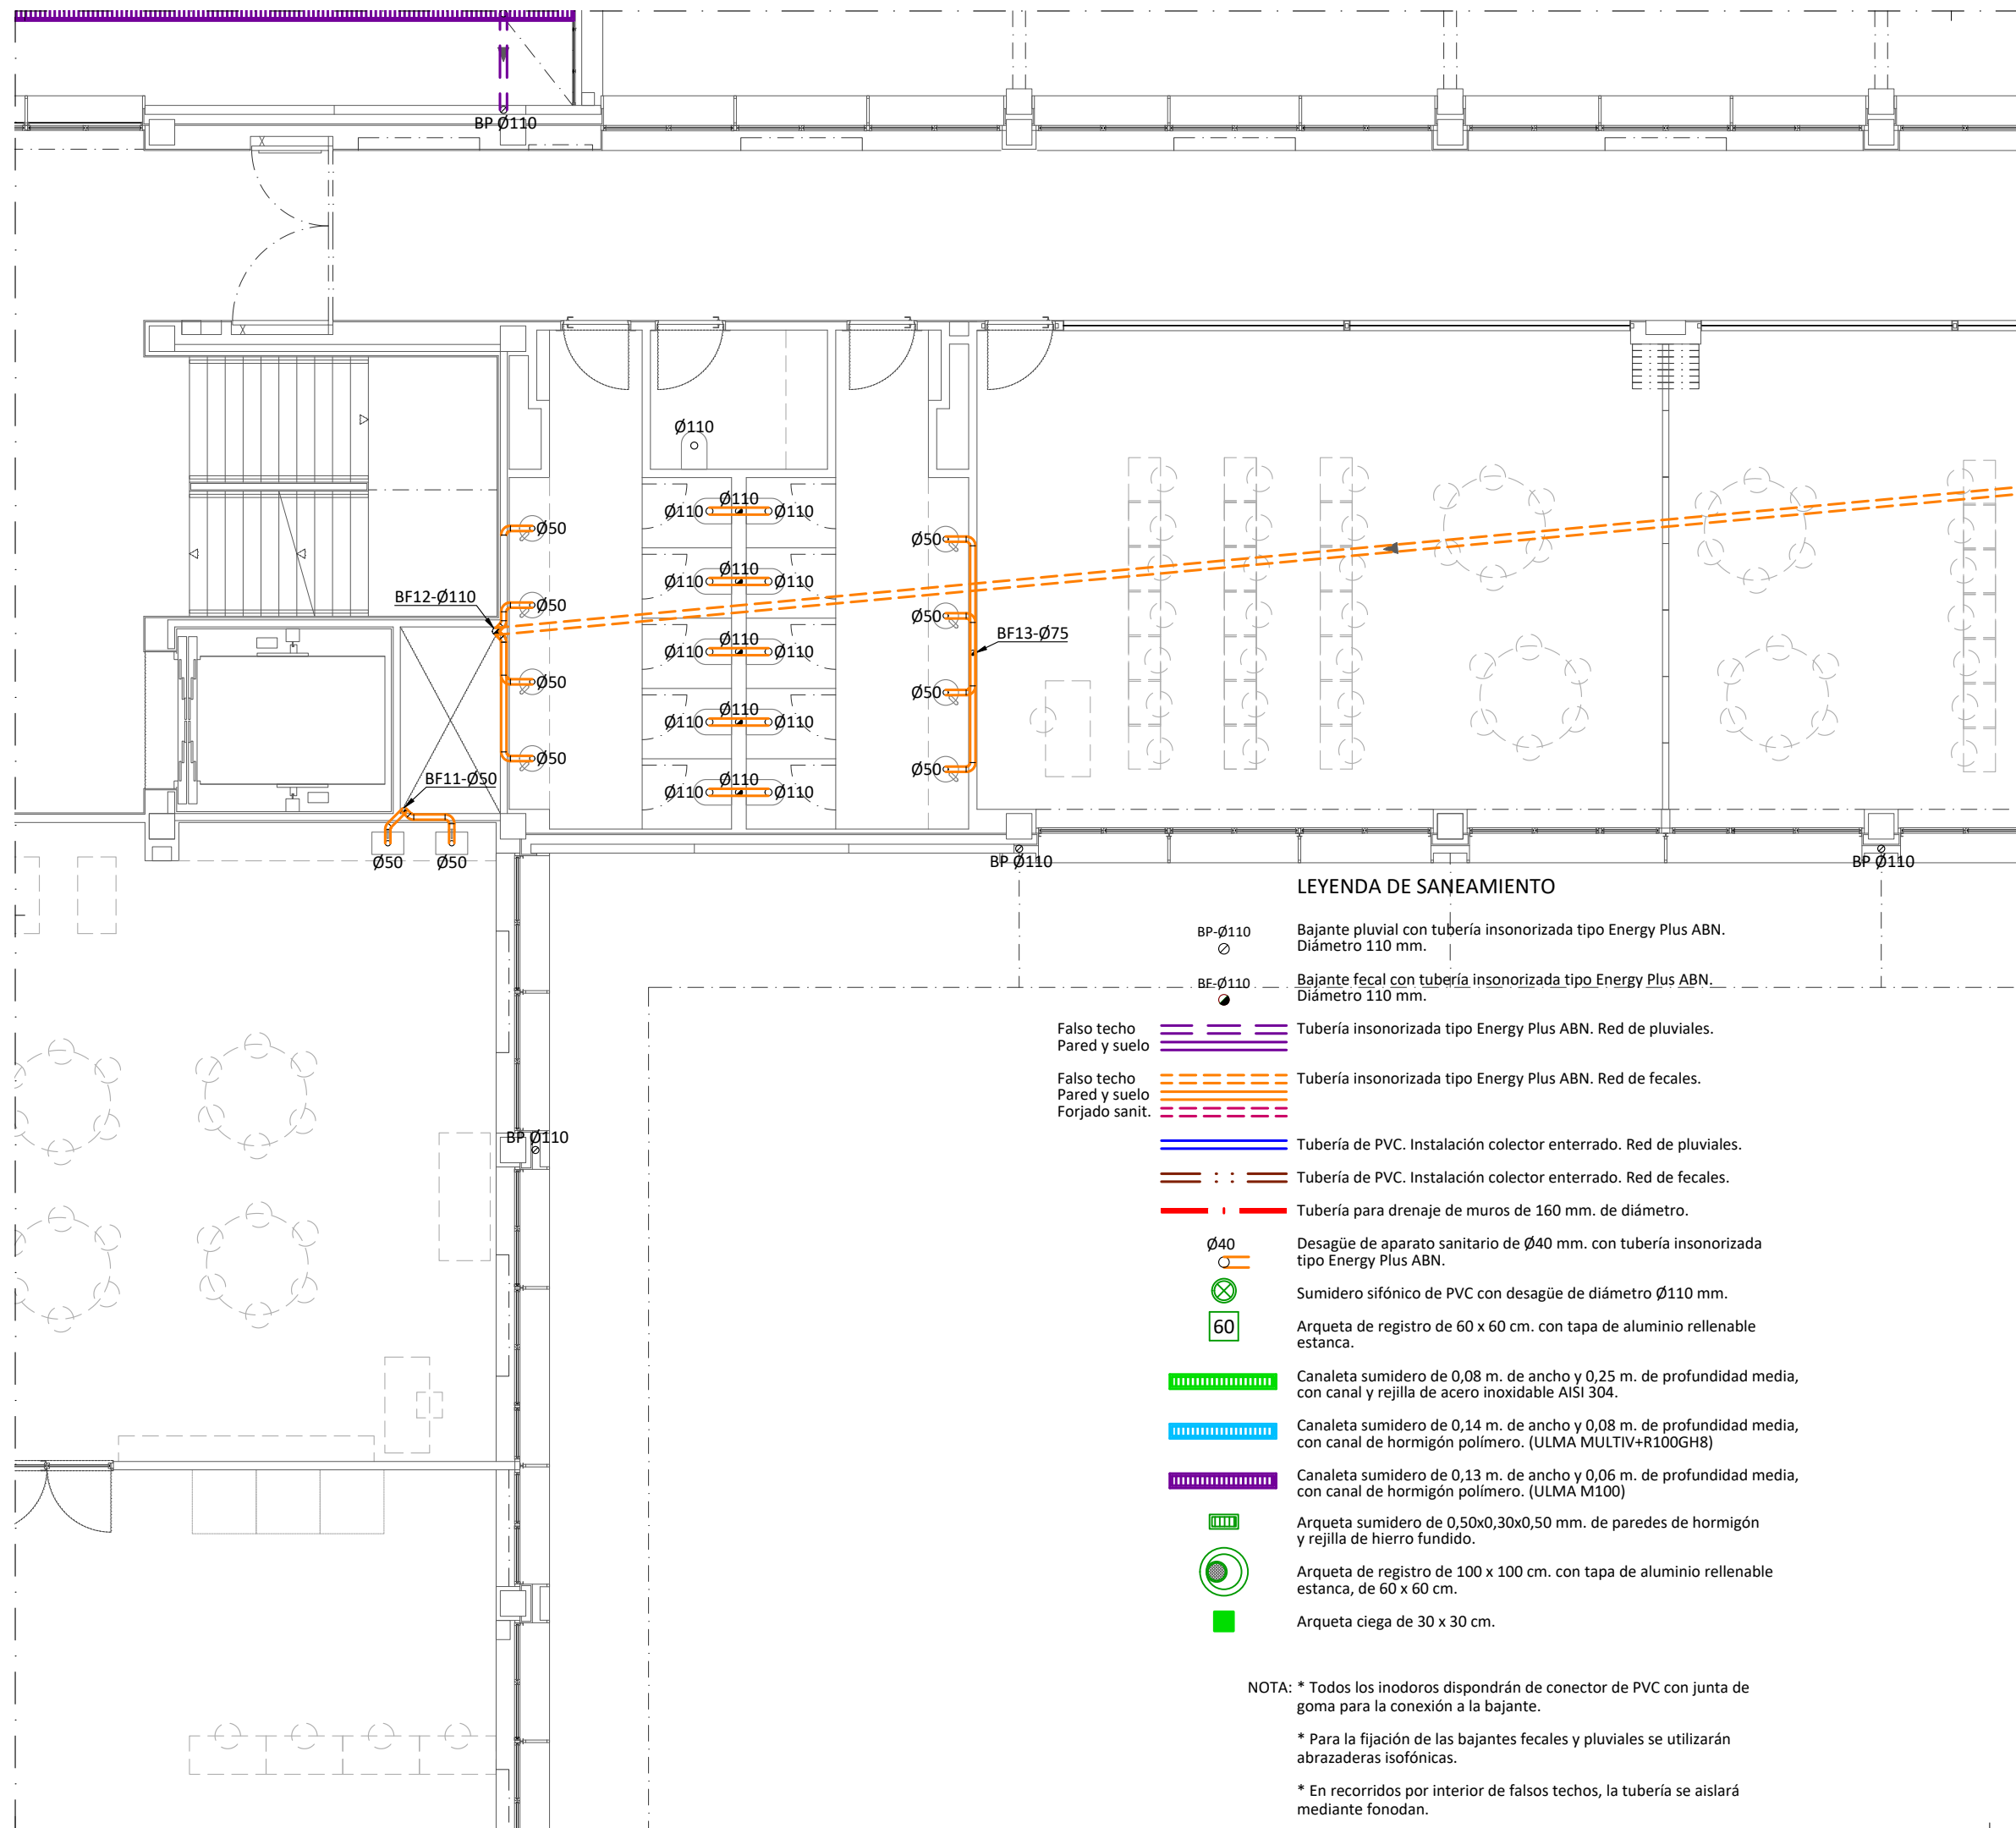


LEYENDA DE SANEAMIENTO

- BP-Ø110 Bajante pluvial con tubería insonorizada tipo Energy Plus ABN. Diámetro 110 mm.
- BF-Ø110 Bajante fecal con tubería insonorizada tipo Energy Plus ABN. Diámetro 110 mm.
- Falso techo
Pared y suelo Tubería insonorizada tipo Energy Plus ABN. Red de pluviales.
- Falso techo
Pared y suelo
Forjado sanit. Tubería insonorizada tipo Energy Plus ABN. Red de fecales.
- Tubería de PVC. Instalación colector enterrado. Red de pluviales.
- Tubería de PVC. Instalación colector enterrado. Red de fecales.
- Tubería para drenaje de muros de 160 mm. de diámetro.
- Ø40 Desagüe de aparato sanitario de Ø40 mm. con tubería insonorizada tipo Energy Plus ABN.
- Sumidero sifónico de PVC con desagüe de diámetro Ø110 mm.
- 60 Arqueta de registro de 60 x 60 cm. con tapa de aluminio rellenable estancia.
- Canaleta sumidero de 0,08 m. de ancho y 0,25 m. de profundidad media, con canal y rejilla de acero inoxidable AISI 304.
- Canaleta sumidero de 0,14 m. de ancho y 0,08 m. de profundidad media, con canal de hormigón polímero. (ULMA MULTIV+R100GH8)
- Canaleta sumidero de 0,13 m. de ancho y 0,06 m. de profundidad media, con canal de hormigón polímero. (ULMA M100)
- Arqueta sumidero de 0,50x0,30x0,50 mm. de paredes de hormigón y rejilla de hierro fundido.
- Arqueta de registro de 100 x 100 cm. con tapa de aluminio rellenable estancia, de 60 x 60 cm.
- Arqueta ciega de 30 x 30 cm.


NOTA: * Todos los inodoros dispondrán de conector de PVC con junta de goma para la conexión a la bajante.

* Para la fijación de las bajantes fecales y pluviales se utilizarán abrazaderas isofónicas.


* En recorridos por interior de falsos techos, la tubería se aislará mediante fonodan.

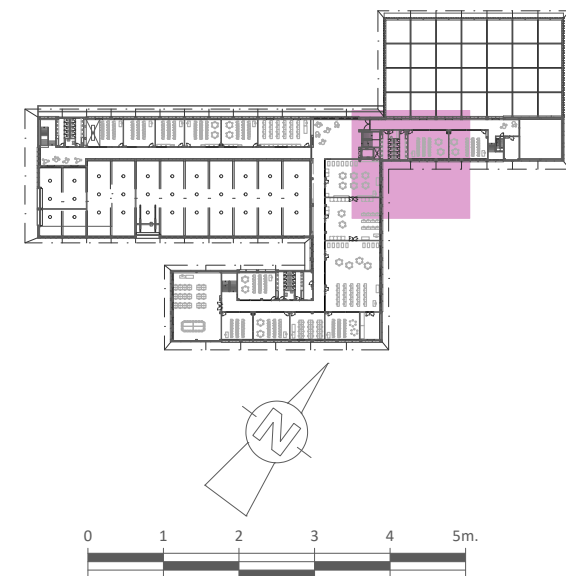

PROYECTO: CENTRO FORMACIÓN PROFESIONAL ORONoz MUGAIRE (NAVARRA)			
EXPEDIENTE Nº: 6606-F	ELABORADO POR: [Firma]	ESCALAS: A3 1:100	Dibujado: Charo
PLANO Nº: 42	INSTALACIÓN DE: FONTANERÍA Y SANEAMIENTO	Fecha: Junio de 2023	
Nº DE PLANOS: 51	PLANO DE: PLANTA PRIMERA. ZONA DEPORTIVA 1 INSTALACIÓN DE SANEAMIENTO.		

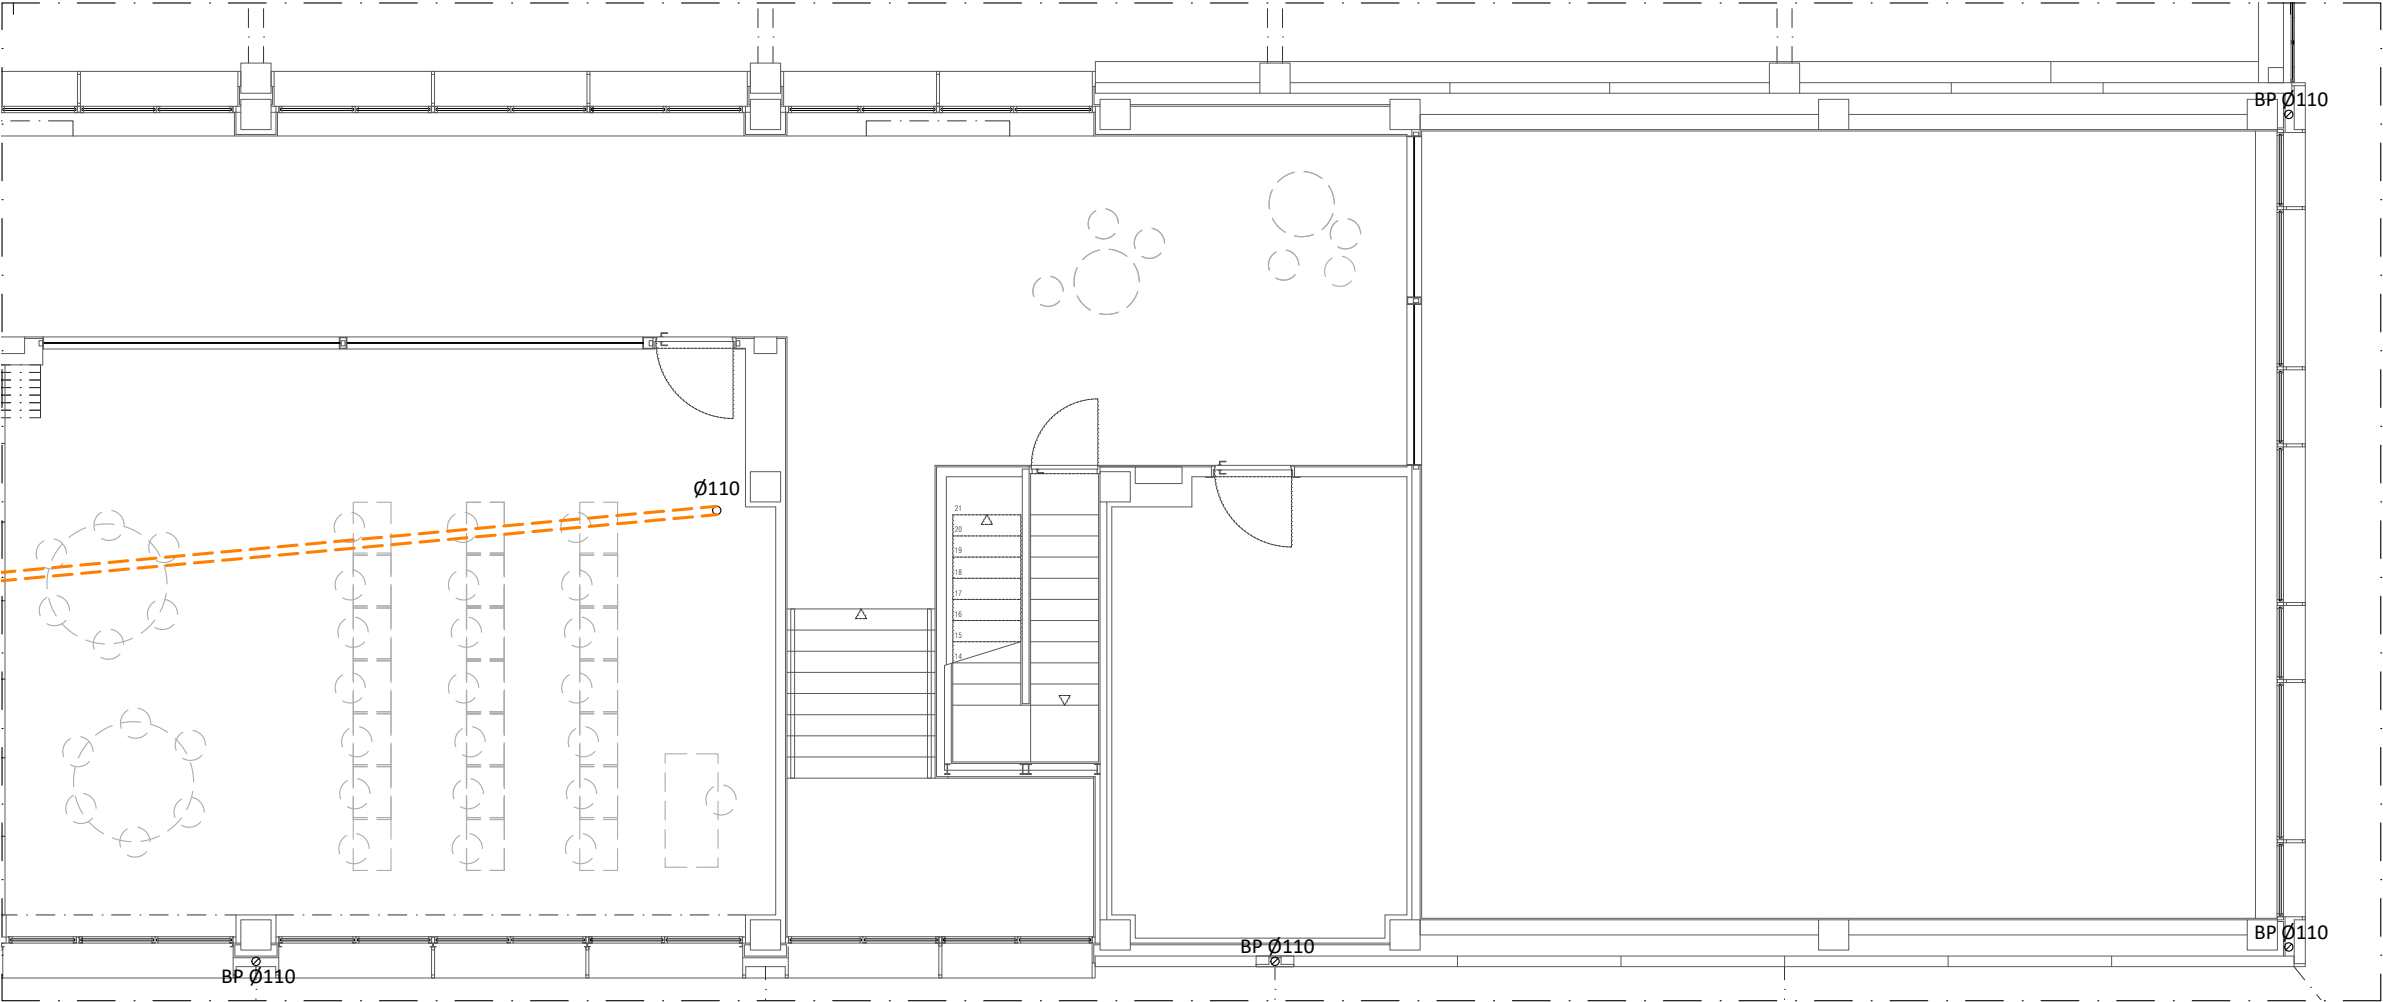

PLANTA PRIMERA

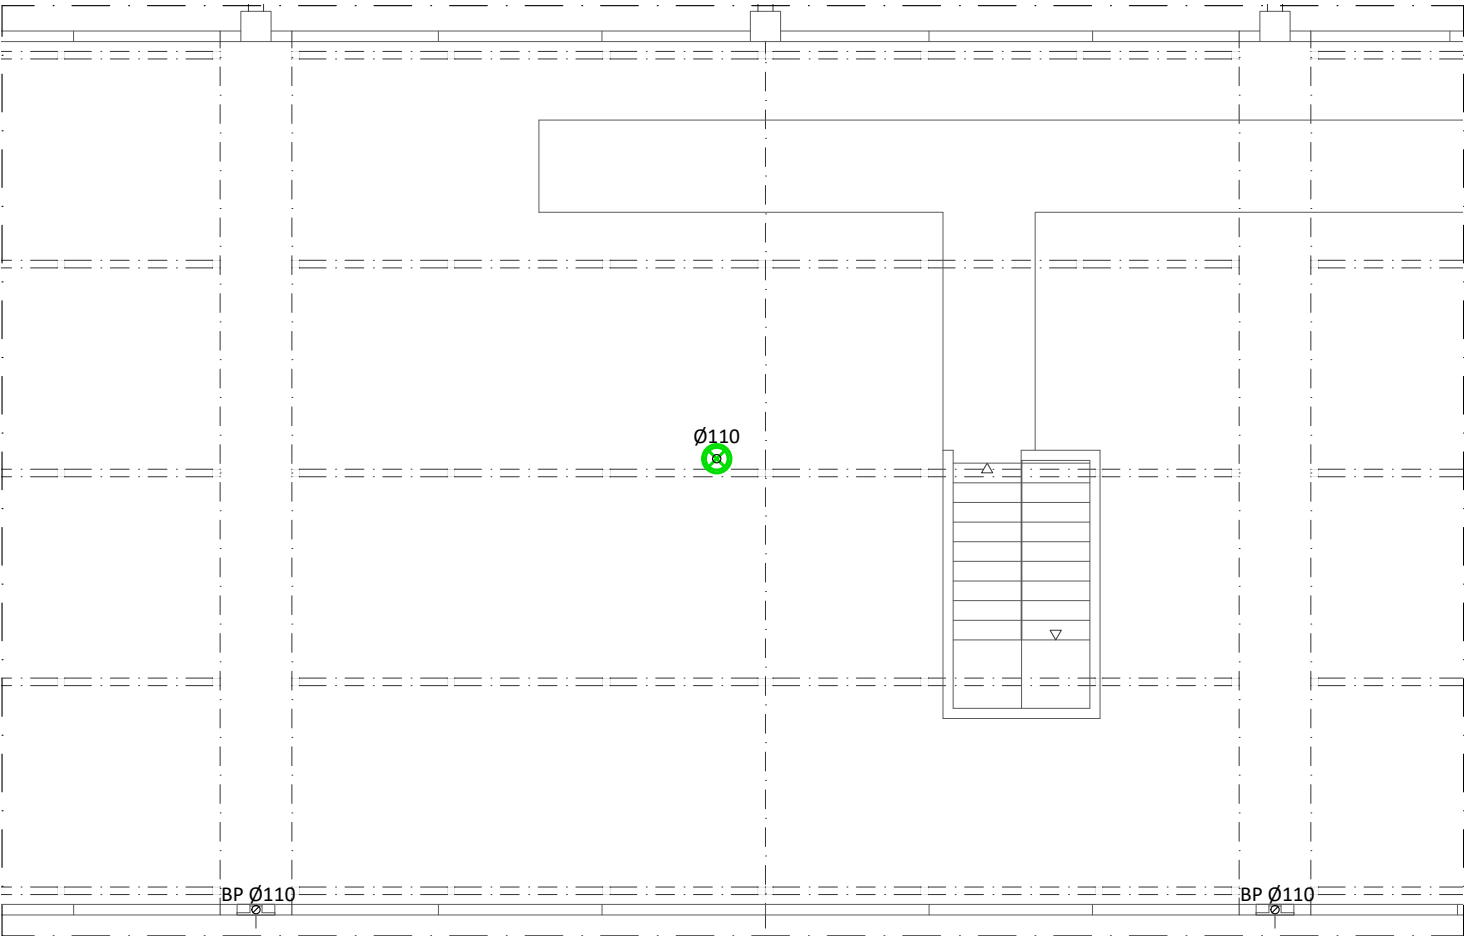

PLANTA SEGUNDA


LEYENDA DE SANEAMIENTO

- BP-Ø110
○ Bajante pluvial con tubería insonorizada tipo Energy Plus ABN. Diámetro 110 mm.
- BF-Ø110
● Bajante fecal con tubería insonorizada tipo Energy Plus ABN. Diámetro 110 mm.
- Falso techo
Pared y suelo
Tubería insonorizada tipo Energy Plus ABN. Red de pluviales.
- Falso techo
Pared y suelo
Forjado sanit.
Tubería insonorizada tipo Energy Plus ABN. Red de fecales.
- Tubería de PVC. Instalación colector enterrado. Red de pluviales.
- Tubería de PVC. Instalación colector enterrado. Red de fecales.
- Tubería para drenaje de muros de 160 mm. de diámetro.
- Ø40
○ Desagüe de aparato sanitario de Ø40 mm. con tubería insonorizada tipo Energy Plus ABN.
- 60
○ Sumidero sifónico de PVC con desagüe de diámetro Ø110 mm.
- Arqueta de registro de 60 x 60 cm. con tapa de aluminio rellenable estanca.
- Canaleta sumidero de 0,08 m. de ancho y 0,25 m. de profundidad media, con canal y rejilla de acero inoxidable AISI 304.
- Canaleta sumidero de 0,14 m. de ancho y 0,08 m. de profundidad media, con canal de hormigón polímero. (ULMA MULTIV+R100GH8)
- Canaleta sumidero de 0,13 m. de ancho y 0,06 m. de profundidad media, con canal de hormigón polímero. (ULMA M100)
- Arqueta sumidero de 0,50x0,30x0,50 mm. de paredes de hormigón y rejilla de hierro fundido.
- Arqueta de registro de 100 x 100 cm. con tapa de aluminio rellenable estanca, de 60 x 60 cm.
- Arqueta ciega de 30 x 30 cm.


NOTA: * Todos los inodoros dispondrán de conector de PVC con junta de goma para la conexión a la bajante.

* Para la fijación de las bajantes fecales y pluviales se utilizarán abrazaderas isofónicas.

* En recorridos por interior de falsos techos, la tubería se aislará mediante fonodan.

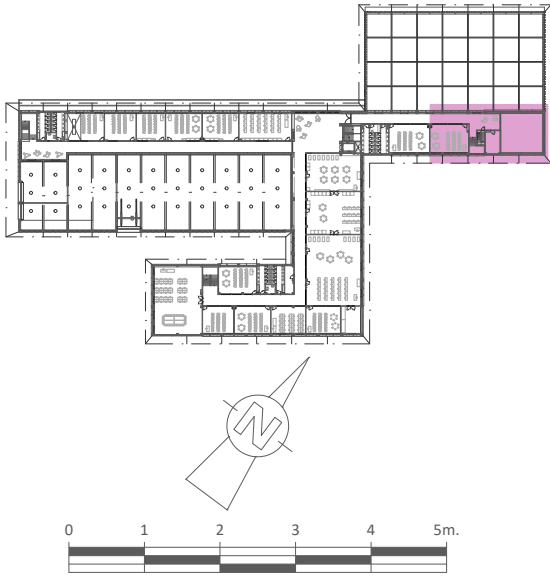

				PROYECTO:			
CENTRO FORMACIÓN PROFESIONAL ORONÓZ MUGAIRE (NAVARRA)							
EXPEDIENTE Nº: 6606-F		ELABORADO POR: 		ESCALAS: A3 1:100		Dibujado: Charo	
PLANO Nº: 43		INSTALACIÓN DE: FONTANERÍA Y SANEAMIENTO		Fecha: Junio de 2023			
Nº DE PLANOS: 51		PLANTA PRIMERA Y SEGUNDA. ZONA DEPORTIVA 2 INSTALACIÓN DE SANEAMIENTO.					

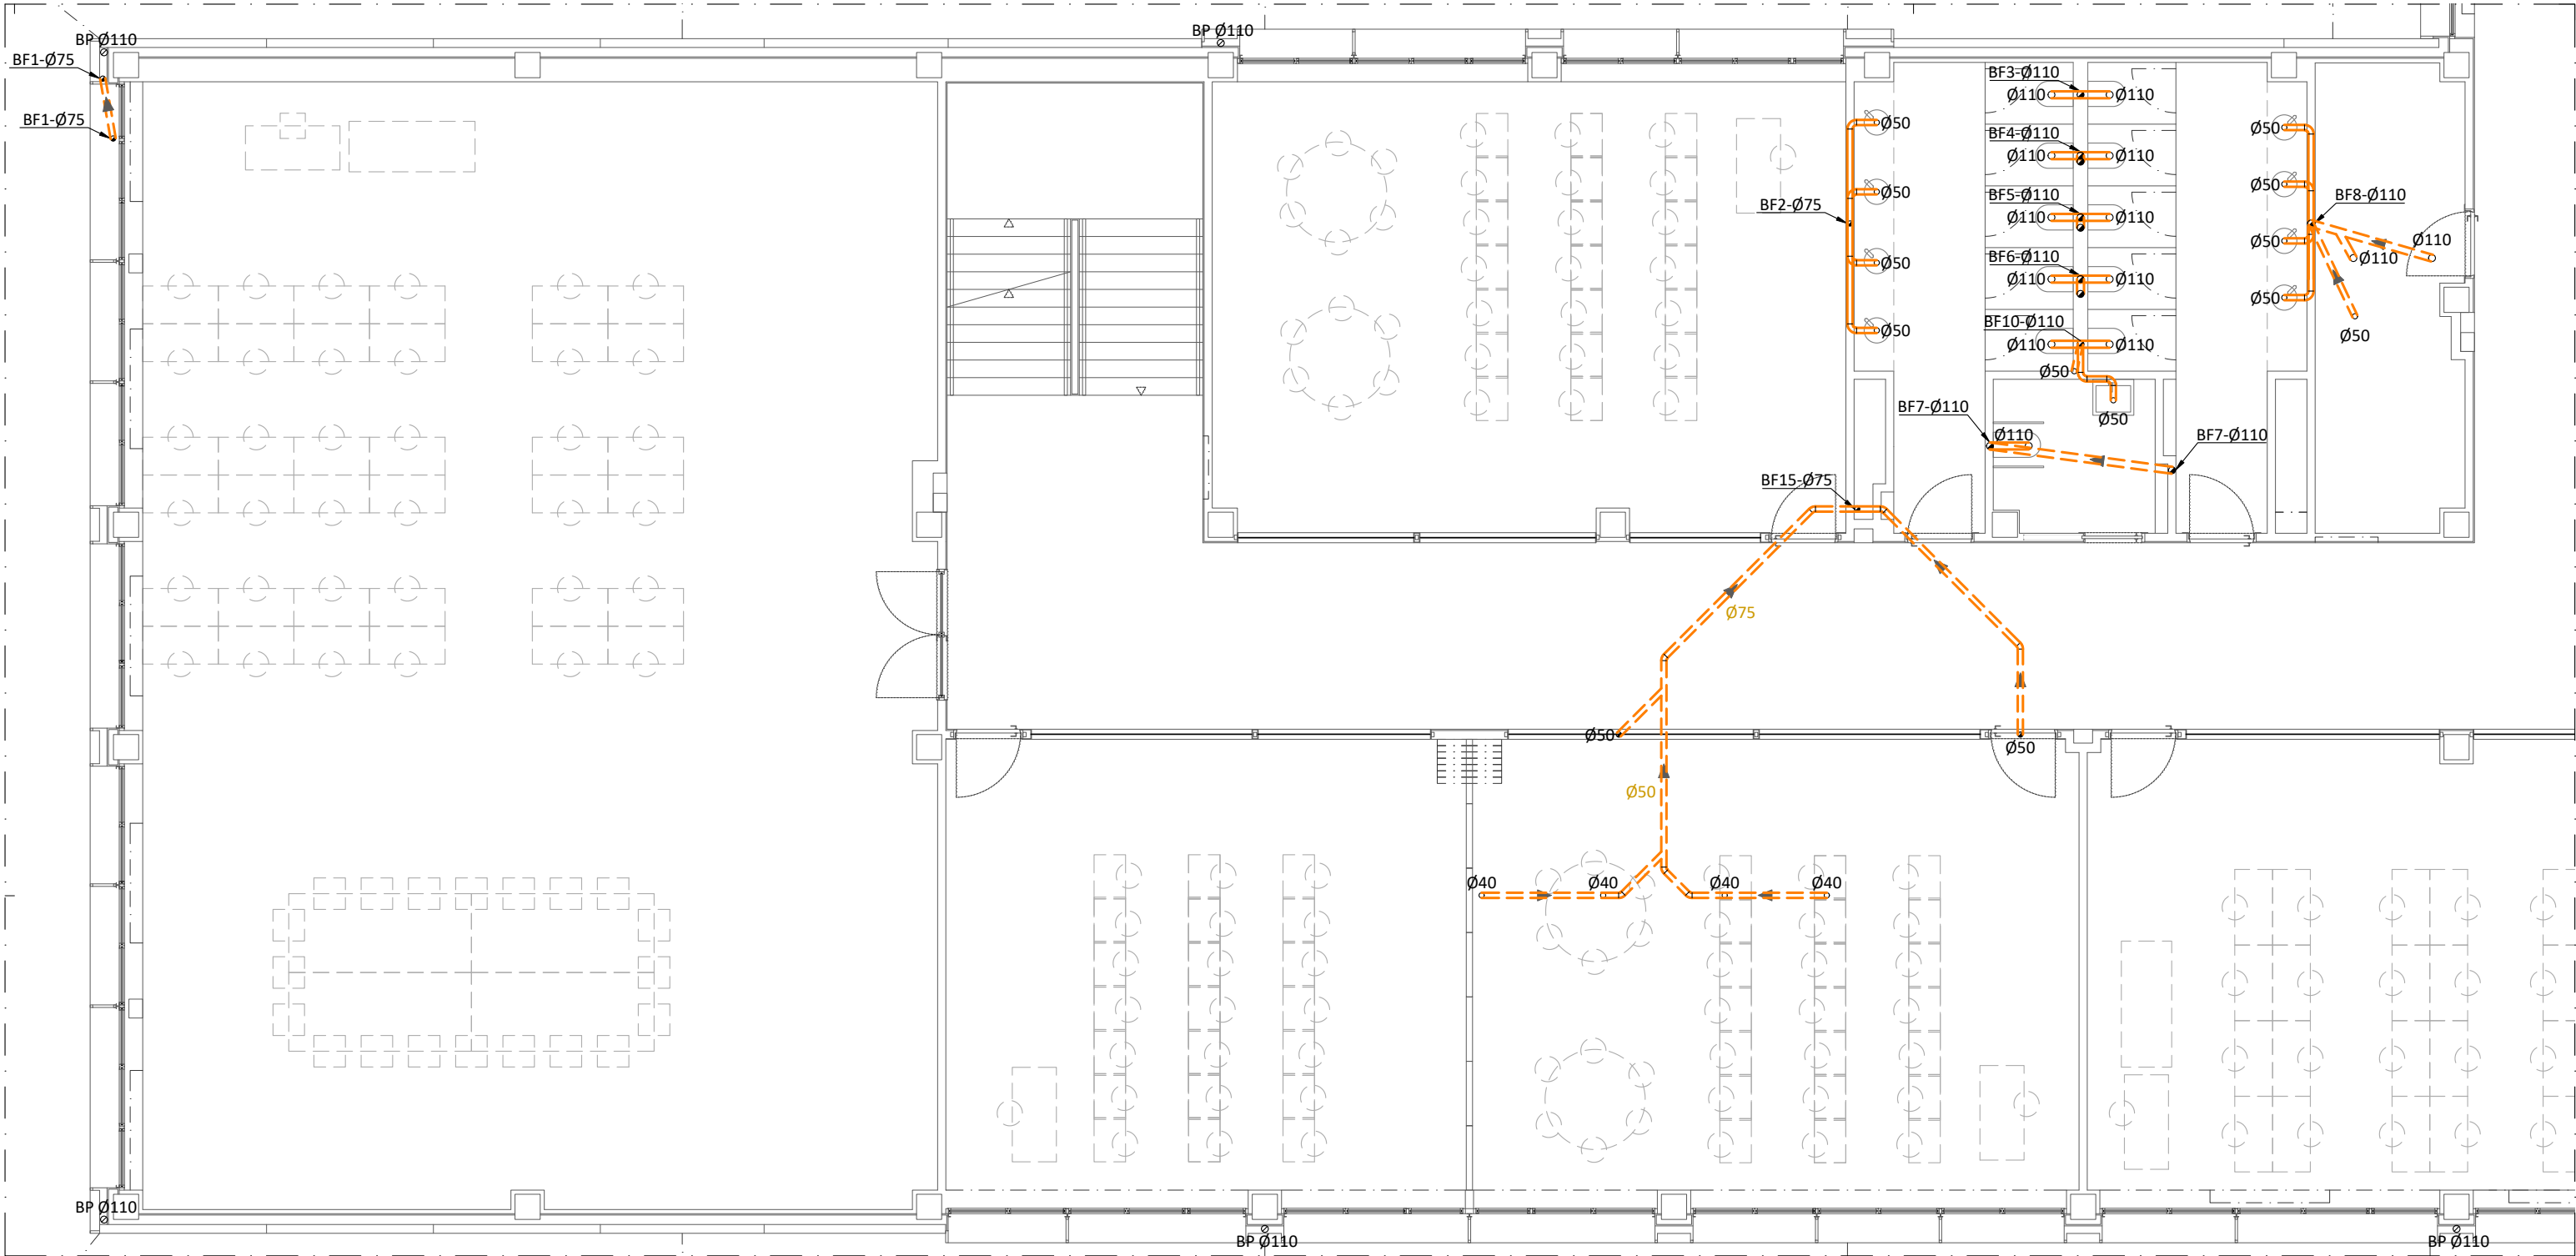

LEYENDA DE SANEAMIENTO

BP-Ø110	Bajante pluvial con tubería insonorizada tipo Energy Plus ABN. Diámetro 110 mm.
BF-Ø110	Bajante fecal con tubería insonorizada tipo Energy Plus ABN. Diámetro 110 mm.
Falso techo Pared y suelo	Tubería insonorizada tipo Energy Plus ABN. Red de pluviales.
Falso techo Pared y suelo Forjado sanit.	Tubería insonorizada tipo Energy Plus ABN. Red de fecales.
	Tubería de PVC. Instalación colector enterrado. Red de pluviales.
	Tubería de PVC. Instalación colector enterrado. Red de fecales.
	Tubería para drenaje de muros de 160 mm. de diámetro.
Ø40	Desagüe de aparato sanitario de Ø40 mm. con tubería insonorizada tipo Energy Plus ABN.
⊗	Sumidero sifónico de PVC con desagüe de diámetro Ø110 mm.
60	Arqueta de registro de 60 x 60 cm. con tapa de aluminio rellenable estanca.
	Canaleta sumidero de 0,08 m. de ancho y 0,25 m. de profundidad media, con canal y rejilla de acero inoxidable AISI 304.

	Canaleta sumidero de 0,14 m. de ancho y 0,08 m. de profundidad media, con canal de hormigón polímero. (ULMA MULTIV+R100GH8)
	Canaleta sumidero de 0,13 m. de ancho y 0,06 m. de profundidad media, con canal de hormigón polímero. (ULMA M100)
	Arqueta sumidero de 0,50x0,30x0,50 mm. de paredes de hormigón y rejilla de hierro fundido.
	Arqueta de registro de 100 x 100 cm. con tapa de aluminio rellenable estanca, de 60 x 60 cm.
	Arqueta ciega de 30 x 30 cm.


NOTA: * Todos los inodoros dispondrán de conector de PVC con junta de goma para la conexión a la bajante.

* Para la fijación de las bajantes fecales y pluviales se utilizarán abrazaderas isofónicas.

* En recorridos por interior de falsos techos, la tubería se aislará mediante fonodan.



PROYECTO:			
CENTRO FORMACIÓN PROFESIONAL ORONÓZ MUGAIRE (NAVARRA)			
EXPEDIENTE Nº: 6606-F	ELABORADO POR: INDUSTRIAL	ESCALAS: A3 1:100	Dibujado: Charo
PLANO Nº: 44	INSTALACIÓN DE: FONTANERÍA Y SANEAMIENTO	Fecha: Junio de 2023	
Nº DE PLANOS: 51	PLANTA PRIMERA. SUR. INSTALACIÓN DE SANEAMIENTO.		

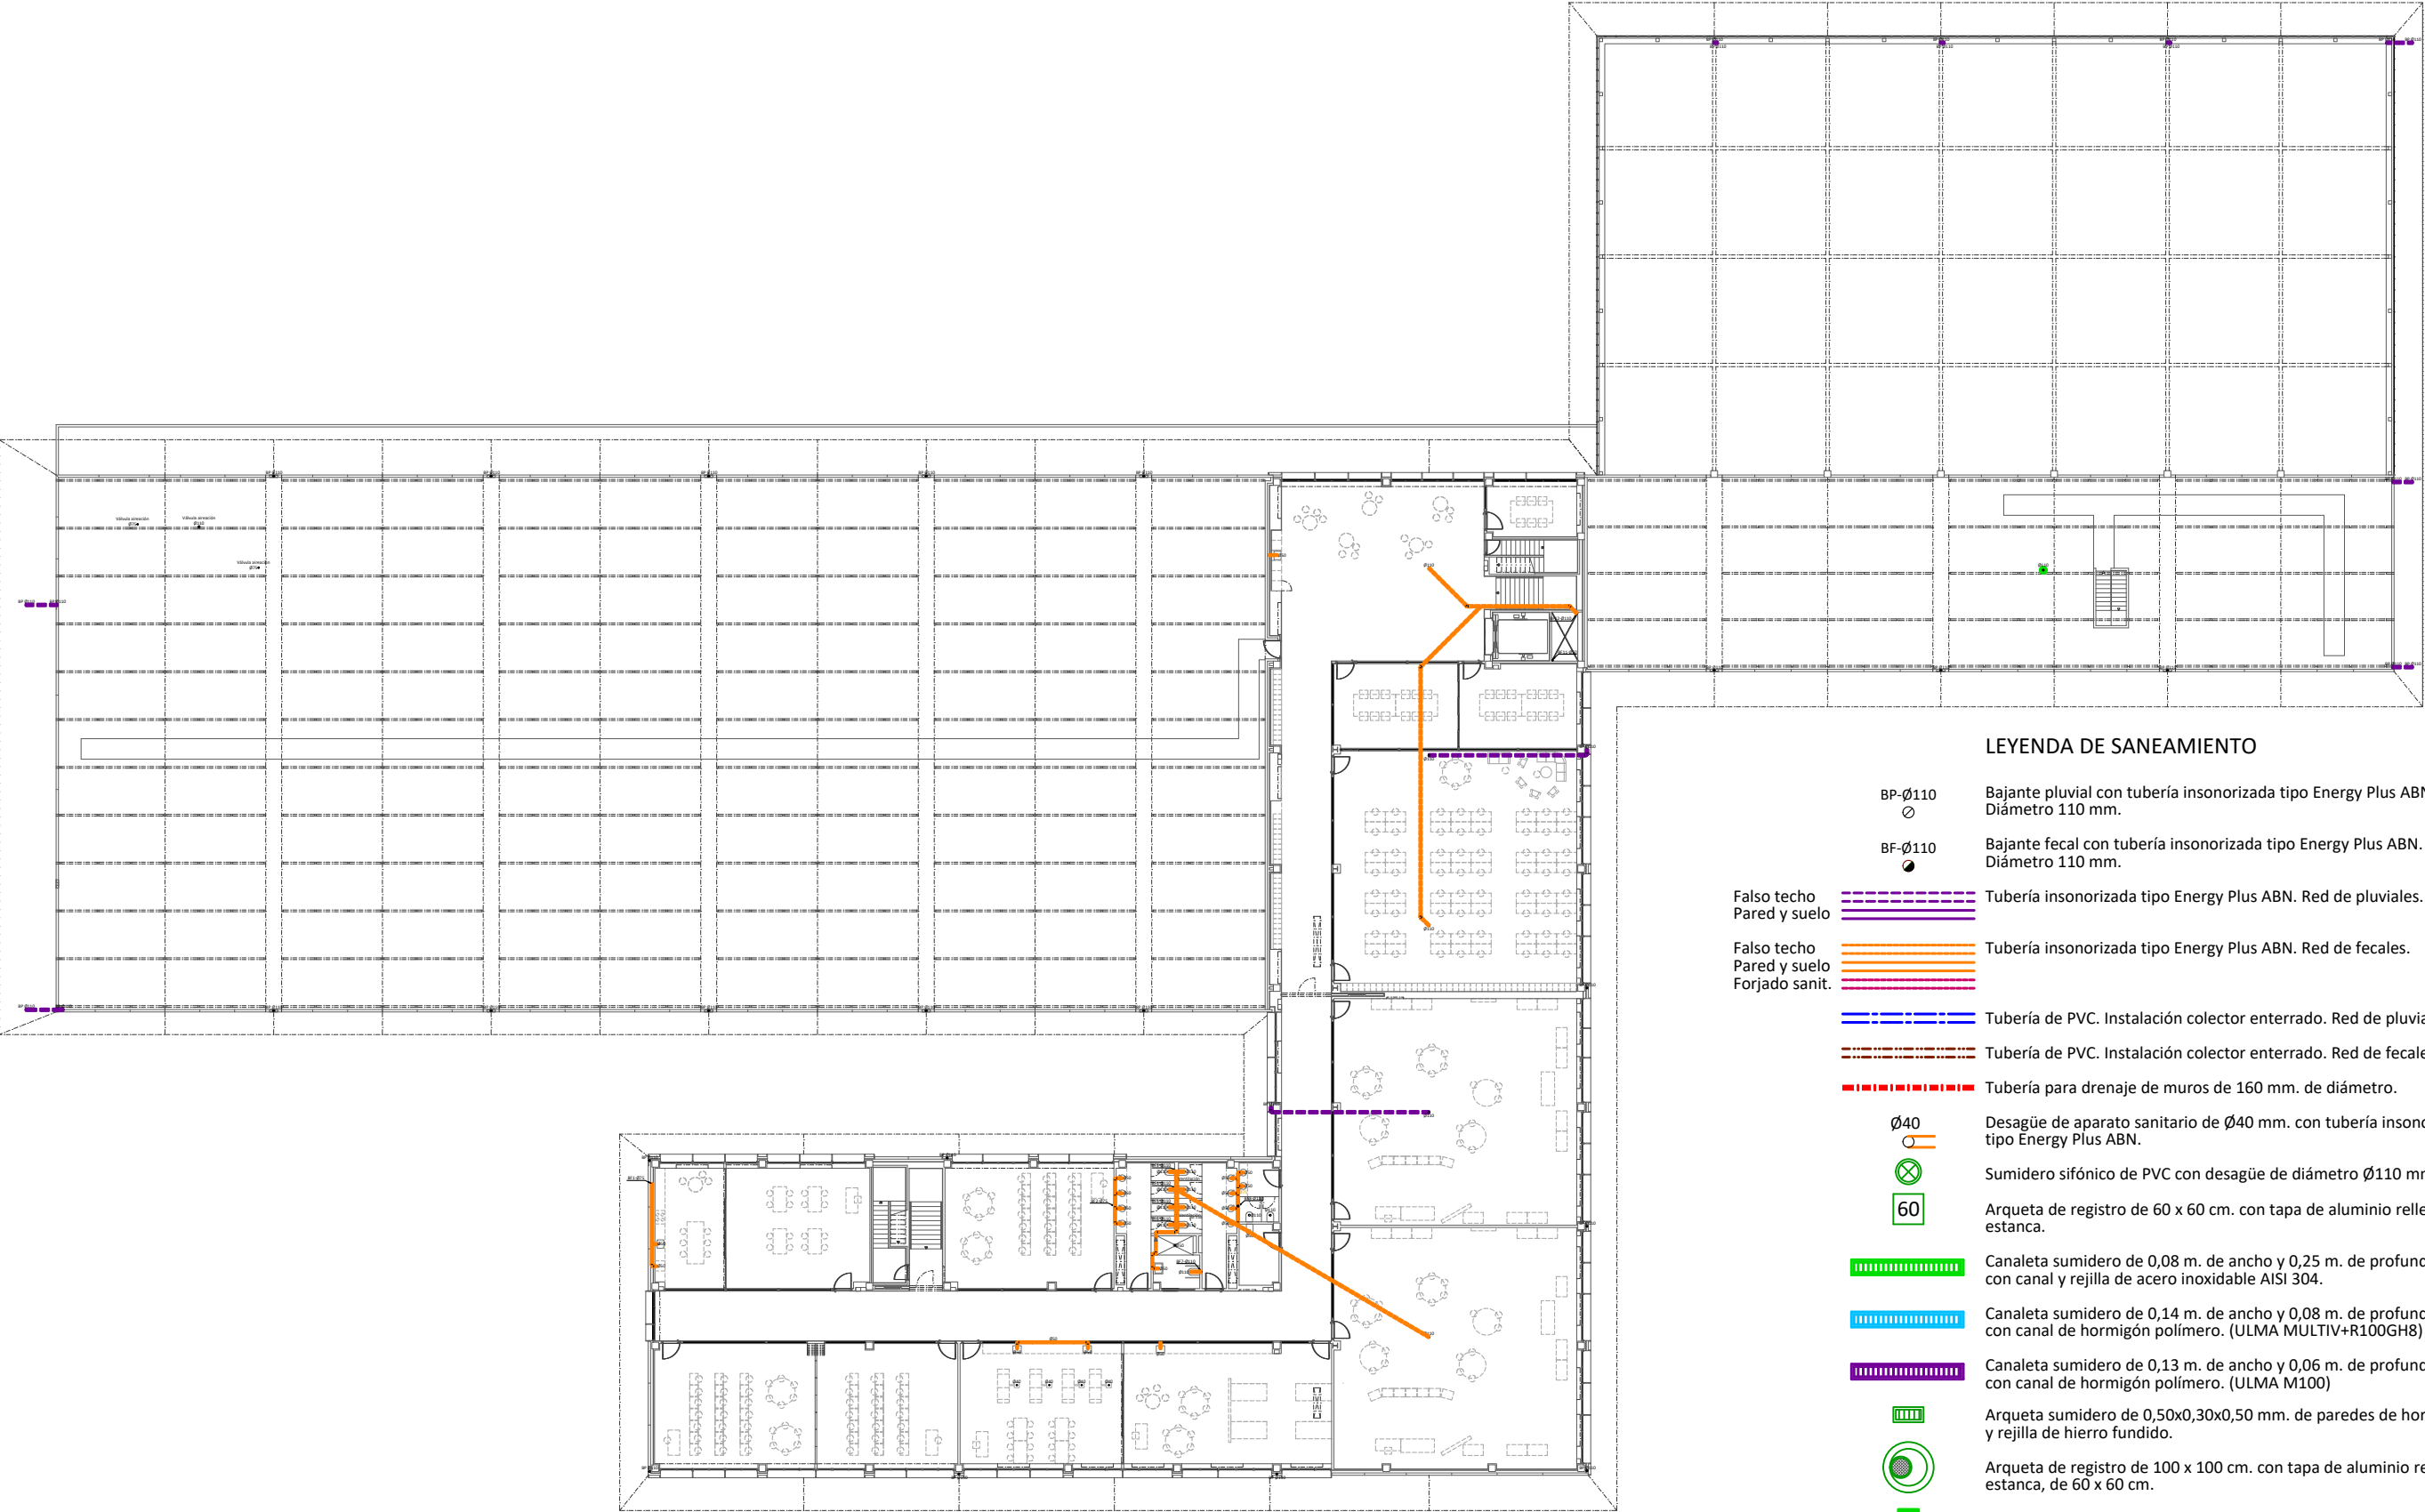

LEYENDA DE SANEAMIENTO

- BP-Ø110

Ø

Bajante pluvial con tubería insonorizada tipo Energy Plus ABN. Diámetro 110 mm.
- BF-Ø110

●

Bajante fecal con tubería insonorizada tipo Energy Plus ABN. Diámetro 110 mm.
- Falso techo

Pared y suelo

Tubería insonorizada tipo Energy Plus ABN. Red de pluviales.
- Falso techo

Pared y suelo

Forjado sanit.


Tubería insonorizada tipo Energy Plus ABN. Red de fecales.
- Tubería de PVC. Instalación colector enterrado. Red de pluviales.
- Tubería de PVC. Instalación colector enterrado. Red de fecales.
- Tubería para drenaje de muros de 160 mm. de diámetro.
- Ø40

○


Desagüe de aparato sanitario de Ø40 mm. con tubería insonorizada tipo Energy Plus ABN.
- ⊗

Sumidero sifónico de PVC con desagüe de diámetro Ø110 mm.
- 60

Arqueta de registro de 60 x 60 cm. con tapa de aluminio rellenable estanca.
- Canaleta sumidero de 0,08 m. de ancho y 0,25 m. de profundidad media, con canal y rejilla de acero inoxidable AISI 304.
- Canaleta sumidero de 0,14 m. de ancho y 0,08 m. de profundidad media, con canal de hormigón polímero. (ULMA MULTIV+R100GH8)
- Canaleta sumidero de 0,13 m. de ancho y 0,06 m. de profundidad media, con canal de hormigón polímero. (ULMA M100)
- Arqueta sumidero de 0,50x0,30x0,50 mm. de paredes de hormigón y rejilla de hierro fundido.
- Arqueta de registro de 100 x 100 cm. con tapa de aluminio rellenable estanca, de 60 x 60 cm.
- Arqueta ciega de 30 x 30 cm.

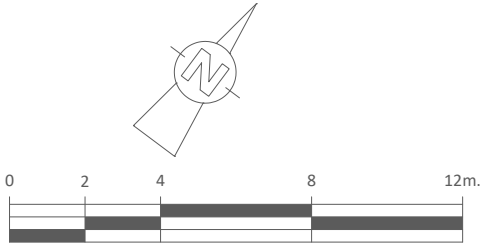

PROYECTO: CENTRO FORMACIÓN PROFESIONAL ORNOZ MUGAIRE (NAVARRA)			
EXPEDIENTE Nº: 6606-F	ESCALAS: A3 1:400	Dibujado: Charo	
PLANO Nº: 45	INSTALACIÓN DE: FONTERÍA Y SANEAMIENTO	Fecha: Junio de 2023	
Nº DE PLANOS: 51	PLANO DE: PLANTA SEGUNDA. INSTALACIÓN DE SANEAMIENTO.		

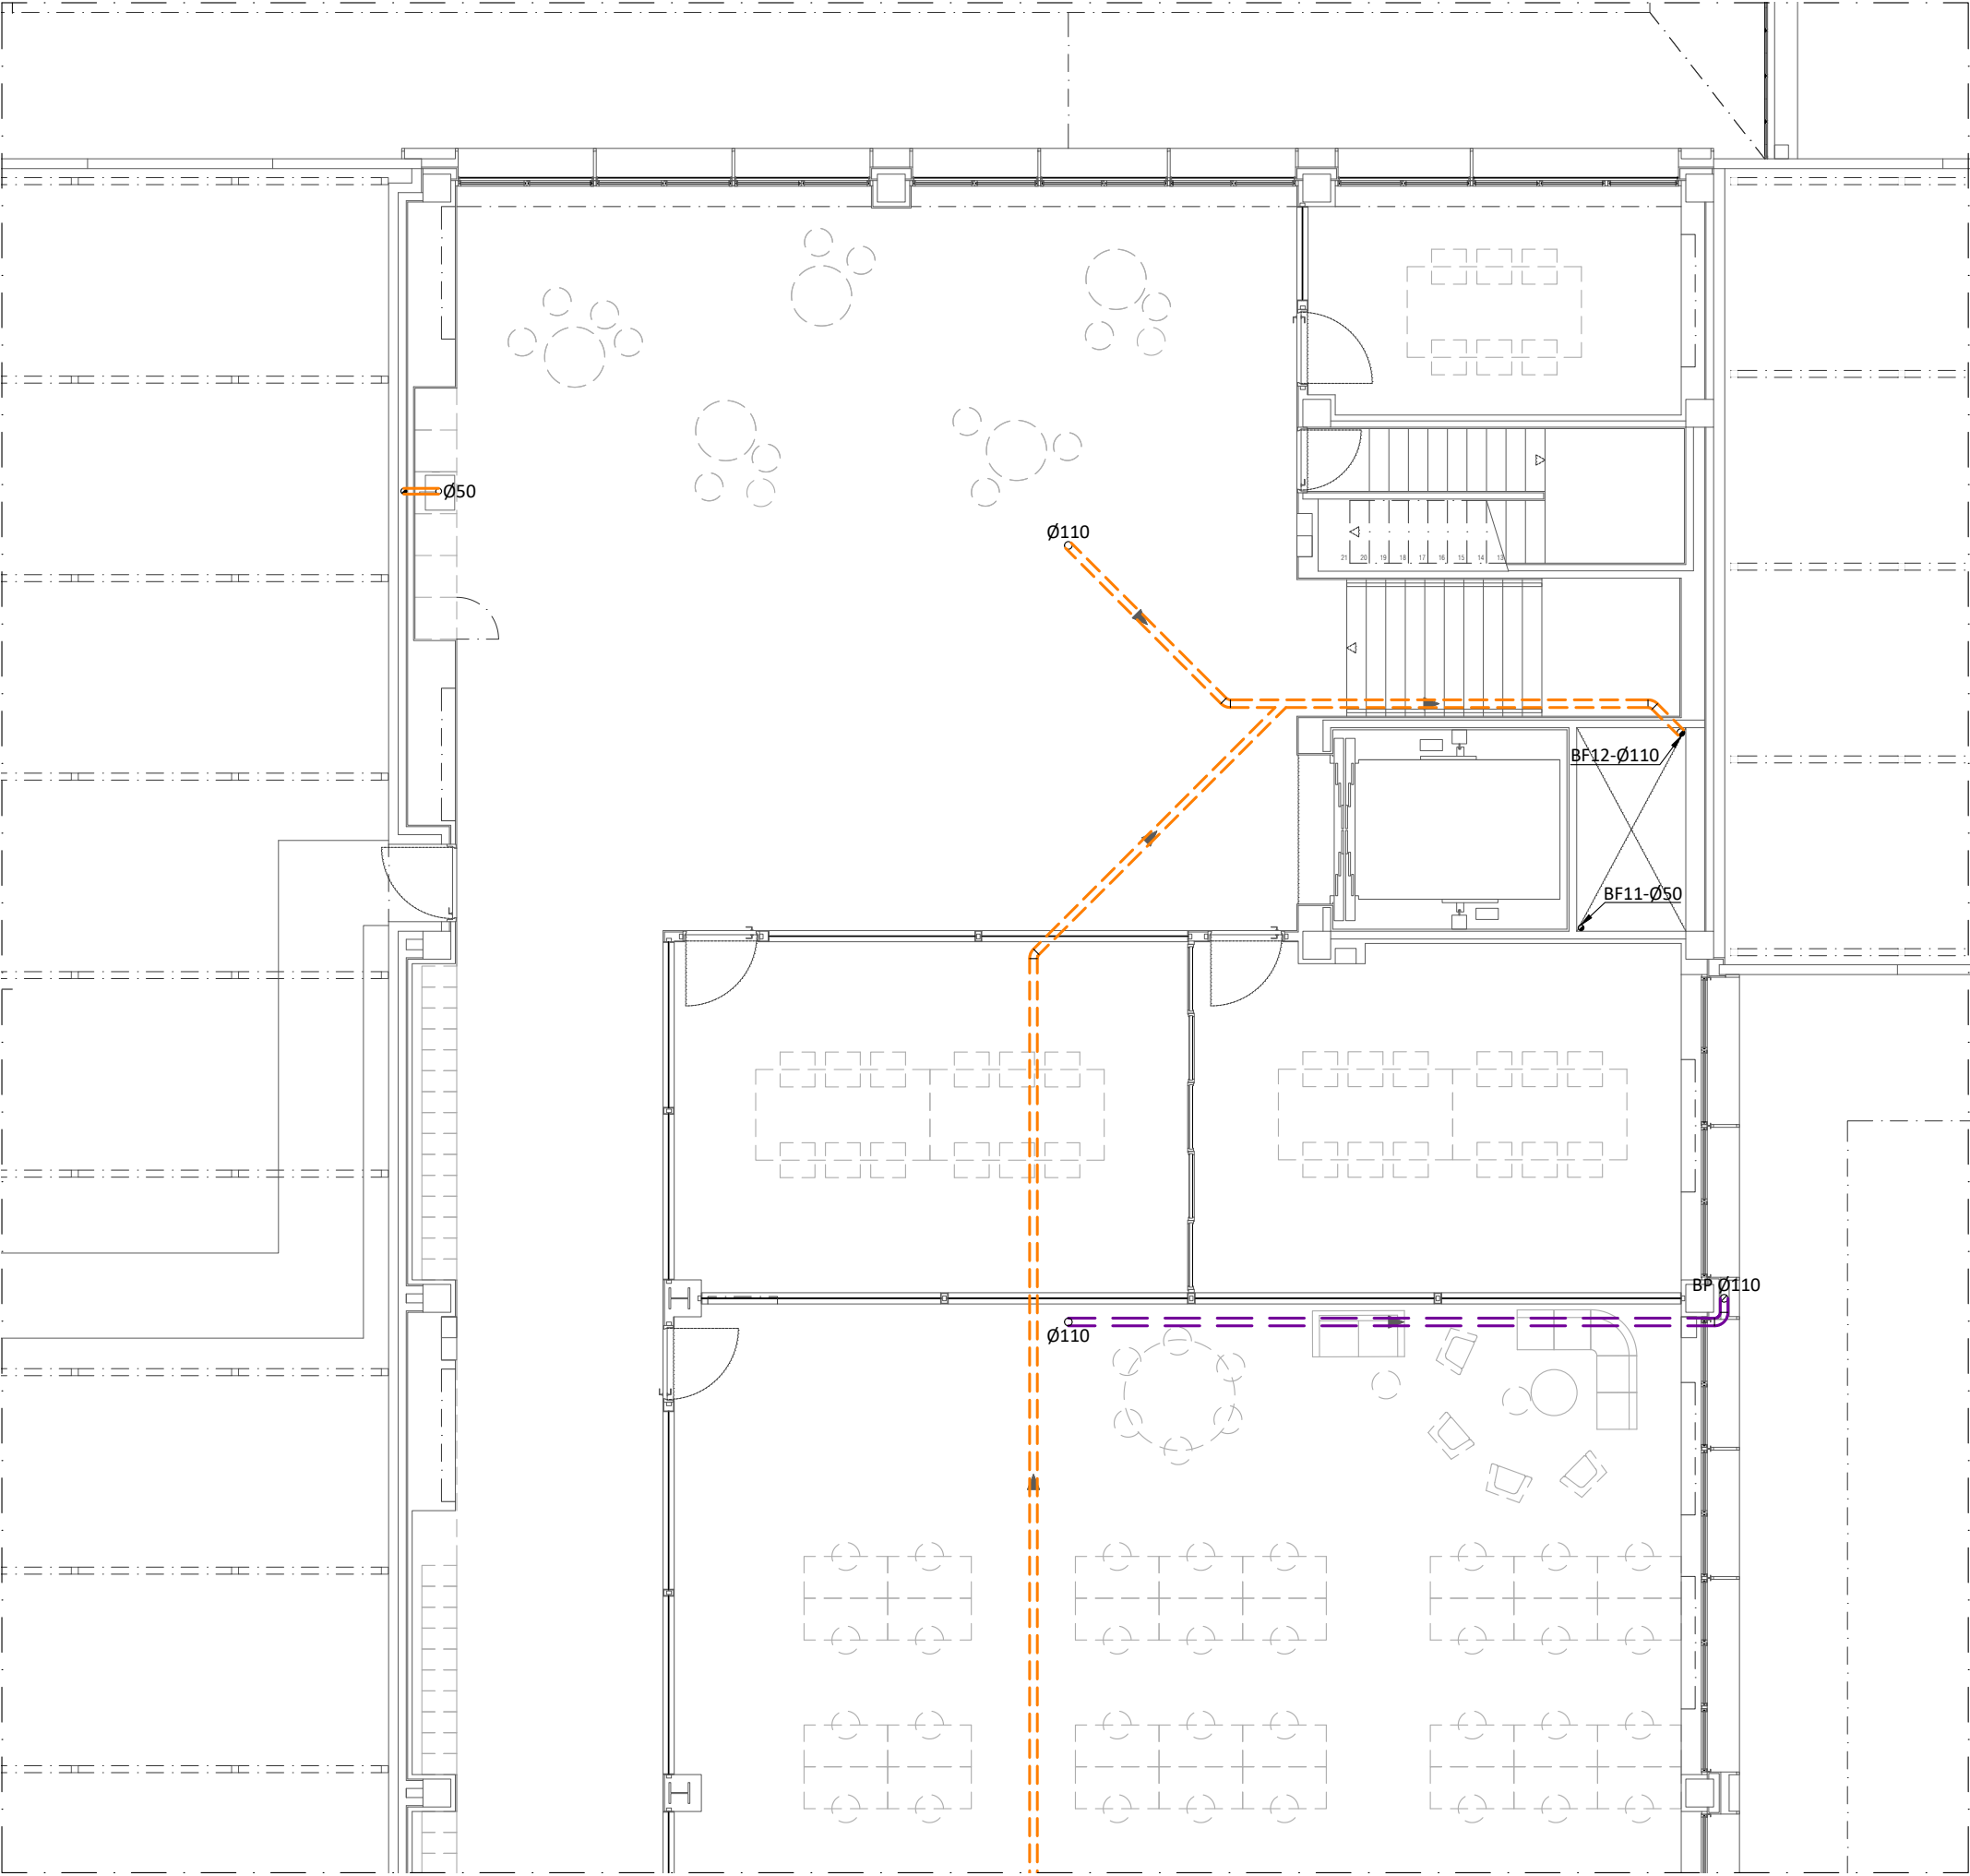


LEYENDA DE SANEAMIENTO

- BP-Ø110
- BF-Ø110
- Falso techo
Pared y suelo
- Falso techo
Pared y suelo
Forjado sanit.
- Tubería de PVC. Instalación colector enterrado. Red de pluviales.
- Tubería de PVC. Instalación colector enterrado. Red de fecales.
- Tubería para drenaje de muros de 160 mm. de diámetro.
- Ø40
- Desagüe de aparato sanitario de Ø40 mm. con tubería insonorizada tipo Energy Plus ABN.
- Sumidero sifónico de PVC con desagüe de diámetro Ø110 mm.
- Arqueta de registro de 60 x 60 cm. con tapa de aluminio rellenable estanca.
- Canaleta sumidero de 0,08 m. de ancho y 0,25 m. de profundidad media, con canal y rejilla de acero inoxidable AISI 304.
- Canaleta sumidero de 0,14 m. de ancho y 0,08 m. de profundidad media, con canal de hormigón polímero. (ULMA MULTIV+R100GH8)
- Canaleta sumidero de 0,13 m. de ancho y 0,06 m. de profundidad media, con canal de hormigón polímero. (ULMA M100)
- Arqueta sumidero de 0,50x0,30x0,50 mm. de paredes de hormigón y rejilla de hierro fundido.
- Arqueta de registro de 100 x 100 cm. con tapa de aluminio rellenable estanca, de 60 x 60 cm.
- Arqueta ciega de 30 x 30 cm.

NOTA: * Todos los inodoros dispondrán de conector de PVC con junta de goma para la conexión a la bajante.

* Para la fijación de las bajantes fecales y pluviales se utilizarán abrazaderas isofónicas.

* En recorridos por interior de falsos techos, la tubería se aislará mediante fonodan.

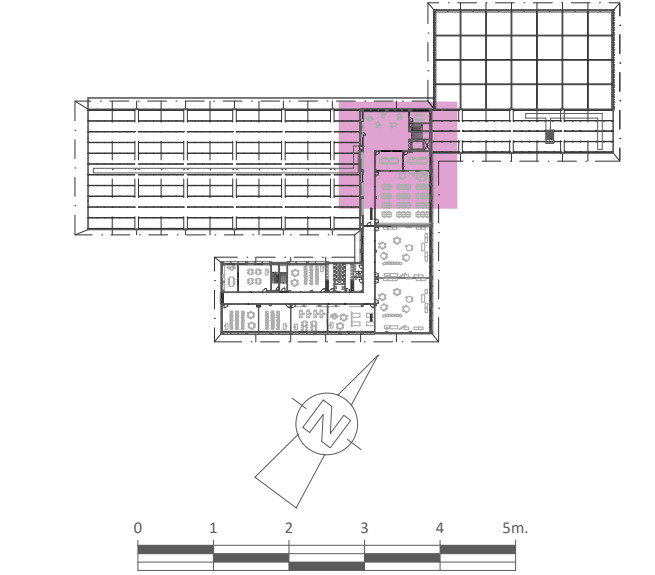

PROYECTO:

CENTRO FORMACIÓN PROFESIONAL
ORNOZ MUGAIRE (NAVARRA)

EXPEDIENTE Nº:

6606-F

ELABORADO POR:

ESCALAS:

A3 1:100

Dibujado:

Charo

PLANO Nº:

46

INSTALACIÓN DE:

FONTANERÍA Y SANEAMIENTO

Fecha:


Junio de 2023

Nº DE PLANOS:

51

PLANO DE:

PLANTA SEGUNDA. CENTRAL 1.
INSTALACIÓN DE SANEAMIENTO.

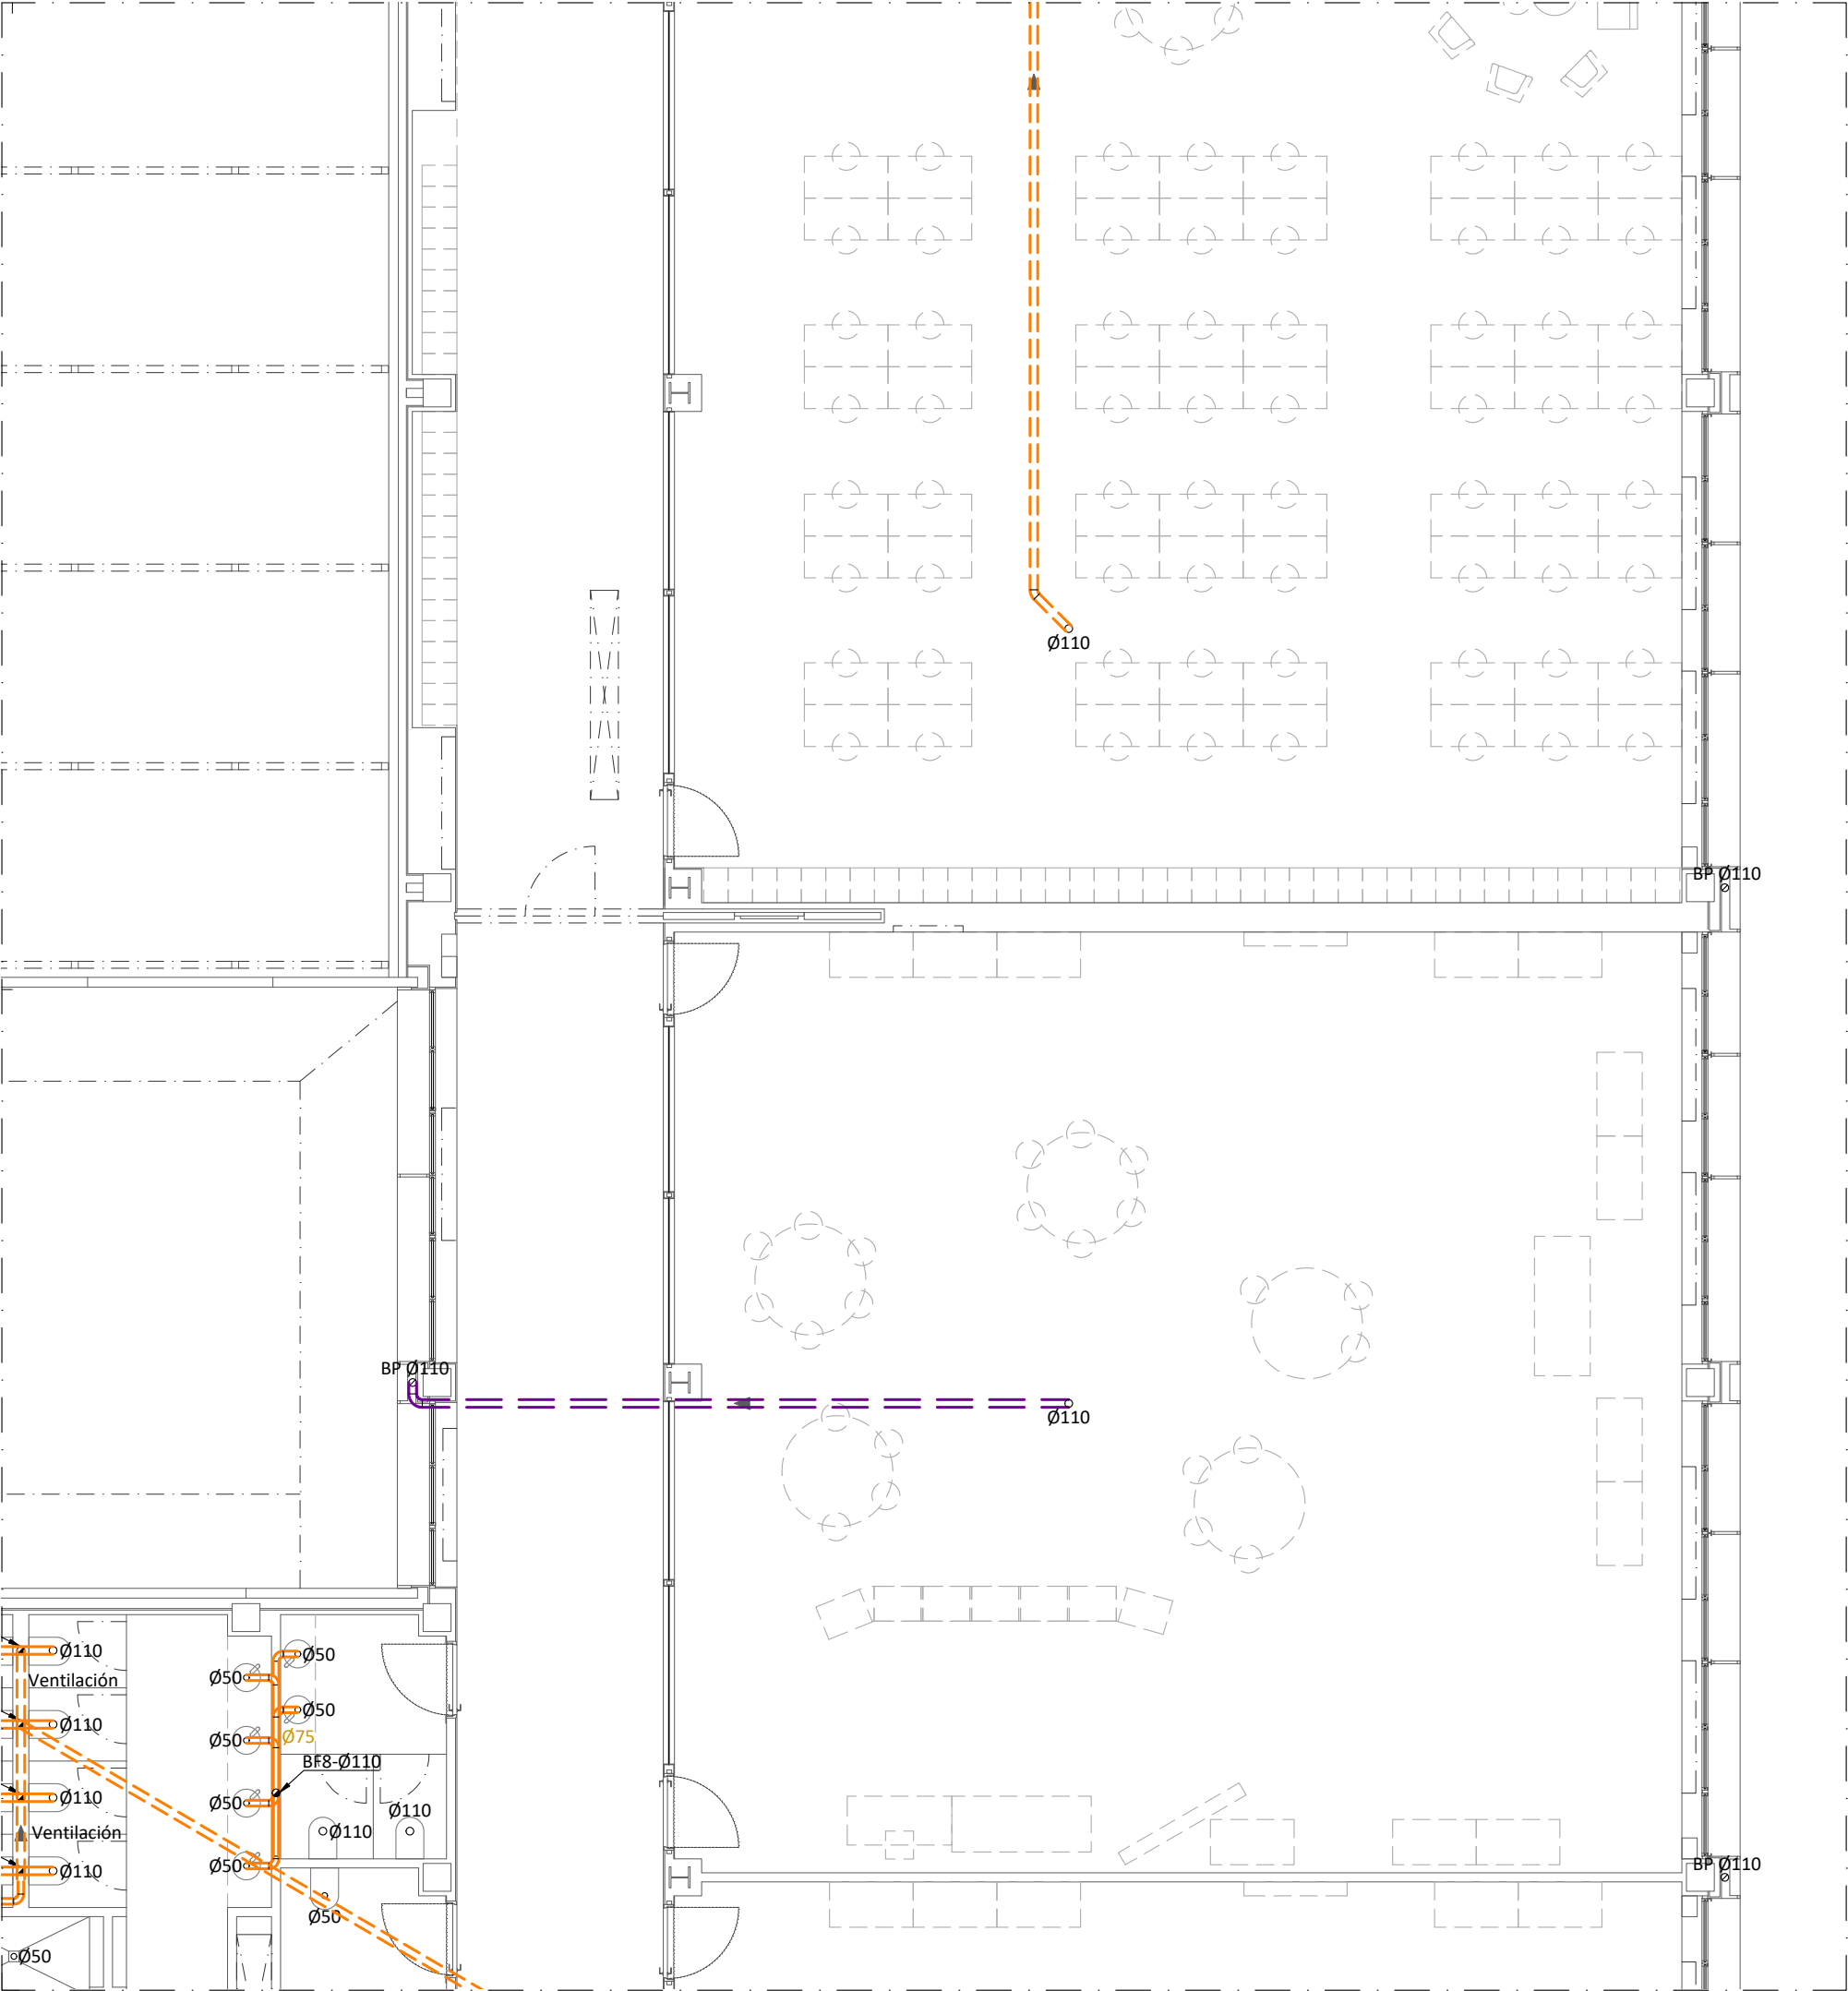

LEYENDA DE SANEAMIENTO

- BP-Ø110

○
- Bajante pluvial con tubería insonorizada tipo Energy Plus ABN. Diámetro 110 mm.
- BF-Ø110

●
- Bajante fecal con tubería insonorizada tipo Energy Plus ABN. Diámetro 110 mm.
- Falso techo
Pared y suelo

=====
- Tubería insonorizada tipo Energy Plus ABN. Red de pluviales.
- Falso techo
Pared y suelo
Forjado sanit.


=====
- Tubería insonorizada tipo Energy Plus ABN. Red de fecales.
- =====
- Tubería de PVC. Instalación colector enterrado. Red de pluviales.
- =====
- Tubería de PVC. Instalación colector enterrado. Red de fecales.
-
- Tubería para drenaje de muros de 160 mm. de diámetro.
- Ø40

○
- Desagüe de aparato sanitario de Ø40 mm. con tubería insonorizada tipo Energy Plus ABN.
- ⊗
- Sumidero sifónico de PVC con desagüe de diámetro Ø110 mm.
- 60
- Arqueta de registro de 60 x 60 cm. con tapa de aluminio rellenable estanca.
- =====
- Canaleta sumidero de 0,08 m. de ancho y 0,25 m. de profundidad media, con canal y rejilla de acero inoxidable AISI 304.
- =====
- Canaleta sumidero de 0,14 m. de ancho y 0,08 m. de profundidad media, con canal de hormigón polímero. (ULMA MULTIV+R100GH8)
- =====
- Canaleta sumidero de 0,13 m. de ancho y 0,06 m. de profundidad media, con canal de hormigón polímero. (ULMA M100)
- =====
- Arqueta sumidero de 0,50x0,30x0,50 mm. de paredes de hormigón y rejilla de hierro fundido.
- =====
- Arqueta de registro de 100 x 100 cm. con tapa de aluminio rellenable estanca, de 60 x 60 cm.
- =====
- Arqueta ciega de 30 x 30 cm.

NOTA: * Todos los inodoros dispondrán de conector de PVC con junta de goma para la conexión a la bajante.

* Para la fijación de las bajantes fecales y pluviales se utilizarán abrazaderas isofónicas.

* En recorridos por interior de falsos techos, la tubería se aislará mediante fonodan.

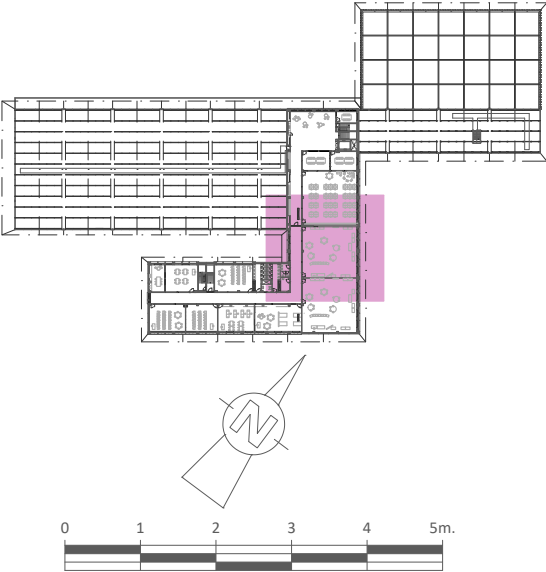

PROYECTO:

CENTRO FORMACIÓN PROFESIONAL
ORNOZ MUGAIRE (NAVARRA)

EXPEDIENTE Nº:

6606-F

ELABORADO POR:

ESCALAS:

A3 1:100

Dibujado:

Charo

PLANO Nº:

47

INSTALACIÓN DE:

FONTERÍA Y SANEAMIENTO

Fecha:


Junio de 2023

Nº DE PLANOS:

51

PLANO DE:

PLANTA SEGUNDA. CENTRAL 2
INSTALACIÓN DE SANEAMIENTO.

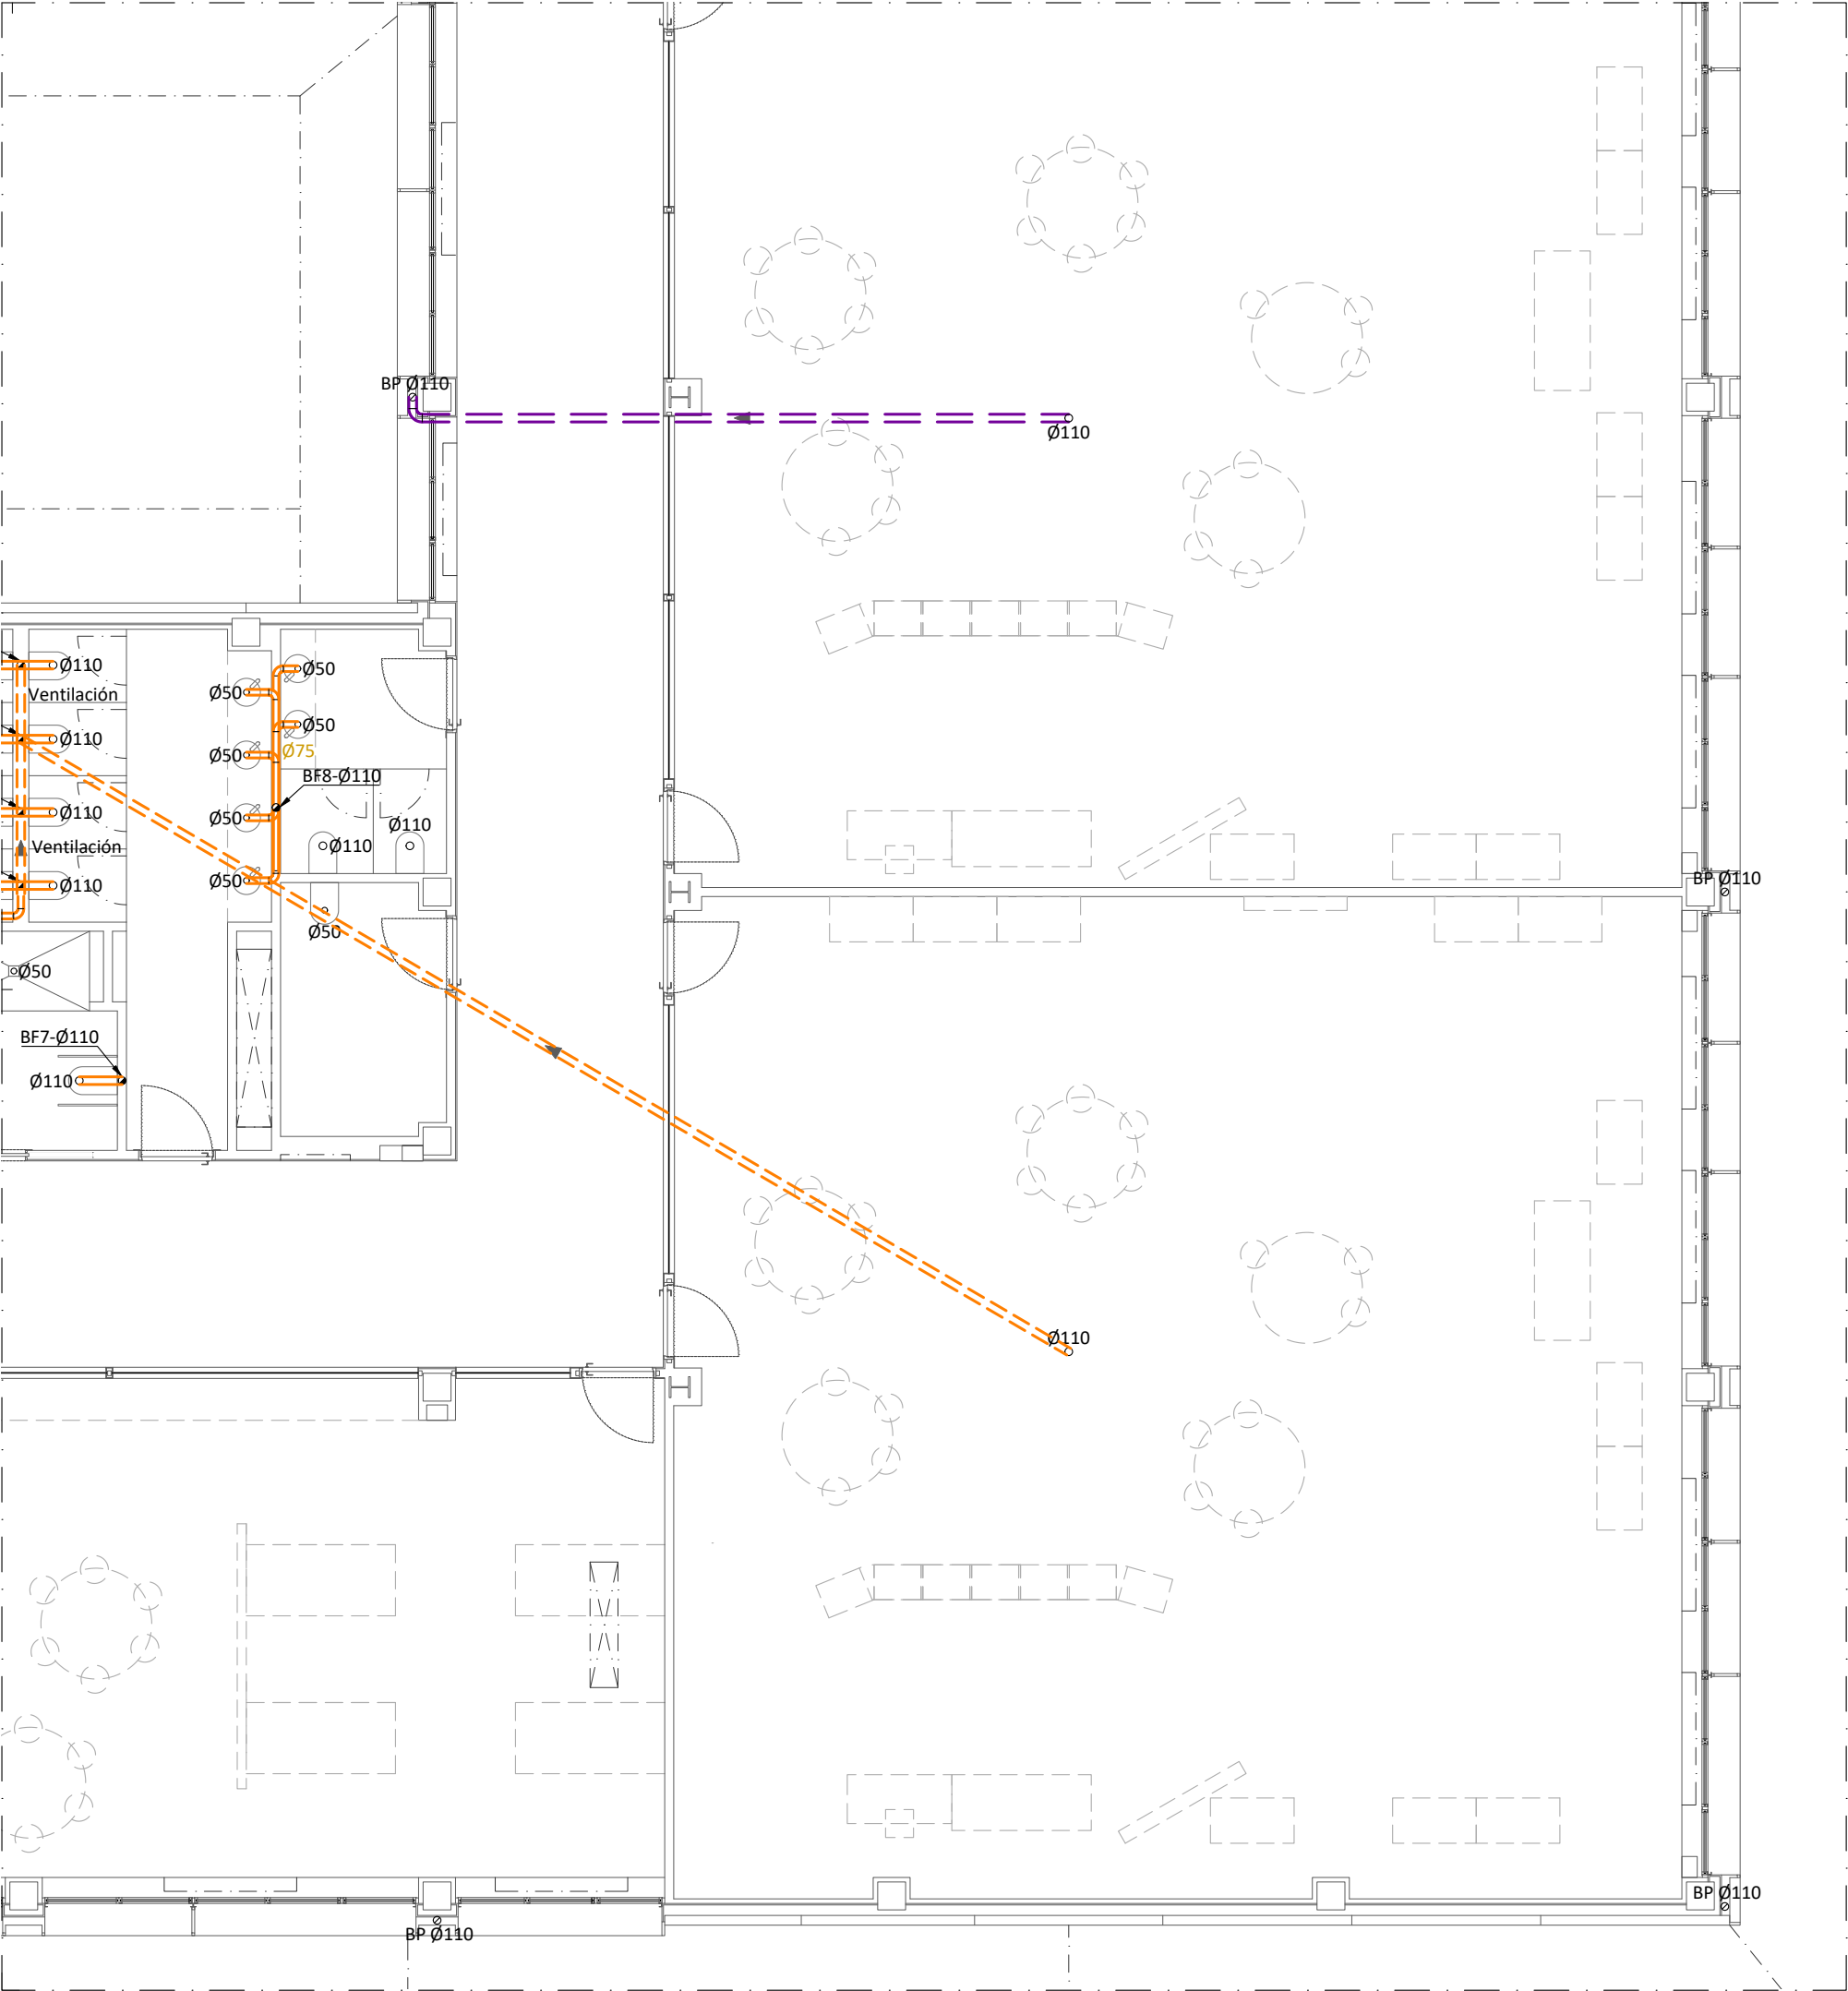

LEYENDA DE SANEAMIENTO

- BP-Ø110

○
- Bajante pluvial con tubería insonorizada tipo Energy Plus ABN. Diámetro 110 mm.
- BF-Ø110

●
- Bajante fecal con tubería insonorizada tipo Energy Plus ABN. Diámetro 110 mm.
- Falso techo
Pared y suelo

=====
- Tubería insonorizada tipo Energy Plus ABN. Red de pluviales.
- Falso techo
Pared y suelo
Forjado sanit.


=====
- Tubería insonorizada tipo Energy Plus ABN. Red de fecales.
- =====
- Tubería de PVC. Instalación colector enterrado. Red de pluviales.
- =====
- Tubería de PVC. Instalación colector enterrado. Red de fecales.
-
- Tubería para drenaje de muros de 160 mm. de diámetro.
- Ø40

○
- Desagüe de aparato sanitario de Ø40 mm. con tubería insonorizada tipo Energy Plus ABN.
- ⊗
- Sumidero sifónico de PVC con desagüe de diámetro Ø110 mm.
- 60
- Arqueta de registro de 60 x 60 cm. con tapa de aluminio rellenable estanca.
- =====
- Canaleta sumidero de 0,08 m. de ancho y 0,25 m. de profundidad media, con canal y rejilla de acero inoxidable AISI 304.
- =====
- Canaleta sumidero de 0,14 m. de ancho y 0,08 m. de profundidad media, con canal de hormigón polímero. (ULMA MULTIV+R100GH8)
- =====
- Canaleta sumidero de 0,13 m. de ancho y 0,06 m. de profundidad media, con canal de hormigón polímero. (ULMA M100)
- =====
- Arqueta sumidero de 0,50x0,30x0,50 mm. de paredes de hormigón y rejilla de hierro fundido.
- =====
- Arqueta de registro de 100 x 100 cm. con tapa de aluminio rellenable estanca, de 60 x 60 cm.
- =====
- Arqueta ciega de 30 x 30 cm.

NOTA: * Todos los inodoros dispondrán de conector de PVC con junta de goma para la conexión a la bajante.

* Para la fijación de las bajantes fecales y pluviales se utilizarán abrazaderas isofónicas.

* En recorridos por interior de falsos techos, la tubería se aislará mediante fonodan.

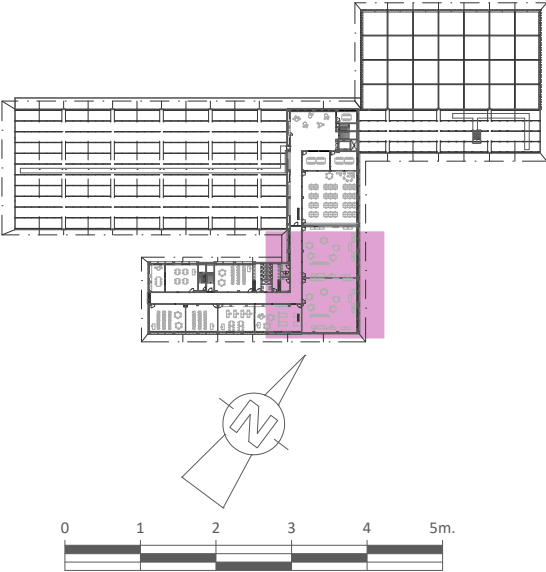

PROYECTO:

CENTRO FORMACIÓN PROFESIONAL
ORONÓZ MUGAIRE (NAVARRA)

EXPEDIENTE Nº:
6606-F

ESCALAS:
A3 1:100

Dibujado:
Charo


PLANO Nº:
48

INSTALACIÓN DE:
FONTANERÍA Y SANEAMIENTO

Fecha:
Junio de 2023

Nº DE PLANOS:
51

PLANO DE:
PLANTA SEGUNDA. CENTRAL 3.
INSTALACIÓN DE SANEAMIENTO.

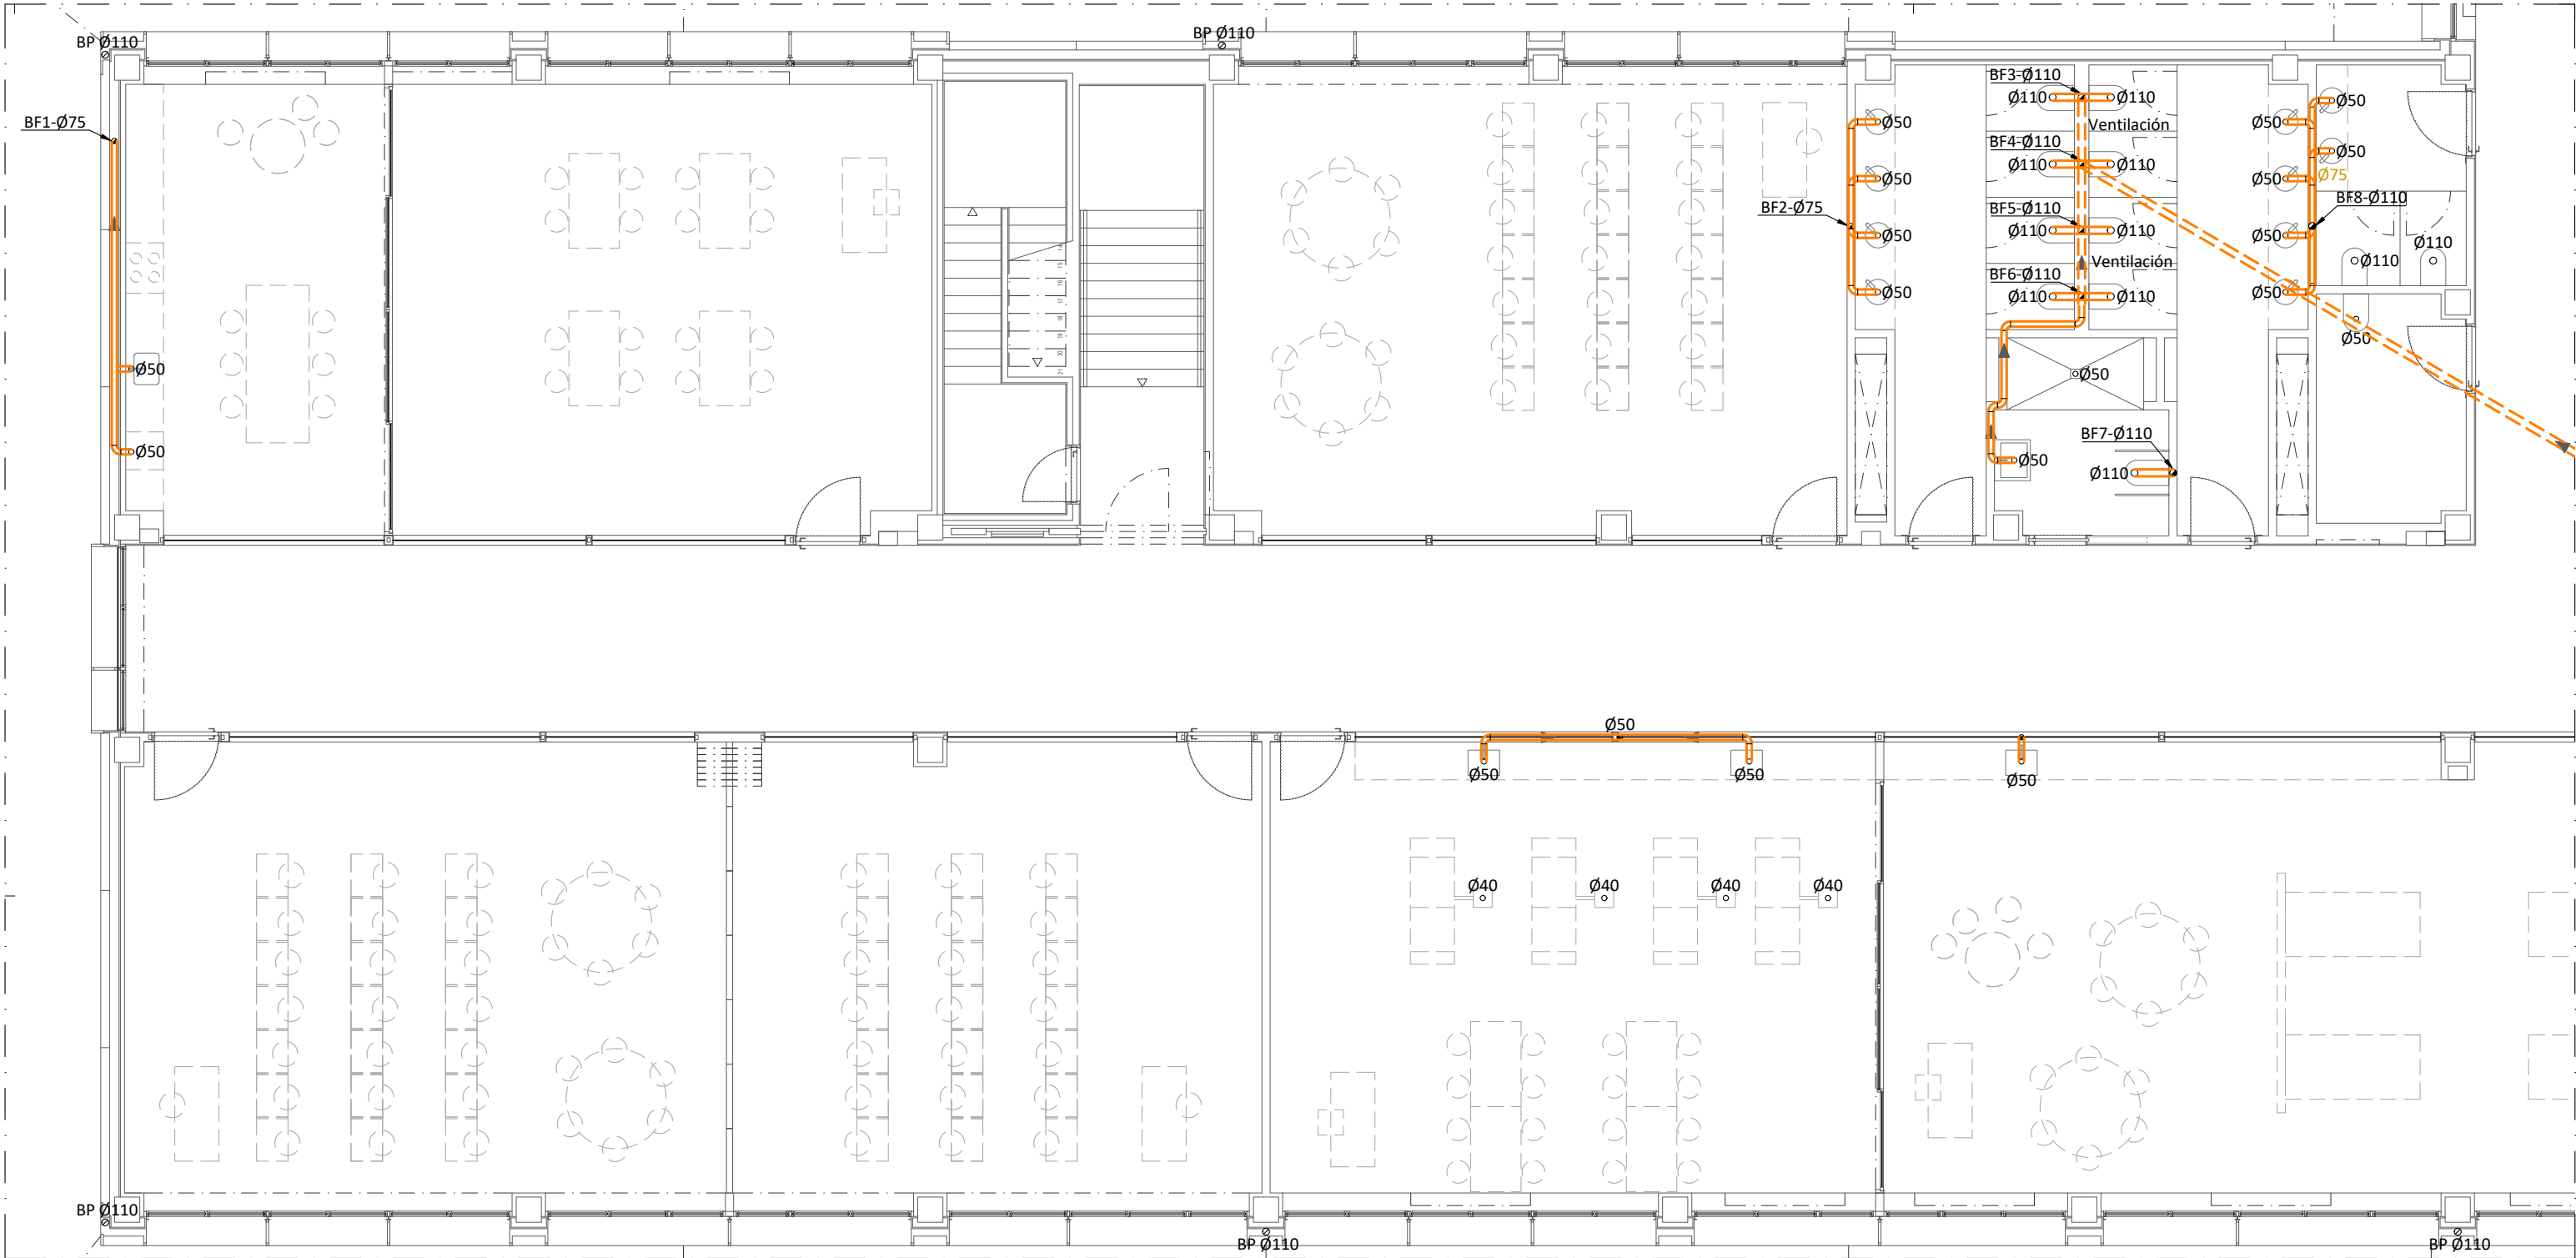

LEYENDA DE SANEAMIENTO

- BP-Ø110

Ø

Bajante pluvial con tubería insonorizada tipo Energy Plus ABN. Diámetro 110 mm.
- BF-Ø110

●

Bajante fecal con tubería insonorizada tipo Energy Plus ABN. Diámetro 110 mm.
- Falso techo

Pared y suelo

==

Tubería insonorizada tipo Energy Plus ABN. Red de pluviales.
- Falso techo

Pared y suelo

==

Tubería insonorizada tipo Energy Plus ABN. Red de fecales.
- Forjado sanit.

==
- ==

Tubería de PVC. Instalación colector enterrado. Red de pluviales.
- ==

Tubería de PVC. Instalación colector enterrado. Red de fecales.
- Tubería para drenaje de muros de 160 mm. de diámetro.
- Ø40

○

Desagüe de aparato sanitario de Ø40 mm. con tubería insonorizada tipo Energy Plus ABN.
- ⊗

Sumidero sifónico de PVC con desagüe de diámetro Ø110 mm.
- 60

Arqueta de registro de 60 x 60 cm. con tapa de aluminio rellenable estanca.
- |||||

Canaleta sumidero de 0,08 m. de ancho y 0,25 m. de profundidad media, con canal y rejilla de acero inoxidable AISI 304.

- |||||

Canaleta sumidero de 0,14 m. de ancho y 0,08 m. de profundidad media, con canal de hormigón polímero. (ULMA MULTIV+R100GH8)
- |||||

Canaleta sumidero de 0,13 m. de ancho y 0,06 m. de profundidad media, con canal de hormigón polímero. (ULMA M100)
- |||||


Arqueta sumidero de 0,50x0,30x0,50 mm. de paredes de hormigón y rejilla de hierro fundido.
- ⊗

Arqueta de registro de 100 x 100 cm. con tapa de aluminio rellenable estanca, de 60 x 60 cm.
- Arqueta ciega de 30 x 30 cm.


NOTA: * Todos los inodoros dispondrán de conector de PVC con junta de goma para la conexión a la bajante.

* Para la fijación de las bajantes fecales y pluviales se utilizarán abrazaderas isofónicas.

* En recorridos por interior de falsos techos, la tubería se aislará mediante fonodan.

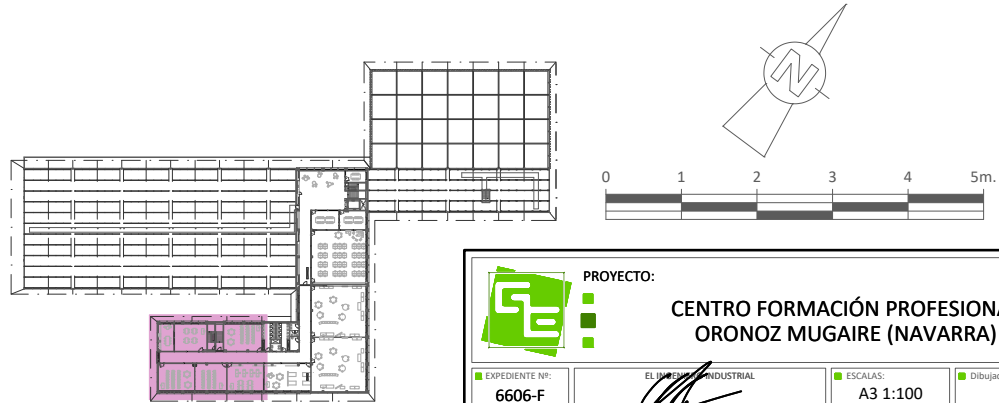


				PROYECTO:															
								CENTRO FORMACIÓN PROFESIONAL ORONÓZ MUGAIRE (NAVARRA)											
EXPEDIENTE Nº: 6606-F				 EL INGENIERO INDUSTRIAL				ESCALAS: A3 1:100				Dibujado: Charo							
PLANO Nº: 49				INSTALACIÓN DE: FONTERÍA Y SANEAMIENTO								Fecha: Junio de 2023							
Nº DE PLANOS: 51				PLANO DE:				PLANTA SEGUNDA. SUR. INSTALACIÓN DE SANEAMIENTO.											

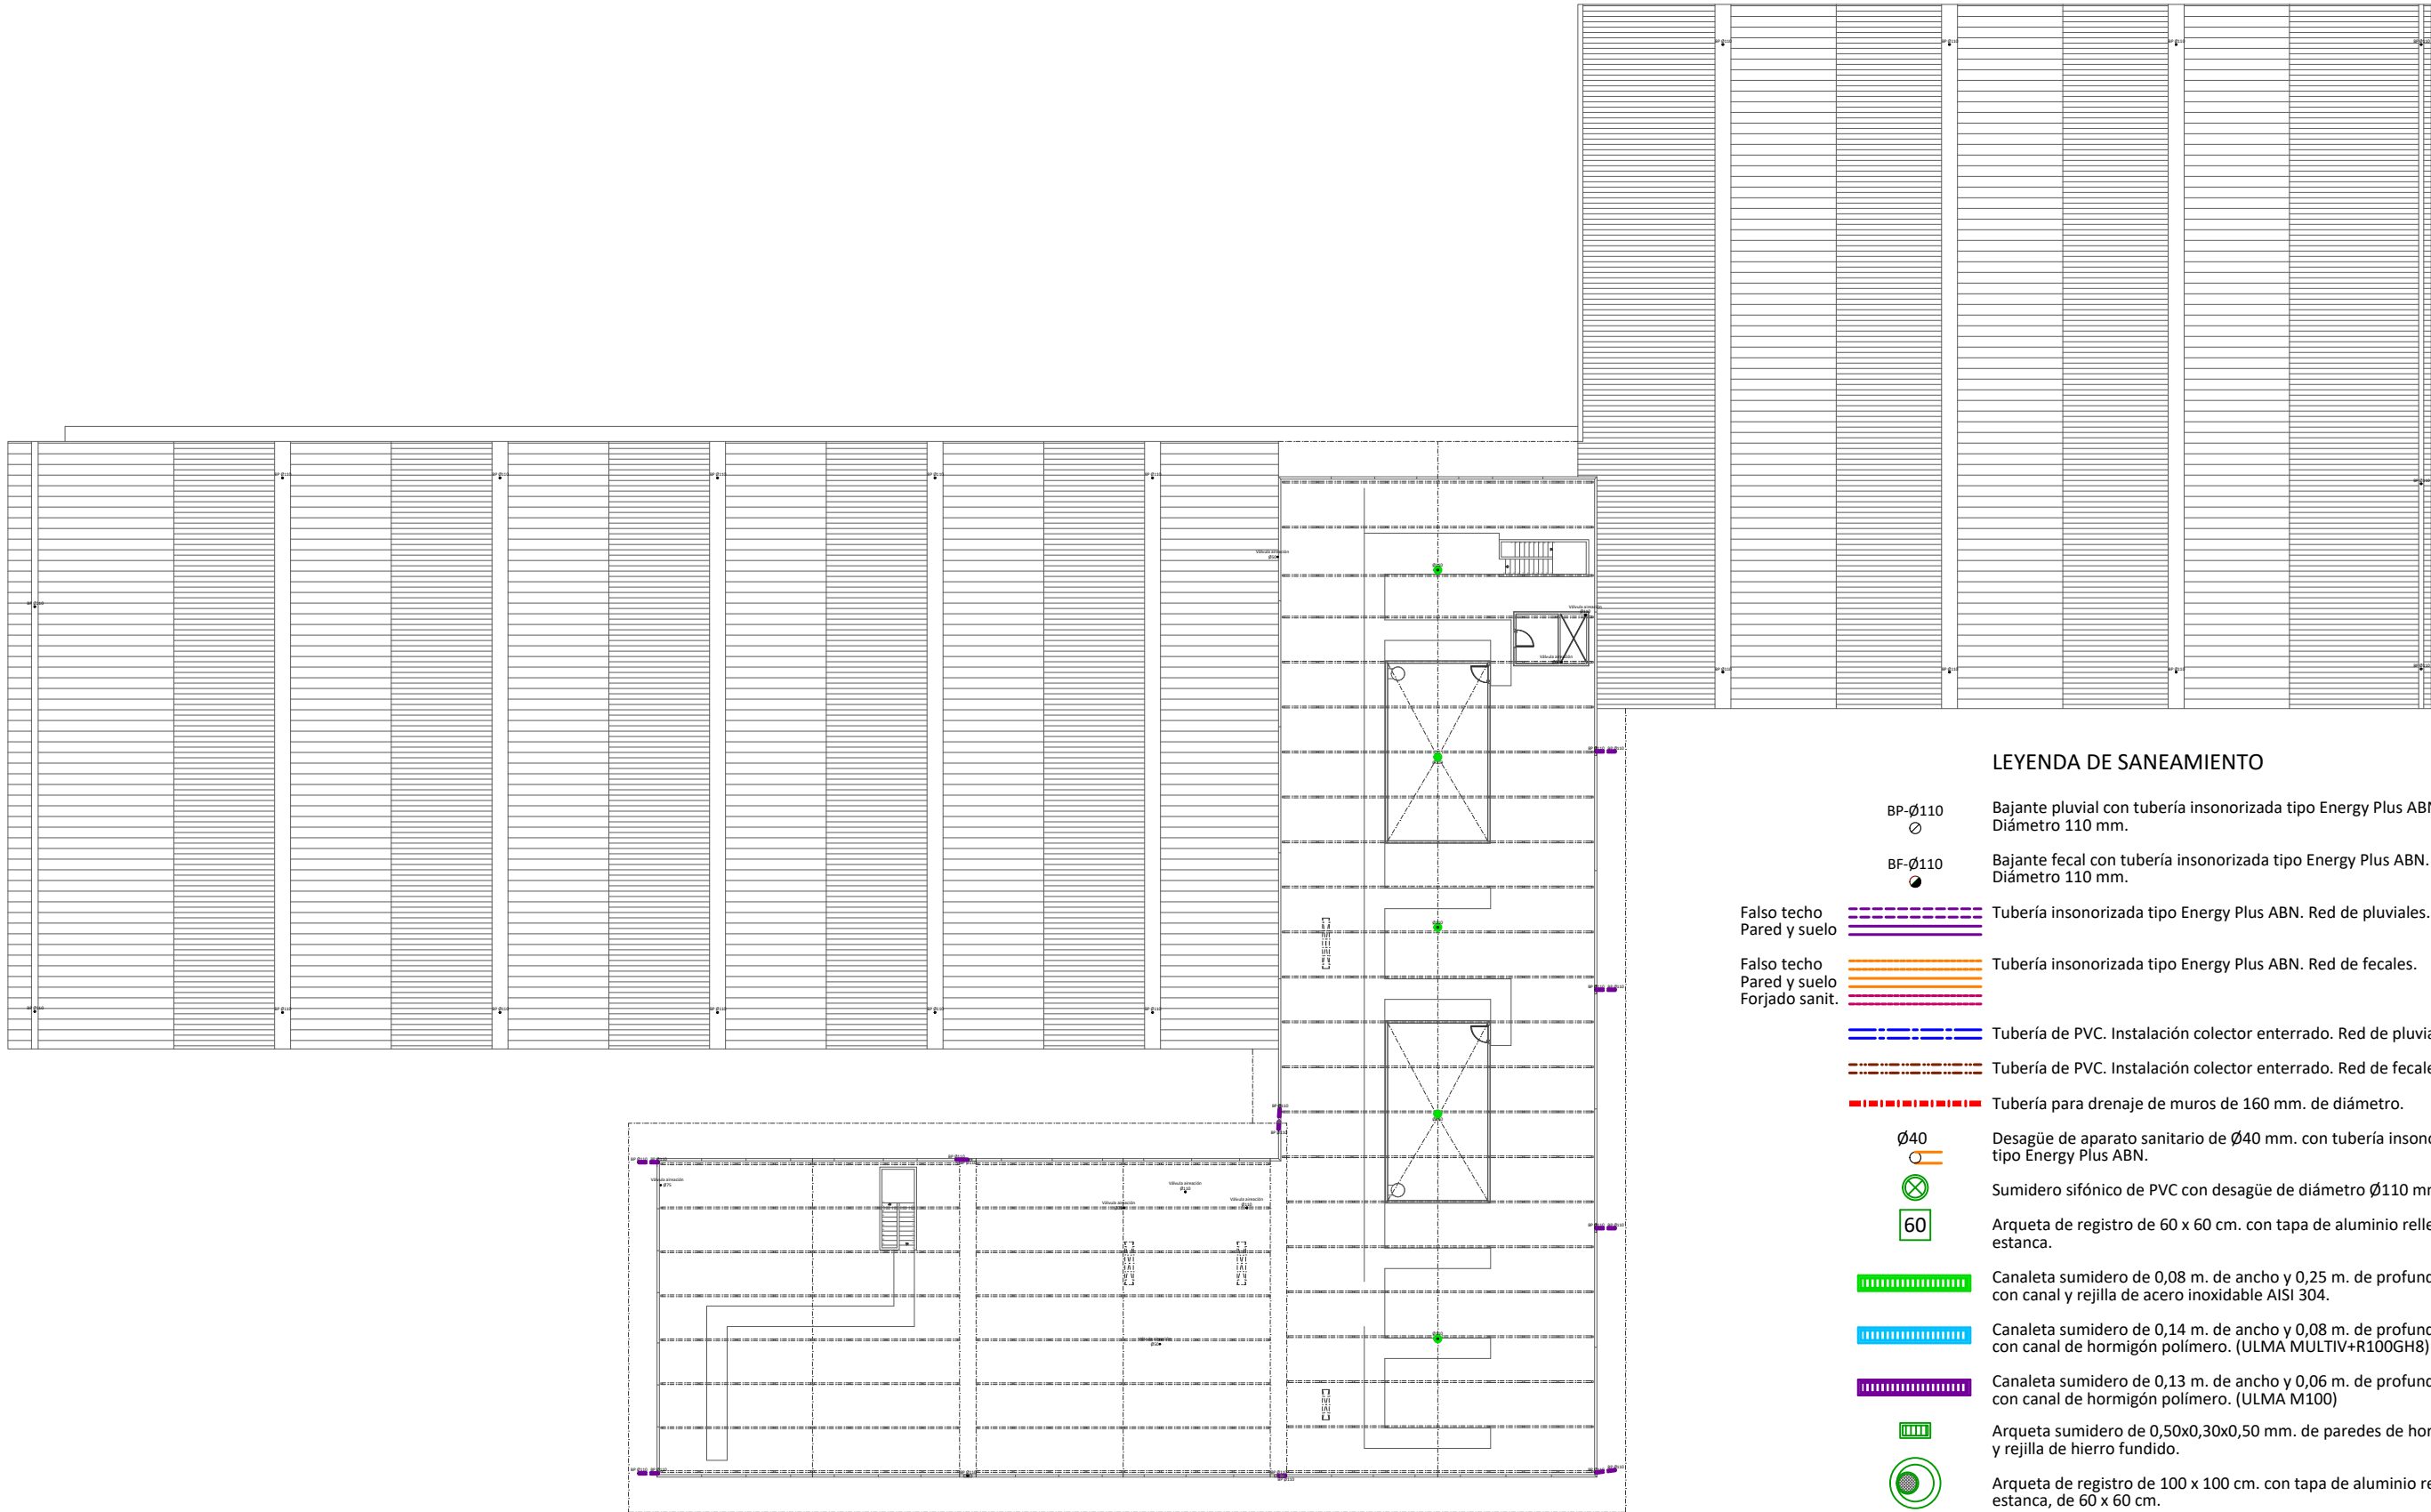


LEYENDA DE SANEAMIENTO

- BP-Ø110
○
Bajante pluvial con tubería insonorizada tipo Energy Plus ABN. Diámetro 110 mm.
- BF-Ø110
●
Bajante fecal con tubería insonorizada tipo Energy Plus ABN. Diámetro 110 mm.
- Falso techo
Pared y suelo
Tubería insonorizada tipo Energy Plus ABN. Red de pluviales.
- Falso techo
Pared y suelo
Forjado sanit.
Tubería insonorizada tipo Energy Plus ABN. Red de fecales.
- Tubería de PVC. Instalación colector enterrado. Red de pluviales.
- Tubería de PVC. Instalación colector enterrado. Red de fecales.
- Tubería para drenaje de muros de 160 mm. de diámetro.
- Ø40
○
Desagüe de aparato sanitario de Ø40 mm. con tubería insonorizada tipo Energy Plus ABN.
- 60
Sumidero sifónico de PVC con desagüe de diámetro Ø110 mm.
- Arqueta de registro de 60 x 60 cm. con tapa de aluminio rellenable estanca.
- Canaleta sumidero de 0,08 m. de ancho y 0,25 m. de profundidad media, con canal y rejilla de acero inoxidable AISI 304.
- Canaleta sumidero de 0,14 m. de ancho y 0,08 m. de profundidad media, con canal de hormigón polímero. (ULMA MULTIV+R100GH8)
- Canaleta sumidero de 0,13 m. de ancho y 0,06 m. de profundidad media, con canal de hormigón polímero. (ULMA M100)
- Arqueta sumidero de 0,50x0,30x0,50 mm. de paredes de hormigón y rejilla de hierro fundido.
- Arqueta de registro de 100 x 100 cm. con tapa de aluminio rellenable estanca, de 60 x 60 cm.
- Arqueta ciega de 30 x 30 cm.

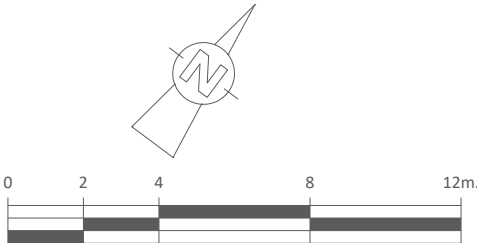

PROYECTO:			
CENTRO FORMACIÓN PROFESIONAL ORONÓZ MUGAIRE (NAVARRA)			
EXPEDIENTE Nº: 6606-F	ELABORADO POR: INDUSTRIAL	ESCALAS: A3 1:400	Dibujado: Charo
PLANO Nº: 50	INSTALACIÓN DE: FONTANERÍA Y SANEAMIENTO	Fecha: Junio de 2023	
Nº DE PLANOS: 51	PLANTA CUBIERTA. INSTALACIÓN DE SANEAMIENTO.		

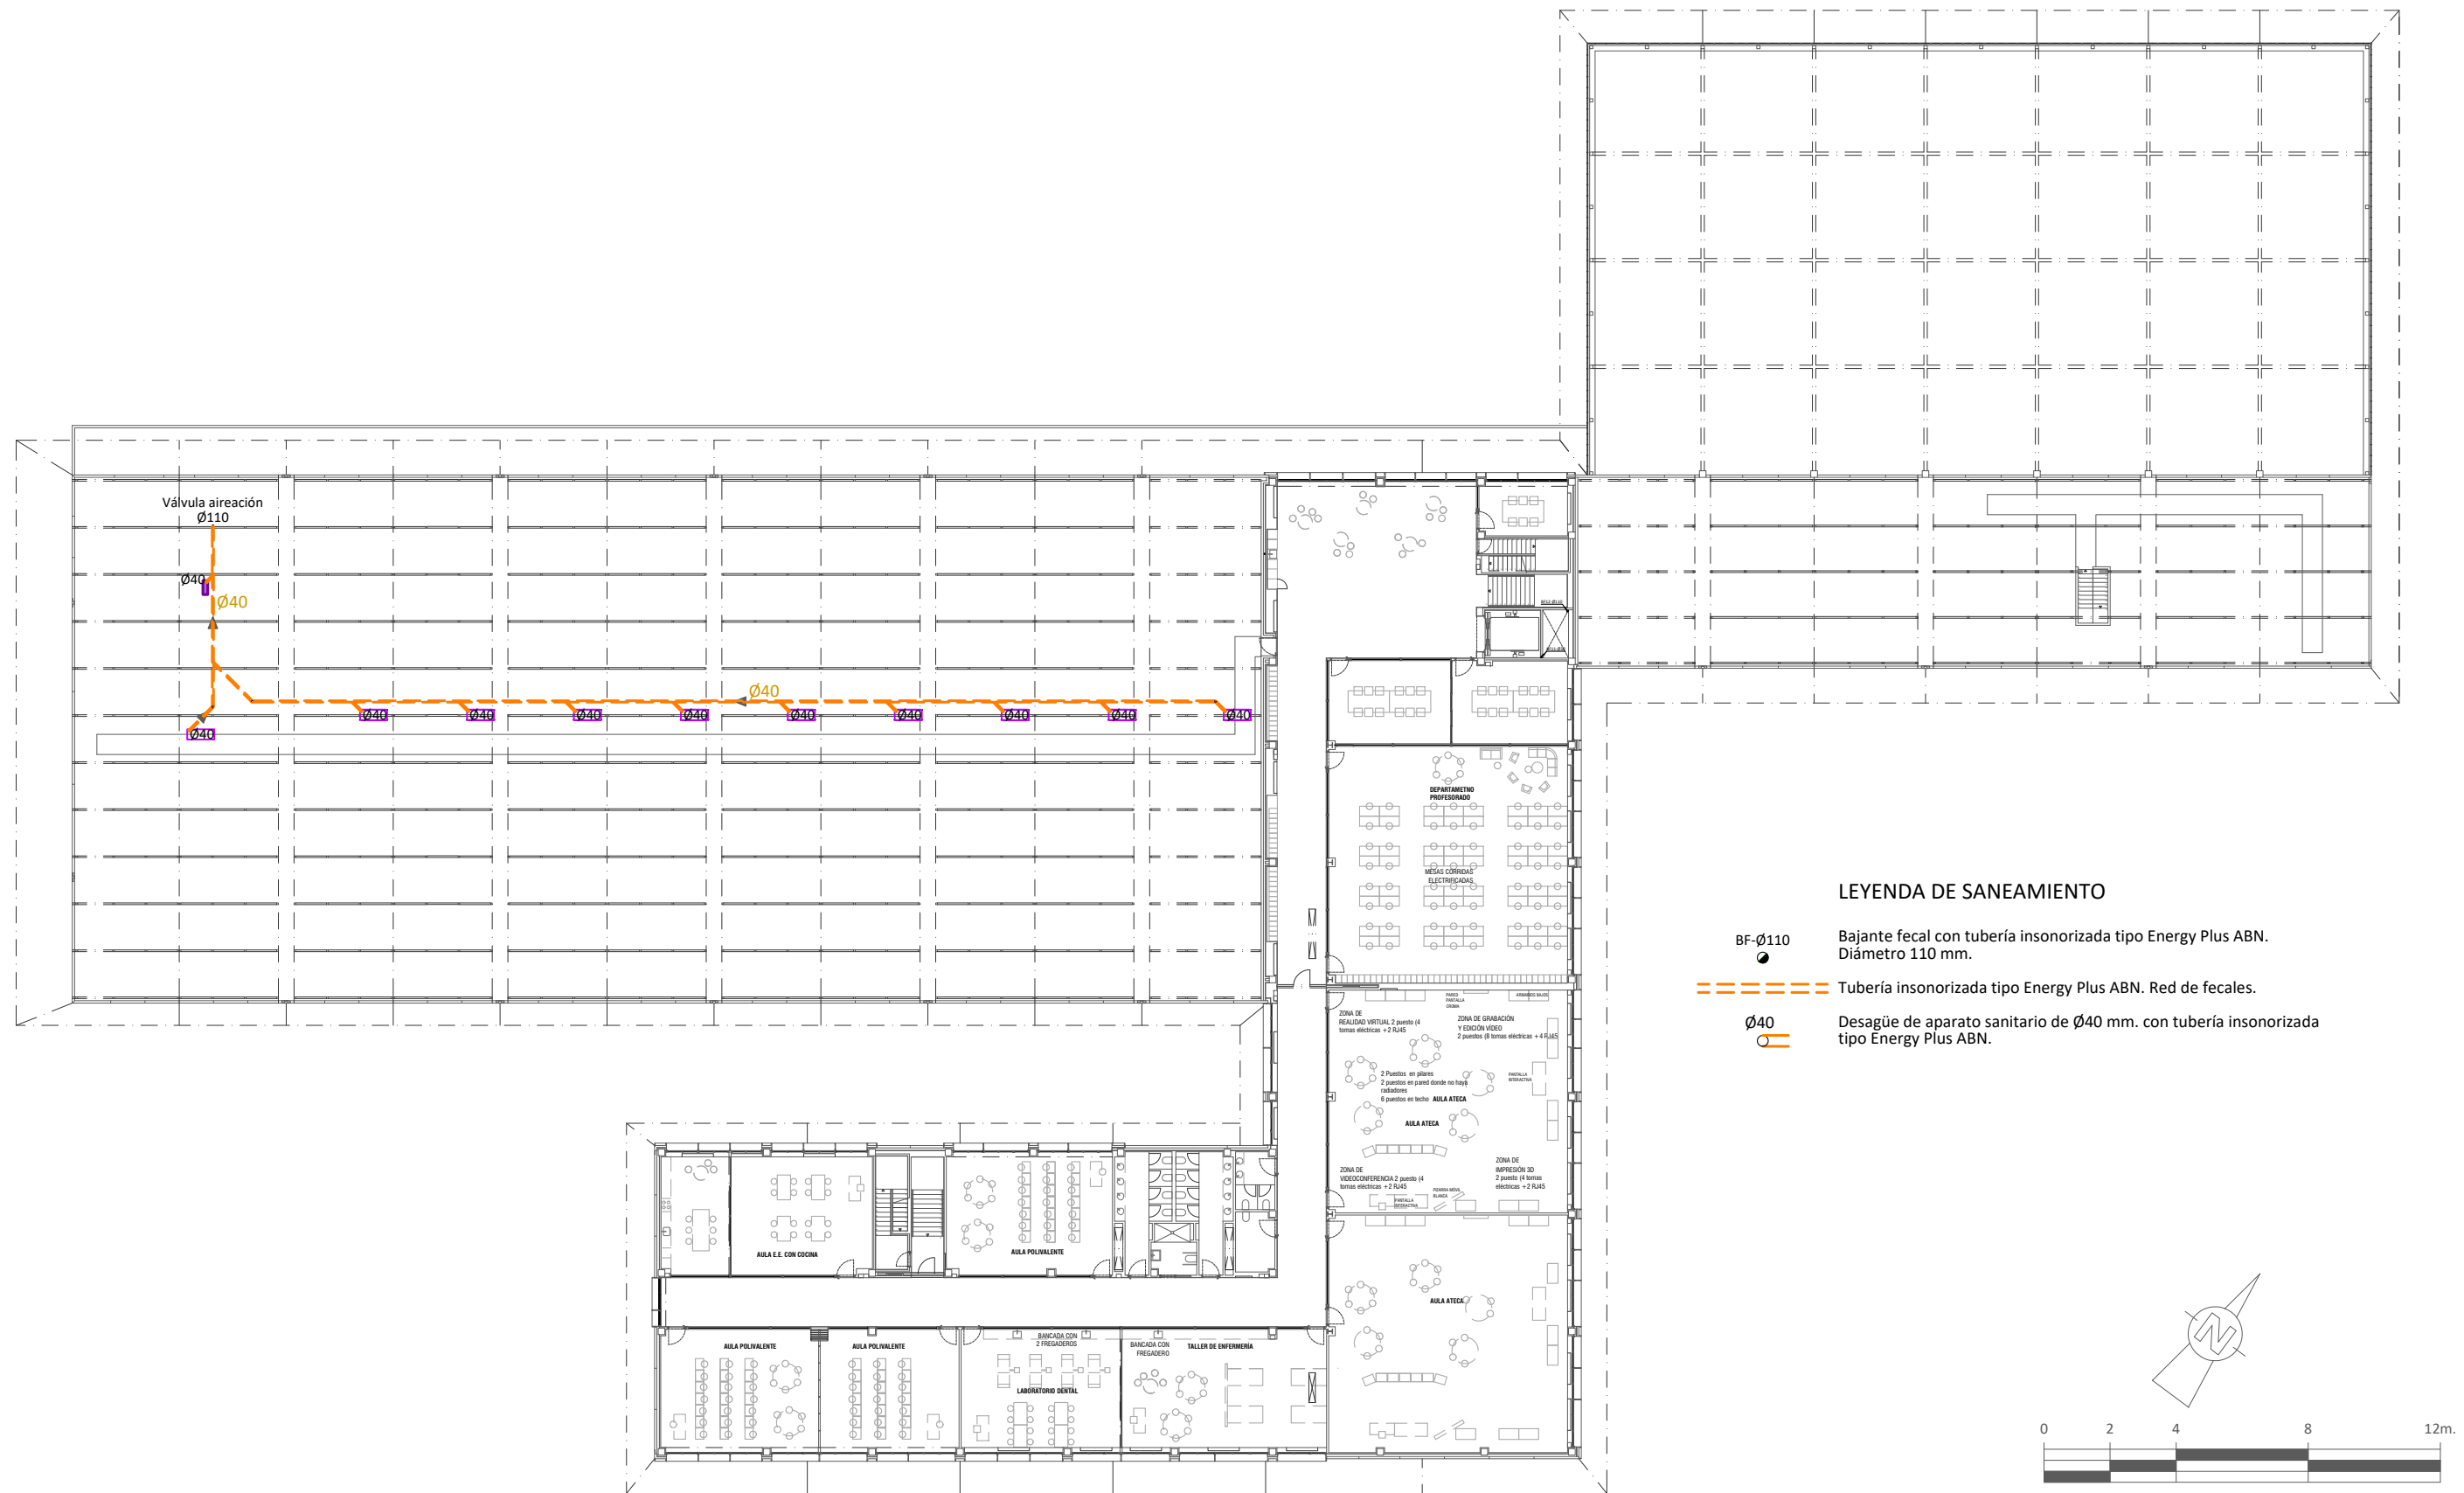

LEYENDA DE SANEAMIENTO

- BF-Ø110 Bajante fecal con tubería insonorizada tipo Energy Plus ABN. Diámetro 110 mm.
- Tubería insonorizada tipo Energy Plus ABN. Red de fecales.
- Ø40 Desagüe de aparato sanitario de Ø40 mm. con tubería insonorizada tipo Energy Plus ABN.

				PROYECTO:	
				CENTRO FORMACIÓN PROFESIONAL ORONÓZ MUGAIRE (NAVARRA)	
EXPEDIENTE Nº:	6606-F	ELABORADO POR:	INDUSTRIAL		ESCALAS:
PLANO Nº:	51	INSTALACIÓN DE:	FONTANERÍA Y SANEAMIENTO		A3 1:400
Nº DE PLANOS:	51	PLANO DE:	PLANTA SEGUNDA. CONDENSADOS		Dibujado: Charo
					Fecha: Junio de 2023



& ASOCIADOS S.L.
INGENIEROS CONSULTORES