


PLANTA SITUACION E 1.700

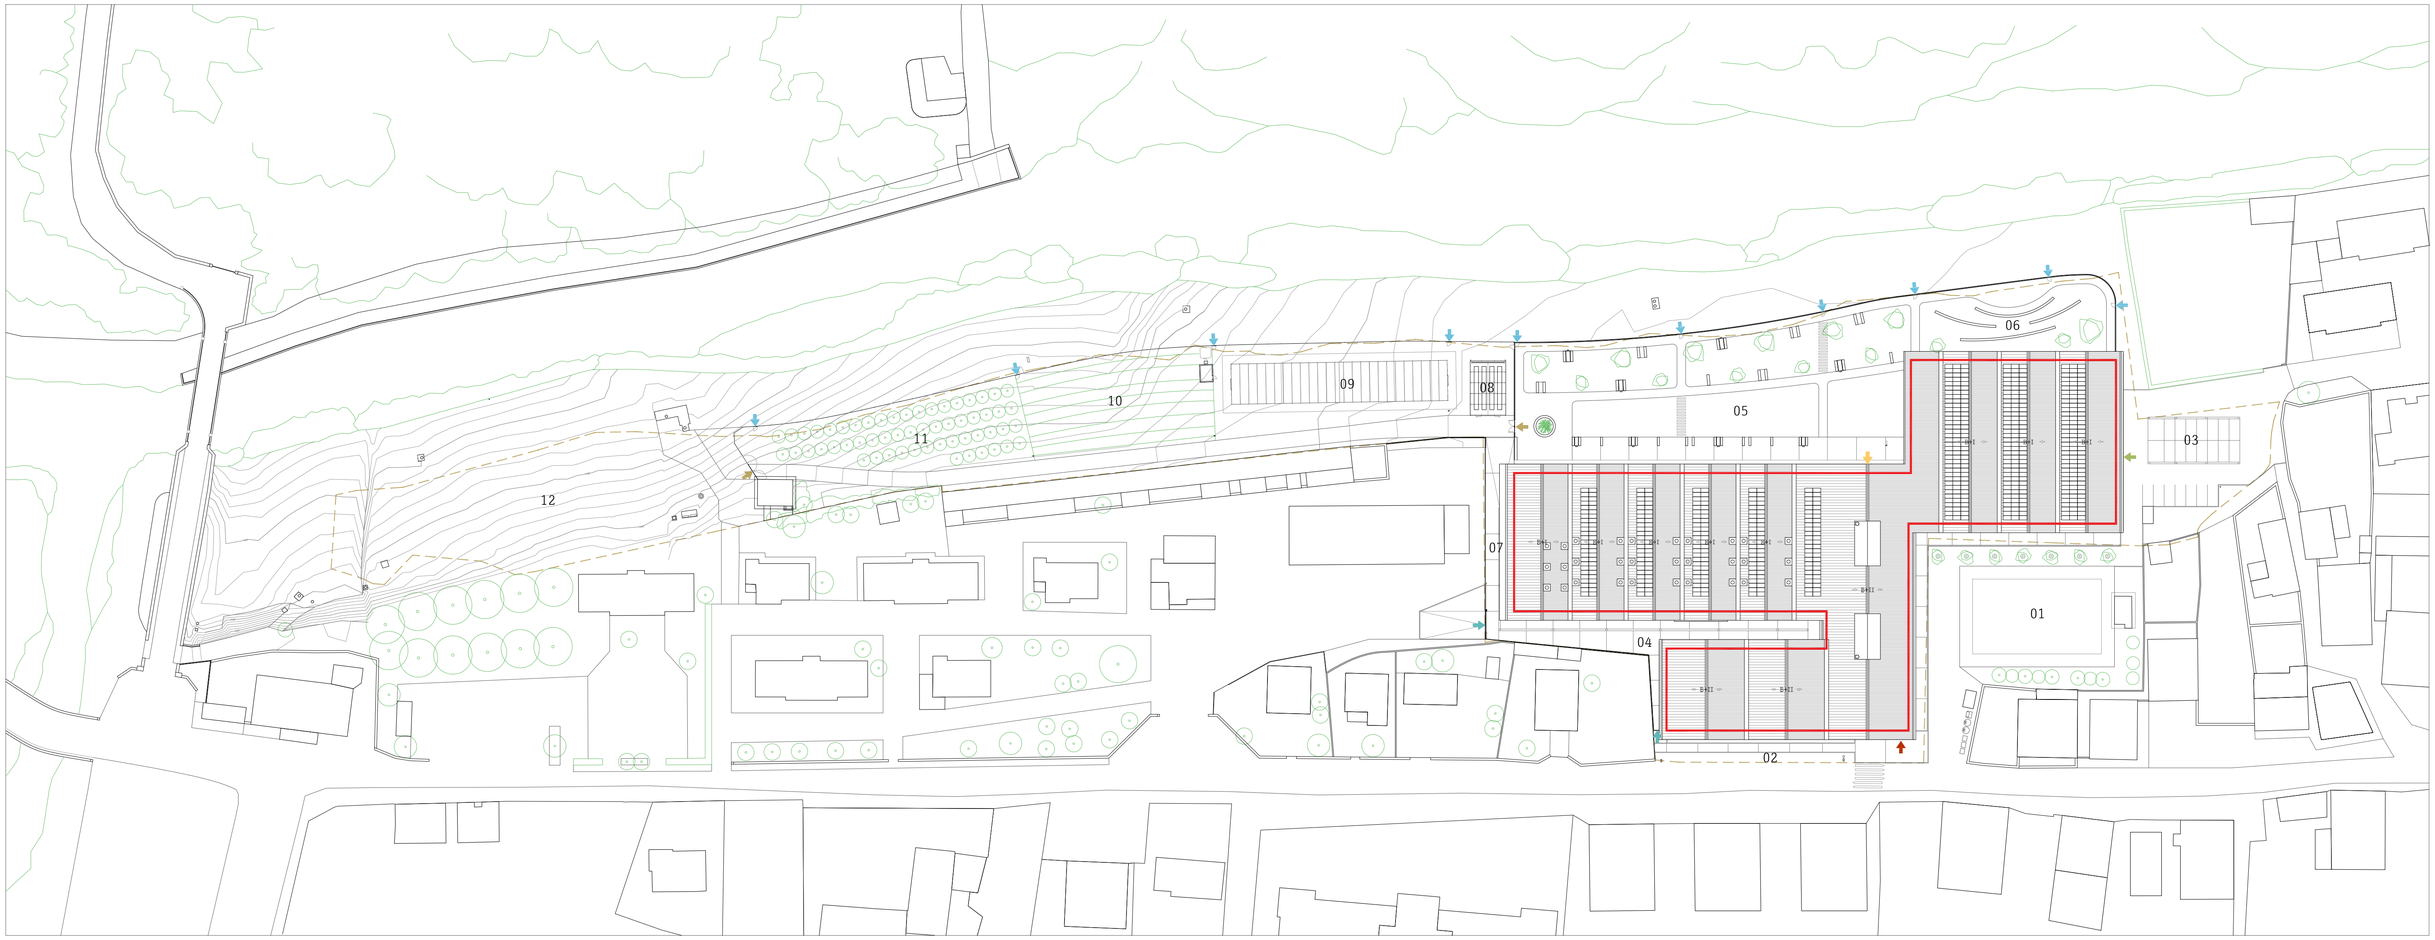


PLANTA EMPLAZAMIENTO

CUADRO DE SUPERFICIES CONSTRUIDAS

Ambito de actuación	19.022,00 m2
PLANTA BAJA	4.472,80 m2
PLANTA PRIMERA	3100,00 m2
PLANTA SEGUNDA	1.845,20 m2
TOTAL CONSTRUIDA	9418,00 m2
SUPERFICIE PORCHES	505,00 m2
SUPERFICIE PATIO	3.695,40 m2
SUPERFICIE APARCAMIENTO	998,70 m2
SUPERFICIE PISTA CUBIERTA	1.300,00 m2
SUPERFICIE ZONA AGRARIA	6.360,00 m2
SUPERFICIE VOLUMEN B+I	2885,00 m2
SUPERFICIE VOLUMEN B+II<50%	1830,00 m2

- Ambito de actuacion
- B+II Altura de la nueva edificación
- Acceso peatonal a pista cubierta
- Acceso peatonal a porche
- Acceso a zona de carga y descarga de talleres
- Acceso zona agraria
- Acceso a patio / zona agraria desde paseo
- Acceso desde patio a edificio

01 Plaza municipal	07 Zona agraria
02 Zona de autobuses	08 Invenadero multicapilla
03 Zona de aparcamiento	09 Invenadero tunel
04 Carga y descarga	10 Huerta
05 Patio	11 Frutales
06 Anfiteatro	12 Cultivo extensivo

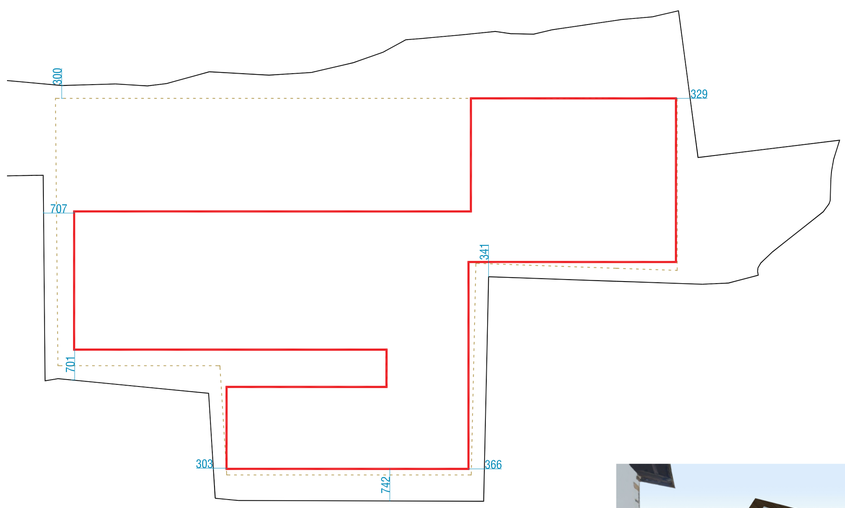

PLANTA DE ALINEACIONES

- limite de parcela
- alineaciones máximas
- alineaciones edificio



EJECUCION

CENTRO DE FORMACION PROFESIONAL EN ORONOZ

PS01

ORONOZ

JUAN JOSE PERALTA GRACIA ARQUITECTO
ANDRES AYESA PASCUAL ARQUITECTO
E 1.700 (A1) PLANOS SITUACION SITUACION Y EMPLAZAMIENTO

JULIO 2023

POSTE ELECTRICIDAD
VALLADO DE POSTES DE MADERA Y ALAMBRE
POSTE ELECTRICIDAD
POSTE ELECTRICIDAD
CASETA
POSTE ELECTRICIDAD
TORRE ELECTRICIDAD
POSTE ELECTRICIDAD
POSTE ELECTRICIDAD
DEMOLICION DE PAVIMENTO DE ASFALTO
DEMOLICION DE PAVIMENTO DE TIERRA APISONADA
POSTE ELECTRICIDAD
ARQUETA
MURO PERIMETRAL 1,8M
POSTE ELECTRICIDAD
ARBOLES
ARBOLES
DEMOLICION DE PAVIMENTO DE ASFALTO
DEMOLICION DE PAVIMENTO DE HORMIGON
VALLADO DE POSTES DE MADERA Y ALAMBRE
TORRE ELECTRICIDAD
CASETA
SOLADO HORMIGON
MURETE 1m
CONTENEDORES DE BASURA
CASETA DE RECICLAJE
ARBOLES
ARBOLES
FAROLA
MURETE 1.5m
ARQUETA
DEMOLICION DE PAVIMENTO DE ASFALTO
BORAR LINEAS APARCAMIENTO

AFECCIONES
- DEMOLICION
- RECOLOCACION
- AMBITO
- HUELLA EDIFICIO



CENTRO DE FORMACION PROFESIONAL EN ORONOZ

JUAN JOSE PERALTA GRACIA ARQUITECTO
ANDRES AYESA PASCUAL ARQUITECTO

E 1.500 (A2) PLANOS DE URBANIZACION **AFECCIONES**

EJECUCION
PU01
ORONOZ
JULIO 2023

ARQUETA
POSTE ELECTRICIDAD
POZO DE BOMBEO DE FECALES
VALLADO DE POSTES DE MADERA Y ALAMBRE
ARQUETA
ARBOLES
ARBOLES Y VEGETACIÓN
EDIFICIO EXISTENTE
ARQUETA
LOSA DE ACCESO AL POZO
ARBOLES Y VEGETACIÓN
CASETA
CONTADORES
VALLADO DE POSTES DE MADERA Y ALAMBRE
TORRE ELECTRICIDAD
VALLADO DE POSTES DE MADERA Y ALAMBRE
ARQUETA
ARQUETA
ARQUETA
ARQUETA
141
142
143
144

AFECCIONES
- DEMOLICION
- RECOLOCACION
- AMBITO
- HUELLA EDIFICIO




CENTRO DE FORMACION PROFESIONAL EN ORONOZ

JUAN JOSE PERALTA GRACIA ARQUITECTO
ANDRES AYESA PASCUAL ARQUITECTO

E 1.500 (A2) PLANOS DE URBANIZACION **AFECCIONES**

EJECUCION
PU02
J U L I O 2 0 2 3

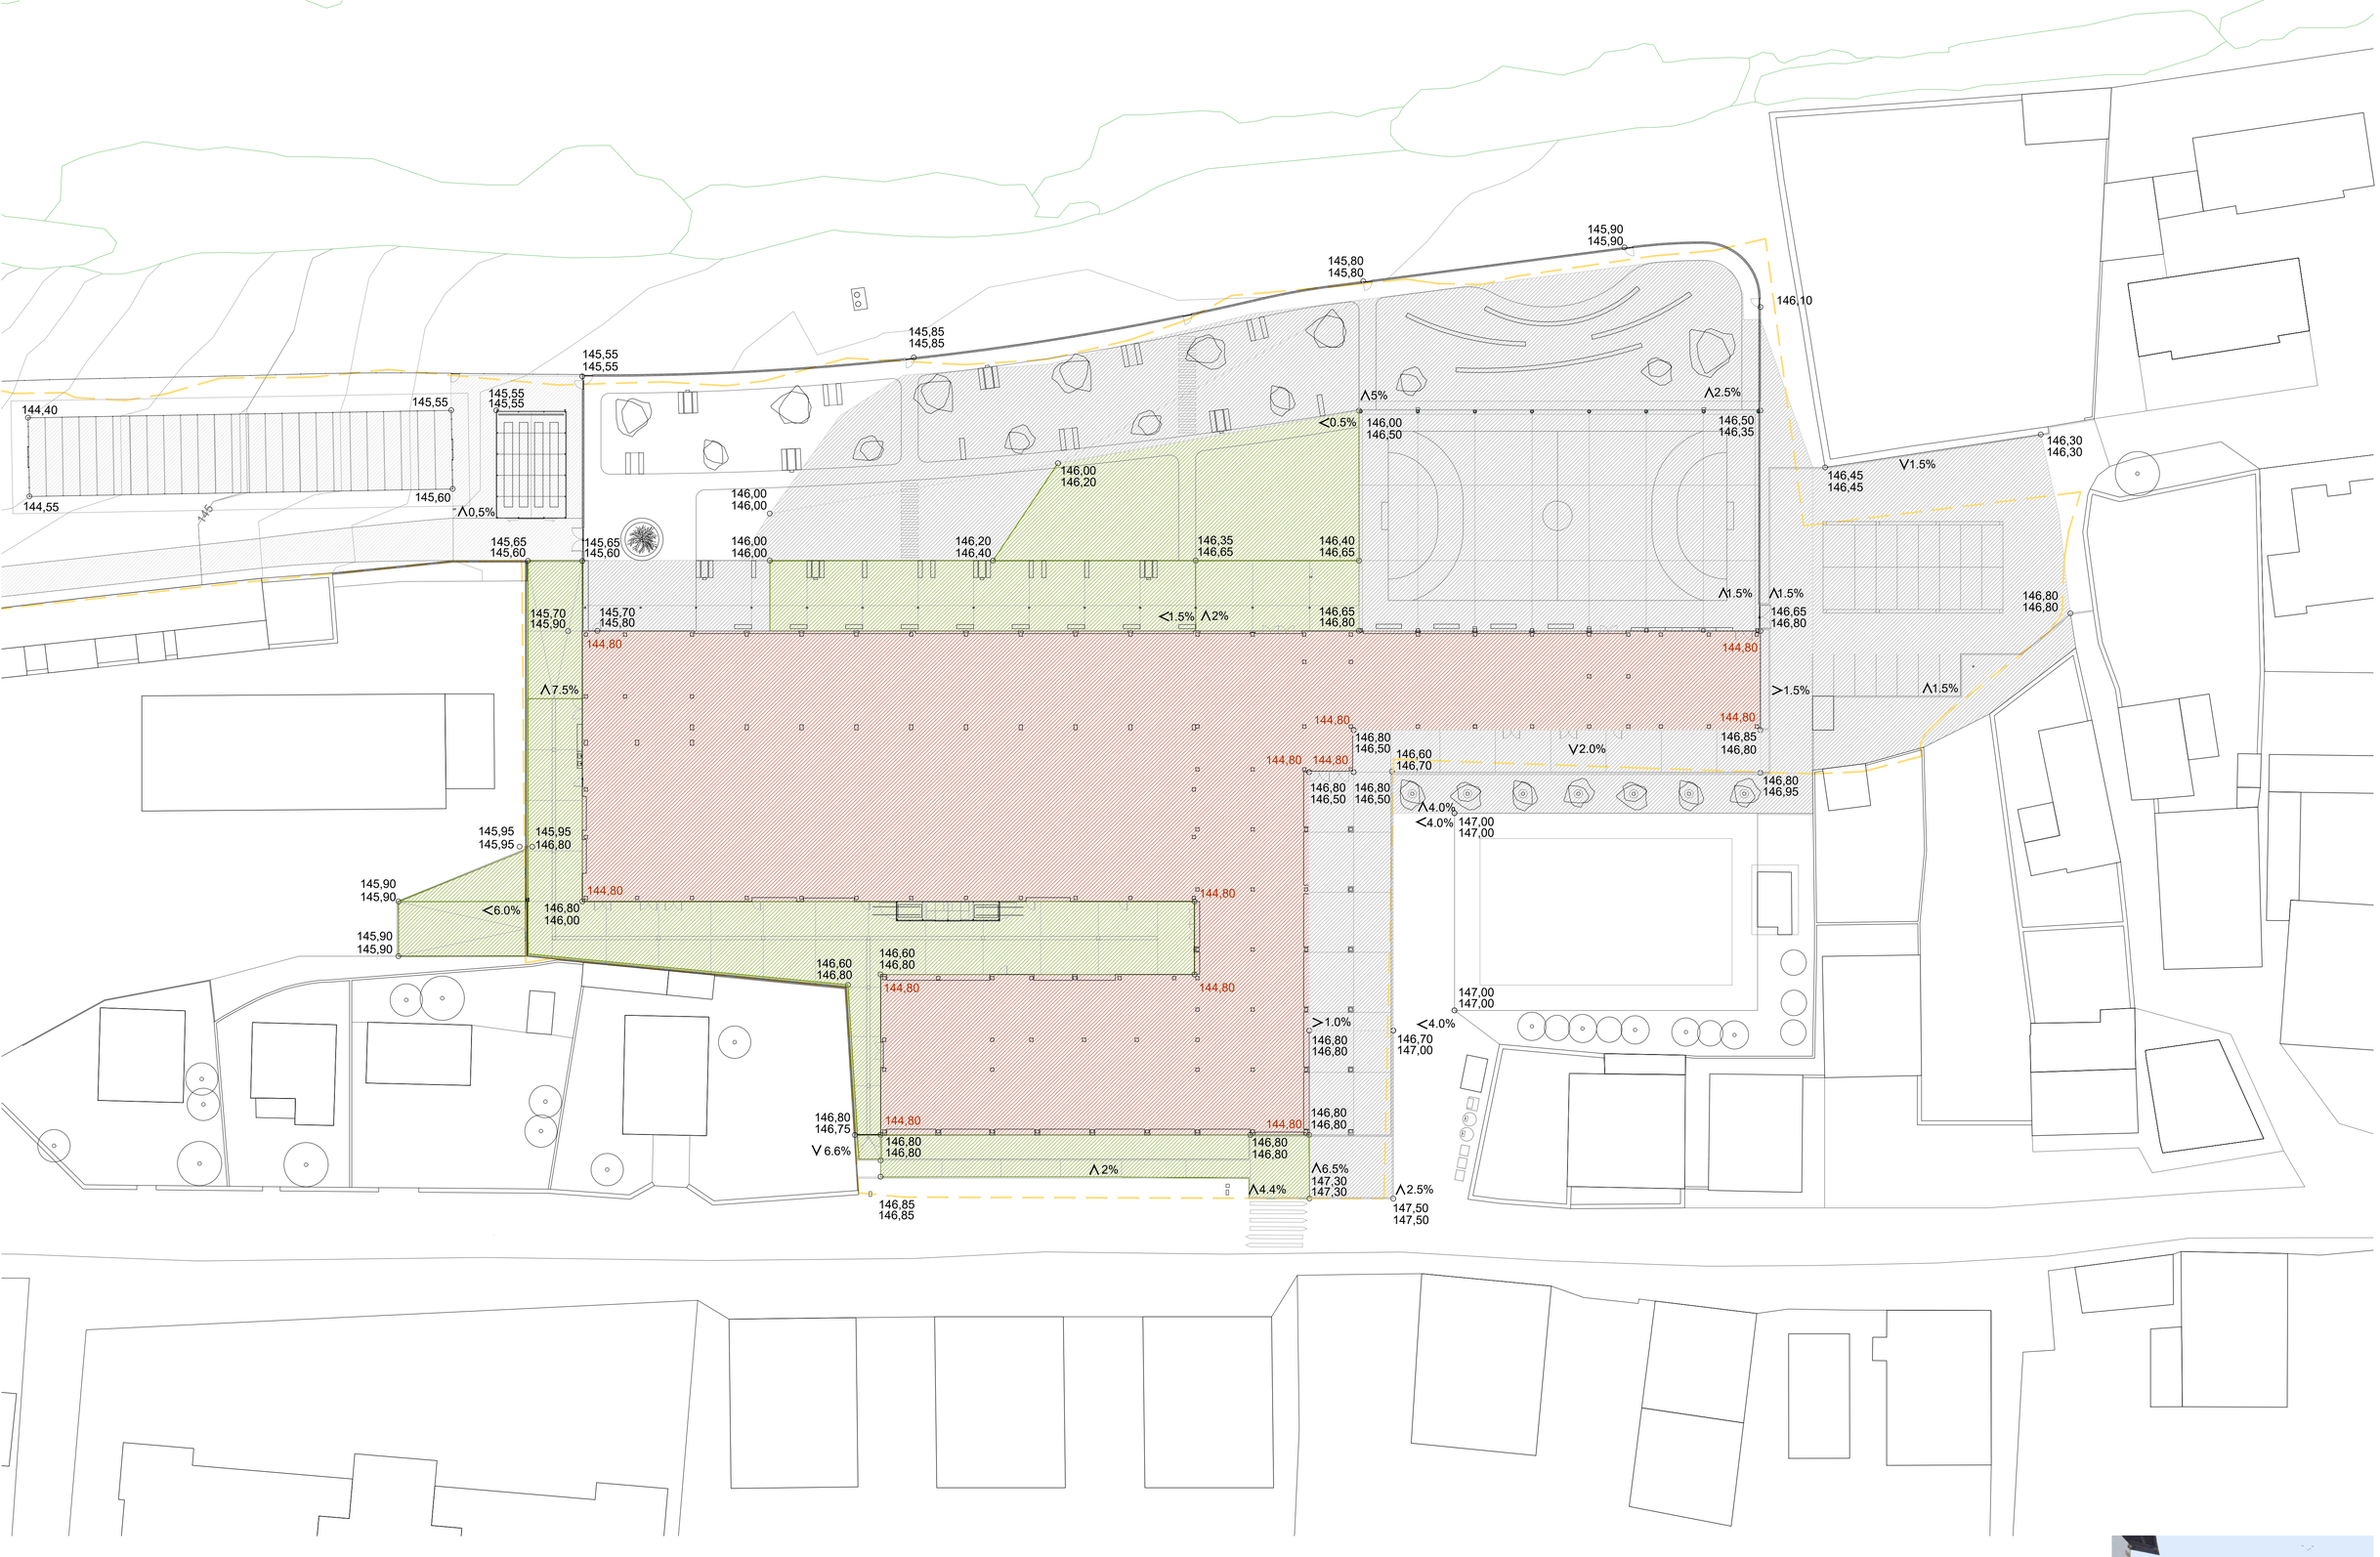

MOVIMIENTO DE TIERRAS

146,80 ALTURAS ACTUALES
146,80 ALTURAS PROYECTO
V2% PENDIENTE Y DIRECCION DE CAIDA
CURVAS DE NIVEL CADA 20CM
144 CURVAS DE NIVEL CADA 100M
EXCAVACION
RELLENO
NIVELADO DE TERRENO
MURO DE CONTENCION



EJECUCION

CENTRO DE FORMACION PROFESIONAL EN ORONOZ

PU03
ORONOZ
JULIO 2023

JUAN JOSE PERALTA GRACIA ARQUITECTO
ANDRES AYESA PASCUAL ARQUITECTO

E 1.500 (A2) PLANOS DE URBANIZACION **MOVIMIENTO DE TIERRAS**

POZO DE BOMBEO DE FECALES

CASETA DE RIEGO

144

HUERTA 940M2

FRUTALES 925M2

142

CULTIVO EXTENSIVO 1925M2

143

LOSA EXISTENTE DE ACCESO AL POZO

EDIFICIO EXISTENTE

CONTADORES

141

142

143

MOVIMIENTO DE TIERRAS

146,80 ALTURAS ACTUALES
146,80 ALTURAS PROYECTO
V 2% PENDIENTE Y DIRECCION DE CAIDA
CURVAS DE NIVEL CADA 20CM
144 CURVAS DE NIVEL CADA 100M
EXCAVACION
RELLENO
NIVELADO DE TERRENO
MURO DE CONTENCION



CENTRO DE FORMACION PROFESIONAL EN ORONOZ

EJECUCION


PU04

ORONOZ

JULIO 2023

JUAN JOSE PERALTA GRACIA ARQUITECTO
ANDRES AYESA PASCUAL ARQUITECTO

E 1.500 (A2) | PLANOS DE URBANIZACION **MOVIMIENTO DE TIERRAS**

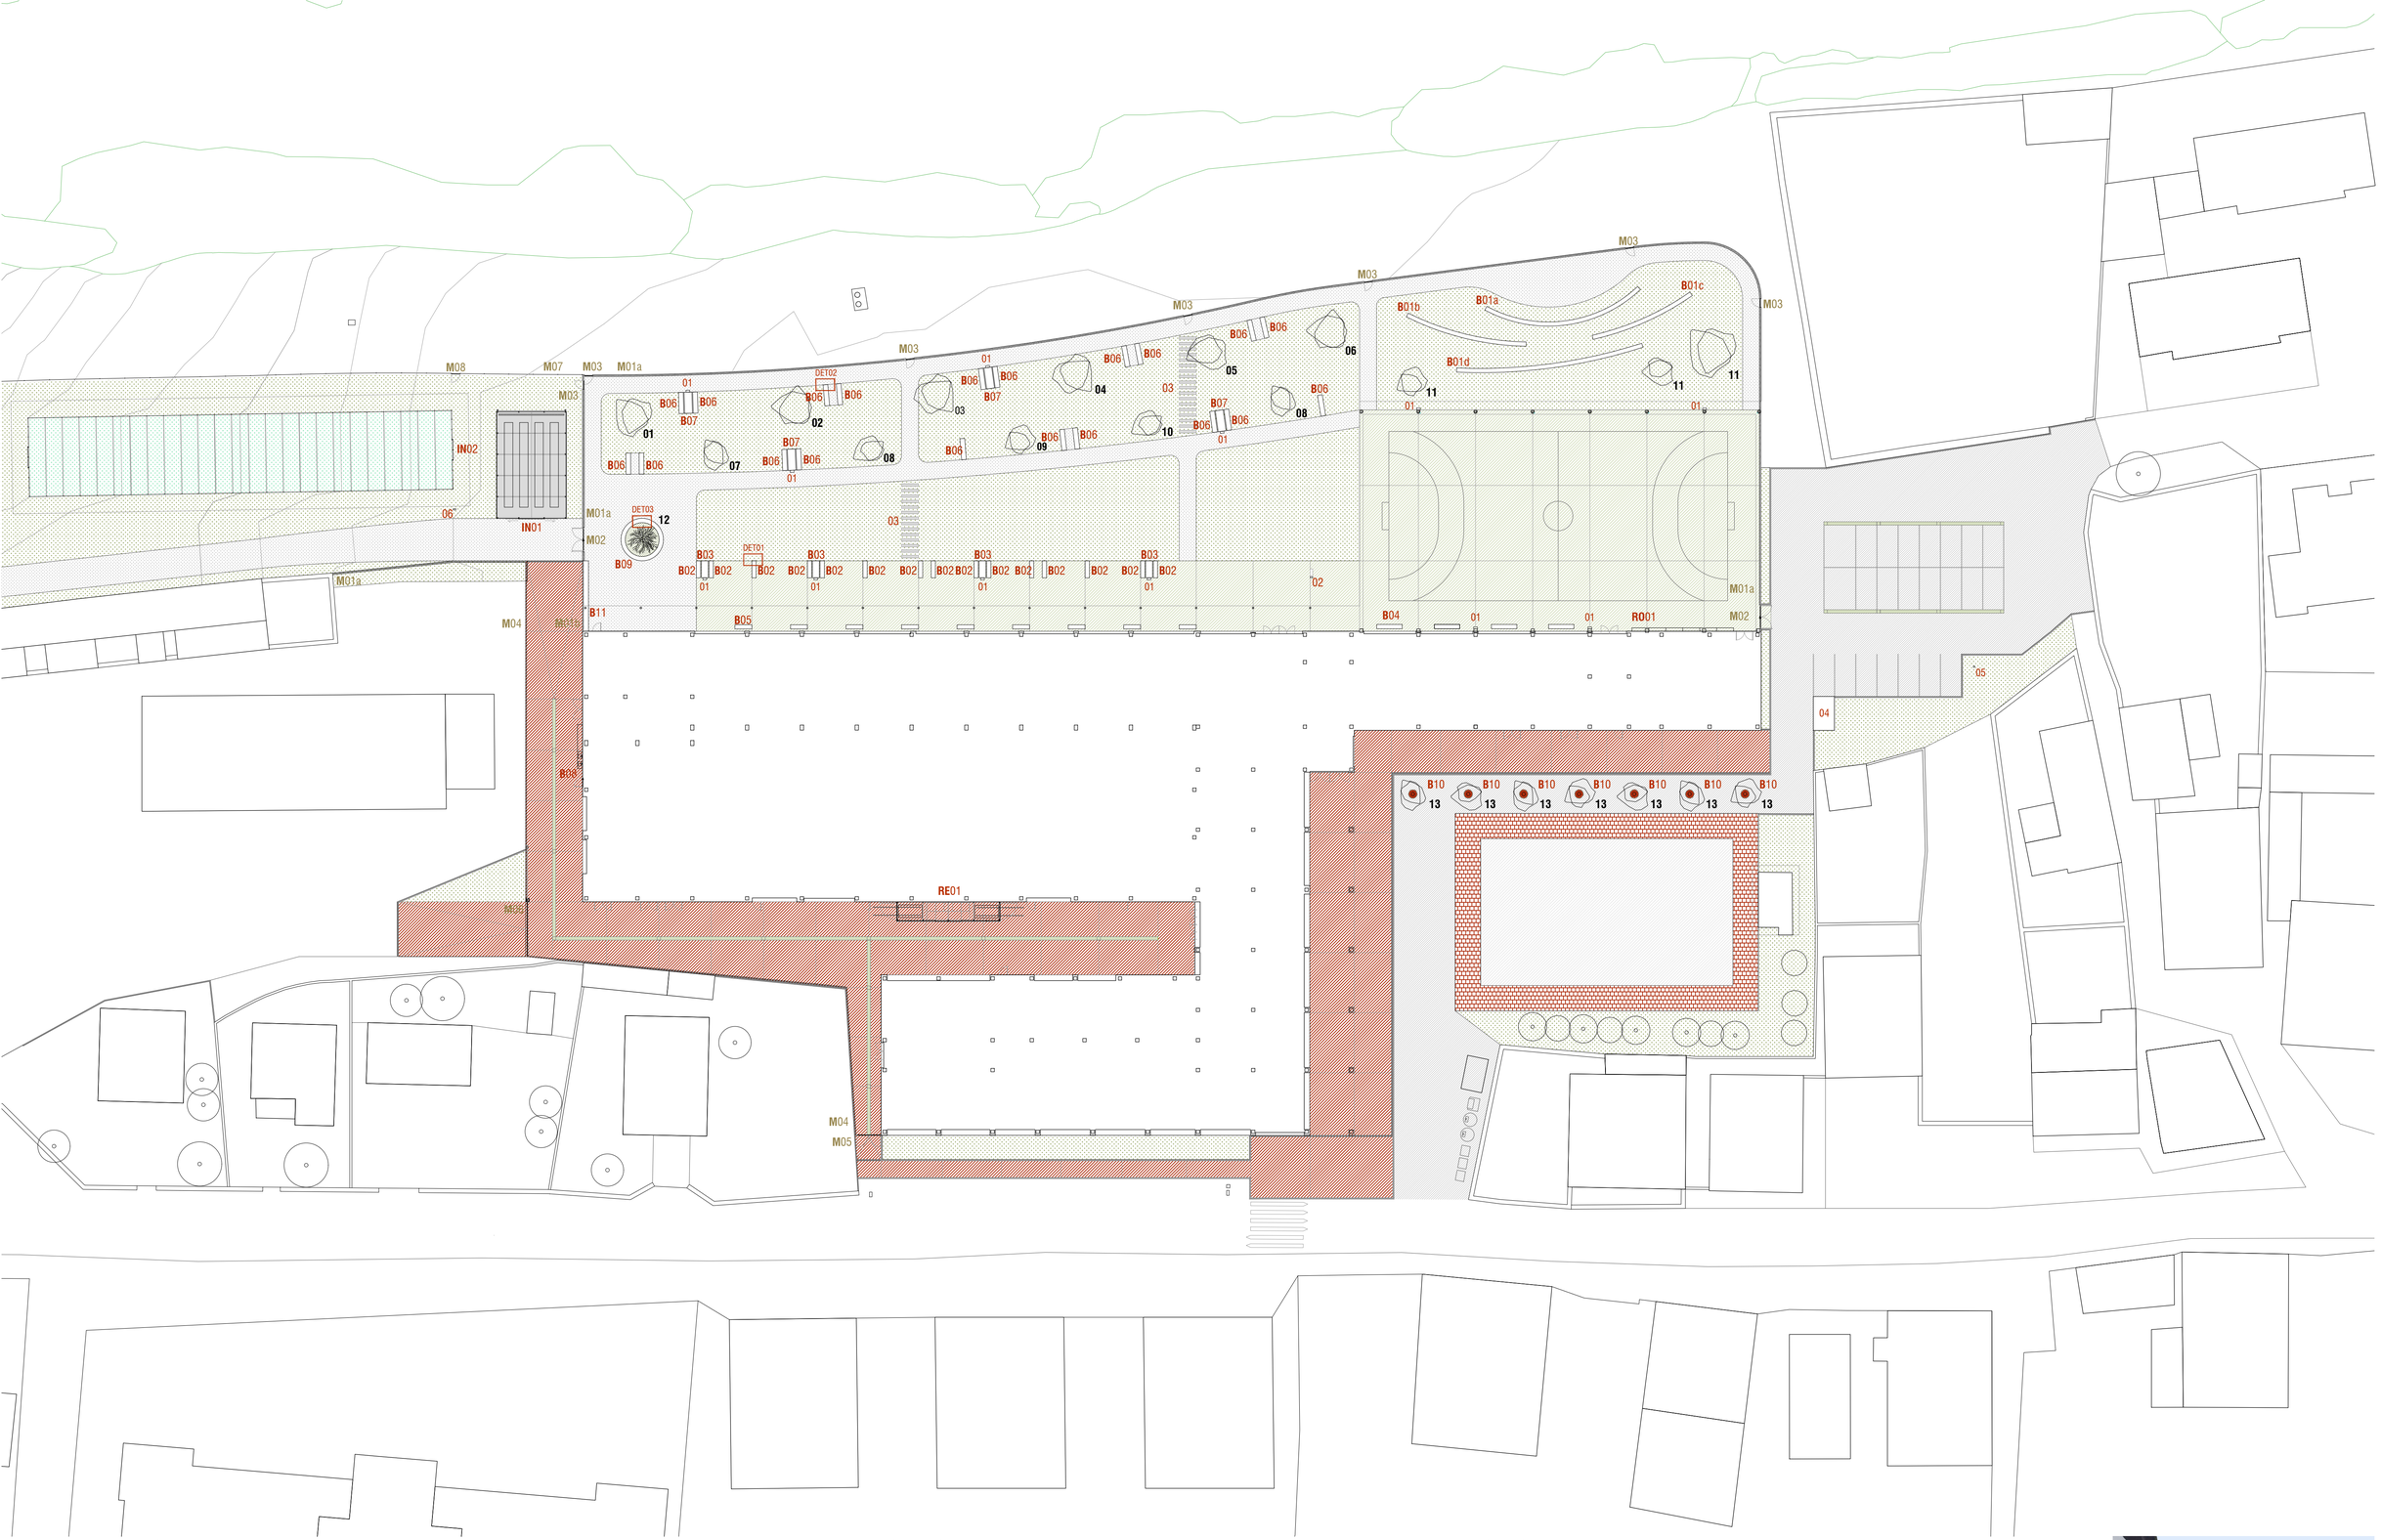

PAVIMENTOS

- PAVIMENTO DE HORMIGON COLOREADO VERDE SEMIPULIDO
- PAVIMENTO DE HORMIGON COLOREADO ROJO SEMIPULIDO
- ASFALTO
- PAVIMENTO DE TIERRA COMPACTADA
- TERRENO PARA CULTIVO DE HUERTO
- TERRENO PARA CULTIVO DE ARBOLES FRUTALES
- TERRENO PARA CULTIVO DE SECANO
- ZONA AJARDINADA CESPED
- ALCORQUE
- EMPEDRADO PLAZA EXISTENTE
- CORTES EN SOLERA PARA EVITAR LA FISURACION
- CAZ DE HORMIGON PREFABRICADO CON ARQUETA-SUMIDERO
- CANALETA CON REJILLA OCULTA
- BORDILLO ENRASADO DE PIEZAS DE HORMIGON
- LINEA DE APARCAMIENTO PINTADA

ARBOLADO

01 FAGUS SYLVATICA PURPUREA(1 uds)
02 ACER SACCHARINUM (1 uds)
03 LIQUIDAMBAR STYRACIFULA (1 uds)
04 ACER CRIMSON (1 uds)
05 ACER SACCHARINUM (1 uds)
06 LIQUIDAMBAR STYRACIFLUA (1 uds)
07 CATALPA BUNGEI (1 uds)
08 PRUNUS PISSARDII (2 uds)
09 LYGUSTRUM JAPONICUM (1 uds)
10 ULMUS UMBRACULIFERA (1 uds)
11 BETULA ALBA (3 uds)
12 PHOENIX DACTYLIFERA
13 ACER CAMPESTRIS

ELEMENTOS DE URBANIZACION

01 PAPELERA TEMPO DE URBES (12 uds)
02 FUENTE ATLANTIDA DE SANTA&COLE (1 uds)
03 LOSAS DE HORMIGON 200X30cm
04 CENTRO DE TRANSFORMACION (1 uds)
05 BACULO PARA ILUMINACION (1 uds)
06 TOMA DE RIEGO (3 uds)



CENTRO DE FORMACION PROFESIONAL EN ORONOZ

JUAN JOSE PERALTA GRACIA ARQUITECTO
ANDRES AYESA PASCUAL ARQUITECTO

E 1.500 (A2) PLANOS DE URBANIZACION **PAVIMENTOS 01**

EJECUCION
PU05
ORONOZ
JULIO 2023

POZO DE BOMBEO DE FECALES

M08

M07

M09

LOSA EXISTENTE DE ACCESO AL POZO

EDIFICIO EXISTENTE

CONTADORES

CULTIVO EXTENSIVO 1925M2

FRUTALES 925M2

HUERTA 940M2

06

IN03

IN02

IN01

PAVIMENTOS

- PAVIMENTO DE HORMIGON COLOREADO VERDE SEMIPULIDO
- PAVIMENTO DE HORMIGON COLOREADO ROJO SEMIPULIDO
- ASFALTO
- PAVIMENTO DE TIERRA COMPACTADA
- TERRENO PARA CULTIVO DE HUERTO
- TERRENO PARA CULTIVO DE ARBOLES FRUTALES
- TERRENO PARA CULTIVO DE SECANO
- ZONA AJARDINADA CESPED
- ALCORQUE
- EMPEDRADO PLAZA EXISTENTE
- CORTES EN SOLERA PARA EVITAR LA FISURACION
- CAZ DE HORMIGON PREFABRICADO CON ARQUETA-SUMIDERO
- CANALETA CON REJILLA OCULTA
- BORDILLO ENRASADO DE PIEZAS DE HORMIGON
- LINEA DE APARCAMIENTO PINTADA

ARBOLADO

01 FAGUS SYLVATICA PURPUREA(1 uds)
02 ACER SACCHARINUM (1 uds)
03 LIQUIDAMBAR STYRACIFULA (1 uds)
04 ACER CRIMSON (1 uds)
05 ACER SACCHARINUM (1 uds)
06 LIQUIDAMBAR STYRACIFLUA (1 uds)
07 CATALPA BUNGEI (1 uds)
08 PRUNUS PISSARDII (2 uds)
09 LYGUSTRUM JAPONICUM (1 uds)
10 ULMUS UMBRACULIFERA (1 uds)
11 BETULA ALBA (3 uds)
12 PHOENIX DACTYLIFERA
13 ACER CAMPESTRIS

ELEMENTOS DE URBANIZACION

01 PAPELERA TEMPO DE URBES (12 uds)
02 FUENTE ATLANTIDA DE SANTA&COLE (1 uds)
03 LOSAS DE HORMIGON 200X30cm
04 CENTRO DE TRANSFORMACION (1 uds)
05 BACULO PARA ILUMINACION (1 uds)
06 TOMA DE RIEGO (3 uds)



CENTRO DE FORMACION PROFESIONAL EN ORONOZ


EJECUCION PU06

ORONOZ

JULIO 2023

JUAN JOSE PERALTA GRACIA ARQUITECTO
ANDRES AYESA PASCUAL ARQUITECTO

E 1.500 (A2) PLANOS DE URBANIZACION PAVIMENTOS 02

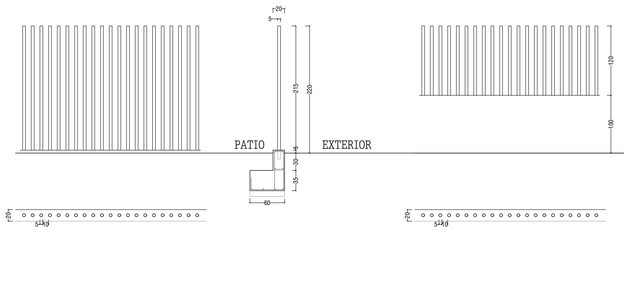

M01a

MATERIAL: PERFIL TUBULAR CILINDRICO DE ACERO GALVANIZADO
DIAMETRO 50mm Y 2mm DE ESPESOR
TAPAS DE POLIPROPILENO GRIS
PERFIL PERFORADO AL MURO 15cm
MURO DE HORMIGON INSITU ESPESOR 20cm
ARMADURAS Ø12 CADA 20cm
SOBRE ZAPATAS DE HORMIGON DE 35x60 cm
ZAPATA SOBRE 10CM DE HORMIGON DE LIMPIEZA

LOCALIZACION: PATIO
COLOR: PERFILES GALVANIZADOS
MURO HORMIGON GRIS


METROS LINEALES: 190,90 m

M01b

MATERIAL: PERFIL TUBULAR CILINDRICO DE ACERO GALVANIZADO
DIAMETRO 50mm Y 2mm DE ESPESOR
TAPAS DE POLIPROPILENO GRIS
PERFIL PERFORADO AL BANCO 15cm

LOCALIZACION: PATIO
COLOR: PERFILES GALVANIZADOS

METROS LINEALES: 8,30 m

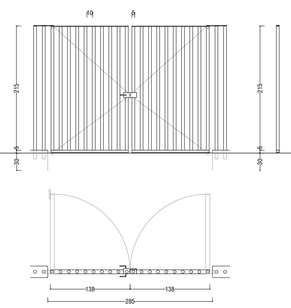


M02

MATERIAL: PUERTA DE DOBLE HOJA PIVOTANTE FORMADA POR
PERFILES TUBULARES CILINDRICO DE ACERO GALVANIZADO
DIAMETRO 50mm Y 2mm DE ESPESOR
Y LLANTA SOLDADA INFERIOR Y SUPERIOR
DE 10mm DE ESPESOR Y ANCHO DE 7cm
CHAPA INFERIOR LISA DE ACERO GALVANIZADO
CERRADURA CON MANILLA ANTIPANICO PARA EXTERIORES
HERRAJES PIVOTANTES SUPERIOR E INFERIOR DE ACERO INOXIDABLE
PERFILES LATERALES EMBEBIDOS EN SOLERA
Y CON PLETINA SUPERIOR SOLDADA.

PRACTICABLE: 2 HOJAS BATIENTES
LOCALIZACION: PATIO
COLOR: PERFILES GALVANIZADOS

UNIDADES: 02

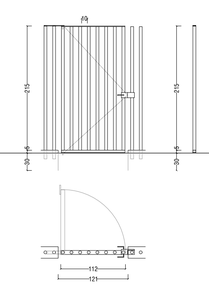


M03

MATERIAL: PUERTA DE DOBLE HOJA PIVOTANTE FORMADA POR
PERFILES TUBULARES CILINDRICO DE ACERO GALVANIZADO
DIAMETRO 50mm Y 2mm DE ESPESOR
Y LLANTA SOLDADA INFERIOR Y SUPERIOR
DE 10mm DE ESPESOR Y ANCHO DE 7cm
CHAPA INFERIOR LISA DE ACERO GALVANIZADO
CERRADURA CON MANILLA ANTIPANICO PARA EXTERIORES
HERRAJES PIVOTANTES SUPERIOR E INFERIOR DE ACERO INOXIDABLE
PERFILES LATERALES EMBEBIDOS EN SOLERA
Y CON PLETINA SUPERIOR SOLDADA.

PRACTICABLE: 1 HOJA BATIENTE
LOCALIZACION: PATIO
COLOR: PERFILES GALVANIZADOS

UNIDADES: 06

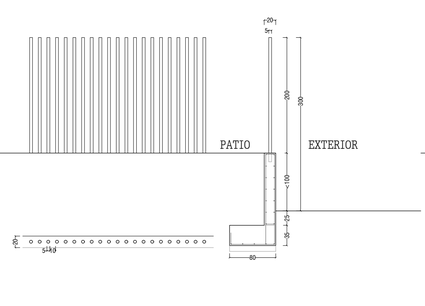


M04

MATERIAL: PERFIL TUBULAR CILINDRICO DE ACERO GALVANIZADO
DIAMETRO 50mm Y 2mm DE ESPESOR
TAPAS DE POLIPROPILENO GRIS
PERFIL PERFORADO AL MURO 15cm
MURO DE HORMIGON INSITU ESPESOR 20cm
ARMADURAS Ø12 CADA 20cm
SOBRE ZAPATAS DE HORMIGON DE 35x80 cm
ZAPATA SOBRE 10CM DE HORMIGON DE LIMPIEZA

LOCALIZACION: ZONA DE CARGA Y DESCARGA
COLOR: PERFILES GALVANIZADOS
MURO HORMIGON GRIS

METROS LINEALES: 152,10m

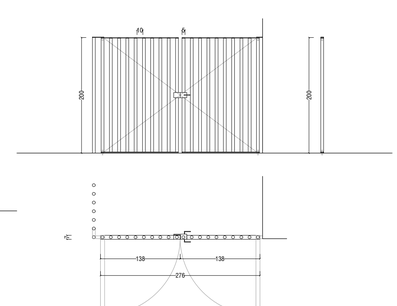


M05

MATERIAL: PUERTA DE DOBLE HOJA PIVOTANTE FORMADA POR
PERFILES TUBULARES CILINDRICO DE ACERO GALVANIZADO
DIAMETRO 50mm Y 2mm DE ESPESOR
Y LLANTA SOLDADA INFERIOR Y SUPERIOR
DE 10mm DE ESPESOR Y ANCHO DE 7cm
CHAPA INFERIOR LISA DE ACERO GALVANIZADO
CERRADURA CON MANILLA ANTIPANICO PARA EXTERIORES
HERRAJES PIVOTANTES SUPERIOR E INFERIOR DE ACERO INOXIDABLE
PERFILES LATERALES EMBEBIDOS EN SOLERA
Y CON PLETINA SUPERIOR SOLDADA.

PRACTICABLE: 2 HOJAS BATIENTES
LOCALIZACION: PATIO Y RAMPA DE ACCESO A CARGA Y DESCARGA
COLOR: PERFILES GALVANIZADOS

UNIDADES: 01

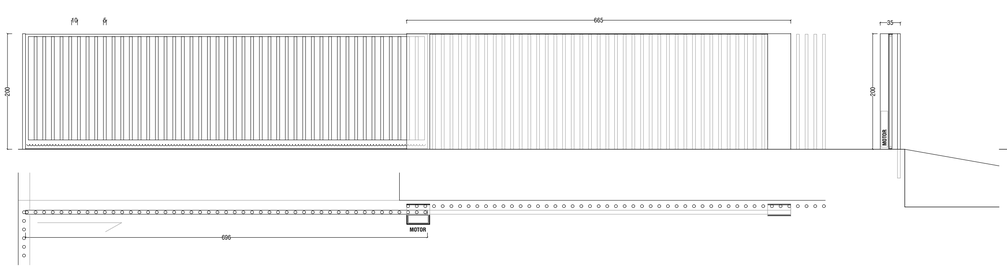


M06

MATERIAL: PUERTA CORREDERA CON FORMADA POR PERFILES CILINDRICOS VERTICALES
TUBULAR CILINDRICO DE ACERO GALVANIZADO DIAMETRO 50mm Y 2mm DE ESPESOR
PERFIL INFERIOR Y SUPERIOR CON RODAMIENTOS PARA DESPLAZARSE SOBRE CARRILES
PERFIL INFERIOR CON CARRIL DENTADO
MOVIMIENTO POR MEDIO DE RUEDA DENTADA
MOTOR OCULTO POR UNA CHAPA LISA DE ACERO GALZANIZADO

LOCALIZACION: ZONA DE CARGA Y DESCARGA
COLOR: PERFILES GALVANIZADOS

UNIDADES: 01

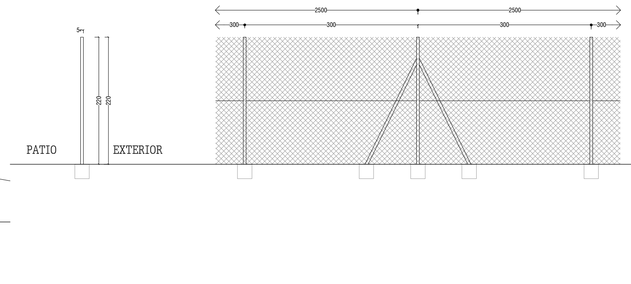


M07

MATERIAL: VALLADO DE MALLA SIMPLE DE TORSION
PERFIL TUBULAR CILINDRICO DE ACERO GALVANIZADO
DIAMETRO 50mm Y 2mm DE ESPESOR
TAPAS DE POLIPROPILENO GRIS
PERFIL PERFORADO A CIMENTACION 15cm
PERFILES CADA 3m Y ARRIOSTRAMIENTOS CADA 25m

LOCALIZACION: ZONA AGRICOLA
COLOR: PERFILES GALVANIZADOS

METROS LINEALES: 186,30 m

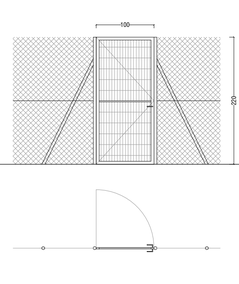


M08

MATERIAL: PUERTA BATIENTE DE UNA HOJA
FORMADA UNA MALLA ELECTROSOLDADA
Y UN RECERCO DE PERFILES DE ACERO GALVANIZADO

PRACTICABLE: 1 HOJA BATIENTE
LOCALIZACION: ZONA AGRICOLA
COLOR: PERFILES GALVANIZADOS

UNIDADES: 04

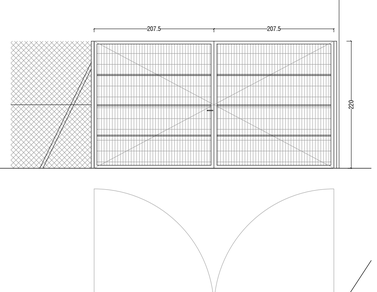

M09

MATERIAL: PUERTA BATIENTE DE UNA HOJA
FORMADA UNA MALLA ELECTROSOLDADA
Y UN RECERCO DE PERFILES DE ACERO GALVANIZADO

PRACTICABLE: 2 HOJAS BATIENTES
LOCALIZACION: ZONA AGRICOLA
COLOR: PERFILES GALVANIZADOS

UNIDADES: 04



EJECUCION
PU07
ORONOZ
JULIO 2023

CENTRO DE FORMACION PROFESIONAL EN ORONOZ

JUAN JOSE PERALTA GRACIA ARQUITECTO
ANDRES AYESA PASCUAL ARQUITECTO

E 1.75 (A2) PLANOS DE URBANIZACION **METALISTERIA**



DETALLE 01

DETALLE 02

B01a
R1580

B01b
R3315

B01c
R3315


B01d
R6300

B01


MATERIAL: BANCO CURVO DE HORMIGON GRIS INSITU
SOBRE 10 cm DE HORMIGON DE LIMPIEZA ENTERRADO 20 cm
ENCOFRADO DE MADERA ARMADURAS Ø12 CADA 20cm

LOCALIZACION: PATIO
COLOR: GRIS

UNIDADES: 01 B01a
01 B01b
01 B01c
01 B01d

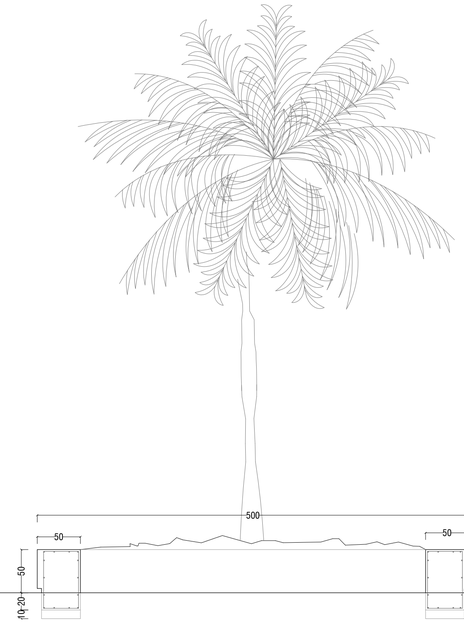

DETALLE 03

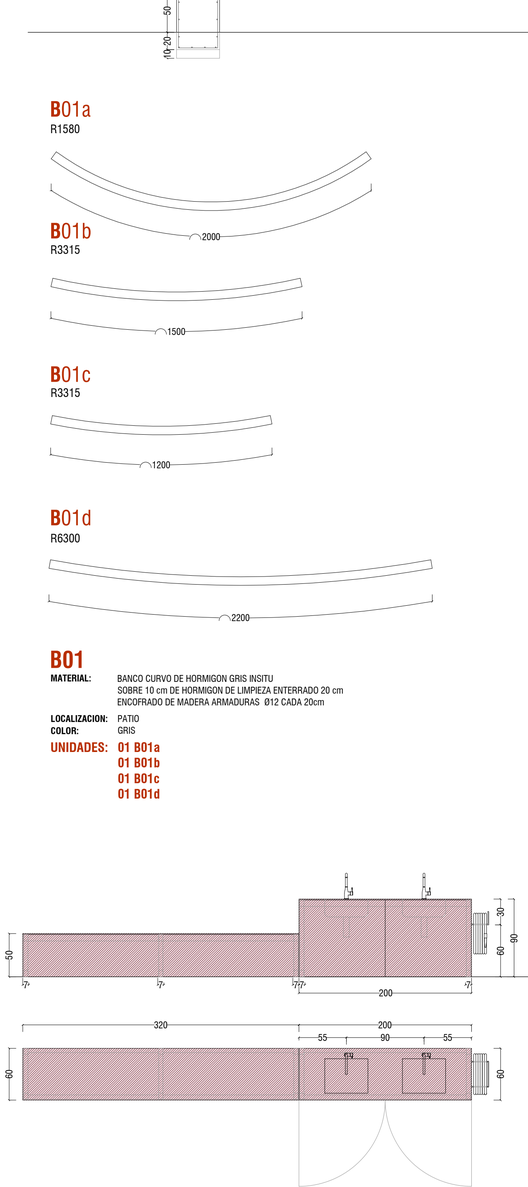

B08

MATERIAL: BANCO DE PANEL FENOLICO 10mm CON DOS PUERTAS EN EL FRENTE
ENCIMERA DE PANEL FENOLICO 10mm CON DOS PUERTAS EN EL FRENTE.
FORRADO LATERAL DE PANEL FENOLICO TANTO A EXTERIOR COMO A INTERIOR DE ESTRUCTURA DE APOYO A AMBOS LADOS. ENCUENTROS DE CANTO OCULTO.
SUBESTRUCTURA MEDIANTE PERFILES #50.75.3 DE ACERO GALVANIZADO LACADO ANCLADOS A SUELO.
FREGADERO BAJO ENCIMERA ACERO INOX. MODELO PRAGA DE ROCA 50x40x20cm O SIMILAR
CON SIFON RECTO VISTO EN ACERO INOXIDABLE Y GRIFERIA MONOMANDO ONA DE ROCA O SIMILAR
SUJECCION DE MANGUERA CON BARRA DE ACERO LACADA FIJADA AL PANEL FENOLICO.

LOCALIZACION: EXTERIOR NAVE AGRICOLA
COLOR: FENOLICO DEL MISMO TONO QUE EL ZOCALO DE FACHADA


UNIDADES: 01

B09

MATERIAL: BANCO DE HORMIGON BLANCO INSITU
SOBRE 10 cm DE HORMIGON DE LIMPIEZA ENTERRADO 20 cm
ENCOFRADO DE MADERA ARMADURAS Ø12 CADA 20cm
RELLENO INTERIOR DE TIERRA VEGETAL
PALMERA PHOENIX DACTYLIFERA PLANTADA EN EL INTERIOR

LOCALIZACION: PATIO
COLOR: BLANCO

UNIDADES: 01

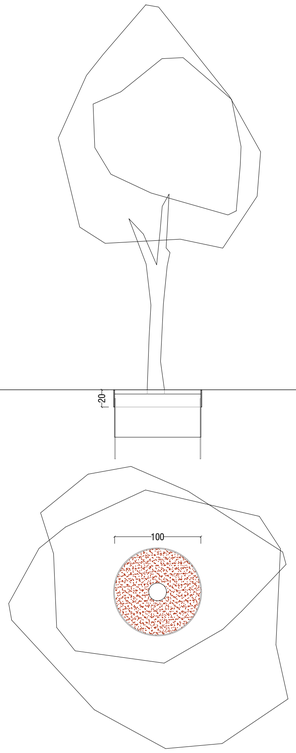


B10

MATERIAL: ALCORQUE ELASTICO DE CAUCHO
JUNTA CON ASFALTO CON PLETINA CILINDRICA DE ACERO CORETEN DE ESPESOR 0,6mm
ANCLADA A TERRENO COMPACTADO POR MEDIO DE BARRAS CORRUGADAS Ø12
SOLDADA A LA PLETINA CADA 20CM
PANEL ANTIRAICES RIB 2mm DE POLIETILENO HASTA UNA PROFUNDIDAD DE 50CM

LOCALIZACION: PLAZA
COLOR: COLOR ROJIZO SIMILAR AL EMPEDRADO DE LA PLAZA

UNIDADES: 01

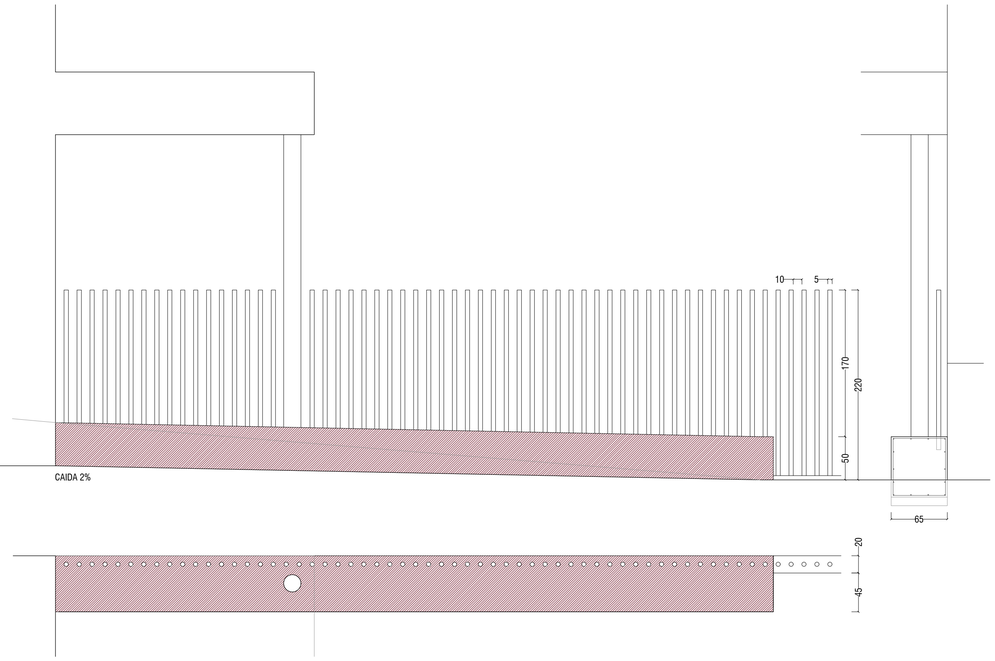

B11

MATERIAL: BANCO CURVO DE HORMIGON COLOREADO INSITU
SOBRE 10 cm DE HORMIGON DE LIMPIEZA ENTERRADO 20 cm
ENCOFRADO DE MADERA ARMADURAS Ø12 CADA 20cm
PERFIL TUBULAR CLAVADO EN EL BANCO DE HORMIGON

LOCALIZACION: PATIO
COLOR: HORMIGON COLOREADO DEL MISMO TONO QUE EL ZOCALO DE FACHADA


UNIDADES: 01

B02

MATERIAL: BANCO DE HORMIGON BLANCO
PREFABRICADO EN "U" INVERTIDA 50x50x200
ARMADURAS Ø12 CADA 20cm
APOYADOS SOBRE SOLERA

LOCALIZACION: PATIO
COLOR: BLANCO

UNIDADES: 15

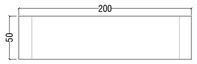


B03

MATERIAL: MESA DE HORMIGON BLANCO
PREFABRICADO EN "U" INVERTIDA 80x100x200
ARMADURAS Ø12 CADA 20cm
APOYADOS SOBRE SOLERA

LOCALIZACION: PATIO
COLOR: BLANCO

UNIDADES: 04

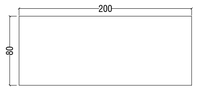


B04

MATERIAL: BANCO DE HORMIGON COLOREADO
PREFABRICADO EN "U" INVERTIDA 50x50x300
ARMADURAS Ø12 CADA 20cm
APOYADOS SOBRE SOLERA

LOCALIZACION: PATIO
COLOR: MISMO TONO QUE LOS PANELES DEL ZOCALO DE FACHADA

UNIDADES: 04

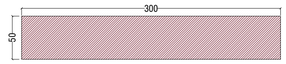


B05

MATERIAL: BANCO DE HORMIGON COLOREADO
PREFABRICADO EN "U" TUMBADA 50x50x200
ARMADURAS Ø12 CADA 20cm
APOYADOS SOBRE SOLERA

LOCALIZACION: PATIO
COLOR: MISMO TONO QUE LOS PANELES DEL ZOCALO DE FACHADA

UNIDADES: 15

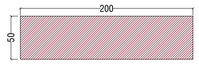


B06

MATERIAL: TRAMET BANCA DE ESCOFET
PATAS METALICAS APOYADAS
SOBRE SOLERA DE HORMIGON

LOCALIZACION: PATIO
COLOR: BLANCO

UNIDADES: 20

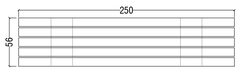


B07

MATERIAL: TRAMET MESA DE ESCOFET
PATAS METALICAS APOYADAS
SOBRE SOLERA DE HORMIGON

LOCALIZACION: PATIO
COLOR: BLANCO

UNIDADES: 04

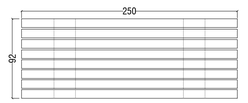





CENTRO DE FORMACION PROFESIONAL EN ORONOZ


JUAN JOSE PERALTA GRACIA ARQUITECTO
ANDRES AYESA PASCUAL ARQUITECTO


E 1.50 (A2) PLANOS DE URBANIZACION **MOBILIARIO 01**

EJECUCION
PU08
ORONOZ
JULIO 2023

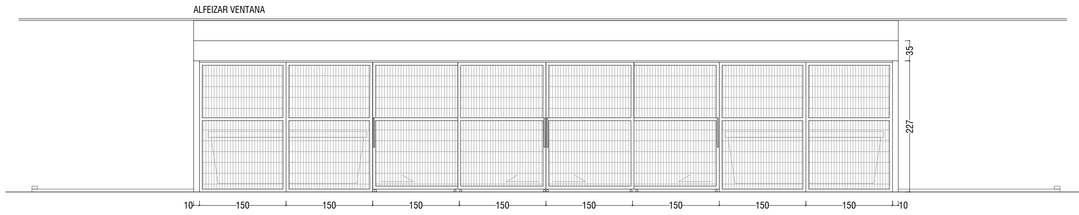

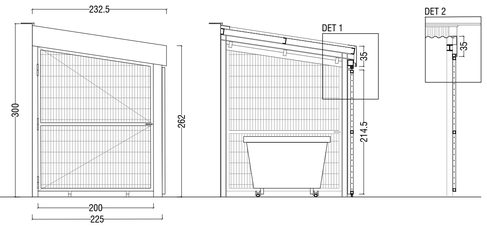

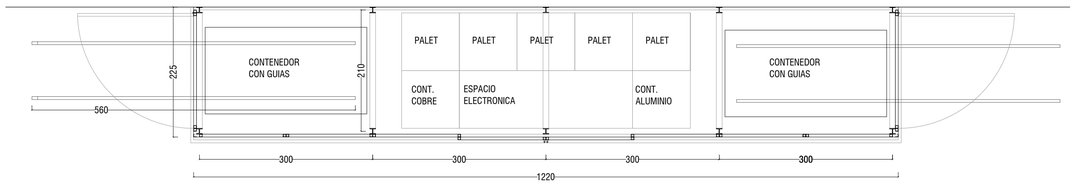

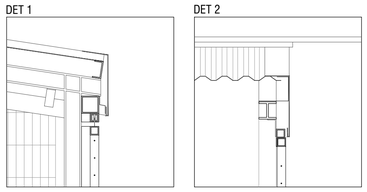

RE01

DESCRIPCION: CASETA DE RESIDUOS
DOS CONTENEDORES CON GUIAS
CONTENEDORES DE ALUMINIO Y COBRE
ZONA DE PALETS Y ESPACIO PARA ELECTRONICA

ESTRUCTURA: ESTRUCRURA DE ACERO LACADO
PILARES Y VIGAS HEB100 CORREAS UPN100
TUBULAR 100x100mm ANCLADO A PILARES CON MENSULAS
PARA ANCLAJE DE CARRILES DE PUERTAS CORREDERAS

CERRAMIENTO: CHAPA LACADA GRECADA FIJADA A CORREAS EN CUBIERTA.
CHAPA LACADA PLEGADA LISA CON GOTERON ANCLADA CON MENSULAS DE
CHAPA PLEGADA A ESTRUCTURA PARA CIERRE PERIMETRAL DE CUBIERTA.
PUERTAS Y FIJOS DE PERFILES DE ACERO LACADO
CERRADOS CON MALLA ELECTROSOLDADA LACADA


PRACTICABLES: 4 PUERTAS CORREDERAS SOBRE RAIL SUPERIOR Y RUEDAS INFERIORES
2 PUERTAS BATIENTES


PUERTAS: PUERTA FRONTAL CORREDERA DE DOS HOJAS DE 1,5x3m

LOCALIZACION: ZONA DE CARGA Y DESCARGA

COLOR: ACERO LACADO DEL MISO TONO QUE EL ZOCALO DE FACHADA

UNIDADES: 01

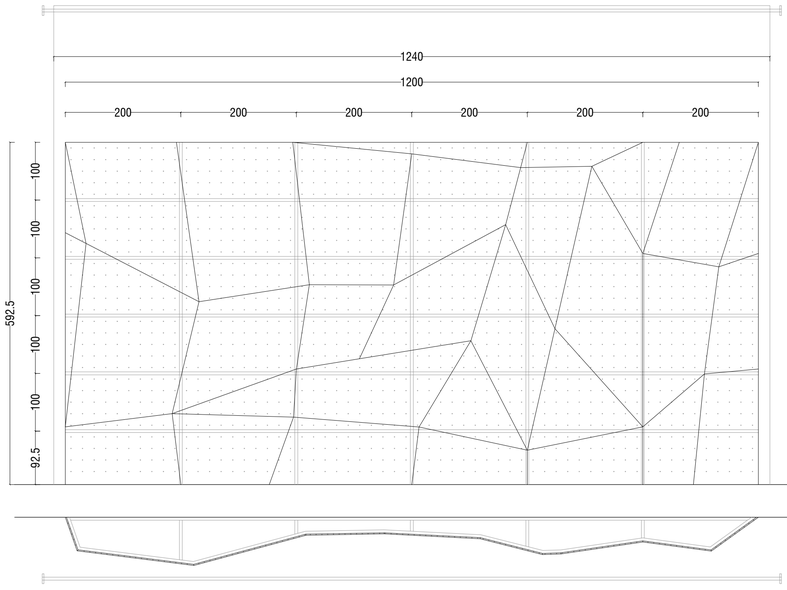

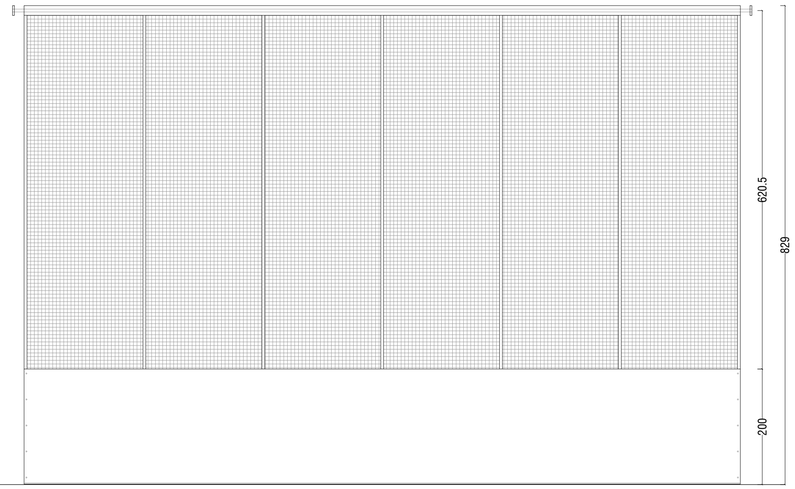

RO01


DESCRIPCION: ROCODROMO EXTERIOR COMPUESTO POR PANELES LISOS DE MADERA LAMINADA Y ENCOLADA CON UN TRATAMIENTO ANTIHUMEDAD
MONTADOS SOBRE ESTRUCTURA METALICA DE PERFILES DE ACERO.
CADA METRO CUADRADO DISPONE DE 25 EMPLAZAMIENTOS PROVISTOS DE ROSCAS DE MEDIDA ESTANDARIZADA PARA PRESAS DE ESCALADA.

CIERRE: CIERRE DE PVC PLEGABLE. RED EN LA PARTE SUPERIOR. LONA OPACA HASTA ALTURA DE 2 METROS.
PERFIL SUPERIOR ANCLADO A ESTRUCTURA DE TECHO POR MEDIO DE MESULAS.
LA PARTE OPACA CONTIENE UNAS ANILLAS METALICAS PARA PERMITIR EL CIERRE POR MEDIO DE CANDADO
CONTRA ALCAYATAS FIJADAS EN LA FACHADA

LOCALIZACION: PISTA DEPORTIVA

COLOR: A DEFINIR POR LA D.F.

UNIDADES: 01

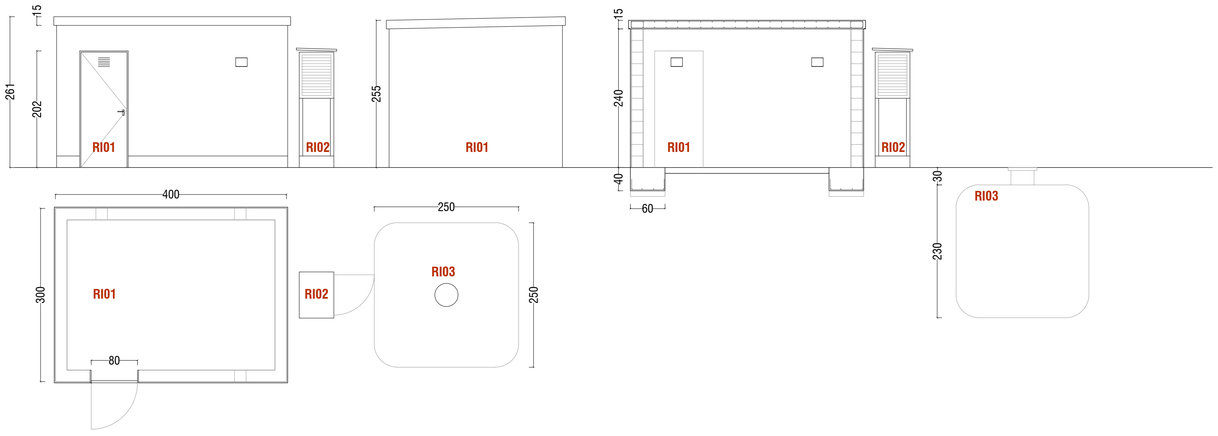

RI01

DESCRIPCION: CASETA DE RIEGO

ESTRUCTURA: MURO DE BLOQUE DE HORMIGON
6 PILARES EMBEBIDOS EN BLOQUES ARMADOS CON 4Ø12
ARMADURA TIPO MUMFORD ENTRE HILADAS
ZAPATA CORRIDA DE 40x60 CON ARMADURA Ø12 CADA 20cm

CERRAMIENTO: EXTERIOR ENFOSCADO MONOCAPA BLANCO ZOCALO CERAMICO BLANCO
INTERIOR ACABADO BLOQUE DE HORMIGON VISTO
CUBIERTA INCLINADA 2% CON LAMINA IMPERMEABLE

VENTILACION: APERTURAS A AMBOS LADOS DE 15x15cm
REJILLA EN PUERTA DE 15x15cm

PUERTAS: PUERTA METALICA PINTADA DE BLANCO CON REJILLA DE 15x15cm

SUELO: SOLERA DE HORMIGON ARMADO

INSTALACION: 3 BOMBAS DE AGUA PARA EL POZO, EL DEPOSITO Y LA DISTRIBUCION

LOCALIZACION: ZONA AGRICOLA

COLOR: A DEFINIR POR LA D.F.

UNIDADES: 01

RI02

DESCRIPCION: CASETA METEOROLOGICA

ESTRUCTURA: ESTRUCTURA DE MADERA SOBRE ZOCALO DE HORMIGON

CERRAMIENTO: FIJOS Y PUERTA DE REJILLA DE LAMAS DE MADERA
CUBIERTA DE TABLERO DE MADERA INCLINADO

VENTILACION: LA REJILLA PERMITE PASAR EL AIRE

INSTALACION: PLUVIOMETRO, TERMOMETRO, HIGROMETRO,
BAROMETRO, VELETA Y ANEMOMETRO

LOCALIZACION: ZONA AGRICOLA

COLOR: A DEFINIR POR LA D.F.

UNIDADES: 01

RI03

DESCRIPCION: DESPOSITO DE AGUA PRFABRICADO ENTERRADO DE 10000L

LOCALIZACION: ZONA AGRICOLA

COLOR: A DEFINIR POR LA D.F.


UNIDADES: 01





EJECUCION
PU09
ORONOZ
JULIO 2023

CENTRO DE FORMACION PROFESIONAL EN ORONOZ

JUAN JOSE PERALTA GRACIA ARQUITECTO
ANDRES AYESA PASCUAL ARQUITECTO
E 1.75 (A2) · PLANOS DE URBANIZACION **MOBILIARIO 02**

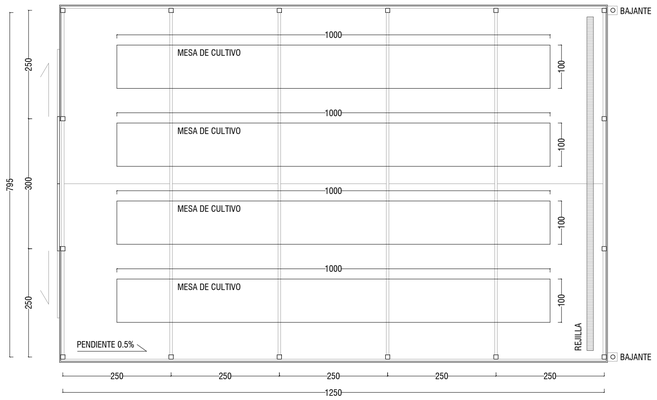

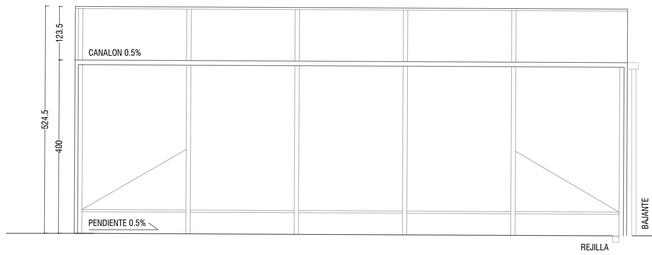

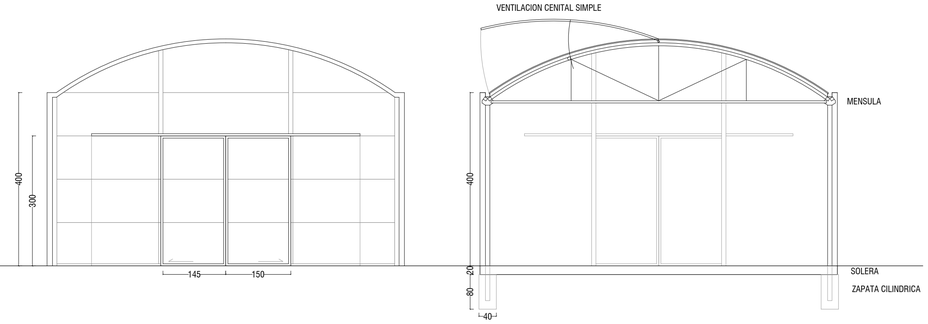

IN01


DESCRIPCION: INVERNADERO MULTICAPILLA ROMANICO REFORZADO SOBRE SOLERA DE HORMIGON
FORMADO POR 1 CAPILLA DE 8m DE ANCHO Y 12,5m DE LARGO CON UNA SUPERFICIE DE 100m^2
ALTURA A LA CANAL 4m. APERTURA MOTORIZADA CENITAL Y UNA PUERTA EN FRONTAL DE 3X3m
CONTROLADOR CLIMATICO POLICLYM 2100 CON SONDOAS EXTERIORES DE TEMPERATURA,
DIRECCION DE VIENTO Y LLUVIA.
EL TERRENO SE NIVELARA A UNA PENDIENTE DEL 0,5% PARA FACILITAR
LA EVACUACION DE AGUAS Y SE INCLUIRA BAJANTE DE PVC.


ESTRUCTURA: ESTRUCRURA DE ACERO GALVANIZADO TIPO Z275
CIMENTACION DE Ø40cm Y 80CM DE PROFUNDIDAD
PILARES TUBO 80x80x2mm EMBEBIDOS 60cm
ARCOS CADA 2,5M FORMADOS POR TUBO REDONDO Ø60x1,5mm UNIDOS POR 1 TIRANTE DE Ø40x1,5mm
CADA ARCO TIENE 5 PENDOLONES Y 2 TORNAPUNTAS DE Ø32x1,2mm
LA UNION ENTRE PILAR ARCO Y CANAL SE REALIZA POR MEDIO DE UN CAPITEL DE UNA PIEZA
CANALONES CON DOBLE PERFIL EN C REFORZADOS CON ESCUADRAS CADA 2,5m


CERRAMIENTO: POLICARBONATO SEMIONDA DE 0,8mm
VENTILACION: VENTILACION CENITAL SIMPLE CON BRAZO DE VENTANA Ø50x1,5mm CADA 2,5m
CREMALLERA, BARRA DE MANDO, PIÑON Y MOTOR DE 0,25KW CADA 2,5M
PUERTAS: PUERTA FRONTAL CORREDERA DE DOS HOJAS DE 1,5x3m
EQUIPOS: EQUIPO DE CONTROL DE INVERNADERO INCLUYE UN AUTOMATA POLYCLIM,
CONTROL DE VENTANAS CENITALES, TEMPERATURA INTERIOR,
ANEMOMETRO Y DETECTOR DE LLUVIA

SUELO: SOLERA DE HORMIGON ARMADO CON 0.5% DE PENDIENTE EN
EL SENTIDO LONGITUDINAL Y REJILLA PARA RECOGIDA DE AGUAS
CULTIVO: SE INSTALAN MESAS DE CULTIVO FIJAS FERTRI 40 MODULOS
DE 100X200cm
LOCALIZACION: ZONA AGRICOLA
COLOR: A DEFINIR POR LA D.F.

UNIDADES: 01

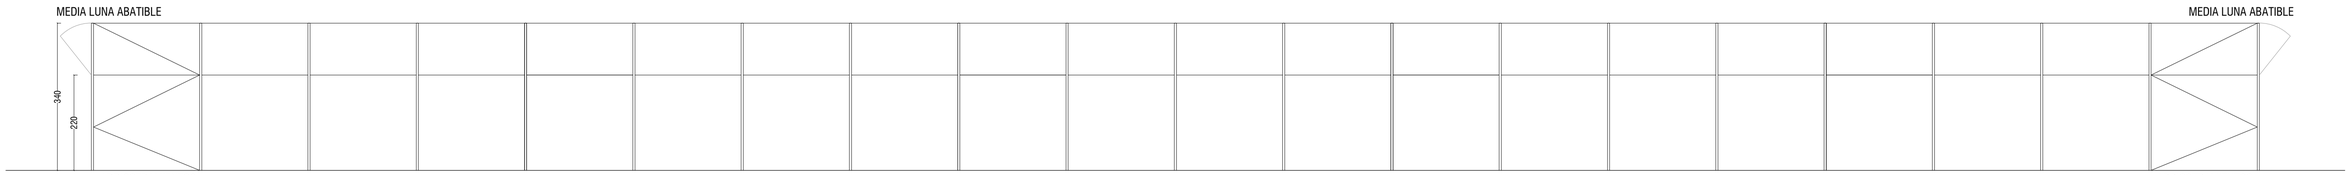

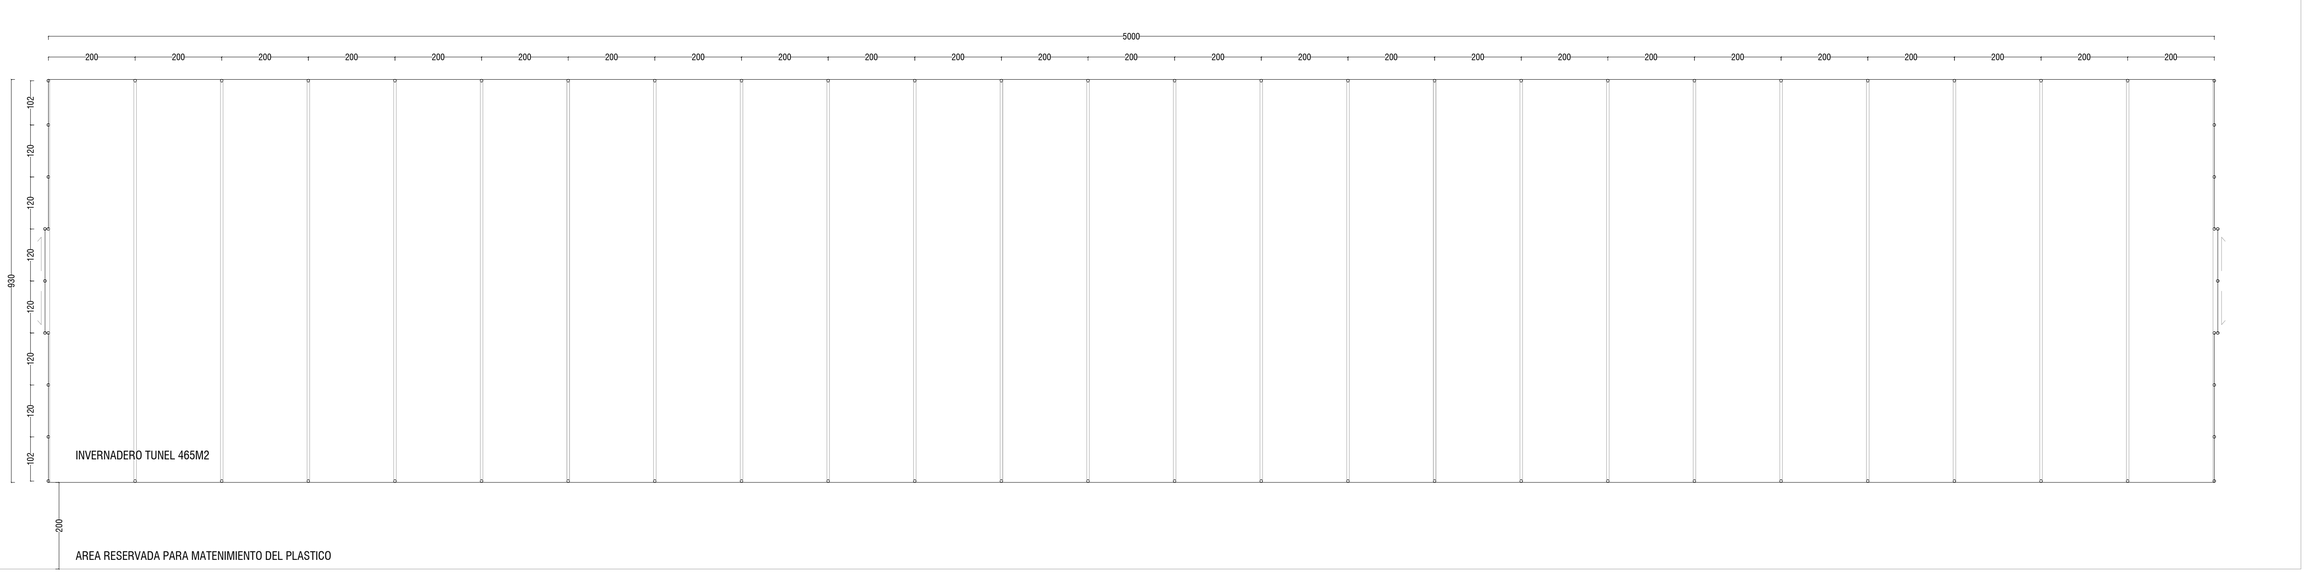

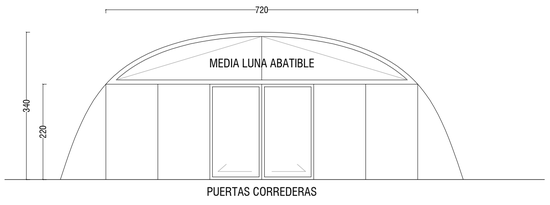

IN02

DESCRIPCION: INVERNADERO TIPO TUNEL
1 TUNEL DE 9,30m DE ANCHO Y 50m DE LARGO CON UNA SUPERFICIE DE 465m^2
DOS PUERTAS CORREDERAS Y UNA MEDIA LUNA ABATIBLE EN CADA FRONTAL

ESTRUCTURA: ESTRUCRURA DE ACERO GALVANIZADO TIPO Z275
ARCOS Y TIRANTES CADA 2m
ARCOS FORMADOS POR 4 TUBOS DE Ø60x1,5mm CLAVADOS EN EL SUELO CON PIQUETAS
SE COLOCAN 5 LINEAS DE CORREAS LONGITUDINALES Ø32x1,2mm (2 DE LAS 5 EN SUELO)
TIRANTES EN TODOS LOS ARCOS FORMADOS POR TUBOS DE Ø40x1,5mm REFORZADOS POR UN PENDOLON DE TUBO DE Ø320x1,2mm
TORNILLERIA CON TRATAMIENTO ZINC-NÍQUEL ELECTROLITICO
FRONTALES CON REFUERZO CONTRA EL VIENTO 5 TUBOS POR FRONTAL DE Ø40x1,5mm QUE HACEN DE ARRIOSTRAMIENTO

CERRAMIENTO: CUBIERTA, FRONTALES Y MEDIA LUNA CUBIERTAS POR CELLOFLEX 4TT
SUELO: TIERRA VEGETAL PARA CULTIVO
LOCALIZACION: ZONA AGRICOLA
COLOR: A DEFINIR POR LA D.F.

UNIDADES: 01




EJECUCION PU10 ORONOZ
JULIO 2023

CENTRO DE FORMACION PROFESIONAL EN ORONOZ


JUAN JOSE PERALTA GRACIA ARQUITECTO
ANDRES AYESA PASCUAL ARQUITECTO

E 1.100 (A2) PLANOS DE URBANIZACION **MOBILIARIO 03**


DETALLE 01

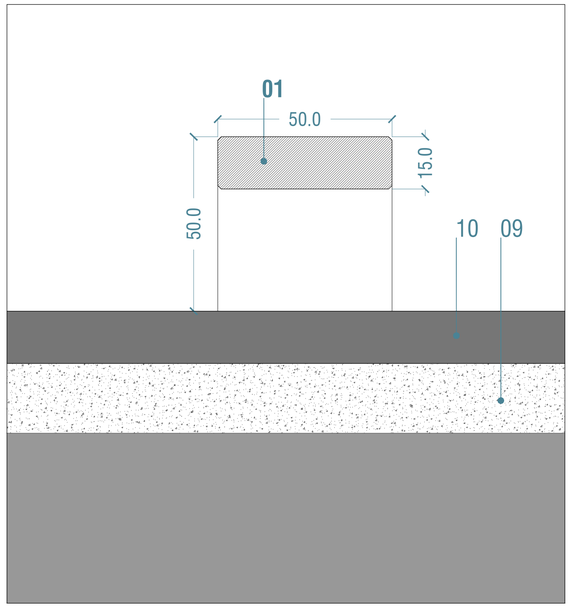

DETALLE 02

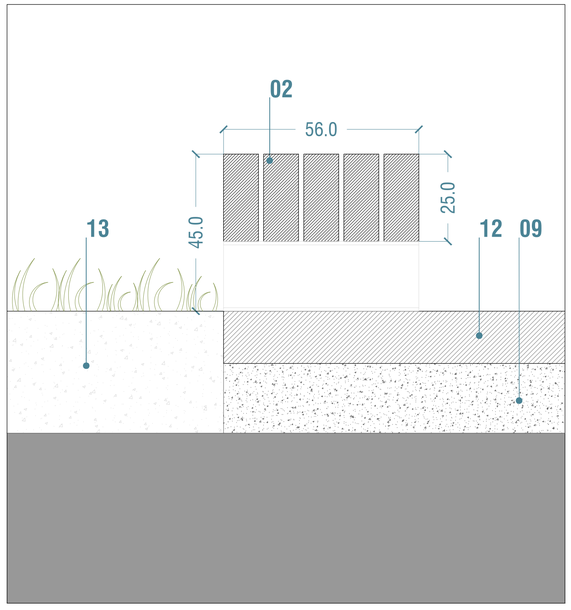

DETALLE 03

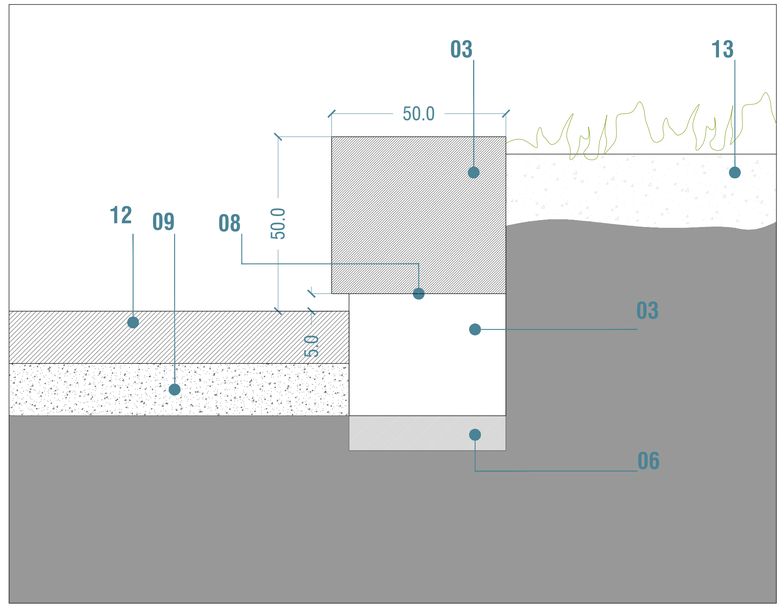

LEYENDA CONSTRUCTIVA

01 BANCO DE HORMIGON PREFABRICADO EN "U" TUMBADA 50x50x200
02 BANCO TRAMET BANCA DE ESCOFET
03 BANCO DE HORMIGON INSITU
04 MURO DE CONTENCION DE HORMIGON
05 ZAPATA PARA MURO DE HORMIGON
06 HORMIGON DE LIMPIEZA E: 10cm
07 PERFIL TUBULAR CILINDRICO DE ACERO GALVANIZADO Ø50mm
08 JUNTA DE HORMIGONADO
09 CAPA DE GRAVA E: 15cm
10 PAVIMENTO DE HORMIGON COLOREADO SEMIPULIDO E: 15cm
11 PAVIMENTO DE HORMIGON SEMIPULIDO E: 15cm
12 TIERRA COMPACTADA E: 15cm
13 CAPA DE TIERRA VEGETAL




JUAN JOSE PERALTA GRACIA ARQUITECTO
ANDRES AYESA PASCUAL ARQUITECTO

E 1.25 (A4) PLANOS DE URBANIZACION **DETALLES**

CENTRO DE FORMACION PROFESIONAL EN ORONOZ

EJECUCION PU11 ORONOZ JULIO 2023

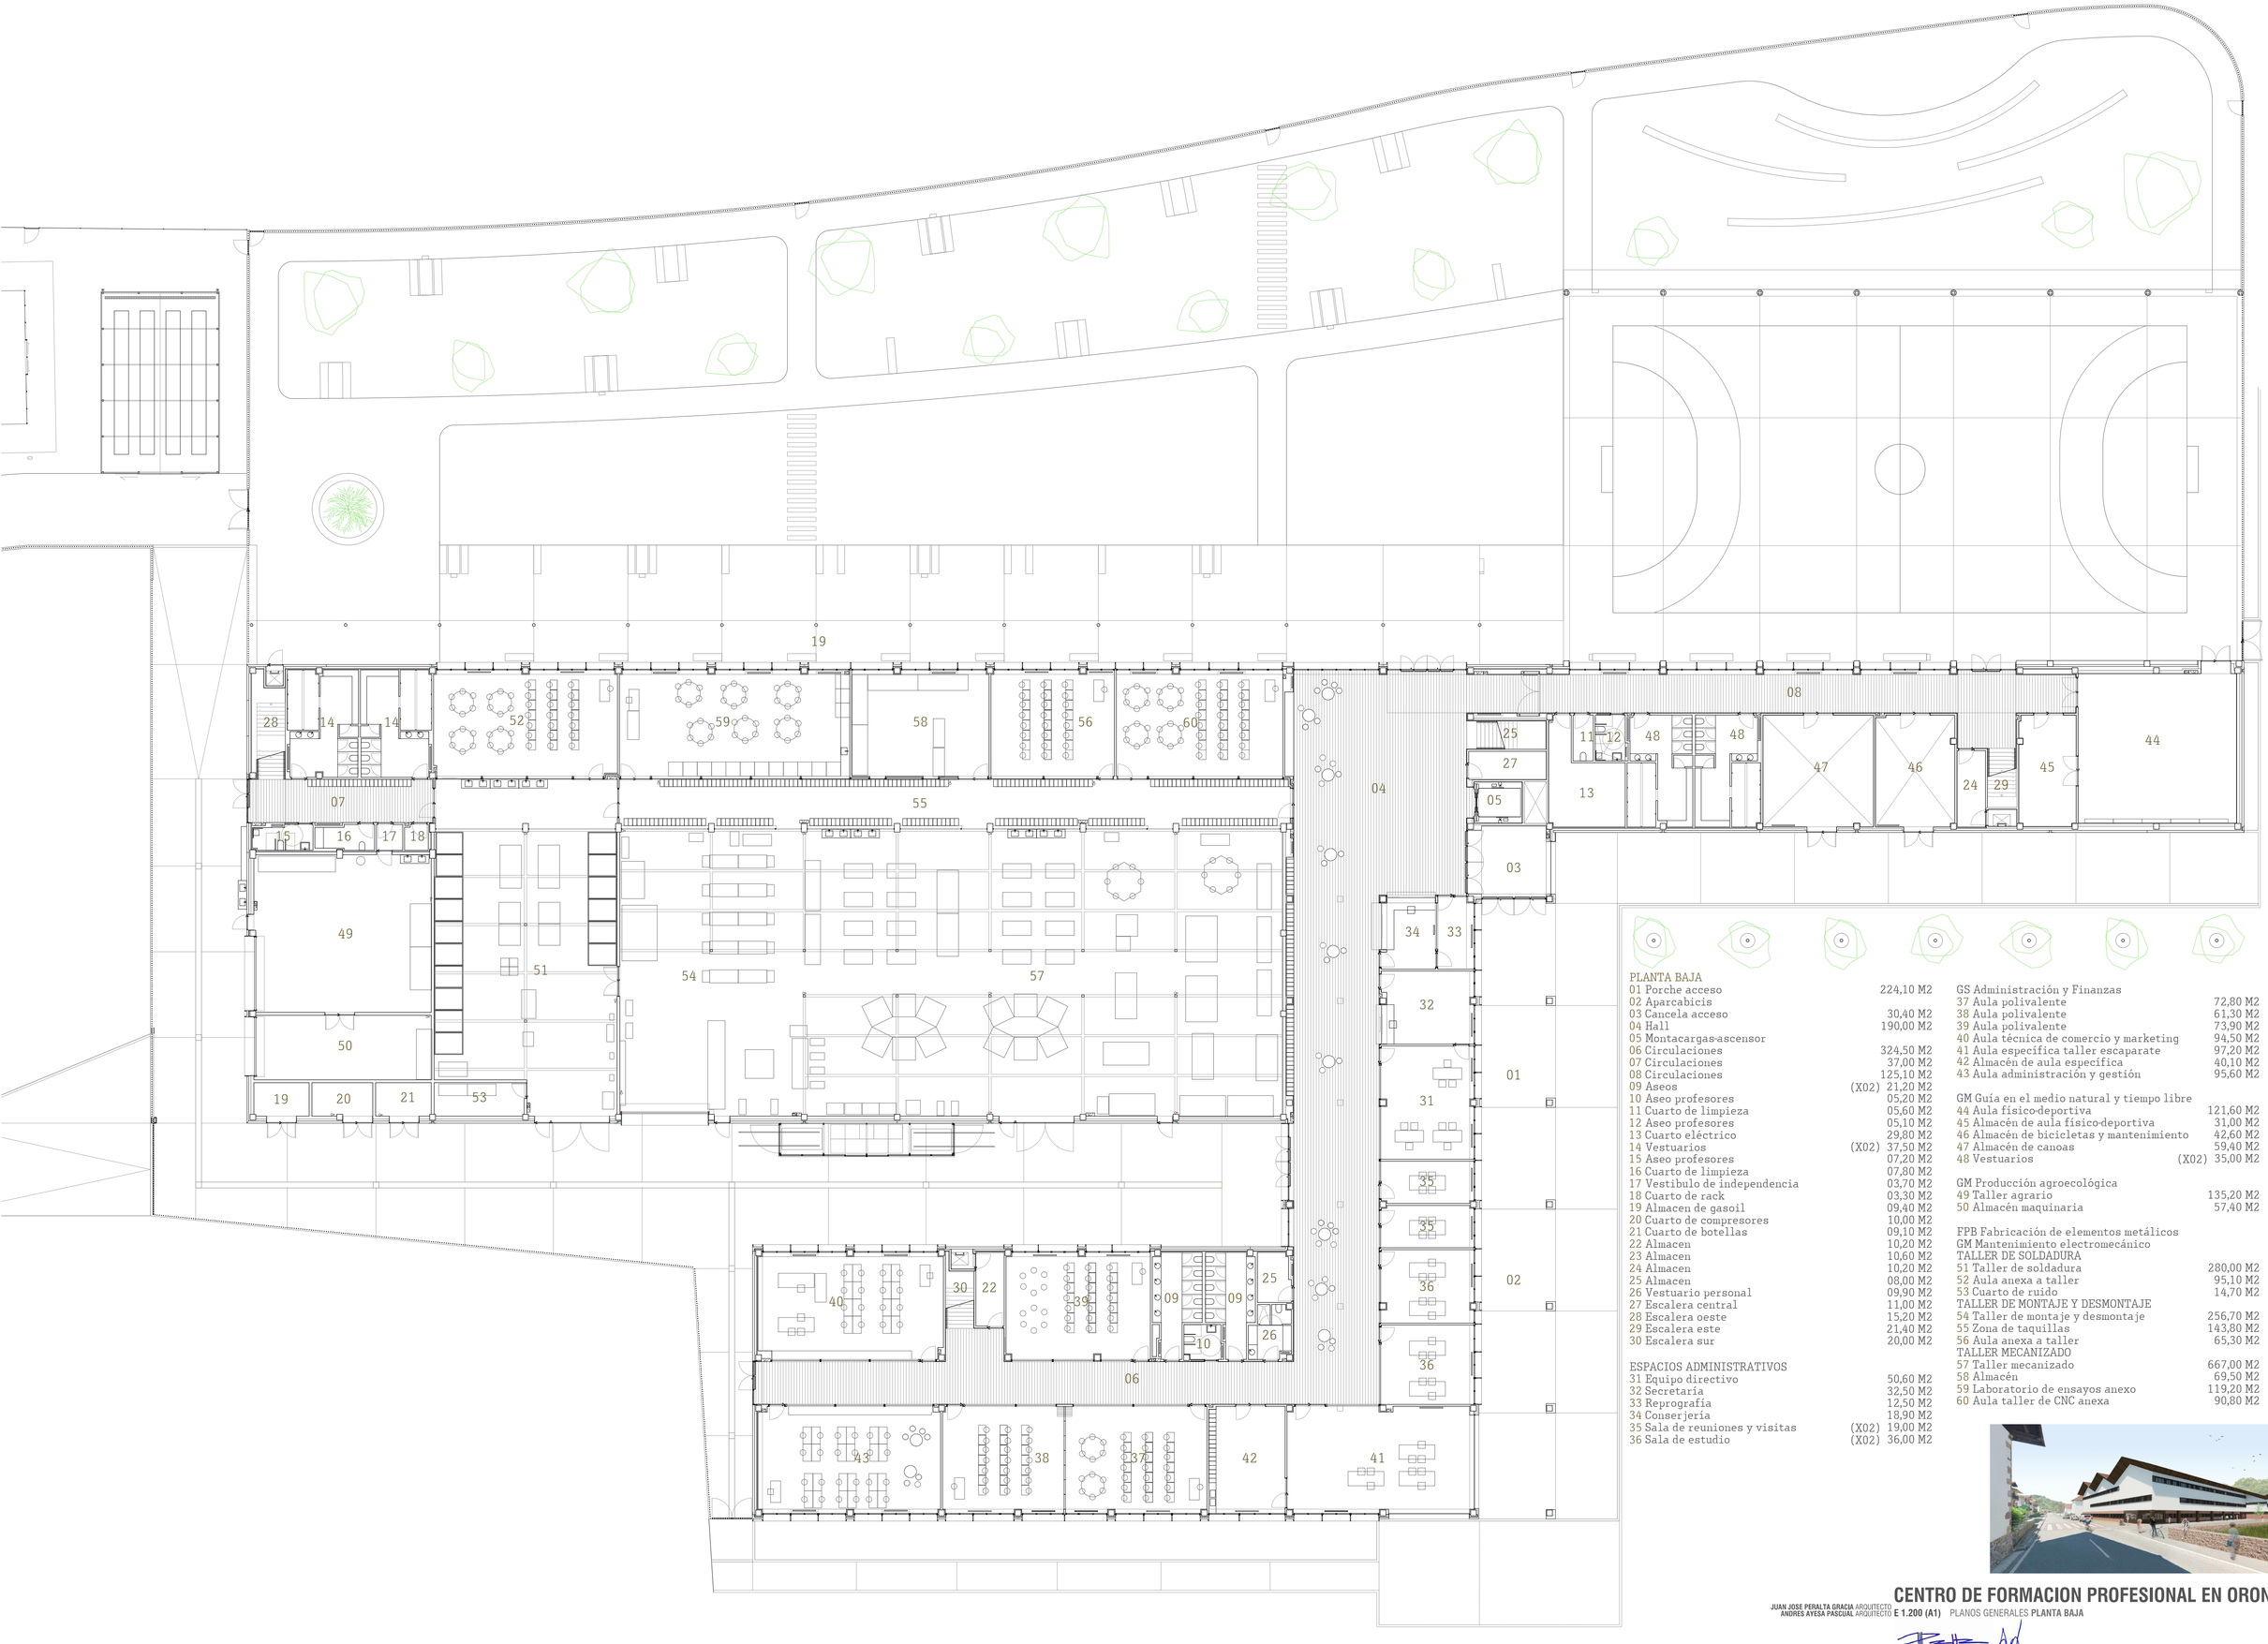

PLANTA BAJA

01	Porche acceso	224,10 M2
02	Aparcabicis	
03	Cancela acceso	30,40 M2
04	Hall	190,00 M2
05	Montacargas-ascensor	
06	Circulaciones	324,50 M2
07	Circulaciones	37,00 M2
08	Circulaciones	125,10 M2
09	Aseos	(X02) 21,20 M2
10	Aseo profesores	05,20 M2
11	Cuarto de limpieza	05,60 M2
12	Aseo profesores	05,10 M2
13	Cuarto eléctrico	29,80 M2
14	Vestuarios	(X02) 37,50 M2
15	Aseo profesores	07,20 M2
16	Cuarto de limpieza	07,80 M2
17	Vestibulo de independencia	03,70 M2
18	Cuarto de rack	03,30 M2
19	Almacen de gasoil	09,40 M2
20	Cuarto de compresores	10,00 M2
21	Cuarto de botellas	09,10 M2
22	Almacen	10,20 M2
23	Almacen	10,60 M2
24	Almacen	10,20 M2
25	Almacen	08,00 M2
26	Vestuario personal	09,90 M2
27	Escalera central	11,00 M2
28	Escalera oeste	15,20 M2
29	Escalera este	21,40 M2
30	Escalera sur	20,00 M2

ESPACIOS ADMINISTRATIVOS

31	Equipo directivo	50,60 M2
32	Secretaria	32,50 M2
33	Reprografía	12,50 M2
34	Conserjeria	18,90 M2
35	Sala de reuniones y visitas	(X02) 19,00 M2
36	Sala de estudio	(X02) 36,00 M2

GS Administración y Finanzas

37	Aula polivalente	72,80 M2
38	Aula polivalente	61,30 M2
39	Aula polivalente	73,90 M2
40	Aula técnica de comercio y marketing	94,50 M2
41	Aula específica taller escaparate	97,20 M2
42	Almacén de aula específica	40,10 M2
43	Aula administración y gestión	95,60 M2

GM Guía en el medio natural y tiempo libre

44	Aula físico-deportiva	121,60 M2
45	Almacén de aula físico-deportiva	31,00 M2
46	Almacén de bicicletas y mantenimiento	42,60 M2
47	Almacén de canoas	59,40 M2
48	Vestuarios	(X02) 35,00 M2

GM Producción agroecológica

49	Taller agrario	135,20 M2
50	Almacén maquinaria	57,40 M2

FPB Fabricación de elementos metálicos
GM Mantenimiento electromecánico
TALLER DE SOLDADURA

51	Taller de soldadura	280,00 M2
52	Aula anexa a taller	95,10 M2
53	Cuarto de ruido	14,70 M2

TALLER DE MONTAJE Y DESMONTAJE

54	Taller de montaje y desmontaje	256,70 M2
55	Zona de taquillas	143,80 M2
56	Aula anexa a taller	65,30 M2

TALLER MECANIZADO

57	Taller mecanizado	667,00 M2
58	Almacén	69,50 M2
59	Laboratorio de ensayos anexo	119,20 M2
60	Aula taller de CNC anexa	90,80 M2



EJECUCION

CENTRO DE FORMACION PROFESIONAL EN ORONOZ


PG01

ORONOZ

JULIO 2023

JUAN JOSE PERALTA GRACIA ARQUITECTO
ANDRES AYESA PASCUAL ARQUITECTO

E 1.200 (A1) PLANOS GENERALES **PLANTA BAJA**

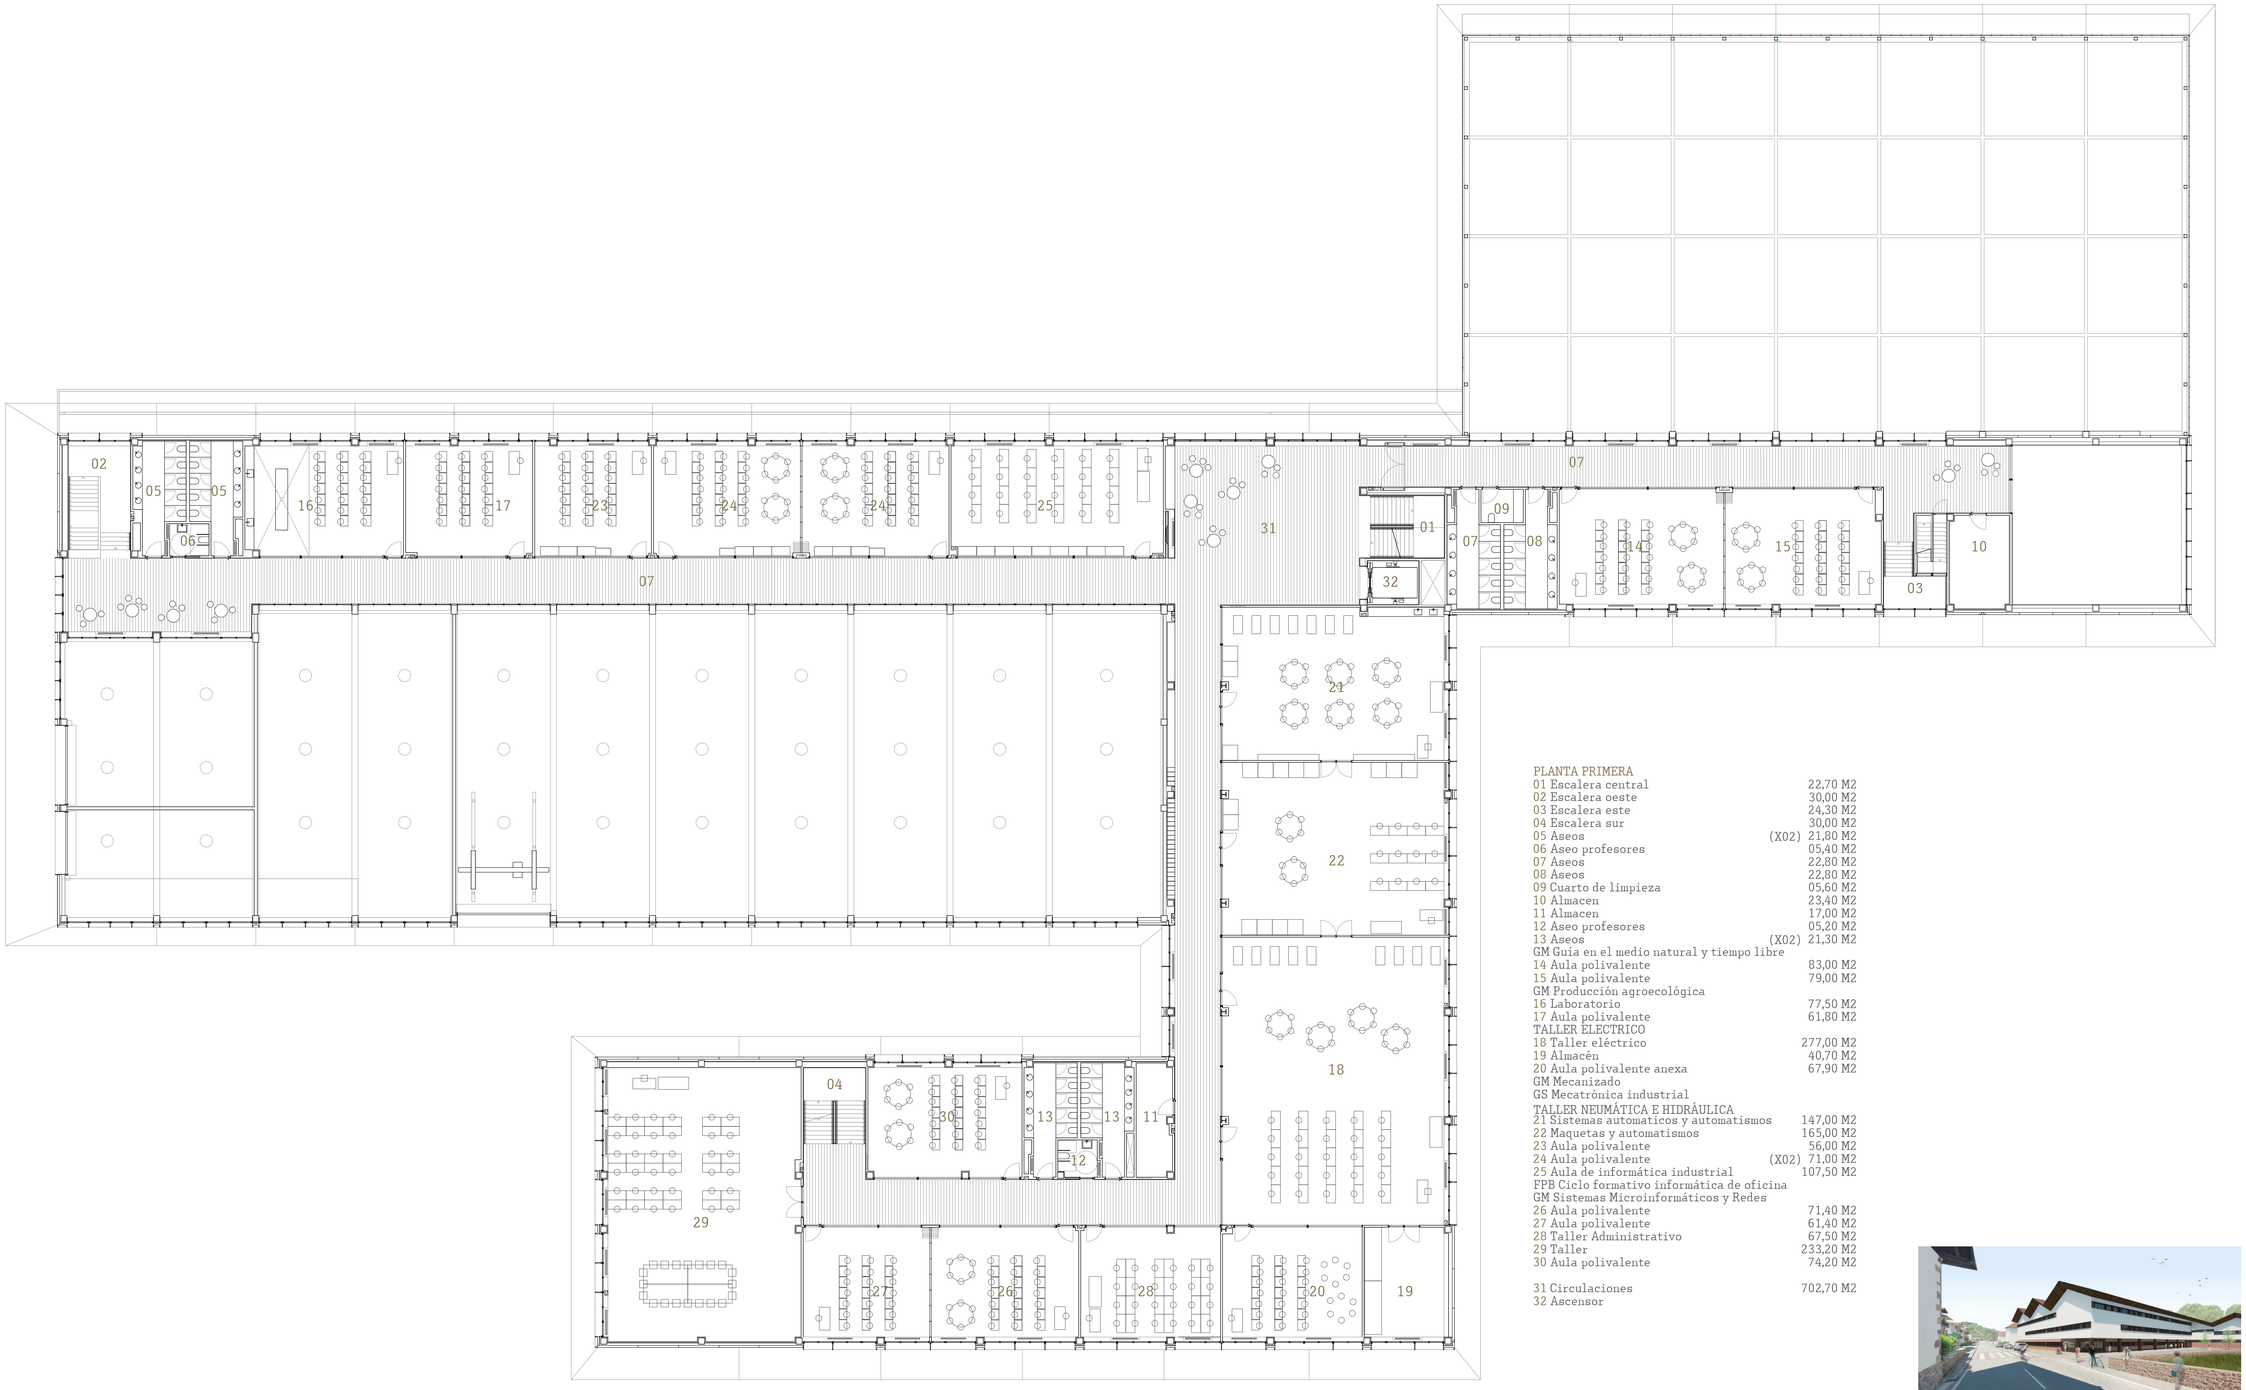

PLANTA PRIMERA

01 Escalera central		22,70 M2
02 Escalera oeste		30,00 M2
03 Escalera este		24,30 M2
04 Escalera sur		30,00 M2
05 Aseos	(X02)	21,80 M2
06 Aseo profesores		05,40 M2
07 Aseos		22,80 M2
08 Aseos		22,80 M2
09 Cuarto de limpieza		05,60 M2
10 Almacen		23,40 M2
11 Almacen		17,00 M2
12 Aseo profesores		05,20 M2
13 Aseos	(X02)	21,30 M2
GM Guía en el medio natural y tiempo libre		
14 Aula polivalente		83,00 M2
15 Aula polivalente		79,00 M2
GM Producción agroecológica		
16 Laboratorio		77,50 M2
17 Aula polivalente		61,80 M2
TALLER ELECTRICO		
18 Taller eléctrico		277,00 M2
19 Almacén		40,70 M2
20 Aula polivalente anexa		67,90 M2
GM Mecanizado		
GS Mecatrónica industrial		
TALLER NEUMÁTICA E HIDRÁULICA		
21 Sistemas automaticos y automatismos		147,00 M2
22 Maquetas y automatismos		165,00 M2
23 Aula polivalente		56,00 M2
24 Aula polivalente	(X02)	71,00 M2
25 Aula de informática industrial		107,50 M2
FPB Ciclo formativo informática de oficina		
GM Sistemas Microinformáticos y Redes		
26 Aula polivalente		71,40 M2
27 Aula polivalente		61,40 M2
28 Taller Administrativo		67,50 M2
29 Taller		233,20 M2
30 Aula polivalente		74,20 M2
31 Circulaciones		702,70 M2
32 Ascensor		



EJECUCION

CENTRO DE FORMACION PROFESIONAL EN ORONOZ


PG02

ORONOZ

JULIO 2023

JUAN JOSE PERALTA GRACIA ARQUITECTO
ANDRES AYESA PASCUAL ARQUITECTO

E 1.200 (A1) PLANOS GENERALES PLANTA PRIMERA

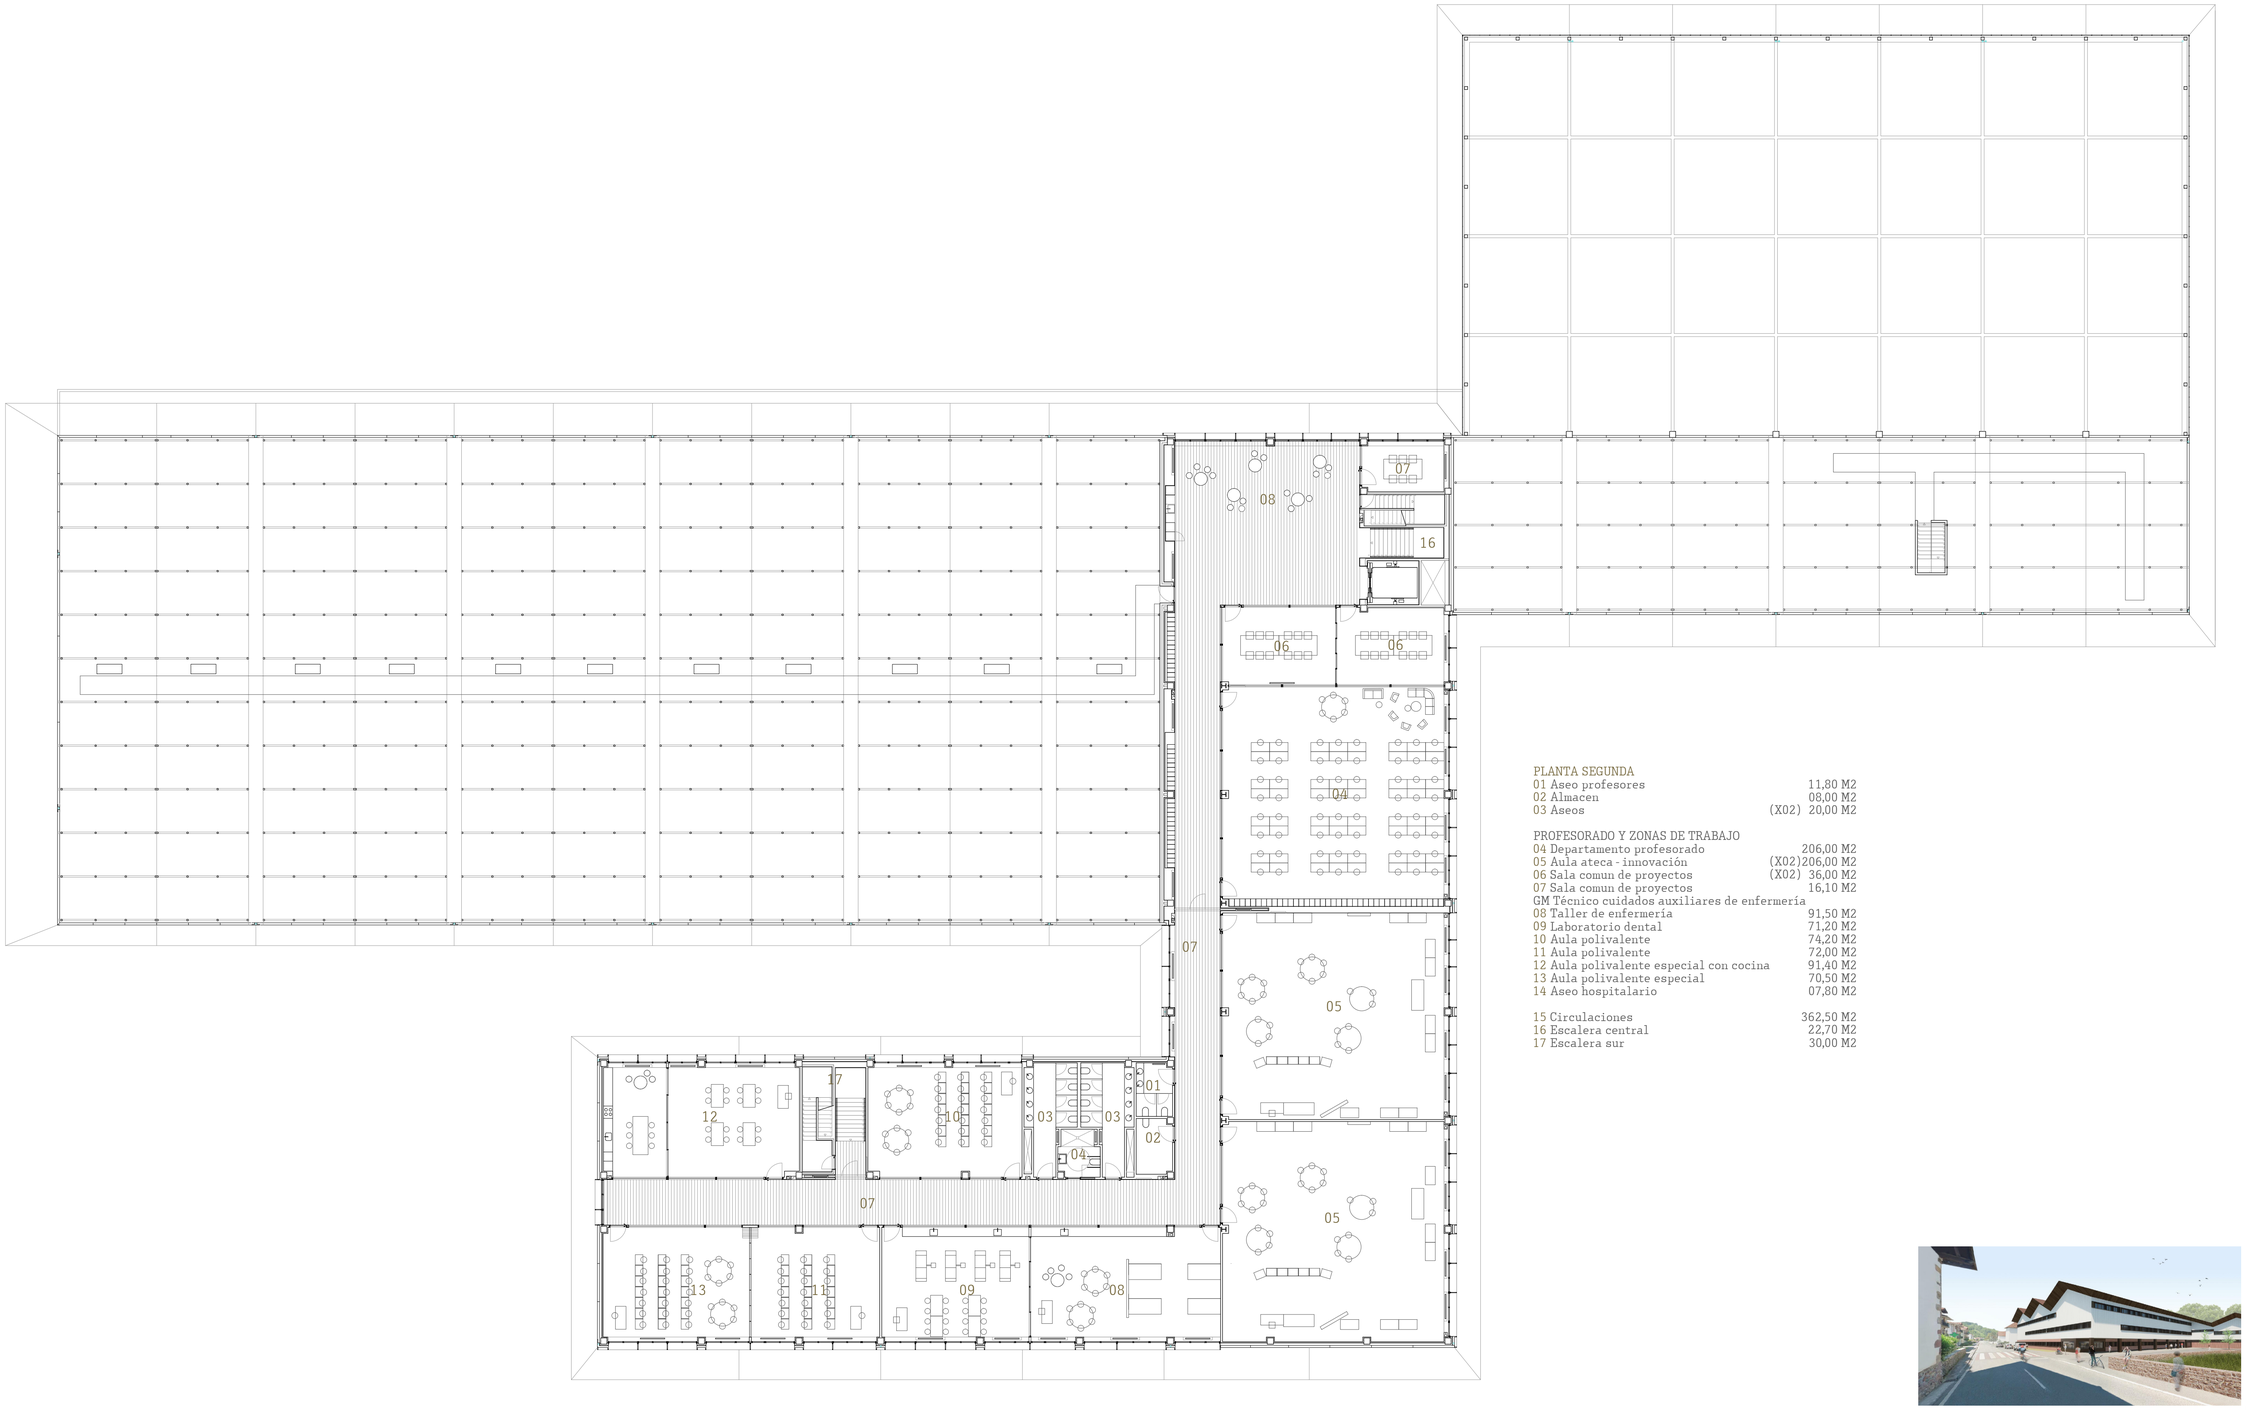

PLANTA SEGUNDA

01 Aseo profesores		11,80 M2
02 Almacen		08,00 M2
03 Aseos	(X02)	20,00 M2
PROFESORADO Y ZONAS DE TRABAJO		
04 Departamento profesorado		206,00 M2
05 Aula ateca - innovación	(X02)	206,00 M2
06 Sala comun de proyectos	(X02)	36,00 M2
07 Sala comun de proyectos		16,10 M2
GM Técnico cuidados auxiliares de enfermería		
08 Taller de enfermería		91,50 M2
09 Laboratorio dental		71,20 M2
10 Aula polivalente		74,20 M2
11 Aula polivalente		72,00 M2
12 Aula polivalente especial con cocina		91,40 M2
13 Aula polivalente especial		70,50 M2
14 Aseo hospitalario		07,80 M2
15 Circulaciones		362,50 M2
16 Escalera central		22,70 M2
17 Escalera sur		30,00 M2



EJECUCION

CENTRO DE FORMACION PROFESIONAL EN ORONOZ


PG03

ORONOZ

JULIO 2023

JUAN JOSE PERALTA GRACIA ARQUITECTO
ANDRES AYESA PASCUAL ARQUITECTO

E 1.200 (A1) PLANOS GENERALES **PLANTA SEGUNDA**

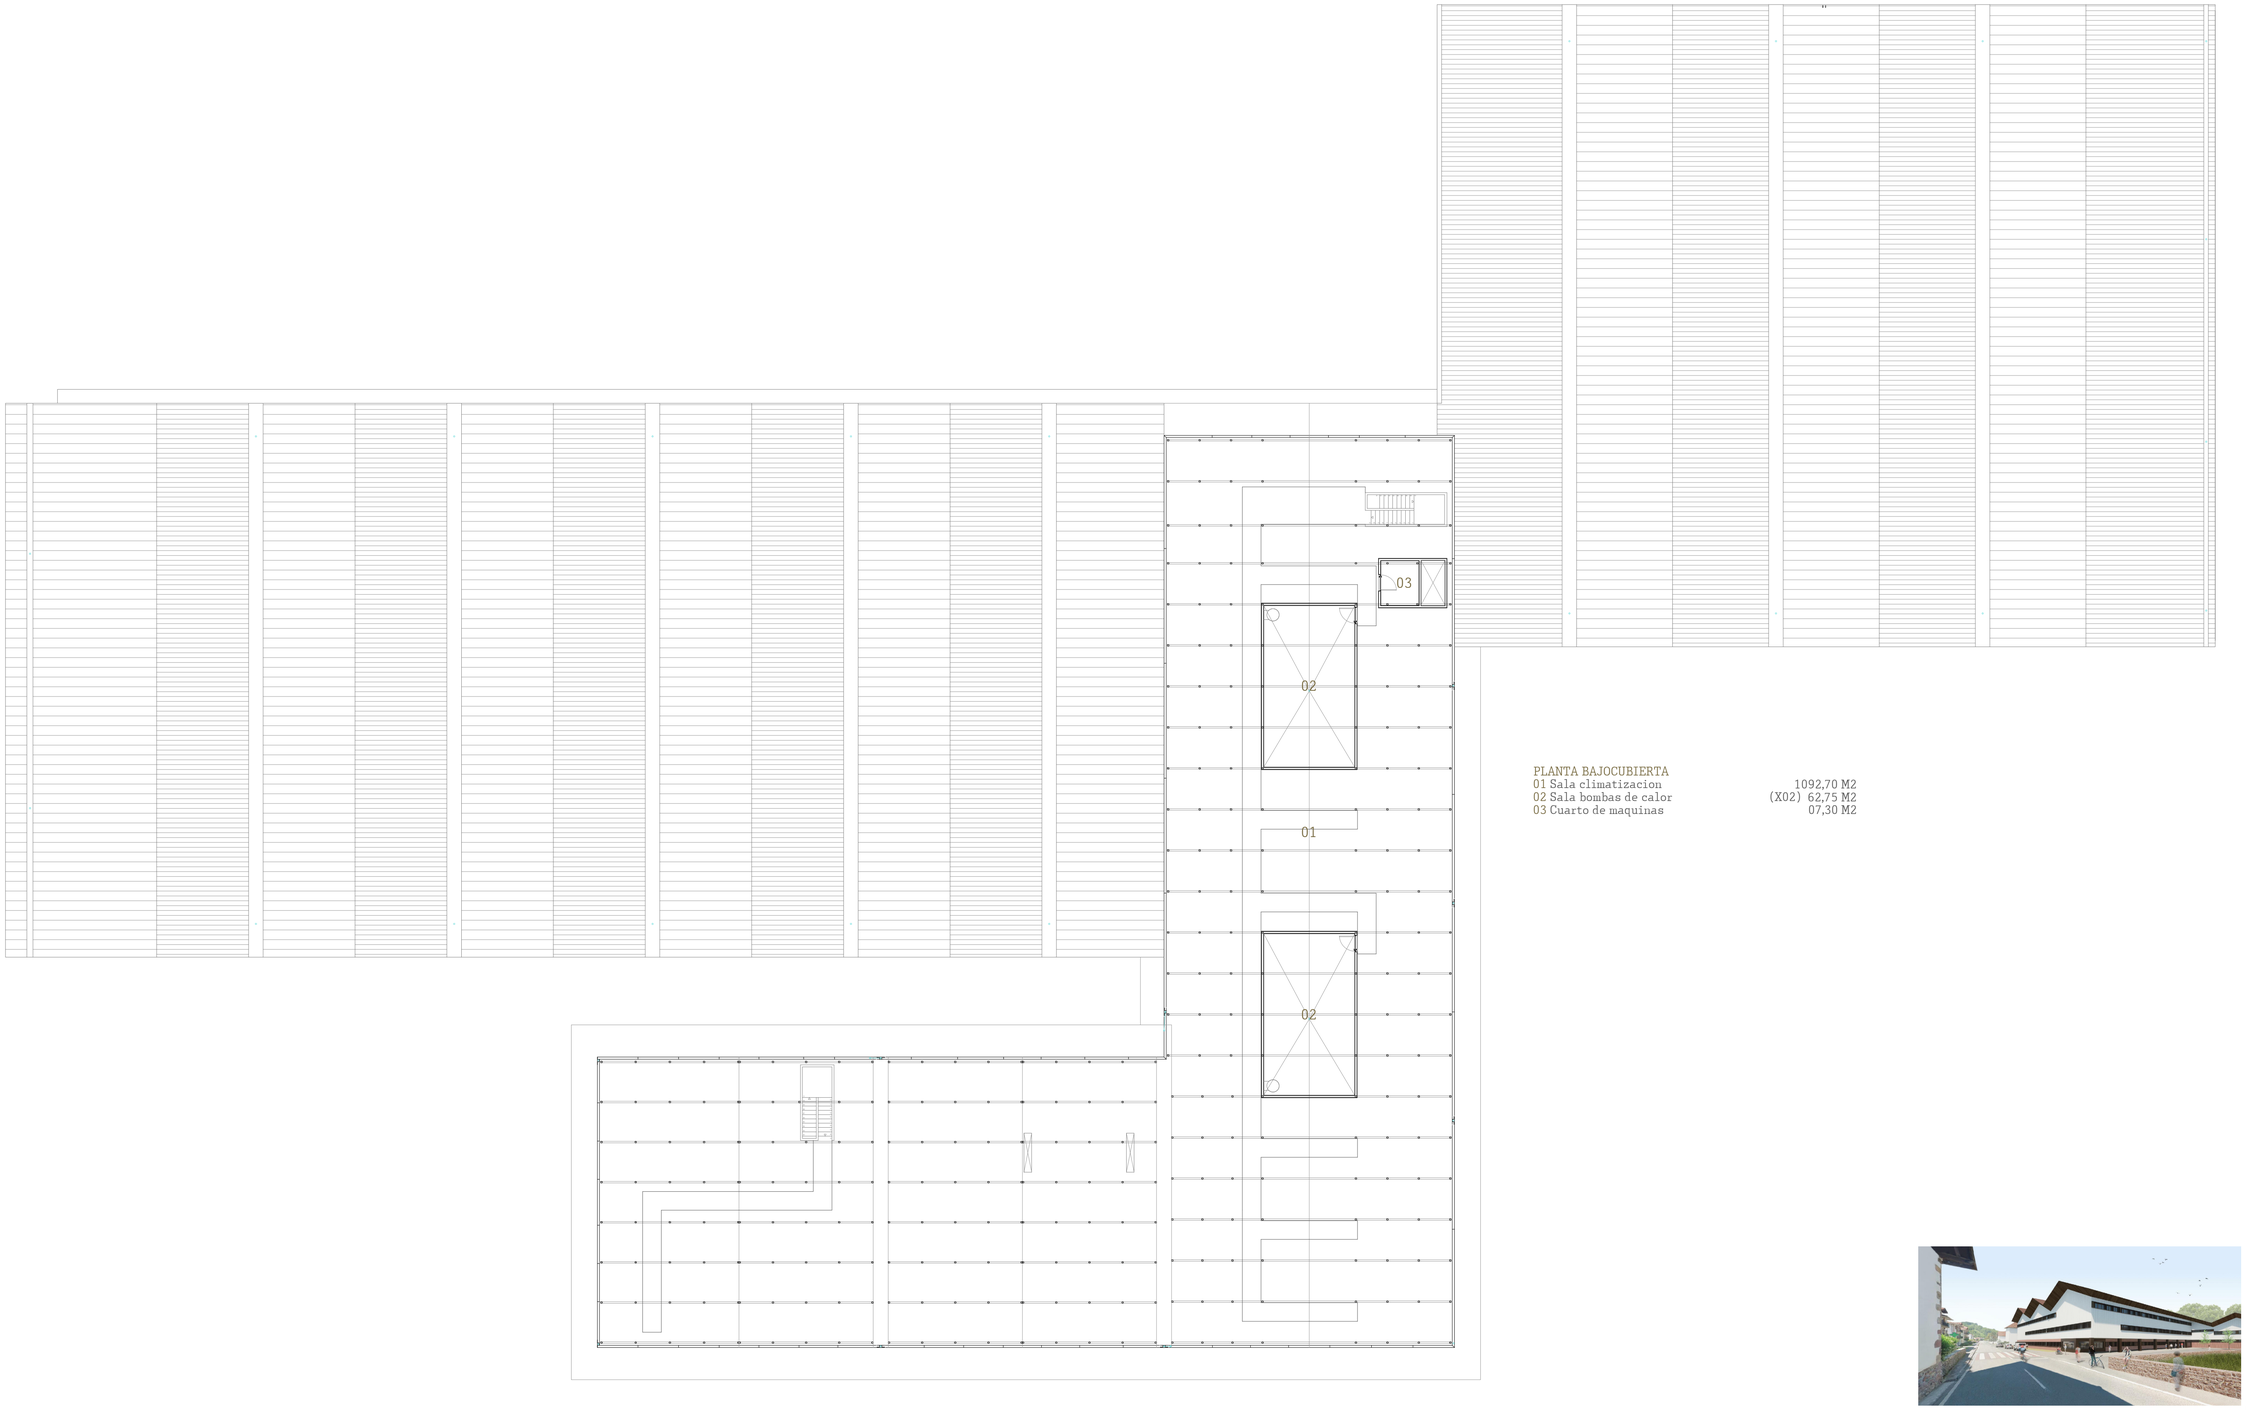

PLANTA BAJOCUBIERTA

01 Sala climatizacion		1092,70 M2
02 Sala bombas de calor	(X02)	62,75 M2
03 Cuarto de maquinas		07,30 M2



EJECUCION

CENTRO DE FORMACION PROFESIONAL EN ORONOZ


PG04

ORONOZ

JULIO 2023

JUAN JOSE PERALTA GRACIA ARQUITECTO
ANDRES AYESA PASCUAL ARQUITECTO

E 1.200 (A1) PLANOS GENERALES **PLANTA BAJOCUBIERTA**

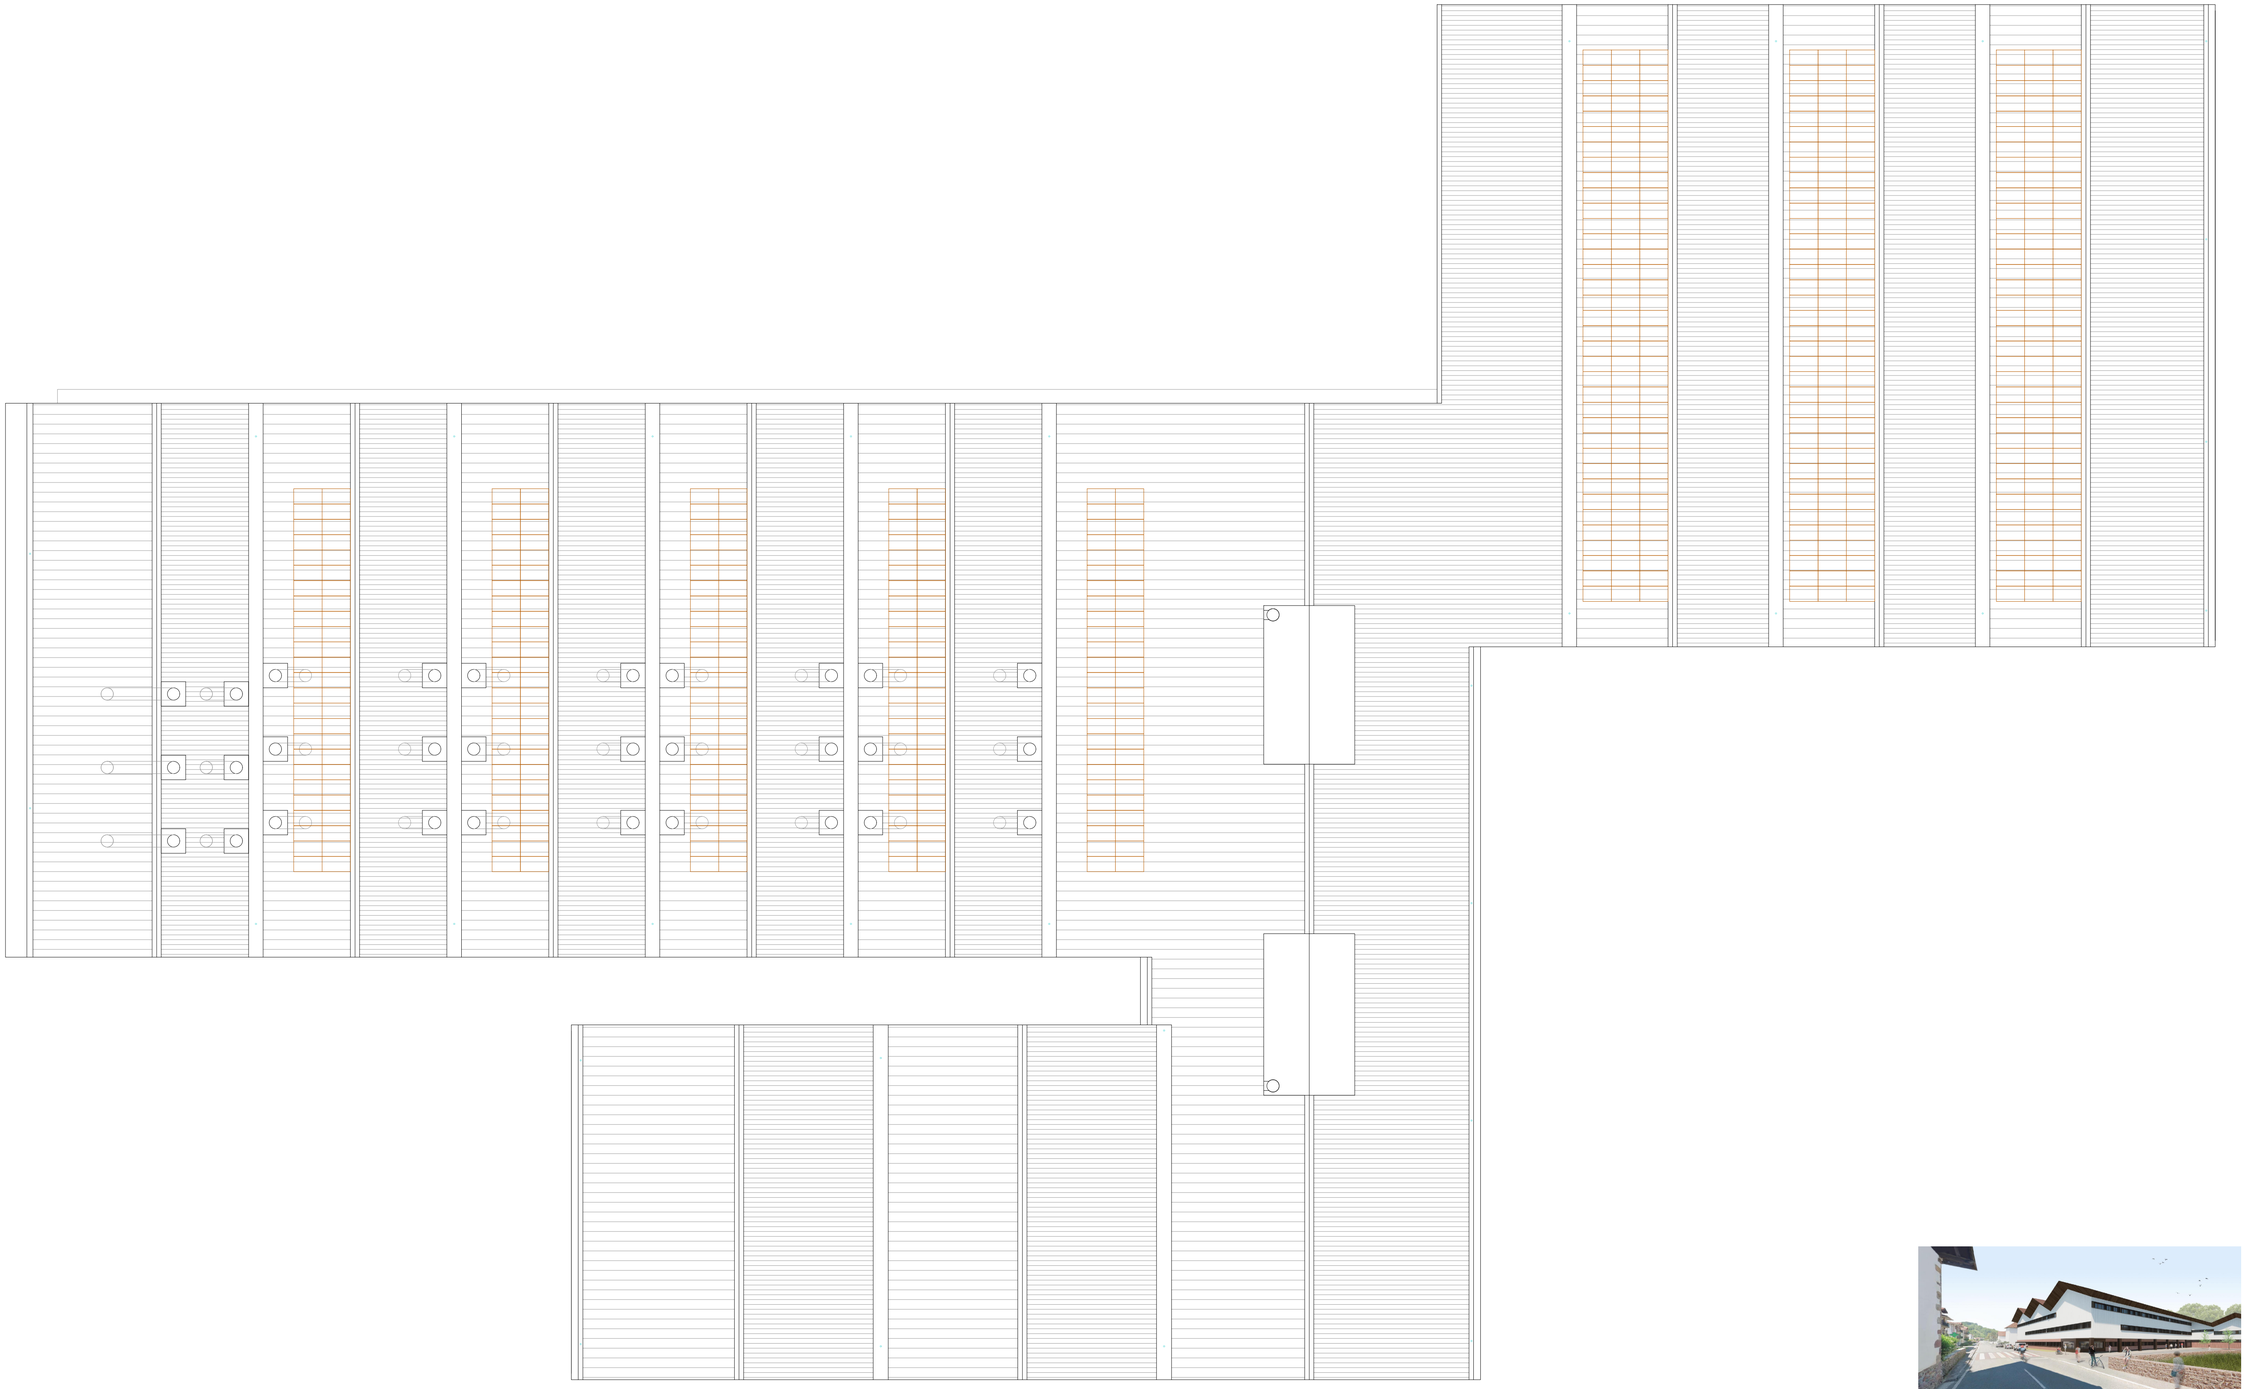



EJECUCION

CENTRO DE FORMACION PROFESIONAL EN ORONOZ


PG05


ORONOZ

JULIO 2023

JUAN JOSE PERALTA GRACIA ARQUITECTO
ANDRES AYESA PASCUAL ARQUITECTO

E 1.200 (A1) PLANOS GENERALES **PLANTA CUBIERTA**

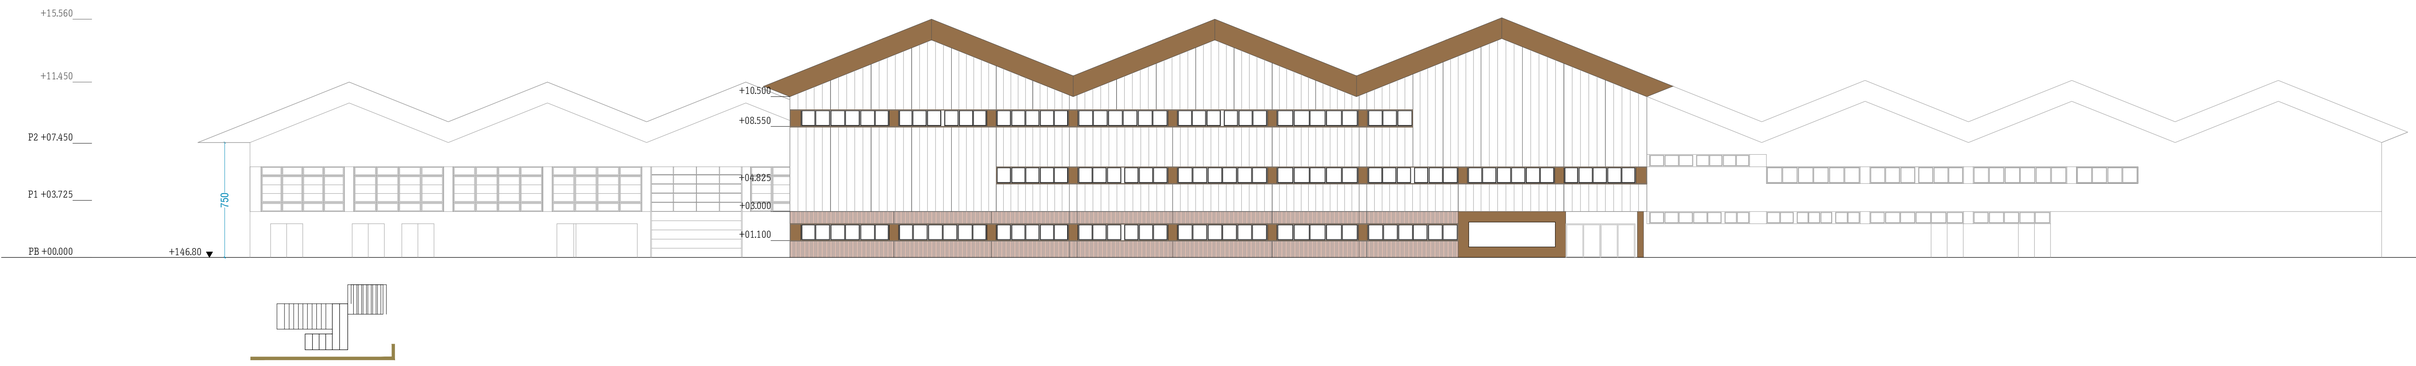

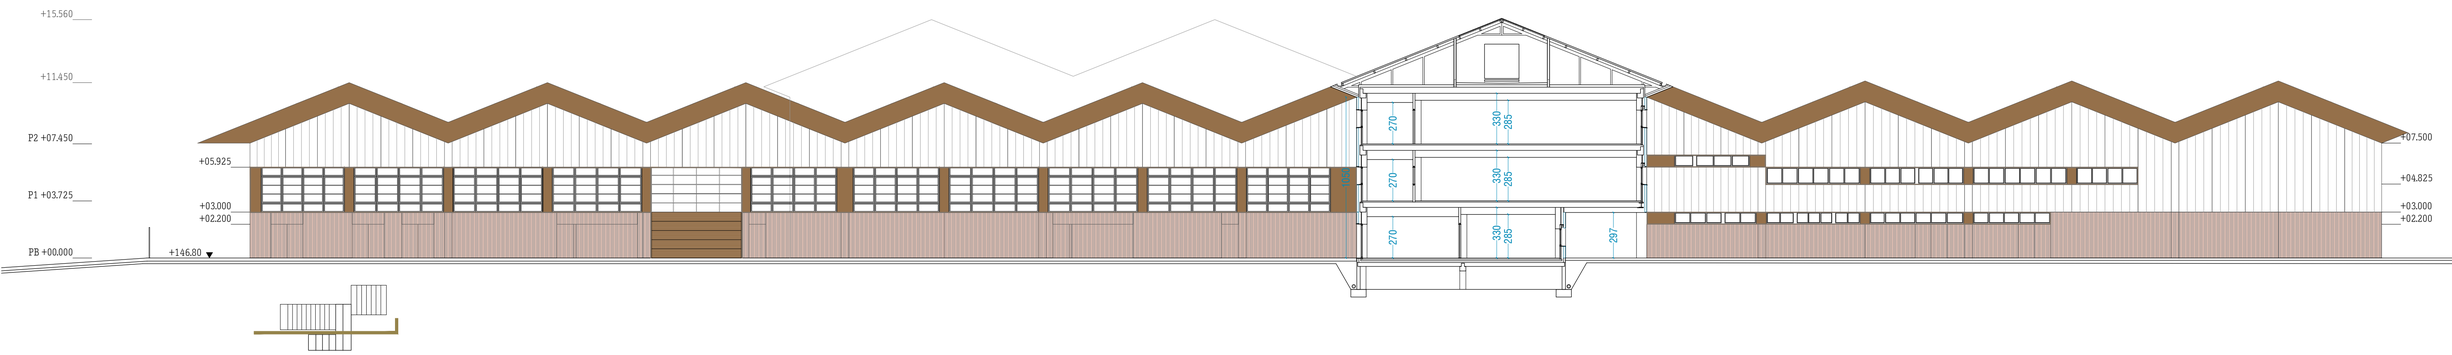



EJECUCION

CENTRO DE FORMACION PROFESIONAL EN ORONOZ


PG06


ORONOZ

JULIO 2023

JUAN JOSE PERALTA GRACIA ARQUITECTO
ANDRES AYESA PASCUAL ARQUITECTO

E 1.200 (A1) PLANOS GENERALES **ALZADOS**

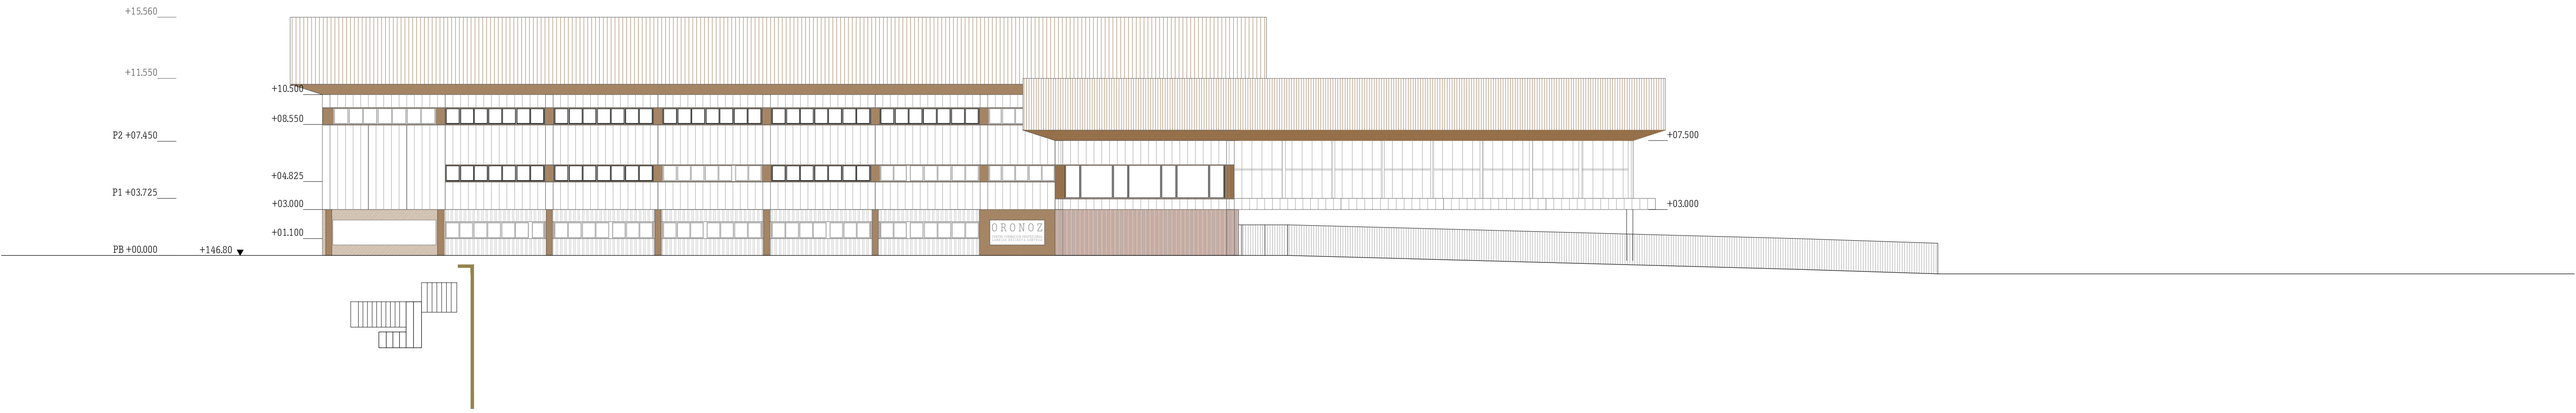

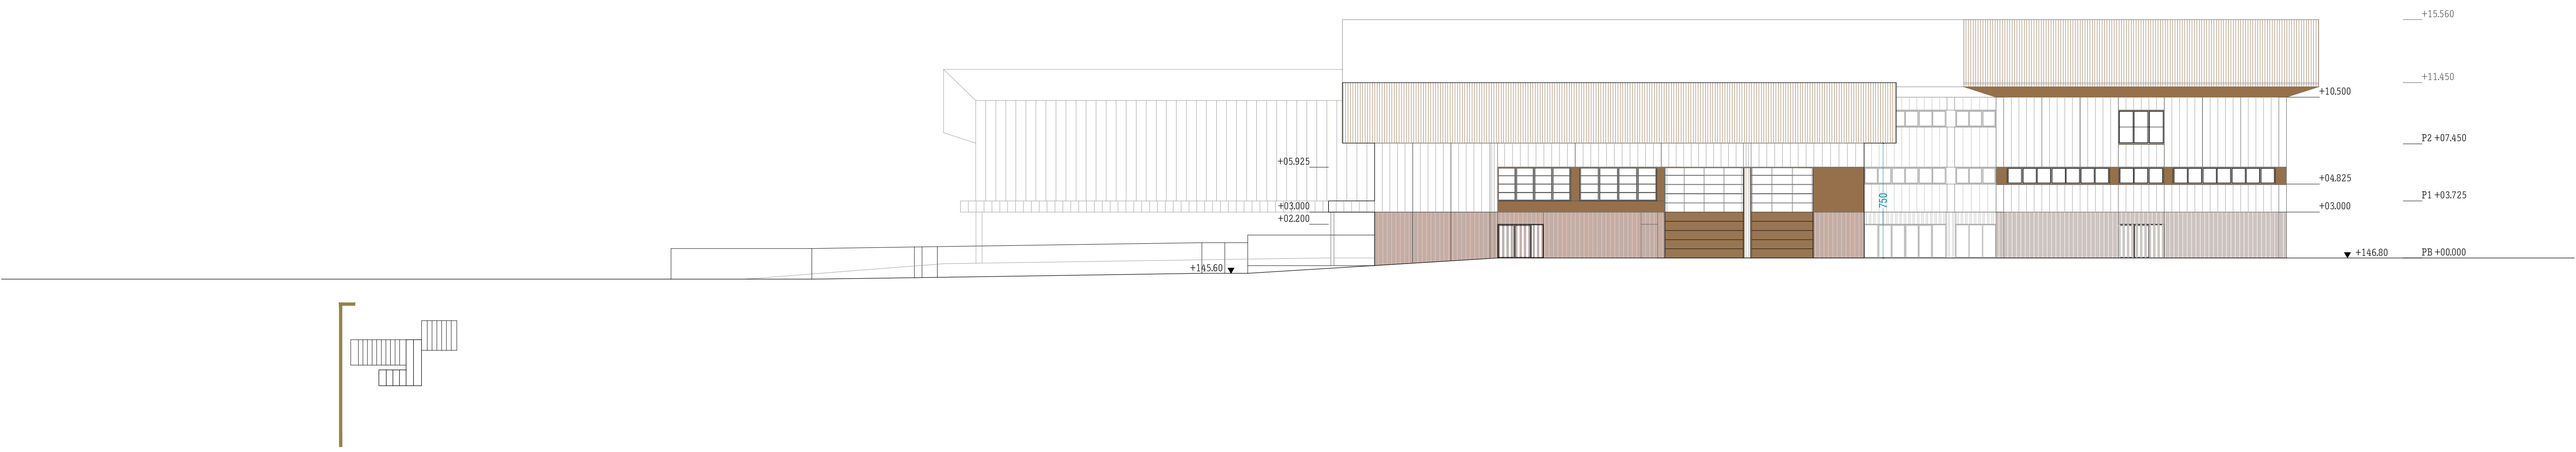



CENTRO DE FORMACION PROFESIONAL EN ORONOZ

JUAN JOSE PERALTA GRACIA ARQUITECTO
ANDRES AYESA PASCUAL ARQUITECTO


E 1.200 (A1) PLANOS GENERALES **ALZADOS**


EJECUCION

PG07

ORONOZ

JULIO 2023

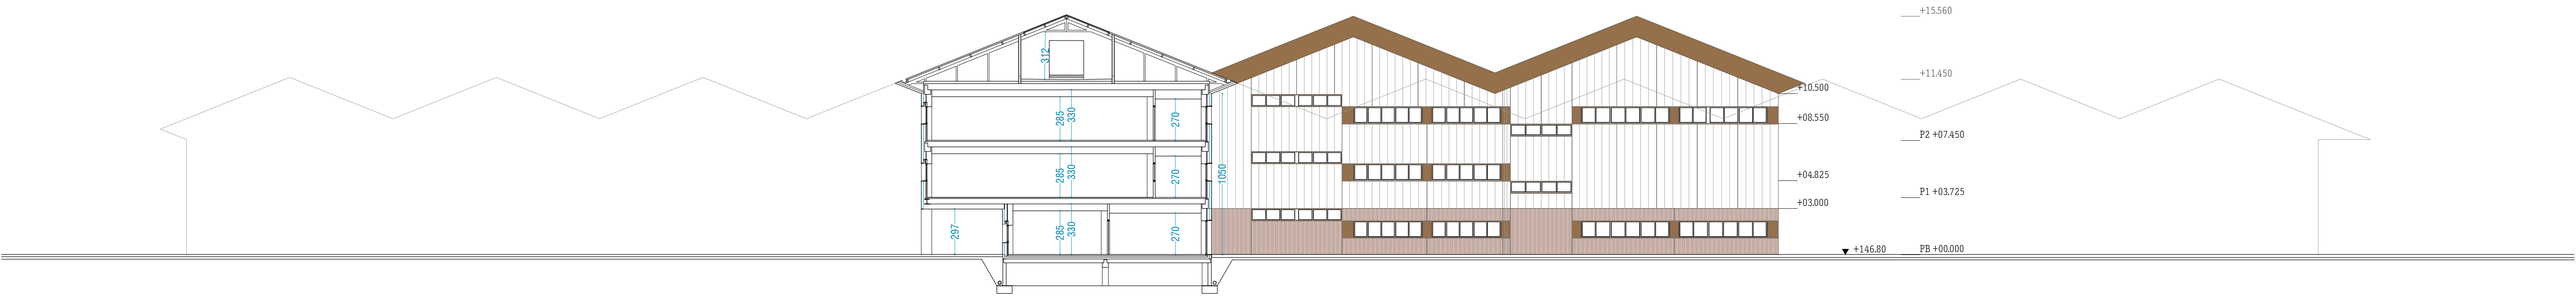

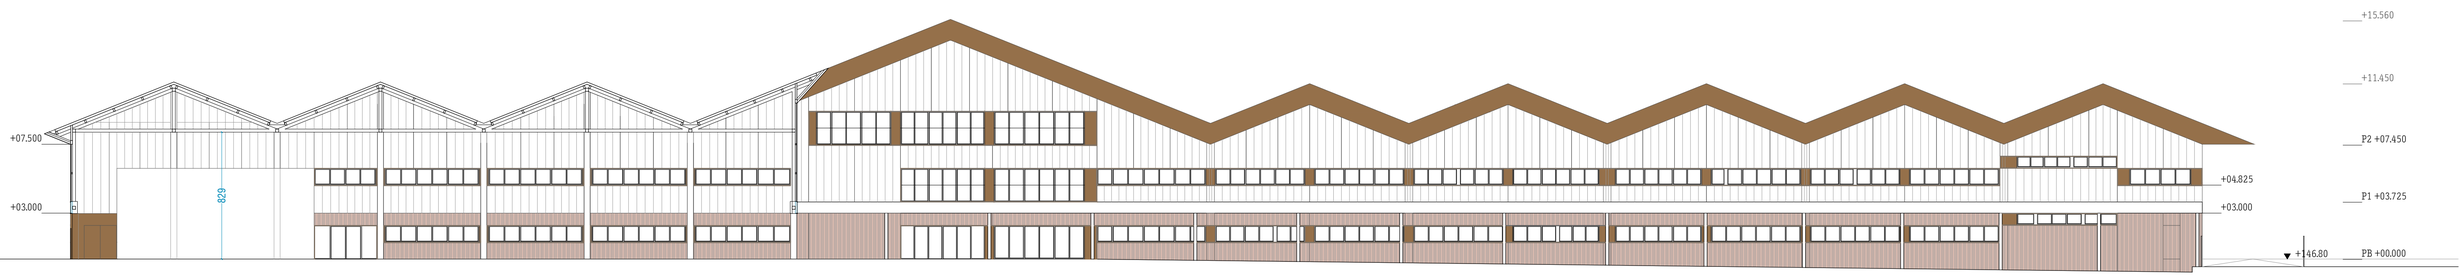





EJECUCION

CENTRO DE FORMACION PROFESIONAL EN ORONOZ


PG08


ORONOZ


JULIO 2023


JUAN JOSE PERALTA GRACIA ARQUITECTO
ANDRES AYESA PASCUAL ARQUITECTO


E 1.200 (A1) PLANOS GENERALES **ALZADOS**

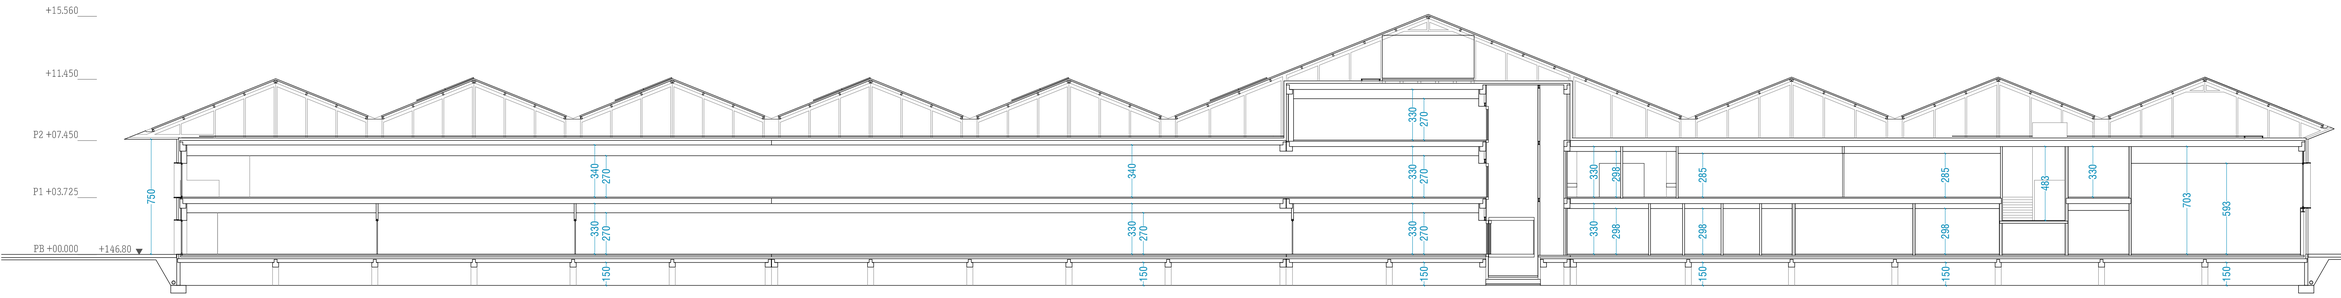


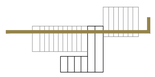

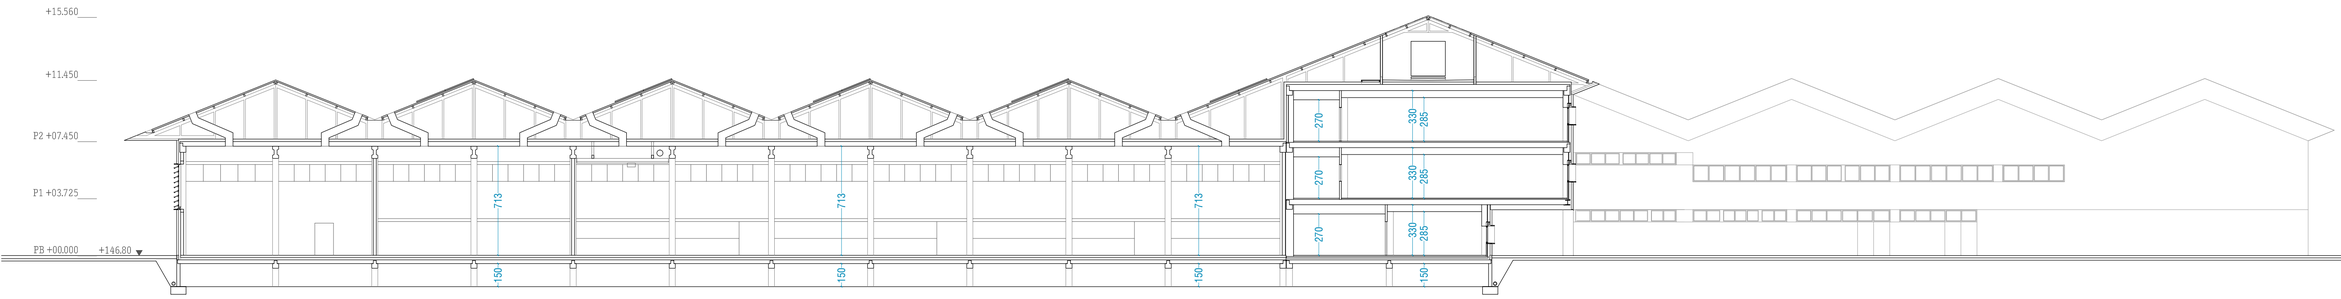

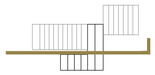

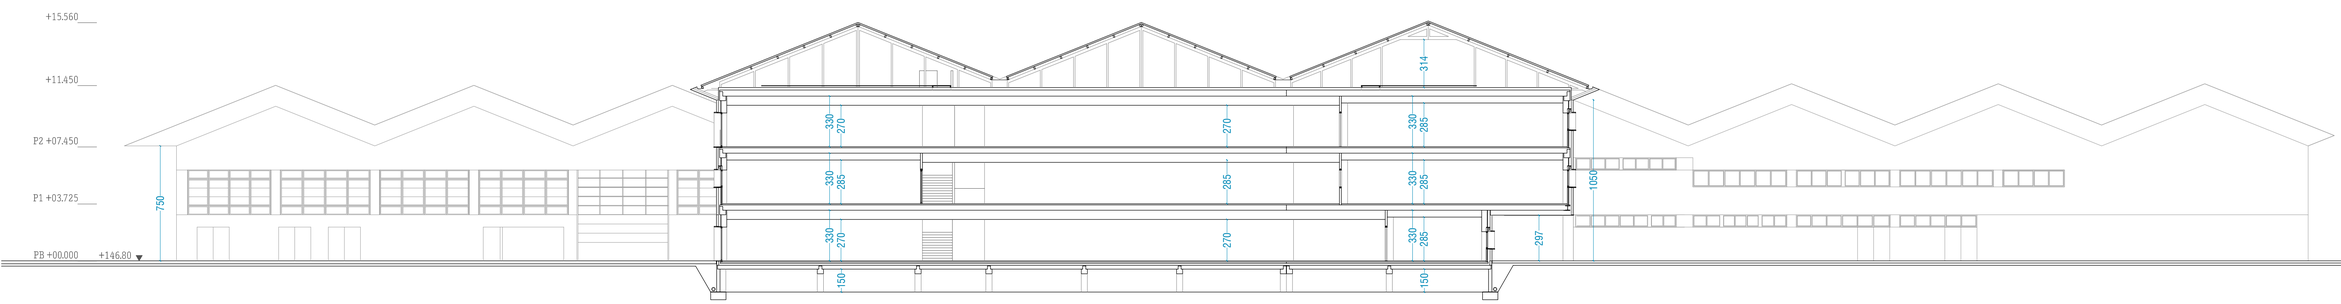

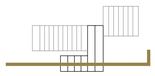



EJECUCION

CENTRO DE FORMACION PROFESIONAL EN ORONOZ


PG09

ORONOZ

JULIO 2023

JUAN JOSE PERALTA GRACIA ARQUITECTO
ANDRES AYESA PASCUAL ARQUITECTO

E 1.200 (A1) PLANOS GENERALES SECCIONES LONGITUDINALES

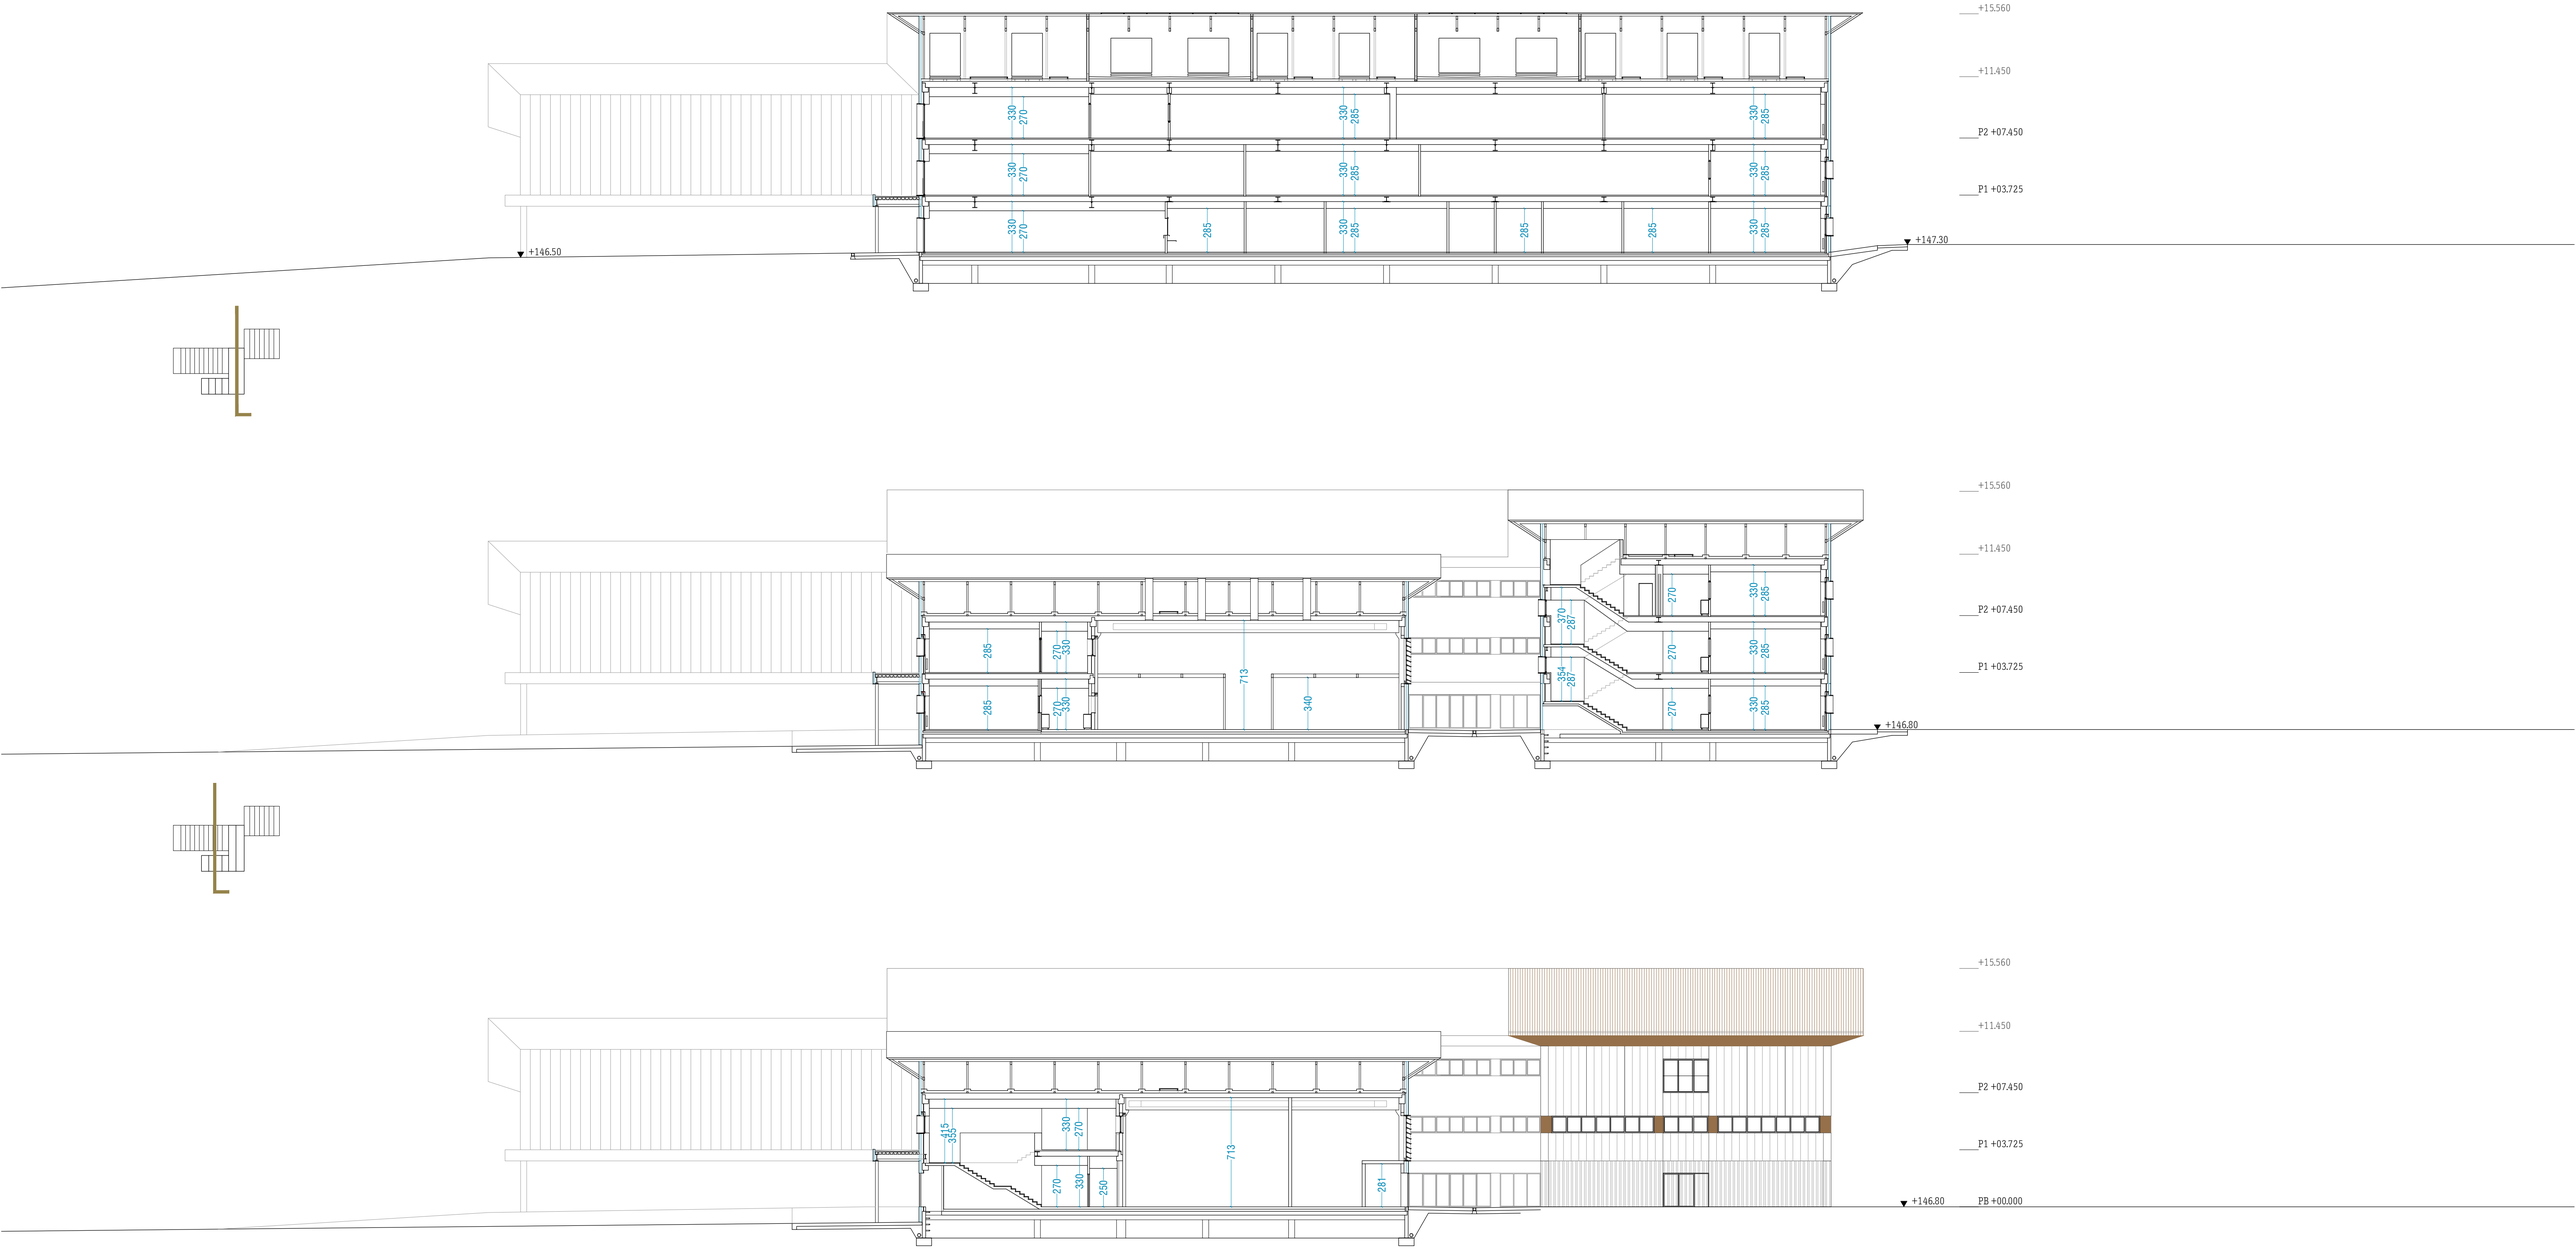



EJECUCION

CENTRO DE FORMACION PROFESIONAL EN ORONOZ


PG10


ORONOZ


JULIO 2023

JUAN JOSE PERALTA GRACIA ARQUITECTO
ANDRES AYESA PASCUAL ARQUITECTO

E 1.200 (A1) PLANOS GENERALES **SECCIONES TRANSVERSALES**

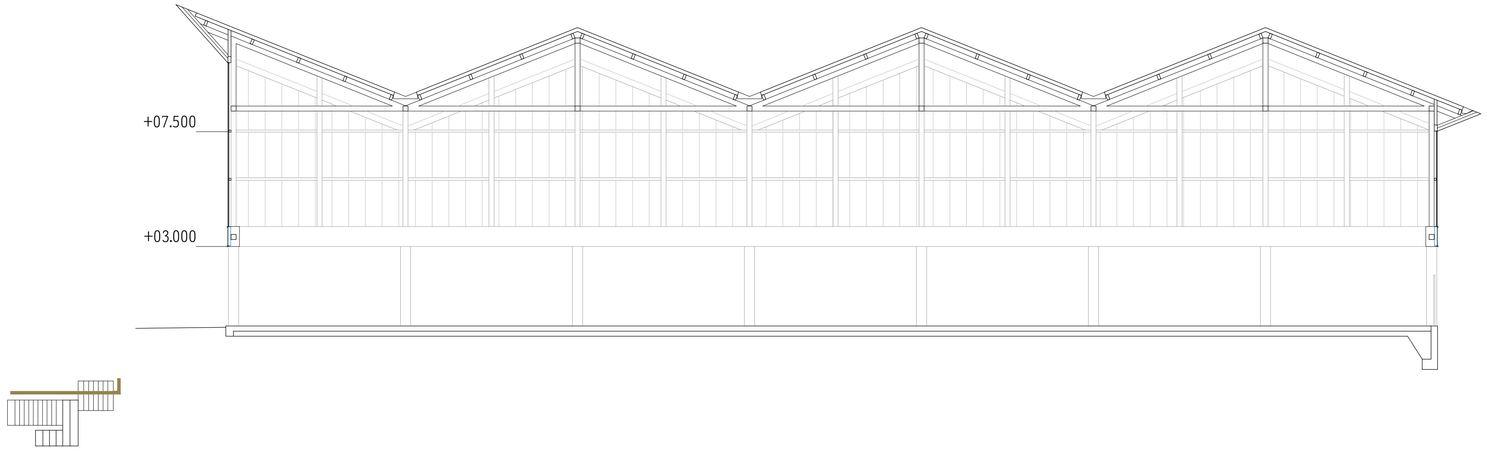

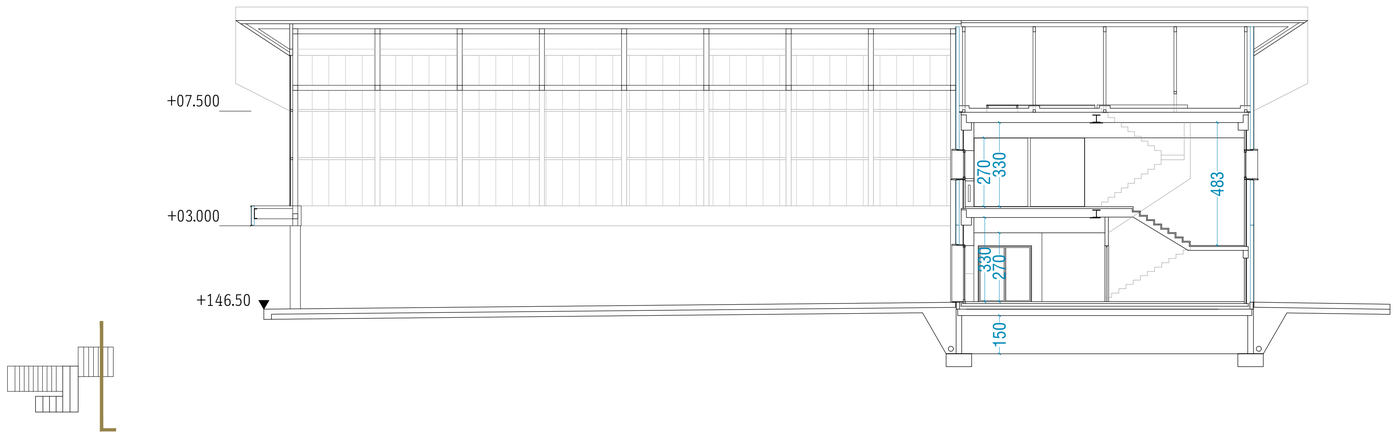

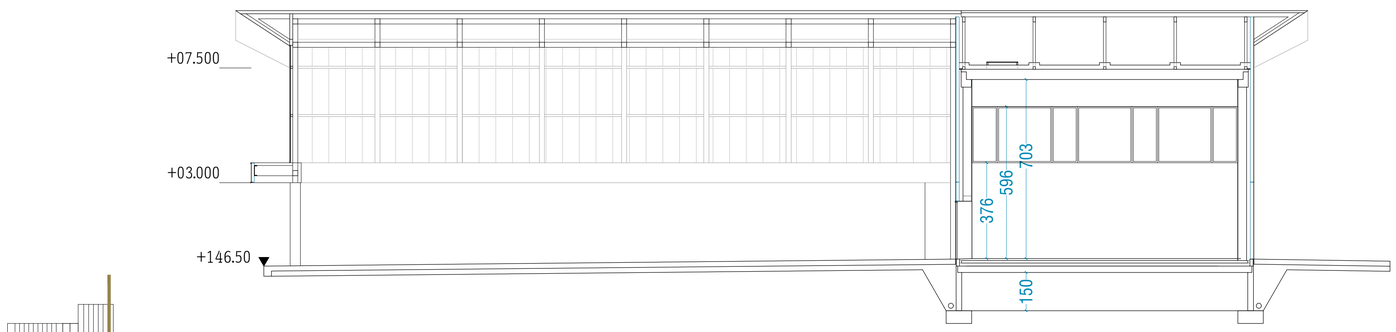



EJECUCION

CENTRO DE FORMACION PROFESIONAL EN ORONOZ


PG11

ORONOZ

JULIO 2023

JUAN JOSE PERALTA GRACIA ARQUITECTO
ANDRES AYESA PASCUAL ARQUITECTO


E 1.120 (A1) PLANOS GENERALES SECCIONES TRANSVERSALES

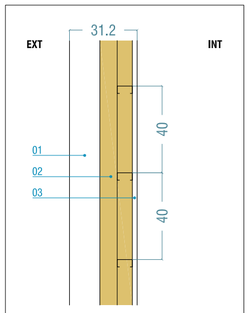

01. HORMIGON PREFABRICADO. E: 140mm
02. LANA DE ROCA INSUFLADA. E: 150mm
03. PANEL OSB-3 IMPRIMADO CON BLOWERPROOF. E: 22mm

F01


FACHADA GENERAL

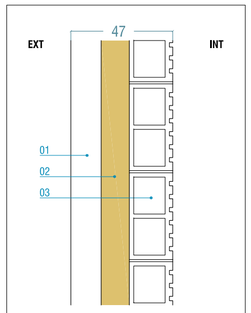

01. HORMIGON PREFABRICADO. E: 140mm
02. LANA DE ROCA INSUFLADA. E: 130mm
03. MURO DE BLOQUE DE MORTERO. E: 200mm
CON ACABADO ESTRIADO HACIA CARA INTERIOR

F02


FACHADA TALLERES PB

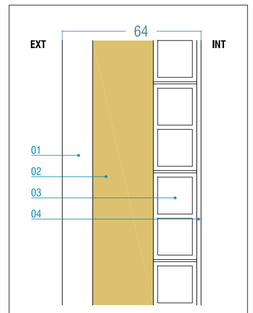

01. HORMIGON PREFABRICADO. E: 140mm
02. LANA DE ROCA INSUFLADA. E: 280mm
03. MURO DE BLOQUE DE MORTERO. E: 200mm
04. ENLUCIDO DE YESO A CARA INTERIOR. E: 20mm

F03


FACHADA GIMNASIO

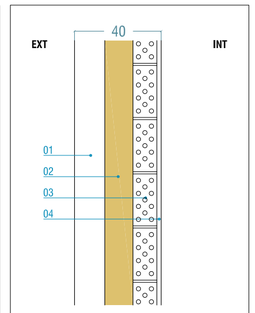

01. HORMIGON PREFABRICADO. E: 140mm
02. LANA DE ROCA INSUFLADA. E: 130mm
03. LADRILLO PERFORADO. E: 110mm
04. ENLUCIDO DE YESO A CARA INTERIOR. E: 20mm

F04


FACHADA ALMACEN DE CANOAS Y BICIS

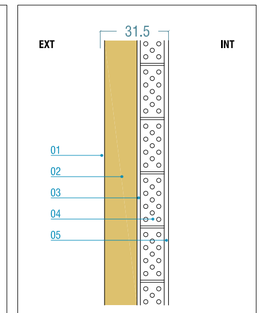

01. REVESTIMIENTO DE CHAPA DE ACERO PLEGADA LACADA.
02. LANA DE ROCA. E: 150mm
03. ENFOSCADO DE MORTERO. E:15mm
04. LADRILLO PERFORADO. E: 110mm
05. ENLUCIDO DE YESO A CARA INTERIOR. E: 20mm

F05


FACHADA PORCHE DE ACCESO

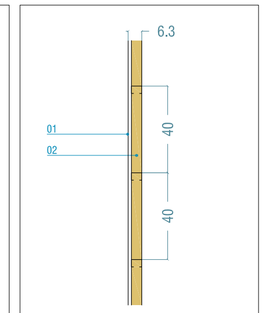

01. PLACA DE YESO LAMINADO. E: 15mm
02. PERFILERIA M48 CADA 40cm Y MANTA DE LANA DE ROCA. E: 50mm

T01


TRASDOSADO

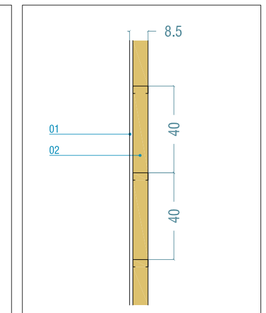

01. PLACA DE YESO LAMINADO. E: 15mm
02. PERFILERIA M70 CADA 40cm Y MANTA DE LANA DE ROCA. E: 70mm

T02


TRASDOSADO AUTOPORTANTE

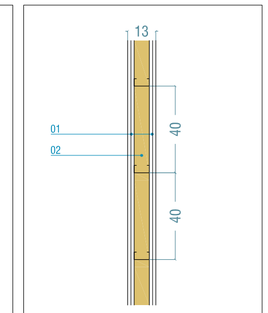

01. DOBLE PLACA DE YESO LAMINADO. E: 30mm
02. PERFILERIA M70 CADA 40cm Y MANTA DE LANA DE ROCA. E: 70mm

T03


TABIQUERIA GENERAL

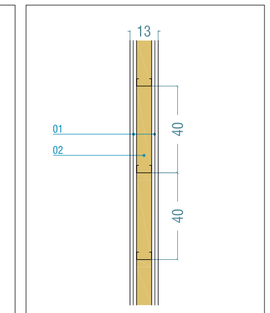

01. DOBLE PLACA DE YESO LAMINADO FOC. E: 30mm
02. PERFILERIA M70 CADA 40cm Y MANTA DE LANA DE ROCA. E: 70mm

T04


TABIQUE YESO LAMINADO EI-120

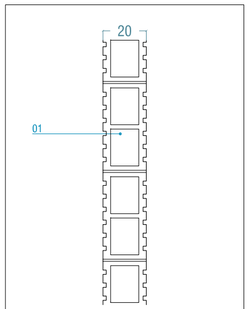

01. MURO DE BLOQUE DE MORTERO CALIZO EI180 E: 200mm
CON ACABADO ESTRIADO A AMBAS CARAS

T05a


SEPARACION ENTRE TALLERES

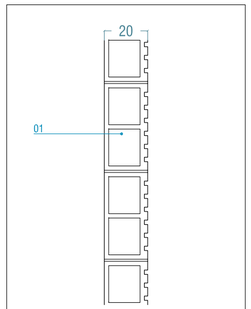

01. MURO DE BLOQUE DE MORTERO CALIZO EI180 E: 200mm
CON ACABADO ESTRIADO A UNA CARA (HACIA TALLER)

T05b


TABIQUE SALA DE GAS, COMPRESORES Y GASOIL HACIA TALLER

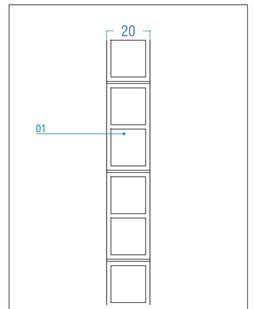

01. MURO DE BLOQUE DE MORTERO. E: 200mm

T05c


TABIQUE ENTRE SALA DE GAS, COMPRESORES Y GASOIL

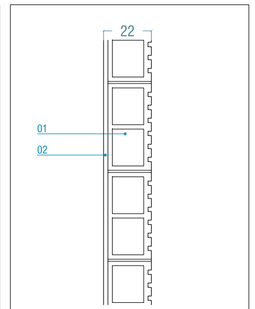

01. MURO DE BLOQUE DE MORTERO CALIZO EI180 E: 200mm
CON ACABADO ESTRIADO A UNA CARA (HACIA TALLER)
02. ENLUCIDO DE YESO. E: 20mm

T05d


TABIQUE PASILLO P1 HACIA TALLERES

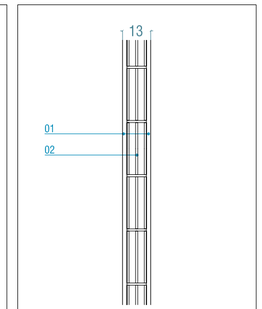

01. ENLUCIDO DE YESO A AMBAS CARAS. E: 20mm
02. LADRILLO HUECO DOBLE. E: 90mm

T06


TABIQUE AULAS PB HACIA PASILLO DE TALLERES

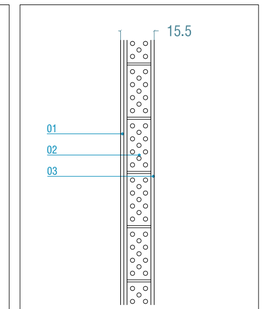

01. TRASDOSADO DIRECTO DE PLACA DE YESO LAMINADO. E: 15mm
02. LADRILLO PERFORADO. E: 110mm
03. ENFOSCADO DE MORTERO. E: 15mm

T07a


TABIQUE ALMACEN DE CANOAS Y BICIS HACIA PASILLO CIERRE ASCENSOR Y PATINILLO

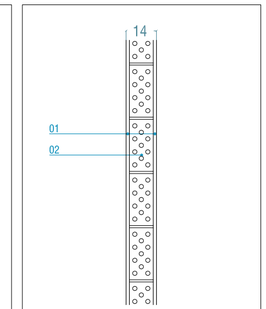

01. ENFOSCADO DE MORTERO A AMBAS CARAS. E: 15mm
02. LADRILLO PERFORADO. E: 110mm

T07b


CIERRE INSTALACIONES BAJOCUBIERTA

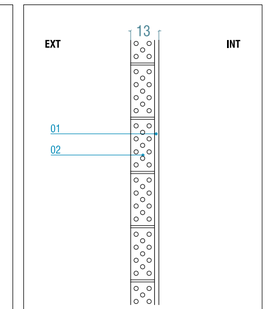

01. ENLUCIDO DE YESO. E: 20mm
02. LADRILLO PERFORADO. E: 110mm

T07c

CIERRE DE ACCESOS A FORJADO SANITARIO

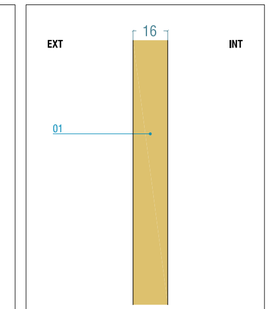

01. AISLAMIENTO XPS. E: 160mm

T08

CIERRE DE ACCESOS A FORJADO SANITARIO





CENTRO DE FORMACION PROFESIONAL EN ORONOZ

JUAN JOSE PERALTA GRACIA ARQUITECTO
ANDRES AYESA PASCUAL ARQUITECTO

E 1,20 (A2) PLANOS DE TABIQUERIA **LEYENDA DE TABIQUERIA**

EJECUCION
PT 01
ORONOZ
JULIO 2023

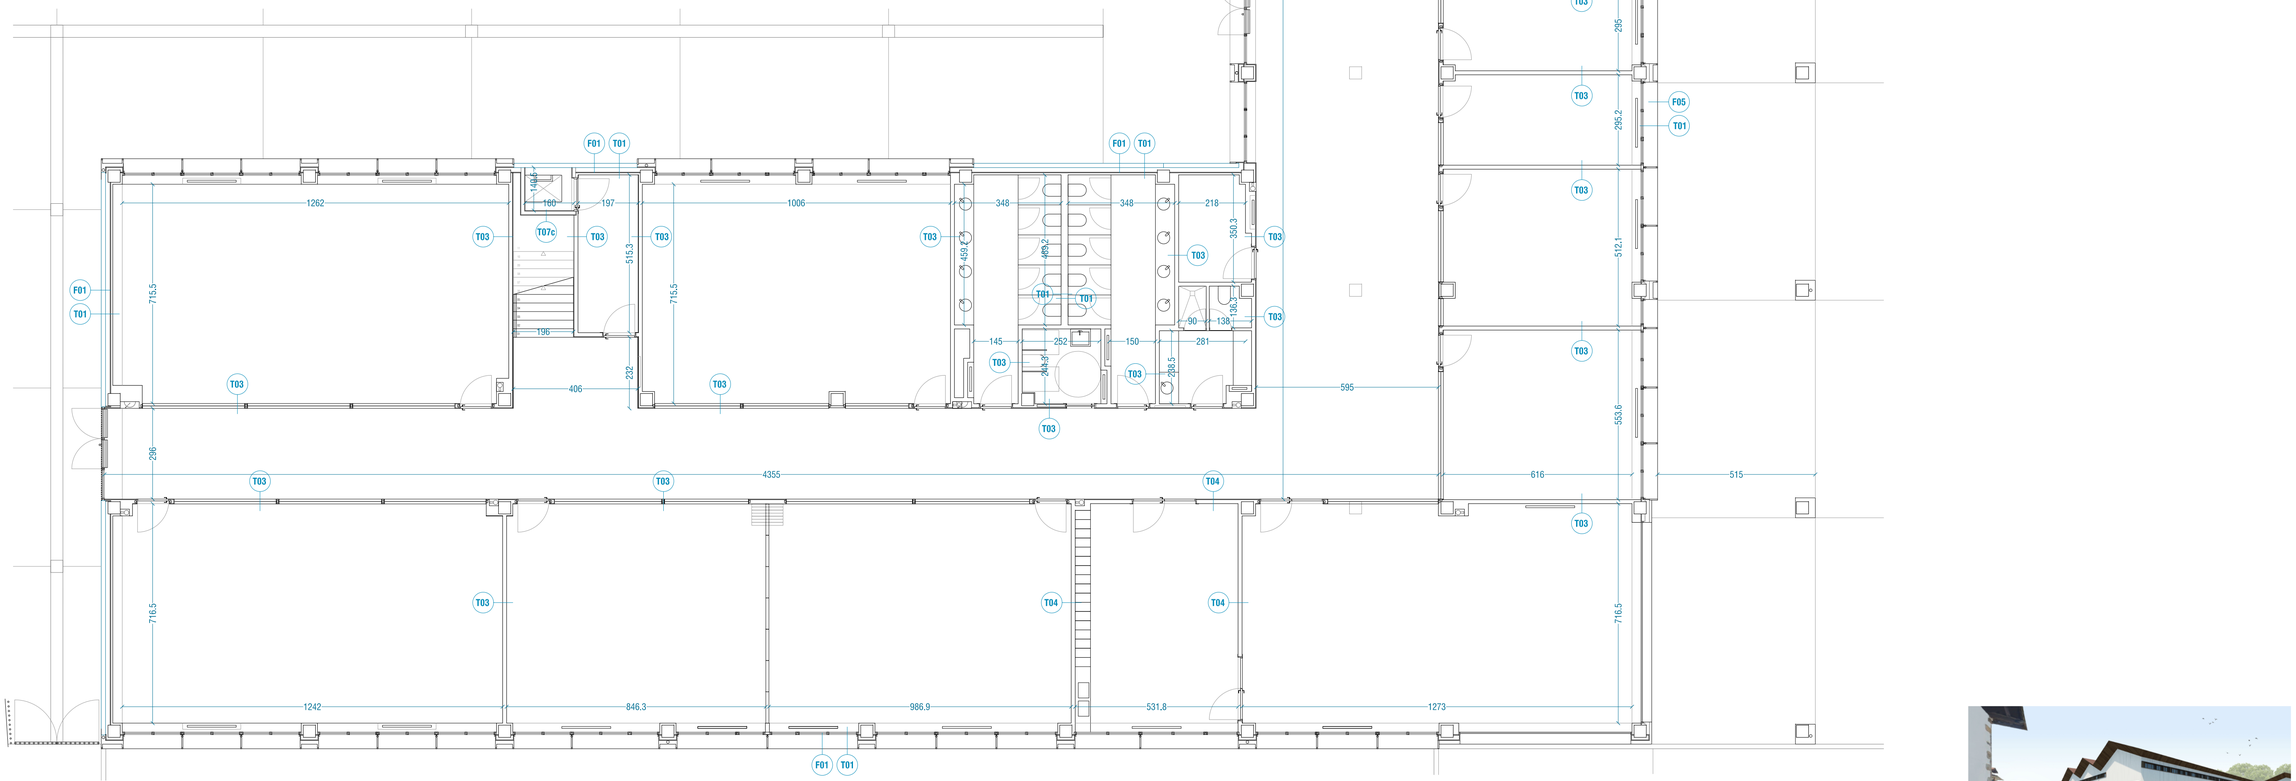

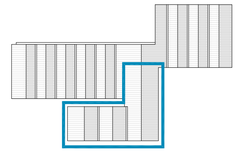

PB-01



EJECUCION

CENTRO DE FORMACION PROFESIONAL EN ORONOZ

PT02

ORONOZ

JULIO 2023

JUAN JOSE PERALTA GRACIA ARQUITECTO
ANDRES AYESA PASCUAL ARQUITECTO

E 1.100 (A1) PLANOS DE TABIQUERIA **PLANTA BAJA 01**

PB-02



CENTRO DE FORMACION PROFESIONAL EN ORONOZ


JUAN JOSE PERALTA GRACIA ARQUITECTO
ANDRES AYESA PASCUAL ARQUITECTO

E 1,100 (A1) PLANOS DE TABIQUERIA **PLANTA BAJA 02**


EJECUCION PT03

ORONOZ

JULIO 2023

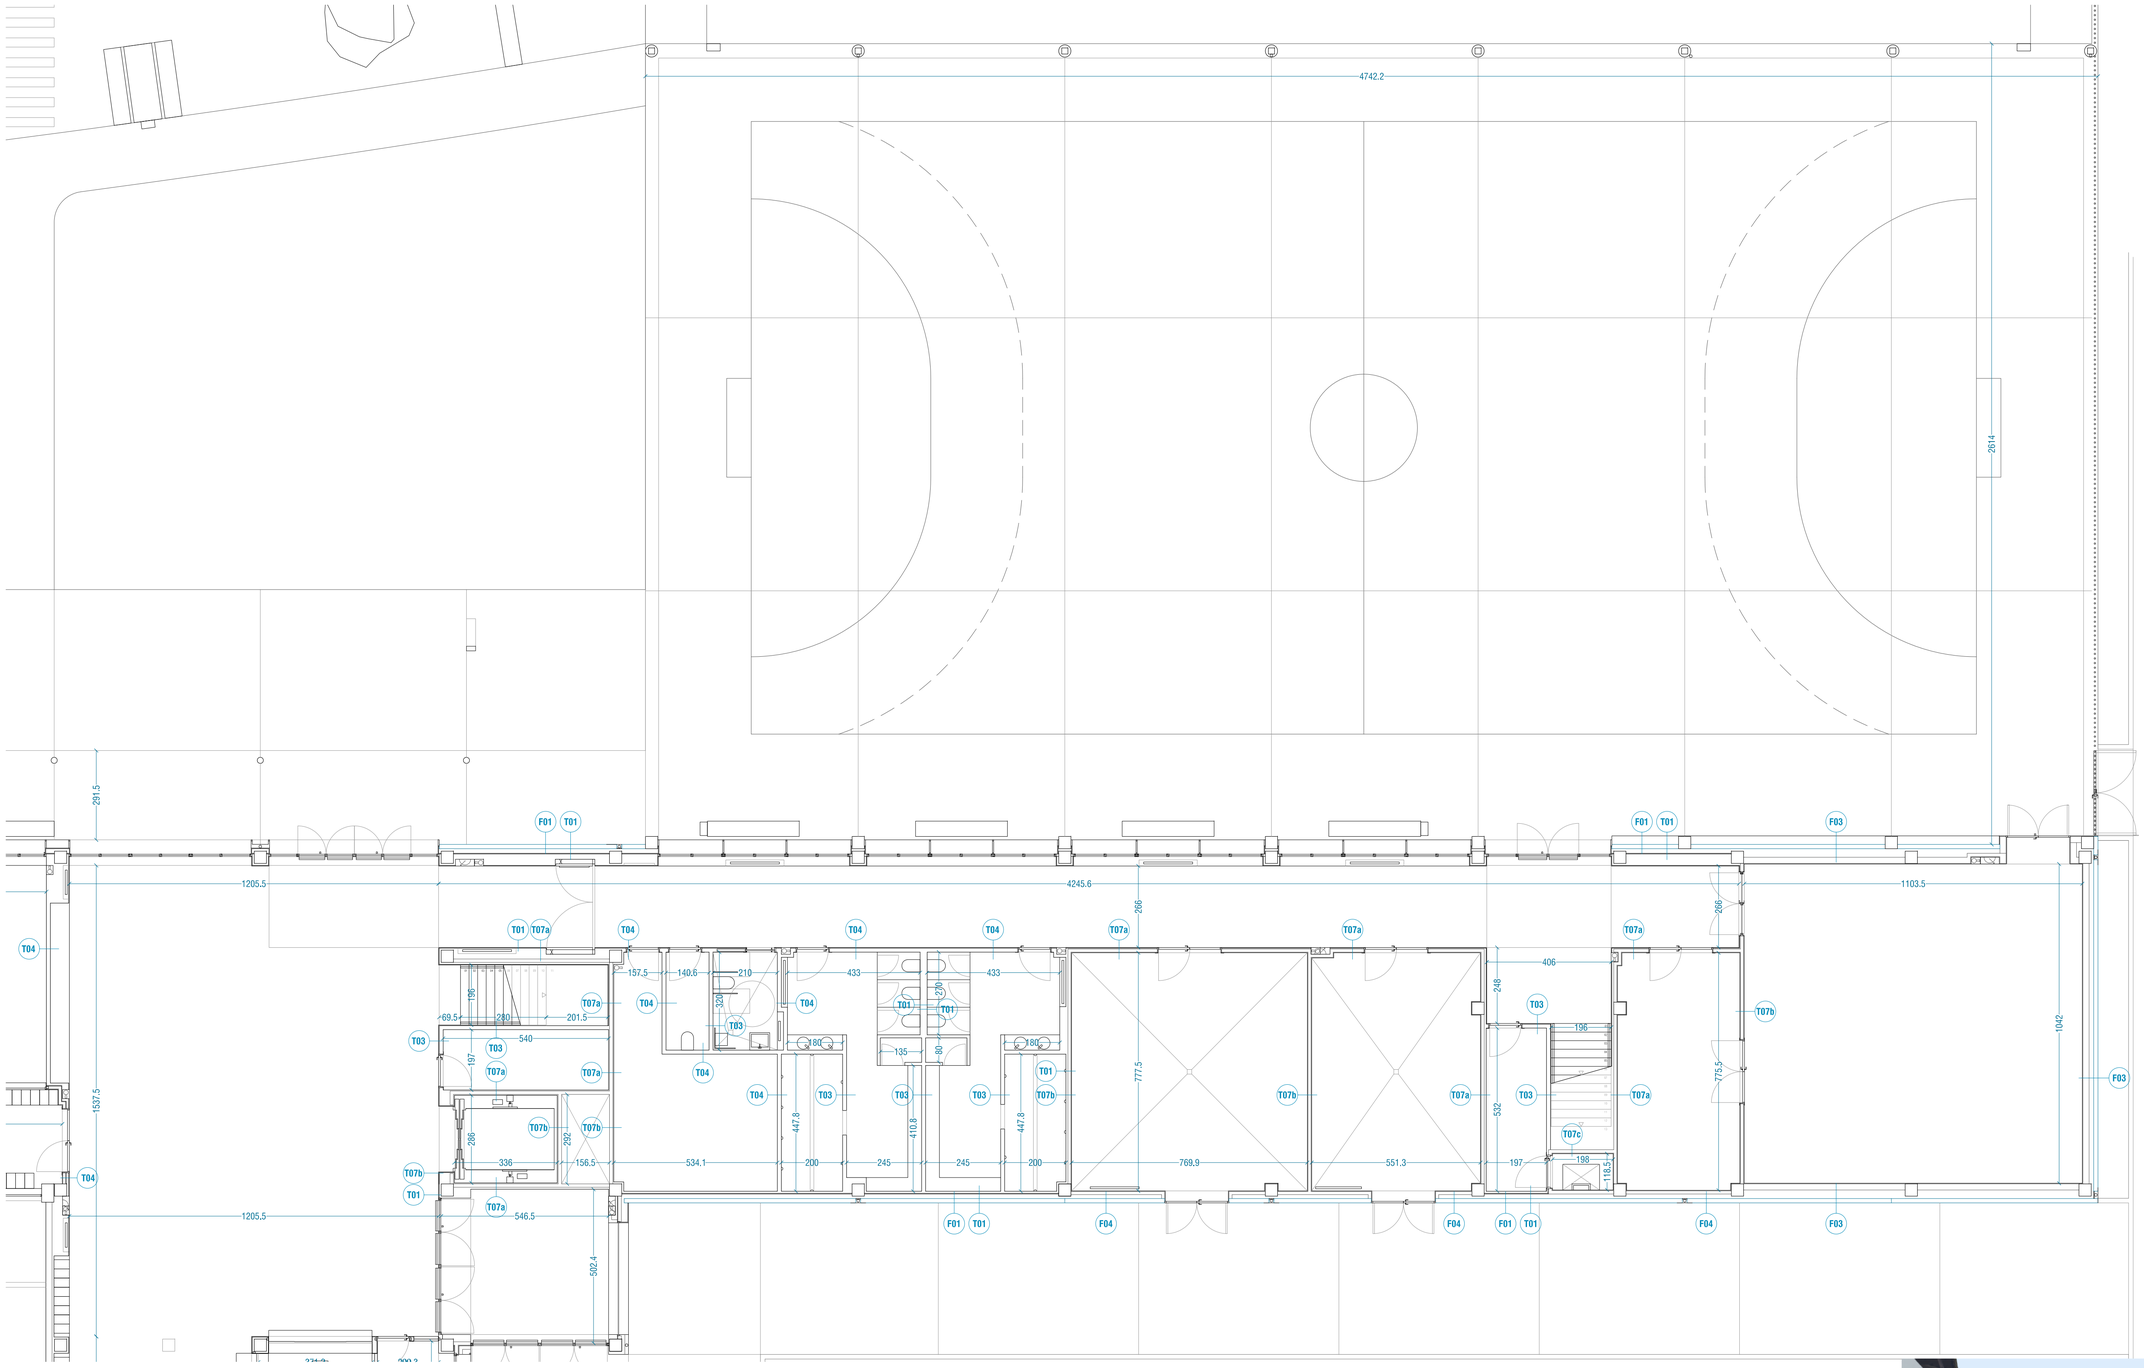

PB-03

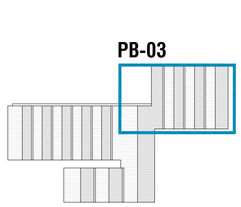




CENTRO DE FORMACION PROFESIONAL EN ORONOZ

JUAN JOSE PERALTA GRACIA ARQUITECTO
ANDRES AYESA PASCUAL ARQUITECTO **E 1,100 (A1)** PLANOS DE TABIQUERIA **PLANTA BAJA 03**

EJECUCION PT04
ORONOZ
JULIO 2023

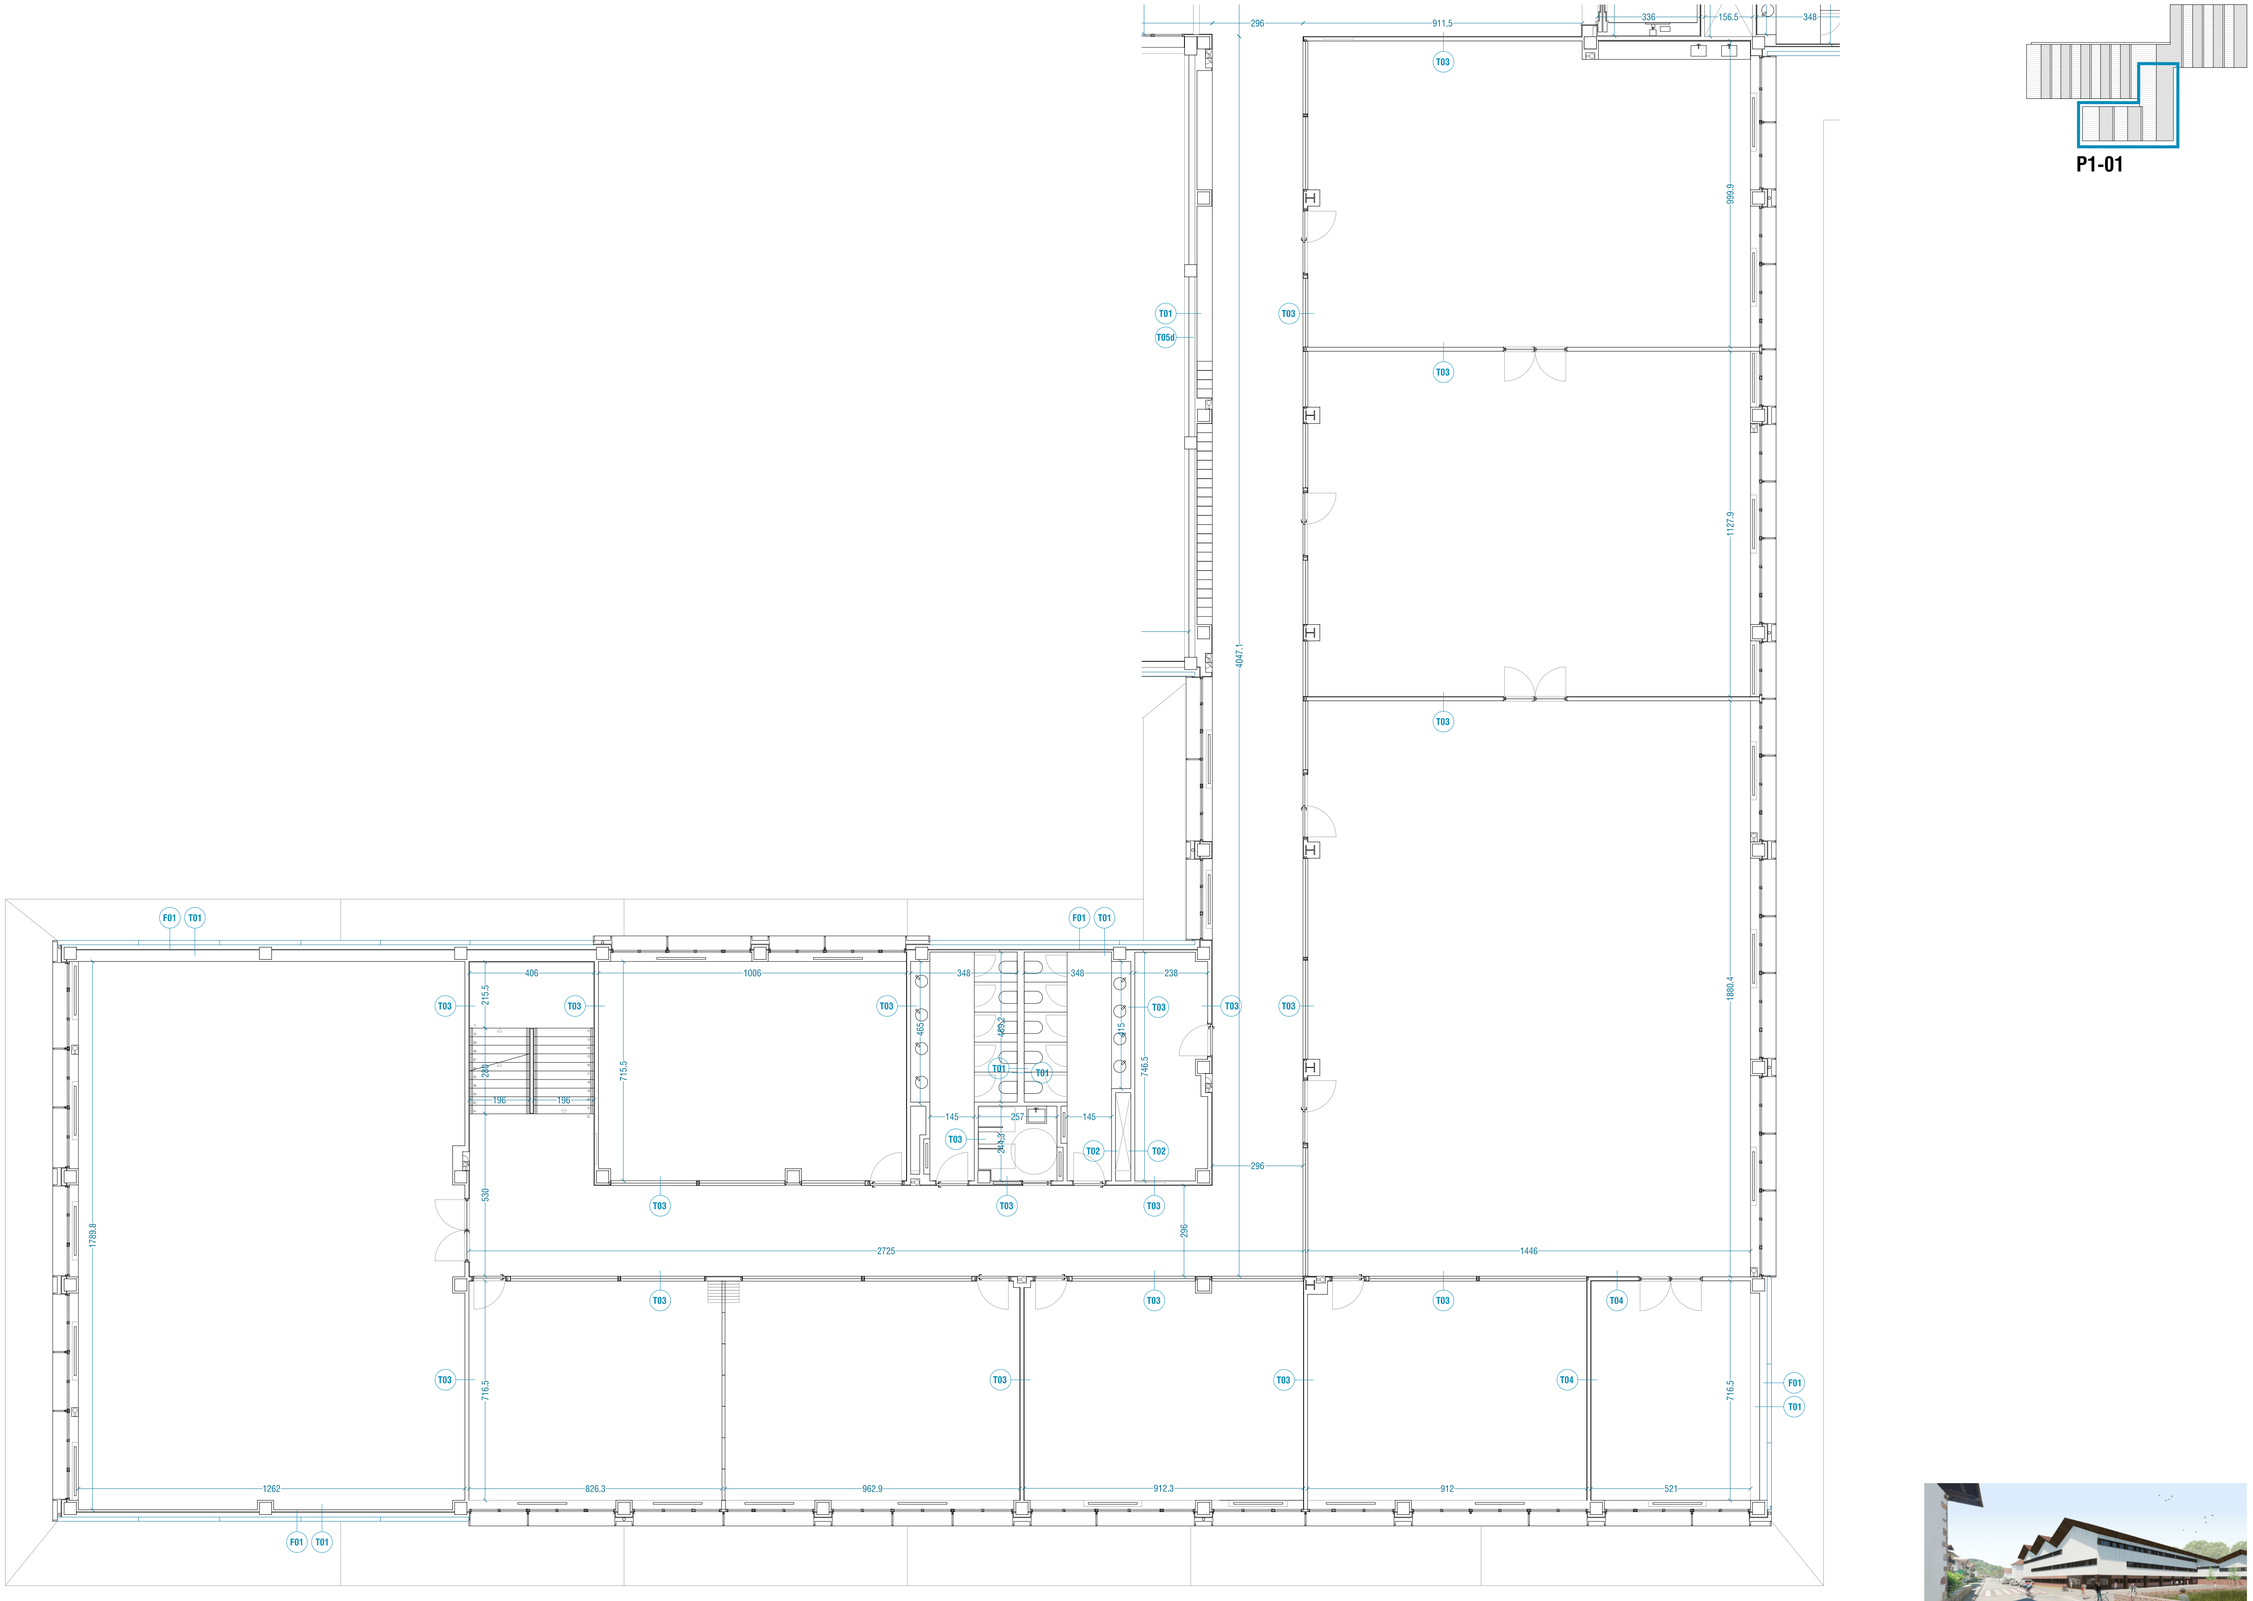


P1-01



CENTRO DE FORMACION PROFESIONAL EN ORONOZ

JUAN JOSE PERALTA GRACIA ARQUITECTO
ANDRES AYESA PASCUAL ARQUITECTO **E 1,100 (A1)** PLANOS DE TABIQUERIA **PLANTA PRIMERA 01**

EJECUCION
PT05
ORONOZ
JULIO 2023

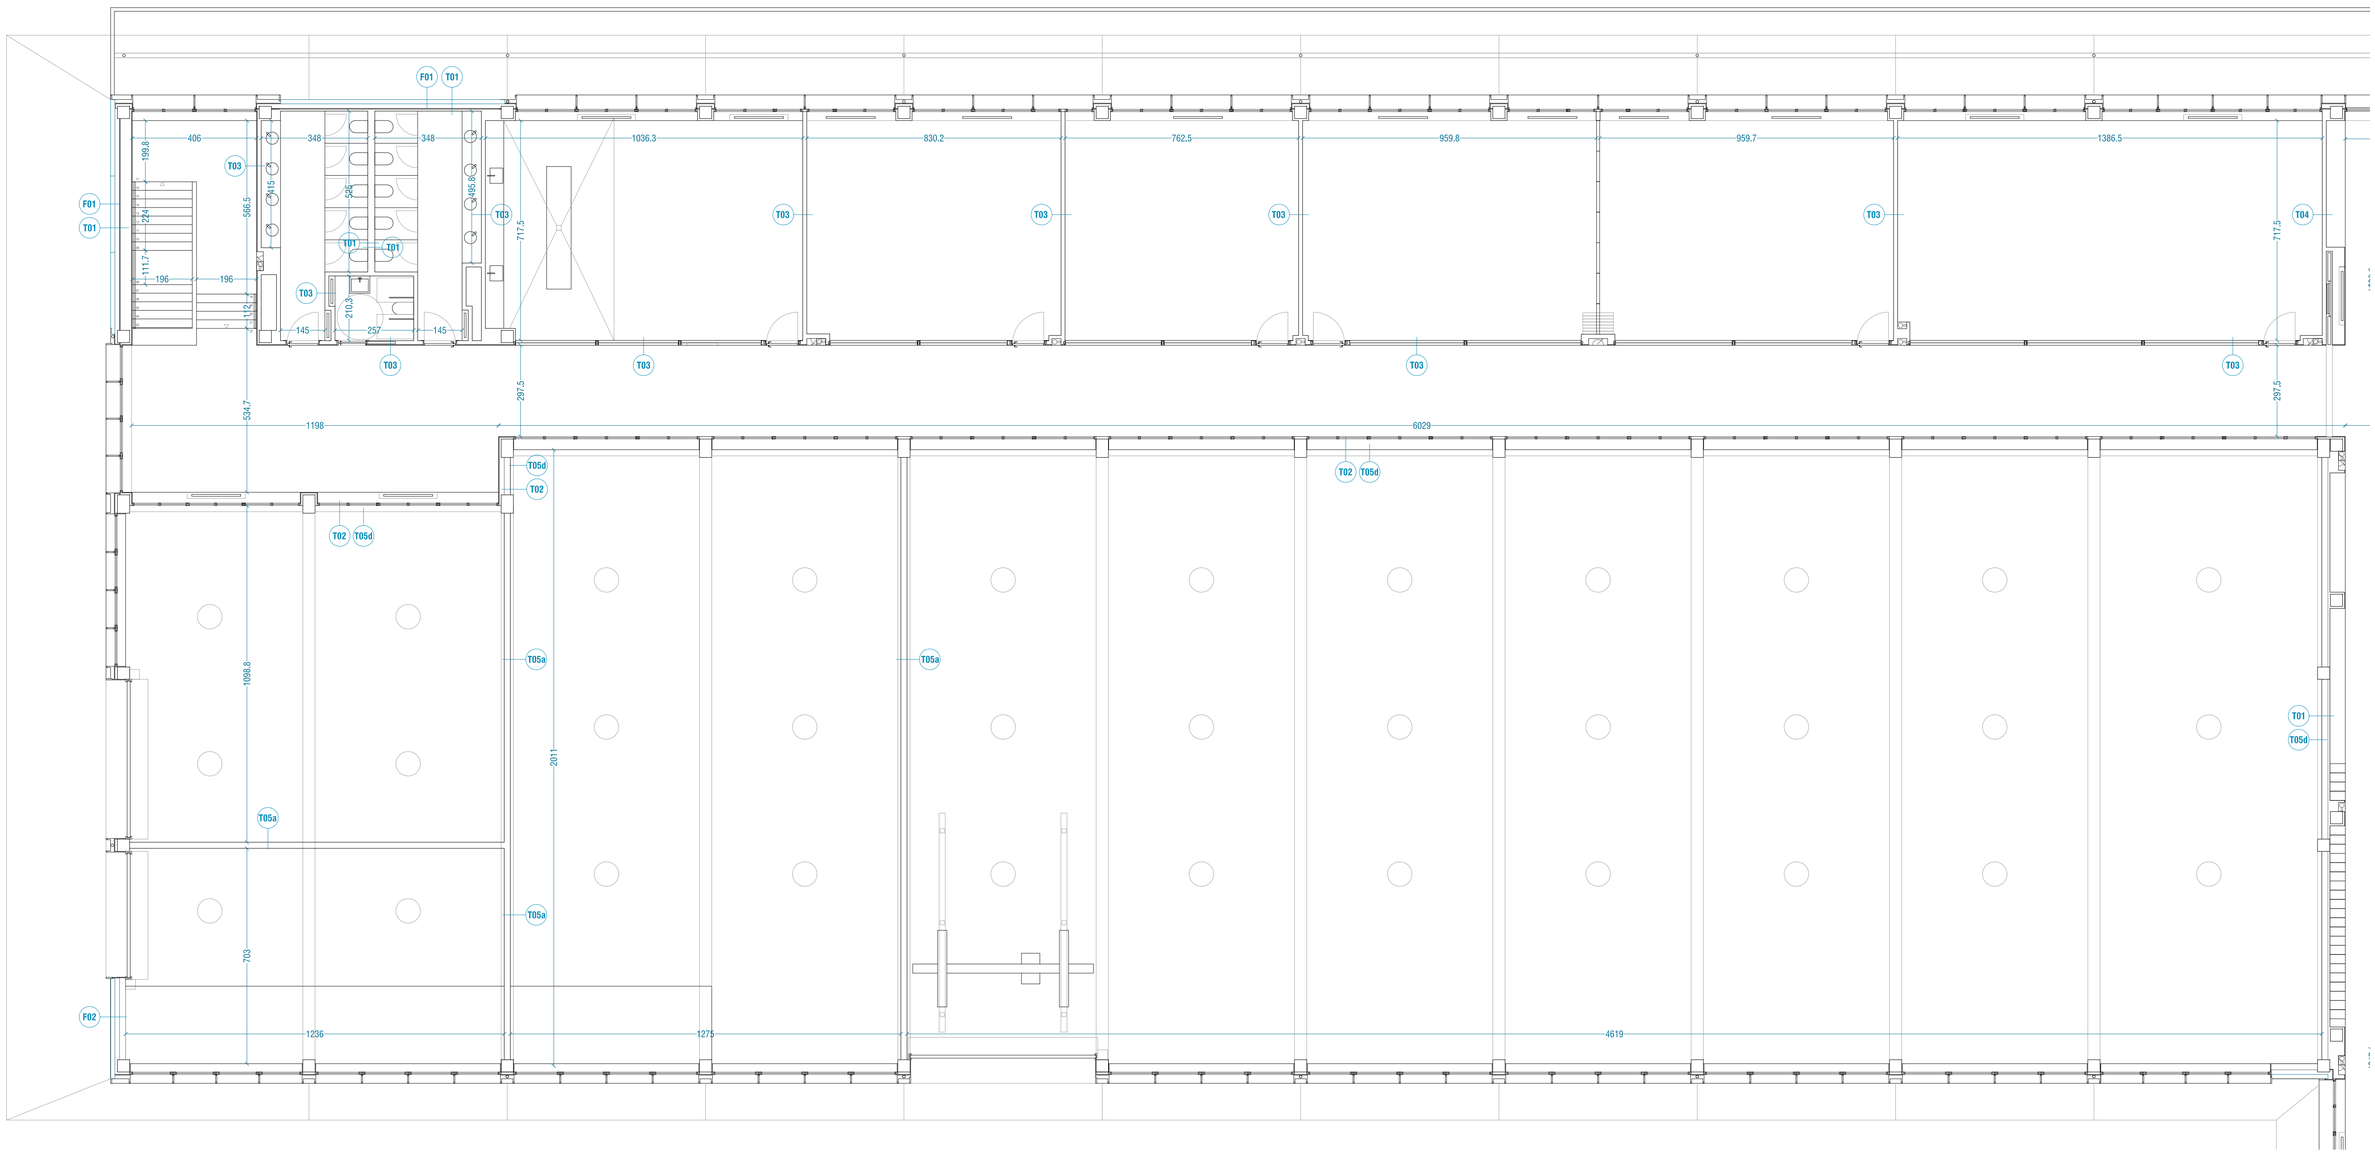

P1-02



EJECUCION

CENTRO DE FORMACION PROFESIONAL EN ORONOZ


PT06

ORONOZ

JULIO 2023

JUAN JOSE PERALTA GRACIA ARQUITECTO
ANDRES AYESA PASCUAL ARQUITECTO

E 1,100 (A1) PLANOS DE TABIQUERIA **PLANTA PRIMERA 02**

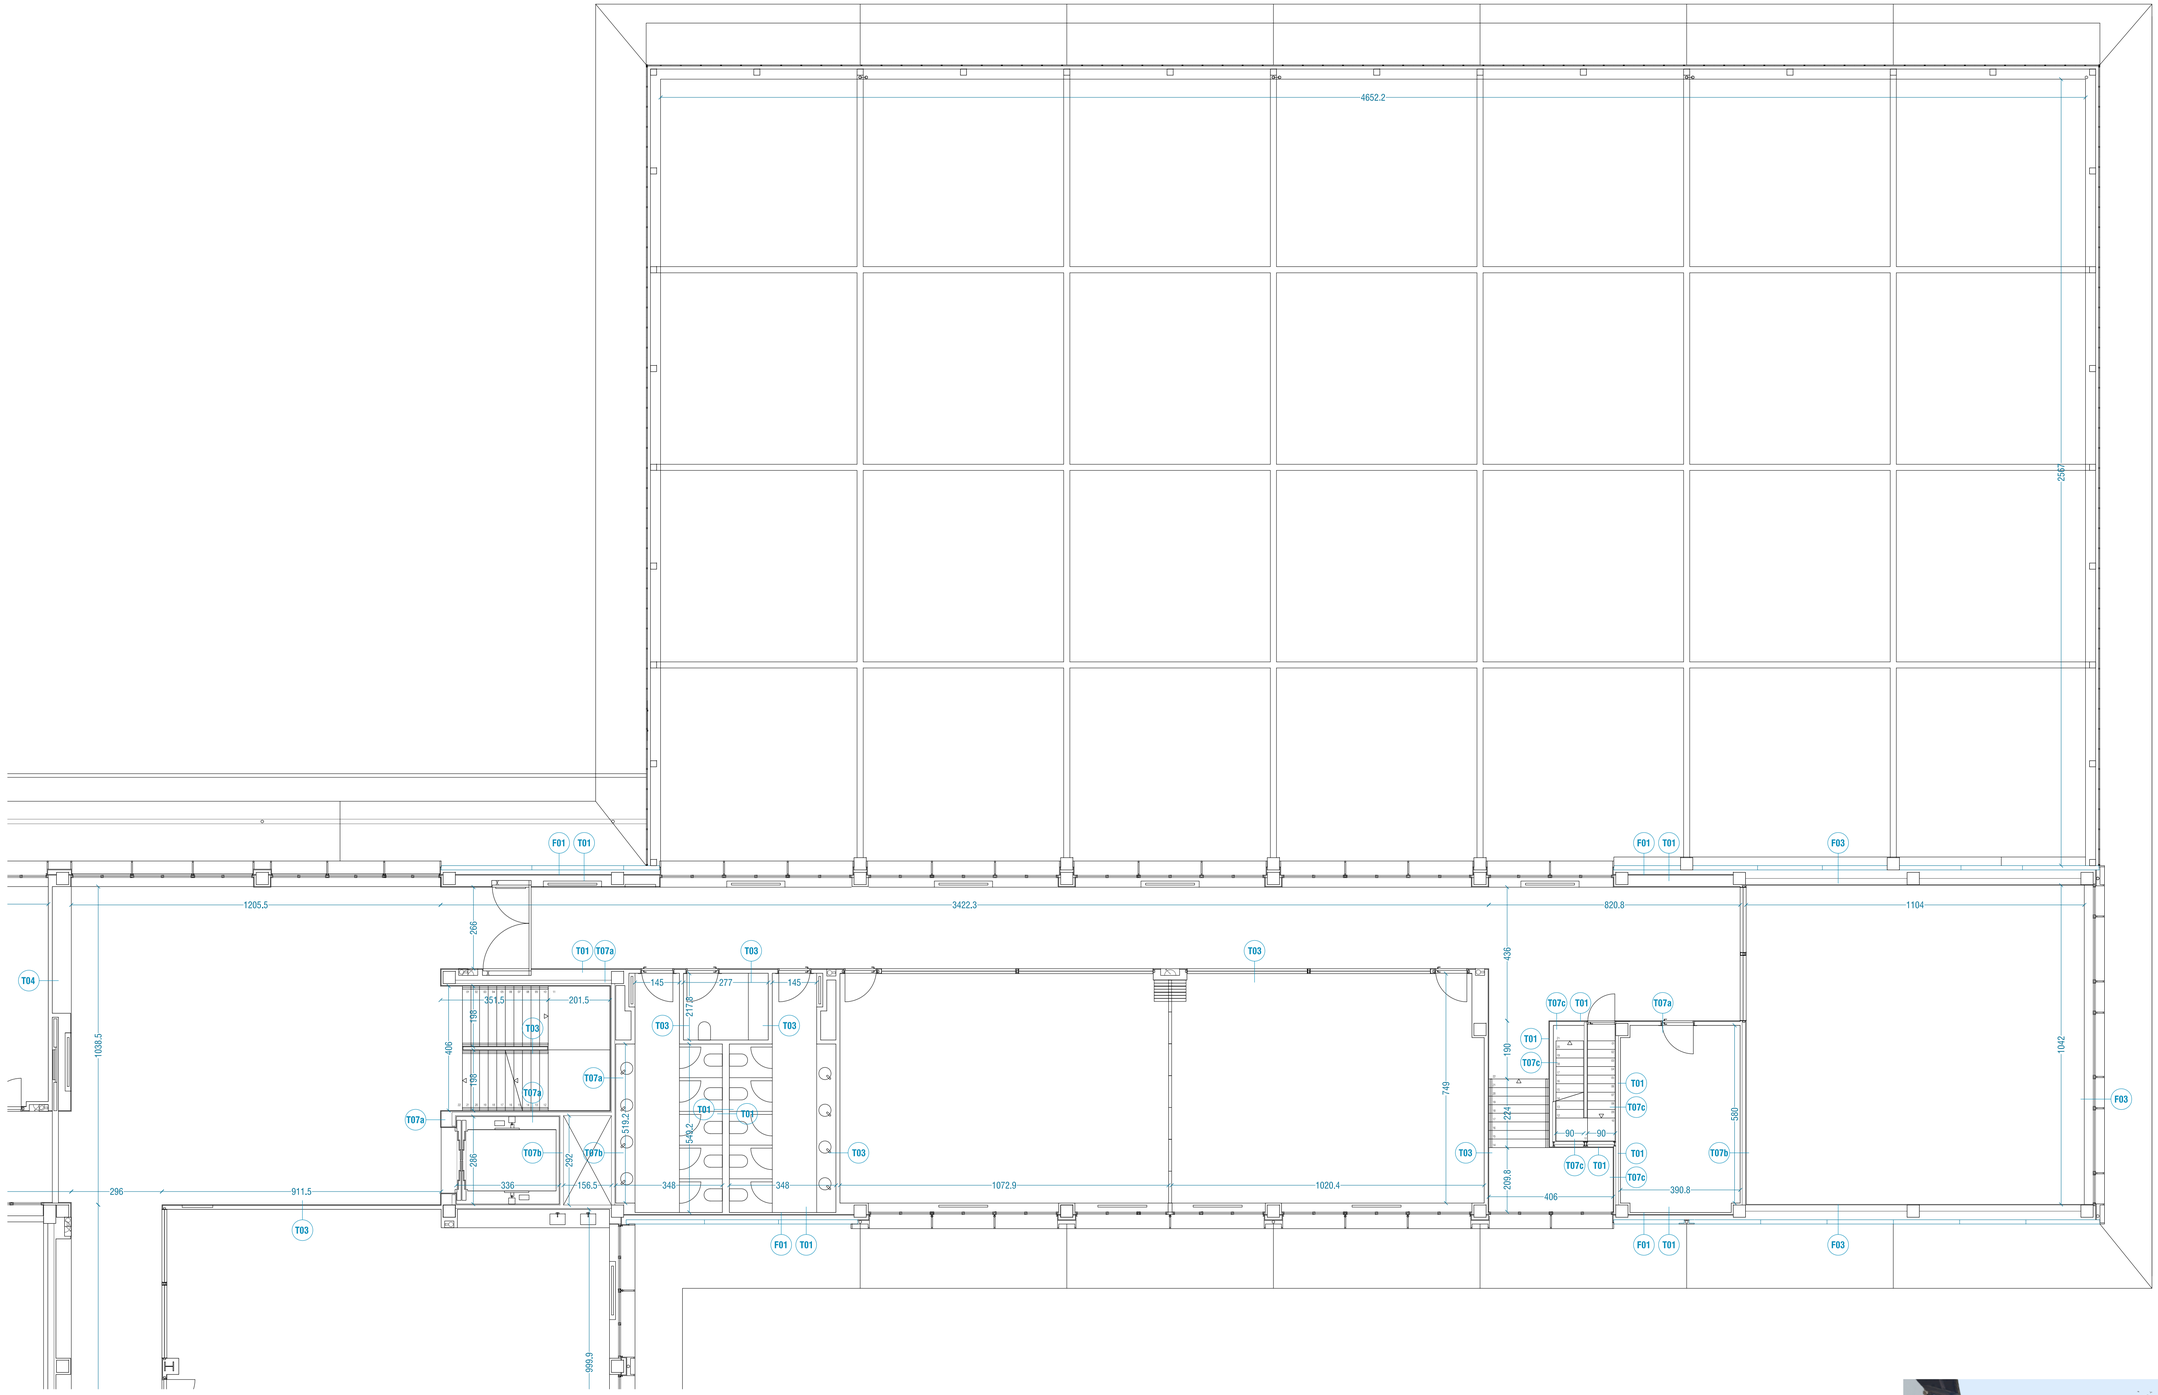


P1-03




CENTRO DE FORMACION PROFESIONAL EN ORONOZ

JUAN JOSE PERALTA GRACIA ARQUITECTO
ANDRES AYESA PASCUAL ARQUITECTO **E 1,100 (A1)** PLANOS DE TABIQUERIA **PLANTA PRIMERA 03**

EJECUCION PT07
ORONOZ
JULIO 2023

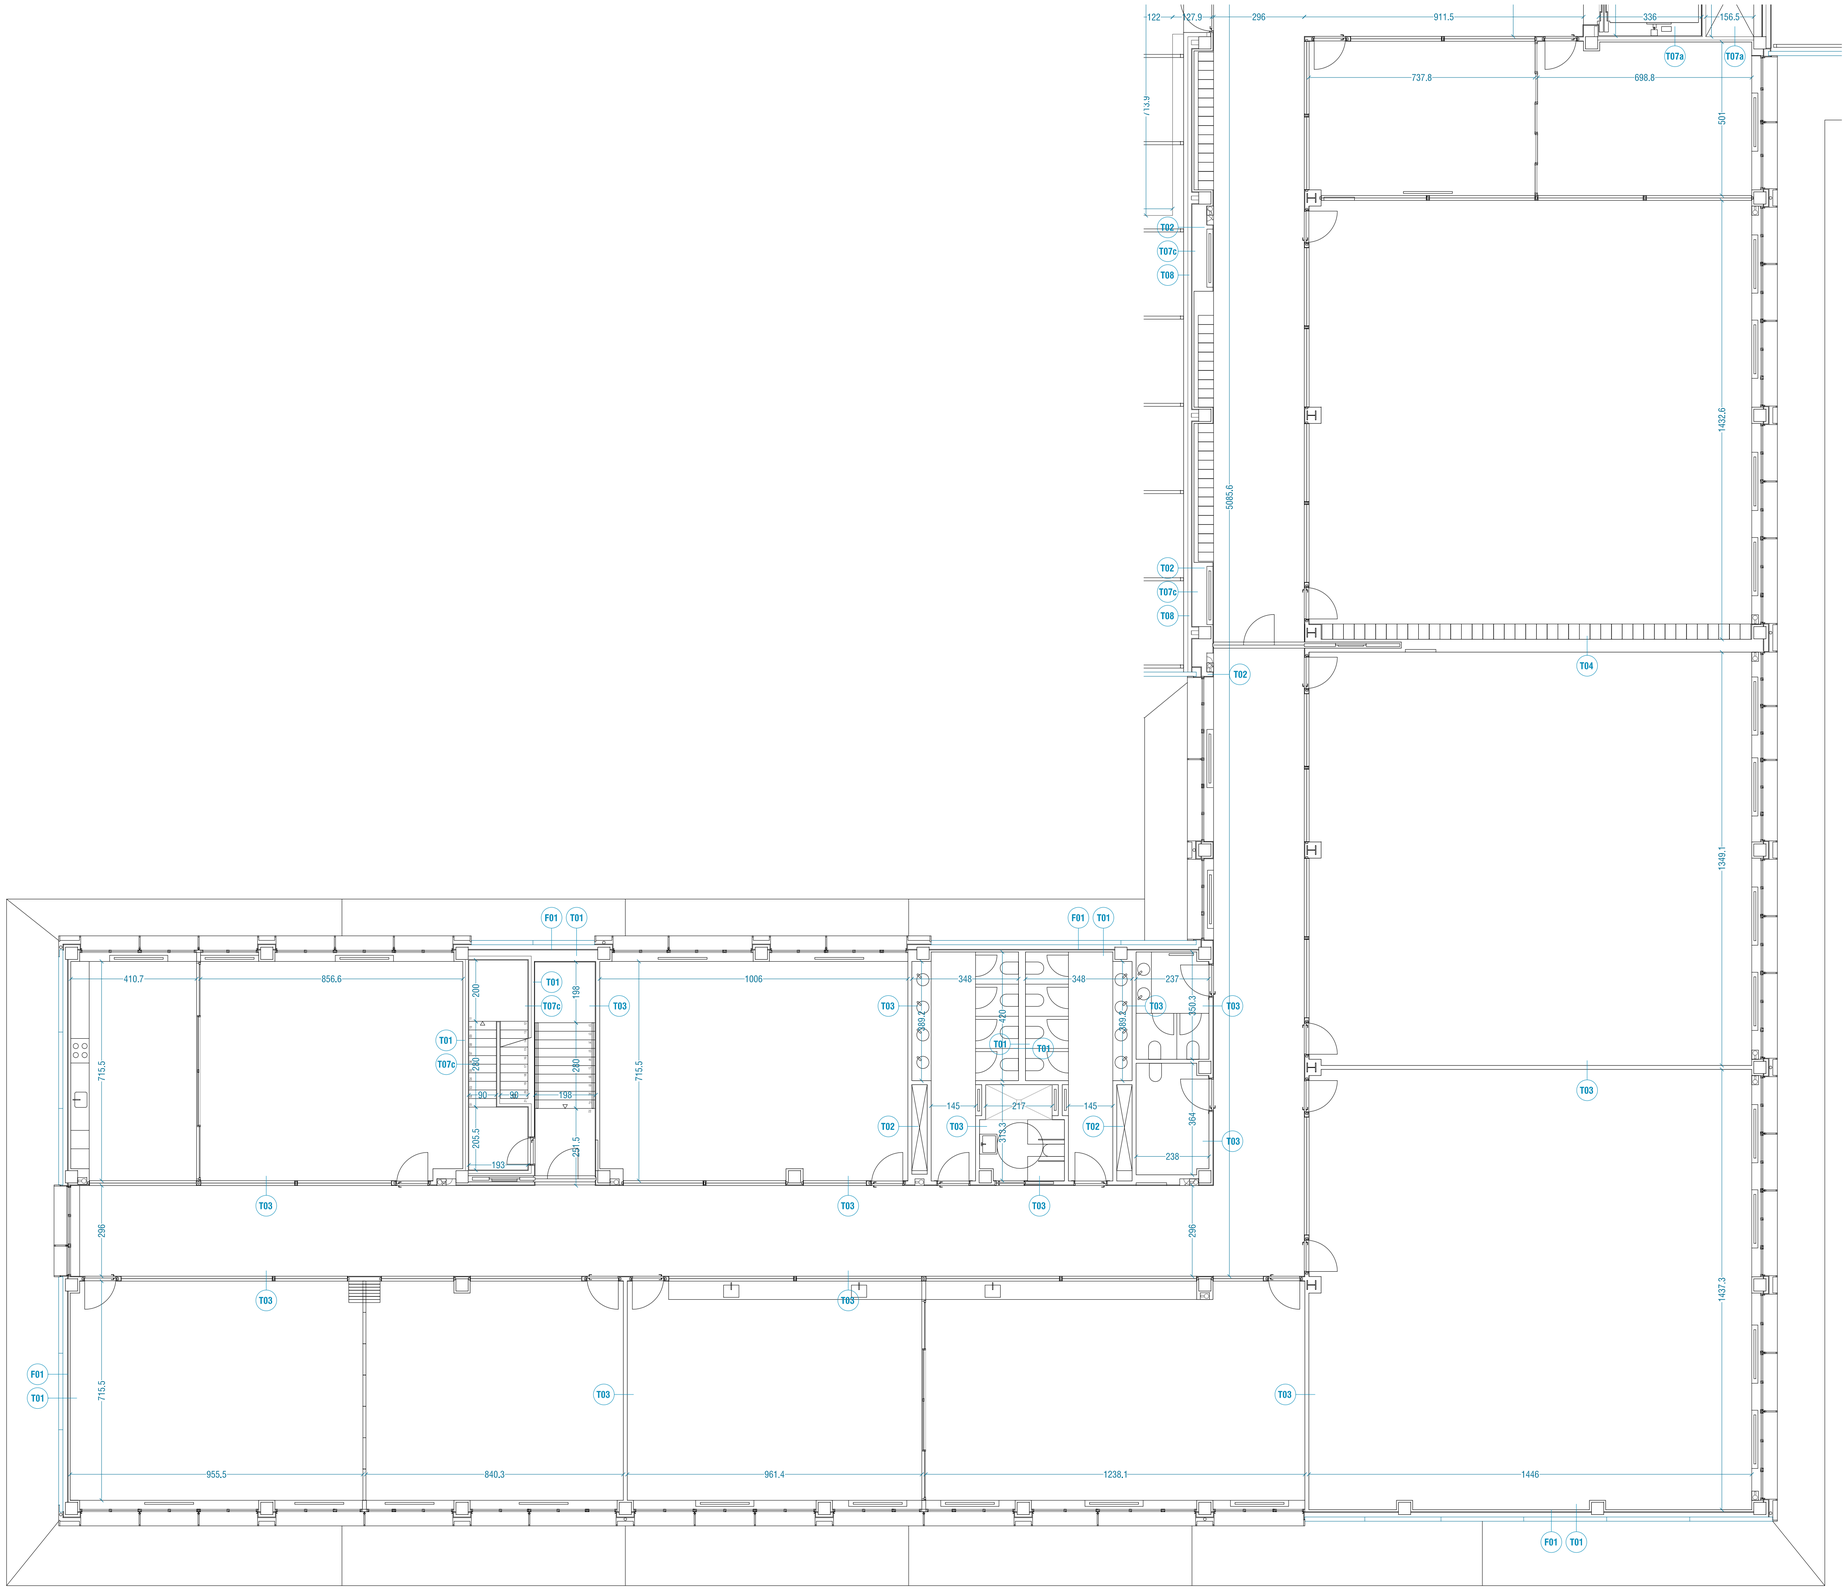

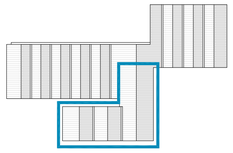


P2-01



CENTRO DE FORMACION PROFESIONAL EN ORONOZ

JUAN JOSE PERALTA GRACIA ARQUITECTO
ANDRES AYESA PASCUAL ARQUITECTO **E 1.100 (A1)** PLANOS DE TABIQUERIA **PLANTA SEGUNDA 01**

EJECUCION
PT08
O R O N O Z
J U L I O 2 0 2 3

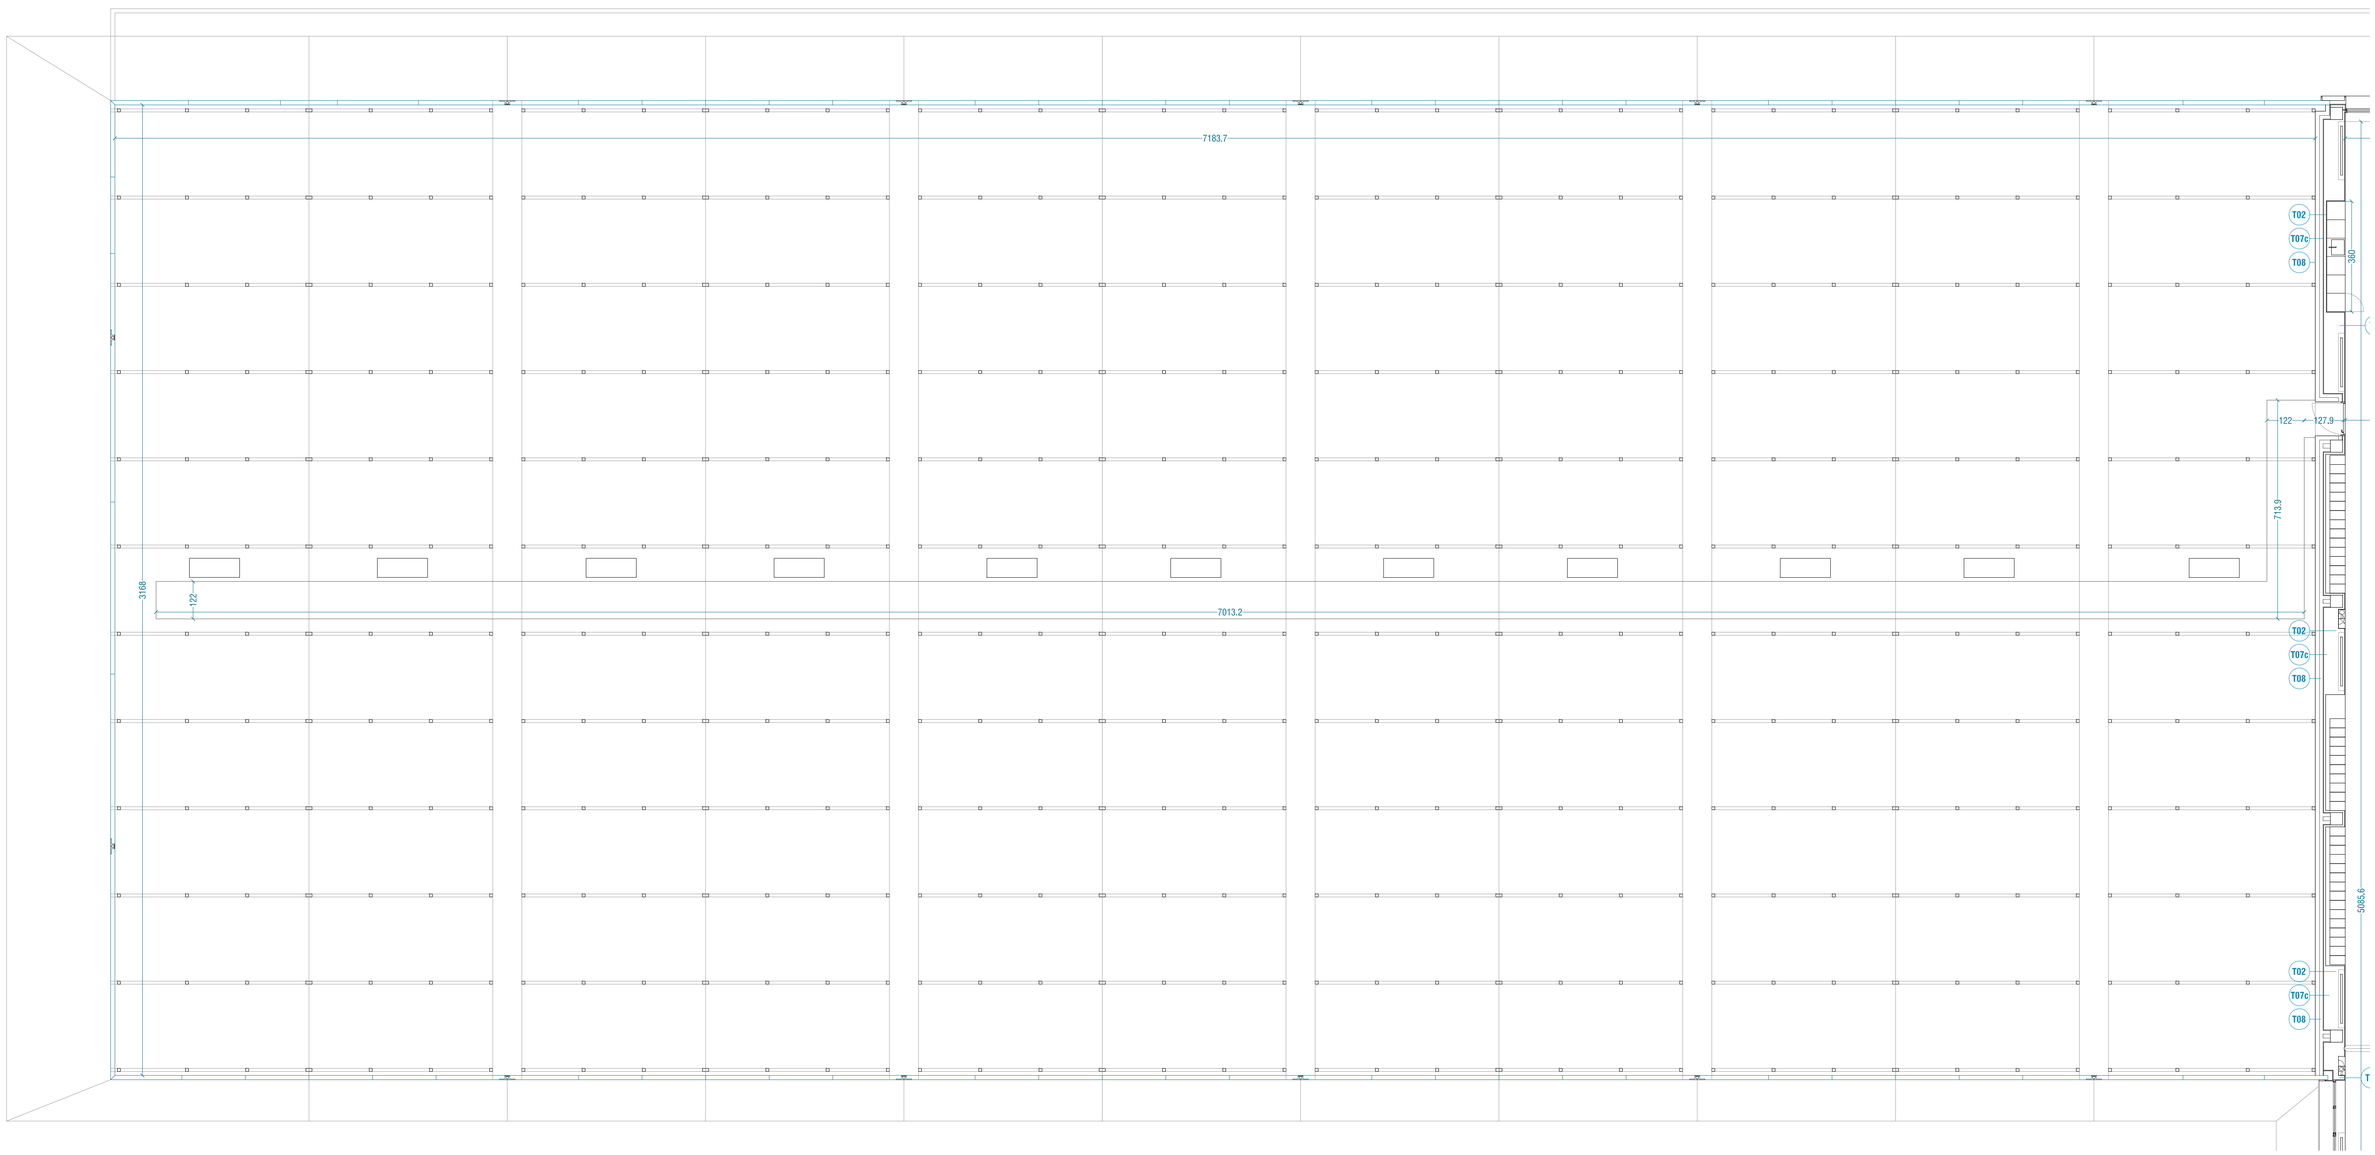

P2-02



CENTRO DE FORMACION PROFESIONAL EN ORONOZ


JUAN JOSE PERALTA GRACIA ARQUITECTO
ANDRES AYESA PASCUAL ARQUITECTO

E 1.100 (A1) PLANOS DE TABIQUERIA **PLANTA SEGUNDA 02**


EJECUCION PT09

ORONOZ

JULIO 2023

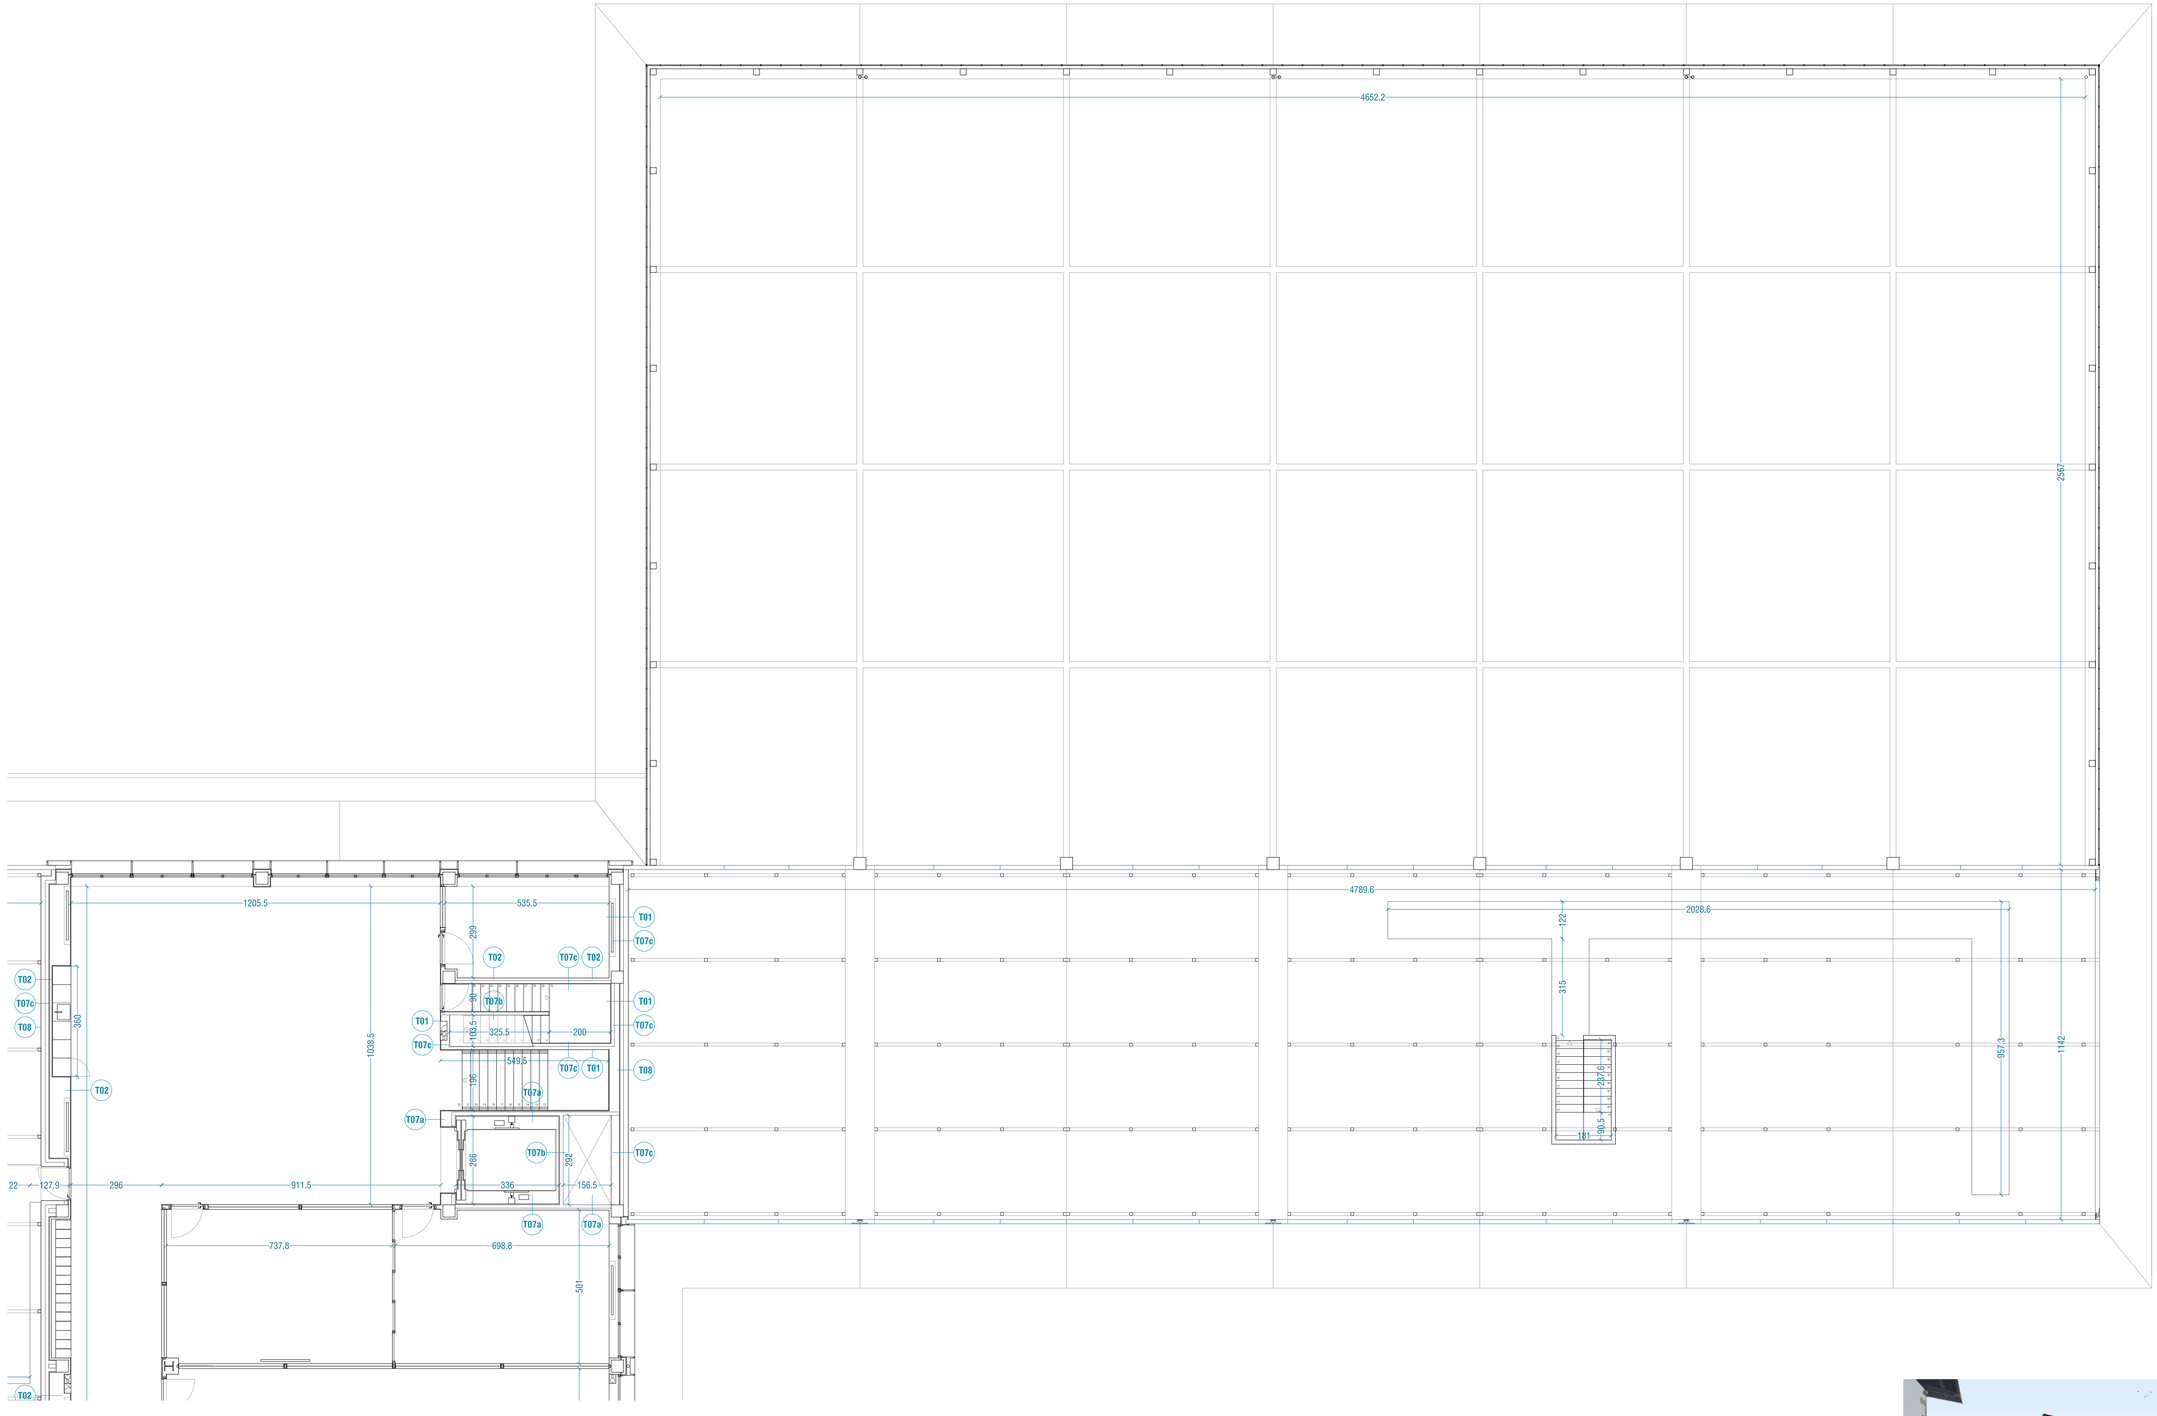

P2-03

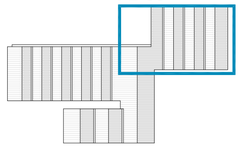




CENTRO DE FORMACION PROFESIONAL EN ORONOZ

JUAN JOSE PERALTA GRACIA ARQUITECTO
ANDRES AYESA PASCUAL ARQUITECTO

E 1,100 (A1) PLANOS DE TABIQUERIA **PLANTA SEGUNDA 03**

EJECUCION
PT10
ORONOZ
JULIO 2023

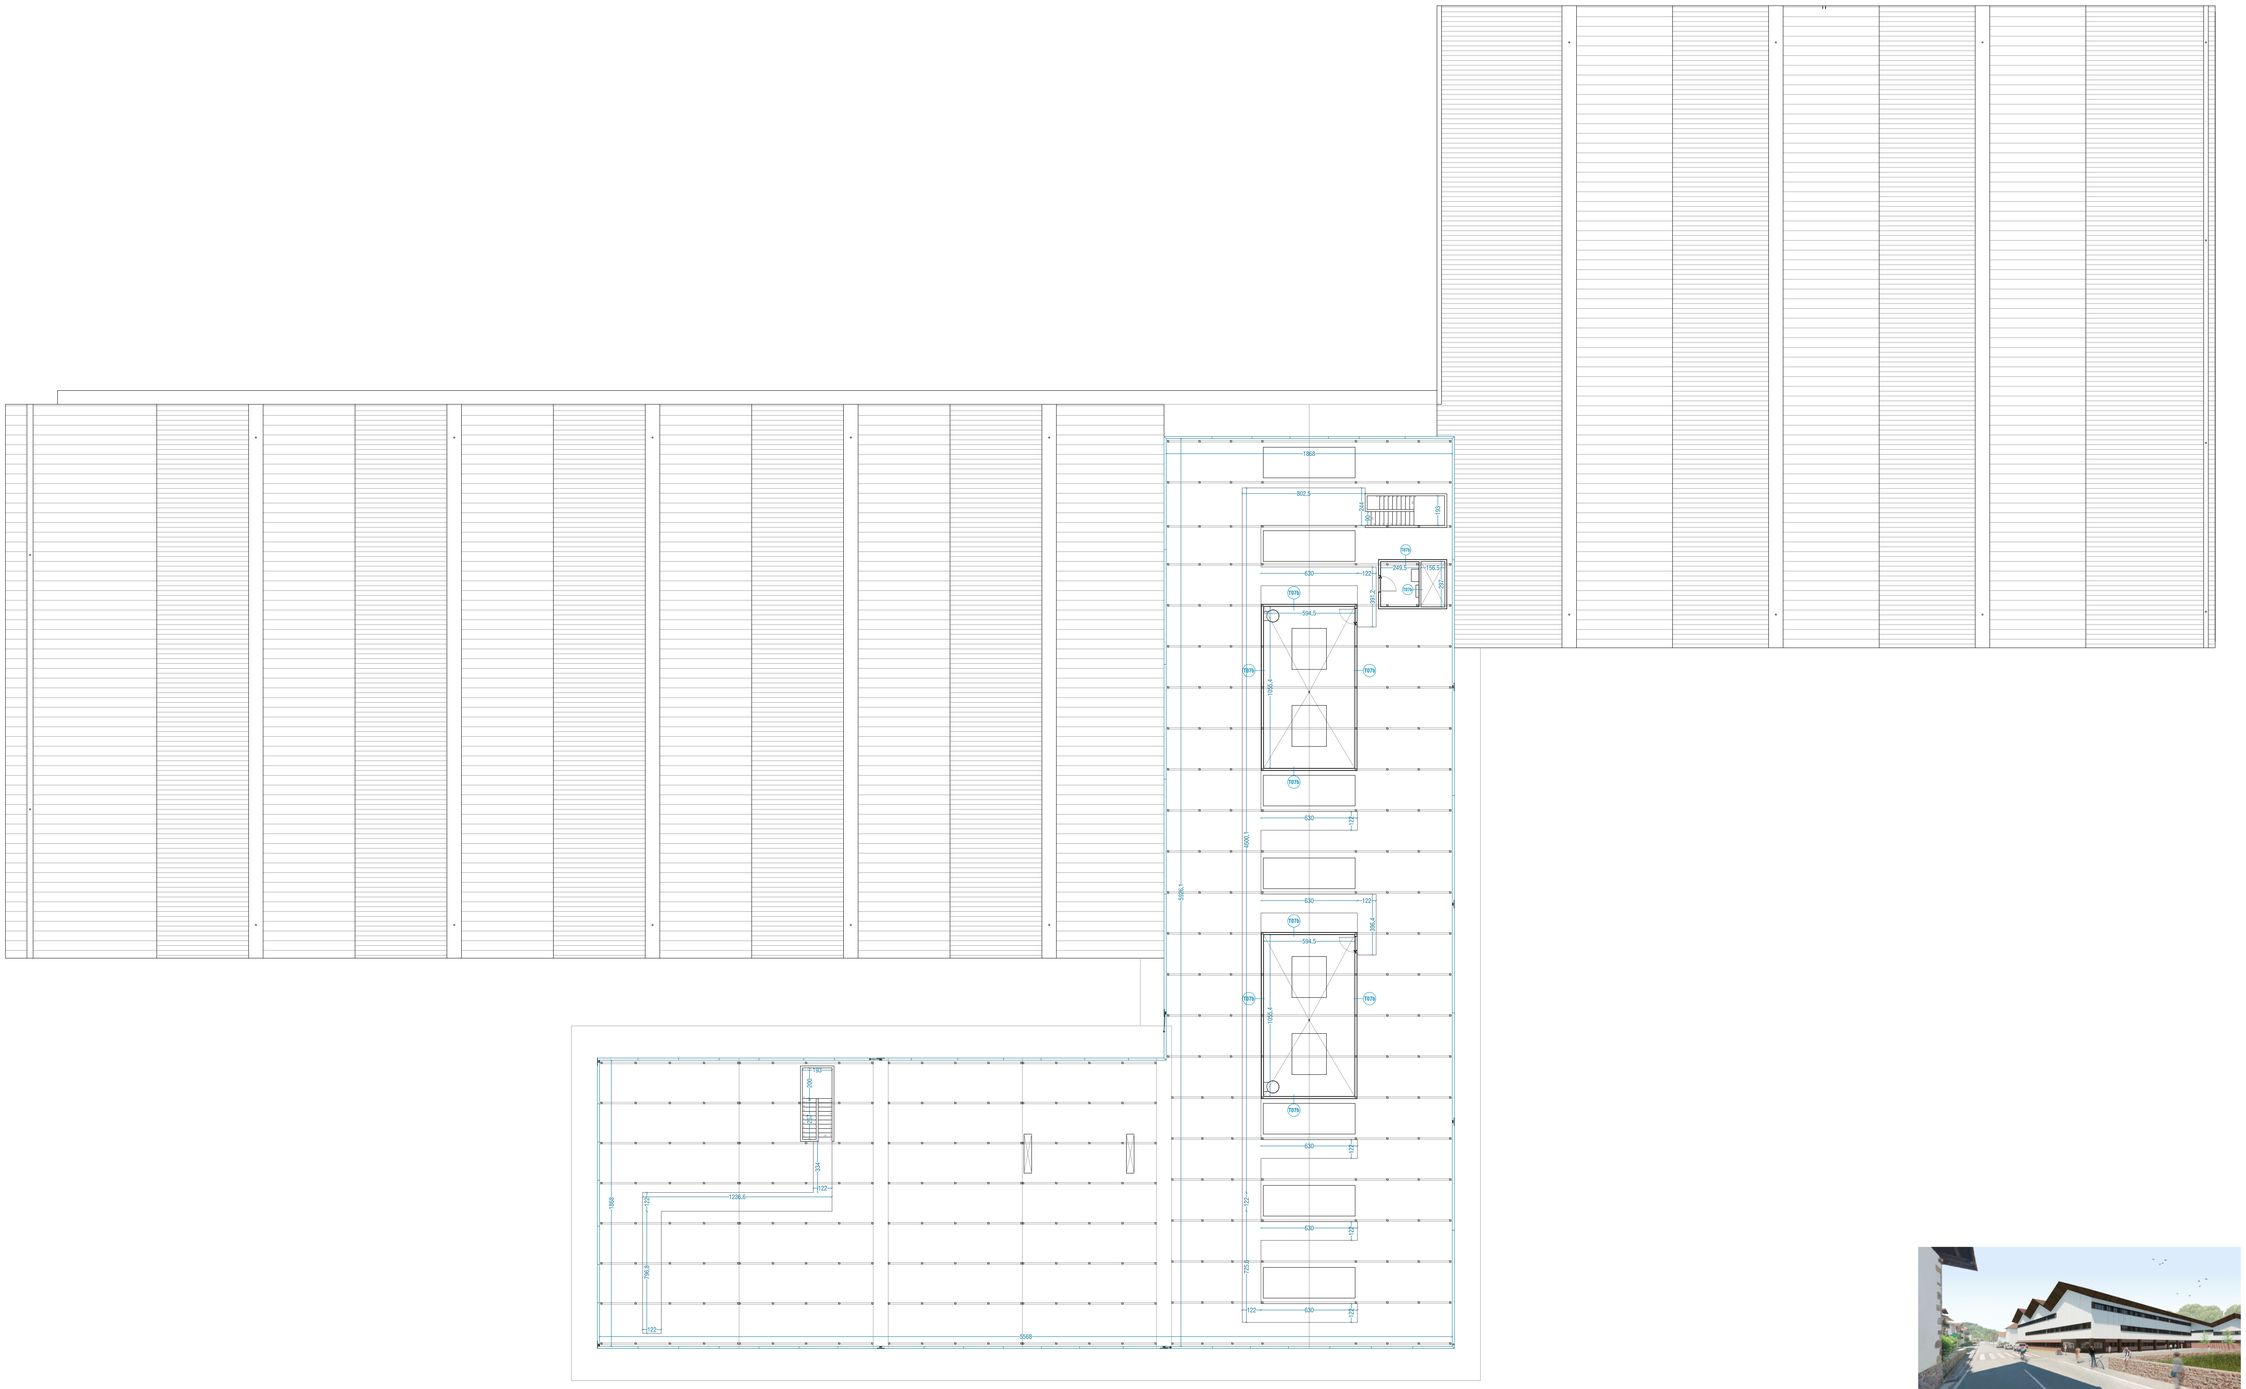



CENTRO DE FORMACION PROFESIONAL EN ORONOZ


JUAN JOSE PERALTA GRACIA ARQUITECTO
ANDRES AYESA PASCUAL ARQUITECTO


E 1.200 (A1) PLANOS DE TABIQUERIA **PLANTA BAJOCUBIERTA**


EJECUCION PT11

ORONOZ

JULIO 2023

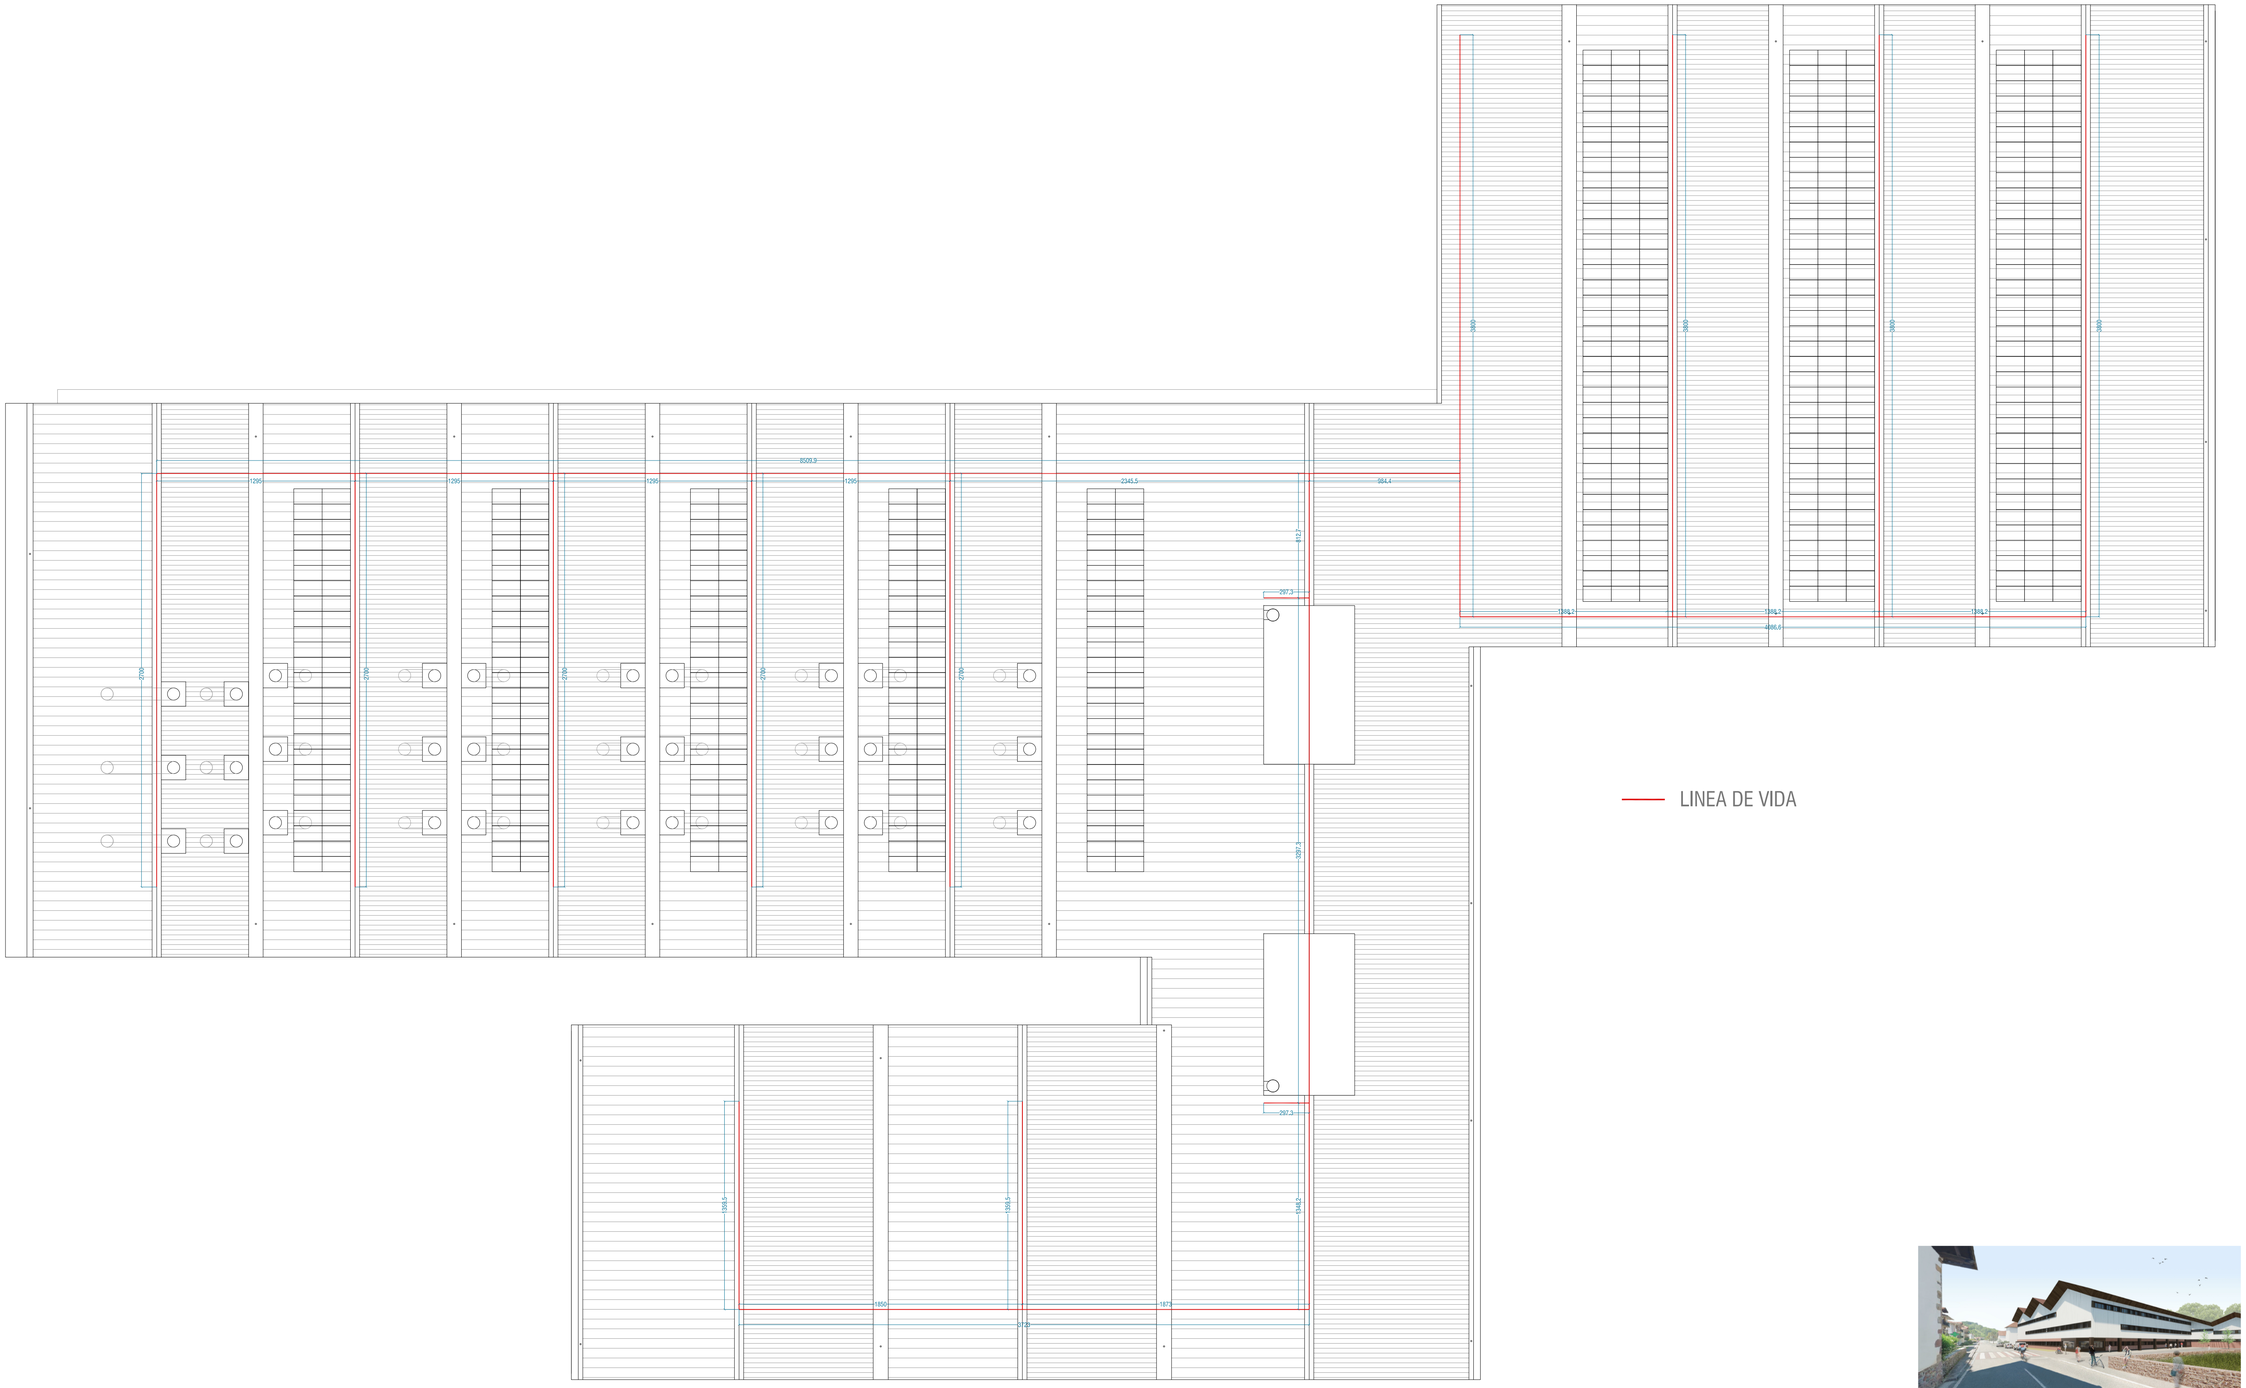
8509.9
1295
1295
1295
1295
2343.5
984.4
4412.7
297.3
1386.2
1386.2
4086.6
2030
2030
2030

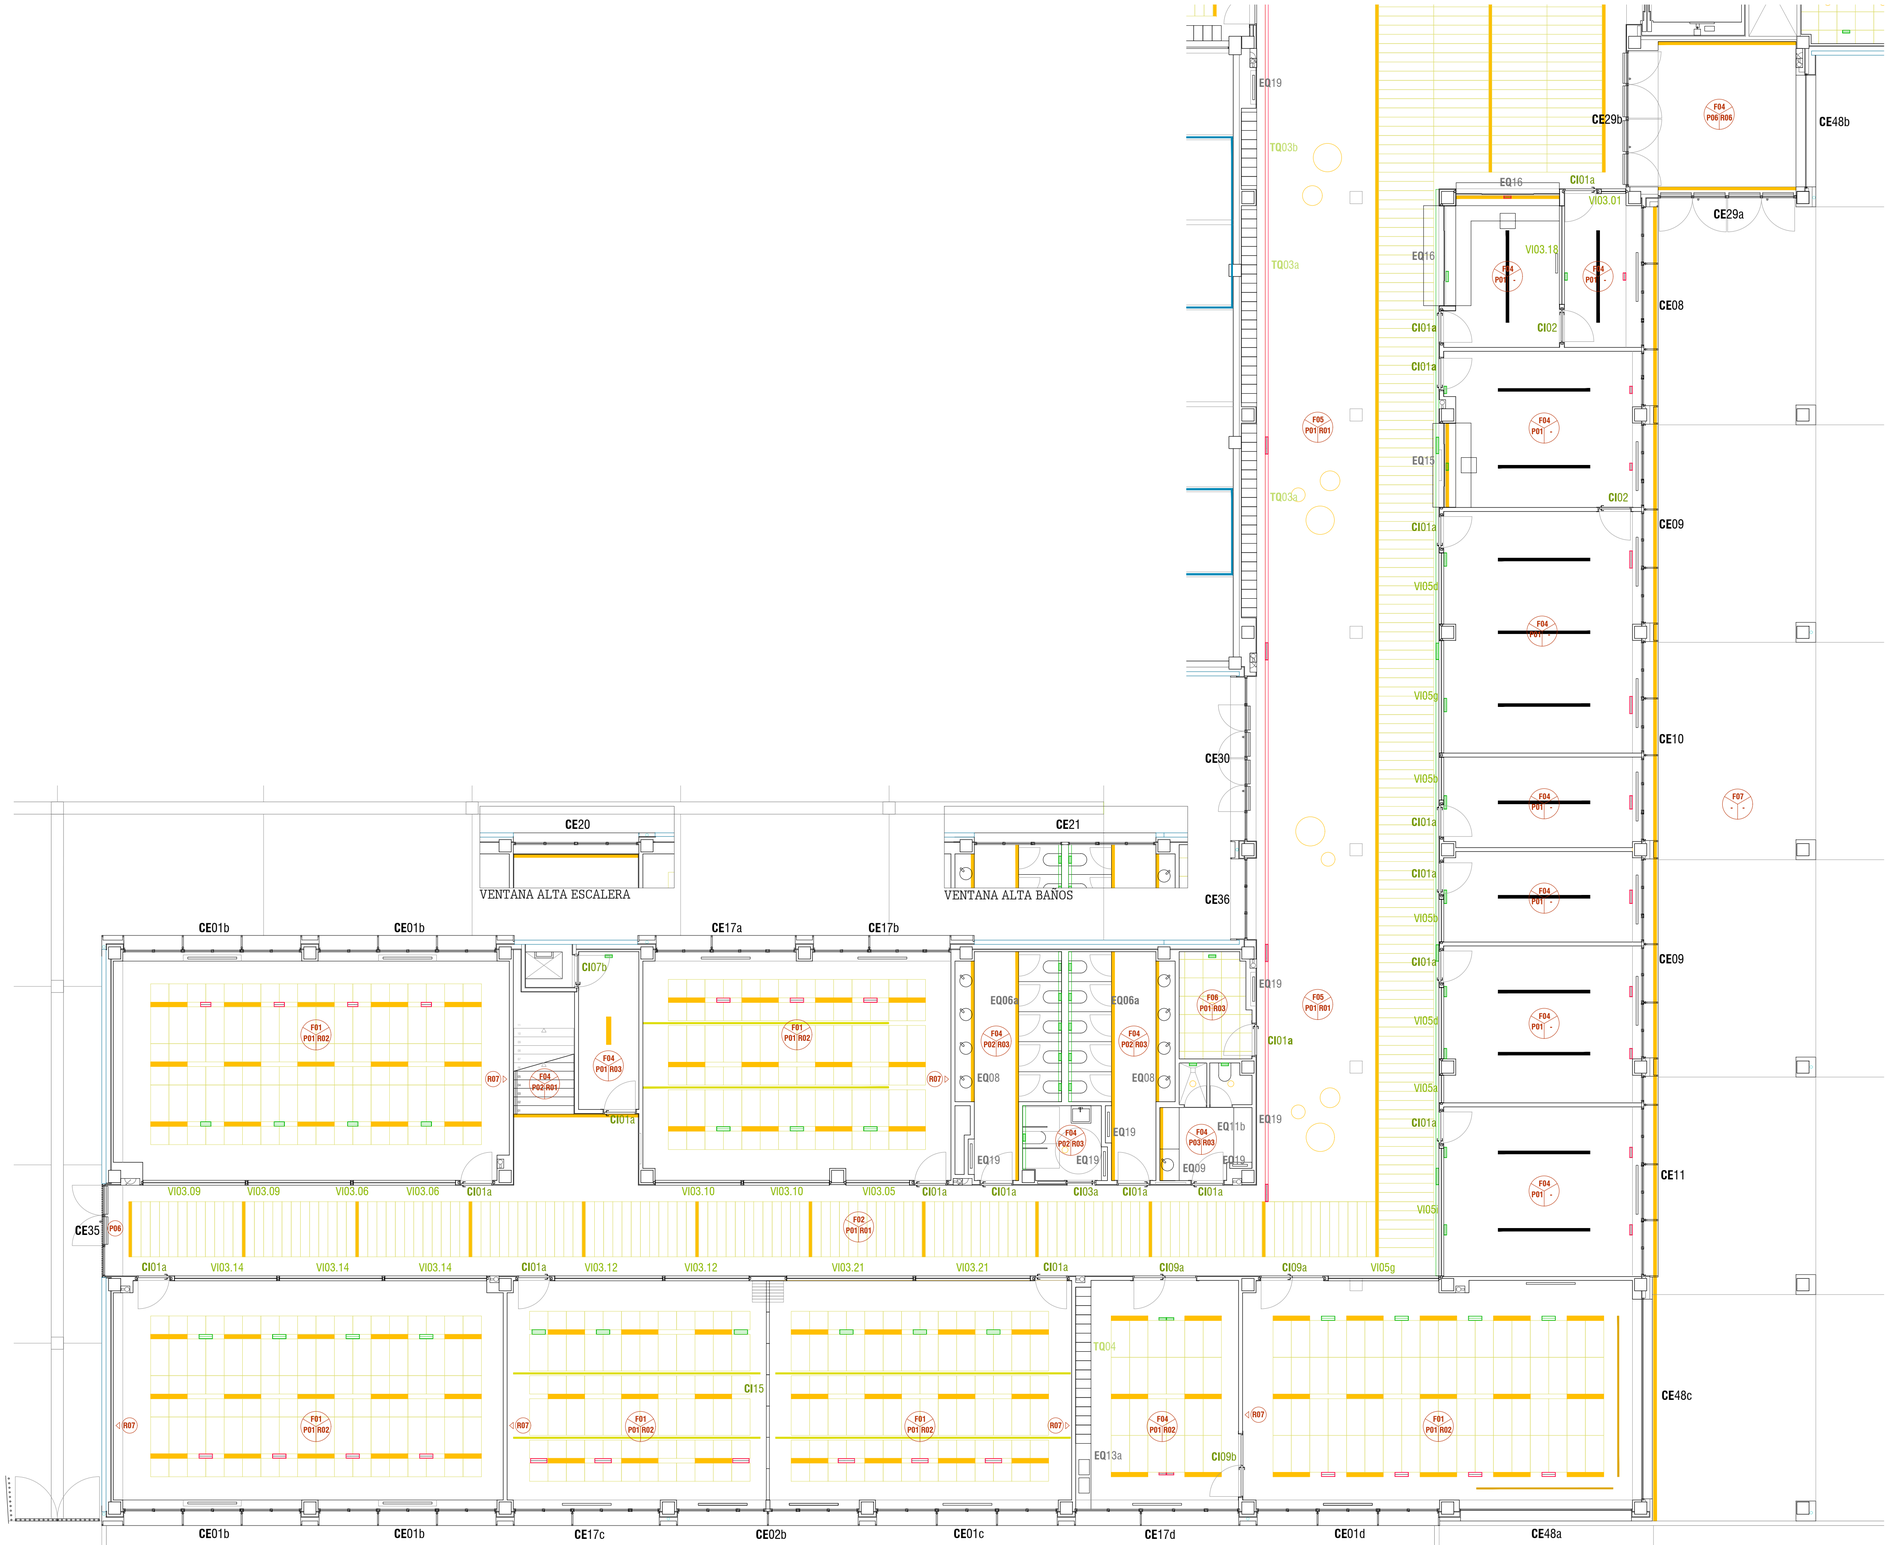

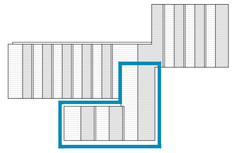

PB-01

PAVIMENTOS

P01 PAVIMENTO DE GRES PORCELANICO CLASE 1
P02 PAVIMENTO DE GRES PORCELANICO CLASE 2
P03 PAVIMENTO DE GRES PORCELANICO CLASE 3
P04 PAVIMENTO DE PVC TIPO TARKETT
P05 SOLERA DE HORMIGON CON PINTURA EPOXY
P06 FELPUDO TEXTIL CON PERFILES DE ALUMINIO TIPO ATENEA DE BASMAT O EQUIVALENTE
P07 PAVIMENTO PVC SOBRE TABLERO OSB

REVESTIMIENTOS

R01 REVESTIMIENTO DE TABLERO FENOLICO ACABADO IMITACION MADERA HASTA ALTURA 220cm
R02 REVESTIMIENTO DE GRES PORCELANICO FORMATO 110x40cm HASTA ALTURA 110cm
R03 REVESTIMIENTO DE GRES PORCELANICO FORMATO 110x40cm ALTURA COMPLETA
R04 REVESTIMIENTO DE PVC TIPO TARKETT HASTA ALTURA 300cm
R05 REVESTIMIENTO DE GRES PORCELANICO HASTA ALTURA 110cm Y DE FENOLICO DE ALTURA 110 HASTA 220cm
R06 REVESTIMIENTO DE CORCHO
R07 PINTURA TIPO PIZARRA BLANCA PARA ROTULADOR EN PARED ACTIVA DE AULAS, A PARTIR DE ALTURA 110cm

FALSOS TECHOS

F01 FALSO TECHO MODULAR DE FIBRA MINERAL MODELO COSMOS DE OWA 60/120x60cm SOBRE PERFILERIA T DECOR 15 de THU (PERIMETRO DE FALSO TECHO CONTINUO DE YESO LAMINADO)
F02 FALSO TECHO MODULAR 180x30cm MURANO DE THU PERFILERIA SEGUN DETALLES (PERIMETRO DE FALSO TECHO CONTINUO DE YESO LAMINADO)
F03 FALSO TECHO DE PANEL HERAKLITH O EQUIVALENTE DE 35mm DE ESPESOR Y FORMATO 60X120cm ATORNILLADO
F04 FALSO TECHO CONTINUO DE YESO LAMINADO CON RESISTENCIA A LA HUMEDAD EN ASEOS Y VESTUARIOS
F05 FALSO TECHO CONTINUO PERFORADO TIPO FON (PERIMETRO DE FALSO TECHO CONTINUO DE YESO LAMINADO)
F06 FALSO TECHO REGISTRABLE 60x60 CON PERFILERIA VISTA
F07 FALSO TECHO APTO PARA EXTERIORES TIPO AQUAPANEL O EQUIVALENTE
F08 FALSO TECHO DE COMPOSITE DE ALUMINIO

REJILLAS DE IMPULSION
REJILLAS DE EXTRACCION
DIFUSORES

CANALIZACION DE INSTALACION DE AIRE A PRESION
CANALIZACION ELECTRICA CON TOMAS DESPLAZABLES, LINEA MODULAR LM44 DE INDUSTRIAS GALARZA



EJECUCION

CENTRO DE FORMACION PROFESIONAL EN ORONOZ


JUAN JOSE PERALTA GRACIA ARQUITECTO
ANDRES AYESA PASCUAL ARQUITECTO

E 1.100 (A1) PLANOS DE ACABADOS Y CARPINTERIA **PLANTA BAJA 01**


PA01

ORONOZ

JULIO 2023

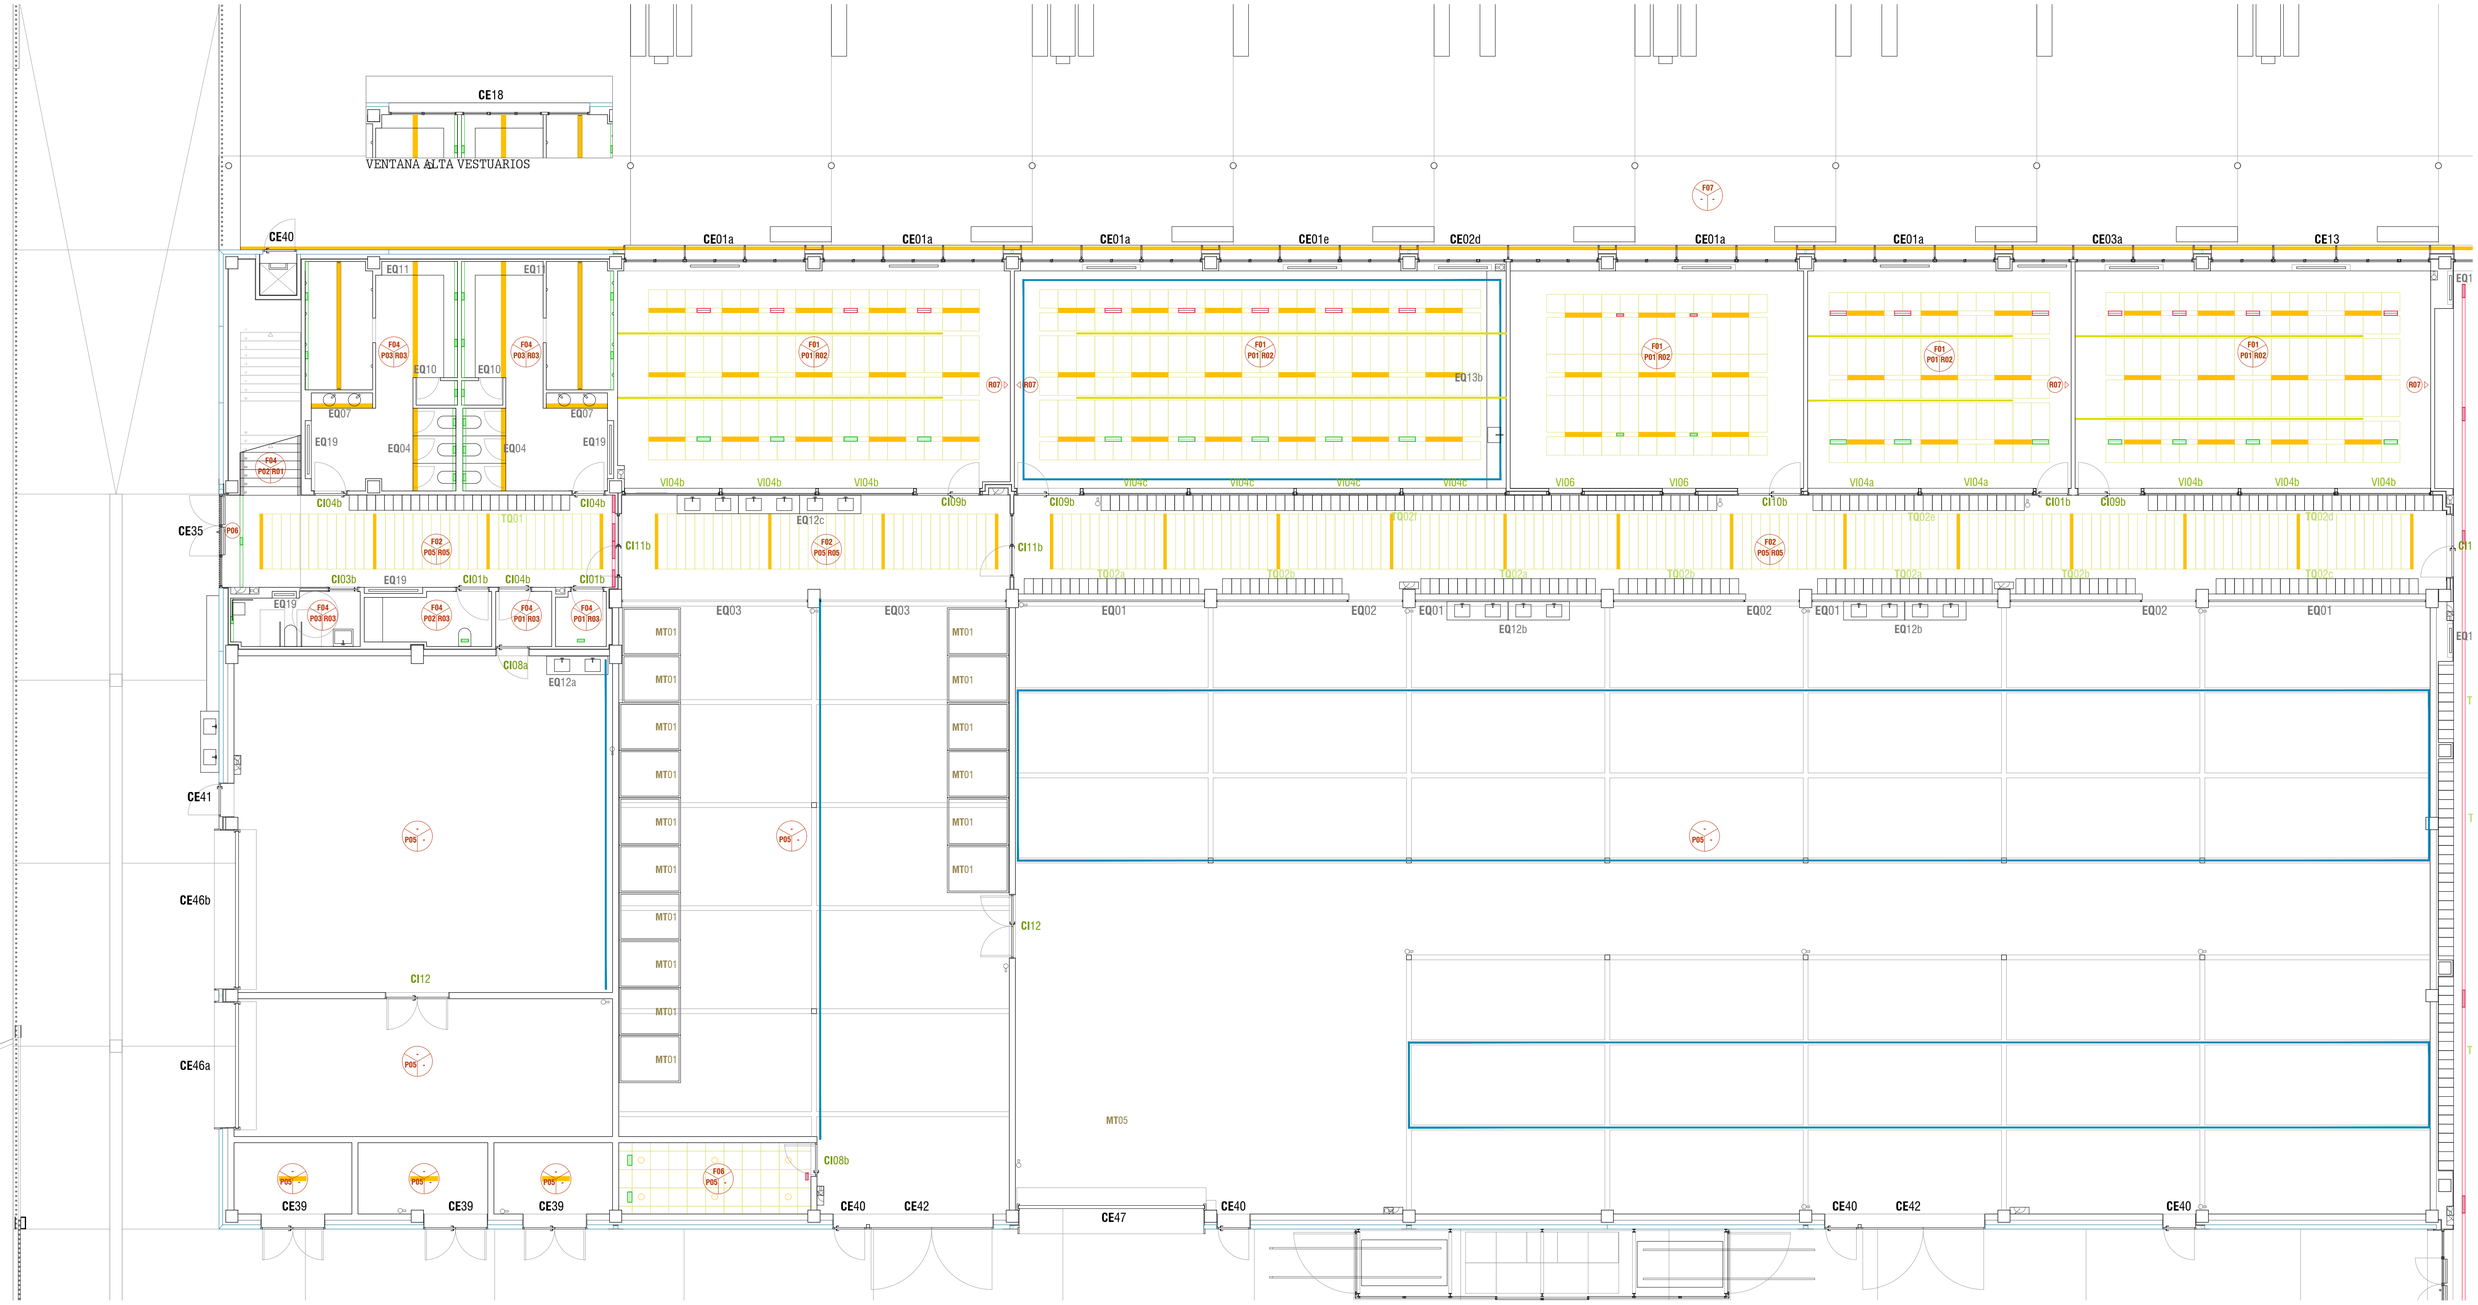

PB-02

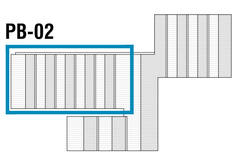

PAVIMENTOS

- **P01** PAVIMENTO DE GRES PORCELANICO CLASE 1
- **P02** PAVIMENTO DE GRES PORCELANICO CLASE 2
- **P03** PAVIMENTO DE GRES PORCELANICO CLASE 3
- **P04** PAVIMENTO DE PVC TIPO TARKETT
- **P05** SOLERA DE HORMIGON CON PINTURA EPOXY
- **P06** FELPUDO TEXTIL CON PERFILES DE ALUMINIO TIPO ATENEA DE BASMAT O EQUIVALENTE
- **P07** PAVIMENTO DE PVC SOBRE TABLERO OSB

REVESTIMIENTOS

- **R01** REVESTIMIENTO DE TABLERO FENOLICO ACABADO IMITACION MADERA HASTA ALTURA 220cm
- **R02** REVESTIMIENTO DE GRES PORCELANICO FORMATO 110x40cm HASTA ALTURA 110cm
- **R03** REVESTIMIENTO DE GRES PORCELANICO FORMATO 110x40cm ALTURA COMPLETA
- **R04** REVESTIMIENTO DE PVC TIPO TARKETT HASTA ALTURA 300cm
- **R05** REVESTIMIENTO DE GRES PORCELANICO HASTA ALTURA 110cm Y DE FENOLICO DE ALTURA 110 HASTA 220cm
- **R06** REVESTIMIENTO DE CORCHO
- **R07** PINTURA TIPO PIZARRA BLANCA PARA ROTULADOR EN PARED ACTIVA DE AULAS, A PARTIR DE ALTURA 110cm

FALSOS TECHOS

- **F01** FALSO TECHO MODULAR DE FIBRA MINERAL MODELO COSMOS DE OWA 60/120x60cm SOBRE PERFILERIA T DECOR 15 de THU (PERIMETRO DE FALSO TECHO CONTINUO DE YESO LAMINADO)
- **F02** FALSO TECHO MODULAR 180x30cm MURANO DE THU PERFILERIA SEGUN DETALLES (PERIMETRO DE FALSO TECHO CONTINUO DE YESO LAMINADO)
- **F03** FALSO TECHO DE PANEL HERAKLITH O EQUIVALENTE DE 35mm DE ESPESOR Y FORMATO 60X120cm ATORNILLADO
- **F04** FALSO TECHO CONTINUO DE YESO LAMINADO CON RESISTENCIA A LA HUMEDAD EN ASEOS Y VESTUARIOS
- **F05** FALSO TECHO CONTINUO PERFORADO TIPO FON (PERIMETRO DE FALSO TECHO CONTINUO DE YESO LAMINADO)
- **F06** FALSO TECHO REGISTRABLE 60x60 CON PERFILERIA VISTA
- **F07** FALSO TECHO APTO PARA EXTERIORES TIPO AQUAPANEL O EQUIVALENTE
- **F08** FALSO TECHO DE COMPOSITE DE ALUMINIO

REJILLAS DE IMPULSION
REJILLAS DE EXTRACCION
DIFUSORES
CANALIZACION DE INSTALACION DE AIRE A PRESION
CANALIZACION ELECTRICA CON TOMAS DESPLAZABLES, LINEA MODULAR LM44 DE INDUSTRIAS GALARZA



CENTRO DE FORMACION PROFESIONAL EN ORONOZ


JUAN JOSE PERALTA GRACIA ARQUITECTO
ANDRES AYESA PASCUAL ARQUITECTO

E 1.100 (A1) PLANOS DE ACABADOS Y CARPINTERIA **PLANTA BAJA 02**

EJECUCION **PA02**


ORONOZ

JULIO 2023

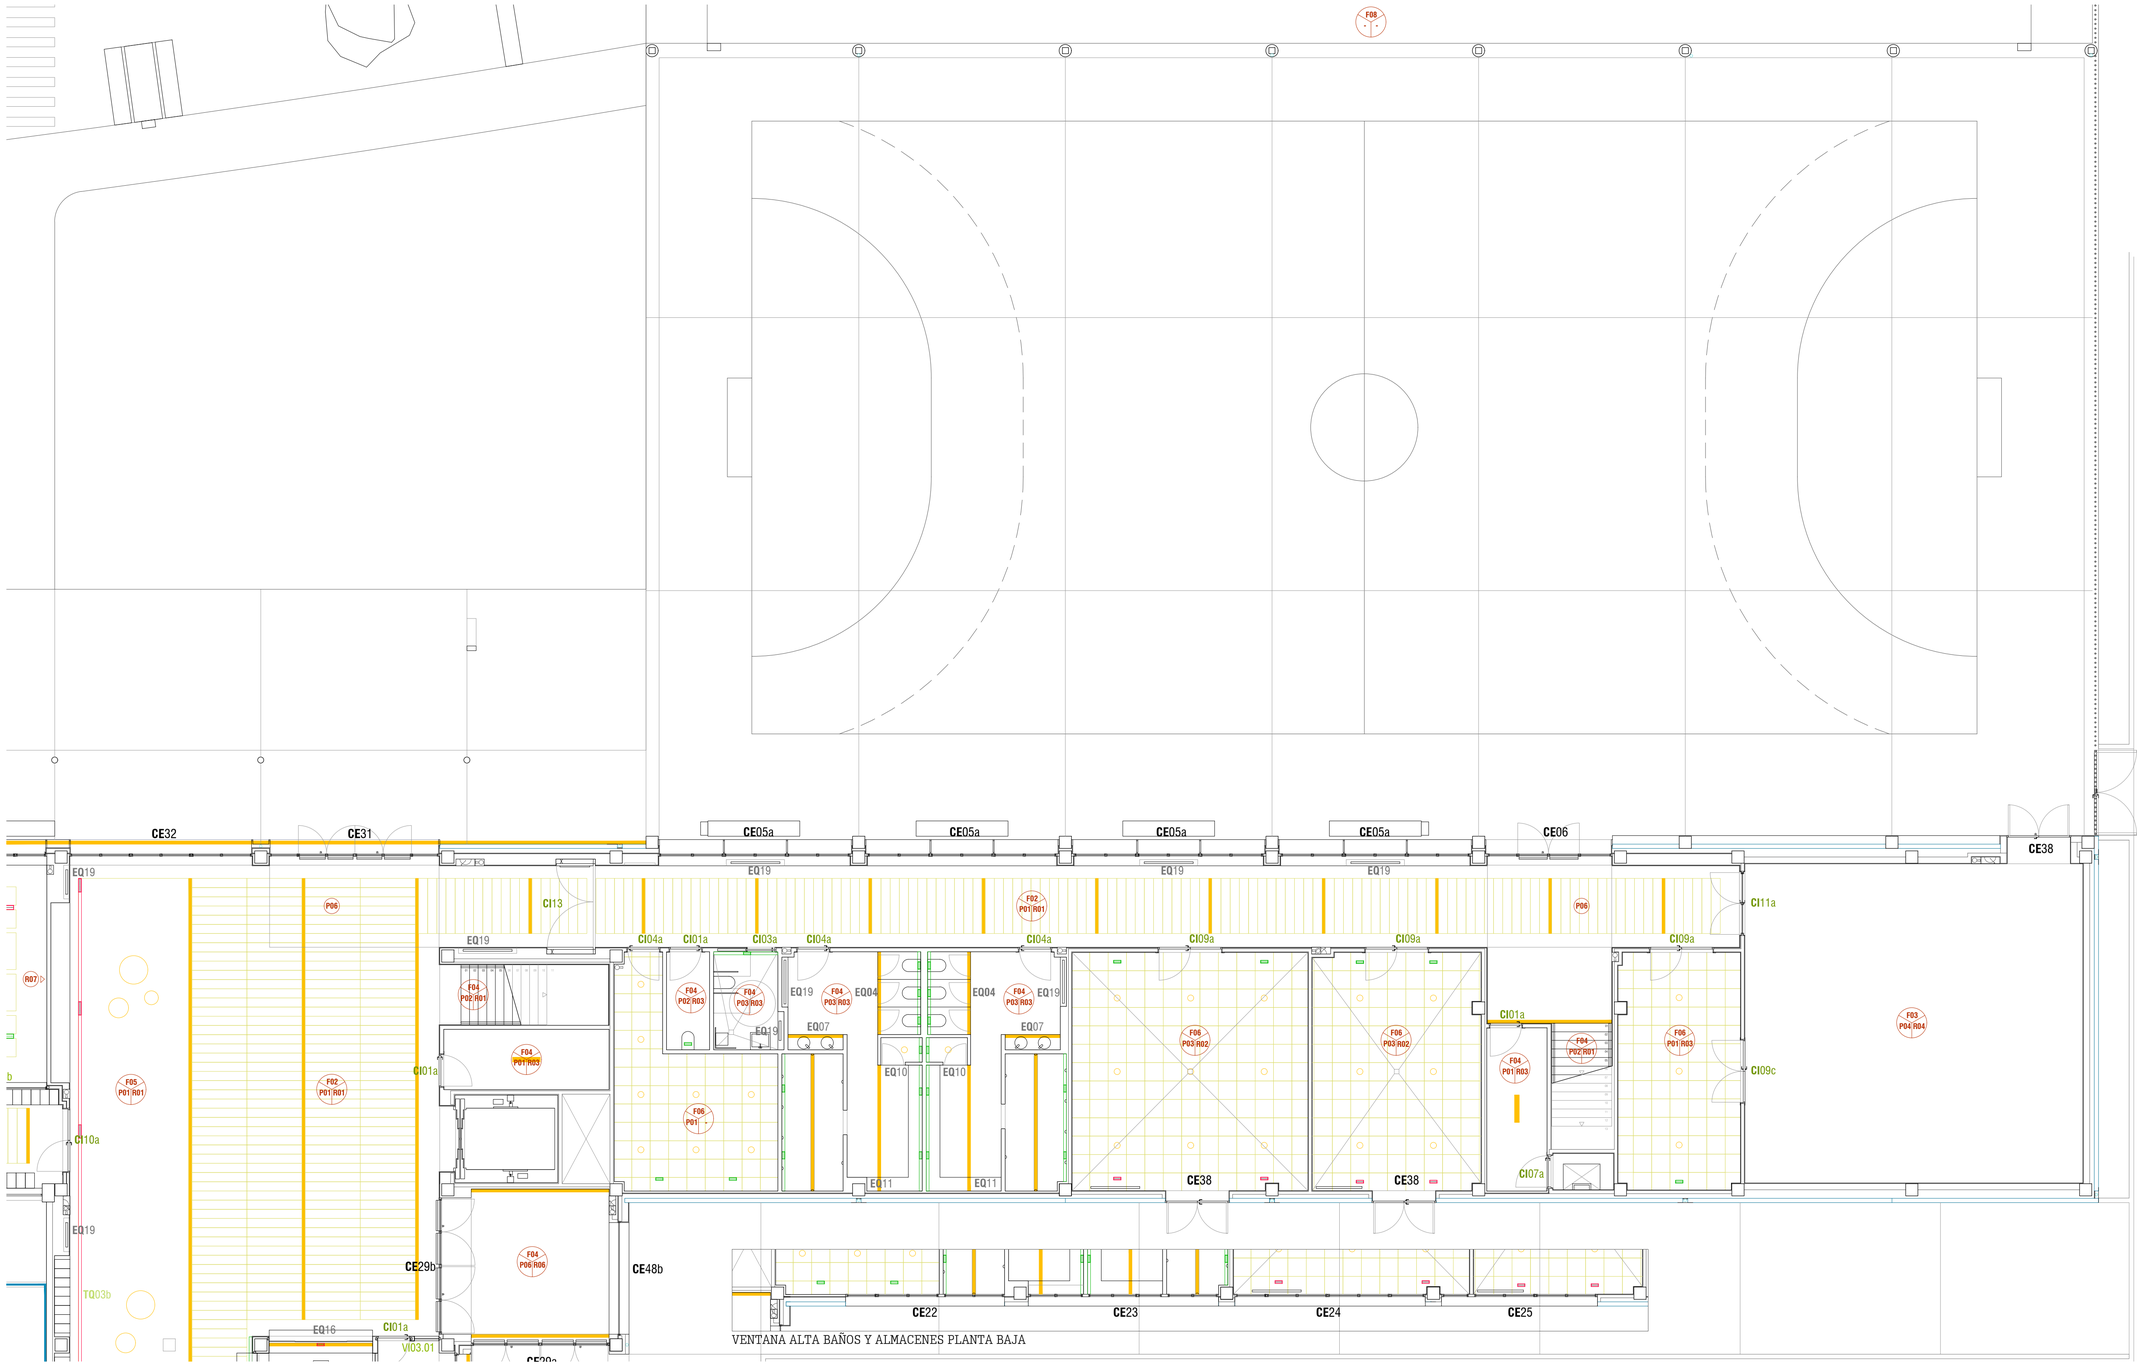

VENTANA ALTA BAÑOS Y ALMACENES PLANTA BAJA

PB-03

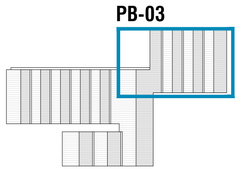

PAVIMENTOS

- **P01** PAVIMENTO DE GRES PORCELANICO CLASE 1
- **P02** PAVIMENTO DE GRES PORCELANICO CLASE 2
- **P03** PAVIMENTO DE GRES PORCELANICO CLASE 3
- **P04** PAVIMENTO DE PVC TIPO TARKETT
- **P05** SOLERA DE HORMIGON CON PINTURA EPOXY
- **P06** FELPUDO TEXTIL CON PERFILES DE ALUMINIO TIPO ATENEA DE BASMAT O EQUIVALENTE
- **P07** PAVIMENTO DE PVC SOBRE TABLERO OSB

REVESTIMIENTOS

- **R01** REVESTIMIENTO DE TABLERO FENOLICO ACABADO IMITACION MADERA HASTA ALTURA 220cm
- **R02** REVESTIMIENTO DE GRES PORCELANICO FORMATO 110x40cm HASTA ALTURA 110cm
- **R03** REVESTIMIENTO DE GRES PORCELANICO FORMATO 110x40cm ALTURA COMPLETA
- **R04** REVESTIMIENTO DE PVC TIPO TARKETT HASTA ALTURA 300cm
- **R05** REVESTIMIENTO DE GRES PORCELANICO HASTA ALTURA 110cm Y DE FENOLICO DE ALTURA 110 HASTA 220cm
- **R06** REVESTIMIENTO DE CORCHO
- **R07** PINTURA TIPO PIZARRA BLANCA PARA ROTULADOR EN PARED ACTIVA DE AULAS, A PARTIR DE ALTURA 110cm

FALSOS TECHOS

- **F01** FALSO TECHO MODULAR DE FIBRA MINERAL MODELO COSMOS DE OWA 60/120x60cm SOBRE PERFILERIA T DECOR 15 de THU (PERIMETRO DE FALSO TECHO CONTINUO DE YESO LAMINADO)
- **F02** FALSO TECHO MODULAR 180x30cm MURANO DE THU PERFILERIA SEGUN DETALLES (PERIMETRO DE FALSO TECHO CONTINUO DE YESO LAMINADO)
- **F03** FALSO TECHO DE PANEL HERAKLITH O EQUIVALENTE DE 35mm DE ESPESOR Y FORMATO 60X120cm ATORNILLADO
- **F04** FALSO TECHO CONTINUO DE YESO LAMINADO CON RESISTENCIA A LA HUMEDAD EN ASEOS Y VESTUARIOS
- **F05** FALSO TECHO CONTINUO PERFORADO TIPO FON (PERIMETRO DE FALSO TECHO CONTINUO DE YESO LAMINADO)
- **F06** FALSO TECHO REGISTRABLE 60x60 CON PERFILERIA VISTA
- **F07** FALSO TECHO APTO PARA EXTERIORES TIPO AQUAPANEL O EQUIVALENTE
- **F08** FALSO TECHO DE COMPOSITE DE ALUMINIO

REJILLAS DE IMPULSION
REJILLAS DE EXTRACCION
DIFUSORES

CANALIZACION DE INSTALACION DE AIRE A PRESION
CANALIZACION ELECTRICA CON TOMAS DESPLAZABLES, LINEA MODULAR LM44 DE INDUSTRIAS GALARZA



EJECUCION

CENTRO DE FORMACION PROFESIONAL EN ORONOZ

PA03


JUAN JOSE PERALTA GRACIA ARQUITECTO
ANDRES AYESA PASCUAL ARQUITECTO

E 1.100 (A1) PLANOS DE ACABADOS Y CARPINTERIA **PLANTA BAJA 03**

ORONOZ

JULIO 2023



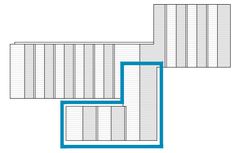

P1-01

PAVIMENTOS

P01 PAVIMENTO DE GRES PORCELANICO CLASE 1
P02 PAVIMENTO DE GRES PORCELANICO CLASE 2
P03 PAVIMENTO DE GRES PORCELANICO CLASE 3
P04 PAVIMENTO DE PVC TIPO TARKETT
P05 SOLERA DE HORMIGON CON PINTURA EPOXY
P06 FELPUDO TEXTIL CON PERFILES DE ALUMINIO TIPO ATENEA DE BASMAT O EQUIVALENTE
P07 PAVIMENTO PVC SOBRE TABLERO OSB

REVESTIMIENTOS

R01 REVESTIMIENTO DE TABLERO FENOLICO ACABADO IMITACION MADERA HASTA ALTURA 220cm
R02 REVESTIMIENTO DE GRES PORCELANICO FORMATO 110x40cm HASTA ALTURA 110cm
R03 REVESTIMIENTO DE GRES PORCELANICO FORMATO 110x40cm ALTURA COMPLETA
R04 REVESTIMIENTO DE PVC TIPO TARKETT HASTA ALTURA 300cm
R05 REVESTIMIENTO DE GRES PORCELANICO HASTA ALTURA 110cm Y DE FENOLICO DE ALTURA 110 HASTA 220cm
R06 REVESTIMIENTO DE CORCHO
R07 PINTURA TIPO PIZARRA BLANCA PARA ROTULADOR EN PARED ACTIVA DE AULAS, A PARTIR DE ALTURA 110cm

FALSOS TECHOS

F01 FALSO TECHO MODULAR DE FIBRA MINERAL MODELO COSMOS DE OWA 60/120x60cm SOBRE PERFILERIA T DECOR 15 de THU (PERIMETRO DE FALSO TECHO CONTINUO DE YESO LAMINADO)
F02 FALSO TECHO MODULAR 180x30cm MURANO DE THU PERFILERIA SEGUN DETALLES (PERIMETRO DE FALSO TECHO CONTINUO DE YESO LAMINADO)
F03 FALSO TECHO DE PANEL HERAKLITH O EQUIVALENTE DE 35mm DE ESPESOR Y FORMATO 60X120cm ATORNILLADO
F04 FALSO TECHO CONTINUO DE YESO LAMINADO CON RESISTENCIA A LA HUMEDAD EN ASEOS Y VESTUARIOS
F05 FALSO TECHO CONTINUO PERFORADO TIPO FON (PERIMETRO DE FALSO TECHO CONTINUO DE YESO LAMINADO)
F06 FALSO TECHO REGISTRABLE 60x60 CON PERFILERIA VISTA
F07 FALSO TECHO APTO PARA EXTERIORES TIPO AQUAPANEL O EQUIVALENTE
F08 FALSO TECHO DE COMPOSITE DE ALUMINIO

REJILLAS DE IMPULSION
REJILLAS DE EXTRACCION
DIFUSORES

CANALIZACION DE INSTALACION DE AIRE A PRESION
CANALIZACION ELECTRICA CON TOMAS DESPLAZABLES, LINEA MODULAR LM44 DE INDUSTRIAS GALARZA



CENTRO DE FORMACION PROFESIONAL EN ORONOZ


JUAN JOSE PERALTA GRACIA ARQUITECTO
ANDRES AYESA PASCUAL ARQUITECTO

E 1.100 (A1) PLANOS DE ACABADOS Y CARPINTERIA **PLANTA PRIMERA 01**

EJECUCION
PA04
ORONOZ
JULIO 2023



P1-02

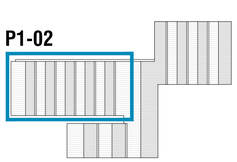

PAVIMENTOS

- **P01** PAVIMENTO DE GRES PORCELANICO CLASE 1
- **P02** PAVIMENTO DE GRES PORCELANICO CLASE 2
- **P03** PAVIMENTO DE GRES PORCELANICO CLASE 3
- **P04** PAVIMENTO DE PVC TIPO TARKETT
- **P05** SOLERA DE HORMIGON CON PINTURA EPOXY
- **P06** FELPUDO TEXTIL CON PERFILES DE ALUMINIO TIPO ATENEA DE BASMAT O EQUIVALENTE
- **P07** PAVIMENTO DE PVC SOBRE TABLERO OSB

REVESTIMIENTOS

- **R01** REVESTIMIENTO DE TABLERO FENOLICO ACABADO IMITACION MADERA HASTA ALTURA 220cm
- **R02** REVESTIMIENTO DE GRES PORCELANICO FORMATO 110x40cm HASTA ALTURA 110cm
- **R03** REVESTIMIENTO DE GRES PORCELANICO FORMATO 110x40cm ALTURA COMPLETA
- **R04** REVESTIMIENTO DE PVC TIPO TARKETT HASTA ALTURA 300cm
- **R05** REVESTIMIENTO DE GRES PORCELANICO HASTA ALTURA 110cm Y DE FENOLICO DE ALTURA 110 HASTA 220cm
- **R06** REVESTIMIENTO DE CORCHO
- **R07** PINTURA TIPO PIZARRA BLANCA PARA ROTULADOR EN PARED ACTIVA DE AULAS, A PARTIR DE ALTURA 110cm

FALSOS TECHOS

- **F01** FALSO TECHO MODULAR DE FIBRA MINERAL MODELO COSMOS DE OWA 60/120x60cm SOBRE PERFILERIA T DECOR 15 de THU (PERIMETRO DE FALSO TECHO CONTINUO DE YESO LAMINADO)
- **F02** FALSO TECHO MODULAR 180x30cm MURANO DE THU PERFILERIA SEGUN DETALLES (PERIMETRO DE FALSO TECHO CONTINUO DE YESO LAMINADO)
- **F03** FALSO TECHO DE PANEL HERAKLITH O EQUIVALENTE DE 35mm DE ESPESOR Y FORMATO 60X120cm ATORNILLADO
- **F04** FALSO TECHO CONTINUO DE YESO LAMINADO CON RESISTENCIA A LA HUMEDAD EN ASEOS Y VESTUARIOS
- **F05** FALSO TECHO CONTINUO PERFORADO TIPO FON (PERIMETRO DE FALSO TECHO CONTINUO DE YESO LAMINADO)
- **F06** FALSO TECHO REGISTRABLE 60x60 CON PERFILERIA VISTA
- **F07** FALSO TECHO APTO PARA EXTERIORES TIPO AQUAPANEL O EQUIVALENTE
- **F08** FALSO TECHO DE COMPOSITE DE ALUMINIO

REJILLAS DE IMPULSION
REJILLAS DE EXTRACCION
DIFUSORES
CANALIZACION DE INSTALACION DE AIRE A PRESION
CANALIZACION ELECTRICA CON TOMAS DESPLAZABLES, LINEA MODULAR LM44 DE INDUSTRIAS GALARZA



CENTRO DE FORMACION PROFESIONAL EN ORONOZ


JUAN JOSE PERALTA GRACIA ARQUITECTO
ANDRES AYESA PASCUAL ARQUITECTO

E 1.100 (A1) PLANOS DE ACABADOS Y CARPINTERIA **PLANTA PRIMERA 02**


EJECUCION PA05

ORONOZ

JULIO 2023

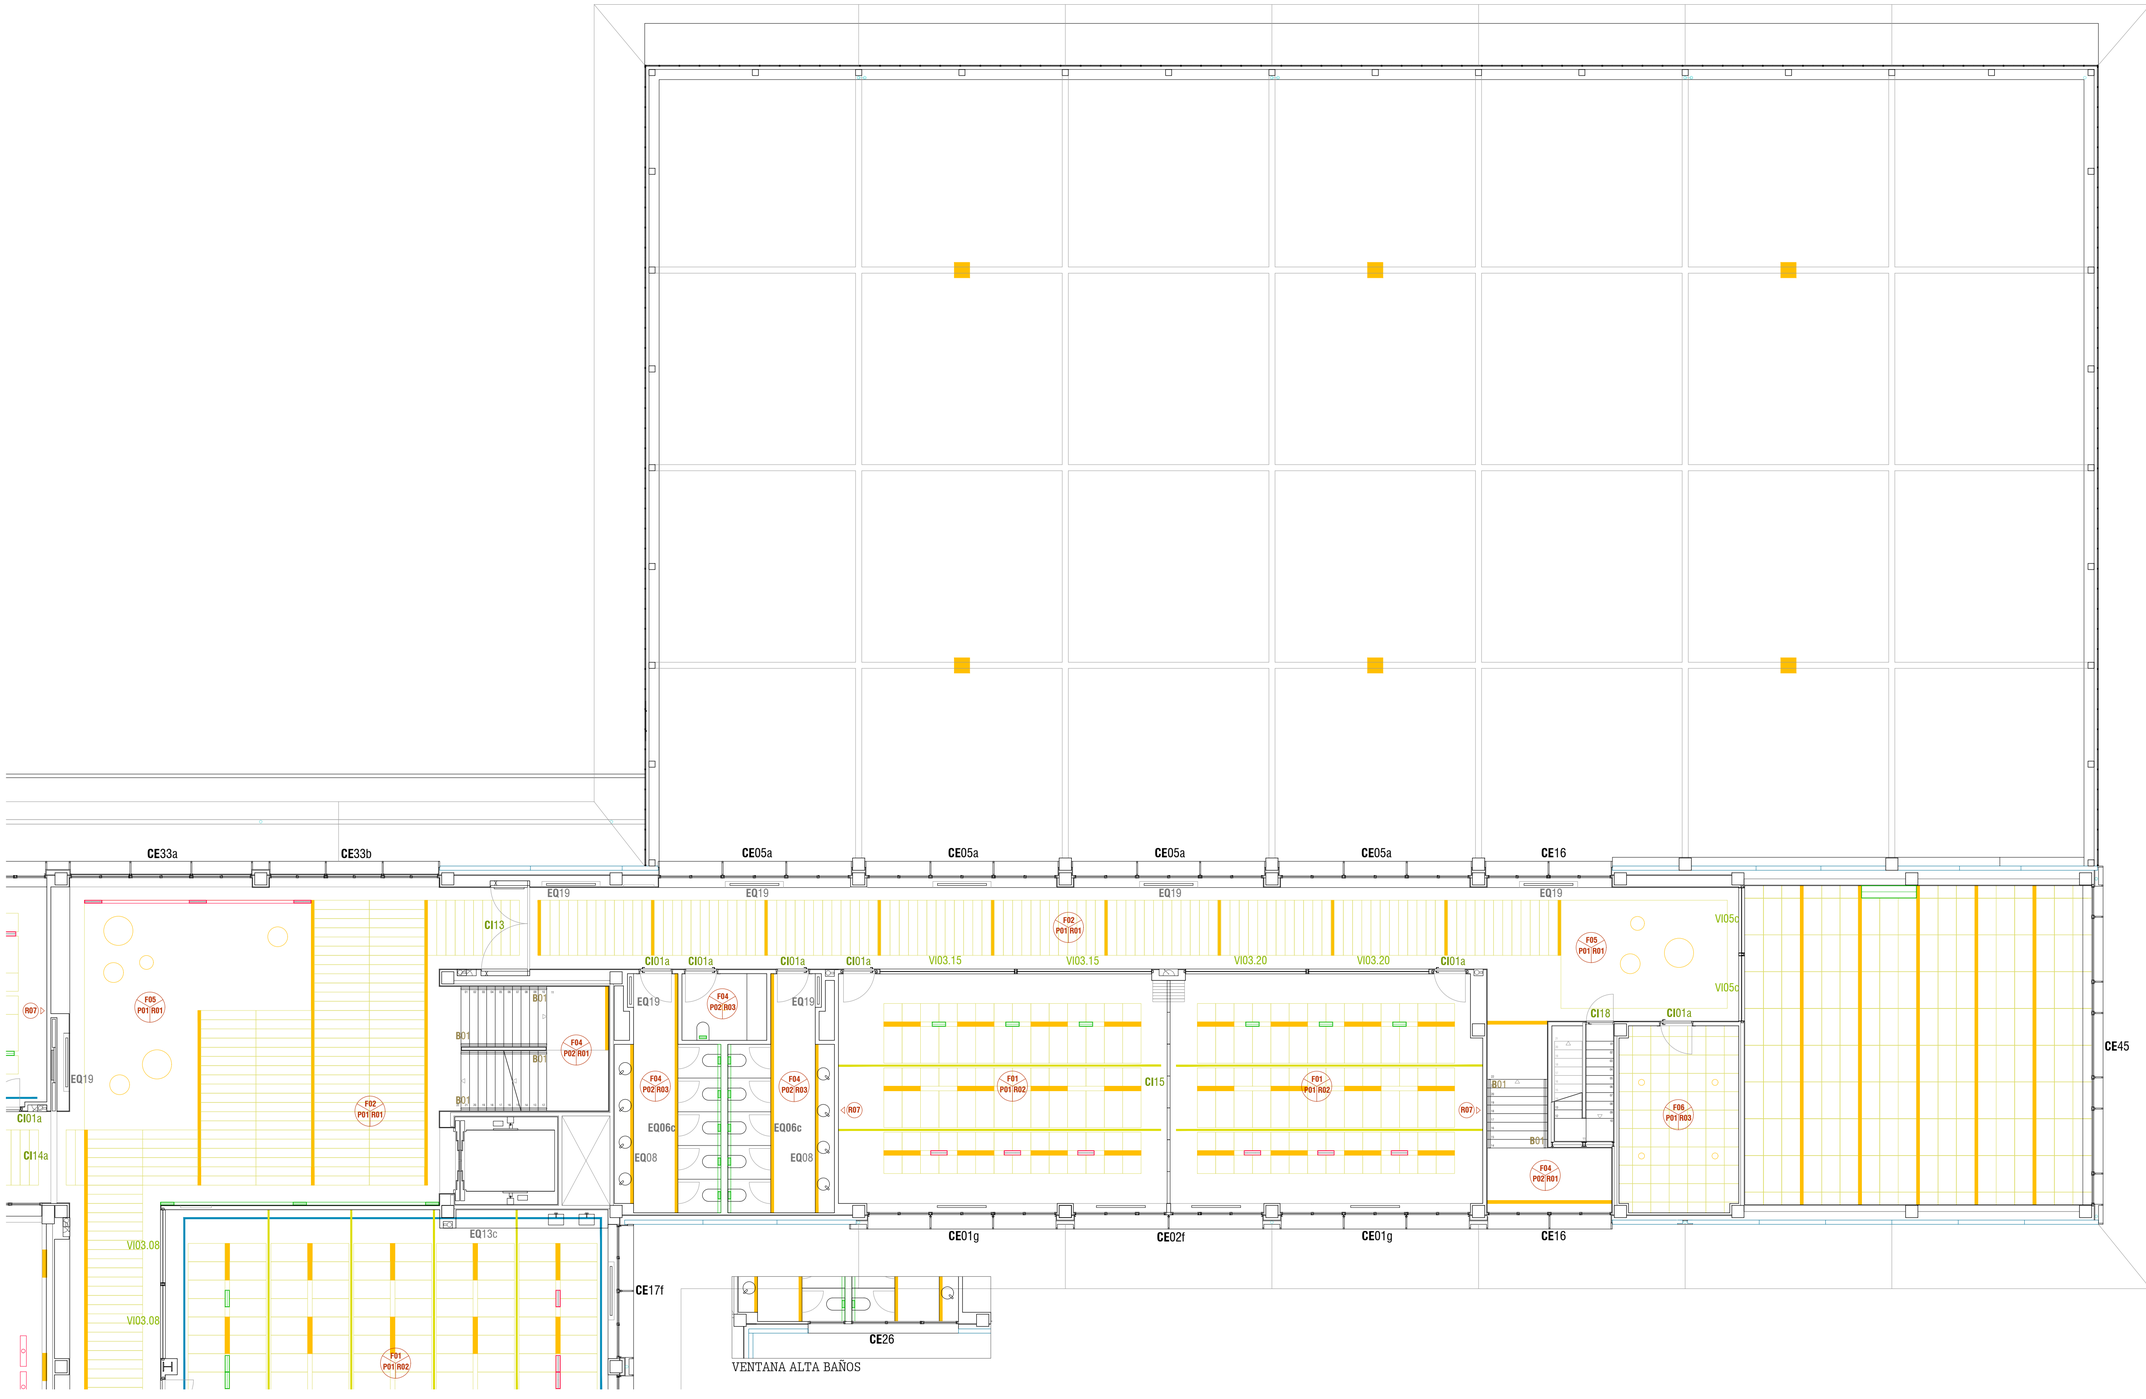

P1-03

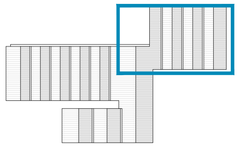

PAVIMENTOS

P01 PAVIMENTO DE GRES PORCELANICO CLASE 1
P02 PAVIMENTO DE GRES PORCELANICO CLASE 2
P03 PAVIMENTO DE GRES PORCELANICO CLASE 3
P04 PAVIMENTO DE PVC TIPO TARKETT
P05 SOLERA DE HORMIGON CON PINTURA EPOXY
P06 FELPUDO TEXTIL CON PERFILES DE ALUMINIO TIPO ATENEA DE BASMAT O EQUIVALENTE
P07 PAVIMENTO DE PVC SOBRE TABLERO OSB

REVESTIMIENTOS

R01 REVESTIMIENTO DE TABLERO FENOLICO ACABADO IMITACION MADERA HASTA ALTURA 220cm
R02 REVESTIMIENTO DE GRES PORCELANICO FORMATO 110x40cm HASTA ALTURA 110cm
R03 REVESTIMIENTO DE GRES PORCELANICO FORMATO 110x40cm ALTURA COMPLETA
R04 REVESTIMIENTO DE PVC TIPO TARKETT HASTA ALTURA 300cm
R05 REVESTIMIENTO DE GRES PORCELANICO HASTA ALTURA 110cm Y DE FENOLICO DE ALTURA 110 HASTA 220cm
R06 REVESTIMIENTO DE CORCHO
R07 PINTURA TIPO PIZARRA BLANCA PARA ROTULADOR EN PARED ACTIVA DE AULAS, A PARTIR DE ALTURA 110cm

FALSOS TECHOS

F01 FALSO TECHO MODULAR DE FIBRA MINERAL MODELO COSMOS DE OWA 60/120x60cm SOBRE PERFILERIA T DECOR 15 de THU (PERIMETRO DE FALSO TECHO CONTINUO DE YESO LAMINADO)
F02 FALSO TECHO MODULAR 180x30cm MURANO DE THU PERFILERIA SEGUN DETALLES (PERIMETRO DE FALSO TECHO CONTINUO DE YESO LAMINADO)
F03 FALSO TECHO DE PANEL HERAKLITH O EQUIVALENTE DE 35mm DE ESPESOR Y FORMATO 60X120cm ATORNILLADO
F04 FALSO TECHO CONTINUO DE YESO LAMINADO CON RESISTENCIA A LA HUMEDAD EN ASEOS Y VESTUARIOS
F05 FALSO TECHO CONTINUO PERFORADO TIPO FON (PERIMETRO DE FALSO TECHO CONTINUO DE YESO LAMINADO)
F06 FALSO TECHO REGISTRABLE 60x60 CON PERFILERIA VISTA
F07 FALSO TECHO APTO PARA EXTERIORES TIPO AQUAPANEL O EQUIVALENTE
F08 FALSO TECHO DE COMPOSITE DE ALUMINIO

REJILLAS DE IMPULSION
REJILLAS DE EXTRACCION
DIFUSORES
CANALIZACION DE INSTALACION DE AIRE A PRESION
CANALIZACION ELECTRICA CON TOMAS DESPLAZABLES, LINEA MODULAR LM44 DE INDUSTRIAS GALARZA



EJECUCION

CENTRO DE FORMACION PROFESIONAL EN ORONOZ


PA06

ORONOZ

JUAN JOSE PERALTA GRACIA ARQUITECTO
ANDRES AYESA PASCUAL ARQUITECTO

E 1.100 (A1) PLANOS DE ACABADOS Y CARPINTERIA **PLANTA PRIMERA 03**

JULIO 2023

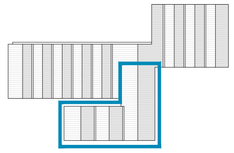

PAVIMENTOS

P01 PAVIMENTO DE GRES PORCELANICO CLASE 1
P02 PAVIMENTO DE GRES PORCELANICO CLASE 2
P03 PAVIMENTO DE GRES PORCELANICO CLASE 3
P04 PAVIMENTO DE PVC TIPO TARKETT
P05 SOLERA DE HORMIGON CON PINTURA EPOXY
P06 FELPUDO TEXTIL CON PERFILES DE ALUMINIO TIPO ATENEA DE BASMAT O EQUIVALENTE
P07 PAVIMENTO PVC SOBRE TABLERO OSB

REVESTIMIENTOS


R01 REVESTIMIENTO DE TABLERO FENOLICO ACABADO IMITACION MADERA HASTA ALTURA 220cm
R02 REVESTIMIENTO DE GRES PORCELANICO FORMATO 110x40cm HASTA ALTURA 110cm
R03 REVESTIMIENTO DE GRES PORCELANICO FORMATO 110x40cm ALTURA COMPLETA
R04 REVESTIMIENTO DE PVC TIPO TARKETT HASTA ALTURA 300cm
R05 REVESTIMIENTO DE GRES PORCELANICO HASTA ALTURA 110cm Y DE FENOLICO DE ALTURA 110 HASTA 220cm
R06 REVESTIMIENTO DE CORCHO
R07 PINTURA TIPO PIZARRA BLANCA PARA ROTULADOR EN PARED ACTIVA DE AULAS, A PARTIR DE ALTURA 110cm

FALSOS TECHOS

F01 FALSO TECHO MODULAR DE FIBRA MINERAL MODELO COSMOS DE OWA 60/120x60cm SOBRE PERFILERIA T DECOR 15 de THU (PERIMETRO DE FALSO TECHO CONTINUO DE YESO LAMINADO)
F02 FALSO TECHO MODULAR 180x30cm MURANO DE THU PERFILERIA SEGUN DETALLES (PERIMETRO DE FALSO TECHO CONTINUO DE YESO LAMINADO)
F03 FALSO TECHO DE PANEL HERAKLITH O EQUIVALENTE DE 35mm DE ESPESOR Y FORMATO 60X120cm ATORNILLADO
F04 FALSO TECHO CONTINUO DE YESO LAMINADO CON RESISTENCIA A LA HUMEDAD EN ASEOS Y VESTUARIOS
F05 FALSO TECHO CONTINUO PERFORADO TIPO FON (PERIMETRO DE FALSO TECHO CONTINUO DE YESO LAMINADO)
F06 FALSO TECHO REGISTRABLE 60x60 CON PERFILERIA VISTA
F07 FALSO TECHO APTO PARA EXTERIORES TIPO AQUAPANEL O EQUIVALENTE
F08 FALSO TECHO DE COMPOSITE DE ALUMINIO

REJILLAS DE IMPULSION
REJILLAS DE EXTRACCION
DIFUSORES

CANALIZACION DE INSTALACION DE AIRE A PRESION
CANALIZACION ELECTRICA CON TOMAS DESPLAZABLES, LINEA MODULAR LM44 DE INDUSTRIAS GALARZA

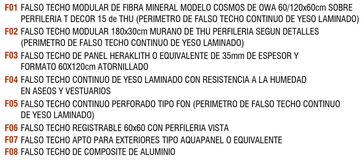


CENTRO DE FORMACION PROFESIONAL EN ORONOZ


JUAN JOSE PERALTA GRACIA ARQUITECTO
ANDRES AYESA PASCUAL ARQUITECTO

E 1.100 (A1) PLANOS DE ACABADOS Y CARPINTERIA **PLANTA SEGUNDA 01**

EJECUCION
PA07
ORONOZ
JULIO 2023

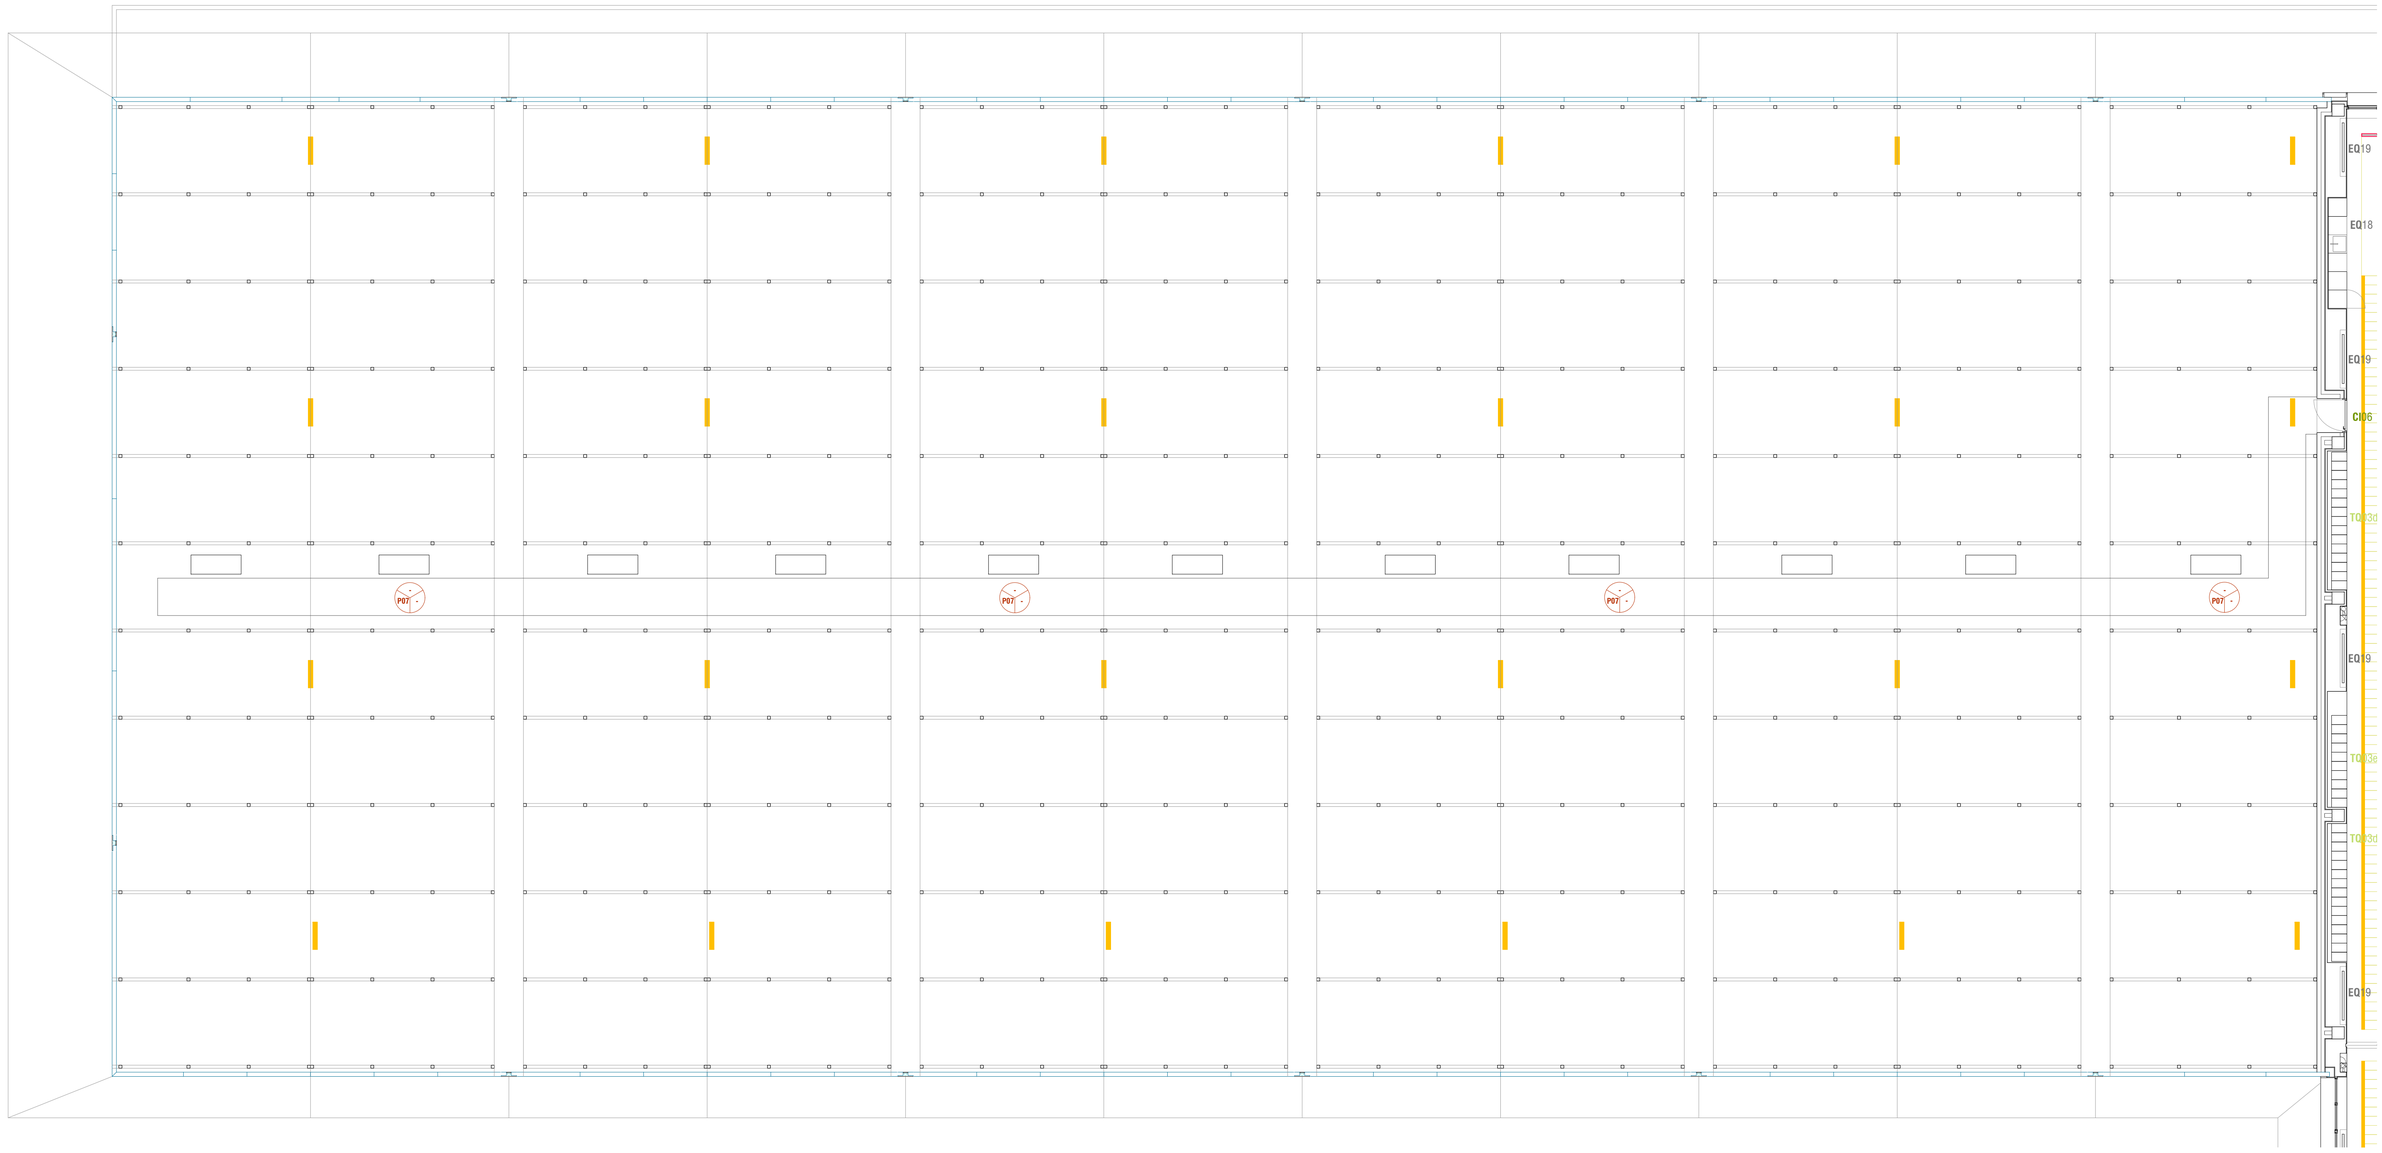

P2-02

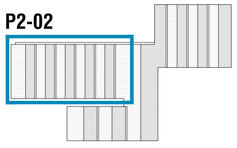

PAVIMENTOS

P01 PAVIMENTO DE GRES PORCELANICO CLASE 1
P02 PAVIMENTO DE GRES PORCELANICO CLASE 2
P03 PAVIMENTO DE GRES PORCELANICO CLASE 3
P04 PAVIMENTO DE PVC TIPO TARKETT
P05 SOLERA DE HORMIGON CON PINTURA EPOXY
P06 FELPUDO TEXTIL CON PERFILES DE ALUMINIO TIPO ATENEA DE BASMAT O EQUIVALENTE
P07 PAVIMENTO DE PVC SOBRE TABLERO OSB

REVESTIMIENTOS

R01 REVESTIMIENTO DE TABLERO FENOLICO ACABADO IMITACION MADERA HASTA ALTURA 220cm
R02 REVESTIMIENTO DE GRES PORCELANICO FORMATO 110x40cm HASTA ALTURA 110cm
R03 REVESTIMIENTO DE GRES PORCELANICO FORMATO 110x40cm ALTURA COMPLETA
R04 REVESTIMIENTO DE PVC TIPO TARKETT HASTA ALTURA 300cm
R05 REVESTIMIENTO DE GRES PORCELANICO HASTA ALTURA 110cm Y DE FENOLICO DE ALTURA 110 HASTA 220cm
R06 REVESTIMIENTO DE CORCHO
R07 PINTURA TIPO PIZARRA BLANCA PARA ROTULADOR EN PARED ACTIVA DE AULAS, A PARTIR DE ALTURA 110cm

FALSOS TECHOS

F01 FALSO TECHO MODULAR DE FIBRA MINERAL MODELO COSMOS DE OWA 60/120x60cm SOBRE PERFILERIA T DECOR 15 de THU (PERIMETRO DE FALSO TECHO CONTINUO DE YESO LAMINADO)
F02 FALSO TECHO MODULAR 180x30cm MURANO DE THU PERFILERIA SEGUN DETALLES (PERIMETRO DE FALSO TECHO CONTINUO DE YESO LAMINADO)
F03 FALSO TECHO DE PANEL HERAKLITH O EQUIVALENTE DE 35mm DE ESPESOR Y FORMATO 60X120cm ATORNILLADO
F04 FALSO TECHO CONTINUO DE YESO LAMINADO CON RESISTENCIA A LA HUMEDAD EN ASEOS Y VESTUARIOS
F05 FALSO TECHO CONTINUO PERFORADO TIPO FON (PERIMETRO DE FALSO TECHO CONTINUO DE YESO LAMINADO)
F06 FALSO TECHO REGISTRABLE 60x60 CON PERFILERIA VISTA
F07 FALSO TECHO APTO PARA EXTERIORES TIPO AQUAPANEL O EQUIVALENTE
F08 FALSO TECHO DE COMPOSITE DE ALUMINIO

REJILLAS DE IMPULSION
REJILLAS DE EXTRACCION
DIFUSORES

CANALIZACION DE INSTALACION DE AIRE A PRESION
CANALIZACION ELECTRICA CON TOMAS DESPLAZABLES, LINEA MODULAR LM44 DE INDUSTRIAS GALARZA




CENTRO DE FORMACION PROFESIONAL EN ORONOZ

JUAN JOSE PERALTA GRACIA ARQUITECTO
ANDRES AYESA PASCUAL ARQUITECTO

E 1.100 (A1) PLANOS DE ACABADOS Y CARPINTERIA **PLANTA SEGUNDA 02**

EJECUCION
PA08
O R O N O Z
J U L I O 2 0 2 3

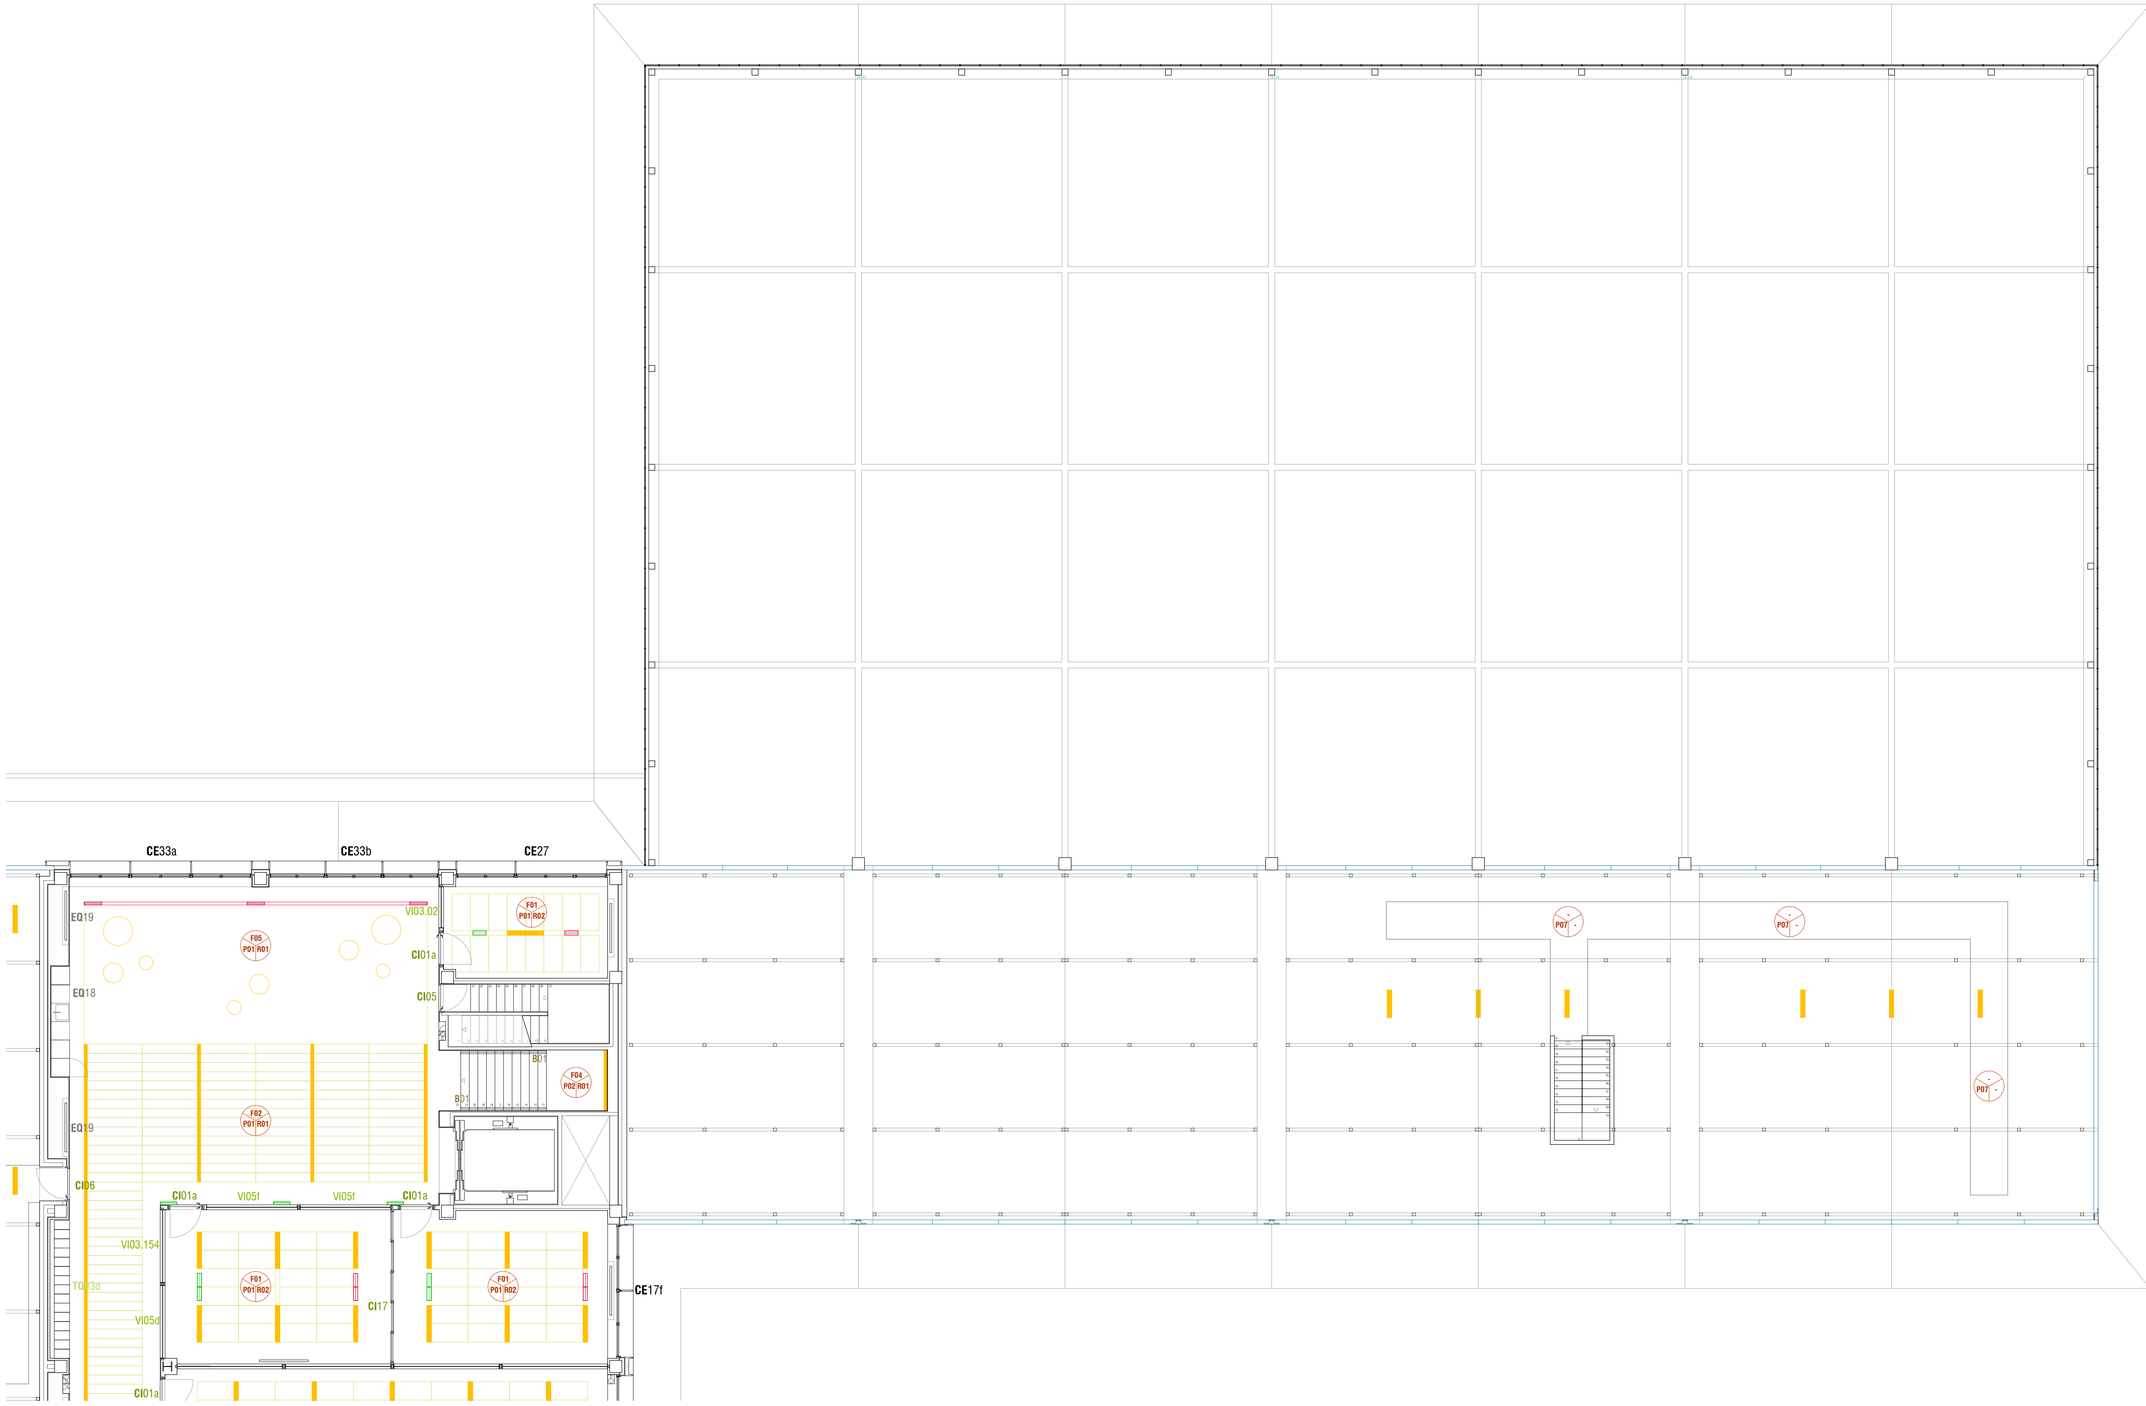

PAVIMENTOS

P01 PAVIMENTO DE GRES PORCELANICO CLASE 1
P02 PAVIMENTO DE GRES PORCELANICO CLASE 2
P03 PAVIMENTO DE GRES PORCELANICO CLASE 3
P04 PAVIMENTO DE PVC TIPO TARKETT
P05 SOLERA DE HORMIGON CON PINTURA EPOXY
P06 FELPUDO TEXTIL CON PERFILES DE ALUMINIO TIPO ATENEA DE BASMAT O EQUIVALENTE
P07 PAVIMENTO DE PVC SOBRE TABLERO OSB

REVESTIMIENTOS


R01 REVESTIMIENTO DE TABLERO FENOLICO ACABADO IMITACION MADERA HASTA ALTURA 220cm
R02 REVESTIMIENTO DE GRES PORCELANICO FORMATO 110x40cm HASTA ALTURA 110cm
R03 REVESTIMIENTO DE GRES PORCELANICO FORMATO 110x40cm ALTURA COMPLETA
R04 REVESTIMIENTO DE PVC TIPO TARKETT HASTA ALTURA 300cm
R05 REVESTIMIENTO DE GRES PORCELANICO HASTA ALTURA 110cm Y DE FENOLICO DE ALTURA 110 HASTA 220cm
R06 REVESTIMIENTO DE CORCHO
R07 PINTURA TIPO PIZARRA BLANCA PARA ROTULADOR EN PARED ACTIVA DE AULAS, A PARTIR DE ALTURA 110cm

FALSOS TECHOS

F01 FALSO TECHO MODULAR DE FIBRA MINERAL MODELO COSMOS DE OWA 60/120x60cm SOBRE PERFILERIA T DECOR 15 de THU (PERIMETRO DE FALSO TECHO CONTINUO DE YESO LAMINADO)
F02 FALSO TECHO MODULAR 180x30cm MURANO DE THU PERFILERIA SEGUN DETALLES (PERIMETRO DE FALSO TECHO CONTINUO DE YESO LAMINADO)
F03 FALSO TECHO DE PANEL HERAKLITH O EQUIVALENTE DE 35mm DE ESPESOR Y FORMATO 60X120cm ATORNILLADO
F04 FALSO TECHO CONTINUO DE YESO LAMINADO CON RESISTENCIA A LA HUMEDAD EN ASEOS Y VESTUARIOS
F05 FALSO TECHO CONTINUO PERFORADO TIPO FON (PERIMETRO DE FALSO TECHO CONTINUO DE YESO LAMINADO)
F06 FALSO TECHO REGISTRABLE 60x60 CON PERFILERIA VISTA
F07 FALSO TECHO APTO PARA EXTERIORES TIPO AQUAPANEL O EQUIVALENTE
F08 FALSO TECHO DE COMPOSITE DE ALUMINIO

REJILLAS DE IMPULSION
REJILLAS DE EXTRACCION
DIFUSORES

CANALIZACION DE INSTALACION DE AIRE A PRESION
CANALIZACION ELECTRICA CON TOMAS DESPLAZABLES, LINEA MODULAR LM44 DE INDUSTRIAS GALARZA

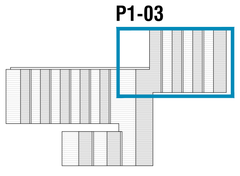



CENTRO DE FORMACION PROFESIONAL EN ORONOZ

JUAN JOSE PERALTA GRACIA ARQUITECTO
ANDRES AYESA PASCUAL ARQUITECTO

E 1.100 (A1) PLANOS DE ACABADOS Y CARPINTERIA **PLANTA SEGUNDA 03**

EJECUCION
PA09
ORONOZ
JULIO 2023

PAVIMENTOS

P01 PAVIMENTO DE GRES PORCELANICO CLASE 1
P02 PAVIMENTO DE GRES PORCELANICO CLASE 2
P03 PAVIMENTO DE GRES PORCELANICO CLASE 3
P04 PAVIMENTO DE PVC TIPO TARKETT
P05 SOLERA DE HORMIGON CON PINTURA EPOXY
P06 FELPUDO TEXTIL CON PERFILES DE ALUMINIO TIPO ATENEA DE BASMAT O EQUIVALENTE
P07 PAVIMENTO DE PVC SOBRE TABLERO OSB

REVESTIMIENTOS


R01 REVESTIMIENTO DE TABLERO FENOLICO ACABADO IMITACION MADERA HASTA ALTURA 220cm
R02 REVESTIMIENTO DE GRES PORCELANICO FORMATO 110x40cm HASTA ALTURA 110cm
R03 REVESTIMIENTO DE GRES PORCELANICO FORMATO 110x40cm ALTURA COMPLETA
R04 REVESTIMIENTO DE PVC TIPO TARKETT HASTA ALTURA 300cm
R05 REVESTIMIENTO DE GRES PORCELANICO HASTA ALTURA 110cm Y DE FENOLICO DE ALTURA 110 HASTA 220cm
R06 REVESTIMIENTO DE CORCHO
R07 PINTURA TIPO PIZARRA BLANCA PARA ROTULADOR EN PARED ACTIVA DE AULAS, A PARTIR DE ALTURA 110cm

FALSOS TECHOS

F01 FALSO TECHO MODULAR DE FIBRA MINERAL MODELO COSMOS DE OWA 60/120x60cm SOBRE PERFILERIA T DECOR 15 de THU (PERIMETRO DE FALSO TECHO CONTINUO DE YESO LAMINADO)
F02 FALSO TECHO MODULAR 180x30cm MURANO DE THU PERFILERIA SEGUN DETALLES (PERIMETRO DE FALSO TECHO CONTINUO DE YESO LAMINADO)
F03 FALSO TECHO DE PANEL HERAKLITH O EQUIVALENTE DE 35mm DE ESPESOR Y FORMATO 60X120cm ATORNILLADO
F04 FALSO TECHO CONTINUO DE YESO LAMINADO CON RESISTENCIA A LA HUMEDAD EN ASEOS Y VESTUARIOS
F05 FALSO TECHO CONTINUO PERFORADO TIPO FON (PERIMETRO DE FALSO TECHO CONTINUO DE YESO LAMINADO)
F06 FALSO TECHO REGISTRABLE 60x60 CON PERFILERIA VISTA
F07 FALSO TECHO APTO PARA EXTERIORES TIPO AQUAPANEL O EQUIVALENTE
F08 FALSO TECHO DE COMPOSITE DE ALUMINIO

REJILLAS DE IMPULSION
REJILLAS DE EXTRACCION
DIFUSORES

CANALIZACION DE INSTALACION DE AIRE A PRESION
CANALIZACION ELECTRICA CON TOMAS DESPLAZABLES, LINEA MODULAR LM44 DE INDUSTRIAS GALARZA

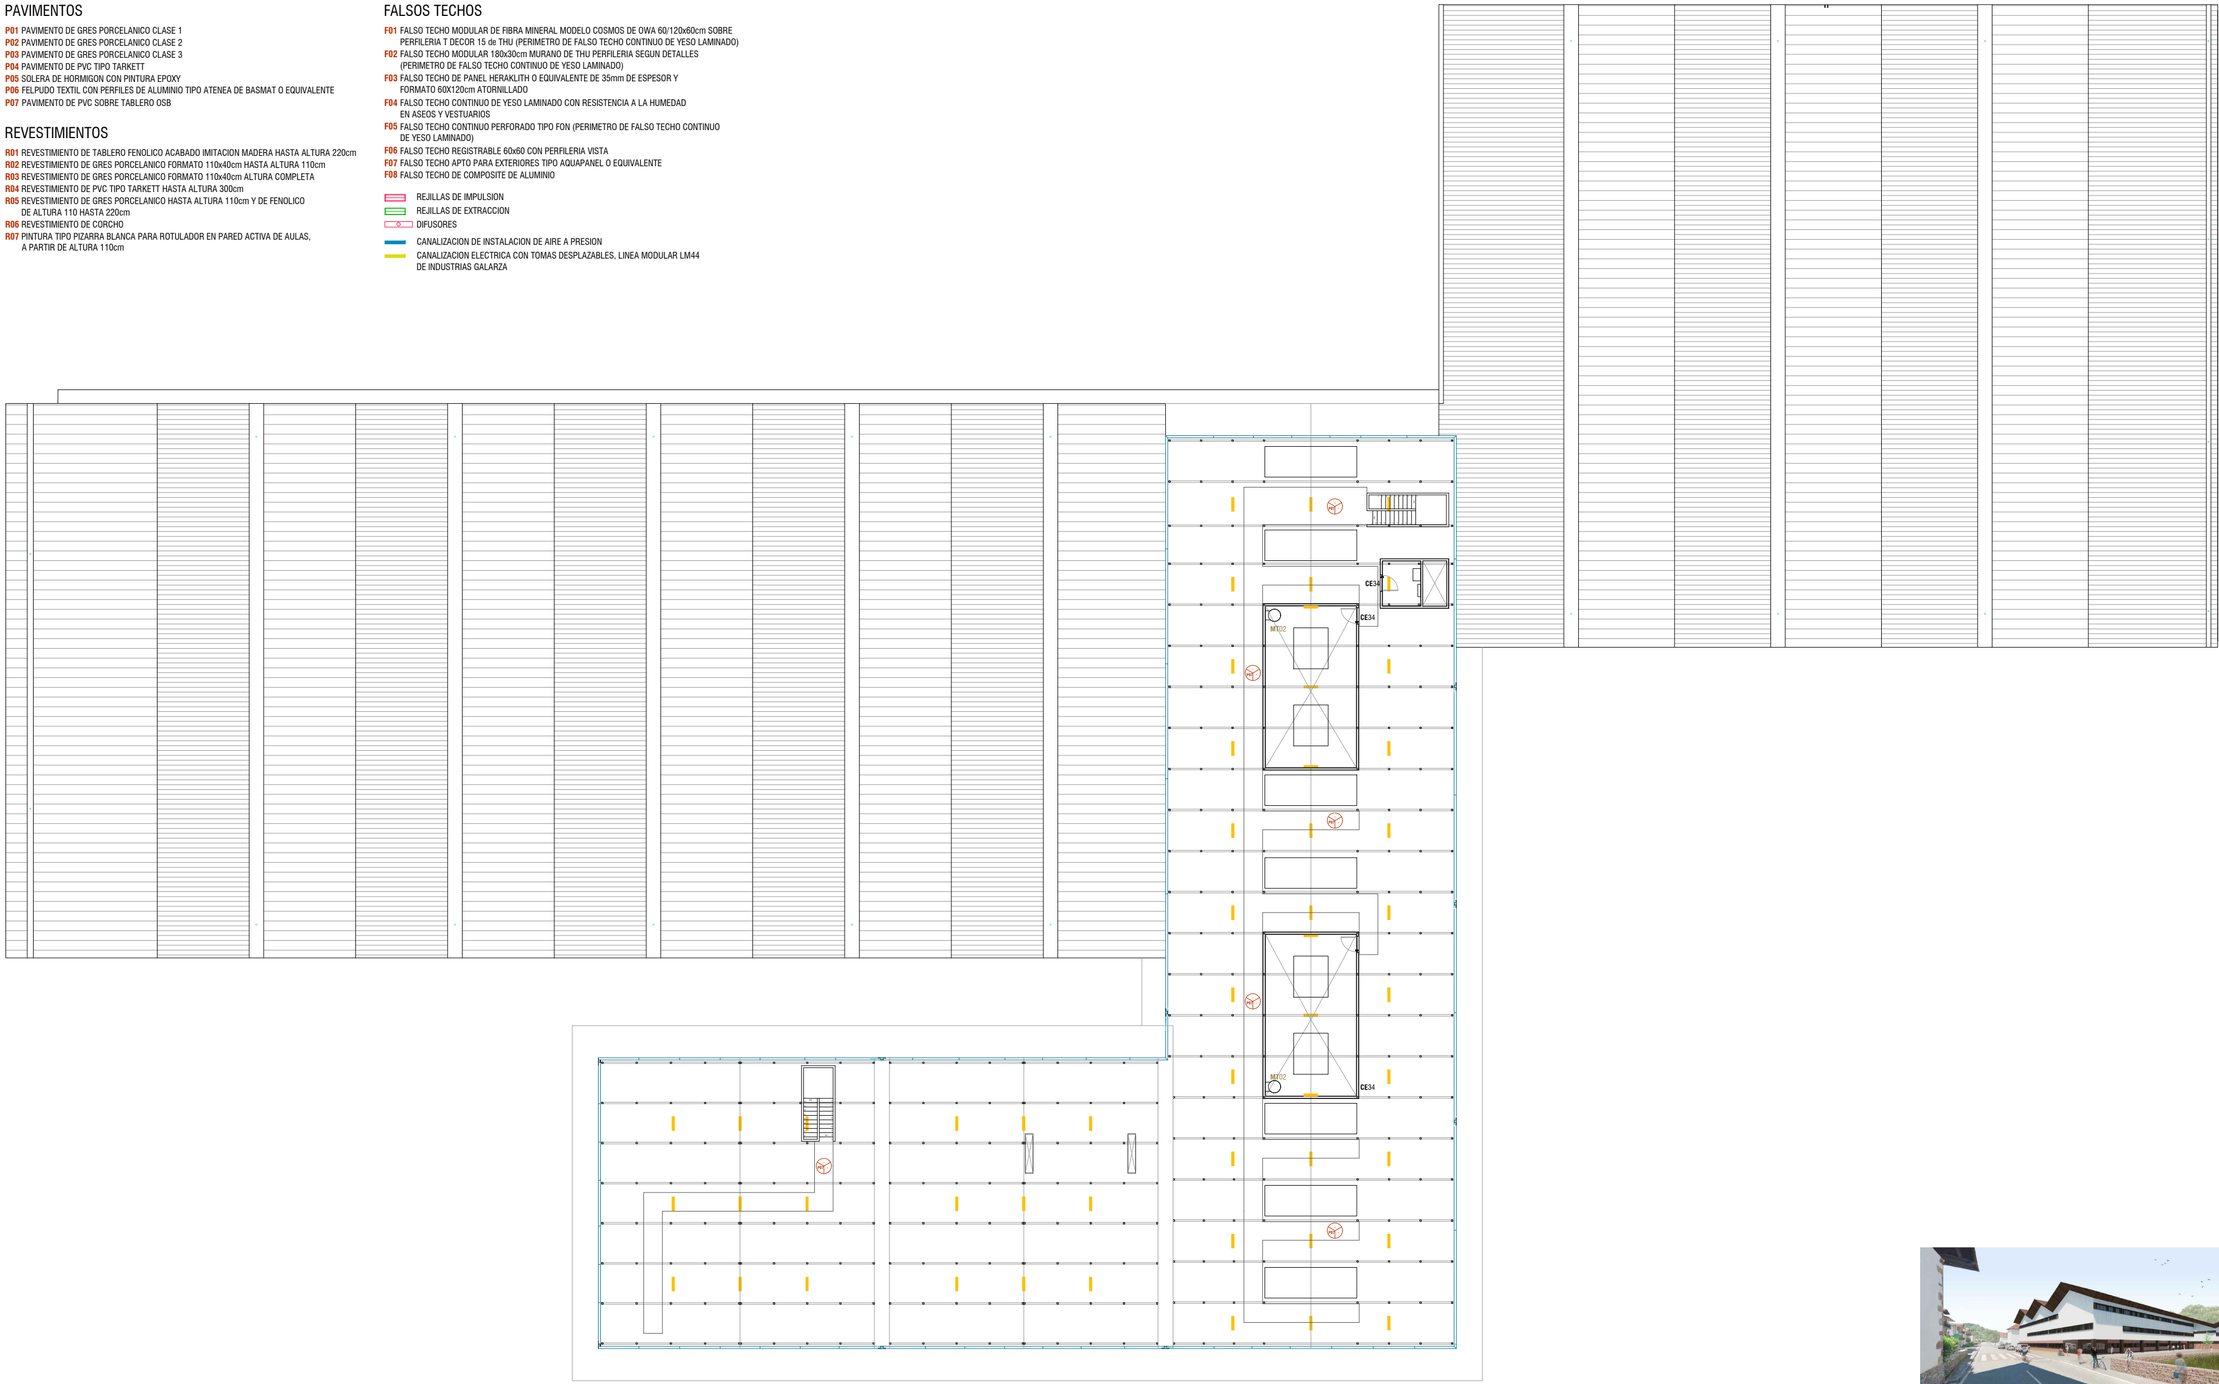




CENTRO DE FORMACION PROFESIONAL EN ORONOZ

JUAN JOSE PERALTA GRACIA ARQUITECTO
ANDRES AYESA PASCUAL ARQUITECTO

E 1.200 (A1) PLANOS DE ACABADOS Y CARPINTERIA **PLANTA BAJOCUBIERTA**

EJECUCION
PA10
ORONOZ
JULIO 2023

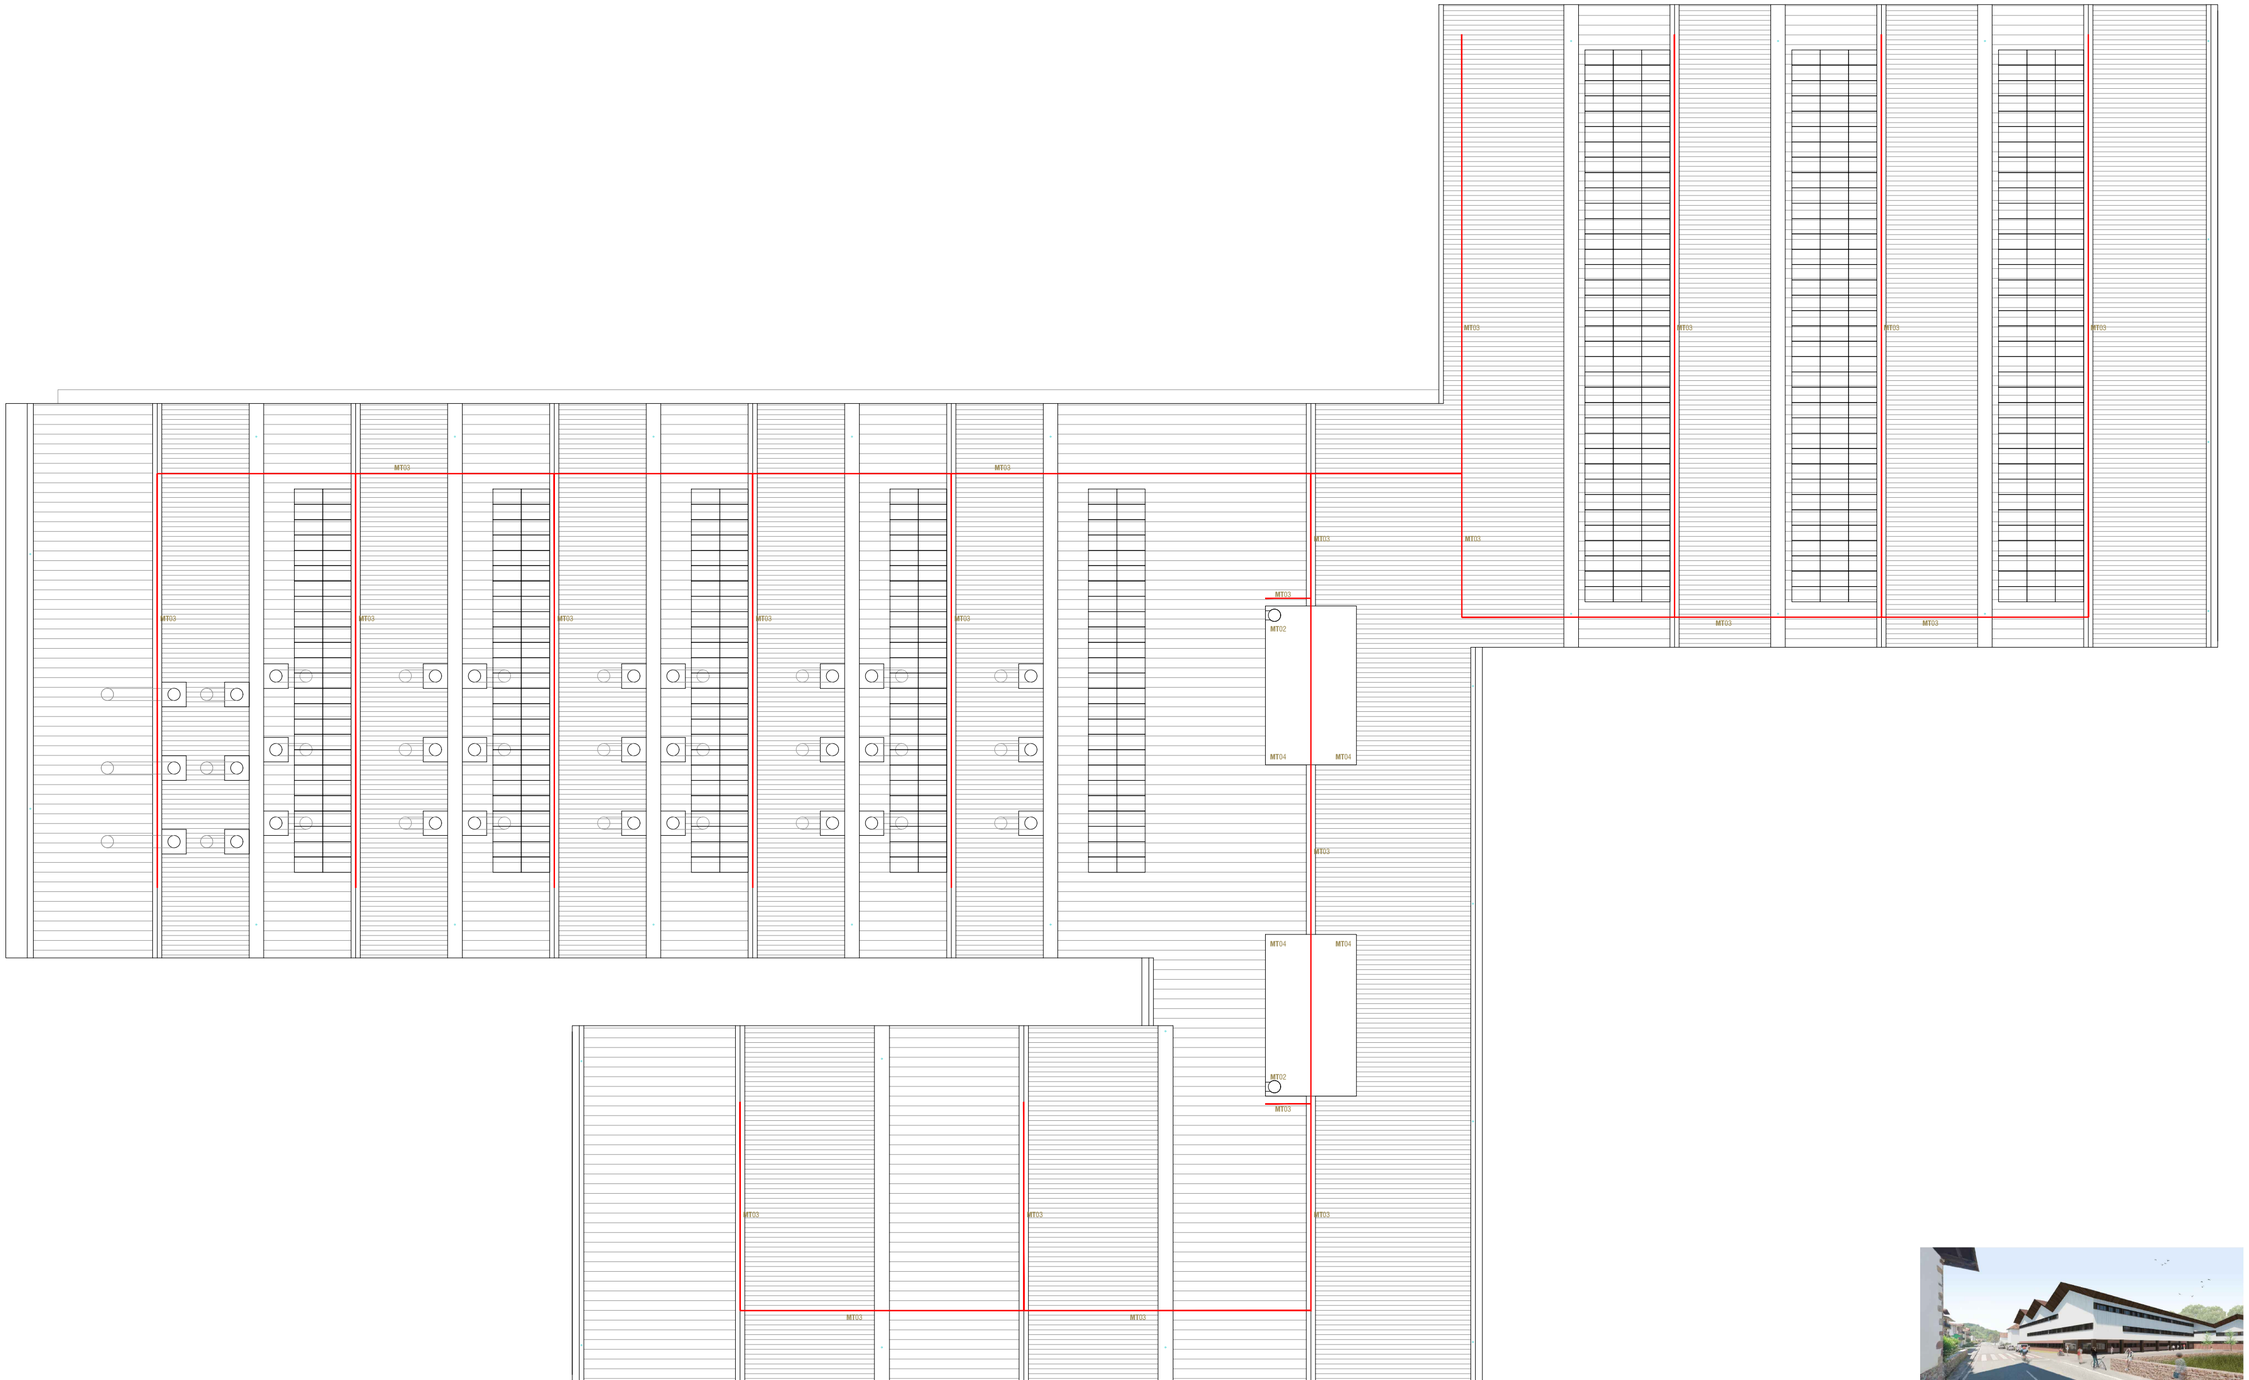



CENTRO DE FORMACION PROFESIONAL EN ORONOZ

EJECUCION


PA11

ORONOZ


JULIO 2023

JUAN JOSE PERALTA GRACIA ARQUITECTO
ANDRES AYESA PASCUAL ARQUITECTO


E 1.200 (A1) PLANOS DE ACABADOS Y CARPINTERIA **PLANTA CUBIERTA**

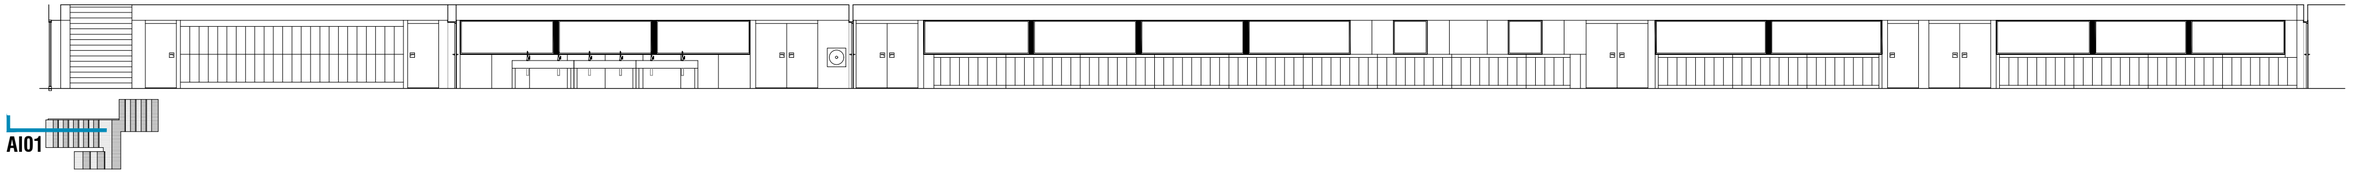

AI01

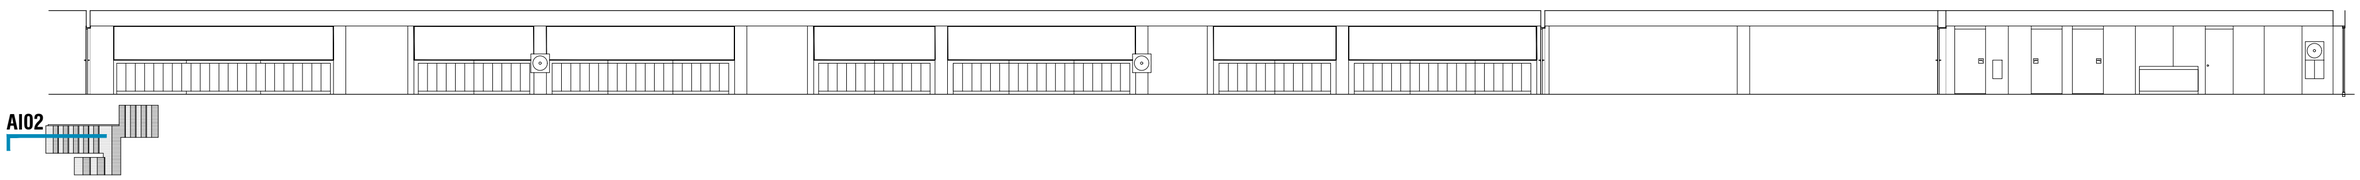


AI02

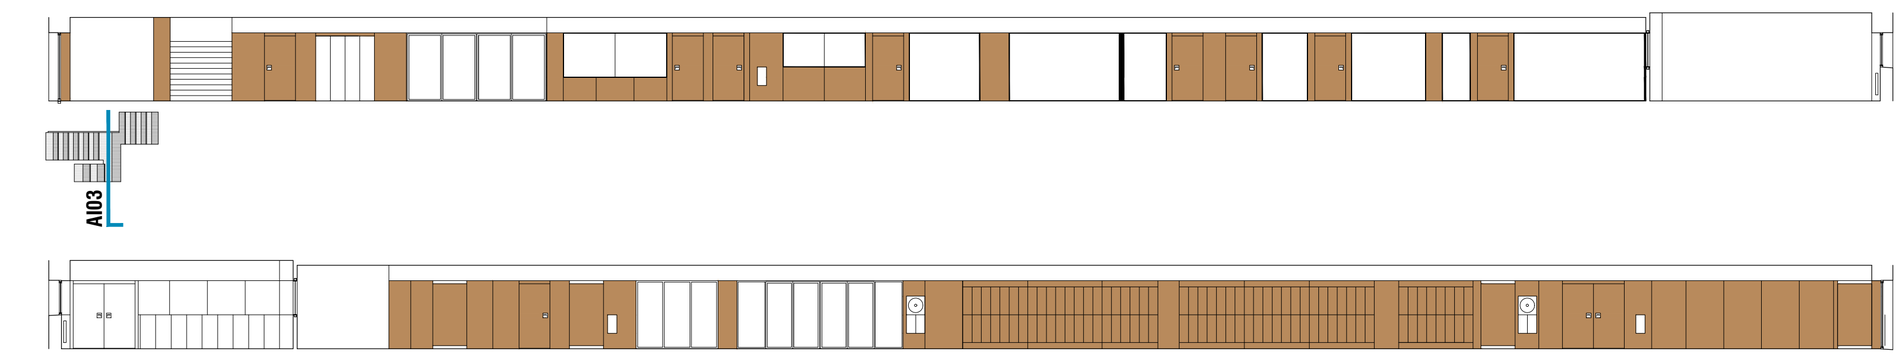


AI03




AI04

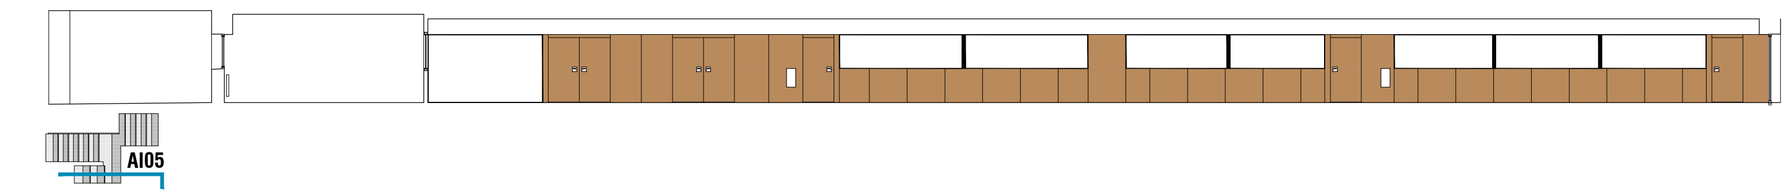

AI05

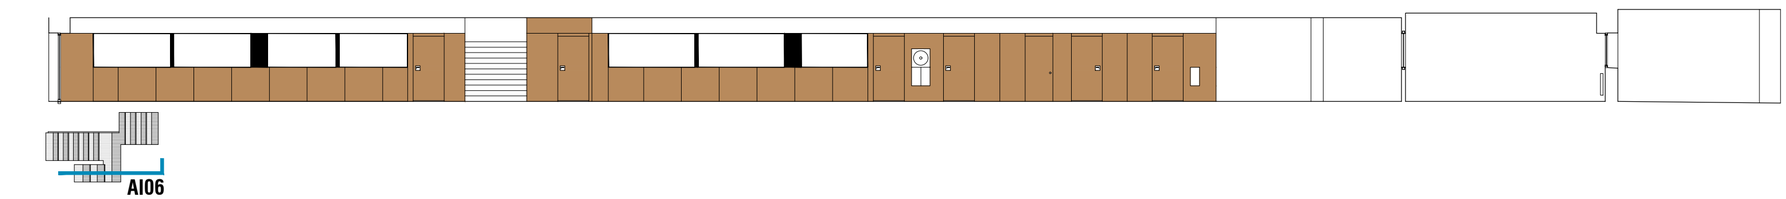

AI06

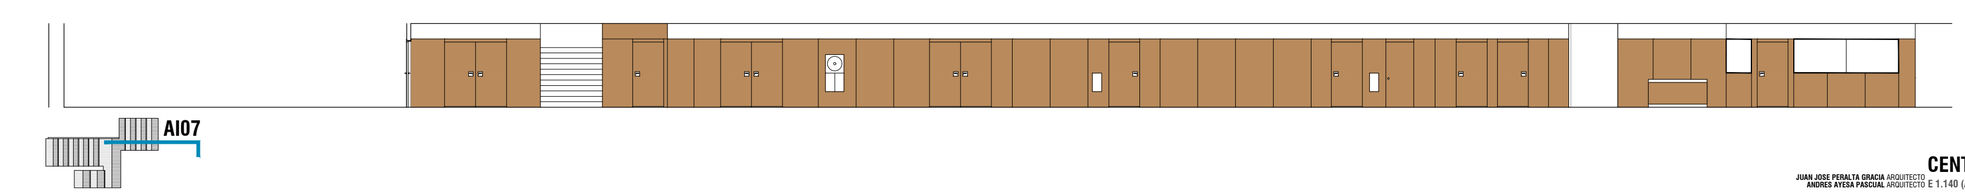

AI07



EJECUCION

PA12


ORONOZ


JULIO 2023


CENTRO DE FORMACION PROFESIONAL EN ORONOZ


JUAN JOSE PERALTA GRACIA ARQUITECTO
ANDRES AYESA PASCUAL ARQUITECTO


E 1.140 (A2) PLANOS DE CARPINTERIA **ALZADOS INTERIORES PLANTA BAJA**

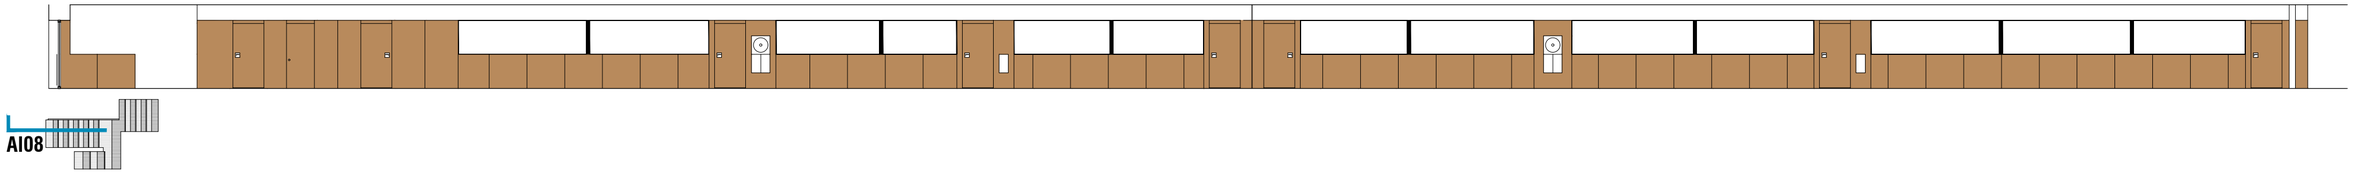


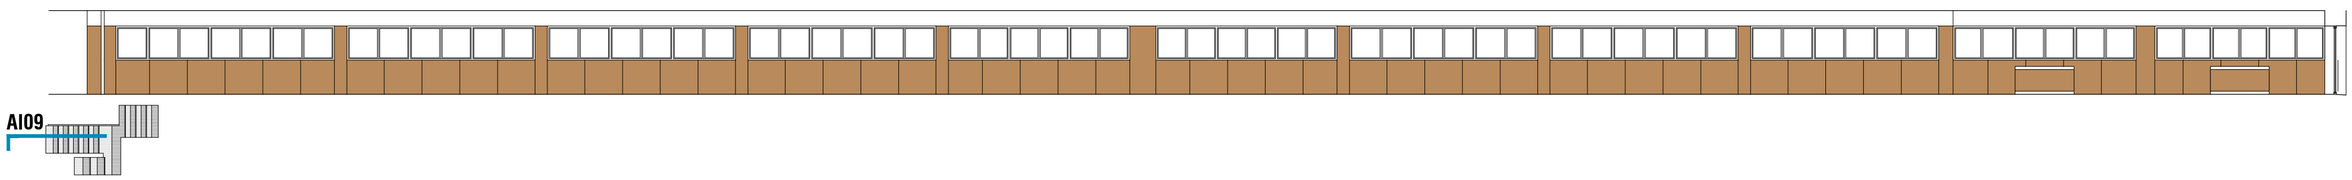


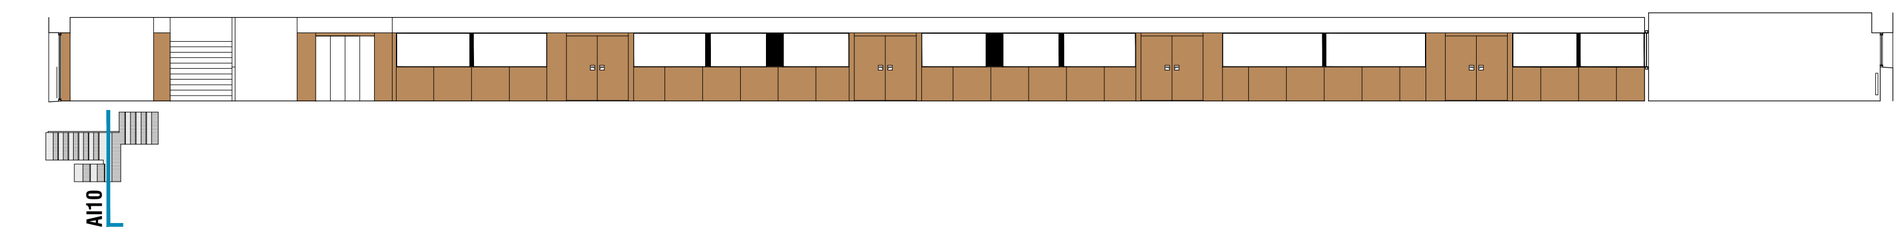

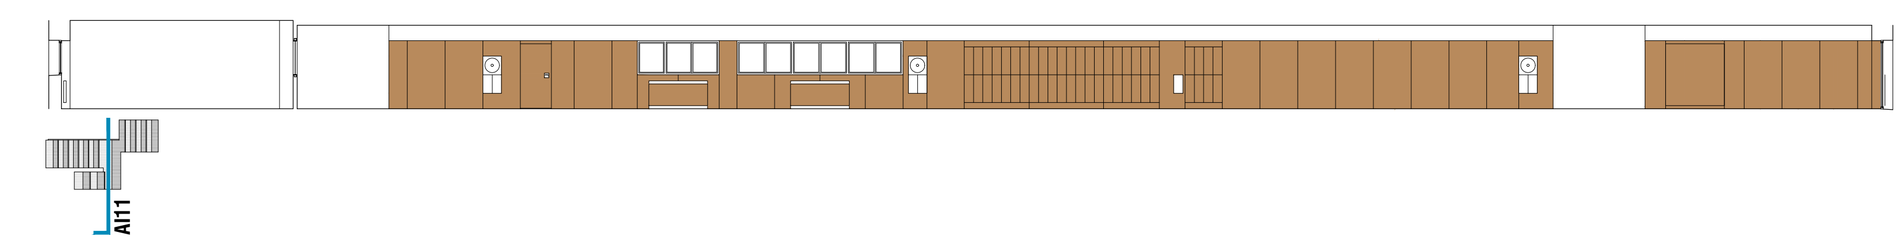

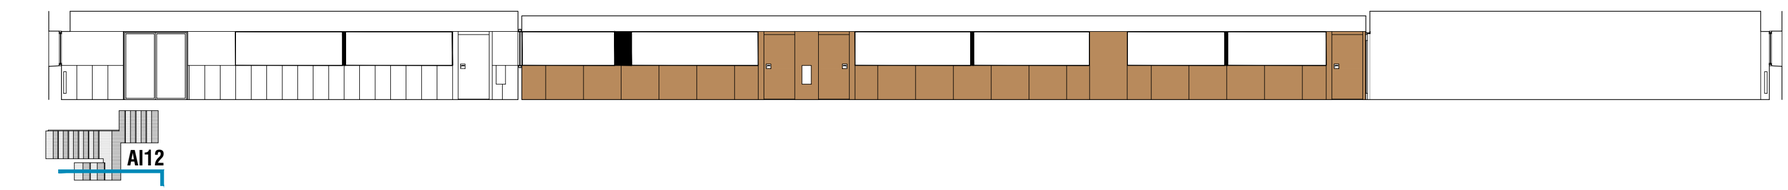

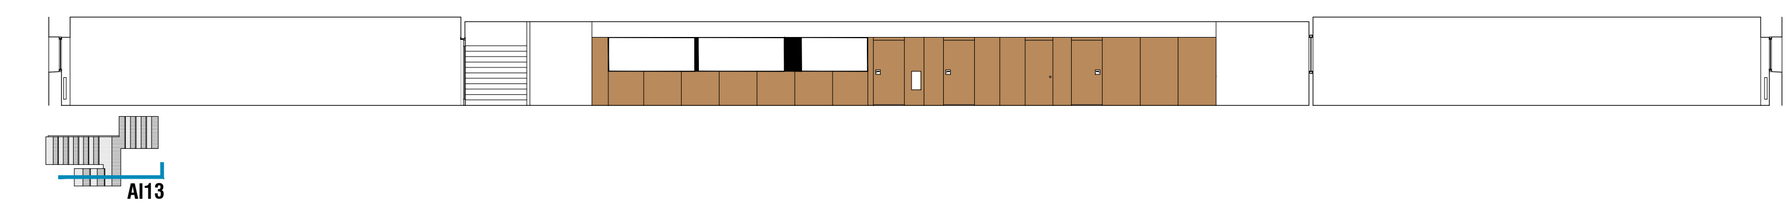

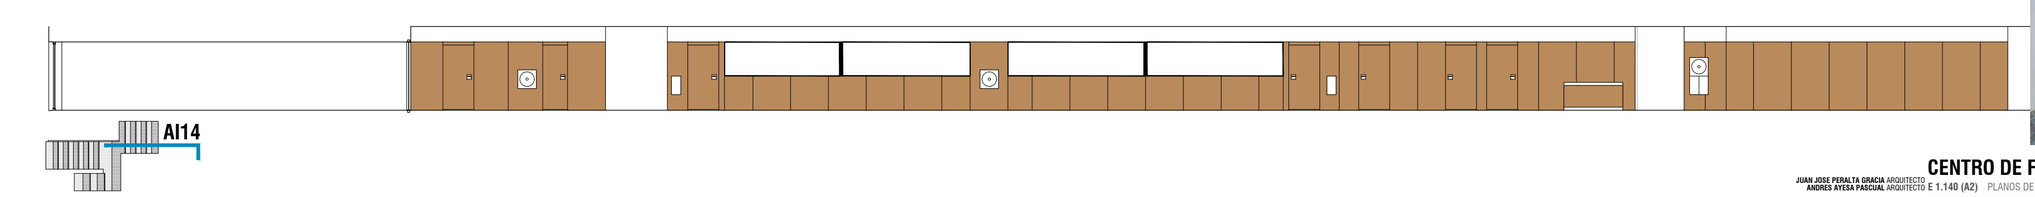



EJECUCION

CENTRO DE FORMACION PROFESIONAL EN ORONOZ


PA13


ORONOZ


JULIO 2023


JUAN JOSE PERALTA GRACIA ARQUITECTO
ANDRES AYESA PASCUAL ARQUITECTO


E 1.140 (A2) PLANOS DE CARPINTERIA **ALZADOS INTERIORES PLANTA PRIMERA**

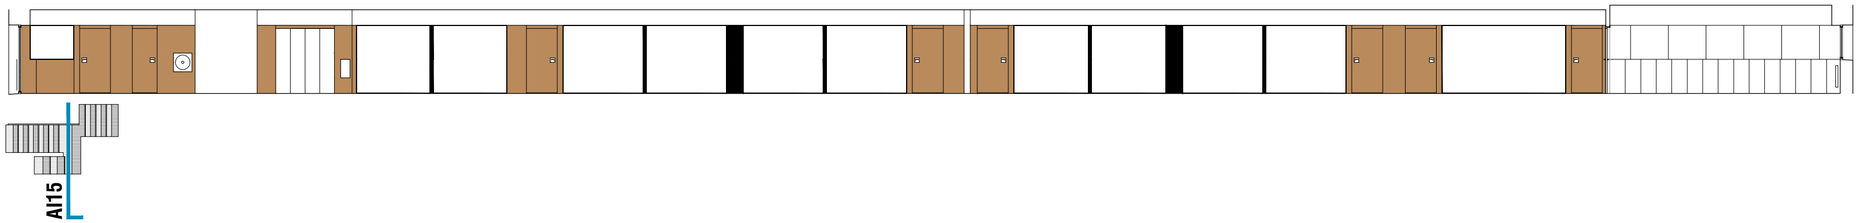

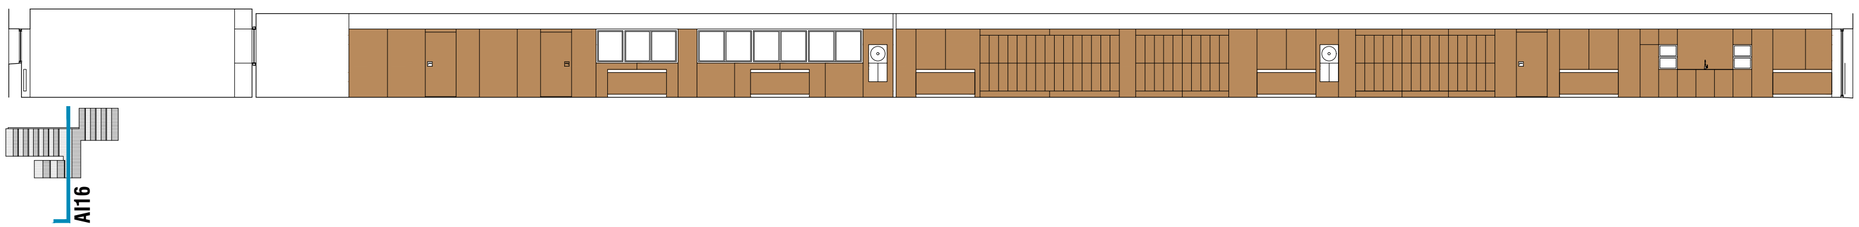

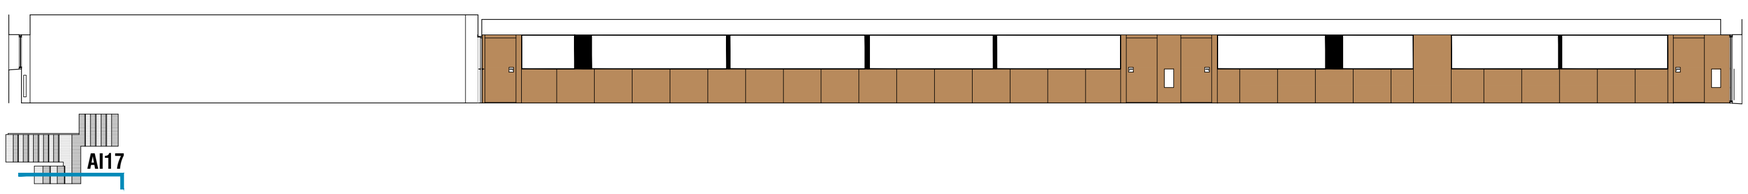

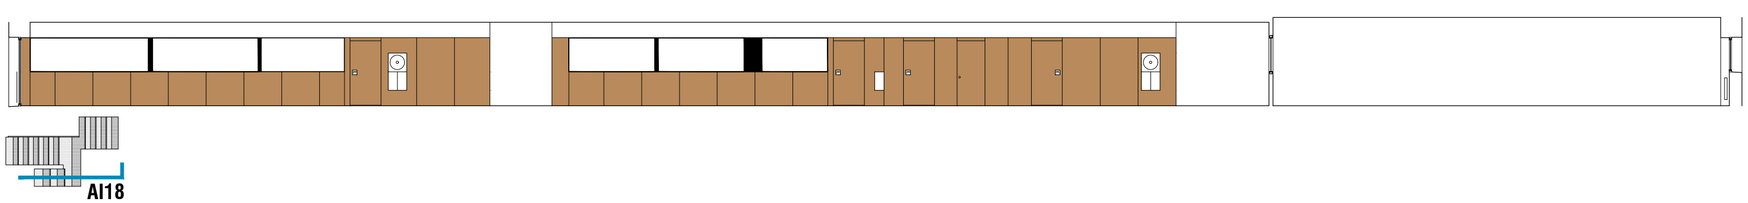

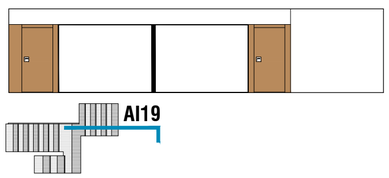



EJECUCION

CENTRO DE FORMACION PROFESIONAL EN ORONOZ


PA14

ORONOZ


JULIO 2023


JUAN JOSE PERALTA GRACIA ARQUITECTO
ANDRES AYESA PASCUAL ARQUITECTO

E 1.140 (A2) PLANOS DE CARPINTERIA **ALZADOS INTERIORES PLANTA SEGUNDA**

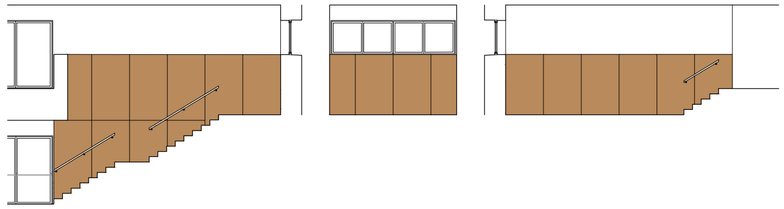


ALZADO PERIMETRAL

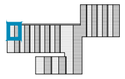

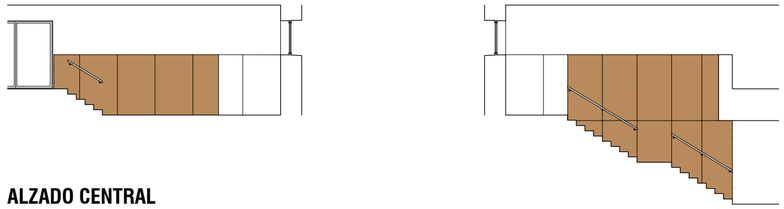


ALZADO CENTRAL

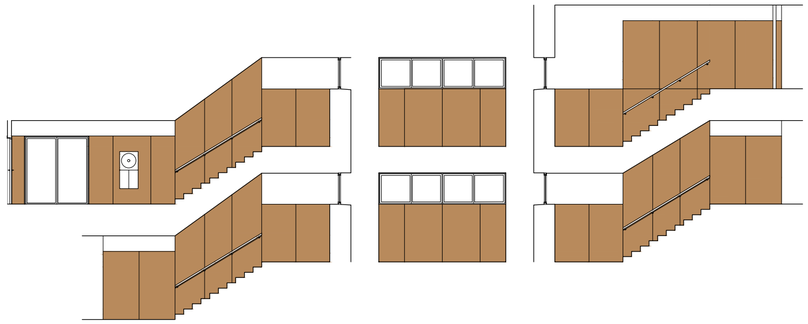


ALZADO PERIMETRAL




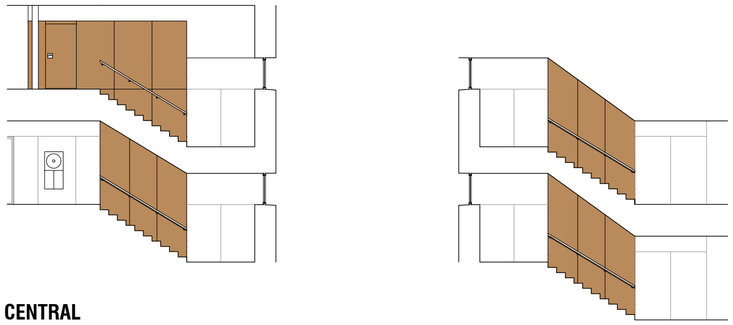


ALZADO CENTRAL

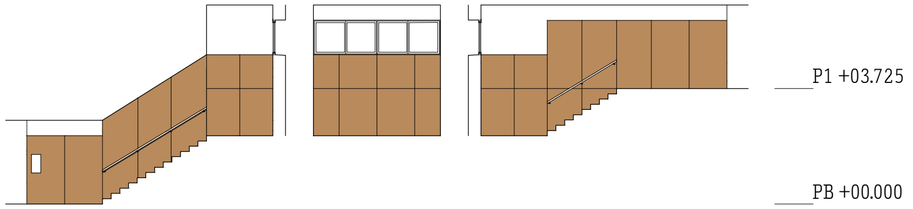


ALZADO PERIMETRAL

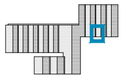

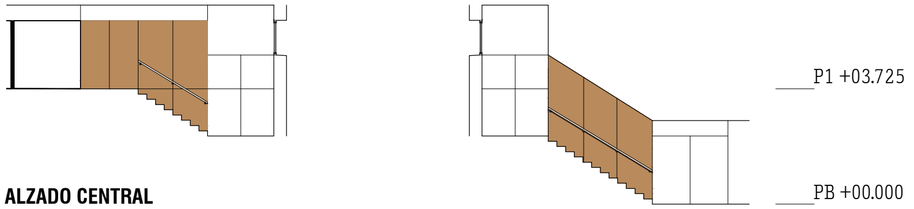


ALZADO CENTRAL

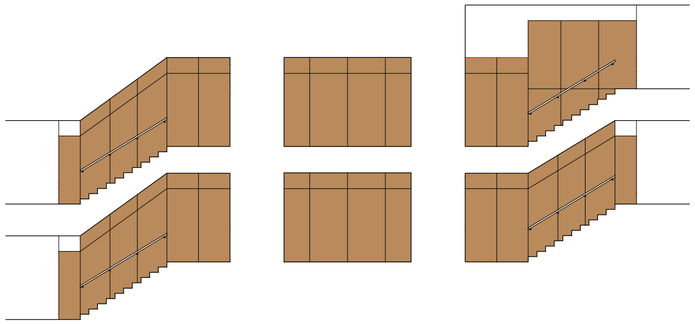

ALZADO PERIMETRAL



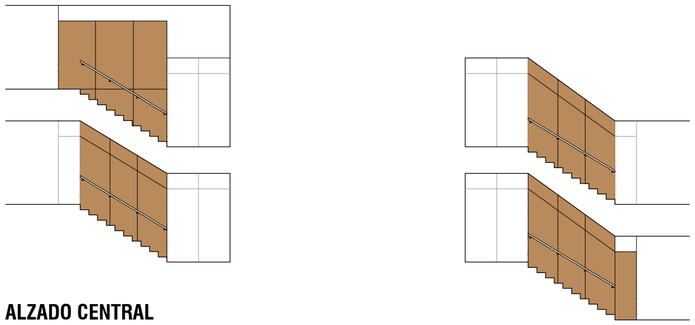

ALZADO CENTRAL




CENTRO DE FORMACION PROFESIONAL EN ORONOZ

JUAN JOSE PERALTA GRACIA ARQUITECTO
ANDRES AYESA PASCUAL ARQUITECTO

E 1.140 (A2) PLANOS DE CARPINTERIA **ALZADOS INTERIORES ESCALERAS**

EJECUCION PA15 ORONOZ

JULIO 2023

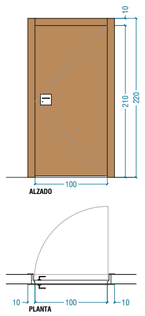

CI01


PUERTA ENRASADA A CARA OPUESTA DE APERTURA

MATERIAL: BASTIDOR MADERA ACABADO PANEL FENOLICO (HPL)
10mm EN AMBAS CARAS
MARCOS Y JAMBAS PANEL FENOLICO (HPL) 10mm
HERRAJES DE ACERO INOXIDABLE Y
MANILLA DE ACERO LACADO EN NEGRO
CERRADURA CON LLAVE MAESTRA
CIERRAPUERTAS LINEAL

AISLAMIENTO ACUSTICO: 30dBA
RESISTENCIA AL FUEGO: NO EXIGIBLE
LOCALIZACION: AULAS, ASEOS, VESTUARIOS
PRACTICABLE: 1 HOJA BATIENTE
COLOR: a. BICOLOR: MADERA A ZONAS COMUNES, BLANCO A INTERIOR
b. BLANCO A DOS CARAS

UNIDADES: 66

CI01a. 62 uds. bicolor
CI01b. 04 uds. blanco a dos caras

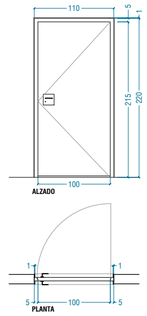


CI02

PUERTA CON MARCO Y HOJA DEL MISMO ESPESOR

MATERIAL: BASTIDOR MADERA ACABADO PANEL FENOLICO (HPL)
10mm EN AMBAS CARAS
MARCOS Y JAMBAS PANEL FENOLICO (HPL) 10mm
HERRAJES DE ACERO INOXIDABLE Y
MANILLA DE ACERO LACADO EN NEGRO
CERRADURA CON LLAVE MAESTRA Y CIERRAPUERTAS LINEAL
RECERCO PERIMETRAL DE PANEL FENOLICO 10mm

AISLAMIENTO ACUSTICO: 30dBA
RESISTENCIA AL FUEGO: NO EXIGIBLE
LOCALIZACION: PUERTAS ENTRE AULAS
PRACTICABLE: 1 HOJA BATIENTE
COLOR: BLANCO A DOS CARAS

UNIDADES: 02

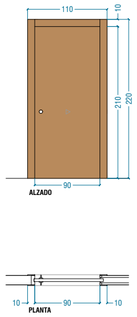


CI03

MATERIAL: BASTIDOR MADERA ACABADO PANEL FENOLICO (HPL)
10mm EN AMBAS CARAS
MARCOS Y JAMBAS PANEL FENOLICO (HPL) 10mm
HERRAJES DE ACERO INOXIDABLE
TIRADOR DE ACERO LACADO EN NEGRO
CON PESTILLO DESBLOQUEABLE DESDE EL EXTERIOR
CERRADURA CON LLAVE MAESTRA
CIERRAPUERTAS PARA PUERTA CORREDERA SIN ELECTROIMAD
DICTAMAT 50 DE DICTATOR O EQUIVALENTE

AISLAMIENTO ACUSTICO: 30dBA
RESISTENCIA AL FUEGO: NO EXIGIBLE
LOCALIZACION: ASEOS Y VESTUARIO ACCESIBLE
PRACTICABLE: 1 HOJA CORREDERA
COLOR: a. BICOLOR: MADERA A ZONAS COMUNES, BLANCO A INTERIOR
b. BLANCO A DOS CARAS

UNIDADES: 06

CI03a. 05 uds. bicolor
CI03b. 01 uds. blanco a dos caras

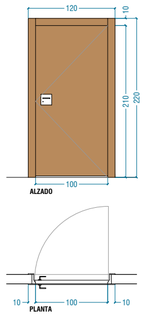

CI04


PUERTA EI 45 ENRASADA A CARA OPUESTA DE APERTURA

MATERIAL: BASTIDOR MADERA ACABADO PANEL FENOLICO (HPL)
10mm EN AMBAS CARAS
MARCOS Y JAMBAS PANEL FENOLICO (HPL) 10mm
HERRAJES DE ACERO INOXIDABLE Y
MANILLA DE ACERO LACADO EN NEGRO
CERRADURA CON LLAVE MAESTRA
CIERRAPUERTAS LINEAL

AISLAMIENTO ACUSTICO: 30dBA
RESISTENCIA AL FUEGO: EI 45
LOCALIZACION: LOCALES DE RIESGO O SECTORIZACION
PRACTICABLE: 1 HOJA BATIENTE
COLOR: a. BICOLOR: MADERA A ZONAS COMUNES, BLANCO A INTERIOR
b. BLANCO A DOS CARAS

UNIDADES: 06

CI04a. 03 uds. bicolor
CI04b. 03 uds. blanco a dos caras

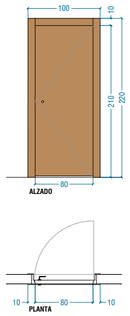


CI05

PUERTA ENRASADA A CARA OPUESTA DE APERTURA

MATERIAL: BASTIDOR MADERA ACABADO PANEL FENOLICO (HPL)
10mm EN AMBAS CARAS
MARCOS Y JAMBAS PANEL FENOLICO (HPL) 10mm
HERRAJES DE ACERO INOXIDABLE
CERRADURA CON LLAVE MAESTRA
BURLETE ESTANCO PERIMETRAL

AISLAMIENTO ACUSTICO: 30dBA
RESISTENCIA AL FUEGO: NO EXIGIBLE
LOCALIZACION: ESCALERAS DE ACCESO A BAJO CUBIERTA
PRACTICABLE: 1 HOJA BATIENTE
COLOR: BICOLOR: MADERA A ZONAS COMUNES, BLANCO A INTERIOR

UNIDADES: 02

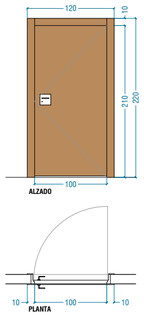


CI06

PUERTA EI 45 ENRASADA A CARA OPUESTA DE APERTURA

MATERIAL: BASTIDOR MADERA ACABADO PANEL FENOLICO (HPL)
10mm EN AMBAS CARAS
MARCOS Y JAMBAS PANEL FENOLICO (HPL) 10mm
HERRAJES DE ACERO INOXIDABLE
CERRADURA CON LLAVE MAESTRA
PUERTA CON BURLETE ESTANCO PERIMETRAL

AISLAMIENTO ACUSTICO: 30dBA
RESISTENCIA AL FUEGO: EI 45
LOCALIZACION: ACCESO A BAJO CUBIERTA DESDE PASILLO P2
PRACTICABLE: 1 HOJA BATIENTE
COLOR: BICOLOR: MADERA A ZONAS COMUNES, BLANCO A INTERIOR

UNIDADES: 01

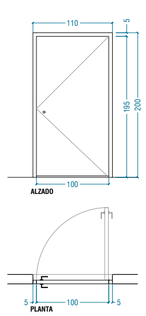

CI07


MATERIAL: PUERTA METALICA HERMETICA
CON BURLETE ESTANCO PERIMETRAL
Y CON AISLAMIENTO INTERIOR, ALMA PUR

HERRAJES DE ACERO INOXIDABLE
CERRADURA CON LLAVE MAESTRA

AISLAMIENTO ACUSTICO: NO EXIGIBLE
RESISTENCIA AL FUEGO: NO EXIGIBLE
LOCALIZACION: PUERTAS ACCESO A FORJADO SANITARIO
PRACTICABLE: 1 HOJA BATIENTE
COLOR: BLANCO A DOS CARAS

UNIDADES: 02

CI07a. 01 uds. altura 200cm
CI07b. 01 uds. altura 165cm

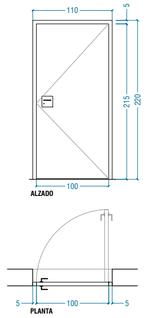

CI08


MATERIAL: PUERTA METALICA CON ACABADO DE CHAPA
LISA LACADA EN BLANCO A AMBAS CARAS
CON AISLAMIENTO INTERIOR TIPO ALMA PUR

MANILLAS Y HERRAJES DE ACERO INOXIDABLE
CERRADURA CON LLAVE MAESTRA

AISLAMIENTO ACUSTICO: 30dBA
RESISTENCIA AL FUEGO: a. EI 45
b. NO EXIGIBLE
LOCALIZACION: TALLERES PB
PRACTICABLE: 1 HOJA BATIENTE
COLOR: BLANCO A DOS CARAS

UNIDADES: 02

CI08a. 01 uds. resistencia a fuego EI 45
CI08b. 01 uds. sin resistencia a fuego

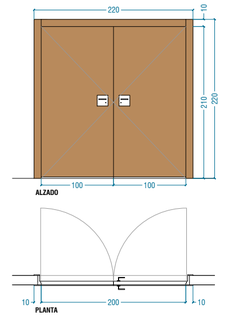

CI09


PUERTA ENRASADA A CARA OPUESTA DE APERTURA

MATERIAL: BASTIDOR MADERA ACABADO PANEL FENOLICO (HPL) 10mm EN AMBAS CARAS
MARCOS Y JAMBAS PANEL FENOLICO (HPL) 10mm
HERRAJES DE ACERO INOXIDABLE Y MANILLA DE ACERO LACADO EN NEGRO
CERRADURA CON LLAVE MAESTRA
CIERRAPUERTAS LINEAL EN HOJA ACTIVA
Y PASADOR A SUELO EN HOJA PASIVA

AISLAMIENTO ACUSTICO: 30dBA
RESISTENCIA AL FUEGO: NO EXIGIBLE
LOCALIZACION: AULAS Y TALLERES
PRACTICABLE: 2 HOJAS BATIENTES
COLOR: a. BICOLOR: MADERA A ZONAS COMUNES, BLANCO A INTERIOR
b. BLANCO A DOS CARAS
c. BICOLOR: MADERA A ZONAS COMUNES, MISMO COLOR PVC PARED GIMNASIO

UNIDADES: 15

CI09a. 10 uds. bicolor madera-blanco
CI09b. 04 uds. blanco a dos caras
CI09c. 01 uds. bicolor madera-color gimnasio

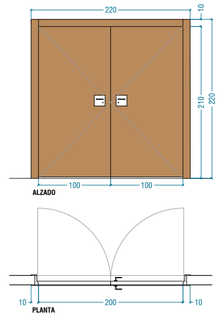

CI10


PUERTA RESISTENTE AL FUEGO ENRASADA A CARA OPUESTA DE APERTURA

MATERIAL: BASTIDOR MADERA ACABADO PANEL FENOLICO (HPL) 10mm EN AMBAS CARAS
MARCOS Y JAMBAS PANEL FENOLICO (HPL) 10mm
HERRAJES DE ACERO INOXIDABLE Y MANILLA DE ACERO LACADO EN NEGRO
CERRADURA CON LLAVE MAESTRA
CIERRAPUERTAS LINEAL EN HOJA ACTIVA
Y PASADOR A SUELO EN HOJA PASIVA

AISLAMIENTO ACUSTICO: 30dBA
RESISTENCIA AL FUEGO: EI 45/ EI 30
LOCALIZACION: ALMACEN TALLERES Y ACCESO ZONA DE TALLERES PB
PRACTICABLE: 2 HOJAS BATIENTES
COLOR: a. BICOLOR: MADERA A ZONAS COMUNES, BLANCO A INTERIOR
b. BLANCO A DOS CARAS

UNIDADES: 02

CI10a. 01 uds. bicolor con resistencia a fuego EI 30
CI10b. 01 uds. blanco a dos caras con resistencia a fuego EI 45

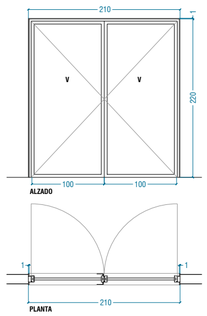

CI11


MATERIAL: PUERTA DE VIDRIO CON CARPINTERIA DE ALUMINIO
MODELO COR 2000 DE CORTIZO O EQUIVALENTE
RECERCO PERIMETRAL DE PANEL FENOLICO 10mm
HERRAJES DE ACERO INOXIDABLE Y MANILLA DE ACERO LACADO EN NEGRO
CERRADURA CON LLAVE MAESTRA
CIERRAPUERTAS LINEAL

VIDRIOS: VIDRIO LAMINADO TRANSPARENTE 4+4mm CON BUTIRAL SILENCE

AISLAMIENTO ACUSTICO: 30dBA
RESISTENCIA AL FUEGO: NO EXIGIBLE
LOCALIZACION: TALLERES P1 Y ACCESO A GIMNASIO
PRACTICABLE: 2 HOJAS BATIENTES
COLOR: a. NEGRO
b. BLANCO

UNIDADES: 07

CI11a. 02 uds. negro
CI11b. 05 uds. blanco

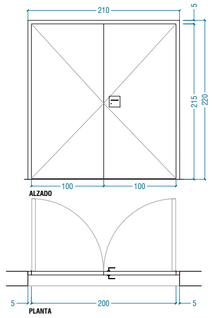



CI12


MATERIAL: PUERTA METALICA CON ACABADO DE CHAPA LISA LACADA EN BLANCO
A AMBAS CARAS CON AISLAMIENTO INTERIOR TIPO ALMA PUR
HERRAJES DE ACERO INOXIDABLE Y MANILLA DE ACERO LACADO EN NEGRO
CERRADURA CON LLAVE MAESTRA
CIERRAPUERTAS LINEAL EN HOJA ACTIVA
Y PASADOR A SUELO EN HOJA PASIVA


AISLAMIENTO ACUSTICO: 30dBA
RESISTENCIA AL FUEGO: NO EXIGIBLE
LOCALIZACION: TALLERES PB
PRACTICABLE: 2 HOJAS BATIENTES
COLOR: BLANCO A DOS CARAS

UNIDADES: 02

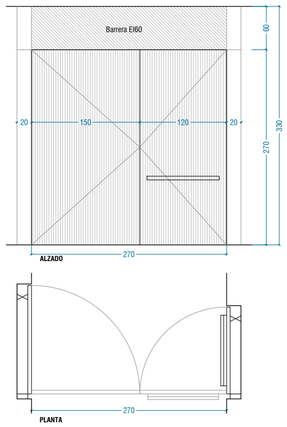

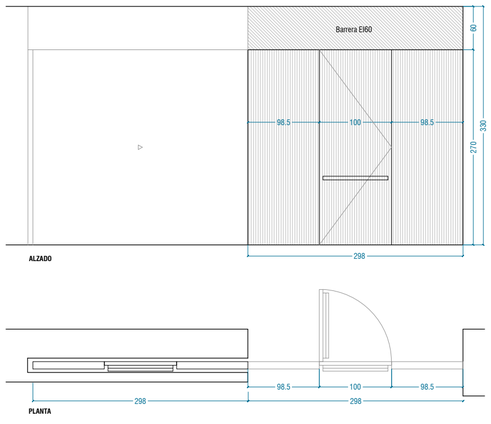

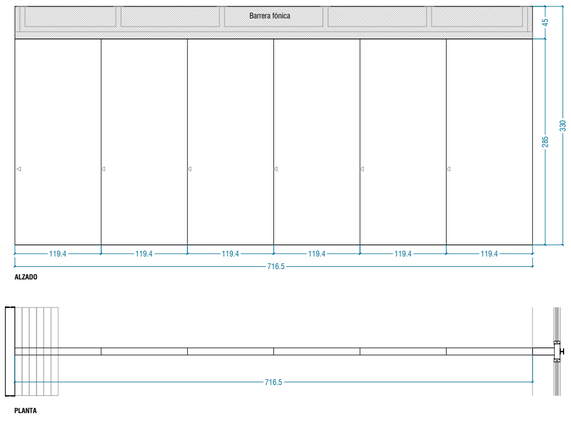

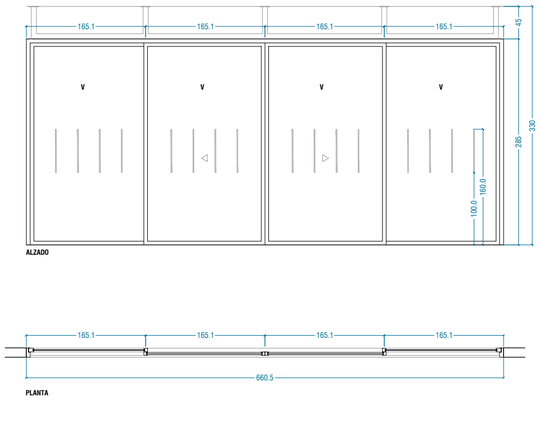



CI18

PUERTA ENRASADA HACIA CARA DE APERTURA

MATERIAL: BASTIDOR MADERA ACABADO PANEL FENOLICO (HPL)
10mm EN AMBAS CARAS
MARCOS Y JAMBAS PANEL FENOLICO (HPL) 10mm
HERRAJES DE ACERO INOXIDABLE
CERRADURA CON LLAVE MAESTRA
BURLETE ESTANCO PERIMETRAL
BISAGRAS OCULTAS

AISLAMIENTO ACUSTICO: 30dBA
RESISTENCIA AL FUEGO: NO EXIGIBLE
LOCALIZACION: ESCALERAS DE ACCESO A BAJO CUBIERTA P1
PRACTICABLE: 1 HOJA BATIENTE
COLOR: BICOLOR: MADERA A ZONAS COMUNES, BLANCO A INTERIOR

UNIDADES: 01



CI13

MATERIAL: PUERTA MANITADA CORTAFUEGO DE CHAPA LACADA
ACCIONAMIENTO AUTOMATICO
MANILLA ENCASTRADA EN HOJA
BARRA ANTIPANICO DE PUSH

AISLAMIENTO ACUSTICO: NO EXIGIBLE
RESISTENCIA AL FUEGO: EI 30
LOCALIZACION: SECTORIZACION PASILLOS
PRACTICABLE: DOS HOJAS BATIENTES
COLOR: A DEFINIR POR LA D.F.

UNIDADES: 02




CI14

MATERIAL: PUERTA CORREDERA CORTAFUEGOS DE SECTORIZACION
FUNCIONAMIENTO AUTOMATICO POR CONTRAPESO CON ACCIONAMIENTO MEDIANTE ALARMA E IMPULSO EN EL ELECTROIMAN
HOJAS DE DOS CHAPAS DE ACERO PRELACADO DE ESPESOR 0,8mm. RELLENO DE LANA DE ROCA DE ALTA DENSIDAD DE 145Kg./m3
CONDUCCION INFERIOR MEDIANTE PATIN OCULTO EN EL INTERIOR DEL PERFIL
CIERRE LATERAL POR PERFIL ESPECIAL EN U DE ESPESOR 3mm.
ASA INCRUSTADA CON TIRADOR. BARRA ANTIPANICO TIPO PUSH EN PUERTA BATIENTE

AISLAMIENTO ACUSTICO: NO EXIGIBLE
RESISTENCIA AL FUEGO: EI 60
LOCALIZACION: SECTORIZACION PASILLOS
PRACTICABLE: CORREDERA CON UNA BATIENTE INCORPORADA
COLOR: A DEFINIR POR LA D.F.

UNIDADES: 03

CI14a. 01 uds. longitud 297,5cm
CI14b. 01 uds. longitud 300cm
CI14c. 01 uds. longitud 200cm

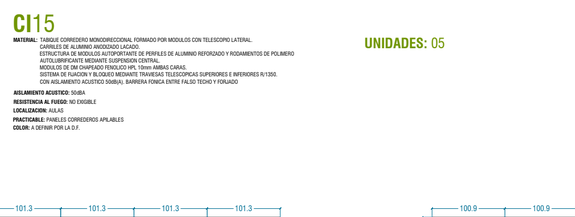


CI15

MATERIAL: TABIQUE CORREDERO MONODIRECCIONAL FORMADO POR MODULOS CON TELESCOPIO LATERAL.
CARRILES DE ALUMINIO ANODIZADO LACADO.
ESTRUCTURA DE MODULOS AUTOPORTANTE DE PERFILES DE ALUMINIO REFORZADO Y RIGIDAMENTOS DE POLIMERO
AUTOLUBRIFICANTE MEDIANTE SUSPENSION CENTRAL.
MODULOS DE DM CHAPEADO RENOLIDO HPL 10mm AMBAS CARAS.
SISTEMA DE FIJACION Y BLOQUEO MEDIANTE TRAVIESAS TELESCOPICAS SUPERIORES E INFERIORES R/1350.
CON AISLAMIENTO ACUSTICO 50dB(A). BARRERA FONICA ENTRE FALSO TECHO Y FORJADO

AISLAMIENTO ACUSTICO: 50dBA
RESISTENCIA AL FUEGO: NO EXIGIBLE
LOCALIZACION: AULAS
PRACTICABLE: PANELES CORREDEROS APILABLES
COLOR: A DEFINIR POR LA D.F.

UNIDADES: 05

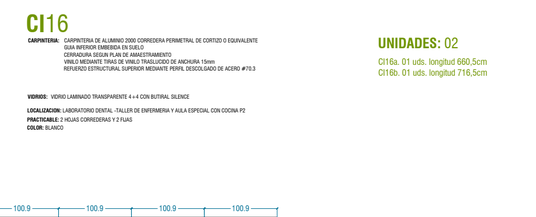

CI16


CARPINTERIA: CARPINTERIA DE ALUMINIO 2000 CORREDERA PERIMETRAL DE CORTIZO O EQUIVALENTE
GUIA INFERIOR EMBEBIDA EN SUELO
CERRADURA SEGUN PLAN DE AMAESTRAMIENTO
VINILO MEDIANTE TIRAS DE VINILO TRASLUCIDO DE ANCHURA 15mm
REFUERZO ESTRUCTURAL SUPERIOR MEDIANTE PERFIL DESCOLGADO DE ACERO #70.3

VIDRIOS: VIDRIO LAMINADO TRANSPARENTE 4+4 CON BUTIRAL SILENCE

LOCALIZACION: LABORATORIO DENTAL -TALLER DE ENFERMERIA Y AULA ESPECIAL CON COCINA P2
PRACTICABLE: 2 HOJAS CORREDERAS Y 2 FIJAS
COLOR: BLANCO

UNIDADES: 02

CI16a. 01 uds. longitud 660,5cm
CI16b. 01 uds. longitud 716,5cm

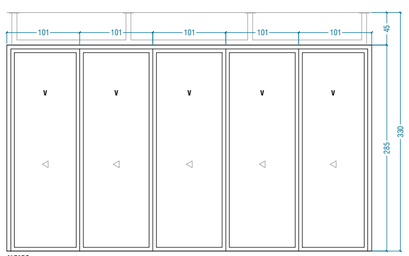


CI17

CARPINTERIA: CARPINTERIA DE ALUMINIO MODELO PUERTA PLEGABLE 40 DE MACRISAL O EQUIVALENTE
GUIA INFERIOR ENRASADA EN SUELO
PRESTACION ACUSTICA 40db
CERRADURA SEGUN PLAN DE AMAESTRAMIENTO
REFUERZO ESTRUCTURAL SUPERIOR MEDIANTE PERFIL DESCOLGADO DE ACERO #70.3

VIDRIOS: VIDRIO LAMINADO TRANSPARENTE 4+4 CON BUTIRAL SILENCE

AISLAMIENTO ACUSTICO: 40db
LOCALIZACION: SALAS DE PROYECTOS P2
PRACTICABLE: 5 HOJAS PLEGABLES
COLOR: BLANCO

UNIDADES: 01

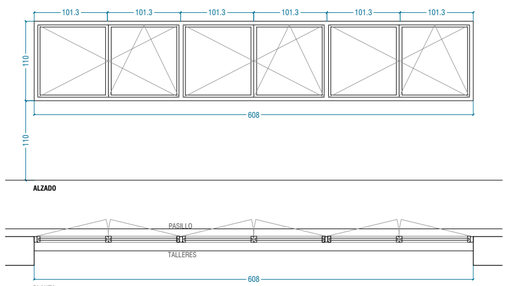


VI01

CARPINTERIA: CARPINTERIA DE ALUMINIO CON RPT WICLINE 65 EVO HOJA VISTA DE WICONA O EQUIVALENTE
MANILLA CON APERTURA LOGICA

VIDRIOS: VIDRIO DOBLE LAMINADO 44.1/16/33.1
CAMARA CON GAS ARGON Y ESPACIADOR DE PVC
LOCALIZACION: PASILLO P1 HACIA TALLERES
PRACTICABLE: 3 OSCILOBATIENTES Y 3 BATIENTES
COLOR: NEGRO

UNIDADES: 10

VI01a. 06 uds. longitud 607,5cm
VI01b. 01 uds. longitud 548,8cm
VI01c. 01 uds. longitud 590,8cm
VI01d. 02 uds. longitud 585,5cm

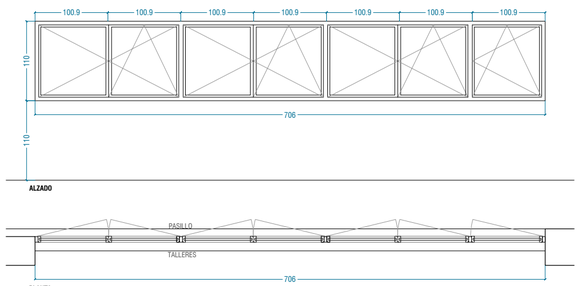

VI02

CARPINTERIA: CARPINTERIA DE ALUMINIO CON RPT WICLINE 65 EVO HOJA VISTA DE WICONA O EQUIVALENTE
MANILLA CON APERTURA LOGICA

VIDRIOS: VIDRIO DOBLE LAMINADO 44.1/16/33.1
CAMARA CON GAS ARGON Y ESPACIADOR DE PVC
LOCALIZACION: PASILLO P1 HACIA TALLERES
PRACTICABLE: 4 OSCILOBATIENTES Y 3 BATIENTES
COLOR: NEGRO

UNIDADES: 01



EJECUCION


CENTRO DE FORMACION PROFESIONAL EN ORONOZ

CI01
ORONOZ

JUAN JOSE PERALTA GRACIA ARQUITECTO
ANDRES AYESA PASCUAL ARQUITECTO

E 1.60 (A2) PLANOS DE CARPINTERIA **CARPINTERIA INTERIOR**

JULIO 2023

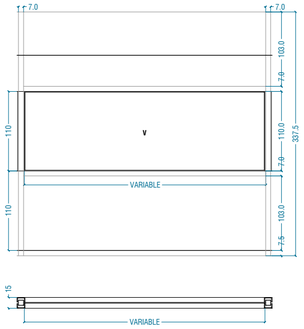


VI03

MATERIAL: VENTANAS DE VIDRIO LAMINADO 5.5.1 CON BUTIRAL SILENCE
INCLUIDO VINILO ANTI IMPACTOS
CERCO MEDIANTE PANEL FENOLICO DE 10mm
ESTRUCTURA DE PERFILES DE ACERO DE 7x7cm FORMADA POR MONTANTES LATERALES DE FORJADO A FORJADO, TRAVESAÑO SUPERIOR E INFERIOR

AISLAMIENTO ACUSTICO: NO EXIGIBLE
RESISTENCIA AL FUEGO: NO EXIGIBLE
LOCALIZACION: AULAS
PRACTICABLE: FIJO
COLOR: RECERCO DE FENOLICO NEGRO

UNIDADES: 71

VI03.01. 01 uds. longitud 82cm
VI03.02. 01 uds. longitud 142cm
VI03.03. 01 uds. longitud 172cm
VI03.04. 02 uds. longitud 183cm
VI03.05. 05 uds. longitud 214cm
VI03.06. 02 uds. longitud 222cm
VI03.07. 03 uds. longitud 232cm
VI03.08. 02 uds. longitud 239cm
VI03.09. 02 uds. longitud 250cm
VI03.10. 06 uds. longitud 290cm
VI03.11. 07 uds. longitud 302cm
VI03.12. 04 uds. longitud 317cm
VI03.13. 02 uds. longitud 324cm
VI03.14. 03 uds. longitud 332cm
VI03.15. 02 uds. longitud 340cm
VI03.16. 04 uds. longitud 346cm
VI03.17. 02 uds. longitud 351cm
VI03.18. 05 uds. longitud 374cm
VI03.19. 02 uds. longitud 383cm
VI03.20. 02 uds. longitud 392cm
VI03.21. 09 uds. longitud 400cm
VI03.22. 01 uds. longitud 410cm
VI03.23. 01 uds. longitud 426cm
VI03.24. 02 uds. longitud 438cm

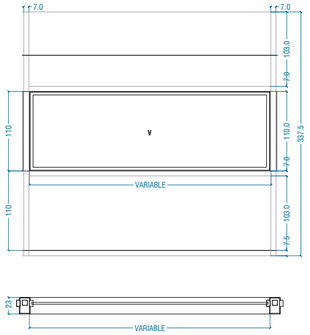


VI04

MATERIAL: CARPINTERIA DE ALUMINIO CON RPT WICLINE 65 EVO HOJA VISTA DE MOCHA- O EQUIVALENTE
CERCO MEDIANTE PANEL FENOLICO DE 10mm
ESTRUCTURA DE PERFILES DE ACERO DE 7x7cm FORMADA POR MONTANTES LATERALES DE FORJADO A FORJADO, TRAVESAÑO SUPERIOR E INFERIOR

AISLAMIENTO ACUSTICO: 30dB
RESISTENCIA AL FUEGO: NO EXIGIBLE
LOCALIZACION: AULAS FRENTE A TALLERES PB
PRACTICABLE: FIJO
COLOR: NEGRO

UNIDADES: 12

VI04a. 02 uds. longitud 251cm
VI04b. 06 uds. longitud 295cm
VI04c. 04 uds. longitud 327cm

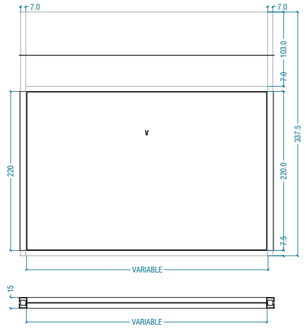


VI05

MATERIAL: VENTANAS DE VIDRIO LAMINADO 5.5.1 CON BUTIRAL SILENCE
INCLUIDO VINILO ANTI IMPACTOS
CERCO MEDIANTE PANEL FENOLICO DE 10mm
ESTRUCTURA DE PERFILES DE ACERO DE 7x7cm FORMADA POR MONTANTES LATERALES DE FORJADO A FORJADO Y TRAVESAÑO SUPERIOR

AISLAMIENTO ACUSTICO: NO EXIGIBLE
RESISTENCIA AL FUEGO: NO EXIGIBLE
LOCALIZACION: ZONA ADMINISTRACION PB Y ATECAS P2
PRACTICABLE: FIJO
COLOR: RECERCO DE FENOLICO NEGRO

UNIDADES: 23

VI05a. 01 uds. longitud 90cm
VI05b. 02 uds. longitud 148cm
VI05c. 02 uds. longitud 216cm
VI05d. 06 uds. longitud 240cm
VI05e. 06 uds. longitud 260cm
VI05f. 02 uds. longitud 302cm
VI05g. 02 uds. longitud 370cm
VI05h. 01 uds. longitud 400cm
VI05i. 01 uds. longitud 422cm

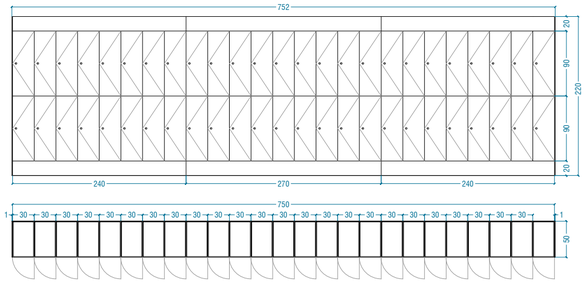


TQ01

MATERIAL: TAQUILLAS 30x50x90cm DE PANEL FENOLICO DE ESPESOR HPL 10mm
HERRAJES DE ACERO INOXIDABLE
EQUIPADAS CON BARRA Y BALDA
CERRADURA CON CODIGO DE COMBINACION MANUAL
FORRADO EN LATERALES: 1=50cm Y FRENTE DE ZOCALO DE h: 10cm DE PANEL FENOLICO 10mm
SOPORTE PARA TABLEROS DE FRENTE SUPERIOR MEDIANTE ANGULARES

LOCALIZACION: TALLER AGRARIO PB
COLOR: BLANCO

UNIDADES: 01

TQ01. 50 taquillas

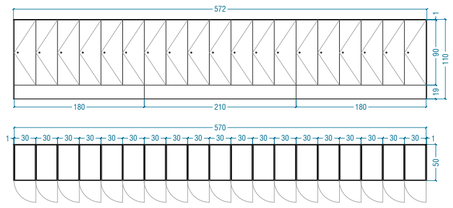

TQ02


MATERIAL: TAQUILLAS 30x50x90cm DE PANEL FENOLICO DE ESPESOR HPL 10mm
HERRAJES DE ACERO INOXIDABLE
EQUIPADAS CON BARRA Y BALDA
CERRADURA CON CODIGO DE COMBINACION MANUAL
FORRADO EN LATERALES: 1=50cm Y FRENTE DE ZOCALO DE h: 19cm DE PANEL FENOLICO 10mm
TAPA SUPERIOR EN LONGITUD TOTAL DE CONJUNTO DE PANEL FENOLICO 10mm

LOCALIZACION: TALLERES PB
COLOR: BLANCO

UNIDADES: 10

TQ02a. 03 uds. de 19 taquillas y longitud total 572cm
TQ02b. 03 uds. de 13 taquillas y longitud total 392cm
TQ02c. 01 uds. de 22 taquillas y longitud total 660cm
TQ02d. 01 uds. de 32 taquillas y longitud total 962cm
TQ02e. 01 uds. de 23 taquillas y longitud total 712cm incluyendo integración de extintor en lateral
TQ02f. 01 uds. de 67 taquillas y longitud total 2054cm incluyendo integración de extintor en ambos laterales

Nº TOTAL TAQUILLAS: 240

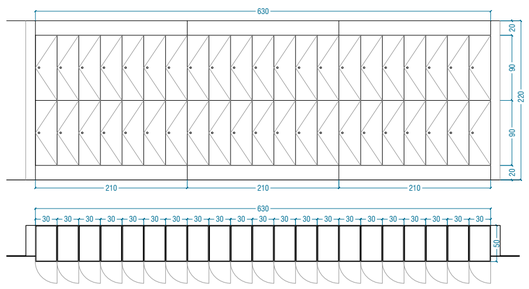

TQ03


MATERIAL: TAQUILLAS 30x50x90cm DE PANEL FENOLICO DE ESPESOR HPL 10mm
HERRAJES DE ACERO INOXIDABLE
EQUIPADAS CON BARRA Y BALDA
CERRADURA CON CODIGO DE COMBINACION MANUAL
FORRADO EN AMBOS LATERALES h: 220cm, FRENTE SUPERIOR Y ZOCALO, AMBOS DE h: 20cm DE PANEL FENOLICO 10mm
SOPORTE PARA TABLEROS DE FRENTE SUPERIOR MEDIANTE ANGULARES

LOCALIZACION: ZONA COMUN CENTRAL P0, P1 Y P2
COLOR: MADERA

UNIDADES: 09

TQ03a. 03 uds. de 42 taquillas y longitud total 630cm
TQ03b. 01 uds. de 16 taquillas y longitud total 240cm
TQ03c. 01 uds. de 08 taquillas y longitud total 120cm
TQ03d. 02 uds. de 30 taquillas y longitud total 450cm
TQ03e. 01 uds. de 20 taquillas y longitud total 300cm

Nº TOTAL TAQUILLAS: 230

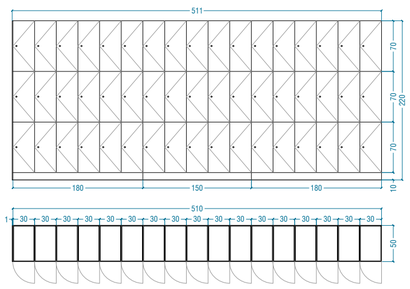


TQ04

MATERIAL: TAQUILLAS 30x50x70cm DE PANEL FENOLICO DE ESPESOR HPL 10mm
HERRAJES DE ACERO INOXIDABLE
EQUIPADAS CON BARRA Y BALDA
CERRADURA CON CODIGO DE COMBINACION MANUAL
FORRADO EN LATERAL VISTO h: 220cm Y FRENTE DE ZOCALO DE h: 10cm DE PANEL FENOLICO 10mm

LOCALIZACION: ALMACEN AULA ESCAPARATE PB
COLOR: BLANCO

UNIDADES: 01

TQ04. 51 taquillas

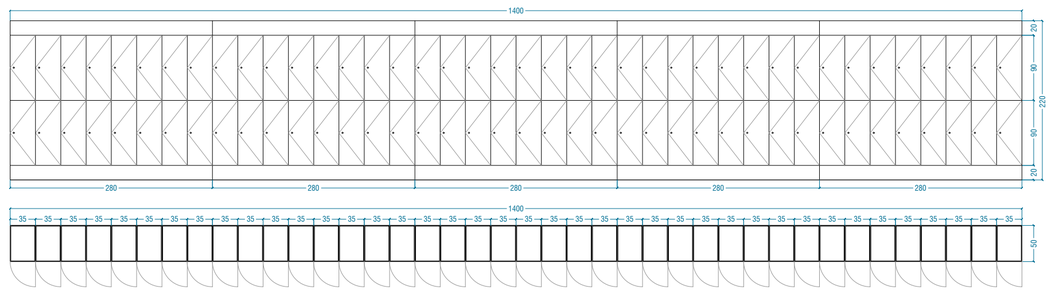


TQ05

MATERIAL: TAQUILLAS 35x50x90cm DE PANEL FENOLICO DE ESPESOR HPL 10mm
HERRAJES DE ACERO INOXIDABLE
EQUIPADAS CON BARRA Y BALDA
CERRADURA CON CODIGO DE COMBINACION MANUAL
FORRADO EN FRENTE SUPERIOR Y ZOCALO DE h: 20cm DE PANEL FENOLICO 10mm

LOCALIZACION: SALA DE PROFESORES P2
COLOR: BLANCO

UNIDADES: 01

TQ05. 80 taquillas

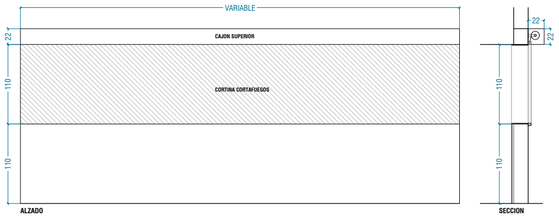


EQ01

MATERIAL: CORTINA CORTAFUEGO MODELO EI DE PRODEIN
FORMADA POR TEJIDO DE FIBRA DE VIDRIO REFORZADO EN ACERO INOXIDABLE.
CON SISTEMA DE IRRIGACION DE AGUA A UNA CARA MEDIANTE ROCIADORES.
CAJON DE 220x220mm Y GUIAS LATERALES DE CHAPA GALVANIZADA.
APERTURA AUTOMATICA MOTORIZADA
RESISTENCIA AL FUEGO EI180

LOCALIZACION: PASILLO HACIA TALLERES PB Y P1
COLOR: A DEFINIR POR LA D.F.

UNIDADES: 15

12 uds. longitud 607,5cm
01 uds. longitud 560cm
02 uds. longitud 710cm

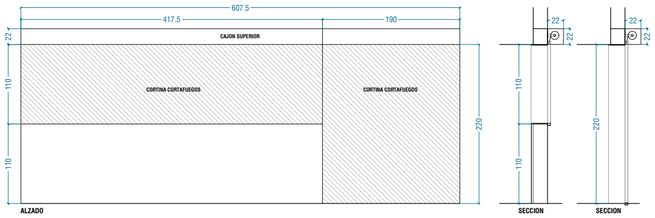


EQ02

MATERIAL: CORTINA CORTAFUEGO MODELO EI DE PRODEIN
FORMADA POR TEJIDO DE FIBRA DE VIDRIO REFORZADO EN ACERO INOXIDABLE.
CON SISTEMA DE IRRIGACION DE AGUA A UNA CARA MEDIANTE ROCIADORES.
CAJON DE 220x220mm Y GUIAS LATERALES DE CHAPA GALVANIZADA.
APERTURA AUTOMATICA MOTORIZADA
RESISTENCIA AL FUEGO EI180

LOCALIZACION: PASILLO HACIA TALLERES PB
COLOR: A DEFINIR POR LA D.F.

UNIDADES: 03

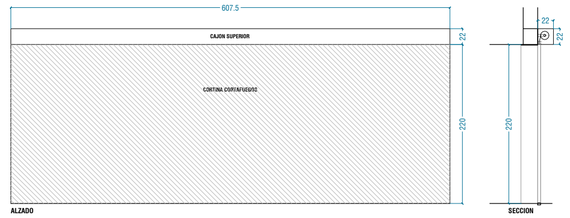


EQ03

MATERIAL: CORTINA CORTAFUEGO MODELO EI DE PRODEIN
FORMADA POR TEJIDO DE FIBRA DE VIDRIO REFORZADO EN ACERO INOXIDABLE.
CON SISTEMA DE IRRIGACION DE AGUA A UNA CARA MEDIANTE ROCIADORES.
CAJON DE 220x220mm Y GUIAS LATERALES DE CHAPA GALVANIZADA.
APERTURA AUTOMATICA MOTORIZADA
RESISTENCIA AL FUEGO EI180

LOCALIZACION: PASILLO HACIA TALLERES PB
COLOR: A DEFINIR POR LA D.F.

UNIDADES: 02

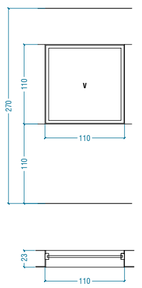

VI06

MATERIAL: CARPINTERIA DE ALUMINIO Y VIDRIO EI 90
CERCO MEDIANTE PANEL FENOLICO DE 10mm

AISLAMIENTO ACUSTICO: NO EXIGIBLE
RESISTENCIA AL FUEGO: EI 90
LOCALIZACION: ALMACEN TALLERES PB
PRACTICABLE: FIJO
COLOR: NEGRO

UNIDADES: 02



EJECUCION


CENTRO DE FORMACION PROFESIONAL EN ORONOZ

CI02
ORONOZ

JUAN JOSE PERALTA GRACIA ARQUITECTO
ANDRES AYESA PASCUAL ARQUITECTO

E 1.60 (A2) PLANOS DE CARPINTERIA **CARPINTERIA INTERIOR**


JULIO 2023

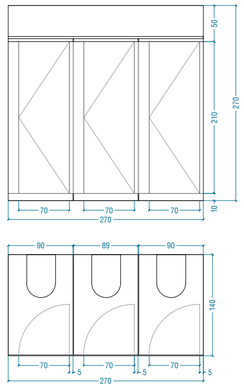

EQ04

MATERIAL: DIVISIONES DE PANEL FENOLICO 12 MM ANCLADO A PARED MEDIANTE PERFIL EN U DE ACERO INOXIDABLE
SOPORTES, TIRADORES Y HERRAJES DE ACERO INOXIDABLE
CON PESTILLO DESBLOQUEABLE DESDE EL EXTERIOR
LOCALIZACION: VESTUARIOS ALUMNOS PB
PRACTICABLE: PANELES FIJOS Y BATIENTES
COLOR: A DEFINIR POR LA D.F.


UNIDADES: 04

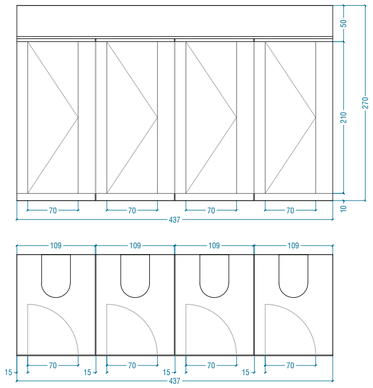

EQ04b

MATERIAL: DIVISIONES DE PANEL FENOLICO 12 MM
ANCLADO A PARED MEDIANTE PERFIL EN U DE ACERO INOXIDABLE
SOPORTES, TIRADORES Y HERRAJES DE ACERO INOXIDABLE
CON PESTILLO DESBLOQUEABLE DESDE EL EXTERIOR
LOCALIZACION: ASEOS PROFESORES P2
PRACTICABLE: PANELES FIJOS Y BATIENTES
COLOR: A DEFINIR POR LA D.F.

UNIDADES: 01

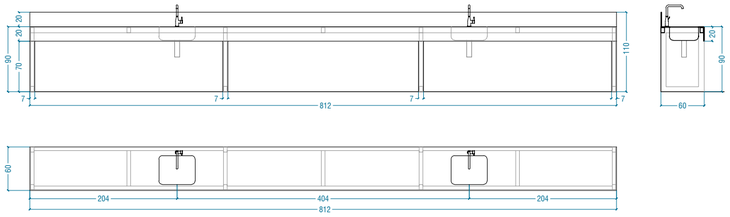


EQ13d

MATERIAL: ENCIMERA DE PANEL FENOLICO 10mm CON FRENTE DE h:20cm.
FORNADO LATERAL DE PANEL FENOLICO TANTO A EXTERIOR COMO A INTERIOR DE ESTRUCTURA DE APOYO
A AMBOS LADOS. ENCUENTROS DE CANTO OCULTO.
SUBESTRUCTURA MEDIANTE PERFILES #50.75.3 DE ACERO GALVANIZADO LACADO ANCLADOS A SUELO.
FREGADERO BAJO ENCIMERA ACERO INOX. MODELO BERLIN PLUS DE ROCA 61x46x18cm
CON SIFON RECTO VISTO EN ACERO INOXIDABLE
GRIFERIA GROHE ESSENCE NEW O SIMILAR
SALPICADERO DE h:20cm DE PANEL FENOLICO 10mm.

LOCALIZACION: LABORATORIO DENTAL P2
COLOR: A DEFINIR POR LA D.F.

UNIDADES: 01

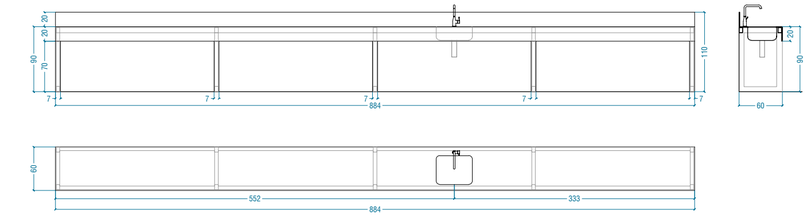


EQ13e

MATERIAL: ENCIMERA DE PANEL FENOLICO 10mm CON FRENTE DE h:20cm.
FORNADO LATERAL DE PANEL FENOLICO TANTO A EXTERIOR COMO A INTERIOR DE ESTRUCTURA DE APOYO
A AMBOS LADOS. ENCUENTROS DE CANTO OCULTO.
SUBESTRUCTURA MEDIANTE PERFILES #50.75.3 DE ACERO GALVANIZADO LACADO ANCLADOS A SUELO.
FREGADERO BAJO ENCIMERA ACERO INOX. MODELO BERLIN PLUS DE ROCA 61x46x18cm
CON SIFON RECTO VISTO EN ACERO INOXIDABLE
GRIFERIA GROHE ESSENCE NEW O SIMILAR
SALPICADERO DE h:20cm DE PANEL FENOLICO 10mm.

LOCALIZACION: ENFERMERIA P2
COLOR: A DEFINIR POR LA D.F.

UNIDADES: 01

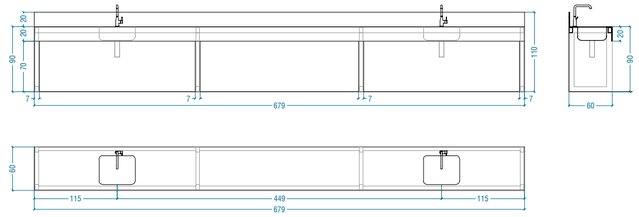


EQ14


MATERIAL: ENCIMERA DE PANEL FENOLICO 10mm CON FRENTE DE h:20cm.
FORNADO LATERAL DE PANEL FENOLICO TANTO A EXTERIOR COMO A INTERIOR DE ESTRUCTURA DE APOYO
A AMBOS LADOS. ENCUENTROS DE CANTO OCULTO.
SUBESTRUCTURA MEDIANTE PERFILES #50.75.3 DE ACERO GALVANIZADO LACADO ANCLADOS A SUELO.
LAVABO BAJO ENCIMERA DE PORCELANA MODELO INSPIRA FINECERAMIC DE ROCA 60x40x14cm
CON SIFON RECTO VISTO EN ACERO INOXIDABLE
GRIFERIA GROHE ESSENCE NEW O SIMILAR Y SALPICADERO DE h:20cm DE PANEL FENOLICO 10mm.


LOCALIZACION: LABORATORIO AGRARIO P1
COLOR: A DEFINIR POR LA D.F.

UNIDADES: 01

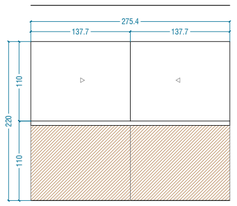


ALZADO EXTERIOR 01

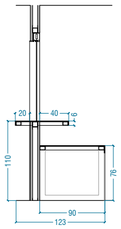


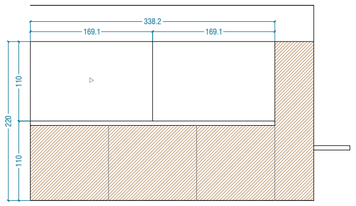


ALZADO EXTERIOR 01

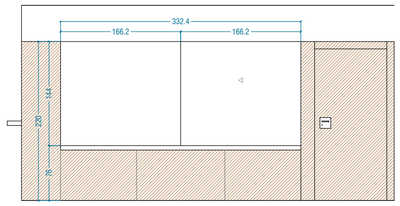

ALZADO EXTERIOR 02

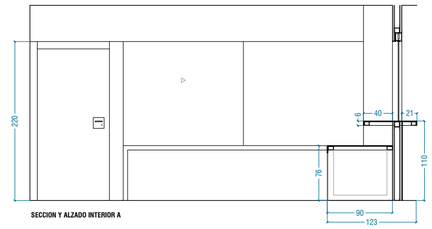

SECCION Y ALZADO INTERIOR A

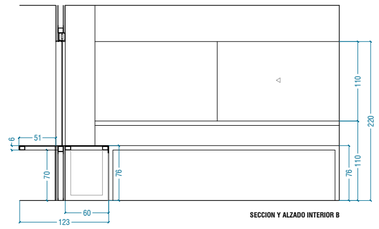

SECCION Y ALZADO INTERIOR B

PLANTA DE SUBESTRUCTURA

PLANTA

EQ15

MATERIAL: MOSTRADORES Y MESA FORMADOS POR ENCIMERA Y FALDONES DE PANEL FENOLICO 10mm
CON ENCUENTROS DE CANTO OCULTO.
SUBESTRUCTURA DE APOYO DE ACERO GALVANIZADO MEDIANTE PERFILES #50.75.3.
VENTANA SUPERIOR FORMADA POR HOJAS CORREDERAS CON GUIA TIPO KLEIN EXTENDO
Y VIDRIO TEMPLADO 10mm, CON CERRADURA.
CERCO DE VENTANA MEDIANTE PANEL FENOLICO DE 10mm.

INCLUYE ESTRUCTURA DE REFUERZO DE TABIQUE PARA VENTANA Y PARA ANCLAJE DEL PROPIO MOBILIARIO.
CONSISTENTE EN MONTANTES, TRAVESAÑO SUPERIOR E INFERIOR A HUECO DE VENTANA,
DE PERFILES DE ACERO DE 7x7cm.

LOCALIZACION: SECRETARIA PB
COLOR: A DEFINIR POR LA D.F.

UNIDADES: 01

EQ16

MATERIAL: MOSTRADORES Y MESA FORMADOS POR ENCIMERA Y FALDONES DE PANEL FENOLICO 10mm
CON ENCUENTROS DE CANTO OCULTO.
SUBESTRUCTURA DE APOYO DE ACERO GALVANIZADO MEDIANTE PERFILES #50.75.3.
VENTANA SUPERIOR FORMADA POR HOJAS CORREDERAS CON GUIA TIPO KLEIN EXTENDO
Y VIDRIO TEMPLADO 10mm, CON CERRADURA.
CERCO DE VENTANA MEDIANTE PANEL FENOLICO DE 10mm.

INCLUYE ESTRUCTURA DE REFUERZO DE TABIQUE PARA VENTANA Y PARA ANCLAJE DEL PROPIO MOBILIARIO.
CONSISTENTE EN MONTANTES, TRAVESAÑO SUPERIOR E INFERIOR A HUECO DE VENTANA,
DE PERFILES DE ACERO DE 7x7cm.

LOCALIZACION: CONSERJERIA PB
COLOR: A DEFINIR POR LA D.F.

UNIDADES: 01

PLANTA

PLANTA DE SUBESTRUCTURA

EQ17

MATERIAL: COCINA CON ENCIMERA SILESTONE Y MUEBLES DE TABLERO LAMINADO HPL
EQUIPADA CON FRIGORIFICO-CONGELADOR, HORNO Y MICROONDAS EN COLUMNA, LAVAVAJILLAS, FREGADERO, VITROCERAMICA
Y CAMPANA EXTRACTORA. LAVADORA CON POSIBILIDAD DE CICLO CORTO, Y SECADORA.
FRIGORIFICO,LAVAVAJILLAS, LAVADORA Y SECADORA PANELADOS.
ESPACIOS DE ALMACENAJE CON MODULOS DE BALDAS Y MODULO DE CARRO EXTRAIBLE CON DOS CAJONES INTEGRADOS.
PARED ALICATADA HASTA h:220cm.

LOCALIZACION: AULA CON COCINA P2
COLOR: A DEFINIR POR LA D.F.

UNIDADES: 01

EQ18

MATERIAL: OFFICE CON ENCIMERA SILESTONE Y MUEBLES DE TABLERO LAMINADO HPL
EQUIPADA CON FRIGORIFICO, 4 MICROONDAS EN COLUMNA Y FREGADERO.
FRIGORIFICO PANELADO.
ESPACIOS DE ALMACENAJE CON MODULOS DE BALDAS. ARMARIOS CON CERRADURA.
PARED REVESTIDA EN FENOLICO HASTA h:220cm.

LOCALIZACION: ZONA COMUN P2
COLOR: MADERA IGUAL A REVESTIMIENTO DE PARED

UNIDADES: 01

EQ19

MATERIAL: NICHO PARA EMPOTRAR RADIADOR
FRENTE DE PANEL FENOLICO 10mm

LOCALIZACION: ZONAS COMUNES, ASEOS Y VESTUARIOS
COLOR: A DEFINIR POR LA D.F.


UNIDADES: 46


EJECUCION CI04 ORONOZ
JULIO 2023

CENTRO DE FORMACION PROFESIONAL EN ORONOZ

JUAN JOSE PERALTA GRACIA ARQUITECTO
ANDRES AYESA PASCUAL ARQUITECTO

E 1.60 (A2) PLANOS DE CARPINTERIA **CARPINTERIA INTERIOR**

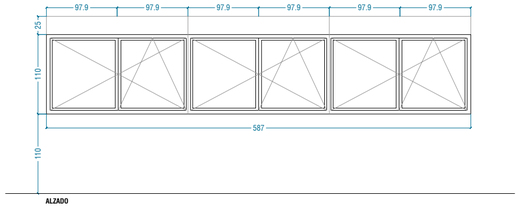

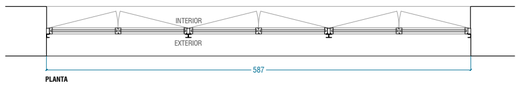

CE01

CARPINTERIA: VENTANAS ALUMINIO CON RPT WICLINE TOP 75 DE HOJA OCULTA DE WICONA O EQUIVALENTE
MANILLA CON APERTURA LOGICA
EXTENSION SUPERIOR FIJA Y CIEGA DE ALTURA 25cm
PERSIANA MOTORIZADA SIN CAJON PS-25 R DE SAXUN CON LAMAS DE ALUMINIO EXTRUSIONADO

VIDRIOS: TRIPLE VIDRIO 44.1/16/4/16/33.1 CON CAPA DE BAJA EMISIVIDAD,
CAMARAS CON GAS ARGON Y ESPACIADORES DE PVC


LOCALIZACION: AULAS


PRACTICABLE: 3 OSCILOBATIENTES + 3 BATIENTES

COLOR: CARPINTERIA BICOLOR. COLORES A DEFINIR POR LA D.F.

UNIDADES: 24

CE01a. 08 uds. longitud 587,1cm
CE01b. 06 uds. longitud 577,1cm
CE01c. 03 uds. longitud 589,2cm
CE01d. 01 uds. longitud 591,6cm
CE01e. 03 uds. longitud 565,1cm
CE01e. 01 uds. longitud 569,6cm
CE01f. 02 uds. longitud 612,8cm

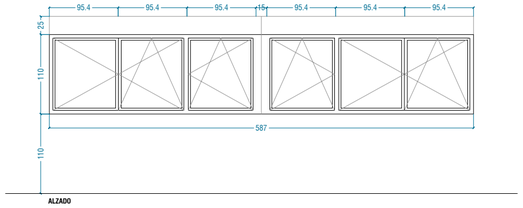

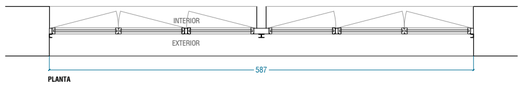

CE02

CARPINTERIA: VENTANAS ALUMINIO CON RPT WICLINE TOP 75 DE HOJA OCULTA DE WICONA O EQUIVALENTE
MANILLA CON APERTURA LOGICA
EXTENSION SUPERIOR FIJA Y CIEGA DE ALTURA 25cm
PERSIANA MOTORIZADA SIN CAJON PS-25 R DE SAXUN CON LAMAS DE ALUMINIO EXTRUSIONADO

VIDRIOS: TRIPLE VIDRIO 44.1/16/4/16/33.1 CON CAPA DE BAJA EMISIVIDAD,
CAMARAS CON GAS ARGON Y ESPACIADORES DE PVC


LOCALIZACION: AULAS


PRACTICABLE: 4 OSCILOBATIENTES + 2 BATIENTES

COLOR: CARPINTERIA BICOLOR. COLORES A DEFINIR POR LA D.F.

UNIDADES: 09

CE02a. 02 uds. longitud 587,1cm
CE02b. 03 uds. longitud 589,2cm
CE02c. 01 uds. longitud 591,6cm
CE02d. 01 uds. longitud 565,1cm
CE02e. 01 uds. longitud 577,1cm
CE02f. 01 uds. longitud 812,8cm

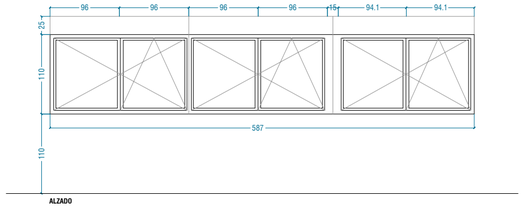

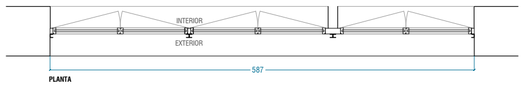

CE03

CARPINTERIA: VENTANAS ALUMINIO CON RPT WICLINE TOP 75 DE HOJA OCULTA DE WICONA O EQUIVALENTE
MANILLA CON APERTURA LOGICA
EXTENSION SUPERIOR FIJA Y CIEGA DE ALTURA 25cm
PERSIANA MOTORIZADA SIN CAJON PS-25 R DE SAXUN CON LAMAS DE ALUMINIO EXTRUSIONADO

VIDRIOS: TRIPLE VIDRIO 44.1/16/4/16/33.1 CON CAPA DE BAJA EMISIVIDAD,
CAMARAS CON GAS ARGON Y ESPACIADORES DE PVC


LOCALIZACION: AULAS


PRACTICABLE: 3 OSCILOBATIENTES + 3 BATIENTES

COLOR: CARPINTERIA BICOLOR. COLORES A DEFINIR POR LA D.F.

UNIDADES: 02

CE03a. 01 uds. longitud 587,1cm
CE03b. 01 uds. longitud 577,1cm

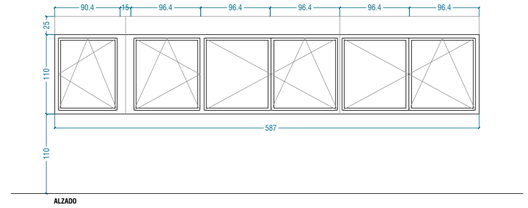

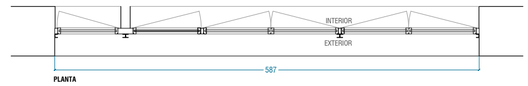

CE04

CARPINTERIA: VENTANAS ALUMINIO CON RPT WICLINE TOP 75 DE HOJA OCULTA DE WICONA O EQUIVALENTE
MANILLA CON APERTURA LOGICA
EXTENSION SUPERIOR FIJA Y CIEGA DE ALTURA 25cm
PERSIANA MOTORIZADA SIN CAJON PS-25 R DE SAXUN CON LAMAS DE ALUMINIO EXTRUSIONADO


VIDRIOS: TRIPLE VIDRIO 44.1/16/4/16/33.1 CON CAPA DE BAJA EMISIVIDAD,
CAMARAS CON GAS ARGON Y ESPACIADORES DE PVC


LOCALIZACION: AULAS

PRACTICABLE: 4 OSCILOBATIENTES + 2 BATIENTES

COLOR: CARPINTERIA BICOLOR. COLORES A DEFINIR POR LA D.F.

UNIDADES: 01

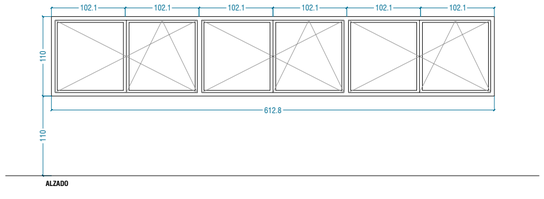

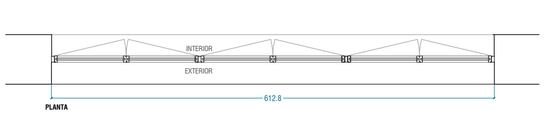

CE05

CARPINTERIA: VENTANAS ALUMINIO CON RPT WICLINE TOP 75 DE HOJA OCULTA DE WICONA O EQUIVALENTE
MANILLA CON APERTURA LOGICA

VIDRIOS: TRIPLE VIDRIO 44.1/16/4/16/33.1 CON CAPA DE BAJA EMISIVIDAD,
CAMARAS CON GAS ARGON Y ESPACIADORES DE PVC


LOCALIZACION: PASILLOS


PRACTICABLE: 3 OSCILOBATIENTES + 3 BATIENTES

COLOR: CARPINTERIA BICOLOR. COLORES A DEFINIR POR LA D.F.

UNIDADES: 10

CE05a. 08 uds. longitud 612,2cm
CE05b. 02 uds. longitud 536,6cm

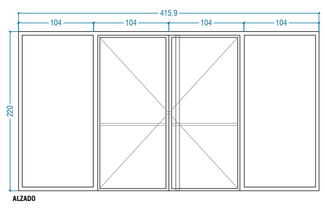

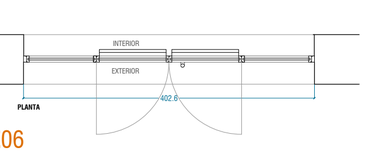

CE06

CARPINTERIA: PUERTA ALUMINIO CON RPT WICSTYLE TOP 75 DE HOJA OCULTA DE WICONA O EQUIVALENTE
TIRADOR EXTERIOR VERTICAL DE ACERO INOXIDABLE DE ALTURA TOTAL.
ANCLADO A MARCO INFERIOR Y SUPERIOR
BARRA ANTIPANICO Y CIERRAPUERTAS CON SELECTOR DE CIERRE LINEAL COLOCADO AL INTERIOR
CERRADURA CON LLAVE MAESTRA Y DISPOSITIVO DE APERTURA DIA/ NOCHE


VIDRIOS: TRIPLE VIDRIO 44.1/16/4/16/33.1 CON CAPA DE BAJA EMISIVIDAD,
CAMARAS CON GAS ARGON Y ESPACIADORES DE PVC


LOCALIZACION: SALIDA A PISTA DEPORTIVA

PRACTICABLE: 2 PUERTAS BATIENTES + 2 FIJOS

COLOR: CARPINTERIA BICOLOR. COLORES A DEFINIR POR LA D.F.

UNIDADES: 01

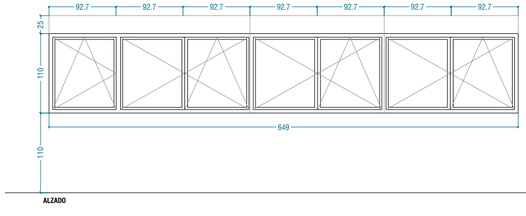

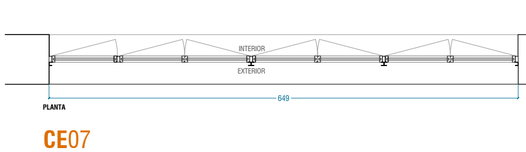

CE07

CARPINTERIA: VENTANAS ALUMINIO CON RPT WICLINE TOP 75 DE HOJA OCULTA DE WICONA O EQUIVALENTE
MANILLA CON APERTURA LOGICA
EXTENSION SUPERIOR FIJA Y CIEGA DE ALTURA 25cm
PERSIANA MOTORIZADA SIN CAJON PS-25 R DE SAXUN CON LAMAS DE ALUMINIO EXTRUSIONADO

VIDRIOS: TRIPLE VIDRIO 44.1/16/4/16/33.1 CON CAPA DE BAJA EMISIVIDAD,
CAMARAS CON GAS ARGON Y ESPACIADORES DE PVC


LOCALIZACION: AULAS


PRACTICABLE: 4 OSCILOBATIENTES + 3 BATIENTES

COLOR: CARPINTERIA BICOLOR. COLORES A DEFINIR POR LA D.F.

UNIDADES: 11

CE07a. 08 uds. longitud 649,1cm
CE07b. 01 uds. longitud 669,1cm
CE07c. 02 uds. longitud 672,8cm

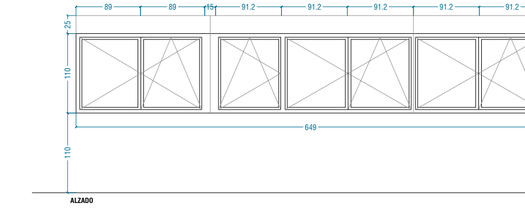

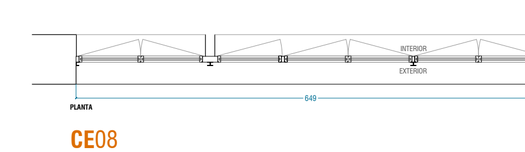

CE08

CARPINTERIA: VENTANAS ALUMINIO CON RPT WICLINE TOP 75 DE HOJA OCULTA DE WICONA O EQUIVALENTE
MANILLA CON APERTURA LOGICA
EXTENSION SUPERIOR FIJA Y CIEGA DE ALTURA 25cm
PERSIANA MOTORIZADA SIN CAJON PS-25 R DE SAXUN CON LAMAS DE ALUMINIO EXTRUSIONADO


VIDRIOS: TRIPLE VIDRIO 44.1/16/4/16/33.1 CON CAPA DE BAJA EMISIVIDAD,
CAMARAS CON GAS ARGON Y ESPACIADORES DE PVC


LOCALIZACION: AULAS

PRACTICABLE: 4 OSCILOBATIENTES + 3 BATIENTES

COLOR: CARPINTERIA BICOLOR. COLORES A DEFINIR POR LA D.F.

UNIDADES: 02

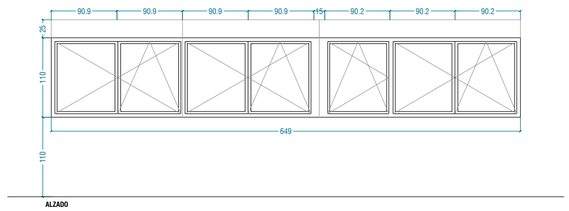

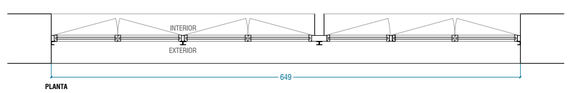

CE09

CARPINTERIA: VENTANAS ALUMINIO CON RPT WICLINE TOP 75 DE HOJA OCULTA DE WICONA O EQUIVALENTE
MANILLA CON APERTURA LOGICA
EXTENSION SUPERIOR FIJA Y CIEGA DE ALTURA 25cm
PERSIANA MOTORIZADA SIN CAJON PS-25 R DE SAXUN CON LAMAS DE ALUMINIO EXTRUSIONADO


VIDRIOS: TRIPLE VIDRIO 44.1/16/4/16/33.1 CON CAPA DE BAJA EMISIVIDAD,
CAMARAS CON GAS ARGON Y ESPACIADORES DE PVC


LOCALIZACION: AULAS

PRACTICABLE: 4 OSCILOBATIENTES + 3 BATIENTES

COLOR: CARPINTERIA BICOLOR. COLORES A DEFINIR POR LA D.F.

UNIDADES: 02

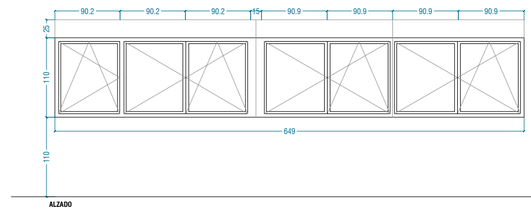

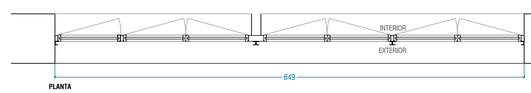

CE10

CARPINTERIA: VENTANAS ALUMINIO CON RPT WICLINE TOP 75 DE HOJA OCULTA DE WICONA O EQUIVALENTE
MANILLA CON APERTURA LOGICA
EXTENSION SUPERIOR FIJA Y CIEGA DE ALTURA 25cm
PERSIANA MOTORIZADA SIN CAJON PS-25 R DE SAXUN CON LAMAS DE ALUMINIO EXTRUSIONADO


VIDRIOS: TRIPLE VIDRIO 44.1/16/4/16/33.1 CON CAPA DE BAJA EMISIVIDAD,
CAMARAS CON GAS ARGON Y ESPACIADORES DE PVC


LOCALIZACION: AULAS

PRACTICABLE: 4 OSCILOBATIENTES + 3 BATIENTES

COLOR: CARPINTERIA BICOLOR. COLORES A DEFINIR POR LA D.F.

UNIDADES: 01

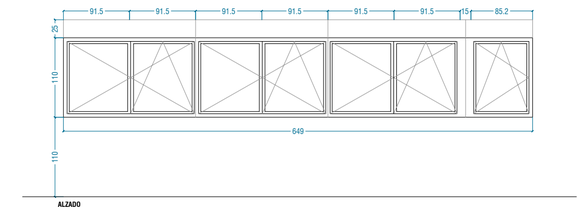

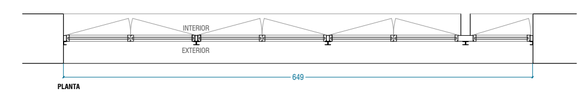

CE11

CARPINTERIA: VENTANAS ALUMINIO CON RPT WICLINE TOP 75 DE HOJA OCULTA DE WICONA O EQUIVALENTE
MANILLA CON APERTURA LOGICA
EXTENSION SUPERIOR FIJA Y CIEGA DE ALTURA 25cm
PERSIANA MOTORIZADA SIN CAJON PS-25 R DE SAXUN CON LAMAS DE ALUMINIO EXTRUSIONADO


VIDRIOS: TRIPLE VIDRIO 44.1/16/4/16/33.1 CON CAPA DE BAJA EMISIVIDAD,
CAMARAS CON GAS ARGON Y ESPACIADORES DE PVC


LOCALIZACION: AULAS

PRACTICABLE: 4 OSCILOBATIENTES + 3 BATIENTES

COLOR: CARPINTERIA BICOLOR. COLORES A DEFINIR POR LA D.F.

UNIDADES: 01

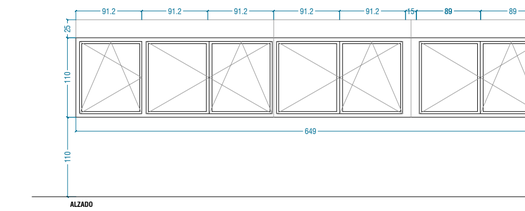

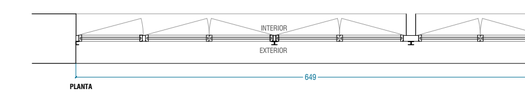

CE12

CARPINTERIA: VENTANAS ALUMINIO CON RPT WICLINE TOP75 DE HOJA OCULTA
DE WICONA O EQUIVALENTE. MANILLA CON APERTURA LOGICA
EXTENSION SUPERIOR FIJA Y CIEGA DE ALTURA 25cm
PERSIANA MOTORIZADA SIN CAJON PS-25 R DE SAXUN
CON LAMAS DE ALUMINIO EXTRUSIONADO

VIDRIOS: TRIPLE VIDRIO 44.1/16/4/16/33.1 CON CAPA DE BAJA EMISIVIDAD,
CAMARAS CON GAS ARGON Y ESPACIADORES DE PVC

LOCALIZACION: AULAS

PRACTICABLE: 4 OSCILOBATIENTES + 3 BATIENTES

COLOR: CARPINTERIA BICOLOR. COLORES A DEFINIR POR LA D.F.

UNIDADES: 01




CENTRO DE FORMACION PROFESIONAL EN ORONOZ

JUAN JOSE PERALTA GRACIA ARQUITECTO
ANDRES AYESA PASCUAL ARQUITECTO

E 1.60 (A2) PLANOS DE CARPINTERIA **CARPINTERIA EXTERIOR**

EJECUCION
CE01
ORONOZ
JULIO 2023

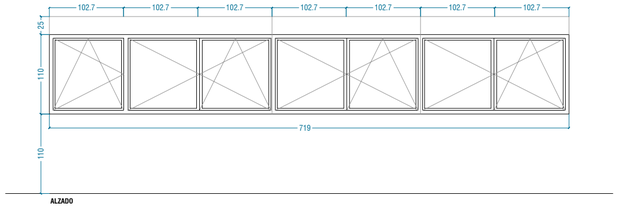

CE13

CARPINTERIA: VENTANAS ALUMINIO CON RPT WICLINE TOP 75 DE HOJA OCULTA DE WICONA O EQUIVALENTE
MANILLA CON APERTURA LOGICA
EXTENSION SUPERIOR FIJA Y CIEGA DE ALTURA 25cm
PERSIANA MOTORIZADA SIN CAJON PS-25 R DE SAXUN CON LAMAS DE ALUMINIO EXTRUSIONADO


VIDRIOS: TRIPLE VIDRIO 44.1/16/4/16/33.1 CON CAPA DE BAJA EMISIVIDAD,
CAMARAS CON GAS ARGON Y ESPACIADORES DE PVC

LOCALIZACION: AULAS

PRACTICABLE: 4 OSCILOBATIENTES + 3 BATIENTES

COLOR: CARPINTERIA BICOLOR. COLORES A DEFINIR POR LA D.F.

UNIDADES: 02

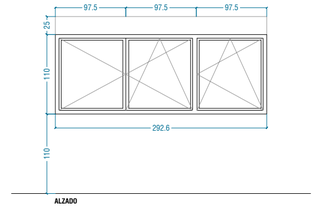

CE14

CARPINTERIA: VENTANAS ALUMINIO CON RPT WICLINE TOP 75 DE HOJA OCULTA
DE WICONA O EQUIVALENTE, MANILLA CON APERTURA LOGICA
EXTENSION SUPERIOR FIJA Y CIEGA DE ALTURA 25cm
PERSIANA MOTORIZADA SIN CAJON PS-25 R DE SAXUN
ON LAMAS DE ALUMINIO EXTRUSIONADO

VIDRIOS: TRIPLE VIDRIO 44.1/16/4/16/33.1 CON CAPA DE BAJA EMISIVIDAD,
CAMARAS CON GAS ARGON Y ESPACIADORES DE PVC


LOCALIZACION: AULAS

PRACTICABLE: 2 OSCILOBATIENTES + 1 BATIENTES

COLOR: CARPINTERIA BICOLOR. COLORES A DEFINIR POR LA D.F.

UNIDADES: 02

CE14a. 01 uds. longitud 292,6cm
CE14b. 01 uds. longitud 296,3cm

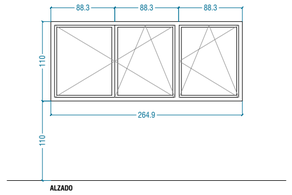

CE15

CARPINTERIA: VENTANAS ALUMINIO CON RPT WICLINE TOP 75 DE HOJA OCULTA
DE WICONA O EQUIVALENTE
MANILLA CON APERTURA LOGICA


VIDRIOS: TRIPLE VIDRIO 44.1/16/4/16/33.1 CON CAPA DE BAJA EMISIVIDAD,
CAMARAS CON GAS ARGON Y ESPACIADORES DE PVC

LOCALIZACION: PASILLO

PRACTICABLE: 2 OSCILOBATIENTES + 1 BATIENTES

COLOR: CARPINTERIA BICOLOR. COLORES A DEFINIR POR LA D.F.

UNIDADES: 02

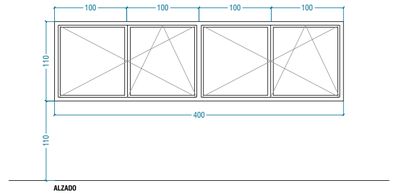

CE16

CARPINTERIA: VENTANAS ALUMINIO CON RPT WICLINE TOP 75 DE HOJA OCULTA
DE WICONA O EQUIVALENTE
MANILLA CON APERTURA LOGICA


VIDRIOS: TRIPLE VIDRIO 44.1/16/4/16/33.1 CON CAPA DE BAJA EMISIVIDAD,
CAMARAS CON GAS ARGON Y ESPACIADORES DE PVC

LOCALIZACION: PASILLO Y ESCALERAS

PRACTICABLE: 2 OSCILOBATIENTES + 2 BATIENTES

COLOR: CARPINTERIA BICOLOR. COLORES A DEFINIR POR LA D.F.

UNIDADES: 03

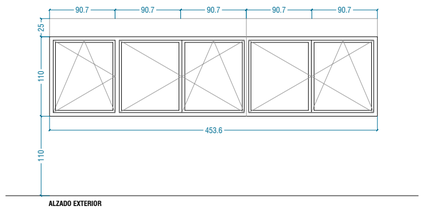

CE17

CARPINTERIA: VENTANAS ALUMINIO CON RPT WICLINE TOP 75 DE HOJA OCULTA
DE WICONA O EQUIVALENTE, MANILLA CON APERTURA LOGICA
EXTENSION SUPERIOR FIJA Y CIEGA DE ALTURA 25cm
PERSIANA MOTORIZADA SIN CAJON PS-25 R DE SAXUN
CON LAMAS DE ALUMINIO EXTRUSIONADO

VIDRIOS: TRIPLE VIDRIO 44.1/16/4/16/33.1 CON CAPA DE BAJA EMISIVIDAD,
CAMARAS CON GAS ARGON Y ESPACIADORES DE PVC


LOCALIZACION: AULAS

PRACTICABLE: 3 OSCILOBATIENTES + 2 BATIENTES

COLOR: CARPINTERIA BICOLOR. COLORES A DEFINIR POR LA D.F.

UNIDADES: 13

CE17a. 03 uds. longitud 453,6cm
CE17b. 03 uds. longitud 448,6cm
CE17c. 03 uds. longitud 472,6cm
CE17d. 03 uds. longitud 532,4cm
CE17e. 01 uds. longitud 469,6cm
CE17f. 02 uds. longitud 434,3cm

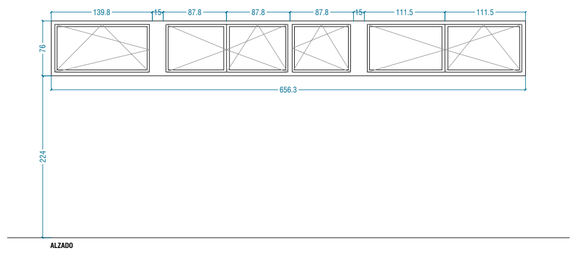

CE18

CARPINTERIA: VENTANAS ALUMINIO CON RPT WICLINE TOP 75 DE HOJA OCULTA DE WICONA O EQUIVALENTE
MANILLA CON APERTURA LOGICA


VIDRIOS: TRIPLE VIDRIO 44.1/16/4/16/33.1 CON CAPA DE BAJA EMISIVIDAD,
CAMARAS CON GAS ARGON Y ESPACIADORES DE PVC

LOCALIZACION: VESTUARIOS PB

PRACTICABLE: 4 OSCILOBATIENTES + 2 BATIENTES

COLOR: CARPINTERIA BICOLOR. COLORES A DEFINIR POR LA D.F.

UNIDADES: 01

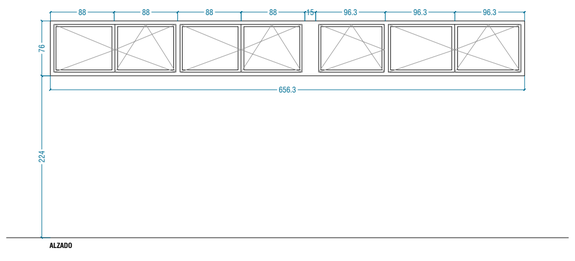

CE19

CARPINTERIA: VENTANAS ALUMINIO CON RPT WICLINE 75 TOP DE HOJA OCULTA DE WICONA O EQUIVALENTE
MANILLA CON APERTURA LOGICA


VIDRIOS: TRIPLE VIDRIO 44.1/16/4/16/33.1 CON CAPA DE BAJA EMISIVIDAD,
CAMARAS CON GAS ARGON Y ESPACIADORES DE PVC

LOCALIZACION: ASEOS P1

PRACTICABLE: 4 OSCILOBATIENTES + 3 BATIENTES

COLOR: CARPINTERIA BICOLOR. COLORES A DEFINIR POR LA D.F.

UNIDADES: 01

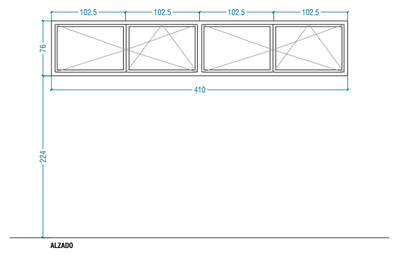

CE20

CARPINTERIA: VENTANAS ALUMINIO CON RPT WICLINE TOP 75 DE HOJA OCULTA
DE WICONA O EQUIVALENTE
MANILLA CON APERTURA LOGICA


VIDRIOS: TRIPLE VIDRIO 44.1/16/4/16/33.1 CON CAPA DE BAJA EMISIVIDAD,
CAMARAS CON GAS ARGON Y ESPACIADORES DE PVC

LOCALIZACION: ESCALERAS

PRACTICABLE: 2 OSCILOBATIENTES + 2 BATIENTES

COLOR: CARPINTERIA BICOLOR. COLORES A DEFINIR POR LA D.F.

UNIDADES: 02

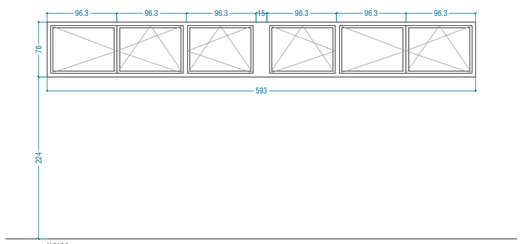

CE21

CARPINTERIA: VENTANAS ALUMINIO CON RPT WICLINE TOP 75 DE HOJA OCULTA DE WICONA O EQUIVALENTE
MANILLA CON APERTURA LOGICA


VIDRIOS: TRIPLE VIDRIO 44.1/16/4/16/33.1 CON CAPA DE BAJA EMISIVIDAD,
CAMARAS CON GAS ARGON Y ESPACIADORES DE PVC

LOCALIZACION: ASEOS PB

PRACTICABLE: 4 OSCILOBATIENTES + 2 BATIENTES

COLOR: CARPINTERIA BICOLOR. COLORES A DEFINIR POR LA D.F.

UNIDADES: 03

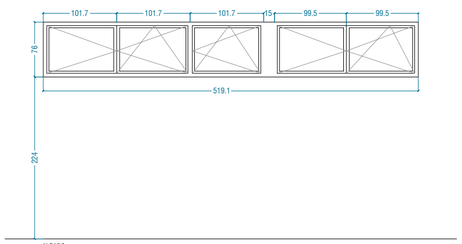

CE22

CARPINTERIA: VENTANAS ALUMINIO CON RPT WICLINE TOP 75 DE HOJA OCULTA DE WICONA O EQUIVALENTE
MANILLA CON APERTURA LOGICA


VIDRIOS: TRIPLE VIDRIO 44.1/16/4/16/33.1 CON CAPA DE BAJA EMISIVIDAD,
CAMARAS CON GAS ARGON Y ESPACIADORES DE PVC

LOCALIZACION: VESTUARIOS PB

PRACTICABLE: 3 OSCILOBATIENTES + 2 BATIENTES

COLOR: CARPINTERIA BICOLOR. COLORES A DEFINIR POR LA D.F.

UNIDADES: 01

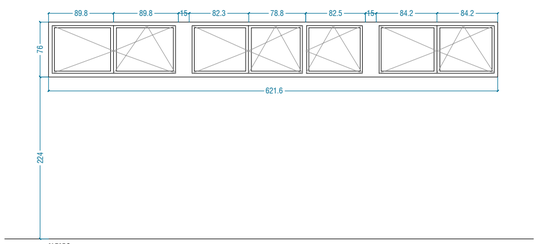

CE23

CARPINTERIA: VENTANAS ALUMINIO CON RPT WICLINE TOP 75 DE HOJA OCULTA DE WICONA O EQUIVALENTE
MANILLA CON APERTURA LOGICA


VIDRIOS: TRIPLE VIDRIO 44.1/16/4/16/33.1 CON CAPA DE BAJA EMISIVIDAD,
CAMARAS CON GAS ARGON Y ESPACIADORES DE PVC

LOCALIZACION: VESTUARIOS PB

PRACTICABLE: 4 OSCILOBATIENTES + 3 BATIENTES

COLOR: CARPINTERIA BICOLOR. COLORES A DEFINIR POR LA D.F.

UNIDADES: 01

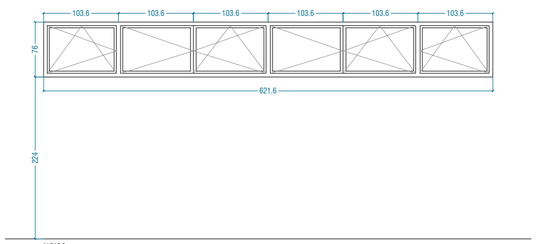

CE24

CARPINTERIA: VENTANAS ALUMINIO CON RPT WICLINE TOP75 DE HOJA OCULTA
DE WICONA O EQUIVALENTE
MANILLA CON APERTURA LOGICA

VIDRIOS: TRIPLE VIDRIO 44.1/16/4/16/33.1 CON CAPA DE BAJA EMISIVIDAD,
CAMARAS CON GAS ARGON Y ESPACIADORES DE PVC

LOCALIZACION: ALMACEN CANOAS PB

PRACTICABLE: 4 OSCILOBATIENTES + 2 BATIENTES

COLOR: CARPINTERIA BICOLOR. COLORES A DEFINIR POR LA D.F.

UNIDADES: 01



EJECUCION

CENTRO DE FORMACION PROFESIONAL EN ORONOZ


CE02

ORONOZ

JULIO 2023

JUAN JOSE PERALTA GRACIA ARQUITECTO
ANDRES AYESA PASCUAL ARQUITECTO

E 1.60 (A2) PLANOS DE CARPINTERIA **CARPINTERIA EXTERIOR**

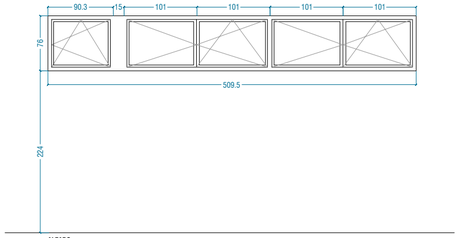

CE25

CARPINTERIA: VENTANAS ALUMINIO CON RPT WICLINE TOP 75 DE HOJA OCULTA DE WICONA O EQUIVALENTE
MANILLA CON APERTURA LOGICA


UNIDADES: 01

VIDRIOS: TRIPLE VIDRIO 44.1/16/4/16/33.1 CON CAPA DE BAJA EMISIVIDAD,
CAMARAS CON GAS ARGON Y ESPACIADORES DE PVC

LOCALIZACION: ALMACEN BICICLETAS PB

PRACTICABLE: 3 OSCILOBATIENTES + 2 BATIENTES

COLOR: CARPINTERIA BICOLOR. COLORES A DEFINIR POR LA D.F.

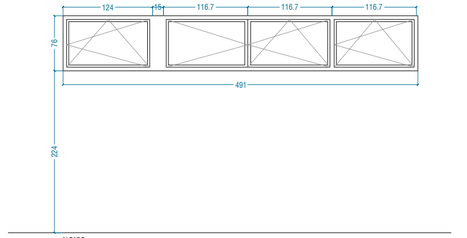

CE26

CARPINTERIA: VENTANAS ALUMINIO CON RPT WICLINE TOP 75 DE HOJA OCULTA DE WICONA O EQUIVALENTE
MANILLA CON APERTURA LOGICA


UNIDADES: 01

VIDRIOS: TRIPLE VIDRIO 44.1/16/4/16/33.1 CON CAPA DE BAJA EMISIVIDAD,
CAMARAS CON GAS ARGON Y ESPACIADORES DE PVC

LOCALIZACION: ASEOS P1

PRACTICABLE: 4 OSCILOBATIENTES + 3 BATIENTES

COLOR: CARPINTERIA BICOLOR. COLORES A DEFINIR POR LA D.F.

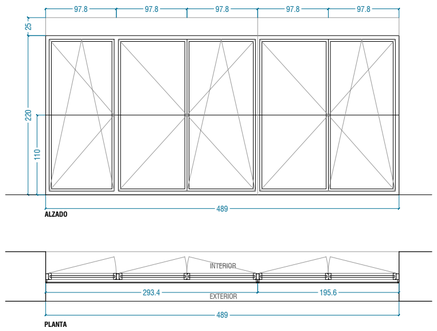

CE27

CARPINTERIA: VENTANAS ALUMINIO CON RPT WICLINE TOP 75 DE HOJA OCULTA
DE WICONA O EQUIVALENTE. MANILLA CON APERTURA LOGICA
EXTENSION SUPERIOR FIJA Y CIEGA DE ALTURA 25cm
PERSIANA MOTORIZADA SIN CAJON PS-25 R DE SAXUN CON LAMAS DE ALUMINIO EXTRUSIONADO
ANTEPECHO EXTERIOR DE VIDRIO FIJO 5+5mm CON PERFILES U LATERALES


UNIDADES: 01

VIDRIOS: TRIPLE VIDRIO 44.1/16/4/16/33.1 CON CAPA DE BAJA EMISIVIDAD,
CAMARAS CON GAS ARGON Y ESPACIADORES DE PVC

LOCALIZACION: SALA PROYECTOS P2

PRACTICABLE: 3 OSCILOBATIENTES + 2 BATIENTES

COLOR: CARPINTERIA BICOLOR. COLORES A DEFINIR POR LA D.F.

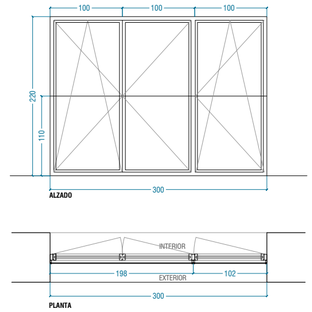

CE28

CARPINTERIA: VENTANAS ALUMINIO CON RPT WICLINE TOP 75 DE HOJA OCULTA
DE WICONA O EQUIVALENTE
MANILLA CON APERTURA LOGICA
ANTEPECHO EXTERIOR DE VIDRIO FIJO 5+5mm CON PERFILES U LATERALES


UNIDADES: 01

VIDRIOS: TRIPLE VIDRIO 44.1/16/4/16/33.1 CON CAPA DE BAJA EMISIVIDAD,
CAMARAS CON GAS ARGON Y ESPACIADORES DE PVC

LOCALIZACION: PASILLO P2

PRACTICABLE: 2 OSCILOBATIENTES + 1 BATIENTES

COLOR: CARPINTERIA BICOLOR. COLORES A DEFINIR POR LA D.F.

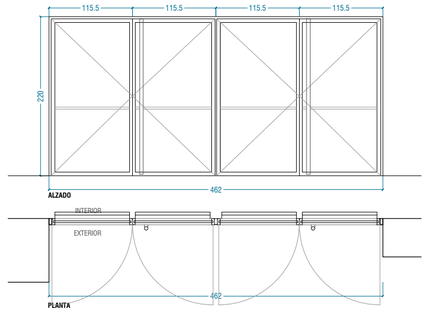

CE29a

CARPINTERIA: PUERTA ALUMINIO CON RPT WICSTYLE 75 DE HOJA OCULTA DE WICONA O EQUIVALENTE
TIRADOR EXTERIOR VERTICAL DE ACERO INOXIDABLE DE ALTURA TOTAL,
ANCLADO A MARCO INFERIOR Y SUPERIOR
BARRA ANTIPANICO Y CIERRAPUERTAS CON SELECTOR DE CIERRE LINEAL COLOCADO AL INTERIOR
CERRADURA CON LLAVE MAESTRA Y DISPOSITIVO DE APERTURA DIA/ NOCHE. PORTERO AUTOMATICO


UNIDADES: 01

VIDRIOS: TRIPLE VIDRIO 44.1/16/4/16/33.1 CON CAPA DE BAJA EMISIVIDAD,
CAMARAS CON GAS ARGON Y ESPACIADORES DE PVC

LOCALIZACION: ACCESO PRINCIPAL

PRACTICABLE: 4 PUERTAS BATIENTES

COLOR: CARPINTERIA BICOLOR. COLORES A DEFINIR POR LA D.F.

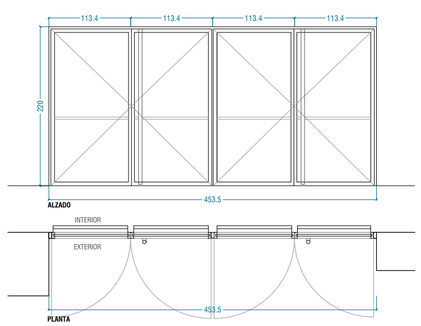

CE29b

CARPINTERIA: PUERTA ALUMINIO CON RPT WICSTYLE 75 DE HOJA OCULTA DE WICONA O EQUIVALENTE
TIRADOR EXTERIOR VERTICAL DE ACERO INOXIDABLE DE ALTURA TOTAL,
ANCLADO A MARCO INFERIOR Y SUPERIOR
BARRA ANTIPANICO Y CIERRAPUERTAS CON SELECTOR DE CIERRE LINEAL COLOCADO AL INTERIOR
CON RESBALON


UNIDADES: 01

VIDRIOS: VIDRIO DOBLE 44.1/16/33.1 CON CAPA DE BAJA EMISIVIDAD,
CAMARAS CON GAS ARGON Y ESPACIADORES DE PVC

LOCALIZACION: CANCELA DE ACCESO PRINCIPAL

PRACTICABLE: 4 PUERTAS BATIENTES

COLOR: A DEFINIR POR LA D.F.

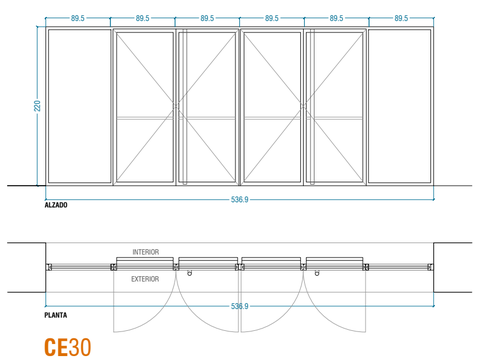

CE30

CARPINTERIA: PUERTA ALUMINIO CON RPT WICSTYLE 75 DE HOJA OCULTA DE WICONA O EQUIVALENTE
TIRADOR EXTERIOR VERTICAL DE ACERO INOXIDABLE DE ALTURA TOTAL,
ANCLADO A MARCO INFERIOR Y SUPERIOR
BARRA ANTIPANICO Y CIERRAPUERTAS CON SELECTOR DE CIERRE LINEAL COLOCADO AL INTERIOR
CERRADURA CON LLAVE MAESTRA Y DISPOSITIVO DE APERTURA DIA/ NOCHE


UNIDADES: 01

VIDRIOS: TRIPLE VIDRIO 44.1/16/4/16/33.1 CON CAPA DE BAJA EMISIVIDAD,
CAMARAS CON GAS ARGON Y ESPACIADORES DE PVC

LOCALIZACION: ACCESO PB

PRACTICABLE: 4 PUERTAS BATIENTES + 2 FIJOS

COLOR: CARPINTERIA BICOLOR. COLORES A DEFINIR POR LA D.F.

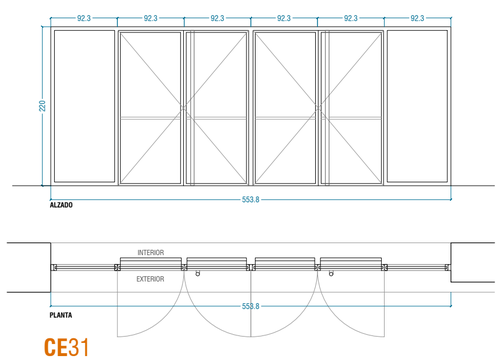

CE31

CARPINTERIA: PUERTA ALUMINIO CON RPT WICSTYLE 75 DE HOJA OCULTA DE WICONA O EQUIVALENTE
TIRADOR EXTERIOR VERTICAL DE ACERO INOXIDABLE DE ALTURA TOTAL,
ANCLADO A MARCO INFERIOR Y SUPERIOR
BARRA ANTIPANICO Y CIERRAPUERTAS CON SELECTOR DE CIERRE LINEAL COLOCADO AL INTERIOR
CERRADURA CON LLAVE MAESTRA Y DISPOSITIVO DE APERTURA DIA/ NOCHE


UNIDADES: 01

VIDRIOS: TRIPLE VIDRIO 44.1/16/4/16/33.1 CON CAPA DE BAJA EMISIVIDAD,
CAMARAS CON GAS ARGON Y ESPACIADORES DE PVC

LOCALIZACION: SALIDA A PATIO

PRACTICABLE: 4 PUERTAS BATIENTES + 2 FIJOS

COLOR: CARPINTERIA BICOLOR. COLORES A DEFINIR POR LA D.F.

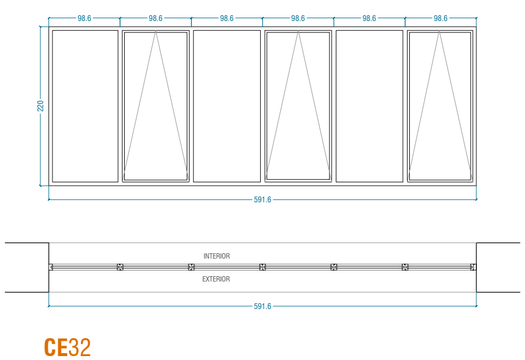

CE32

CARPINTERIA: VENTANAS ALUMINIO CON RPT WICLINE TOP 75 DE HOJA OCULTA DE WICONA O EQUIVALENTE
MANILLA CON APERTURA LOGICA


UNIDADES: 01

VIDRIOS: TRIPLE VIDRIO 44.1/16/4/16/33.1 CON CAPA DE BAJA EMISIVIDAD,
CAMARAS CON GAS ARGON Y ESPACIADORES DE PVC

LOCALIZACION: VENTANAL ZONA COMUN PB HACIA PATIO

PRACTICABLE: 3 OSCILANTES + 3 FIJOS

COLOR: CARPINTERIA BICOLOR. COLORES A DEFINIR POR LA D.F.

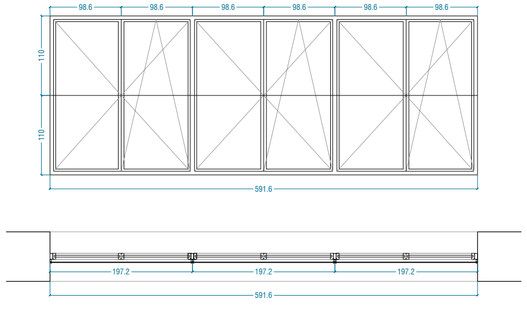

CE33

CARPINTERIA: VENTANAS ALUMINIO CON RPT WICLINE TOP 75 DE HOJA OCULTA
DE WICONA O EQUIVALENTE
MANILLA CON APERTURA LOGICA
ANTEPECHO EXTERIOR DE VIDRIO FIJO 5+5mm CON PERFILES U LATERALES

UNIDADES: 04


CE33a. 02 uds. longitud 591,3cm
CE33b. 02 uds. longitud 553,8cm

VIDRIOS: TRIPLE VIDRIO 44.1/16/4/16/33.1 CON CAPA DE BAJA EMISIVIDAD,
CAMARAS CON GAS ARGON Y ESPACIADORES DE PVC

LOCALIZACION: ZONA COMUN P1 Y P2

PRACTICABLE: 3 OSCILOBATIENTES + 3 BATIENTES

COLOR: CARPINTERIA BICOLOR. COLORES A DEFINIR POR LA D.F.

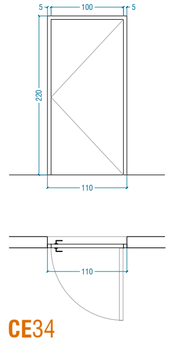

CE34


CARPINTERIA: PUERTA METALICA
FORMADA POR BASTIDOR DE ACERO LACADO AL HORNO #50.3,
CHAPA LISA LACADA A INTERIOR Y EXTERIOR E.2mm
MANILLA A AMBOS LADOS Y CERRADURA CON LLAVE MAESTRA

LOCALIZACION: INSTALACIONES BAJOCUBIERTA

PRACTICABLE: 1 PUERTA BATIENTE

COLOR: A DEFINIR POR LA D.F.

UNIDADES: 03

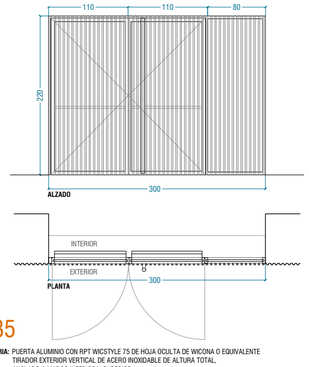

CE35

CARPINTERIA: PUERTA ALUMINIO CON RPT WICSTYLE 75 DE HOJA OCULTA DE WICONA O EQUIVALENTE
TIRADOR EXTERIOR VERTICAL DE ACERO INOXIDABLE DE ALTURA TOTAL,
ANCLADO A MARCO INFERIOR Y SUPERIOR
BARRA ANTIPANICO Y CIERRAPUERTAS CON SELECTOR DE CIERRE LINEAL COLOCADO AL INTERIOR
CERRADURA CON LLAVE MAESTRA Y DISPOSITIVO DE APERTURA DIA/ NOCHE
CELOSIA EXTERIOR MEDIANTE PERFIL TUBULAR DE ACERO #20.1 ANCLADO A MARCO DE CARPINTERIA


VIDRIOS: TRIPLE VIDRIO 44.1/16/4/16/33.1 CON CAPA DE BAJA EMISIVIDAD,
CAMARAS CON GAS ARGON Y ESPACIADORES DE PVC

LOCALIZACION: SALIDA ZONA AGRONOMO Y ADMINISTRATIVO PB

PRACTICABLE: 2 PUERTAS BATIENTES + 1 FIJO

COLOR: CARPINTERIA BICOLOR. COLORES A DEFINIR POR LA D.F.

UNIDADES: 02

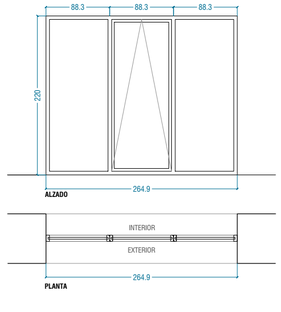

CE36

CARPINTERIA: VENTANAS ALUMINIO CON RPT WICLINE TOP 75 DE HOJA OCULTA DE WICONA O EQUIVALENTE
MANILLA CON APERTURA LOGICA


VIDRIOS: TRIPLE VIDRIO 44.1/16/4/16/33.1 CON CAPA DE BAJA EMISIVIDAD,
CAMARAS CON GAS ARGON Y ESPACIADORES DE PVC

LOCALIZACION: ZONA COMUN PB

PRACTICABLE: 1 OSCILANTE + 2 FIJOS

COLOR: CARPINTERIA BICOLOR. COLORES A DEFINIR POR LA D.F.

UNIDADES: 01

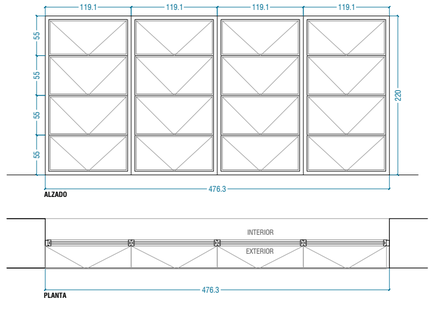

CE37

CARPINTERIA: VENTANAS DE MODULOS BASCULANTES CON CIERRE HERMETICO
TIPO HERVENT DE GRAVENT
APERTURA MANUAL

VIDRIOS: PANELES HERVENT CON VIDRIO 4/6/4 CON CAPA DE BAJA EMISIVIDAD,
CAMARA CON GAS ARGON Y ESPACIADOR DE PVC

LOCALIZACION: PASILLO P1

PRACTICABLE: 4 PANELES DE MODULOS BASCULANTES

COLOR: CARPINTERIA BICOLOR. COLORES A DEFINIR POR LA D.F.

UNIDADES: 01



EJECUCION

CE03


ORONOZ

JULIO 2023

CENTRO DE FORMACION PROFESIONAL EN ORONOZ

JUAN JOSE PERALTA GRACIA ARQUITECTO
ANDRES AYESA PASCUAL ARQUITECTO

E 1.60 (A2) PLANOS DE CARPINTERIA **CARPINTERIA EXTERIOR**

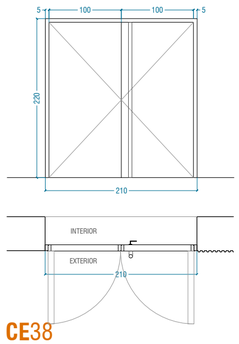

CE38


CARPINTERIA: PUERTA PANELADA ENRASADA A EXTERIOR
DE ALUMINIO CON RPT WICSTYLE 75 DE HOJA OCULTA DE WICONA O EQUIVALENTE
TIRADOR EXTERIOR VERTICAL DE ACERO INOXIDABLE DE ALTURA TOTAL,
MANILLA INTERIOR Y CIERRAPUERTAS CON SELECTOR DE CIERRE LINEAL COLOCADO AL INTERIOR
CERRADURA CON LLAVE MAESTRA Y DISPOSITIVO DE APERTURA DIA/ NOCHE.
REVESTIMIENTO EXTERIOR DE CHAPA LISA LACADA ENRASADA
CON ACABADO DE FACHADA

LOCALIZACION: SALIDA GIMNASIO Y ALMACENES BICICLETAS Y CANOAS

PRACTICABLE: 2 PUERTAS BATIENTES

COLOR: CARPINTERIA BICOLOR. COLORES A DEFINIR POR LA D.F.

UNIDADES: 03

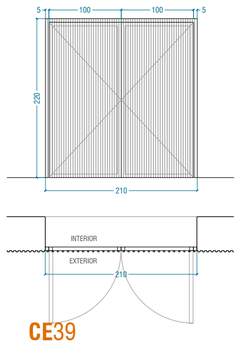

CE39


CARPINTERIA: PUERTAS FORMADAS POR BASTIDOR DE ACERO
LACADO AL HORNO #50.3 Y REVESTIMIENTO EXTERIOR
DE CHAPA GRECADA LACADA E.2mm
ENRASADA CON ACABADO DE FACHADA
CON CERRADURA

LOCALIZACION: ZONAS DE INSTALACIONES PB

PRACTICABLE: 2 PUERTAS BATIENTES

COLOR: A DEFINIR POR LA D.F.

UNIDADES: 03

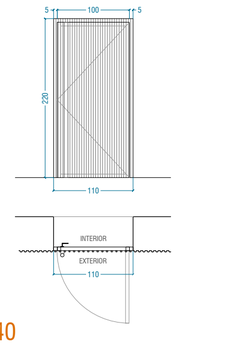

CE40


CARPINTERIA: PUERTA FORMADA POR BASTIDOR DE ACERO LACADO AL HORNO #50.3,
CHAPA LISA AL INTERIOR Y REVESTIMIENTO EXTERIOR DE CHAPA GRECADA
LACADA E.2mm, CON ALMA DE AISLAMIENTO XPS SCM.
ENRASADA CON ACABADO DE FACHADA
TIRADOR EXTERIOR VERTICAL DE ACERO INOXIDABLE DE ALTURA TOTAL,
MANILLA INTERIOR Y DISPOSITIVO DE APERTURA DIA/ NOCHE
CERRADURA CON LLAVE MAESTRA, DESBLOQUEABLE CON MANILLA INTERIOR

LOCALIZACION: TALLERES PB

PRACTICABLE: 1 PUERTA BATIENTE

COLOR: A DEFINIR POR LA D.F.

UNIDADES: 05

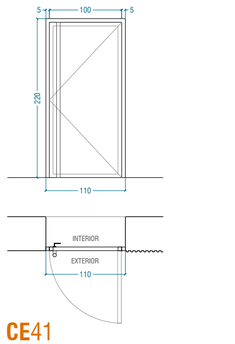

CE41


CARPINTERIA: PUERTA FORMADA POR BASTIDOR DE ACERO LACADO AL HORNO #50.3,
CHAPA LISA LACADA A INTERIOR Y EXTERIOR E.2mm
CON ALMA DE AISLAMIENTO XPS SCM.
ENRASADA AL EXTERIOR
TIRADOR EXTERIOR VERTICAL DE ACERO INOXIDABLE DE ALTURA TOTAL,
MANILLA INTERIOR Y DISPOSITIVO DE APERTURA DIA/ NOCHE
CERRADURA CON LLAVE MAESTRA, DESBLOQUEABLE CON MANILLA INTERIOR

LOCALIZACION: TALLERES PB

PRACTICABLE: 1 PUERTA BATIENTE

COLOR: A DEFINIR POR LA D.F.

UNIDADES: 01

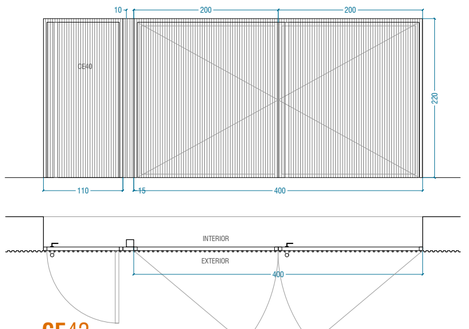

CE42


CARPINTERIA: PUERTA FORMADA POR BASTIDOR DE ACERO LACADO AL HORNO #50.3,
CHAPA LISA AL INTERIOR Y REVESTIMIENTO EXTERIOR DE CHAPA GRECADA
LACADA E.2mm, CON ALMA DE AISLAMIENTO XPS SCM.
ENRASADA CON ACABADO DE FACHADA
TIRADOR EXTERIOR VERTICAL DE ACERO INOXIDABLE DE ALTURA TOTAL,
MANILLA INTERIOR Y CERRADURA CON LLAVE MAESTRA
REFUERZO LATERAL CON PERFIL VERTICAL DE ACERO #100.3

LOCALIZACION: TALLERES PB

PRACTICABLE: 2 PUERTAS BATIENTES

COLOR: A DEFINIR POR LA D.F.

UNIDADES: 02

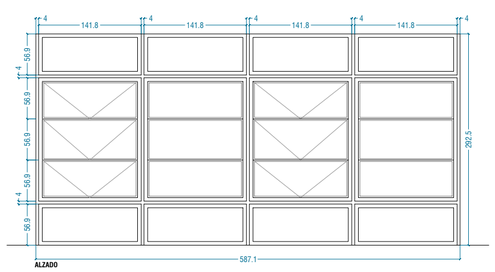

ALZADO

PLANTA

CE43

CARPINTERIA: VENTANAS DE MODULOS BASCULANTES CON CIERRE HERMETICO
TIPO HERVENT DE GRAVENT
MODULO FIJO SUPERIOR E INFERIOR Y APERTURA MOTORIZADA EN MODULOS CENTRALES
REFUERZO MEDIANTE SUBESTRUCTURA DE PERFIL TUBULAR DE ACERO 40x40mm
EN LATERALES Y EN DIVISION HORIZONTAL

VIDRIOS: PANELES HERVENT CON VIDRIO 4/6/4
CON CAPA DE BAJA EMISIVIDAD,
CAMARA CON GAS ARGON Y ESPACIADOR DE PVC


LOCALIZACION: TALLERES PB

PRACTICABLE: 2 PANELES DE MODULOS BASCULANTES + 2 PANELES DE MODULOS FIJOS

COLOR: CARPINTERIA BICOLOR. COLORES A DEFINIR POR LA D.F.

UNIDADES: 10

CE41a. 06 uds. longitud 587,1cm
CE41b. 01 uds. longitud 550,3cm
CE41c. 01 uds. longitud 545,1cm
CE41d. 02 uds. longitud 565,1cm

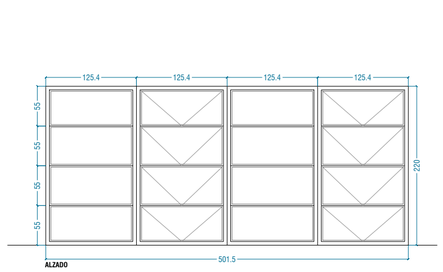

ALZADO

PLANTA

CE44

CARPINTERIA: VENTANAS DE MODULOS BASCULANTES CON CIERRE HERMETICO
TIPO HERVENT DE GRAVENT
APERTURA MOTORIZADA


VIDRIOS: PANELES HERVENT CON VIDRIO 4/6/4
CON CAPA DE BAJA EMISIVIDAD,
CAMARA CON GAS ARGON Y ESPACIADOR DE PVC

LOCALIZACION: TALLERES PB

PRACTICABLE: 2 PANELES DE MODULOS BASCULANTES + 2 PANELES DE MODULOS FIJOS

COLOR: CARPINTERIA BICOLOR. COLORES A DEFINIR POR LA D.F.

UNIDADES: 01

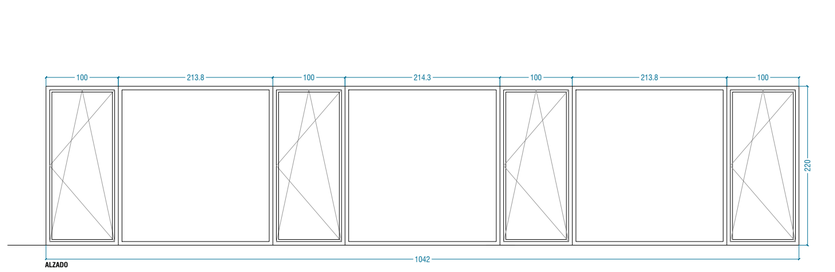

ALZADO

PLANTA

CE45

CARPINTERIA: VENTANAS ALUMINO CON RPT WICLINE TOP 75 DE HOJA OCULTA
DE WICONA O EQUIVALENTE
APERTURA MOTORIZADA DE HOJAS OSCILOBATIENTES


VIDRIOS: TRIPLE VIDRIO 44.1/16/4/16/44.1 CON CAPA DE BAJA EMISIVIDAD,
CAMARAS CON GAS ARGON Y ESPACIADORES DE PVC

LOCALIZACION: TALLERES PB

PRACTICABLE: 4 OSCILOBATIENTES + 3 FIJOS

COLOR: CARPINTERIA BICOLOR. COLORES A DEFINIR POR LA D.F.

UNIDADES: 01

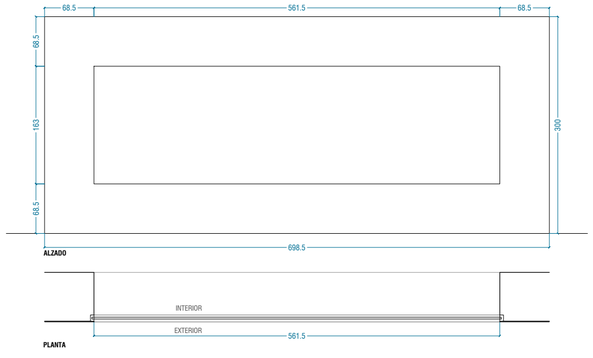

ALZADO

PLANTA

CE48

CARPINTERIA: VENTANA ALUMINIO CON RPT WICLINE 75 DE HOJA OCULTA DE WICONA O EQUIVALENTE

VIDRIOS: TRIPLE VIDRIO 44.1/16/4/16/33.1 CON CAPA DE BAJA EMISIVIDAD,
CAMARAS CON GAS ARGON Y ESPACIADORES DE PVC


LOCALIZACION: ESCAPARATE PB

PRACTICABLE: FIJO

COLOR: A DEFINIR POR LA D.F.

UNIDADES: 02

CE48a. 01 uds. longitud 561,5cm
CE48b. 01 uds. longitud 358cm

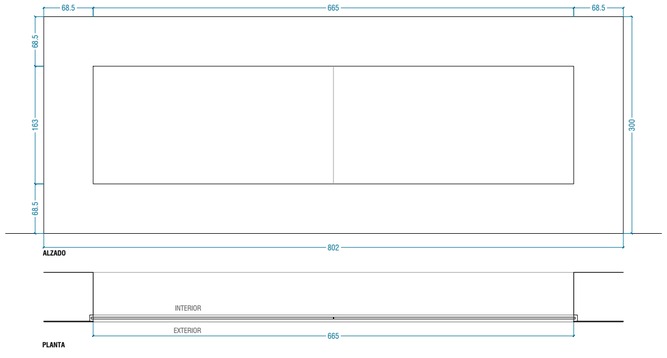

ALZADO

PLANTA

CE48c

CARPINTERIA: VENTANA ALUMINIO CON RPT WICLINE 75 DE HOJA OCULTA DE WICONA O EQUIVALENTE
JUNTA VERTICAL ENTRE VIDRIOS DE SILICONA


VIDRIOS: TRIPLE VIDRIO 44.1/16/4/16/33.1 CON CAPA DE BAJA EMISIVIDAD,
CAMARAS CON GAS ARGON Y ESPACIADORES DE PVC

LOCALIZACION: ESCAPARATE PB

PRACTICABLE: 2 FIJOS

COLOR: A DEFINIR POR LA D.F.

UNIDADES: 01

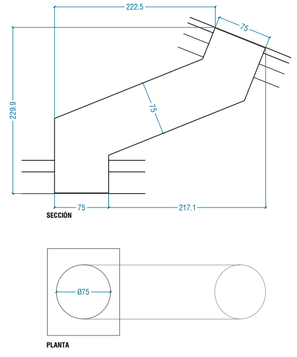

SECCIÓN

PLANTA

CE49

CARPINTERIA: TUBO DE LUZ SOLAR SUNPIPE DE SUNLUX O SIMILAR
DE DIAMETRO 75cm

LOCALIZACION: TALLERES PB

COLOR: A DEFINIR POR LA D.F.

UNIDADES: 33



EJECUCION


CE04

ORONOZ

JULIO 2023

CENTRO DE FORMACION PROFESIONAL EN ORONOZ

JUAN JOSE PERALTA GRACIA ARQUITECTO
ANDRES AYESA PASCUAL ARQUITECTO **E 1.60 (A2)** PLANOS DE CARPINTERIA **CARPINTERIA EXTERIOR**

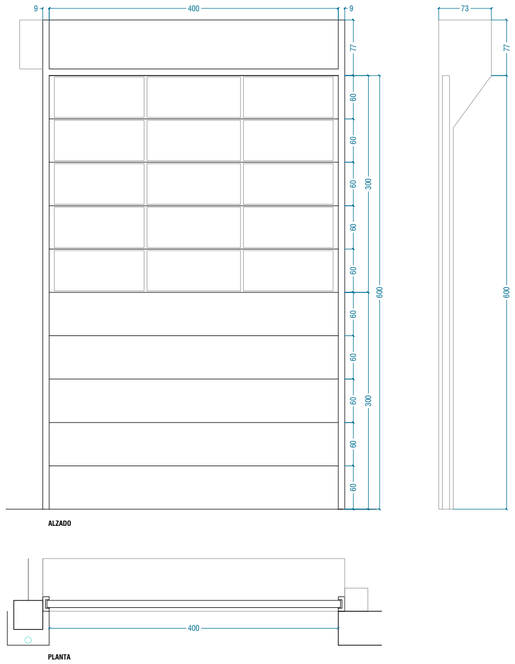


CE46a

CARPINTERIA: PUERTA SECCIONAL MOTORIZADA MODELO APILABLE COMPACT DE ANGEL MIR
CON PANELADO TIPO SANDWICH CON AISLAMIENTO EN PARTE INFERIOR
Y PARTE SUPERIOR TRASPARENTE ACRISTALADA

LOCALIZACION: TALLERES PB

COLOR: A DEFINIR POR LA D.F.

UNIDADES: 01

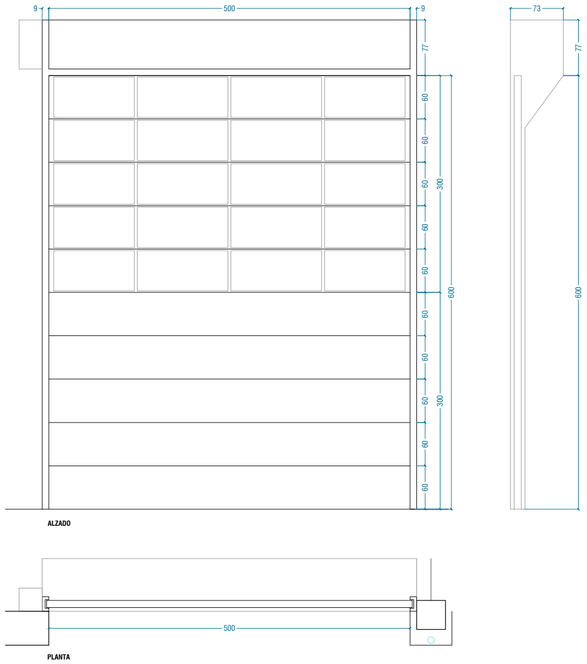


CE46b

CARPINTERIA: PUERTA SECCIONAL MOTORIZADA MODELO APILABLE COMPACT DE ANGEL MIR
CON PANELADO TIPO SANDWICH CON AISLAMIENTO EN PARTE INFERIOR
Y PARTE SUPERIOR TRASPARENTE ACRISTALADA

LOCALIZACION: TALLERES PB

COLOR: A DEFINIR POR LA D.F.

UNIDADES: 01

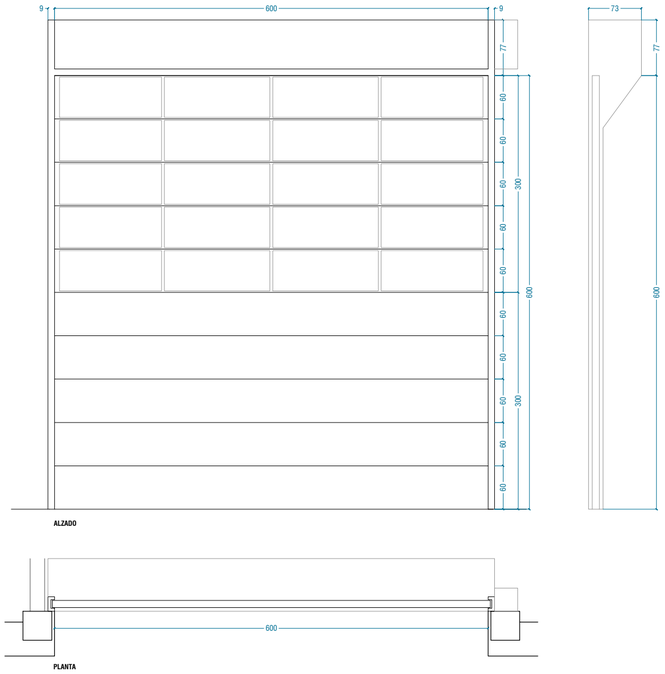

CE47

CARPINTERIA: PUERTA SECCIONAL MOTORIZADA MODELO APILABLE COMPACT DE ANGEL MIR
CON PANELADO TIPO SANDWICH CON AISLAMIENTO EN PARTE INFERIOR
Y PARTE SUPERIOR TRASPARENTE ACRISTALADA

LOCALIZACION: TALLERES PB

COLOR: A DEFINIR POR LA D.F.

UNIDADES: 01



EJECUCION

CENTRO DE FORMACION PROFESIONAL EN ORONOZ


CE05

ORONOZ

JULIO 2023


JUAN JOSE PERALTA GRACIA ARQUITECTO
ANDRES AYESA PASCUAL ARQUITECTO

E 1.60 (A2) PLANOS DE CARPINTERIA **CARPINTERIA EXTERIOR**

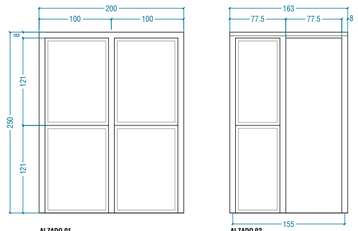

ALZADO 01

ALZADO 02

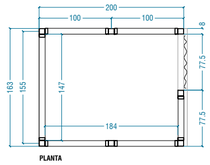


PLANTA

MT01

MATERIAL: CABINA DE SOLDADURA FORMADA POR ESTRUCTURA DE PERFIL DE ACERO GALVANIZADO
#80.80.3 ANCLADO A SUELO MEDIANTE PLETINA 150x150mm ATORNILLADA.
MARCO PERIMETRAL ENTRE VANOS DE ESTRUCTURA FORMADO POR PERFIL EN L 80.40.2
Y PANEL RECTANGULAR CON BASTIDOR 80.40.3 CON CHAPA MICROPERFORADA DE ACERO DE ESPESOR 3mm A AMBOS LADOS.
CORTINA DE SOLDADURA TRANSPARENTE DE PVC TRATADO CONTRA CHISPAS
MODELO CEPRO DE SEGURIDCO O EQUIVALENTE. DIMENSIONES CORTINA 140x200cm

LOCALIZACION: TALLER SOLDADURA
COLOR: GALVANIZADO

UNIDADES: 16

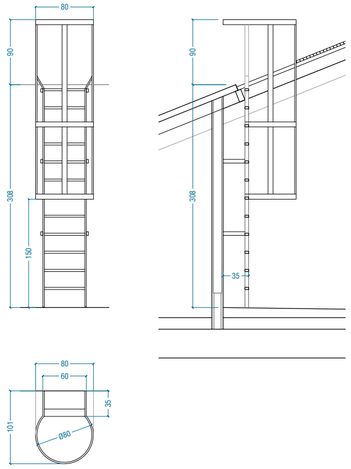


MT02

MATERIAL: ESCALERA METALICA DE GATO CON JAULA DE SEGURIDAD DE DIAMETRO 80cm
PARA ACCESO DE MANTENIMIENTO A CUBIERTA
CON BARANDILLA SUPERIOR

LOCALIZACION: CUBIERTA
COLOR: A DEFINIR POR LA D.F.

UNIDADES: 02

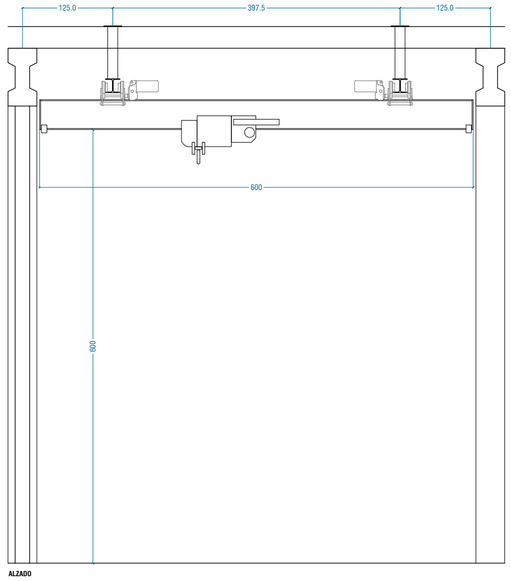

ALZADO

MT05


MATERIAL: PUENTE GRUA TIPO MONOVIGA SUSPENDIDA
DE LA MARCA SH CRANES COMPONENTE
DE 3200KG DE CAPACIDAD Y LUZ 6m
ALTURA Y RECORRIDO DE GANCHO 6m
INCLUYE ALIMENTACION ELECTRICA PARA MOTOR

LONGITUD DE RECORRIDO EN PLANTA 7m

ESTRUCTURA SOPORTE DE ACERO MEDIANTE
DOS VIGAS LATERALES COLGADAS DE FORJADO
POR PERFILES VERTICALES EMPOTRADOS.

LOCALIZACION: TALLER SOLDADURA
COLOR: A DEFINIR POR LA D.F.

UNIDADES: 01

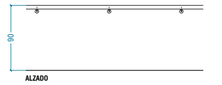

ALZADO

PLANTA


MT03

MATERIAL: LINEA DE VIDA SISTEMA EASY ROOF DE LYMTH O EQUIVALENTE
CON PLACAS DE ANCLAJE DE ACERO INOXIDABLE E INCLINACION ADAPTABLE
PARA CUBIERTAS A DOS AGUAS
Y CABLE DE ACERO INOXIDABLE Ø8mm.

LOCALIZACION: CUBIERTA
COLOR: A DEFINIR POR LA D.F.

METROS LINEALES: 537,9m

ALZADO

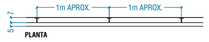


PLANTA

B01

MATERIAL: PASAMANOS DE TUBO DE ACERO LACADO MATE DE DIAMETRO 50mm Y ESPESOR 5mm.
CON CORTE EN VERTICAL EN EXTREMOS Y TAPA LATERAL.
ANCLAJE MEDIANTE VARILLA RECTA Y LISA DE ACERO, SOLDADA A ESCUDO DEL MISMO
MATERIAL DE ESPESOR 8mm Y DIAMETRO 50mm PREPARADA PARA ATORNILLAR A PARED
MEDIANTE TORNILLOS DE CABEZA AVELLANADA.

LOCALIZACION: ESCALERAS
COLOR: A DEFINIR POR LA D.F.

METROS LINEALES: 70,6m (en proyección horizontal)

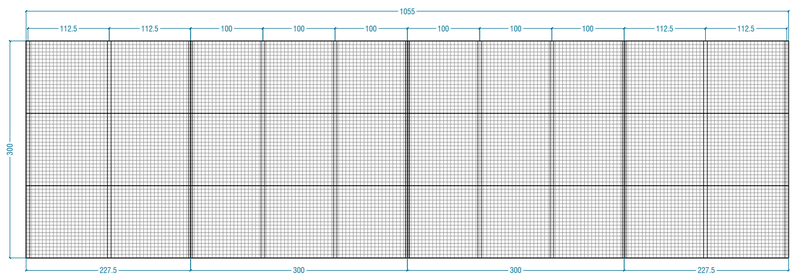


MT04

MATERIAL: CUBRICION DE PATIOS DE CUBIERTA CON PANELES TRAMEX 3000x1000mm
REJILLA ELECTROSOLDADA CON CUADRARILLO ENTREGIRADO 50x50mm h:30mm
SUJECION MEDIANTE SUBESTRUCTURA DE PERFIL TUBULAR CUADRADO 50x50mm
TRAMEX LACADO EN MISMO COLOR QUE TEJA DE CUBIERTA

LOCALIZACION: CUBIERTA
COLOR: MISMO COLOR QUE TEJA DE CUBIERTA

UNIDADES: 04

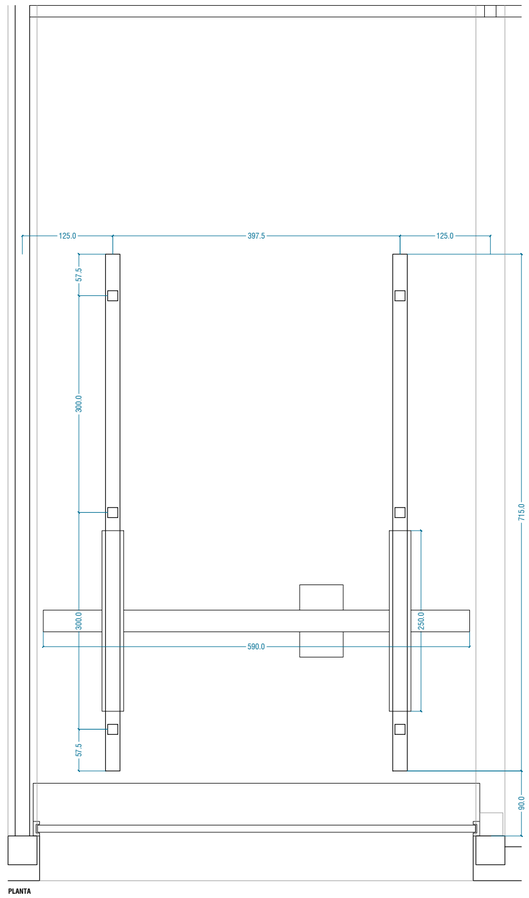

PLANTA



EJECUCION


CENTRO DE FORMACION PROFESIONAL EN ORONOZ MT01

ORONOZ


JULIO 2023

JUAN JOSE PERALTA GRACIA ARQUITECTO
ANDRES AYESA PASCUAL ARQUITECTO


E 1.60 (A2) PLANOS DE METALISTERIA **METALISTERIA**

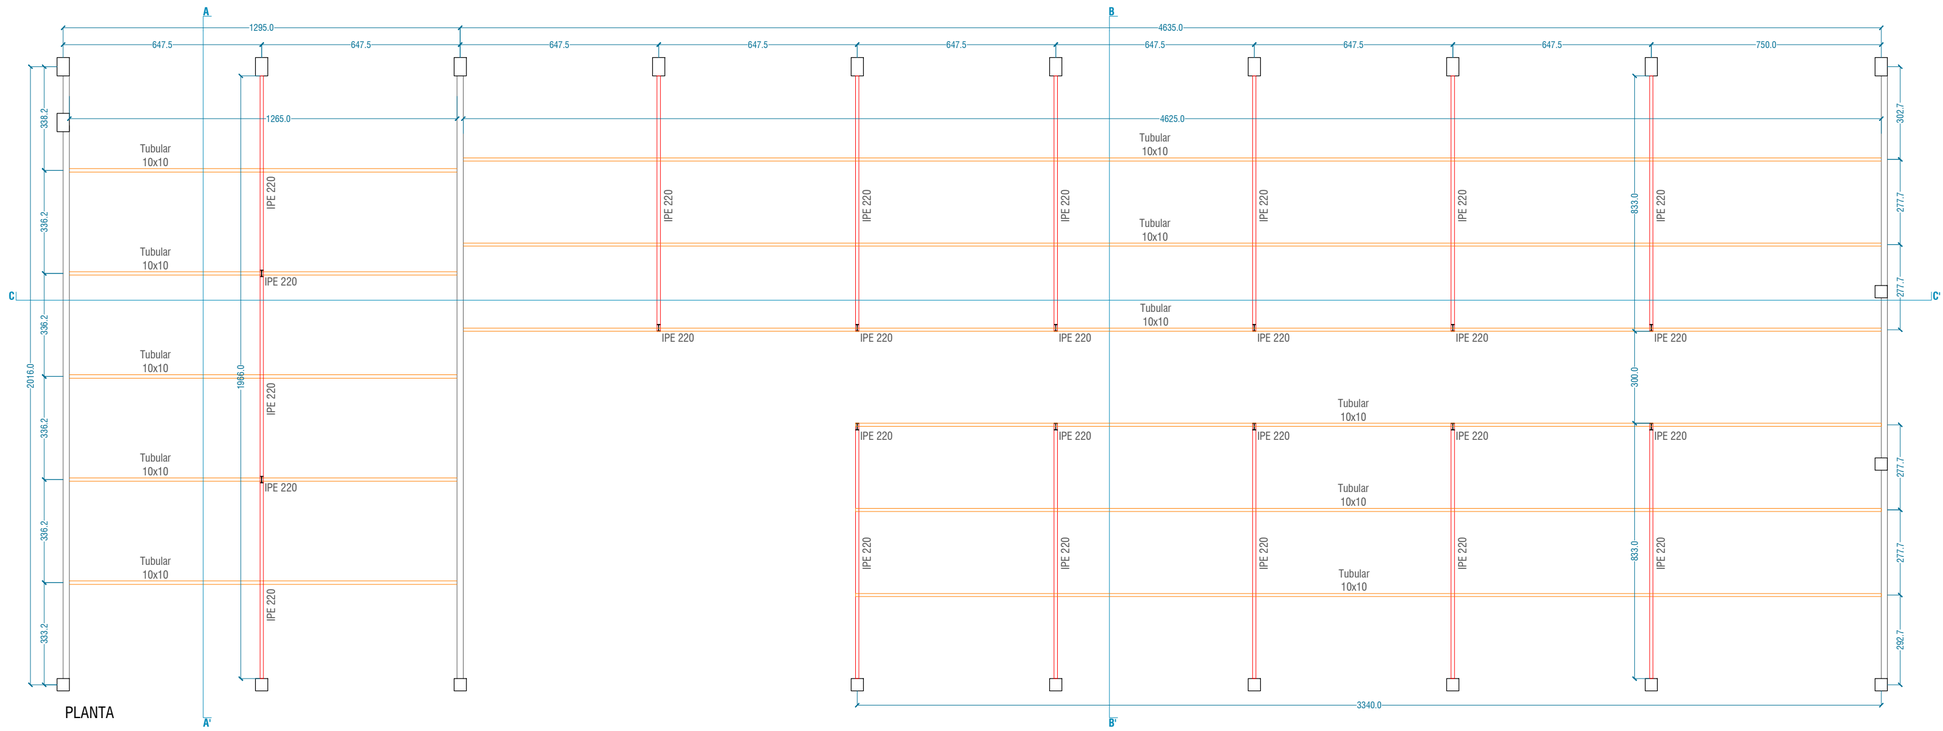


PLANTA

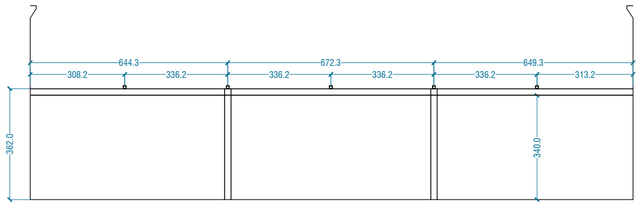

SECCION A-A'

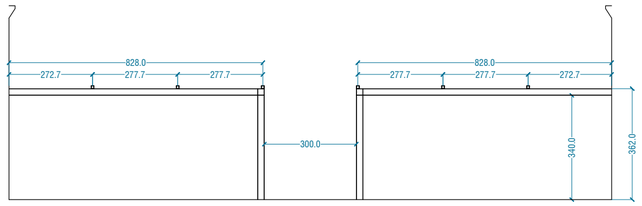

SECCION B-B'

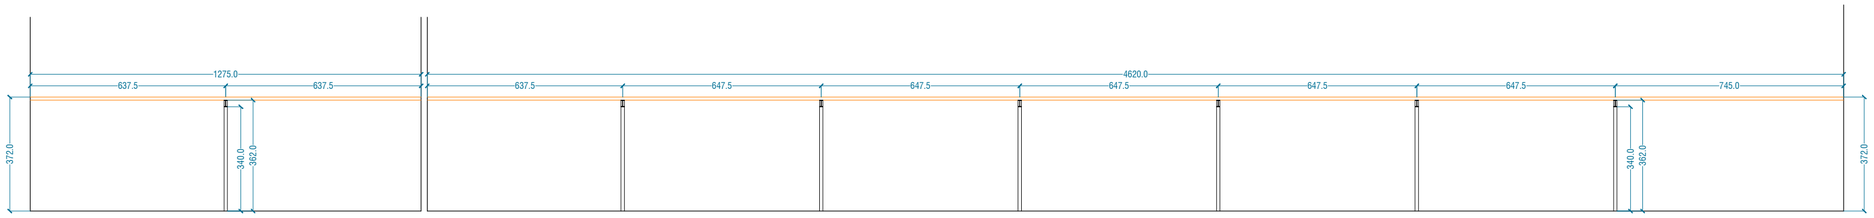

SECCION C-C'

MT05

MATERIAL: ESTRUCTURA DE ACERO PARA CODUCCION Y CUELGUE DE INSTALACIONES EN TALLERES
FORMADA POR PILARES Y VIGAS IPE220 Y VIGAS SECUNDARIAS DE PERFIL TUBULAR #1.00.3
UNIONES SOLDADAS ENTRE ELEMENTOS METALICOS.
UNION DE VIGAS METALICAS CON PILARES DE HORMIGON Y MUROS DE BLOQUE SOLDADAS O ATORNILLADAS.

LOCALIZACION: TALLERES PB
COLOR: A DE FINIR POR LA D.F.



EJECUCION


CENTRO DE FORMACION PROFESIONAL EN ORONOZ

MT02


ORONOZ

JUAN JOSE PERALTA GRACIA ARQUITECTO
ANDRES AYESA PASCUAL ARQUITECTO **E 1.100 (A1)** PLANOS METALISTERIA **SUBESTRUCTURA TALLERES**


JULIO 2023

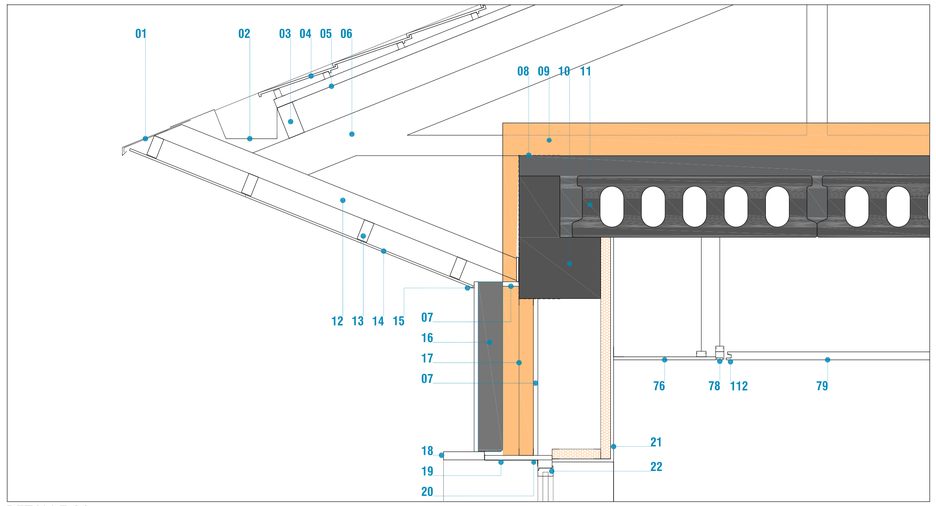


DETALLE **01**

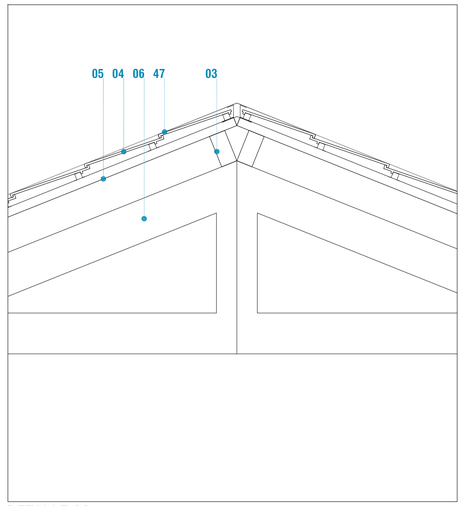


DETALLE **02**

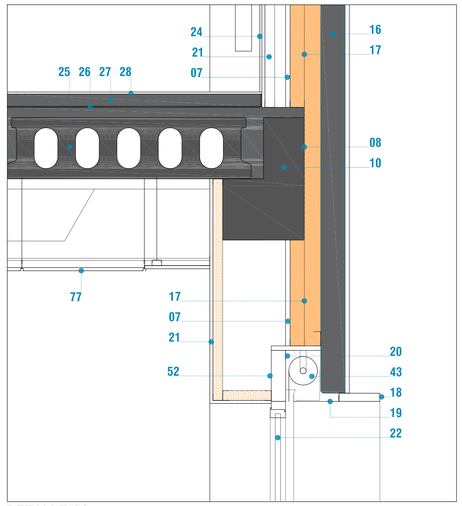


DETALLE **03**

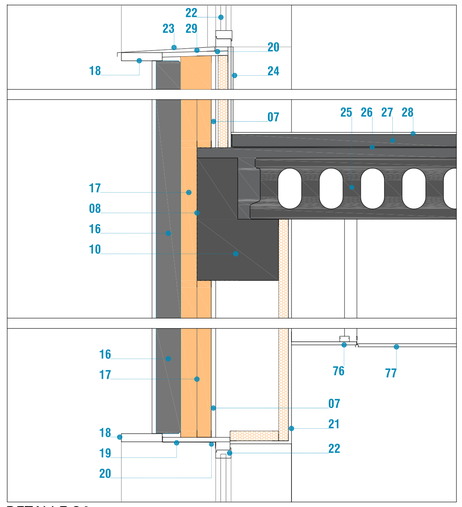


DETALLE **04**

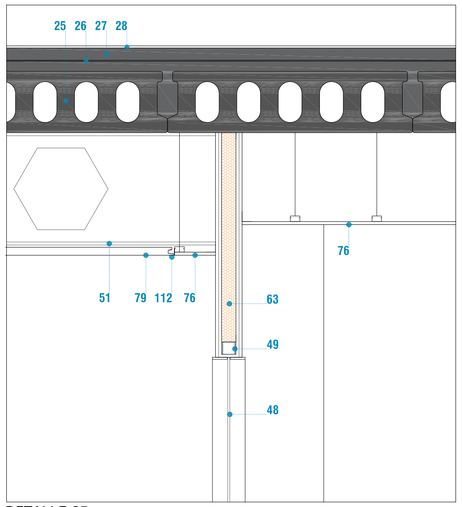


DETALLE **05**

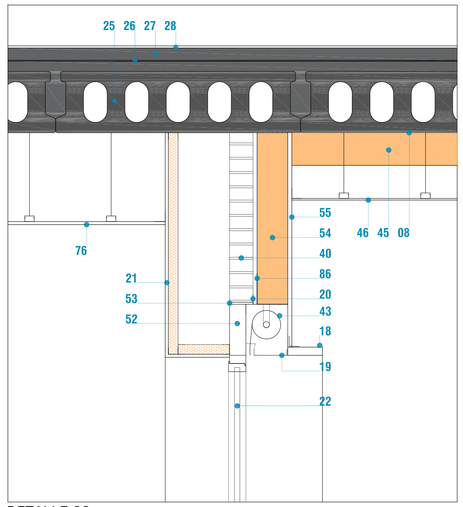


DETALLE **06**

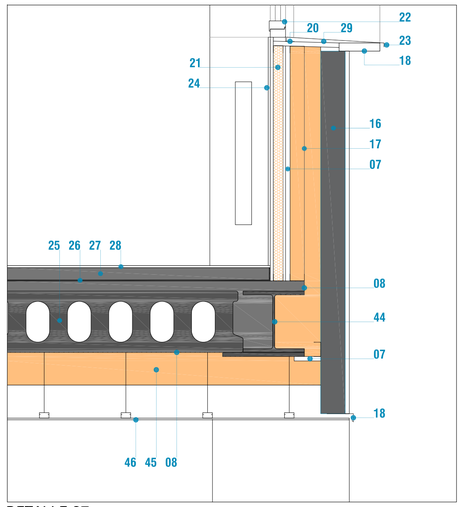


DETALLE **07**

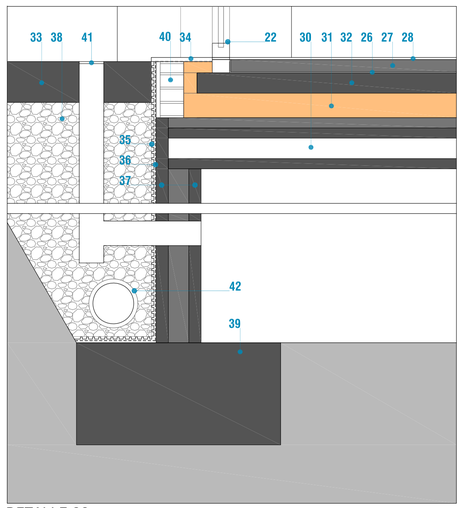


DETALLE **08**

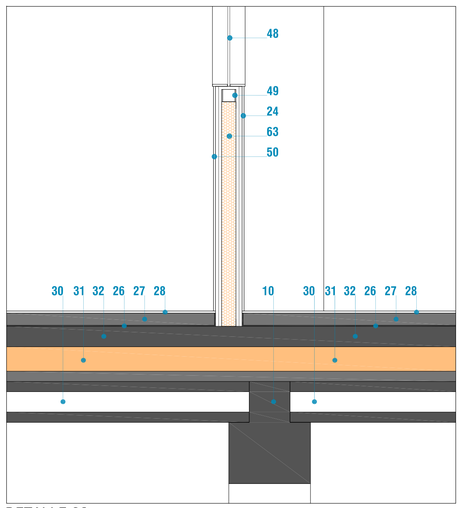

DETALLE **09**

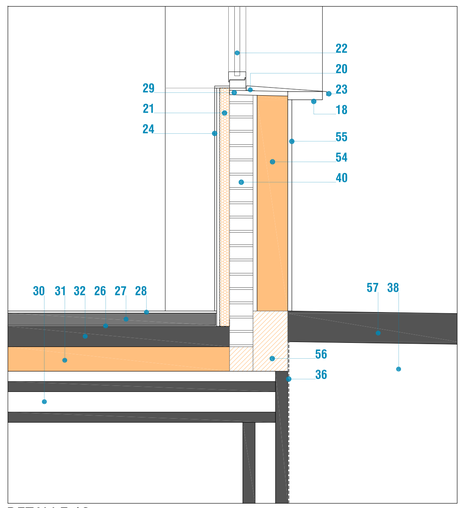


DETALLE **10**

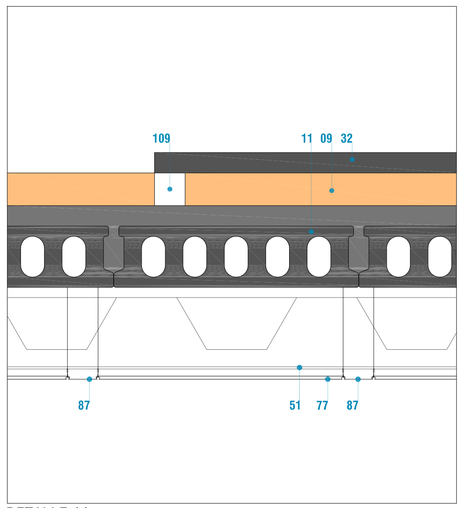

DETALLE **11**

LEYENDA CONSTRUCTIVA

01 FORMACION DE VIERTEAGUAS MEDIANTE CHAPA DE ACERO LACADA PLEGADA e: 1,5mm
02 FORMACION DE CANALON MEDIANTE CHAPA DE ACERO GALVANIZADO E IMPERMEABILIZACION EPDM
03 CORREA MEDIANTE TUBULAR DE ACERO 16x8cm
04 TEJA CERAMICA PLANA SOBRE RASTREL HORIZONTAL
05 CUBIERTA DE CHAPA DE ACERO PLEGADA
06 CERCHA DE ACERO SEGUN PLANO DE ESTRUCTURA
07 OSB-3 22mm ANCLADO A SUBESTRUCTURA DE PERFILES GALVANIZADOS, JUNTAS SELLADAS CON BLOOWERPROOF LIQUID
08 SELLADO HERMETICO BLOWERPROOF LIQUID
09 AISLAMIENTO XPS e: 16cm
10 VIGA PREFABRICADA DE HORMIGON ARMADO SEGUN PLANO DE ESTRUCTURA
11 FORJADO DE LOSA ALVEOLAR 30cm Y CAPA DE COMPRESION 10cm
12 SUBESTRUCTURA DE ACERO PARA FORMACION DE ALERO SOLDADA A ESTRUCTURA
13 TUBULARES DE ACERO 10x5cm PARA SUJECION DE PANEL PARKLEX
14 PANEL PARKLEX 10mm ACABADO MADERA FIJADO MEDIANTE ADHESIVO Y REGISTRABLE EN BAJANTES
15 REMATE DE ALERO CON FACHADA MEDIANTE PERFIL DE ACERO LACADO PLEGADO 20x20mm
16 PANEL PREFABRICADO DE HORMIGON CON FORMACION DE TEXTURA MEDIANTE BERENJENOS CADA 50cm e: 140mm
17 AISLAMIENTO MEDIANTE LANA DE ROCA INSUFLADA ESPESOR VARIABLE
18 FORMACION DE CERCO MEDIANTE PERFIL 20x4cm DE ACERO LACADO
19 CIERRE DE HUECO DE PERSIANA / CARPINTERIA MEDIANTE CHAPA DE ACERO LACADO e: 1,5mm
20 ENCINTADO HERMETICO APTO ESPECIFICO CARPINTERIA ALUMINIO-OSB O ALUMINIO-HORMIGON
21 TRADOSADO PYL 63 (48+15)
22 CARPINTERIA DE ALUMINIO SEGUN PLANOS DE CARPINTERIA
23 ALFEIZAR METALICO MEDIANTE CHAPA DE ACERO GALVANIZADA PLEGADA Y LACADA e: 1,5mm
24 REVESTIMIENTO CERAMICO DE GRES PORCELANICO 110x40cm
25 FORJADO DE LOSA ALVEOLAR 30cm Y CAPA DE COMPRESION 5cm
26 LAMINA ANTI-IMPACTO IMPACTODAN e: 5mm
27 RECRECIDO DE MORTERO 50mm
28 ACABADO CERAMICO DE GRES PORCELANICO RECTIFICADO
29 OSB-3 22mm CON IMPERMEABILIZACION ASFALTICA
30 FORJADO DE LOSA ALVEOLAR 20cm Y CAPA DE COMPRESION 5cm
31 AISLAMIENTO XPS FLOORMATE 160mm
32 LOSA DE HORMIGON ARMADO 10cm
33 LOSA DE HORMIGON ARMADO 20cm
34 PLACA DE HORMIGON POLIMERO 2cm SOBRE IMPERMEABILIZACION
35 LAMINA DRENANTE CON GEOTEXTIL ADHERIDO
36 IMPERMEABILIZACION MEDIANTE TELA ASFALTICA
37 MURO DE HORMIGON PREFABRICADO A DOBLE CARA
38 ENCACHADO DE GRAVA E. 15cm/ RELLENO DE GRAVA COMPACTADA EN TRASDOS DE MUROS
39 ZAPATA CORRIDA DE HORMIGON ARMADO
40 LADRILLO PERFORADO 115mm
41 TUBO DE PVC SIN FONDO PARA VENTILACION DE FORJADO SANITARIO
42 TUBO DE PVC PARA DRENAJE PERIMETRAL DEL EDIFICIO
43 PERSIANA ENROLLABLE SAXUN PS-25 R
44 PERFIL SFB SEGUN PLANO DE ESTRUCTURA
45 AISLAMIENTO DE LANA DE ROCA e: 160mm
46 FALSO TECHO DE PLACA AQUAPANEL 8mm
47 CUMBRERA DE CHAPA DE ACERO GALVANIZADO PLEGADO e: 1,5mm
48 VIDRIO TRANSPARENTE LAMINADO 4+4 SILENCE. TAPETAS PERIMETRALES DE COMPACTO FENOLICO
49 REFUERZOS DE TABIQUERIA CON SUBESTRUCTURA DE PERFIL DE ACERO #70.70.3
50 PANEL FENOLICO 9mm
51 VIGA VOID DE ACERO SEGUN PLANOS DE ESTRUCTURA CON PINTURA RF60
52 PANEL DE ALUMINIO Y ALMA PUR FIJO A CARPINTERIA
53 CARGADERO DE ACERO PARA TABIQUE DE LADRILLO PERFORADO COLGADO DE FORJADO SUPERIOR
54 AISLAMIENTO MEDIANTE LANA DE ROCA e: 150mm
55 REVESTIMIENTO DE FACHADA MEDIANTE CHAPA PLEGADA DE ACERO TIPO PEGASO O SIMILAR FIJADA A RASTRELES
56 BLOQUE DE HORMIGON CELULAR TIPO YTONG O SIMILAR
57 LOSA DE HORMIGON ARMADO 150mm
58 AISLAMIENTO XPS FLOORMATE 12cm
59 PROLONGACION DE CORREAS METALICAS PARA FORMACION DE ALERO FIJADAS A ESTRUCTURA
60 CIERRE ENTRE VIERTEAGUAS Y PERFIL DE CUBIERTA MEDIANTE CHAPA PLEGADA DE ACERO GALVANIZADO
61 FORJADO DE LOSA ALVEOLAR 20cm Y CAPA DE COMPRESION 5cm
62 CERCO MEDIANTE PANEL FENOLICO 9mm
63 TABIQUE TYL 130 (30+70+30) 4N MW
64 TRASDOSADO 85 (15+70) 1N MW
65 TABIQUE DE LADRILLO HUECO DOBLE ENLUCIDO EN AMBAS CARAS
66 TAQUILLA CONSTRUIDA CON PANEL FENOLICO
67 ENCIMERA DE PANEL FENOLICO 9mm
68 LOSA DE HORMIGON ARMADO 150mm CON PINTURA EPOXY
69 AISLAMIENTO XPS TIPO FLOORMATE O SIMILAR e: 14cm
70 PANEL DE HORMIGON PREFABRICADO CON FORMACION DE TEXTURA MEDIANTE ENCOFRADO RECKLY e: 140mm
71 ALBARDILLA DE ACERO LACADO PLEGADO e: 1,5mm
72 IMPERMEABILIZACION DOBLE ASFALTICA
73 HORMIGON DE FORMACION DE PENDIENTES
74 FORJADO DE HORMIGON CON CHAPA COLABORANTE SEGUN PLANO DE ESTRUCTURA e: 15cm
75 ESTRUCTURA DE ACERO LAMINADO SEGUN PLANO DE ESTRUCTURA
76 FALSO TECHO CONTINUO DE YESO LAMINADO
77 FALSO TECHO MODULAR COSMOS DE OWA SOBRE PERFILERIA THU T DECOR 15
78 PERFIL U BLANCO PARA ALOJAMIENTO DE LED
79 BANDEJA MURANO 180x30cm DE LA MARCA THU PERFIL OCULTO EN UNION ENTRE BANDEJAS
80 FORJADO DE LOSA ALVEOLAR 20cm Y CAPA DE COMPRESION 10cm
81 BLOQUE DE MORTERO ESTRIADO 200mm
82 ENLUCIDO DE YESO 20mm
83 DINTEL PREFABRICADO DE HORMIGON ARMADO 20cm
84 PERSIANA CORTAFUEGOS ENROLLABLE CON ROCIADORES EI180
85 CARPINTERIA DE ALUMINIO GRAVENT SEGUN PLANOS DE CARPINTERIA
86 CHAPON DE ACERO PLEGADA 2mm PARA SUJECCION DE FACHADA
87 BANDEJA DE CHAPA DE ACERO PLEGADA LACADA EN BLANCO 1,5mm
88 PANEL SANDWICH PARA FORMACION DE CUBIERTAS 100mm
89 PLACA DE POLICARBONATO CELULAR EXTRUIDO POLYPIU 20mm SOBRE MONTANTES CUADRADOS
90 PANEL DE DOBLE TABLERO OSB 22mm PINTADO A UNA CARA RELLENO DE LANA DE ROCA 70mm
91 PERFIL TUBULAR DE ACERO 240x120mm PARA SUJECION DE FACHADA Y ALERO
92 CHAPA DE ACERO GALVANIZADO PARA FORMACION DE CANALON 1,5mm CON PENDIENTE EN DIRECCION LONGITUDINAL
93 CORREA MEDIANTE TUBULAR DE ACERO 20x10cm
94 IMPERMEABILIZACION MEDIANTE LAMINA DE EPDM FIJADA CON ADHESIVO
95 TUBO SOLAR DEPLOSUN 80cm
96 FORMACION DE HUECO PARA RADIADOR CON PERFILERIA Y PLACA DE YESO LAMINADO Y ACABADO FENOLICO
97 TUBULAR DE ACERO 20x20cm SEGUN PLANO DE ESTRUCTURA
98 FORMACION DE FALSA VIGA MEDIANTE PANEL DE ALUCOBOND
99 TUBULAR DE ACERO 10x10cm PARA APOYO DE POLICARBONATO
100 VUELO MEDIANTE PERFIL DE ACERO SEGUN PLANO DE ESTRUCTURA
101 REJILLA ELECTROSOLDADA CON CUADRADILLO ENTREGIRADO 50x50mm h: 30mm TRAMEX
102 PERFIL TUBULAR CUADRADO 50x50mm PARA SUJECION DE TRAMEX
103 TABIQUE DE LADRILLO PERFORADO 115mm ENFOSCADO EN AMBAS CARAS
104 FALSO TECHO DE HERAKLITH 35mm ATORNILLADO A PERFILERIA
105 BLOQUE DE HORMIGON CELULAR YTONG O SIMILAR
106 BLOQUE DE MORTERO ENLUCIDO DE YESO AL INTERIOR
107 CIERRE DE CUBIERTA MEDIANTE DOBLE CHAPA DE ACERO LACADO 1,5mm
108 DINTEL MEDIANTE PERFIL IPE220
109 AMORTIGUADORES TIPO KROON O SIMILAR PARA APOYO DE LOSA
110 LOSA DE HORMIGON ARMADO 30cm
111 HORMIGON DE LIMPIEZA 10cm
112 PERFIL EN L DE CHAPA DE ACERO PLEGADA LACADA PARA APOYO DE PANEL MURANO
113 PERFIL TUBULAR DE ACERO GALVANIZADO DIAMETRO 50mm EMBEBIDO EN MURO DE HORMIGON
114 PILAR DE HORMIGON PREFABRICADO SEGUN PLANOS DE ESTRUCTURA
115 PUERTA DE MADERA CON PANEL FENOLICO ENRASADO A PARED SEGUN PLANO DE CARPINTERIA
116 REFUERZO DE TABIQUERIA MEDIANTE PERFIL DE ACERO 50/70x70x3mm
117 TAPA REGISTRO DE BAJANTE MEDIANTE CHAPA DE ALUMINIO LACADA (CON LISTONES O LISA SEGUN POSICION) 1,5mm
118 PERFIL PARA FORMACION DE MARCO DE ACERO LACADO RECTANGULAR 200x40mm
119 PUERTA METALICA EXTERIOR SEGUN PLANO DE CARPINTERIA
120 FORRADO DE CHAPA DE ALUMINIO LACADA
121 PUERTA SECCIONAL APILABLE MOTORIZADA SEGUN PLANOS DE CARPINTERIA
122 VIDRIO TRANSPARENTE ARRANQUE DESDE SUELO SEGUN PLANOS DE CARPINTERIA
123 CANALETA DE HORMIGON POLIMERO 80x130mm
124 PERFIL CUADRADO 40x40mm DE ACERO LACADO
125 PANEL DE CORCHO 10mm FIJADO PARED

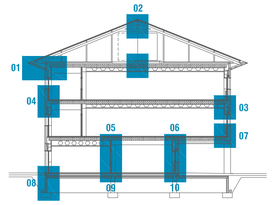




JUAN JOSE PERALTA GRACIA ARQUITECTO
ANDRES AYESA PASCUAL ARQUITECTO


CENTRO DE FORMACION PROFESIONAL EN ORONOZ

E 1,15 (A1) DEFINICION CONSTRUCTIVA **DETALLES SECCION**


EJECUCION
DC01
O R O N O Z
J U L I O 2 0 2 3

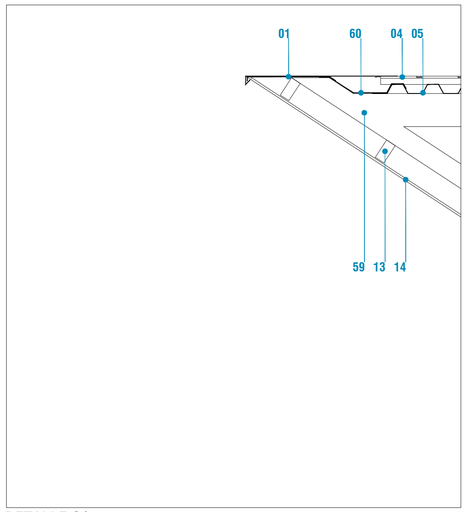


DETALLE **01**

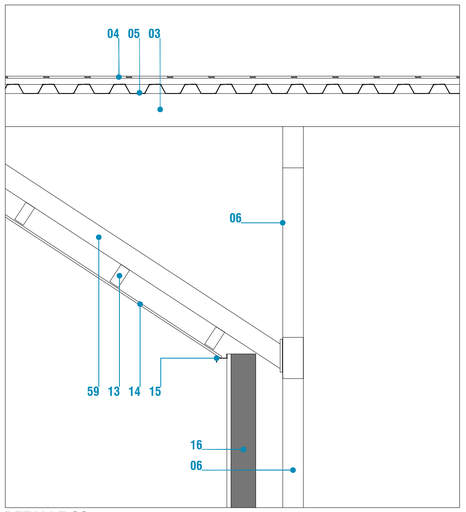


DETALLE **02**

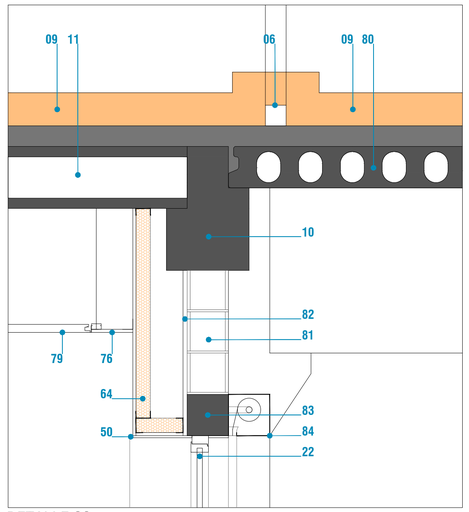


DETALLE **03**

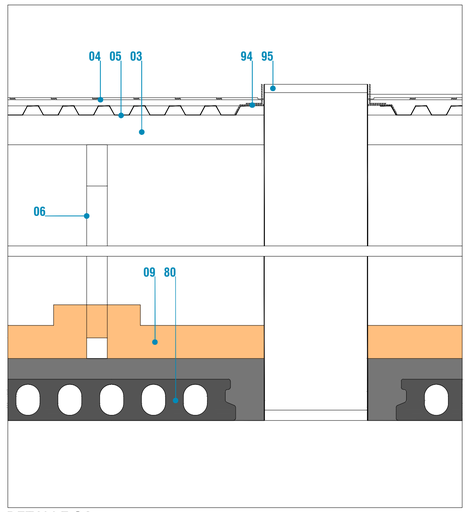


DETALLE **04**

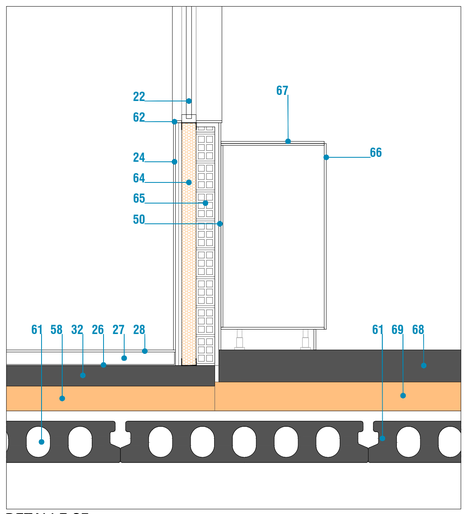


DETALLE **05**

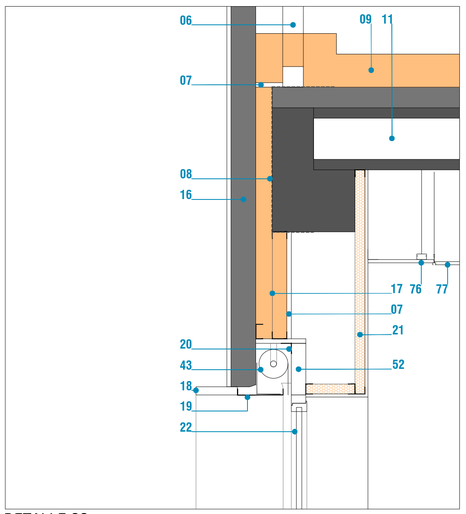


DETALLE **06**

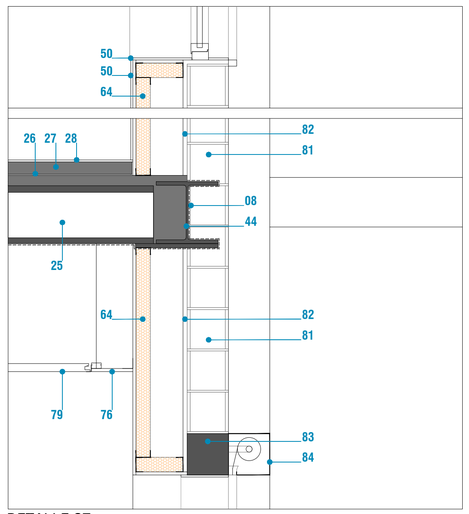


DETALLE **07**

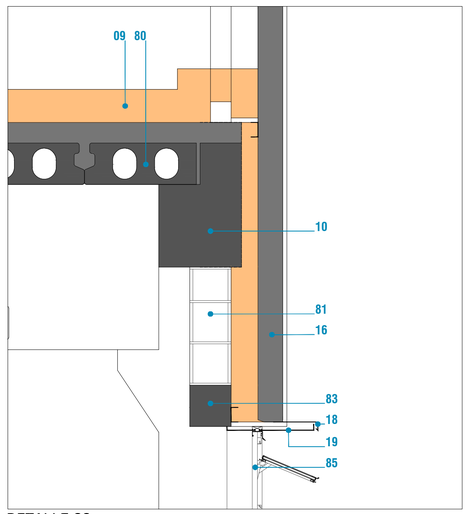


DETALLE **08**

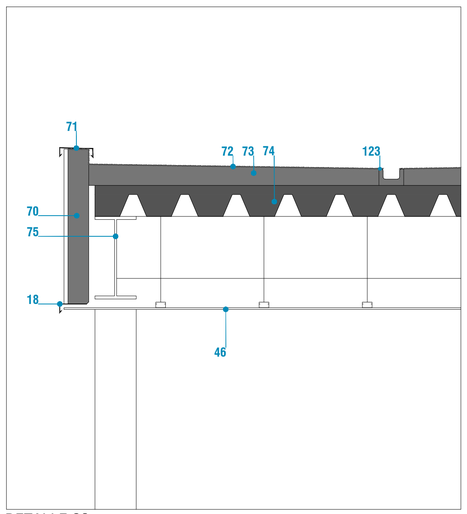


DETALLE **09**

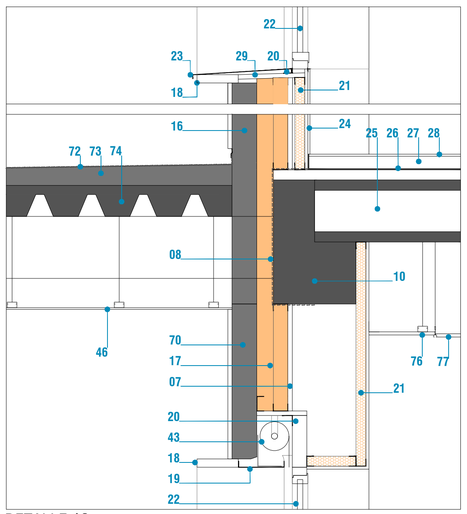

DETALLE **10**

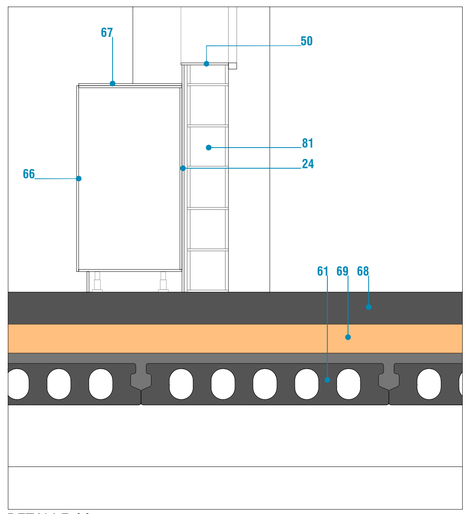


DETALLE **11**

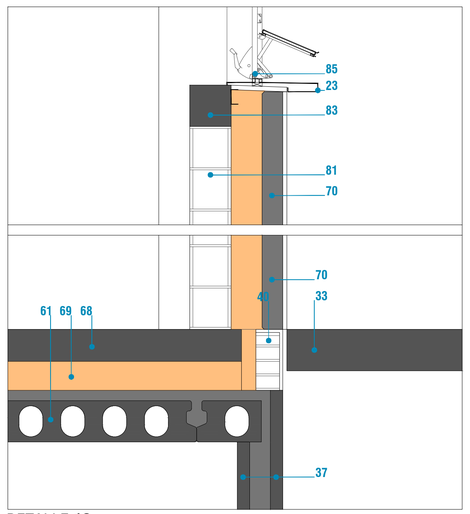

DETALLE **12**

LEYENDA CONSTRUCTIVA

01 FORMACION DE VIERTEAGUAS MEDIANTE CHAPA DE ACERO LACADA PLEGADA e: 1,5mm
02 FORMACION DE CANALON MEDIANTE CHAPA DE ACERO GALVANIZADO E IMPERMEABILIZACION EPDM
03 CORREA MEDIANTE TUBULAR DE ACERO 16x8cm
04 TEJA CERAMICA PLANA SOBRE RASTREL HORIZONTAL
05 CUBIERTA DE CHAPA DE ACERO PLEGADA
06 CERCHA DE ACERO SEGUN PLANO DE ESTRUCTURA
07 OSB-3 22mm ANCLADO A SUBESTRUCTURA DE PERFILES GALVANIZADOS, JUNTAS SELLADAS CON BLOOWERPROOF LIQUID
08 SELLADO HERMETICO BLOWERPROOF LIQUID
09 AISLAMIENTO XPS e: 16cm
10 VIGA PREFABRICADA DE HORMIGON ARMADO SEGUN PLANO DE ESTRUCTURA
11 FORJADO DE LOSA ALVEOLAR 30cm Y CAPA DE COMPRESION 10cm
12 SUBESTRUCTURA DE ACERO PARA FORMACION DE ALERO SOLDADA A ESTRUCTURA
13 TUBULARES DE ACERO 10x5cm PARA SUJECION DE PANEL PARKLEX
14 PANEL PARKLEX 10mm ACABADO MADERA FIJADO MEDIANTE ADHESIVO Y REGISTRABLE EN BAJANTES
15 REMATE DE ALERO CON FACHADA MEDIANTE PERFIL DE ACERO LACADO PLEGADO 20x20mm
16 PANEL PREFABRICADO DE HORMIGON CON FORMACION DE TEXTURA MEDIANTE BERENJENOS CADA 50cm e: 140mm
17 AISLAMIENTO MEDIANTE LANA DE ROCA INSUFLADA ESPESOR VARIABLE
18 FORMACION DE CERCO MEDIANTE PERFIL 20x4cm DE ACERO LACADO
19 CIERRE DE HUECO DE PERSIANA / CARPINTERIA MEDIANTE CHAPA DE ACERO LACADO e: 1,5mm
20 ENCINTADO HERMETICO APTO ESPECIFICO CARPINTERIA ALUMINIO-OSB O ALUMINIO-HORMIGON
21 TRADOSADO PYL 83 (48+15)
22 CARPINTERIA DE ALUMINIO SEGUN PLANOS DE CARPINTERIA
23 ALFEIZAR METALICO MEDIANTE CHAPA DE ACERO GALVANIZADA PLEGADA Y LACADA e: 1,5mm
24 REVESTIMIENTO CERAMICO DE GRES PORCELANICO 110x40cm
25 FORJADO DE LOSA ALVEOLAR 30cm Y CAPA DE COMPRESION 5cm
26 LAMINA ANTI-IMPACTO IMPACTODAN e: 5mm
27 RECRECIDO DE MORTERO 50mm
28 ACABADO CERAMICO DE GRES PORCELANICO RECTIFICADO
29 OSB-3 22mm CON IMPERMEABILIZACION ASFALTICA
30 FORJADO DE LOSA ALVEOLAR 20cm y CAPA DE COMPRESION 5cm
31 AISLAMIENTO XPS FLOORMATE 160mm
32 LOSA DE HORMIGON ARMADO 10cm
33 LOSA DE HORMIGON ARMADO 20cm
34 PLACA DE HORMIGON POLIMERO 2cm SOBRE IMPERMEABILIZACION
35 LAMINA DRENANTE CON GEOTEXTIL ADHERIDO
36 IMPERMEABILIZACION MEDIANTE TELA ASFALTICA
37 MURO DE HORMIGON PREFABRICADO A DOBLE CARA
38 ENCACHADO DE GRAVA E. 15cm/ RELLENO DE GRAVA COMPACTADA EN TRASDOS DE MUROS
39 ZAPATA CORRIDA DE HORMIGON ARMADO
40 LADRILLO PERFORADO 115mm
41 TUBO DE PVC SIN FONDO PARA VENTILACION DE FORJADO SANITARIO
42 TUBO DE PVC PARA DRENAJE PERIMETRAL DEL EDIFICIO
43 PERSIANA ENROLLABLE SAXUN PS-25 R
44 PERFIL SFB SEGUN PLANO DE ESTRUCTURA
45 AISLAMIENTO DE LANA DE ROCA e: 160mm
46 FALSO TECHO DE PLACA AQUAPANEL 8mm
47 CUMBRERA DE CHAPA DE ACERO GALVANIZADO PLEGADO e: 1,5mm
48 VIDRIO TRANSPARENTE LAMINADO 4+4 SILENCE. TAPETAS PERIMETRALES DE COMPACTO FENOLICO
49 REFUERZOS DE TABIQUERIA CON SUBESTRUCTURA DE PERFIL DE ACERO #70.70.3
50 PANEL FENOLICO 9mm
51 VIGA VOID DE ACERO SEGUN PLANOS DE ESTRUCTURA CON PINTURA RF60
52 PANEL DE ALUMINIO Y ALMA PUR FIJO A CARPINTERIA
53 CARGADERO DE ACERO PARA TABIQUE DE LADRILLO PERFORADO COLGADO DE FORJADO SUPERIOR
54 AISLAMIENTO MEDIANTE LANA DE ROCA e: 150mm
55 REVESTIMIENTO DE FACHADA MEDIANTE CHAPA PLEGADA DE ACERO TIPO PEGASO O SIMILAR FIJADA A RASTRELES
56 BLOQUE DE HORMIGON CELULAR TIPO YTONG O SIMILAR
57 LOSA DE HORMIGON ARMADO 150mm
58 AISLAMIENTO XPS FLOORMATE 12cm
59 PROLONGACION DE CORREAS METALICAS PARA FORMACION DE ALERO FIJADAS A ESTRUCTURA
60 CIERRE ENTRE VIERTEAGUAS Y PERFIL DE CUBIERTA MEDIANTE CHAPA PLEGADA DE ACERO GALVANIZADO
61 FORJADO DE LOSA ALVEOLAR 20cm Y CAPA DE COMPRESION 5cm
62 CERCO MEDIANTE PANEL FENOLICO 9mm
63 TABIQUE TYL 130 (30+70+30) 4N MW
64 TRASDOSADO 85 (15+70) 1N MW
65 TABIQUE DE LADRILLO HUECO DOBLE ENLUCIDO EN AMBAS CARAS
66 TAQUILLA CONSTRUIDA CON PANEL FENOLICO
67 ENCIMERA DE PANEL FENOLICO 9mm
68 LOSA DE HORMIGON ARMADO 150mm CON PINTURA EPOXY
69 AISLAMIENTO XPS TIPO FLOORMATE O SIMILAR e: 14cm
70 PANEL DE HORMIGON PREFABRICADO CON FORMACION DE TEXTURA MEDIANTE ENCOFRADO RECKLY e: 140mm
71 ALBARDILLA DE ACERO LACADO PLEGADO e: 1,5mm
72 IMPERMEABILIZACION DOBLE ASFALTICA
73 HORMIGON DE FORMACION DE PENDIENTES
74 FORJADO DE HORMIGON CON CHAPA COLABORANTE SEGUN PLANO DE ESTRUCTURA e: 15cm
75 ESTRUCTURA DE ACERO LAMINADO SEGUN PLANO DE ESTRUCTURA
76 FALSO TECHO CONTINUO DE YESO LAMINADO
77 FALSO TECHO MODULAR COSMOS DE OWA SOBRE PERFILERIA THU T DECOR 15
78 PERFIL U BLANCO PARA ALOJAMIENTO DE LED
79 BANDEJA MURANO 180x30cm DE LA MARCA THU PERFIL OCULTO EN UNION ENTRE BANDEJAS
80 FORJADO DE LOSA ALVEOLAR 20cm Y CAPA DE COMPRESION 10cm
81 BLOQUE DE MORTERO ESTRIADO 200mm
82 ENLUCIDO DE YESO 20mm
83 DINTEL PREFABRICADO DE HORMIGON ARMADO 20cm
84 PERSINA CORTAFUEGOS ENROLLABLE CON ROCIADORES EI180
85 CARPINTERIA DE ALUMINIO GRAVENT SEGUN PLANOS DE CARPINTERIA
86 CHAPON DE ACERO PLEGADA 2mm PARA SUJECCION DE FACHADA
87 BANDEJA DE CHAPA DE ACERO PLEGADA LACADA EN BLANCO 1,5mm
88 PANEL SANDWICH PARA FORMACION DE CUBIERTAS 100mm
89 PLACA DE POLICARBONIATO CELULAR EXTRUIDO POLYPIU 20mm SOBRE MONTANTES CUADRADOS
90 PANEL DE DOBLE TABLERO OSB 22mm PINTADO A UNA CARA RELLENO DE LANA DE ROCA 70mm
91 PERFIL TUBULAR DE ACERO 240x120mm PARA SUJECION DE FACHADA Y ALERO
92 CHAPA DE ACERO GALVANIZADO PARA FORMACION DE CANALON 1,5mm CON PENDIENTE EN DIRECCION LONGITUDINAL
93 CORREA MEDIANTE TUBULAR DE ACERO 20x10cm
94 IMPERMEABILIZACION MEDIANTE LAMINA DE EPDM FIJADA CON ADHESIVO
95 TUBO SOLAR DEPLOSUN 80cm
96 FORMACION DE HUECO PARA RADIADOR CON PERFILERIA Y PLACA DE YESO LAMINADO Y ACABADO FENOLICO
97 TUBULAR DE ACERO 20x20cm SEGUN PLANO DE ESTRUCTURA
98 FORMACION DE FALSA VIGA MEDIANTE PANEL DE ALUCOBOND
99 TUBULAR DE ACERO 10x10cm PARA APOYO DE POLICARBONIATO
100 VUELO MEDIANTE PERFIL DE ACERO SEGUN PLANO DE ESTRUCTURA
101 REJILLA ELECTROSOLDADA CON CUADRADILLO ENTREGIRADO 50x50mm h: 30mm TRAMEX
102 PERFIL TUBULAR CUADRADO 50x50mm PARA SUJECION DE TRAMEX
103 TABIQUE DE LADRILLO PERFORADO 115mm ENFOSCADO EN AMBAS CARAS
104 FALSO TECHO DE HERAKLITH 35mm ATORNILLADO A PERFILERIA
105 BLOQUE DE HORMIGON CELULAR YTONG O SIMILAR
106 BLOQUE DE MORTERO ENLUCIDO DE YESO AL INTERIOR
107 CIERRE DE CUBIERTA MEDIANTE DOBLE CHAPA DE ACERO LACADO 1,5mm
108 DINTEL MEDIANTE PERFIL IPE220
109 AMORTIGUADORES TIPO KROON O SIMILAR PARA APOYO DE LOSA
110 LOSA DE HORMIGON ARMADO 30cm
111 HORMIGON DE LIMPIEZA 10cm
112 PERFIL EN L DE CHAPA DE ACERO PLEGADA LACADA PARA APOYO DE PANEL MURANO
113 PERFIL TUBULAR DE ACERO GALVANIZADO DIAMETRO 50mm EMBEBIDO EN MURO DE HORMIGON
114 PILAR DE HORMIGON PREFABRICADO SEGUN PLANOS DE ESTRUCTURA
115 PUERTA DE MADERA CON PANEL FENOLICO ENRASADO A PARED SEGUN PLANO DE CARPINTERIA
116 REFUERZO DE TABIQUERIA MEDIANTE PERFIL DE ACERO 50/70x70x3mm
117 TAPA REGISTRO DE BAJANTE MEDIANTE CHAPA DE ALUMINIO LACADA (CON LISTONES O LISA SEGUN POSICION) 1,5mm
118 PERFIL PARA FORMACION DE MARCO DE ACERO LACADO RECTANGULAR 200x40mm
119 PUERTA METALICA EXTERIOR SEGUN PLANO DE CARPINTERIA
120 FORRADO DE CHAPA DE ALUMINIO LACADA
121 PUERTA SECCIONAL APILABLE MOTORIZADA SEGUN PLANOS DE CARPINTERIA
122 VIDRIO TRANSPARENTE ARRANQUE DESDE SUELO SEGUN PLANOS DE CARPINTERIA
123 CANALETA DE HORMIGON POLIMERO 80x130mm
124 PERFIL CUADRADO 40x40mm DE ACERO LACADO
125 PANEL DE CORCHO 10mm FIJADO PARED

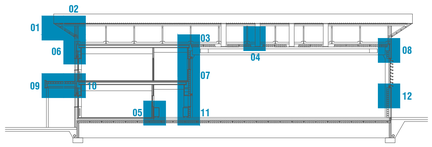



EJECUCION

CENTRO DE FORMACION PROFESIONAL EN ORONOZ


DC02

ORONOZ


JULIO 2023

JUAN JOSE PERALTA GRACIA ARQUITECTO
ANDRES AYESA PASCUAL ARQUITECTO


E 1.15 (A1) DEFINICION CONSTRUCTIVA **DETALLES SECCION**

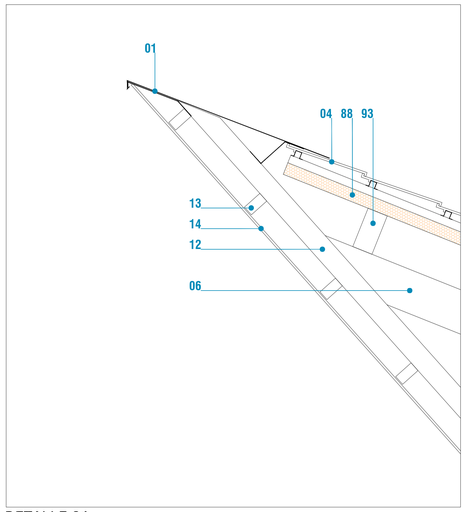


DETALLE **01**

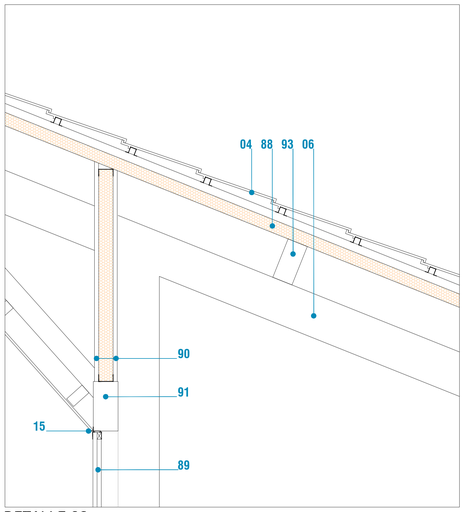


DETALLE **02**

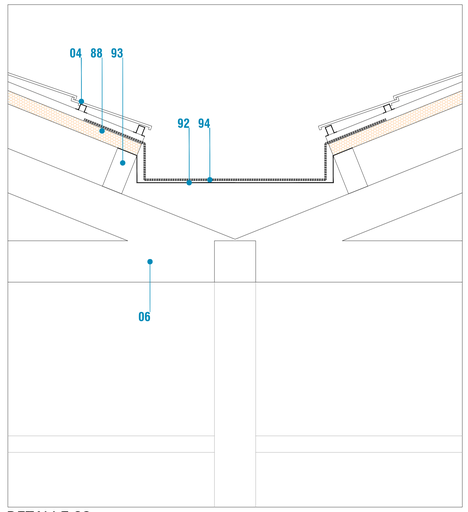


DETALLE **03**

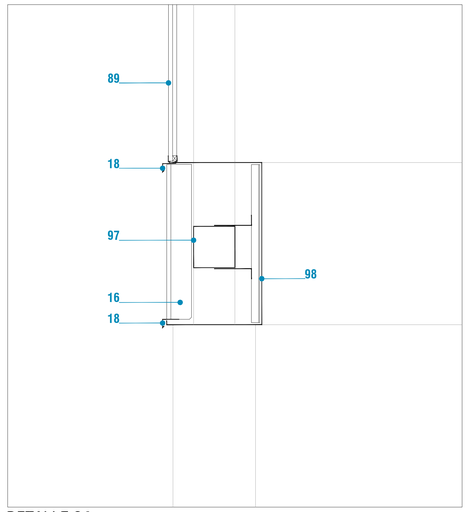


DETALLE **04**

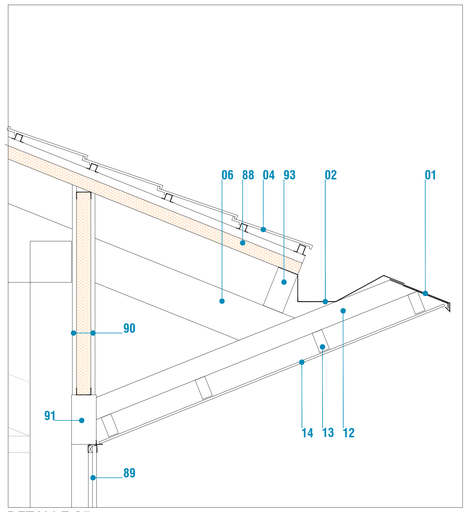


DETALLE **05**

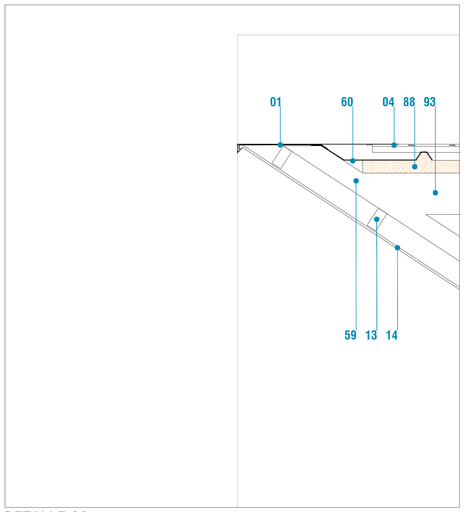


DETALLE **06**

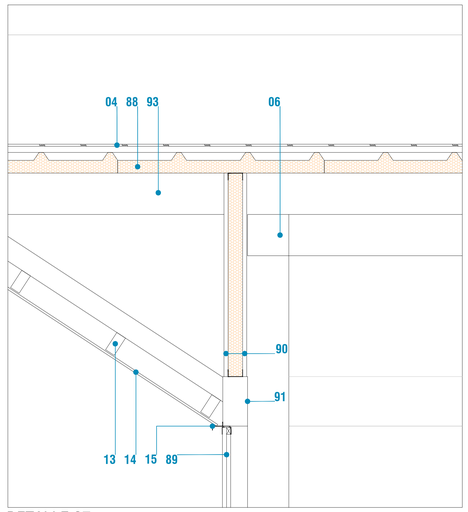


DETALLE **07**

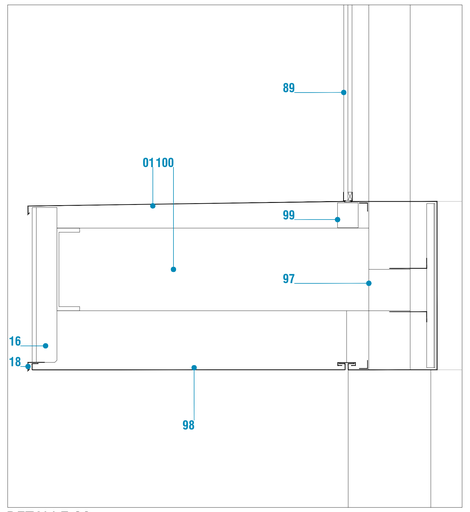


DETALLE **08**

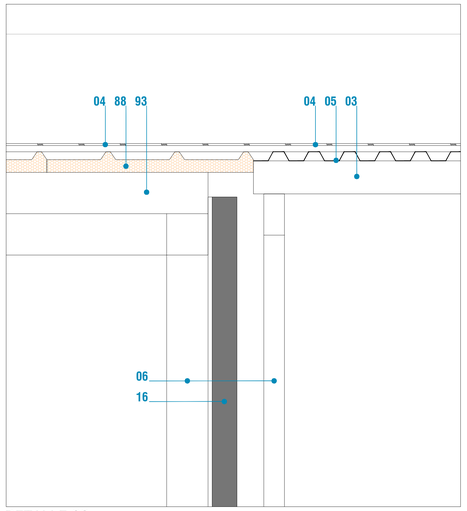


DETALLE **09**

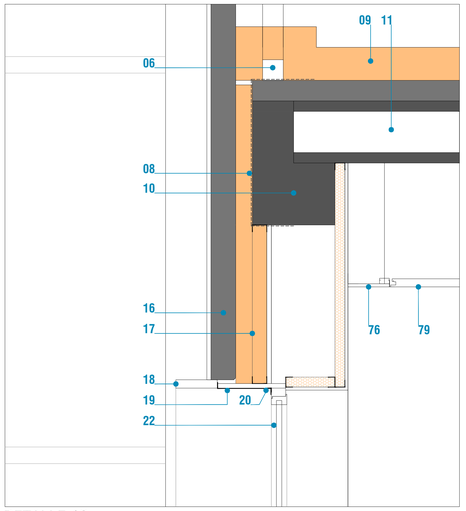

DETALLE **10**

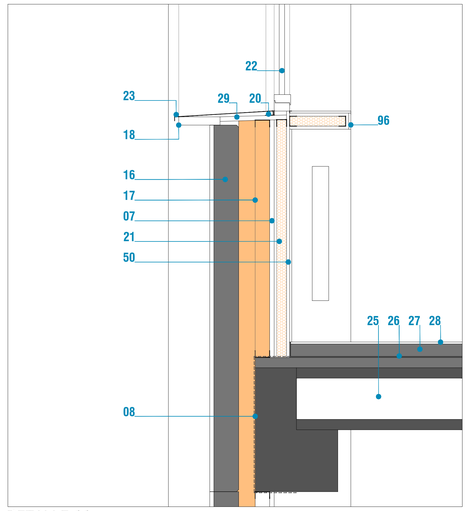


DETALLE **11**

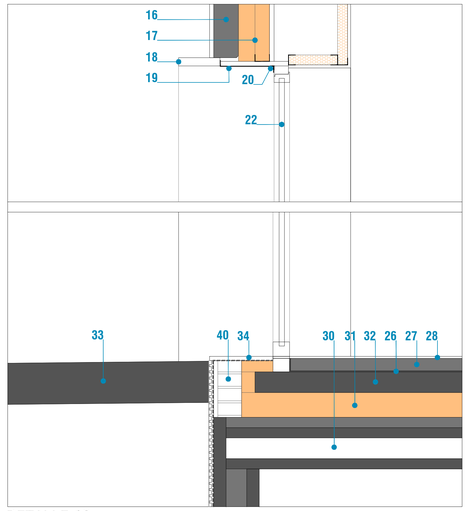

DETALLE **12**

LEYENDA CONSTRUCTIVA

01 FORMACION DE VIERTEAGUAS MEDIANTE CHAPA DE ACERO LACADA PLEGADA e: 1,5mm
02 FORMACION DE CANALON MEDIANTE CHAPA DE ACERO GALVANIZADO E IMPERMEABILIZACION EPDM
03 CORREA MEDIANTE TUBULAR DE ACERO 16x8cm
04 TEJA CERAMICA PLANA SOBRE RASTREL HORIZONTAL
05 CUBIERTA DE CHAPA DE ACERO PLEGADA
06 CERCHA DE ACERO SEGUN PLANO DE ESTRUCTURA
07 OSB-3 22mm ANCLADO A SUBESTRUCTURA DE PERFILES GALVANIZADOS, JUNTAS SELLADAS CON BLOOWERPROOF LIQUID
08 SELLADO HERMETICO BLOWERPROOF LIQUID
09 AISLAMIENTO XPS e: 16cm
10 VIGA PREFABRICADA DE HORMIGON ARMADO SEGUN PLANO DE ESTRUCTURA
11 FORJADO DE LOSA ALVEOLAR 30cm Y CAPA DE COMPRESION 10cm
12 SUBESTRUCTURA DE ACERO PARA FORMACION DE ALERO SOLDADA A ESTRUCTURA
13 TUBULARES DE ACERO 10x5cm PARA SUJECION DE PANEL PARKLEX
14 PANEL PARKLEX 10mm ACABADO MADERA FIJADO MEDIANTE ADHESIVO Y REGISTRABLE EN BAJANTES
15 REMATE DE ALERO CON FACHADA MEDIANTE PERFIL DE ACERO LACADO PLEGADO 20x20mm
16 PANEL PREFABRICADO DE HORMIGON CON FORMACION DE TEXTURA MEDIANTE BERENJENOS CADA 50cm e: 140mm
17 AISLAMIENTO MEDIANTE LANA DE ROCA INSUFLADA ESPESOR VARIABLE
18 FORMACION DE CERCO MEDIANTE PERFIL 20x4cm DE ACERO LACADO
19 CIERRE DE HUECO DE PERSIANA / CARPINTERIA MEDIANTE CHAPA DE ACERO LACADO e: 1,5mm
20 ENCINTADO HERMETICO APTO ESPECIFICO CARPINTERIA ALUMINIO-OSB O ALUMINIO-HORMIGON
21 TRADOSADO PYL 63 (48+15)
22 CARPINTERIA DE ALUMINIO SEGUN PLANOS DE CARPINTERIA
23 ALFEIZAR METALICO MEDIANTE CHAPA DE ACERO GALVANIZADA PLEGADA Y LACADA e: 1,5mm
24 REVESTIMIENTO CERAMICO DE GRES PORCELANICO 110x40cm
25 FORJADO DE LOSA ALVEOLAR 30cm Y CAPA DE COMPRESION 5cm
26 LAMINA ANTI-IMPACTO IMPACTODAN e: 5mm
27 RECRECIDO DE MORTERO 50mm
28 ACABADO CERAMICO DE GRES PORCELANICO RECTIFICADO
29 OSB-3 22mm CON IMPERMEABILIZACION ASFALTICA
30 FORJADO DE LOSA ALVEOLAR 20cm y CAPA DE COMPRESION 5cm
31 AISLAMIENTO XPS FLOORMATE 160mm
32 LOSA DE HORMIGON ARMADO 10cm
33 LOSA DE HORMIGON ARMADO 20cm
34 PLACA DE HORMIGON POLIMERO 2cm SOBRE IMPERMEABILIZACION
35 LAMINA DRENANTE CON GEOTEXTIL ADHERIDO
36 IMPERMEABILIZACION MEDIANTE TELA ASFALTICA
37 MURO DE HORMIGON PREFABRICADO A DOBLE CARA
38 ENCACHADO DE GRAVA E. 15cm/ RELLENO DE GRAVA COMPACTADA EN TRASDOS DE MUROS
39 ZAPATA CORRIDA DE HORMIGON ARMADO
40 LADRILLO PERFORADO 115mm
41 TUBO DE PVC SIN FONDO PARA VENTILACION DE FORJADO SANITARIO
42 TUBO DE PVC PARA DRENAJE PERIMETRAL DEL EDIFICIO
43 PERSIANA ENROLLABLE SAXUN PS-25 R
44 PERFIL SFB SEGUN PLANO DE ESTRUCTURA
45 AISLAMIENTO DE LANA DE ROCA e: 160mm
46 FALSO TECHO DE PLACA AQUAPANEL 9mm
47 CUMBRERA DE CHAPA DE ACERO GALVANIZADO PLEGADO e: 1,5mm
48 VIDRIO TRANSPARENTE LAMINADO 4+4 SILENCE. TAPETAS PERIMETRALES DE COMPACTO FENOLICO
49 REFUERZOS DE TABIQUERIA CON SUBESTRUCTURA DE PERFIL DE ACERO #70.70.3
50 PANEL FENOLICO 9mm
51 VIGA VOID DE ACERO SEGUN PLANOS DE ESTRUCTURA CON PINTURA RF60
52 PANEL DE ALUMINIO Y ALMA PUR FIJO A CARPINTERIA
53 CARGADERO DE ACERO PARA TABIQUE DE LADRILLO PERFORADO COLGADO DE FORJADO SUPERIOR
54 AISLAMIENTO MEDIANTE LANA DE ROCA e: 150mm
55 REVESTIMIENTO DE FACHADA MEDIANTE CHAPA PLEGADA DE ACERO TIPO PEGASO O SIMILAR FIJADA A RASTRELES
56 BLOQUE DE HORMIGON CELULAR TIPO YTONG O SIMILAR
57 LOSA DE HORMIGON ARMADO 150mm
58 AISLAMIENTO XPS FLOORMATE 12cm
59 PROLONGACION DE CORREAS METALICAS PARA FORMACION DE ALERO FIJADAS A ESTRUCTURA
60 CIERRE ENTRE VIERTEAGUAS Y PERFIL DE CUBIERTA MEDIANTE CHAPA PLEGADA DE ACERO GALVANIZADO
61 FORJADO DE LOSA ALVEOLAR 20cm Y CAPA DE COMPRESION 5cm
62 CERCO MEDIANTE PANEL FENOLICO 9mm
63 TABIQUE TYL 130 (30+70+30) 4N MW
64 TRASDOSADO 85 (15+70) 1N MW
65 TABIQUE DE LADRILLO HUECO DOBLE ENLUCIDO EN AMBAS CARAS
66 TAQUILLA CONSTRUIDA CON PANEL FENOLICO
67 ENCIMERA DE PANEL FENOLICO 9mm
68 LOSA DE HORMIGON ARMADO 150mm CON PINTURA EPOXY
69 AISLAMIENTO XPS TIPO FLOORMATE O SIMILAR e: 14cm
70 PANEL DE HORMIGON PREFABRICADO CON FORMACION DE TEXTURA MEDIANTE ENCOFRADO RECKLY e: 140mm
71 ALBARDILLA DE ACERO LACADO PLEGADO e: 1,5mm
72 IMPERMEABILIZACION DOBLE ASFALTICA
73 HORMIGON DE FORMACION DE PENDIENTES
74 FORJADO DE HORMIGON CON CHAPA COLABORANTE SEGUN PLANO DE ESTRUCTURA e: 15cm
75 ESTRUCTURA DE ACERO LAMINADO SEGUN PLANO DE ESTRUCTURA
76 FALSO TECHO CONTINUO DE YESO LAMINADO
77 FALSO TECHO MODULAR COSMOS DE OWA SOBRE PERFILERIA THU T DECOR 15
78 PERFIL U BLANCO PARA ALOJAMIENTO DE LED
79 BANDEJA MURANO 180x30cm DE LA MARCA THU PERFIL OCULTO EN UNION ENTRE BANDEJAS
80 FORJADO DE LOSA ALVEOLAR 20cm Y CAPA DE COMPRESION 10cm
81 BLOQUE DE MORTERO ESTRIADO 200mm
82 ENLUCIDO DE YESO 20mm
83 DINTEL PREFABRICADO DE HORMIGON ARMADO 20cm
84 PERSINA CORTAFUEGOS ENROLLABLE CON ROCIADORES EI180
85 CARPINTERIA DE ALUMINIO GRAVENT SEGUN PLANOS DE CARPINTERIA
86 CHAPON DE ACERO PLEGADA 2mm PARA SUJECCION DE FACHADA
87 BANDEJA DE CHAPA DE ACERO PLEGADA LACADA EN BLANCO 1,5mm
88 PANEL SANDWICH PARA FORMACION DE CUBIERTAS 100mm
89 PLACA DE POLICARBONATO CELULAR EXTRUIDO POLYPIU 20mm SOBRE MONTANTES CUADRADOS
90 PANEL DE DOBLE TABLERO OSB 22mm PINTADO A UNA CARA RELLENO DE LANA DE ROCA 70mm
91 PERFIL TUBULAR DE ACERO 240x120mm PARA SUJECION DE FACHADA Y ALERO
92 CHAPA DE ACERO GALVANIZADO PARA FORMACION DE CANALON 1,5mm CON PENDIENTE EN DIRECCION LONGITUDINAL
93 CORREA MEDIANTE TUBULAR DE ACERO 20x10cm
94 IMPERMEABILIZACION MEDIANTE LAMINA DE EPDM FIJADA CON ADHESIVO
95 TUBO SOLAR DEPLOSUN 80cm
96 FORMACION DE HUECO PARA RADIADOR CON PERFILERIA Y PLACA DE YESO LAMINADO Y ACABADO FENOLICO
97 TUBULAR DE ACERO 20x20cm SEGUN PLANO DE ESTRUCTURA
98 FORMACION DE FALSA VIGA MEDIANTE PANEL DE ALUCOBOND
99 TUBULAR DE ACERO 10x10cm PARA APOYO DE POLICARBONATO
100 VUELO MEDIANTE PERFIL DE ACERO SEGUN PLANO DE ESTRUCTURA
101 REJILLA ELECTROSOLDADA CON CUADRADILLO ENTREGIRADO 50x50mm h: 30mm TRAMEX
102 PERFIL TUBULAR CUADRADO 50x50mm PARA SUJECION DE TRAMEX
103 TABIQUE DE LADRILLO PERFORADO 115mm ENFOSCADO EN AMBAS CARAS
104 FALSO TECHO DE HERAKLITH 35mm ATORNILLADO A PERFILERIA
105 BLOQUE DE HORMIGON CELULAR YTONG O SIMILAR
106 BLOQUE DE MORTERO ENLUCIDO DE YESO AL INTERIOR
107 CIERRE DE CUBIERTA MEDIANTE DOBLE CHAPA DE ACERO LACADO 1,5mm
108 DINTEL MEDIANTE PERFIL IPE220
109 AMORTIGUADORES TIPO KRODN O SIMILAR PARA APOYO DE LOSA
110 LOSA DE HORMIGON ARMADO 30cm
111 HORMIGON DE LIMPIEZA 10cm
112 PERFIL EN L DE CHAPA DE ACERO PLEGADA LACADA PARA APOYO DE PANEL MURANO
113 PERFIL TUBULAR DE ACERO GALVANIZADO DIAMETRO 50mm EMBEBIDO EN MURO DE HORMIGON
114 PILAR DE HORMIGON PREFABRICADO SEGUN PLANOS DE ESTRUCTURA
115 PUERTA DE MADERA CON PANEL FENOLICO ENRASADO A PARED SEGUN PLANO DE CARPINTERIA
116 REFUERZO DE TABIQUERIA MEDIANTE PERFIL DE ACERO 50/70x70x3mm
117 TAPA REGISTRO DE BAJANTE MEDIANTE CHAPA DE ALUMINIO LACADA (CON LISTONES O LISA SEGUN POSICION) 1,5mm
118 PERFIL PARA FORMACION DE MARCO DE ACERO LACADO RECTANGULAR 200x40mm
119 PUERTA METALICA EXTERIOR SEGUN PLANO DE CARPINTERIA
120 FORRADO DE CHAPA DE ALUMINIO LACADA
121 PUERTA SECCIONAL APILABLE MOTORIZADA SEGUN PLANOS DE CARPINTERIA
122 VIDRIO TRANSPARENTE ARRANQUE DESDE SUELO SEGUN PLANOS DE CARPINTERIA
123 CANALETA DE HORMIGON POLIMERO 80x130mm
124 PERFIL CUADRADO 40x40mm DE ACERO LACADO
125 PANEL DE CORCHO 10mm FIJADO PARED

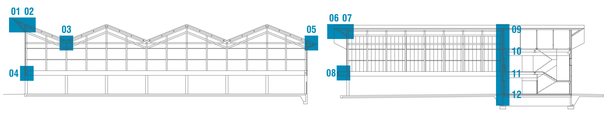




JUAN JOSE PERALTA GRACIA ARQUITECTO
ANDRES AYESA PASCUAL ARQUITECTO


E 1.15 (A1) DEFINICION CONSTRUCTIVA **DETALLES SECCION**

CENTRO DE FORMACION PROFESIONAL EN ORONOZ


EJECUCION
DC03
ORONOZ
JULIO 2023

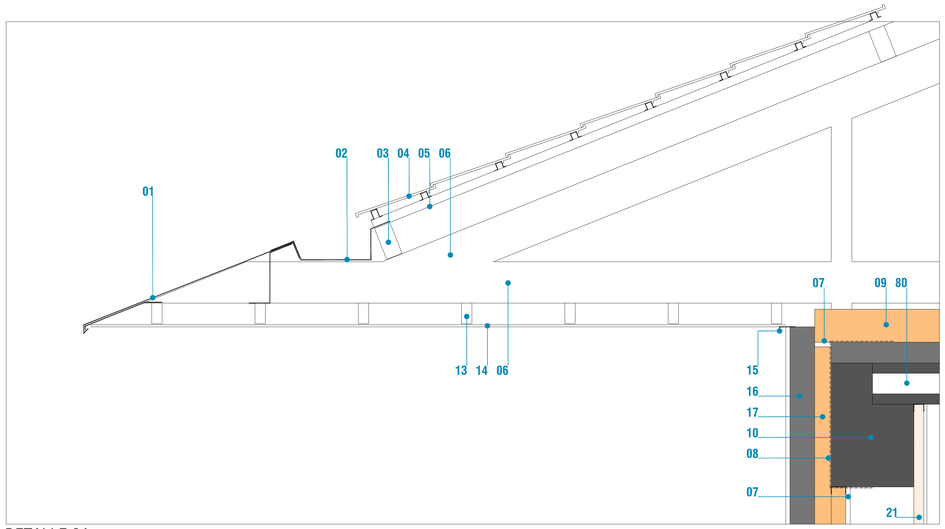


DETALLE **01**

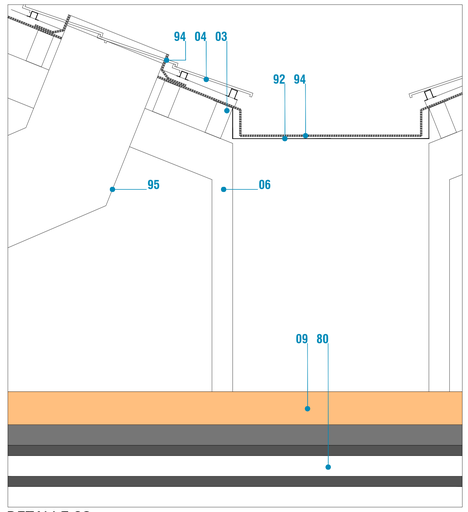


DETALLE **02**

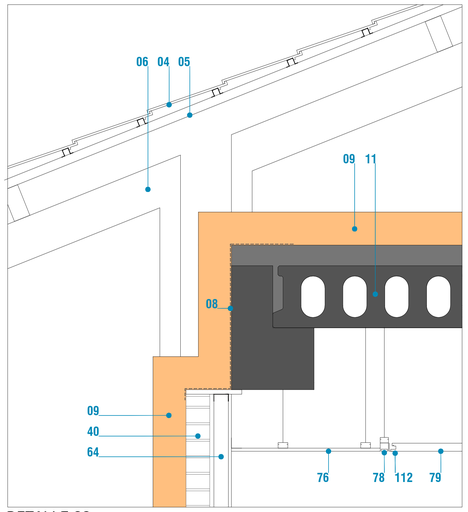


DETALLE **03**

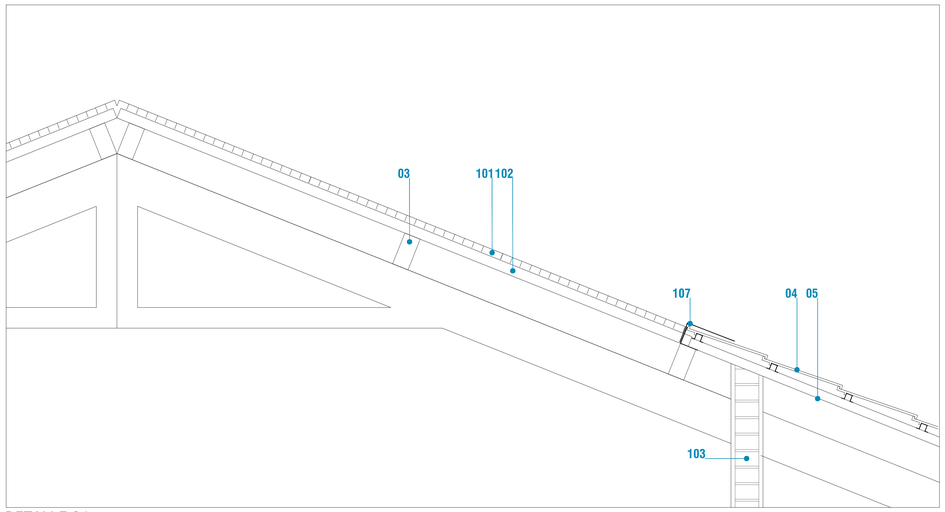


DETALLE **04**

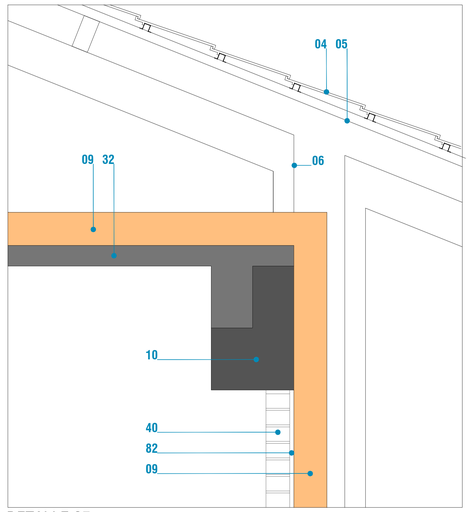


DETALLE **05**

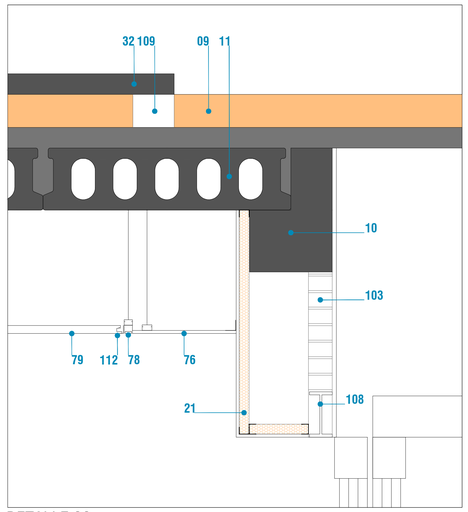


DETALLE **06**

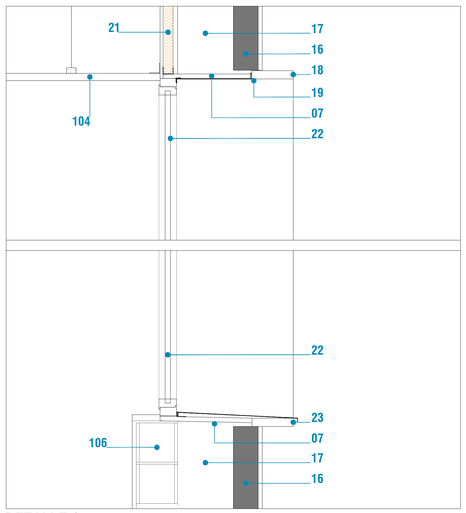


DETALLE **07**

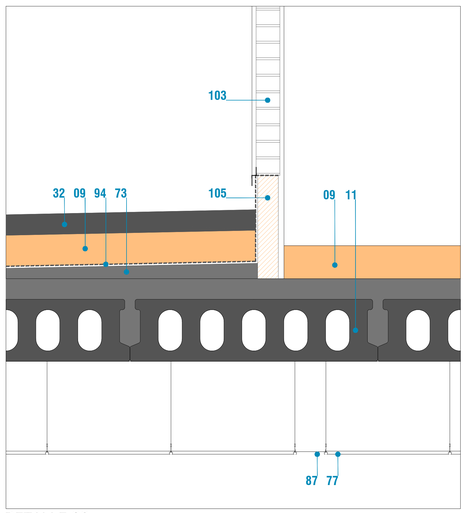

DETALLE **08**

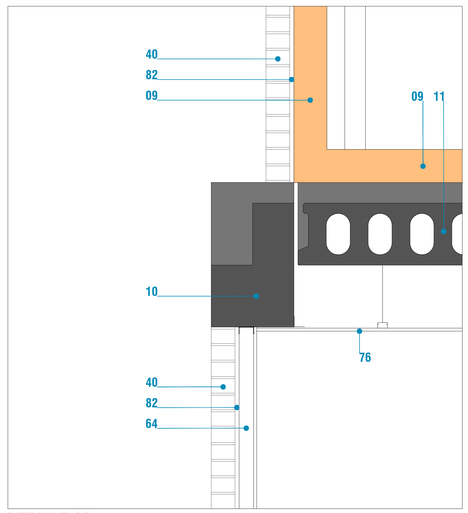

DETALLE **09**

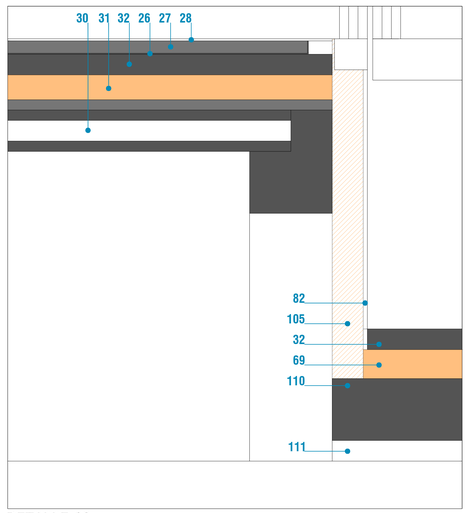


DETALLE **10**

LEYENDA CONSTRUCTIVA

01 FORMACION DE VIERTEAGUAS MEDIANTE CHAPA DE ACERO LACADA PLEGADA e: 1,5mm
02 FORMACION DE CANALON MEDIANTE CHAPA DE ACERO GALVANIZADO E IMPERMEABILIZACION EPDM
03 CORREA MEDIANTE TUBULAR DE ACERO 16x8cm
04 TEJA CERAMICA PLANA SOBRE RASTREL HORIZONTAL
05 CUBIERTA DE CHAPA DE ACERO PLEGADA
06 CERCHA DE ACERO SEGUN PLANO DE ESTRUCTURA
07 OSB-3 22mm ANCLADO A SUBESTRUCTURA DE PERFILES GALVANIZADOS, JUNTAS SELLADAS CON BLOOWERPROOF LIQUID
08 SELLADO HERMETICO BLOWERPROOF LIQUID
09 AISLAMIENTO XPS e: 16cm
10 VIGA PREFABRICADA DE HORMIGON ARMADO SEGUN PLANO DE ESTRUCTURA
11 FORJADO DE LOSA ALVEOLAR 30cm Y CAPA DE COMPRESION 10cm
12 SUBESTRUCTURA DE ACERO PARA FORMACION DE ALERO SOLDADA A ESTRUCTURA
13 TUBULARES DE ACERO 10x5cm PARA SUJECION DE PANEL PARKLEX
14 PANEL PARKLEX 10mm ACABADO MADERA FIJADO MEDIANTE ADHESIVO Y REGISTRABLE EN BAJANTES
15 REMATE DE ALERO CON FACHADA MEDIANTE PERFIL DE ACERO LACADO PLEGADO 20x20mm
16 PANEL PREFABRICADO DE HORMIGON CON FORMACION DE TEXTURA MEDIANTE BERENJENOS CADA 50cm e: 140mm
17 AISLAMIENTO MEDIANTE LANA DE ROCA INSUFLADA ESPESOR VARIABLE
18 FORMACION DE CERCO MEDIANTE PERFIL 20x4cm DE ACERO LACADO
19 CIERRE DE HUECO DE PERSIANA / CARPINTERIA MEDIANTE CHAPA DE ACERO LACADO e: 1,5mm
20 ENCINTADO HERMETICO APTO ESPECIFICO CARPINTERIA ALUMINIO-OSB O ALUMINIO-HORMIGON
21 TRADOSADO PYL 6S (48+15)
22 CARPINTERIA DE ALUMINIO SEGUN PLANOS DE CARPINTERIA
23 ALFEIZAR METALICO MEDIANTE CHAPA DE ACERO GALVANIZADA PLEGADA Y LACADA e: 1,5mm
24 REVESTIMIENTO CERAMICO DE GRES PORCELANICO 110x40cm
25 FORJADO DE LOSA ALVEOLAR 30cm Y CAPA DE COMPRESION 5cm
26 LAMINA ANTI-IMPACTO IMPACTODAN e: 5mm
27 RECRECIDO DE MORTERO 50mm
28 ACABADO CERAMICO DE GRES PORCELANICO RECTIFICADO
29 OSB-3 22mm CON IMPERMEABILIZACION ASFALTICA
30 FORJADO DE LOSA ALVEOLAR 20cm y CAPA DE COMPRESION 5cm
31 AISLAMIENTO XPS FLOORMATE 160mm
32 LOSA DE HORMIGON ARMADO 10cm
33 LOSA DE HORMIGON ARMADO 20cm
34 PLACA DE HORMIGON POLIMERO 2cm SOBRE IMPERMEABILIZACION
35 LAMINA DRENANTE CON GEOTEXTIL ADHERIDO
36 IMPERMEABILIZACION MEDIANTE TELA ASFALTICA
37 MURO DE HORMIGON PREFABRICADO A DOBLE CARA
38 ENCACHADO DE GRAVA E. 15cm/ RELLENO DE GRAVA COMPACTADA EN TRASDOS DE MUROS
39 ZAPATA CORRIDA DE HORMIGON ARMADO
40 LADRILLO PERFORADO 115mm
41 TUBO DE PVC SIN FONDO PARA VENTILACION DE FORJADO SANITARIO
42 TUBO DE PVC PARA DRENAJE PERIMETRAL DEL EDIFICIO
43 PERSIANA ENROLLABLE SAXUN PS-25 R
44 PERFIL SFB SEGUN PLANO DE ESTRUCTURA
45 AISLAMIENTO DE LANA DE ROCA e: 160mm
46 FALSO TECHO DE PLACA AQUAPANEL 9mm
47 CUMBRERA DE CHAPA DE ACERO GALVANIZADO PLEGADO e: 1,5mm
48 VIDRIO TRANSPARENTE LAMINADO 4+4 SILENCE. TAPETAS PERIMETRALES DE COMPACTO FENOLICO
49 REFUERZOS DE TABIQUERIA CON SUBESTRUCTURA DE PERFIL DE ACERO #70.70.3
50 PANEL FENOLICO 9mm
51 VIGA VOID DE ACERO SEGUN PLANOS DE ESTRUCTURA CON PINTURA RF60
52 PANEL DE ALUMINIO Y ALMA PUR FIJO A CARPINTERIA
53 CARGADERO DE ACERO PARA TABIQUE DE LADRILLO PERFORADO COLGADO DE FORJADO SUPERIOR
54 AISLAMIENTO MEDIANTE LANA DE ROCA e: 150mm
55 REVESTIMIENTO DE FACHADA MEDIANTE CHAPA PLEGADA DE ACERO TIPO PEGASO O SIMILAR FIJADA A RASTRELES
56 BLOQUE DE HORMIGON CELULAR TIPO YTONG O SIMILAR
57 LOSA DE HORMIGON ARMADO 150mm
58 AISLAMIENTO XPS FLOORMATE 12cm
59 PROLONGACION DE CORREAS METALICAS PARA FORMACION DE ALERO FIJADAS A ESTRUCTURA
60 CIERRE ENTRE VIERTEAGUAS Y PERFIL DE CUBIERTA MEDIANTE CHAPA PLEGADA DE ACERO GALVANIZADO
61 FORJADO DE LOSA ALVEOLAR 20cm Y CAPA DE COMPRESION 5cm
62 CERCO MEDIANTE PANEL FENOLICO 9mm
63 TABIQUE TYL 130 (30+70+30) 4N MW
64 TRASDOSADO 85 (15+70) 1N MW
65 TABIQUE DE LADRILLO HUECO DOBLE ENLUCIDO EN AMBAS CARAS
66 TAQUILLA CONSTRUIDA CON PANEL FENOLICO
67 ENCIMERA DE PANEL FENOLICO 9mm
68 LOSA DE HORMIGON ARMADO 150mm CON PINTURA EPOXY
69 AISLAMIENTO XPS TIPO FLOORMATE O SIMILAR e: 14cm
70 PANEL DE HORMIGON PREFABRICADO CON FORMACION DE TEXTURA MEDIANTE ENCOFRADO RECKLY e: 140mm
71 ALBARDILLA DE ACERO LACADO PLEGADO e: 1,5mm
72 IMPERMEABILIZACION DOBLE ASFALTICA
73 HORMIGON DE FORMACION DE PENDIENTES
74 FORJADO DE HORMIGON CON CHAPA COLABORANTE SEGUN PLANO DE ESTRUCTURA e: 15cm
75 ESTRUCTURA DE ACERO LAMINADO SEGUN PLANO DE ESTRUCTURA
76 FALSO TECHO CONTINUO DE YESO LAMINADO
77 FALSO TECHO MODULAR COSMOS DE OWA SOBRE PERFILERIA THU T DECOR 15
78 PERFIL U BLANCO PARA ALOJAMIENTO DE LED
79 BANDEJA MURANO 180x30cm DE LA MARCA THU PERFIL OCULTO EN UNION ENTRE BANDEJAS
80 FORJADO DE LOSA ALVEOLAR 20cm Y CAPA DE COMPRESION 10cm
81 BLOQUE DE MORTERO ESTRIADO 200mm
82 ENLUCIDO DE YESO 20mm
83 DINTEL PREFABRICADO DE HORMIGON ARMADO 20cm
84 PERSINA CORTAFUEGOS ENROLLABLE CON ROCIADORES EI180
85 CARPINTERIA DE ALUMINIO GRAVENT SEGUN PLANOS DE CARPINTERIA
86 CHAPON DE ACERO PLEGADA 2mm PARA SUJECCION DE FACHADA
87 BANDEJA DE CHAPA DE ACERO PLEGADA LACADA EN BLANCO 1,5mm
88 PANEL SANDWICH PARA FORMACION DE CUBIERTAS 100mm
89 PLACA DE POLICARBONATO CELULAR EXTRUIDO POLYPIU 20mm SOBRE MONTANTES CUADRADOS
90 PANEL DE DOBLE TABLERO OSB 22mm PINTADO A UNA CARA RELLENO DE LANA DE ROCA 70mm
91 PERFIL TUBULAR DE ACERO 240x120mm PARA SUJECION DE FACHADA Y ALERO
92 CHAPA DE ACERO GALVANIZADO PARA FORMACION DE CANALON 1,5mm CON PENDIENTE EN DIRECCION LONGITUDINAL
93 CORREA MEDIANTE TUBULAR DE ACERO 20x10cm
94 IMPERMEABILIZACION MEDIANTE LAMINA DE EPDM FIJADA CON ADHESIVO
95 TUBO SOLAR DEPLOSUN 80cm
96 FORMACION DE HUECO PARA RADIADOR CON PERFILERIA Y PLACA DE YESO LAMINADO Y ACABADO FENOLICO
97 TUBULAR DE ACERO 20x20cm SEGUN PLANO DE ESTRUCTURA
98 FORMACION DE FALSA VIGA MEDIANTE PANEL DE ALUCOBOND
99 TUBULAR DE ACERO 10x10cm PARA APOYO DE POLICARBONATO
100 VUELO MEDIANTE PERFIL DE ACERO SEGUN PLANO DE ESTRUCTURA
101 REJILLA ELECTROSOLDADA CON CUADRADILLO ENTREGIRADO 50x50mm h: 30mm TRAMEX
102 PERFIL TUBULAR CUADRADO 50x50mm PARA SUJECION DE TRAMEX
103 TABIQUE DE LADRILLO PERFORADO 115mm ENFOSCADO EN AMBAS CARAS
104 FALSO TECHO DE HERAKLITH 35mm ATORNILLADO A PERFILERIA
105 BLOQUE DE HORMIGON CELULAR YTONG O SIMILAR
106 BLOQUE DE MORTERO ENLUCIDO DE YESO AL INTERIOR
107 CIERRE DE CUBIERTA MEDIANTE DOBLE CHAPA DE ACERO LACADO 1,5mm
108 DINTEL MEDIANTE PERFIL IPE220
109 AMORTIGUADORES TIPO KRODN O SIMILAR PARA APOYO DE LOSA
110 LOSA DE HORMIGON ARMADO 30cm
111 HORMIGON DE LIMPIEZA 10cm
112 PERFIL EN L DE CHAPA DE ACERO PLEGADA LACADA PARA APOYO DE PANEL MURANO
113 PERFIL TUBULAR DE ACERO GALVANIZADO DIAMETRO 50mm EMBEBIDO EN MURO DE HORMIGON
114 PILAR DE HORMIGON PREFABRICADO SEGUN PLANOS DE ESTRUCTURA
115 PUERTA DE MADERA CON PANEL FENOLICO ENRASADO A PARED SEGUN PLANO DE CARPINTERIA
116 REFUERZO DE TABIQUERIA MEDIANTE PERFIL DE ACERO 50/70x70x3mm
117 TAPA REGISTRO DE BAJANTE MEDIANTE CHAPA DE ALUMINIO LACADA (CON LISTONES O LISA SEGUN POSICION) 1,5mm
118 PERFIL PARA FORMACION DE MARCO DE ACERO LACADO RECTANGULAR 200x40mm
119 PUERTA METALICA EXTERIOR SEGUN PLANO DE CARPINTERIA
120 FORRADO DE CHAPA DE ALUMINIO LACADA
121 PUERTA SECCIONAL APILABLE MOTORIZADA SEGUN PLANOS DE CARPINTERIA
122 VIDRIO TRANSPARENTE ARRANQUE DESDE SUELO SEGUN PLANOS DE CARPINTERIA
123 CANALETA DE HORMIGON POLIMERO 80x130mm
124 PERFIL CUADRADO 40x40mm DE ACERO LACADO
125 PANEL DE CORCHO 10mm FIJADO PARED



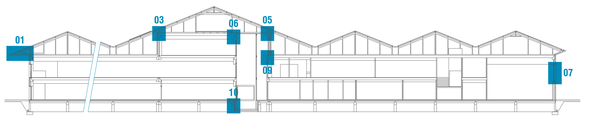




JUAN JOSE PERALTA GRACIA ARQUITECTO
ANDRES AYESA PASCUAL ARQUITECTO

CENTRO DE FORMACION PROFESIONAL EN ORONOZ


E 1.15 (A1) DEFINICION CONSTRUCTIVA **DETALLES SECCION**

EJECUCION DC04 ORONOZ


JULIO 2023

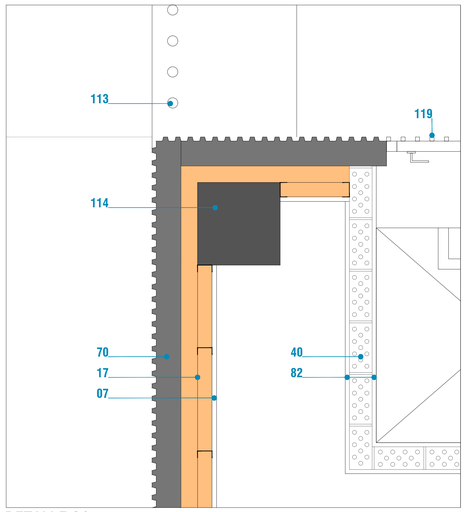


DETALLE **01**

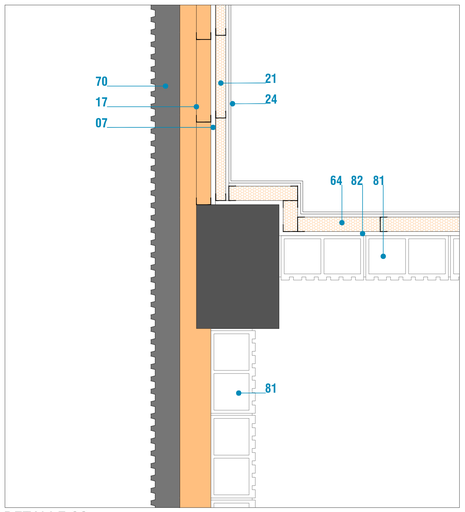


DETALLE **02**

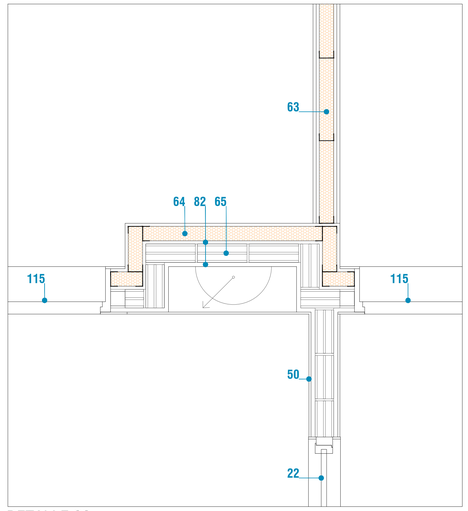


DETALLE **03**

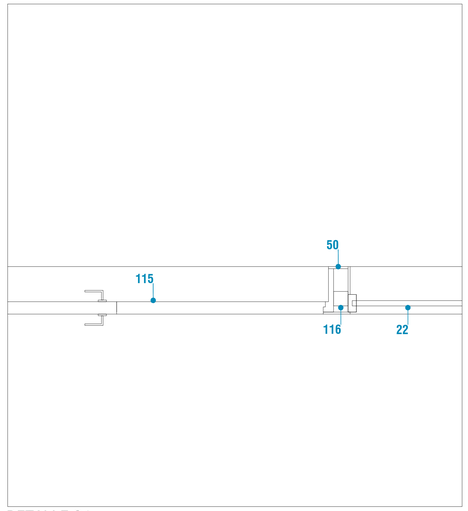


DETALLE **04**

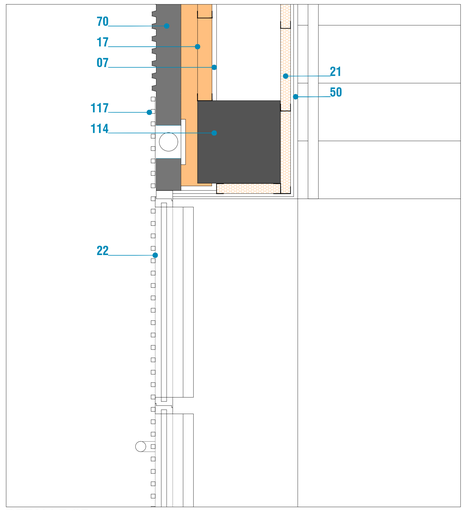


DETALLE **05**

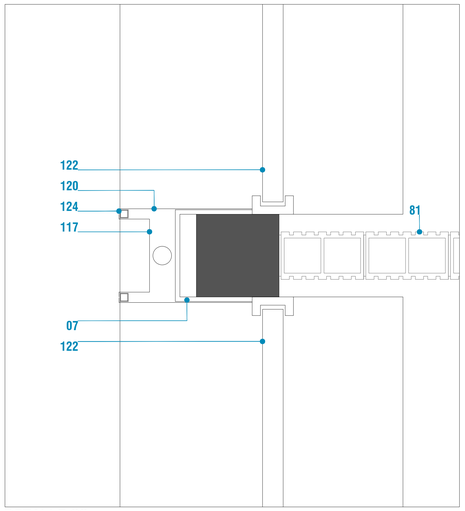


DETALLE **06**

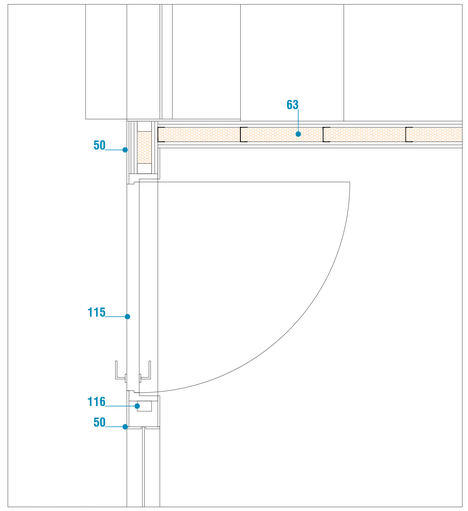


DETALLE **07**

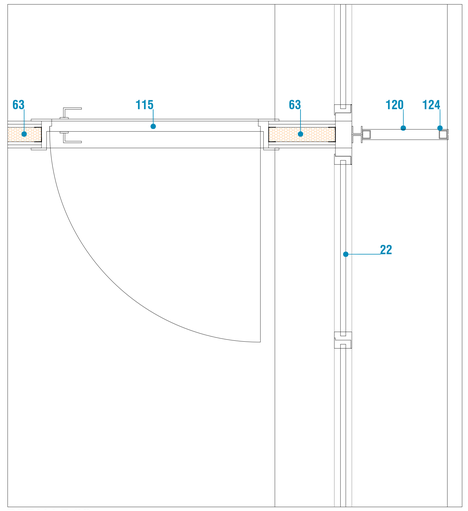


DETALLE **08**

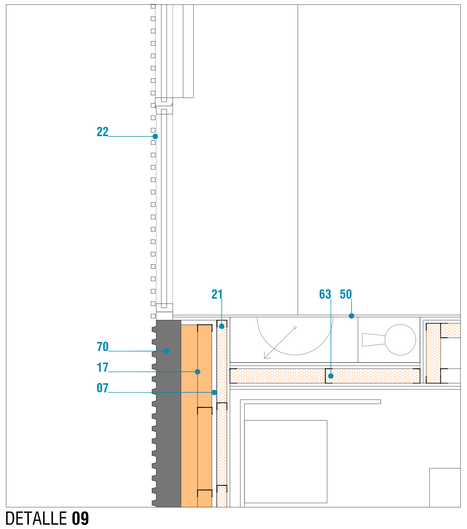


DETALLE **09**

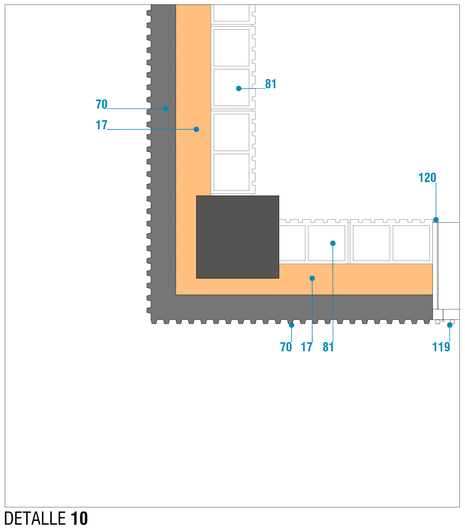

DETALLE **10**

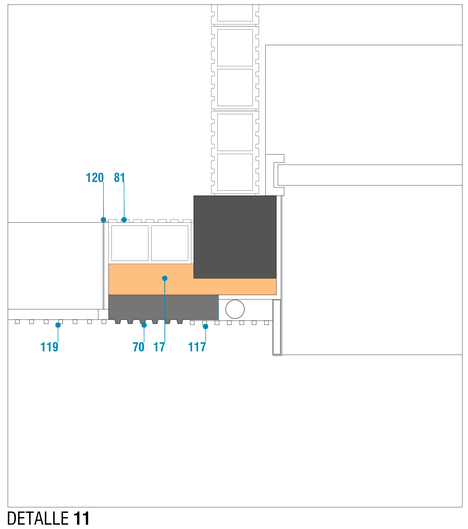


DETALLE **11**

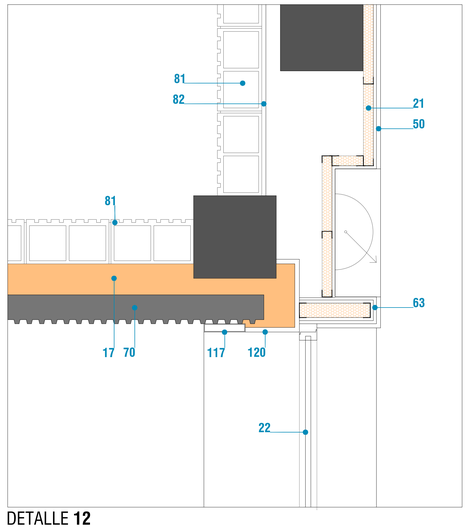

DETALLE **12**

LEYENDA CONSTRUCTIVA

01 FORMACION DE VIERTEAGUAS MEDIANTE CHAPA DE ACERO LACADA PLEGADA e: 1,5mm
02 FORMACION DE CANALON MEDIANTE CHAPA DE ACERO GALVANIZADO E IMPERMEABILIZACION EPDM
03 CORREA MEDIANTE TUBULAR DE ACERO 16x8cm
04 TEJA CERAMICA PLANA SOBRE RASTREL HORIZONTAL
05 CUBIERTA DE CHAPA DE ACERO PLEGADA
06 CERCHA DE ACERO SEGUN PLANO DE ESTRUCTURA
07 OSB-3 22mm ANCLADO A SUBESTRUCTURA DE PERFILES GALVANIZADOS, JUNTAS SELLADAS CON BLOOWERPROOF LIQUID
08 SELLADO HERMETICO BLOWERPROOF LIQUID
09 AISLAMIENTO XPS e: 16cm
10 VIGA PREFABRICADA DE HORMIGON ARMADO SEGUN PLANO DE ESTRUCTURA
11 FORJADO DE LOSA ALVEOLAR 30cm Y CAPA DE COMPRESION 10cm
12 SUBESTRUCTURA DE ACERO PARA FORMACION DE ALERO SOLDADA A ESTRUCTURA
13 TUBULARES DE ACERO 10x5cm PARA SUJECION DE PANEL PARKLEX
14 PANEL PARKLEX 10mm ACABADO MADERA FIJADO MEDIANTE ADHESIVO Y REGISTRABLE EN BAJANTES
15 REMATE DE ALERO CON FACHADA MEDIANTE PERFIL DE ACERO LACADO PLEGADO 20x20mm
16 PANEL PREFABRICADO DE HORMIGON CON FORMACION DE TEXTURA MEDIANTE BERENJENOS CADA 50cm e: 140mm
17 AISLAMIENTO MEDIANTE LANA DE ROCA INSUFLADA ESPESOR VARIABLE
18 FORMACION DE CERCO MEDIANTE PERFIL 20x4cm DE ACERO LACADO
19 CIERRE DE HUECO DE PERSIANA / CARPINTERIA MEDIANTE CHAPA DE ACERO LACADO e: 1,5mm
20 ENCINTADO HERMETICO APTO ESPECIFICO CARPINTERIA ALUMINIO-OSB O ALUMINIO-HORMIGON
21 TRADOSADO PYL 63 (48+15)
22 CARPINTERIA DE ALUMINIO SEGUN PLANOS DE CARPINTERIA
23 ALFEIZAR METALICO MEDIANTE CHAPA DE ACERO GALVANIZADA PLEGADA Y LACADA e: 1,5mm
24 REVESTIMIENTO CERAMICO DE GRES PORCELANICO 110x40cm
25 FORJADO DE LOSA ALVEOLAR 30cm Y CAPA DE COMPRESION 5cm
26 LAMINA ANTI-IMPACTO IMPACTODAN e: 5mm
27 RECRECIDO DE MORTERO 50mm
28 ACABADO CERAMICO DE GRES PORCELANICO RECTIFICADO
29 OSB-3 22mm CON IMPERMEABILIZACION ASFALTICA
30 FORJADO DE LOSA ALVEOLAR 20cm y CAPA DE COMPRESION 5cm
31 AISLAMIENTO XPS FLOORMATE 160mm
32 LOSA DE HORMIGON ARMADO 10cm
33 LOSA DE HORMIGON ARMADO 20cm
34 PLACA DE HORMIGON POLIMERO 2cm SOBRE IMPERMEABILIZACION
35 LAMINA DRENANTE CON GEOTEXTIL ADHERIDO
36 IMPERMEABILIZACION MEDIANTE TELA ASFALTICA
37 MURO DE HORMIGON PREFABRICADO A DOBLE CARA
38 ENCACHADO DE GRAVA E. 15cm/ RELLENO DE GRAVA COMPACTADA EN TRASDOS DE MUROS
39 ZAPATA CORRIDA DE HORMIGON ARMADO
40 LADRILLO PERFORADO 115mm
41 TUBO DE PVC SIN FONDO PARA VENTILACION DE FORJADO SANITARIO
42 TUBO DE PVC PARA DRENAJE PERIMETRAL DEL EDIFICIO
43 PERSIANA ENROLLABLE SAXUN PS-25 R
44 PERFIL SFB SEGUN PLANO DE ESTRUCTURA
45 AISLAMIENTO DE LANA DE ROCA e: 160mm
46 FALSO TECHO DE PLACA AQUAPANEL 9mm
47 CUMBRERA DE CHAPA DE ACERO GALVANIZADO PLEGADO e: 1,5mm
48 VIDRIO TRANSPARENTE LAMINADO 4+4 SILENCE. TAPETAS PERIMETRALES DE COMPACTO FENOLICO
49 REFUERZOS DE TABIQUERIA CON SUBESTRUCTURA DE PERFIL DE ACERO #70.70.3
50 PANEL FENOLICO 9mm
51 VIGA VOID DE ACERO SEGUN PLANOS DE ESTRUCTURA CON PINTURA RF60
52 PANEL DE ALUMINIO Y ALMA PUR FIJO A CARPINTERIA
53 CARGADERO DE ACERO PARA TABIQUE DE LADRILLO PERFORADO COLGADO DE FORJADO SUPERIOR
54 AISLAMIENTO MEDIANTE LANA DE ROCA e: 150mm
55 REVESTIMIENTO DE FACHADA MEDIANTE CHAPA PLEGADA DE ACERO TIPO PEGASO O SIMILAR FIJADA A RASTRELES
56 BLOQUE DE HORMIGON CELULAR TIPO YTONG O SIMILAR
57 LOSA DE HORMIGON ARMADO 150mm
58 AISLAMIENTO XPS FLOORMATE 12cm
59 PROLONGACION DE CORREAS METALICAS PARA FORMACION DE ALERO FIJADAS A ESTRUCTURA
60 CIERRE ENTRE VIERTEAGUAS Y PERFIL DE CUBIERTA MEDIANTE CHAPA PLEGADA DE ACERO GALVANIZADO
61 FORJADO DE LOSA ALVEOLAR 20cm Y CAPA DE COMPRESION 5cm
62 CERCO MEDIANTE PANEL FENOLICO 9mm
63 TABIQUE TYL 130 (30+70+30) 4N MW
64 TRASDOSADO 85 (15+70) 1N MW
65 TABIQUE DE LADRILLO HUECO DOBLE ENLUCIDO EN AMBAS CARAS
66 TAQUILLA CONSTRUIDA CON PANEL FENOLICO
67 ENCIMERA DE PANEL FENOLICO 9mm
68 LOSA DE HORMIGON ARMADO 150mm CON PINTURA EPOXY
69 AISLAMIENTO XPS TIPO FLOORMATE O SIMILAR e: 14cm
70 PANEL DE HORMIGON PREFABRICADO CON FORMACION DE TEXTURA MEDIANTE ENCOFRADO RECKLY e: 140mm
71 ALBARDILLA DE ACERO LACADO PLEGADO e: 1,5mm
72 IMPERMEABILIZACION DOBLE ASFALTICA
73 HORMIGON DE FORMACION DE PENDIENTES
74 FORJADO DE HORMIGON CON CHAPA COLABORANTE SEGUN PLANO DE ESTRUCTURA e: 15cm
75 ESTRUCTURA DE ACERO LAMINADO SEGUN PLANO DE ESTRUCTURA
76 FALSO TECHO CONTINUO DE YESO LAMINADO
77 FALSO TECHO MODULAR COSMOS DE OWA SOBRE PERFILERIA THU T DECOR 15
78 PERFIL U BLANCO PARA ALOJAMIENTO DE LED
79 BANDEJA MURANO 180x38cm DE LA MARCA THU PERFIL OCULTO EN UNION ENTRE BANDEJAS
80 FORJADO DE LOSA ALVEOLAR 20cm Y CAPA DE COMPRESION 10cm
81 BLOQUE DE MORTERO ESTRIADO 200mm
82 ENLUCIDO DE YESO 20mm
83 DINTEL PREFABRICADO DE HORMIGON ARMADO 20cm
84 PERSINA CORTAFUEGOS ENROLLABLE CON ROCIADORES EI180
85 CARPINTERIA DE ALUMINIO GRAVENT SEGUN PLANOS DE CARPINTERIA
86 CHAPON DE ACERO PLEGADA 2mm PARA SUJECCION DE FACHADA
87 BANDEJA DE CHAPA DE ACERO PLEGADA LACADA EN BLANCO 1,5mm
88 PANEL SANDWICH PARA FORMACION DE CUBIERTAS 100mm
89 PLACA DE POLICARBONATO CELULAR EXTRUIDO POLYPIU 20mm SOBRE MONTANTES CUADRADOS
90 PANEL DE DOBLE TABLERO OSB 22mm PINTADO A UNA CARA RELLENO DE LANA DE ROCA 70mm
91 PERFIL TUBULAR DE ACERO 240x120mm PARA SUJECION DE FACHADA Y ALERO
92 CHAPA DE ACERO GALVANIZADO PARA FORMACION DE CANALON 1,5mm CON PENDIENTE EN DIRECCION LONGITUDINAL
93 CORREA MEDIANTE TUBULAR DE ACERO 20x10cm
94 IMPERMEABILIZACION MEDIANTE LAMINA DE EPDM FIJADA CON ADHESIVO
95 TUBO SOLAR DEPLOSUN 80cm
96 FORMACION DE HUECO PARA RADIADOR CON PERFILERIA Y PLACA DE YESO LAMINADO Y ACABADO FENOLICO
97 TUBULAR DE ACERO 20x20cm SEGUN PLANO DE ESTRUCTURA
98 FORMACION DE FALSA VIGA MEDIANTE PANEL DE ALUCOBOND
99 TUBULAR DE ACERO 10x10cm PARA APOYO DE POLICARBONATO
100 VUELO MEDIANTE PERFIL DE ACERO SEGUN PLANO DE ESTRUCTURA
101 REJILLA ELECTROSOLDADA CON CUADRADILLO ENTREGIRADO 50x50mm h: 30mm TRAMEX
102 PERFIL TUBULAR CUADRADO 50x50mm PARA SUJECION DE TRAMEX
103 TABIQUE DE LADRILLO PERFORADO 115mm ENFOSCADO EN AMBAS CARAS
104 FALSO TECHO DE HERAKLITH 35mm ATORNILLADO A PERFILERIA
105 BLOQUE DE HORMIGON CELULAR YTONG O SIMILAR
106 BLOQUE DE MORTERO ENLUCIDO DE YESO AL INTERIOR
107 CIERRE DE CUBIERTA MEDIANTE DOBLE CHAPA DE ACERO LACADO 1,5mm
108 DINTEL MEDIANTE PERFIL IPE220
109 AMORTIGUADORES TIPO KRODN O SIMILAR PARA APOYO DE LOSA
110 LOSA DE HORMIGON ARMADO 30cm
111 HORMIGON DE LIMPIEZA 10cm
112 PERFIL EN L DE CHAPA DE ACERO PLEGADA LACADA PARA APOYO DE PANEL MURANO
113 PERFIL TUBULAR DE ACERO GALVANIZADO DIAMETRO 50mm EMBEBIDO EN MURO DE HORMIGON
114 PILAR DE HORMIGON PREFABRICADO SEGUN PLANOS DE ESTRUCTURA
115 PUERTA DE MADERA CON PANEL FENOLICO ENRASADO A PARED SEGUN PLANO DE CARPINTERIA
116 REFUERZO DE TABIQUERIA MEDIANTE PERFIL DE ACERO 50/70x70x3mm
117 TAPA REGISTRO DE BAJANTE MEDIANTE CHAPA DE ALUMINIO LACADA (CON LISTONES O LISA SEGUN POSICION) 1,5mm
118 PERFIL PARA FORMACION DE MARCO DE ACERO LACADO RECTANGULAR 200x40mm
119 PUERTA METALICA EXTERIOR SEGUN PLANO DE CARPINTERIA
120 FORRADO DE CHAPA DE ALUMINIO LACADA
121 PUERTA SECCIONAL APILABLE MOTORIZADA SEGUN PLANOS DE CARPINTERIA
122 VIDRIO TRANSPARENTE ARRANQUE DESDE SUELO SEGUN PLANOS DE CARPINTERIA
123 CANALETA DE HORMIGON POLIMERO 80x130mm
124 PERFIL CUADRADO 40x40mm DE ACERO LACADO
125 PANEL DE CORCHO 10mm FIJADO PARED

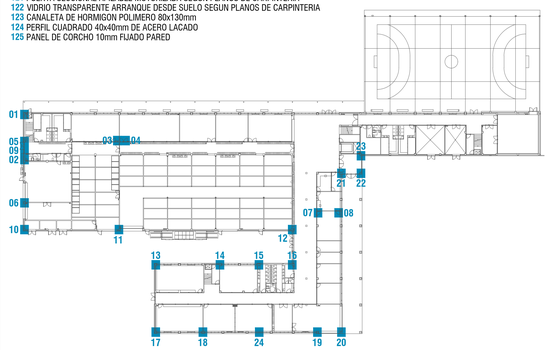


JUAN JOSE PERALTA GRACIA ARQUITECTO
ANDRES AYESA PASCUAL ARQUITECTO


CENTRO DE FORMACION PROFESIONAL EN ORONOZ

E **1.15 (A1)** DEFINICION CONSTRUCTIVA **DETALLES PLANTA**


EJECUCION DC05 ORONOZ
JULIO 2023

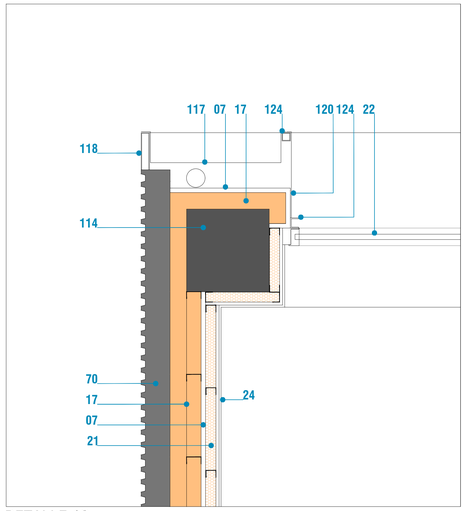


DETALLE **13**

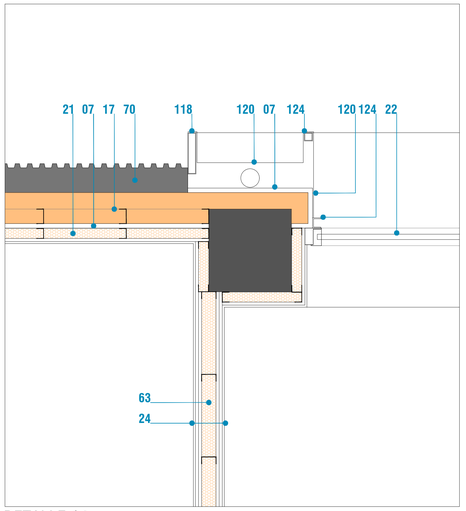


DETALLE **14**

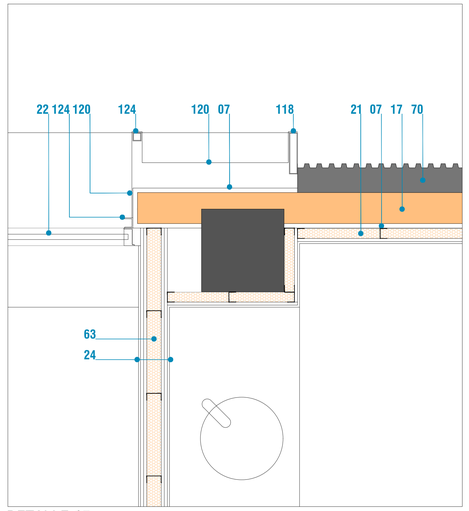


DETALLE **15**

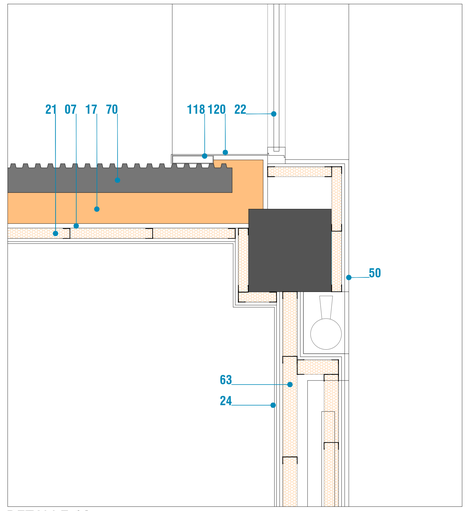


DETALLE **16**

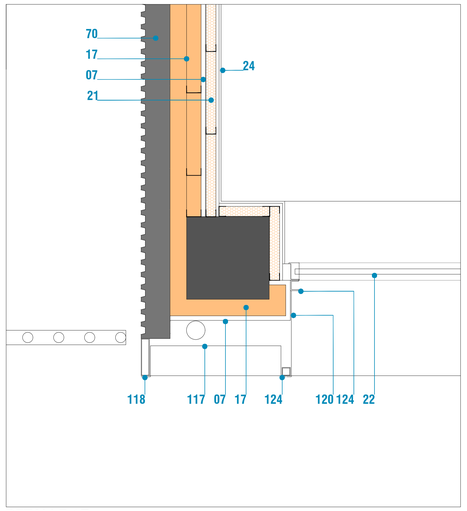


DETALLE **17**

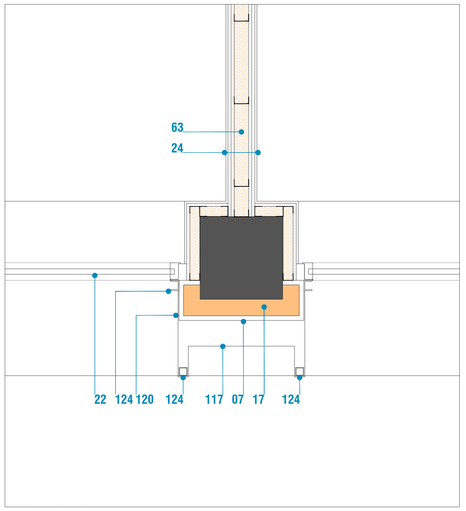


DETALLE **18**

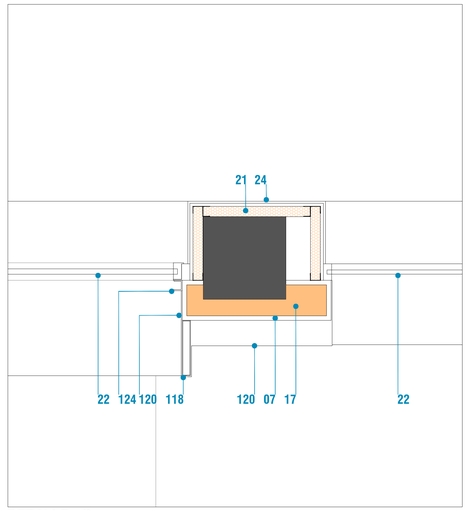


DETALLE **19**

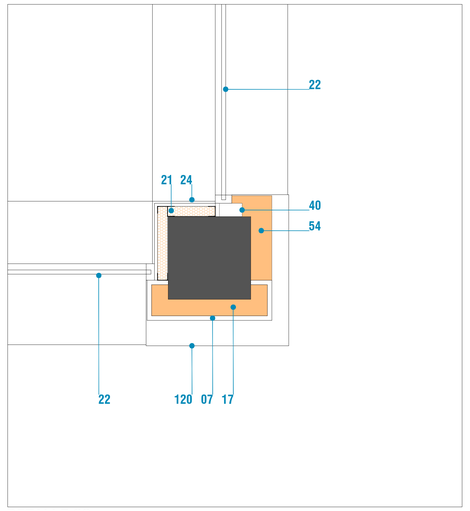


DETALLE **20**

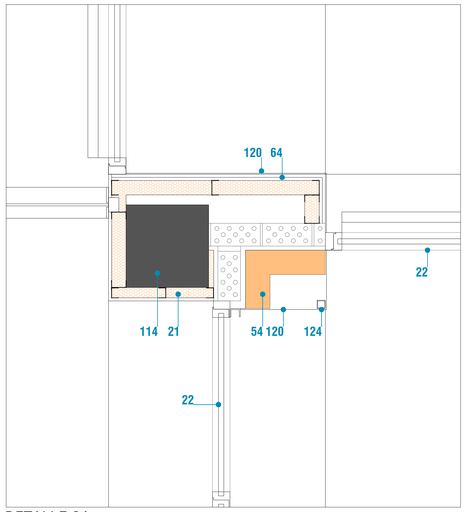


DETALLE **21**

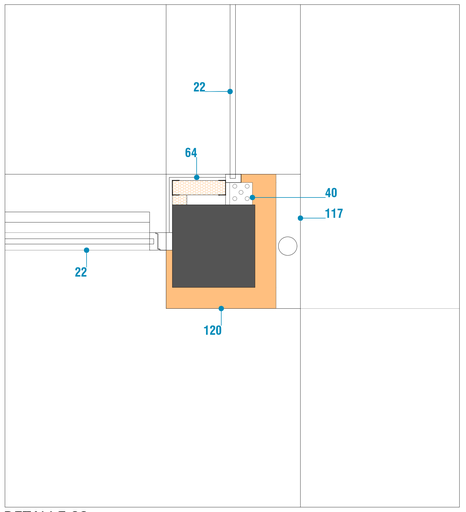

DETALLE **22**

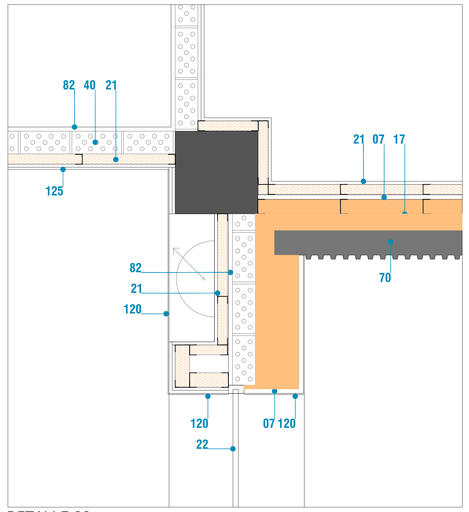


DETALLE **23**

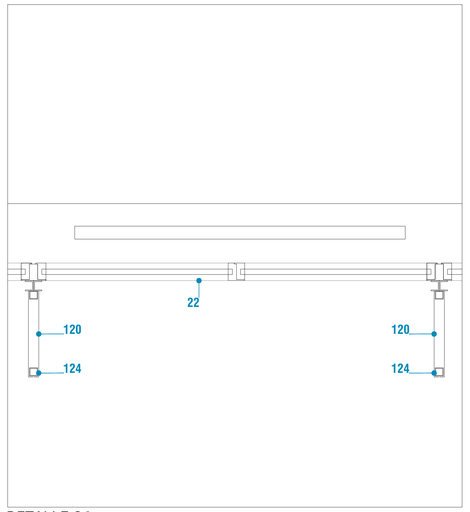

DETALLE **24**

LEYENDA CONSTRUCTIVA

01 FORMACION DE VIERTEAGUAS MEDIANTE CHAPA DE ACERO LACADA PLEGADA e: 1,5mm
02 FORMACION DE CANALON MEDIANTE CHAPA DE ACERO GALVANIZADO E IMPERMEABILIZACION EPDM
03 CORREA MEDIANTE TUBULAR DE ACERO 16x8cm
04 TEJA CERAMICA PLANA SOBRE RASTREL HORIZONTAL
05 CUBIERTA DE CHAPA DE ACERO PLEGADA
06 CERCHA DE ACERO SEGUN PLANO DE ESTRUCTURA
07 OSB-3 22mm ANCLADO A SUBESTRUCTURA DE PERFILES GALVANIZADOS, JUNTAS SELLADAS CON BLOOWERPROOF LIQUID
08 SELLADO HERMETICO BLOWERPROOF LIQUID
09 AISLAMIENTO XPS e: 16cm
10 VIGA PREFABRICADA DE HORMIGON ARMADO SEGUN PLANO DE ESTRUCTURA
11 FORJADO DE LOSA ALVEOLAR 30cm Y CAPA DE COMPRESION 10cm
12 SUBESTRUCTURA DE ACERO PARA FORMACION DE ALERO SOLDADA A ESTRUCTURA
13 TUBULARES DE ACERO 10x5cm PARA SUJECION DE PANEL PARKLEX
14 PANEL PARKLEX 10mm ACABADO MADERA FIJADO MEDIANTE ADHESIVO Y REGISTRABLE EN BAJANTES
15 REMATE DE ALERO CON FACHADA MEDIANTE PERFIL DE ACERO LACADO PLEGADO 20x20mm
16 PANEL PREFABRICADO DE HORMIGON CON FORMACION DE TEXTURA MEDIANTE BERENJENOS CADA 50cm e: 140mm
17 AISLAMIENTO MEDIANTE LANA DE ROCA INSUFLADA ESPESOR VARIABLE
18 FORMACION DE CERCO MEDIANTE PERFIL 20x4cm DE ACERO LACADO
19 CIERRE DE HUECO DE PERSIANA / CARPINTERIA MEDIANTE CHAPA DE ACERO LACADO e: 1,5mm
20 ENCINTADO HERMETICO APTO ESPECIFICO CARPINTERIA ALUMINIO-OSB O ALUMINIO-HORMIGON
21 TRADOSADO PYL 63 (48+15)
22 CARPINTERIA DE ALUMINIO SEGUN PLANOS DE CARPINTERIA
23 ALFEIZAR METALICO MEDIANTE CHAPA DE ACERO GALVANIZADA PLEGADA Y LACADA e: 1,5mm
24 REVESTIMIENTO CERAMICO DE GRES PORCELANICO 110x40cm
25 FORJADO DE LOSA ALVEOLAR 30cm Y CAPA DE COMPRESION 5cm
26 LAMINA ANTI-IMPACTO IMPACTODAN e: 5mm
27 RECRECIDO DE MORTERO 50mm
28 ACABADO CERAMICO DE GRES PORCELANICO RECTIFICADO
29 OSB-3 22mm CON IMPERMEABILIZACION ASFALTICA
30 FORJADO DE LOSA ALVEOLAR 20cm y CAPA DE COMPRESION 5cm
31 AISLAMIENTO XPS FLOORMATE 160mm
32 LOSA DE HORMIGON ARMADO 10cm
33 LOSA DE HORMIGON ARMADO 20cm
34 PLACA DE HORMIGON POLIMERO 2cm SOBRE IMPERMEABILIZACION
35 LAMINA DRENANTE CON GEOTEXTIL ADHERIDO
36 IMPERMEABILIZACION MEDIANTE TELA ASFALTICA
37 MURO DE HORMIGON PREFABRICADO A DOBLE CARA
38 ENCACHADO DE GRAVA E. 15cm/ RELLENO DE GRAVA COMPACTADA EN TRASDOS DE MUROS
39 ZAPATA CORRIDA DE HORMIGON ARMADO
40 LADRILLO PERFORADO 115mm
41 TUBO DE PVC SIN FONDO PARA VENTILACION DE FORJADO SANITARIO
42 TUBO DE PVC PARA DRENAJE PERIMETRAL DEL EDIFICIO
43 PERSIANA ENROLLABLE SAXUN PS-25 R
44 PERFIL SFB SEGUN PLANO DE ESTRUCTURA
45 AISLAMIENTO DE LANA DE ROCA e: 160mm
46 FALSO TECHO DE PLACA AQUAPANEL 9mm
47 CUMBRERA DE CHAPA DE ACERO GALVANIZADO PLEGADO e: 1,5mm
48 VIDRIO TRANSPARENTE LAMINADO 4+4 SILENCE. TAPETAS PERIMETRALES DE COMPACTO FENOLICO
49 REFUERZOS DE TABIQUERIA CON SUBESTRUCTURA DE PERFIL DE ACERO #70.70.3
50 PANEL FENOLICO 9mm
51 VIGA VOID DE ACERO SEGUN PLANOS DE ESTRUCTURA CON PINTURA RF60
52 PANEL DE ALUMINIO Y ALMA PUR FIJO A CARPINTERIA
53 CARGADERO DE ACERO PARA TABIQUE DE LADRILLO PERFORADO COLGADO DE FORJADO SUPERIOR
54 AISLAMIENTO MEDIANTE LANA DE ROCA e: 150mm
55 REVESTIMIENTO DE FACHADA MEDIANTE CHAPA PLEGADA DE ACERO TIPO PEGASO O SIMILAR FIJADA A RASTRELES
56 BLOQUE DE HORMIGON CELULAR TIPO YTONG O SIMILAR
57 LOSA DE HORMIGON ARMADO 150mm
58 AISLAMIENTO XPS FLOORMATE 12cm
59 PROLONGACION DE CORREAS METALICAS PARA FORMACION DE ALERO FIJADAS A ESTRUCTURA
60 CIERRE ENTRE VIERTEAGUAS Y PERFIL DE CUBIERTA MEDIANTE CHAPA PLEGADA DE ACERO GALVANIZADO
61 FORJADO DE LOSA ALVEOLAR 20cm Y CAPA DE COMPRESION 5cm
62 CERCO MEDIANTE PANEL FENOLICO 9mm
63 TABIQUE TYL 130 (30+70+30) 4N MW
64 TRASDOSADO 85 (15+70) 1N MW
65 TABIQUE DE LADRILLO HUECO DOBLE ENLUCIDO EN AMBAS CARAS
66 TAQUILLA CONSTRUIDA CON PANEL FENOLICO
67 ENCIMERA DE PANEL FENOLICO 9mm
68 LOSA DE HORMIGON ARMADO 150mm CON PINTURA EPOXY
69 AISLAMIENTO XPS TIPO FLOORMATE O SIMILAR e: 14cm
70 PANEL DE HORMIGON PREFABRICADO CON FORMACION DE TEXTURA MEDIANTE ENCOFRADO RECKLY e: 140mm
71 ALBARDILLA DE ACERO LACADO PLEGADO e: 1,5mm
72 IMPERMEABILIZACION DOBLE ASFALTICA
73 HORMIGON DE FORMACION DE PENDIENTES
74 FORJADO DE HORMIGON CON CHAPA COLABORANTE SEGUN PLANO DE ESTRUCTURA e: 15cm
75 ESTRUCTURA DE ACERO LAMINADO SEGUN PLANO DE ESTRUCTURA
76 FALSO TECHO CONTINUO DE YESO LAMINADO
77 FALSO TECHO MODULAR COSMOS DE OWA SOBRE PERFILERIA THU T DECOR 15
78 PERFIL U BLANCO PARA ALOJAMIENTO DE LED
79 BANDEJA MURANO 180x30cm DE LA MARCA THU PERFIL OCULTO EN UNION ENTRE BANDEJAS
80 FORJADO DE LOSA ALVEOLAR 20cm Y CAPA DE COMPRESION 10cm
81 BLOQUE DE MORTERO ESTRIADO 200mm
82 ENLUCIDO DE YESO 20mm
83 DINTEL PREFABRICADO DE HORMIGON ARMADO 20cm
84 PERSINA CORTAFUEGOS ENROLLABLE CON ROCIADORES EI180
85 CARPINTERIA DE ALUMINIO GRAVENT SEGUN PLANOS DE CARPINTERIA
86 CHAPON DE ACERO PLEGADA 2mm PARA SUJECCION DE FACHADA
87 BANDEJA DE CHAPA DE ACERO PLEGADA LACADA EN BLANCO 1,5mm
88 PANEL SANDWICH PARA FORMACION DE CUBIERTAS 100mm
89 PLACA DE POLICARBONATO CELULAR EXTRUIDO POLYPIU 20mm SOBRE MONTANTES CUADRADOS
90 PANEL DE DOBLE TABLERO OSB 22mm PINTADO A UNA CARA RELLENO DE LANA DE ROCA 70mm
91 PERFIL TUBULAR DE ACERO 240x120mm PARA SUJECION DE FACHADA Y ALERO
92 CHAPA DE ACERO GALVANIZADO PARA FORMACION DE CANALON 1,5mm CON PENDIENTE EN DIRECCION LONGITUDINAL
93 CORREA MEDIANTE TUBULAR DE ACERO 20x10cm
94 IMPERMEABILIZACION MEDIANTE LAMINA DE EPDM FIJADA CON ADHESIVO
95 TUBO SOLAR DEPLOSUN 80cm
96 FORMACION DE HUECO PARA RADIADOR CON PERFILERIA Y PLACA DE YESO LAMINADO Y ACABADO FENOLICO
97 TUBULAR DE ACERO 20x20cm SEGUN PLANO DE ESTRUCTURA
98 FORMACION DE FALSA VIGA MEDIANTE PANEL DE ALUCOBOND
99 TUBULAR DE ACERO 10x10cm PARA APOYO DE POLICARBONATO
100 VUELO MEDIANTE PERFIL DE ACERO SEGUN PLANO DE ESTRUCTURA
101 REJILLA ELECTROSOLDADA CON CUADRADILLO ENTREGIRADO 50x50mm h: 30mm TRAMEX
102 PERFIL TUBULAR CUADRADO 50x50mm PARA SUJECION DE TRAMEX
103 TABIQUE DE LADRILLO PERFORADO 115mm ENFOSCADO EN AMBAS CARAS
104 FALSO TECHO DE HERAKLITH 35mm ATORNILLADO A PERFILERIA
105 BLOQUE DE HORMIGON CELULAR YTONG O SIMILAR
106 BLOQUE DE MORTERO ENLUCIDO DE YESO AL INTERIOR
107 CIERRE DE CUBIERTA MEDIANTE DOBLE CHAPA DE ACERO LACADO 1,5mm
108 DINTEL MEDIANTE PERFIL IPE220
109 AMORTIGUADORES TIPO KRODN O SIMILAR PARA APOYO DE LOSA
110 LOSA DE HORMIGON ARMADO 30cm
111 HORMIGON DE LIMPIEZA 10cm
112 PERFIL EN L DE CHAPA DE ACERO PLEGADA LACADA PARA APOYO DE PANEL MURANO
113 PERFIL TUBULAR DE ACERO GALVANIZADO DIAMETRO 50mm EMBEBIDO EN MURO DE HORMIGON
114 PILAR DE HORMIGON PREFABRICADO SEGUN PLANOS DE ESTRUCTURA
115 PUERTA DE MADERA CON PANEL FENOLICO ENRASADO A PARED SEGUN PLANO DE CARPINTERIA
116 REFUERZO DE TABIQUERIA MEDIANTE PERFIL DE ACERO 50/70x70x3mm
117 TAPA REGISTRO DE BAJANTE MEDIANTE CHAPA DE ALUMINIO LACADA (CON LISTONES O LISA SEGUN POSICION) 1,5mm
118 PERFIL PARA FORMACION DE MARCO DE ACERO LACADO RECTANGULAR 200x40mm
119 PUERTA METALICA EXTERIOR SEGUN PLANO DE CARPINTERIA
120 FORRADO DE CHAPA DE ALUMINIO LACADA
121 PUERTA SECCIONAL APILABLE MOTORIZADA SEGUN PLANOS DE CARPINTERIA
122 VIDRIO TRANSPARENTE ARRANQUE DESDE SUELO SEGUN PLANOS DE CARPINTERIA
123 CANALETA DE HORMIGON POLIMERO 80x130mm
124 PERFIL CUADRADO 40x40mm DE ACERO LACADO
125 PANEL DE CORCHO 10mm FIJADO PARED

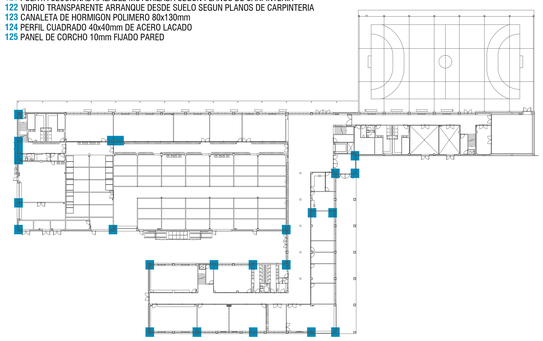


JUAN JOSE PERALTA GRACIA ARQUITECTO
ANDRES AYESA PASCUAL ARQUITECTO


E 1.15 (A1) DEFINICION CONSTRUCTIVA **DETALLES PLANTA**


CENTRO DE FORMACION PROFESIONAL EN ORONOZ

EJECUCION DC06 ORONOZ
JULIO 2023

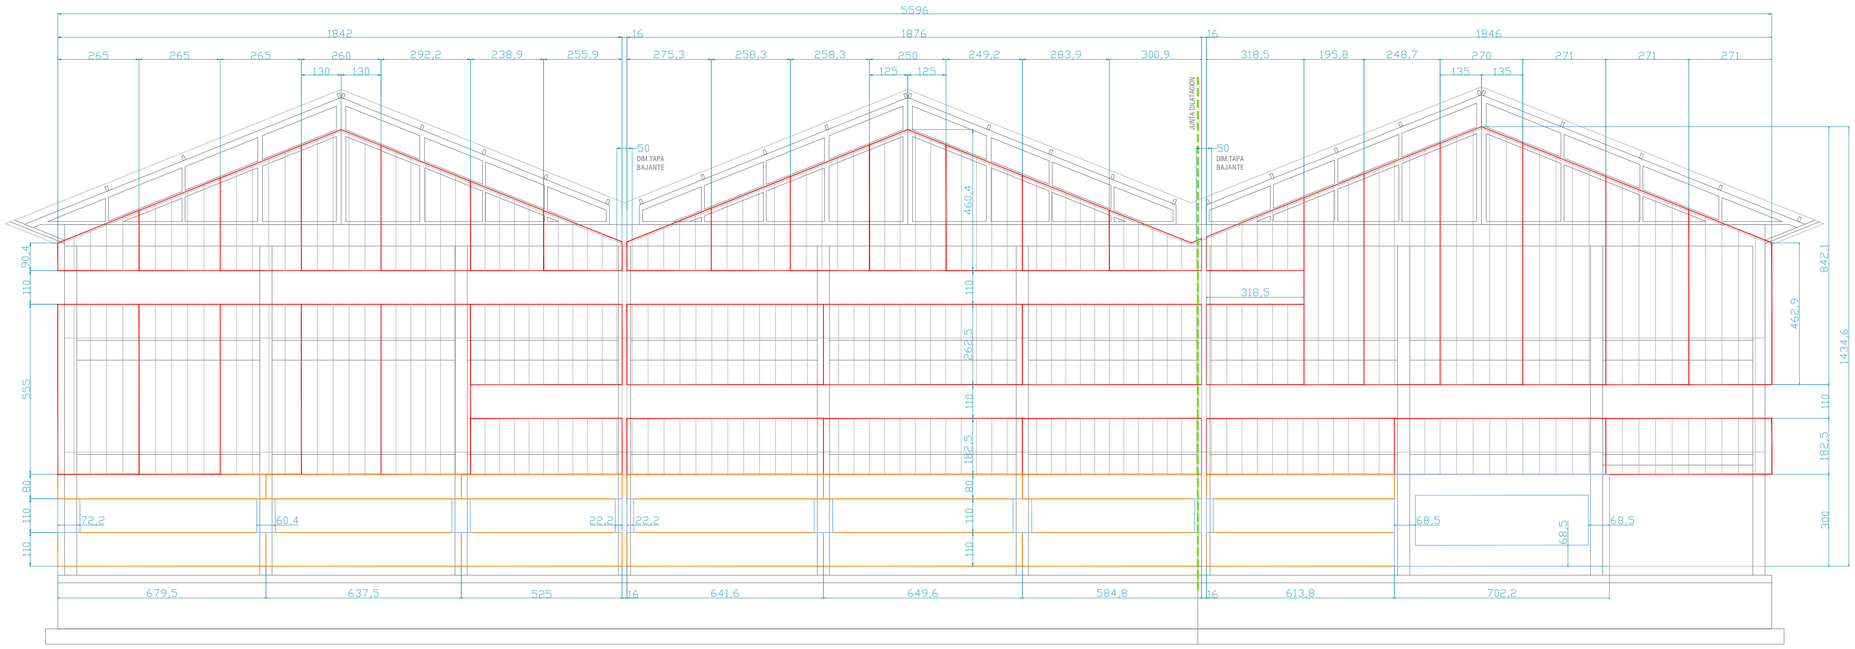


DESPIECE DE PANELES **FACHADA 01**

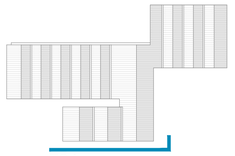

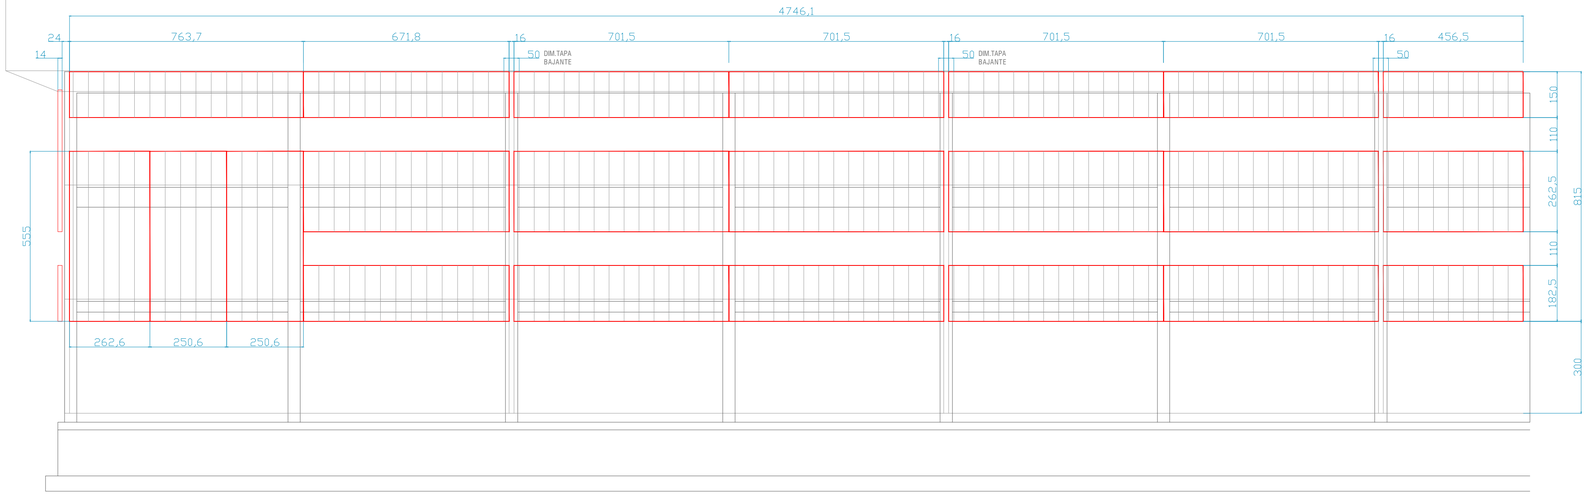


DESPIECE DE PANELES **FACHADA 02**

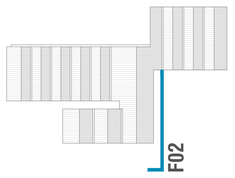

PANEL HORMIGÓN MOLDE RECKLI e:14cm

PANEL HORMIGÓN CON BERENJENOS e:14cm

PANEL HORMIGÓN LISO e:12 CM

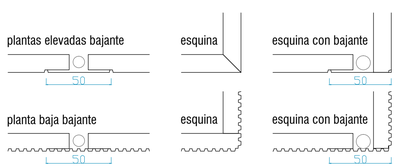




CENTRO DE FORMACION PROFESIONAL EN ORONOZ


JUAN JOSE PERALTA GRACIA ARQUITECTO
ANDRES AYESA PASCUAL ARQUITECTO

E 1.100 (A1) DEFINICION CONSTRUCTIVA **DESPIECE PANELES DE FACHADA**


EJECUCION DC07 ORONOZ

JULIO 2023

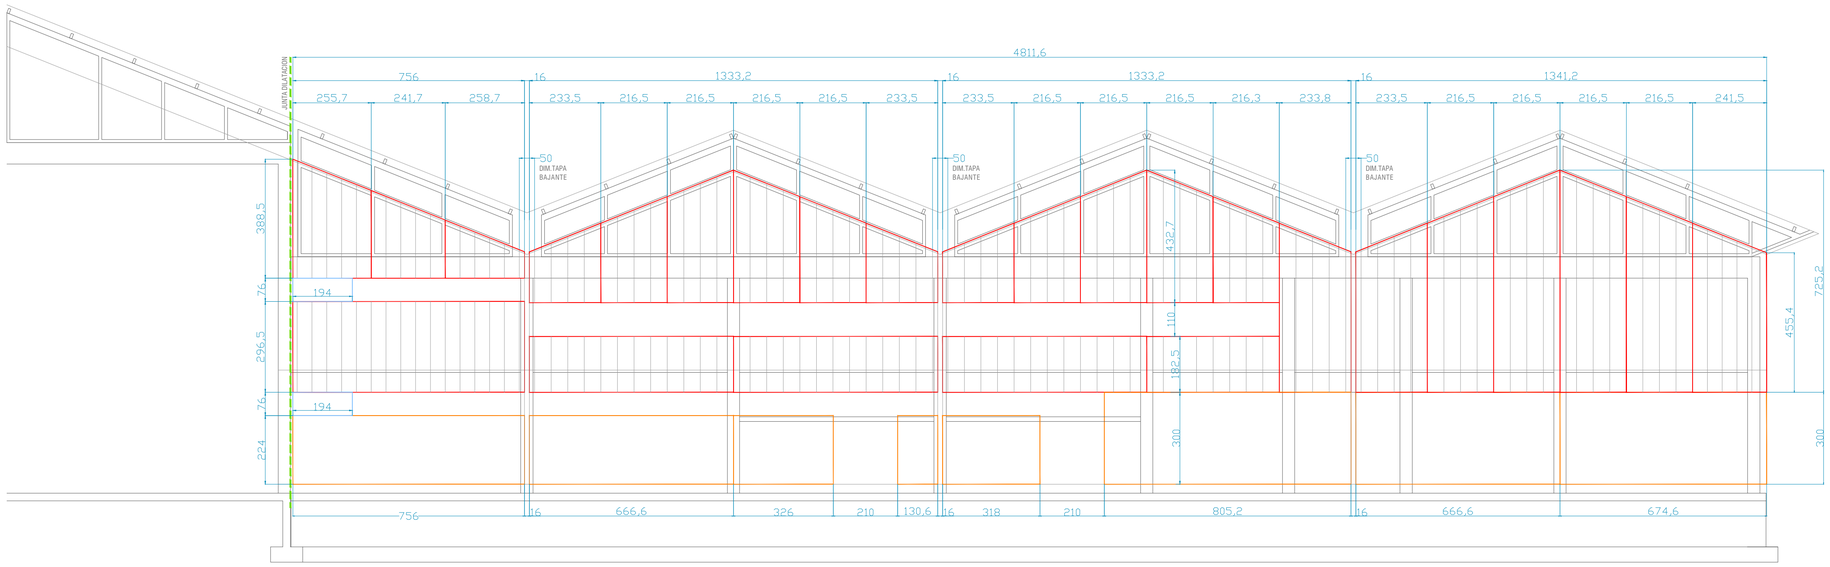


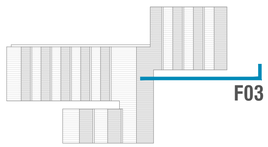

DESPIECE DE PANELES **FACHADA 03**

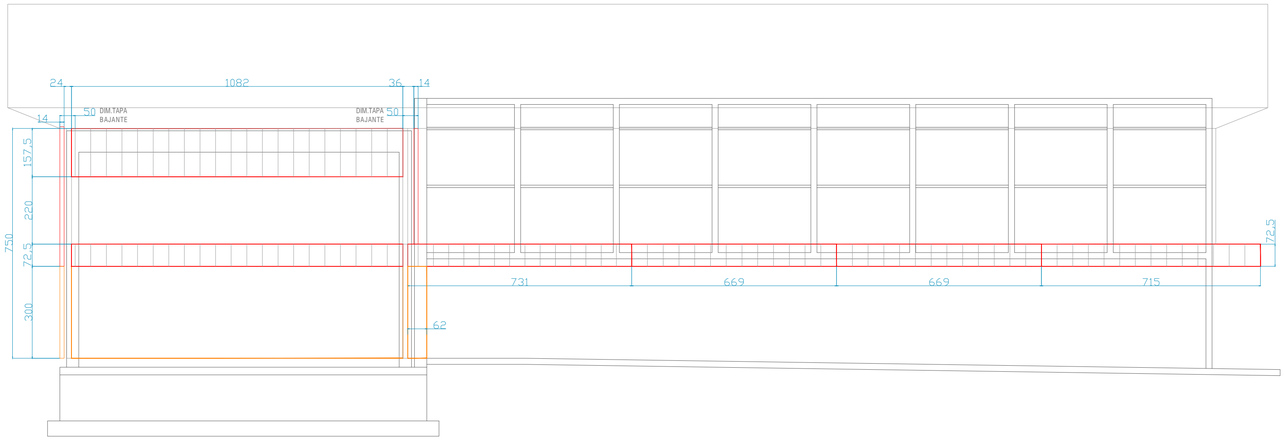


DESPIECE DE PANELES **FACHADA 04a**

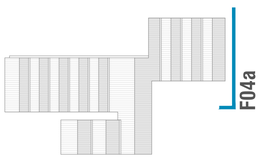


PANEL HORMIGÓN MOLDE RECKLI e:14cm


PANEL HORMIGÓN CON BERENJENOS e:14cm

PANEL HORMIGÓN LISO e:12 CM

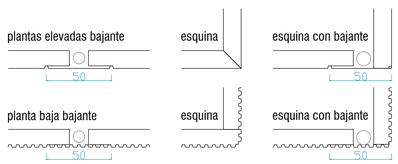

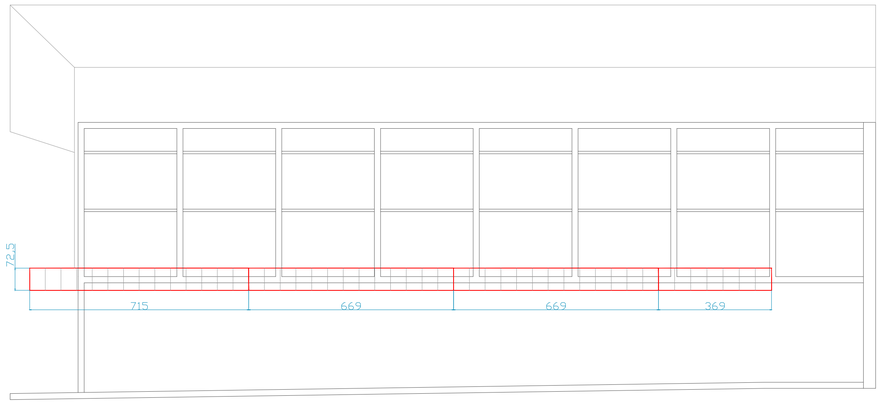

DESPIECE DE PANELES **FACHADA 04b**

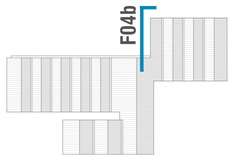



EJECUCION

CENTRO DE FORMACION PROFESIONAL EN ORONOZ


DC08

ORONOZ


JULIO 2023


JUAN JOSE PERALTA GRACIA ARQUITECTO
ANDRES AYESA PASCUAL ARQUITECTO

E 1.100 (A1) DEFINICION CONSTRUCTIVA **DESPIECE PANELES DE FACHADA**

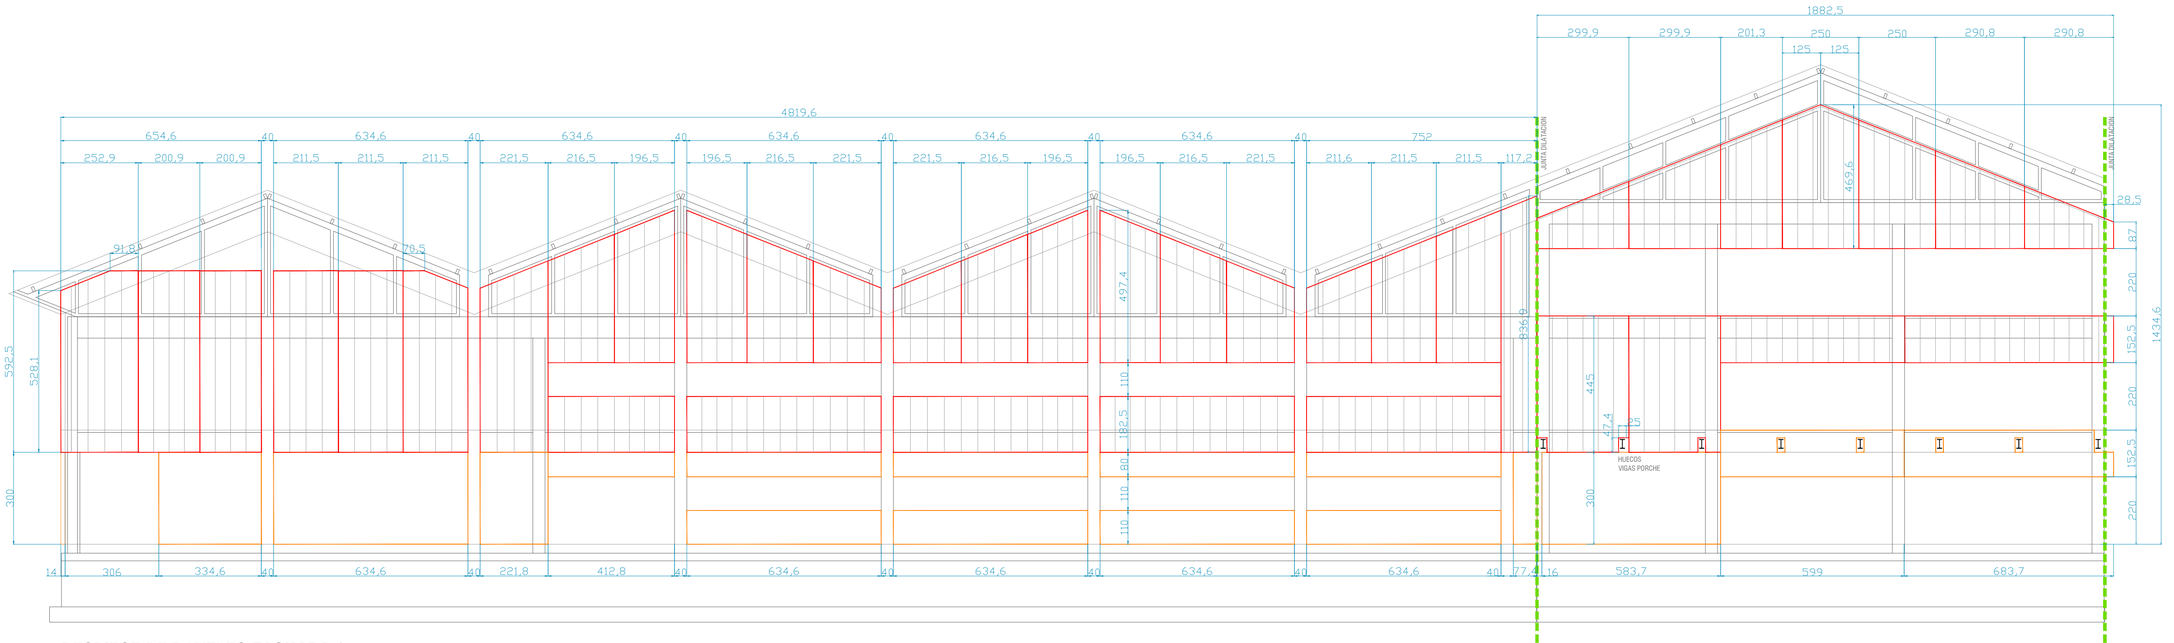


DESPIECE DE PANELES **FACHADA 05**

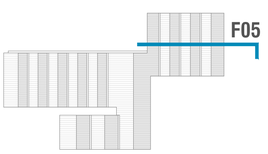

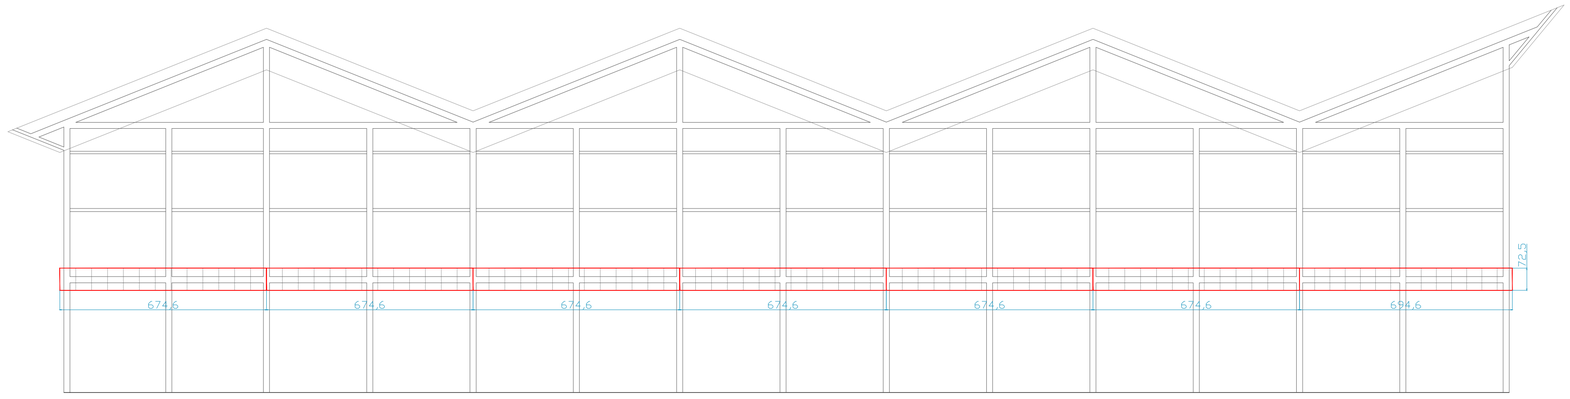


DESPIECE DE PANELES **FACHADA 06**

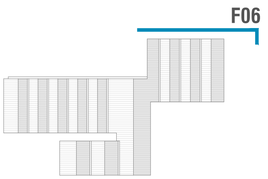

PANEL HORMIGÓN MOLDE RECKLI e:14cm

PANEL HORMIGÓN CON BERENJENOS e:14cm

PANEL HORMIGÓN LISO e:12 CM

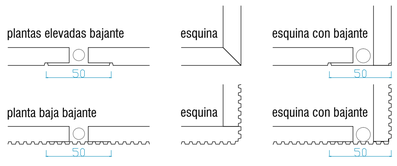




EJECUCION DC09 ORONOZ JULIO 2023


CENTRO DE FORMACION PROFESIONAL EN ORONOZ


JUAN JOSE PERALTA GRACIA ARQUITECTO
ANDRES AYESA PASCUAL ARQUITECTO

E 1.100 (A1) DEFINICION CONSTRUCTIVA **DESPIECE PANELES DE FACHADA**

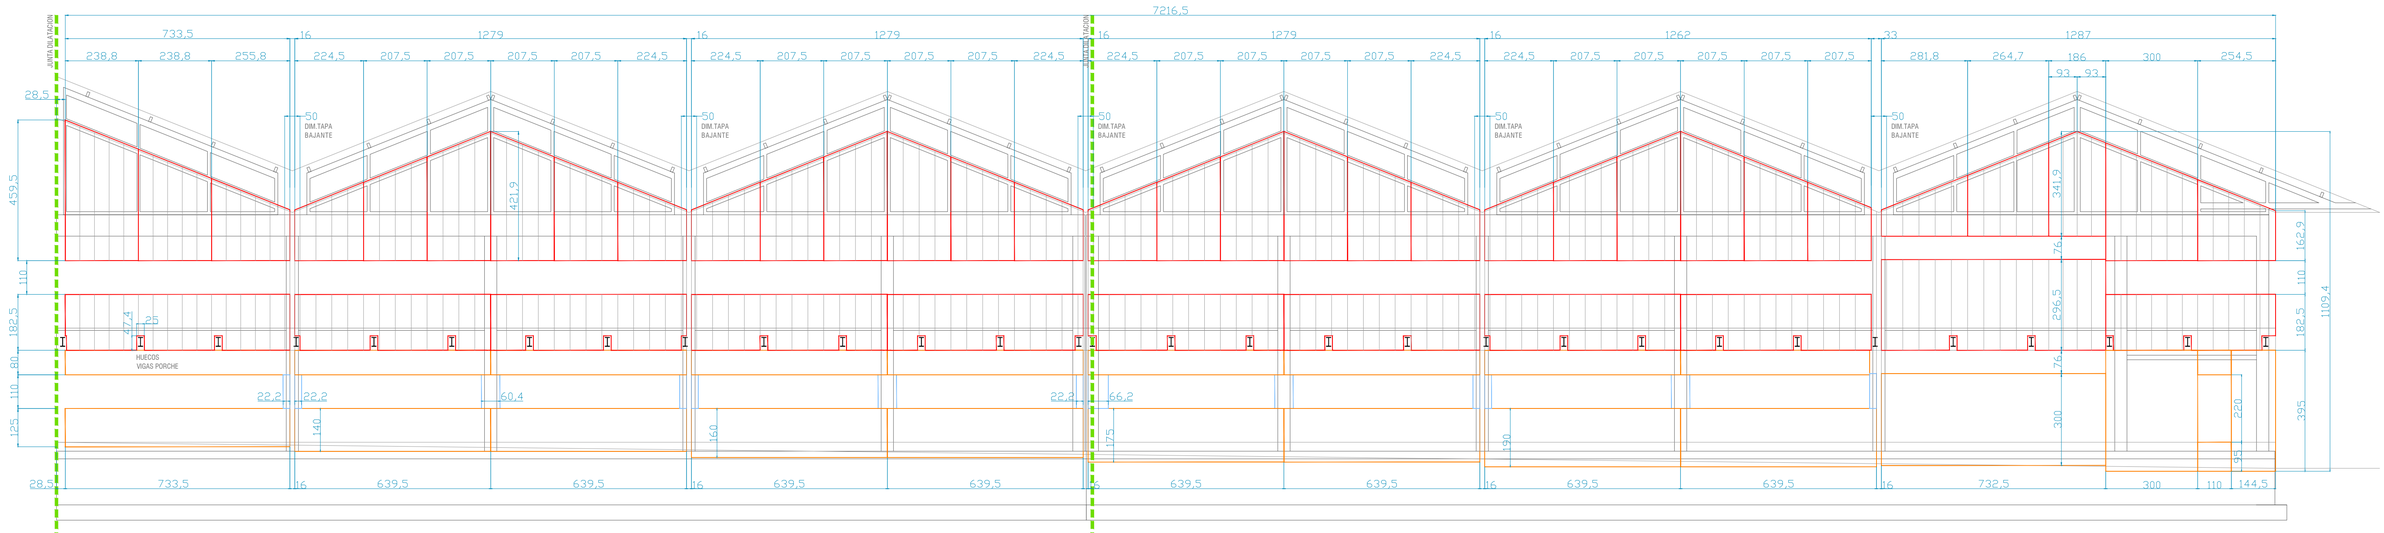


DESPIECE DE PANELES **FACHADA 07a**

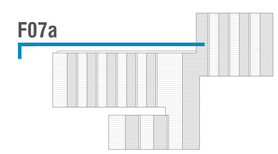


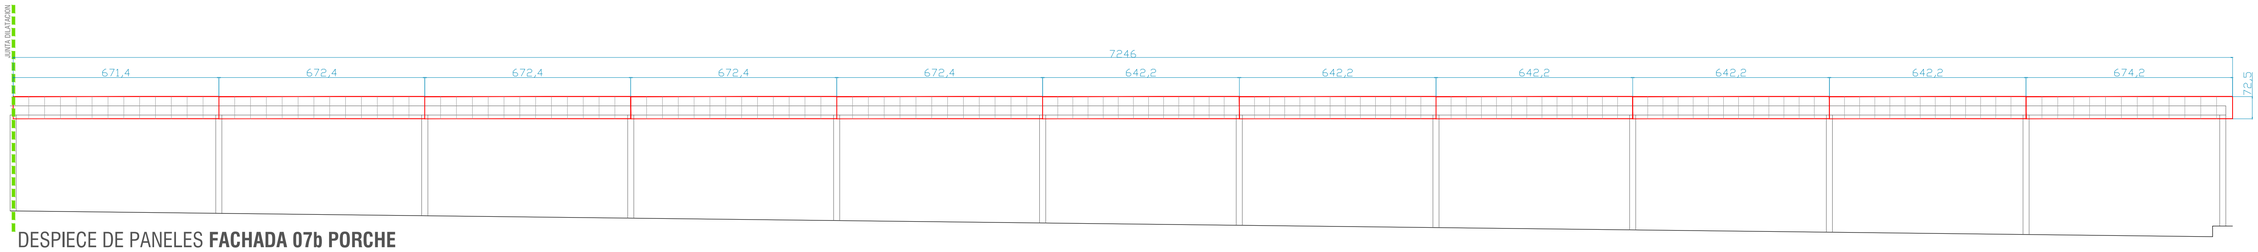

DESPIECE DE PANELES **FACHADA 07b PORCHE**

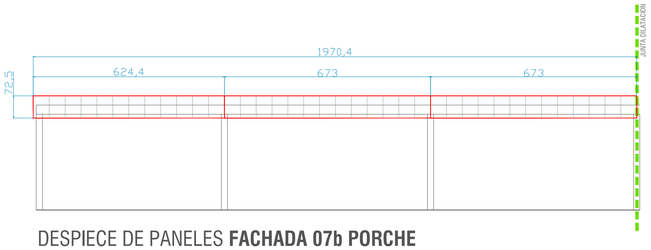


DESPIECE DE PANELES **FACHADA 07b PORCHE**

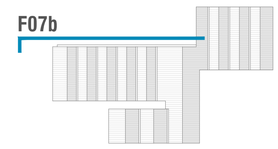

PANEL HORMIGÓN MOLDE RECKLI e:14cm

PANEL HORMIGÓN CON BERENJENOS e:14cm

PANEL HORMIGÓN LISO e:12 CM

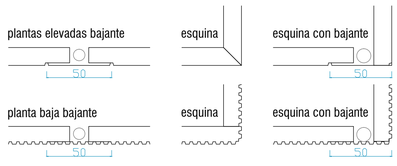




CENTRO DE FORMACION PROFESIONAL EN ORONOZ


EJECUCION DC10 ORONOZ JULIO 2023


JUAN JOSE PERALTA GRACIA ARQUITECTO
ANDRES AYESA PASCUAL ARQUITECTO

E 1.100 (A1) DEFINICION CONSTRUCTIVA **DESPIECE PANELES DE FACHADA**

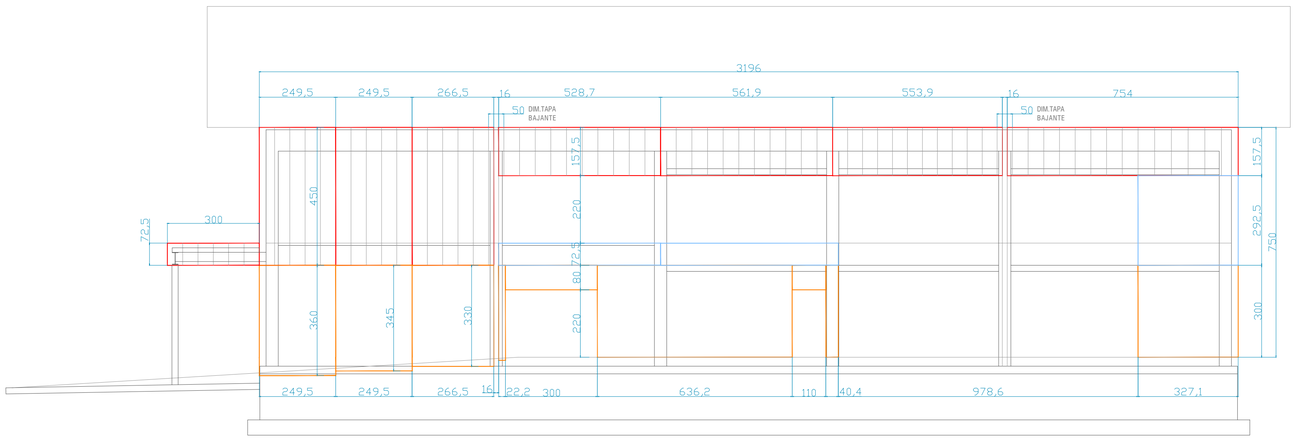


DESPIECE DE PANELES **FACHADA 08**

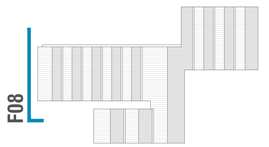

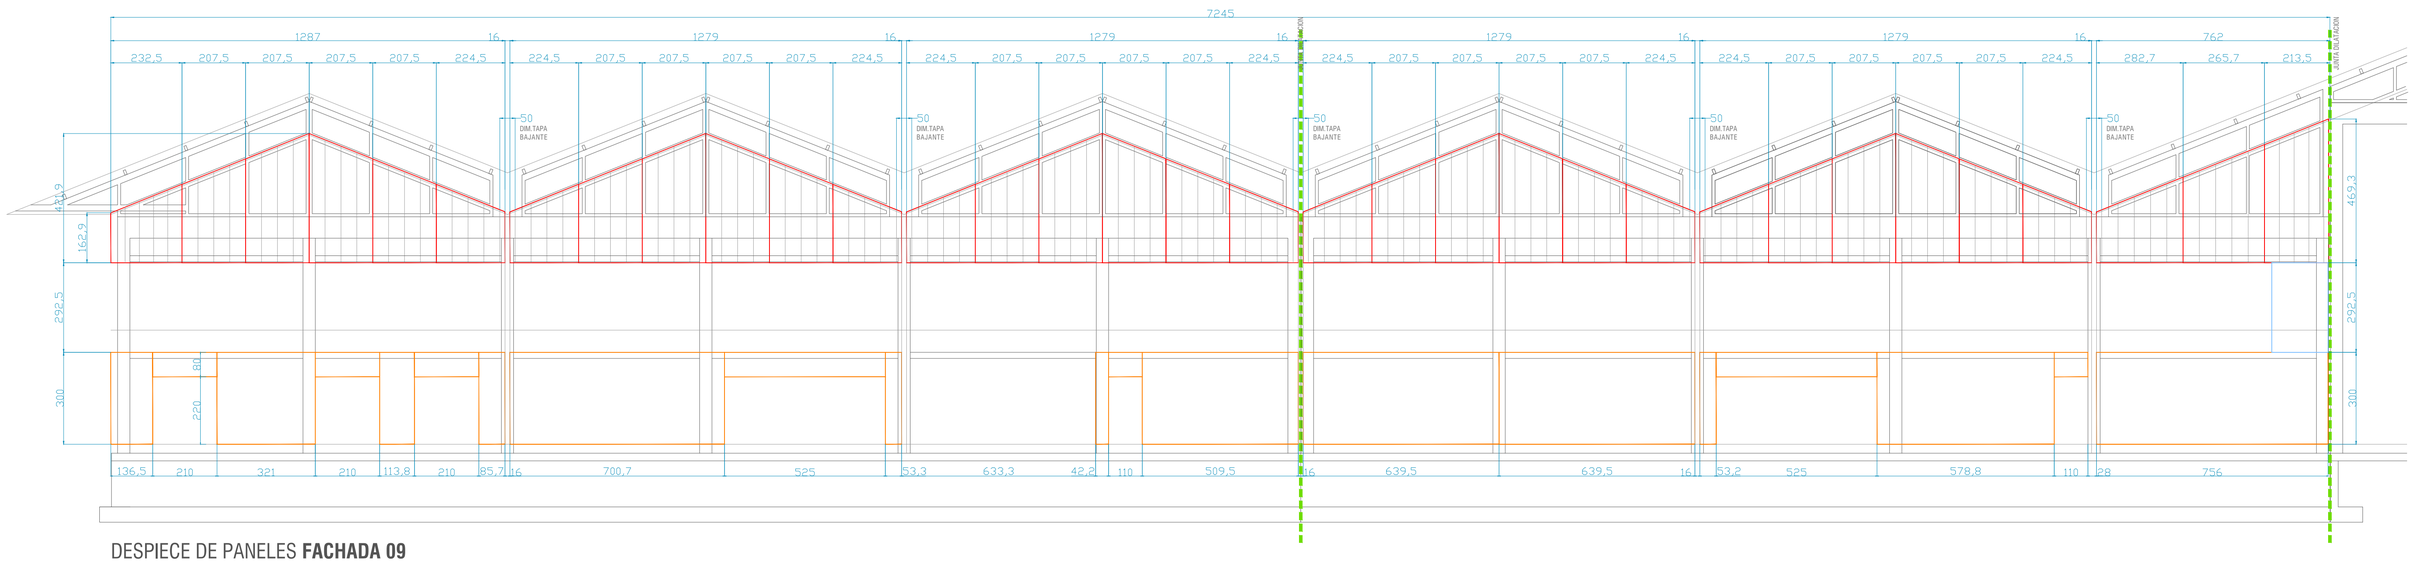


DESPIECE DE PANELES **FACHADA 09**

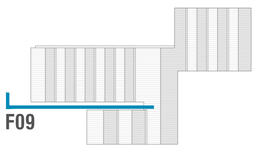

PANEL HORMIGÓN MOLDE RECKLI e:14cm

PANEL HORMIGÓN CON BERENJENOS e:14cm

PANEL HORMIGÓN LISO e:12 CM

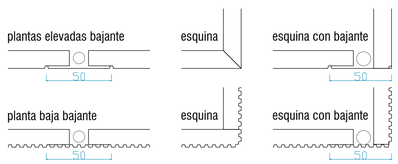



EJECUCION

CENTRO DE FORMACION PROFESIONAL EN ORONOZ


DC11

ORONOZ


JULIO 2023


JUAN JOSE PERALTA GRACIA ARQUITECTO
ANDRES AYESA PASCUAL ARQUITECTO

E 1.100 (A1) DEFINICION CONSTRUCTIVA **DESPIECE PANELES DE FACHADA**

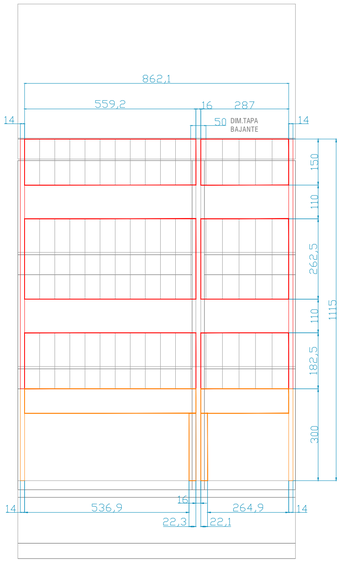



DESPIECE DE PANELES **FACHADA 10**

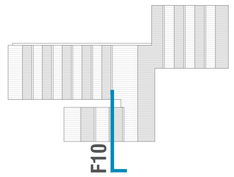

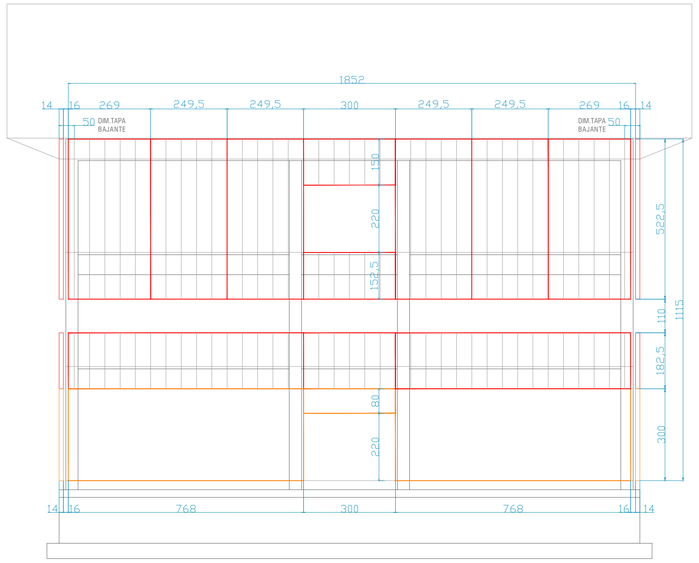


DESPIECE DE PANELES **FACHADA 12**

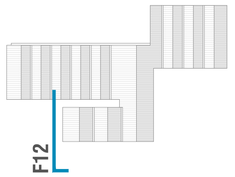

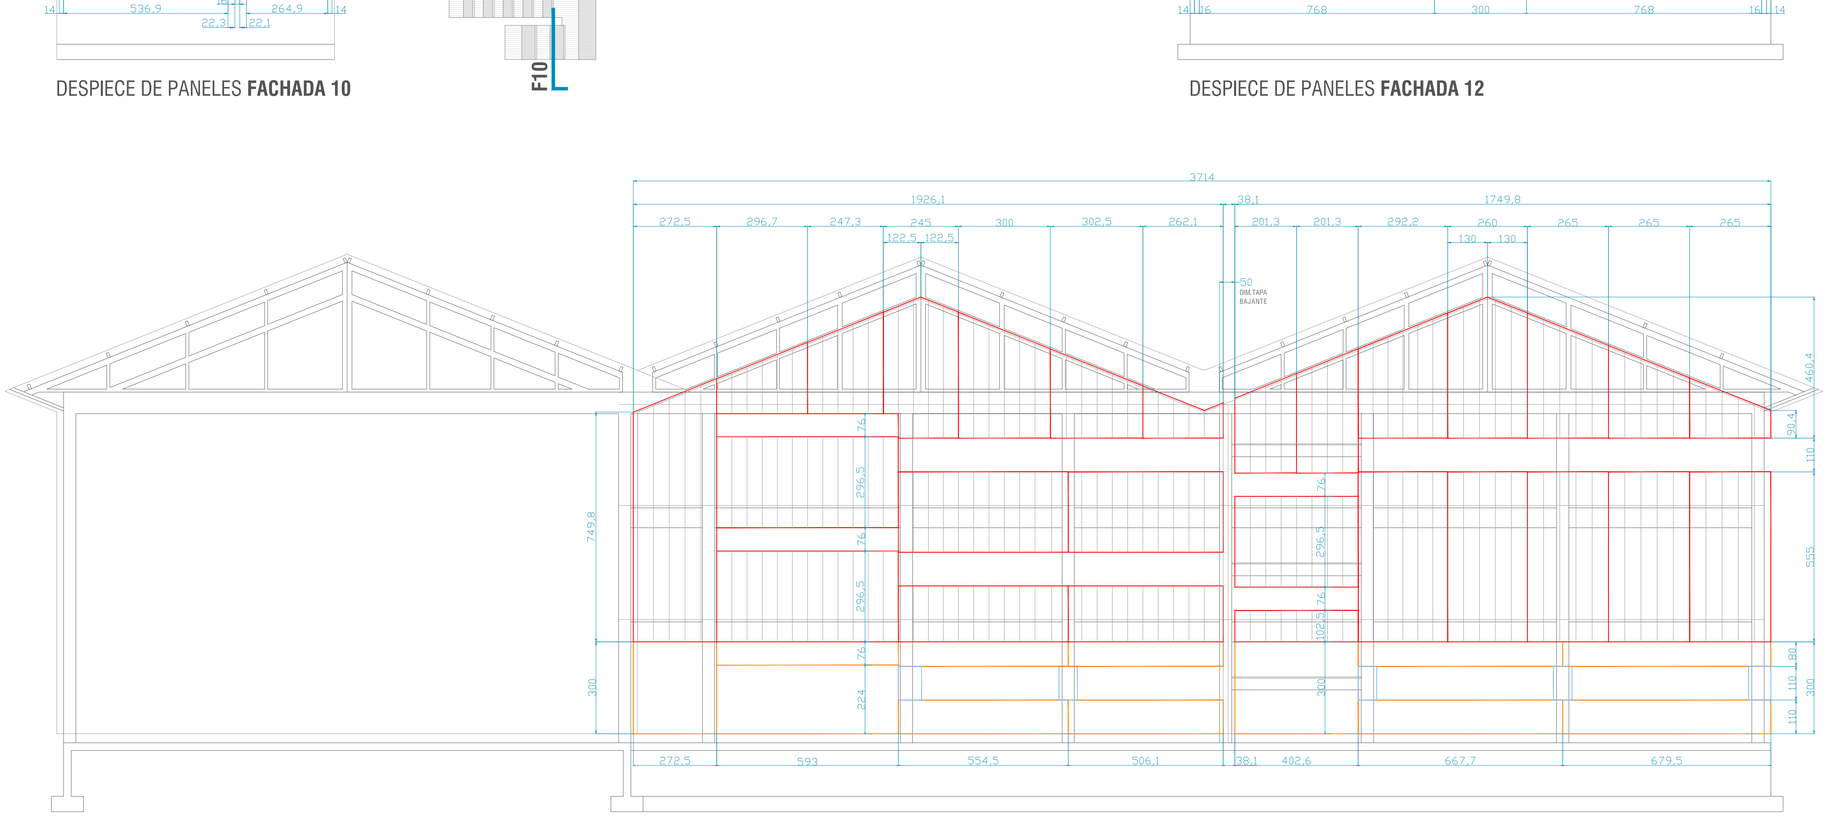


DESPIECE DE PANELES **FACHADA 11**

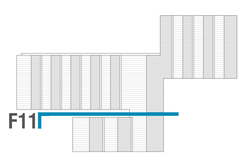

PANEL HORMIGÓN MOLDE RECKLI e:14cm

PANEL HORMIGÓN CON BERENJENOS e:14cm

PANEL HORMIGÓN LISO e:12 CM

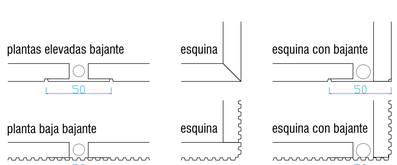



CENTRO DE FORMACION PROFESIONAL EN ORONOZ


JUAN JOSE PERALTA GRACIA ARQUITECTO
ANDRES AYESA PASCUAL ARQUITECTO

E 1.100 (A1) DEFINICION CONSTRUCTIVA **DESPIECE PANELES DE FACHADA**

EJECUCION DC12 ORONOZ

JULIO 2023



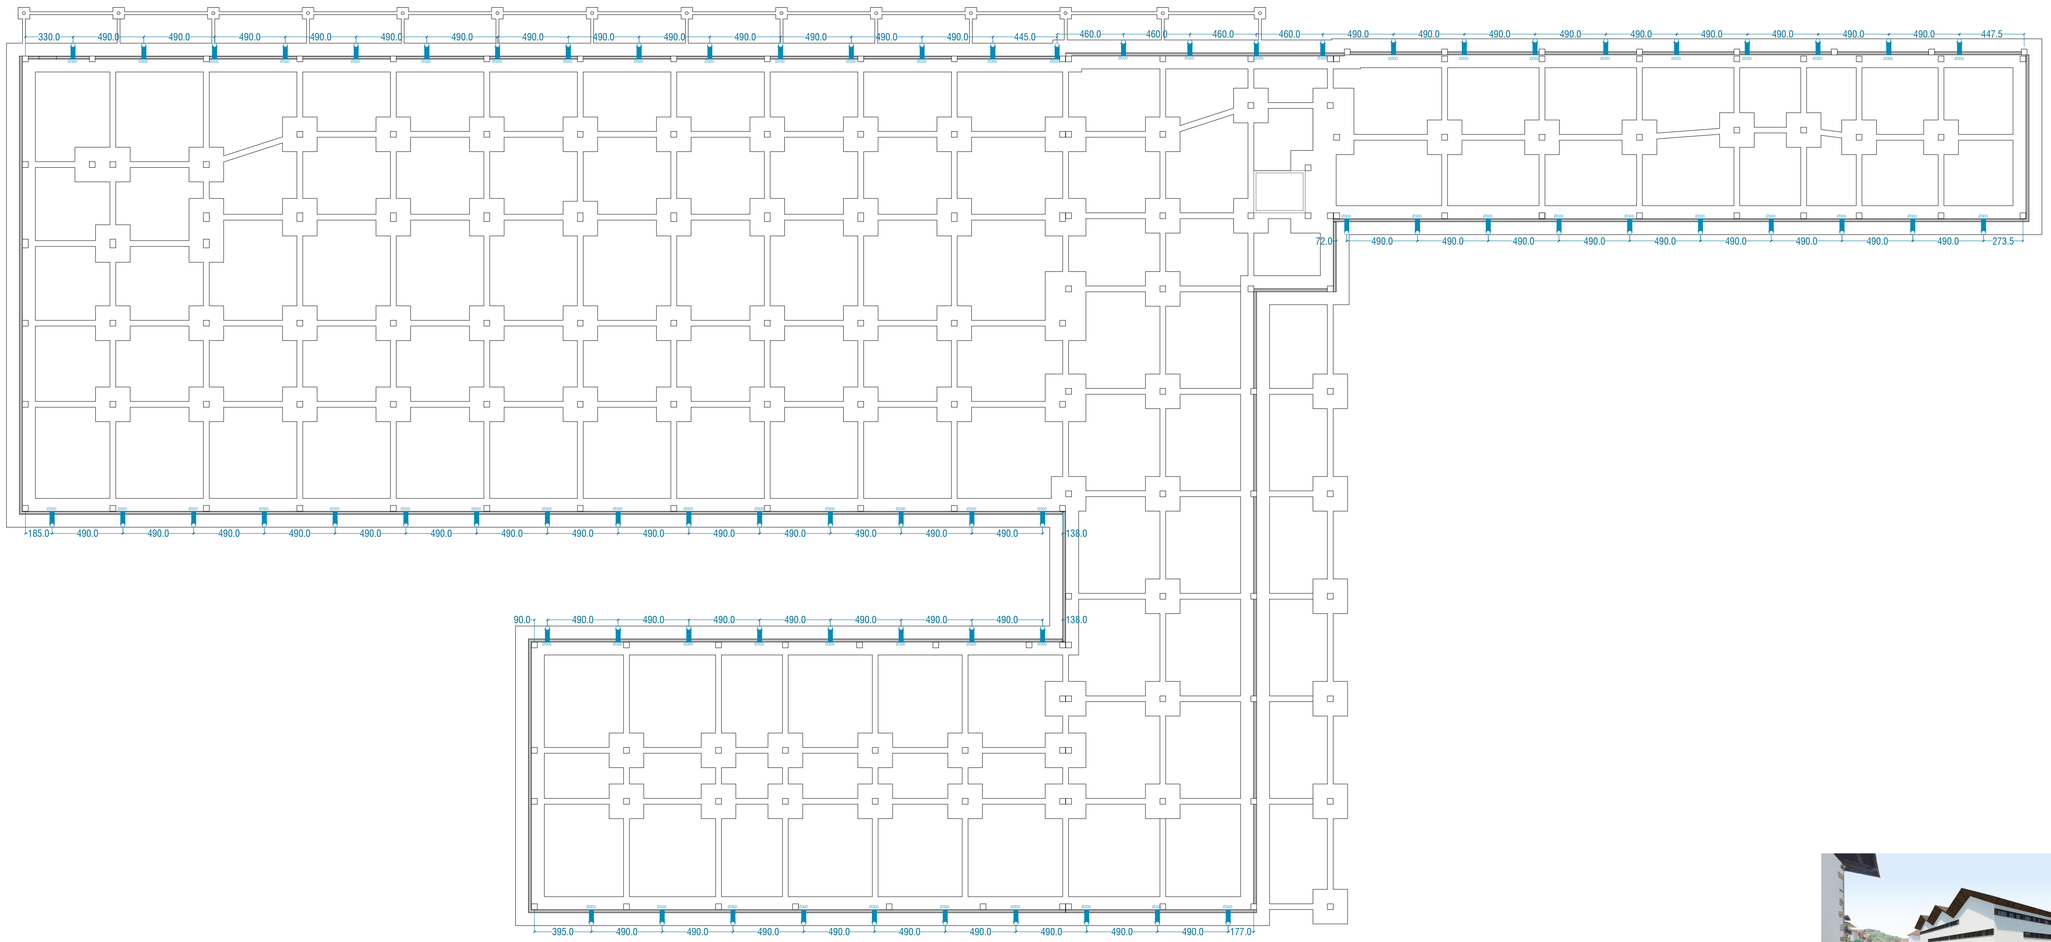

PERFIL TUBLAR DE PVC d: 300mm
COTA -204.5



CENTRO DE FORMACION PROFESIONAL EN ORONOZ

EJECUCION DC13 ORONOZ JULIO 2023

JUAN JOSE PERALTA GRACIA ARQUITECTO
ANDRES AYESA PASCUAL ARQUITECTO

E 1.100 (A1) DEFINICION CONSTRUCTIVA **VENTILACION FORJADO SANITARIO**