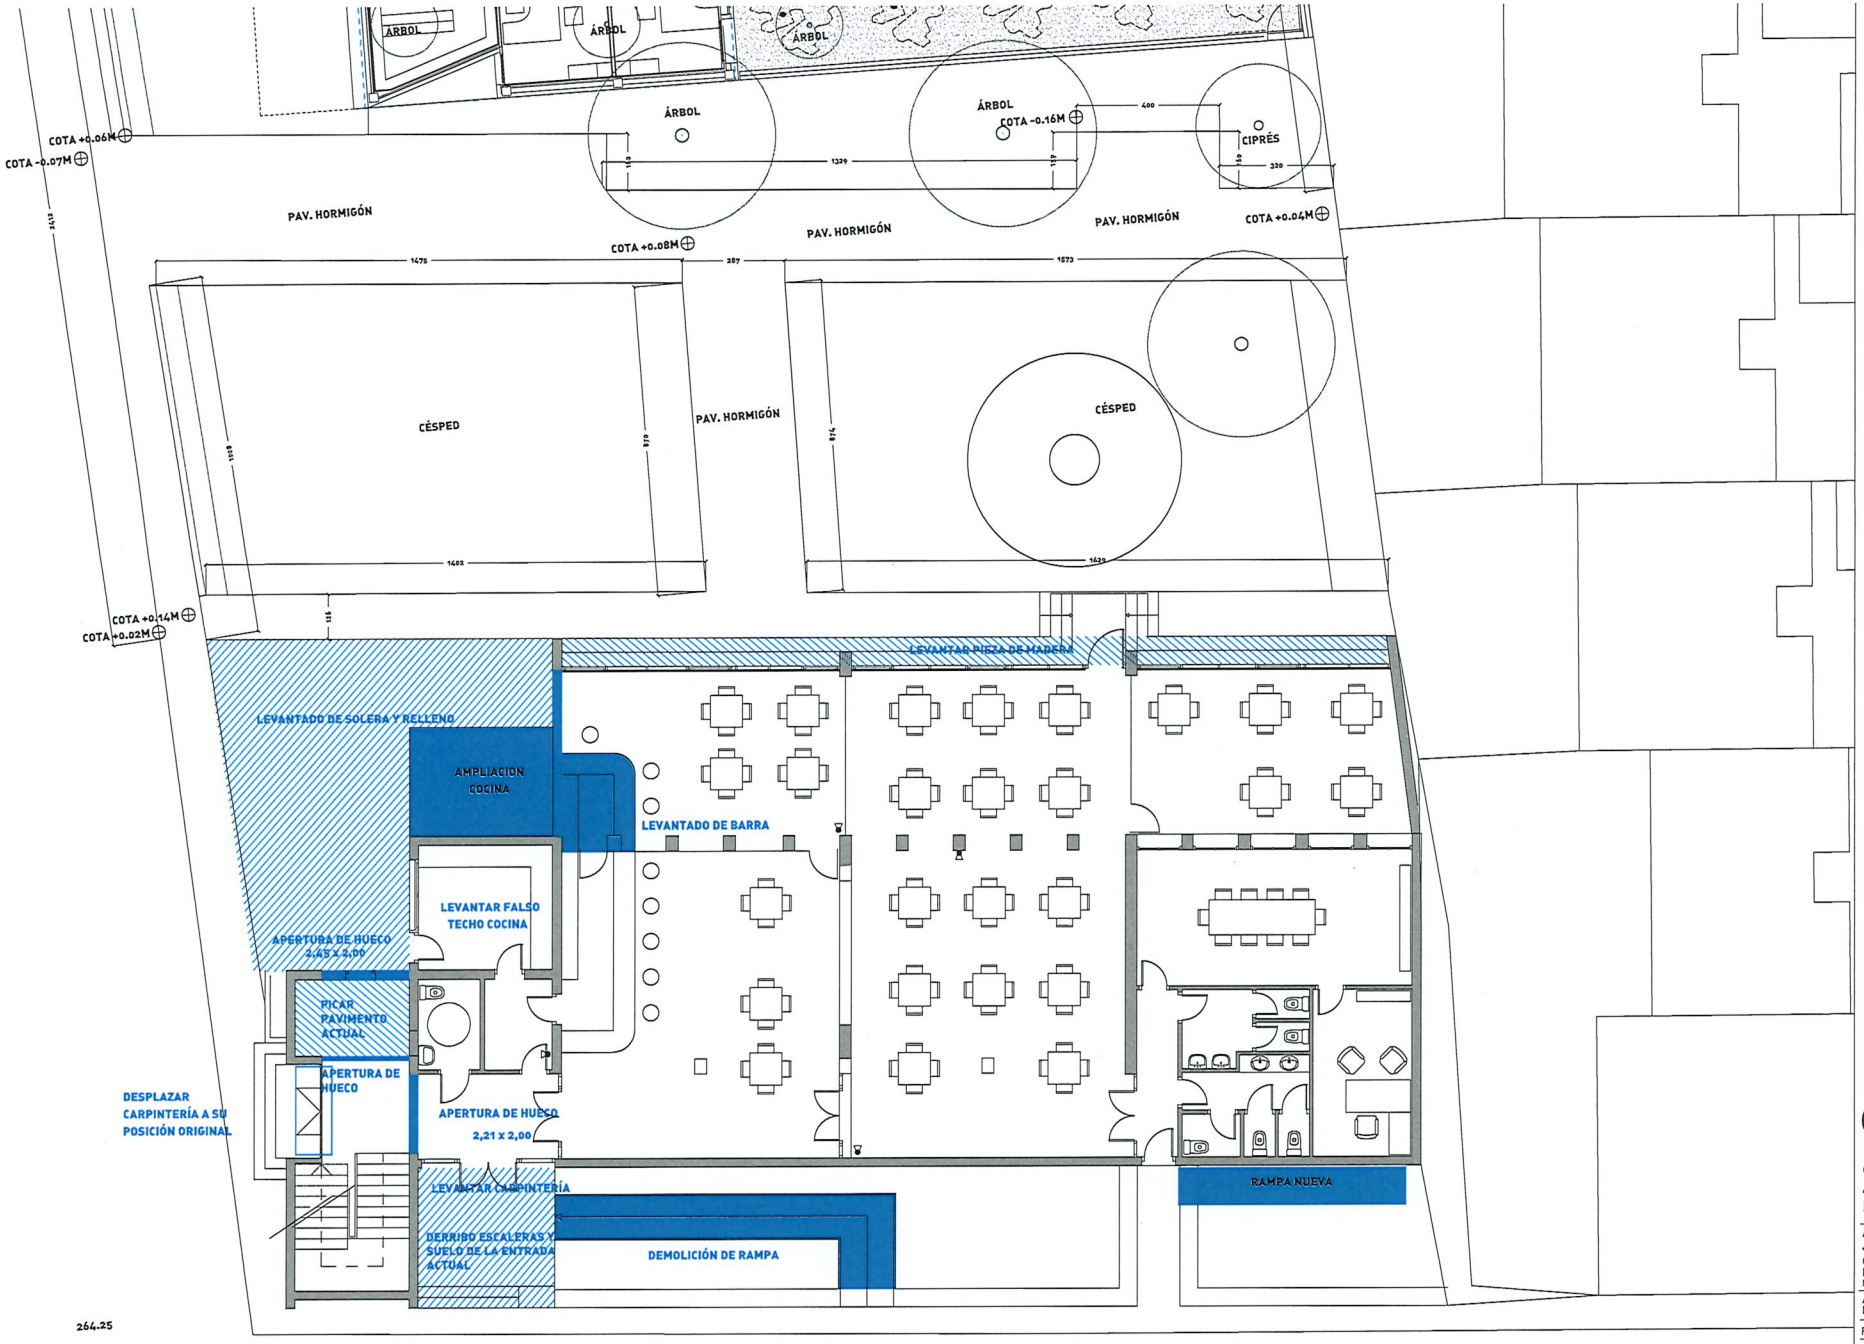

OA01

OBRA
ACTUACIONES
PLANTA BAJA 21709

ACCESIBILIDAD EDIFICIO MUNICIPAL CLUB DE JUBILADOS-ASOC. CULTURAL EL ENCUENTRO
C/CARLOS III EL NOBLE
RIBAFORADA
NAVARRA

AYUNTAMIENTO DE LA VILLA DE RIBAFORADA

FINAL DE OBRA

FEBRERO 2019

Manuel Blasco Blanco. Arquitecto
Francisco Blasco Esparza. Arquitecto

Mª Carmen Domínguez Gil. Arquitecto colaborador
David Bergasa Pascual. Arquitecto colaborador

A1:1/75
A3:1/150

BLASCO ESPARZA Y ASOCIADOS ARQUITECTOS
TUDELA C/ANA MENDEZ, 37 31500 T.948.826420 F.948.411512 tudela@blascoesparza.com
PAMPLONA C/SEPTIMACO OLANO 14 31004 T.948.198617 F.948.171436 pamplona@blascoesparza.com
www.blascoesparza.com