



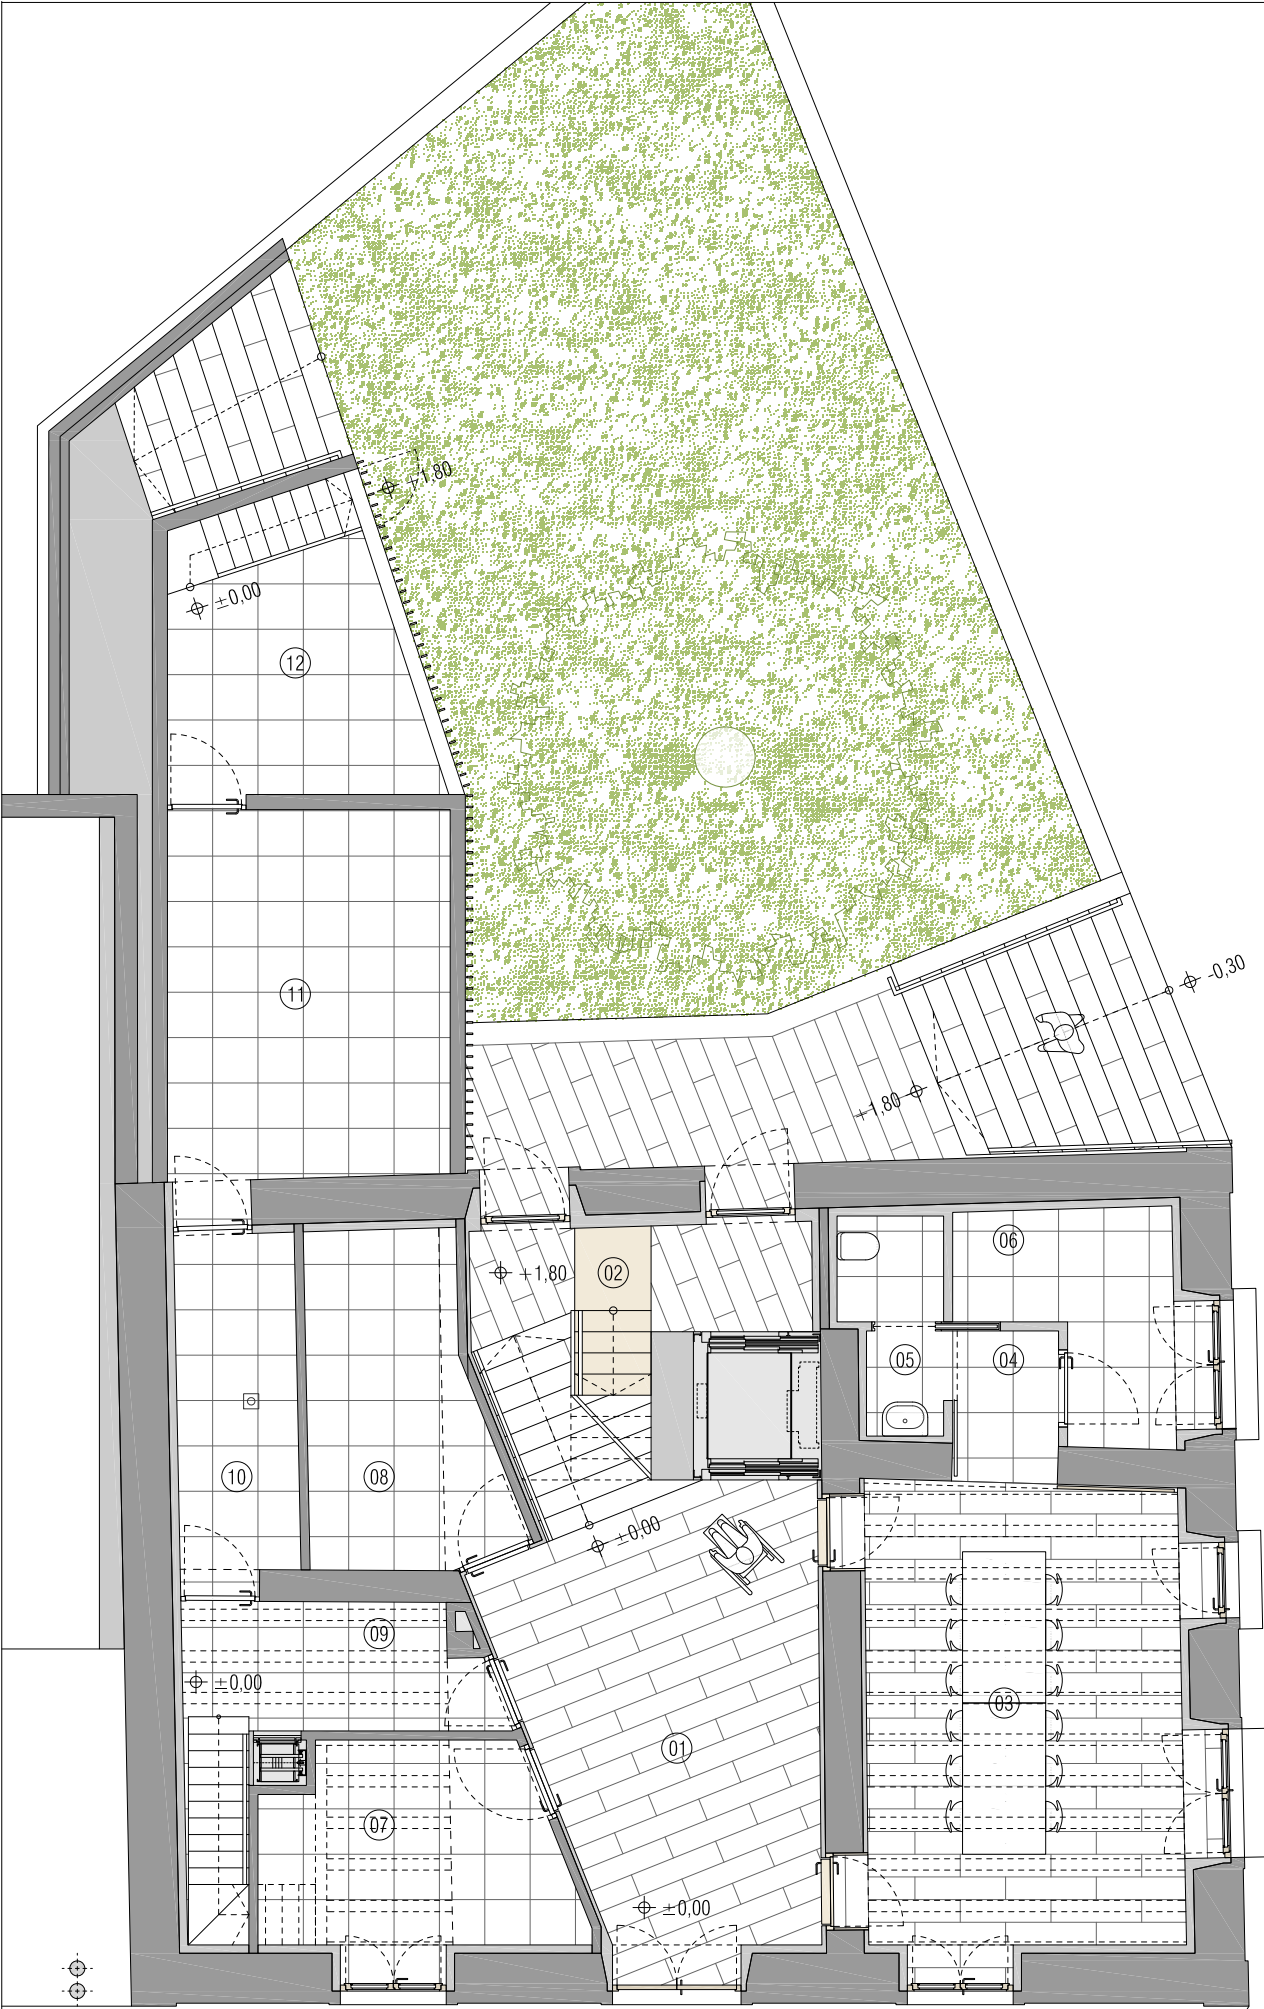

PLANTA BAJA

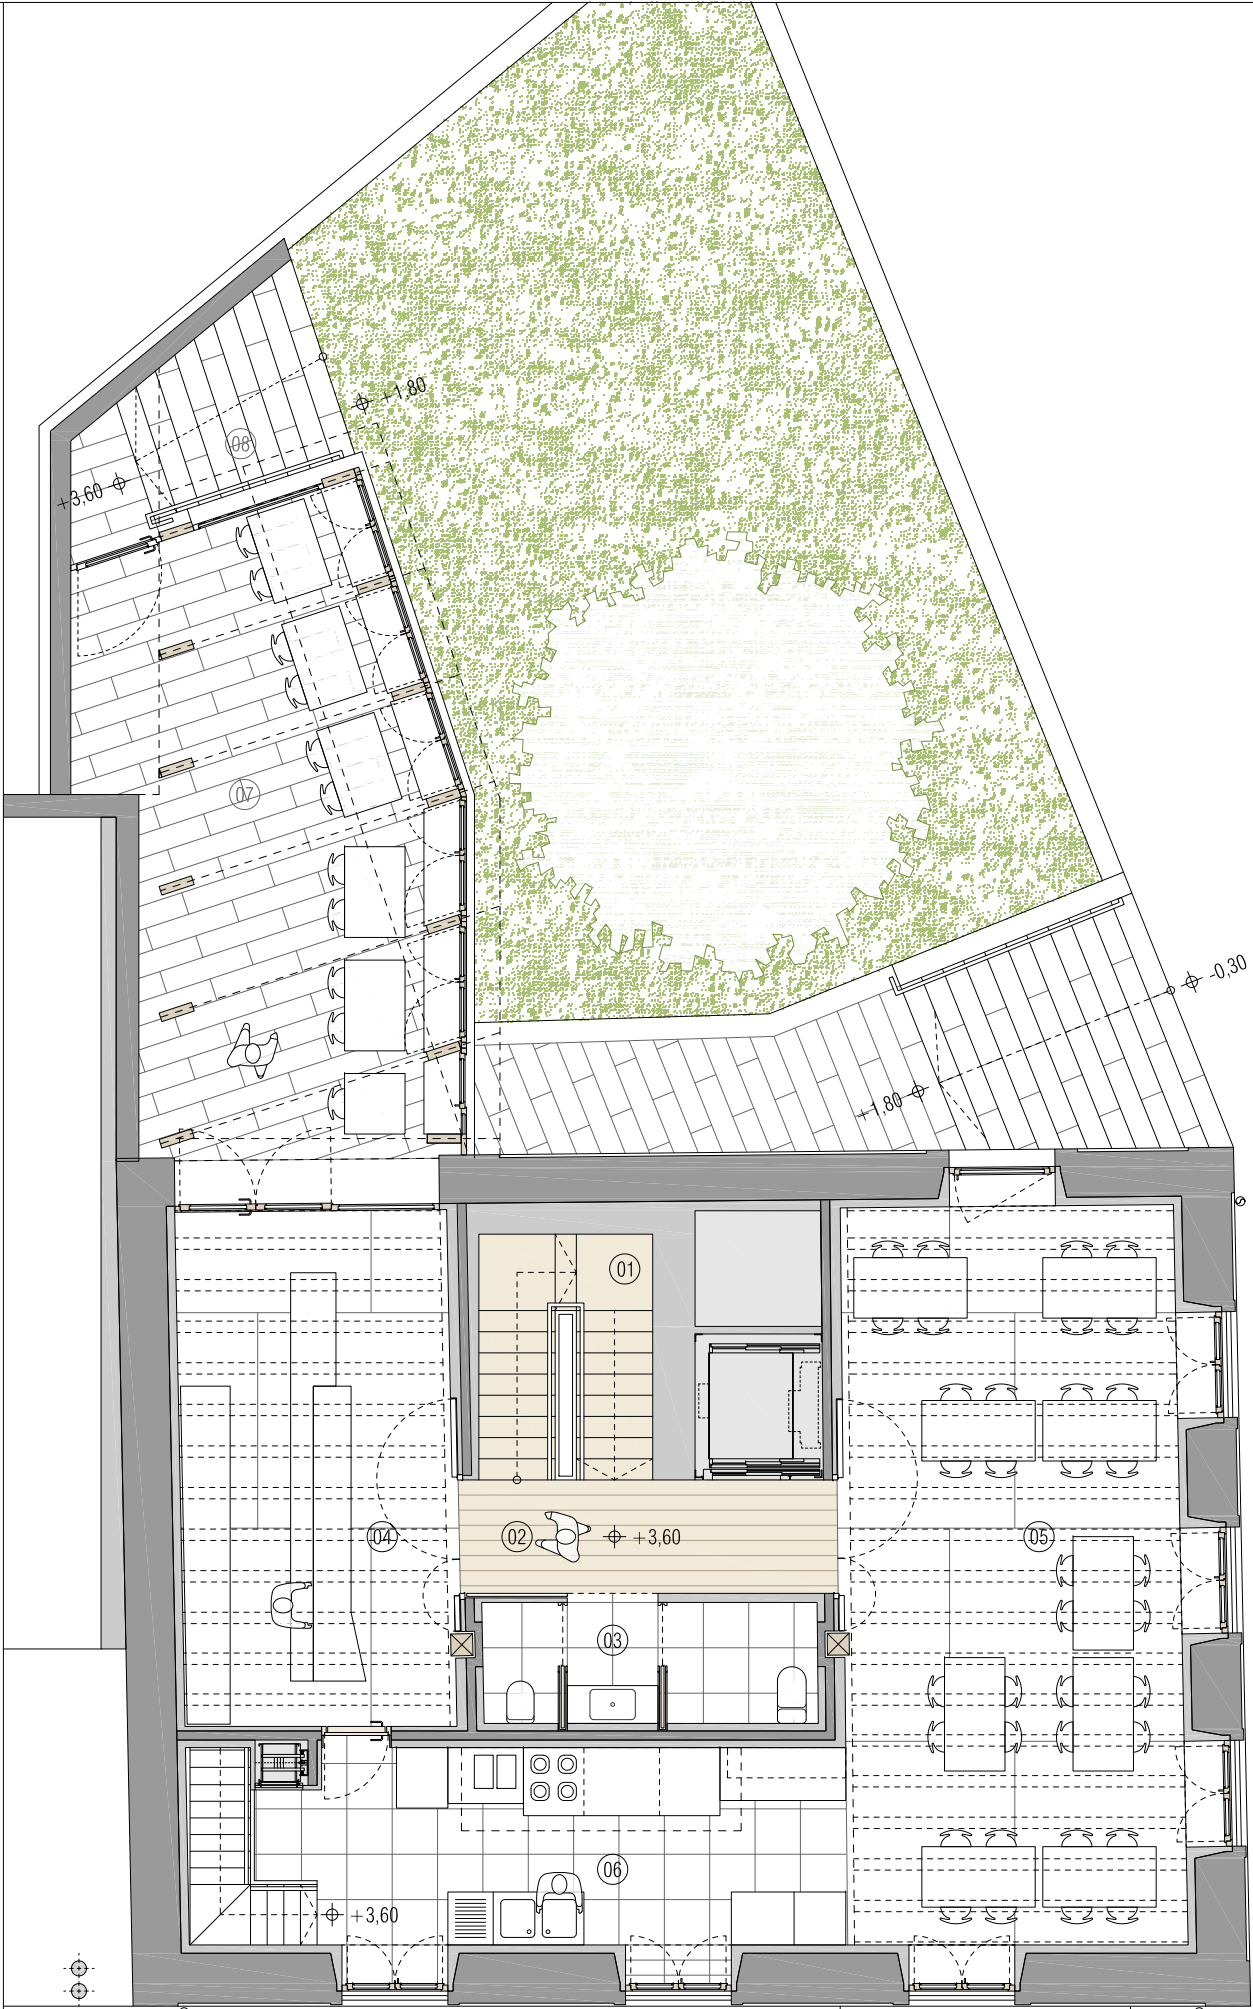

PLANTA PRIMERA

SUPERFICIES ÚTILES	
PLANTA BAJA (Servicios Generales)	
01. Vestibulo Principal	23,15 m2
02. Escalera / Rellano	11,39 m2
03. Sala de Reuniones	29,15 m2
04. Vestibulo	2,93 m2
05. Aseo	3,51 m2
06. Almacén	7,63 m2
07. Almacén Dantza	11,11 m2
08. Almacén Biltoki	10,51 m2
09. Almacén La Villa 1	7,64 m2
10. Almacén La Villa 2	9,74 m2
11. Almacén La Villa 3	18,84 m2
12. Local Instalaciones	12,18 m2
TOTAL SUPERFICIE ÚTIL	151,09 m2
PLANTA PRIMERA (Bar La Villa)	
01. Escalera	7,08 m2
02. Rellano	7,50 m2
03. Aseos	7,23 m2
04. Bar	25,06 m2
05. Comedor	46,77 m2
06. Cocina	21,06 m2
TOTAL INTERIOR	114,70 m2
07. Terraza	38,65 m2
08. Escalera Exterior	7,77 m2
TOTAL EXTERIOR (*)	46,42 m2

TOTAL SUPERFICIE ÚTIL 137,91 m2

(*) Superficie Exterior computa al 50%.



REHABILITACIÓN EDIFICIO ELIZATEA
KARRIKA NAGUSIA 14
31790 IGANTZI
NAVARRA

PROYECTO DE EJECUCIÓN
MAYO 2023



ARQUITECTOS
RAUL MONTERO MARTÍNEZ

EMILIO PARDO RIVACOBA

PROMOTOR
AYUNTAMIENTO IGANTZI



20190531M ESTADO REFORMADO
a01 PLANTA BAJA
1/100 PLANTA PRIMERA
A3

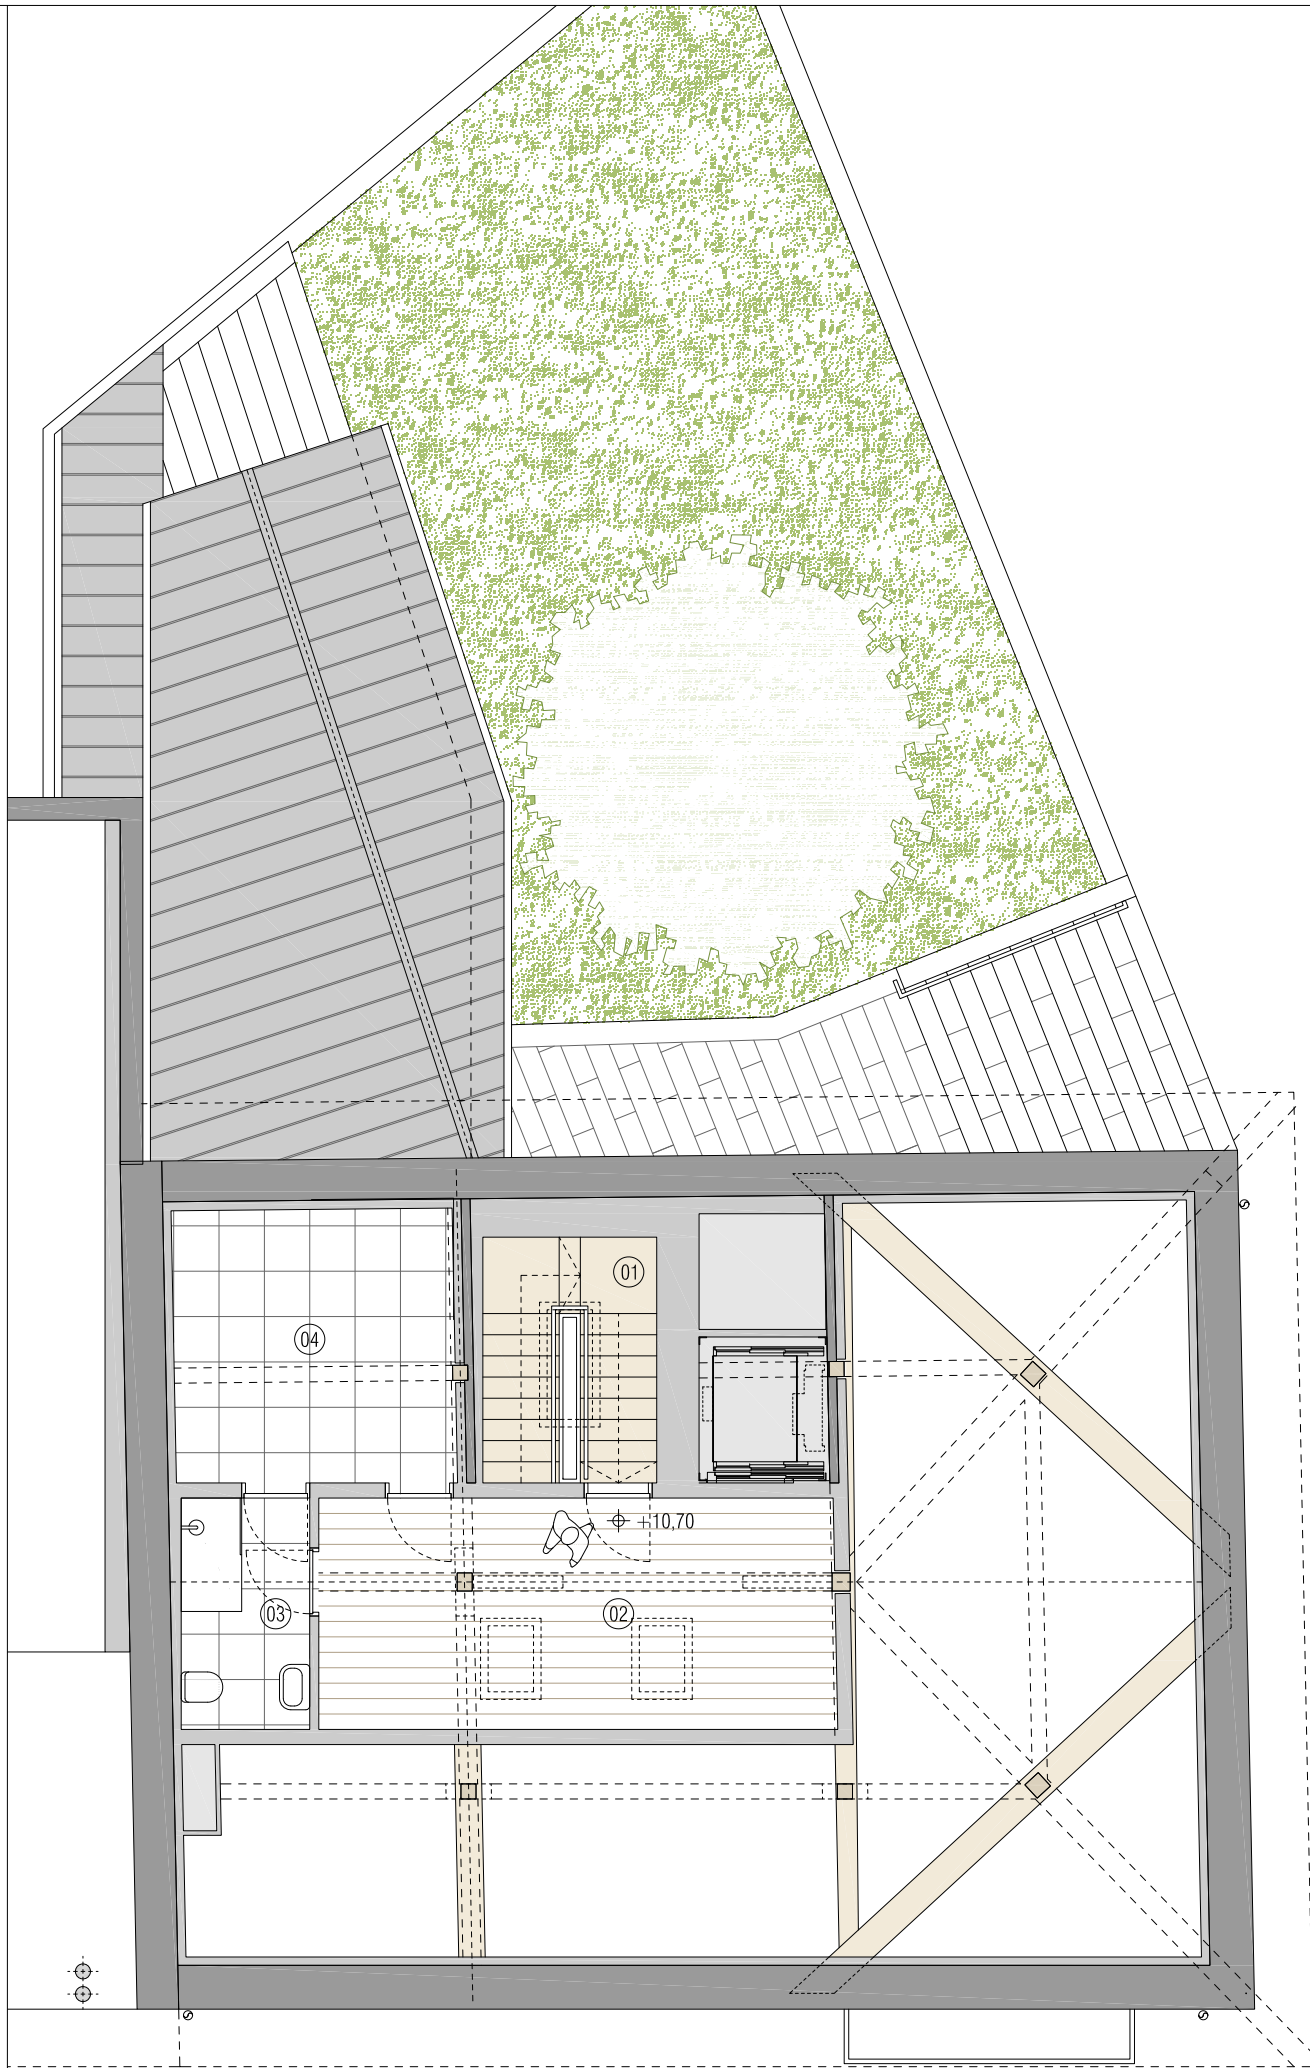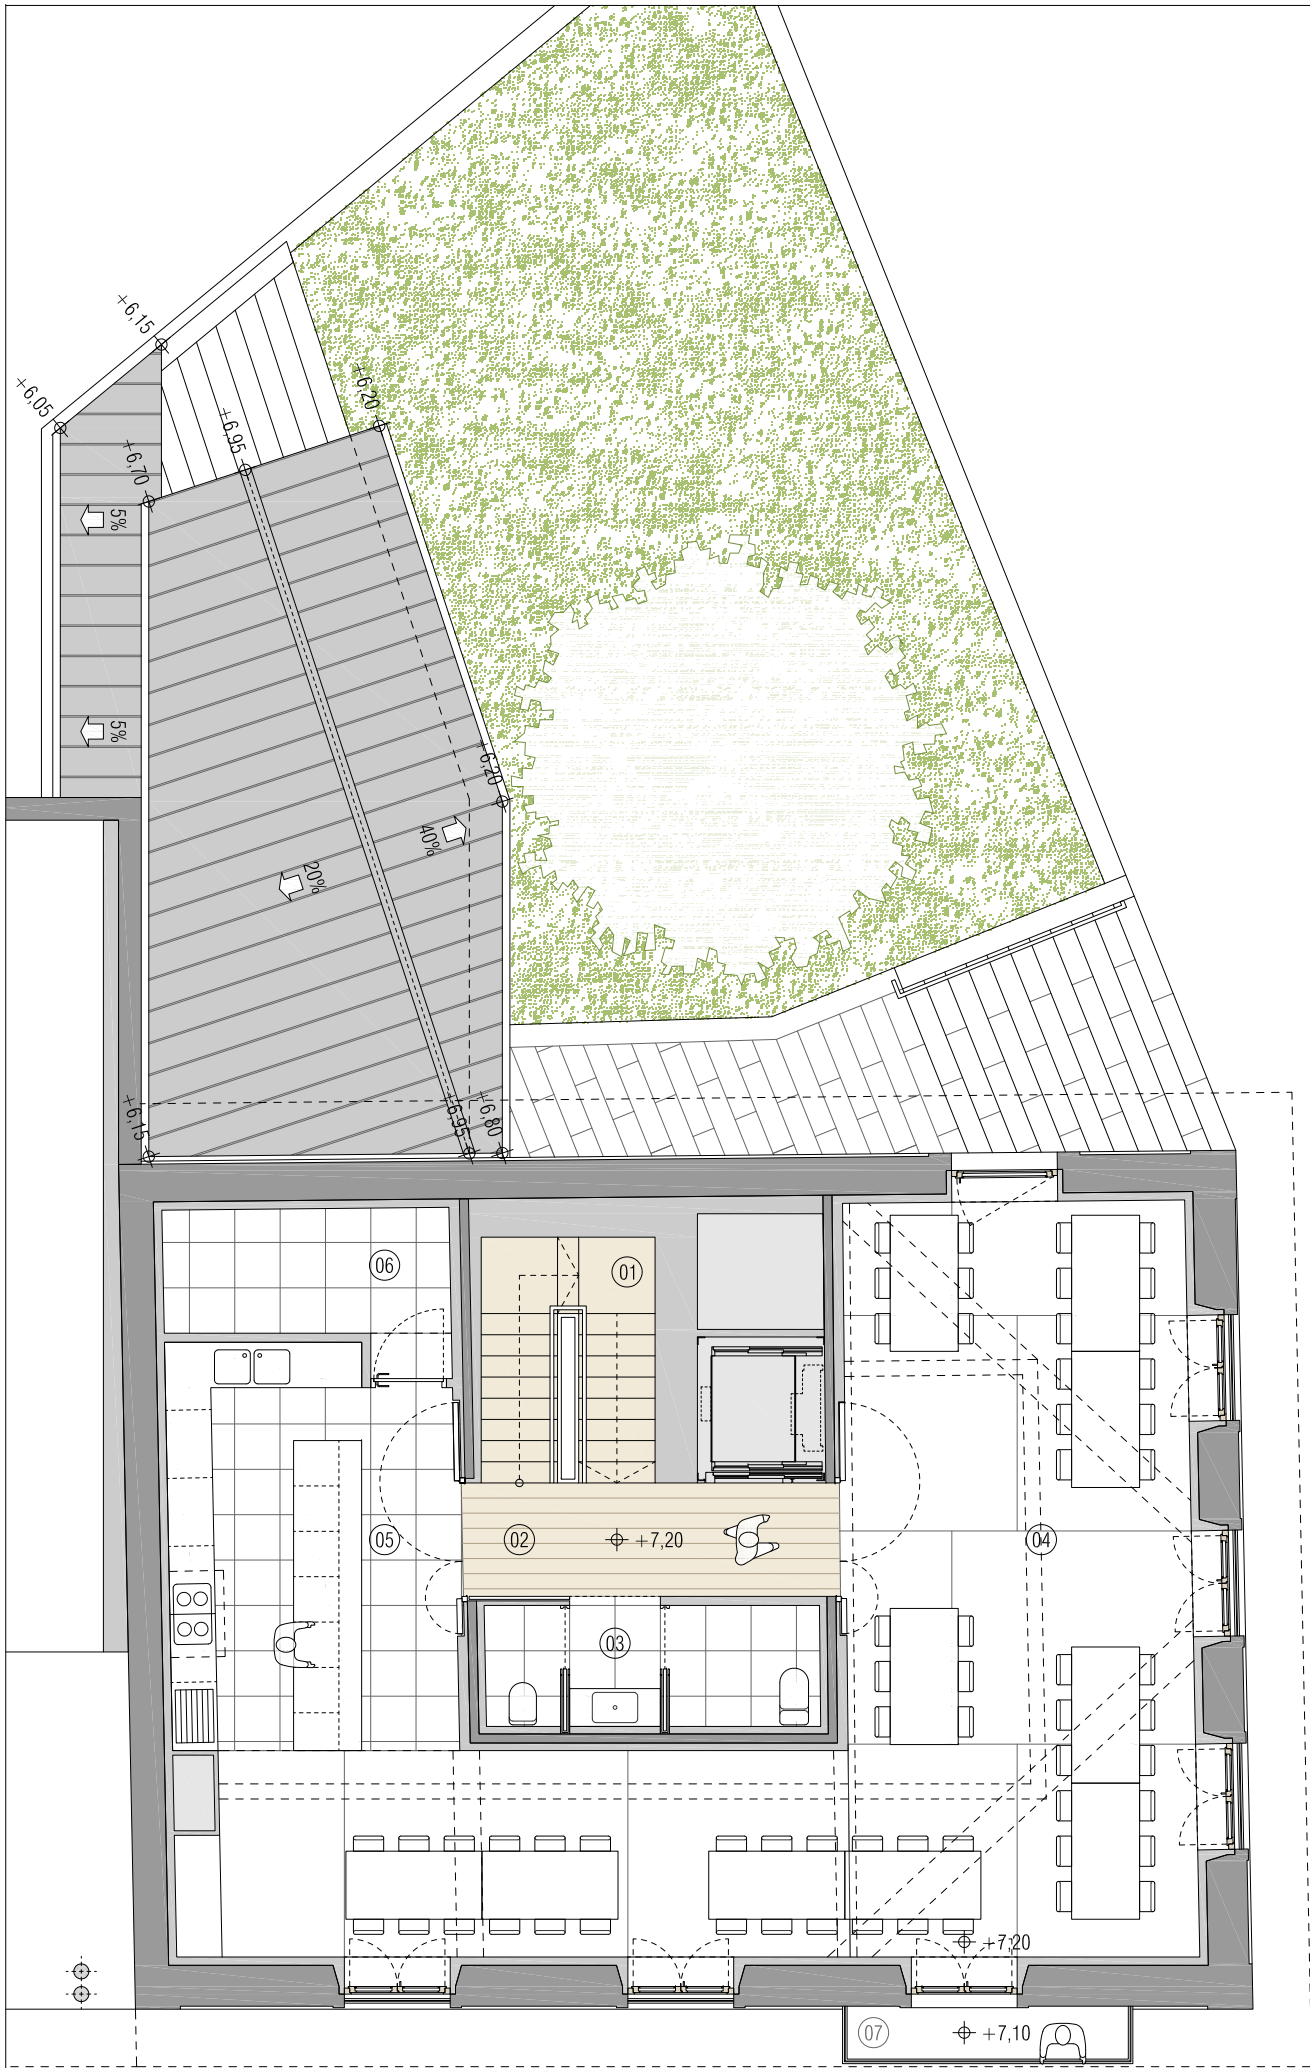

SUPERFICIES ÚTILES

PLANTA SEGUNDA (Sociedad Biltoki)

01. Escalera	7.08 m2
02. Rellano	7.48 m2
03. Aseos	7.23 m2
04. Comedor	25.06 m2
05. Cocina	46.77 m2
06. Despensa	21.06 m2
TOTAL INTERIOR	114.97 m2
07. Terraza	2.60 m2
TOTAL EXTERIOR (*)	2.60 m2

TOTAL SUPERFICIE ÚTIL 116,27 m2

PLANTA BAJOCUBIERTA

01. Escalera	3.72 m2
02. Ganbara	21.02 m2
03. Aseo	5.20 m2
04. Local Instalaciones	7.05 m2
TOTAL SUPERFICIE ÚTIL	37.00 m2

(*) Superficie Exterior computa al 50%.



REHABILITACIÓN EDIFICIO ELIZATEA
KARRIKA NAGUSIA 14
31790 IGANTZI
NAVARRA


PROYECTO DE EJECUCIÓN
MAYO 2023

ARQUITECTOS
RAUL MONTERO MARTÍNEZ

EMILIO PARDO RIVACOBA

PROMOTOR
AYUNTAMIENTO IGANTZI

20190531M **ESTADO REFORMADO**
a02 PLANTA SEGUNDA
PLANTA BAJOCUBIERTA
1/100 A3

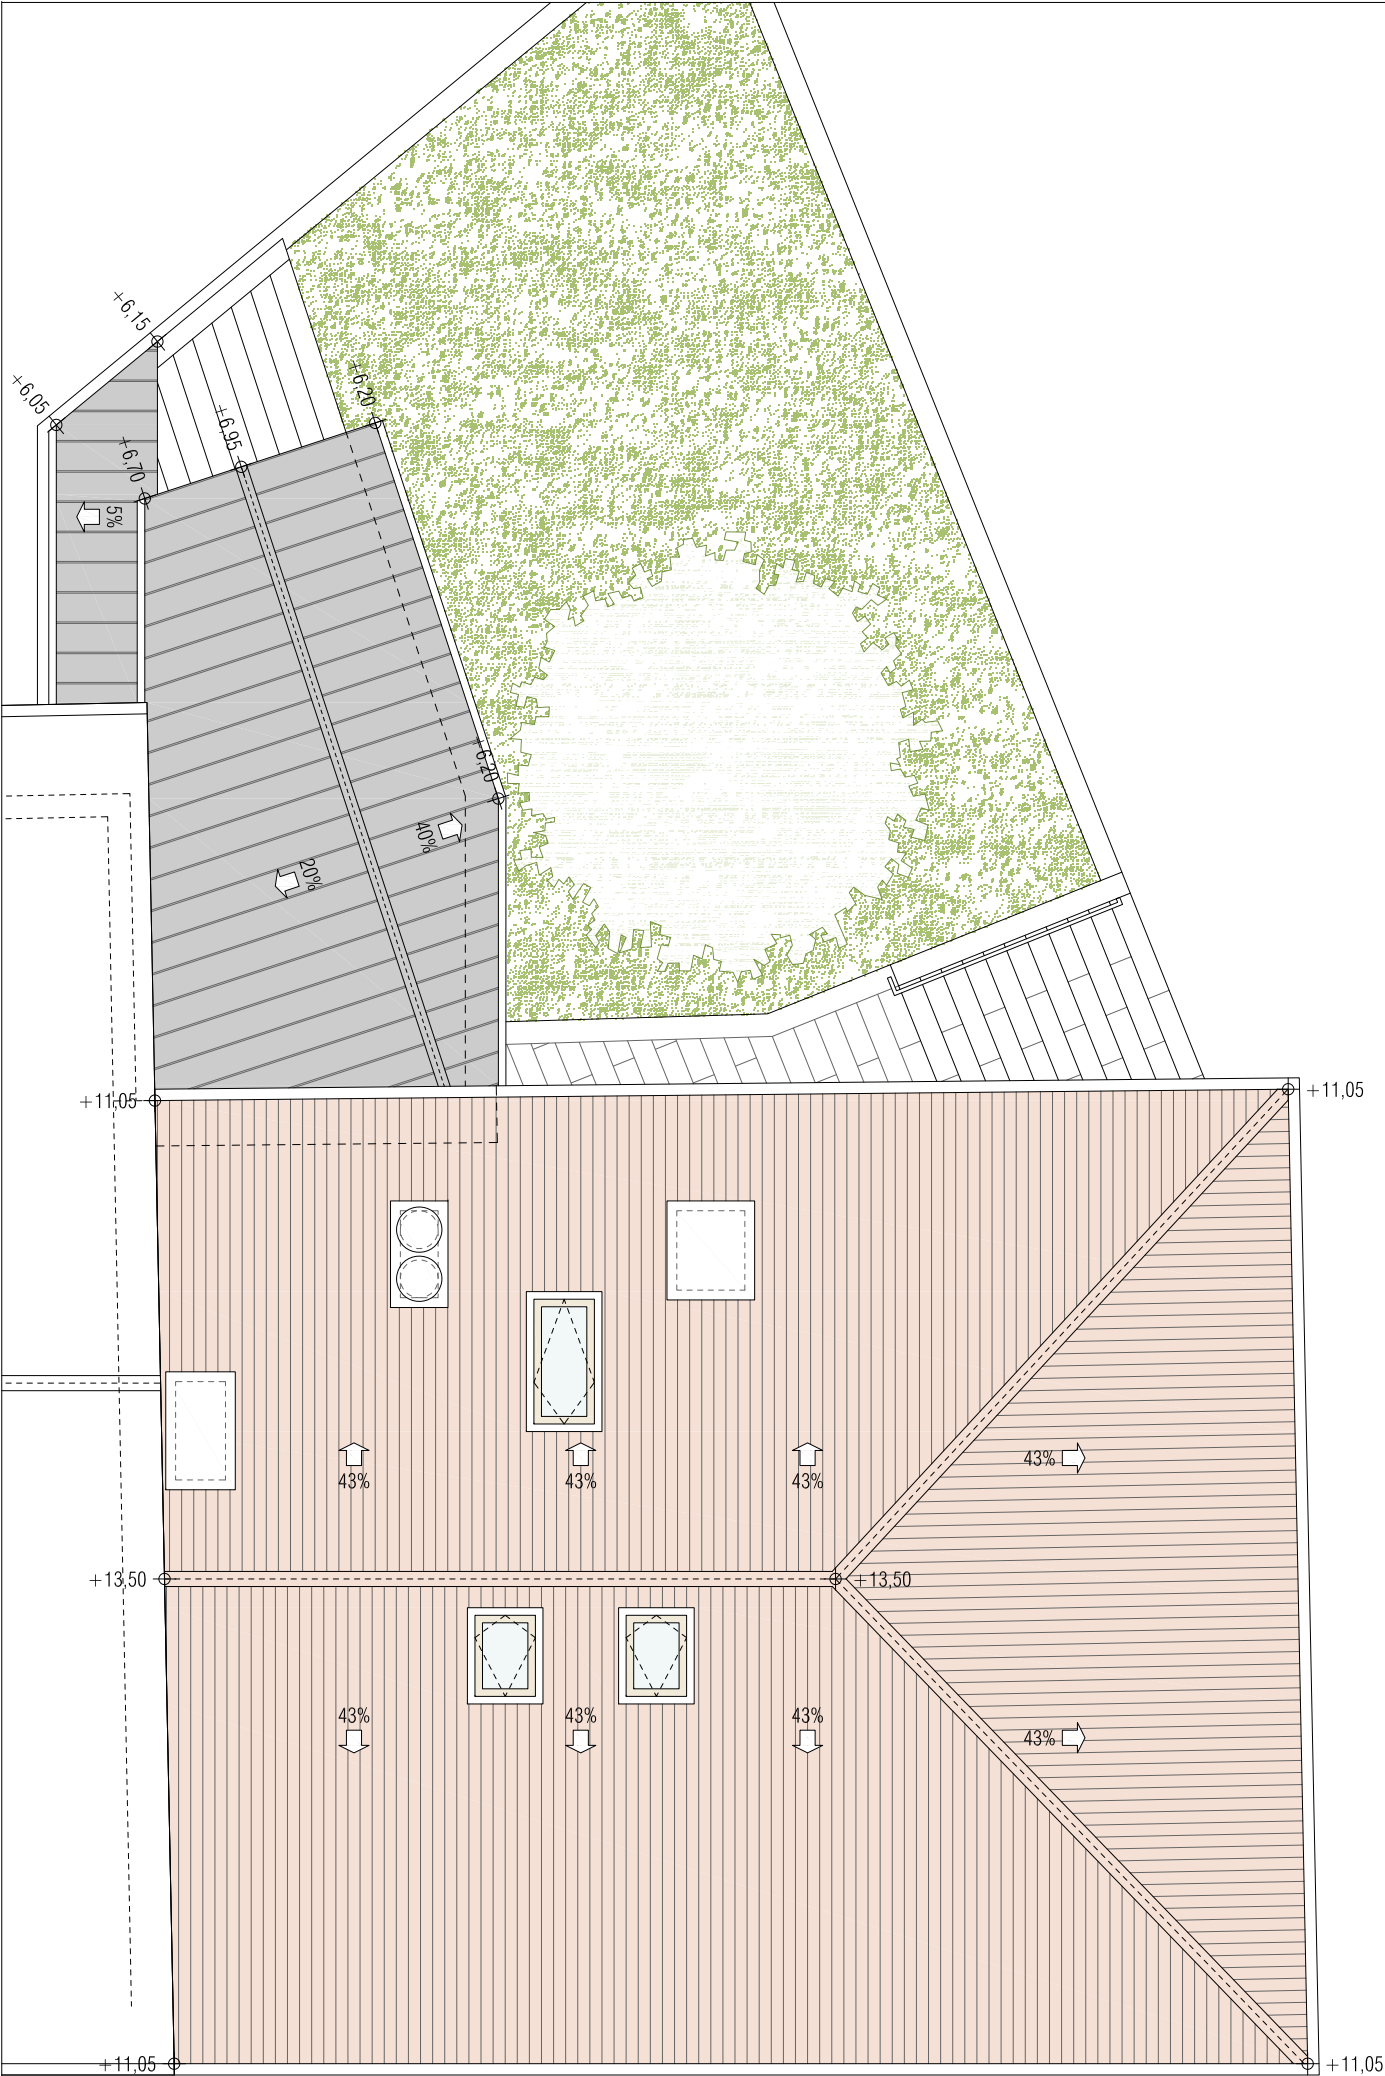

SUPERFICIES CONSTRUIDAS	
Edificio Elizatea	512,39 m2
Terraza Pabellón (*)	46,12 m2
TOTAL	535,45 m2

(*) Superficie Exterior computa al 50%.



REHABILITACIÓN EDIFICIO ELIZATEA
KARRIKA NAGUSIA 14
31790 IGANTZI
NAVARRA

PROYECTO DE EJECUCIÓN
MAYO 2023

ARQUITECTOS
RAUL MONTERO MARTÍNEZ


EMILIO PARDO RIVACOBA

PROMOTOR
AYUNTAMIENTO IGANTZI



20190531M **ESTADO REFORMADO**
a03 PLANTA CUBIERTA

1/100 A3

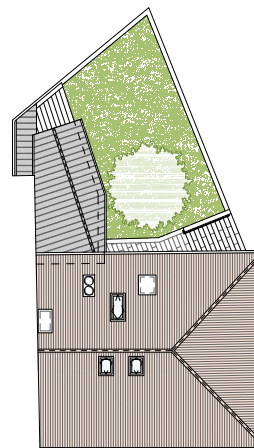

N



REHABILITACIÓN EDIFICIO ELIZATEA
KARRIKA NAGUSIA 14
31790 IGANTZI
NAVARRA

PROYECTO DE EJECUCIÓN
MAYO 2023

ARQUITECTOS
RAUL MONTERO MARTÍNEZ


EMILIO PARDO RIVACOBA

PROMOTOR
AYUNTAMIENTO IGANTZI



20190531M **ESTADO REFORMADO**
a04 ALZADO SUR

1/100 A3

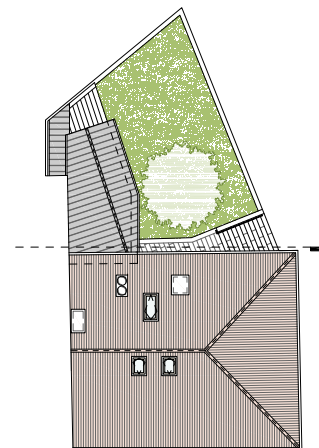

REHABILITACIÓN EDIFICIO ELIZATEA
KARRIKA NAGUSIA 14
31790 IGANTZI
NAVARRA

PROYECTO DE EJECUCIÓN
MAYO 2023

ARQUITECTOS
RAUL MONTERO MARTÍNEZ


EMILIO PARDO RIVACOBA

PROMOTOR
AYUNTAMIENTO IGANTZI



20190531M **ESTADO REFORMADO**
a06 ALZADO NORTE

1/100 A3

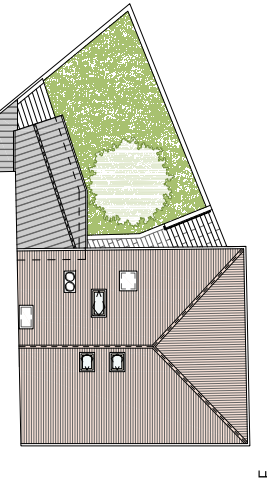

REHABILITACIÓN EDIFICIO ELIZATEA
KARRIKA NAGUSIA 14
31790 IGANTZI
NAVARRA

PROYECTO DE EJECUCIÓN
MAYO 2023

ARQUITECTOS
RAUL MONTERO MARTÍNEZ

Emilio Pardo Rivacoba

EMILIO PARDO RIVACOBA



Emilio

PROMOTOR
AYUNTAMIENTO IGANTZI



20190531M **ESTADO REFORMADO**
a05 ALZADO ESTE

1/100 A3

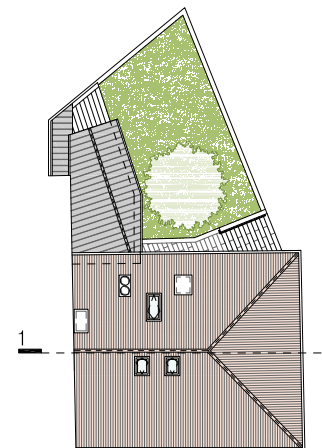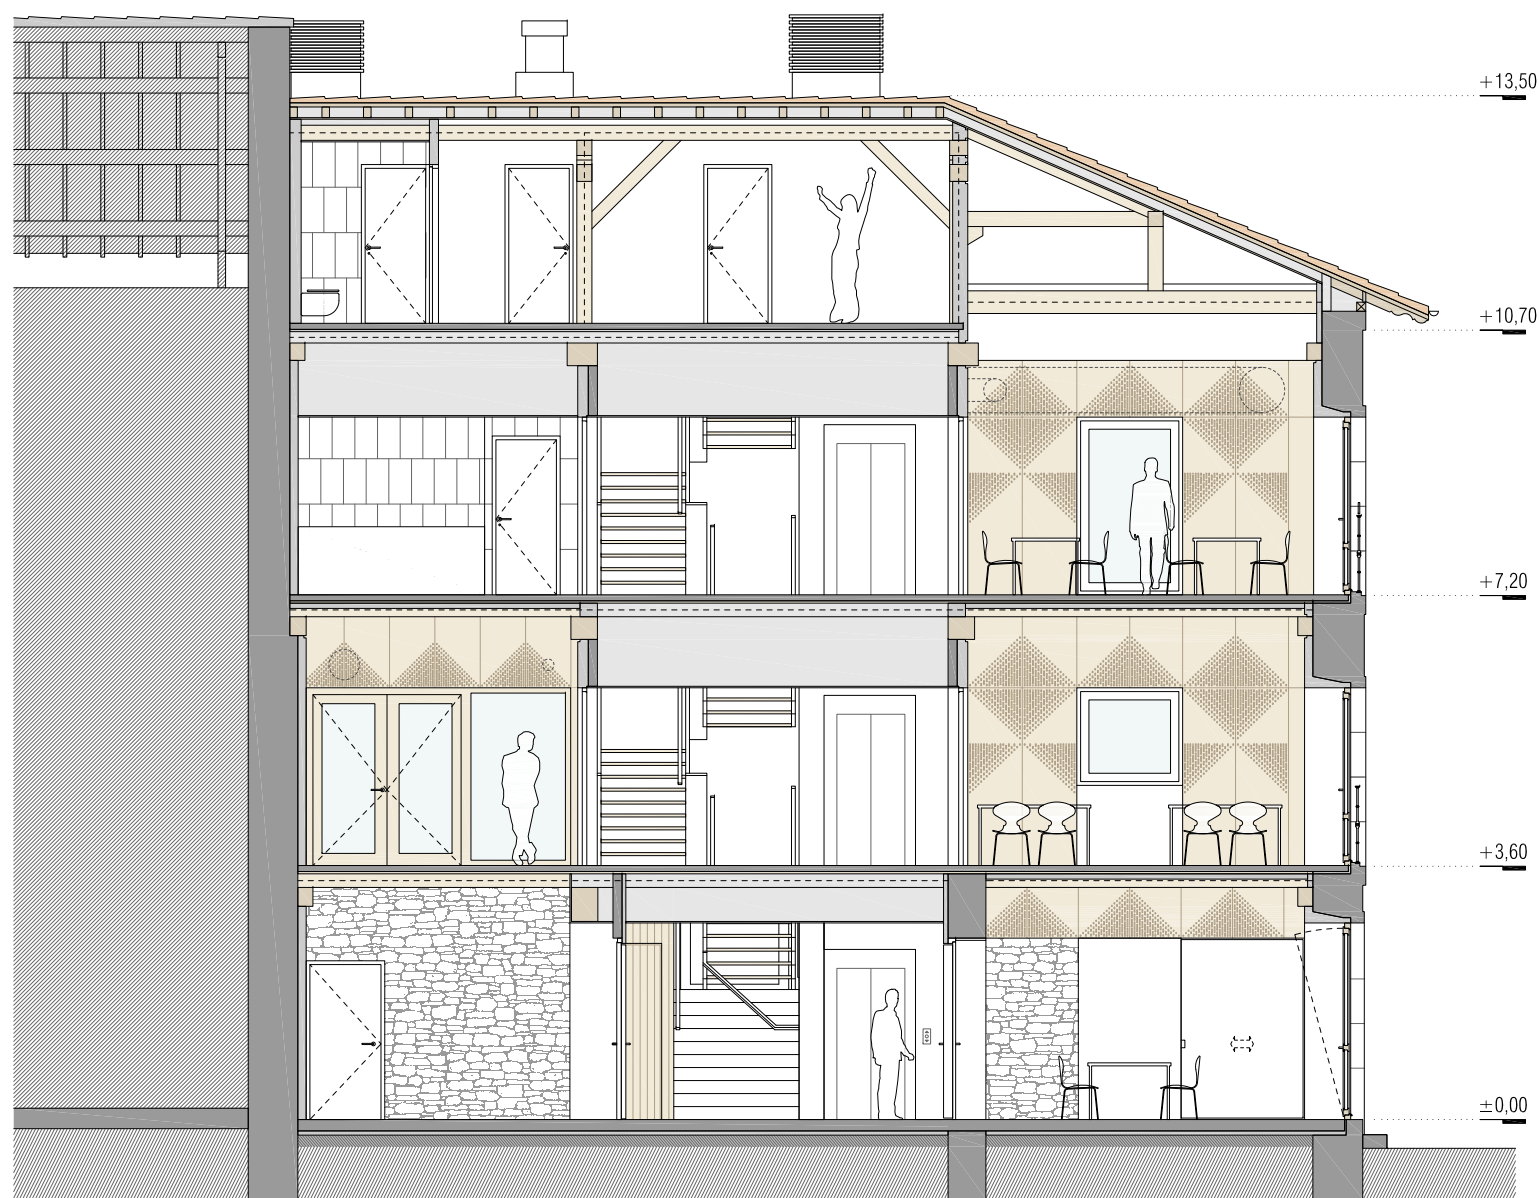

REHABILITACIÓN EDIFICIO ELIZATEA
KARRIKA NAGUSIA 14
31790 IGANTZI
NAVARRA

PROYECTO DE EJECUCIÓN
MAYO 2023

ARQUITECTOS
RAUL MONTERO MARTÍNEZ



EMILIO PARDO RIVACOBA

PROMOTOR
AYUNTAMIENTO IGANTZI



20190531M **ESTADO REFORMADO**
a07 SECCIÓN 1

1/100 A3

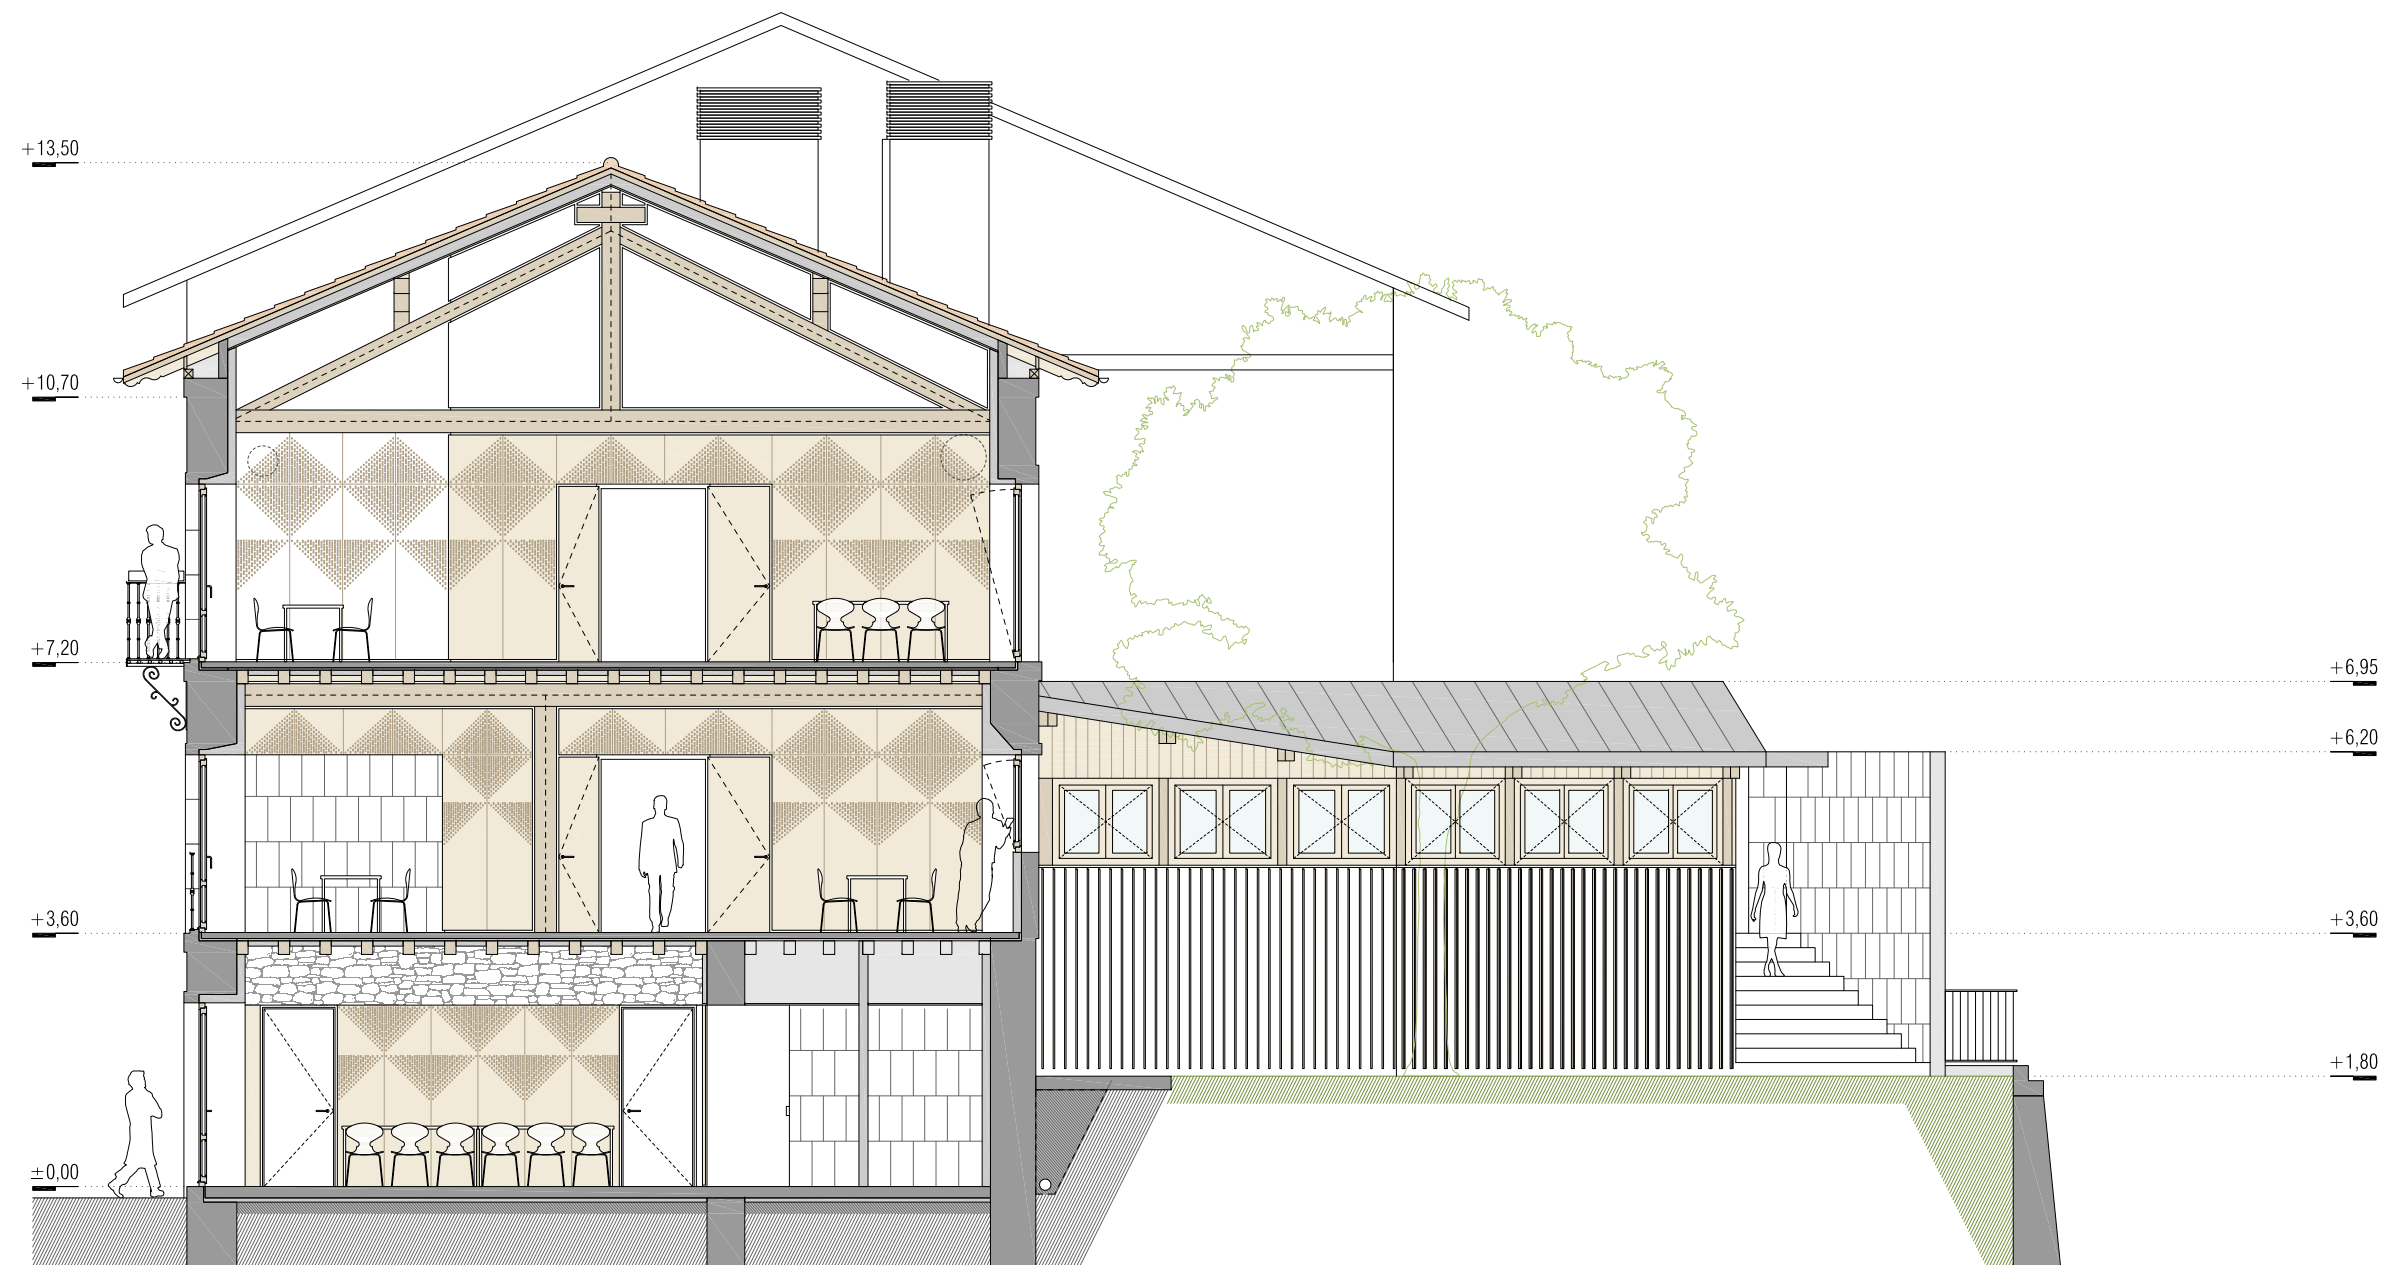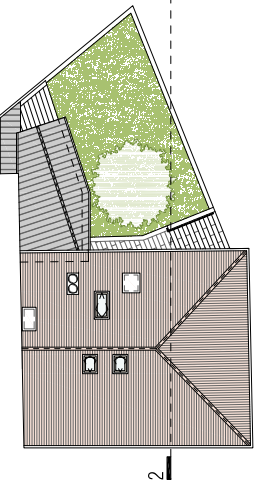

REHABILITACIÓN EDIFICIO ELIZATEA
KARRIKA NAGUSIA 14
31790 IGANTZI
NAVARRA

PROYECTO DE EJECUCIÓN
MAYO 2023

ARQUITECTOS
RAUL MONTERO MARTÍNEZ

Emilio Pardo Rivacoba

EMILIO PARDO RIVACOBA



Emili

PROMOTOR
AYUNTAMIENTO IGANTZI



20190531M **ESTADO REFORMADO**
a08 SECCIÓN 2

1/100 A3

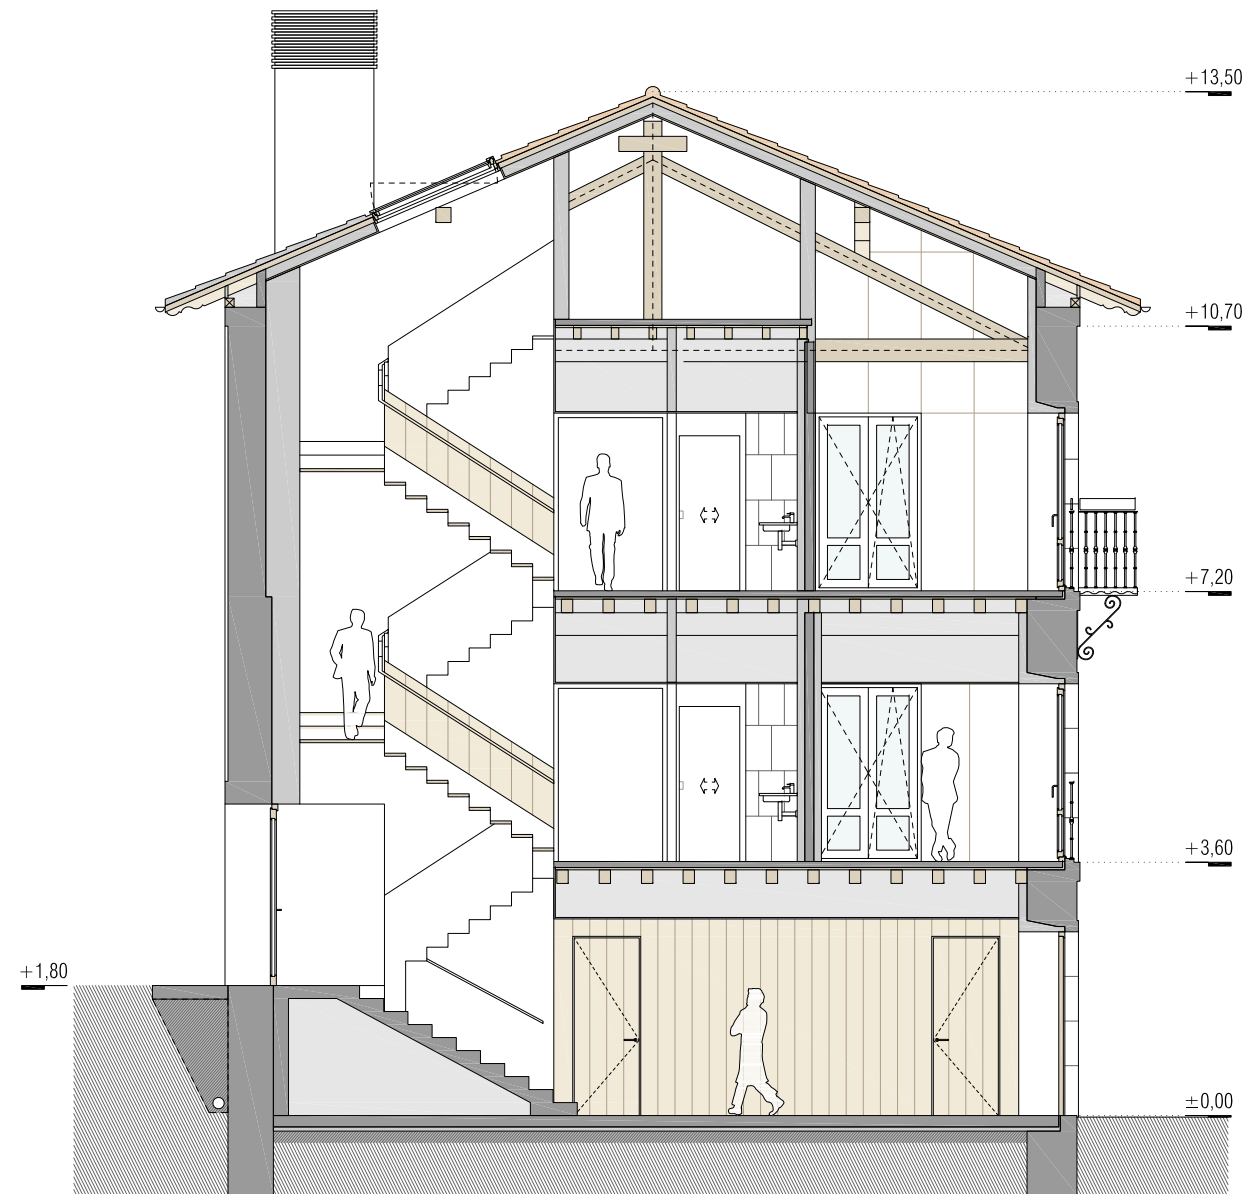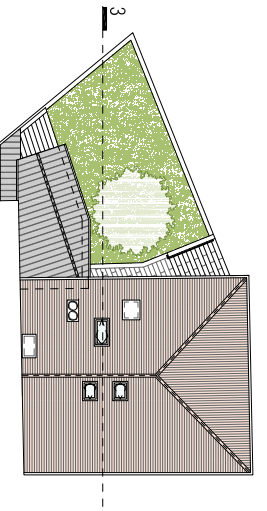

REHABILITACIÓN EDIFICIO ELIZATEA
KARRIKA NAGUSIA 14
31790 IGANTZI
NAVARRA

PROYECTO DE EJECUCIÓN
MAYO 2023

ARQUITECTOS
RAUL MONTERO MARTÍNEZ

EMILIO PARDO RIVACOBA

PROMOTOR
AYUNTAMIENTO IGANTZI



20190531M **ESTADO REFORMADO**
a09 SECCIÓN 3

1/100 A3