



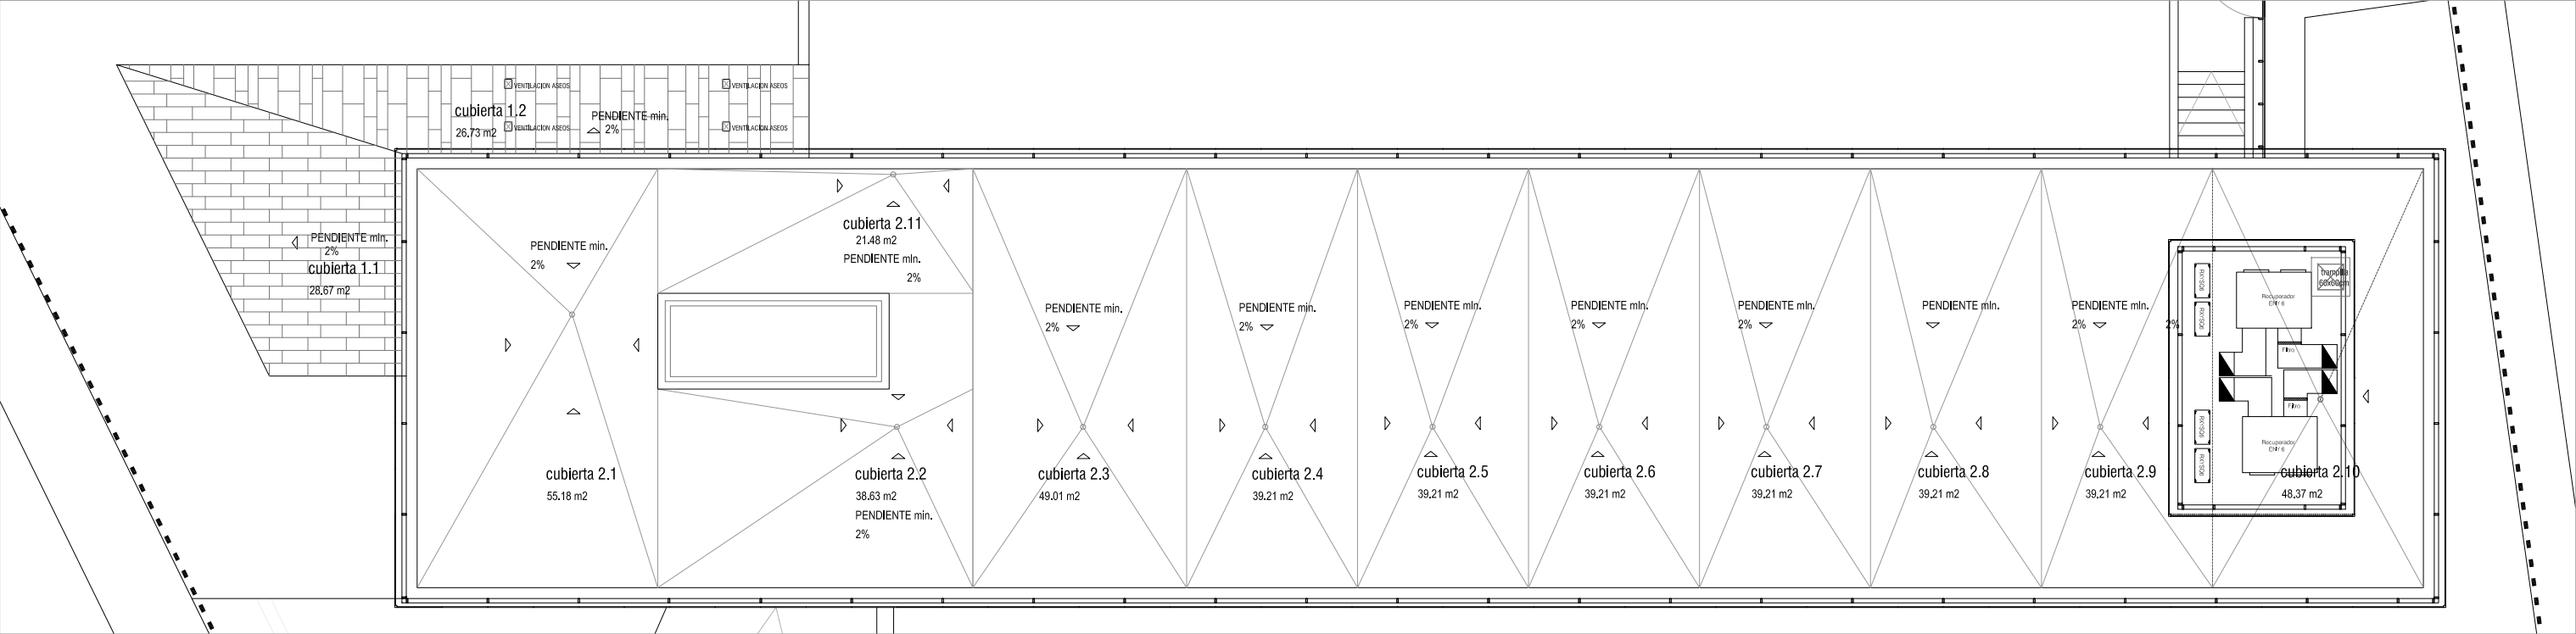

PLANTA CUBIERTAS

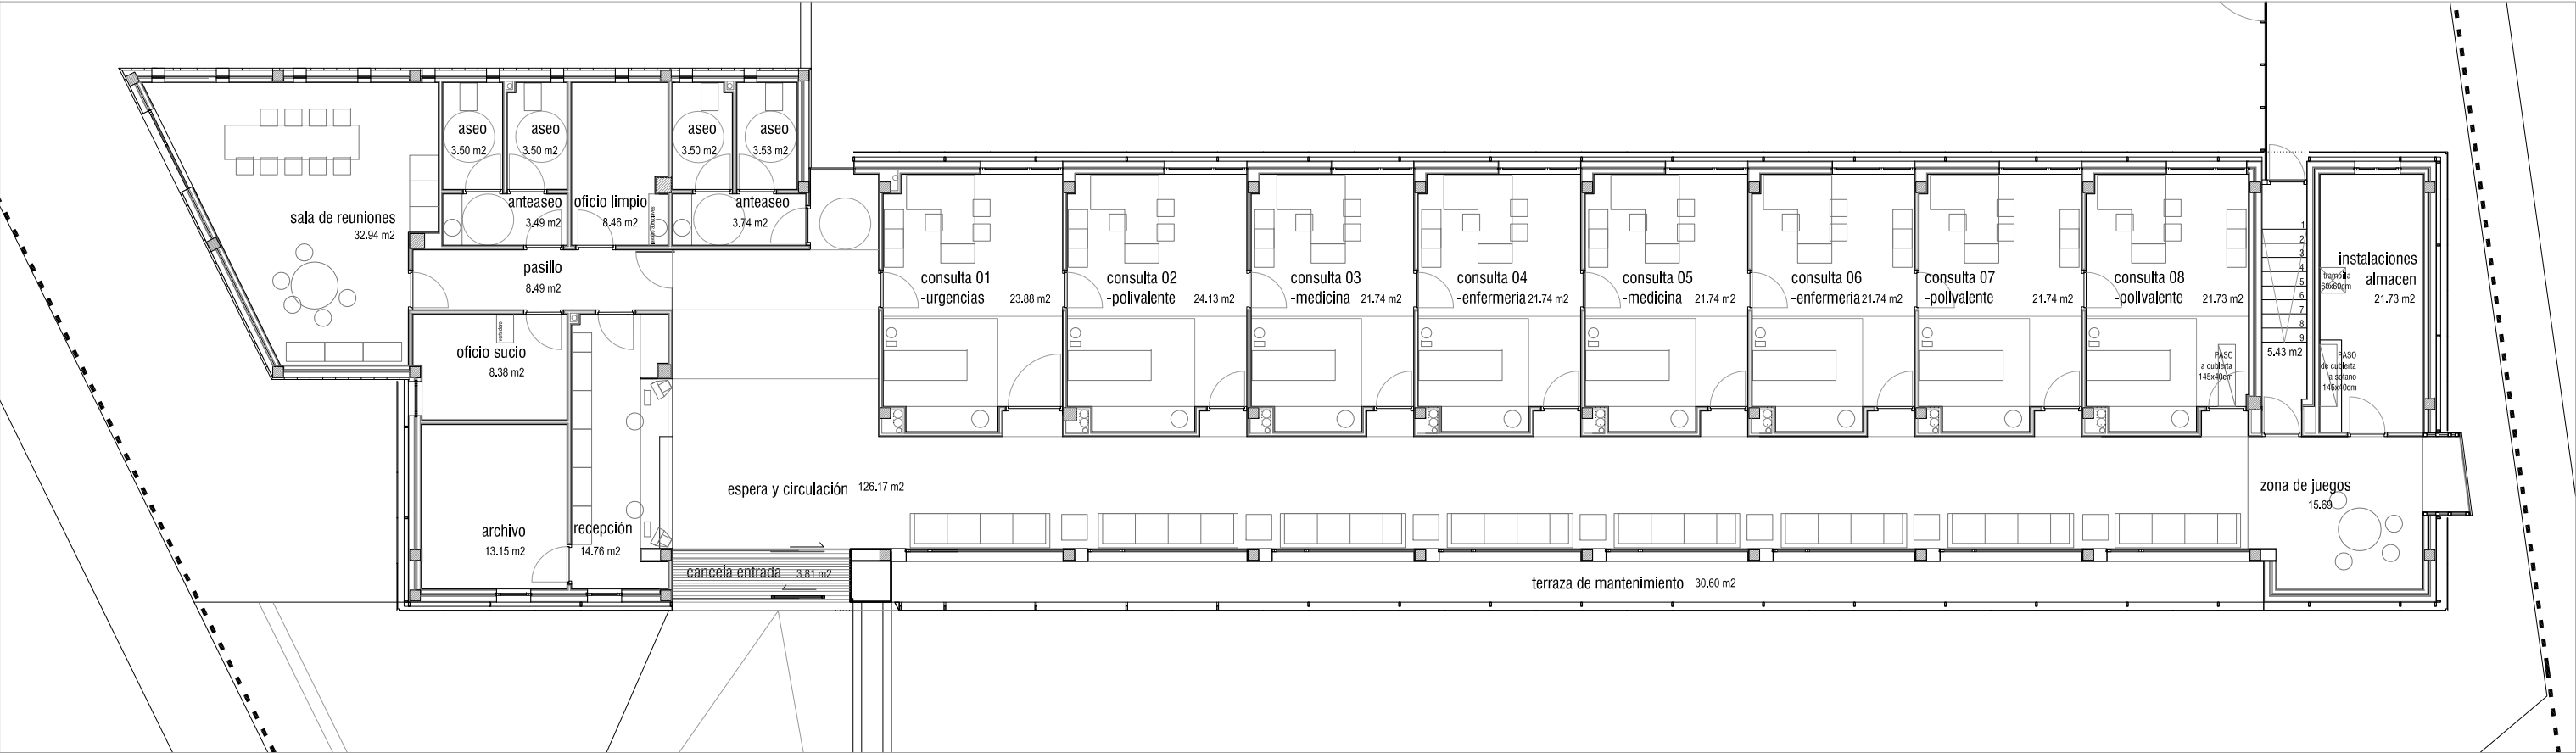

PLANTA BAJA

SUPERFICIES UTILES					
CONSULTA 01-URGENCIAS	23.88 m²	ZONA DE JUEGOS	15.69 m²	OFICIO SUCIO	8.38 m²
CONSULTA 02-POLIVALENTE	24.13 m²	ESPERA Y CIRCULACIÓN	126.17 m²	ASEOS PRIVADOS	10.49 m²
CONSULTA 03-MEDICINA	21.74 m²	TERRAZA MANTENIMIENTO	30.60m²	ASEOS PÚBLICOS	10.77 m²
CONSULTA 04-ENFERMERIA	21.74 m²	CANCELA DE ENTRADA	3.81 m²	PASILLO	8.49 m²
CONSULTA 05-MEDICINA	21.74 m²	ALMACEN	8.46 m²	INSTALACIONES	21.73 m²
CONSULTA 06-ENFERMERIA	21.74 m²	RECEPCION	14.76 m²		
CONSULTA 07-POLIVALENTE	21.74 m²	ARCHIVO	13.15 m²	SUPERFICIE UTIL TOTAL	453.29 m²
CONSULTA 08-POLIVALENTE	21.74m²	SALA DE REUNIONES	32.94 m²	SUPERFICIE CONSTRUIDA TOTAL	569.20 m²