

09/03/2020 12:15:01
Cristina Fabo Legarda
Secretaria Ayuntamiento de Zizur Mayor
- Original firmado electró nicamente -

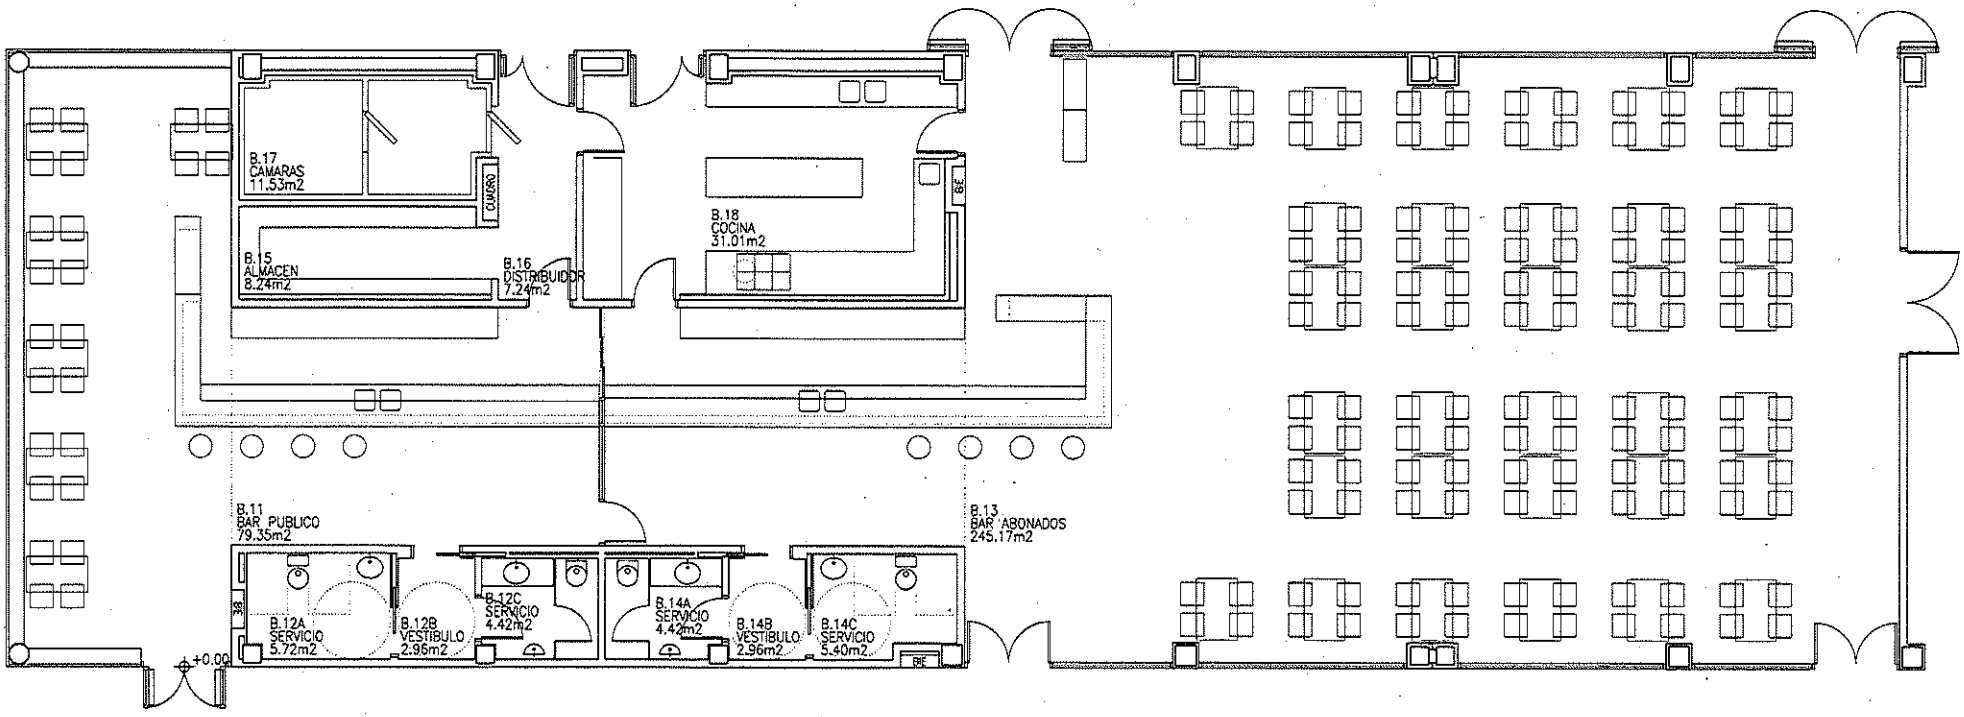

PROYECTO DE EQUIPAMIENTO
COCINA – BAR – RESTAURANTE INST. DEPORTIVAS ZIZUR MAYOR
AYUNTAMIENTO ZIZUR MAYOR
PLANO 1 DISTRIBUCION GENERAL MOBILIARIO 1/100

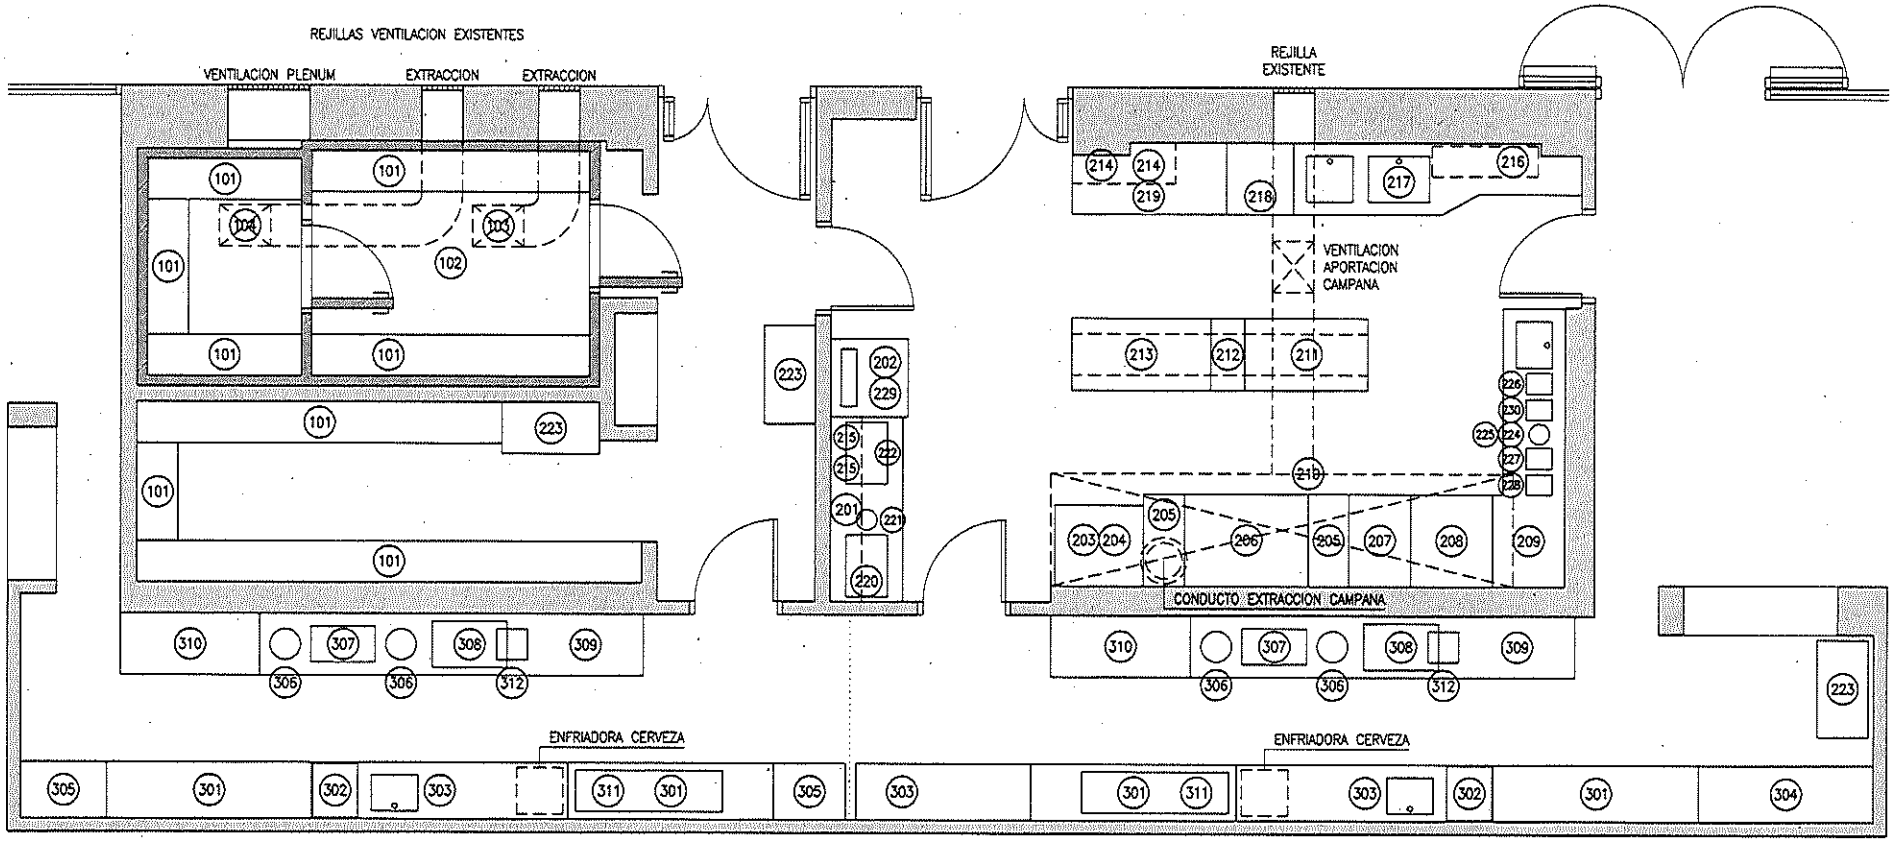

PROYECTO DE EQUIPAMIENTO
COCINA – BAR – RESTAURANTE INST. DEPORTIVAS ZIZUR MAYOR
AYUNTAMIENTO ZIZUR MAYOR
PLANO 2 EQUIPAMIENTO FIJO ALMACEN COCINA Y BAR 1/50