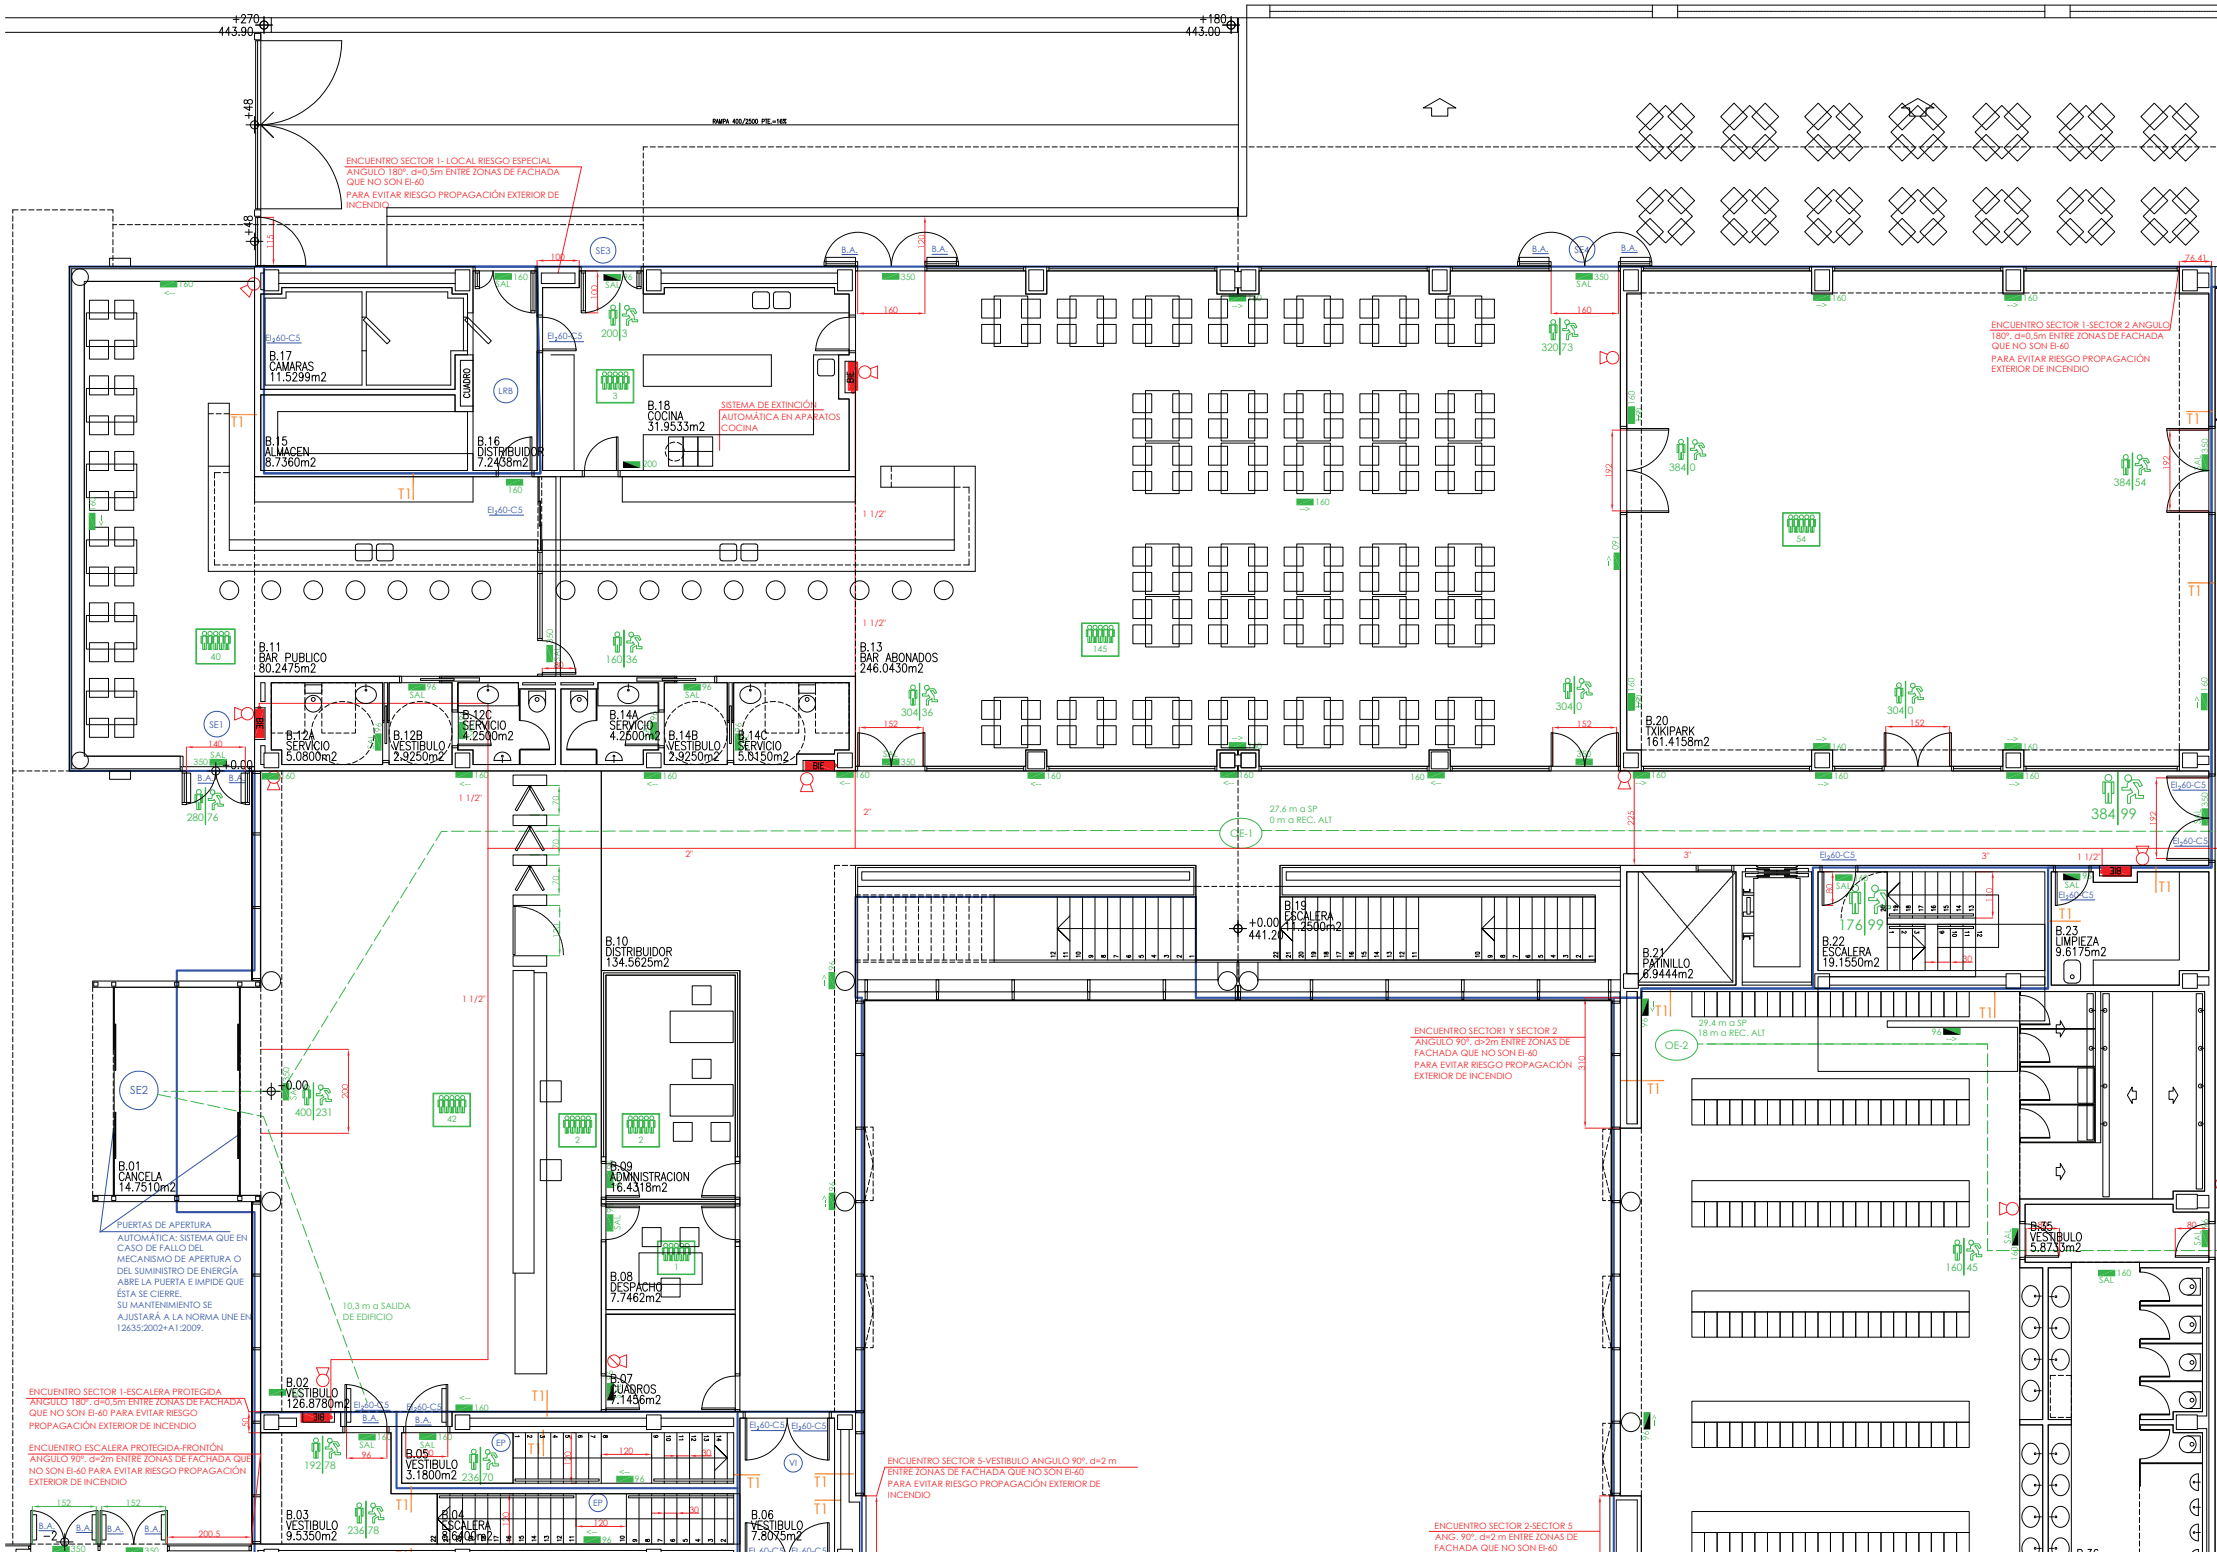

+270
443.90
+180
443.00
RAMPA 400/2500 PTE=16%
ENCUENTRO SECTOR 1- LOCAL RIESGO ESPECIAL
ANGULO 180º, d=0,5m ENTRE ZONAS DE FACHADA QUE NO SON EI-60
PARA EVITAR RIESGO PROPAGACIÓN EXTERIOR DE INCENDIO
B.17 CAMARAS 11.5299m2
B.15 ALMACEN 8.7360m2
B.16 DISTRIBUIDOR 7.2458m2
B.18 COCINA 31.9533m2
SISTEMA DE EXTINCIÓN AUTOMÁTICA EN APARATOS COCINA
B.11 BAR PUBLICO 80.2475m2
B.12A SERVICIO 5.0800m2
B.12B VESTIBULO 2.9250m2
B.12C SERVICIO 4.2500m2
B.14A SERVICIO 4.2600m2
B.14B VESTIBULO 2.9250m2
B.14C SERVICIO 5.0150m2
B.13 BAR ABONADOS 246.0430m2
ENCUENTRO SECTOR 1-SECTOR 2 ANGULO 180º, d=0,5m ENTRE ZONAS DE FACHADA QUE NO SON EI-60
PARA EVITAR RIESGO PROPAGACIÓN EXTERIOR DE INCENDIO
B.20 TXIKIPARK 161.4158m2
27.6 m a SP
0 m a REC. ALT
B.19 ESCALERA 41.2500m2
B.21 PATINILLO 6.9444m2
B.22 ESCALERA 19.1550m2
B.23 LIMPIEZA 9.6175m2
B.10 DISTRIBUIDOR 134.5625m2
B.01 CANCELA 14.7510m2
B.09 ADMINISTRACION 16.4318m2
B.08 DESPACHO 7.7462m2
B.07 CUADROS 7.1456m2
ENCUENTRO SECTOR1 Y SECTOR 2
ANGULO 90º, d=2m ENTRE ZONAS DE FACHADA QUE NO SON EI-60
PARA EVITAR RIESGO PROPAGACIÓN EXTERIOR DE INCENDIO
29.4 m a SP
18 m a REC. ALT
B.25 VESTIBULO 5.8735m2
PUERTAS DE APERTURA AUTOMÁTICA: SISTEMA QUE EN CASO DE FALLO DEL MECANISMO DE APERTURA O DEL SUMINISTRO DE ENERGÍA ABRE LA PUERTA E IMPIDE QUE ÉSTA SE CIERRE.
SU MANTENIMIENTO SE AJUSTARÁ A LA NORMA UNE EN 12635:2002+A1:2009.
10.3 m a SALIDA DE EDIFICIO
B.02 VESTIBULO 1.126.8780m2
ENCUENTRO SECTOR 1-ESCALERA PROTEGIDA
ANGULO 180º, d=0,5m ENTRE ZONAS DE FACHADA QUE NO SON EI-60 PARA EVITAR RIESGO PROPAGACIÓN EXTERIOR DE INCENDIO
ENCUENTRO ESCALERA PROTEGIDA-FRONTÓN
ANGULO 90º, d=2m ENTRE ZONAS DE FACHADA QUE NO SON EI-60 PARA EVITAR RIESGO PROPAGACIÓN EXTERIOR DE INCENDIO
B.05 VESTIBULO 3.1800m2
B.03 VESTIBULO 9.5350m2
B.04 ESCALERA 8.6600m2
B.06 VESTIBULO 7.8075m2
ENCUENTRO SECTOR 5-VESTIBULO ANGULO 90º, d=2 m ENTRE ZONAS DE FACHADA QUE NO SON EI-60
PARA EVITAR RIESGO PROPAGACIÓN EXTERIOR DE INCENDIO
ENCUENTRO SECTOR 2-SECTOR 5
ANG. 90º, d=2 m ENTRE ZONAS DE FACHADA QUE NO SON EI-60
PARA EVITAR RIESGO PROPAGACIÓN EXTERIOR DE INCENDIO