



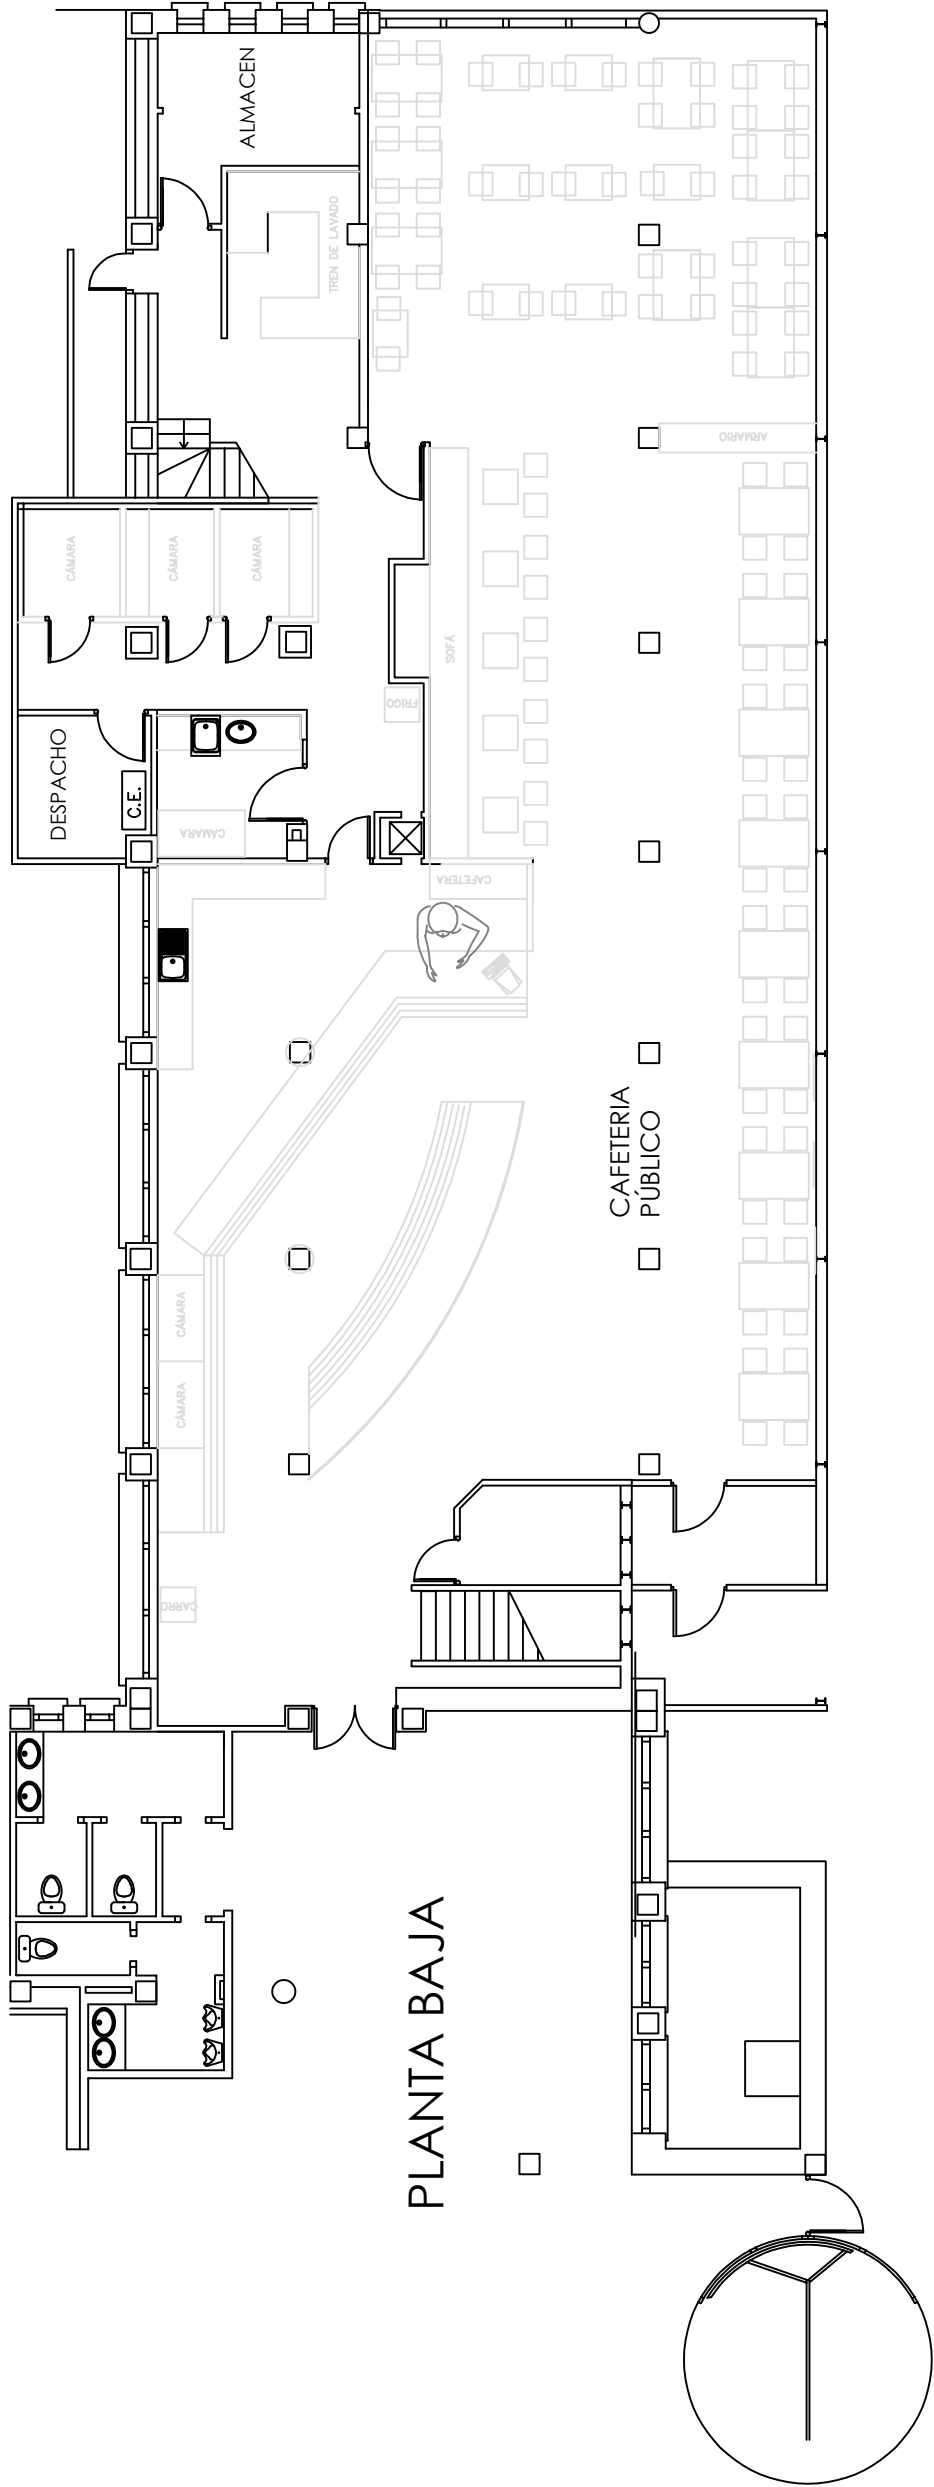

PLANTA BAJA

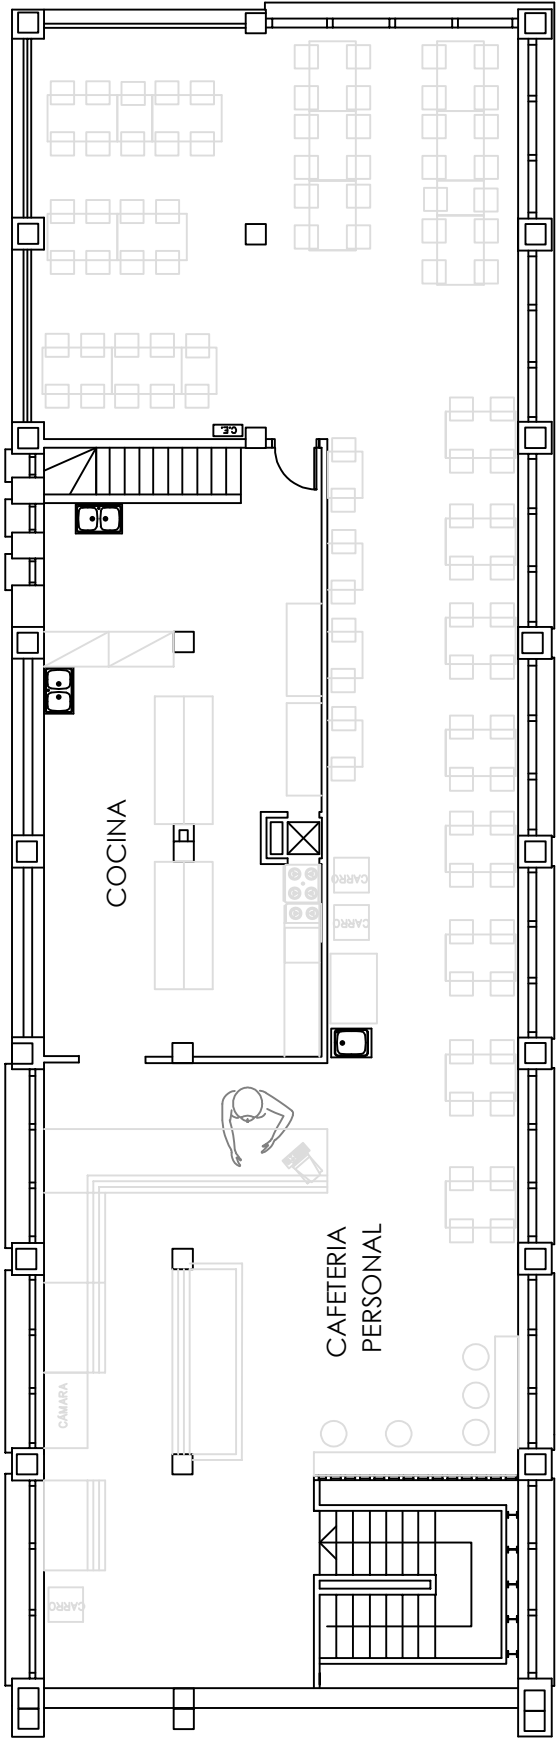

PLANTA PRIMERA



COMPLEJO HOSPITALARIO DE NAVARRA
GOBIERNO DE NAVARRA
SNS-OSAUNBIDEA

UNIDAD A

EDIFICIO:	CAFETERIA		
PLANTA:	DIRECCION:	PROYECTO:	
BAJA PRIMERA			
Ref. CAD:	Num. de planos	FECHA:	PROYECTADO POR:

ESCALA:			
DIN	4	1:300	
	3	1:200	
	2		
PLANO:			?