



Avda. Lope de Vega 61 bajo
26006 Logroño .– LA RIOJA
Tlfno: 941 584848


www.ebrotec.com

PROYECTO SOBRE REURBANIZACIÓN DEL ENTORNO XIMÉNEZ PALACIOS (FASE 01) EN MENDAVIA (NAVARRA)

03 PLANOS



Emplazamiento

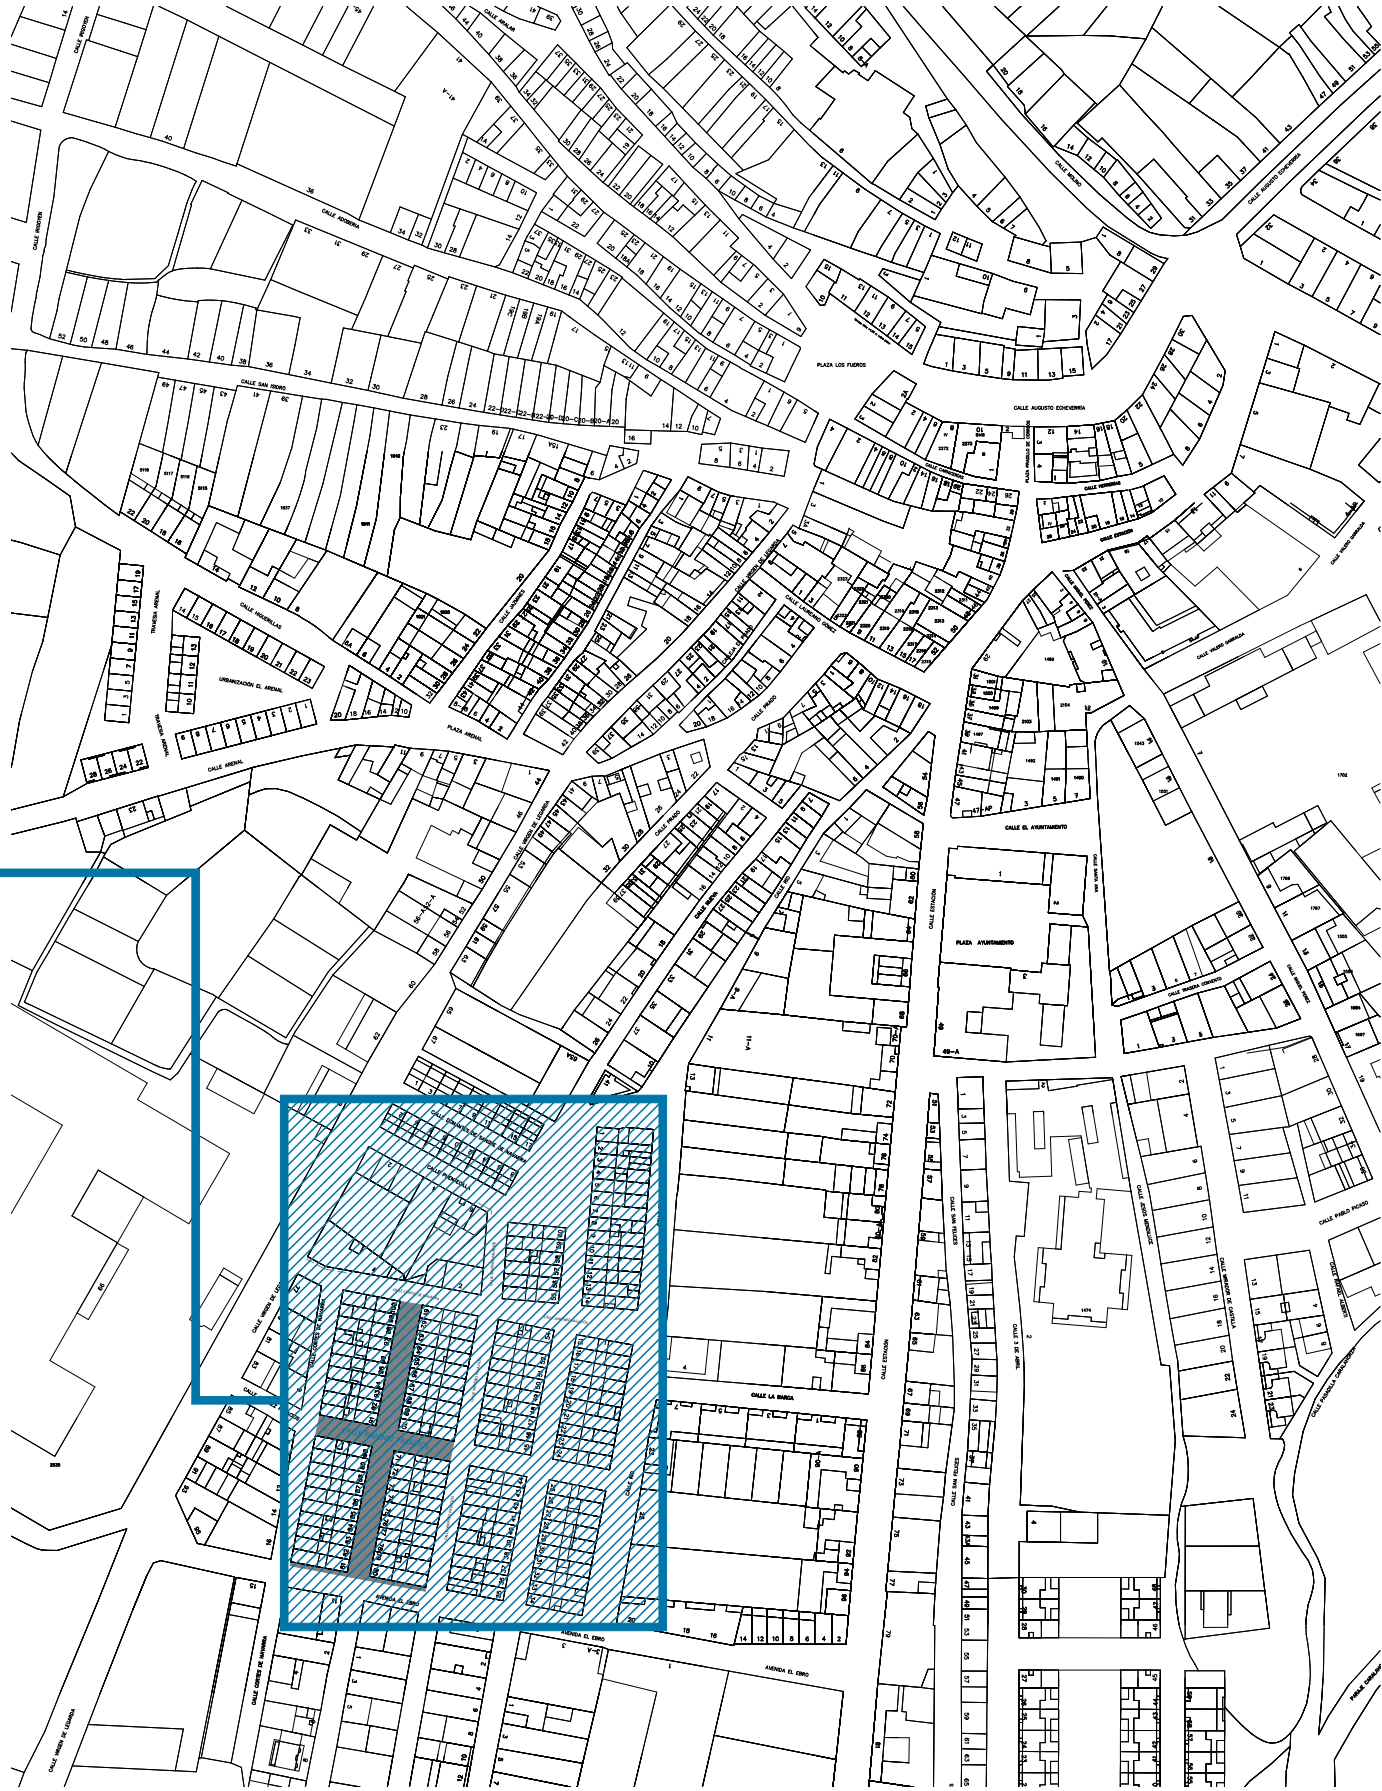

Situación



LEYENDA ACABADOS

-  Pavimento de hormigón acabado fratasado
-  Zona ajardinada



Avda. Lope de Vega, 61 bajo
26006 Logroño (LA RIOJA)
tlf. (+34) 941584848
www.ebrotec.com

Promotor:
AYUNTAMIENTO DE MENDAVIA
Situación:
Entorno Ximénez Palacios
31587 Mendavia (NAVARRA)



PROYECTO SOBRE REURBANIZACIÓN DEL ENTORNO XIMÉNEZ PALACIOS EN MENDAVIA (Fase 01)

Plano:

PLANTA CALLE. ESTADO ACTUAL ACABADOS (Zona 01)

El Ingeniero de Caminos

Fernando Sainz de Ugarte Fernández

Escala: 1/400 Fecha: Marzo 2024

T. Papel: A3 Expediente: 24004

Nº Plano: EA01-01 Modificado: .1



LEYENDA ACABADOS

- | | |
|--|---|
| | Pavimento de hormigón acabado fratasado |
| | Zona ajardinada |



Avda. Lope de Vega, 61 bajo
26006 Logroño (LA RIOJA)
tlf. (+34) 941584848
www.ebrotec.com

Promotor:
AYUNTAMIENTO DE MENDAVIA
Situación:
Entorno Ximénez Palacios
31587 Mendavia (NAVARRA)



PROYECTO SOBRE REURBANIZACIÓN DEL ENTORNO XIMÉNEZ PALACIOS EN MENDAVIA (Fase 01)

Plano:

PLANTA CALLE. ESTADO ACTUAL ACABADOS (Zona 02)

El Ingeniero de Caminos

Fernando Sainz de Ugarte Fernández

Escala: 1/400 Fecha: Marzo 2024

T. Papel: A3 Expediente: 24004

Nº Plano: EA01-02 Modificado: .1



Telefonica TELEFONICA

Elementos Singulares

- Pedestales
- Poste de madera
- Poste de hormigón
- Arquetas
- Cámaras de Registro



Canalizaciones

- Canalización Alta Presión A
- Canalización Alta Presión B
- Canalización Media Presión A
- Canalización Media Presión B
- Canalización Acometida

MANCOMUNIDAD DE MONTEJURRA JURRA MENDI KEO MANKOMUNITATEA **MANCOMUNIDAD MONTEJURRA**

Red de Abastecimiento

Elementos Singulares

- Válvula
- Hidrante
- Boca de Riego
- Depósito
- Desagüe
- Estación de Bombeo
- Ventosa
- Contador

Red de Saneamiento

Elementos Singulares

- Pozo
- Arquetas
- Estación de Bombeo
- Fosa Séptica
- EDAR

Canalizaciones

- Colectores
- Fecal
- Fecal Impulsión
- Línea Acometida
- Fecal

IBERDROLA

Aéreos

- Líneas de Alta Tensión
- Líneas de Media Tensión
- Líneas de Baja Tensión



Avda. Lope de Vega, 61 bajo
26006 Logroño (LA RIOJA)
tlf. (+34) 941584848
www.ebrotec.com

Promotor:
AYUNTAMIENTO DE MENDAVIA
Situación:
Entorno Ximénez Palacios
31587 Mendavia (NAVARRA)



Plano:

**PROYECTO SOBRE REURBANIZACIÓN DEL ENTORNO
XIMÉNEZ PALACIOS EN MENDAVIA
(Fase 01)**

PLANTA CALLE. ESTADO ACTUAL INSTALACIONES (Zona 01)

El Ingeniero de Caminos

Fernando Sainz de Ugarte Fernández

Escala: **1/200** Fecha: **Marzo 2024**

T. Papel: **A3** Expediente: **24004**

Nº Plano: **EA02-01** Modificado: **.1**



**TELEFONICA**

Elementos Singulares

-  Pedestales
-  Poste de madera
-  Poste de hormigón
-  Arquetas
-  Cámaras de Registro

**nedgia**
Navarra
Grupo Naturgy

**gasNatural**
Redes GLP

Canalizaciones

-  Canalización Alta Presión A
-  Canalización Alta Presión B
-  Canalización Media Presión A
-  Canalización Media Presión B
-  Canalización Acometida

**MANCOMUNIDAD MONTEJURRA**

Red de Abastecimiento

Elementos Singulares

-  Válvula
-  Hidrante
-  Boca de Riego
-  Depósito
-  Desagüe
-  Estación de Bombeo
-  Ventosa
-  Contador

Red de Saneamiento

Elementos Singulares

-  Pozo
-  Arquetas
-  Estación de Bombeo
-  Fosa Séptica
-  EDAR

Canalizaciones

Colectores

-  Fecal
-  Fecal Impulsión

Línea Acometida

-  Fecal

**IBERDROLA**

Aéreos

-  Líneas de Alta Tensión
-  Líneas de Media Tensión
-  Líneas de Baja Tensión

**EBROTEC**
ingenieros

Avda. Lope de Vega, 61 bajo
26006 Logroño (LA RIOJA)
tlf. (+34) 941584848
www.ebrotec.com

Promotor:
AYUNTAMIENTO DE MENDAVIA
Situación:
Entorno Ximénez Palacios
31587 Mendavia (NAVARRA)




**PROYECTO SOBRE REURBANIZACIÓN DEL ENTORNO
XIMÉNEZ PALACIOS EN MENDAVIA
(Fase 01)**
Plano: **PLANTA CALLE. ESTADO ACTUAL INSTALACIONES (Zona 02)**

El Ingeniero de Caminos

Fernando Sainz de Ugarte Fernández

Escalas: **1/200** Fecha: **Marzo 2024**
T. Papel: **A3** Expediente: **24004**
Nº Plano: **EA02-02** Modificado: **.1**

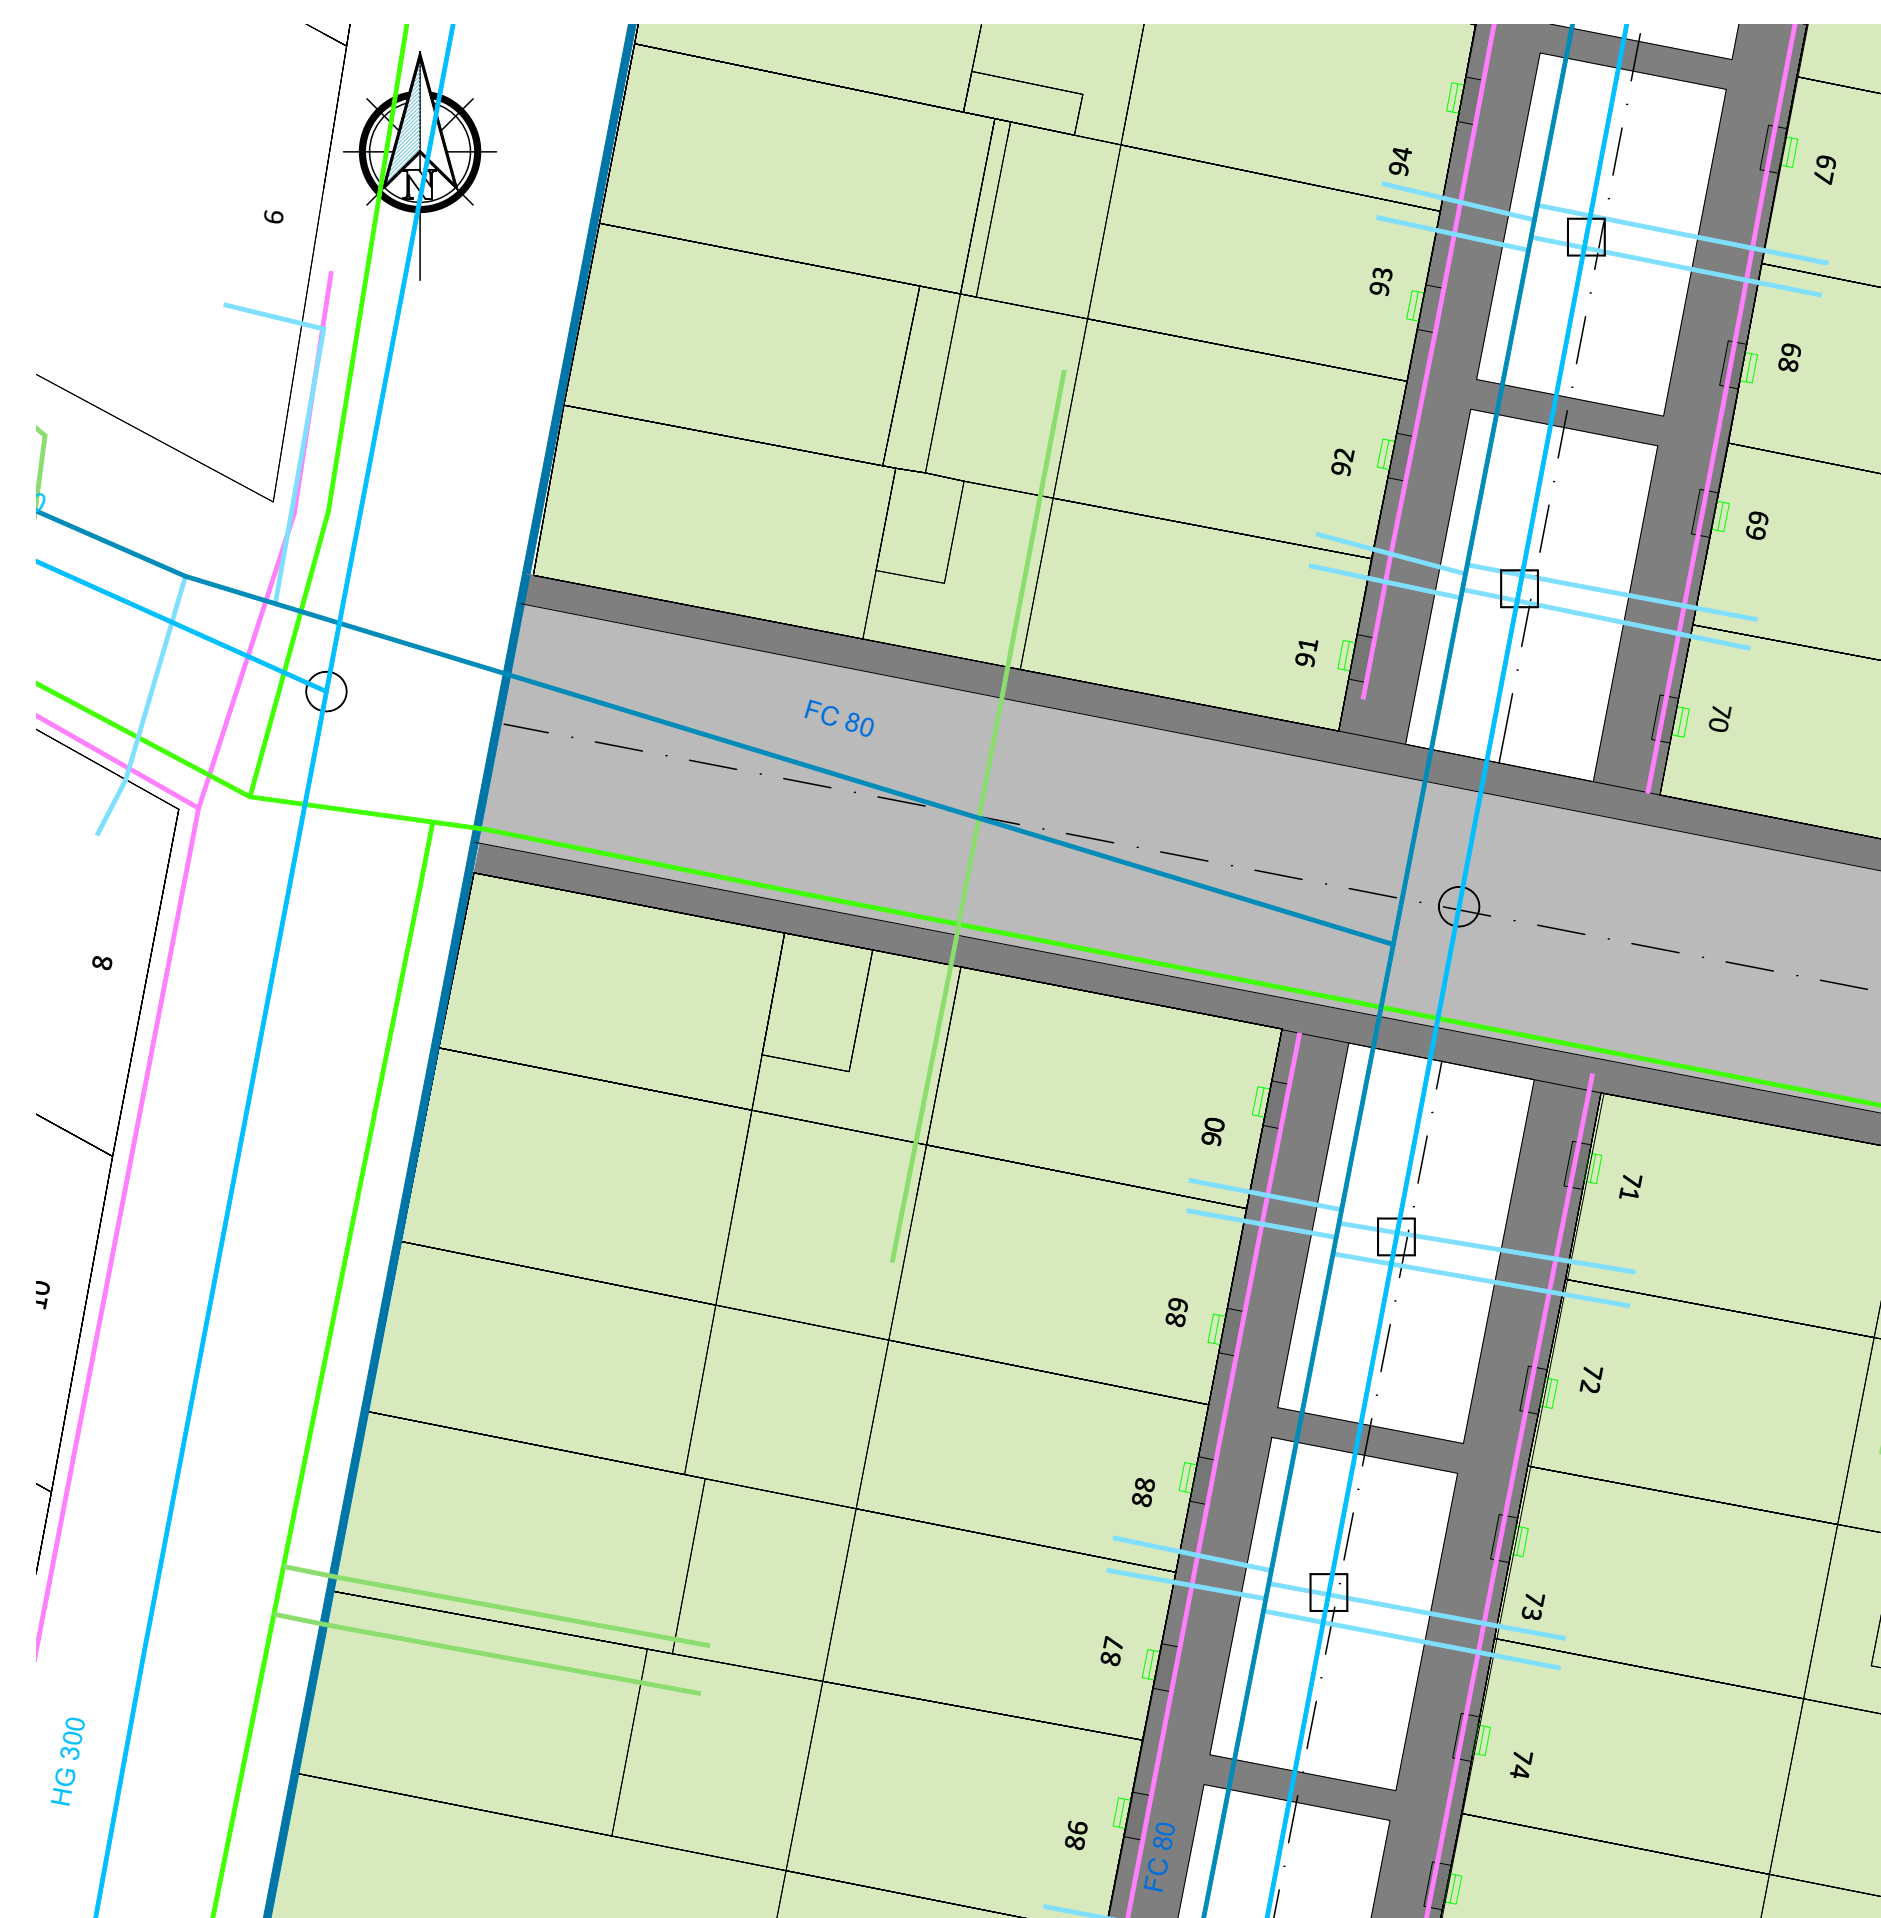

Avda. Lope de Vega, 61 bajo
26006 Logroño (LA RIOJA)
tlf. (+34) 941584848
www.ebrotec.com

Promotor:
AYUNTAMIENTO DE MENDAVIA
Situación:
Entorno Ximénez Palacios
31587 Mendavia (NAVARRA)



Plano:

PROYECTO SOBRE REURBANIZACIÓN DEL ENTORNO
XIMÉNEZ PALACIOS EN MENDAVIA
(Fase 01)

PLANTA CALLE. ESTADO ACTUAL INSTALACIONES (Zona 03)


El Ingeniero de Caminos

Fernando Sainz de Ugarte Fernández

Escala: 1/200 Fecha: Marzo 2024

T. Papel: A3 Expediente: 24004

Nº Plano: EA02-03 Modificado: .1

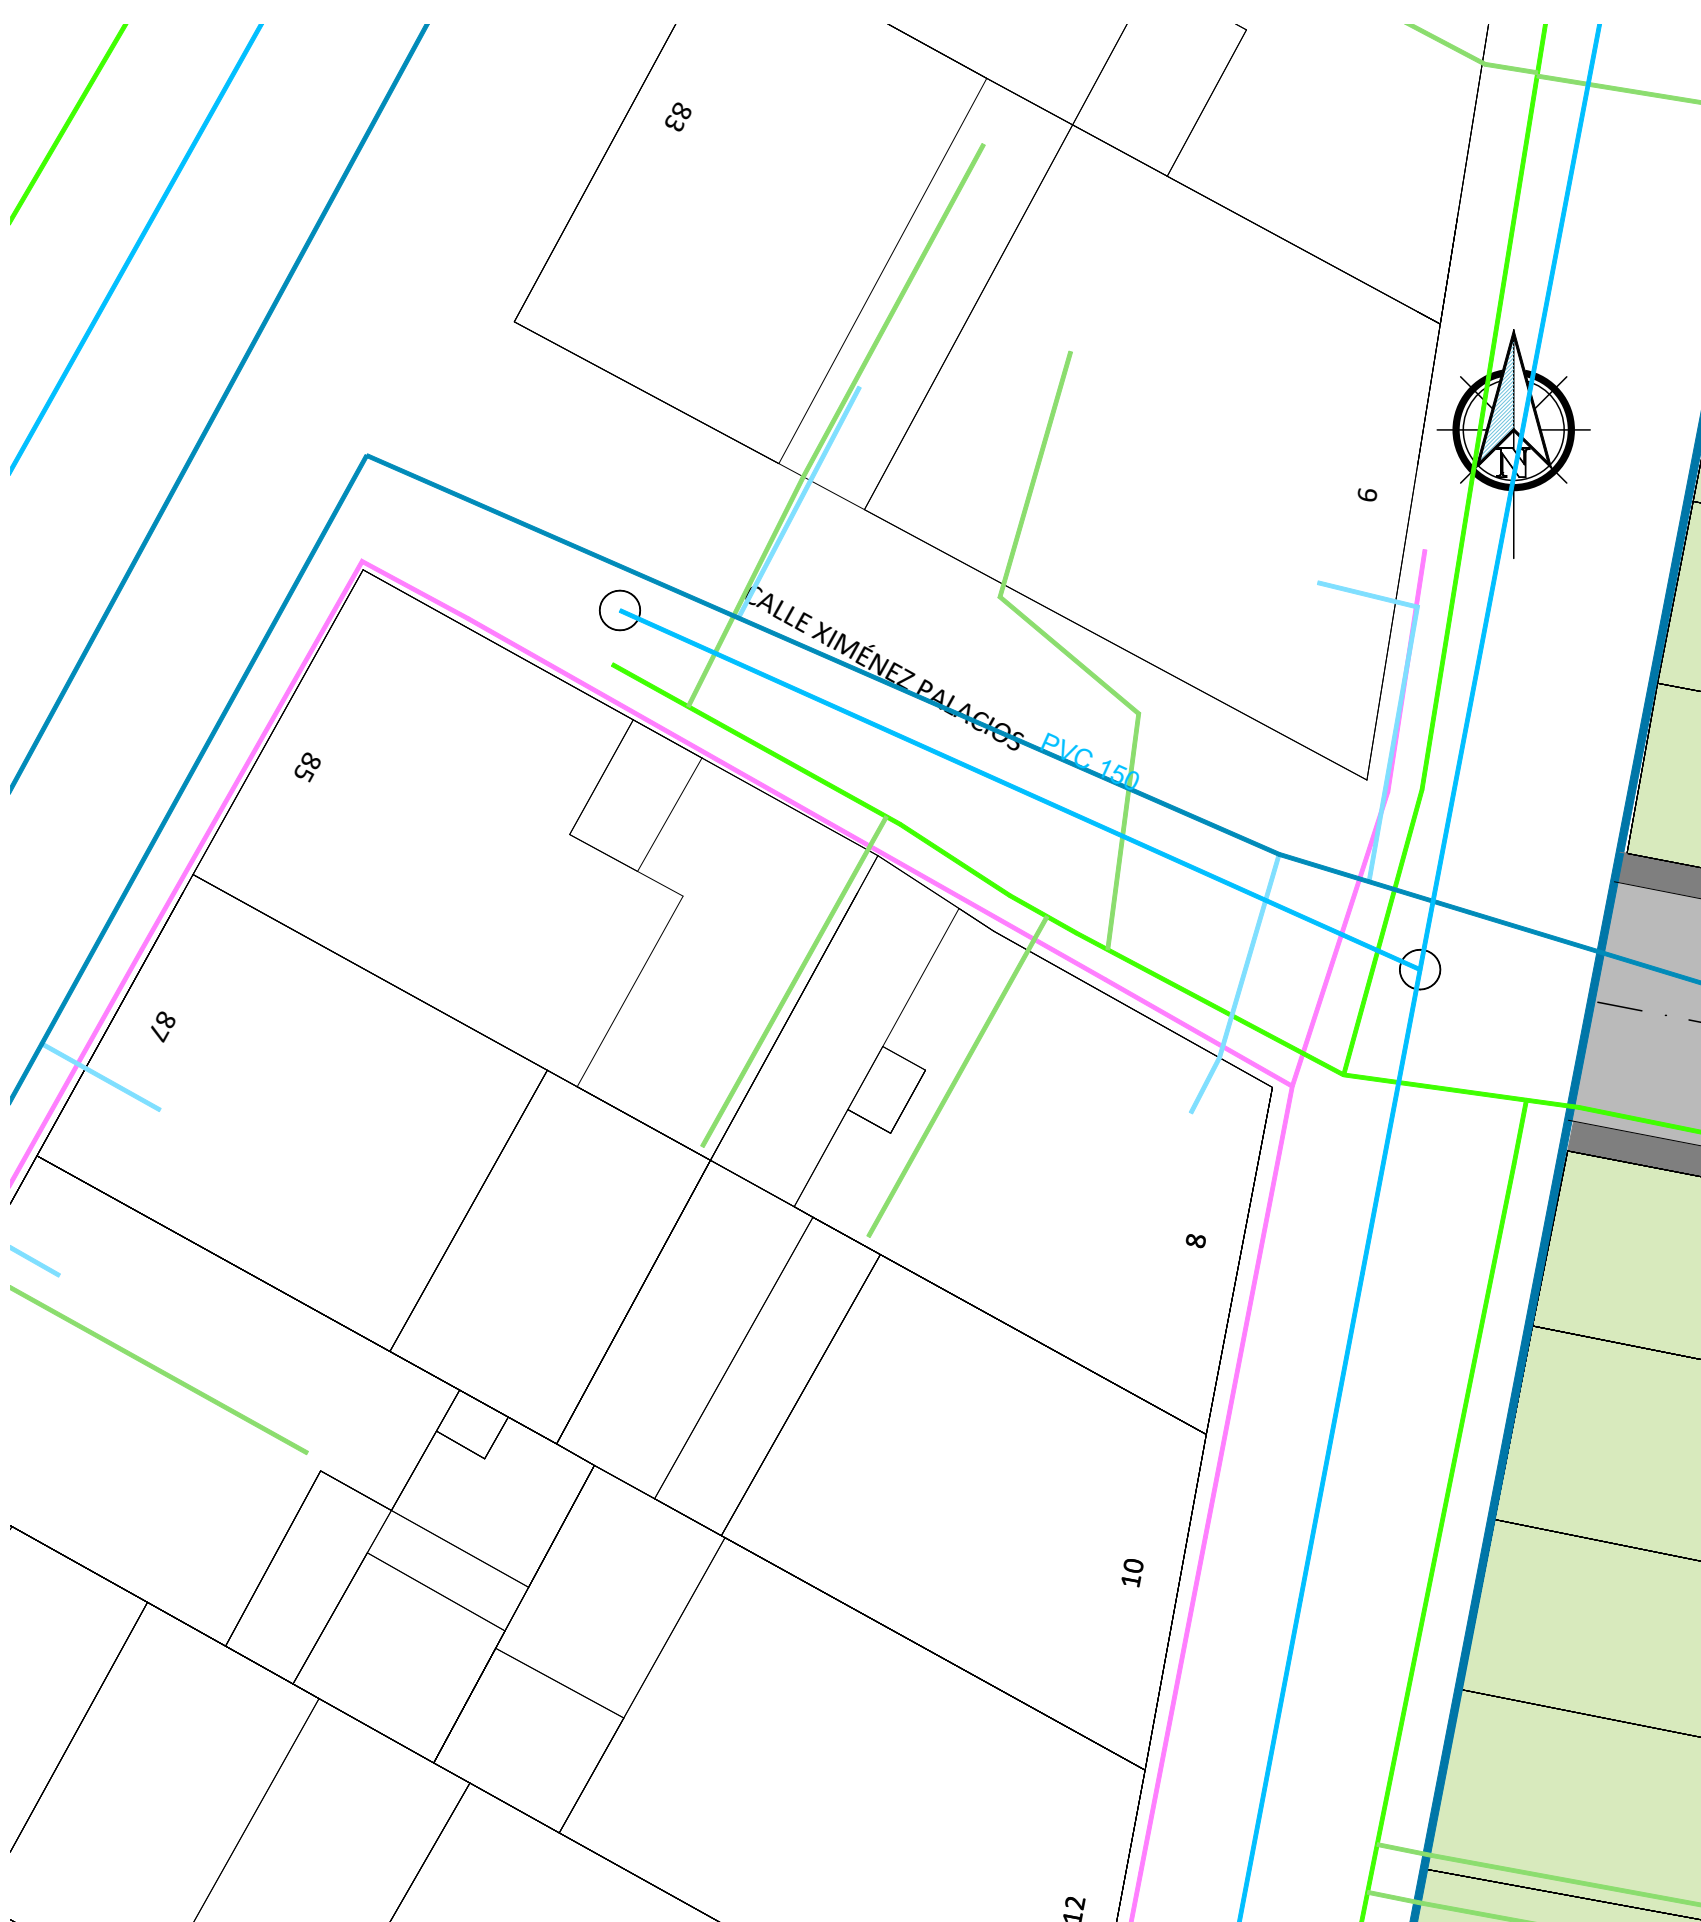

Telefonica TELEFONICA

Elementos Singulares

- Pedestales
- Poste de madera
- Poste de hormigón
- Arquetas
- Cámaras de Registro

nedgia Navarra
Grupo Naturgy

gasNatural Redes GLP

Canalizaciones

- Canalización Alta Presión A
- Canalización Alta Presión B
- Canalización Media Presión A
- Canalización Media Presión B
- Canalización Acometida

MANCOMUNIDAD DE MONTEJURRA

JURRAHEMENDIKO
MANKOMUNITATEA

MANCOMUNIDAD MONTEJURRA

Red de Abastecimiento

Elementos Singulares

- Válvula
- Hidrante
- Boca de Riego
- Depósito
- Desagüe
- Estación de Bombeo
- Ventosa
- Contador

IBERDROLA IBERDROLA

Aéreos

- Líneas de Alta Tensión
- Líneas de Media Tensión
- Líneas de Baja Tensión

Red de Saneamiento

Elementos Singulares

- Pozo
- Arquetas
- Estación de Bombeo
- Fosa Séptica
- EDAR

Canalizaciones

- Colectores
- Fecal
- Fecal Impulsión
- Línea Acometida
- Fecal

EBROTEC
ingenieros

Avda. Lope de Vega, 61 bajo
26006 Logroño (LA RIOJA)
tlf. (+34) 941584848
www.ebrotec.com

Promotor:
AYUNTAMIENTO DE MENDAVIA
Situación:
Entorno Ximénez Palacios
31587 Mendaravia (NAVARRA)



Plano:

**PROYECTO SOBRE REURBANIZACIÓN DEL ENTORNO
XIMÉNEZ PALACIOS EN MENDAVIA
(Fase 01)**

PLANTA CALLE. ESTADO ACTUAL INSTALACIONES (Zona 04)

El Ingeniero de Caminos


Fernando Sainz de Ugarte Fernández

Escala: **1/200** Fecha: **Marzo 2024**

T. Papel: **A3** Expediente: **24004**

Nº Plano: **EA02-04** Modificado: **.1**

El presente documento es copia de su original del que es autor el ingeniero FERNANDO SAINZ DE UGARTE FERNÁNDEZ. Su utilización total o parcial, así como cualquier reproducción o cesión a terceros, requerirá la previa autorización expresa de su autor.

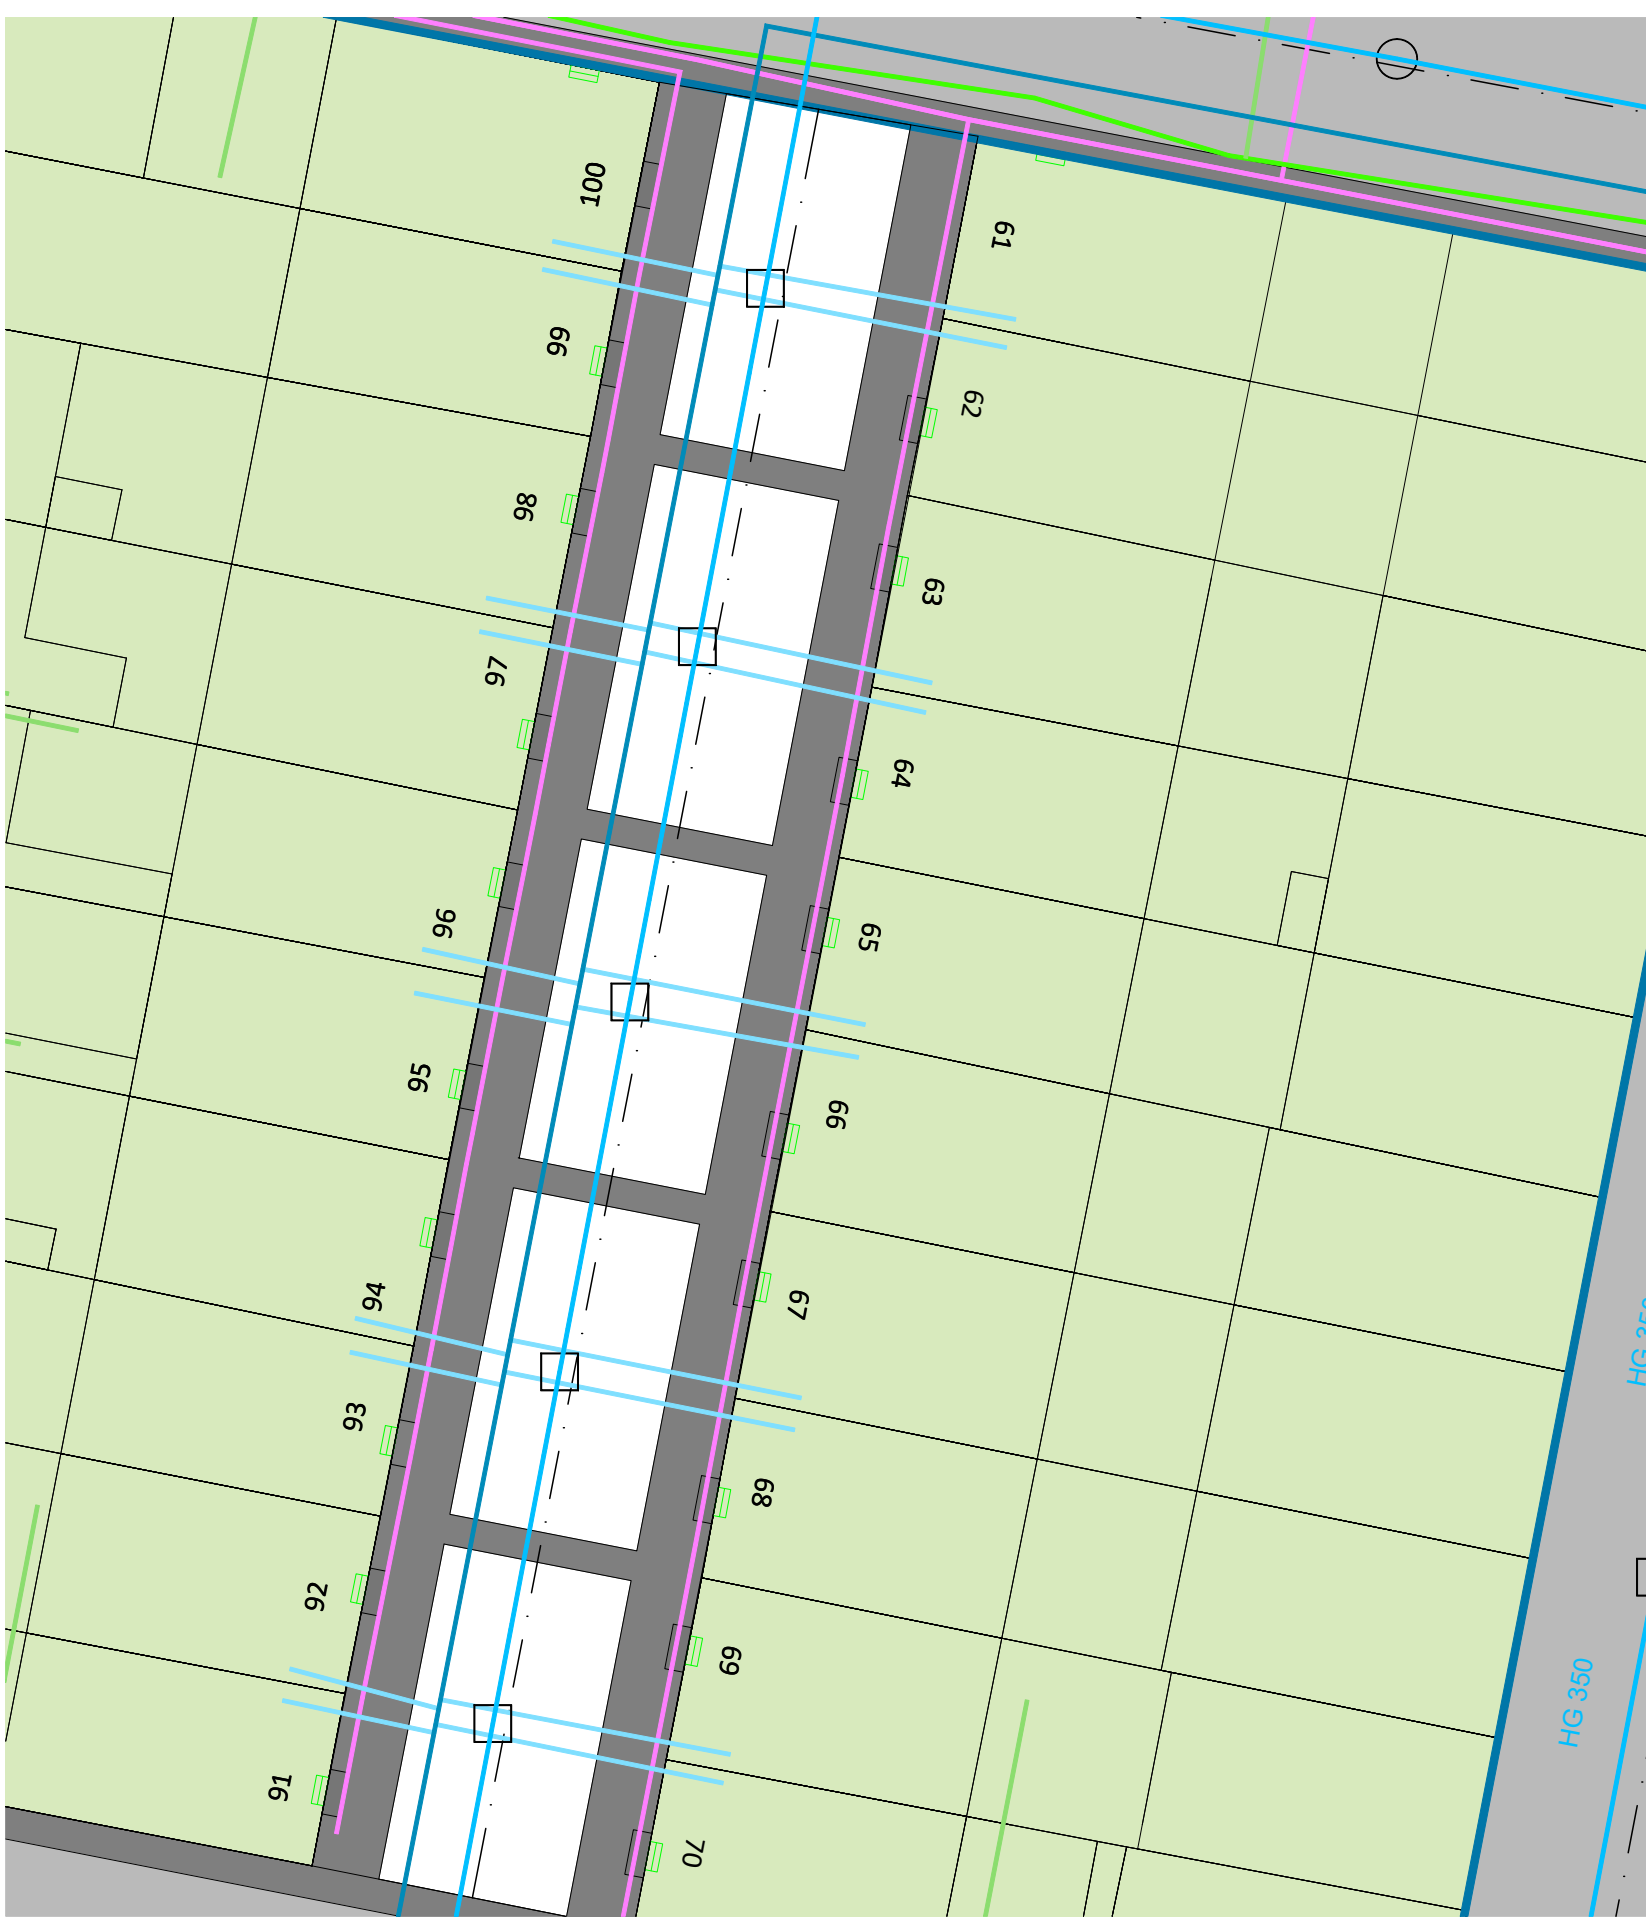

Telefonica TELEFONICA

Elementos Singulares

- Pedestales
- Poste de madera
- Poste de hormigón
- Arquetas
- Cámaras de Registro

nedgia Navarra
Grupo Naturgy

gasNatural Redes GLP

Canalizaciones

- Canalización Alta Presión A
- Canalización Alta Presión B
- Canalización Media Presión A
- Canalización Media Presión B
- Canalización Acometida

MANCOMUNIDAD DE MONTEJURRA JURRAHEMENDIKO
MANKOMUNITATEA **MANCOMUNIDAD MONTEJURRA**

Red de Abastecimiento

Elementos Singulares

- Válvula
- Hidrante
- Boca de Riego
- Depósito
- Desagüe
- Estación de Bombeo
- Ventosa
- Contador

IBERDROLA IBERDROLA

Aéreos

- Líneas de Alta Tensión
- Líneas de Media Tensión
- Líneas de Baja Tensión

Red de Saneamiento

Elementos Singulares

- Pozo
- Arquetas
- Estación de Bombeo
- Fosa Séptica
- EDAR

Canalizaciones

- Colectores
- Fecal
- Fecal Impusión
- Línea Acometida
- Fecal



Avda. Lope de Vega, 61 bajo
26006 Logroño (LA RIOJA)
tlf. (+34) 941584848
www.ebrotec.com

Promotor:
AYUNTAMIENTO DE MENDAVIA
Situación:
Entorno Ximénez Palacios
31587 Mendavia (NAVARRA)



Plano:

PROYECTO SOBRE REURBANIZACIÓN DEL ENTORNO
XIMÉNEZ PALACIOS EN MENDAVIA
(Fase 01)

PLANTA CALLE. ESTADO ACTUAL INSTALACIONES (Zona 05)

El Ingeniero de Caminos

Fernando Sainz de Ugarte Fernández

Escala: 1/200 Fecha: Marzo 2024

T. Papel: A3 Expediente: 24004

Nº Plano: EA02-05 Modificado: .1



Avda. Lope de Vega, 61 bajo
26006 Logroño (LA RIOJA)
tlf. (+34) 941584848
www.ebrotec.com

Promotor:
AYUNTAMIENTO DE MENDAVIA
Situación:
Entorno Ximénez Palacios
31587 Mendaravia (NAVARRA)



PROYECTO SOBRE REURBANIZACIÓN DEL ENTORNO
XIMÉNEZ PALACIOS EN MENDAVIA
(Fase 01)

Plano:

ESTADO ACTUAL LEVANTAMIENTO TOPOGRÁFICO (ZONA 02)

El Ingeniero de Caminos

Fernando Sainz de Ugarte Fernández

Escala: 1/200 Fecha: Marzo 2024

T. Papel: A3 Expediente: 24004

Nº Plano: EA03-02 Modificado: .1



Avda. Lope de Vega, 61 bajo
26006 Logroño (LA RIOJA)
tlf. (+34) 941584848
www.ebrotec.com

Promotor:
AYUNTAMIENTO DE MENDAVIA
Situación:
Entorno Ximénez Palacios
31587 Mendavia (NAVARRA)



PROYECTO SOBRE REURBANIZACIÓN DEL ENTORNO XIMÉNEZ PALACIOS EN MENDAVIA (Fase 01)

Plano: **ESTADO ACTUAL LEVANTAMIENTO TOPOGRÁFICO (ZONA 03)**

El Ingeniero de Caminos

Fernando Sainz de Ugarte Fernández Nº Plano: **EA03-03** Modificado: **.1**

Escala: **1/200** Fecha: **Marzo 2024**

T. Papel: **A3** Expediente: **24004**



Avda. Lope de Vega, 61 bajo
26006 Logroño (LA RIOJA)
tlf. (+34) 941584848
www.ebrotec.com

Promotor:
AYUNTAMIENTO DE MENDAVIA
Situación:
Entorno Ximénez Palacios
31587 Mendavia (NAVARRA)



Plano:

PROYECTO SOBRE REURBANIZACIÓN DEL ENTORNO XIMÉNEZ PALACIOS EN MENDAVIA (Fase 01)

ESTADO ACTUAL LEVANTAMIENTO TOPOGRÁFICO (ZONA 04)


El Ingeniero de Caminos

Fernando Sainz de Ugarte Fernández

Escalas: 1/200 Fecha: Marzo 2024

T. Papel: A3 Expediente: 24004

Nº Plano: EA03-04 Modificado: .1

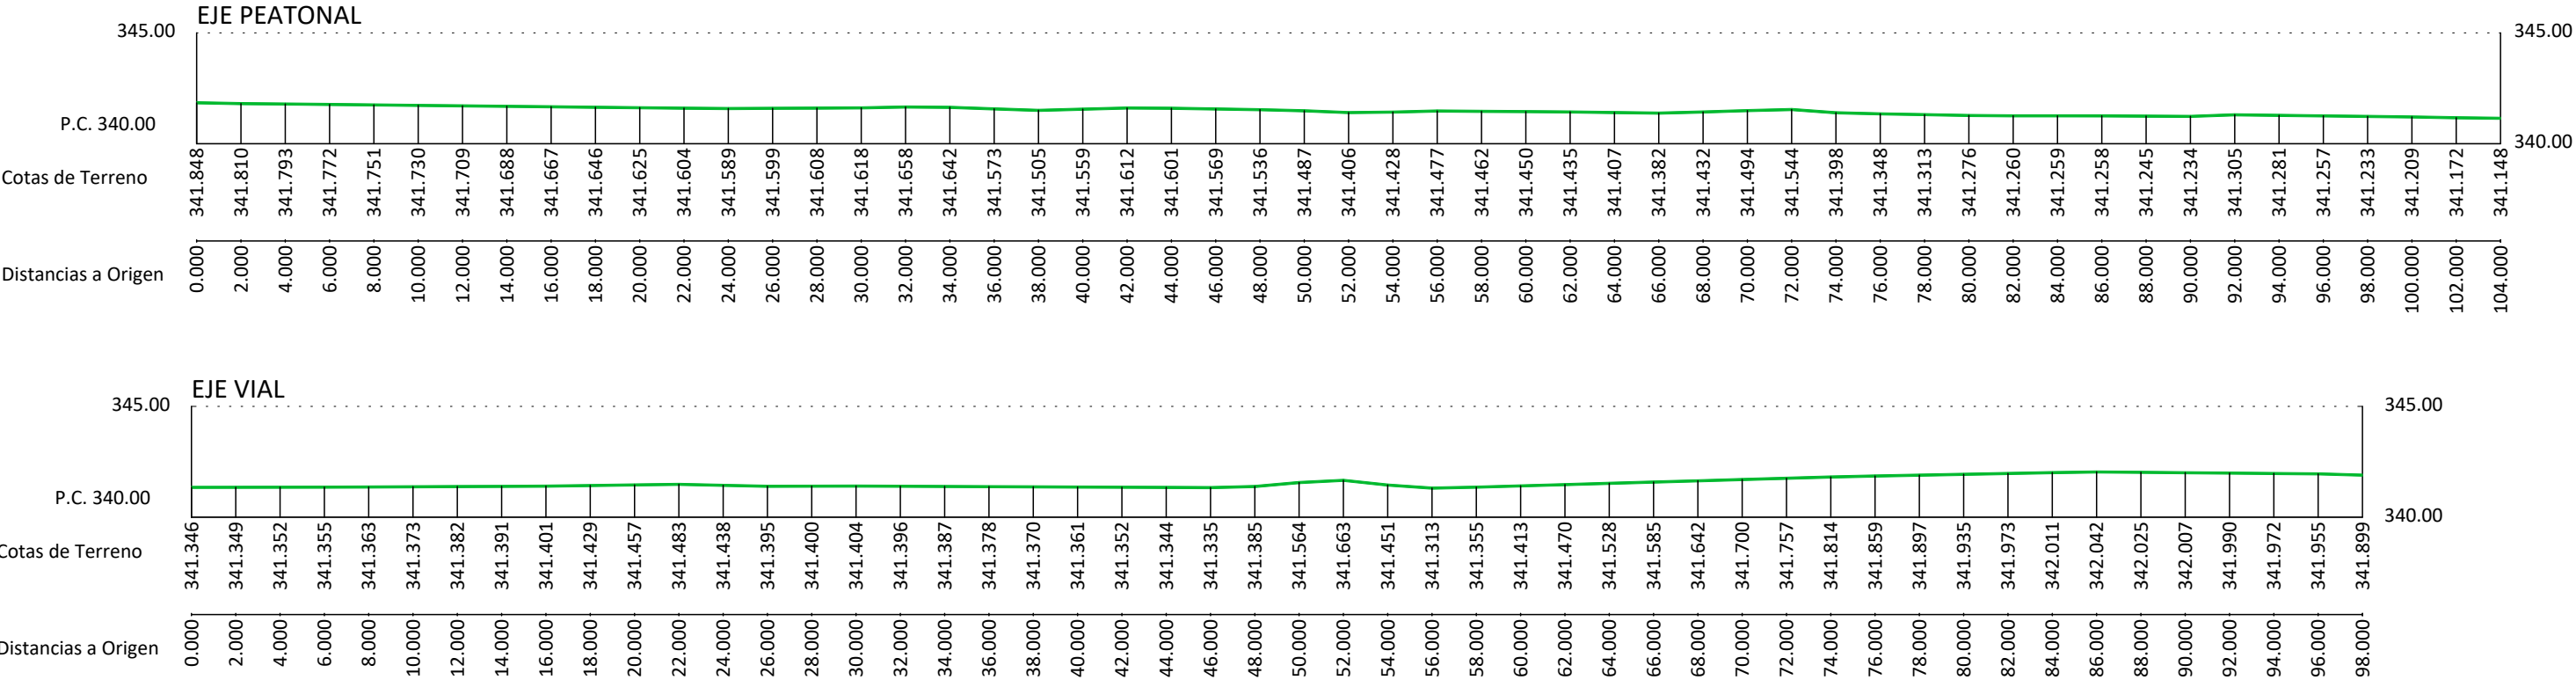

Avda. Lope de Vega, 61 bajo
26006 Logroño (LA RIOJA)
tlf. (+34) 941584848
www.ebrotec.com

Promotor:
AYUNTAMIENTO DE MENDAVIA
Situación:
Entorno Ximénez Palacios
31587 Mendavia (NAVARRA)



Plano:

PROYECTO SOBRE REURBANIZACIÓN DEL ENTORNO
XIMÉNEZ PALACIOS EN MENDAVIA
(Fase 01)

PERFILES LONGITUDINALES

El Ingeniero de Caminos

Fernando Sainz de Ugarte Fernández

Escala: **H=1/300** Fecha: **Marzo 2024**
V=1/300
T. Papel: **A3** Expediente: **24004**

Nº Plano: **EA03-06** Modificado: **.1**



NIF: P3116500D

Documento bajo custodia en Sede Electrónica

MENDAVIA

24004_02 REURBANIZACION XIMENEZ PALACIOS_PLANOS_01 estado actual

Puede acceder a este documento en formato PDF - PAdES y comprobar su autenticidad en la Sede Electrónica usando el código CSV siguiente:



URL (dirección en Internet) de la Sede Electrónica: <https://sedeelectronica.mendavia.es/>

Código Seguro de Verificación (CSV): CACA AADN WP73 YJE4 XFAQ

En dicha dirección puede obtener más información técnica sobre el proceso de firma, así como descargar las firmas y sellos en formato XAdES correspondientes.

Resumen de firmas y/o sellos electrónicos de este documento

Huella del documento para el firmante	Texto de la firma	Datos adicionales de la firma
	Registrado el 02/04/2024 a las 12:57 Nº de entrada 365 / 2024	Sello electrónico - 02/04/2024 12:58 Sede Electrónica MENDAVIA