



LEYENDA ACABADOS

	Pavimento de hormigón HA-25/P/20/Ila acabado fratasado
	Baldosa hidráulica "Pizarra" 30x30 cm color Beige
	Pavimento de loseta mod. "Moncayo" color marfil 60x40x5
	Baldosa hidráulica podotáctil 30x30 cm color rojo
	Baldosa hidráulica direccional 30x30 cm color rojo
	Baldosa hidráulica podotáctil 40x40 cm color negro
	Bordillo prefabricado de hormigón C5 250x150x1000
	Bordillo prefabricado de hormigón K6 195x60x500
	Caz prefabricado Mod Adoquín Canal "Augusta" negro



LEYENDA ACABADOS

	Pavimento de hormigón HA-25/P/20/Ila acabado fratasado
	Baldosa hidráulica "Pizarra" 30x30 cm color Beige
	Pavimento de loseta mod. "Moncayo" color marfil 60x40x5
	Baldosa hidráulica podotáctil 30x30 cm color rojo
	Baldosa hidráulica direccional 30x30 cm color rojo
	Baldosa hidráulica podotáctil 40x40 cm color negro
	Bordillo prefabricado de hormigón C5 250x150x1000
	Bordillo prefabricado de hormigón K6 195x60x500
	Caz prefabricado Mod Adoquín Canal "Augusta" negro



Avda. Lope de Vega, 61 bajo
26006 Logroño (LA RIOJA)
tlf. (+34) 941584848
www.ebrotec.com

Promotor:
AYUNTAMIENTO DE MENDAVIA
Situación:
Entorno Ximénez Palacios
31587 Mendavia (NAVARRA)



Plano:

PROYECTO SOBRE REURBANIZACIÓN DEL ENTORNO XIMÉNEZ PALACIOS EN MENDAVIA (Fase 01)

PLANTA CALLE. ACABADOS (Zona 02)

El Ingeniero de Caminos

Fernando Sainz de Ugarte Fernández

Escala: 1/400


T. Papel: A3

Nº Plano: B01-02


Fecha: Marzo 2024

Expediente: 24004


Modificado: .1

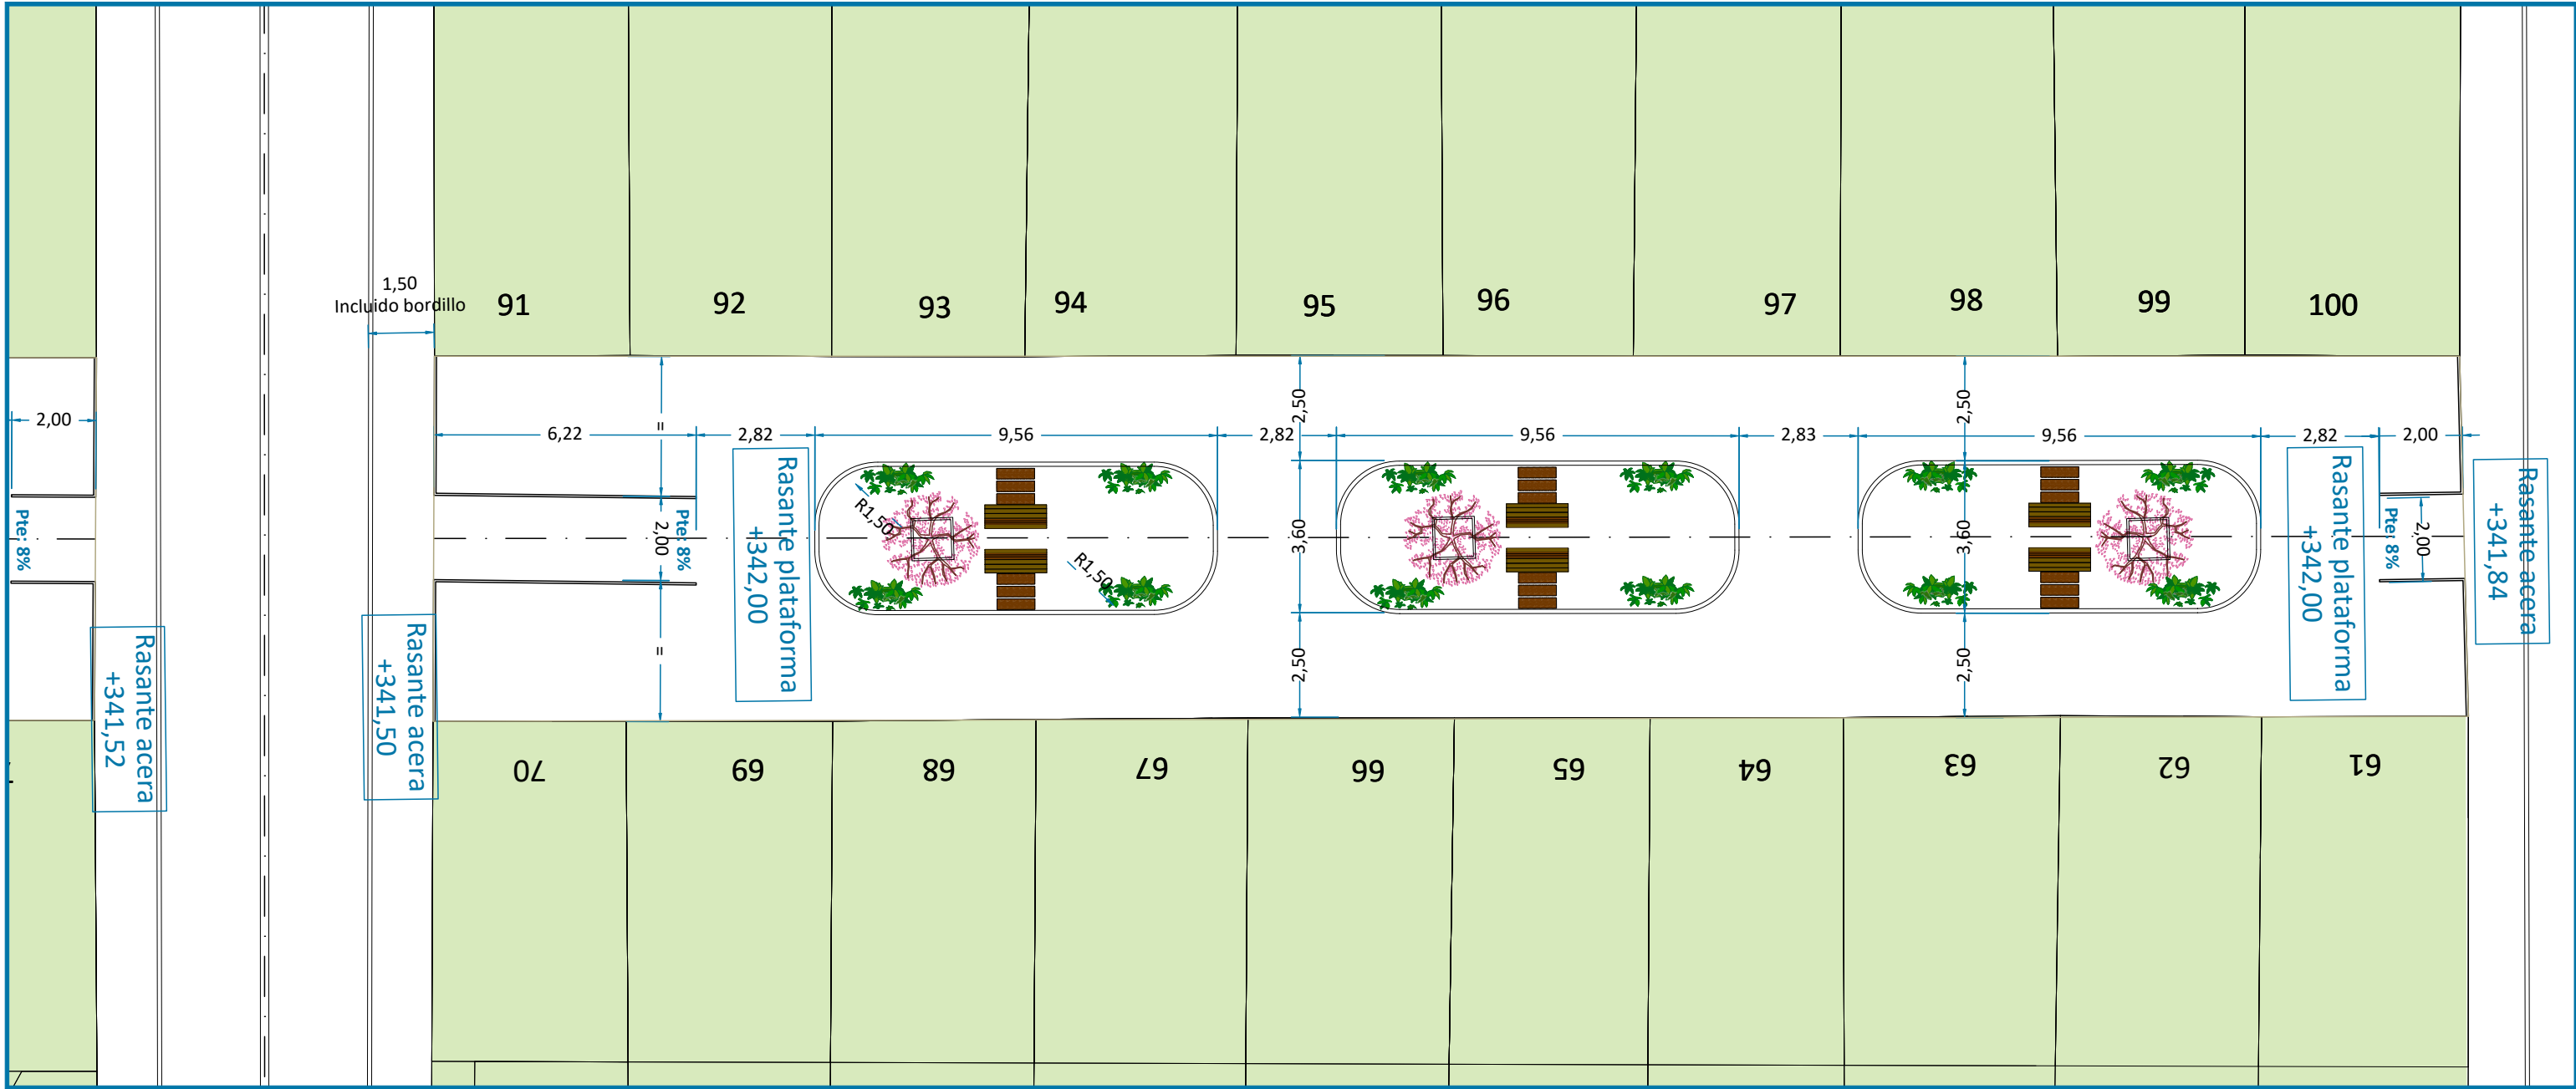

Detalle distribución zonas ajardinadas
e:1/150

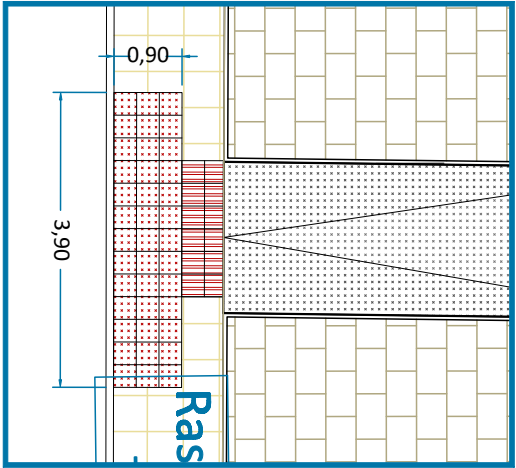

Detalle paso de peatones
e:1/100

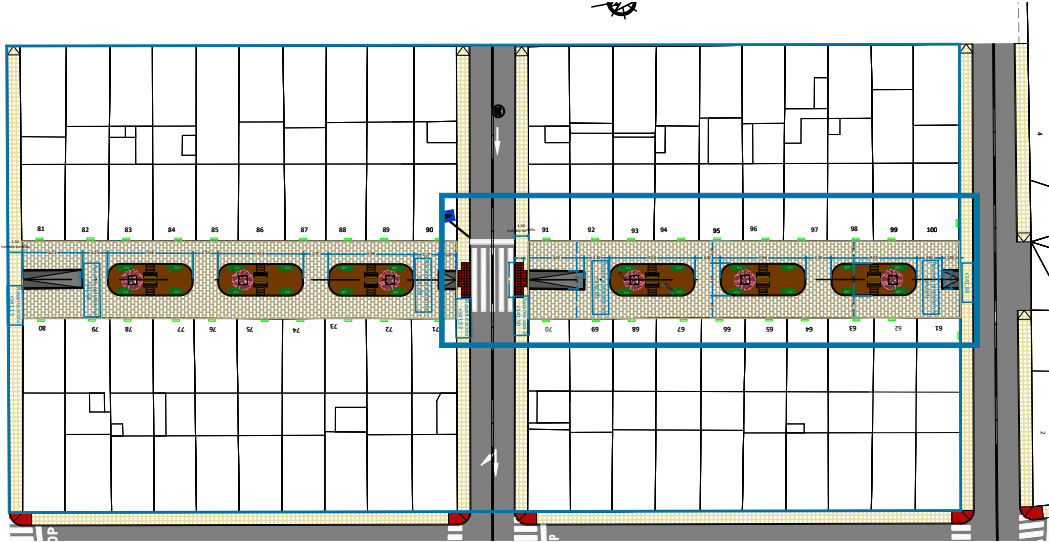

Avda. Lope de Vega, 61 bajo
26006 Logroño (LA RIOJA)
tlf. (+34) 941584848
www.ebrotec.com

Promotor:
AYUNTAMIENTO DE MENDAVIA
Situación:
Entorno Ximénez Palacios
31587 Mendavia (NAVARRA)



Plano:

PROYECTO SOBRE REURBANIZACIÓN DEL ENTORNO
XIMÉNEZ PALACIOS EN MENDAVIA
(Fase 01)

DETALLE ZONA AJARDINADA 01

El Ingeniero de Caminos

Fernando Sainz de Ugarte Fernández

Escala: 1/150


T. Papel: A3

Nº Plano: B01-03


Fecha: Marzo 2024

Expediente: 24004

Modificado: .1

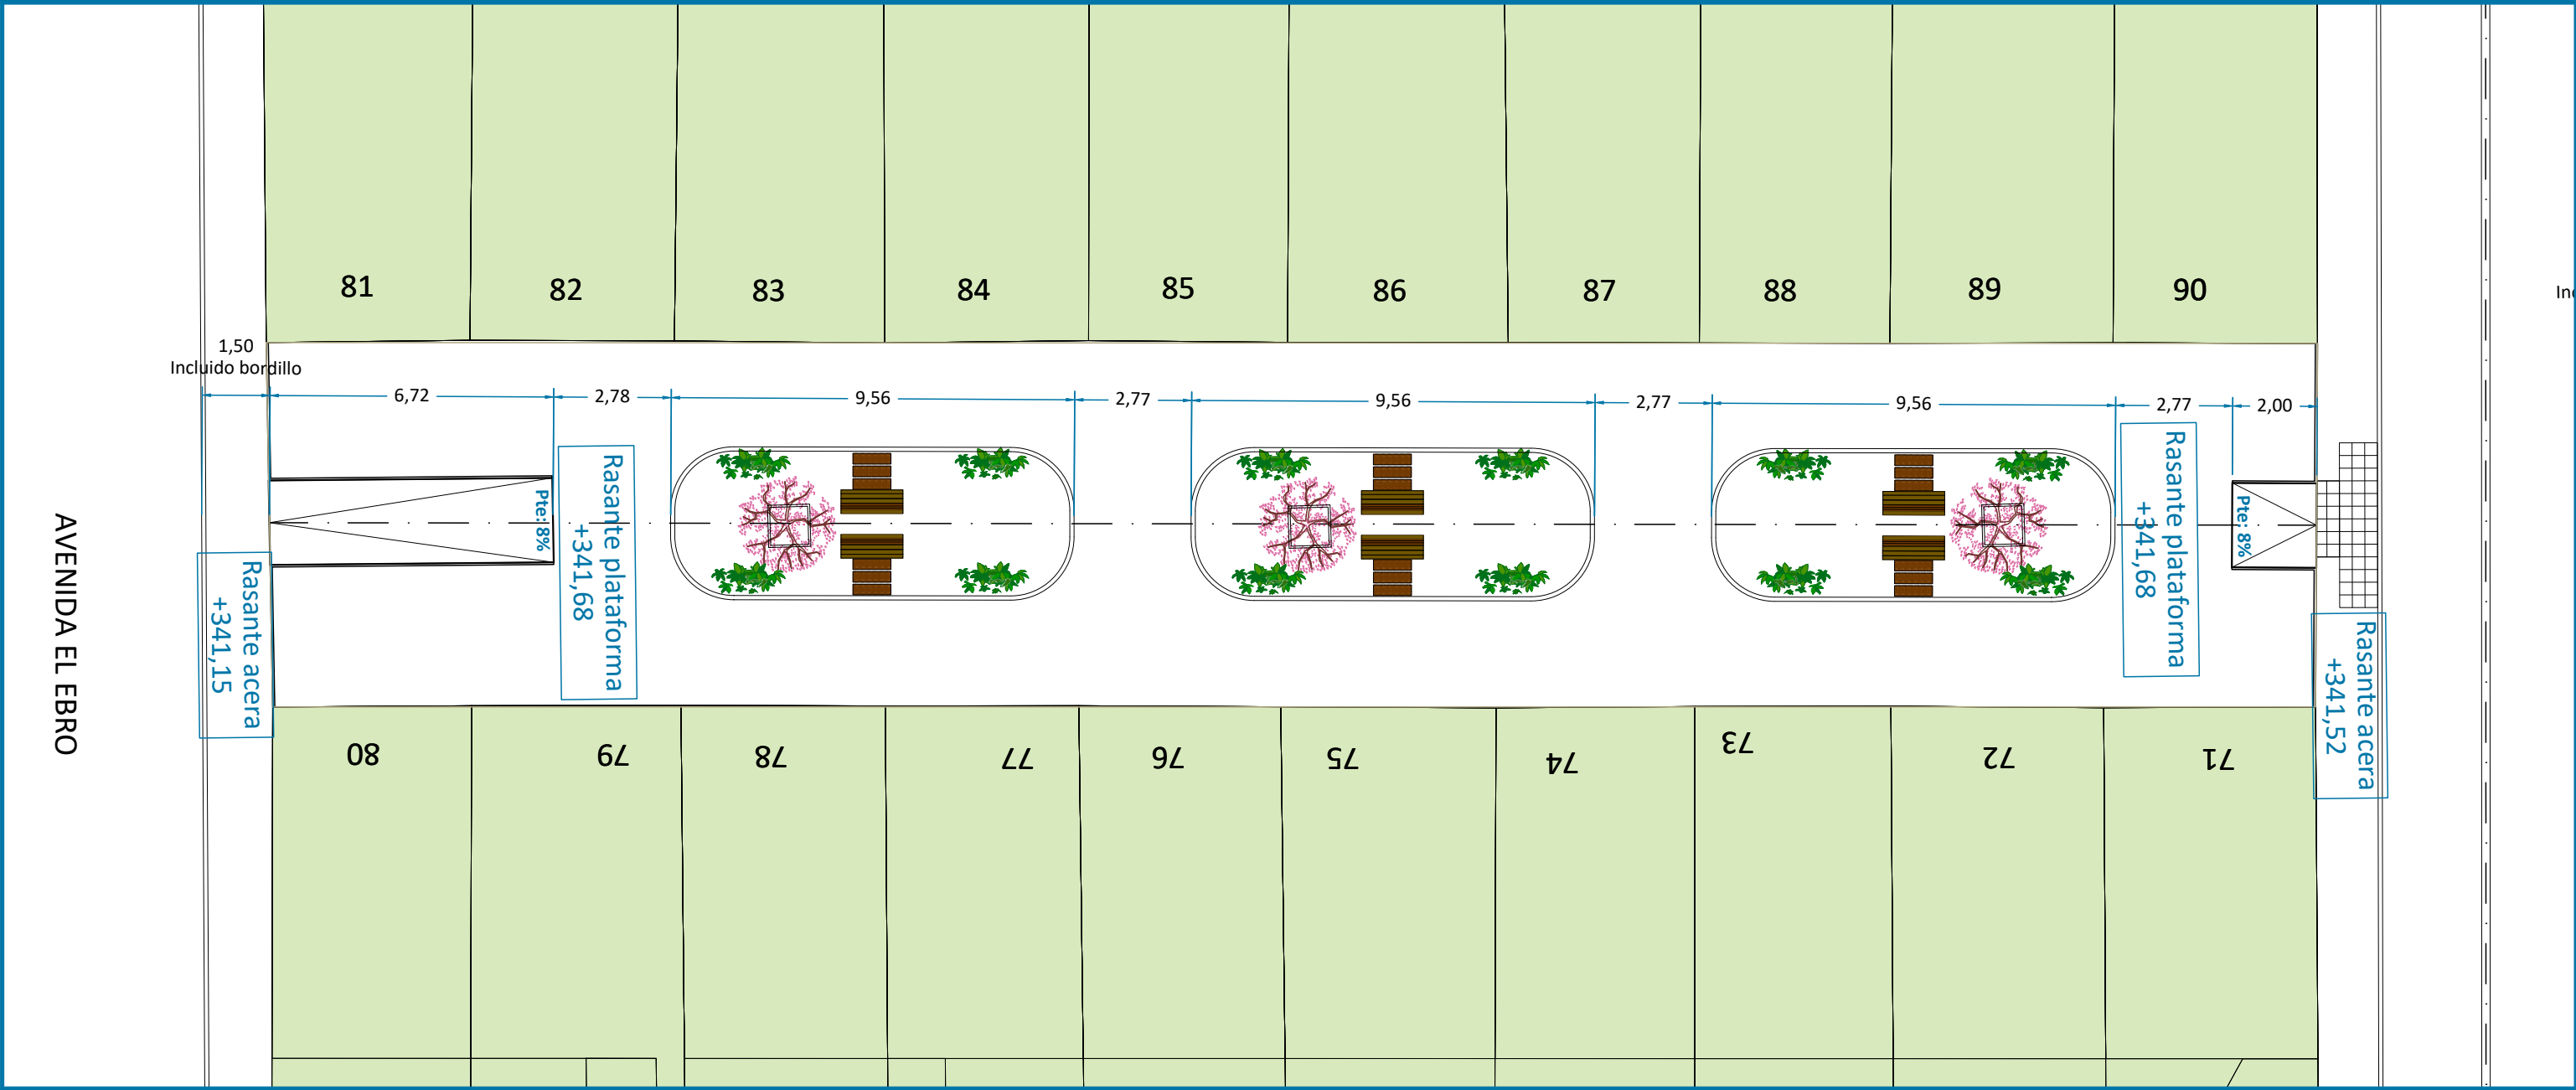

Detalle distribución zonas ajardinadas
e:1/150

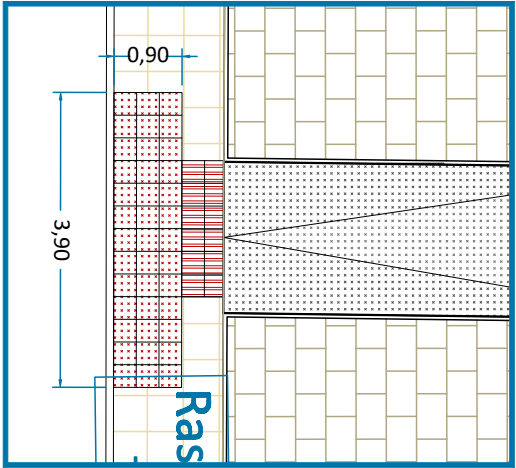

Detalle paso de peatones
e:1/100



Avda. Lope de Vega, 61 bajo
26006 Logroño (LA RIOJA)
tlf. (+34) 941584848
www.ebrotec.com

Promotor:
AYUNTAMIENTO DE MENDAVIA
Situación:
Entorno Ximénez Palacios
31587 Mendavia (NAVARRA)



Plano:

PROYECTO SOBRE REURBANIZACIÓN DEL ENTORNO
XIMÉNEZ PALACIOS EN MENDAVIA
(Fase 01)

DETALLE ZONA AJARDINADA 01

El Ingeniero de Caminos

Fernando Sainz de Ugarte Fernández

Escala: 1/150



T. Papel: A3

Nº Plano: B01-03

Fecha: Marzo 2024

Expediente: 24004

Modificado: .1

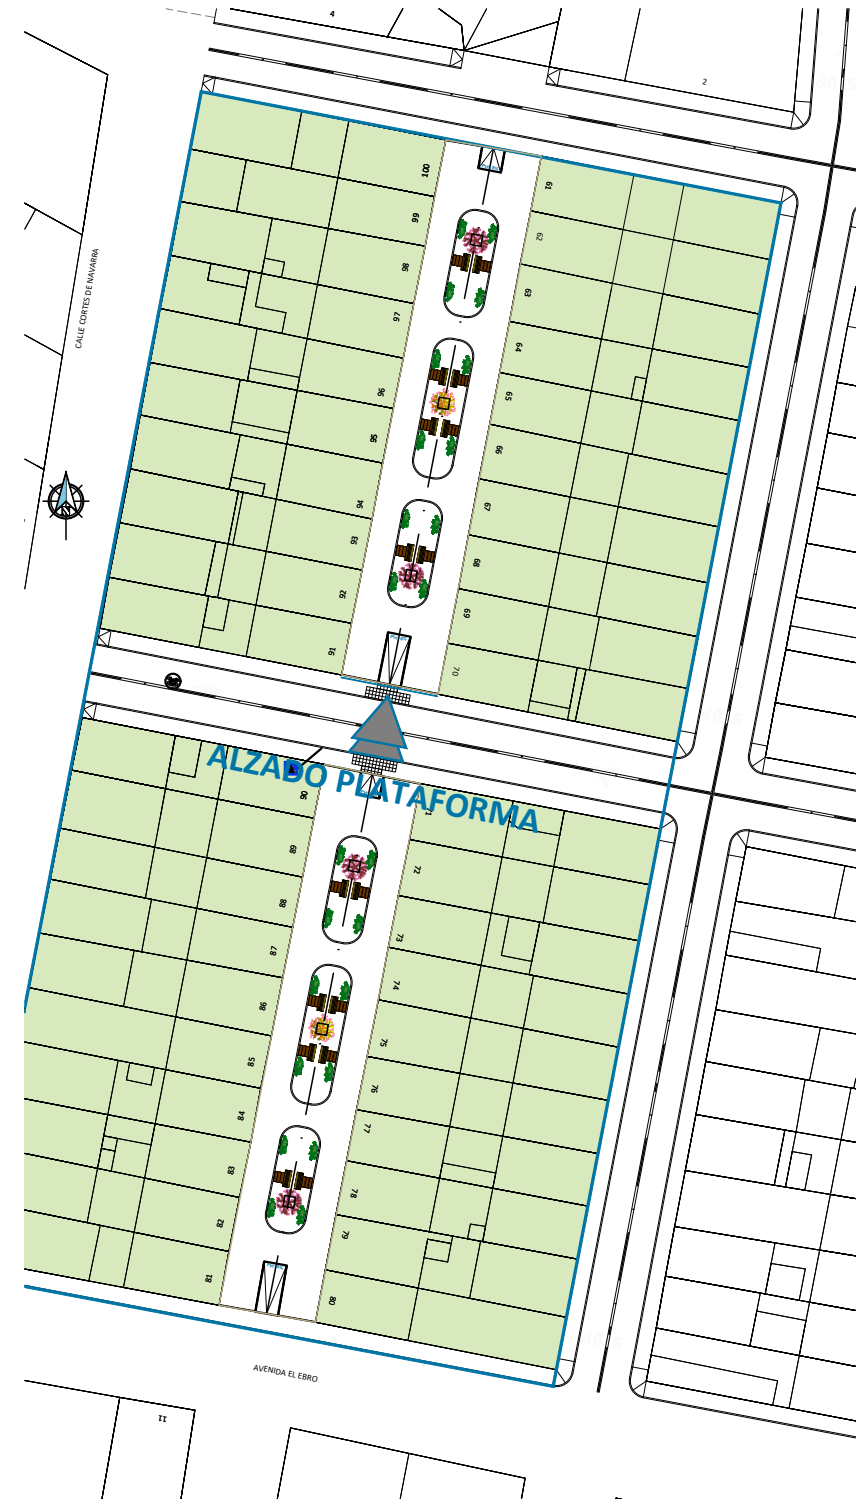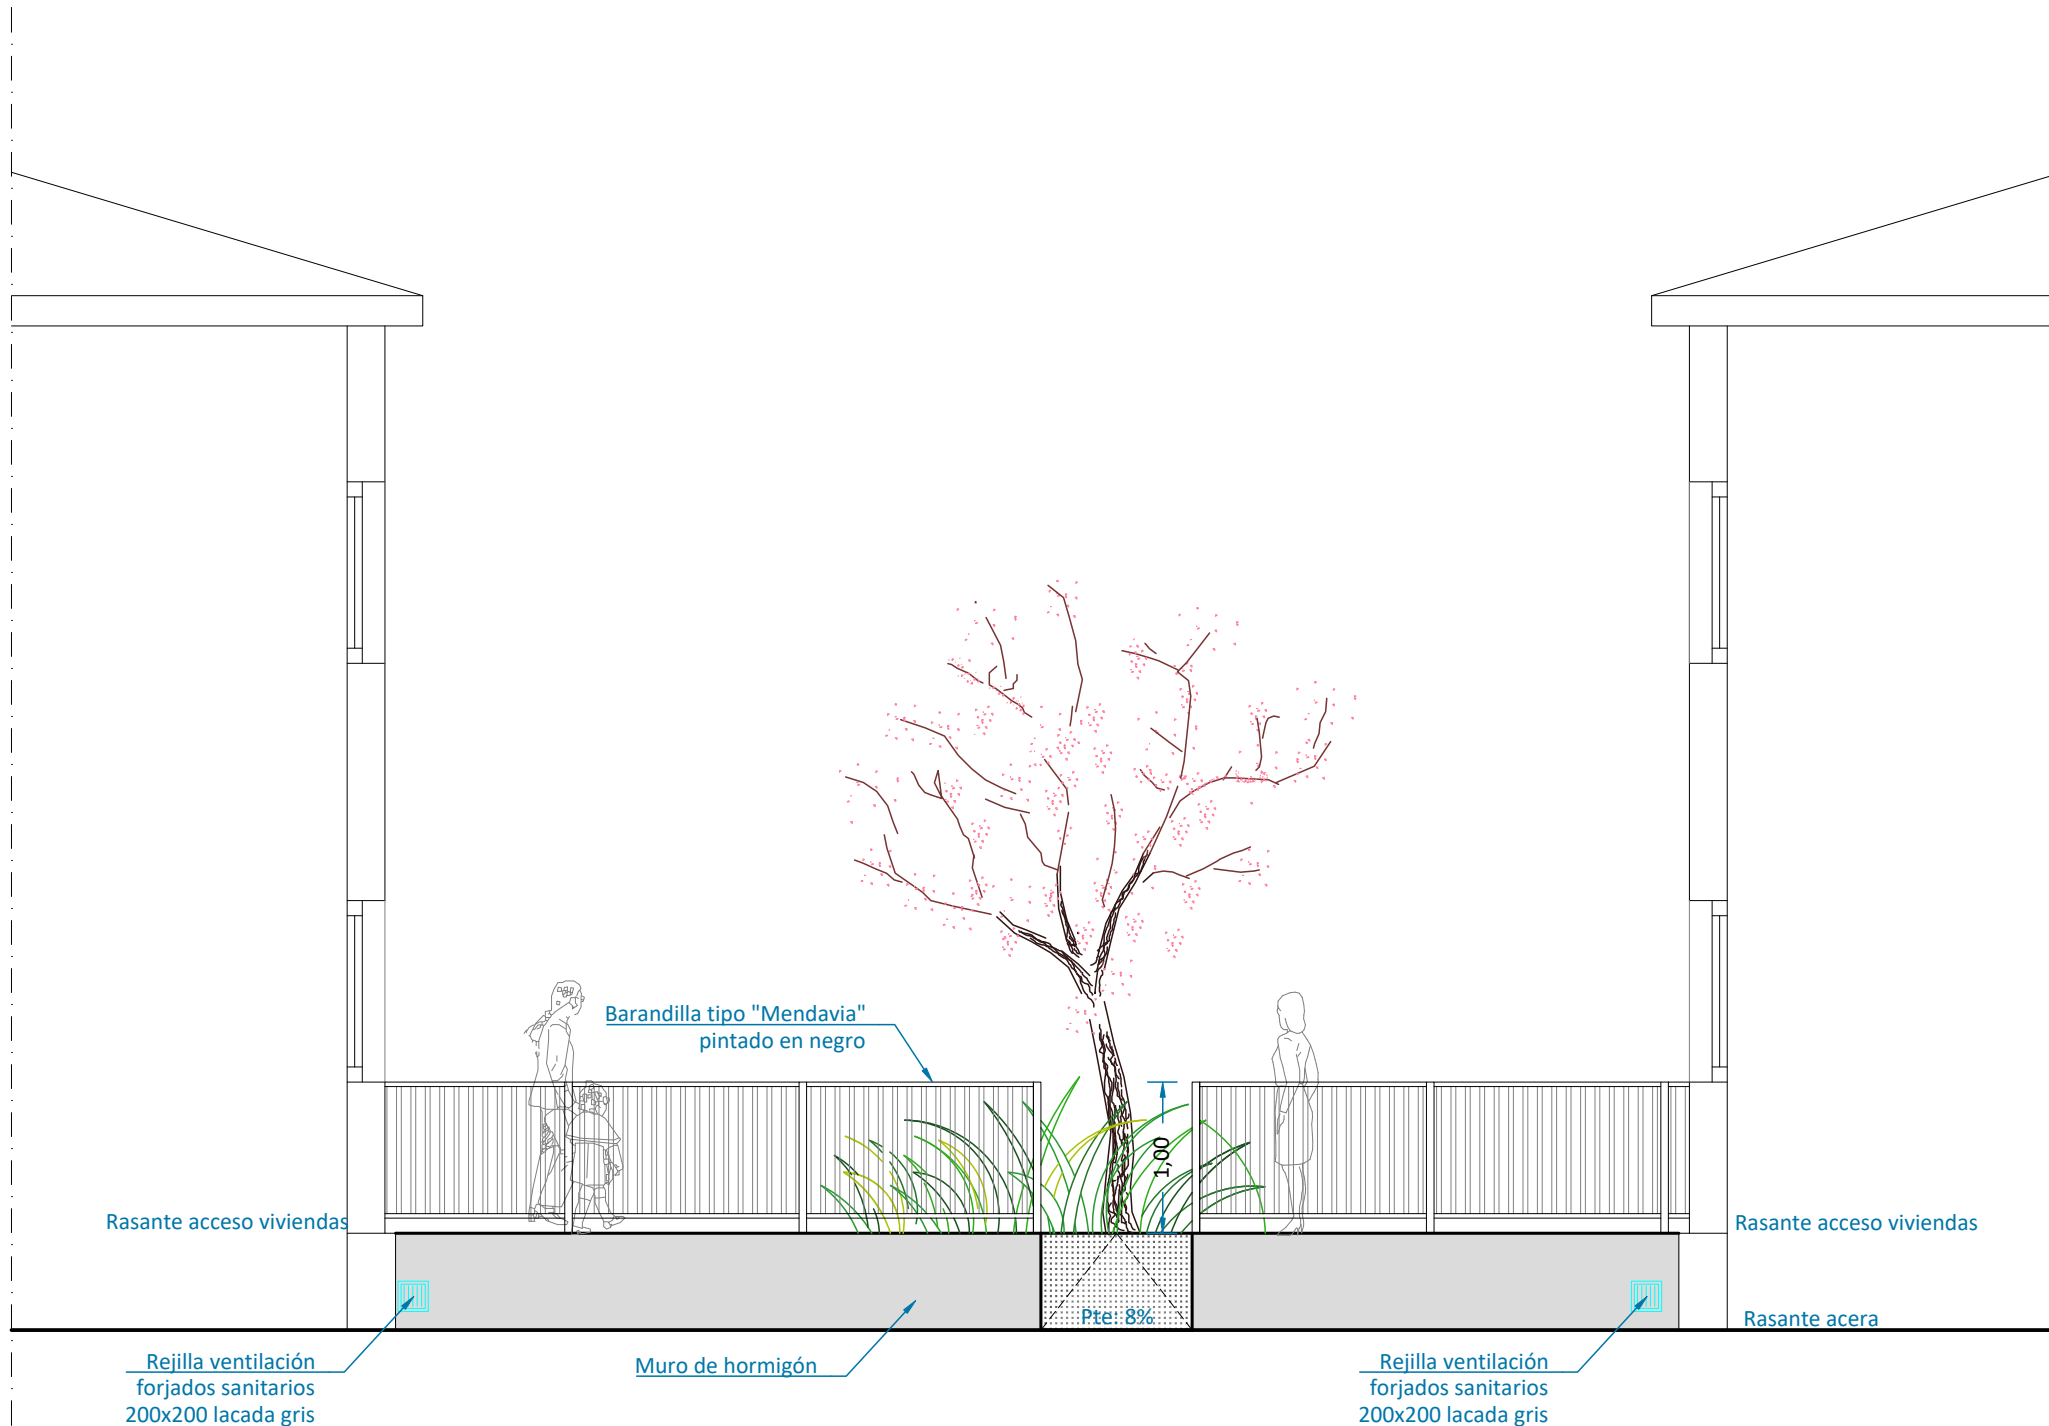

Avda. Lope de Vega, 61 bajo
26006 Logroño (LA RIOJA)
tlf. (+34) 941584848
www.ebrotec.com

Promotor:
AYUNTAMIENTO DE MENDAVIA
Situación:
Entorno Ximénez Palacios
31587 Mendavia (NAVARRA)



Plano:

PROYECTO SOBRE REURBANIZACIÓN DEL ENTORNO XIMÉNEZ PALACIOS EN MENDAVIA (Fase 01)

ALZADO NUEVA PLATAFORMA VIVIENDAS

El Ingeniero de Caminos

Fernando Sainz de Ugarte Fernández

Escala: 1/50



T. Papel: A3

Nº Plano: B01-07

Fecha: Marzo 2024

Expediente: 24004

Modificado: .1

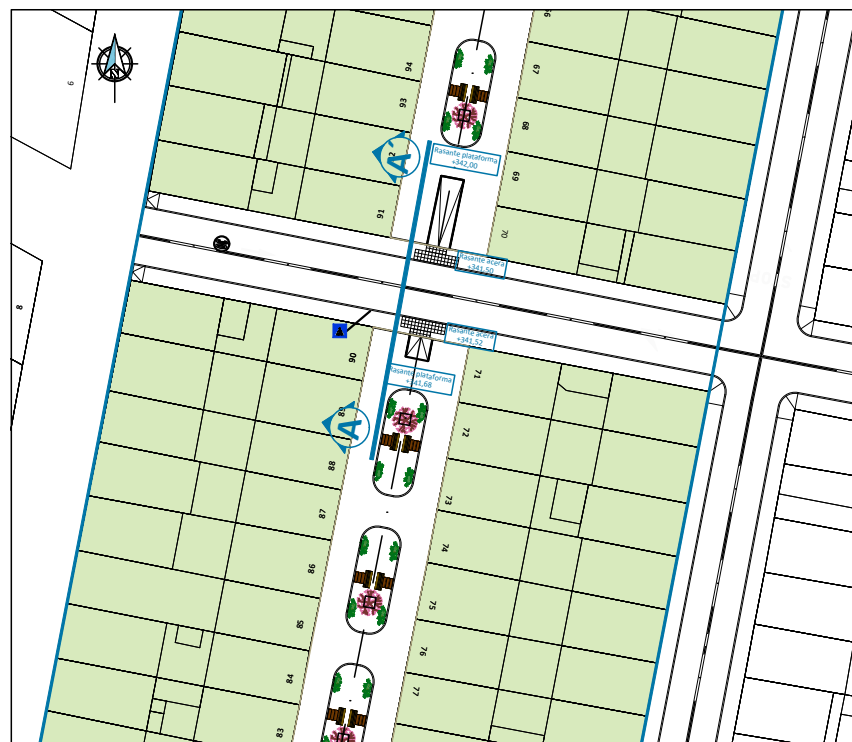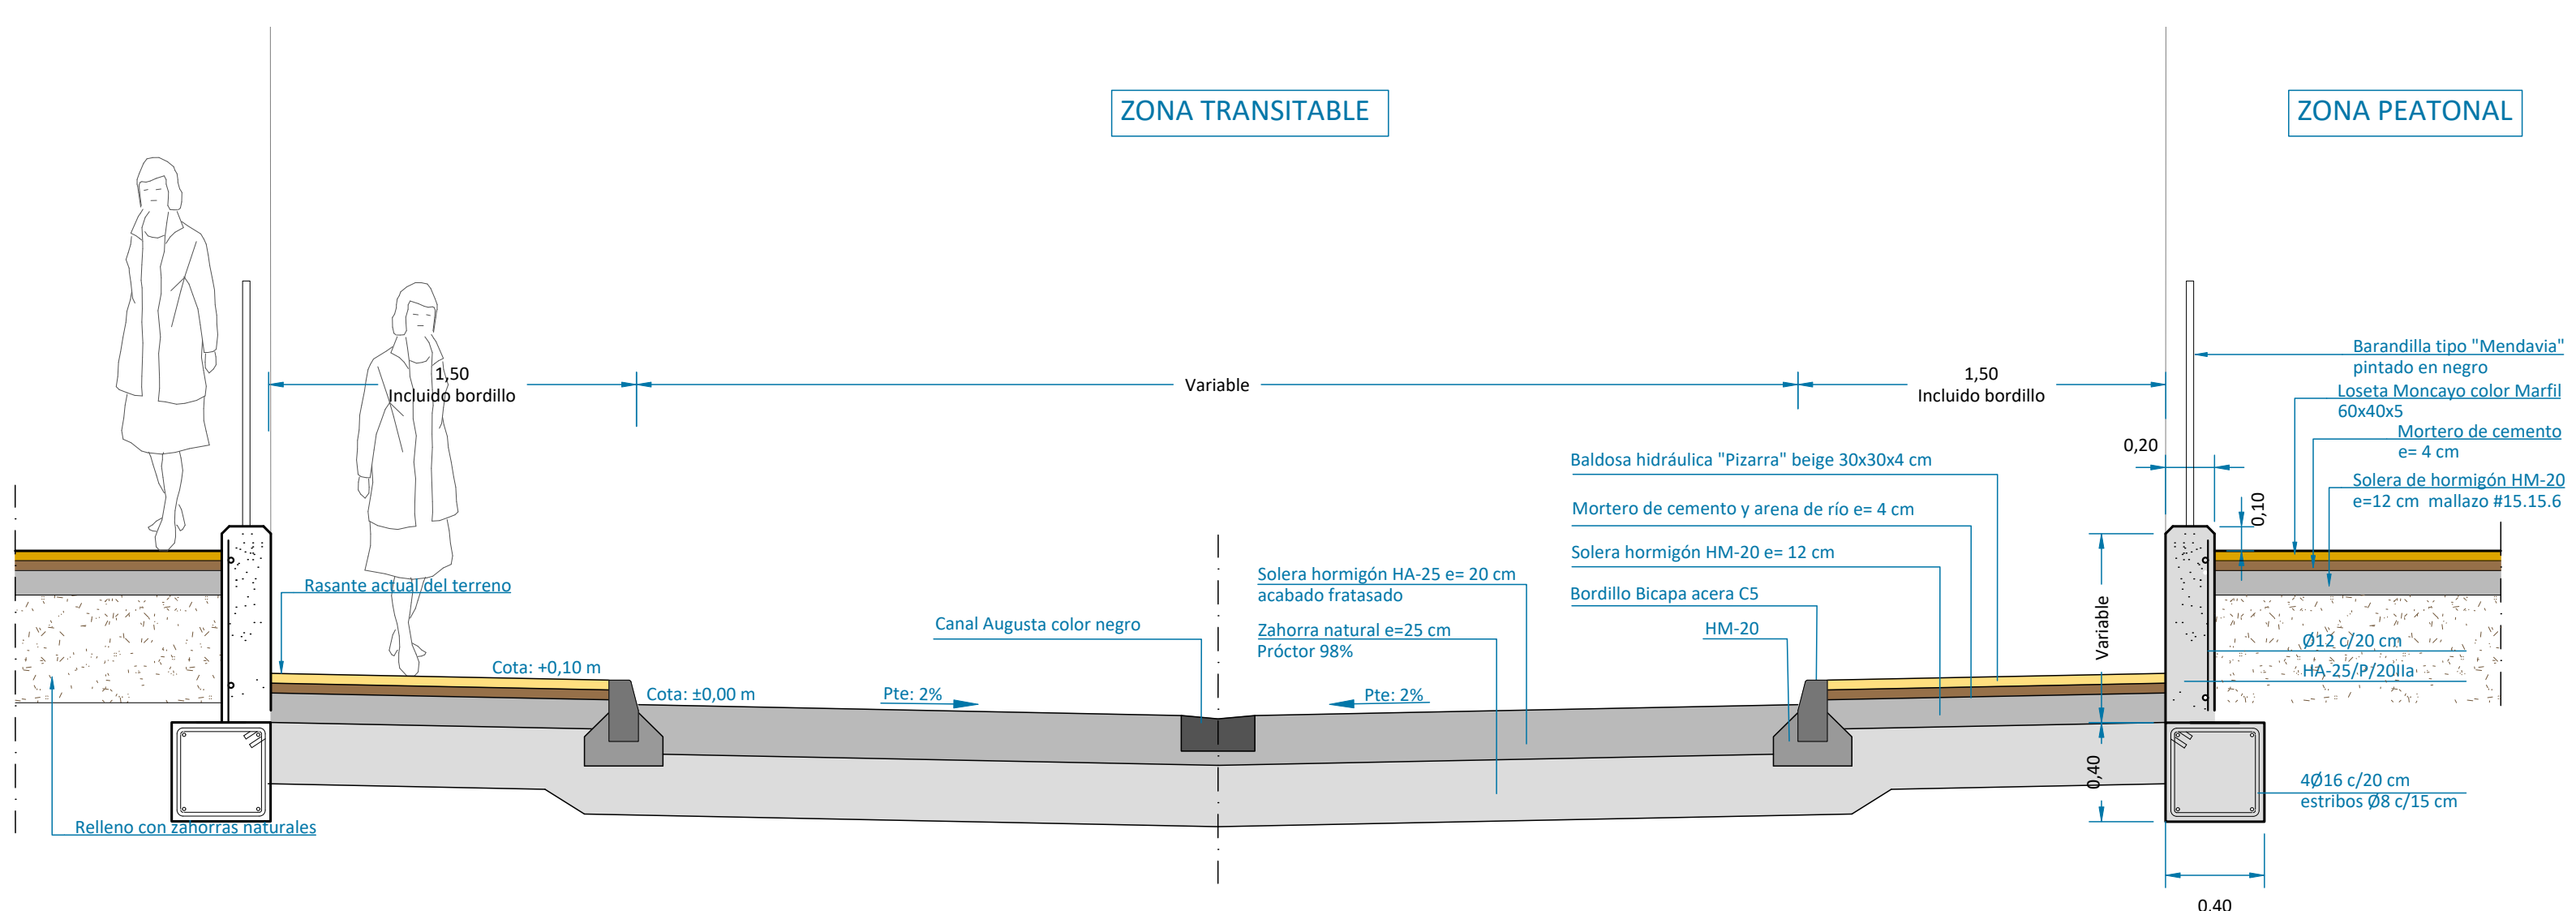

Avda. Lope de Vega, 61 bajo
26006 Logroño (LA RIOJA)
tlf. (+34) 941584848
www.ebrotec.com

Promotor:
AYUNTAMIENTO DE MENDAVIA
Situación:
Entorno Ximénez Palacios
31587 Mendavia (NAVARRA)



Plano:

PROYECTO SOBRE REURBANIZACIÓN DEL ENTORNO XIMÉNEZ PALACIOS EN MENDAVIA (Fase 01)

SECCIÓN TIPO CALLE CON TRÁFICO RODADO

El Ingeniero de Caminos

Fernando Sainz de Ugarte Fernández

Escala: 1/25

T. Papel: A3

Nº Plano: B01-10

Fecha: Marzo 2024

Expediente: 24004

Modificado: .1



NIF: P3116500D

Documento bajo custodia en Sede Electrónica

MENDAVIA

24004_03 REURBANIZACION XIMENEZ PALACIOS_PLANOS_02 estado proyectado

Puede acceder a este documento en formato PDF - PAdES y comprobar su autenticidad en la Sede Electrónica usando el código CSV siguiente:



URL (dirección en Internet) de la Sede Electrónica: <https://sedeelectronica.mendavia.es/>

Código Seguro de Verificación (CSV): CACA AADN VEZQ NKAQ RR7H

En dicha dirección puede obtener más información técnica sobre el proceso de firma, así como descargar las firmas y sellos en formato XAdES correspondientes.

Resumen de firmas y/o sellos electrónicos de este documento

Huella del documento para el firmante	Texto de la firma	Datos adicionales de la firma
	Registrado el 02/04/2024 a las 12:57 Nº de entrada 365 / 2024	Sello electrónico - 02/04/2024 12:58 Sede Electrónica MENDAVIA