



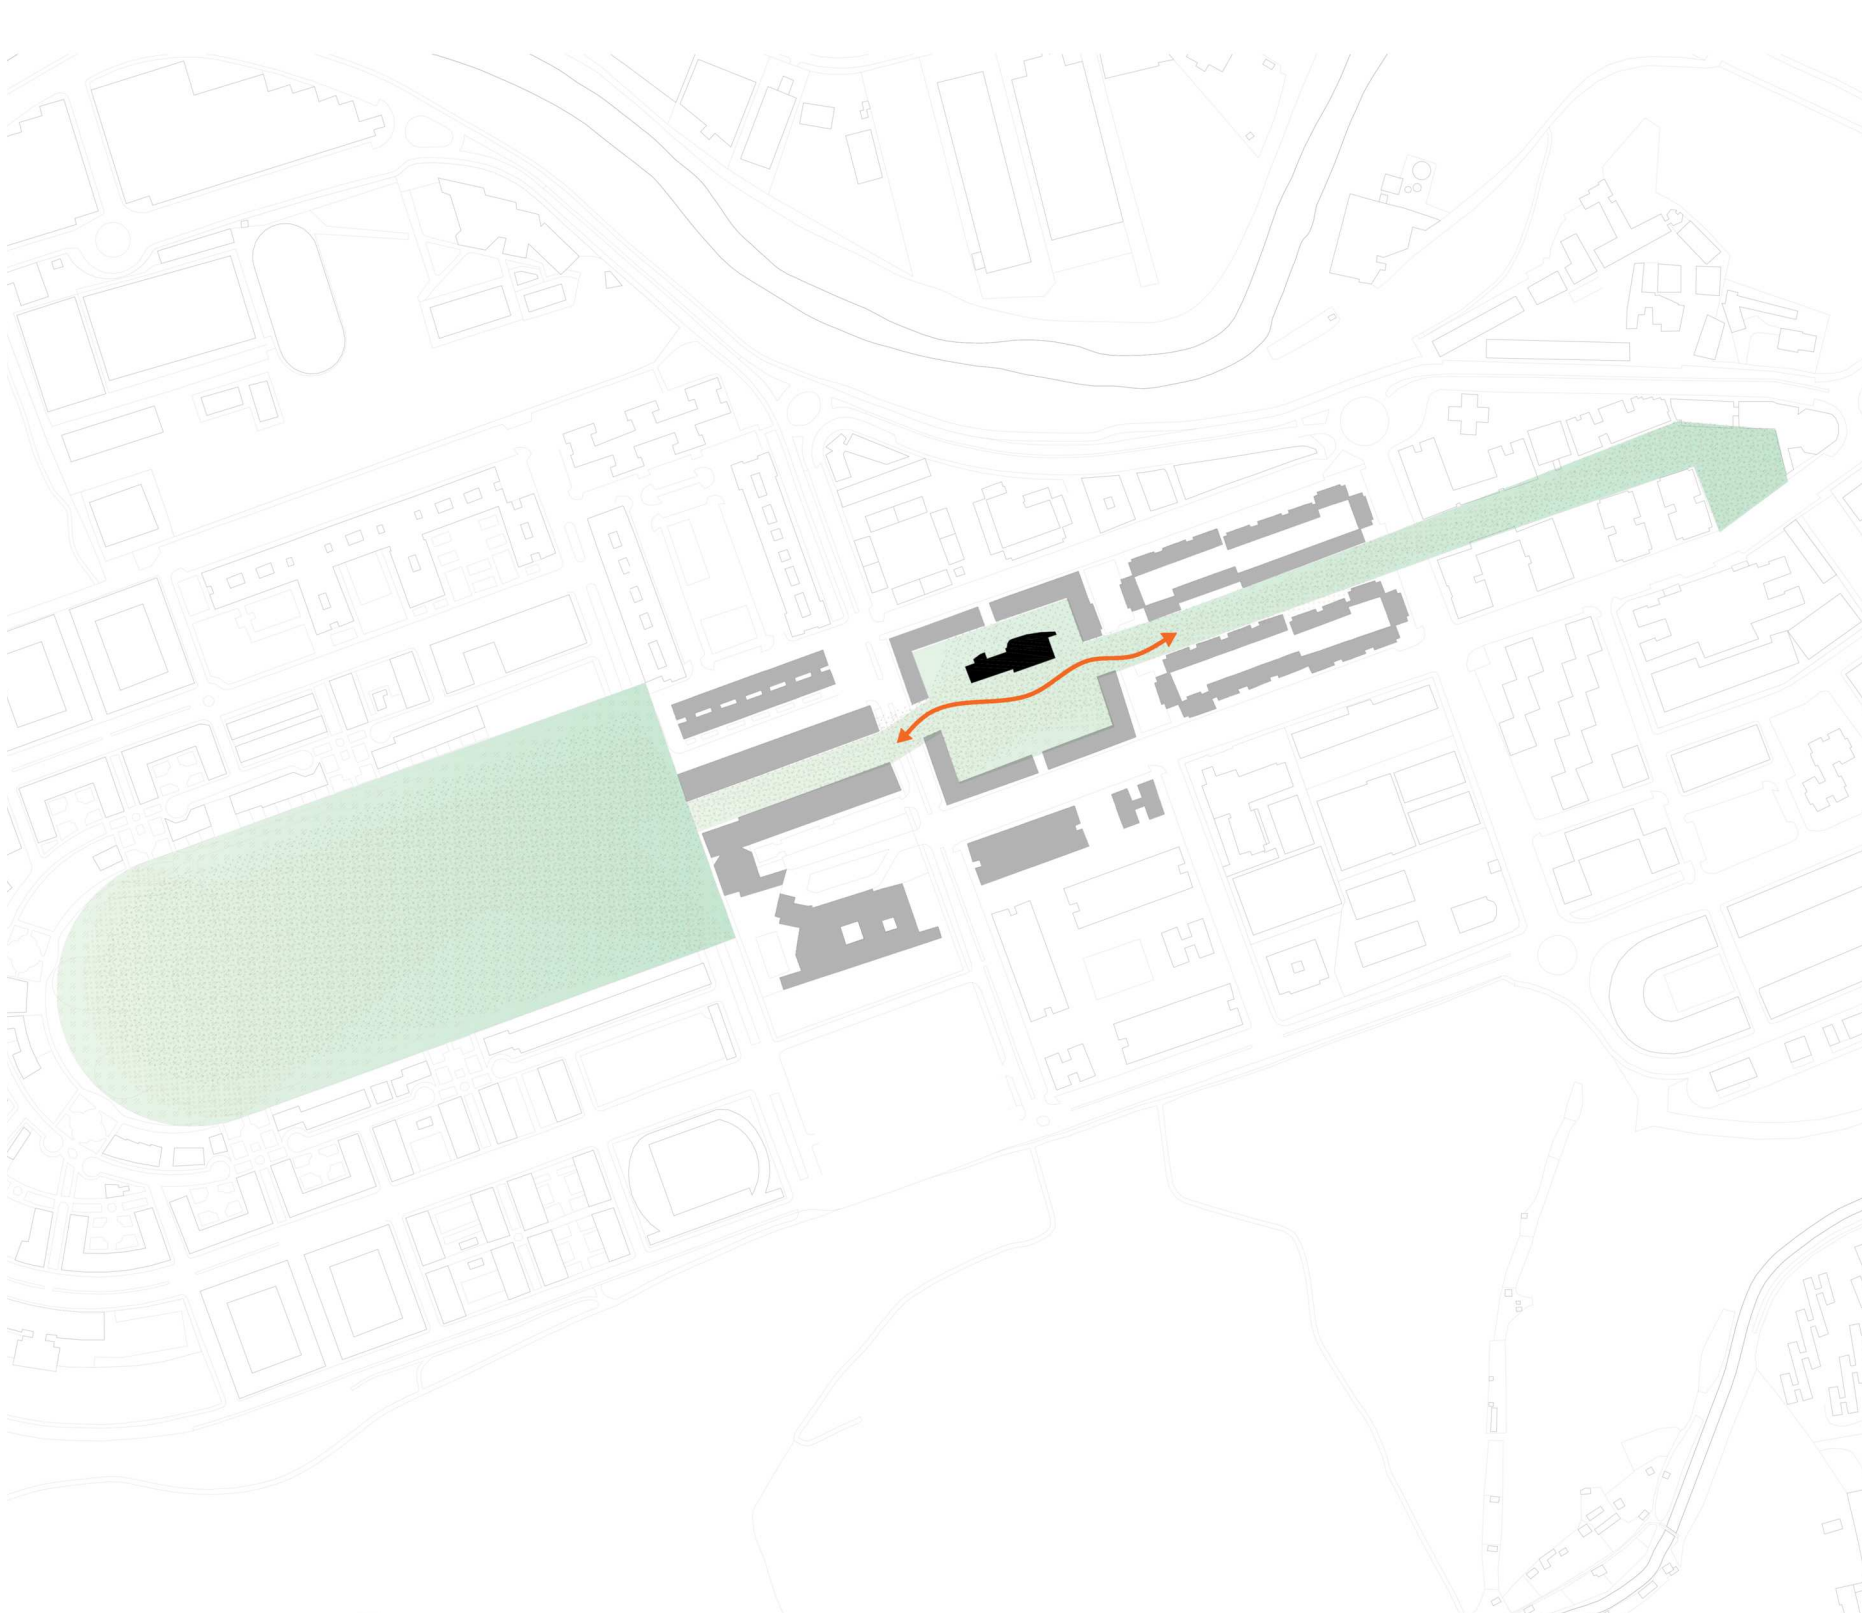

Situación
Escala 1 : 5000

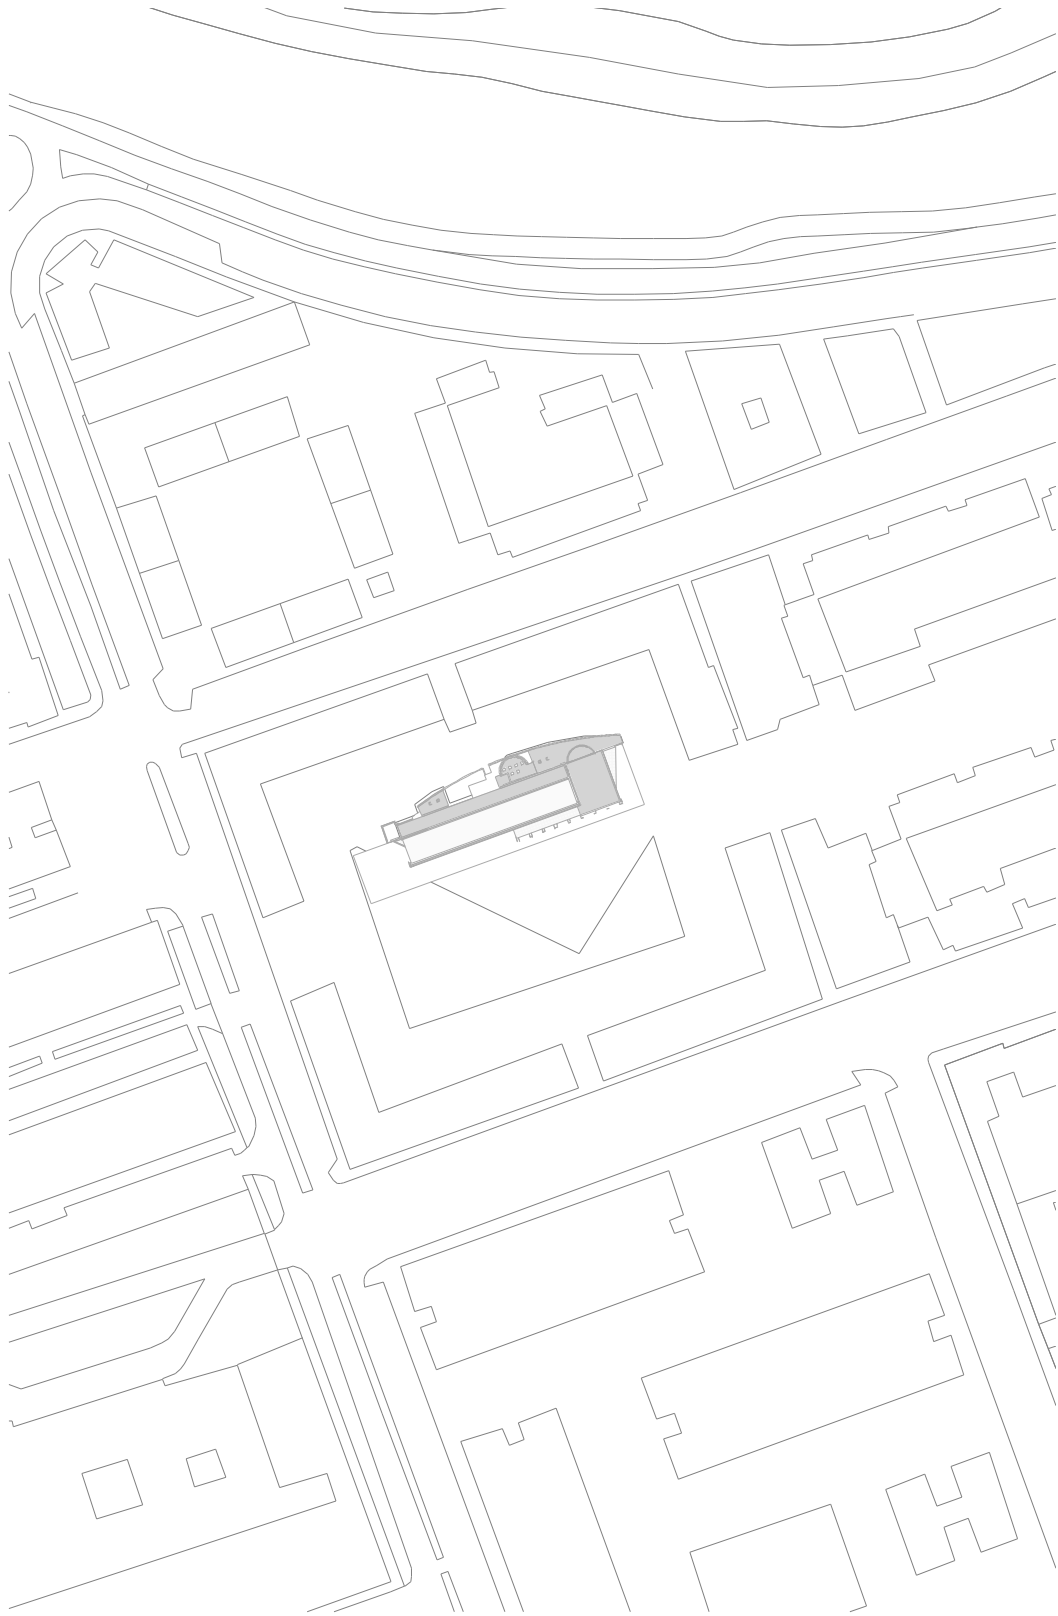


Emplazamiento
Escala 1 : 2000




* Estos planos se complementan con el resto de planos y documentación del proyecto.
* Los detalles se podrán modificar por la dirección facultativa durante el transcurso de la obra para obtener mejor resultado formal.
* todas las medidas se comprobarán en obra

modificaciones		
fecha	Nº	Observaciones

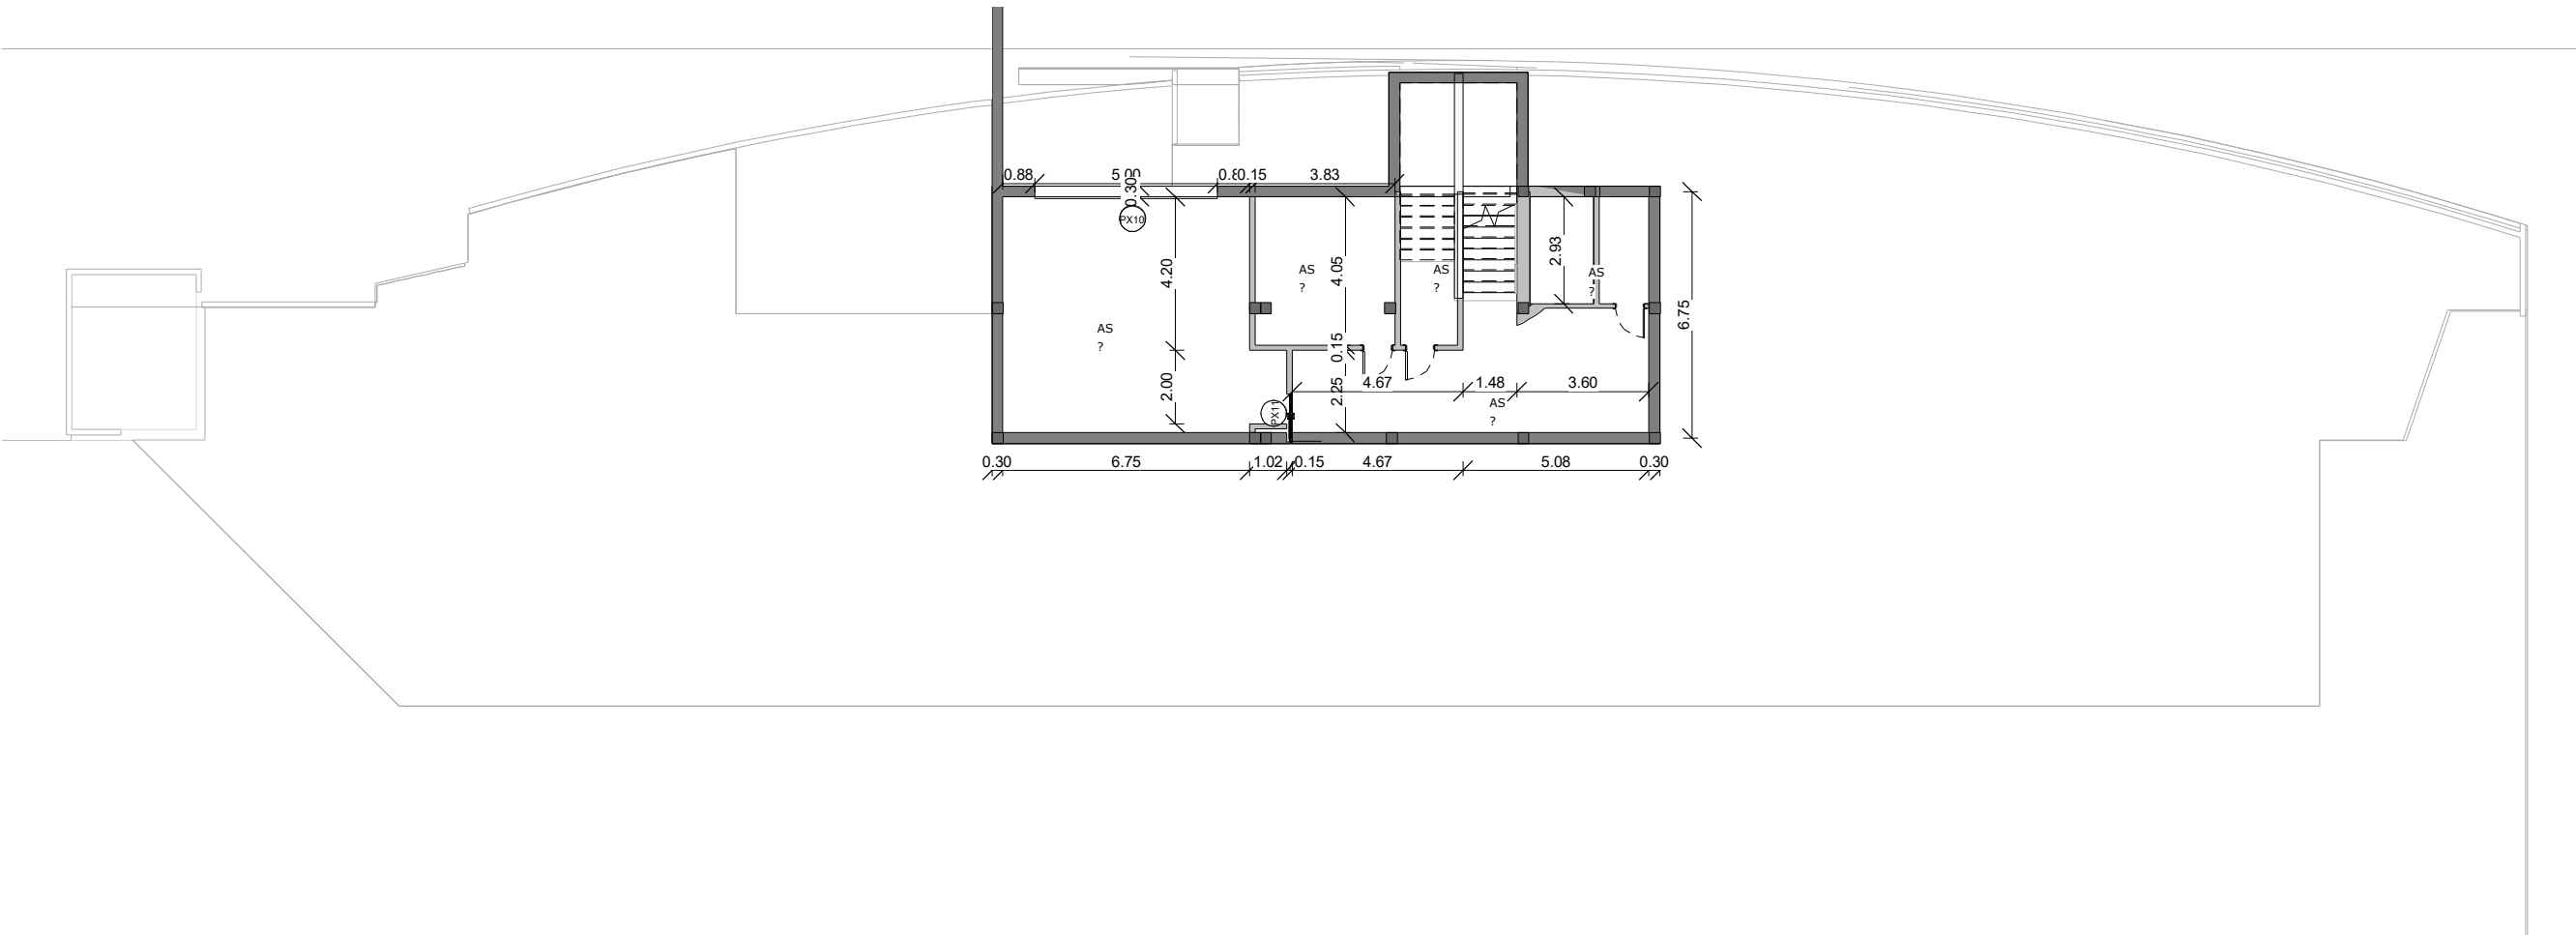

estado actual - Planta sótano -1
Escala 1 : 200

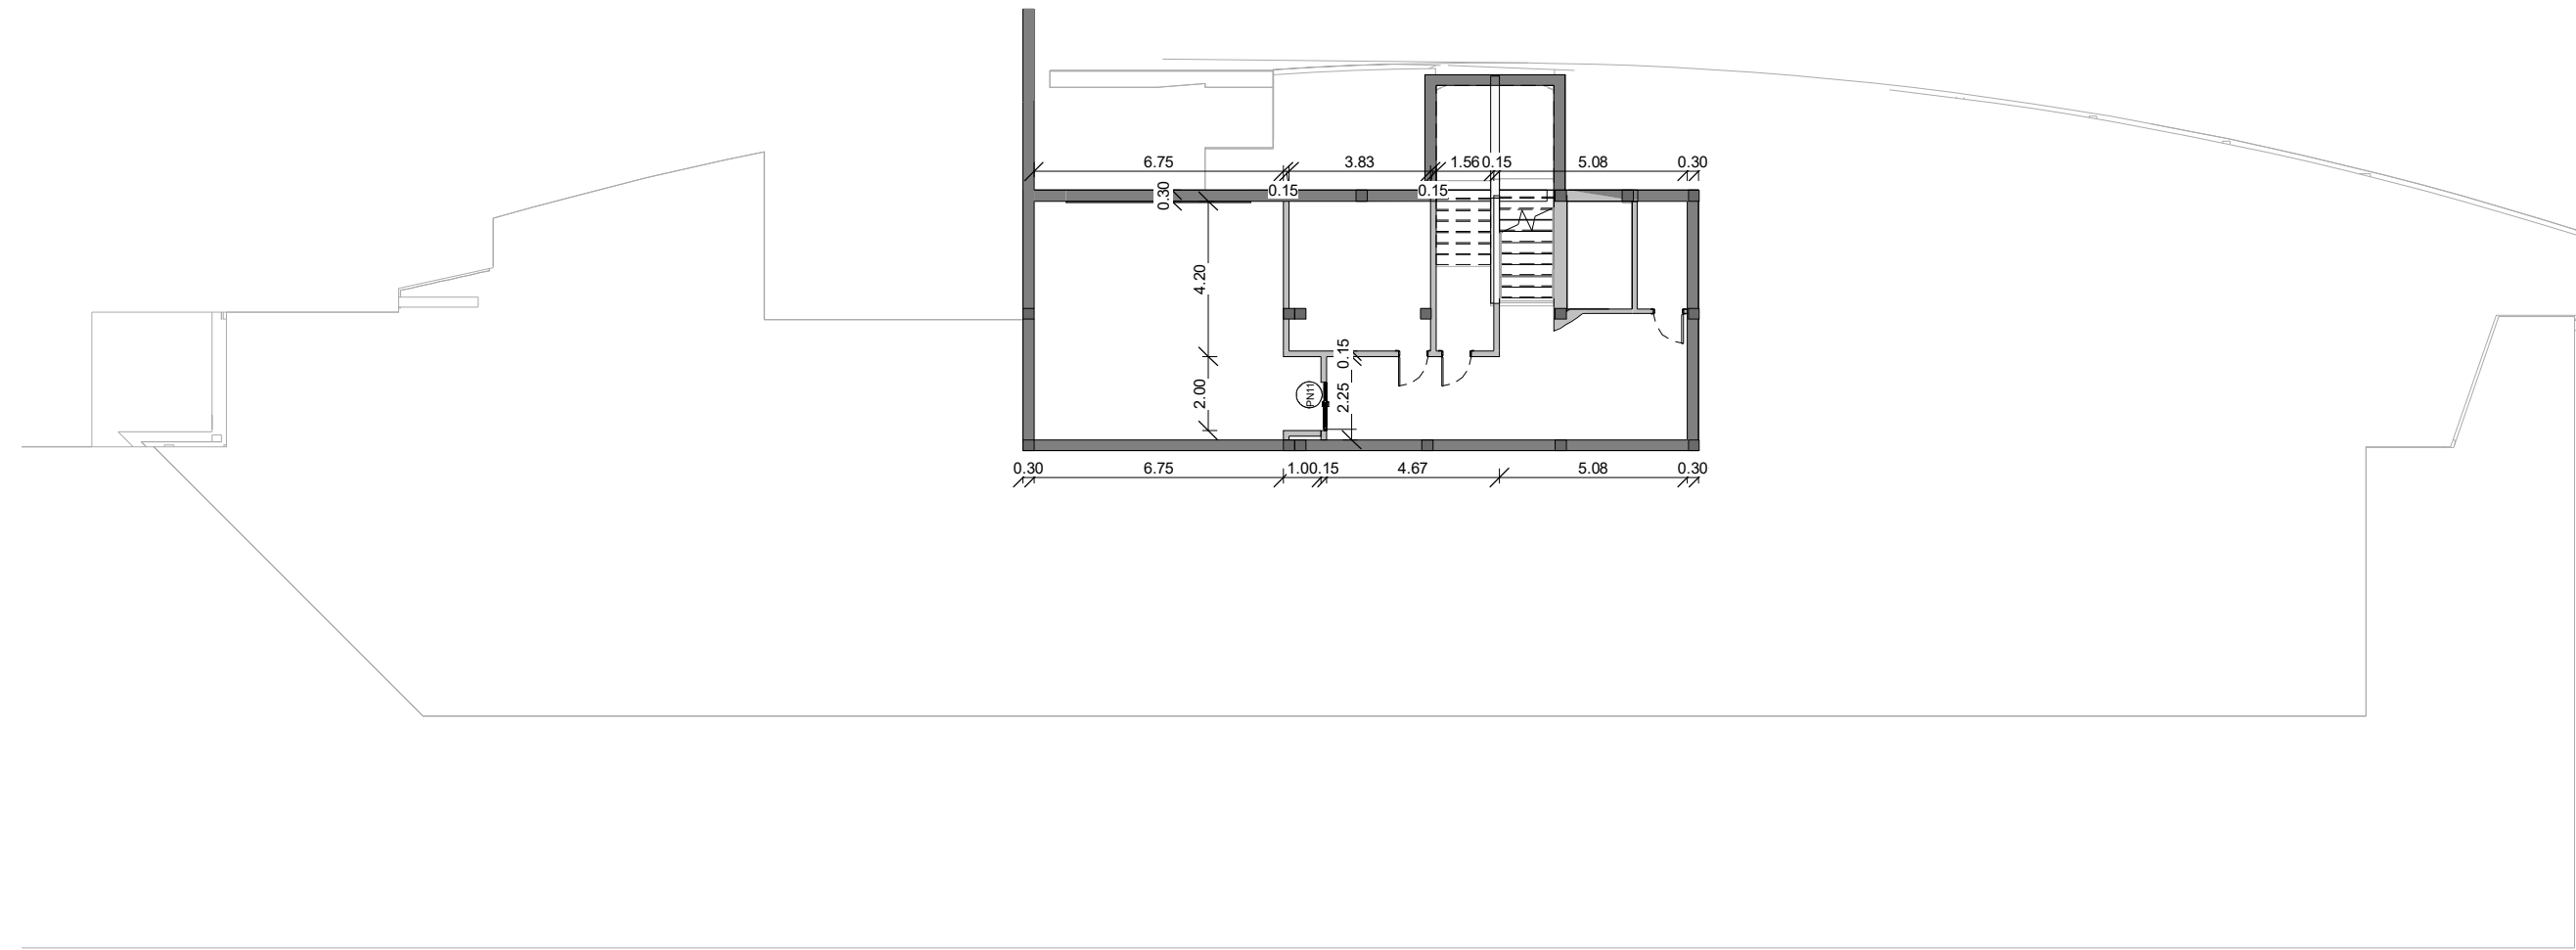

estado reformado - Planta sótano -1
Escala 1 : 200

