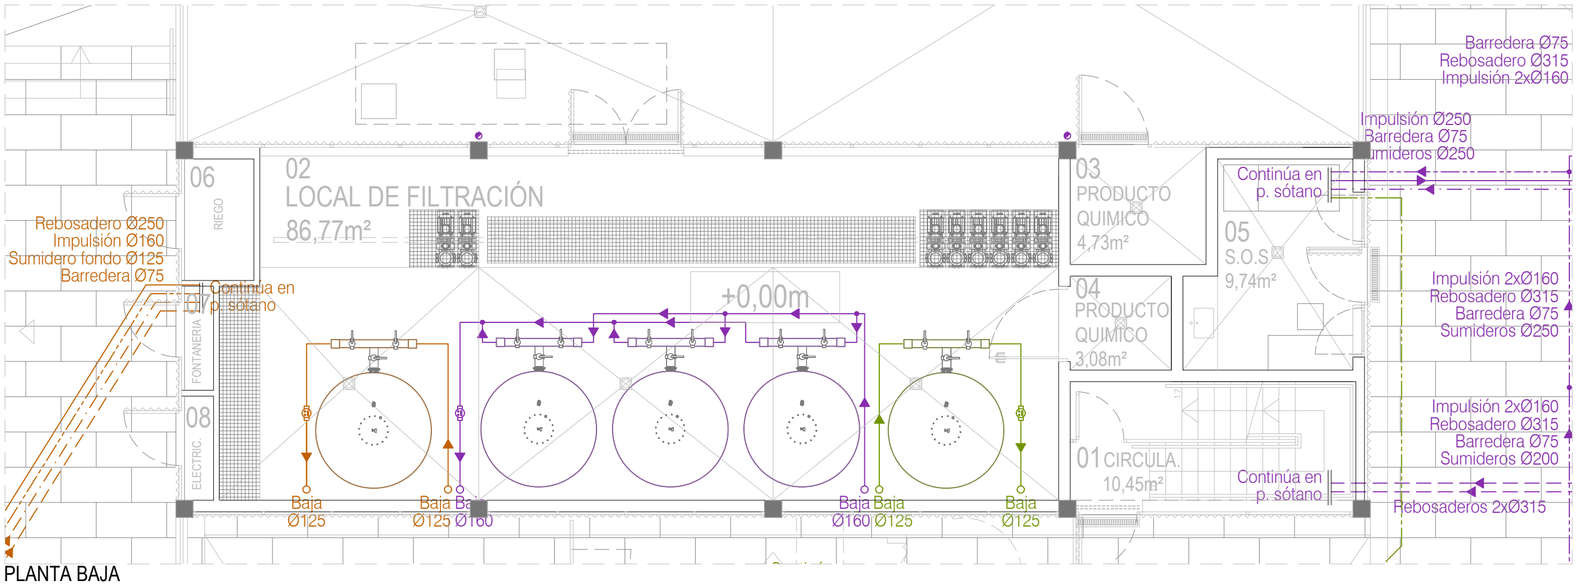

PLANTA BAJA

DISTRIBUCIÓN HIDRAULICA PISCINA			
	TUBERÍA BOCAS DE IMPULSIÓN		REBOSADERO
	TUBERÍA TOMA DE BARREDERAS		BOQUILLA DE IMPULSIÓN
	TUBERÍA CANAL PERIMETRAL		TOMA DE BARREDERA
	TUBERÍA TOMA DE SUMIDEROS		SUMIDERO
	SUMIDERO DE FOND		VÁLVULA DE BOLA
	FLECHA INDICADORA DE SENTIDO		FILTRO BOBINADO
	EQUIPO TRATAMIENTO		BOMBA AUTOASPIRANTE

SECCIÓN 4

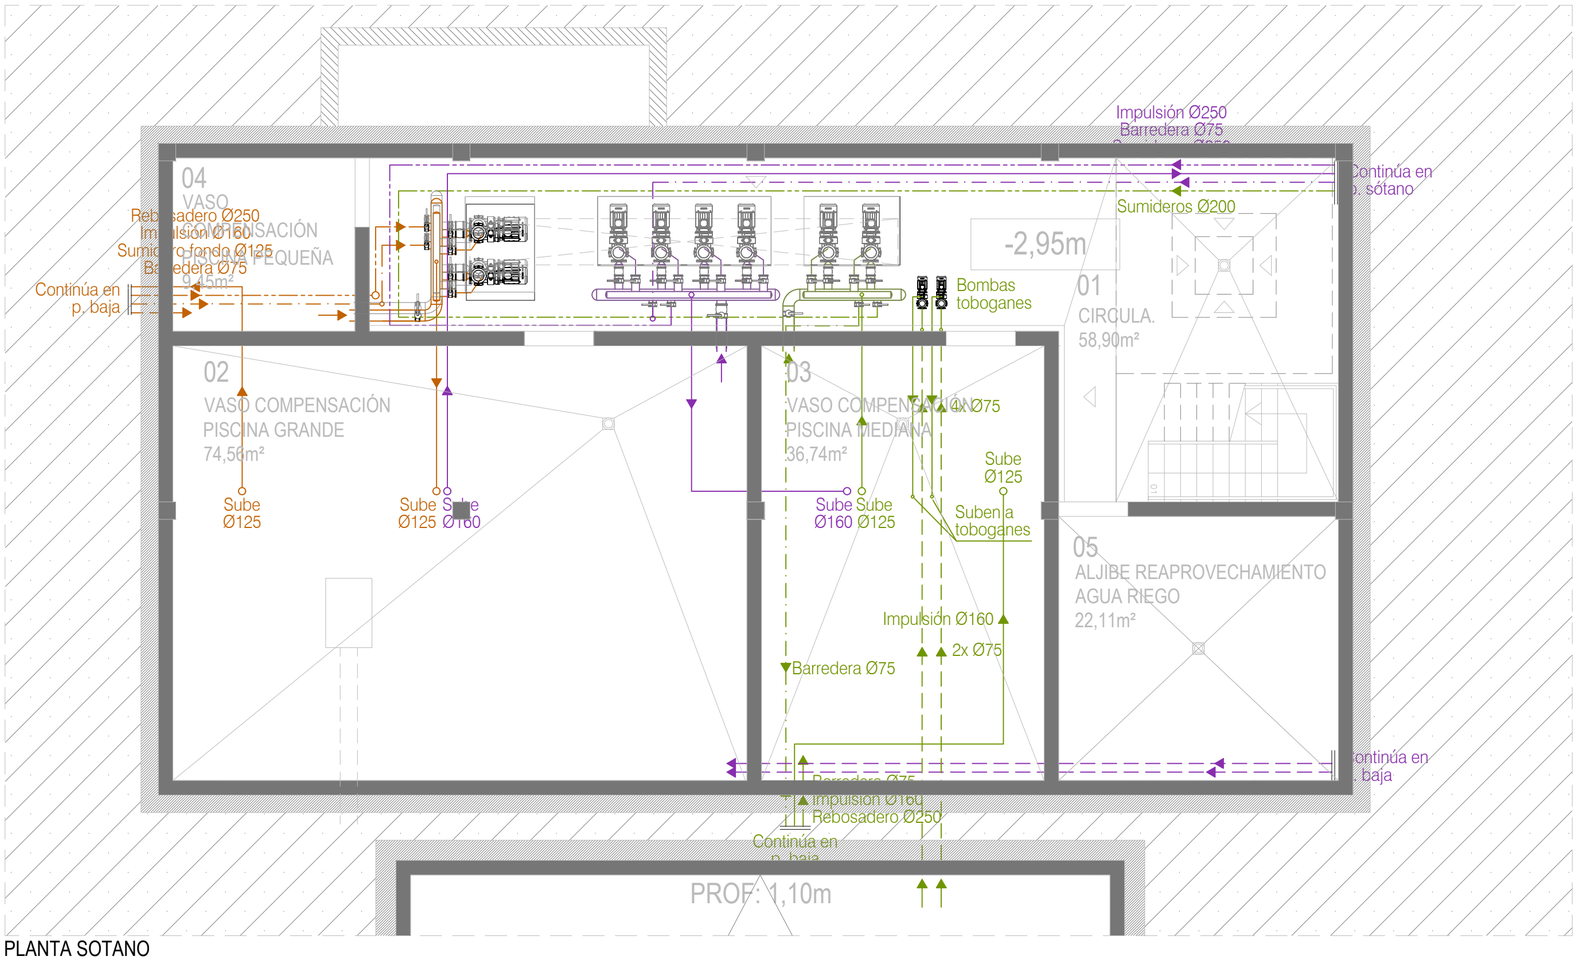

PLANTA SOTANO

JULIO 2023	INSTALACIÓN DE HIDRÁULICA DE PISCINAS EDIFICIO INSTALACIONES	I09
EXP.2023-04		Nº
PROMOTOR: AYUNTAMIENTO DE VILLAVA	Atarrabiako Udala Ayuntamiento de Villava PROYECTO BÁSICO Y DE EJECUCIÓN DE: REMODELACIÓN DE LAS PISCINAS AL AIRE LIBRE EN LAS INSTALACIONES DEPORTIVAS MUNICIPALES DE MARTIKET. GRUPO MARTIKET S/N, 31610, VILLAVA, NAVARRA	E 1/75
		INSTALACIONES

JORGE BARATA MARTINEZ, arquitecto. COLEGIADO 2762 del C.O.A.G
OLMOS. 28 – 4º A –15003–A CORUÑA– Tel/Fax 881886919 – jbarata@coag.es