



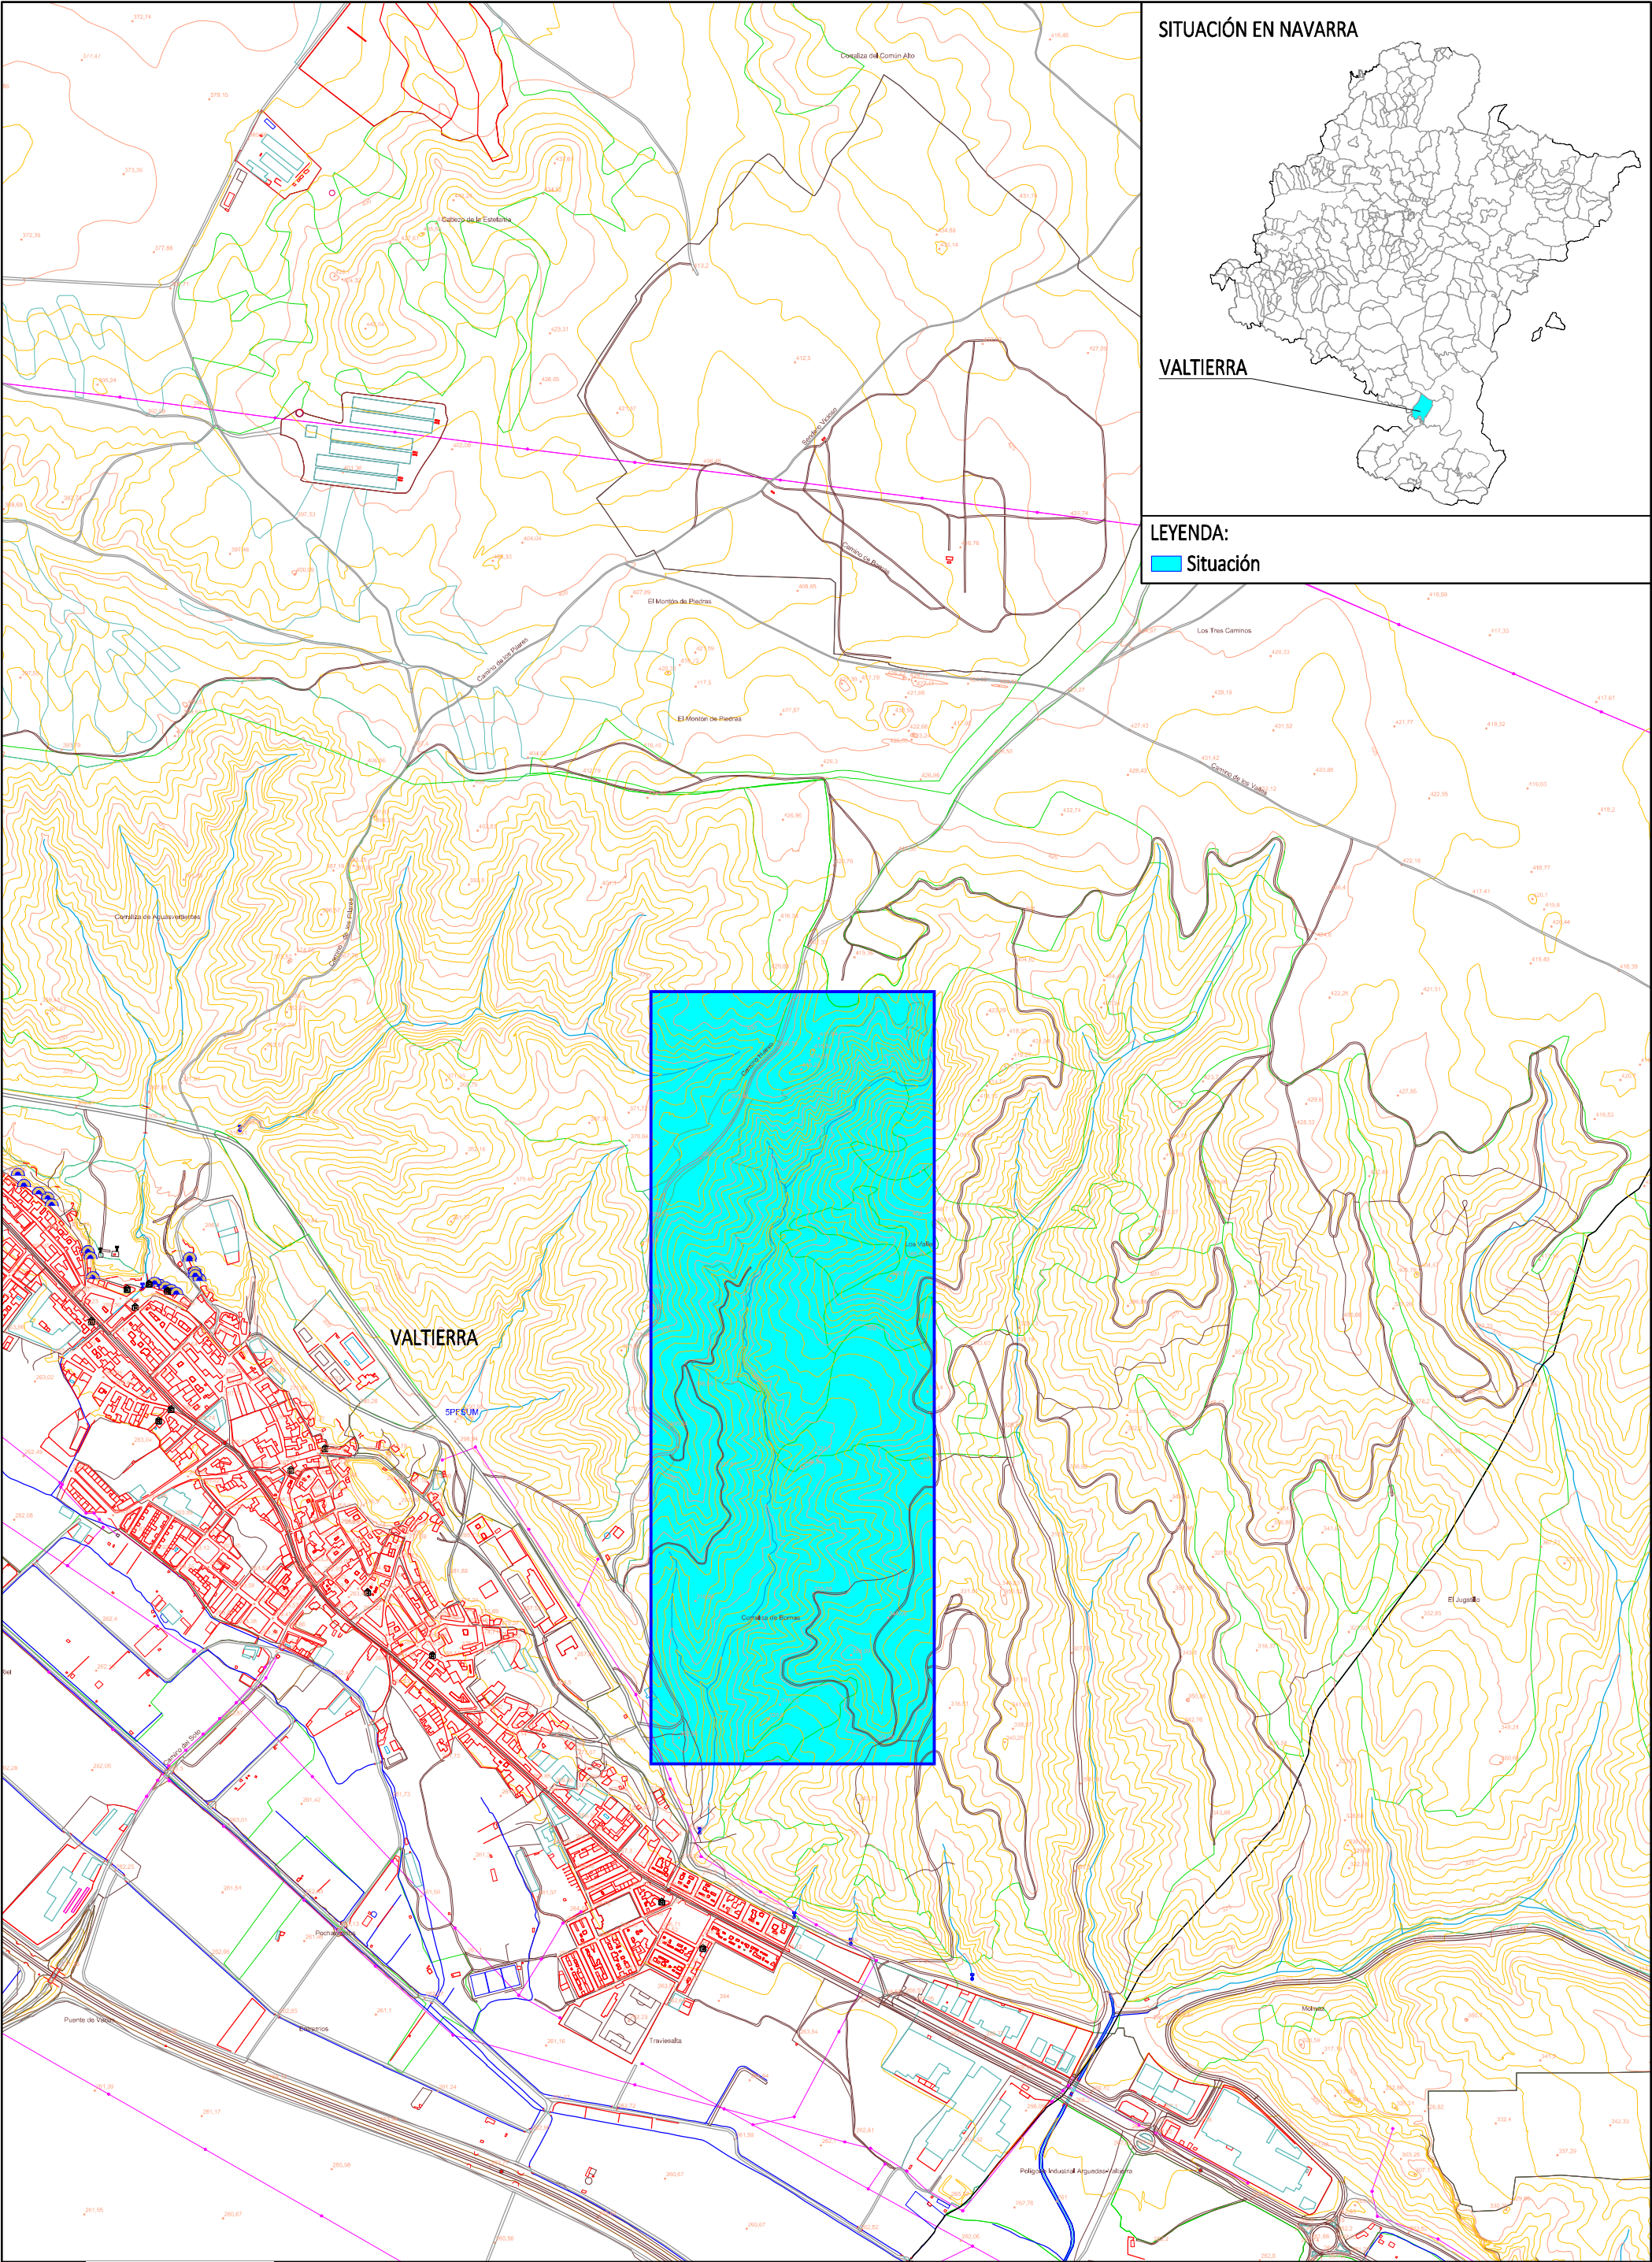

SITUACIÓN EN NAVARRA

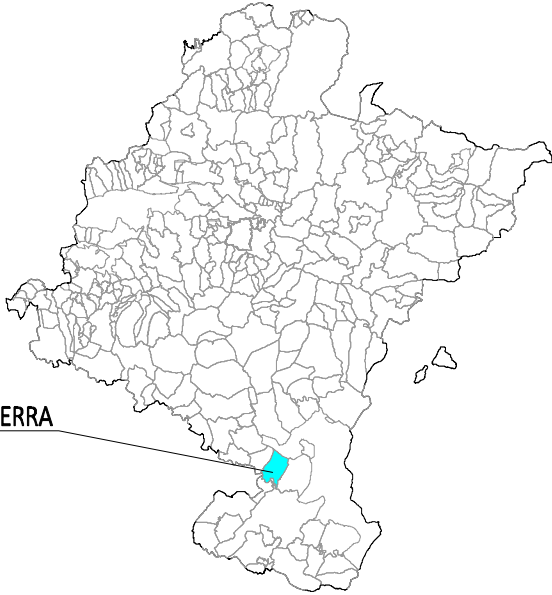

VALTIERRA

LEYENDA:

Situación

VALTIERRA

PROYECTO DE CONSTRUCCIÓN DE TIROLINA EN EL TÉRMINO MUNICIPAL DE VALTIERRA (NAVARRA)


DESIGNACIÓN DEL PLANO:

SITUACIÓN

ESCALAS:

1:10.000

Original UNE A-3

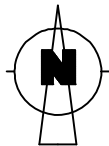

UTM-ETRS89

Nº PLANO:


1


FECHA:


03/2024

Nº PROYECTO:

1525-2

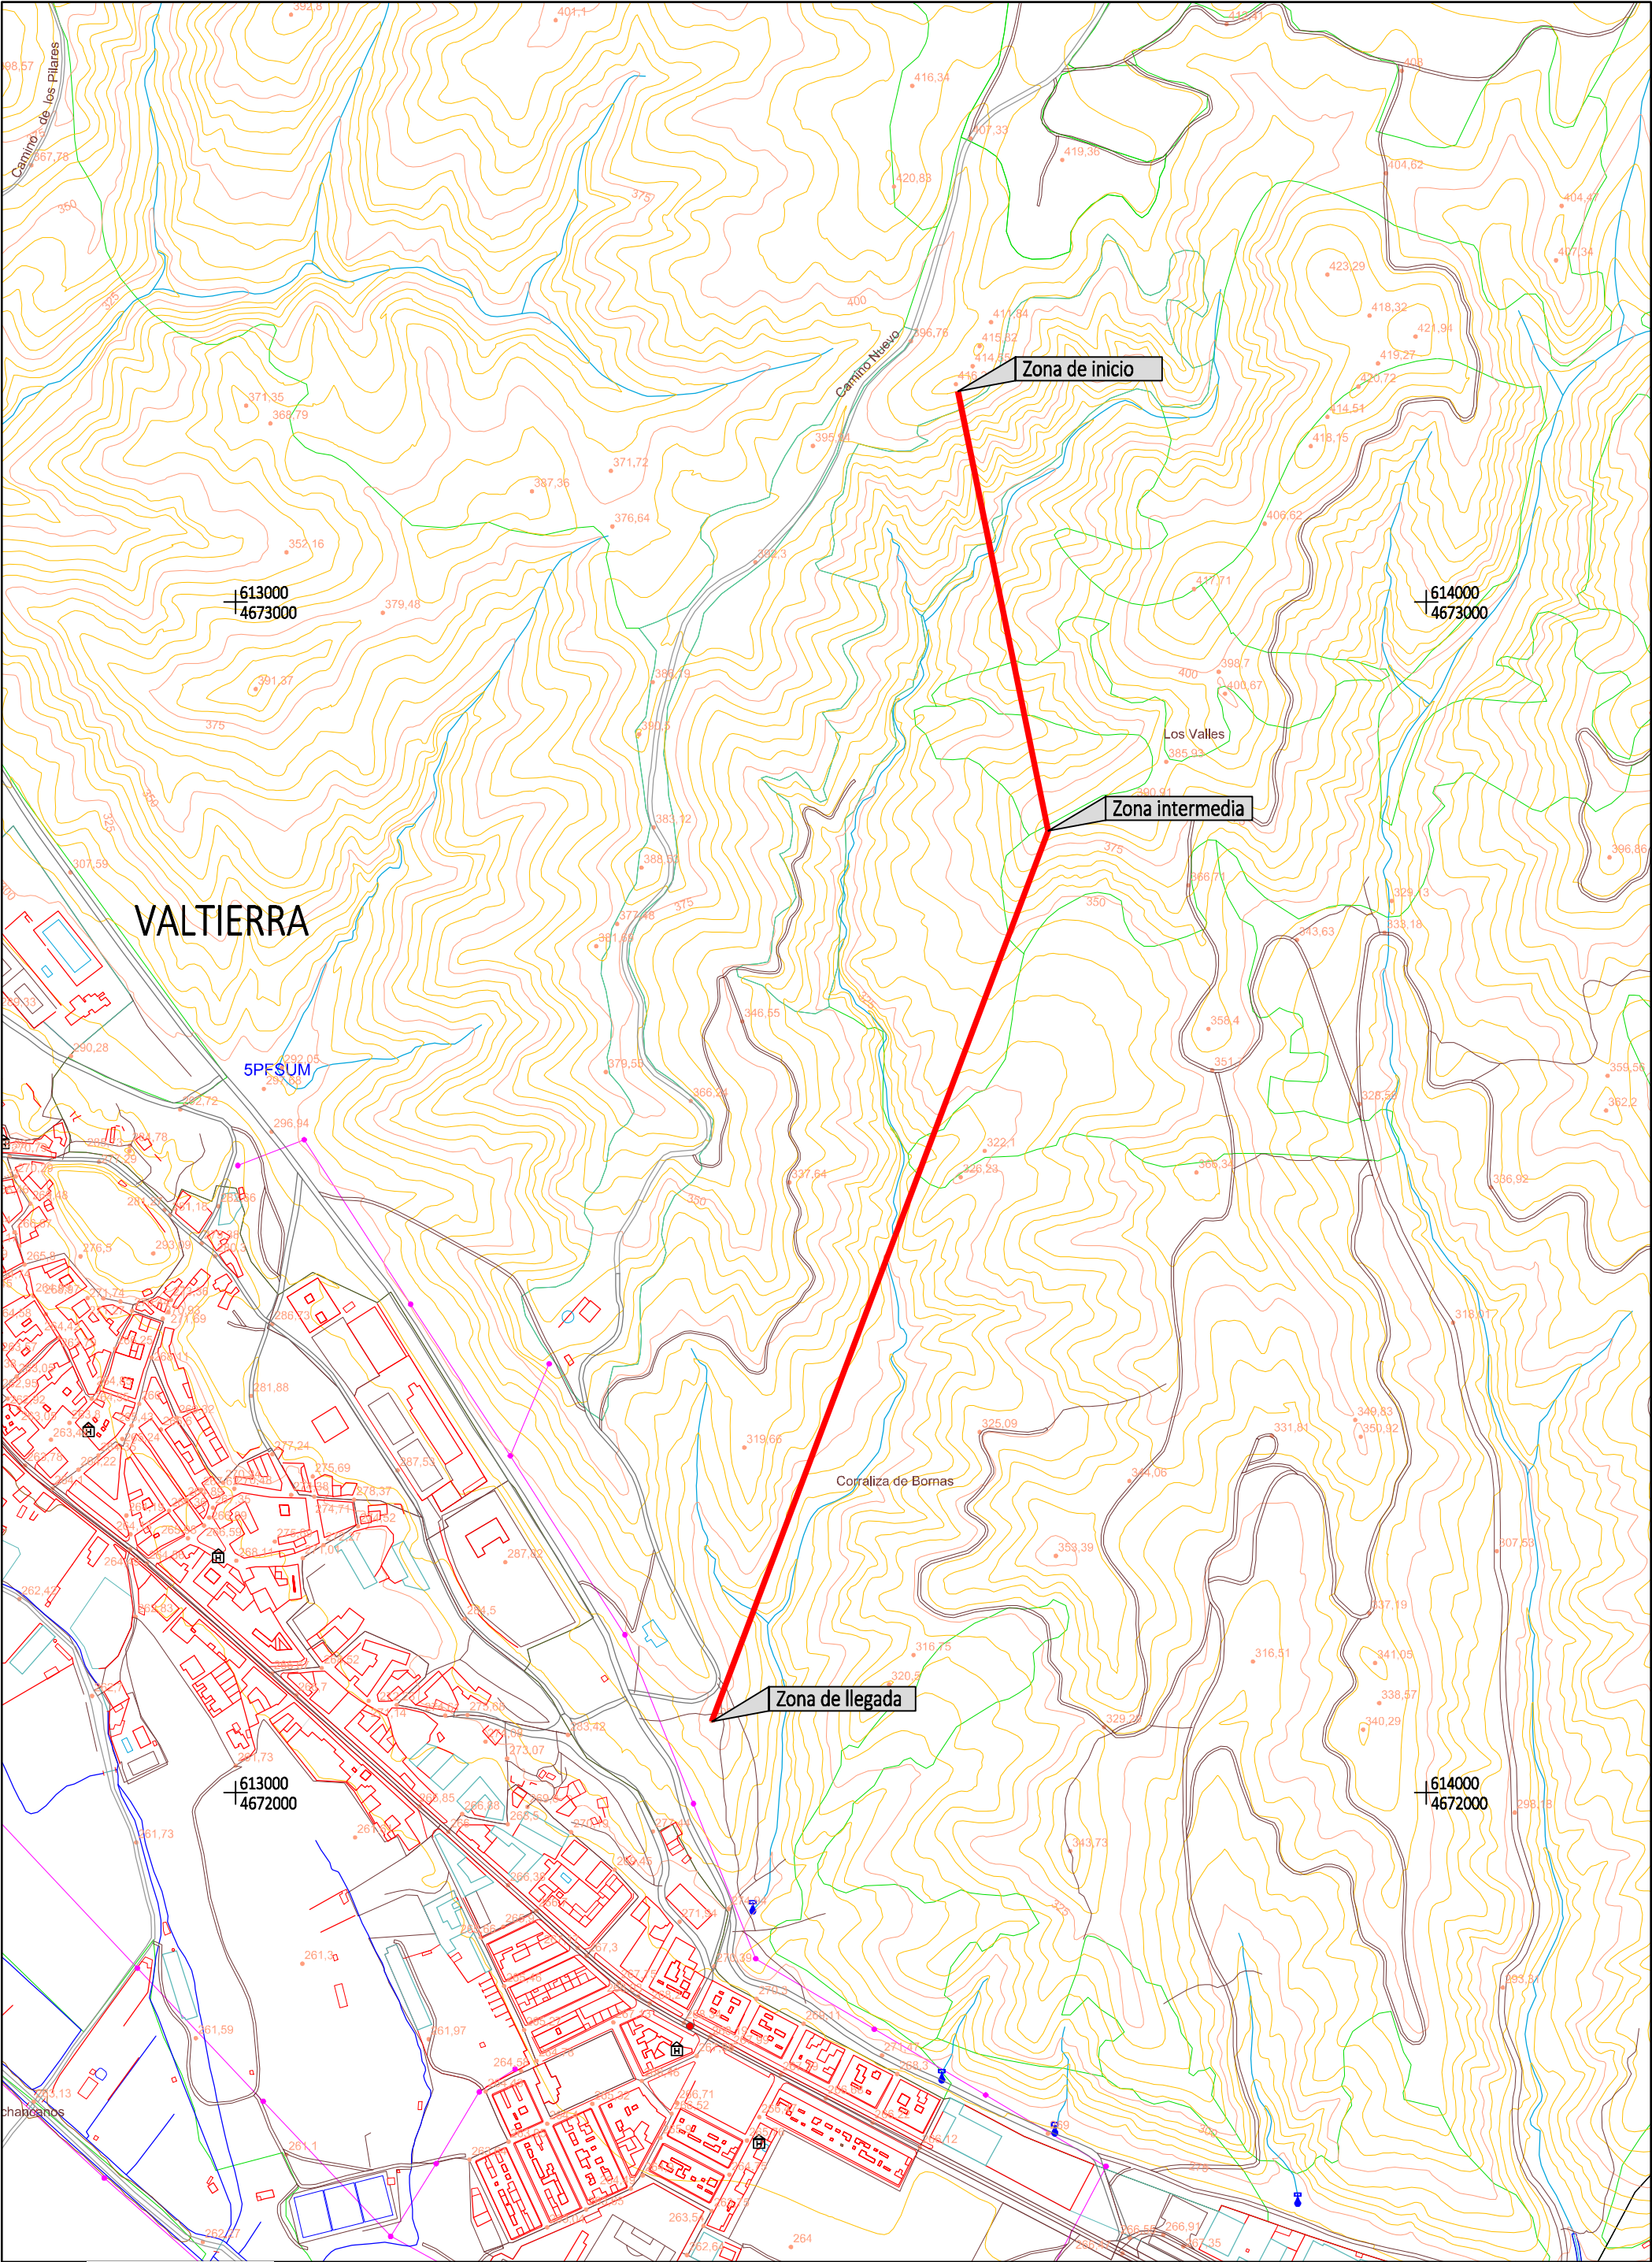

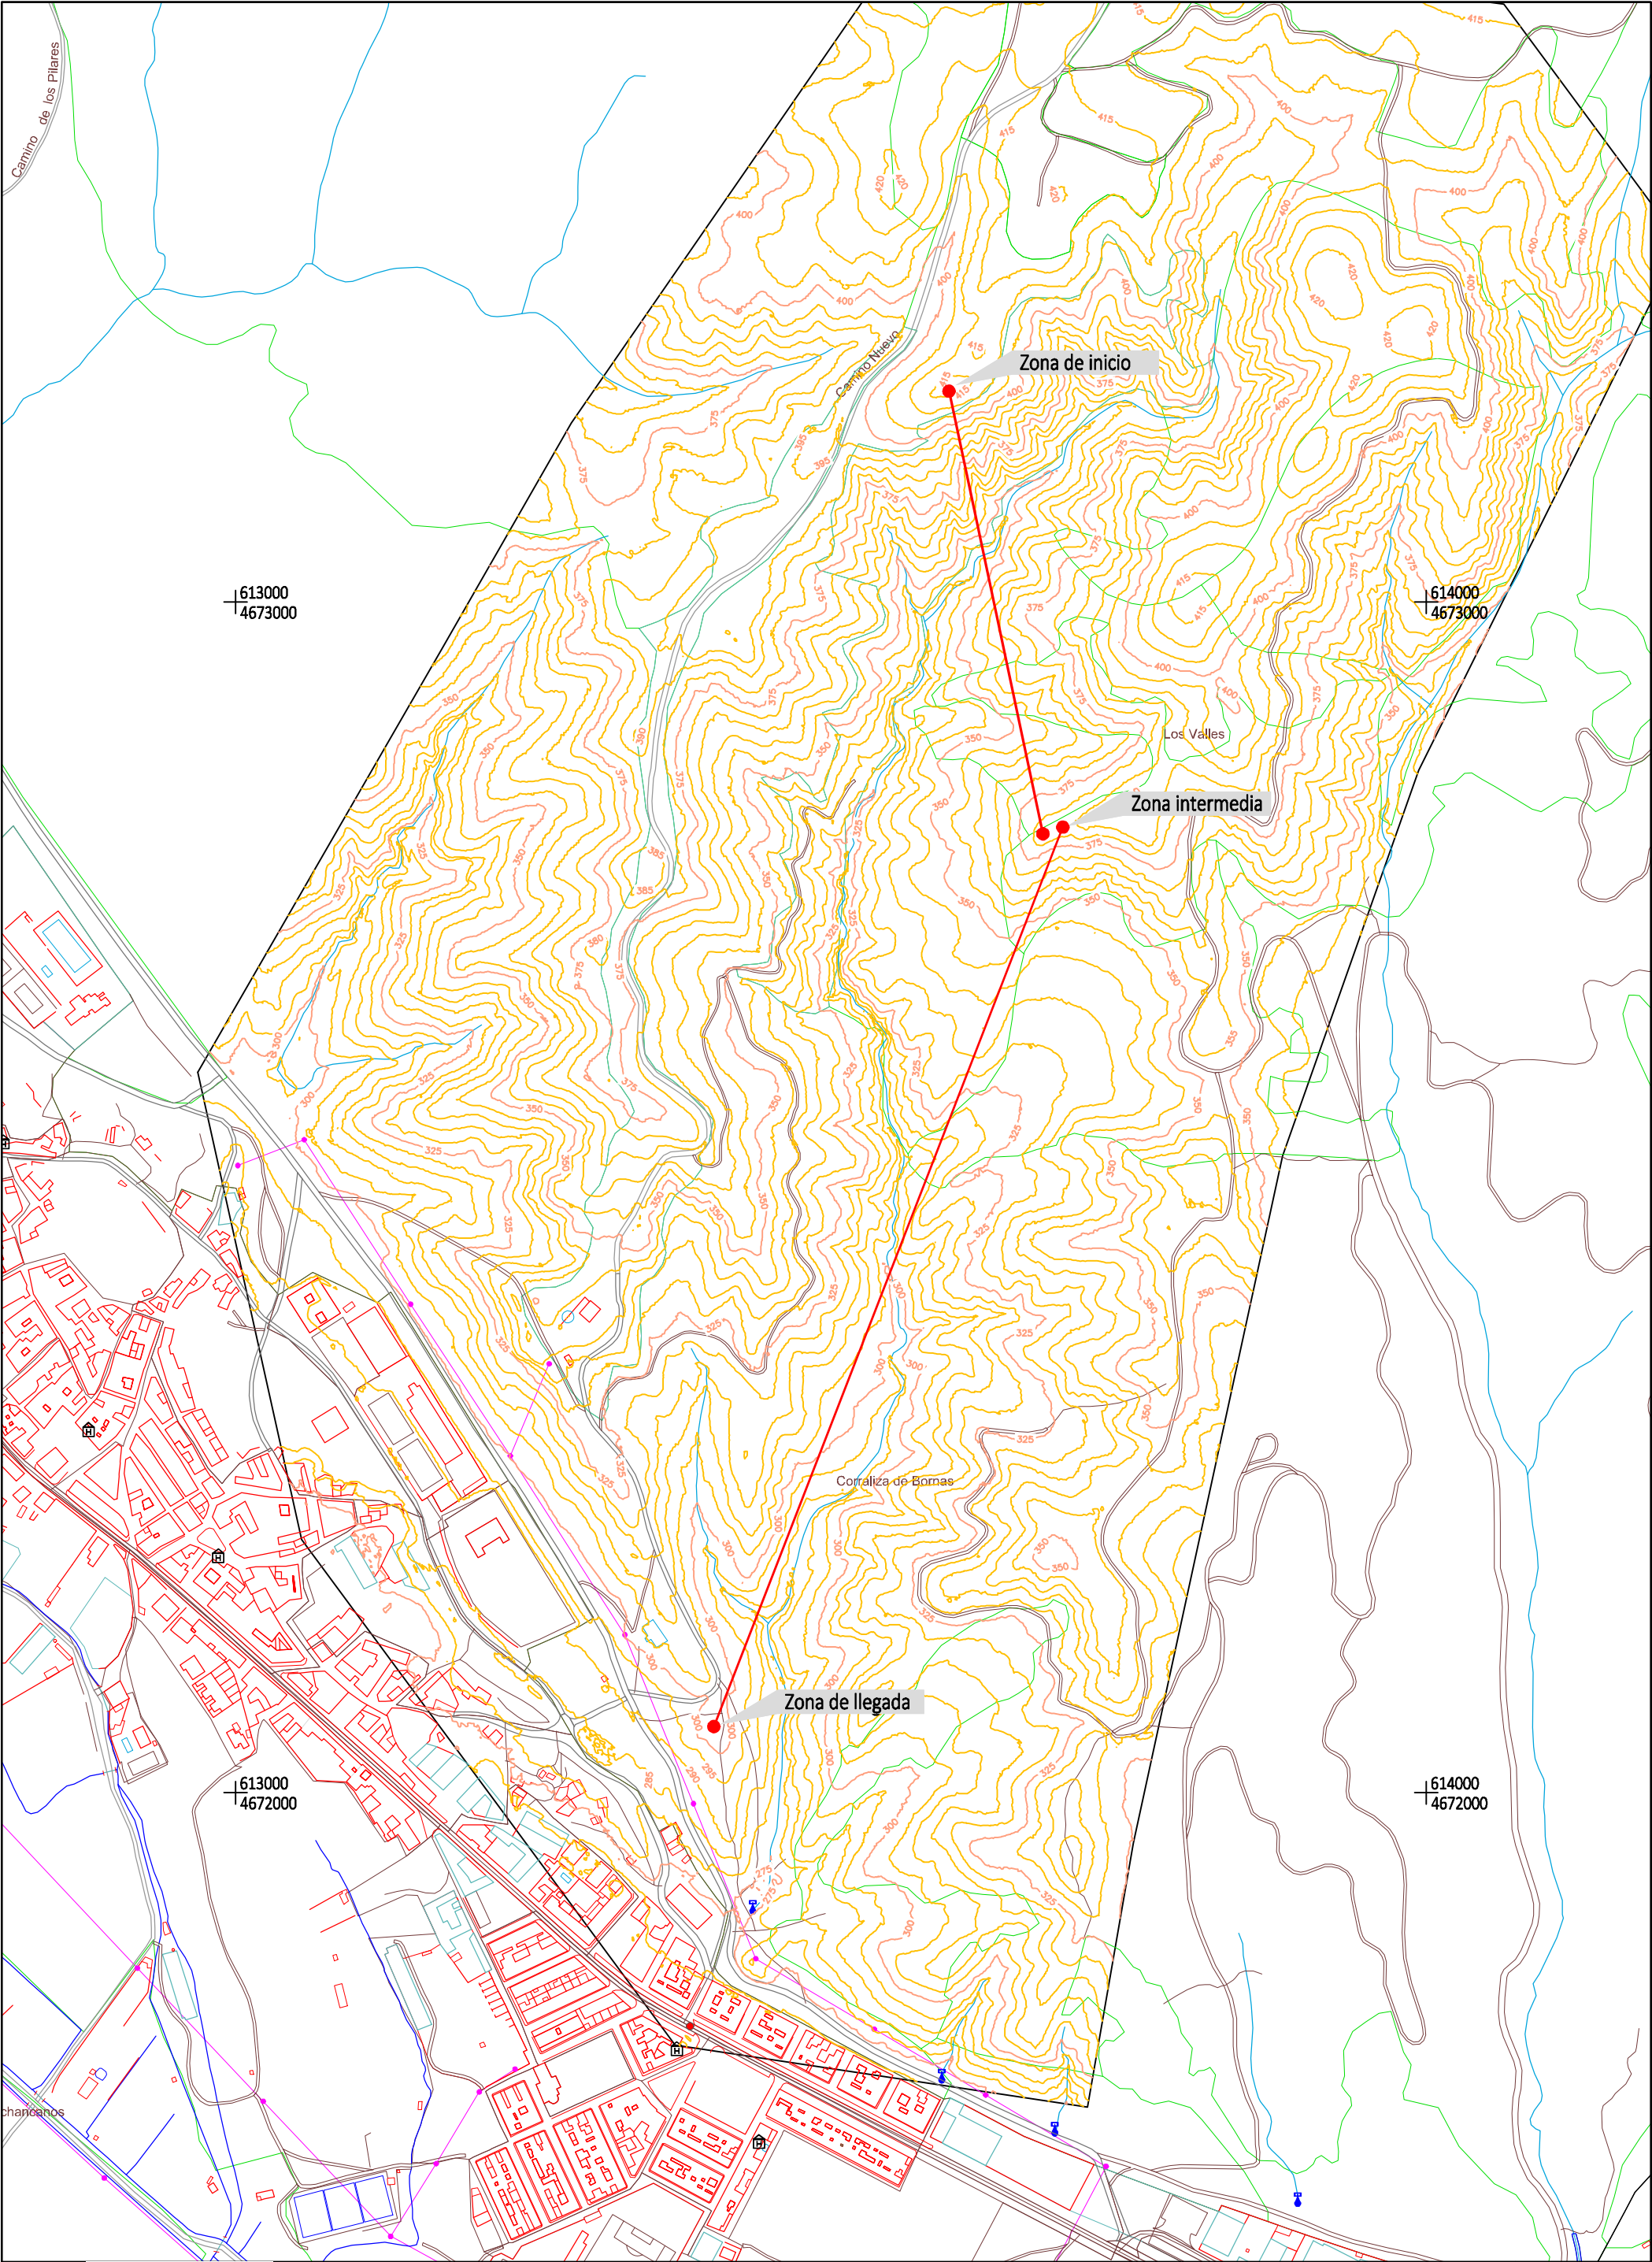

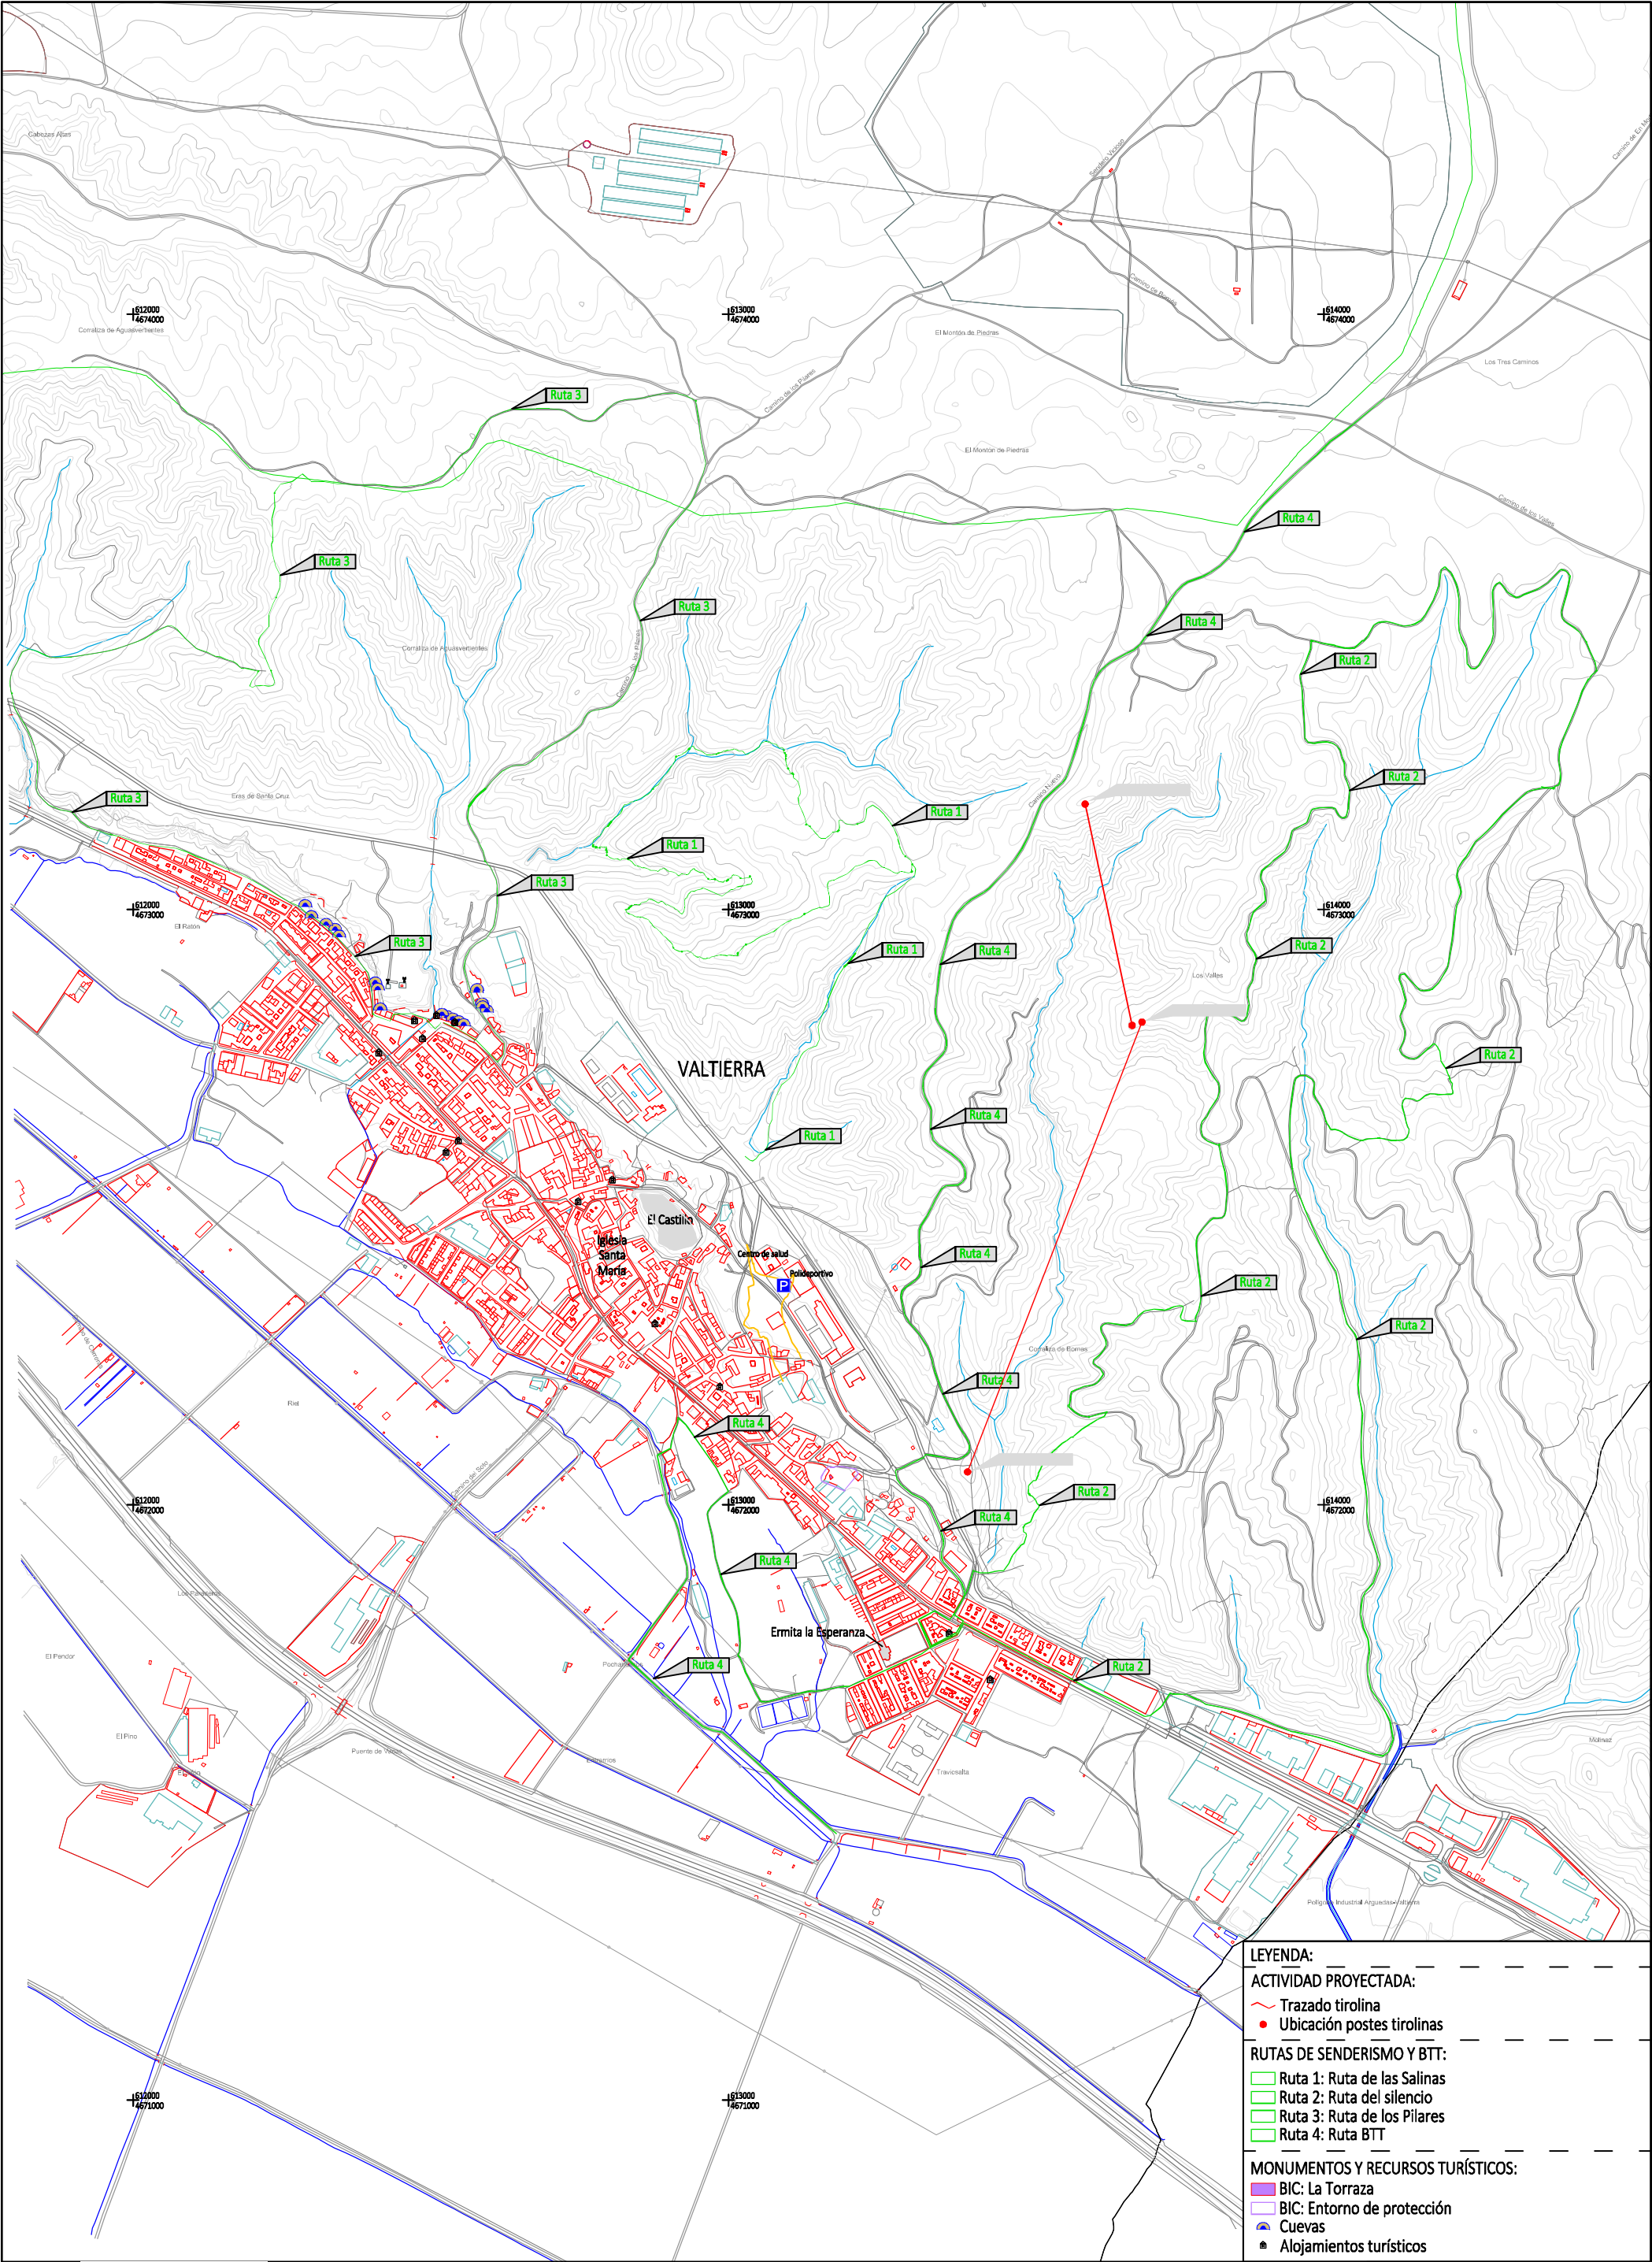

LEYENDA:

ACTIVIDAD PROYECTADA:

Trazado tirolina

Ubicación postes tirolinas

RUTAS DE SENDERISMO Y BTT:

Ruta 1: Ruta de las Salinas

Ruta 2: Ruta del silencio

Ruta 3: Ruta de los Pilares

Ruta 4: Ruta BTT

MONUMENTOS Y RECURSOS TURÍSTICOS:

BIC: La Torraza

BIC: Entorno de protección

Cuevas

Alojamientos turísticos

NORTH DIVISION

ENGINEERING GROUP

Javier Landa Castillejo

PROYECTO DE CONSTRUCCIÓN DE TIROLINA EN EL TÉRMINO MUNICIPAL DE VALTIERRA (NAVARRA)

DESIGNACIÓN DEL PLANO:

ACTIVIDADES Y RECURSOS TURÍSTICOS

ESCALAS:

1:10.000

Original UNE A-3

N

UTM-ETRS89

Nº PLANO:


5


FECHA:


03/2024


Nº PROYECTO:


1525-2

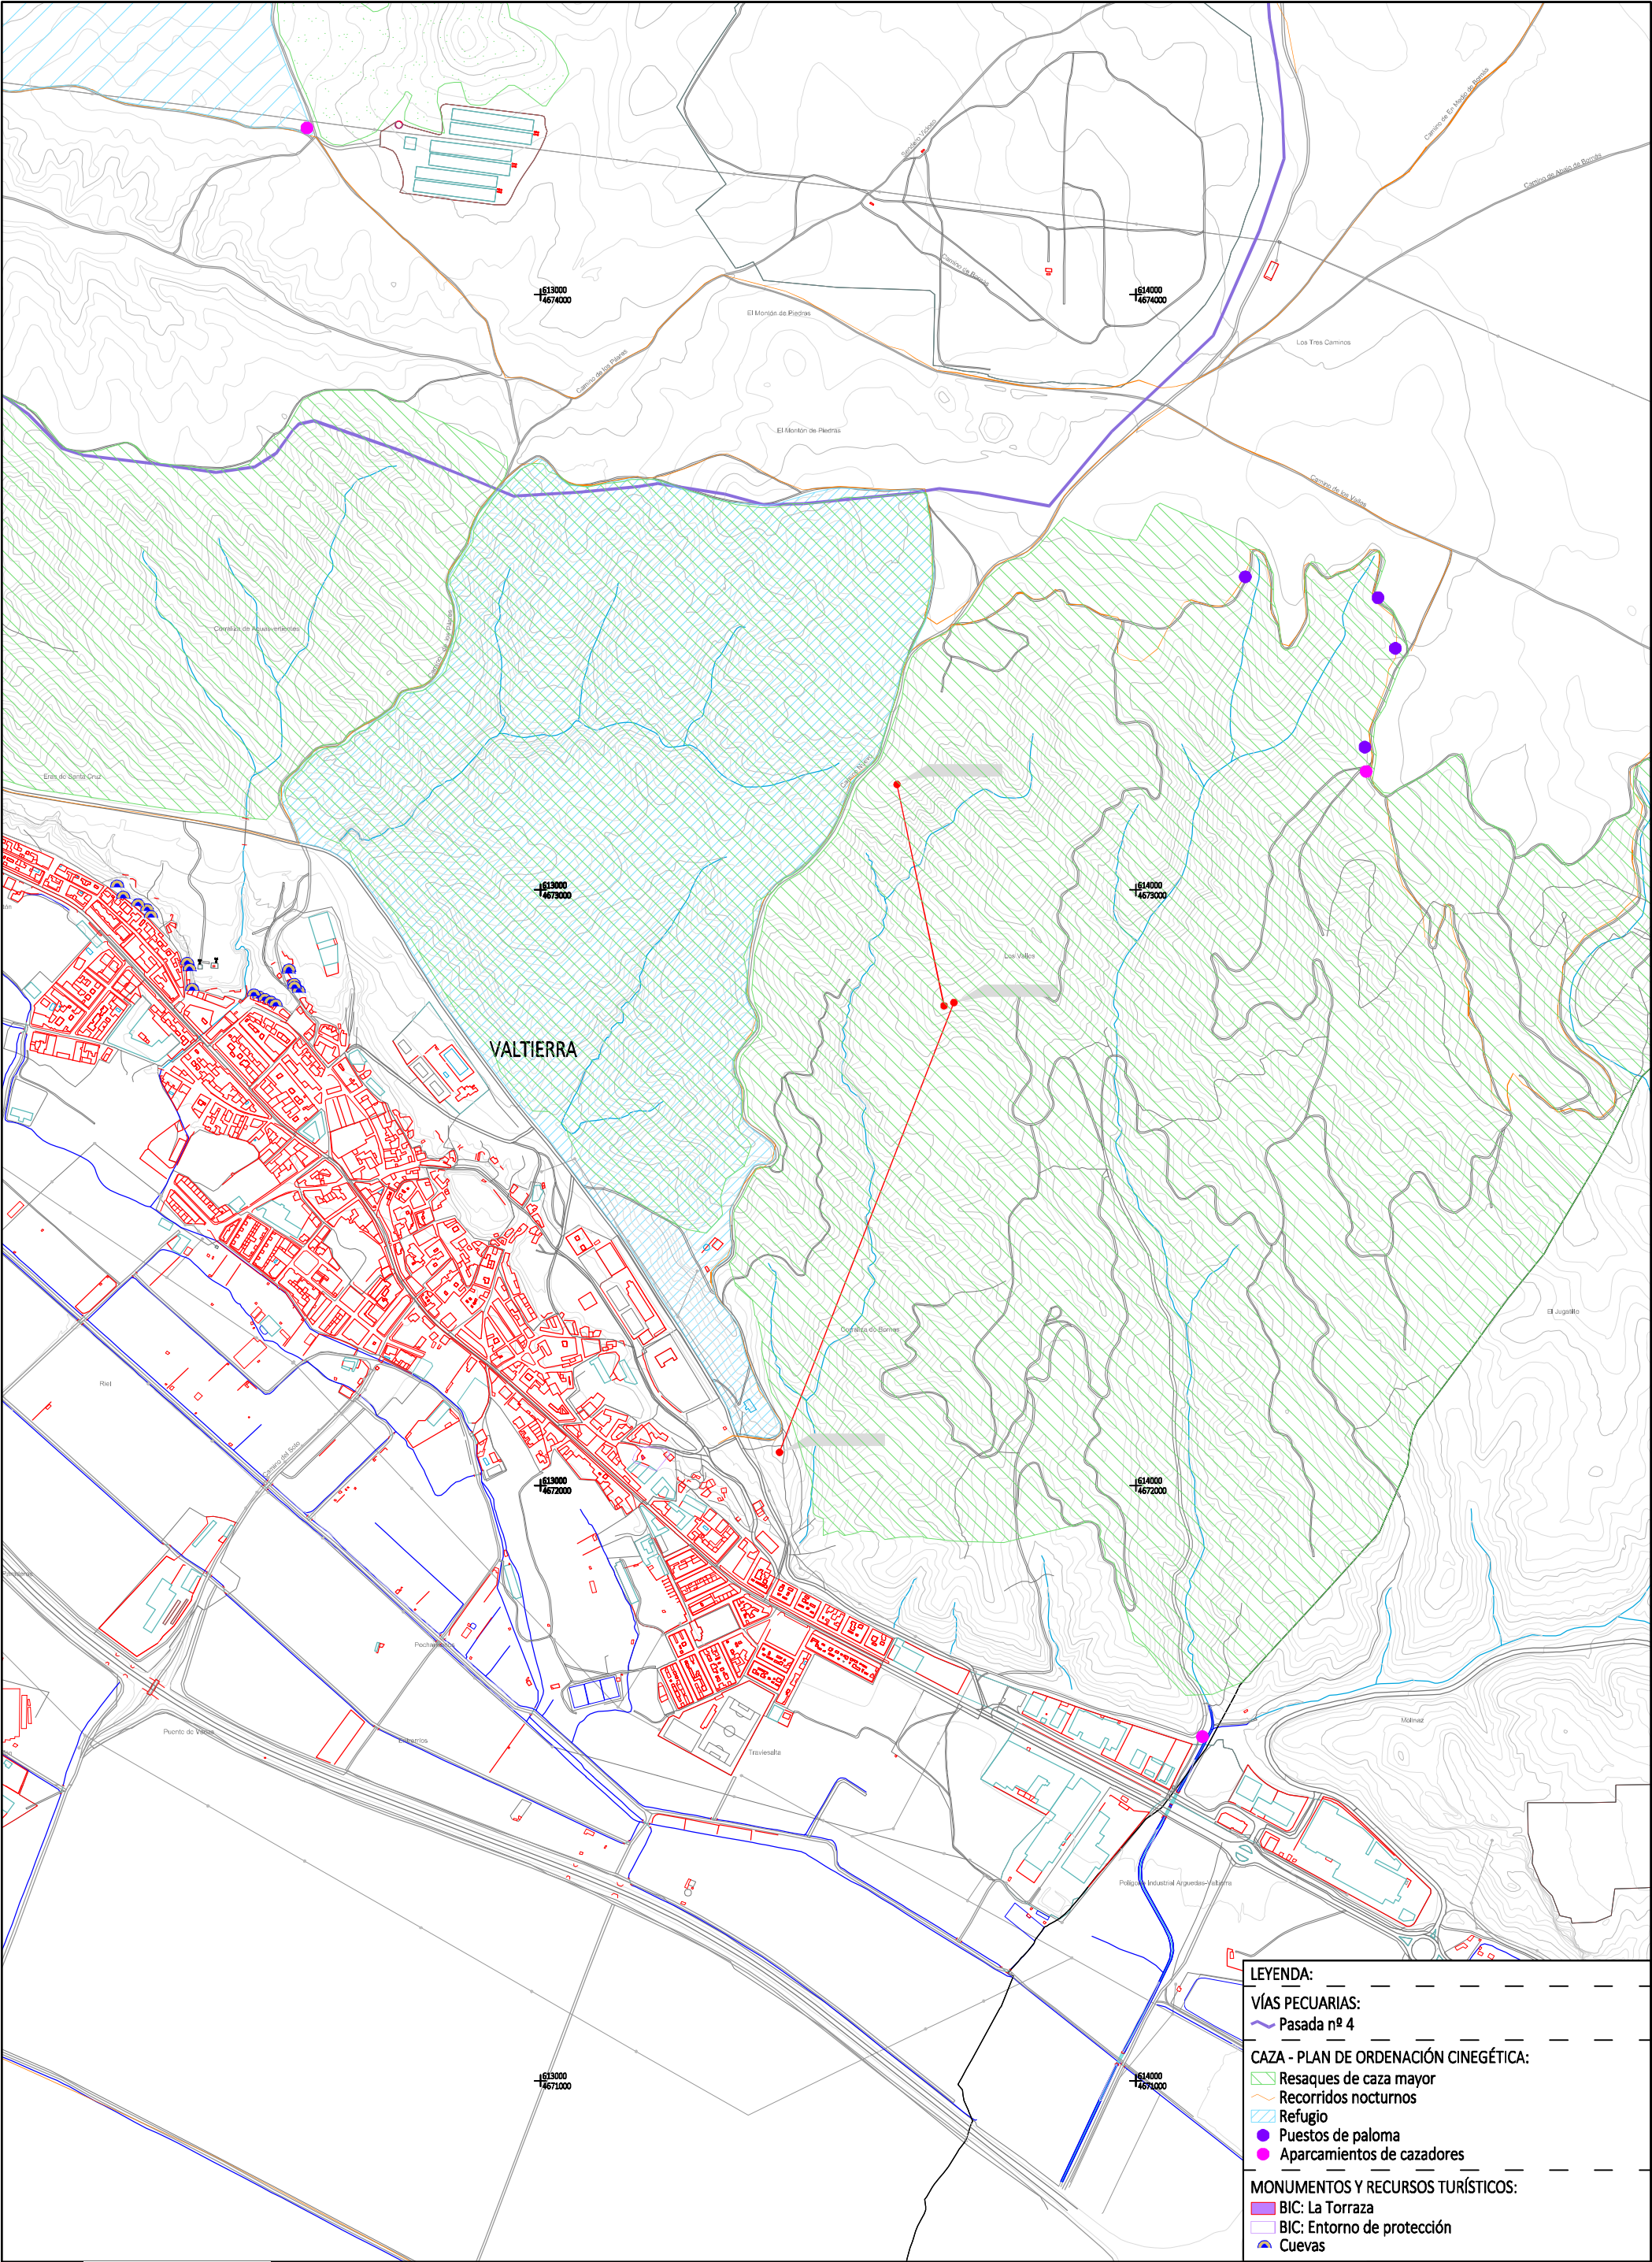


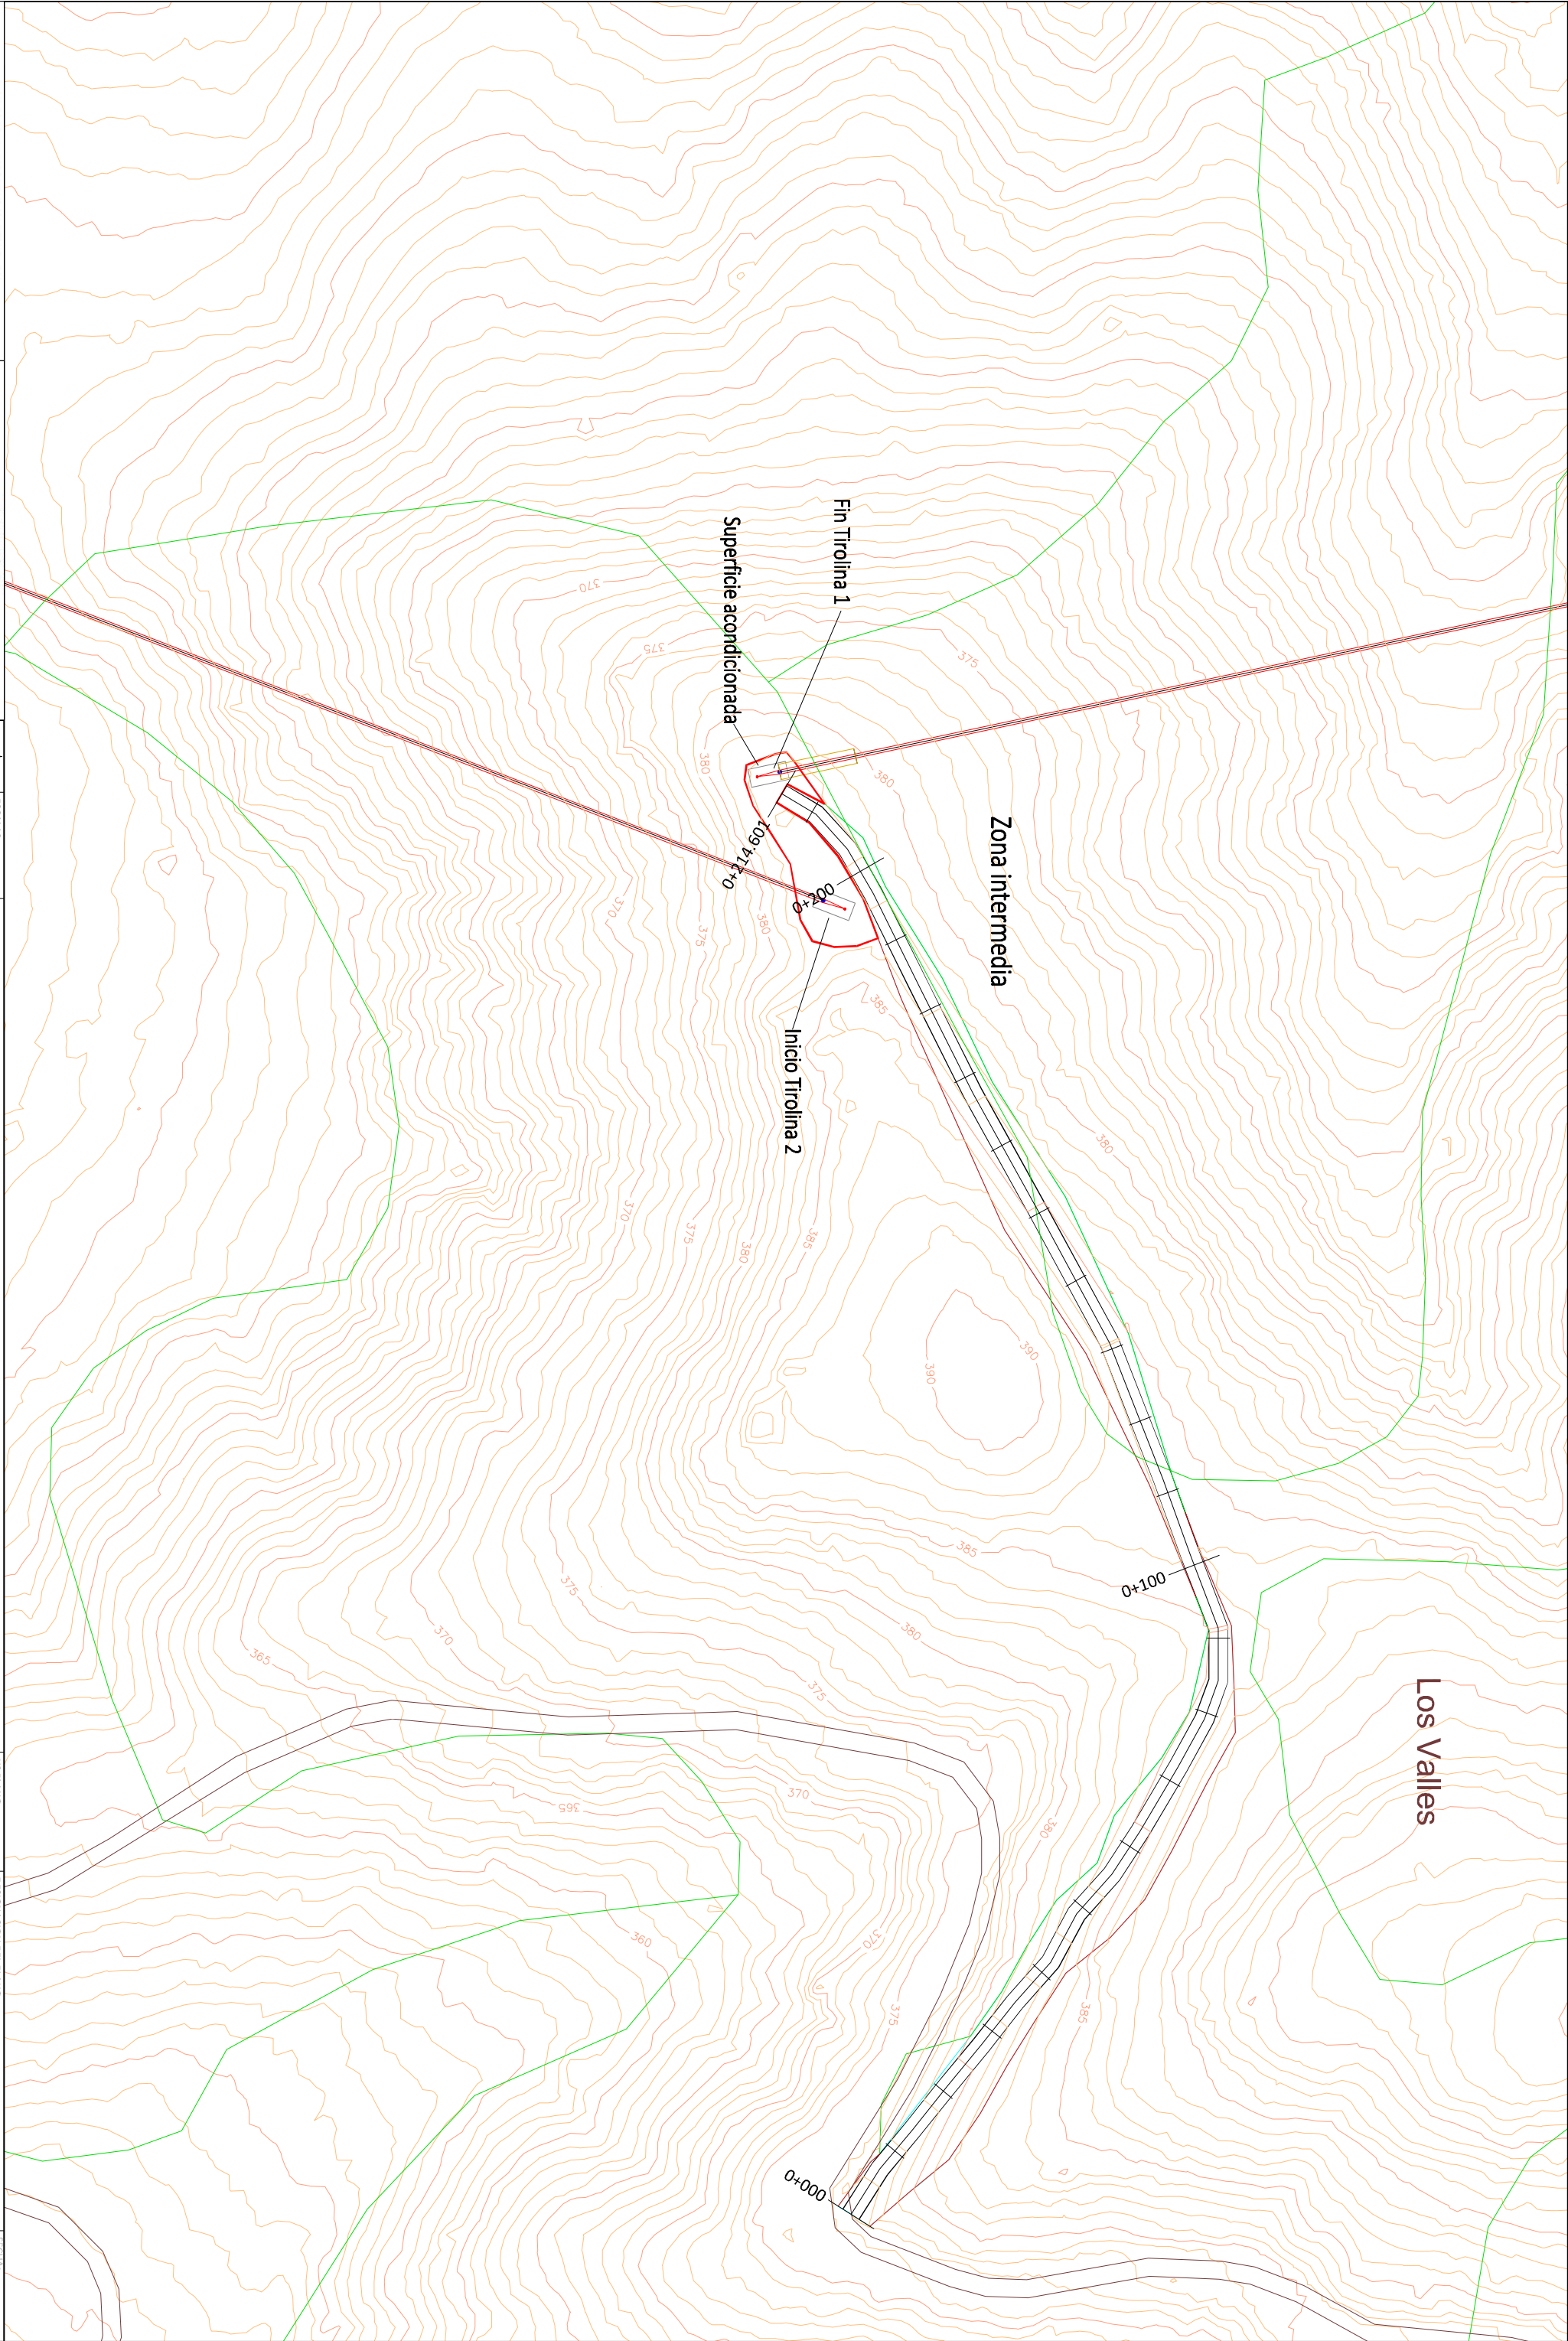

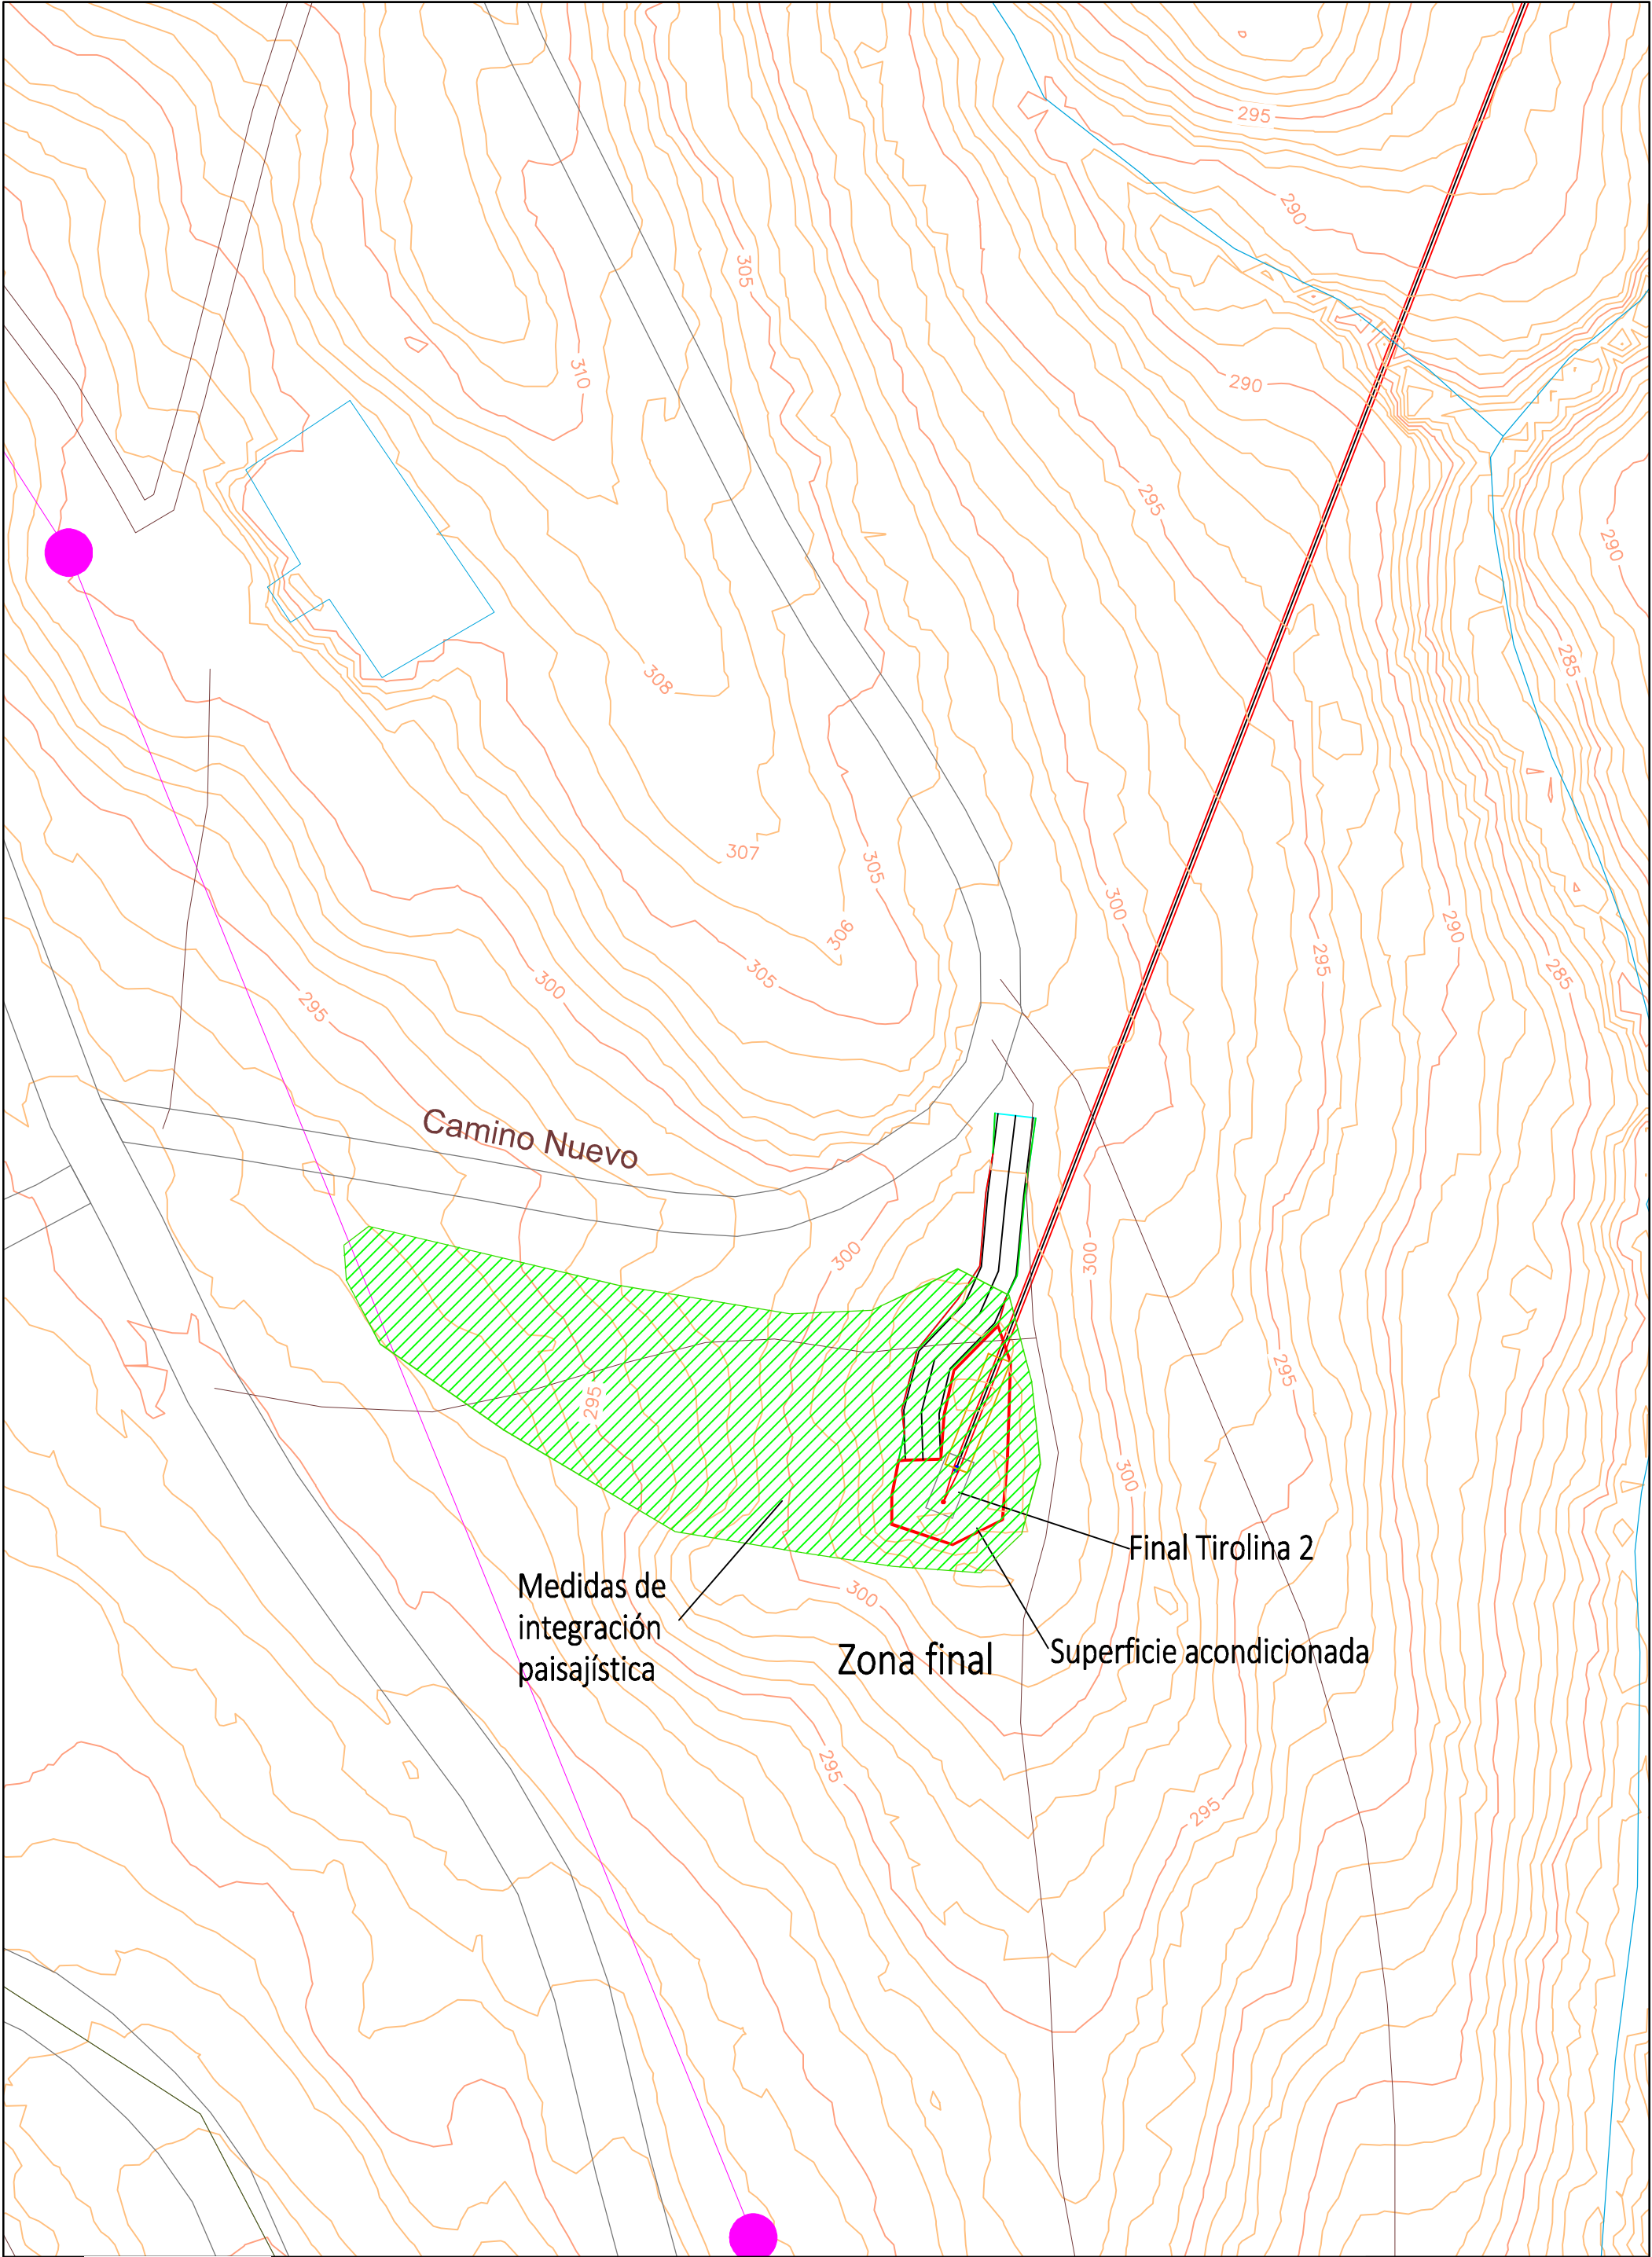


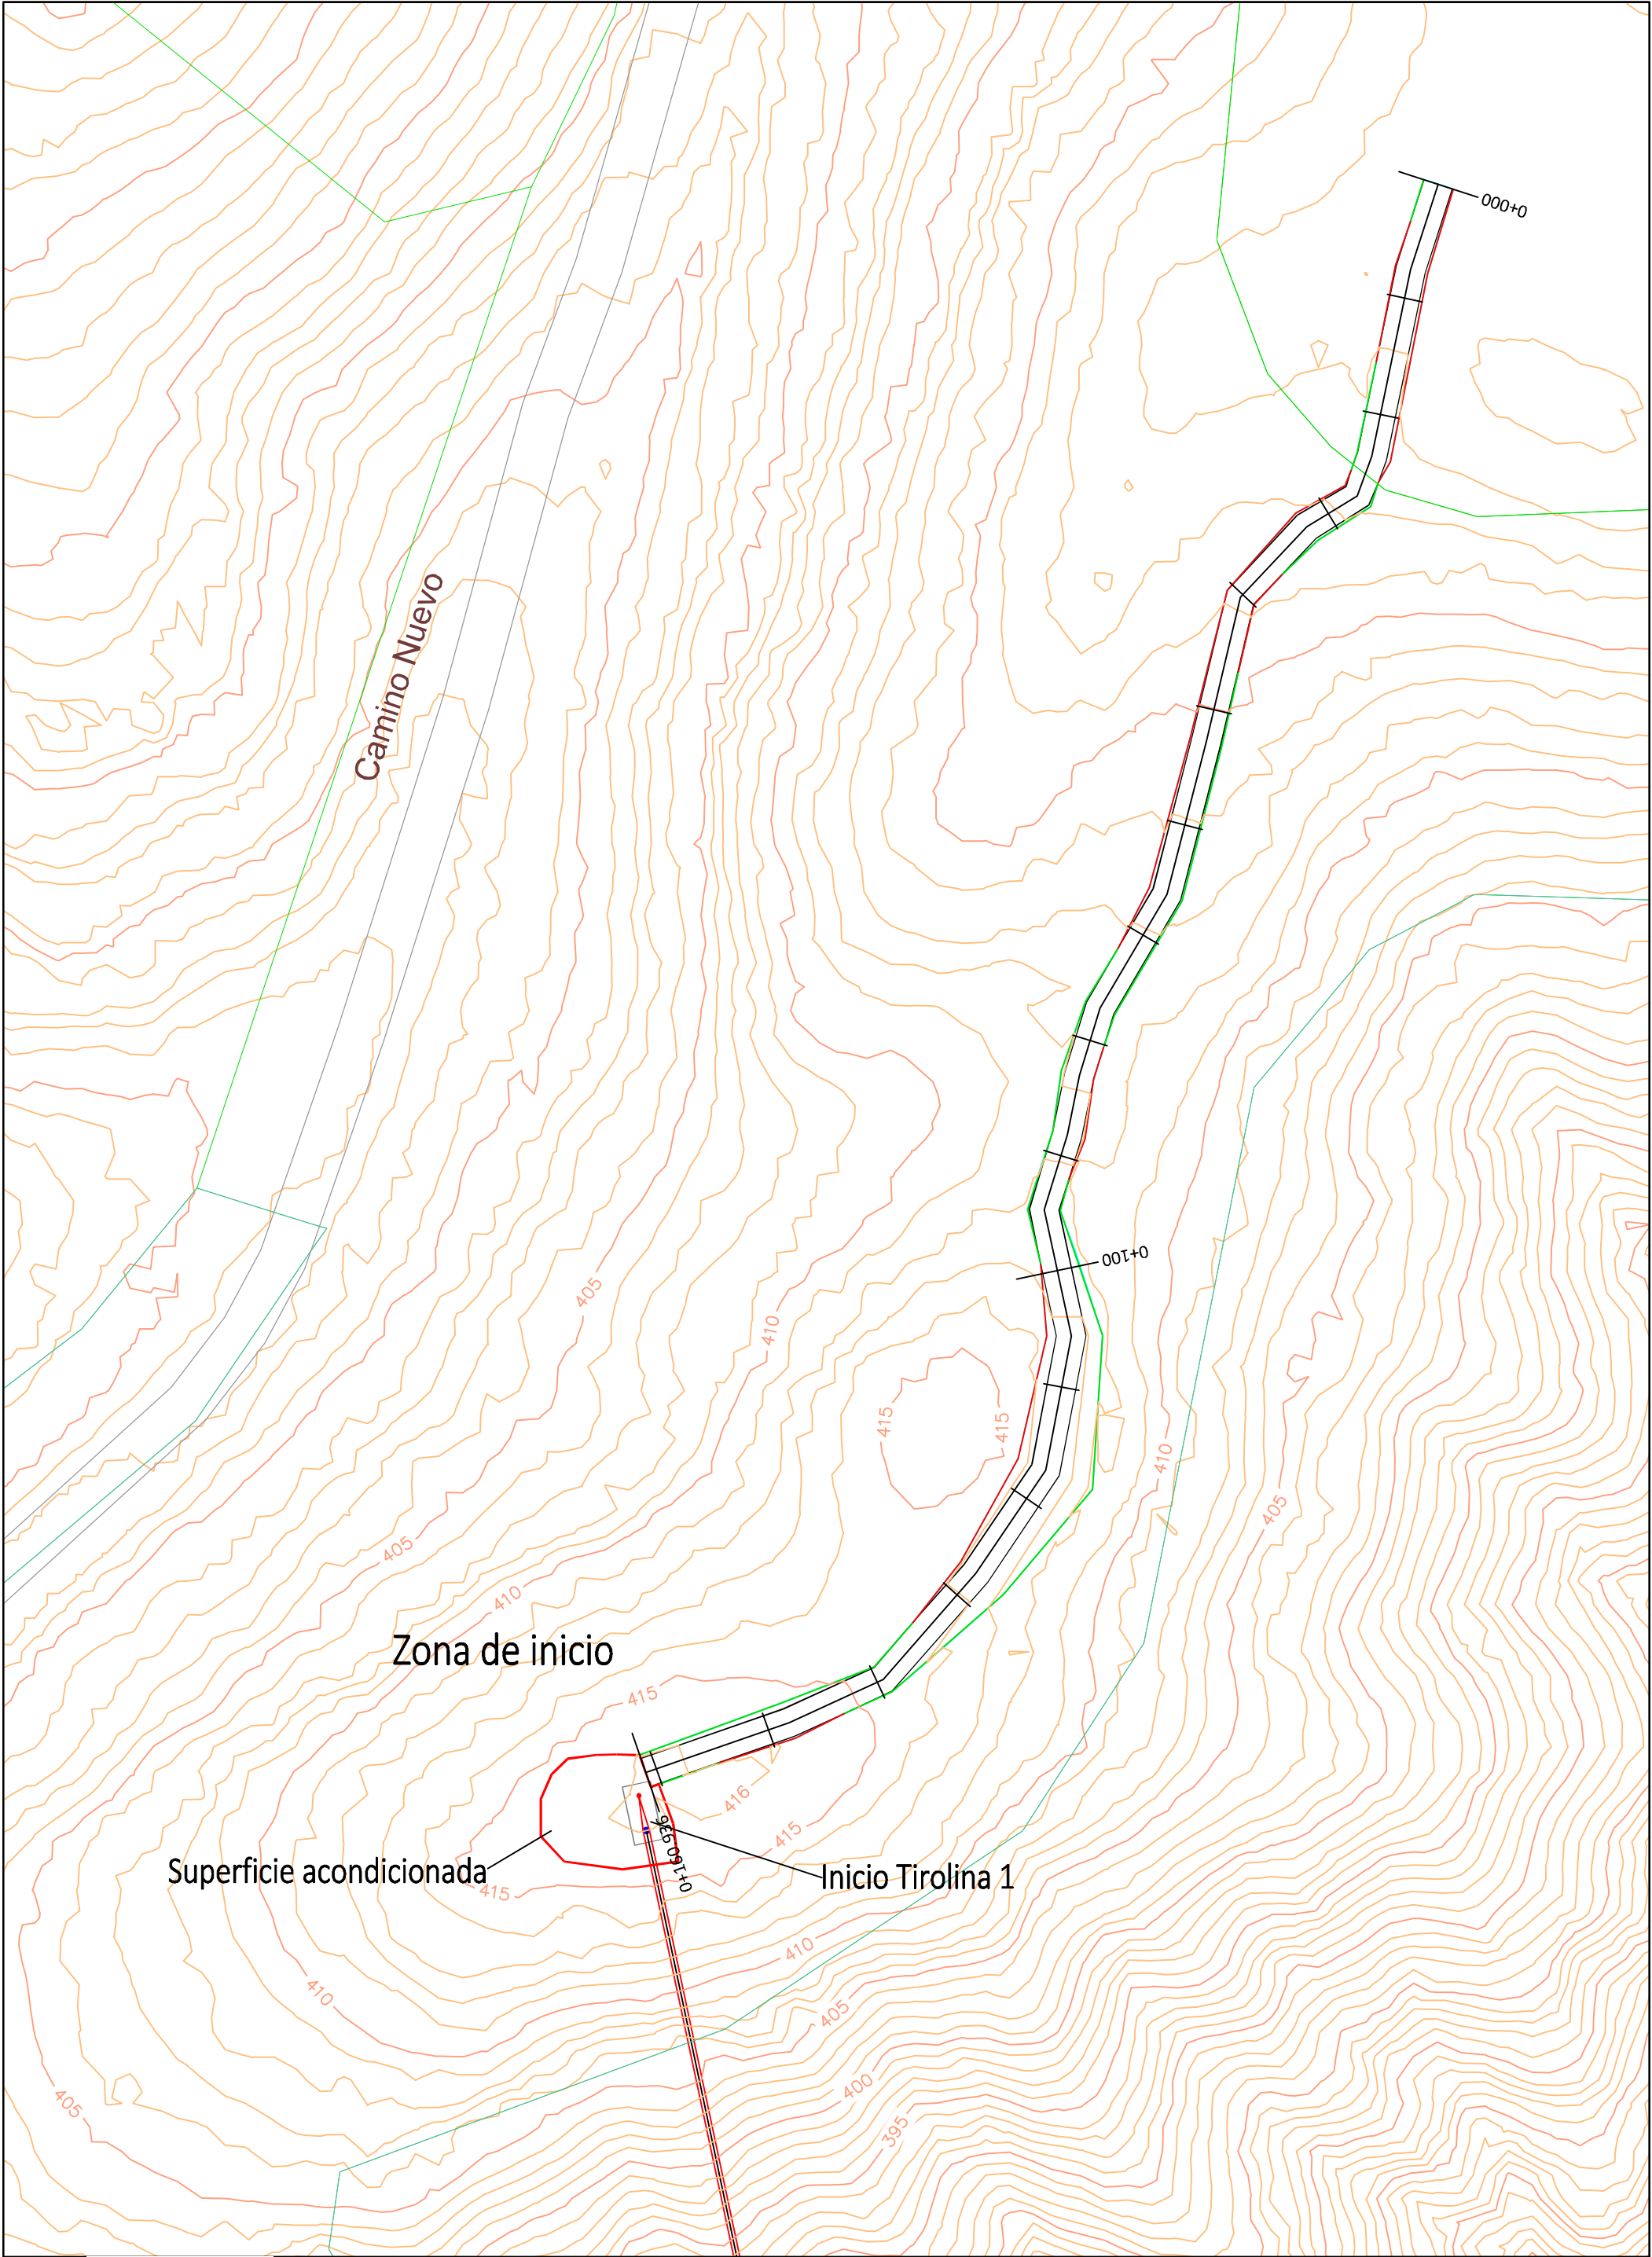

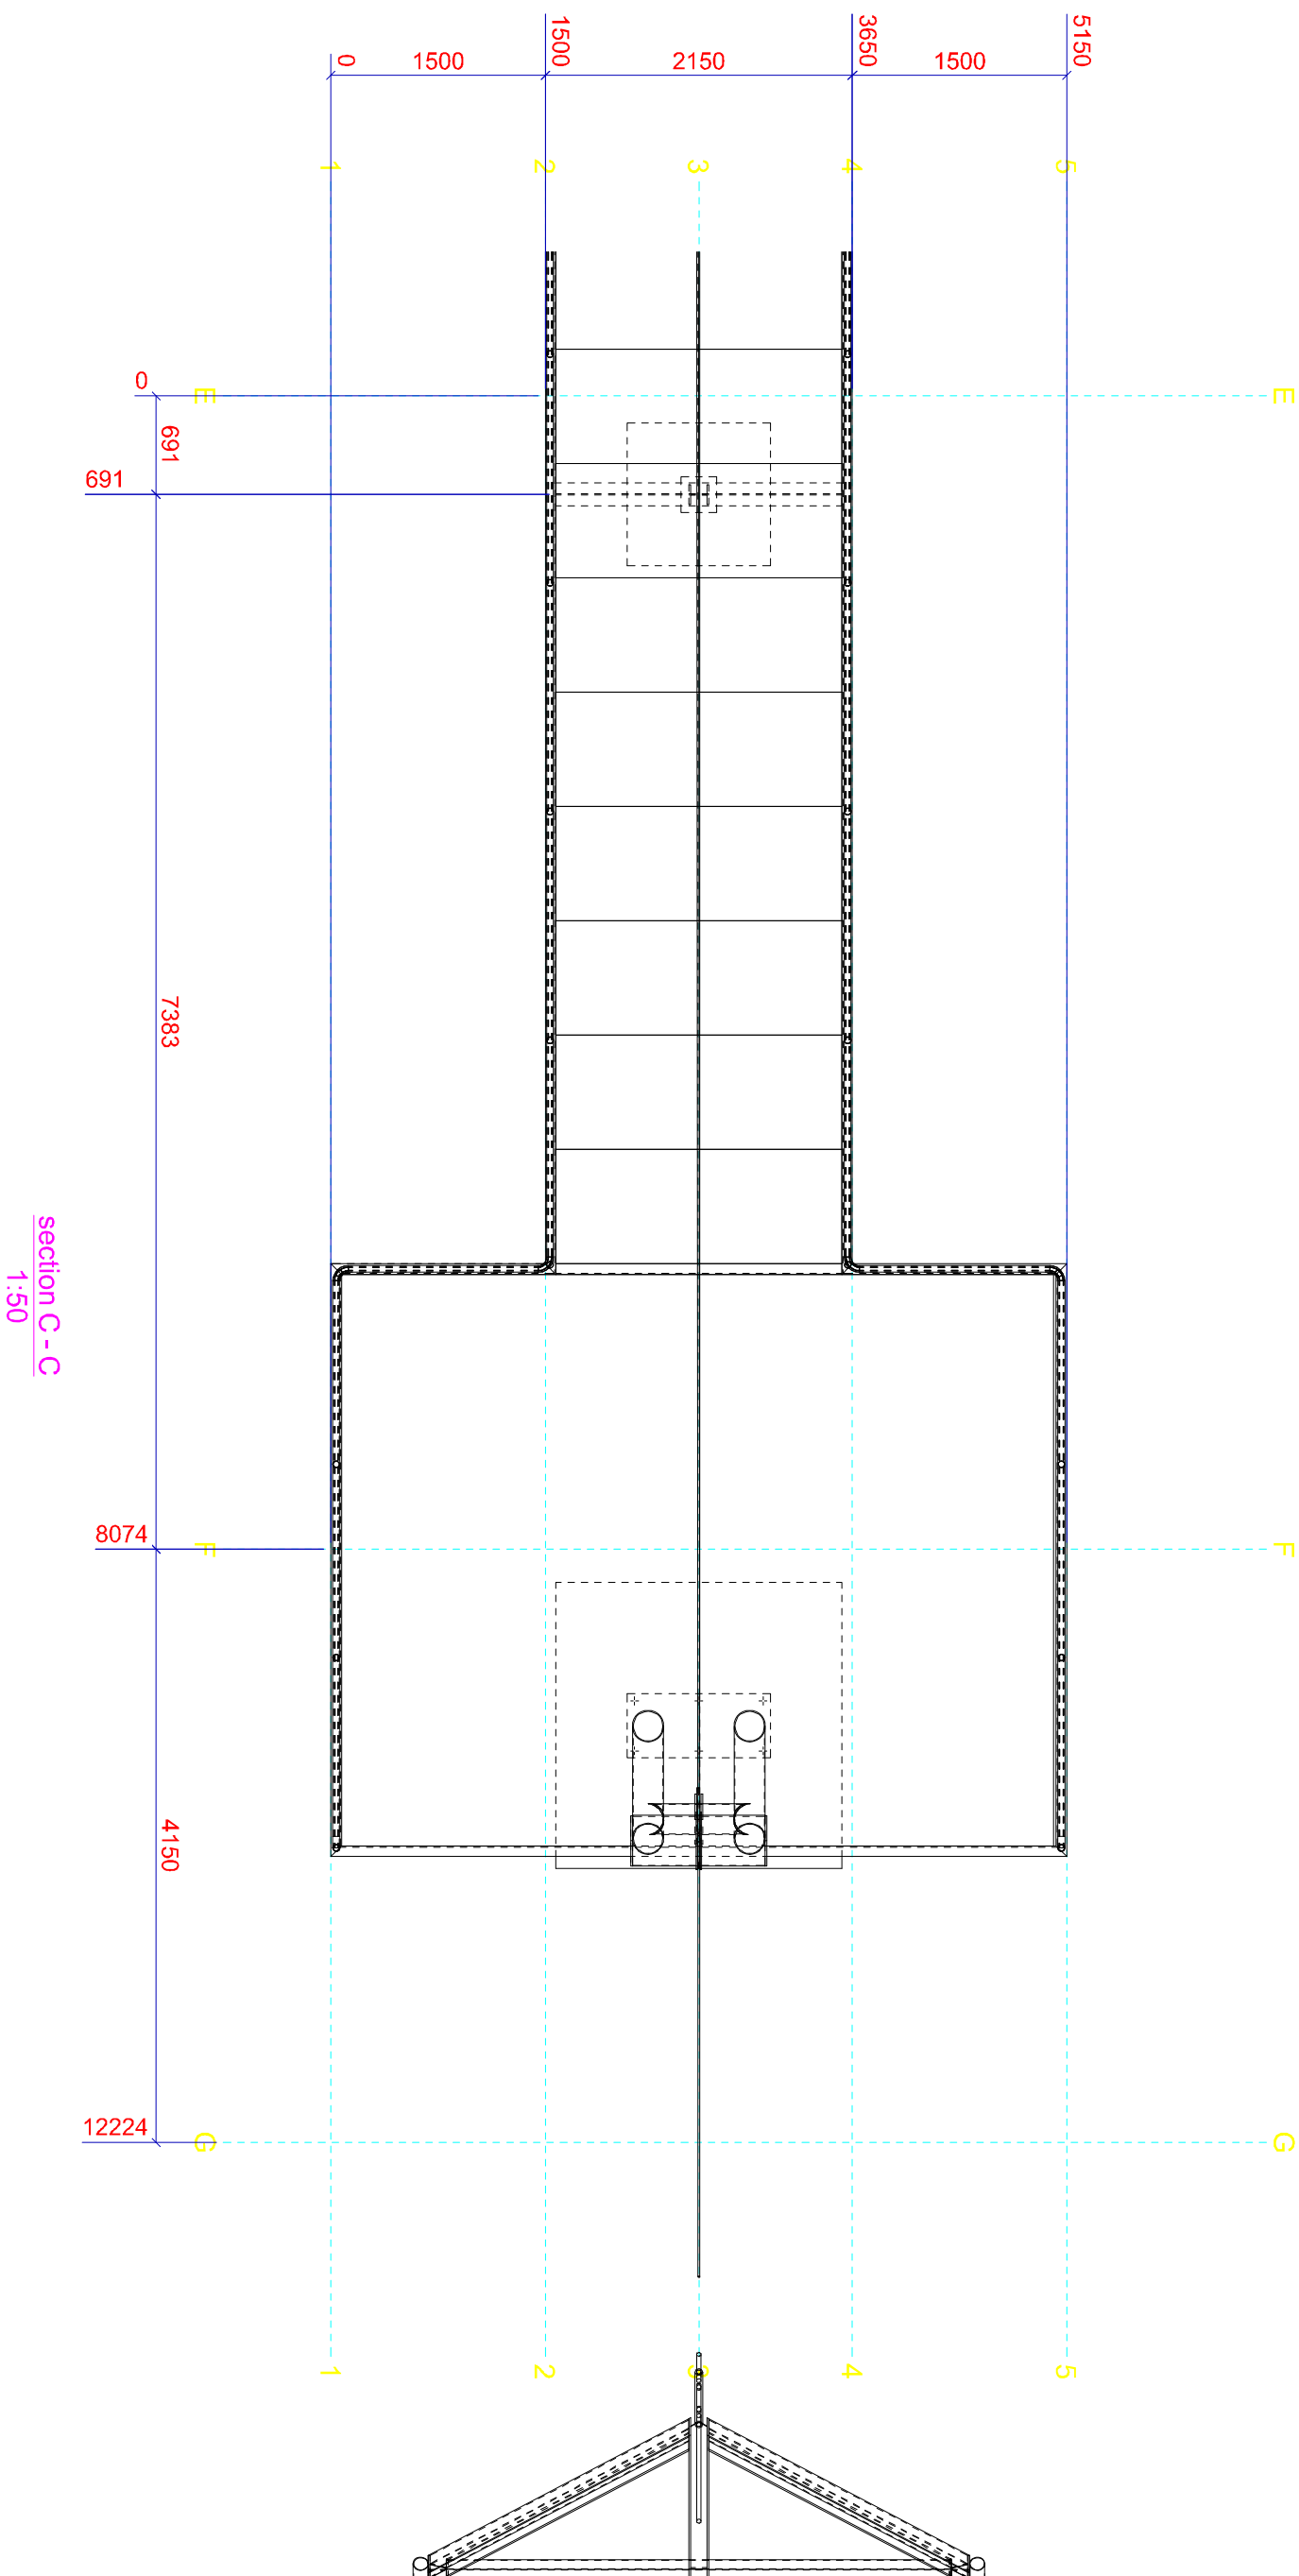


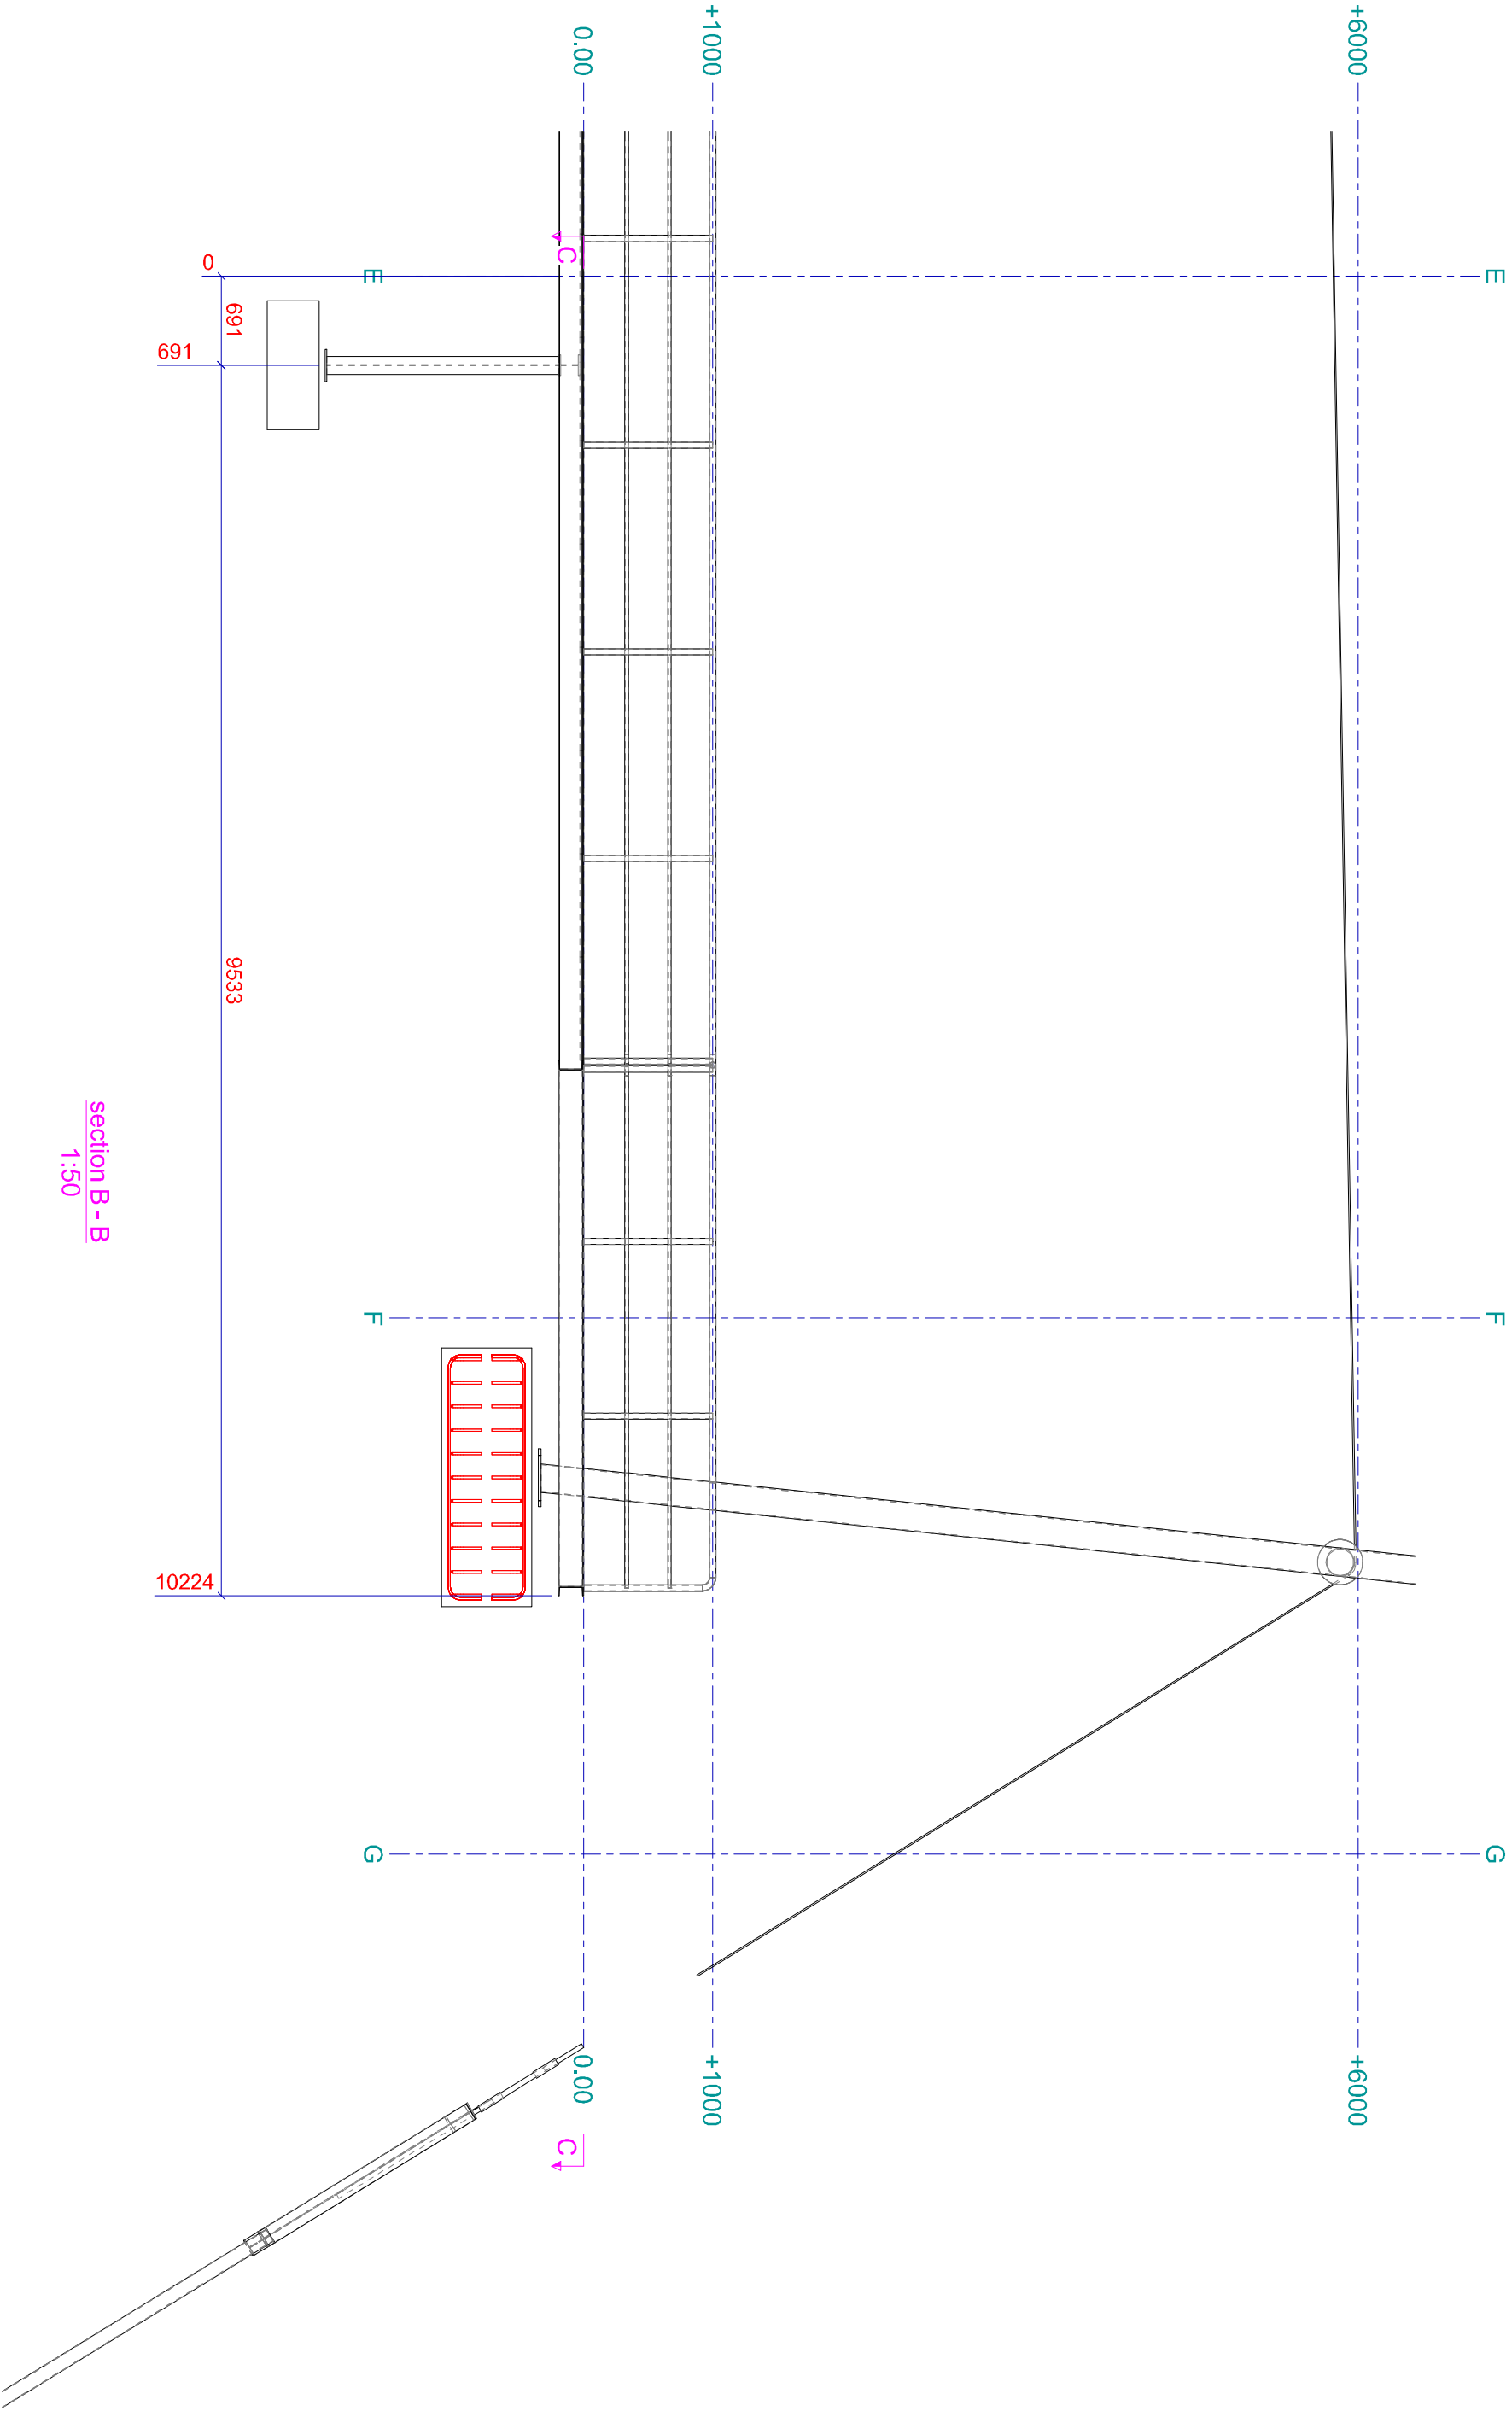

section B - B
1:50

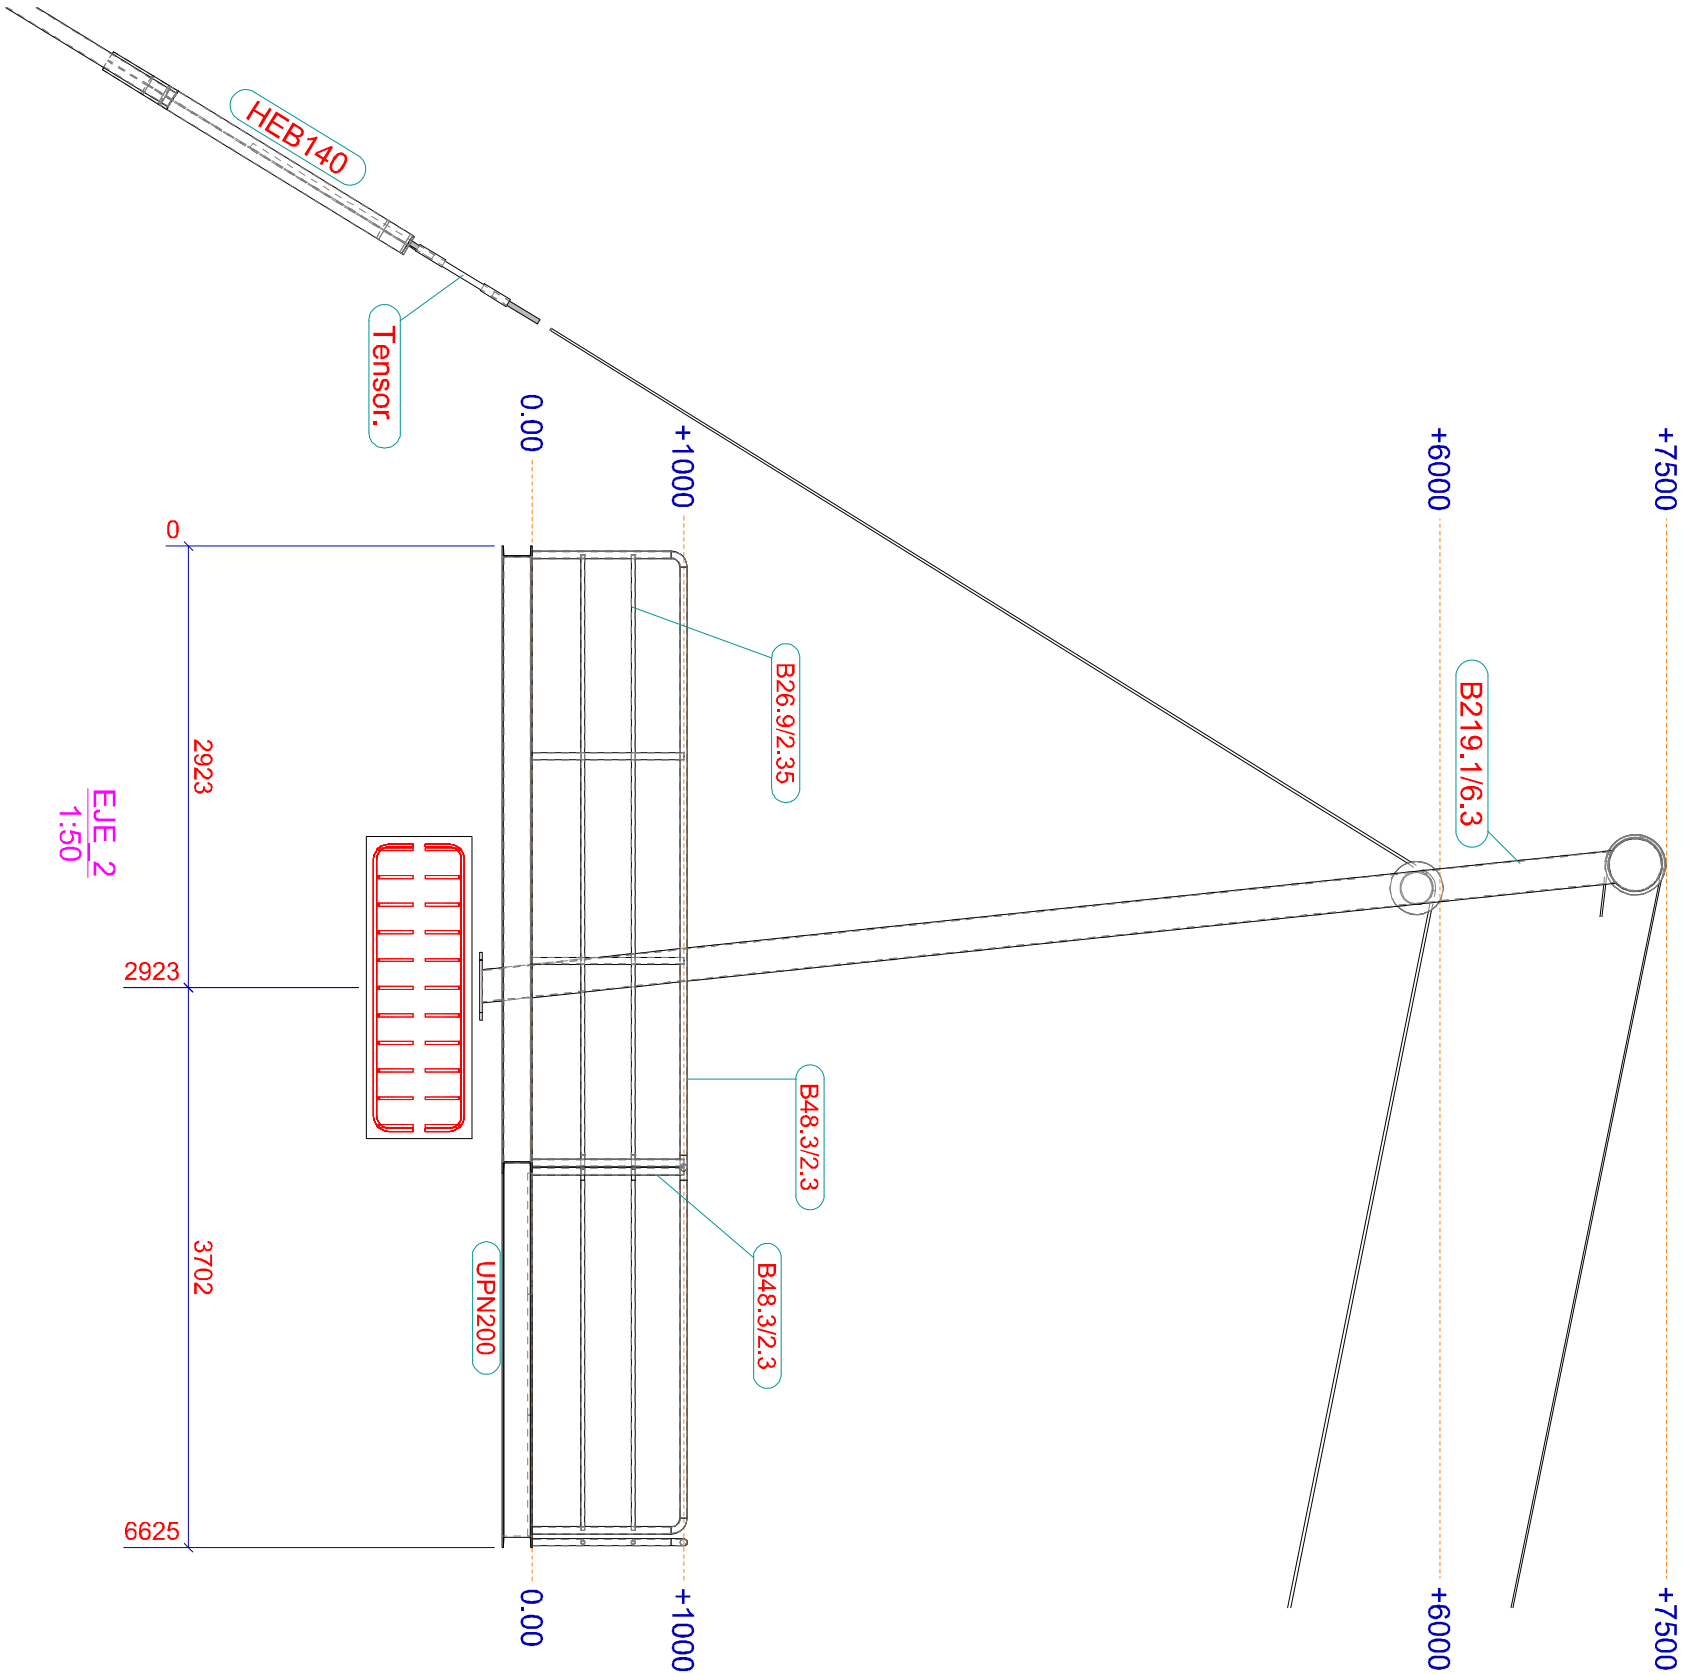

NOTA IMPORTANTE:
Se requiere estudio geotécnico
para alinear cálculos estructurales.

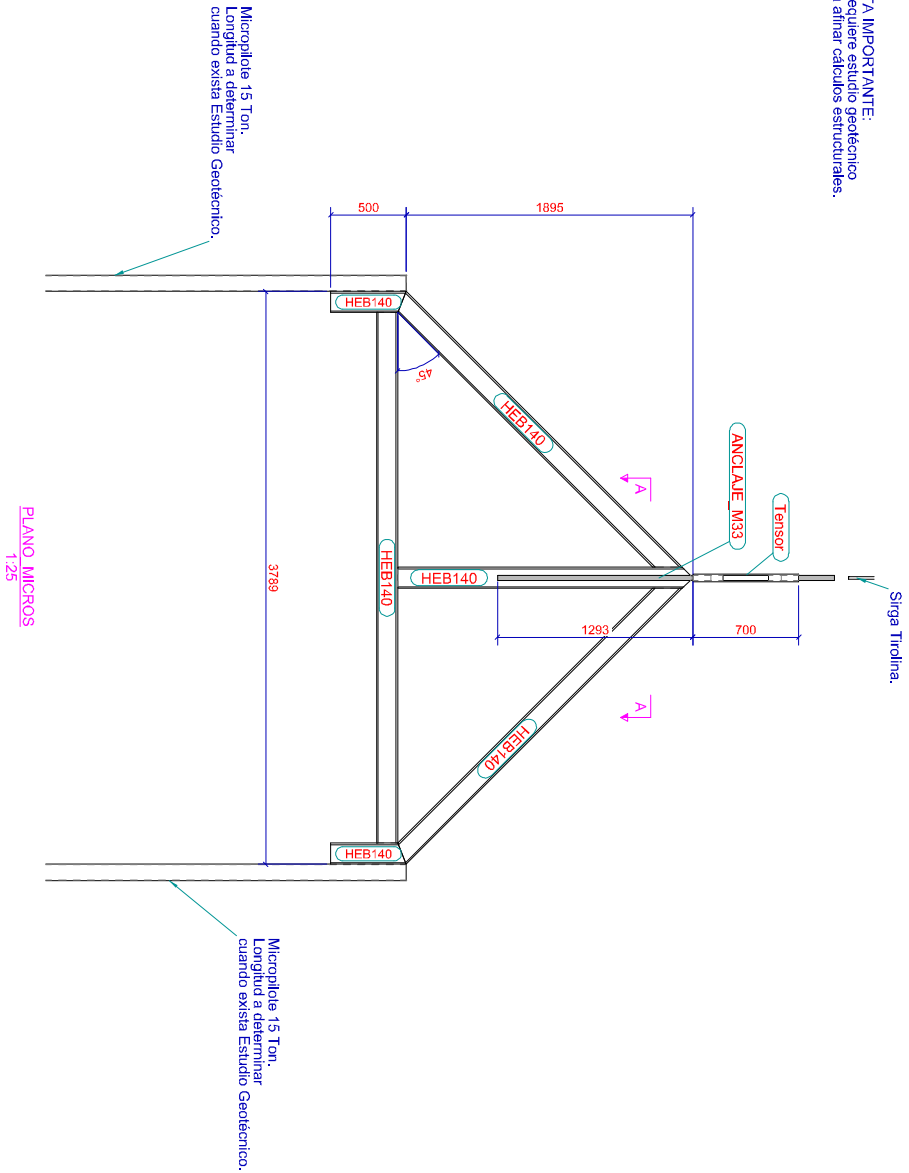

NORTH DIVISION ENGINEERING GROUP	Javier Landa Castiella	UTM-ETRS89 1:50 Original: LINE A-3	PROYECTO DE CONSTRUCCIÓN DE TIROLINA EN EL TÉRMINO MUNICIPAL DE VALTIERRA (NAVARRA)	NO PLANO: 8.5	DESIGNACION DEL PLANO: CONEXIÓN MICROPILOTE	FECHA: 03/2024 AV PROYECTO 1525-2
--	---	---	--	-------------------------------------	---	--

