


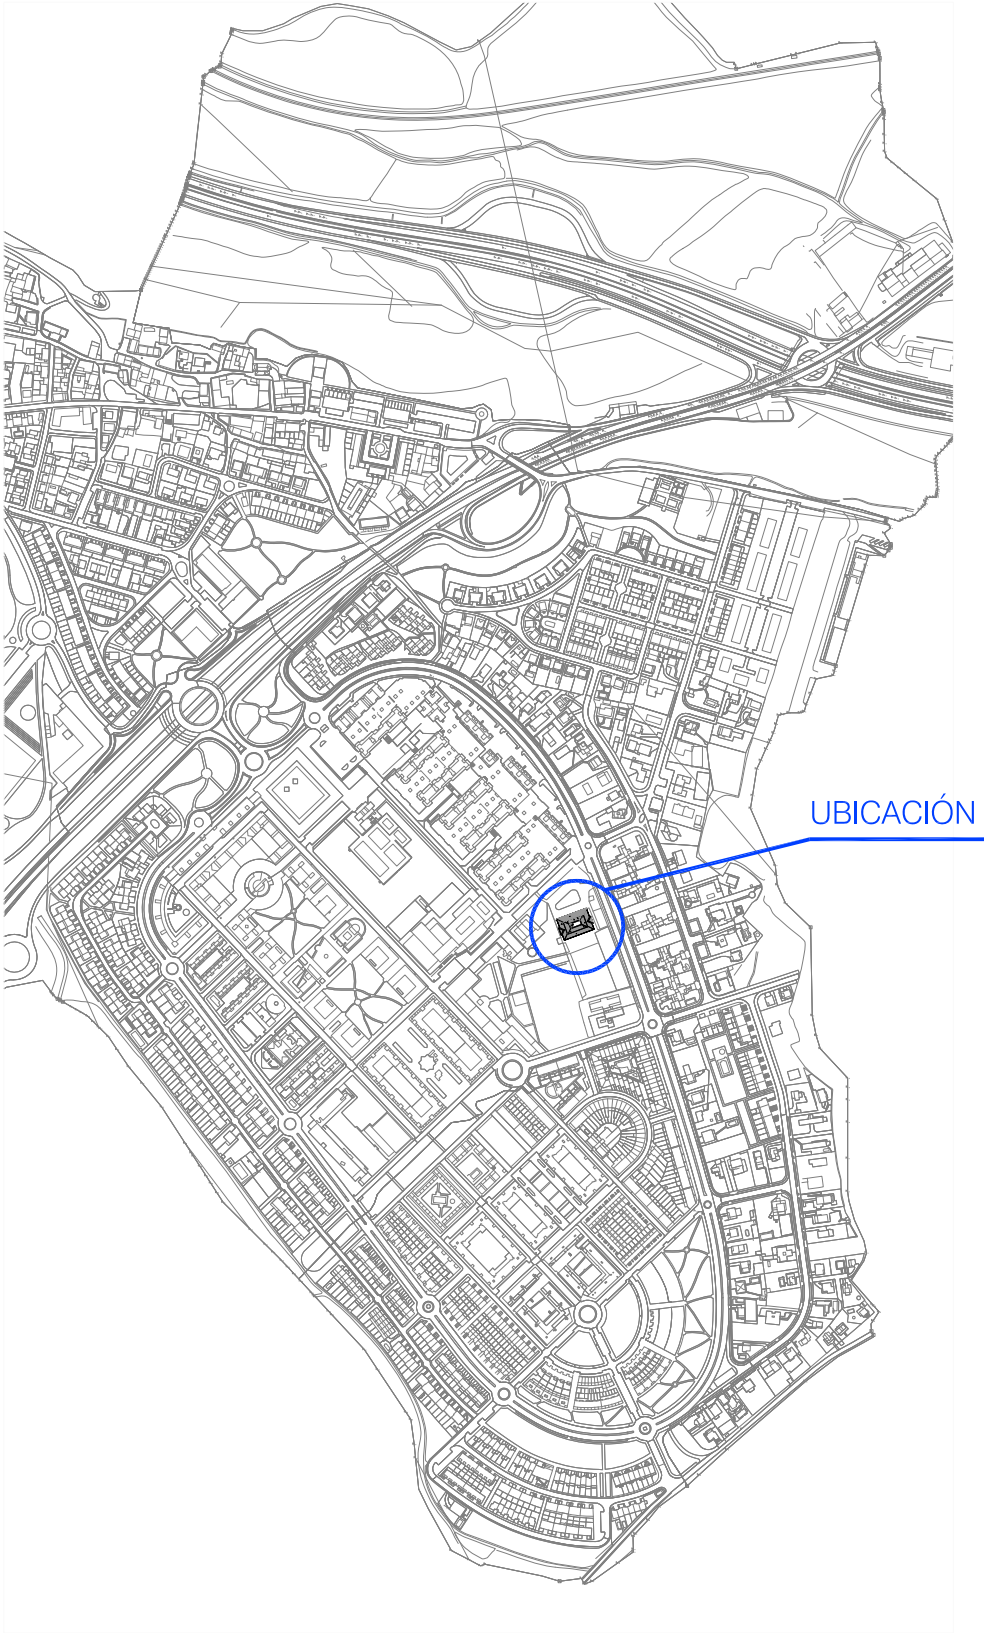

PLANO DE SITUACIÓN
ESCALA: 1/10.000



PLANO DE EMPLAZAMIENTO
ESCALA: 1/500

MEJORA Y REMODELACION C.E.I.P. CAMINO DE SANTIAGO			
PROYECTO DE EJECUCION			
SITUACIÓN:	RONDA SAN CRISTOBAL 123. ZIZUR MAYOR		
PROMOTOR:	AYUNTAMIENTO DE ZIZUR MAYOR. ZIZUR NAGUSIKO UDALA		
ARQUITECTO:	JAVIER MANRIQUE ESCOLA		
SITUACIÓN y EMPLAZAMIENTO			
-			
PLANO			
-			
S01	R01	1/10.000-500	29/02/2024
Nº	REV	ESCALA	FECHA
PROY. EJECUCIÓN			
-			
REVISIÓN	ARQUITECTO		