


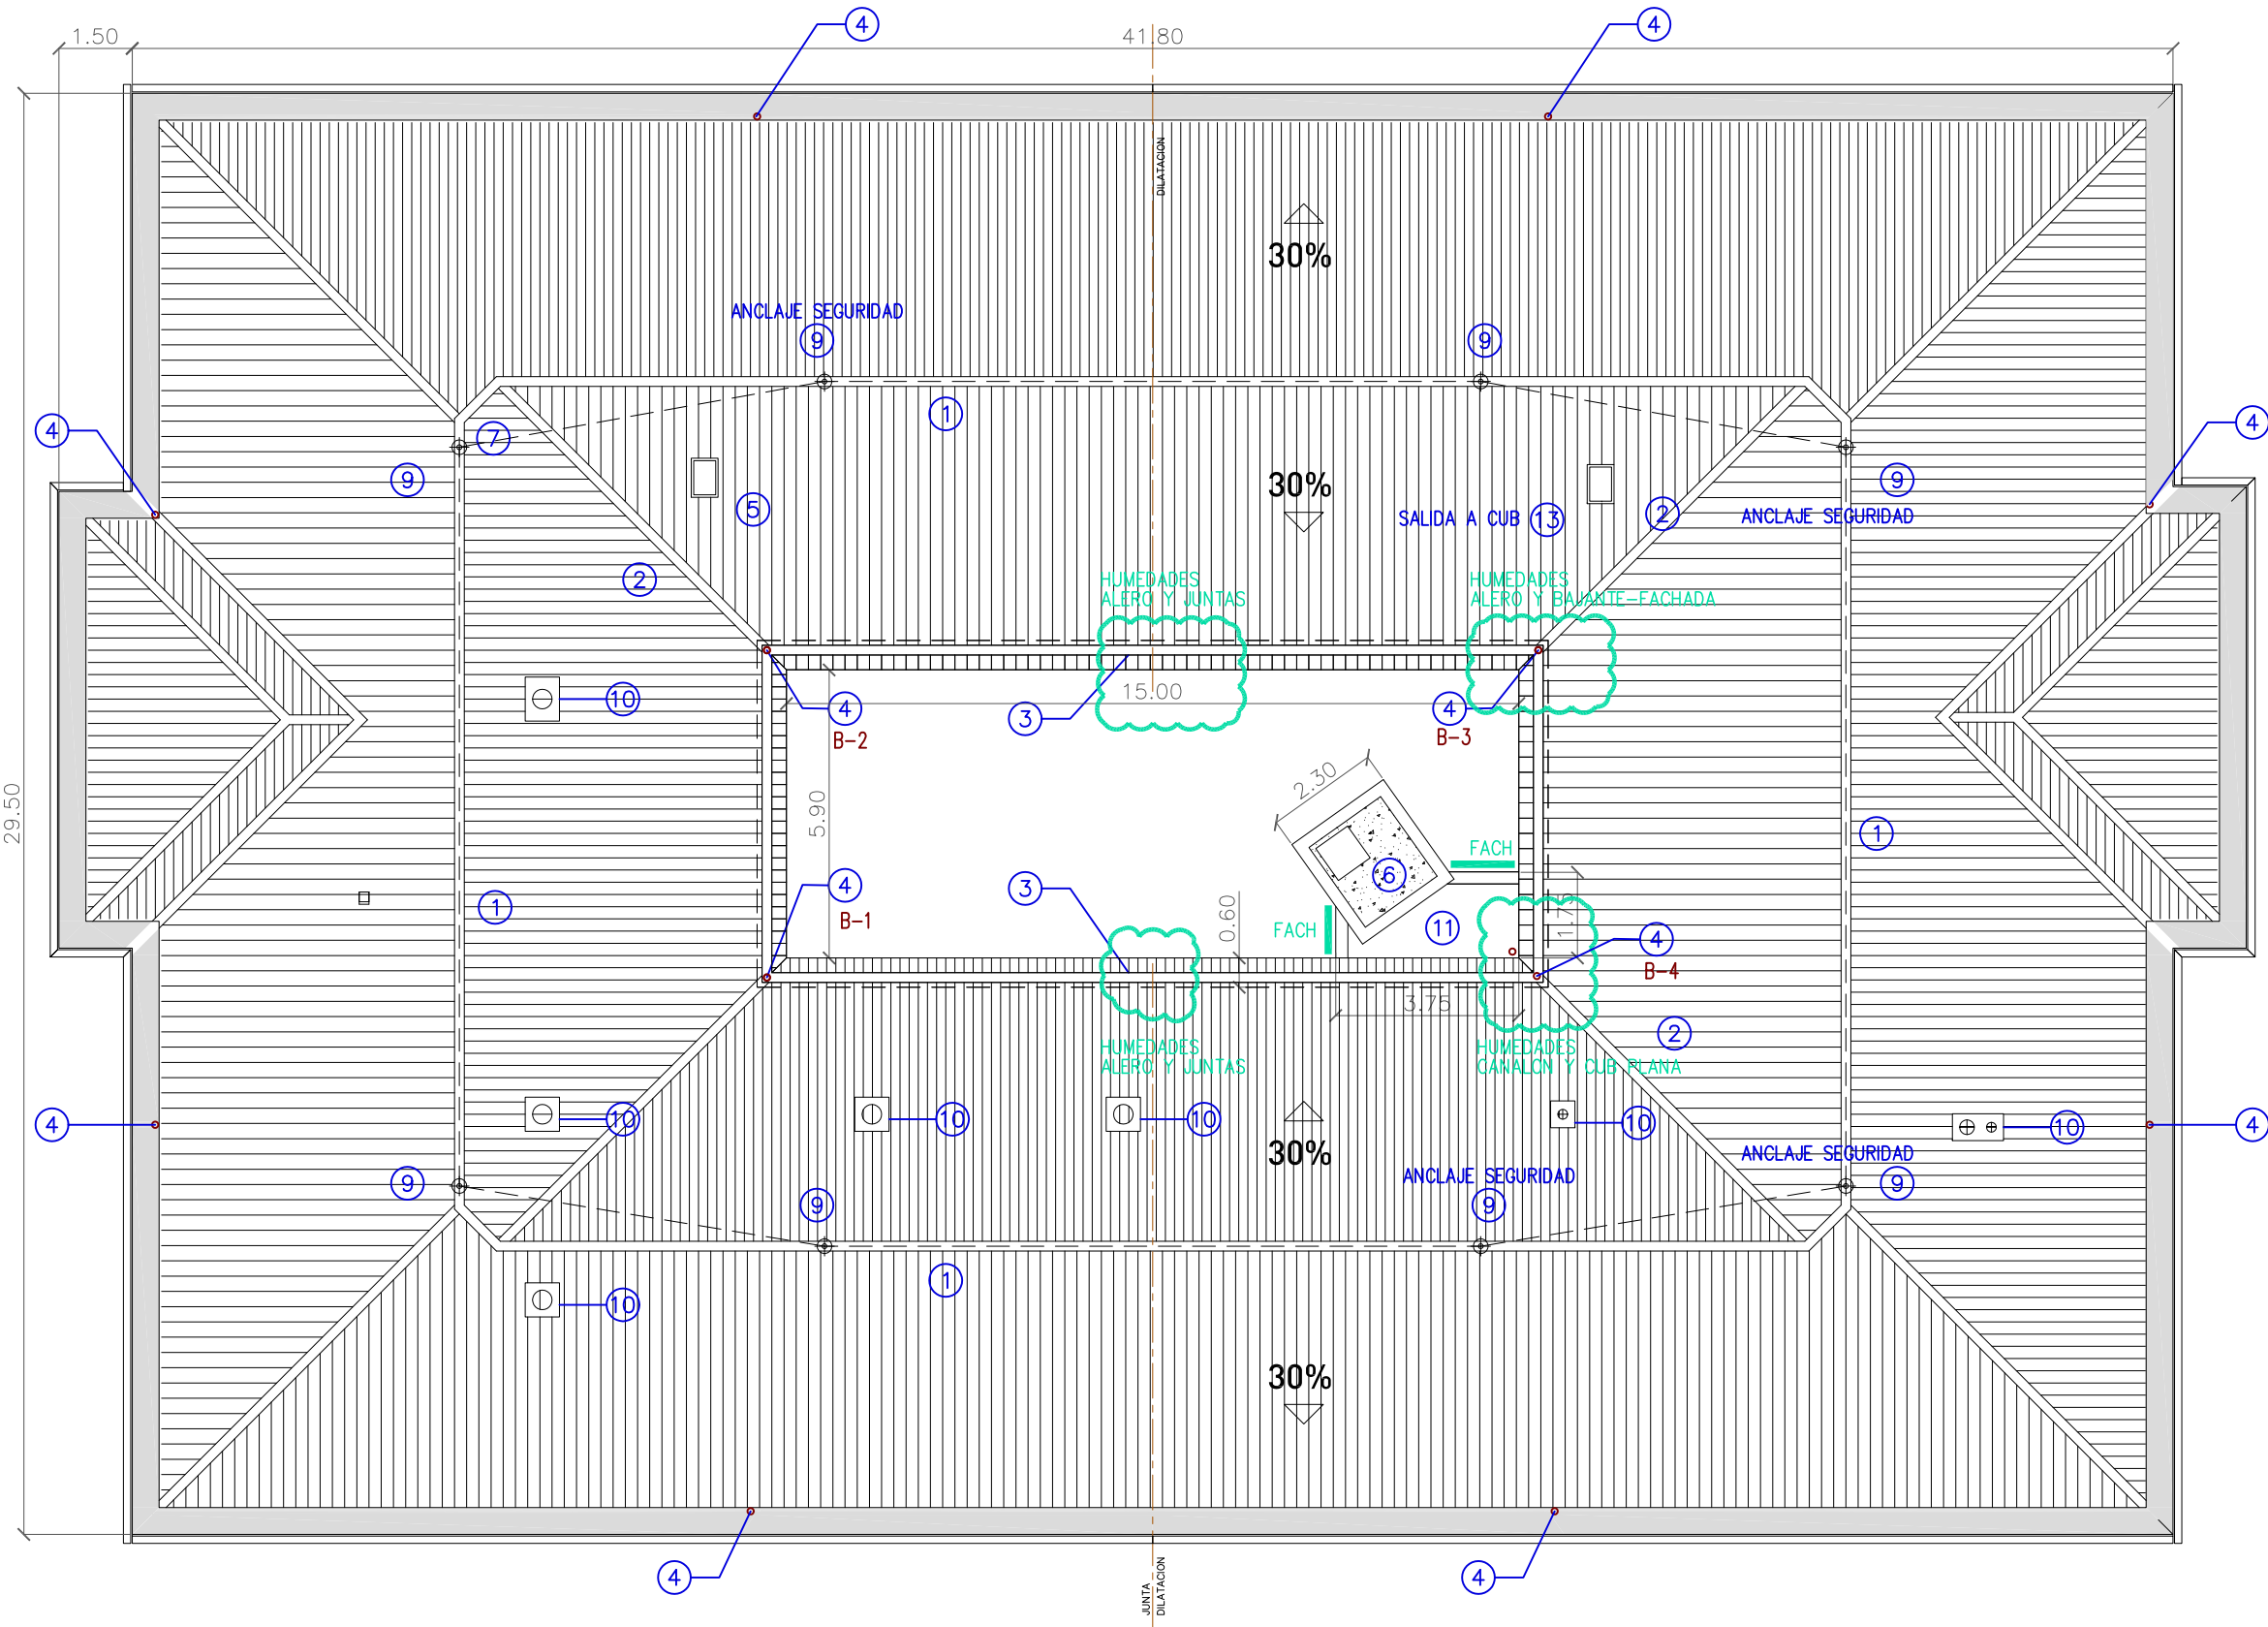

LEYENDA DE CUBIERTA

- ① LIMATESAS
- ② LIMAHOYAS
- ③ CANALONES ACTUALES OCULTOS
- ④ B-X BAJANTES
- ⑤ SALIDA A CUBIERTA (LUCERO)
- ⑥ CUBIERTA PLANA
- ⑦ ANTENA TV
- ⑧ CAJA DE ASCENSOR+PARARRAYOS
- ⑨ LINEA DE SEGURIDAD
- ⑩ CHIMENEAS

- HUMEDADES FACHADA Y PETOS
- HUMEDADES Y FILTRACIONES

MEJORA Y REMODELACION C.E.I.P. CAMINO DE SANTIAGO PROYECTO DE EJECUCION

SITUACIÓN: RONDA SAN CRISTOBAL 123. ZIZUR MAYOR
PROMOTOR: AYUNTAMIENTO DE ZIZUR MAYOR. ZIZUR NAGUSIKO UDALA
ARQUITECTO: JAVIER MANRIQUE ESCOLA

ESTADO ACTUAL Y PATOLOGIAS PLANTA DE CUBIERTAS

PLANO

EA01
N°

R01
REV


1/150
ESCALA

29/02/2024
FECHA

PROY. EJECUCIÓN

REVISIÓN

ARQUITECTO

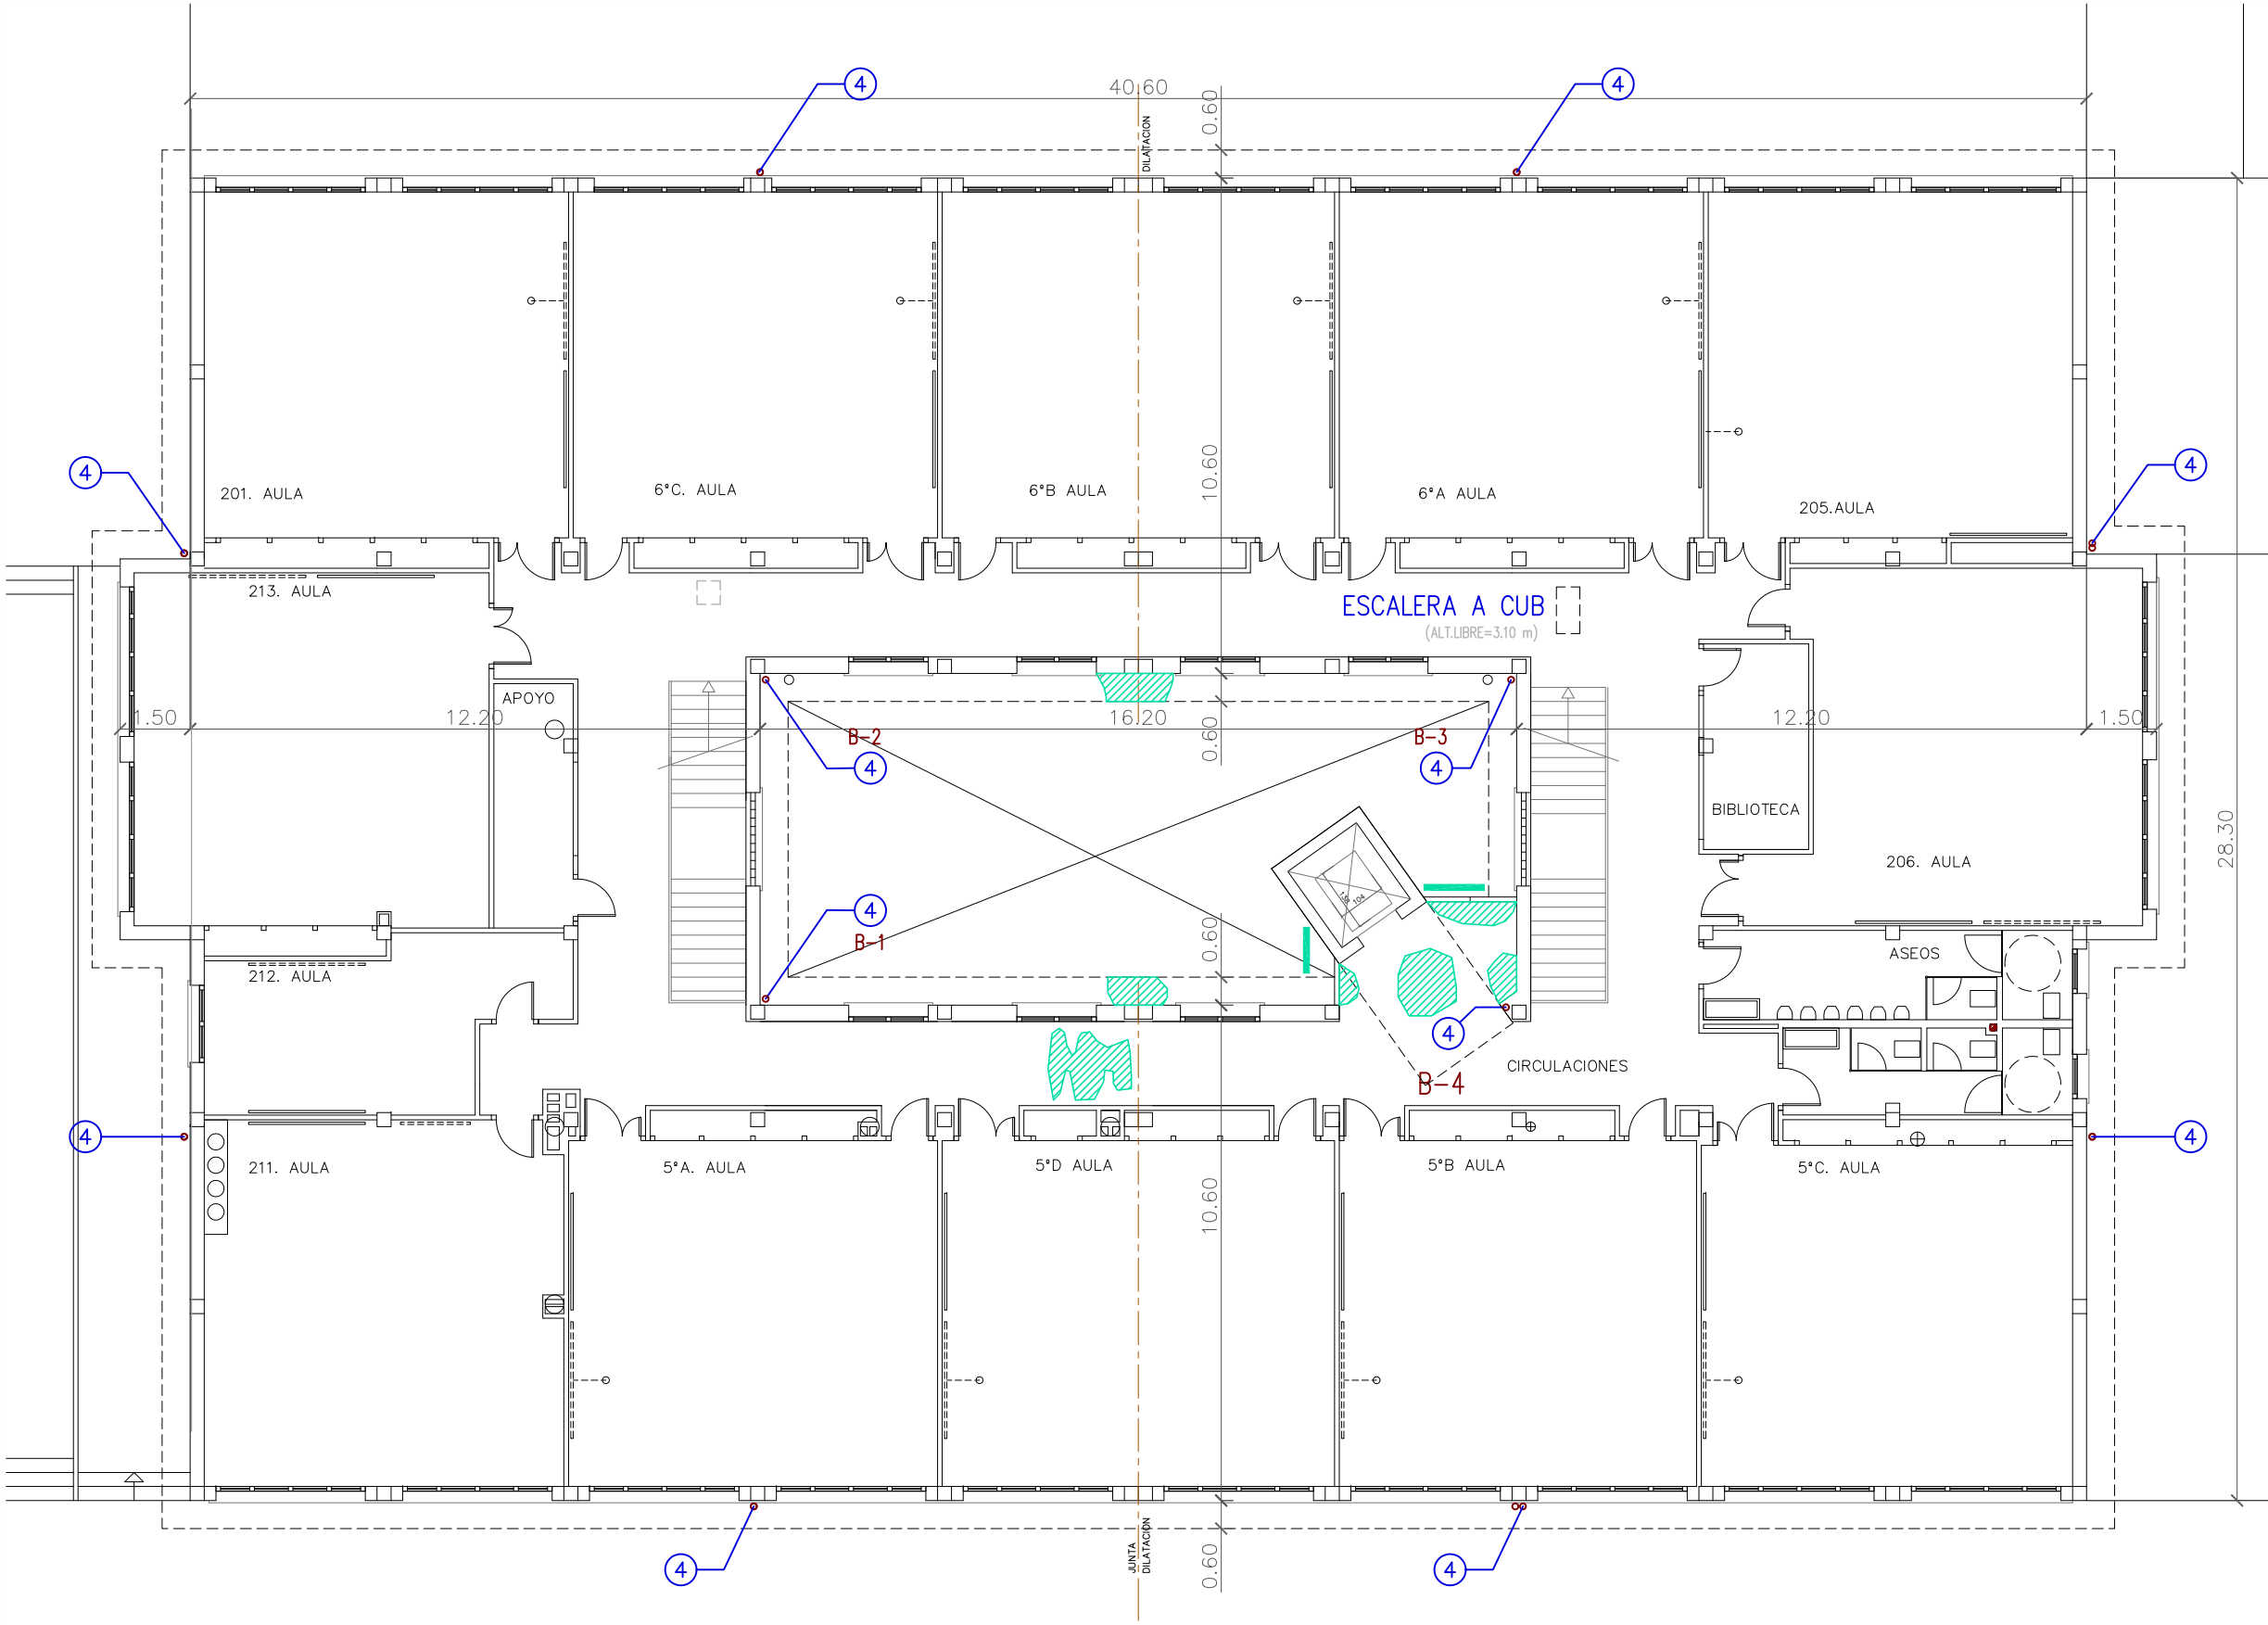

LEYENDA DE CUBIERTA

- ① LIMATESAS
- ② LIMAHOYAS
- ③ CANALONES ACTUALES OCULTOS
- ④ B-X BAJANTES
- ⑤ SALIDA A CUBIERTA (LUCERO)
- ⑥ CUBIERTA PLANA
- ⑦ ANTENA TV
- ⑧ CAJA DE ASCENSOR+PARARRAYOS
- ⑨ LINEA DE SEGURIDAD
- ⑩ CHIMENEAS

■ HUMEDADES FACHADA Y PETOS

■ HUMEDADES Y FILTRACIONES

MEJORA Y REMODELACION C.E.I.P. CAMINO DE SANTIAGO
PROYECTO DE EJECUCION

SITUACIÓN: RONDA SAN CRISTOBAL 123. ZIZUR MAYOR
PROMOTOR: AYUNTAMIENTO DE ZIZUR MAYOR. ZIZUR NAGUSIKO UDALA
ARQUITECTO: JAVIER MANRIQUE ESCOLA

ESTADO ACTUAL Y PATOLOGIAS
PLANTA SEGUNDA

PLANO

EA02

R01


1/150

29/02/2024

PROY. EJECUCIÓN

REVISIÓN

ARQUITECTO

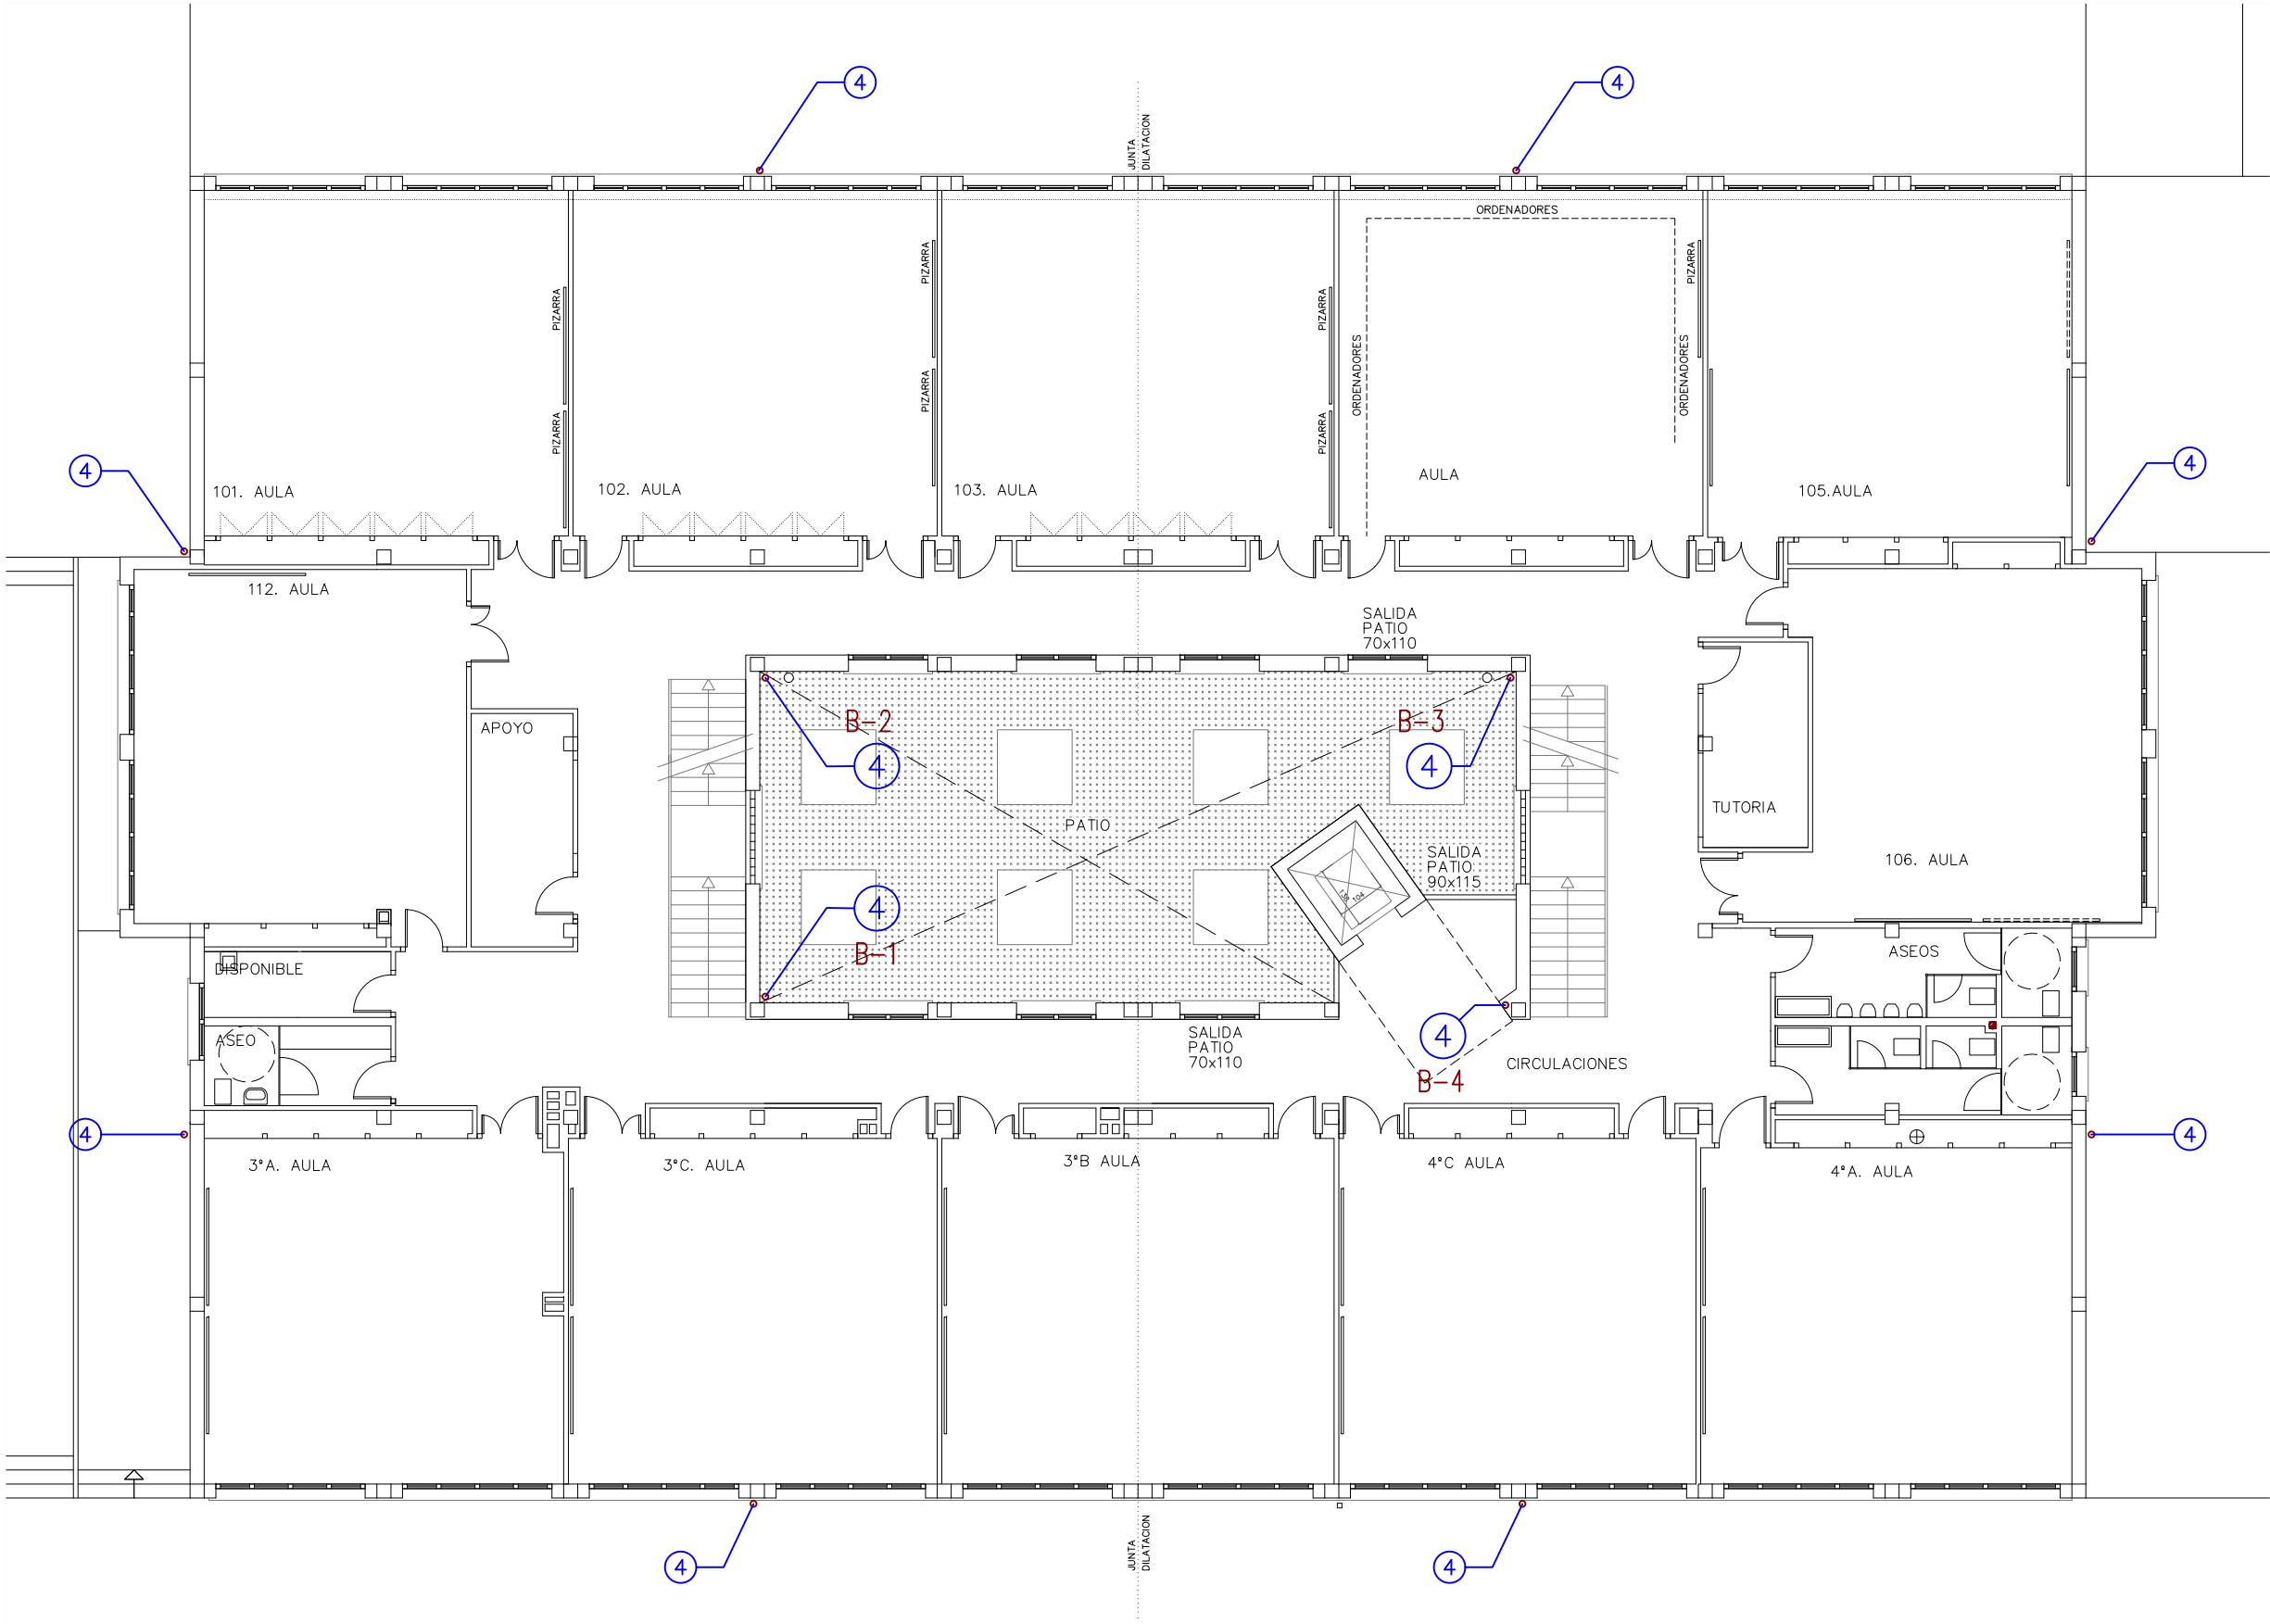

LEYENDA DE CUBIERTA

- ① LIMATESAS
- ② LIMAHOYAS
- ③ CANALONES ACTUALES OCULTOS
- ④ B-X BAJANTES
- ⑤ SALIDA A CUBIERTA (LUCERO)
- ⑥ CUBIERTA PLANA
- ⑦ ANTENA TV
- ⑧ CAJA DE ASCENSOR+PARARRAYOS
- ⑨ LINEA DE SEGURIDAD
- ⑩ CHIMENEAS

■■■■■ HUMEDADES FACHADA Y PETOS

■■■■■ HUMEDADES Y FILTRACIONES

MEJORA Y REMODELACION C.E.I.P. CAMINO DE SANTIAGO
PROYECTO DE EJECUCION

SITUACIÓN: Ronda San Cristobal 123. ZIZUR MAYOR
PROMOTOR: AYUNTAMIENTO DE ZIZUR MAYOR. ZIZUR NAGUSIKO UDALA
ARQUITECTO: JAVIER MANRIQUE ESCOLA


ESTADO ACTUAL Y PATOLOGIAS
PLANTA PRIMERA ACCESO A PATIO

PLANO

EA03 N° R01 1/150 29/02/2024
REV ESCALA FECHA

PROY. EJECUCIÓN
REVISIÓN

ARQUITECTO

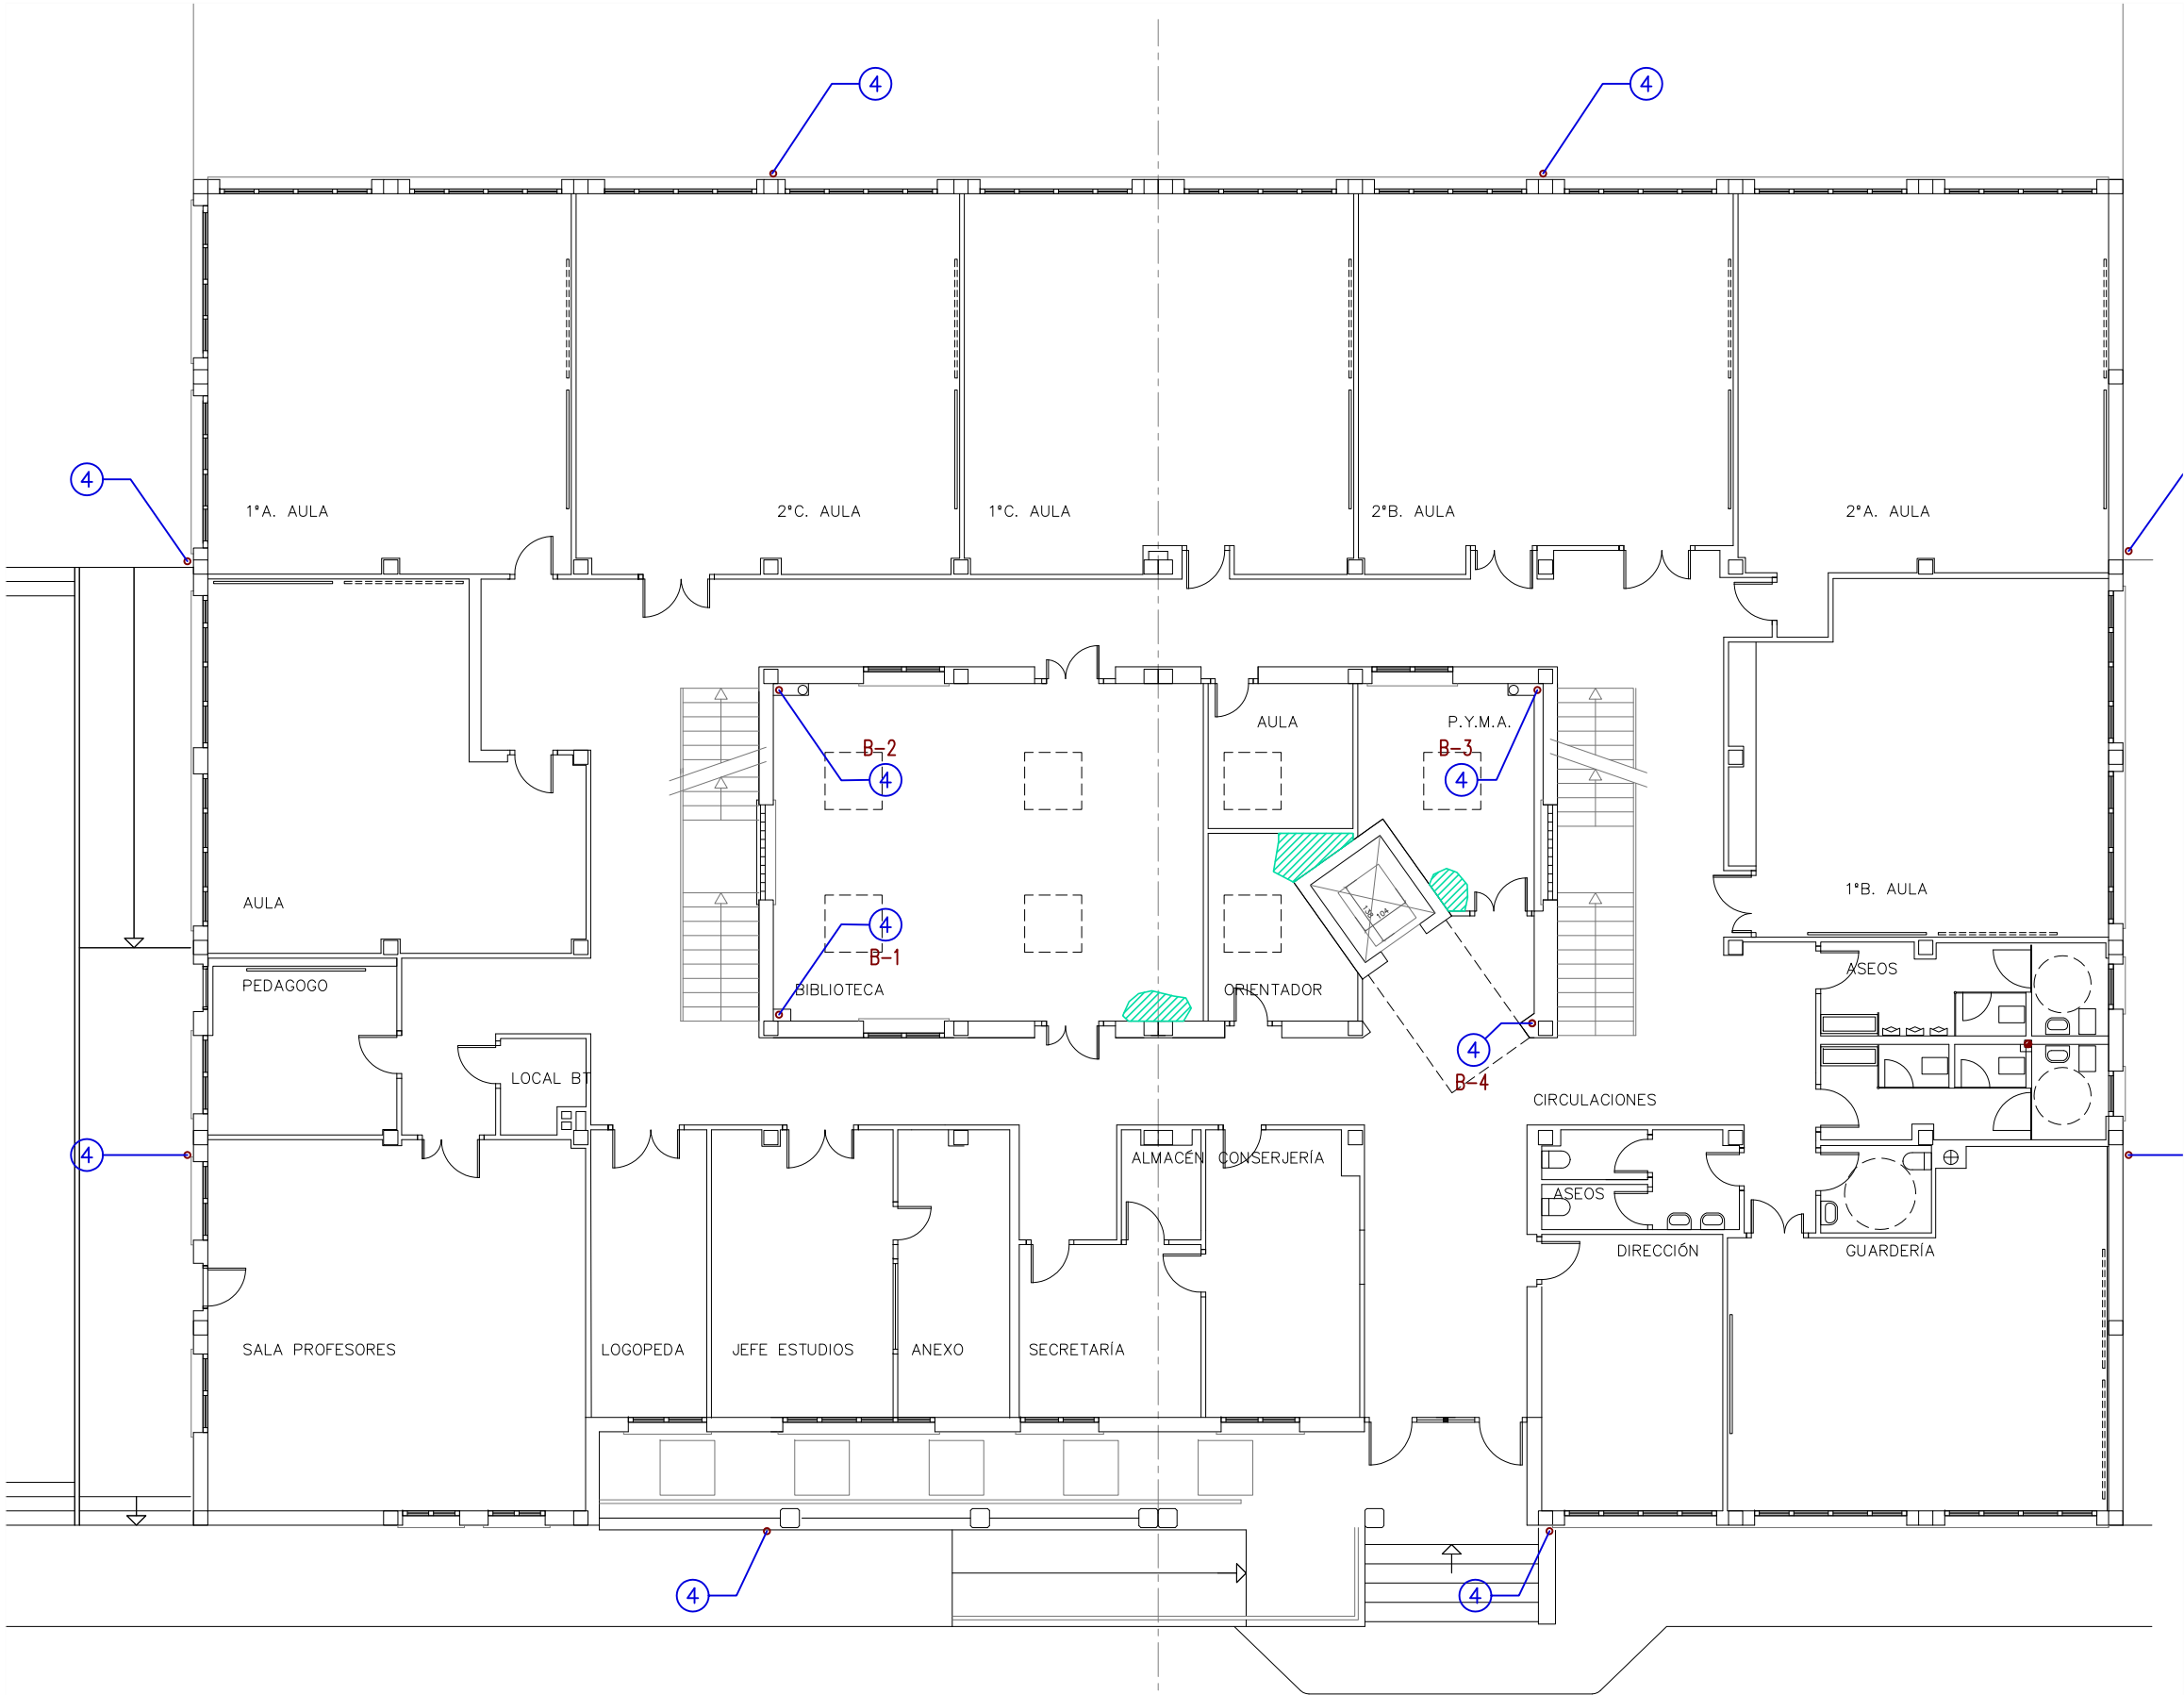

LEYENDA DE CUBIERTA

- ① LIMATESAS
- ② LIMAHOYAS
- ③ CANALONES ACTUALES OCULTOS
- ④ B-X BAJANTES
- ⑤ SALIDA A CUBIERTA (LUCERO)
- ⑥ CUBIERTA PLANA
- ⑦ ANTENA TV
- ⑧ CAJA DE ASCENSOR+PARARRAYOS
- ⑨ LINEA DE SEGURIDAD
- ⑩ CHIMENEAS

- HUMEDADES FACHADA Y PETOS
- HUMEDADES Y FILTRACIONES

MEJORA Y REMODELACION C.E.I.P. CAMINO DE SANTIAGO PROYECTO DE EJECUCION

SITUACIÓN: RONDA SAN CRISTOBAL 123. ZIZUR MAYOR
PROMOTOR: AYUNTAMIENTO DE ZIZUR MAYOR. ZIZUR NAGUSIKO UDALA
ARQUITECTO: JAVIER MANRIQUE ESCOLA

ESTADO ACTUAL Y PATOLOGIAS

PLANTA BAJA

PLANO

EA04

Nº

PROY. EJECUCIÓN


REVISIÓN

R01
REV

1/150
ESCALA

29/02/2024
FECHA

ARQUITECTO

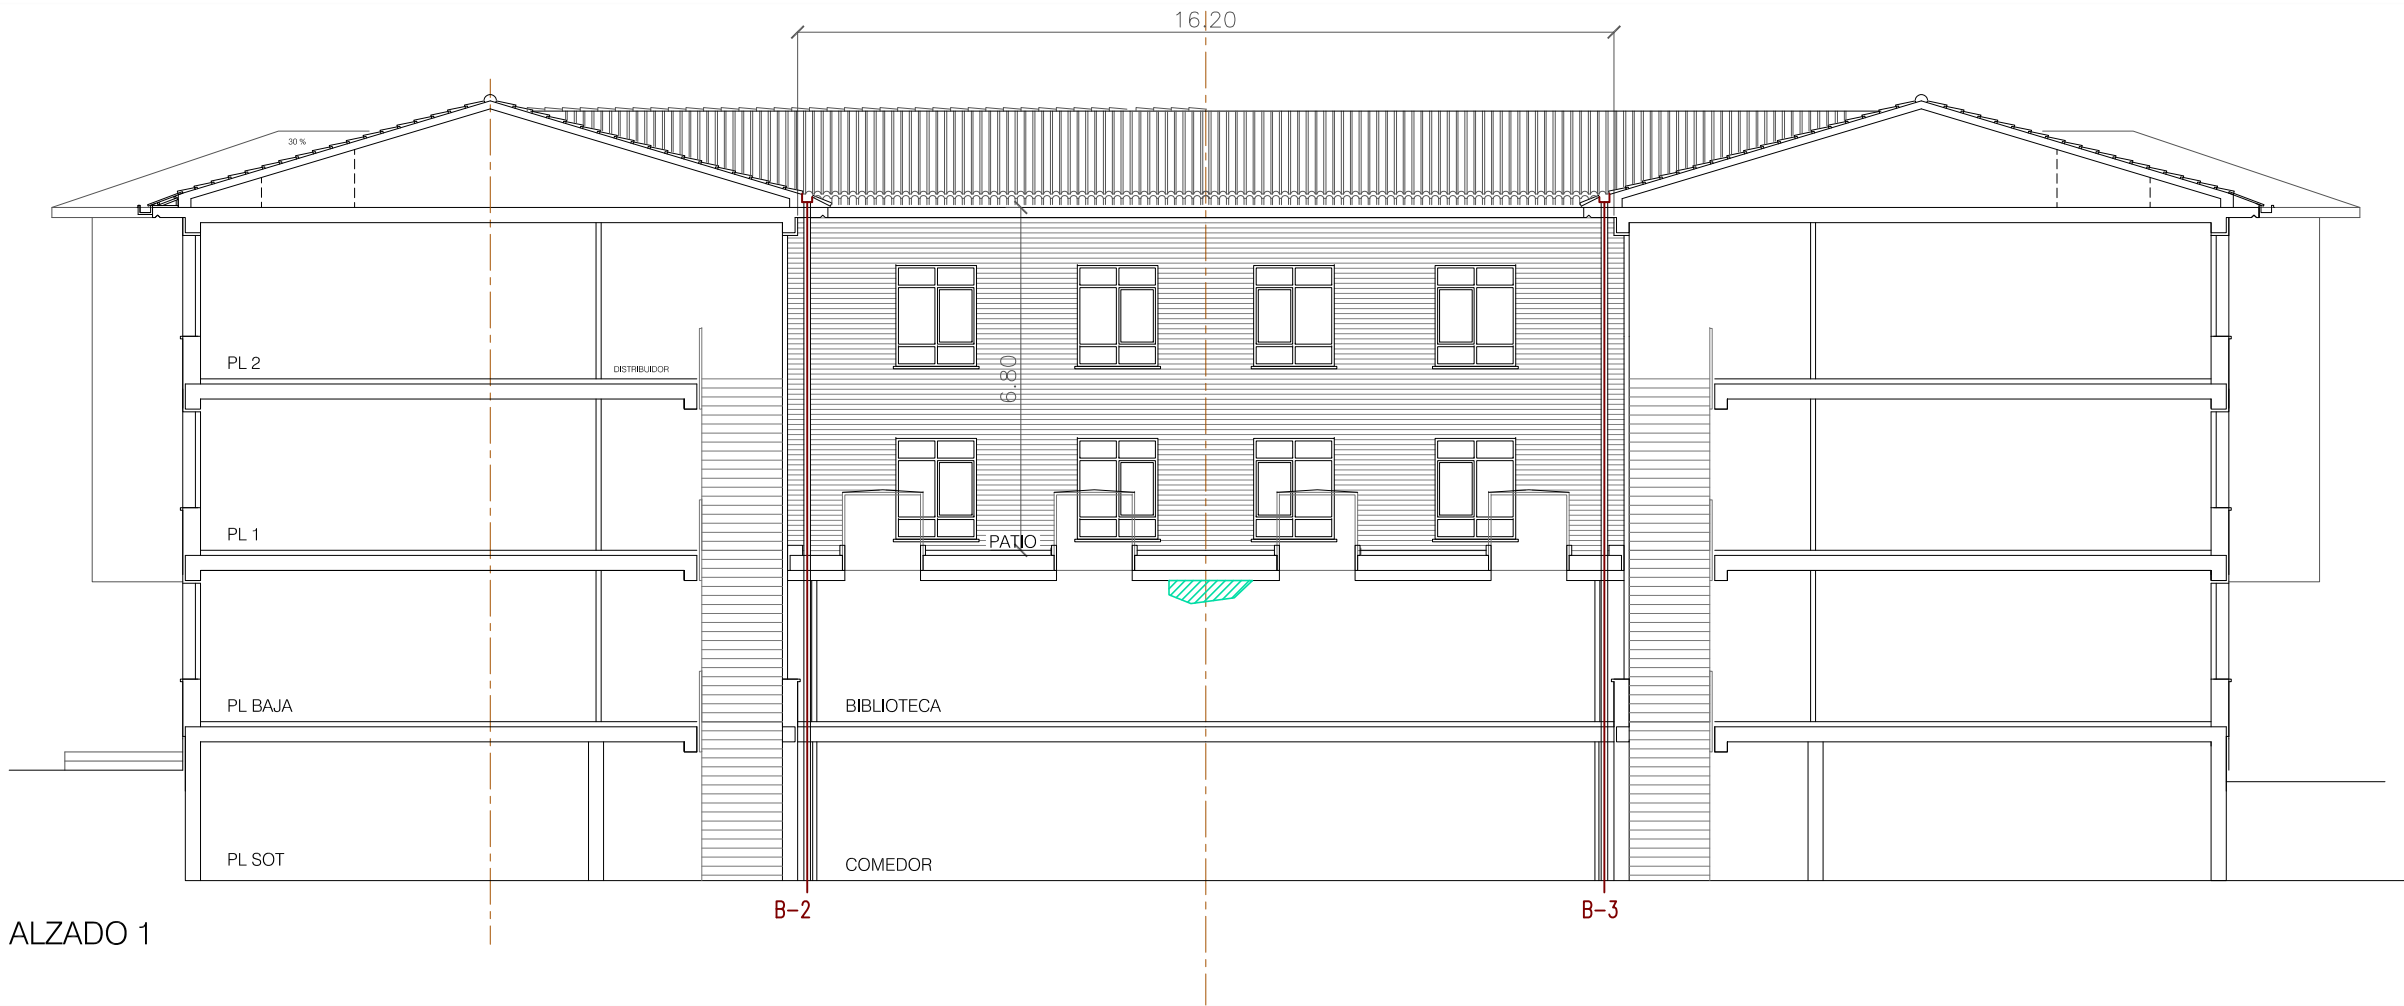


LEYENDA DE CUBIERTA


- ① LIMATESAS
- ② LIMAHOYAS
- ③ CANALONES ACTUALES OCULTOS
- ④ B-X BAJANTES
- ⑤ SALIDA A CUBIERTA (LUCERO)
- ⑥ CUBIERTA PLANA
- ⑦ ANTENA TV
- ⑧ CAJA DE ASCENSOR+PARARRAYOS
- ⑨ LINEA DE SEGURIDAD
- ⑩ CHIMENEAS

- HUMEDADES FACHADA Y PETOS
- HUMEDADES Y FILTRACIONES


ALZADO 1

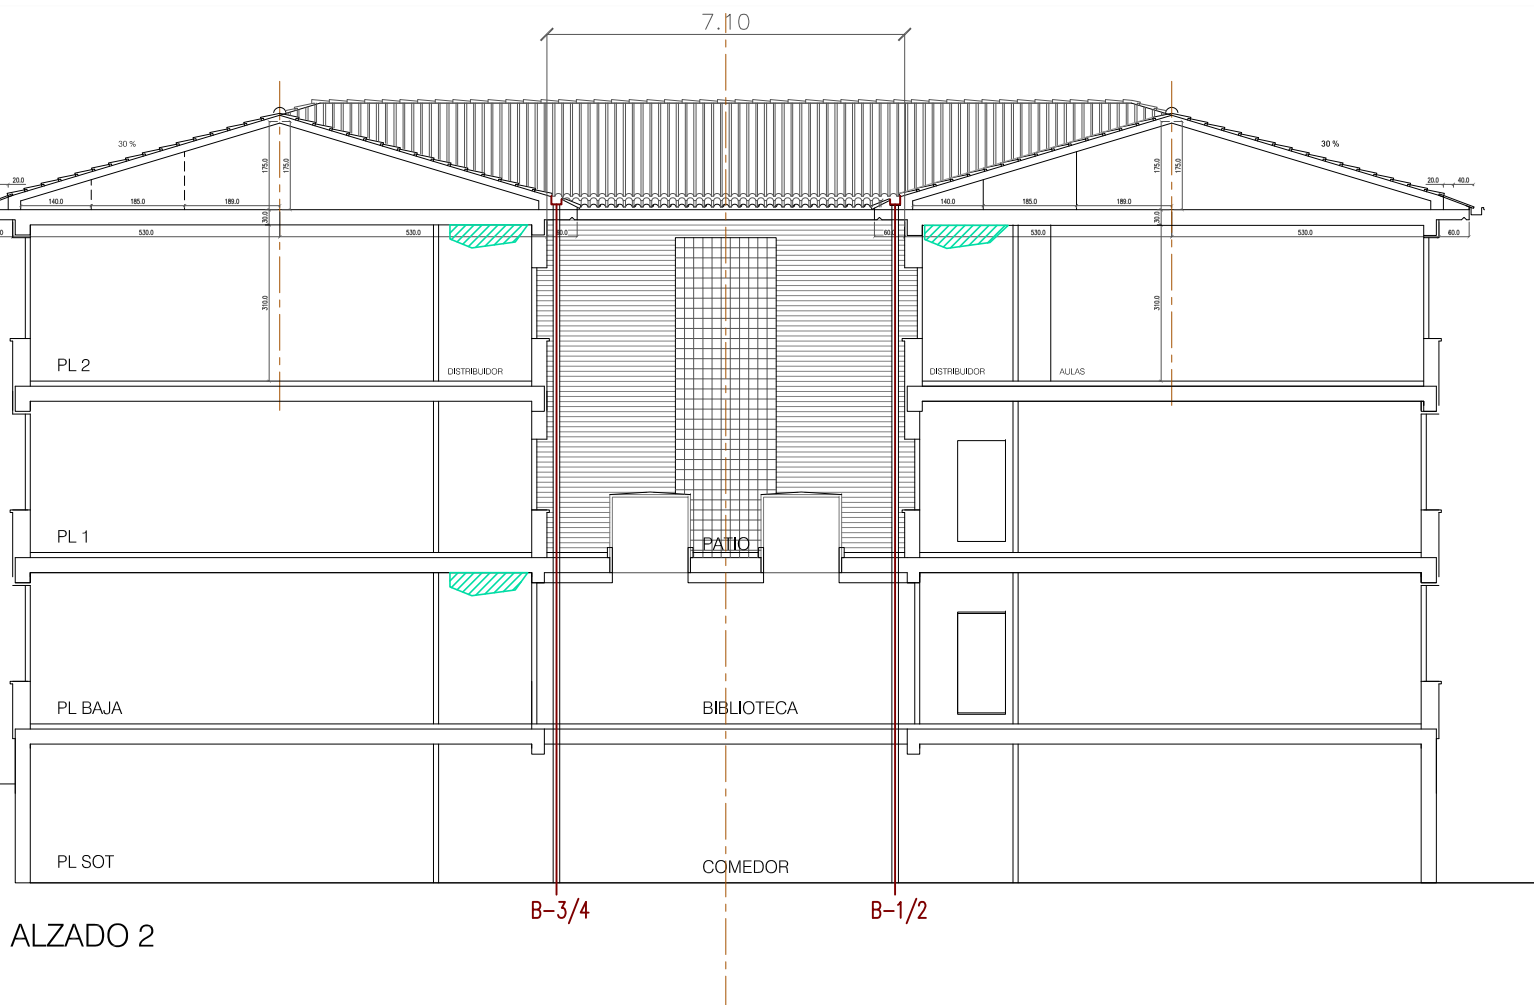

ALZADO 2

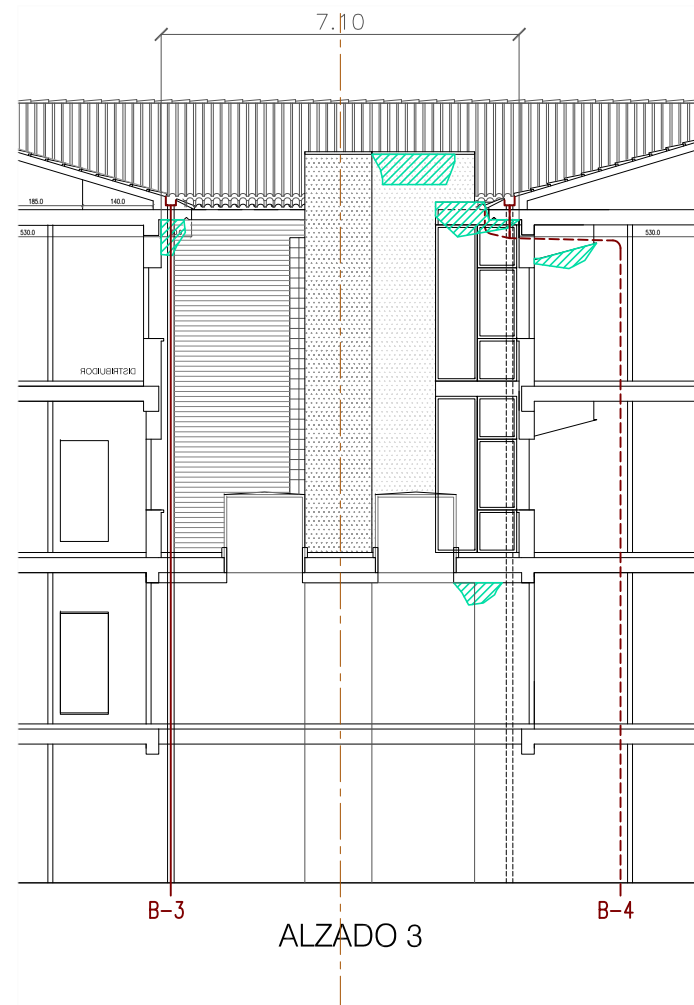

ALZADO 3

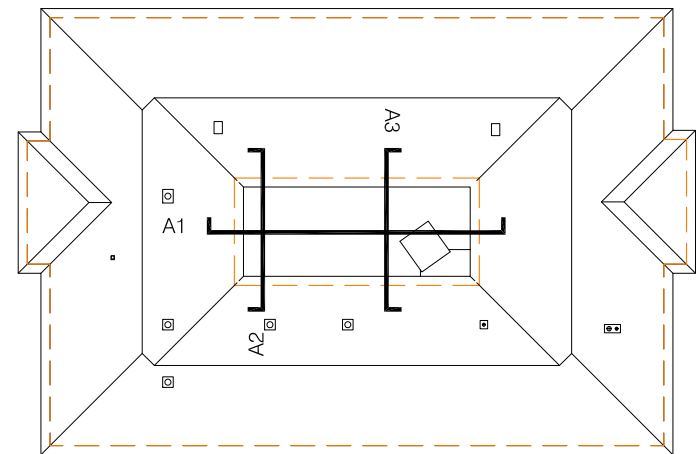

MEJORA Y REMODELACION C.E.I.P. CAMINO DE SANTIAGO PROYECTO DE EJECUCION

SITUACIÓN: Ronda San Cristobal 123. Zizur Mayor
PROMOTOR: AYUNTAMIENTO DE ZIZUR MAYOR. ZIZUR NAGUSIKO UDALA
ARQUITECTO: JAVIER MANRIQUE ESCOLA

ESTADO ACTUAL Y PATOLOGIAS ALZADOS PATIO

PLANO

EA05
Nº

R01
REV


1/150
ESCALA

29/02/2024
FECHA

PROY. EJECUCIÓN

REVISIÓN


ARQUITECTO

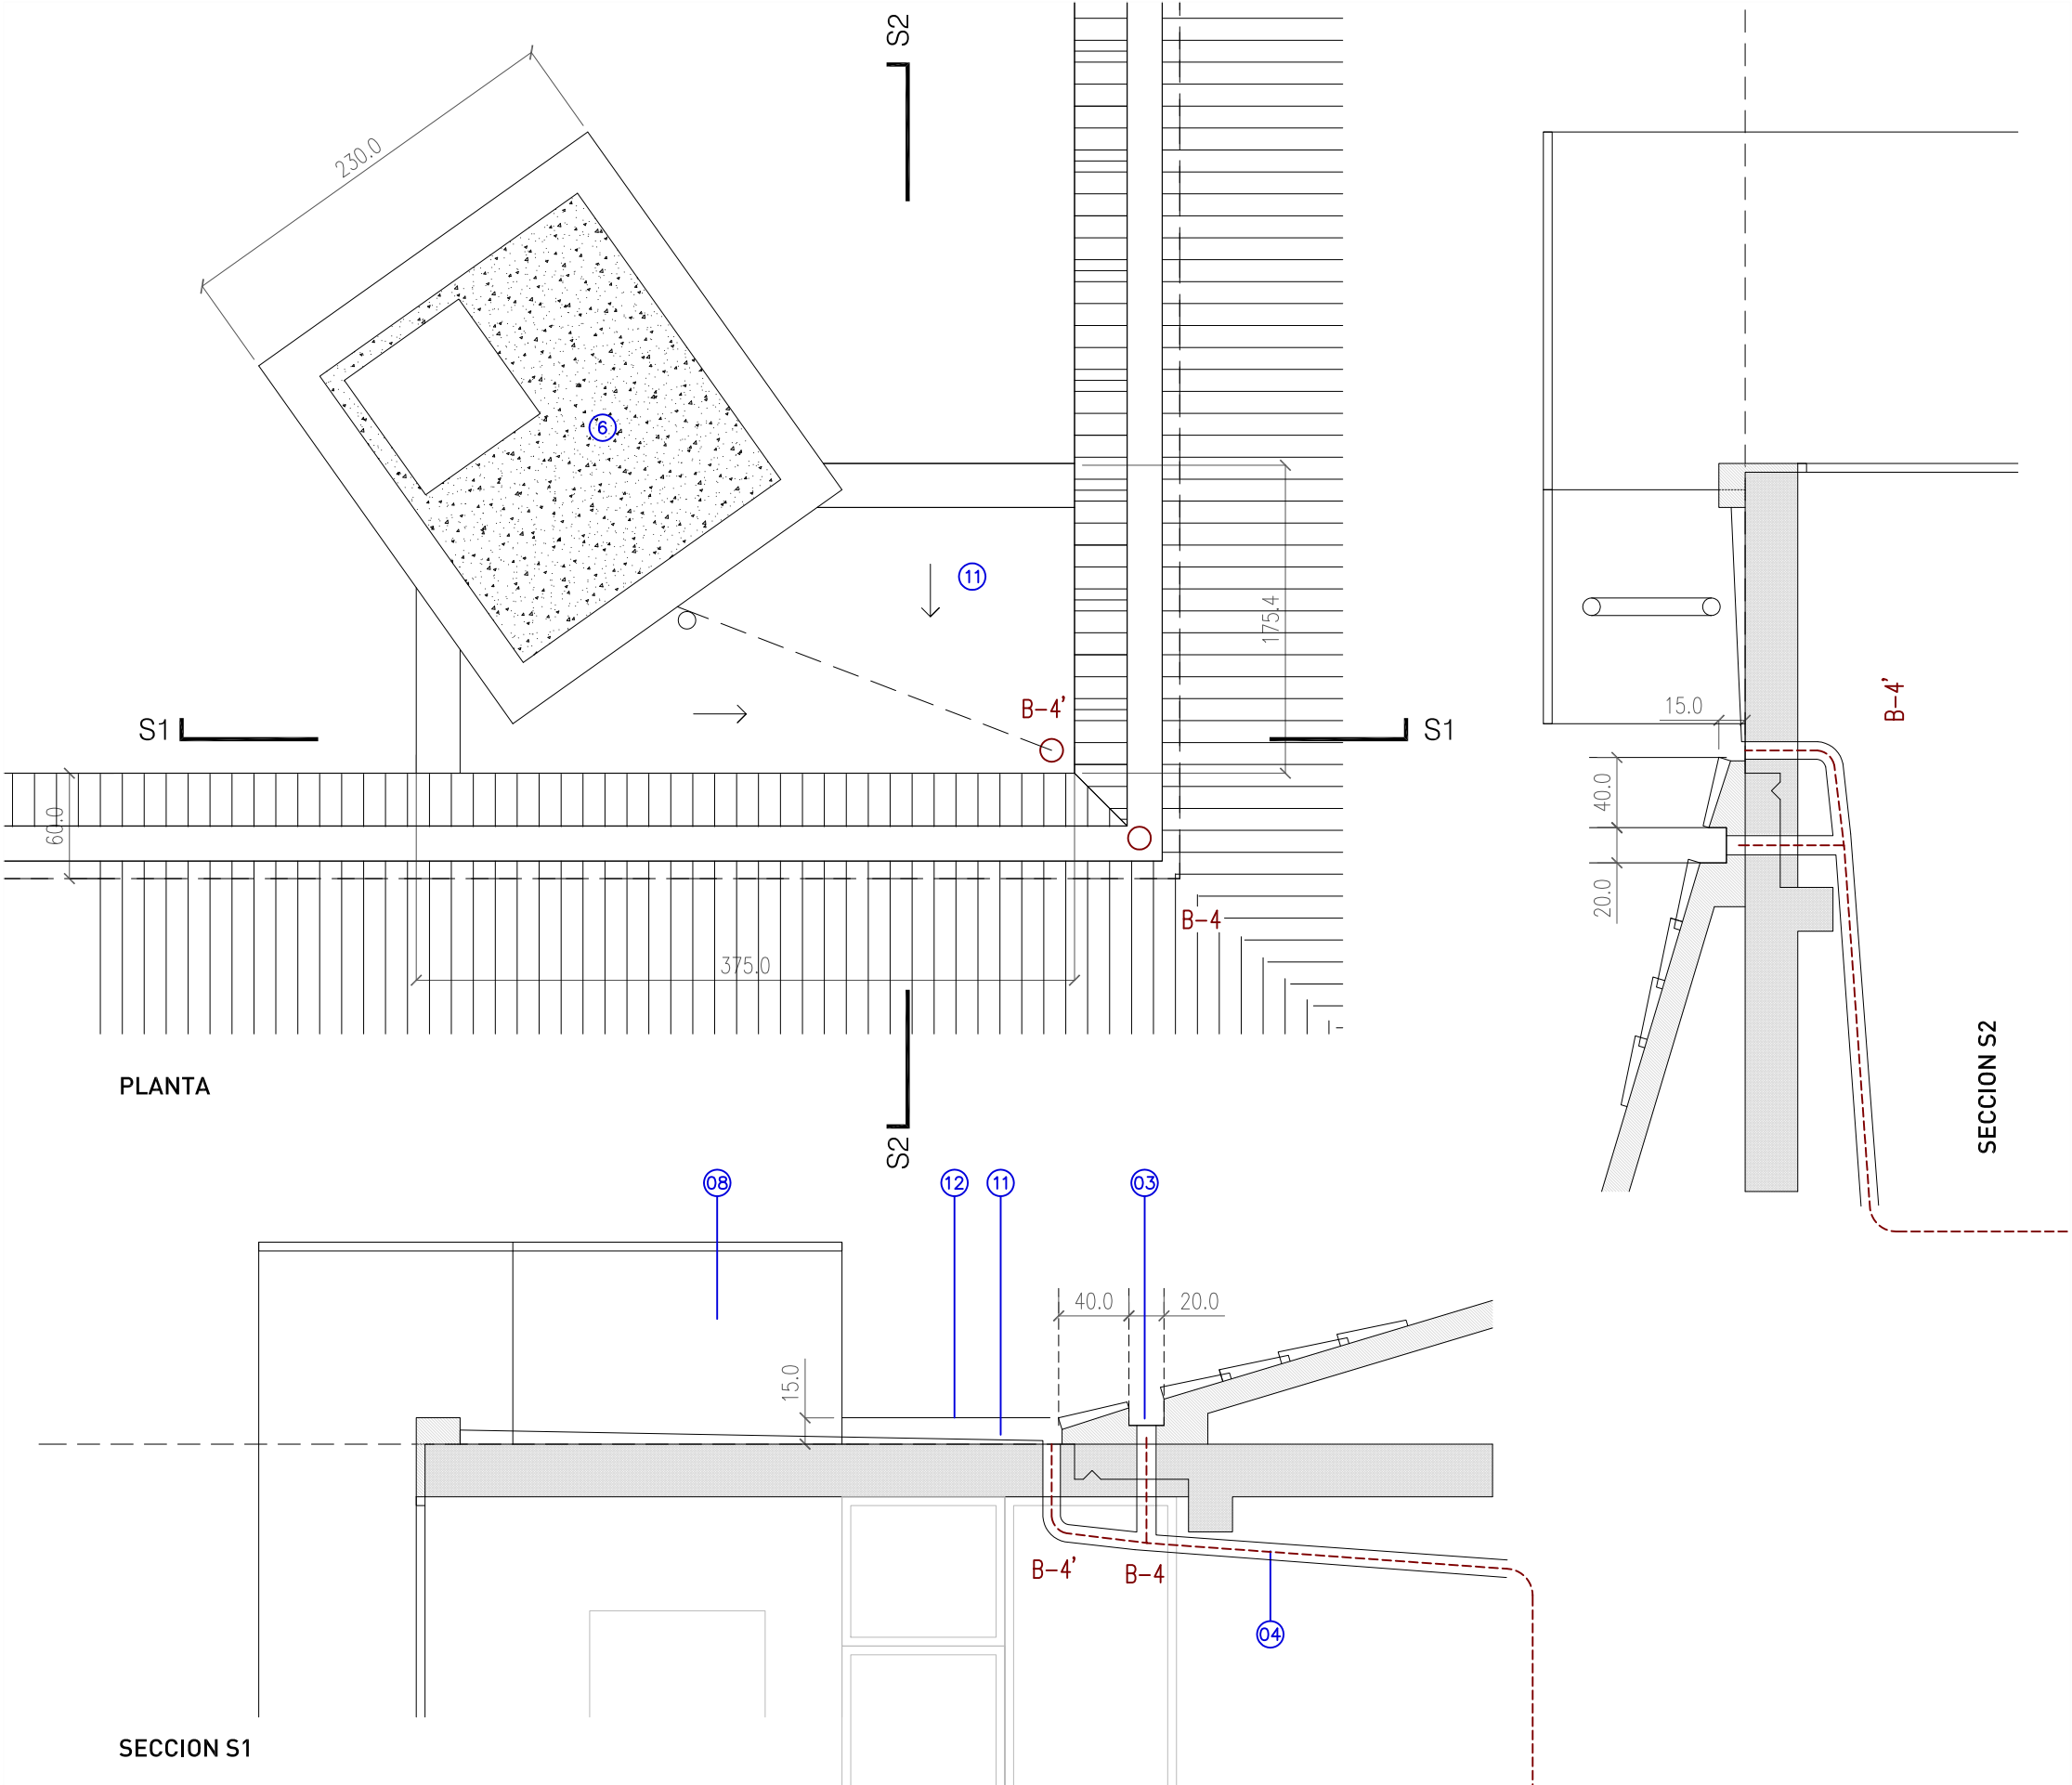

LEYENDA DE CUBIERTA

- ① LIMATESAS
- ② LIMAHOYAS
- ③ CANALONES ACTUALES OCULTOS
- ④ B-X BAJANTES
- ⑤ SALIDA A CUBIERTA (LUCERO)
- ⑥ CUBIERTA PLANA
- ⑦ ANTENA TV
- ⑧ CAJA DE ASCENSOR+PARARRAYOS
- ⑨ LINEA DE SEGURIDAD
- ⑩ CHIMENEAS

- HUMEDADES FACHADA Y PETOS
- HUMEDADES Y FILTRACIONES

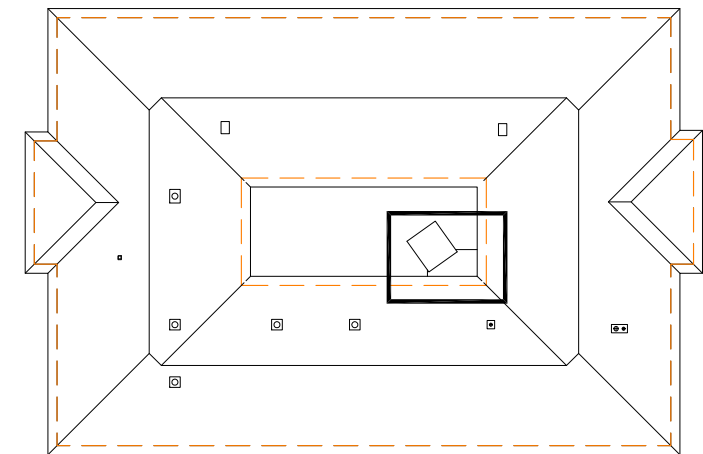

MEJORA Y REMODELACION C.E.I.P. CAMINO DE SANTIAGO
PROYECTO DE EJECUCION

SITUACIÓN: Ronda San Cristobal 123. ZIZUR MAYOR
PROMOTOR: AYUNTAMIENTO DE ZIZUR MAYOR. ZIZUR NAGUSIKO UDALA
ARQUITECTO: JAVIER MANRIQUE ESCOLA

ESTADO ACTUAL
CUBIERTA ASCENSOR

PLANO

EA06

Nº REV 1/40 ESCALA 29/02/2024 FECHA

PROY. EJECUCIÓN

REVISIÓN

ARQUITECTO