


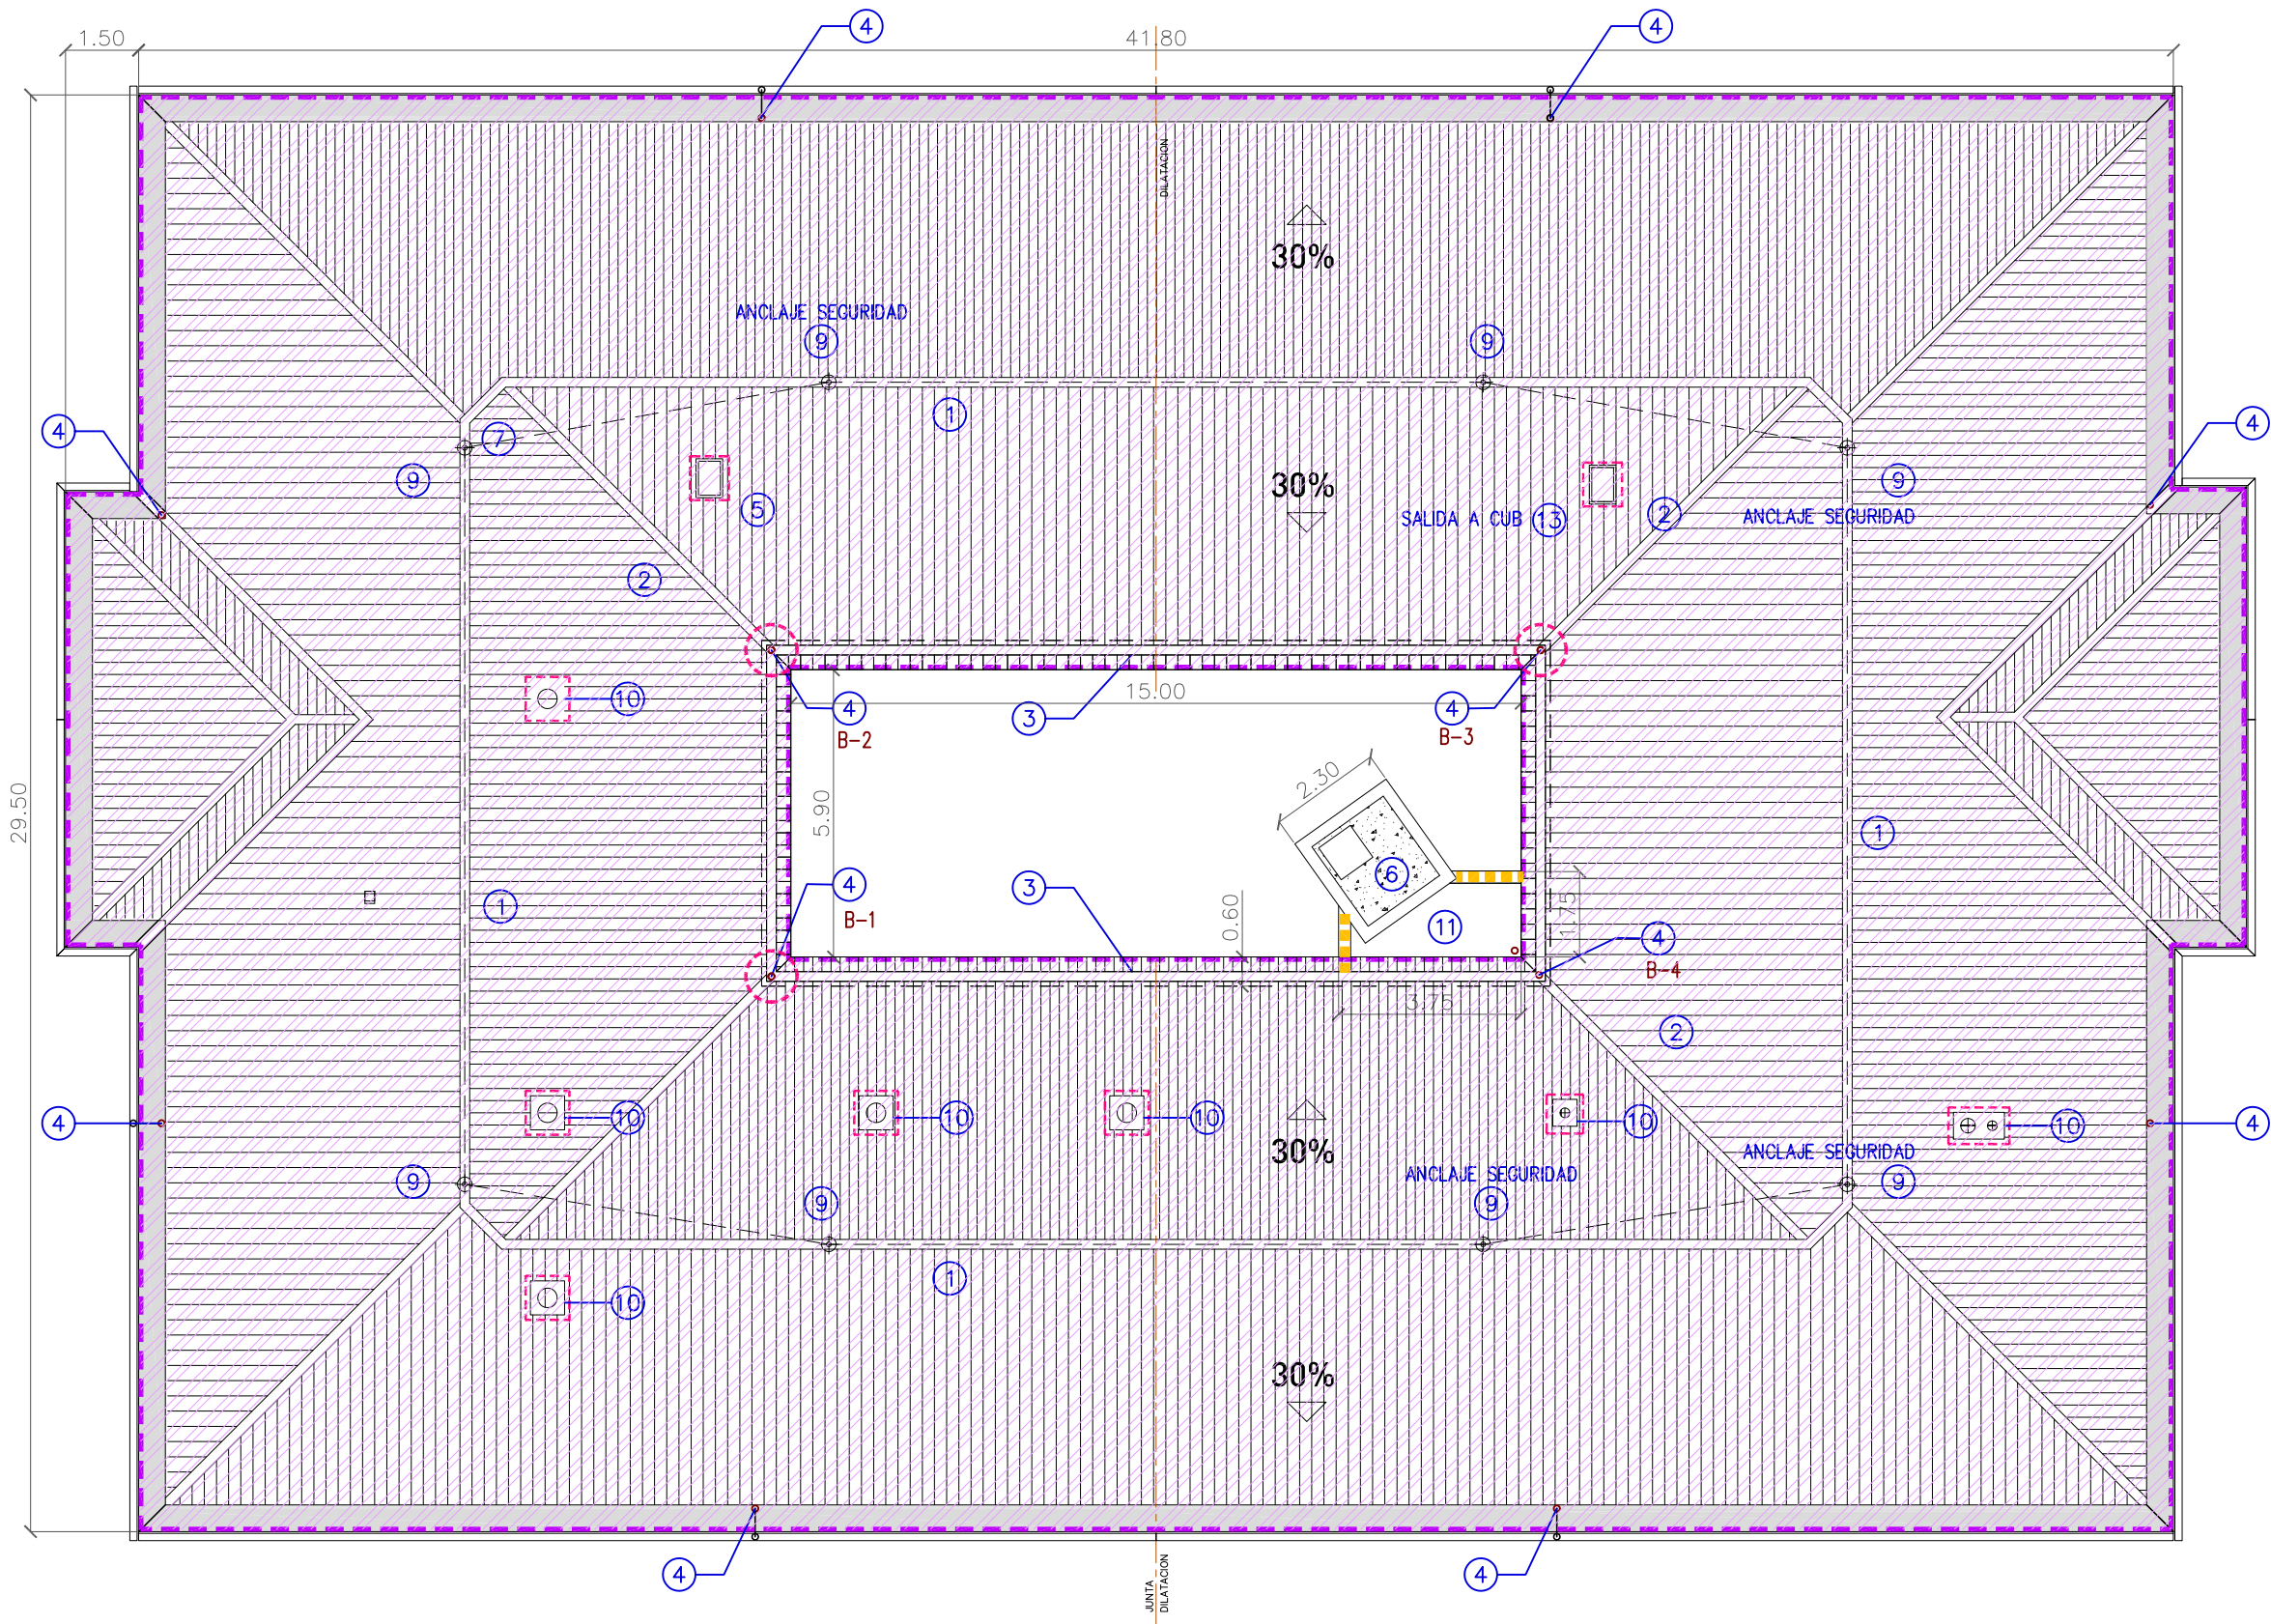

LEYENDA DE CUBIERTA

- ① LIMATESAS
- ② LIMAHOYAS
- ③ CANALONES ACTUALES OCULTOS
- ④ B-X BAJANTES
- ⑤ SALIDA A CUBIERTA (LUCERO)
- ⑥ CUBIERTA PLANA
- ⑦ ANTENA TV
- ⑧ CAJA DE ASCENSOR+PARARRAYOS
- ⑨ LINEA DE SEGURIDAD
- ⑩ CHIMENEAS

■ HUMEDADES FACHADA Y PETOS

■ HUMEDADES Y FILTRACIONES

■ LEVANTADO Y DERRIBO DE CUBIERTA DE TEJA

■ LEVANTADO Y DERRIBO REMATES CHIMENEAS Y LUCEROS

■ LEVANTADO Y DERRIBO ALFEIZAR-PETOS LADRILLO

○ RETIRADA DE BAJANTES

MEJORA Y REMODELACION C.E.I.P. CAMINO DE SANTIAGO PROYECTO DE EJECUCION

SITUACIÓN: RONDA SAN CRISTOBAL 123. ZIZUR MAYOR
PROMOTOR: AYUNTAMIENTO DE ZIZUR MAYOR. ZIZUR NAGUSIKO UDALA
ARQUITECTO: JAVIER MANRIQUE ESCOLA

DERRIBOS PLANTA DE CUBIERTAS

PLANO

D01
Nº

R01
REV


1/150
ESCALA

29/02/2024
FECHA





PROY. EJECUCIÓN

REVISIÓN

ARQUITECTO

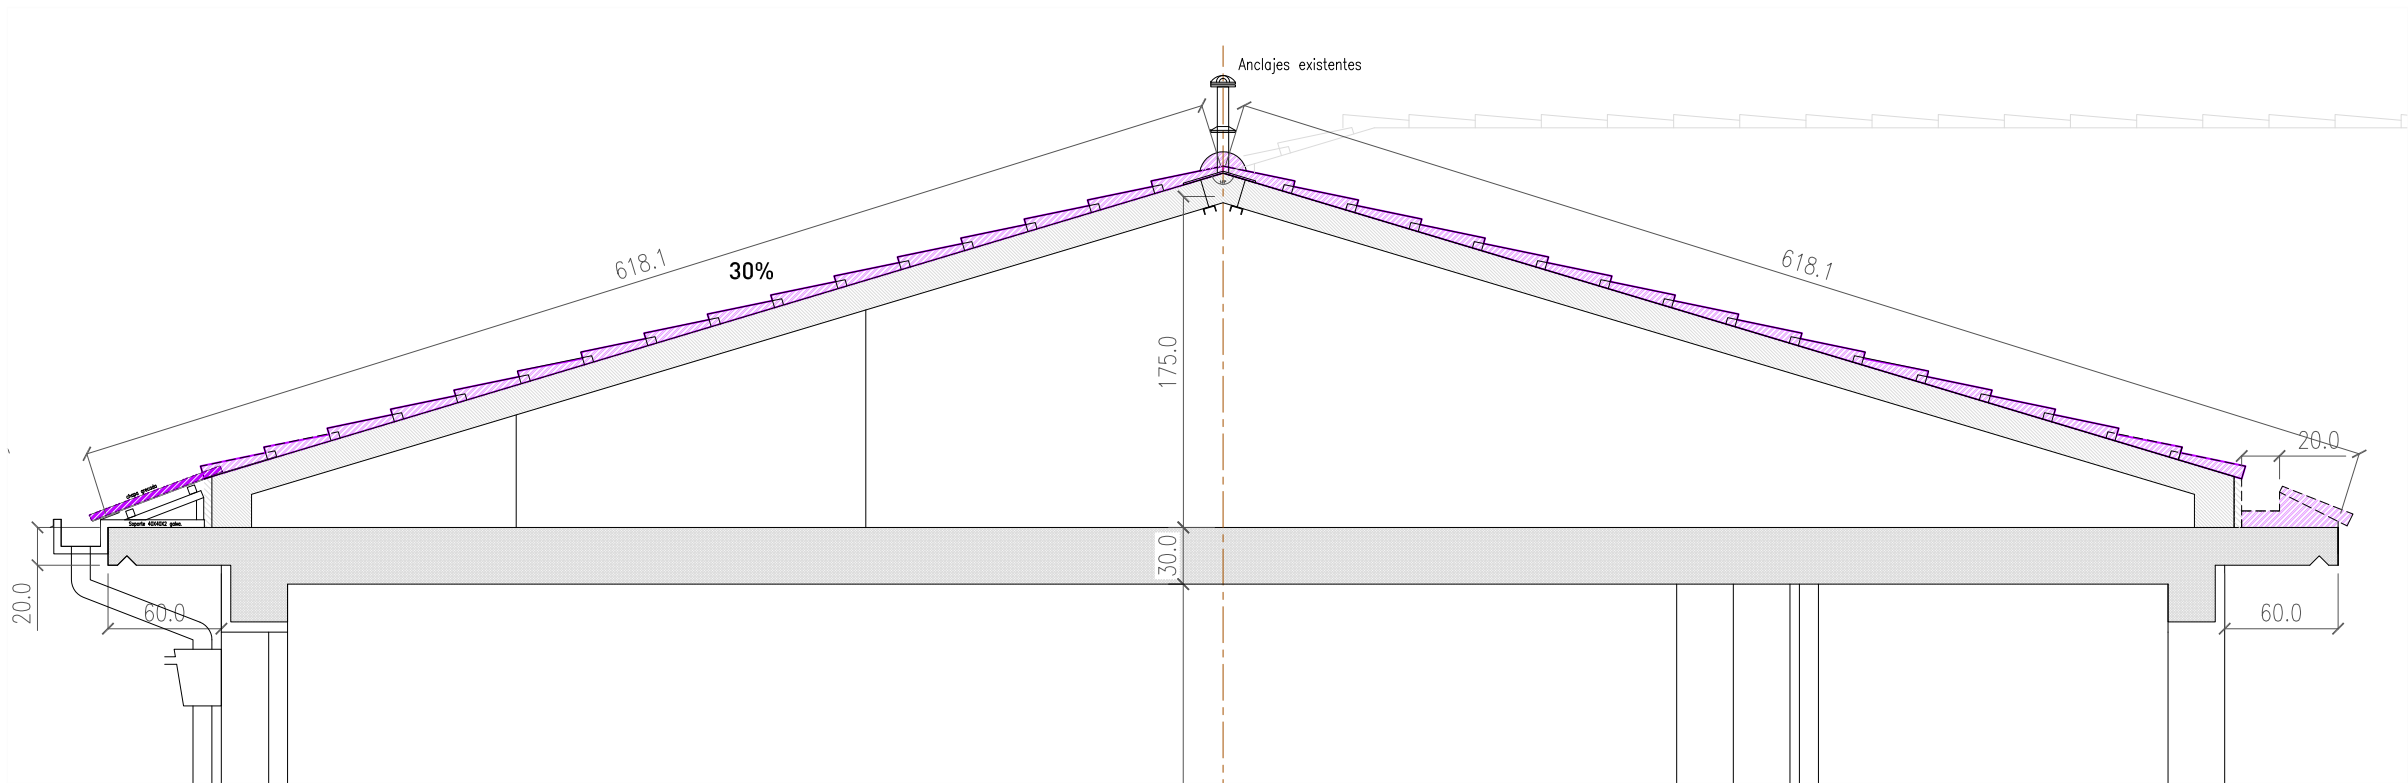

LEYENDA DE CUBIERTA	
01	Picar y demoler teja+recrecido
02	Levantado y derribo tejado completo
03	Levantado Chapa grecada
04	Celetyp
	Levantado y derribos

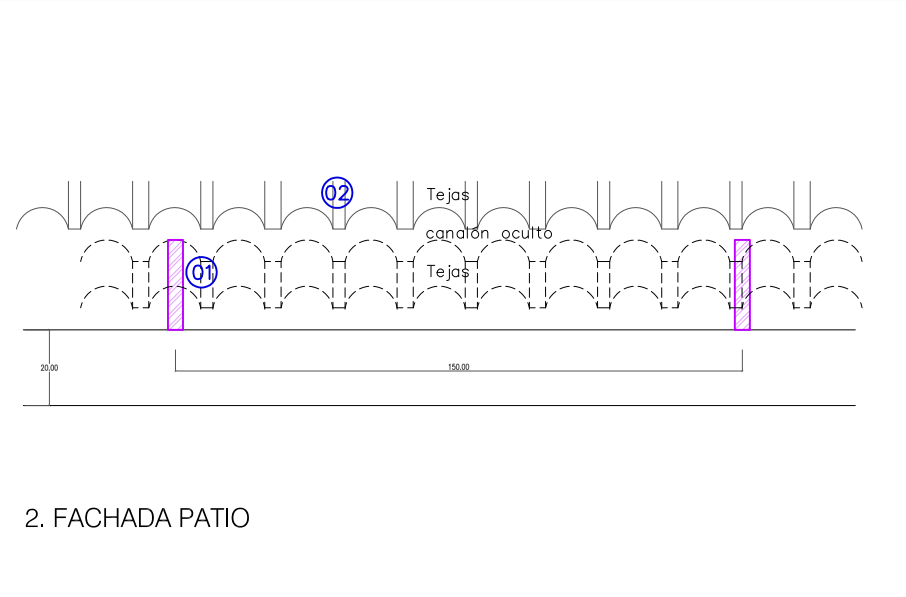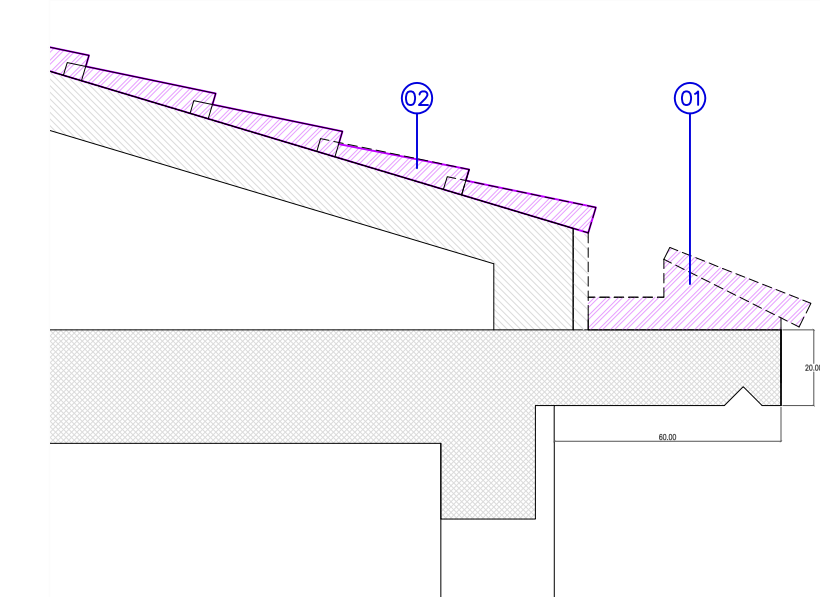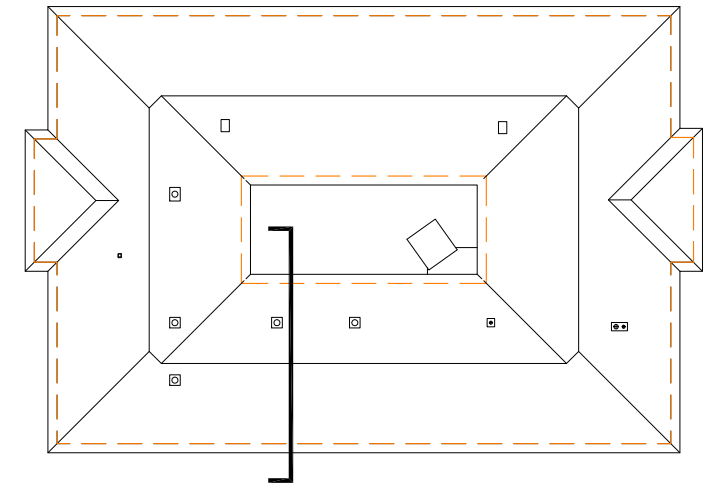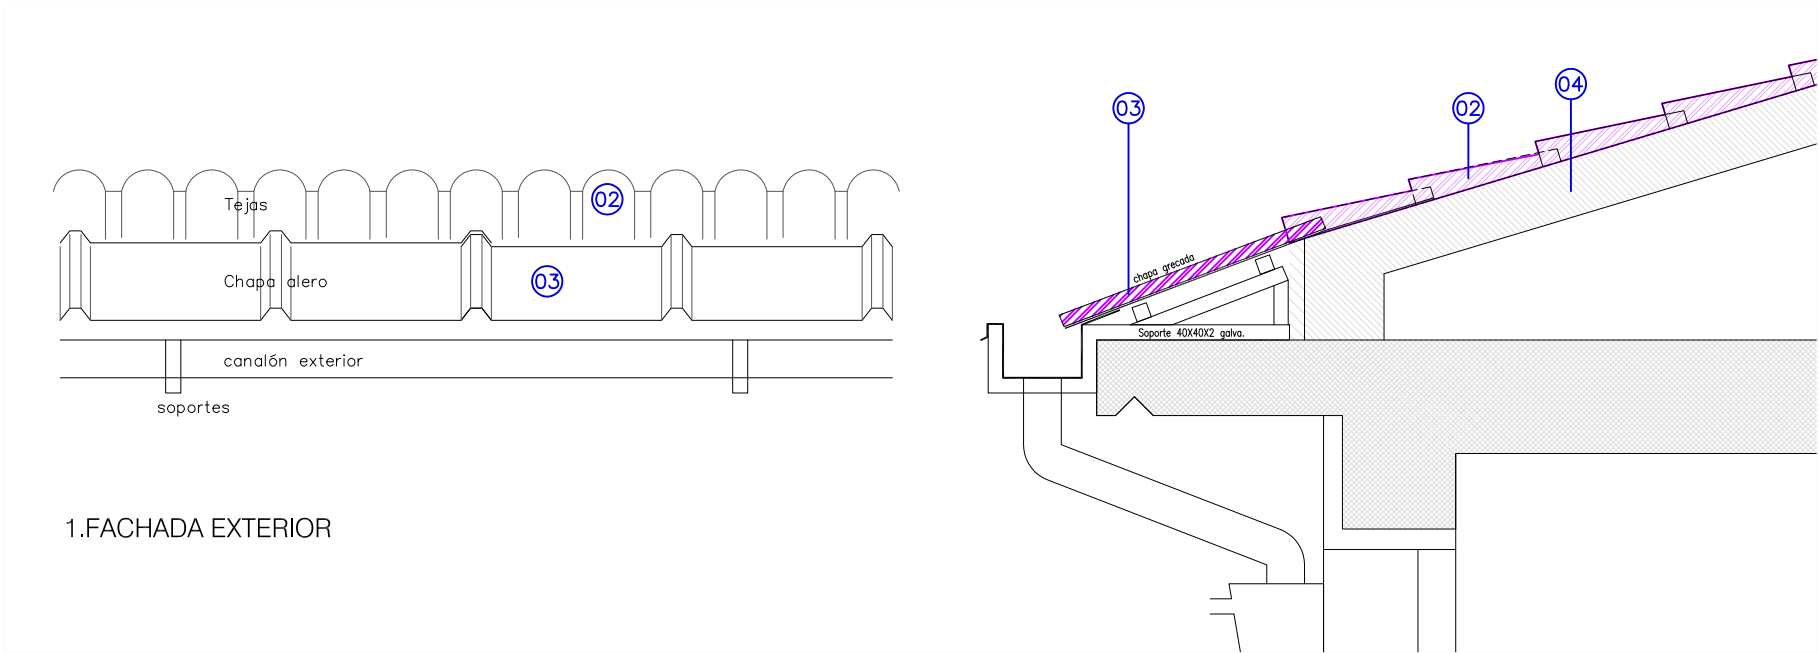

MEJORA Y REMODELACION C.E.I.P. CAMINO DE SANTIAGO	
PROYECTO DE EJECUCION	
SITUACIÓN:	RONDA SAN CRISTOBAL 123. ZIZUR MAYOR
PROMOTOR:	AYUNTAMIENTO DE ZIZUR MAYOR. ZIZUR NAGUSIKO UDALA
ARQUITECTO:	JAVIER MANRIQUE ESCOLA
DERRIBOS	
SECCION	
PLANO	
Nº	R01
REV	1/20
ESCALA	29/02/2024
FECHA	
PROY. EJECUCIÓN	
REVISIÓN	ARQUITECTO