


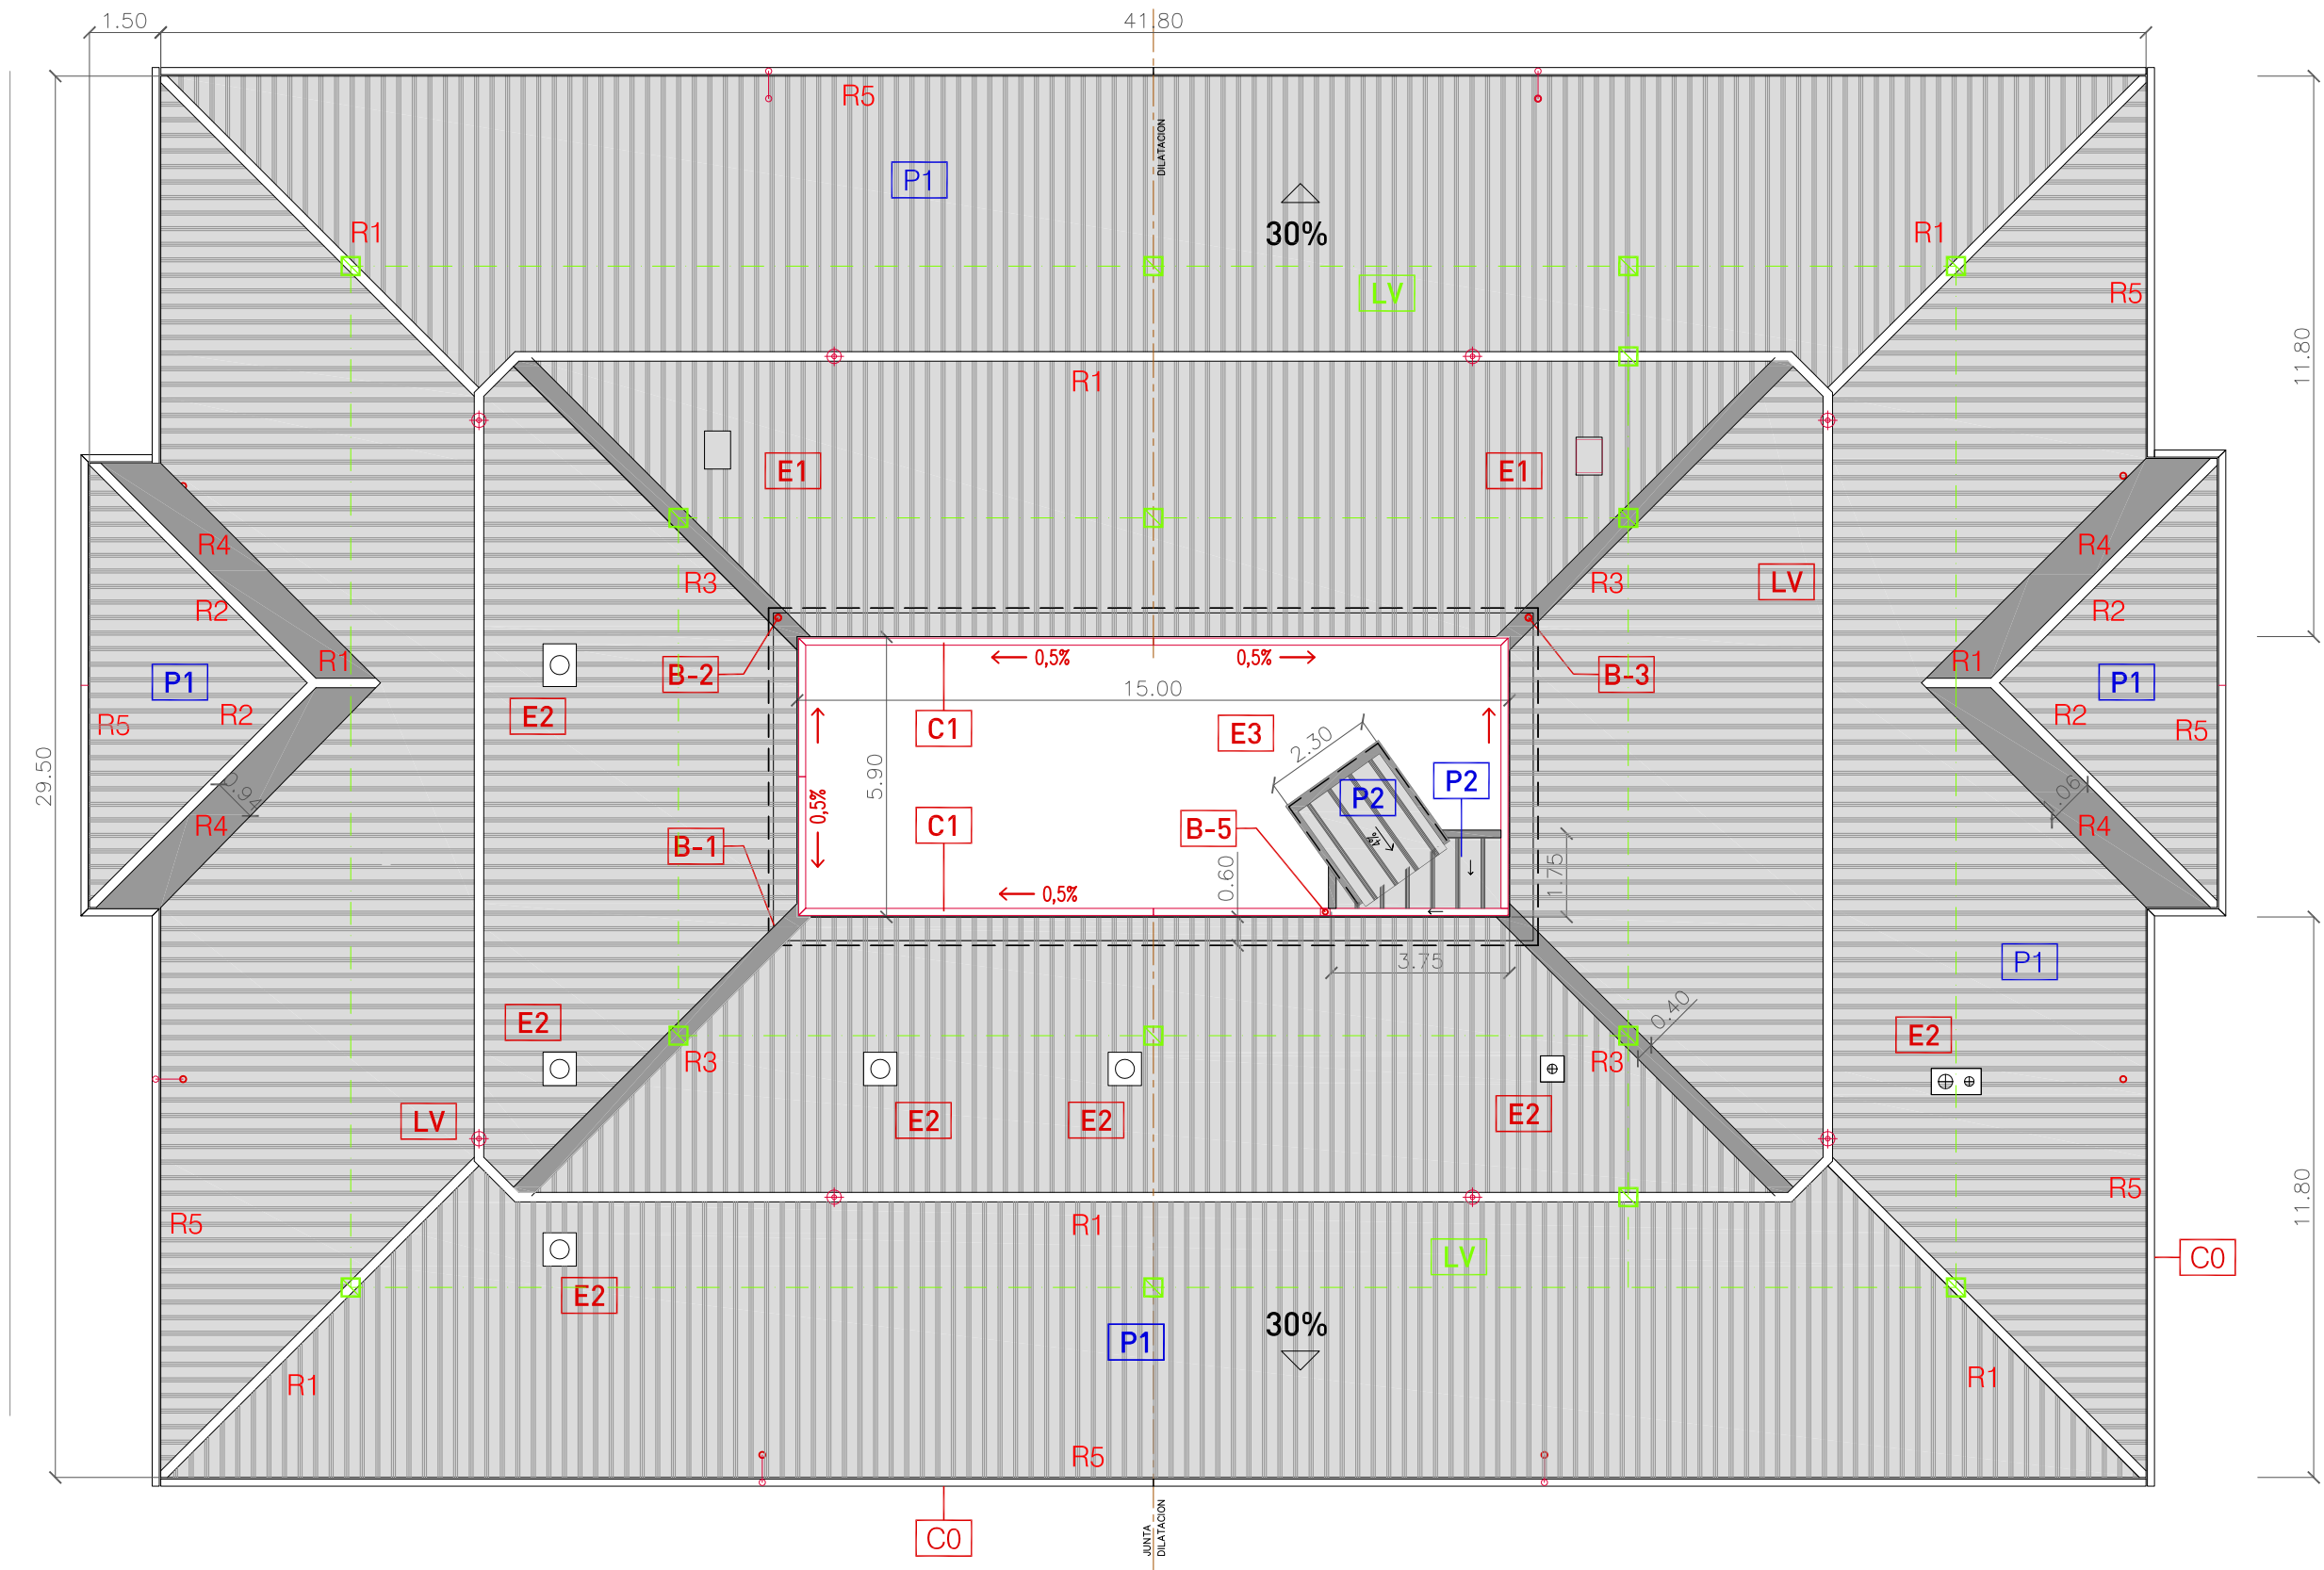

LEYENDA DE CUBIERTA

- P1** CUBIERTA PANEL SANDW 6cm + MW4cm
- P2** CUBIERTA CHAPA SANDW IN SITU MW 8 cm
- C0** CANALON EXISTENTE A MANTENER
- C1** CANALON NUEVO PATIO
- B-X** BAJANTES RENOVACION
- E1** SALIDA A CUBIERTA (LUCERO)
- E2** CHIMENEAS
- E3** PARARRAYOS

- LV** LINEA DE VIDA
- R1** REMATE CUMBRERA
- R2** REMATE LIMATESA
- R3** REMATE LIMAHOYA
- R4** REMATE LIMAHOYA
- R5** REMATE VIERTAGUAS
- R6** REMATE CHIMENEAS
- R7** REMATE ALFEIZAR

MEJORA Y REMODELACION C.E.I.P. CAMINO DE SANTIAGO

PROYECTO DE EJECUCION

SITUACIÓN: Ronda San Cristobal 123. ZIZUR MAYOR

PROMOTOR: AYUNTAMIENTO DE ZIZUR MAYOR. ZIZUR NAGUSIKO UDALA

ARQUITECTO: JAVIER MANRIQUE ESCOLA

PROPUESTA

PLANTA DE CUBIERTAS

PLANO

G01

Nº

R01

REV

1/150

ESCALA

29/02/2024


FECHA

PROY. EJECUCIÓN

REVISIÓN

ARQUITECTO

FACHADA EXTERIOR

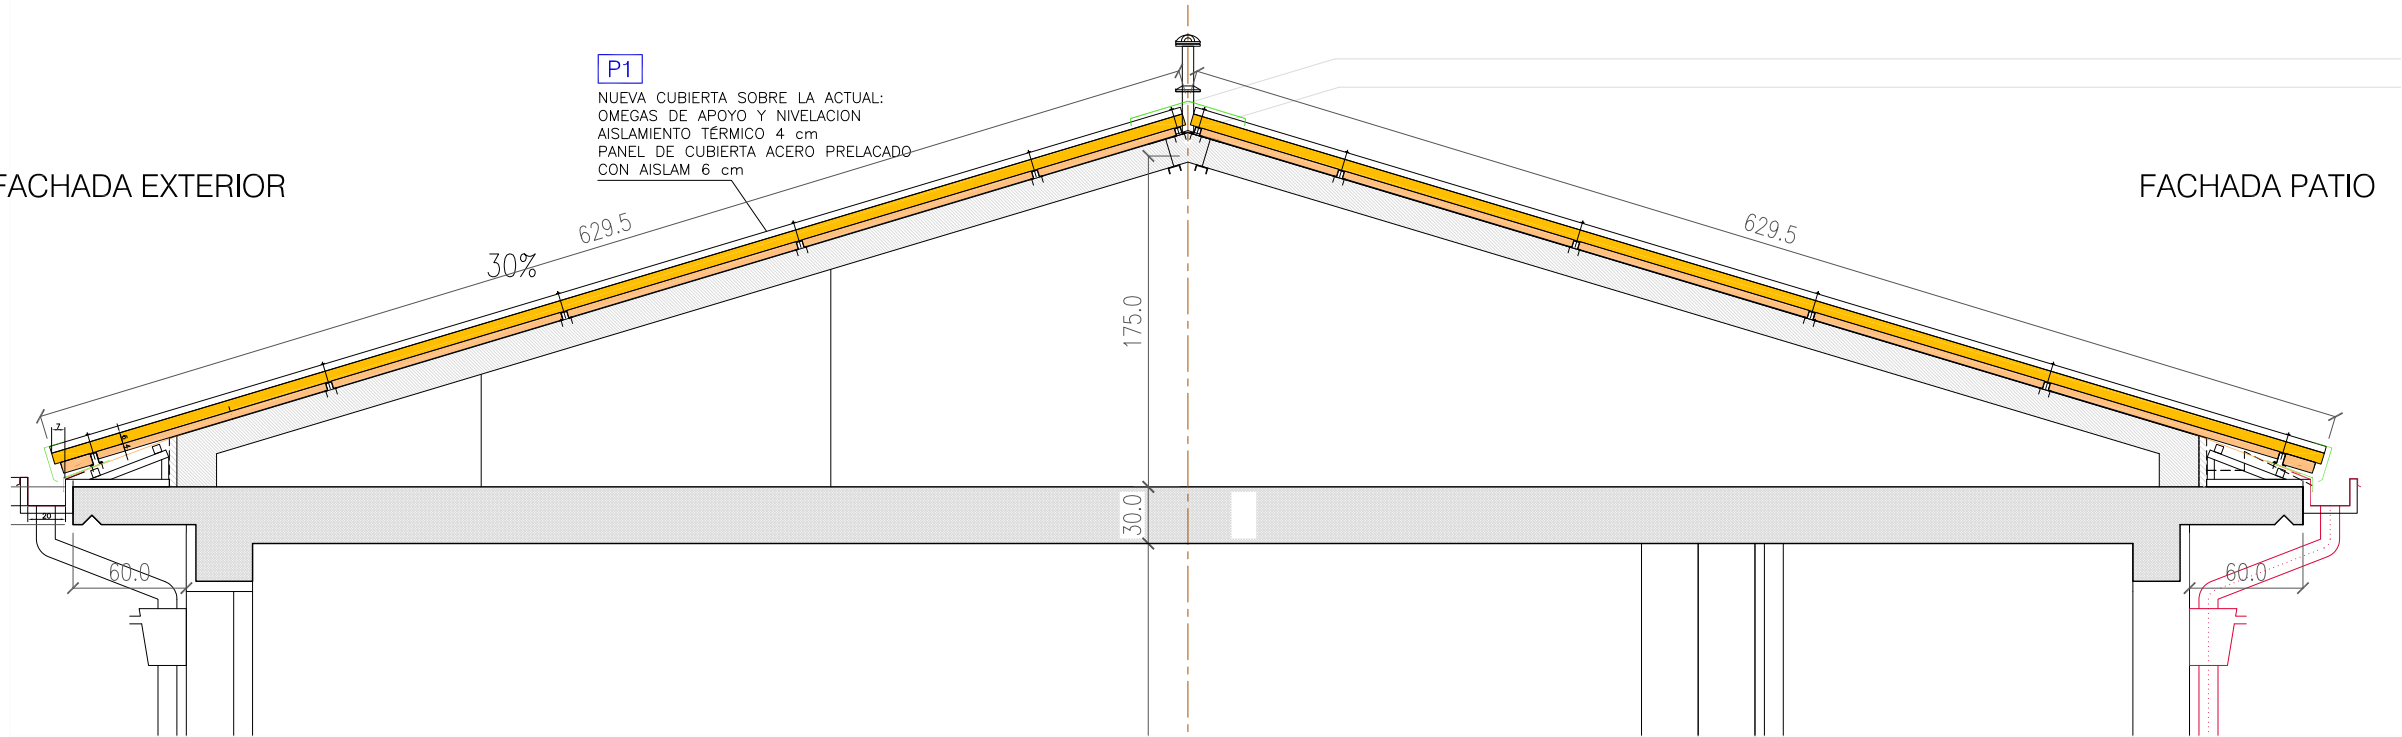


LEYENDA DE CUBIERTA

- 01 Canalón chapa prelacada plegada 200x150
- 02 Bajante chapa prelacada Ø110 con rebosadero
- 03 Chapa lisa galvanizada 0,6 mm des.900 mm
- 04 Bastidor chapa galvanizada al horno tubos 40.40.2 incluso calces de pendiente colocados sobre alero cada 1,5 m



BASTIDOR


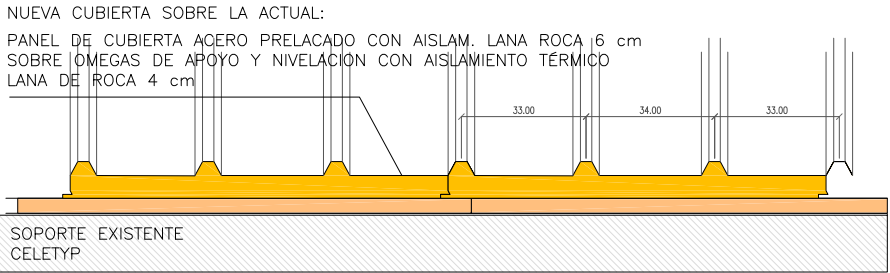


S1

S2

CANALON EXISTENTE A MANTENER

FACHADA EXTERIOR

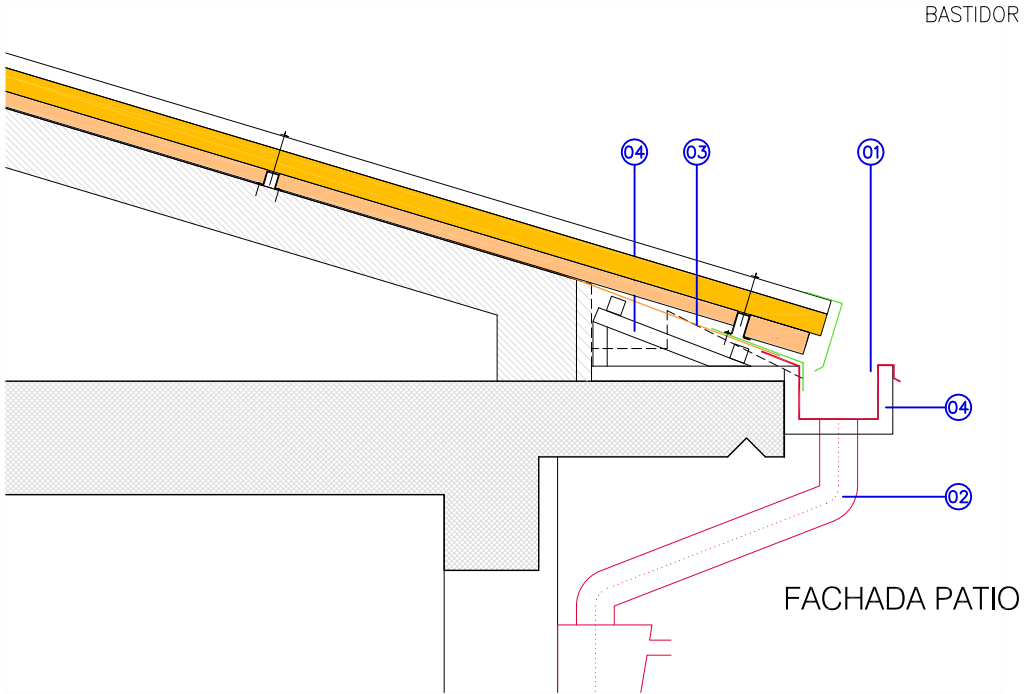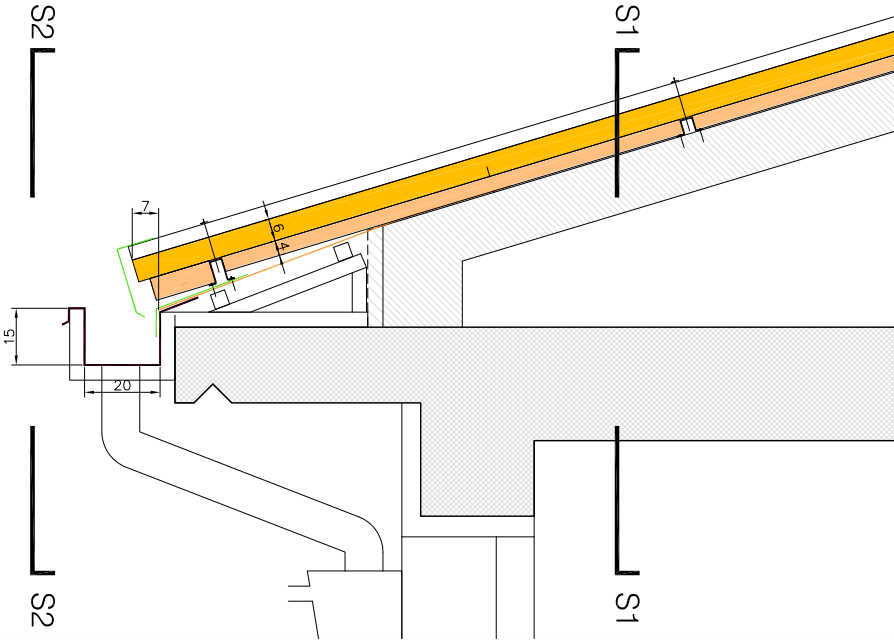

PROCESO MONTAJE PREVISTO PARA EL ALERO DEL PATIO


01



02



03

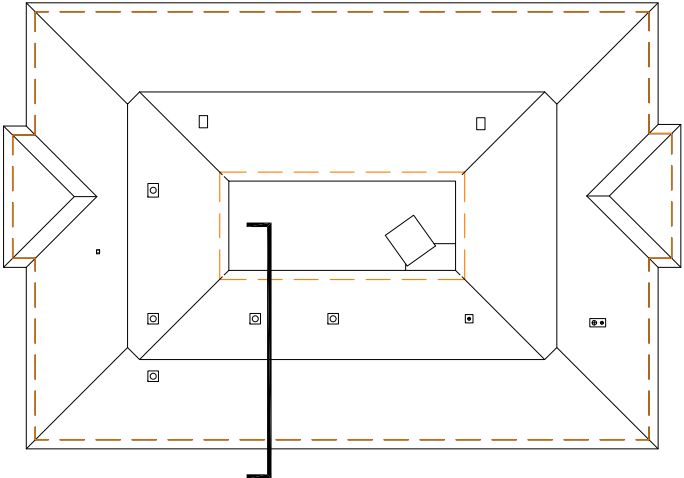


MEJORA Y REMODELACION C.E.I.P. CAMINO DE SANTIAGO
PROYECTO DE EJECUCION

SITUACIÓN: Ronda San Cristobal 123. ZIZUR MAYOR
PROMOTOR: AYUNTAMIENTO DE ZIZUR MAYOR. ZIZUR NAGUSIKO UDALA
ARQUITECTO: JAVIER MANRIQUE ESCOLA


PROPUESTA
SECCION CUBIERTAS INCLINADAS
PLANO

G02
Nº R01 1/40-20 29/02/2024
REV ESCALA FECHA


PROY. EJECUCIÓN
REVISIÓN ARQUITECTO

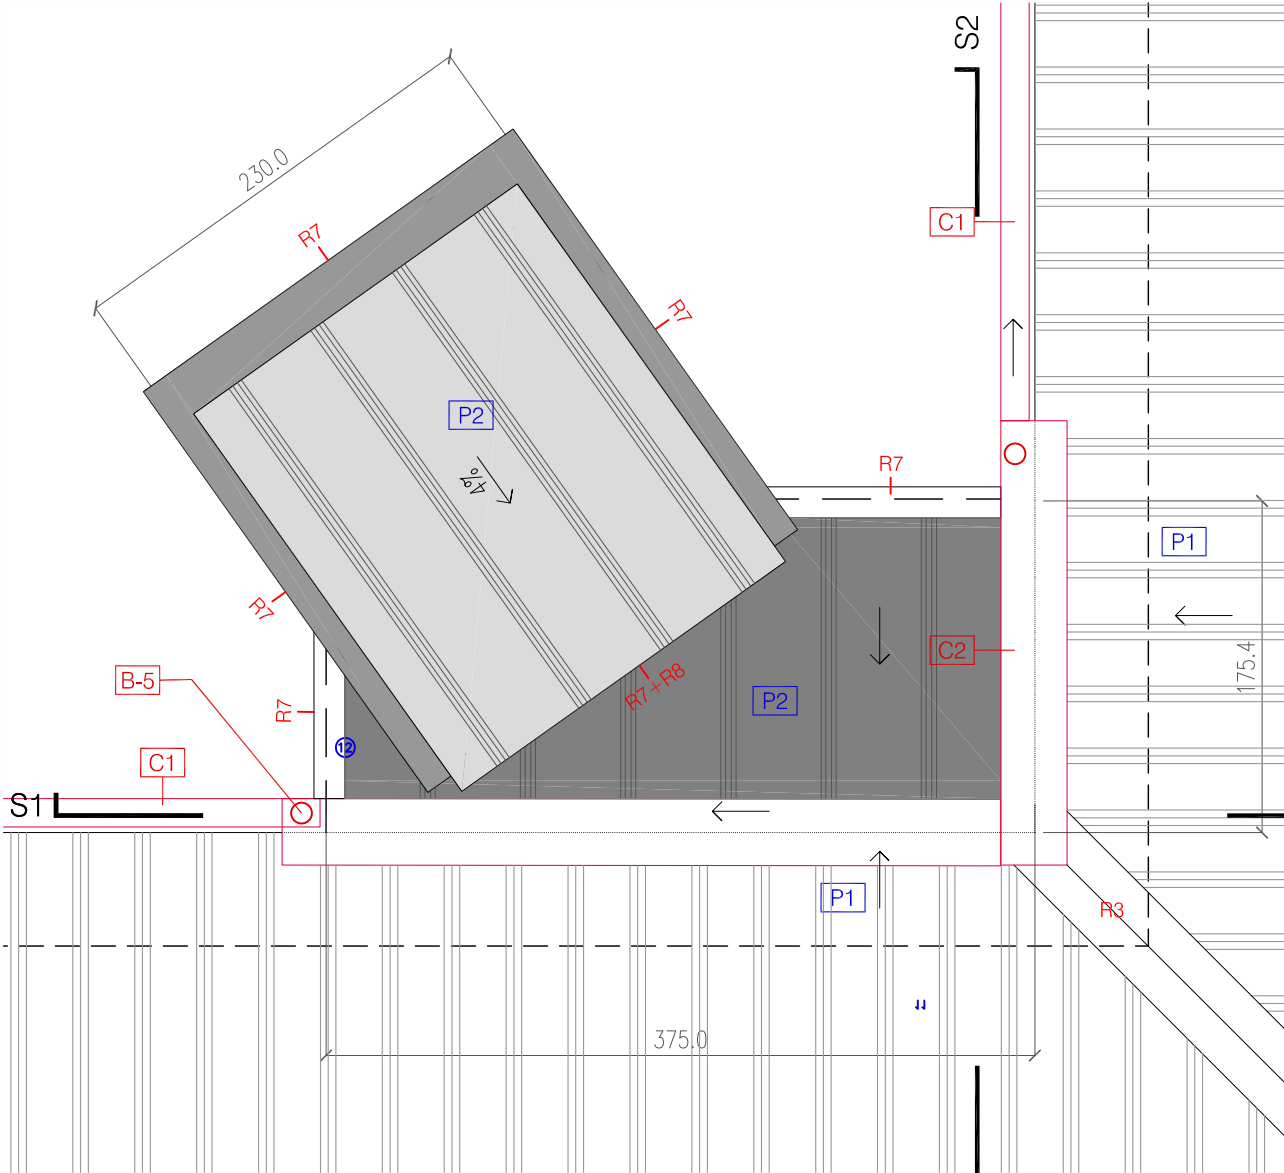


PLANTA

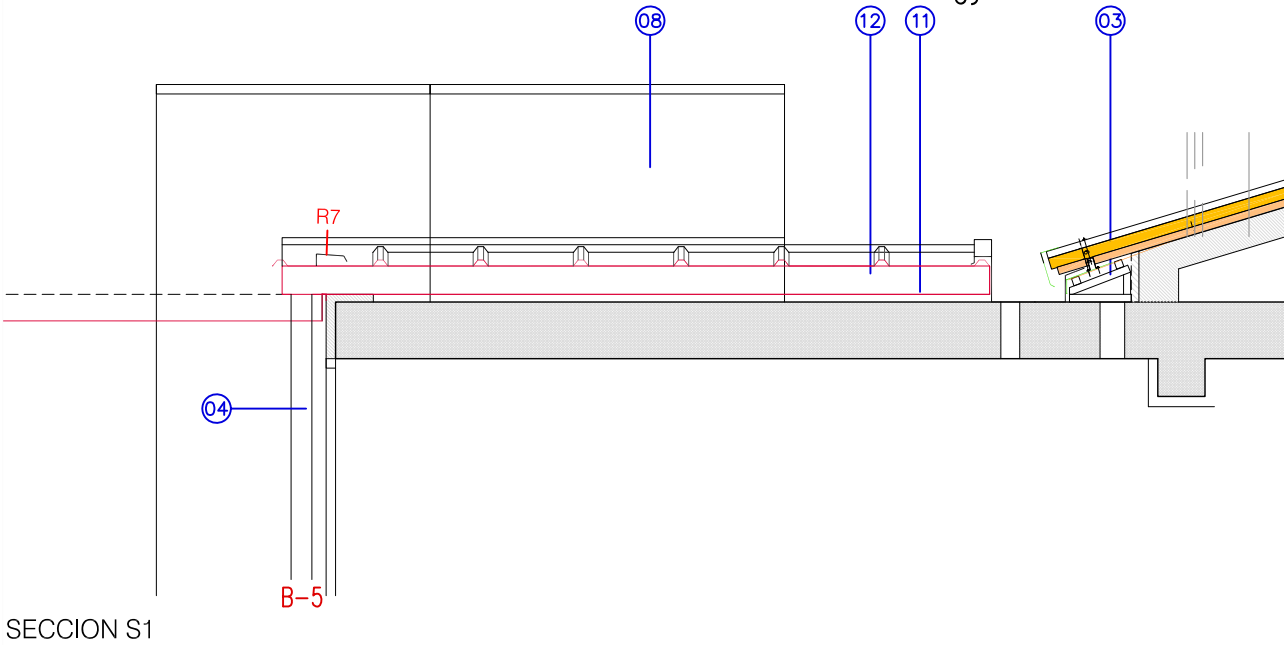

SECCION S1

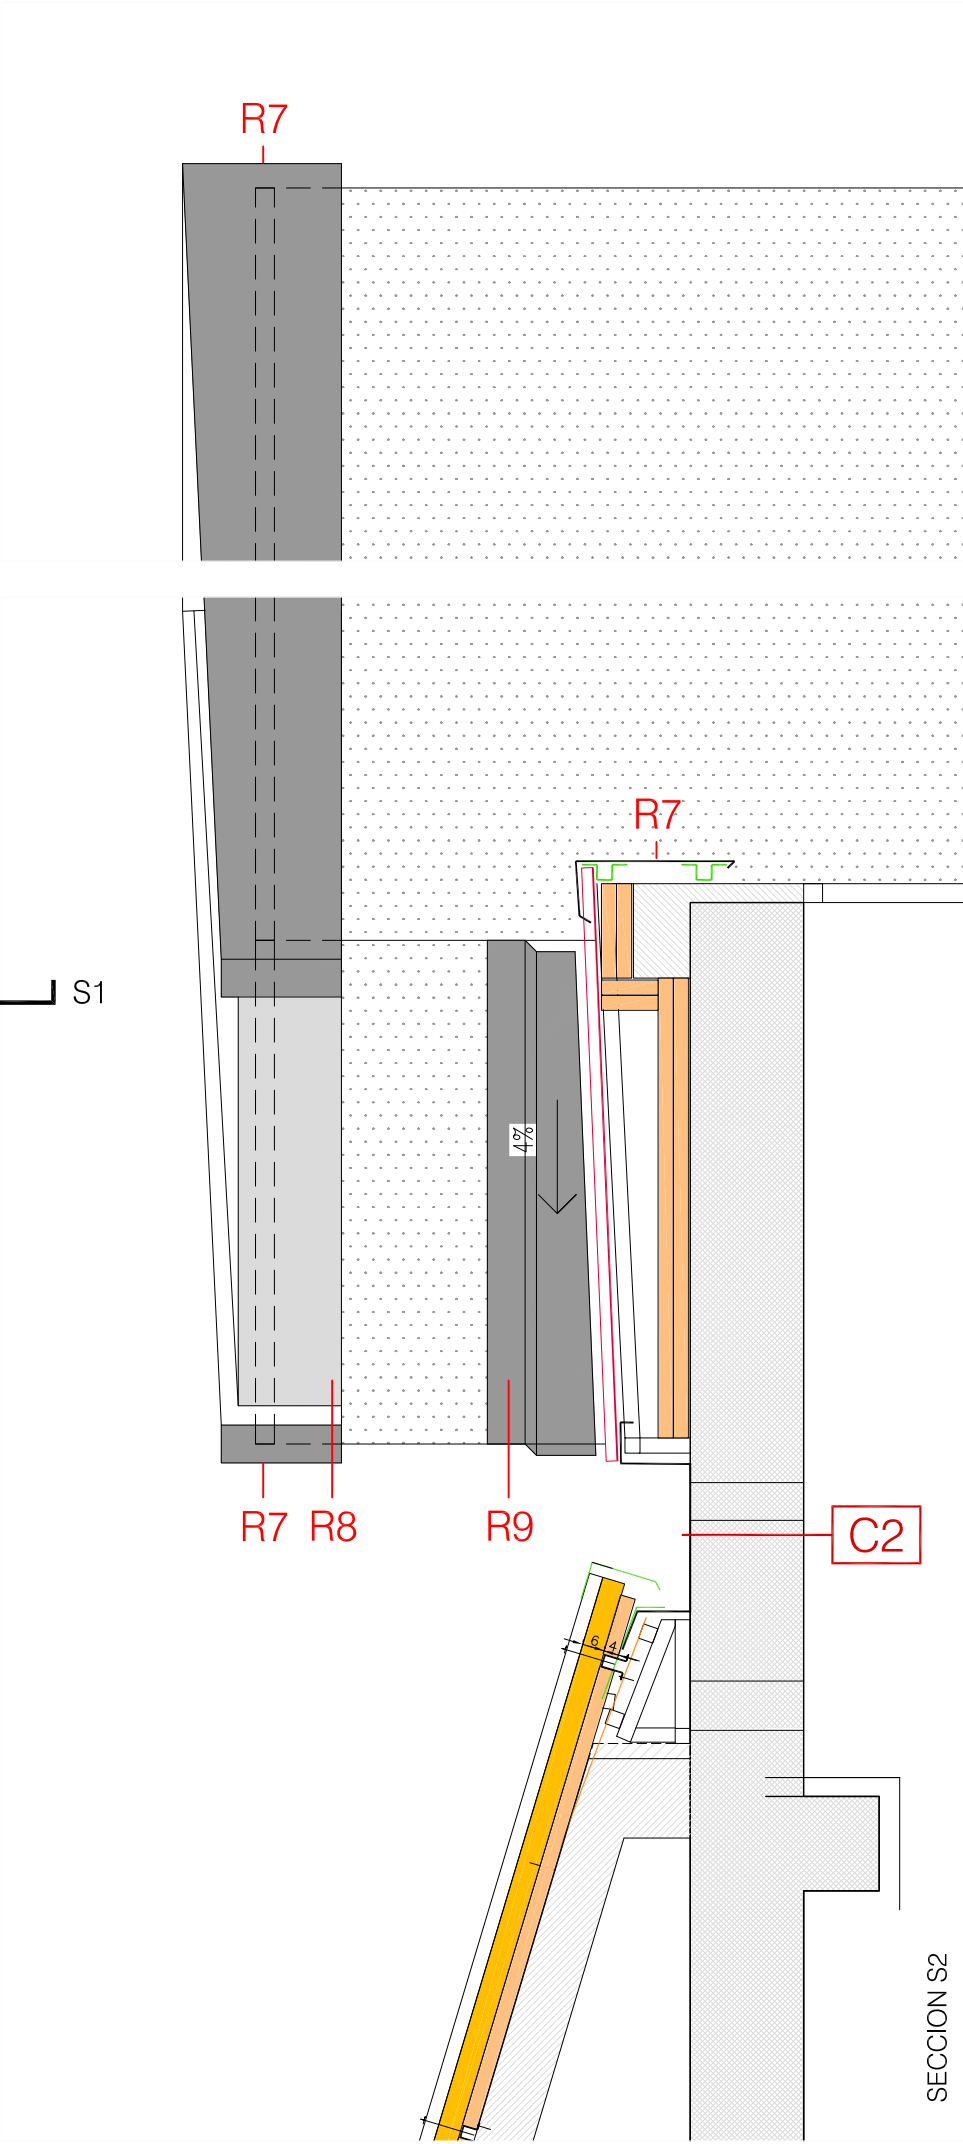

SECCION S2

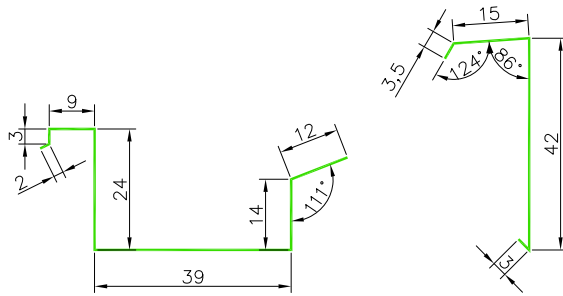


Canalón C2

CHAPA PRELACADA 1.2 mm
DESARROLLO 1030 mm


Remate R7

CHAPA PRELACADA 1.0 mm
DESARROLLO 640 mm

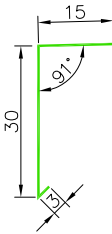


Remate R8

CHAPA PRELACADA 1.0 mm
DESARROLLO 480 mm

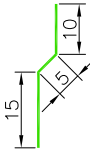

Remate R9

CHAPA PRELACADA 1.0 mm
DESARROLLO 300 mm

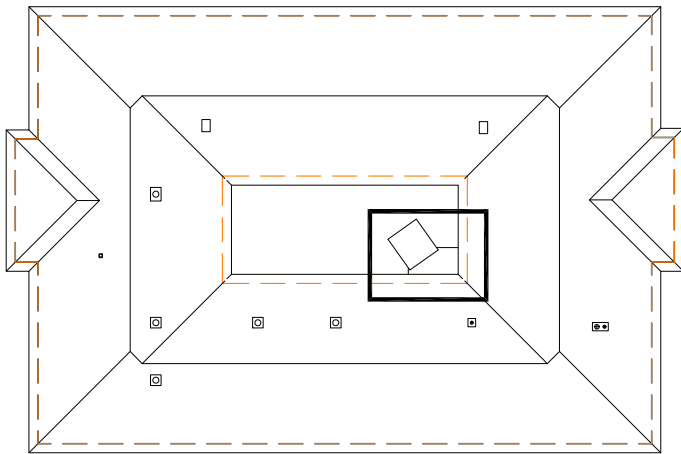

MEJORA Y REMODELACION C.E.I.P. CAMINO DE SANTIAGO
PROYECTO DE EJECUCION

SITUACIÓN: Ronda San Cristobal 123. ZIZUR MAYOR
PROMOTOR: AYUNTAMIENTO DE ZIZUR MAYOR. ZIZUR NAGUSIKO UDALA
ARQUITECTO: JAVIER MANRIQUE ESCOLA

PROPUESTA
CUBIERTA ASCENSOR

PLANO

Nº
G04

R01
REV

1/40-20
ESCALA

29/02/2024
FECHA

PROY. EJECUCIÓN

REVISIÓN

ARQUITECTO