



PROYECTO DE CONSTRUCCIÓN


OBRAS DE REPARACIÓN DE DAÑOS CAUSADOS POR LA TORMENTA DE MAYO DE 2023 EN CAMINOS VECINALES DE ARANO (NAVARRA)

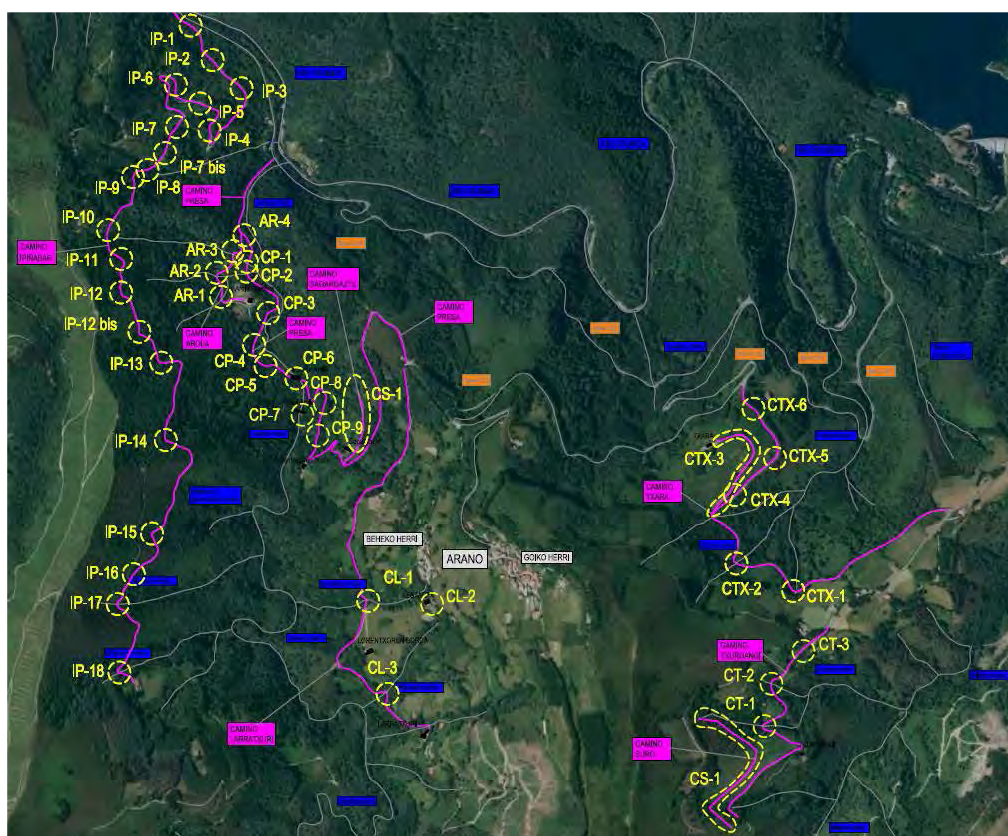

DOCUMENTO Nº2: PLANOS

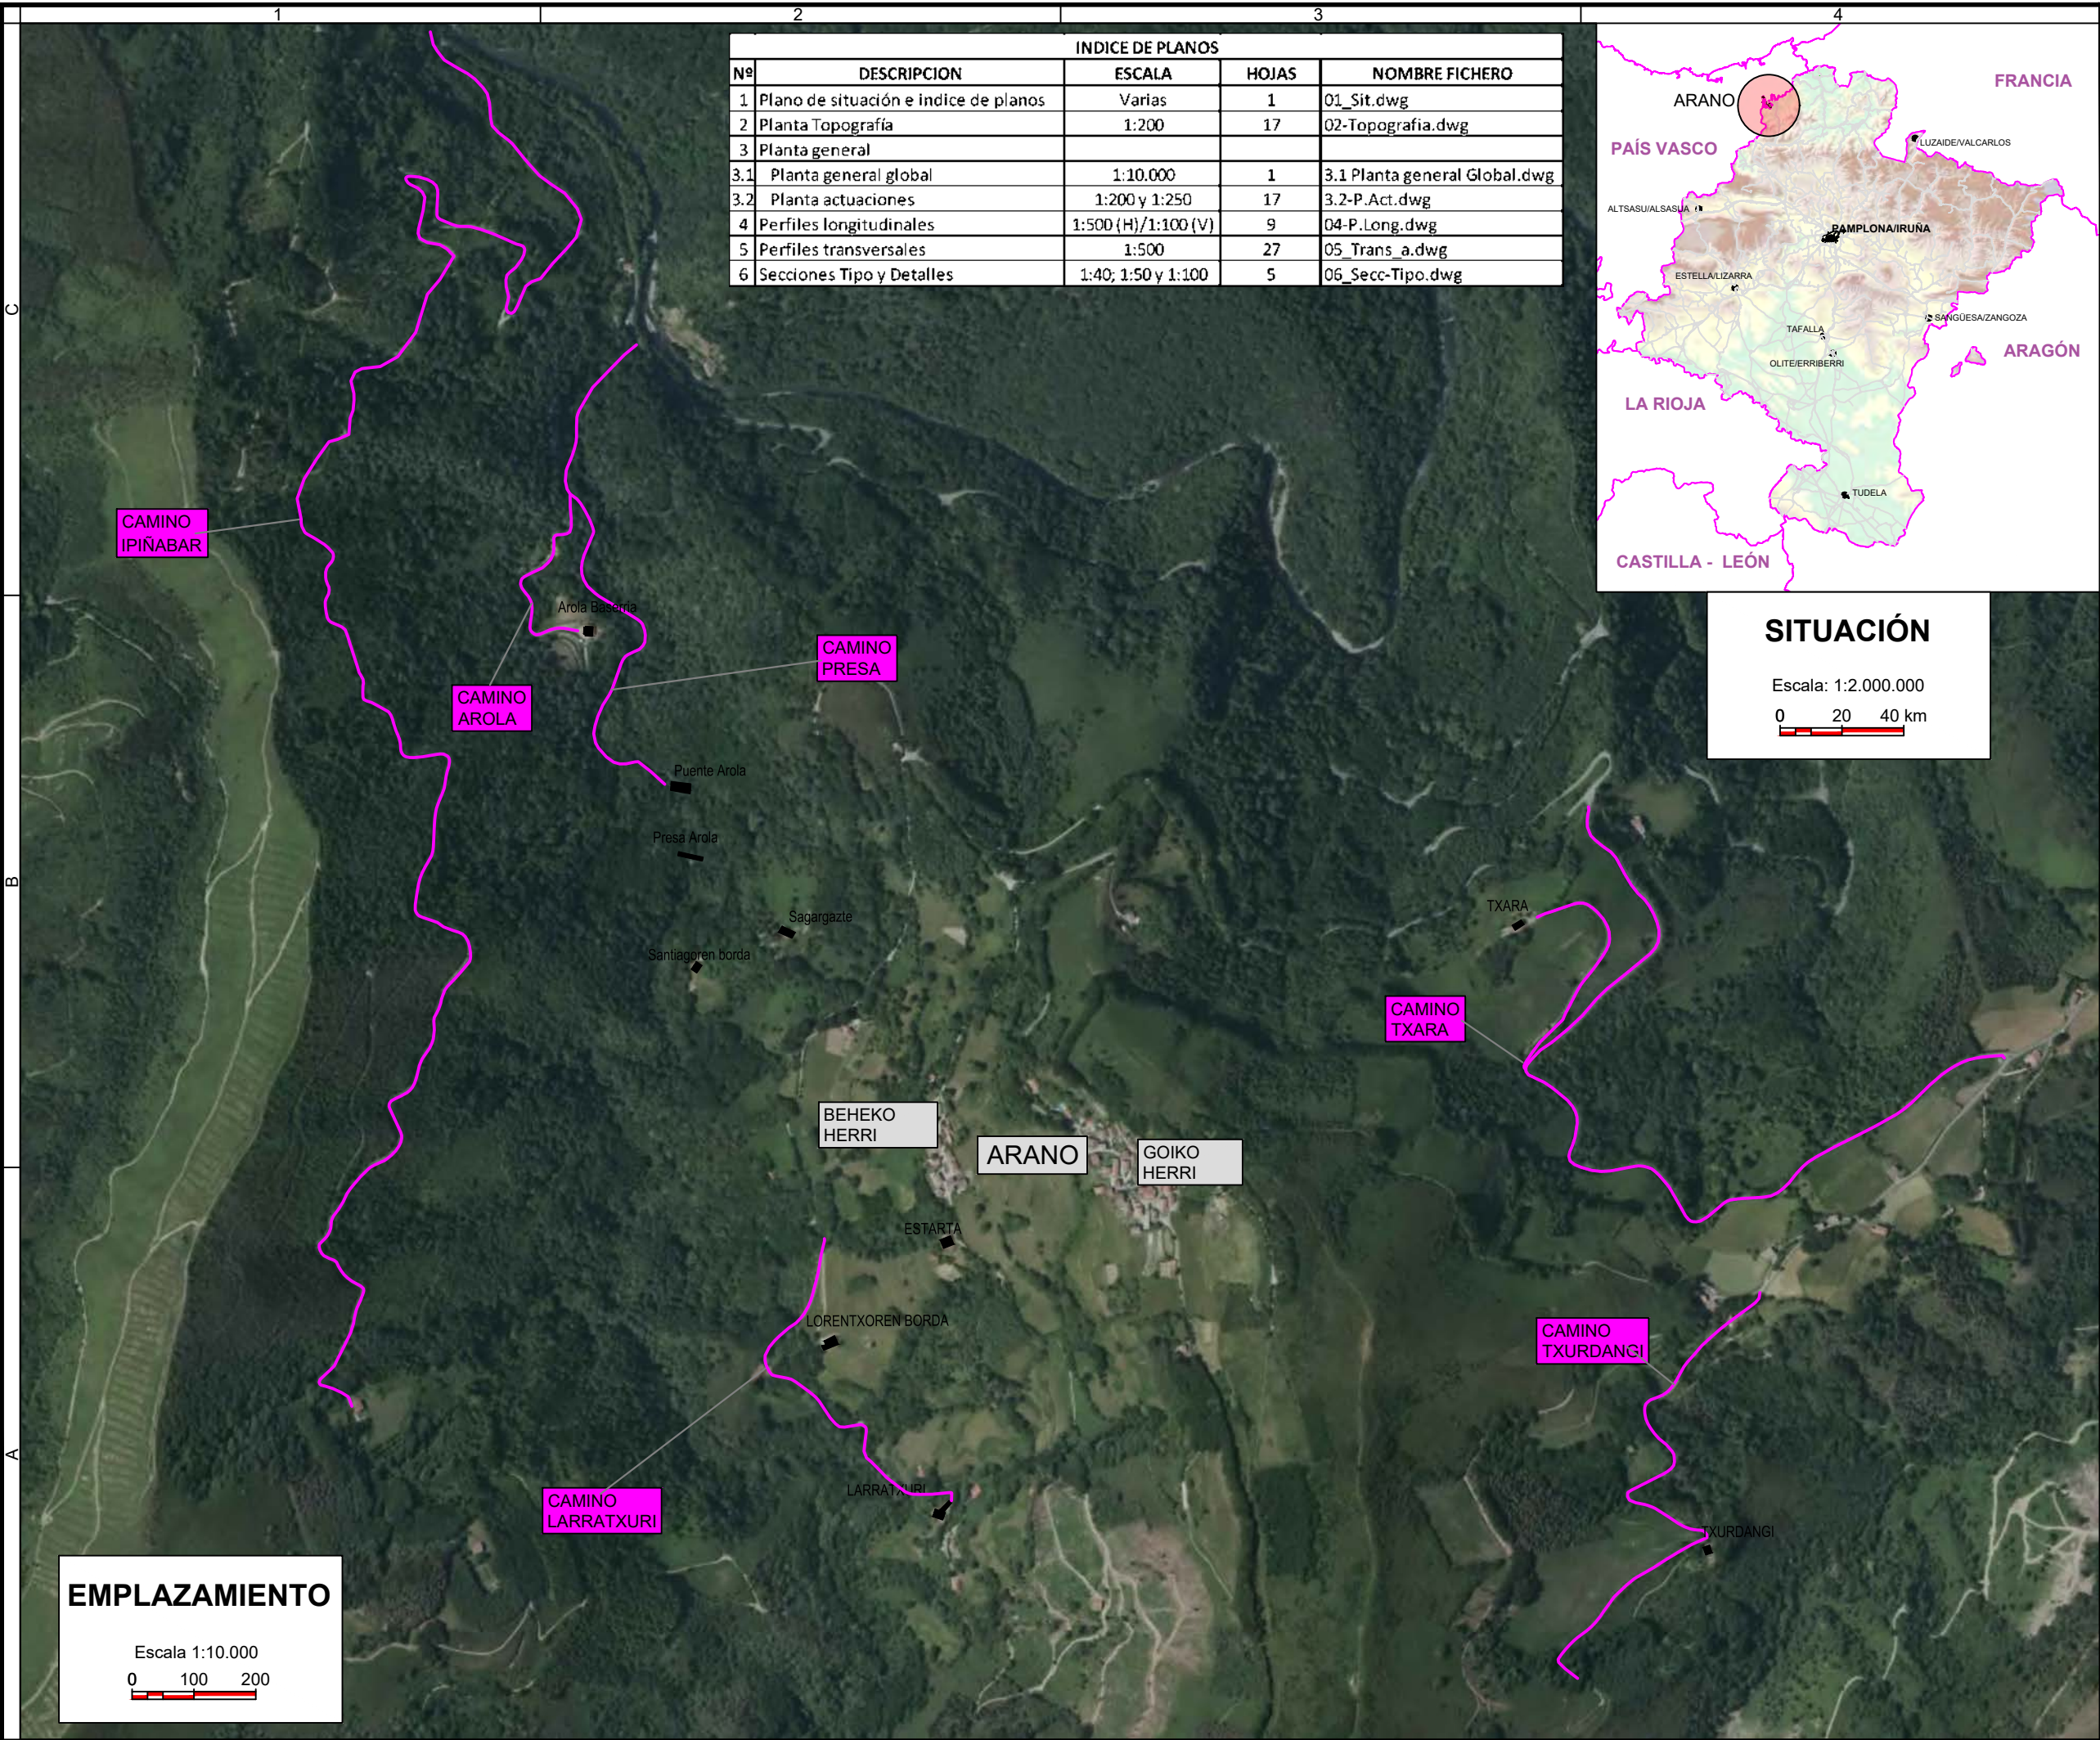

INDICE DE PLANOS				
Nº	DESCRIPCION	ESCALA	HOJAS	NOMBRE FICHERO
1	Plano de situación e índice de planos	Varias	1	01_Sit.dwg
2	Planta Topografía	1:200	17	02-Topografia.dwg
3	Planta general			
3.1	Planta general global	1:10.000	1	3.1 Planta general Global.dwg
3.2	Planta actuaciones	1:200 y 1:250	17	3.2-P.Act.dwg
4	Perfiles longitudinales	1:500 (H)/1:100 (V)	9	04-P.Long.dwg
5	Perfiles transversales	1:500	27	05_Trans_a.dwg
6	Secciones Tipo y Detalles	1:40; 1:50 y 1:100	5	06_Secc-Tipo.dwg

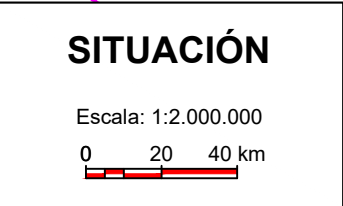

Notas/Leyenda

No.	Revisión/Versión	Fecha

Promotor:



Ayuntamiento de ARANO

Autor del Proyecto:



MONKAVAL
soluciones ingeniería



VÍCTOR A. LÓPEZ RODRÍGUEZ
INGENIERO DE CAMINOS, C. Y P.
COLEGIADO Nº 7.835

ARITZ ITURRARTÉ VÉLEZ
INGENIERO DE CAMINOS, C. Y P.
COLEGIADO Nº 21.712

Proyecto:

OBRAS DE REPARACIÓN
DE DAÑOS CAUSADOS
POR LA TORMENTA DE
MAYO DE 2023 EN
CAMINOS VECINALES DE
ARANO (NAVARRA)


Denominación del plano:

SITUACIÓN Y
EMPLAZAMIENTO.
ÍNDICE DE
PLANOS

febrero 2024
Escala Varias

Plano:
01

Original A3
Hoja 01 de 01

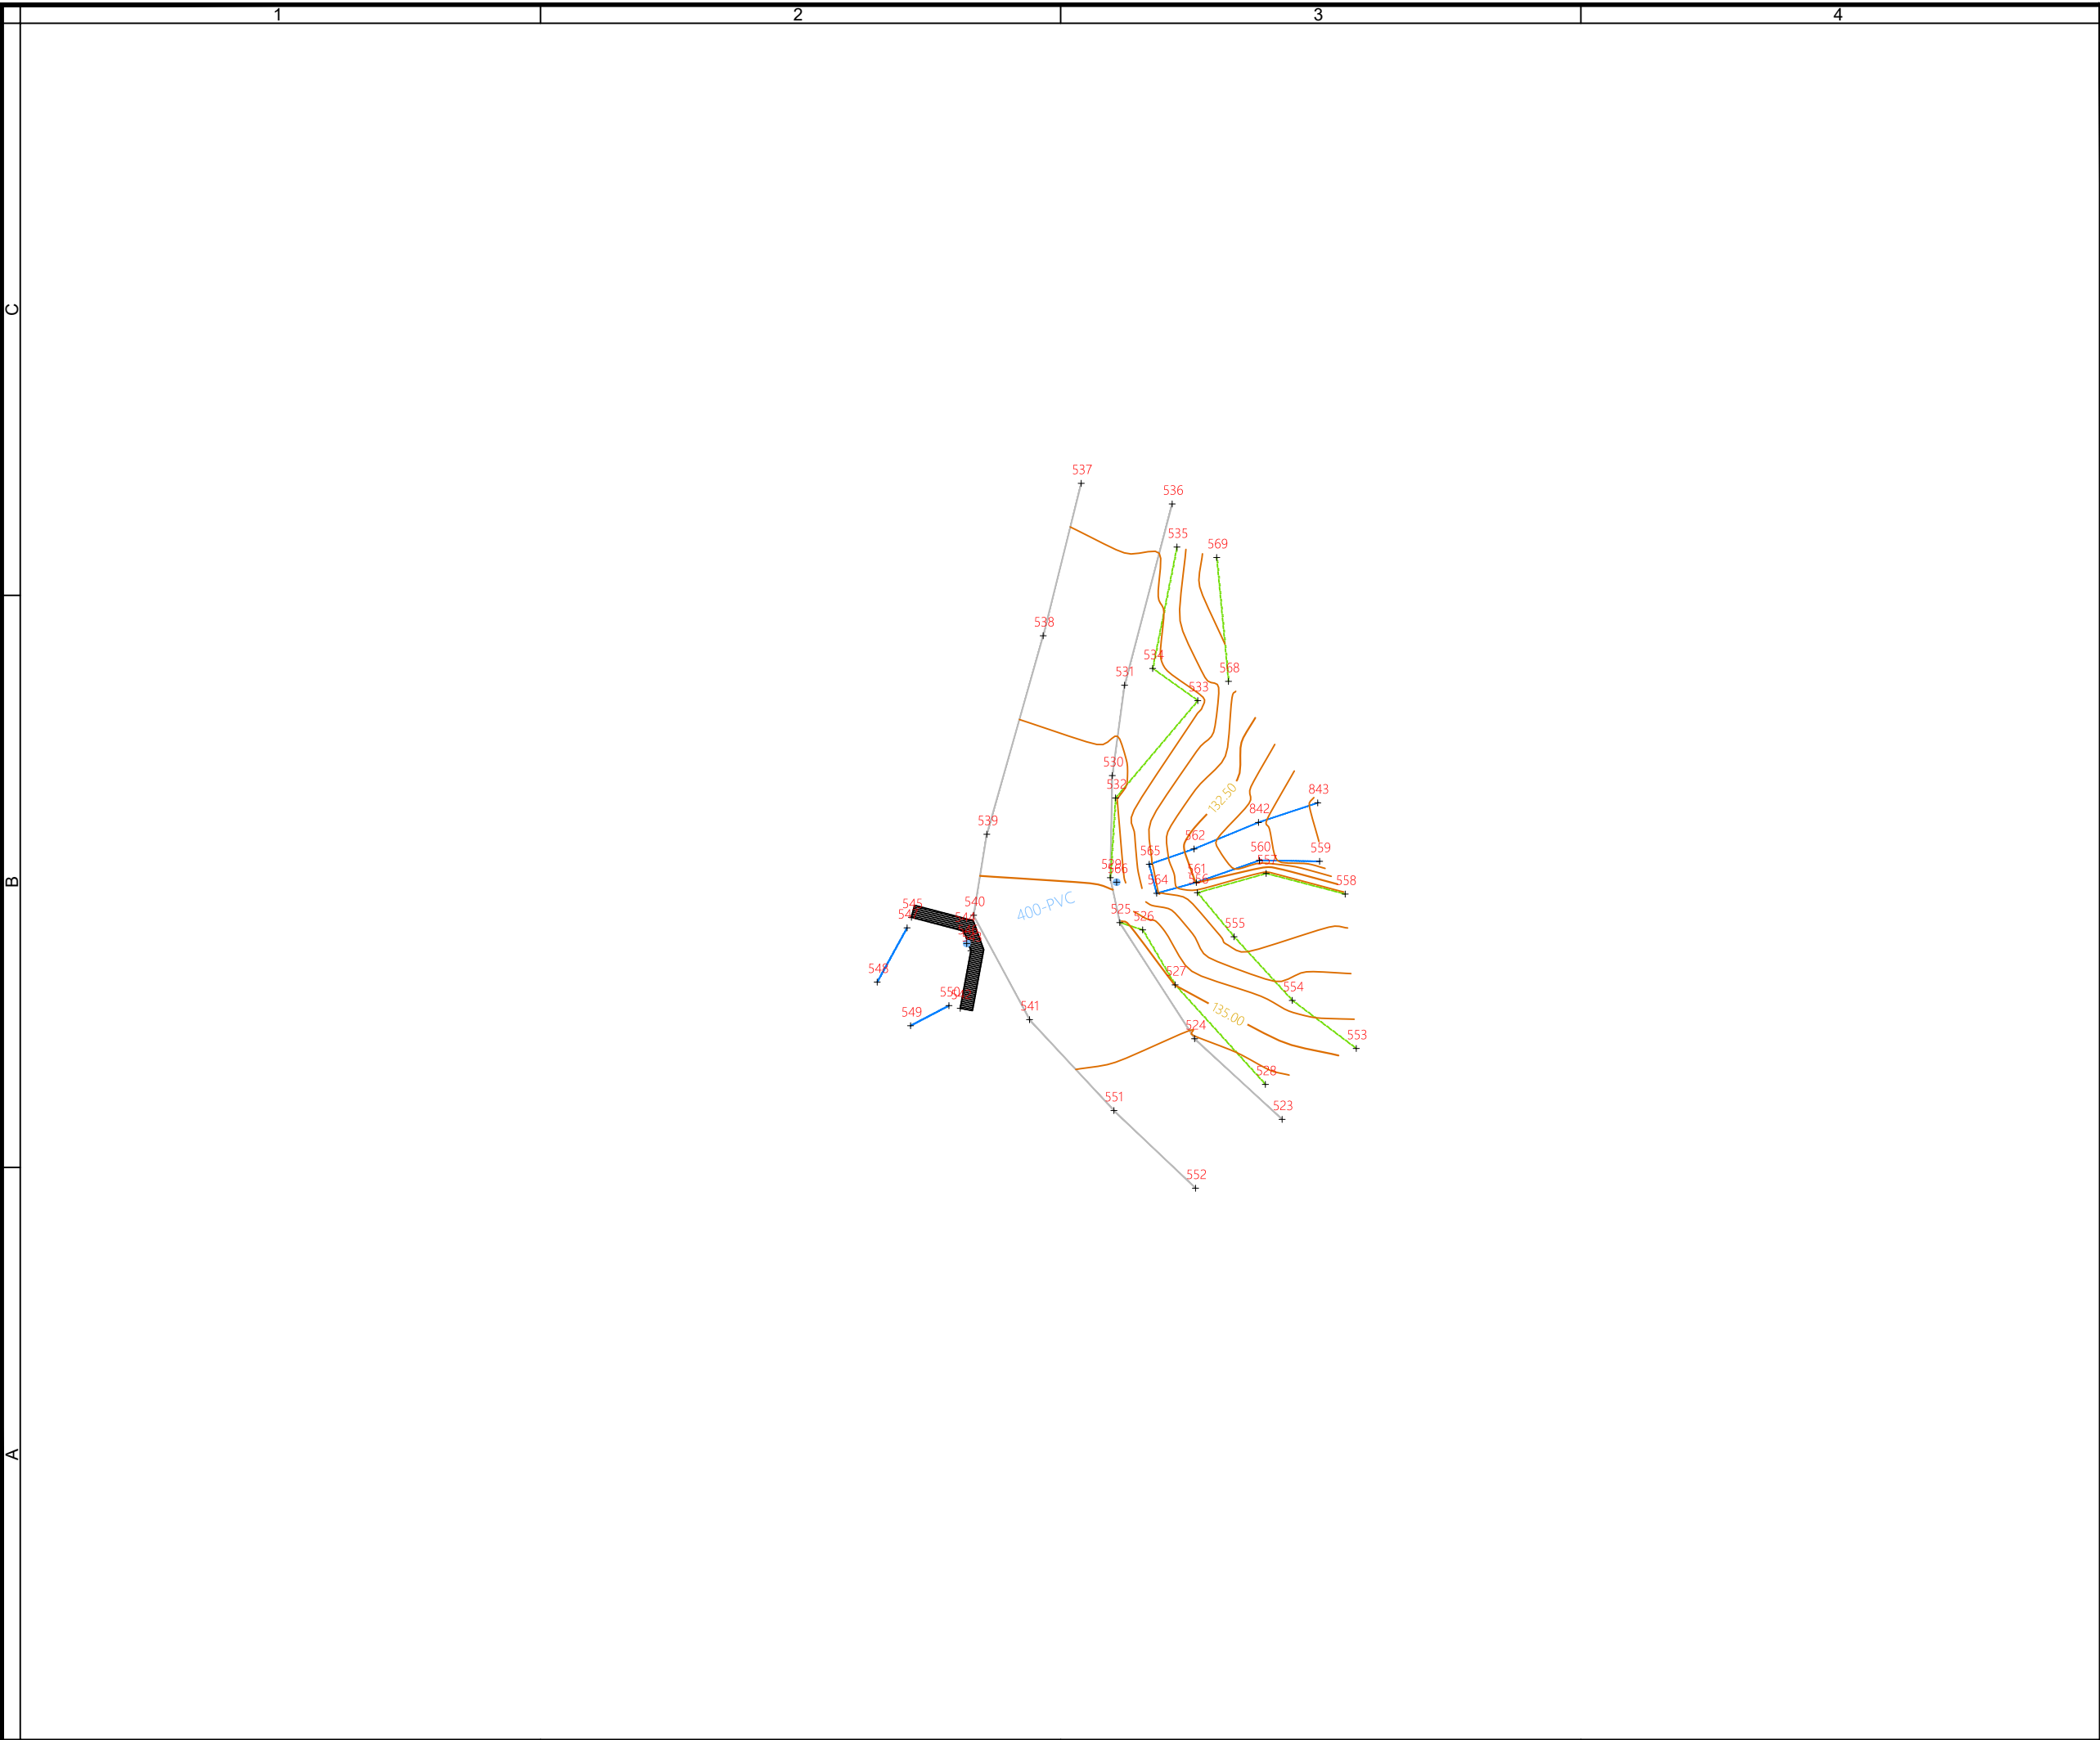

Notas/Leyenda

No.	Revisión/Versión	Fecha

Promotor:



Ayuntamiento de ARANO

Autor del Proyecto:




VÍCTOR A. LÓPEZ RODRÍGUEZ
INGENIERO DE CAMINOS, C. Y P.
COLEGIADO Nº 7.835
ARITZ ITURRARTÉ VÉLEZ
INGENIERO DE CAMINOS, C. Y P.
COLEGIADO Nº 21.712

Proyecto:


OBRAS DE REPARACIÓN
DE DAÑOS CAUSADOS
POR LA TORMENTA DE
MAYO DE 2023 EN
CAMINOS VECINALES DE
ARANO (NAVARRA)

Denominación del plano:

Topografía
Cam. AR-1

febrero 2024 Plano:

Escala 1:200

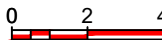

02

Hoja 01 de 17


Original A3

C

B

A

Zona escarpada

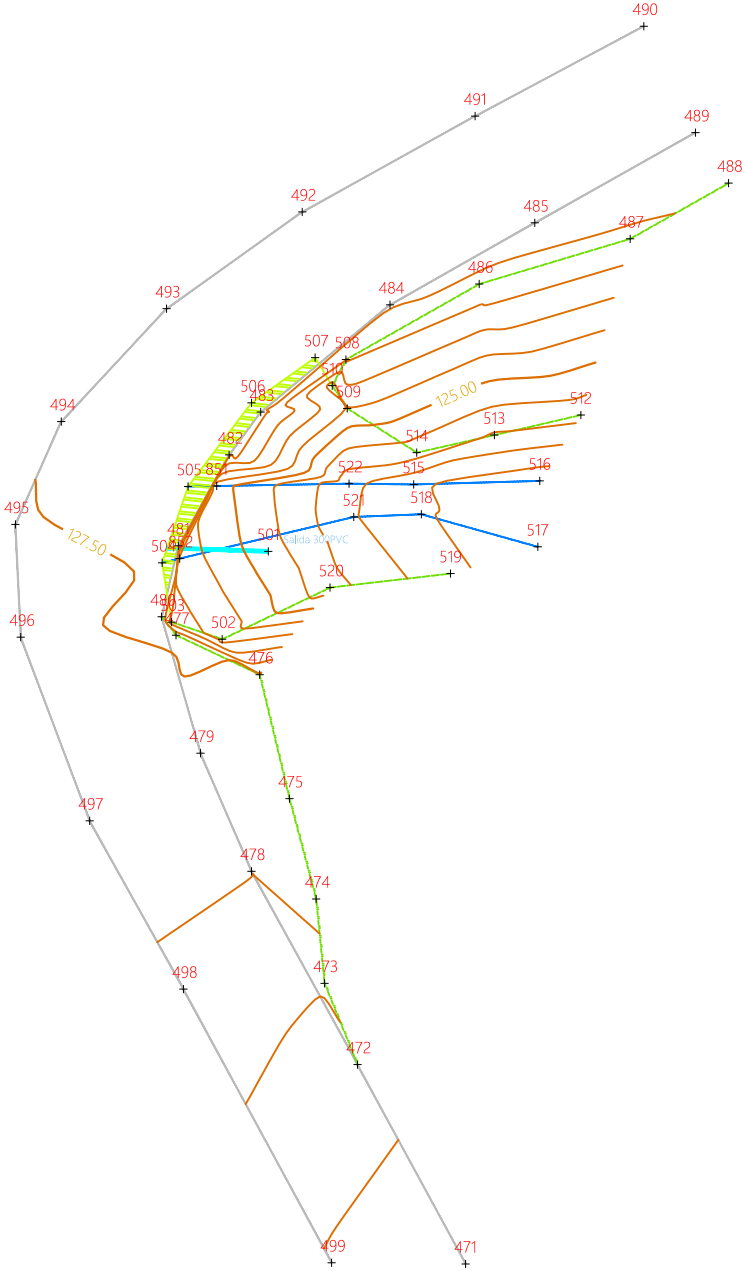

Notas/Leyenda

No.	Revisión/Versión	Fecha

Promotor:



Ayuntamiento de ARANO

Autor del Proyecto:



VÍCTOR A. LÓPEZ RODRÍGUEZ
INGENIERO DE CAMINOS, C. Y P.
COLEGIADO Nº 7.835



ARITZ ITURRARTÉ VÉLEZ
INGENIERO DE CAMINOS, C. Y P.
COLEGIADO Nº 21.712

Proyecto:

OBRAS DE REPARACIÓN
DE DAÑOS CAUSADOS
POR LA TORMENTA DE
MAYO DE 2023 EN
CAMINOS VECINALES DE
ARANO (NAVARRA)

Denominación del plano:

Topografía
Cam. AR-2

febrero 2024

Plano:

Escala 1:200



02


Hoja 02 de 17

Original A3

C

B

A

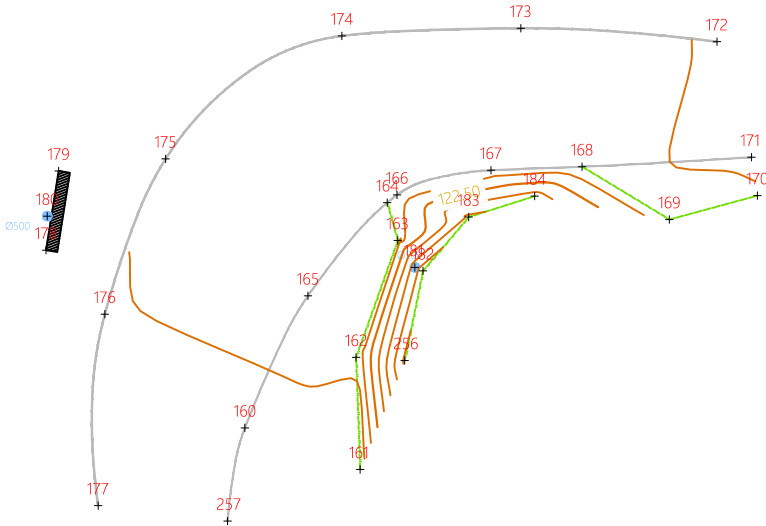

Notas/Leyenda

No.	Revisión/Versión	Fecha

Promotor:



Ayuntamiento de ARANO

Autor del Proyecto:



VÍCTOR A. LÓPEZ RODRÍGUEZ
INGENIERO DE CAMINOS, C. Y P.
COLEGIADO Nº 7.835



ARITZ ITURRARTÉ VÉLEZ
INGENIERO DE CAMINOS, C. Y P.
COLEGIADO Nº 21.712

Proyecto:


OBRAS DE REPARACIÓN
DE DAÑOS CAUSADOS
POR LA TORMENTA DE
MAYO DE 2023 EN
CAMINOS VECINALES DE
ARANO (NAVARRA)

Denominación del plano:

Topografía
Cam. AR-3

febrero 2024

Escala 1:200

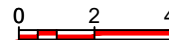


Plano:

02

Hoja 03 de 17

Original A3

C
B
A

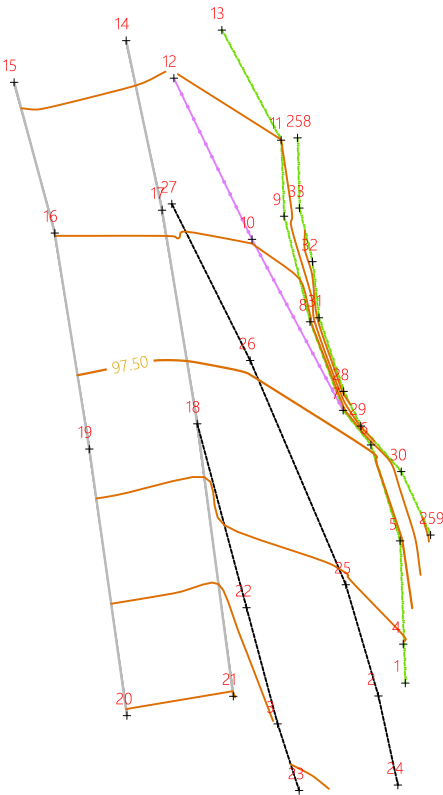

Notas/Leyenda

No.	Revisión/Versión	Fecha

Promotor:



Ayuntamiento de ARANO

Autor del Proyecto:



MONKAVAL
soluciones ingeniería



VÍCTOR A. LÓPEZ RODRÍGUEZ
INGENIERO DE CAMINOS, C. Y P.
COLEGIADO Nº 7.835


ARITZ ITURRARTÉ VÉLEZ
INGENIERO DE CAMINOS, C. Y P.
COLEGIADO Nº 21.712

Proyecto:

OBRAS DE REPARACIÓN
DE DAÑOS CAUSADOS
POR LA TORMENTA DE
MAYO DE 2023 EN
CAMINOS VECINALES DE
ARANO (NAVARRA)

Denominación del plano:

Topografía
Cam. AR-4

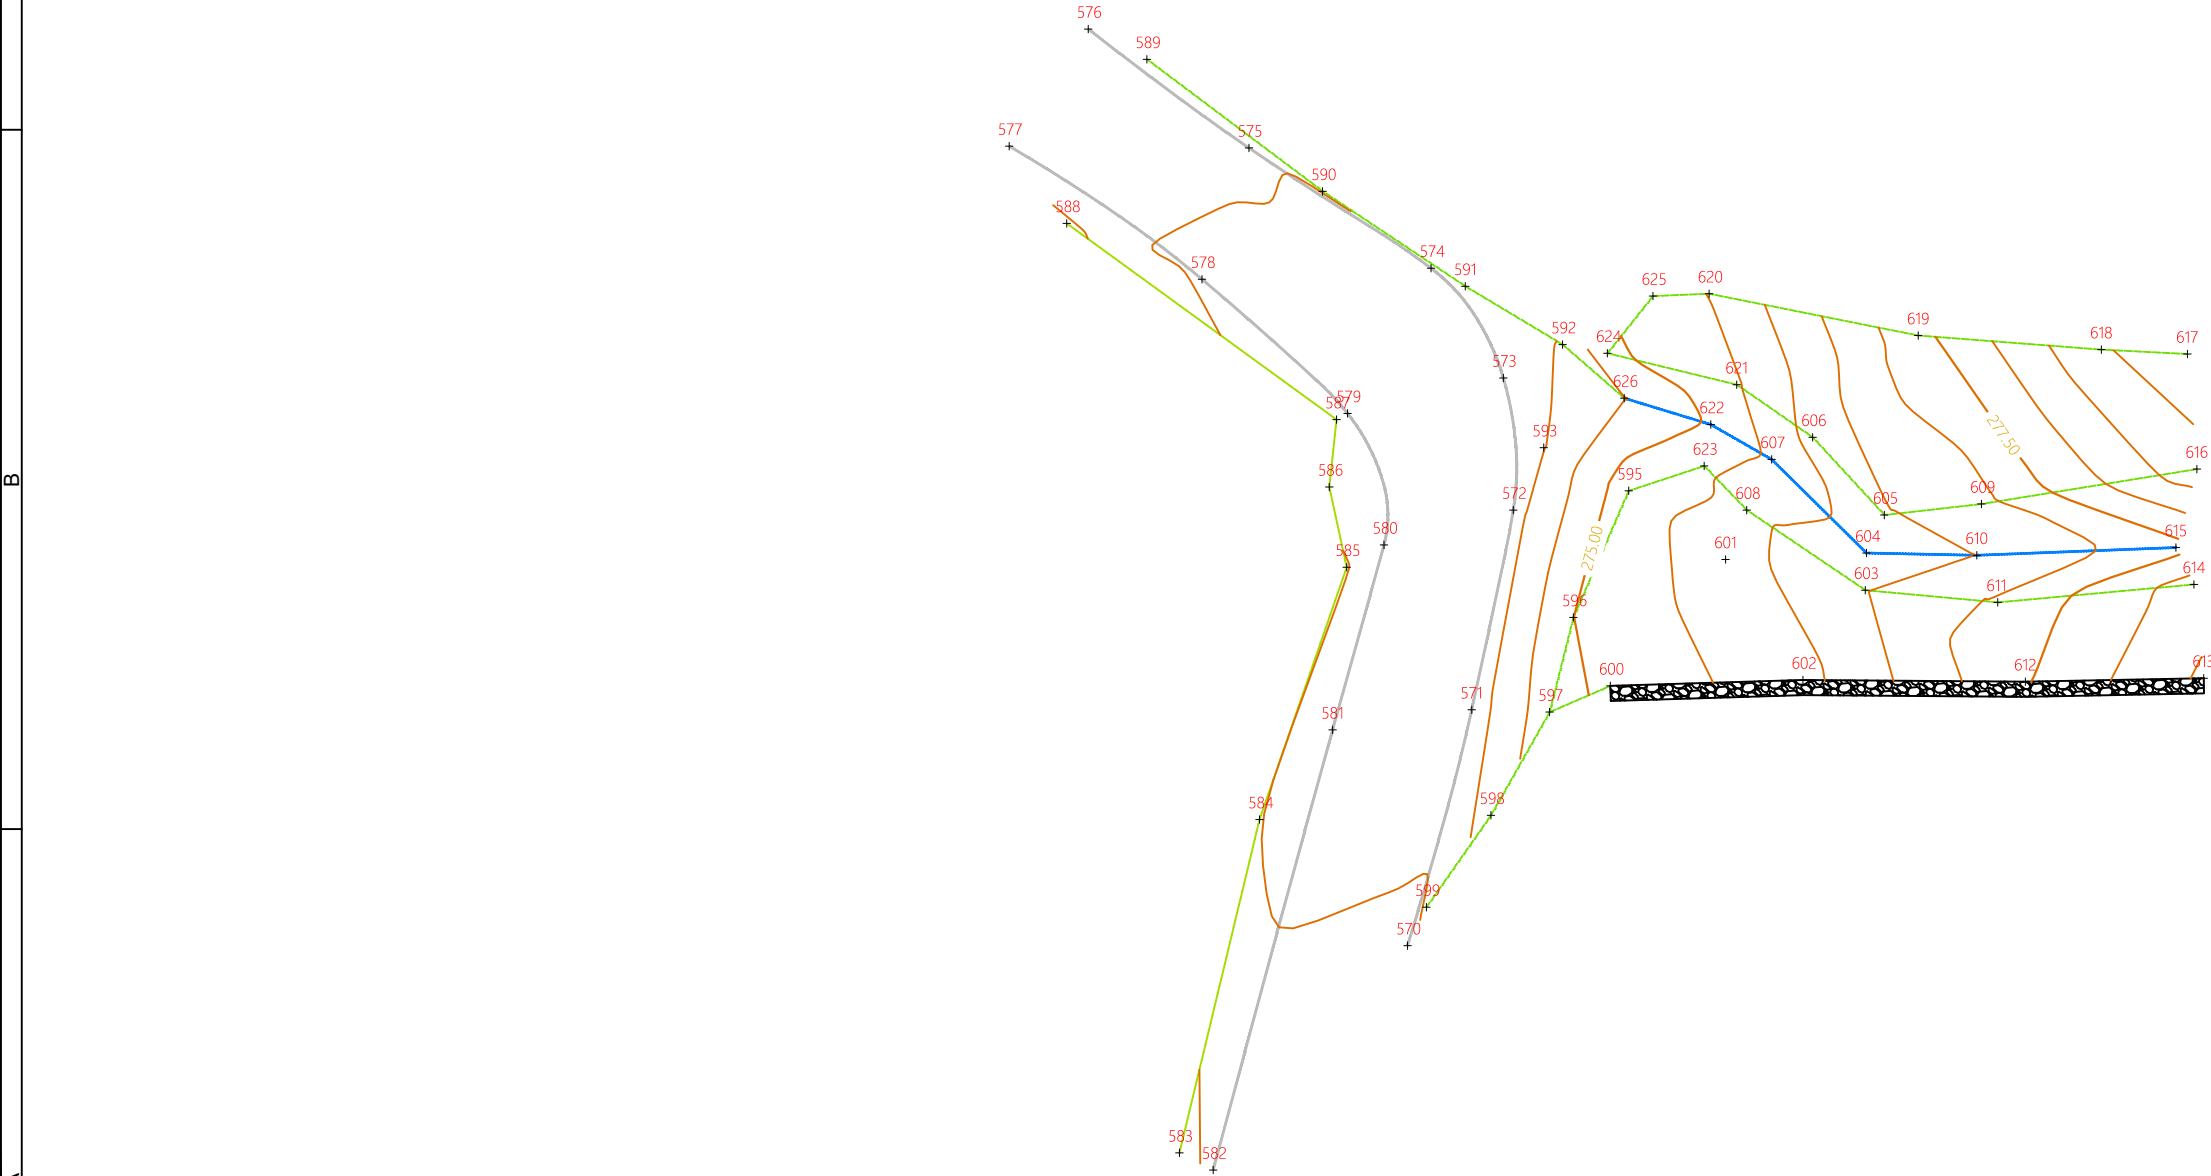

Notas/Leyenda

No.	Revisión/Versión	Fecha

Promotor:



Ayuntamiento de ARANO

Autor del Proyecto:




VÍCTOR A. LÓPEZ RODRÍGUEZ
INGENIERO DE CAMINOS, C. Y P.
COLEGIADO Nº 7.835
ARITZ ITURRARTÉ VÉLEZ
INGENIERO DE CAMINOS, C. Y P.
COLEGIADO Nº 21.712

Proyecto:


OBRAS DE REPARACIÓN
DE DAÑOS CAUSADOS
POR LA TORMENTA DE
MAYO DE 2023 EN
CAMINOS VECINALES DE
ARANO (NAVARRA)

Denominación del plano:

Topografía
Cam. CL-1

febrero 2024

Escala 1:200

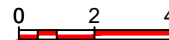

Plano:

02


Hoja 05 de 17

Original A3

C

B

A

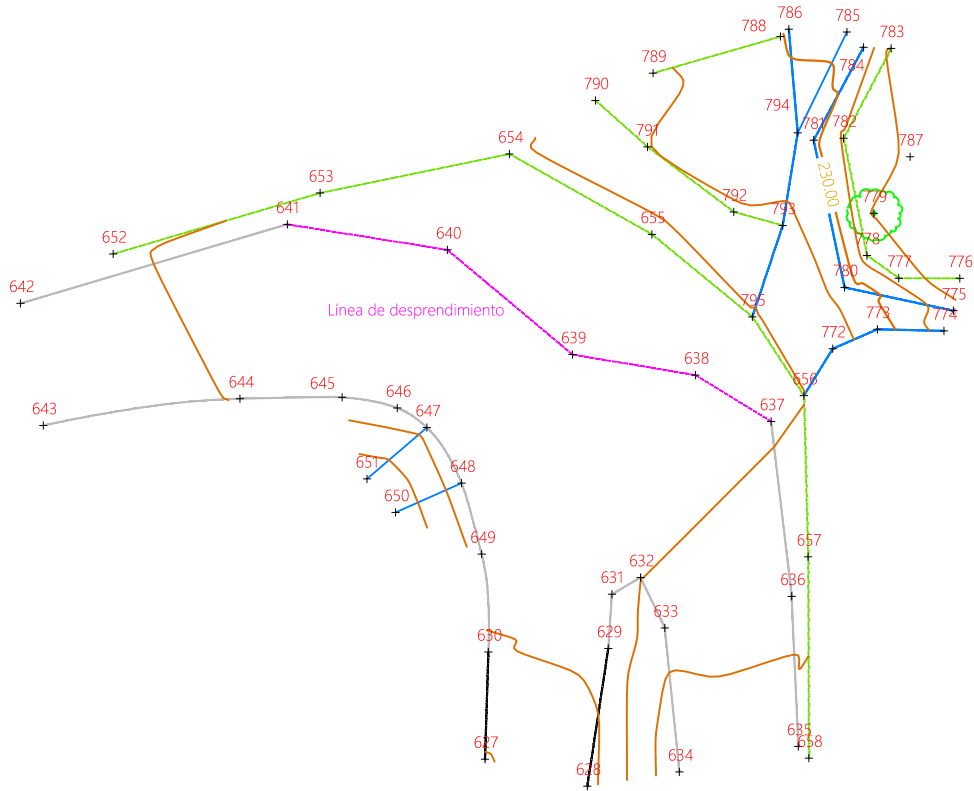

Notas/Leyenda

No.	Revisión/Versión	Fecha
-----	------------------	-------

Promotor:



Ayuntamiento de ARANO

Autor del Proyecto:

MONKAVAL
soluciones ingeniería

[Signature]

VÍCTOR A. LÓPEZ RODRÍGUEZ
INGENIERO DE CAMINOS, C. Y P.
COLEGIADO Nº 7.835

[Signature]

ARITZ ITURBARTI VÉLEZ
INGENIERO DE CAMINOS, C. Y P.
COLEGIADO Nº 21.712

Proyecto:


**OBRAS DE REPARACIÓN
DE DAÑOS CAUSADOS
POR LA TORMENTA DE
MAYO DE 2023 EN
CAMINOS VECINALES DE
ARANO (NAVARRA)**

Denominación del plano:

**Topografía
Cam. CL-3**

febrero 2024

Escala 1:200

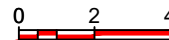


Plano:

02

Hoja 06 de 17

Original A3

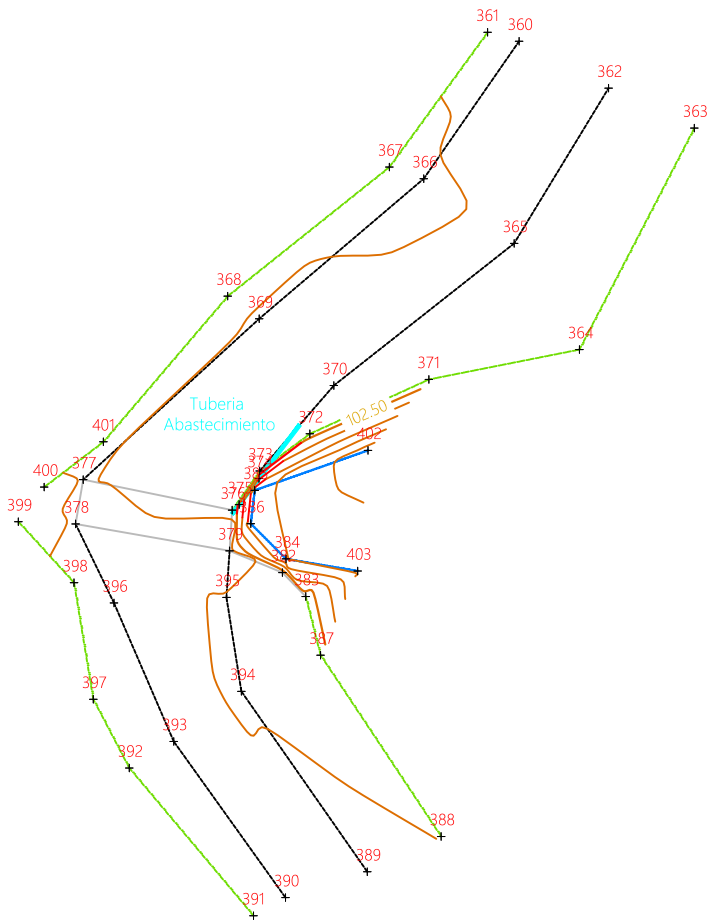

Notas/Leyenda

No.	Revisión/Versión	Fecha

Promotor:



Ayuntamiento de ARANO

Autor del Proyecto:

MONKAVAL
soluciones ingeniería



VÍCTOR A. LÓPEZ RODRÍGUEZ
INGENIERO DE CAMINOS, C. Y P.
COLEGIADO Nº 7.835



ARITZ ITURRARTÉ VÉLEZ
INGENIERO DE CAMINOS, C. Y P.
COLEGIADO Nº 21.712

Proyecto:

**OBRAS DE REPARACIÓN
DE DAÑOS CAUSADOS
POR LA TORMENTA DE
MAYO DE 2023 EN
CAMINOS VECINALES DE
ARANO (NAVARRA)**

Denominación del plano:

**Topografía
Cam. CP-1**

febrero 2024

Plano:

Escala 1:200



02


Hoja 07 de 17

Original A3

C

B

A

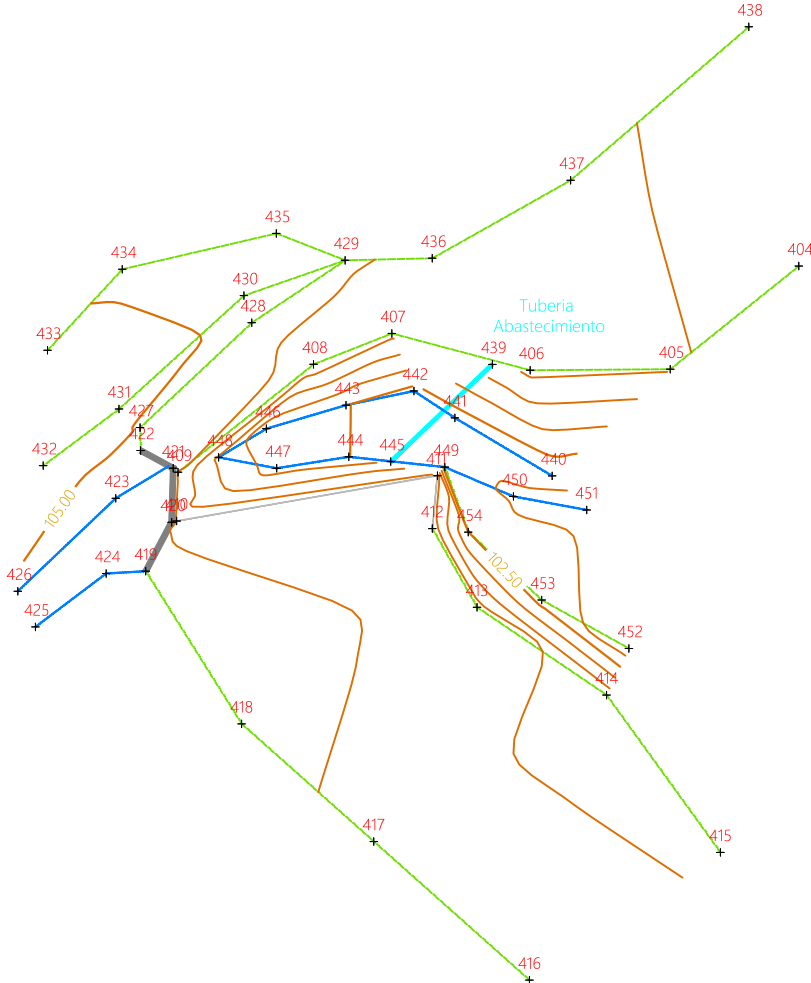

Notas/Leyenda

No.	Revisión/Versión	Fecha

Promotor:



Ayuntamiento de ARANO

Autor del Proyecto:



MONKAVAL
soluciones ingeniería



VÍCTOR A. LÓPEZ RODRÍGUEZ
INGENIERO DE CAMINOS, C. Y P.
COLEGIADO Nº 7.835


ARITZ ITURRARTÉ VÉLEZ
INGENIERO DE CAMINOS, C. Y P.
COLEGIADO Nº 21.712

Proyecto:

**OBRAS DE REPARACIÓN
DE DAÑOS CAUSADOS
POR LA TORMENTA DE
MAYO DE 2023 EN
CAMINOS VECINALES DE
ARANO (NAVARRA)**

Denominación del plano:

**Topografía
Cam. CP-2**

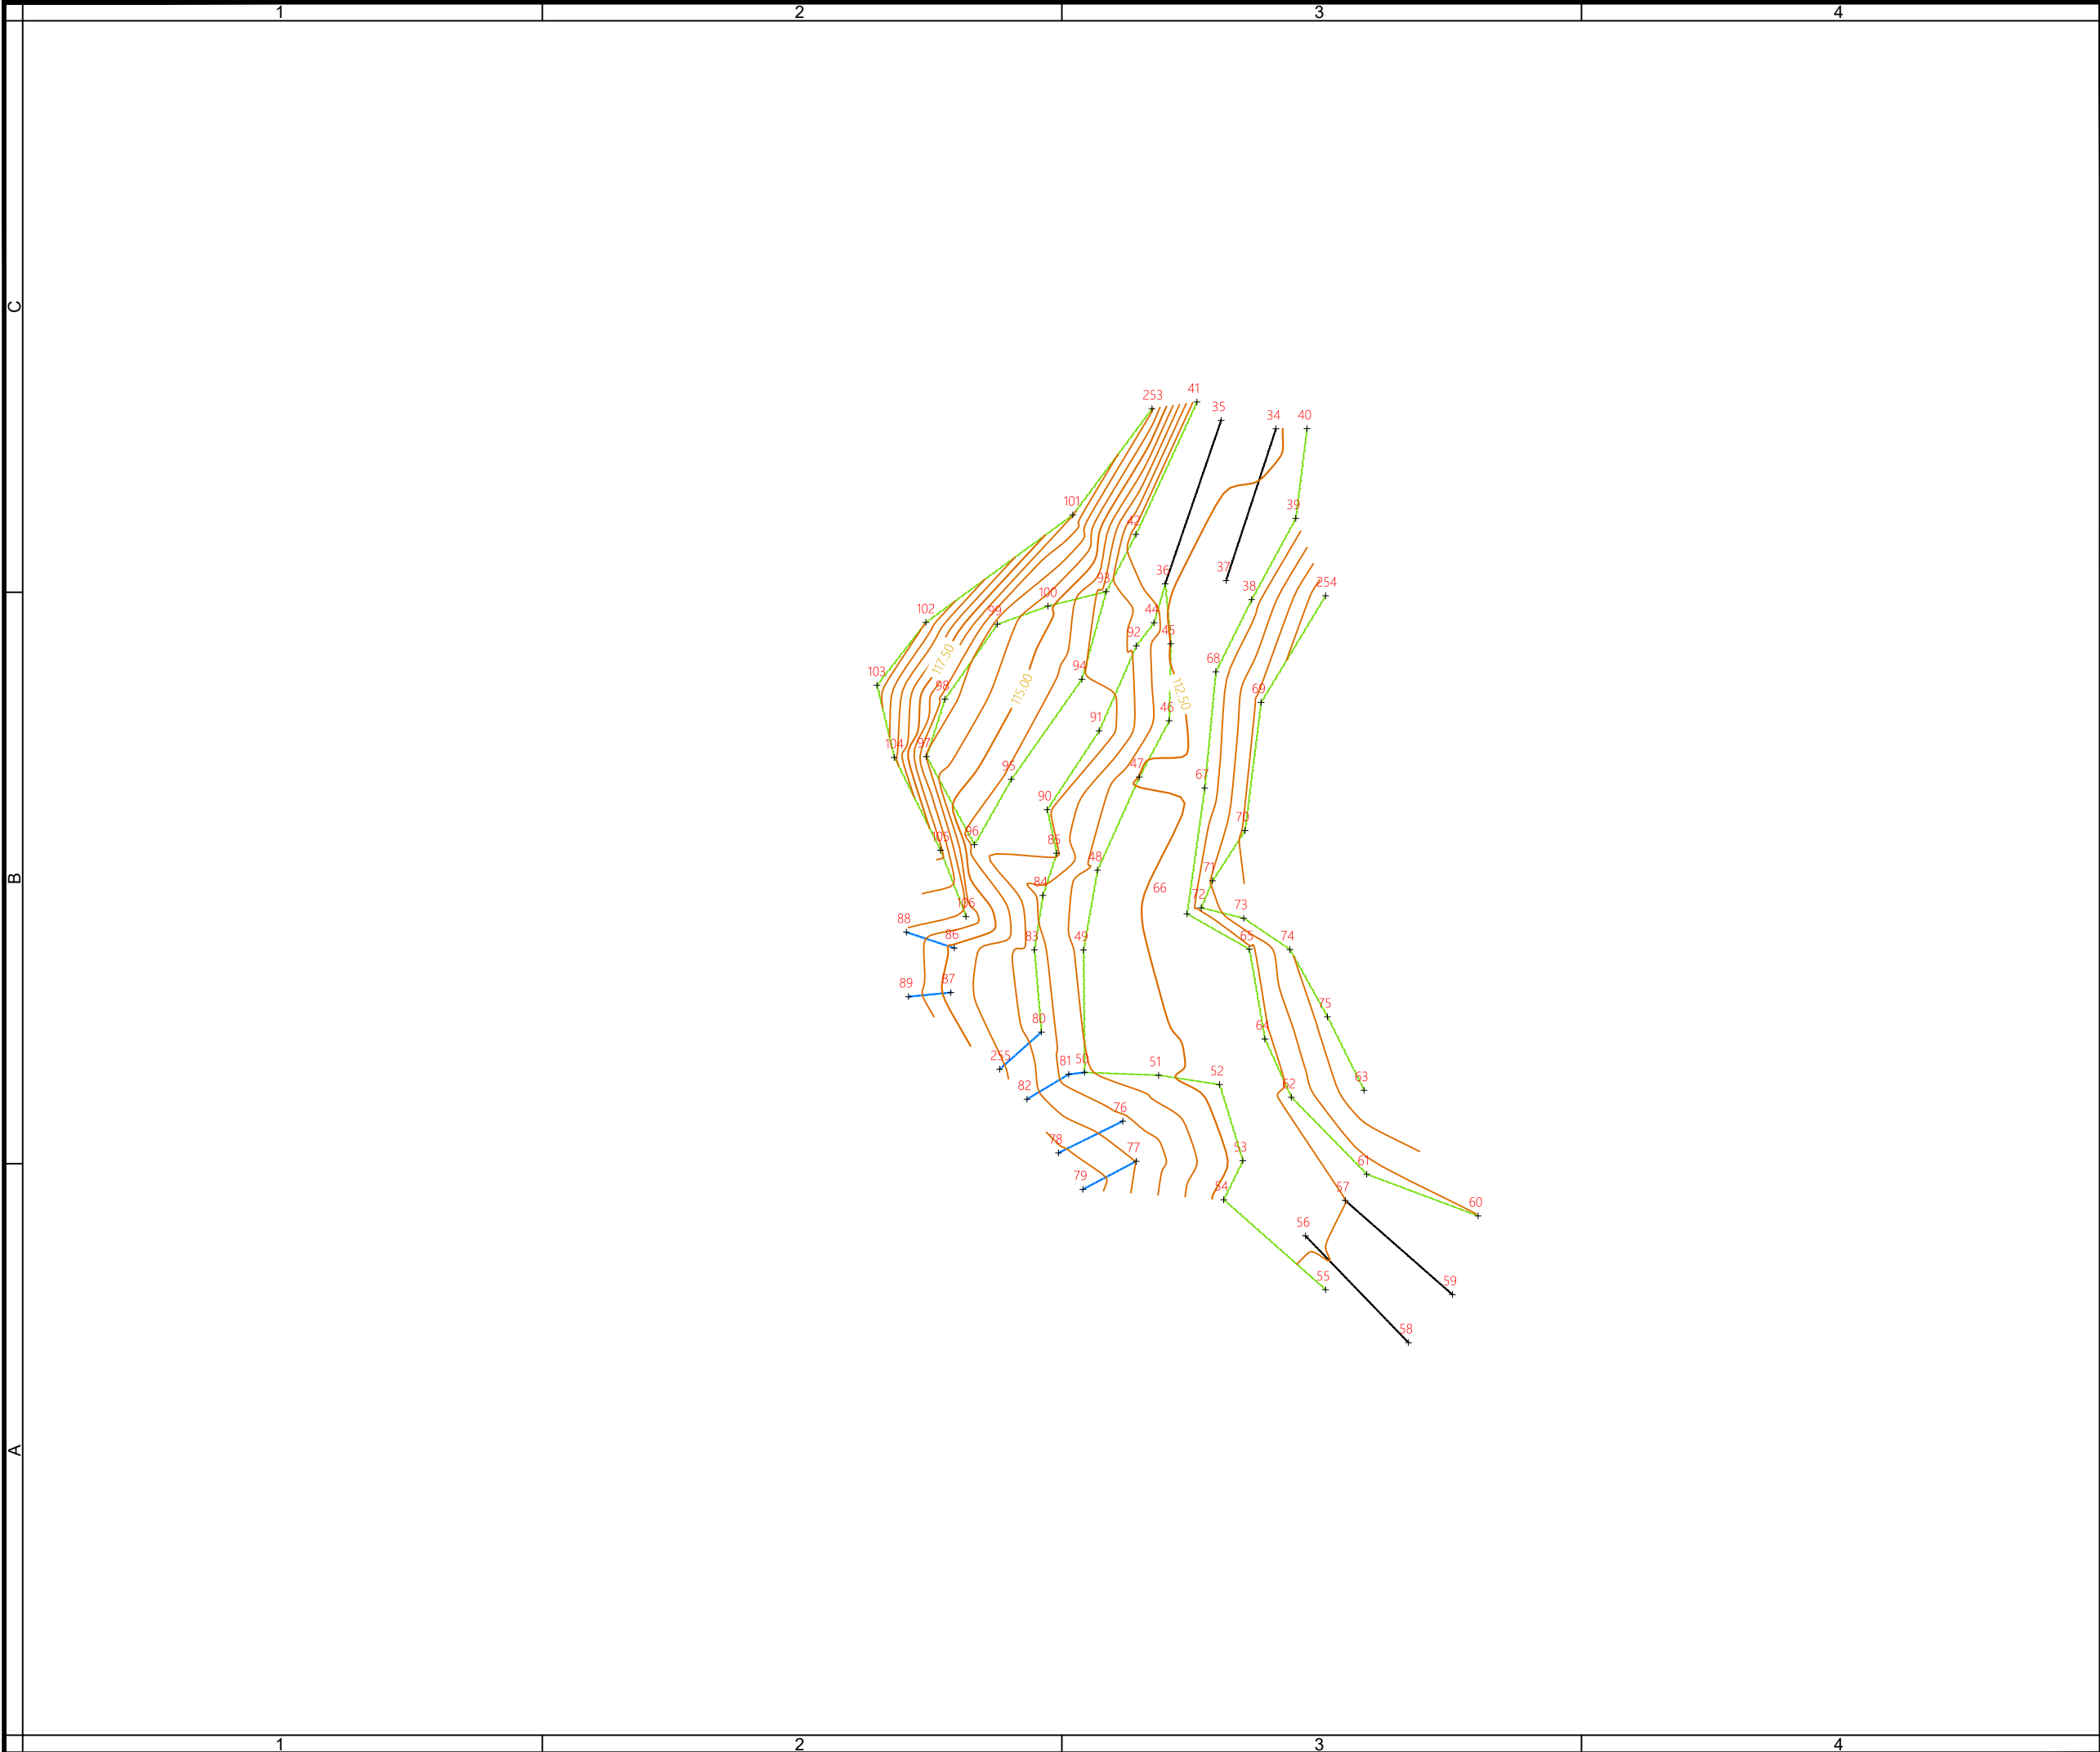

Notas/Leyenda

No.	Revisión/Versión	Fecha

Promotor:



Ayuntamiento de ARANO

Autor del Proyecto:



MONKAVAL
soluciones ingeniería



VÍCTOR A. LÓPEZ RODRÍGUEZ
INGENIERO DE CAMINOS, C. Y P.
COLEGIADO Nº 7.835

ARITZ ITURRARTÉ VÉLEZ
INGENIERO DE CAMINOS, C. Y P.
COLEGIADO Nº 21.712

Proyecto:

**OBRAS DE REPARACIÓN
DE DAÑOS CAUSADOS
POR LA TORMENTA DE
MAYO DE 2023 EN
CAMINOS VECINALES DE
ARANO (NAVARRA)**


Denominación del plano:

**Topografía
Cam. CP-4**

C

B

A

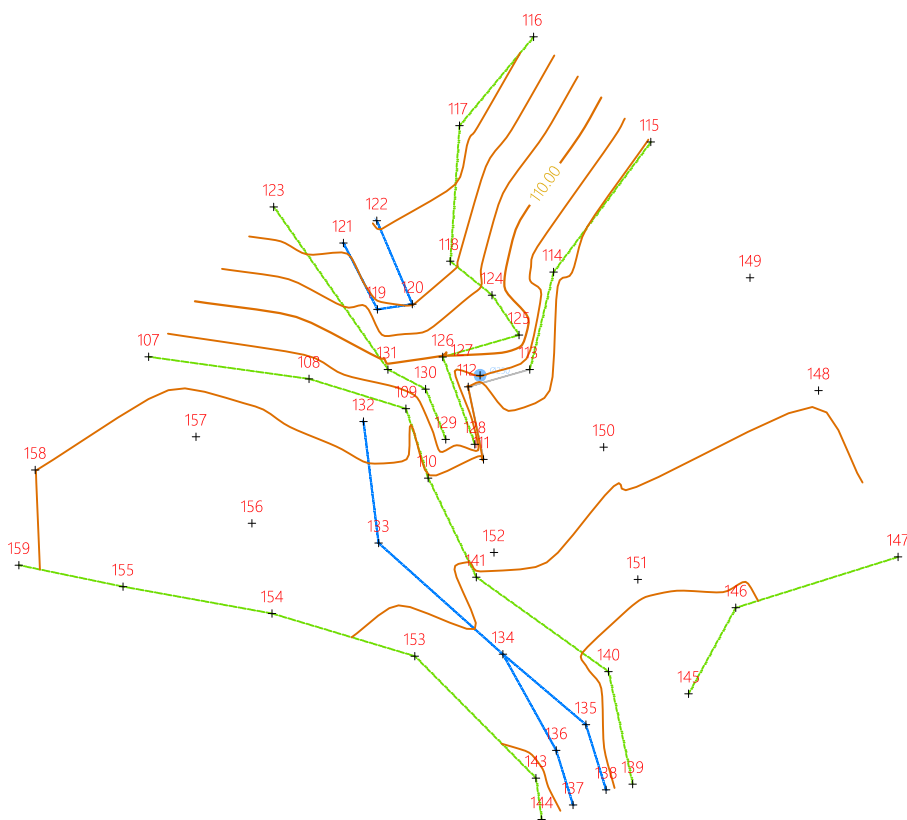

Notas/Leyenda

No.	Revisión/Versión	Fecha

Promotor:



Ayuntamiento de ARANO

Autor del Proyecto:




VÍCTOR A. LÓPEZ RODRÍGUEZ
INGENIERO DE CAMINOS, C. Y P.
COLEGIADO Nº 7.835
ARITZ ITURRARTÉ VÉLEZ
INGENIERO DE CAMINOS, C. Y P.
COLEGIADO Nº 21.712

Proyecto:

OBRAS DE REPARACIÓN
DE DAÑOS CAUSADOS
POR LA TORMENTA DE
MAYO DE 2023 EN
CAMINOS VECINALES DE
ARANO (NAVARRA)

Denominación del plano:

Topografía
Cam. CP-5

febrero 2024

Plano:

Escala 1:200



02


Hoja 10 de 17

Original A3

C

B

A

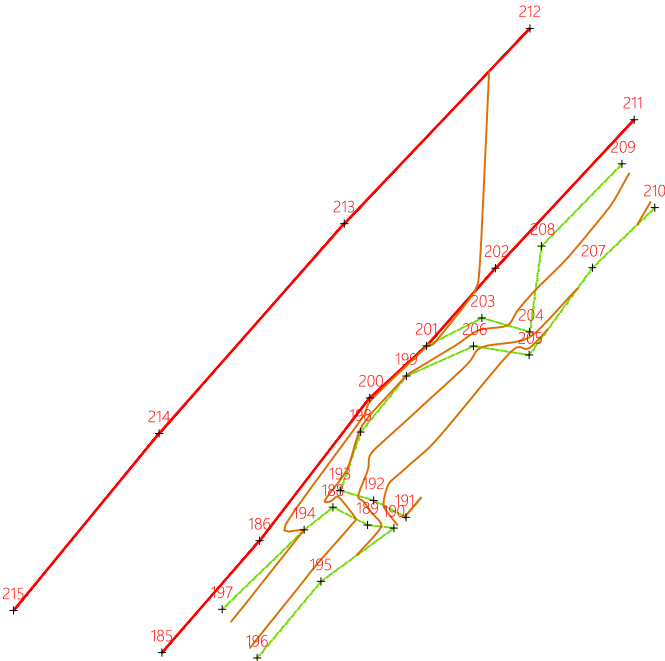

Notas/Leyenda

No.	Revisión/Versión	Fecha

Promotor:



Ayuntamiento de ARANO

Autor del Proyecto:



MONKAVAL
soluciones ingeniería



VÍCTOR A. LÓPEZ RODRÍGUEZ
INGENIERO DE CAMINOS, C. Y P.
COLEGIADO Nº 7.835

ARANTZ ITURRARTÉ VÉLEZ
INGENIERO DE CAMINOS, C. Y P.
COLEGIADO Nº 21.712

Proyecto:

**OBRAS DE REPARACIÓN
DE DAÑOS CAUSADOS
POR LA TORMENTA DE
MAYO DE 2023 EN
CAMINOS VECINALES DE
ARANO (NAVARRA)**


Denominación del plano:

**Topografía
Cam. CTX-5**

C

B

A

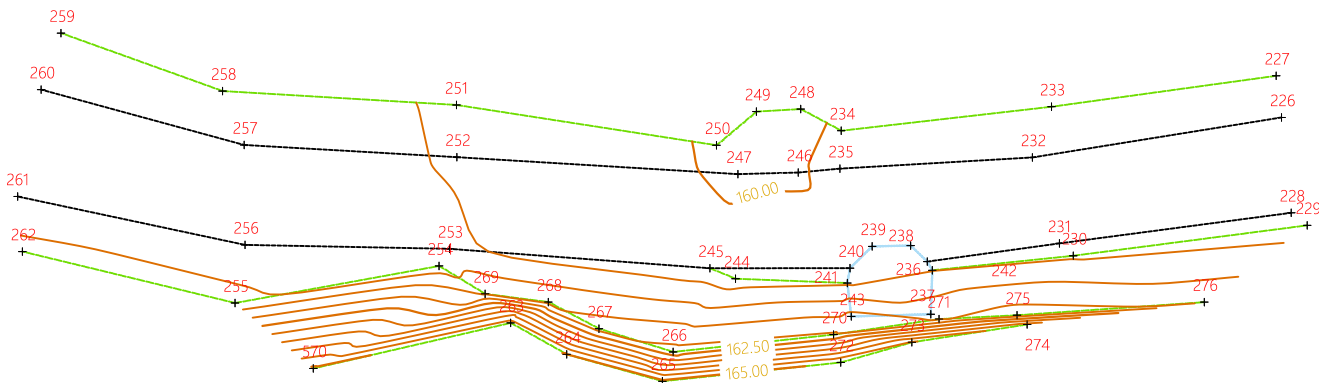

Notas/Leyenda

No.	Revisión/Versión	Fecha

Promotor:



Ayuntamiento de ARANO

Autor del Proyecto:



VÍCTOR A. LÓPEZ RODRÍGUEZ
INGENIERO DE CAMINOS, C. Y P.
COLEGIADO Nº 7.835

ARITZ ITURBARTTE VÉLEZ
INGENIERO DE CAMINOS, C. Y P.
COLEGIADO Nº 21.712

Proyecto:

OBRAS DE REPARACIÓN
DE DAÑOS CAUSADOS
POR LA TORMENTA DE
MAYO DE 2023 EN
CAMINOS VECINALES DE
ARANO (NAVARRA)


Denominación del plano:

Topografía
Cam. IP-5

febrero 2024

Plano:

Escala 1:200

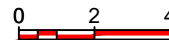


02

Hoja 12 de 17

Original A3

C
B
A

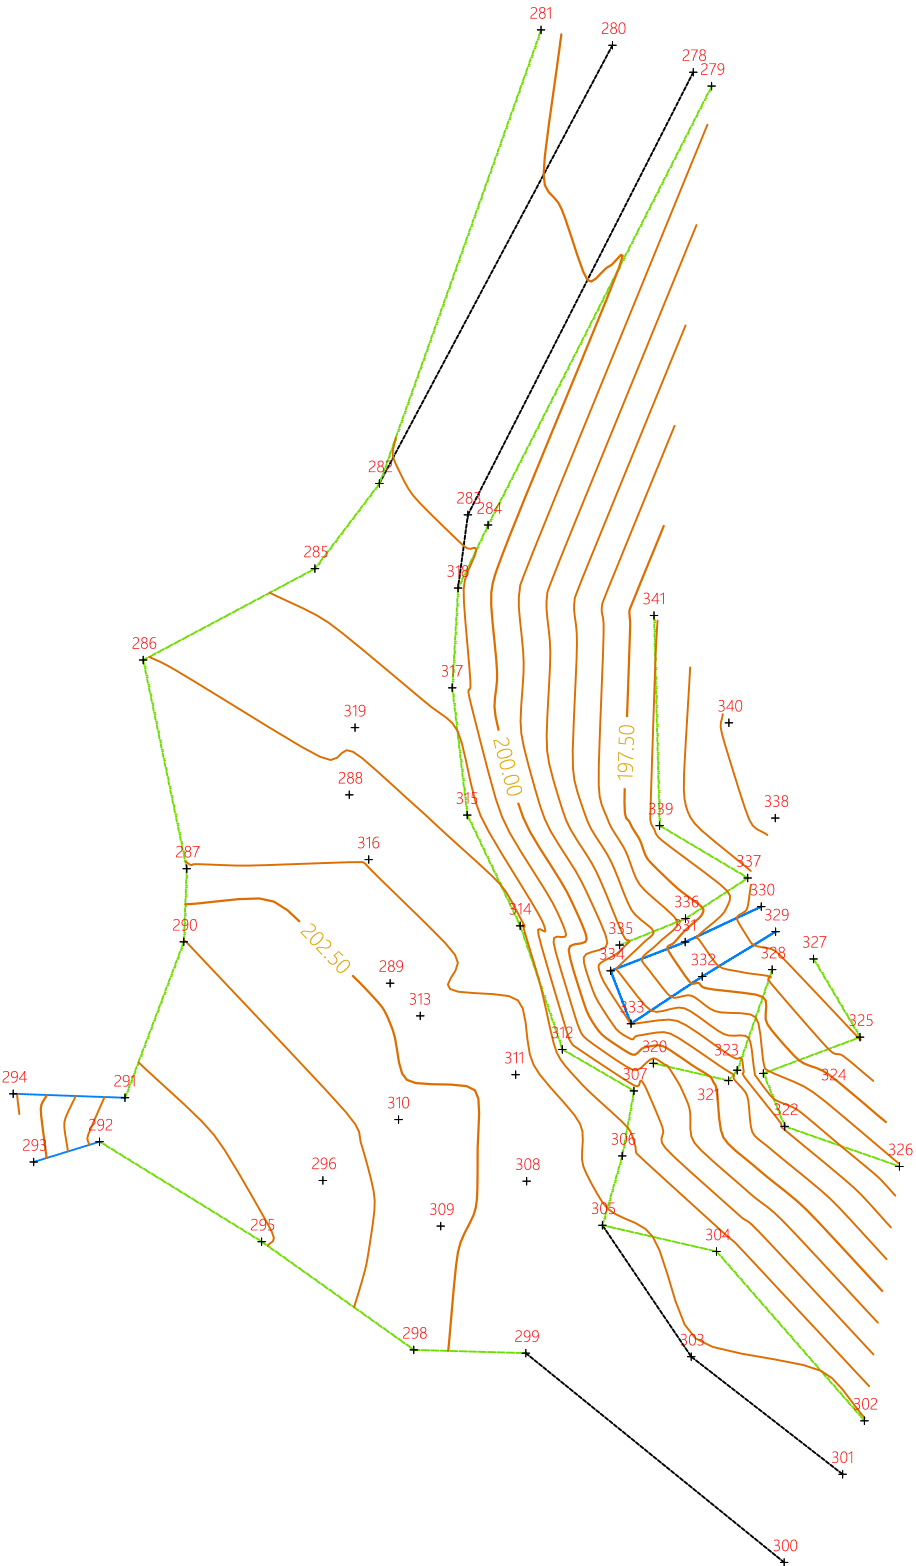

Notas/Leyenda

No.	Revisión/Versión	Fecha

Promotor:



Ayuntamiento de ARANO

Autor del Proyecto:




VÍCTOR A. LÓPEZ RODRÍGUEZ
INGENIERO DE CAMINOS, C. Y P.
COLEGIADO Nº 7.835
ARITZ ITURRARTÉ VÉLEZ
INGENIERO DE CAMINOS, C. Y P.
COLEGIADO Nº 21.712

Proyecto:

OBRAS DE REPARACIÓN
DE DAÑOS CAUSADOS
POR LA TORMENTA DE
MAYO DE 2023 EN
CAMINOS VECINALES DE
ARANO (NAVARRA)

Denominación del plano:

Topografía
Cam. IP-9

febrero 2024

Plano:


Escala 1:200




02

Hoja 13 de 17

Original A3

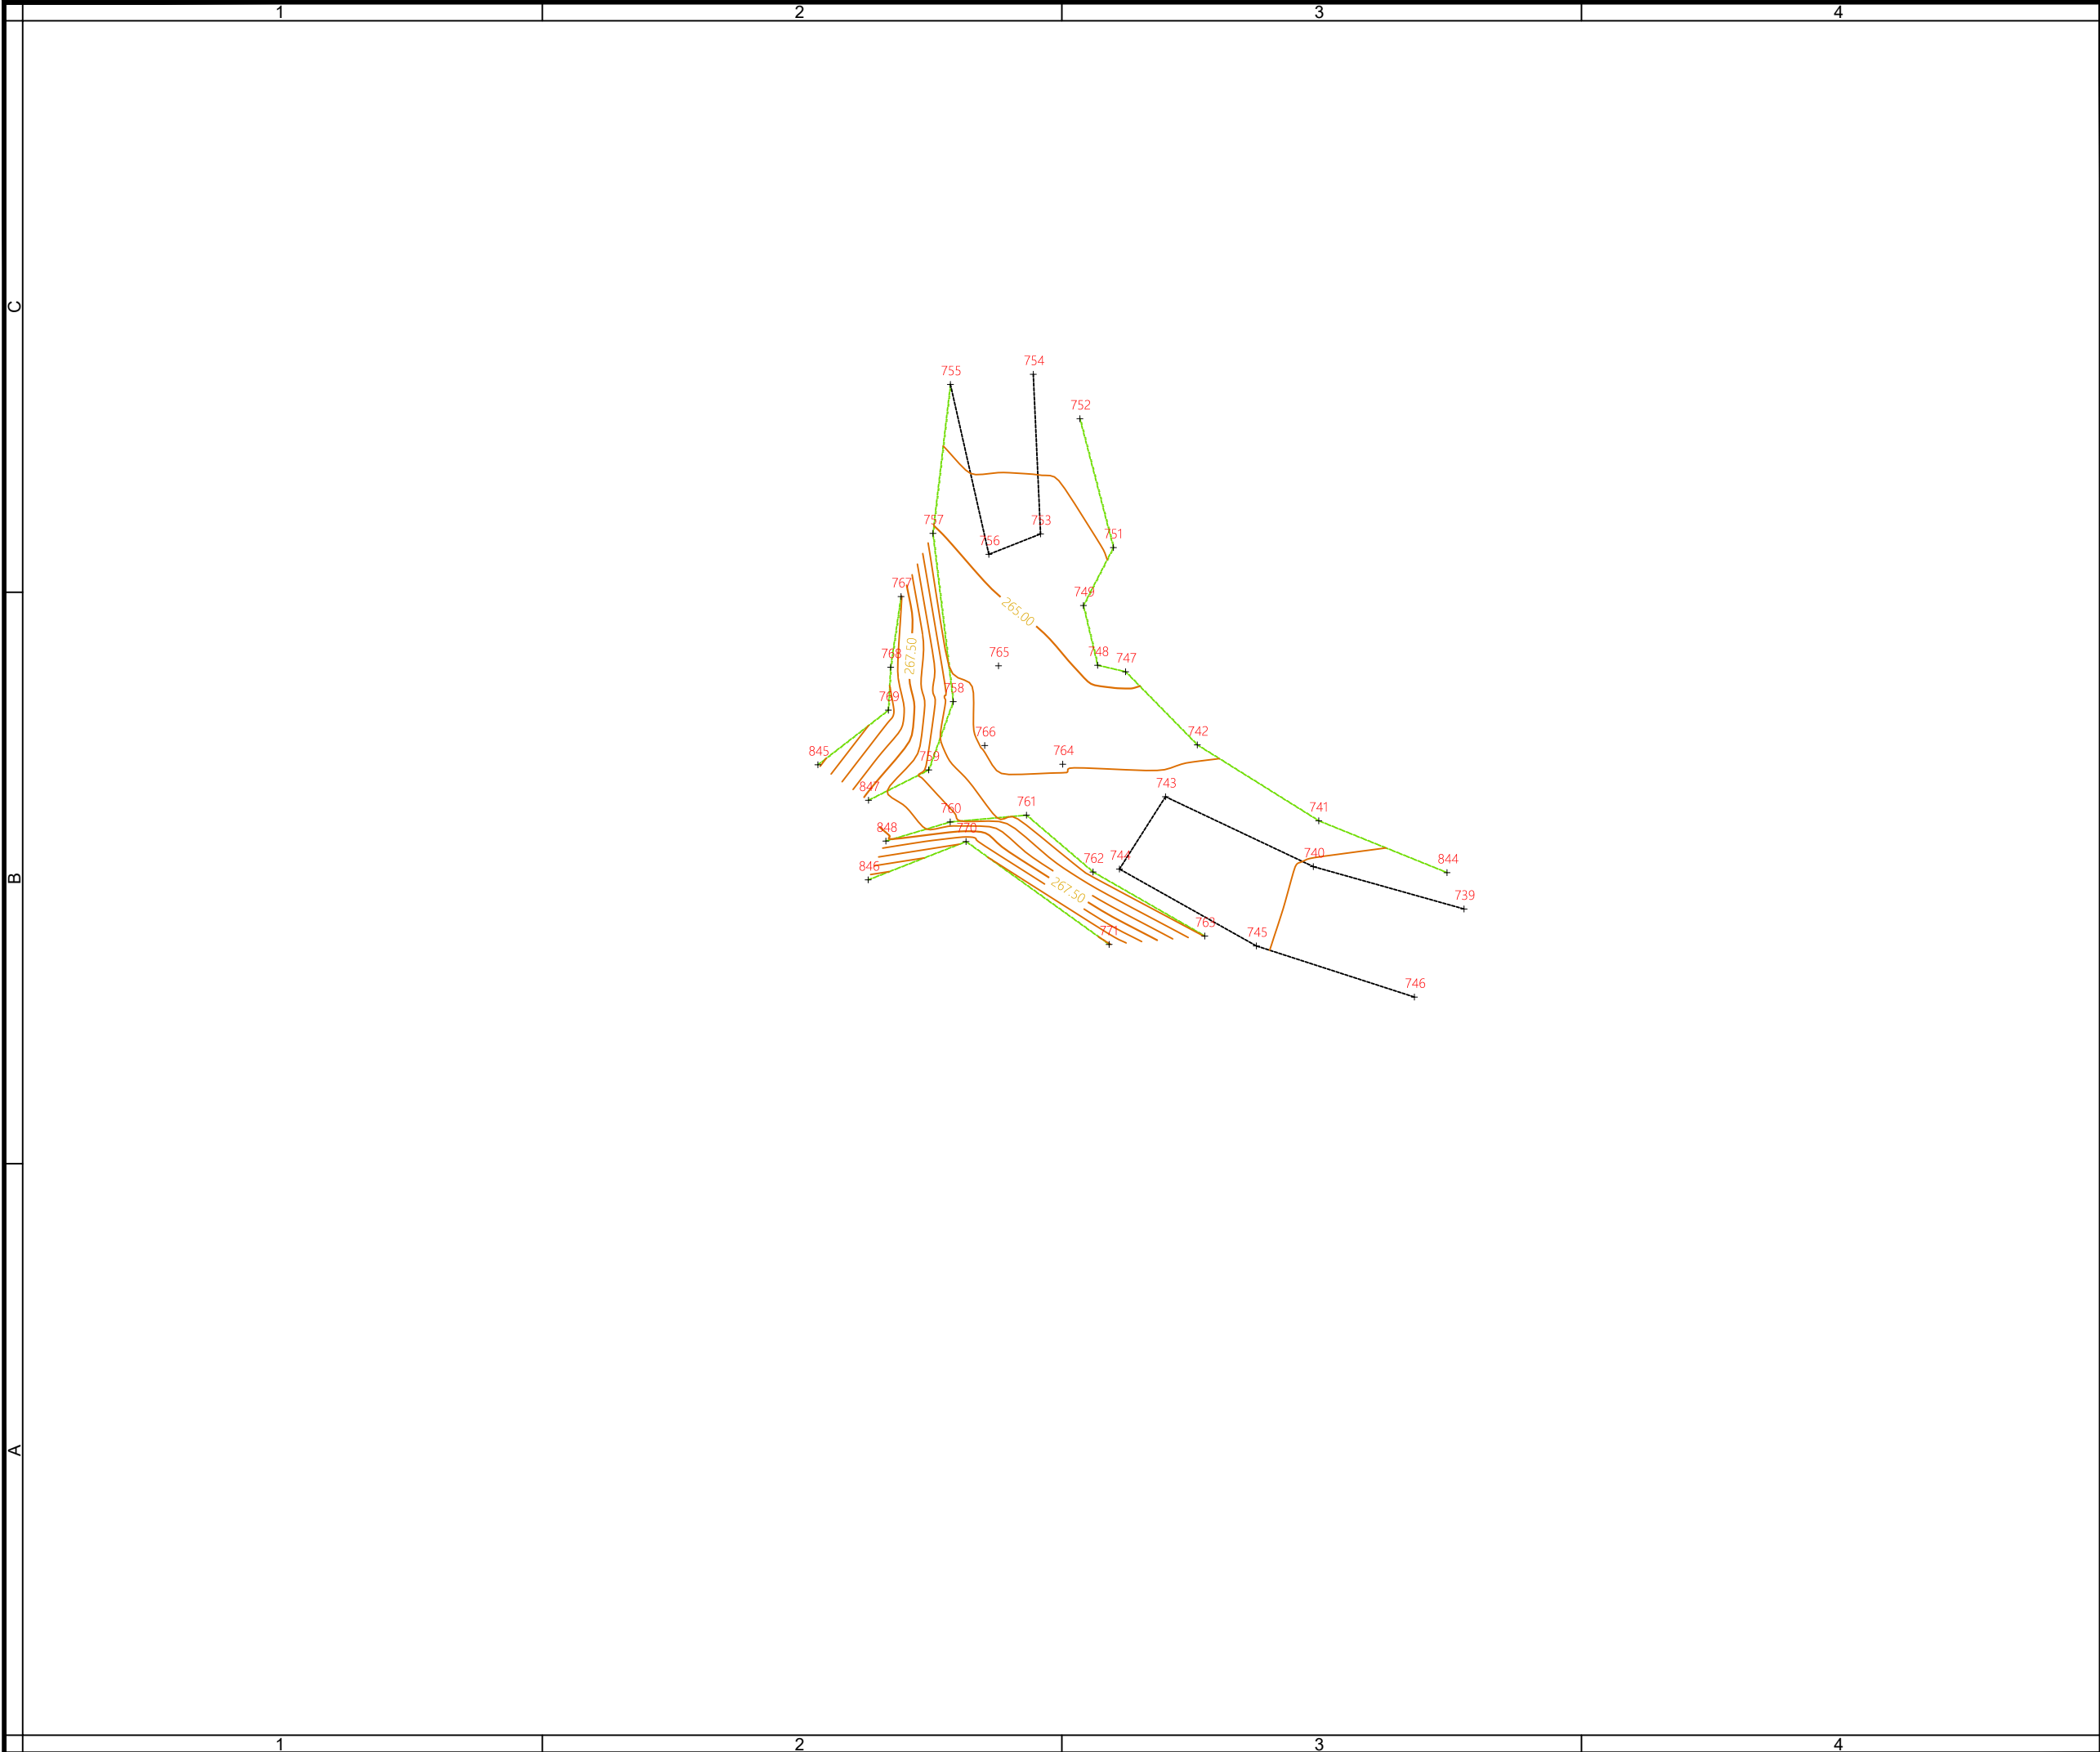

C
B
A

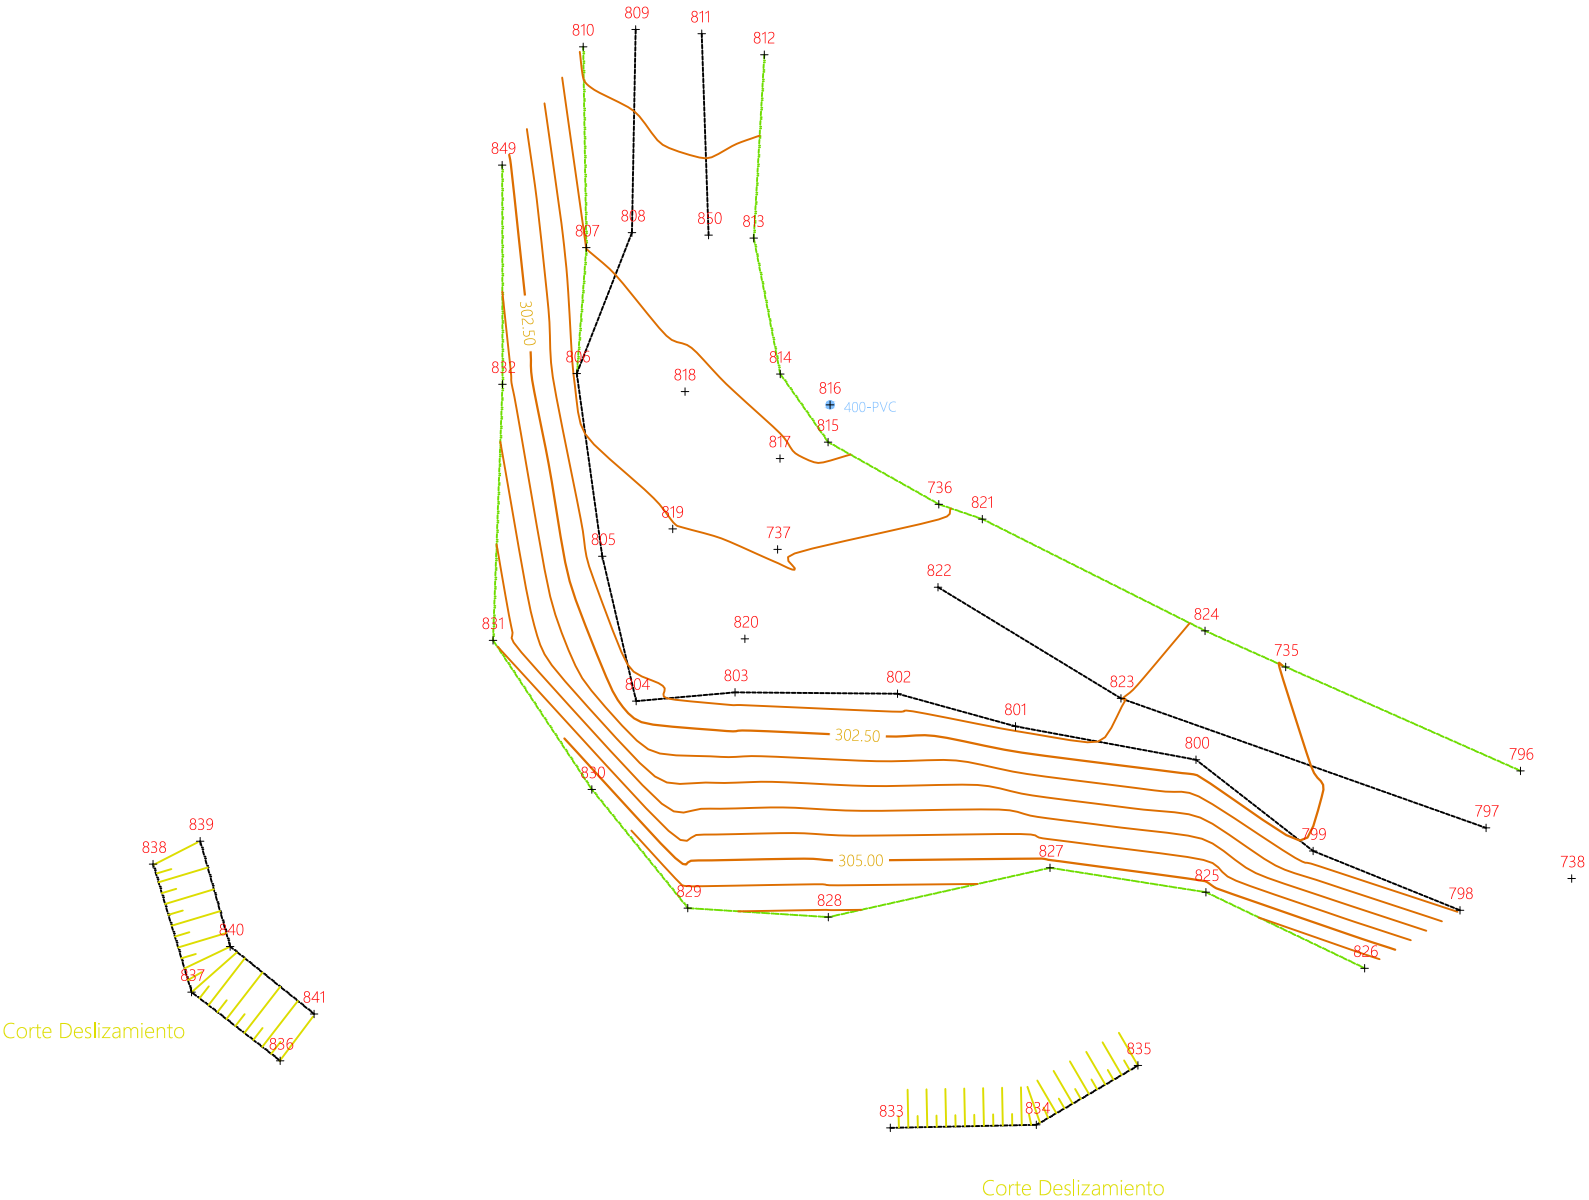

Notas/Leyenda

No.	Revisión/Versión	Fecha

Promotor:



Ayuntamiento de ARANO

Autor del Proyecto:




VÍCTOR A. LÓPEZ RODRÍGUEZ
INGENIERO DE CAMINOS, C. Y P.
COLEGIADO Nº 7.835
ARITZ ITURRARTÉ VÉLEZ
INGENIERO DE CAMINOS, C. Y P.
COLEGIADO Nº 21.712

Proyecto:

OBRAS DE REPARACIÓN
DE DAÑOS CAUSADOS
POR LA TORMENTA DE
MAYO DE 2023 EN
CAMINOS VECINALES DE
ARANO (NAVARRA)

Denominación del plano:

Topografía
Cam. IP-14

febrero 2024

Escala 1:200




Plano:

02

Hoja 15 de 17

Original A3

C
B
A

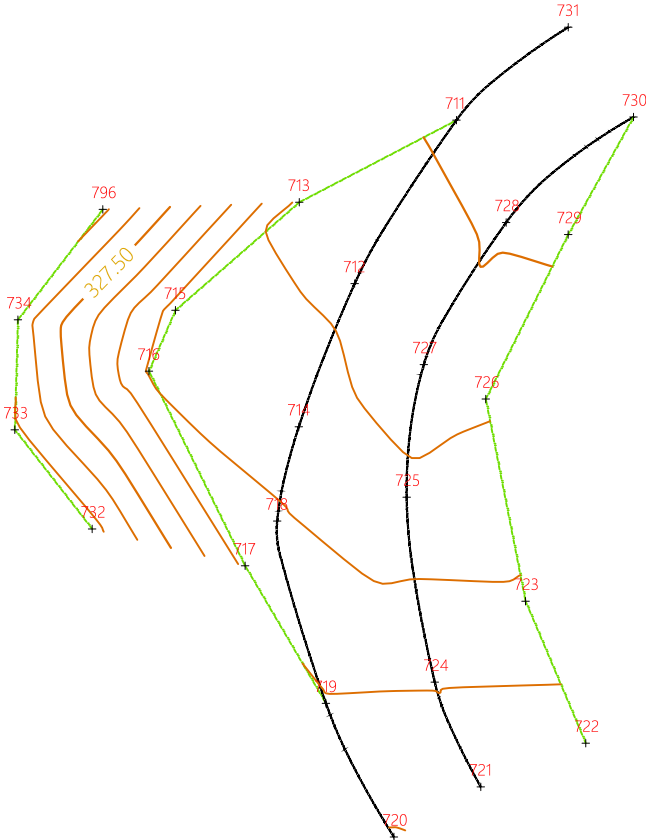

Notas/Leyenda

No.	Revisión/Versión	Fecha

Promotor:



Ayuntamiento de ARANO

Autor del Proyecto:



VÍCTOR A. LÓPEZ RODRÍGUEZ
INGENIERO DE CAMINOS, C. Y P.
COLEGIADO Nº 7.835

ABETX ITURBARTTE VÉLEZ
INGENIERO DE CAMINOS, C. Y P.
COLEGIADO Nº 21.712

Proyecto:

OBRAS DE REPARACIÓN
DE DAÑOS CAUSADOS
POR LA TORMENTA DE
MAYO DE 2023 EN
CAMINOS VECINALES DE
ARANO (NAVARRA)

Denominación del plano:

Topografía
Cam. IP-15

febrero 2024

Plano:


Escala 1:200



02

Hoja 16 de 17

Original A3

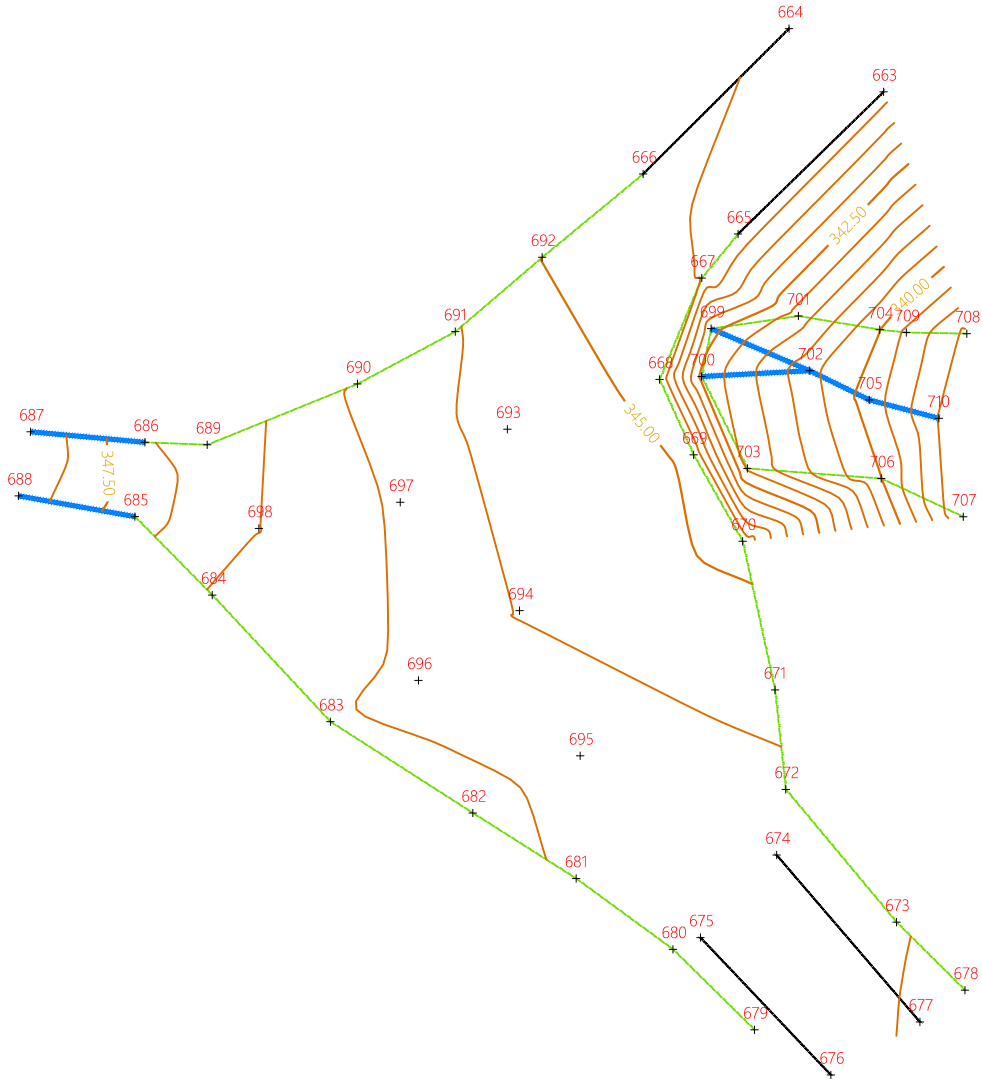

Notas/Leyenda

No.	Revisión/Versión	Fecha

Promotor:



Ayuntamiento de ARANO

Autor del Proyecto:




VÍCTOR A. LÓPEZ RODRÍGUEZ
INGENIERO DE CAMINOS, C. Y P.
COLEGIADO Nº 7.835
ARITZ ITURRARTÉ VÉLEZ
INGENIERO DE CAMINOS, C. Y P.
COLEGIADO Nº 21.712

Proyecto:

OBRAS DE REPARACIÓN
DE DAÑOS CAUSADOS
POR LA TORMENTA DE
MAYO DE 2023 EN
CAMINOS VECINALES DE
ARANO (NAVARRA)

Denominación del plano:

Topografía
Cam. IP-17

febrero 2024

Plano:


Escala 1:200




02


Hoja 17 de 17

Original A3

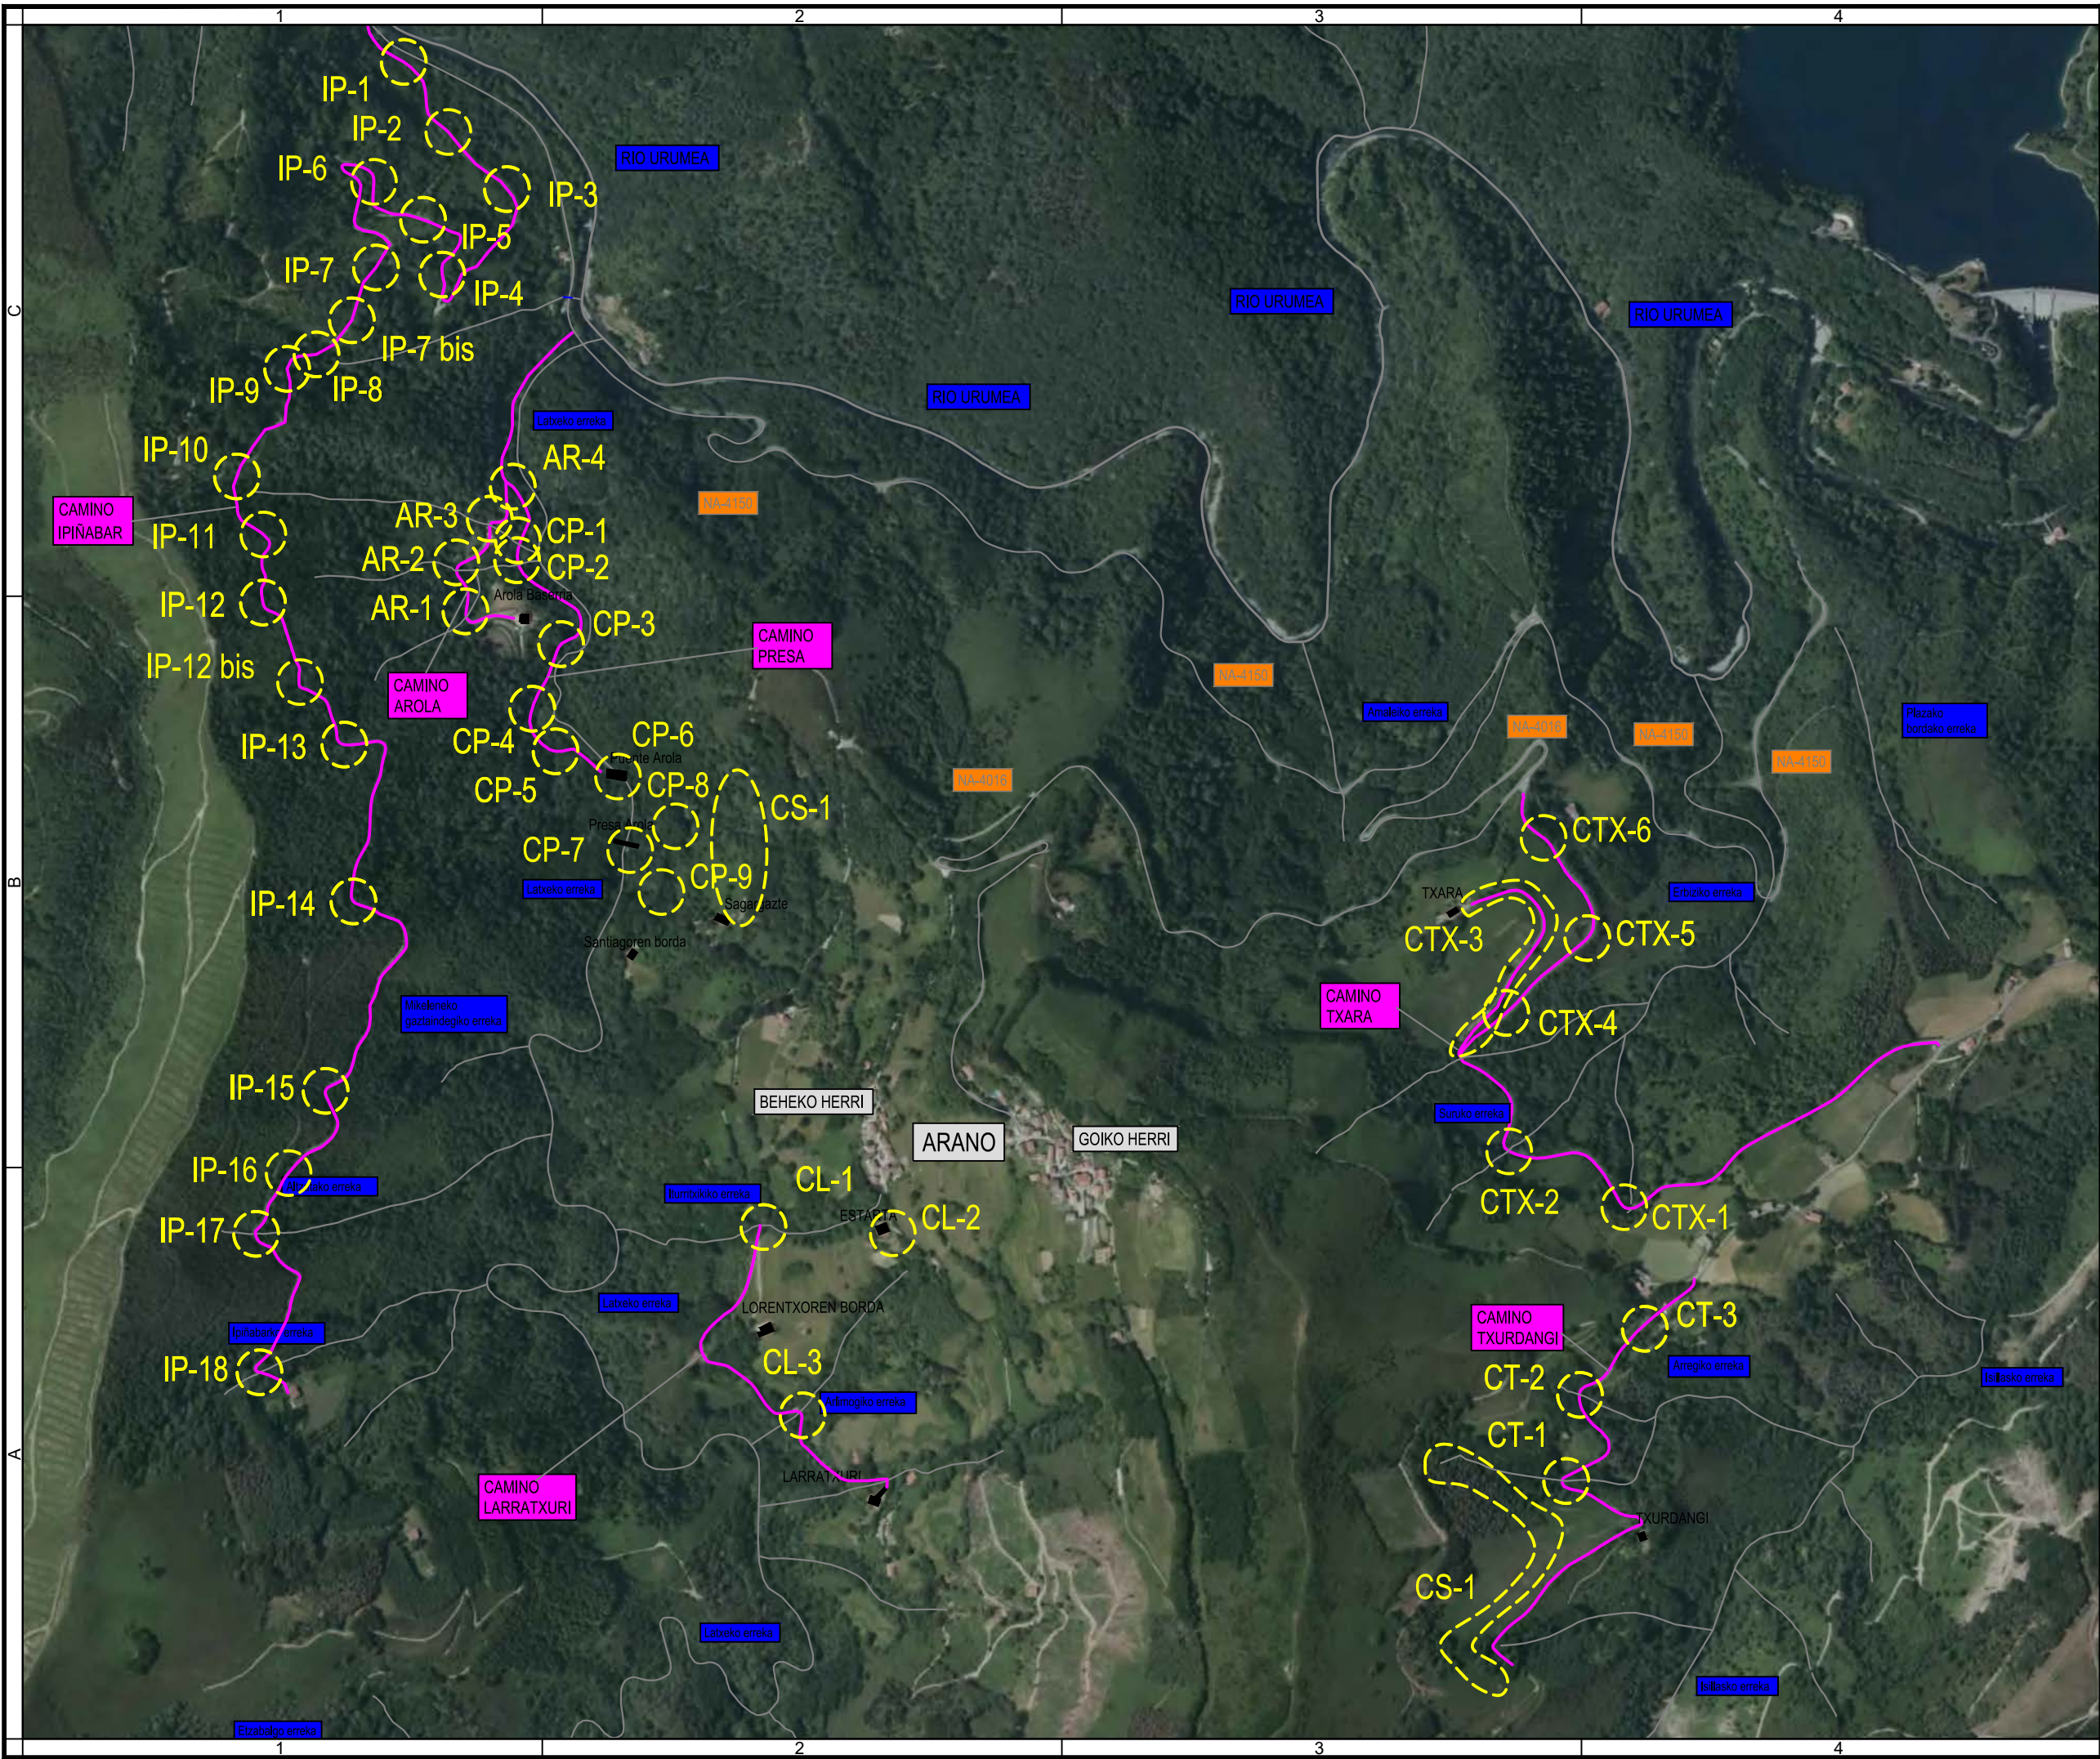

Notas/Leyenda

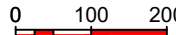No.	Revisión/Versión	Fecha
Promotor:		
		
Ayuntamiento de ARANO		
Autor del Proyecto:		
		
 		
VÍCTOR A. LÓPEZ RODRÍGUEZ INGENIERO DE CAMINOS, C. Y P. COLEGIADO Nº 7.835 ARITZ ITURRARTÉ VÉLEZ INGENIERO DE CAMINOS, C. Y P. COLEGIADO Nº 21.712		
Proyecto:		
OBRAS DE REPARACIÓN DE DAÑOS CAUSADOS POR LA TORMENTA DE MAYO DE 2023 EN CAMINOS VECINALES DE ARANO (NAVARRA)		
Denominación del plano:		
PLANTA GENERAL DE ACTUACIONES		
febrero 2024		Plano:
Escala 1:10.000		3.1
		Hoja01 de 01
Original A3		

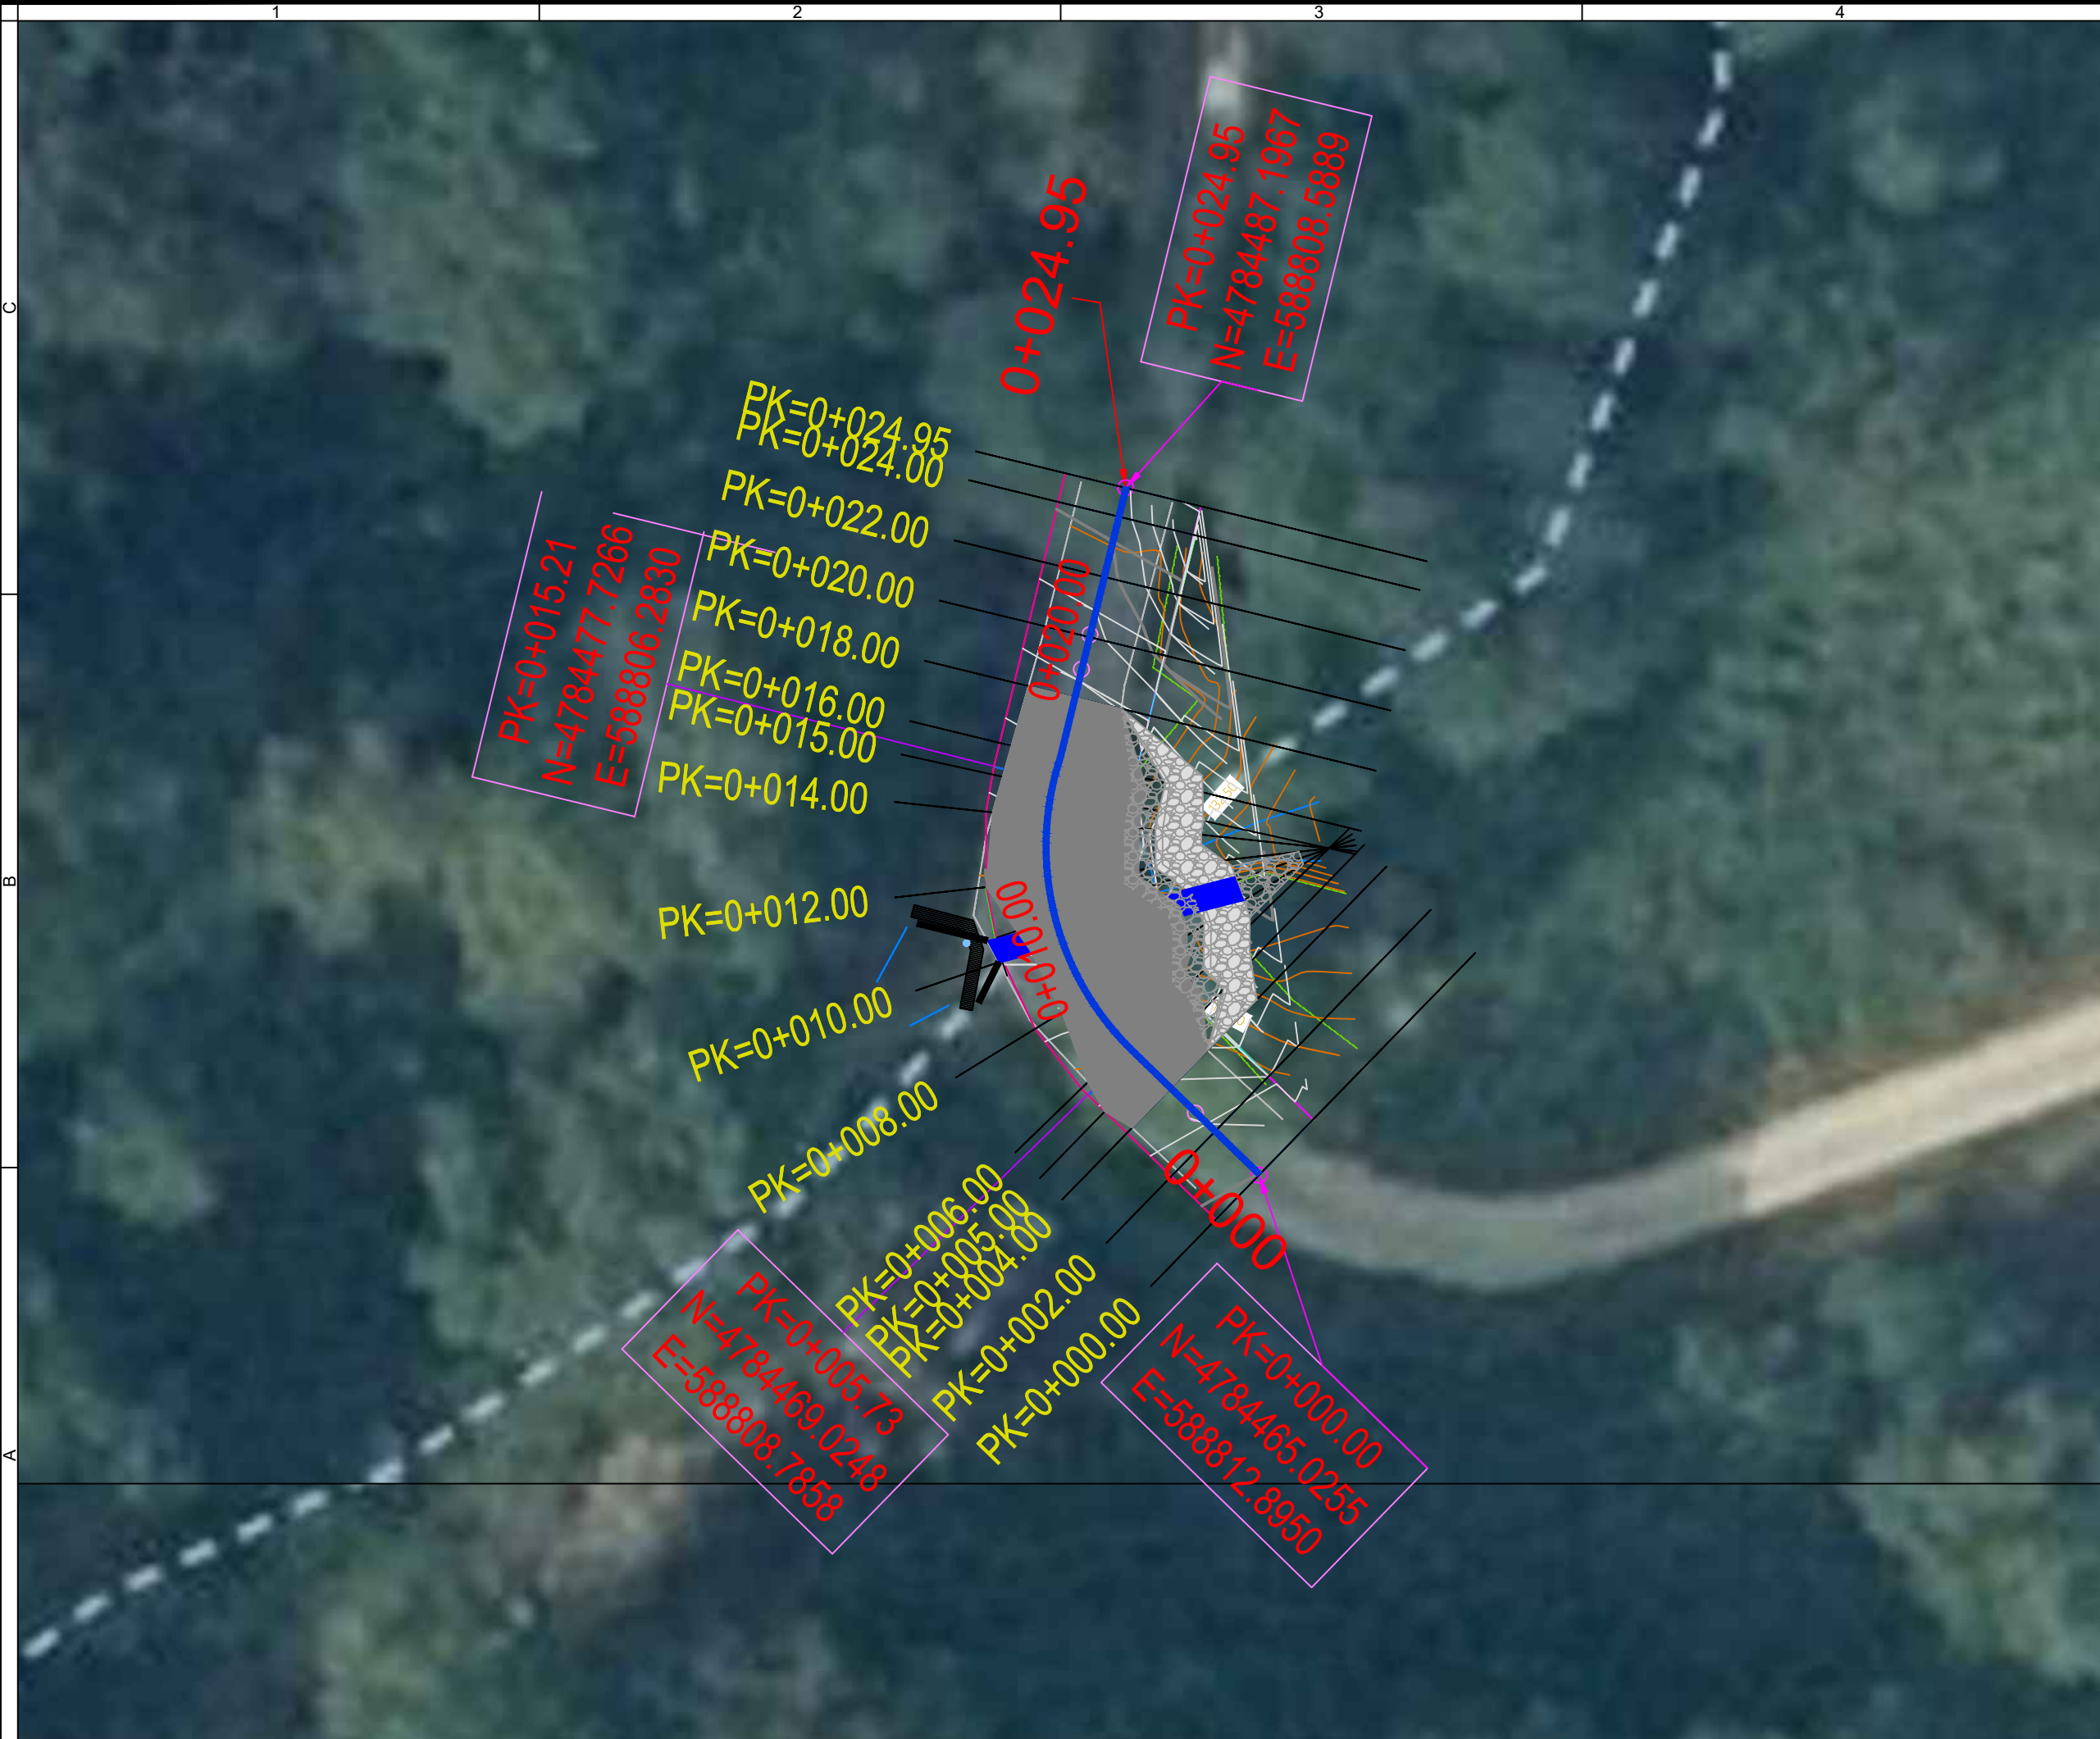

Notas/Leyenda

No.	Revisión/Versión	Fecha

Promotor:



Ayuntamiento de ARANO

Autor del Proyecto:



VÍCTOR A. LÓPEZ RODRÍGUEZ
INGENIERO DE CAMINOS, C. Y P.
COLEGIADO Nº 7.835


ARITZ ITURBARTTE VÉLEZ
INGENIERO DE CAMINOS, C. Y P.
COLEGIADO Nº 21.712

Proyecto:

**OBRAS DE REPARACIÓN
DE DAÑOS CAUSADOS
POR LA TORMENTA DE
MAYO DE 2023 EN
CAMINOS VECINALES DE
ARANO (NAVARRA)**

Denominación del plano:

**Planta.
Actuaciones
Cam. AR-1**

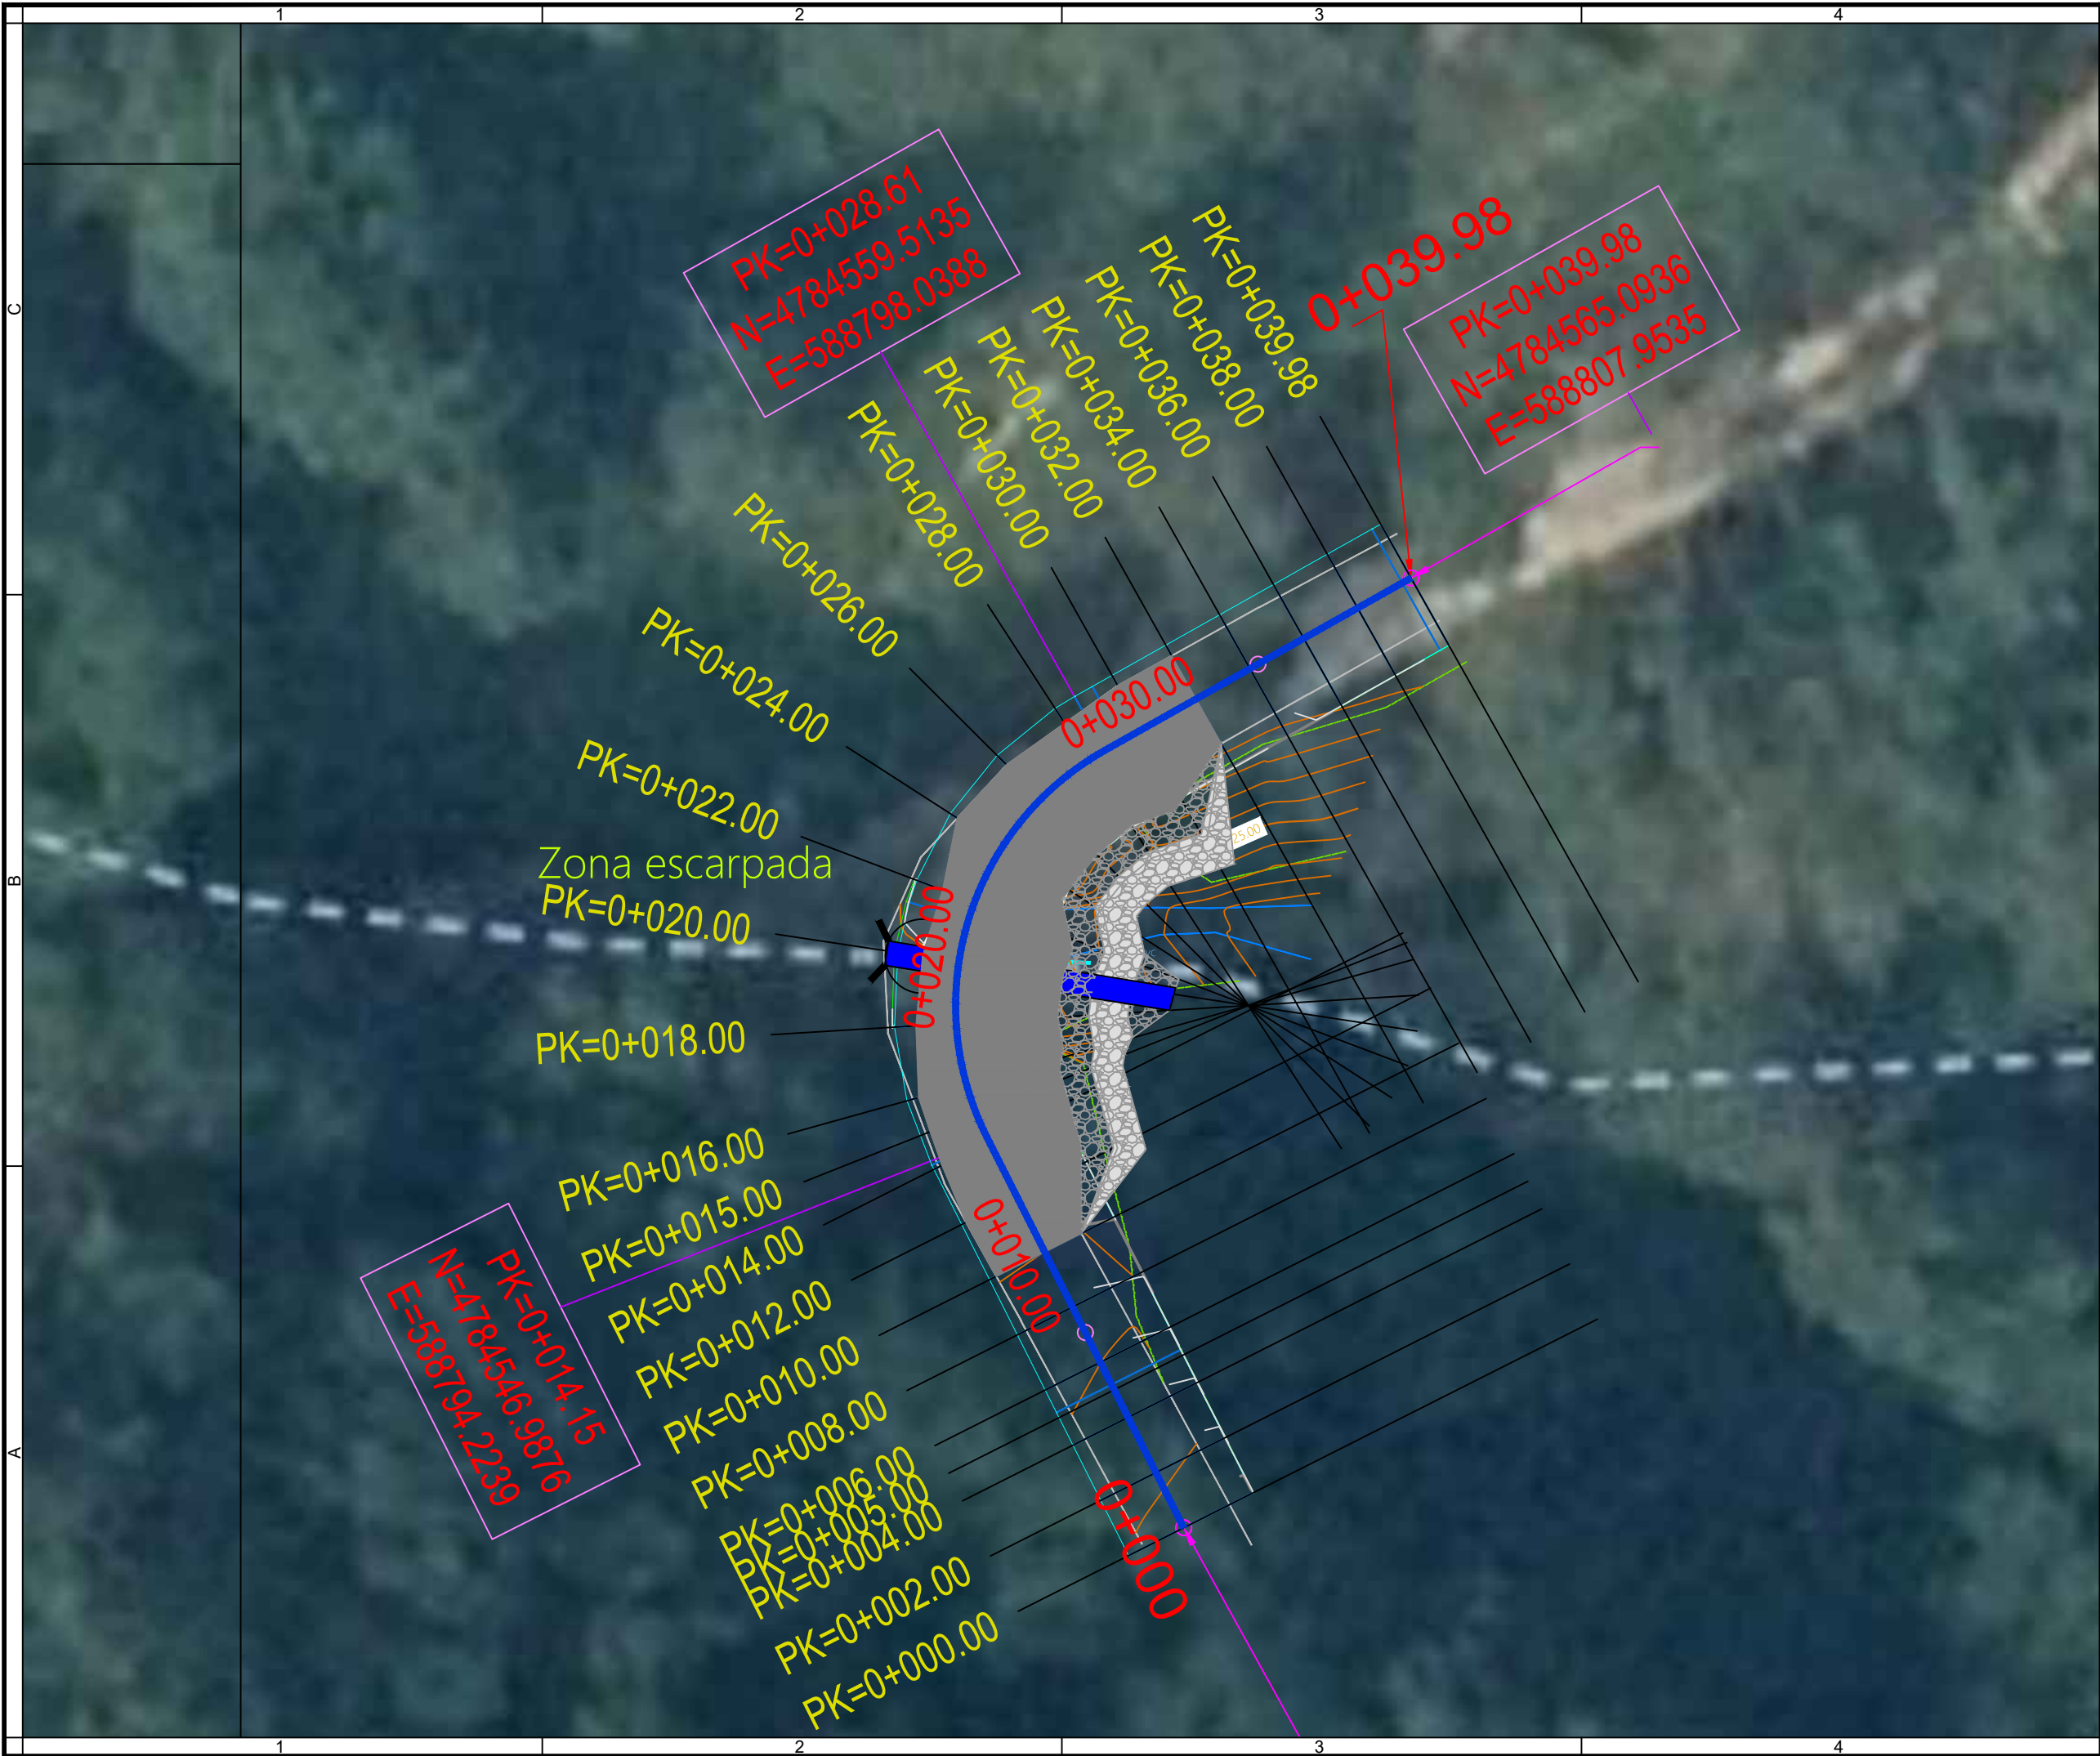

Notas/Leyenda

No.	Revisión/Versión	Fecha

Promotor:



Ayuntamiento de ARANO

Autor del Proyecto:



VÍCTOR A. LÓPEZ RODRÍGUEZ
INGENIERO DE CAMINOS, C. Y P.
COLEGIADO Nº 7.835


ABETZ ITURBARTTE VÉLEZ
INGENIERO DE CAMINOS, C. Y P.
COLEGIADO Nº 21.712

Proyecto:

**OBRAS DE REPARACIÓN
DE DAÑOS CAUSADOS
POR LA TORMENTA DE
MAYO DE 2023 EN
CAMINOS VECINALES DE
ARANO (NAVARRA)**

Denominación del plano:

**Planta.
Actuaciones
Cam. AR-2**

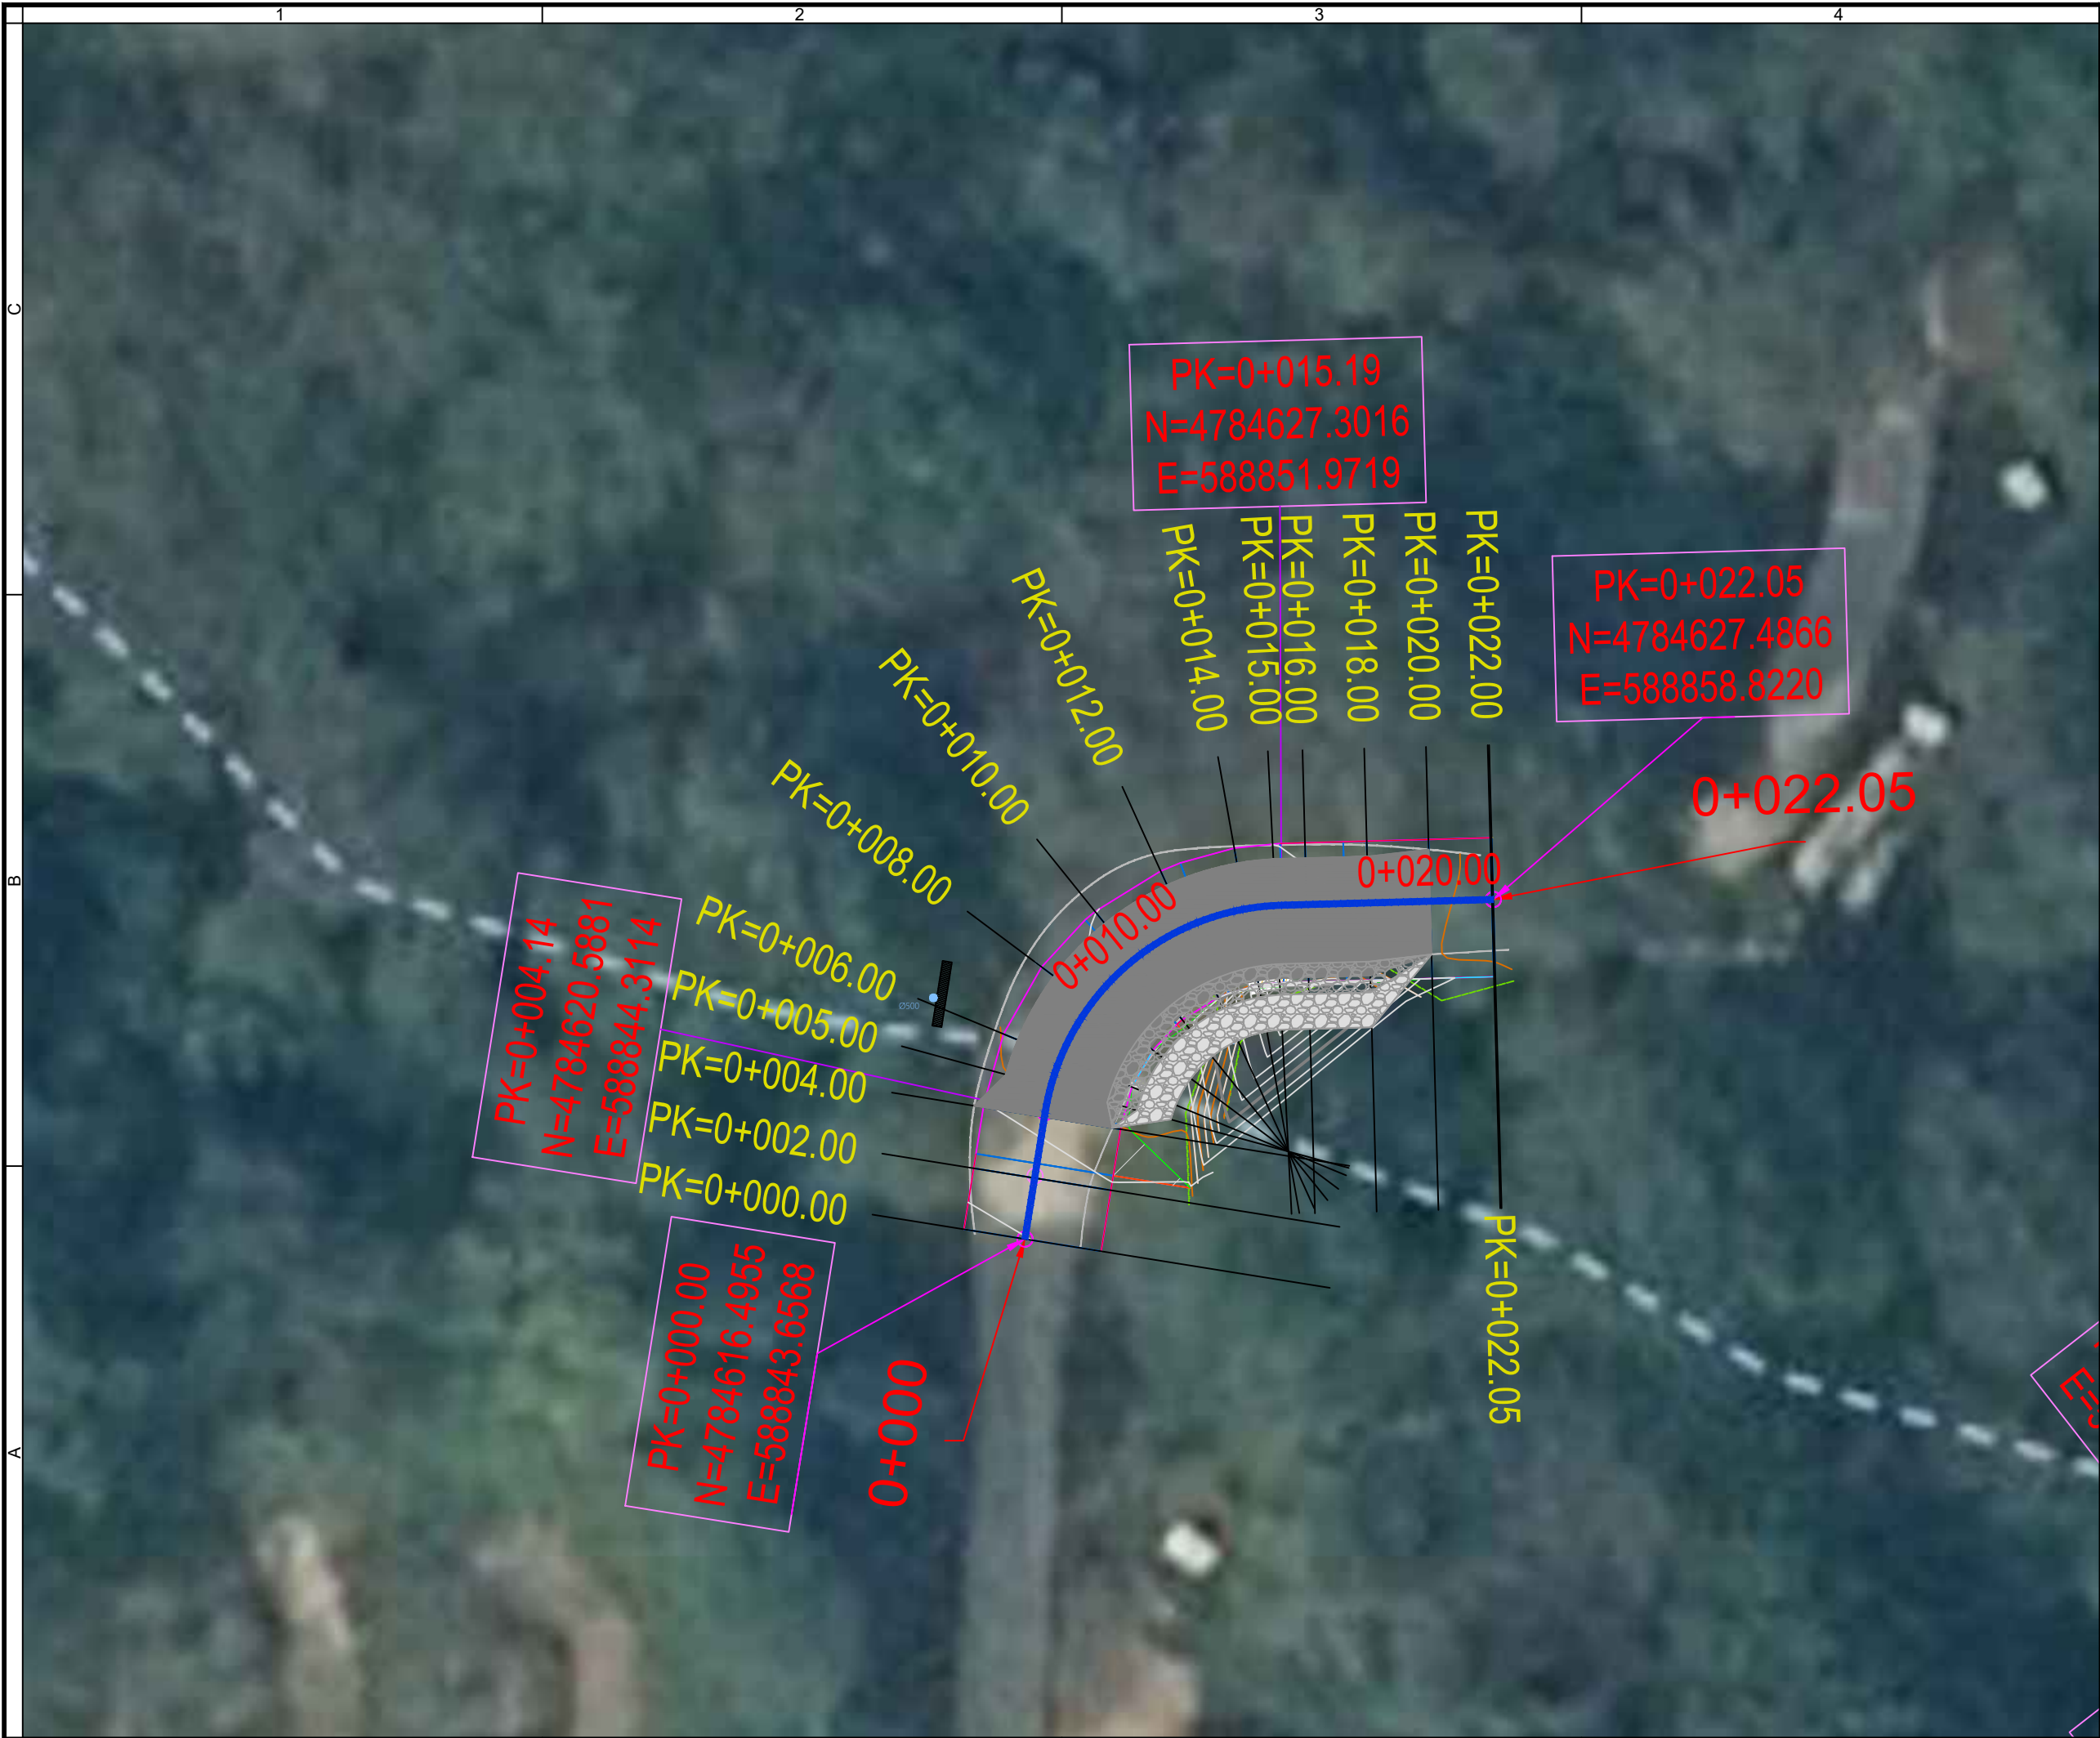

Notas/Leyenda

No.	Revisión/Versión	Fecha

Promotor:



Ayuntamiento de ARANO

Autor del Proyecto:

MONKAVAL
soluciones ingeniería

VÍCTOR A. LÓPEZ RODRÍGUEZ
INGENIERO DE CAMINOS, C. Y P.
COLEGIADO Nº 7.835

ARITZ ITURRARTÉ VÉLEZ
INGENIERO DE CAMINOS, C. Y P.
COLEGIADO Nº 21.712

Proyecto:

**OBRAS DE REPARACIÓN
DE DAÑOS CAUSADOS
POR LA TORMENTA DE
MAYO DE 2023 EN
CAMINOS VECINALES DE
ARANO (NAVARRA)**

Denominación del plano:

**Planta.
Actuaciones
Cam. AR-3**

febrero 2024 Plano:

Escala 1:200

0 2 4

03.2

Original A3

Hoja 03 de 17



Notas/Leyenda

No.	Revisión/Versión	Fecha

Promotor:



Ayuntamiento de ARANO

Autor del Proyecto:



VÍCTOR A. LÓPEZ RODRÍGUEZ
INGENIERO DE CAMINOS, C. Y P.
COLEGIADO Nº 7.835


ABETX ITURRARTTE VÉLEZ
INGENIERO DE CAMINOS, C. Y P.
COLEGIADO Nº 21.712

Proyecto:

**OBRAS DE REPARACIÓN
DE DAÑOS CAUSADOS
POR LA TORMENTA DE
MAYO DE 2023 EN
CAMINOS VECINALES DE
ARANO (NAVARRA)**

Denominación del plano:

**Planta.
Actuaciones
Cam. AR-4**

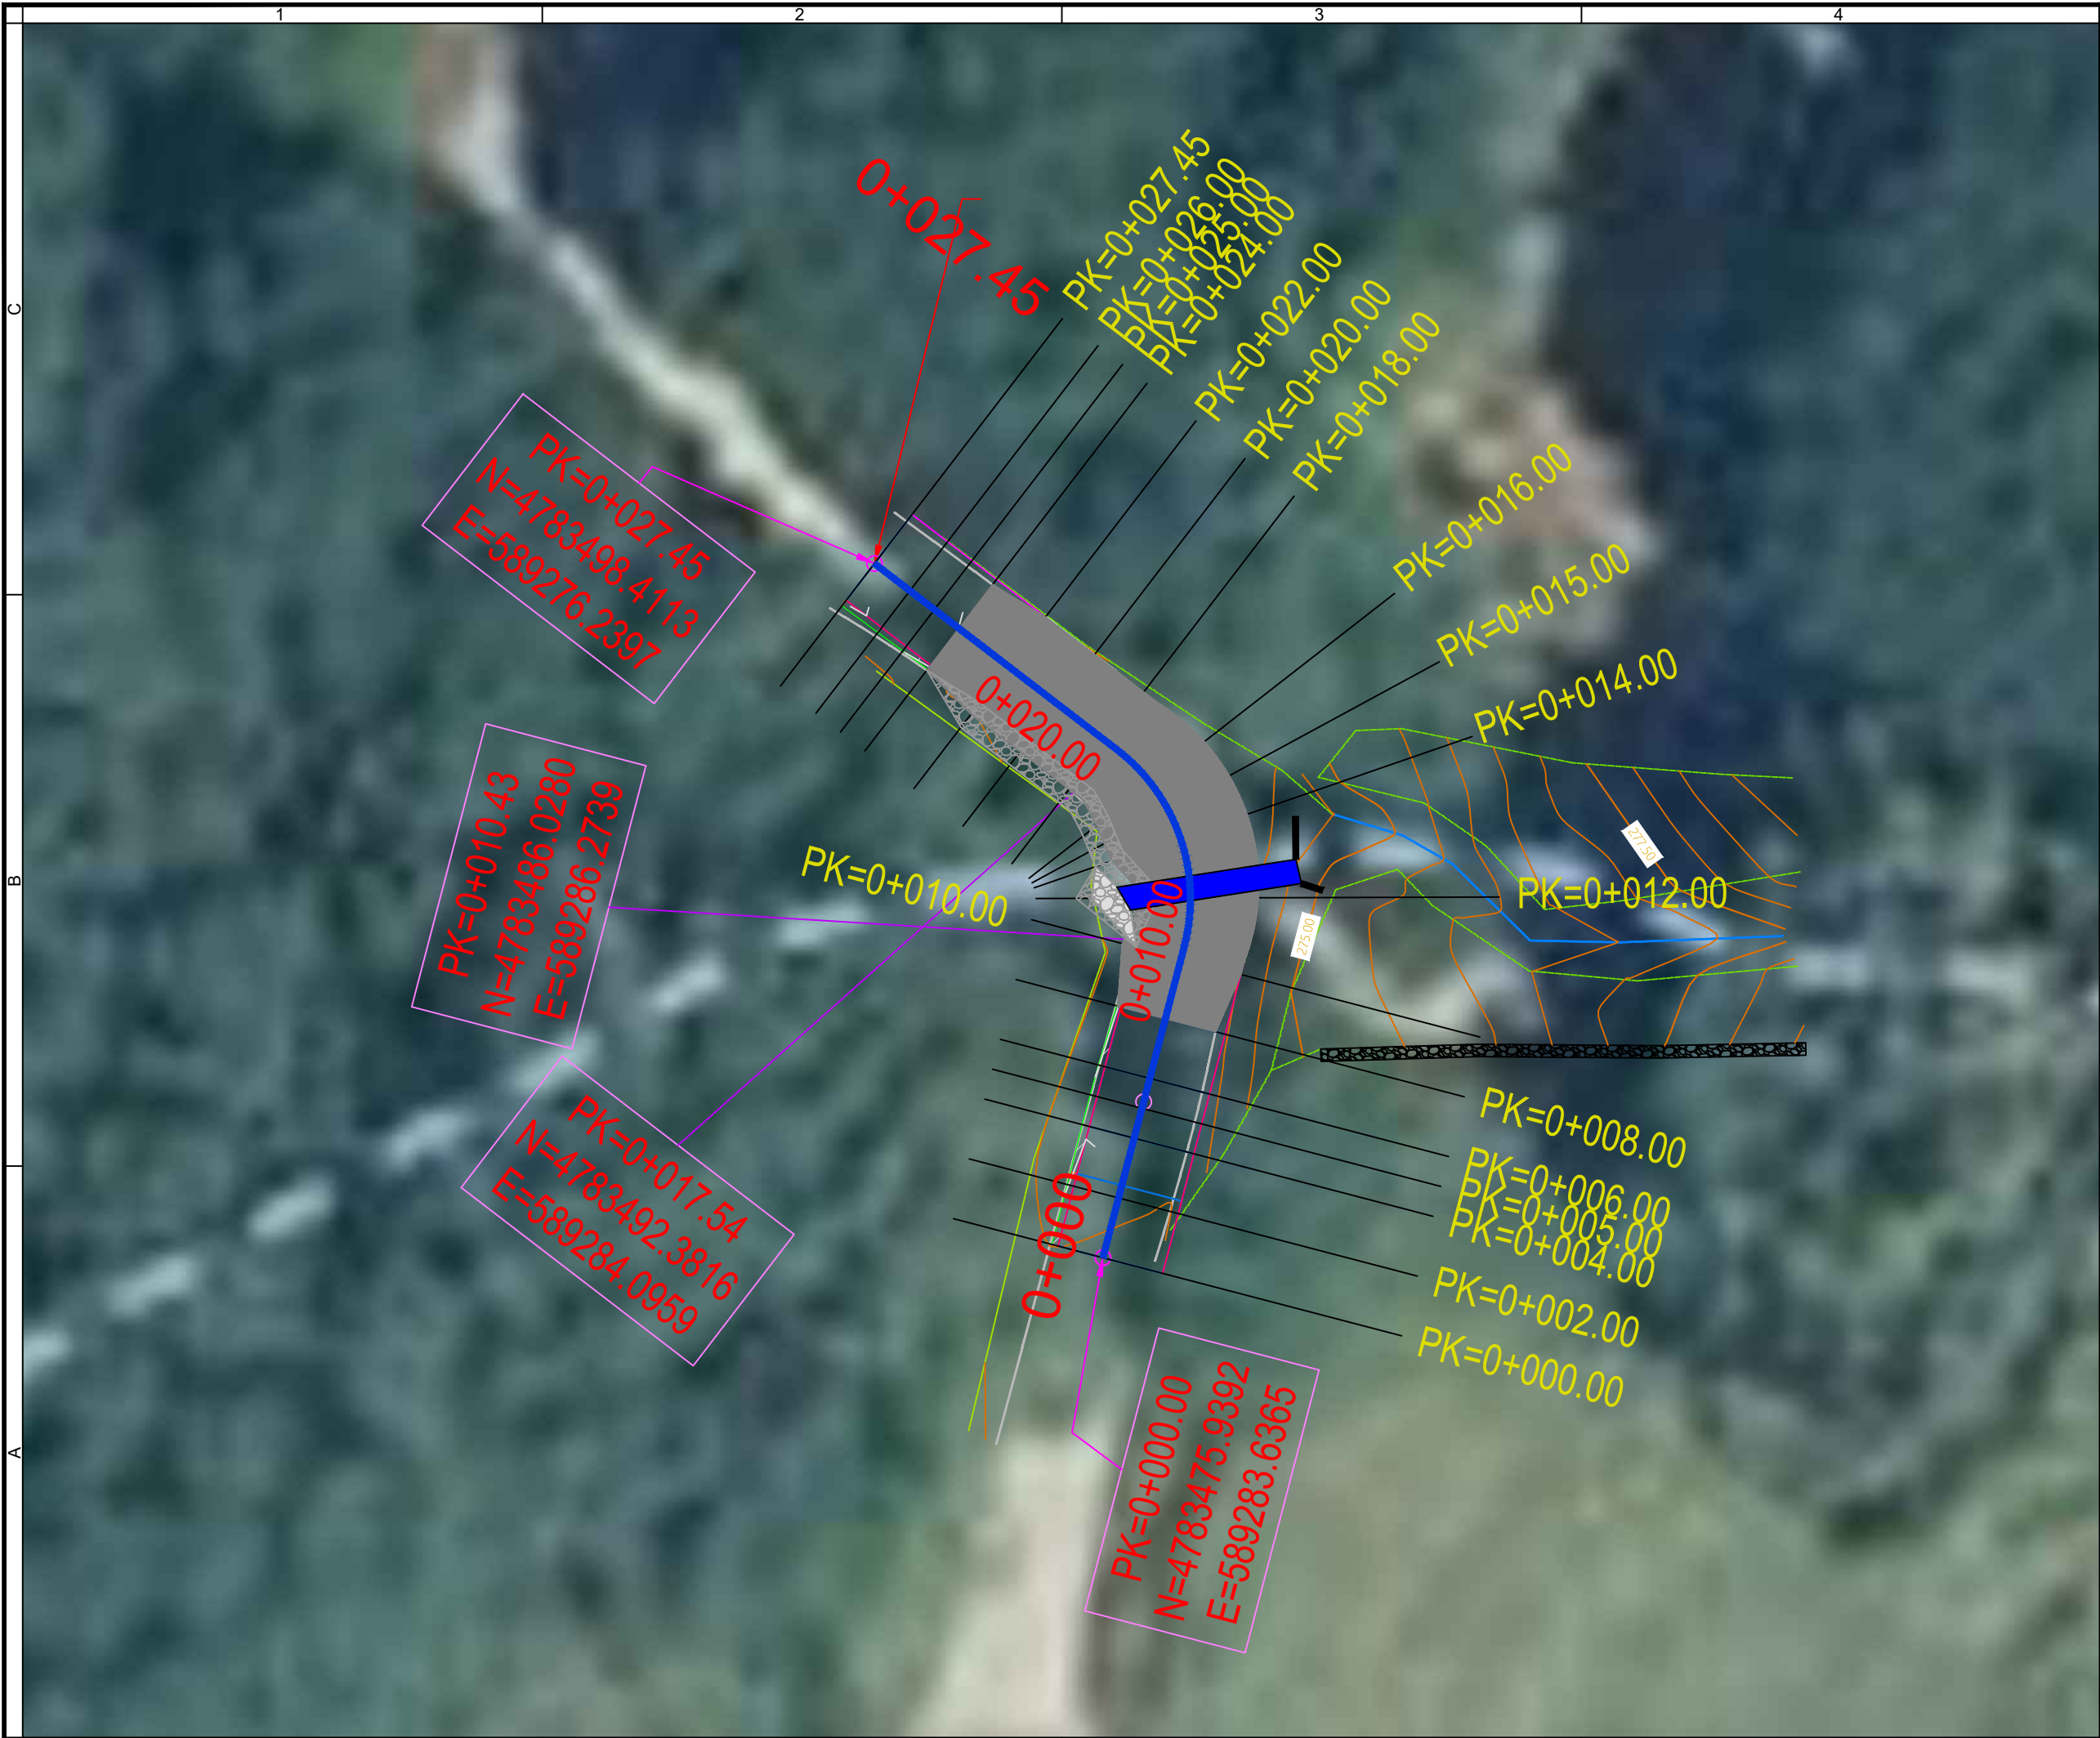

Notas/Leyenda

No.	Revisión/Versión	Fecha

Promotor:



Ayuntamiento de ARANO

Autor del Proyecto:

MONKAVAL
soluciones ingeniería

VÍCTOR A. LÓPEZ RODRÍGUEZ
INGENIERO DE CAMINOS, C. Y P.
COLEGIADO Nº 7.835

ABETZ ITURRARTTE VÉLEZ
INGENIERO DE CAMINOS, C. Y P.
COLEGIADO Nº 21.712

Proyecto:


**OBRAS DE REPARACIÓN
DE DAÑOS CAUSADOS
POR LA TORMENTA DE
MAYO DE 2023 EN
CAMINOS VECINALES DE
ARANO (NAVARRA)**

Denominación del plano:

**Planta.
Actuaciones
Cam. CL-1**

febrero 2024

Escala 1:200

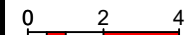


Plano:

03.2

Hoja 05 de 17

Original A3

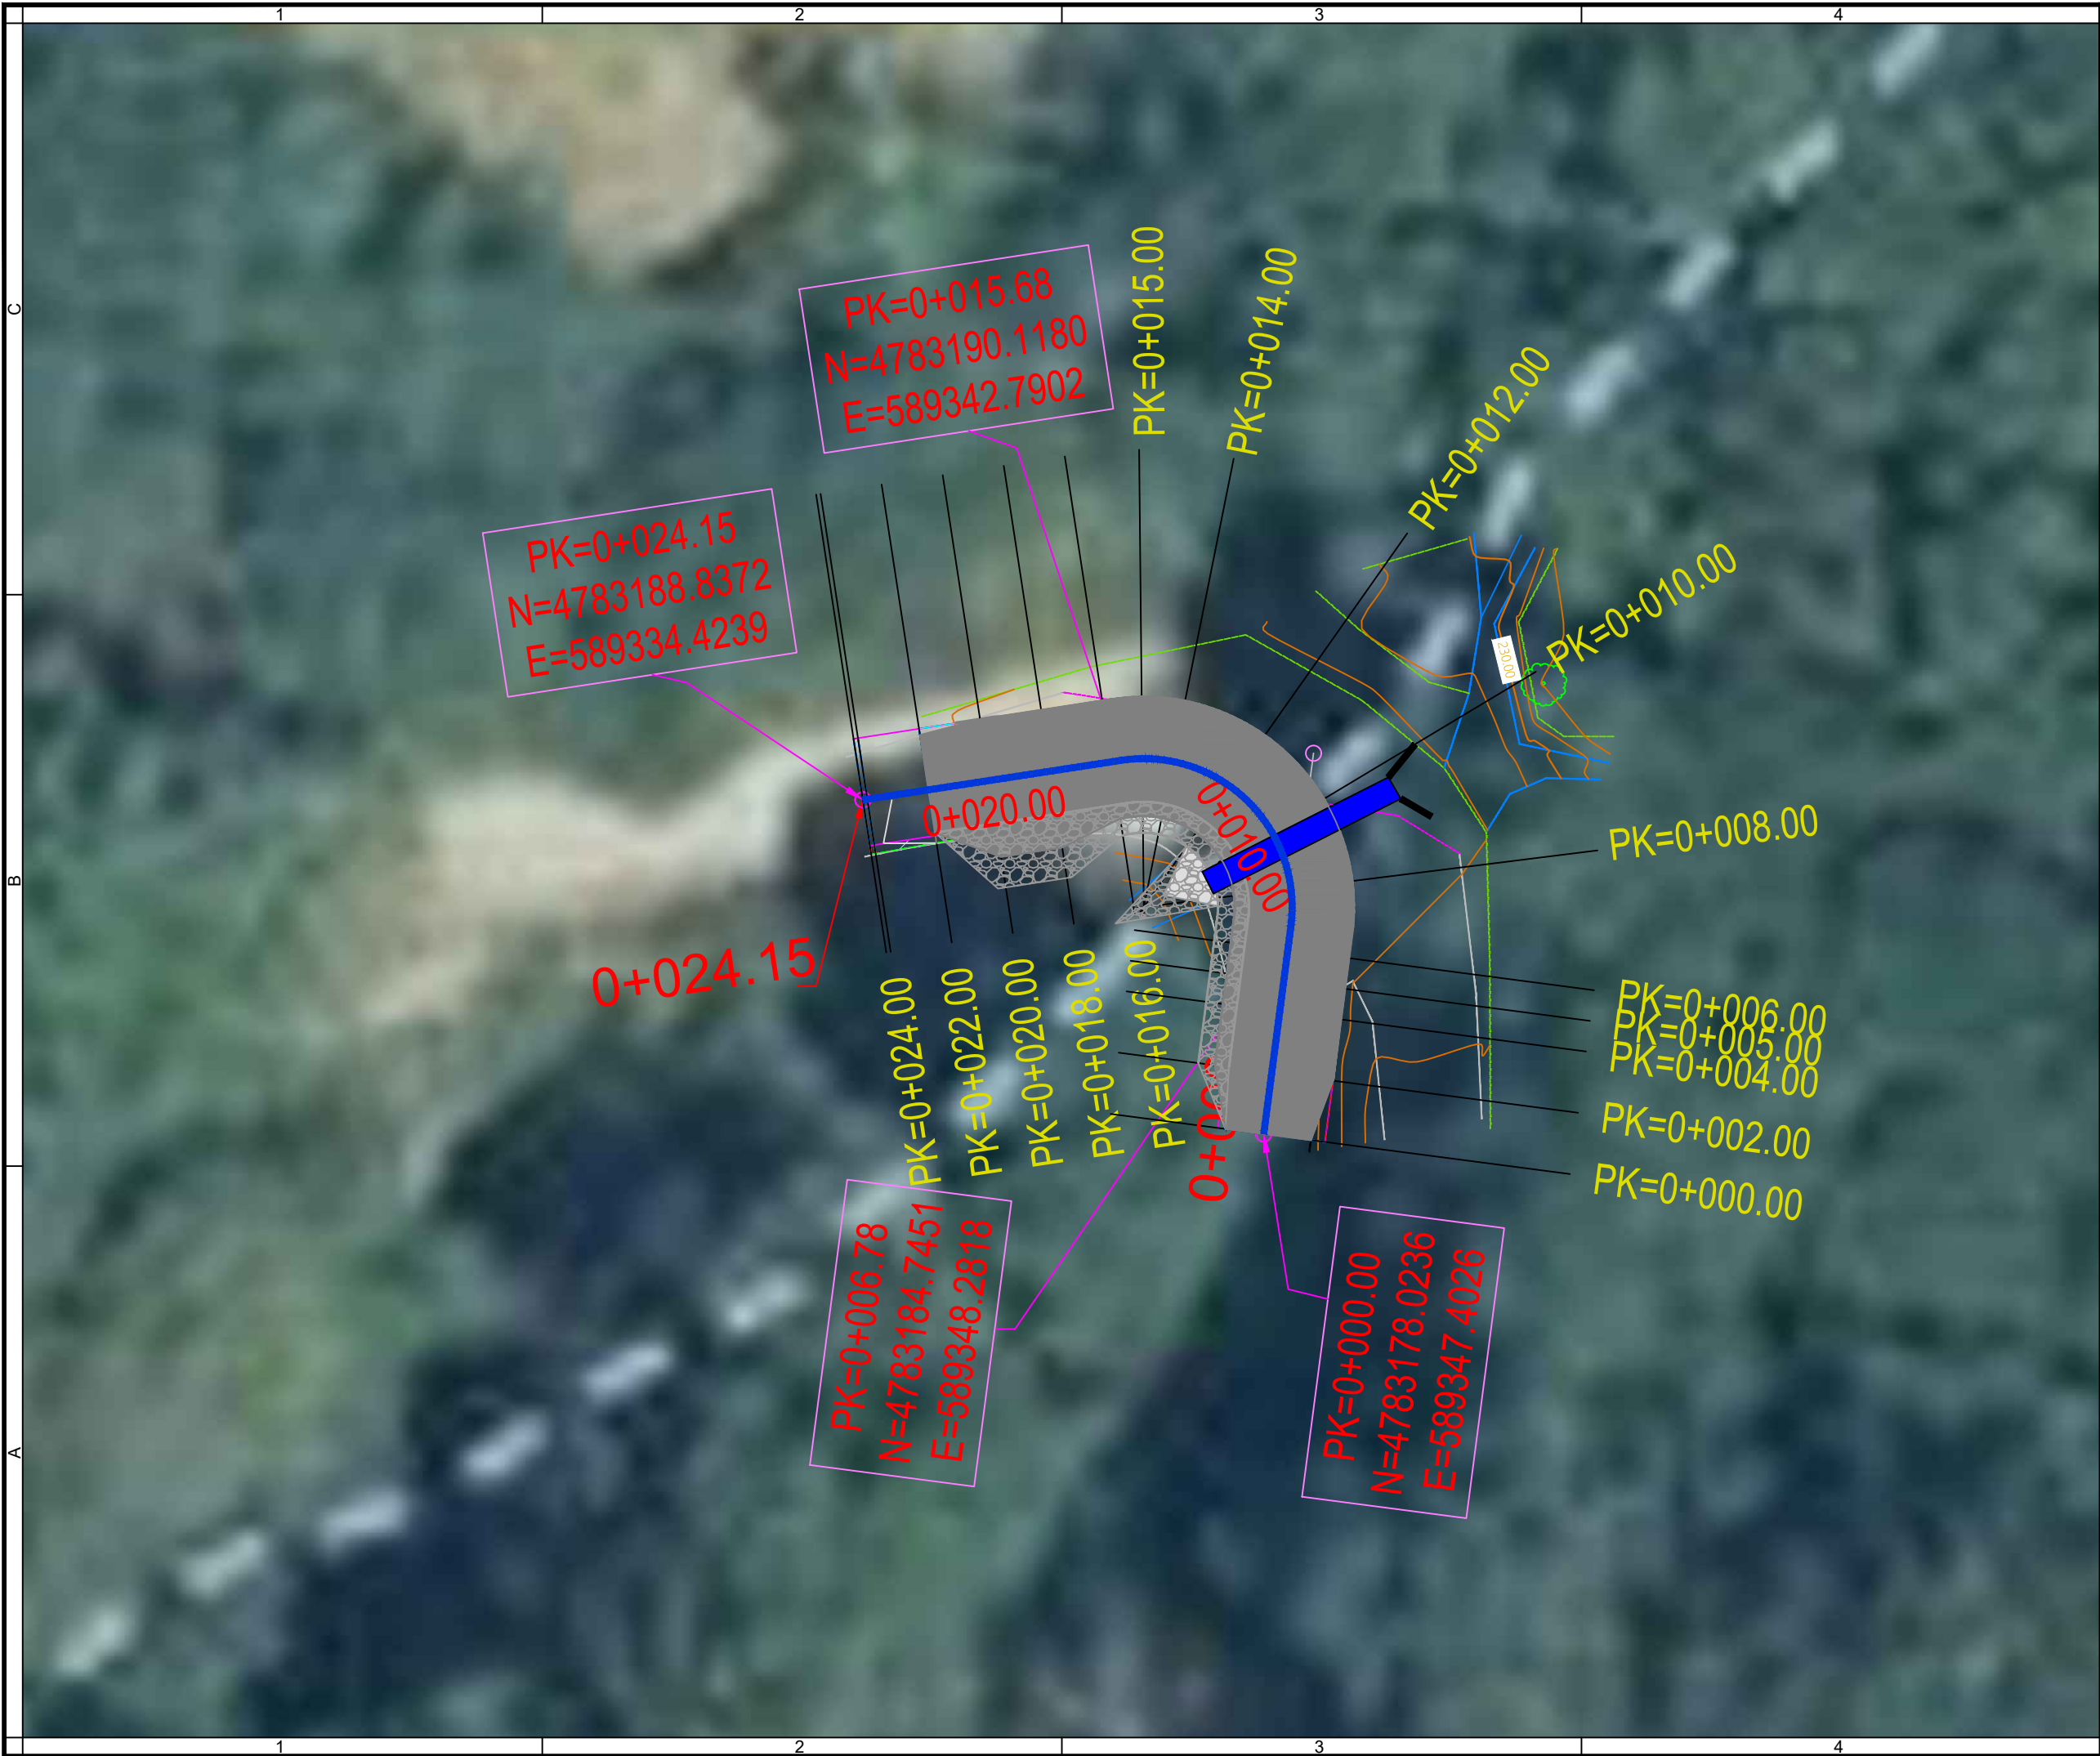

Notas/Leyenda

No.	Revisión/Versión	Fecha

Promotor:



Ayuntamiento de ARANO

Autor del Proyecto:

MONKAVAL
soluciones ingeniería

[Signature]

VÍCTOR A. LÓPEZ RODRÍGUEZ
INGENIERO DE CAMINOS, C. Y P.
COLEGIADO Nº 7.835

[Signature]

ABETZ ITURBARTTE VÉLEZ
INGENIERO DE CAMINOS, C. Y P.
COLEGIADO Nº 21.712

Proyecto:

**OBRAS DE REPARACIÓN
DE DAÑOS CAUSADOS
POR LA TORMENTA DE
MAYO DE 2023 EN
CAMINOS VECINALES DE
ARANO (NAVARRA)**

Denominación del plano:

**Planta.
Actuaciones
Cam. CL-3**

febrero 2024

Plano:

Escala 1:200


0 2 4

03.2

Original A3

Hoja 06 de 17


28.02.2024

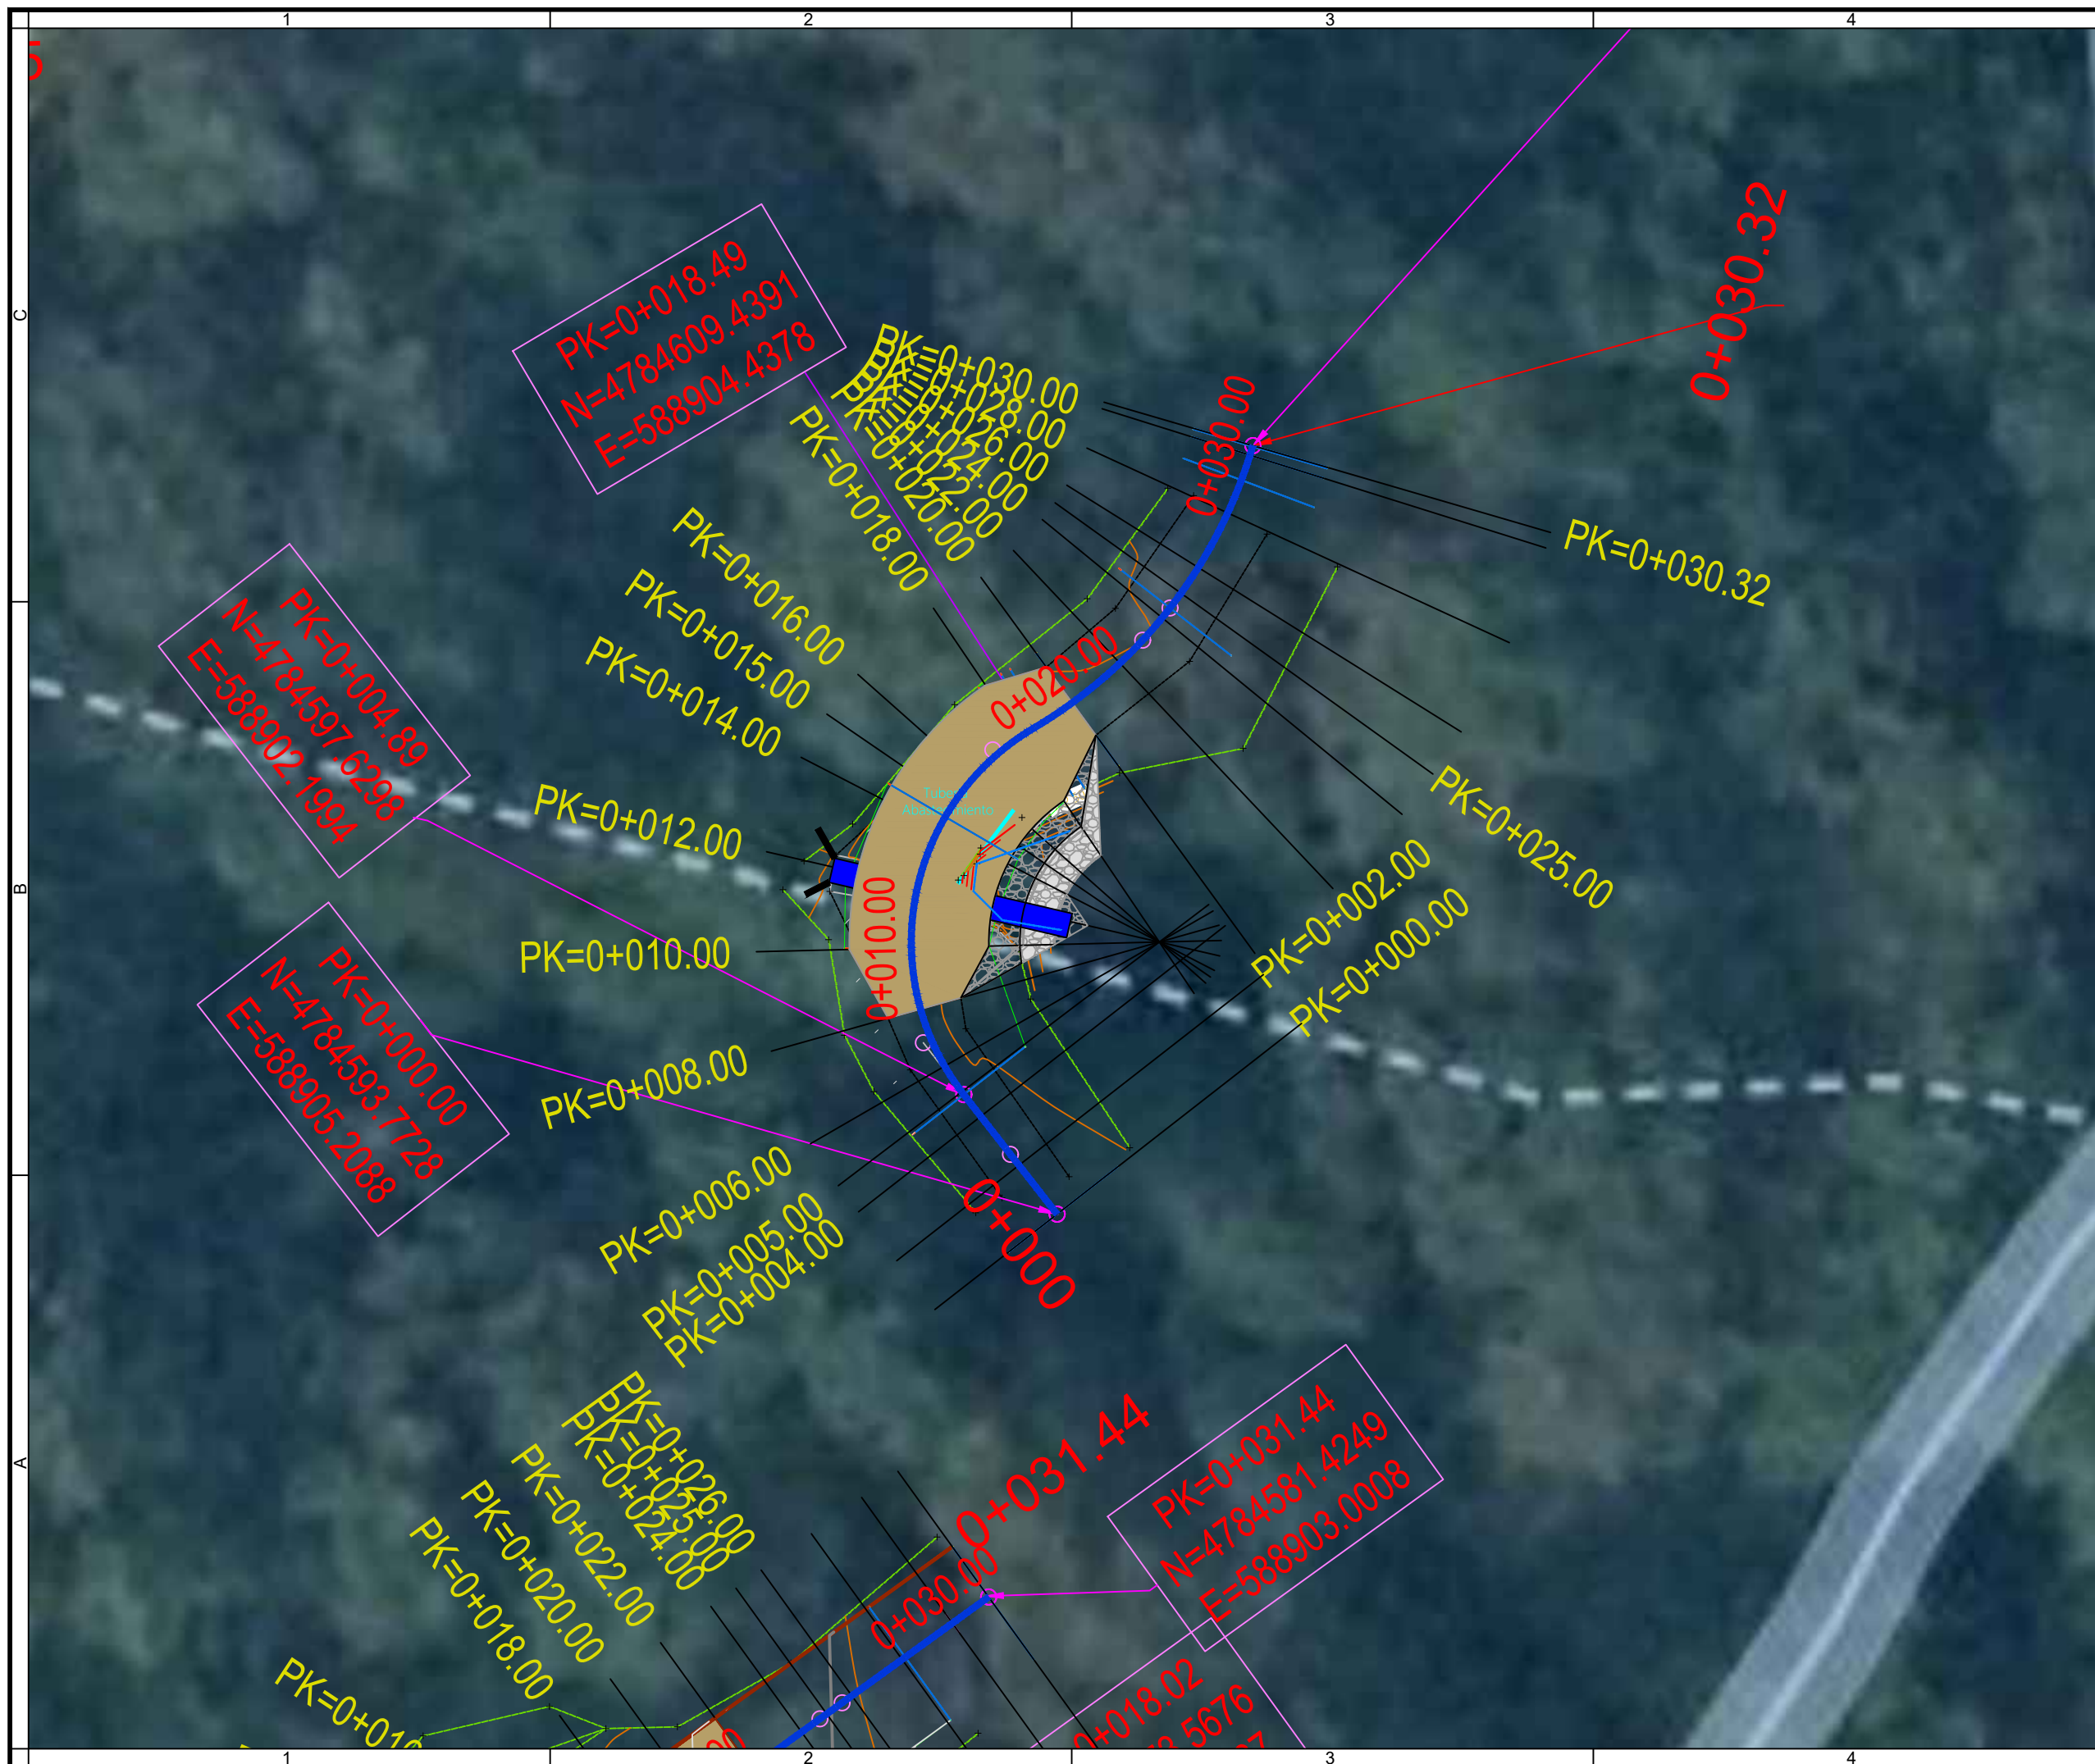

No.	Revisión/Versión	Fecha



Autor del Proyecto:

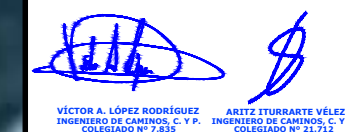

Proyecto:

OBRAS DE REPARACIÓN DE DAÑOS CAUSADOS POR LA TORMENTA DE MAYO DE 2023 EN CAMINOS VECINALES DE ARANO (NAVARRA)

Denominación del plano:

Planta.
Actuaciones
Cam. CP-1

febrero 2024 Plano:


Escala 1:200

A horizontal number line with three tick marks labeled 0, 2, and 4 from left to right.

03.2

Hoja 07 de 17

Original A3

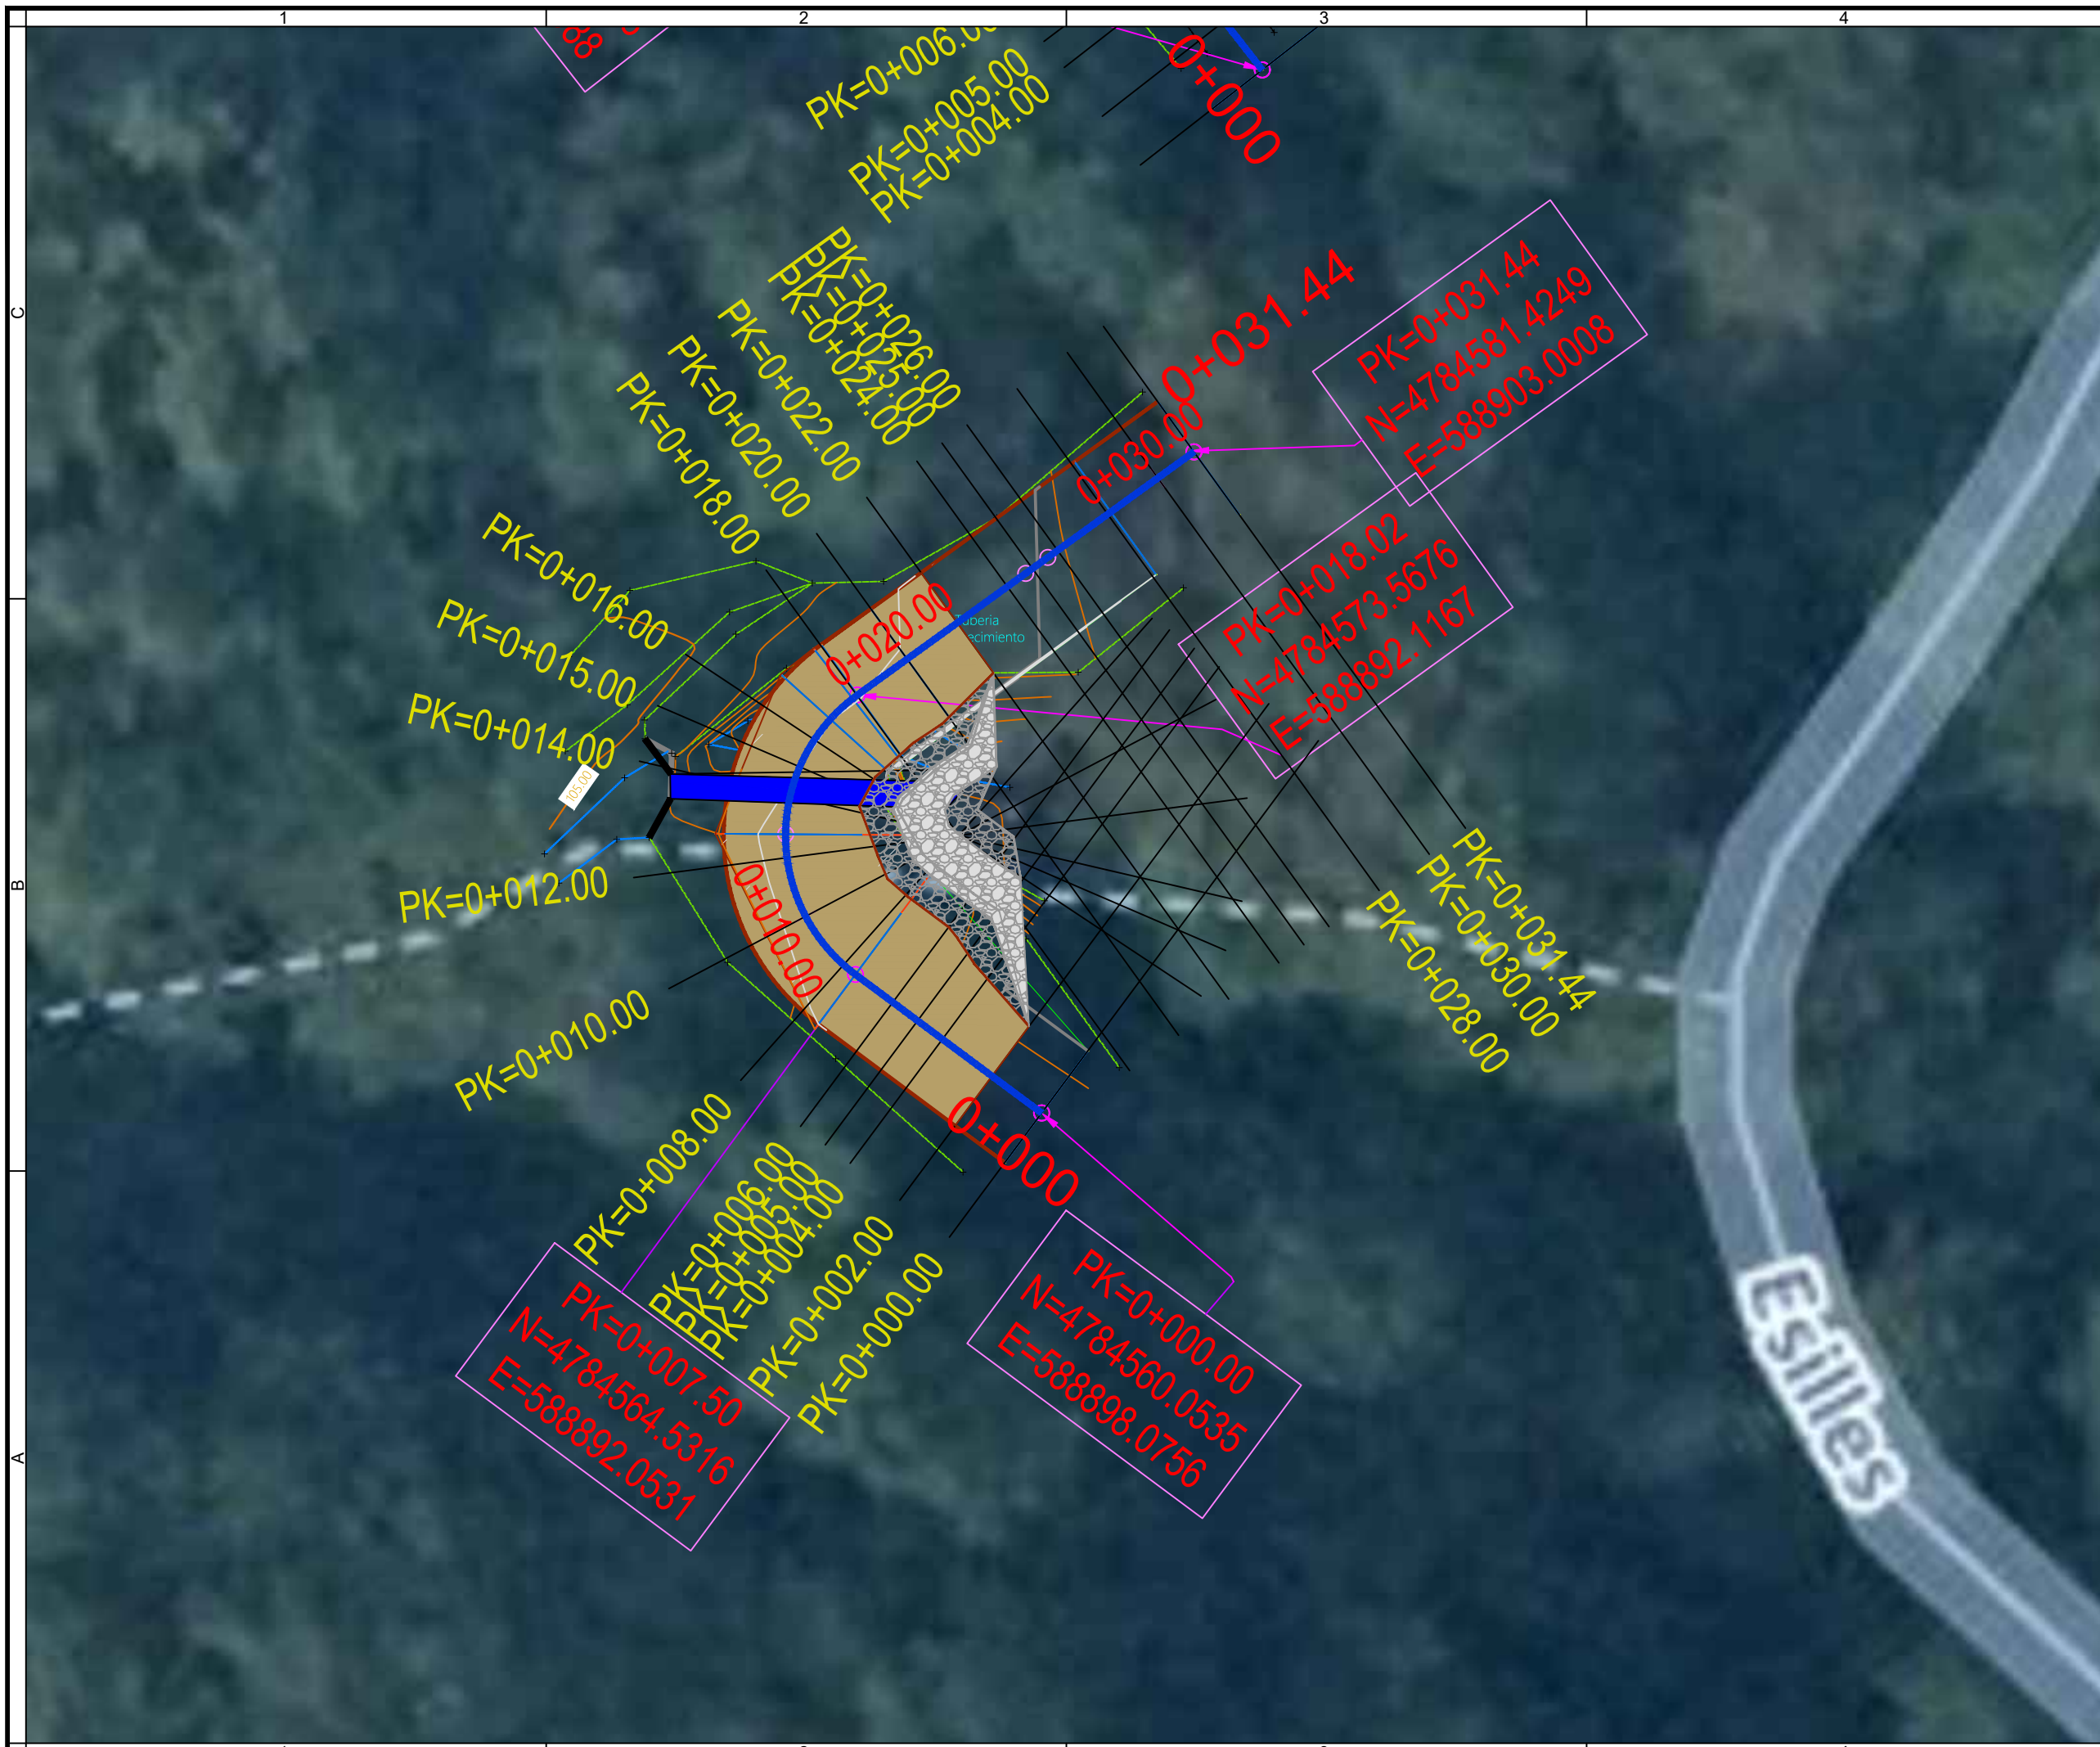

Notas/Leyenda

No.	Revisión/Versión	Fecha

Promotor:



Ayuntamiento de ARANO

Autor del Proyecto:



VÍCTOR A. LÓPEZ RODRÍGUEZ
INGENIERO DE CAMINOS, C. Y P.
COLEGIADO Nº 7.835


ABETZ ITURBARTTE VÉLEZ
INGENIERO DE CAMINOS, C. Y P.
COLEGIADO Nº 21.712

Proyecto:

**OBRAS DE REPARACIÓN
DE DAÑOS CAUSADOS
POR LA TORMENTA DE
MAYO DE 2023 EN
CAMINOS VECINALES DE
ARANO (NAVARRA)**

Denominación del plano:

**Planta.
Actuaciones
Cam. CP-2**

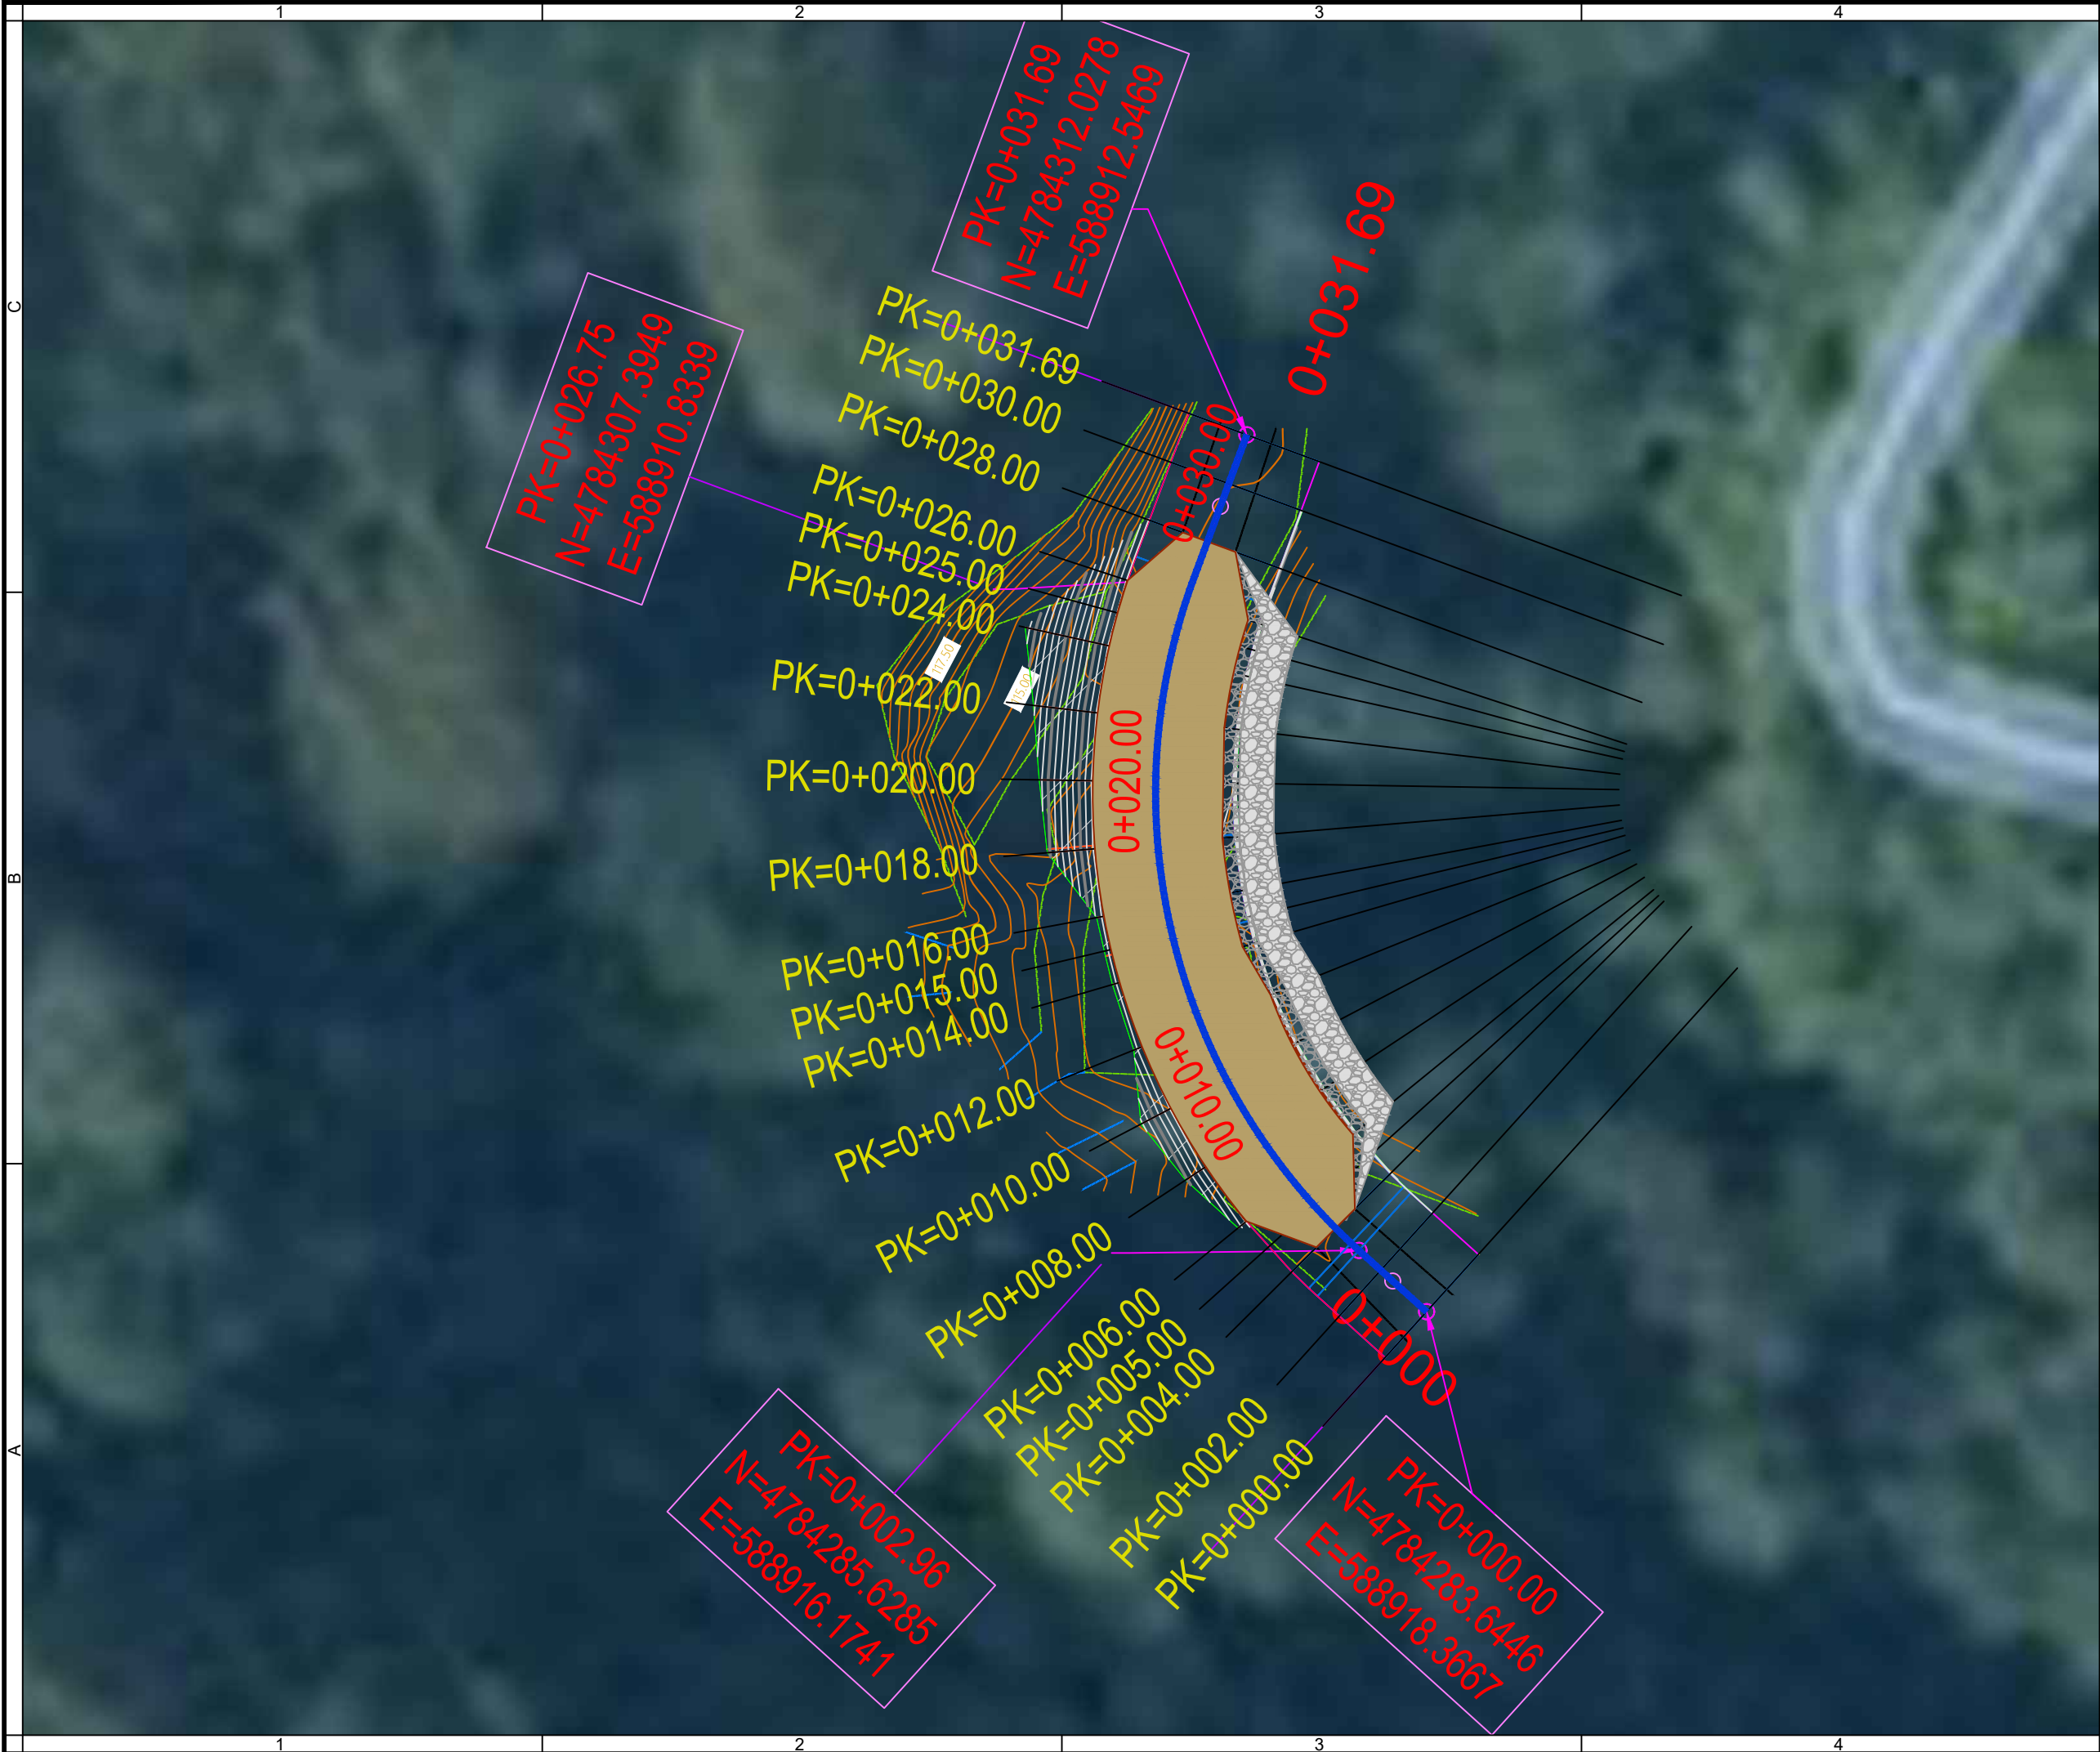

Notas/Leyenda

No.	Revisión/Versión	Fecha

Promotor:



Ayuntamiento de ARANO

Autor del Proyecto:

MONKAVAL
soluciones ingeniería

VÍCTOR A. LÓPEZ RODRÍGUEZ
INGENIERO DE CAMINOS, C. Y P.
COLEGIADO Nº 7.835

ARITZ ITURRARTÉ VÉLEZ
INGENIERO DE CAMINOS, C. Y P.
COLEGIADO Nº 21.712

Proyecto:

**OBRAS DE REPARACIÓN
DE DAÑOS CAUSADOS
POR LA TORMENTA DE
MAYO DE 2023 EN
CAMINOS VECINALES DE
ARANO (NAVARRA)**

Denominación del plano:


**Planta.
Actuaciones
Cam. CP-4**

febrero 2024 Plano:

Escala 1:200

0 2 4 **03.2**

Original A3 Hoja 09 de 17

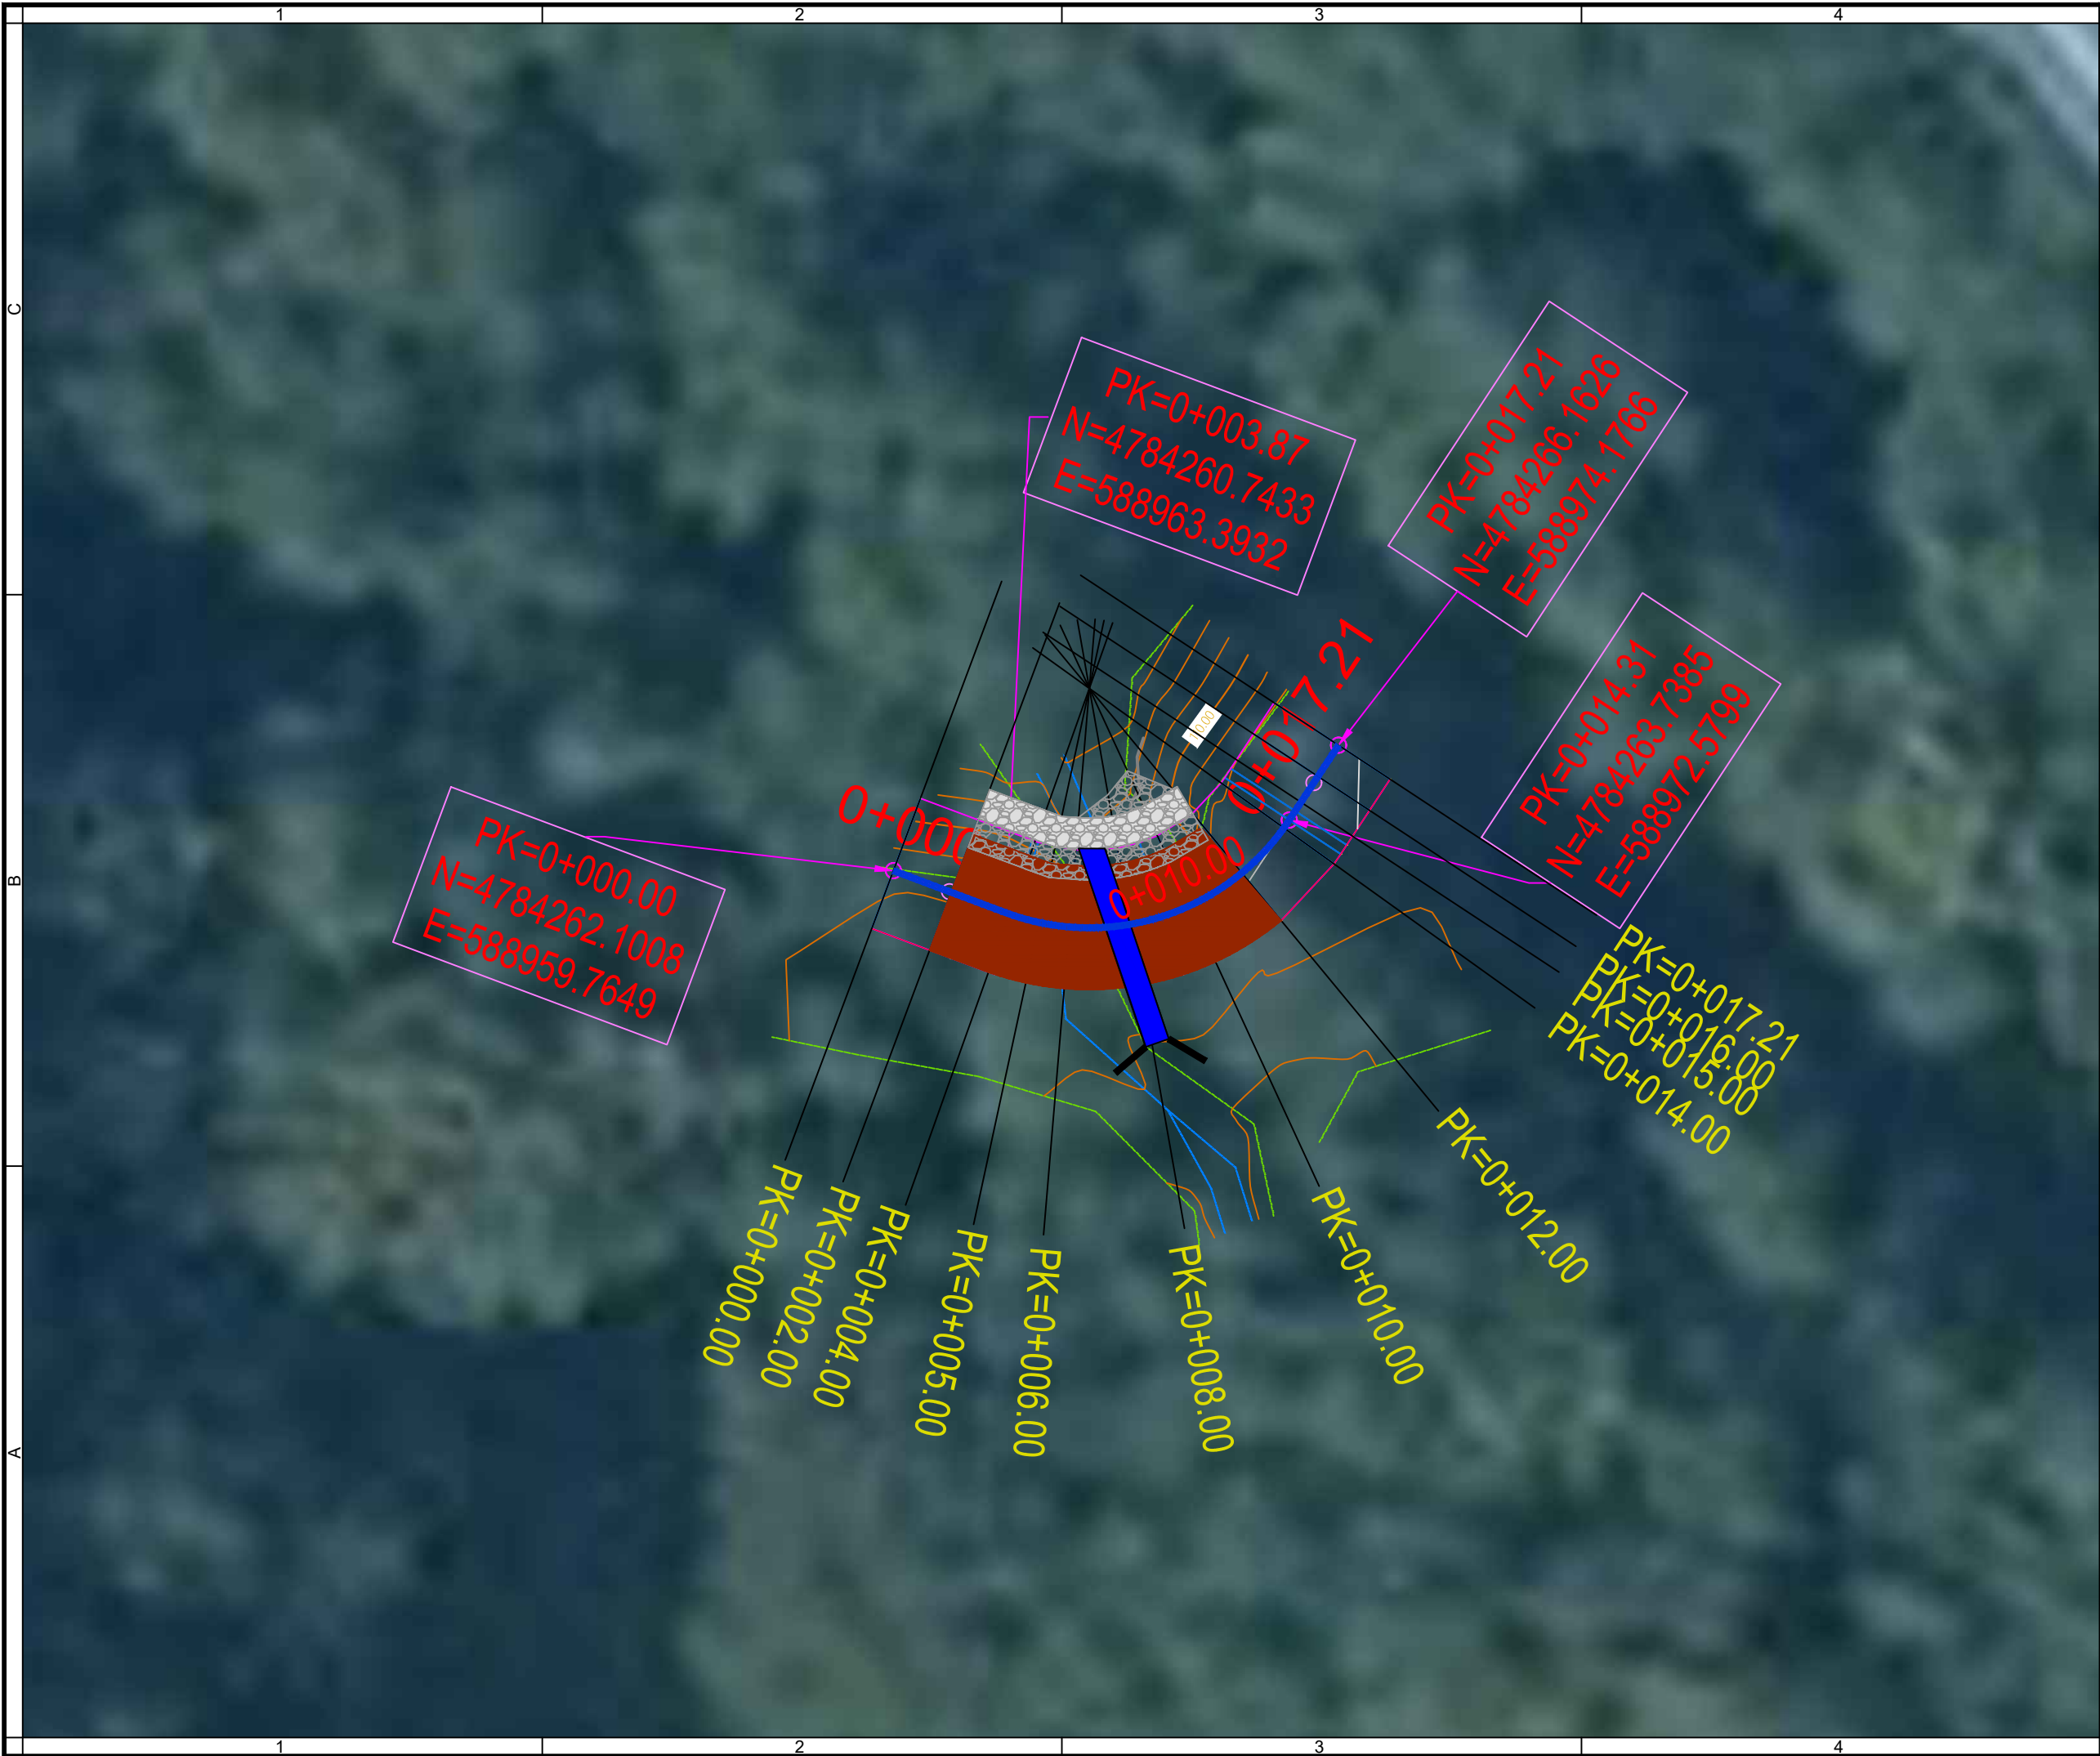

Notas/Leyenda

No.	Revisión/Versión	Fecha

Promotor:



Ayuntamiento de ARANO

Autor del Proyecto:

MONKAVAL
soluciones ingeniería

VÍCTOR A. LÓPEZ RODRÍGUEZ
INGENIERO DE CAMINOS, C. Y P.
COLEGIADO Nº 7.835

ARITZ ITURRARTÉ VÉLEZ
INGENIERO DE CAMINOS, C. Y P.
COLEGIADO Nº 21.712

Proyecto:

**OBRAS DE REPARACIÓN
DE DAÑOS CAUSADOS
POR LA TORMENTA DE
MAYO DE 2023 EN
CAMINOS VECINALES DE
ARANO (NAVARRA)**

Denominación del plano:

**Planta.
Actuaciones
Cam. CP-5**

febrero 2024

Plano:

Escala 1:200



03.2

Original A3

Hoja 10 de 17

C
B
A



Notas/Leyenda

No.	Revisión/Versión	Fecha

Promotor:



Ayuntamiento de ARANO

Autor del Proyecto:



MONKAVAL
soluciones ingeniería



VÍCTOR A. LÓPEZ RODRÍGUEZ
INGENIERO DE CAMINOS, C. Y P.
COLEGIADO Nº 7.835ARITZ ITURRARTÉ VÉLEZ
INGENIERO DE CAMINOS, C. Y P.
COLEGIADO Nº 21.712

Proyecto:

OBRAS DE REPARACIÓN
DE DAÑOS CAUSADOS
POR LA TORMENTA DE
MAYO DE 2023 EN
CAMINOS VECINALES DE
ARANO (NAVARRA)


Denominación del plano:

Planta.
Actuaciones
Cam. CTX-5

febrero 2024

Plano:

Escala 1:200

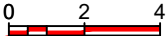

03.2

Original A3

Hoja 11 de 17



Notas/Leyenda

No.	Revisión/Versión	Fecha

Promotor:



Ayuntamiento de ARANO

Autor del Proyecto:

MONKAVAL
soluciones ingeniería


VÍCTOR A. LÓPEZ RODRÍGUEZ
INGENIERO DE CAMINOS, C. Y P.
COLEGIADO Nº 7.835
ARITZ ITURRARTÉ VÉLEZ
INGENIERO DE CAMINOS, C. Y P.
COLEGIADO Nº 21.712

Proyecto:

**OBRAS DE REPARACIÓN
DE DAÑOS CAUSADOS
POR LA TORMENTA DE
MAYO DE 2023 EN
CAMINOS VECINALES DE
ARANO (NAVARRA)**

Denominación del plano:

**Planta.
Actuaciones
Cam. IP-5**

febrero 2024 Plano:

Escala 1:200

0 2 4

03.2

Original A3

Hoja 12 de 17



Notas/Leyenda

No.	Revisión/Versión	Fecha

Promotor:



Ayuntamiento de ARANO

Autor del Proyecto:



VÍCTOR A. LÓPEZ RODRÍGUEZ
INGENIERO DE CAMINOS, C. Y P.
COLEGIADO Nº 7.835


ABETZ ITURBARTTE VÉLEZ
INGENIERO DE CAMINOS, C. Y P.
COLEGIADO Nº 21.712

Proyecto:

**OBRAS DE REPARACIÓN
DE DAÑOS CAUSADOS
POR LA TORMENTA DE
MAYO DE 2023 EN
CAMINOS VECINALES DE
ARANO (NAVARRA)**

Denominación del plano:

**Planta.
Actuaciones
Cam. IP-9**

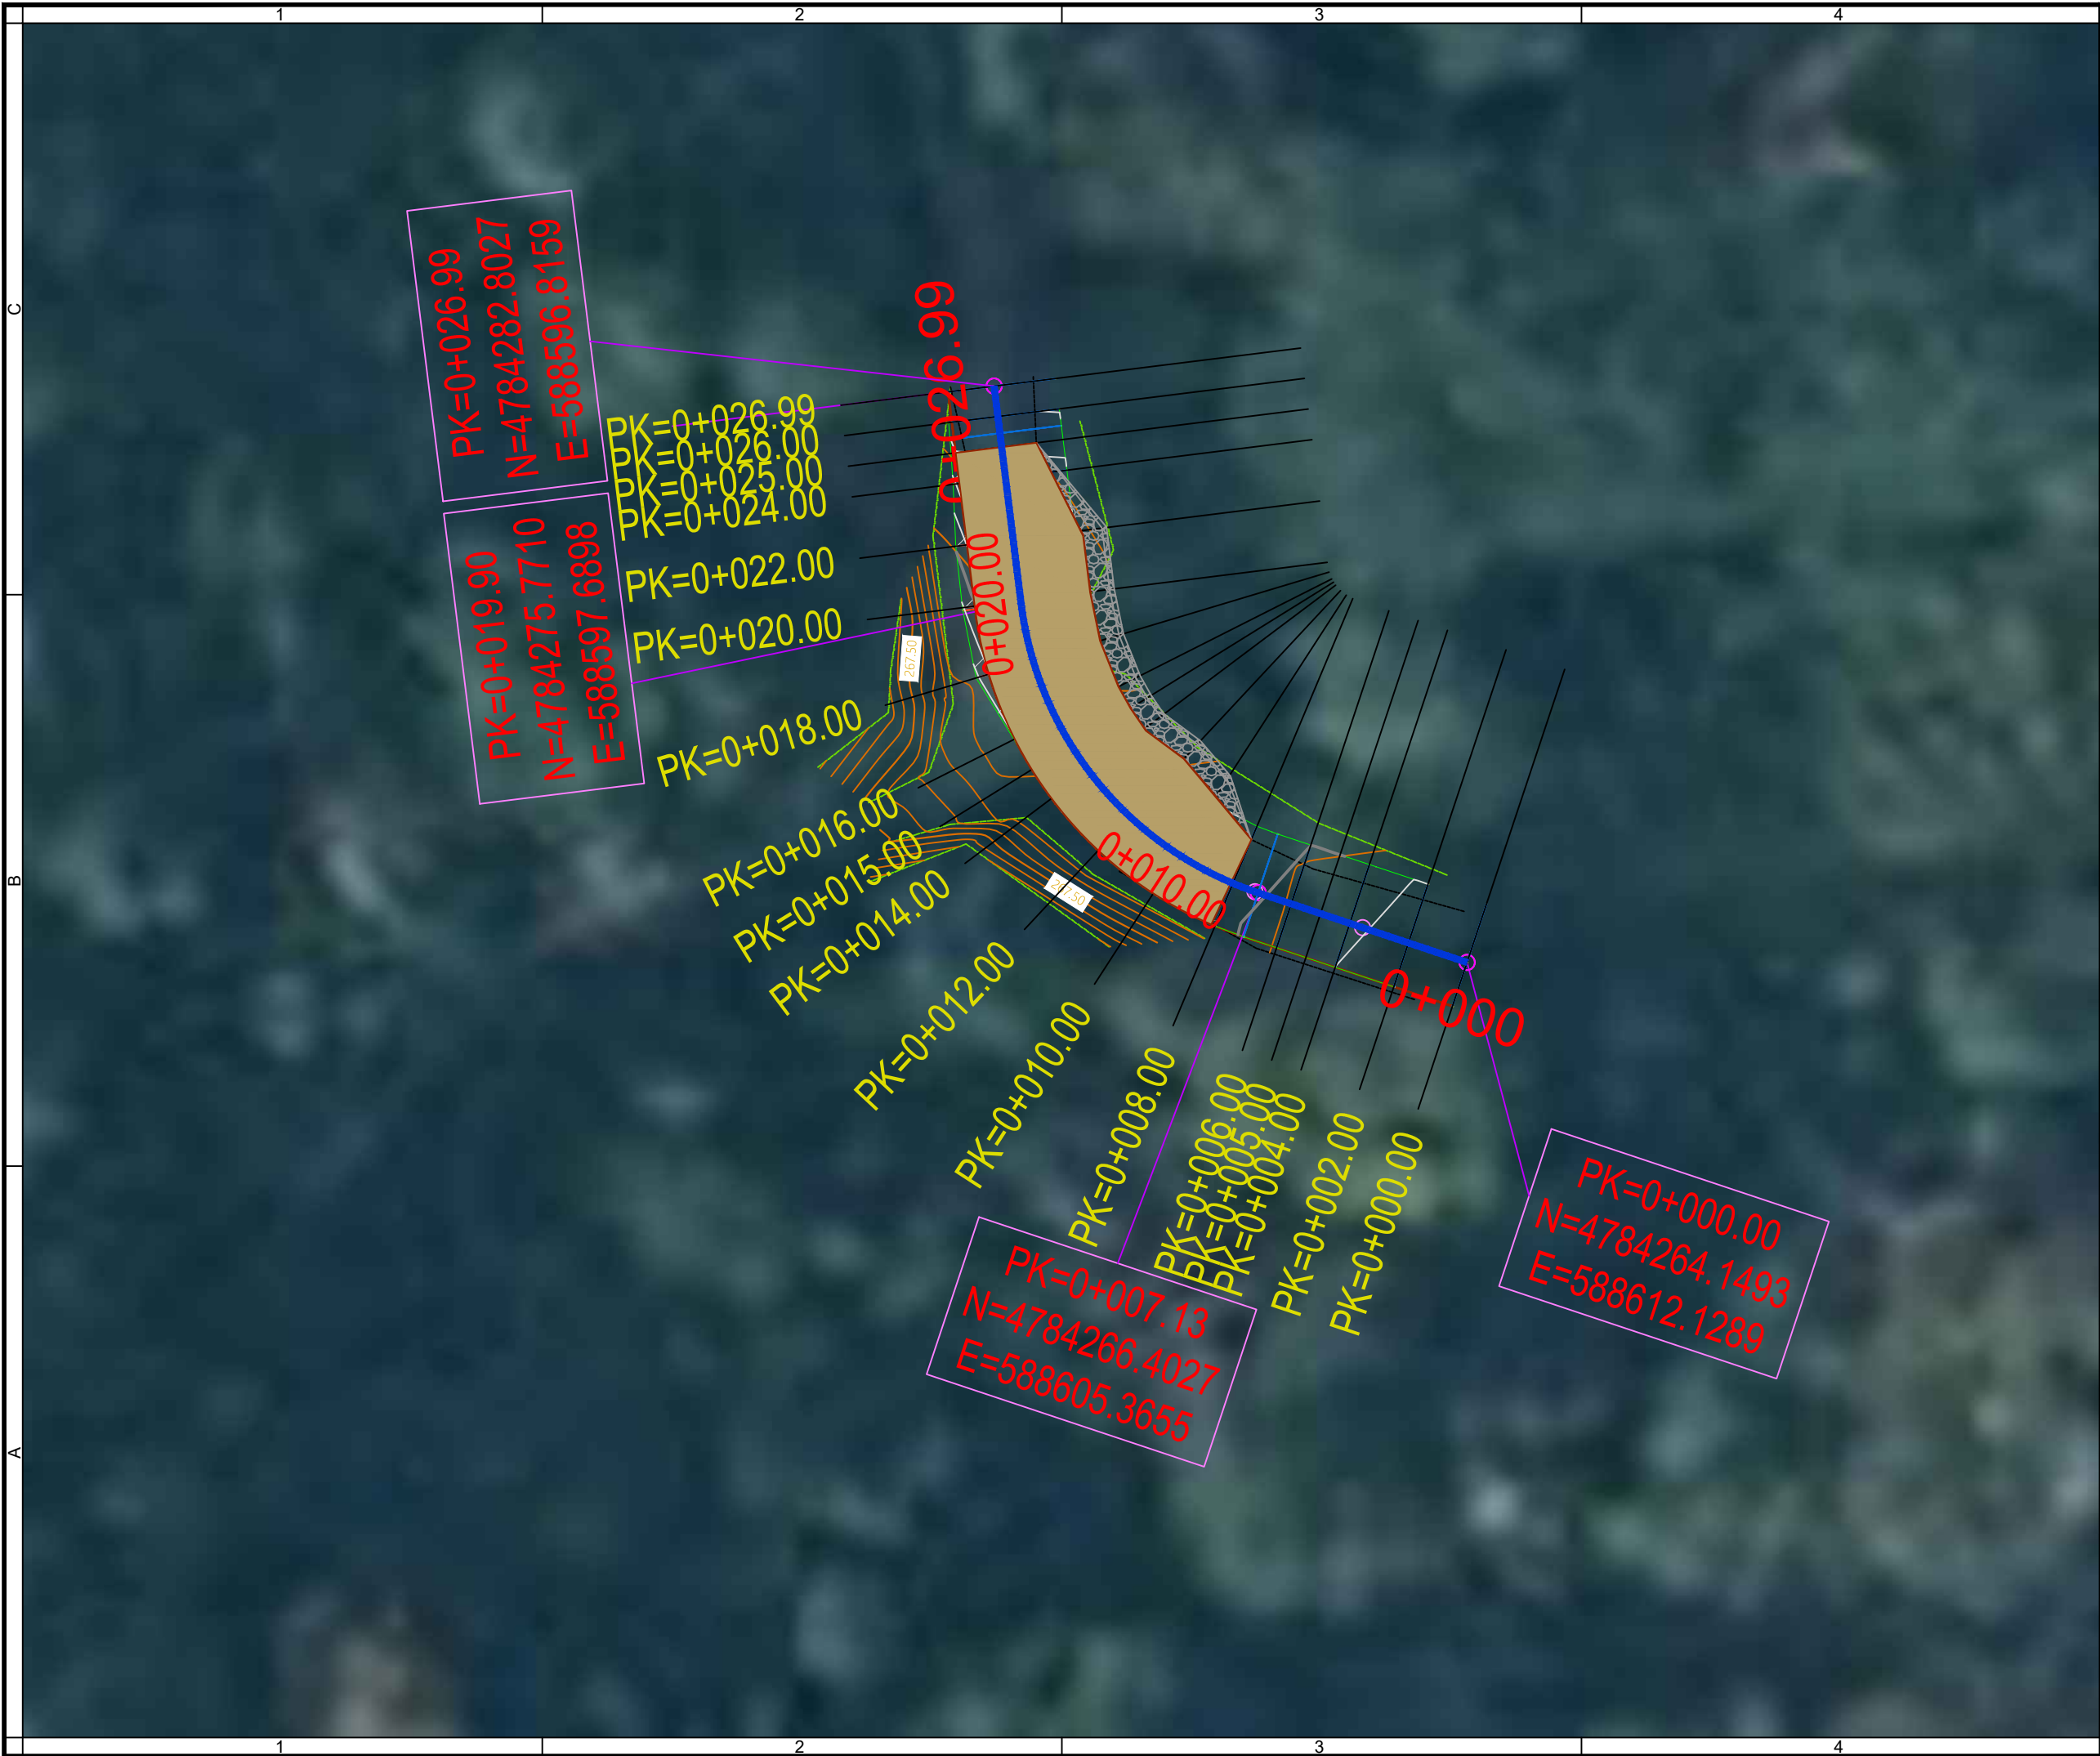

Notas/Leyenda

No.	Revisión/Versión	Fecha

Promotor:



Ayuntamiento de ARANO

Autor del Proyecto:



MONKAVAL
soluciones ingeniería



VÍCTOR A. LÓPEZ RODRÍGUEZ
INGENIERO DE CAMINOS, C. Y P.
COLEGIADO Nº 7.835

ARATZ ITURRARTÉ VÉLEZ
INGENIERO DE CAMINOS, C. Y P.
COLEGIADO Nº 21.712

Proyecto:


**OBRAS DE REPARACIÓN
DE DAÑOS CAUSADOS
POR LA TORMENTA DE
MAYO DE 2023 EN
CAMINOS VECINALES DE
ARANO (NAVARRA)**

Denominación del plano:

**Planta.
Actuaciones
Cam. IP-13**


febrero 2024 Plano:

Escala 1:200

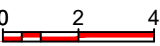

03.2

Original A3 Hoja 14 de 17

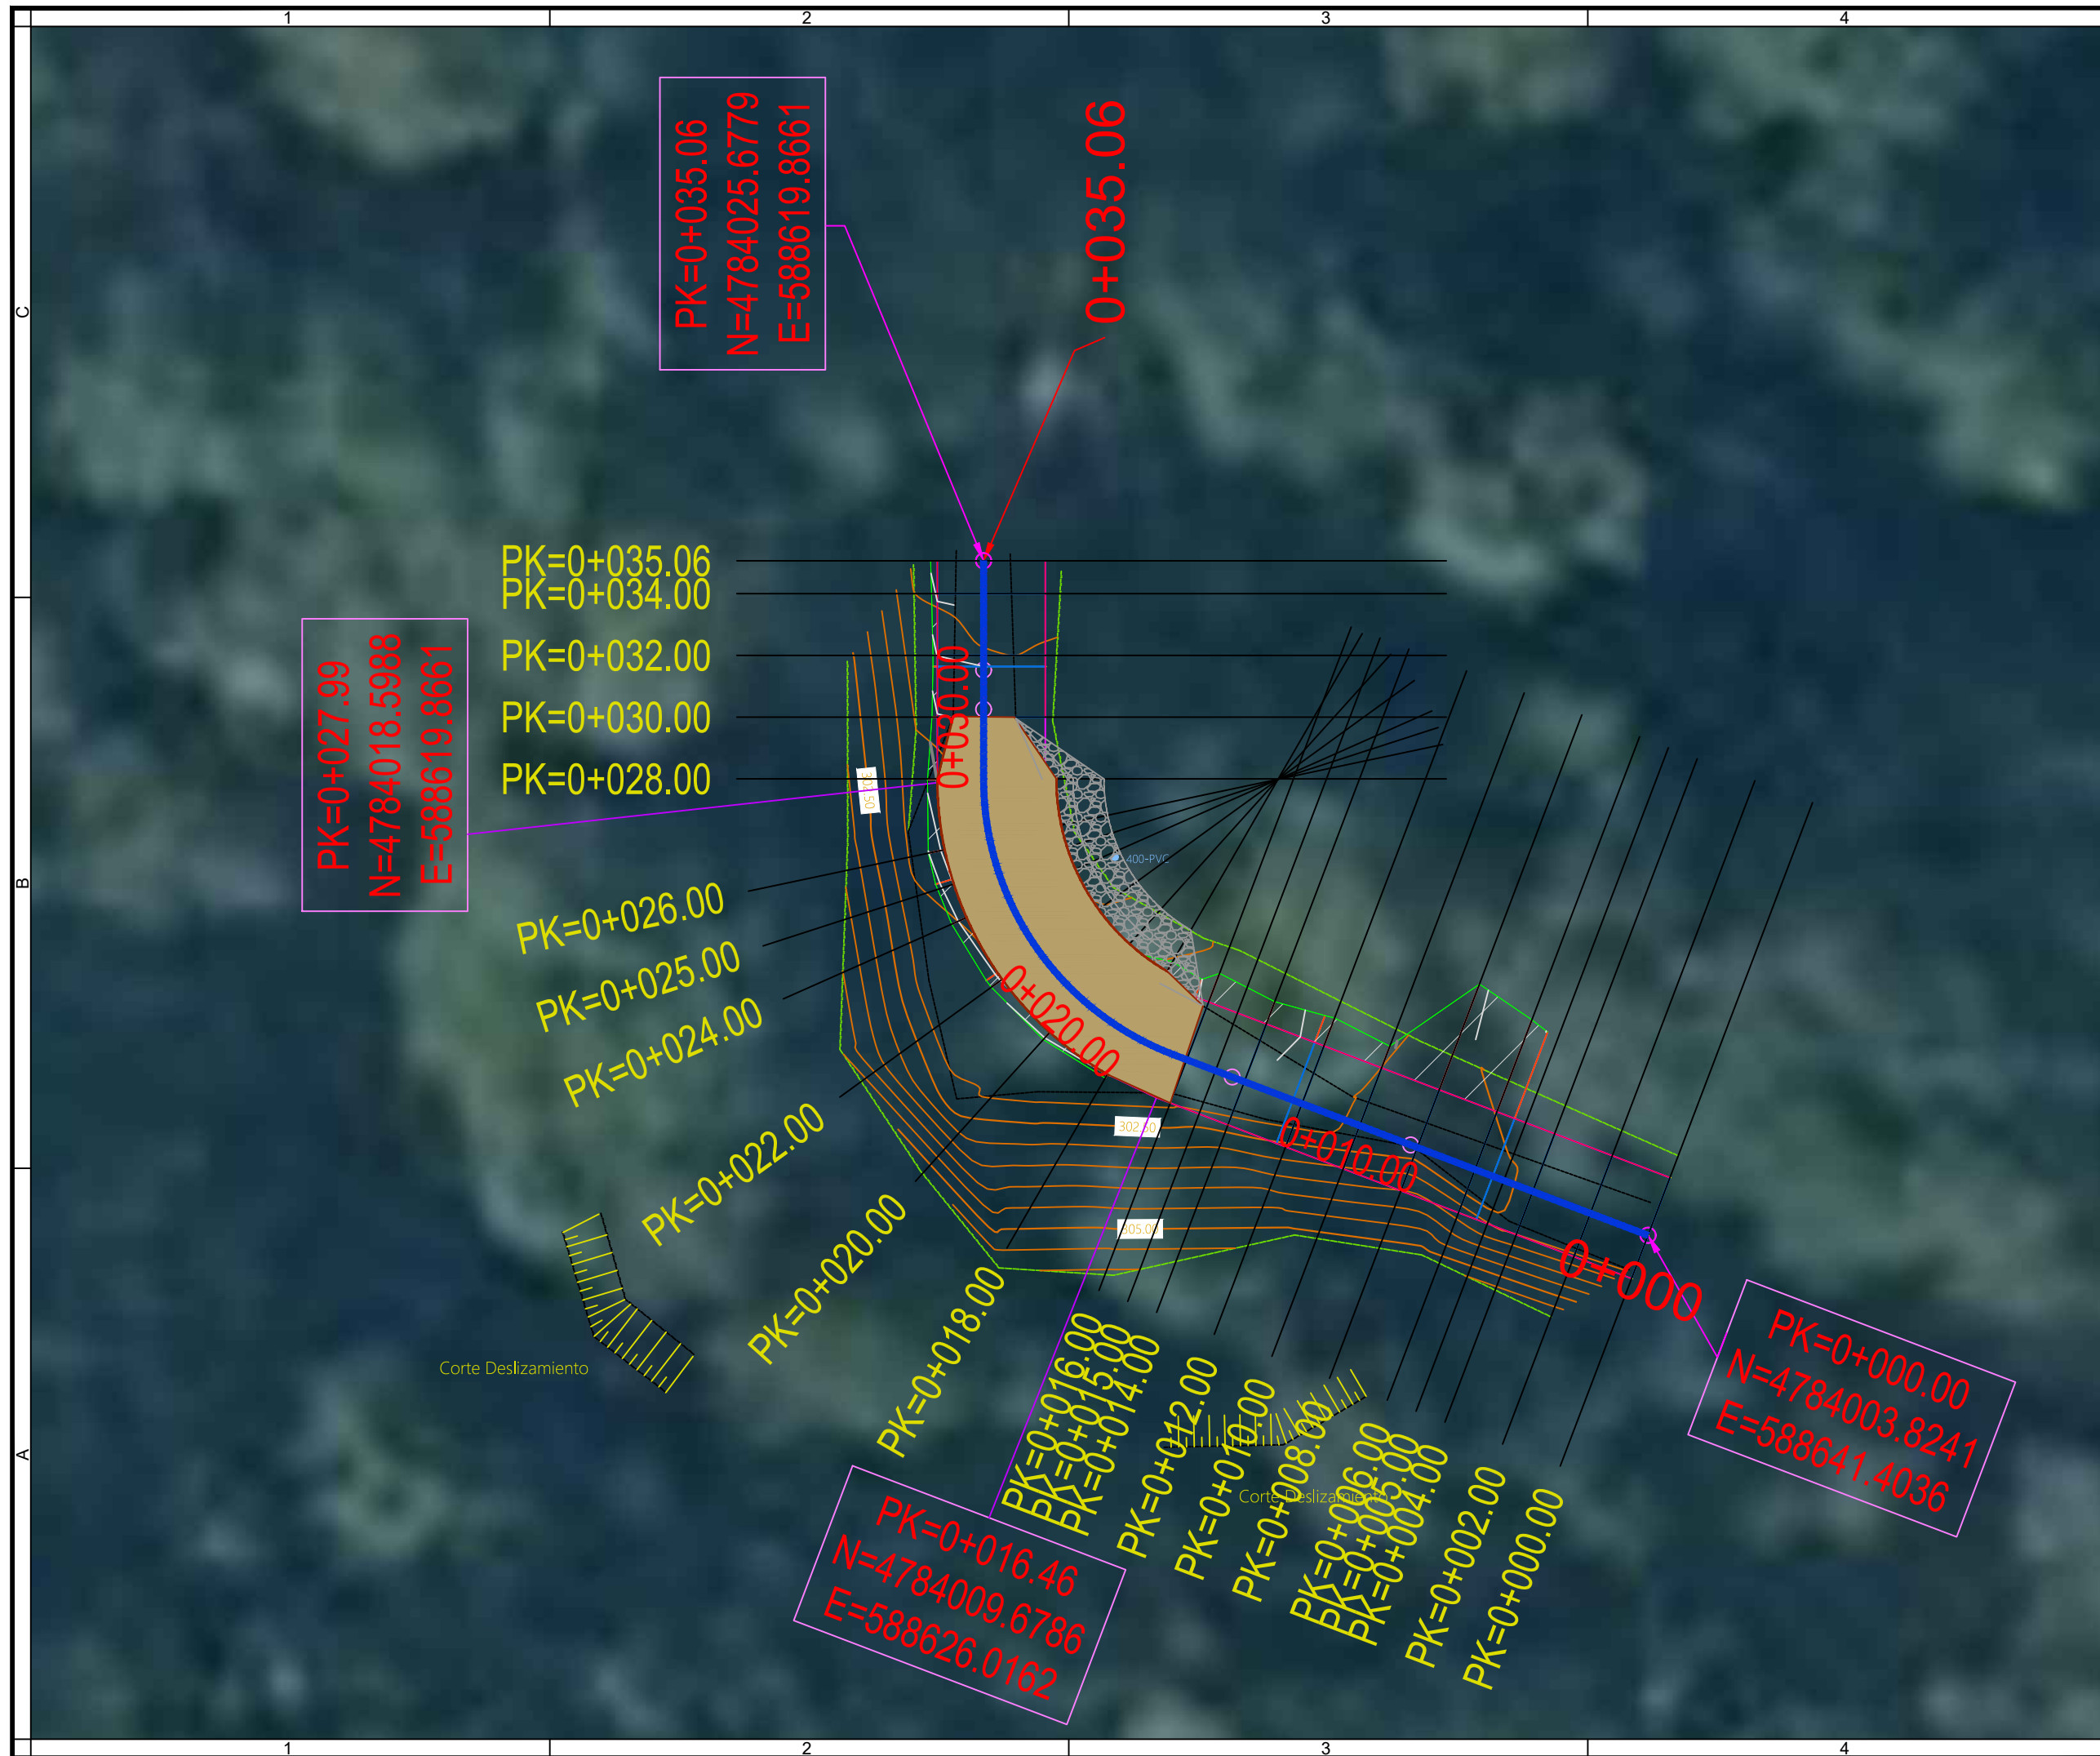

No.	Revisión/Versión	Fecha

Promotor:



Ayuntamiento de ARANO

Autor del Proyecto:





VÍCTOR A. LÓPEZ RODRÍGUEZ **ARITZ ITURRARTE VÉLEZ**
 INGENIERO DE CAMINOS, C. Y. P. INGENIERO DE CAMINOS, C. Y. P.
 COLEGIADO Nº 7.835 COLEGIADO Nº 21.712

Proyecto:

**OBRAS DE REPARACIÓN
DE DAÑOS CAUSADOS
POR LA TORMENTA DE
MAYO DE 2023 EN
CAMINOS VECINALES DE
ARANO (NAVARRA)**

Denominación del plano:

Planta.
Actuaciones
Cam. IP-14

febrero 2024


Escala 1:200

Plano:

03.2

Original A3

Hoja 15 de 17

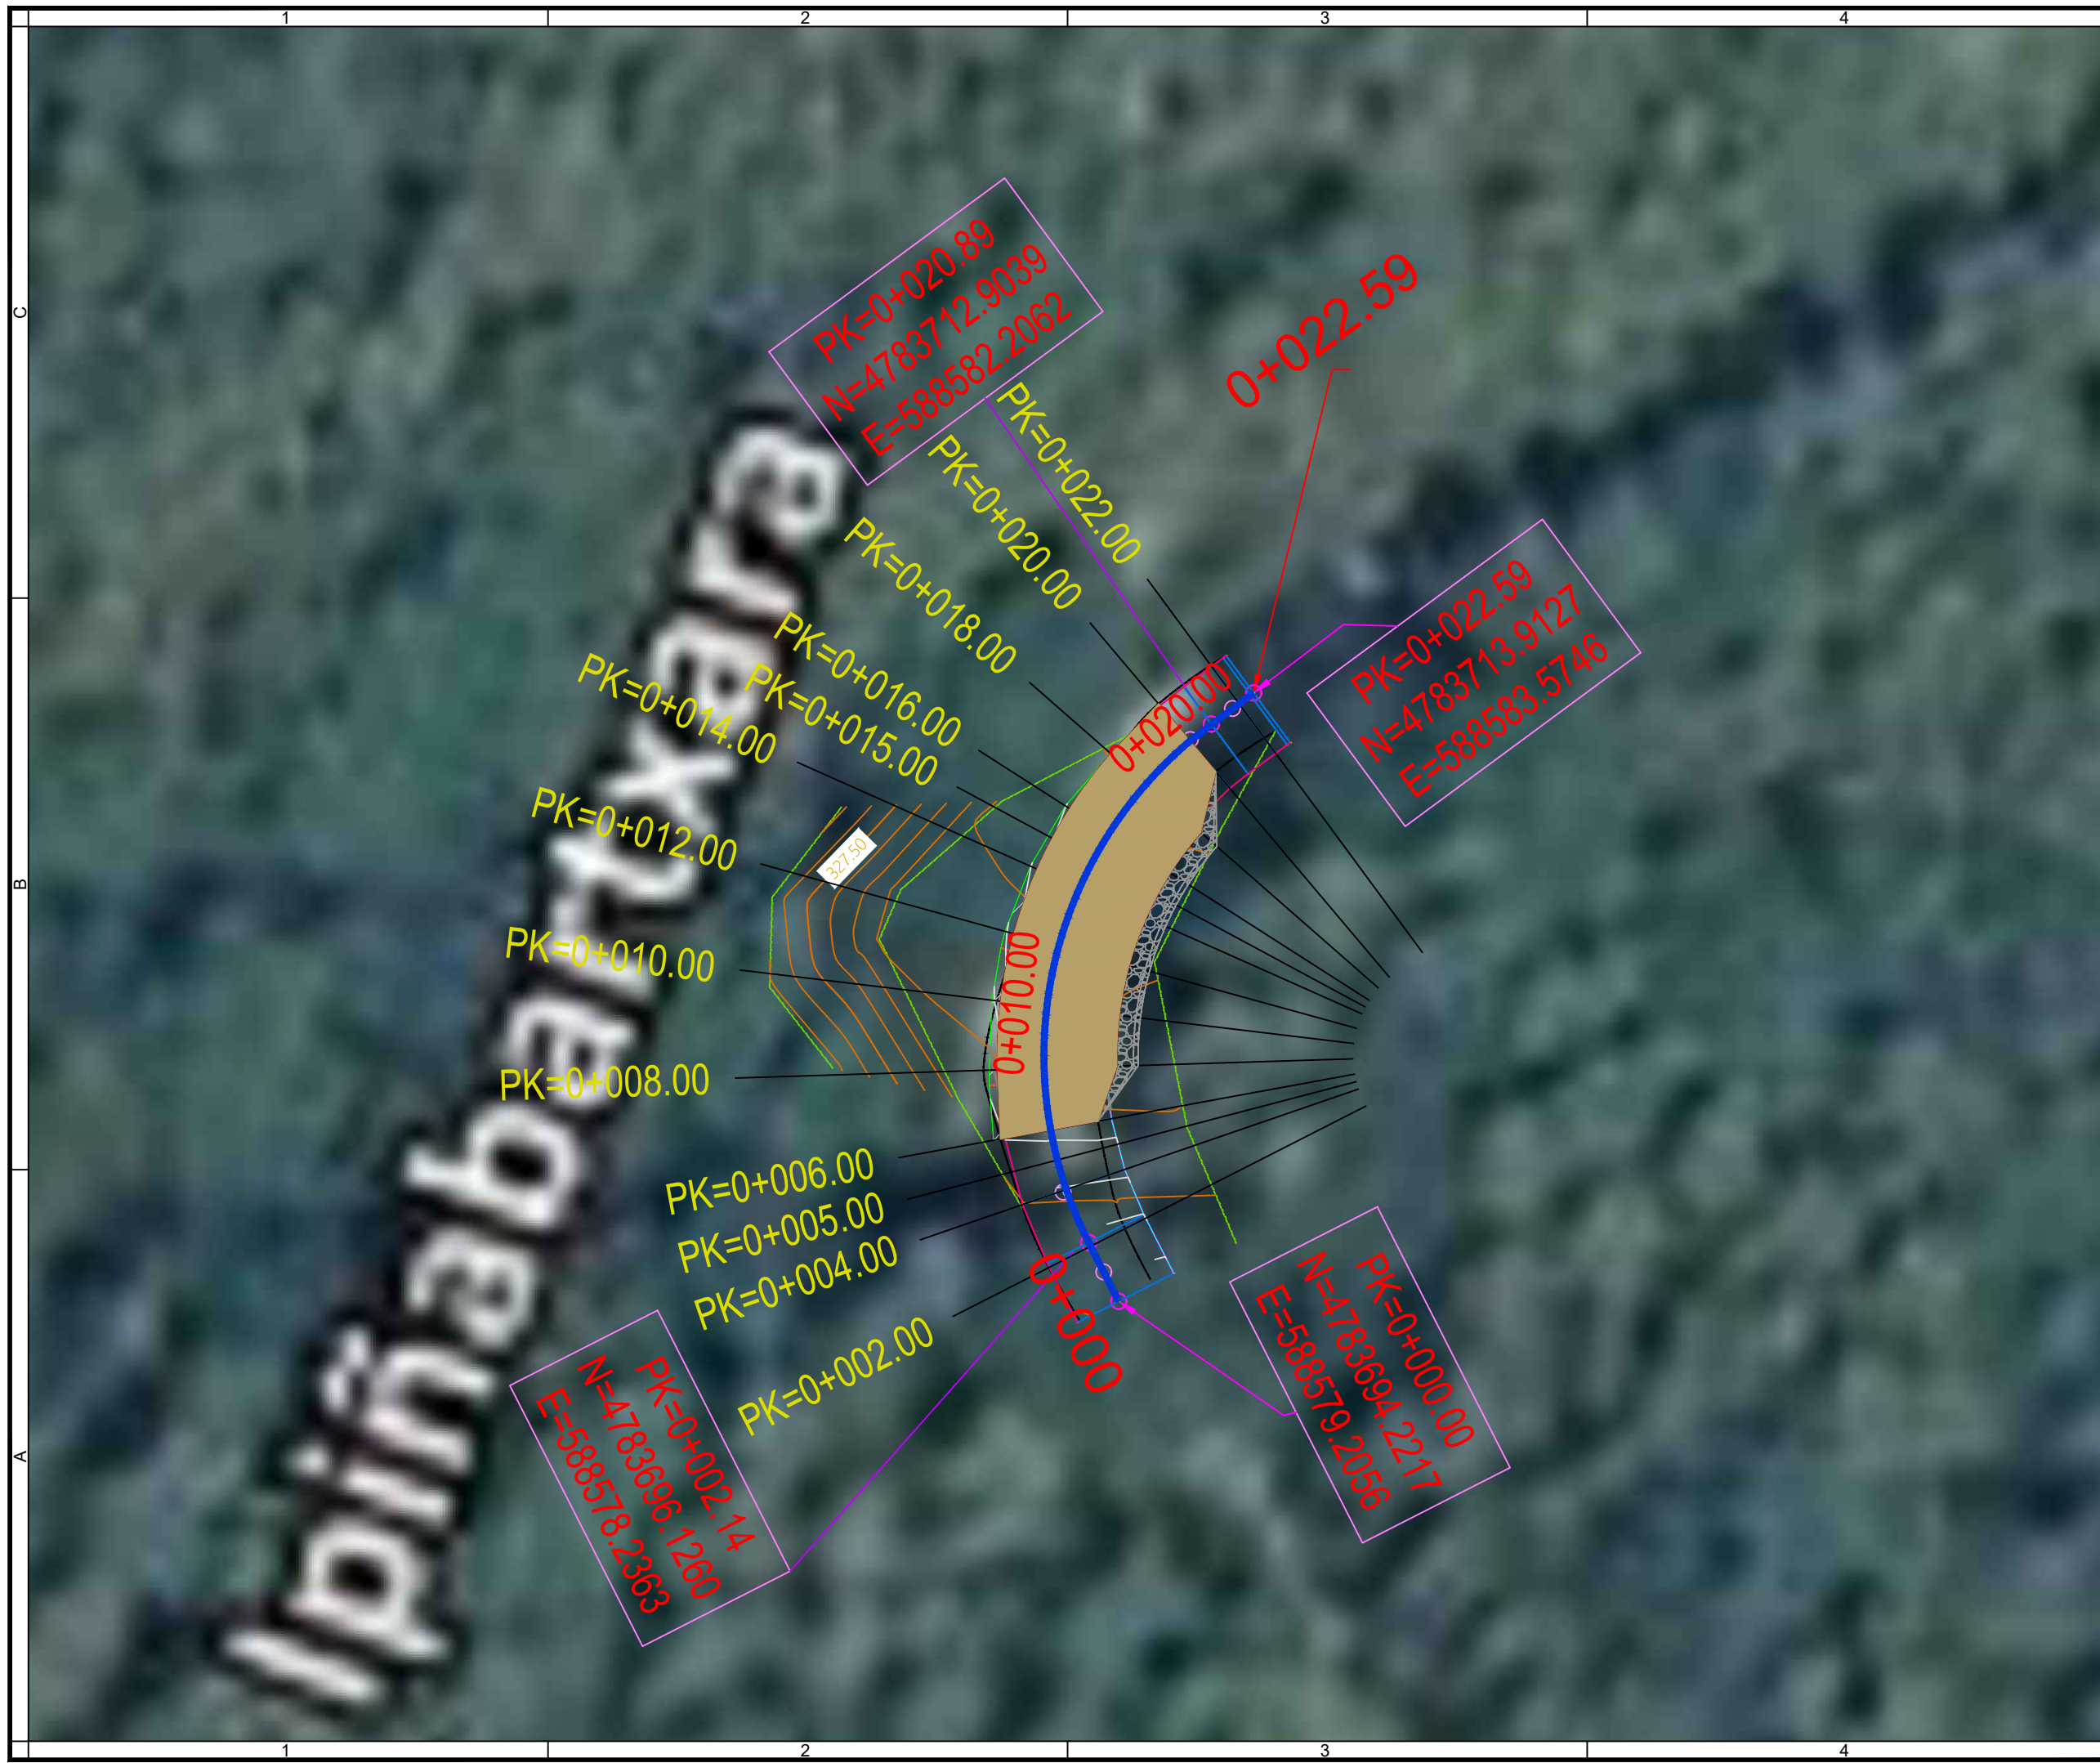

Notas/Leyenda

No.	Revisión/Versión	Fecha

Promotor:



Ayuntamiento de ARANO

Autor del Proyecto:

MONKAVAL
soluciones ingeniería


VÍCTOR A. LÓPEZ RODRÍGUEZ
INGENIERO DE CAMINOS, C. Y P.
COLEGIADO Nº 7.835
ARITZ ITURRARTÉ VÉLEZ
INGENIERO DE CAMINOS, C. Y P.
COLEGIADO Nº 21.712

Proyecto:

**OBRAS DE REPARACIÓN
DE DAÑOS CAUSADOS
POR LA TORMENTA DE
MAYO DE 2023 EN
CAMINOS VECINALES DE
ARANO (NAVARRA)**


Denominación del plano:

**Planta.
Actuaciones
Cam. IP-15**

febrero 2024

Plano:


Escala 1:200

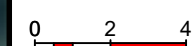

03.2

Original A3

Hoja 16 de 17

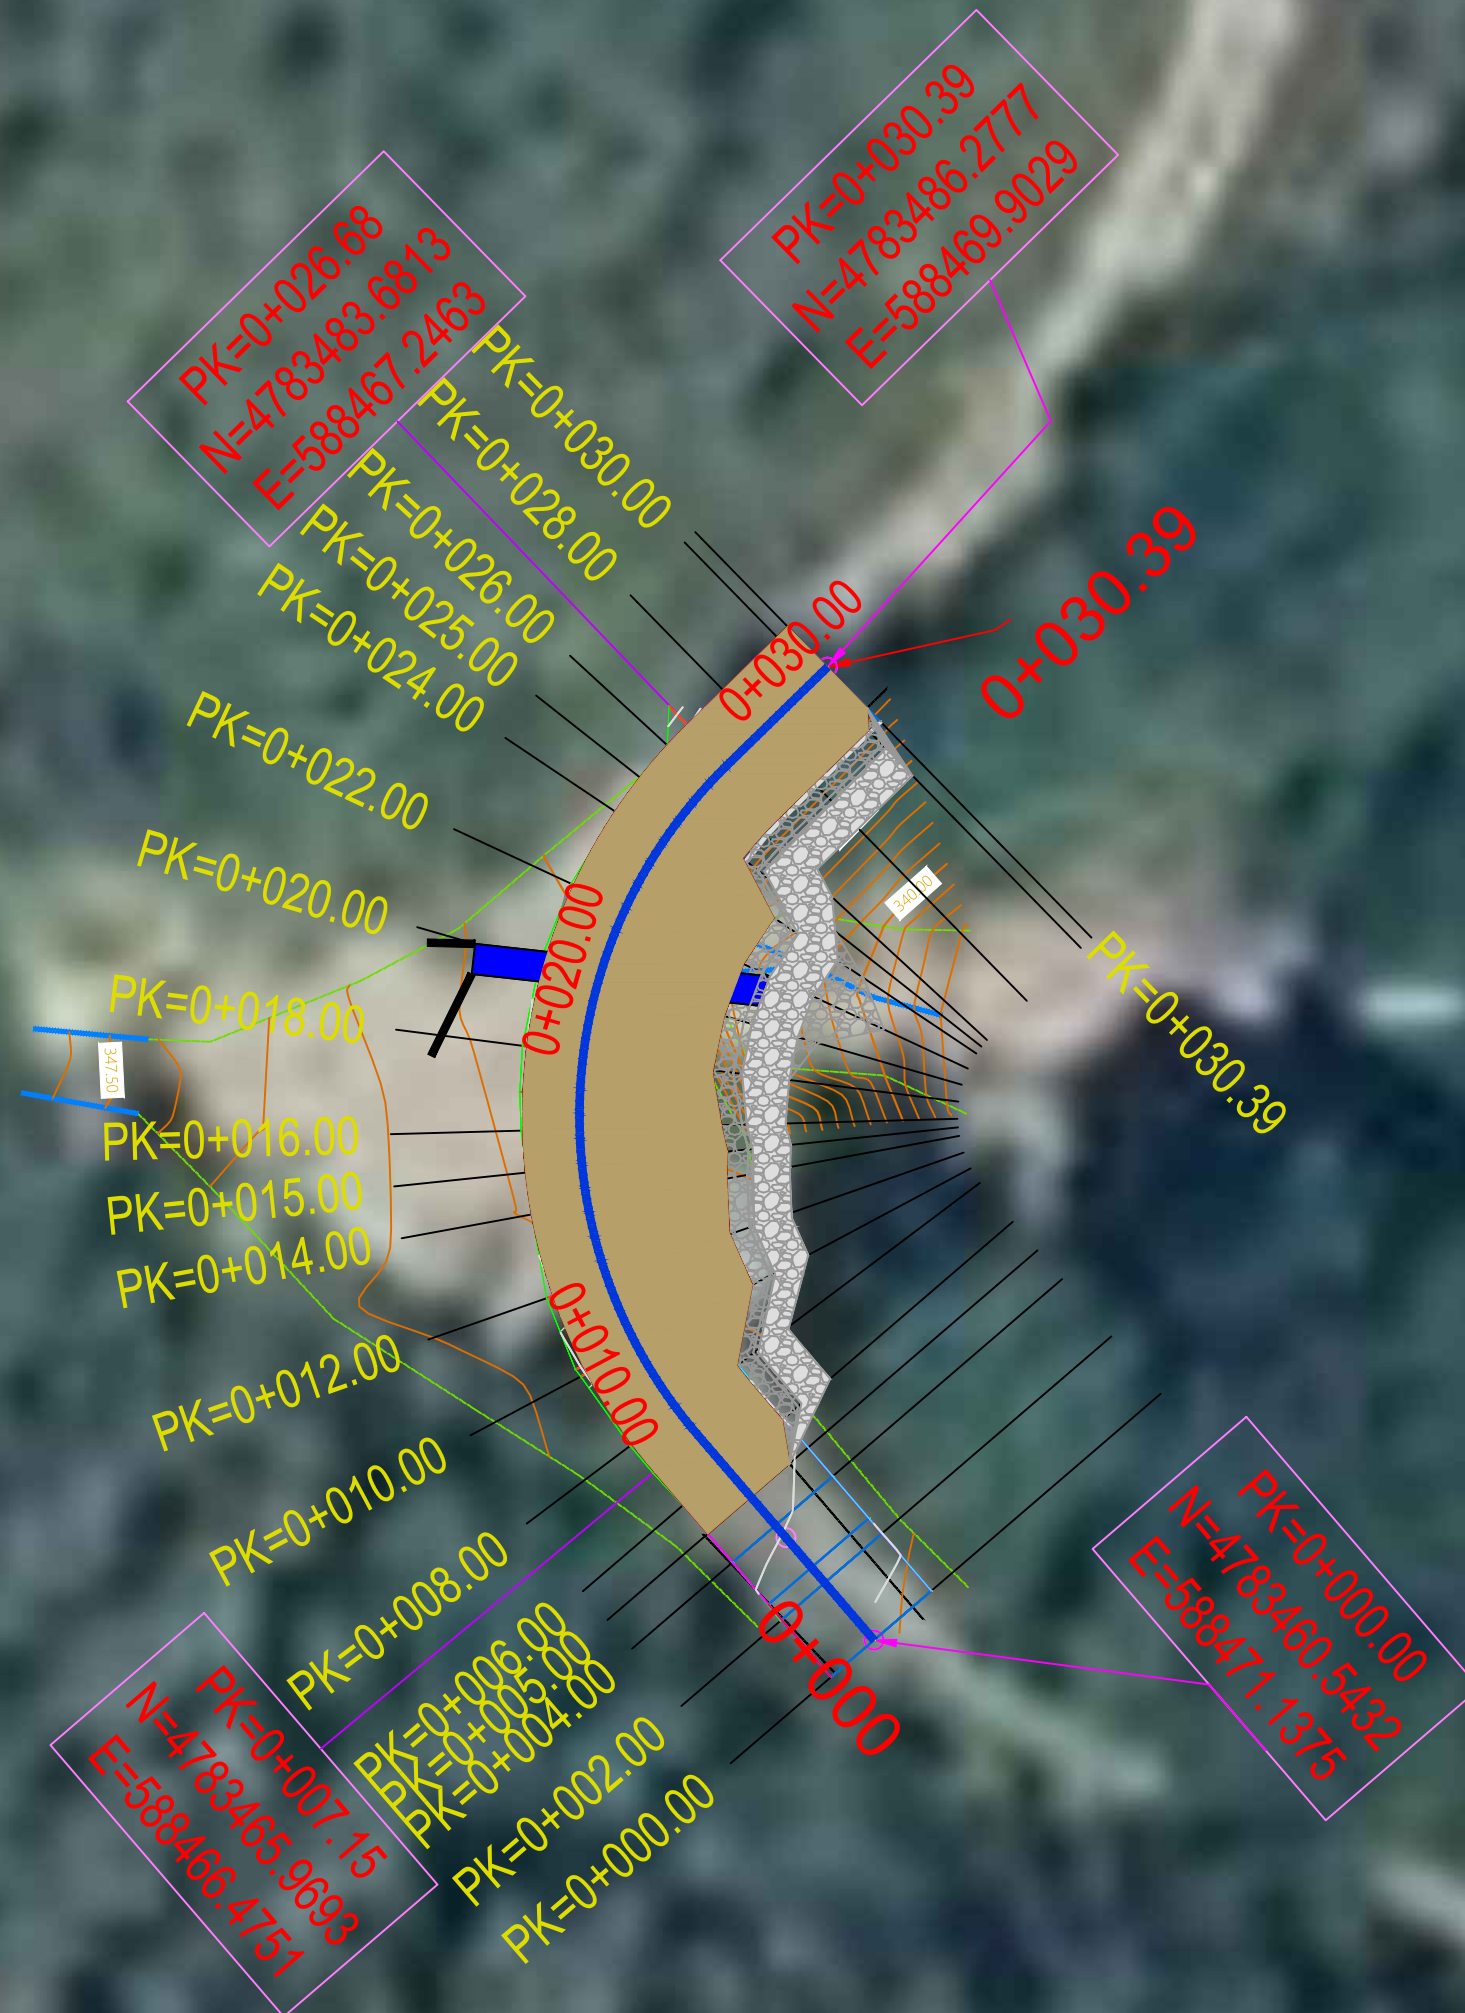

No.	Revisión/Versión	Fecha

Promotor:



Ayuntamiento de ARANO

Autor del Proyecto:

MONKAVAI
soluciones ingeniería


VÍCTOR A. LÓPEZ RODRÍGUEZ
INGENIERO DE CAMINOS, C. Y P.
COLIGADO Nº 71


ARITZ ITURRARTE VÉ
INGENIERO DE CAMINOS,
COLIGADO Nº 71

Proyecto:

OBRAS DE REPARACIÓN DE DAÑOS CAUSADOS POR LA TORMENTA DE MAYO DE 2023 EN CAMINOS VECINALES DE ARANO (NAVARRA)

Denominación del plano:

Planta.
Actuaciones
Cam. IP-17

febrero 2024 Plano:

Escala 1:200

Hoja 17 de 17