



LEYENDA DE SANEAMIENTO

CANALIZACIÓN DE PLUVIALES PVC NUEVA

CANALIZACIÓN DE PLUVIALES PVC 200 CONEXIÓN A ACOMETIDA DOMICILIARIA

ARQUETA DE RECOGIDA AGUAS PLUVIALES TAPA ESTANCA FUNDICIÓN

POZO RECOGIDA AGUAS PLUVIALES TAPA FUNDICIÓN REJA SUMIDERO O CIEGA ESTANCA

PROYECTO DE EJECUCIÓN
PAVIMENTACIÓN Y RENOVACIÓN DE REDES

UNZU. NAVARRA

URBANIZACIÓN

REDES DE SANEAMIENTO FECALES

FECHA: AG_2023

1/500 I A3

IN.02

EQUIPO REDACTOR:
ARAIZ FLORISTÁN ARQUITECTOS. IÑIGO ARAIZ UCAR. PABLO FLORISTÁN USTÁRROZ

COLABORADORES:
INSTALACIONES: INARQ INGENIEROS
ARQUITECTO TÉCNICO: NACHO MARTÍNEZ BENITO




LEYENDA DE BAJA TENSIÓN	
	ARQUETA DE DISTRIBUCIÓN ELÉCTRICA CON TAPA DE FUNDICIÓN Y FONDO DE GRAVAS
	CANALIZACIÓN DE BAJA TENSIÓN PARA DISTRIBUCIÓN ELÉCTRICA 2x160
	CANALIZACIÓN DE BAJA TENSIÓN ALIMENTACIÓN A ACOMETIDA 2x110
	PUNTO DE SUMINISTRO ELÉCTRICO A CONSUMIDOR

PROYECTO DE EJECUCIÓN PAVIMENTACIÓN Y RENOVACIÓN DE REDES	
UNZU. NAVARRA	FECHA: AG_2023
URBANIZACIÓN	1/500 I A3
CANALIZACIONES DE BAJA TENSIÓN	

EQUIPO REDACTOR:
ARAIZ FLORISTÁN ARQUITECTOS. IÑIGO ARAIZ UCAR. PABLO FLORISTÁN USTÁRROZ

COLABORADORES:
INSTALACIONES: INARQ INGENIEROS
ARQUITECTO TÉCNICO: NACHO MARTÍNEZ BENITO

IN.04

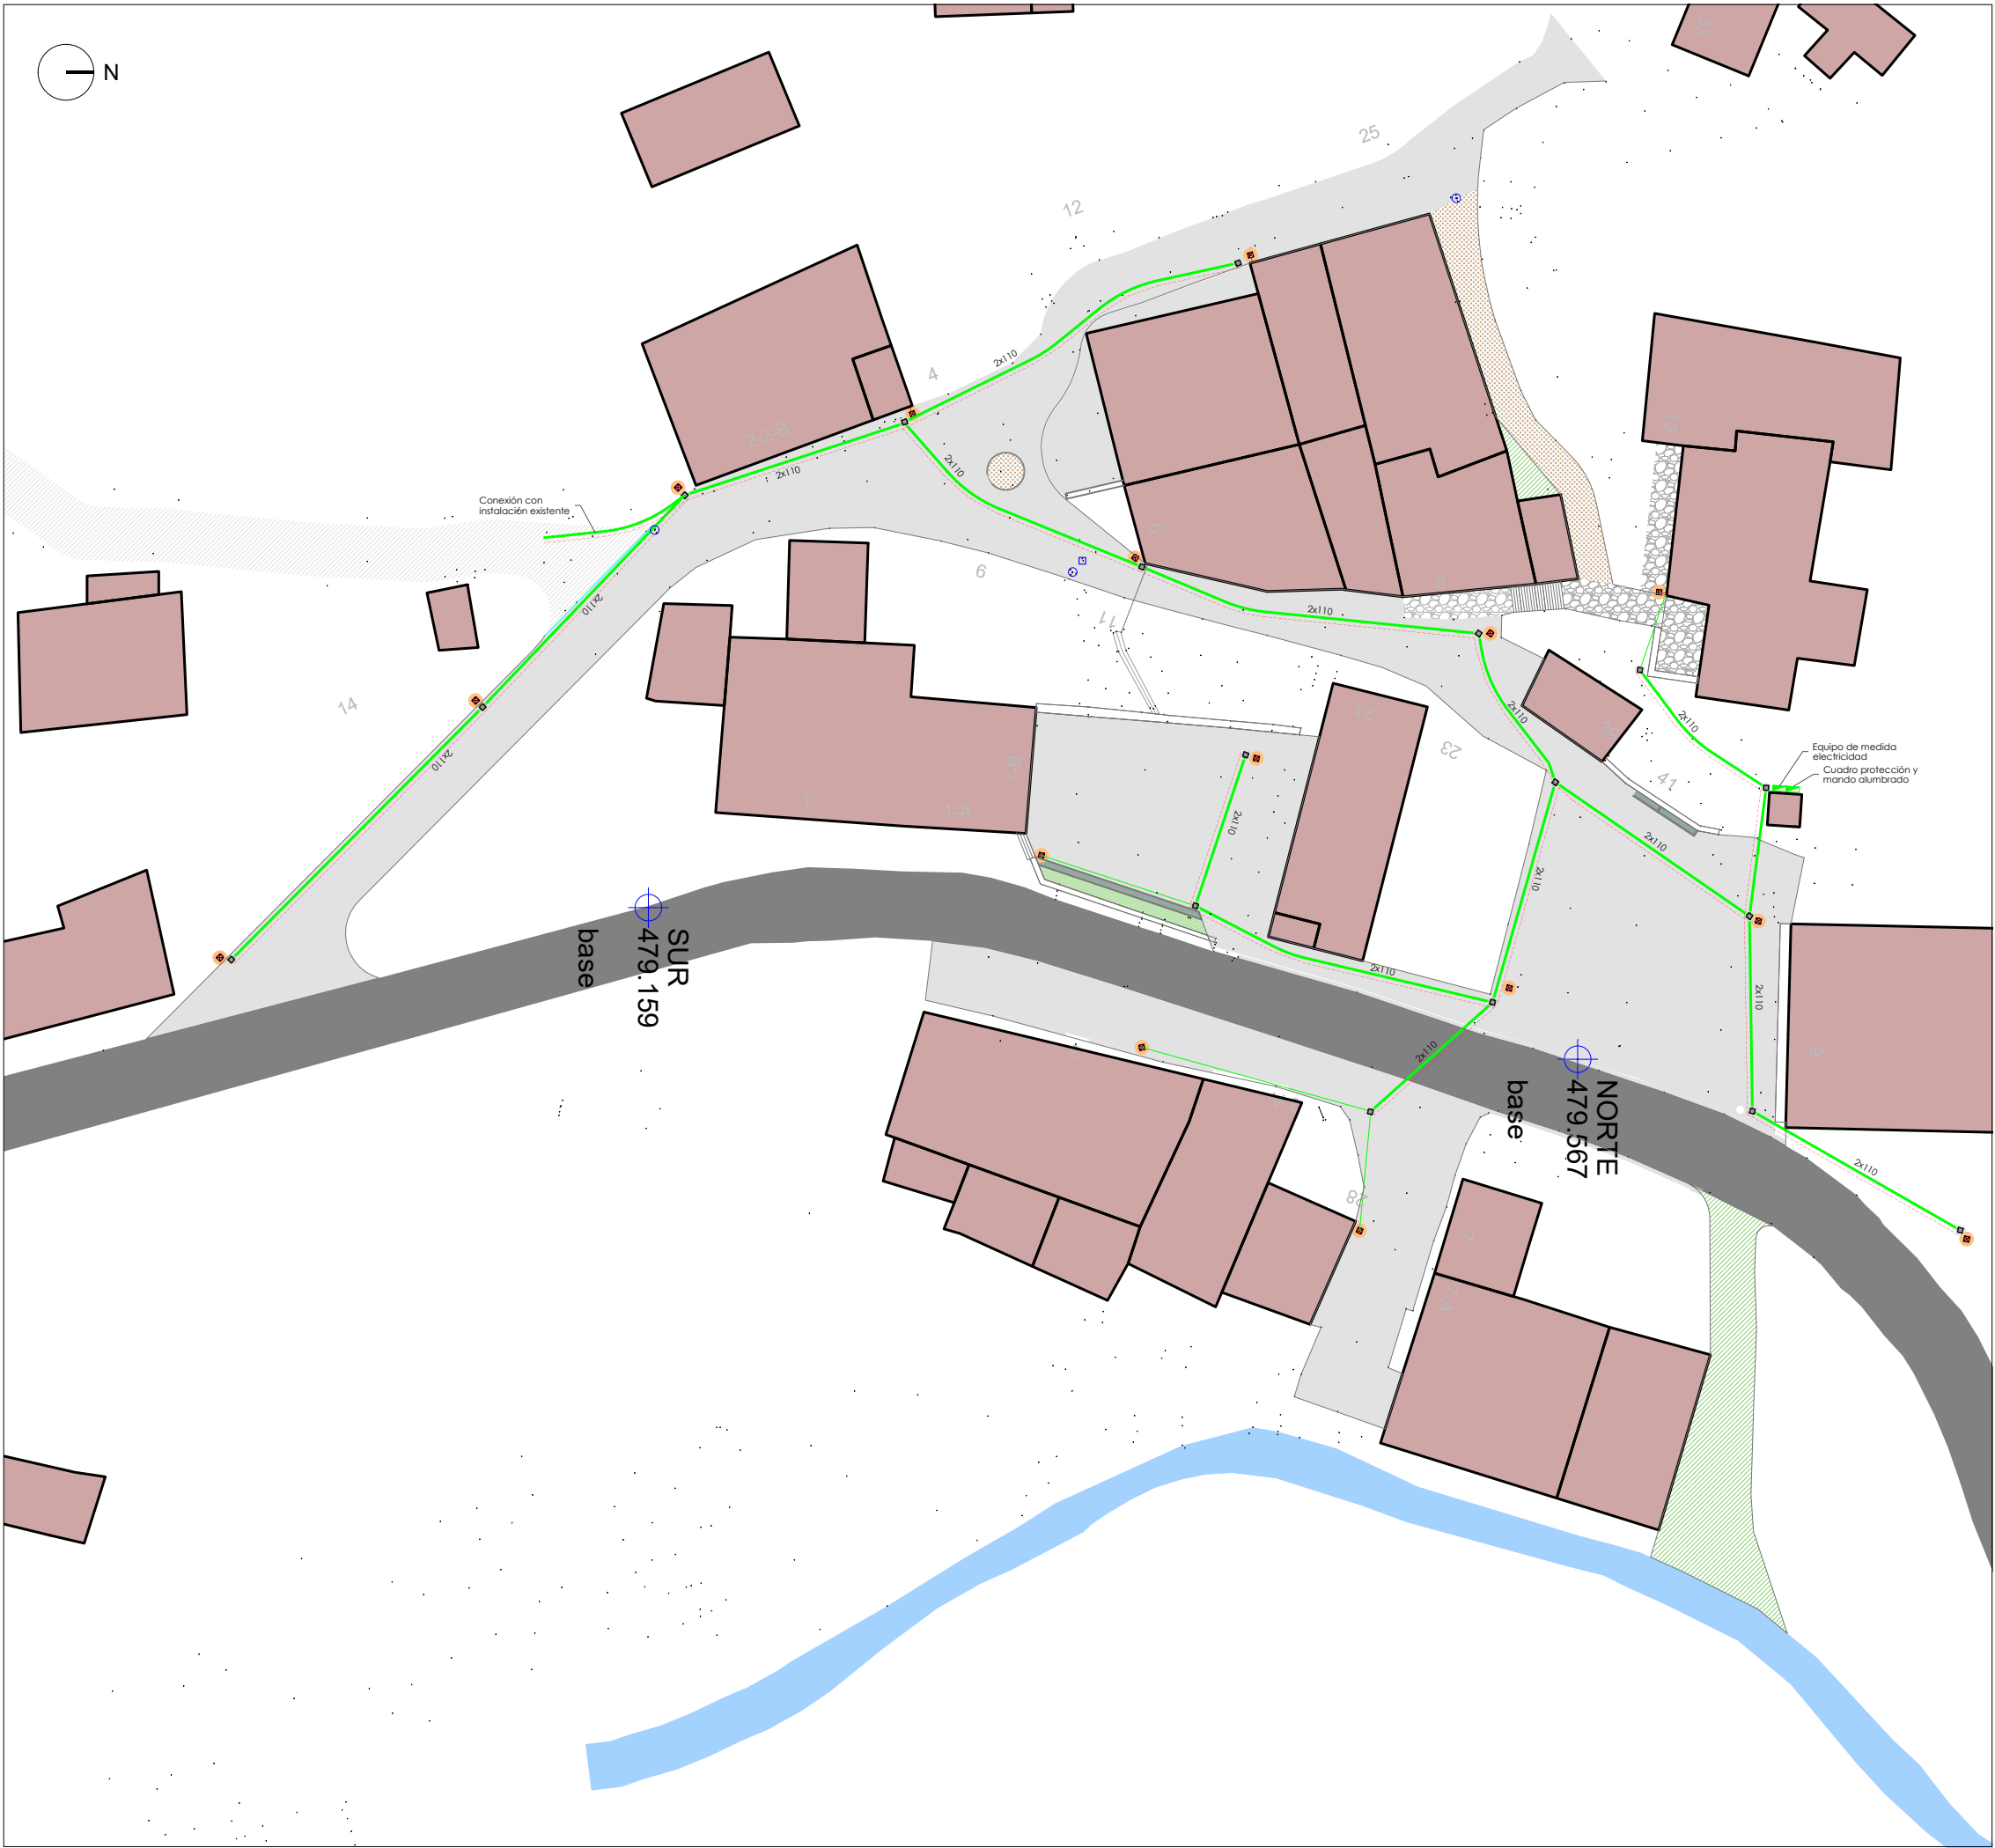

LEYENDA DE ALUMBRADO	
	PREVISIÓN DE POSICIÓN DE CUADRO GENERAL DE PROTECCIÓN Y MANDO ALUMBRADO
	ARQUETA DE DISTRIBUCIÓN ELÉCTRICA CON TAPA DE FUNDICIÓN Y FONDO DE GRAVAS
	CANALIZACIÓN DE BAJA TENSIÓN PARA ALUMBRADO PÚBLICO 2x110
	CANALIZACIÓN DE BAJA TENSIÓN ALIMENTACIÓN A LUMINARIA 1x63
	RED DE TIERRAS ENTERRADAS Cu 35mm² DESNUDO EN FONDO DE ZANJA
	PREVISIÓN DE POSICIÓN DE LUMINARIA EN FACHADA CON BRAZO A PARED
	PREVISIÓN DE POSICIÓN DE LUMINARIA CON POSTE A SUELO

PROYECTO DE EJECUCIÓN
PAVIMENTACIÓN Y RENOVACIÓN DE REDES

UNZU. NAVARRA

URBANIZACIÓN

CANALIZACIONES DE ALUMBRADO PÚBLICO

FECHA: AG_2023

1/500 I A3

IN.05

EQUIPO REDACTOR:
ARAIZ FLORISTÁN ARQUITECTOS. IÑIGO ARAIZ UCAR. PABLO FLORISTÁN USTÁRROZ

COLABORADORES:
INSTALACIONES: INARQ INGENIEROS
ARQUITECTO TÉCNICO: NACHO MARTÍNEZ BENITO



LEYENDA DE TELECOMUNICACIONES

ARQUETA DE DISTRIBUCIÓN TELECOMUNICACIONES CON TAPA DE FUNDICIÓN Y FONDO DE GRAVAS

CANALIZACIÓN DE PARA DISTRIBUCIÓN RED DE DATOS 2/4x110

PROYECTO DE EJECUCIÓN
PAVIMENTACIÓN Y RENOVACIÓN DE REDES

UNZU. NAVARRA

URBANIZACIÓN

CANALIZACIONES DE TELECOMUNICACIONES

FECHA: AG_2023

1/500 I A3

EQUIPO REDACTOR:
ARAZ FLORISTÁN ARQUITECTOS. IÑIGO ARAIZ UCAR. PABLO FLORISTÁN USTÁRROZ

COLABORADORES:
INSTALACIONES: INARQ INGENIEROS
ARQUITECTO TÉCNICO: NACHO MARTÍNEZ BENITO