


$175 \times 545\text{Wp} = 95,375 \text{ kWp}$

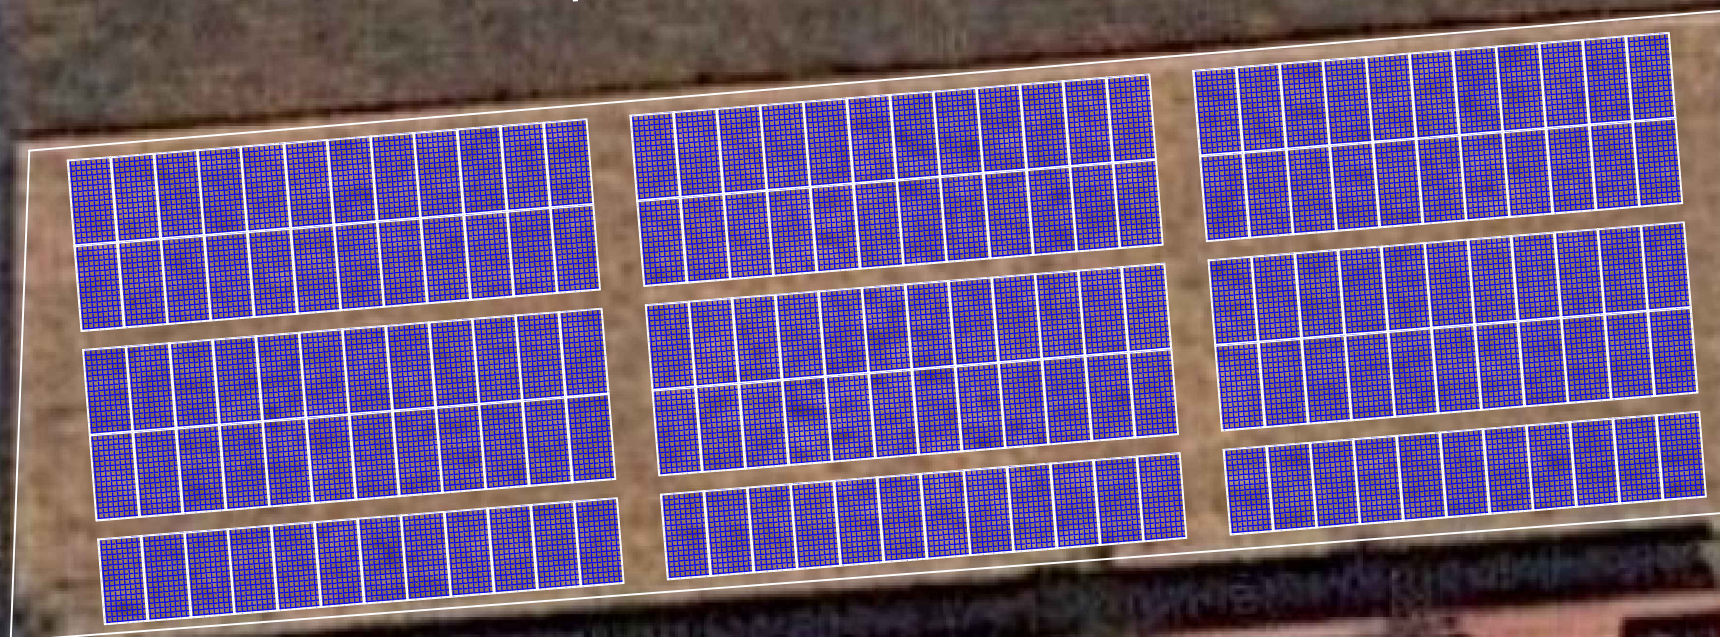

NAFARKOOP ENERGIA S.COOP

KALE BERRIA 111, IRUÑA (NAFARROA)

TLF. 948 504 135

E-MAIL: proiektuak@nafarkoop.eus <https://nafarkoop.eus/>

INGENIEROS / INGENIEROAK:

AINHOA LANZ ORTEGO

PROYECTO / EGITASMOA:

INSTALACIÓN FOTOVOLTAICA DE 80KW EN EL
POLIDEPORTIVO DE BERA

EXPT /
ESPTEA: 23AUT_325

FECHA
/ DATA: 2023/11/02

SITUACION / KOKAPENA:

JULIO CARO BAROJA KALEA, 2, BAXUA. 31780
BERA (NAFARROA)

CLIENTE /
BEZERO: BERA KO UDALA

PLANO / PLANUA:

PLANO DE SITUACIÓN / KOKAPEN-PLANO A

ULTIMA
REVISION: 2024/03/07

ESCALA /
ESKALA:

1/200

Nº PLANO /
PLANU ZKIA: n001