



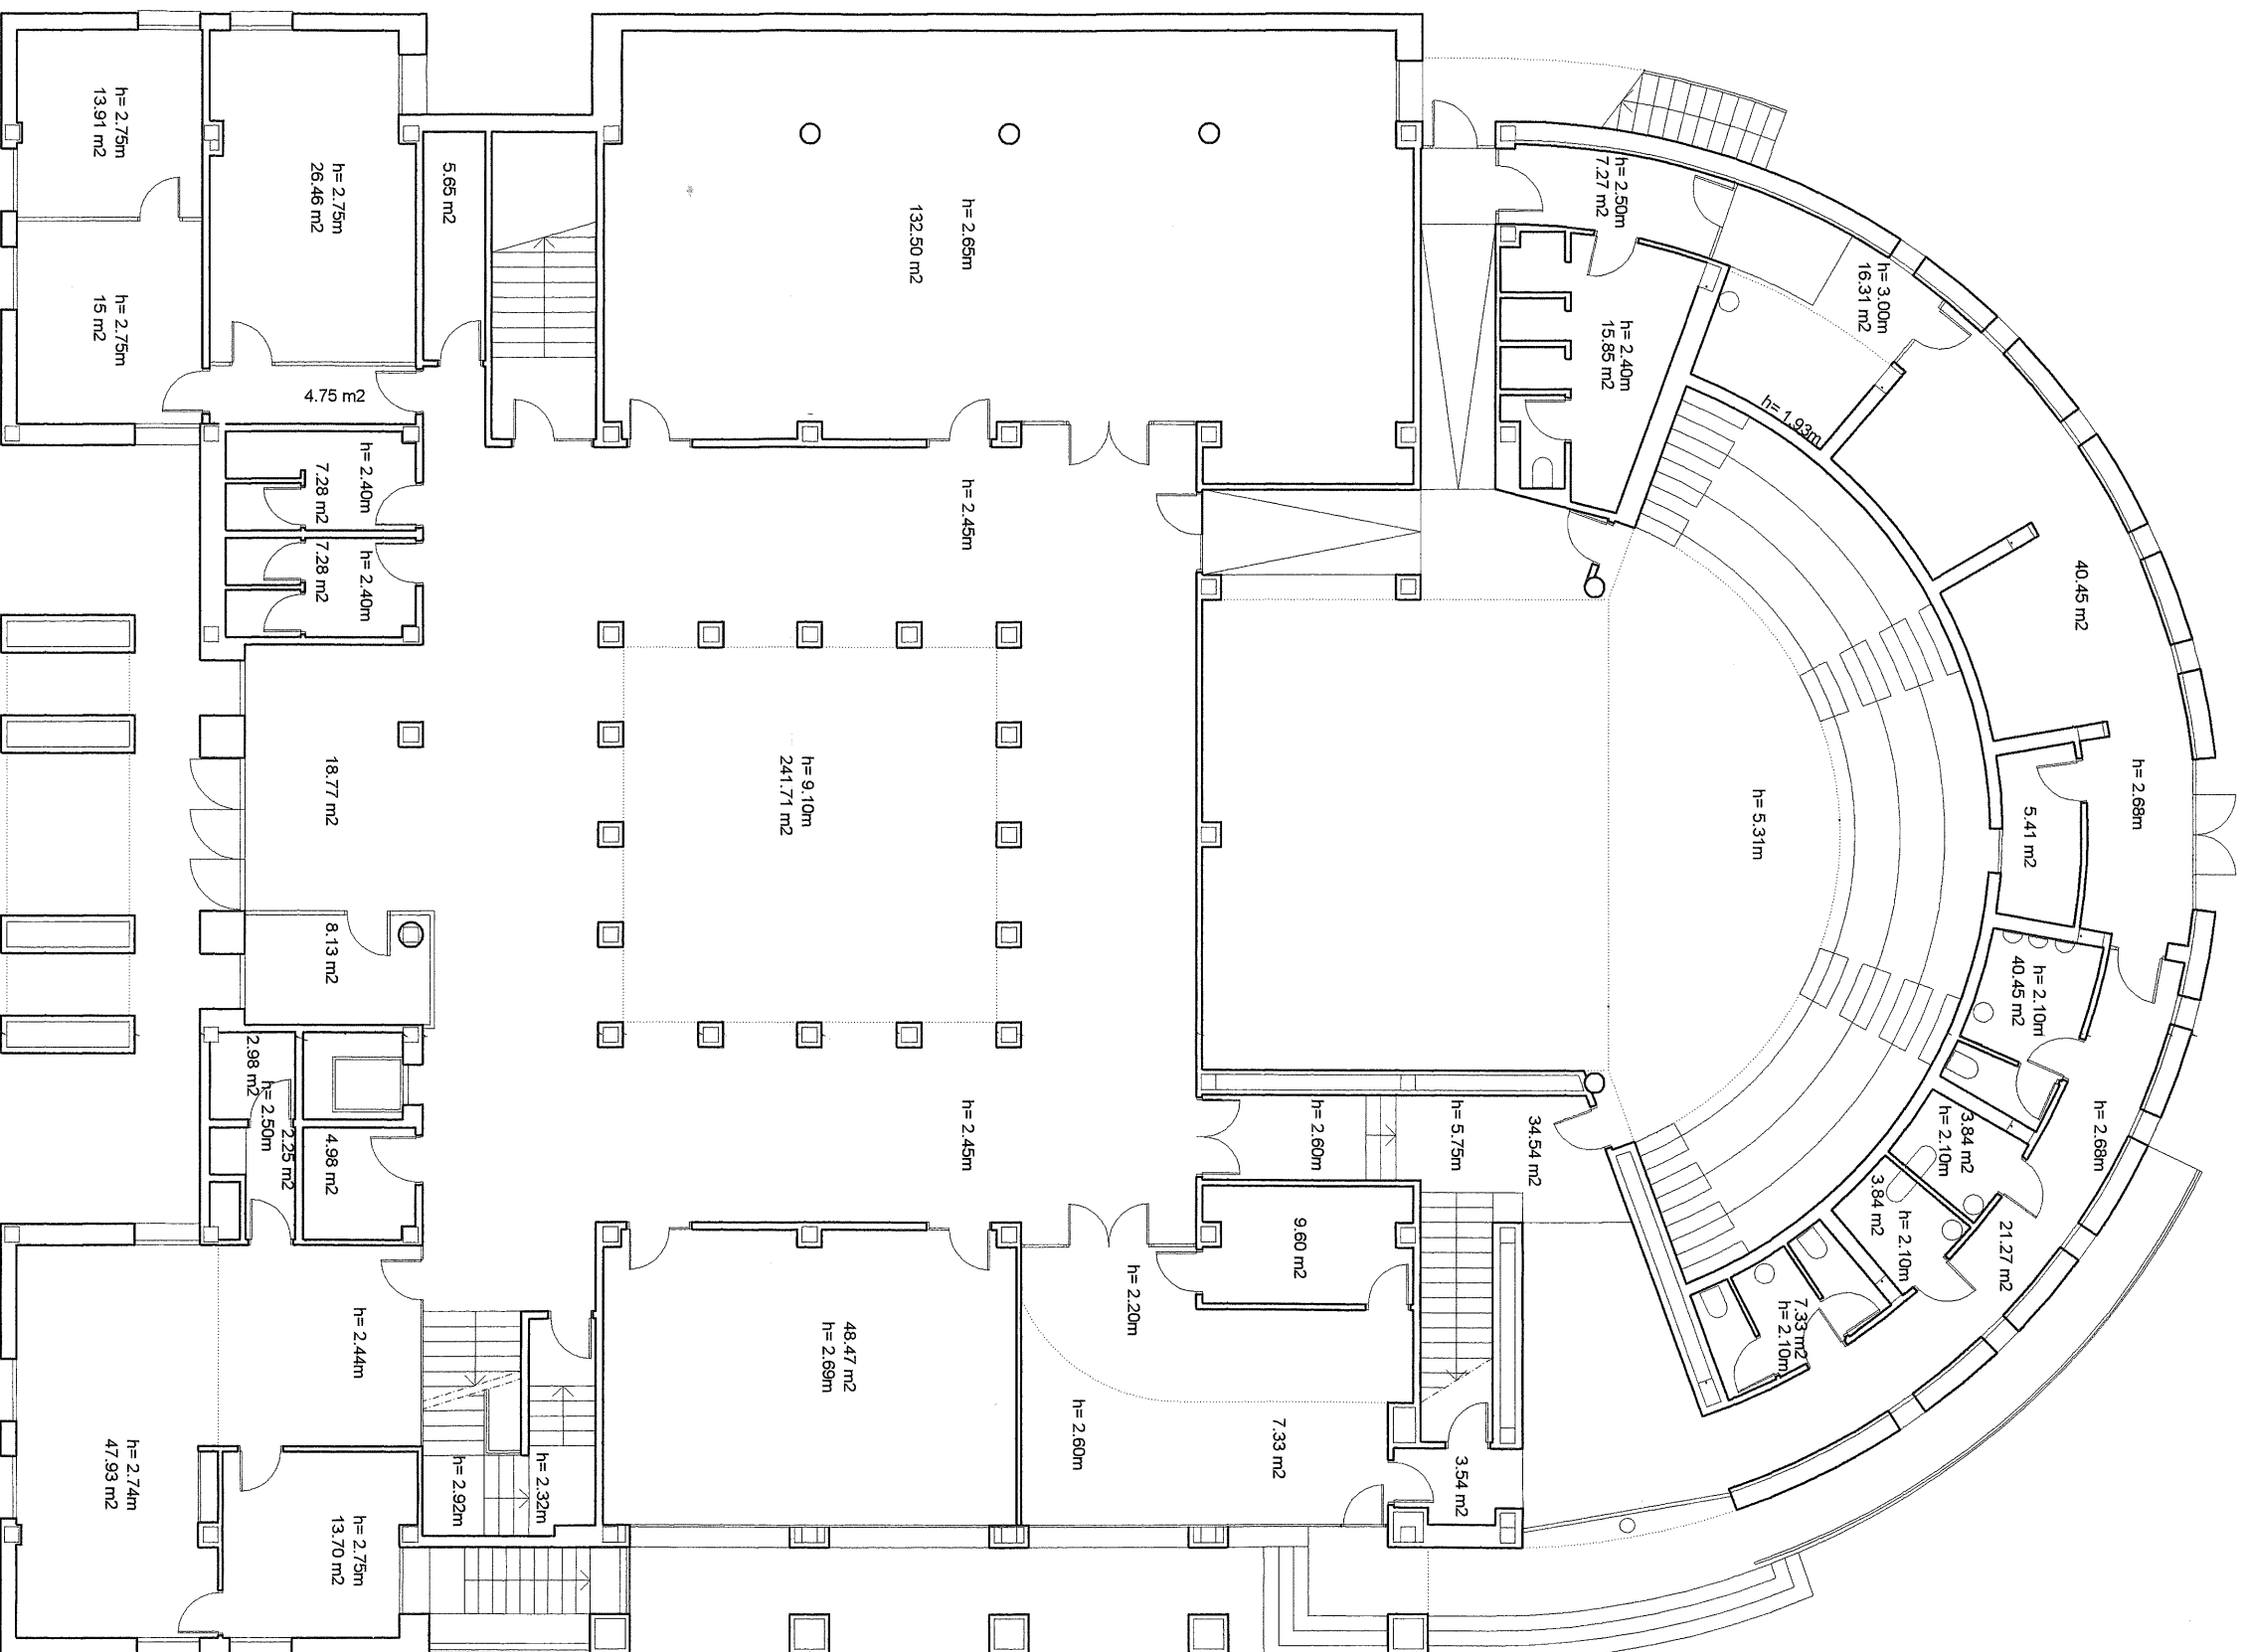

PLANTA BAJA

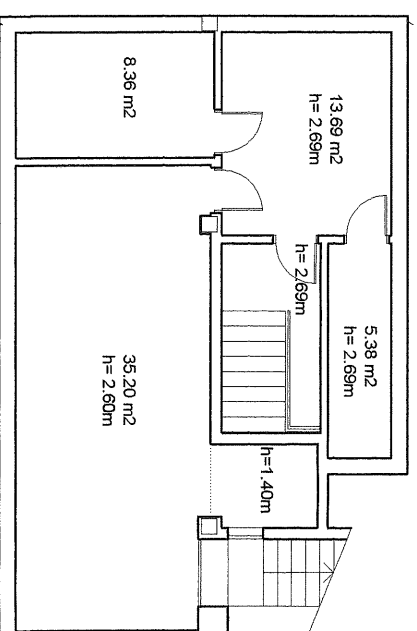

SÓTANO