



COLOCACION DE MECANISMOS	
1,10m	INTERRUPTORES-CONMUTADORES.
0.30m	TOMAS DE CORRIENTE.

LEYENDA ALUMBRADO DE SEÑALIZACIÓN Y EMERGENCIA		Nº 2022A
	LUMINARIA DE EMERGENCIA AUTÓNOMA CON BATERÍA	02/10/2022

LEYENDA SIMBOLOS ELECTRICOS.(TOMA A TIERRA)		
	PICA DE TOMA DE TIERRA.	0355D www.ccsa.org.ve/verificacion www.ccsa.org.ve/verificacion
	CONEXION PUESTA A TIERRA ELEMENTOS METALICOS.	
	RED DE TIERRA EN Cu DESNUDO DE 35mm	





octubre 2021
e 1:100 / DIN A-3

IN.1.1

Colaboradores:
Estructura: GB Ingeniería
Instalaciones: INARQ Ingenieros
Mediciones y Presupuesto: Pedro Royo Aparejador

Paseo Santxiki 10 Bajo / 31192 Mutilva / Navarra
info@araizfloristan.com / www.araizfloristan.com

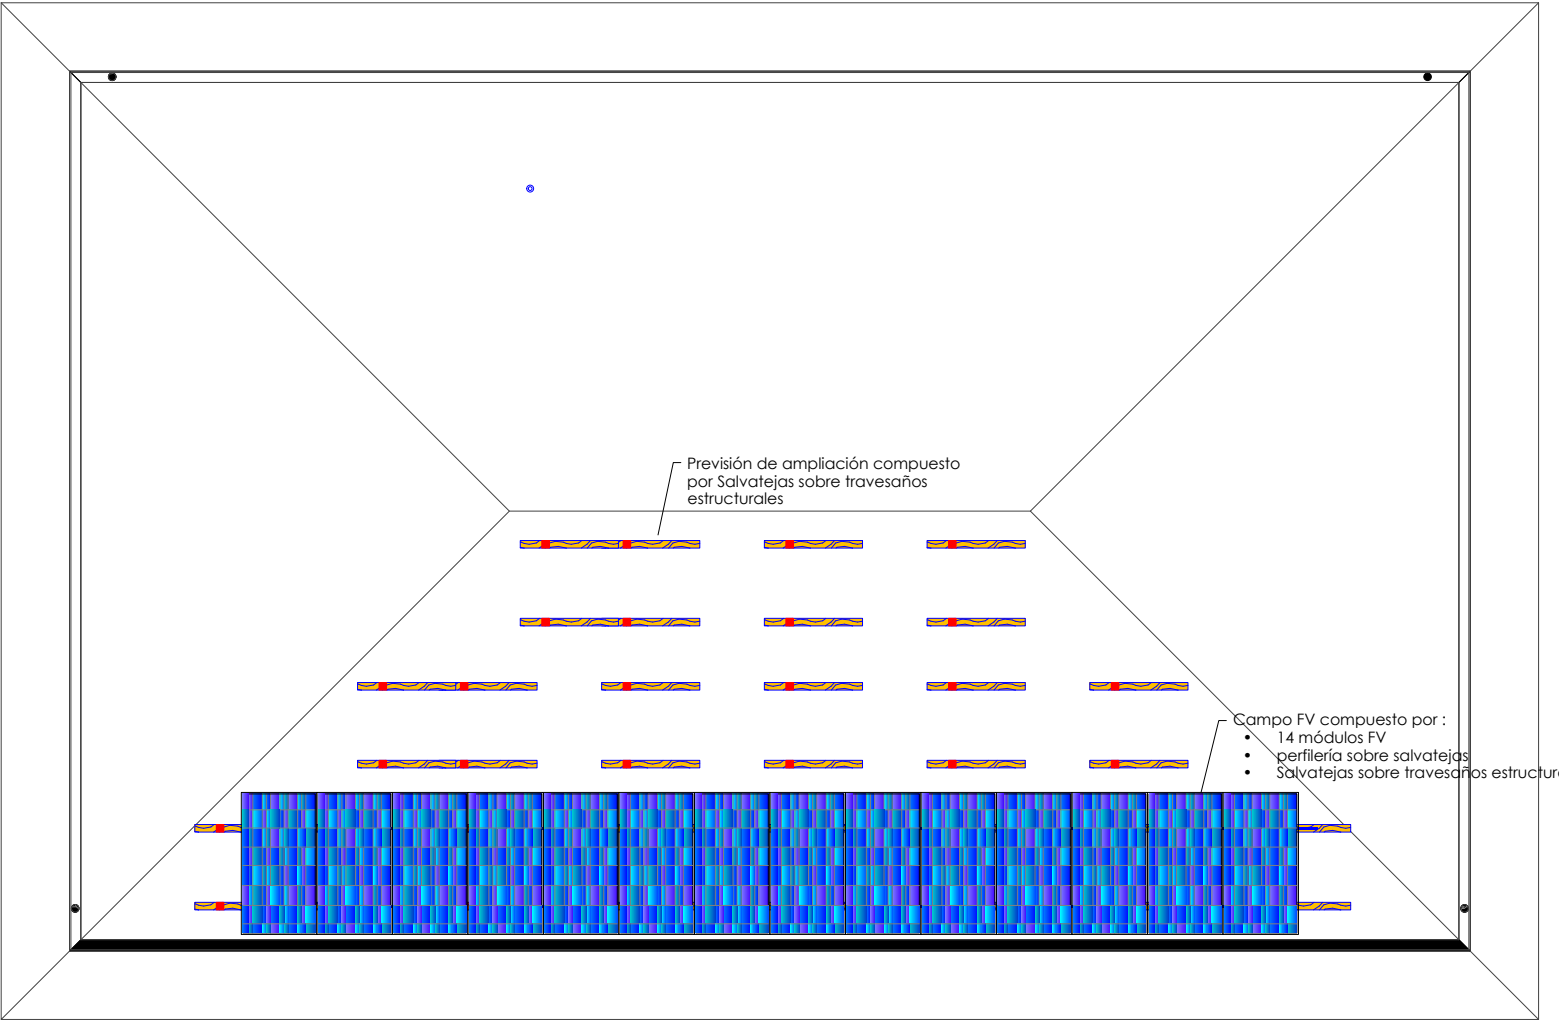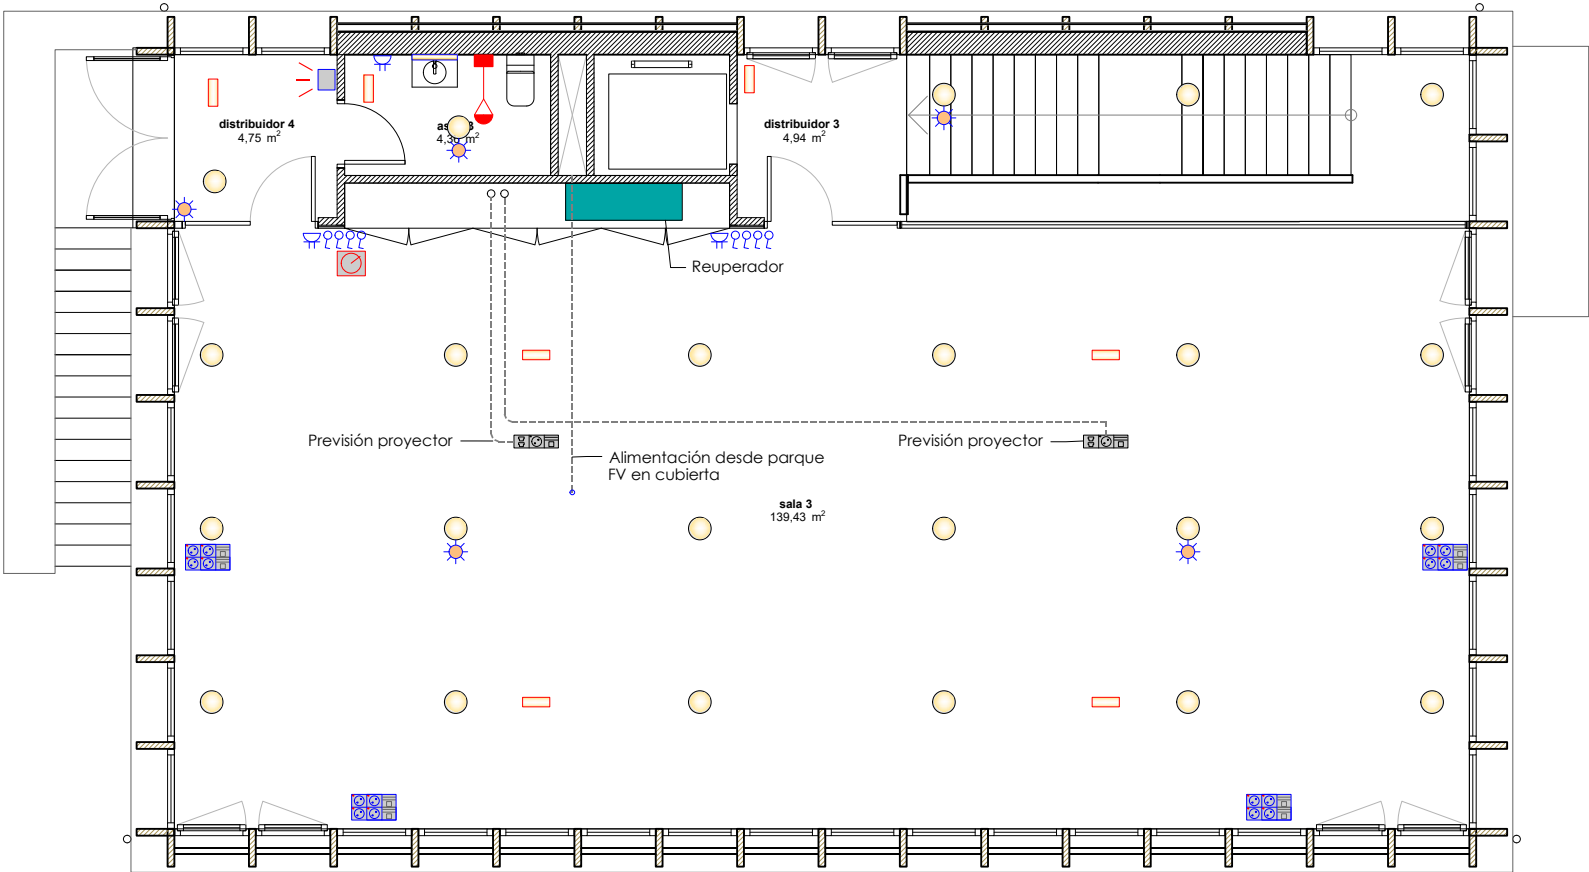

LEYENDA SIMBOLOS ELECTRICOS.	
	CUADRO ELECTRICO DE DISTRIBUCION
	RACK COMUNICACIONES
	BANDEJA PVC DISTRIBUCION
	TUBERIA PEAD
	BANDEJA REJIBAND DISTRIBUCION
	CAJA DE CONEXION EMPOTRADA 100x100x50 mm
	INTERRUPTOR SENCILLO.
	TOMA DE CORRIENTE. II+T 16A
	TOMA DE CORRIENTE. II+T 10/16A, ESTANCA
	PUESTO DE TRABAJO: CORRIENTE + RJ45 + HDMI
	PUESTO DE TRABAJO: 4xCORRIENTE + 4xRJ45
	PUNTO DE PERSIANA
	PERA LLAMADA MINUSVALIDO
	ALARMA MINUSVALIDO
	DETECTOR DE PRESENCIA PARA ALUMBRADO 360º
	LUMINARIA ESTANCA LED
	LUMINARIA DOWNLIGHT 300
	ARQUETA REGISTRO IBERDROLA T2-M2
	ARQUETA DE REGISTRO ELÉCTRICA 40x40 cm

COLOCACION DE MECANISMOS	
1,10m	INTERRUPTORES-CONMUTADORES.
0.30m	TOMAS DE CORRIENTE.

LEYENDA ALUMBRADO DE SEÑALIZACIÓN Y EMERGENCIA	
	LUMINARIA DE EMERGENCIA AUTÓNOMA CON BATERÍA

LEYENDA SIMBOLOS ELECTRICOS.(TOMA A TIERRRA)	
	PICA DE TOMA DE TIERRA.
	CONEXION PUESTA A TIERRA ELEMENTOS METALICOS.
	RED DE TIERRA EN Cu DESNUDO DE 35mm

PROYECTO DE EJECUCIÓN EDIFICIO POLIVALENTE TAJONAR

INSTALACIONES
Electricidad

Planta primera y cubierta

octubre 2021
e 1:100 / DIN A-3
IN.1.2

Araiz - Floristán Arquitectos
Paseo Santxiki 10 Bajo / 31192 Mutilva / Navarra
info@araizfloristan.com / www.araizfloristan.com

Colaboradores:
Estructura: GB Ingeniería
Instalaciones: INARQ Ingenieros
Mediciones y Presupuesto: Pedro Royo Aparejador

Nº2022A0848

02/10/2023

EXP. FECHA DATA

F94203565D

Verificable en www.coan.org/verificacion
www.coan.org/verificacion


CSV

VISADO
BISATUA


COLEGIO OFICIAL
DE ARQUITECTOS
DE NAVARRA
EUSKAL HERRIKO
ARKITEKTEN
ELkartea
NAVARRA

COAN

Sótano

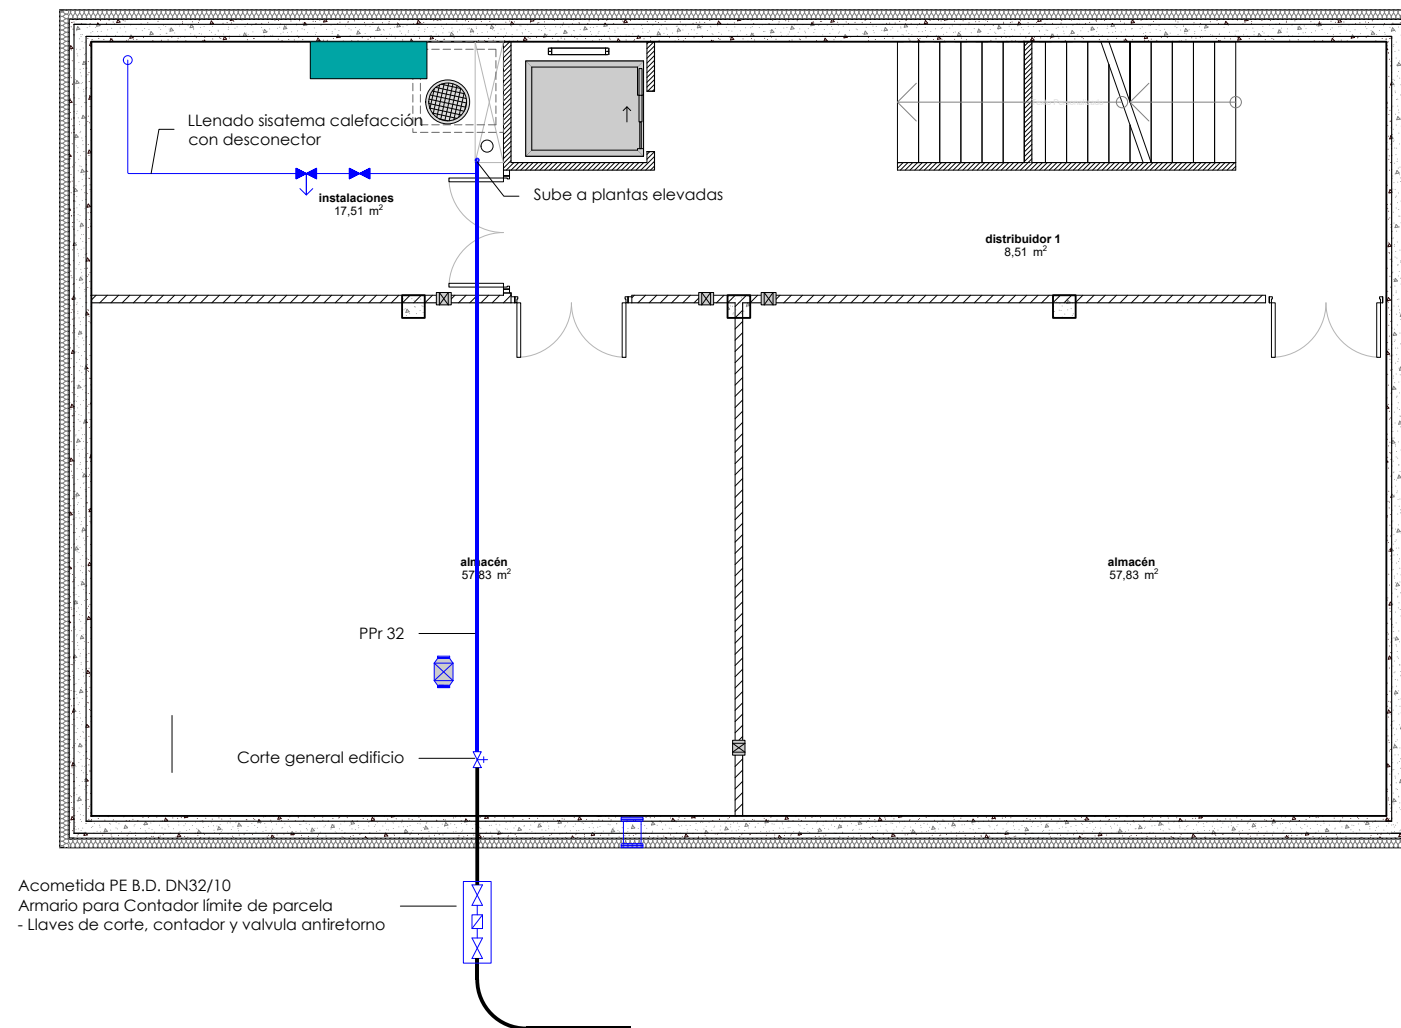

Planta baja

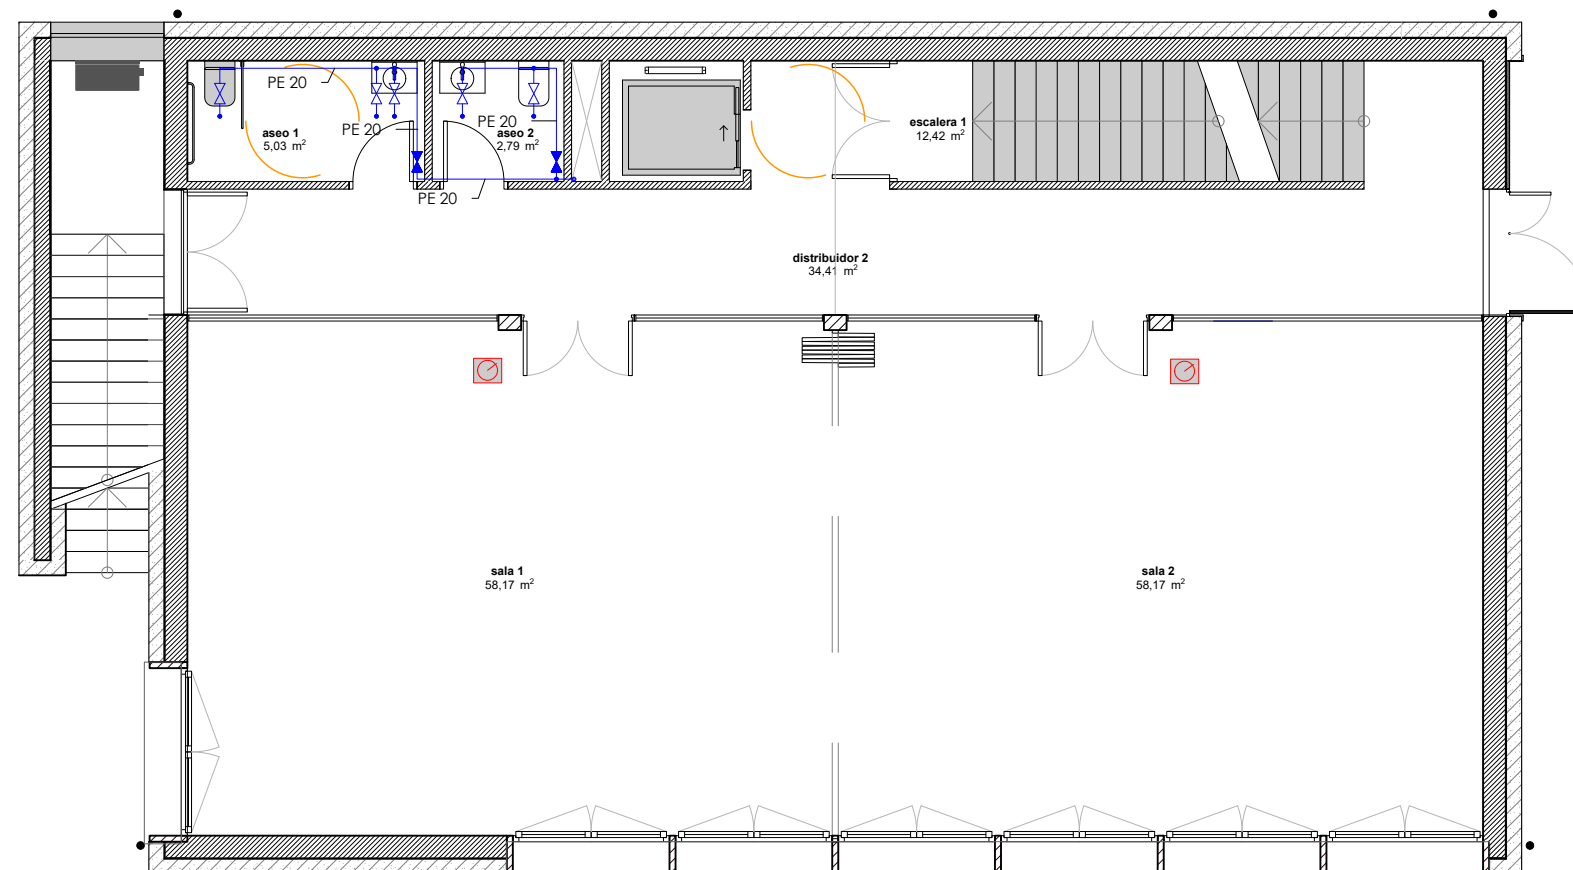

LEYENDA SÍMBOLOS DE FONTANERIA	
	ACOMETIDA ENTERRADA EXISTENTE
	LLAVE PASO TOTAL MANDO OCULTO C. HUMEDOS
	LLAVE DE ESCUADRA PARA REGULACION SANITARIOS
	LLAVE DE CORTE GENERAL
	ARMARIO DE ACOMETIDA Y CONTADOR
	PASAMUROS

PROYECTO DE EJECUCIÓN
EDIFICIO POLIVALENTE TAJONAR

INSTALACIONES

Fontanería

Sótano y planta baja


Araiz - Floristán Arquitectos

Paseo Santxiki 10 Bajo / 31192 Mutilva / Navarra
info@araizfloristan.com / www.araizfloristan.com


Colaboradores:
Estructura: GB Ingeniería
Instalaciones: INARQ Ingenieros
Mediciones y Presupuesto: Pedro Royo Aparejador

71	
VASCUNARCO AKHTEN ELBARGO OFIZIALA	
NABARRA	
FECHA DATA	
02/10/2023	
verificación en https://www.coavin.org/verificacion-egtagarria	

Planta Primera

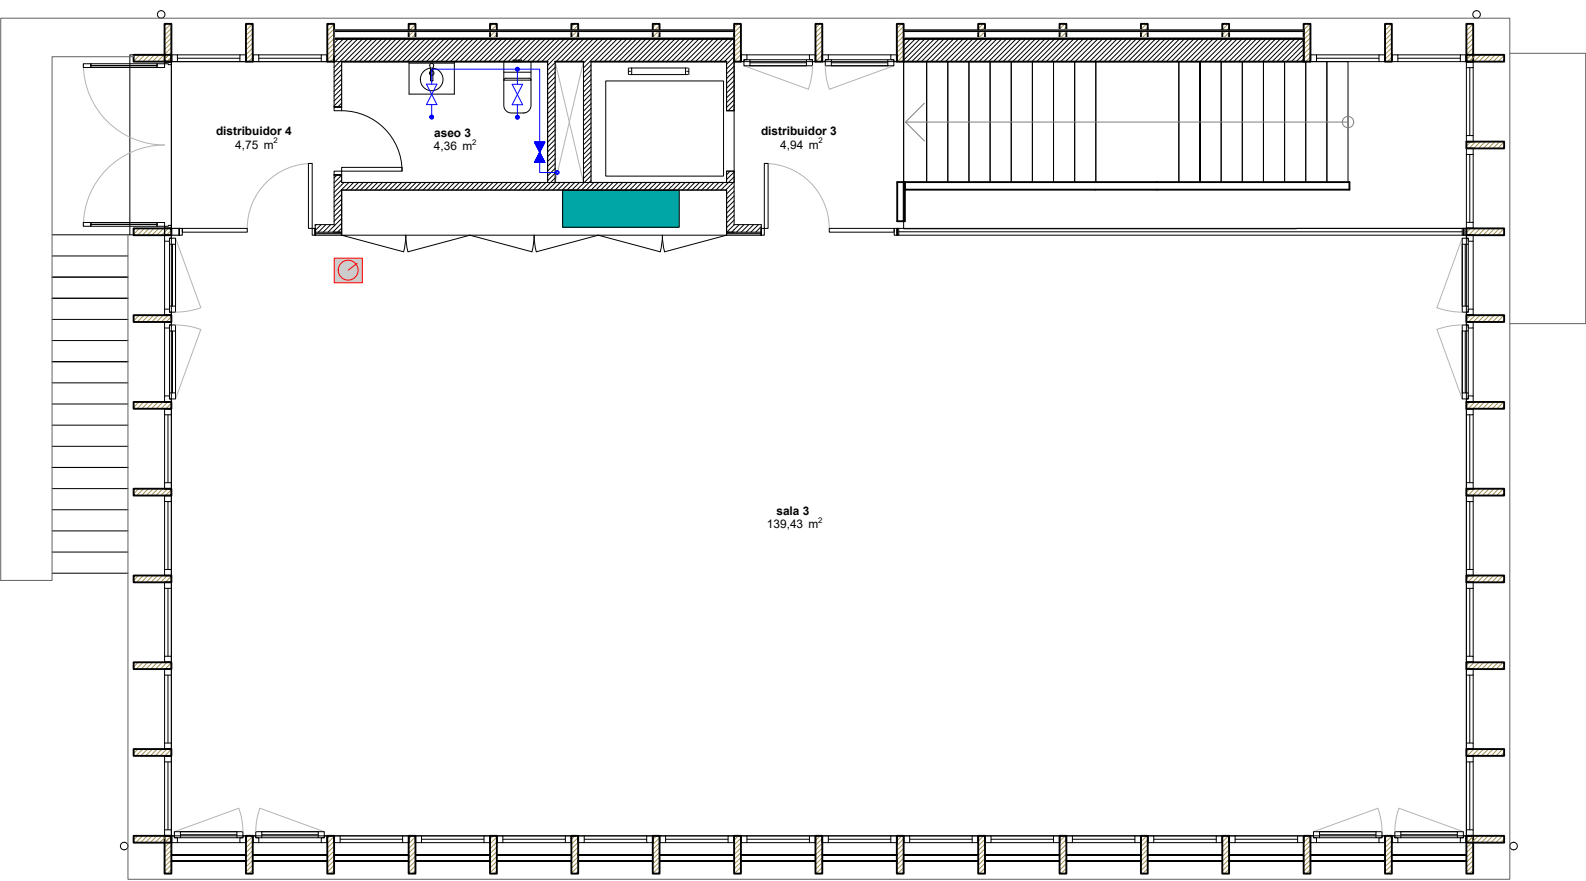

Cubierta

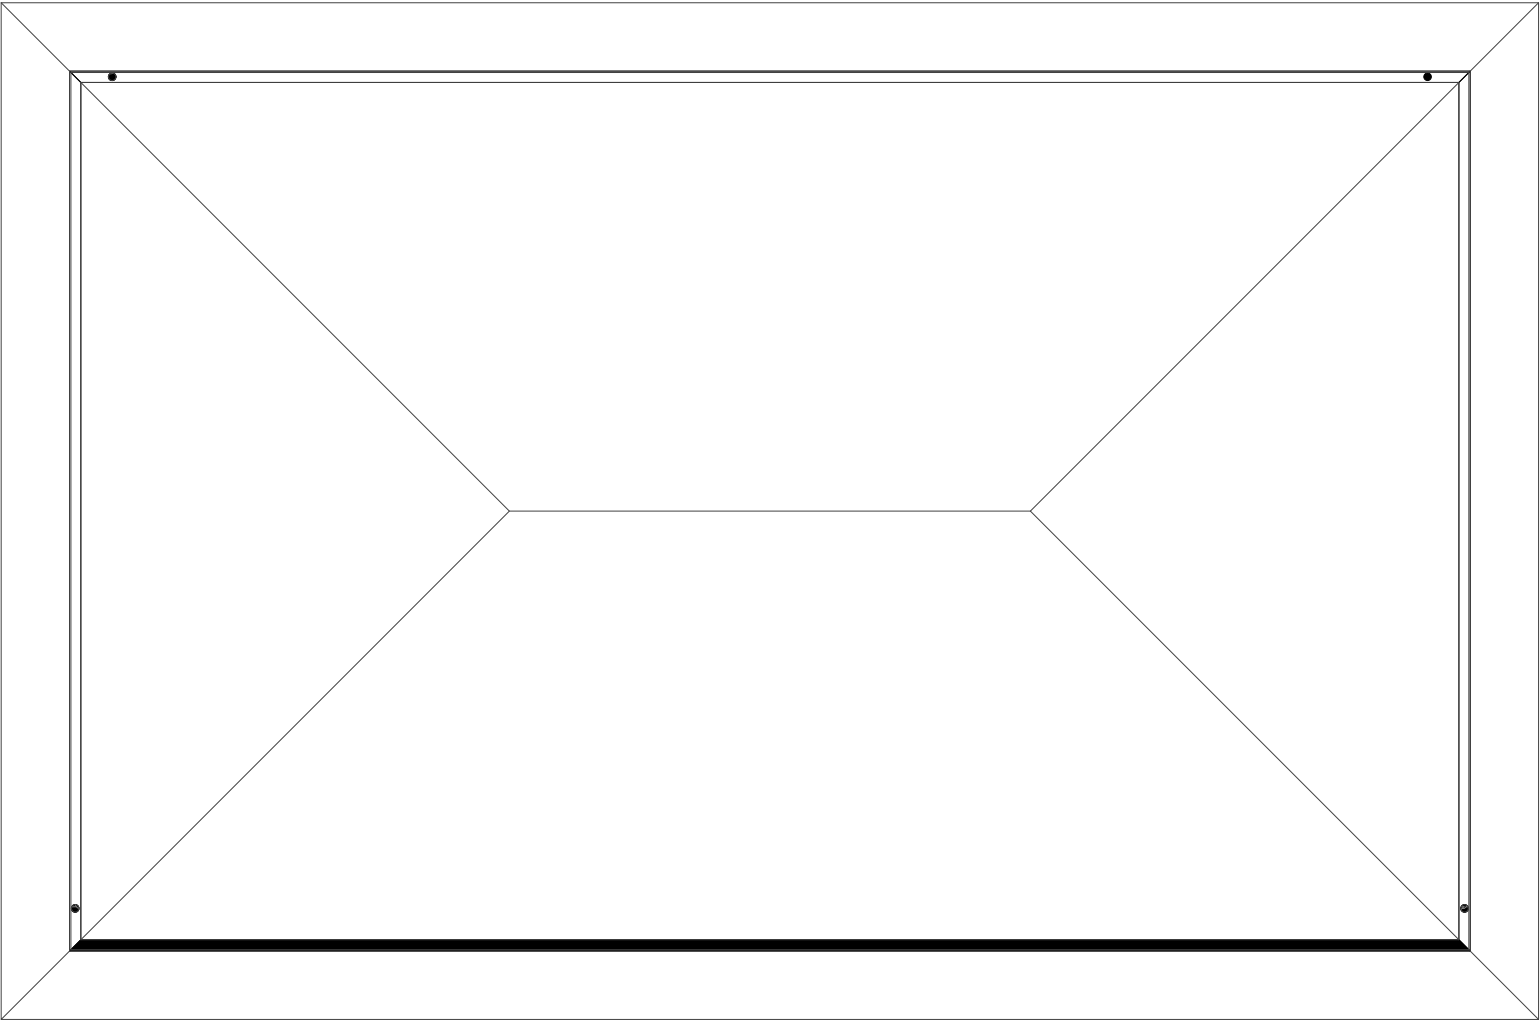

LEYENDA SÍMBOLOS DE FONTANERIA	
	ACOMETIDA ENTERRADA EXISTENTE
	LLAVE PASO TOTAL MANDO OCULTO C. HUMEDOS
	LLAVE DE ESCUADRA PARA REGULACION SANITARIOS
	LLAVE DE CORTE GENERAL
	ARMARIO DE ACOMETIDA Y CONTADOR
	PASAMUROS

PROYECTO DE EJECUCIÓN

EDIFICIO POLIVALENTE TAJONAR

INSTALACIONES

Fontanería

Planta primera y cubierta

octubre 2021

e 1:100 / DIN A-3

IN.2.2

Araiz - Floristán Arquitectos

Paseo Santxiki 10 Bajo / 31192 Mutilva / Navarra

info@araizfloristan.com / www.araizfloristan.com

Colaboradores:

Estructura: GB Ingeniería

Instalaciones: INARQ Ingenieros

Mediciones y Presupuesto: Pedro Royo Aparejador

COAVN

COLLEGIU OFICIAL D'ARQUITECTES DE NAVARRA

VERIFICABLE EN www.coavn.org/verificacion

VERIFICABLE EN www.coavn.org/verificacion

F94203565D

CSV

VISADO

BISATUA


N2022A0848

EXP


FECHA DATA

02/10/2023

Planta Primera

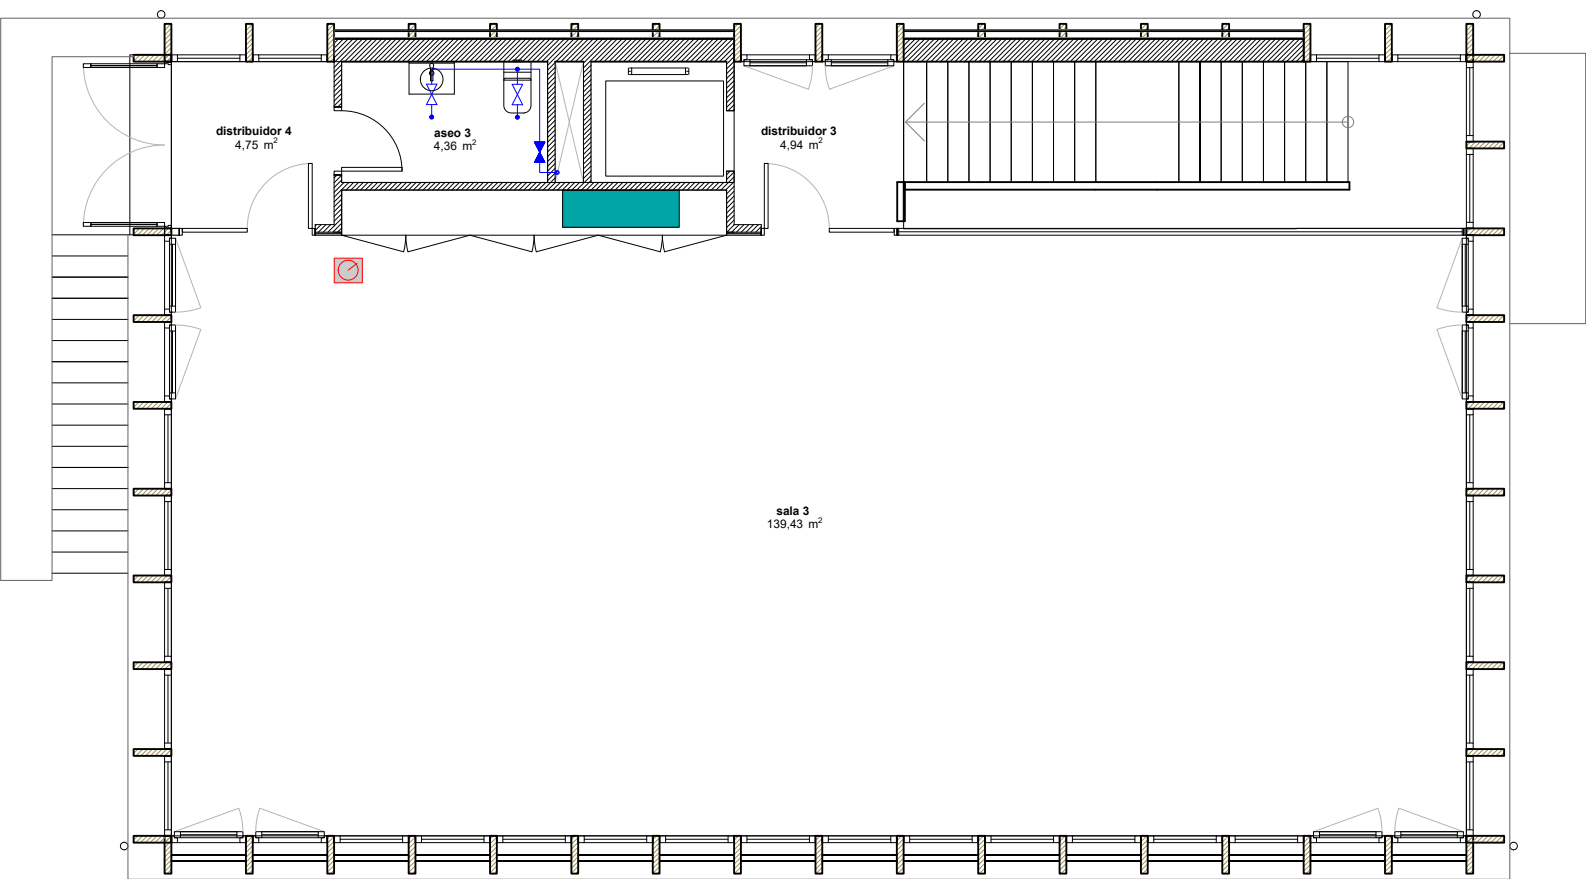

Cubierta

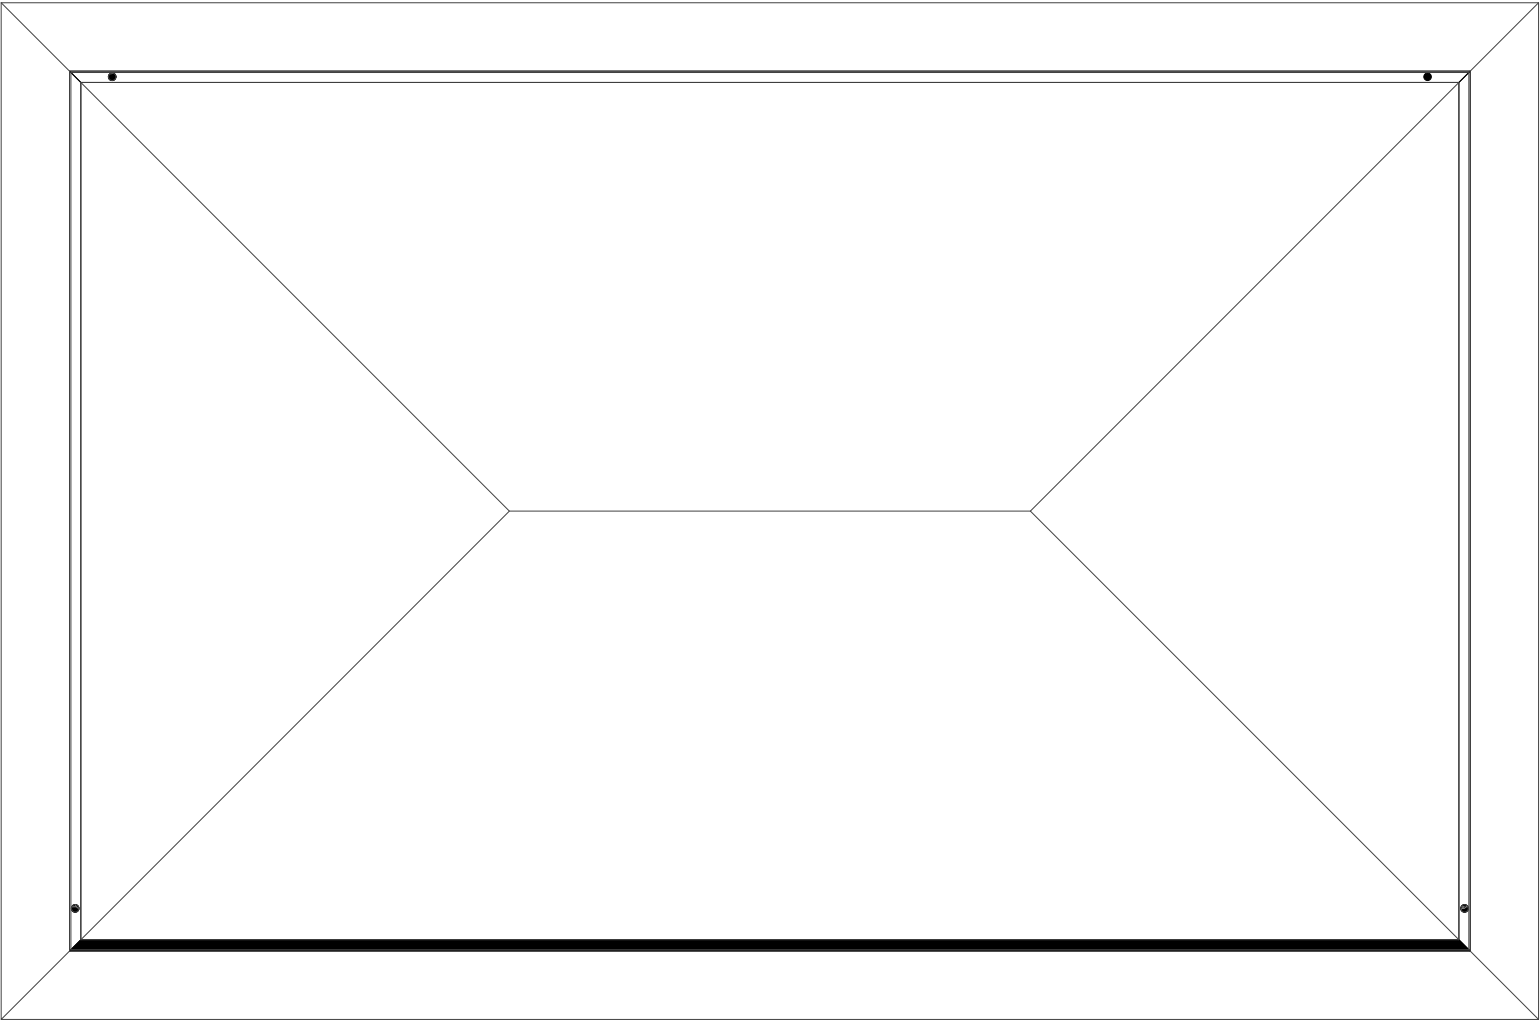

LEYENDA SÍMBOLOS DE FONTANERIA	
	ACOMETIDA ENTERRADA EXISTENTE
	LLAVE PASO TOTAL MANDO OCULTO C. HUMEDOS
	LLAVE DE ESCUADRA PARA REGULACION SANITARIOS
	LLAVE DE CORTE GENERAL
	ARMARIO DE ACOMETIDA Y CONTADOR
	PASAMUROS

PROYECTO DE EJECUCIÓN

EDIFICIO POLIVALENTE TAJONAR

INSTALACIONES

Fontanería

Planta primera y cubierta

octubre 2021

e 1:100 / DIN A-3

IN.3.2

Araiz - Floristán Arquitectos

Paseo Santxiki 10 Bajo / 31192 Mutilva / Navarra

info@araizfloristan.com / www.araizfloristan.com

Colaboradores:

Estructura: GB Ingeniería

Instalaciones: INARQ Ingenieros

Mediciones y Presupuesto: Pedro Royo Aparejador

COAVN

COLLEGIU OFICIAL D'ARQUITECTES DE NAVARRA

EUSKAL HERRIKO ARKITEKTEN ELkartea

NAVARRA

F94203565D

CSV

VISADO

BISATUA

N2022A0848



EXP

FECHA DATA

02/10/2023

Verificable en www.coavn.org/verificacion

www.coavn.org/verificacion

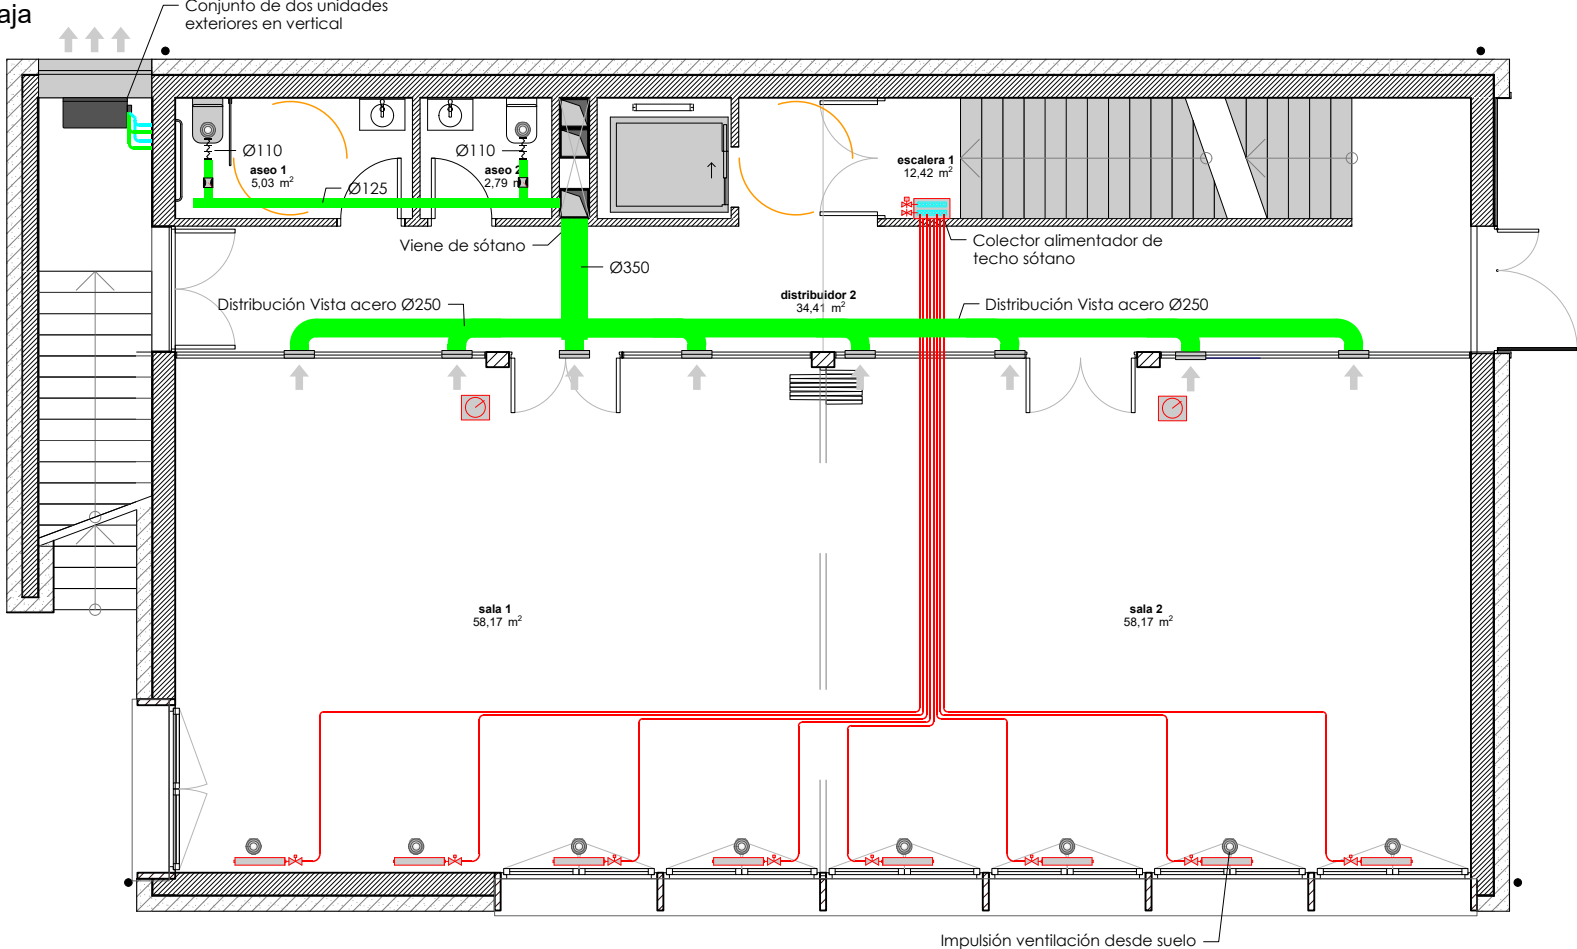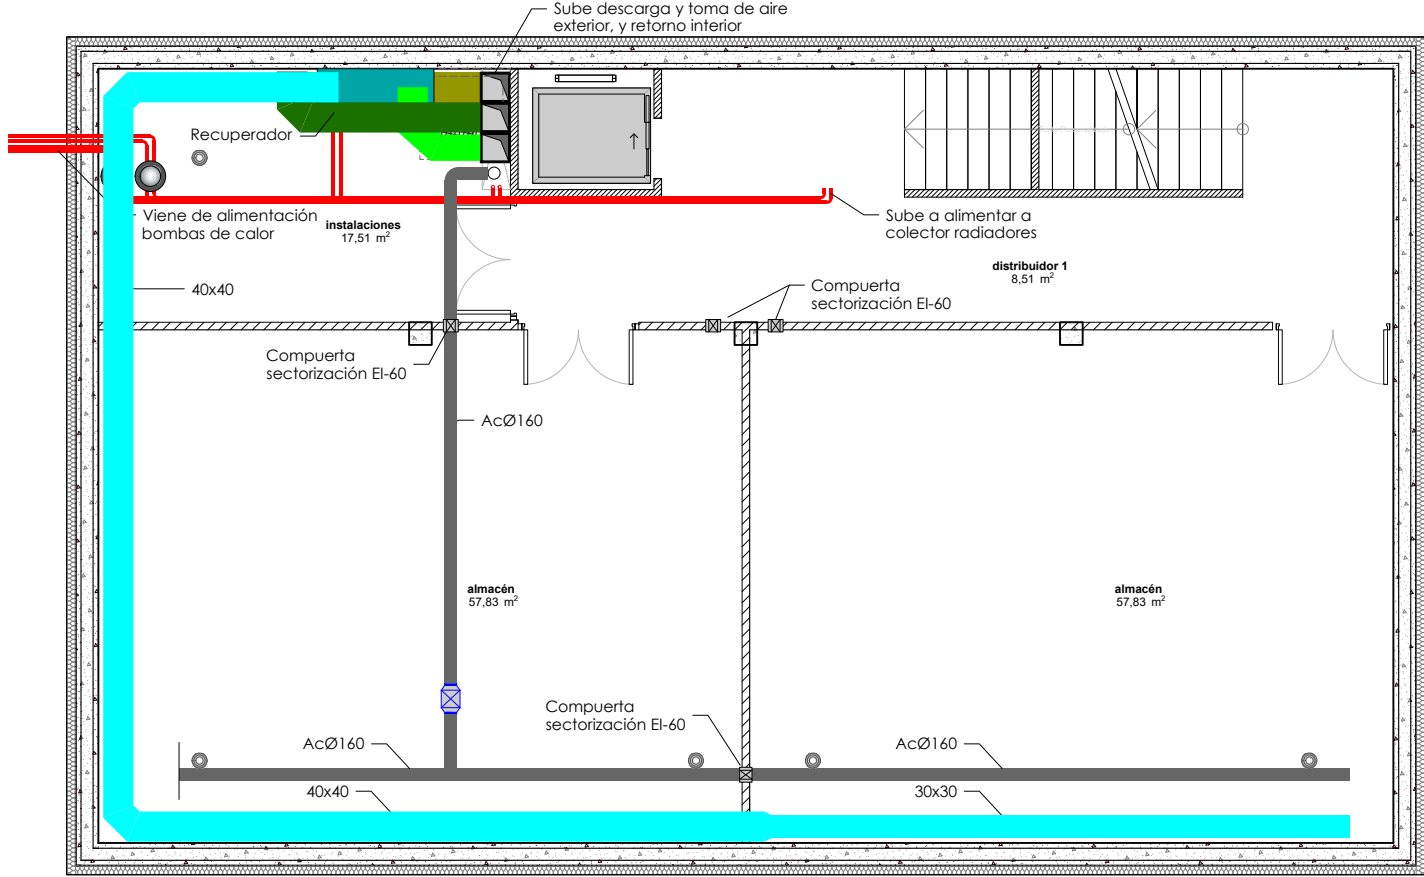

UNIDAD EXTERIOR GENERACIÓN FRIO/CALOR

RECUPERADOR DE AIRE CON BATERÍA POST.

EMISOR TÉRMICO BAJA TEMPERATURA

COLECTOR DISTRIBUCIÓN EMISORES CON VÁLVULA

CONDUCTO DISTRIBUCIÓN AIRE

REGULADOR DE CAUDAL CONSTANTE EN CONDUCTO

DIFUSOR SUELO/TECHO AIRE PRIMARIO REGULABLE

REJILLA DE RETORNO EN PARED REGULABLE

TERMOSTATO FRIO/CALOR SET POINT

PROYECTO DE EJECUCIÓN

EDIFICIO POLIVALENTE TAJONAR

INSTALACIONES

Calefacción

Sótano y planta baja

octubre 2021

e 1:100 / DIN A-3

IN.4.1

Araiz - Floristán Arquitectos

Paseo Santxiki 10 Bajo / 31192 Mutilva / Navarra

info@araizfloristan.com / www.araizfloristan.com

Colaboradores:

Estructura: GB Ingeniería

Instalaciones: INARQ Ingenieros

Mediciones y Presupuesto: Pedro Royo Aparejador

N2022A0848

EXP

FECHA DATA

02/10/2023

F94203565D

CSV

Verificable en www.coan.org/verificacion

www.coan.org/verificacion/egtagamma

VISADO



BISATUA

COAN

COLEGIO OFICIAL DE INGENIEROS DE NAVARRA

EUSKAL HERRIKO INGENIERUEN ELIZKETA ERAKUNEA

NAVARRA

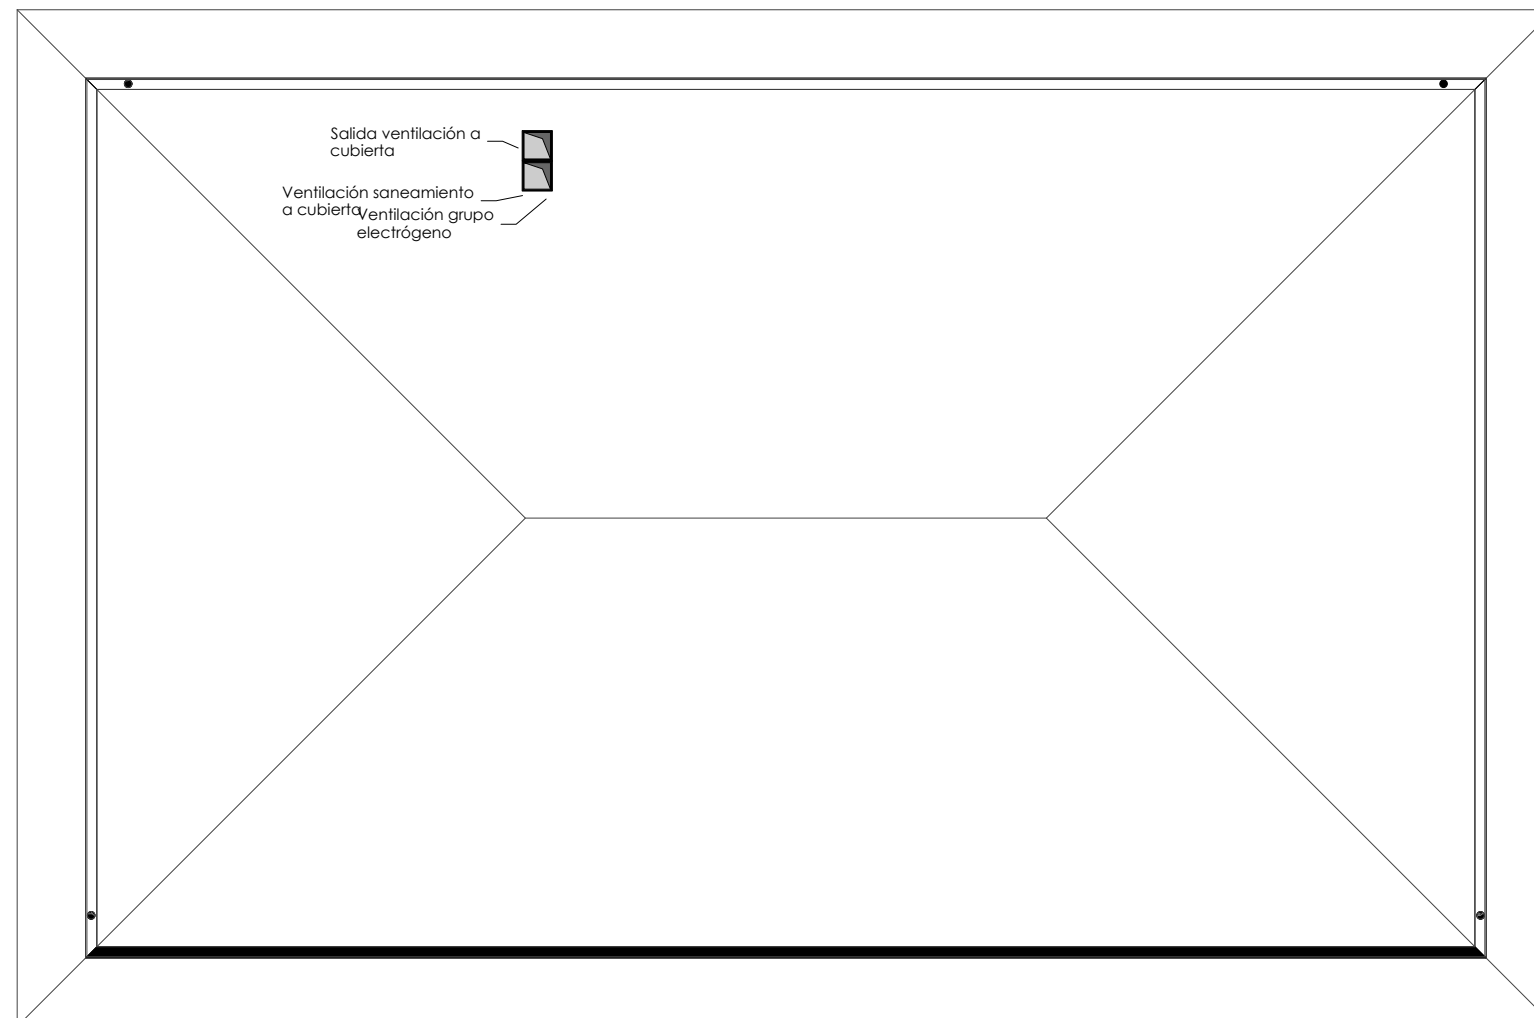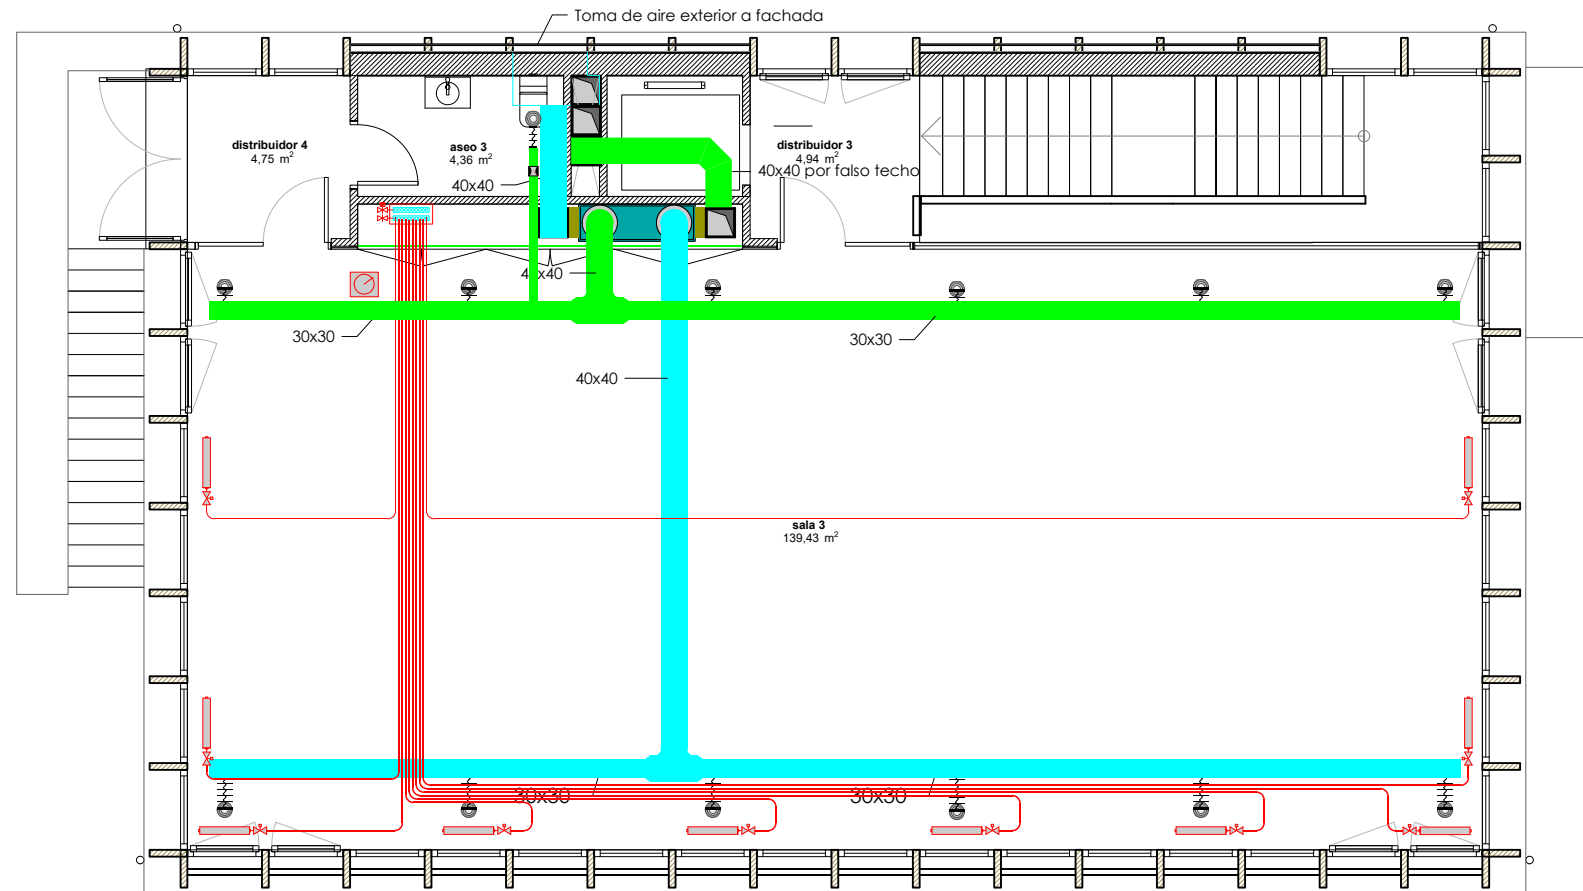

- | | |
|---|---|
|  | UNIDAD EXTERIOR GENERACIÓN FRIO/CALOR |
|  | RECUPERADOR DE AIRE CON BATERÍA POST. |
|  | EMISOR TÉRMICO BAJA TEMPERATURA |
|  | COLECTOR DISTRIBUCIÓN EMISORES CON VÁLVULA |
|  | CONDUCTO DISTRIBUCIÓN AIRE |
|  | REGULADOR DE CAUDAL CONSTANTE EN CONDUCTO |
|  | DIFUSOR SUELO/TECHO AIRE PRIMARIO REGULABLE |
|  | REJILLA DE RETORNO EN PARED REGULABLE |
|  | TERMOSTATO FRIO/CALOR SET POINT |

PROYECTO DE EJECUCIÓN

EDIFICIO POLIVALENTE TAJONAR

INSTALACIONES
Calefacción y ventilación
Planta primera y cubierta

Araiz - Floristán Arquitectos

Paseo Santxiki 10 Bajo / 31192 Mutilva / Navarra
info@araizfloristan.com / www.araizfloristan.com

Colaboradores:
Estructura: GB Ingeniería
Instalaciones: INARQ Ingenieros
Mediciones y Presupuesto: Pedro Royo Aparejador


02/10/2023

verificable en www.coavn.org/verificacion

SADO
SATUA

VASCO-NAVARRO
EUSKAL HERRIKO
ARKITEKTOEN
ELKARGO OFIZIALA

Y

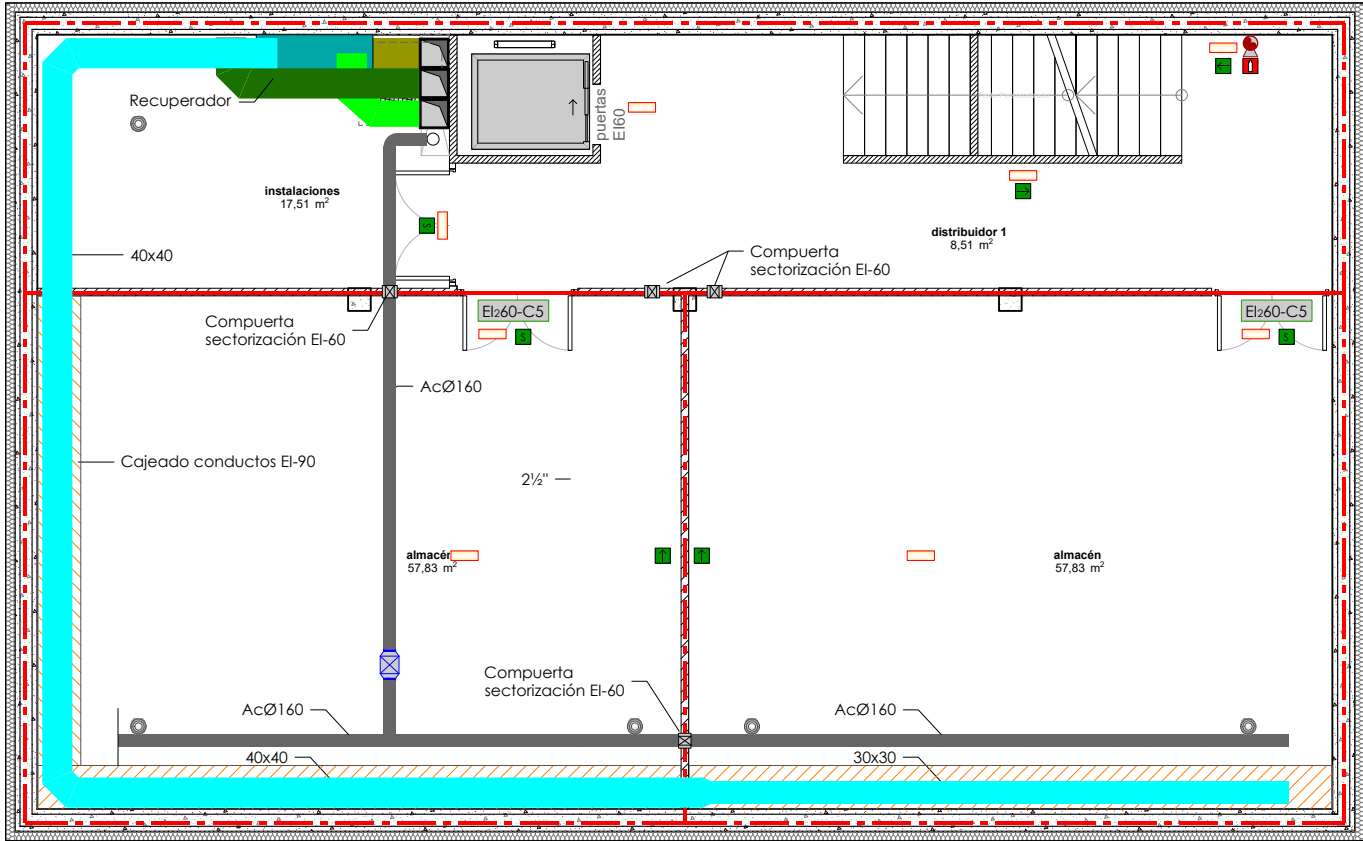


LEYENDA DETECCIÓN DE INCENDIOS.	
	CENTRAL DE DETECCIÓN DE INCENDIOS EN P.B.
	DETECTOR DE HUMOS.
	PULSADOR MANUAL DE ALARMA
	SIRENA OPTOACÚSTICA INCENDIOS

LEYENDA EXTINCIÓN DE INCENDIOS.	
	TOMA DE RED GENERAL CON LLAVE DE COMPUERTA.
	BOCA DE INCENDIO EQUIPADA DIAMETRO 25 mm.
	TUBERIA DISTRIBUCION B.I.E., EN ACERO GALV. DIN 2.440.
	EXTINTOR MANUAL 6Kg POLVO SECO POL. 21A/113B

LEYENDA SEÑALIZACIÓN DE SEGURIDAD.	
	BOCA DE INCEDIO EQUIPADA (BIE).
	EXTINTOR.
	PULSADOR DE ALARMA.
	SEÑALIZACIÓN DE EVACUACIÓN: DINÁMICA DE SALIDA.
	SEÑALIZACIÓN DE EVACUACIÓN: SALIDA.
	SEÑALIZACIÓN DE EVACUACIÓN: SALIDA.



LEYENDA DE EVACUACION.	
	RECORRIDO DE EVACUACIÓN
	RECORRIDO DE EVACUACIÓN ACCESIBLE
	PUERTA RESISTENTE AL FUEGO 60 MINUTOS + MUELLE DE CIERRE
	PUERTA RESISTENTE AL FUEGO 30 MINUTOS

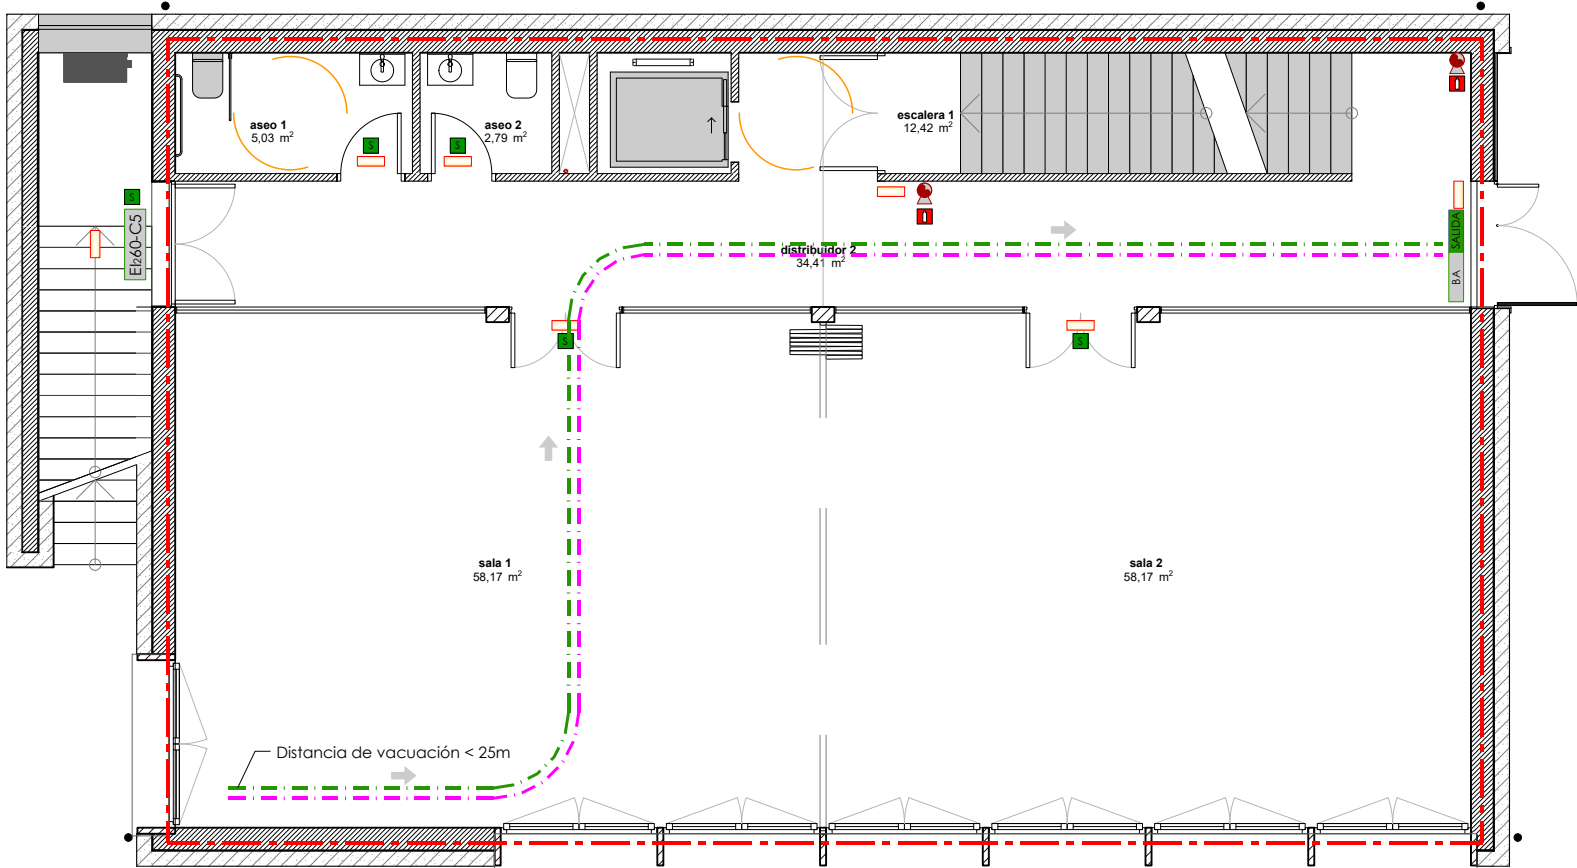

PROYECTO DE EJECUCIÓN EDIFICIO POLIVALENTE TAJONAR

INSTALACIONES
Actividad Clasificada
Sótano y planta baja
marzo 2023
e 1:100 / DIN A-3
IN.5.1_M1

Araiz - Floristán Arquitectos
Paseo Santxiki 10 Bajo / 31192 Mutilva / Navarra
info@araizfloristan.com / www.araizfloristan.com
Colaboradores:
Estructura: GB Ingeniería
Instalaciones: INARQ Ingenieros
Mediciones y Presupuesto: Pedro Royo Aparejador

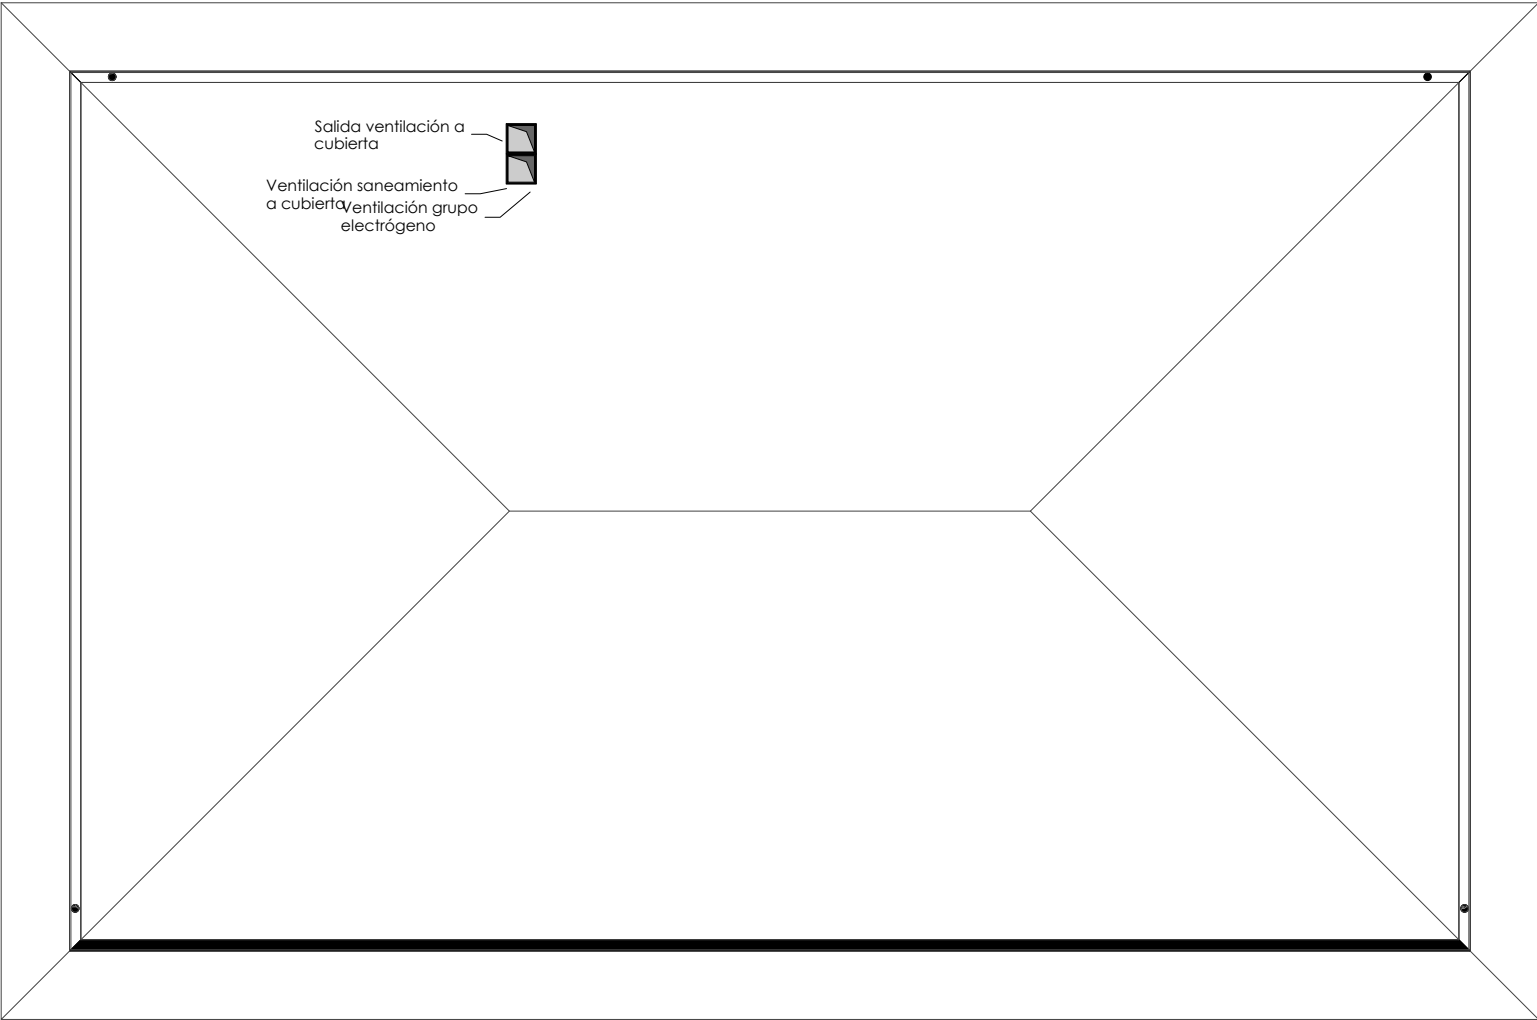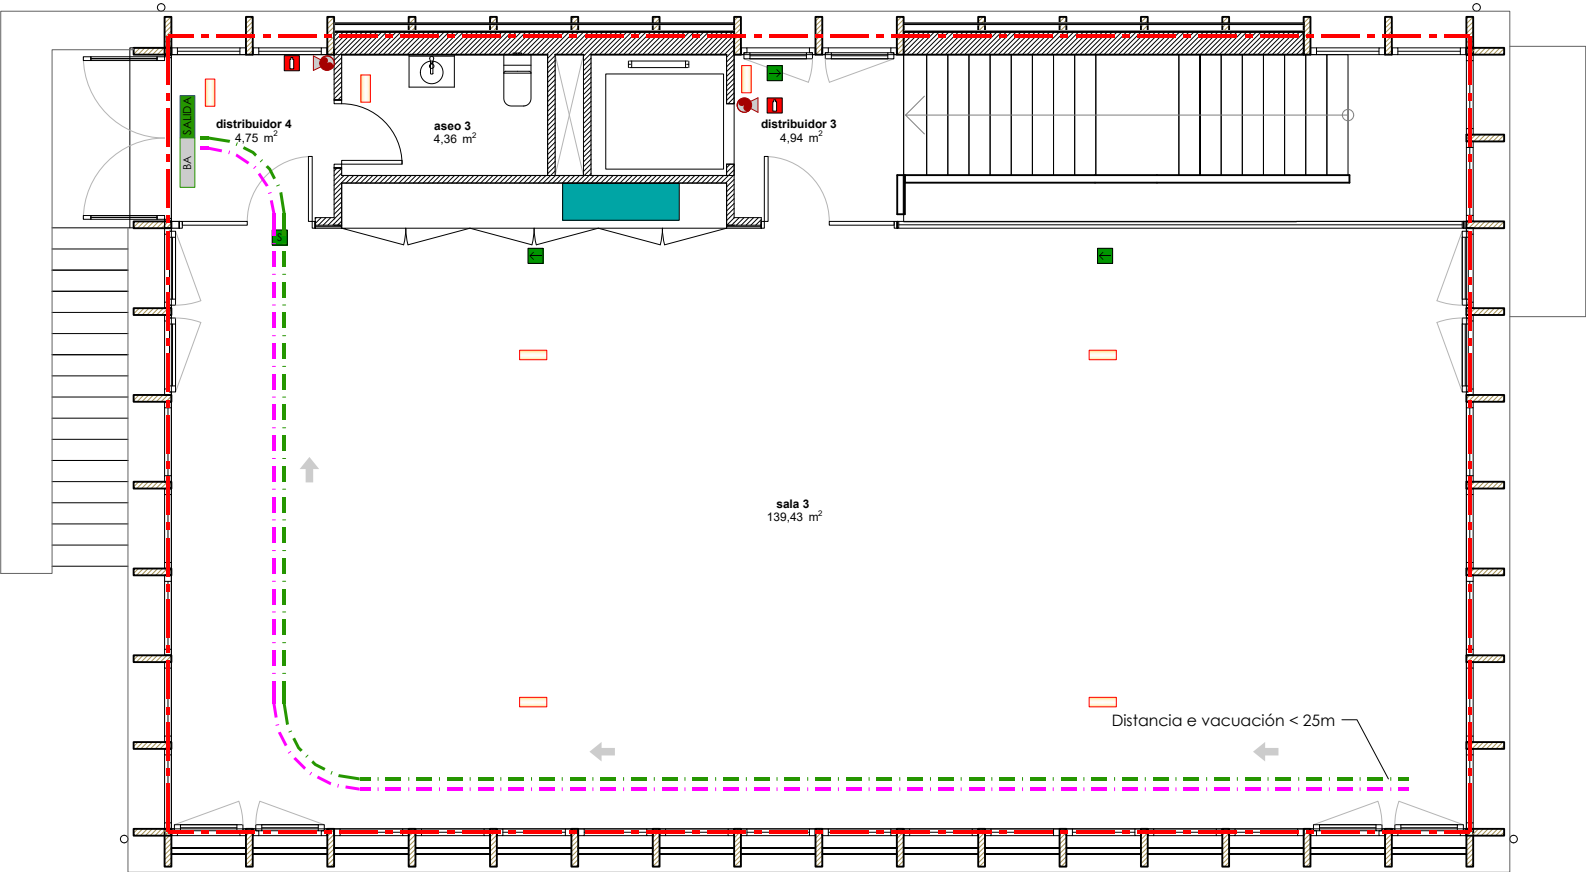

LEYENDA DETECCION DE INCENDIOS.	
	CENTRAL DE DETECCION DE INCENDIOS EN P.B.
	DETECTOR DE HUMOS.
	PULSADOR MANUAL DE ALARMA
	SIRENA OPTOACÚSTICA INCENDIOS

LEYENDA EXTINCION DE INCENDIOS.	
	TOMA DE RED GENERAL CON LLAVE DE COMPUERTA.
	BOCA DE INCENDIO EQUIPADA DIAMETRO 25 mm.
	TUBERIA DISTRIBUCION B.I.E., EN ACERO GALV. DIN 2.440.
	EXTINTOR MANUAL 6Kg POLVO SECO POL. 21A/113B

LEYENDA SEÑALIZACIÓN DE SEGURIDAD.	
	BOCA DE INCEDIO EQUIPADA (BIE).
	EXTINTOR.
	PULSADOR DE ALARMA.
	SEÑALIZACIÓN DE EVACUACIÓN: DINÁMICA DE SALIDA.
	SEÑALIZACIÓN DE EVACUACIÓN: SALIDA.
	SEÑALIZACIÓN DE EVACUACIÓN: SALIDA.

LEYENDA DE EVACUACION.	
	RECORRIDO DE EVACUACIÓN
	RECORRIDO DE EVACUACIÓN ACCESIBLE
	PUERTA RESISTENTE AL FUEGO 60 MINUTOS + MUELLE DE CIERRE
	PUERTA RESISTENTE AL FUEGO 30 MINUTOS

PROYECTO DE EJECUCIÓN EDIFICIO POLIVALENTE TAJONAR

INSTALACIONES

Actividad clasificada

Planta primera y cubierta

marzo 2023

e 1:100 / DIN A-3

IN.5.2_M1

Araiz - Floristán Arquitectos
Paseo Santxiki 10 Bajo / 31192 Mutilva / Navarra
info@araizfloristan.com / www.araizfloristan.com

Colaboradores:
Estructura: GB Ingeniería
Instalaciones: INARQ Ingenieros
Mediciones y Presupuesto: Pedro Royo Aparejador

COAVN

COLEGIO OFICIAL DE ARQUITECTOS DE NAVARRA

VERIFICACIÓN EN: www.coavn.org/verificacion

VERIFICACIÓN EN: www.coavn.org/verificacion

F94203565D

CSV

VERIFICACIÓN EN: www.coavn.org/verificacion

VERIFICACIÓN EN: www.coavn.org/verificacion

N2022A0848

EXP.

FECHA DATA

02/10/2023

VISADO

BISATUA

NAVARRA