
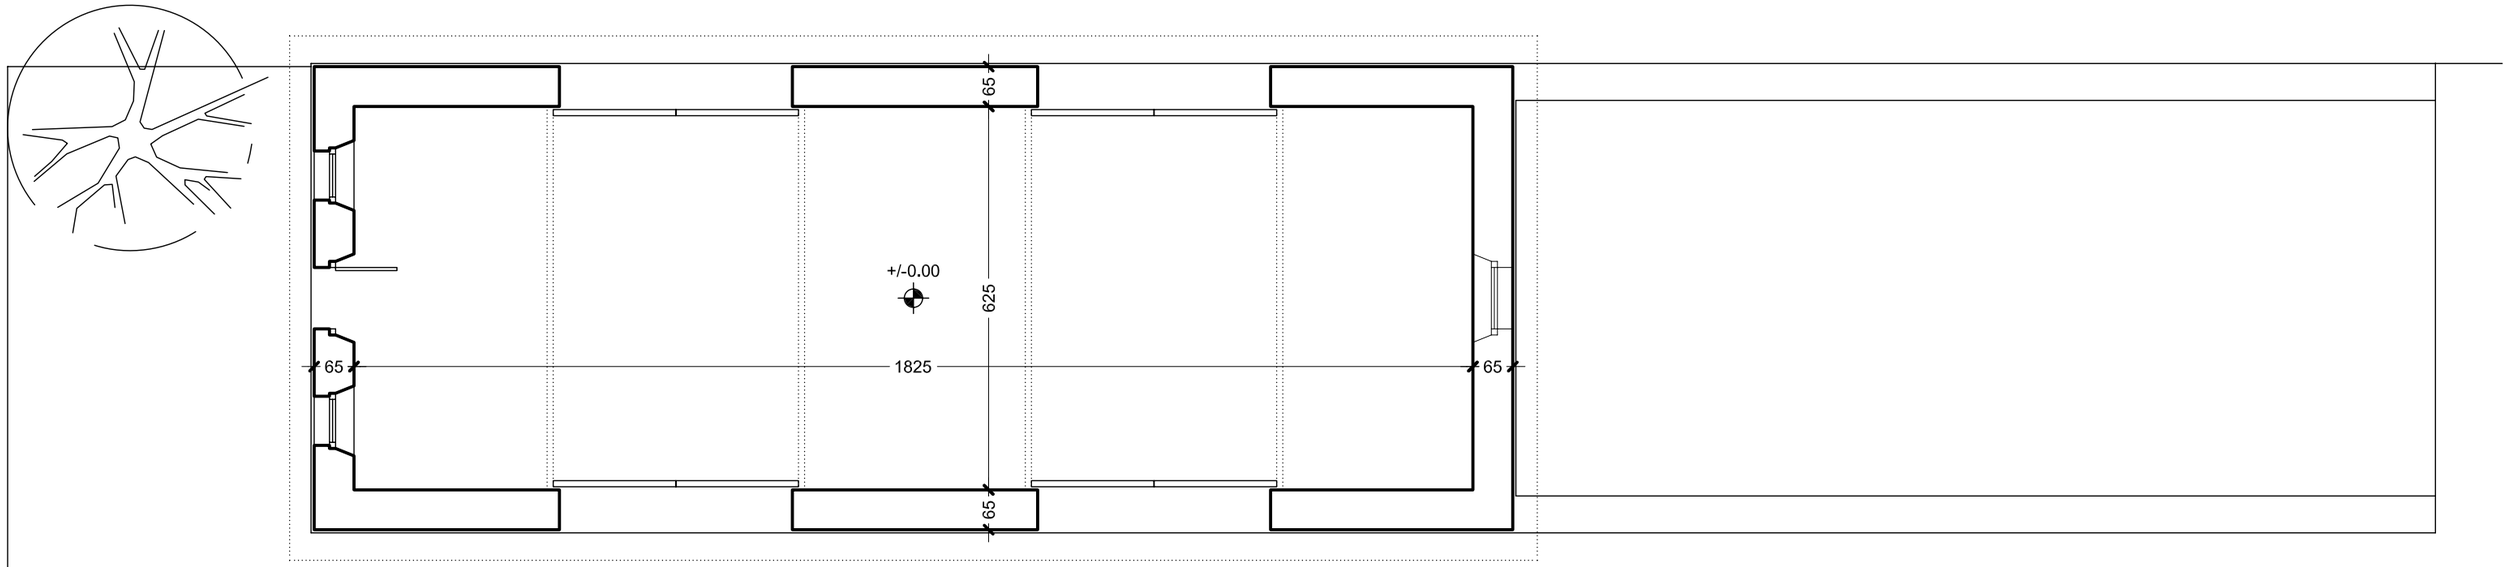


PLANTA

SUPERFICIE CONSTRUIDA 147,60 M2

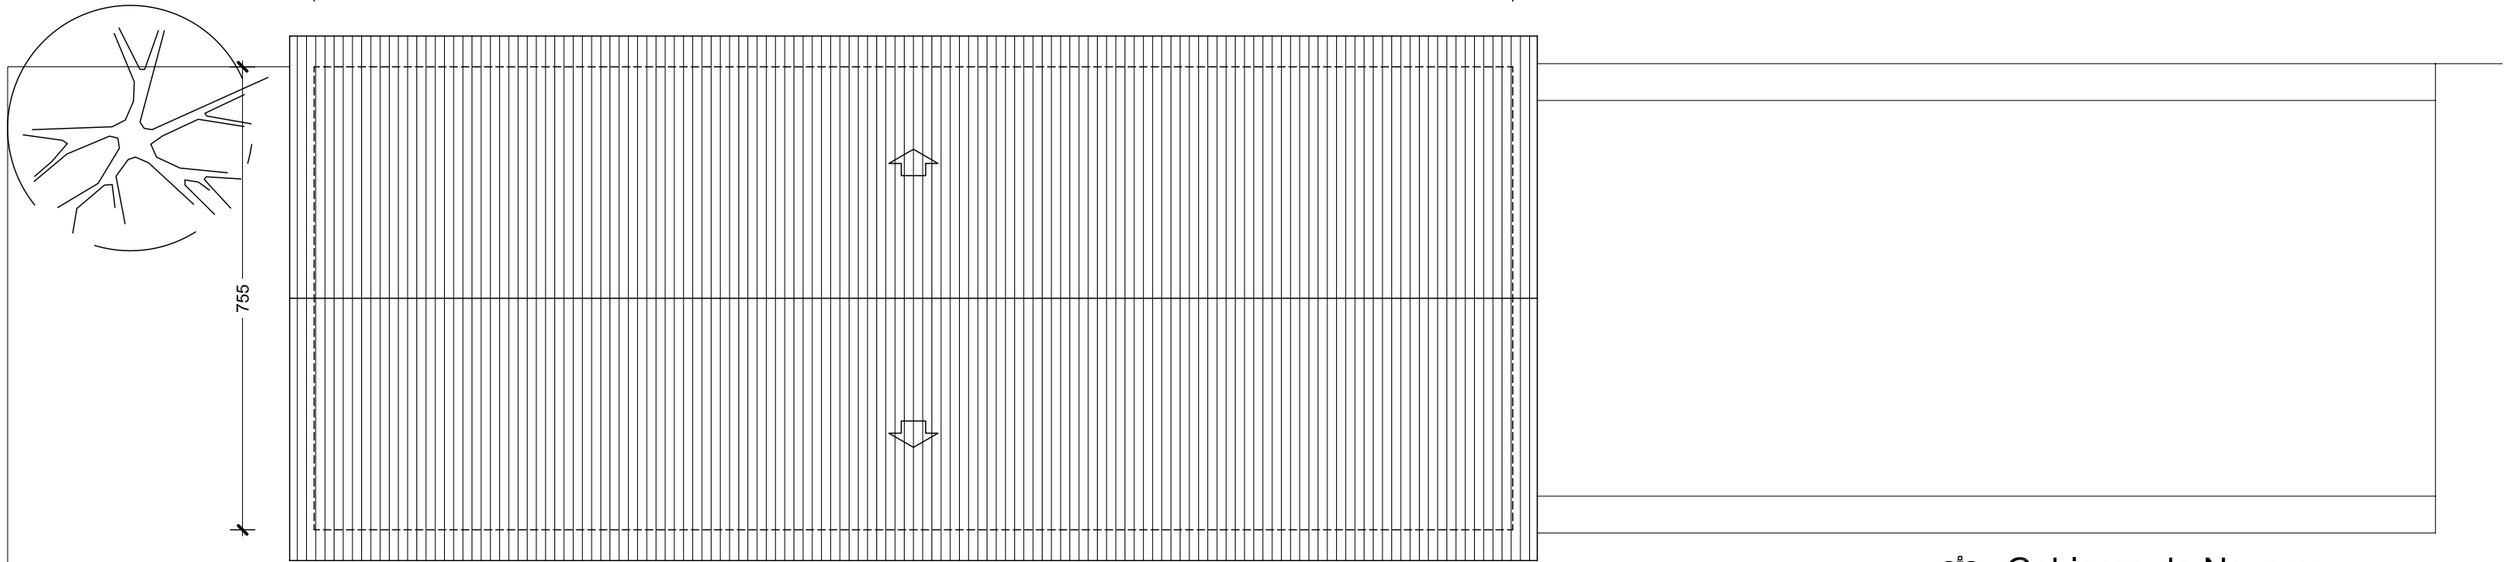

CUBIERTA


JUAN CARLOS MUGUERZA SANTOS
Arquitecto colegiado COAVN 1222

CARLOS IRIONDO APAOLAZA
Arquitecto colegiado COAVN 1448

PARQUE TOMAS CABALLERO 2, 4º, OFICINA 4
31006 PAMPLONA TFNO.948154124 FAX.948235409


Gobierno de Navarra
ORDENACION Y FOMENTO DEL TURISMO Y COMERCIO
DEPARTAMENTO DE DESARROLLO ECONOMICO

PROYECTO DE REFORMA DE ALMACEN EN LA ANTIGUA ESTACION DE LEITZA	02
SITUACION: PATXI ARRAZOLA KALEA, 30 BAJO PROMOTOR: GOBIERNO DE NAVARRA	
ESTADO ACTUAL. PLANTAS 1/100	DIC 2017

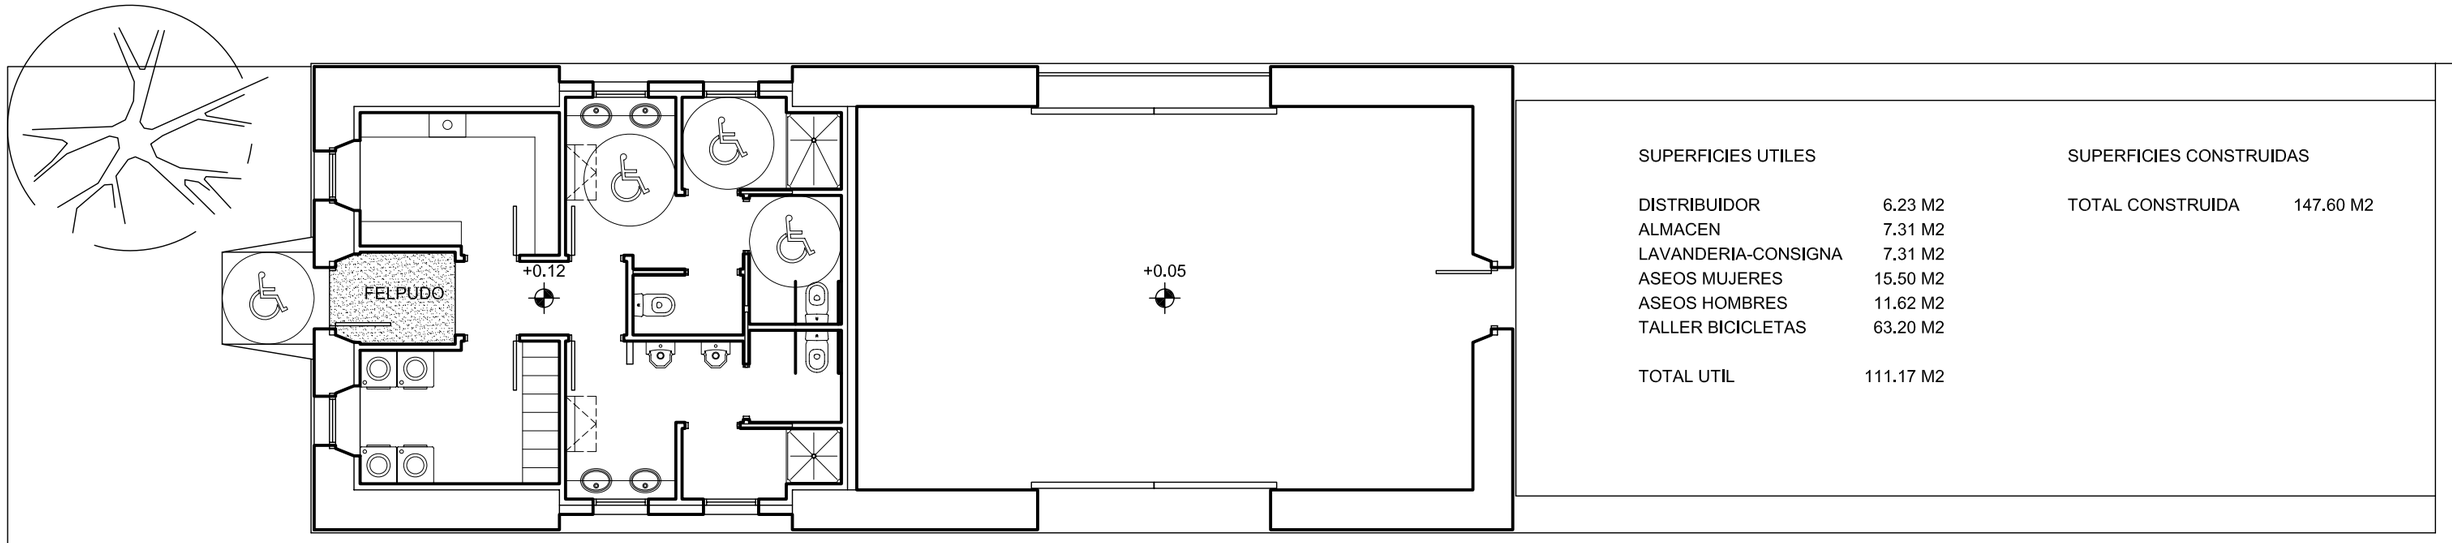

SUPERFICIES UTILES		SUPERFICIES CONSTRUIDAS	
DISTRIBUIDOR	6.23 M2	TOTAL CONSTRUIDA	147.60 M2
ALMACEN	7.31 M2		
LAVANDERIA-CONSIGNA	7.31 M2		
ASEOS MUJERES	15.50 M2		
ASEOS HOMBRES	11.62 M2		
TALLER BICICLETAS	63.20 M2		
TOTAL UTIL	111.17 M2		

PLANTA

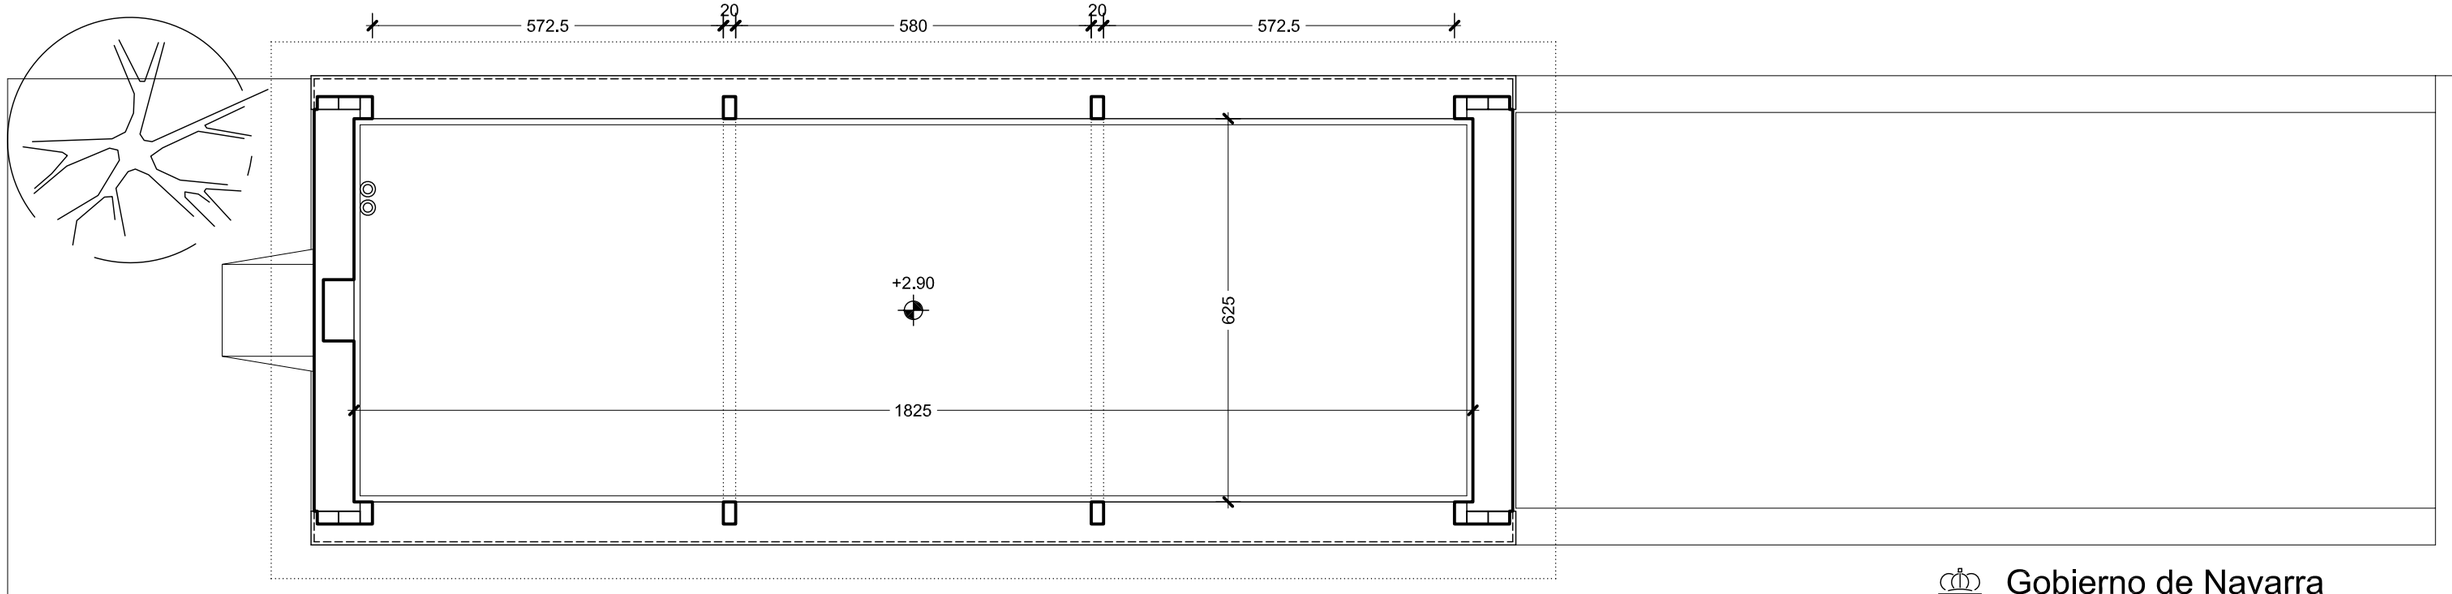

ENTRECUBIERTA

ESPACIO SIN FORJAR Y SIN ACONDICIONAR

JUAN CARLOS MUGUERZA SANTOS
Arquitecto colegiado COAVN 1222

CARLOS IRIONDO APAOLAZA
Arquitecto colegiado COAVN 1448


PARQUE TOMAS CABALLERO 2, 4º, OFICINA 4
31006 PAMPLONA TFNO.948154124 FAX.948235409

Gobierno de Navarra
ORDENACION Y FOMENTO DEL TURISMO Y COMERCIO
DEPARTAMENTO DE DESARROLLO ECONOMICO


PROYECTO DE REFORMA DE ALMACEN
EN LA ANTIGUA ESTACION DE LEITZA — 05

SITUACION: PATXI ARRAZOLA KALEA, 30 BAJO
PROMOTOR: GOBIERNO DE NAVARRA


PROPUESTA. PLANTAS
1/100 DIC 2017

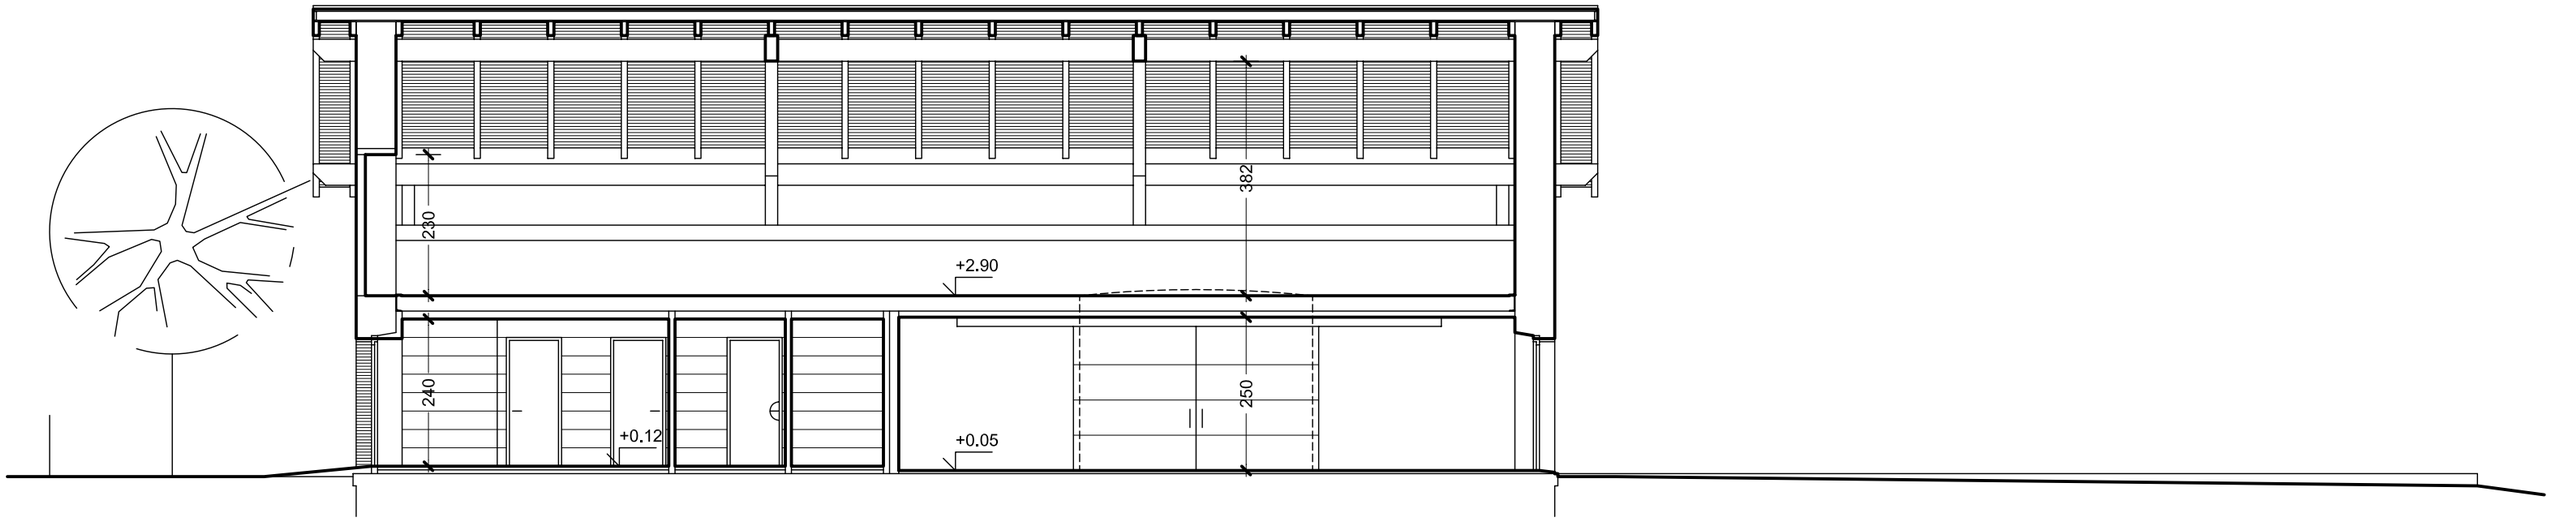


SECCION LONGITUDINAL

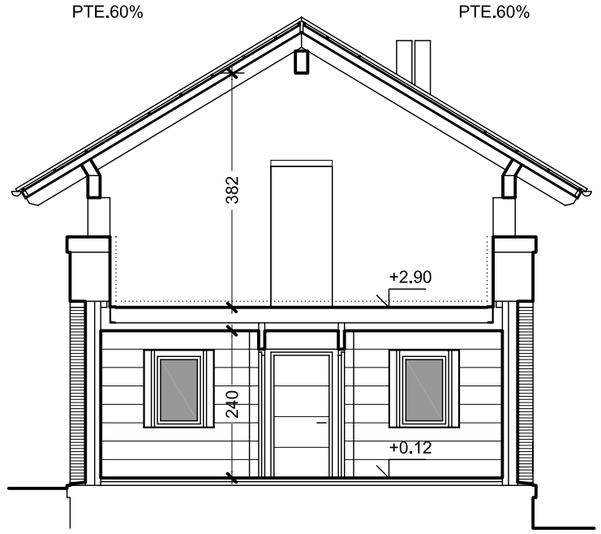

SECCION TRANSVERSAL

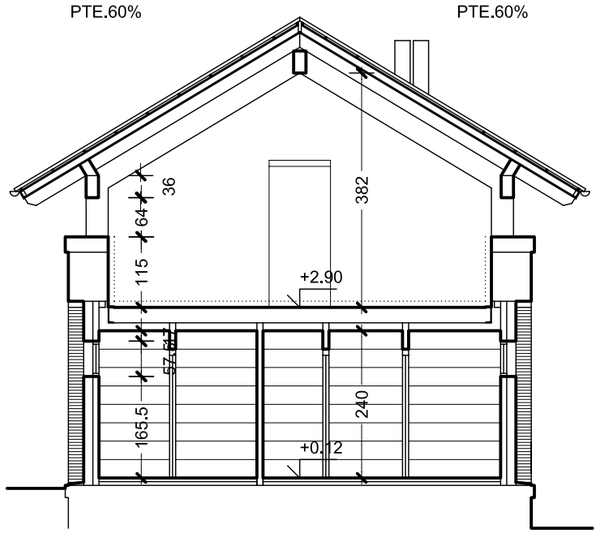

SECCION TRANSVERSAL

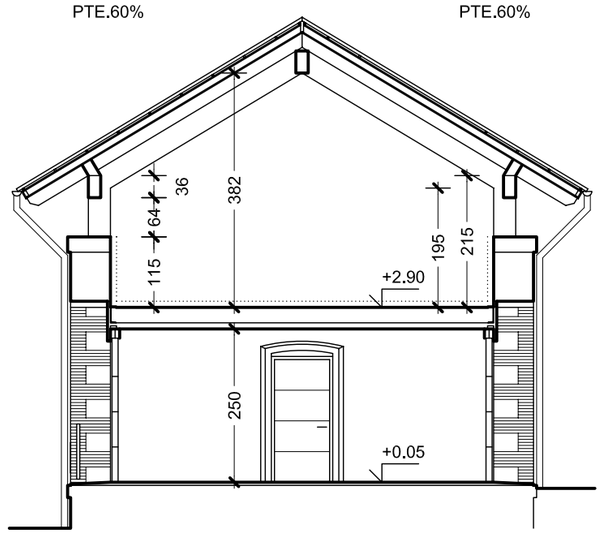

SECCION TRANSVERSAL

JUAN CARLOS MUGUERZA SANTOS
Arquitecto colegiado COAVN 1222

CARLOS IRIONDO APAOLAZA
Arquitecto colegiado COAVN 1448

PARQUE TOMAS CABALLERO 2, 4º, OFICINA 4
31006 PAMPLONA TFNO.948154124 FAX.948235409

Gobierno de Navarra
ORDENACION Y FOMENTO DEL TURISMO Y COMERCIO
DEPARTAMENTO DE DESARROLLO ECONOMICO

PROYECTO DE REFORMA DE ALMACEN EN LA ANTIGUA ESTACION DE LEITZA	08
SITUACION: PATXI ARRAZOLA KALEA, 30 BAJO PROMOTOR: GOBIERNO DE NAVARRA	
PROPUESTA. SECCIONES 1/100	DIC 2017