


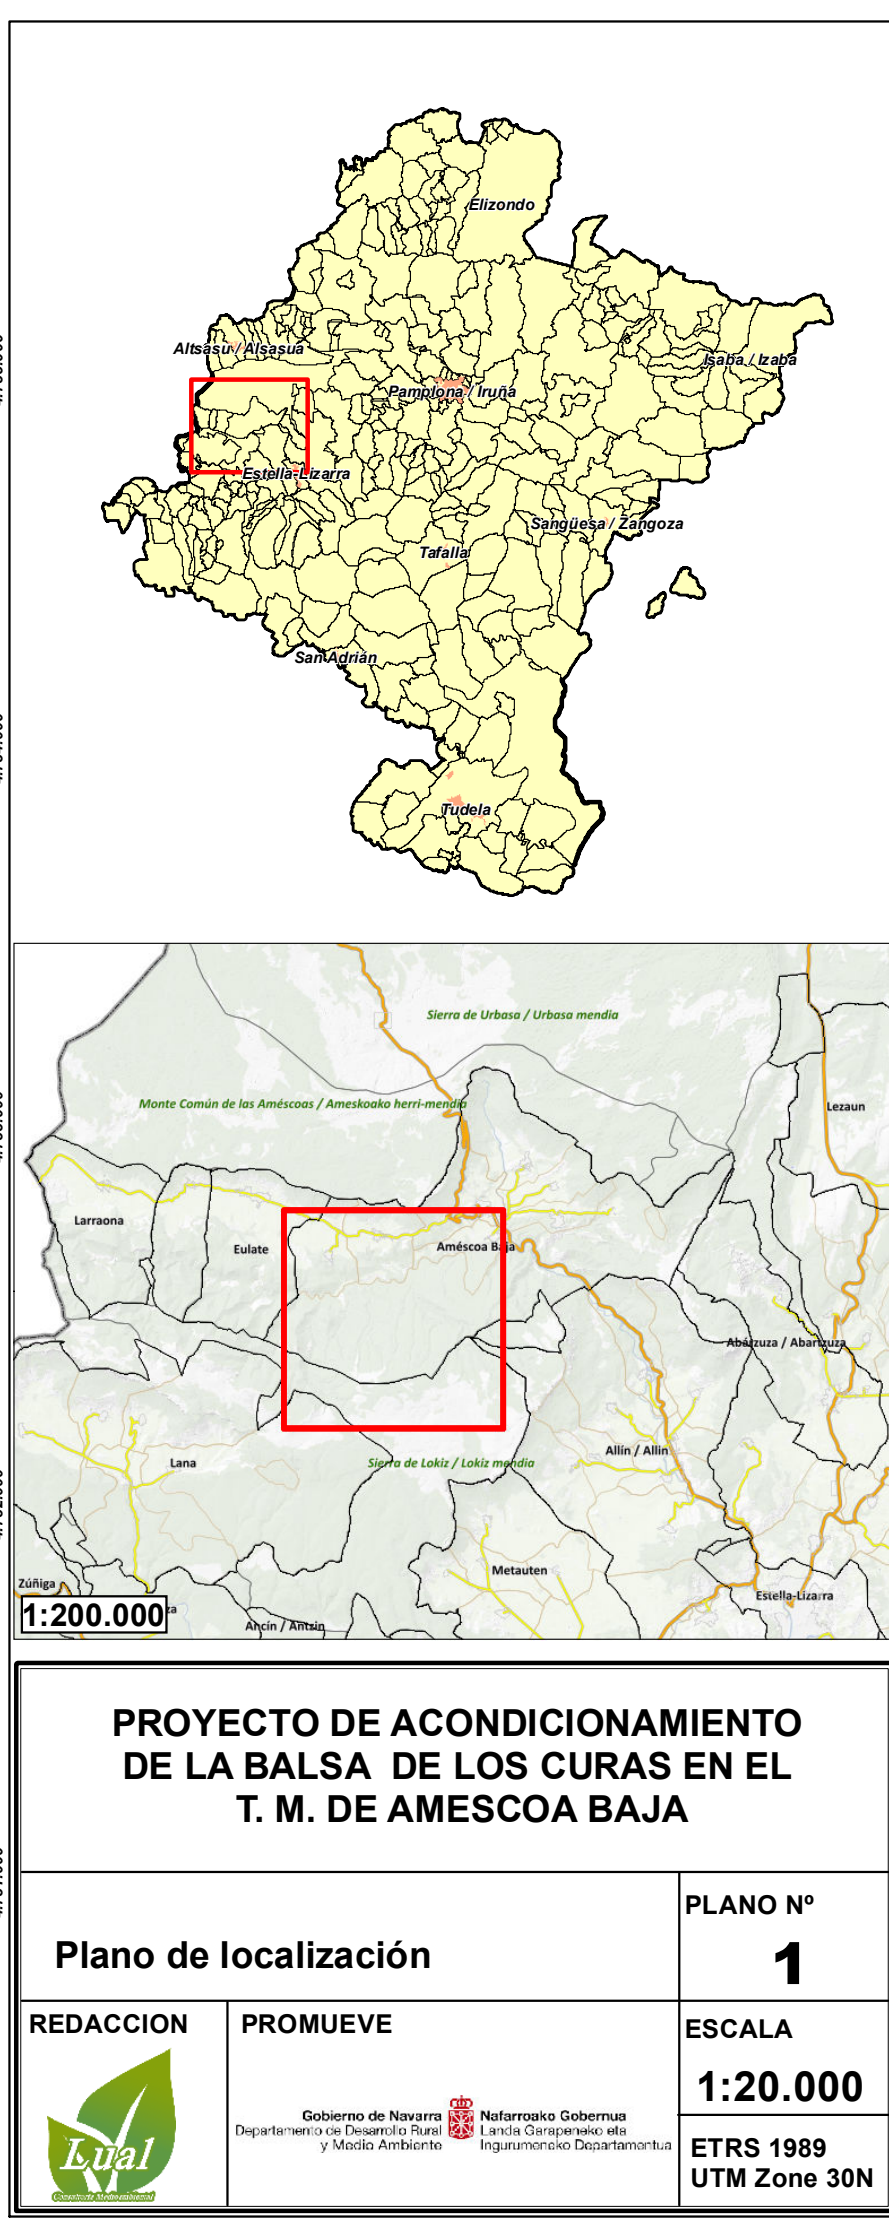





**PROYECTO DE ACONDICIONAMIENTO DE LA
BALSA DE LOS CURAS EN EL T. M. DE
AMESCOA BAJA**

IV. Planos

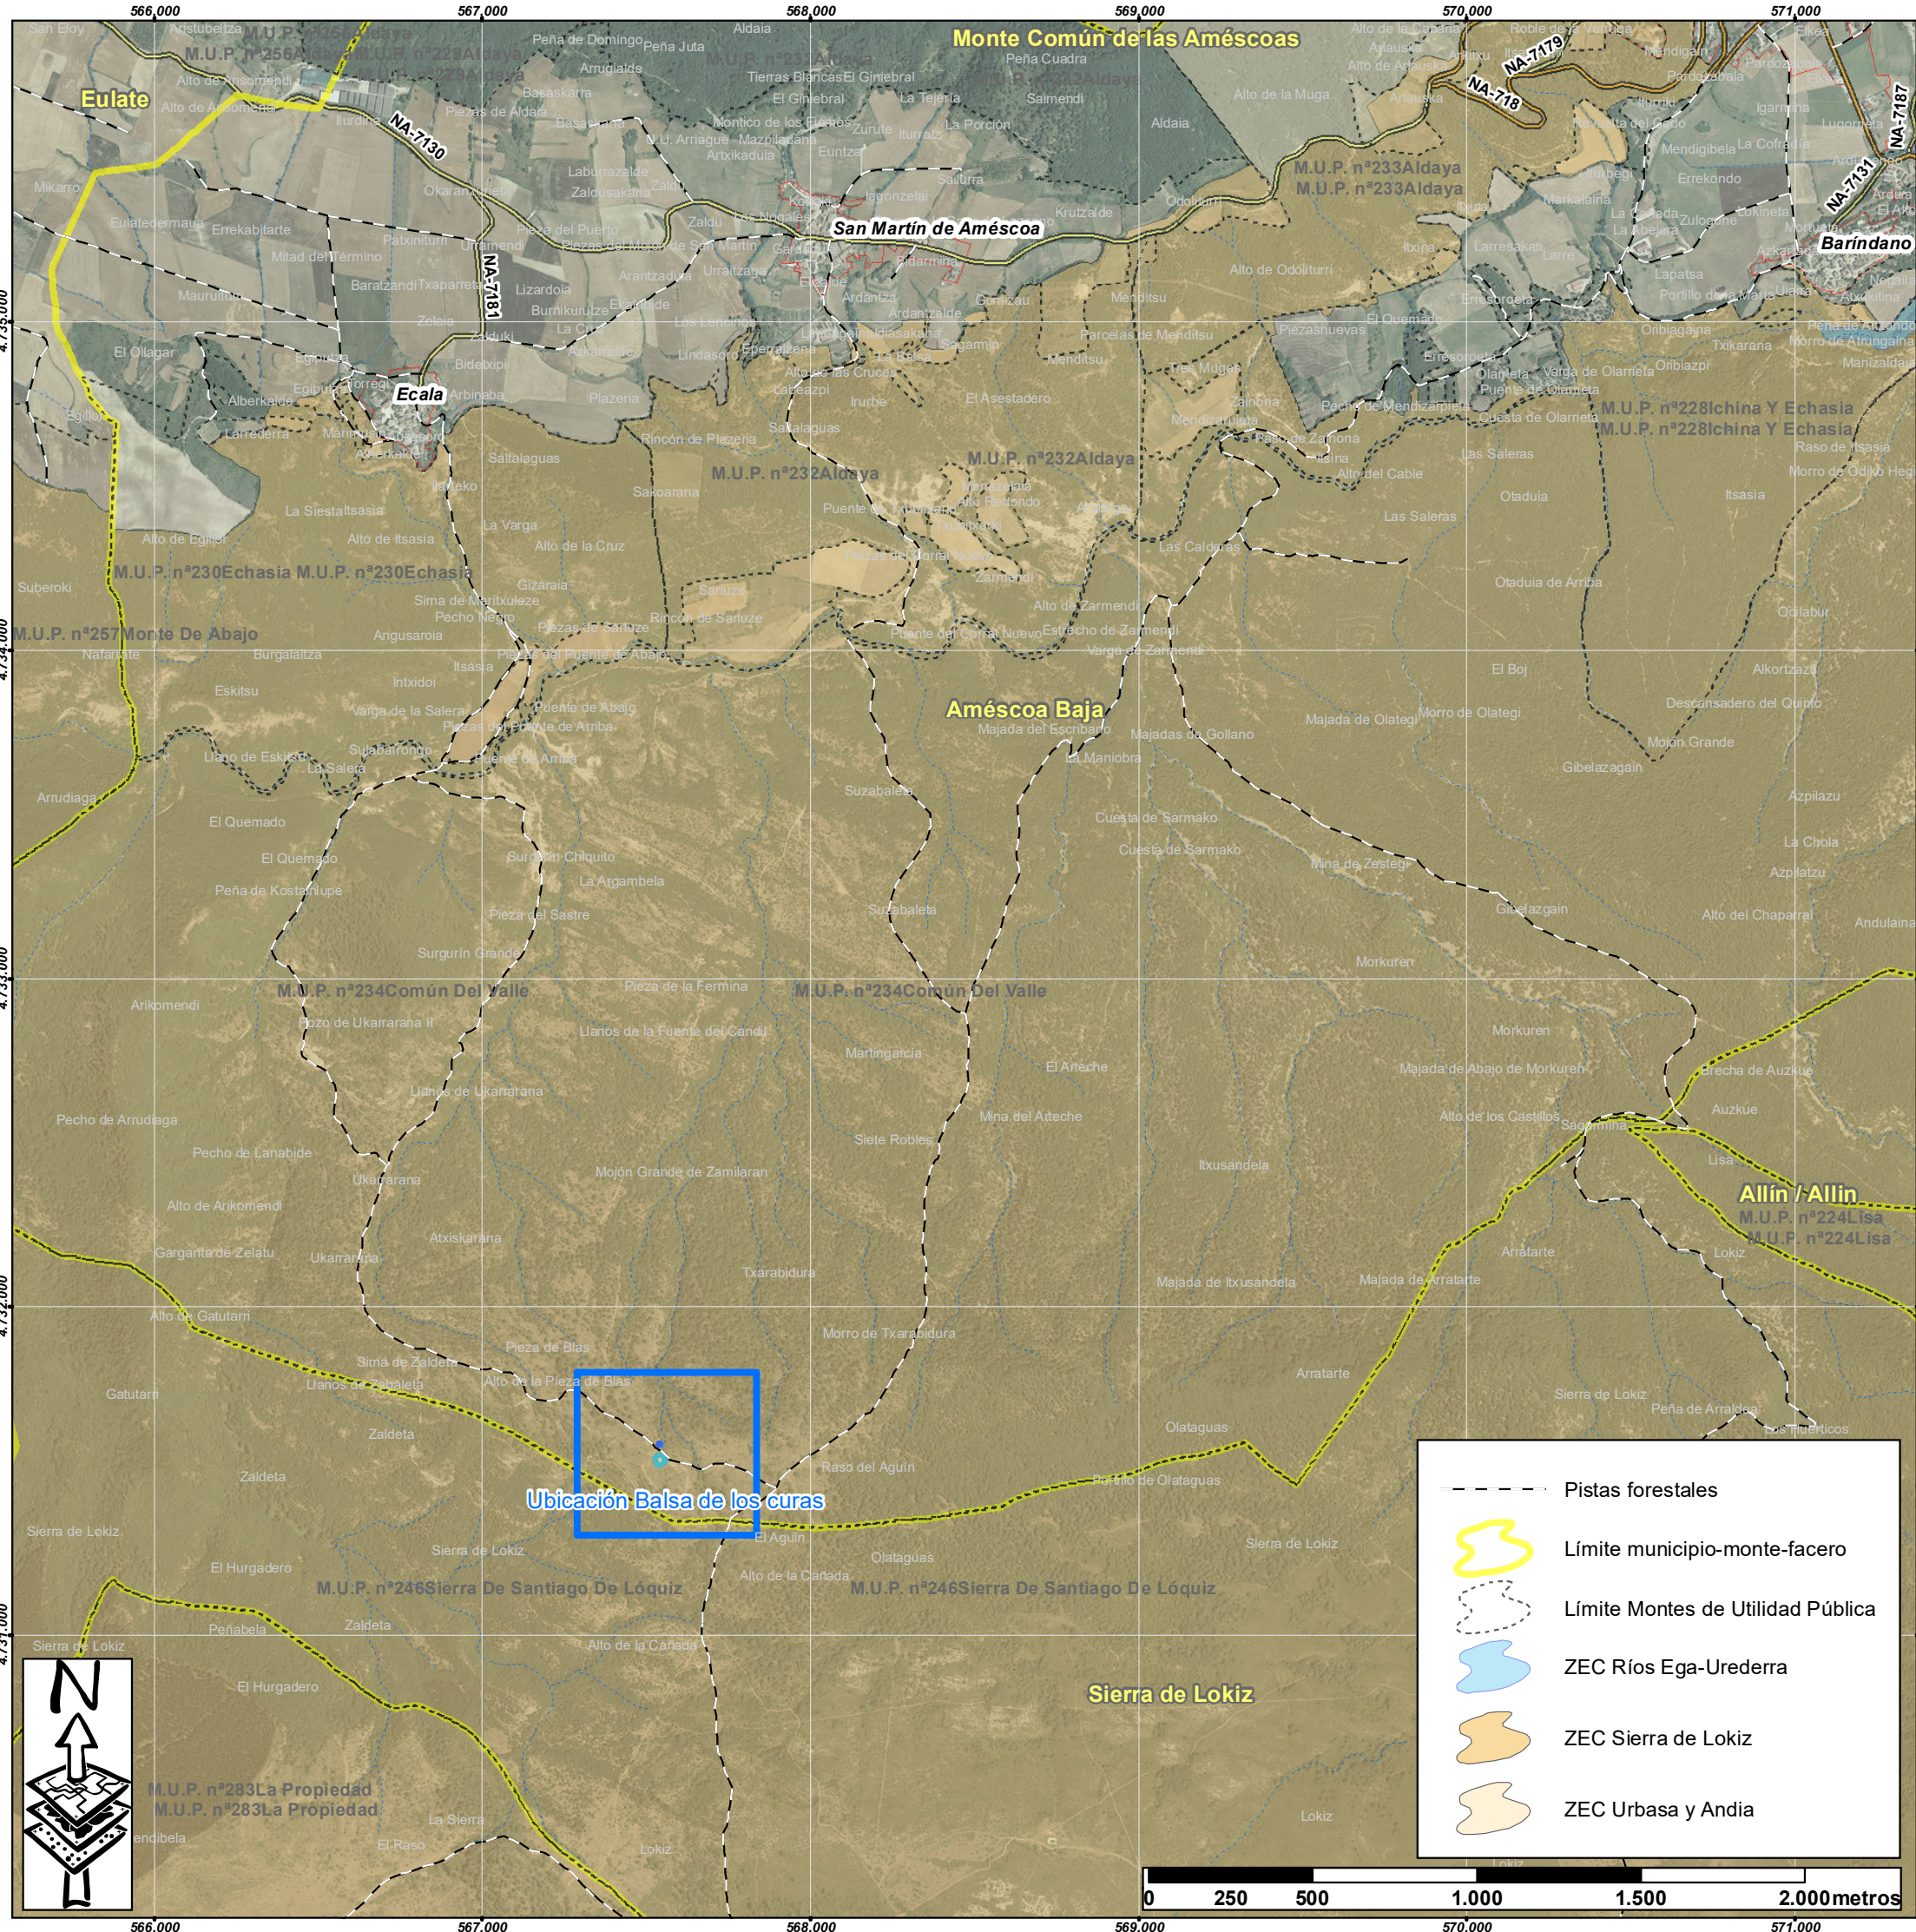

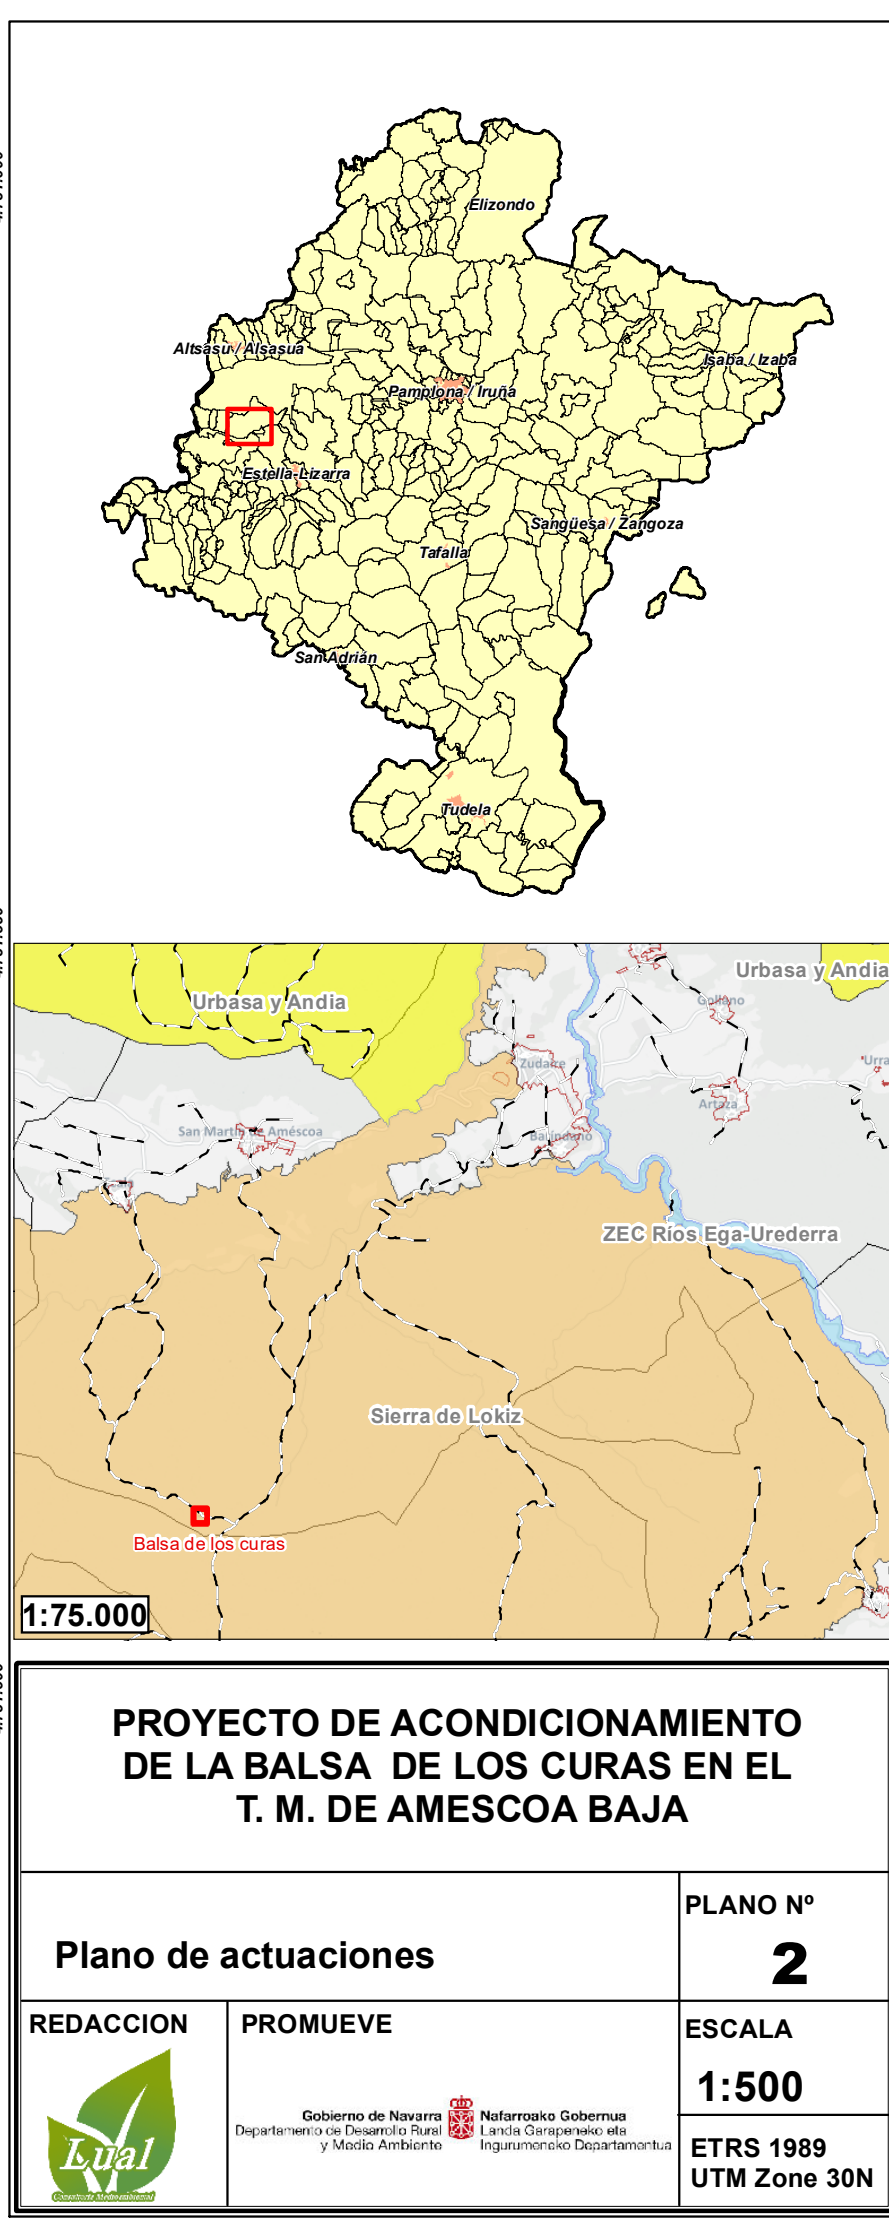

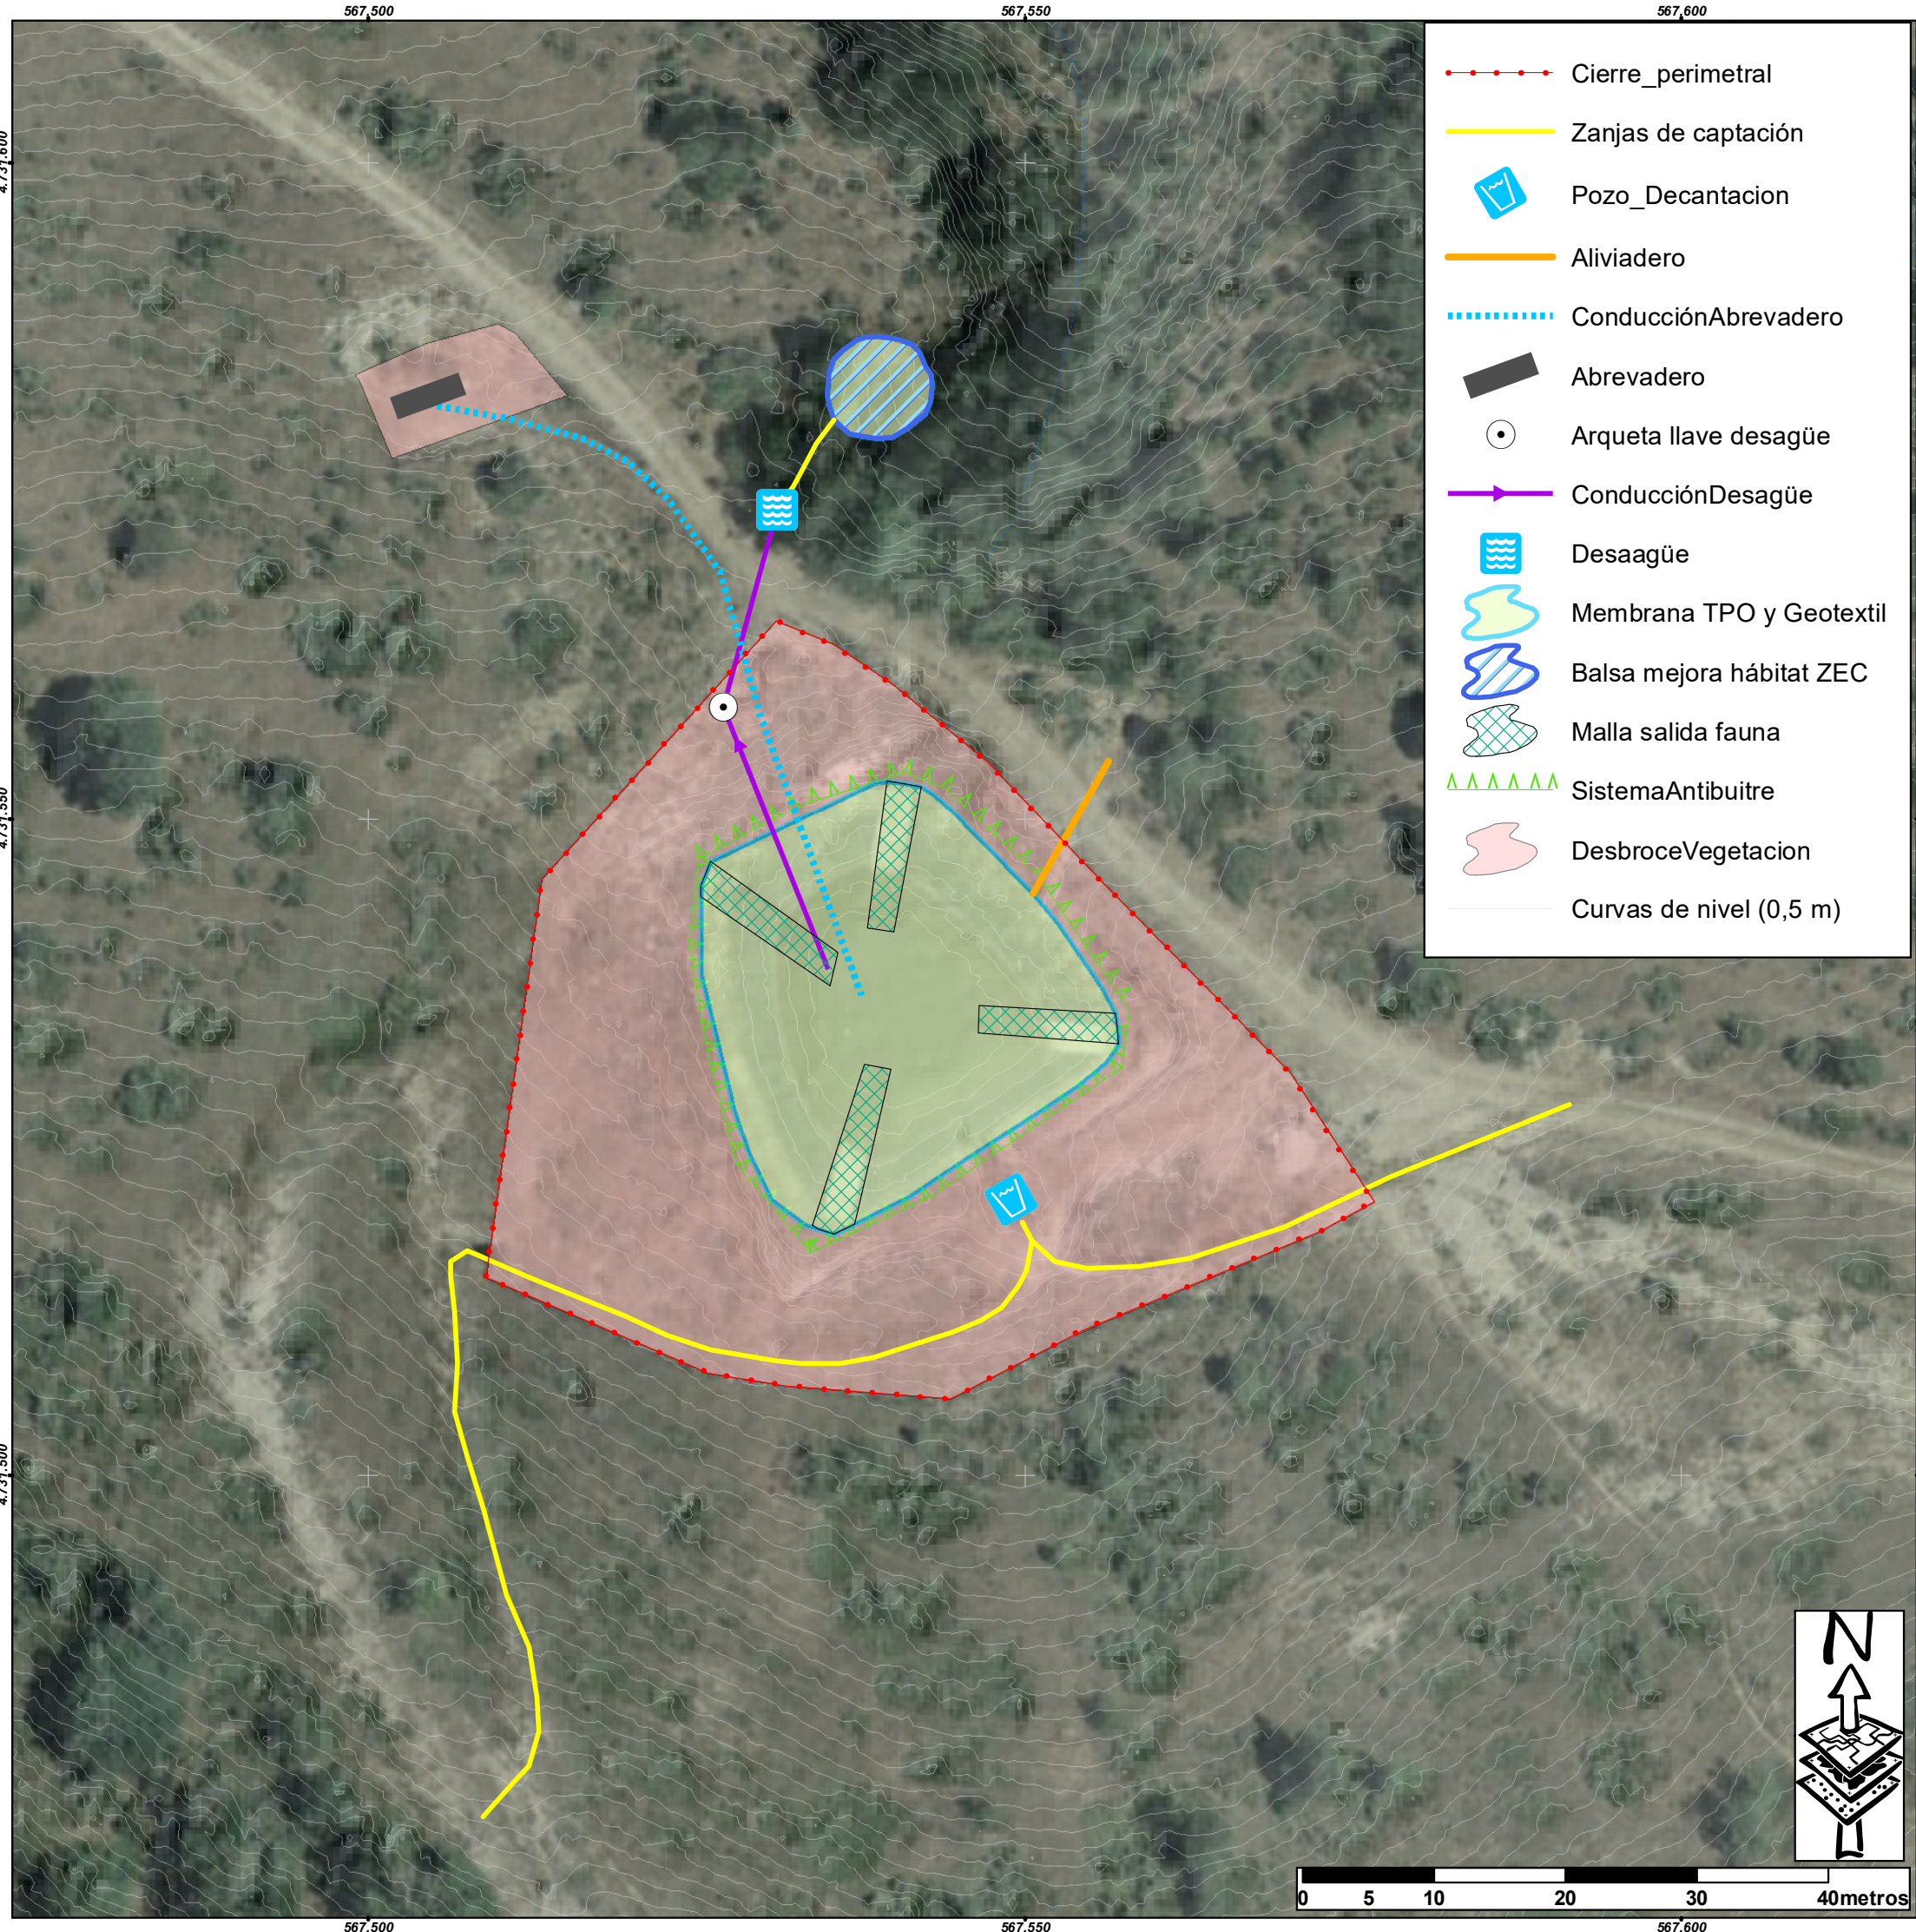

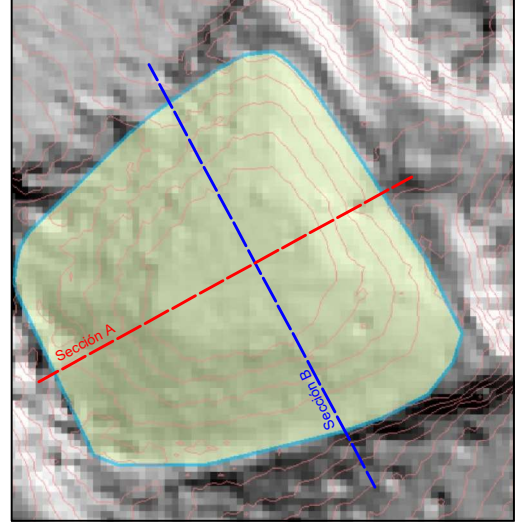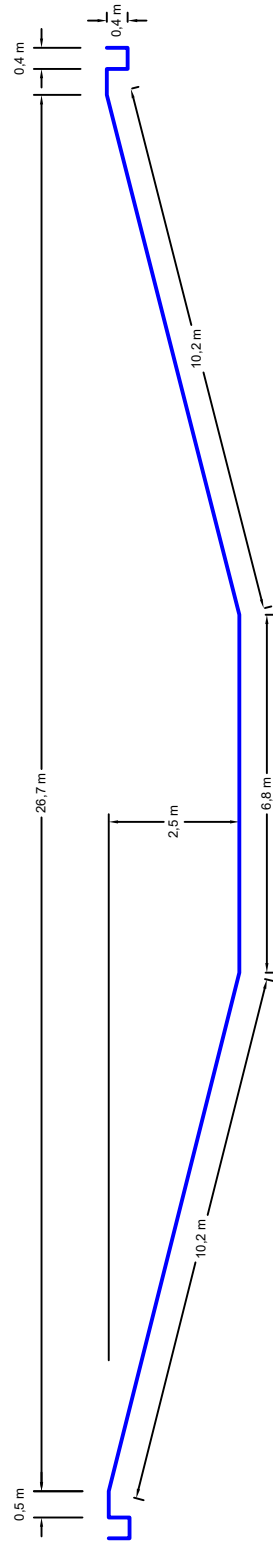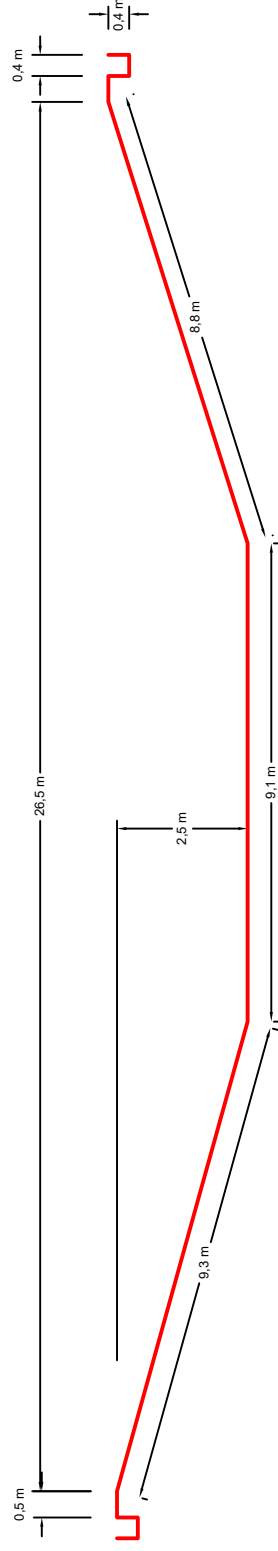

**PROYECTO DE ACONDICIONAMIENTO
DE LA BALSA DE LOS CURAS EN EL
T. M. DE AMESCOA BAJA**

Secciones Tipo Balsa Impermeabilizada

REDACCION	PROMUEVE
-----------	----------

PROMUEVE



ESCALA
1: 100

Gobierno de Navarra
Departamento de Desarrollo Rural
y Medio Ambiente



Nafarroako Gobernua
Landa Garapeneko eta
Ingurumeneko Departamentua