EXP N2024A0147
FECHA DATA 21/06/2024
CSV 10CFDA389C1
Verificable en www.coavn.org/verificacion
www.coavn.org/verificacion egiaztagarria
VISADO
BISATUA
COAVN
COLEGIO OFICIAL DE ARQUITECTOS VASCO-NAVARRO
EUSKAL HERRIKO ARKITEKTOEN ELKARGO OFIZIALA
NAVARRA

PROYECTO MODIFICADO JUNIO 24

REFORMA EDIFICIO OSTATU DE IRIBAS

PROYECTO EJECUCIÓN

REFORMA INTERIOR Y AMPLIACIÓN

PROMOTOR: CONCEJO DE IRIBAS/ IRIBASKO KONCEJUA

CALLE SAN FERMÍN 18

NOVIEMBRE 2023.IRIBAS.VALLE DE LARRAUN

RUBÉN ZABALZA ARANZADI



PLANO DE SITUACIÓN. ESCALA 1es1000.

EXP N2024A0147
DATA 21/06/2024
CSV 10CFDA389C1
Verificable en www.coavn.org/verificacion
www.coavn.org/verificacion egiaztagarria
VISADO
BISATUA
COAVN
COLEGIO OFICIAL DE ARQUITECTOS VASCO-NAVARRO
EUSKAL HERRIKO ARKITEKTOEN ELKARGO OFIZIALA
NAVARRA


P1

PROYECTO MODIFICADO JUNIO 2024
PROYECTO EJECUCIÓN REFORMA DE CASA OSTATU PARA USO POLIVALENTE
PROMOTOR: CONCEJO DE IRIBAS/IRIBASKO KONCEJUA

CALLE SAN FERMÍN 18
PLANTA DE SITUACIÓN.
1/1000 A3

NOVIEMBRE 2023. IRIBAS VALLE DE LARRAUN

RUBÉN ZABALZA ARANZADI

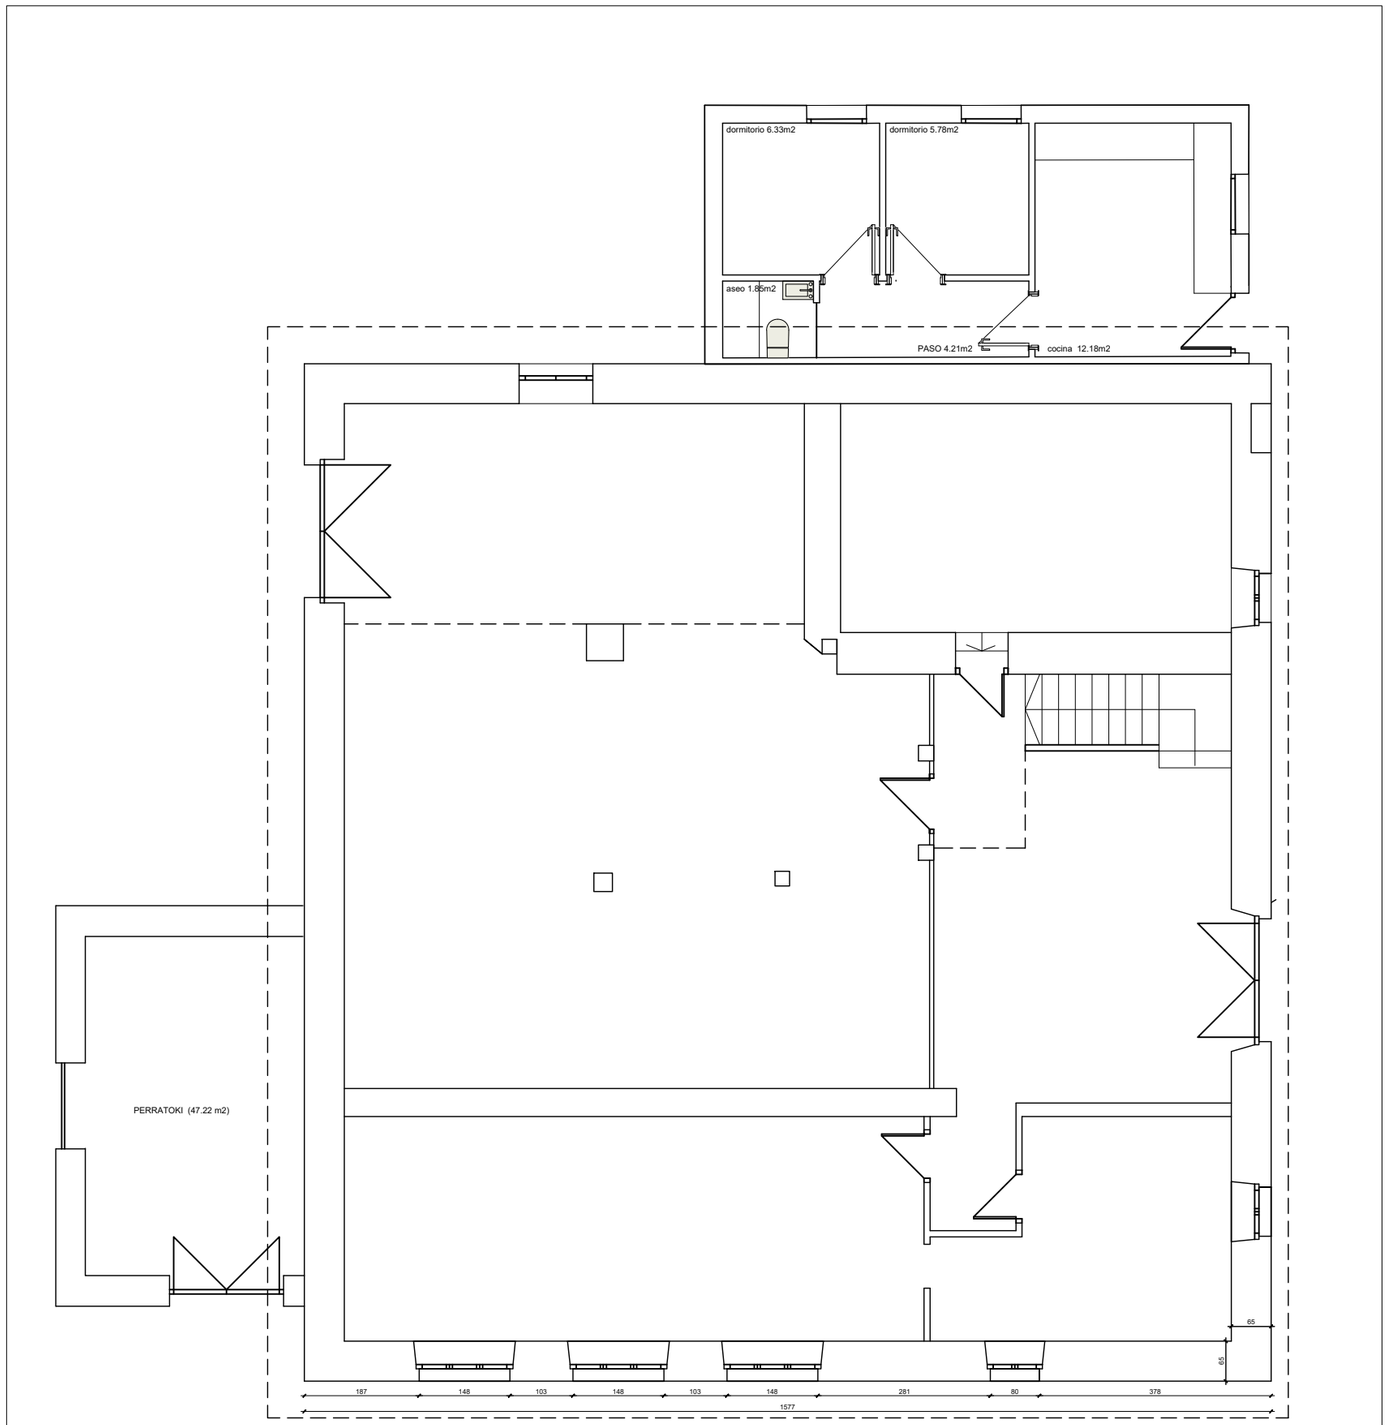

PLANO DE ESTADO ACTUAL DE PLANTA BAJA CASA OSTATU. ESCALA 1es100.

N2024A0147
EXP
21/06/2024
FECHA DATA
10CFDA389C1
CSV
Verificable en www.coavn.org/verificacion
www.coavn.org/verificacion egaztagarria
VISADO
BISATUA
COLEGIO OFICIAL DE ARQUITECTOS DE NAVARRA
EUSKAL HERRIKO ARKITEKTOEN ELKARGO OFIZIALA
NAVARRA
COAVN

EA1

PROYECTO MODIFICADO JUNIO 2024
PROYECTO EJECUCIÓN REFORMA DE CASA OSTATU PARA USO POLIVALENTE
PROMOTOR: CONCEJO DE IRIBAS/IRIBASKO KONCEJUA


CALLE SAN FERMÍN 18

PLANTA BAJA ESTADO ACTUAL

1/100 A3

NOVIEMBRE 2023. IRIBAS VALLE DE LARRAUN

RUBÉN ZABALZA ARANZADI

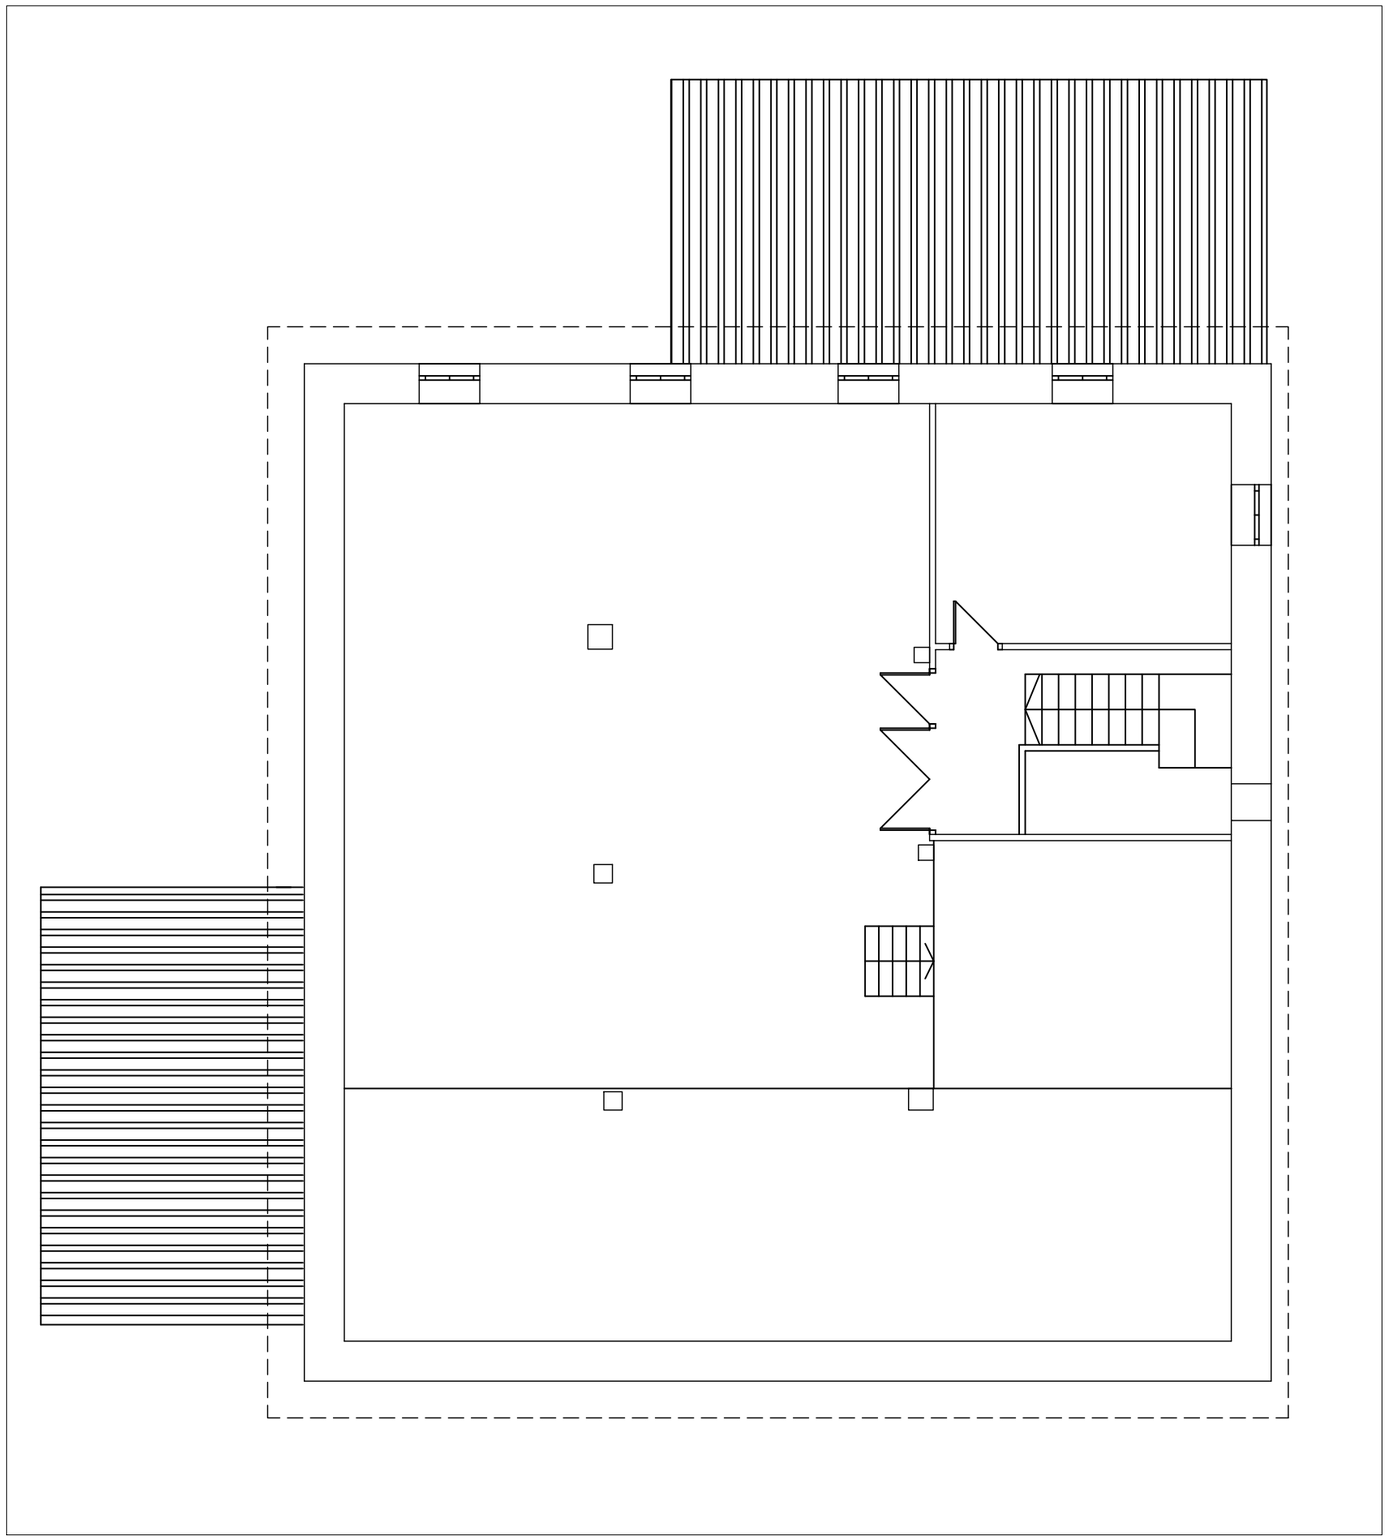

PLANO DE ESTADO ACTUAL DE PLANTA PRIMERA CASA OSTATU. ESCALA 1es100.

N2024A0147 EXP
21/06/2024 FECHA DATA
10CFDA389C1 CSV
Verificable en www.coavn.org/verificacion
www.coavn.org/verificacion egaztagarria
VISADO BISATUA
COLEGIO OFICIAL DE ARQUITECTOS DE NAVARRA
EUSKAL HERRIKO ARKITEKTOEN ELKARGO OFIZIALA
NAVARRA

PROYECTO MODIFICADO JUNIO 2024

EA2 PROYECTO EJECUCIÓN REFORMA DE CASA OSTATU PARA USO POLIVALENTE

PROMOTOR: CONCEJO DE IRIBAS/IRIBASKO KONCEJUA


CALLE SAN FERMÍN 18

PLANTA PRIMERA ESTADO ACTUAL

1/100 A3

NOVIEMBRE 2023. IRIBAS VALLE DE LARRAUN

RUBÉN ZABALZA ARANZADI

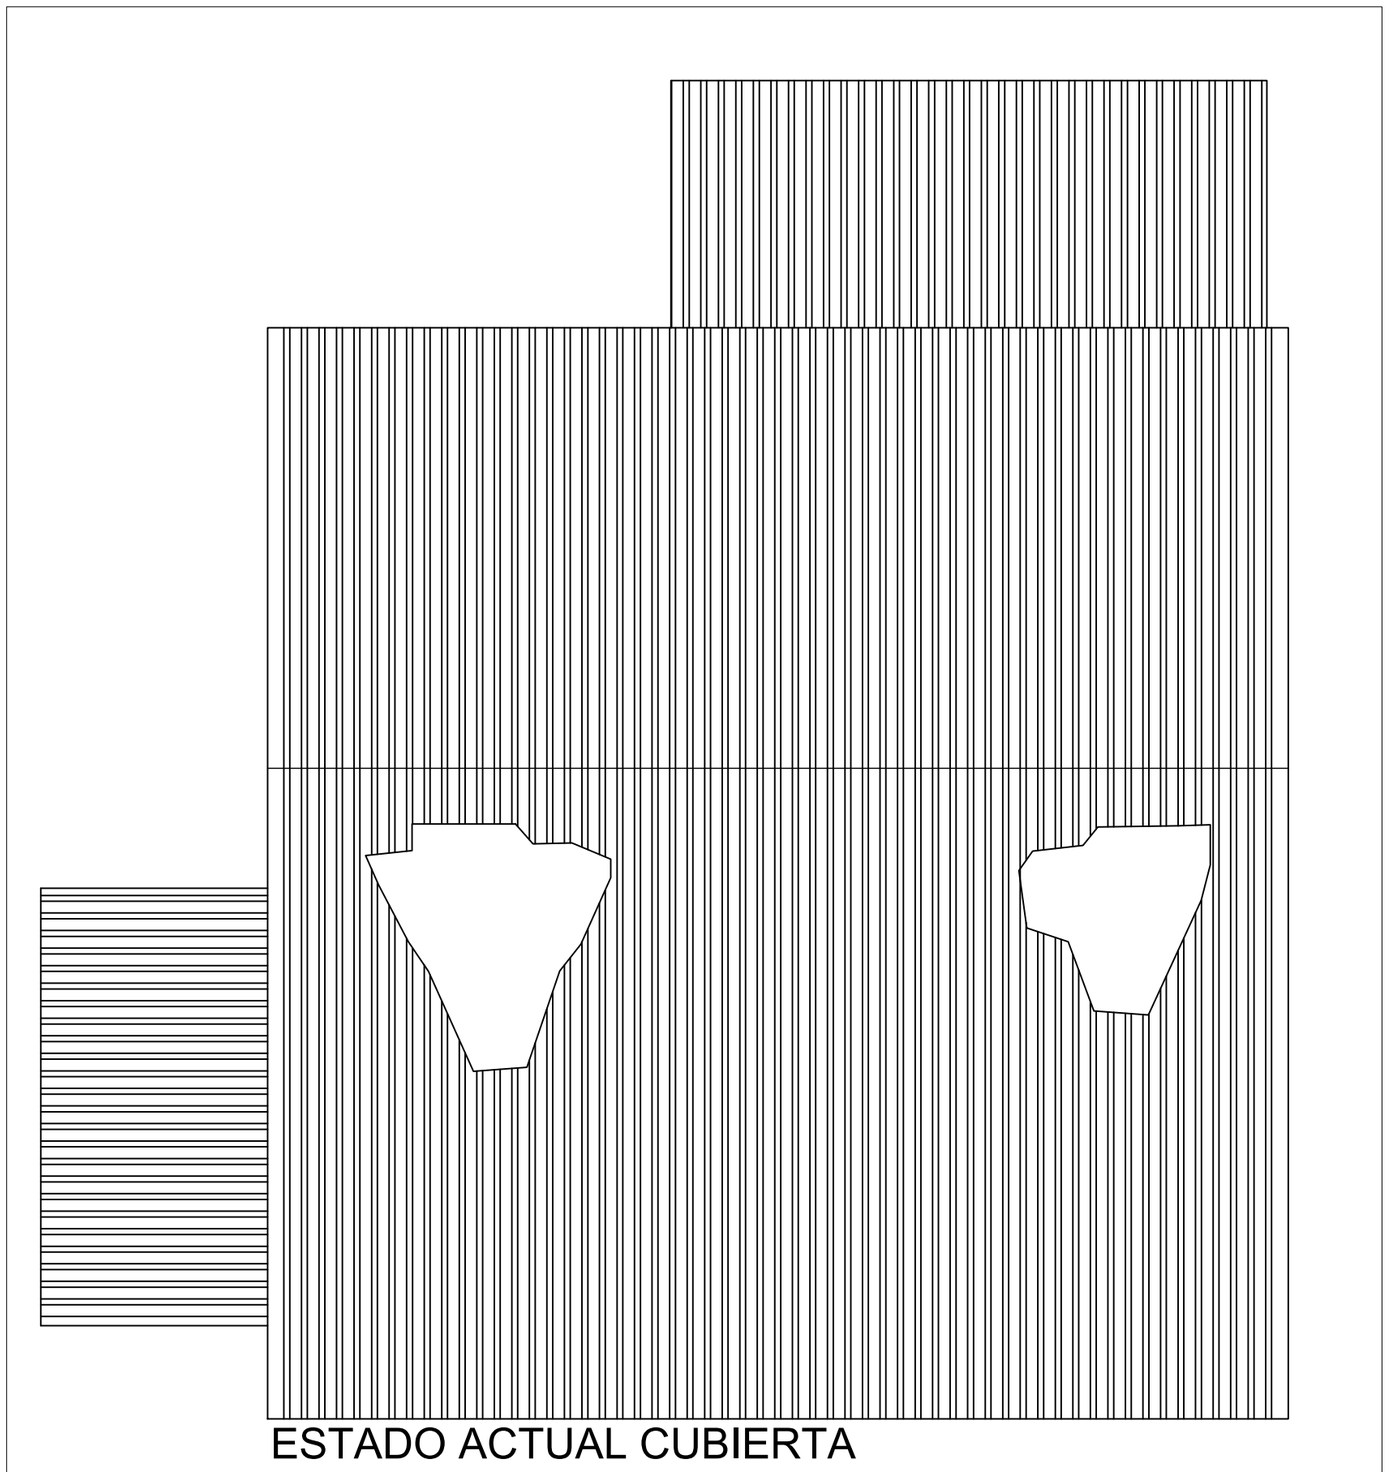

ESTADO ACTUAL CUBIERTA

PLANO DE ESTADO ACTUAL DE PLANTA DE CUBERTAS CASA OSTATU. ESCALA 1es100.

EXP N2024A0147
FECHA DATA 21/06/2024
CSV 10CFDA389C1
Verificable en www.coavn.org/verificacion
www.coavn.org/verificacion egiaztagarria
VISADO BISATUA
COAVN
COLEGIO OFICIAL DE ARQUITECTOS VASCO-NAVARRO
EUSKAL HERRIKO ARKITEKTOEN ELKARGO OFIZIALA
NAVARRA

PROYECTO MODIFICADO JUNIO 2024

EA3 PROYECTO EJECUCIÓN REFORMA DE CASA OSTATU PARA USO POLIVALENTE

PROMOTOR: CONCEJO DE IRIBAS/IRIBASKO KONCEJUA


CALLE SAN FERMÍN 18

PLANTA CUBIERTAS ESTADO ACTUAL


1/100 A3

NOVIEMBRE 2023. IRIBAS VALLE DE LARRAUN

RUBÉN ZABALZA ARANZADI

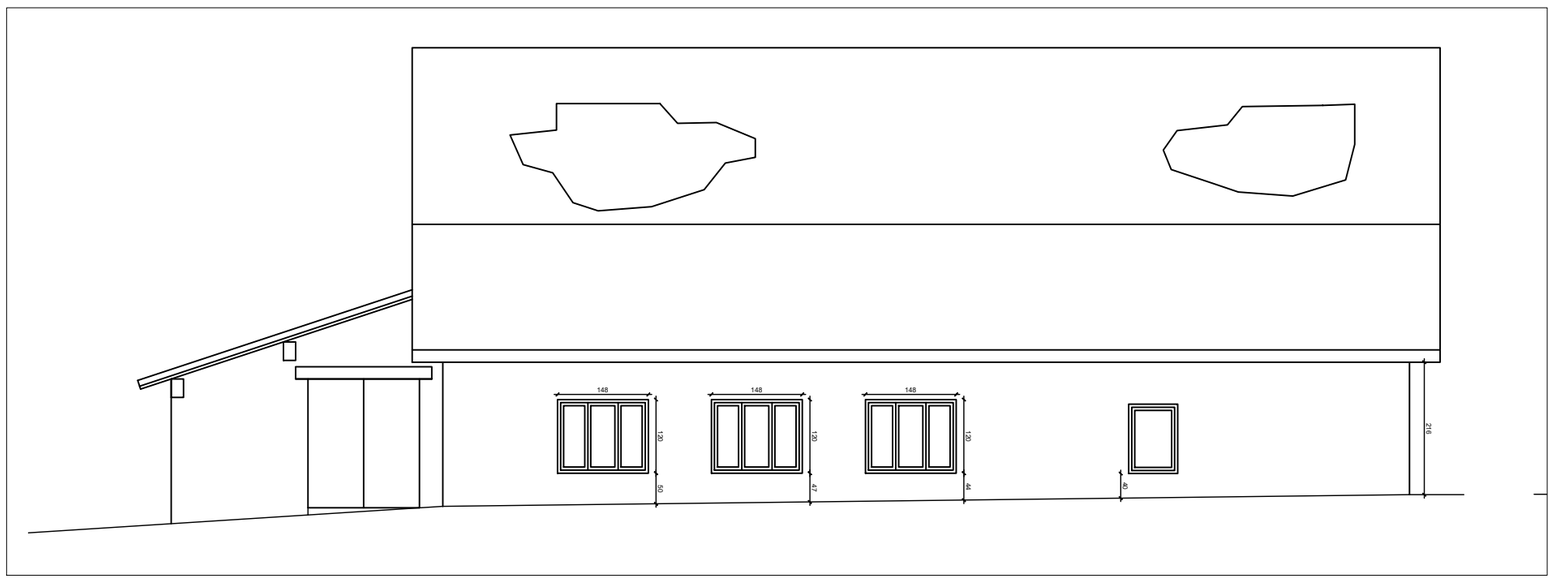

ALZADO SUR DE ESTADO ACTUAL CASA OSTATU. ESCALA 1es100.

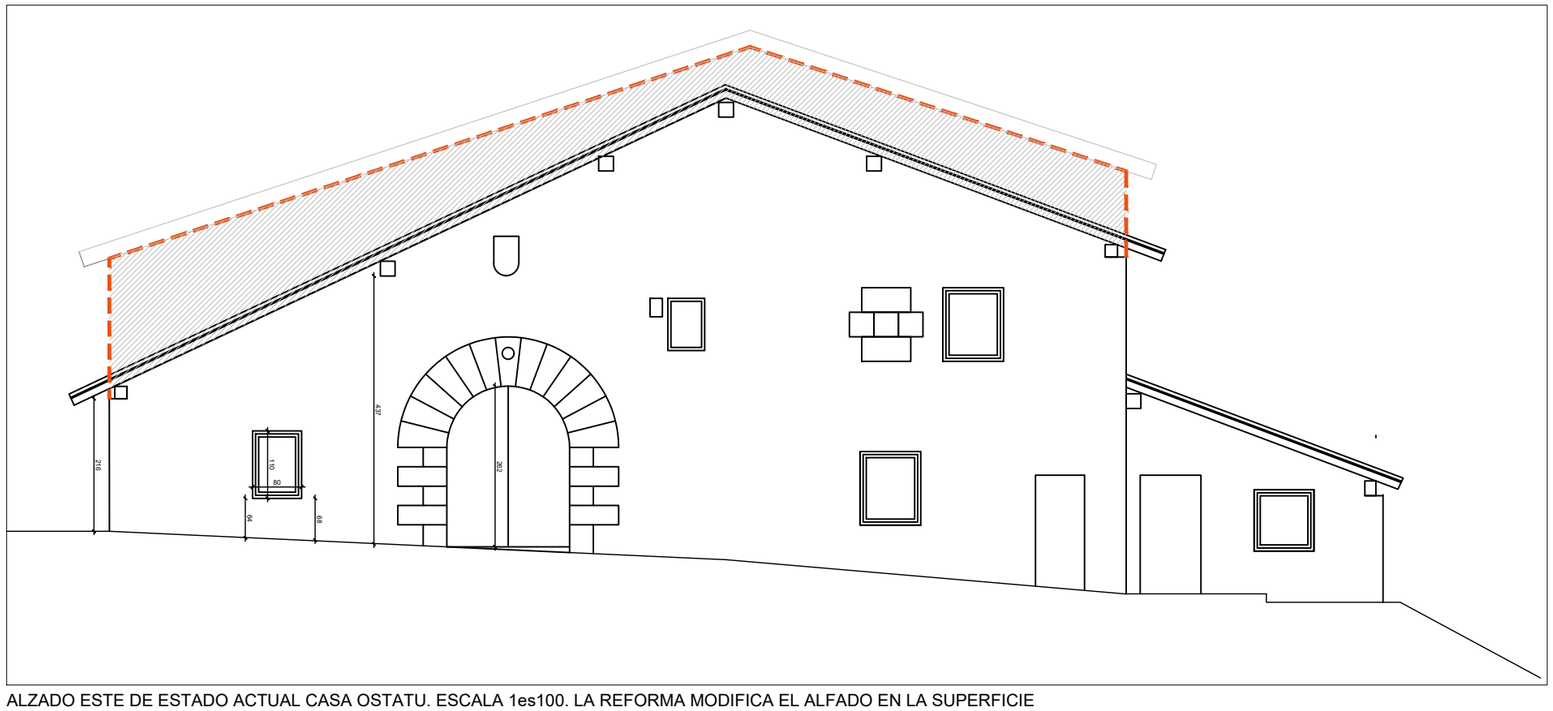

ALZADO ESTE DE ESTADO ACTUAL CASA OSTATU. ESCALA 1es100. LA REFORMA MODIFICA EL ALFADO EN LA SUPERFICIE RAYADA QUESE GRAFÍA EN EL PLANO

N2024A0147
EXP
21/06/2024
FECHA DATA

10CFDA389C1
CSV

Verificable en www.coavn.org/verificacion
www.coavn.org/verificacion egiaztagirria

VISADO
BISATUA

COAVN
COLEGIO OFICIAL DE ARQUITECTOS VASCO-NAVARRO
EUSKAL HERRIKO ARKITEKTOEN ELKARGO OFIZIALA
NAVARRA


EA4

PROYECTO MODIFICADO JUNIO 2024
PROYECTO EJECUCIÓN REFORMA DE CASA OSTATU PARA USO POLIVALENTE
PROMOTOR: CONCEJO DE IRIBAS/IRIBASKO KONCEJUA


CALLE SAN FERMÍN 18
ALZADOS SUR Y ESTE ESTADO ACTUAL
1/100 A3

NOVIEMBRE 2023. IRIBAS VALLE DE LARRAUN

RUBÉN ZABALZA ARANZADI

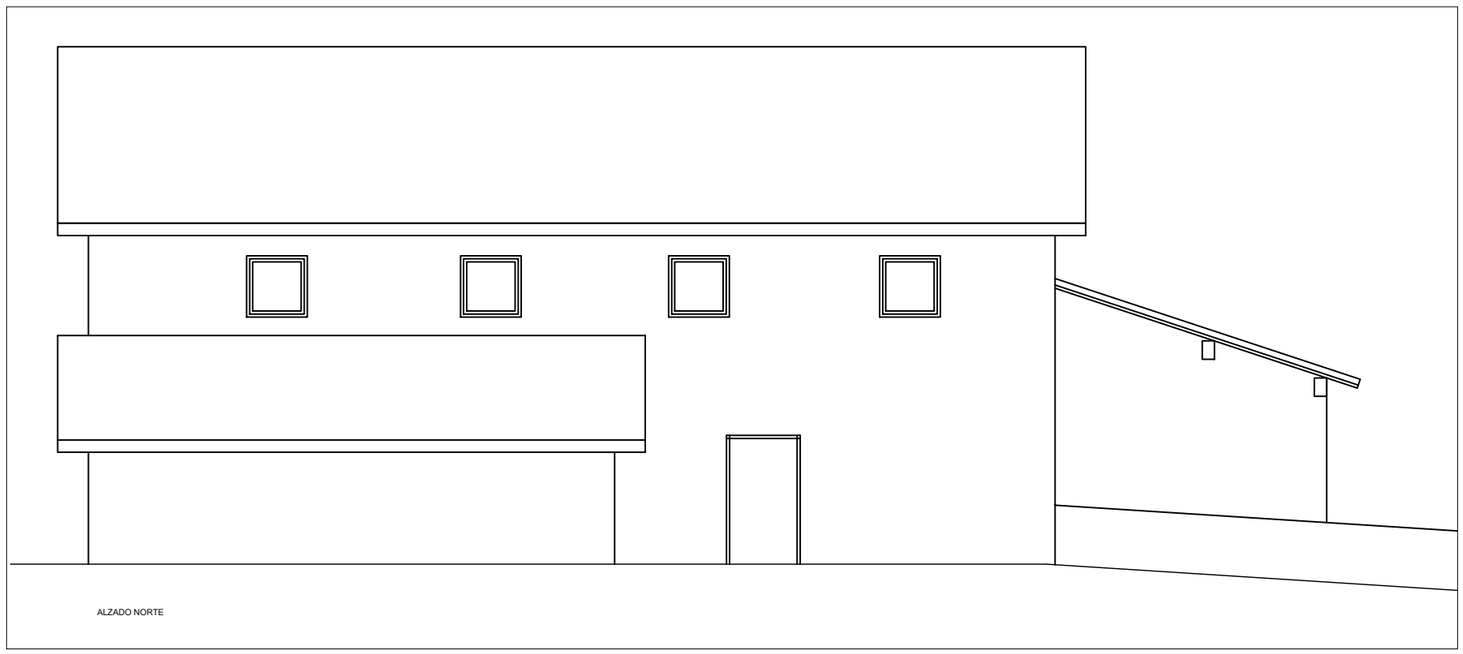

ALZADO NORTE DE ESTADO ACTUAL CASA OSTATU. ESCALA 1es100.

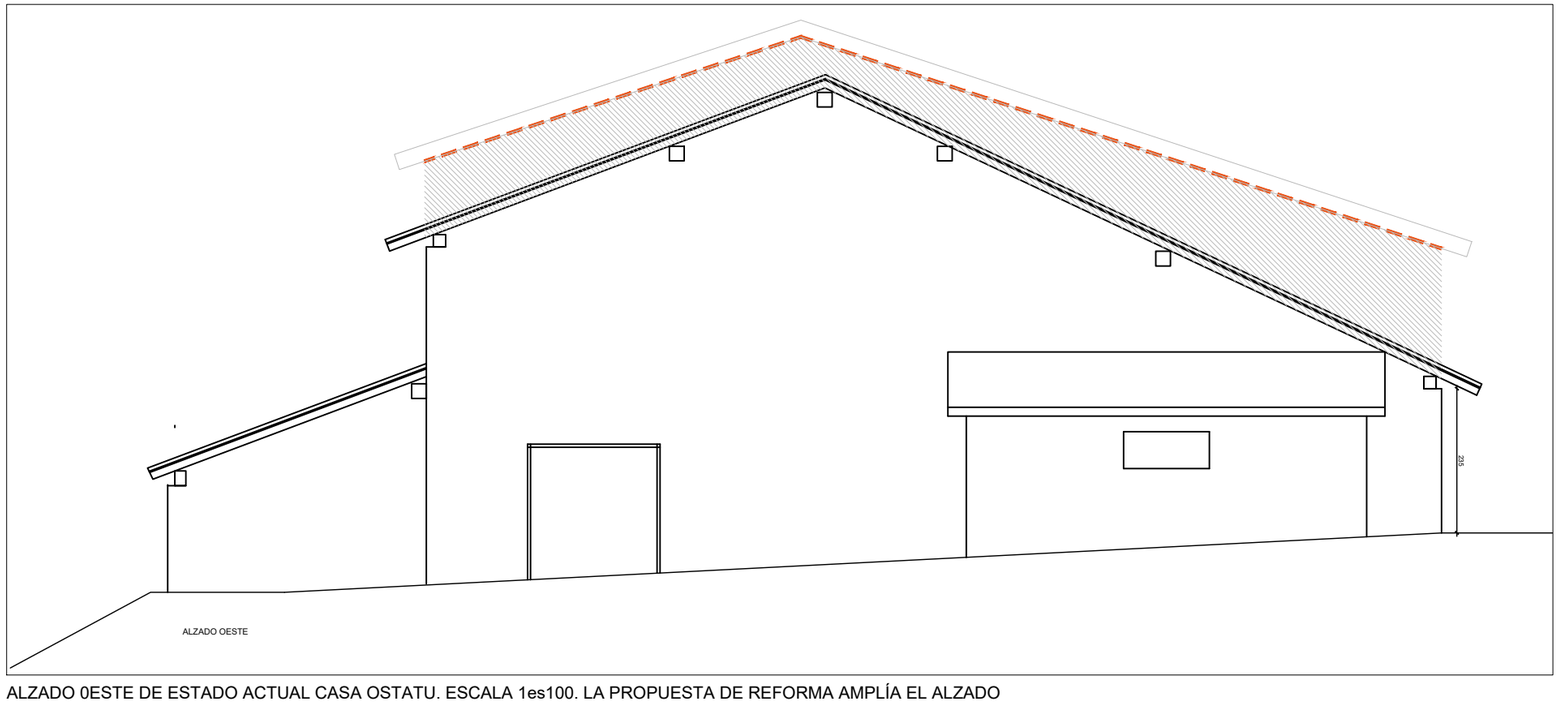

ALZADO 0ESTE DE ESTADO ACTUAL CASA OSTATU. ESCALA 1es100. LA PROPUESTA DE REFORMA AMPLÍA EL ALZADO HASTA LA SUPERFICIE RAYADA

PROYECTO MODIFICADO JUNIO 2024

EA5 PROYECTO EJECUCIÓN REFORMA DE CASA OSTATU PARA USO POLIVALENTE

PROMOTOR: CONCEJO DE IRIBAS/IRIBASKO KONCEJUA

CALLE SAN FERMÍN 18


ALZADO NORTE Y OESTE ESTADO ACTUAL

1/100 A3


NOVIEMBRE 2023. IRIBAS VALLE DE LARRAUN

RUBÉN ZABALZA ARANZADI

EXP N2024A0147
FECHA DATA 21/06/2024
CSV 10CFDA389C1
Verificable en www.coavn.org/verificacion
www.coavn.org/verificacion egiaztagarria
VISADO
BISATUA
COAVN
COLEGIO OFICIAL DE ARQUITECTOS VASCO-NAVARRO
EUSKAL HERRIKO ARKITEKTOEN ELKARGO OFIZIALA
NAVARRA

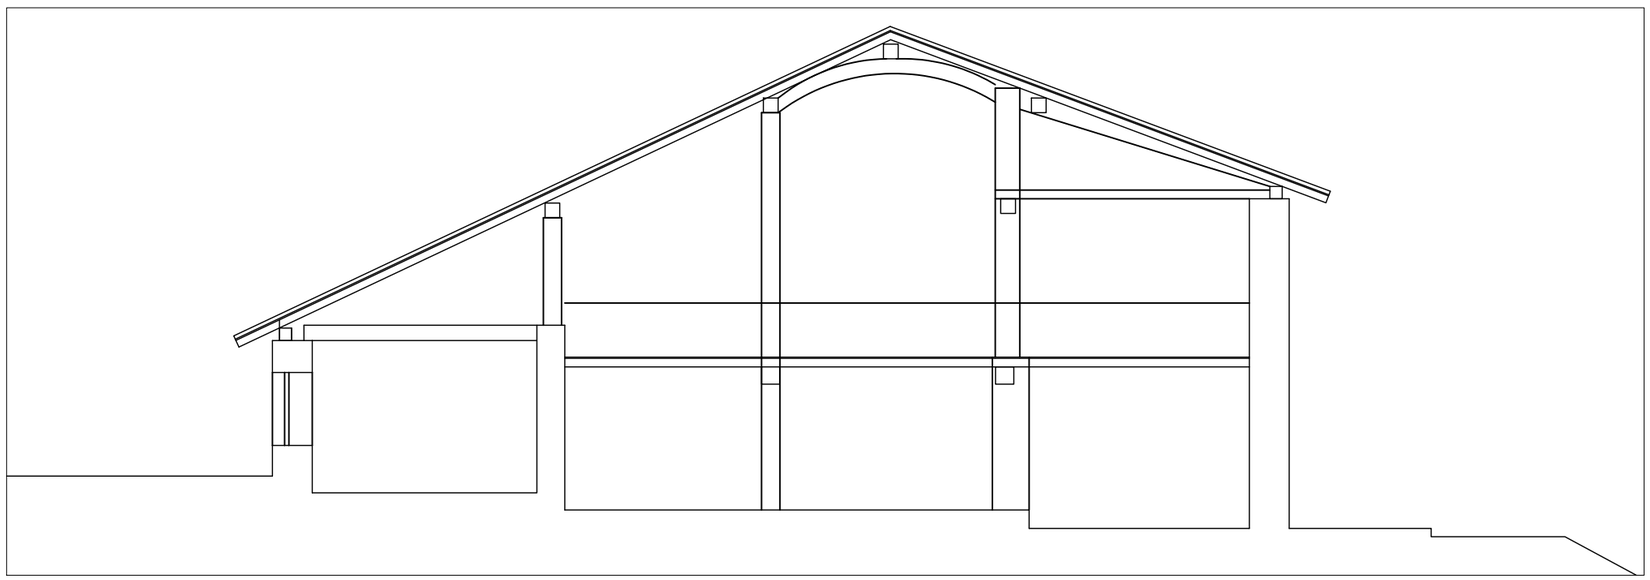

SECCIÓN TRANSVERSAL EN ESTADO ACTUAL CASA OSTATU. ESCALA 1es100.

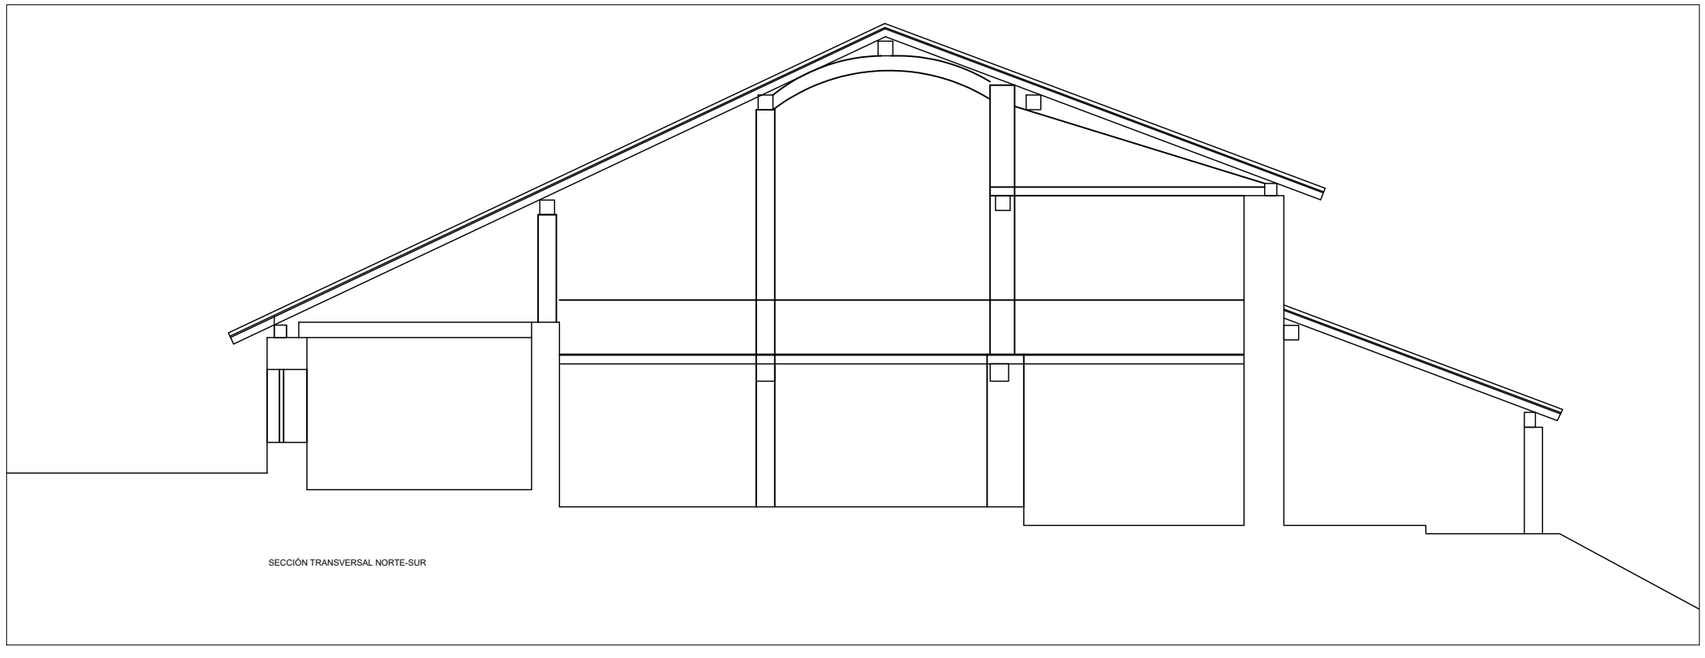

SECCIÓN POR VIVIENDA ANEXA EXISTENTE CASA OSTATU. ESCALA 1es100.

N2024A0147
EXP
21/06/2024
FECHA DATA
10CFDA389C1
CSV
Verificable en www.coavn.org/verificacion
www.coavn.org/verificacion egiaztagirria
VISADO
BISATUA
COAVN
COLEGIO OFICIAL DE ARQUITECTOS VASCO-NAVARRO
EUSKAL HERRIKO ARKITEKTOEN ELKARGO OFIZIALA
NAVARRA

PROYECTO MODIFICADO JUNIO 2024

EA6 PROYECTO EJECUCIÓN REFORMA DE CASA OSTATU PARA USO POLIVALENTE

PROMOTOR: CONCEJO DE IRIBAS/IRIBASKO KONCEJUA


CALLE SAN FERMÍN 18

SECCIONES TRANSVERSALES ESTADO ACTUAL

1/100 A3

NOVIEMBRE 2023. IRIBAS VALLE DE LARRAUN

RUBÉN ZABALZA ARANZADI

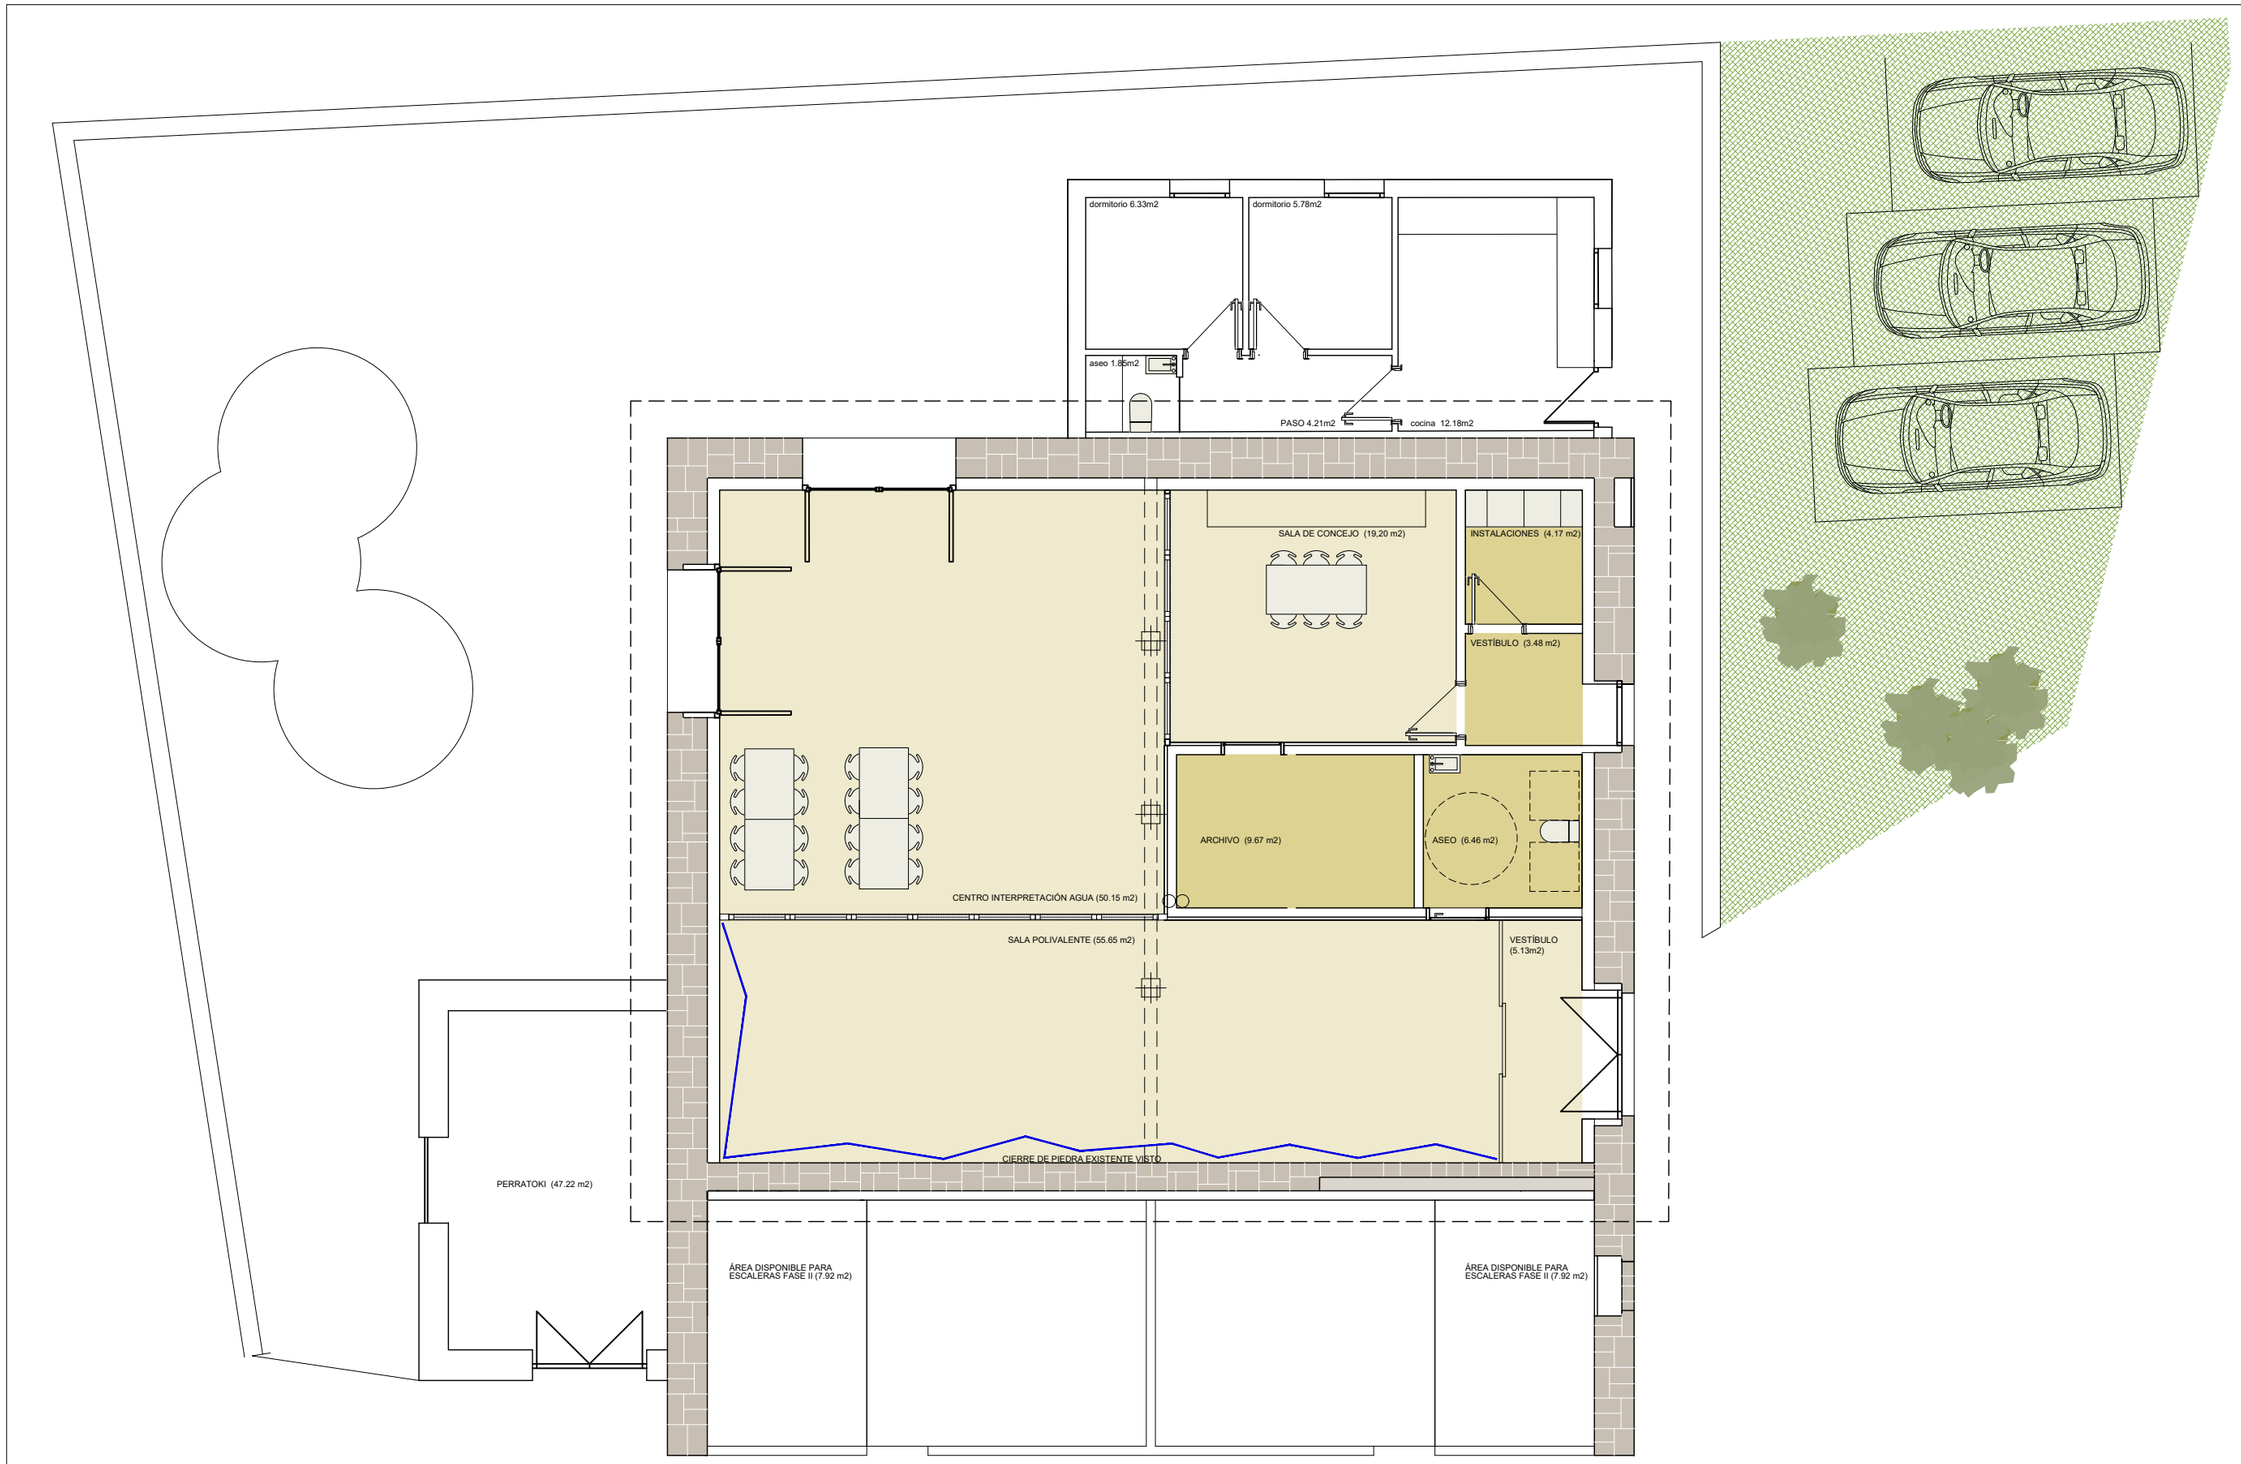

PLANO DE ESTADO ACTUAL DE PLANTA BAJA CASA OSTATU. ESCALA 1es100.

PROYECTO MODIFICADO JUNIO 2024

PG1 PROYECTO EJECUCIÓN REFORMA DE CASA OSTATU PARA USO POLIVALENTE

PROMOTOR: CONCEJO DE IRIBAS/IRIBASKO KONCEJUA

CALLE SAN FERMÍN 18

PLANTA BAJA ESTADO REFORMADO

1/100 A3

NOVIEMBRE 2023. IRIBAS VALLE DE LARRAUN

RUBÉN ZABALZA ARANZADI

EXP N2024A0147

FECHA DATA 21/06/2024


CSV 10CFDA389C1

Verificable en www.coavn.org/verificacion www.coavn.org/verificacion egiaztagarria

VISADO BISATUA

COAVN

COLEGIO OFICIAL DE ARQUITECTOS VASCO-NAVARRO EUSKAL IHERRIKO ARKITEKTOEN ELKARGO OFIZIALA NAVARRA

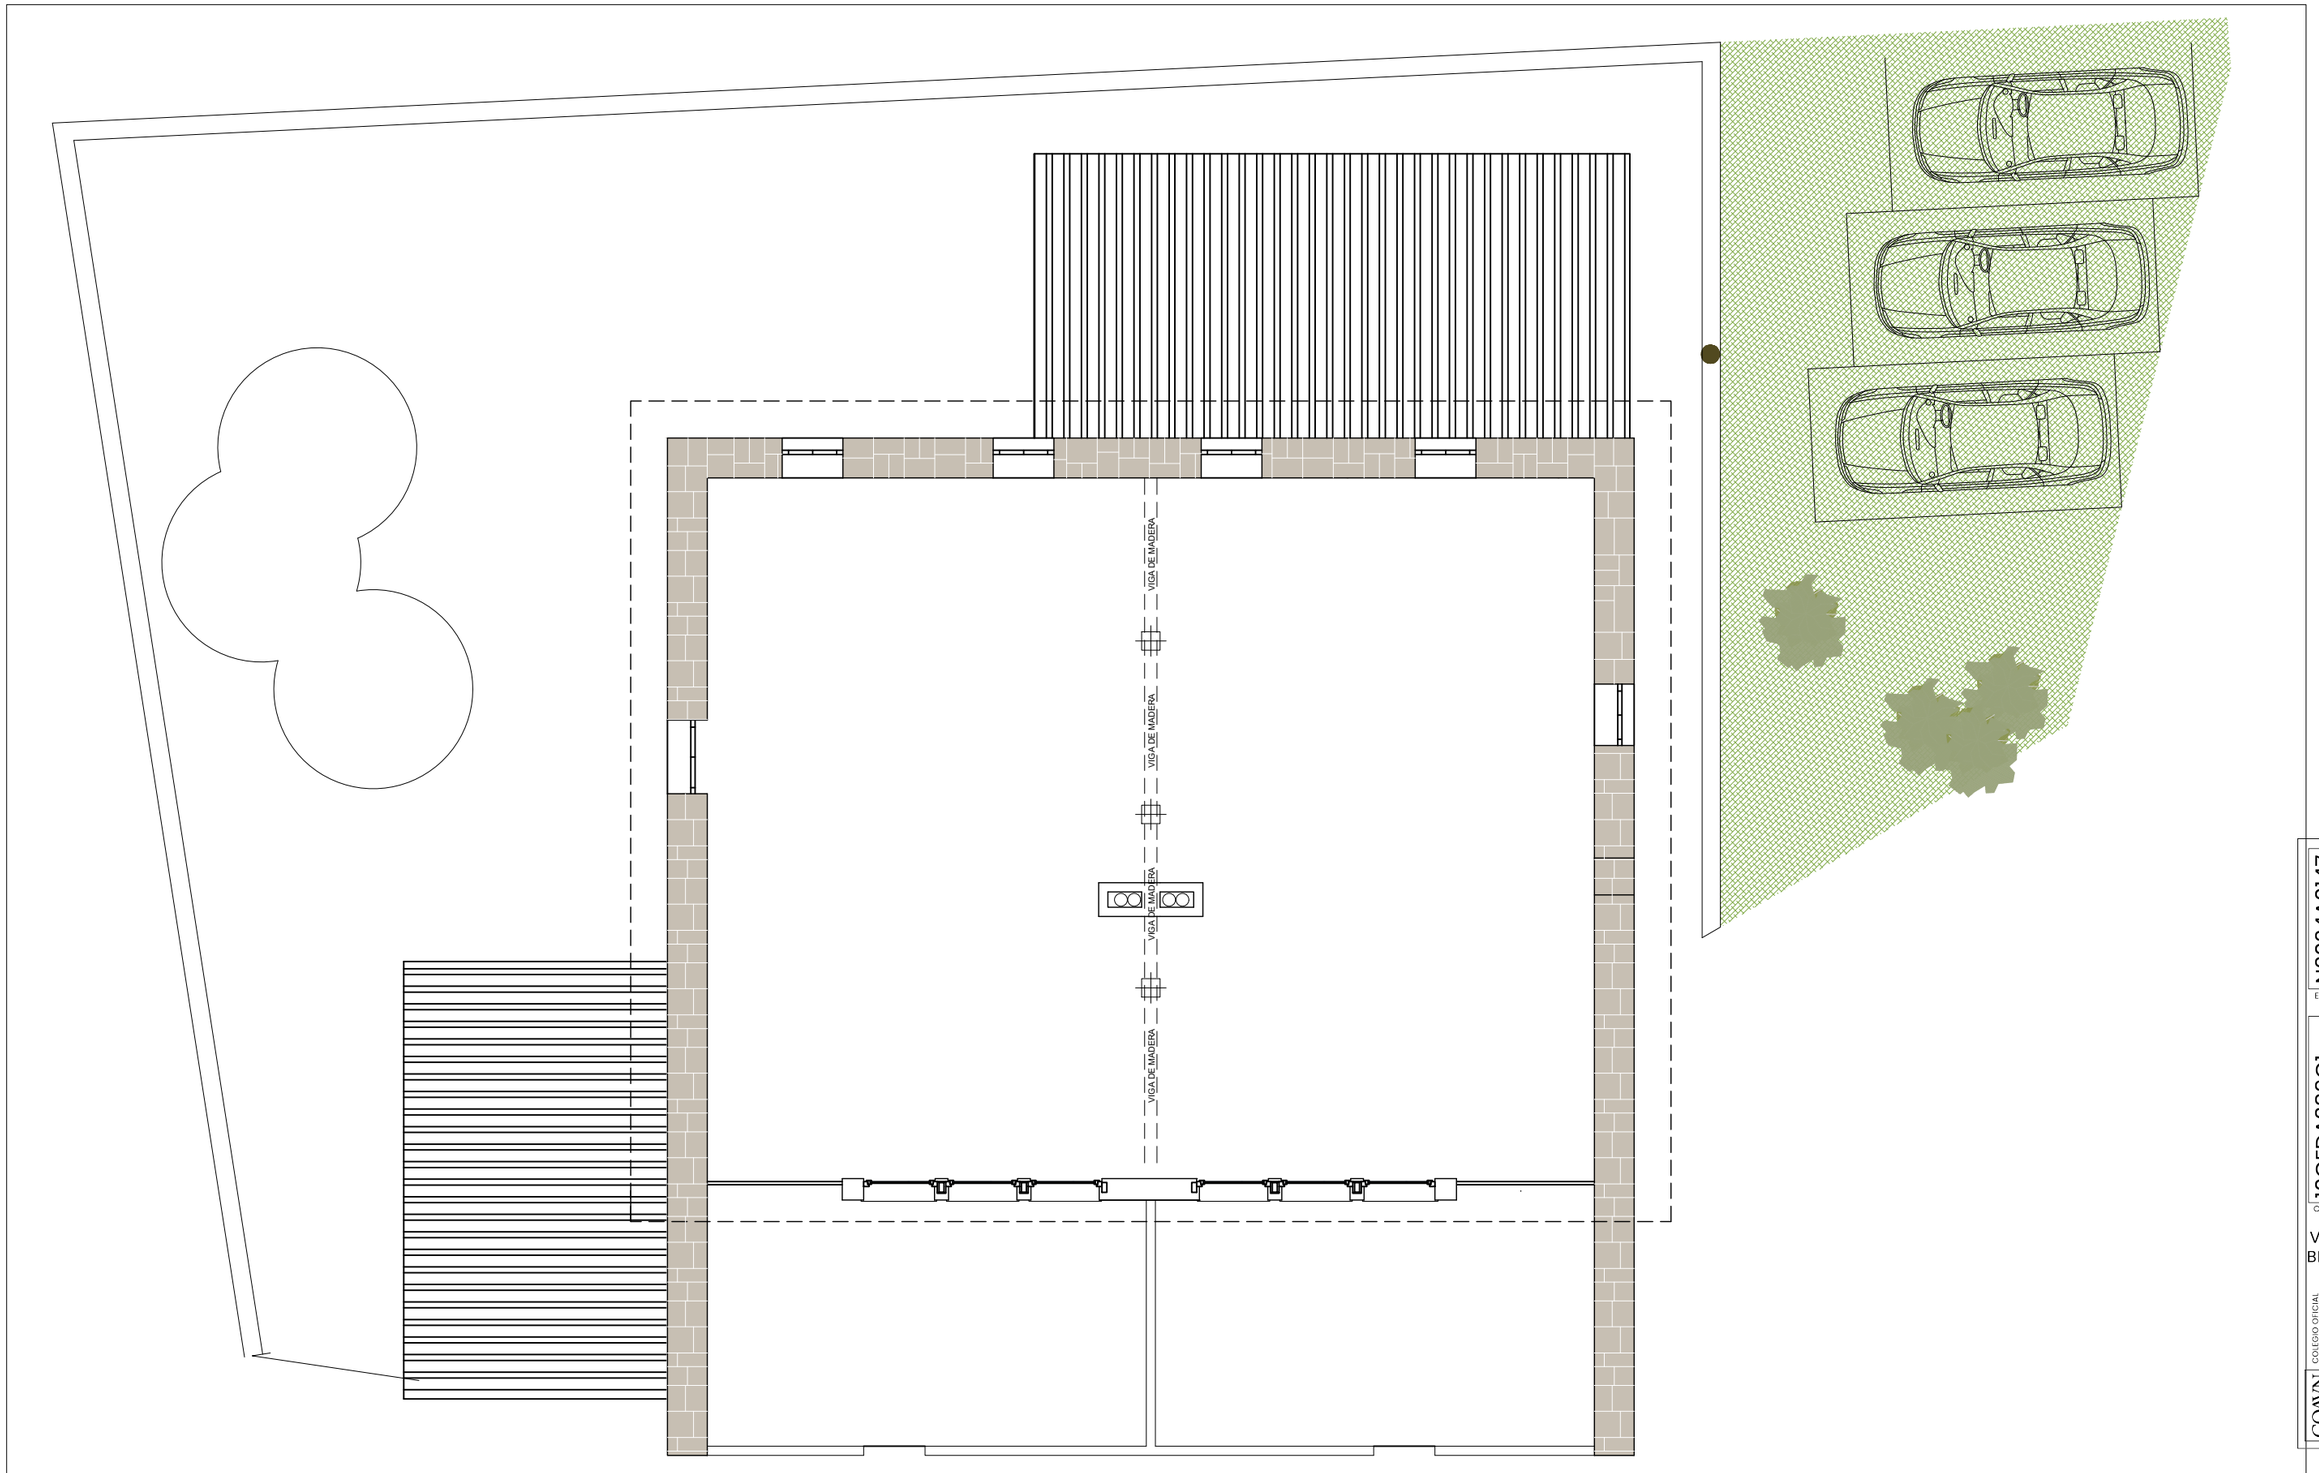

PLANO DE ESTADO ACTUAL DE PLANTA BAJA CASA OSTATU. ESCALA 1es100.

PROYECTO MODIFICADO JUNIO 2024
PROYECTO EJECUCIÓN REFORMA DE CASA OSTATU PARA USO POLIVALENTE
PROMOTOR: CONCEJO DE IRIBAS/IRIBASKO KONCEJUA


PG2

CALLE SAN FERMÍN 18
PLANTA PRIMERA ESTADO REFORMADO FASE 1
1/100 A3
NOVIEMBRE 2023. IRIBAS VALLE DE LARRAUN
RUBÉN ZABALZA ARANZADI

EXP N2024A0147
FECHA DATA 21/06/2024
CSV 10CFDA389C1
Verificable en www.coavn.org/verificacion
www.coavn.org/verificacion egiaztagarria

VISADO BISATUA

COAVN
COLEGIO OFICIAL DE ARQUITECTOS VASCO-NAVARRO
EUSKAL HERRIKO ARKITEKTOEN ELKARGO OFIZIALA
NAVARRA

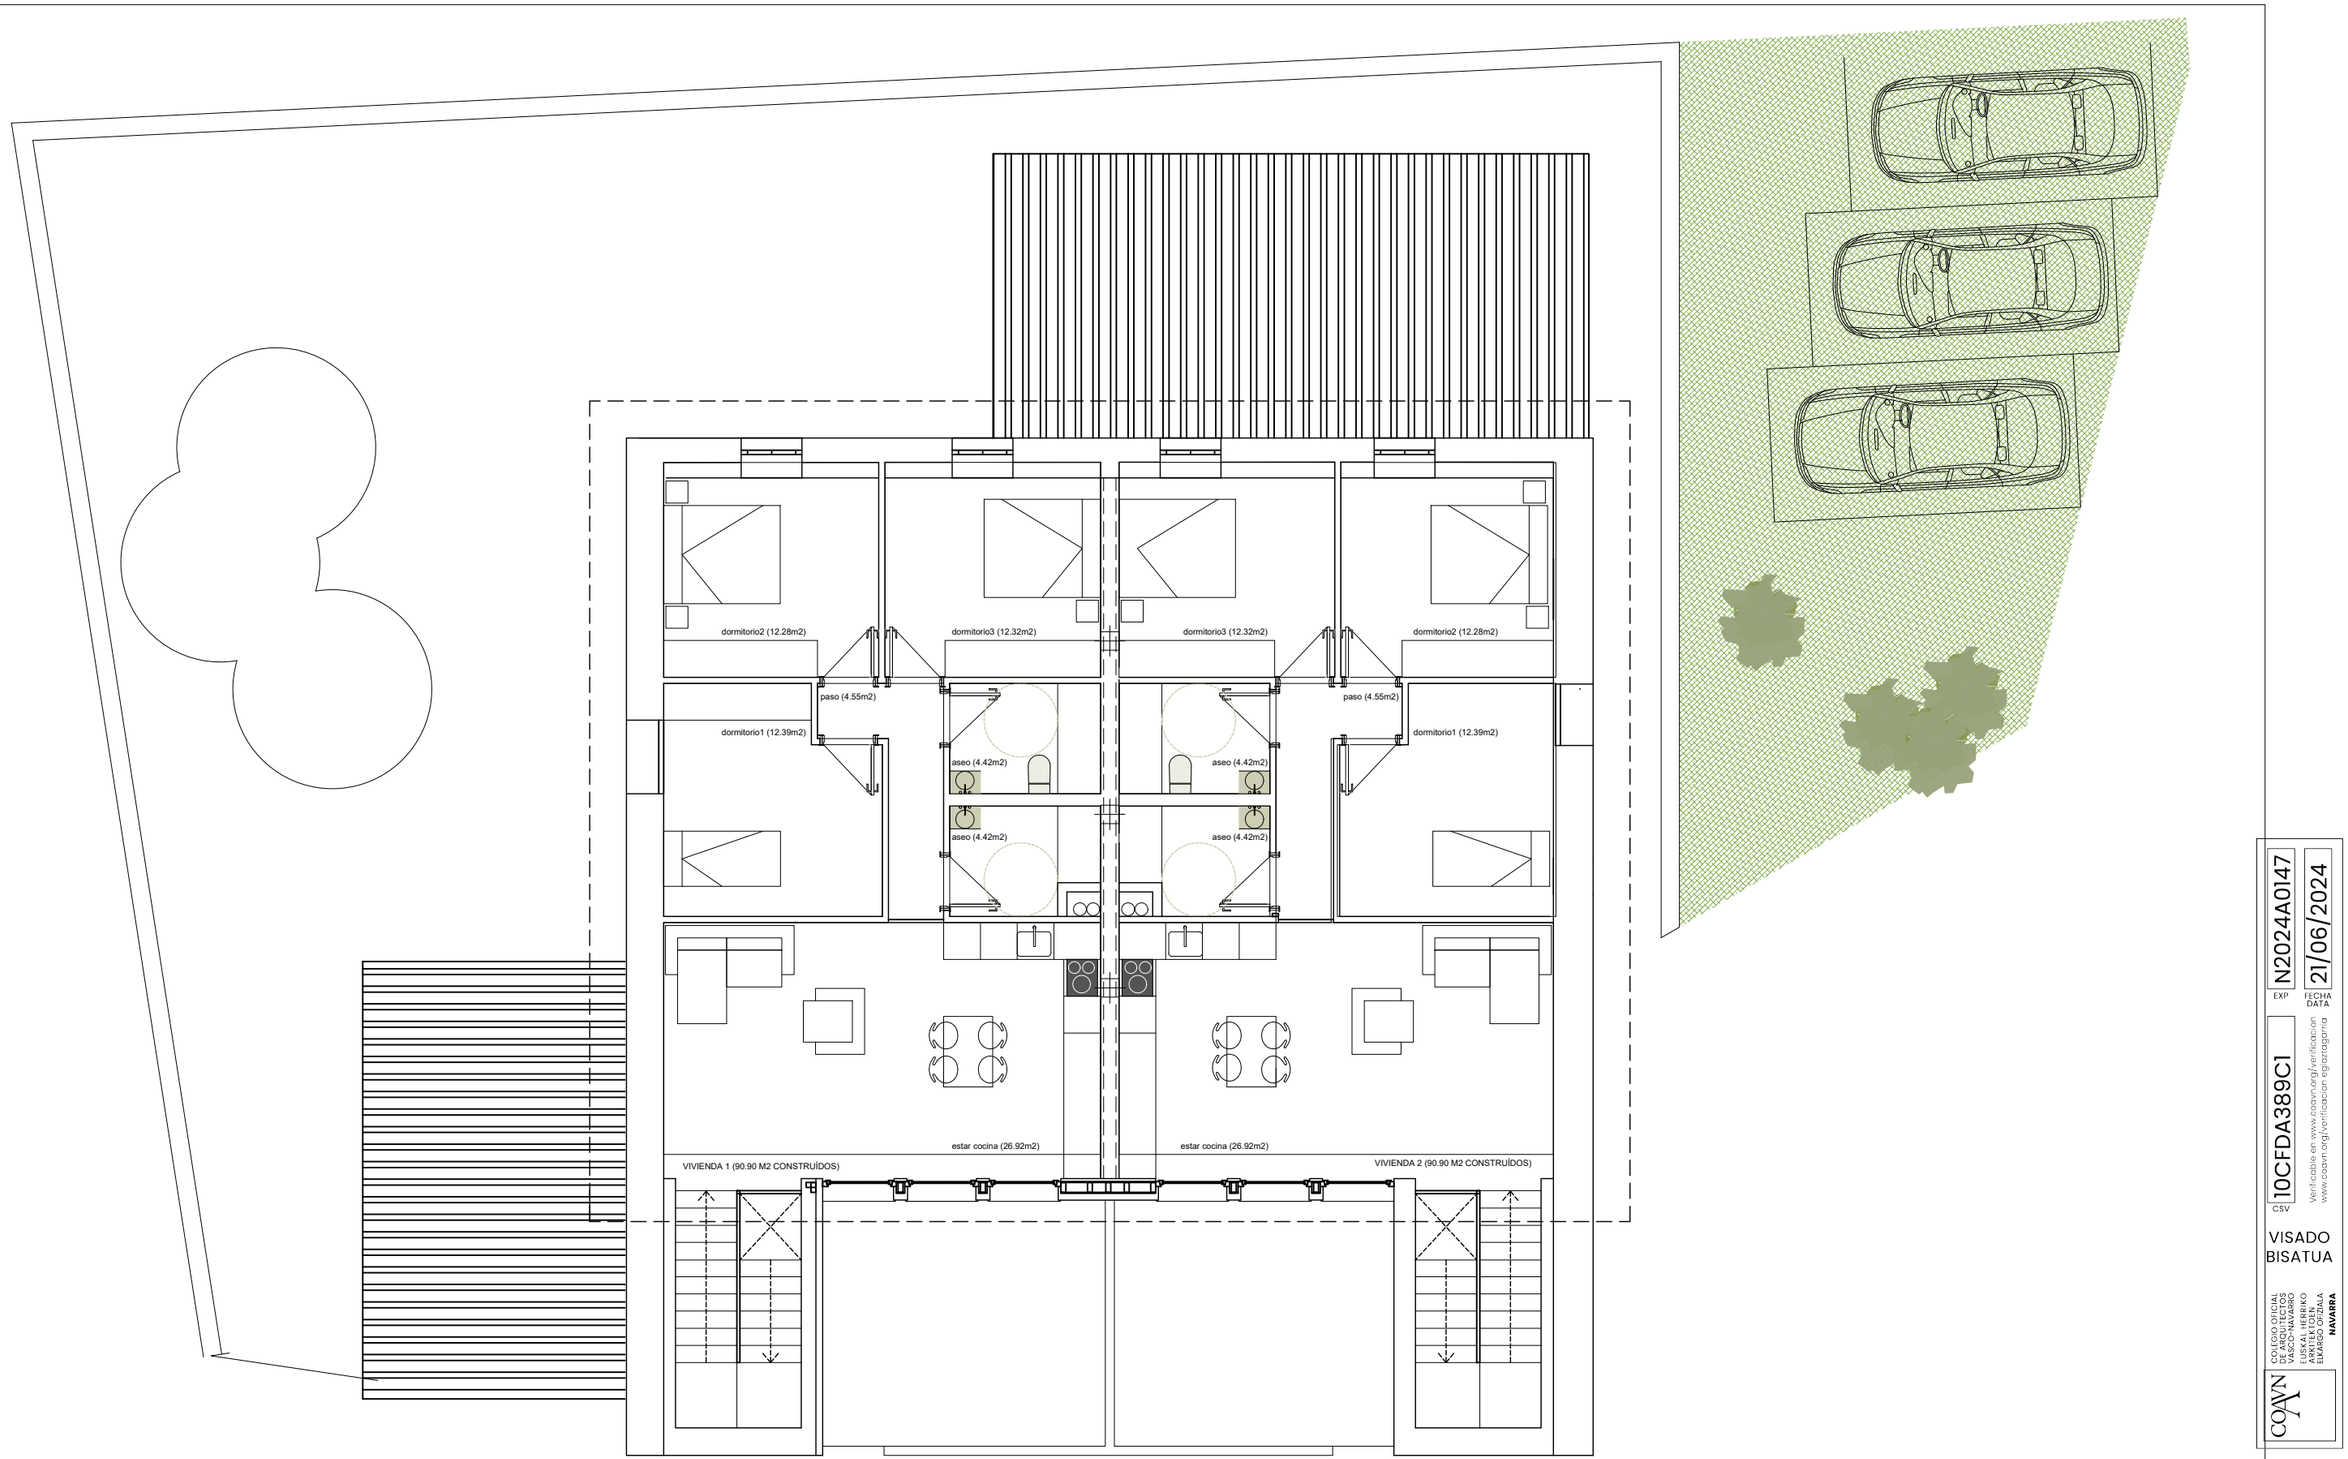

PLANO DE ESTADO ACTUAL DE PLANTA BAJA CASA OSTATU. ESCALA 1es100.

PROYECTO MODIFICADO JUNIO 2024
PG3 PROYECTO EJECUCIÓN REFORMA DE CASA OSTATU PARA USO POLIVALENTE
PROMOTOR: CONCEJO DE IRIBAS/IRIBASKO KONCEJUA

CALLE SAN FERMÍN 18

PLANTA PRIMERA ESTADO REFORMADO FASE 2 — 1/100 A3

NOVIEMBRE 2023. IRIBAS VALLE DE LARRAUN — RUBÉN ZABALZA ARANZADI


EXP N2024A0147 — FECHA DATA 21/06/2024

CSV 10CFDA389C1

Verificable en www.coavn.org/verificacion
www.coavn.org/verificacion egiaztagaria

VISADO
BISATUA

COAVN
COLEGIO OFICIAL DE ARQUITECTOS VASCO-NAVARRO
EUSKAL-NAFARRAKO ARKITEKTOEN ELKARGO OFIZIALA
NAVARRA

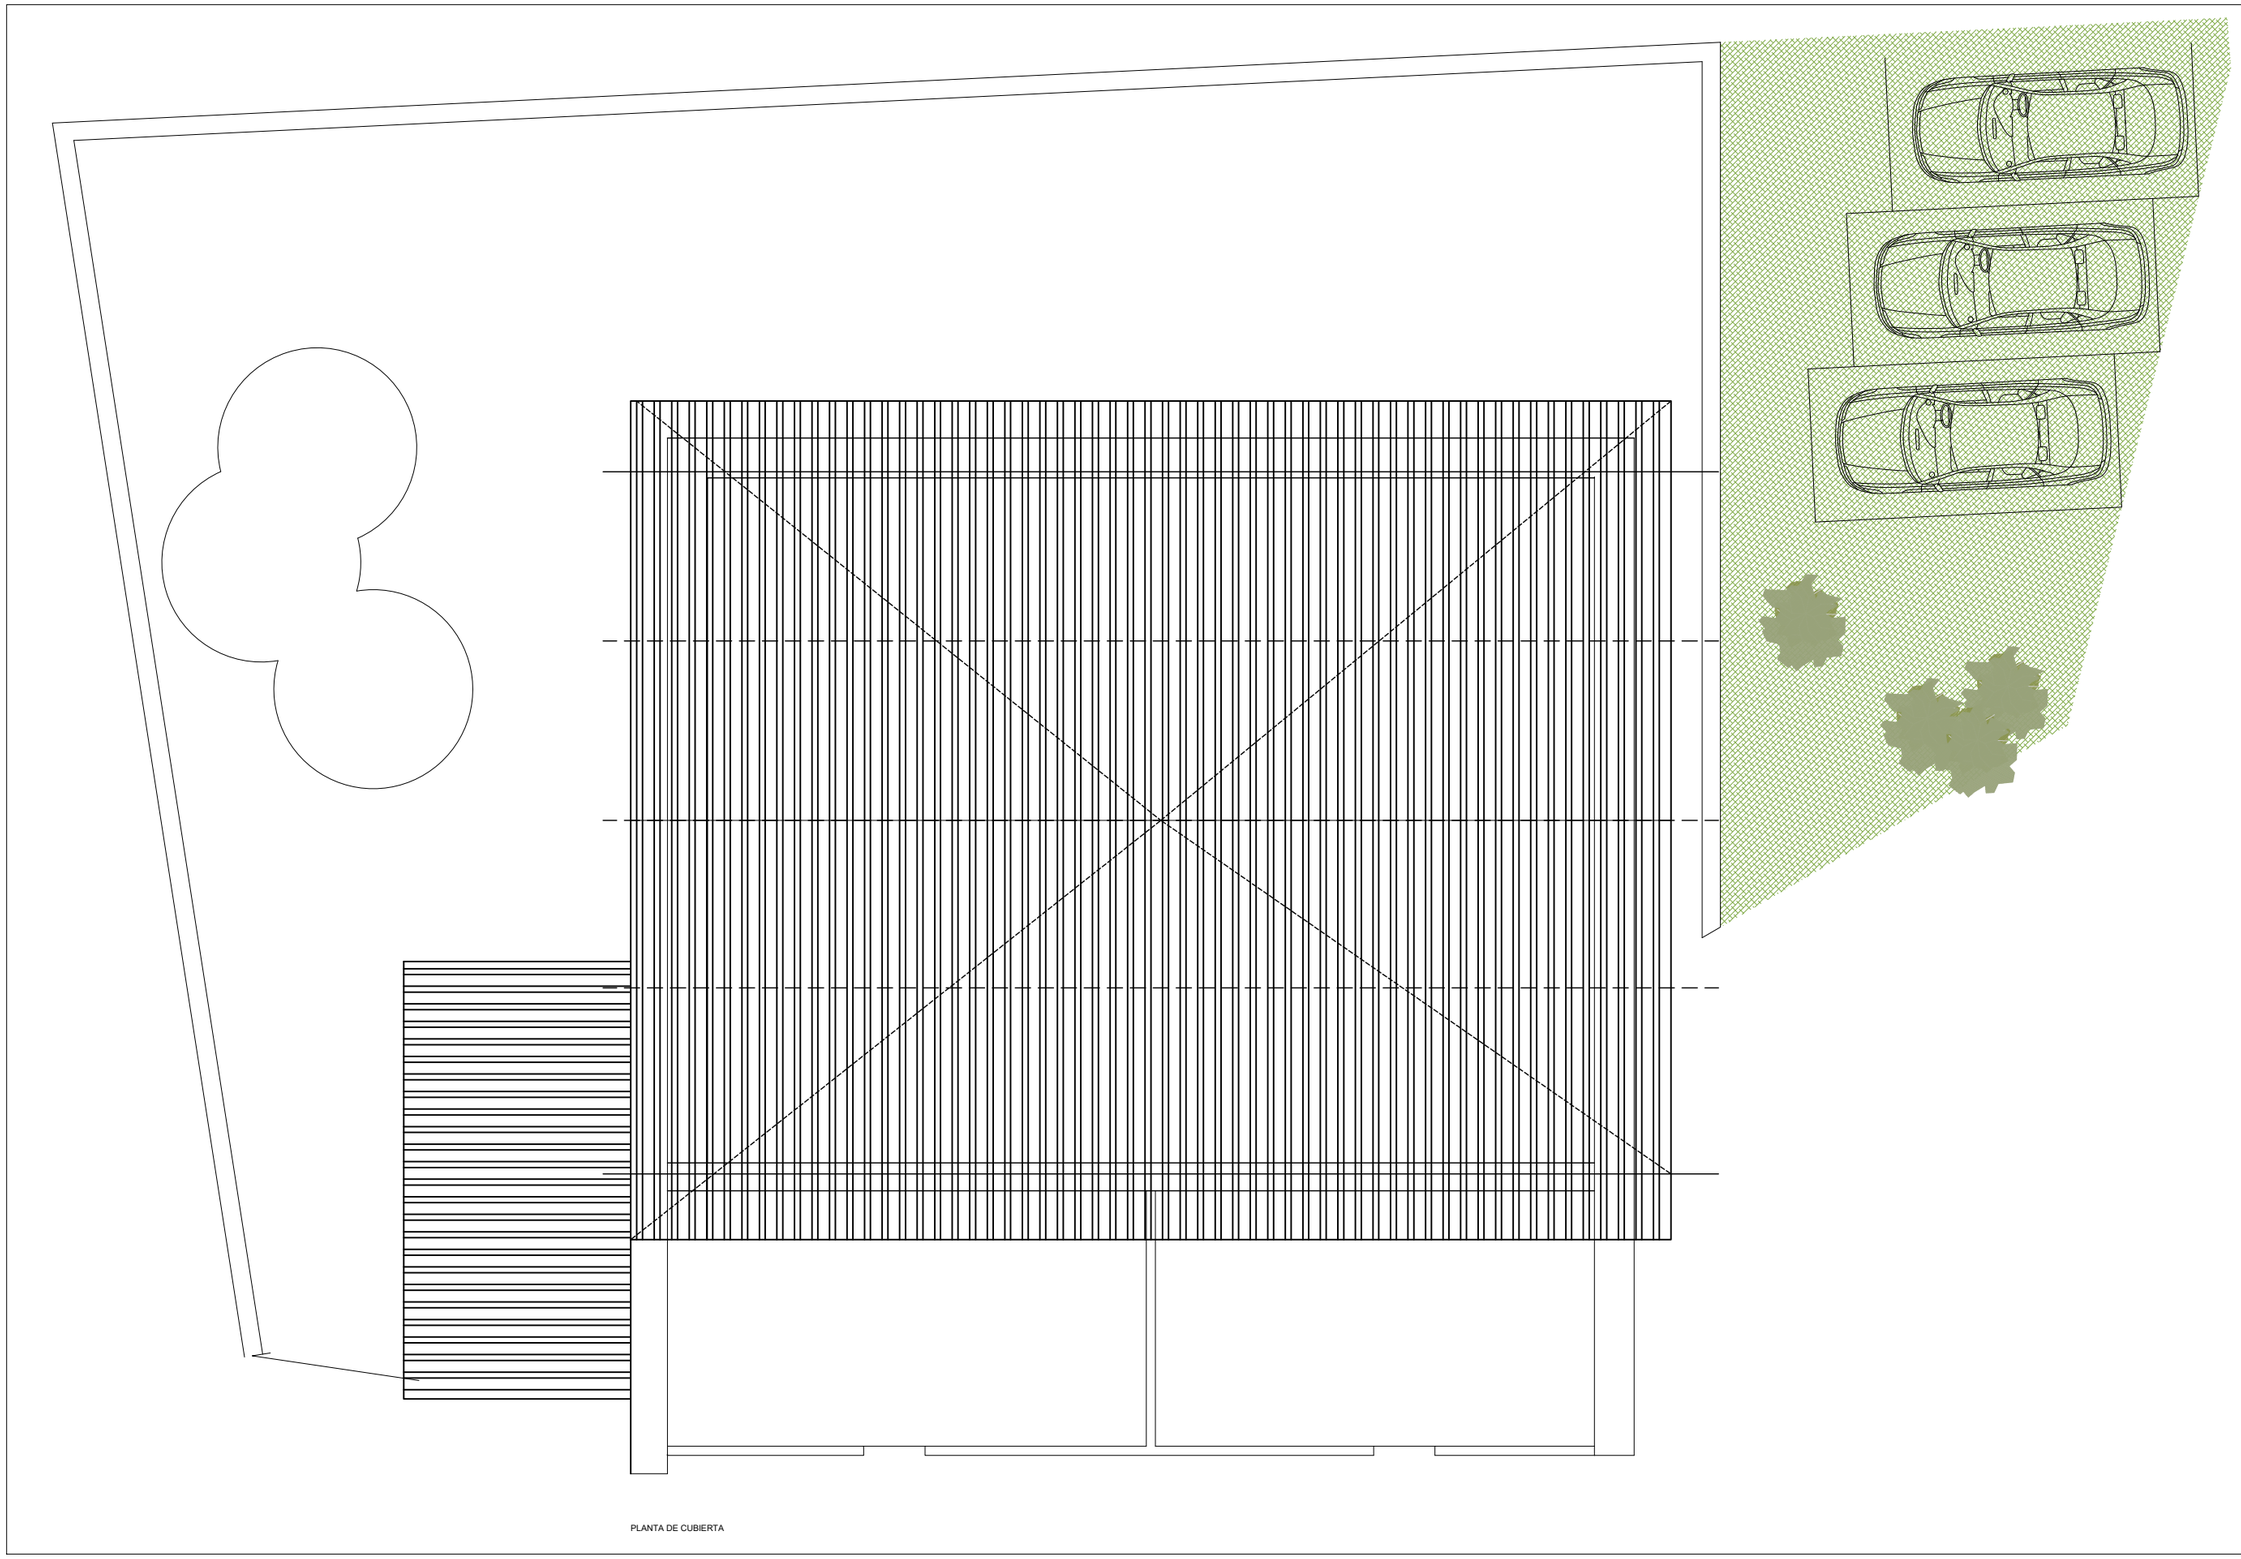

PLANTA DE CUBIERTA

PLANO DE ESTADO REFORMADO DE PLANTA CUBIERTAS CASA OSTATU. ESCALA 1es100.

PROYECTO MODIFICADO JUNIO 2024
PROYECTO EJECUCIÓN REFORMA DE CASA OSTATU PARA USO POLIVALENTE
PROMOTOR: CONCEJO DE IRIBAS/IRIBASKO KONCEJUA

PG4

CALLE SAN FERMÍN 18

PLANTA CUBIERTAS ESTADO REFORMADO — 1/100 A3

NOVIEMBRE 2023. IRIBAS VALLE DE LARRAUN

RUBÉN ZABALZA ARANZADI

EXP N2024A0147 — FECHA DATA 21/06/2024


CSV 10CFDA389C1

Verificable en www.coavn.org/verificacion www.coavn.org/verificacion egiaztagarria

VISADO BISATUA

COAVN

COLEGIO OFICIAL DE ARQUITECTOS VASCO-NAVARRO EUSKAL HERRIKO ARKITEKTOEN ELKARGO OFIZIALA NAVARRA

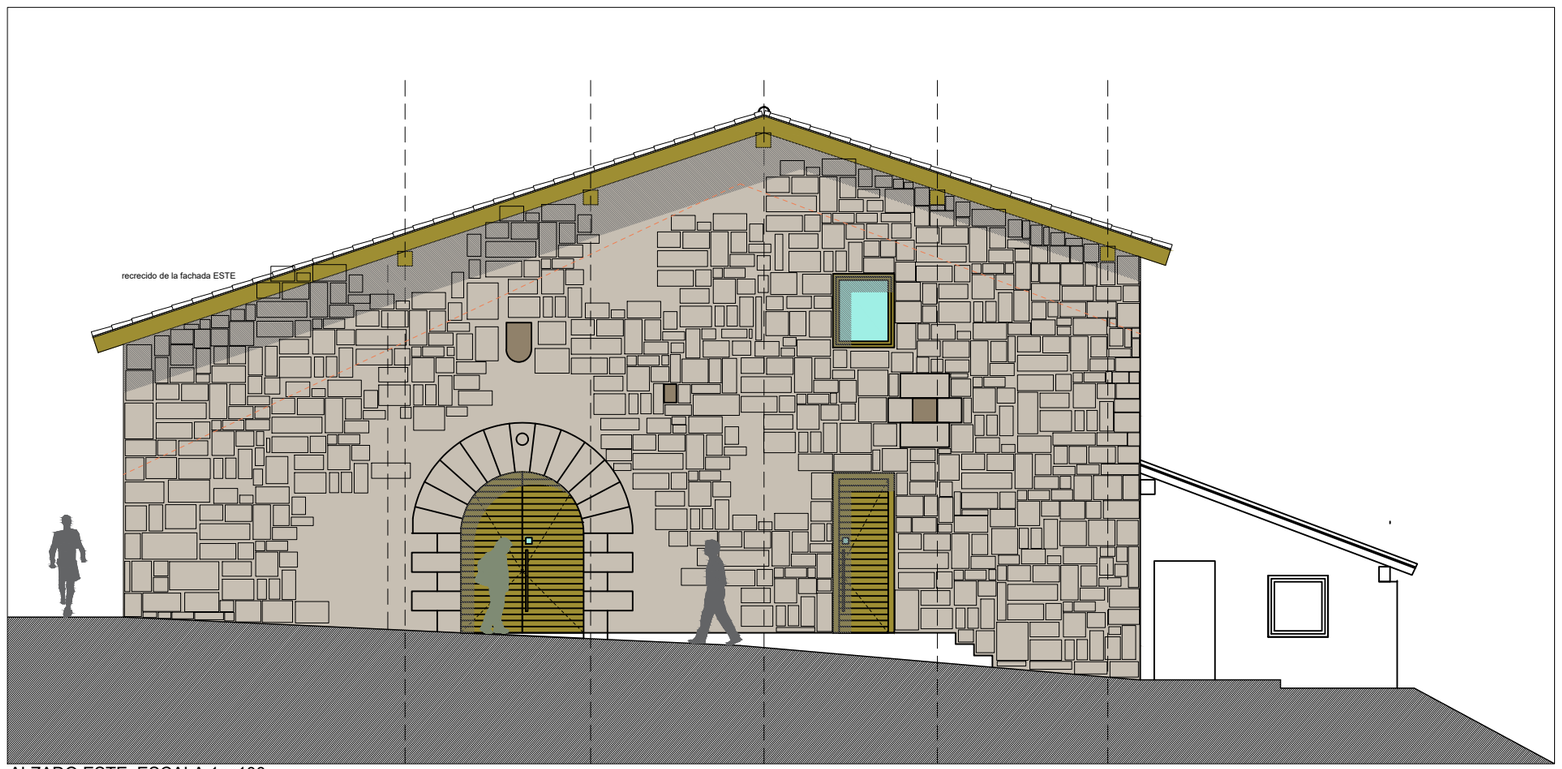

ALZADO ESTE. ESCALA 1es100.



ALZADO SUR. ESCALA 1es100.

EXP N2024A0147
FECHA DATA 21/06/2024
CSV 10CFDA389C1
Verificable en www.coavn.org/verificacion
www.coavn.org/verificacion egiaztagirria
VISADO
BISATUA
COAVN
COLEGIO OFICIAL DE ARQUITECTOS VASCO-NAVARRO
EUSKAL HERRIKO ARKITEKTOEN EUSKADI-NAVARRA


A 1

PROYECTO MODIFICADO JUNIO 2024
PROYECTO EJECUCIÓN REFORMA DE CASA OSTATU PARA USO POLIVALENTE
PROMOTOR: CONCEJO DE IRIBAS/IRIBASKO KONCEJUA

CALLE SAN FERMÍN 18
ALZADOS ESTEY SUR ESTADO REFORMADO
1/100 A3

NOVIEMBRE 2023. IRIBAS VALLE DE LARRAUN

RUBÉN ZABALZA ARANZADI

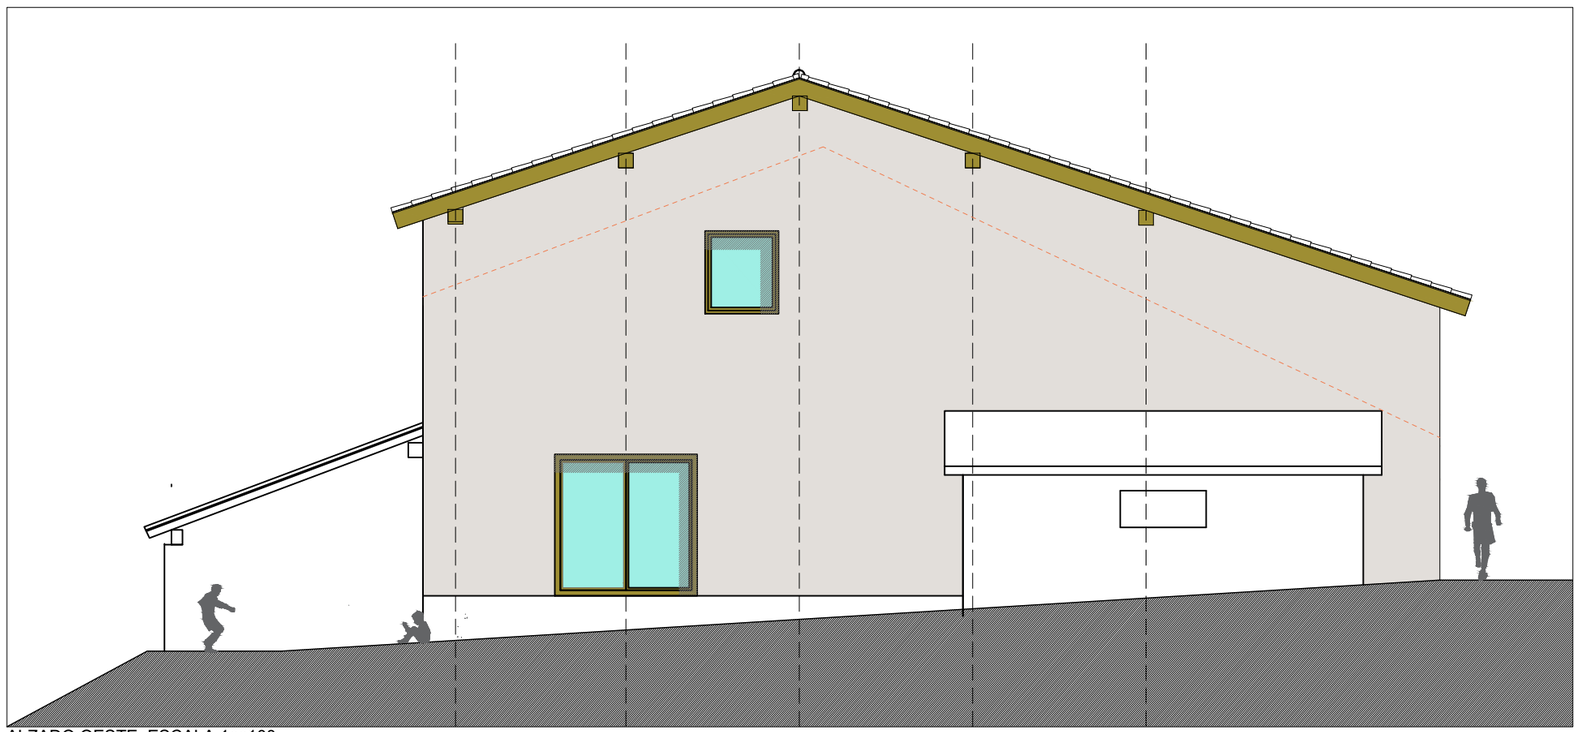

ALZADO OESTE. ESCALA 1es100.




ALZADO NORTE. ESCALA 1es100.

EXP N2024A0147
FECHA DATA 21/06/2024
CSV 10CFDA389C1
Verificable en www.coavn.org/verificacion
www.coavn.org/verifikazioa egiaztagiria
VISADO
BISATUA
COAVN
COLEGIO OFICIAL DE ARQUITECTOS VASCO-NAVARRO
EUSKAL HERRIKO ARKITEKTOEN ELKARGO OFIZIALA
NAVARRA


A 2

PROYECTO MODIFICADO JUNIO 2024
PROYECTO EJECUCIÓN REFORMA DE CASA OSTATU PARA USO POLIVALENTE
PROMOTOR: CONCEJO DE IRIBAS/IRIBASKO KONCEJUA


CALLE SAN FERMÍN 18
ALZADOS OESTEY NORTE ESTADO REFORMADO
1/100 A3
NOVIEMBRE 2023. IRIBAS VALLE DE LARRAUN
RUBÉN ZABALZA ARANZADI

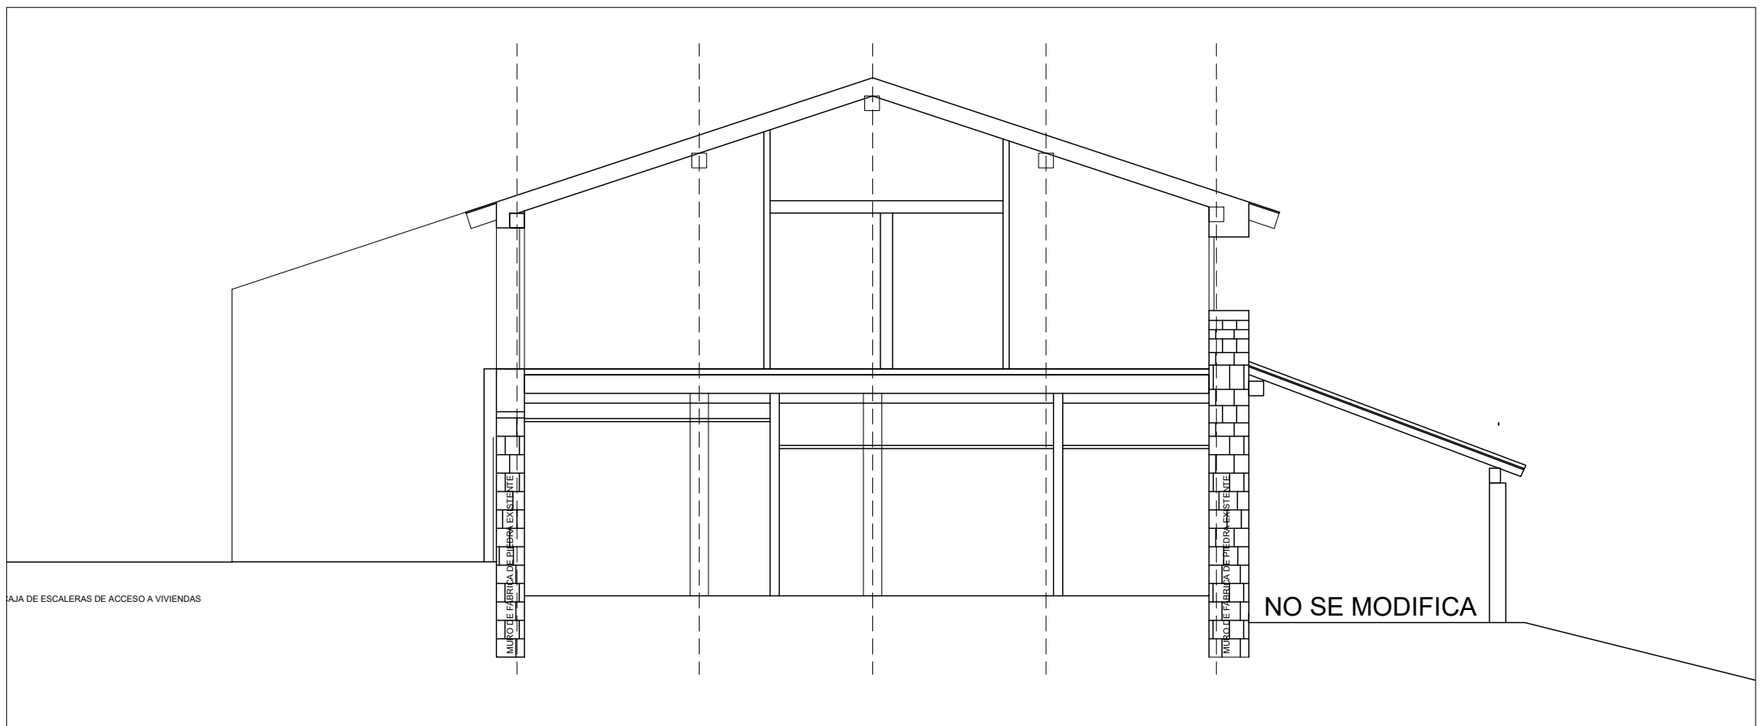

SECCIÓN 1. ESCALA 1es100.

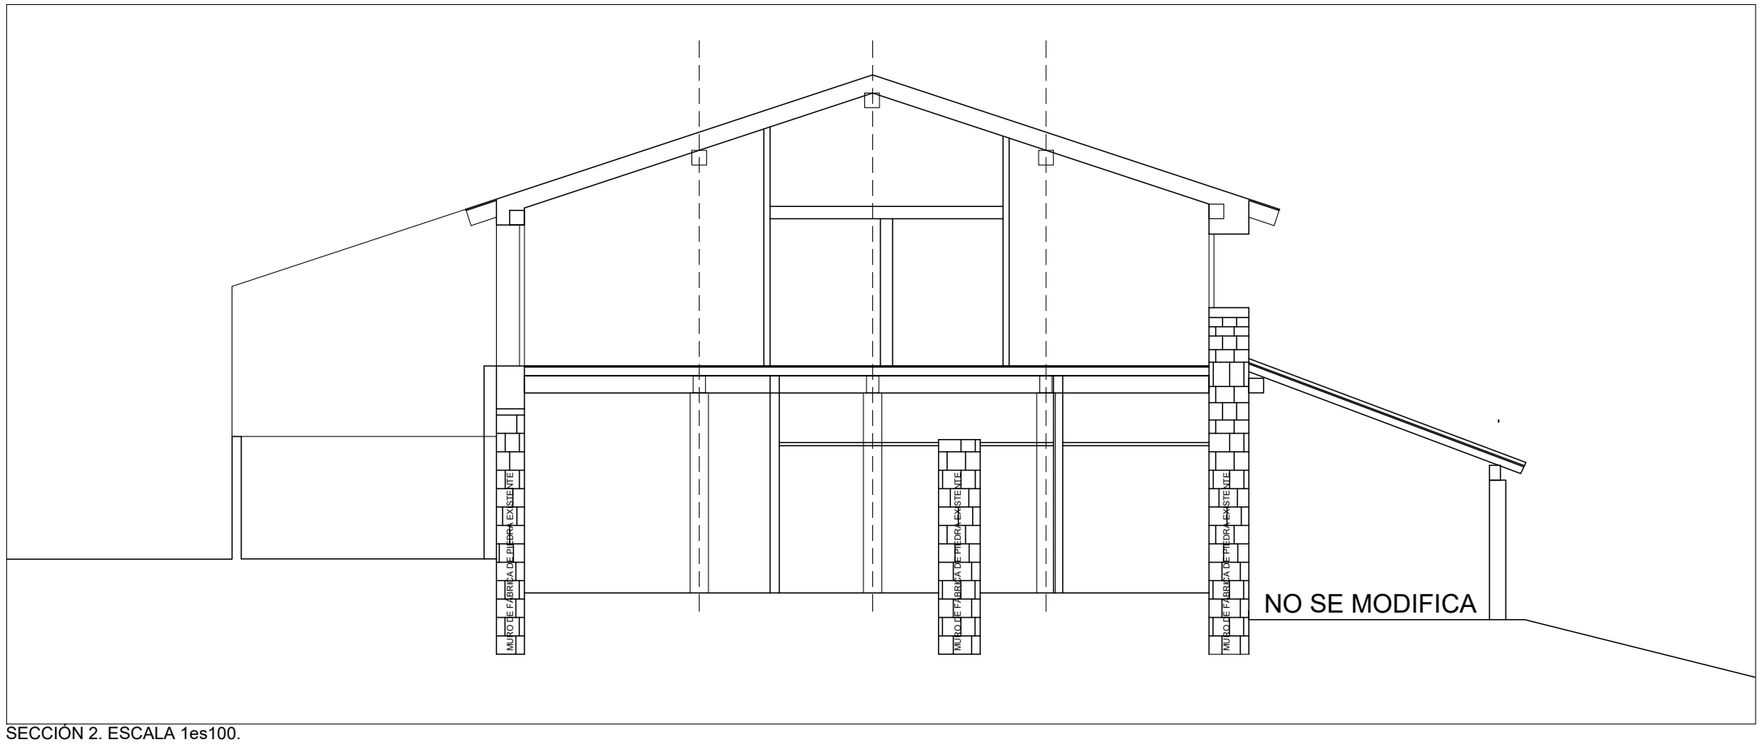

SECCIÓN 2. ESCALA 1es100.

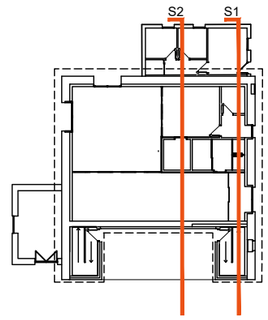

EXP N2024A0147
FECHA DATA 21/06/2024

CSV 10CFDA389C1
Verificable en www.coavn.org/verificacion
www.coavn.org/verificacion egiaztagirria

VISADO
BISATUA


COAVN
COLEGIO OFICIAL DE ARQUITECTOS VASCO-NAVARRO
EUSKAL HERRIKO ARKITEKTOEN ELKARGO ofiziala
NAVARRA

S 1


PROYECTO MODIFICADO JUNIO 2024
PROYECTO EJECUCIÓN REFORMA DE CASA OSTATU PARA USO POLIVALENTE
PROMOTOR: CONCEJO DE IRIBAS/IRIBASKO KONCEJUA


CALLE SAN FERMÍN 18
SECCIONES 1 Y 2 ESTADO REFORMADO
1/100 A3

NOVIEMBRE 2023. IRIBAS VALLE DE LARRAUN
RUBÉN ZABALZA ARANZADI

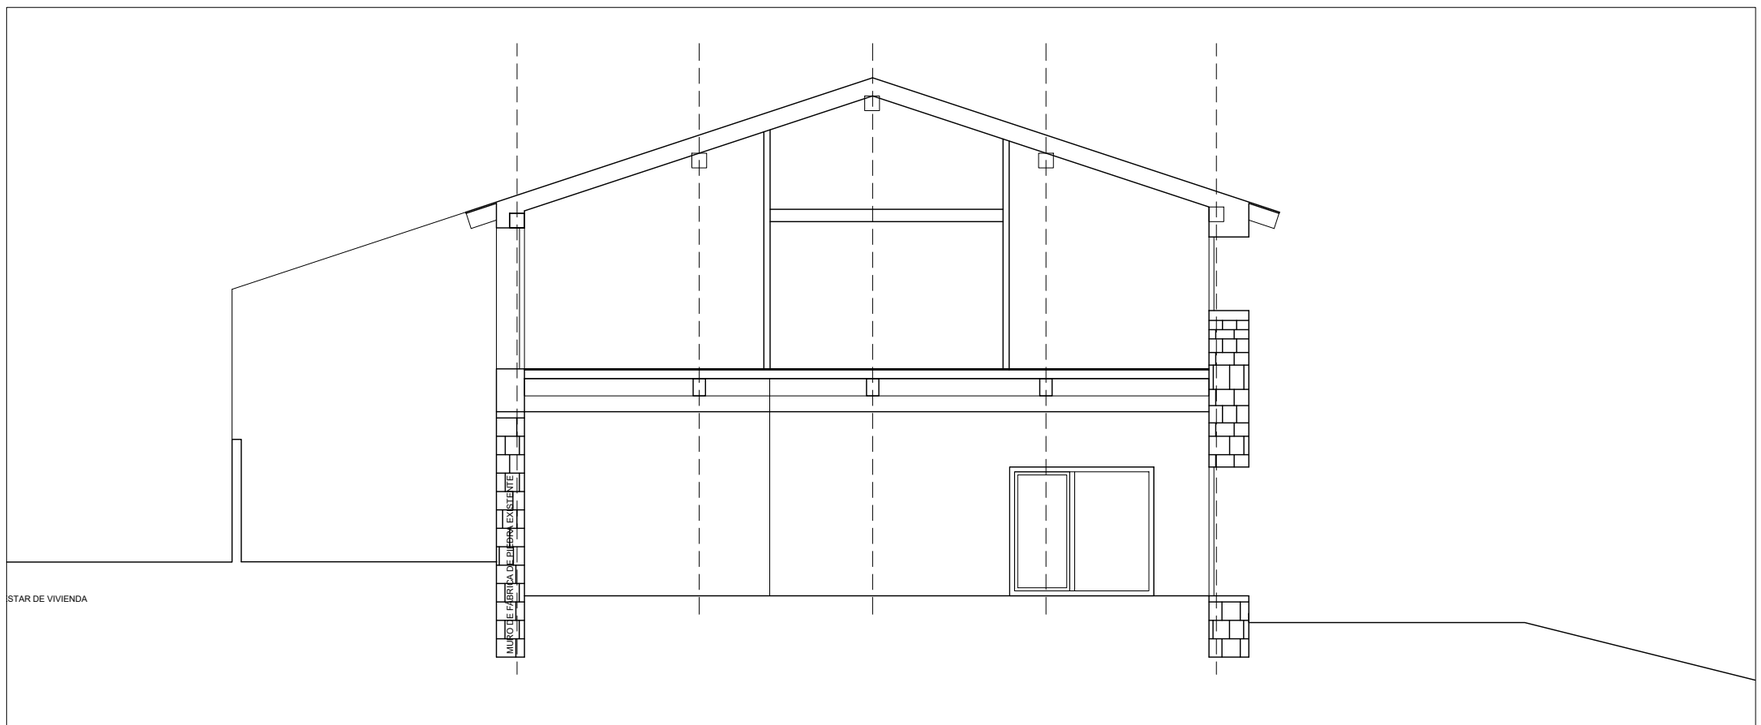

SECCIÓN 3. ESCALA 1es100.

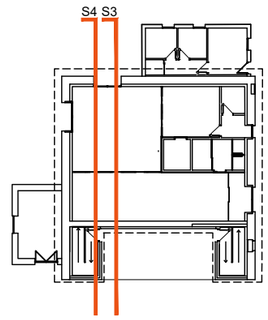

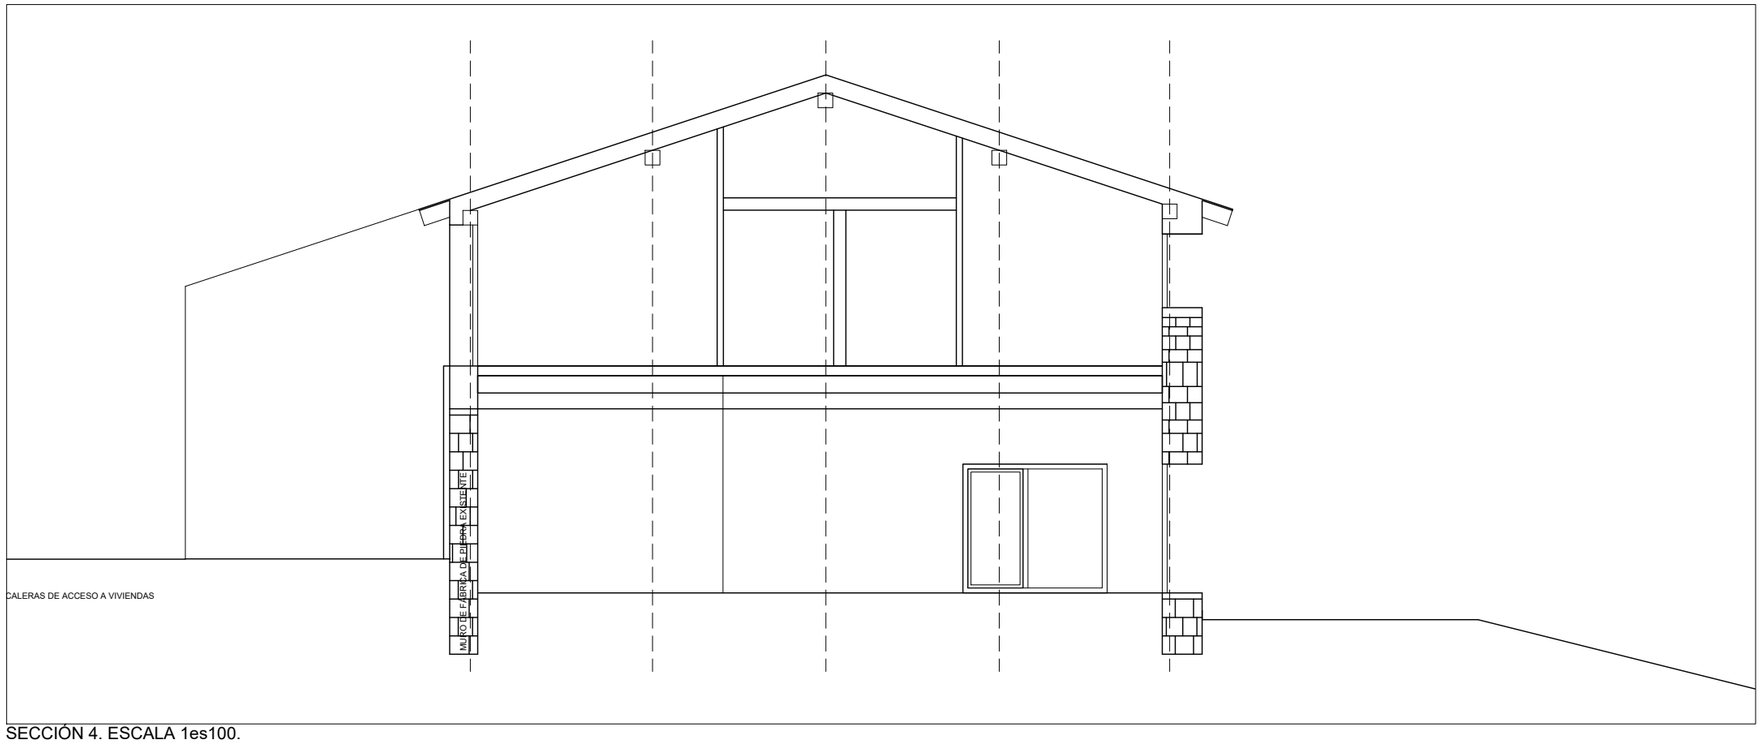

SECCIÓN 4. ESCALA 1es100.

EXP N2024A0147
FECHA DATA 21/06/2024
CSV 10CFDA389C1
Verificable en www.coavn.org/verificacion
www.coavn.org/verificacion egiaztagirria
VISADO
BISATUA
COAVN
COLEGIO OFICIAL DE ARQUITECTOS VASCO-NAVARRO
EUSKAL HERRIKO ARKITEKTOEN ELKARGO OFIZIALA
NAVARRA

S 2

PROYECTO MODIFICADO JUNIO 2024
PROYECTO EJECUCIÓN REFORMA DE CASA OSTATU PARA USO POLIVALENTE
PROMOTOR: CONCEJO DE IRIBAS/IRIBASKO KONCEJUA


CALLE SAN FERMÍN 18

SECCIONES 3 Y 4 ESTADO REFORMADO

1/100 A3

NOVIEMBRE 2023. IRIBAS VALLE DE LARRAUN


RUBÉN ZABALZA ARANZADI

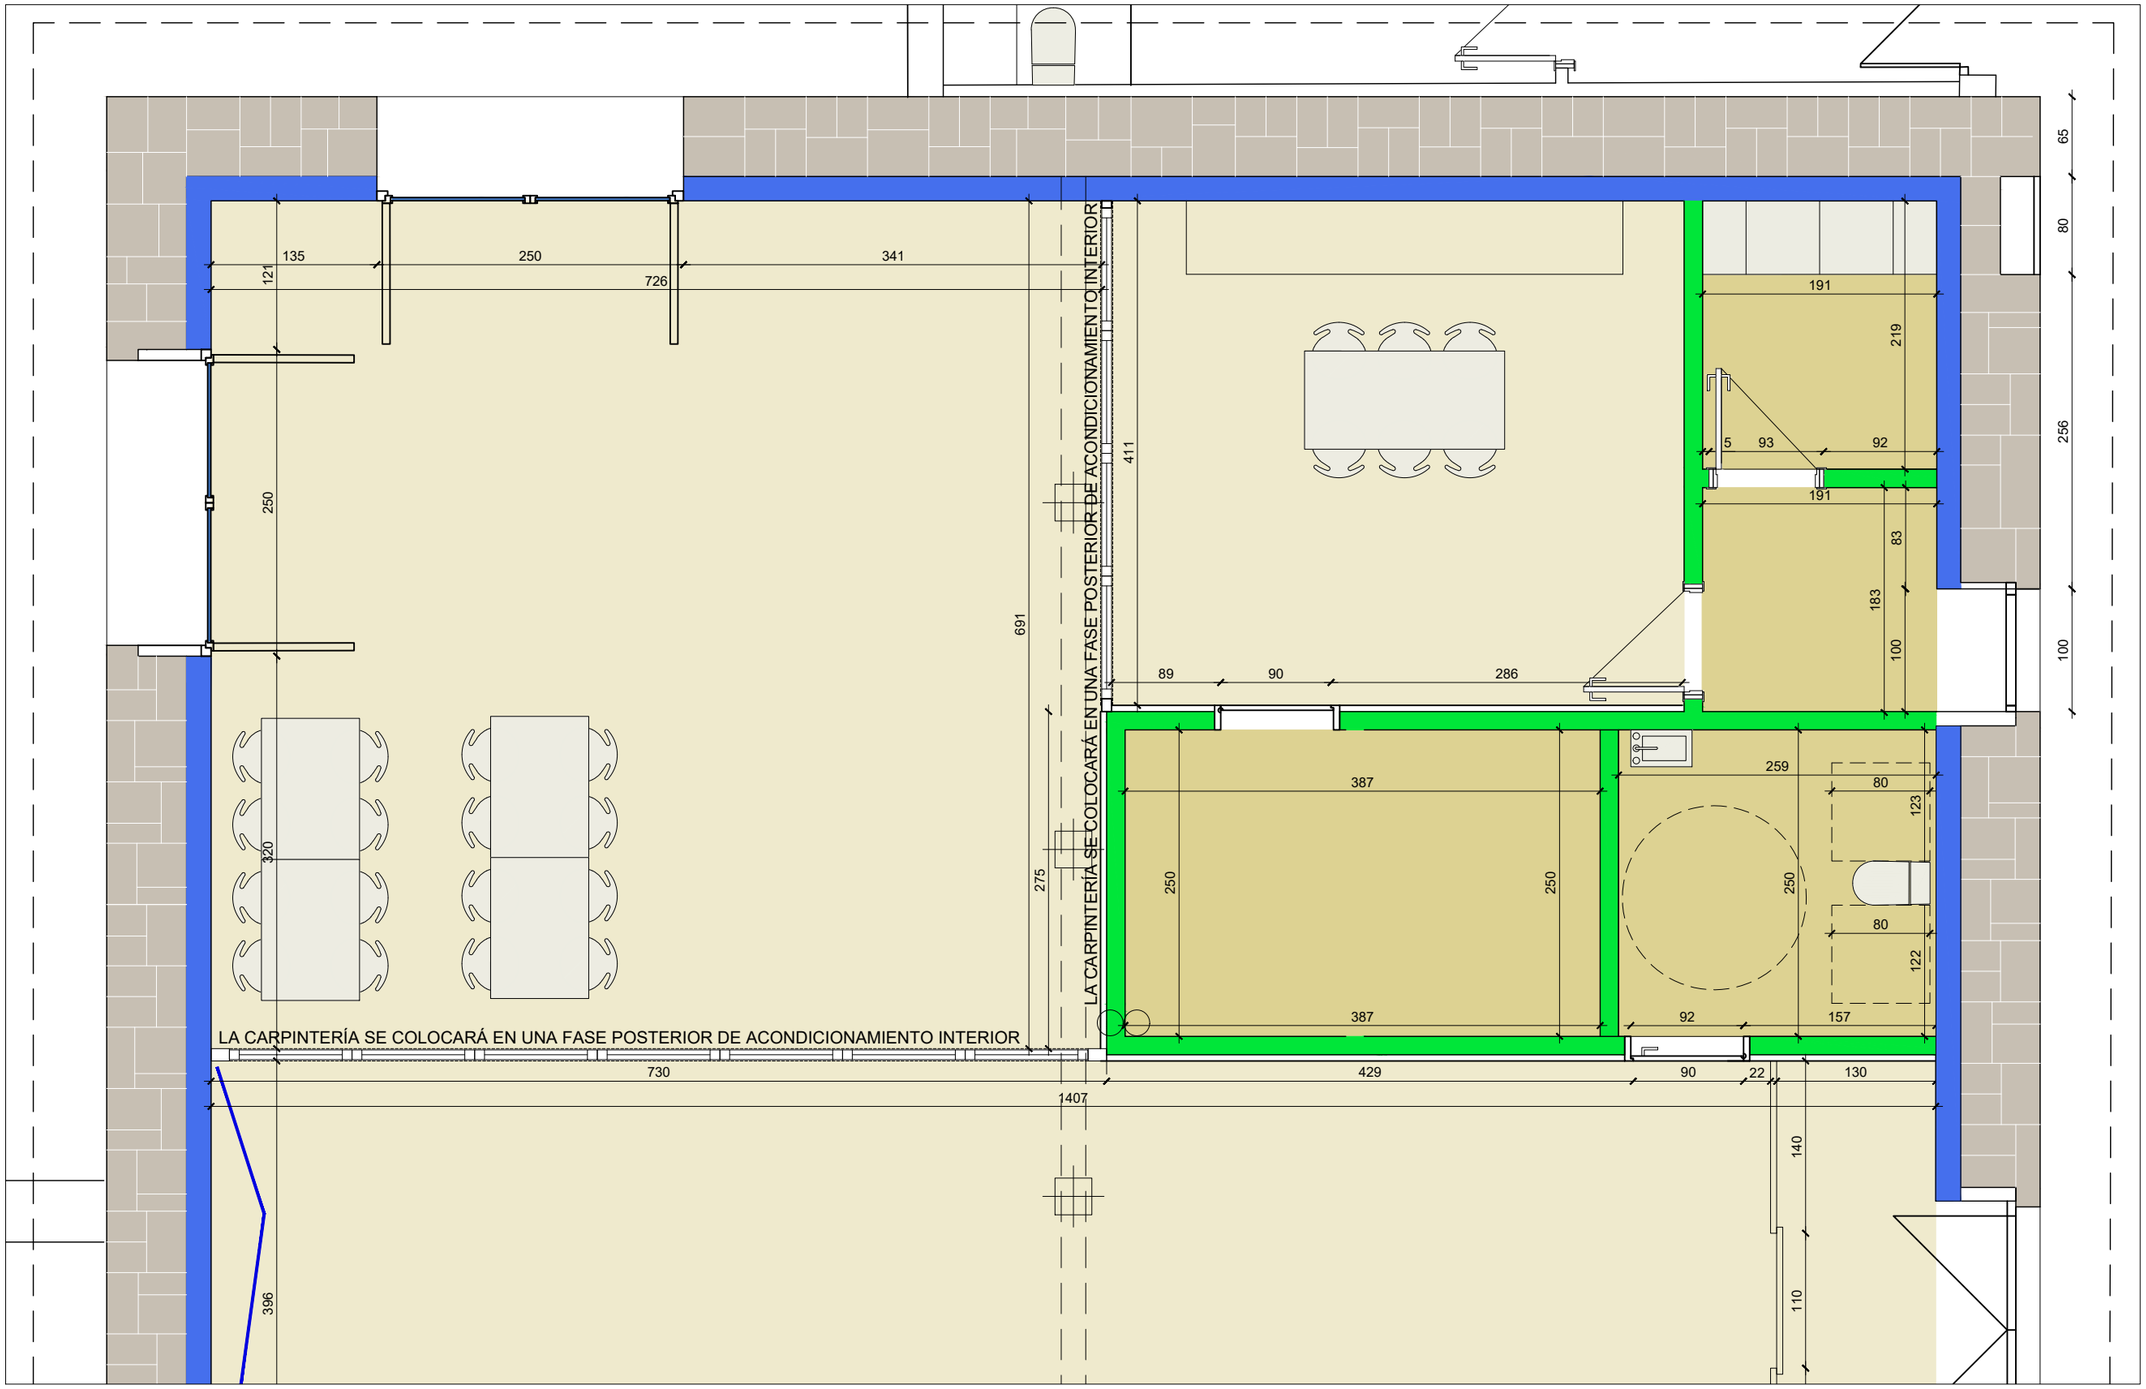

PLANTA CONSTRUCTIVA PARTE NORTE DEL EDIFICIO. ESCALA 1es 50.


LEYENDA DE TABIQUERÍA

C1- SATE (E:16CM)

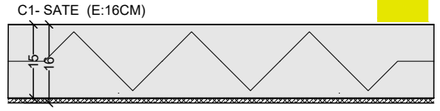


SISTEMA DE AISLAMIENTO EXTERIOR SATE
-AISLAMIENTO LANA DE ROCA (e:150MM)
-MORTERO DE CAL COLOR A ELEGIR EN OBRA (e=10MM)

T1- TRASDOSADO DE FACHADA (E:20CM)

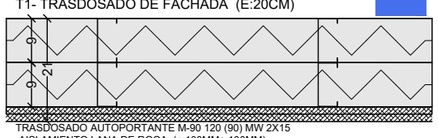

TRASDOSADO AUTOPORTANTE M-90 120 (90) MW 2X15
-AISLAMIENTO LANA DE ROCA (e:100MM+ 100MM)
-LÁMINA BARRERA PARAVAPOR EN CARA CALIENTE (TIPO PAPEL CRAFT).
-BARRERA HERMETICIDAD EN CARA CALIENTE HASTA UNIÓN CON CARPINT.
-TRASDOSADO DE CARTÓN YESO DE DOBLE PLACA DE 15 MM SOBRE SUBESTRUCTURA METÁLICA DE 90 MM COLOCADA CADA 40 CM CON CÁMARA DE AIRE Y AISLAMIENTO . (e: 15+15+90).

T2- TRASDOSADO ESCALERAS (E:59 MM)

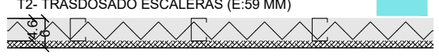

TRASDOSADO AUTOPORTANTE M-(50) MW 1X15
-AISLAMIENTO LANA DE ROCA (e:50MM)
-LÁMINA BARRERA PARAVAPOR (TIPO PAPEL CRAFT).
-BARRERA HERMETICIDAD.
-TRASDOSADO DE CARTÓN YESO DE DOBLE PLACA DE 13 MM SOBRE SUBESTRUCTURA METÁLICA DE 46 MM COLOCADA CADA 40 CM CON CÁMARA DE AIRE Y AISLAMIENTO. (e:13+46).

T3- TABIQUE INTERIOR VIVIENDA (E:15CM)



TABIQUE MÚLTIPLE 150 (90) MW 2X15
-AISLAMIENTO LANA DE ROCA (e:100MM)
-TRASDOSADO DE CARTÓN YESO DE DOBLE PLACA DE 15 MM SOBRE SUBESTRUCTURA METÁLICA DE 90 MM COLOCADA CADA 40 CM CON CÁMARA DE AIRE Y AISLAMIENTO . (e: 15+15+90).

C P1

PROYECTO MODIFICADO JUNIO 2024
PROYECTO EJECUCIÓN REFORMA DE CASA OSTATU PARA USO POLIVALENTE
PROMOTOR: CONCEJO DE IRIBAS/IRIBASKO KONCEJUA

CALLE SAN FERMÍN 18


CONSTRUCTIVOS PLANTA PARTE NORTE

1/100 A3

NOVIEMBRE 2023. IRIBAS VALLE DE LARRAUN

RUBÉN ZABALZA ARANZADI


N2024A0147 EXP
21/06/2024 FECHA DATA
10CFDA389C1 CSV
Verificable en www.coavn.org/verificacion
www.coavn.org/verificacion egiaztagarria
VISADO BISATUA
COLEGIO OFICIAL DE ARQUITECTOS VASCO-NAVARRO EUSKAL HERRIKO ARKITEKTOEN ELKARGO OFIZIALA NAVARRA
COAVN

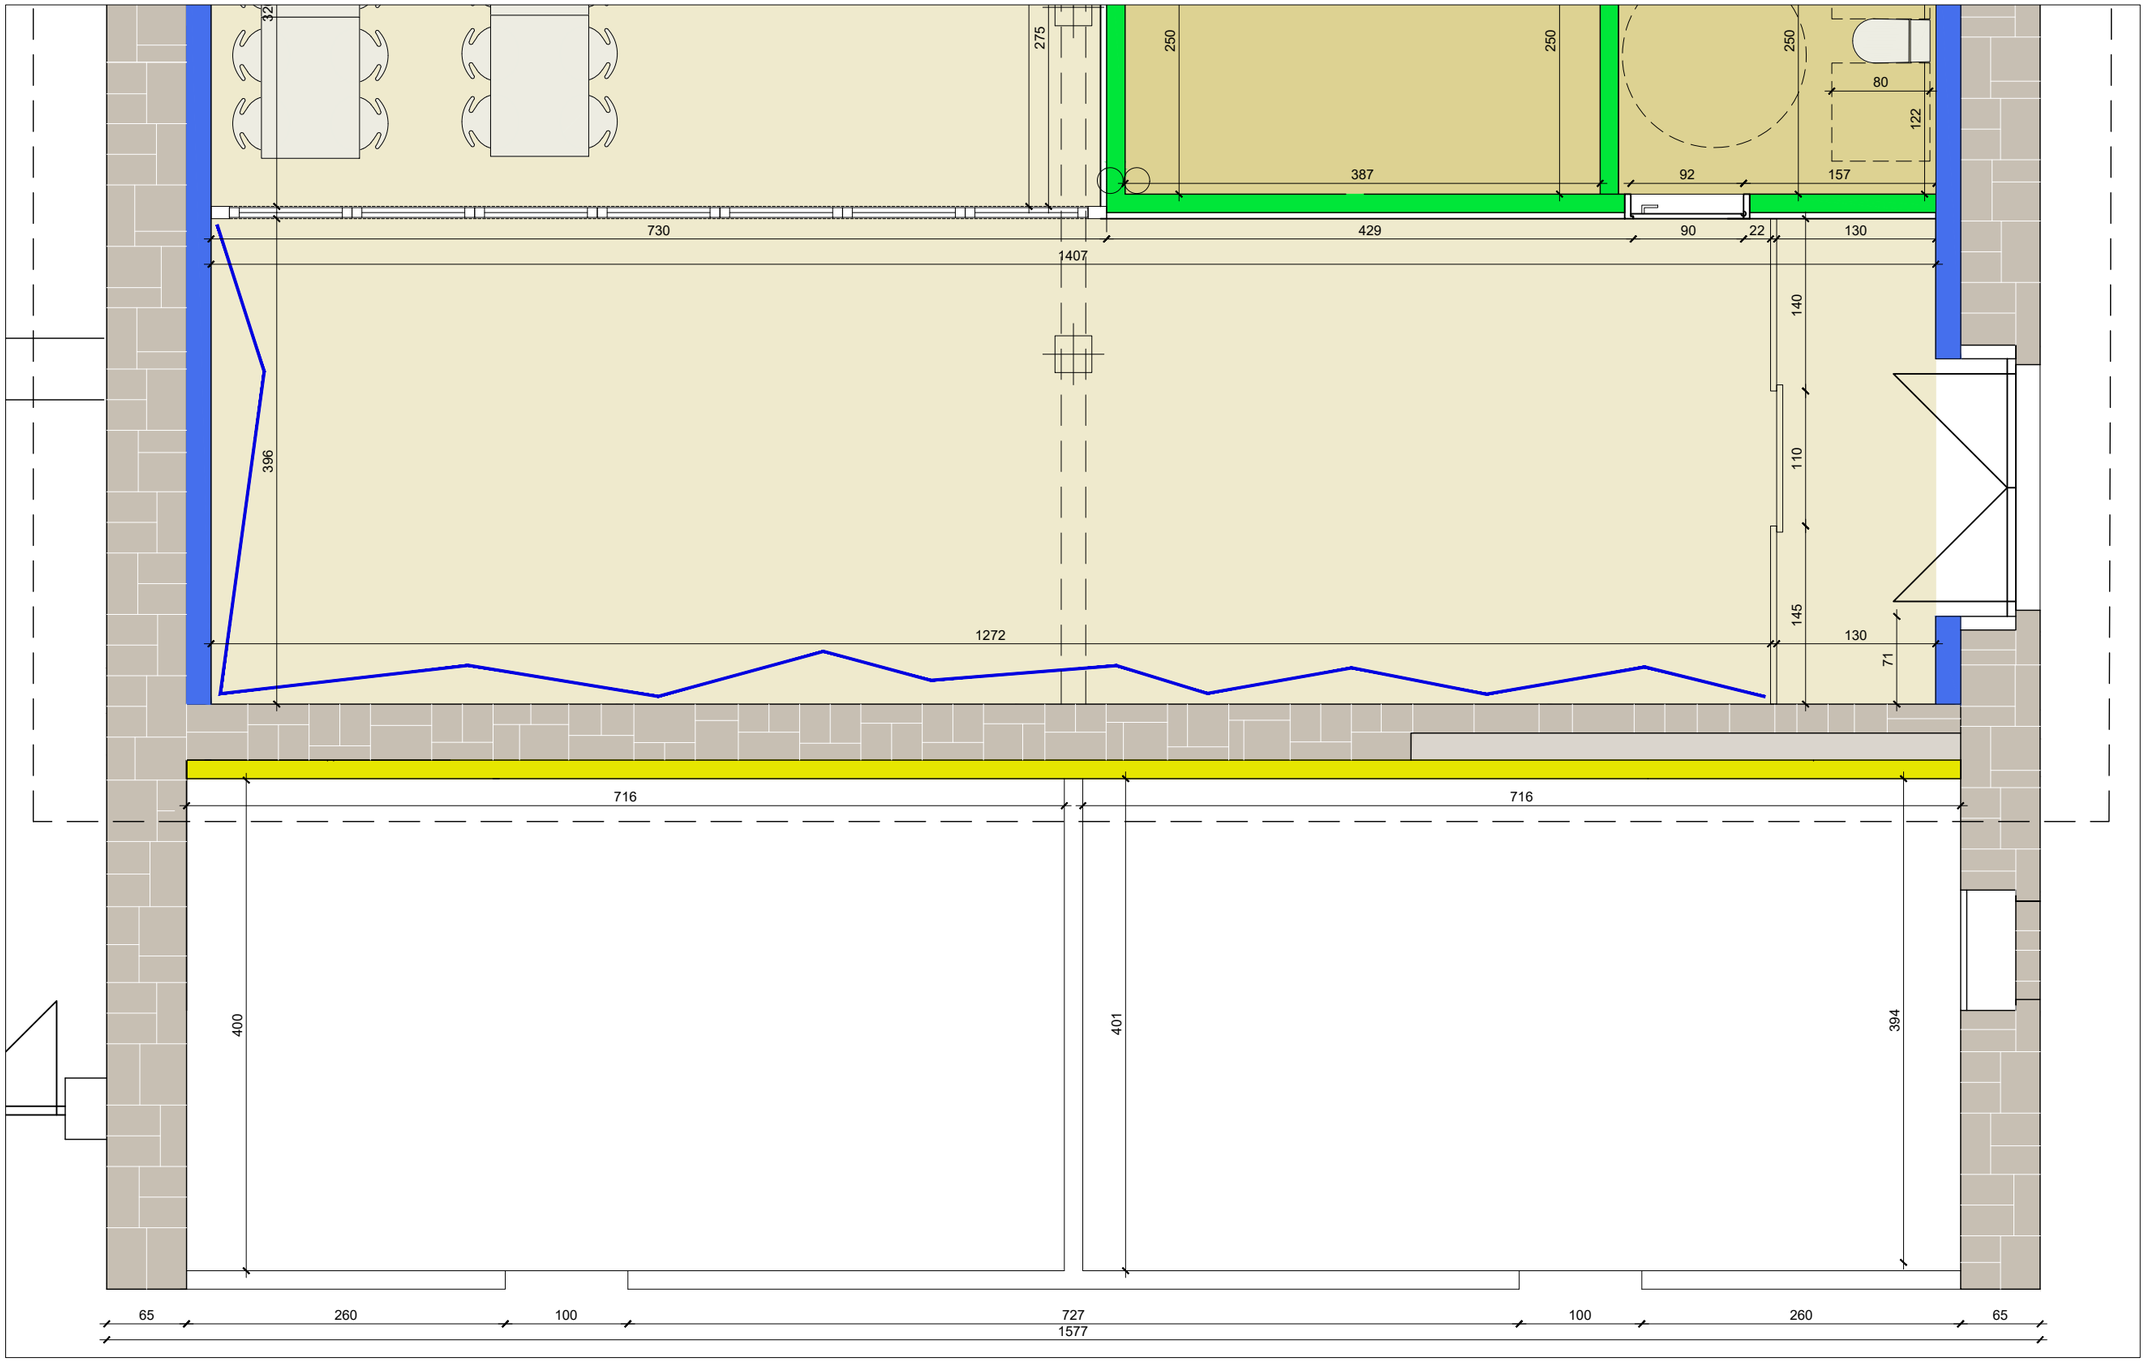

PLANTA CONSTRUCTIVA PARTE NORTE DEL EDIFICIO. ESCALA 1es 50.


LEYENDA DE TABIQUERÍA

C1- SATE (E:16CM)

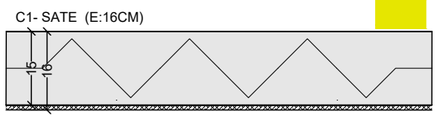

SISTEMA DE AISLAMIENTO EXTERIOR SATE
-AISLAMIENTO LANA DE ROCA (e:150MM)
-MORTERO DE CAL COLOR A ELEGIR EN OBRA (e=10MM)

T1- TRASDOSADO DE FACHADA (E:20CM)

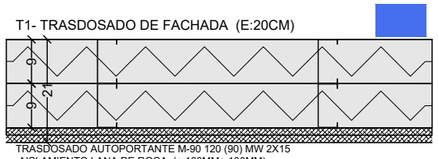


TRASDOSADO AUTOPORTANTE M-90 120 (90) MW 2X15
-AISLAMIENTO LANA DE ROCA (e:100MM+ 100MM)
-LÁMINA BARRERA PARAVAPOR EN CARA CALIENTE (TIPO PAPEL CRAFT).
-BARRERA HERMETICIDAD EN CARA CALIENTE HASTA UNIÓN CON CARPINT.
-TRASDOSADO DE CARTÓN YESO DE DOBLE PLACA DE 15 MM SOBRE SUBESTRUCTURA METÁLICA DE 90 MM COLOCADA CADA 40 CM CON CÁMARA DE AIRE Y AISLAMIENTO . (e: 15+15+90).

T2- TRASDOSADO ESCALERAS (E:59 MM)



TRASDOSADO AUTOPORTANTE M-(50) MW 1X15
-AISLAMIENTO LANA DE ROCA (e:50MM)
-LÁMINA BARRERA PARAVAPOR (TIPO PAPEL CRAFT).
-BARRERA HERMETICIDAD.
-TRASDOSADO DE CARTÓN YESO DE DOBLE PLACA DE 13 MM SOBRE SUBESTRUCTURA METÁLICA DE 46 MM COLOCADA CADA 40 CM CON CÁMARA DE AIRE Y AISLAMIENTO. (e:13+46).

T3- TABIQUE INTERIOR VIVIENDA (E:15CM)

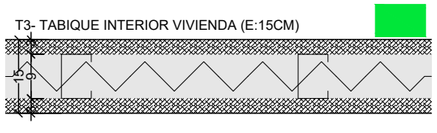

TABIQUE MÚLTIPLE 150 (90) MW 2X15
-AISLAMIENTO LANA DE ROCA (e:100MM)
-TRASDOSADO DE CARTÓN YESO DE DOBLE PLACA DE 15 MM SOBRE SUBESTRUCTURA METÁLICA DE 90 MM COLOCADA CADA 40 CM CON CÁMARA DE AIRE Y AISLAMIENTO . (e: 15+15+90).

CP2

PROYECTO MODIFICADO JUNIO 2024
PROYECTO EJECUCIÓN REFORMA DE CASA OSTATU PARA USO POLIVALENTE
PROMOTOR: CONCEJO DE IRIBAS/IRIBASKO KONCEJUA

CALLE SAN FERMÍN 18

CONSTRUCTIVOS. PLANTA PARTE SUR

1/100 A3

NOVIEMBRE 2023. IRIBAS VALLE DE LARRAUN

RUBÉN ZABALZA ARANZADI

EXP N2024A0147
FECHA DATA 21/06/2024


CSV 10CFDA389C1

Verificable en www.coavn.org/verificacion
www.coavn.org/verificacion egiaztagarria

VISADO
BISATUA


COLEGIO OFICIAL DE ARQUITECTOS VASCO-NAVARRO
EUSKAL HERRIKO ARKITEKTOEN ELKARGO OFIZIALA
NAVARRA

COAVN

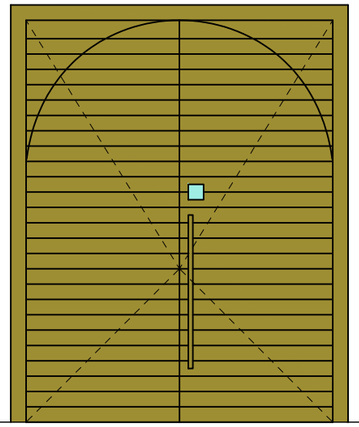


P1	carpinteria dos hojas	01 UD
TOTAL		

CARPINTERIA DE MADERA DE ROBLE, DOS HOJAS CIEGAS
MECANISMOS Y HERRAJES EN ACERO INOXIDABLE
MANILLÓN DE 100 CM DE ACERO INOXIDABLE
MECANISMO PARA VIDEOPORTERO EMPOTRADO EN HOJA
PERMEABILIDAD AIRE CLASE 4
ESTANQUEIDAD AGUA CLASE E1500
RESISTENCIA VIENTO CLASE 5

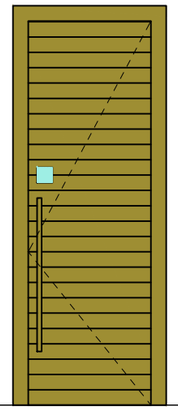


P2	carpinteria una hoja	01 UD
TOTAL		

CARPINTERIA DE MADERA DE ROBLE, UNA HOJA CIEGA
MECANISMOS Y HERRAJES EN ACERO INOXIDABLE
MANILLÓN DE 100 CM DE ACERO INOXIDABLE
MECANISMO PARA VIDEOPORTERO EMPOTRADO EN HOJA
PERMEABILIDAD AIRE CLASE 4
ESTANQUEIDAD AGUA CLASE E1500
RESISTENCIA VIENTO CLASE 5

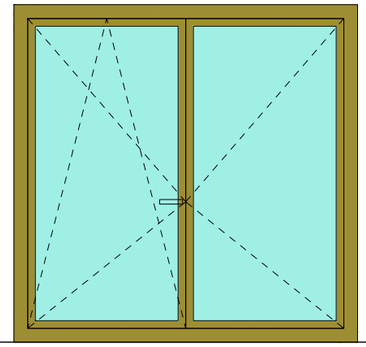

P3	carpinteria balconera doble hoja	02 UD
TOTAL		

CARPINTERIA DE MADERA TIPO MATUD90 DE CARMAVE
ACRISTALAMIENTO 33.1/16A /4/16A 33.1 ECAZ F2 ECLAZ F5
ACRISTALAMIENTO: FACTOR SOLAR g= 0.56, Ug=0.6 W/m2K
MECANISMOS Y HERRAJES EN PVC EN COLOR NEGRO
PERMEABILIDAD AIRE CLASE 4
ESTANQUEIDAD AGUA CLASE E1500
RESISTENCIA VIENTO CLASE 5

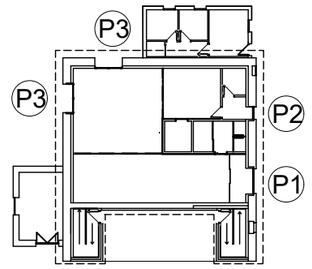

VENTANA MATUD M90 CUBO – SERIE RECTA



- Hoja de 92 mm 3 juntas goma, Marco estándar 70 , 92 , 120 mm.
- Transmisión térmica UNE-EN ISO 12567-2:2002/ AC:2012 1,0 W/(m2K).
- Permeabilidad aire UNE-EN 1026:2000 CLASE 4.
- Estanqueidad agua UNE-EN 1027:2000 CLASE E1500.
- Resistencia al viento UNE-EN 12211:2000 CLASE 5.
- Combina con herraje oscilobatiente, corredera oscilo paralela y cerraja.
- Ensayada con dispositivo de microventilacion.
- Vidrios hasta 52 mm de espesor.
- Disponible con umbral transitable.
- CERTIFICADO PASSIVE HAUS

warm, temperate climate
phC
CERTIFIED COMPONENT
Passive House Institute

EXP N2024A0147
FECHA DATA 21/06/2024
CSV 10CFDA389C1
Verificable en www.coavn.org/verificacion
www.coavn.org/verificacion egiaztagirria
VISADO BISATUA
COAVN
COLEGIO OFICIAL DE ARQUITECTOS VASCO-NAVARRO
EUSKAL HERRIKO ARKITEKTOEN ELKARGO ofICIALA
NAVARRA

CC1


PROYECTO MODIFICADO JUNIO 2024
PROYECTO EJECUCIÓN REFORMA DE CASA OSTATU PARA USO POLIVALENTE
PROMOTOR: CONCEJO DE IRIBAS/IRIBASKO KONCEJUA

CALLE SAN FERMÍN 18

CONSTRUCTIVOS. MEMORIA DE CARPINTERÍA EXTERIOR 1/100 A3

NOVIEMBRE 2023. IRIBAS VALLE DE LARRAUN

RUBÉN ZABALZA ARANZADI

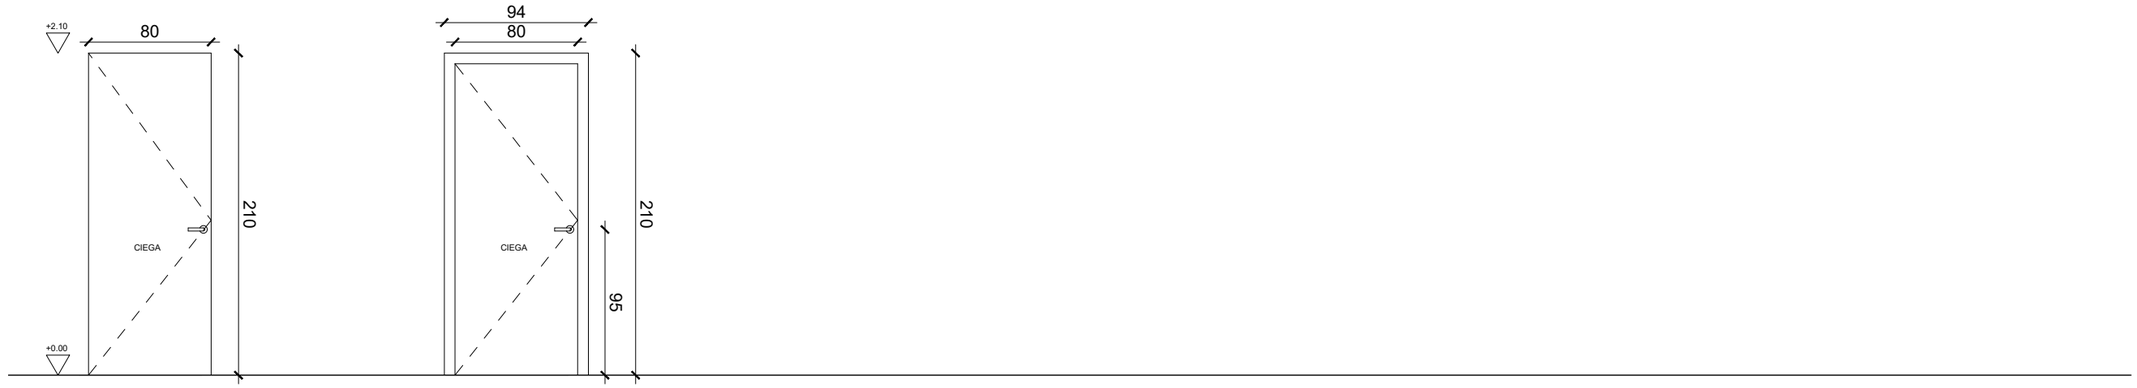


P4	PUERTA INTERIOR EMPANELADA	02UD
TOTAL		


PUERTA CIEGA DE MADERA DE DM
HOJA DE PASO 80 CM. HOJA DE 82 CM
TABLERO DE MADERA COPLANAREO CON EMPANELADO DE PARED
HERRAJES Y MANILLA ACERO INOXIDABLE MATE


P5	PUERTA INTERIOR	02UD
TOTAL		

PUERTA CIEGA DE MADERA DE DM
HOJA DE PASO 80 CM. HOJA DE 82 CM
TABLERO DE DM PARA PINTAR
HERRAJES Y MANILLA ACERO INOX. MATE

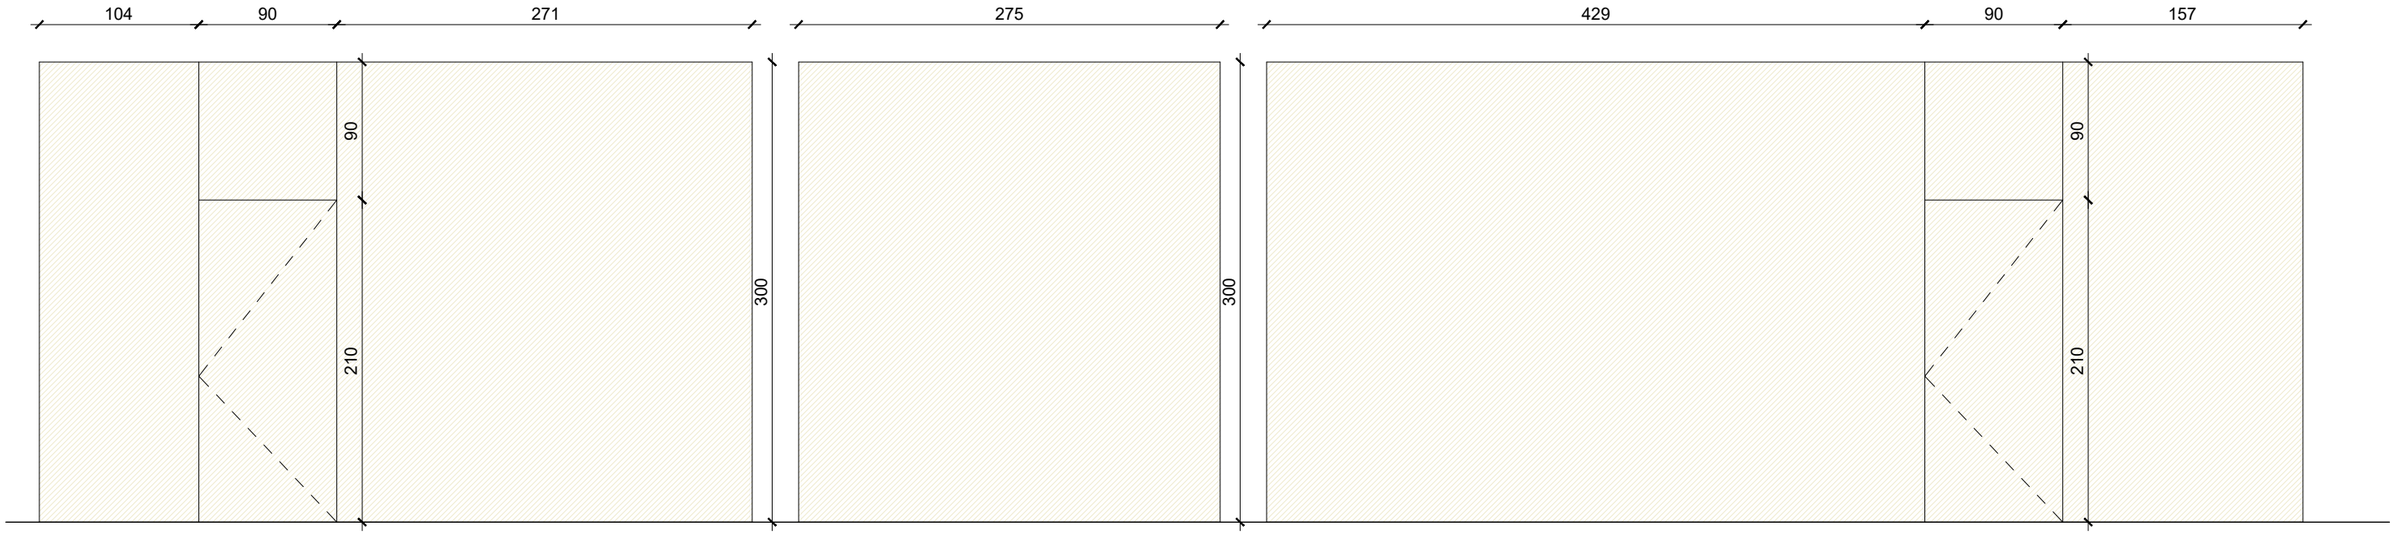

ALZADOS DE LAS PAREDES EMPANELADAS CON PABLERO DE MADERA Y PUERTAS EMPANELADAS TIPO P4

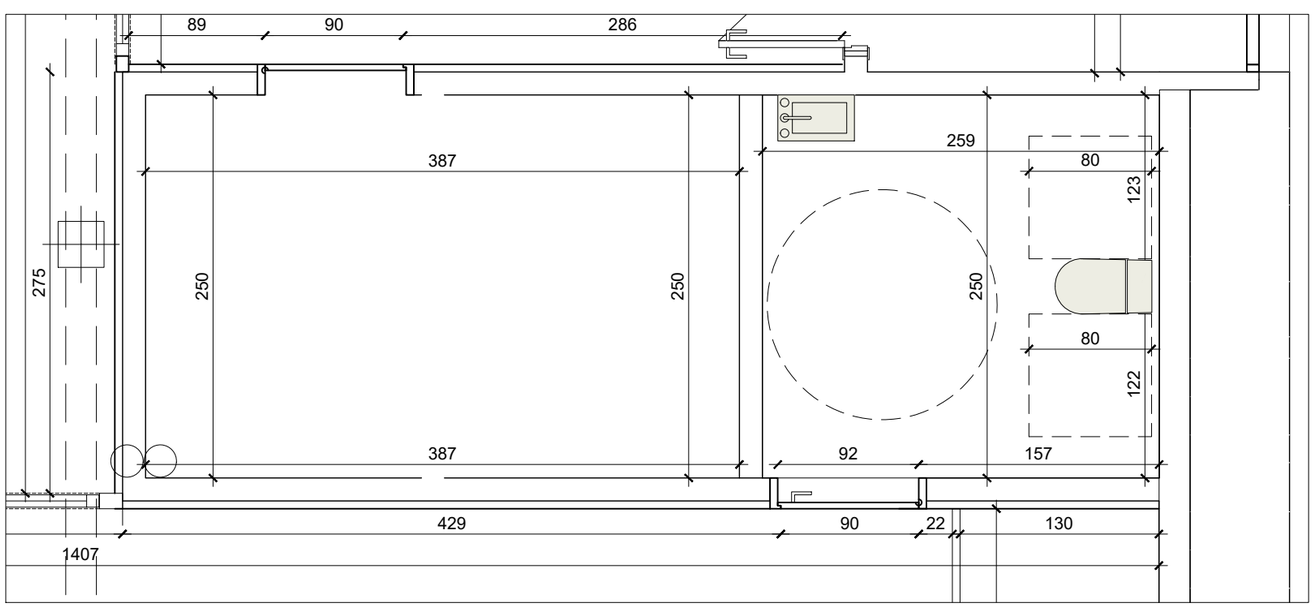

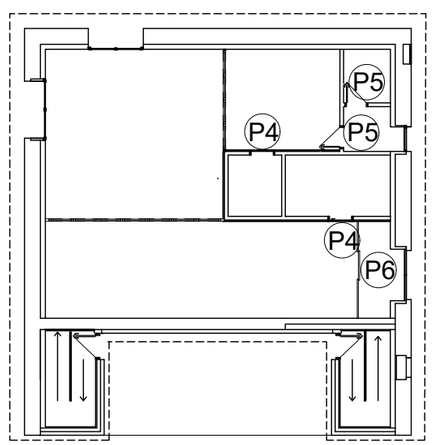

PROYECTO MODIFICADO JUNIO 2024
PROYECTO EJECUCIÓN REFORMA DE CASA OSTATU PARA USO POLIVALENTE
PROMOTOR: CONCEJO DE IRIBAS/IRIBASKO KONCEJUA

CC2

CALLE SAN FERMÍN 18


CONSTRUCTIVOS. MEMORIA DE CARPINTERÍA INTERIOR

1/100 A3


NOVIEMBRE 2023. IRIBAS VALLE DE LARRAUN

RUBÉN ZABALZA ARANZADI


N2024A0147 EXP
21/06/2024 FECHA DATA
10CFDA389C1 CSV
Verificable en www.coavn.org/verificacion
www.coavn.org/verificacion egiaztagarria
VISADO BISATUA
COLEGIO OFICIAL DE ARQUITECTOS VASCO-NAVARRO
EUSKAL HERRIKO ARKITEKTOEN ELKARGO OFIZIALA
NAVARRA
COAVN

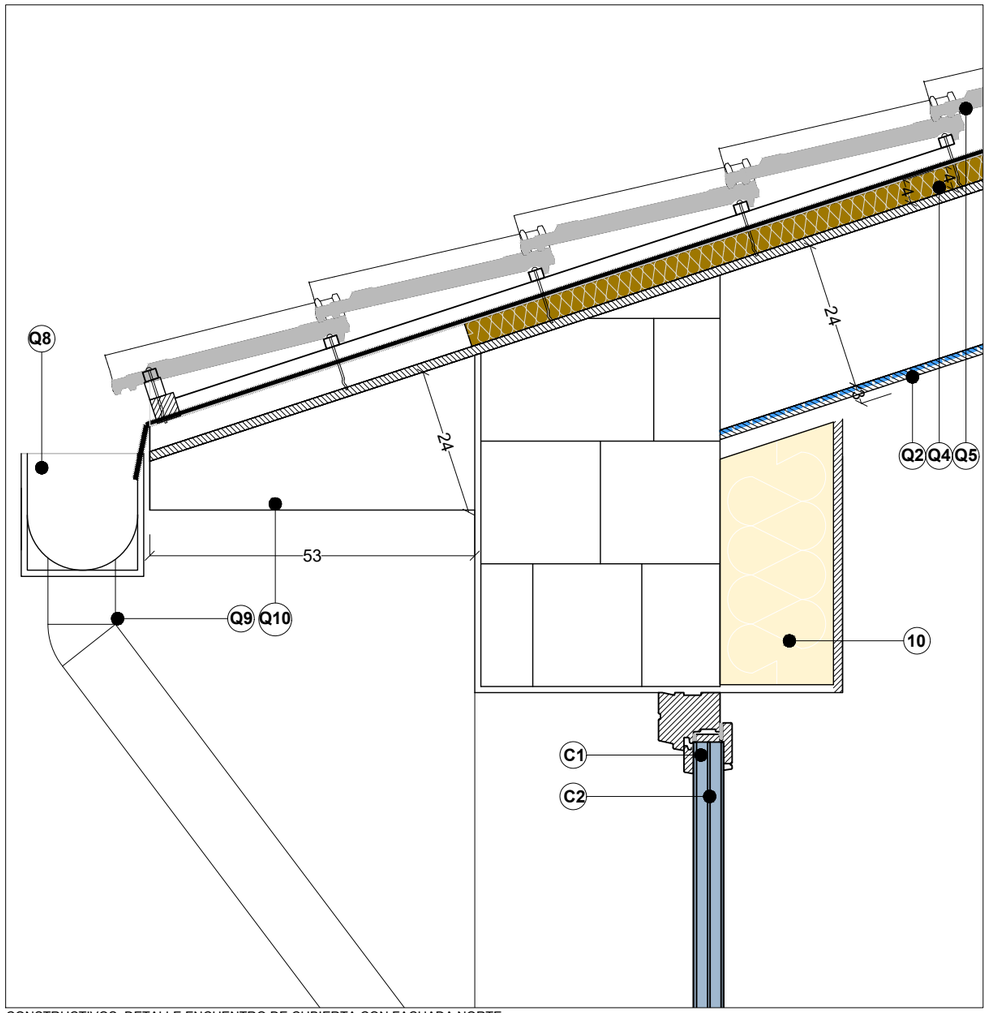

CONSTRUCTIVOS. DETALLE ENCUENTRO DE CUBIERTA CON FACHADA NORTE

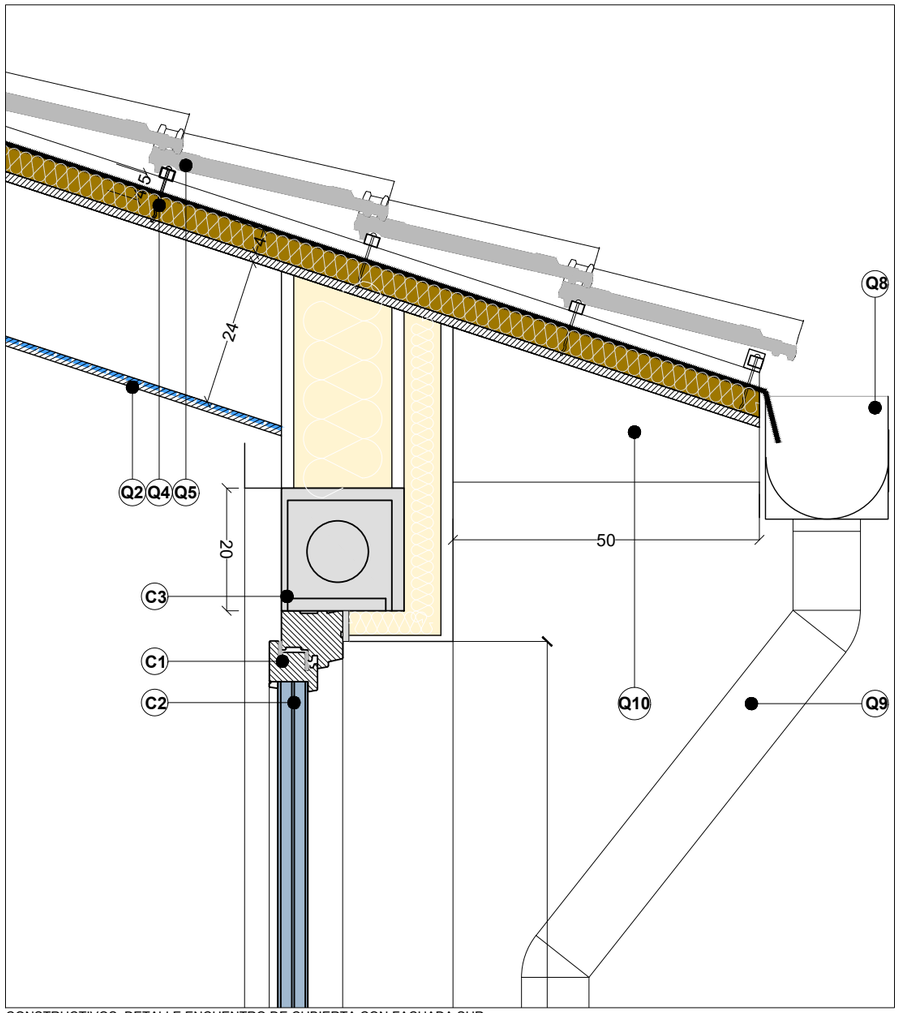


CONSTRUCTIVOS. DETALLE ENCUENTRO DE CUBIERTA CON FACHADA SUR

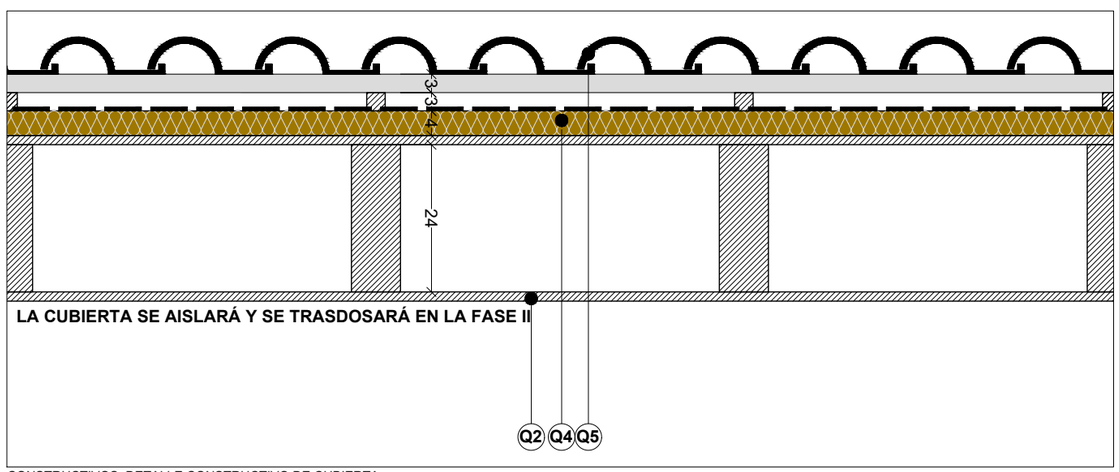

CONSTRUCTIVOS. DETALLE CONSTRUCTIVO DE CUBIERTA

EN LA FASE II DE ADECUACIÓN INTERIOR DE LA PLANTA SUPERIOR SE TRASDOSARÁ LA CUBIERTA Y SE INSUFLARÁ AISLAMIENTO EN EL ESPACIO ENTRE VIGAS

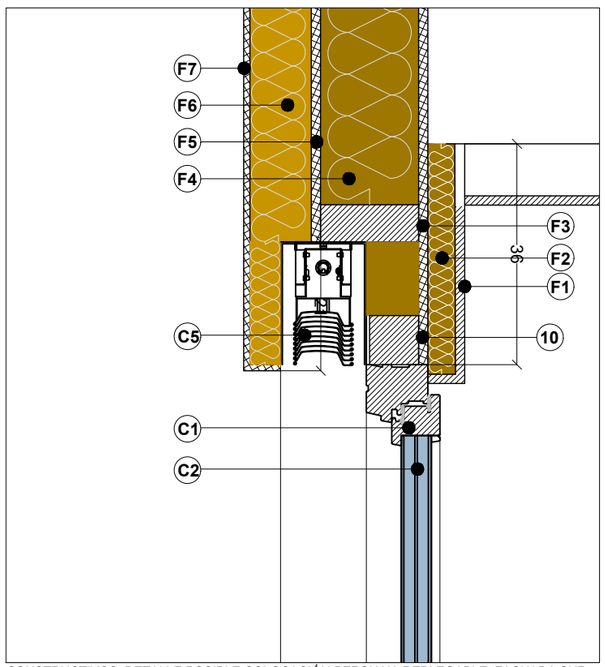

CONSTRUCTIVOS. DETALLE POSIBLE COLOCACIÓN PERSIANA REPLEGABLE FACHADA SUR

LEYENDA DE MATERIALES

F1. TRASDOSADO DE CARTÓN-YESO TIPO PLADUR (e:15mm)CON SUBESTRUCTURA
F2. AISLAMIENTO LANA DE ROCA CÁMARA DE AIRE PARA INSTALACIONES (e=46mm)
F3. TABLERO TIPO VAPOURSTOP (e:12mm) BARRERA DE VAPOR Y HERMETICIDAD
F4. AISLAMIENTO LANA DE ROCA (E=160 MM) EN NÚCLEO DE ENTRAMADO DEPIEZAS DE MADERA 160X80 CON DOS TABLEROS OSB A CADA LADO.
F5.TABLERO TIPO SUPERPAN TECH P5 (e=16 mm)
F6. SATE CON AISLAMIENTO DE LANA DE ROCA. DE ESPESOR 100 MM Y DENSIDAD 150 KG/M3, ARRANQUE MEDIANTE NEOPOR (POLIESTIRENO CON GRAFITO PARA RUPTURA DE REMONTE CAPILAR EN MUROS.
F7. REVESTIMIENTO EXTERIOR DE SATE CON DE MORTERO DE SILICATO DE POTASIO COLOREADO CON TIERRAS. CON MALLA DE FIBRA DE VIDRIO. (E: 10MM)
F8.FÁBRICA DE PIEDRA EXISTENTE ESPESOR VARIABLE.
F9. TRASDOSADO DE LANA DE ROCA 10+10 CM
F10. SATE. AISLAMIENTO DE LANA DE ROCA (e=15 CM)

C1. CARPINTERÍA EXTERIOR DE PVC A84 PASSIVHAUS CERTIFICADA COMO COMPONENTE PH POR EL INTITUTO PH Umax=0.80 W/m2K (desde U=0.66W/m2K)
C2.VIDRIO TRIPLE U DOBLE CÁMARA. COMPOSICIÓN: 33.1 16A 4 16A 33.1 ECAZ F2 ECLAZ F5 TRASMITANCIA MÁXIMA DEL ELEMENTO Ug=0.60 W/M2K g=0.56.
C3.PERSIANA DE ALUMINIO INTEGRADA EN BLOQUE Y MOTORIZADA U=0.81W/m2K.
C4.ALFEIZAR DE HORMIGÓN POLÍMERO EN COLOR BLANCO SE SOPORTARÁ MEDIANTE PERFILERÍA METÁLICA, SE COLOCARÁ SEPARADO DE CARPINTERÍA MEDIANTE AISLAMIENTO DE ALTA DENSIDAD.
C5. PERSIANA DE LANAS ORIENTABLES REPLEGABLES. INSTALACIÓN EN FASE II

Q1. FALSO TECHO DE CARTÓN YESO TIPO PLADUR (FASE 2)
Q2. TABLERO MADERA TIPO VAPOURSTOP (e=15 MM). LÁMINA DE HERMETICIDAD
Q3. AISLAMIENTO CELULOSA ENTRE CABIOS DE MADERA (e:24CM) RASE II)
Q4. AISLAMIENTO CONTINUO POR ENCIMA DE CABIOS DE FIBRAS DE MADERA Y MEMBRANA IMPERMEABLE TIPO TIBEK.
Q5. TEJA MIXTA TIPO COBERT KLINKER K2 GRAFITO
Q6.DOBLE ORDEN DE RASTREL PARA FORMACIÓN DE CÁMARA DE AIREACIÓN.
Q7.LÁMINA IMPERMEABLE TRASPIRABLE
Q8.. CANALÓN DE CHAPA DE ACERO GALVANIZADA, REVESTIDO DE CHAPA PLEG.
Q9. BAJANTE DE CHAPA DE ACERO GALVANIZADA.
Q10. ALERO REVESTIDO DE TARIMA DE MADERA PROTEGIDA CON LASUR.

S1. PAVIMENTO GRES PORCELÁNICO.
S2. RECRECIDO DE MORTERO (ESPESOR TOTAL10 CM)
S3. POLIESTIRENO EXTRUÍDO COMPRESIÓN 300 KPA.(ESPESOR 10 CM)
S4. SOLERA ELEVADA DE PIEZAS DE PLÁSTICO COMO EMCOFRADO PERDIDO
S5. SOLERA DE HORMIGÓN SOBRE EL TERRENO COMPACTADO
S6. RELLENO GRAVA(e:15 CM)
S7. ACERA EXTERIOR. URBANIZACIÓN PERIMETRAL
S8. LÁMINA GEOTEXTIL
S9. TUBO POROSO PARA DRENAJE DE CIMENTACIÓN

T1. FLASO TECHO REGISTRABLE.
T2. ILUMINACIÓN LINEAL LED
T3. CÁMARA PARA INSTALACIONES
T4. TECHO FOTANTE TIPO TEF1 DE DANOSA
T5. NUEVA ESTRUCTURA DE FOJADO DE HORMIGÓN (e=25+5)

N2024A0147 EXP
21/06/2024 FECHA DATA
10CFDA389C1 CSV
Verificable en www.coavn.org/verificacion
www.coavn.org/verificacion egiaztagarria
VISADO BISATUA
COLEGIO OFICIAL DE ARQUITECTOS VASCO-NAVARRO EUSKAL HERRIKO ARKITEKTOEN ELKARGO OFIZIALA
NAVARRA
COAVN

PROYECTO MODIFICADO JUNIO 2024
PROYECTO EJECUCIÓN REFORMA DE CASA OSTATU PARA USO POLIVALENTE
PROMOTOR: CONCEJO DE IRIBAS/IRIBASKO KONCEJUA

C d1


CALLE SAN FERMÍN 18

CONSTRUCTIVOS. DETALLE CONSTRUCTIVO DE CUBIERTA

1/100 A3

NOVIEMBRE 2023. IRIBAS VALLE DE LARRAUN


RUBÉN ZABALZA ARANZADI

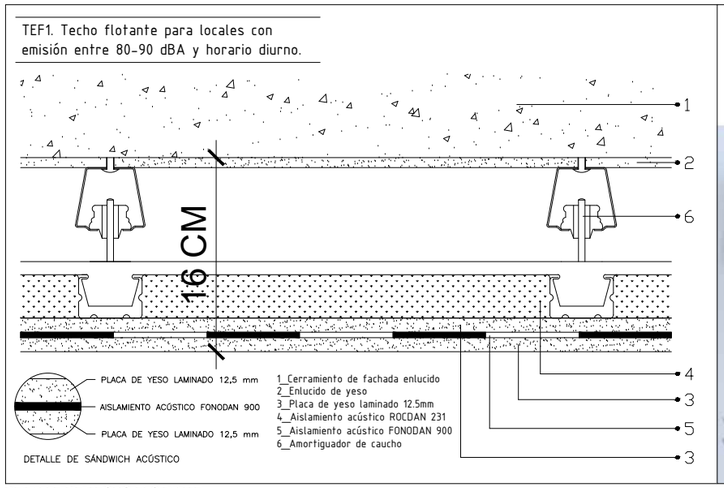






DETALLE DE TECHO FLOTANTE

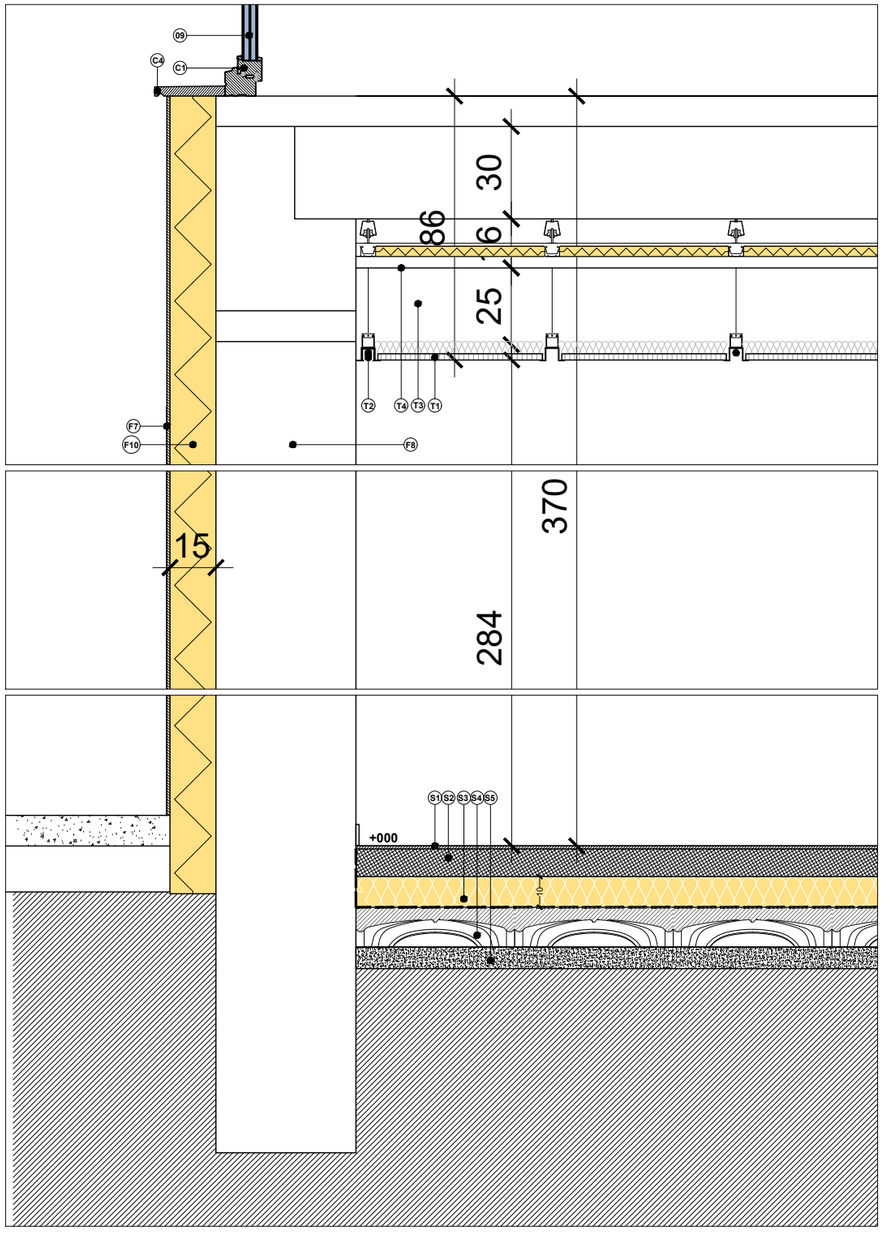

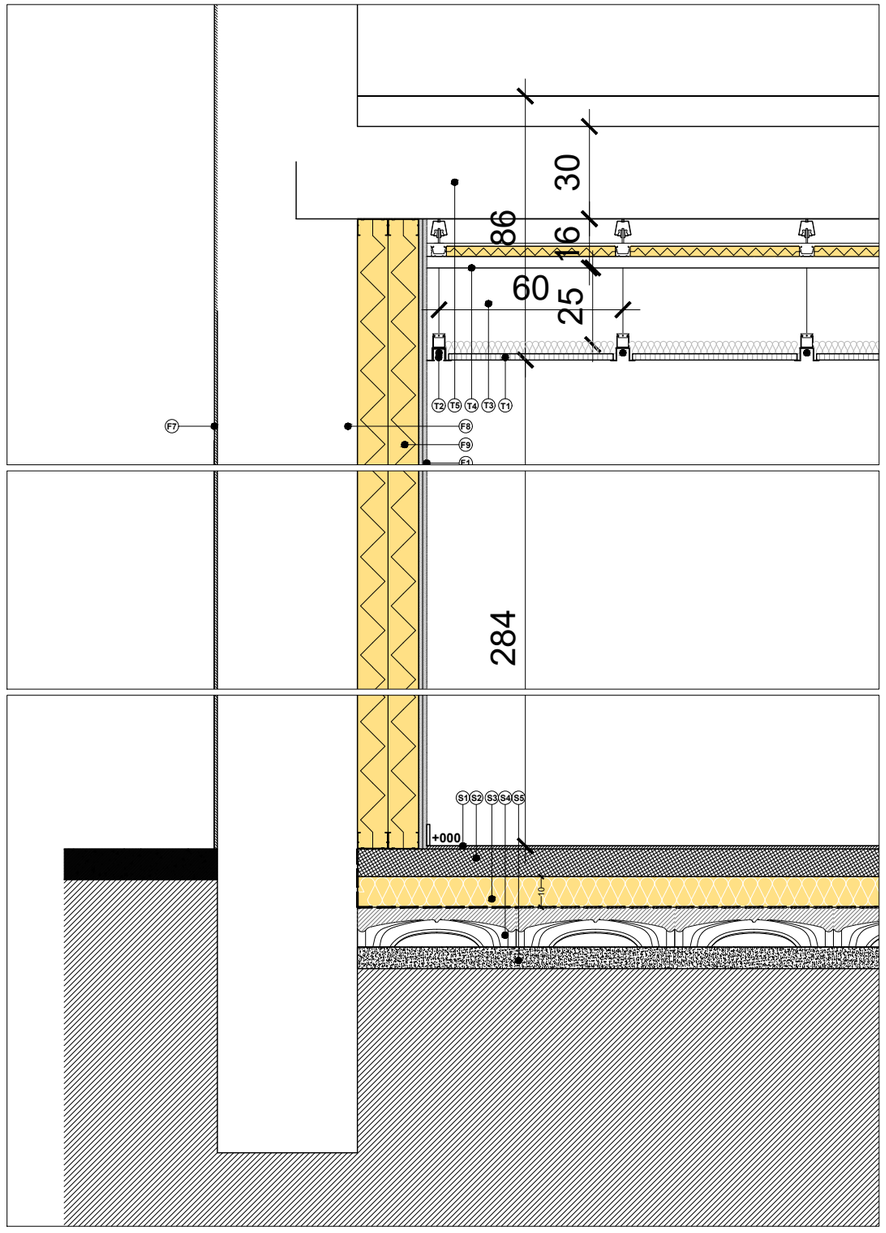

LEYENDA DE MATERIALES

F1. TRASDOSADO DE CARTÓN-YESO TIPO PLADUR (e:15mm)CON SUBESTRUCTURA
F2. AISLAMIENTO LANA DE ROCA CÁMARA DE AIRE PARA INSTALACIONES (e=46mm)
F3. TABLERO TIPO VAPOURSTOP (e:12mm) BARRERA DE VAPOR Y HERMETICIDAD
F4. AISLAMIENTO LANA DE ROCA (E=160 MM) EN NÚCLEO DE ENTRAMADO DEPIEZAS DE MADERA 160X80 CON DOS TABLEROS OSB A CADA LADO.
F5.TABLERO TIPO SUPERPAN TECH P5 (e=16 mm)
F6. SATE CON AISLAMIENTO DE LANA DE ROCA. DE ESPESOR 100 MM Y DENSIDAD 150 KG/M3, ARRANQUE MEDIANTE NEOPOR (POLIESTIRENO CON GRAFITO PARA RUPTURA DE REMONTE CAPILAR EN MUROS.
F7. REVESTIMIENTO EXTERIOR DE SATE CON DE MORTERO DE SILICATO DE POTASIO COLOREADO CON TIERRAS. CON MALLA DE FIBRA DE VIDRIO. (E: 10MM)
F8.FÁBRICA DE PIEDRA EXISTENTE ESPESOR VARIABLE.
F9. TRASDOSADO DE LANA DE ROCA 10+10 CM
F10. SATE. AISLAMIENTO DE LANA DE ROCA (e=15 CM)

C1. CARPINTERÍA EXTERIOR DE PVC A84 PASSIVHAUS CERTIFICADA COMO COMPONENTE PH POR EL INTITUTO PH Umax=0.80 W/m2K (desde U=0.66W/m2K)
C2.VIDRIO TRIPLE U DOBLE CÁMARA. COMPOSICIÓN: 33.1 16A 4 16A 33.1 ECAZ F2 ECLAZ F5 TRASMITANCIA MÁXIMA DEL ELEMENTO Ug=0.60 W/M2K g=0.56.
C3.PERSIANA DE ALUMINIO INTEGRADA EN BLOQUE Y MOTORIZADA U=0.81W/m2K.
C4.ALFEIZAR DE HORMIGÓN POLÍMERO EN COLOR BLANCO SE SOPORTARÁ MEDIANTE PERFILERÍA METÁLICA, SE COLOCARÁ SEPARADO DE CARPINTERÍA MEDIANTE AISLAMIENTO DE ALTA DENSIDAD.
C5. PERSIANA DE LANAS ORIENTABLES REPLEGABLES. INSTALACIÓN EN FASE II

Q1. FALSO TECHO DE CARTÓN YESO TIPO PLADUR
Q2. TABLERO MADERA TIPO VAPOURSTOP (e=15 MM). LÁMINA DE HERMETICIDAD
Q3. AISLAMIENTO INSUFLADO DE CELULOSA ENTRE CABIOS DE MADERA (e:24CM)
Q4. AISLAMIENTO CONTINUO POR ENCIMA DE CABIOS DE FIBRAS DE MADERA Y MEMBRANA IMPERMEABLE TIPO TIBEK.
Q5. TEJA MIXTA TIPO COBERT KLINKER K2 GRAFITO
Q6.DOBLE ORDEN DE RASTREL PARA FORMACIÓN DE CÁMARA DE AIREACIÓN.
Q7.LÁMINA IMPERMEABLE TRASPIRABLE
Q8.. CANALÓN DE CHAPA DE ACERO GALVANIZADA, REVESTIDO DE CHAPA PLEG.
Q9. BAJANTE DE CHAPA DE ACERO GALVANIZADA.
Q10. ALERO REVESTIDO DE TARIMA DE MADERA PROTEGIDA CON LASUR.


S1. PAVIMENTO GRES PORCELÁNICO.
S2. RECRECIDO DE MORTERO (ESPESOR TOTAL10 CM)
S3. POLIESTIRENO EXTRUÍDO COMPRESIÓN 300 KPA.(ESPESOR 10 CM)
S4. SOLERA ELEVADA DE PIEZAS DE PLÁSTICO COMO EMCOFRADO PERDIDO
S5. SOLERA DE HORMIGÓN SOBRE EL TERRENO COMPACTADO
S6. RELLENO GRAVA(e:15 CM)
S7. ACERA EXTERIOR. URBANIZACIÓN PERIMETRAL
S8. LÁMINA GEOTEXTIL
S9. TUBO POROSO PARA DRENAJE DE CIMENTACIÓN

T1. FLASO TECHO REGISTRABLE.
T2. ILUMINACIÓN LINEAL LED
T3. CÁMARA PARA INSTALACIONES
T4. TECHO FOTANTE TIPO TEF1 DE DANOSA
T5. NUEVA ESTRUCTURA DE FOJADO DE HORMIGÓN (e=25+5)


EXP N2024A0147
FECHA DATA 21/06/2024
CSV 10CFDA389C1
Verificable en www.coavn.org/verificacion
www.coavn.org/verificacion egiaztagarria
VISADO BISATUA
COAVN
COLEGIO OFICIAL DE ARQUITECTOS VASCO-NAVARRO
EUSKAL HERRIKO ARKITEKTOEN ELKARGO OFIZIALA
NAVARRA

Cd 2 **PROYECTO MODIFICADO JUNIO 2024**
PROYECTO EJECUCIÓN REFORMA DE CASA OSTATU PARA USO POLIVALENTE
PROMOTOR: CONCEJO DE IRIBAS/IRIBASKO KONCEJUA


CALLE SAN FERMÍN 18
CONSTRUCTIVOS. DETALLE CONSTRUCTIVO FALSO TECHO
1/100 A3
NOVIEMBRE 2023. IRIBAS VALLE DE LARRAUN
RUBÉN ZABALZA ARANZADI

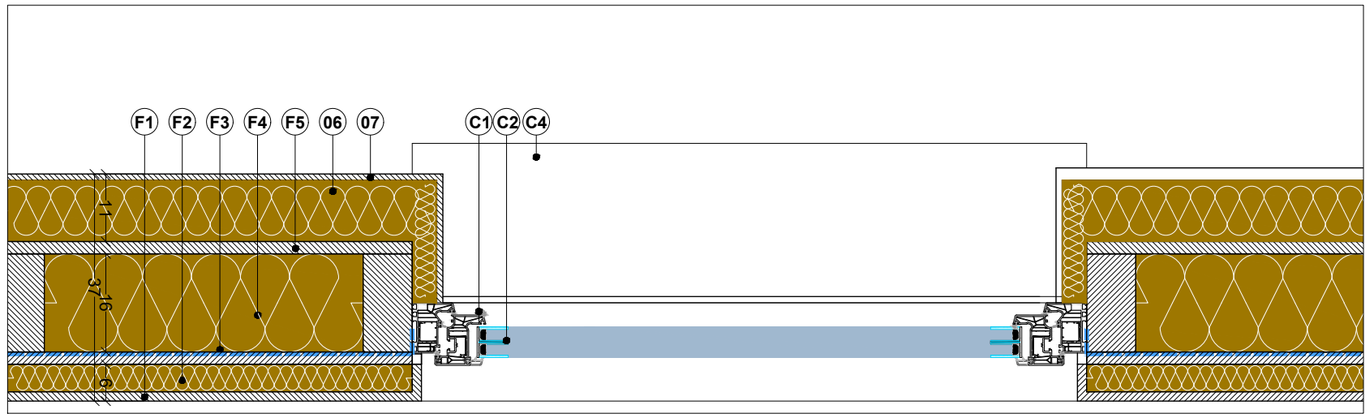

CONSTRUCTIVOS. DETALLE HORIZONTAL DEL CIERRE DE ENTRAMADO DE MADERA FACHADA SUR

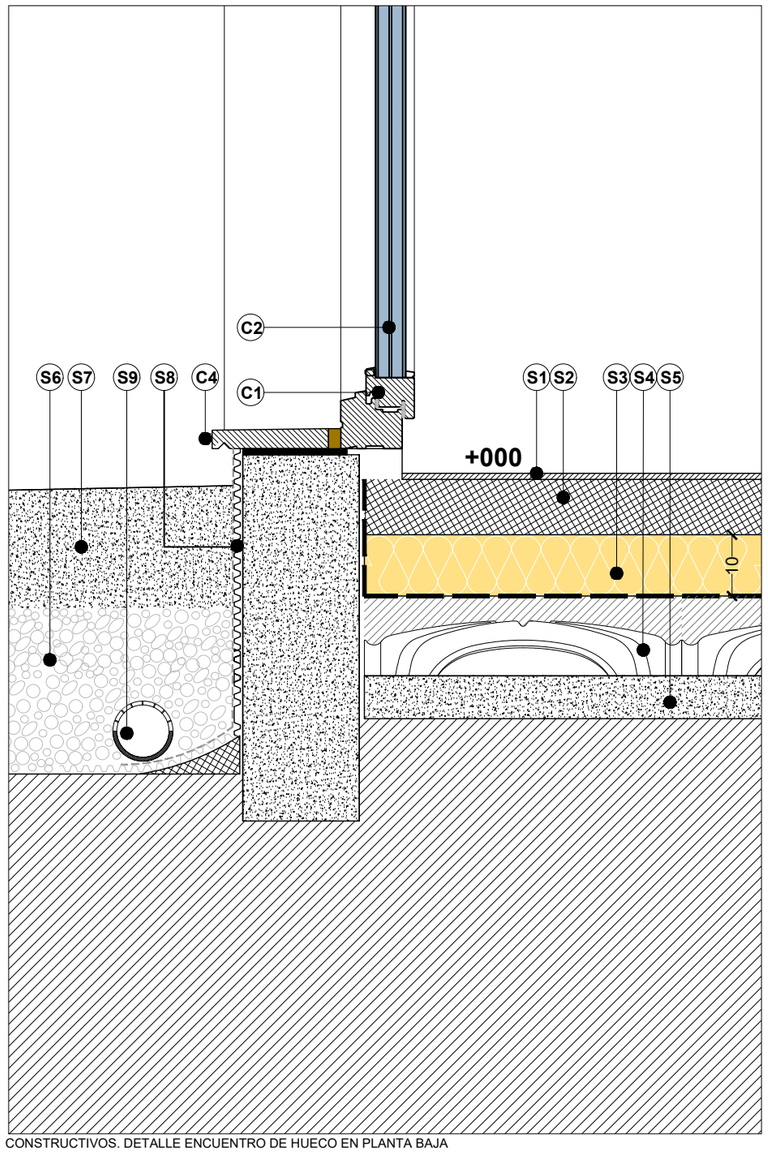

CONSTRUCTIVOS. DETALLE ENCUENTRO DE HUECO EN PLANTA BAJA

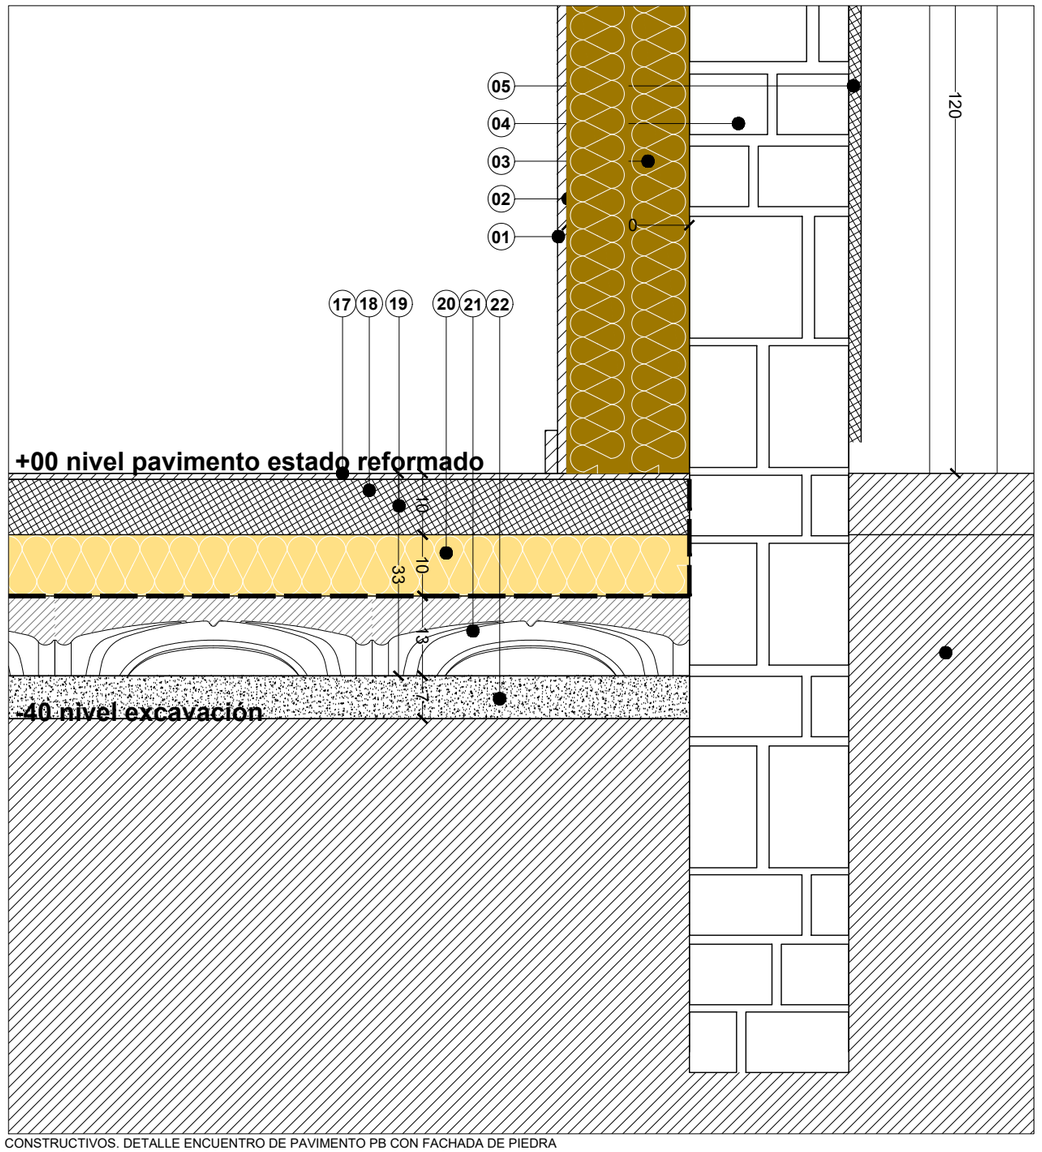

CONSTRUCTIVOS. DETALLE ENCUENTRO DE PAVIMENTO PB CON FACHADA DE PIEDRA

LEYENDA DE MATERIALES

F1. TRASDOSADO DE CARTÓN-YESO TIPO PLADUR (e:15mm)CON SUBESTRUCTURA
F2. AISLAMIENTO LANA DE ROCA CÁMARA DE AIRE PARA INSTALACIONES (e=46mm)
F3. TABLERO TIPO VAPOURSTOP (e:12mm) BARRERA DE VAPOR Y HERMETICIDAD
F4. AISLAMIENTO LANA DE ROCA (E=160 MM) EN NÚCLEO DE ENTRAMADO DEPIEZAS DE MADERA 160X80 CON DOS TABLEROS OSB A CADA LADO.
F5.TABLERO TIPO SUPERPAN TECH P5 (e=16 mm)
F6. SATE CON AISLAMIENTO DE LANA DE ROCA. DE ESPESOR 100 MM Y DENSIDAD 150 KG/M3, ARRANQUE MEDIANTE NEOPOR (POLIESTIRENO CON GRAFITO PARA RUPTURA DE REMONTE CAPILAR EN MUROS.
F7. REVESTIMIENTO EXTERIOR DE SATE CON DE MORTERO DE SILICATO DE POTASIO COLOREADO CON TIERRAS. CON MALLA DE FIBRA DE VIDRIO. (E: 10MM)
F8.FÁBRICA DE PIEDRA EXISTENTE ESPESOR VARIABLE.
F9. TRASDOSADO DE LANA DE ROCA 10+10 CM
F10. SATE. AISLAMIENTO DE LANA DE ROCA (e=15 CM)

C1. CARPINTERÍA EXTERIOR DE PVC A84 PASSIVHAUS CERTIFICADA COMO COMPONENTE PH POR EL INTITUTO PH Umax=0.80 W/m2K (desde U=0.66W/m2K)
C2.VIDRIO TRIPLE U DOBLE CÁMARA. COMPOSICIÓN: 33.1 16A 4 16A 33.1 ECAZ F2 ECLAZ F5 TRASMITANCIA MÁXIMA DEL ELEMENTO Ug=0.60 W/M2K g=0.56.
C3.PERSIANA DE ALUMINIO INTEGRADA EN BLOQUE Y MOTORIZADA U=0.81W/m2K.
C4.ALFEIZAR DE HORMIGÓN POLÍMERO EN COLOR BLANCO SE SOPORTARÁ MEDIANTE PERFILERÍA METÁLICA, SE COLOCARÁ SEPARADO DE CARPINTERÍA MEDIANTE AISLAMIENTO DE ALTA DENSIDAD.
C5. PERSIANA DE LANAS ORIENTABLES REPLEGABLES. INSTALACIÓN EN FASE II

Q1. FALSO TECHO DE CARTÓN YESO TIPO PLADUR
Q2. TABLERO MADERA TIPO VAPOURSTOP (e=15 MM). LÁMINA DE HERMETICIDAD
Q3. AISLAMIENTO INSUFLADO DE CELULOSA ENTRE CABIOS DE MADERA (e:24CM)
Q4. AISLAMIENTO CONTINUO POR ENCIMA DE CABIOS DE FIBRAS DE MADERA Y MEMBRANA IMPERMEABLE TIPO TIBEK.
Q5. TEJA MIXTA TIPO COBERT KLINKER K2 GRAFITO
Q6.DOBLE ORDEN DE RASTREL PARA FORMACIÓN DE CÁMARA DE AIREACIÓN.
Q7.LÁMINA IMPERMEABLE TRASPIRABLE
Q8.. CANALÓN DE CHAPA DE ACERO GALVANIZADA, REVESTIDO DE CHAPA PLEG.
Q9. BAJANTE DE CHAPA DE ACERO GALVANIZADA.
Q10. ALERO REVESTIDO DE TARIMA DE MADERA PROTEGIDA CON LASUR.

S1. PAVIMENTO GRES PORCELÁNICO.
S2. RECRECIDO DE MORTERO (ESPESOR TOTAL10 CM)
S3. POLIESTIRENO EXTRUÍDO COMPRESIÓN 300 KPA.(ESPESOR 10 CM)
S4. SOLERA ELEVADA DE PIEZAS DE PLÁSTICO COMO EMCOFRADO PERDIDO
S5. SOLERA DE HORMIGÓN SOBRE EL TERRENO COMPACTADO
S6. RELLENO GRAVA(e:15 CM)
S7. ACERA EXTERIOR. URBANIZACIÓN PERIMETRAL
S8. LÁMINA GEOTEXTIL
S9. TUBO POROSO PARA DRENAJE DE CIMENTACIÓN

T1. FLASO TECHO REGISTRABLE.
T2. ILUMINACIÓN LINEAL LED
T3. CÁMARA PARA INSTALACIONES
T4. TECHO FOTANTE TIPO TEF1 DE DANOSA
T5. NUEVA ESTRUCTURA DE FOJADO DE HORMIGÓN (e=25+5)

EXP N2024A0147
FECHA DATA 21/06/2024
CSV 10CFDA389C1
Verificable en www.coavn.org/verificacion
www.coavn.org/verificacion egiaztagarria
VISADO BISATUA
COAVN
COLEGIO OFICIAL DE ARQUITECTOS VASCO-NAVARRO
EUSKAL IHERRIKO ARKITEKTOEN ELKARGO OFIZIALA
NAVARRA

Cd 3

PROYECTO MODIFICADO JUNIO 2024
PROYECTO EJECUCIÓN REFORMA DE CASA OSTATU PARA USO POLIVALENTE
PROMOTOR: CONCEJO DE IRIBAS/IRIBASKO KONCEJUA

CALLE SAN FERMÍN 18

CONSTRUCTIVOS. DETALLE CONSTRUCTIVO PAVIMENTO PB


1/100 A3

NOVIEMBRE 2023. IRIBAS VALLE DE LARRAUN

RUBÉN ZABALZA ARANZADI

ESTRUCTURA CIMENTACIÓN Y PLANTA BAJA (E:1/100)

NOTAS IMPORTANTES:
- EL PLANTEAMIENTO DE LA PROPUESTA ESTRUCTURAL SE HA REALIZADO EN BASE A INSPECCIONES VISUALES REALIZADAS "INSITU" DE LA ESTRUCTURA EXISTENTE.
- EN CASO QUE LA ESTRUCTURA EXISTENTE NO COINCIDA CON LA GEOMETRÍA DEFINIDA EN LOS PLANOS DE PROYECTO, SE DEBERÁ CONSULTAR A LA DIRECCIÓN FACULTATIVA PARA ANALIZAR POSIBLES MODIFICACIONES EN LAS SOLUCIONES ESTRUCTURALES PROPUESTAS EN EL PROYECTO DE EJECUCIÓN QUE SE ADECUEN A LA GEOMETRÍA REAL.

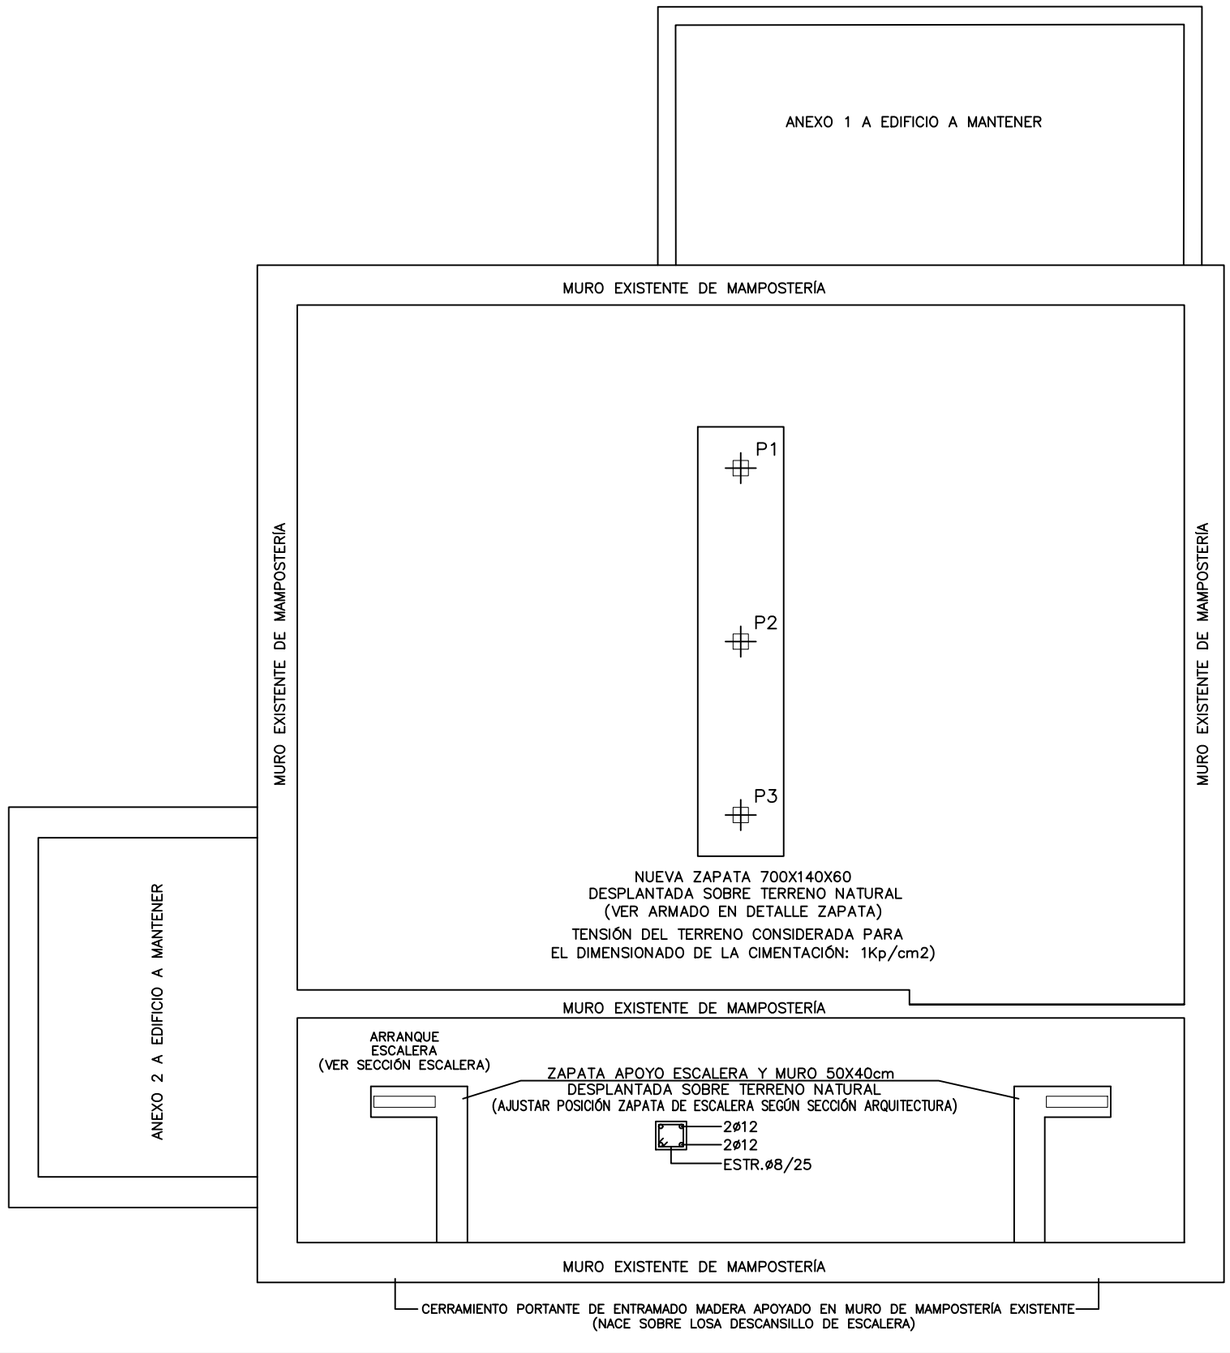


NOTA SOBRE LA CIMENTACIÓN:
– LA CIMENTACIÓN SE HA DIMENSIONADO CONSIDERANDO QUE APOYA SOBRE EL ESTRATO NATURAL, AL CUAL SE LE HA ASIGNADO UNA TENSIÓN ADMISIBLE DE AL MENOS 1Kp/cm2.
– EN FASE DE EXCAVACIÓN SE DEBERÁ EXCAVAR HASTA ALCANZAR EL ESTRATO NATURAL, EVITANDO DESPLANTAR LA ZAPATA SOBRE RELLENOS.
– UNA VEZ ALCANZADO EN ESTRATO NATURAL, SE REALIZARÁN LOS ENSAYOS NECESARIOS PARA GARANTIZAR QUE EL TERRENO CUMPLE CON LA HIPÓTESIS CONSIDERADA EN FASE DE PROYECTO EN LA QUE SE LE HA ASIGNADO AL TERRENO UNA TENSIÓN ADMISIBLE DE AL MENOS 1Kp/cm2.

NOTAS:
–VER EN PLANO ESTRUCTURA CUBIERTA LA SOLUCIÓN PROPUESTA PARA CERRAMIENTO PORTANTE DE ENTRAMADO DE MADERA Y EN PLANO UNIONES CERRAMIENTO PORTANTE

DETALLES:


DETALLE ZAPATA (E:1/50)

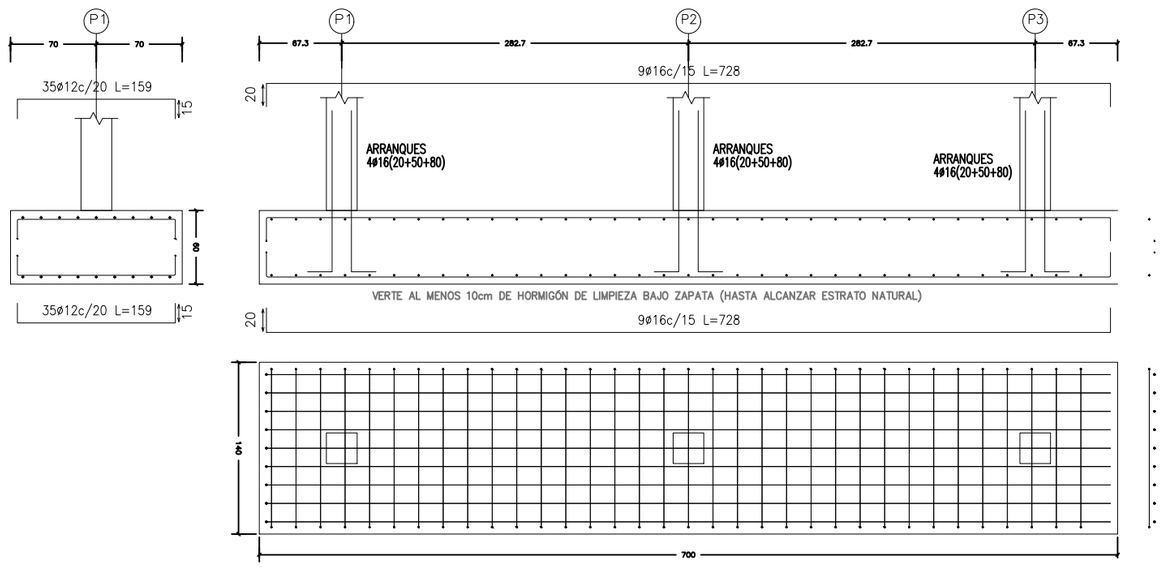


DETALLE PILARES (S/E)

DETALLE PILARES MADERA


CORONACIÓN PILAR MADERA.:

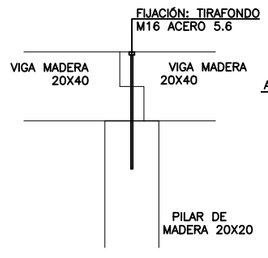


ARRANQUE PILAR DE MADERA SOBRE VIGA H.A.:

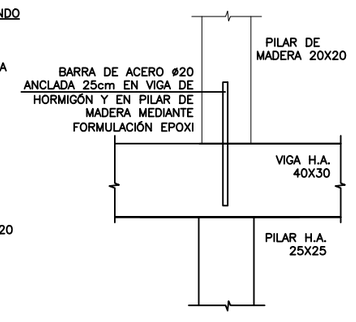


DETALLE PILARES H.A.:

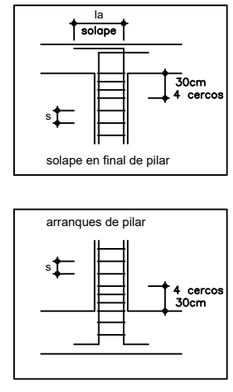

CUADRO DE PILARES:

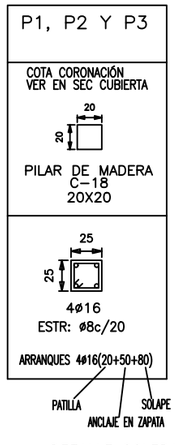

DETALLE SOLERA (S/E)

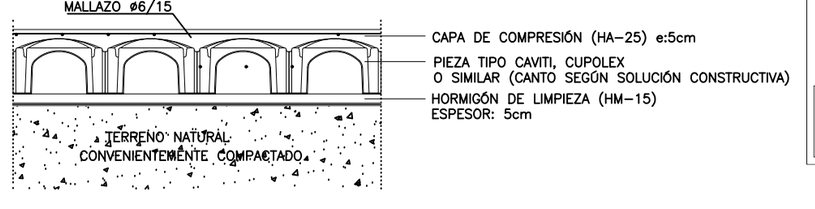

NOTA:
–SE DEBERÁN INCLUIR LOS PASATUBOS NECESARIOS EN LOS MUROS PERIMETRALES QUE PERMITAN LA VENTILACIÓN DE LA SOLERA VENTILADA SEGÚN EL DOCUMENTO HS SALUBRIDAD DEL CTE (VER PROPUESTA DE VENTILACIÓN DEFINIDA EN LOS DETALLES CONSTRUCTIVOS DE LOS PLANOS DE ARQUITECTURA).

N2024A0147 EXP
21/06/2024 FECHA DATA
10CFDA389C1 CSV
Verificable en www.coavn.org/verificacion
www.coavn.org/verificacion egiaztagarria
VISADO BISATUA
COLEGIO OFICIAL DE ARQUITECTOS VASCO-NAVARRO EUSKAL HERRIKO ARKITEKTOEN ELKARGO OFIZIALA NAFARROA
COAVN

E 1

PROYECTO MODIFICADO JUNIO 2024
PROYECTO EJECUCIÓN REFORMA DE CASA OSTATU PARA USO POLIVALENTE
PROMOTOR: CONCEJO DE IRIBAS/IRIBASKO KONCEJUA


CALLE SAN FERMÍN 18
ESTRUCTURA. PLANTA DE CIMENTACIÓN
1/100 A3
NOVIEMBRE 2023. IRIBAS VALLE DE LARRAUN
RUBÉN ZABALZA ARANZADI

ESTRUCTURA SUELO PLANTA PRIMERA (E:1/100)


NOTAS IMPORTANTES:
- EL PLANTEAMIENTO DE LA PROPUESTA ESTRUCTURAL SE HA REALIZADO EN BASE A INSPECCIONES VISUALES REALIZADAS "INSITU" DE LA ESTRUCTURA EXISTENTE.
- EN CASO QUE LA ESTRUCTURA EXISTENTE NO COINCIDA CON LA GEOMETRÍA DEFINIDA EN LOS PLANOS DE PROYECTO, SE DEBERÁ CONSULTAR A LA DIRECCIÓN FACULTATIVA PARA ANALIZAR POSIBLES MODIFICACIONES EN LAS SOLUCIONES ESTRUCTURALES PROPUESTAS EN EL PROYECTO DE EJECUCIÓN QUE SE ADECUEN A LA GEOMETRÍA REAL.

NOTAS GENERALES:

– VER EN PLANO ESTRUCTURA CUBIERTA LA SOLUCIÓN PROPUESTA PARA CERRAMIENTO PORTANTE DE ENTRAMADO DE MADERA Y EN PLANO UNIONES CERRAMIENTO PORTANTE VERTICAL CONFORMADO POR ENTRAMADO ESTRUCTURAL DE MADERA LA PROPUESTA PARA LAS UNIONES DEL CERRAMIENTO PORTANTE VERTICAL (ENTRAMADO DE MADERA).
– TODAS LAS MEDIDAS SERAN VERIFICADAS EN OBRA
– LOS PASATUBOS SERAN REPLANTEADOS EN OBRA, LOS DIAMETROS NO INDICADOS EN PLANTA SERAN ø125mm, NO CORTARAN EN NINGUN CASO NERVIOS DE VIGUETAS (VER REPLANTEO FORJADOS EN PLANTAS)
– ANTE LA DUDA, CONSULTAR COTAS CON LA DIRECCION FACULTATIVA.
– LOS CUADROS DE ACCIONES, DE CARACTERÍSTICAS DE MATERIALES, DE LONGITUDES DE SOLAPE, DISTANCIA DE SEPARADORES, RESISTENCIA AL FUEGO DE LA ESTRUCTURA... ESTÁN EN EL PLANO CUADROS GENERALES DE LA OBRA

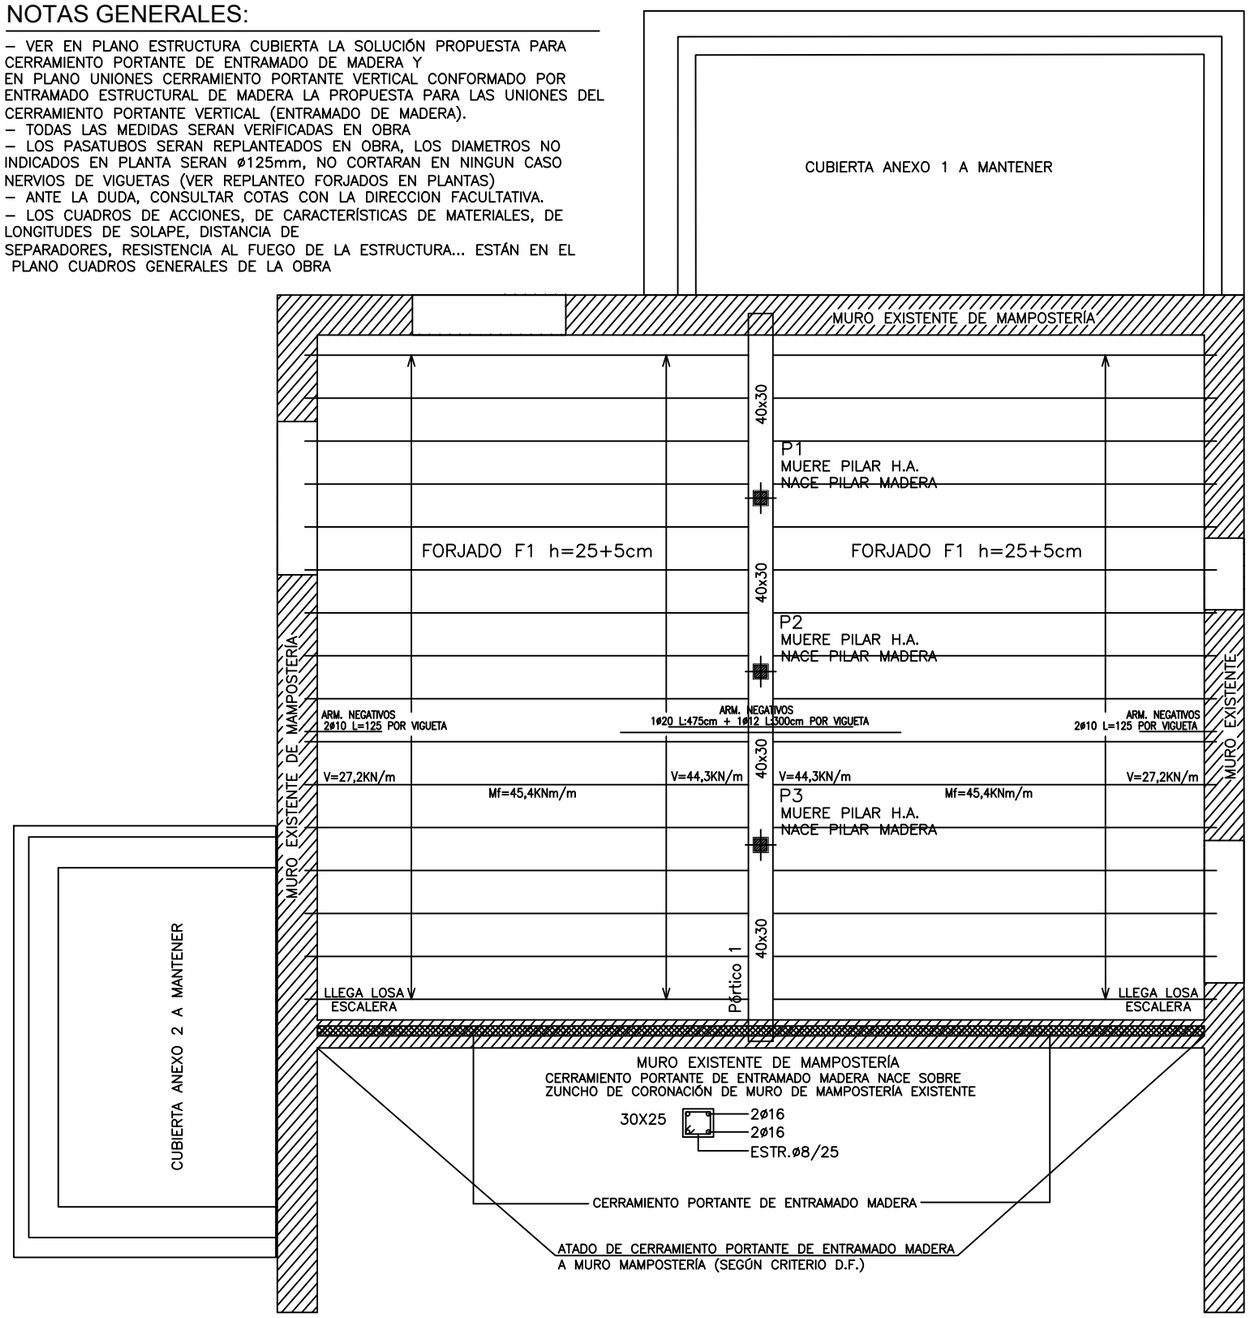


DESPIECE ARMADO PÓRTICO 1 (E:1/100)

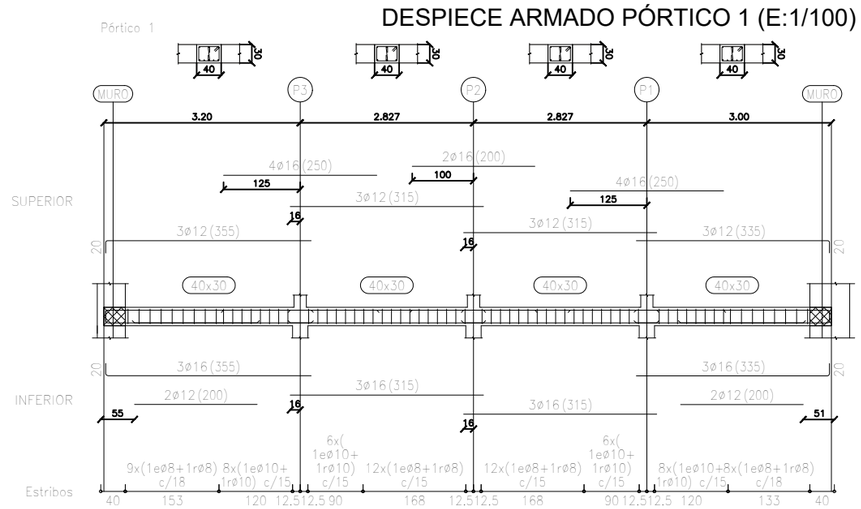


DETALLES ESTRUCTURA:


ARMADO DE REFUERZO A CORTANTE DE VIGUETA (EN LADO APOYO EN PÓRTICO 1)

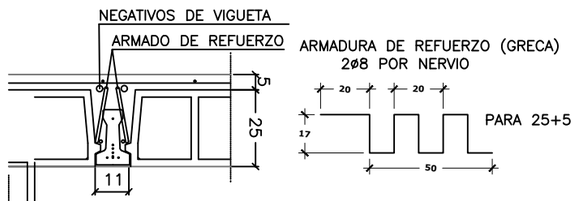


FORJADO F1: VIGUETA AUTORESISTENTE E:1/20

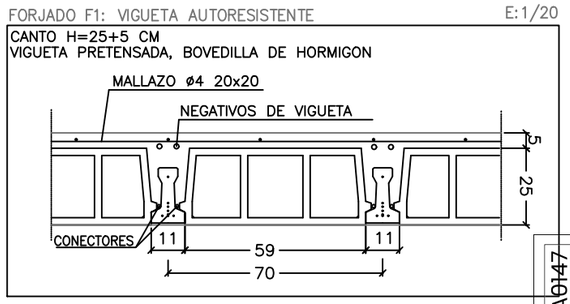

APOYO PÓRTICO 1 EN MURO EXISTENTE S/E

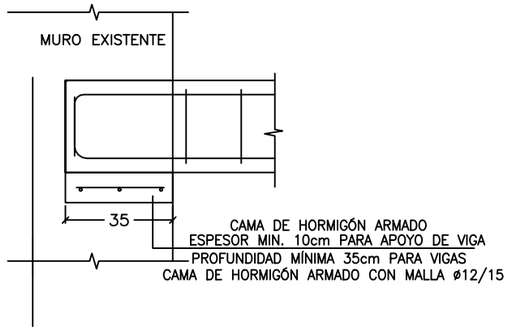

APOYO VIGUETAS EN MURO EXISTENTE S/E

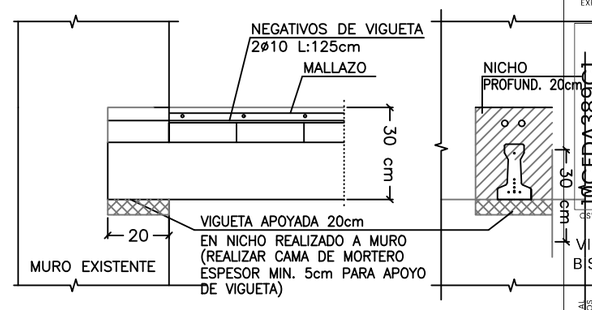

NOTA: LA SOLUCIÓN CON VIGUETA AUTORESISTENTE REQUIERE DE APUNTALAMIENTO. (CONSUTAR A DIRECCIÓN FACULTATIVA TIPO DE VIGUETA)

NOTA: REVISAR RETACADO DE JUNTAS EN MURO DE MAMPOSTERÍA EXISTENTE BAJO APOYOS DE VIGAS Y VIGUETAS Y RETACAR CON MORTERO EN CASO NECESARIO

NOTA 1: LAS ESCALERAS DEBERÁN REPLANTEARSE EN OBRA PARA GARANTIZAR QUE TODOS LOS PELDAÑOS TENGAN LA MISMA DIMENSIÓN EN CADA TRAMADA (CONSULTAR DIRECCIÓN FACULTATIVA)
NOTA 2: LAS ESCALERAS DEBERÁN REPLANTEARSE EN BASE A LAS SECCIONES DE ARQUITECTURA Y LAS SECCIONES DE ARMADO DE ESCALERAS. EN CASO DE EXISTIR CONTRADICCIÓN CONSULTAR A LA DIRECCIÓN FACULTATIVA

N2024A0147 EXP
21/06/2024 FECHA DATA
10CFDA389CT CSV
Verificable en www.coavn.org/verificacion www.coavn.org/verificacion egaztagarria
VISADO BISATUA
COAVN
COLEGIO OFICIAL DE ARQUITECTOS VASCO-NAVARRO EUSKAL HERRIKO ARKITEKTOEN ELKARGO OFIZIALA NAVARRA

E 2 **PROYECTO MODIFICADO JUNIO 2024**
PROYECTO EJECUCIÓN REFORMA DE CASA OSTATU PARA USO POLIVALENTE
PROMOTOR: CONCEJO DE IRIBAS/IRIBASKO KONCEJUA


CALLE SAN FERMÍN 18
ESTRUCTURA. PLANTA PRIMERA
1/100 A3
NOVIEMBRE 2023. IRIBAS VALLE DE LARRAUN
RUBÉN ZABALZA ARANZADI

ESTRUCTURA CUBIERTA (E:1/100)

NOTAS IMPORTANTES:
- EL PLANTEAMIENTO DE LA PROPUESTA ESTRUCTURAL SE HA REALIZADO EN BASE A INSPECCIONES VISUALES REALIZADAS "INSITU" DE LA ESTRUCTURA EXISTENTE.
- EN CASO QUE LA ESTRUCTURA EXISTENTE NO COINCIDA CON LA GEOMETRÍA DEFINIDA EN LOS PLANOS DE PROYECTO, SE DEBERÁ CONSULTAR A LA DIRECCIÓN FACULTATIVA PARA ANALIZAR POSIBLES MODIFICACIONES EN LAS SOLUCIONES ESTRUCTURALES PROPUESTAS EN EL PROYECTO DE EJECUCIÓN QUE SE ADECUEN A LA GEOMETRÍA REAL.


CABIOS DE CUBIERTA 8X24cm


NOTA: EN PLANTA SE REPRESENTA LA PROYECCIÓN HORIZONTAL DE LOS PLANOS INCLINADOS DE CUBIERTA, POR LO QUE SU VERDADERA MAGNITUD SE DEBE MEDIR EN SECCIÓN

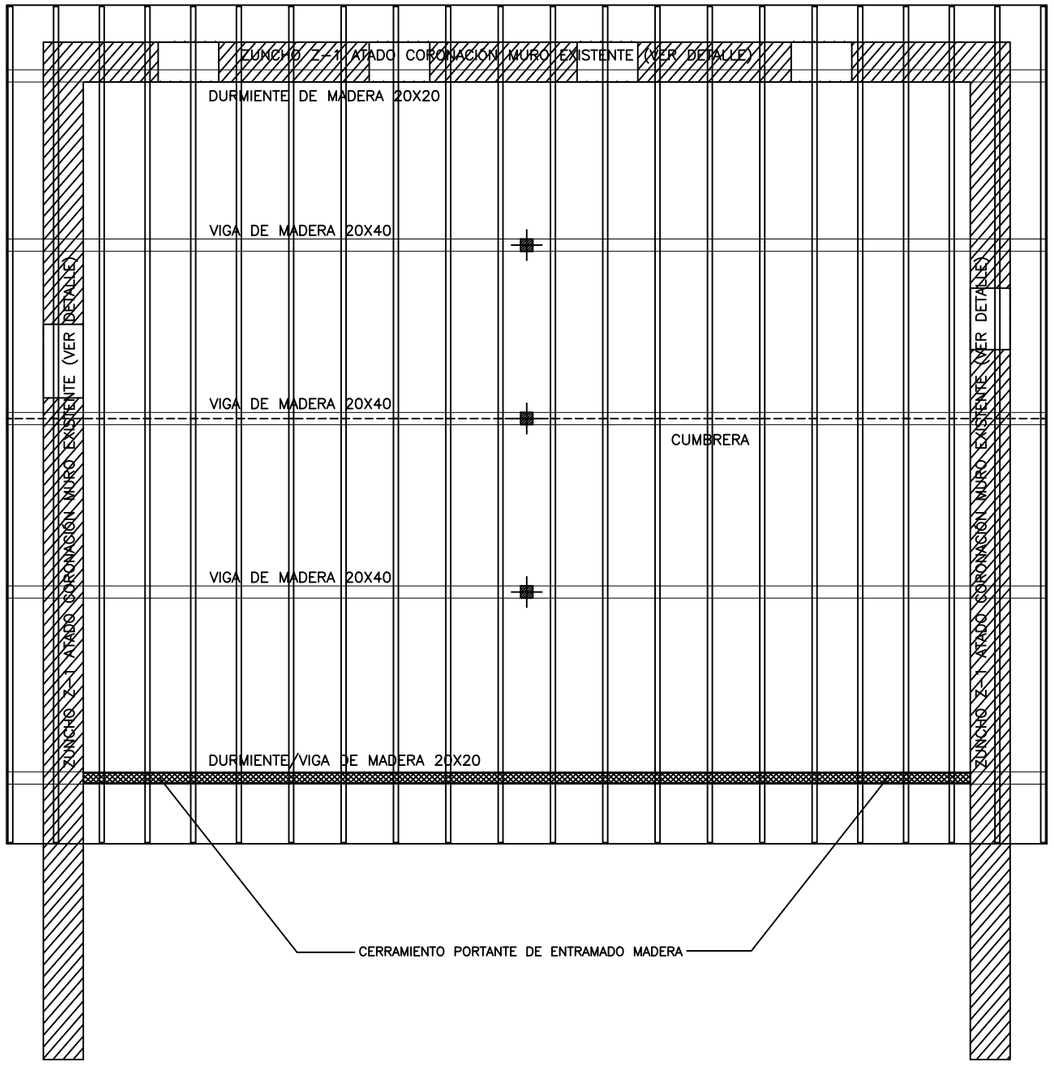


NOTAS:
- TODOS LOS CABIOS SE FIJARAN CON TIRAFONDOS A LAS VIGAS Y DURMIENTES DE MADERA
- TODAS LAS MEDIDAS DEBERÁN SER REPLANTEADAS EN OBRA
- VER EN PLANOS DE ARQUITECTURA LOS NIVELES DE CORONACIÓN DE PLANTA CUBIERTA.
- ANTE CUALQUIER DUDA, CONSULTAR A LA DIRECCIÓN FACULTATIVA
- EL TABLERO SE FIJARÁ A LOS SOLIVOS Y PANELES VERTICALES MEDIANTE CLAVOS DE 4mm DE DIÁMETRO
- LA DEFINICIÓN DE LAS UNIONES DEL CERRAMIENTO PORTANTE VERTICAL (ENTRAMADO DE MADERA), ESTÁN DEFINIDAS EN EL PLANO UNIONES CERRAMIENTO PORTANTE VERTICAL CONFORMADO POR ENTRAMADO ESTRUCTURAL DE MADERA.
- LA PROPUESTA DE HERRAJES ES ORIENTATIVA, SE REVISARÁ POR PARTE DE LA DIRECCIÓN FACULTATIVA LA PROPUESTA PLANTEADA POR LA CONTRATA.
- EN CASO DE IMPOSIBILIDAD DE SUMINISTRAR ALGUNA VIGA DE MADERA C18 (POR LONGITUD O POR DIMENSIÓN DE SECCIÓN), SE SUMINISTRARÁ DE MADERA TIPO GL24h
- LOS CUADROS DE ACCIONES, DE CARACTERÍSTICAS DE MATERIALES, DE LONGITUDES DE SOLAPE, DISTANCIA DE SEPARADORES, RESISTENCIA AL FUEGO DE LA ESTRUCTURA... ESTÁN EN EL PLANO CUADROS GENERALES DE LA OBRA

DETALLE ZUNCHO DE ATADO EN CORONACIÓN DE MURO EXISTENTE (S/E)

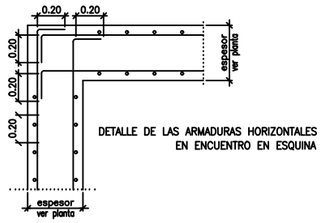


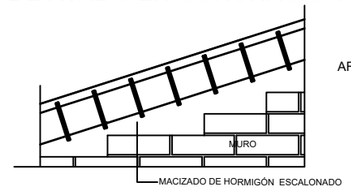

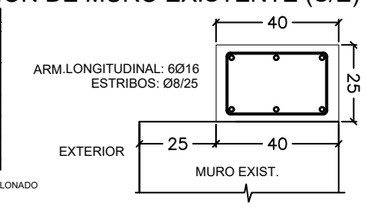


DETALLES ESTRUCTURA DE MADERA (S/E)

FIJACIÓN DURMIENTE DE MADERA A ZUNCHO CORONACIÓN:

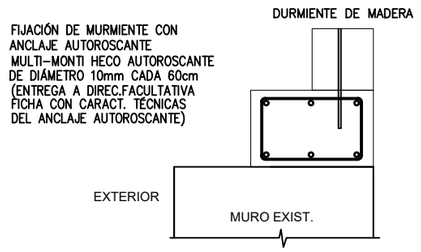


FIJACIÓN VIGA DE MADERA A ZUNCHO CORONACIÓN:

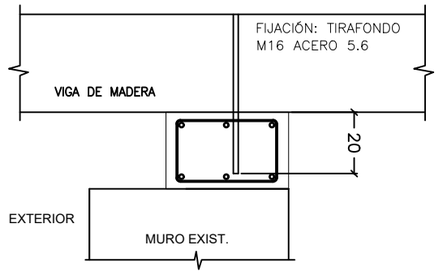


EMPLEAR RESINA HIT RE-500 O SIMILAR PARA ANCLAJE DE PERNO EN HORMIGÓN DIÁMETRO DE LA BROCA 20mm, LONGITUD 200mm


FIJACIÓN DURMIENTE DE MADERA A ENTRAMADO DE MADERA:

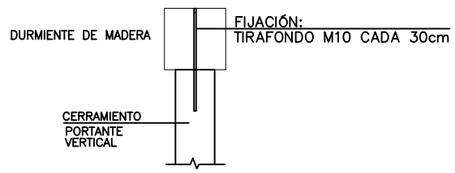


FIJACIÓN VIGA DE MADERA A PILARES DE MADERA:

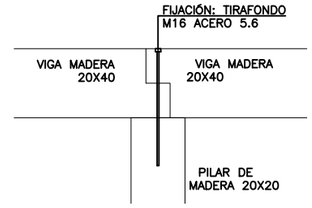


FIJACIÓN CABIOS A VIGA-DURMIENTE:

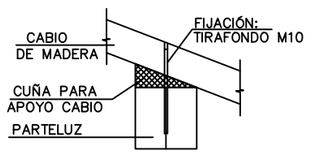


FIJACIÓN CABIOS A VIGA DE CUMBRERA:

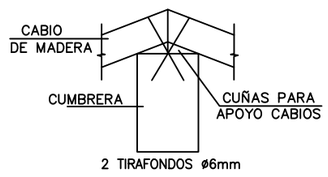

TIPOLOGÍA DE FORJADO DE CUBIERTA:

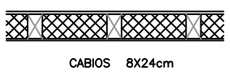

CERRAMIENTO PORTANTE VERTICAL CONFORMADO POR ENTRAMADO ESTRUCTURAL DE MADERA:

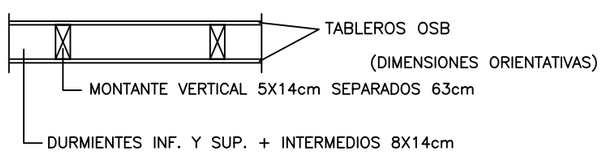

-EN LOS BORDES DE LOS HUECOS SE DUPLICARÁN LOS MONTANTES VERTICALES.
-EN LOS DINTELES PARA FORMACIÓN DE HUECOS SE DUPLICARÁN LOS DURMIENTES.
-LA EMPRESA CONTRATADA PARA EL SUMINISTRO-MONTAJE DE LA ESTRUCTURA DE MADERA DEBERÁ REALIZAR LOS PLANOS DE TALLER DONDE SE INDIQUEN SEPARACIONES Y SECCIONES DE MONTANTES, CANTOS DE DURMIENTES, DESPIECE DE PANELES PROPUESTOS Y HERRAJES Y TIRAFONDOS EN UNIONES VERTICALES Y HORIZONTALES

N2024A0147 EXP
21/06/2024 FECHA DATA
10CFDA389C1 CSV
Verificable en www.coavn.org/verificacion
www.coavn.org/verificacion-egiaztagarria
VISADO BISATUA
COLEGIO OFICIAL DE ARQUITECTOS DE NAVARRA
COAVN

E 3 **PROYECTO MODIFICADO JUNIO 2024**
PROYECTO EJECUCIÓN REFORMA DE CASA OSTATU PARA USO POLIVALENTE
PROMOTOR: CONCEJO DE IRIBAS/IRIBASKO KONCEJUA

CALLE SAN FERMÍN 18
ESTRUCTURA. PLANTA CUBIERTA
1/100 A3
NOVIEMBRE 2023. IRIBAS VALLE DE LARRAUN
RUBÉN ZABALZA ARANZÁDI

CUADROS GENERALES DE LA OBRA:

HORMIGÓN:

CUADRO DE CARACTERISTICAS — CÓDIGO ESTRUCTURAL

HORMIGON								
LOCALIZACION	TIPIFICACION	RESISTENCIA DE CALCULO	TIPO DE CEMENTO	MIN.CONTENIDO CEMENTO	MAXIMA RELACION A/C	VALOR NOMINAL RECUBRIMIENTOS	NIVEL DE CONTROL	COEFICIENTE Yc
CIMENTACION	HA-25/F/20/XC2	16,6 N/mm2	EN 197-1 CEM I 42,5 N	275 kg/m3	0.60	70 mm	ESTADISTICO	1.5
RESTO DE ESTRUCTURA	HA-25/F/20/XC1	16,6 N/mm2	EN 197-1 CEM I 42,5 N	275 kg/m3	0.60	20+10 mm	ESTADISTICO	1.5

ACERO					
LOCALIZACION	DESIGNACION	RESISTENCIA DE CALCULO	PRODUCTO CERTIFICADO	NIVEL DE CONTROL	COEFICIENTE Ys
MALLAS– LOSAS Y FORJADOS	B 500 T	435 N/mm2	DISTINTIVO DE CALIDAD O MARCADO CE	NORMAL	1.15
BARRAS– RESTO DE OBRA	B 500 S	435 N/mm2	DISTINTIVO DE CALIDAD O MARCADO CE	NORMAL	1.15

EJECUCION	
CONTROL DE LA EJECUCION A NIVEL NORMAL	
OBSERVACIONES	-NIVEL DE DUCTILIDAD: BAJO (μ=2) -CONTROL DEL ACERO SEGÚN CÓDIGO ESTRUCTURAL -CONTROL DEL HORMIGÓN SEGÚN CÓDIGO ESTRUCTURAL

LONGITUDES DE ANCLAJE-SOLAPE

SISMO: Ab/G=0,04

DIAMETRO(mm)	LONG.ANCLAJE(cm)	LONG.SOLAPE (cm)
6	25	40
8	30	55
10	40	65
12	45	80
16	60	105
20	85	155
25	135	240
32	220	390

-LAS ARMADURAS QUE LLEGAN A BORDES SE ACABARÁN EN PATILLA
-LOS SOLAPES DE ARMADURAS INFERIORES SE REALIZARÁN PRÓXIMOS A LOS PILARES
-LOS SOLAPES DE ARMADURAS SUPERIORES SE REALIZARÁN EN EL CENTRO DEL VANO
-EL CRITERIO DE POSICIÓN PARA REALIZAR SOLAPES SE INVIERTE EN LA CIMENTACIÓN

-NOTA: LAS LONGITUDES DE ANCLAJE Y SOLAPE CORRESPONDEN A LA TABLA ADJUNTA A EXCEPCIÓN DE INDICACIONES EN DETALLES DE PLANO

ACCIONES

ACCIONES (KN/m2). FORJADOS — CTE SE-AE

ELEMENTO	TIPO DE FORJADO		
	PLANTA PRIMERA	ESCALERA	CUBIERTA
	FORJADO H.A. h:25+5cm	LOSA h:15cm	ESTR. DE MADERA VIGAS Y CABIOS DE MADERA C18
FORJADO	3,24	3,75	PESO VIGAS+CABIOS+TABLERO
PAVIMENTO (+RECRECIDOS)	2,00	1,50	-
ELEMENTOS DE COBERTURA	-	-	0,80
SOBRECARGA DE USO	2,00	3,00	-
SOBREC. NIEVE–CONS.	-	-	0,92
PRESIÓN DE VIENTO	-	-	0,15

DISPOSICIÓN DE SEPARADORES

ELEMENTO		DISTANCIA MÁXIMA
ELEMENTOS SUPERFICIALES HORIZONTALES (LOSAS, FORJADOS, ZAPATAS Y LOSAS DE CIMENTACIÓN ETC)	Emparrillado inferior	50 Ø ó 100 cm
	Emparrillado superior	50 Ø ó 50 cm
MUROS	Cada emparrillado	50 Ø ó 50 cm
	Separación entre emparrillados	100 cm
VIGAS (1)		100 cm
SOPORTES (1)		100 Ø ó 200 cm

(1) Se dispondrán, al menos, tres planos de separadores por vano, en el caso de las vigas, y por tramo, en el caso de los soportes, acoplados a los cercos o estribos.

Ø Diámetro de la armadura a la que se acople el separador.

MADERA

CUADRO DE CARACTERISTICAS MADERA — CTE-DB-SE-M

CARACTERÍSTICAS MECÁNICAS MÍNIMAS EXIGIBLES A LA MADERA						
LOCALIZACION	TIPO/CLASE	RESISTENCIAS CARACTERISTICAS	(N/mm2)	RIGIDEZ (kN/mm2) MODULO DE ELASTICIDAD		(KN/mm2)
TODOS LOS ELEMENTOS ESTRUCTURALES DE MADERA	MADERA ASERRADA C18	FLEXION $f_{m,k}$	18,0	PARALELO MEDIO	$E_{0,med}$	9,0
		TRACCION PARALELA $f_{t,0,k}$	11,0	PARALELO 5º PERCENTIL	$E_{0,k}$	6,0
		TRACCION PERPENDICULAR $f_{t,90,k}$	0,3	PERPENDIC. MEDIO	$E_{90,med}$	0,30
		COMPRESION PARALELA $f_{c,0,k}$	18,0	TRANSVERSAL MEDIO	G_{medio}	0,56
		COMPRESION PERP. $f_{c,90,k}$	4,8	DENSIDAD CARAC. (kg/m3)	$r_{g,k}$	300
		CORTANTE $f_{v,k}$	2,0	DENSIDAD MEDIA (kg/m3)	r_{medio}	380

NOTA:

La empresa suministradora elaborará los planos de taller para que la dirección facultativa los pueda supervisar antes de la fabricación de la estructura. Con estos planos se completará la información sobre el cálculo y diseño de la estructura y de sus uniones.

El tratamiento de protección de la madera será por impregnación de 6mm, por lo que la madera empleada en la fabricacion deberá ser impregnable, para un tratamiento adecuado a una clase de servicio 3.2, superior a la especificada en proyecto. El tratamiento deberá ser compatible con las colas empleadas en la fabricación de las vigas.

EL ACERO DE LOS PERNOS Y TIRAFONDOS SERÁN TIPO 5.6 O SUPERIOR

RESISTENCIA AL FUEGO DE LA ESTRUCTURA: CTE DB SI-6

ESTRUCTURA SOPORTE CUBIERTA: SE DIMENSIONA PARA CUMPLIR UN R 30.
ESTRUCTURA DE PLANTA PRIMERA: SE DIMENSIONA PARA CUMPLIR UN REI 90.

– ESTRUCTURA DE MADERA: SE HA COMPROBADO APLICANDO EL MÉTODO DE LA SECCIÓN REDUCIDA QUE PROPONE EL ANEJO C DEL DB SI
– ESTRUCTURA DE HORMIGÓN: LOS RECUBRIMIENTOS PRESCRITOS Y LA GEOMETRÍA PROPUESTA PARA LOS ELEMENTOS DE HORMIGÓN EMPLEADOS EN PROYECTO GARANTIZAN EL CUMPLIMIENTO DE LAS DISTANCIAS MÍNIMAS EQUIVALENTES A EJE DE ARMADURA. Para el forjado, se exigirá justificación DB–SI al suministrador.

FÁBRICA: CTE DB SE-F

CARACTERÍSTICAS GEOMÉTRICAS Y MECÁNICAS CONSIDERADAS PARA LOS MUROS PORTANTES DE ESTRUCTURA EXISTENTE:


–DENSIDAD: 20KN/m3
–RESIST. CARACTERÍSTICA A COMPRESIÓN PIEZAS: 5MPa
–RESIST. CARACTERÍSTICA A COMPRESIÓN MORTERO: 5MPa
–RESIST. CARACTERÍSTICA A COMPRESIÓN FÁBRICA: 3MPa
–RESIST. CARACTERÍSTICA A CORTANTE FÁBRICA: 0,33MPa
–MÓDULO DE ELASTICIDAD SECANTE INST.: 3000MPa
–MÓDULO DE ELASTICIDAD TRANSVERSAL: 1200MPa
–COEFICIENTE PARCIAL DE SEGURIDAD ADOPTADO: 2

N2024A0147 EXP
21/06/2024 FECHA DATA
10CFDA389C1 CSV
Verificable en www.coavn.org/verificacion
www.coavn.org/verificacion-egaztagarria
VISADO BISATUA
COLEGIO OFICIAL DE ARQUITECTOS VASCO-NAVARRO EUSKAL HERRIKO ARKITEKTOEN ELKARGO OFIZIALA NAVARRA
COAVN

E 4

PROYECTO MODIFICADO JUNIO 2024
PROYECTO EJECUCIÓN REFORMA DE CASA OSTATU PARA USO POLIVALENTE
PROMOTOR: CONCEJO DE IRIBAS/IRIBASKO KONCEJUA

CALLE SAN FERMÍN 18
ESTRUCTURA. CUADROS GENERALES — 1/100 A3
NOVIEMBRE 2023. IRIBAS VALLE DE LARRAUN
RUBÉN ZABALZA ARANZADI

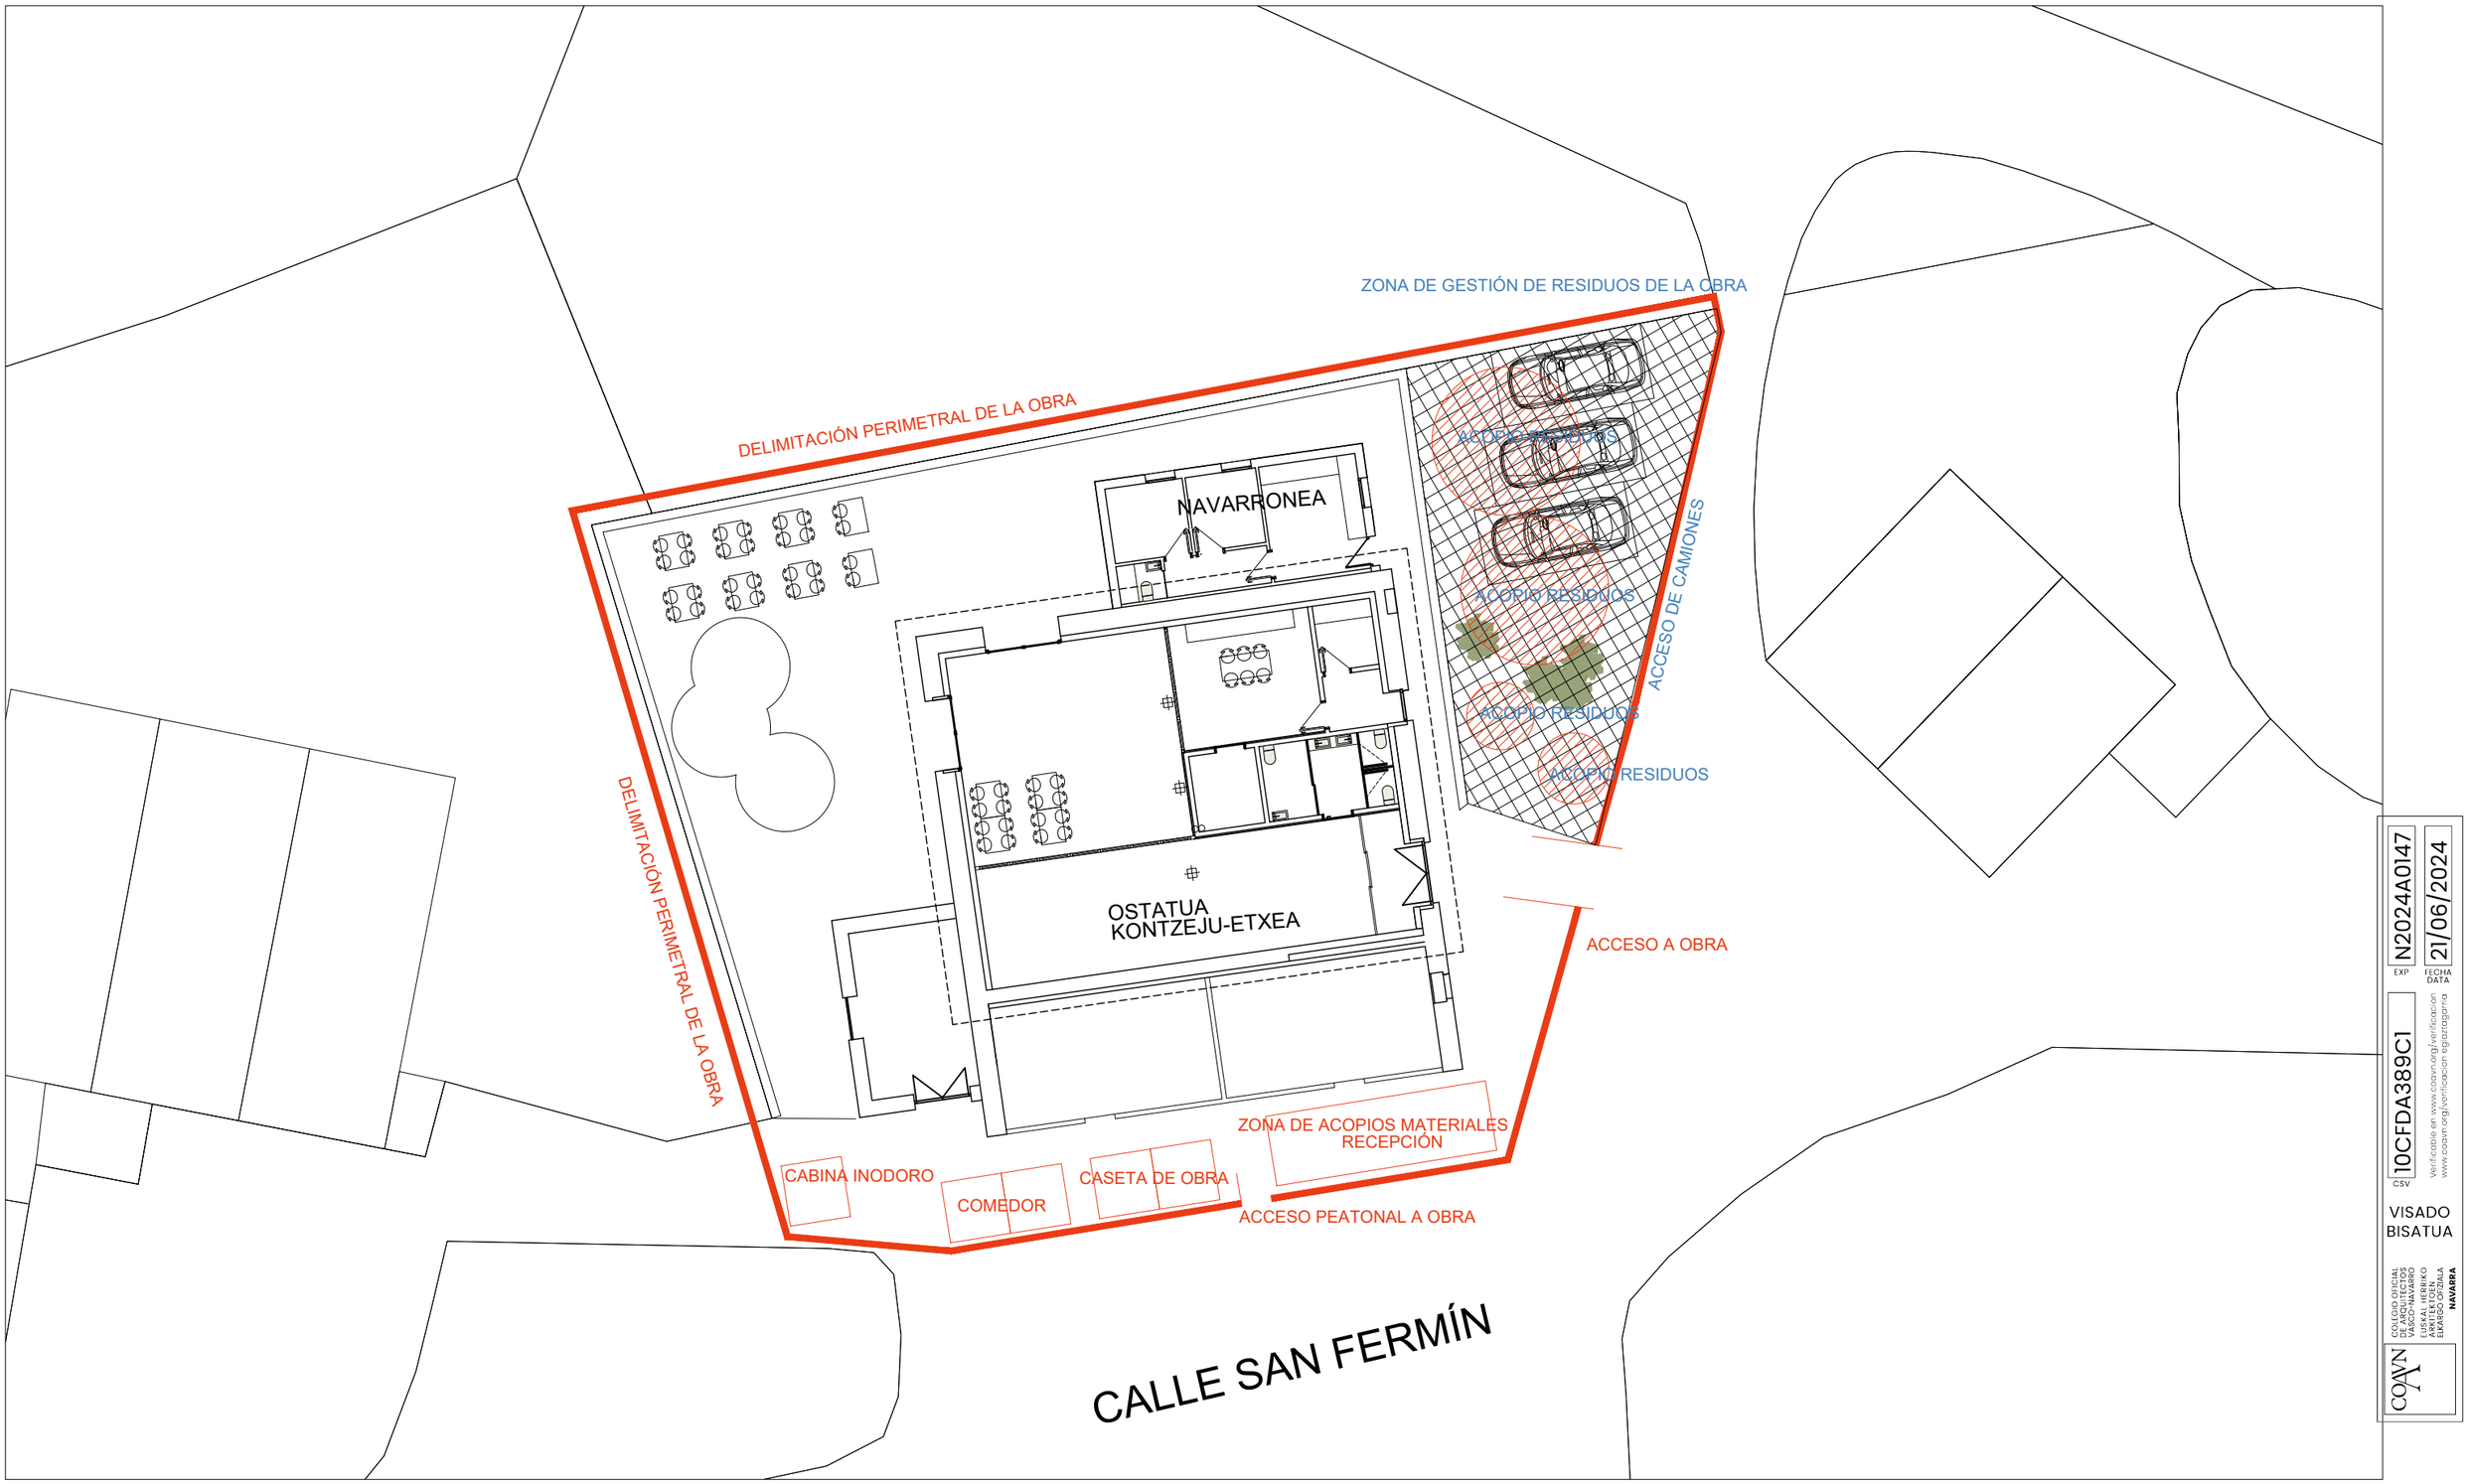


PLANO DE IMPLANTACIÓN DE LA OBRA. ESCALA 1es500.

PROYECTO MODIFICADO JUNIO 2024
PROYECTO EJECUCIÓN REFORMA DE CASA OSTATU PARA USO POLIVALENTE
PROMOTOR: CONCEJO DE IRIBAS/IRIBASKO KONCEJUA

CALLE SAN FERMÍN 18
ESTUDIO GESTIÓN DE RESIDUOS.
NOVIEMBRE 2023. IRIBAS VALLE DE LARRAUN

1/500 A3
RUBÉN ZABALZA ARANZADI

EXP N2024A0147
FECHA DATA 21/06/2024
CSV 10CFDA389C1
Verificable en www.coavn.org/verificacion
www.coavn.org/verificacion egiaztagarria
VISADO
BISATUA
COAVN
COLEGIO OFICIAL DE ARQUITECTOS VASCO-NAVARRO
EUSKAL HERRIKO ARKITEKTOEN ELKARGO OFIZIALA
NAVARRA

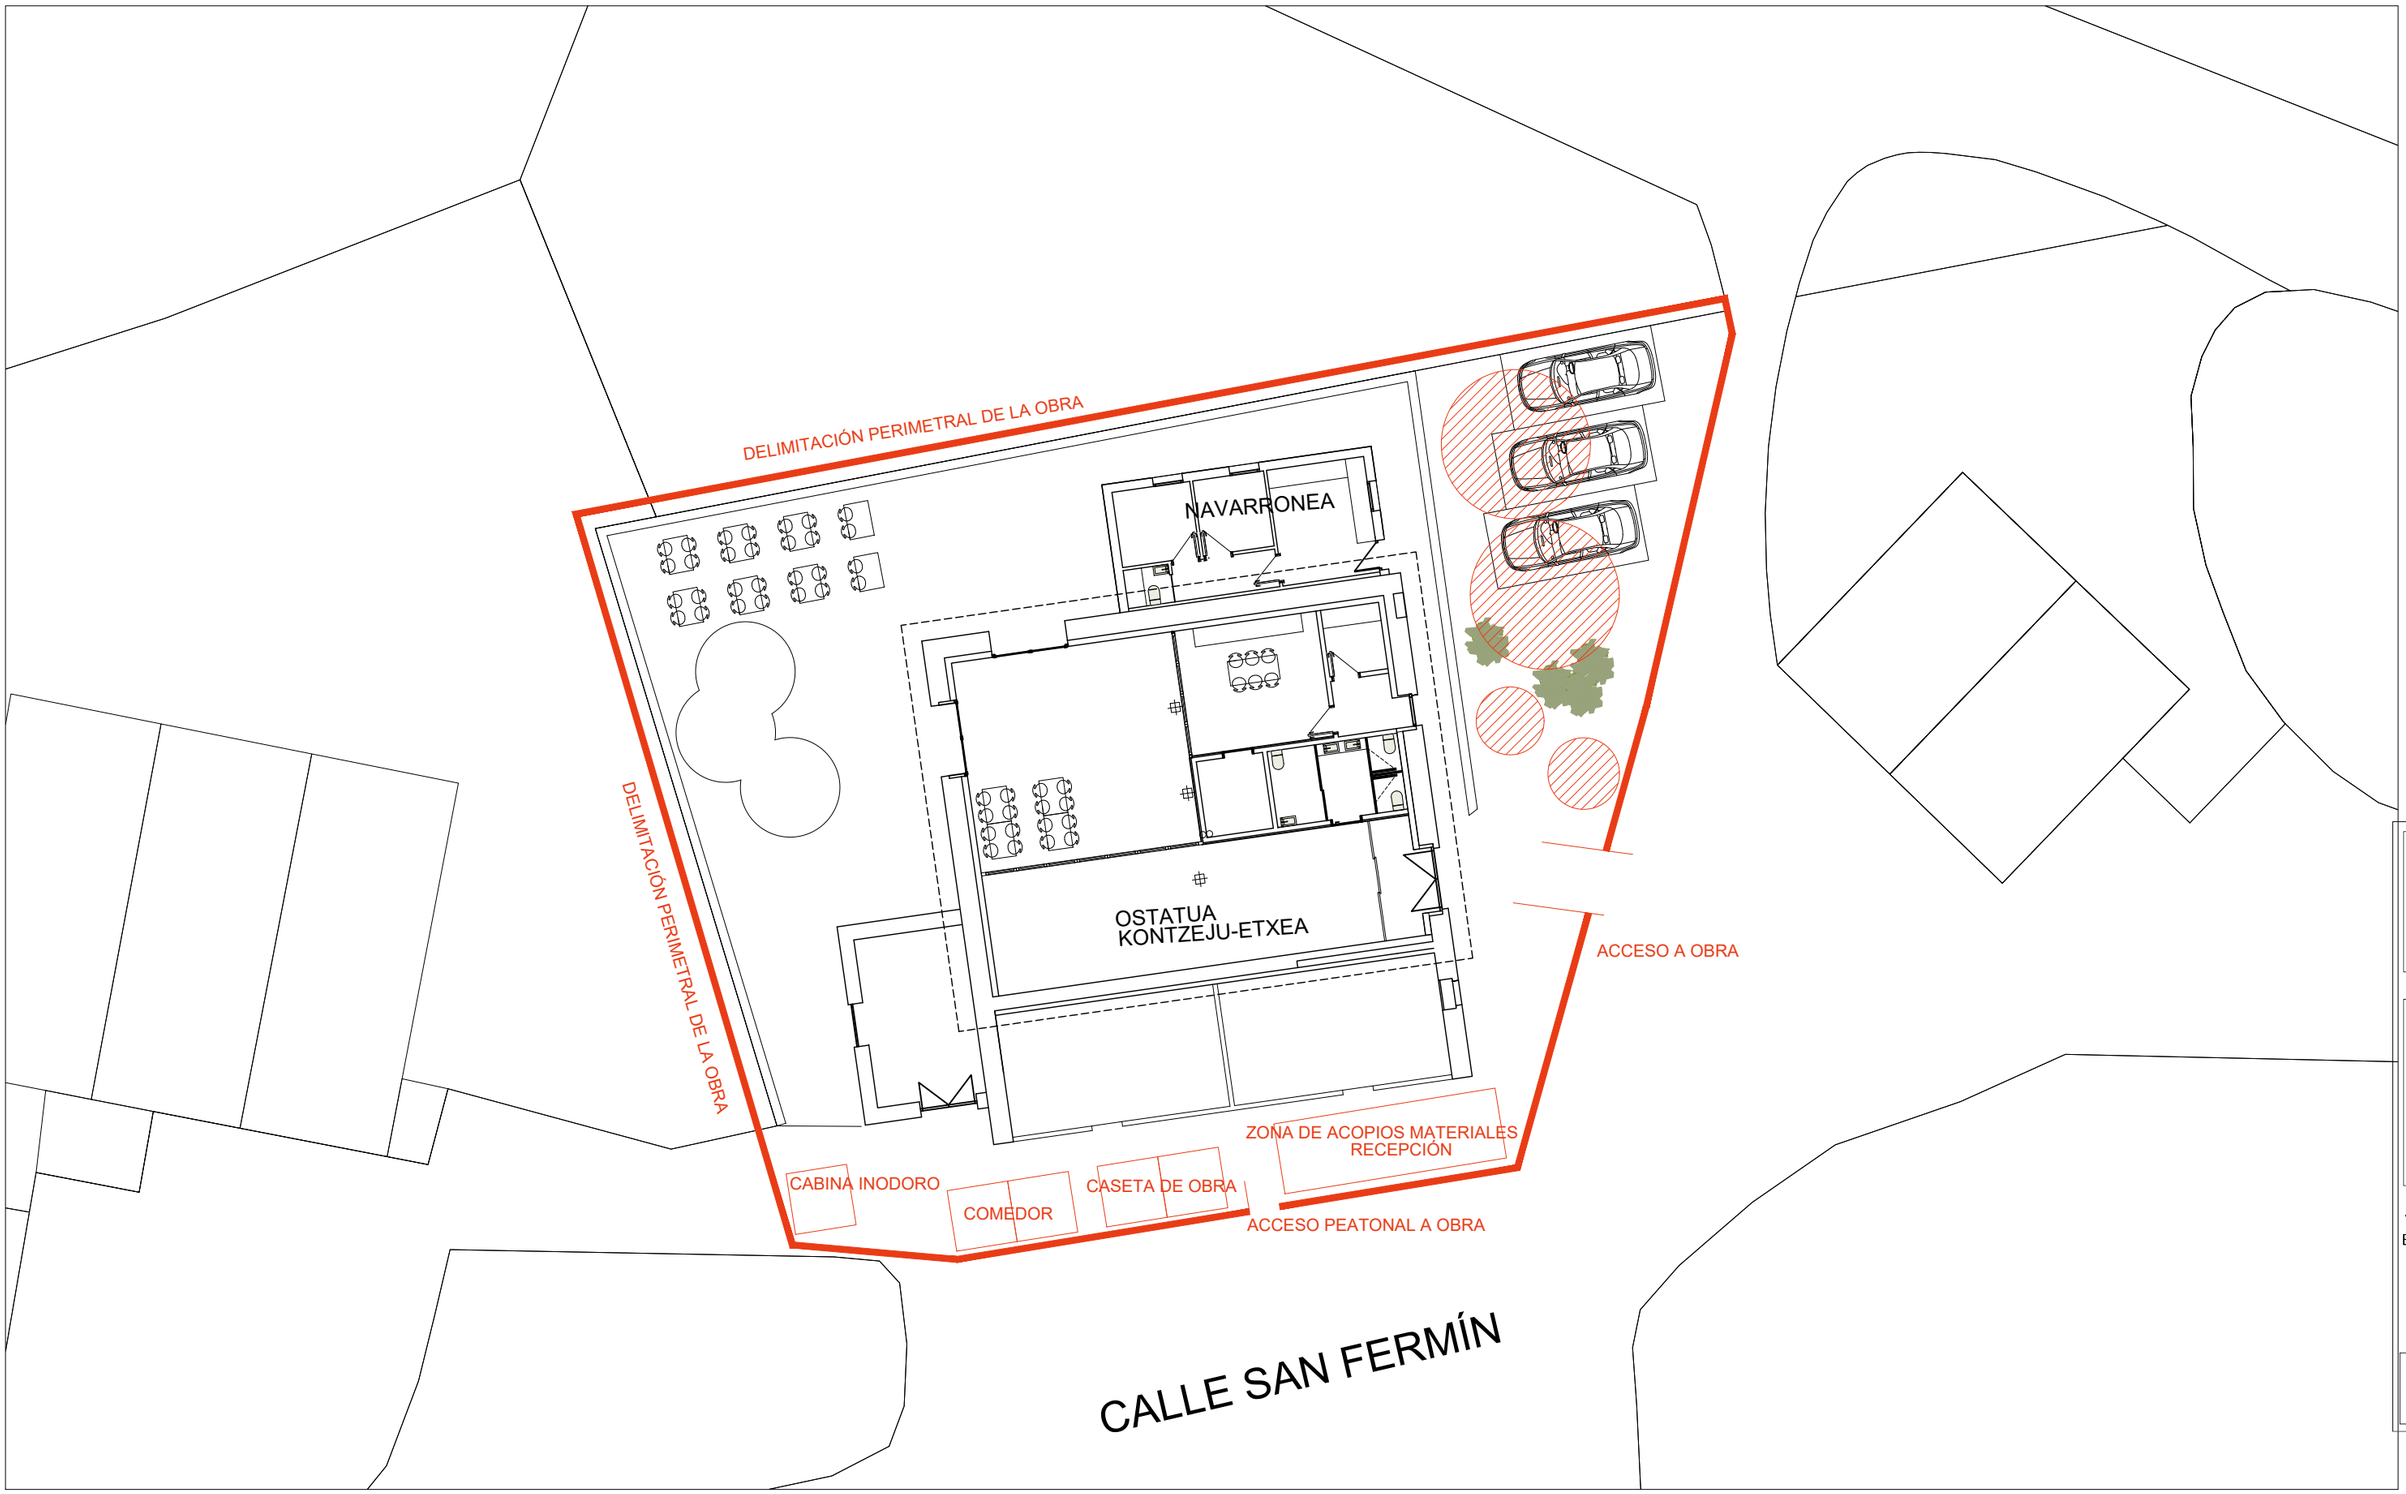



PLANO DE IMPLANTACIÓN DE LA OBRA. ESCALA 1es500.

EXP N2024A0147
FECHA DATA 21/06/2024
CSV 10CFDA389C1
Verificable en www.coavn.org/verificacion
www.coavn.org/verificacion egiaztagarria
VISADO
BISATUA
COAVN
COLEGIO OFICIAL DE ARQUITECTOS VASCO-NAVARRO
EUSKAL-HERRIKO ARKITEKTOEN ELKARGO OFIZIALA
NAVARRA

SS1 **PROYECTO MODIFICADO JUNIO 2024**
PROYECTO EJECUCIÓN REFORMA DE CASA OSTATU PARA USO POLIVALENTE
PROMOTOR: CONCEJO DE IRIBAS/IRIBASKO KONCEJUA

CALLE SAN FERMÍN 18
ESTUDIO DE SEGURIDAD Y SALUD. IMPLANTACIÓN 1/500 A3
NOVIEMBRE 2023. IRIBAS VALLE DE LARRAUN
RUBÉN ZABALZA ARANZADI

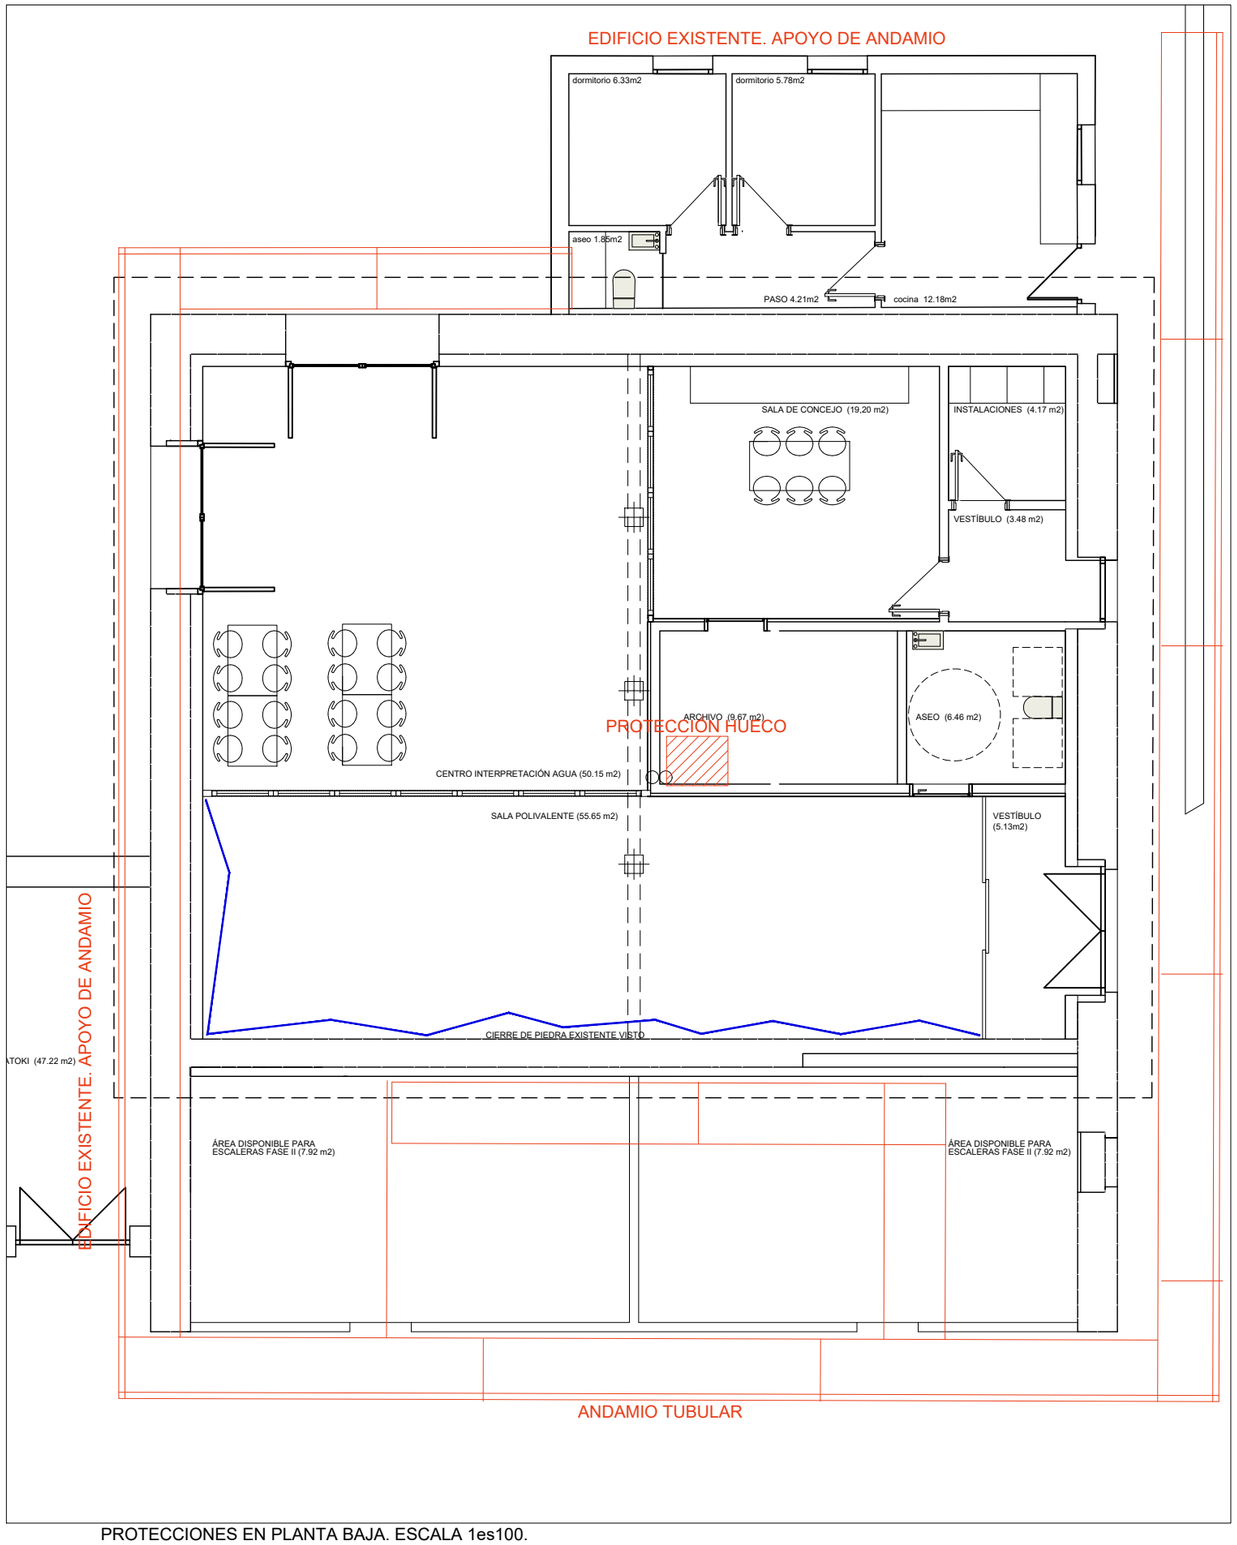

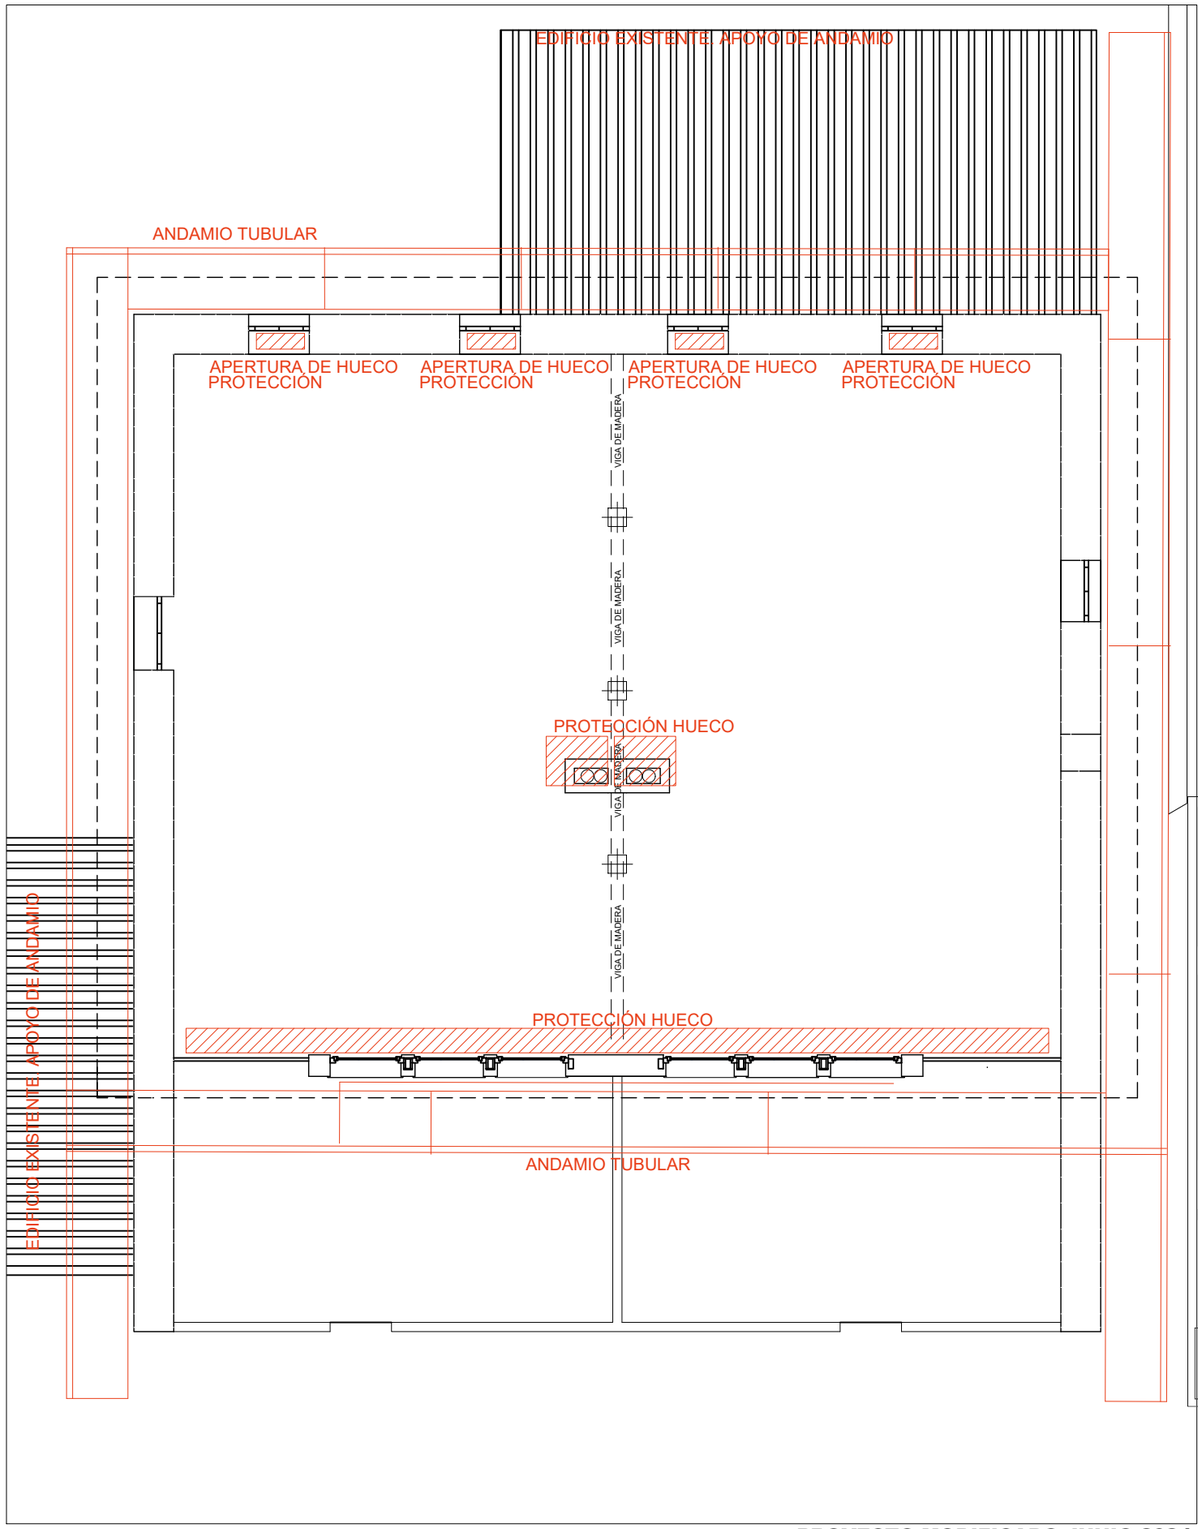

PROTECCIONES EN PLANTA BAJA. ESCALA 1es100.

PROYECTO MODIFICADO JUNIO 2024
PROYECTO EJECUCIÓN REFORMA DE CASA OSTATU PARA USO POLIVALENTE
PROMOTOR: CONCEJO DE IRIBAS/IRIBASKO KONCEJUA

CALLE SAN FERMÍN 18
ESTUDIO DE SEGURIDAD Y SALUD. PROTECCIONES
NOVIEMBRE 2023. IRIBAS VALLE DE LARRAUN

1/150 A3
RUBÉN ZABALZA ARANZADI

EXP N2024A0147
FECHA DATA 21/06/2024
CSV 10CFDA389C1
Verificable en www.coavn.org/verificacion
www.coavn.org/verificacion egiaztagarria

VISADO
BISATUA

COAVN
COLEGIO OFICIAL DE ARQUITECTOS VASCO-NAVARRO
EUSKAL HERRIKO ARKITEKTOEN ELKARGO ofiziala
NAVARRA