



SECCIÓN A-A'

e: 1/150

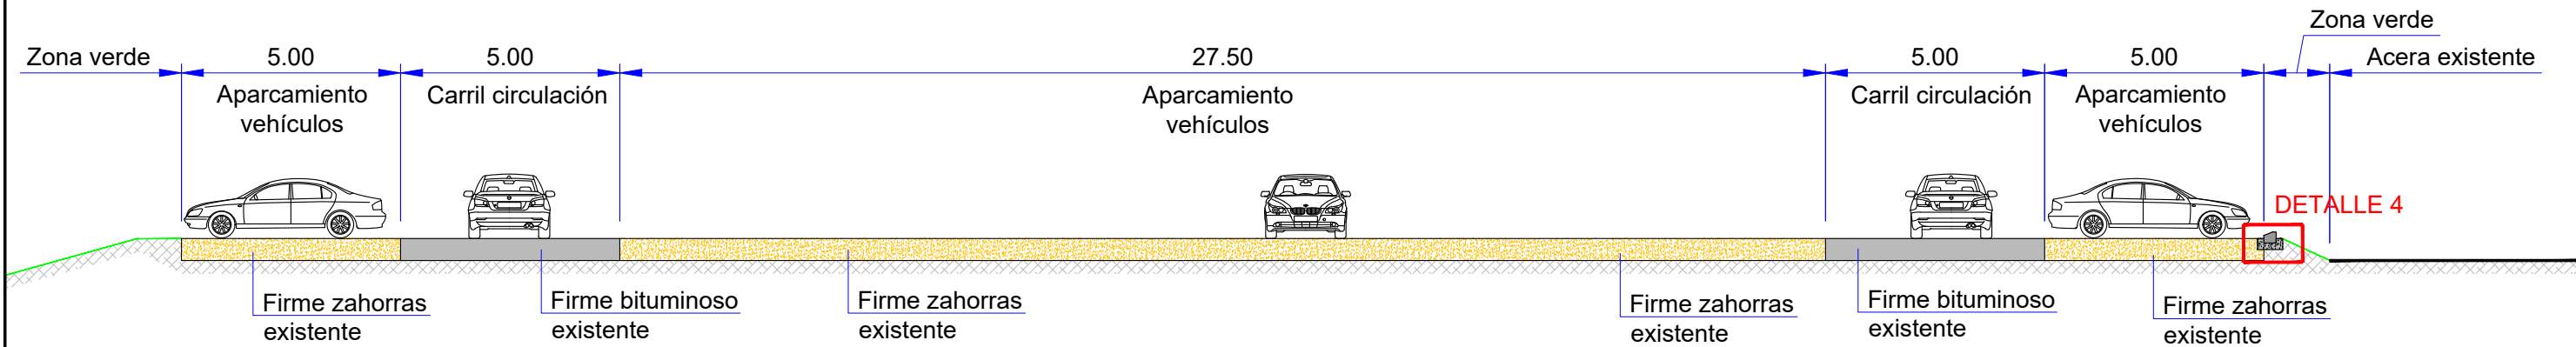



SECCIÓN B-B'

e: 1/150

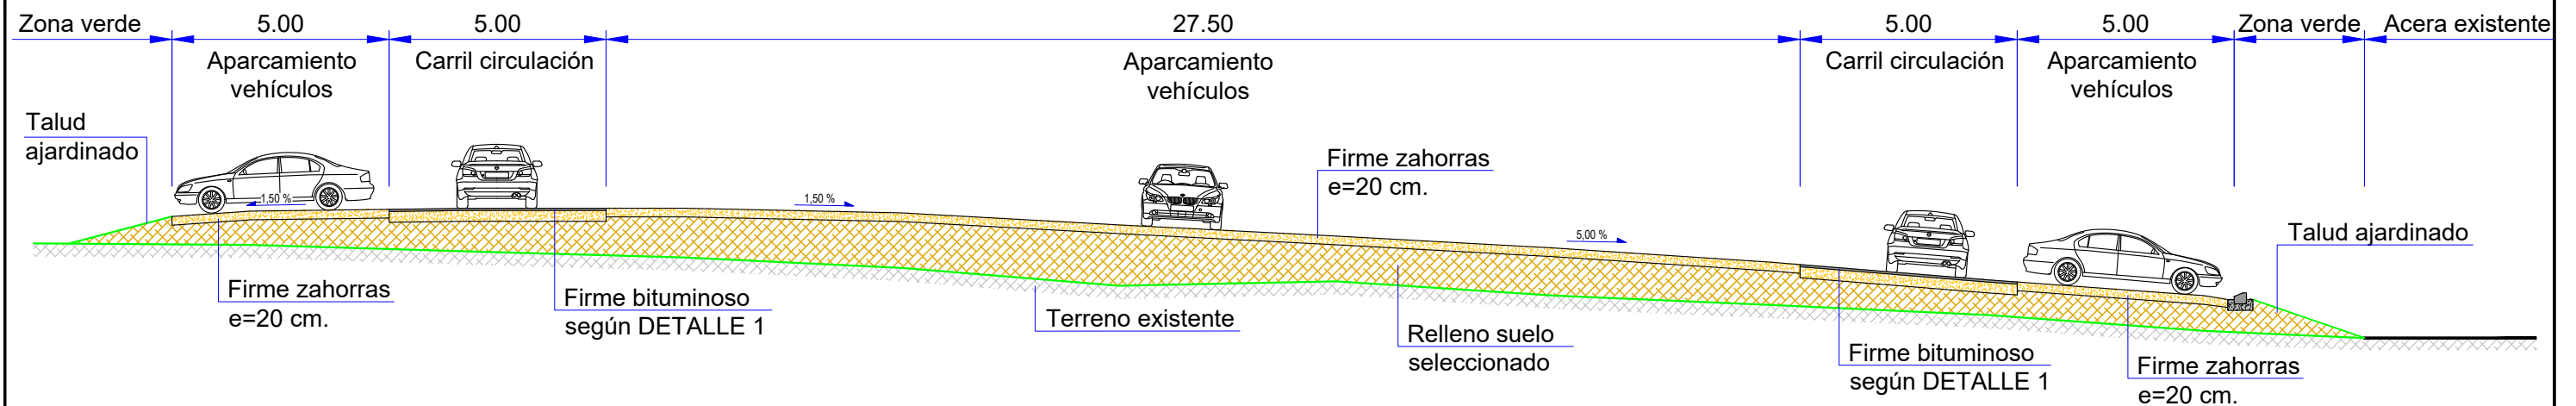


SECCIÓN C-C'



e: 1/150

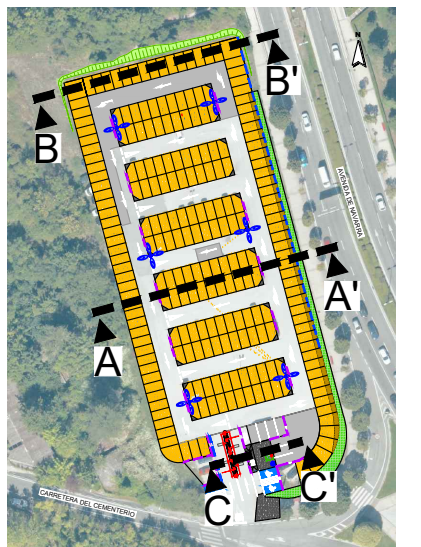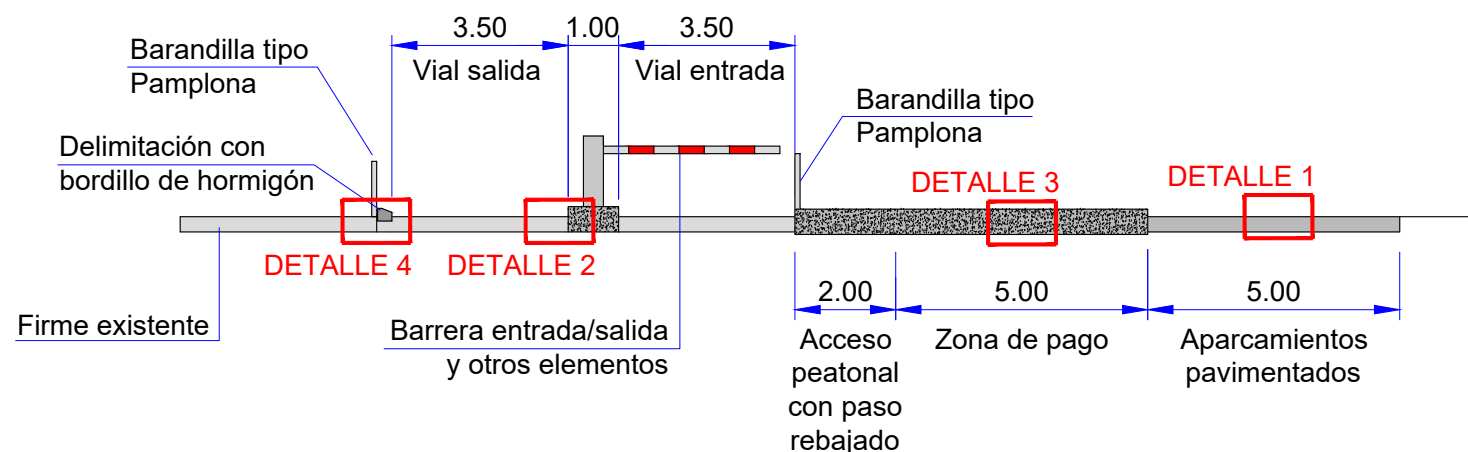


SECCIÓN D-D'
e: 1/150

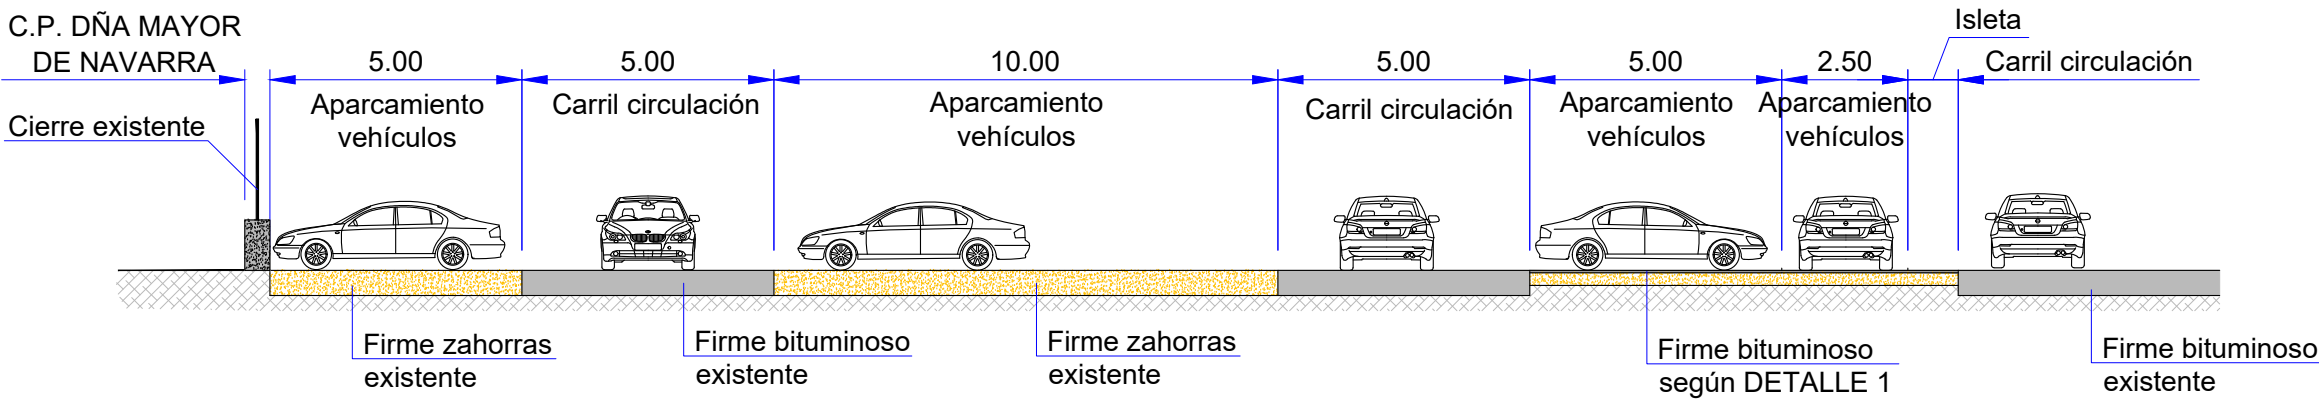



SECCIÓN E-E'
e: 1/150

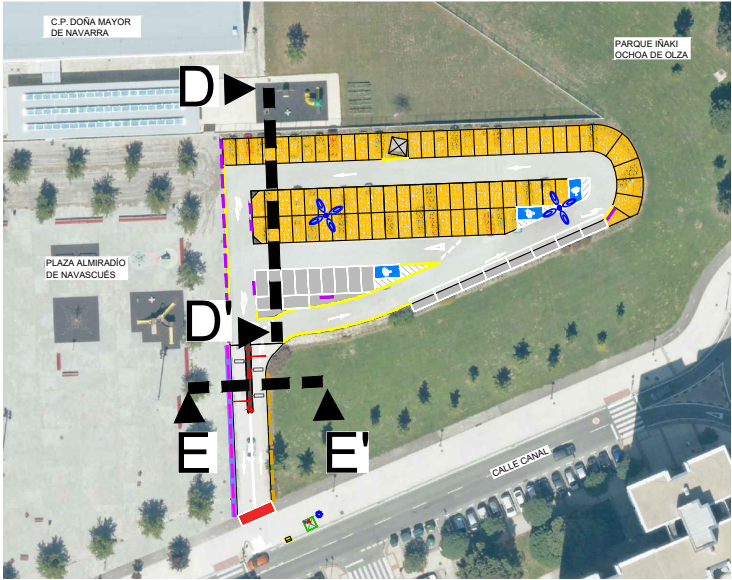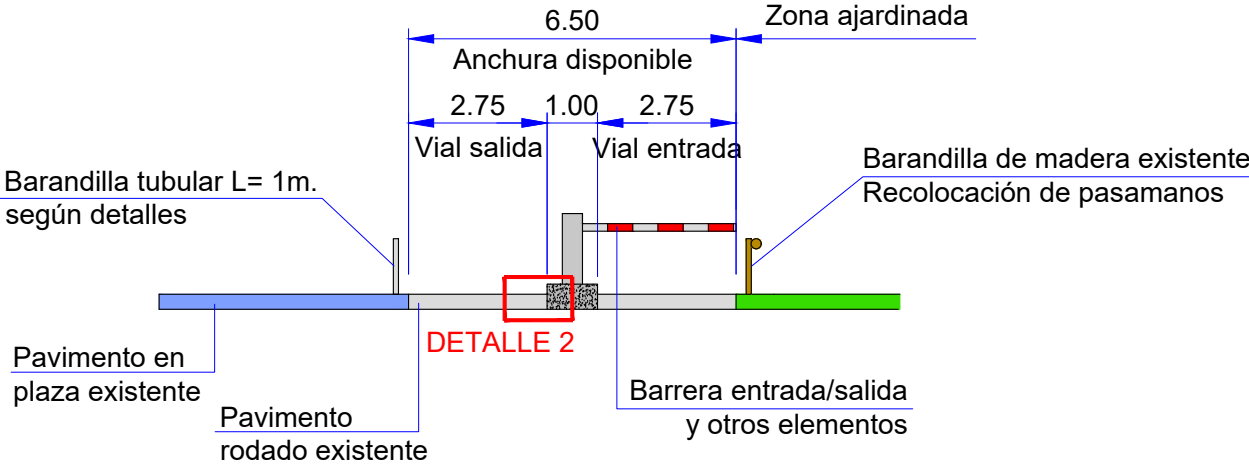

SECCIÓN F-F'
e: 1/150

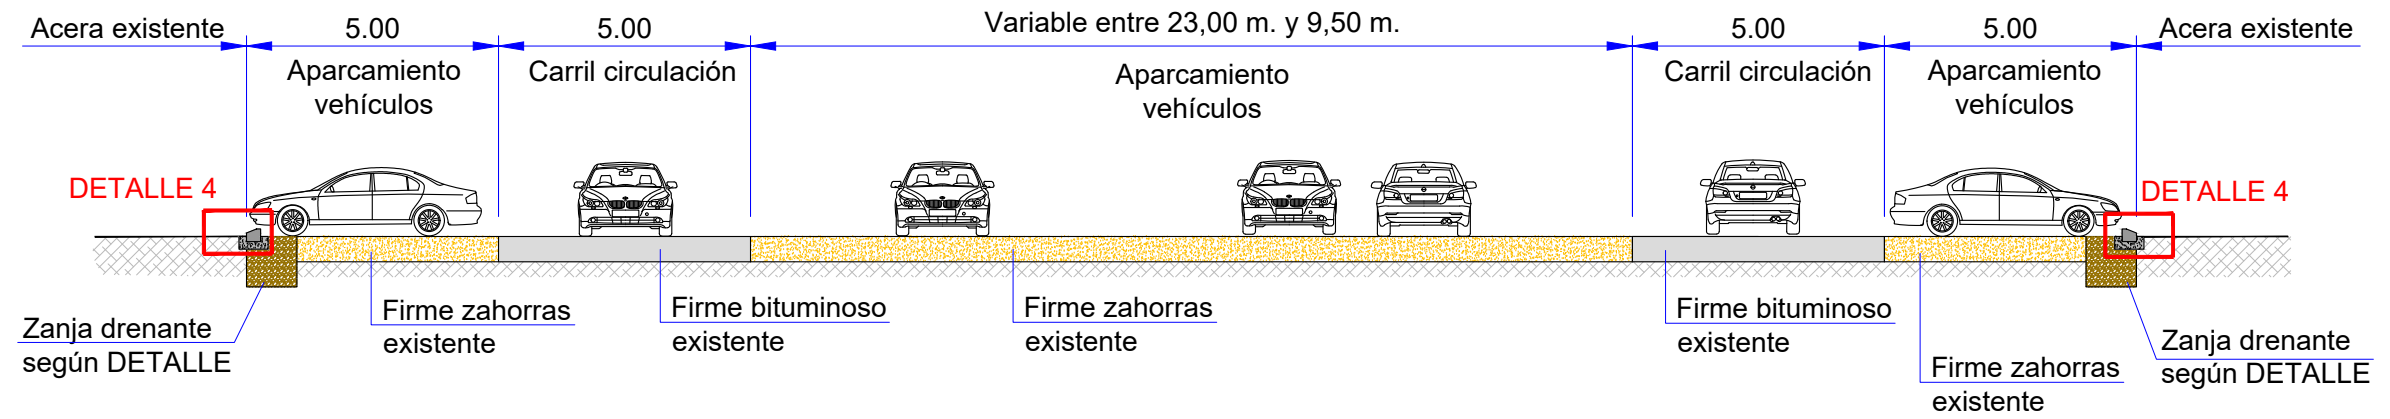


SECCIÓN G-G'
e: 1/150

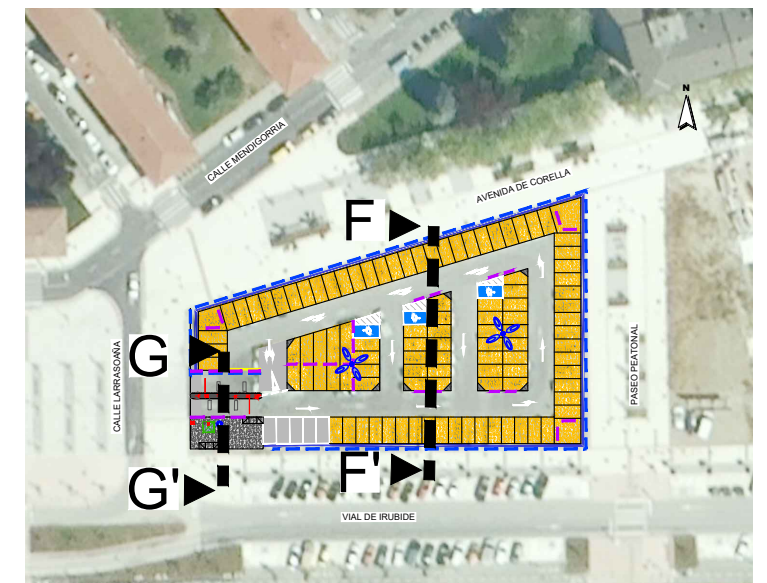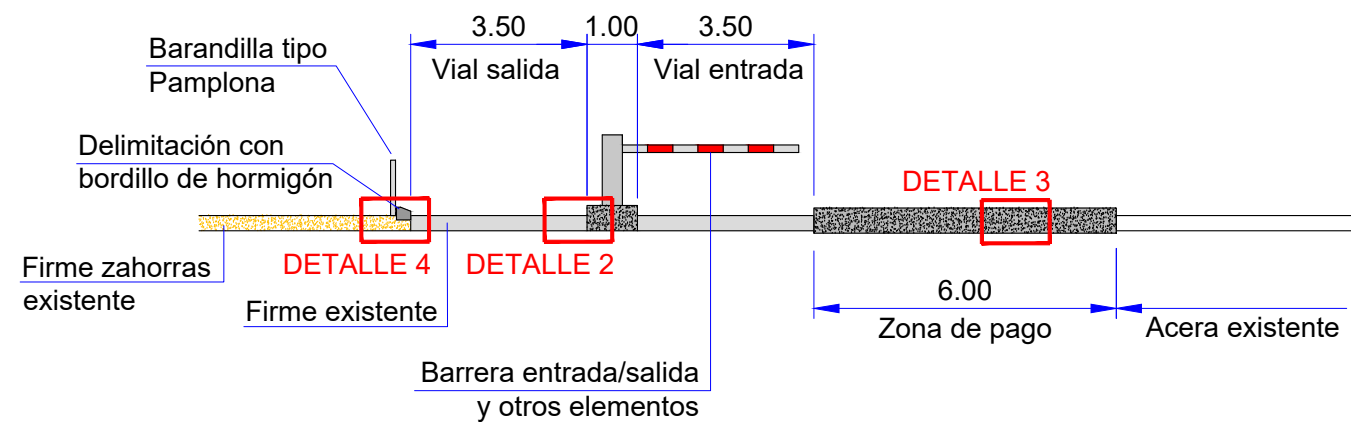



SECCIÓN H-H'

e: 1/150

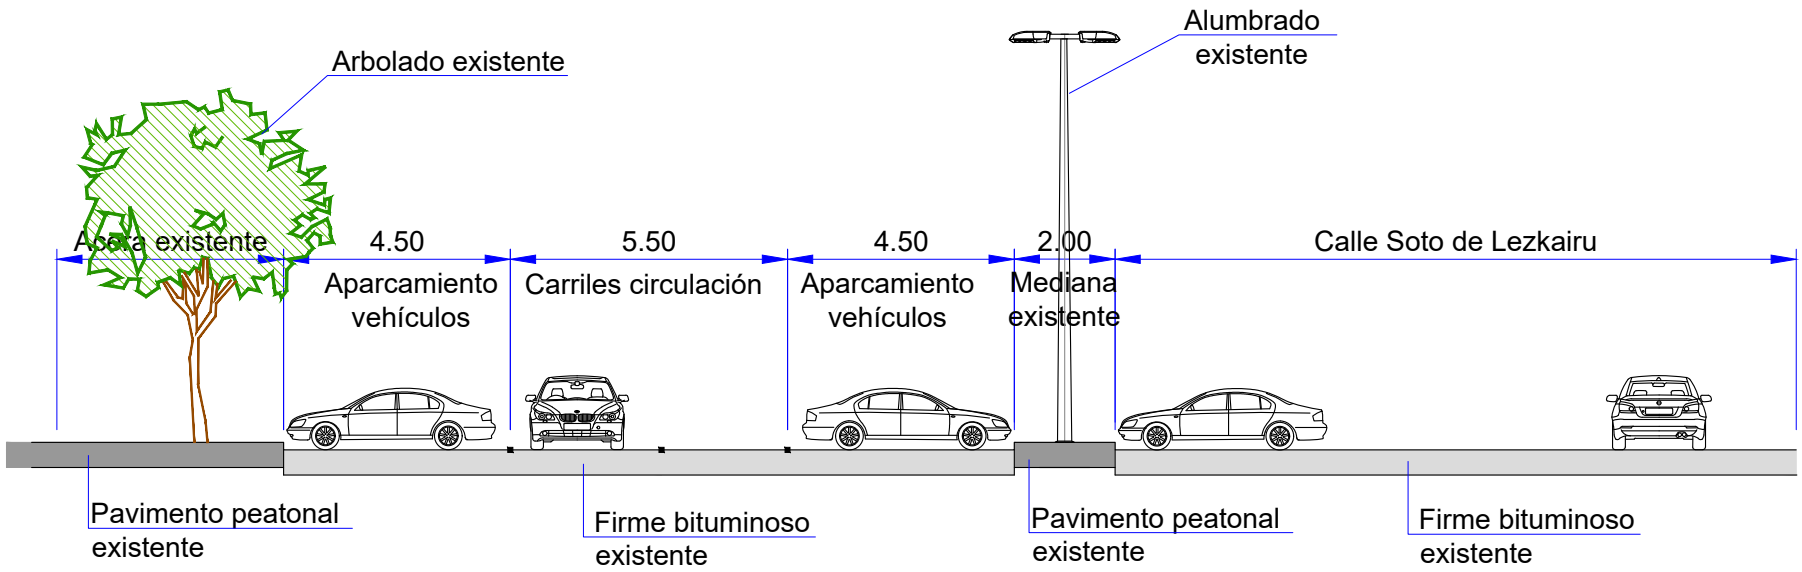


SECCIÓN I-I'


e: 1/150

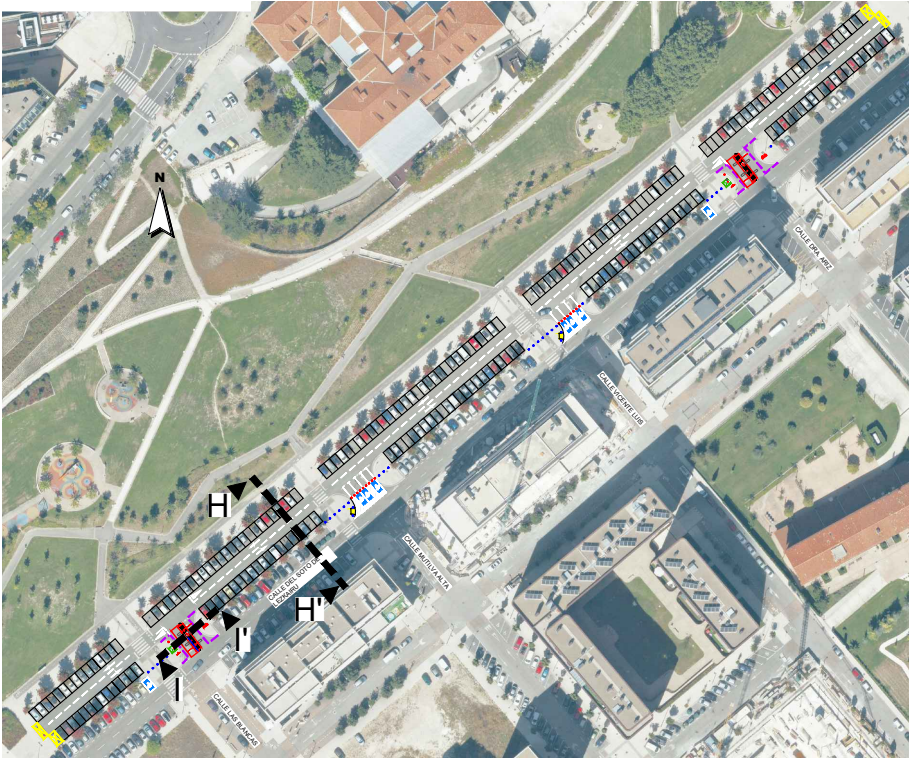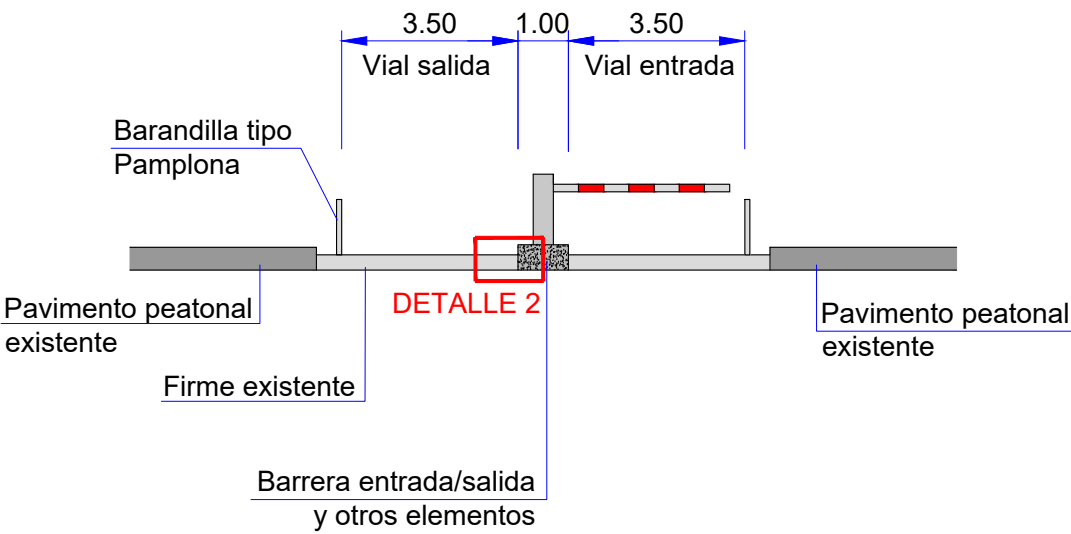


DETALLE 1:
FIRME BITUMINOSO NUEVA EJECUCIÓN
e: 1/25

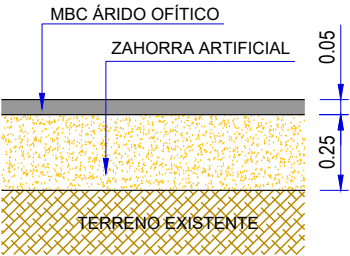


DETALLE 2
ISLETA HORMIGÓN
e: 1/25

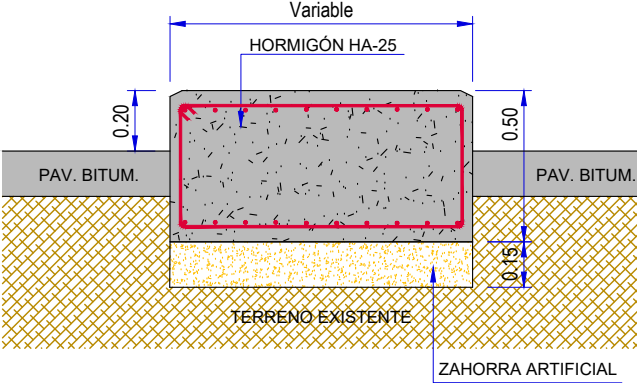


DETALLE BASE 3:
ANCLAJE CAJERO Y OTROS ELEMENTOS Y ZONA PEATONAL
e: 1/25

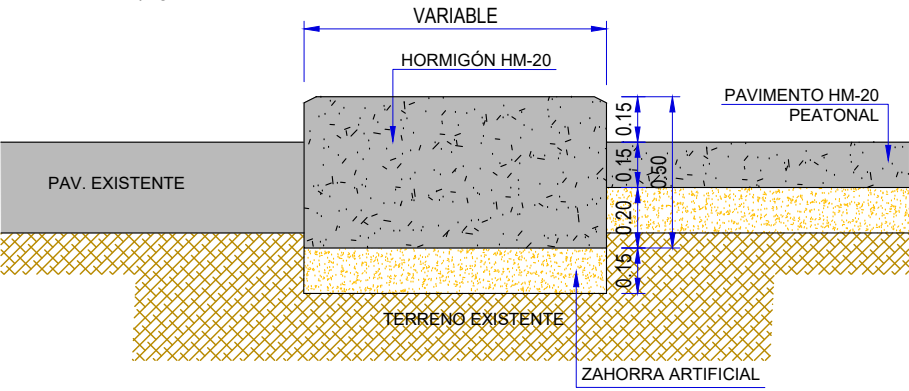


DETALLE 4:
DELIMITACIÓN CON BORDILLO DE HORMIGÓN
e: 1/25

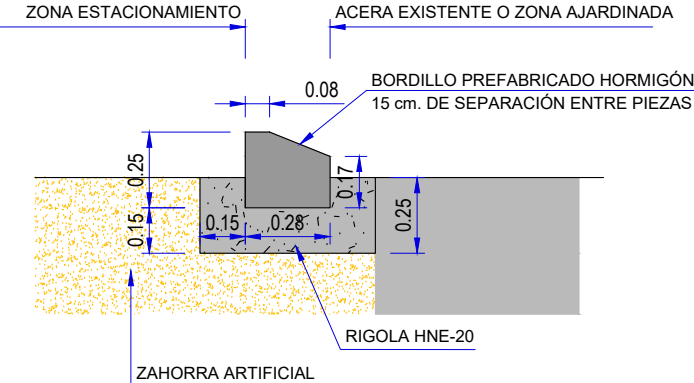


DETALLE PAVIMENTO HF-3.0
e: 1/25

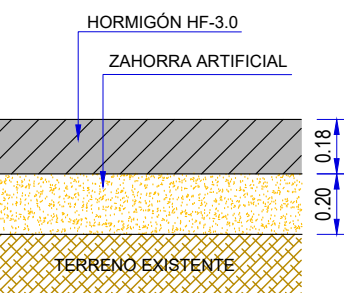


DETALLE REFUERZO ESQUINA ZAHORRA
e: 1/25

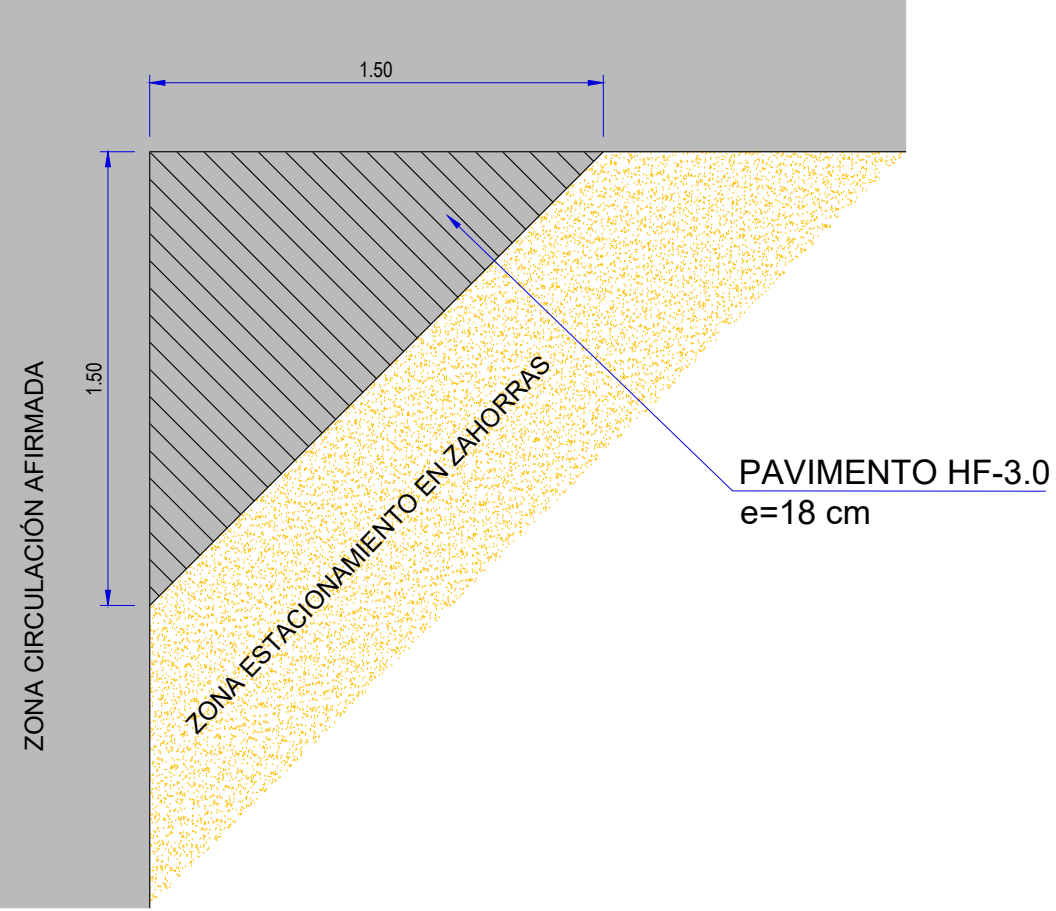


DETALLE REPARACIÓN DE FIRMES BITUMINOSOS
e: 1/25

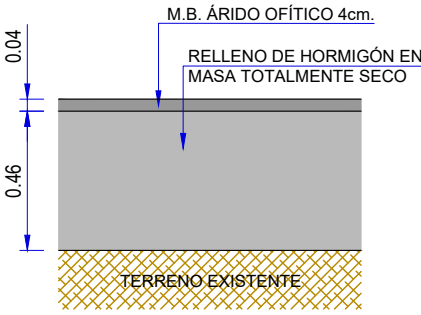


DETALLE ZANJA DRENANTE
e: 1/25

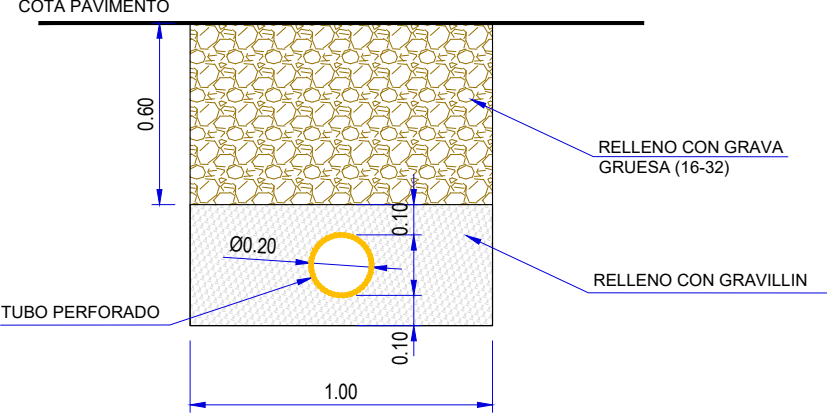


DETALLE VADO ACCESO PLAZAS RESERVADAS (L= Variable)
e: 1/25

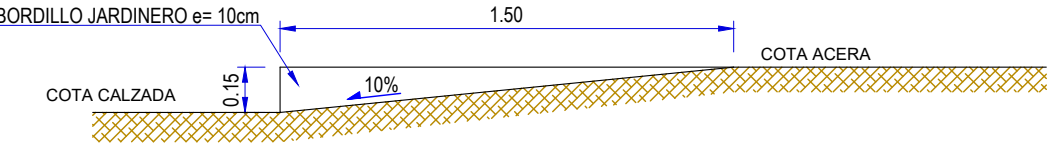


e: 1/25

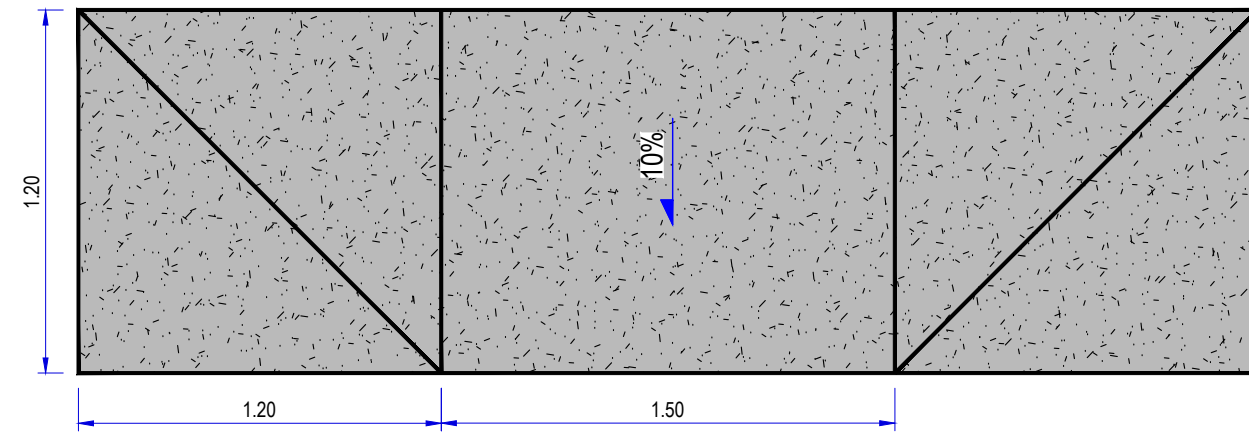


e: 1/25

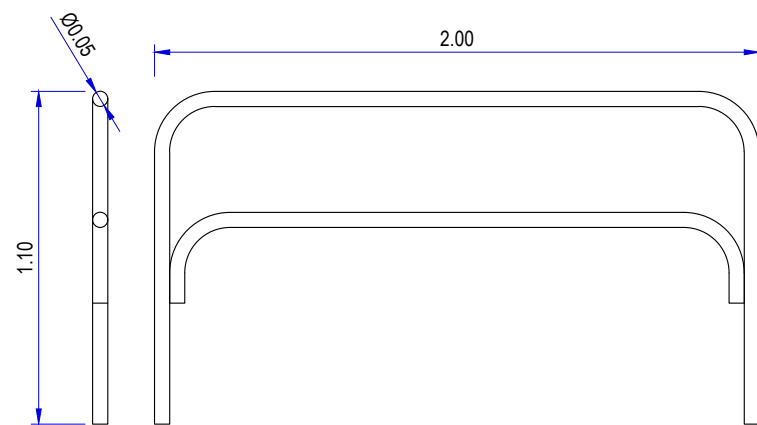


e: 1/25

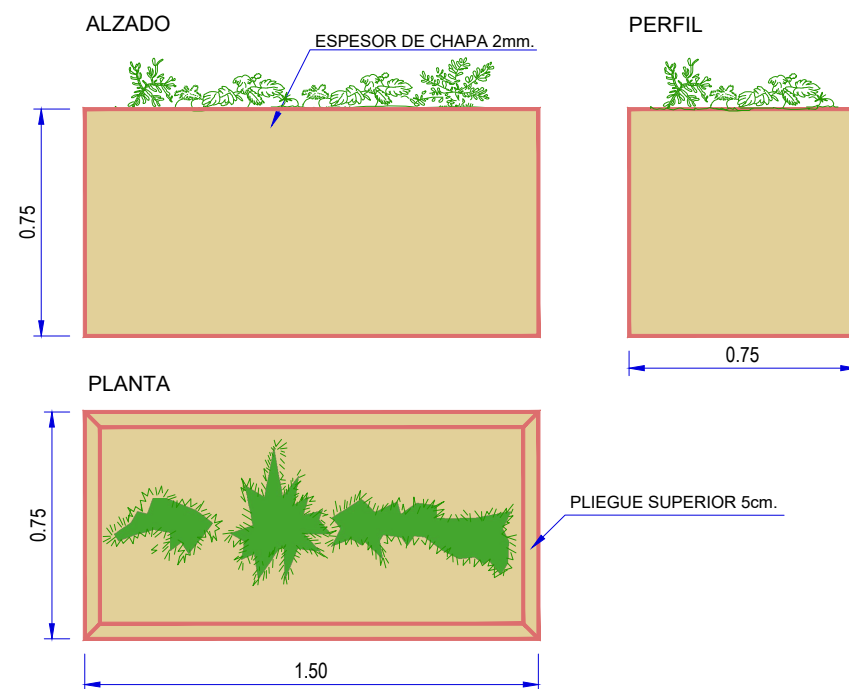


e: 1/25

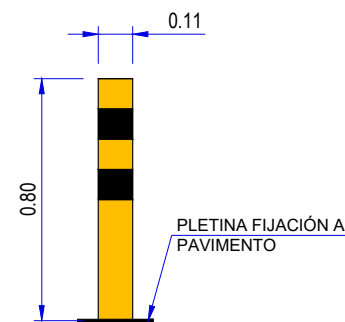


e: 1/25

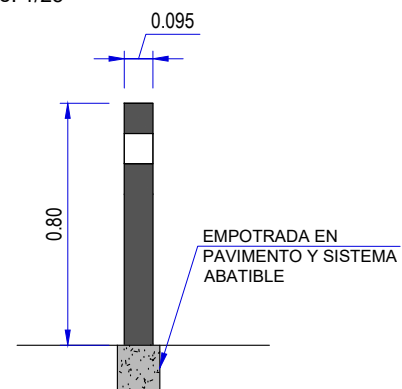


e: 1/25



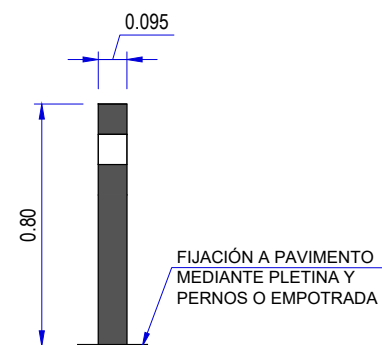


e: 1/25

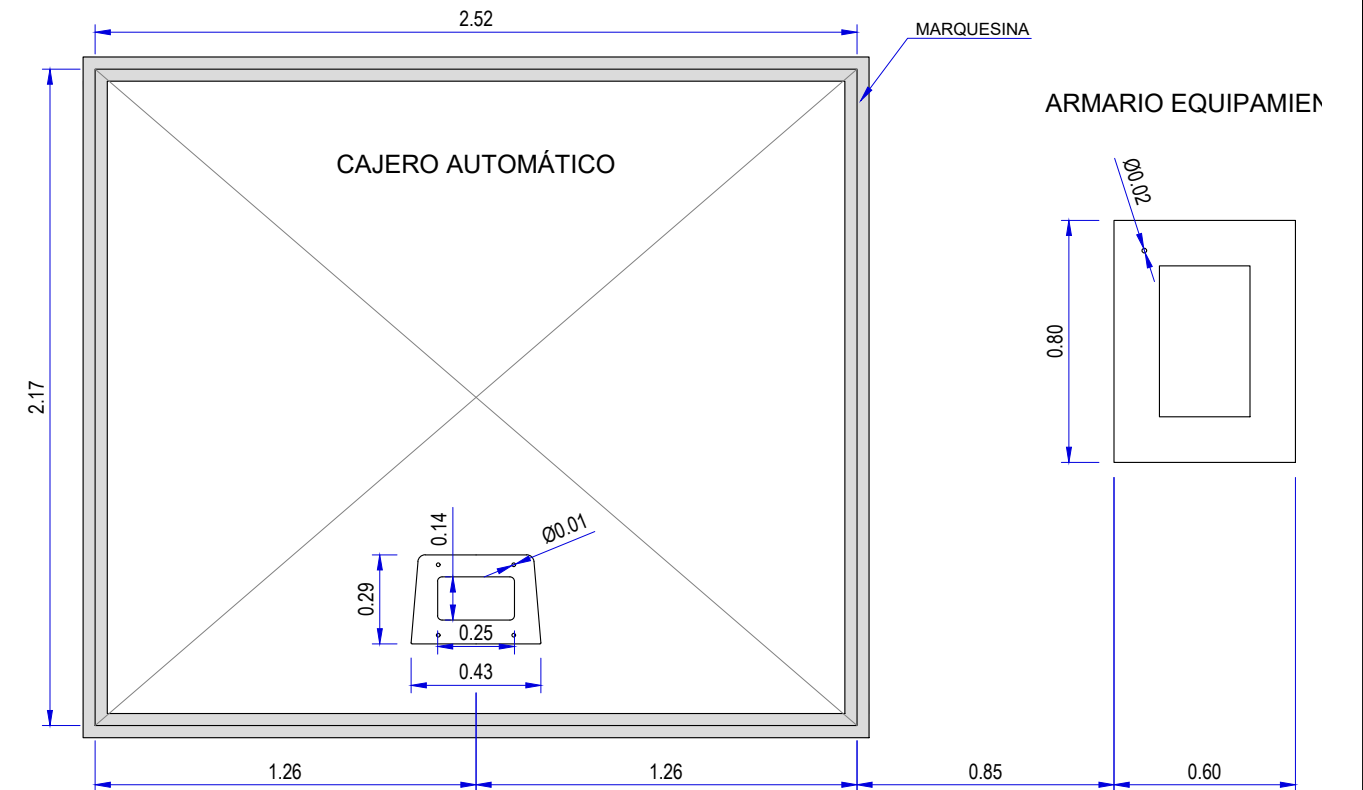


e: 1/30

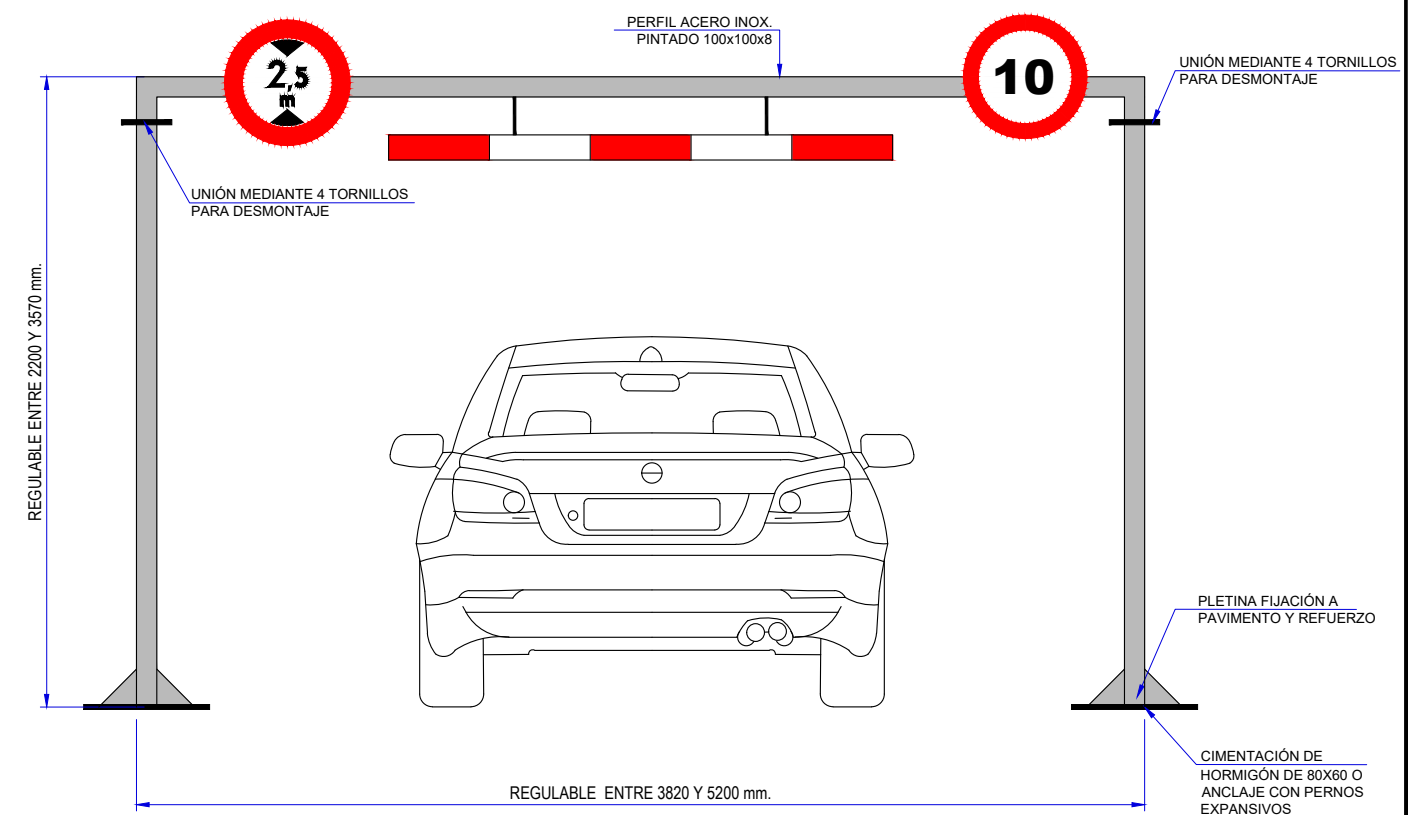

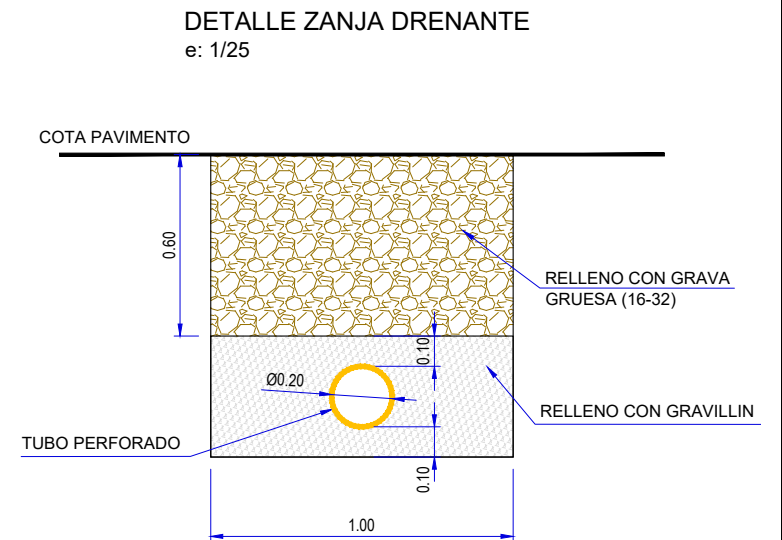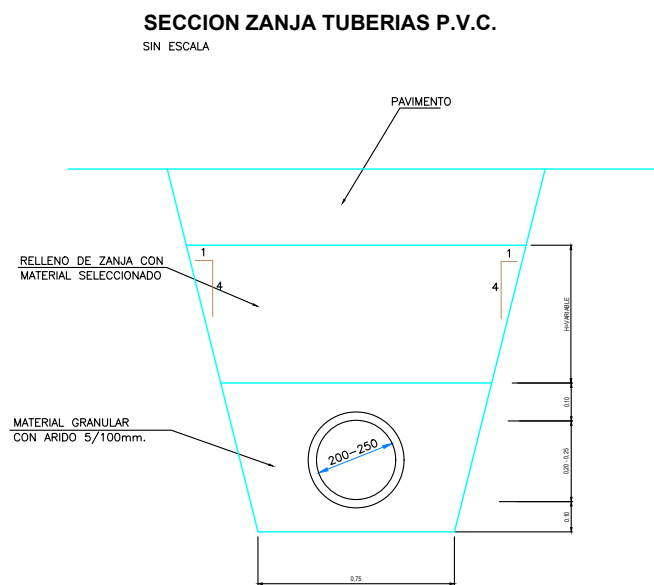
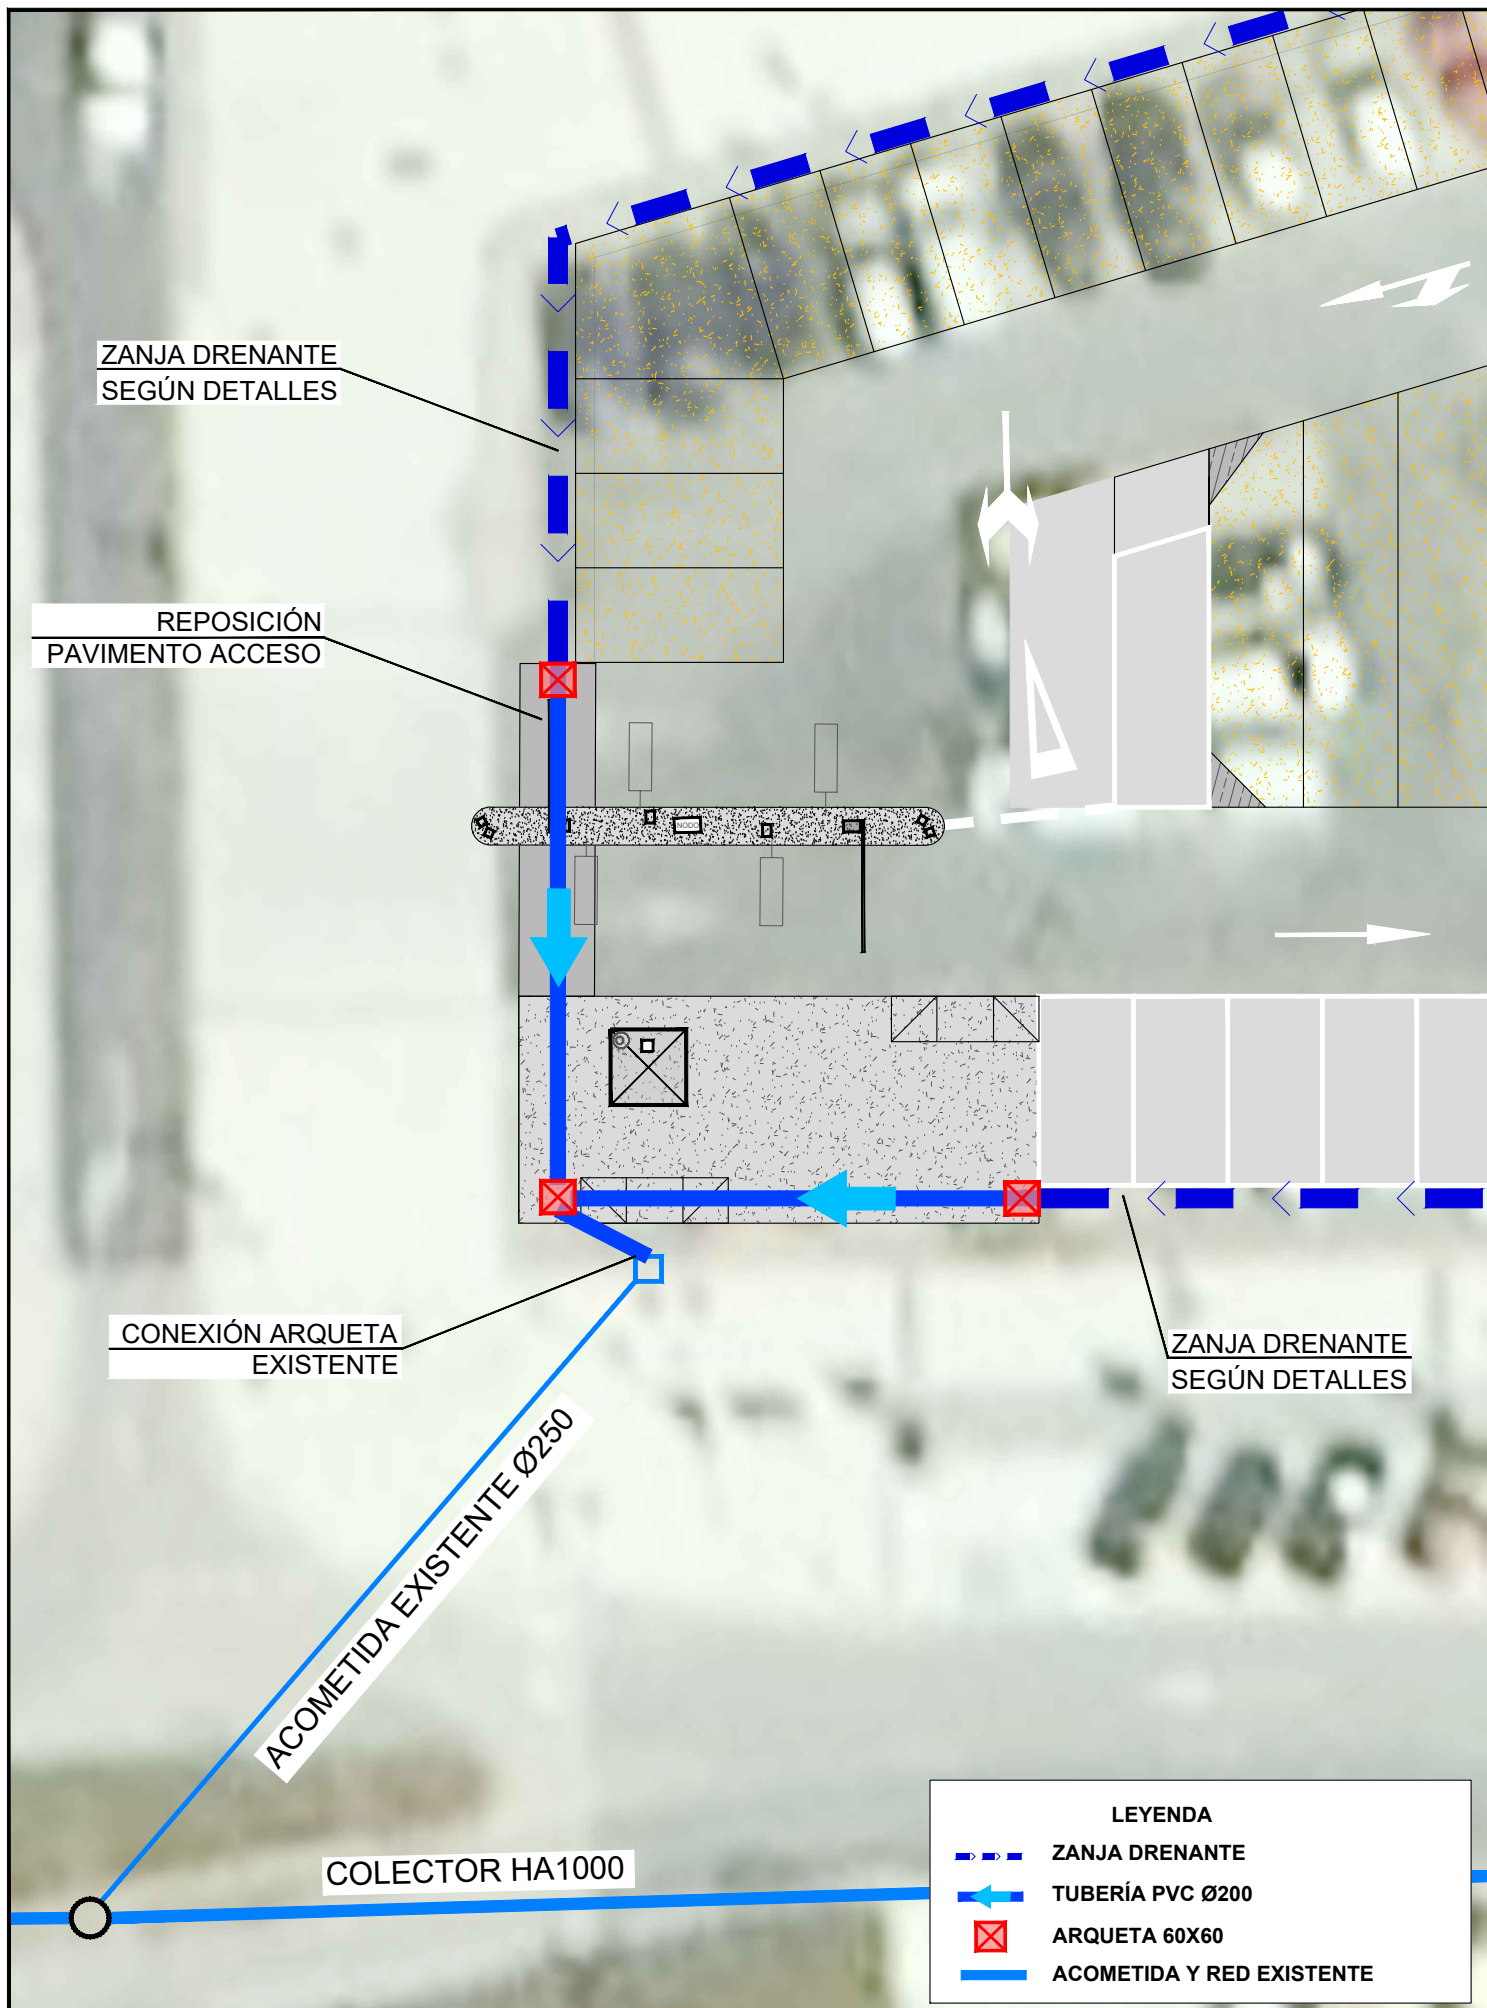


ARQUETA SANEAMIENTO NO SIFONICA PARA Ø ≤ 250mm.

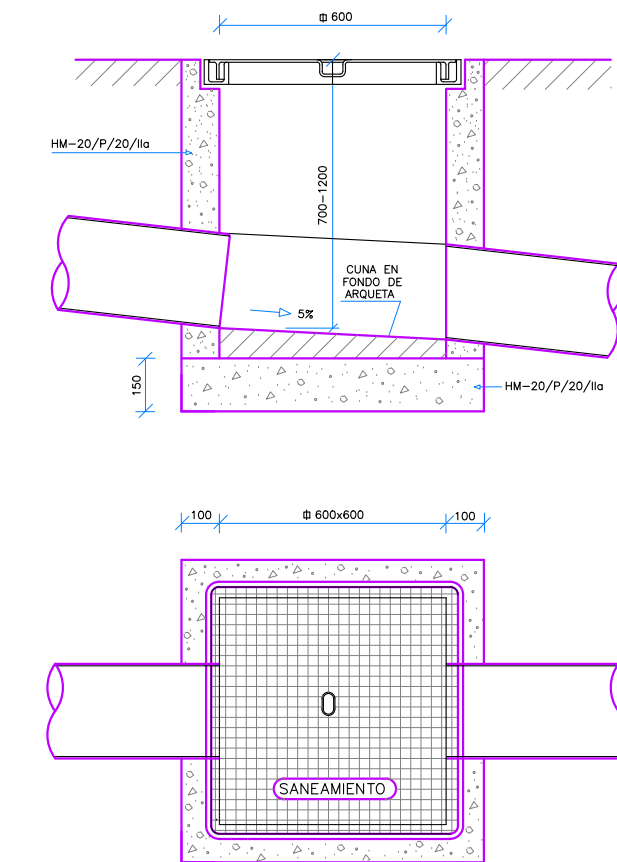

MARCO Y TAPA DE ARQUETA DE REGISTRO

MATERIAL: FUNDICION NODULAR
CARGA: 12.5 Tm.(125 Nw)
CAMPO DE APLICACION: IMBORNALES O ARQUETAS ACOMETIDAS
INSCRIPCION: SANEAMIENTO O PLUVIALES
NORMA DE APLICACION: EN124 -UNE-41300-41301
TIPO: B125

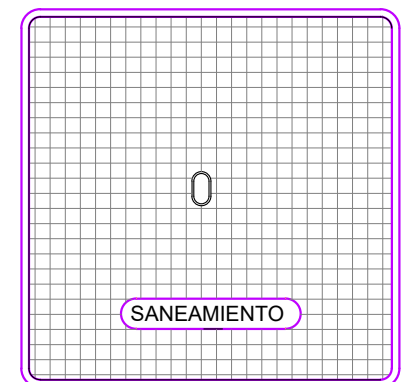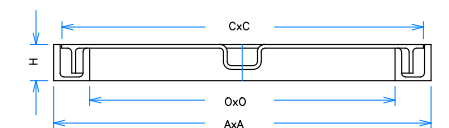

MARCO	DIMENSIONES(mm)			
	A	O	C	H
CUADRADO	300x300	235	284	29
CUADRADO	400x400	329	387	30
CUADRADO	500x500	404	482	48
CUADRADO	600x600	500	580	485