




LEYENDA	
	SEÑALIZACIÓN HORIZONTAL
	SEÑALIZACIÓN VERTICAL




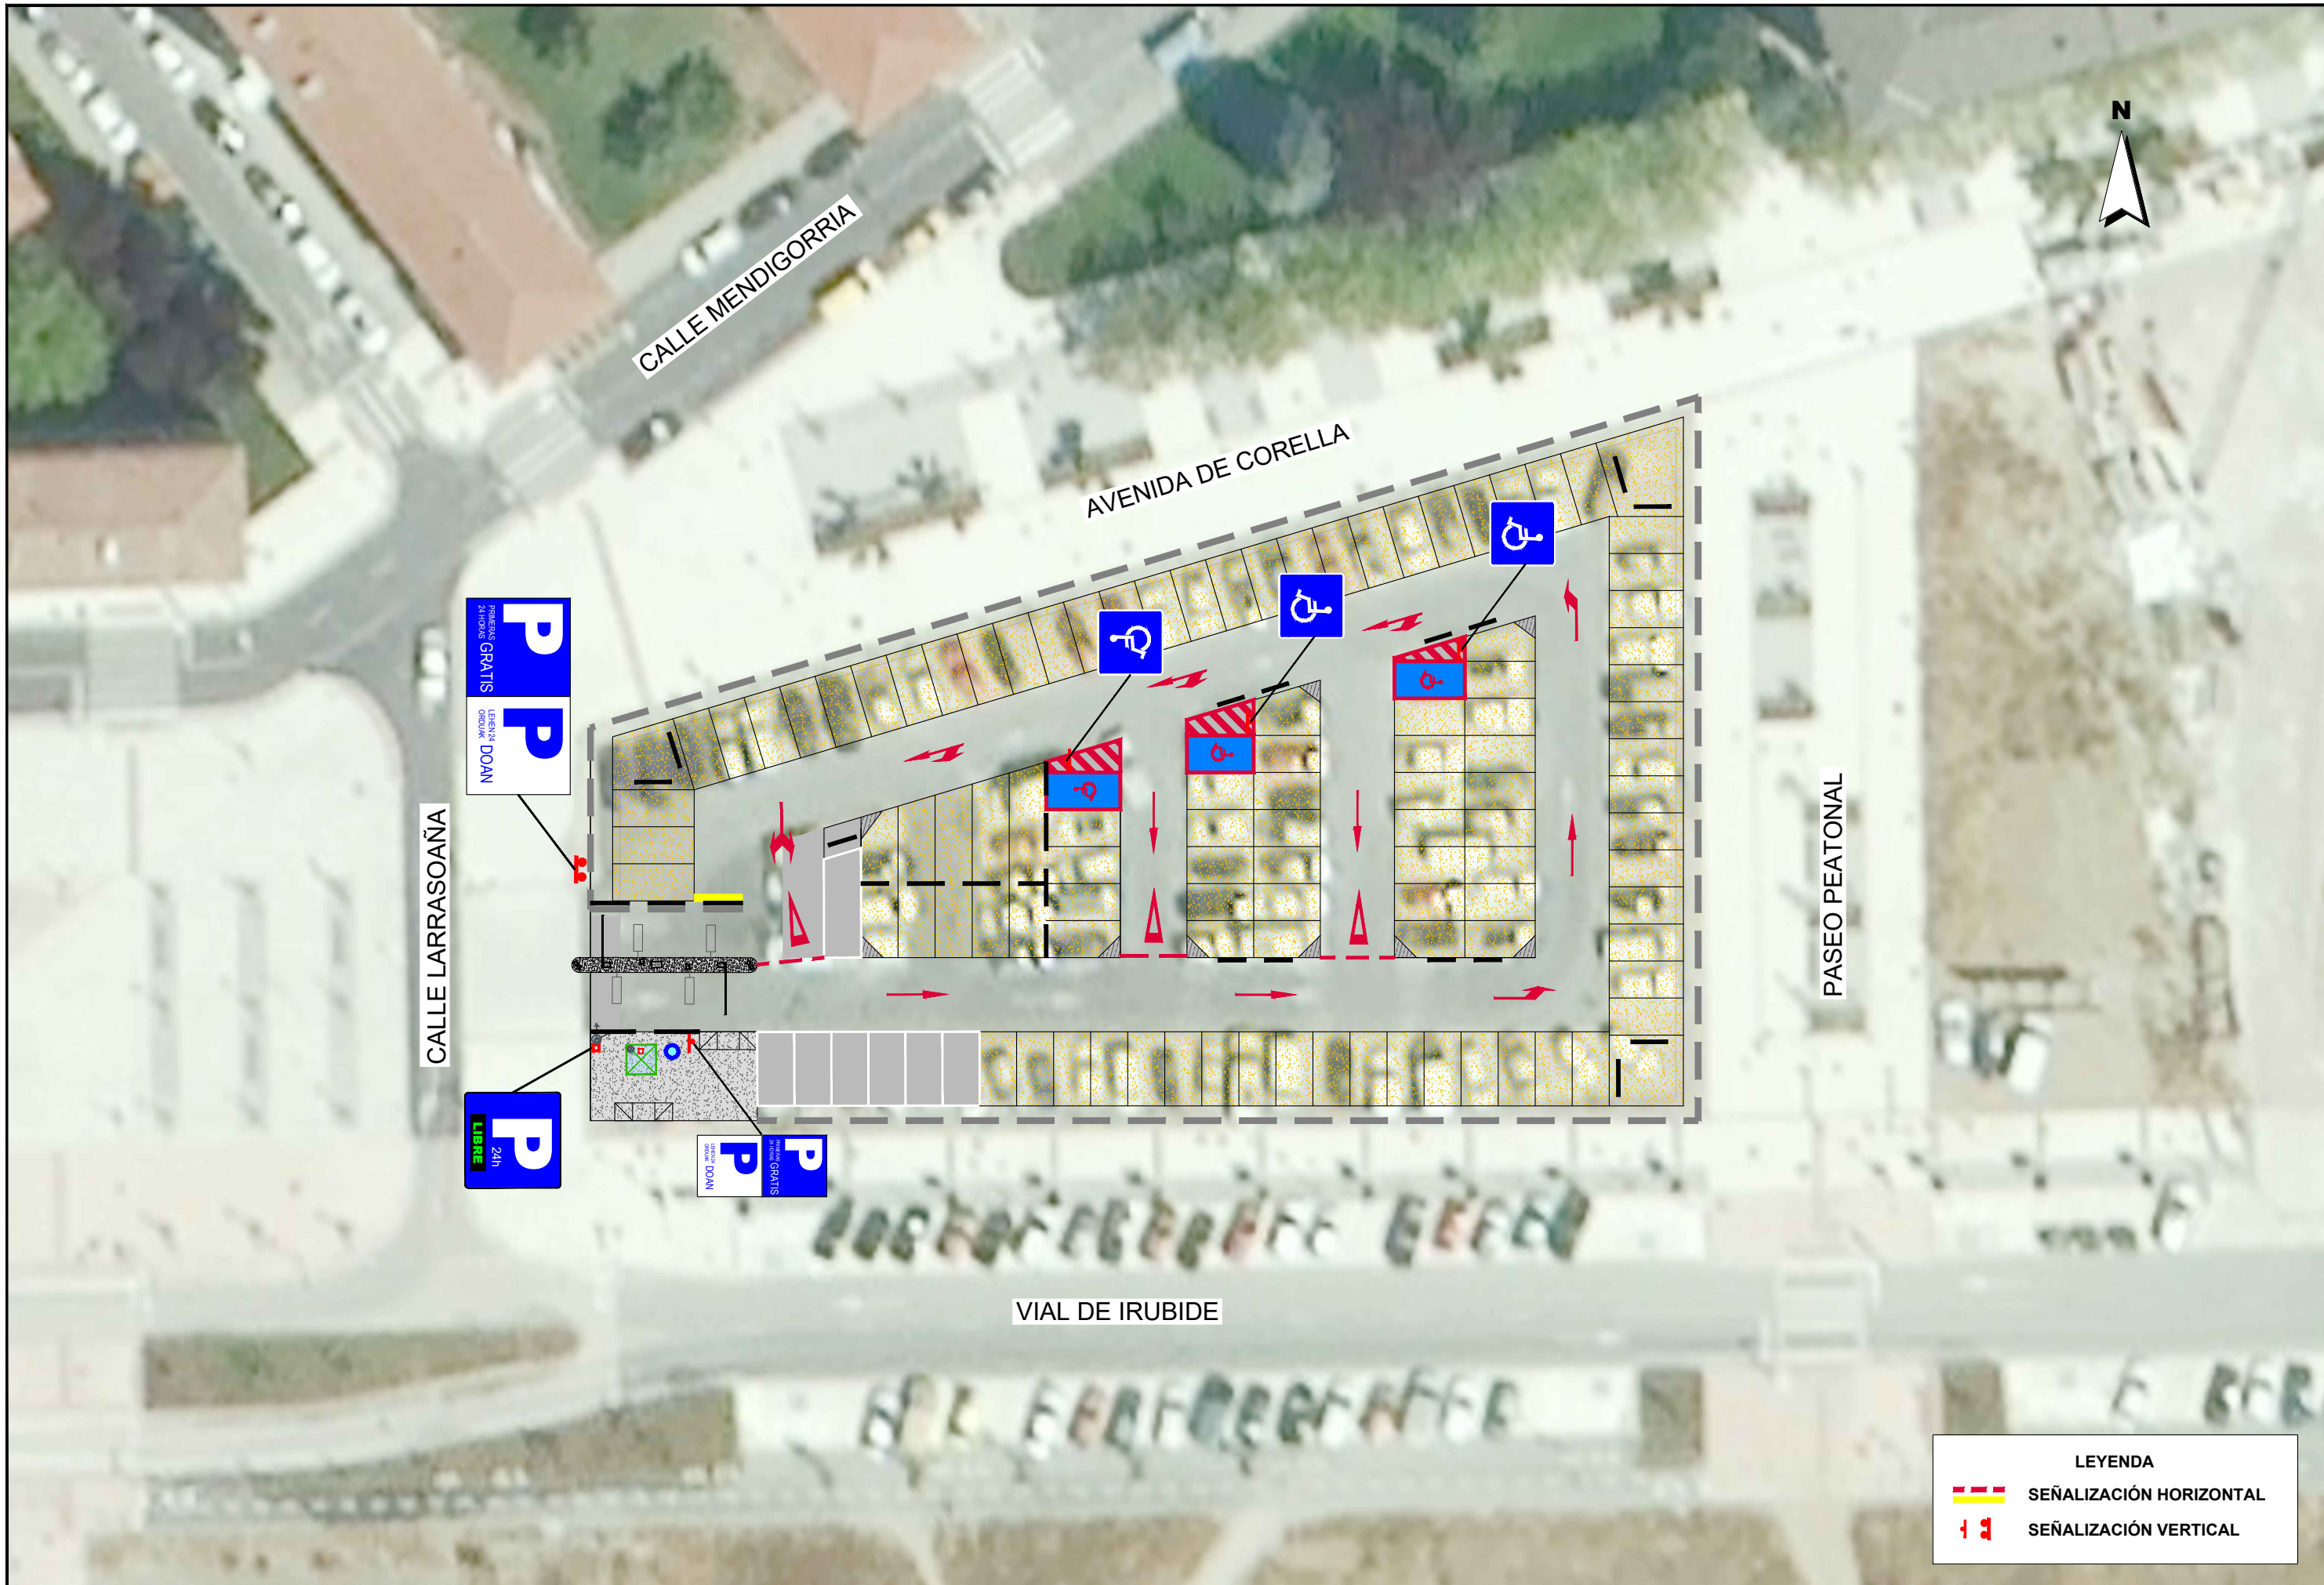


LEYENDA


SEÑALIZACIÓN HORIZONTAL

SEÑALIZACIÓN VERTICAL

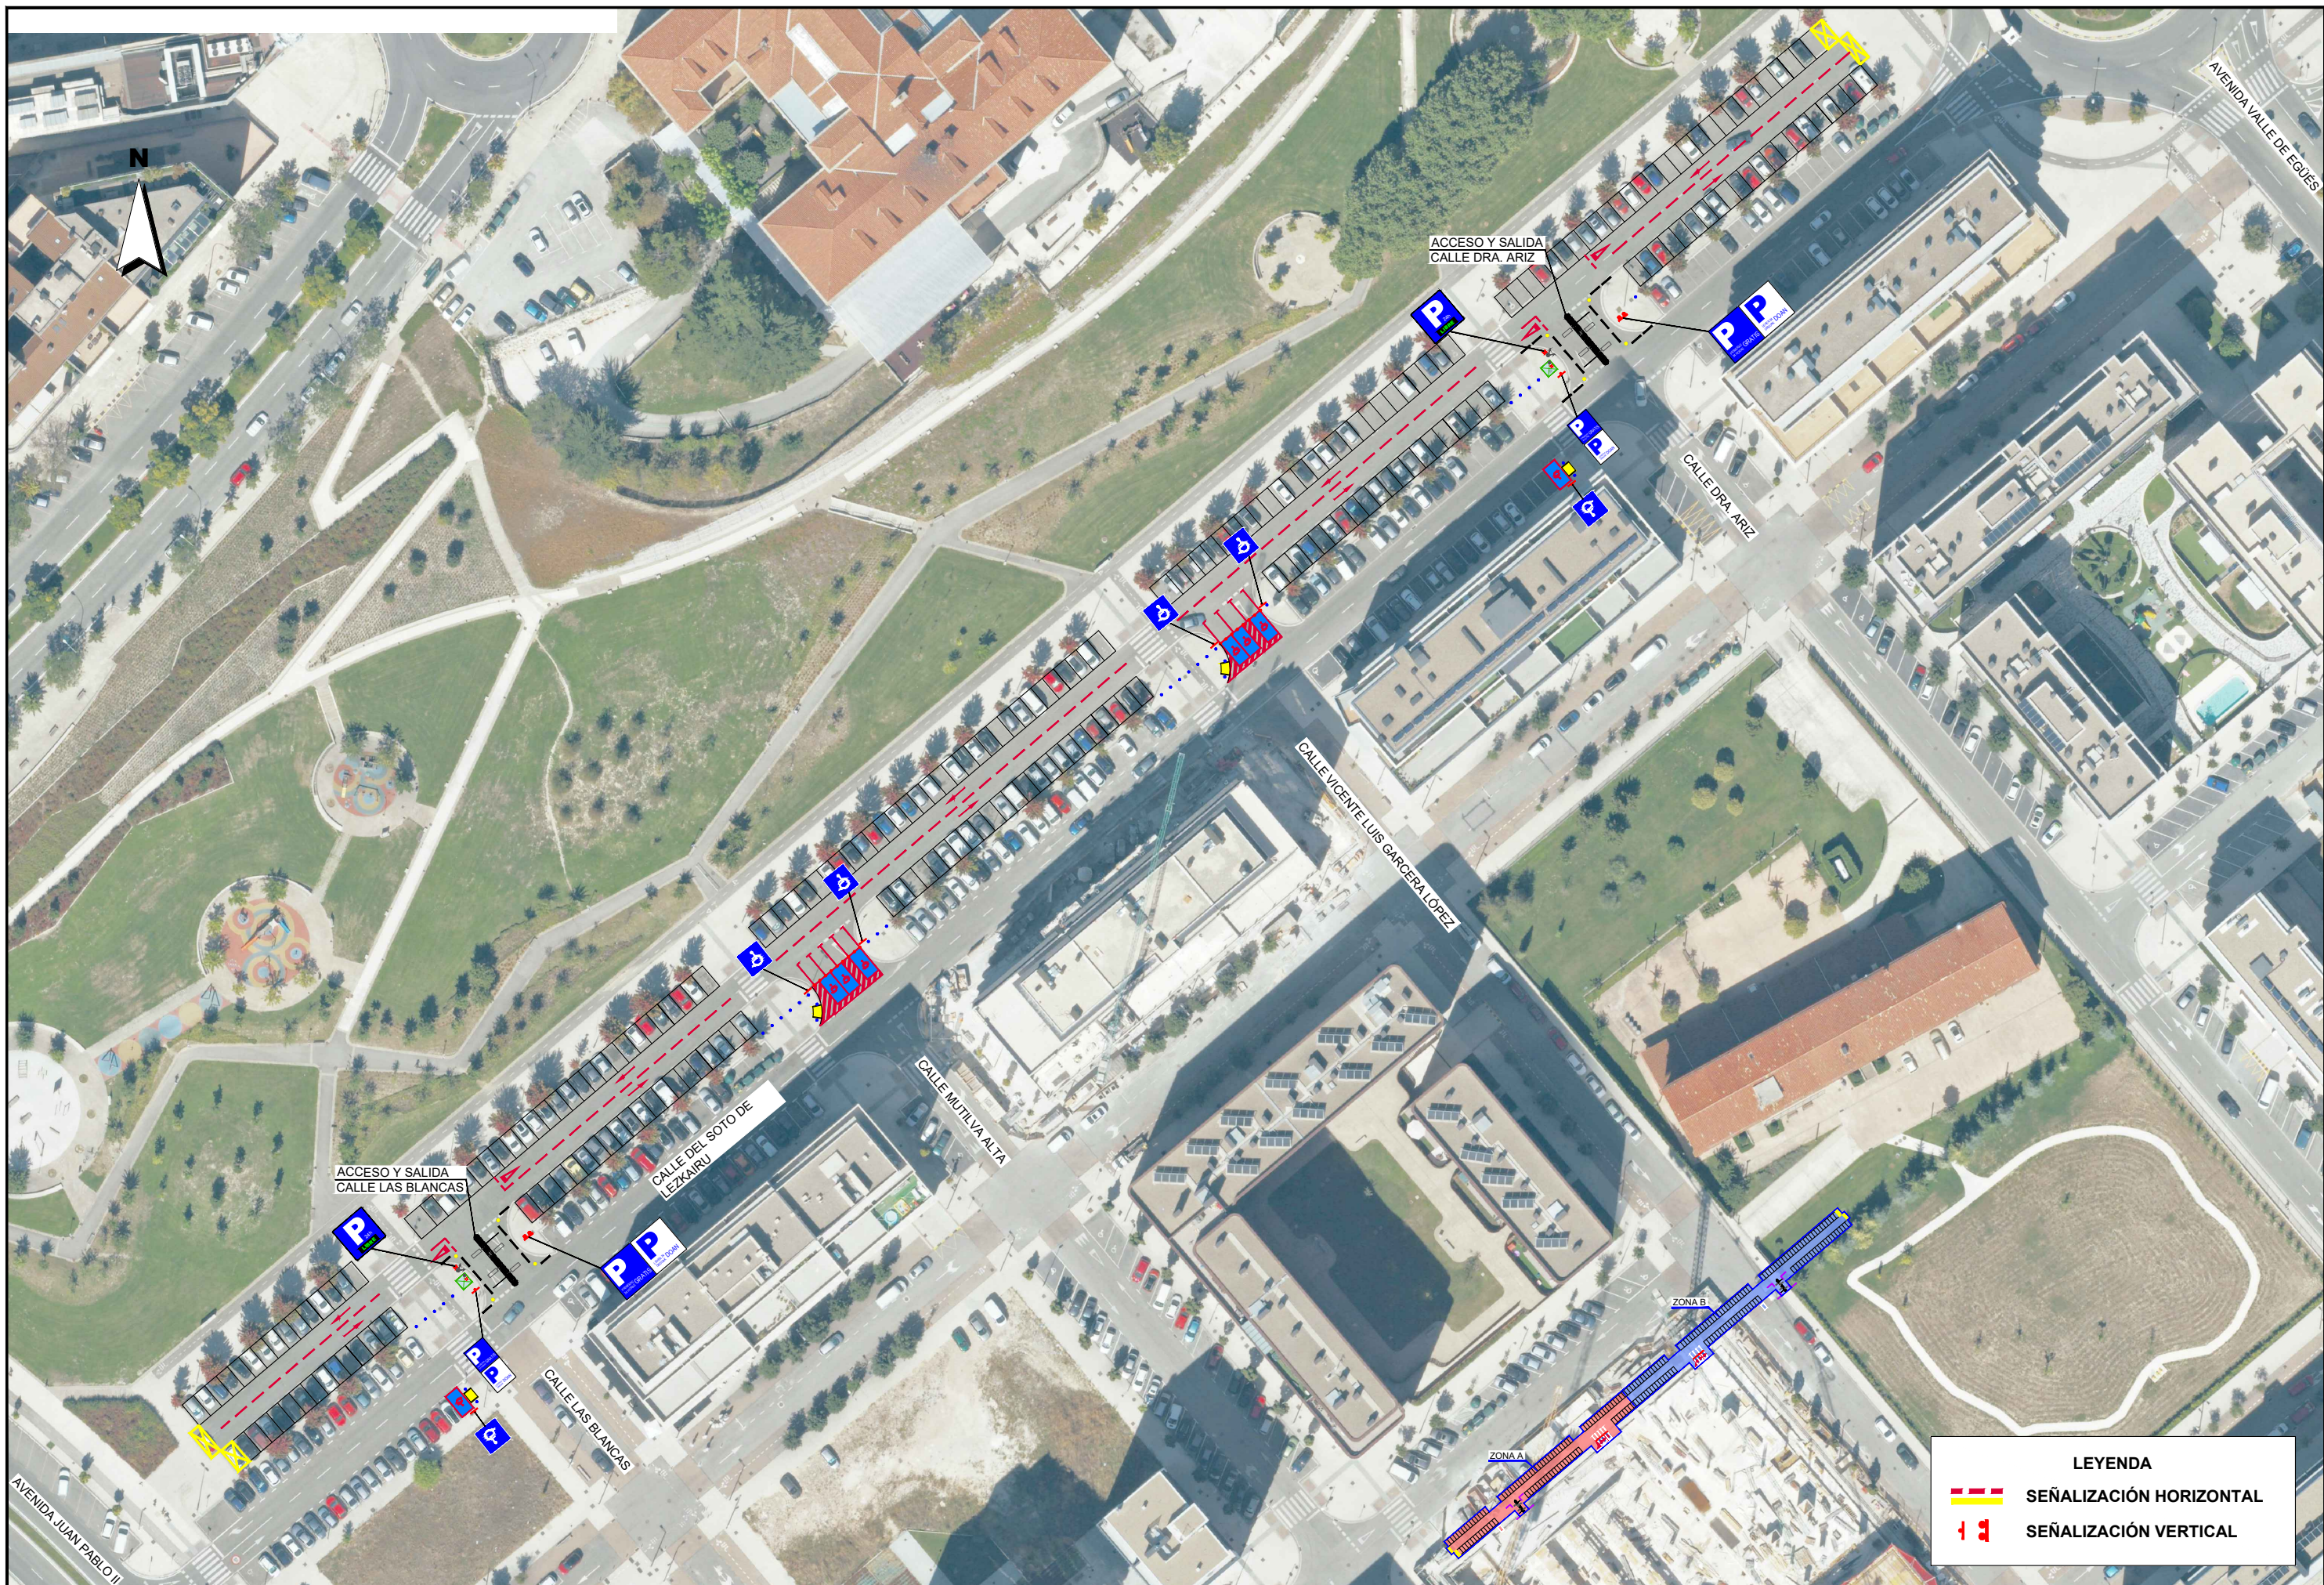

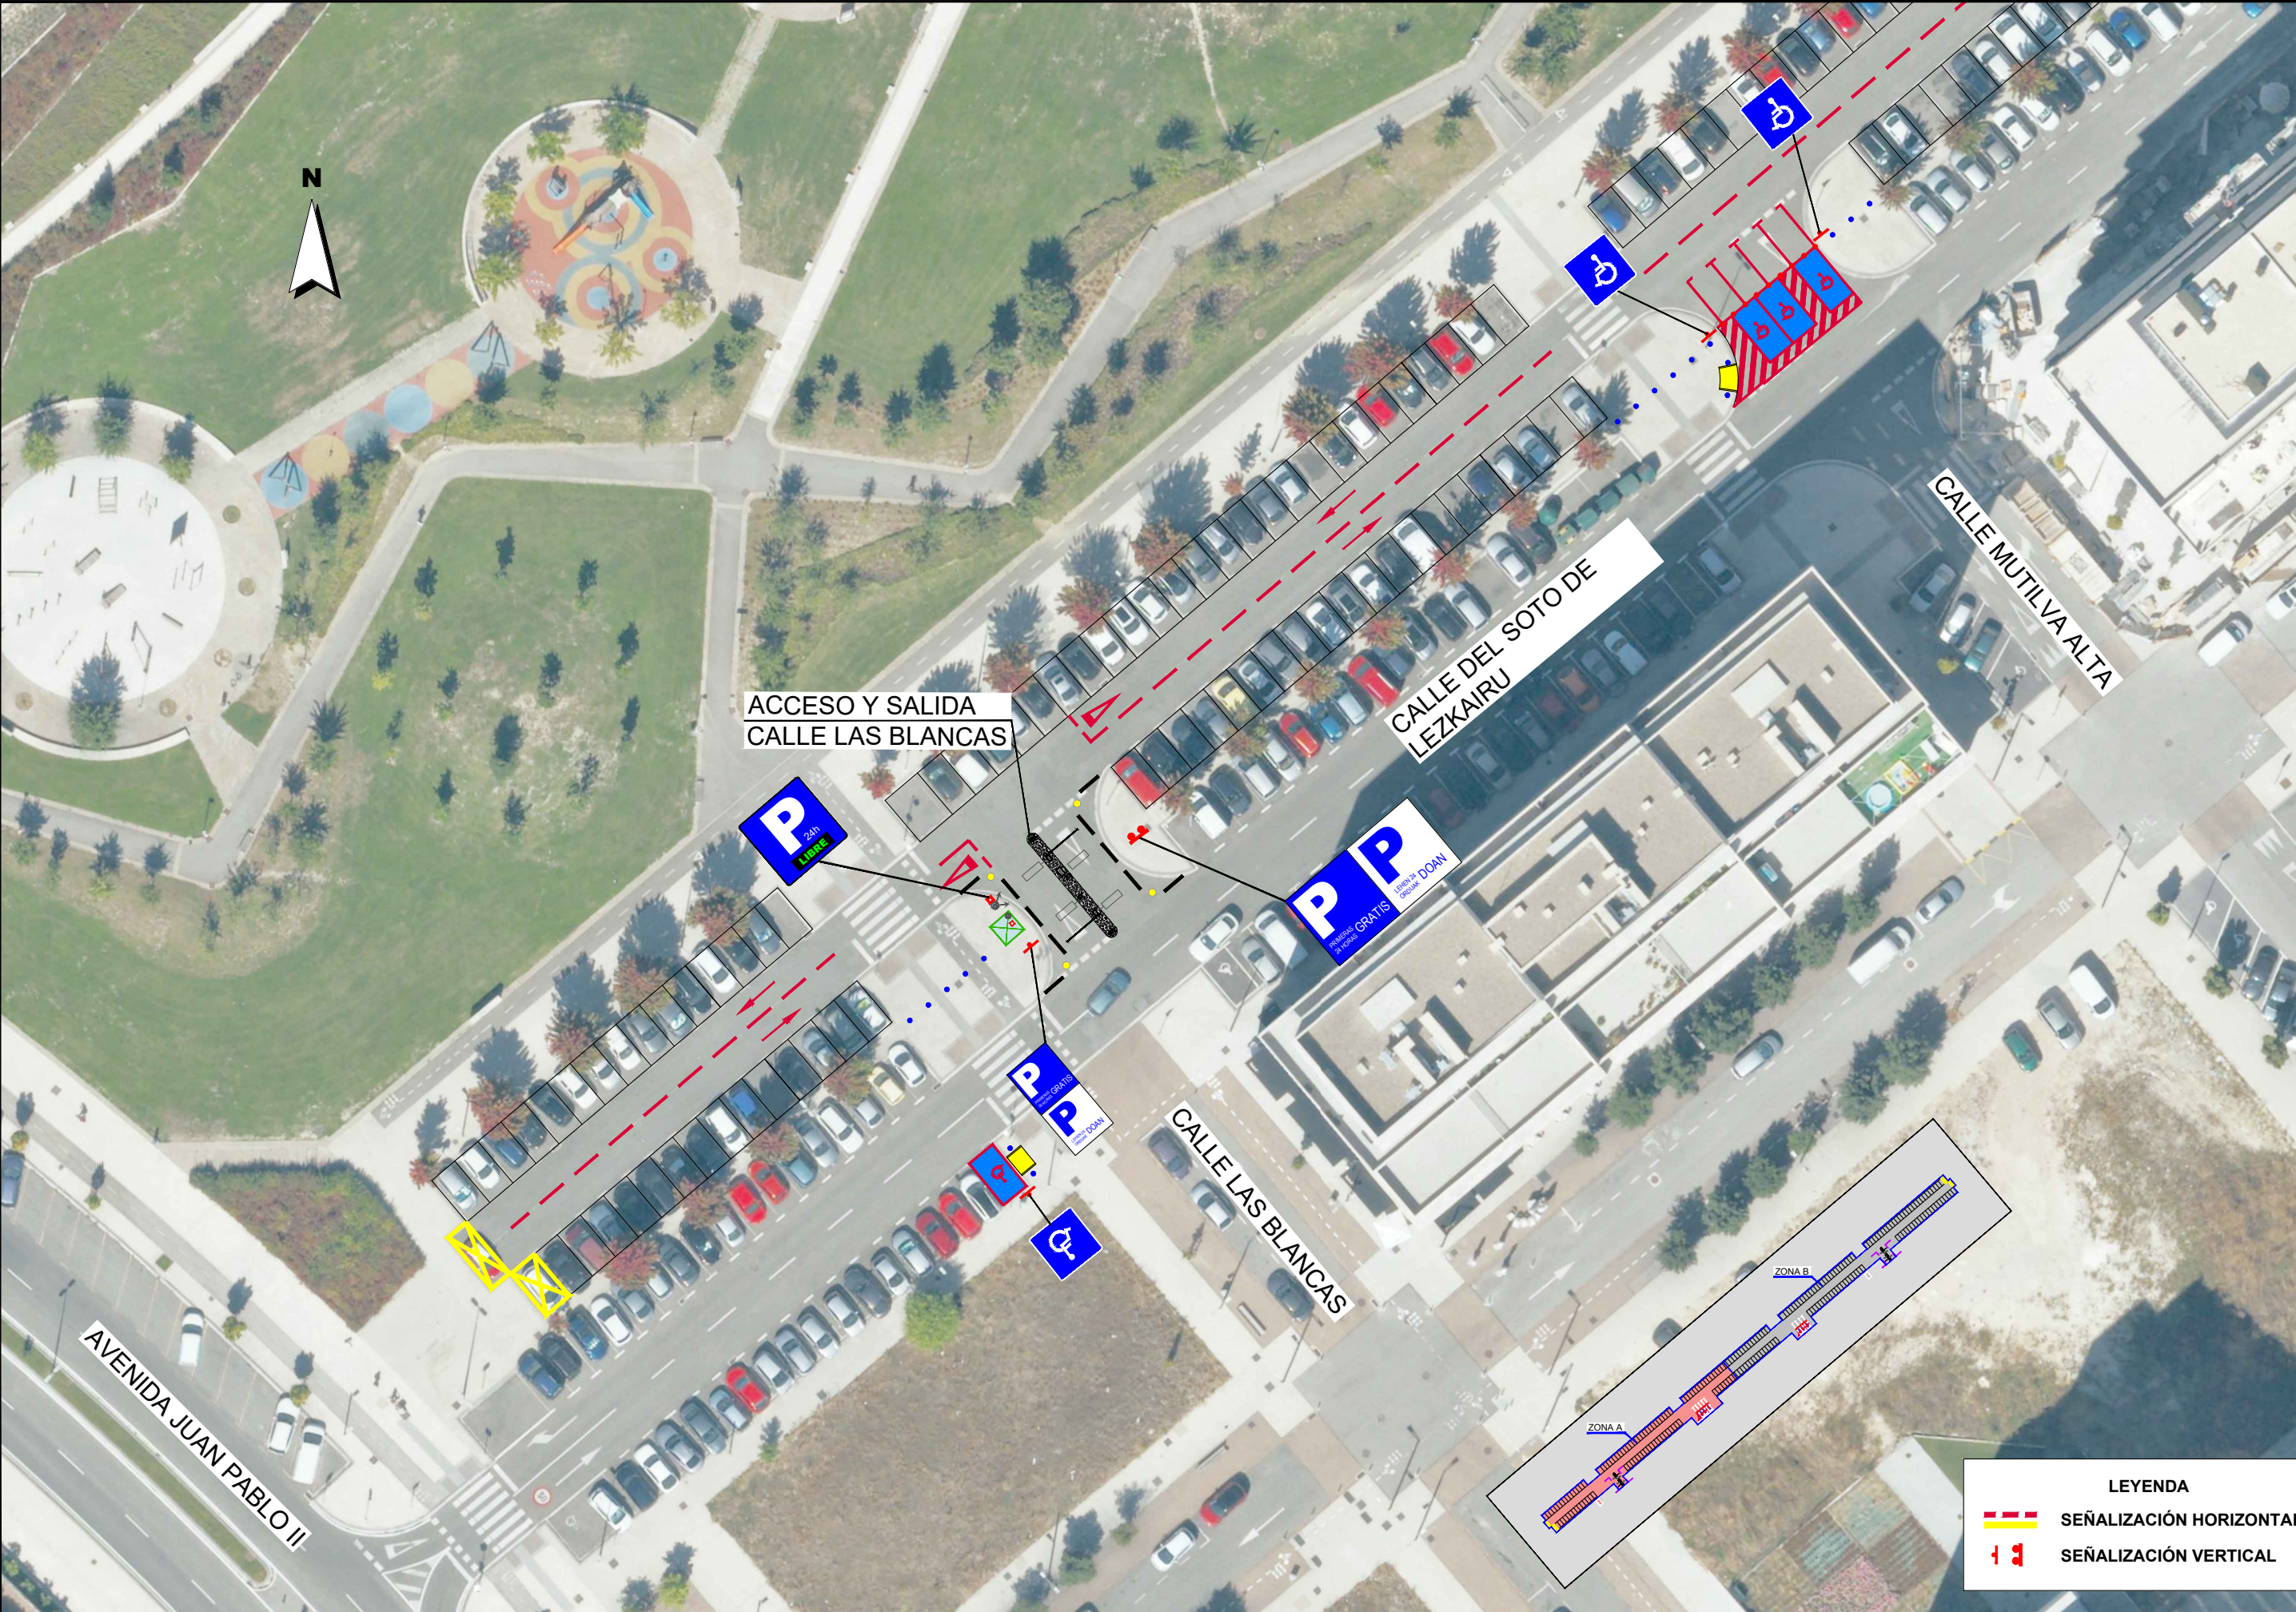

LEYENDA	
	SEÑALIZACIÓN HORIZONTAL
	SEÑALIZACIÓN VERTICAL

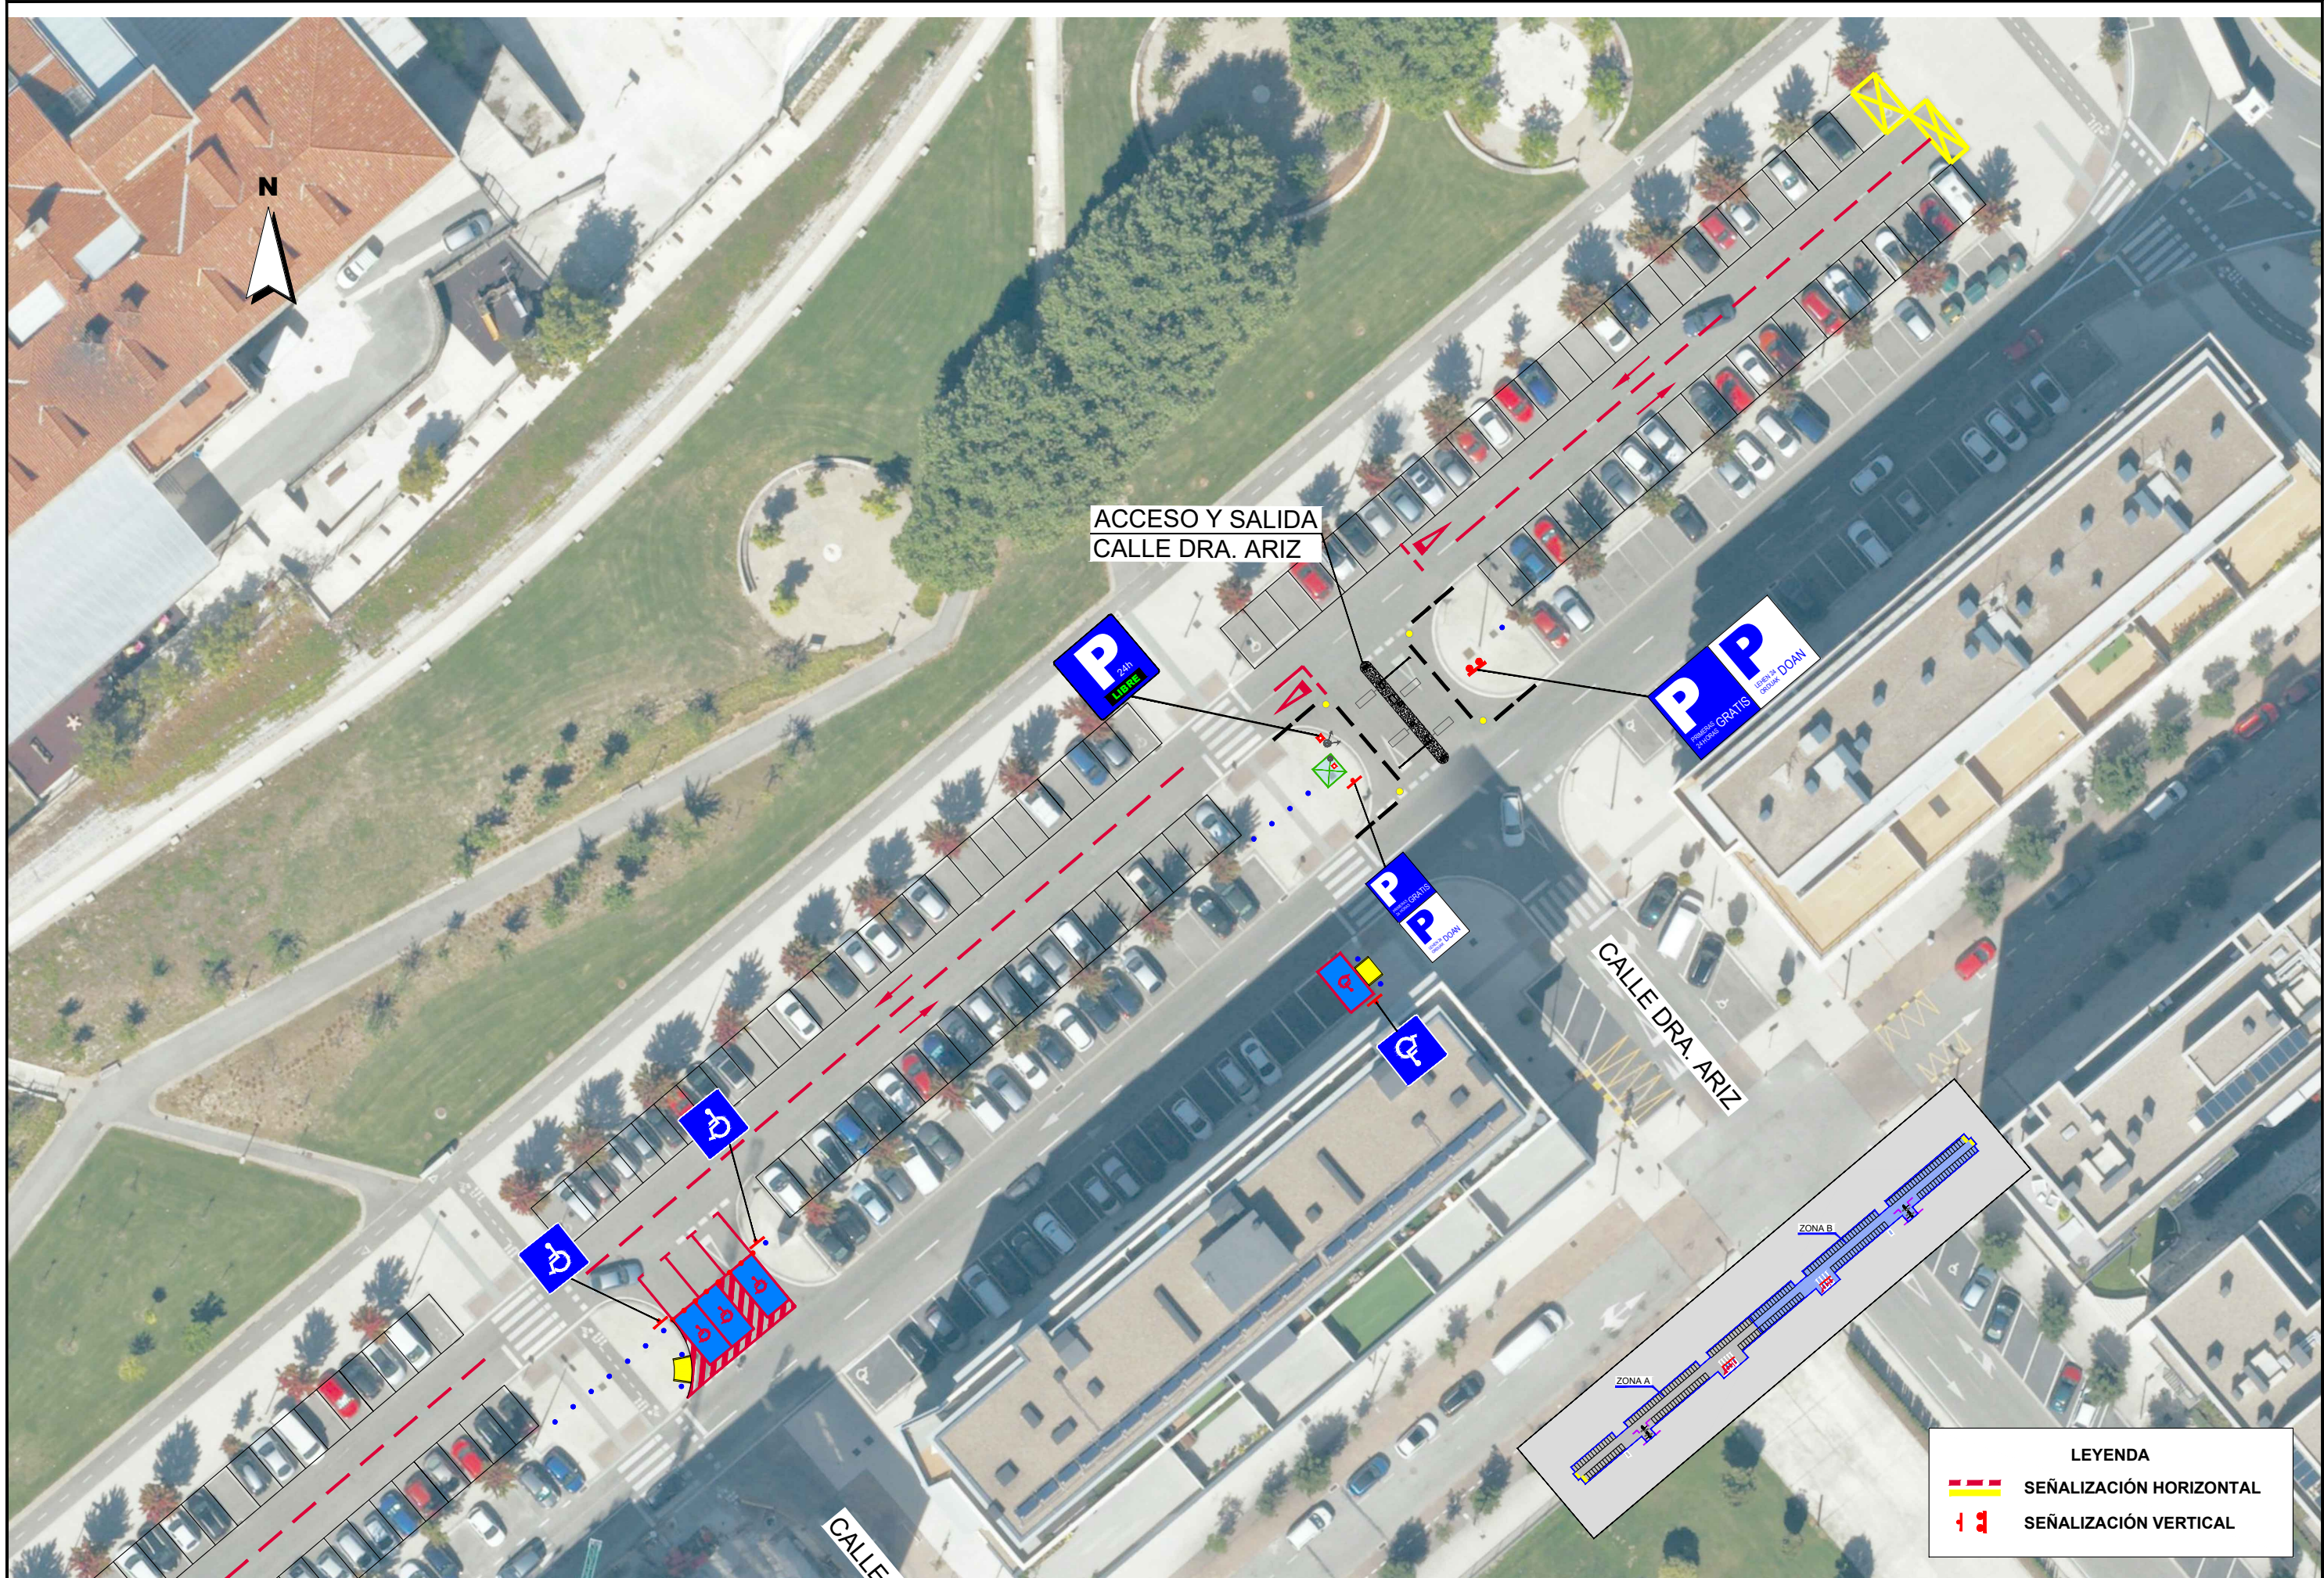


LEYENDA	
	SEÑALIZACIÓN HORIZONTAL
	SEÑALIZACIÓN VERTICAL


SEÑALIZACIÓN HORIZONTAL

M-5.2 1

PARA VÍA CON VM = 6 < 60 km/h

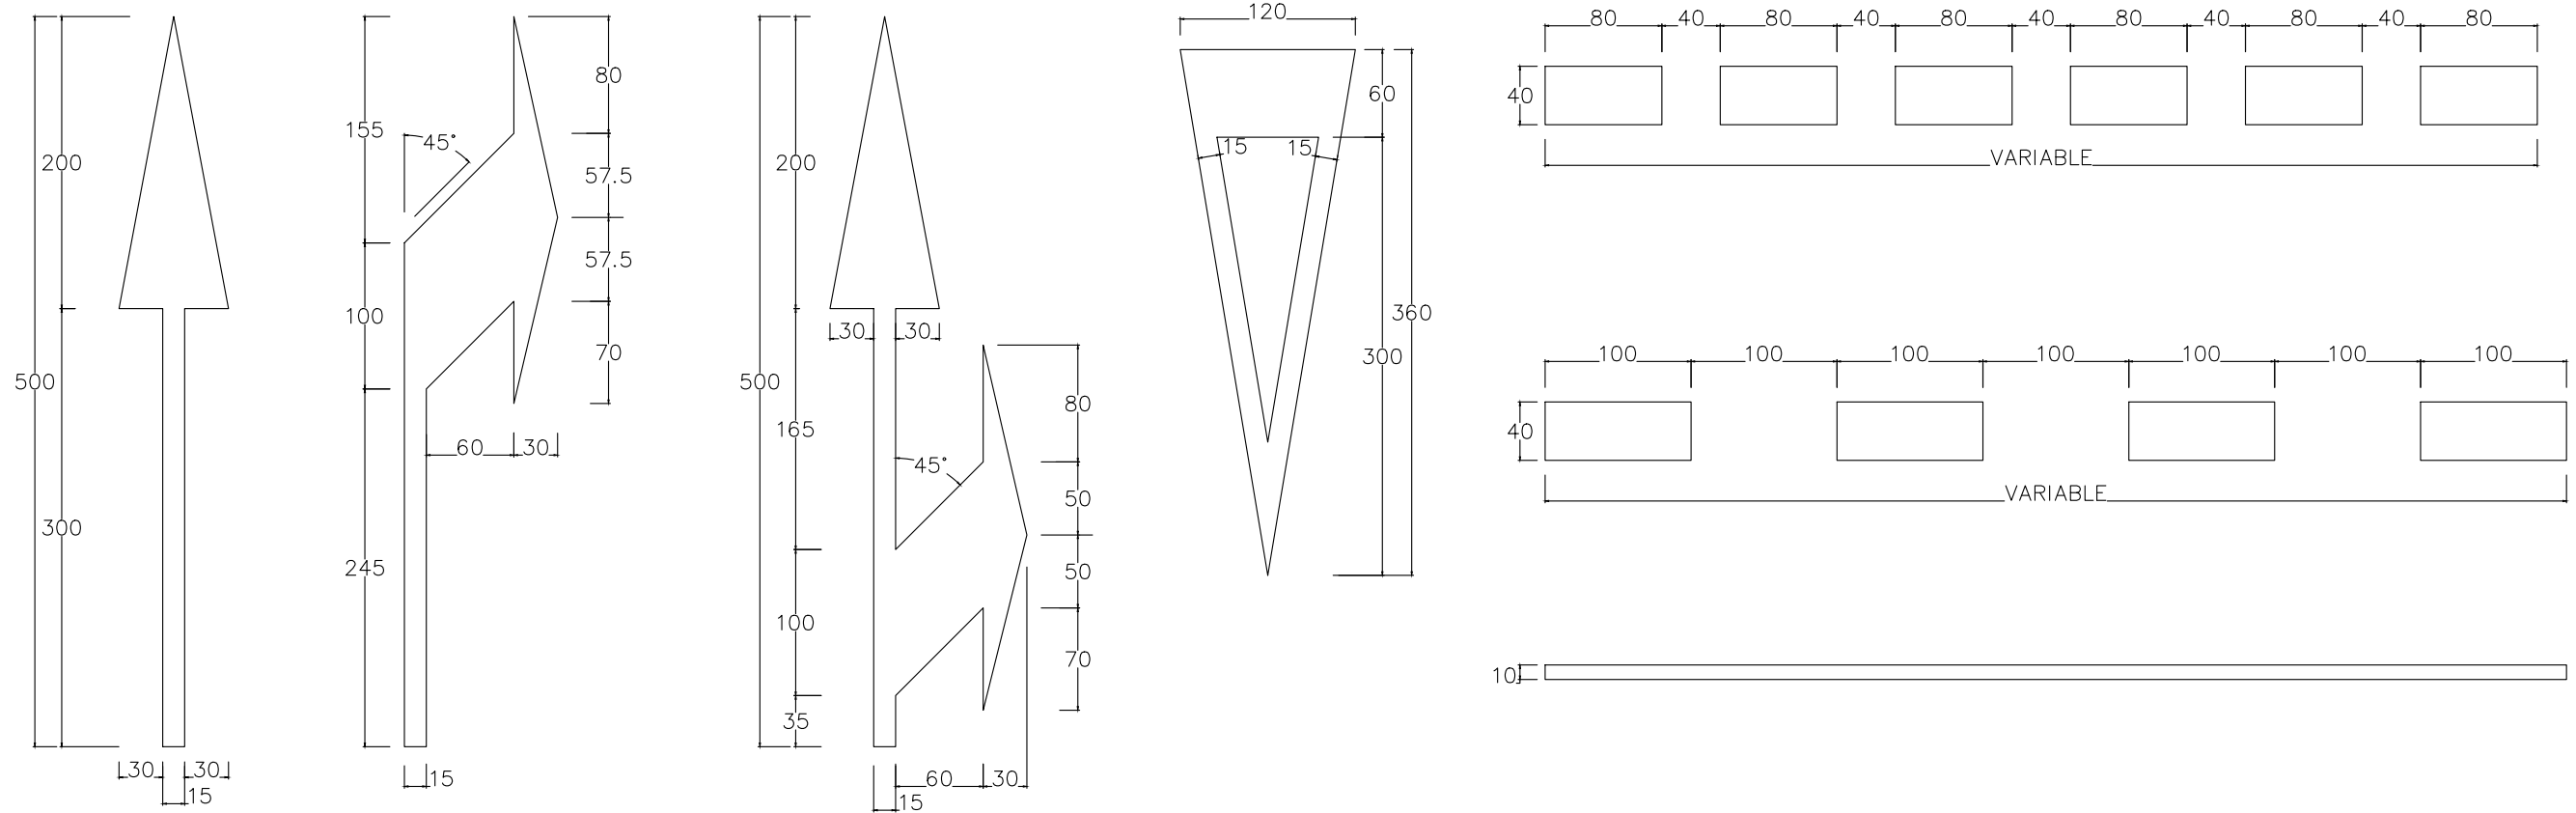

SEÑALIZACIÓN VERTICAL

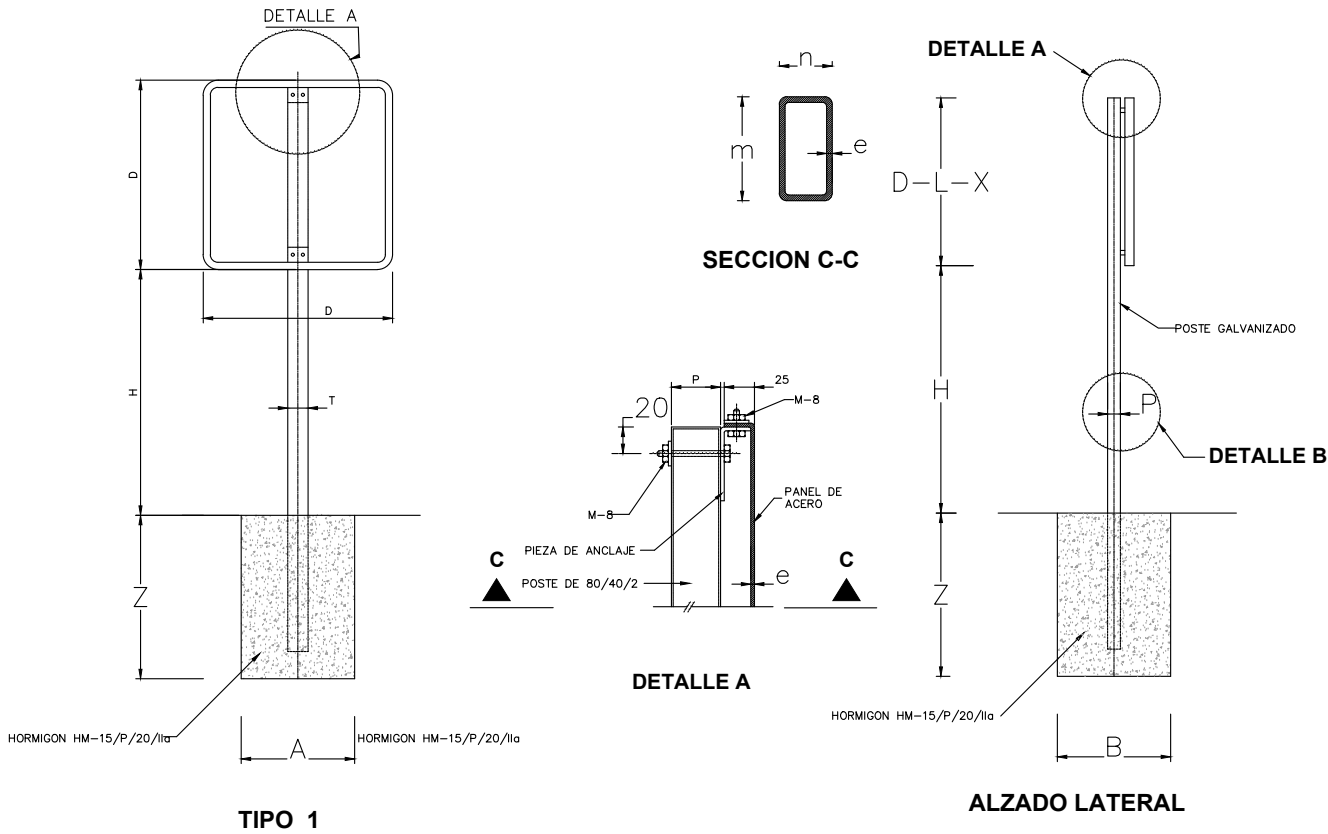

TAMAÑO DE LAS SEÑALES		
TIPO DE SEÑAL	1	
CLASE DE CARRETERA	SERIE B CARRETERA CONVENCIONAL CON ARCENES	90
		90
	SERIE C CARRETERA CONVENCIONAL SIN ARCENES	60
		60

SERIE	B	C
	SERIAL TIPO	1
MEDIDAS TUBO mm.	ALTURA=Hm	1.90 1.50
	T	100 80
	P	60 40
	E	3 2
CIMENTACIÓN m.	A	0.70 0.40
	B	0.40 0.40
	Z	0.70 0.60

