




LEYENDA	
	Módulo de contadores y cuadro de mando general existente
	Arqueta y canalización eléctrica existente
	Arqueta tipo i-DE existente
	Arqueta tipo i-DE proyectada
	Canalización 4 Ø160 i-DE proyectada
	Línea RZ-0,6/1Kv 2x1x6 mm² AL bajo canalización 2 Ø110 proyectada
	Línea RZ-0,6/1Kv 4x1x6 mm² AL bajo canalización 2 Ø110 proyectada
	Proyector TPL-M de 97W de Carandini cobre columna de 12m de altura.
	Luminaria existente

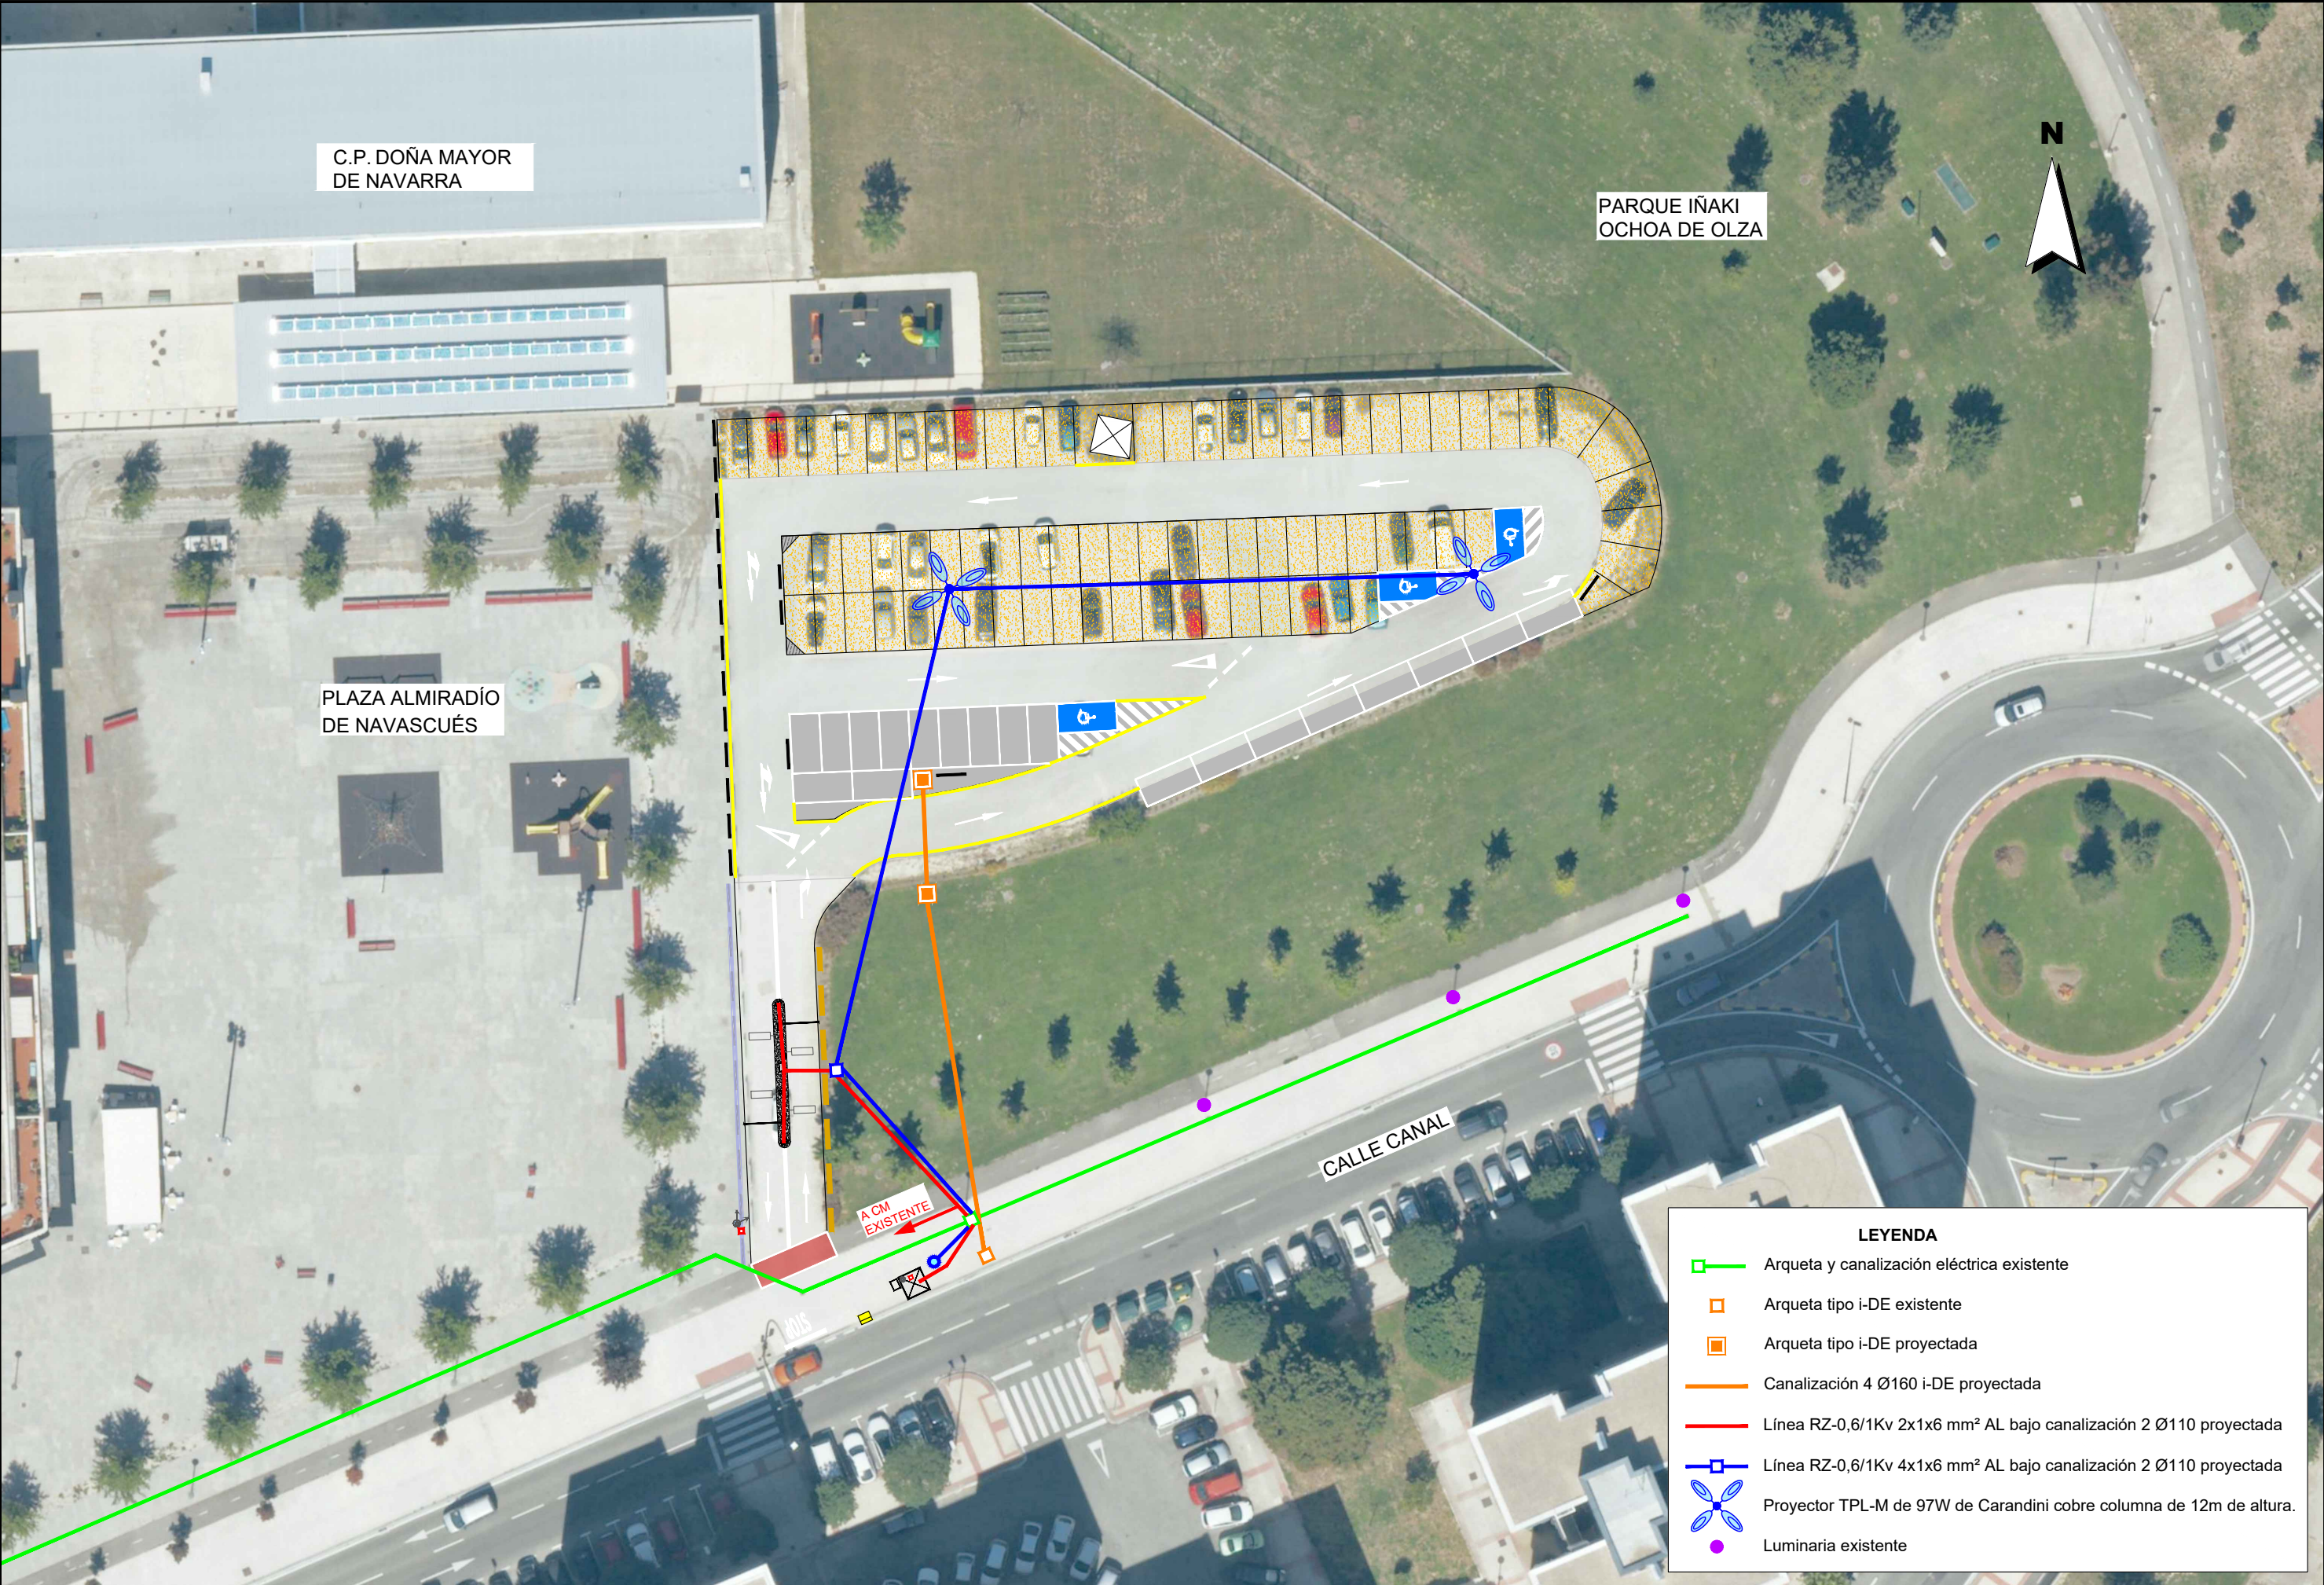

C.P. DOÑA MAYOR
DE NAVARRA

PARQUE IÑAKI
OCHOA DE OLZA

PLAZA ALMIRADÍO
DE NAVASCUÉS

CALLE CANAL

LEYENDA

Arqueta y canalización eléctrica existente

Arqueta tipo i-DE existente

Arqueta tipo i-DE proyectada

Canalización 4 Ø160 i-DE proyectada

Línea RZ-0,6/1Kv 2x1x6 mm² AL bajo canalización 2 Ø110 proyectada

Línea RZ-0,6/1Kv 4x1x6 mm² AL bajo canalización 2 Ø110 proyectada

Proyector TPL-M de 97W de Carandini cobre columna de 12m de altura.

Luminaria existente



LEYENDA	
	Módulo de contadores y cuadro de mando general existente
	Arqueta y canalización eléctrica existente
	Arqueta tipo i-DE existente
	Arqueta tipo i-DE proyectada
	Canalización 4 Ø160 i-DE proyectada
	Línea RZ-0,6/1Kv 2x1x6 mm² AL bajo canalización 2 Ø110 proyectada
	Línea RZ-0,6/1Kv 4x1x6 mm² AL bajo canalización 2 Ø110 proyectada
	Proyector TPL-M de 97W de Carandini cobre columna de 12m de altura.
	Luminaria existente




LEYENDA

Módulo de contadores y cuadro de mando general existente


Arqueta y canalización eléctrica existente

Línea RZ-0,6/1Kv 2x1x6 mm² AL bajo canalización 2 Ø110 proyectada

Luminaria existente

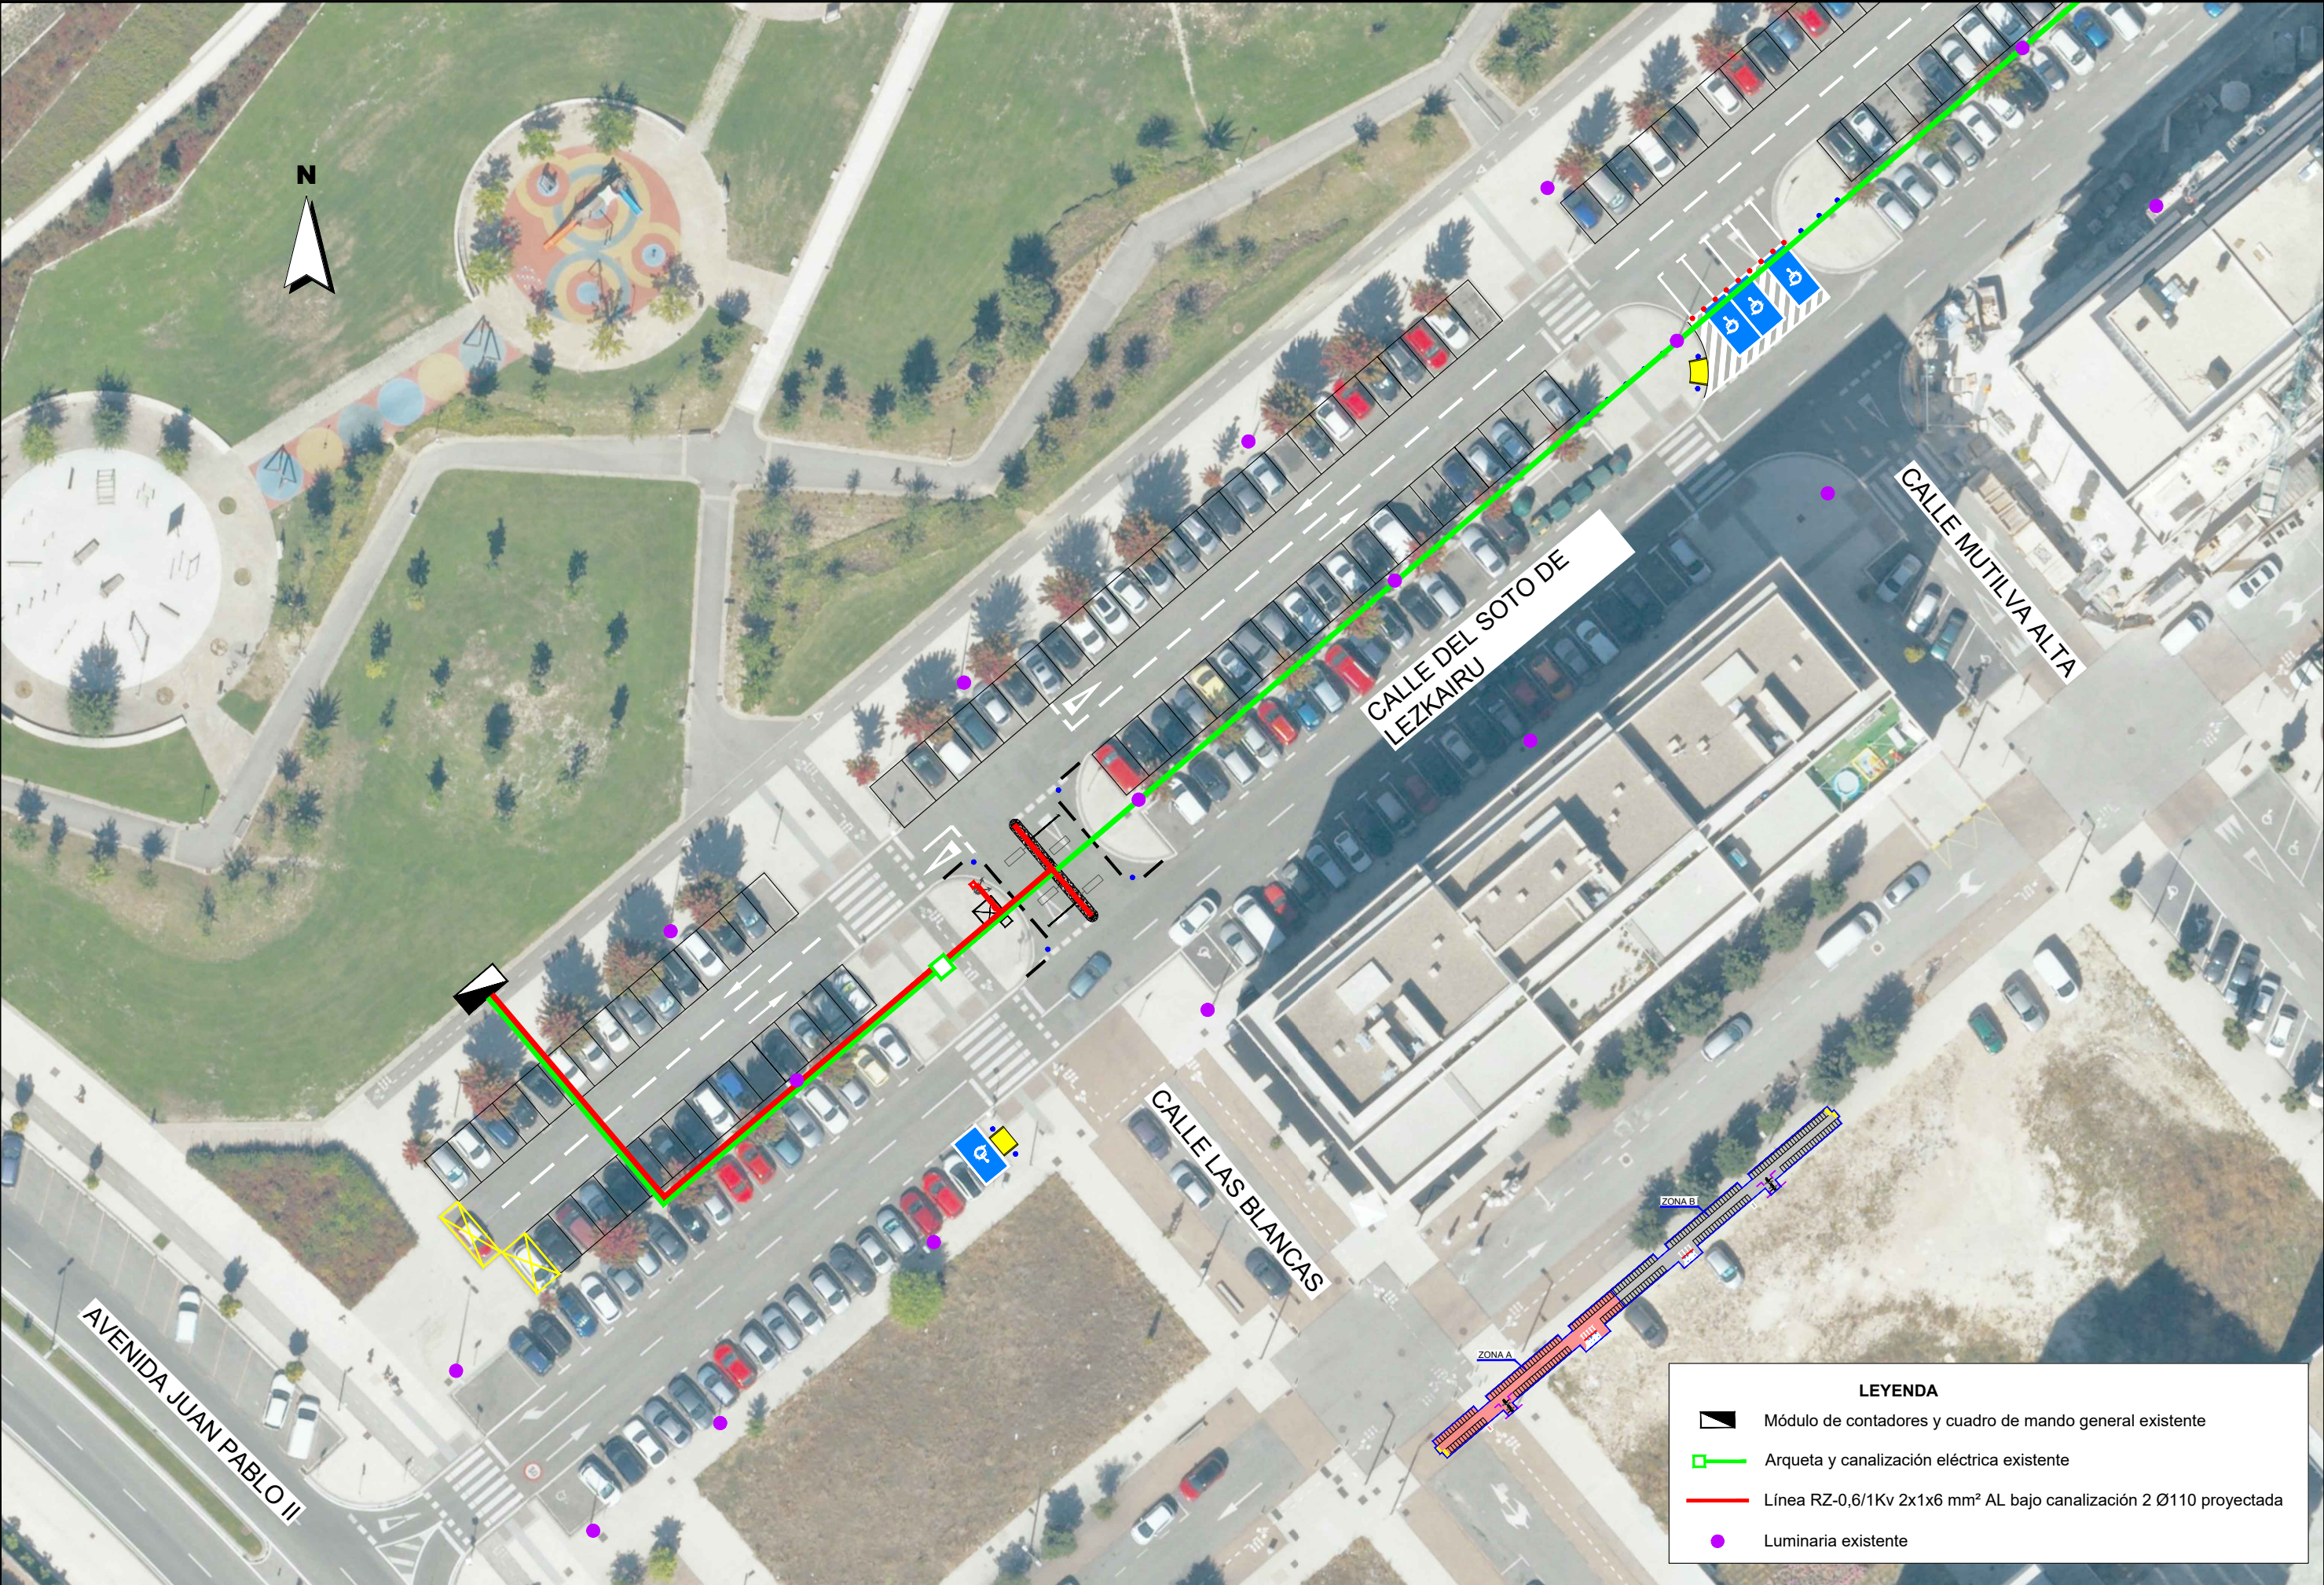

LEYENDA	
	Módulo de contadores y cuadro de mando general existente
	Arqueta y canalización eléctrica existente
	Línea RZ-0,6/1Kv 2x1x6 mm² AL bajo canalización 2 Ø110 proyectada
	Luminaria existente

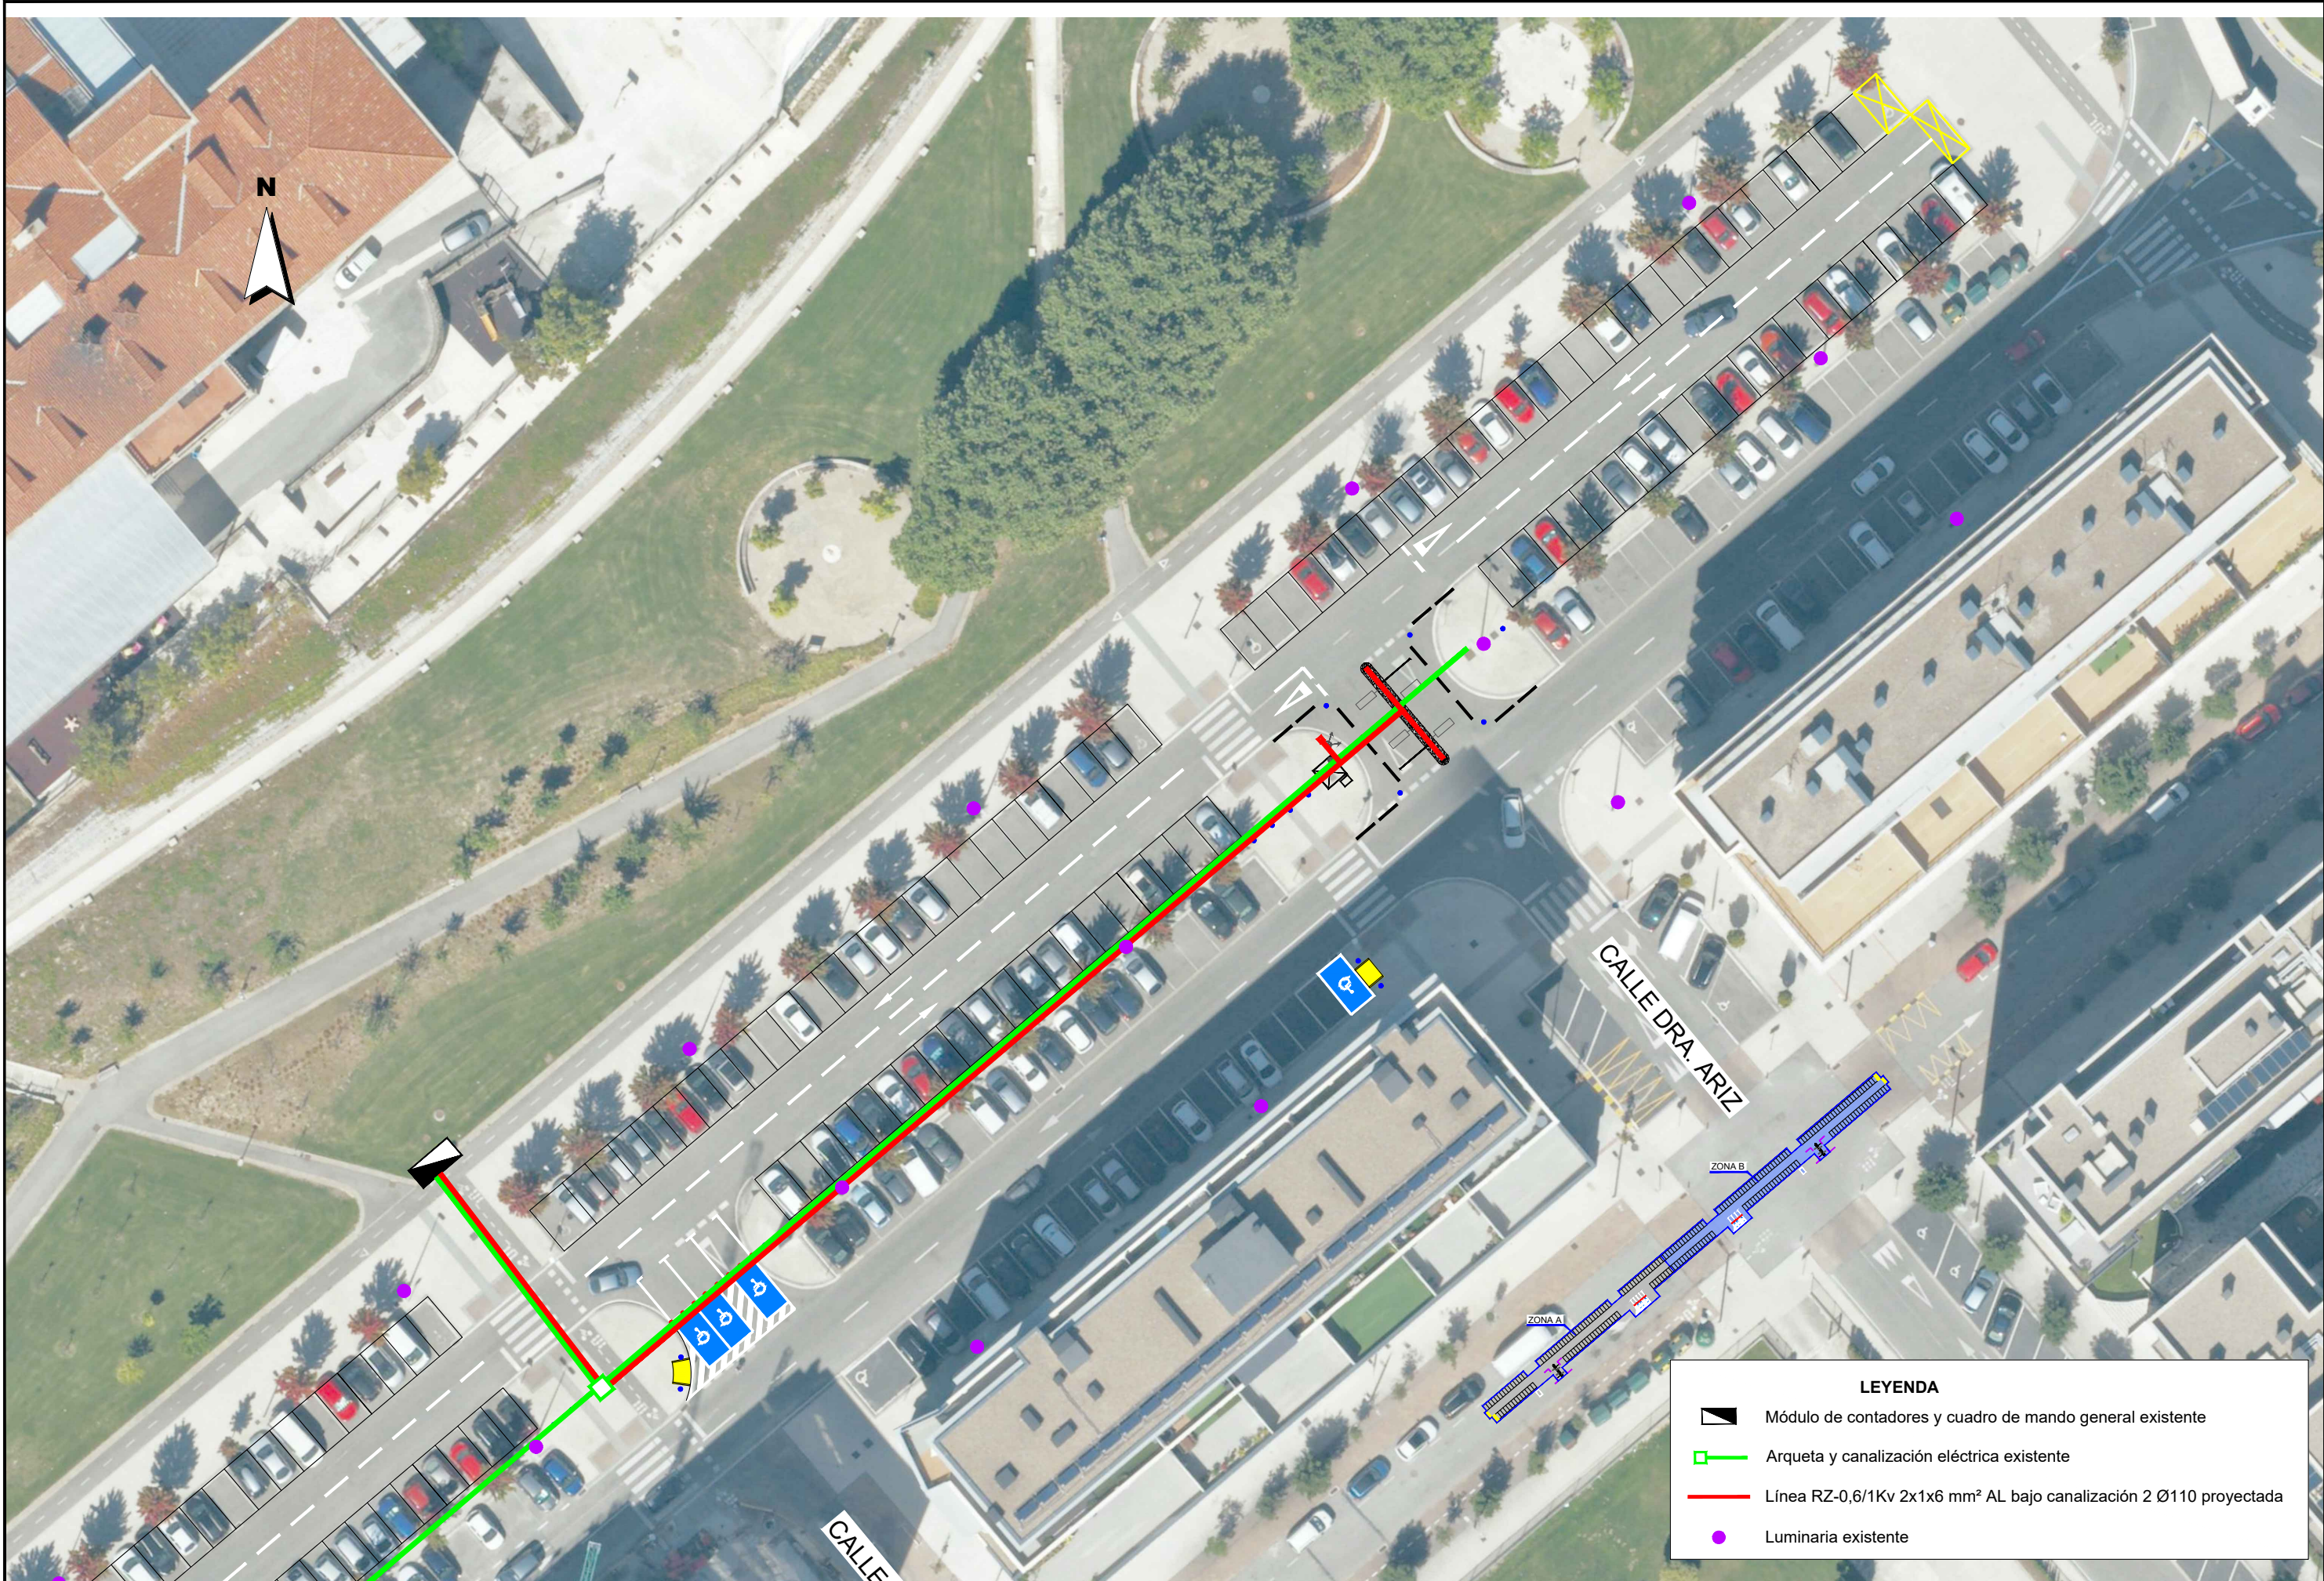


LEYENDA

Módulo de contadores y cuadro de mando general existente

Arqueta y canalización eléctrica existente

Línea RZ-0,6/1Kv 2x1x6 mm² AL bajo canalización 2 Ø110 proyectada

Luminaria existente

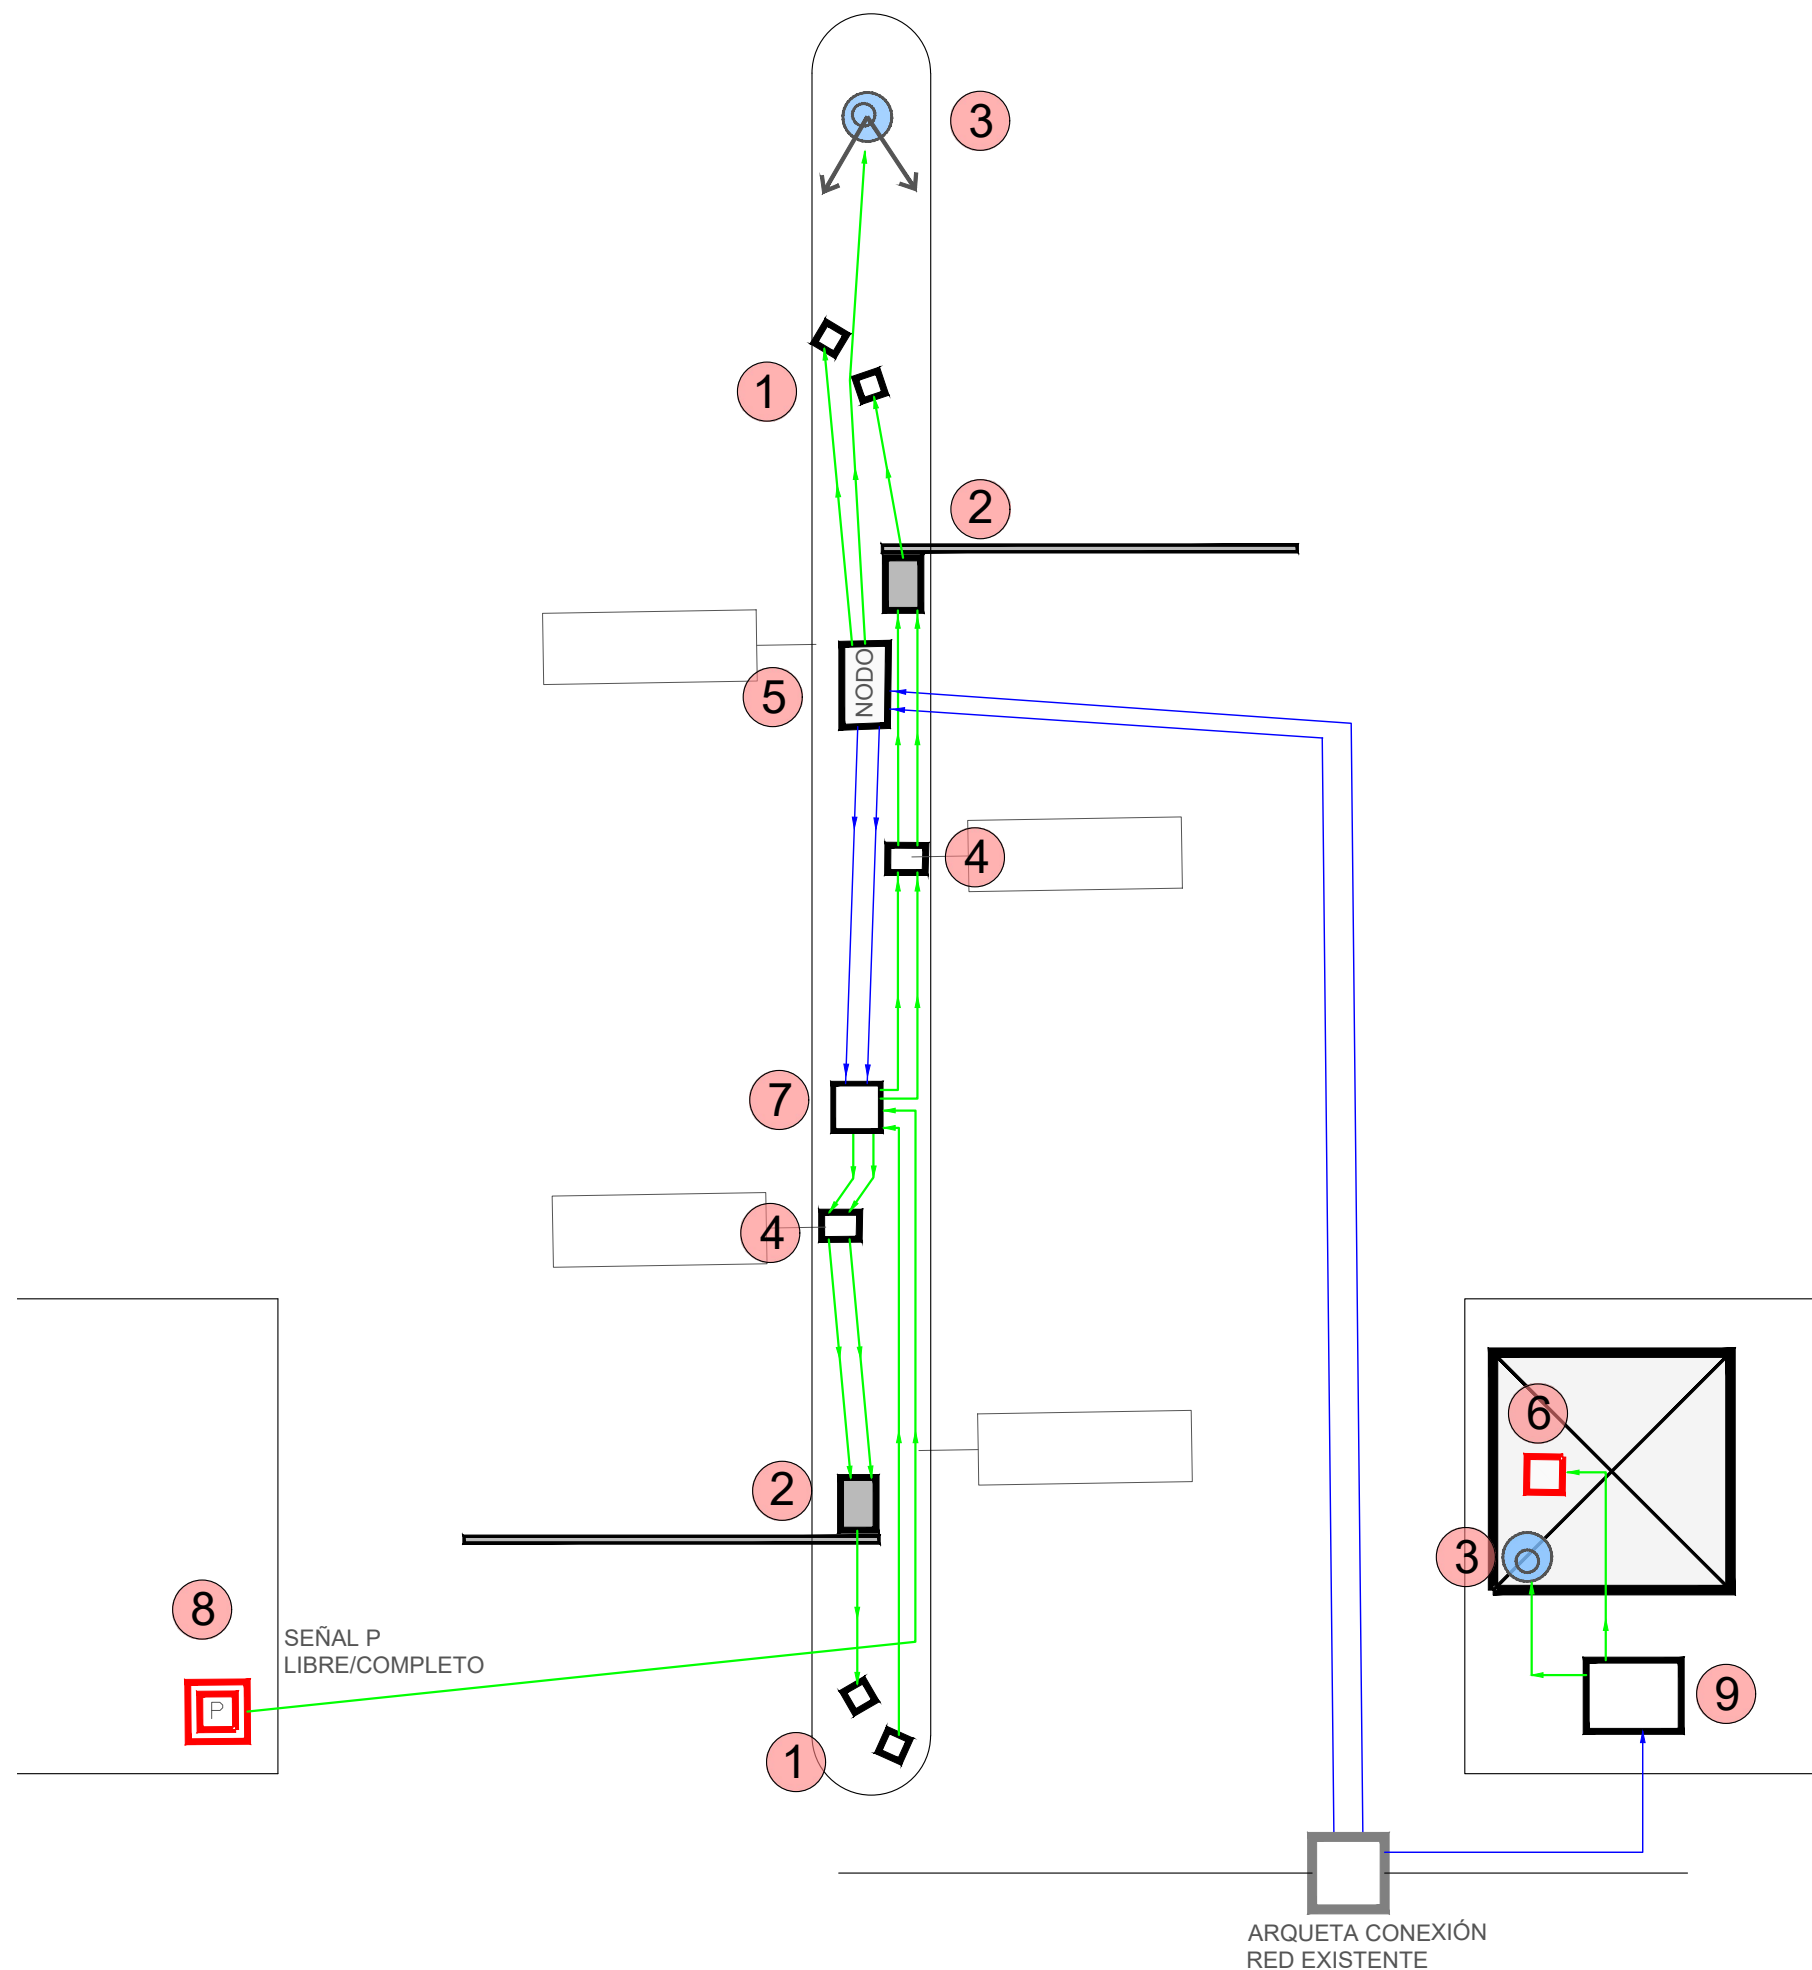

LEYENDA

- Acometida y canalización a armario de servidores y redes Ø 60 mm.
- Canalización isletas entre equipos de control y nodo de vía Ø 40 mm.
- 1 ARMARIO DE CÁMARAS OCR
- 2 BARRERA PARA VEHÍCULOS
- 3 BASE Y BÁCULO CÁMARA DE SEGURIDAD
- 4 ARMARIO BARRERA Y EXPENDEDOR
- 5 NODO
- 6 CAJERO AUTOMÁTICO
- 7 ARQUETA DE DISTRIBUCIÓN 40x40
- 8 SEÑAL LIBRE/COMPLETO
- 9 ARMARIO DE EQUIPAMIENTO