




LEYENDA	
	RED SUBTERRÁNEA EXISTENTE
	RED AÉREA EXISTENTE
	ARQUETA EXISTENTE
	CANALIZACIÓN PROYECTADA 20110
	ARQUETA DE CONEXIÓN

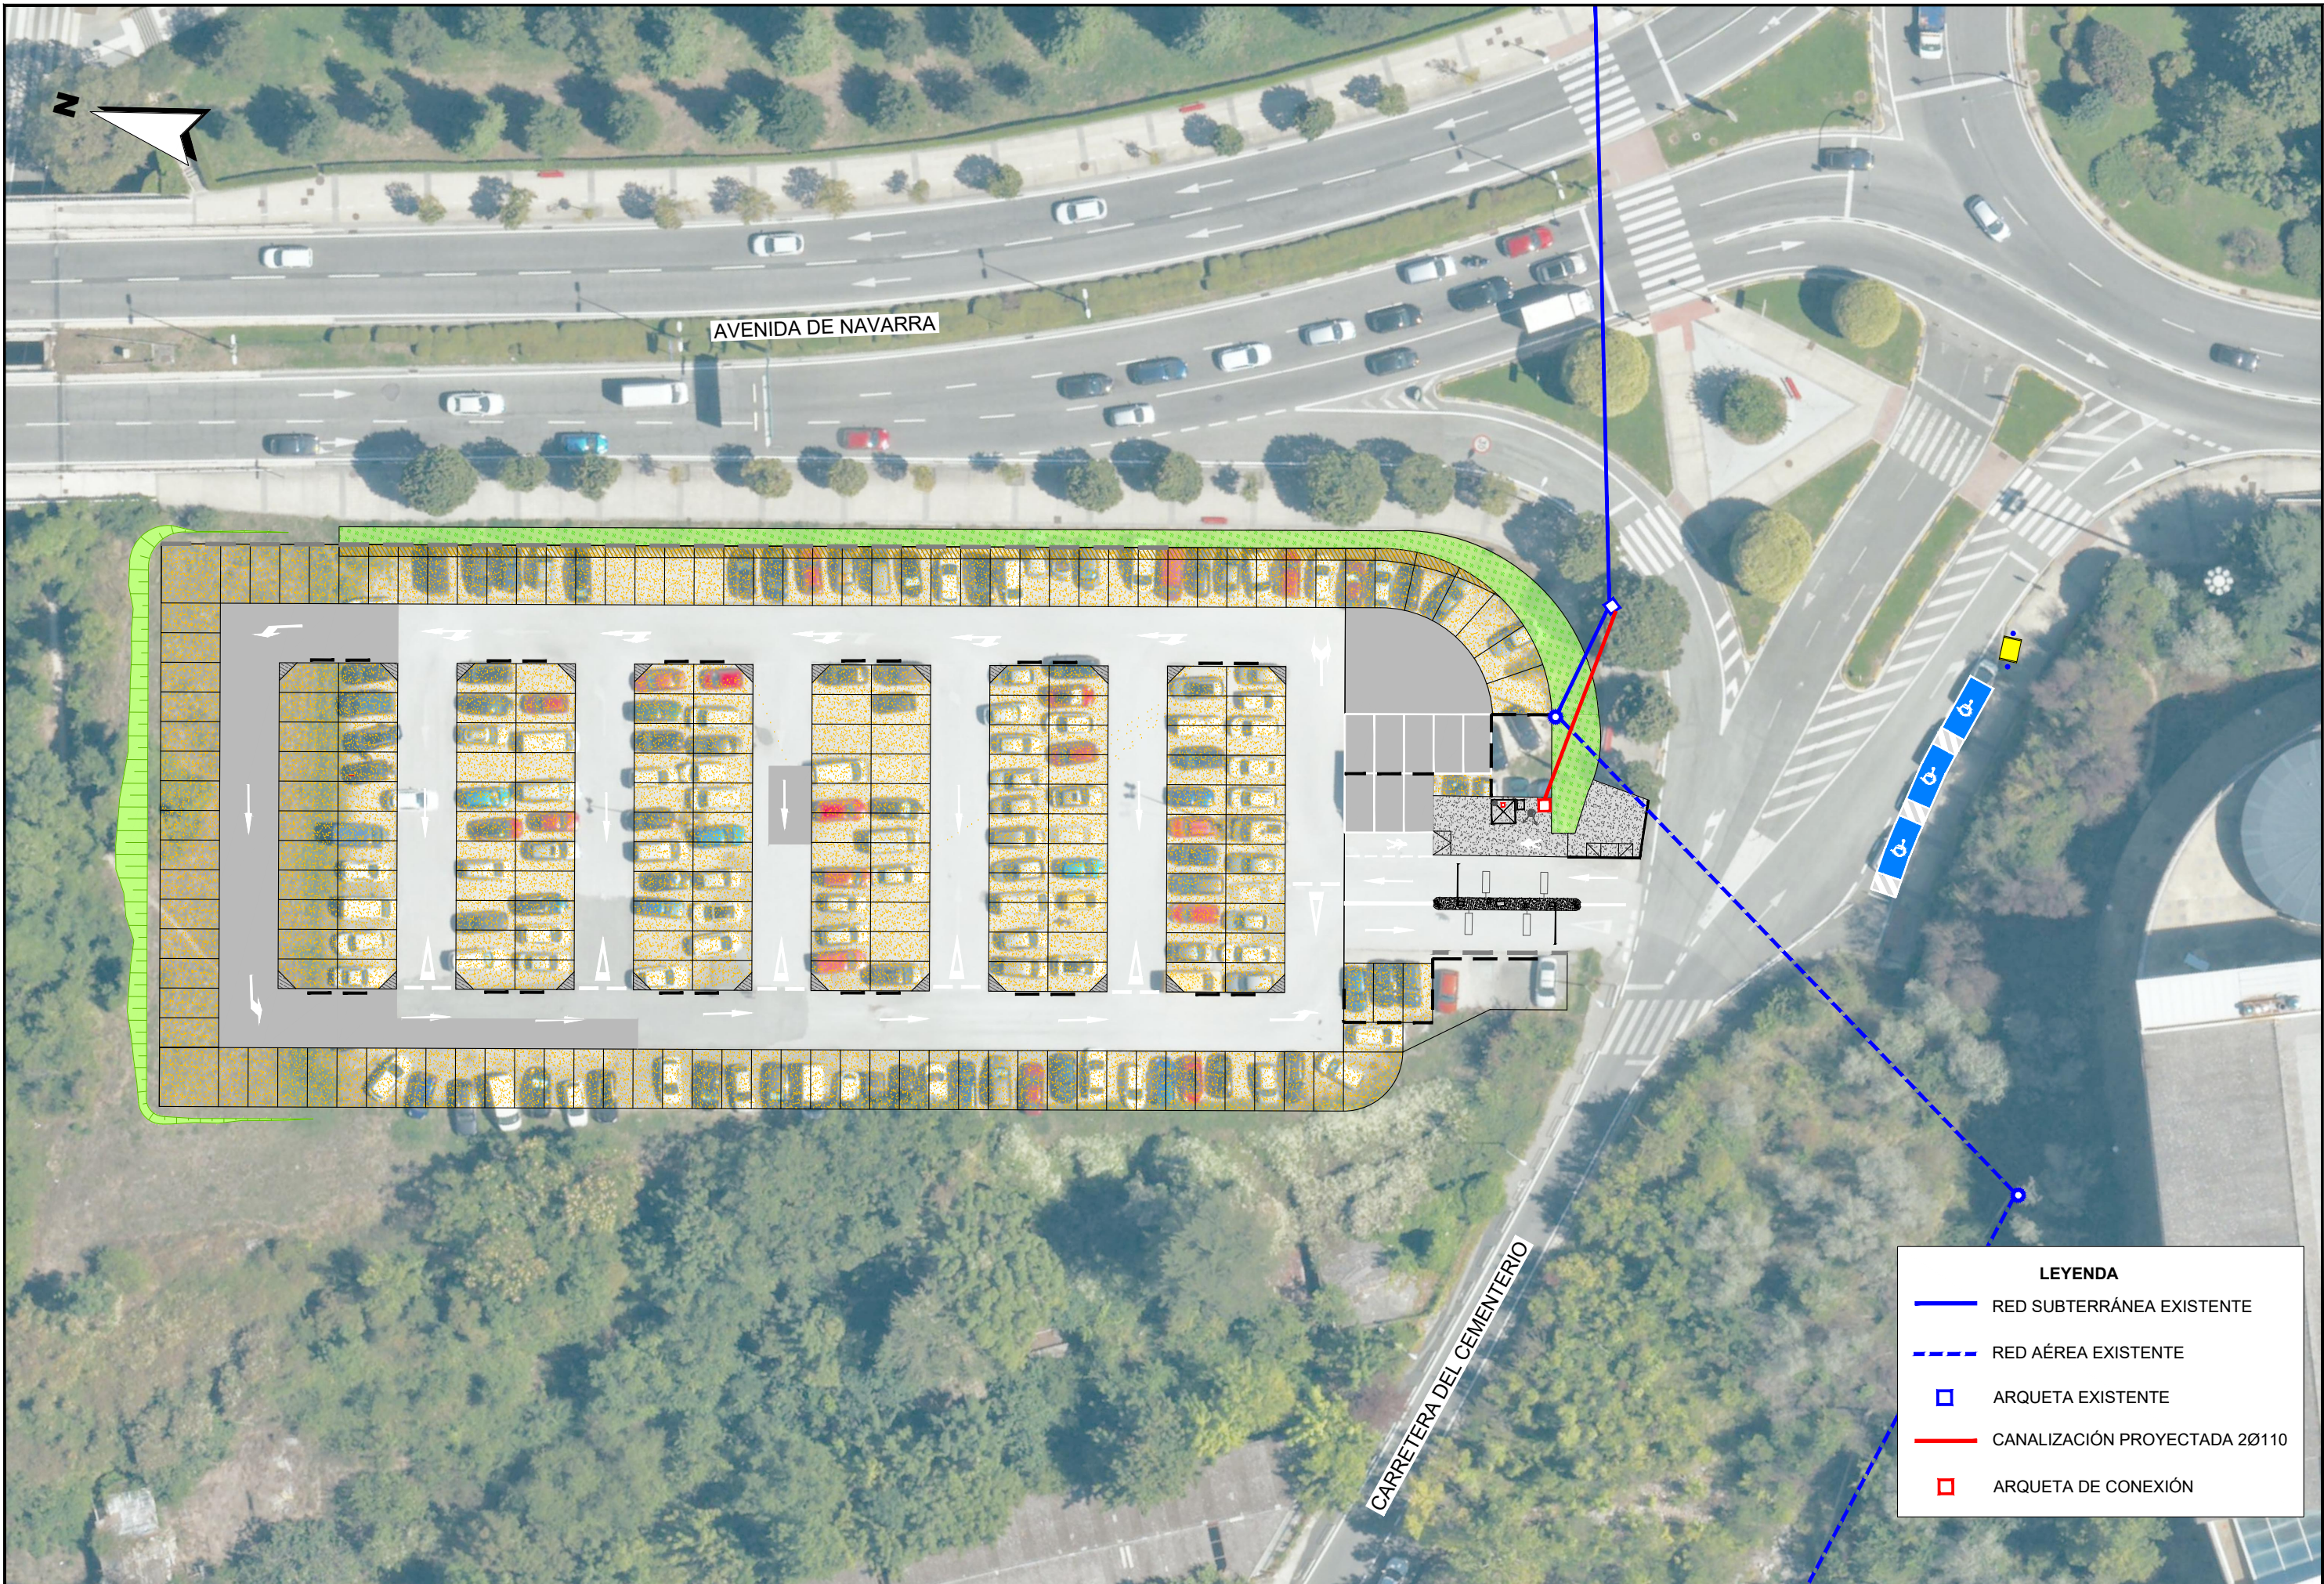

LEYENDA

RED EXISTENTE


ARQUETA EXISTENTE

CANALIZACIÓN PROYECTADA 20Ø110

ARQUETA DE CONEXIÓN



LEYENDA	
	RED EXISTENTE
	ARQUETA EXISTENTE
	CANALIZACIÓN PROYECTADA 20110
	ARQUETA DE CONEXIÓN

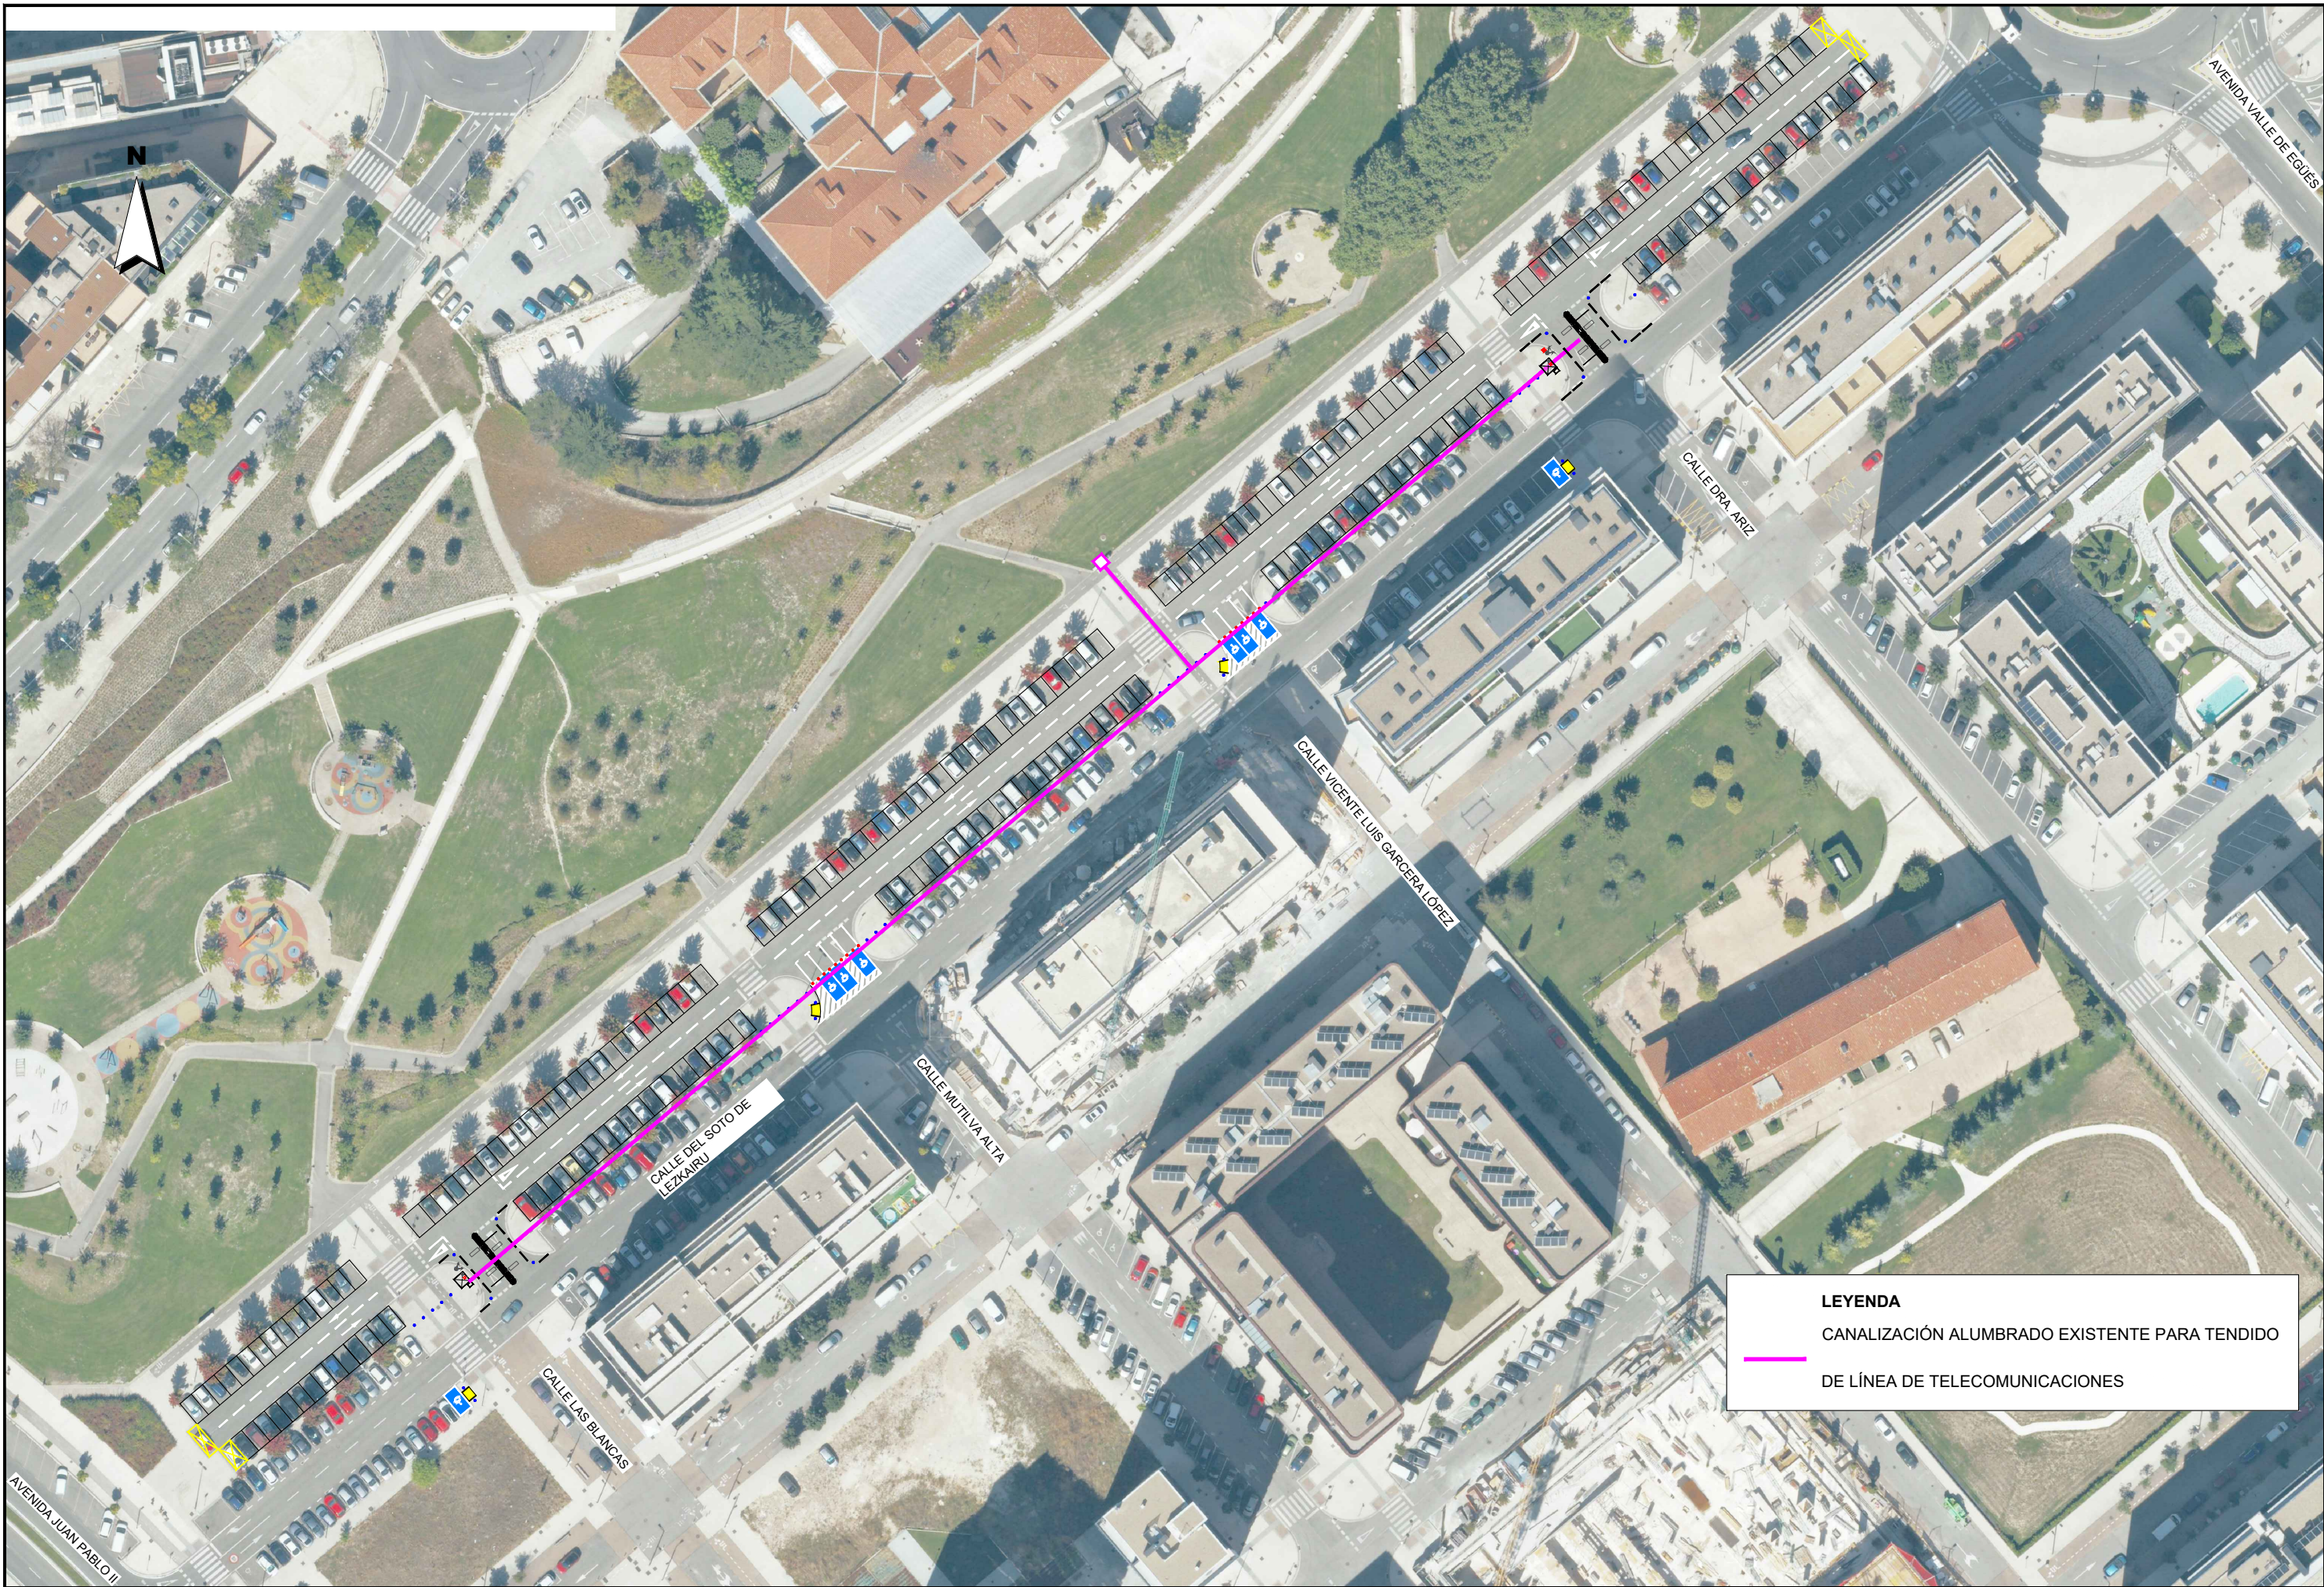

LEYENDA

- CANALIZACIÓN ALUMBRADO EXISTENTE PARA TENDIDO
- DE LÍNEA DE TELECOMUNICACIONES