

PROYECTO DE CONSTRUCCIÓN PARA LA MEJORA DEL ESTACIONAMIENTO EN SUPERFICIE DE EL SOTO Y OBRAS COMPLEMENTARIAS EN PLAZA VICENTE GIRONES BOMBAY Y CALLE SOTO EN BURLADA (NAVARRA).

PLANOS



Ayuntamiento de **Burlada**
Burlatako Udala



V.S. Proyectos, Servicios y Urbanismo S.L.

C/ Julián Gayarre nº8 bajo 31005 Pamplona


Tlf: 948 224 776 - 948 220 132

E-mail: vs.pamplona@vsingenieria.com


Abril 2024

Índice

1. Situación
2. Estado actual
3. Planta estado definitivo
4. Demoliciones
5. Pavimentos
6. Planta detalle accesos
7. Secciones tipo y detalles
8. Drenaje
9. Señalización y balizamiento
10. Canalizaciones subterráneas
11. Actuaciones complementarias

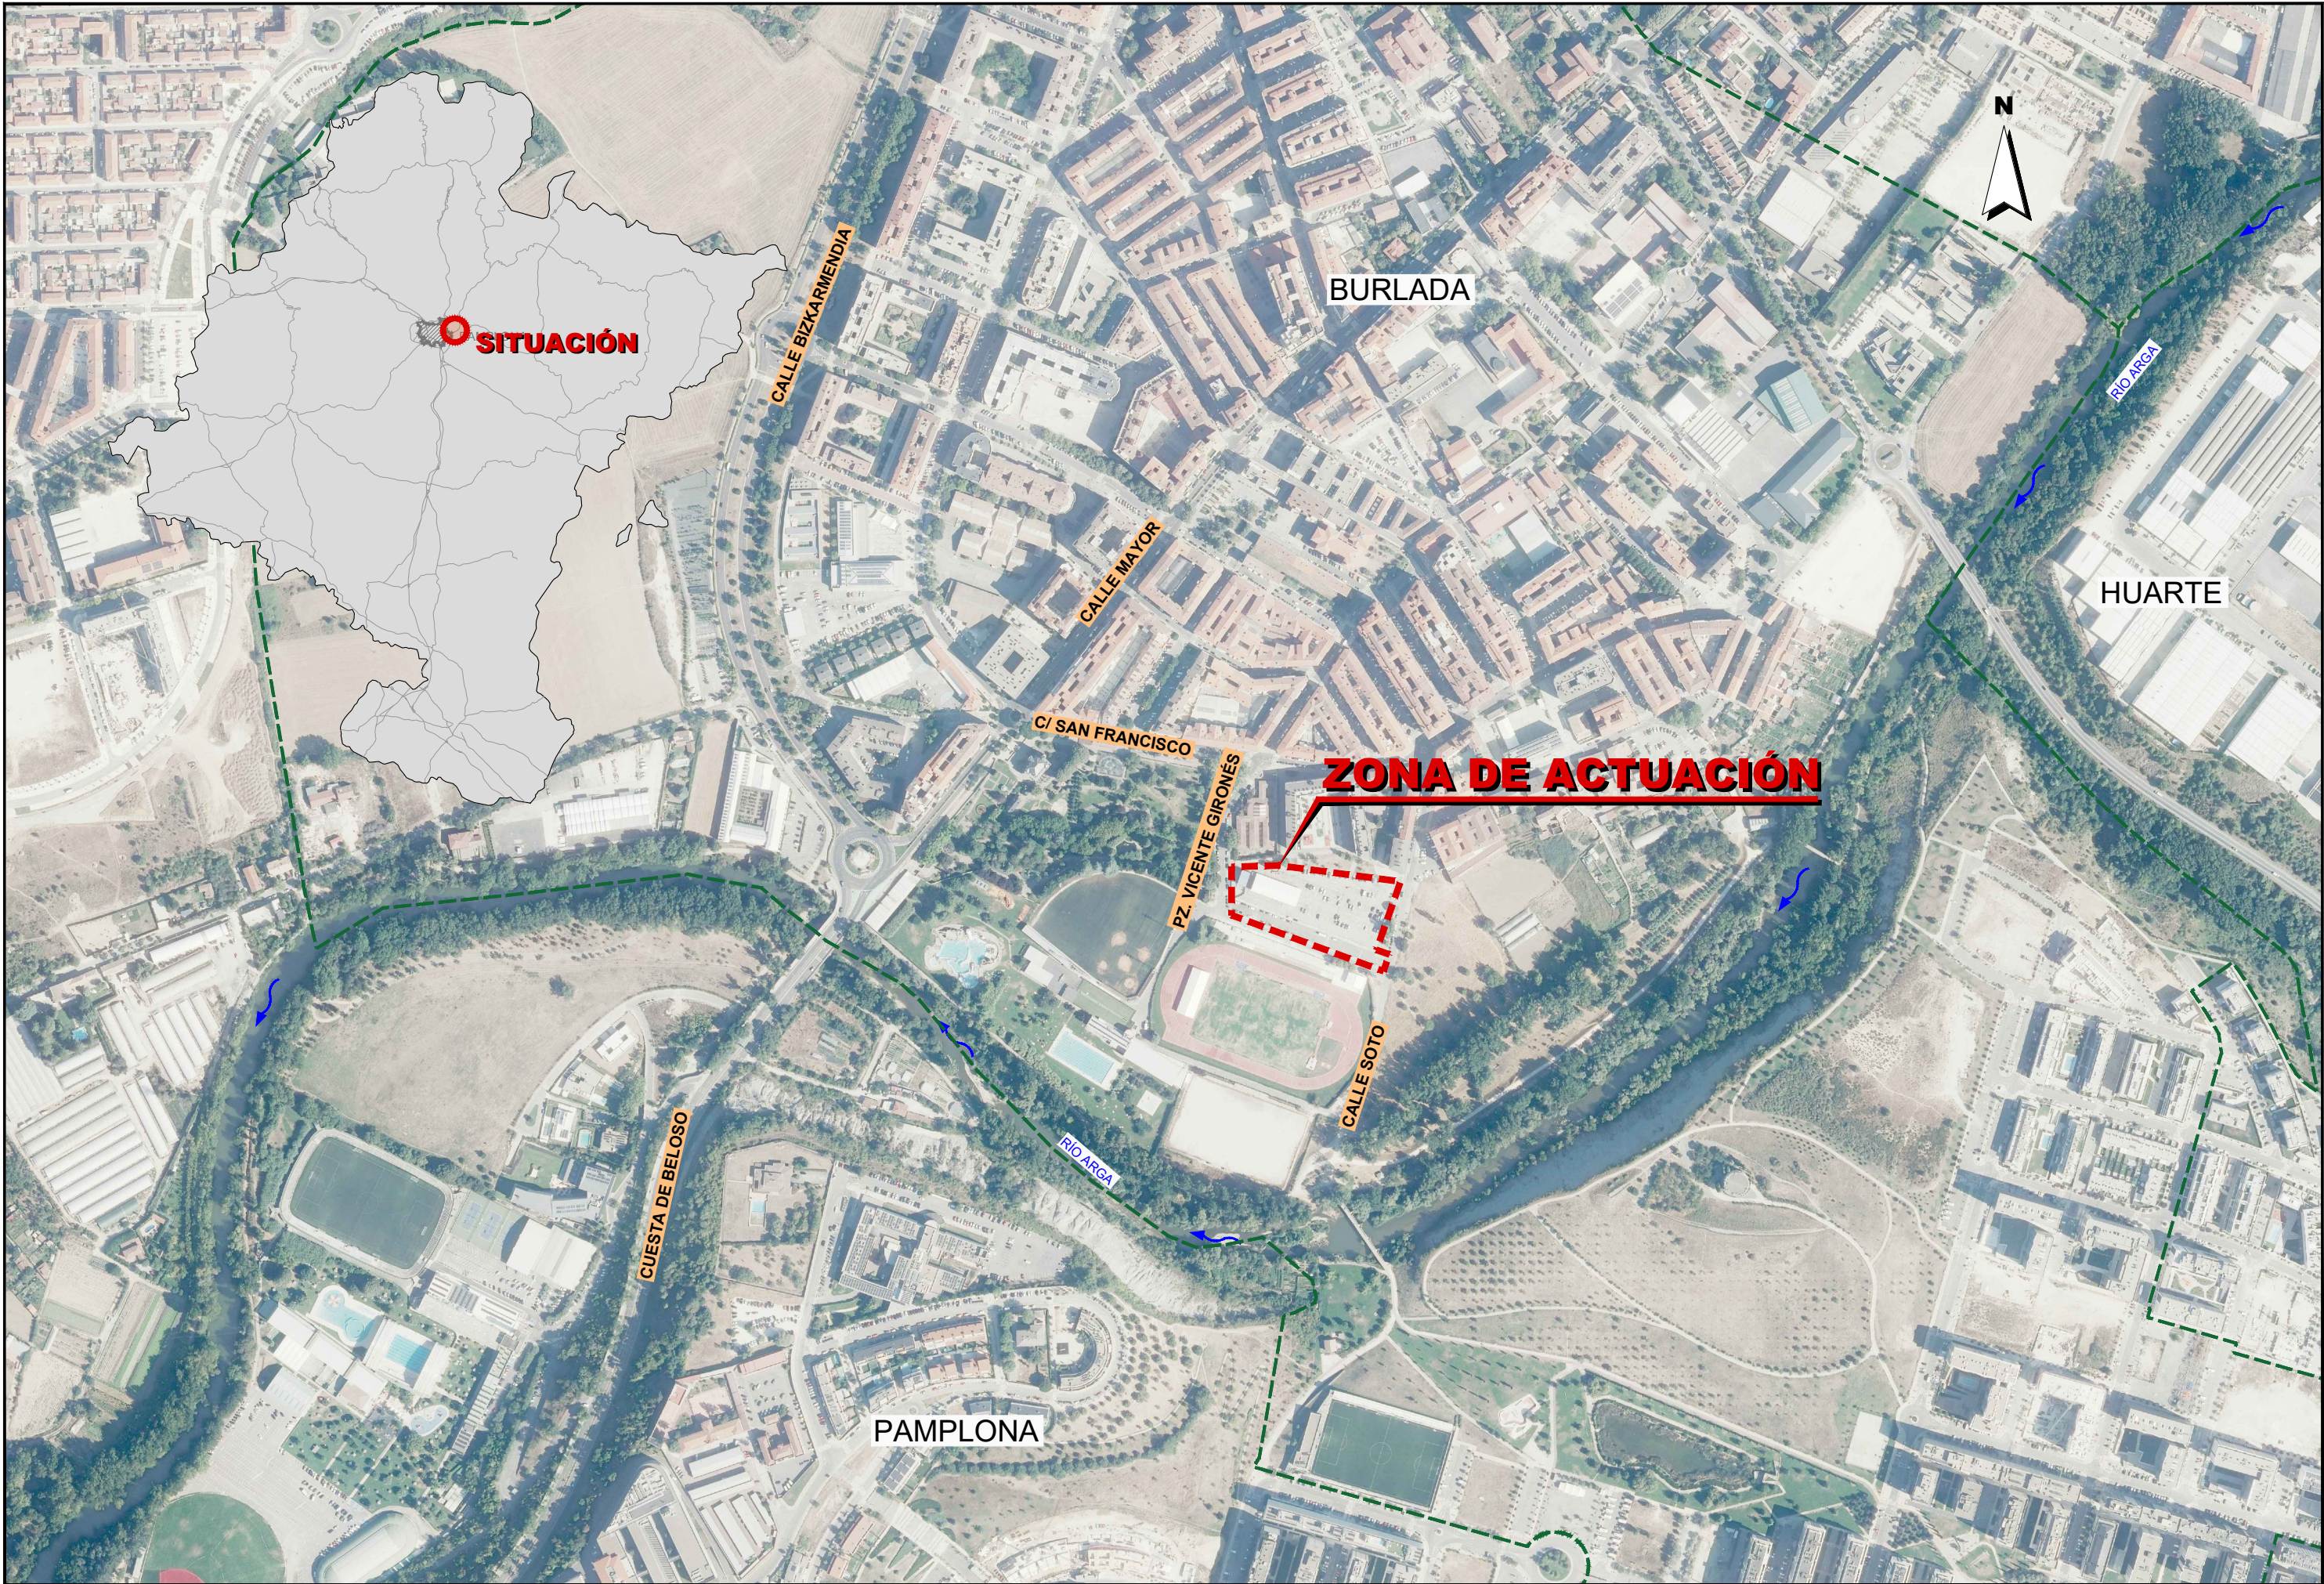



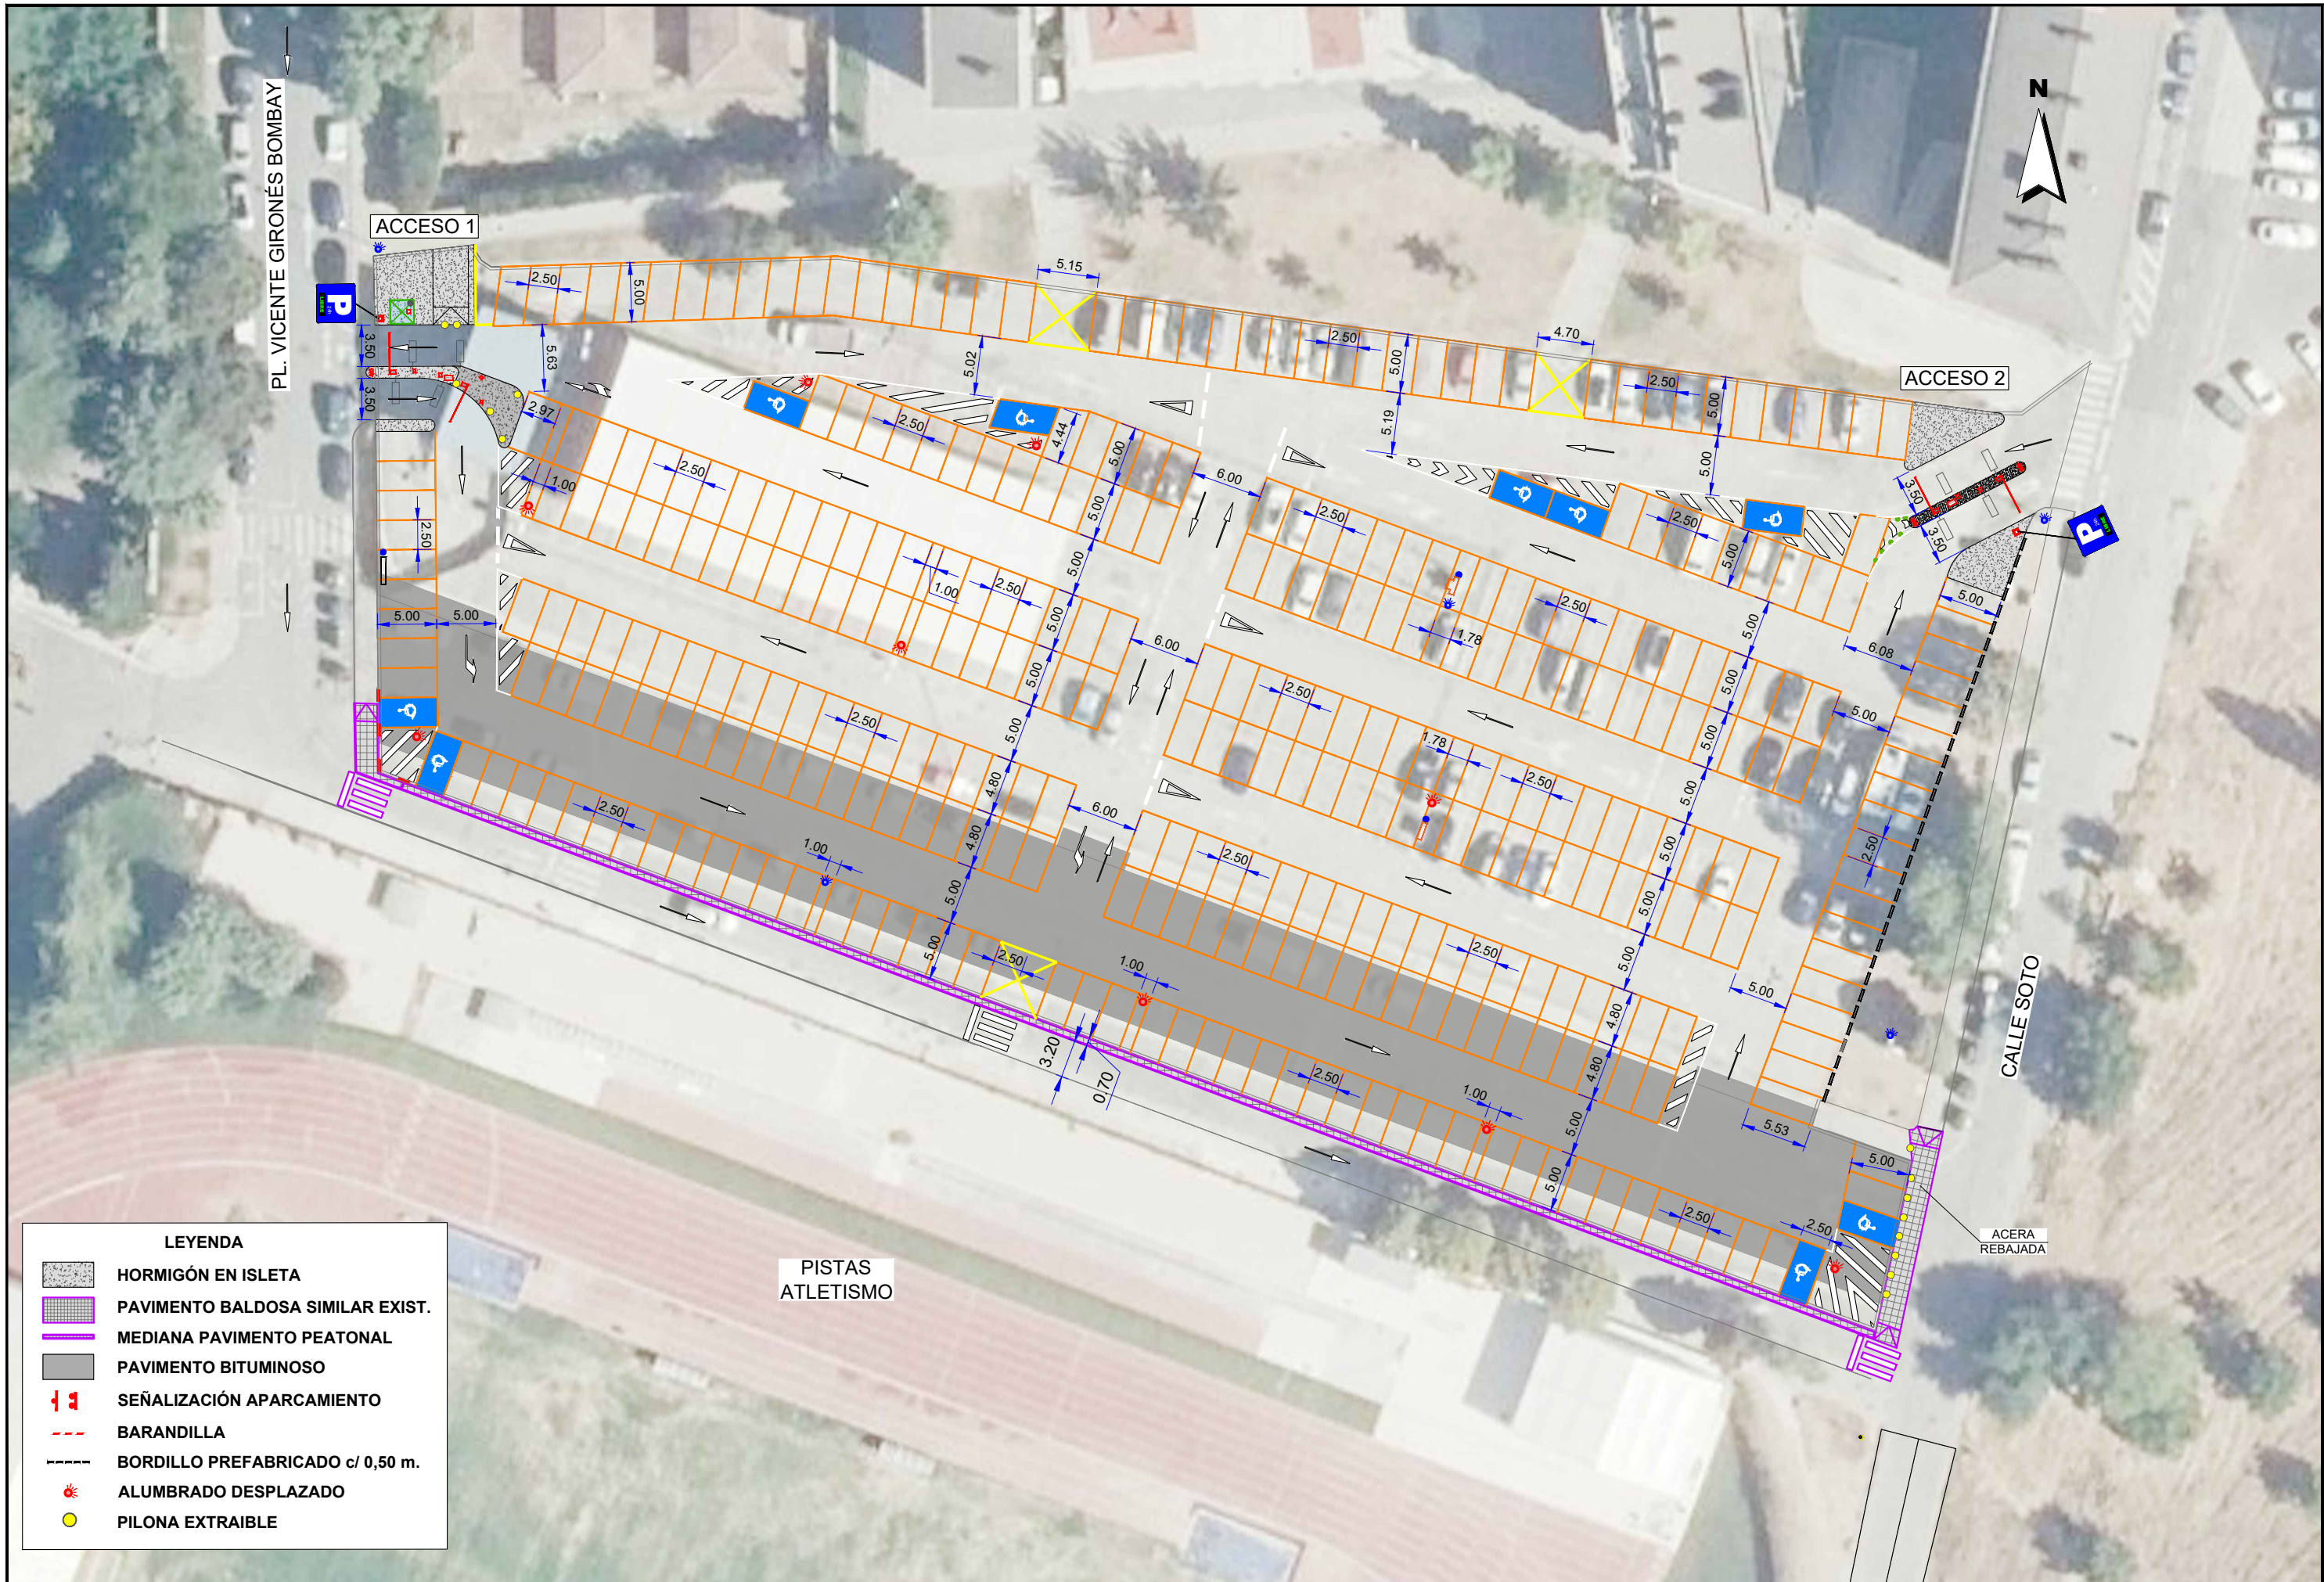

LEYENDA

HORMIGÓN EN ISLETA

PAVIMENTO BALDOSA SIMILAR EXIST.

MEDIANA PAVIMENTO PEATONAL

PAVIMENTO BITUMINOSO

SEÑALIZACIÓN APARCAMIENTO

BARANDILLA

BORDILLO PREFABRICADO c/ 0,50 m.

ALUMBRADO DESPLAZADO

PILONA EXTRAIBLE

PISTAS
ATLETISMO

CALLE SOTO


ACERA
REBAJADA



INGENIERO DE CAMINOS CC. Y PP.
JOAQUÍN SALANUEVA ETAYO

INGENIERO DE CAMINOS CC. Y PP.
JOAQUÍN SALANUEVA HERRERO

ESCALAS
1/500
ORIGINALES

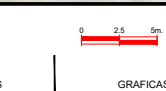


PROYECTO DE CONSTRUCCIÓN PARA LA MEJORA DEL ESTACIONAMIENTO
EN SUPERFICIE DE EL SOTO Y OBRAS COMPLEMENTARIAS EN PLAZA
VICENTE GIRONÉS BOMBAY Y CALLE SOTO DE BURLADA (NAVARRA)

DESIGNACIÓN DEL PLANO

PLANTA ESTADO DEFINITIVO

DOCUMENTO
3_Plan.def.dwg
FECHA
ABRIL 2024

PLANO Nº
3
HOJA 1 DE 1

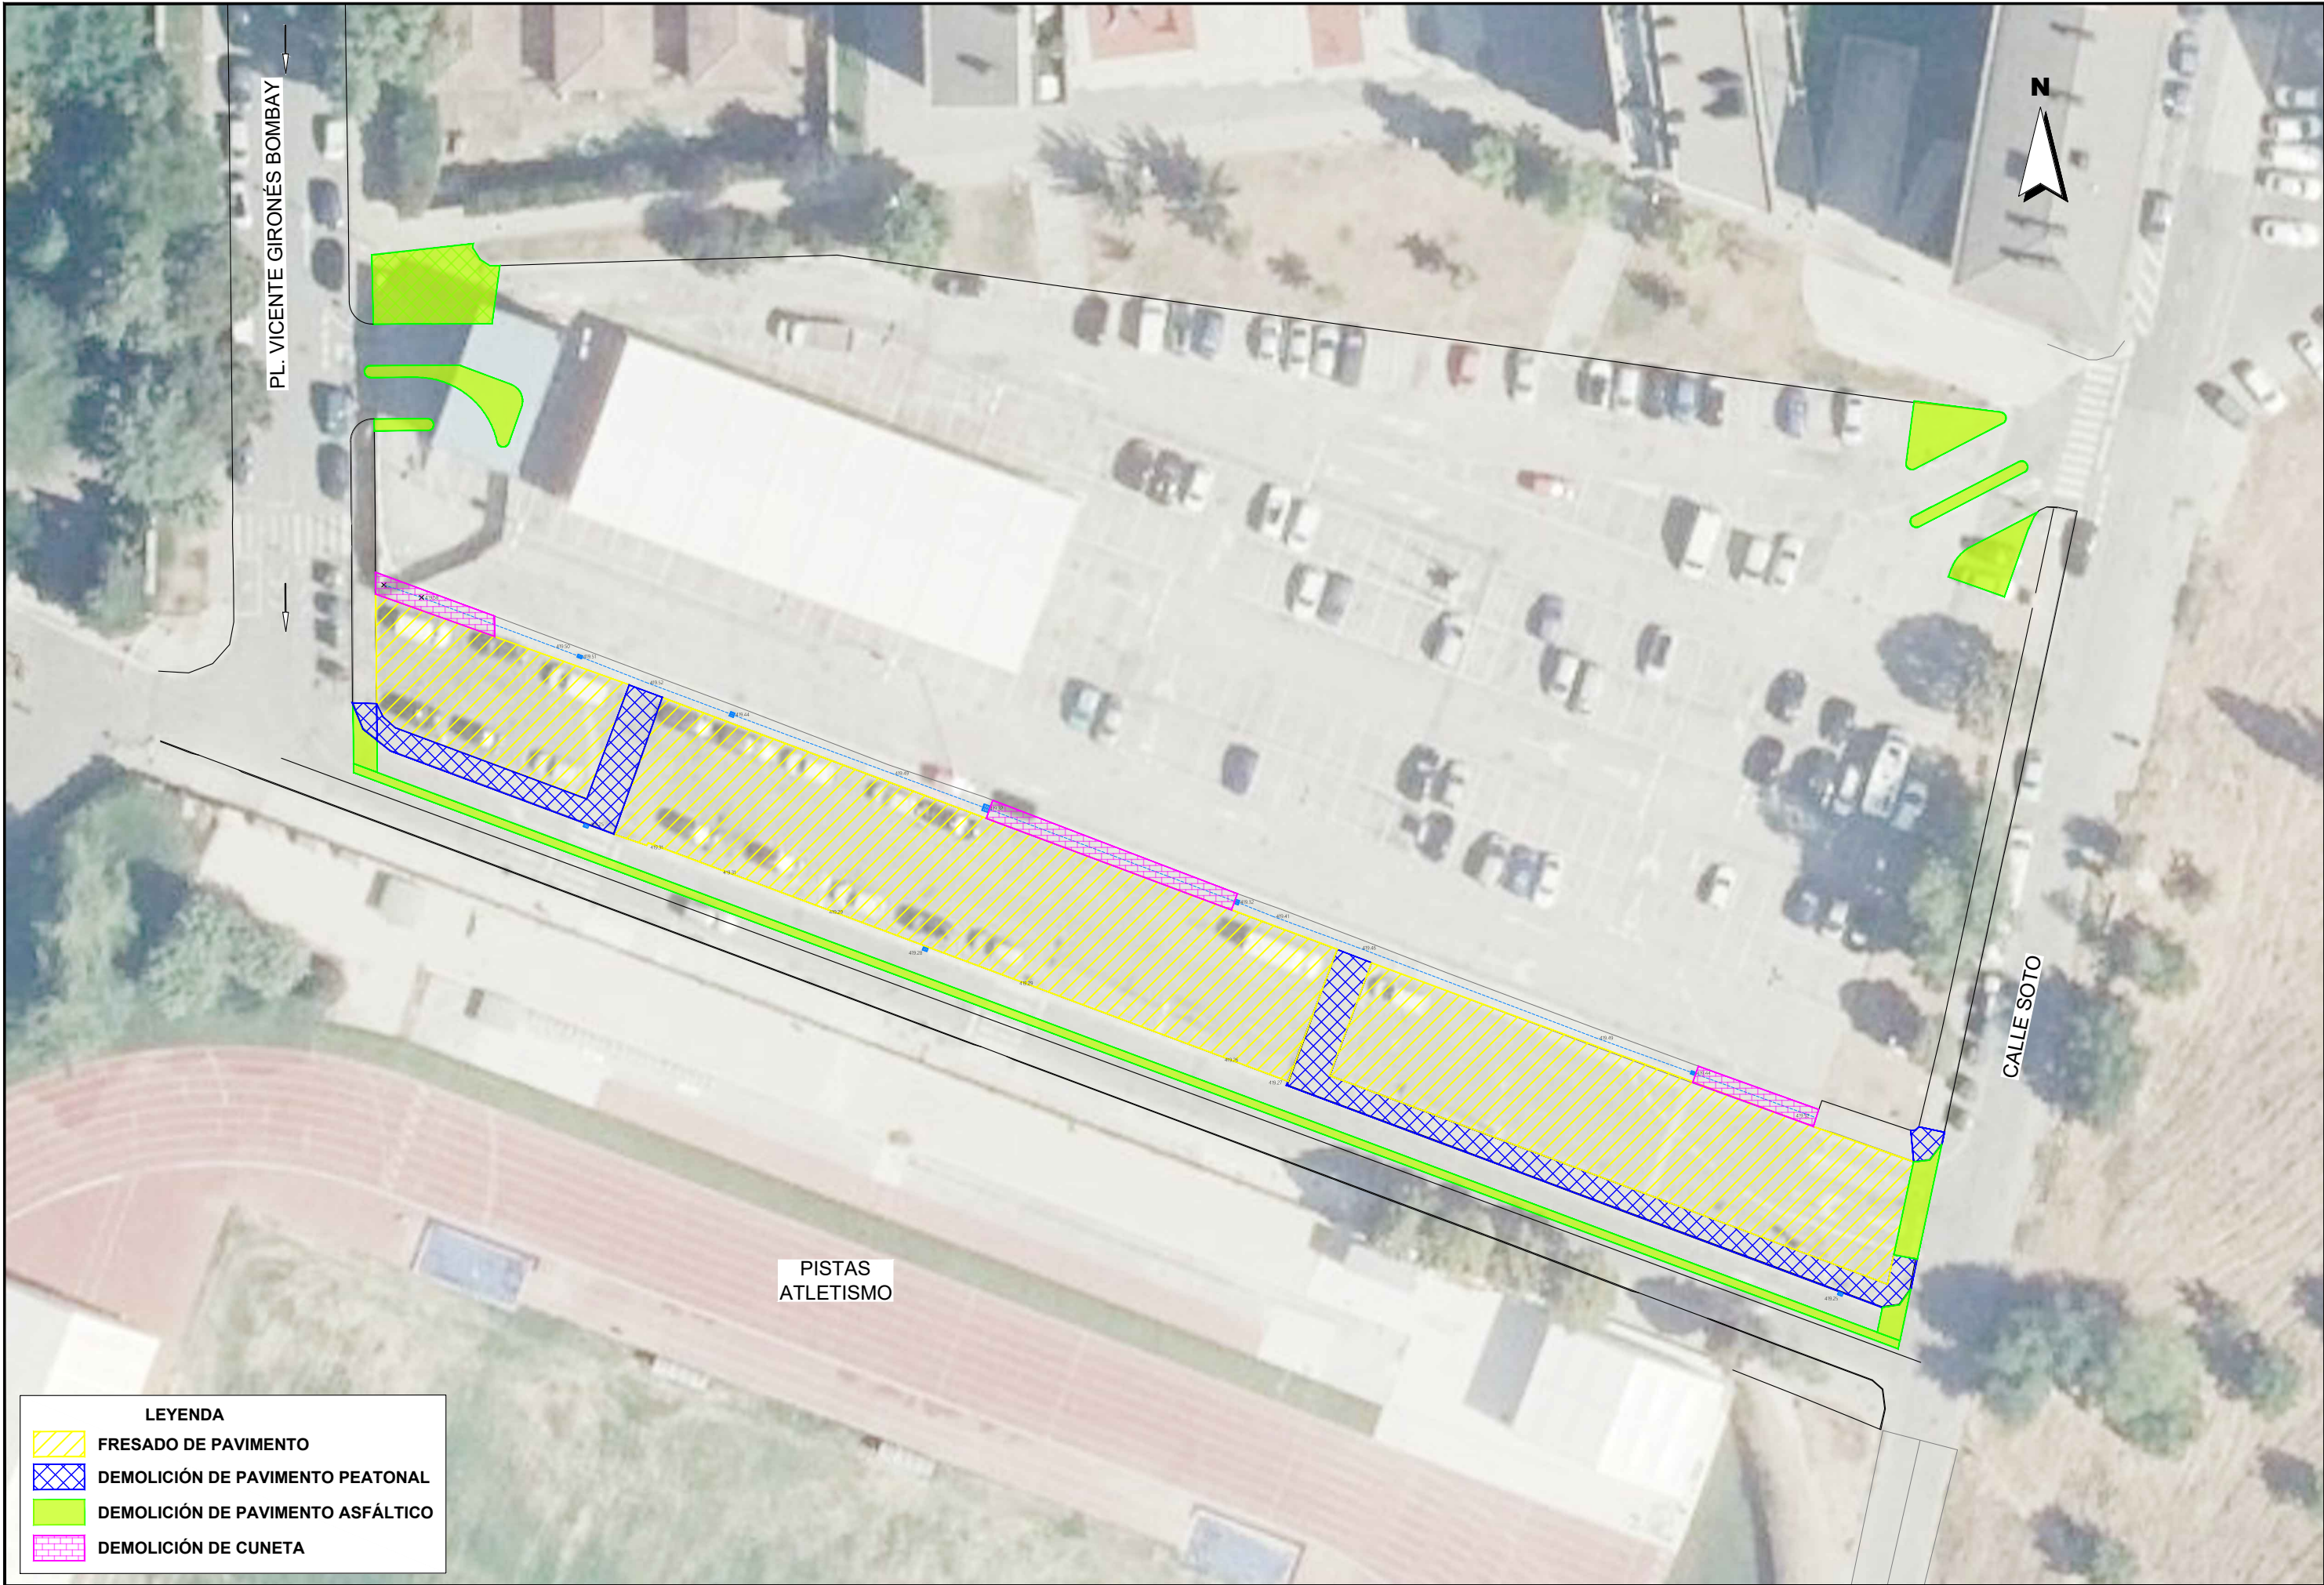

LEYENDA


- FRESADO DE PAVIMENTO
- DEMOLICIÓN DE PAVIMENTO PEATONAL
- DEMOLICIÓN DE PAVIMENTO ASFÁLTICO
- DEMOLICIÓN DE CUNETA



INGENIERO DE CAMINOS CC. Y PP.
JOAQUIN SALANUEVA ETAYO

INGENIERO DE CAMINOS CC. Y PP.
JOAQUIN SALANUEVA HERRERO

ESCALAS
1/500
ORIGINALES

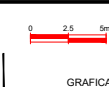


PROYECTO DE CONSTRUCCIÓN PARA LA MEJORA DEL ESTACIONAMIENTO
EN SUPERFICIE DE EL SOTO Y OBRAS COMPLEMENTARIAS EN PLAZA
VICENTE GIRONÉS BOMBAY Y CALLE SOTO DE BURLADA (NAVARRA)

DESIGNACIÓN DEL PLANO

DEMOLICIONES

DOCUMENTO
4_Demoliciones.dwg
FECHA
ABRIL 2024

PLANO Nº
4
HOJA 1 DE 1

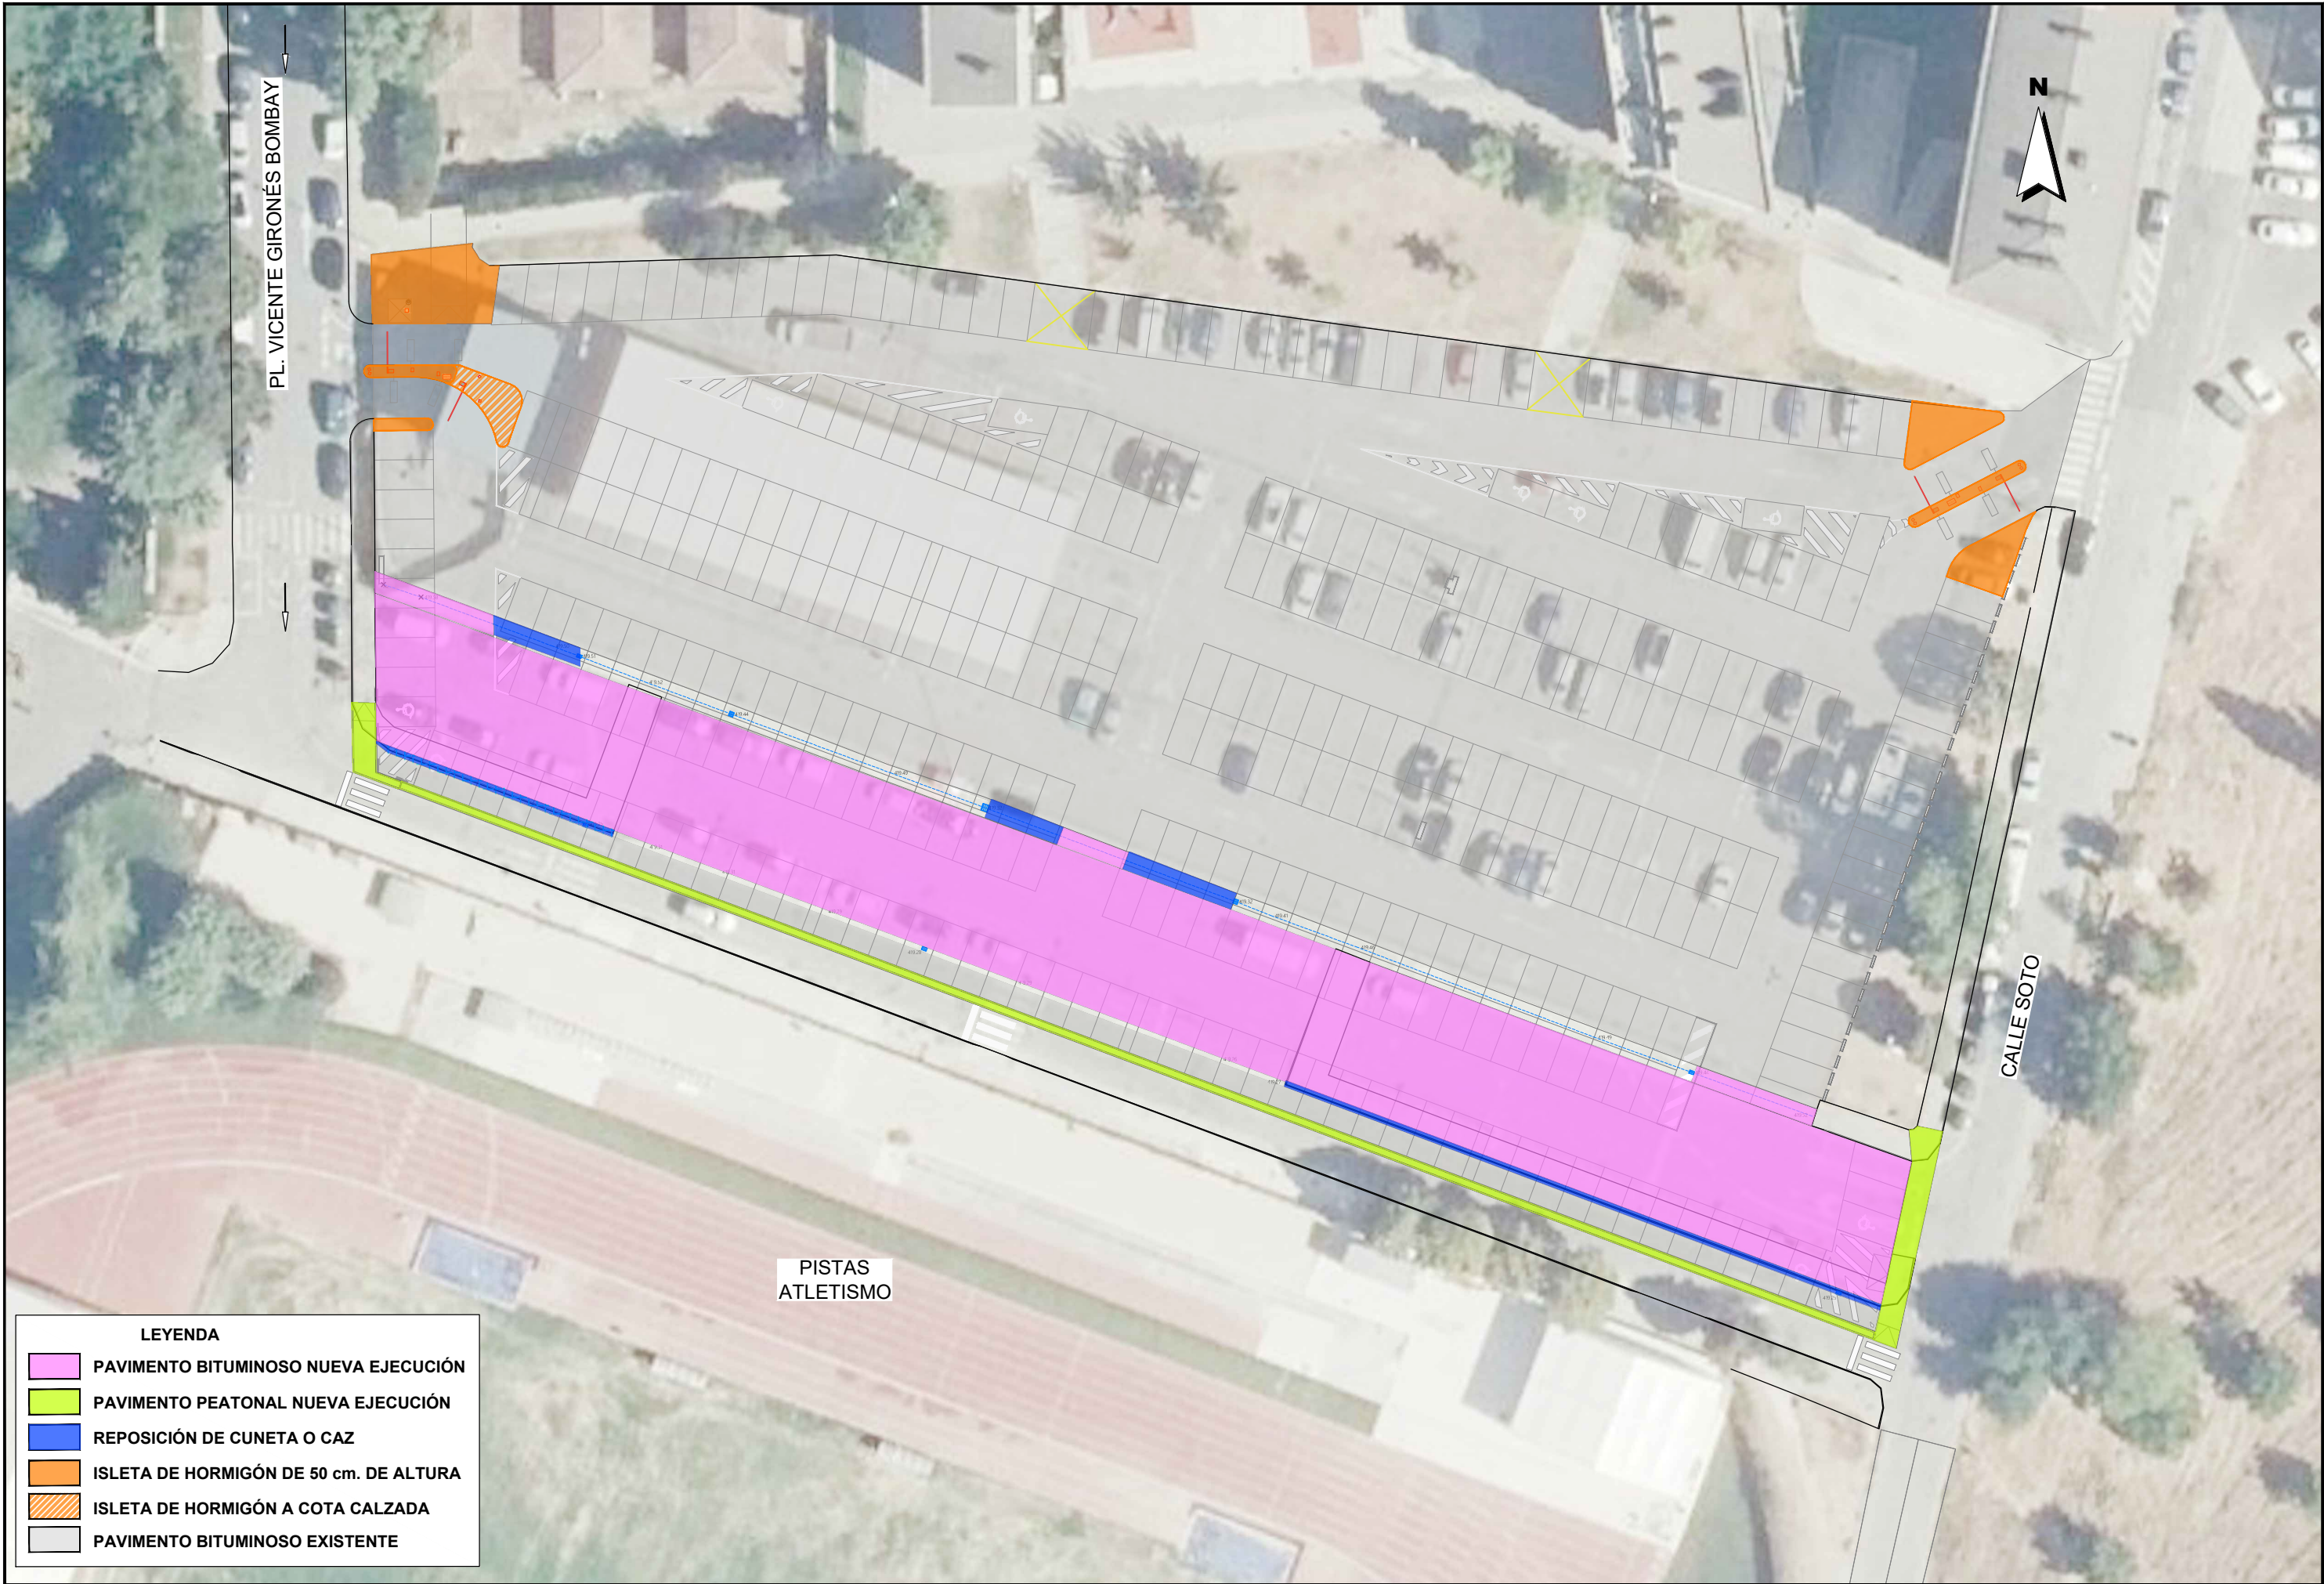

LEYENDA

- PAVIMENTO BITUMINOSO NUEVA EJECUCIÓN
- PAVIMENTO PEATONAL NUEVA EJECUCIÓN
- REPOSICIÓN DE CUNETA O CAZ
- ISLETA DE HORMIGÓN DE 50 cm. DE ALTURA
- ISLETA DE HORMIGÓN A COTA CALZADA
- PAVIMENTO BITUMINOSO EXISTENTE

PISTAS
ATLETISMO



EMPRESA
CONSULTORA



INGENIERO DE CAMINOS CC. Y PP.

Joaquín Salanueva Etayo

INGENIERO DE CAMINOS CC. Y PP.

Joaquín Salanueva Herrero

ESCALAS

1/500

ORIGINALES

0 2.5 5m

GRÁFICAS

PROYECTO DE CONSTRUCCIÓN PARA LA MEJORA DEL ESTACIONAMIENTO
EN SUPERFICIE DE EL SOTO Y OBRAS COMPLEMENTARIAS EN PLAZA
VICENTE GIRONÉS BOMBAY Y CALLE SOTO DE BURLADA (NAVARRA)

DESIGNACIÓN DEL PLANO

PAVIMENTOS

DOCUMENTO

5_Pavimentos.dwg




FECHA

ABRIL 2024

PLANO Nº

5

HOJA 1 DE 1

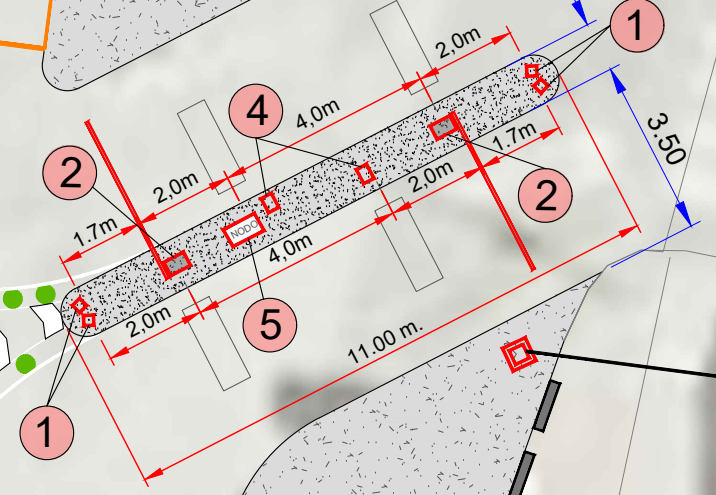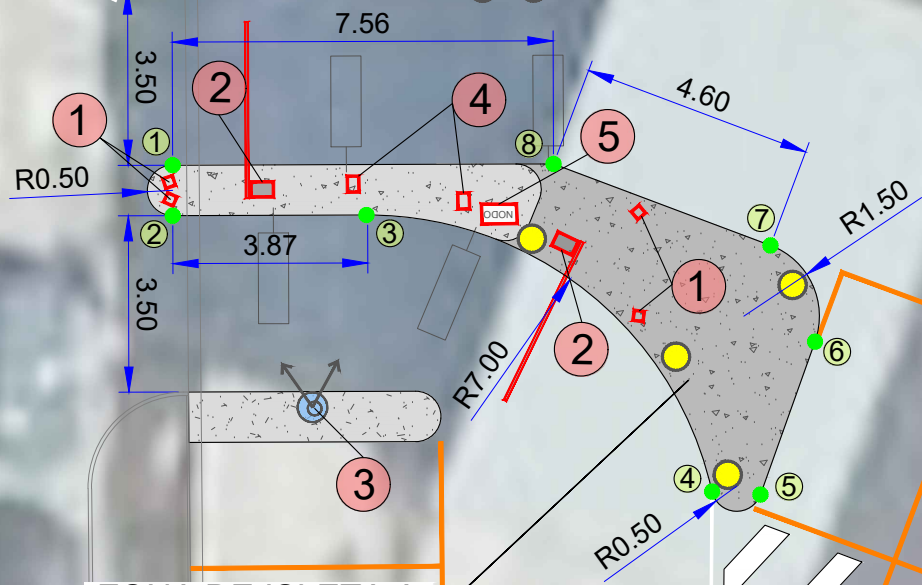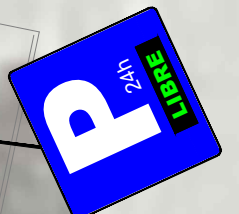

ZONA DE ISLETA A NIVEL DE CALZADA

NOTA: La compra e instalación de los equipos no se incluyen en el presente proyecto.


LEYENDA

- 1 ARMARIO DE CÁMARAS OCR
- 2 BARRERA PARA VEHÍCULOS
- 3 BASE Y BÁCULO CÁMARA DE SEGURIDAD
- 4 ARMARIO BARRERA Y EXPENDEDOR
- 5 NODO
- 6 MARQUESINA CAJERO AUTOMÁTICO CON CÁMARA DE SEGURIDAD
- 7 SEÑALIZACIÓN VERTICAL APARCAMIENTO
- 8 ARMARIO DE EQUIPAMIENTO


REPLANTEO ACCESO 1

PTO.	X	Y
1	613040,482	4741972,744
2	613040,484	4741971,744
3	613044,329	4741971,757
4	613051,188	4741966,270
5	613052,147	4741966,210
6	613053,230	4741969,244
7	613052,345	4741971,153
8	613048,041	4741972,770


SECCIÓN A-A'
e: 1/150

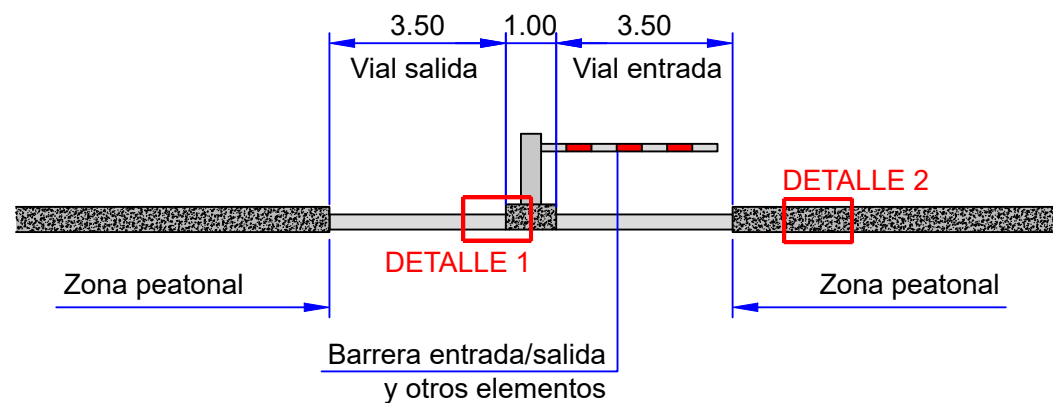


DETALLE 1
ISLETA HORMIGÓN
e: 1/25

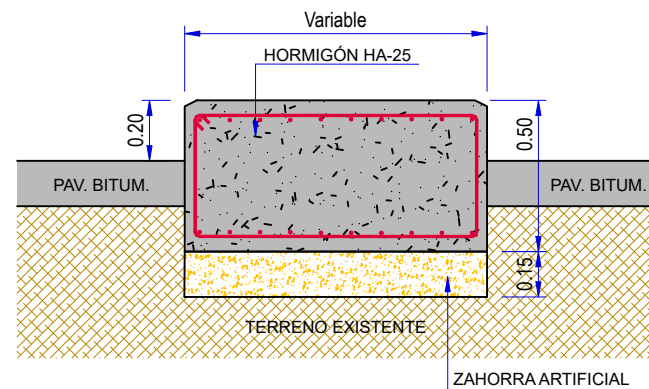


DETALLE BASE 2:
ANCLAJE CAJERO Y OTROS ELEMENTOS Y ZONA PEATONAL
e: 1/25

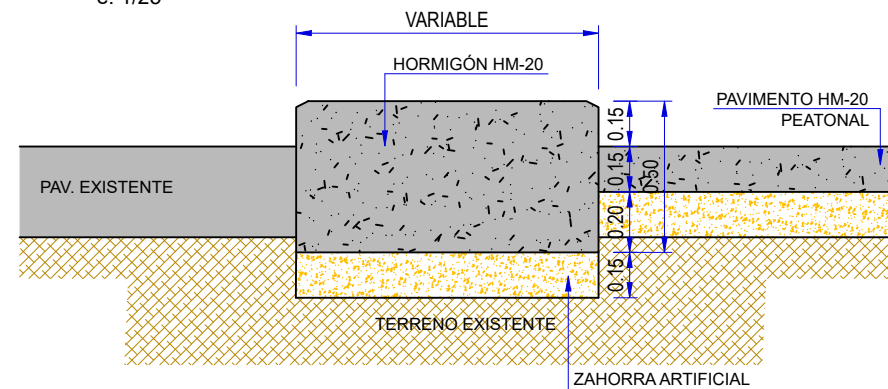


SECCIÓN B_B'
DELIMITACIÓN CON BORDILLO DE HORMIGÓN
e: 1/25

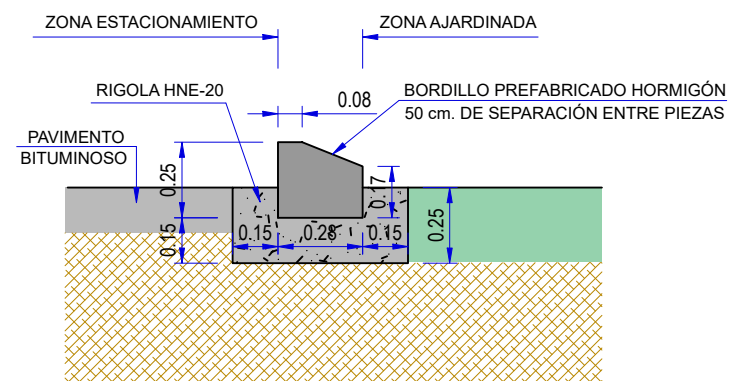


SECCIÓN C - C'
FRESADO DEMOLICIÓN Y AFIRMADO
e: 1/50

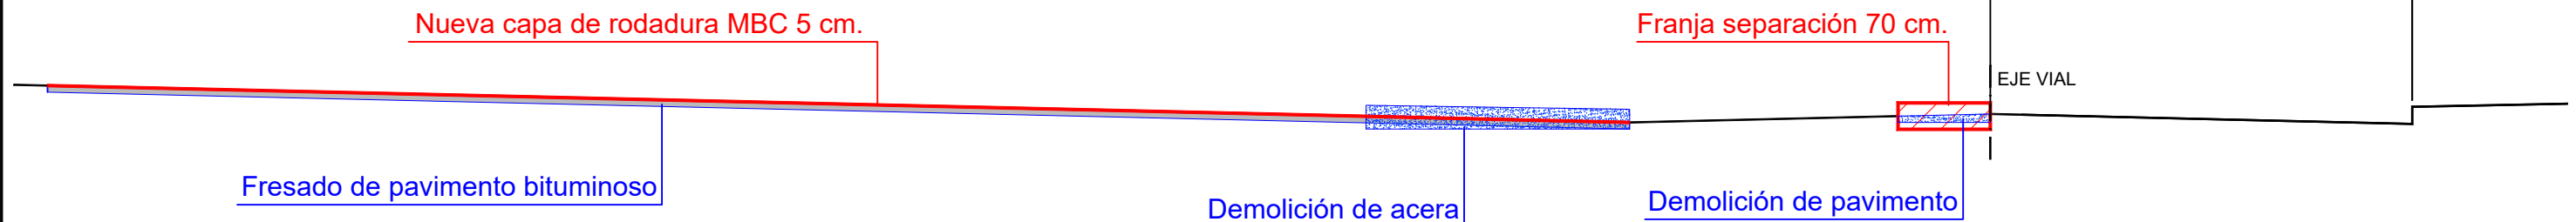


FIRME BITUMINOSO NUEVA EJECUCIÓN
e: 1/25

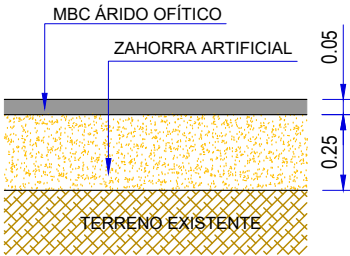


DETALLE REPARACIÓN DE FIRMES
BITUMINOSOS
e: 1/25

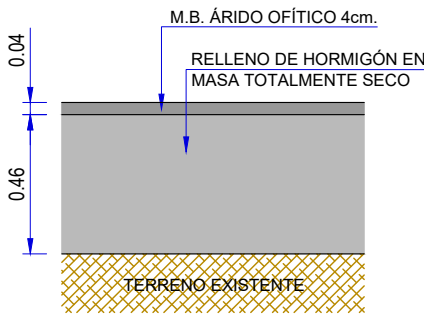


ZONA DE PAGO
e: 1/25

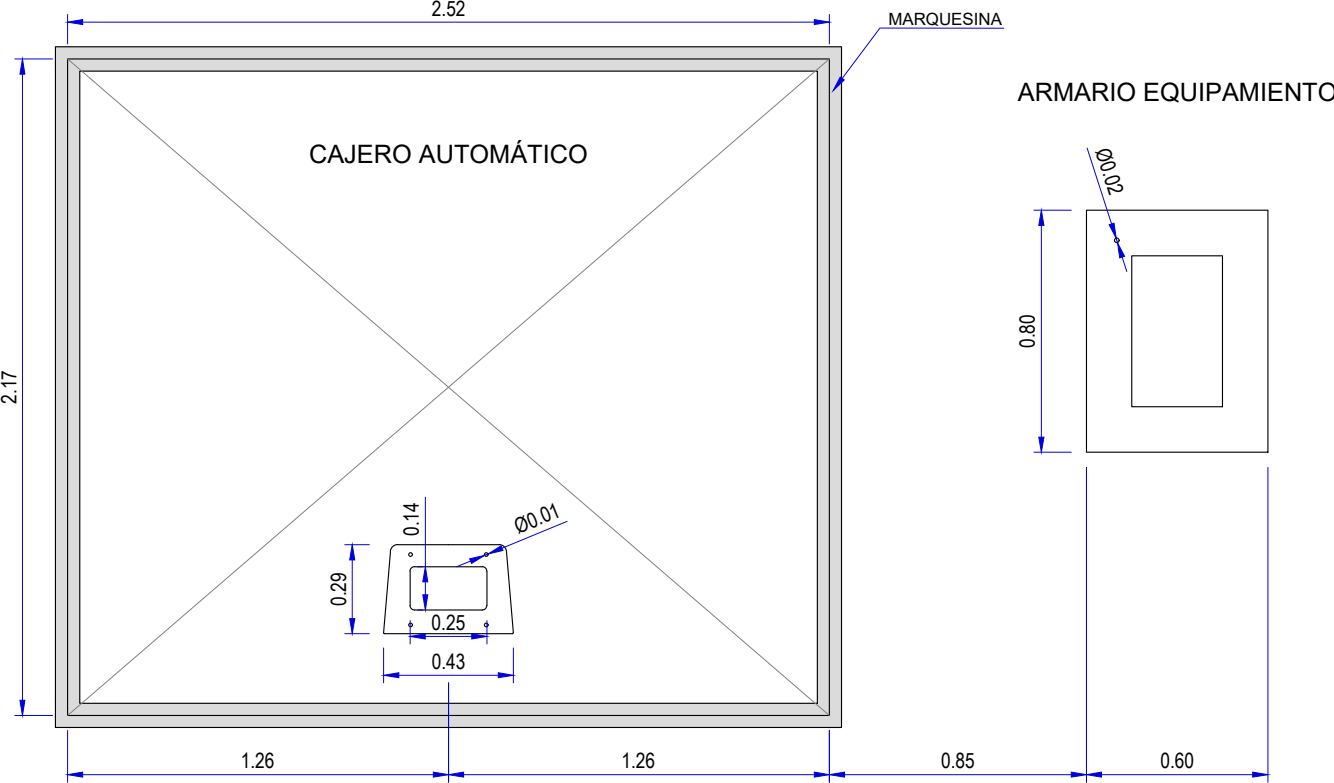


DETALLE BARANDILLA DE TUBO TIPO CIUDAD
e: 1/25

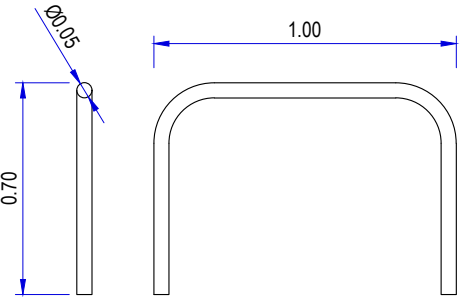


DETALLE PROTECCIÓN ELEMENTOS
Y ESQUINAS
e: 1/25

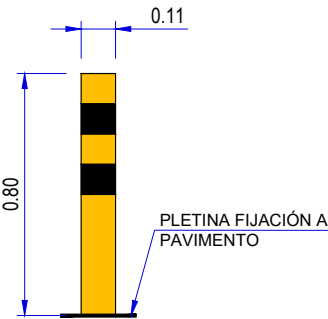

DETALLE PILONA ACERO EXTRAIBLE
e: 1/25

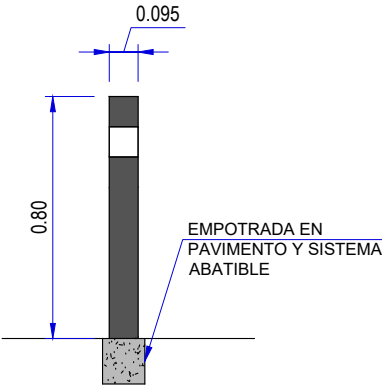


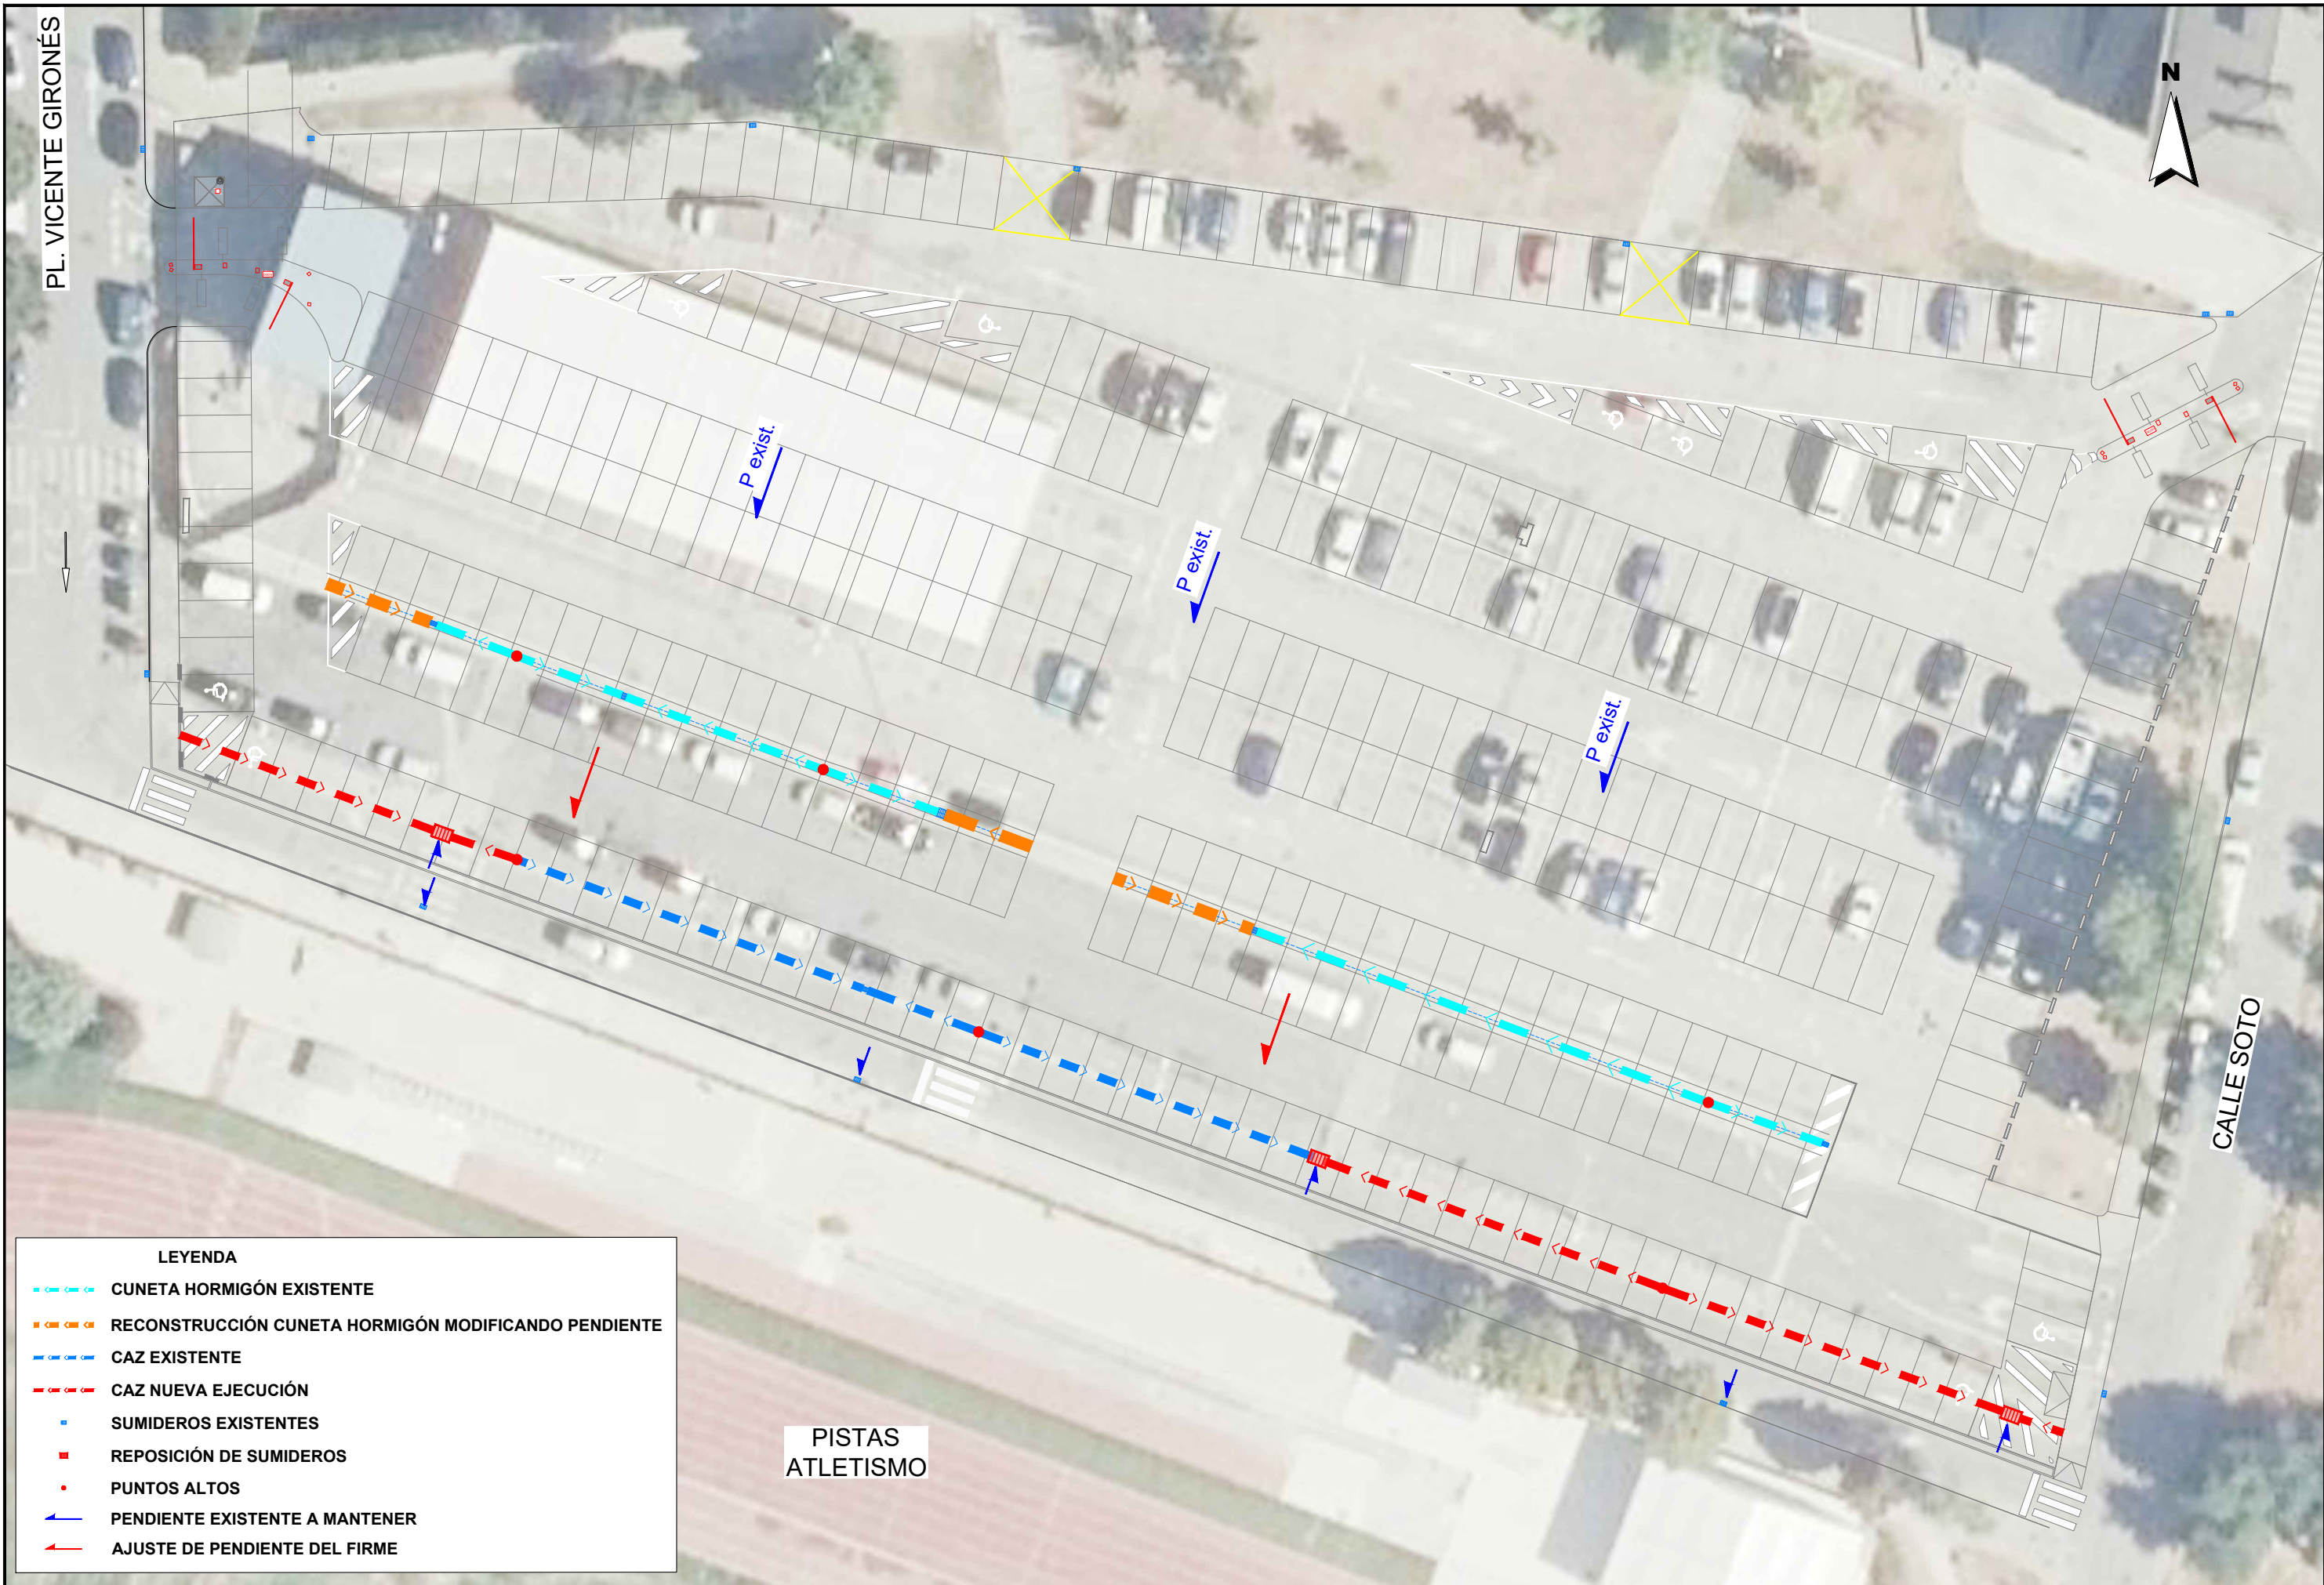

LEYENDA

- CUNETA HORMIGÓN EXISTENTE
- RECONSTRUCCIÓN CUNETA HORMIGÓN MODIFICANDO PENDIENTE
- CAZ EXISTENTE
- CAZ NUEVA EJECUCIÓN
- SUMIDEROS EXISTENTES
- REPOSICIÓN DE SUMIDEROS
- PUNTOS ALTOS
- PENDIENTE EXISTENTE A MANTENER
- AJUSTE DE PENDIENTE DEL FIRME

PISTAS ATLETISMO

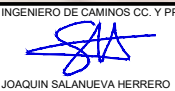

ESCALAS
1/400
ORIGINALES




PROYECTO DE CONSTRUCCIÓN PARA LA MEJORA DEL ESTACIONAMIENTO EN SUPERFICIE DE EL SOTO Y OBRAS COMPLEMENTARIAS EN PLAZA VICENTE GIRONÉS BOMBAY Y CALLE SOTO DE BURLADA (NAVARRA)

DESIGNACION DEL PLANO

PLANTA DE DRENAJE

DOCUMENTO
8_Drenaje.dwg
FECHA
ABRIL 2024

PLANO Nº
8
HOJA 1 DE 1

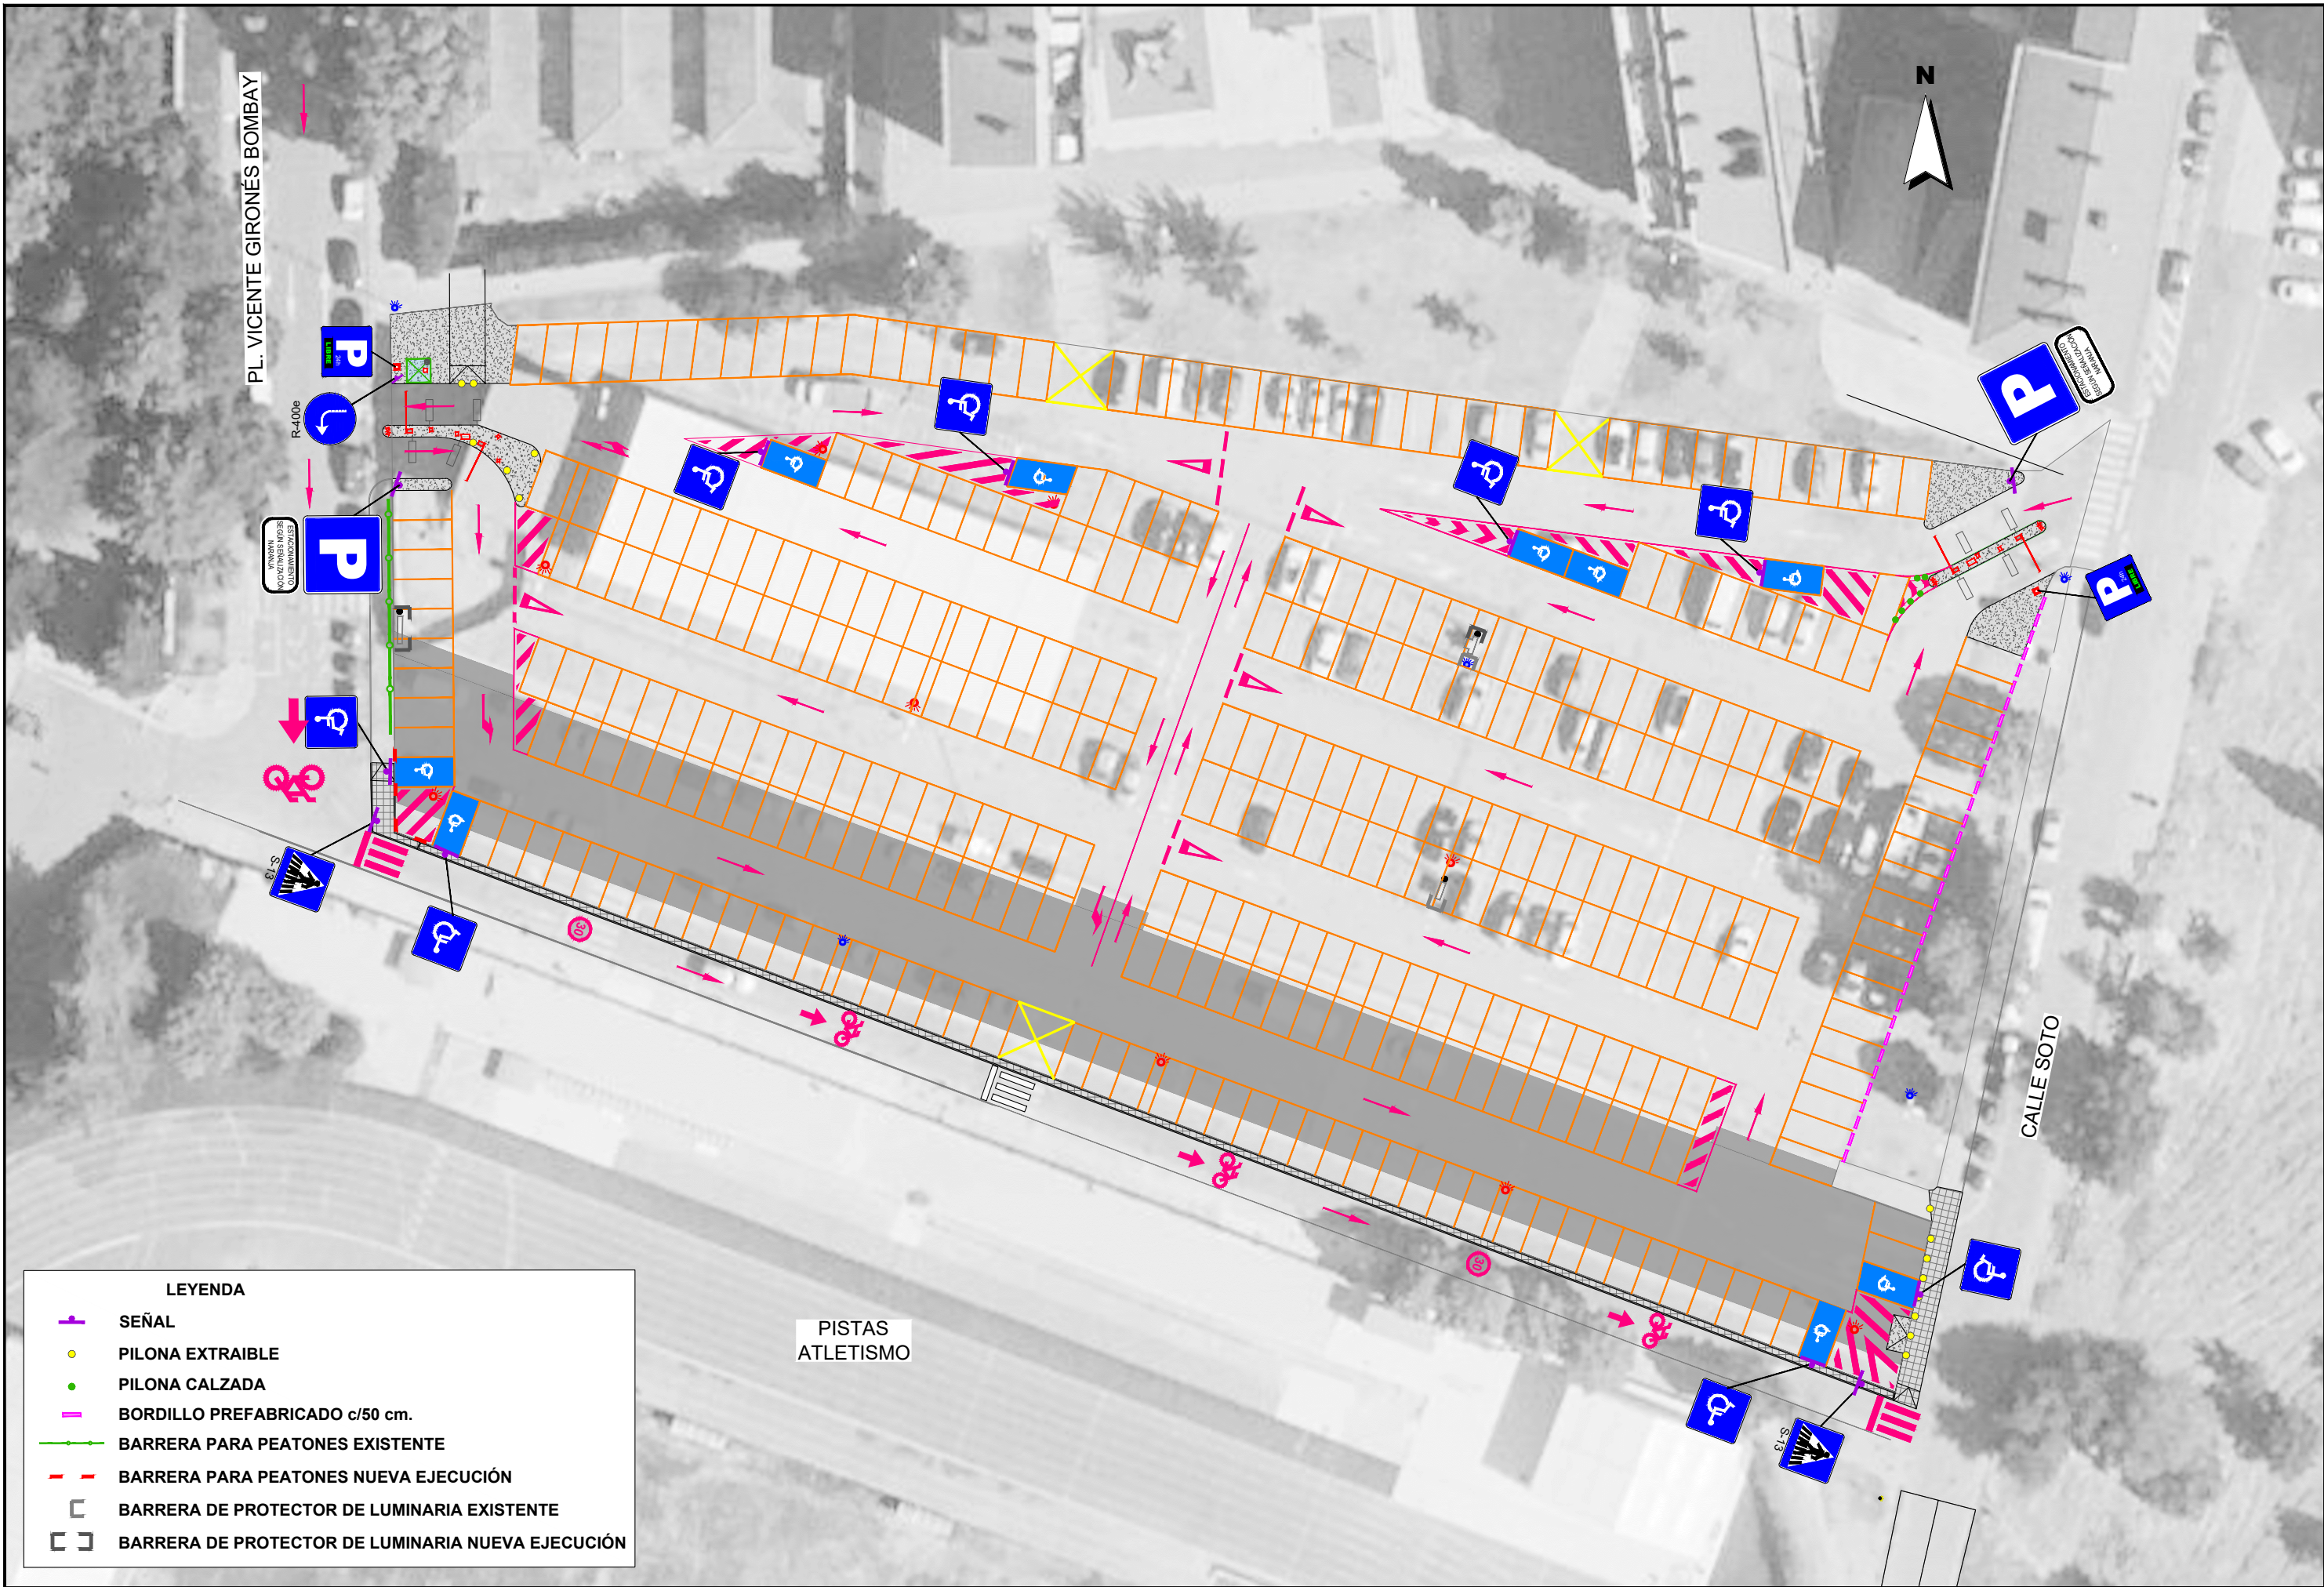



PL. VICENTE GIRONÉS BOMBAY

CALLE SOTO

PISTAS
ATLETISMO

LEYENDA

- SEÑAL
- PILONA EXTRAIBLE
- PILONA CALZADA
- BORDILLO PREFABRICADO c/50 cm.
- BARRERA PARA PEATONES EXISTENTE
- BARRERA PARA PEATONES NUEVA EJECUCIÓN
- BARRERA DE PROTECTOR DE LUMINARIA EXISTENTE
- BARRERA DE PROTECTOR DE LUMINARIA NUEVA EJECUCIÓN

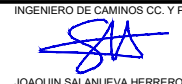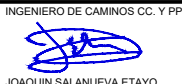

ESCALAS
1/500
ORIGINALES




PROYECTO DE CONSTRUCCIÓN PARA LA MEJORA DEL ESTACIONAMIENTO
EN SUPERFICIE DE EL SOTO Y OBRAS COMPLEMENTARIAS EN PLAZA
VICENTE GIRONÉS BOMBAY Y CALLE SOTO DE BURLADA (NAVARRA)

DESIGNACIÓN DEL PLANO

PLANTA SEÑALIZACIÓN Y BALIZAMIENTO

DOCUMENTO
9_Pi Señalización.dwg
FECHA
ABRIL 2024

PLANO Nº
9
HOJA 1 DE 1

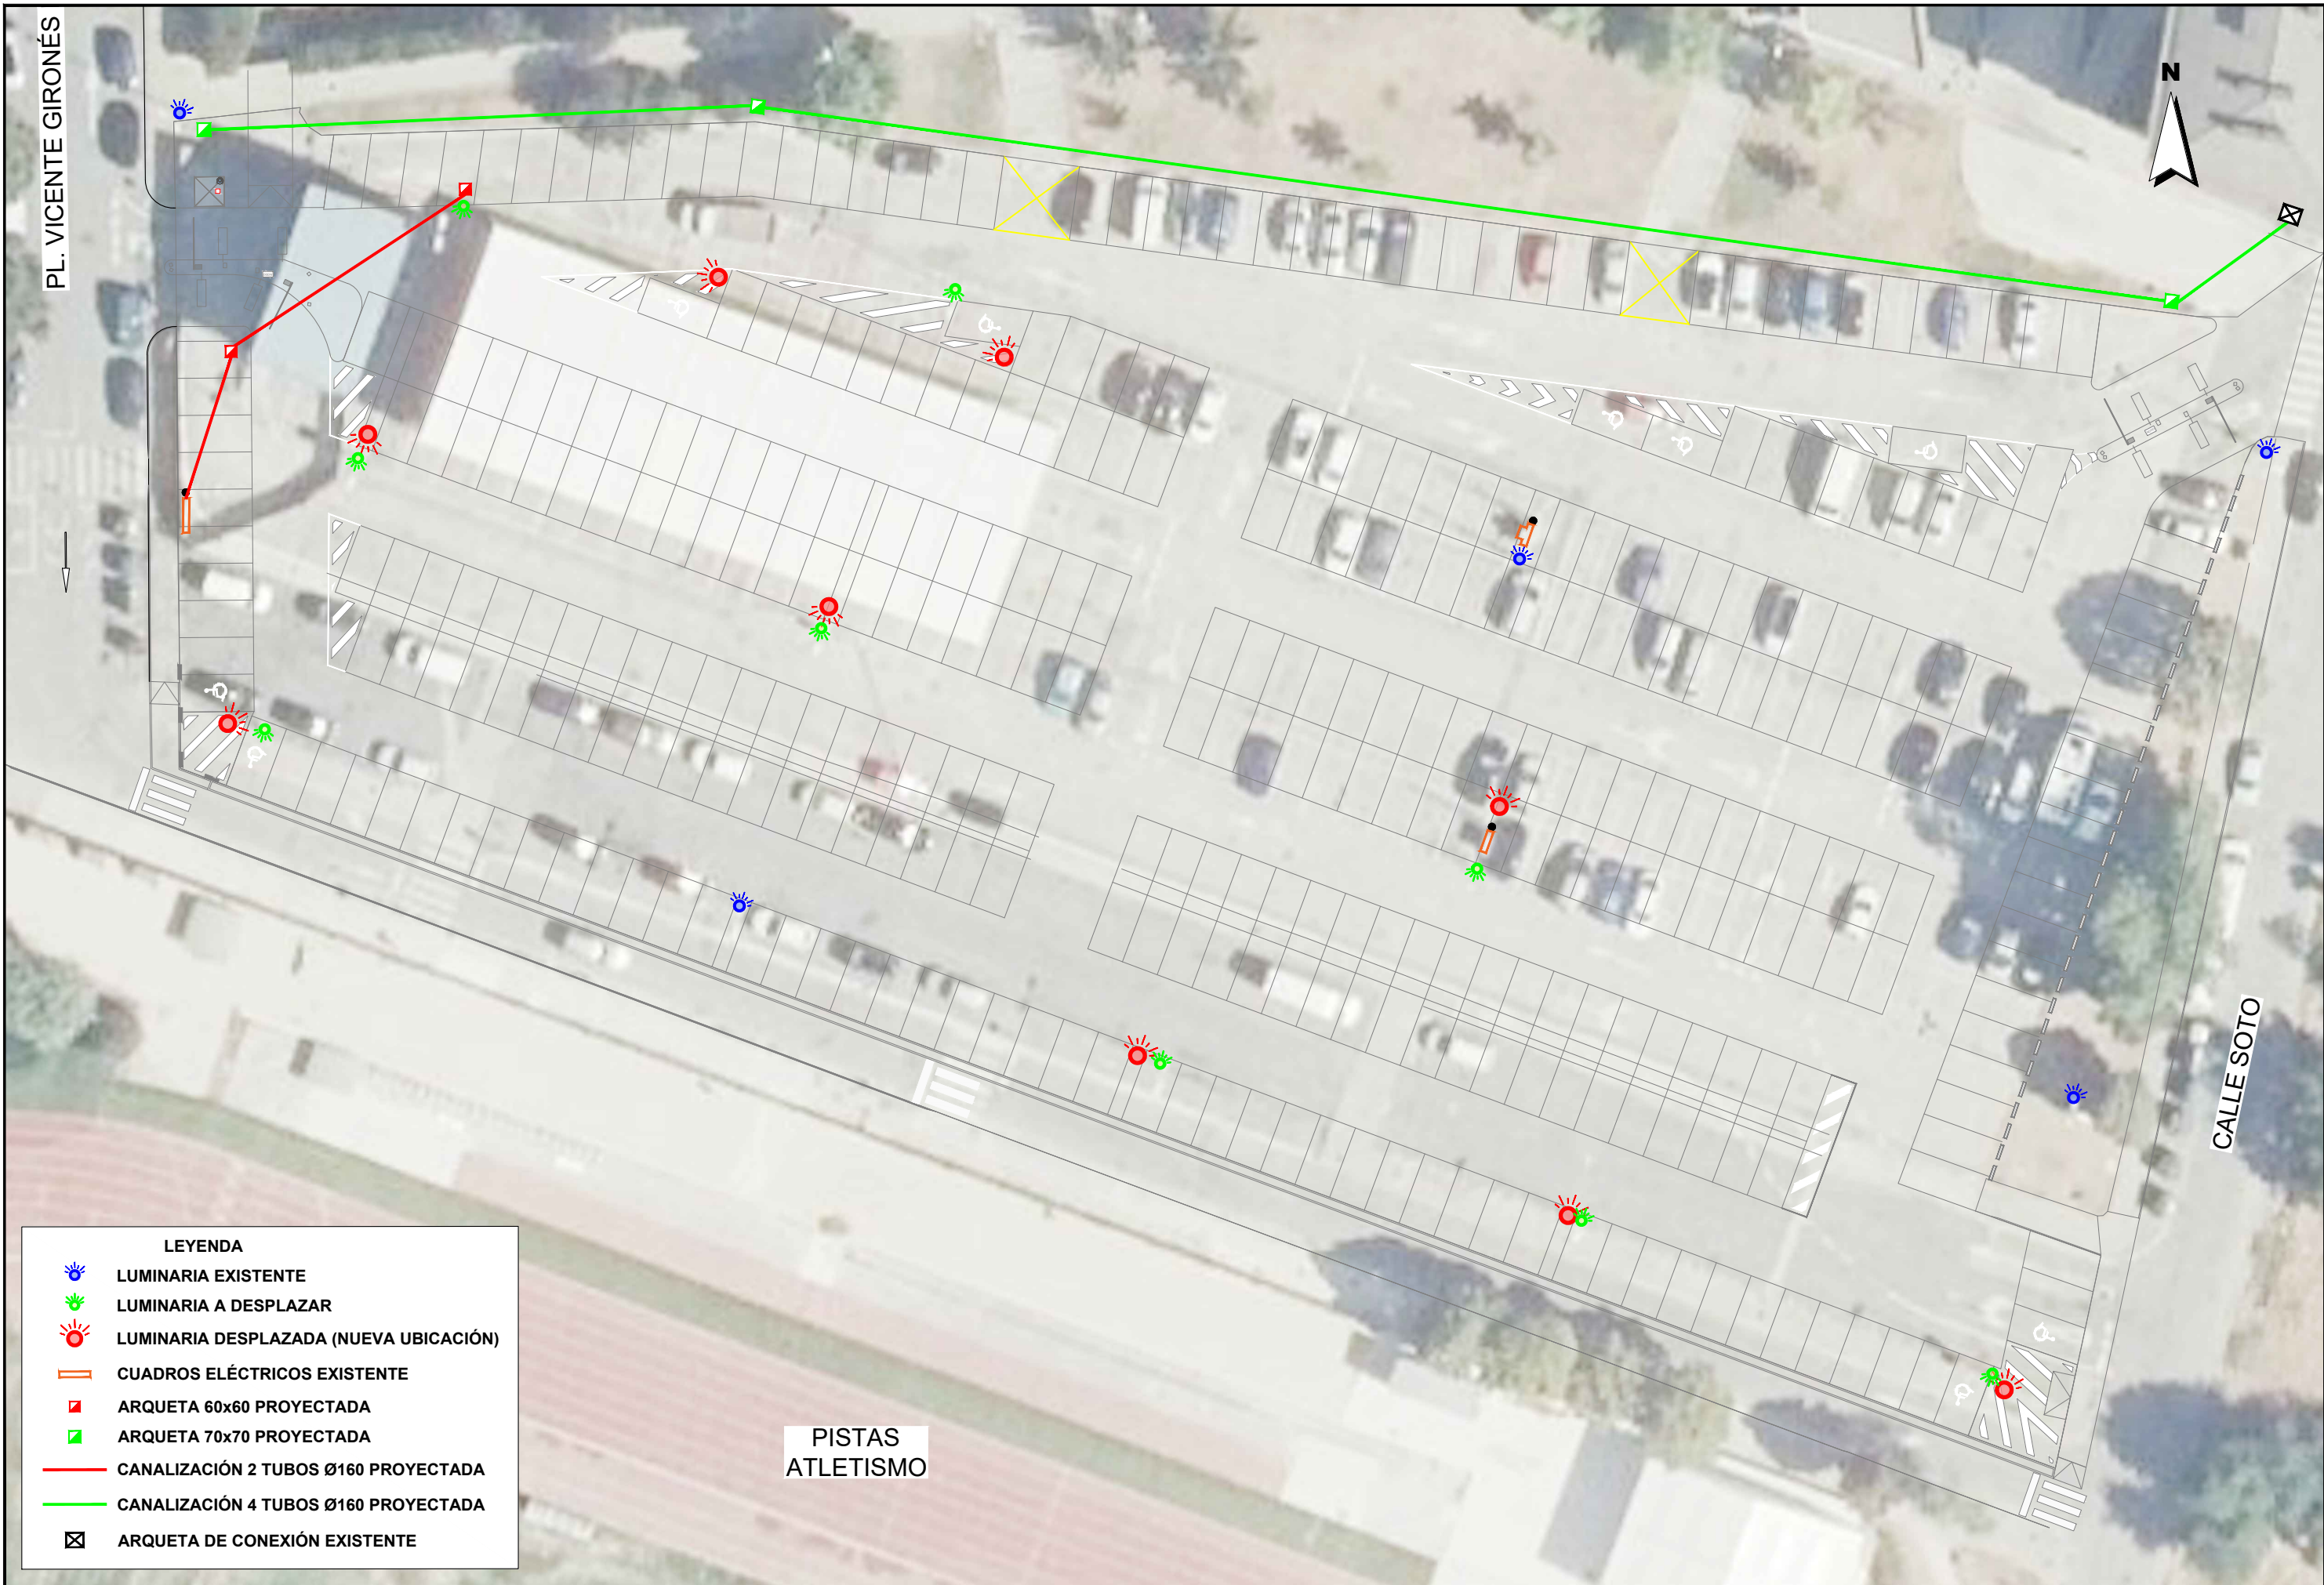

LEYENDA

LUMINARIA EXISTENTE

LUMINARIA A DESPLAZAR

LUMINARIA DESPLAZADA (NUEVA UBICACIÓN)

CUADROS ELÉCTRICOS EXISTENTE


ARQUETA 60x60 PROYECTADA

ARQUETA 70x70 PROYECTADA

CANALIZACIÓN 2 TUBOS Ø160 PROYECTADA

CANALIZACIÓN 4 TUBOS Ø160 PROYECTADA

ARQUETA DE CONEXIÓN EXISTENTE

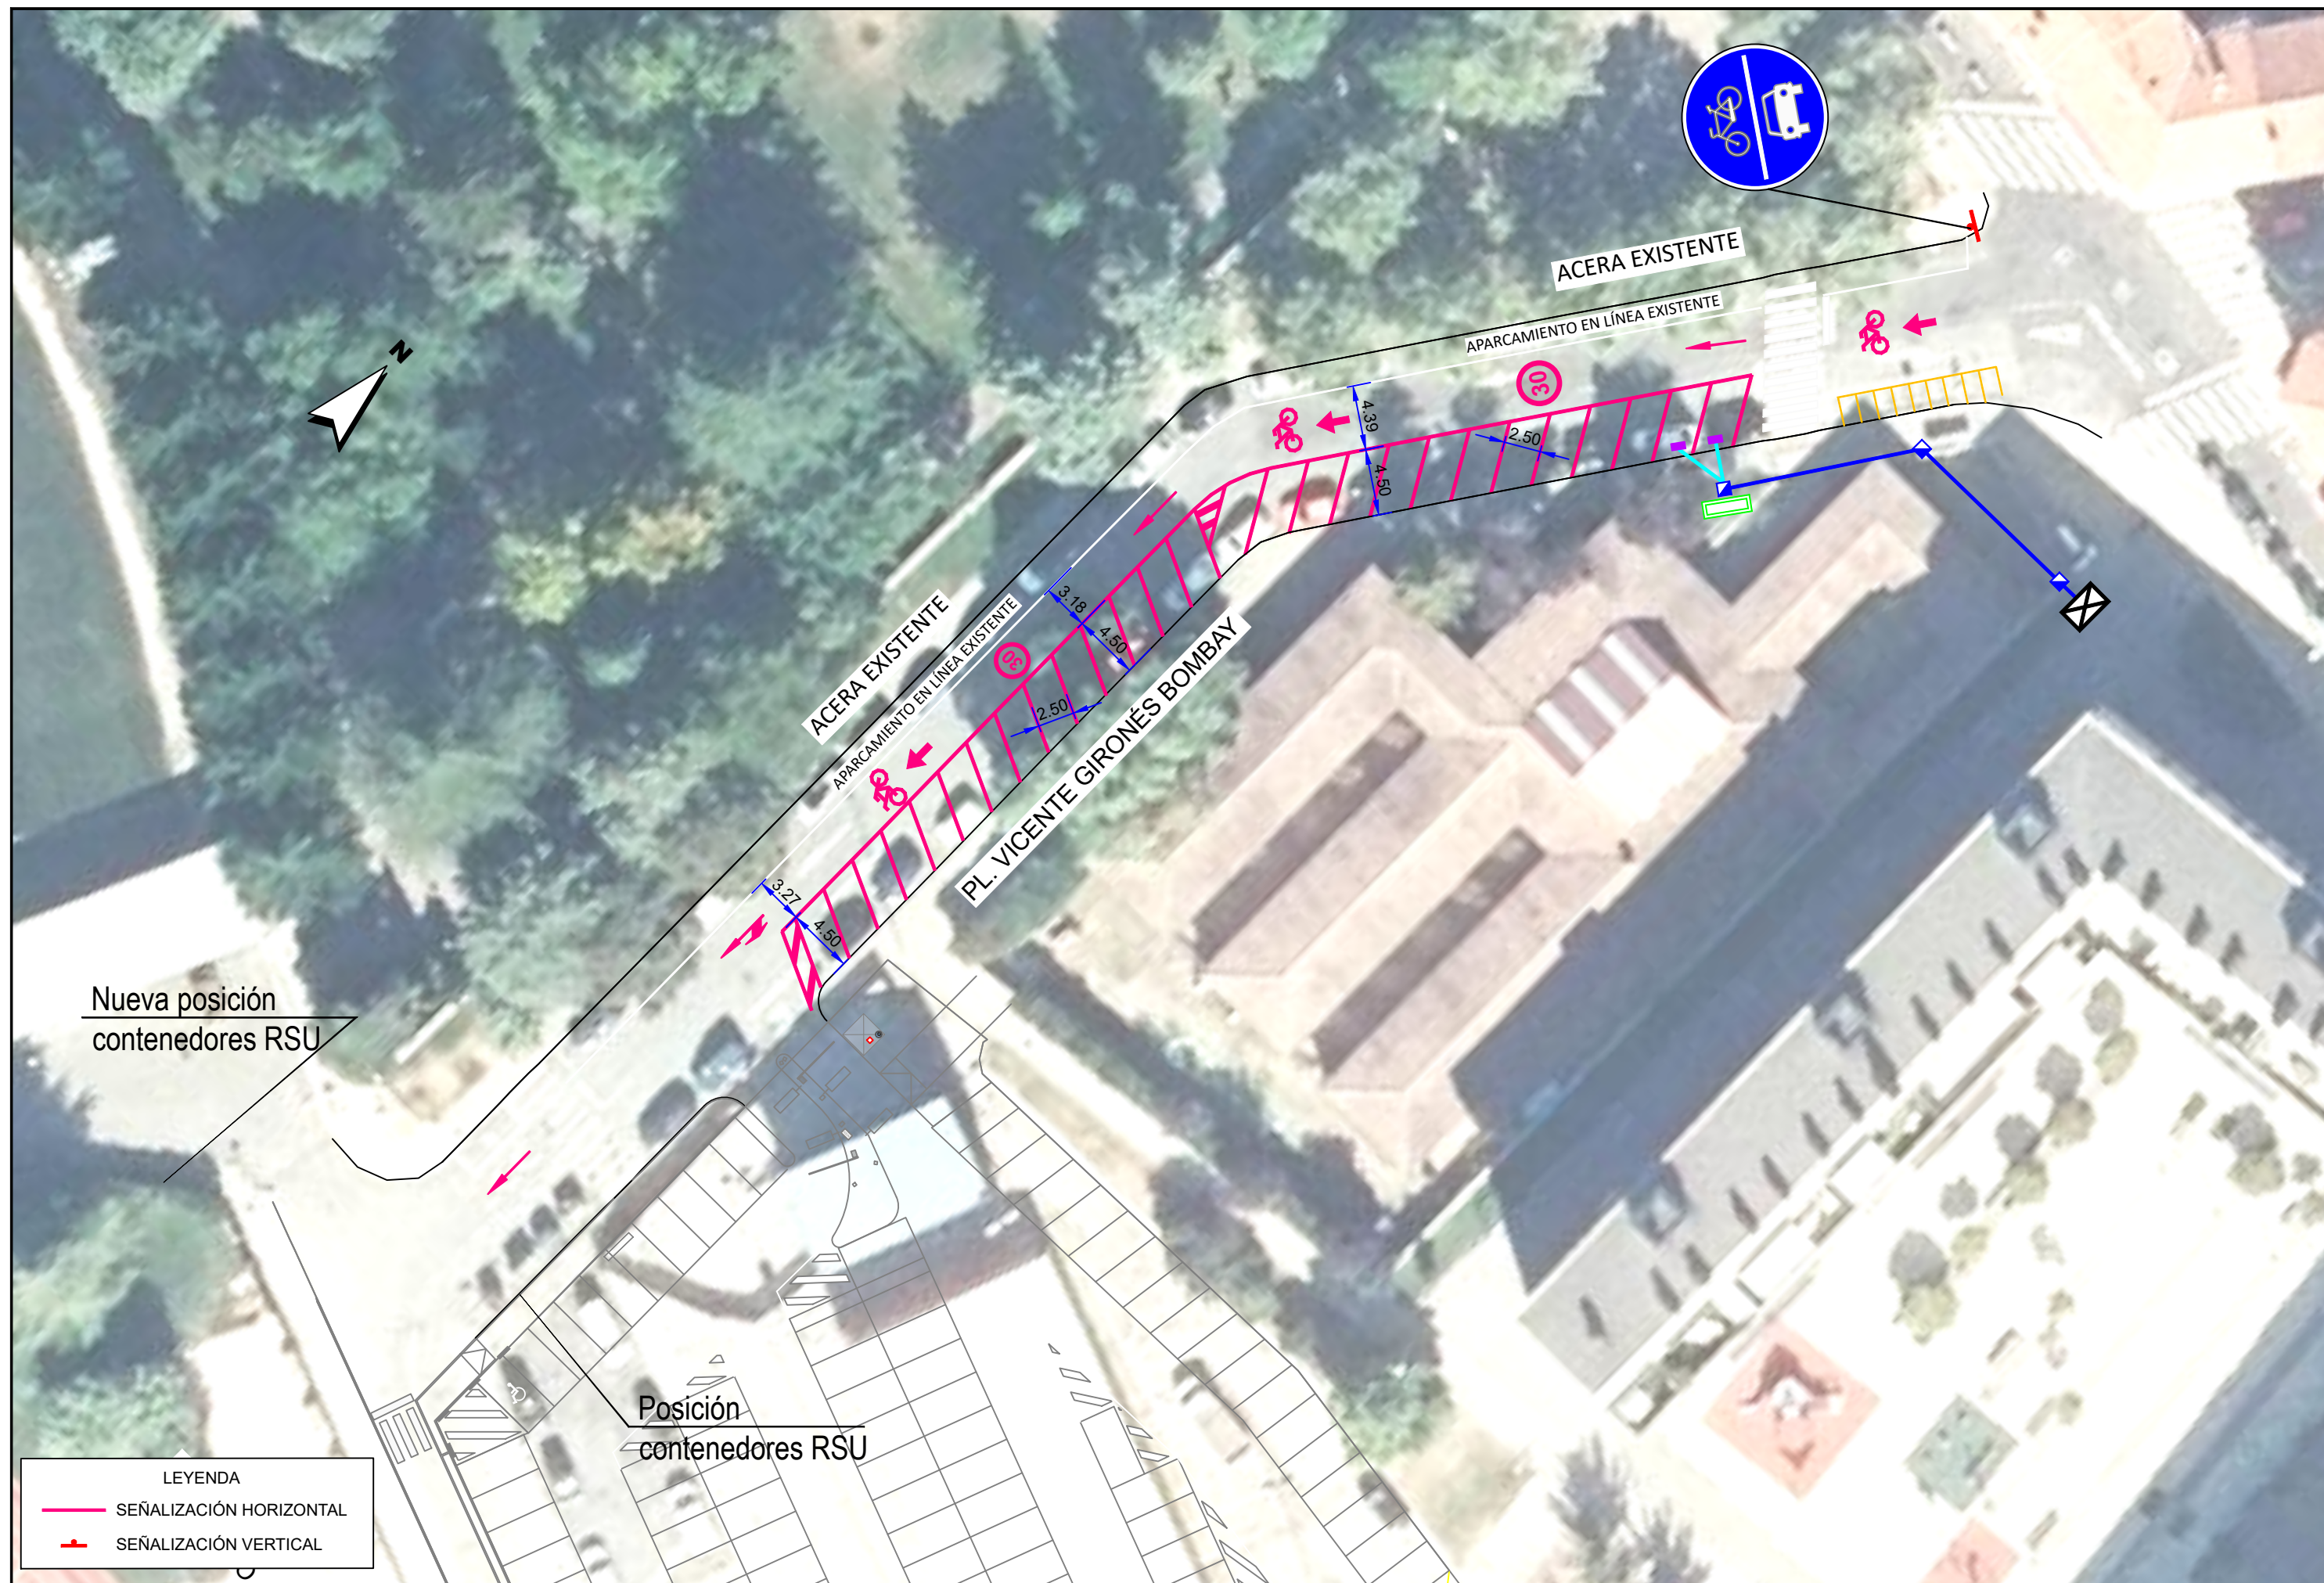

Nueva posición
contenedores RSU

Posición
contenedores RSU

LEYENDA	
	SEÑALIZACIÓN HORIZONTAL
	SEÑALIZACIÓN VERTICAL



INGENIERO DE CAMINOS CC. Y PP.

JOAQUÍN SALANUEVA ETAYO

INGENIERO DE CAMINOS CC. Y PP.

JOAQUÍN SALANUEVA HERRERO

ESCALAS
1/400
ORIGINALES



PROYECTO DE CONSTRUCCIÓN PARA LA MEJORA DEL ESTACIONAMIENTO
EN SUPERFICIE DE EL SOTO Y OBRAS COMPLEMENTARIAS EN PLAZA
VICENTE GIRONÉS BOMBAY Y CALLE SOTO DE BURLADA (NAVARRA)

DESIGNACIÓN DEL PLANO

OBRAS COMPLEMENTARIAS

DOCUMENTO 11_Obras complementarias.dwg	PLANO Nº 11
FECHA ABRIL 2024	HOJA 1 DE 2



LEYENDA	
	SEÑALIZACIÓN HORIZONTAL
	SEÑALIZACIÓN VERTICAL