




— ámbito de la actuación. superficie 2.520 m2


estado actual.
pavimentación
e 1/500

ea.01



- ámbito de la actuación.
superficie 2.520 m2
- - - saneamiento
- - - saneamiento . pluviales
- - - abastecimiento
- ○ tapas (arquetas, pozos,
sumideros)
- - - fuerza
- - - telefonía
- - - gas
- ✕ alumbrado

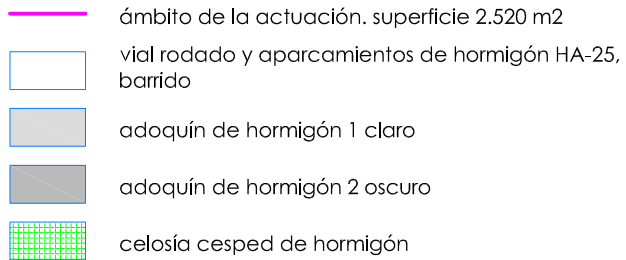

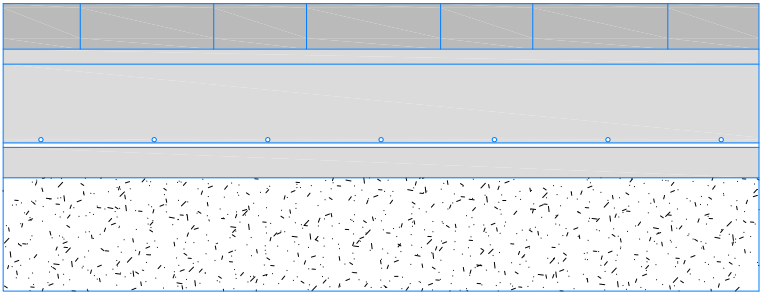


adoquín de hormigón e: 6cm
mortero de agarre e: 2cm

hormigón HA-25 acabado barrido e: 15cm
mallazo de reparto 15,15,6

base granular todo-uno e: 15 cm


PAVIMENTO PARA PEATONES - ADOQUIN

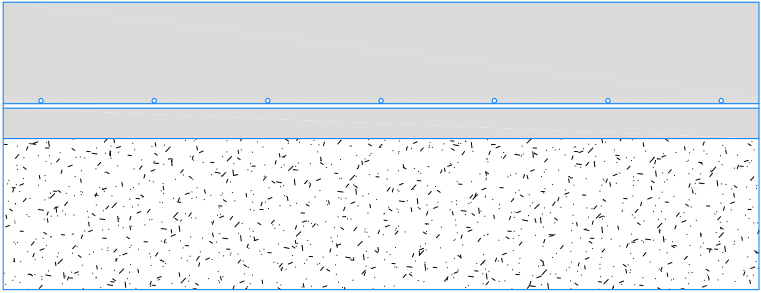

hormigón HA-25 acabado barrido e: 18cm
mallazo de reparto 15,15,6

base granular todo-uno e: 20 cm

PAVIMENTO PARA VIAL - HORMIGÓN BARRIDO

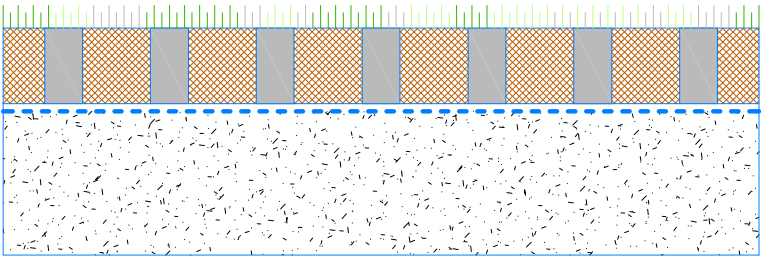


celosía cespéd de hormigón e: 10cm

mallá antihierba sintética

base granular todo-uno e: 20 cm


PAVIMENTO PARA APARCAR - CELOSÍA CESPED

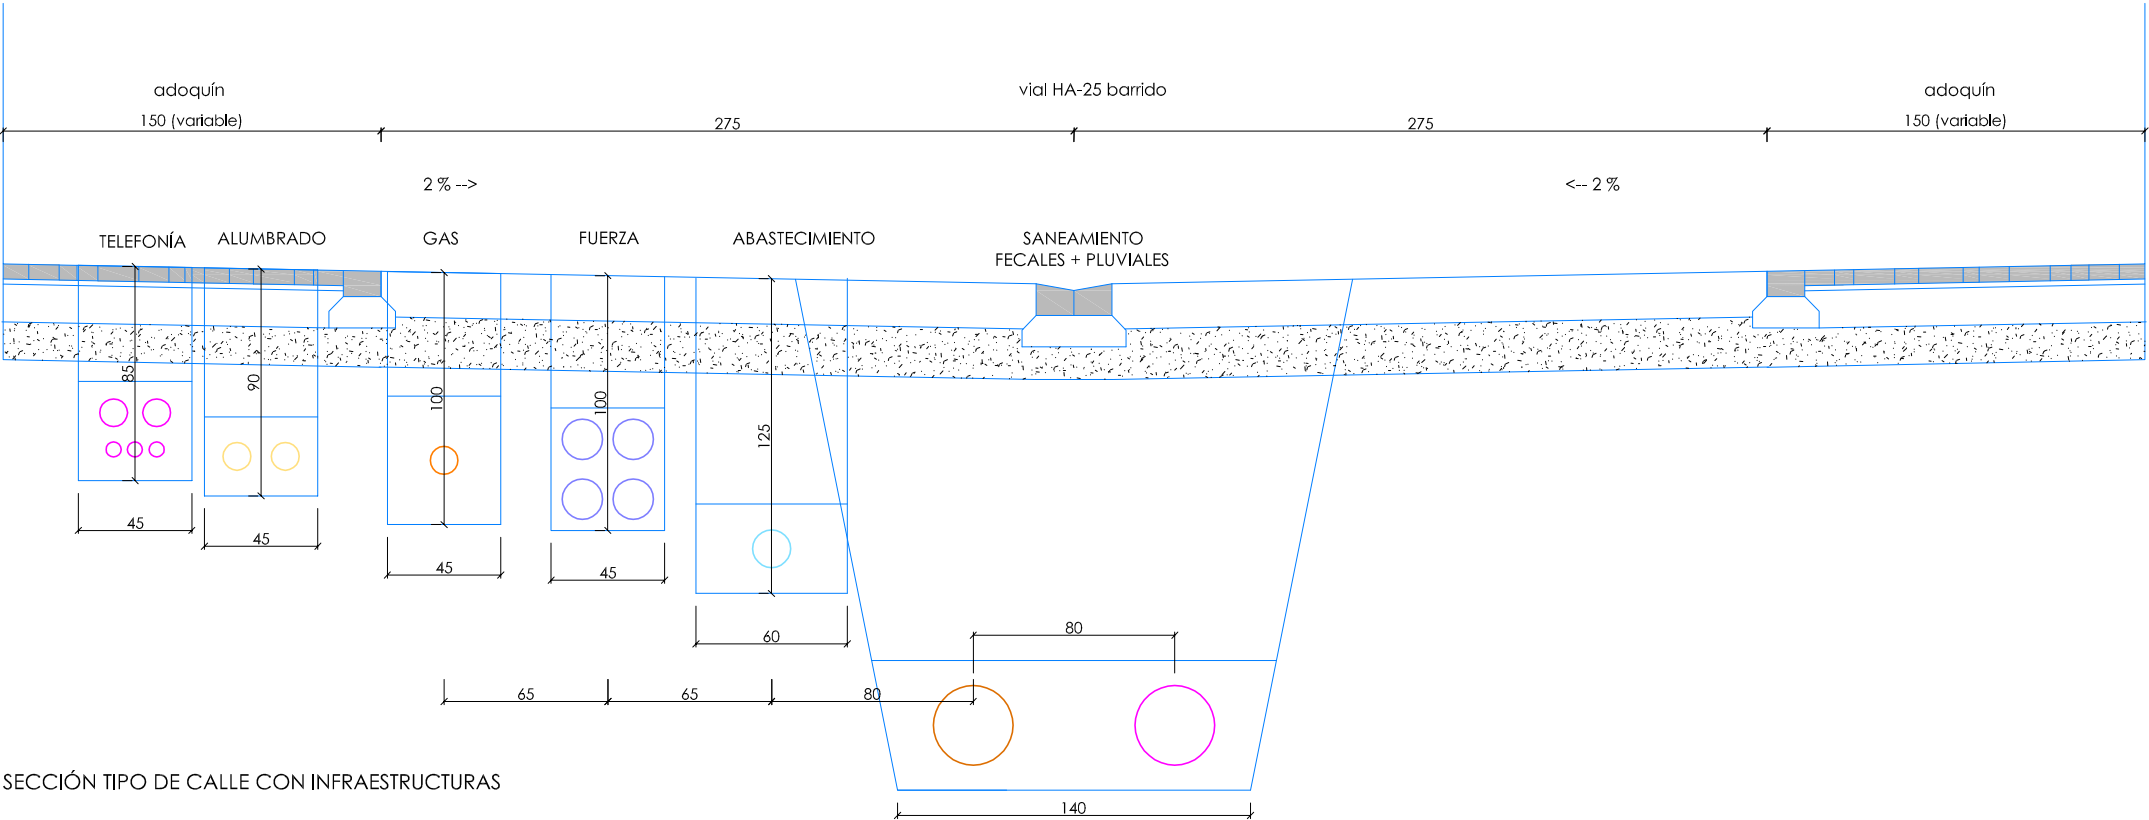

SECCIÓN TIPO DE CALLE CON INFRAESTRUCTURAS

promotor: ayuntamiento de Arbizu
julio 2022



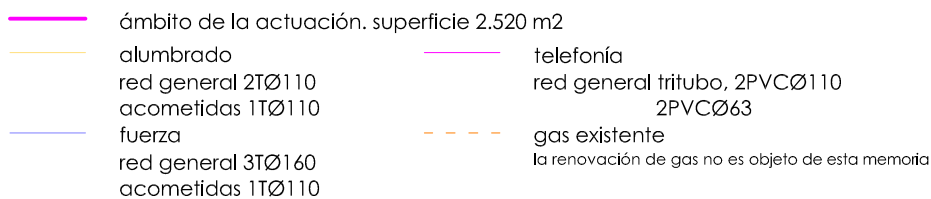

promotor: ayuntamiento de Arbizu
julio 2022