

Escala 1/2.000.000



Escala 1/2.500



Escala 1/250.000



“RENOVACIÓN DEL PAVIMENTO EN CALLES MUTUBERRIA, MAYOR, CUATRO ESQUINAS Y PLAZA DE LOS FUEROS, DE TAFALLA”
PROMOTOR: AYUNTAMIENTO DE TAFALLA



Ángel Javier Ibero Zabalza
I.T.O.P - Colegiado N° 16685



ARQUITRABE Cía de Ingeniería
C/Plaza Cuatropea Nº2 1-E
31300 Tafalla (Navarra)
Teléfono: 948 703 452
Correo: arquitrabe@arquitrabe.eu

ESCALA	1:2.500 - 1:250 1:2.000.000
FECHA	JUNIO 2024

DENOMINACION

SITUACIÓN Y EMPLAZAMIENTO




PLANO Nº
1
HOJA
1 DE 1

HIDROGRAFÍA - ZONAS INUNDABLES



RELIEVE TOPOGRÁFICO - MDS

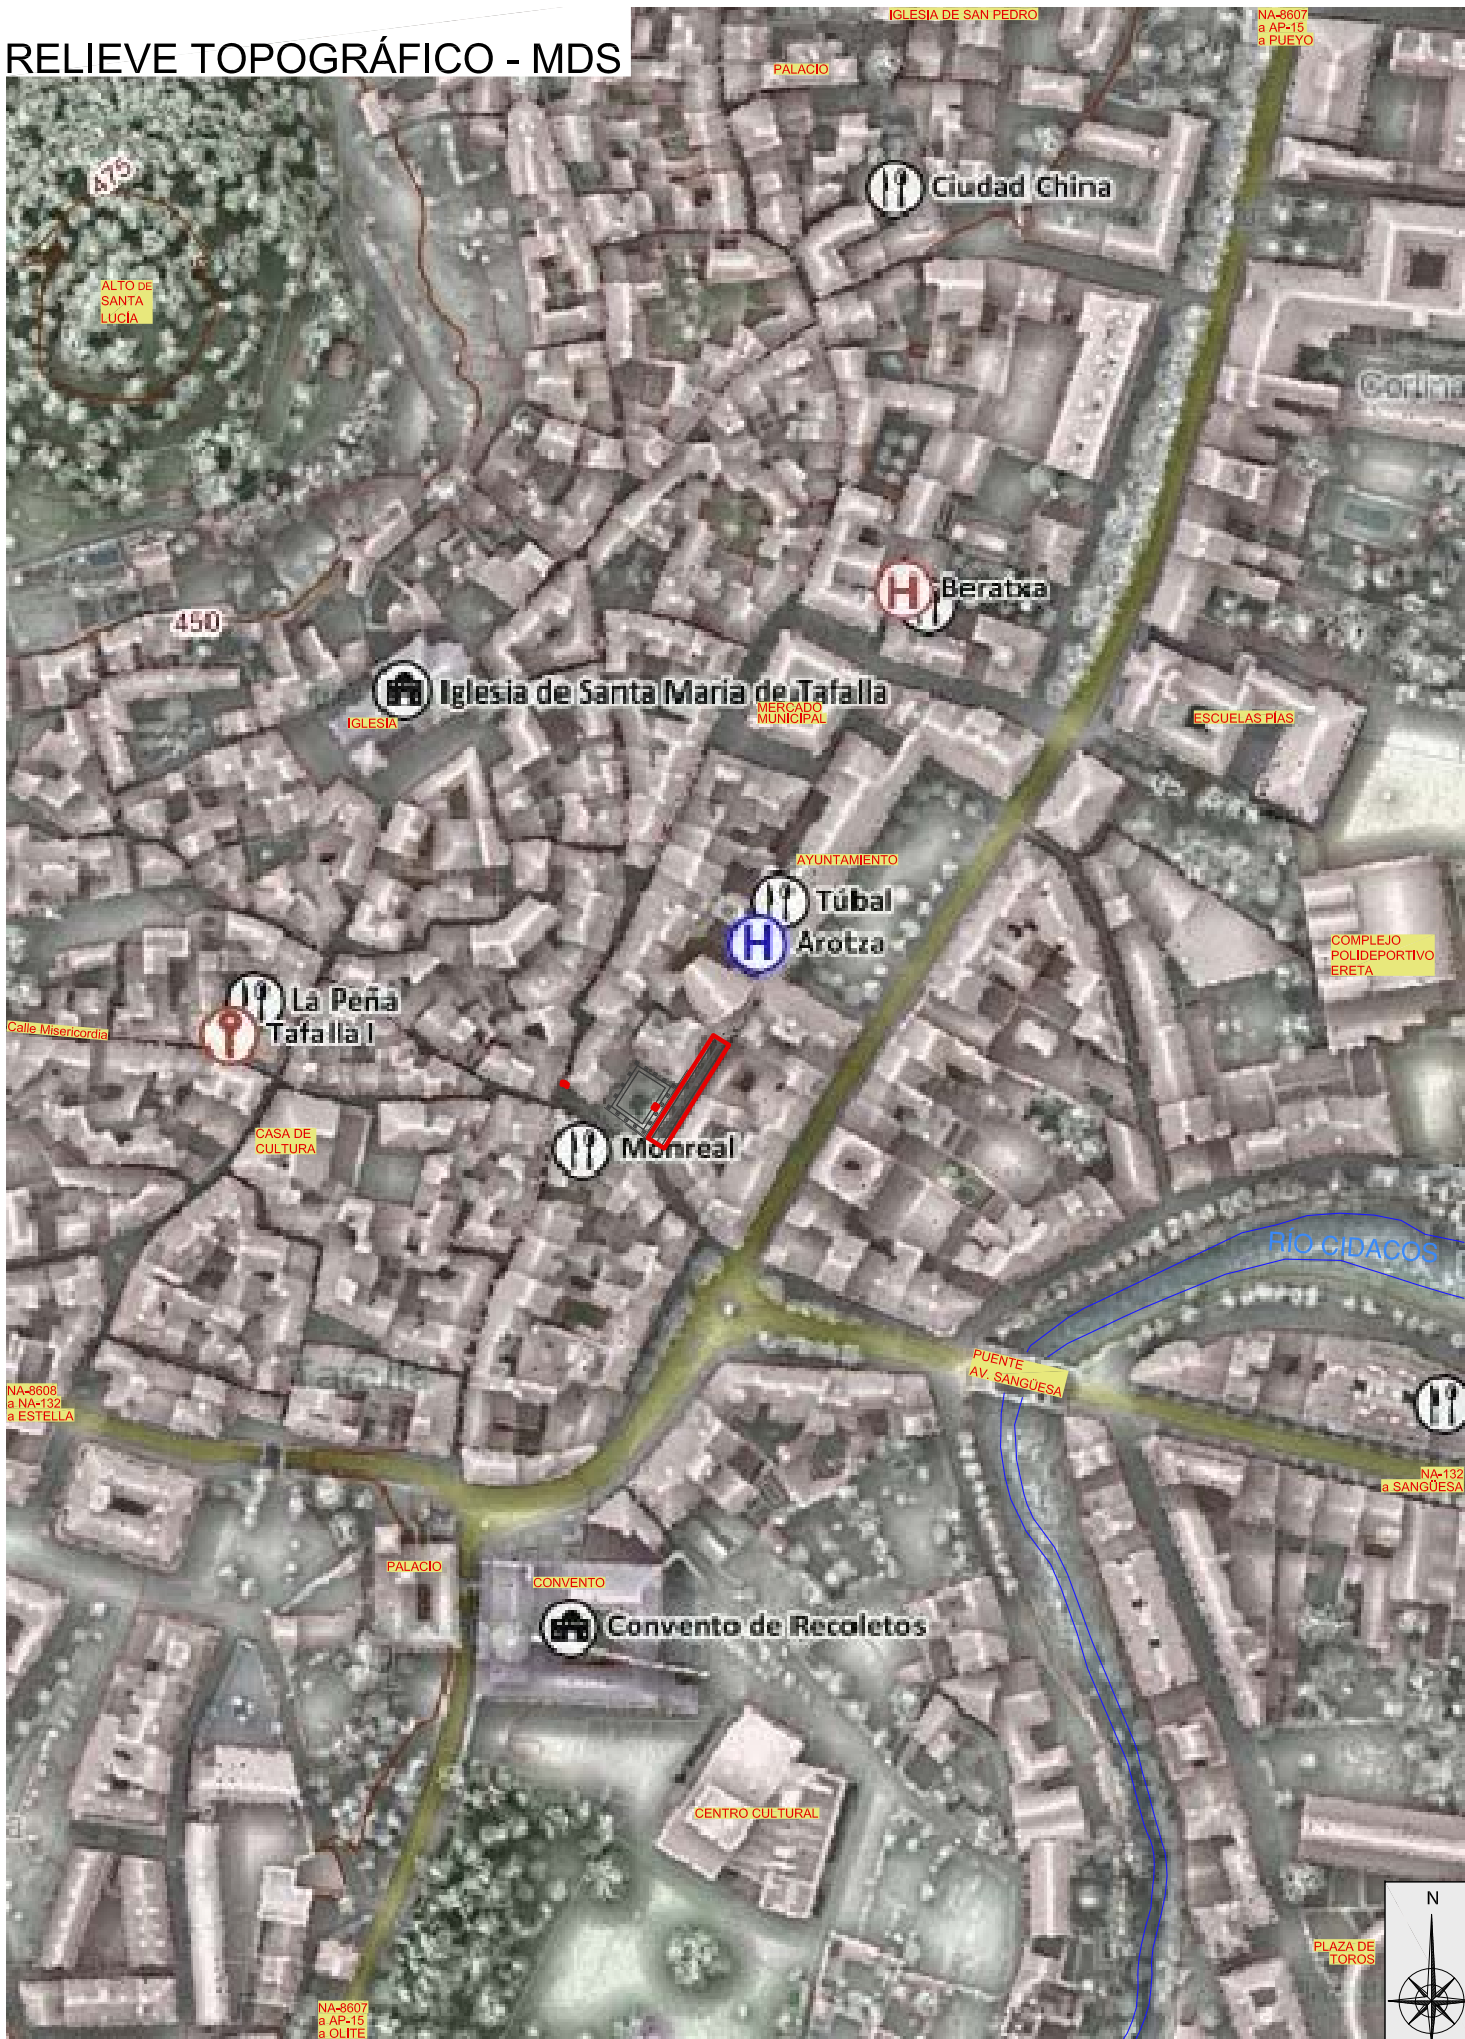

“RENOVACIÓN DEL PAVIMENTO EN CALLES MUTUBERRIA, MAYOR, CUATRO ESQUINAS Y PLAZA DE LOS FUEROS, DE TAFALLA”
PROMOTOR: AYUNTAMIENTO DE TAFALLA

Ángel Javier Ibero Zabalza
I.T.O.P - Colegiado N° 16685

ARQUITRABE Cia de Ingeniería
C/Plaza Cuatropea N°2 1-E
31300 Tafalla (Navarra)
Teléfono: 948 703 452
Correo: arquitrabe@arquitrabe.eu

ESCALA
1:2.500
FECHA
JUNIO 2024


DENOMINACIÓN

HIDROGRAFÍA Y MAPA DE RELIEVE TOPOGRÁFICO





PLANO N°
2
HOJA
1 DE 1


- Delimitación sector del Centro Histórico
- Edificios y elementos del patrimonio histórico cultural
- Edificios que mantienen el carácter del casco histórico
- Escudos (BIC, Bien de Interés Cultural)
- Arcos
- Portadas
- Trazado de la antigua muralla
- Límite de área C
- Área A



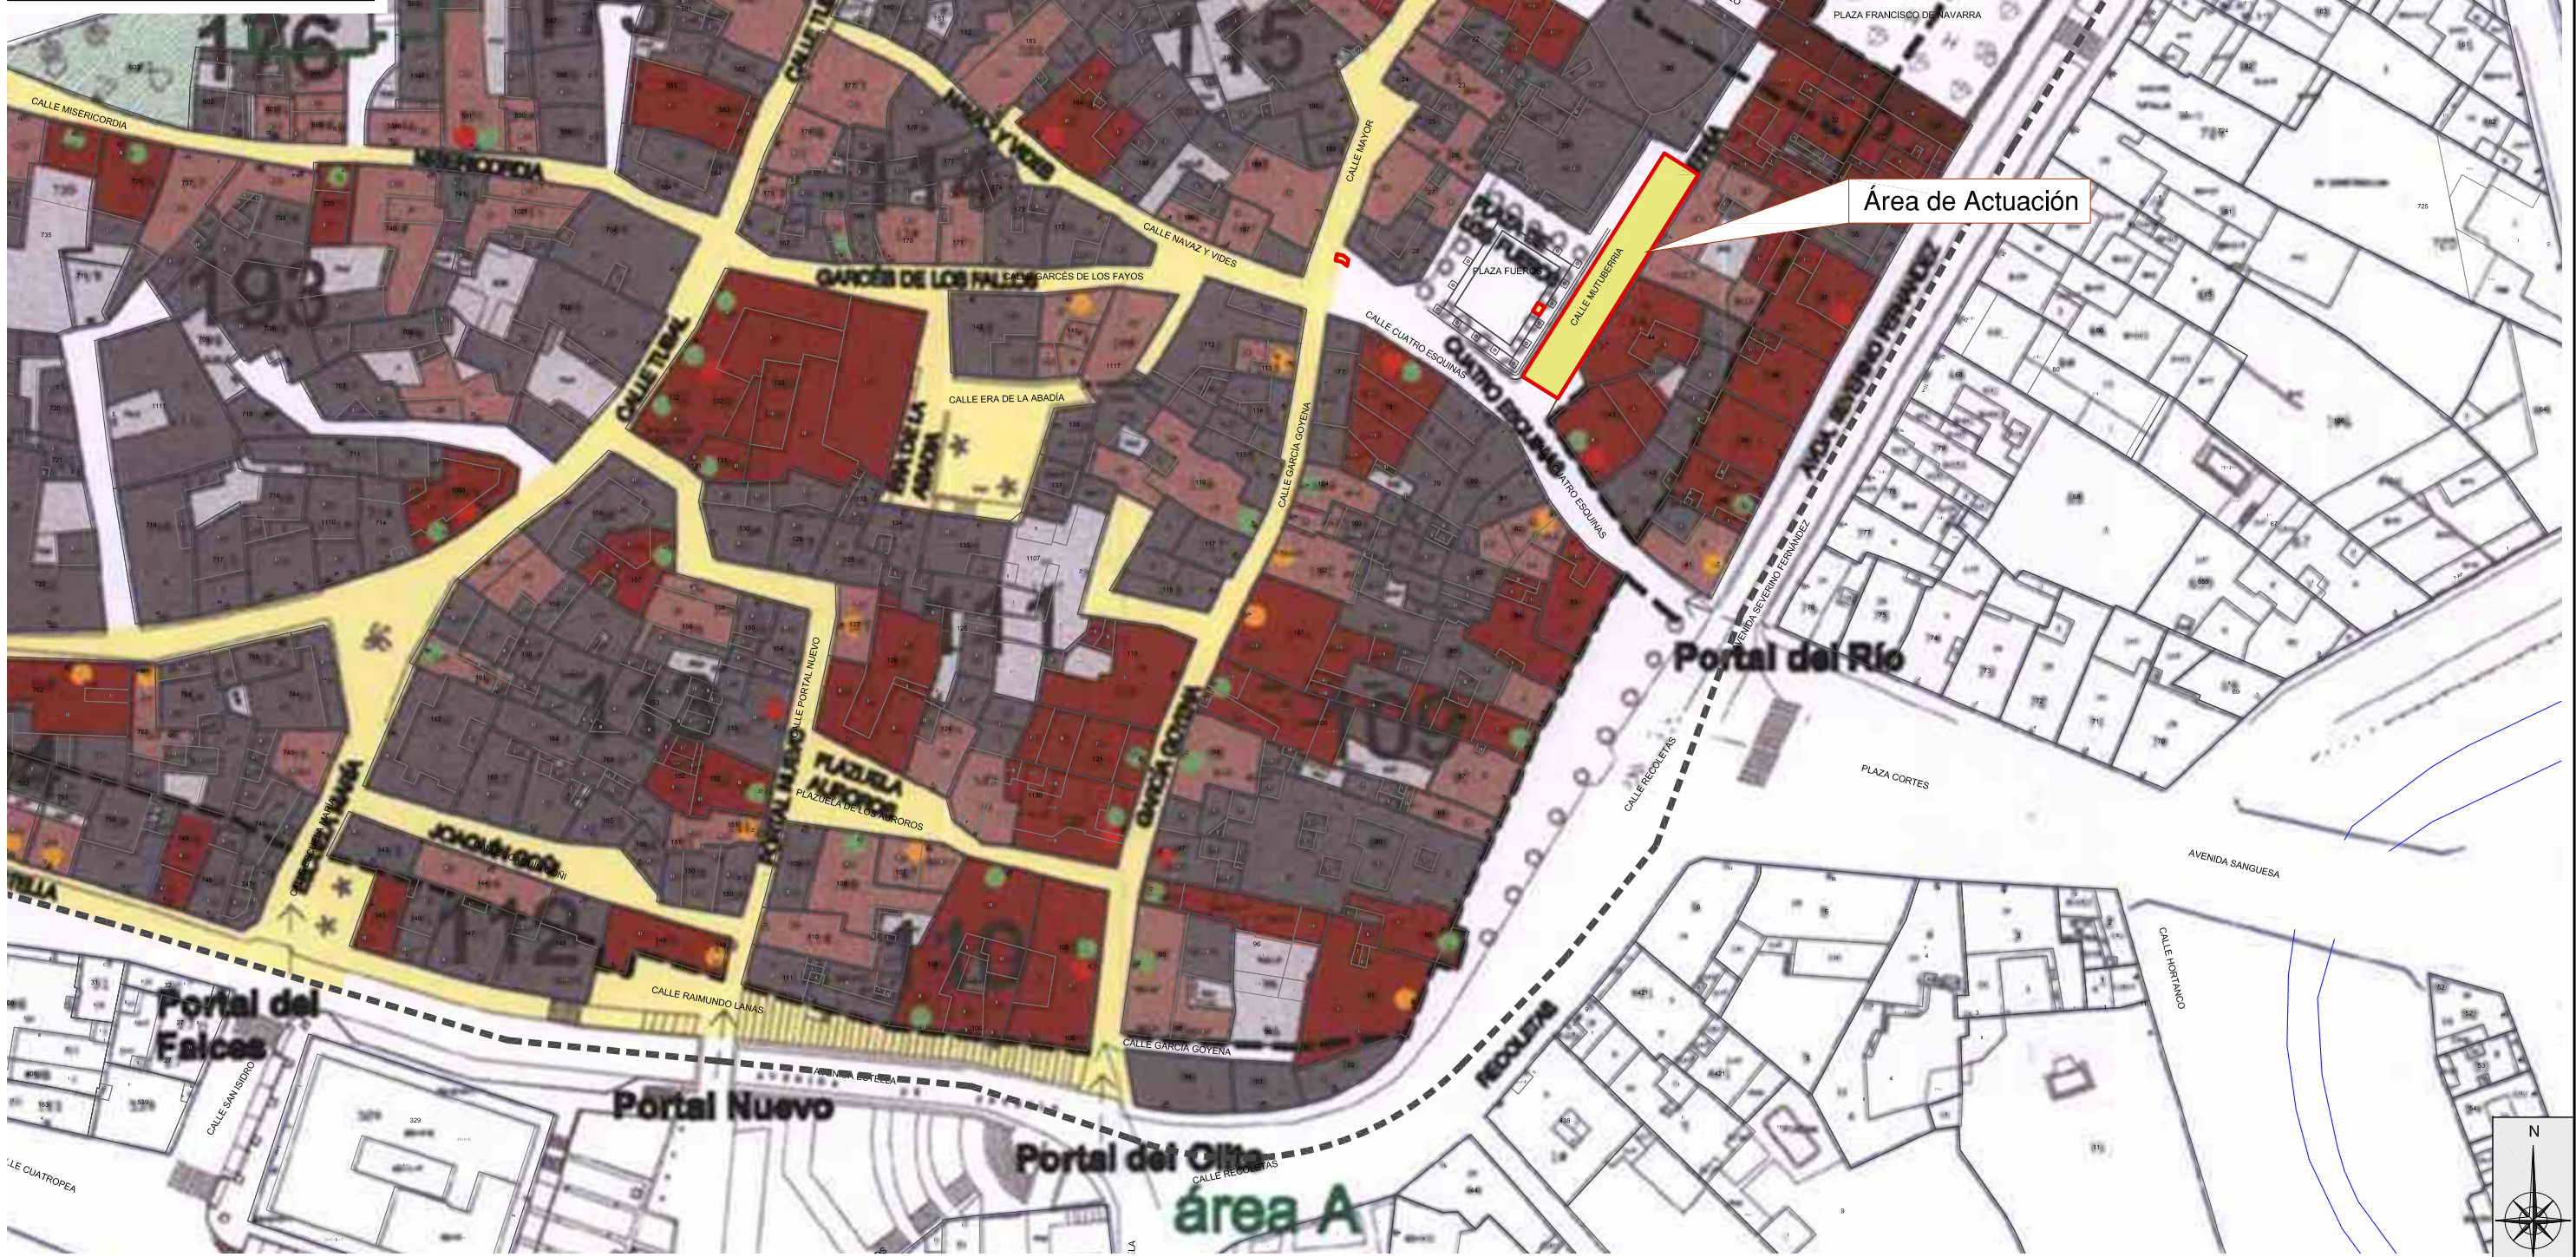


MPGOU-DELIMITACIÓN SECTOR DEL CENTRO HISTÓRICO

ÁREAS DE ACTUACIÓN

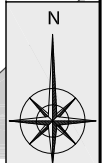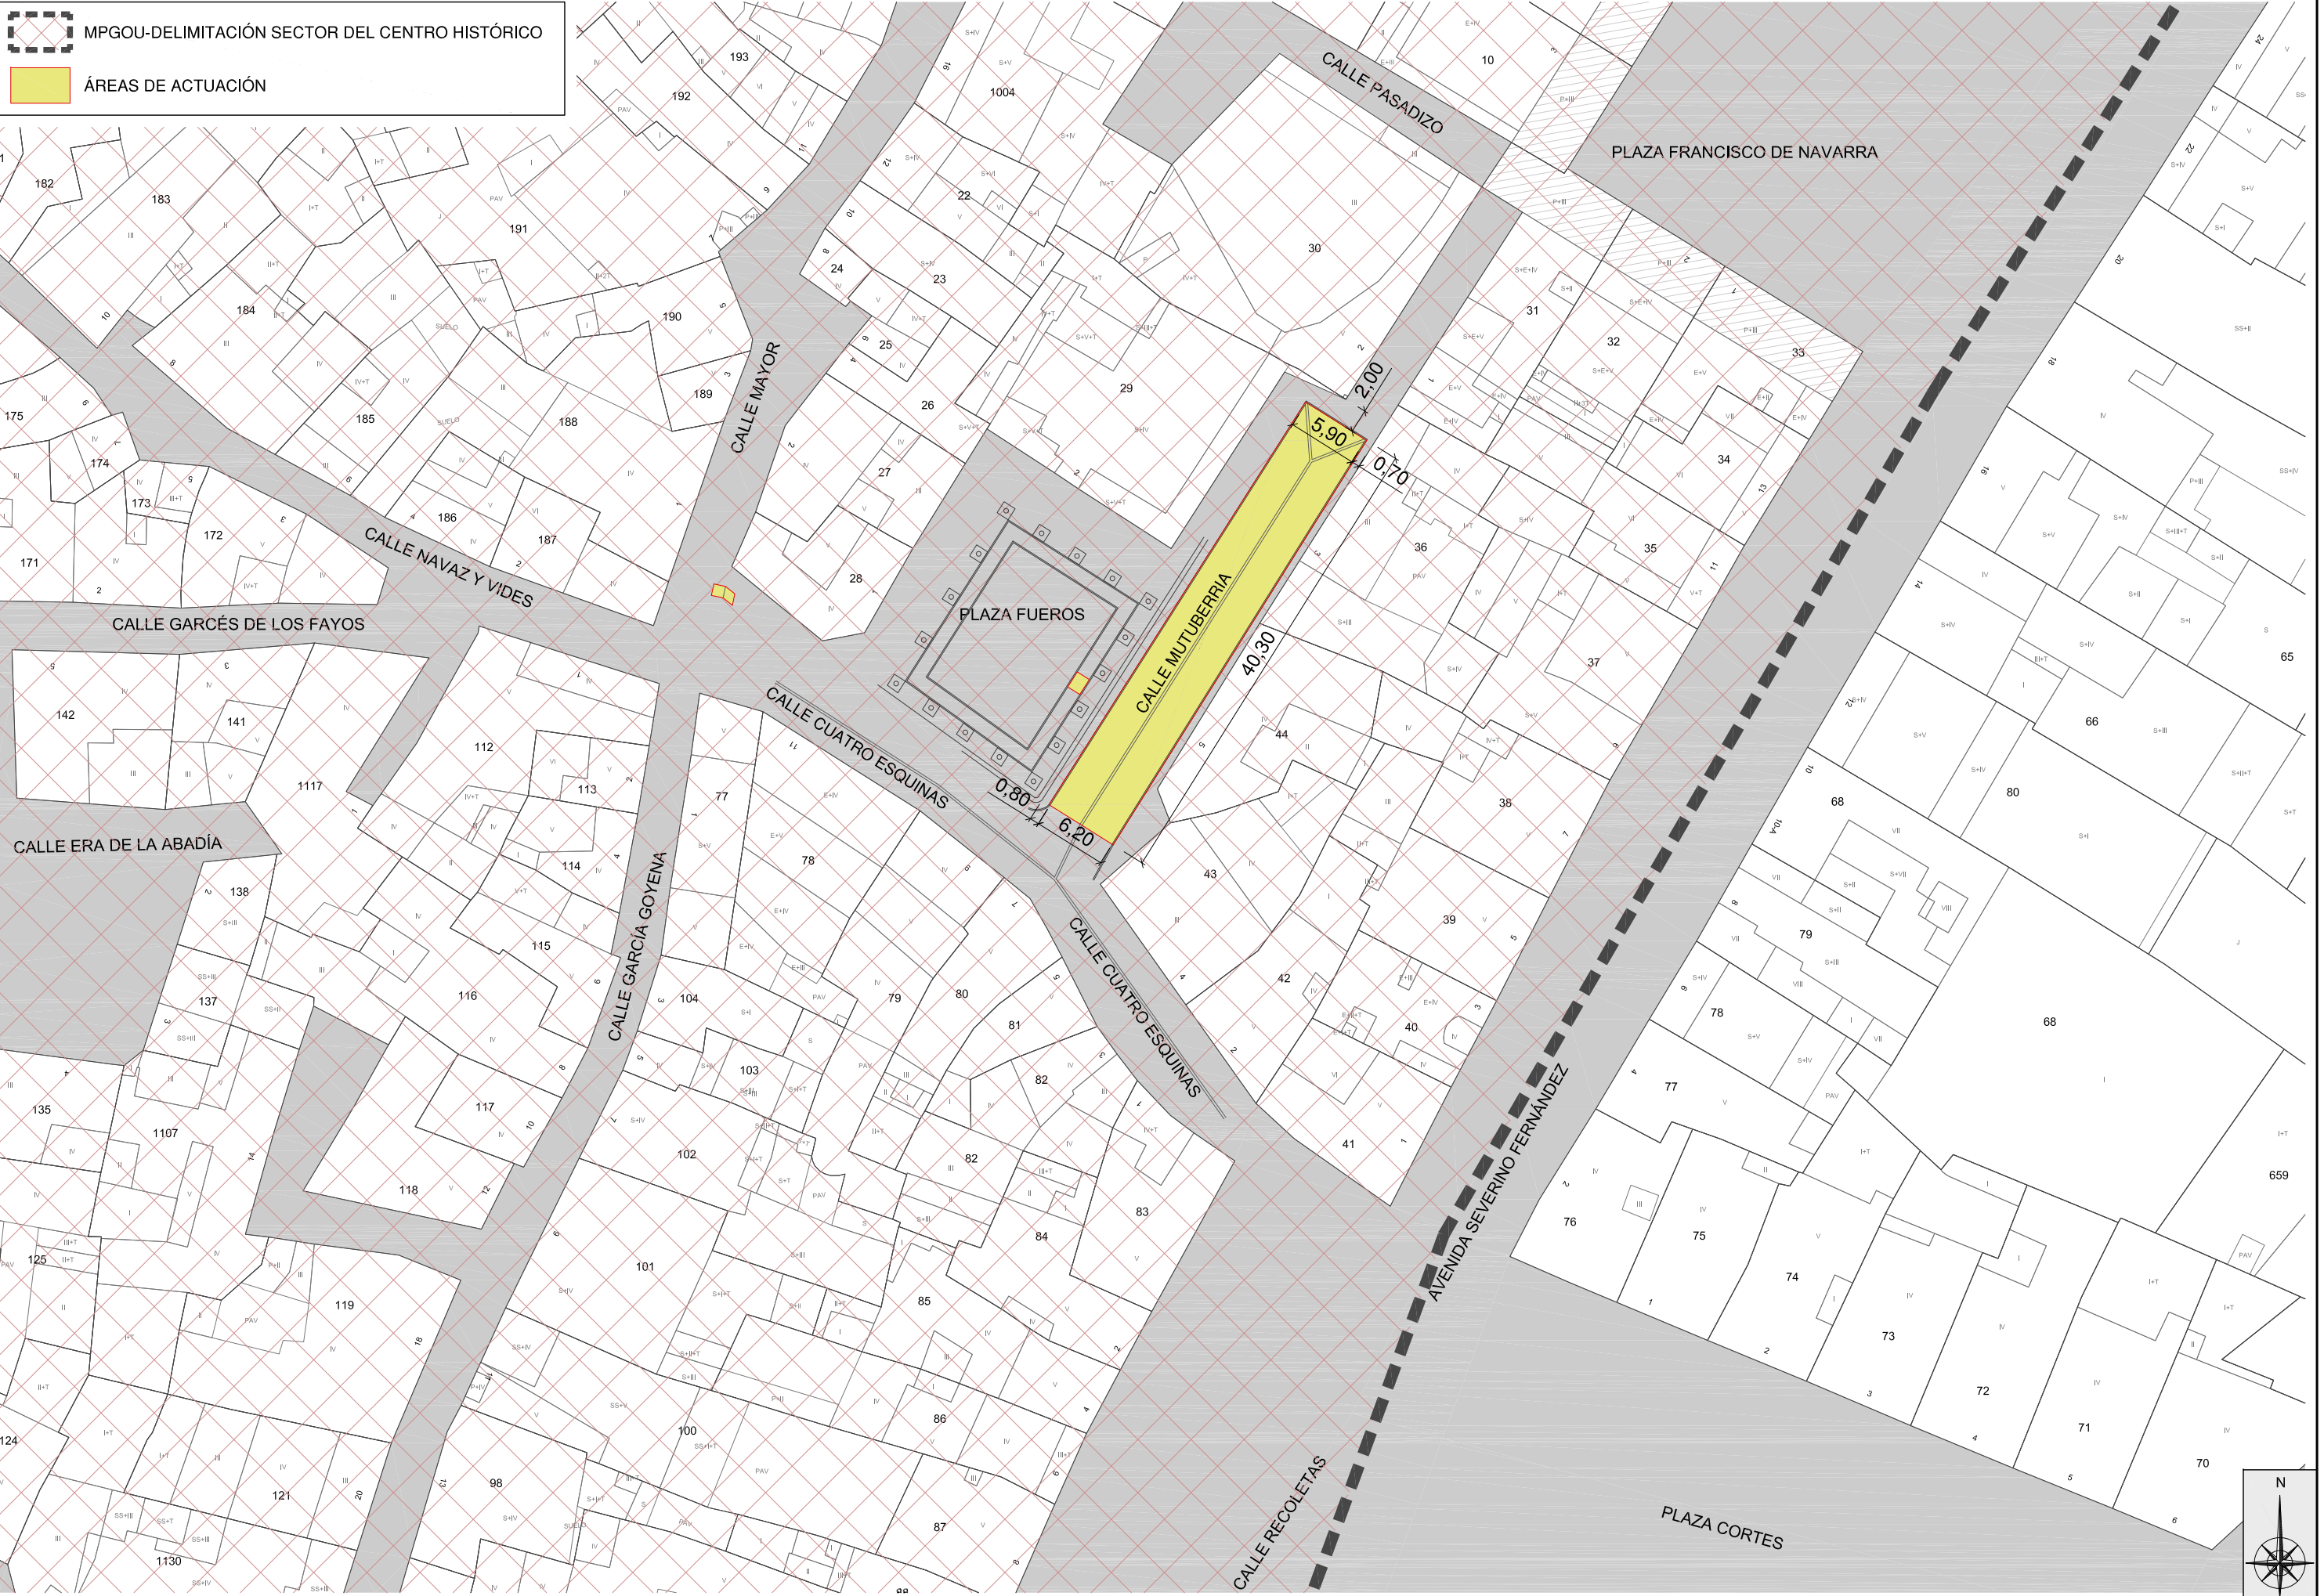

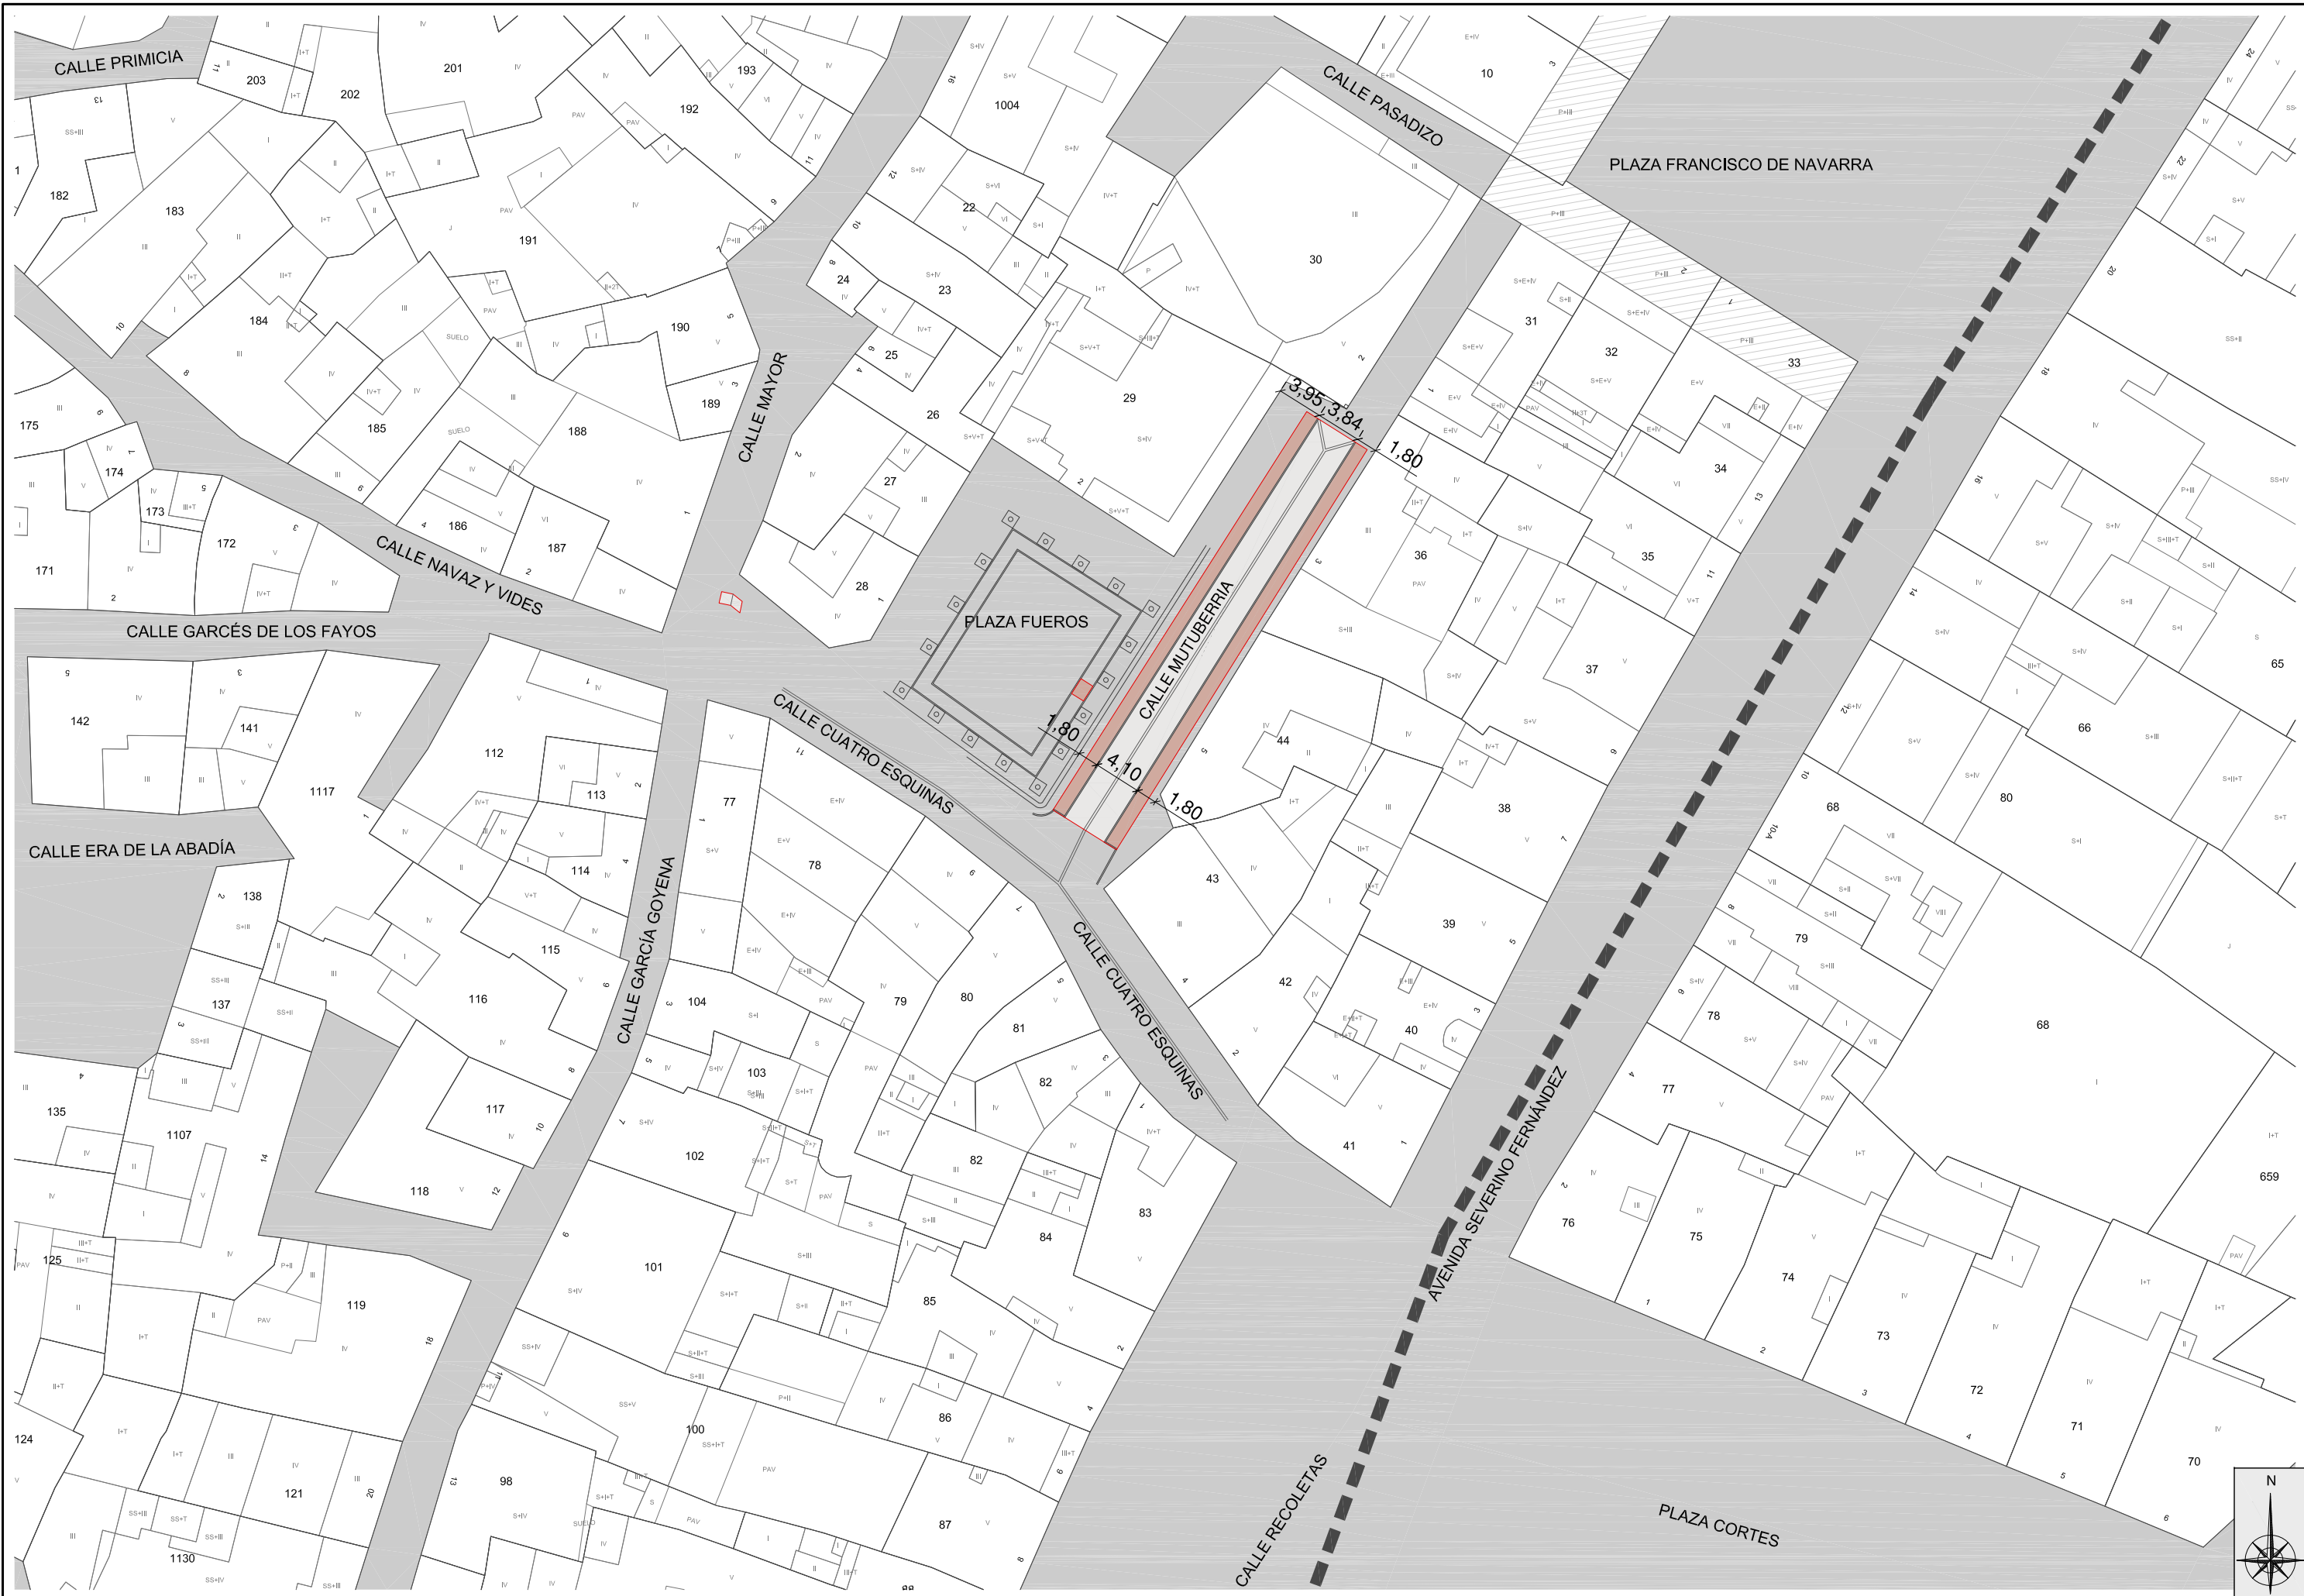

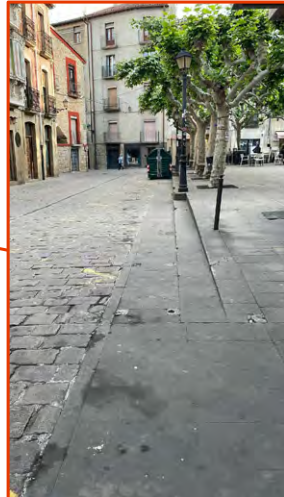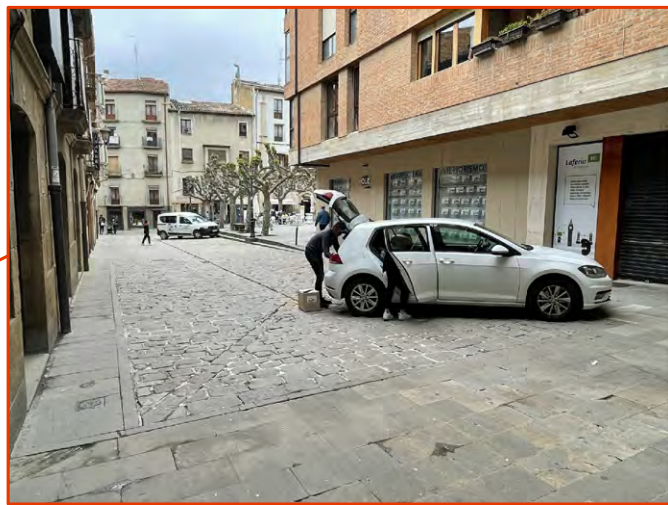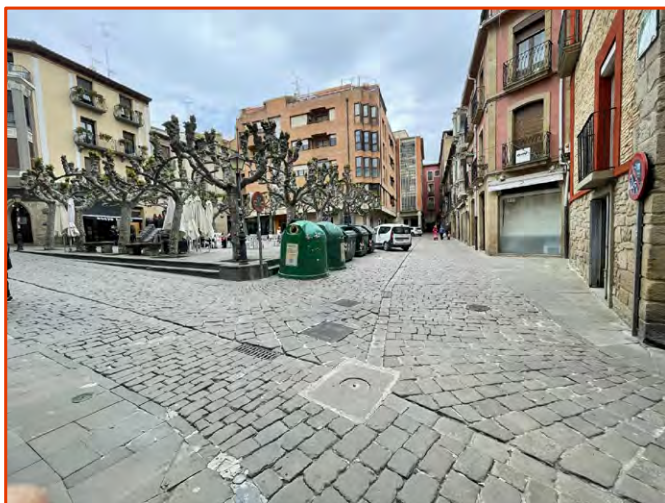

“RENOVACIÓN DEL PAVIMENTO EN CALLES MUTUBERRIA, MAYOR, CUATRO ESQUINAS Y PLAZA DE LOS FUEROS, DE TAFALLA”
PROMOTOR: AYUNTAMIENTO DE TAFALLA


Ángel Javier Ibero Zabalza
I.T.O.P - Colegiado N° 16685


ARQUITRABE Cia de Ingeniería
C/Plaza Cuatropeña N°2 1-E
31300 Tafalla (Navarra)
Teléfono: 948 703 452
Correo: arquitrabe@arquitrabe.eu

ESCALA
1:500
FECHA
JUNIO 2024

DENOMINACIÓN

DESCRIPCIÓN FOTOGRÁFICA

PLANO N°
6
HOJA
1 DE 1

PA387 -PROYECTO -DOCUMENTO 2

Puede acceder a este documento en formato PDF - PAdES y comprobar su autenticidad en la Sede Electrónica usando el código CSV siguiente:



URL (dirección en Internet) de la Sede Electrónica: <https://sedeelectronica.tafalla.es/>

Código Seguro de Verificación (CSV): CPCA ACHW DZ9H YRFL MNRF

En dicha dirección puede obtener más información técnica sobre el proceso de firma, así como descargar las firmas y sellos en formato XAdES correspondientes.

Resumen de firmas y/o sellos electrónicos de este documento

Huella del documento para el firmante	Texto de la firma	Datos adicionales de la firma
	La persona interesada ARQUITRABE, COMPAÑIA DE INGENIERIA SLL NIF B31696552	Firma electrónica avanzada - FNMT-RCM - 27/06/2024 9:40 ARQUITRABE, COMPAÑIA DE INGENIERIA SLL Representante: ANGEL JAVIER IBERO ZABALZA
	Registrado el 27/06/2024 a las 9:40 Nº de entrada 3334 / 2024	Sello electrónico - 27/06/2024 9:40 Sede Electrónica TAFALLA