



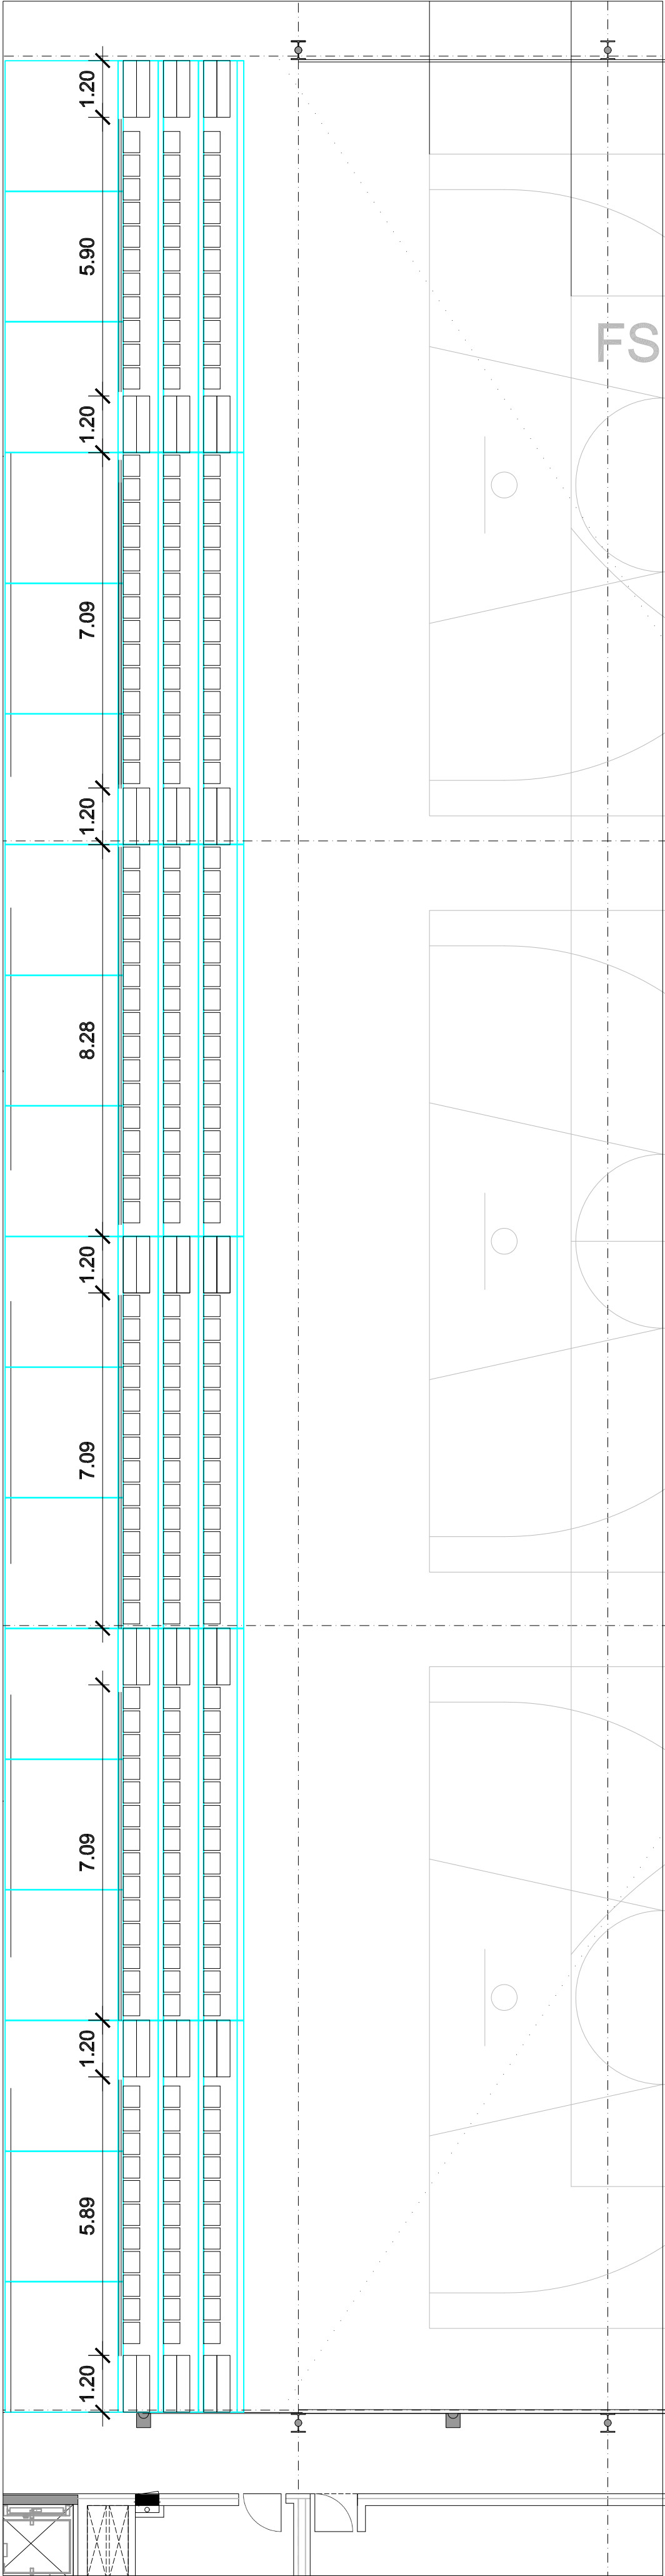


GRADERIO EN PLANTA PRIMERA. ASIENTOS FIJOS.

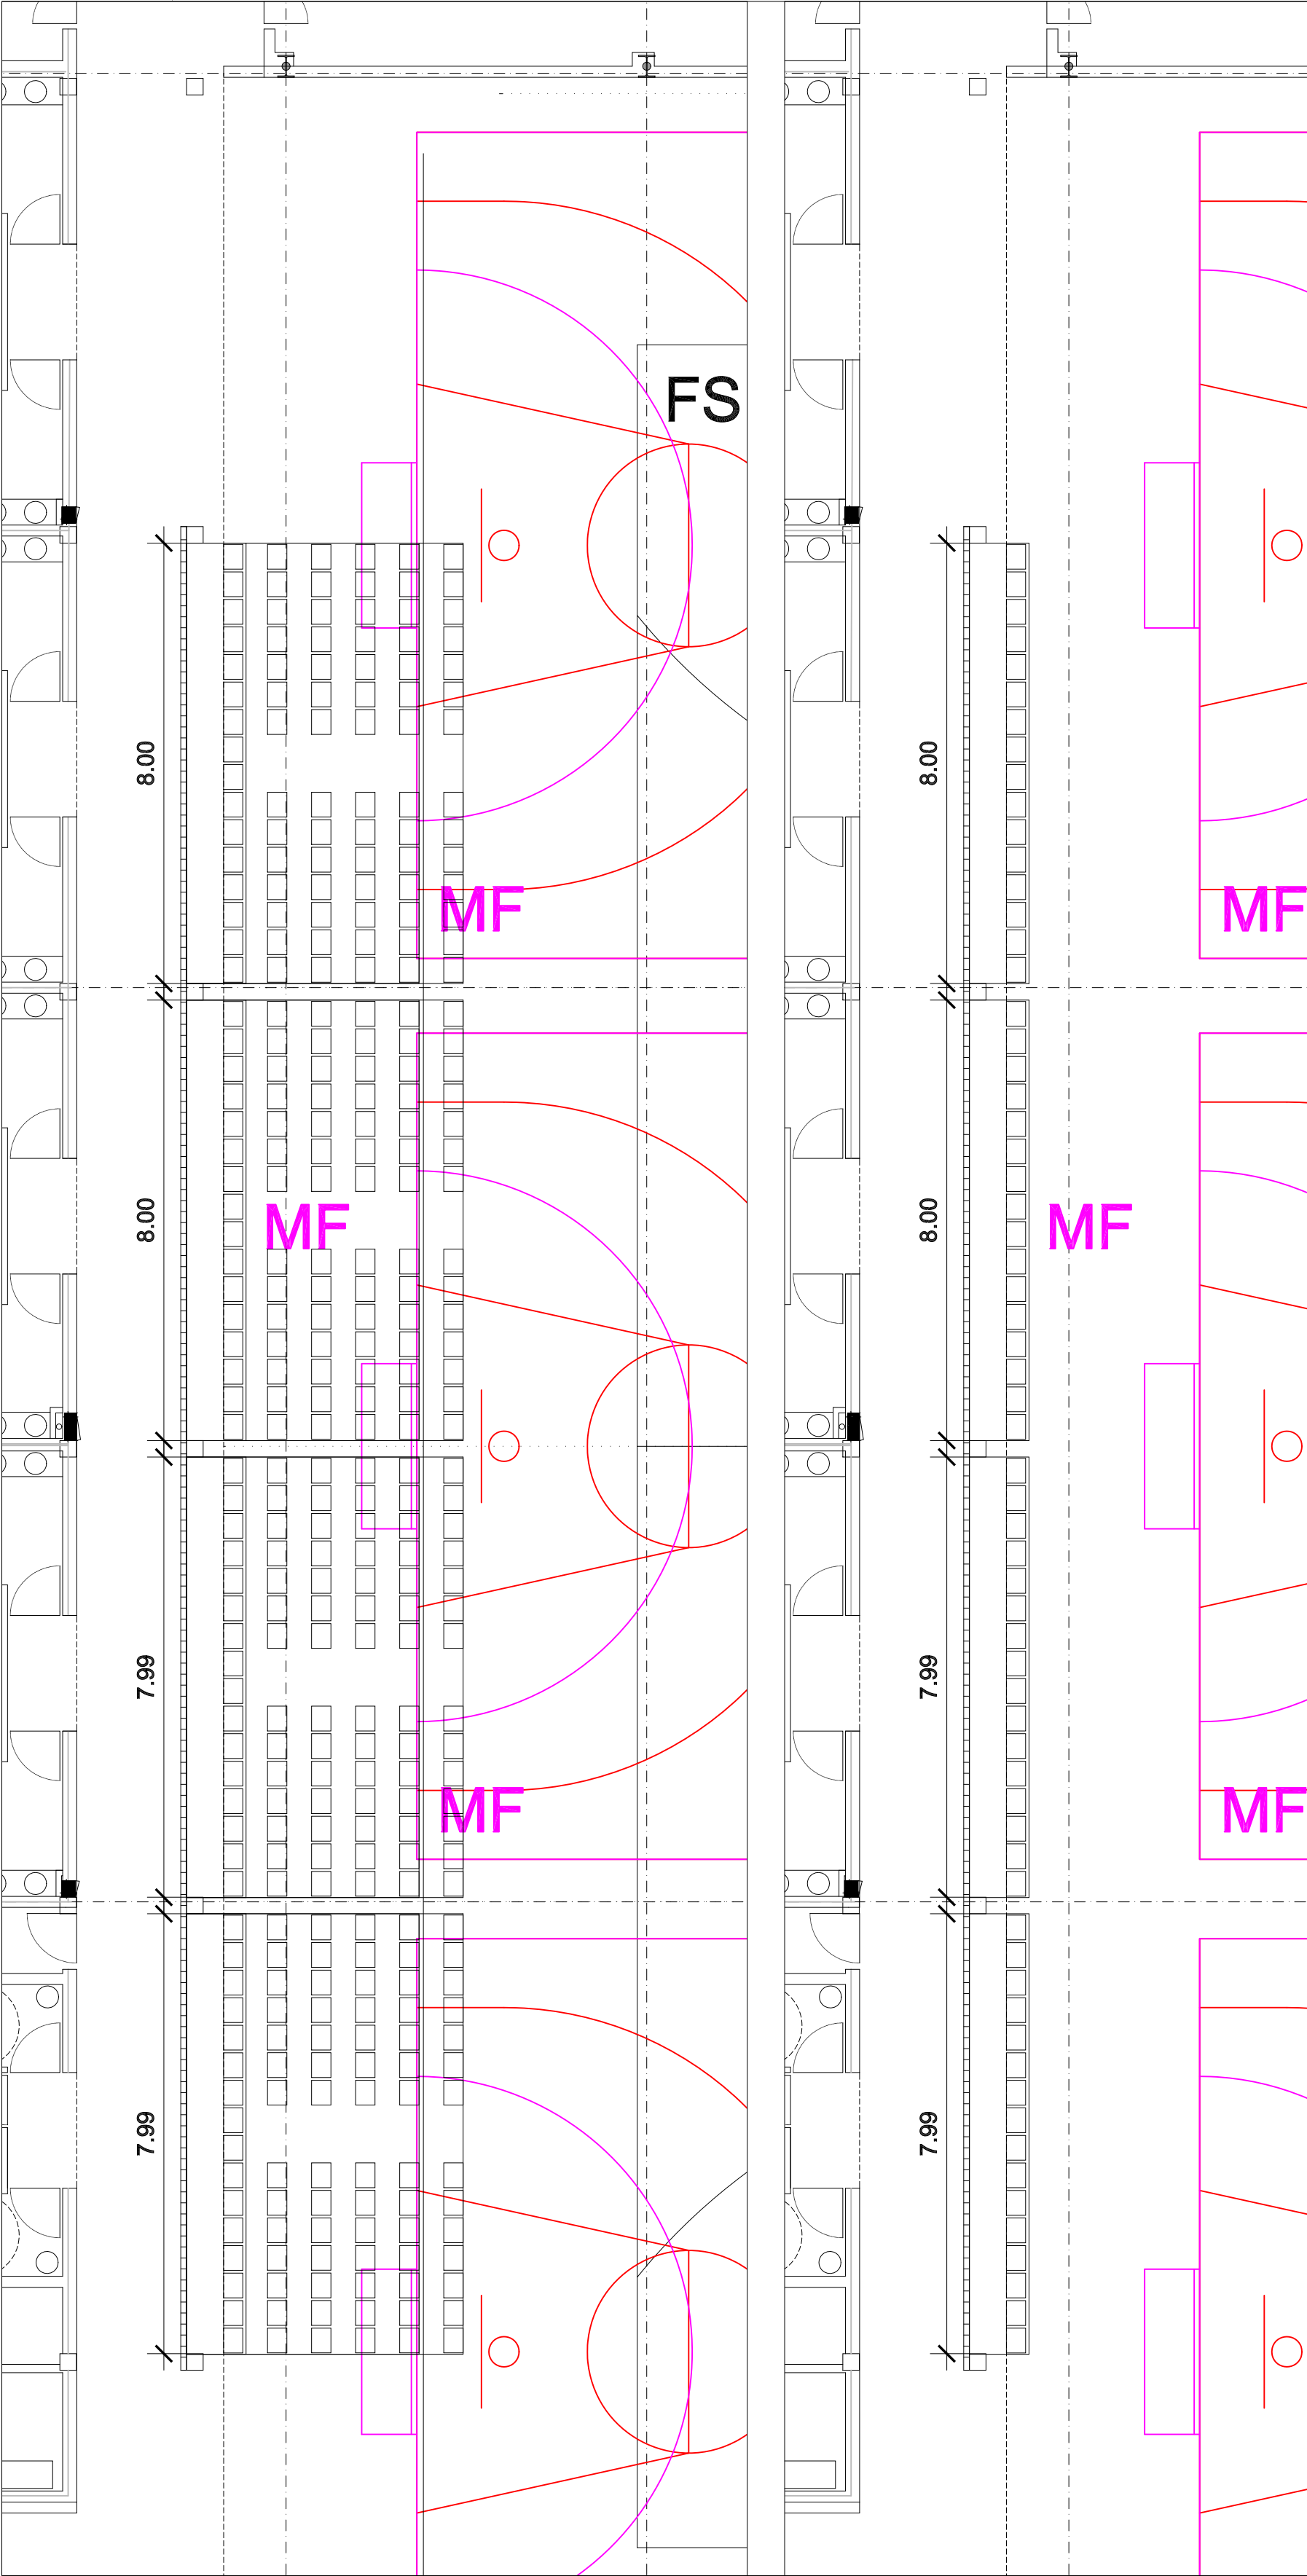


GRADERIO RETRACTIL EXTENDIDO



GRADERIO RETRACTIL REPLEGADO

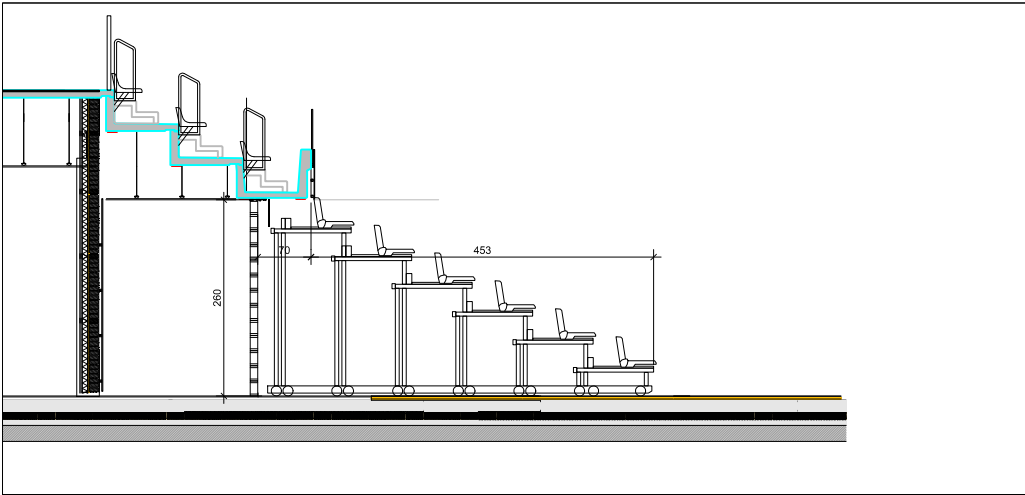

SECCION GENERAL DE GRADERIO EXTENDIDO

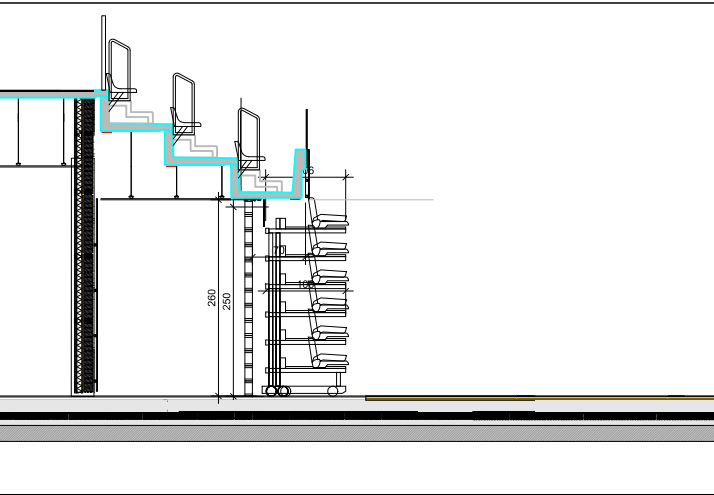

SECCION GENERAL DE GRADERIO REPLEGADO

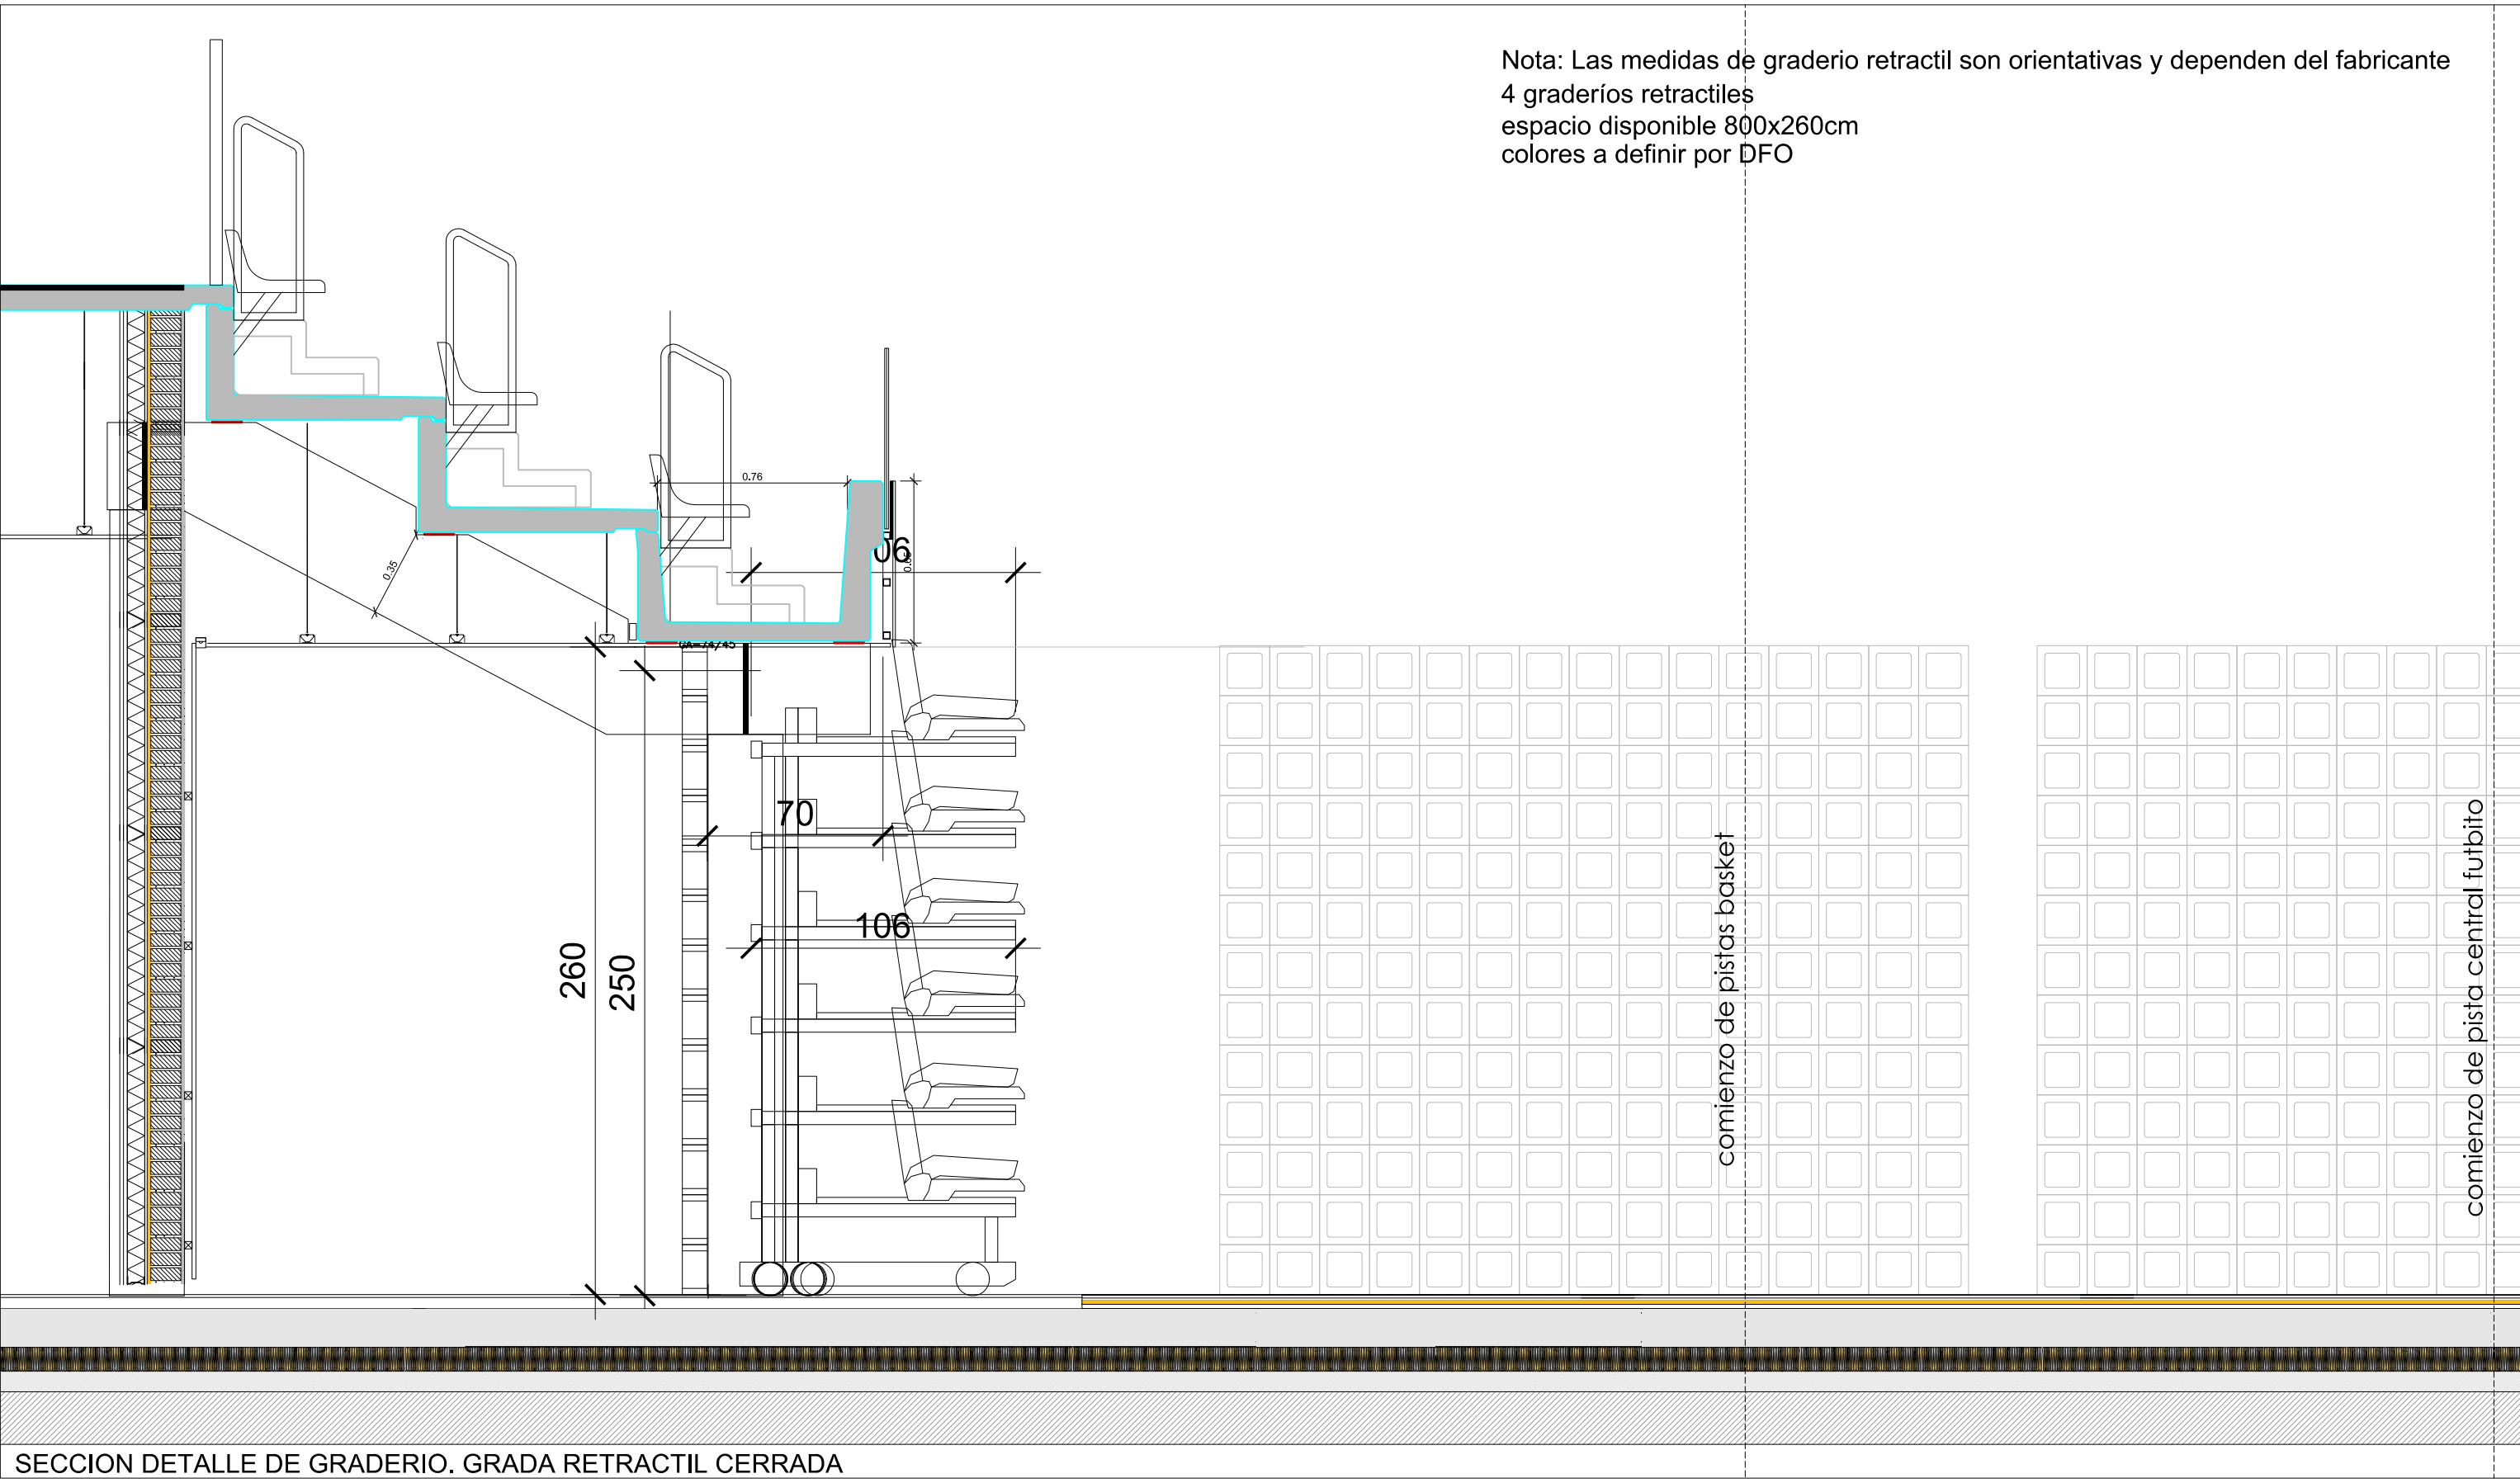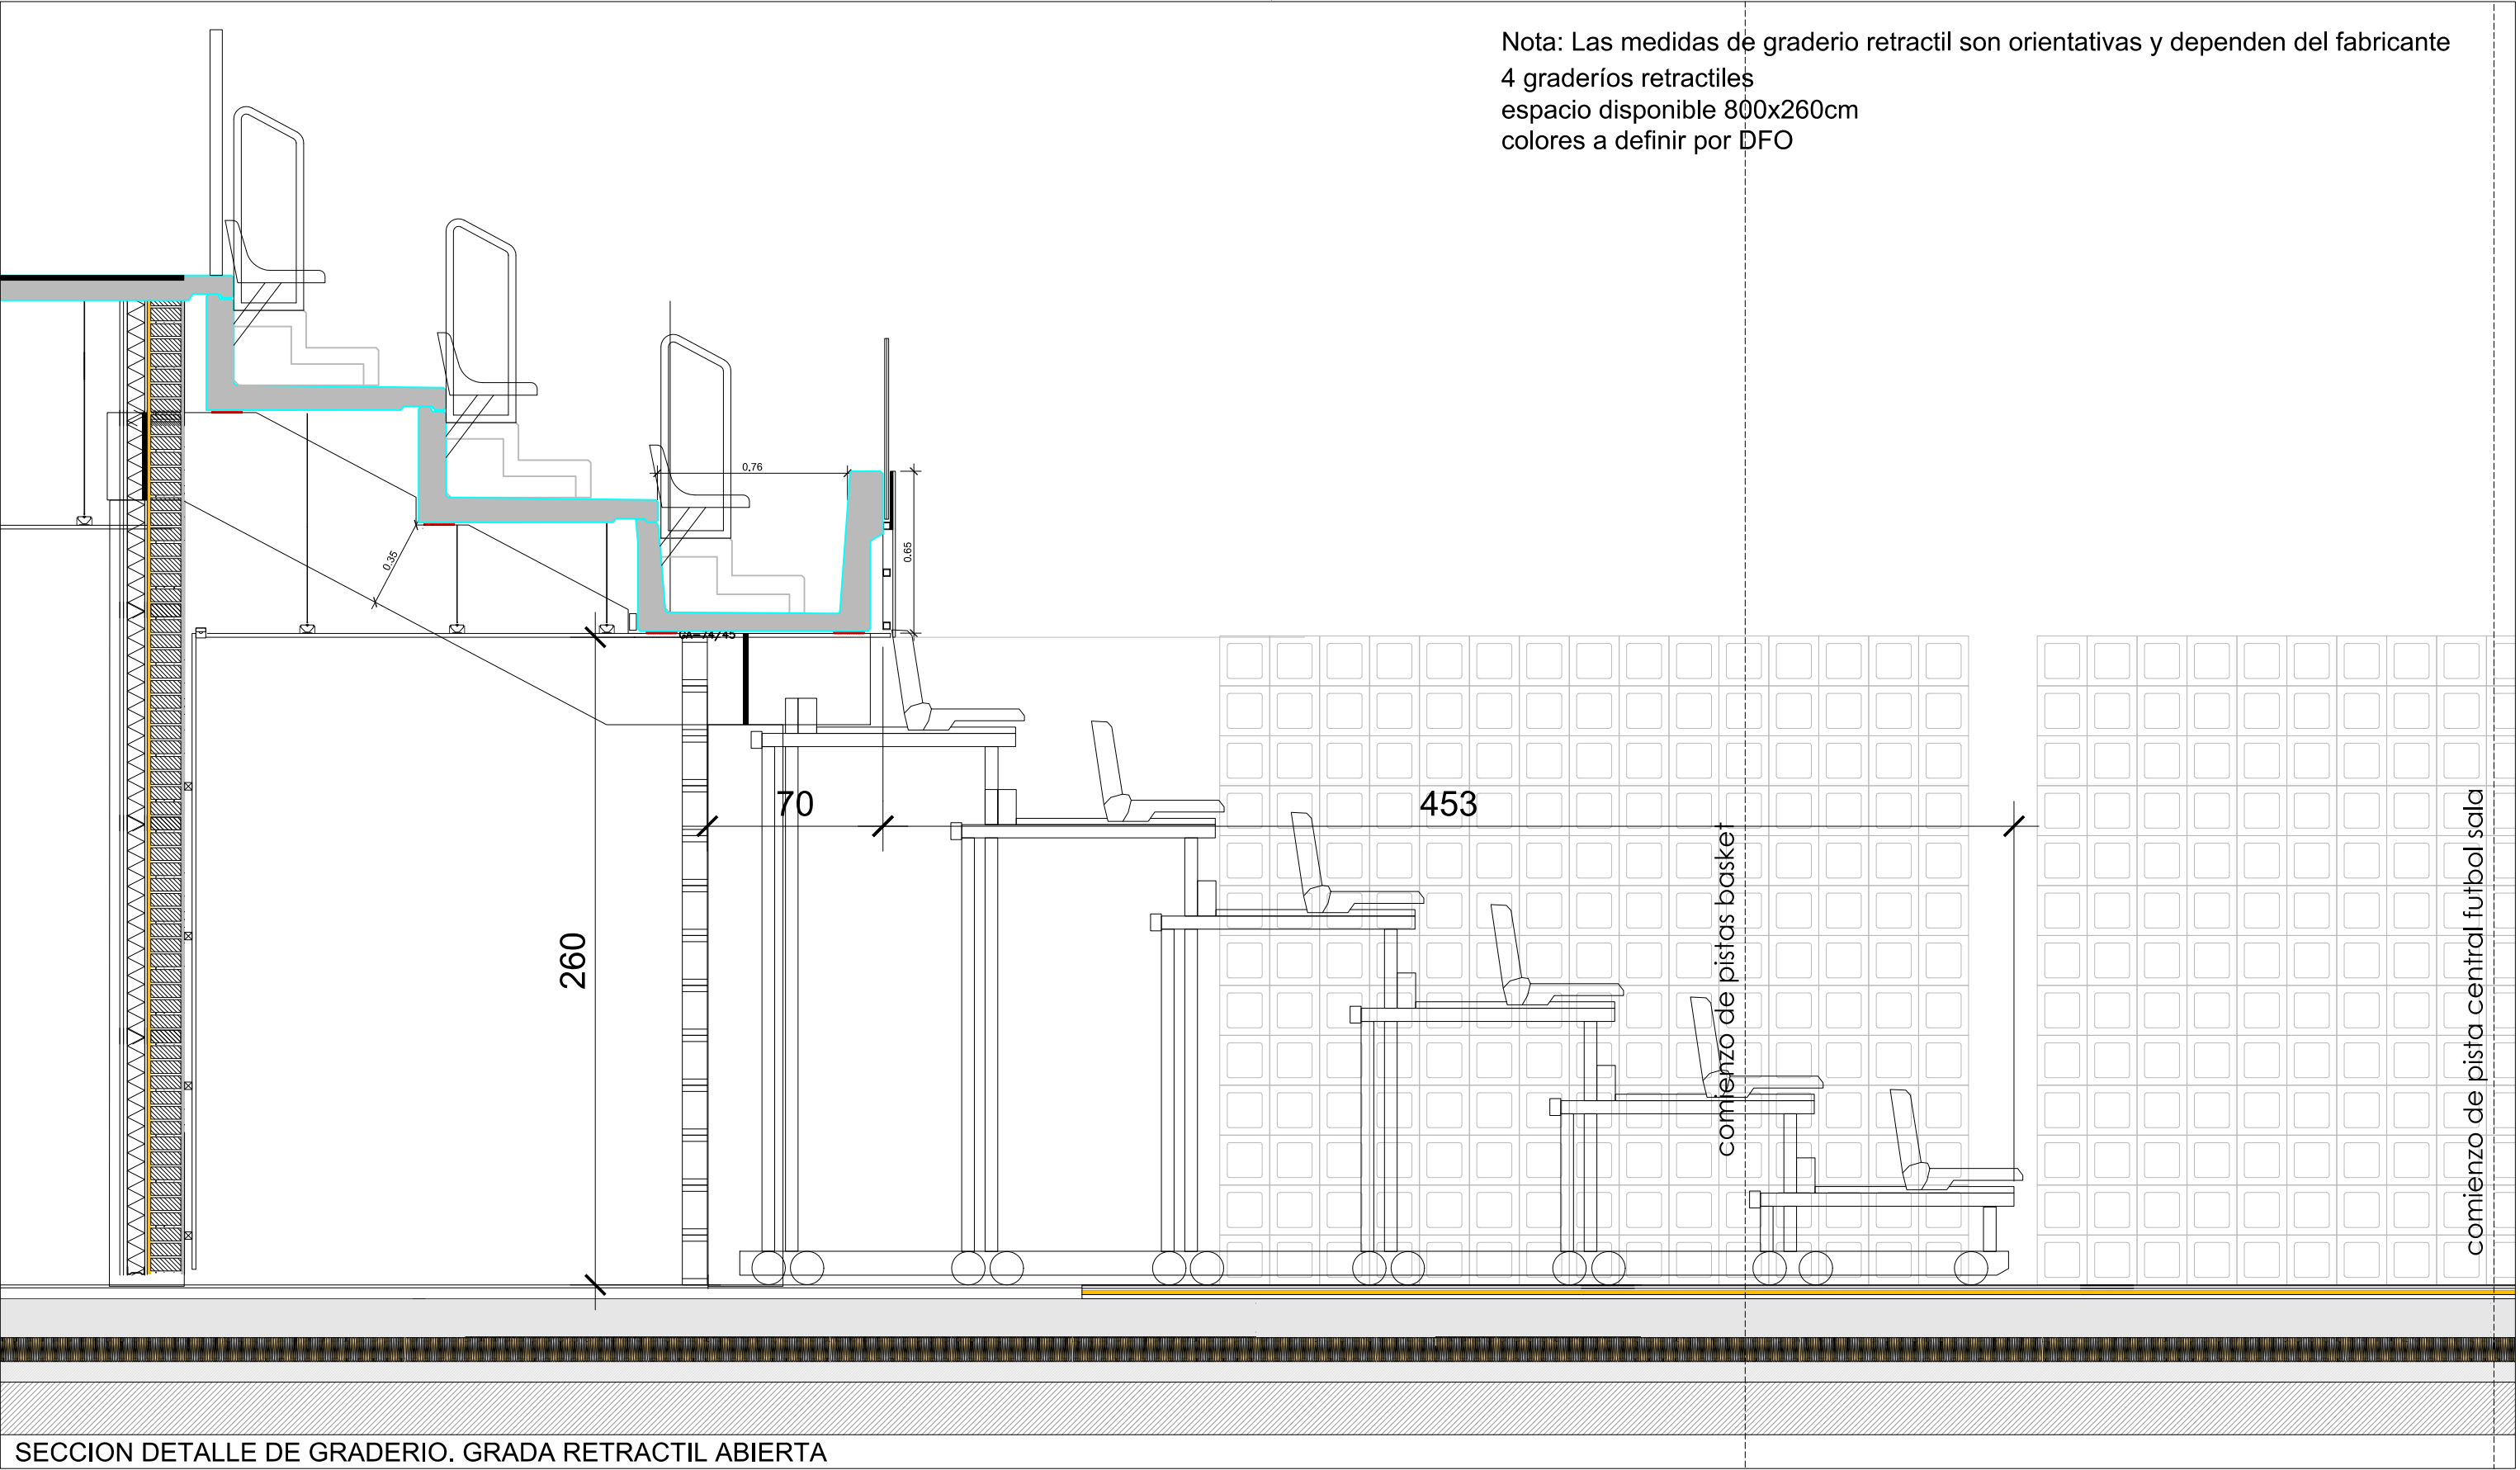

GRADA FIJA
LOS ASIENTOS DE GRADA FIJA DEBEN COLOCARSE SOBRE SUBESTRUCTURA Y NO SOBRE GRADA
LOS ASIENTOS SE VALORAN CON RESPALDO.
NUMERO APROXIMADO DE ASIENTOS: 240uds / 246uds (3 filas)

GRADA RETRACTIL
NICHOS PARA EL GRADERIO RETRACTIL SON DE 800X260cm. FONDO DE REPLEGADO CUBIERTO 70cm
ACCESO A GRADA RETRACTIL DESDE PARTE INFERIOR. NO SE CONECTA CON GRADA SUPERIOR
ASIENTOS PREFERIBLEMENTE EN PARTE DELANTERA DE GRADA PARA MEJOR APROVECHAMIENTO
ASIENTOS PREFERIBLEMENTE CON RESPALDO
NUMERO APROXIMADO DE ASIENTOS: 344uds (6 filas)

PROMOCION:	EDIFICIO POLIDEPORTIVO		
FASE:	PROYECTO DE EJECUCION - REFUNDIDO		Nº REF: 16-04-polideportivo sarriquen
SITUACION:	PARCELA E.1, REPARCELACION PSIS SALESIANOS, VALLE DE EGÜES.		
PLANO:			
ESCALA:	A1: A2:	FECHA:	MARZO 2024 N° PLANO:
SUSTITUYE:		SUSTITUIDO:	REVISION:
PROMOTOR:	AYUNTAMIENTO VALLE DE EGÜES		
ARQUITECTOS:	GERMAN VELAZQUEZ ARTEAGA, GERMAN VELAZQUEZ ARDENDOL, SILVIA MINGARRO CUARTERO, SARA VELAZQUEZ ARDENDOL, JESUS RAMIREZ SANTISTEBAN		
FIRMA:			
ARQUITECTOS	c/azcoain,10, oficina 24, 31013 arnauco T 948 197 150 F 948 170 580 estudio@varquitectos.com ISO 9.001 • ISO 14.006 • PH design		