



PROYECTO EJECUCIÓN
Reforma vivienda unifamiliar
MAQUIRRRIAIN DE LEOZ

AYUNTAMIENTO DE LEOZ

PROMOTOR

C/SANTA CATALINA 9, MAQUIRRRIAIN DE LEOZ

EMPLAZAMIENTO

01 ESTADO ACTUAL PLANTA 0

Nº PLANO

1/50

ESCALA

SEPTIEMBRE 2023

FECHA

SILVIA ECHEVERRIA ECHEVERRIA COAVN 2964

ARQUITECTO

www.doble.es

COAVN

COLGIO OFICIAL
DE ARQUITECTOS
DE NAVARRA
EUSKAL HERRIKO
ARKITEKTEN
ELkartea
NAVARRA

EXP

N2023A0904

FECHA
DATA

26/09/2023

CSV

F8F3035478

Verificable en www.coavn.org/verificacion
www.coavn.org/verificacion egia tagarria

VISADO
BISATUA



PROYECTO EJECUCIÓN
Reforma vivienda unifamiliar
MAQUIRRRIAIN DE LEOZ

AYUNTAMIENTO DE LEOZ

PROMOTOR

C/SANTA CATALINA 9, MAQUIRRRIAIN DE LEOZ

EMPLAZAMIENTO

02 ESTADO ACTUAL PLANTA 1

Nº PLANO

1/50

ESCALA

SEPTIEMBRE 2023

FECHA

SILVIA ECHEVERRIA ECHEVERRIA COAVN 2964

ARQUITECTO

www.doble.es

COAVN

COLLEJO OFICIAL
DE ARQUITECTOS
DE NAVARRA

VERIFICABLE EN
WWW.COAVN.ORG

VERIFICACION EGIPTAGARRIA

NAVARRA

EXP

FECHA

DATA

N2023A0904

26/09/2023

F8F3035478

VERIFICABLE EN WWW.COAVN.ORG/VERIFICACION

WWW.COAVN.ORG/VERIFICACION EGIPTAGARRIA

VISADO

BISATUA



PROYECTO EJECUCIÓN
Reforma vivienda unifamiliar
MAQUIRRRIAIN DE LEOZ

AYUNTAMIENTO DE LEOZ
PROMOTOR

C/SANTA CATALINA 9, MAQUIRRRIAIN DE LEOZ
EMPLAZAMIENTO

03 ESTADO ACTUAL PLANTA 2
Nº PLANO

1/50 ESCALA
SEPTIEMBRE 2023 FECHA

SILVIA ECHEVERRIA ECHEVERRIA COAVN 2964
ARQUITECTO www.doble.es

COAVN

COLLEGIU OFICIAL D'ARQUITECTES DE NAVARRA
EUSKAL HERRIKO ARKITEKTEN ELkartea
NAVARRA

EXP

N2023A0904

FECHA DATA

26/09/2023


CSV

F8F3035478

Verificable en www.coavn.org/verificacion
www.coavn.org/verificacion egia tagarria

VISADO

BISATUA

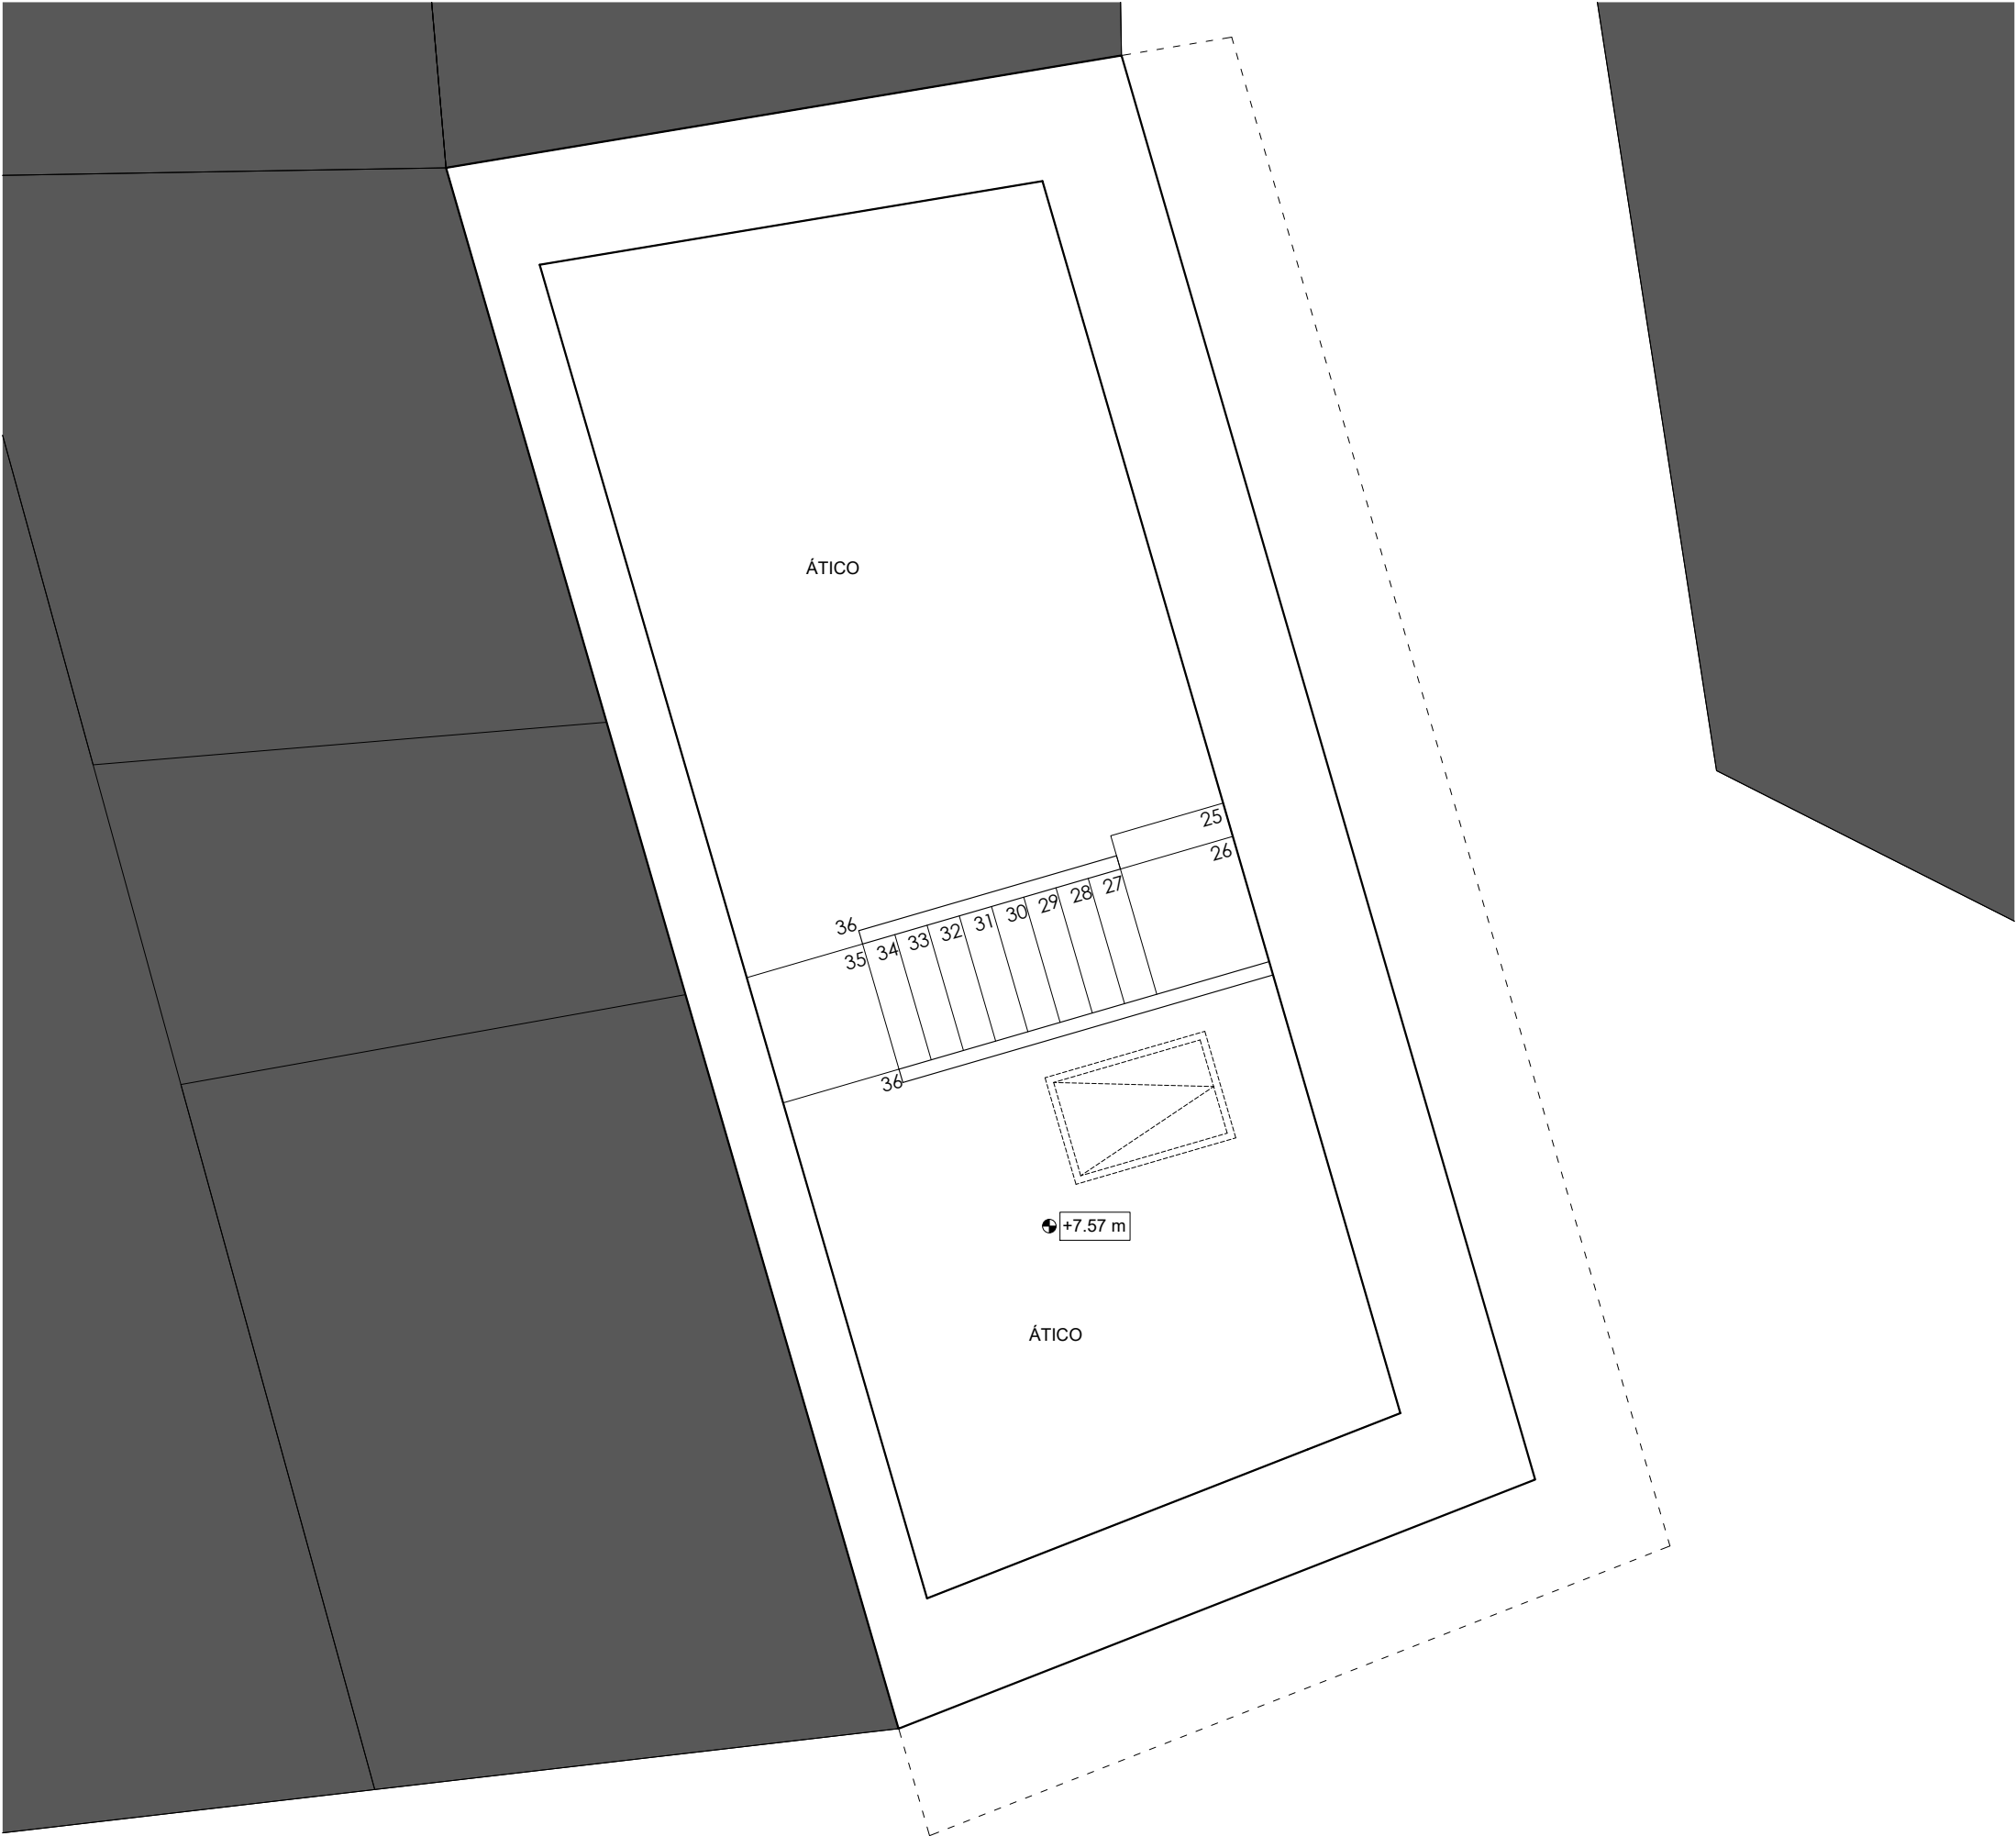

PROYECTO EJECUCIÓN
Reforma vivienda unifamiliar
MAQUIRRRIAIN DE LEOZ

AYUNTAMIENTO DE LEOZ

PROMOTOR

C/SANTA CATALINA 9, MAQUIRRRIAIN DE LEOZ

EMPLAZAMIENTO

04 ESTADO ACTUAL ENTRECUBIERTA

Nº PLANO

1/50

ESCALA

SEPTIEMBRE 2023

FECHA

SILVIA ECHEVERRIA ECHEVERRIA COAVN 2964

ARQUITECTO

www.doble.es

COAVN

COLLEGIU OFICIAL
D'ARQUITECTES
DE NAVARRA

COAVN

COLLEGIU OFICIAL
D'ARQUITECTES
DE NAVARRA

F8F3035478

Verificable en www.coavn.org/verificacion
www.coavn.org/verificacion

EXP

FECHA

N2023A0904


26/09/2023

DATA

VISADO

BISATUA

NAVARRA

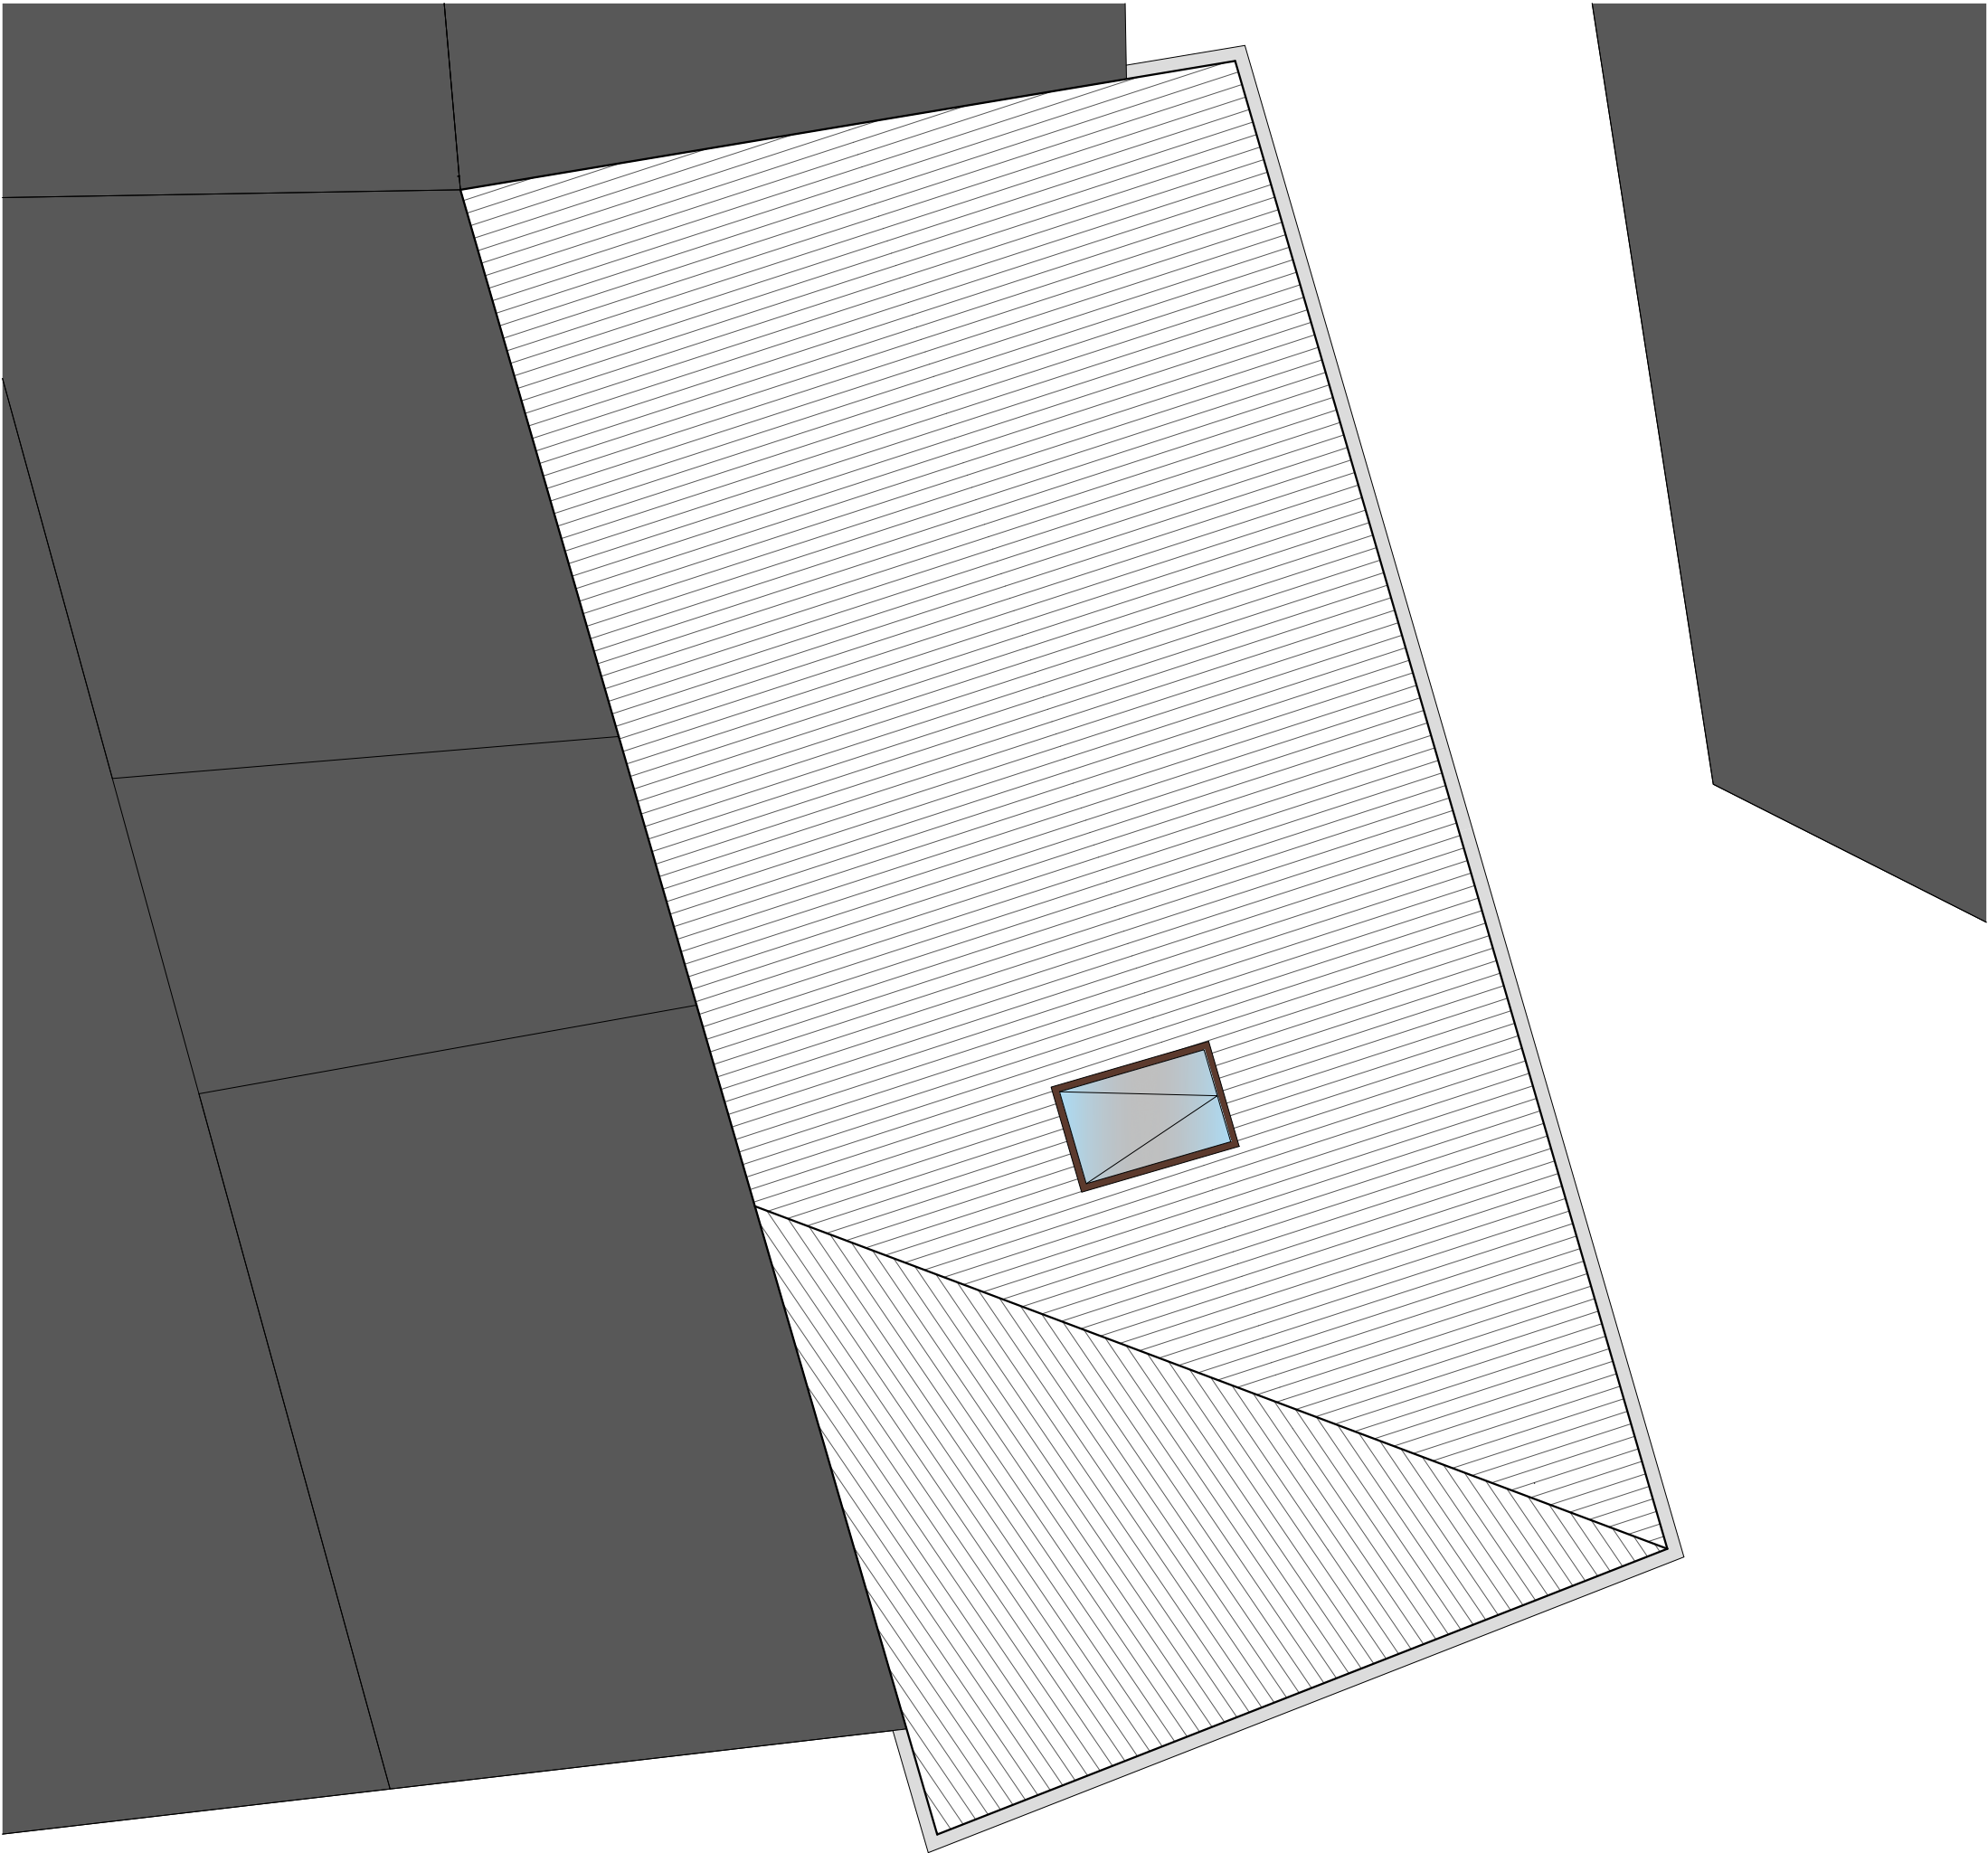

PROYECTO EJECUCIÓN
Reforma vivienda unifamiliar
MAQUIRRRIAIN DE LEOZ

AYUNTAMIENTO DE LEOZ
PROMOTOR

C/SANTA CATALINA 9, MAQUIRRRIAIN DE LEOZ
EMPLAZAMIENTO

05 ESTADO ACTUAL PLANTA CUBIERTA
Nº PLANO

1/50 ESCALA
SEPTIEMBRE 2023 FECHA

SILVIA ECHEVERRIA ECHEVERRIA COAVN 2964
ARQUITECTO www.doble.es

COAVN

COLGIO OFICIAL
DE ARQUITECTOS
DE NAVARRA
EUSKAL HERRIKO
ARKITEKTEN
ELkartea

NAVARRA

EXP

N2023A0904

FECHA
DATA


26/09/2023

CSV

F8F3035478

Verificable en www.coavn.org/verificacion
www.coavn.org/verificacion egia tagarria

VISADO
BISATUA

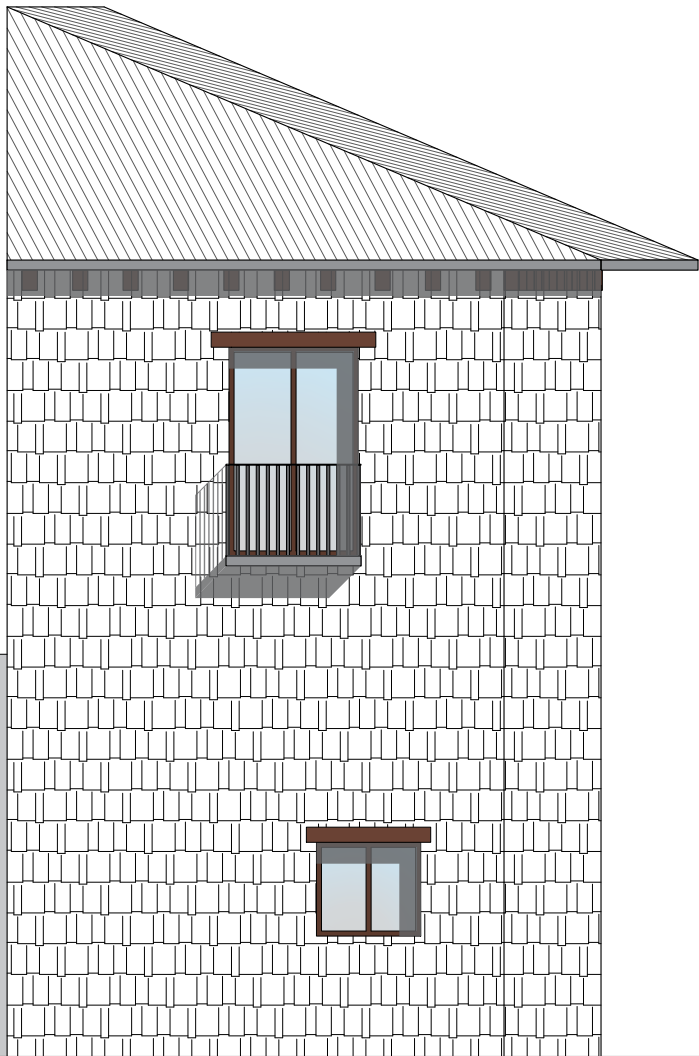

ALZADO SUR



ALZADO ESTE

PROYECTO EJECUCIÓN
Reforma vivienda unifamiliar
MAQUIRRRIAIN DE LEOZ

AYUNTAMIENTO DE LEOZ
PROMOTOR

C/SANTA CATALINA 9, MAQUIRRRIAIN DE LEOZ
EMPLAZAMIENTO

06 ESTADO ACTUAL ALZADOS
Nº PLANO

1/50 ESCALA
SEPTIEMBRE 2023 FECHA

SILVIA ECHEVERRIA ECHEVERRIA COAVN 2964
ARQUITECTO www.doble.es

COAVN

COLEGIO OFICIAL
DE ARQUITECTOS
DE NAVARRA
EUSKAL HERRIKO
ARKITEKTEN
ELkartea

NAVARRA

F8F3035478

EXP




FECHA
DATA

N2023A0904

26/09/2023

Verificable en www.coavn.org/verificacion
www.coavn.org/verificacion egaragarria

VISADO
BISATUA

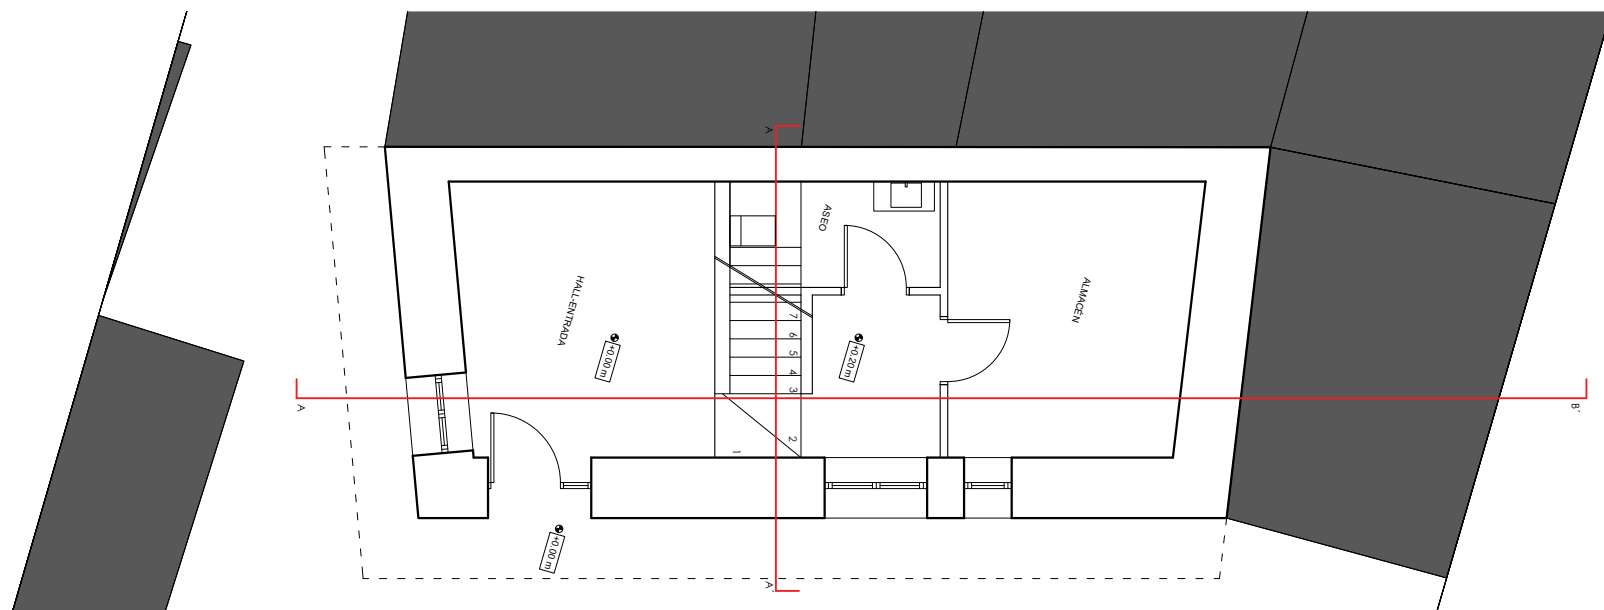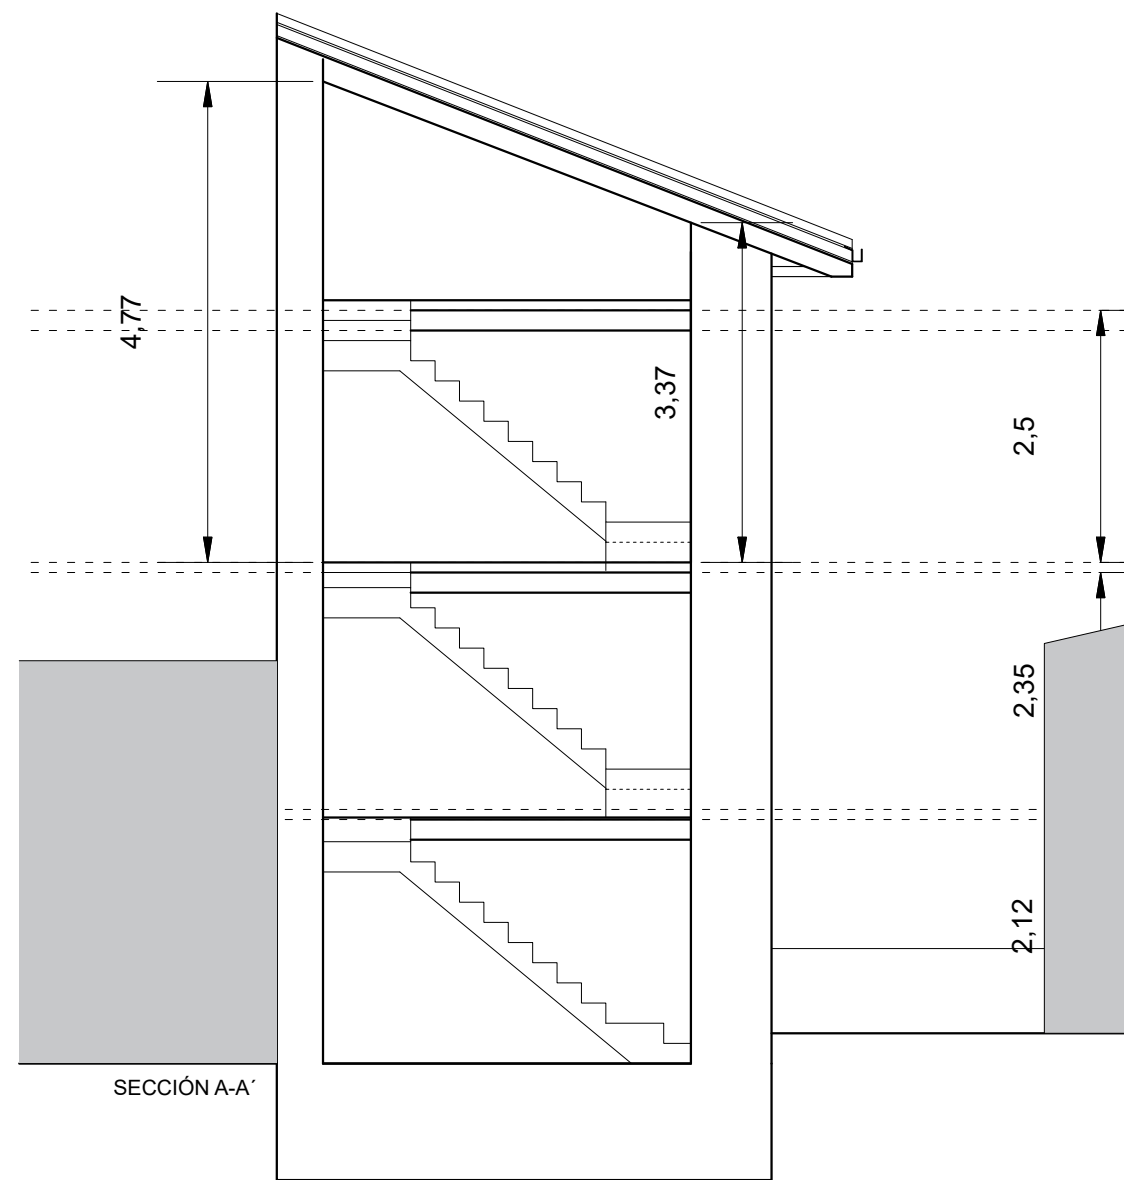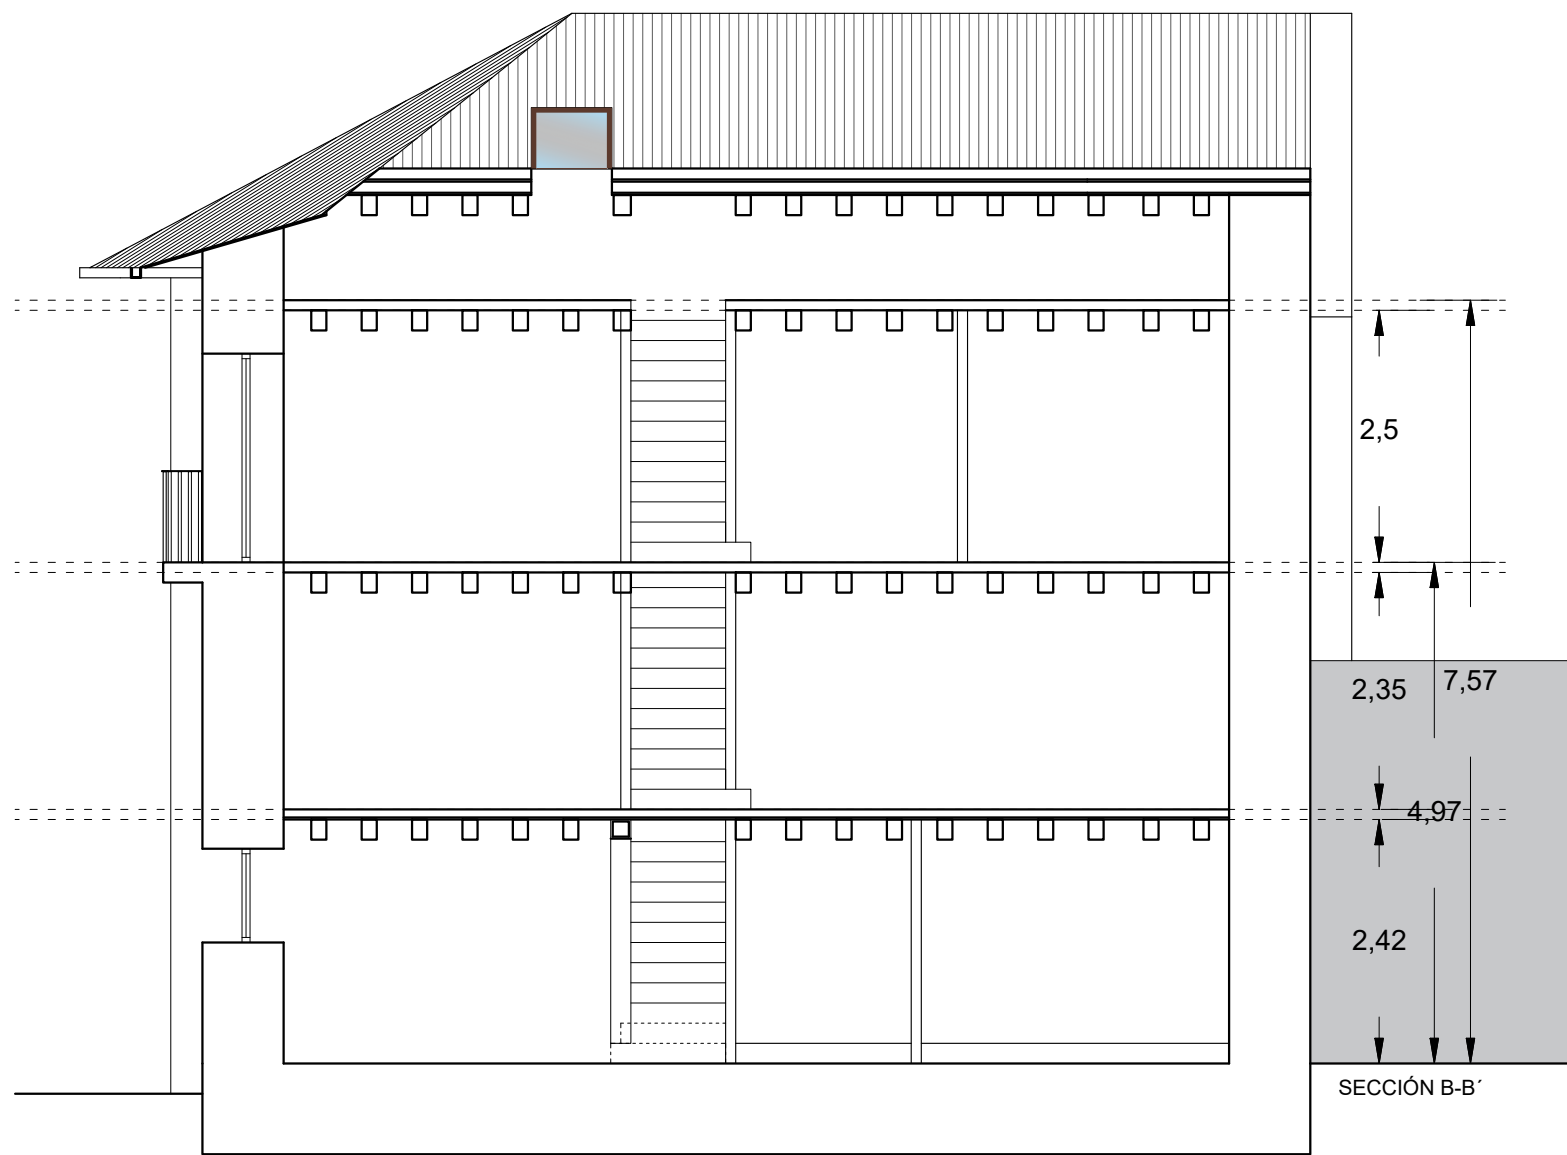

PROYECTO EJECUCIÓN
Reforma vivienda unifamiliar
MAQUIRRRIAIN DE LEOZ

AYUNTAMIENTO DE LEOZ

PROMOTOR

C/SANTA CATALINA 9, MAQUIRRRIAIN DE LEOZ

EMPLAZAMIENTO

07 ESTADO ACTUAL SECCIÓN

Nº PLANO

1/50

ESCALA

SEPTIEMBRE 2023

FECHA

SILVIA ECHEVERRIA ECHEVERRIA COAVN 2964

ARQUITECTO

www.doble.es

EXP

N2023A0904

FECHA

26/09/2023

DATA

CSV

F8F3035478

Verificable en www.coavn.org/verificacion

www.coavn.org/verificacion egatagarna

COAVN

COLEGIO OFICIAL DE ARQUITECTOS DE NAVARRA

EUSKAL HERRIKO ARKITEKTEN ELkartea


NAVARRA

VISADO

BISATUA

doble

REF 1809

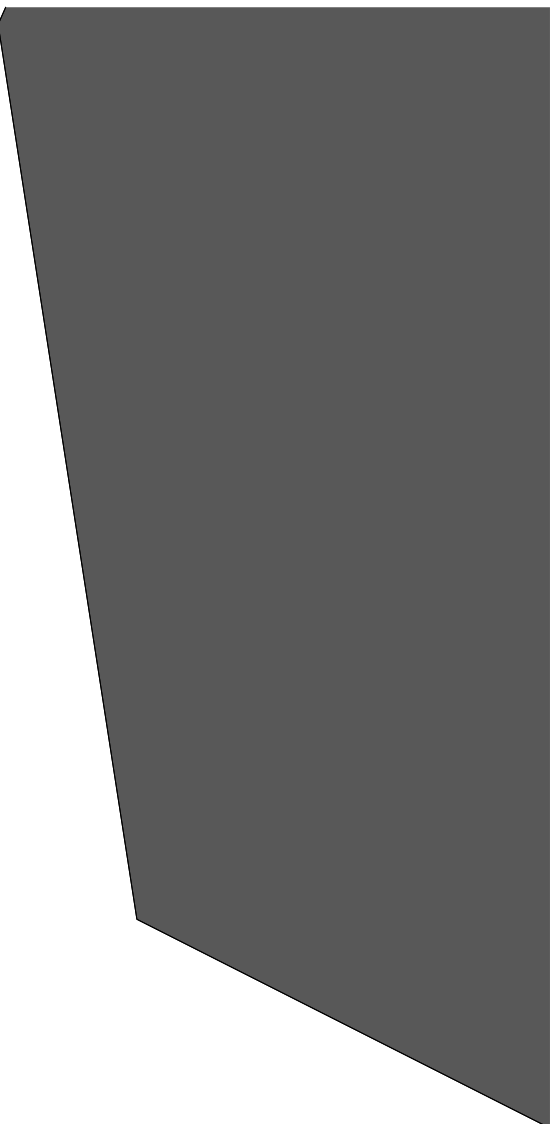

hall-entrada	12.69 m ²
aseo	3.89 m ²
local sin uso	15.61 m ²
superficie útil	32.18 m ²
superficie const. planta 0	54.97 m ²

08 PROPUESTA PLANTA 0	
Nº PLANO	SEPTIEMBRE 2023
1/50	FECHA
ESCALA	
SILVIA ECHEVERRIA ECHEVERRIA COAVN 764	
ARQUITECTO	www.doblee.es



planta primera
vivienda

cocina-comedor	18.34 m²
salón	12.69 m²
superficie útil	31.03 m²
superficie const. planta 1	54.97 m²

REFORMA
Vivienda unifamiliar MAQUIRRRIAIN

AYUNTAMIENTO DE LEOZ
PROMOTOR
C/SANTA CATALINA 9, MAQUIRRRIAIN DE LEOZ
EMPLAZAMIENTO

09 PROPUESTA PLANTA 1
Nº PLANO
1/50 SEPTIEMBRE 2023
ESCALA FECHA

SILVIA ECHEVERRIA ECHEVERRIA COAVN 2964
ARQUITECTO www.doble.es

COAVN

COLGIO OFICIAL
DISEÑO-NAVARRA
EUSKAL HERRIKO
ARKITEKTEN
ELkartea


EXP

N2023A0904

FECHA
DATA


26/09/2023

VISADO
BISATUA

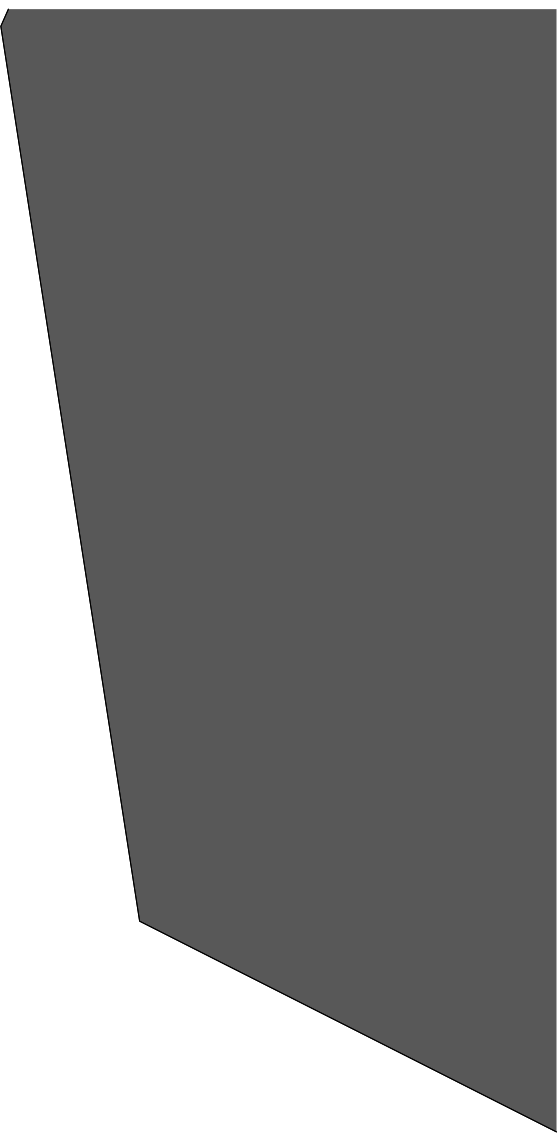

habitación 1	12.69 m ²
habitación 2	9.43 m ²
distribuidor	4.66 m ²
baño	3.65 m ²
superficie útil	30.43 m ²
superficie const. planta 1	54.97 m ²

www.doblee.es

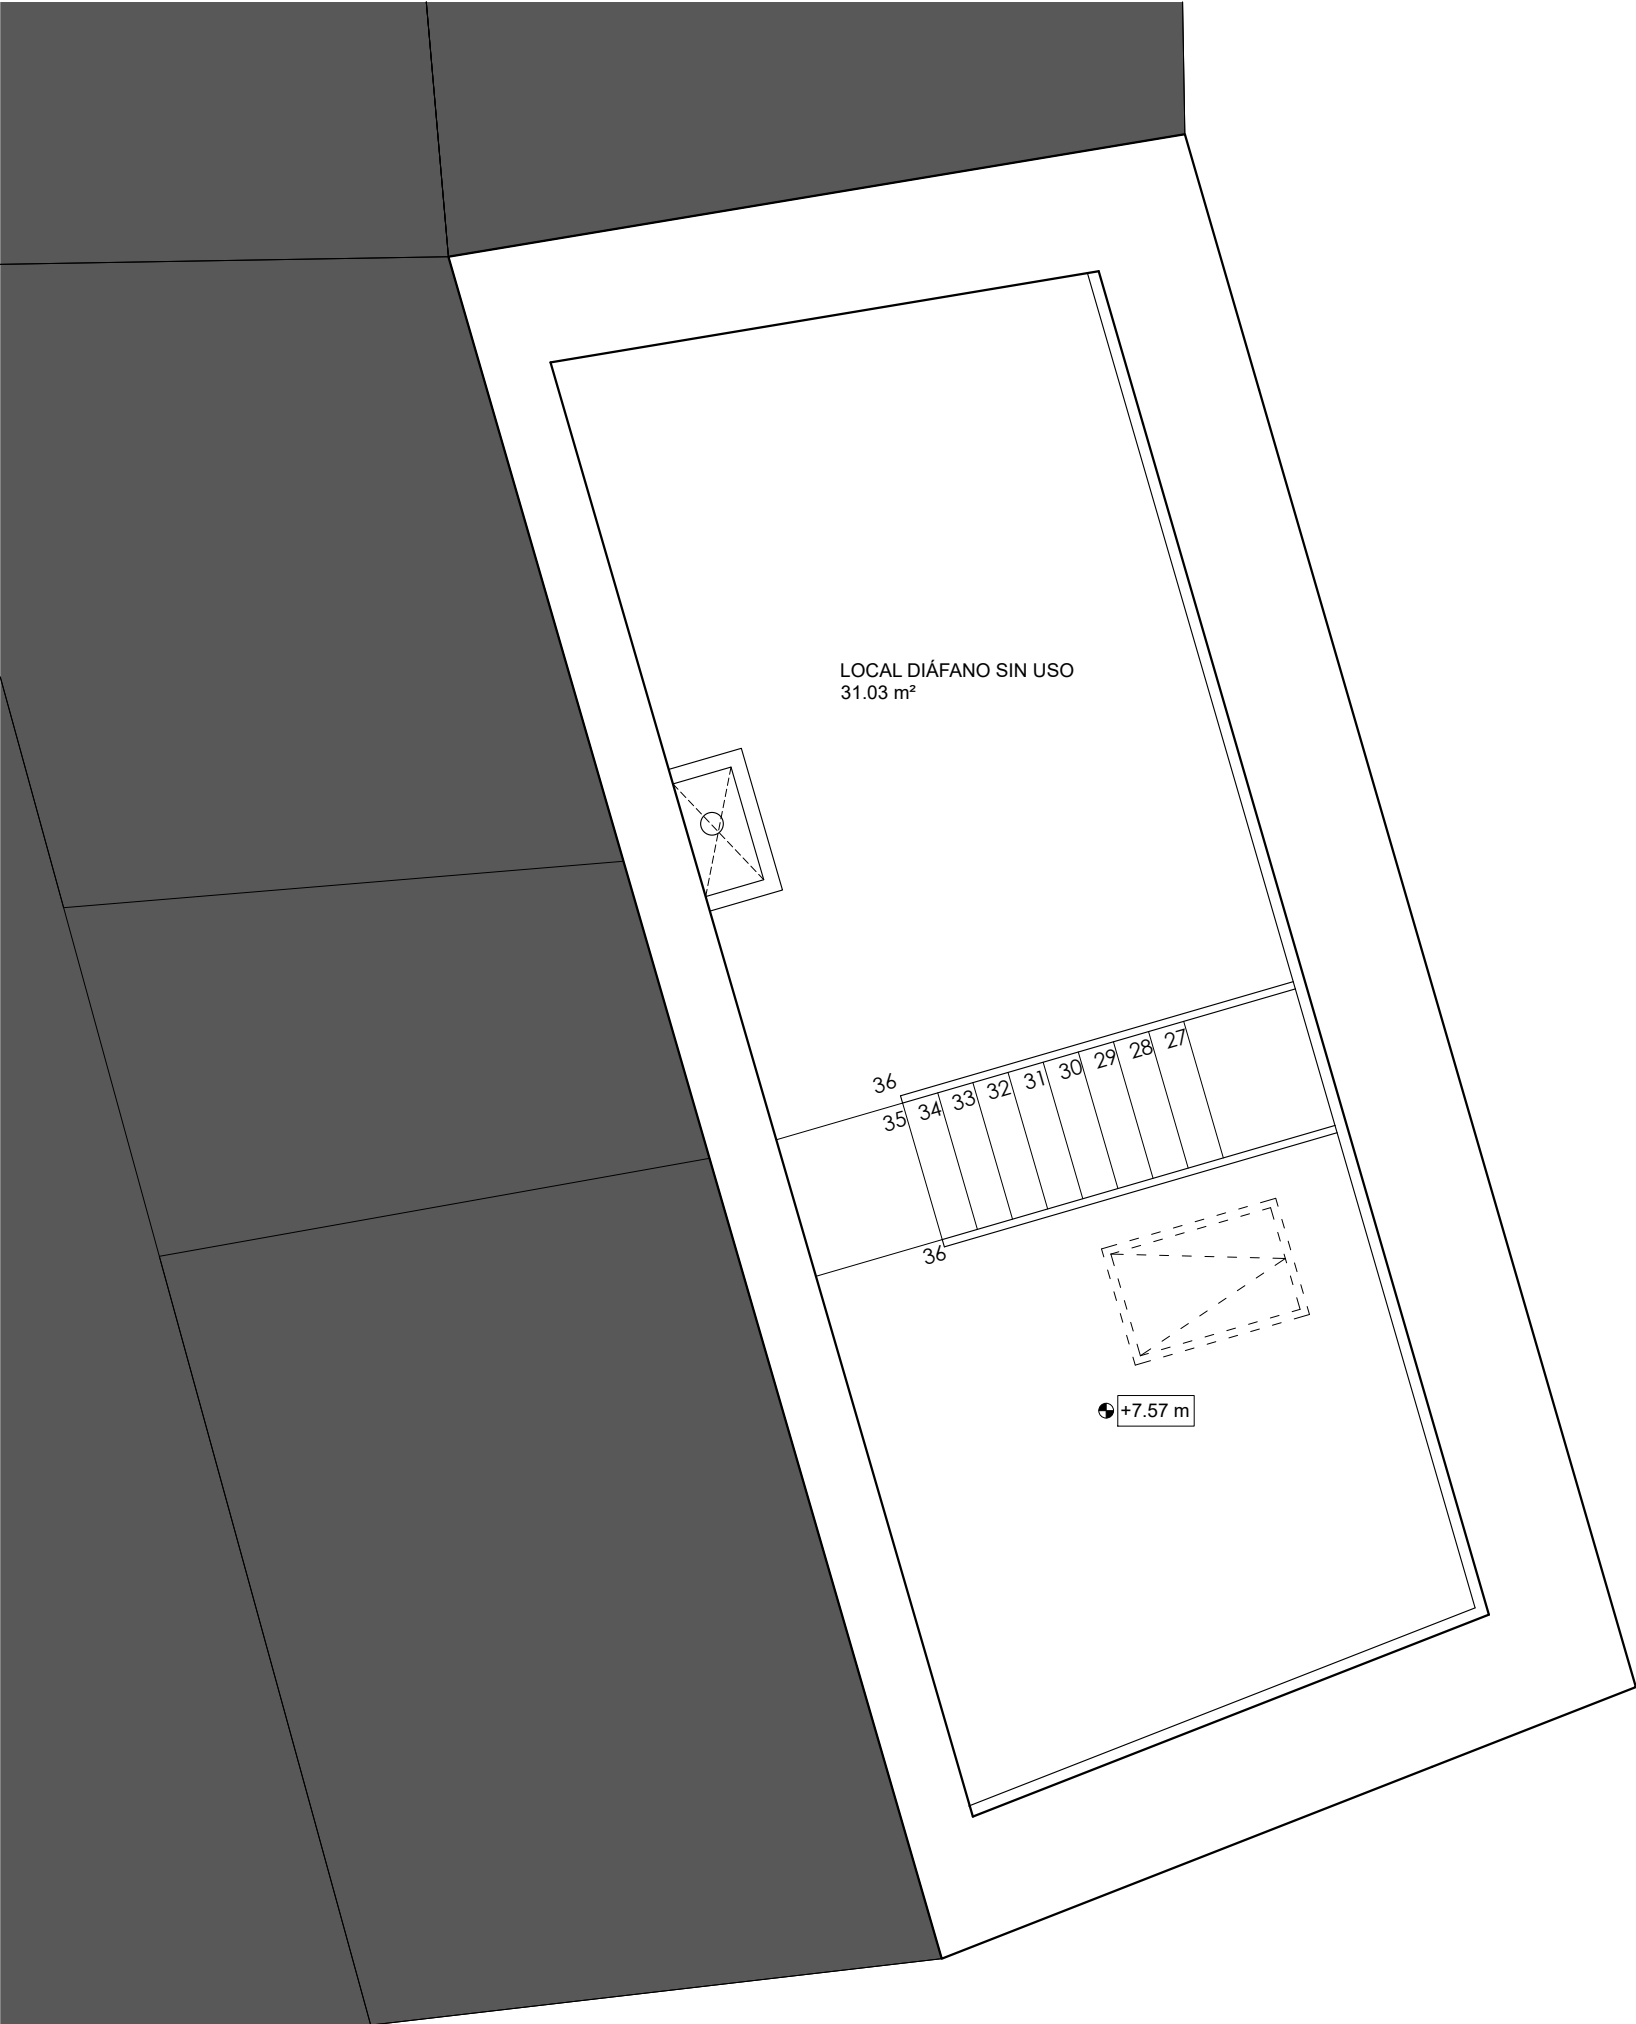

planta ático
vivienda

local diáfano sin uso	31.03 m²
superficie útil	31.03 m²
superficie const. planta 1	54.97 m²

PROYECTO EJECUCIÓN
Reforma vivienda unifamiliar
MAQUIRRRIAIN DE LEOZ

AYUNTAMIENTO DE LEOZ
PROMOTOR
C/SANTA CATALINA 9, MAQUIRRRIAIN DE LEOZ
EMPLAZAMIENTO

11 PROPUESTA ENTRECUBIERTA
Nº PLANO
1/50 SEPTIEMBRE 2023
ESCALA FECHA

SILVIA ECHEVERRIA ECHEVERRIA COAVN 2964
ARQUITECTO www.doble.es

COAVN

COLLEGIU OFICIAL D'ARQUITECTES DE NAVARRA
EUSKAL HERRIKO ARKITEKTEN ELkartea
NAVARRA

EXP

N2023A0904

FECHA DATA

26/09/2023


CSV

F8F3035478

Verificable en www.coavn.org/verificacion
www.coavn.org/verificacion egia tagarria

VISADO

BISATUA

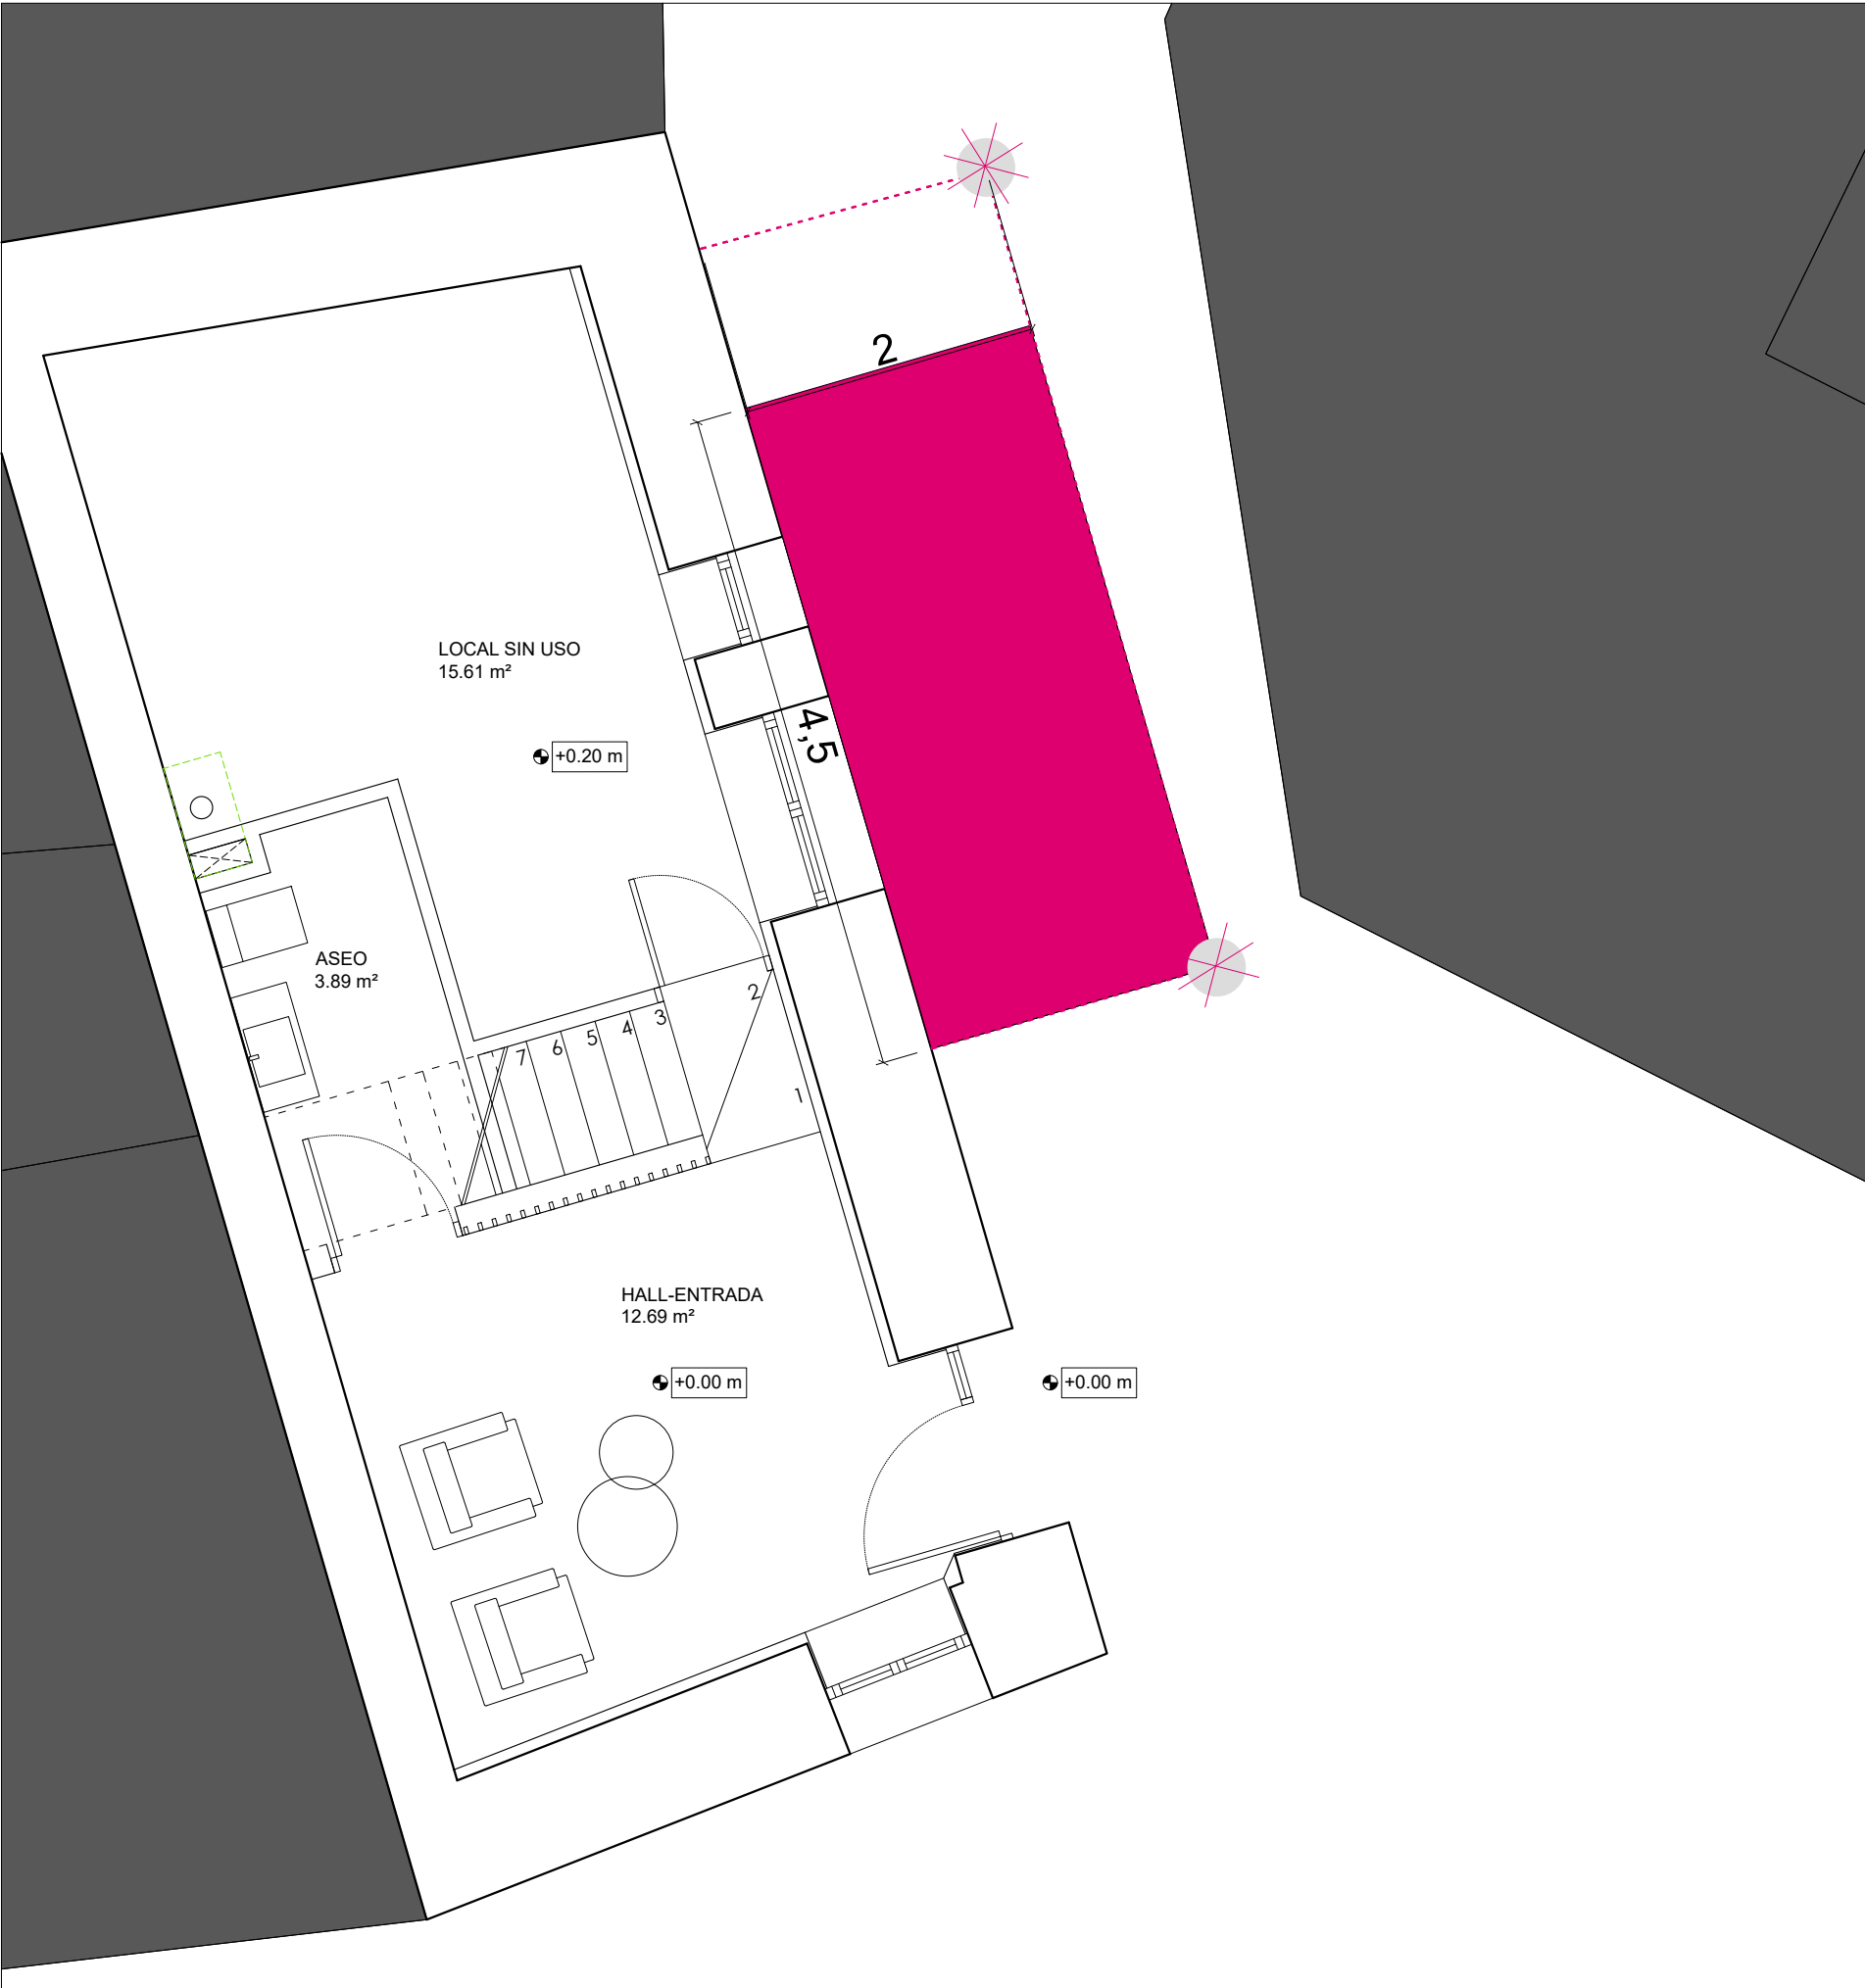

PLANTA BAJA

- CONTENEDOR DE ESCOMBROS
- BALIZA LUMINOSA
- ZONA ACOPIOS

PROYECTO EJECUCIÓN
Reforma vivienda unifamiliar
MAQUIRRRIAIN DE LEOZ

AYUNTAMIENTO DE LEOZ
PROMOTOR
C/SANTA CATALINA 9, MAQUIRRRIAIN DE LEOZ
EMPLAZAMIENTO

12 GESTIÓN DE RESIDUOS
Nº PLANO
E. 1:75 SEPTIEMBRE 2023
ESCALA FECHA

SILVIA ECHEVERRIA ECHEVERRIA COAVN 2964
ARQUITECTO www.doble.es

COAVN

COLLEGIU OFICIAL
D'ARQUITECTES
DE NAVARRA
EUSKAL HERRIKO
ARKITEKTEN
ELkartea

NAVARRA

F8F3035478

EXP

FECHA
DATA


N2023A0904

26/09/2023

VISADO
BISATUA



PLANTA BAJA

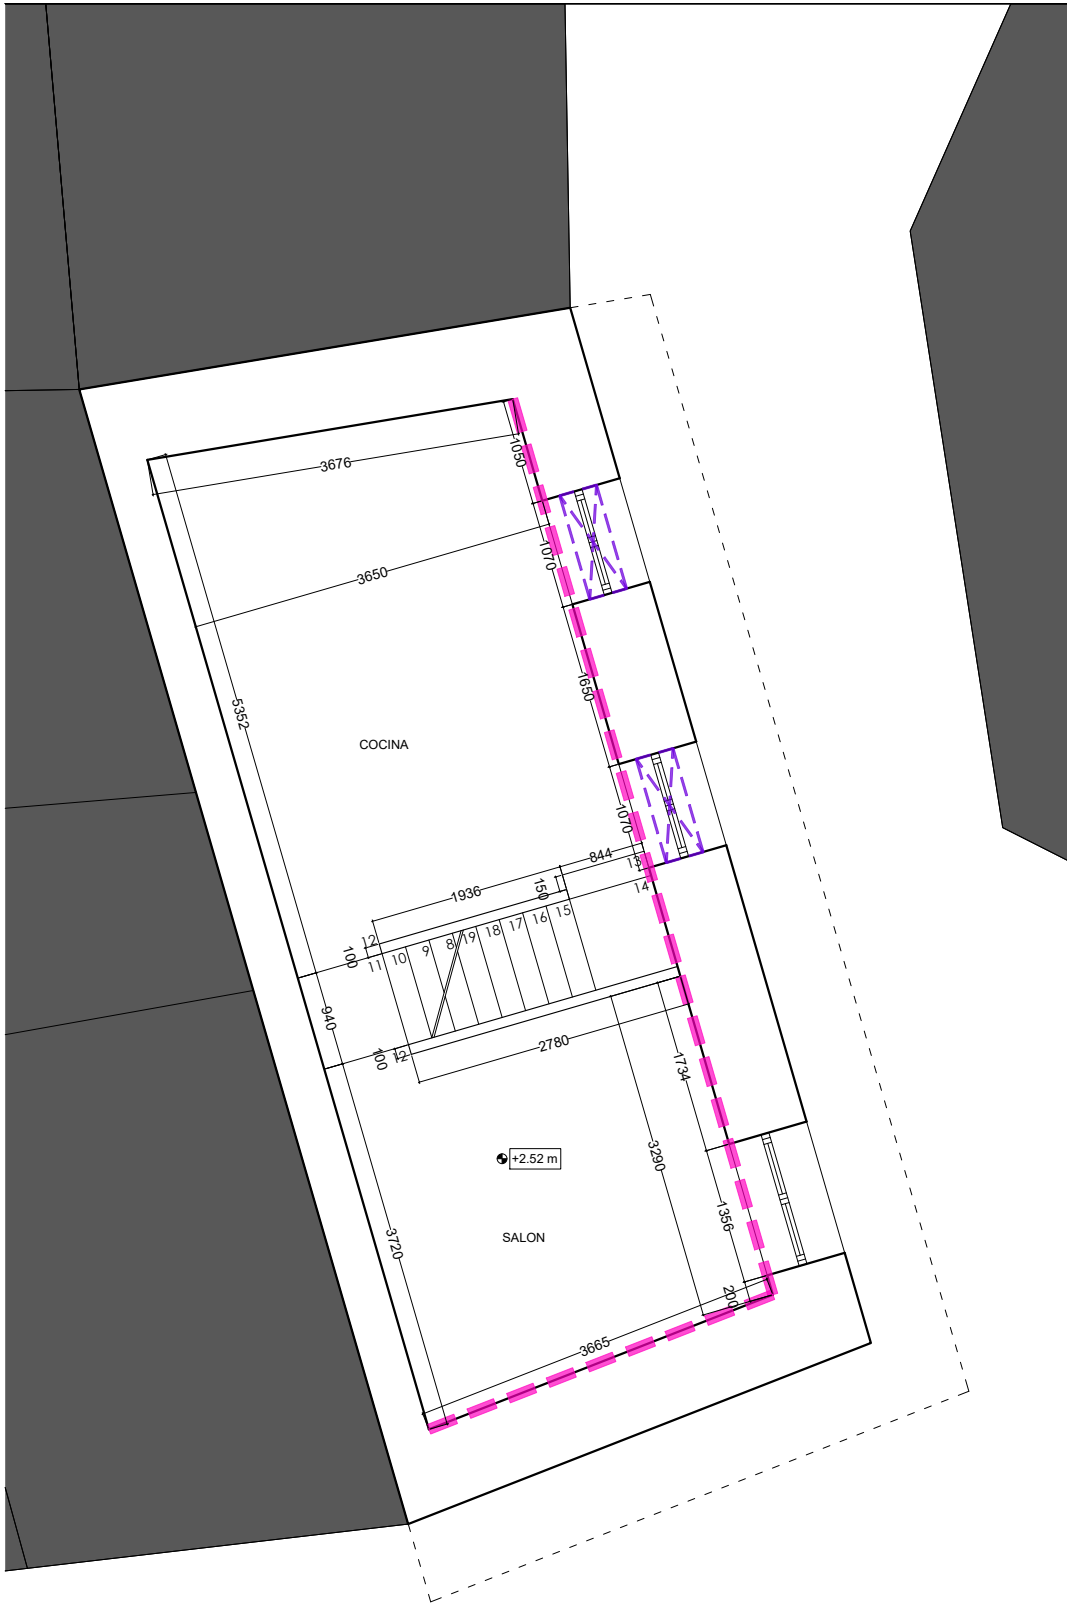

PLANTA PRIMERA

- DERRIBO DE TABIQUERIA
- NUEVA TABIQUERIA
- SUSTITUCIÓN DE VENTANAS
- TRASDOSADO CON AISLAMIENTO

PROYECTO EJECUCIÓN
Reforma vivienda unifamiliar
MAQUIRRRIAIN DE LEOZ

AYUNTAMIENTO DE LEOZ
PROMOTOR
C/SANTA CATALINA 9, MAQUIRRRIAIN DE LEOZ
EMPLAZAMIENTO

C01 OBRAS A EJECUTAR
Nº PLANO
E. 1:75
ESCALA
SEPTIEMBRE 2023
FECHA

SILVIA ECHEVERRIA ECHEVERRIA COAVN 2964
ARQUITECTO
www.doble.es

COAVN

COLEGIO OFICIAL DE ARQUITECTOS DE NAVARRA

EXP. N2023A0904

FECHA DATA 26/09/2023


F8F3035478

Verificable en www.coavn.org/verificacion


VISADO BISATUA

doble

REF 1809

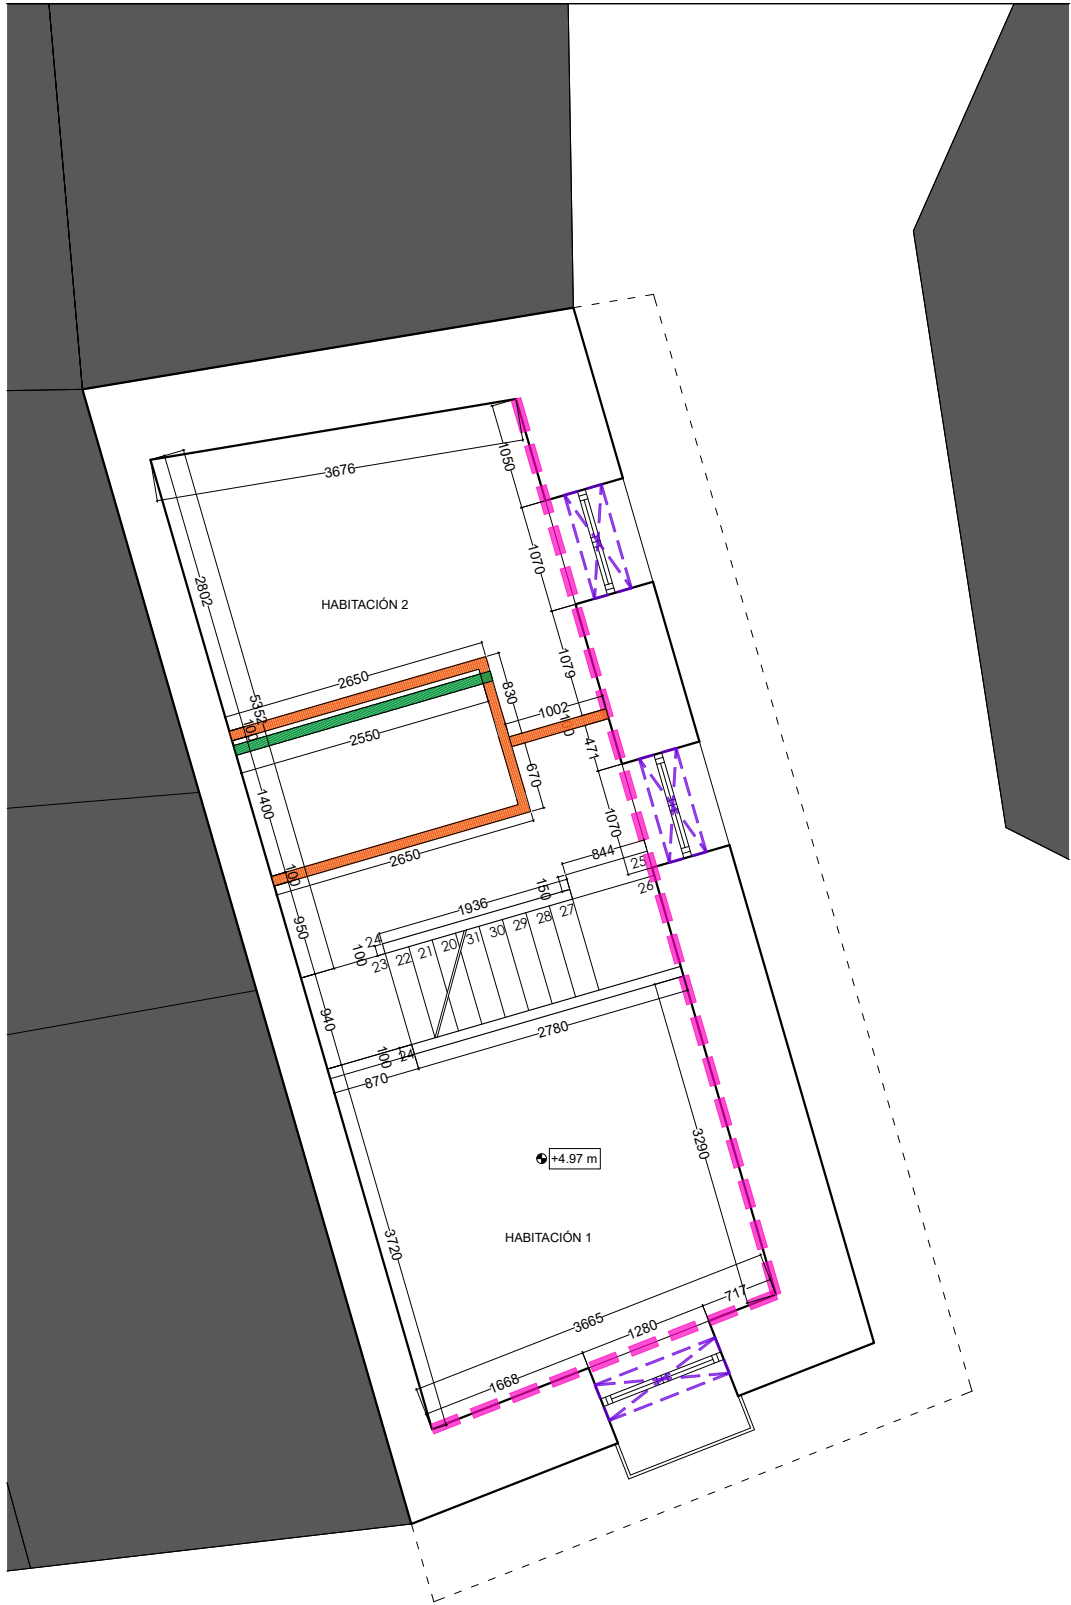

PLANTA SEGUNDA

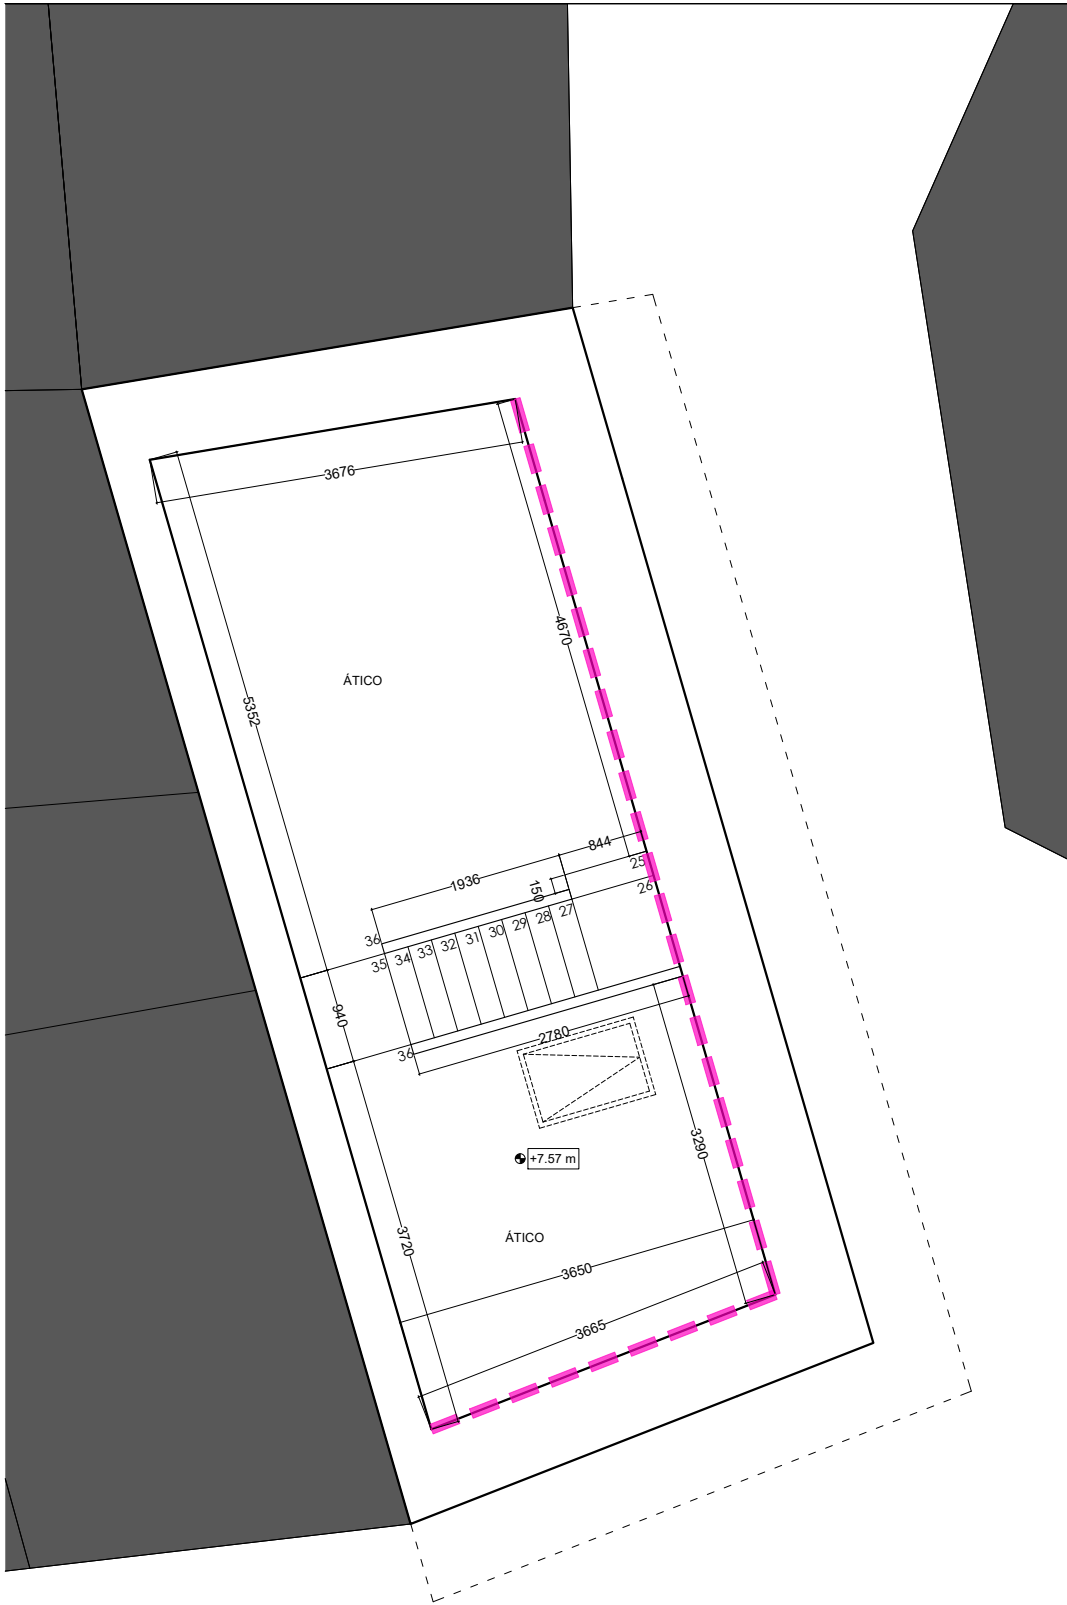

PLANTA ÁTICO

-  DERRIBO DE TABIQUERIA
-  NUEVA TABIQUERIA
-  SUSTITUCIÓN DE VENTANAS
-  TRASDOSADO CON AISLAMIENTO

PROYECTO EJECUCIÓN
Reforma vivienda unifamiliar
MAQUIRRRIAIN DE LEOZ

AYUNTAMIENTO DE LEOZ
PROMOTOR
C/SANTA CATALINA 9, MAQUIRRRIAIN DE LEOZ
EMPLAZAMIENTO

C02 OBRAS A EJECUTAR
Nº PLANO
E. 1:75
ESCALA
SEPTIEMBRE 2023
FECHA

SILVIA ECHEVERRIA ECHEVERRIA COAVN 2964
ARQUITECTO
www.doble.es

EXP

N2023A0904

FECHA

26/09/2023

CSV

F8F3035478

Verificable en www.coavn.org/verificacion

www.coavn.org/verificacion-egaratagaria

COAVN

COLEGIO OFICIAL DE ARQUITECTOS DE NAVARRA

EUSKAL HERRIKO ARKITEKTEN ELKARTEGIA


NAVARRA

VISADO


BISATUA

doble

REF 1809

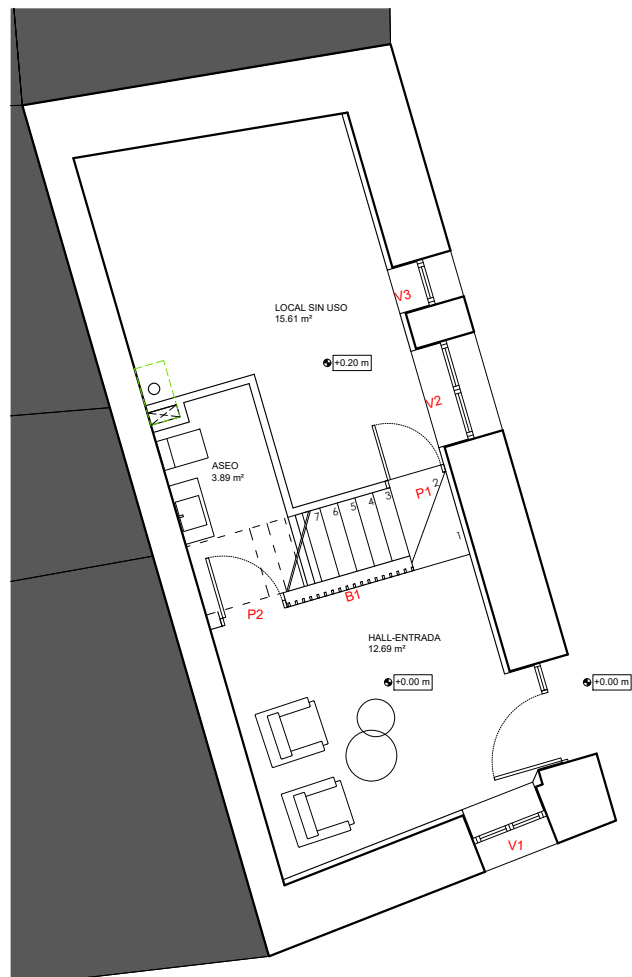


PLANTA BAJA

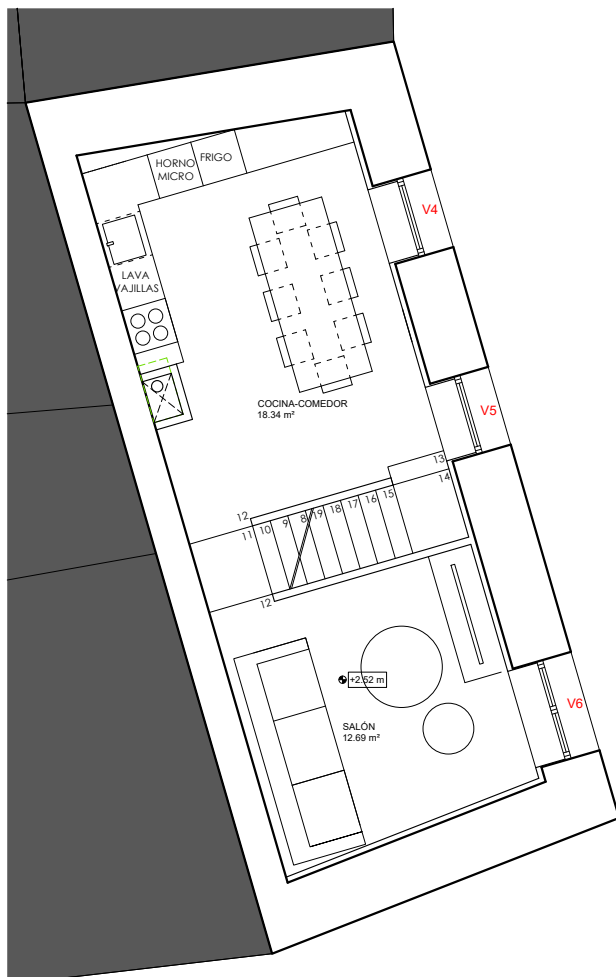

PLANTA PRIMERA




PLANTA SEGUNDA

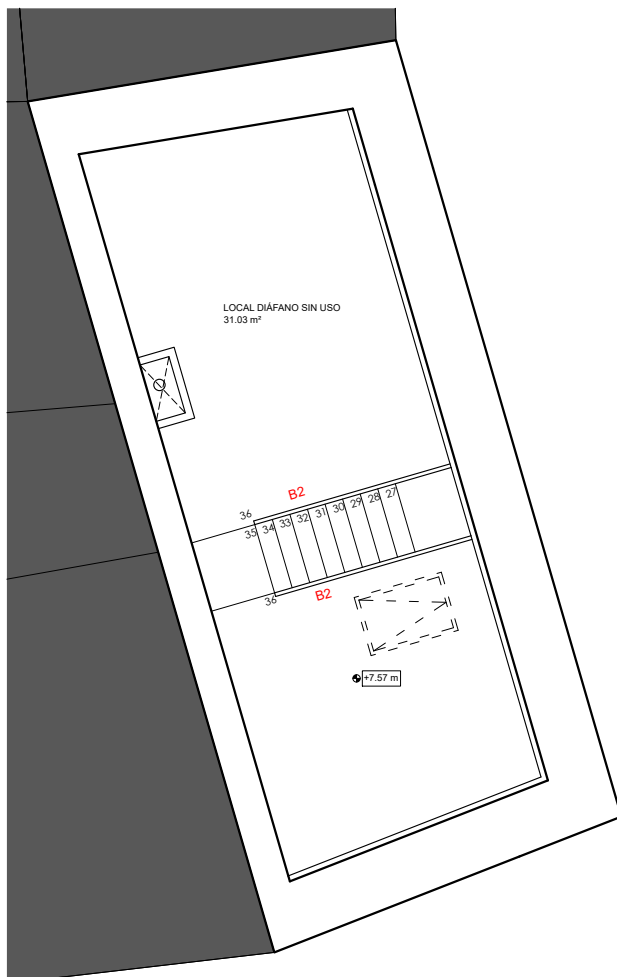


PLANTA ÁTICO

CARPINTERÍA DE MADERA

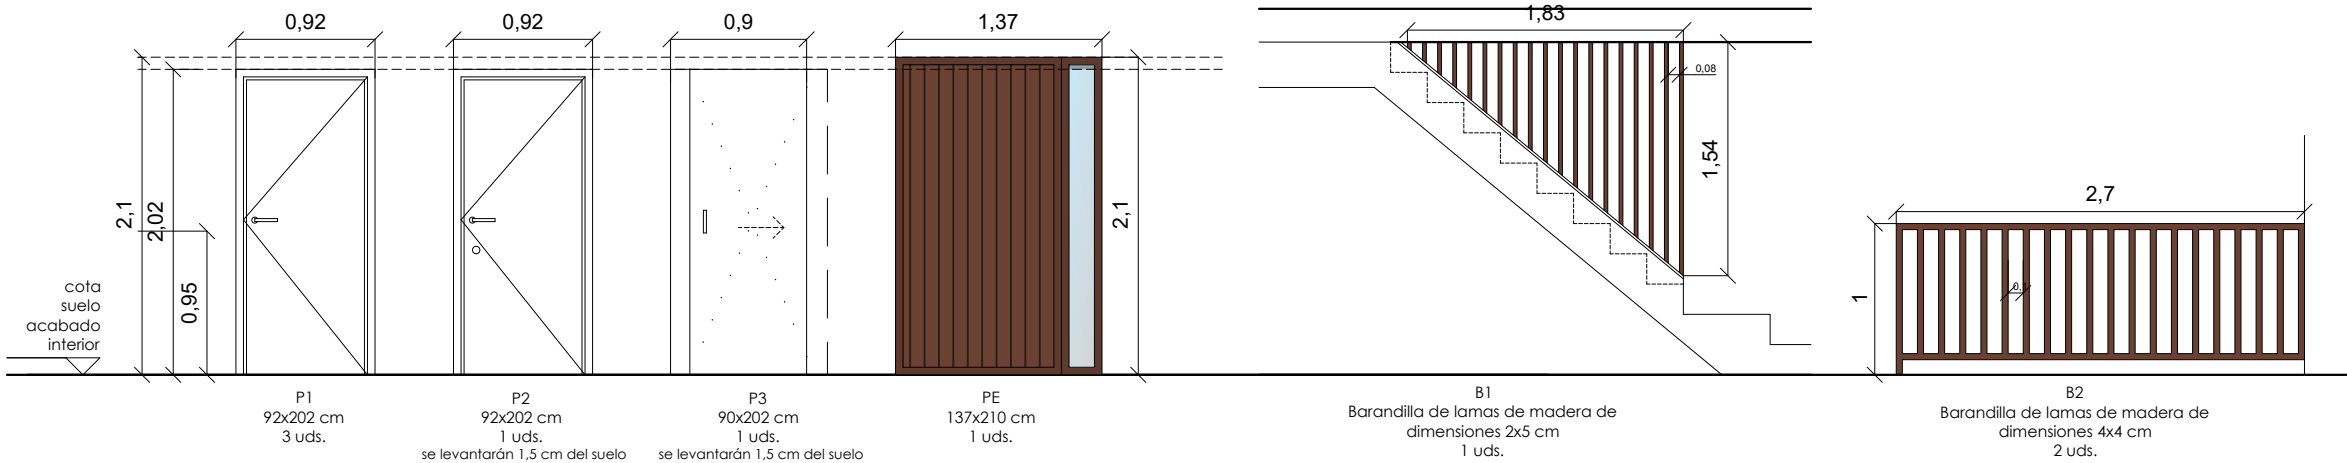

CARPINTERÍA DE ALUMINIO

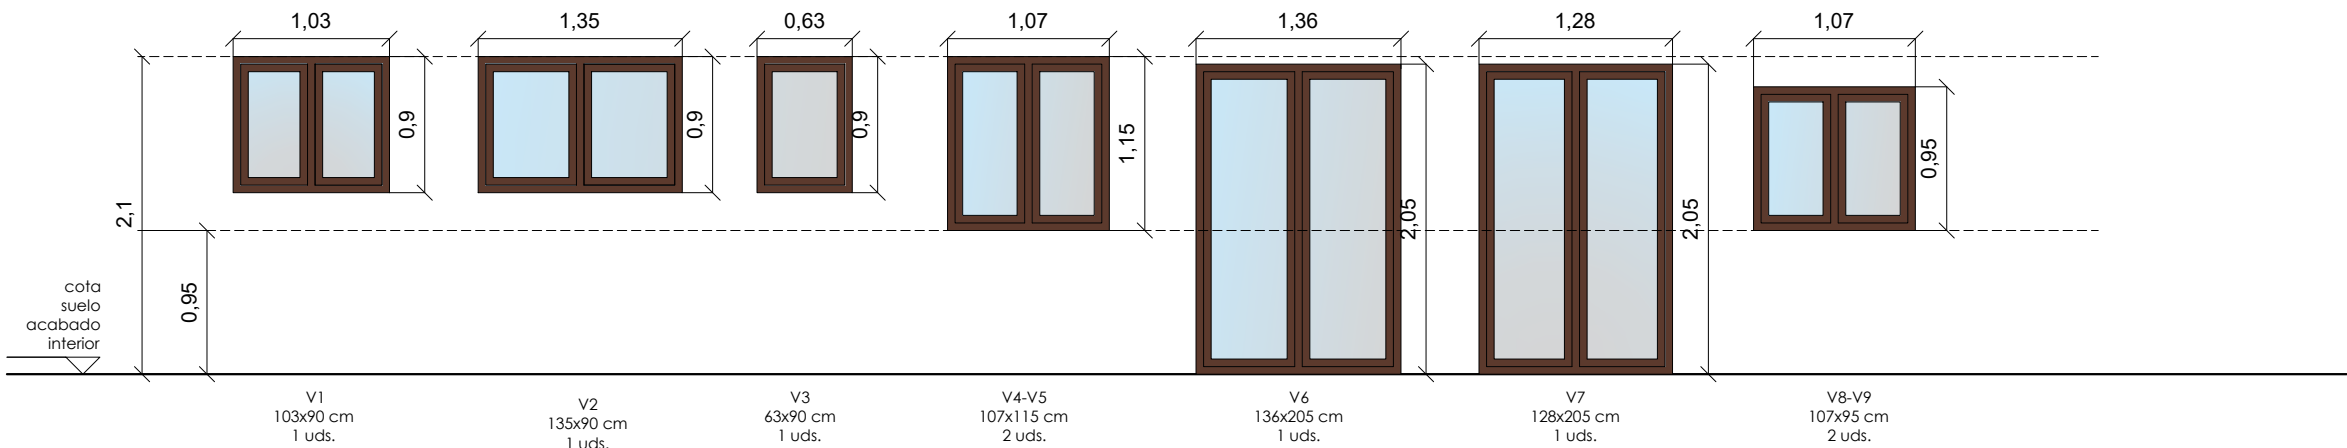

NOTA:
TIPO DE VIDRIO PARA TODAS LAS
VENTANAS 4/20/4+4 BAJO EMISIVO

PROYECTO EJECUCIÓN
Reforma vivienda unifamiliar
MAQUIRRRIAIN DE LEOZ

AYUNTAMIENTO DE LEOZ
PROMOTOR
C/SANTA CATALINA 9, MAQUIRRRIAIN DE LEOZ
EMPLAZAMIENTO

C03 MEMORIA CARPINTERÍAS
Nº PLANO

E. 1:50
ESCALA
SEPTIEMBRE 2023
FECHA

SILVIA ECHEVERRIA ECHEVERRIA COAVN 2964
ARQUITECTO
www.doble.es

N2023A0904

EXP

FECHA

26/09/2023

DATA

F8F3035478

CSV

VERIFICABLE EN www.coavn.org/verificacion

www.coavn.org/verificacion

COAVN

COLEGIO OFICIAL DE ARQUITECTOS DE NAVARRA

VERIFICABLE EN www.coavn.org/verificacion


www.coavn.org/verificacion

VISADO


BISATUA

doble

REF 1809

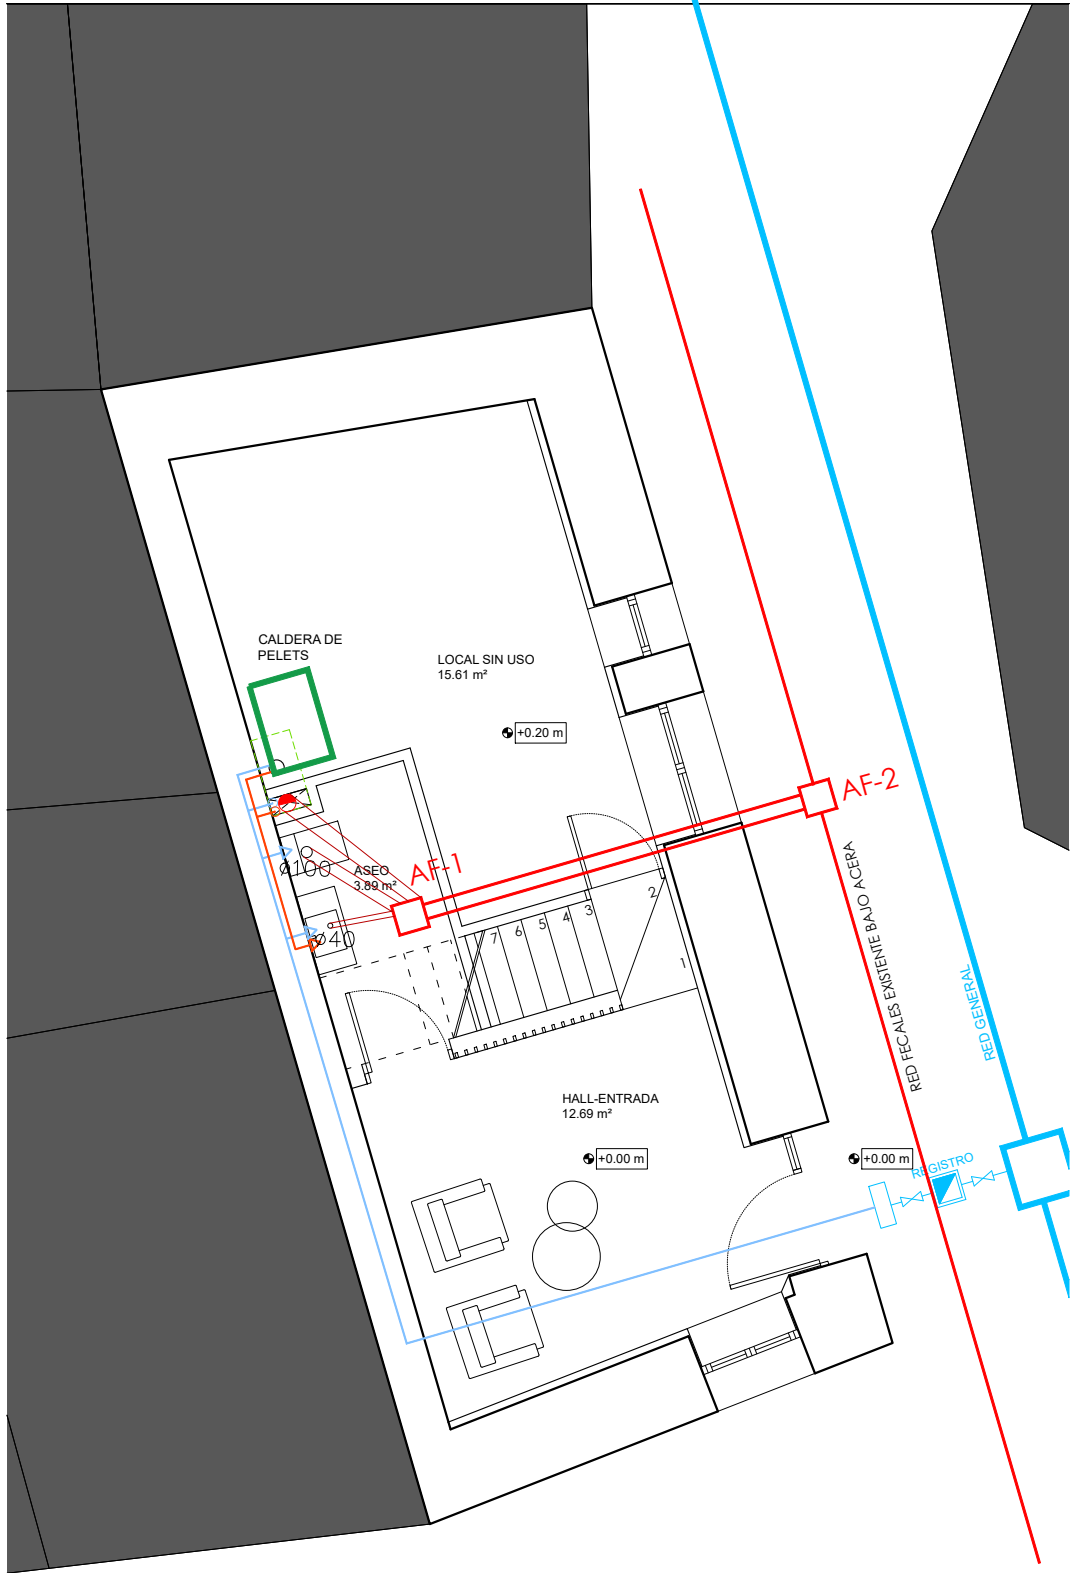

PLANTA BAJA

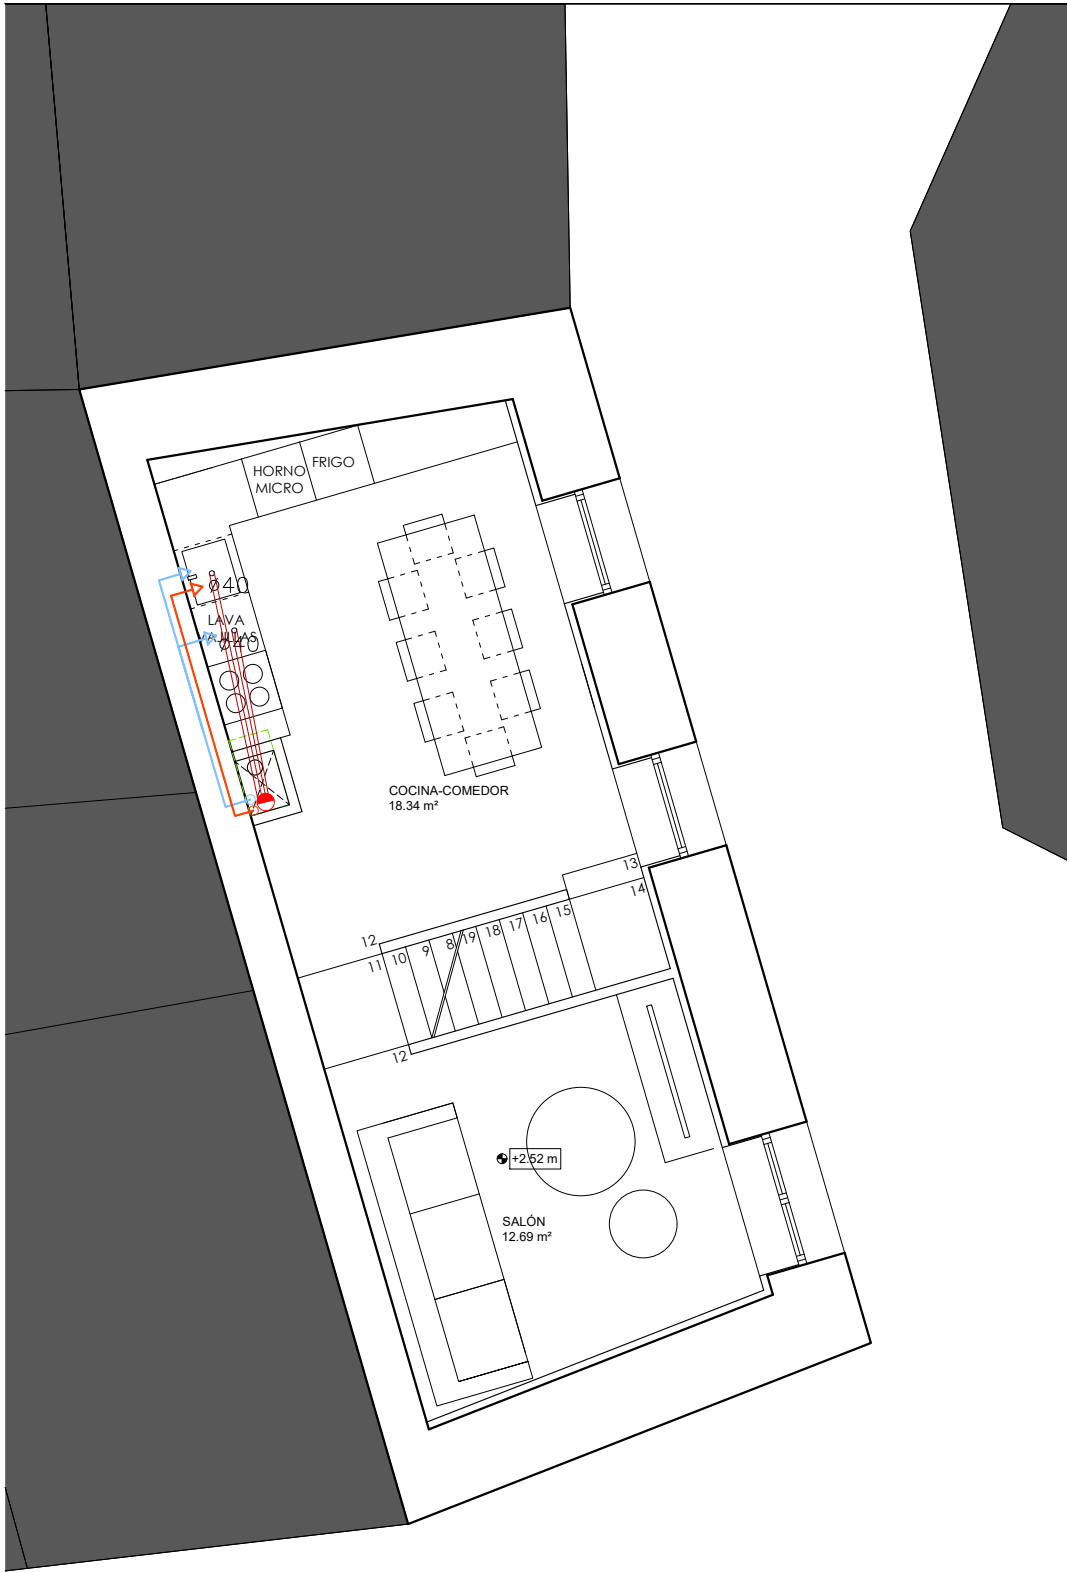

PLANTA PRIMERA

SANEAMIENTO

Red para recogida de aguas PLUVIALES de edificio con tubería de P.V.C. según norma UNE 53.332. tipo ASADUR, serie 5 color teja. 200 mm

Arqueta de registro de pluviales 40x40 cm. Tapa de Pavimento.

Red para recogida de aguas FECALES de edificio con tubería de P.V.C. según norma UNE 53.332. tipo ASADUR, serie 5 color teja. 200 mm

Arqueta de registro de fecales de 40x40 cm. Tapa de Pavimento.

BF Ø110

Bajante pluvial. Diámetro de 110 mm. Tubería de chapa de acero lacada o P.V.C. Color a definir por la dirección facultativa.

BF Ø110

Bajante fecal. Diámetro de 110 mm. Tubería de P.V.C.

Tubería de PVC tipo TERRAJN serie C según norma UNE 53.114 partes I y II con marca de calidad "N" de AENOR. Instalación suspendida bajo forjado. Red de pluviales.

Tubería de PVC tipo TERRAJN serie C según norma UNE 53.114 partes I y II con marca de calidad "N" de AENOR. Instalación suspendida bajo forjado. Red de fecales.

Ø40

Desagüe de aparato sanitario de Ø40 mm. con tubería de PVC tipo TERRAJN serie C según norma UNE 53.114. Ø40mm.: Lavabos, bidets, duchas, bidets, fregaderos, lavadoras y lavavajillas. Ø110mm.: Inodoros.

Sumidero sifónico de PVC con desagüe de diámetro Ø110 mm.

Pasatubos a través de cerramiento

FONTANERIA

MONTANTE AGUA CALIENTE

MONTANTE AGUA FRÍA

LLAVE GENERAL EN ARQUETA

CONTADOR DIVISIONARIO

CONTADOR GENERAL

LLAVE DE PASO

PUNTO DE AGUA

AGUA FRÍA

AGUA CALIENTE

APARATOS	AGUA FRÍA	AGUA CALIENTE
BAÑERA	3/4	3/4
DUCHA	1/2	1/2
LAVABO	1/2	1/2
BIDET	1/2	1/2
INODORO	1/2	---
FREGADERO	1/2	1/2
LAVADORA	1/2	---
LAVAPLATOS	1/2	---

TODOS LOS APARATOS EXCEPTO BAÑERA DISPONDRÁN DE LLAVE INDIVIDUAL DE CORTE PARA AFS Y ACS.

SE INSTALARÁ TAMBIEN RED EQUIPOTENCIAL EN CUARTOS CON TOMA AGUA A BASE DE CABLE DE COBRE DE DIÁMETRO MÍNIMO DE 4 MM.

PROYECTO EJECUCIÓN

Reforma vivienda unifamiliar

MAQUIRRRIAIN DE LEOZ

AYUNTAMIENTO DE LEOZ

PROMOTOR

C/SANTA CATALINA 9, MAQUIRRRIAIN DE LEOZ

EMPLAZAMIENTO

I01

FONTANERÍA Y SANEAMIENTO PB-P1

Nº PLANO

E. 1:75

ESCALA

SEPTIEMBRE 2023

FECHA

SILVIA ECHEVERRIA ECHEVERRIA COAVN 2964

ARQUITECTO

www.doble.es

N2023A0904

EXP

FECHA DATA

26/09/2023

F8F3035478

CSV

Verificable en www.coavn.org/verificacion

www.coavn.org/verificacion egatagarna

VISADO

BISATUA

COAVN

COLEGIO OFICIAL DE INGENIEROS DE OBRAS DE CONSTRUCCIÓN DE NAVARRA


EUSKAL HERRIKO ARKITEKTEN ELKARTEA

ELKARTEA


NAVARRA

doble

REF 1809

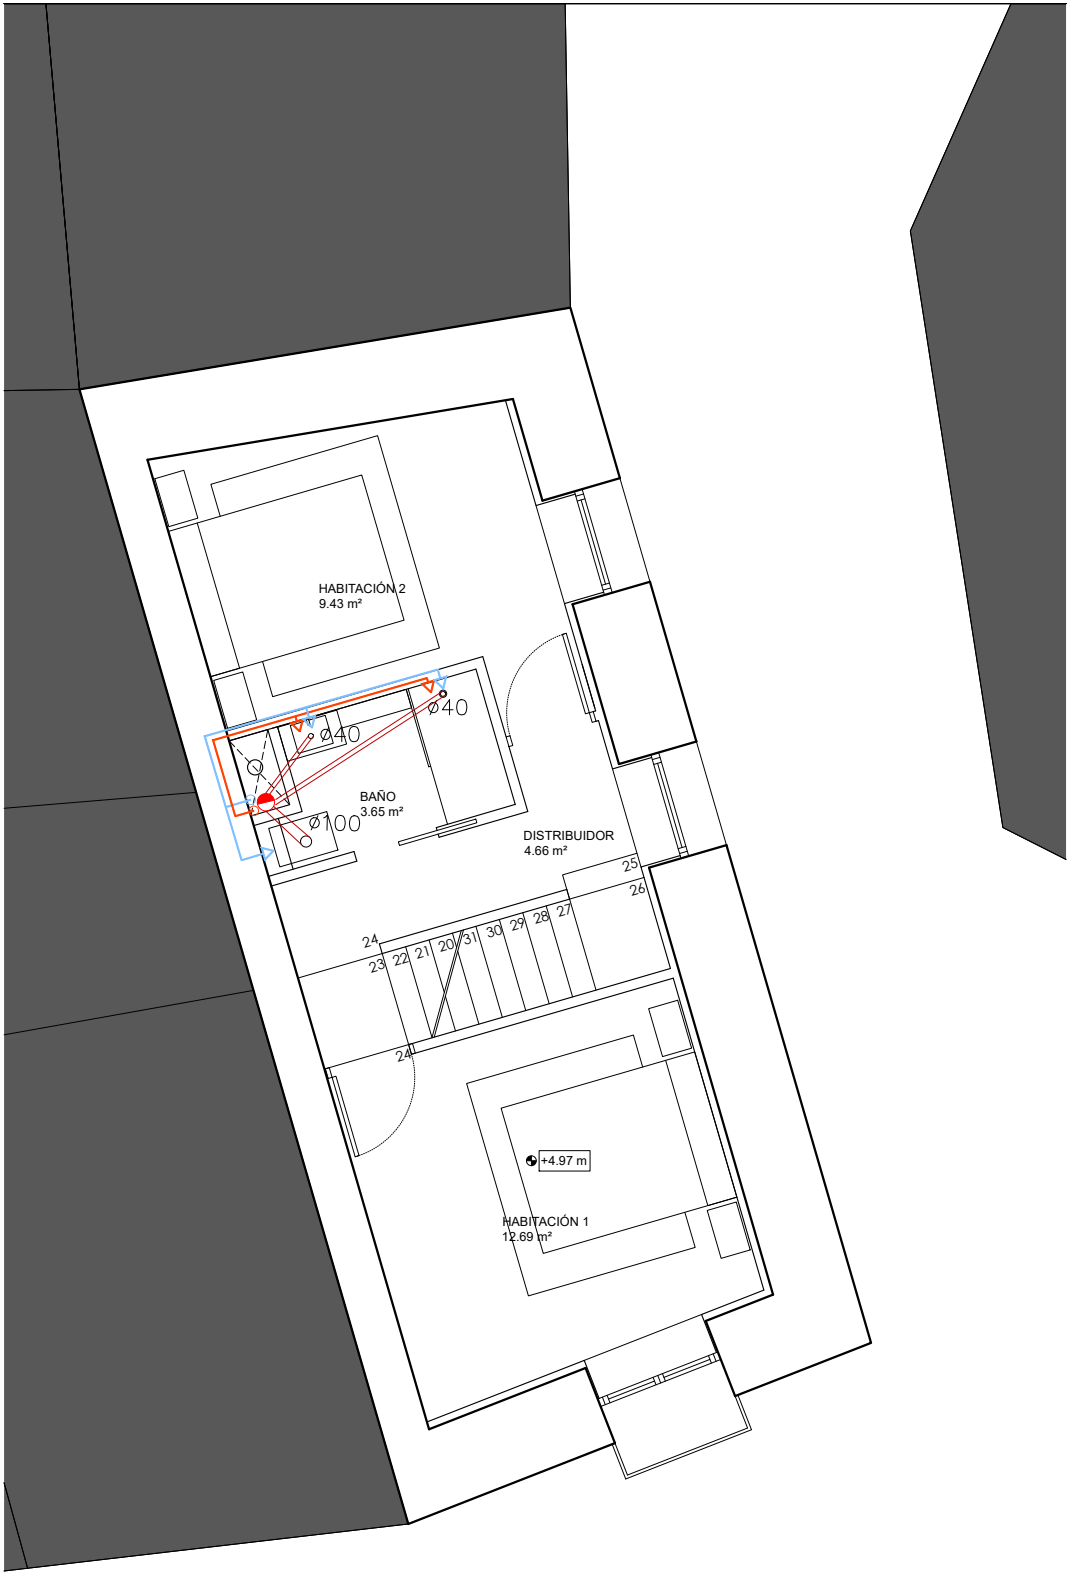

PLANTA SEGUNDA

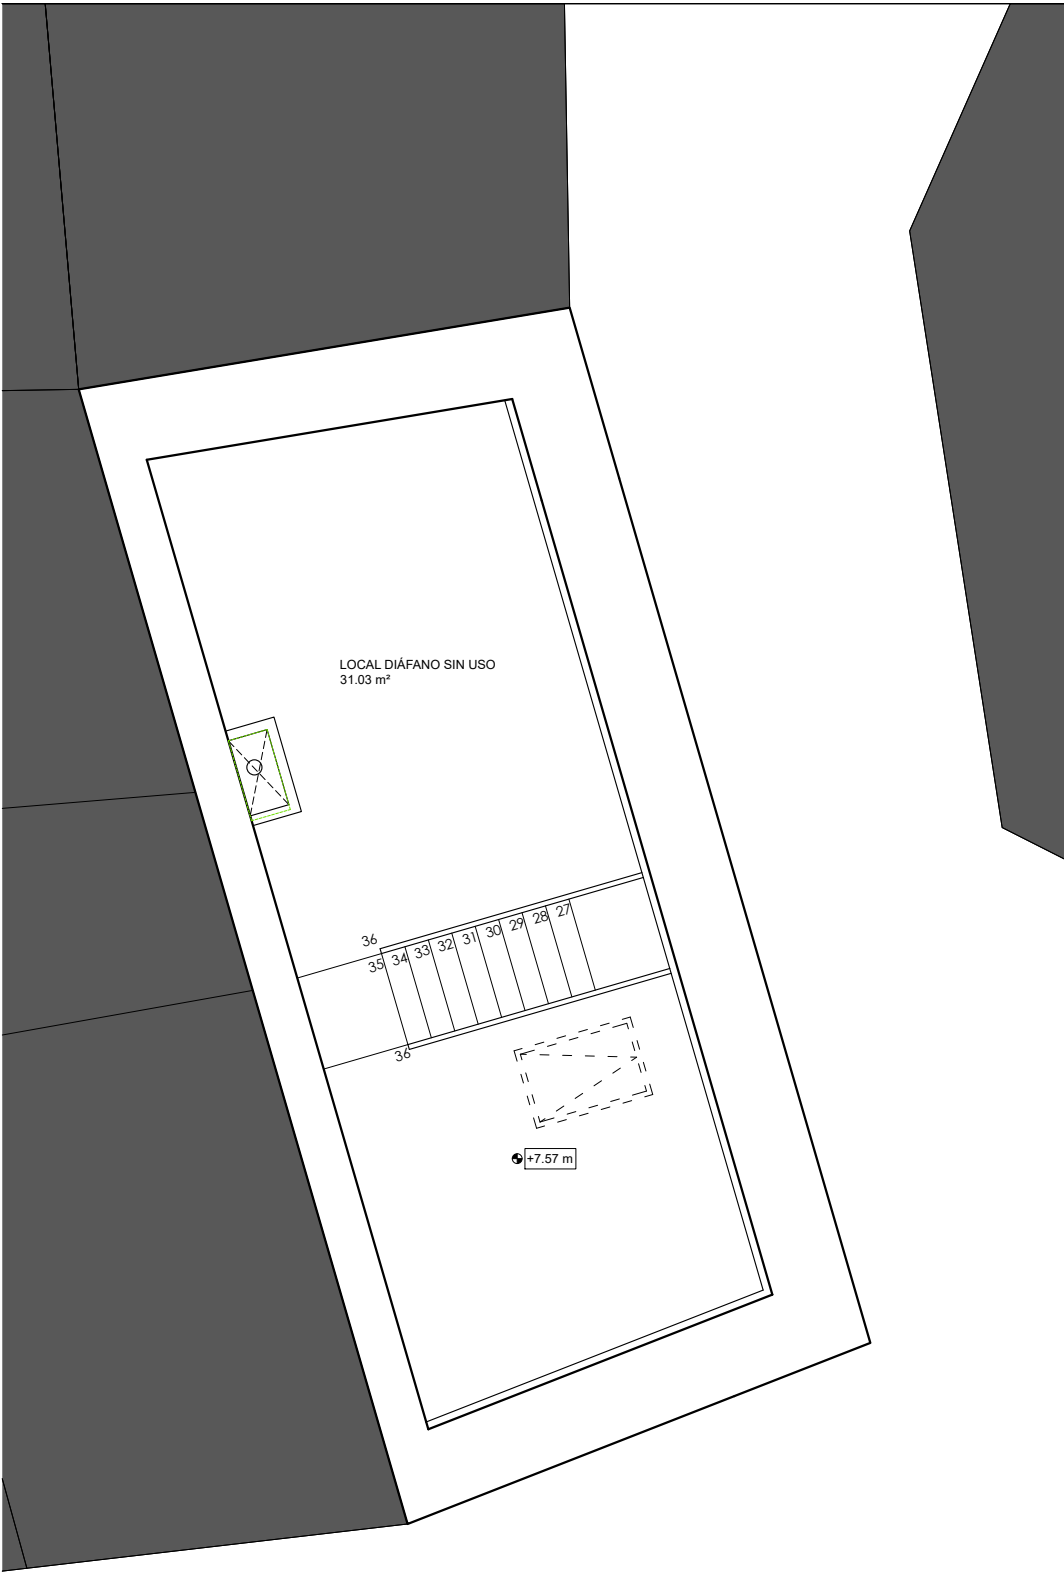

PLANTA ÁTICO

SANEAMIENTO

Red para recogida de aguas PLUVIALES de edificio con tubería de P.V.C. según norma UNE 53.332. tipo ASADUR, serie 5 color teja. 200 mm

Arqueta de registro de pluviales 40x40 cm. Tapa de Pavimento.

Red para recogida de aguas FECALES de edificio con tubería de P.V.C. según norma UNE 53.332. tipo ASADUR, serie 5 color teja. 200 mm

Arqueta de registro de fecales de 40x40 cm. Tapa de Pavimento.

BF Ø110

Bajante pluvial. Diámetro de 110 mm. Tubería de chapa de acero lacada o P.V.C. Color a definir por la dirección facultativa.

BF Ø110

Bajante fecal. Diámetro de 110 mm. Tubería de P.V.C.

Tubería de PVC tipo TERRAJIN serie C según norma UNE 53.114 partes I y II con marca de calidad "N" de AENOR. Instalación suspendida bajo forjado. Red de pluviales.

Tubería de PVC tipo TERRAJIN serie C según norma UNE 53.114 partes I y II con marca de calidad "N" de AENOR. Instalación suspendida bajo forjado. Red de fecales.

Ø40

Desagüe de aparato sanitario de Ø40 mm. con tubería de PVC tipo TERRAJIN serie C según norma UNE 53.114. Ø40mm.: Lavabos, bidets, duchas, bañeras, fregaderos, lavadoras y lavavajillas. Ø110mm.: Inodoros.

Sumidero sifónico de PVC con desagüe de diámetro Ø110 mm.

Pasatubos a través de cerramiento

FONTANERIA

MONTANTE AGUA CALIENTE

MONTANTE AGUA FRÍA

LLAVE GENERAL EN ARQUETA

CONTADOR DIVISIONARIO

CONTADOR GENERAL

LLAVE DE PASO

PUNTO DE AGUA

AGUA FRÍA

AGUA CALIENTE

APARATOS	AGUA FRÍA	AGUA CALIENTE
BAÑERA	3/4	3/4
DUCHA	1/2	1/2
LAVABO	1/2	1/2
BIDET	1/2	1/2
INODORO	1/2	---
FREGADERO	1/2	1/2
LAVADORA	1/2	---
LAVAPLATOS	1/2	---

TODOS LOS APARATOS EXCEPTO BAÑERA DISPONDRÁN DE LLAVE INDIVIDUAL DE CORTE PARA AFS Y ACS.

SE INSTALARÁ TAMBIEN RED EQUIPOTENCIAL EN CUARTOS CON TOMA AGUA A BASE DE CABLE DE COBRE DE DIÁMETRO MÍNIMO DE 4 MM.

PROYECTO EJECUCIÓN

Reforma vivienda unifamiliar

MAQUIRRRIAIN DE LEOZ

AYUNTAMIENTO DE LEOZ

PROMOTOR

C/SANTA CATALINA 9, MAQUIRRRIAIN DE LEOZ

EMPLAZAMIENTO

102

FONTANERÍA Y SANEAMIENTO P2-P3

Nº PLANO

E. 1:75

SEPTIEMBRE 2023

ESCALA

FECHA

SILVIA ECHEVERRIA ECHEVERRIA COAVN 2964

ARQUITECTO

www.doble.es

COAVN

COLEGIO OFICIAL DE ARQUITECTOS DE NAVARRA

N2023A0904

EXP

F8F3035478

CSV

26/09/2023



FECHA DATA

VISADO

BISATUA

double

REF 1809

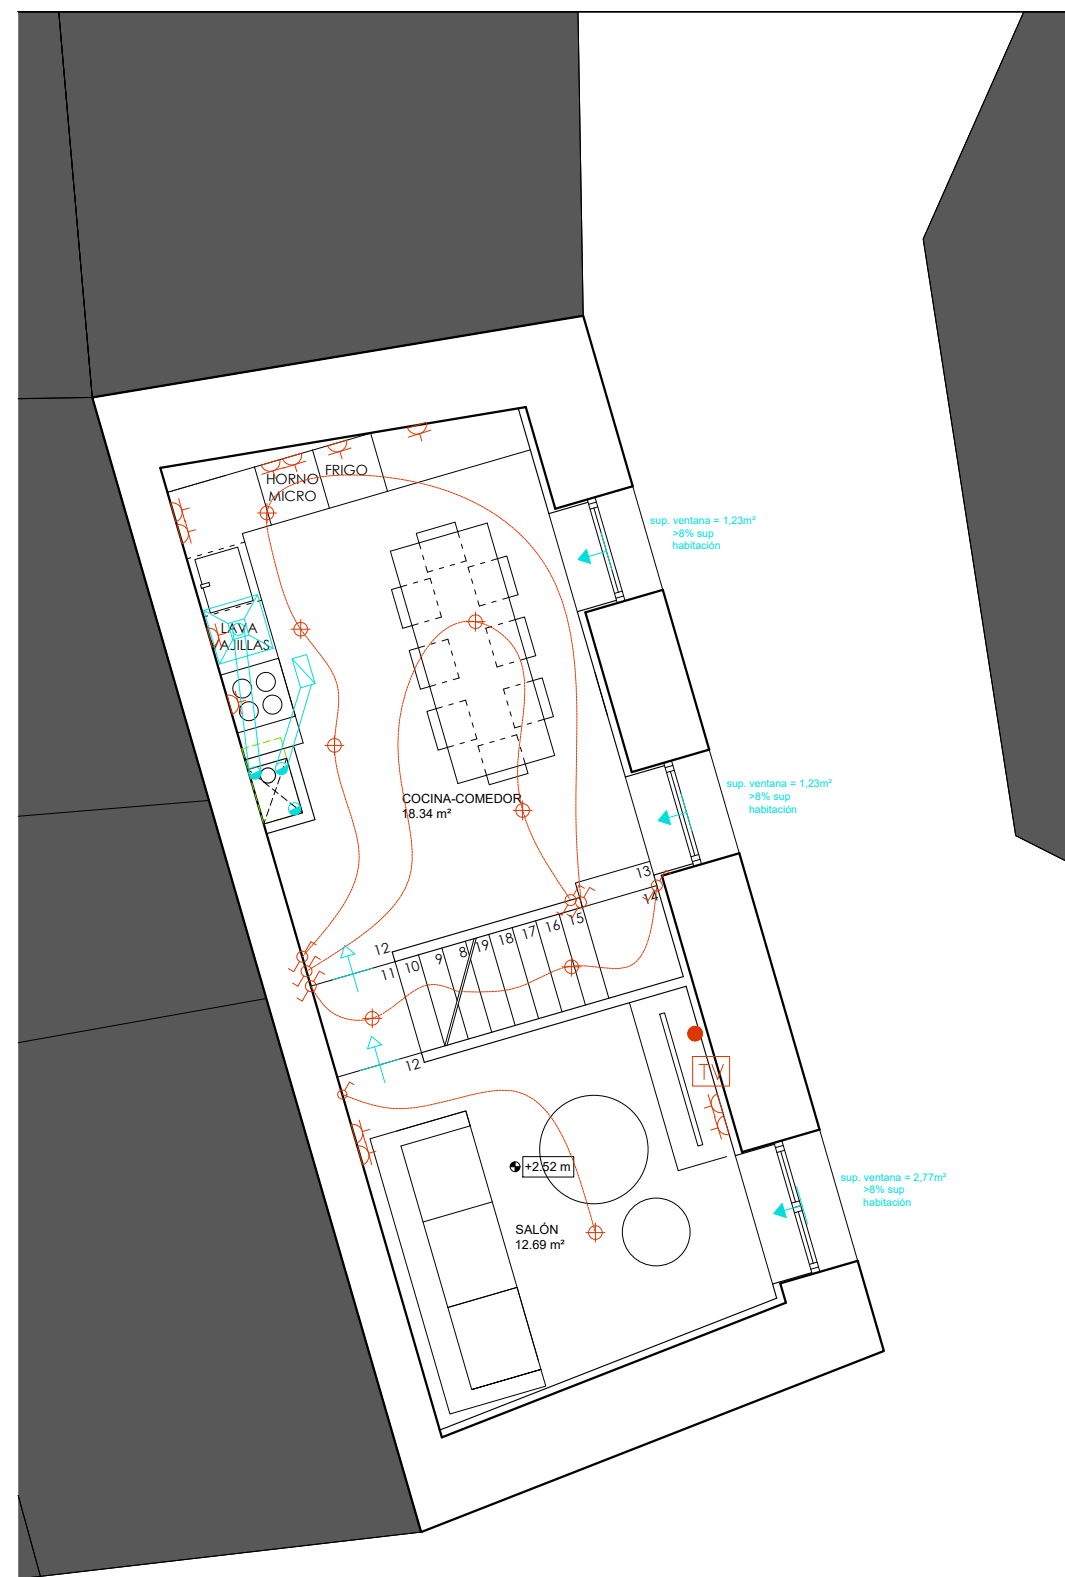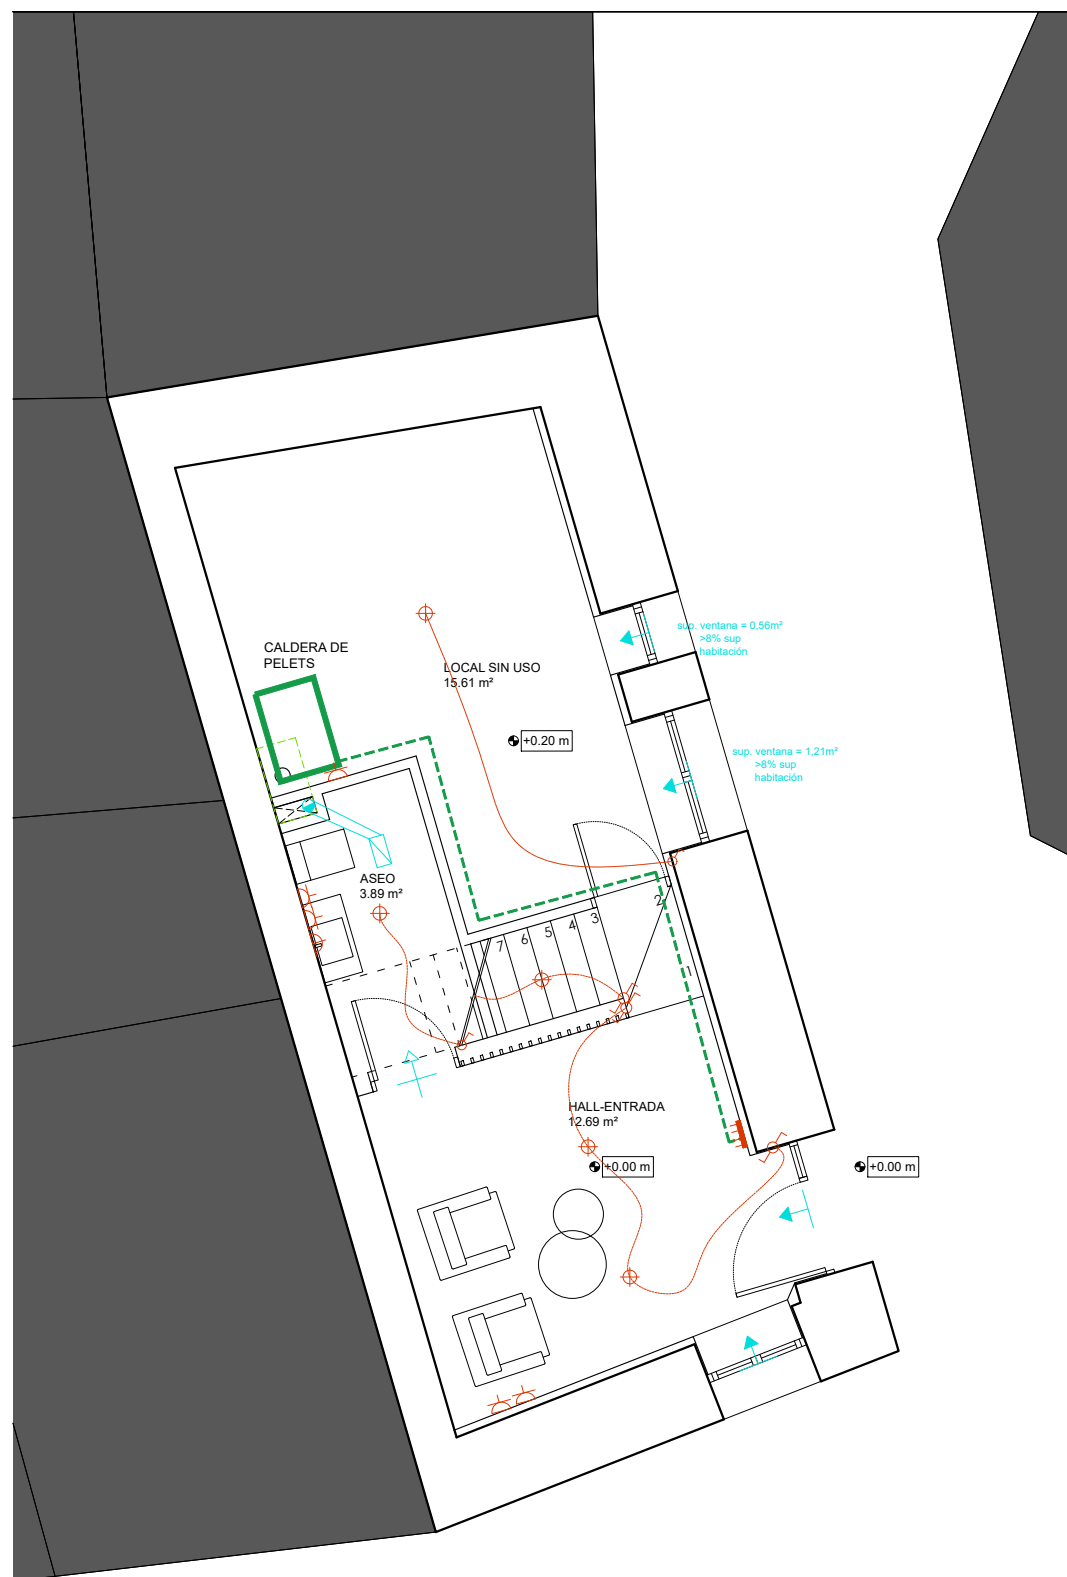

LEYENDA VENTILACIÓN	
	PASO DE AIRE POR LA HOLGURA
	AIREADOR DE PASO TIPO A (725x20x82)
	AIREADOR HORIZONTAL EN CARPINTERÍA TIPO A (800x80x12)
	ABERTURA DE PASO MIXTA
	CHIMENEA CALDERA
	ABERTURA EXTRACCIÓN TIPO A (150x33x150)
	ABERTURA EXTRACCIÓN TIPO B (ø125)
	CONDUCTO DE EXTRACCIÓN VERTICAL
	EXTRACTOR PARA VENTILACIÓN ADICIONAL EN COCINAS, CON CONDUCTO DE CONEXIÓN (ø 110 MM)

----- CONEXIÓN INSTALACIÓN DE CALDERA PELETS

ELECTRICIDAD

	TOMA TELEFONO
	PORTERO AUTOMATICO
	CUADRO GENERAL DE DISTRIBUCION
	INTERRUPTOR UNIPOLAR
	INTERRUPTOR CONMUTADO
	DETECTOR DE PRESENCIA
	PUNTO DE LUZ EN TECHO
	PUNTO DE LUZ COLGANTE
	PUNTO DE LUZ EN PARED
	TC USOS GENERALES 10/16 A
	TC EN ALTURA
	EXTRACTOR SP-100 CONMUTADO CON ILUMINACION
TV	TOMA DE TELEVISION
	REGISTRO TELEVISION
	tubo led

PROYECTO EJECUCIÓN
Reforma vivienda unifamiliar
MAQUIRRRIAIN DE LEOZ

AYUNTAMIENTO DE LEOZ

PROMOTOR

C/SANTA CATALINA 9, MAQUIRRIAIN DE LEOZ

EMPLAZAMIENTO

103 ELECTRICIDAD Y VENTILACIÓN PB-P1

Nº	PLANO
----	-------

E. 1:75

ESCALA

SEPTIEMBRE 2023

FECHA

SILVIA ECHEVERRIA ECHEVERRIA COAVN 2964

ARQUITECTO

www.doblee.es

N2023A0904
26/09/2023

EXP	FECHA DATA
-----	------------

F8F3035478


WISADO
BISATUA

COLLEGIO UFFICIALE
DE ARCHITETTI
VASCO-NAVARRO
EUSKAL HERRIKO
ARKITEKTOKEN
ELKARGO OFIZIALA
NAVARRA


10



Autorización expresa

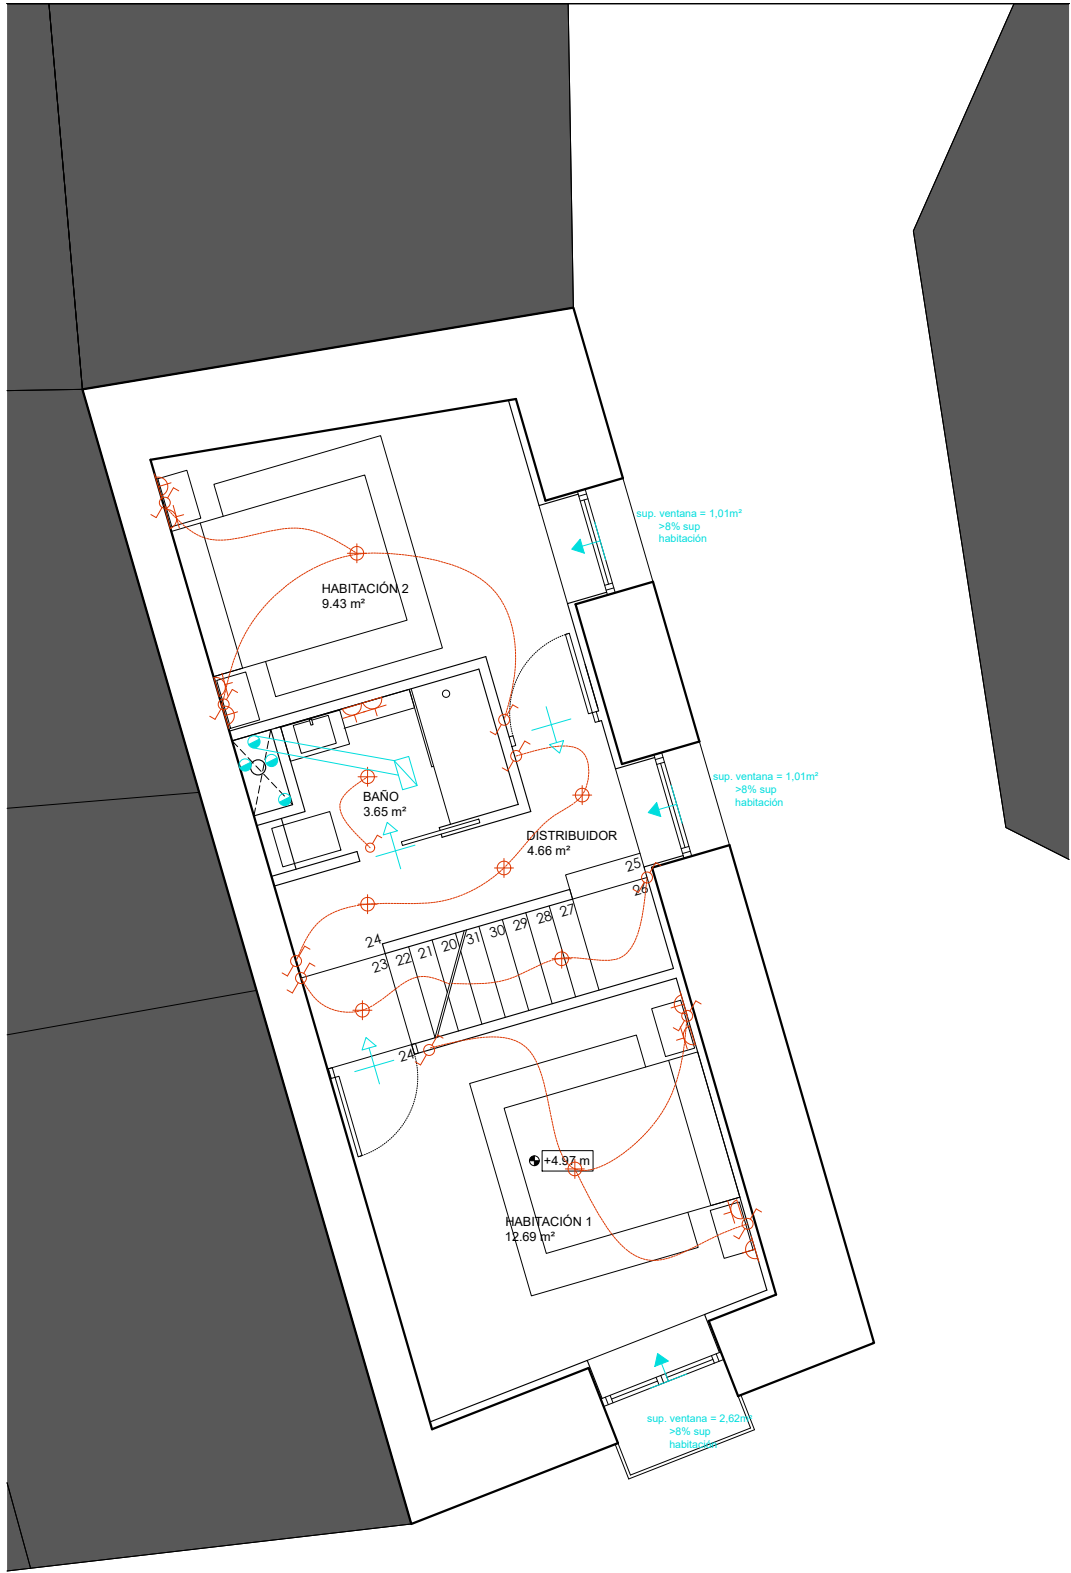

PLANTA SEGUNDA

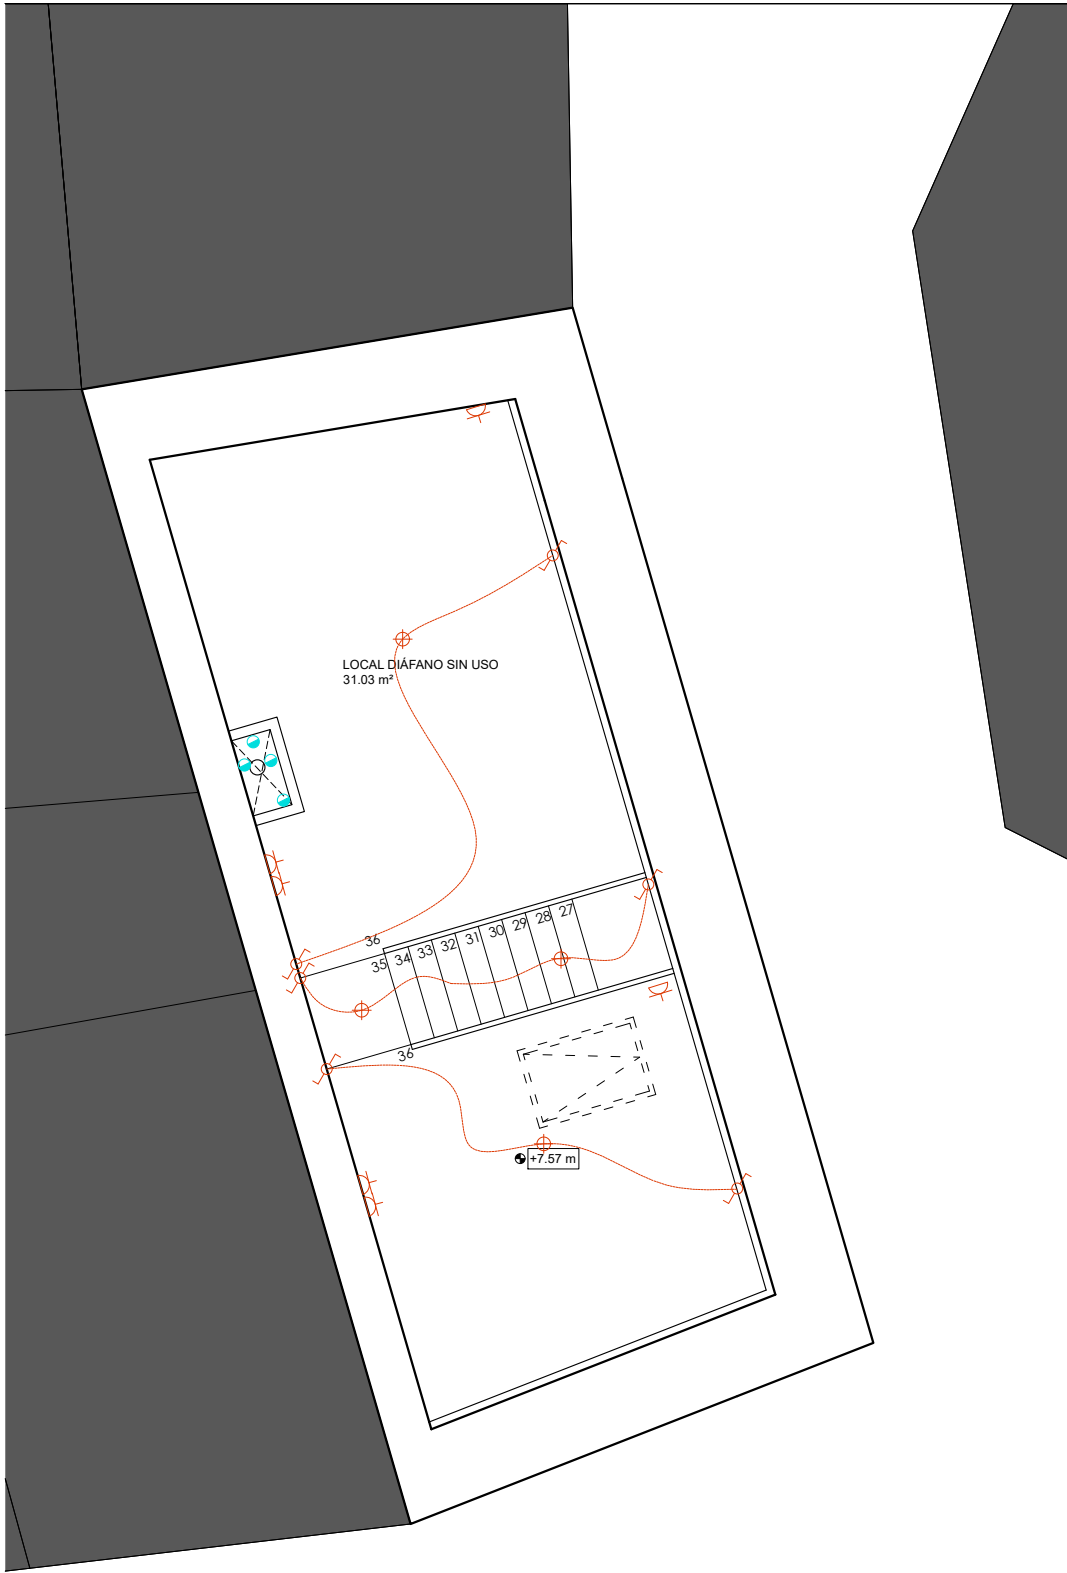

PLANTA ÁTICO

LEYENDA VENTILACIÓN	
	PASO DE AIRE POR LA HOLGURA
	AIREADOR DE PASO TIPO A (725x20x82)
	AIREADOR HORIZONTAL EN CARPINTERÍA TIPO A (800x80x12)
	ABERTURA DE PASO MIXTA
	CHIMENEA CALDERA
	ABERTURA EXTRACCIÓN TIPO A (150x33x150)
	ABERTURA EXTRACCIÓN TIPO B (ø125)
	CONDUCTO DE EXTRACCIÓN VERTICAL
	EXTRACTOR PARA VENTILACIÓN ADICIONAL EN COCINAS, CON CONDUCTO DE CONEXIÓN (ø 110 MM)

----- CONEXIÓN INSTALACIÓN DE CALDERA PELETS

ELECTRICIDAD	
	TOMA TELEFONO
	PORTERO AUTOMATICO
	CUADRO GENERAL DE DISTRIBUCION
	INTERRUPTOR UNIPOLAR
	INTERRUPTOR CONMUTADO
	DETECTOR DE PRESENCIA
	PUNTO DE LUZ EN TECHO
	PUNTO DE LUZ COLGANTE
	PUNTO DE LUZ EN PARED
	TC USOS GENERALES 10/16 A
	TC EN ALTURA
	EXTRACTOR SP-100 CONMUTADO CON ILUMINACION
	TOMA DE TELEVISION
	REGISTRO TELEVISION
	tubo led

PROYECTO EJECUCIÓN
Reforma vivienda unifamiliar
MAQUIRRRIAIN DE LEOZ

AYUNTAMIENTO DE LEOZ
PROMOTOR
C/SANTA CATALINA 9, MAQUIRRRIAIN DE LEOZ
EMPLAZAMIENTO

104 ELECTRICIDAD Y VENTILACIÓN P2-P3
Nº PLANO
E. 1:75 SEPTIEMBRE 2023
ESCALA FECHA

SILVIA ECHEVERRIA ECHEVERRIA COAVN 2964
ARQUITECTO www.doble.es

COAVN

COLEGIO OFICIAL DE ARQUITECTOS DE NAVARRA

VERIFICABLE EN www.coavn.org/verificacion

EXP

N2023A0904

FECHA DATA


26/09/2023

VISADO

BISATUA

double

REF 1809

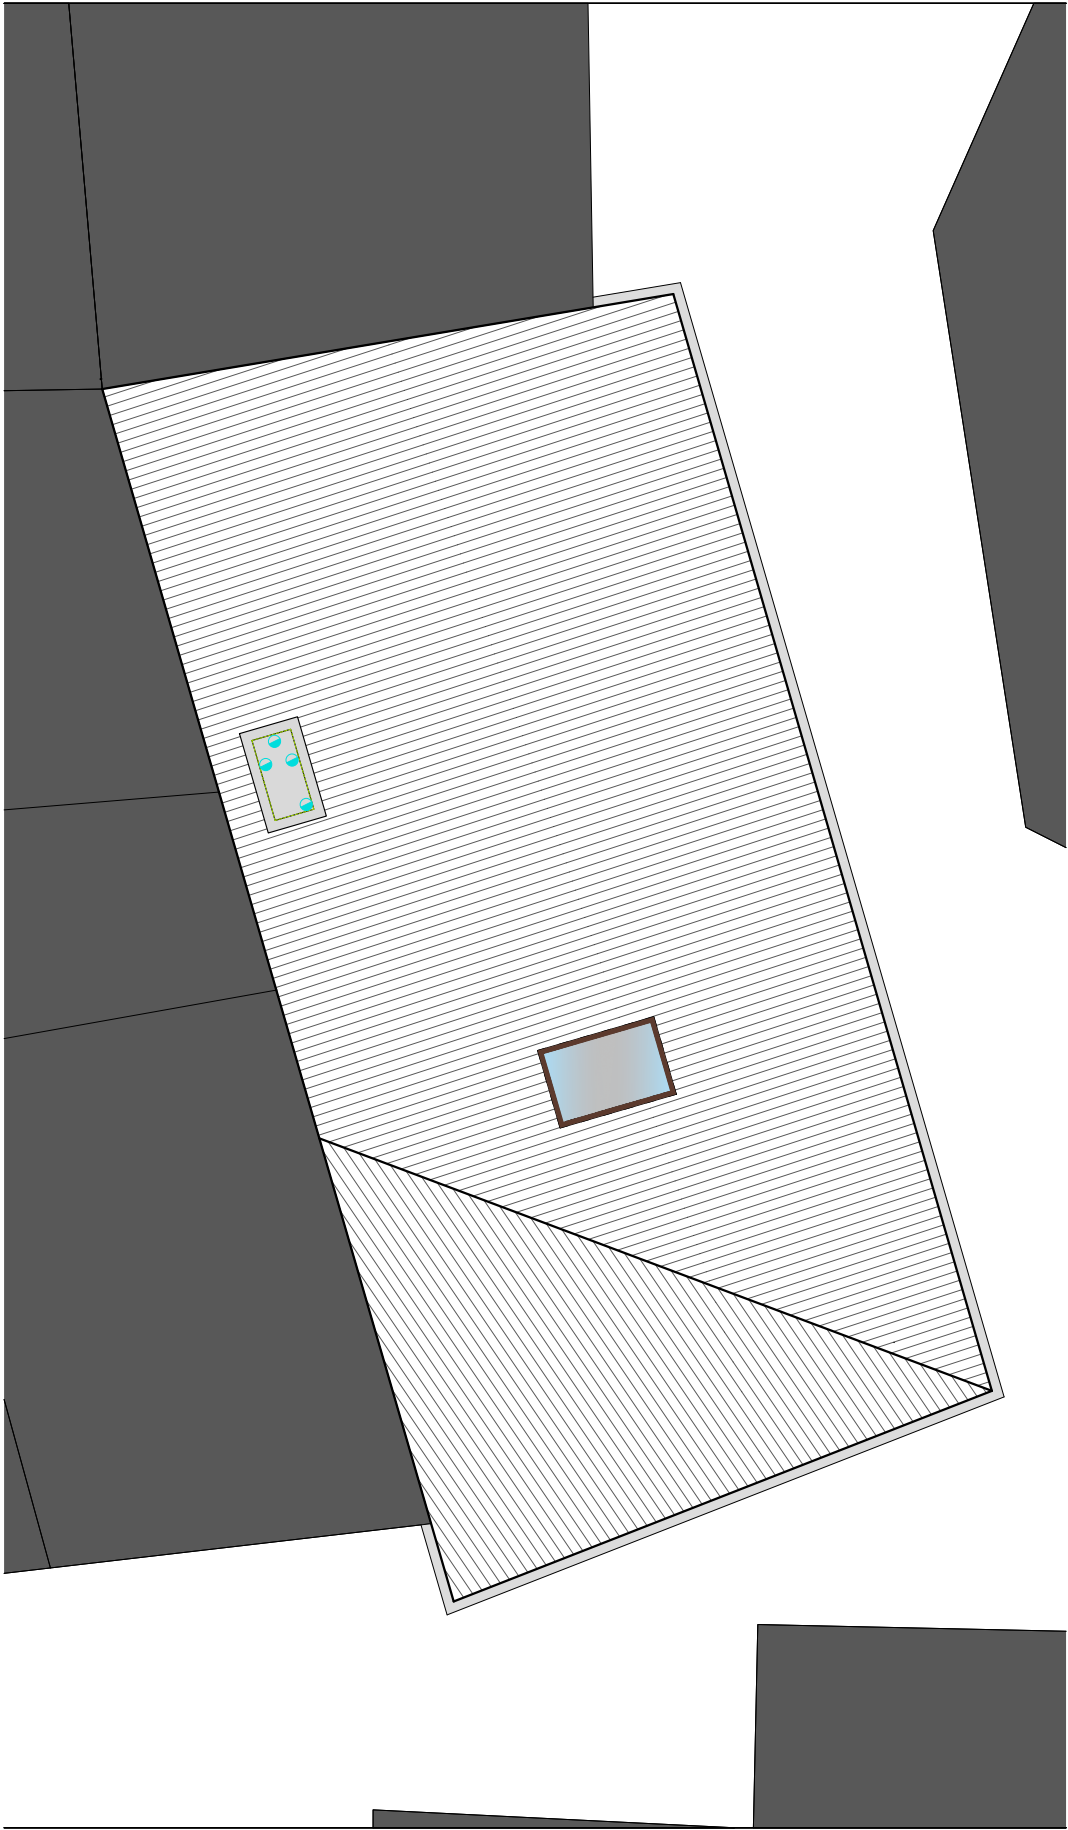

PLANTA CUBIERTA

LEYENDA VENTILACIÓN	
	PASO DE AIRE POR LA HOLGURA
	AIREADOR DE PASO TIPO A (725x20x82)
	AIREADOR HORIZONTAL EN CARPINTERÍA TIPO A (800x80x12)
	ABERTURA DE PASO MIXTA
	CHIMENEA CALDERA
	ABERTURA EXTRACCIÓN TIPO A (150x33x150)
	ABERTURA EXTRACCIÓN TIPO B (ø125)
	CONDUCTO DE EXTRACCIÓN VERTICAL
	EXTRACTOR PARA VENTILACIÓN ADICIONAL EN COCINAS, CON CONDUCTO DE CONEXIÓN (ø 110 MM)

----- CONEXIÓN INSTALACIÓN DE CALDERA PELETS

ELECTRICIDAD	
	TOMA TELEFONO
	PORTERO AUTOMATICO
	CUADRO GENERAL DE DISTRIBUCION
	INTERRUPTOR UNIPOLAR
	INTERRUPTOR CONMUTADO
	DETECTOR DE PRESENCIA
	PUNTO DE LUZ EN TECHO
	PUNTO DE LUZ COLGANTE
	PUNTO DE LUZ EN PARED
	TC USOS GENERALES 10/16 A
	TC EN ALTURA
	EXTRACTOR SP-100 CONMUTADO CON ILUMINACION
	TOMA DE TELEVISION
	REGISTRO TELEVISION
	tubo led

PROYECTO EJECUCIÓN
Reforma vivienda unifamiliar
MAQUIRRRIAIN DE LEOZ

AYUNTAMIENTO DE LEOZ
PROMOTOR

C/SANTA CATALINA 9, MAQUIRRRIAIN DE LEOZ
EMPLAZAMIENTO

I05 VENTILACIÓN PLANTA CUBIERTA
Nº PLANO

E. 1:75 SEPTIEMBRE 2023
ESCALA FECHA

SILVIA ECHEVERRIA ECHEVERRIA COAVN 2964
ARQUITECTO www.doble.es

COAVN

COLEGIO OFICIAL DE ARQUITECTOS DE NAVARRA

EXP

N2023A0904

FECHA DATA

26/09/2023

CSV


F8F3035478

VERIFICABLE EN www.coavn.org/verificacion

www.coavn.org/verificacion egatagarrna

VISADO

BISATUA

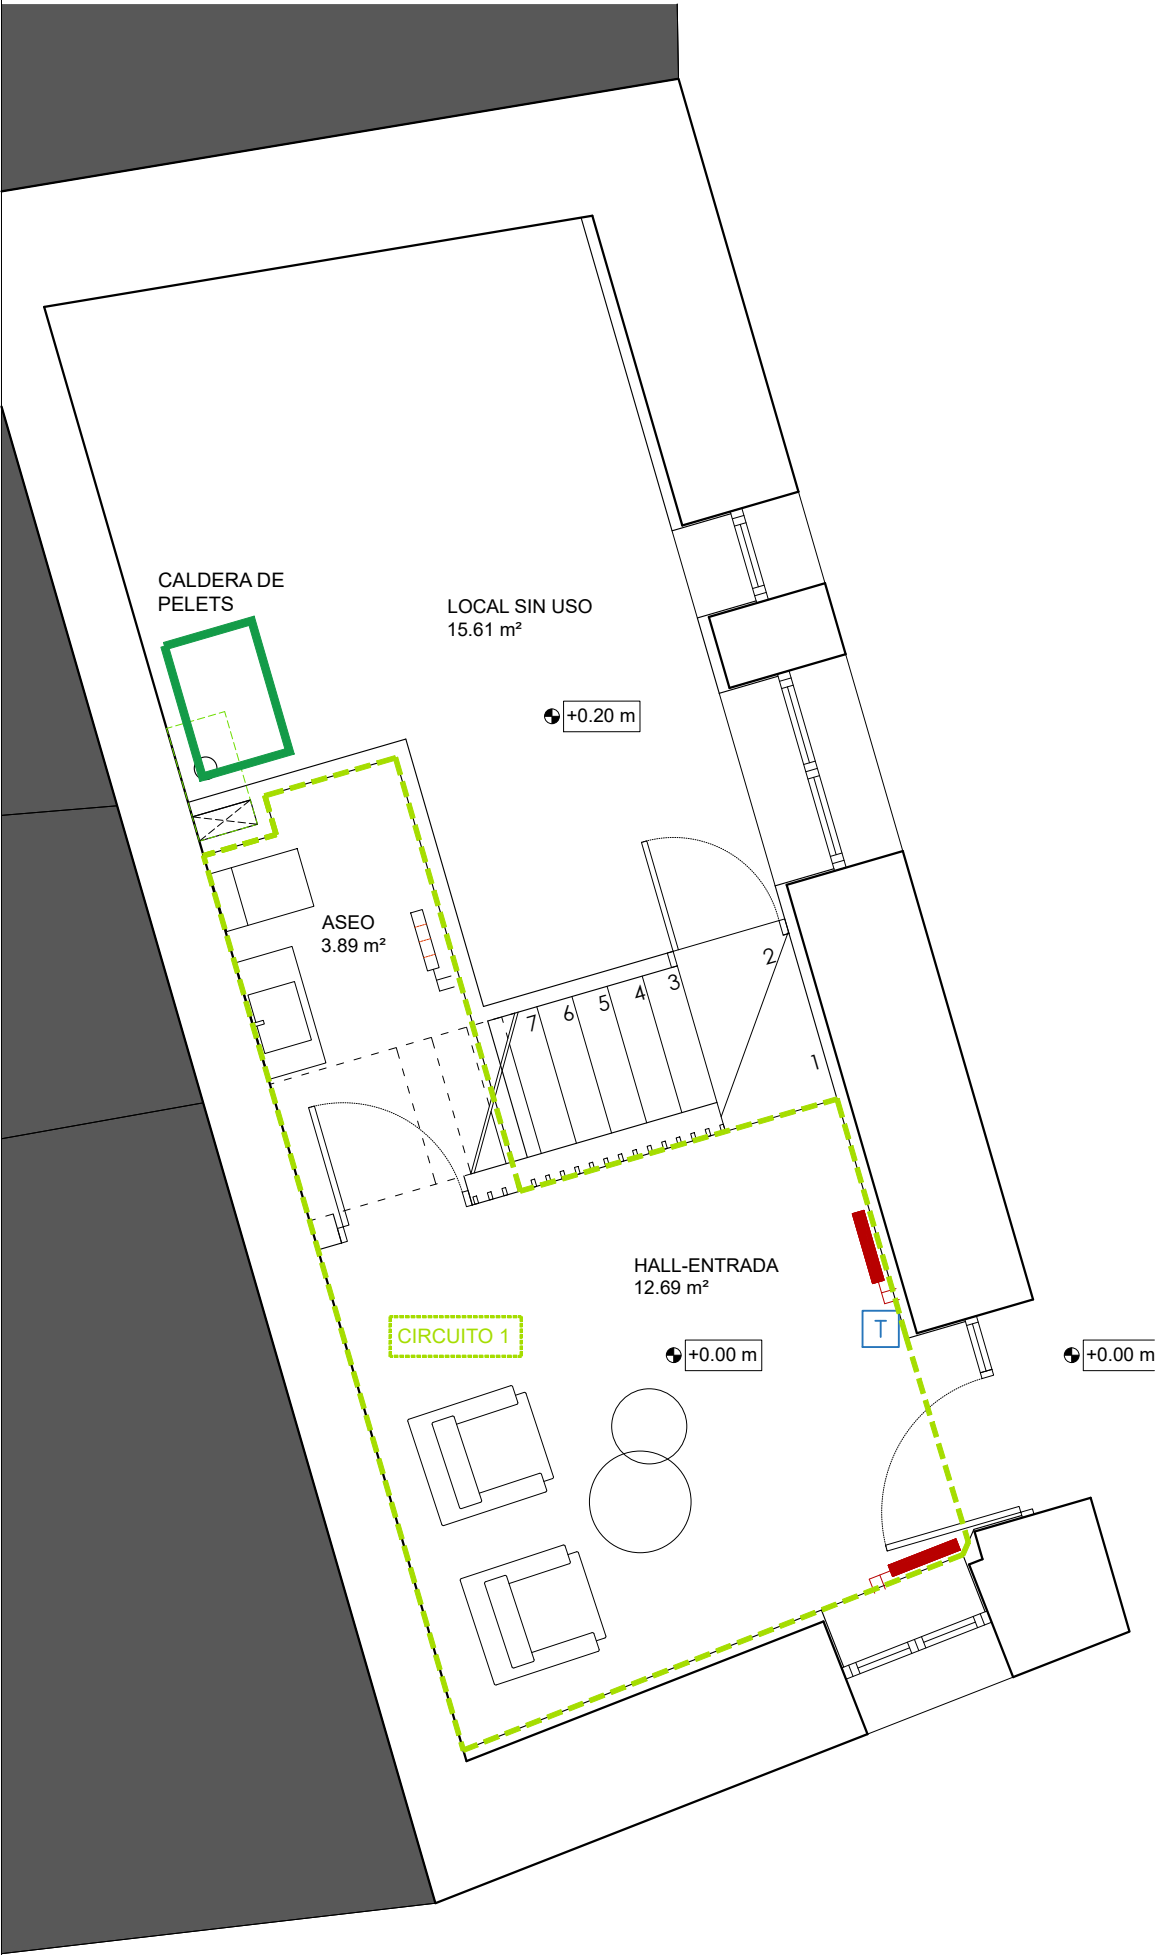

PLANTA BAJA



PLANTA PRIMERA

- TOALLERO
- RADIADOR
- TERMOSTATO
- CALDERA DE PELETS
- CIRCUITOS

PROYECTO EJECUCIÓN
Reforma vivienda unifamiliar
MAQUIRRRIAIN DE LEOZ

AYUNTAMIENTO DE LEOZ
PROMOTOR
C/SANTA CATALINA 9, MAQUIRRRIAIN DE LEOZ
EMPLAZAMIENTO

I06 CALEFACCIÓN PB-P1

Nº PLANO

E. 1:75
ESCALA

SEPTIEMBRE 2023

FECHA

SILVIA ECHEVERRIA ECHEVERRIA COAVN 2964
ARQUITECTO

www.doble.es

N2023A0904

EXP

FECHA DATA

26/09/2023

F8F3035478

CSV

Verificable en www.coavn.org/verificacion

www.coavn.org/verificacion egatagarna

VISADO

BISATUA

COAVN

COLLEJO OFICIAL

DE ARQUITECTOS

DE NAVARRA

EUSKAL HERRIKO


ARKITEKTEN

ELkartea

NAVARRA



PLANTA SEGUNDA

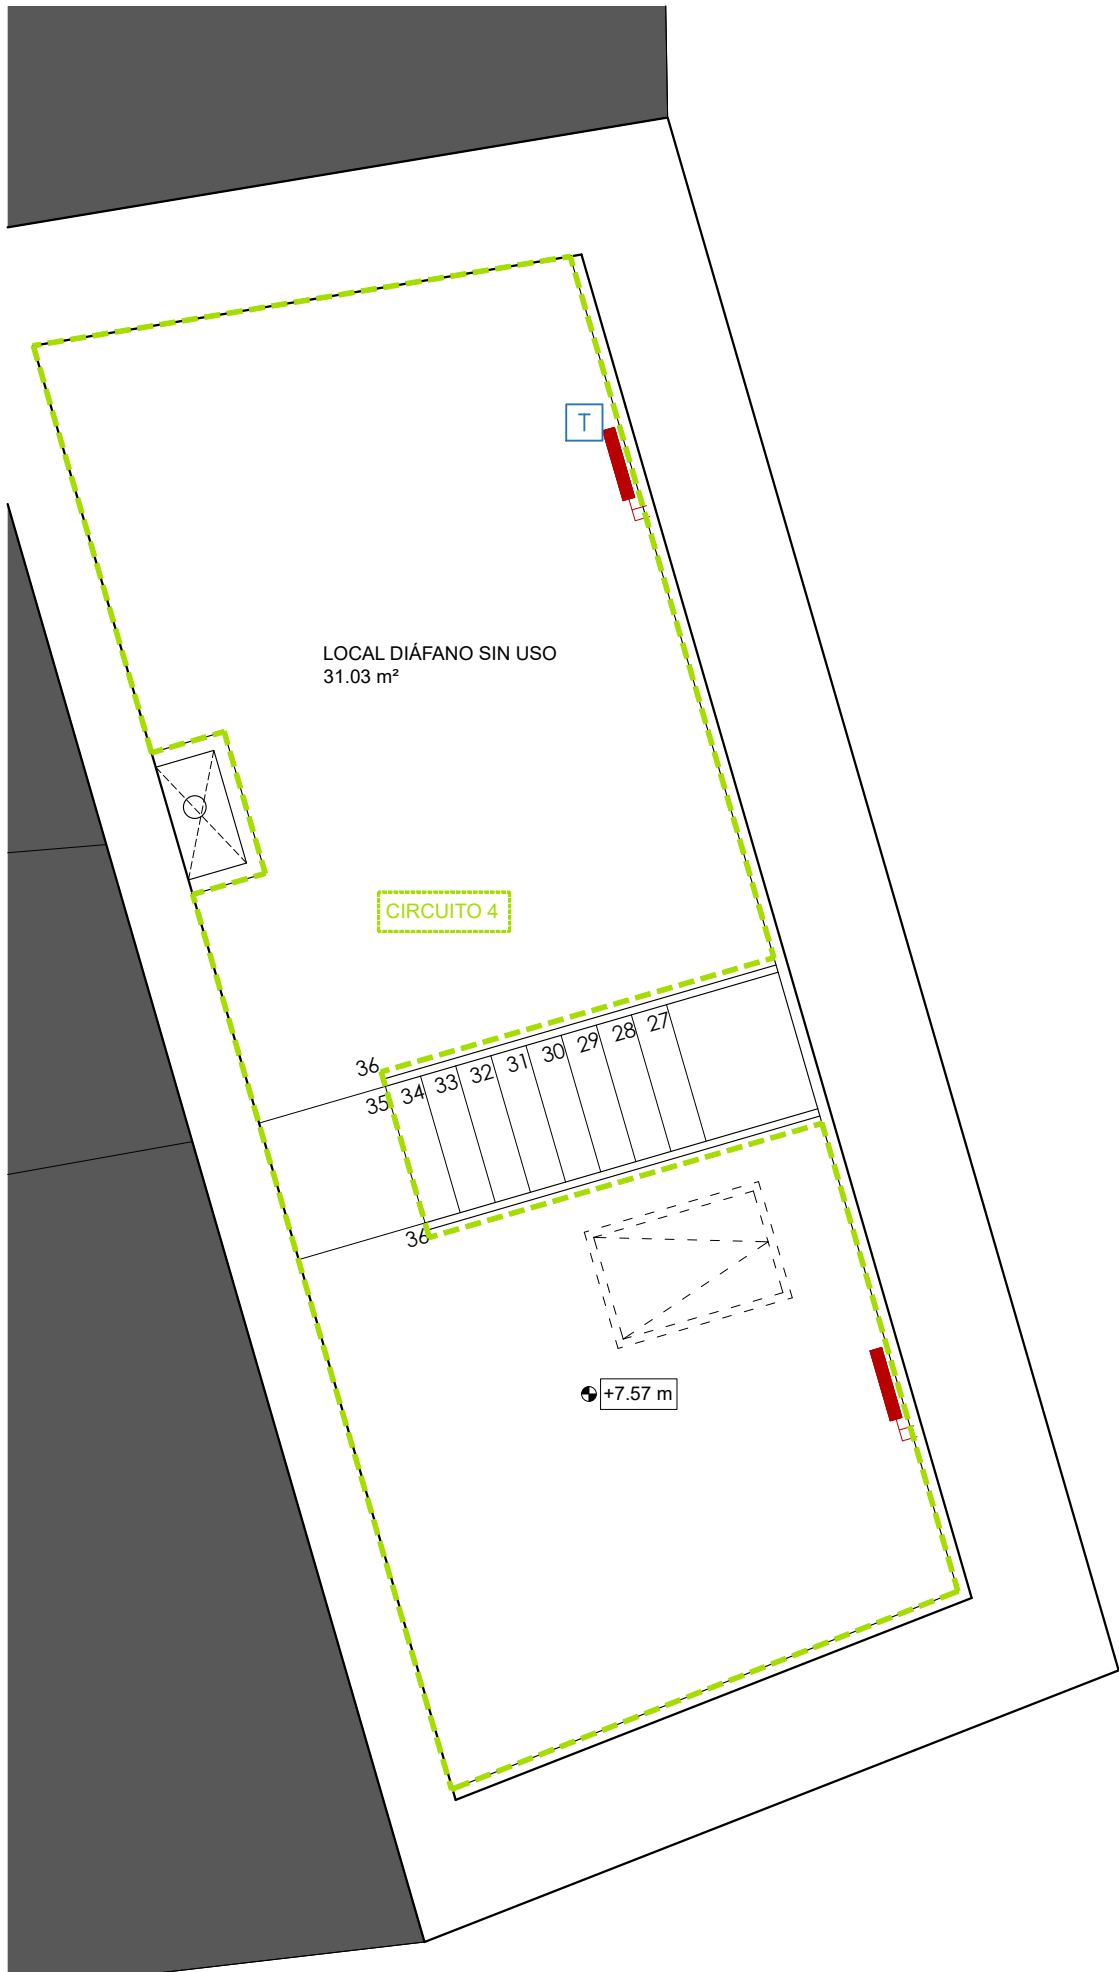

PLANTA ÁTICO

- TOALLERO
- RADIADOR
- TERMOSTATO
- CALDERA DE PELETS
- CIRCUITOS

PROYECTO EJECUCIÓN
Reforma vivienda unifamiliar
MAQUIRRRIAIN DE LEOZ

AYUNTAMIENTO DE LEOZ
PROMOTOR

C/SANTA CATALINA 9, MAQUIRRRIAIN DE LEOZ
EMPLAZAMIENTO

107 CALEFACCION P2-P3
Nº PLANO

E. 1:75 SEPTIEMBRE 2023
ESCALA FECHA

SILVIA ECHEVERRIA ECHEVERRIA COAVN 2964
ARQUITECTO www.doble.es

COAVN

COLGIO OFICIAL
DE ARQUITECTOS
DE NAVARRA

VERIFICABLE EN www.coavn.org/verificacion
www.coavn.org/verificacion egatagarna

EXP

N2023A0904

FECHA DATA

26/09/2023

VISADO
BISATUA

NAVARRA

double

REF 1809