


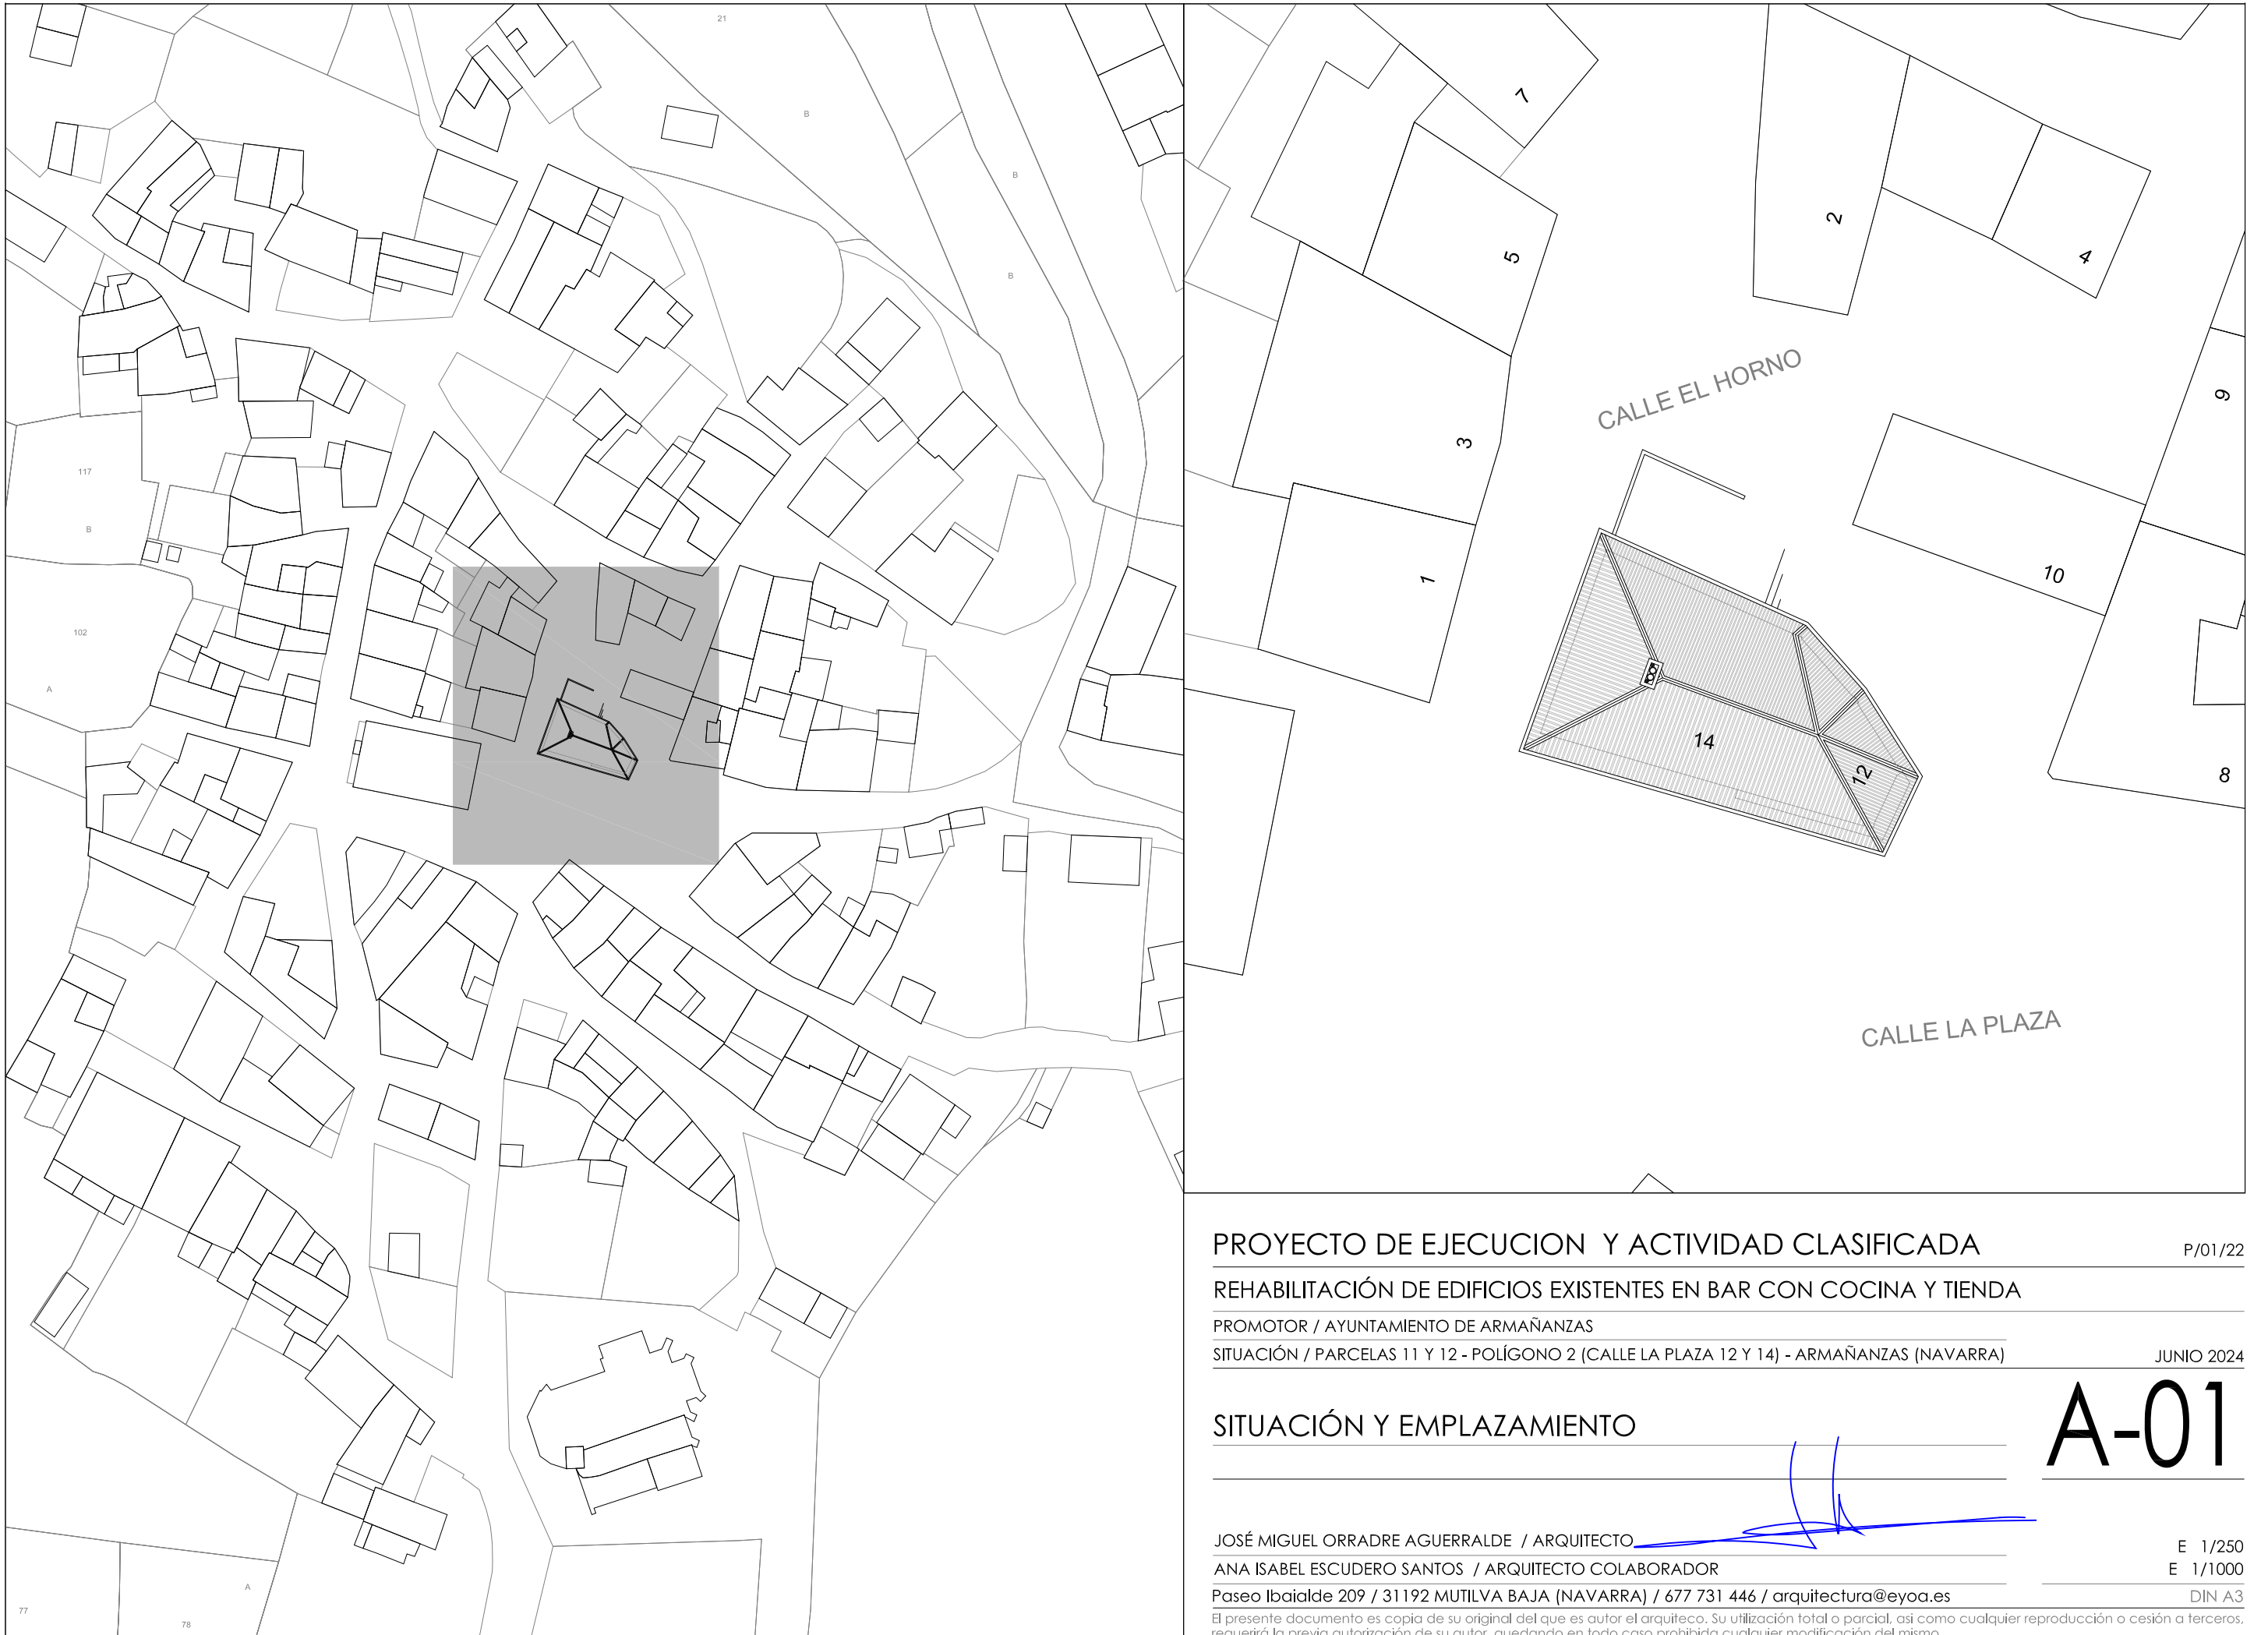

PROYECTO DE EJECUCION Y ACTIVIDAD CLASIFICADA

P/01/22

REHABILITACIÓN DE EDIFICIOS EXISTENTES EN BAR CON COCINA Y TIENDA

PROMOTOR / AYUNTAMIENTO DE ARMAÑANZAS

SITUACIÓN / PARCELAS 11 Y 12 - POLÍGONO 2 (CALLE LA PLAZA 12 Y 14) - ARMAÑANZAS (NAVARRA)

JUNIO 2024

SITUACIÓN Y EMPLAZAMIENTO

A-01

JOSÉ MIGUEL ORRADRE AGUERRALDE / ARQUITECTO

ANA ISABEL ESCUDERO SANTOS / ARQUITECTO COLABORADOR


Paseo Ibaialde 209 / 31192 MUTILVA BAJA (NAVARRA) / 677 731 446 / arquitectura@eyoa.es

E 1/250

E 1/1000

DIN A3

El presente documento es copia de su original del que es autor el arquitecto. Su utilización total o parcial, así como cualquier reproducción o cesión a terceros, requerirá la previa autorización de su autor, quedando en todo caso prohibida cualquier modificación del mismo.

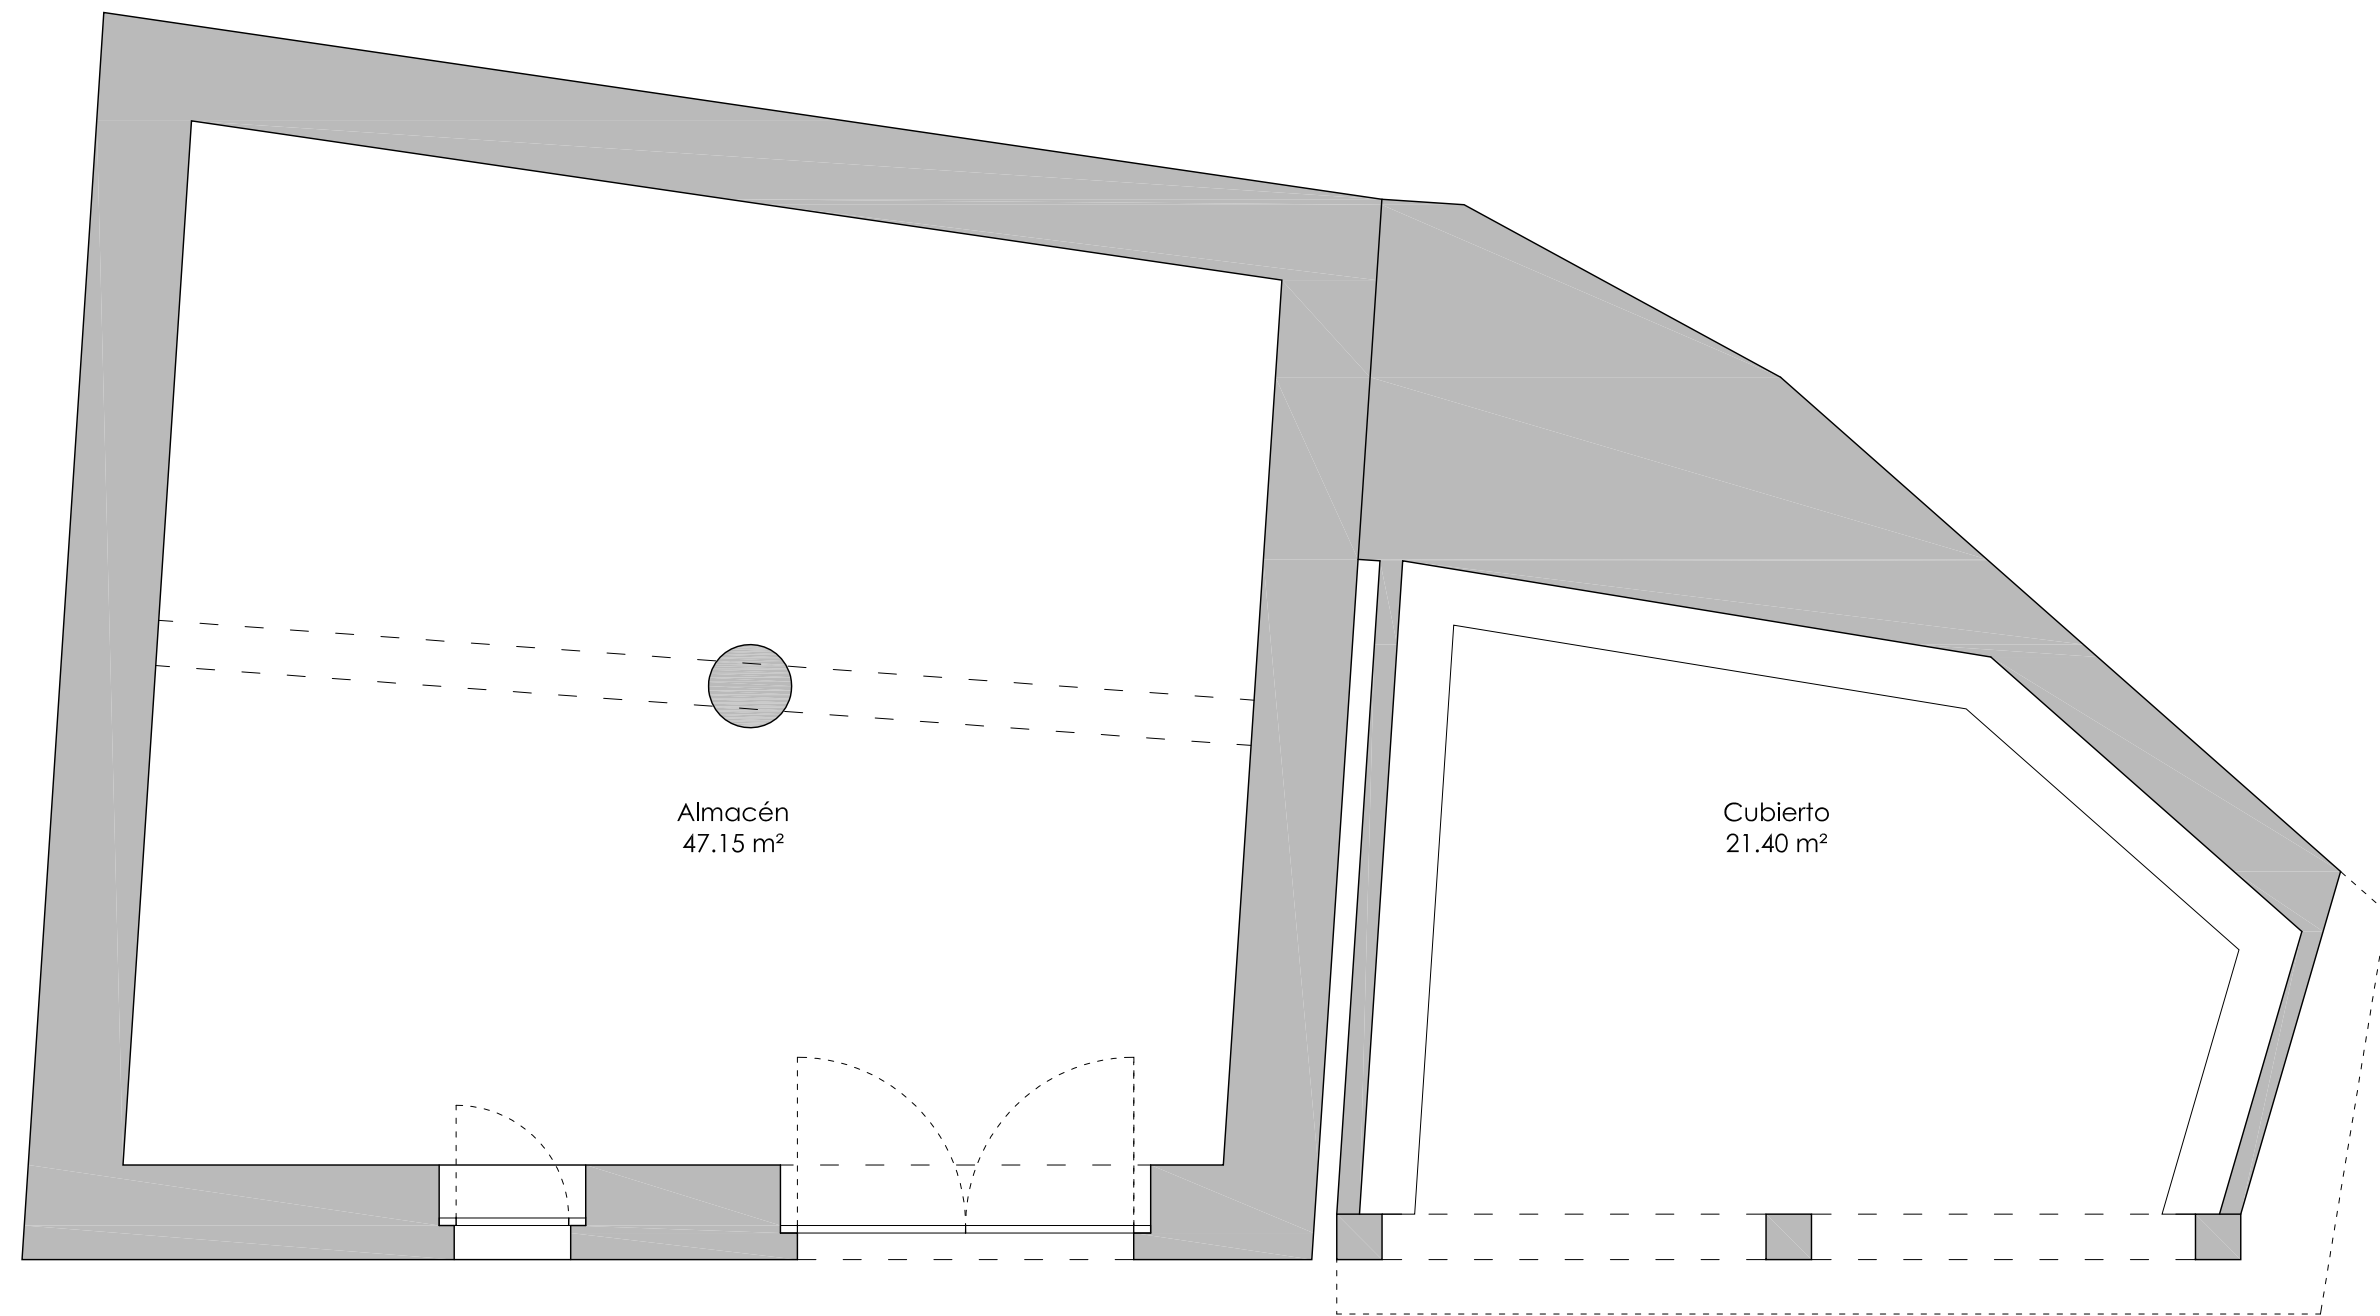

PROYECTO DE EJECUCION Y ACTIVIDAD CLASIFICADA

P/01/22

REHABILITACIÓN DE EDIFICIOS EXISTENTES EN BAR CON COCINA Y TIENDA


PROMOTOR / AYUNTAMIENTO DE ARMAÑANZAS

SITUACIÓN / PARCELAS 11 Y 12 - POLÍGONO 2 (CALLE LA PLAZA 12 Y 14) - ARMAÑANZAS (NAVARRA)

JUNIO 2024

ESTADO ACTUAL / DISTRIBUCIÓN PLANTA BAJA

A-02

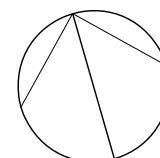

JOSÉ MIGUEL ORRADRE AGUERRALDE / ARQUITECTO


ANA ISABEL ESCUDERO SANTOS / ARQUITECTO COLABORADOR

Paseo Ibaialde 209 / 31192 MUTILVA BAJA (NAVARRA) / 677 731 446 / arquitectura@eyoa.es

El presente documento es copia de su original del que es autor el arquitecto. Su utilización total o parcial, así como cualquier reproducción o cesión a terceros, requerirá la previa autorización de su autor, quedando en todo caso prohibida cualquier modificación del mismo.

E 1/50

DIN A3

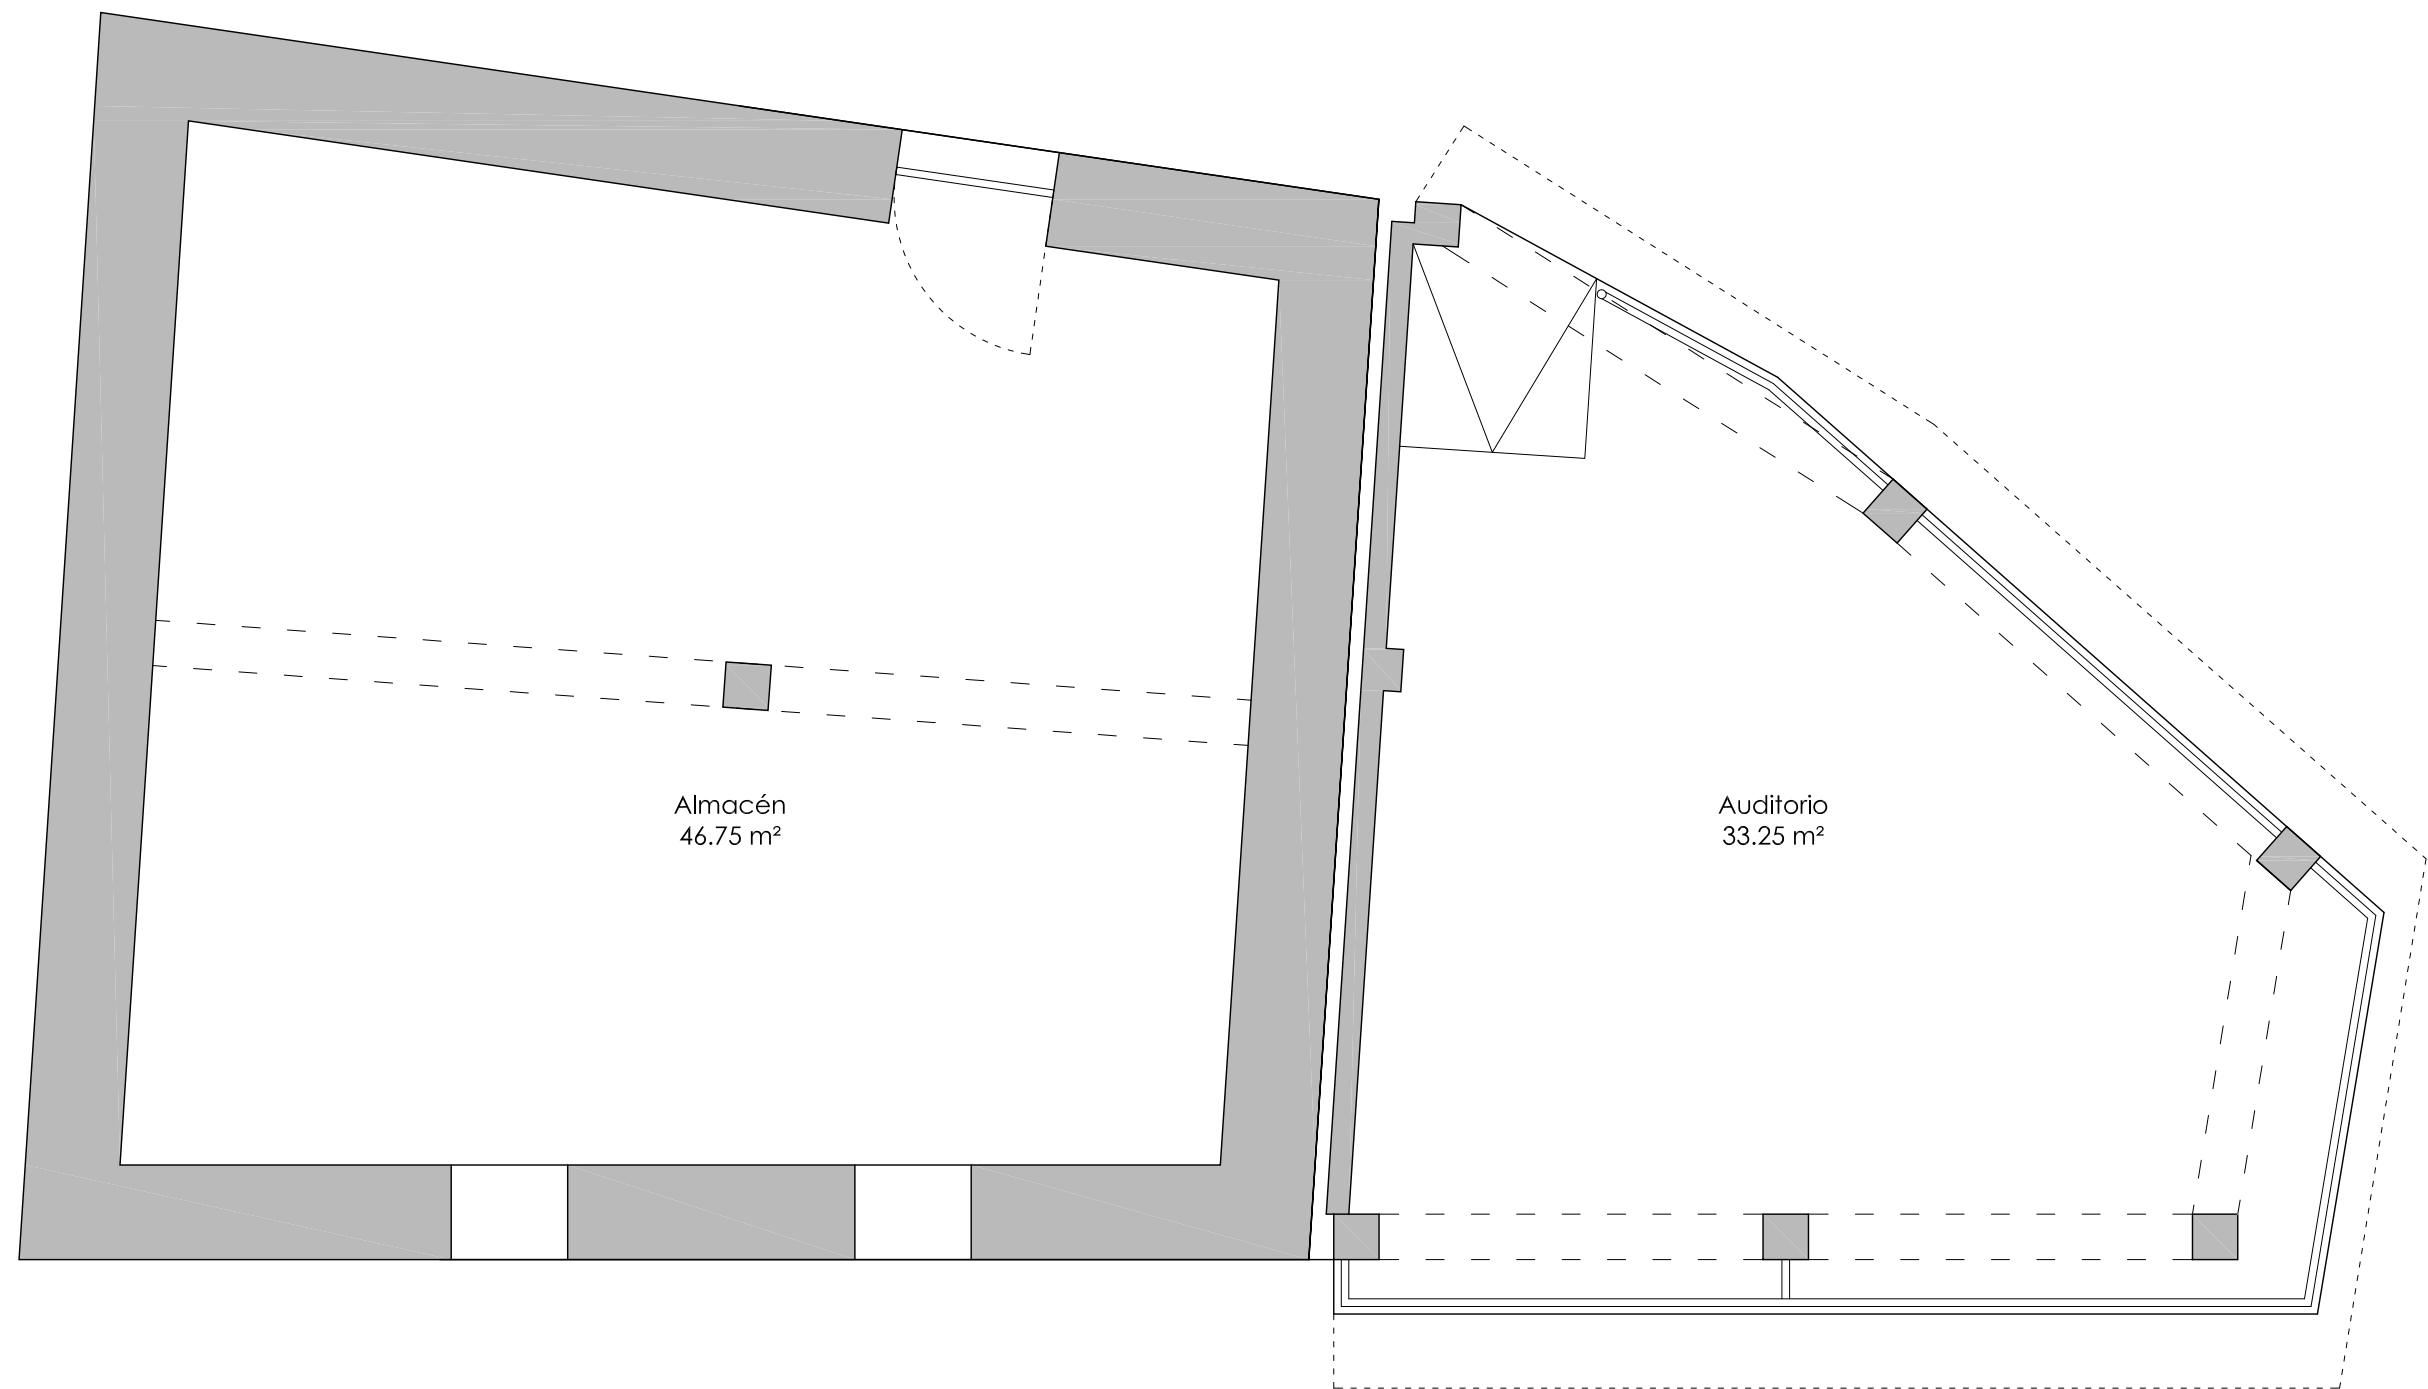

PROYECTO DE EJECUCION Y ACTIVIDAD CLASIFICADA

P/01/22

REHABILITACIÓN DE EDIFICIOS EXISTENTES EN BAR CON COCINA Y TIENDA


PROMOTOR / AYUNTAMIENTO DE ARMAÑANZAS

SITUACIÓN / PARCELAS 11 Y 12 - POLÍGONO 2 (CALLE LA PLAZA 12 Y 14) - ARMAÑANZAS (NAVARRA)

JUNIO 2024

ESTADO ACTUAL / DISTRIBUCIÓN PLANTA PRIMERA

A-03

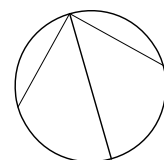

JOSÉ MIGUEL ORRADRE AGUERRALDE / ARQUITECTO


ANA ISABEL ESCUDERO SANTOS / ARQUITECTO COLABORADOR

Paseo Ibaialde 209 / 31192 MUTILVA BAJA (NAVARRA) / 677 731 446 / arquitectura@eyoa.es

E 1/50

DIN A3

El presente documento es copia de su original del que es autor el arquitecto. Su utilización total o parcial, así como cualquier reproducción o cesión a terceros, requerirá la previa autorización de su autor, quedando en todo caso prohibida cualquier modificación del mismo.

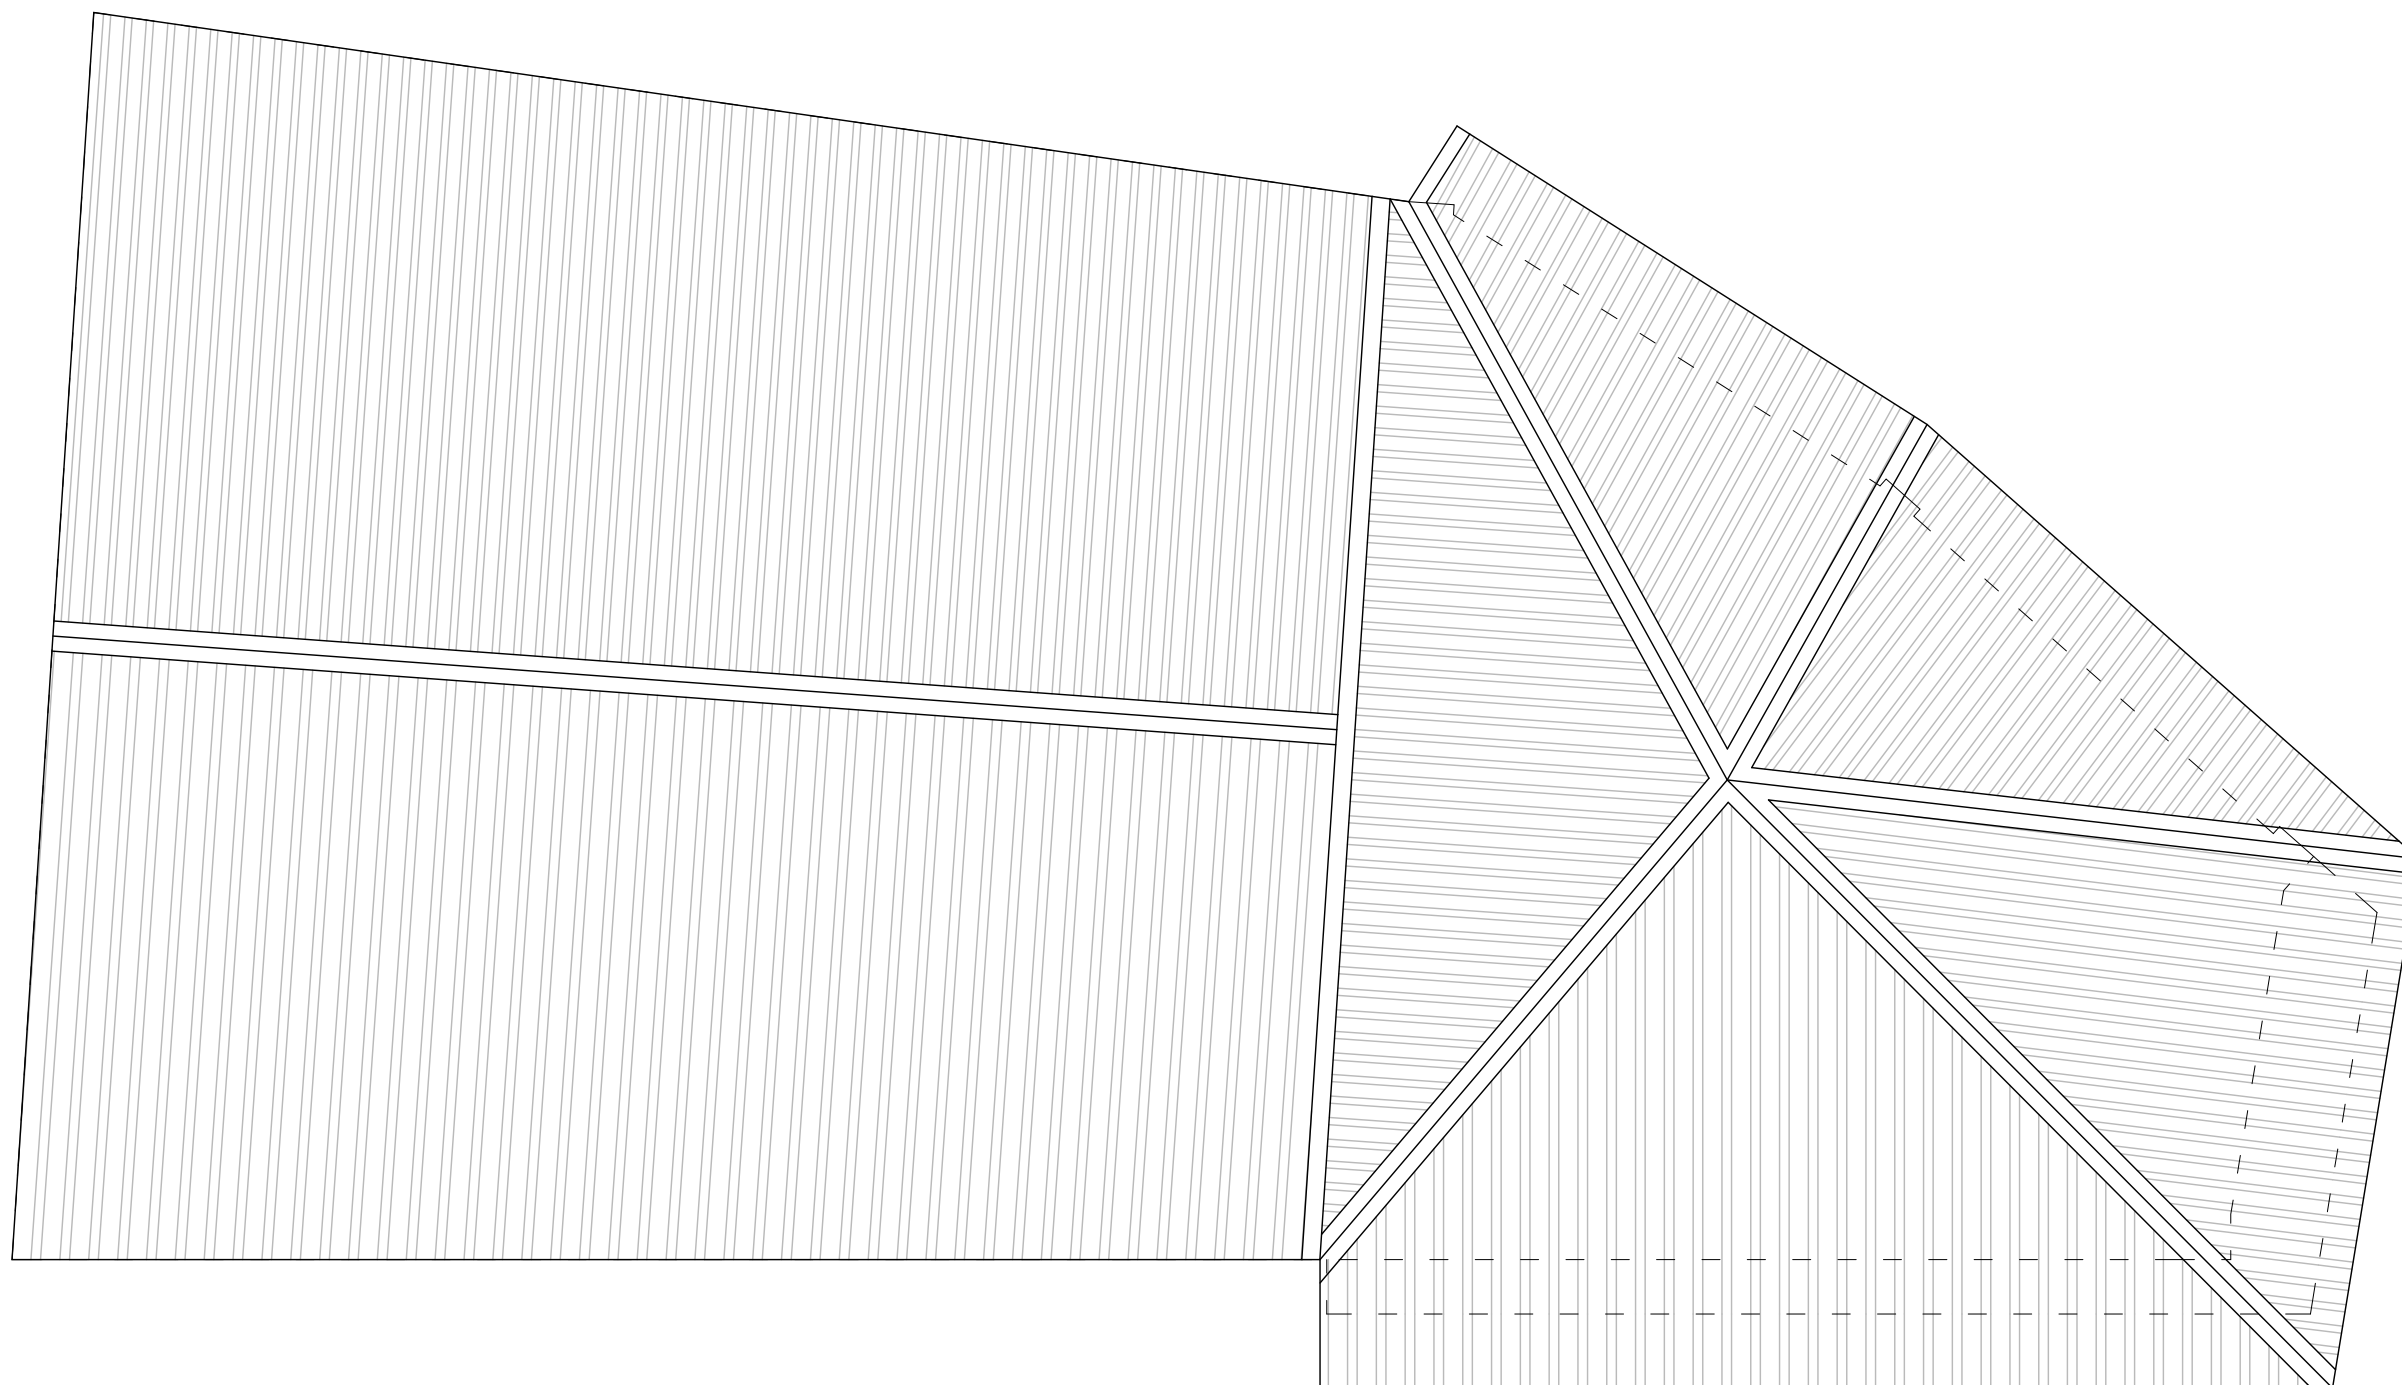

PROYECTO DE EJECUCION Y ACTIVIDAD CLASIFICADA

P/01/22

REHABILITACIÓN DE EDIFICIOS EXISTENTES EN BAR CON COCINA Y TIENDA


PROMOTOR / AYUNTAMIENTO DE ARMAÑANZAS

SITUACIÓN / PARCELAS 11 Y 12 - POLÍGONO 2 (CALLE LA PLAZA 12 Y 14) - ARMAÑANZAS (NAVARRA)

JUNIO 2024

ESTADO ACTUAL / PLANTA CUBIERTA

A-04

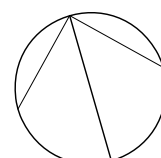

JOSÉ MIGUEL ORRADRE AGUERRALDE / ARQUITECTO

ANA ISABEL ESCUDERO SANTOS / ARQUITECTO COLABORADOR

Paseo Ibaialde 209 / 31192 MUTILVA BAJA (NAVARRA) / 677 731 446 / arquitectura@eyoa.es

E 1/50

DIN A3

El presente documento es copia de su original del que es autor el arquitecto. Su utilización total o parcial, así como cualquier reproducción o cesión a terceros, requerirá la previa autorización de su autor, quedando en todo caso prohibida cualquier modificación del mismo.



PROYECTO DE EJECUCION Y ACTIVIDAD CLASIFICADA

P/01/22

REHABILITACIÓN DE EDIFICIOS EXISTENTES EN BAR CON COCINA Y TIENDA

PROMOTOR / AYUNTAMIENTO DE ARMAÑANZAS

SITUACIÓN / PARCELAS 11 Y 12 - POLÍGONO 2 (CALLE LA PLAZA 12 Y 14) - ARMAÑANZAS (NAVARRA)

JUNIO 2024

ESTADO ACTUAL / ALZADO PRINCIPAL (SUR)

A-05

JOSÉ MIGUEL ORRADRE AGUERRALDE / ARQUITECTO


ANA ISABEL ESCUDERO SANTOS / ARQUITECTO COLABORADOR

Paseo Ibaialde 209 / 31192 MUTILVA BAJA (NAVARRA) / 677 731 446 / arquitectura@eyoa.es

E 1/50

DIN A3

El presente documento es copia de su original del que es autor el arquitecto. Su utilización total o parcial, así como cualquier reproducción o cesión a terceros, requerirá la previa autorización de su autor, quedando en todo caso prohibida cualquier modificación del mismo.

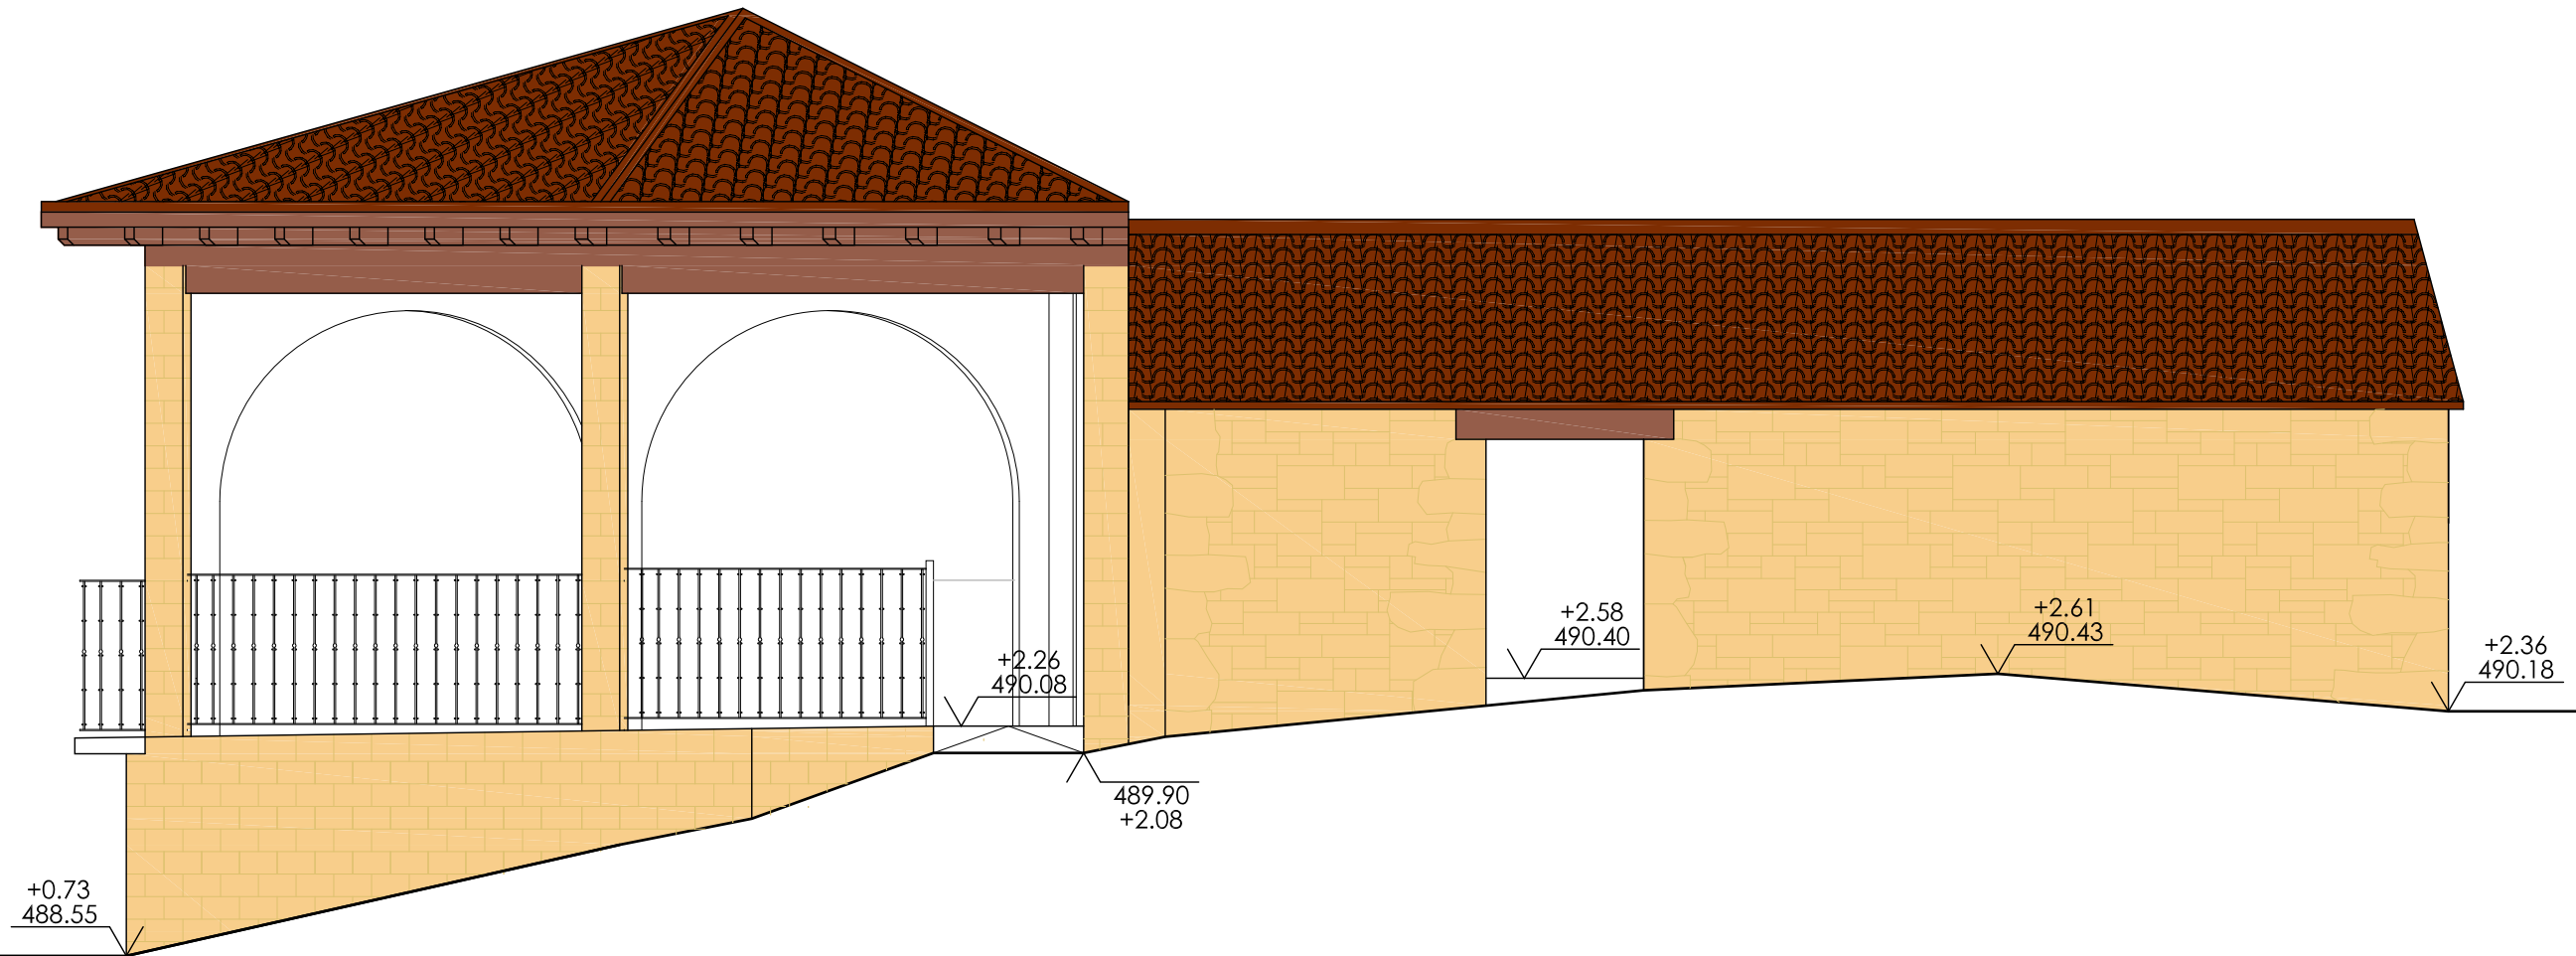

PROYECTO DE EJECUCION Y ACTIVIDAD CLASIFICADA

P/01/22

REHABILITACIÓN DE EDIFICIOS EXISTENTES EN BAR CON COCINA Y TIENDA

PROMOTOR / AYUNTAMIENTO DE ARMAÑANZAS

SITUACIÓN / PARCELAS 11 Y 12 - POLÍGONO 2 (CALLE LA PLAZA 12 Y 14) - ARMAÑANZAS (NAVARRA)

JUNIO 2024

ESTADO ACTUAL / ALZADO POSTERIOR (NORTE)

A-06

JOSÉ MIGUEL ORRADRE AGUERRALDE / ARQUITECTO


ANA ISABEL ESCUDERO SANTOS / ARQUITECTO COLABORADOR

Paseo Ibaialde 209 / 31192 MUTILVA BAJA (NAVARRA) / 677 731 446 / arquitectura@eyoa.es

E 1/50

DIN A3

El presente documento es copia de su original del que es autor el arquitecto. Su utilización total o parcial, así como cualquier reproducción o cesión a terceros, requerirá la previa autorización de su autor, quedando en todo caso prohibida cualquier modificación del mismo.

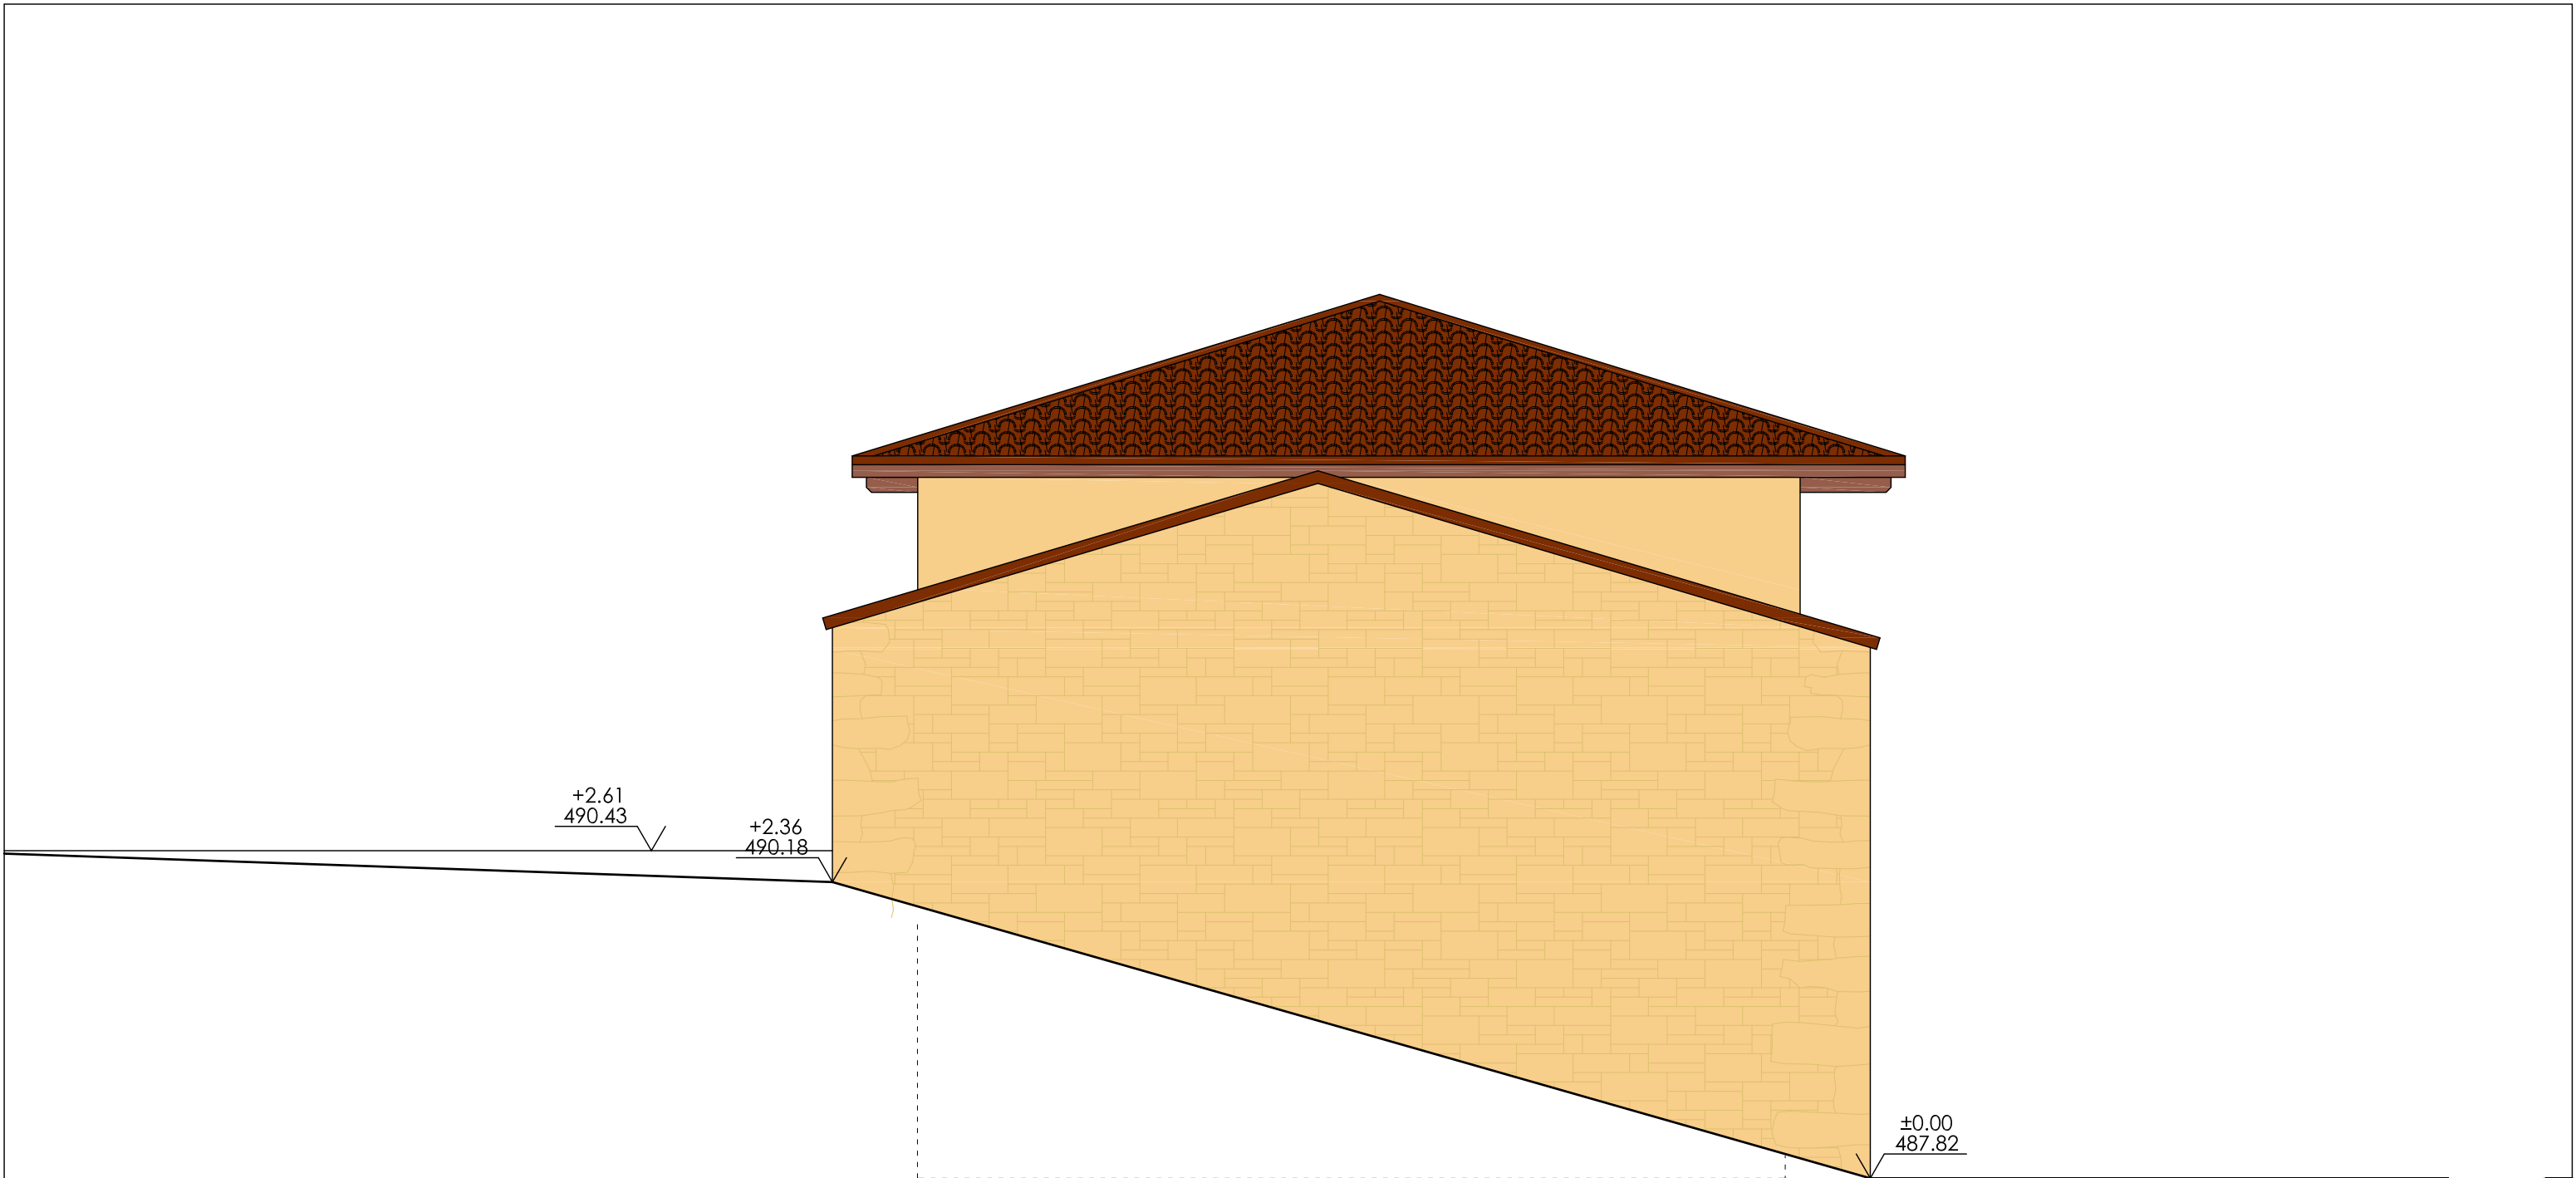


PROYECTO DE EJECUCION Y ACTIVIDAD CLASIFICADA P/01/22
REHABILITACIÓN DE EDIFICIOS EXISTENTES EN BAR CON COCINA Y TIENDA
PROMOTOR / AYUNTAMIENTO DE ARMAÑANZAS
SITUACIÓN / PARCELAS 11 Y 12 - POLÍGONO 2 (CALLE LA PLAZA 12 Y 14) - ARMAÑANZAS (NAVARRA) JUNIO 2024

ESTADO ACTUAL / ALZADO LATERAL (OESTE)

A-07

JOSÉ MIGUEL ORRADRE AGUERRALDE / ARQUITECTO
ANA ISABEL ESCUDERO SANTOS / ARQUITECTO COLABORADOR E 1/50
Paseo Ibaialde 209 / 31192 MUTILVA BAJA (NAVARRA) / 677 731 446 / arquitectura@eyoa.es DIN A3
El presente documento es copia de su original del que es autor el arquitecto. Su utilización total o parcial, así como cualquier reproducción o cesión a terceros, requerirá la previa autorización de su autor, quedando en todo caso prohibida cualquier modificación del mismo.

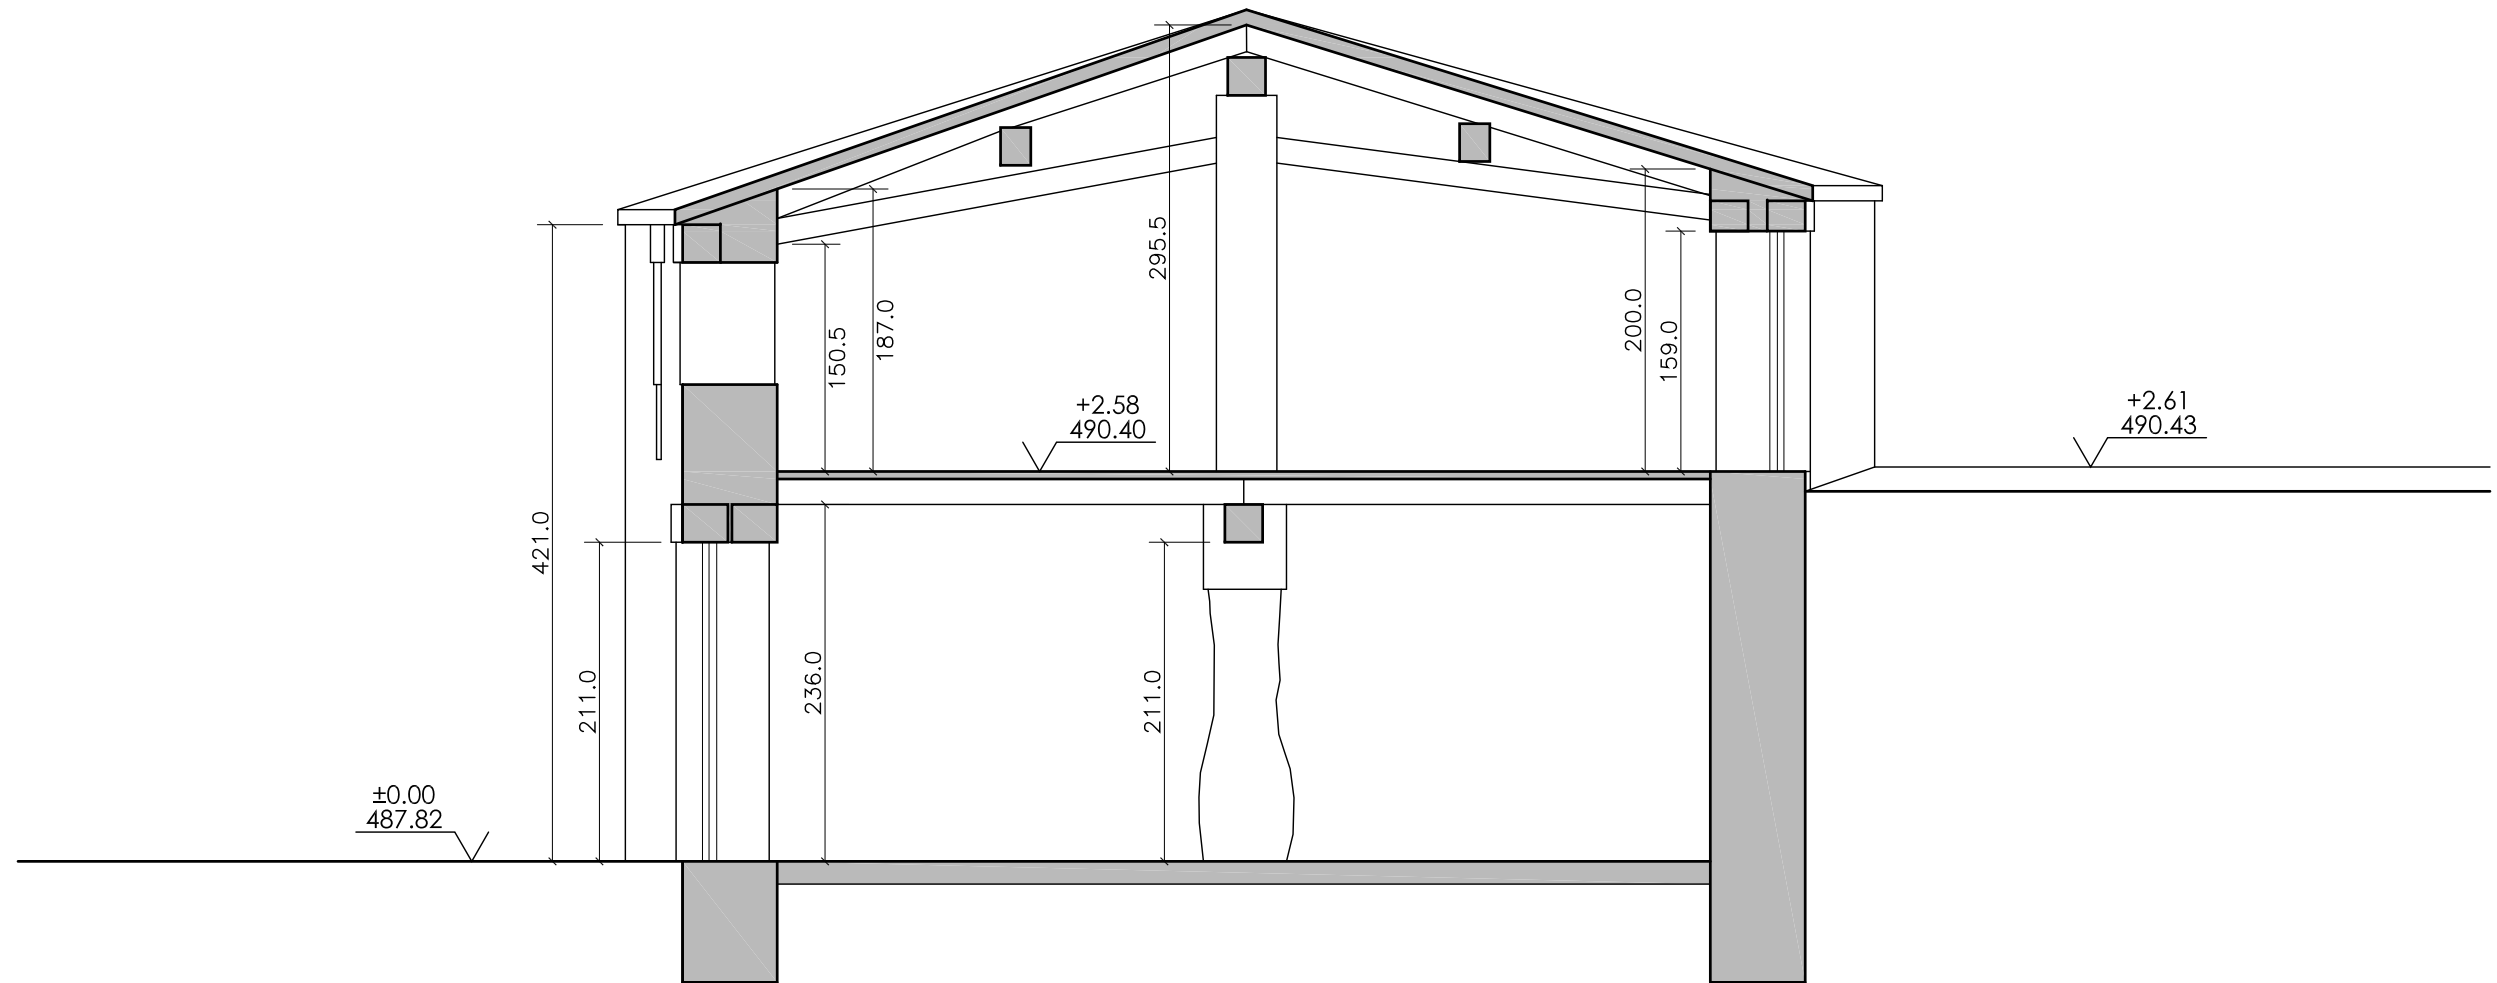

PROYECTO DE EJECUCION Y ACTIVIDAD CLASIFICADA

P/01/22

REHABILITACIÓN DE EDIFICIOS EXISTENTES EN BAR CON COCINA Y TIENDA

PROMOTOR / AYUNTAMIENTO DE ARMAÑANZAS

SITUACIÓN / PARCELAS 11 Y 12 - POLÍGONO 2 (CALLE LA PLAZA 12 Y 14) - ARMAÑANZAS (NAVARRA)

JUNIO 2024

ESTADO ACTUAL / SECCIÓN TRANSVERSAL

A-08

JOSÉ MIGUEL ORRADRE AGUERRALDE / ARQUITECTO


ANA ISABEL ESCUDERO SANTOS / ARQUITECTO COLABORADOR

Paseo Ibaialde 209 / 31192 MUTILVA BAJA (NAVARRA) / 677 731 446 / arquitectura@eyoa.es


E 1/50

DIN A3

El presente documento es copia de su original del que es autor el arquitecto. Su utilización total o parcial, así como cualquier reproducción o cesión a terceros, requerirá la previa autorización de su autor, quedando en todo caso prohibida cualquier modificación del mismo.

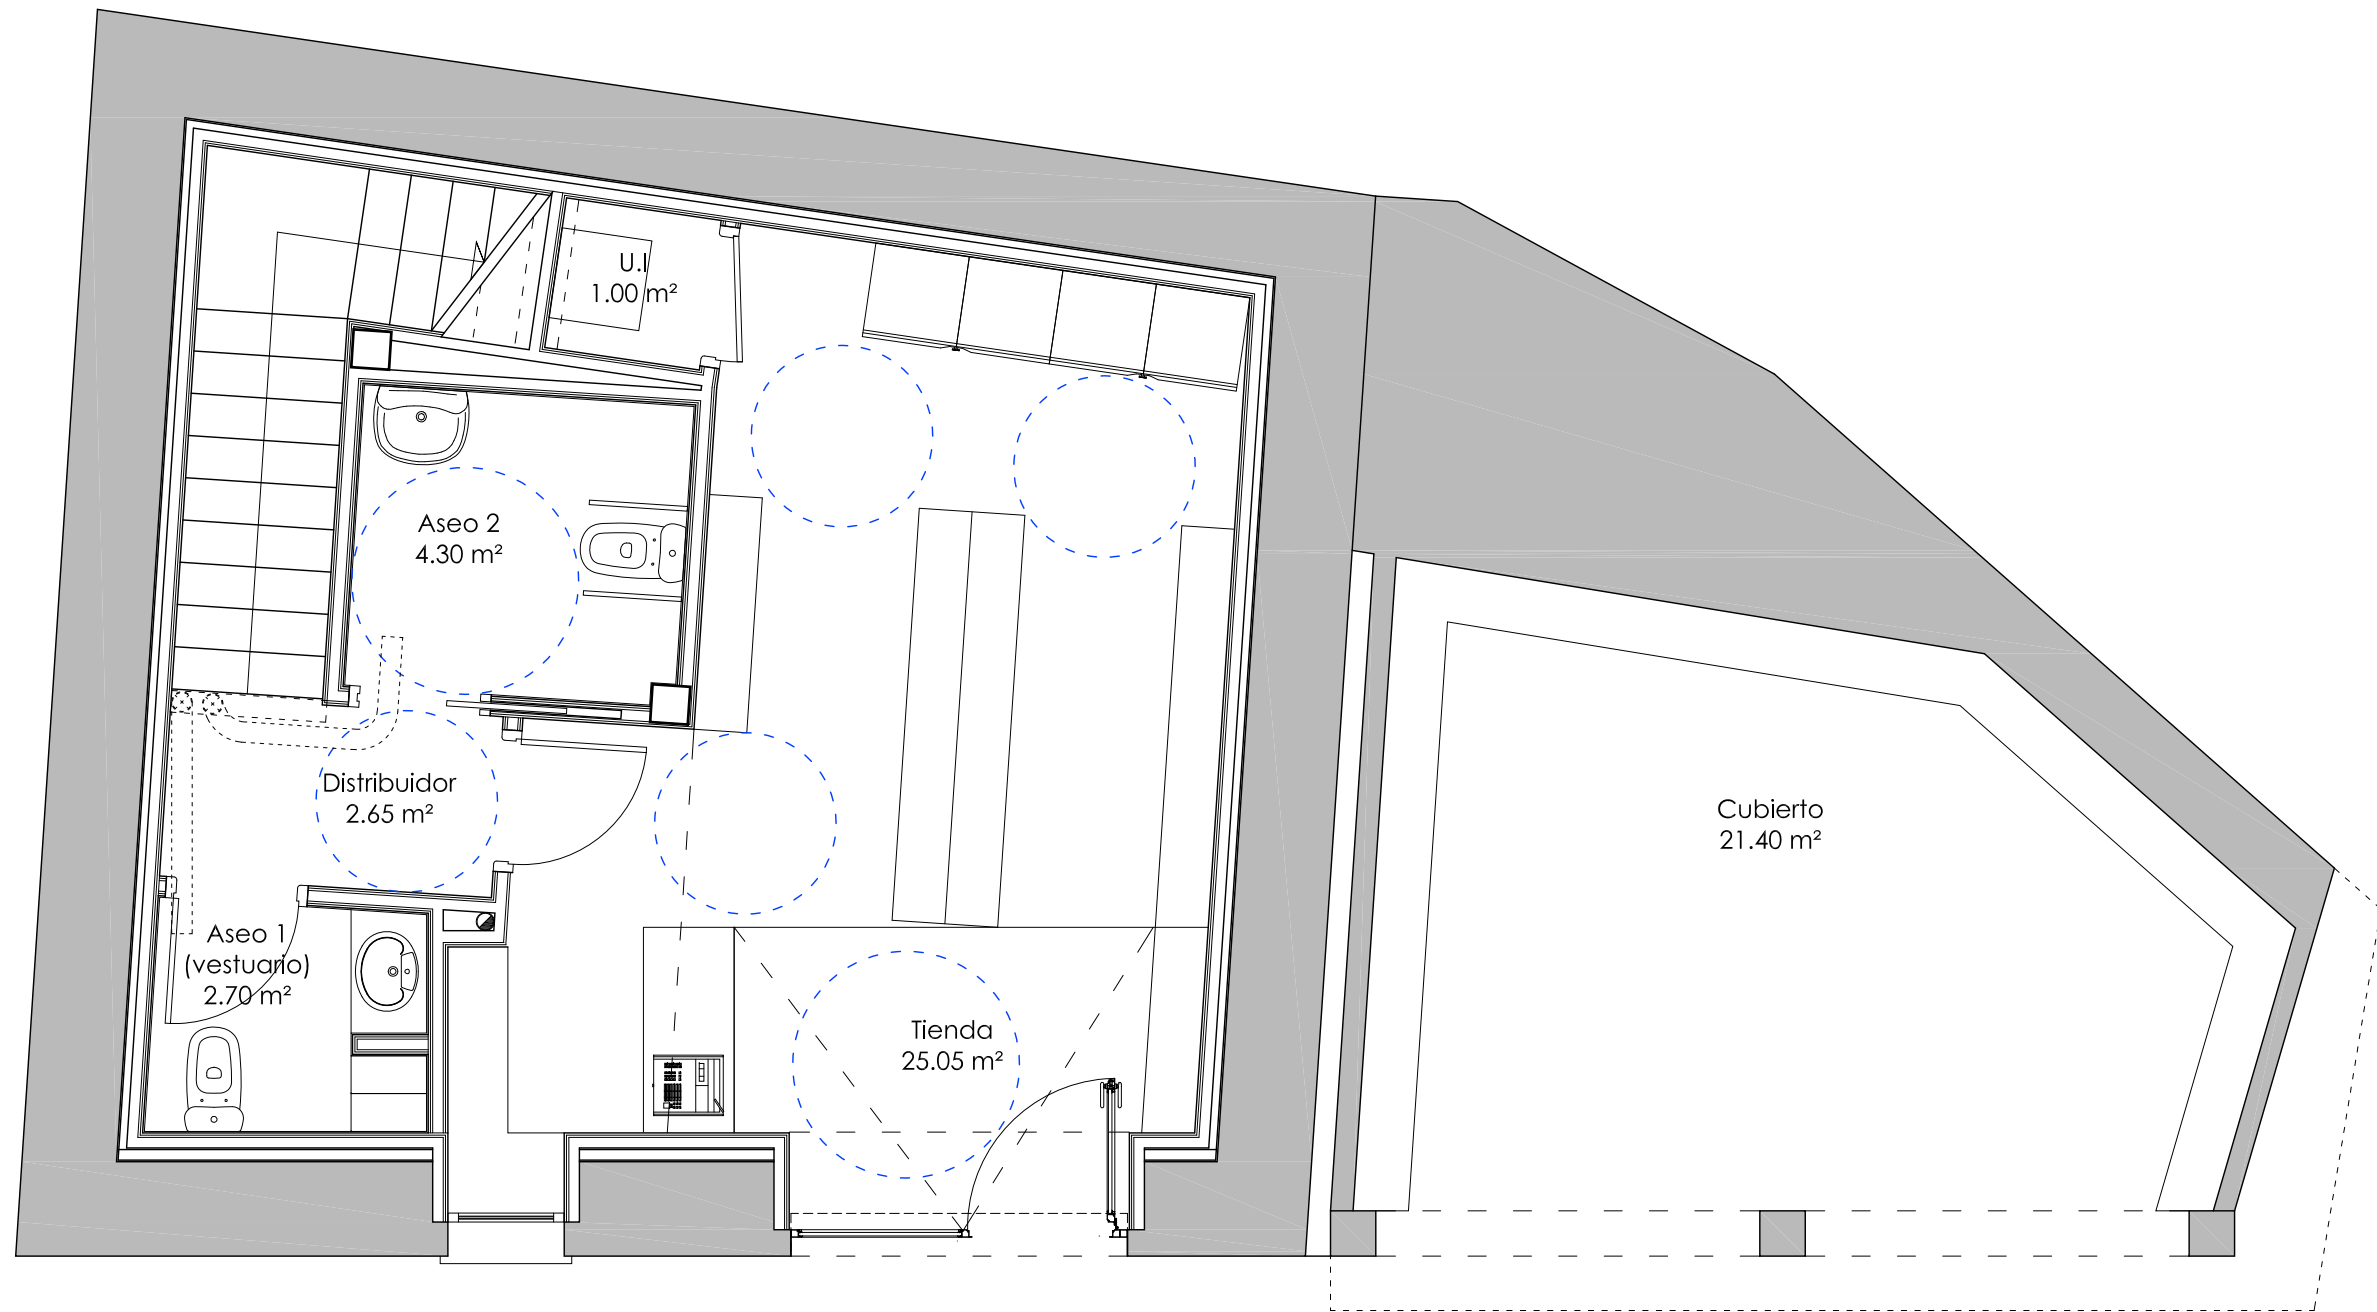

PLANTA BAJA

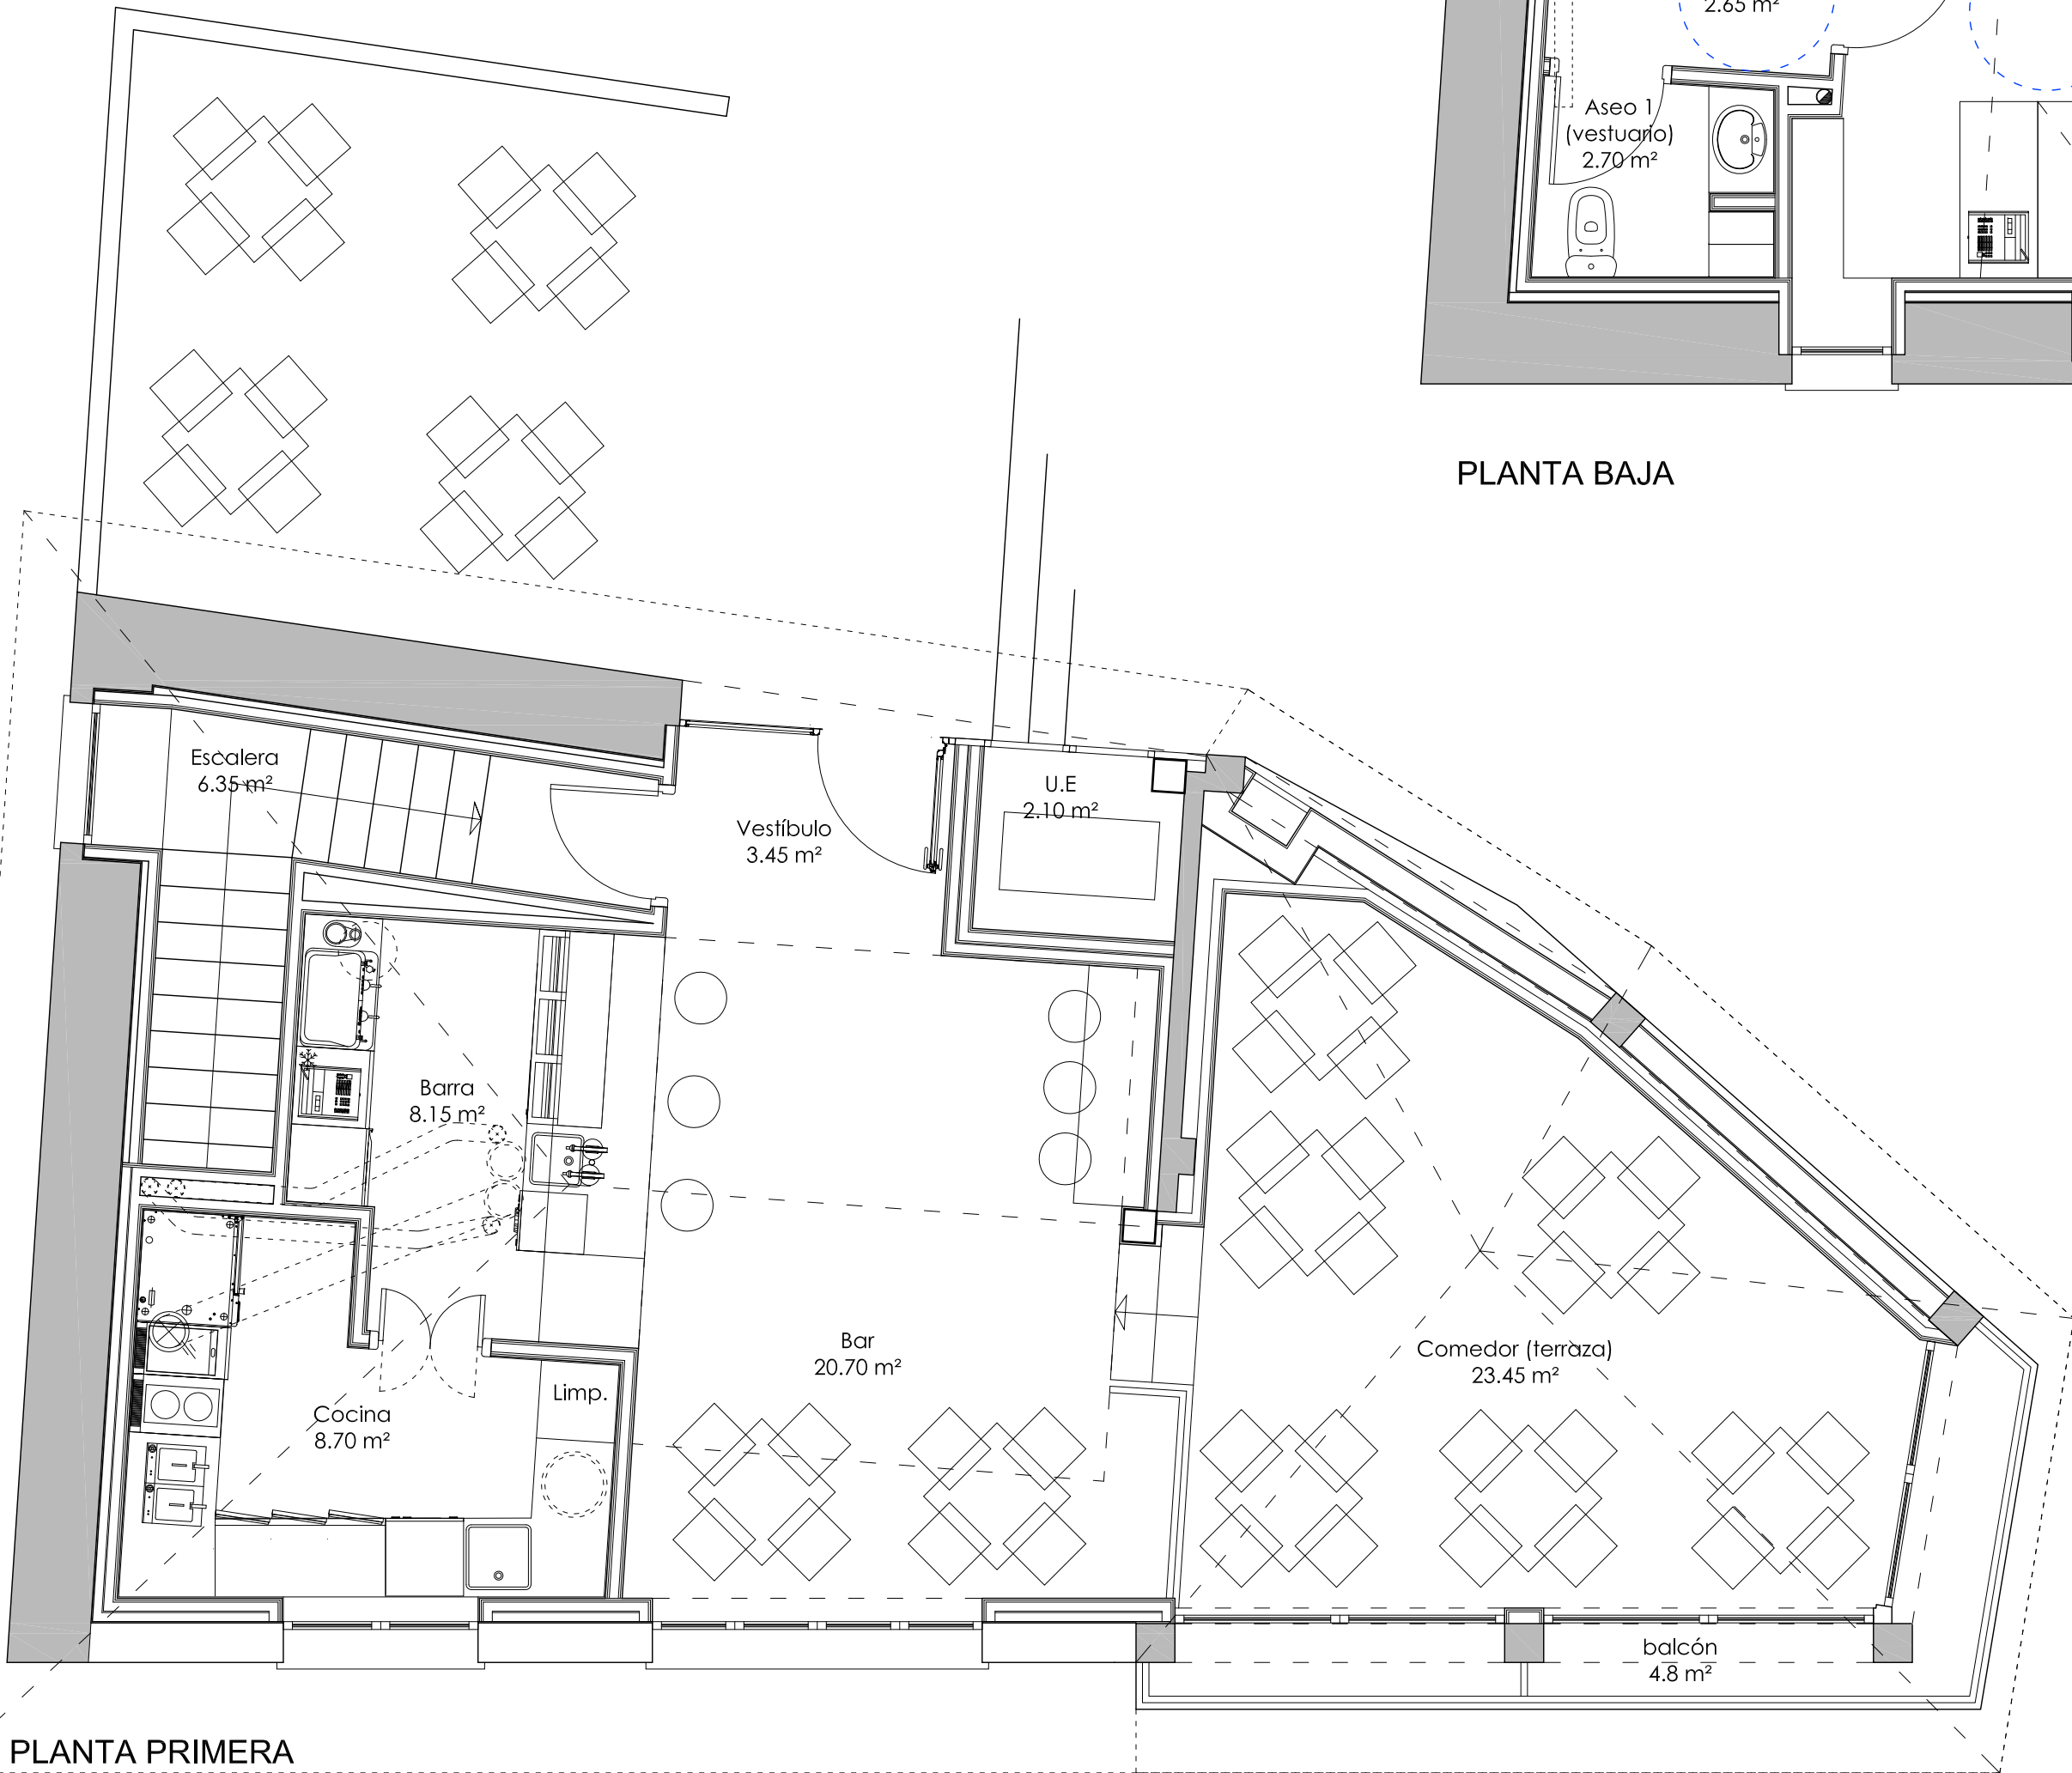

PLANTA PRIMERA

CUADRO DE SUPERFICIES - BAR-TIENDA		
	Superficie útil cerrada-m2	Superficie útil abierta-m2 (50%)
PLANTA BAJA		
Tienda	25,05	
Distribuidor	2,65	
Aseo 1	2,70	
Aseo 2	4,30	
Aerotermia U.I	1,00	
Superficie Útil Total Planta Baja Cerrada	35,70	
Cubierto		10,70
Superficie Útil Total Planta Baja Abierta		10,70
TOTAL SUPERFICIE ÚTIL PLANTA BAJA	46,40	

Superficie Construida Total Planta Baja Cerrada	65,1	
Superficie Construida Total Planta Baja Abierta (50%)		14,07
TOTAL SUPERFICIE CONSTRUIDA PLANTA BAJA	79,17	

PLANTA PRIMERA		
Bar	20,70	
Comedor	23,45	
Barra	8,15	
Cocina	8,70	
Vestibulo	3,45	
Escalera	6,35	
Aerotermia U.E.	2,10	
Superficie Útil total Planta Primera Cerrada	72,90	
Balcón		2,40
Superficie Útil Total Planta primera Abierta		2,40
TOTAL SUPERFICIE ÚTIL PLANTA PRIMERA	75,30	

Superficie Construida Total Planta Primera Cerrada	98,22	
Superficie Construida Total Planta Primera Abierta		1,97
TOTAL SUPERFICIE CONSTRUIDA P. PRIMERA	100,19	

TOTAL SUPERFICIE ÚTIL CERRADA	108,60	
TOTAL SUPERFICIE ÚTIL ABIERTA	13,10	
TOTAL SUPERFICIE ÚTIL	121,70	

TOTAL SUPERFICIE CONSTRUIDA CERRADA	163,32	
TOTAL SUPERFICIE CONSTRUIDA ABIERTA	16,04	
TOTAL SUPERFICIE CONSTRUIDA	179,36	

SUPERFICIE PARCELA 12	65,05	
SUPERFICIE PARCELA 11	30,01	
TOTAL SUPERFICIE PARCELAS	95,06	

PROYECTO DE EJECUCION Y ACTIVIDAD CLASIFICADA

P/01/22

REHABILITACIÓN DE EDIFICIOS EXISTENTES EN BAR CON COCINA Y TIENDA


PROMOTOR / AYUNTAMIENTO DE ARMAÑANZAS

SITUACIÓN / PARCELAS 11 Y 12 - POLÍGONO 2 (CALLE LA PLAZA 12 Y 14) - ARMAÑANZAS (NAVARRA)

JUNIO 2024

PROPUESTA / PLANTAS: DISTRIBUCIONES Y SUPERFICIES

A-09

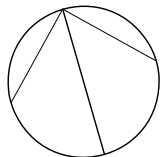

JOSÉ MIGUEL ORRADRE AGUERRALDE / ARQUITECTO


ANA ISABEL ESCUDERO SANTOS / ARQUITECTO COLABORADOR

Paseo Ibaialde 209 / 31192 MUTILVA BAJA (NAVARRA) / 677 731 446 / arquitectura@eyoa.es

El presente documento es copia de su original del que es autor el arquitecto. Su utilización total o parcial, así como cualquier reproducción o cesión a terceros, requerirá la previa autorización de su autor, quedando en todo caso prohibida cualquier modificación del mismo.

E 1/50

DIN A2

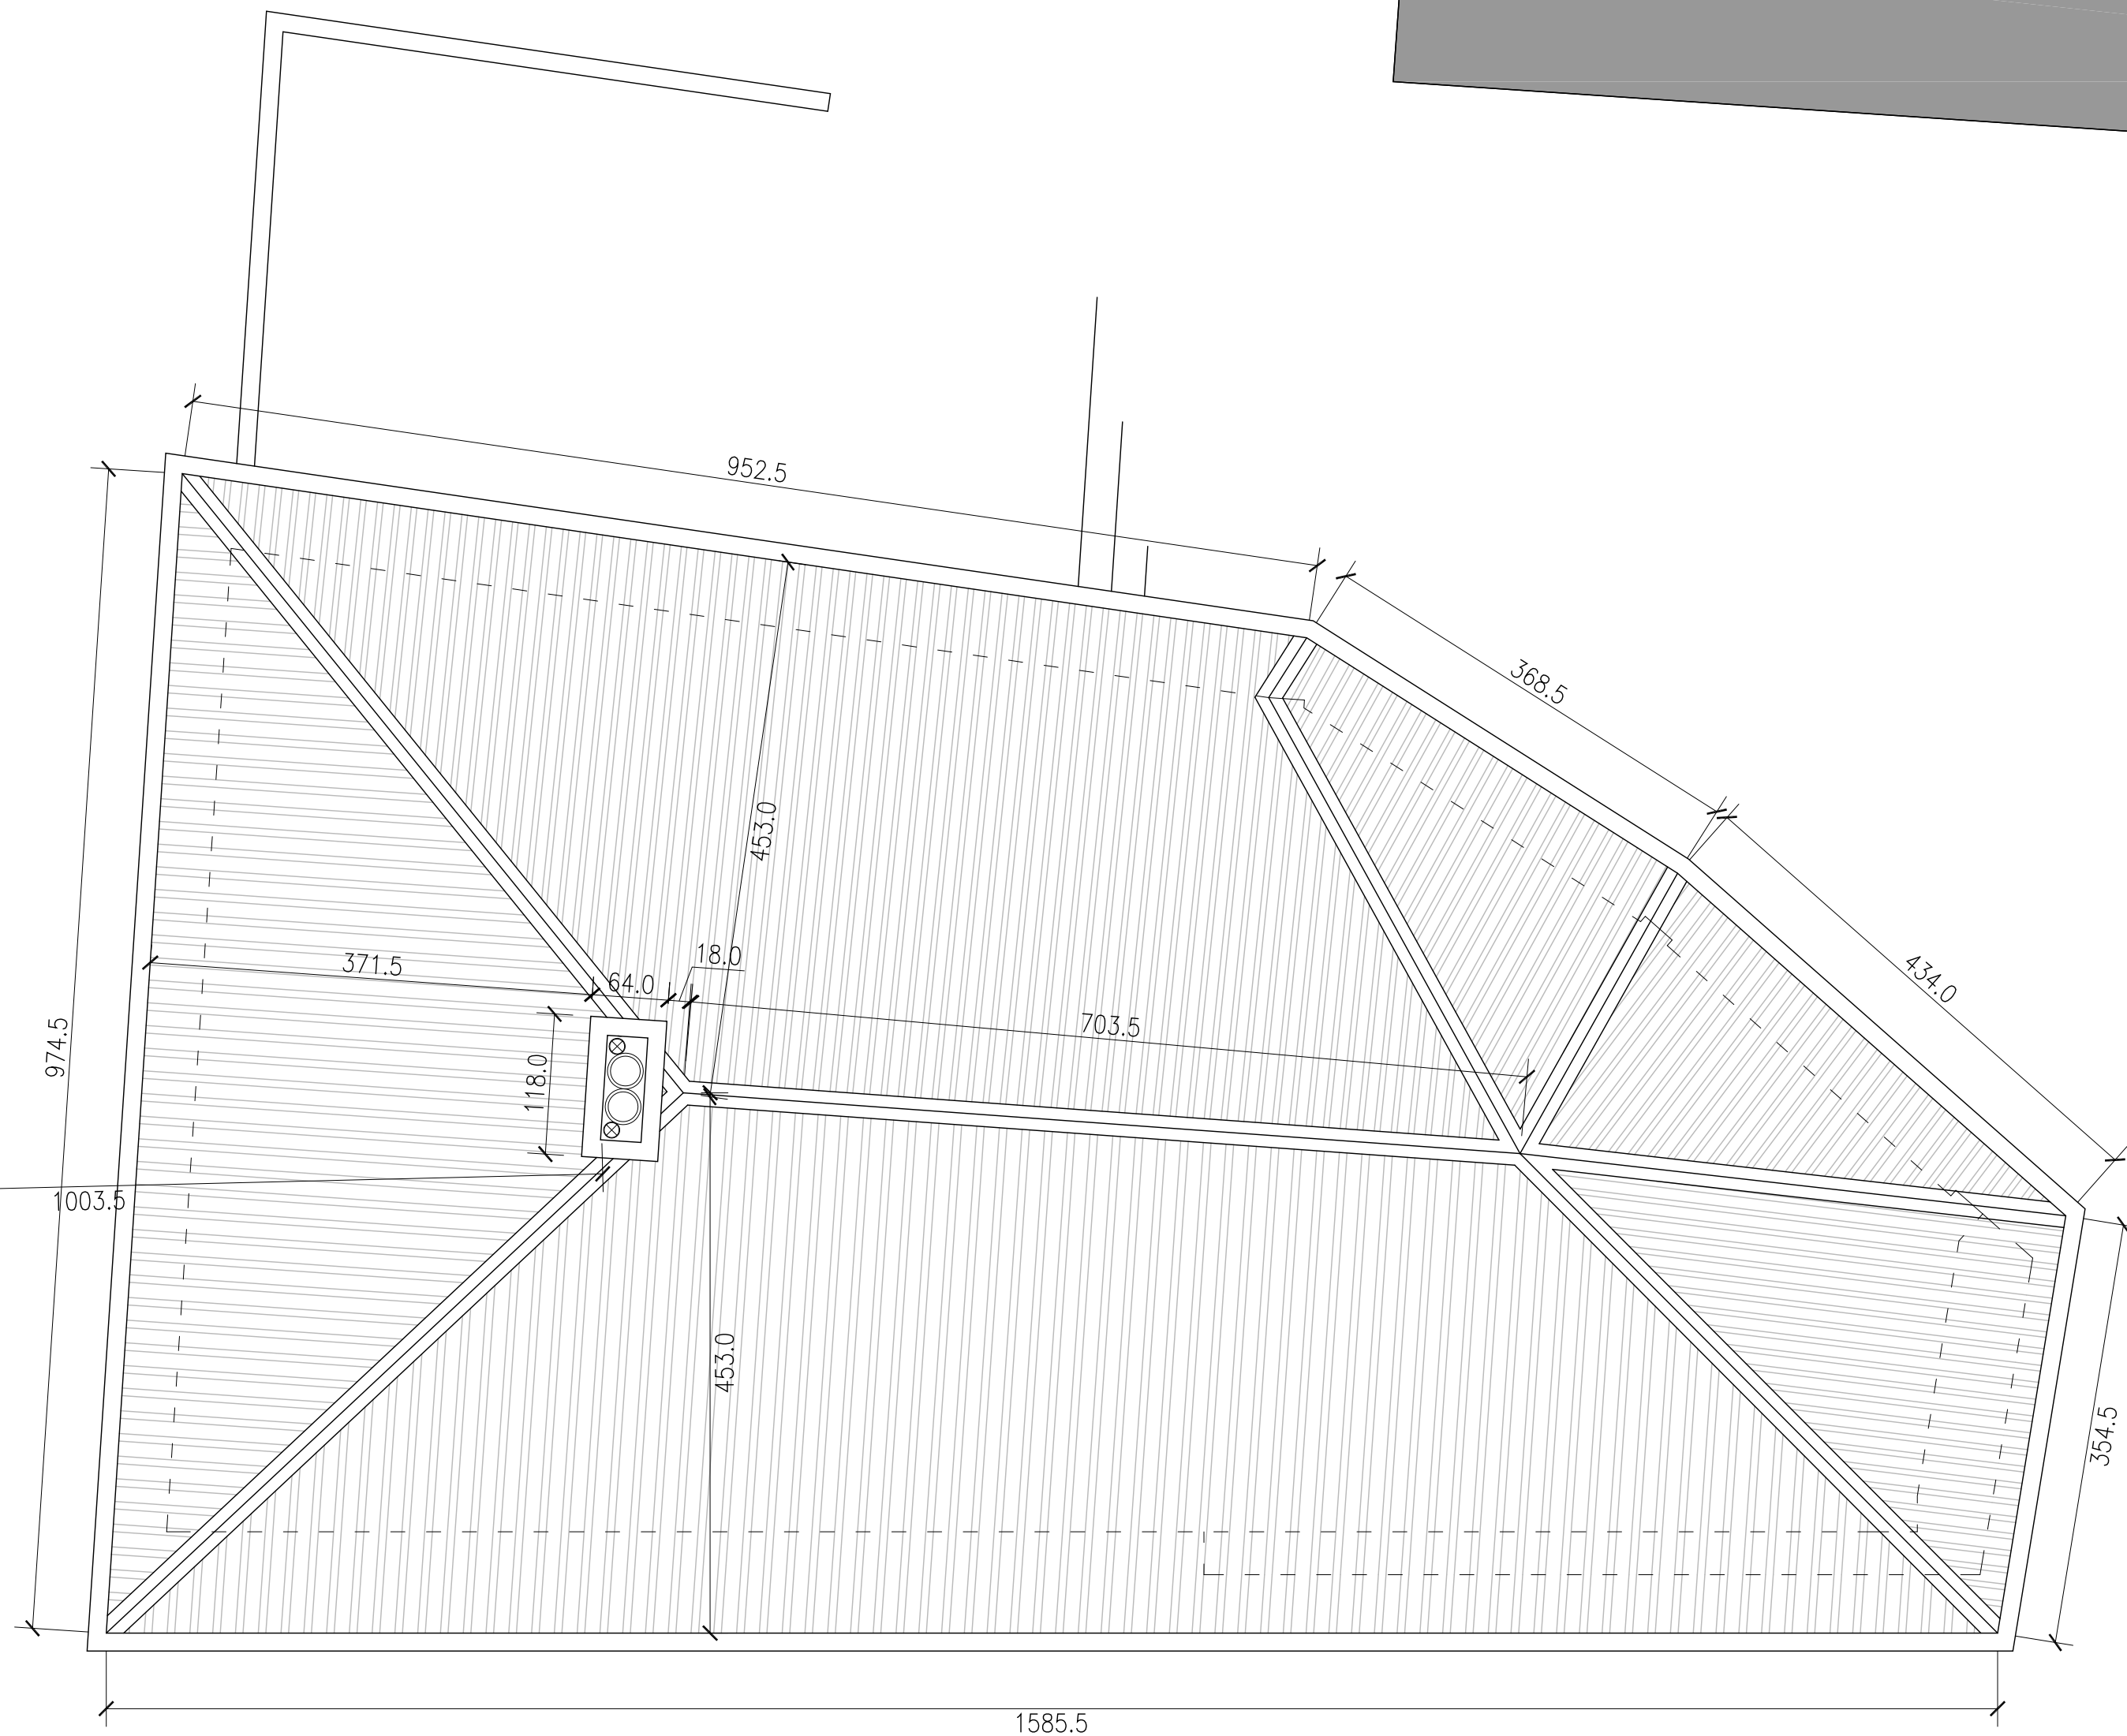

PROYECTO DE EJECUCION Y ACTIVIDAD CLASIFICADA

P/01/22

REHABILITACIÓN DE EDIFICIOS EXISTENTES EN BAR CON COCINA Y TIENDA

PROMOTOR / AYUNTAMIENTO DE ARMAÑANZAS

SITUACIÓN / PARCELAS 11 Y 12 - POLÍGONO 2 (CALLE LA PLAZA 12 Y 14) - ARMAÑANZAS (NAVARRA)

JUNIO 2024

PROPUESTA / PLANTA CUBIERTA

A-10

JOSÉ MIGUEL ORRADRE AGUERRALDE / ARQUITECTO



ANA ISABEL ESCUDERO SANTOS / ARQUITECTO COLABORADOR

Paseo Ibaialde 209 / 31192 MUTILVA BAJA (NAVARRA) / 677 731 446 / arquitectura@eyoa.es

E 1/75

DIN A3

El presente documento es copia de su original del que es autor el arquitecto. Su utilización total o parcial, así como cualquier reproducción o cesión a terceros, requiere la previa autorización de su autor, quedando en todo caso prohibida cualquier modificación del mismo.

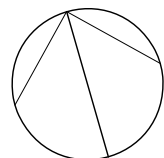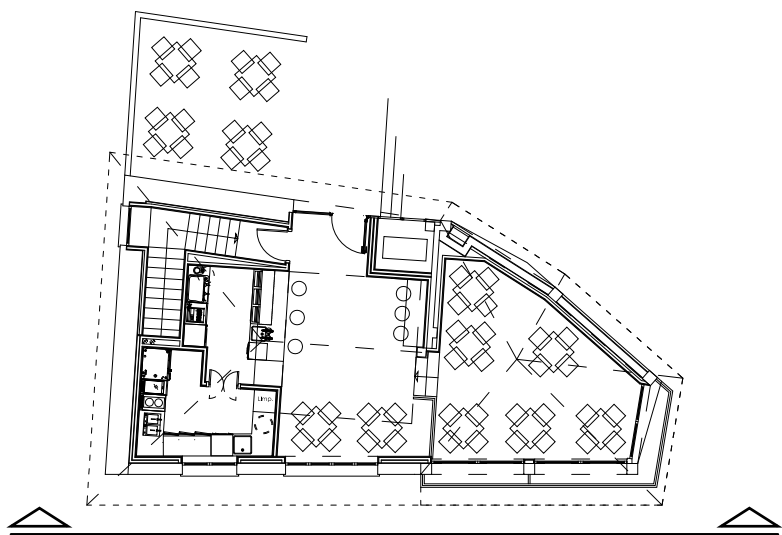

PROYECTO DE EJECUCION Y ACTIVIDAD CLASIFICADA

JUNIO 2024

REHABILITACIÓN DE EDIFICIOS EXISTENTES EN BAR CON COCINA Y TIENDA

PROMOTOR / AYUNTAMIENTO DE ARMAÑANZAS

SITUACIÓN / PARCELAS 11 Y 12 - POLÍGONO 2 (CALLE LA PLAZA 12 Y 14) - ARMAÑANZAS (NAVARRA)

ABRIL 2024

PROPUESTA / ALZADO SUR (acceso tienda)

A-11

JOSÉ MIGUEL ORRADRE AGUERRALDE / ARQUITECTO



ANA ISABEL ESCUDERO SANTOS / ARQUITECTO COLABORADOR

Paseo Ibaialde 209 / 31192 MUTILVA BAJA (NAVARRA) / 677 731 446 / arquitectura@eyoa.es

E 1/50

DIN A3

El presente documento es copia de su original del que es autor el arquitecto. Su utilización total o parcial, así como cualquier reproducción o cesión a terceros, requerirá la previa autorización de su autor, quedando en todo caso prohibida cualquier modificación del mismo.

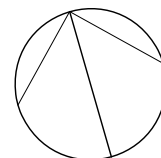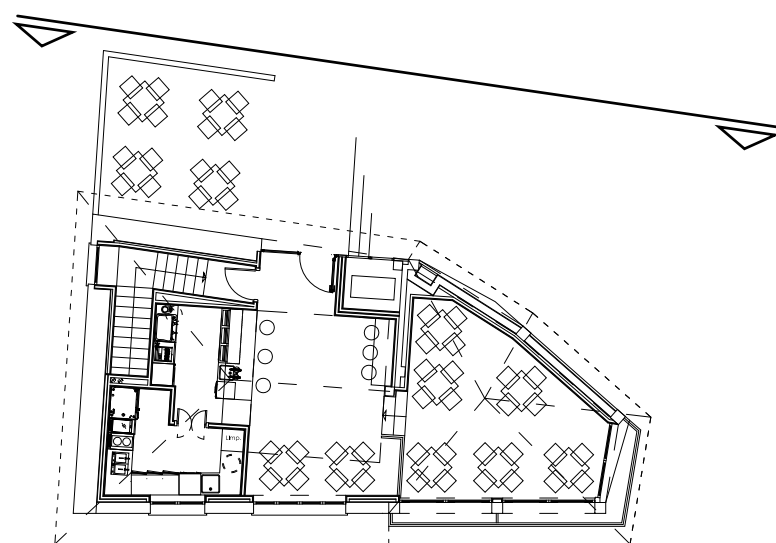

PROYECTO DE EJECUCION Y ACTIVIDAD CLASIFICADA

P/01/22

REHABILITACIÓN DE EDIFICIOS EXISTENTES EN BAR CON COCINA Y TIENDA

PROMOTOR / AYUNTAMIENTO DE ARMAÑANZAS

SITUACIÓN / PARCELAS 11 Y 12 - POLÍGONO 2 (CALLE LA PLAZA 12 Y 14) - ARMAÑANZAS (NAVARRA)

JUNIO 2024

PROPUESTA /ALZADO NORTE (acceso bar)

A-12

JOSÉ MIGUEL ORRADRE AGUERRALDE / ARQUITECTO




ANA ISABEL ESCUDERO SANTOS / ARQUITECTO COLABORADOR

Paseo Ibaialde 209 / 31192 MUTILVA BAJA (NAVARRA) / 677 731 446 / arquitectura@eyoa.es

E 1/50

DIN A3

El presente documento es copia de su original del que es autor el arquitecto. Su utilización total o parcial, así como cualquier reproducción o cesión a terceros, requerirá la previa autorización de su autor, quedando en todo caso prohibida cualquier modificación del mismo.

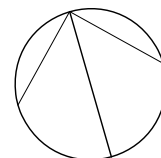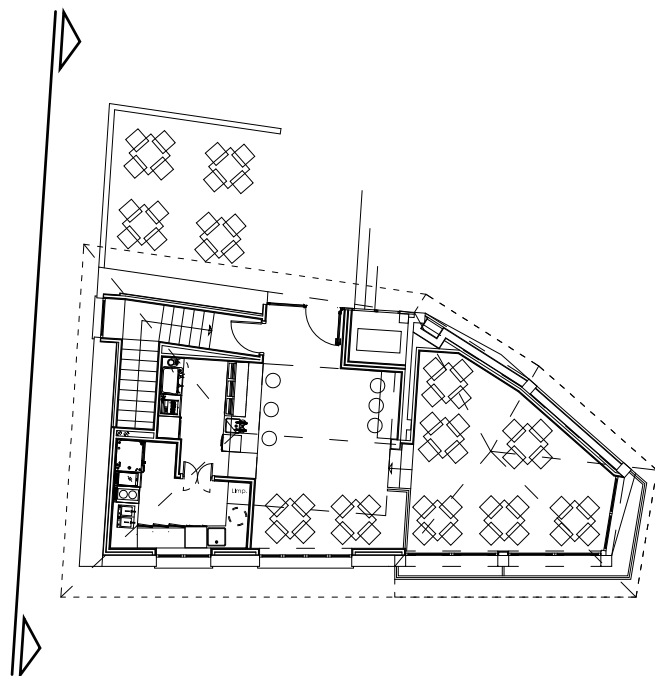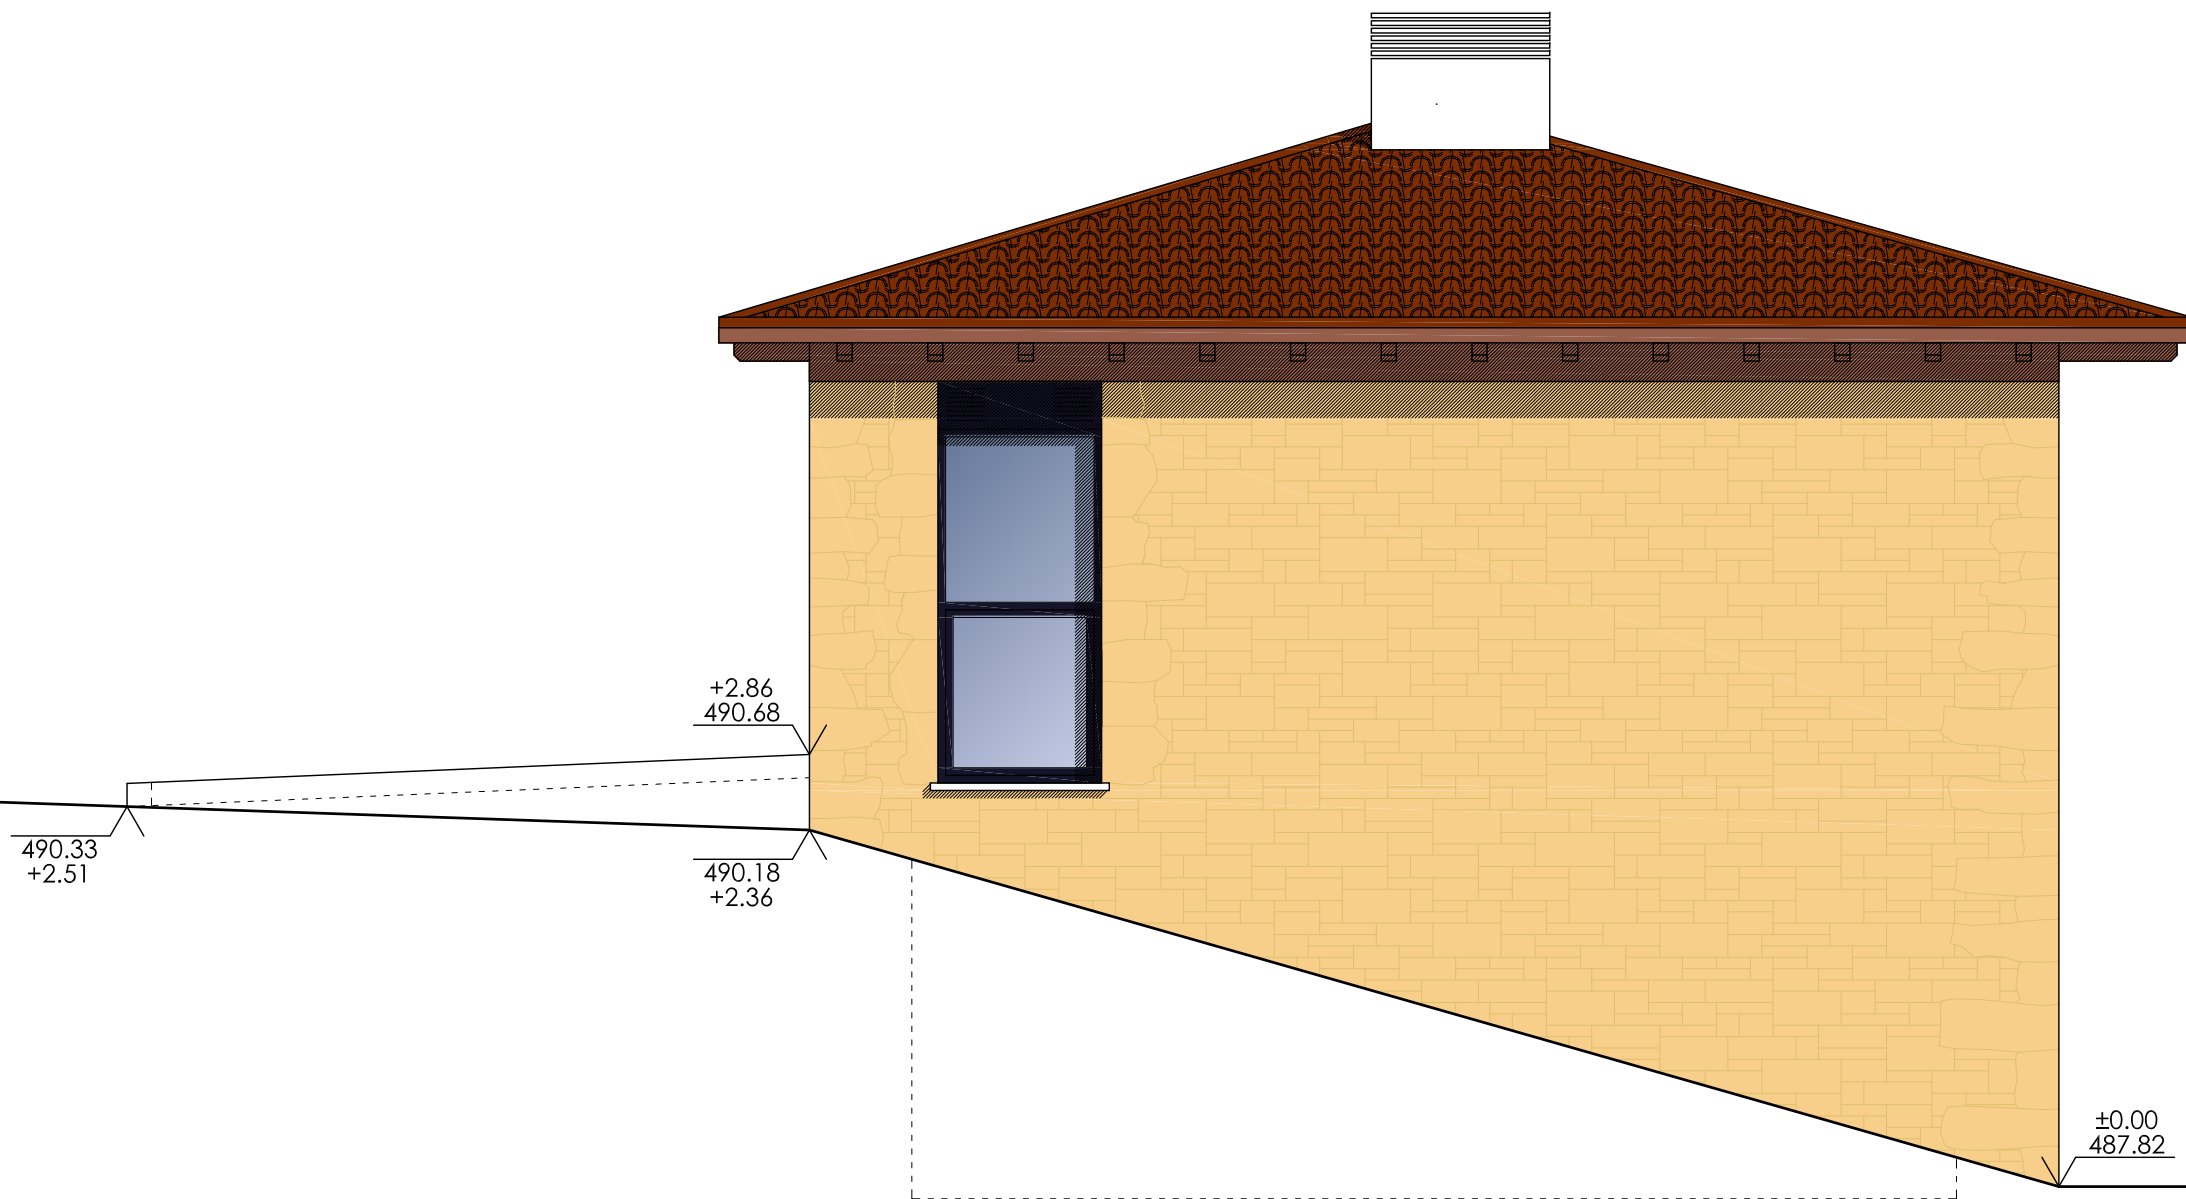

PROYECTO DE EJECUCION Y ACTIVIDAD CLASIFICADA
REHABILITACIÓN DE EDIFICIOS EXISTENTES EN BAR CON COCINA Y TIENDA
PROMOTOR / AYUNTAMIENTO DE ARMAÑANZAS
SITUACIÓN / PARCELAS 11 Y 12 - POLÍGONO 2 (CALLE LA PLAZA 12 Y 14) - ARMAÑANZAS (NAVARRA)

P/01/22

JUNIO 2024

PROPUESTA / ALZADO OESTE

A-13

JOSÉ MIGUEL ORRADRE AGUERRALDE / ARQUITECTO




ANA ISABEL ESCUDERO SANTOS / ARQUITECTO COLABORADOR

Paseo Ibaialde 209 / 31192 MUTILVA BAJA (NAVARRA) / 677 731 446 / arquitectura@eyoa.es

El presente documento es copia de su original del que es autor el arquitecto. Su utilización total o parcial, así como cualquier reproducción o cesión a terceros, requerirá la previa autorización de su autor, quedando en todo caso prohibida cualquier modificación del mismo.

E 1/50

DIN A3

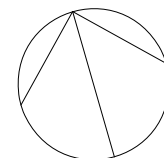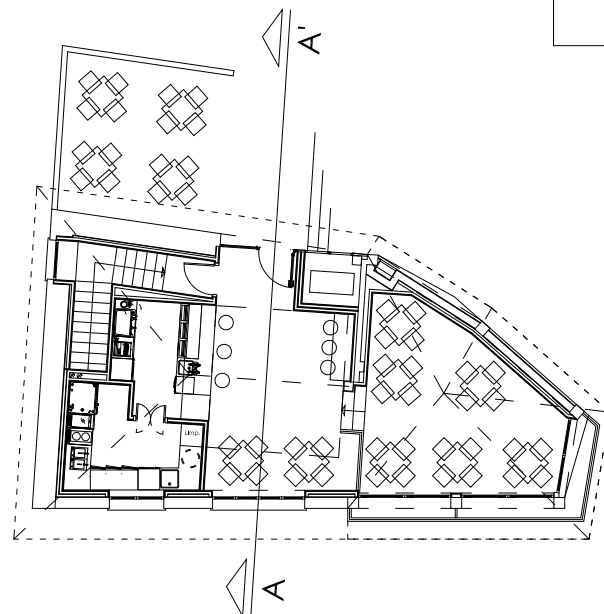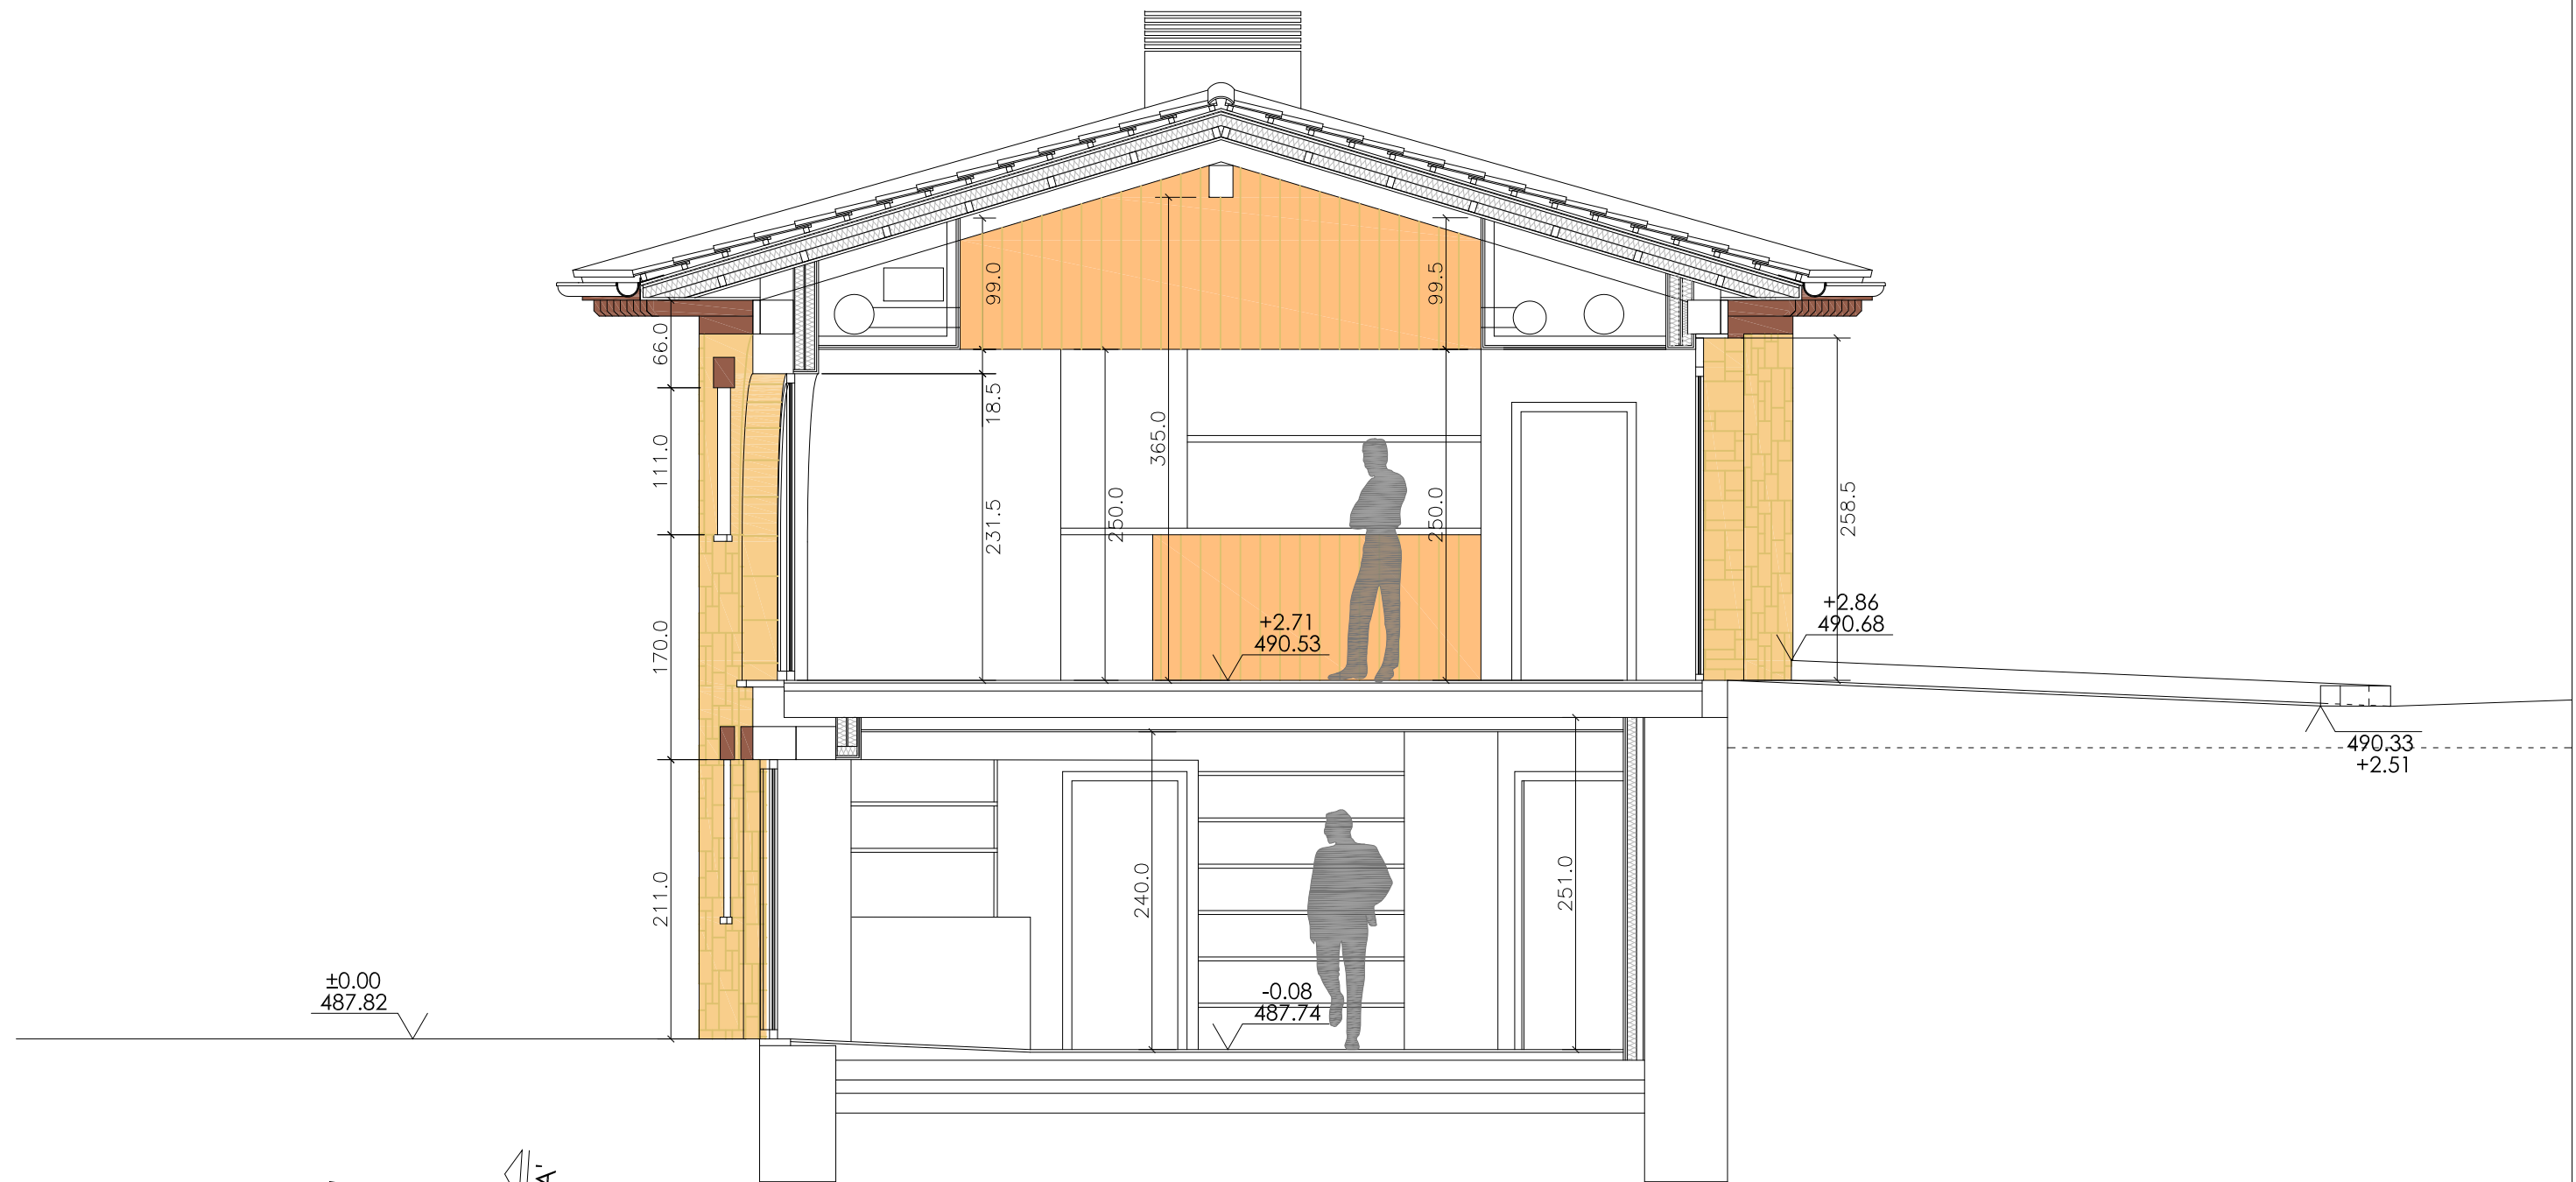

PROYECTO DE EJECUCION Y ACTIVIDAD CLASIFICADA

P/01/22

REHABILITACIÓN DE EDIFICIOS EXISTENTES EN BAR CON COCINA Y TIENDA

PROMOTOR / AYUNTAMIENTO DE ARMAÑANZAS

SITUACIÓN / PARCELAS 11 Y 12 - POLÍGONO 2 (CALLE LA PLAZA 12 Y 14) - ARMAÑANZAS (NAVARRA)

JUNIO 2024

PROPUESTA / SECCIÓN A-A'

A-14

JOSÉ MIGUEL ORRADRE AGUERRALDE / ARQUITECTO


ANA ISABEL ESCUDERO SANTOS / ARQUITECTO COLABORADOR

Paseo Ibaialde 209 / 31192 MUTILVA BAJA (NAVARRA) / 677 731 446 / arquitectura@eyoa.es

E 1/50

DIN A3

El presente documento es copia de su original del que es autor el arquitecto. Su utilización total o parcial, así como cualquier reproducción o cesión a terceros, requerirá la previa autorización de su autor, quedando en todo caso prohibida cualquier modificación del mismo.

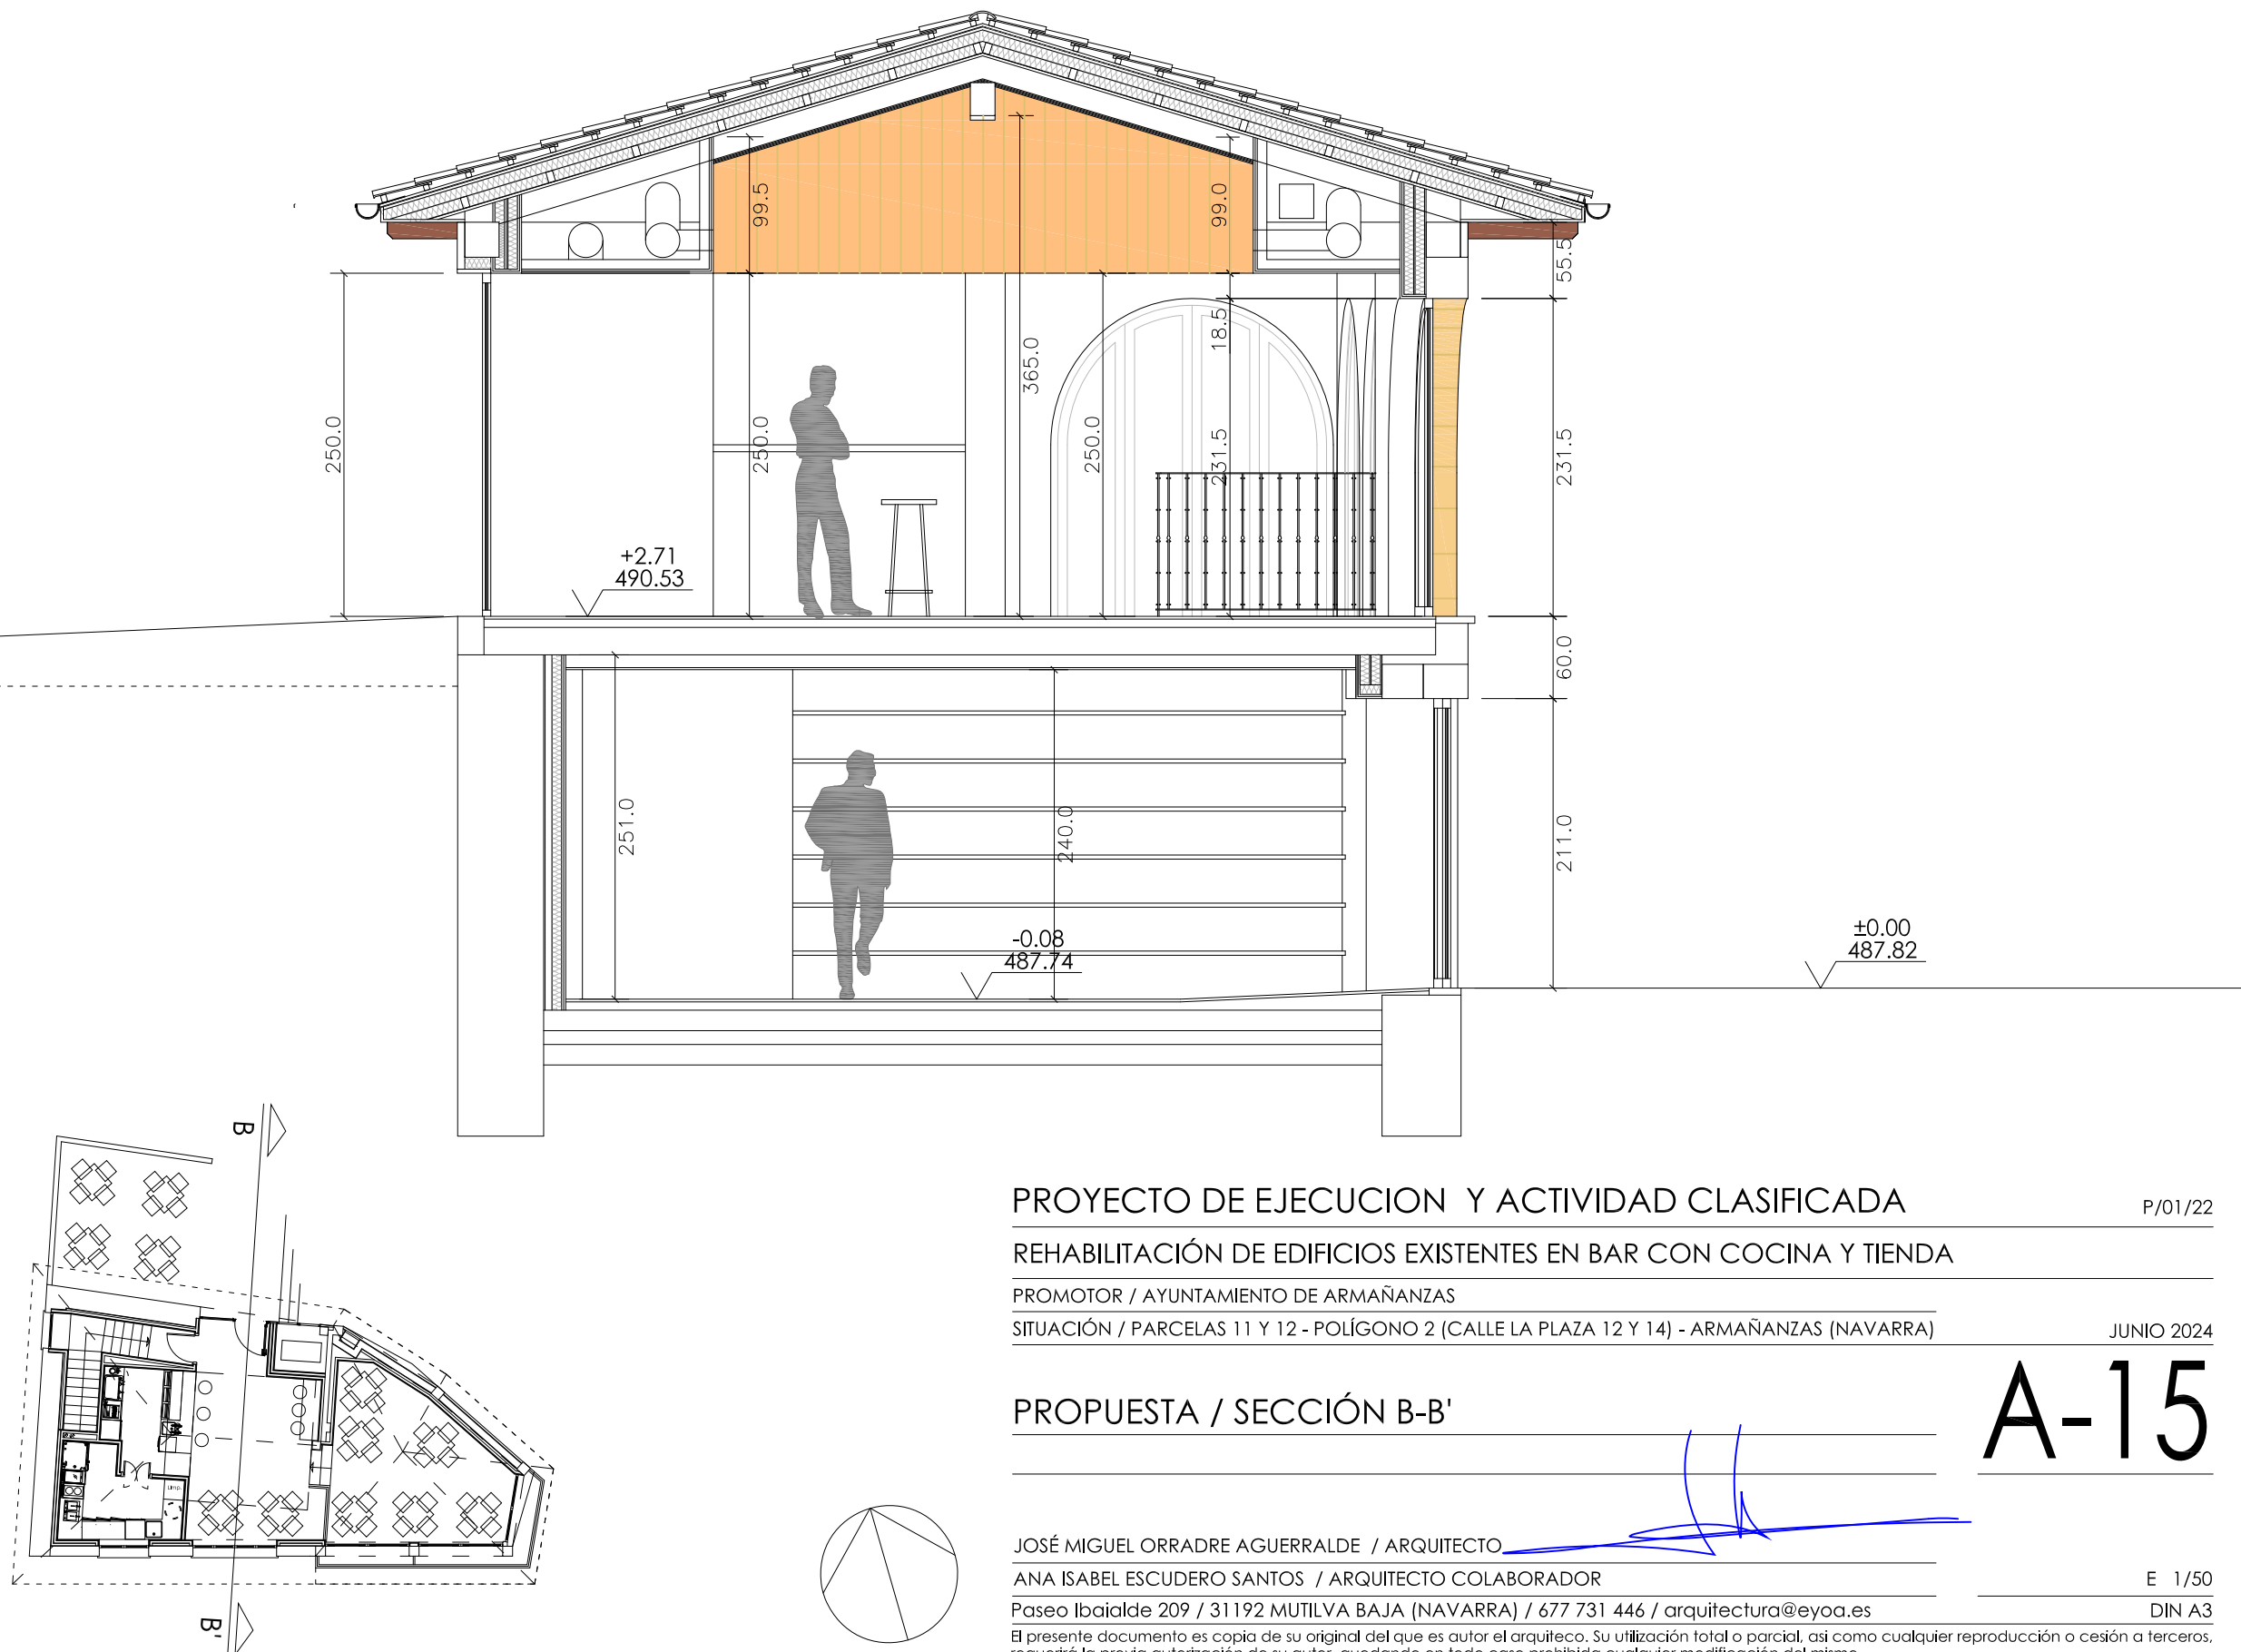

PROYECTO DE EJECUCION Y ACTIVIDAD CLASIFICADA
REHABILITACIÓN DE EDIFICIOS EXISTENTES EN BAR CON COCINA Y TIENDA
PROMOTOR / AYUNTAMIENTO DE ARMAÑANZAS
SITUACIÓN / PARCELAS 11 Y 12 - POLÍGONO 2 (CALLE LA PLAZA 12 Y 14) - ARMAÑANZAS (NAVARRA)

P/01/22

JUNIO 2024

PROPUESTA / SECCIÓN B-B'

A-15

JOSÉ MIGUEL ORRADRE AGUERRALDE / ARQUITECTO


ANA ISABEL ESCUDERO SANTOS / ARQUITECTO COLABORADOR

Paseo Ibaialde 209 / 31192 MUTILVA BAJA (NAVARRA) / 677 731 446 / arquitectura@eyoa.es

El presente documento es copia de su original del que es autor el arquitecto. Su utilización total o parcial, así como cualquier reproducción o cesión a terceros, requerirá la previa autorización de su autor, quedando en todo caso prohibida cualquier modificación del mismo.

E 1/50

DIN A3

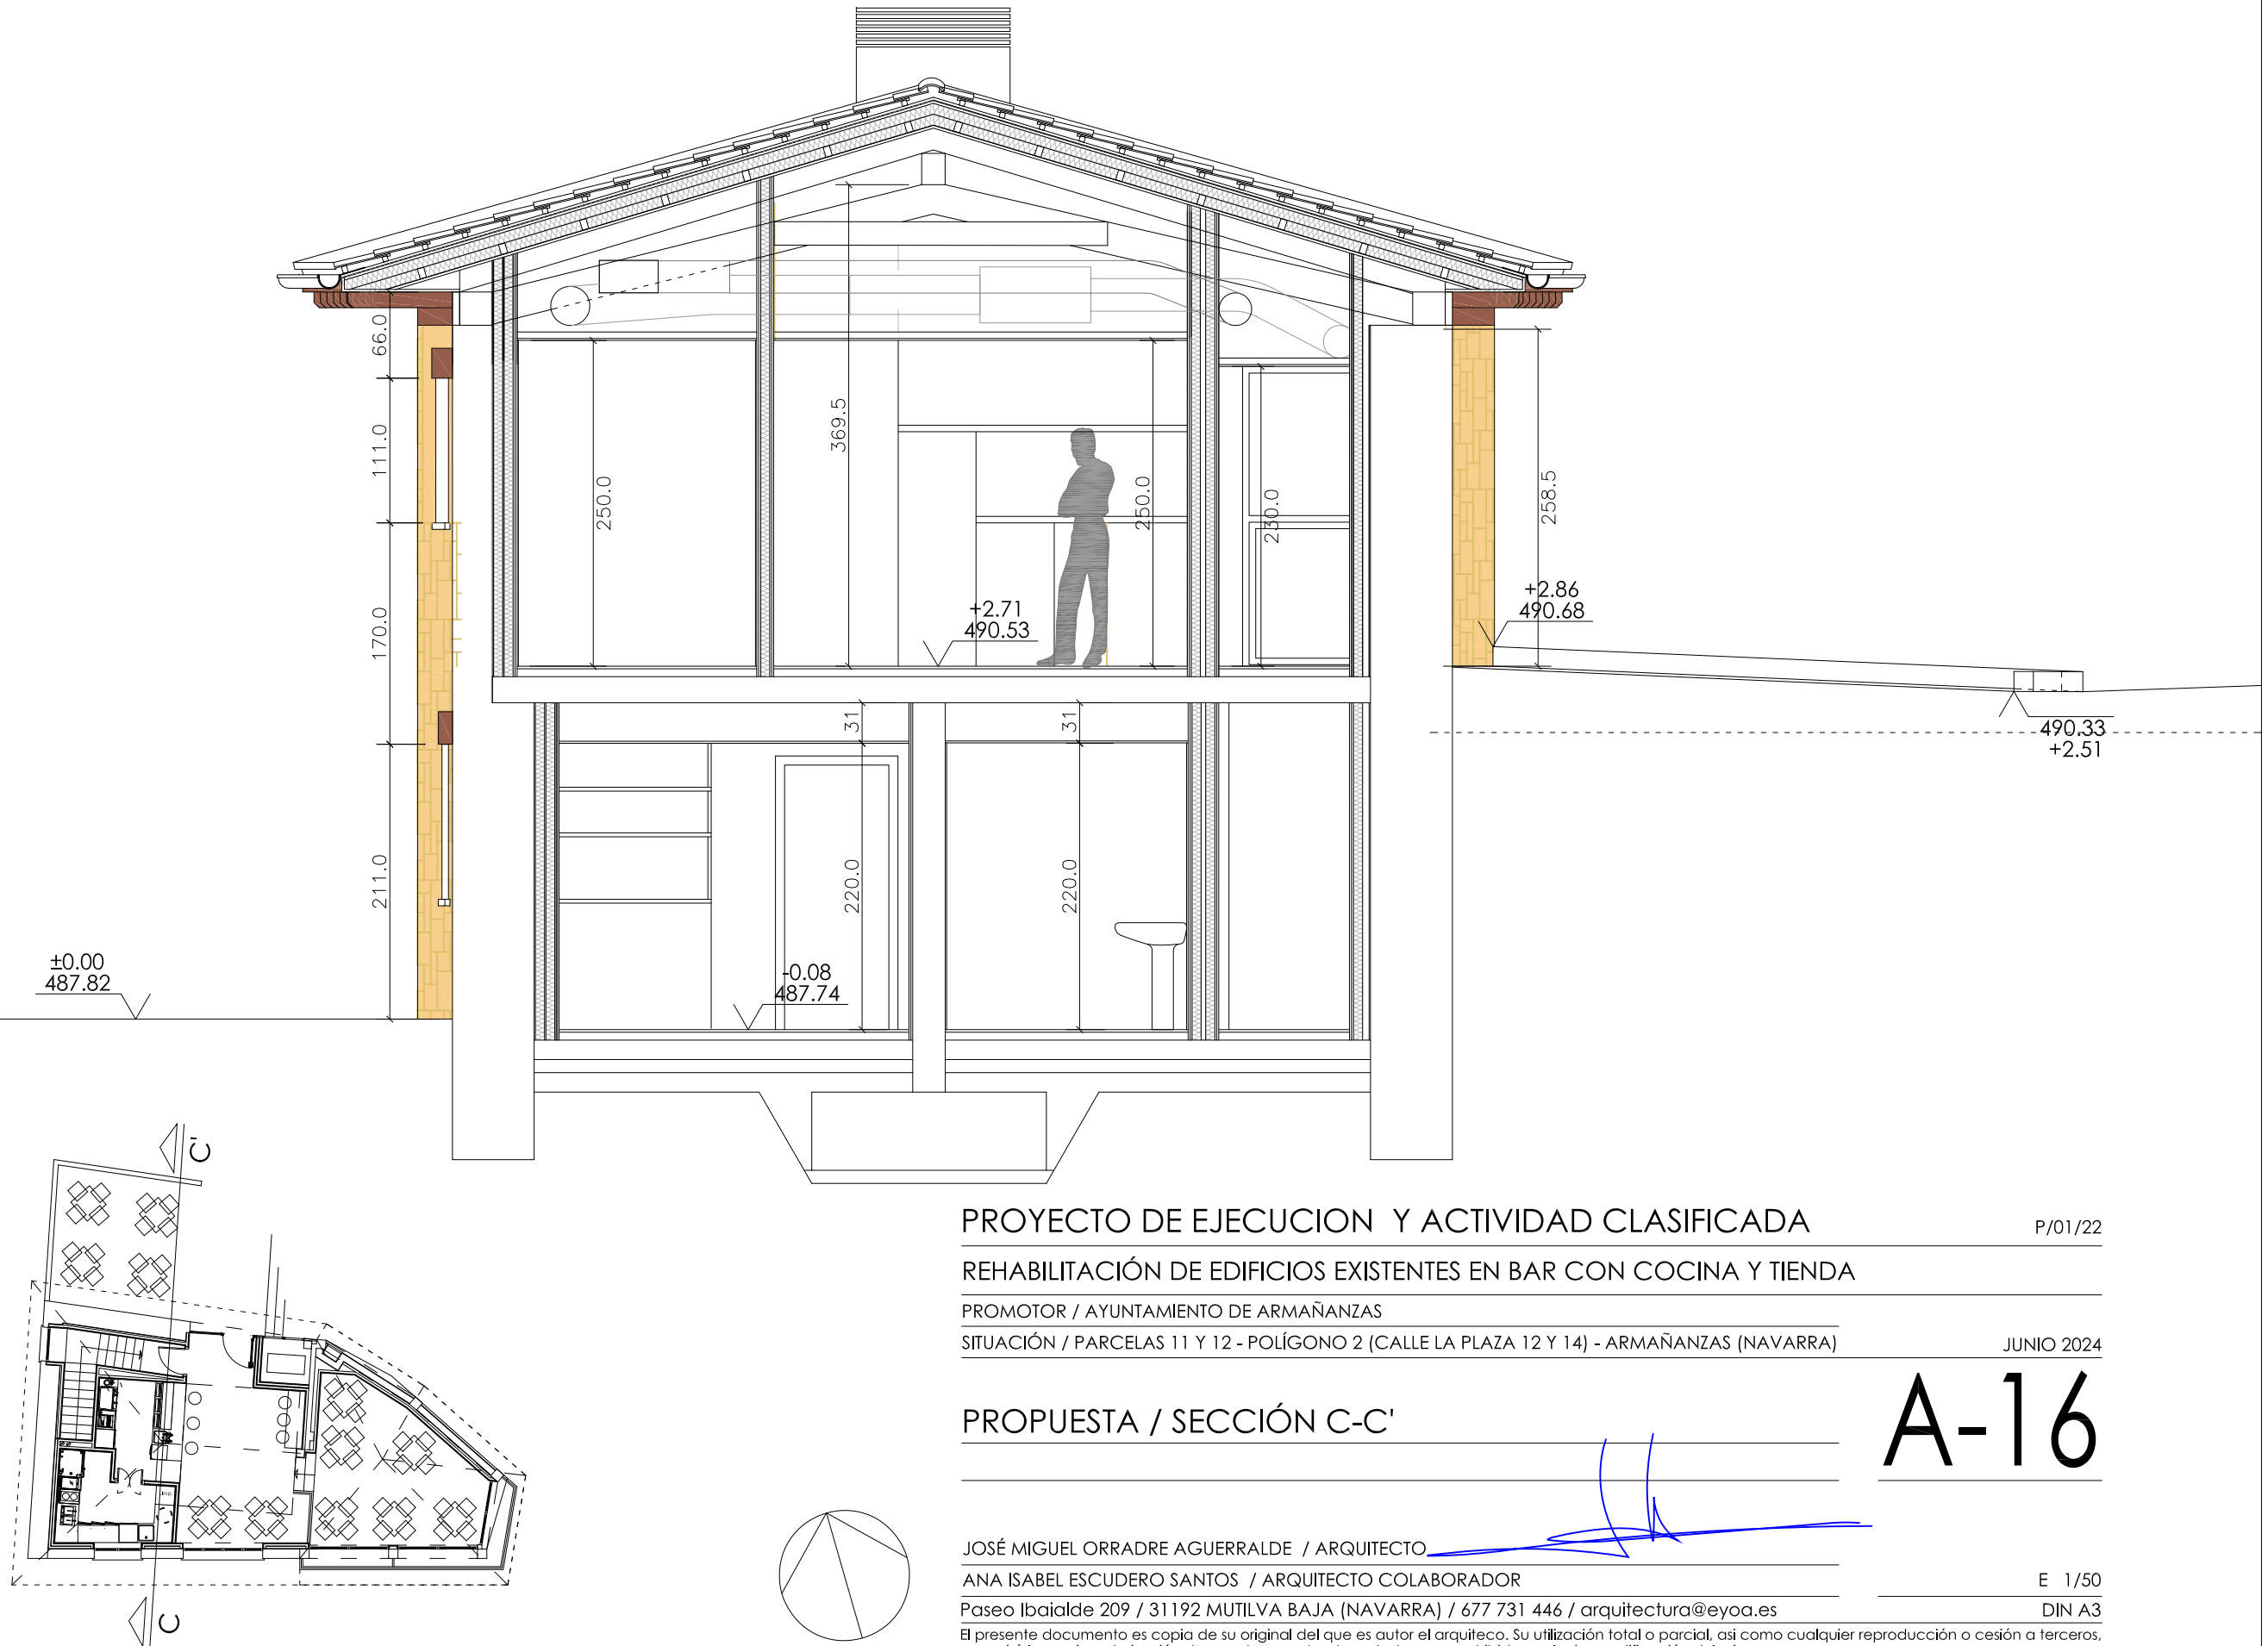

PROYECTO DE EJECUCION Y ACTIVIDAD CLASIFICADA

P/01/22

REHABILITACIÓN DE EDIFICIOS EXISTENTES EN BAR CON COCINA Y TIENDA

PROMOTOR / AYUNTAMIENTO DE ARMAÑANZAS

SITUACIÓN / PARCELAS 11 Y 12 - POLÍGONO 2 (CALLE LA PLAZA 12 Y 14) - ARMAÑANZAS (NAVARRA)

JUNIO 2024

PROPUESTA / SECCIÓN C-C'

A-16

JOSÉ MIGUEL ORRADRE AGUERRALDE / ARQUITECTO




ANA ISABEL ESCUDERO SANTOS / ARQUITECTO COLABORADOR

Paseo Ibaialde 209 / 31192 MUTILVA BAJA (NAVARRA) / 677 731 446 / arquitectura@eyoa.es

E 1/50

DIN A3

El presente documento es copia de su original del que es autor el arquitecto. Su utilización total o parcial, así como cualquier reproducción o cesión a terceros, requerirá la previa autorización de su autor, quedando en todo caso prohibida cualquier modificación del mismo.

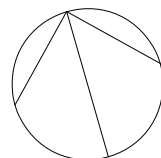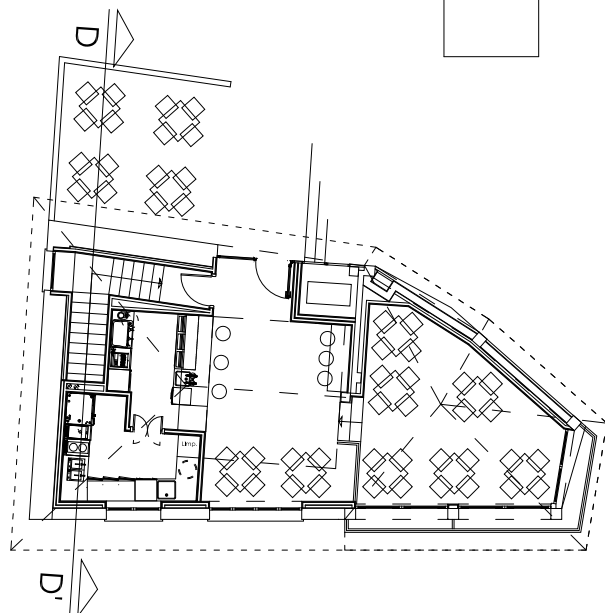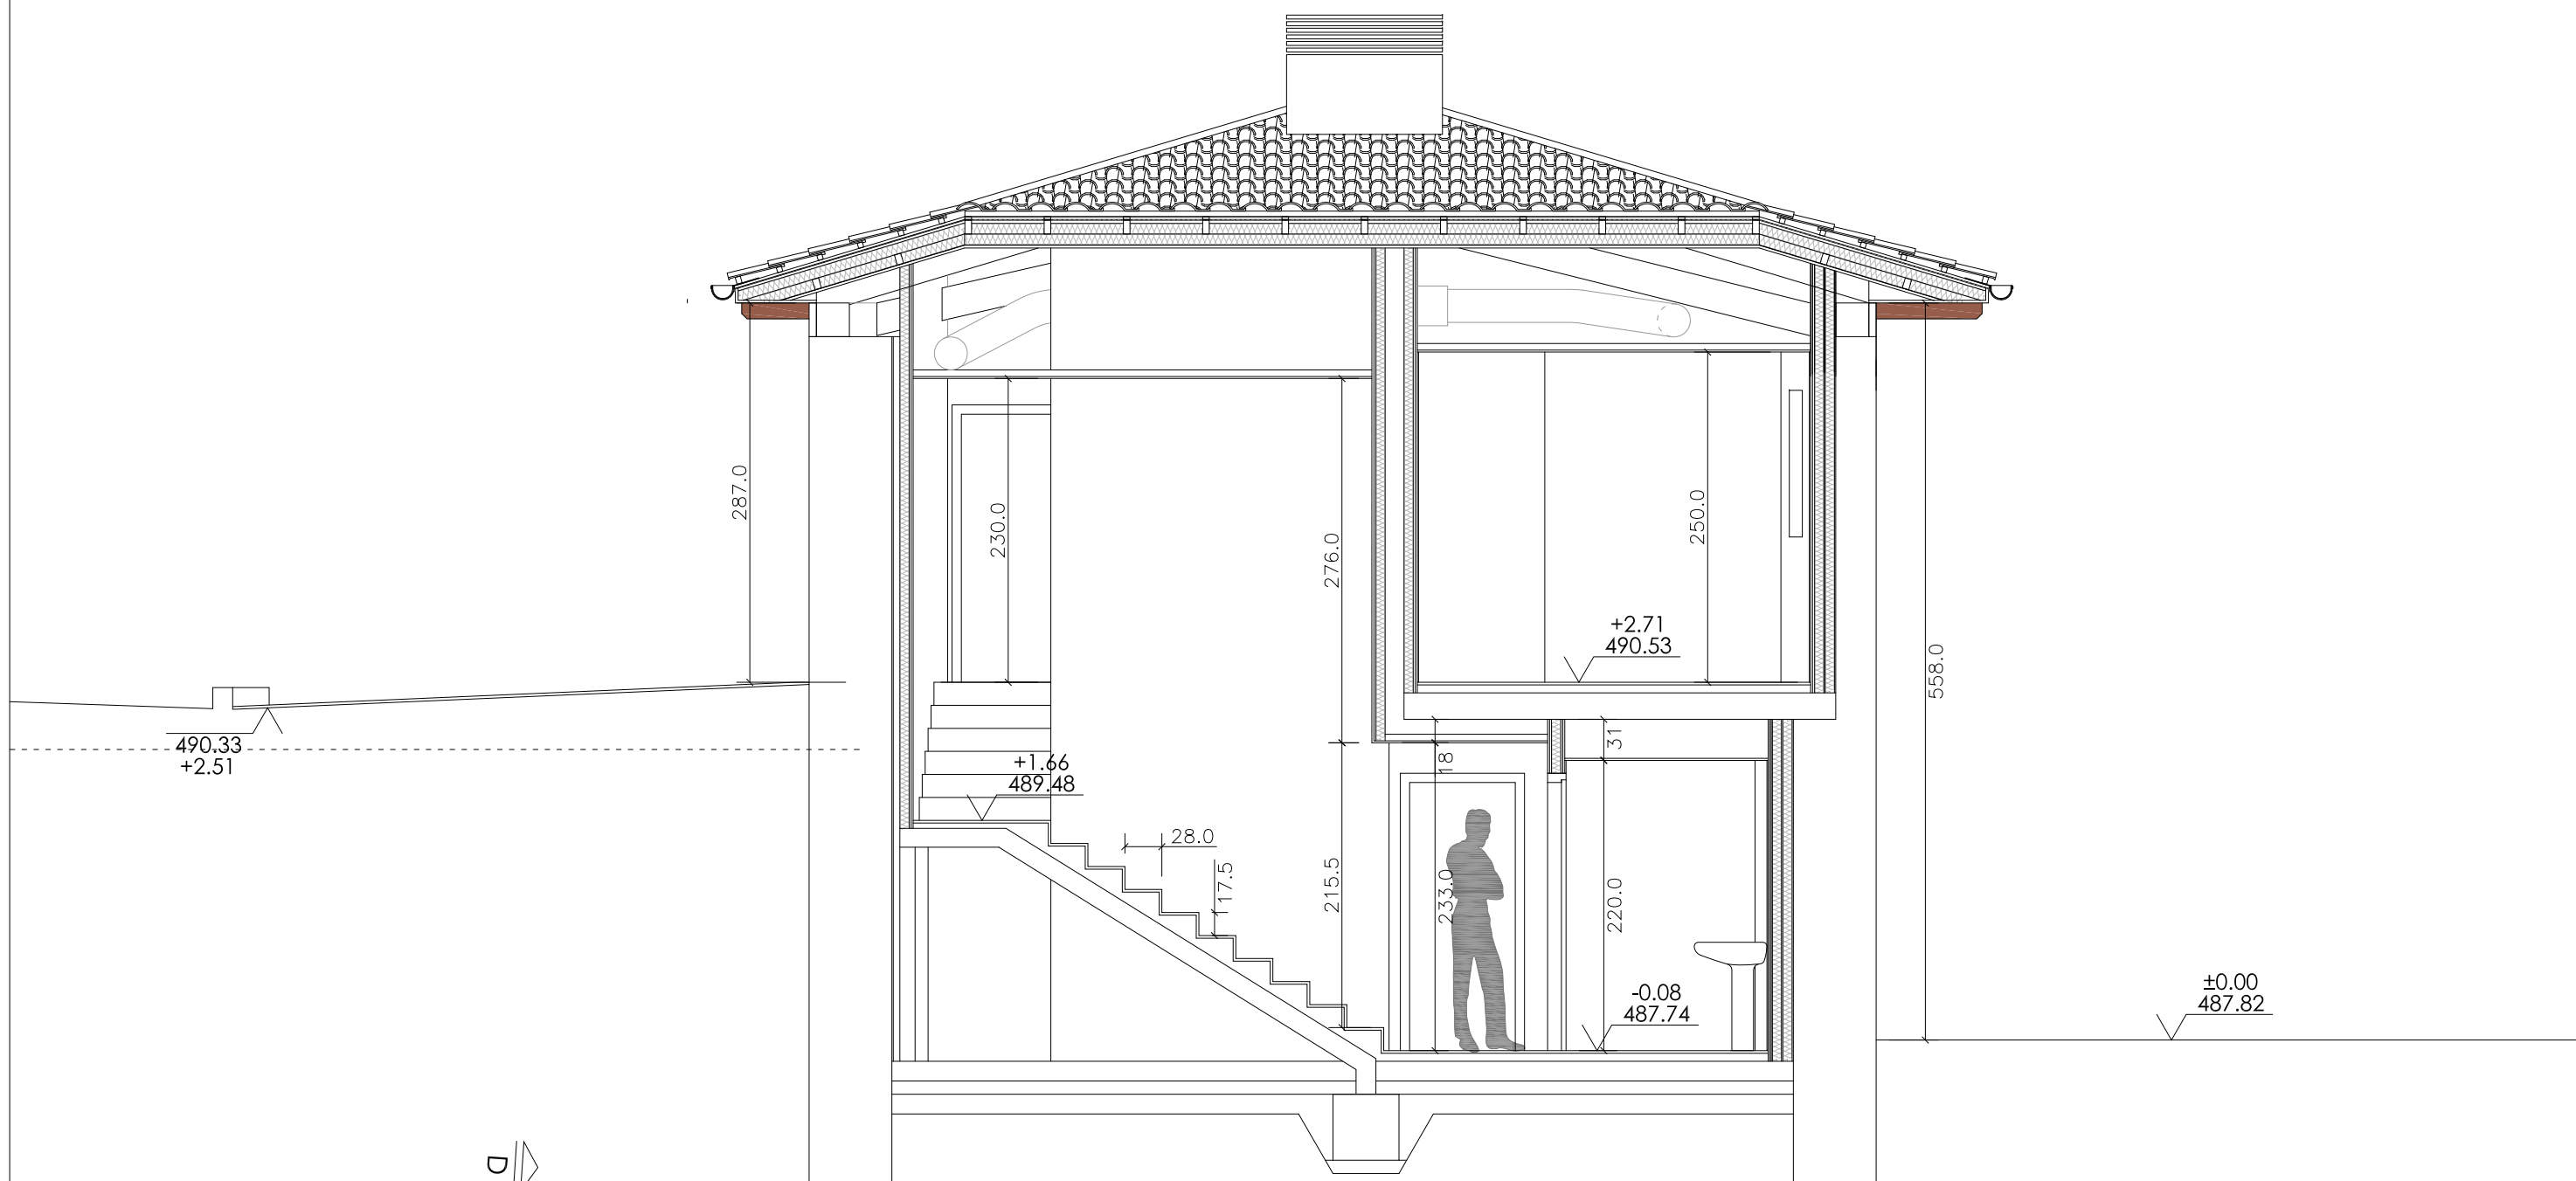

PROYECTO DE EJECUCION Y ACTIVIDAD CLASIFICADA

P/01/22

REHABILITACIÓN DE EDIFICIOS EXISTENTES EN BAR CON COCINA Y TIENDA

PROMOTOR / AYUNTAMIENTO DE ARMAÑANZAS

SITUACIÓN / PARCELAS 11 Y 12 - POLÍGONO 2 (CALLE LA PLAZA 12 Y 14) - ARMAÑANZAS (NAVARRA)

JUNIO 2024

PROPUESTA / SECCIÓN D-D'

A-17

JOSÉ MIGUEL ORRADRE AGUERRALDE / ARQUITECTO




ANA ISABEL ESCUDERO SANTOS / ARQUITECTO COLABORADOR

Paseo Ibaialde 209 / 31192 MUTILVA BAJA (NAVARRA) / 677 731 446 / arquitectura@eyoa.es

E 1/50

DIN A3

El presente documento es copia de su original del que es autor el arquitecto. Su utilización total o parcial, así como cualquier reproducción o cesión a terceros, requerirá la previa autorización de su autor, quedando en todo caso prohibida cualquier modificación del mismo.

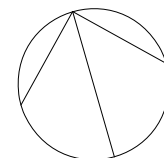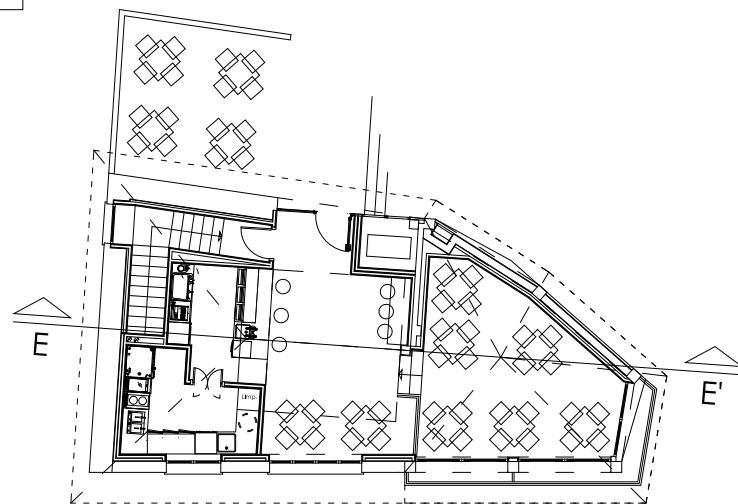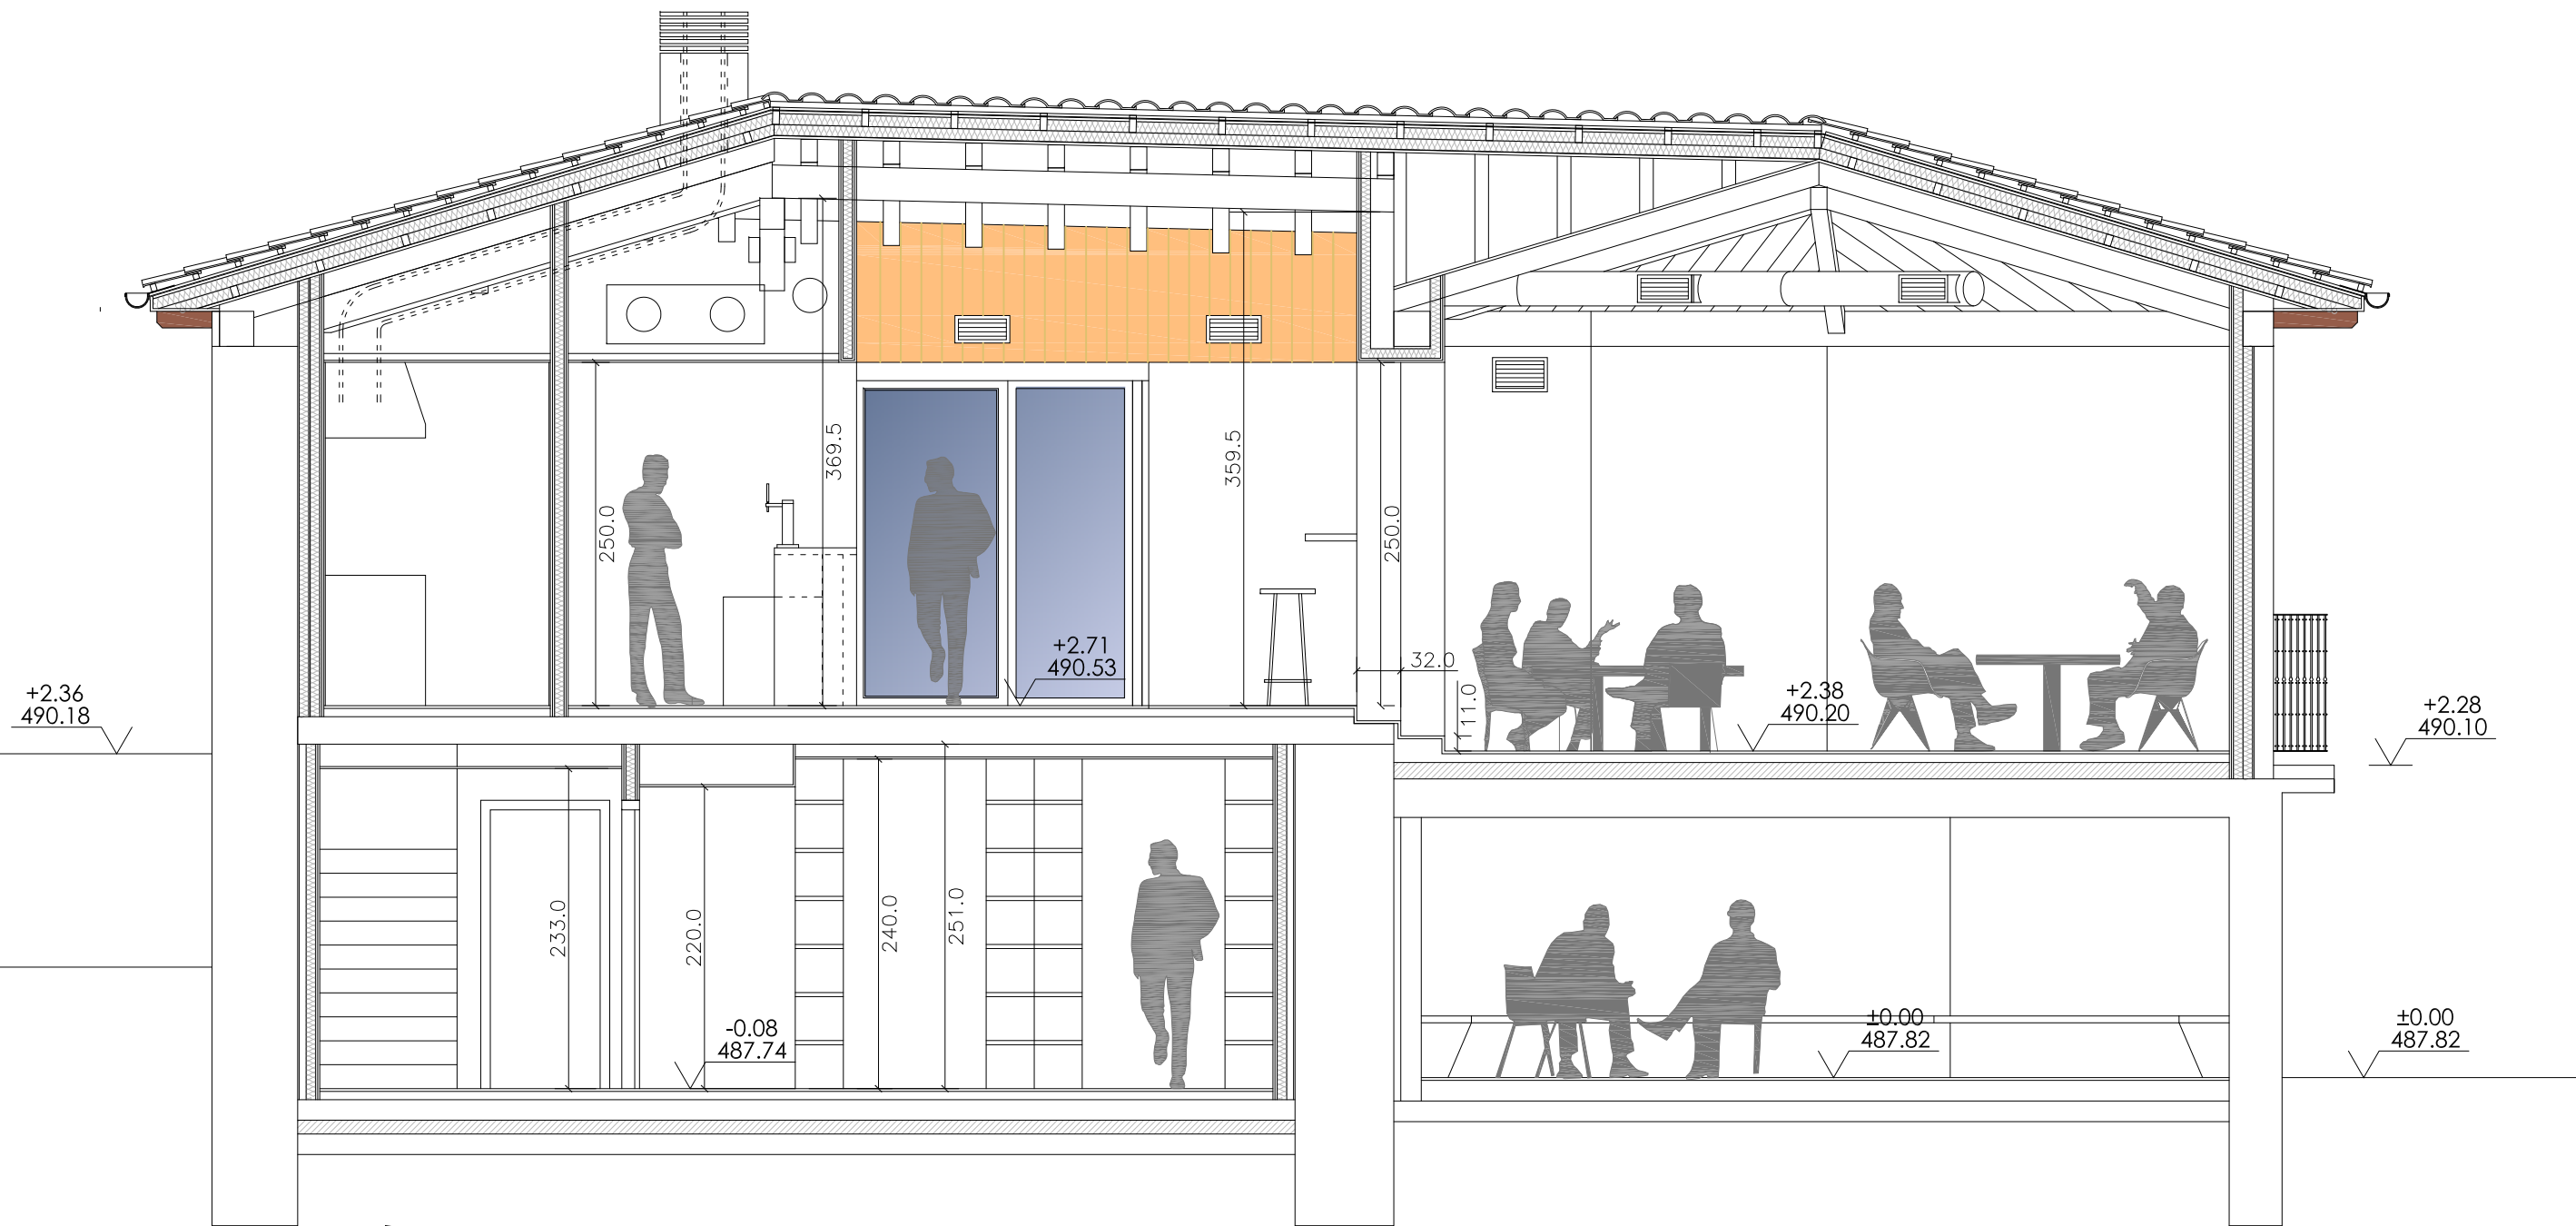

PROYECTO DE EJECUCION Y ACTIVIDAD CLASIFICADA

P/01/22

REHABILITACIÓN DE EDIFICIOS EXISTENTES EN BAR CON COCINA Y TIENDA

PROMOTOR / AYUNTAMIENTO DE ARMAÑANZAS

SITUACIÓN / PARCELAS 11 Y 12 - POLÍGONO 2 (CALLE LA PLAZA 12 Y 14) - ARMAÑANZAS (NAVARRA)

JUNIO 2024

PROPUESTA / SECCIÓN E-E'

A-18

JOSÉ MIGUEL ORRADRE AGUERRALDE / ARQUITECTO

ANA ISABEL ESCUDERO SANTOS / ARQUITECTO COLABORADOR

Paseo Ibaialde 209 / 31192 MUTILVA BAJA (NAVARRA) / 677 731 446 / arquitectura@eyoa.es

E 1/50

DIN A3

El presente documento es copia de su original del que es autor el arquitecto. Su utilización total o parcial, así como cualquier reproducción o cesión a terceros, requerirá la previa autorización de su autor, quedando en todo caso prohibida cualquier modificación del mismo.



PROYECTO DE EJECUCION Y ACTIVIDAD CLASIFICADA

P/01/22

REHABILITACIÓN DE EDIFICIOS EXISTENTES EN BAR CON COCINA Y TIENDA

PROMOTOR / AYUNTAMIENTO DE ARMAÑANZAS

SITUACIÓN / PARCELAS 11 Y 12 - POLÍGONO 2 (CALLE LA PLAZA 12 Y 14) - ARMAÑANZAS (NAVARRA)

JUNIO 2024

PROPUESTA / SECCIÓN F-F'

A-19

JOSÉ MIGUEL ORRADRE AGUERRALDE / ARQUITECTO


ANA ISABEL ESCUDERO SANTOS / ARQUITECTO COLABORADOR

Paseo Ibaialde 209 / 31192 MUTILVA BAJA (NAVARRA) / 677 731 446 / arquitectura@eyoa.es

El presente documento es copia de su original del que es autor el arquitecto. Su utilización total o parcial, así como cualquier reproducción o cesión a terceros, requerirá la previa autorización de su autor, quedando en todo caso prohibida cualquier modificación del mismo.

E 1/50

DIN A3

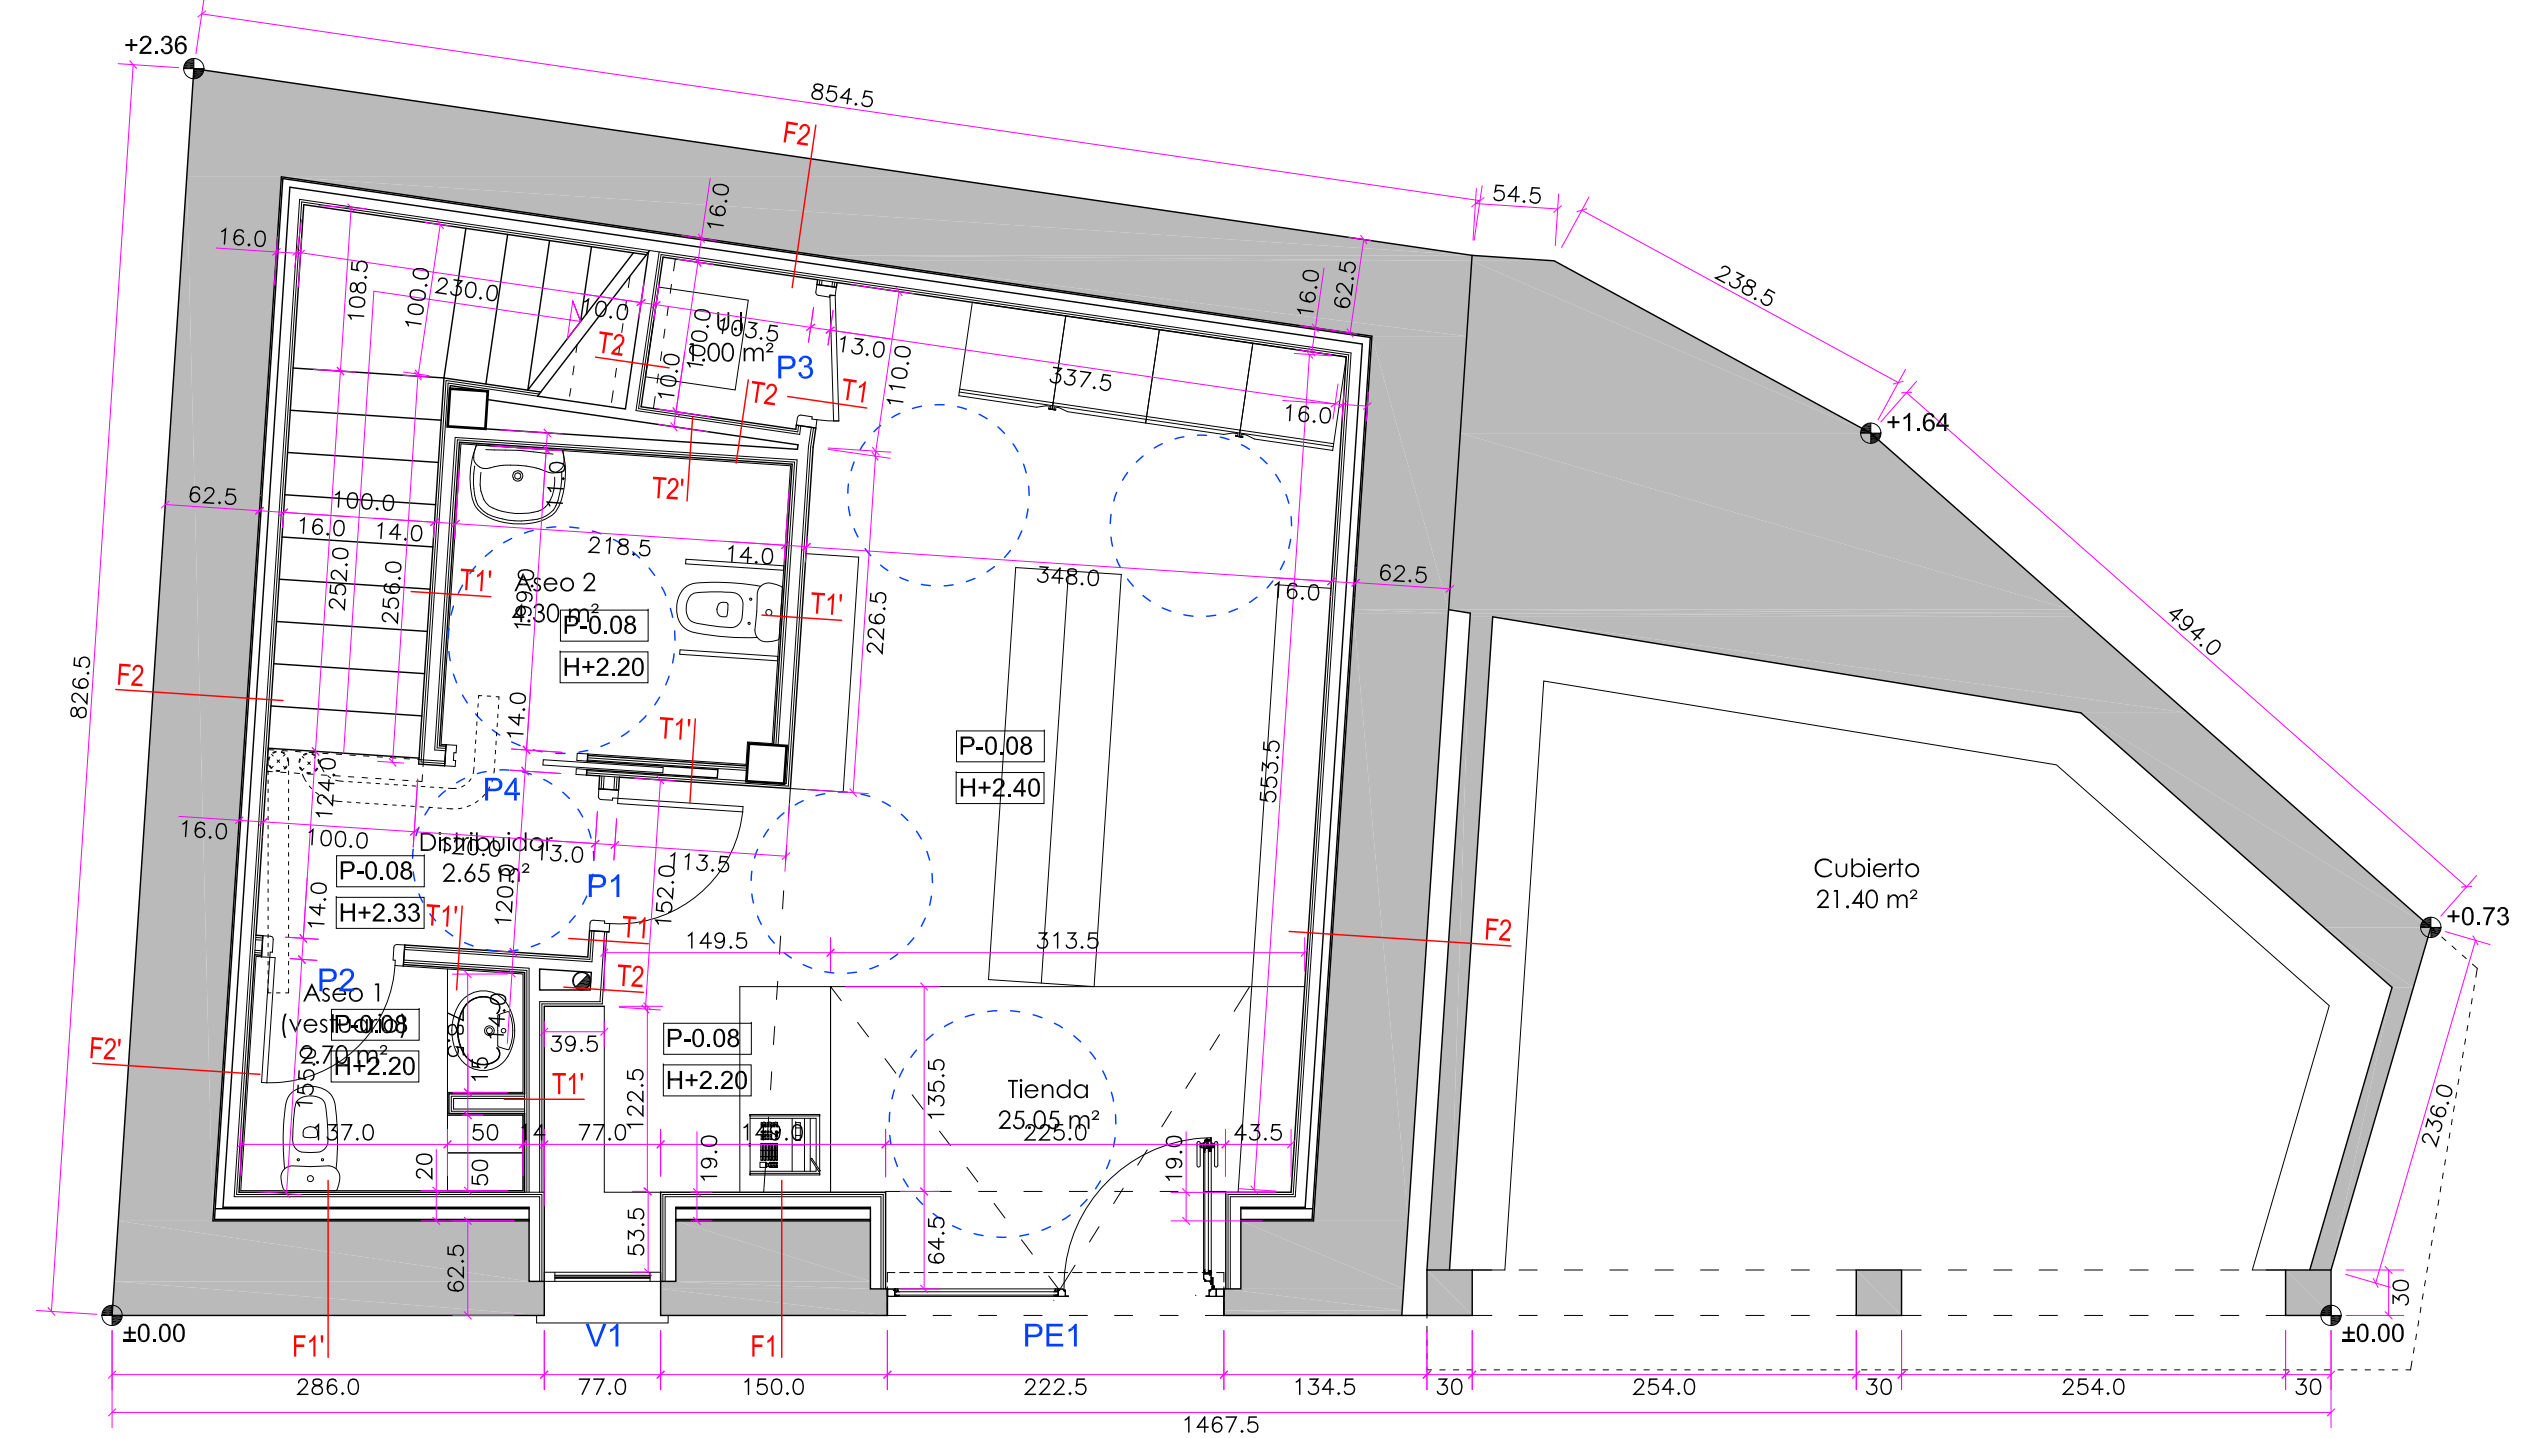

F1 FACHADA SUR Y OESTE

81,5
62,5
1
7
1
7
3
18

FACHADA EXISTENTE
JAREZ MORTERO IMPERMEABLE
LANA DE ROCA SEMIRIGIDA
FARODOL PLUS 100/40G/M2
LAMINA PARAPUÑO
CANALSA
LANA DE ROCA SEMIRIGIDA
FARODOL OPTIMO 40G/M2
TRISODIOL YESO LAMINADO
MECS es TRA 100/600 (70x2+15)

F1' (82,5 cm)

ALICADO O TALLADO CON MORTERO COLA EN GUA INTERIOR

F2 FACHADA MUROS CONTRA TERRENO

78,5
62,5
1
5
1
7
3
15

MURO EXISTENTE CONTRA TERRENO
JAREZ MORTERO IMPERMEABLE
CANALSA BUFA VENTILADA
LAMINA PARAPUÑO
LANA DE ROCA SEMIRIGIDA
FARODOL OPTIMO 40G/M2
TRISODIOL YESO LAMINADO
MECS es TRA 100/600 (70x2+15)

F3 FACHADA OESTE Y NORTE PLANTA PRIMERA

78,5
62,5
1
1
7
1
3
18

FACHADA EXISTENTE
JAREZ MORTERO IMPERMEABLE
LANA DE ROCA SEMIRIGIDA
FARODOL PLUS 100/40G/M2
LAMINA PARAPUÑO
CANALSA
LANA DE ROCA SEMIRIGIDA
FARODOL OPTIMO 40G/M2
TRISODIOL YESO LAMINADO
MECS es TRA 100/600 (70x2+15)

F4 FACHADA SUR PLANTA PRIMERA

69,5
30,5
1
7
1
7
3
18

LEVANTE MURO MAPOSTERIA
JAREZ MORTERO IMPERMEABLE
LANA DE ROCA SEMIRIGIDA
FARODOL PLUS 100/40G/M2
LAMINA PARAPUÑO
CANALSA
LANA DE ROCA SEMIRIGIDA
FARODOL OPTIMO 40G/M2
TRISODIOL YESO LAMINADO
MECS es TRA 100/600 (70x2+15)

F4' (82,5 cm)

ALICADO O TALLADO CON MORTERO COLA EN GUA INTERIOR

F5 FACHADA SUR PLANTA PRIMERA

49,5
1,5
29
1
7
1
7
3
18

PINTURA
JAREZ MORTERO HIDROFUGO
LEVANTE BLOQUE TERMOCAPILLA
JAREZ MORTERO IMPERMEABLE
LANA DE ROCA SEMIRIGIDA
FARODOL PLUS 100/40G/M2
CANALSA
LAMINA PARAPUÑO
CANALSA
LANA DE ROCA SEMIRIGIDA
FARODOL OPTIMO 40G/M2
TRISODIOL YESO LAMINADO
MECS es TRA 100/600 (70x2+15)

F5' (82,5 cm)

ALICADO O TALLADO CON MORTERO COLA EN GUA INTERIOR

F6 FACHADA NORESTE P. PRIMERA

39,5
1,5
19
1
7
1
7
3
18

PINTURA
JAREZ MORTERO HIDROFUGO
LEVANTE BLOQUE TERMOCAPILLA
JAREZ MORTERO IMPERMEABLE
LANA DE ROCA SEMIRIGIDA
FARODOL PLUS 100/40G/M2
CANALSA
LAMINA PARAPUÑO
CANALSA
LANA DE ROCA SEMIRIGIDA
FARODOL OPTIMO 40G/M2
TRISODIOL YESO LAMINADO
MECS es TRA 100/600 (70x2+15)

T1 TABIQUERÍA DISTRIBUCIONES INTERIORES

13
7 13
13

LANA DE ROCA SEMIRIGIDA
FUNDOS OPTIMO 40x60 cm

TABIQUE P.V.E. N.112 es
130/600, 770 LM
124/124/104/124/15

13

T2 PATINILLO PATINILLOS, TRASDOSADOS

10
15
7
10

TABIQUE P.V.E. N.115 es
225/600, 770 LM
124/124/104/124/15

LANA DE ROCA SEMIRIGIDA
FUNDOS OPTIMO 40x60 cm

TRASDOCO YESO LAMINADO
962 es
124/102/600 (70x2x15)

10

T3 TABIQUERÍA INSTALACIONES FACHADA

22,5
1,5
7 13
7 13
22,5

LANA DE ROCA SEMIRIGIDA
FUNDOS OPTIMO 40x60 cm

TABIQUE P.V.E. N.115 es
225/600, 770 LM
124/124/104/124/15

1,5

SUELO FLOTANTE BAR, COCINA

2,5 6 8
10

CERAMICA
RECREDO DE MORTERO
LANA PORELON
ASQUEMIENTO LM 1,5 CM
LOSA HORMIGÓN ARMADO
EXISTENTE ESPESOR 20 cm.

SUELO FLOTANTE COMEDOR

2,5 6 8
10

CERAMICA
RECREDO DE MORTERO
LANA PORELON
ASQUEMIENTO LM 1,5 CM
LOSA HORMIGÓN ARMADO
EXISTENTE ESPESOR 30 cm.

SUELO FLOTANTE PLANTA BAJA

2,5 6 8
15
10

CERAMICA
RECREDO DE MORTERO
LANA PORELON
ASQUEMIENTO LM 1,5 CM
LOSA HORMIGÓN ARMADO
EXISTENTE ESPESOR 15 cm.
ASQUEMIENTO PORELON
EXTRUIDO "TPO STRODUR"
LANA PORELON

GRASA

FACHADA (SECC. HORIZONTAL)	ENCUENTRO TABIQUERIA- SUELO FLOTANTE	TECHO PLANTA BAJA	TECHO P. PRIMERA ACCESO, BARRA,	TECHO P. PRIMERA COCINA	TECHO P. PRIMERA BAR

PROYECTO DE EJECUCION Y ACTIVIDAD CLASIFICADA REHABILITACIÓN DE EDIFICIOS EXISTENTES EN BAR CON COCINA Y TIENDA		P/01/22
PROMOTOR / AYUNTAMIENTO DE ARMAÑANZAS SITUACIÓN / PARCELAS 11 Y 12 - POLÍGONO 2 (CALLE LA PLAZA 12 Y 14) - ARMAÑANZAS (NAVARRA)		JUNIO 2024

JOSÉ MIGUEL ORRADRE AGUERRALDE / ARQUITECTO

ANA ISABEL ESCUDERO SANTOS / ARQUITECTO COLABORADOR

Paseo Ibañeta 209 / 31192 MUTILVA BAJA (NAVARRA) / 677 731 446 / arquitectura@eyoas.es

El presente documento es copia de su original del que es autor el arquitecto. Su utilización total o parcial, así como cualquier reproducción o creación o terceros, requiere la previa autorización de su autor, quedando en todo caso prohibida cualquier modificación del mismo.


E 1/50

DIN A1

	Ref.: PE11 Ud.
	Ubicación: Acceso tienda desde plaza
	Cierre formado por un fijo y 1 hoja abatible de 90 x 203 cm. de acero lacado (AISI 304) tipo FORSTER, ORICAIN o similar sobre marco anclado a suelo y techo.
	Cerco exterior: NO
	VIDRIO INT-3+3 Bajo Emisivo / 16Argón / 4+4-EXT C. Argón. Valor X=nivel 3 según UNE-EN 12600:2003.
	Herrajes: 4 herrajes de cuelgue, manilla interior y tirador en ambas caras, con cerradura. Aislamiento acústico mínimo 35dBA VINILO señalización mediante vinilos traslucidos diseño a decidir por D.F. Cotas a validar en hueco de obra.

	Ref.: PE21 Ud.
	Ubicación: Acceso Bar desde calle
	Cierre formado por un fijo y 1 hoja abatible de 90 x 203 cm. de acero lacado (AISI 304) tipo FORSTER, ORICAIN o similar sobre marco anclado a suelo y techo.
	Cerco exterior: NO
	VIDRIO INT-3+3 Bajo Emisivo / 16Argón / 4+4-EXT C. Argón. Valor X=nivel 3 según UNE-EN 12600:2003.
	Herrajes: 4 herrajes de cuelgue, manilla interior y tirador en ambas caras, con cerradura. Aislamiento acústico mínimo 35dBA VINILO señalización mediante vinilos traslucidos diseño a decidir por D.F. Cotas a validar en hueco de obra.

	Ref.: PC1 Ud.
	Ubicación: Cuarto instalaciones (aerotermin Unidad Exterior) Cierre de cuarto de instalaciones exterior de acero lacado, color a definir por la DF.
	-Módulos superior y laterales fijos formados por bastidor perimetral de llanta de acero 50x10 y lamas horizontales de perfil hueco 50x10*0,92. -Puertas batientes abisagrada, marco exterior perimetral de llanta de acero 50x10 y puerta formada por bastidor perimetral de llanta de acero 50x10 y lamas horizontales de perfil hueco 50x10*0,92.
	CERRADURA: cierre con llave de seguridad amaestrada con llave de puerta de acceso. HERRAJES: 3 pernios de acero inoxidable mate.

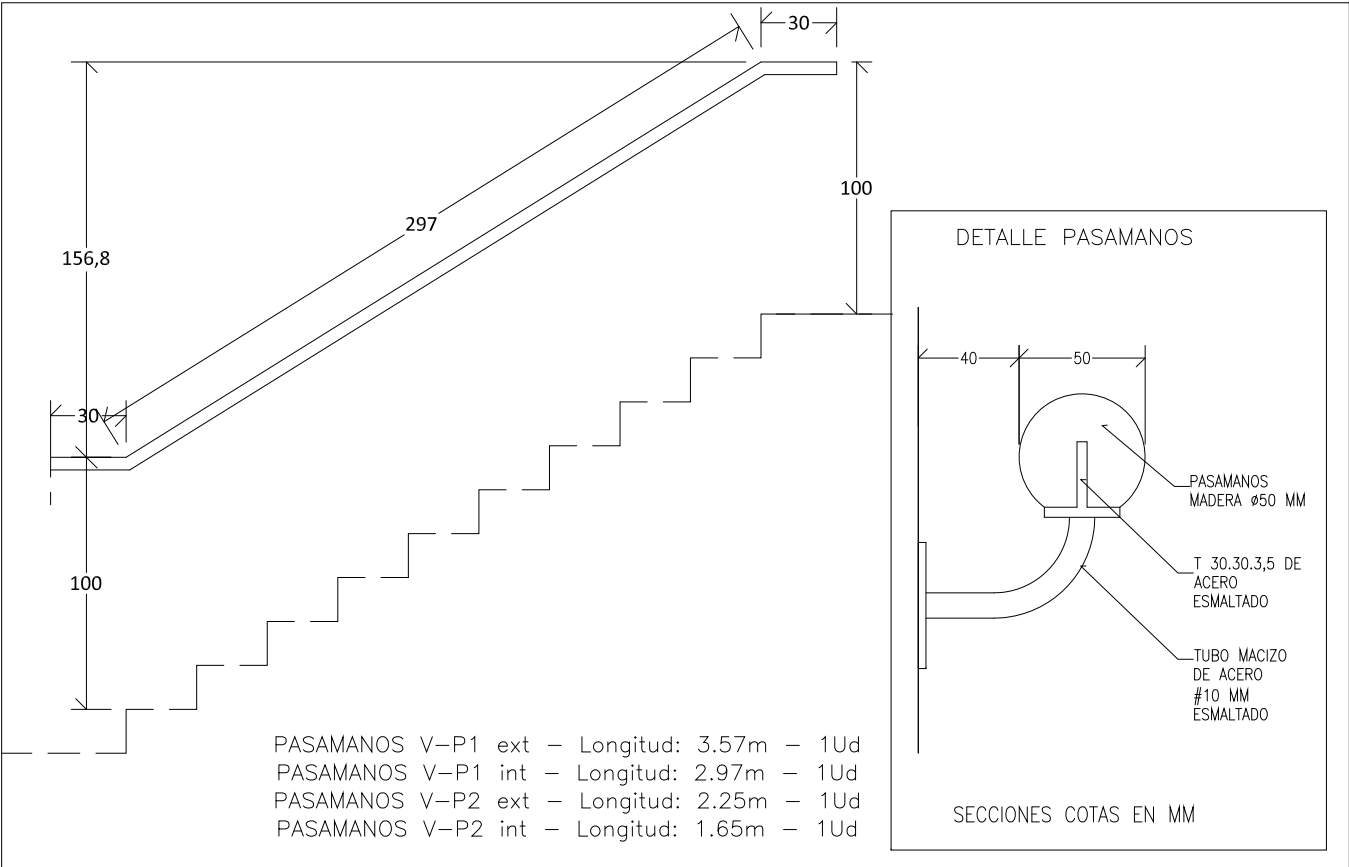

	Ref.: V-B11 Ud.
	Ubicación: Separación Bar comedor Adapatación de barandilla existente

PROYECTO DE EJECUCION Y ACTIVIDAD CLASIFICADA

P/01/22

REHABILITACIÓN DE EDIFICIOS EXISTENTES EN BAR CON COCINA Y TIENDA

PROMOTOR / AYUNTAMIENTO DE ARMAÑANZAS

SITUACIÓN / PARCELAS 11 Y 12 - POLÍGONO 2 (CALLE LA PLAZA 12 Y 14) - ARMAÑANZAS (NAVARRA)

JUNIO 2024

PROPUESTA / MEMORÍA DE CARPINTERÍAS / METALISTERÍA

A-21

JOSÉ MIGUEL ORRADRE AGUERRALDE / ARQUITECTO


ANA ISABEL ESCUDERO SANTOS / ARQUITECTO COLABORADOR

Paseo Ibaialde 209 / 31192 MUTILVA BAJA (NAVARRA) / 677 731 446 / arquitectura@eyoa.es

E 1/50

DIN A3

El presente documento es copia de su original del que es autor el arquitecto. Su utilización total o parcial, así como cualquier reproducción o cesión a terceros, requerirá la previa autorización de su autor, quedando en todo caso prohibida cualquier modificación del mismo.

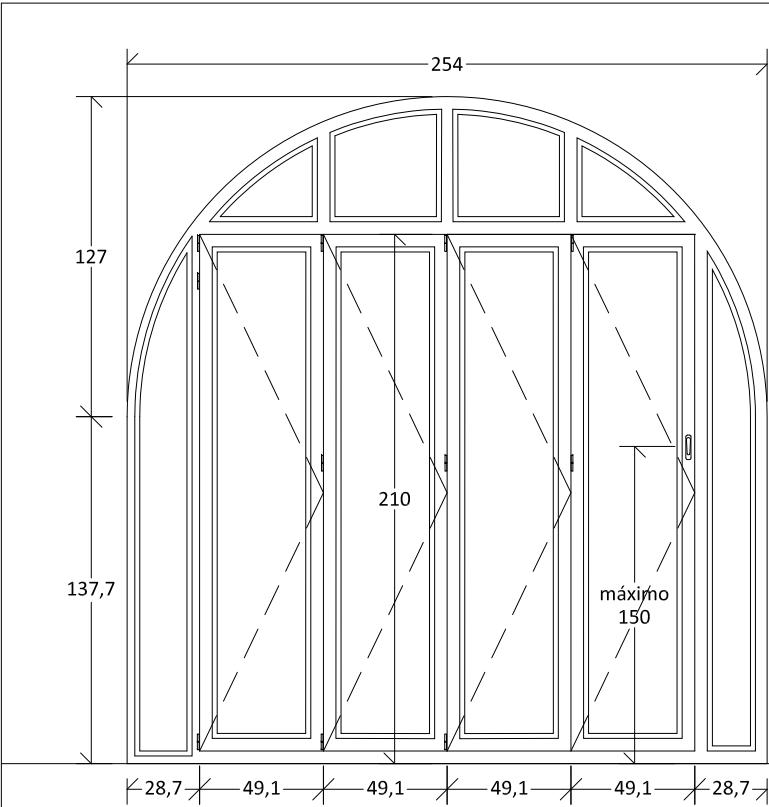

Ref.: B2 2 Uds.

Ubicación: Comedor-Terraza

PVC CORTIZO PLEGABLE

Color grafito.


VIDRIO superior INT-4 Bajo Emisivo/16 Argón/5-EXT

VIDRIO inferiorINT-3+3 Bajo Emisivo / 16Argón / 4+4-EXT C. Valor X=nivel 3 según UNE-EN 12600:2003.

PERSIANA. Sin persiana

PREMARCO de madera.

HOJAS pplegables, apertura al exterior y recogida en un lateral, fijas.

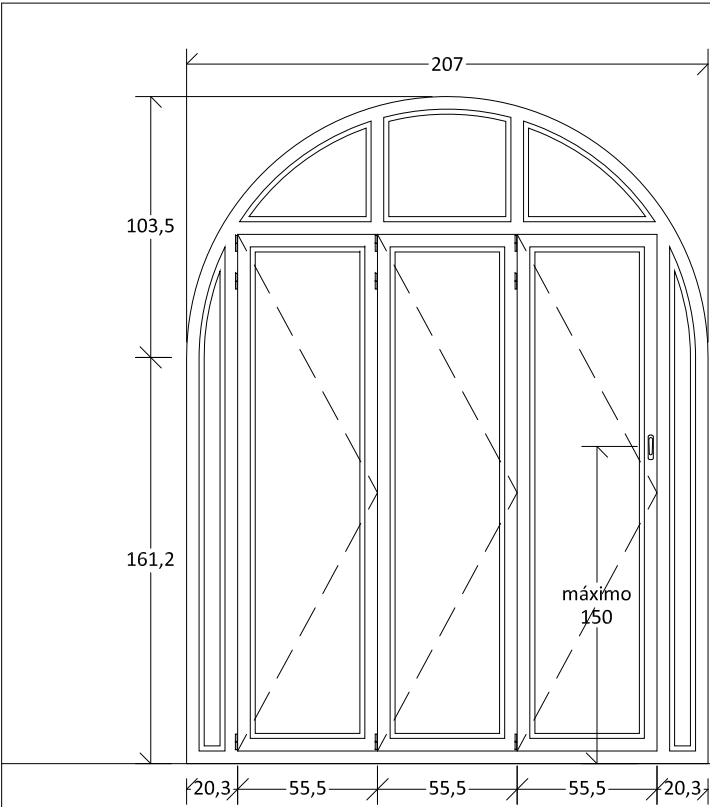

Ref.: B3 1 Ud.

Ubicación: Comedor-terrazza

PVC CORTIZO PLEGABLE

Color grafito.


VIDRIO superior INT-4 Bajo Emisivo/16 Argón/5-EXT

VIDRIO inferiorINT-3+3 Bajo Emisivo / 16Argón / 4+4-EXT C. Valor X=nivel 3 según UNE-EN 12600:2003.

PERSIANA. Sin persiana

PREMARCO de madera.

HOJAS pplegables, apertura al exterior y recogida en un lateral, fijas.

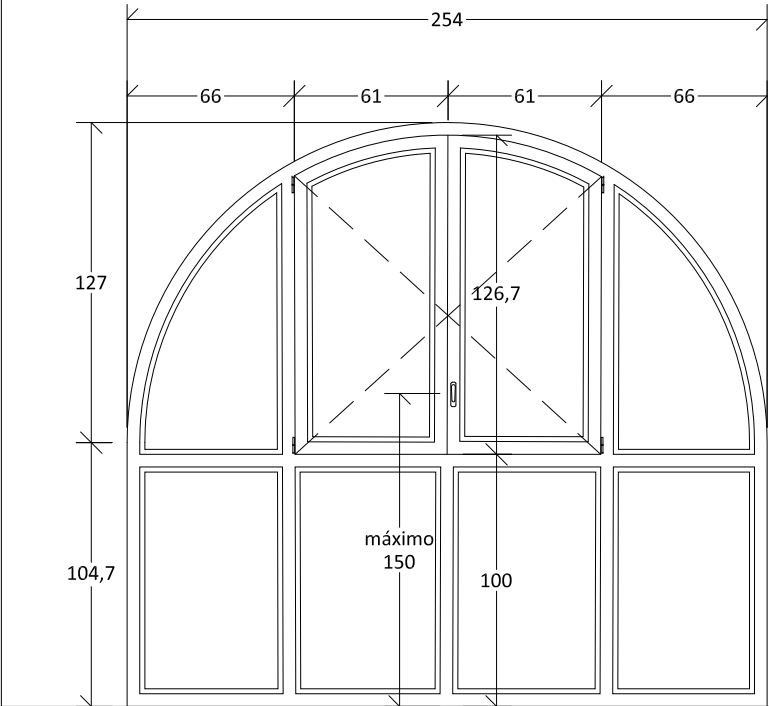

Ref.: B1 1 Ud.

Ubicación: Bar

PVC CORTIZO A 70 ABISAGRADA

Color grafito.

VIDRIO superior INT-4 Bajo Emisivo/16 Argón/5-EXT

VIDRIO inferiorINT-3+3 Bajo Emisivo / 16Argón / 4+4-EXT C. Valor X=nivel 3 según UNE-EN 12600:2003.

PERSIANA. Sin persiana

PREMARCO de madera.

HOJAS batiente, fijas.

PROYECTO DE EJECUCION Y ACTIVIDAD CLASIFICADA P/01/22

REHABILITACIÓN DE EDIFICIOS EXISTENTES EN BAR CON COCINA Y TIENDA

PROMOTOR / AYUNTAMIENTO DE ARMAÑANZAS

SITUACIÓN / PARCELAS 11 Y 12 - POLÍGONO 2 (CALLE LA PLAZA 12 Y 14) - ARMAÑANZAS (NAVARRA) JUNIO 2024

PROPUESTA / MEM. CARP. / CARP. EXTERIOR PVC (1/2)

A-22

JOSÉ MIGUEL ORRADRE AGUERRALDE / ARQUITECTO


ANA ISABEL ESCUDERO SANTOS / ARQUITECTO COLABORADOR

Paseo Ibaialde 209 / 31192 MUTILVA BAJA (NAVARRA) / 677 731 446 / arquitectura@eyoa.es

E 1/50


DIN A3

El presente documento es copia de su original del que es autor el arquitecto. Su utilización total o parcial, así como cualquier reproducción o cesión a terceros, requerirá la previa autorización de su autor, quedando en todo caso prohibida cualquier modificación del mismo.

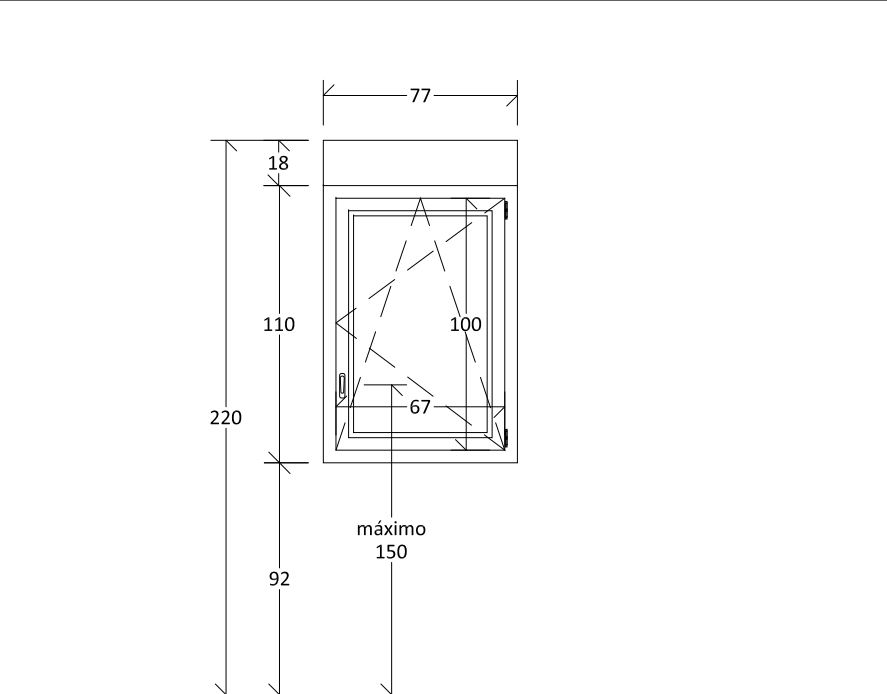


Vista interior

Ref.: V1	1 Uds.
Ubicación: Tienda	
PVC CORTIZO A 70 ABISAGRADA Color grafito al exterior y color blanco al interior.	
VIDRIO INT-4 Bajo Emisivo / 16Argón / 5-EXT.	
PERSIANA. De aluminio con poliuretano inyectado y color igual a exterior de carpintería.	
PREMARCO de madera.	
HOJAS oscilo-batiente.	

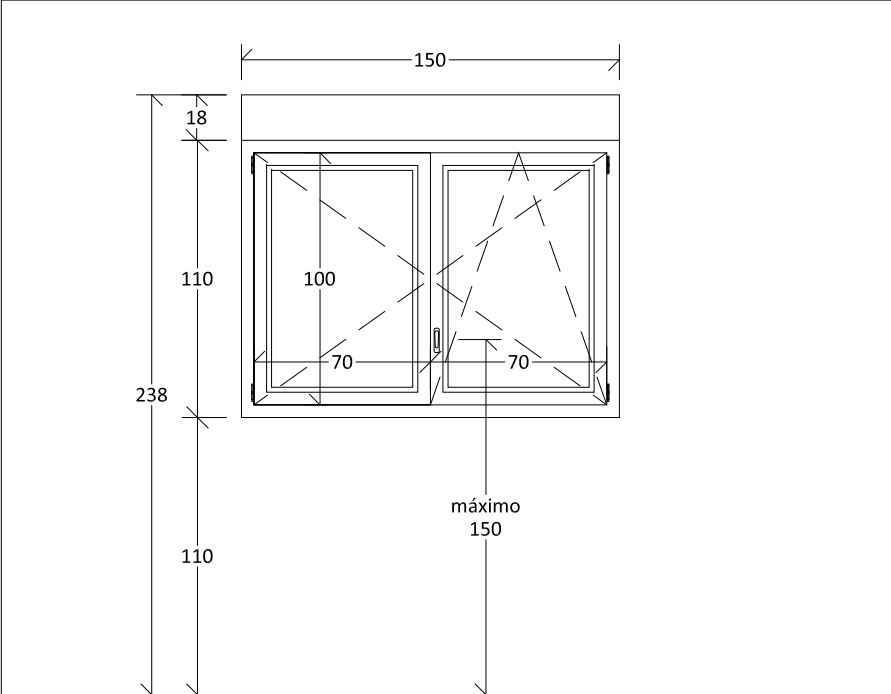

Vista interior

Ref.: V2	1 Uds.
Ubicación: Cocina	
PVC CORTIZO A 70 ABISAGRADA Color grafito al exterior y color blanco al interior.	
VIDRIO INT-4 Bajo Emisivo / 16Argón / 5-EXT.	
PERSIANA. De aluminio con poliuretano inyectado y color igual a exterior de carpintería.	
PREMARCO de madera.	
HOJAS oscilo-batiente.	

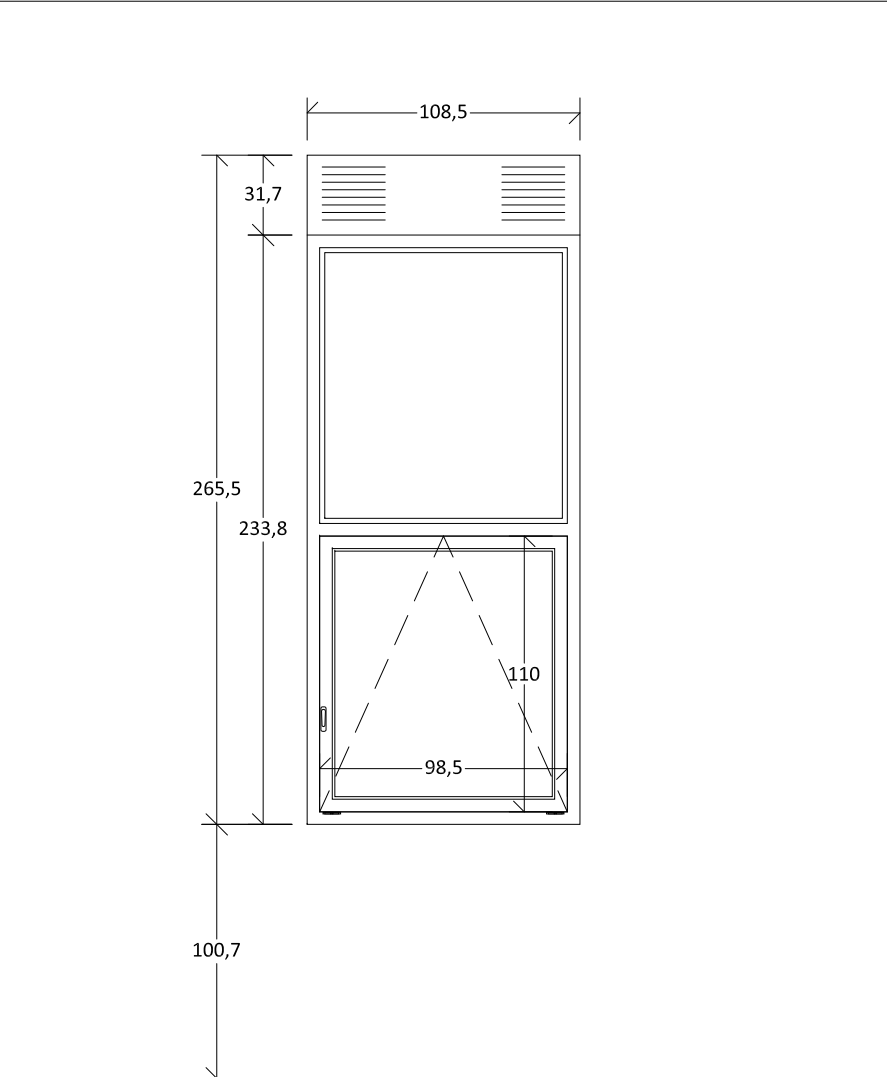


Vista interior


Ref.: V3	1 Uds.
Ubicación: Escaleras	
PVC CORTIZO A 70 ABISAGRADA Color grafito al exterior y color blanco al interior.	
VIDRIO INT-4 Bajo Emisivo / 16Argón / 5-EXT.	
PERSIANA. Sin persiana	
PREMARCO de madera.	
HOJAS oscilante, fijo, panel ciego con rejillas de ventilación.	


PROYECTO DE EJECUCION Y ACTIVIDAD CLASIFICADA P/01/22
REHABILITACIÓN DE EDIFICIOS EXISTENTES EN BAR CON COCINA Y TIENDA
PROMOTOR / AYUNTAMIENTO DE ARMAÑANZAS
SITUACIÓN / PARCELAS 11 Y 12 - POLÍGONO 2 (CALLE LA PLAZA 12 Y 14) - ARMAÑANZAS (NAVARRA) JUNIO 2024


PROPUESTA / MEM. CARP. / CARP. EXTERIOR PVC (2/2)


A-23

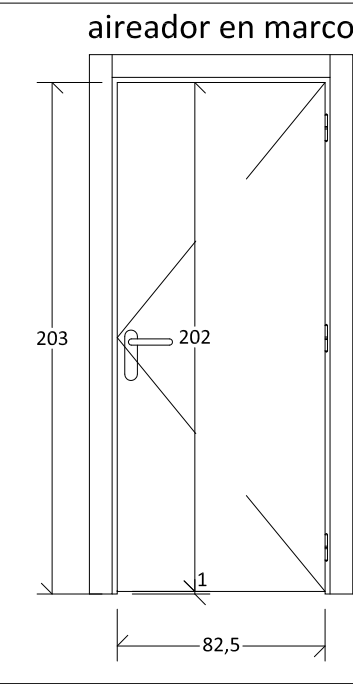	Ref.: P1	2 Uds.
	Ubicación: Acceso escaleras P1, distribuidor PB	
	HOJA 1 hoja abatible de 82,5 x 202 cm. con un espesor total de 45 mm.	
	Alma: Tablero DM, acabado lacado blanco o madera de haya.	
	BATIENTE MDF-H dotado de burlete, acabado lacado blanco o madera de haya.	
	JAMBAS de pino de 9cm, a testa, acabado lacado blanco o madera de haya.	
	PREMARCO de pino macizo de sección según tabique.	
	HERRAJES 3 pernios de acero inoxidable mate.	
	MANILLA de acero inoxidable mate a ambos lados.	
	HS3 CAUDAL DE AIRE A GARANTIZAR: Aireador en marco según cálculo de sistema de ventilación con recuperador	

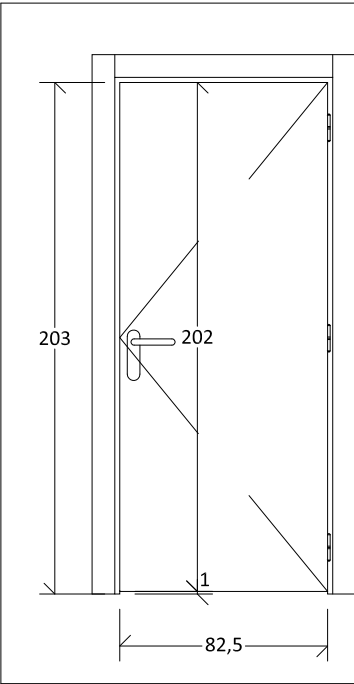	Ref.: P2	1 Ud.
	Ubicación: Aseo	
	HOJA 1 hoja abatible de 82,5 x 202 cm. con un espesor total de 45 mm.	
	Alma: Tablero DM, acabado lacado blanco o madera de haya.	
	BATIENTE MDF-H dotado de burlete, acabado lacado blanco o madera de haya.	
	JAMBAS de pino de 9cm, a testa, acabado lacado blanco o madera de haya.	
	PREMARCO de pino macizo de sección según tabique.	
	HERRAJES 3 pernios de acero inoxidable mate.	
	MANILLA de acero inoxidable mate a ambos lados. Condena con apertura de emergencia desde exterior en Acero Inox.	

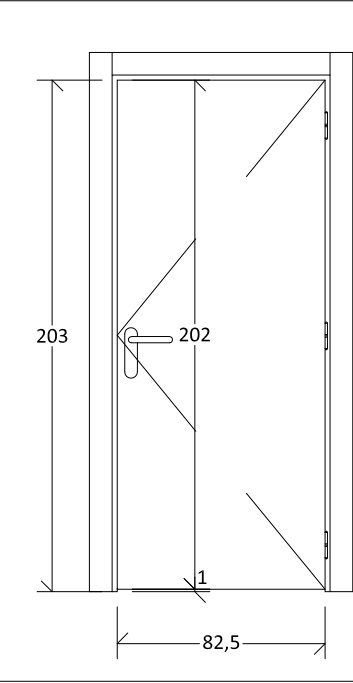	Ref.: P3	1 Ud.
	Ubicación: Unidad interior aerotermia	
	HOJA 1 hoja abatible de 82,5 x 202 cm. con un espesor total de 45 mm.	
	Alma: Tablero DM, acabado lacado blanco o madera de haya.	
	BATIENTE MDF-H dotado de burlete, acabado lacado blanco o madera de haya.	
	JAMBAS de pino de 9cm, a testa, acabado lacado blanco o madera de haya.	
	PREMARCO de pino macizo de sección según tabique.	
	HERRAJES 3 pernios de acero inoxidable mate.	
	MANILLA de acero inoxidable mate en cara exterior. Con cerradura.	

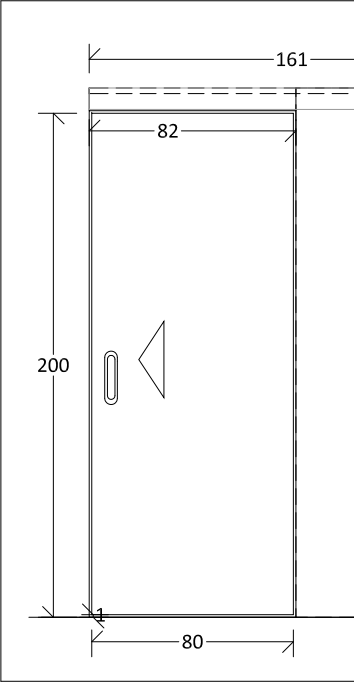	Ref.: P4	1 Uds.
	Ubicación: Aseo adaptado	
	HOJA 1 hoja corredera de 82,5 x 202 cm. con un espesor total de 45 mm.	
	Alma: Tablero DM, acabado lacado blanco o madera de haya.	
	BATIENTE MDF-H dotado de burlete, acabado lacado blanco o madera de haya.	
	JAMBAS de pino de 9cm, a testa, acabado lacado blanco o madera de haya.	
	PREMARCO de pino macizo de sección según tabique.	
	HERRAJES correderos ocultos prefabricados en interior de pared	
	MANILLA tirador DORMA TG 9355 DE Acero Inox. mate, Condena con apertura de emergencia desde exterior en Acero Inox.	

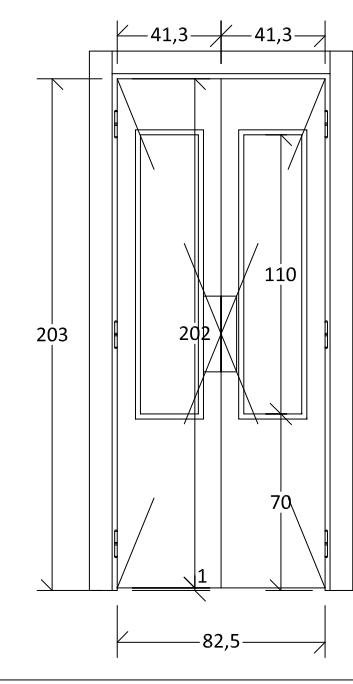	Ref.: P5	1 Ud.
	Ubicación: Cocina	
	HOJA 2 hojas abatible tipo vaivén de 41,3 x 202 cm. con un espesor total de 45 mm.	
	Alma: Tablero DM, acabado lacado blanco o madera de haya.	
	Vidrio: 3+3 con butiral transparente.	
	BATIENTE MDF-H dotado de burlete, acabado lacado blanco o madera de haya.	
	JAMBAS de pino de 9cm, a testa, acabado lacado blanco o madera de haya.	
	PREMARCO de pino macizo de sección según tabique.	
	HERRAJES 3 pernios de acero inoxidable mate con apertura emn ambos sentidos y cierre automático.	
	Chapa de acero inoxidable de 100x300 mm para protección de hoja en ambas caras en zona central.	

PROYECTO DE EJECUCION Y ACTIVIDAD CLASIFICADA P/01/22

REHABILITACIÓN DE EDIFICIOS EXISTENTES EN BAR CON COCINA Y TIENDA

PROMOTOR / AYUNTAMIENTO DE ARMAÑANZAS

SITUACIÓN / PARCELAS 11 Y 12 - POLÍGONO 2 (CALLE LA PLAZA 12 Y 14) - ARMAÑANZAS (NAVARRA)

JUNIO 2024

PROPUESTA / MEM. CARP. / CARP. INTERIOR MADERA

A-24

JOSÉ MIGUEL ORRADRE AGUERRALDE / ARQUITECTO


ANA ISABEL ESCUDERO SANTOS / ARQUITECTO COLABORADOR

Paseo Ibaialde 209 / 31192 MUTILVA BAJA (NAVARRA) / 677 731 446 / arquitectura@eyoa.es


El presente documento es copia de su original del que es autor el arquitecto. Su utilización total o parcial, así como cualquier reproducción o cesión a terceros, requerirá la previa autorización de su autor, quedando en todo caso prohibida cualquier modificación del mismo.

E 1/50

DIN A3

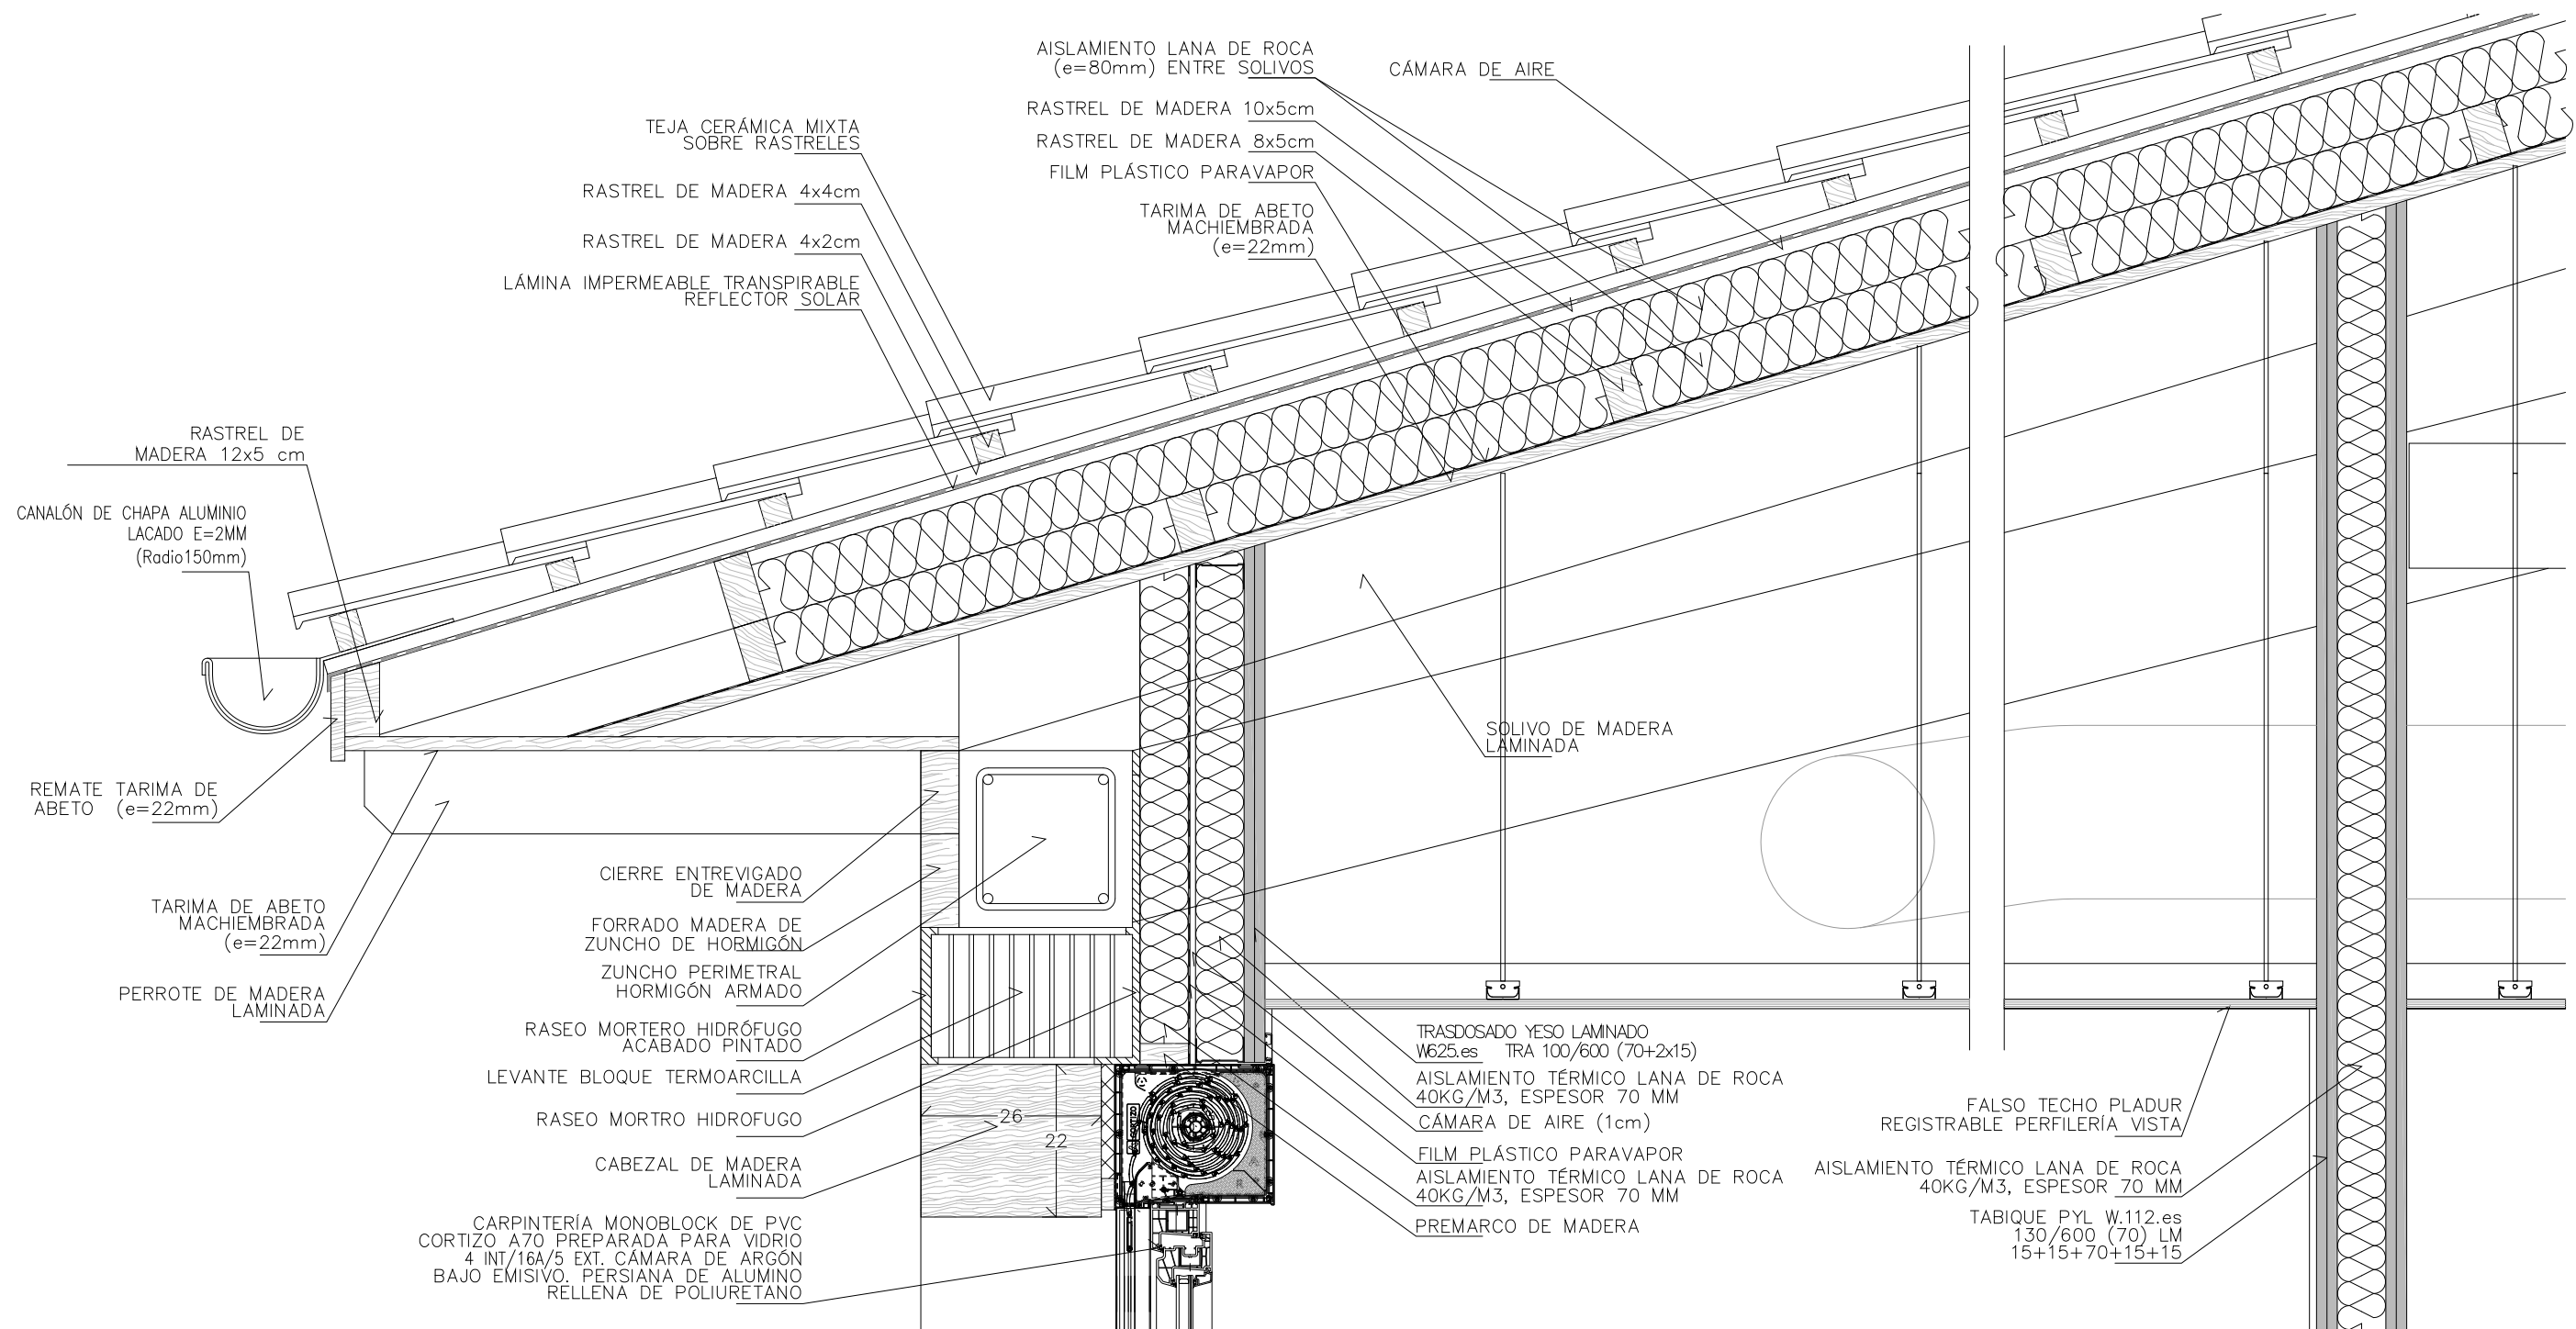

ENCUENTRO FACHADA CON CUBIERTA (C LA PLAZA)

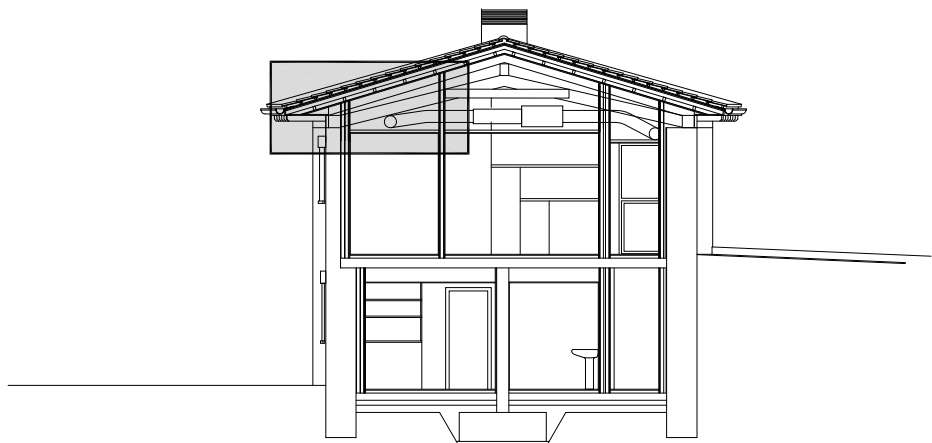

PROYECTO DE EJECUCION Y ACTIVIDAD CLASIFICADA

P/01/22

REHABILITACIÓN DE EDIFICIOS EXISTENTES EN BAR CON COCINA Y TIENDA

PROMOTOR / AYUNTAMIENTO DE ARMAÑANZAS

SITUACIÓN / PARCELAS 11 Y 12 - POLÍGONO 2 (CALLE LA PLAZA 12 Y 14) - ARMAÑANZAS (NAVARRA)

JUNIO 2024

DETALLES CONSTRUCTIVOS

A-25

JOSÉ MIGUEL ORRADRE AGUERRALDE / ARQUITECTO


ANA ISABEL ESCUDERO SANTOS / ARQUITECTO COLABORADOR

Paseo Ibaialde 209 / 31192 MUTILVA BAJA (NAVARRA) / 677 731 446 / arquitectura@eyoa.es


El presente documento es copia de su original del que es autor el arquitecto. Su utilización total o parcial, así como cualquier reproducción o cesión a terceros, requerirá la previa autorización de su autor, quedando en todo caso prohibida cualquier modificación del mismo.

E 1/10

DIN A3

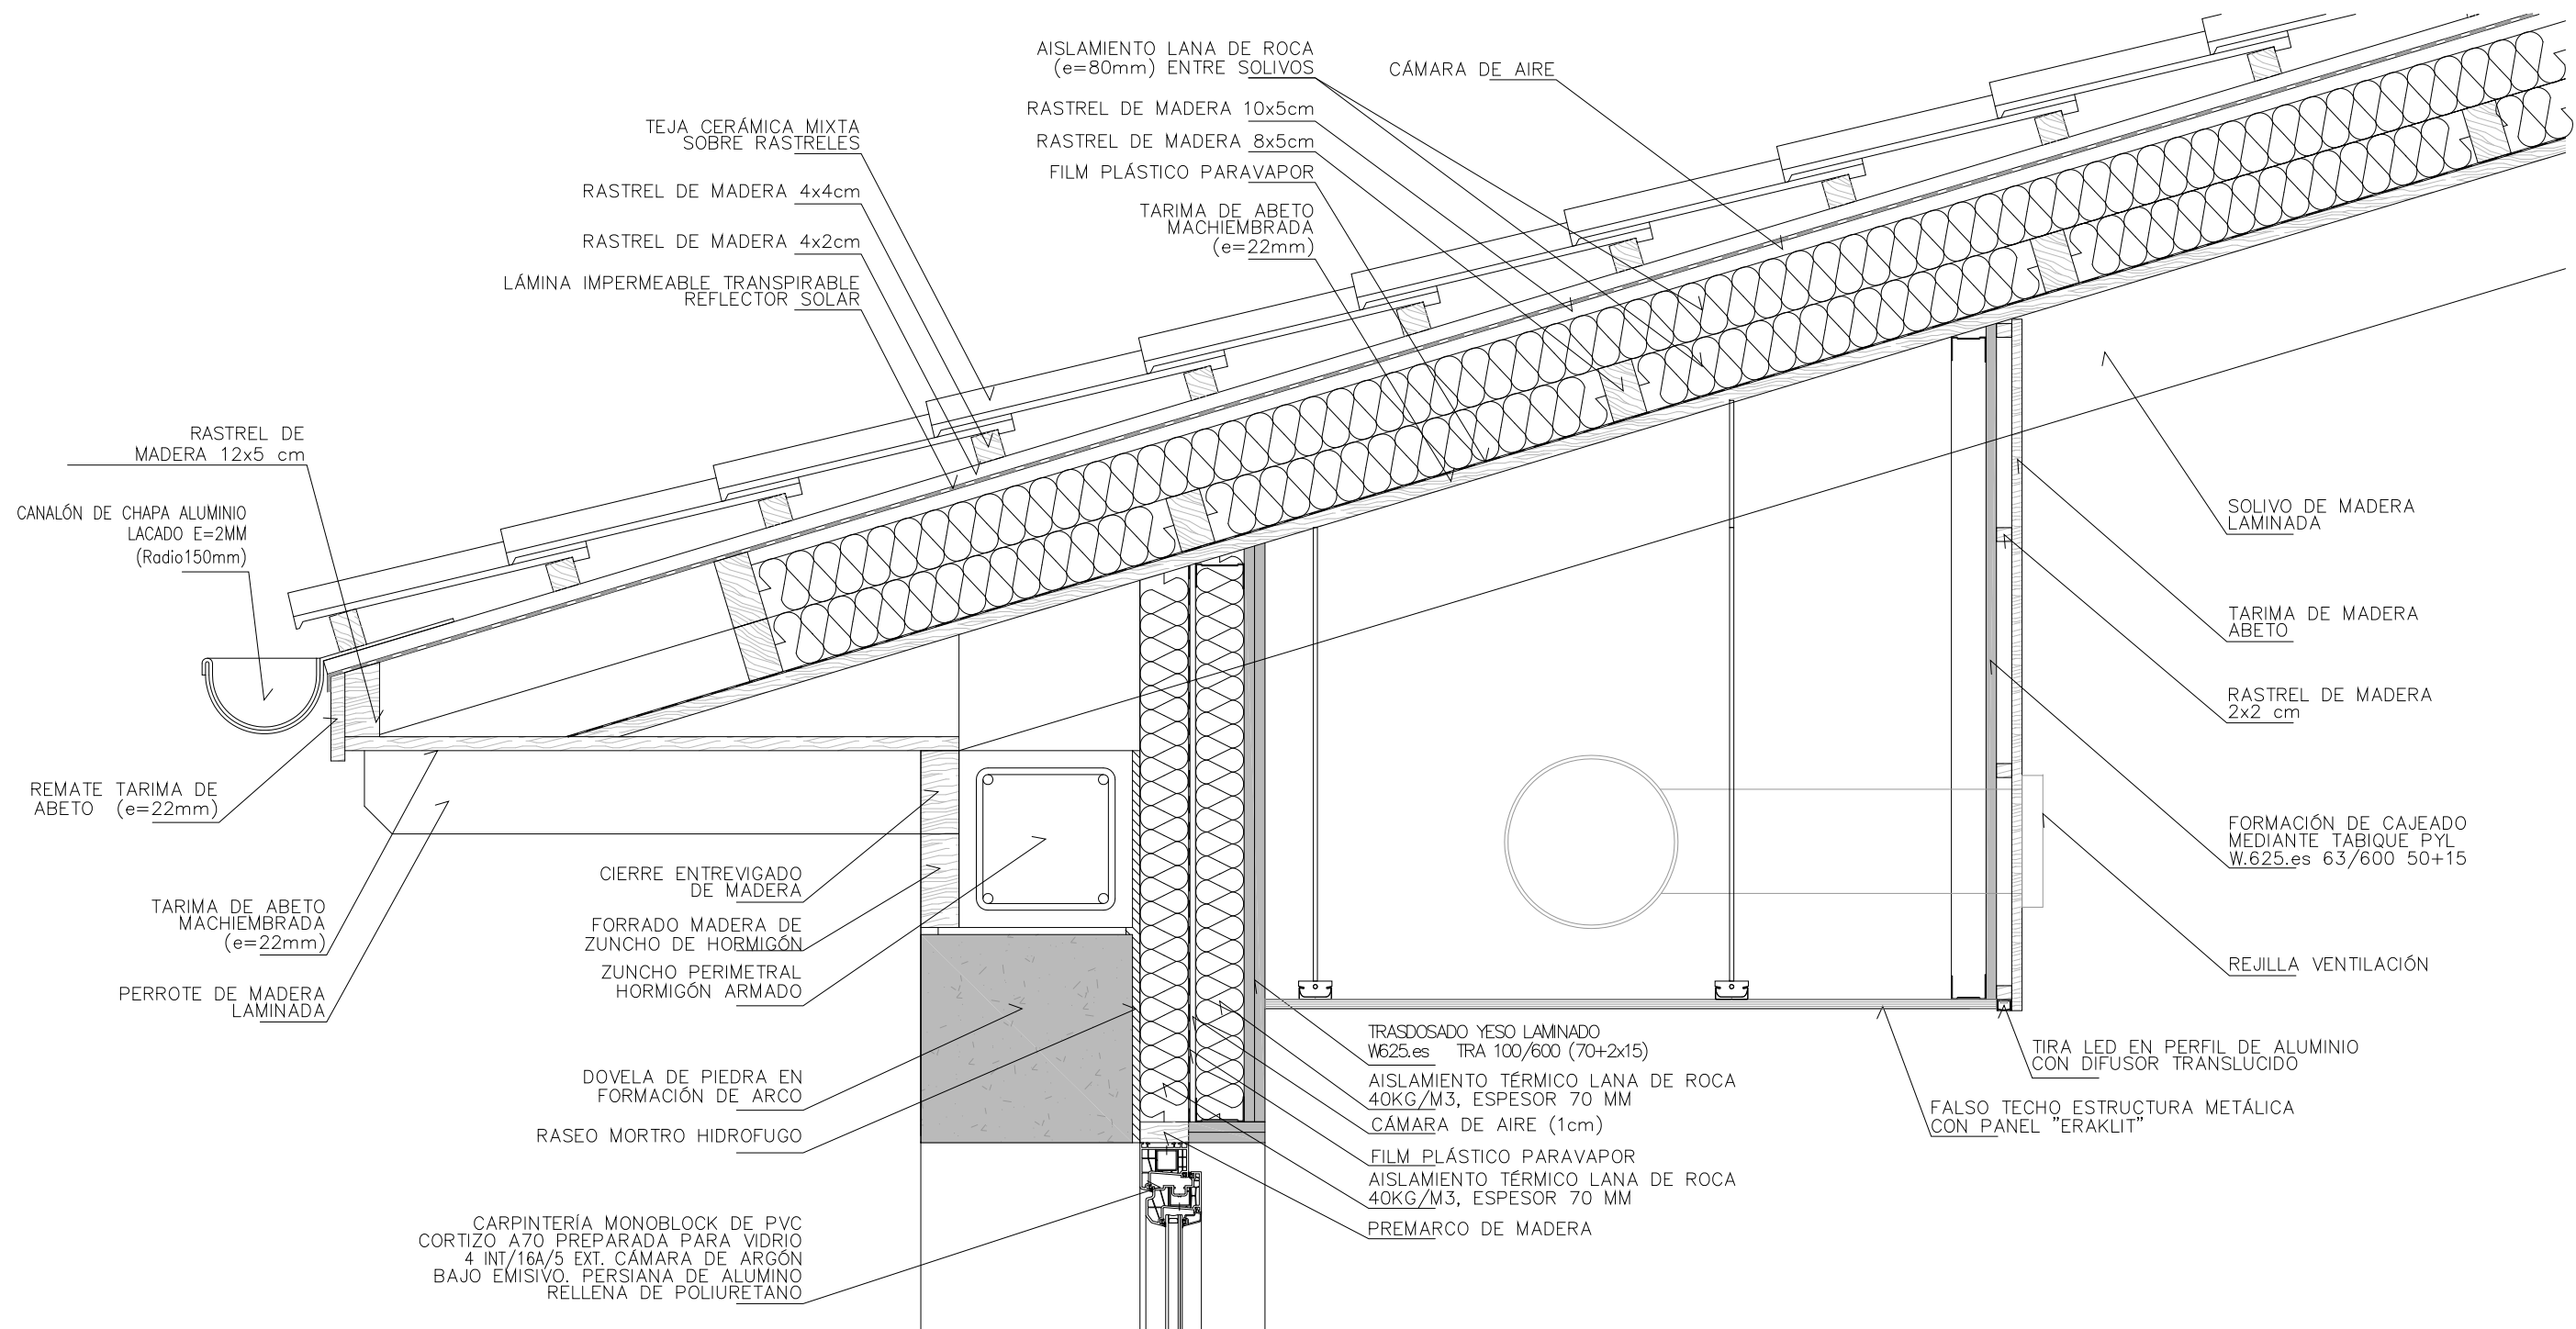

ENCUENTRO FACHADA CON CUBIERTA CAJEADO VENTILACIÓN (C LA PLAZA)

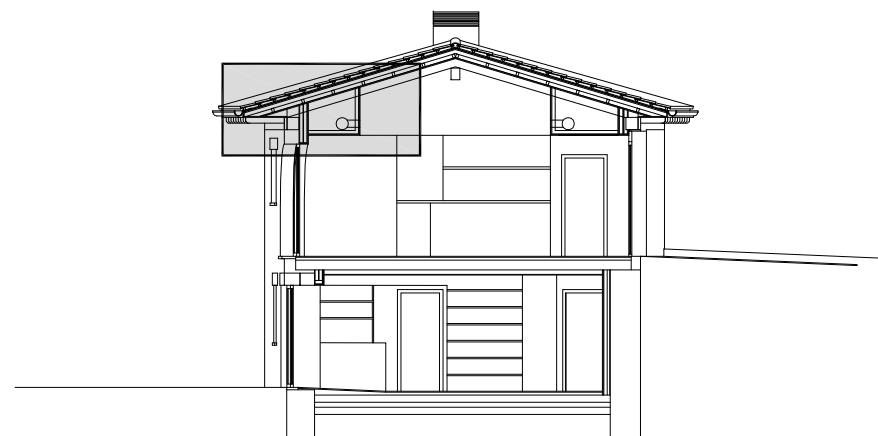

PROYECTO DE EJECUCION Y ACTIVIDAD CLASIFICADA

P/01/22

REHABILITACIÓN DE EDIFICIOS EXISTENTES EN BAR CON COCINA Y TIENDA

PROMOTOR / AYUNTAMIENTO DE ARMAÑANZAS

SITUACIÓN / PARCELAS 11 Y 12 - POLÍGONO 2 (CALLE LA PLAZA 12 Y 14) - ARMAÑANZAS (NAVARRA)

JUNIO 2024

DETALLES CONSTRUCTIVOS

A-26

JOSÉ MIGUEL ORRADRE AGUERRALDE / ARQUITECTO

ANA ISABEL ESCUDERO SANTOS / ARQUITECTO COLABORADOR

Paseo Ibaialde 209 / 31192 MUTILVA BAJA (NAVARRA) / 677 731 446 / arquitectura@eyoa.es

E 1/10

DIN A3

El presente documento es copia de su original del que es autor el arquitecto. Su utilización total o parcial, así como cualquier reproducción o cesión a terceros, requerirá la previa autorización de su autor, quedando en todo caso prohibida cualquier modificación del mismo.



P/01/22

REHABILITACIÓN DE EDIFICIOS EXISTENTES EN BAR CON COCINA Y TIENDA

PROMOTOR / AYUNTAMIENTO DE ARMAÑANZAS

SITUACIÓN / PARCELAS 11 Y 12 - POLÍGONO 2 (CALLE LA PLAZA 12 Y 14) - ARMAÑANZAS (NAVARRA)

JUNIO 2024

DETALLES CONSTRUCTIVOS

A-27

JOSÉ MIGUEL ORRADRE AGUERRALDE / ARQUITECTO


ANA ISABEL ESCUDERO SANTOS / ARQUITECTO COLABORADOR

E 1/10


Paseo Ibaialde 209 / 31192 MUTILVA BAJA (NAVARRA) / 677 731 446 / arquitectura@eyoa.es

DIN A3

El presente documento es copia de su original del que es autor el arquitecto. Su utilización total o parcial, así como cualquier reproducción o cesión a terceros, requerirá la previa autorización de su autor, quedando en todo caso prohibida cualquier modificación del mismo.

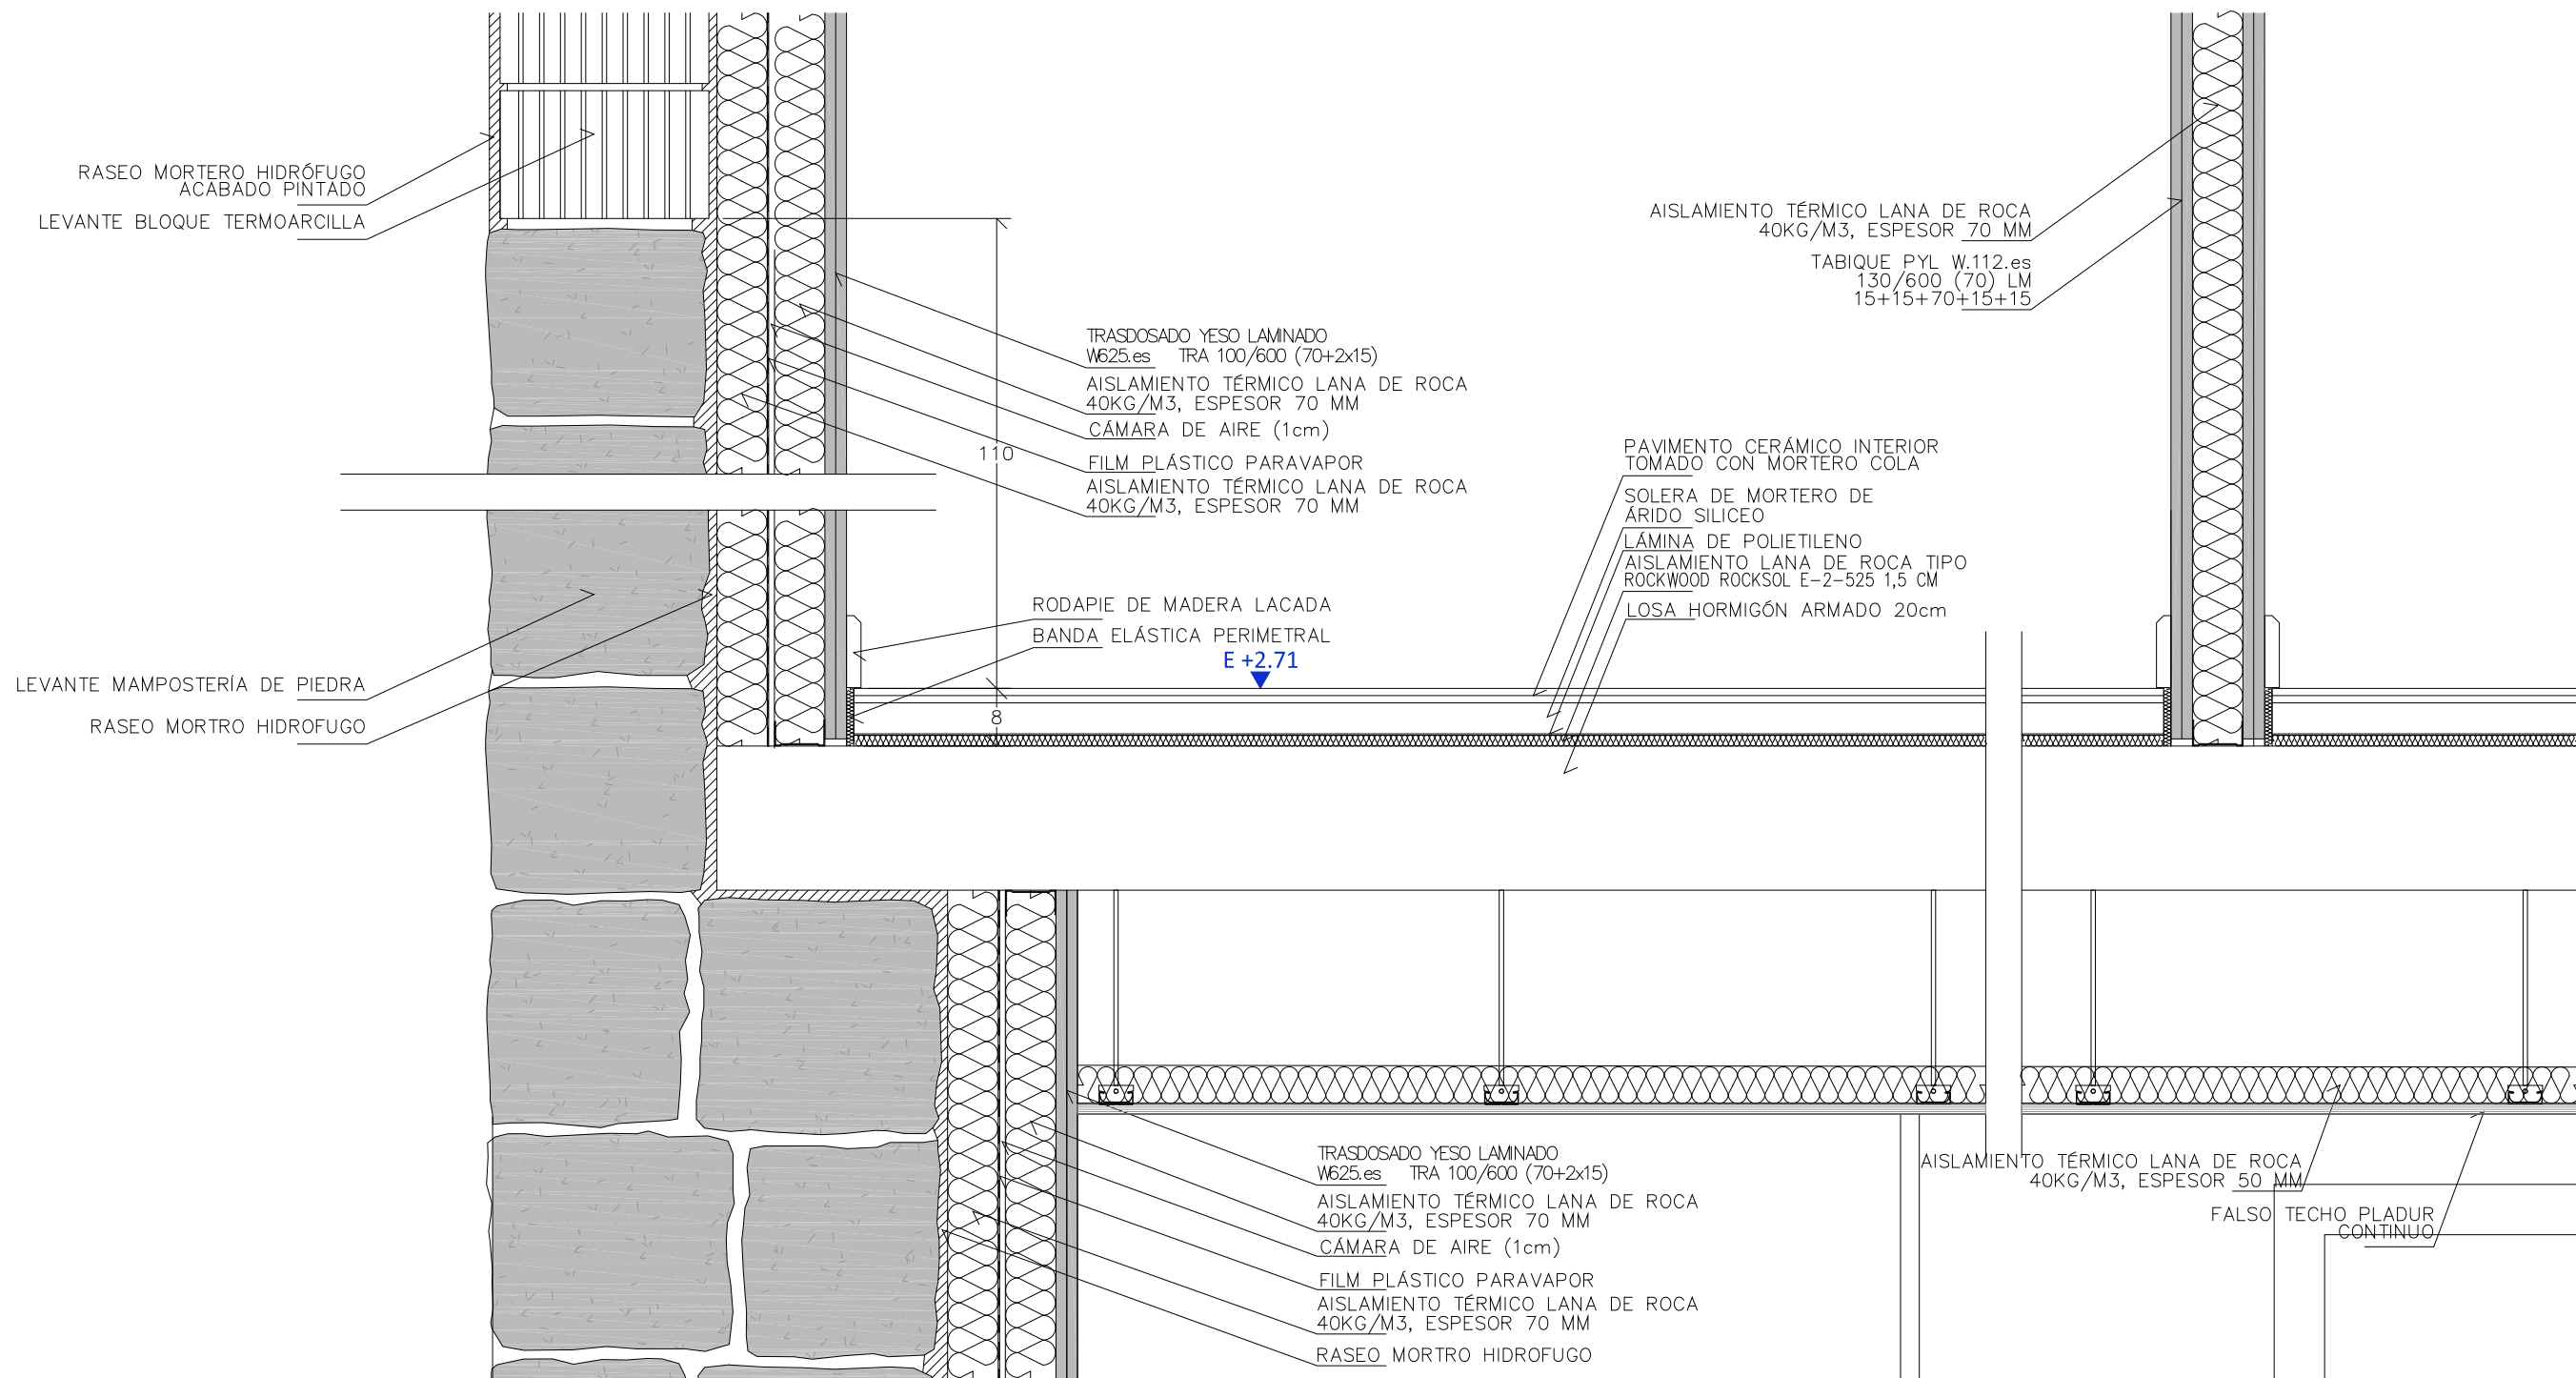

ENCUENTRO FACHADA CON FORJADO CORTE POR MUROS (C LA PLAZA)

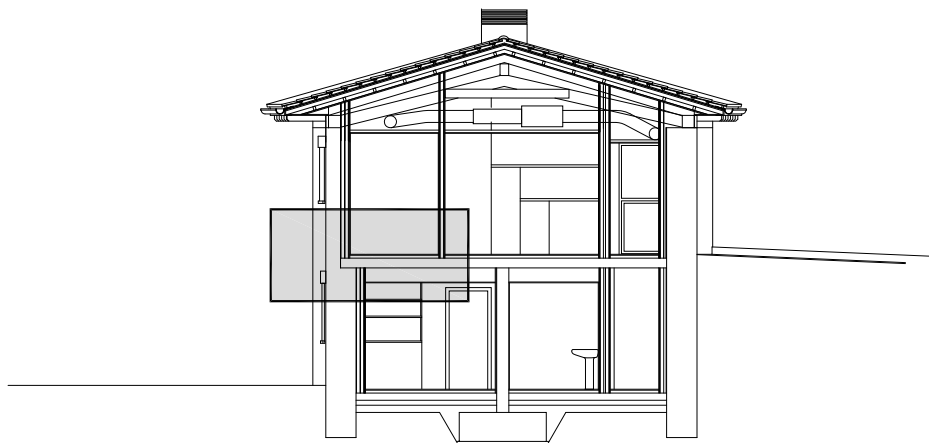

PROYECTO DE EJECUCION Y ACTIVIDAD CLASIFICADA

P/01/22

REHABILITACIÓN DE EDIFICIOS EXISTENTES EN BAR CON COCINA Y TIENDA

PROMOTOR / AYUNTAMIENTO DE ARMAÑANZAS

SITUACIÓN / PARCELAS 11 Y 12 - POLÍGONO 2 (CALLE LA PLAZA 12 Y 14) - ARMAÑANZAS (NAVARRA)

JUNIO 2024

DETALLES CONSTRUCTIVOS

A-28

JOSÉ MIGUEL ORRADRE AGUERRALDE / ARQUITECTO


ANA ISABEL ESCUDERO SANTOS / ARQUITECTO COLABORADOR

Paseo Ibaialde 209 / 31192 MUTILVA BAJA (NAVARRA) / 677 731 446 / arquitectura@eyoa.es


E 1/10

DIN A3

El presente documento es copia de su original del que es autor el arquitecto. Su utilización total o parcial, así como cualquier reproducción o cesión a terceros, requerirá la previa autorización de su autor, quedando en todo caso prohibida cualquier modificación del mismo.

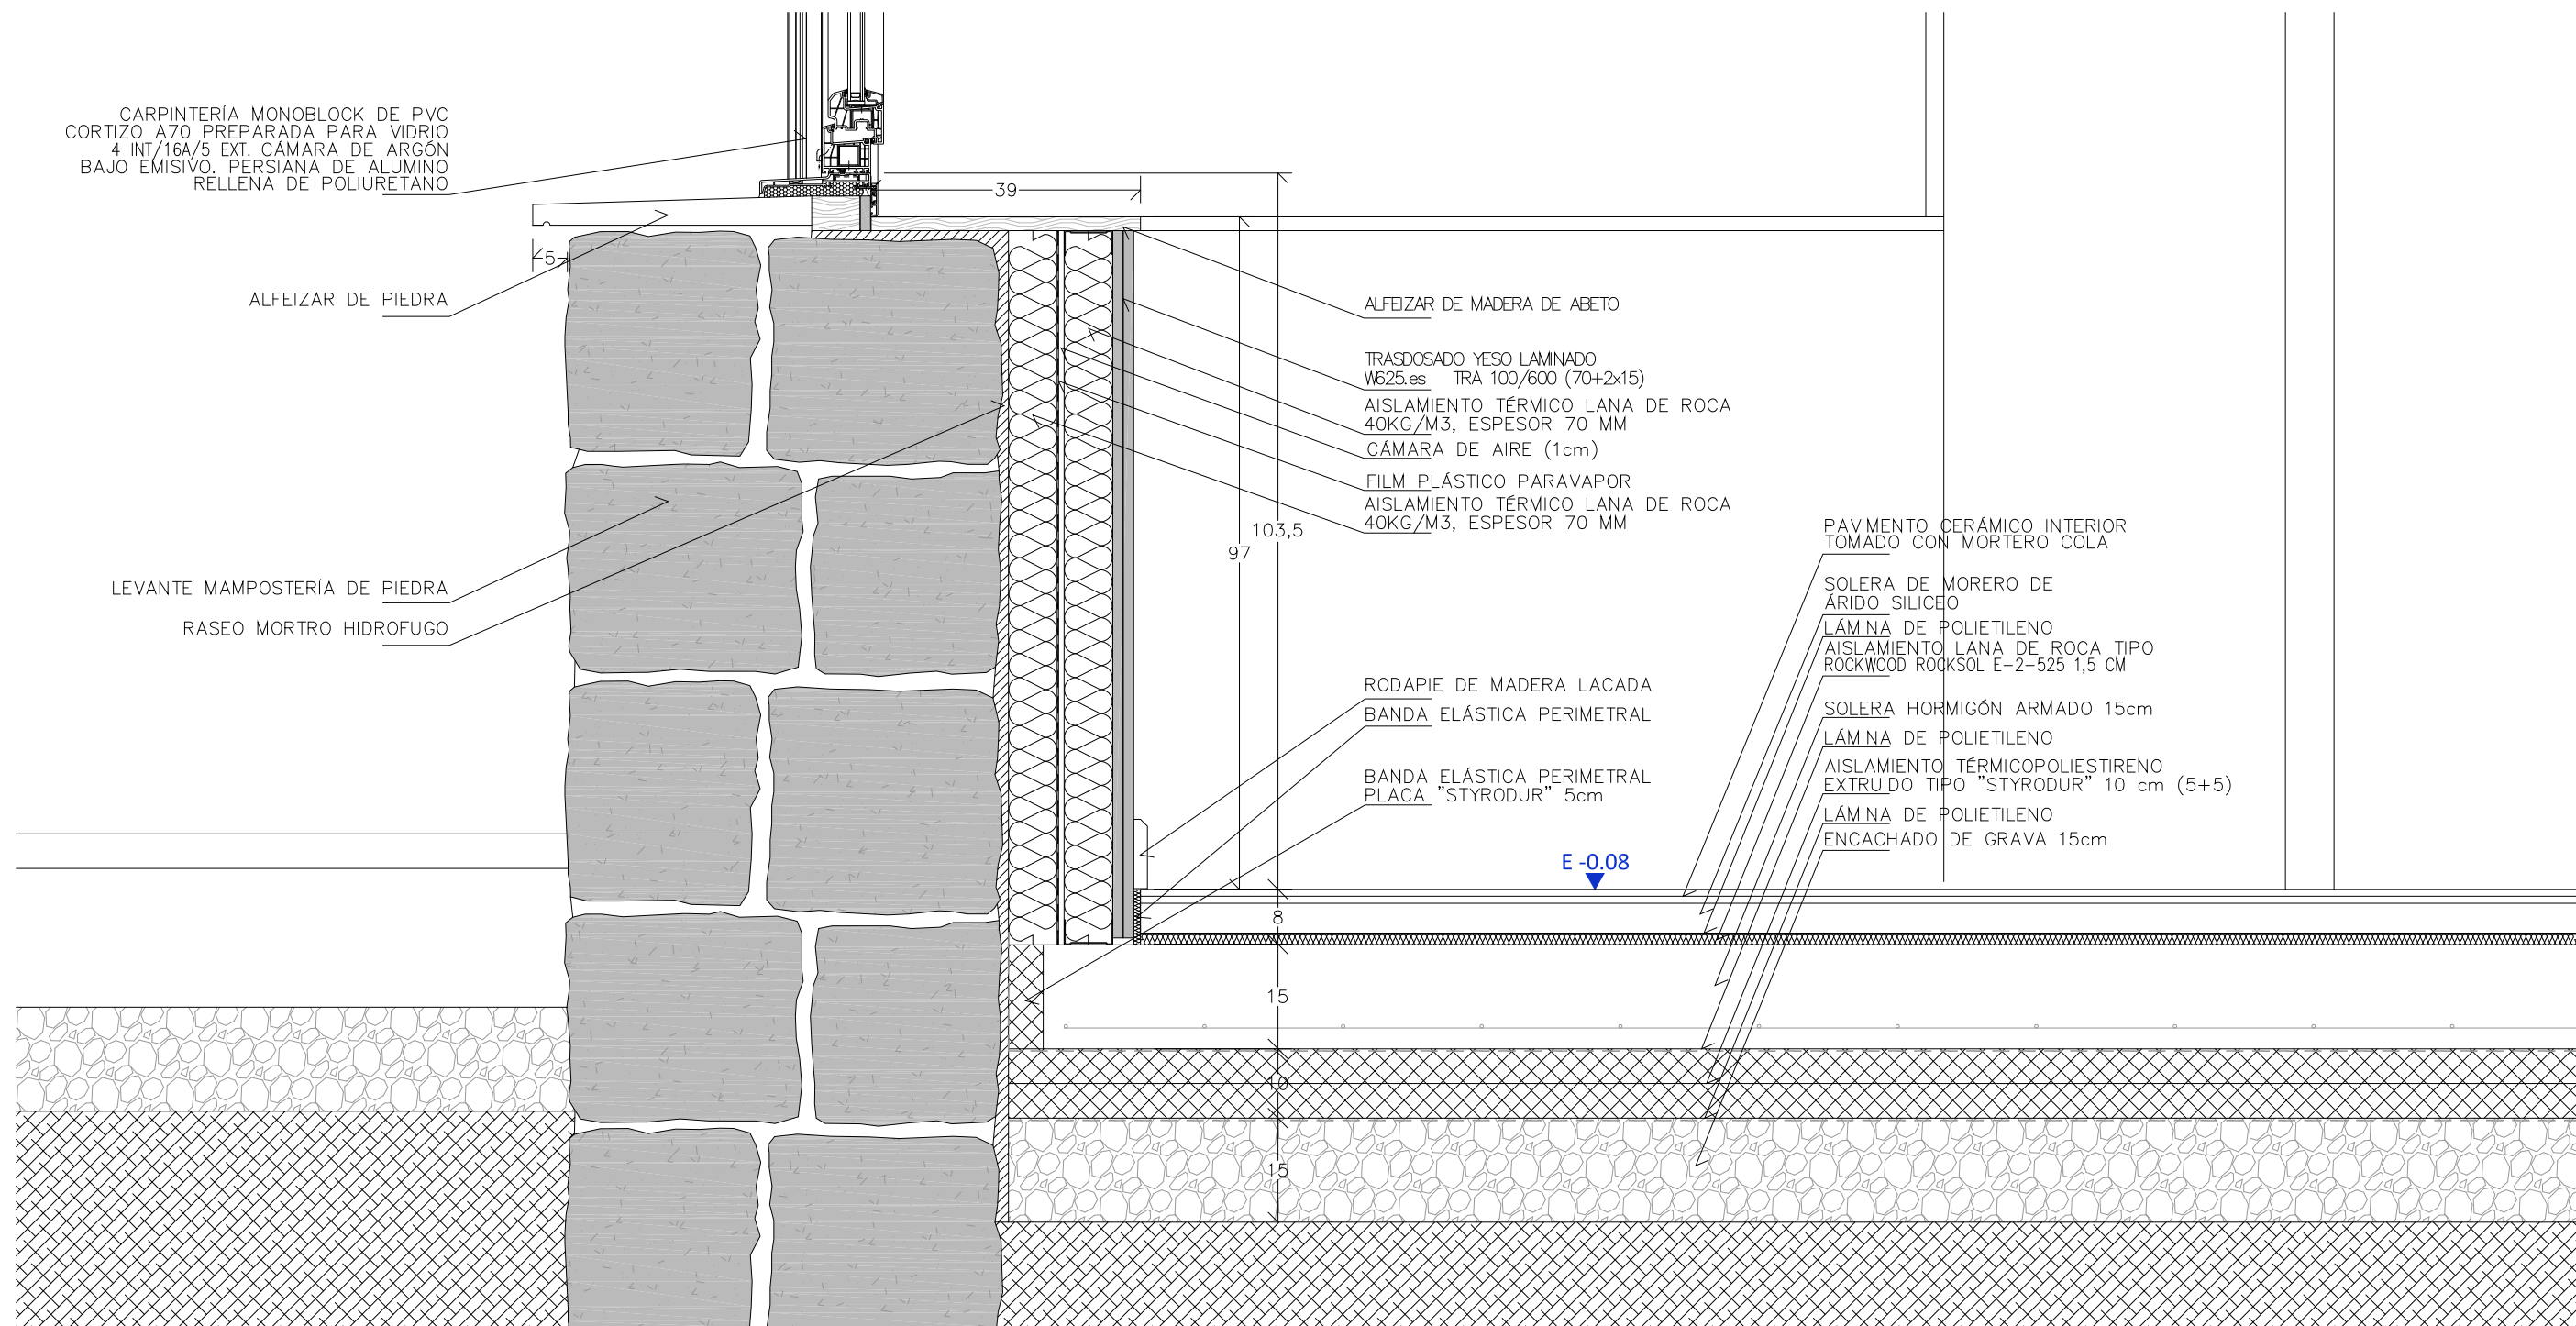

ENCUENTRO FACHADA CON SOLERA (C LA PLAZA)

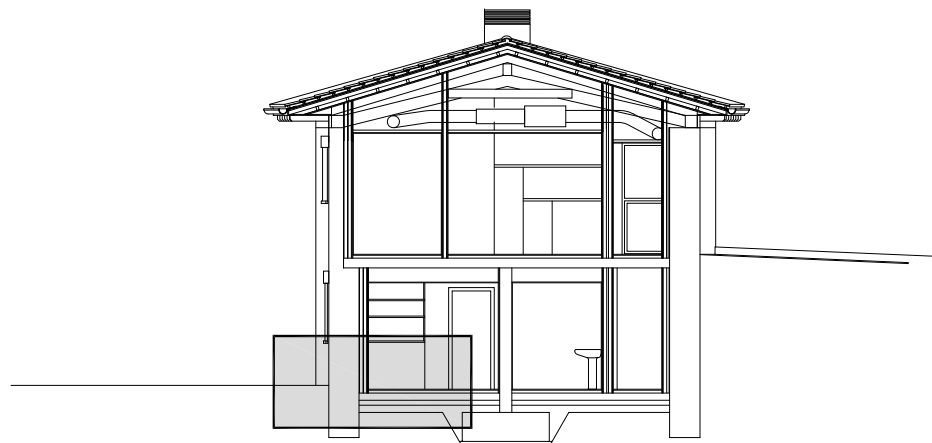

PROYECTO DE EJECUCION Y ACTIVIDAD CLASIFICADA

P/01/22

REHABILITACIÓN DE EDIFICIOS EXISTENTES EN BAR CON COCINA Y TIENDA

PROMOTOR / AYUNTAMIENTO DE ARMAÑANZAS

SITUACIÓN / PARCELAS 11 Y 12 - POLÍGONO 2 (CALLE LA PLAZA 12 Y 14) - ARMAÑANZAS (NAVARRA)

JUNIO 2024

DETALLES CONSTRUCTIVOS

A-29

JOSÉ MIGUEL ORRADRE AGUERRALDE / ARQUITECTO


ANA ISABEL ESCUDERO SANTOS / ARQUITECTO COLABORADOR

Paseo Ibaialde 209 / 31192 MUTILVA BAJA (NAVARRA) / 677 731 446 / arquitectura@eyoa.es


E 1/10

DIN A3

El presente documento es copia de su original del que es autor el arquitecto. Su utilización total o parcial, así como cualquier reproducción o cesión a terceros, requerirá la previa autorización de su autor, quedando en todo caso prohibida cualquier modificación del mismo.

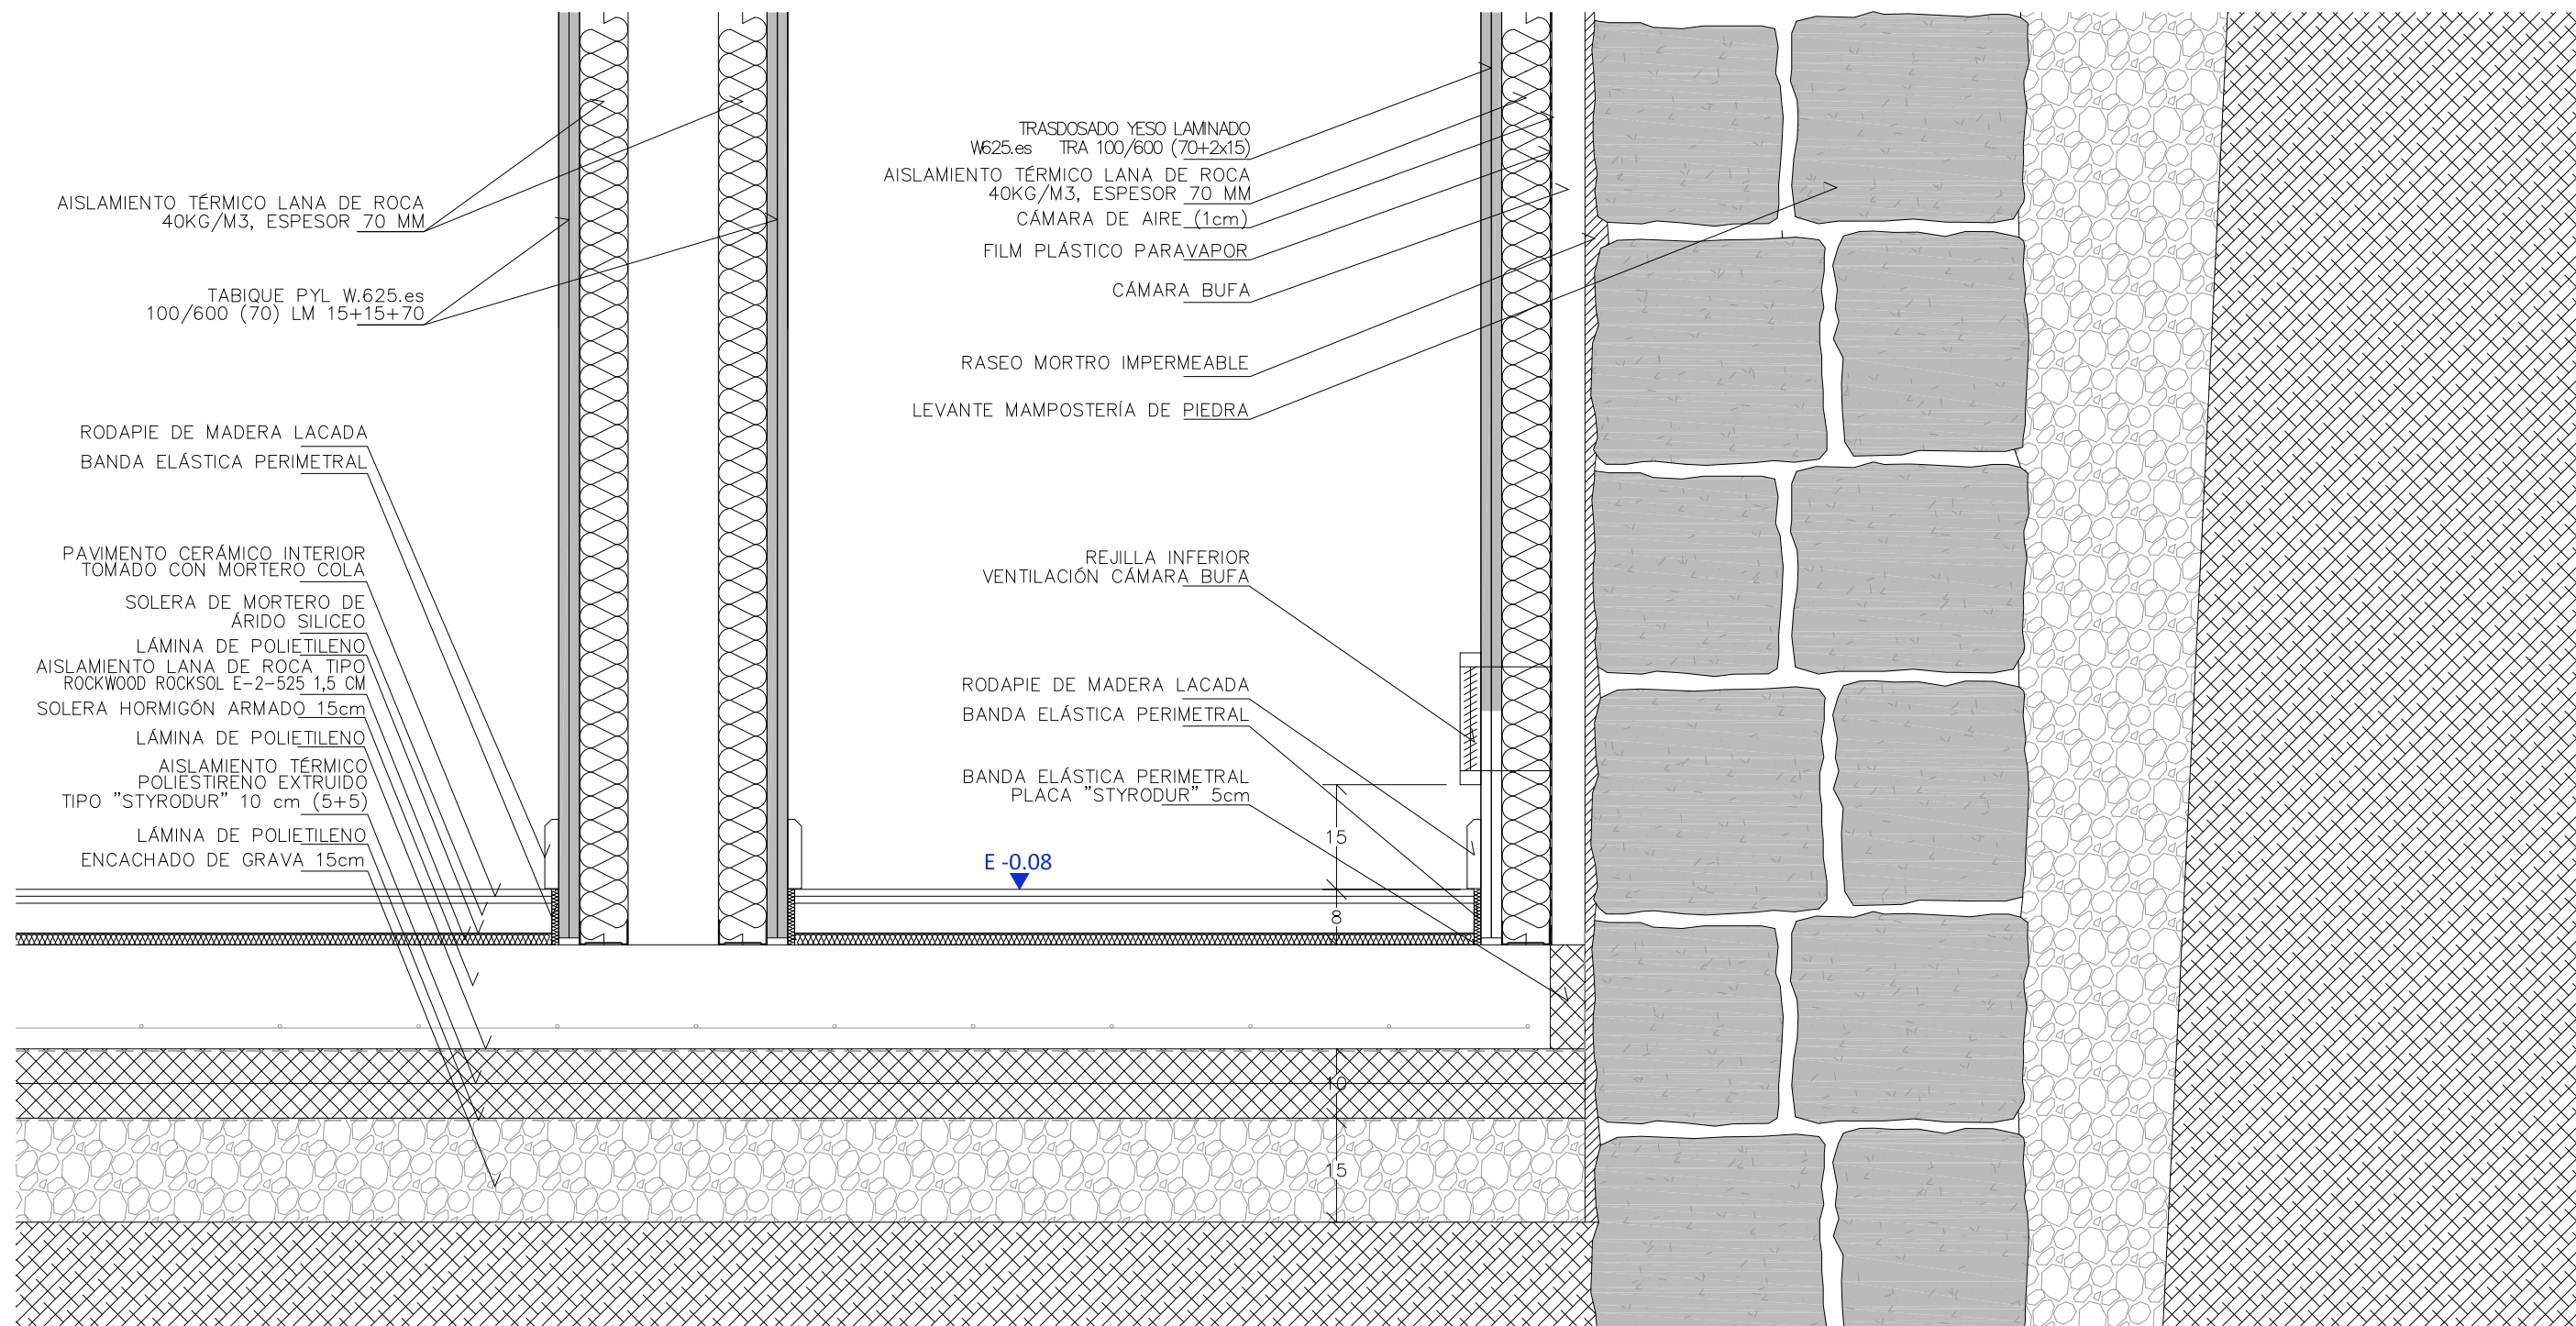

ENCUENTRO MURO CONTENCIÓN CON SOLERA

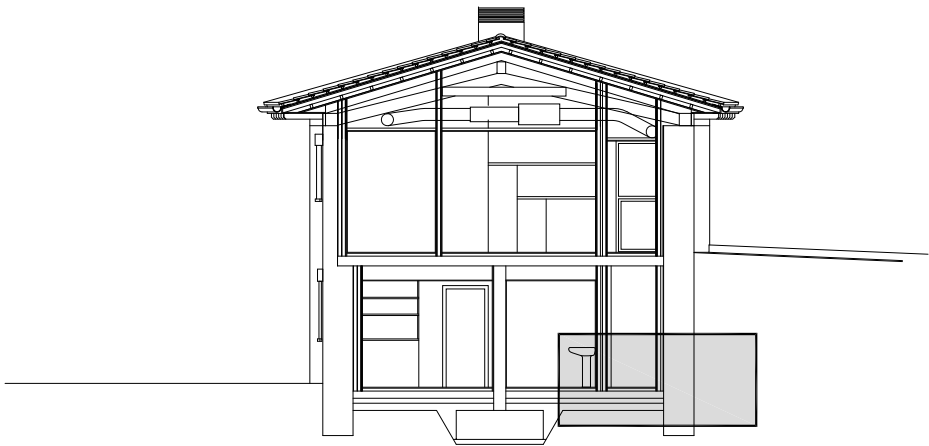

PROYECTO DE EJECUCION Y ACTIVIDAD CLASIFICADA

P/01/22

REHABILITACIÓN DE EDIFICIOS EXISTENTES EN BAR CON COCINA Y TIENDA

PROMOTOR / AYUNTAMIENTO DE ARMAÑANZAS

SITUACIÓN / PARCELAS 11 Y 12 - POLÍGONO 2 (CALLE LA PLAZA 12 Y 14) - ARMAÑANZAS (NAVARRA)

JUNIO 2024

DETALLES CONSTRUCTIVOS

A-30

JOSÉ MIGUEL ORRADRE AGUERRALDE / ARQUITECTO



ANA ISABEL ESCUDERO SANTOS / ARQUITECTO COLABORADOR

Paseo Ibaialde 209 / 31192 MUTILVA BAJA (NAVARRA) / 677 731 446 / arquitectura@eyoa.es

E 1/10

DIN A3

El presente documento es copia de su original del que es autor el arquitecto. Su utilización total o parcial, así como cualquier reproducción o cesión a terceros, requerirá la previa autorización de su autor, quedando en todo caso prohibida cualquier modificación del mismo.

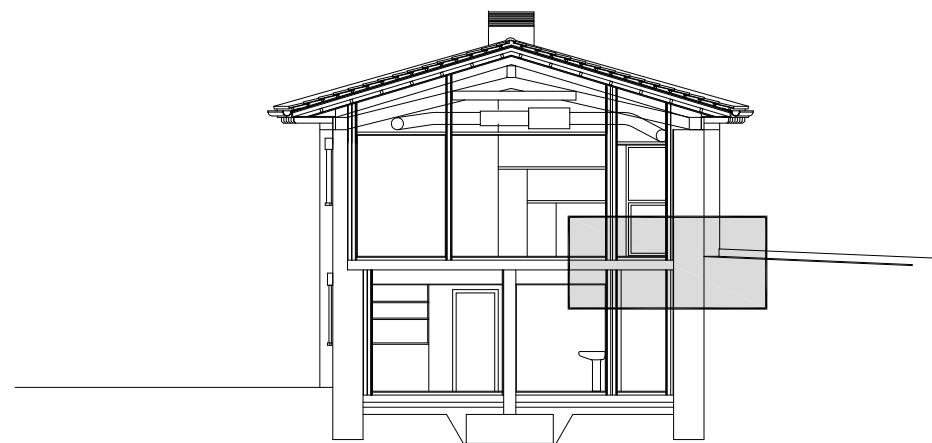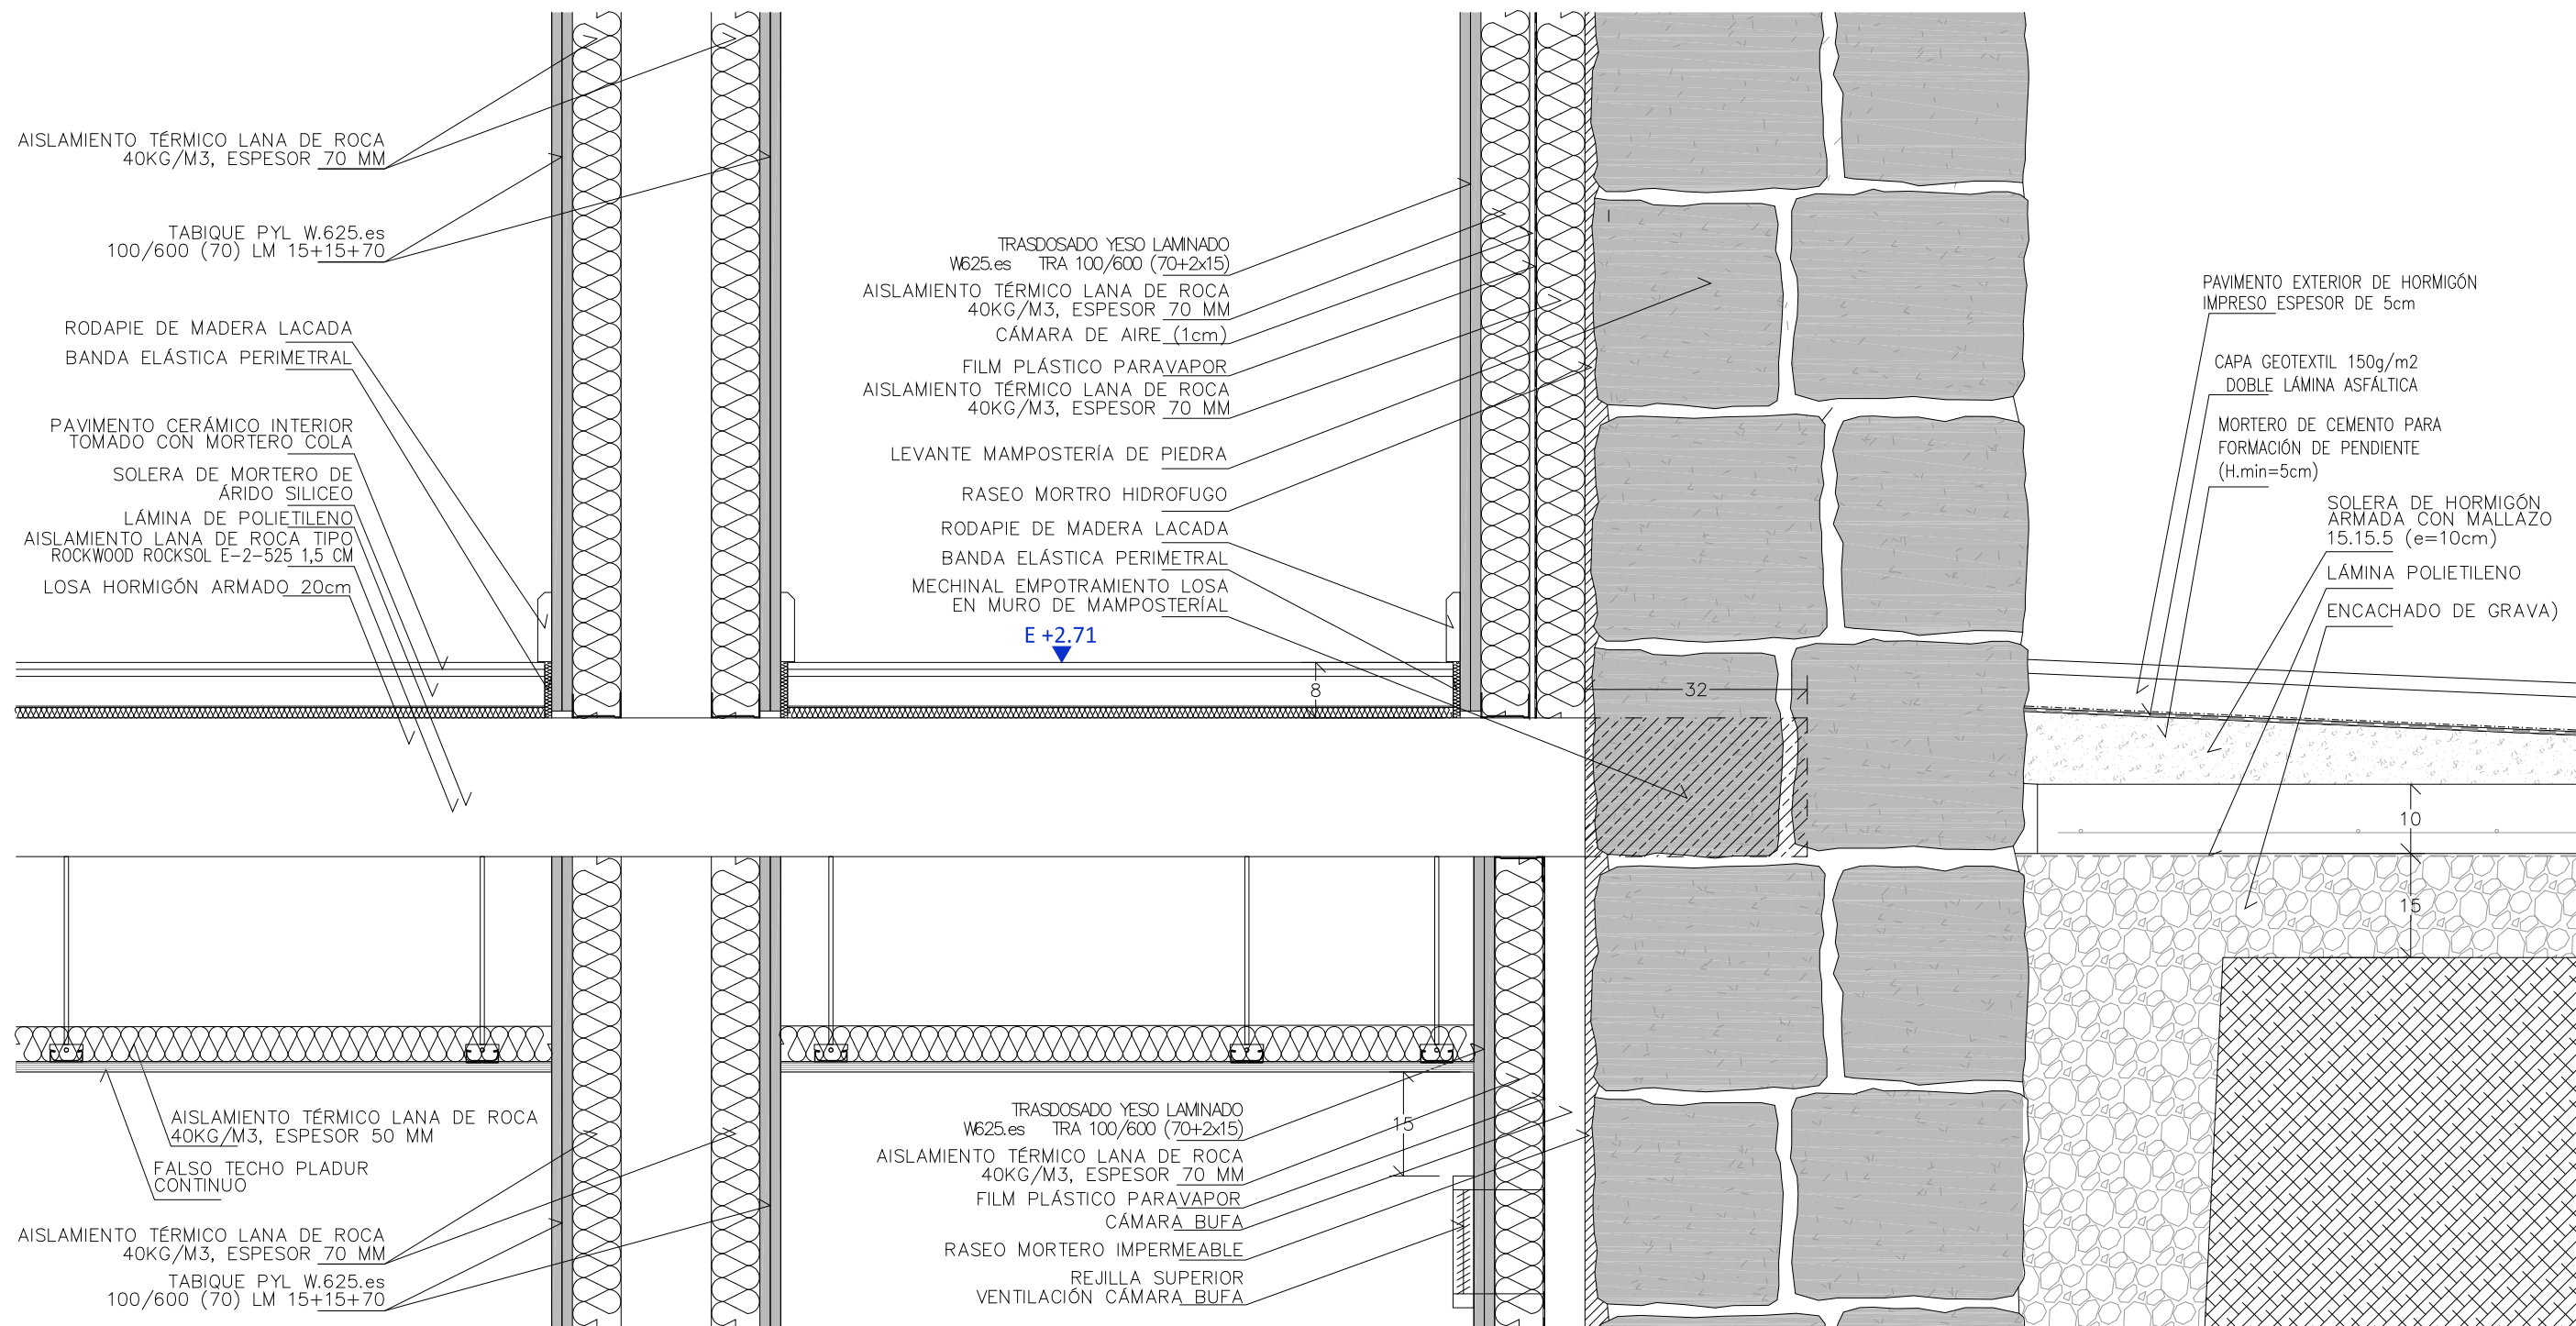

PROYECTO DE EJECUCION Y ACTIVIDAD CLASIFICADA

P/01/22

REHABILITACIÓN DE EDIFICIOS EXISTENTES EN BAR CON COCINA Y TIENDA

PROMOTOR / AYUNTAMIENTO DE ARMAÑANZAS

SITUACIÓN / PARCELAS 11 Y 12 - POLÍGONO 2 (CALLE LA PLAZA 12 Y 14) - ARMAÑANZAS (NAVARRA)

JUNIO 2024

DETALLES CONSTRUCTIVOS

A-31

JOSÉ MIGUEL ORRADRE AGUERRALDE / ARQUITECTO


ANA ISABEL ESCUDERO SANTOS / ARQUITECTO COLABORADOR

Paseo Ibaialde 209 / 31192 MUTILVA BAJA (NAVARRA) / 677 731 446 / arquitectura@eyoa.es

El presente documento es copia de su original del que es autor el arquitecto. Su utilización total o parcial, así como cualquier reproducción o cesión a terceros, requerirá la previa autorización de su autor, quedando en todo caso prohibida cualquier modificación del mismo.

E 1/10


DIN A3

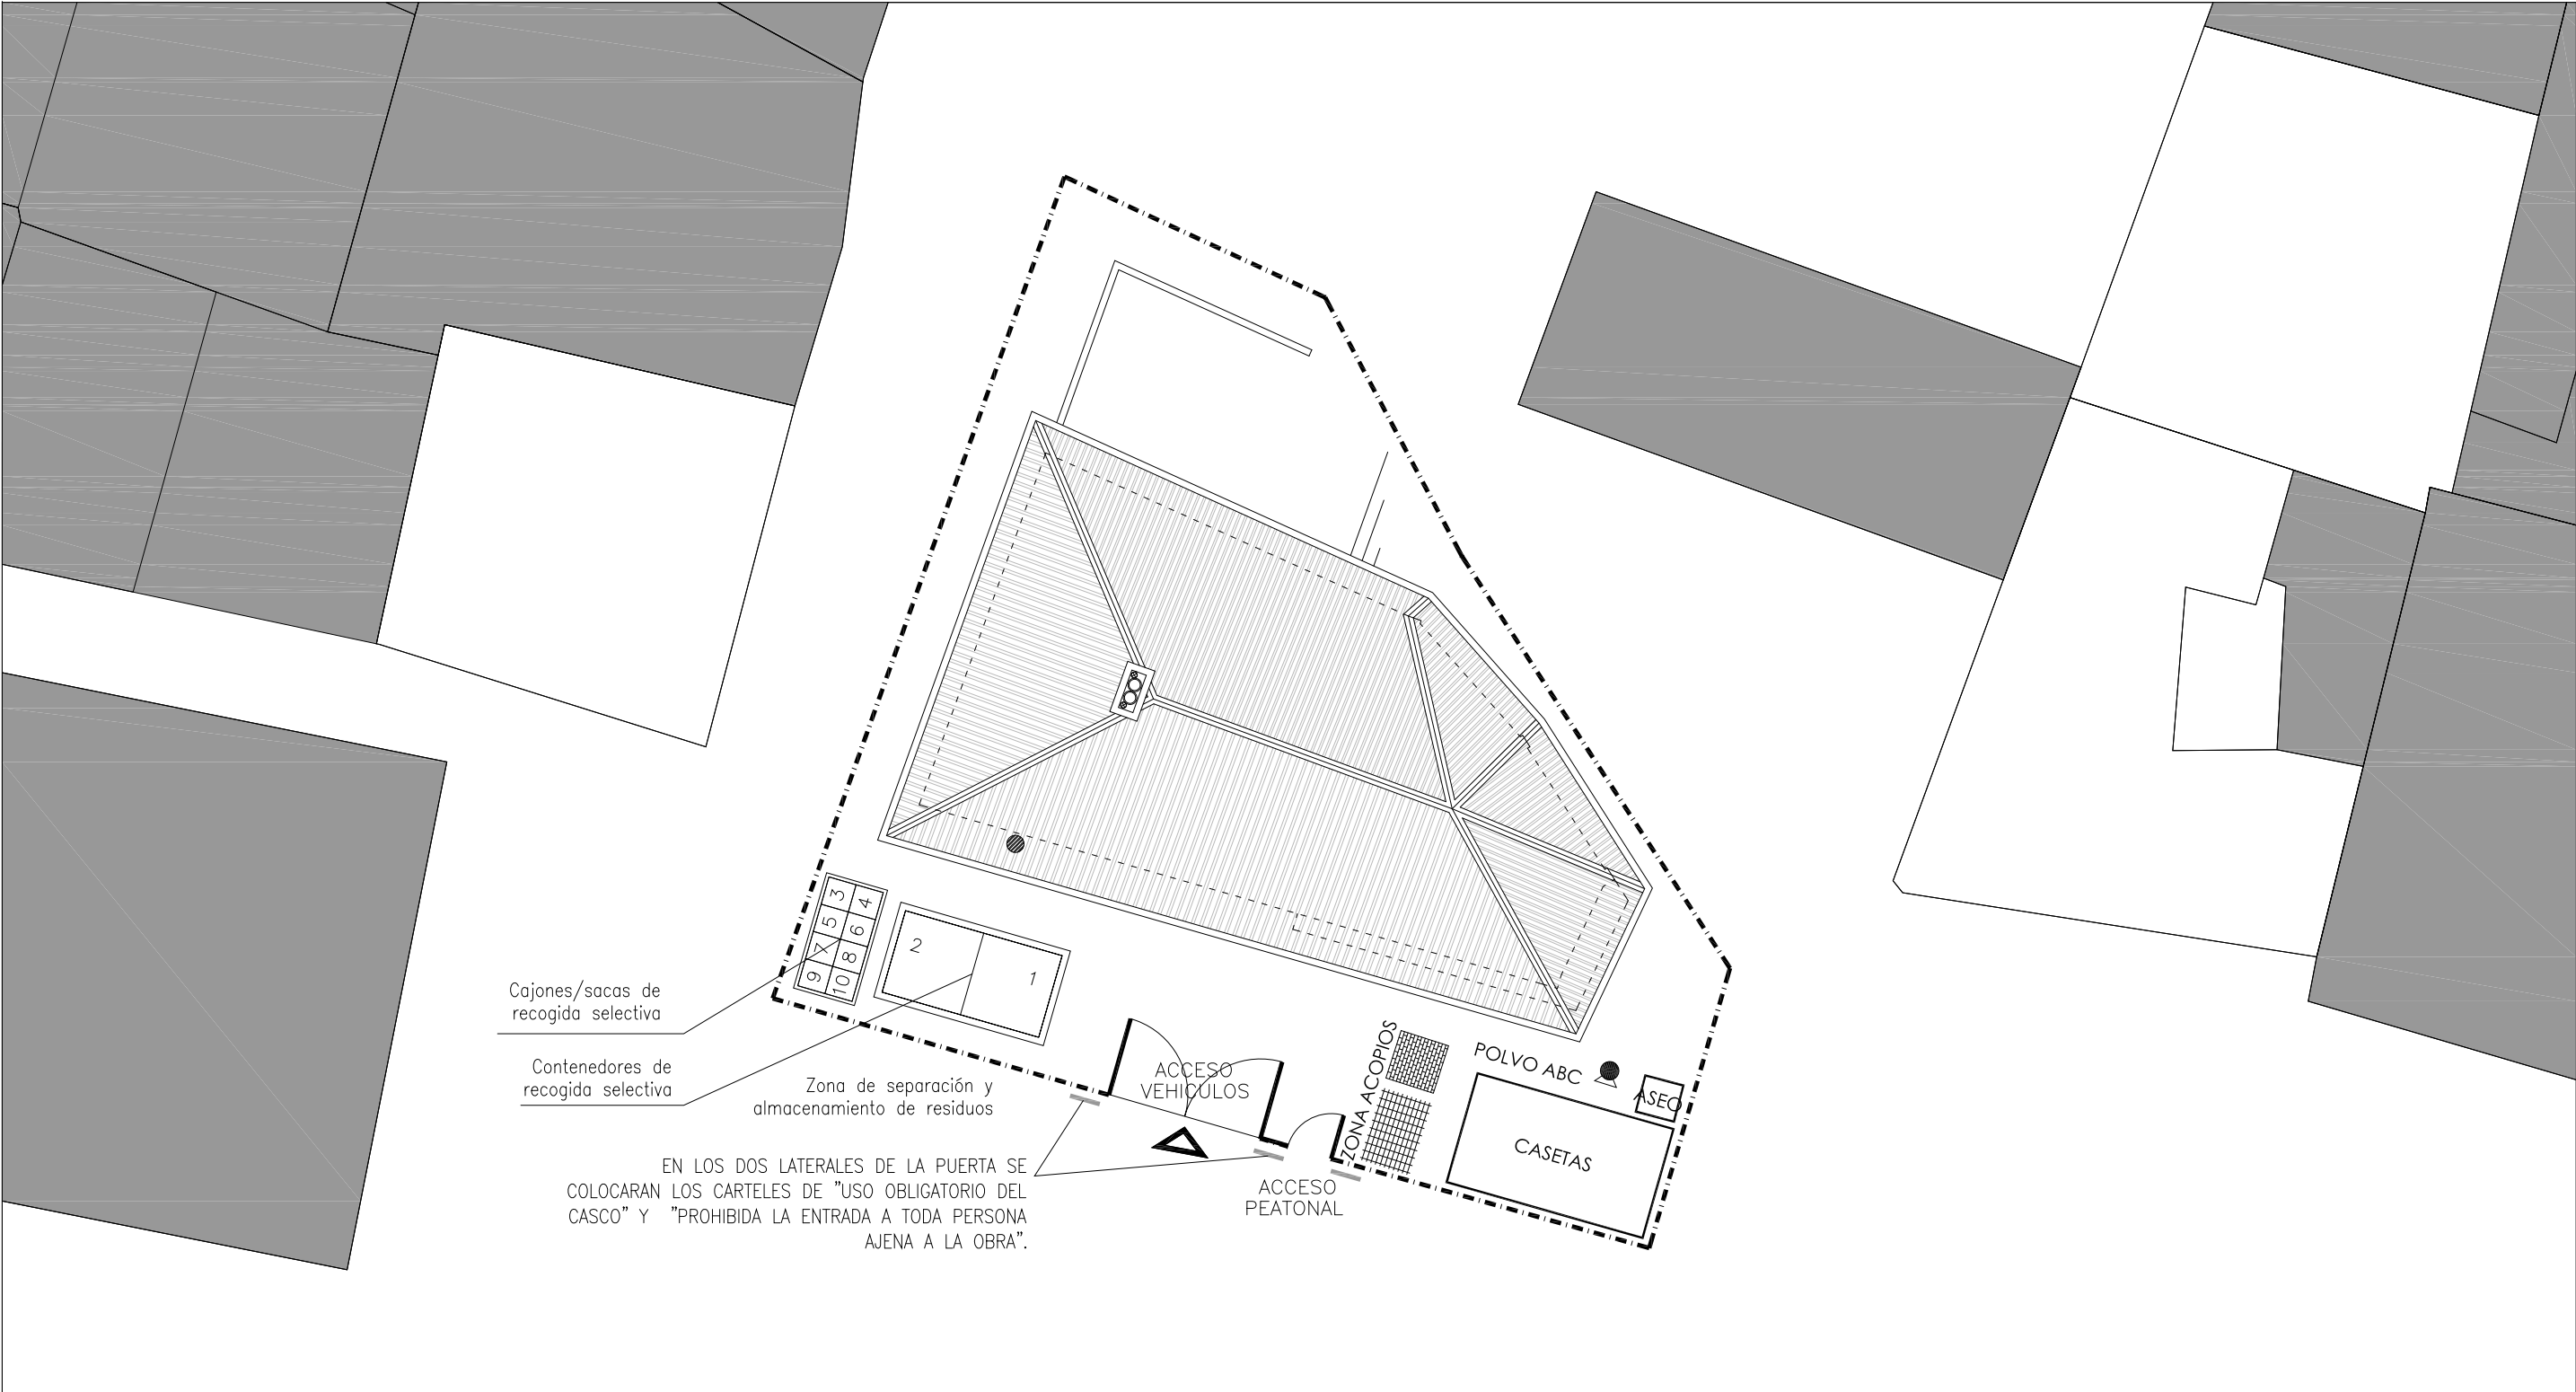

RESIDUOS GENERADOS EN LA OBRA:

- 1- HORMIGÓN
- 2- CERÁMICOS
- 3- METAL
- 4- MADERA
- 5- VIDRIO
- 6- PLÁSTICO
- 7- PAPEL Y CARTÓN
- 8- OTROS NO POTENCIALMENTE PELIGROSOS
- 9- BASURAS
- 10- OTROS POTENCIALMENTE PELIGROSOS

● BAJANTES DE ESCOMBROS

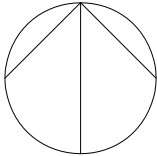

PROYECTO DE EJECUCION Y ACTIVIDAD CLASIFICADA

P/01/22

REHABILITACIÓN DE EDIFICIOS EXISTENTES EN BAR CON COCINA Y TIENDA

PROMOTOR / AYUNTAMIENTO DE ARMAÑANZAS

SITUACIÓN / PARCELAS 11 Y 12 - POLÍGONO 2 (CALLE LA PLAZA 12 Y 14) - ARMAÑANZAS (NAVARRA)

JUNIO 2024

PROPUESTA /GESTIÓN DE RESIDUOS

A-32

JOSÉ MIGUEL ORRADRE AGUERRALDE / ARQUITECTO

ANA ISABEL ESCUDERO SANTOS / ARQUITECTO COLABORADOR

Paseo Ibaialde 209 / 31192 MUTILVA BAJA (NAVARRA) / 677 731 446 / arquitectura@eyoa.es

El presente documento es copia de su original del que es autor el arquitecto. Su utilización total o parcial, así como cualquier reproducción o cesión a terceros, requerirá la previa autorización de su autor, quedando en todo caso prohibida cualquier modificación del mismo.

E 1/150

DIN A3