



PROYECTO DE RED DE DISTRIBUCION
INTERIOR EN COMUNALES DE SESMA DEL
SECTOR XXVI-EGA 3 DE LA AMPLIACIÓN
DE LA 1ª FASE DEL CANAL DE NAVARRA



Documento Nº 2:

Planos

Julio-2024

Autor del Proyecto:

Riegos de Navarra, INTIA, S.A.

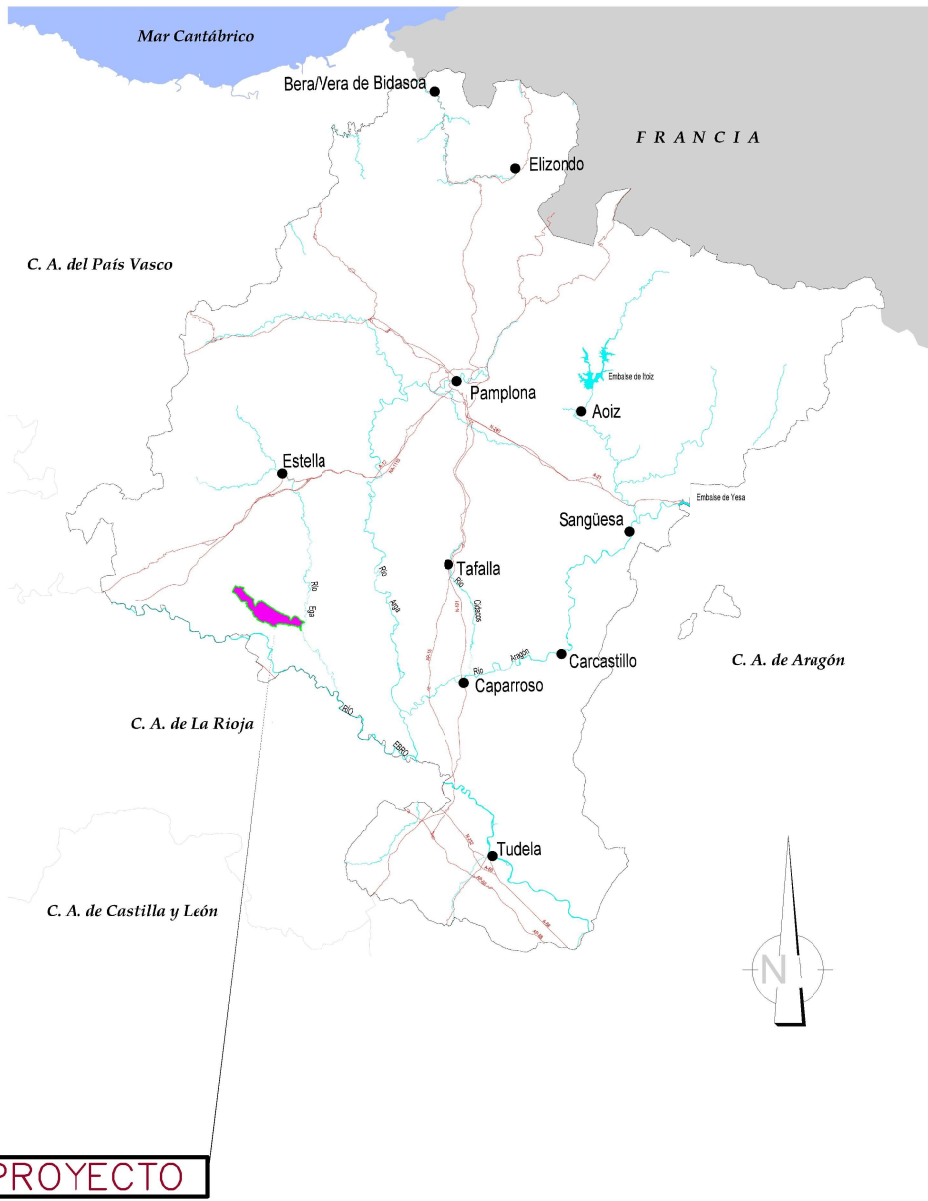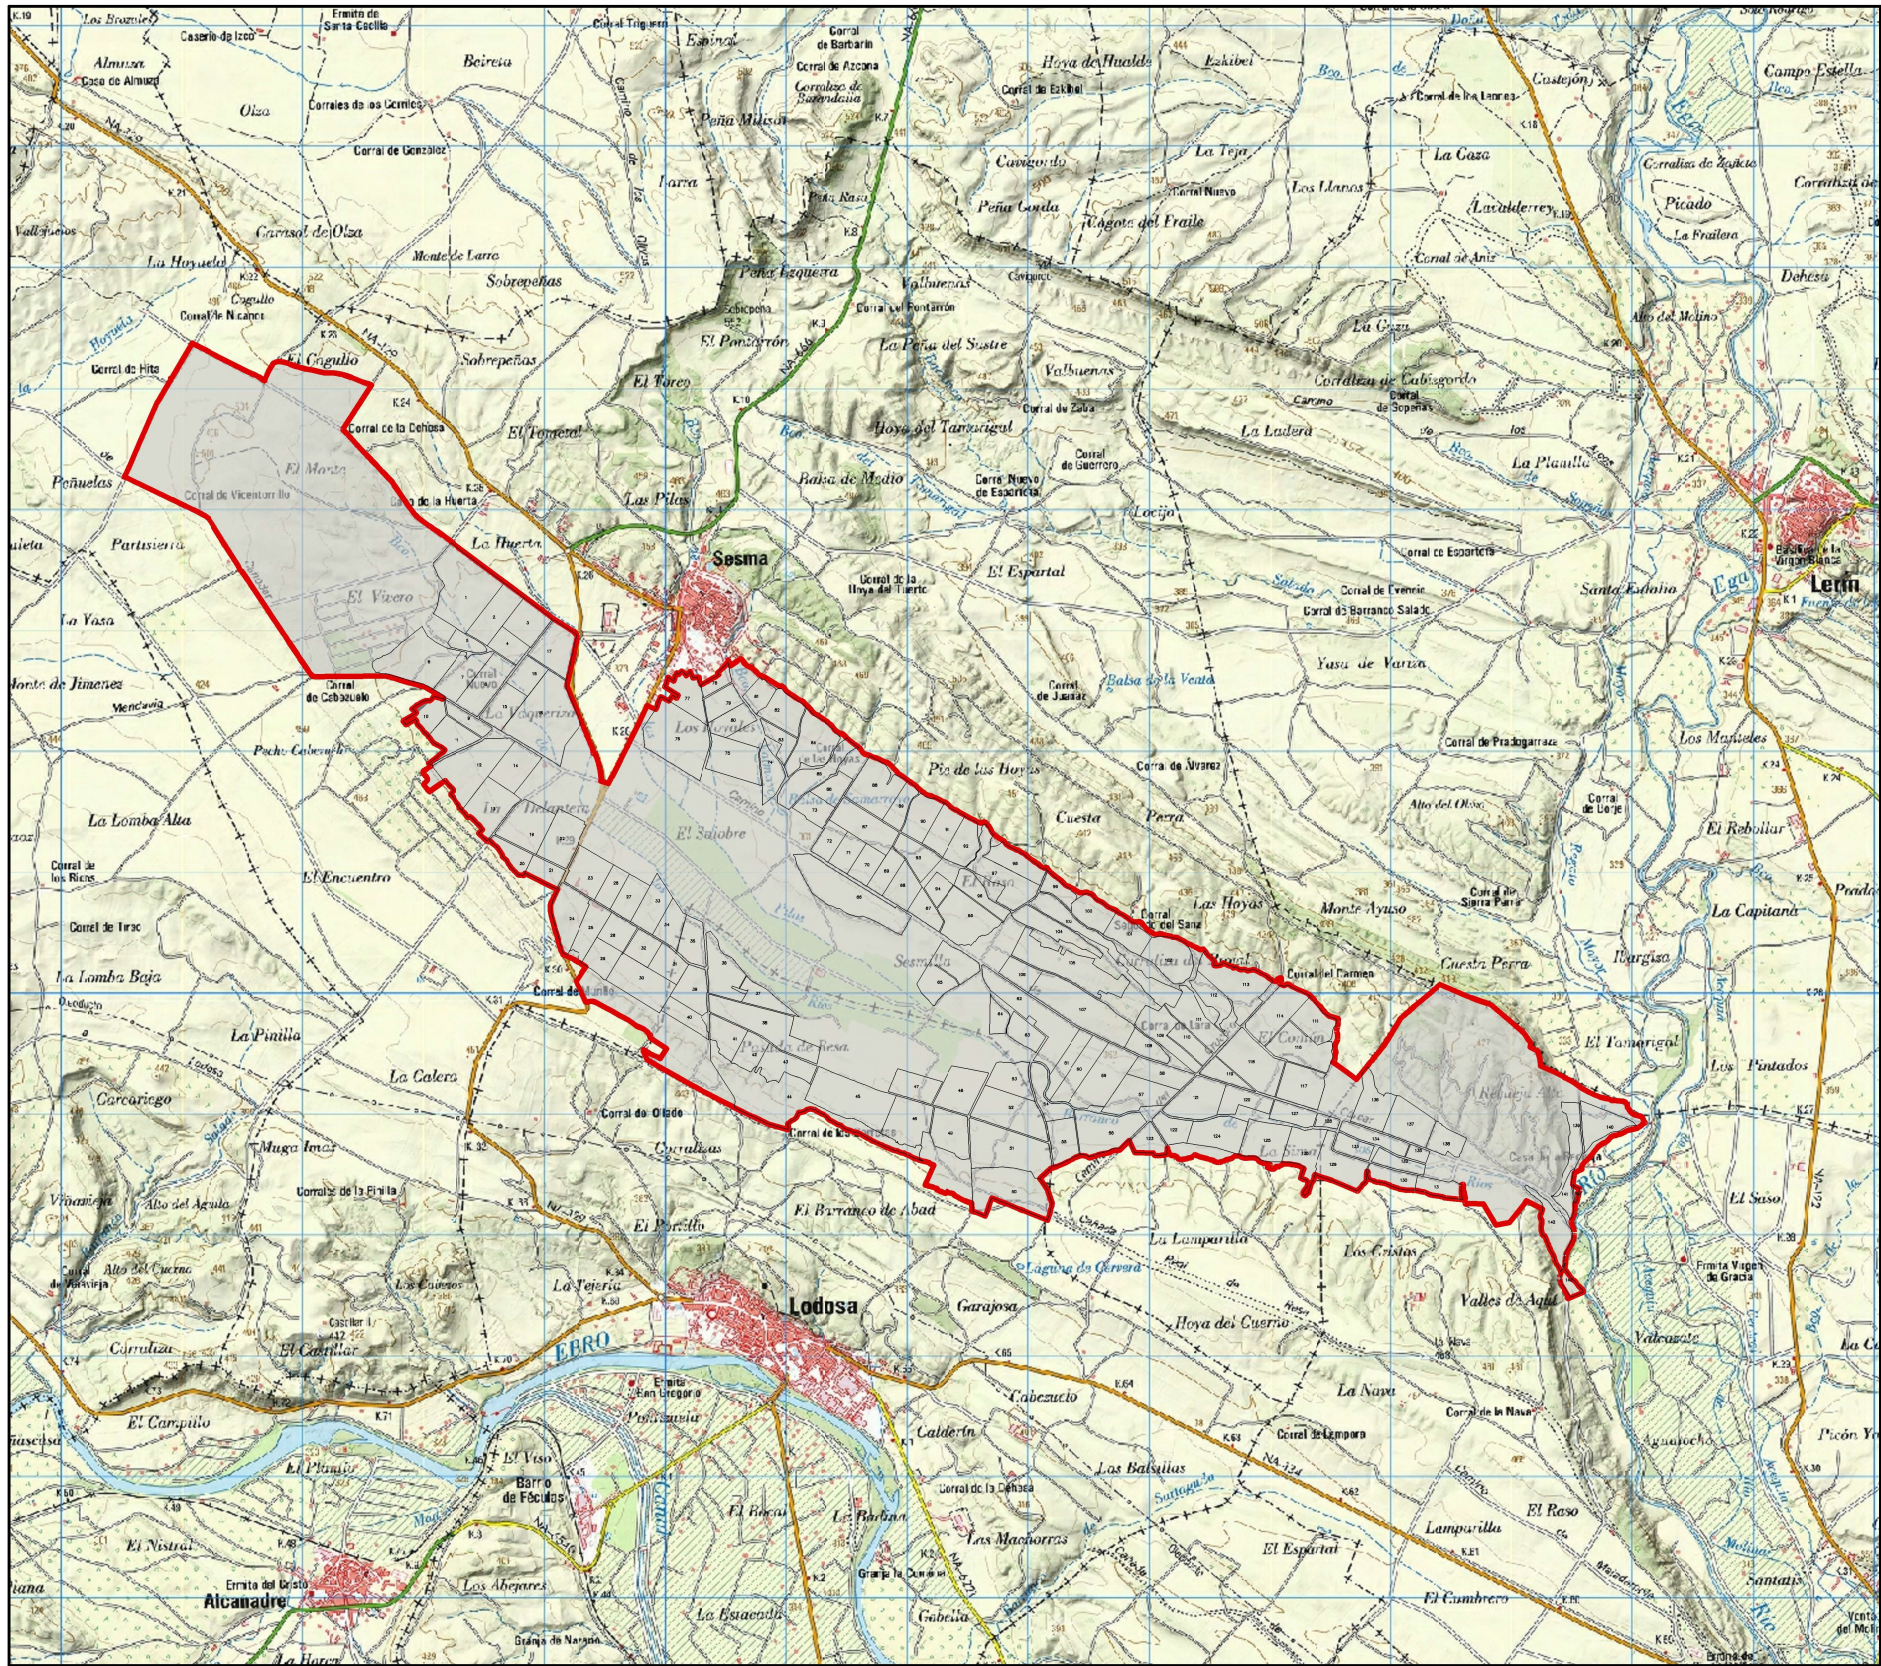


PROYECTO



PROYECTO DE RED DE DISTRIBUCIÓN INTERIOR EN PARCELAS COMUNALES DE SESMA DEL SECTOR XXVI EGA 3 DE LA AMPLIACIÓN DE LA 1ª FASE DEL CANAL DE NAVARRA

PROMOTOR			
AYUNTAMIENTO DE SESMA			
NOMBRE DEL PLANO			
SITUACIÓN			
Nº PLANO	FECHA	ESCALA	
1	JULIO 2024	1/60000	

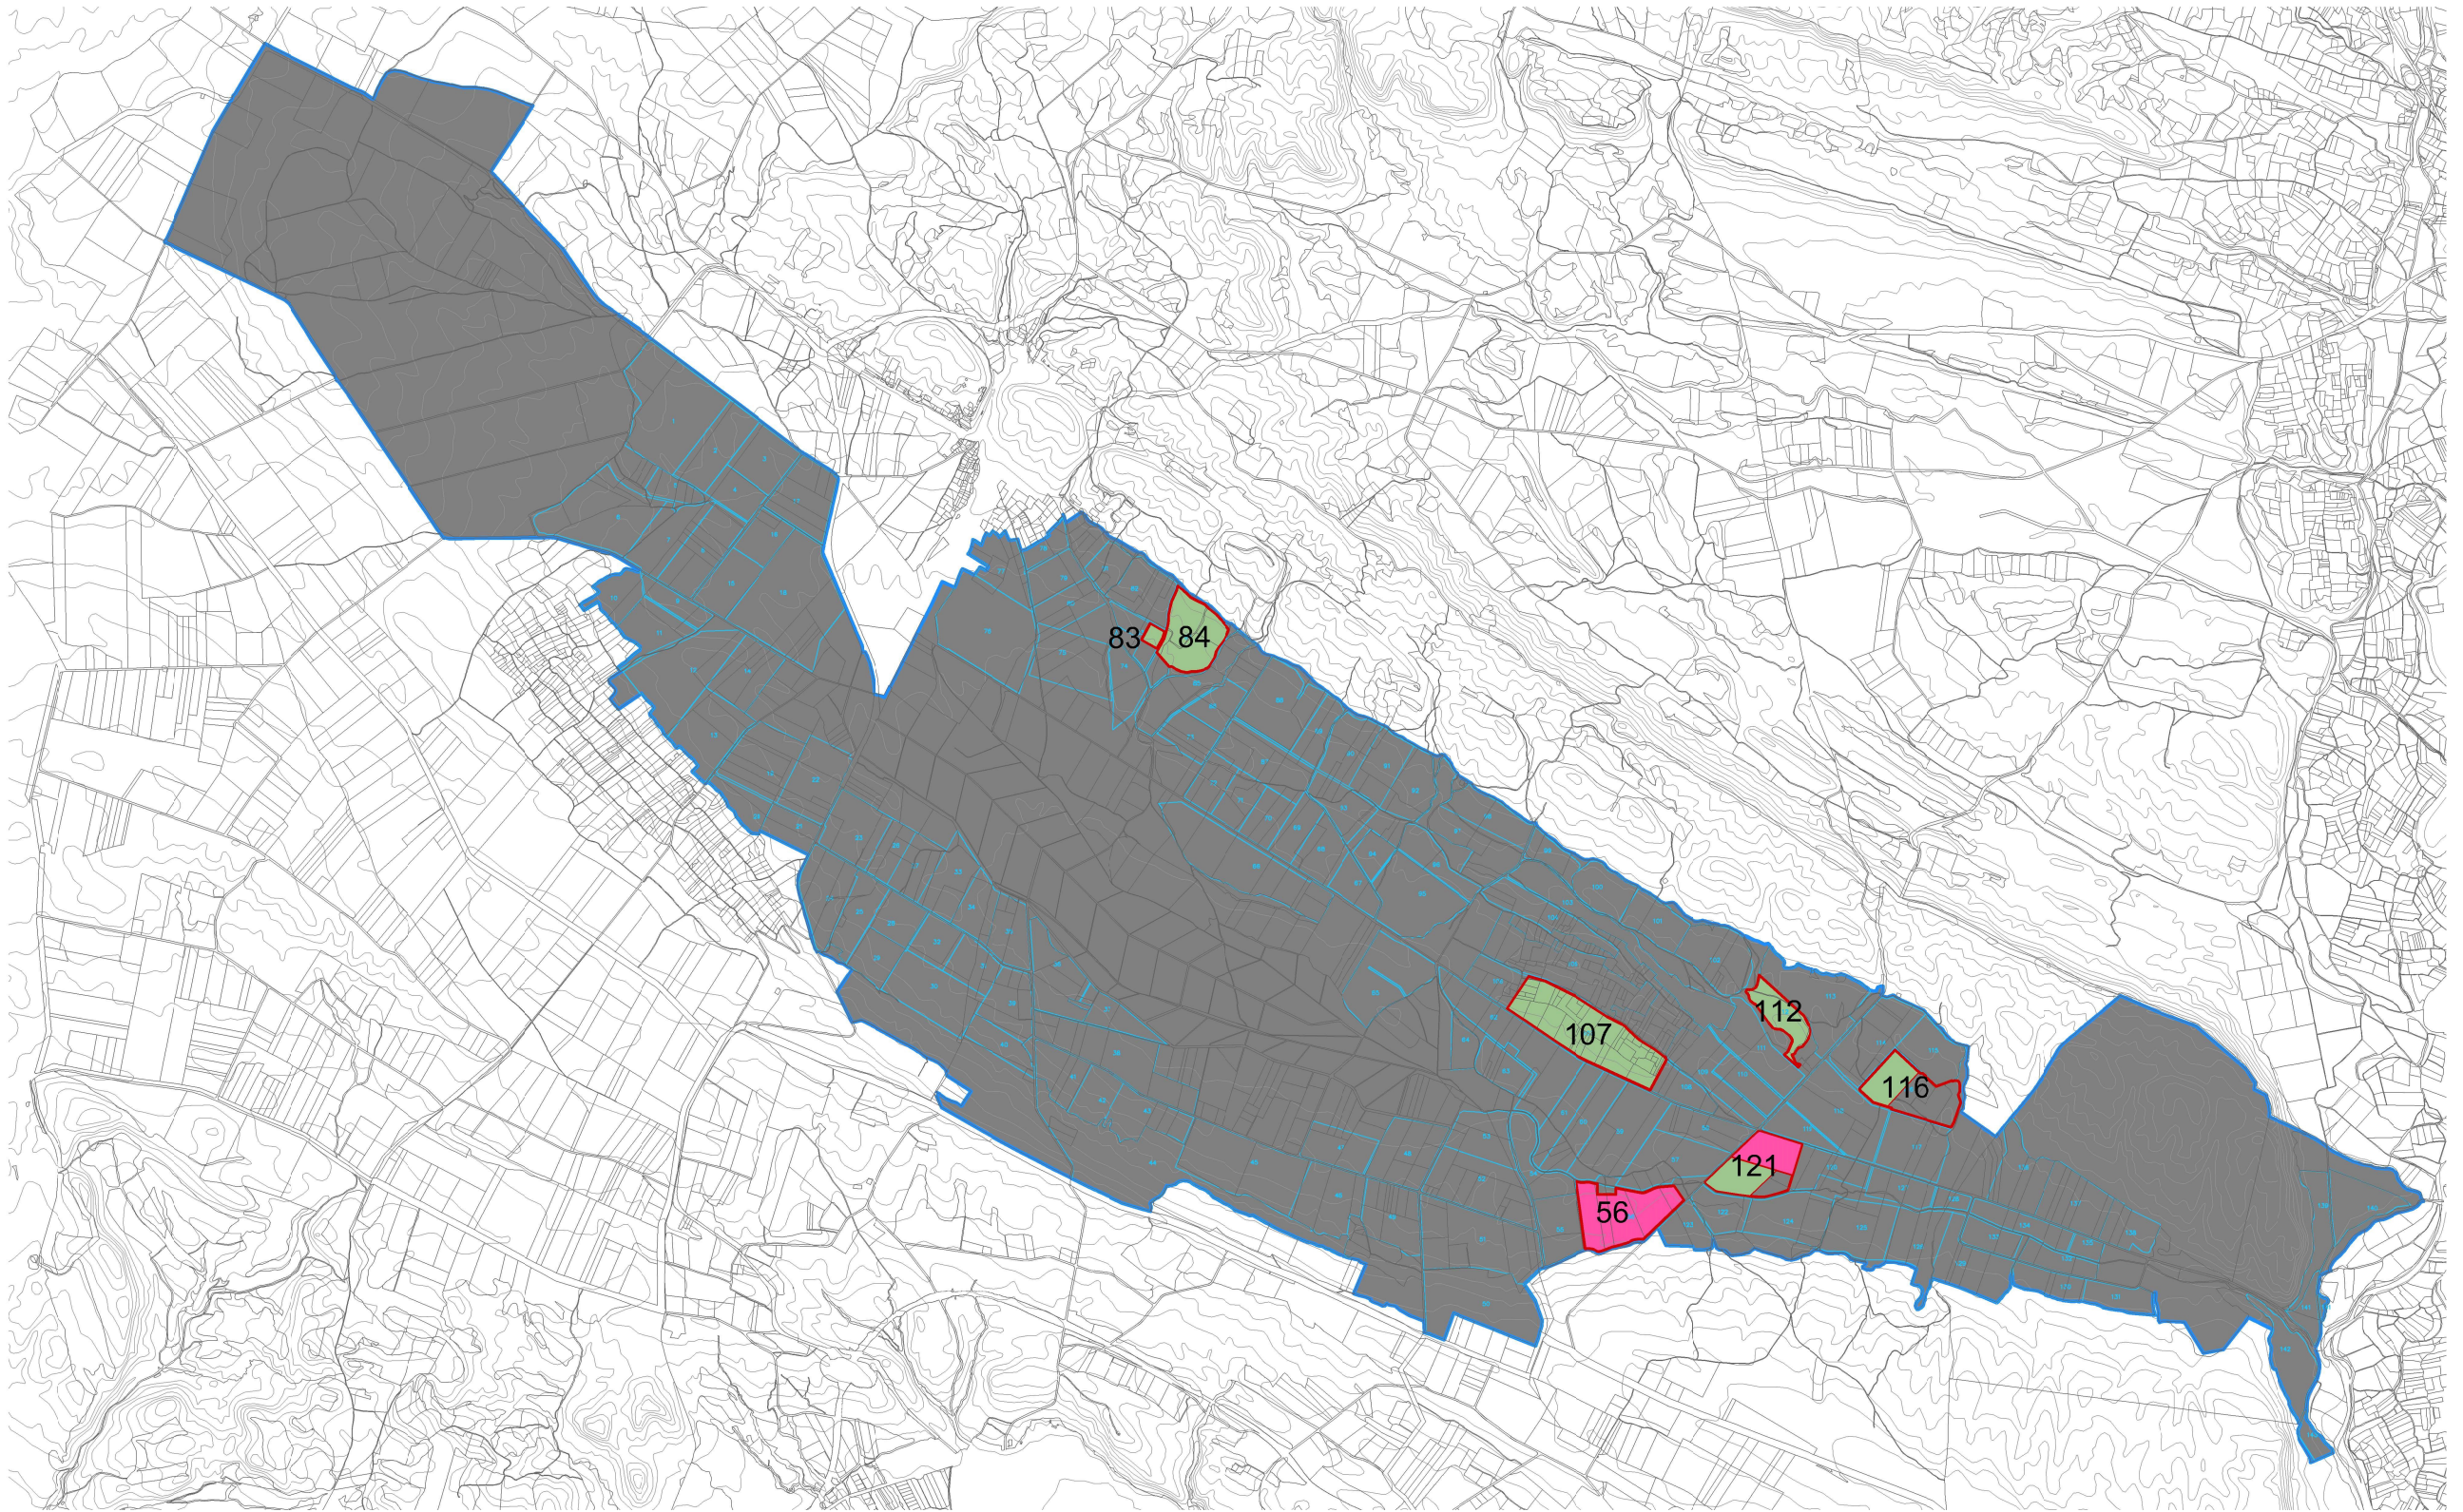

-  UNIDADES DE RIEGO 56 Y 121 POR ASPERSIÓN
-  UNIDADES DE RIEGO 83, 84, 107, 112 Y 116 POR GOTEO



PROYECTO DE RED DE DISTRIBUCIÓN INTERIOR EN PARCELAS COMUNALES DE SESMA DEL SECTOR XXVI EGA 3 DE LA AMPLIACIÓN DE LA 1ª FASE DEL CANAL DE NAVARRA


PROMOTOR

AYUNTAMIENTO DE SESMA

NOMBRE DEL PLANO

UNIDADES DE RIEGO

Nº PLANO	FECHA	ESCALA	
2	JULIO 2024	1/40000	

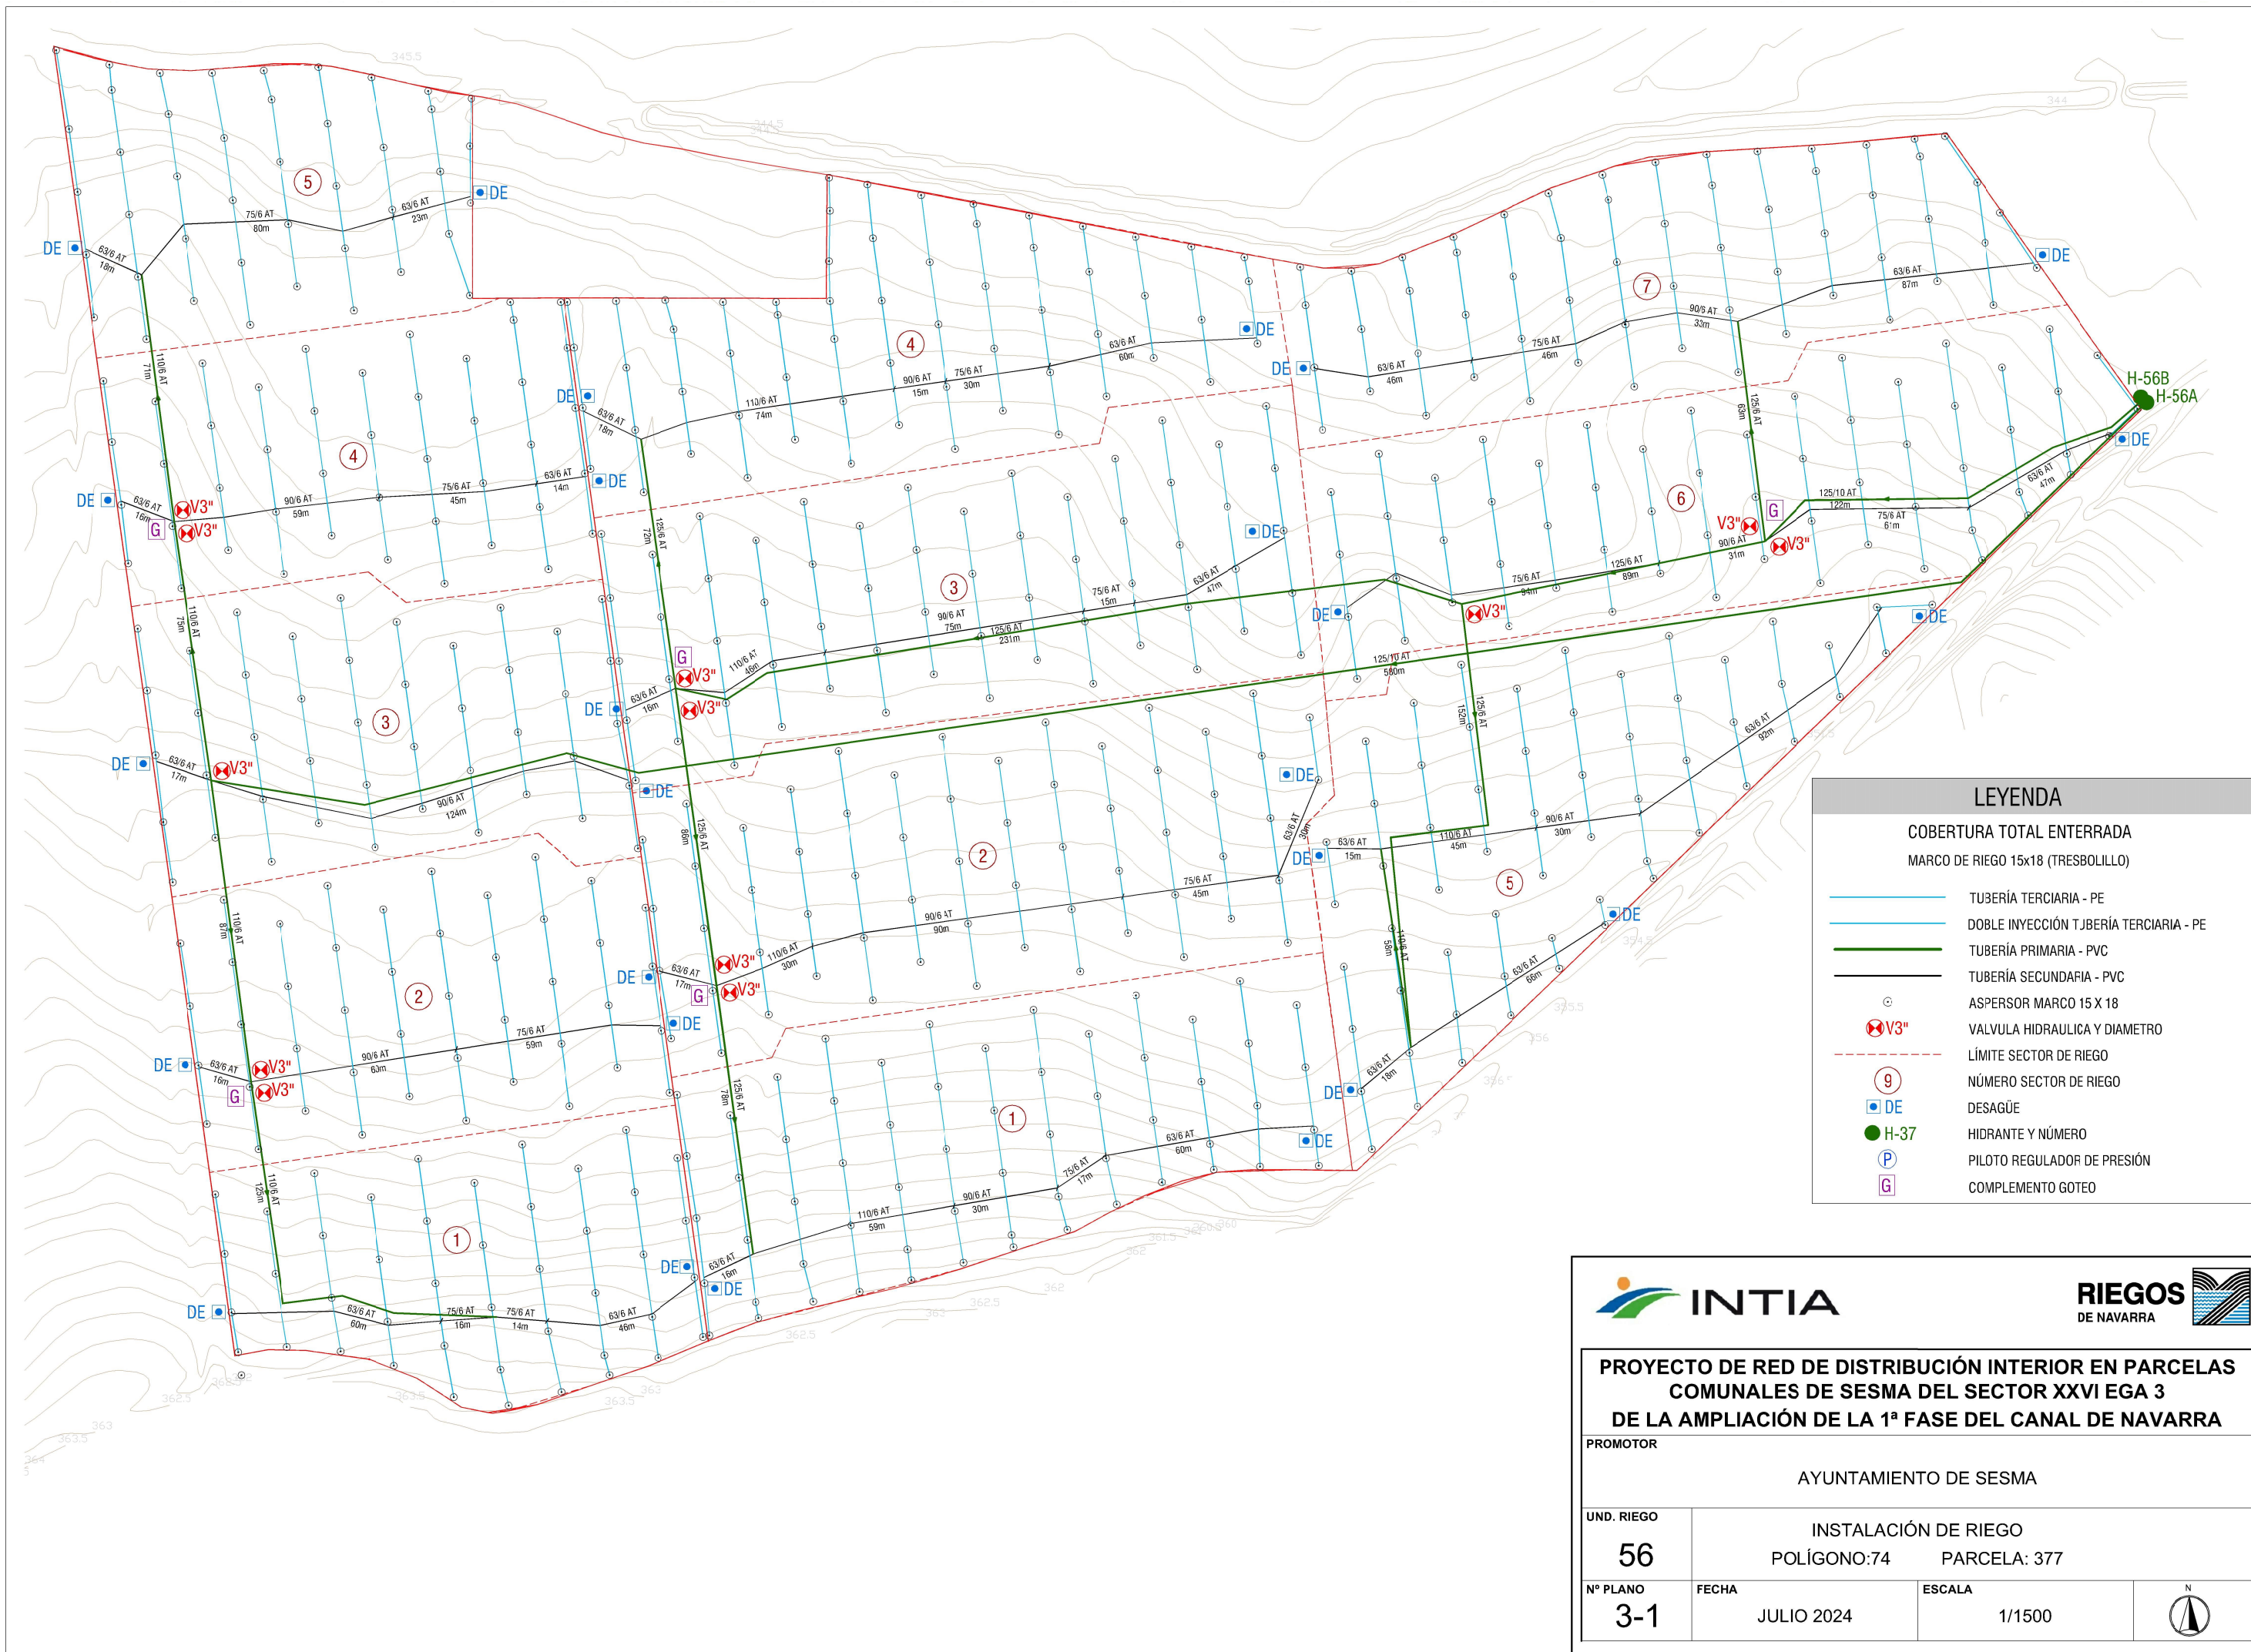

LEYENDA

COBERTURA TOTAL ENTERRADA

MARCO DE RIEGO 15x18 (TRESBOLILLO)

TUBERÍA TERCIARIA - PE

DOBLE INYECCIÓN TUBERÍA TERCIARIA - PE

TUBERÍA PRIMARIA - PVC

TUBERÍA SECUNDARIA - PVC

ASPERSOR MARCO 15 X 18

V3"

VALVULA HIDRAULICA Y DIAMETRO

LÍMITE SECTOR DE RIEGO

9

NÚMERO SECTOR DE RIEGO

DE

DESAGÜE

H-37

HIDRANTE Y NÚMERO

P

PILOTO REGULADOR DE PRESIÓN

G

COMPLEMENTO GOTEO

INTIA

RIEGOS

DE NAVARRA

PROYECTO DE RED DE DISTRIBUCIÓN INTERIOR EN PARCELAS COMUNALES DE SESMA DEL SECTOR XXVI EGA 3

DE LA AMPLIACIÓN DE LA 1ª FASE DEL CANAL DE NAVARRA

PROMOTOR

AYUNTAMIENTO DE SESMA

UND. RIEGO

56

INSTALACIÓN DE RIEGO

POLÍGONO:74 PARCELA: 377

Nº PLANO

3-1


FECHA

JULIO 2024


ESCALA

1/1500

N

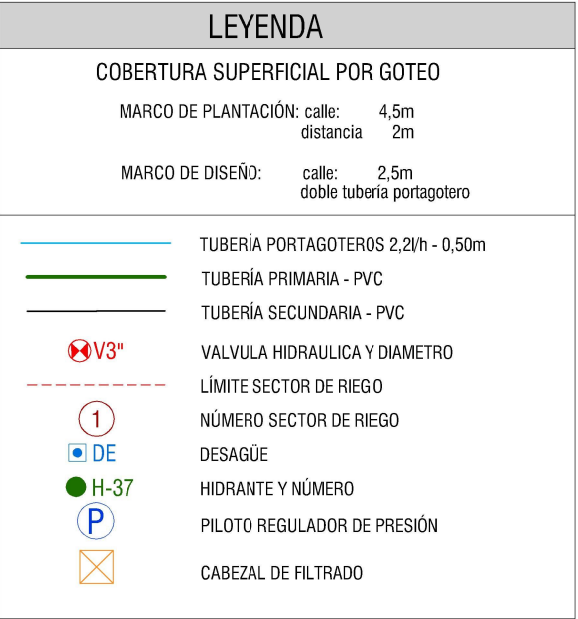

				
PROYECTO DE RED DE DISTRIBUCIÓN INTERIOR EN PARCELAS COMUNALES DE SESMA DEL SECTOR XXVI EGA 3 DE LA AMPLIACIÓN DE LA 1ª FASE DEL CANAL DE NAVARRA				
PROMOTOR AYUNTAMIENTO DE SESMA				
UND. RIEGO 84	INSTALACIÓN DE RIEGO POLÍGONO:72 PARCELA: 147			
Nº PLANO 3-2	FECHA JULIO 2024	ESCALA 1/2000	N 	

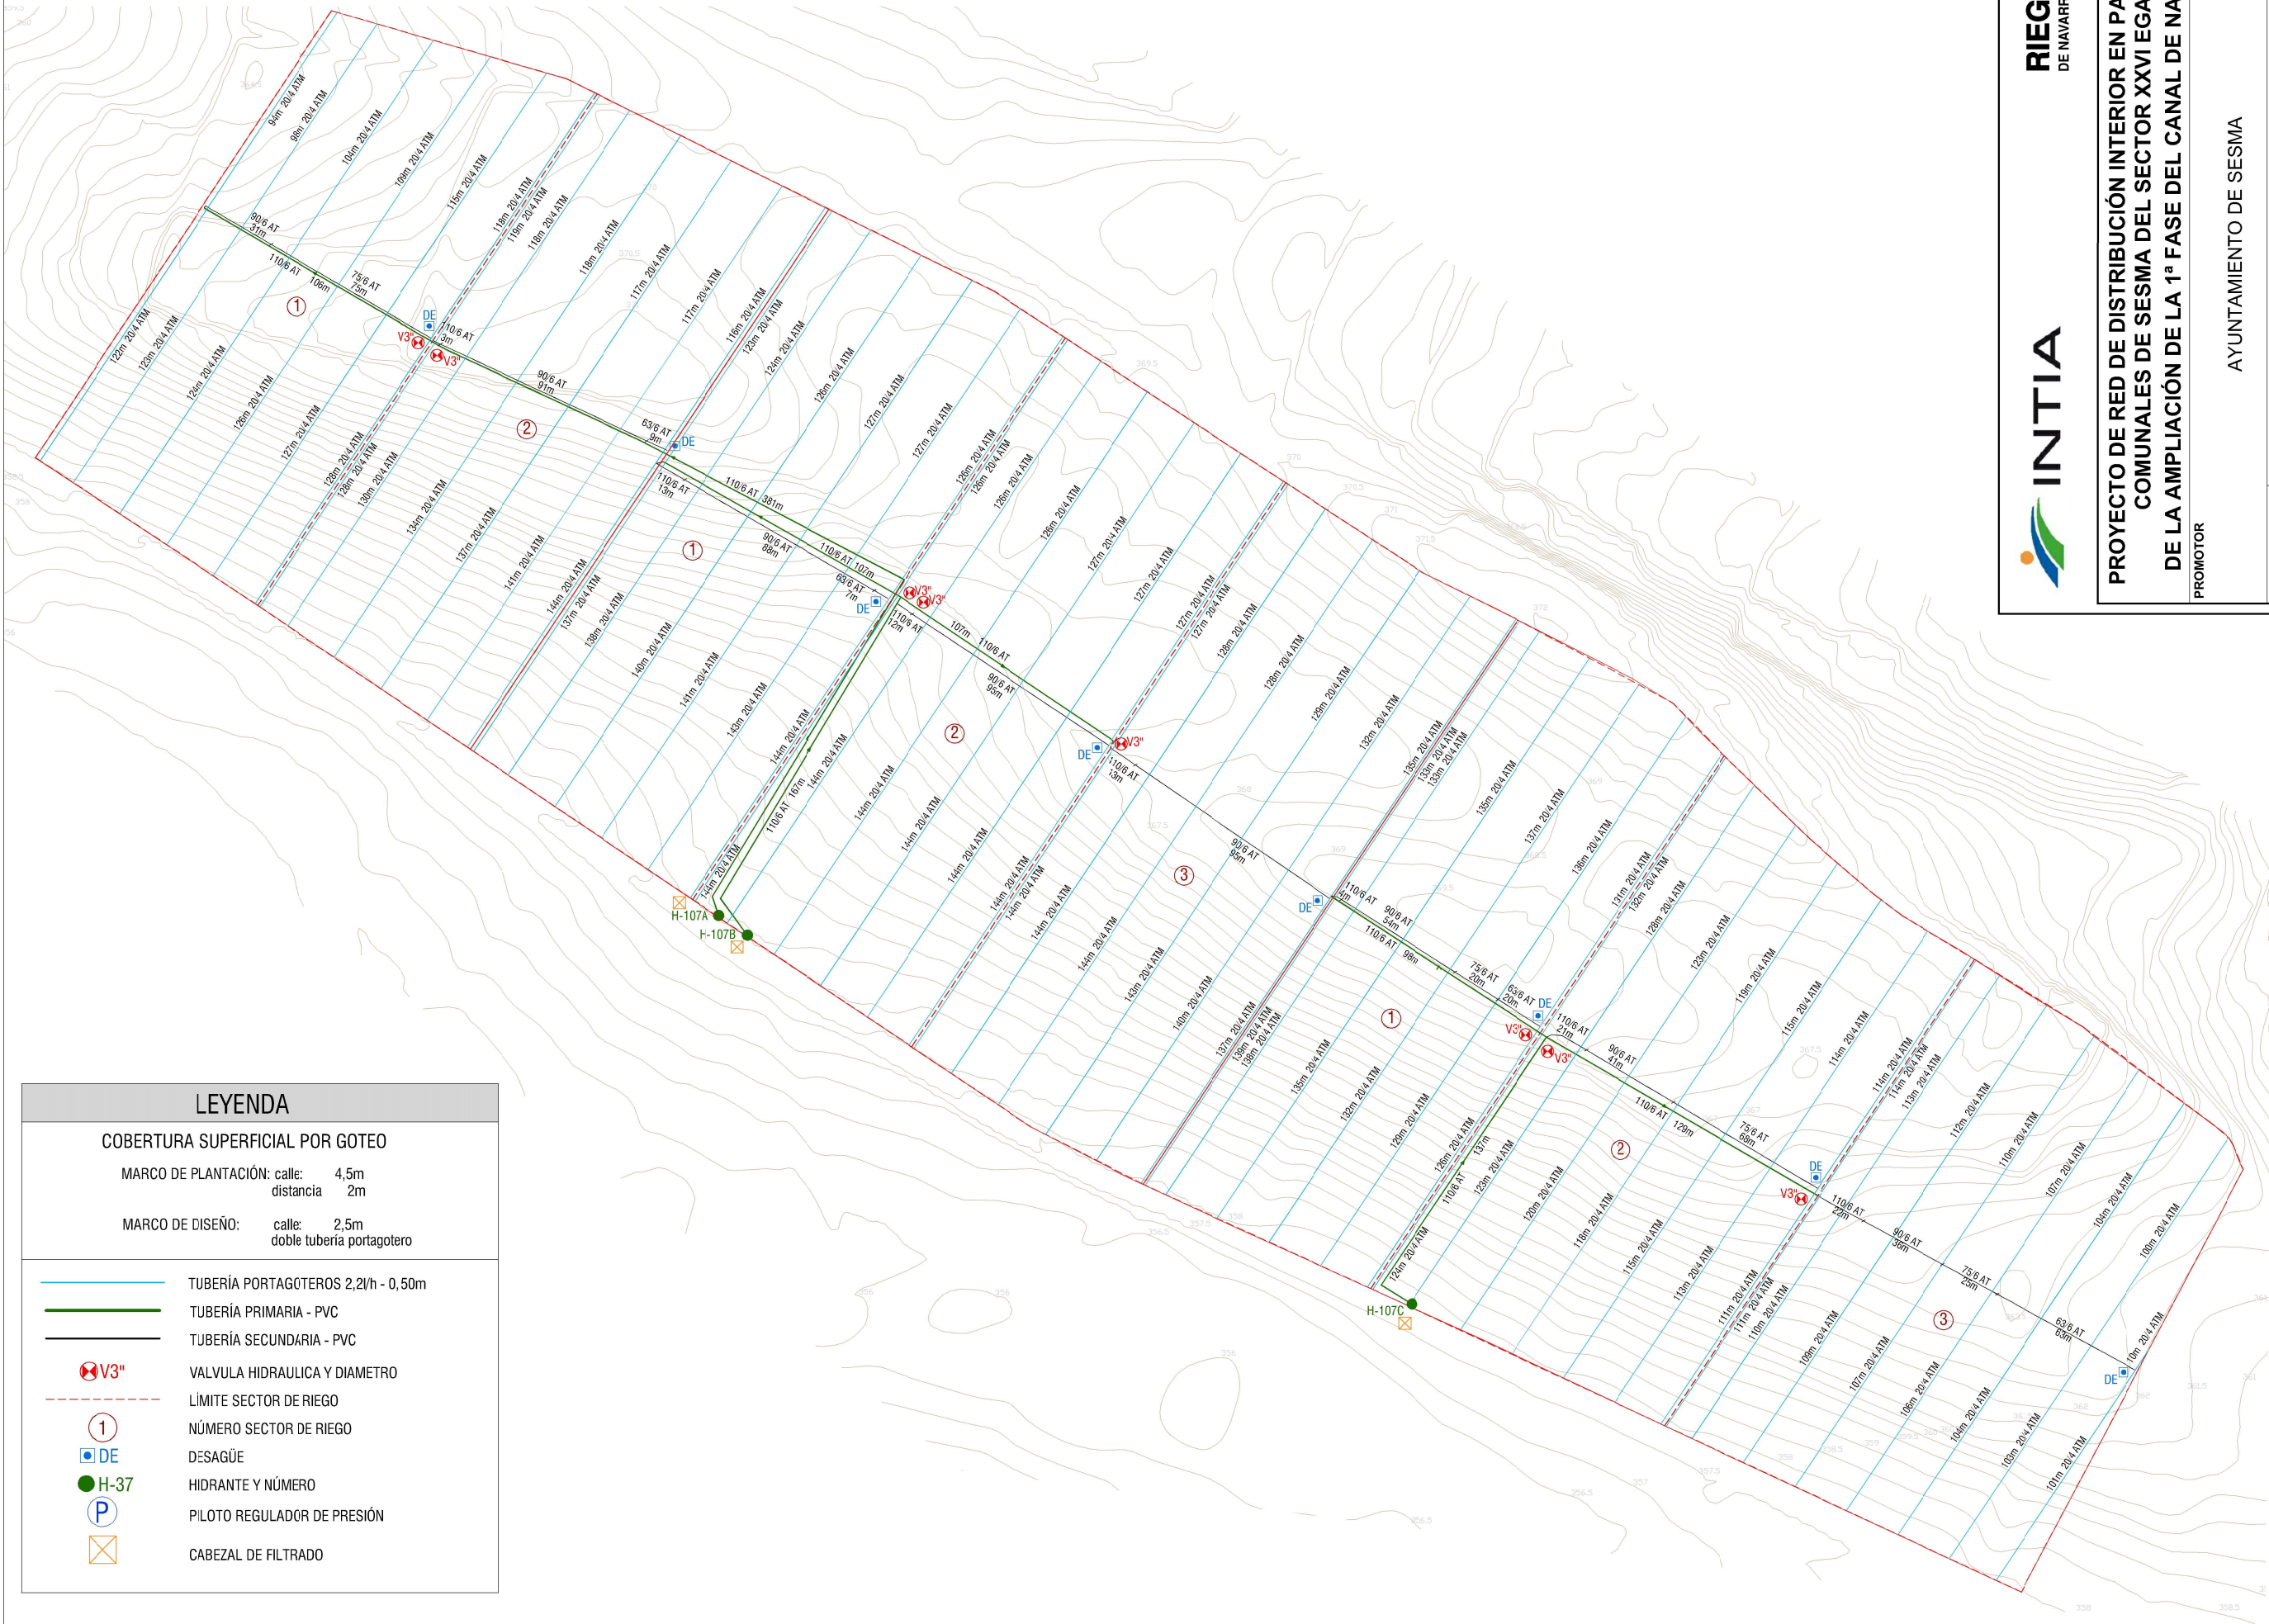

LEYENDA

COBERTURA SUPERFICIAL POR GOTEO

MARCO DE PLANTACIÓN: calle: 4,5m
distancia 2m

MARCO DE DISEÑO: calle: 2,5m
doble tubería portagotero

- TUBERÍA PORTAGÓTEROS 2,2l/h - 0,50m
- TUBERÍA PRIMARIA - PVC
- TUBERÍA SECUNDARIA - PVC
- VALVULA HIDRAULICA Y DIAMETRO
- LÍMITE SECTOR DE RIEGO
- NÚMERO SECTOR DE RIEGO
- DESAGÜE
- HIDRANTE Y NÚMERO
- PILOTO REGULADOR DE PRESIÓN
- CABEZAL DE FILTRADO



RIEGOS
DE NAVARRA



PROYECTO DE RED DE DISTRIBUCIÓN INTERIOR EN PARCELAS COMUNALES DE SESMA DEL SECTOR XXVI EGA 3 DE LA AMPLIACIÓN DE LA 1ª FASE DEL CANAL DE NAVARRA

PROMOTOR

AYUNTAMIENTO DE SESMA

UND. RIEGO

107

INSTALACIÓN DE RIEGO

POLÍGONO:73 PARCELA: 425

Nº PLANO

3-3


FECHA

JULIO 2024

ESCALA

1/2500



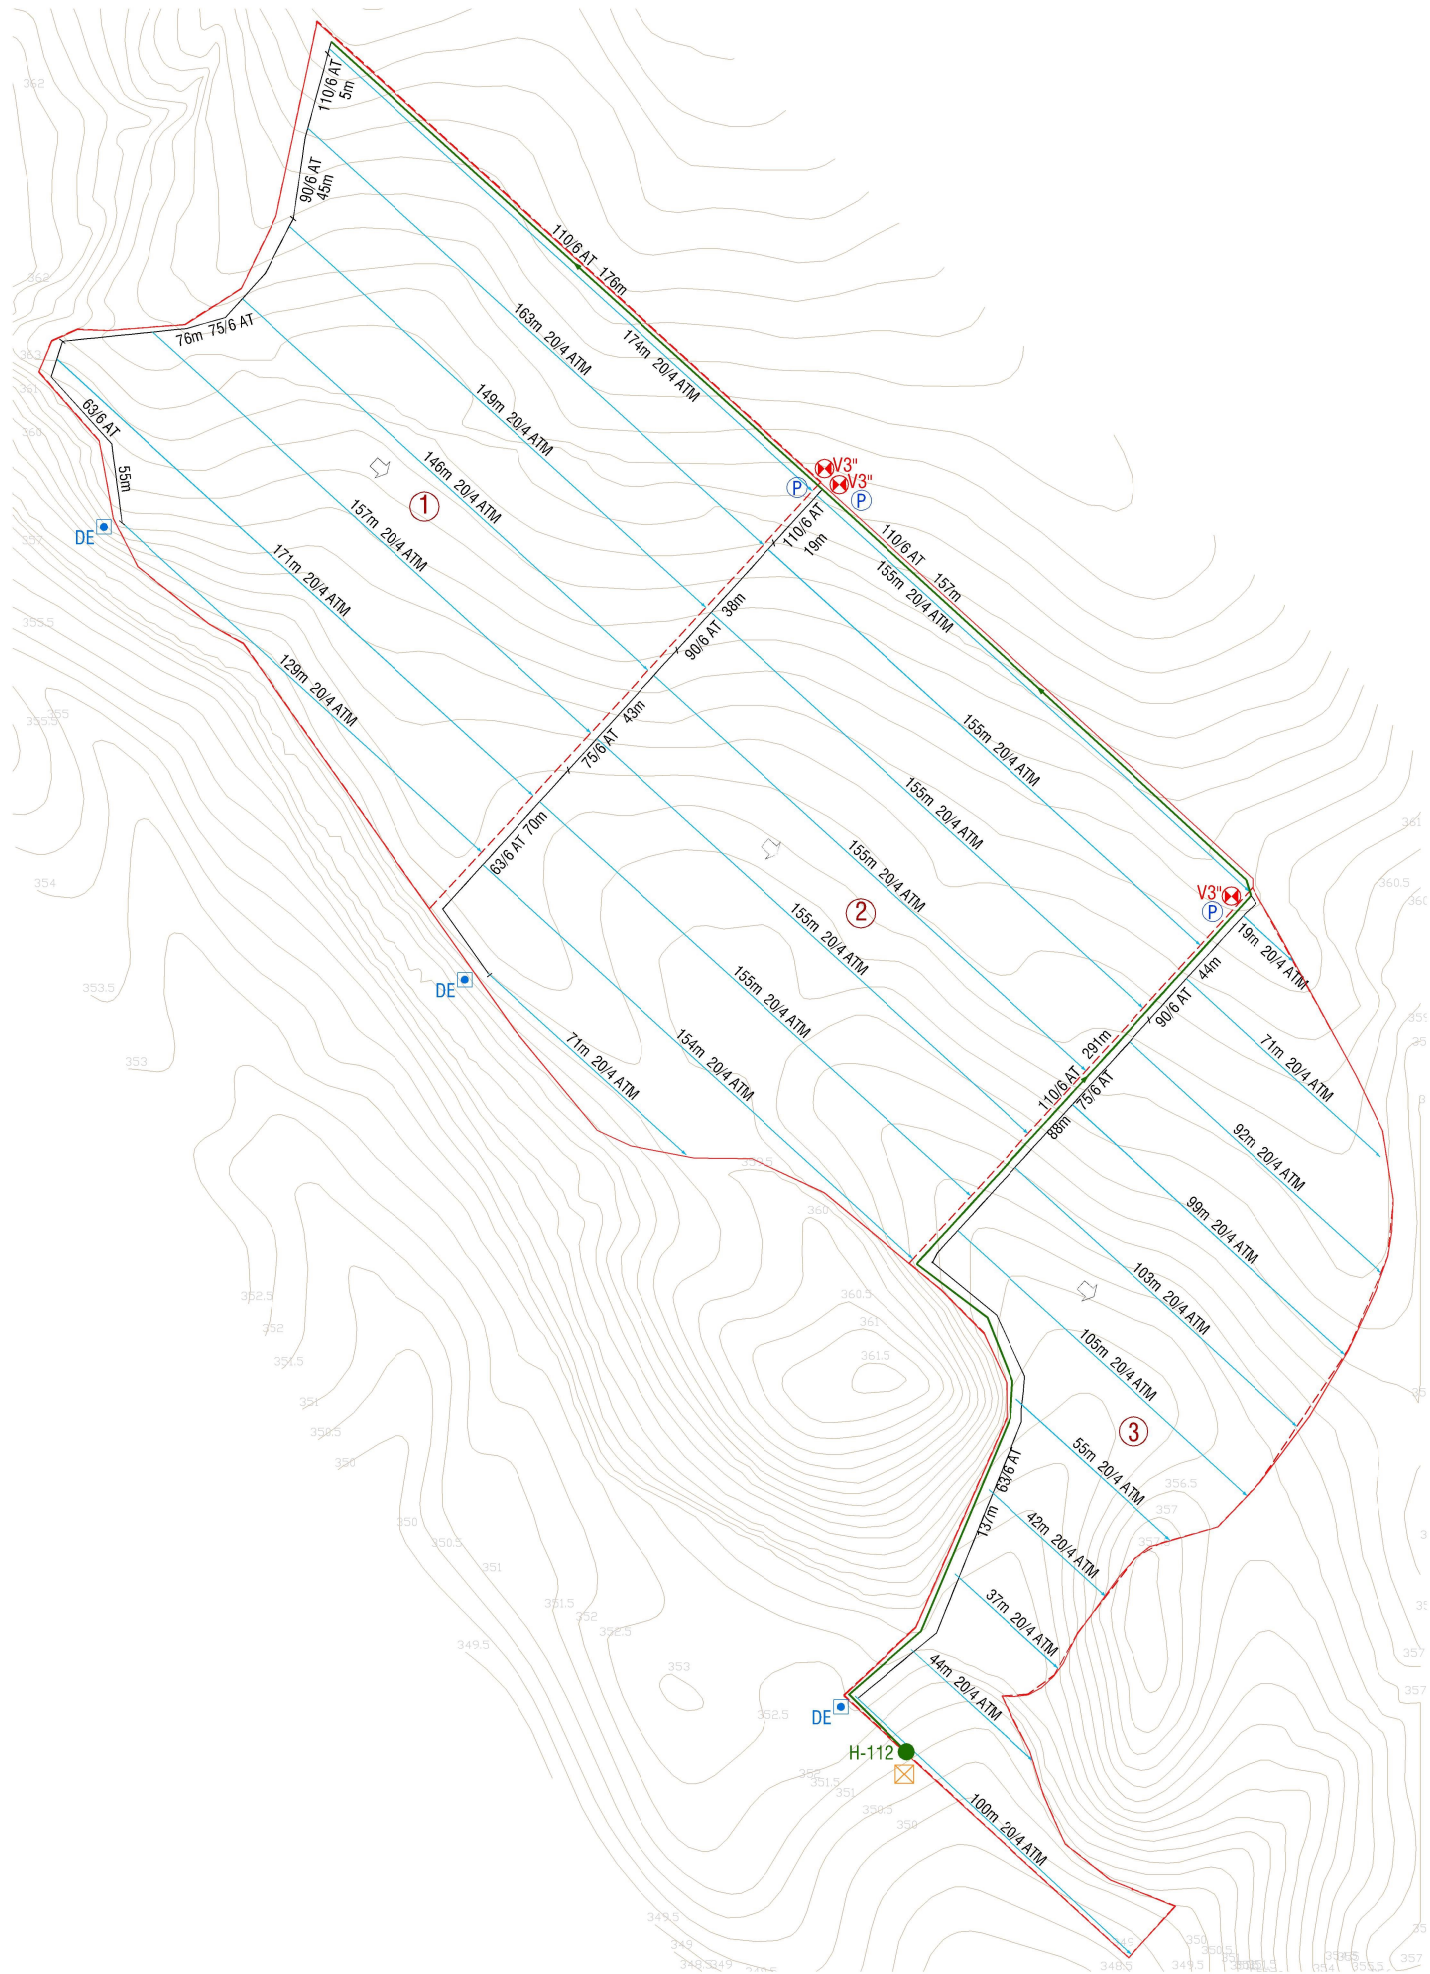

LEYENDA	
COBERTURA SUPERFICIAL POR GOTEO	
MARCO DE PLANTACIÓN:	calle: 4,5m distancia 2m
MARCO DE DISEÑO:	calle: 2,5m doble tubería portagotero
	TUBERÍA PORTAGOTEROS 2,2Vh - 0,50m
	TUBERÍA PRIMARIA - PVC
	TUBERÍA SECUNDARIA - PVC
	VALVULA HIDRAULICA Y DIAMETRO
	LÍMITE SECTOR DE RIEGO
	NÚMERO SECTOR DE RIEGO
	DESAGÜE
	HIDRANTE Y NÚMERO
	PILOTO REGULADOR DE PRESIÓN
	CABEZAL DE FILTRADO




PROYECTO DE RED DE DISTRIBUCIÓN INTERIOR EN PARCELAS COMUNALES DE SESMA DEL SECTOR XXVI EGA 3 DE LA AMPLIACIÓN DE LA 1ª FASE DEL CANAL DE NAVARRA

PROMOTOR

AYUNTAMIENTO DE SESMA

UND. RIEGO	INSTALACIÓN DE RIEGO	
112	POLÍGONO:73	PARCELA: 452
Nº PLANO	FECHA	ESCALA
3-4	JULIO 2024	1/2000



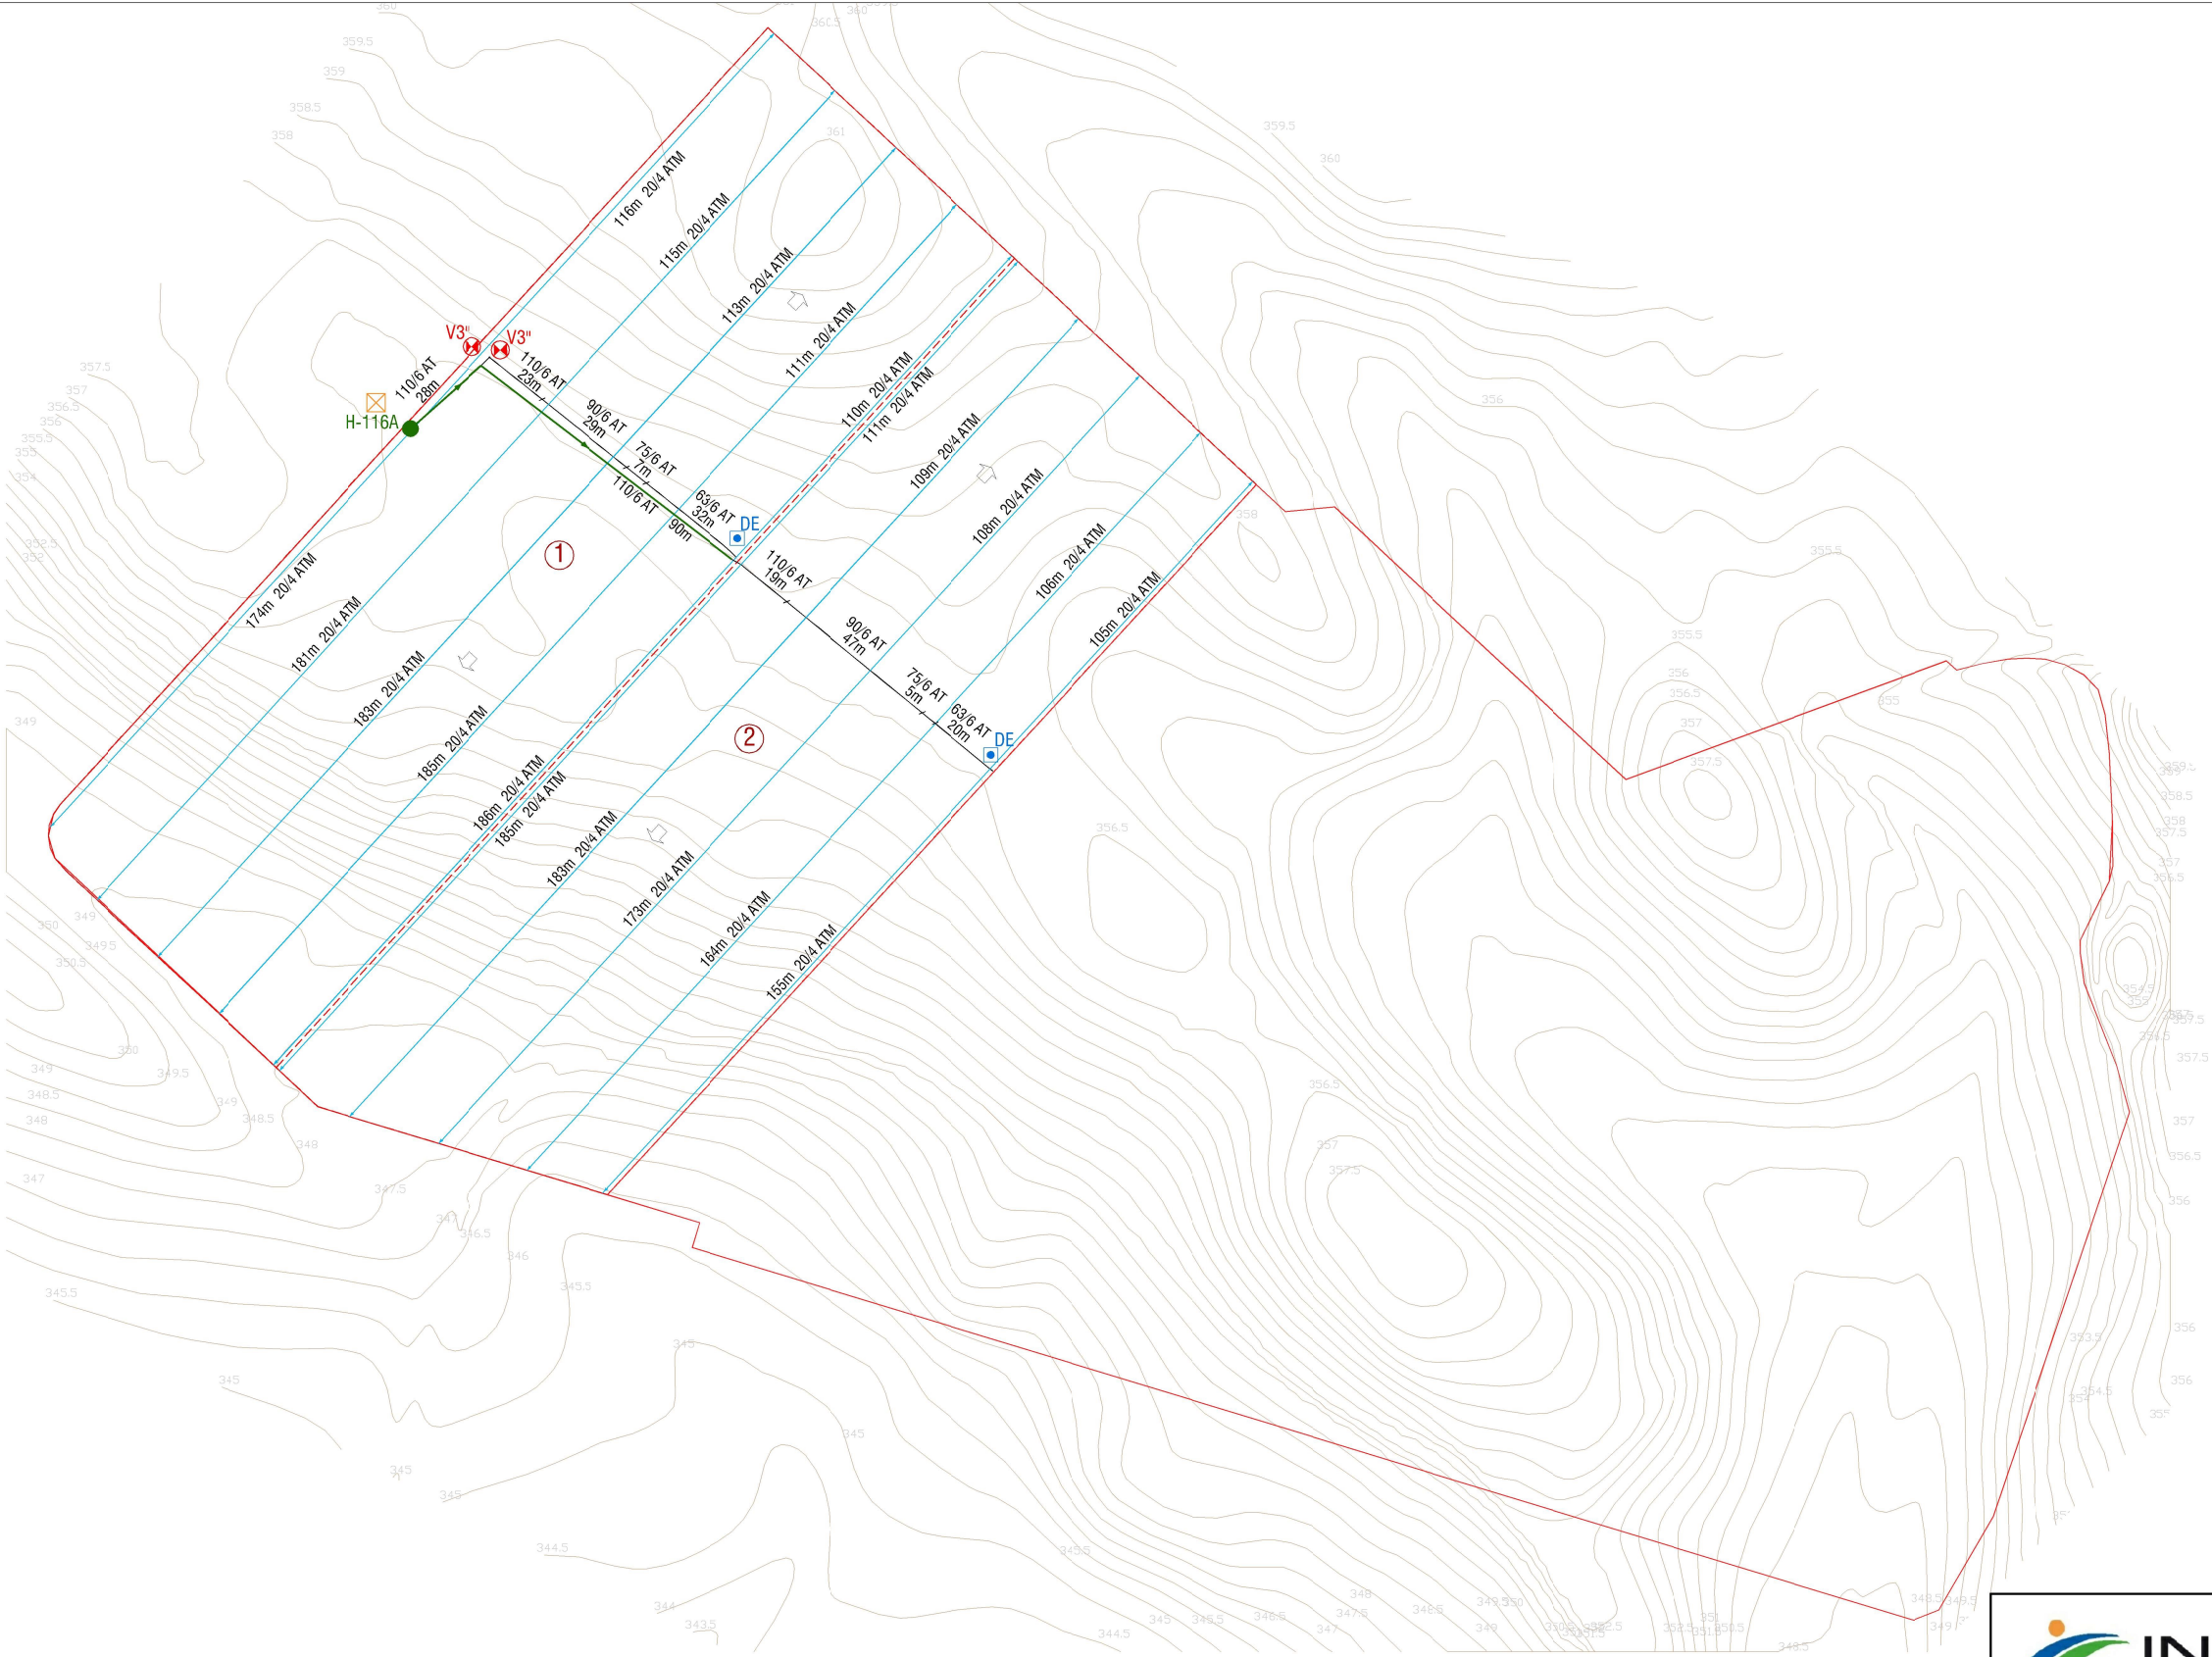

LEYENDA

COBERTURA SUPERFICIAL POR GOTEO

MARCO DE PLANTACIÓN: calle: 4,5m
distancia 2m

MARCO DE DISEÑO: calle: 2,5m
doble tubería portagotero

TUBERÍA PORTAGOTEROS 2,2Vh - 0,50m

TUBERÍA PRIMARIA - PVC

TUBERÍA SECUNDARIA - PVC

V3"

VALVULA HIDRAULICA Y DIAMETRO

1

LÍMITE SECTOR DE RIEGO

DE

NÚMERO SECTOR DE RIEGO

H-37

DESAGÜE

P

HIDRANTE Y NÚMERO

P

PILOTO REGULADOR DE PRESIÓN

CABEZAL DE FILTRADO



PROYECTO DE RED DE DISTRIBUCIÓN INTERIOR EN PARCELAS COMUNALES DE SESMA DEL SECTOR XXVI EGA 3 DE LA AMPLIACIÓN DE LA 1ª FASE DEL CANAL DE NAVARRA


PROMOTOR			
AYUNTAMIENTO DE SESMA			
UND. RIEGO	INSTALACIÓN DE RIEGO		
116	POLÍGONO:74 PARCELA: 472		
Nº PLANO	FECHA	ESCALA	
3-5	JULIO 2024	1/2000	

LEYENDA

COBERTURA TOTAL ENTERRADA

MARCO DE RIEGO 15x18 (TRESBOLILLO)

- TUBERÍA TERCIARIA - PE
- DOBLE INYECCIÓN TUBERÍA TERCIARIA - PE
- TUBERÍA PRIMARIA - PVC
- TUBERÍA SECUNDARIA - PVC
- ASPERSOR MARCO 15 X 18
- VALVULA HIDRAULICA Y DIAMETRO
- LÍMITE SECTOR DE RIEGO
- NÚMERO SECTOR DE RIEGO
- DESAGÜE
- HIDRANTE Y NÚMERO
- PILOTO REGULADOR DE PRESIÓN
- COMPLEMENTO GOTEO

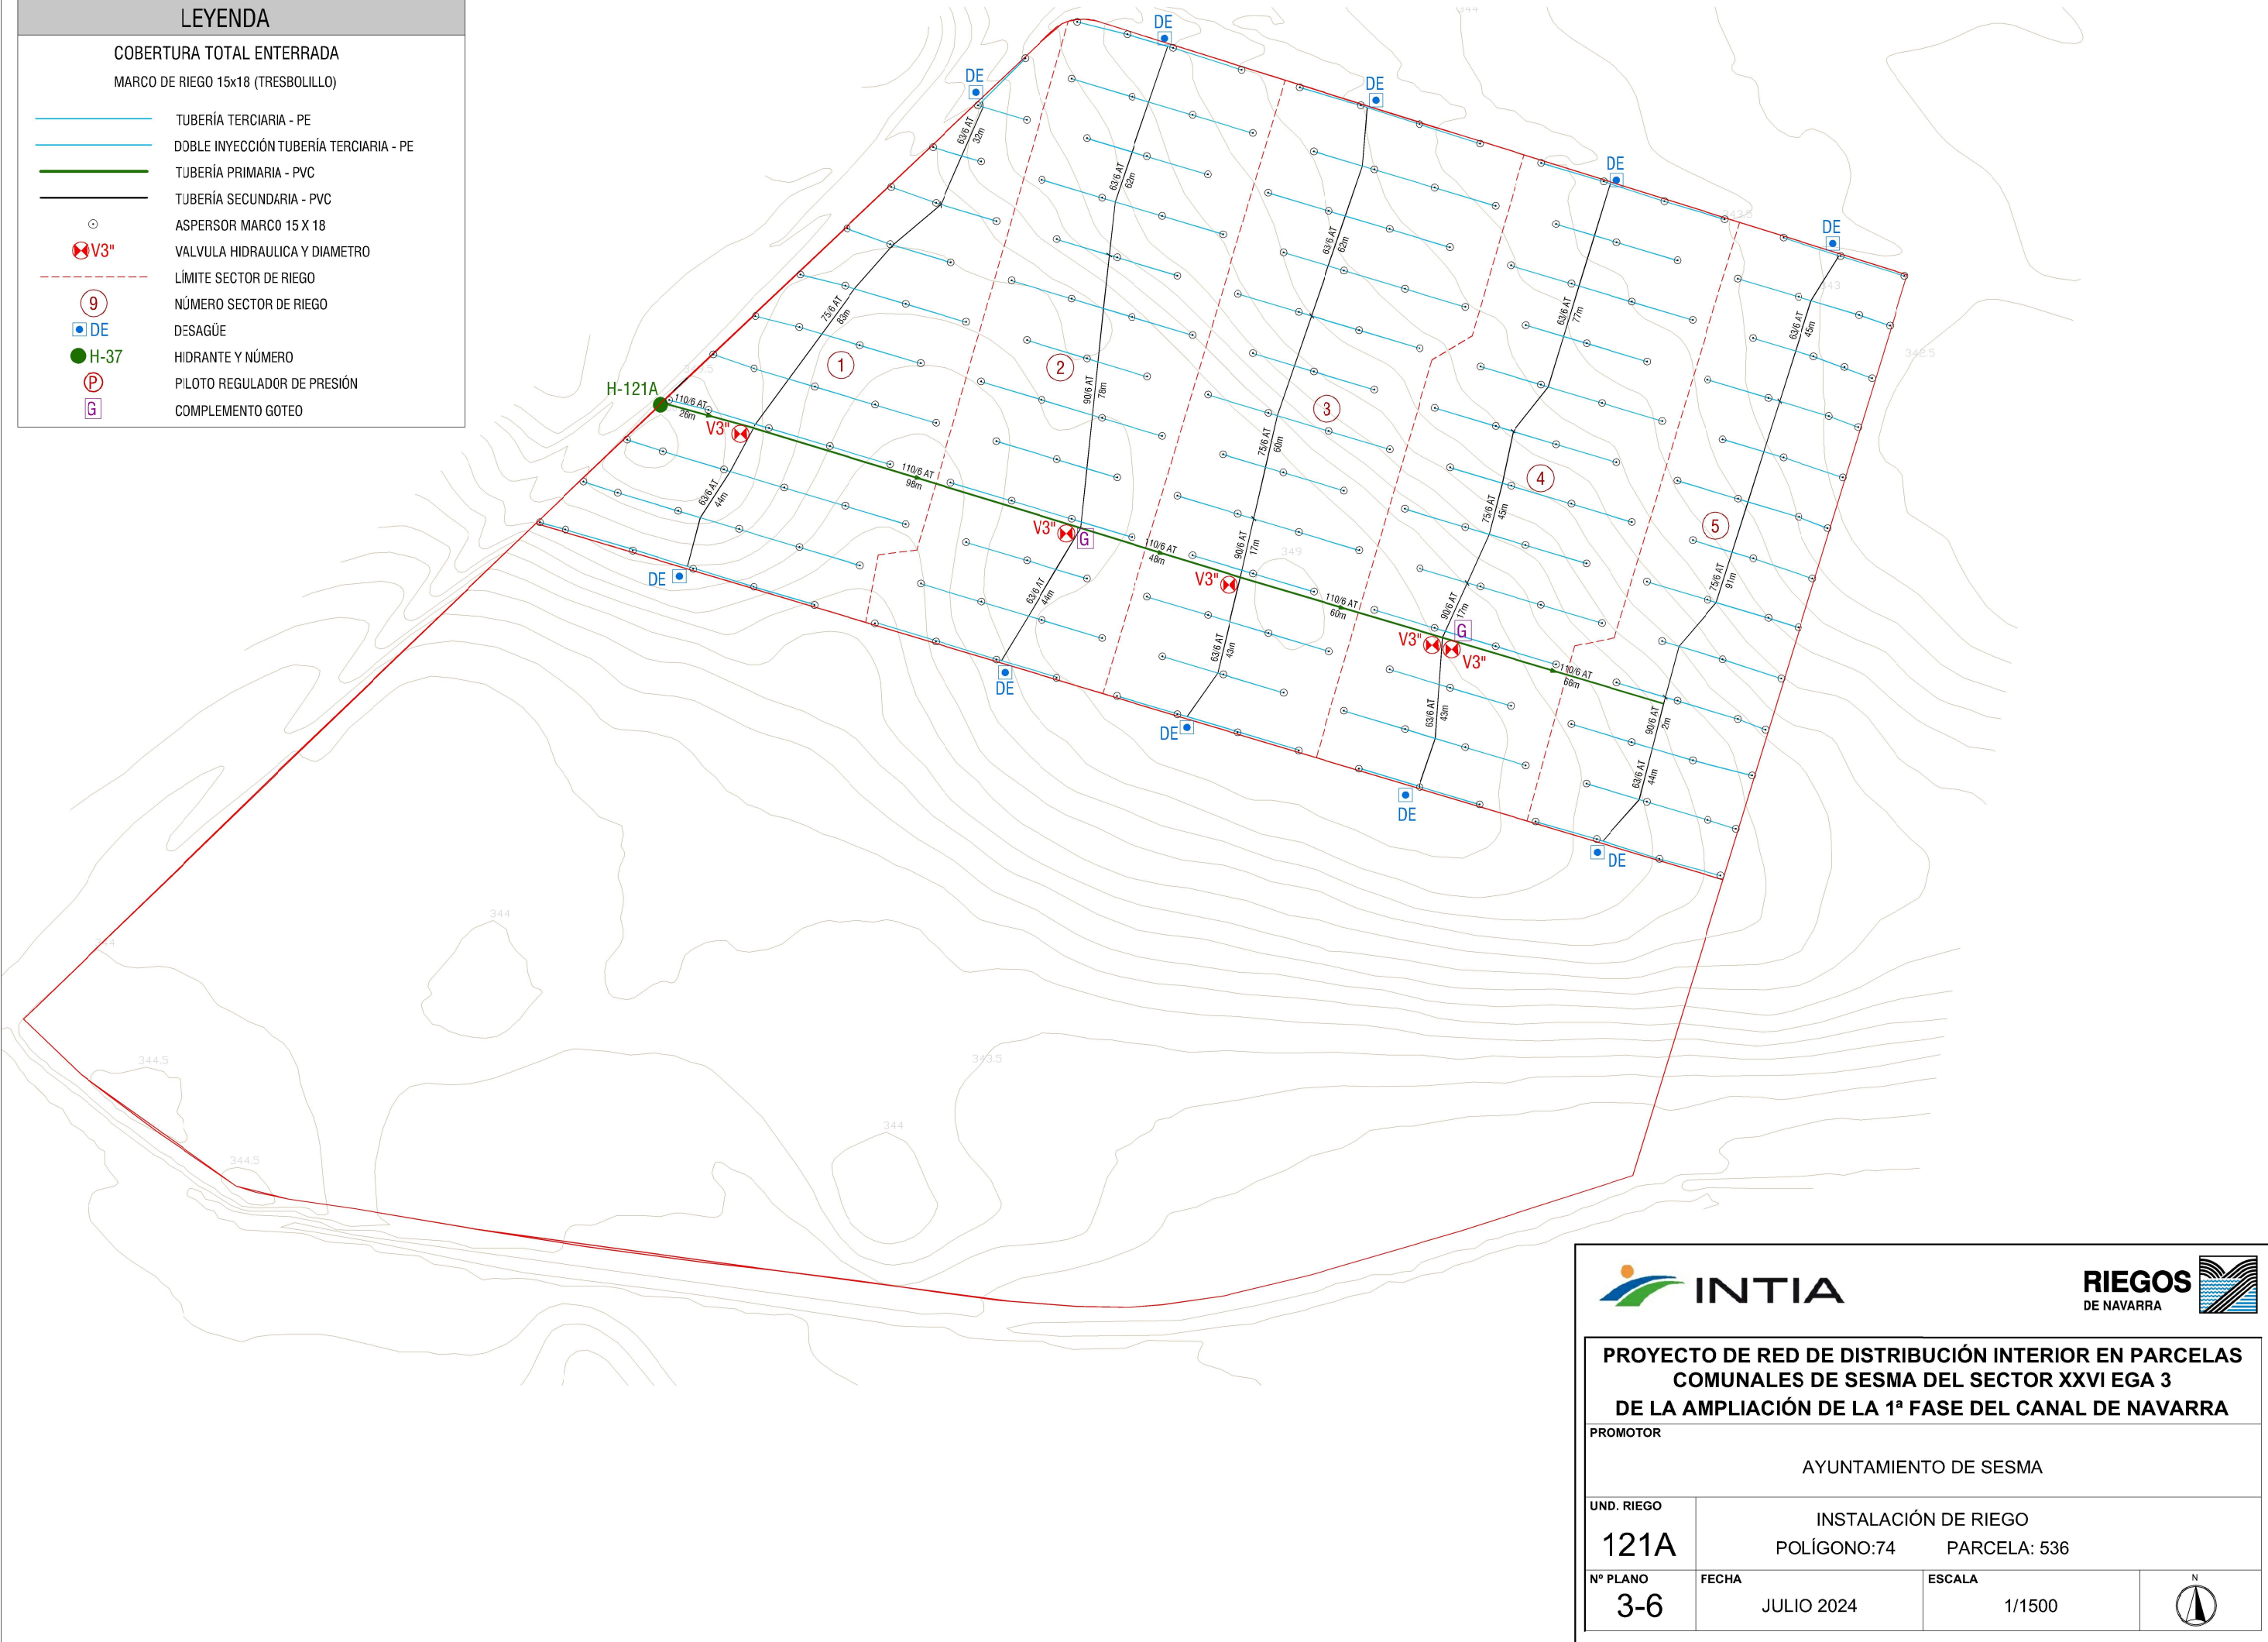

PROYECTO DE RED DE DISTRIBUCIÓN INTERIOR EN PARCELAS COMUNALES DE SESMA DEL SECTOR XXVI EGA 3 DE LA AMPLIACIÓN DE LA 1ª FASE DEL CANAL DE NAVARRA

PROMOTOR			
AYUNTAMIENTO DE SESMA			
UND. RIEGO	INSTALACIÓN DE RIEGO		
121A	POLÍGONO:74	PARCELA: 536	
Nº PLANO	FECHA	ESCALA	
3-6	JULIO 2024	1/1500	

LEYENDA

COBERTURA SUPERFICIAL POR GOTEO

MARCO DE PLANTACIÓN: calle 4,5m
distancia 2m

MARCO DE DISEÑO: calle: 2,5m
doble tubería portagotero

TUBERÍA PORTAGOTEROS 2,2l/h - 0,50m

TUBERÍA PRIMARIA - PVC

TUBERÍA SECUNDARIA - PVC

V3"

VALVULA HIDRAULICA Y DIAMETRO

- - -

LÍMITE SECTOR DE RIEGO

1

NÚMERO SECTOR DE RIEGO

DE

DESAGÜE

H-37

HIDRANTE Y NÚMERO

P

PILOTO REGULADOR DE PRESIÓN

CABEZAL DE FILTRADO



PROYECTO DE RED DE DISTRIBUCIÓN INTERIOR EN PARCELAS COMUNALES DE SESMA DEL SECTOR XXVI EGA 3 DE LA AMPLIACIÓN DE LA 1ª FASE DEL CANAL DE NAVARRA

PROMOTOR

AYUNTAMIENTO DE SESMA

UND. RIEGO

121B

INSTALACIÓN DE RIEGO

POLÍGONO:74 PARCELA: 536

Nº PLANO

3-7


FECHA

JULIO 2024

ESCALA

1/1500



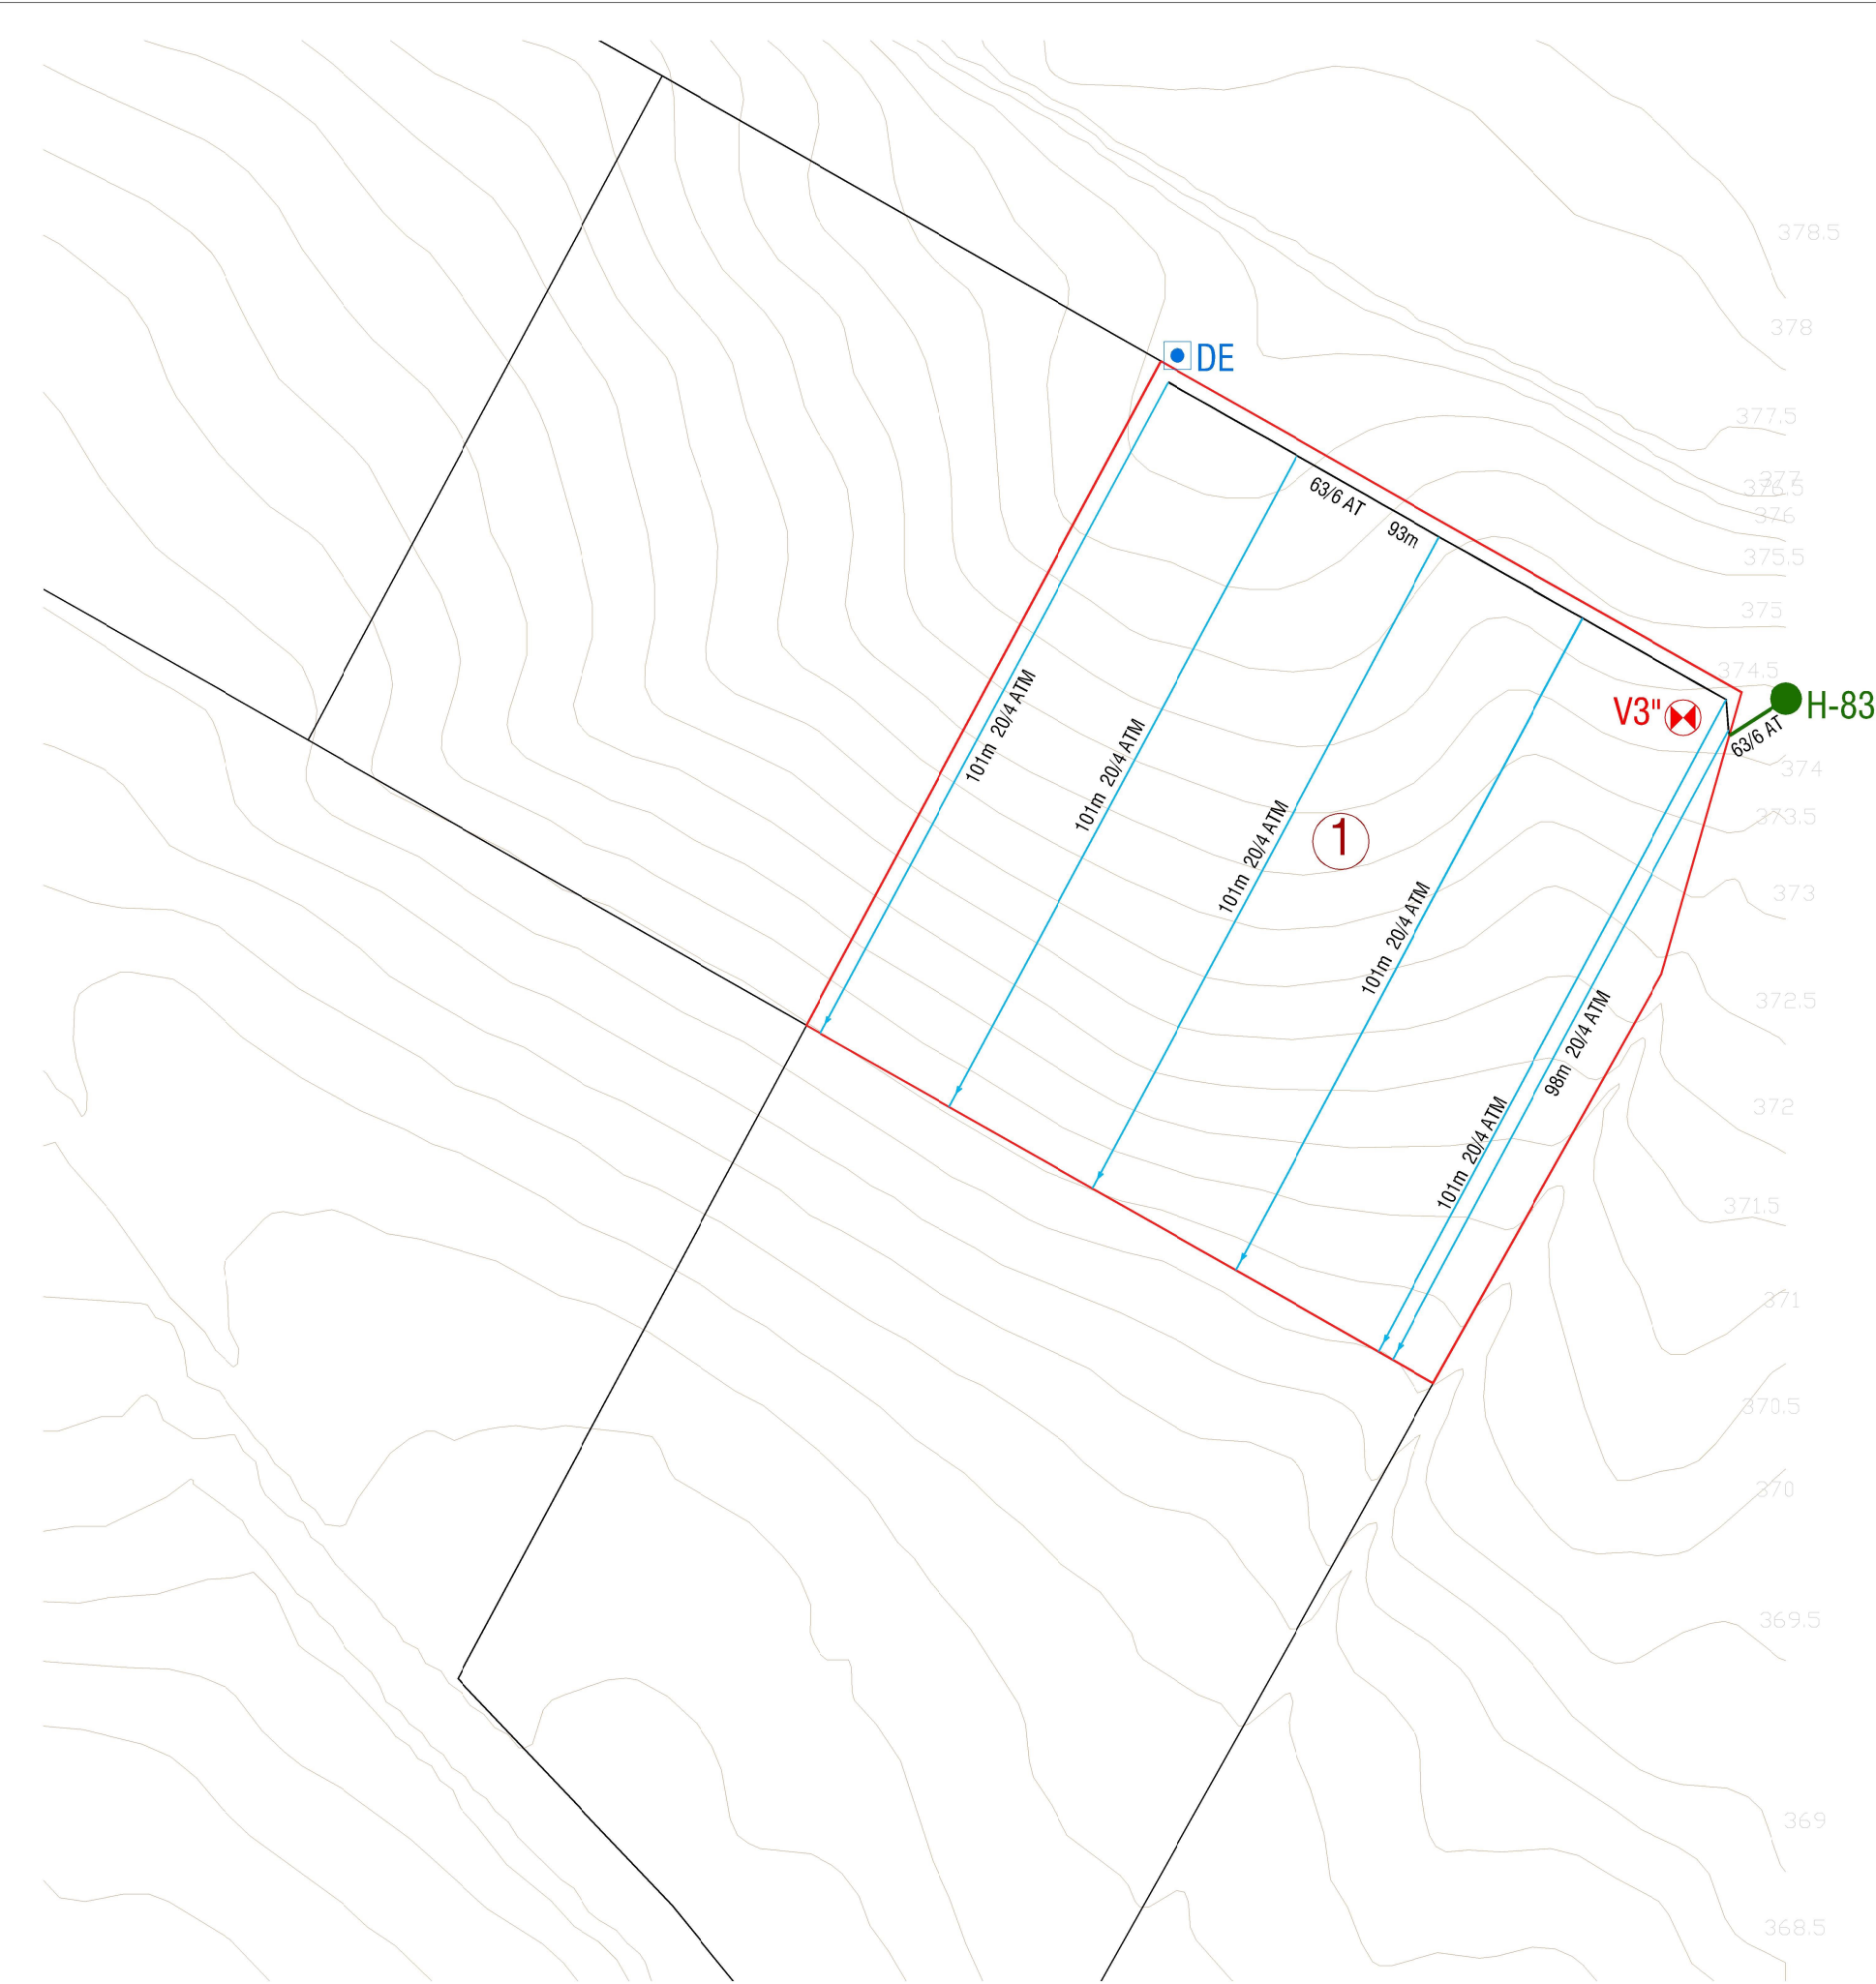

LEYENDA	
COBERTURA SUPERFICIAL POR GOTEO	
MARCO DE PLANTACIÓN:	calle: 4,5m distancia 2m
MARCO DE DISEÑO:	calle: 2,5m doble tubería portagotero
	TUBERÍA PORTAGOTEROS 2,2Vh - 0,50m
	TUBERÍA PRIMARIA - PVC
	TUBERÍA SECUNDARIA - PVC
	VALVULA HIDRAULICA Y DIAMETRO
	LÍMITE SECTOR DE RIEGO
	NÚMERO SECTOR DE RIEGO
	DESAGÜE
	HIDRANTE Y NÚMERO
	PILOTO REGULADOR DE PRESIÓN
	CABEZAL DE FILTRADO

PROYECTO DE RED DE DISTRIBUCIÓN INTERIOR EN PARCELAS COMUNALES DE SESMA DEL SECTOR XXVI EGA 3 DE LA AMPLIACIÓN DE LA 1ª FASE DEL CANAL DE NAVARRA

PROMOTOR

AYUNTAMIENTO DE SESMA

UND. RIEGO

83

INSTALACIÓN DE RIEGO

POLÍGONO:72 PARCELA: 146

Nº PLANO

3-8

FECHA

JULIO 2024

ESCALA

1/1000