


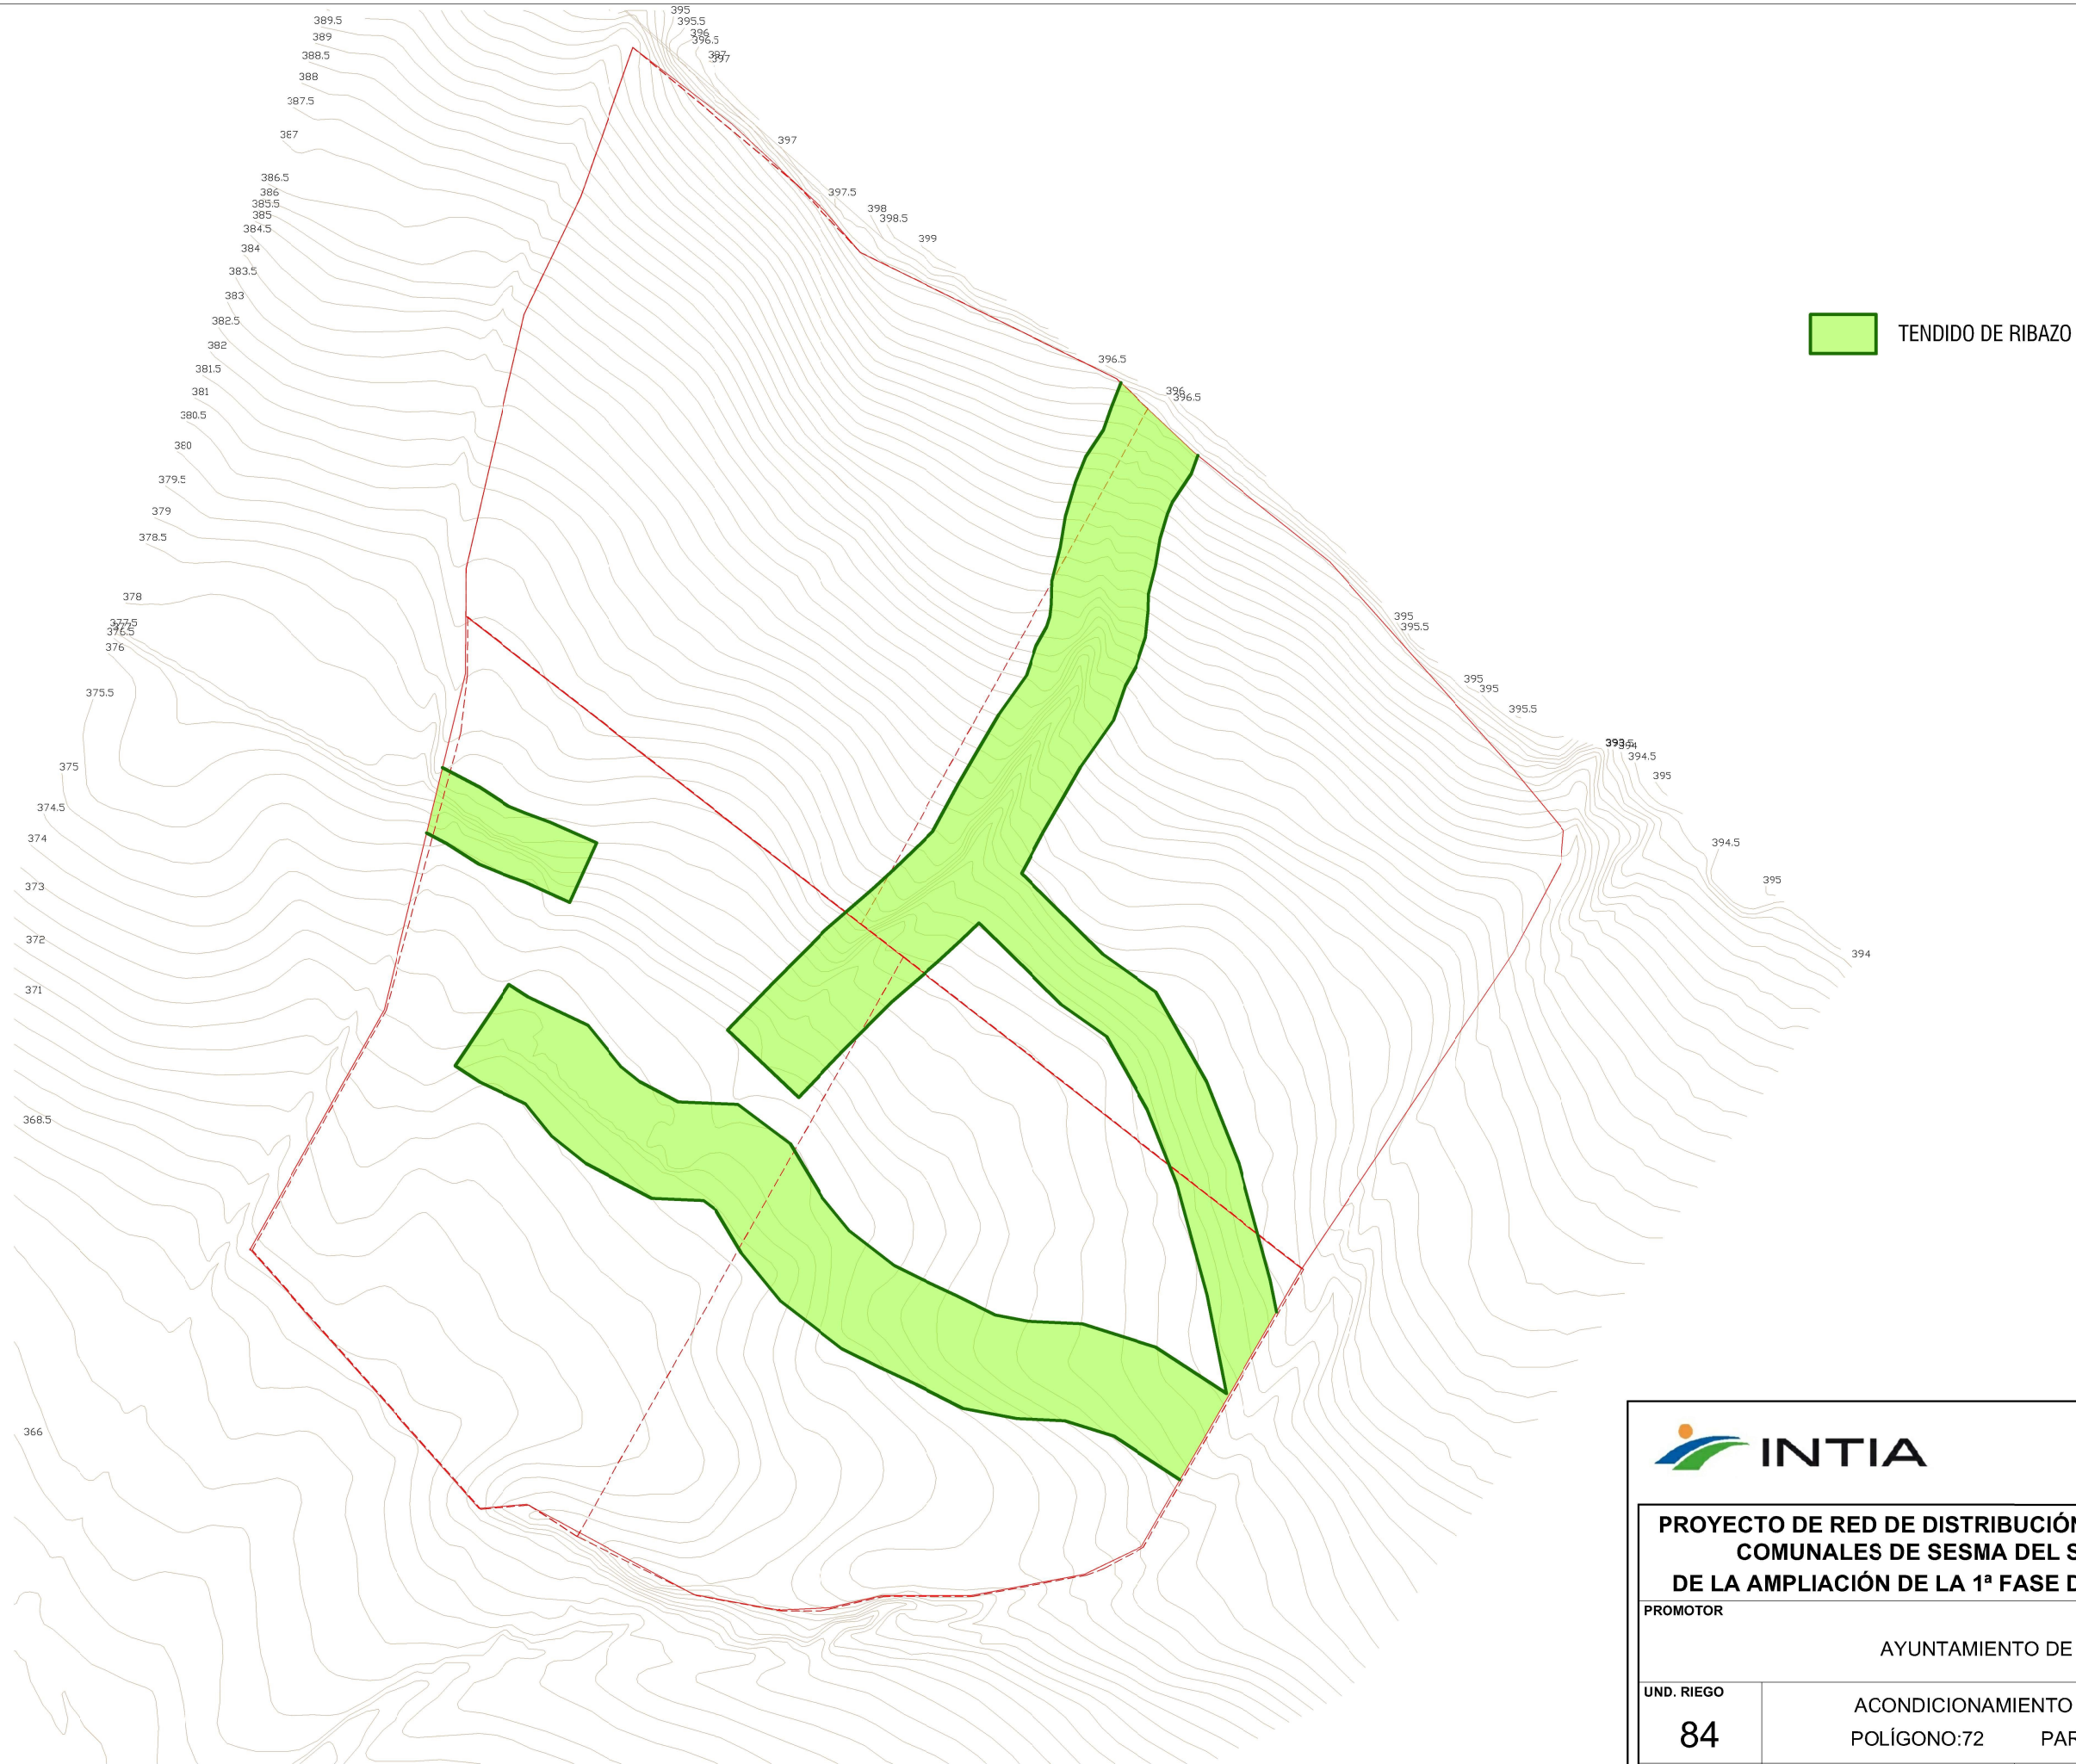

TENDIDO DE RIBAZO



PROYECTO DE RED DE DISTRIBUCIÓN INTERIOR EN PARCELAS
COMUNALES DE SESMA DEL SECTOR XXVI EGA 3
DE LA AMPLIACIÓN DE LA 1ª FASE DEL CANAL DE NAVARRA

PROMOTOR			
AYUNTAMIENTO DE SESMA			
UND. RIEGO	ACONDICIONAMIENTO TERRENO		
84	POLÍGONO:72 PARCELA: 147		
Nº PLANO	FECHA	ESCALA	
4-1	JULIO 2024	1/2000	



**PROYECTO DE RED DE DISTRIBUCIÓN INTERIOR EN PARCELAS
COMUNALES DE SESMA DEL SECTOR XXVI EGA 3
DE LA AMPLIACIÓN DE LA 1ª FASE DEL CANAL DE NAVARRA**

PROMOTOR

AYUNTAMIENTO DE SESMA

UND. RIEGO

ACONDICIONAMIENTO TERRENO

107
Nº PLANO







INTIA


INSTITUTO NAVARRO DE ESTUDIOS E INVESTIGACIONES AGRARIAS

RIEGOS

DE NAVARRA



PROYECTO DE RED DE DISTRIBUCIÓN INTERIOR EN PARCELAS COMUNALES DE SESMA DEL SECTOR XXVI EGA 3 DE LA AMPLIACIÓN DE LA 1ª FASE DEL CANAL DE NAVARRA			
PROMOTOR AYUNTAMIENTO DE SESMA			
UND. RIEGO 112	ACONDICIONAMIENTO TERRENO POLÍGONO:73 PARCELA: 452		
Nº PLANO 4-3	FECHA JULIO 2024	ESCALA 1/2000	N 

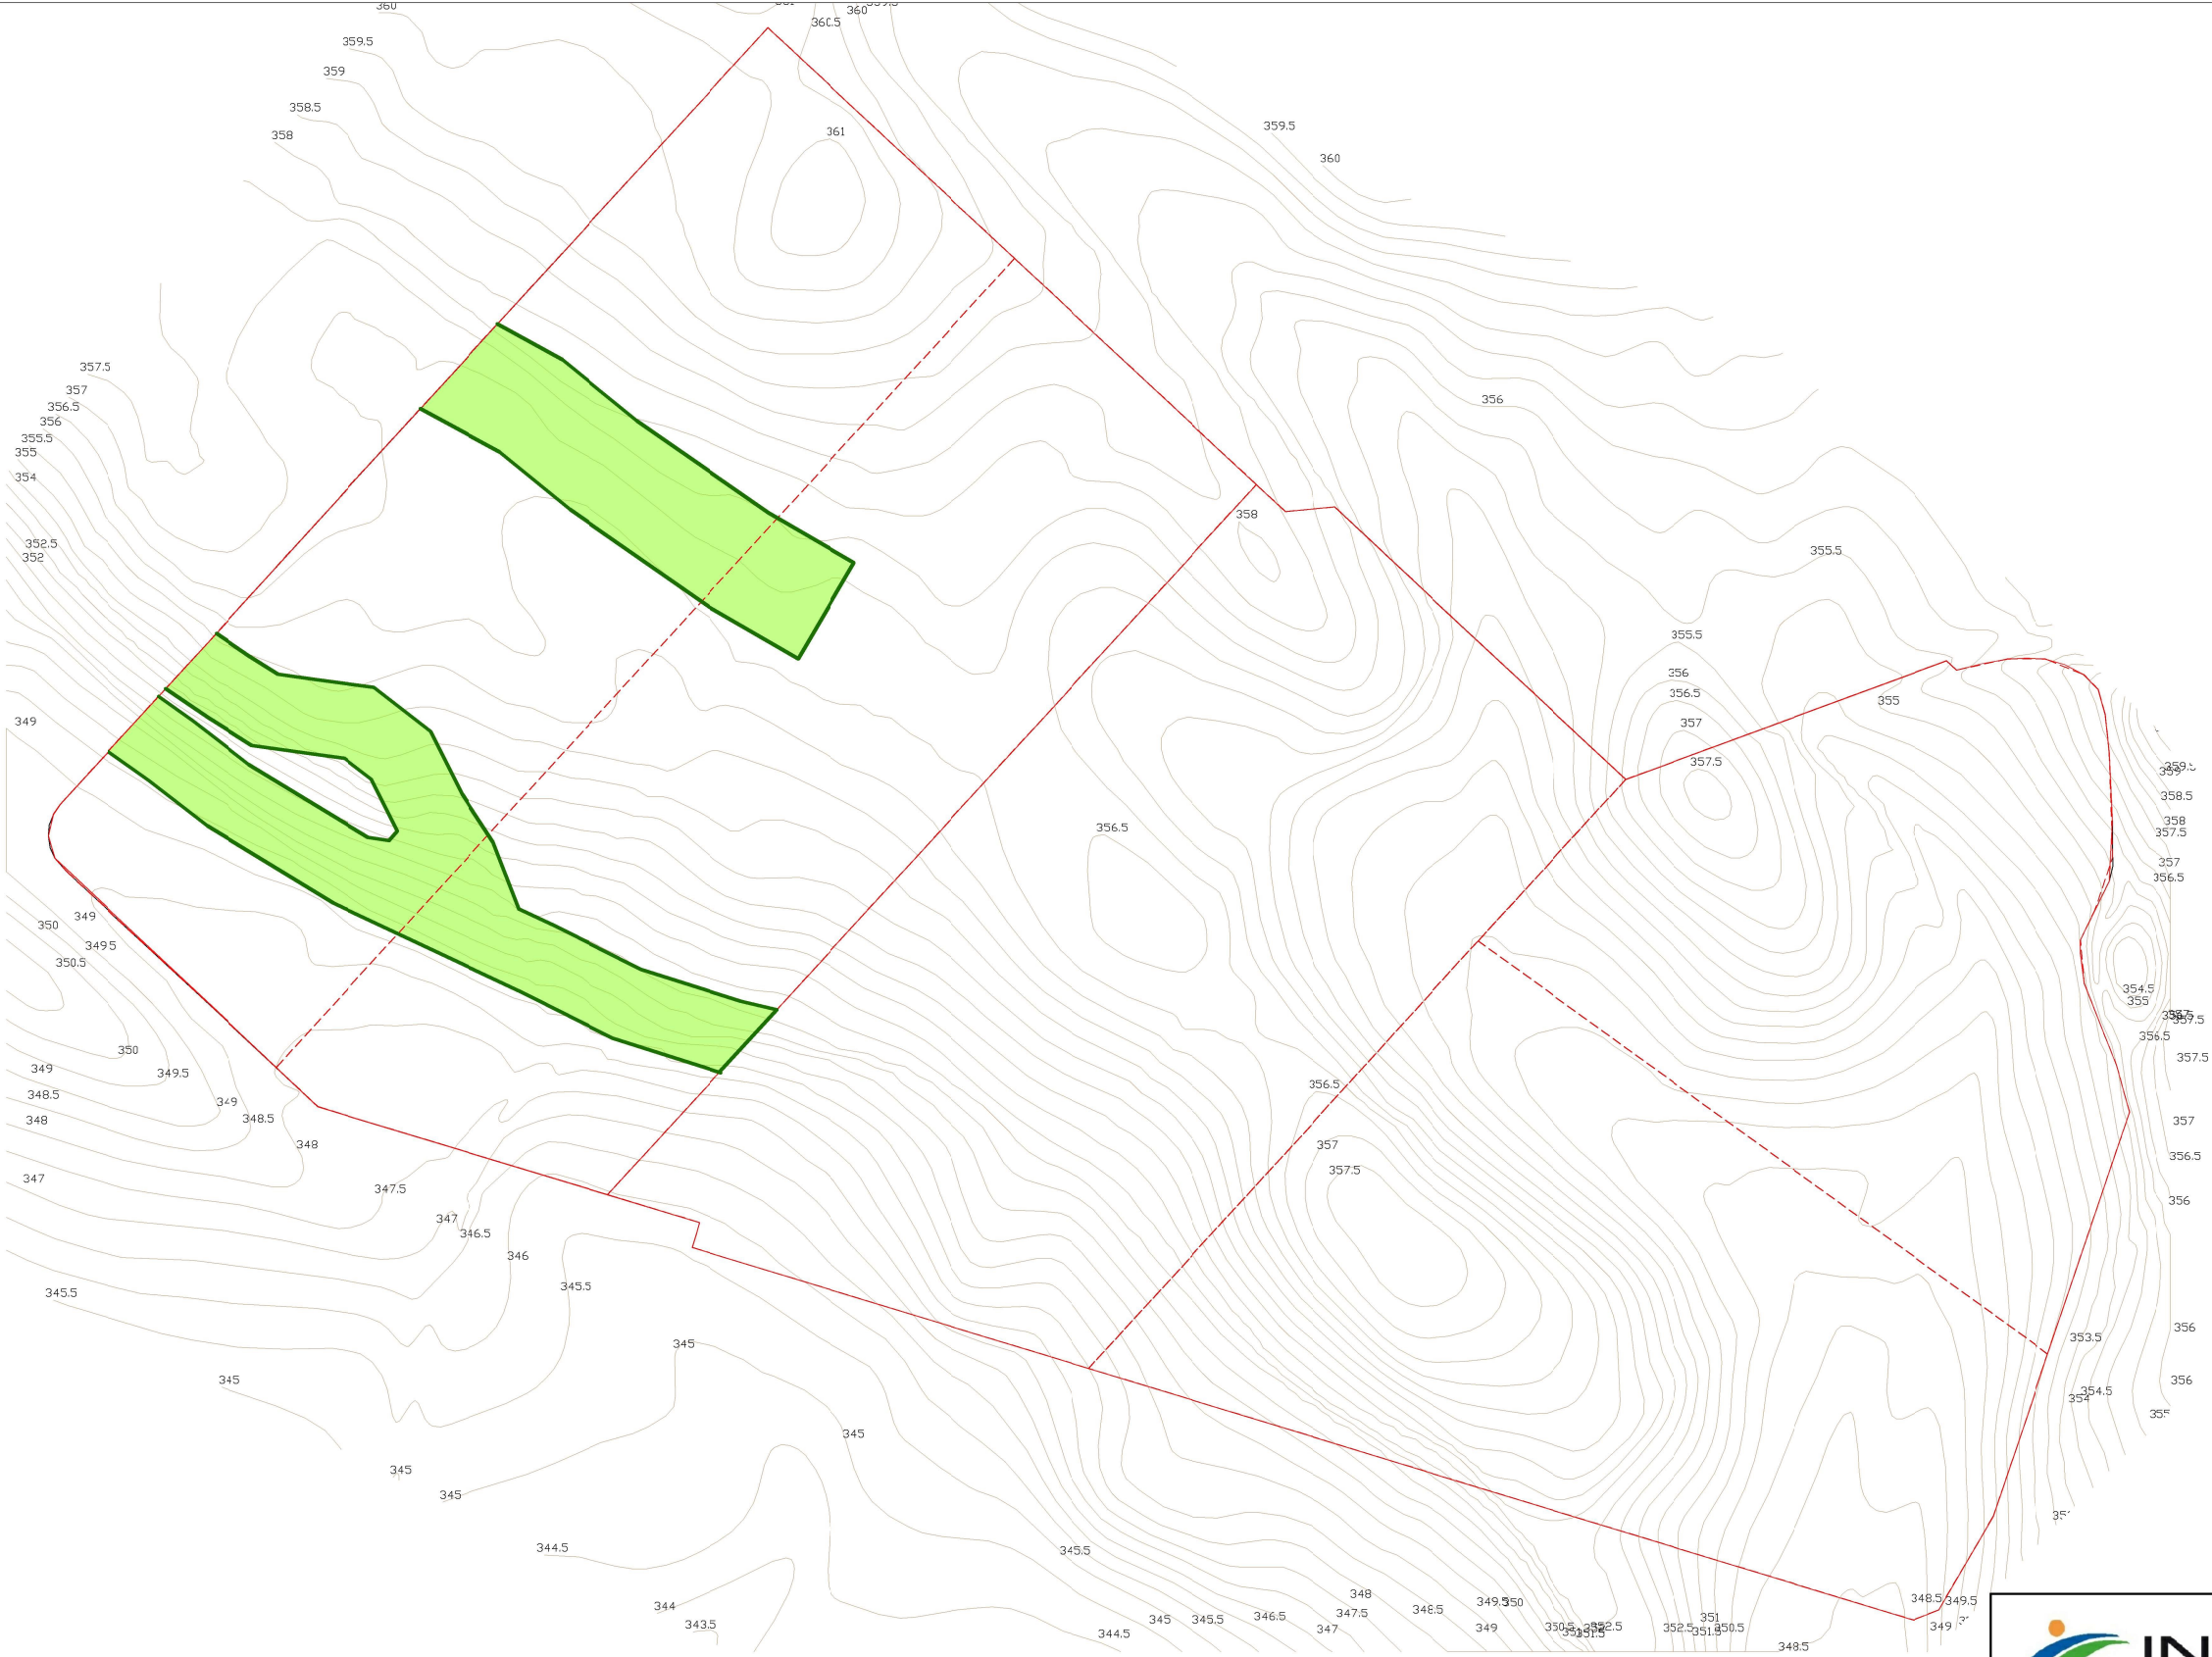

TENDIDO DE RIBAZO



PROYECTO DE RED DE DISTRIBUCIÓN INTERIOR EN PARCELAS COMUNALES DE SESMA DEL SECTOR XXVI EGA 3 DE LA AMPLIACIÓN DE LA 1ª FASE DEL CANAL DE NAVARRA

PROMOTOR

AYUNTAMIENTO DE SESMA

UND. RIEGO	ACONDICIONAMIENTO TERRENO		
116	POLÍGONO:74 PARCELA: 472		
Nº PLANO	FECHA	ESCALA	
4-4	JULIO 2024	1/2000	