


ALZADO SUR

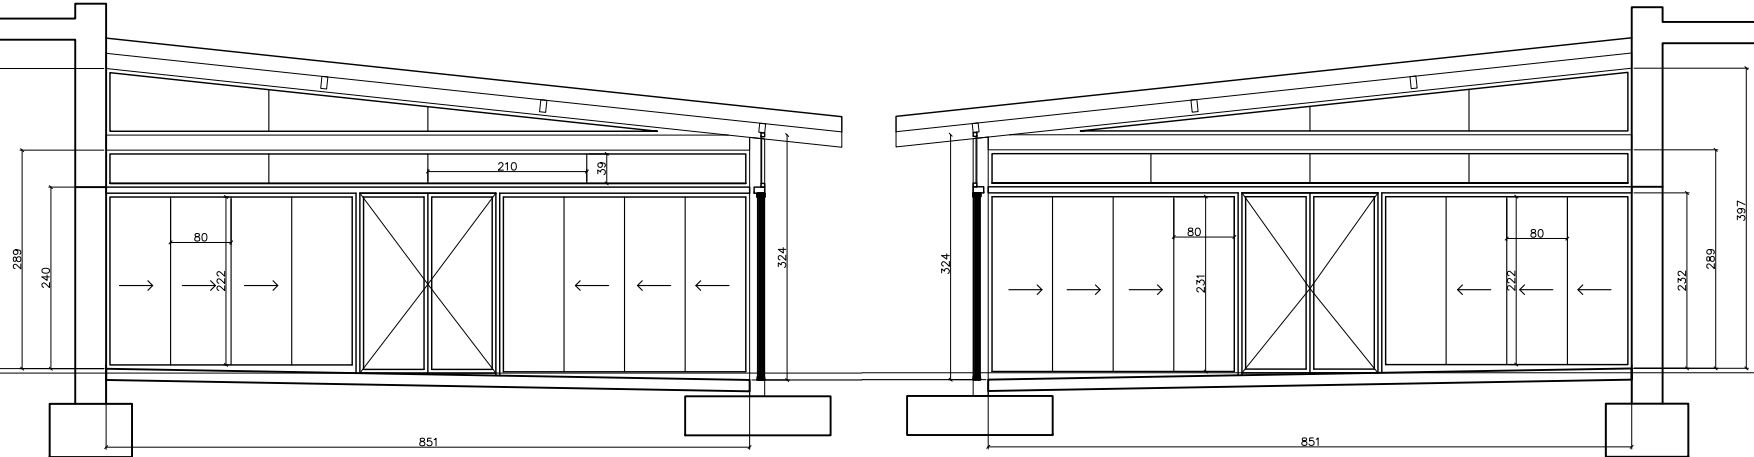


ALZADO OESTE

ALZADO ESTE

Rectángulo inferior		
Sistema vidrios correderos	vidrio templado 10mm	453*246
Estructura auxiliar	perfil 140*80	453
Rectángulo superior	carpintería	453*66

Rectángulo inferior		
Sistema vidrios correderos		333*250
Doble puerta abatible hacia afuera		245*185
Estructura auxiliar		
horizontal	perfil 140*80	851,12
Rectángulo superior	carpintería	851*50
Triángulo superior	carpintería	823*88,5

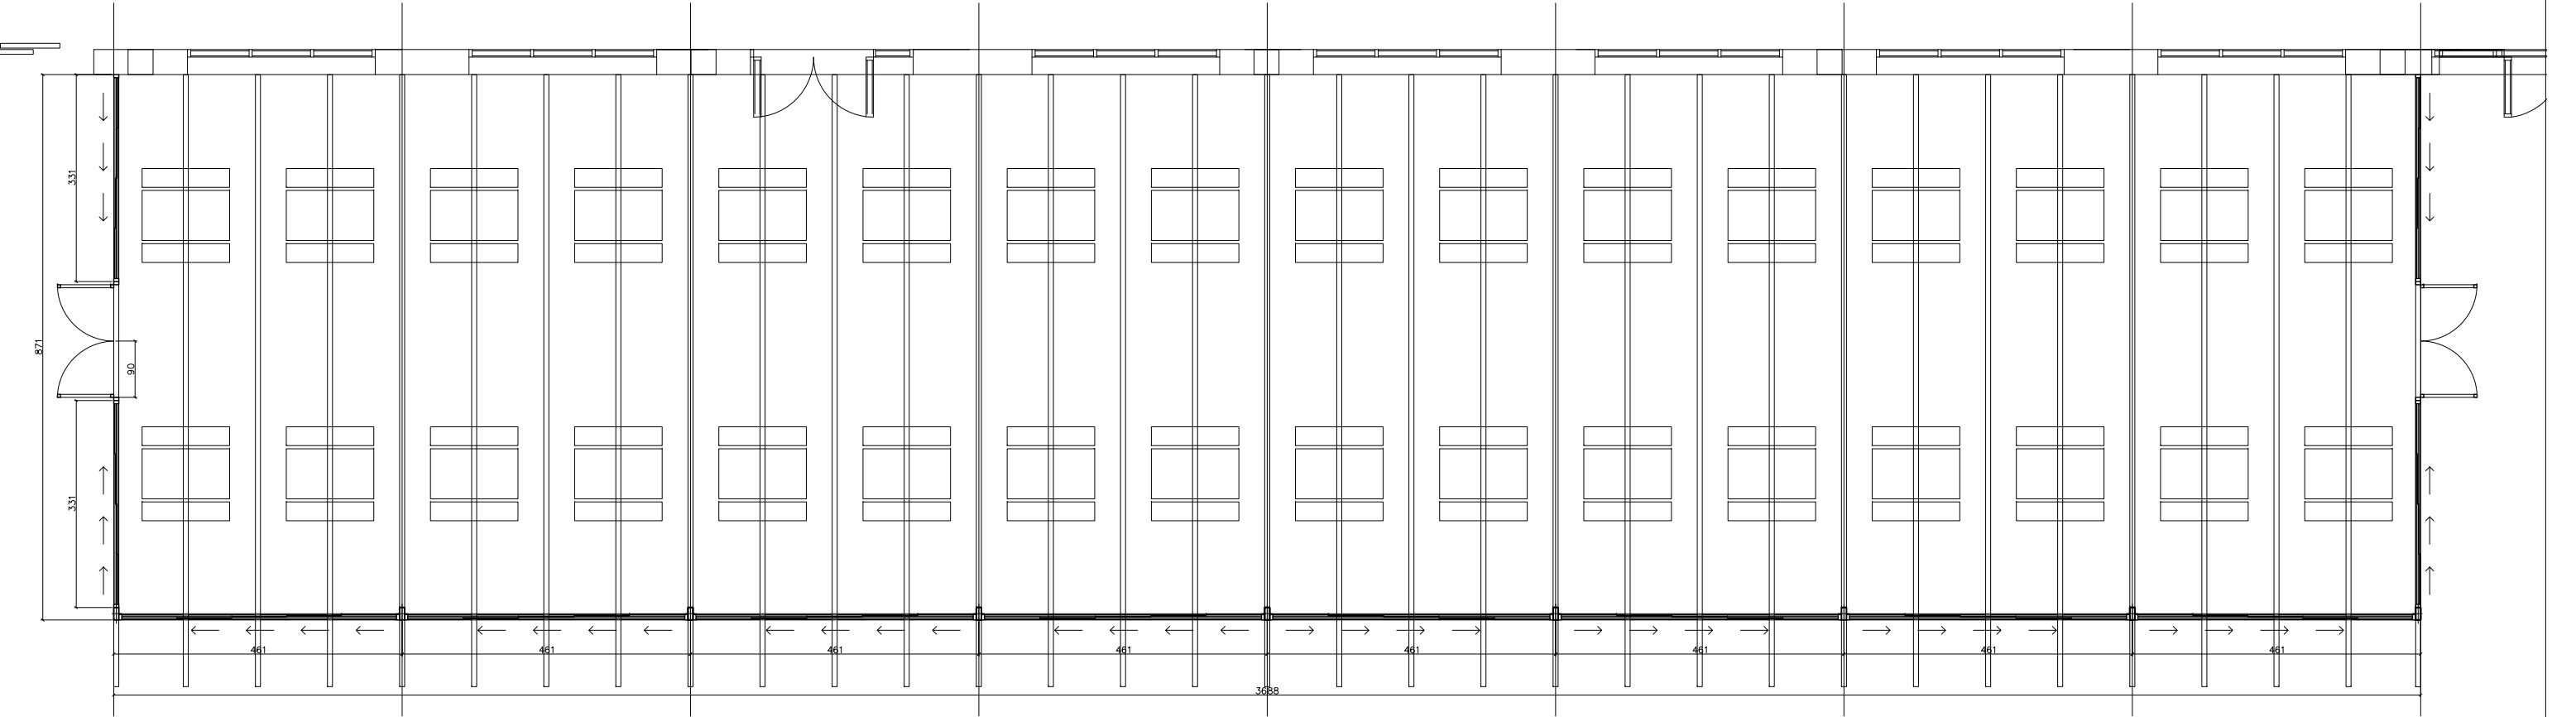

PLANTA AMUEBLADA

upna

Universidad
Pública de Navarra
Nafarroako
Unibertsitate Publikoa

EDIFICIO

PÉRGOLA

CIERRE

Sección de Obras y Mantenimiento

Lanak eta Mantentze Atala

ESCALA / ESKALA:

1:100

NUMERO/ZENBAKIA:

NºPL

FECHA/DATA:

09/2024