



PAMPLONA

UNIVERSIDAD
PÚBLICA DE
NAVARRA

MUTILVA

POLÍGONO
INDUSTRIAL DE
MUTILVA BAJA

TAJONAR




Actuación financiada por Gobierno de Navarra mediante subvención de 113.554,13 €.

PROYECTO DE EJECUCIÓN DE ITINERARIO CICLABLE

MUTILVA. NAVARRA.


SITUACIÓN

Araiz - Floristán Arquitectos
Paseo Santxiki 10 Bajo / 31192 Mutilva / Navarra
948 079 941 / info@araizfloristan.com
www.araizfloristan.com

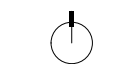

jun 2024
DIN A-3

01

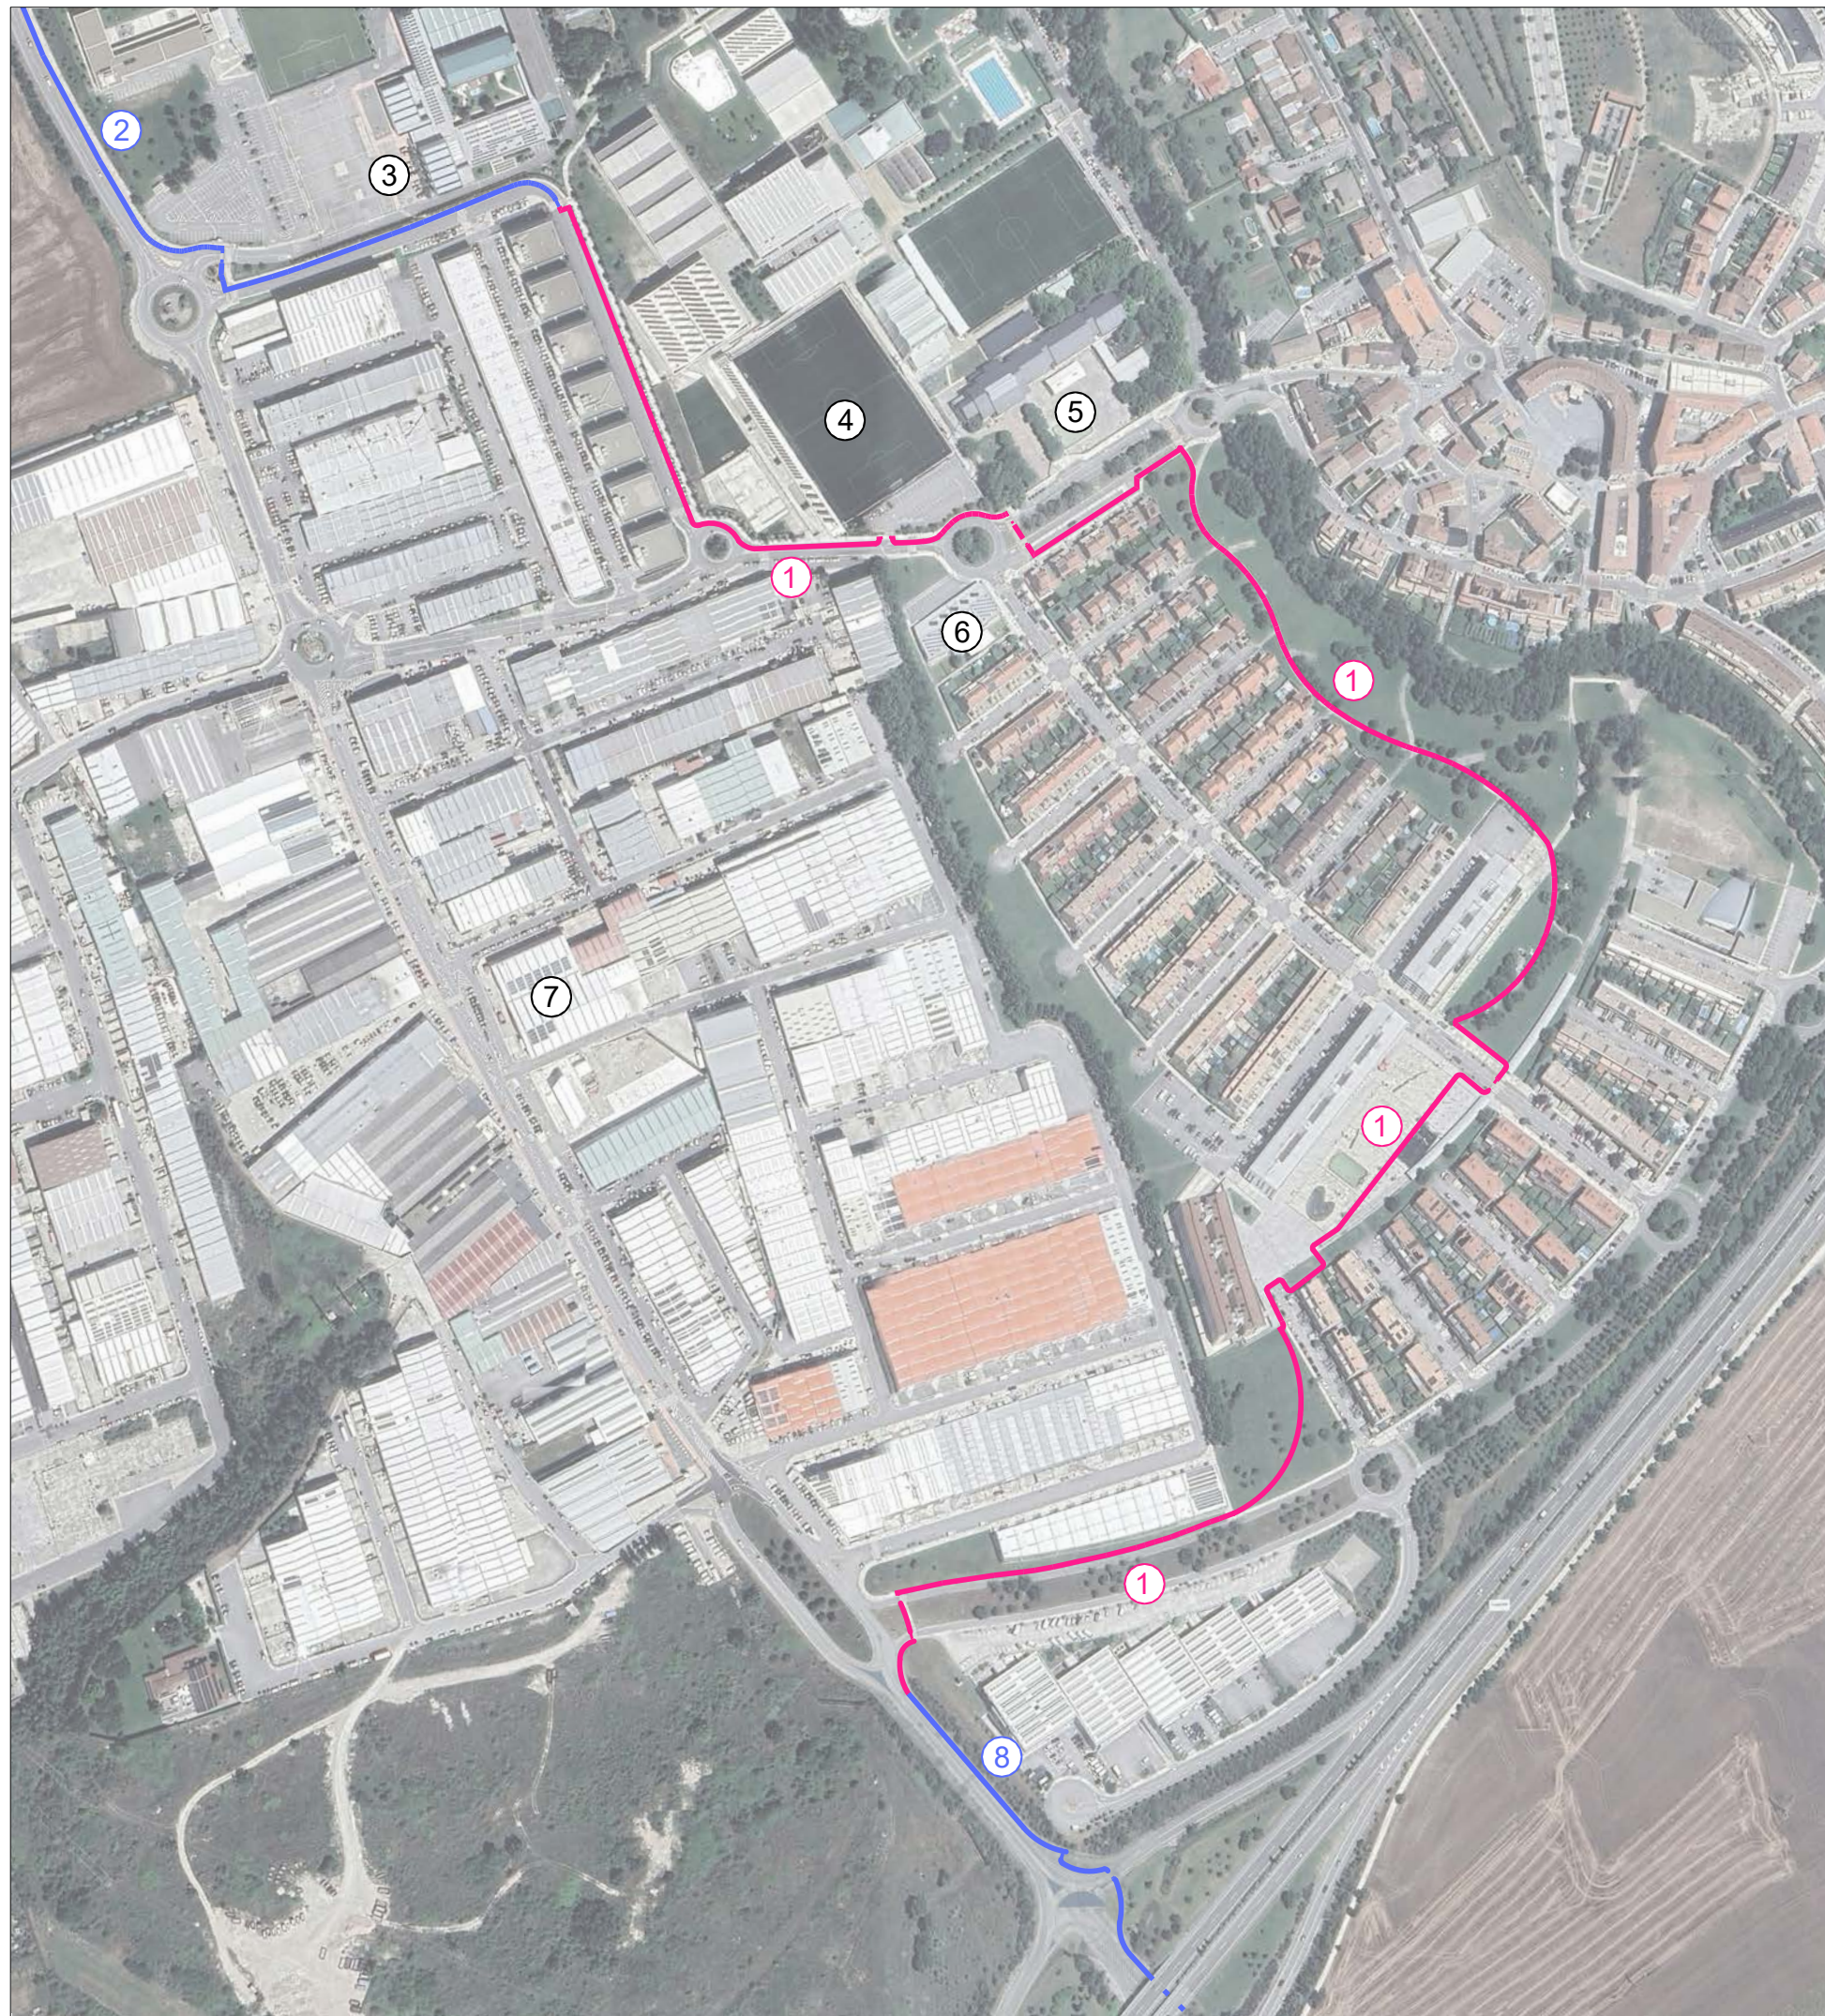

LEYENDA

- ① NUEVO CARRIL BICI (1613 METROS)
- ② CARRIL BICI EXISTENTE DE CONEXIÓN CON PAMPLONA Y UNIVERSIDAD PÚBLICA DE NAVARRA.
- 3. COLEGIO LUIS AMIGÓ.
- 4. INSTALACIONES DEPORTIVAS MUNICIPALES DEL VALLE DE ARANGUREN.
- 5. COLEGIO PÚBLICO SAN PEDRO DE MUTILVA.
- 6. ESCUELA INFANTIL TTIPI/TTAPA HAURTZAINDEGIA.
- 7. POLÍGONO INDUSTRIAL DE MUTILVA BAJA.
- ⑧ CARRIL BICI EXISTENTE DE CONEXIÓN CON TAJONAR.



Actuación financiada por Gobierno de Navarra mediante subvención de 113.554,13 €.

PROYECTO DE EJECUCIÓN DE ITINERARIO CICLABLE

MUTILVA. NAVARRA.


ENTORNO Y EMPLAZAMIENTO

Araiz - Floristán Arquitectos
Paseo Santxiki 10 Bajo / 31192 Mutilva / Navarra
948 079 941 / info@araizfloristan.com
www.araizfloristan.com



jun 2024
DIN A-3 / e 1:4000

02

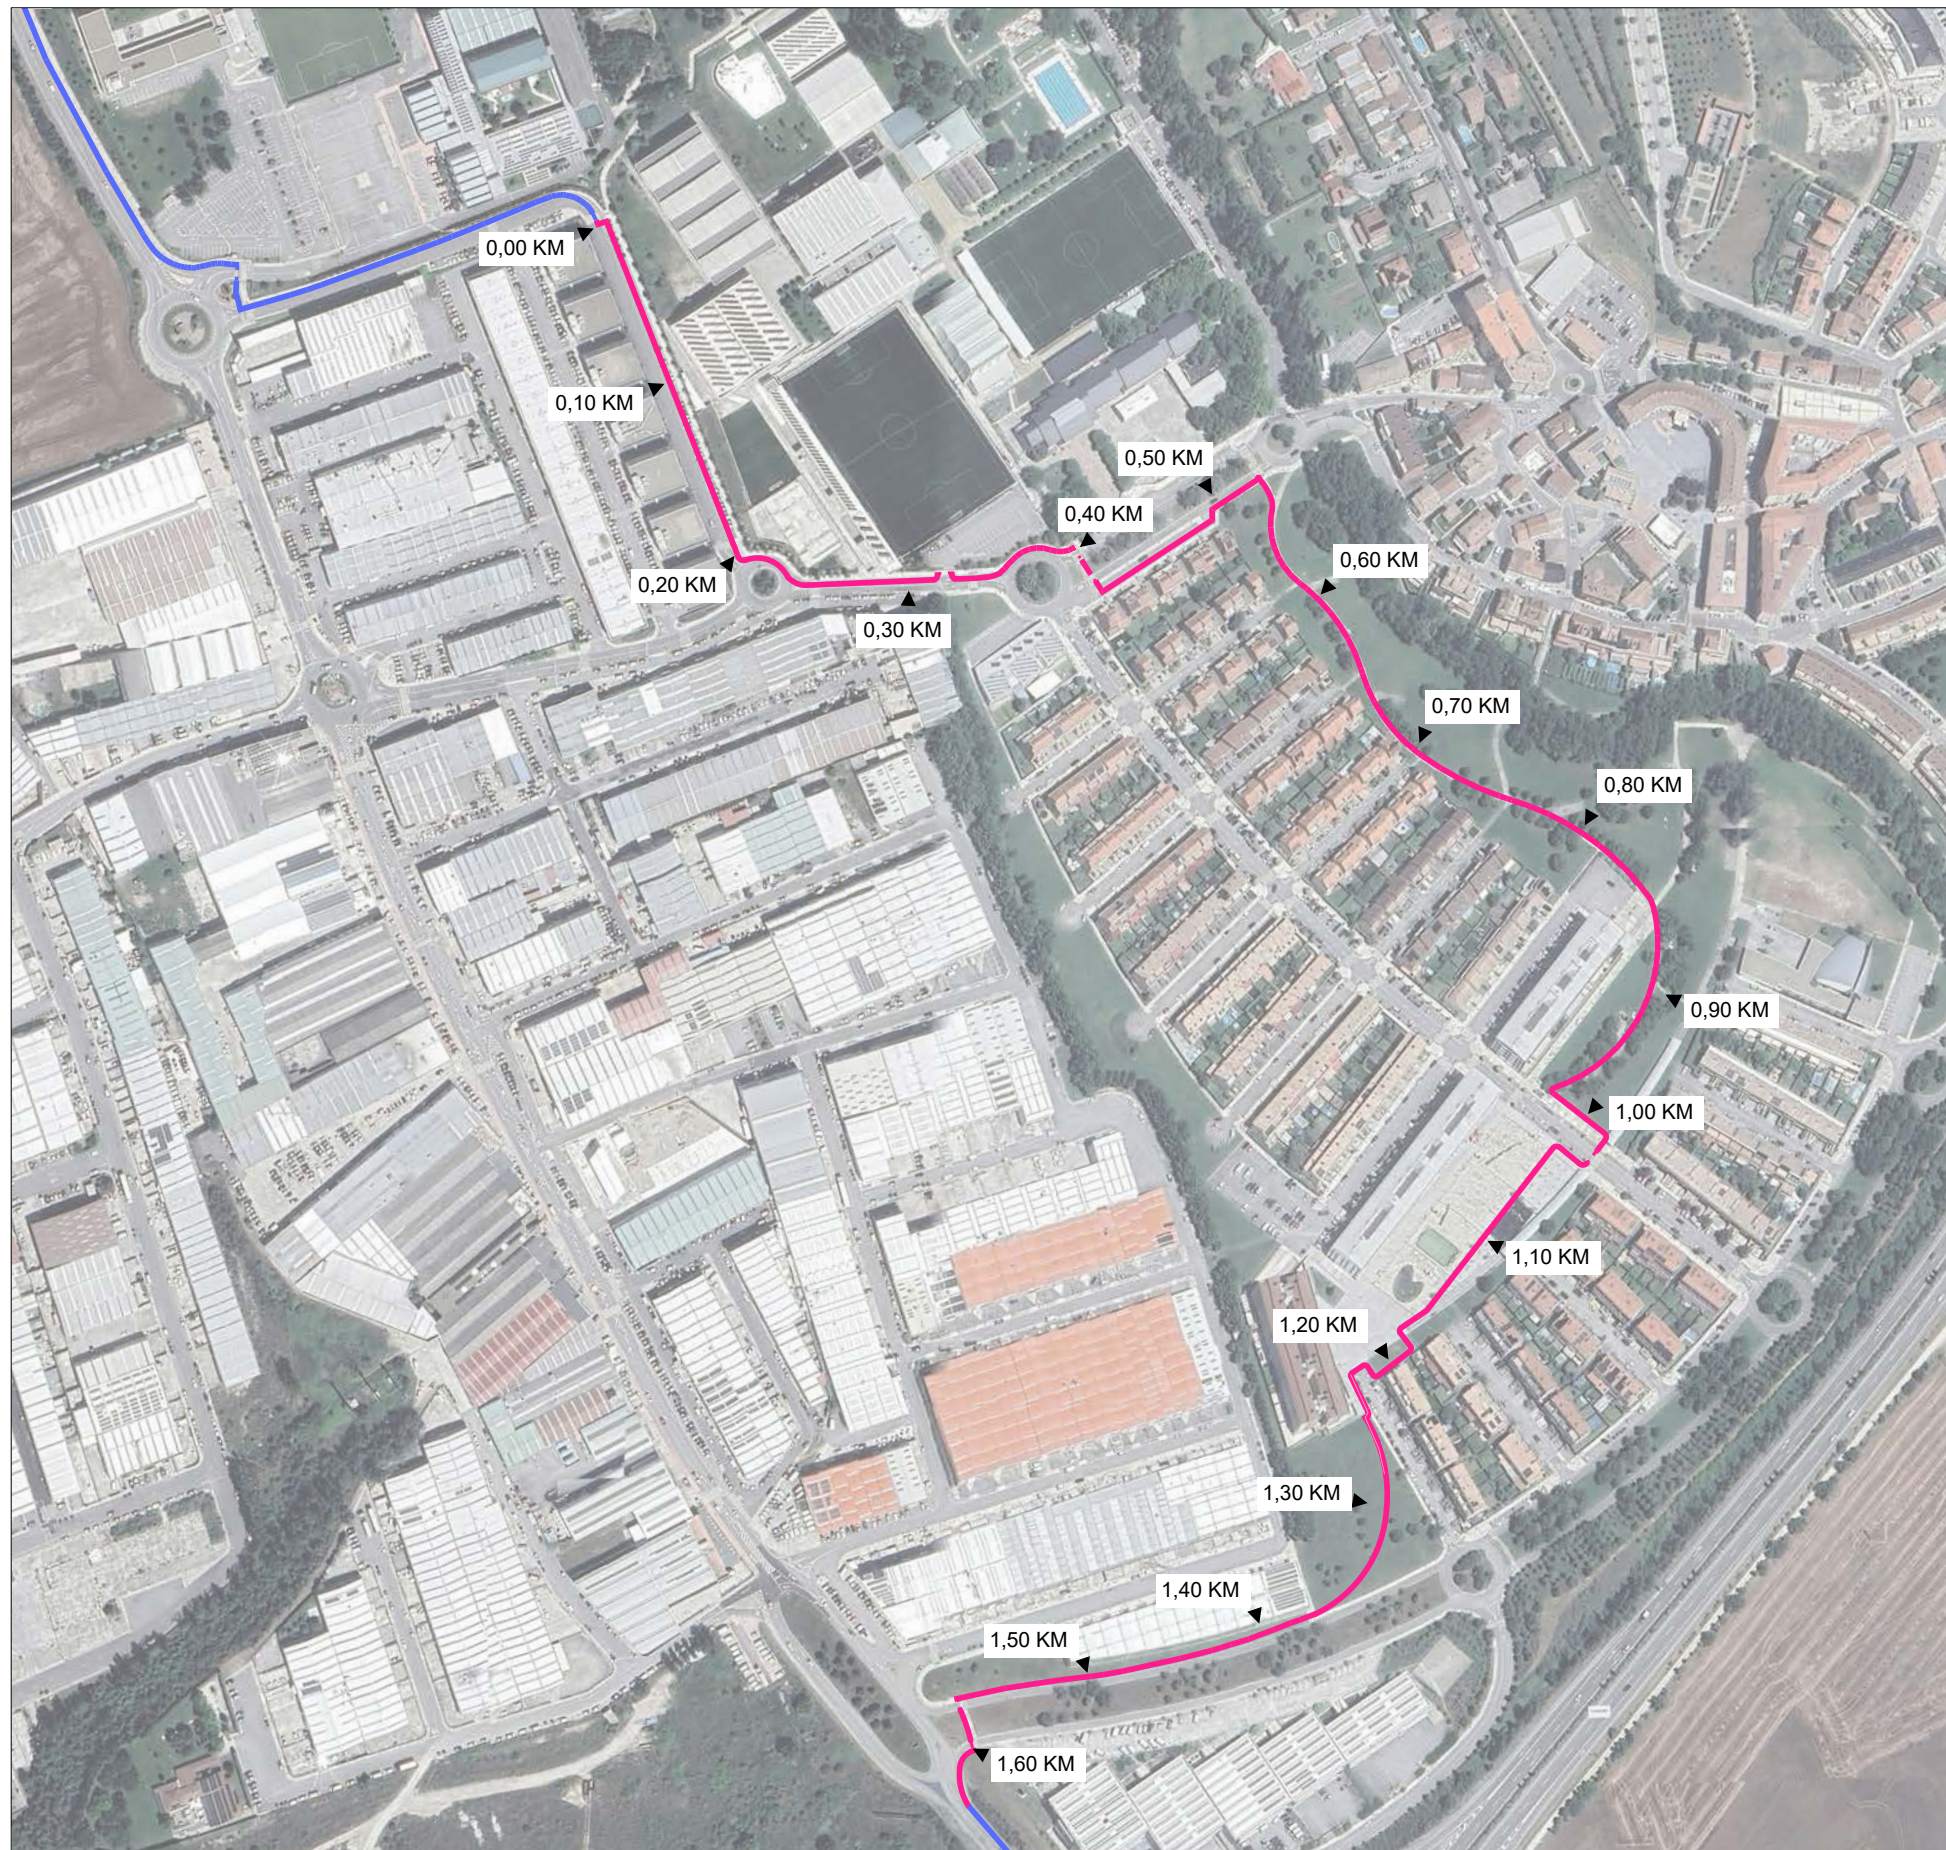

LEYENDA

- PENDIENTE DEL 0% AL 2%
- PENDIENTE DEL 2% AL 4%
- PENDIENTE DEL 4% AL 6%



Actuación financiada por Gobierno de Navarra mediante subvención de 113.554,13 €.

PROYECTO DE EJECUCIÓN DE ITINERARIO CICLABLE

MUTILVA. NAVARRA.


DESNIVELES

Araiz - Floristán Arquitectos
Paseo Santxiki 10 Bajo / 31192 Mutilva / Navarra
948 079 941 / info@araizfloristan.com
www.araizfloristan.com



jun 2024
DIN A-3 / e 1:4000

03

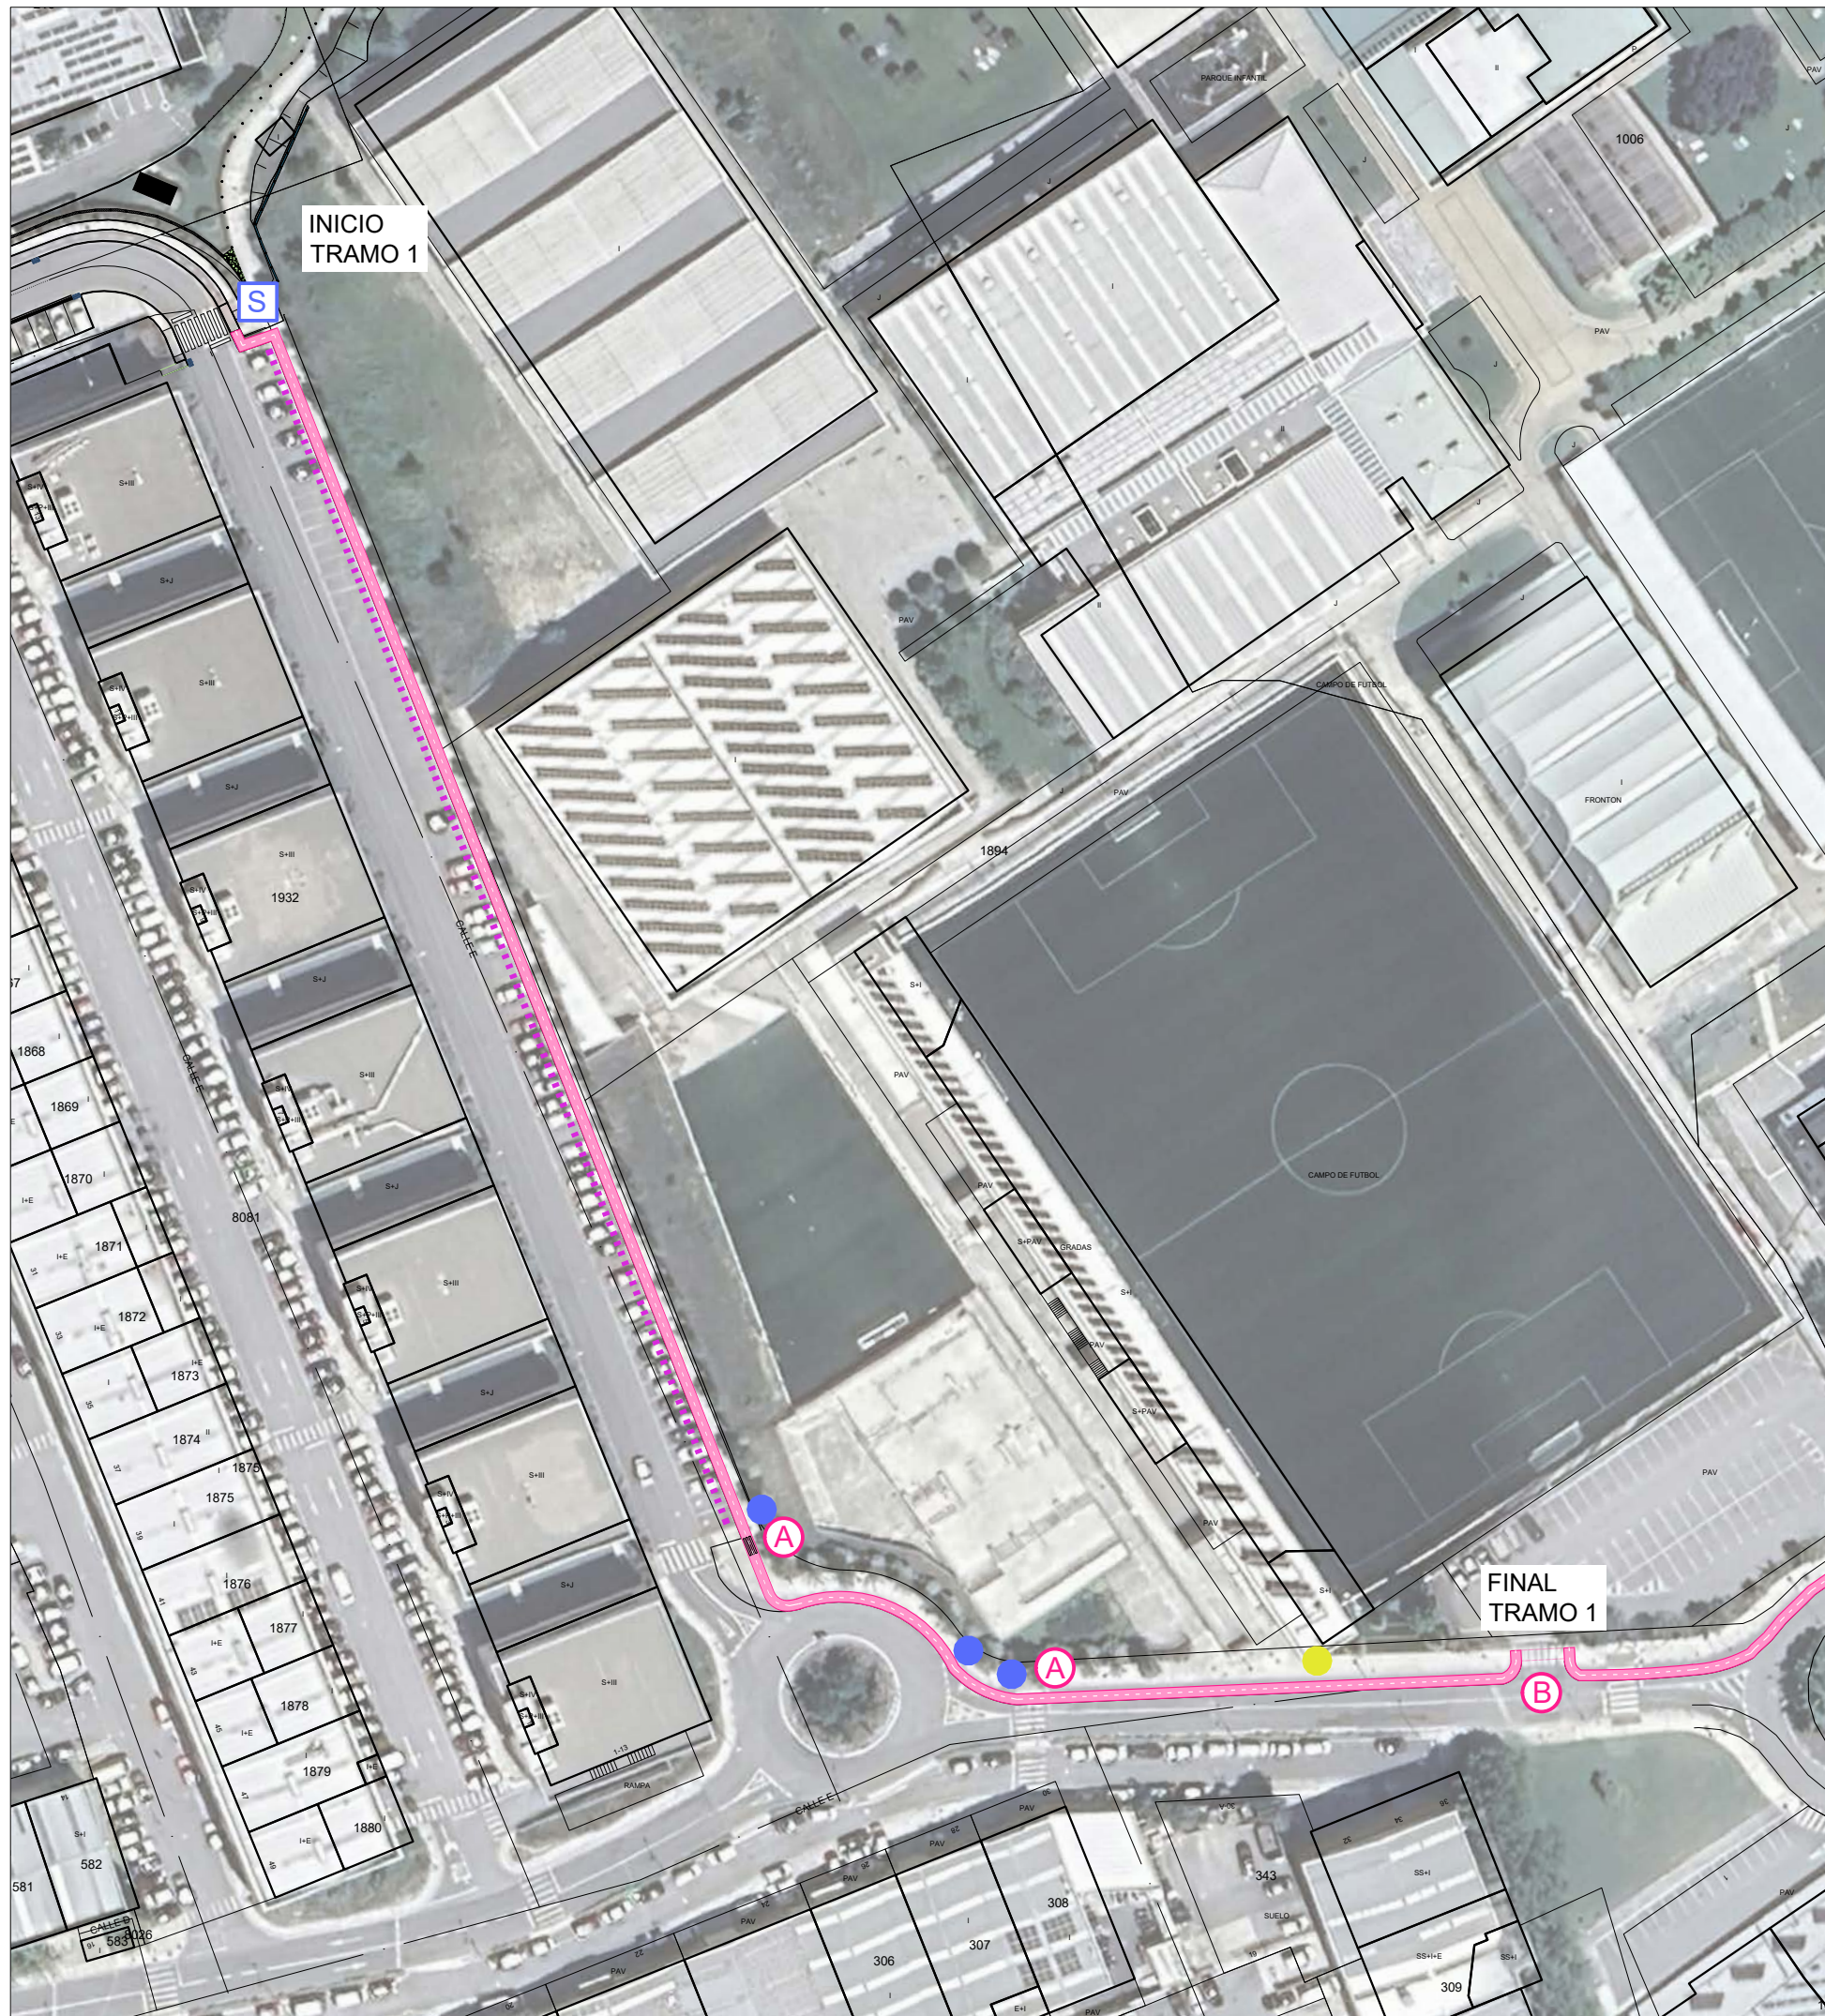

LEYENDA

TRAMO 1

CARRIL BICI DE DOBLE SENTIDO, PINTADO SOBRE ACERA EXISTENTE.

ANCHURA DE CARRIL 150 CM.


LONGITUD DE TRAMO 1, 318 METROS.

SEÑALIZACIÓN HORIZONTAL:

- LÍNEA CONTINUA ROJA EN LOS EXTREMOS, LÍNEA DISCONTINUA BLANCA EN EL CENTRO

- MARCA B-7.6 DE INICIO DE CARRIL BICI, SE MARCARÁ EL PICTOGRAMA DE BICI (B-6.9) Y LAS FLECHAS DEL SENTIDO DE CIRCULACIÓN (B-5.2), CONJUNTO QUE SE REPETIRÁ, SIEMPRE QUE SEA POSIBLE, AL MENOS CADA 50 METROS

- CEDA EL PASO ANTES DE LOS PASOS DE PEATONES.

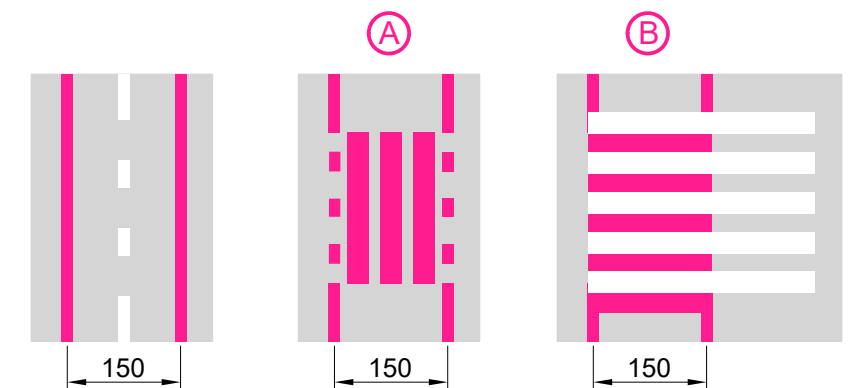

SEÑALIZACIÓN VERTICAL:

S SEÑAL VERTICAL INFORMATIVA DE ACERA-BICI S-35.

ACTUACIONES EN SEÑALES O MOBILIARIO URBANO EXISTENTE:

A SEÑAL DE TRÁFICO EXISTENTE A DESPLAZAR.

B FAROLA EXISTENTE A DESPLAZAR.

MOBILIARIO:

C TOPES DE ESTACIONAMIENTO EN PLAZAS DE APARCAMIENTO.



Actuación financiada por Gobierno de Navarra mediante subvención de 113.554,13 €.

PROYECTO DE EJECUCIÓN DE ITINERARIO CICLABLE

MUTILVA. NAVARRA.

TRAMO 1

Araiz - Floristán Arquitectos

Paseo Santxiki 10 Bajo / 31192 Mutilva / Navarra

948 079 941 / info@araizfloristan.com

www.araizfloristan.com



jun 2024

DIN A-3 / e 1:1000

04



LEYENDA

TRAMO 2

CARRIL BICI DE DOBLE SENTIDO, PINTADO SOBRE ACERA EXISTENTE. ANCHURA DE CARRIL 150 CM. LONGITUD DE TRAMO 2, 200 METROS.

TRAMO 3


CAMINO EXISTENTE DE HORMIGÓN BARRIDO DE COEXISTENCIA BICI - PEATÓN. ANCHURA DE 300 CM. LONGITUD DE TRAMO 3, 448 METROS.

SEÑALIZACIÓN HORIZONTAL:

- LÍNEA CONTINUA ROJA EN LOS EXTREMOS, LÍNEA DISCONTINUA BLANCA EN EL CENTRO

- MARCA B-7.6 DE INICIO DE CARRIL BICI, SE MARCARÁ EL PICTOGRAMA DE BICI (B-6.9) Y LAS FLECHAS DEL SENTIDO DE CIRCULACIÓN (B-5.2), CONJUNTO QUE SE REPETIRÁ, SIEMPRE QUE SEA POSIBLE, AL MENOS CADA 50 METROS

- CEDA EL PASO ANTES DE LOS PASOS DE PEATONES.

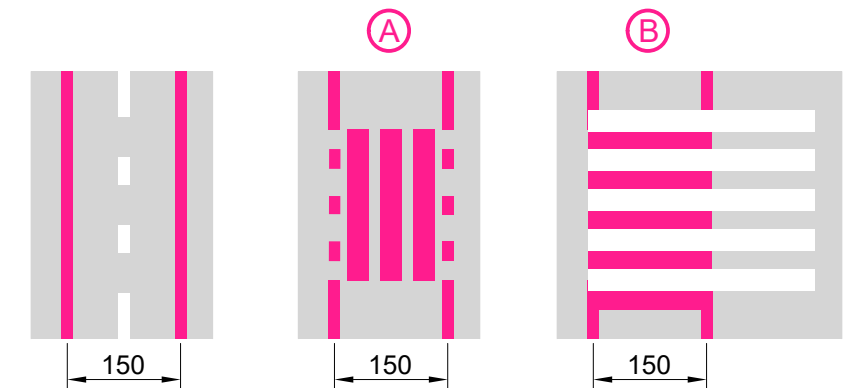

SEÑALIZACIÓN VERTICAL:

S SEÑAL VERTICAL INFORMATIVA DE ACERA-BICI S-35.

10 SEÑAL VERTICAL INFORMATIVA DE COEXISTENCIA PEATÓN-BICI, VELOCIDAD 10 KM/H.

ACTUACIONES EN SEÑALES O MOBILIARIO URBANO EXISTENTE:

- SEÑAL DE TRÁFICO EXISTENTE A DESPLAZAR.
- FAROLA EXISTENTE A DESPLAZAR.



Actuación financiada por Gobierno de Navarra mediante subvención de 113.554,13 €.

PROYECTO DE EJECUCIÓN DE ITINERARIO CICLABLE


MUTILVA. NAVARRA.

TRAMOS 2 Y 3

Araiz - Floristán Arquitectos
Paseo Santxiki 10 Bajo / 31192 Mutilva / Navarra
948 079 941 / info@araizfloristan.com
www.araizfloristan.com

jun 2024
DIN A-3 / e 1:1000

05

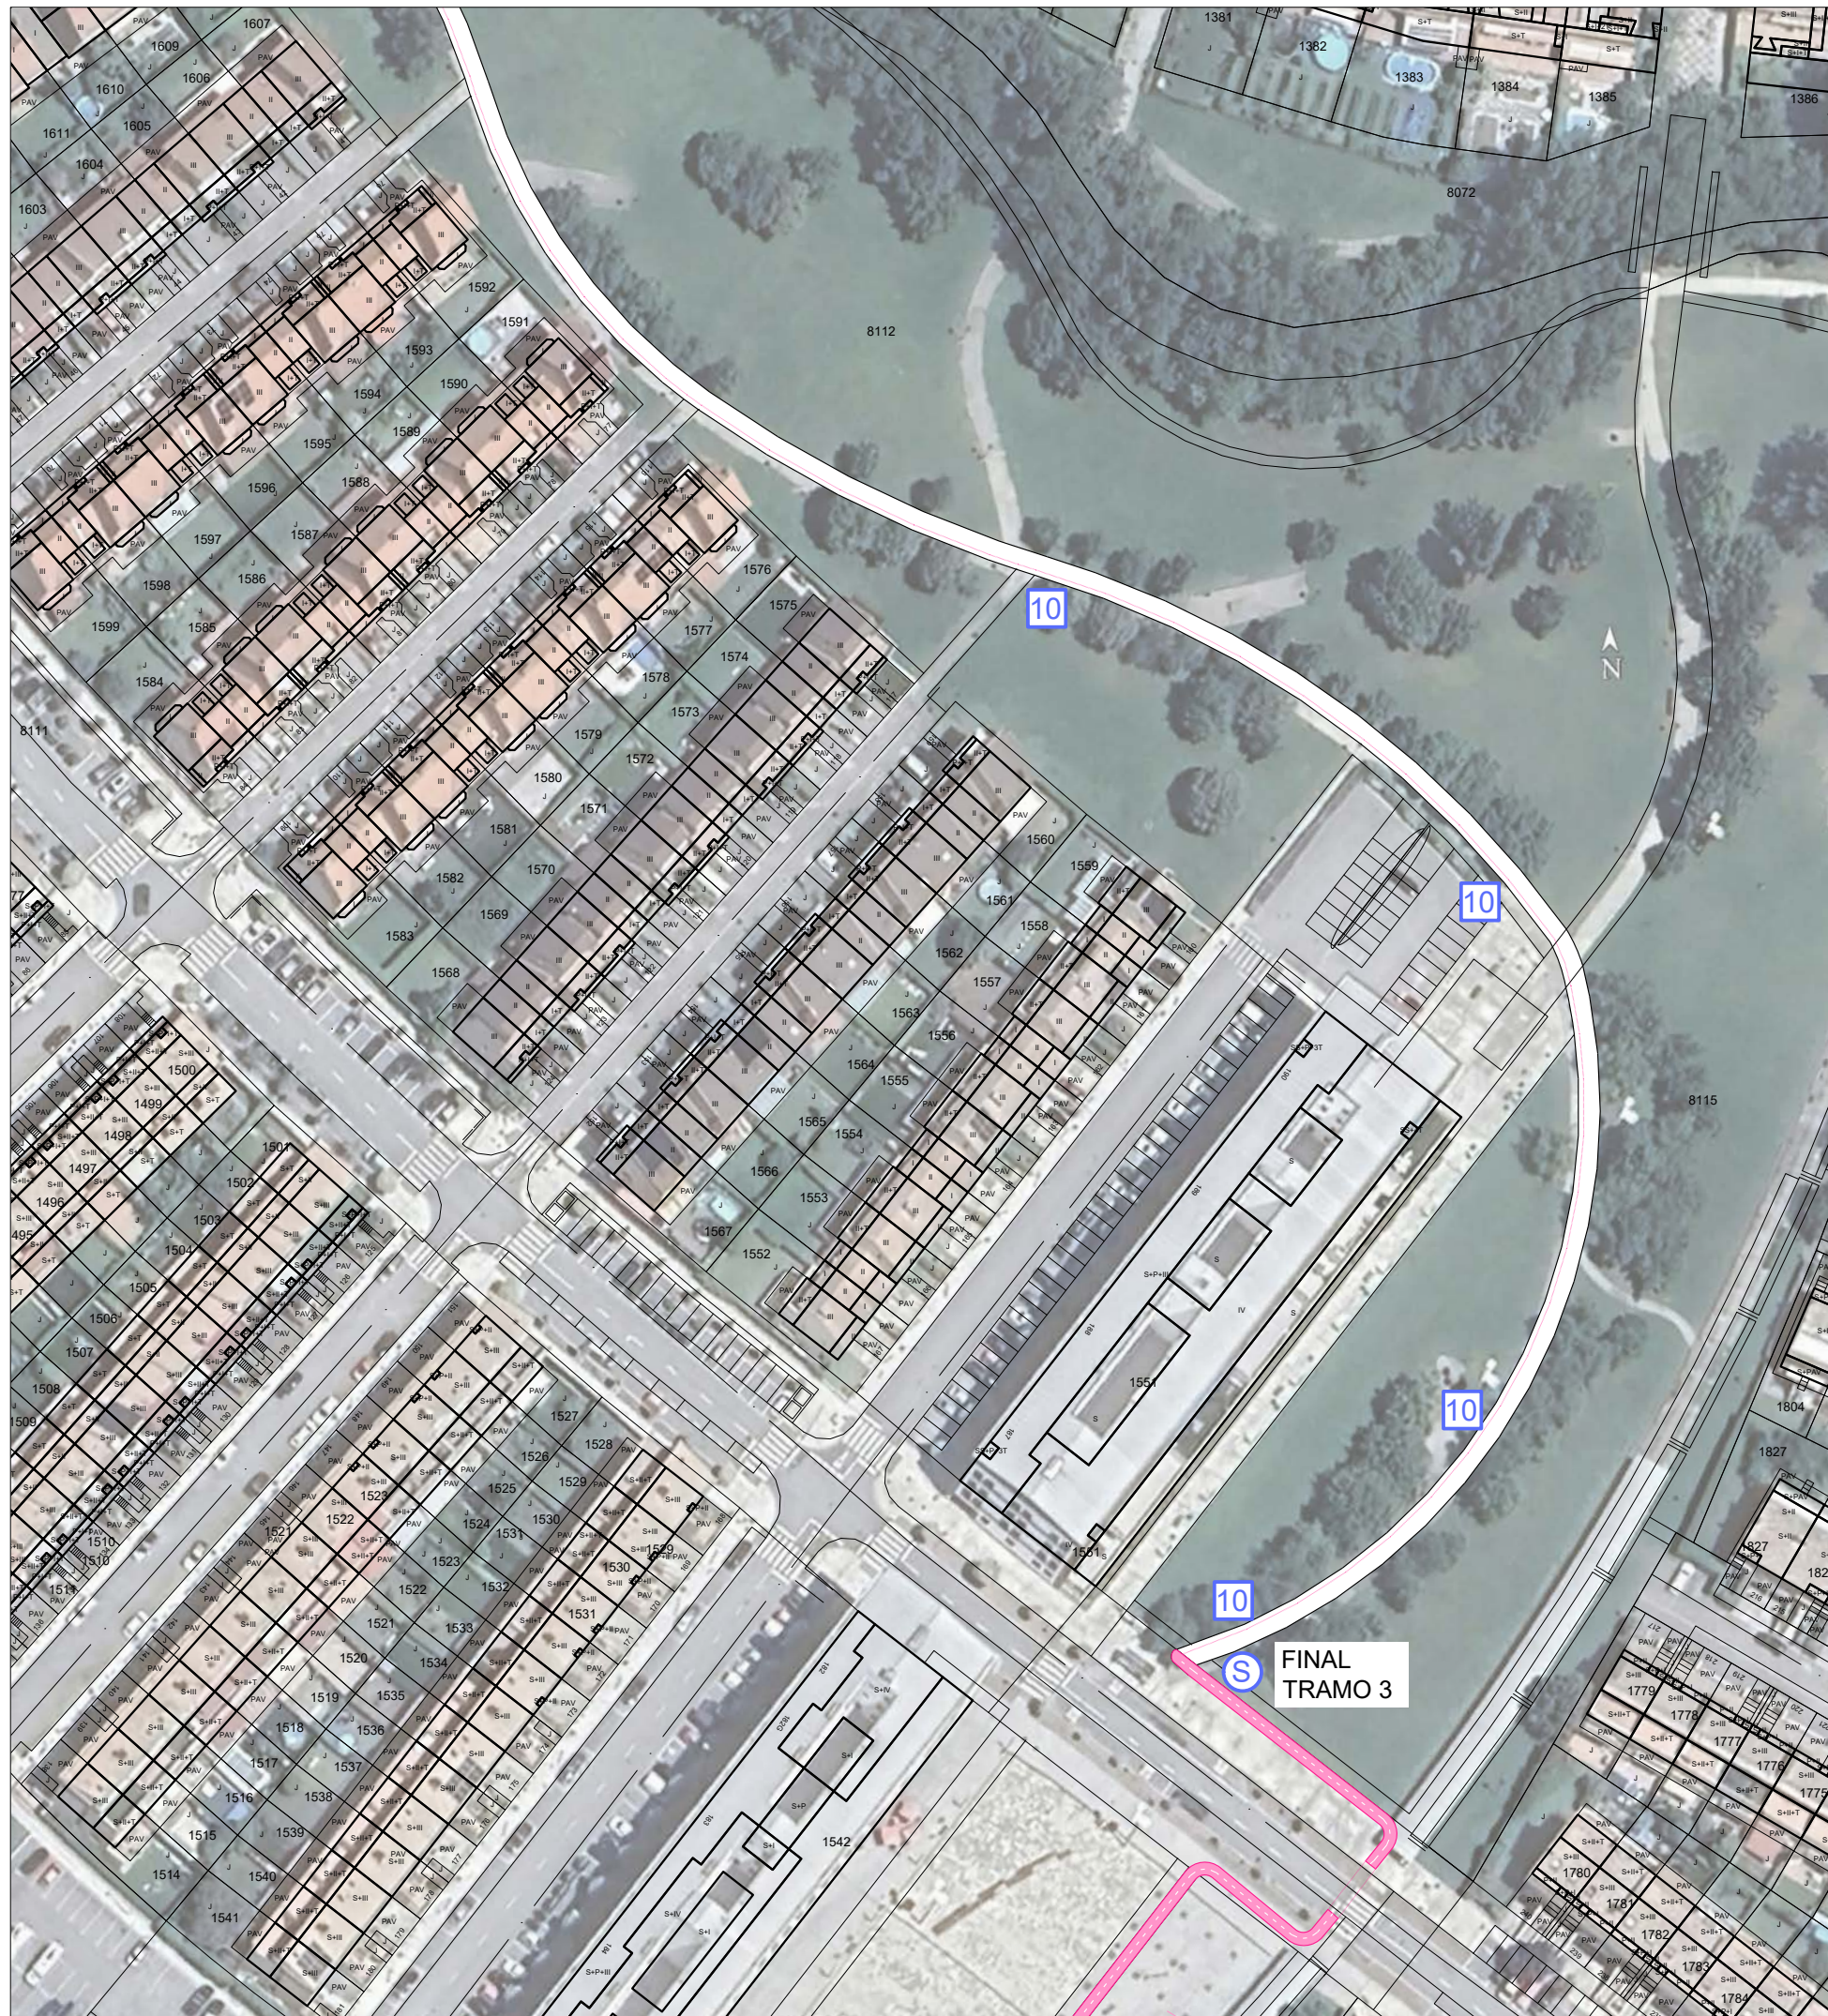

LEYENDA

TRAMO 3

CAMINO EXISTENTE DE HORMIGÓN BARRIDO DE COEXISTENCIA BICI - PEATÓN.

ANCHURA DE 300 CM.

LONGITUD DE TRAMO 3, 448 METROS.

SEÑALIZACIÓN VERTICAL:

 SEÑAL VERTICAL INFORMATIVA DE ACERA-BICI S-35.

 SEÑAL VERTICAL INFORMATIVA DE COEXISTENCIA PEATÓN-BICI, VELOCIDAD 10 KM/H.



Actuación financiada por Gobierno de Navarra mediante subvención de 113.554,13 €.

PROYECTO DE EJECUCIÓN DE ITINERARIO CICLABLE

MUTILVA. NAVARRA.

TRAMO 3

Araiz - Floristán Arquitectos

Paseo Santxiki 10 Bajo / 31192 Mutilva / Navarra

948 079 941 / info@araizfloristan.com

www.araizfloristan.com



jun 2024
DIN A-3 / e 1:1000

06



LEYENDA

TRAMO 4

CARRIL BICI DE DOBLE SENTIDO, PINTADO SOBRE ACERA EXISTENTE.

ANCHURA DE CARRIL 180 CM.


LONGITUD DE TRAMO 4, 269 METROS.

SEÑALIZACIÓN HORIZONTAL:

- LÍNEA CONTINUA ROJA EN LOS EXTREMOS, LÍNEA DISCONTINUA BLANCA EN EL CENTRO

- MARCA B-7.6 DE INICIO DE CARRIL BICI, SE MARCARÁ EL PICTOGRAMA DE BICI (B-6.9) Y LAS FLECHAS DEL SENTIDO DE CIRCULACIÓN (B-5.2), CONJUNTO QUE SE REPETIRÁ, SIEMPRE QUE SEA POSIBLE, AL MENOS CADA 50 METROS

- CEDA EL PASO ANTES DE LOS PASOS DE PEATONES.

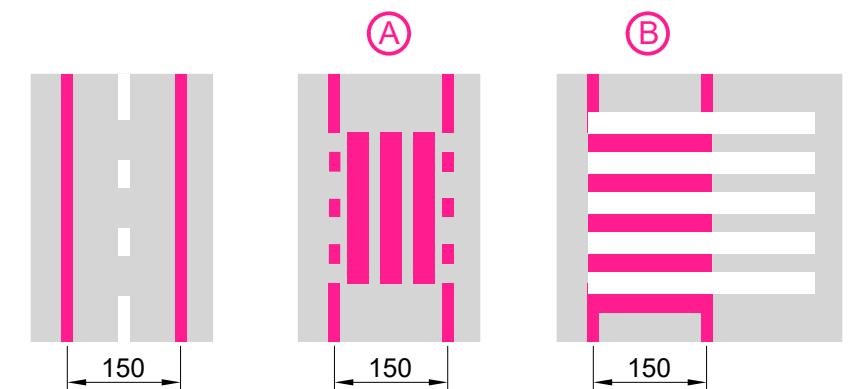

SEÑALIZACIÓN VERTICAL:

 SEÑAL VERTICAL INFORMATIVA DE ACERA-BICI S-35.

 SEÑAL VERTICAL INFORMATIVA DE COEXISTENCIA PEATÓN-BICI, VELOCIDAD 10 KM/H.

ACTUACIONES EN SEÑALES O MOBILIARIO URBANO EXISTENTE:

 SEÑAL DE TRÁFICO EXISTENTE A DESPLAZAR.

 FAROLA EXISTENTE A DESPLAZAR.



Actuación financiada por Gobierno de Navarra mediante subvención de 113.554,13 €.

PROYECTO DE EJECUCIÓN DE ITINERARIO CICLABLE

MUTILVA. NAVARRA.

TRAMO 4

Araiz - Floristán Arquitectos

Paseo Santxiki 10 Bajo / 31192 Mutilva / Navarra

948 079 941 / info@araizfloristan.com


www.araizfloristan.com



jun 2024

DIN A-3 / e 1:1000

07

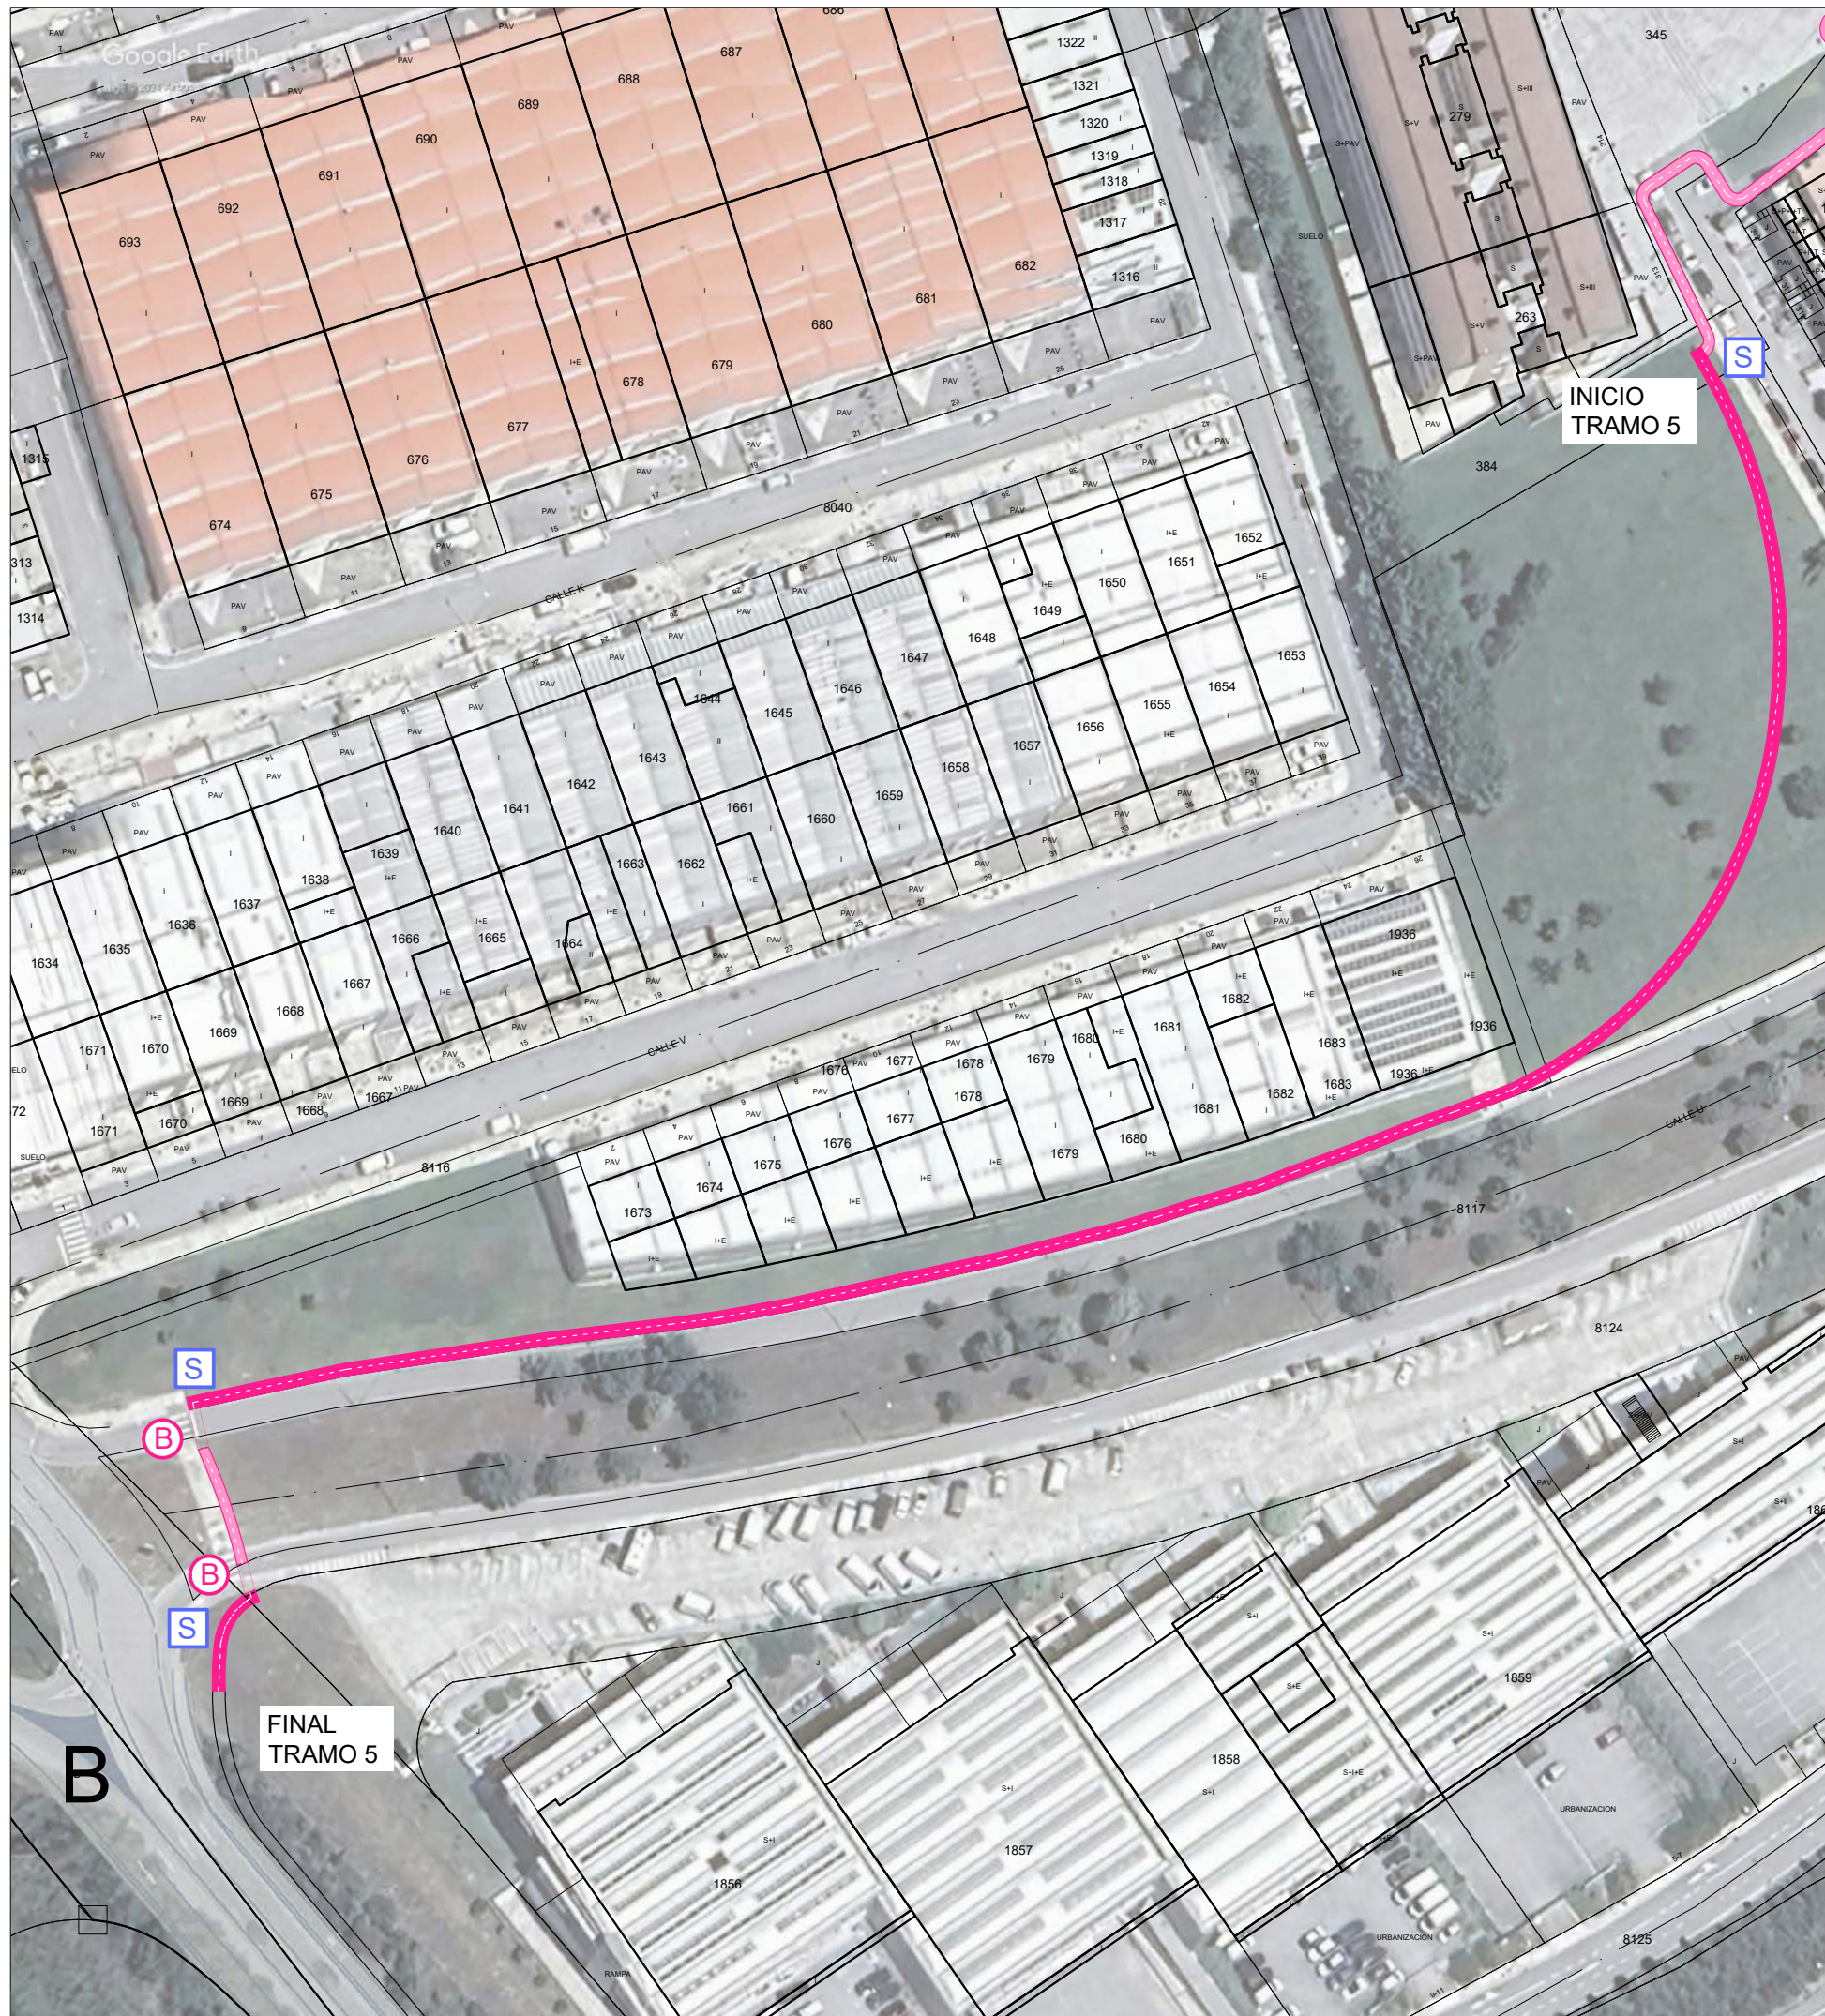

LEYENDA

TRAMO 5

CARRIL BICI DE DOBLE SENTIDO, SOBRE NUEVO CAMINO DE HORMIGÓN.

ANCHURA DE CARRIL 180 CM.


LONGITUD DE TRAMO 4, 370 METROS.
(343 METROS SOBRE NUEVO CAMINO DE HORMIGÓN Y 27 METROS PINTURA SOBRE ASFALTO O SUELO EXISTENTE).

SEÑALIZACIÓN HORIZONTAL:

- LÍNEA CONTINUA ROJA EN LOS EXTREMOS, LÍNEA DISCONTINUA BLANCA EN EL CENTRO

- MARCA B-7.6 DE INICIO DE CARRIL BICI, SE MARCARÁ EL PICTOGRAMA DE BICI (B-6.9) Y LAS FLECHAS DEL SENTIDO DE CIRCULACIÓN (B-5.2), CONJUNTO QUE SE REPETIRÁ, SIEMPRE QUE SEA POSIBLE, AL MENOS CADA 50 METROS


- CEDA EL PASO ANTES DE LOS PASOS DE PEATONES.

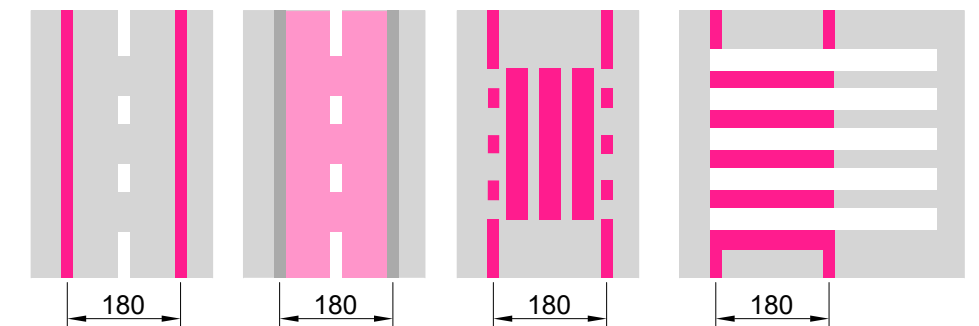

CARRIL BICI
PINTADO SOBRE
SUELO EXISTENTE

CARRIL BICI PINTADO
SOBRE NUEVO CAMINO DE
HORMIGÓN COLOR EN MASA ROJO

BORDILLO DE
JARDÍN SOBRE
BASE DE
HORMIGÓN HM-25
(30 X 30 CM)

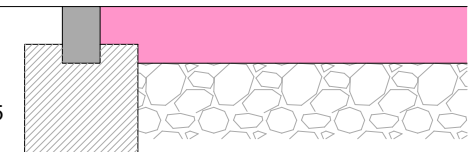

15 CM DE HORMIGÓN
COLOR EN MASA ROJO,
ACABADO BARRIDO.

20 CM DE ZAHORRA
ARTIFICIAL ZA-25

SEÑALIZACIÓN VERTICAL:

 SEÑAL VERTICAL INFORMATIVA DE ACERA-BICI S-35.



Actuación financiada por Gobierno de Navarra mediante subvención de 113.554,13 €.

PROYECTO DE EJECUCIÓN DE ITINERARIO CICLABLE

MUTILVA. NAVARRA.

TRAMO 5

Araiz - Floristán Arquitectos
Paseo Santxiki 10 Bajo / 31192 Mutilva / Navarra
948 079 941 / info@araizfloristan.com
www.araizfloristan.com

jun 2024
DIN A-3 / e 1:1000

08