





PROYECTO DE EJECUCIÓN

REHABILITACIÓN DE EDIFICIO PARA LOCAL SOCIO CULTURAL

Planos


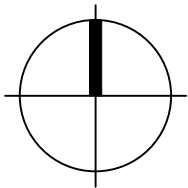


Proyecto de Ejecución			
REHABILITACIÓN DE EDIFICIO PARA LOCAL SOCIO CULTURAL, IRAÑETA			
situación		fecha	
C/ MAYOR Nº17, IRAÑETA (NAVARRA)		septiembre 2023	
promotor		nº proyecto	
AYUNTAMIENTO IRAÑETA		2311	
plano de		nº plano	
PLANO DE SITUACIÓN		2311	
AdC		escala	
ARQUITECTOS		A3 1:4.000 / 1:1.000	
J. Emilio Pardo Barrasa		modifica a	
Plaza Eguiluz 7, 31192 Mutilva		2311	
Ignacio A. Carate Seminario		1948 361 861	
Web: www.adcarquitectos.es		S01	

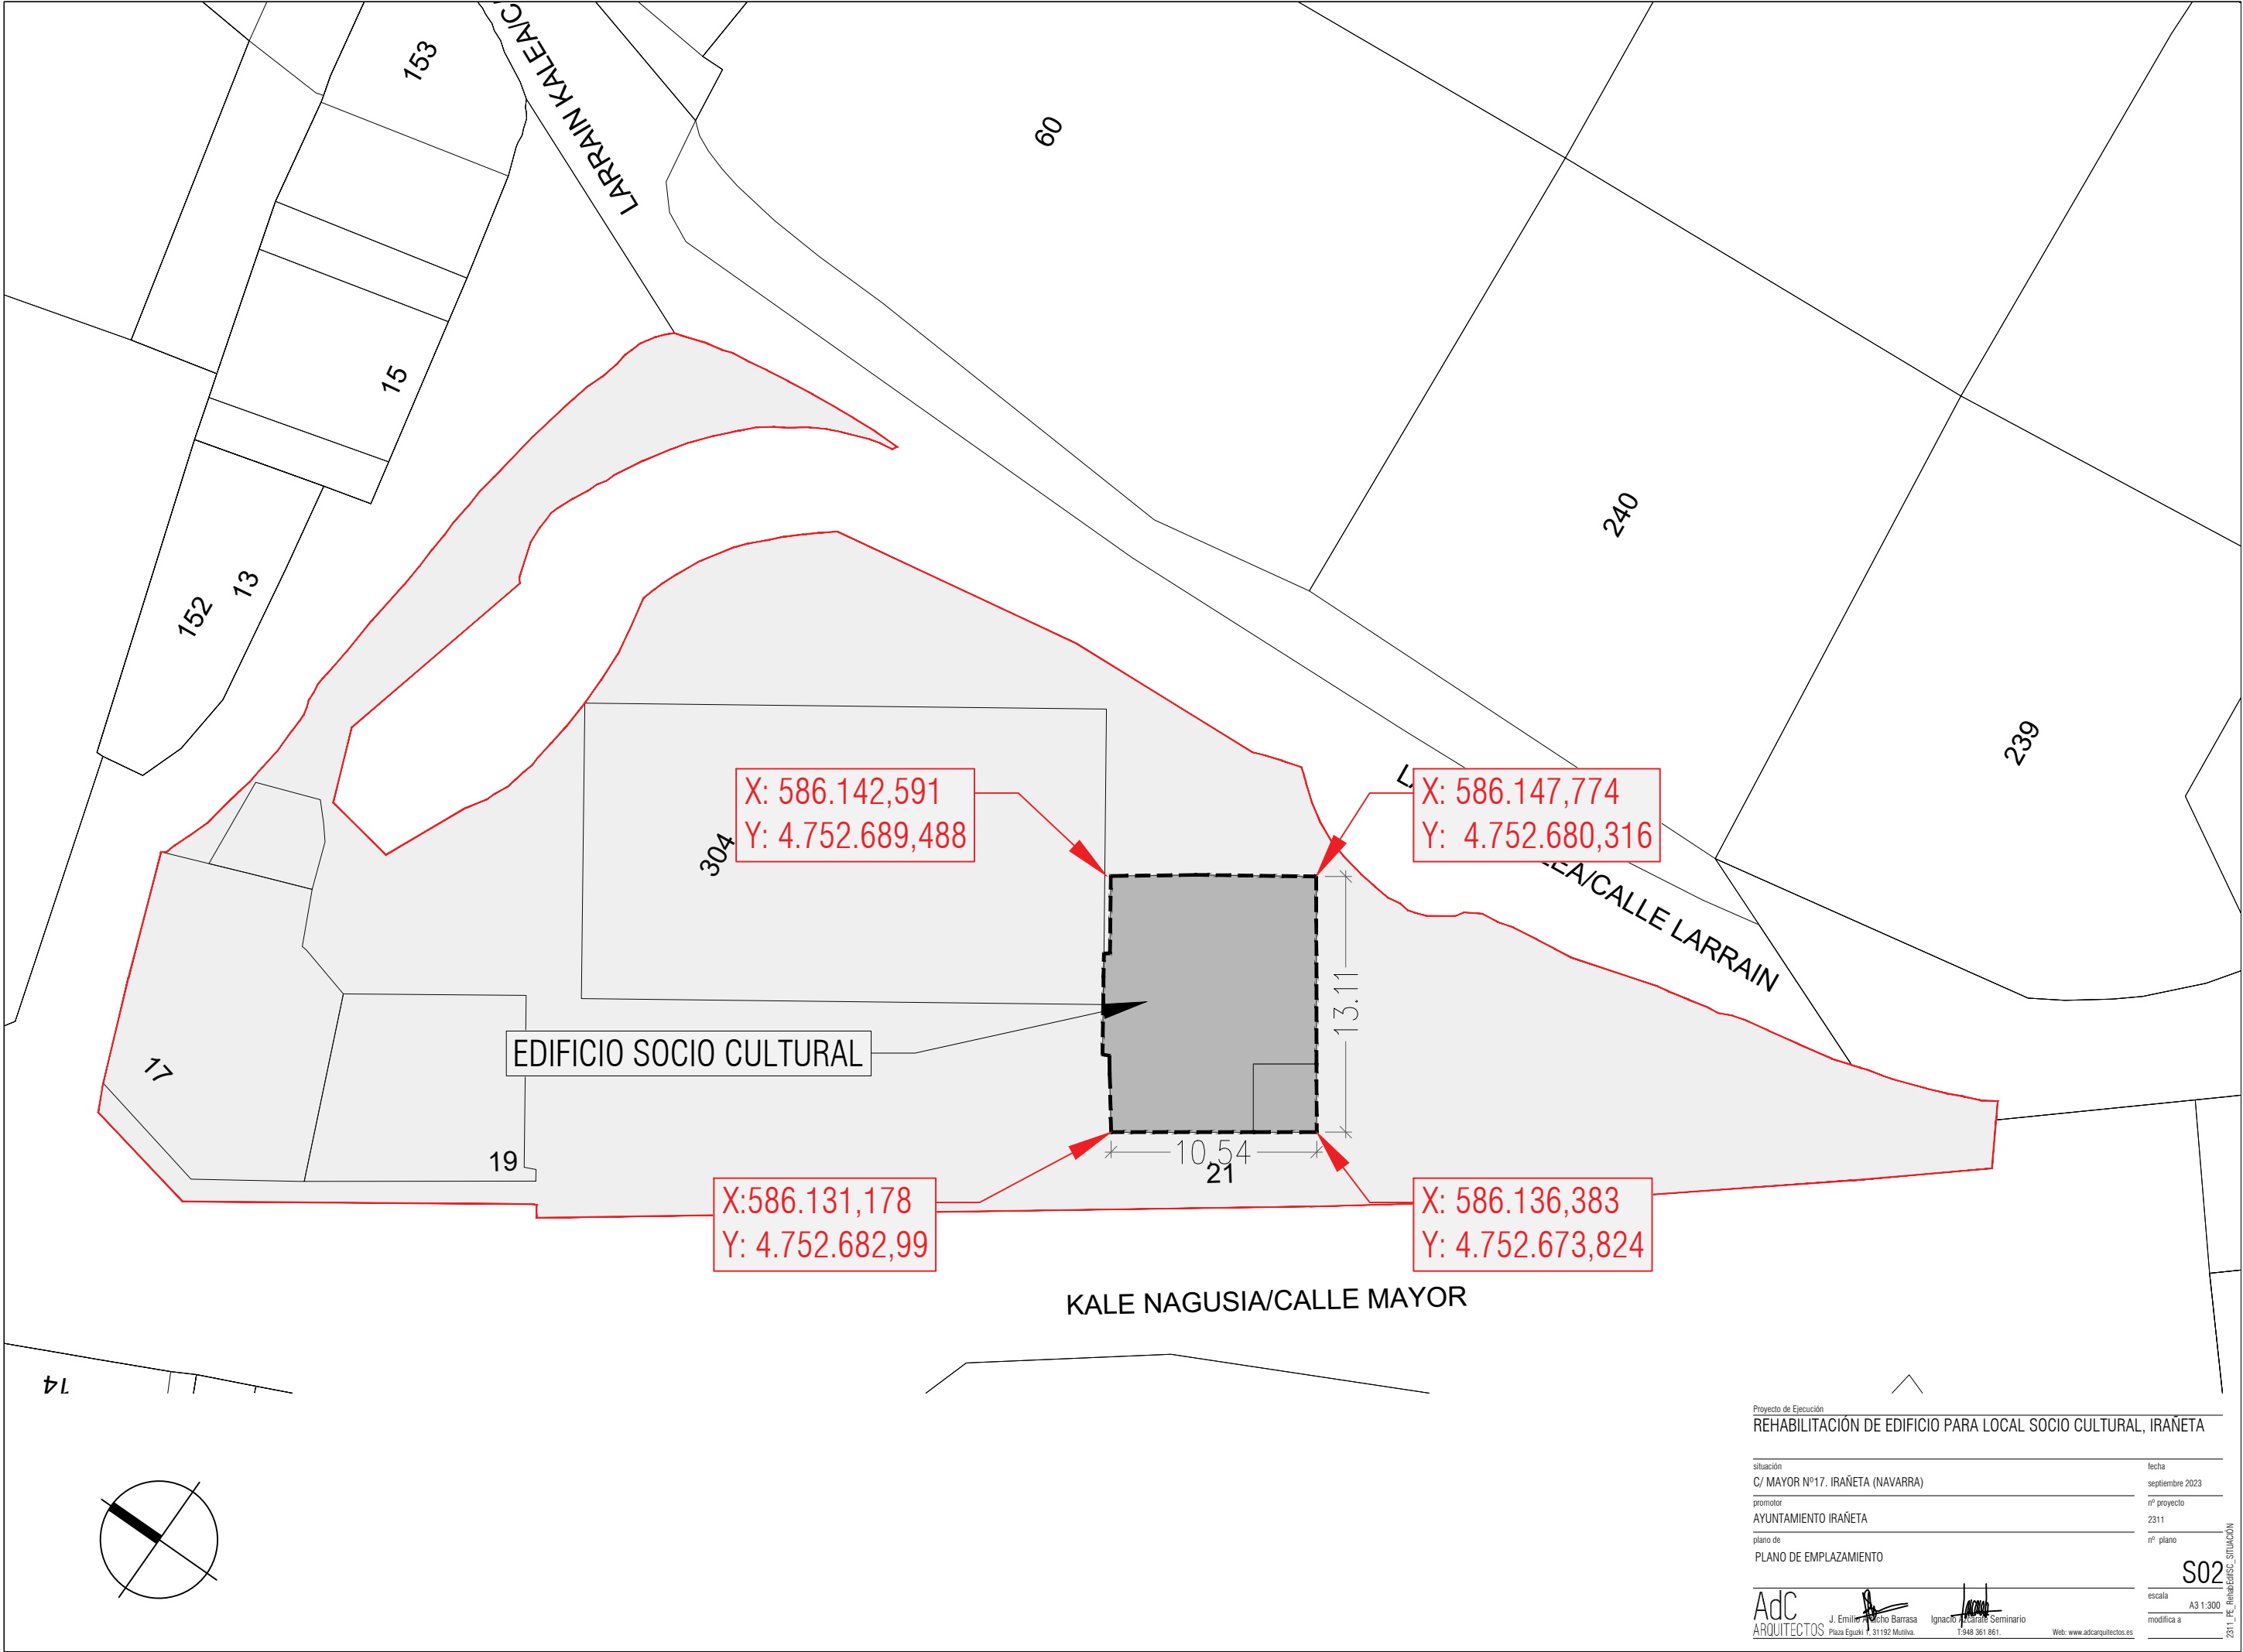

Proyecto de Ejecución
REHABILITACIÓN DE EDIFICIO PARA LOCAL SOCIO CULTURAL, IRAÑETA

situación	fecha
C/ MAYOR Nº17, IRAÑETA (NAVARRA)	septiembre 2023
promotor	nº proyecto
AYUNTAMIENTO IRAÑETA	2311
plano de	nº plano
PLANO DE EMPLAZAMIENTO	

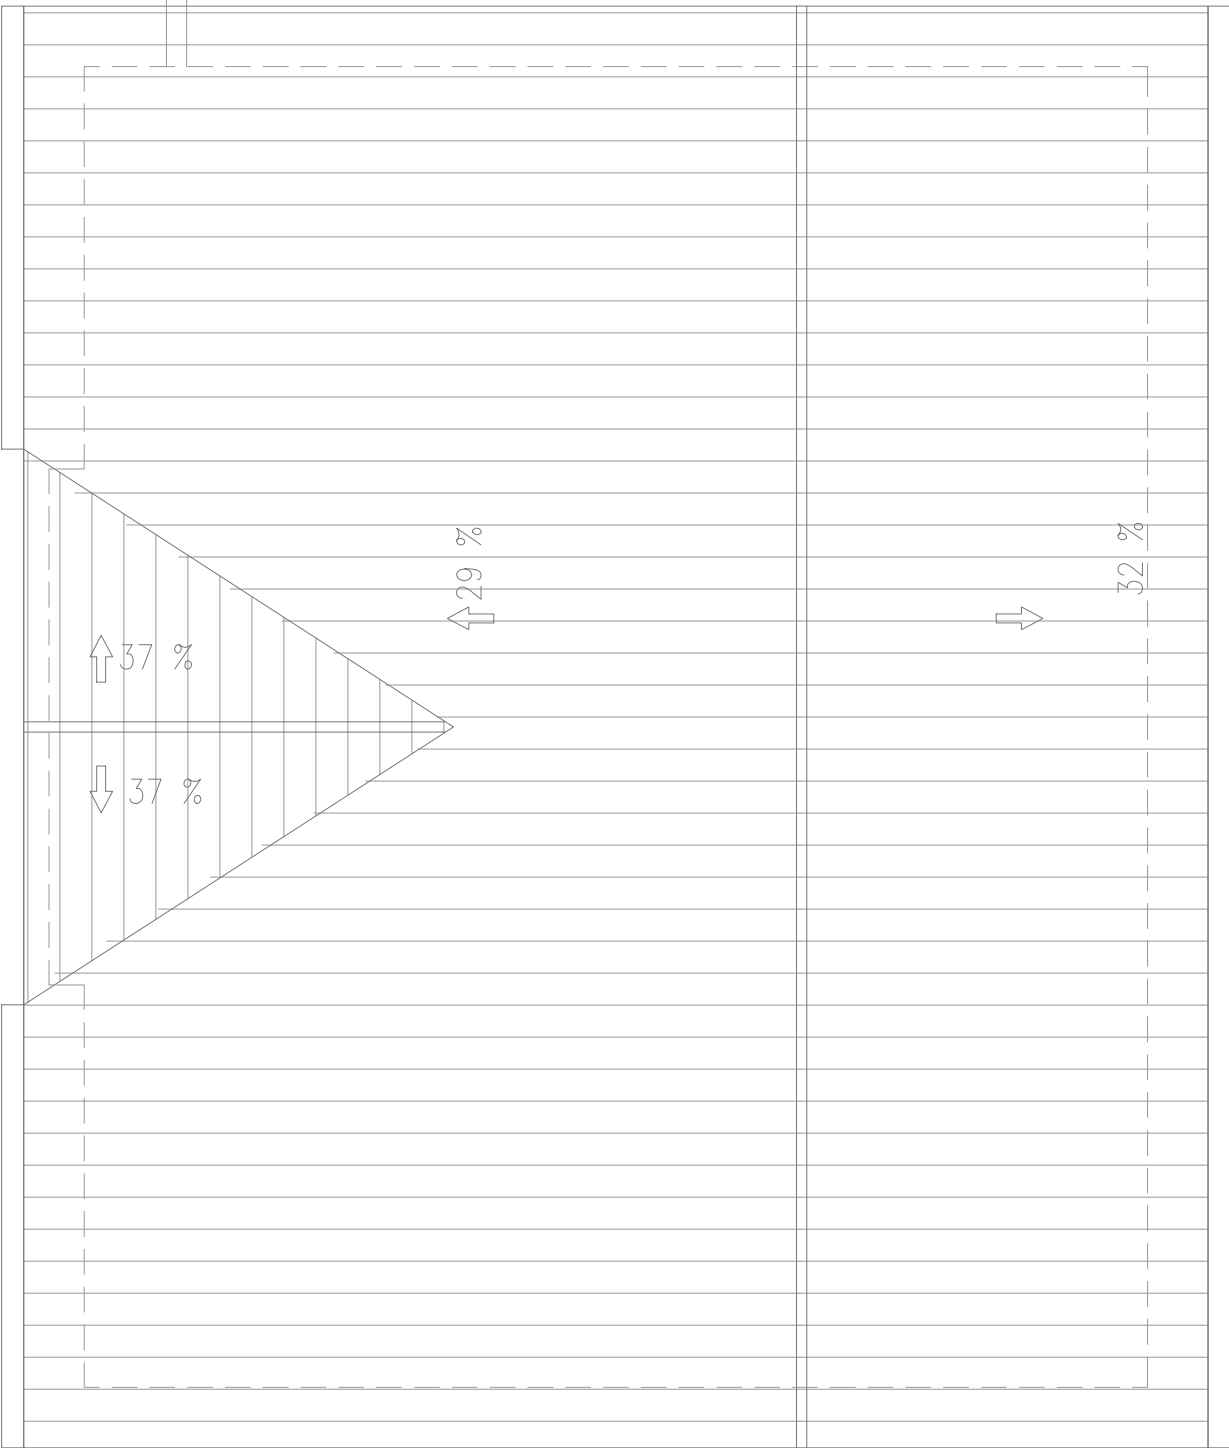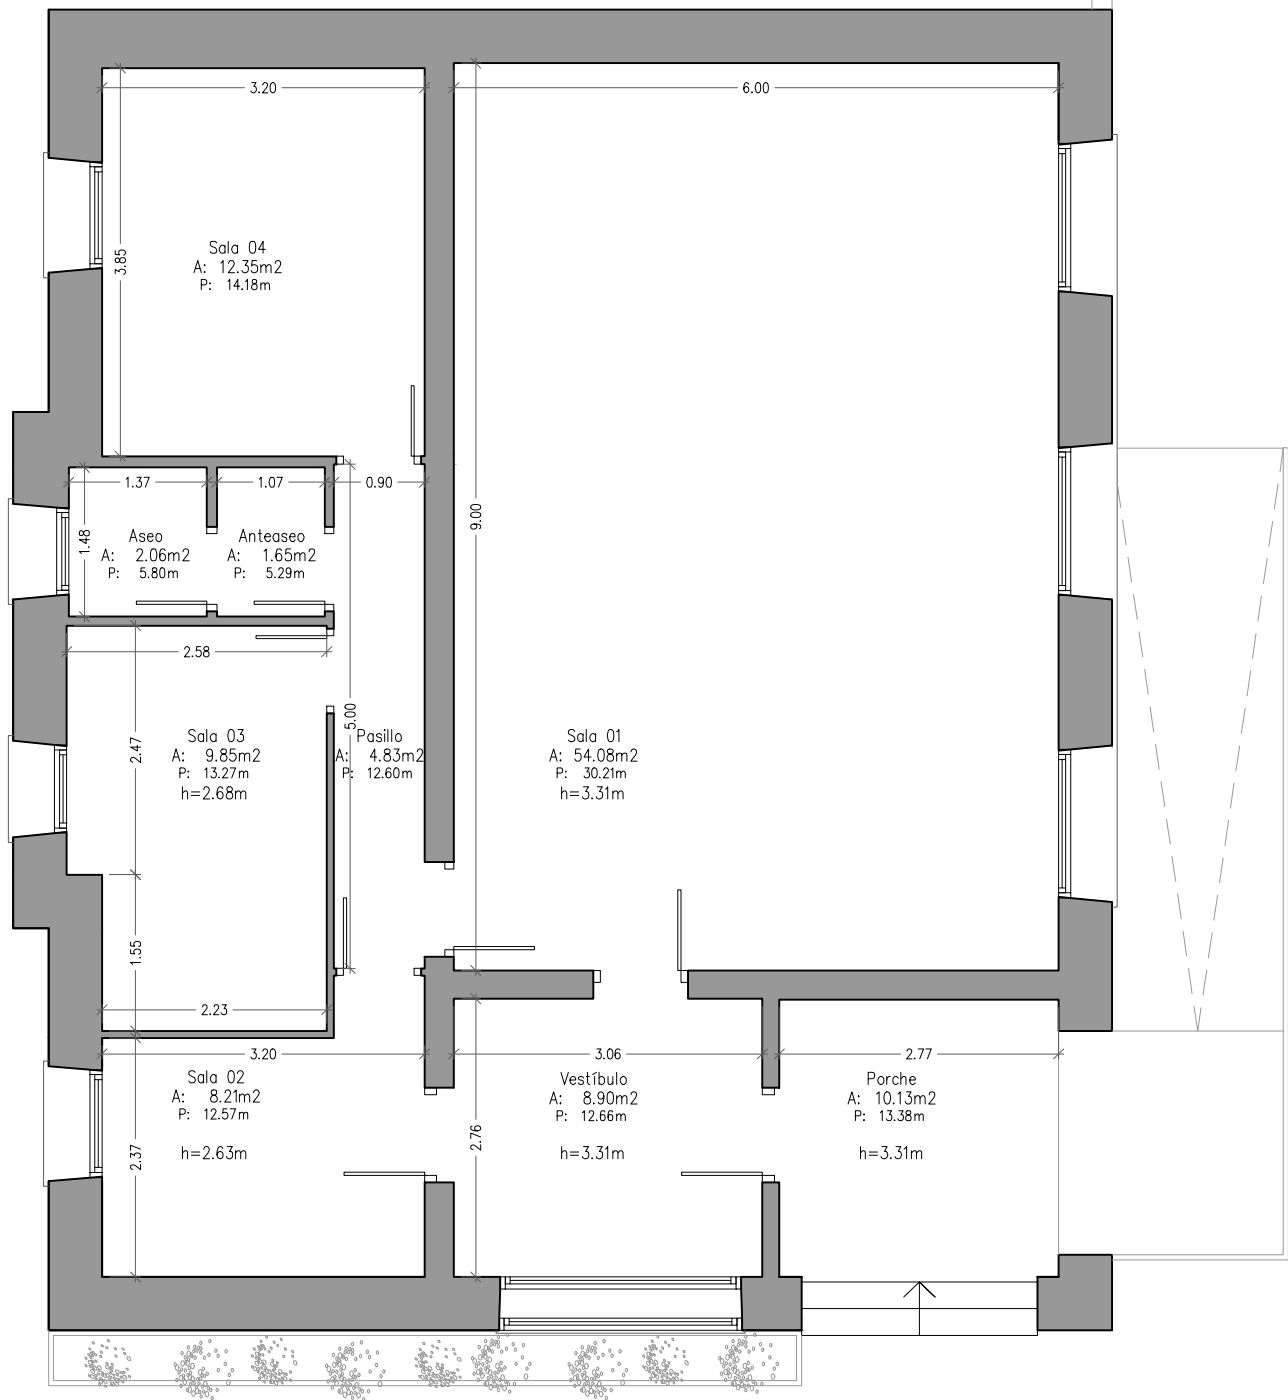

CUADRO DE SUPERFICIES ESTADO ACTUAL	
PORCHE	10.13 m2
VESTÍBULO	8.90 m2
SALA 01	54.08 m2
SALA 02	8.21 m2
SALA 03	9.85 m2
SALA 04	12.35 m2
PASILLO	4.83 m2
ANTEASEO	1.65 m2
ASEO	2.06 m2
TOTAL SUPERFICIE ÚTIL	107.01 m2
TOTAL SUPERFICIE CONSTRUIDA	140.00 m2

Proyecto de Ejecución
REHABILITACIÓN DE EDIFICIO PARA LOCAL SOCIO CULTURAL, IRAÑETA


situación	C/ MAYOR Nº17. IRAÑETA (NAVARRA)	fecha	septiembre 2023
promotor	AYUNTAMIENTO IRAÑETA	nº proyecto	2311
plano de	ESTADO ACTUAL PLANTA BAJA Y CUBIERTA	nº plano	A01
escala	A3 1:75	modifica a	

AdC
ARQUITECTOS


J. Emilio Pichó Barrasa
Plaza Eguizabal 7, 31192 Mutilva.

Ignacio Lizarazu Seminario
1-948 361 861.


Web: www.adcarquitectos.es

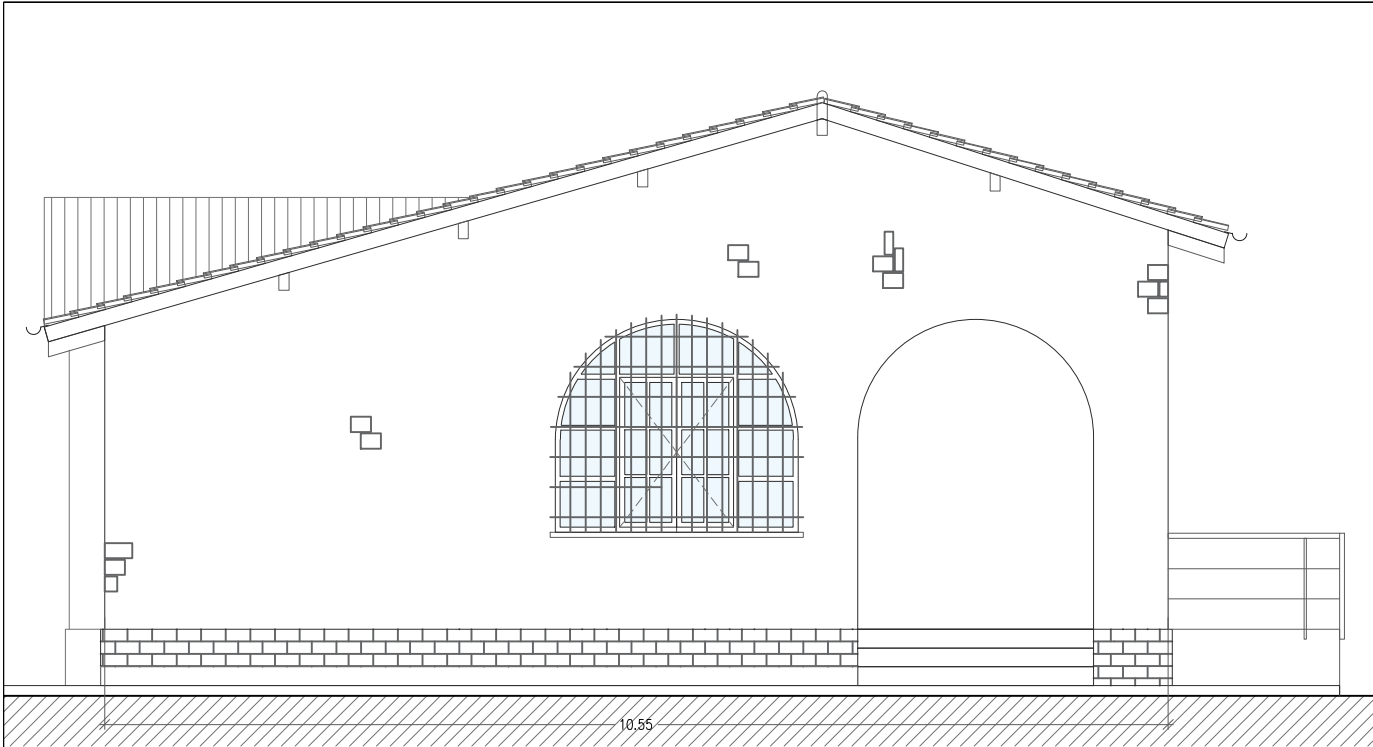


ALZADO OESTE

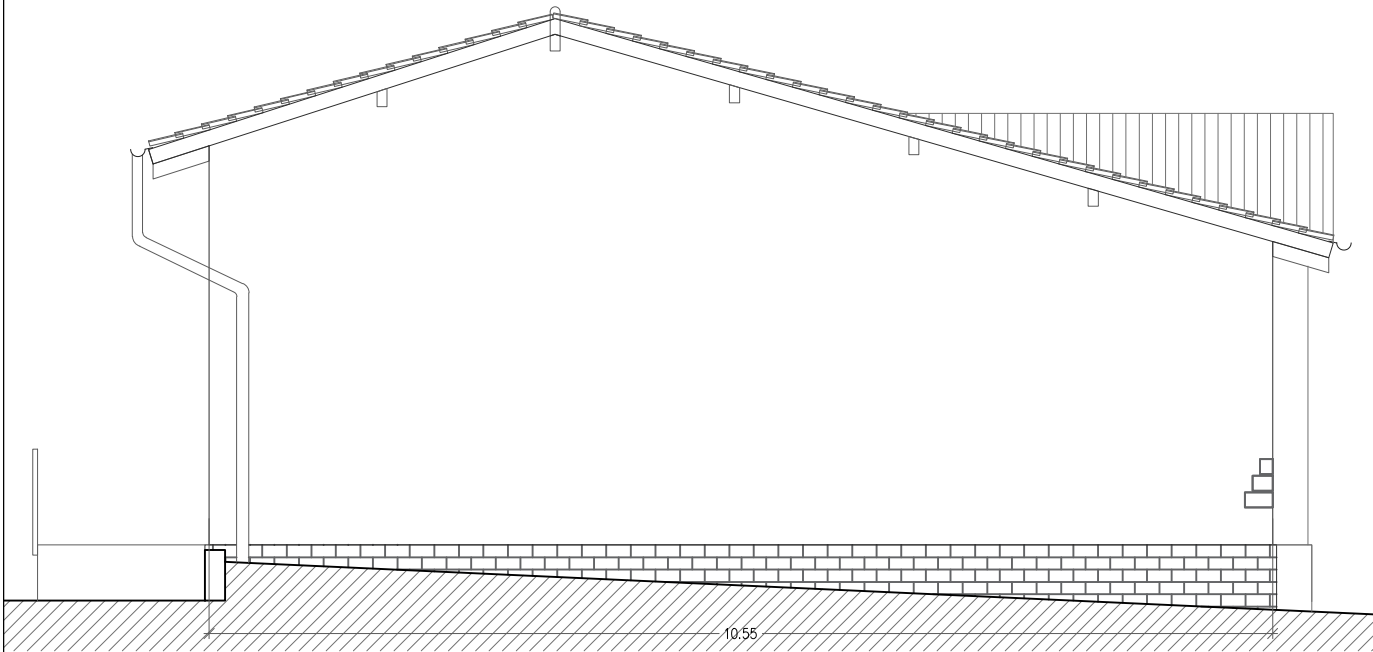

ALZADO ESTE

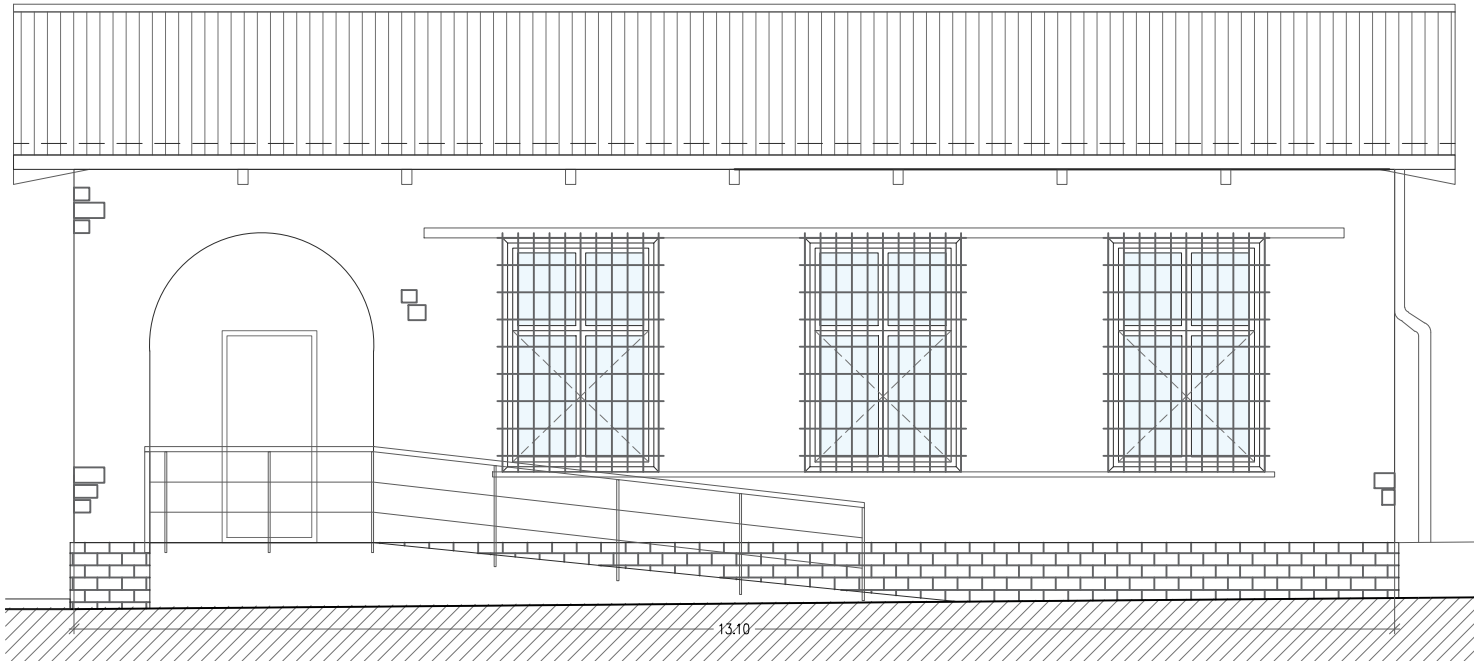

ALZADO SUR

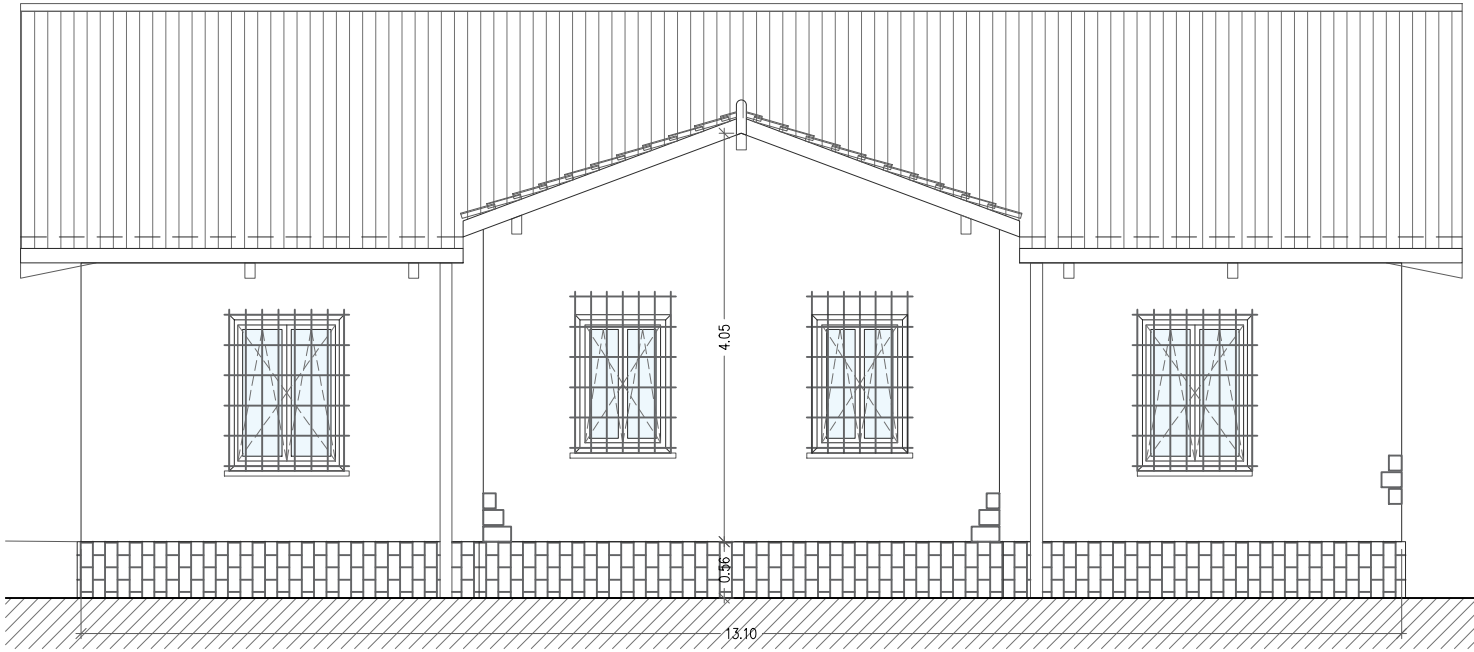

ALZADO NORTE


Proyecto de Ejecución
REHABILITACIÓN DE EDIFICIO PARA LOCAL SOCIO CULTURAL, IRAÑETA

situación	fecha
C/ MAYOR Nº17. IRAÑETA (NAVARRA)	septiembre 2023
promotor	nº proyecto
AYUNTAMIENTO IRAÑETA	2311
plano de	nº plano
ESTADO ACTUAL	
ALZADOS	


AdC ARQUITECTOS	J. Emilio Pichó Barrasa Plaza Eguiz 7. 31192 Mutilva.	Ignacio Aizcorre Seminario 1-948 361 861.	Web: www.adcarquitectos.es	escala A3 1:75
--------------------	--	--	----------------------------	-------------------

A02

EL PRESENTE DOCUMENTO ES COPIA DE SU ORIGINAL, DEL QUE ES AUTOR ARQUITECTOS L.P. SU UTILIZACIÓN TOTAL O PARCIAL, ASÍ COMO CUALQUIER REPRODUCCIÓN O CESIÓN A TERCEROS, REQUERIRÁ LA PREVA AUTORIZACIÓN EXPRESA DE SU AUTOR. Quedando en todo caso prohibida cualquier modificación del original.

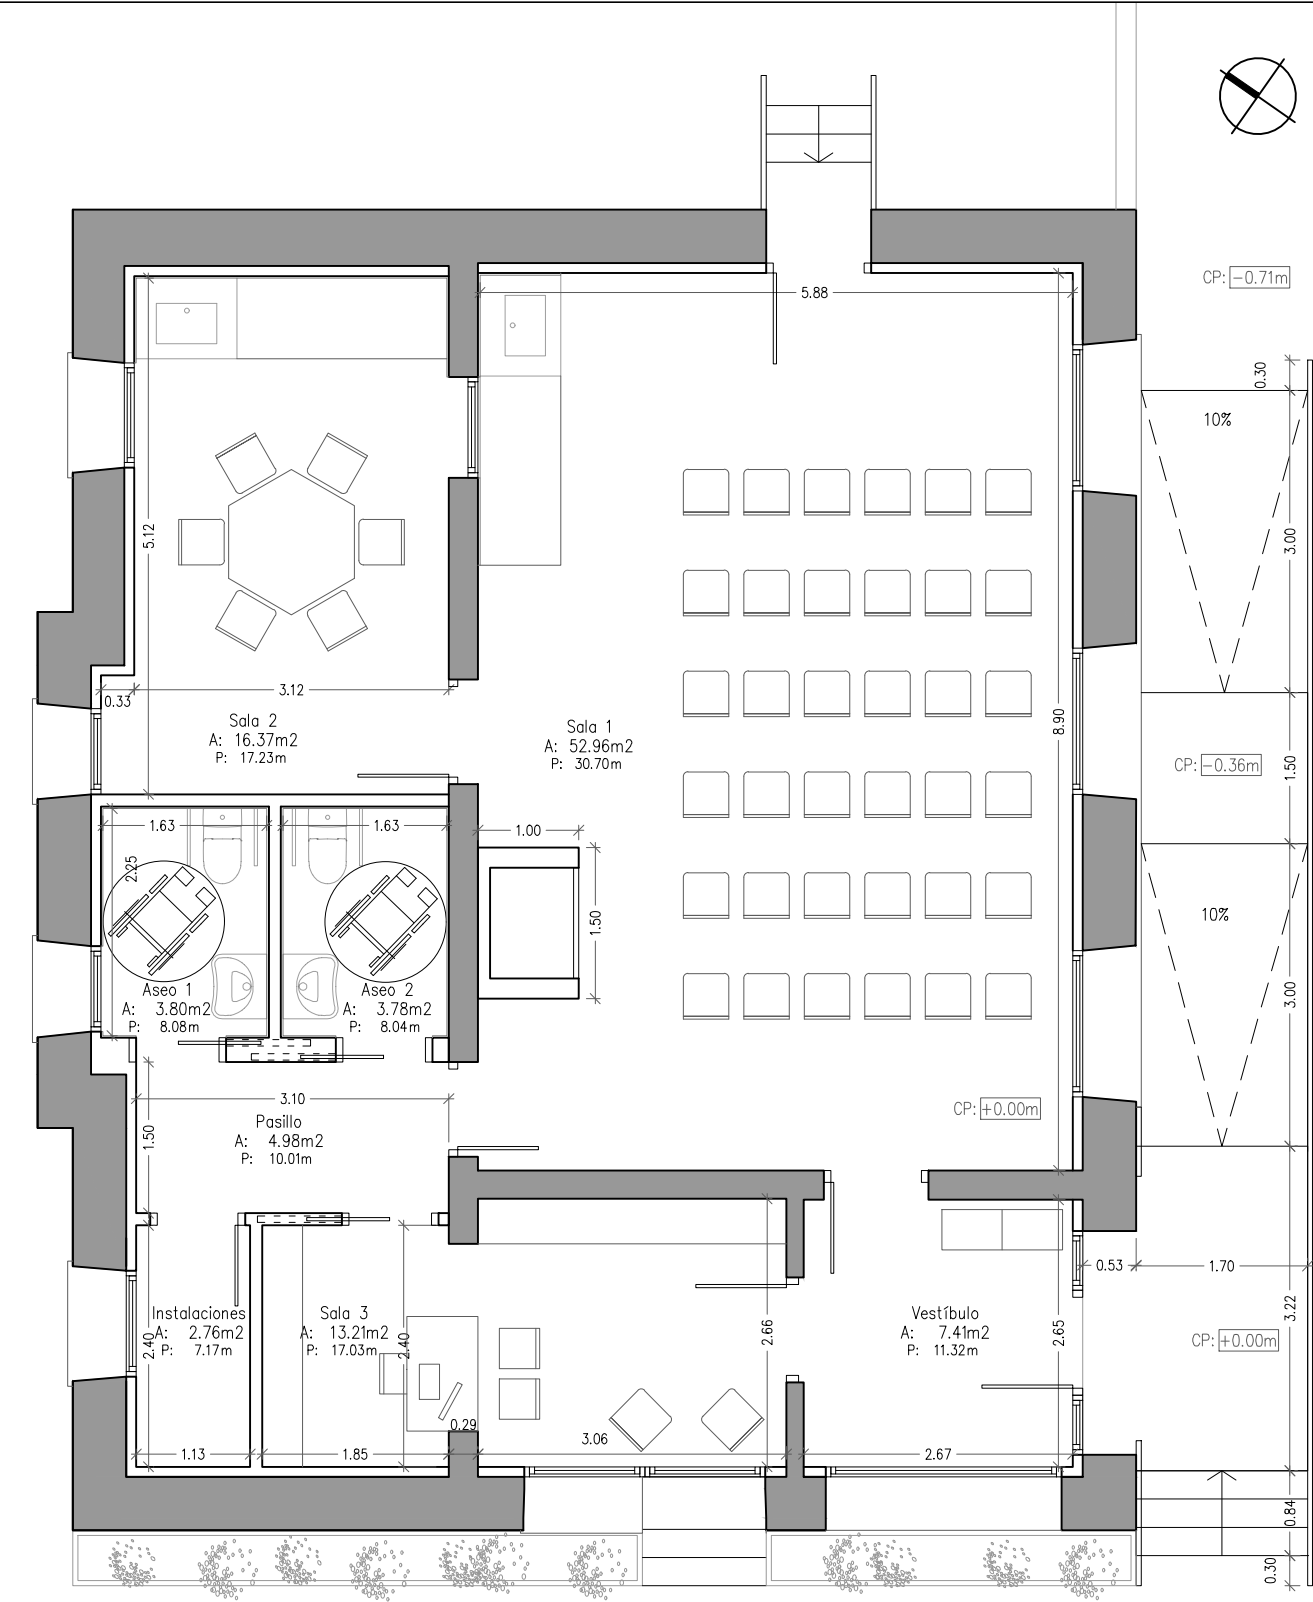


CUADRO DE SUPERFICIES ESTADO REFORMADO	
VESTÍBULO	7.41 m2
SALA 1	52.96 m2
SALA 2	16.37 m2
SALA 3	13.21 m2
PASILLO	4.98 m2
INSTALACIONES	2.76 m2
ASEO 1	3.80 m2
ASEO 2	3.78 m2
TOTAL SUPERFICIE ÚTIL	105.27 m2
TOTAL SUPERFICIE CONSTRUIDA	140.00 m2

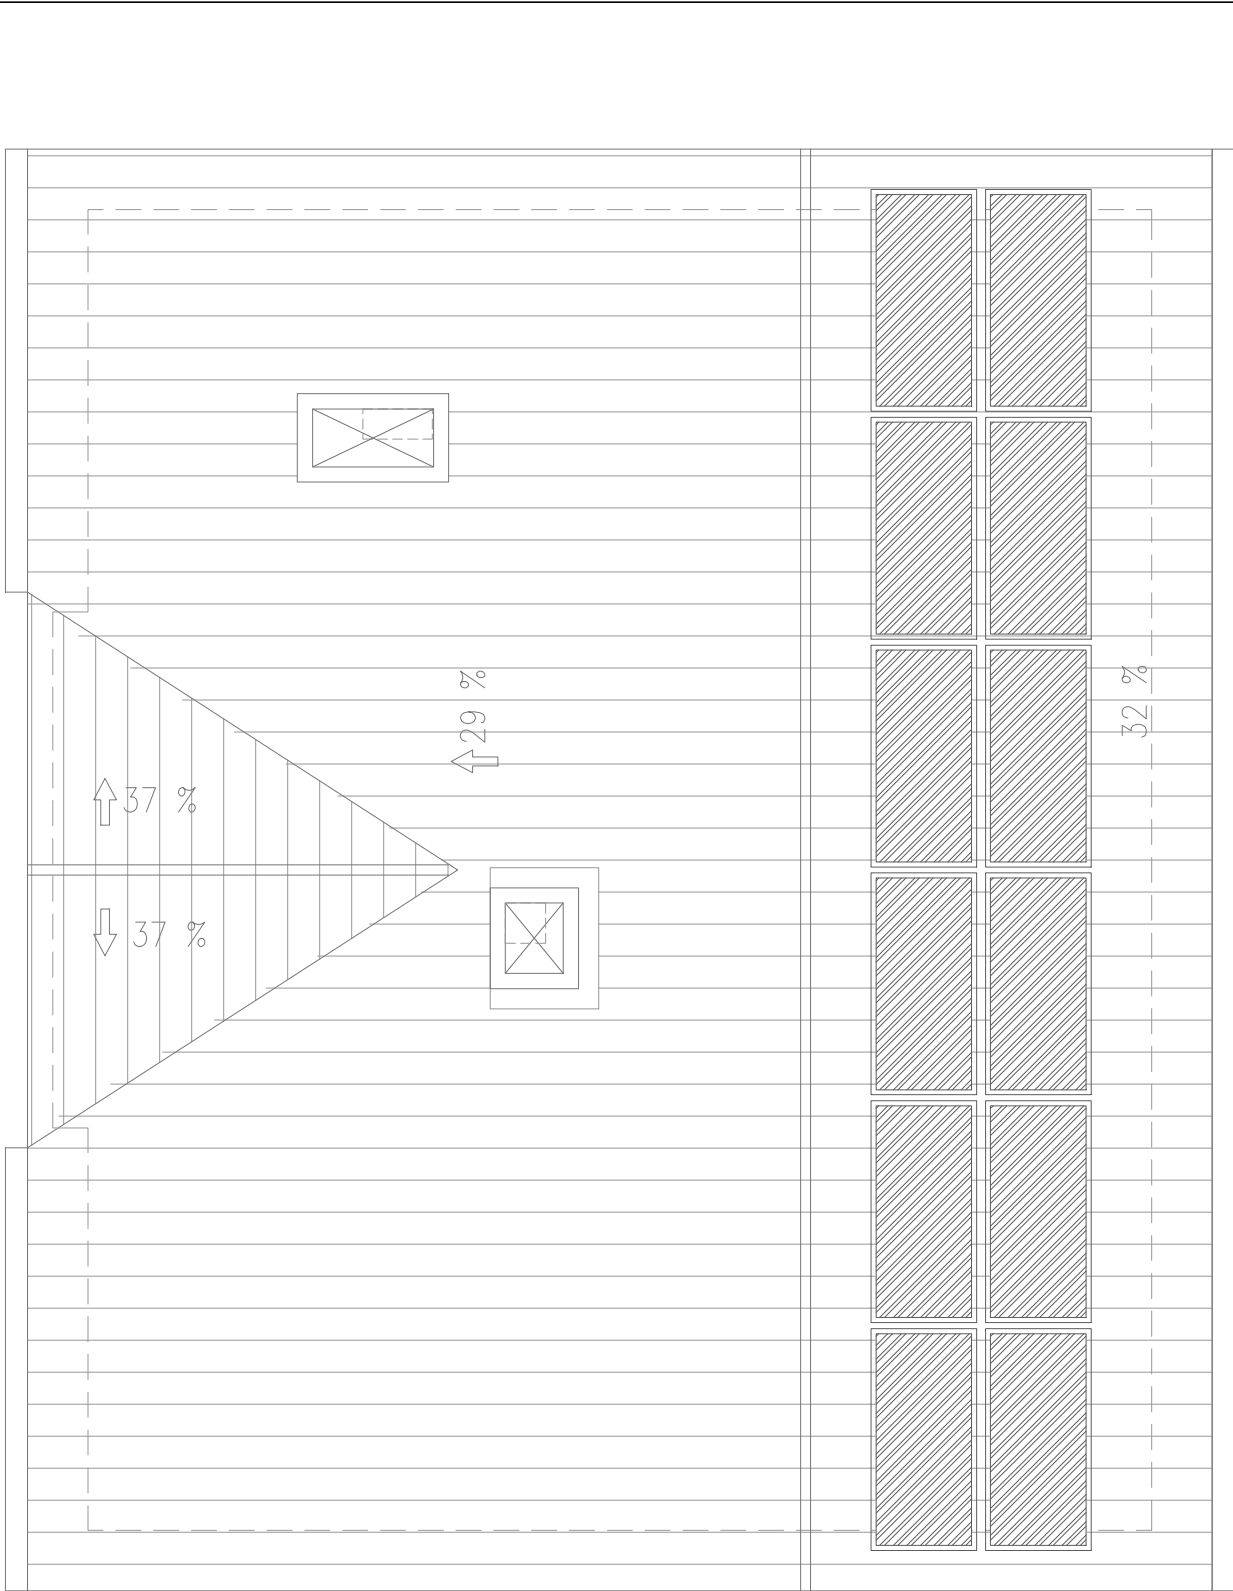


Proyecto de Ejecución
REHABILITACIÓN DE EDIFICIO PARA LOCAL SOCIO CULTURAL, IRAÑETA

situación	C/ MAYOR Nº17. IRAÑETA (NAVARRA)	fecha	septiembre 2023
promotor	AYUNTAMIENTO IRAÑETA	nº proyecto	2311
plano de	ESTADO REFORMADO - AMUEBLADO Y ACOTADO PLANTA BAJA Y CUBIERTA	nº plano	A03
escala	A3 1:75	modifica a	


AdC
ARQUITECTOS
J. Emilio Pecho Barrasa
Plaza Egoiti 7. 31192 Mutilva.
Ignacio Alcaraz Seminario
1948 361 861.
Web: www.adcarquitectos.es

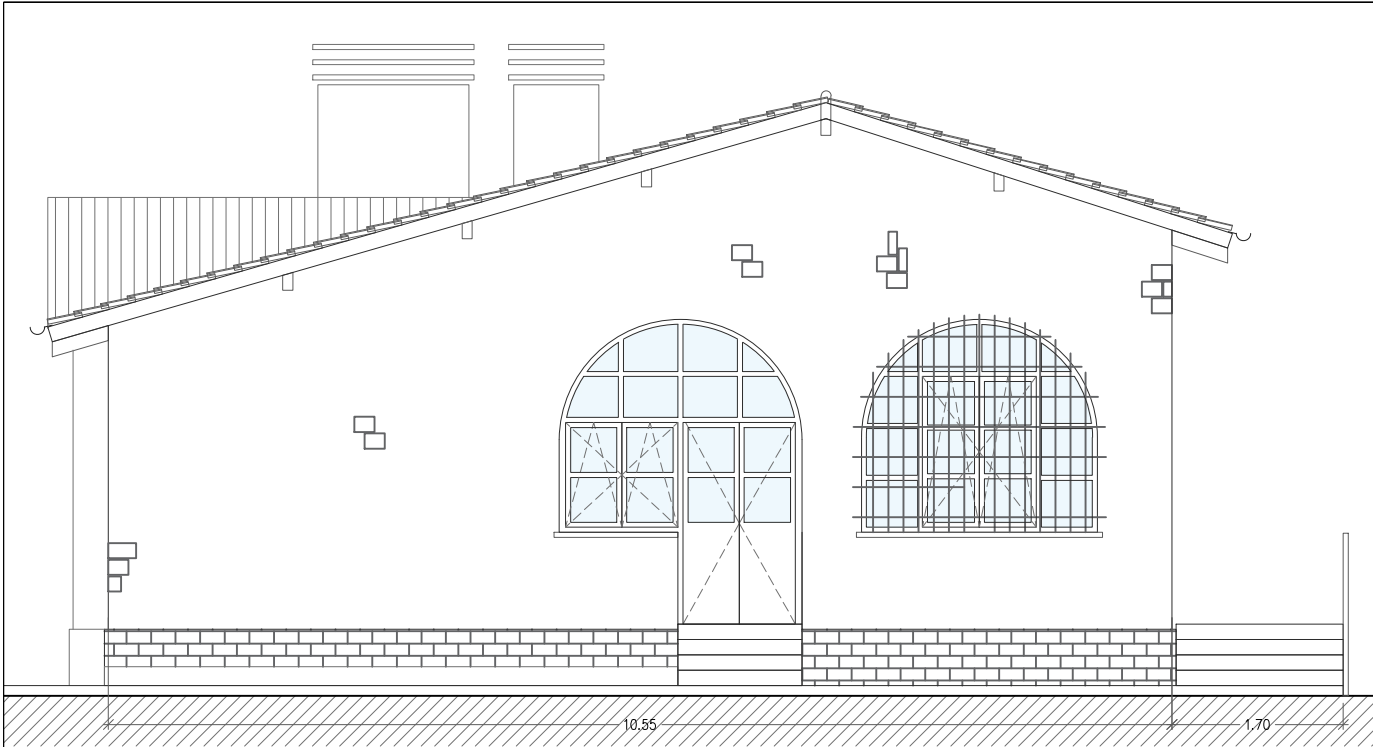


ALZADO OESTE

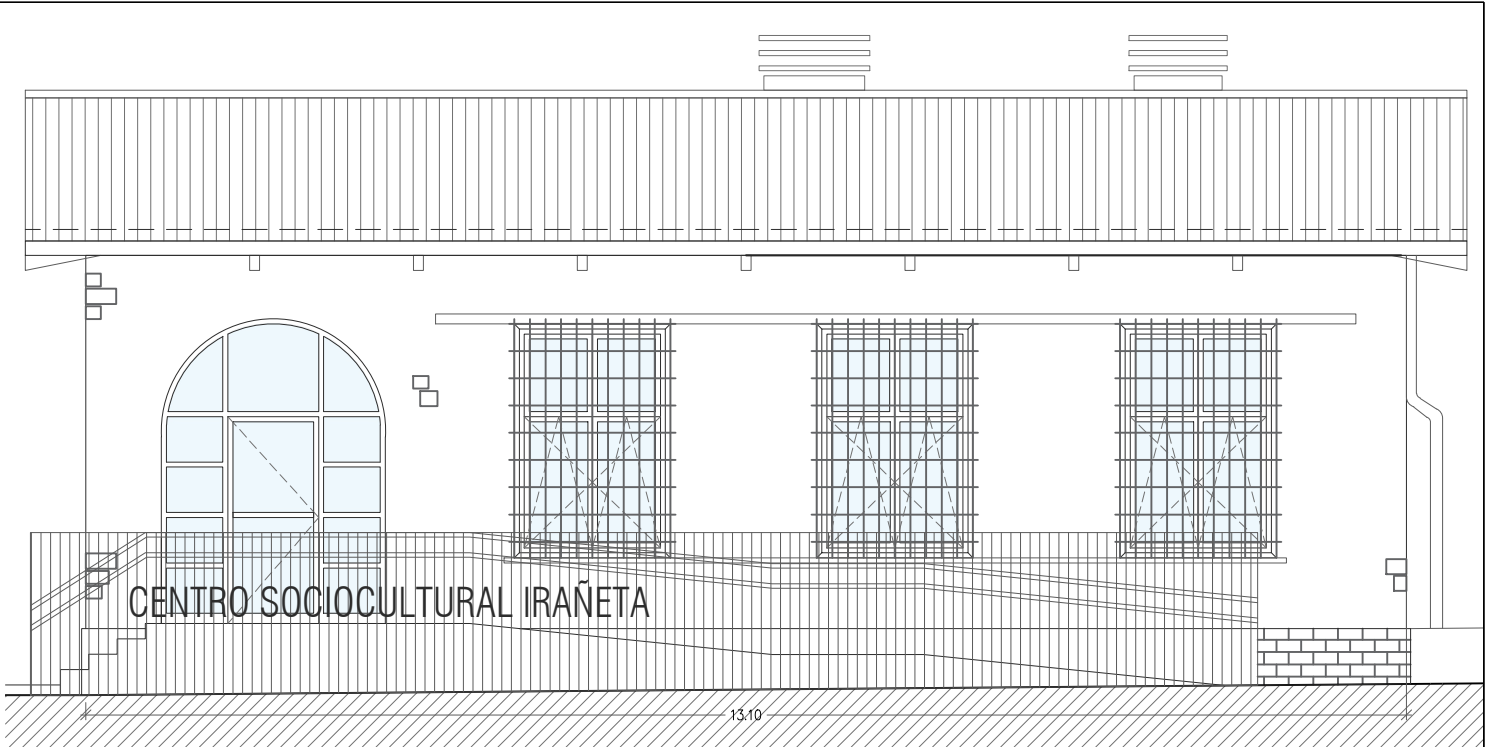

ALZADO SUR

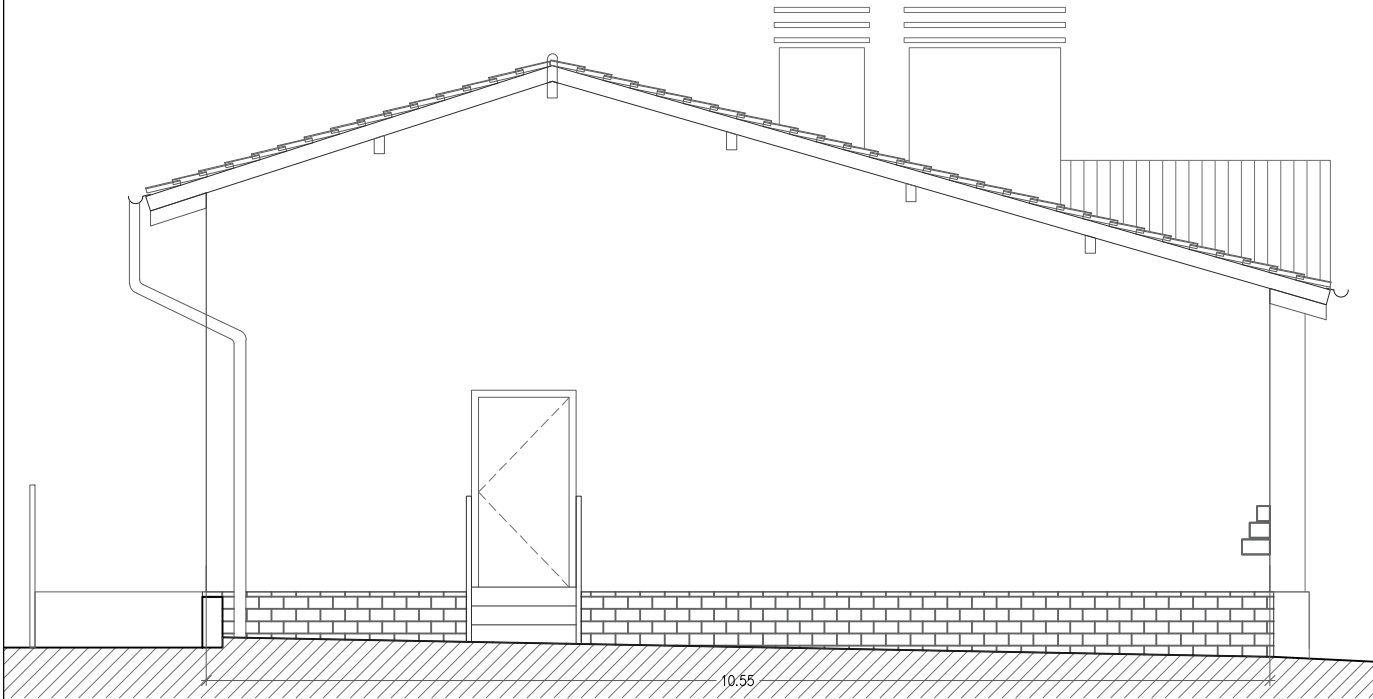

ALZADO ESTE

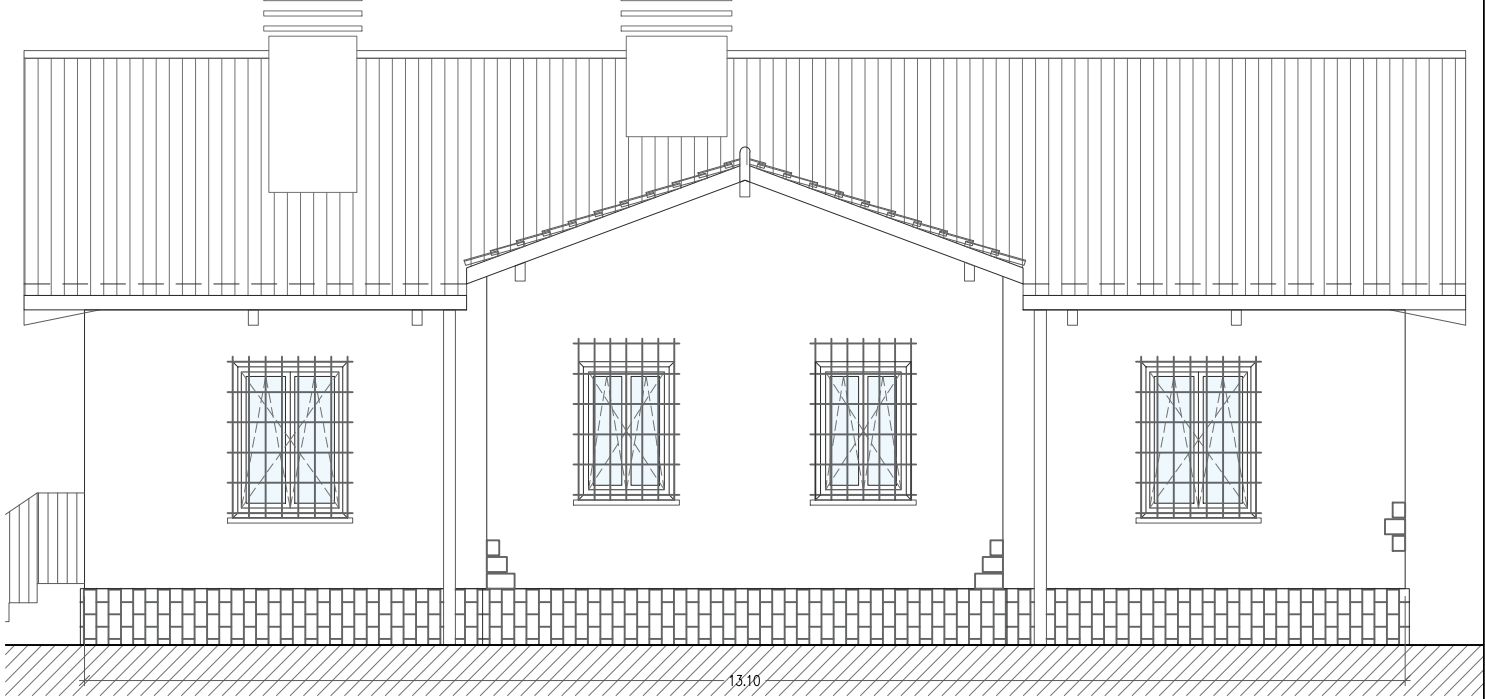

ALZADO NORTE

Proyecto de Ejecución
REHABILITACIÓN DE EDIFICIO PARA LOCAL SOCIO CULTURAL, IRAÑETA

situación	fecha
C/ MAYOR Nº17. IRAÑETA (NAVARRA)	septiembre 2023
promotor	nº proyecto
AYUNTAMIENTO IRAÑETA	2311
plano de	nº plano
ESTADO REFORMADO	
ALZADOS	

AdC
ARQUITECTOS

J. Emilio Pecho Barrasa
Plaza Eguixu 7. 31192 Mutilva.


Ignacio Aizorrate Seminario
1-948 361 861.

Web: www.adcarquitectos.es


escala
A3 1:75

modifica a


A02

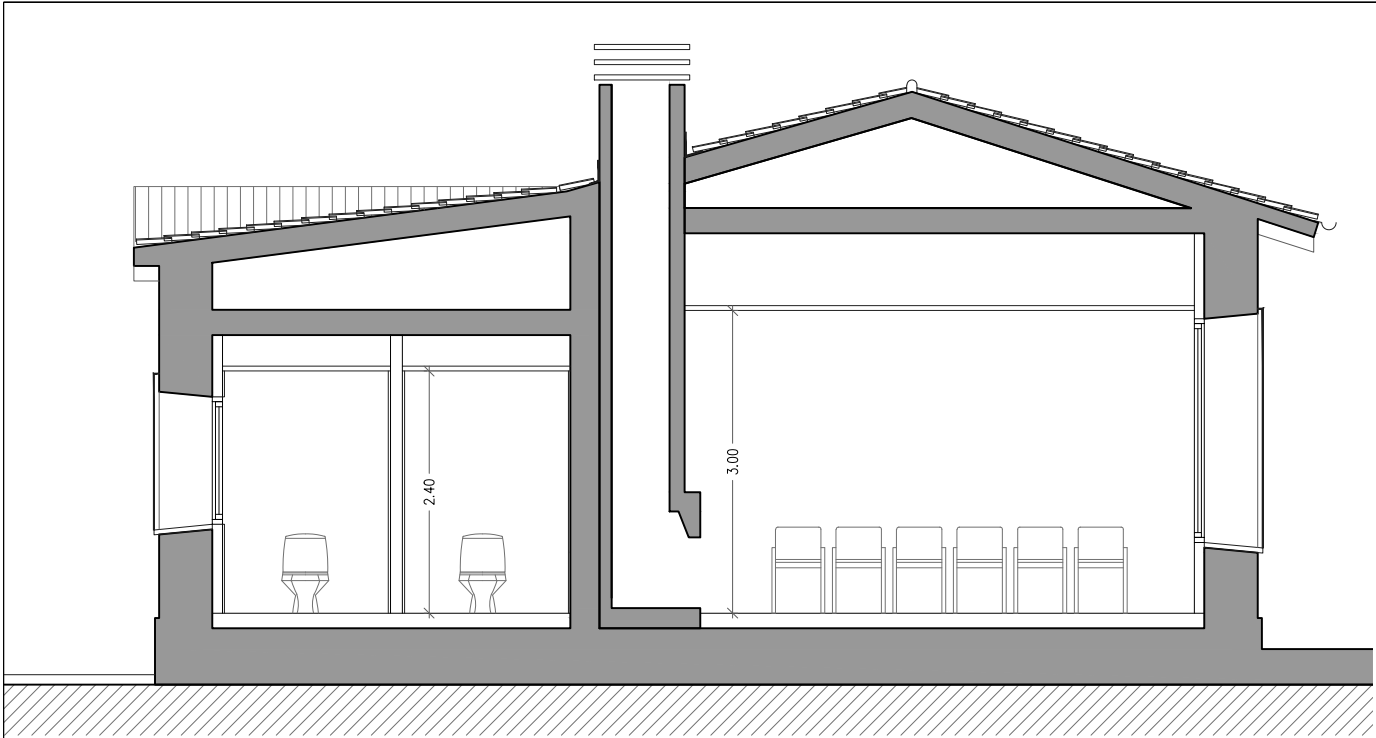

SECCIÓN A-A'

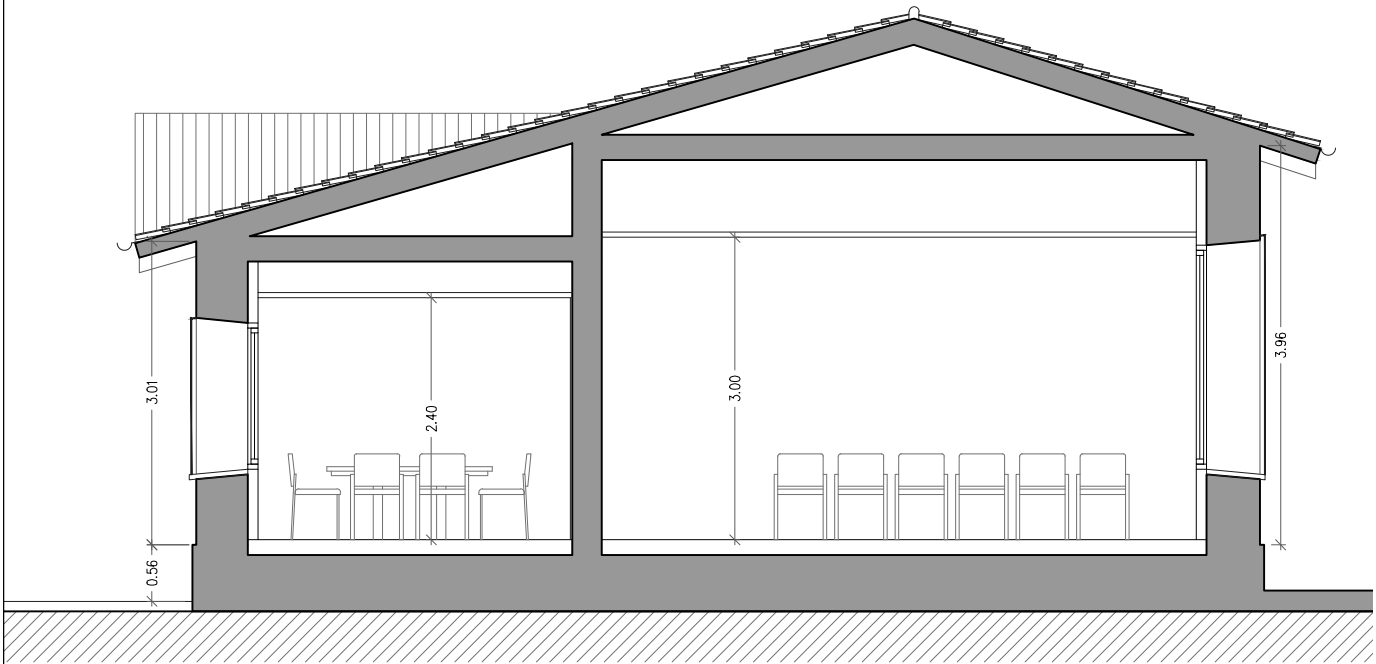



SECCIÓN B-B'

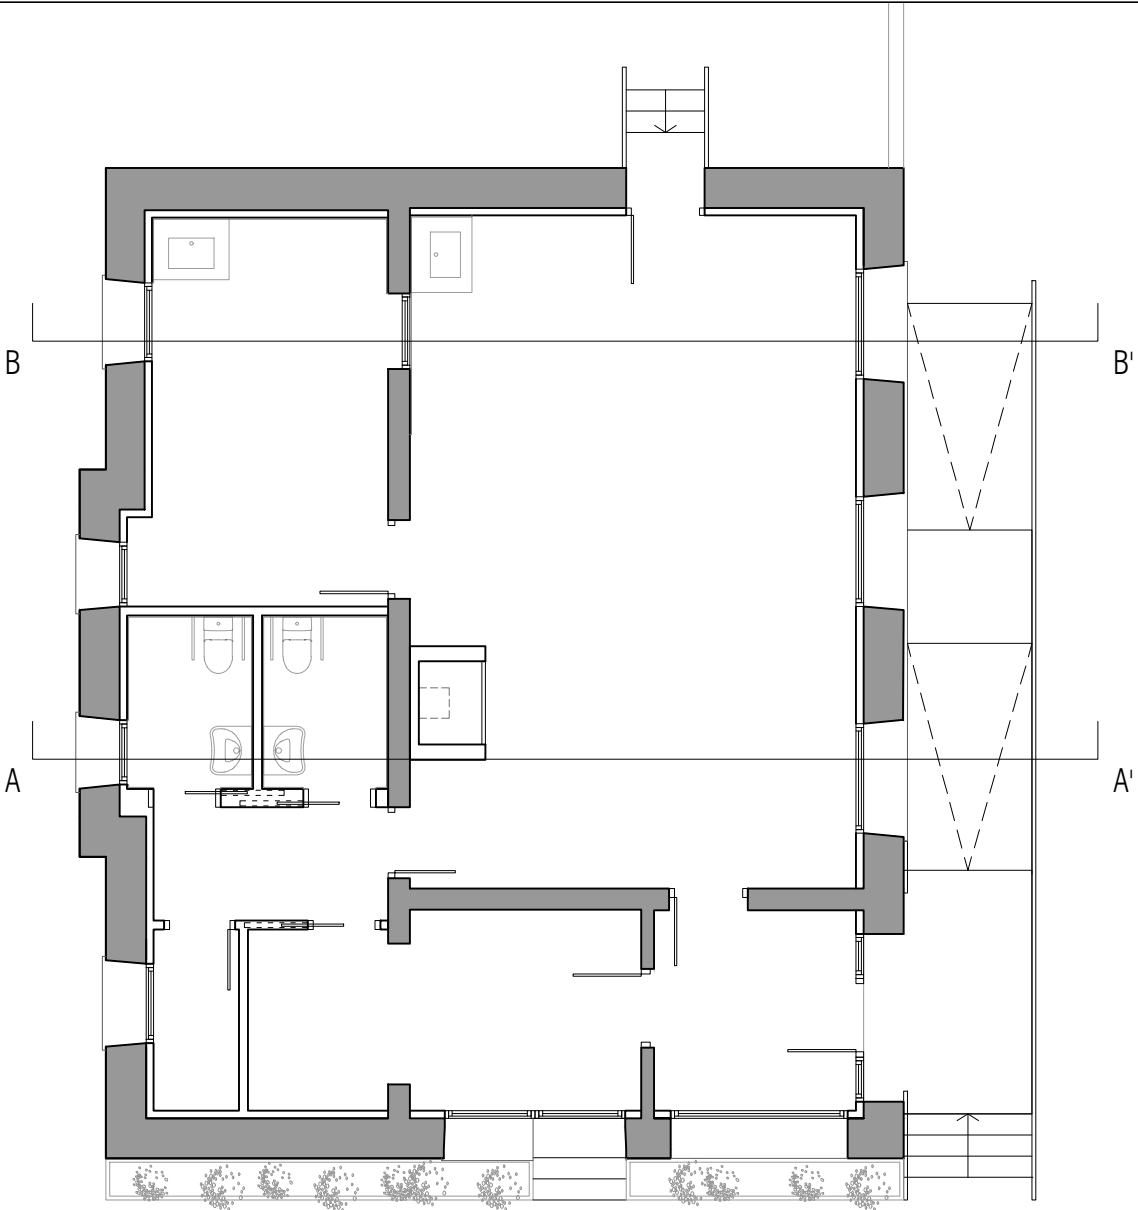

Proyecto de Ejecución

REHABILITACIÓN DE EDIFICIO PARA LOCAL SOCIO CULTURAL, IRAÑETA

situación		fecha
C/ MAYOR Nº17. IRAÑETA (NAVARRA)		septiembre 2023
promotor		nº proyecto
AYUNTAMIENTO IRAÑETA		2311
plano de		nº plano
ESTADO REFORMADO		
SECCIONES		
AdC ARQUITECTOS		A05
J. Emilio Pecho Barrasa		escala
Plaza Eguixi 7. 31192 Mutilva.		A3 1:75
Ignacio A. Carate Seminario		modifica a
T.948 361 861.		
Web: www.adcarquitectos.es		

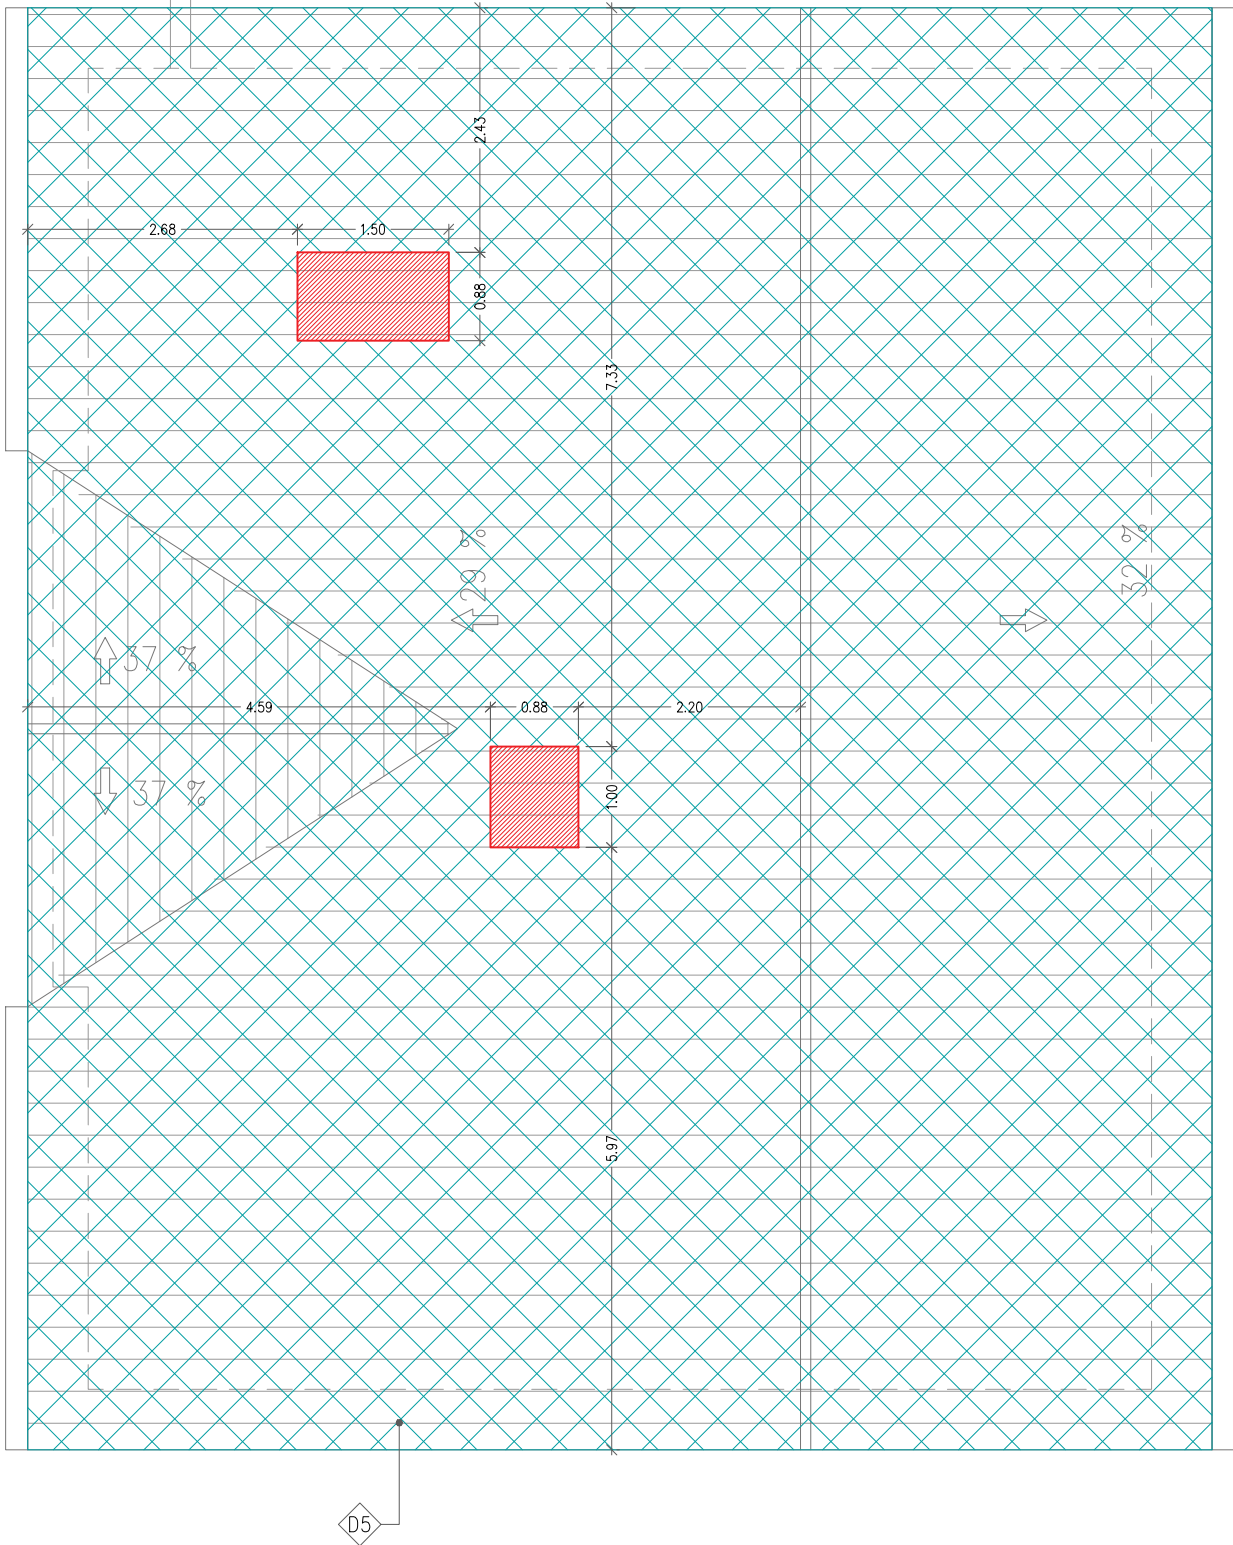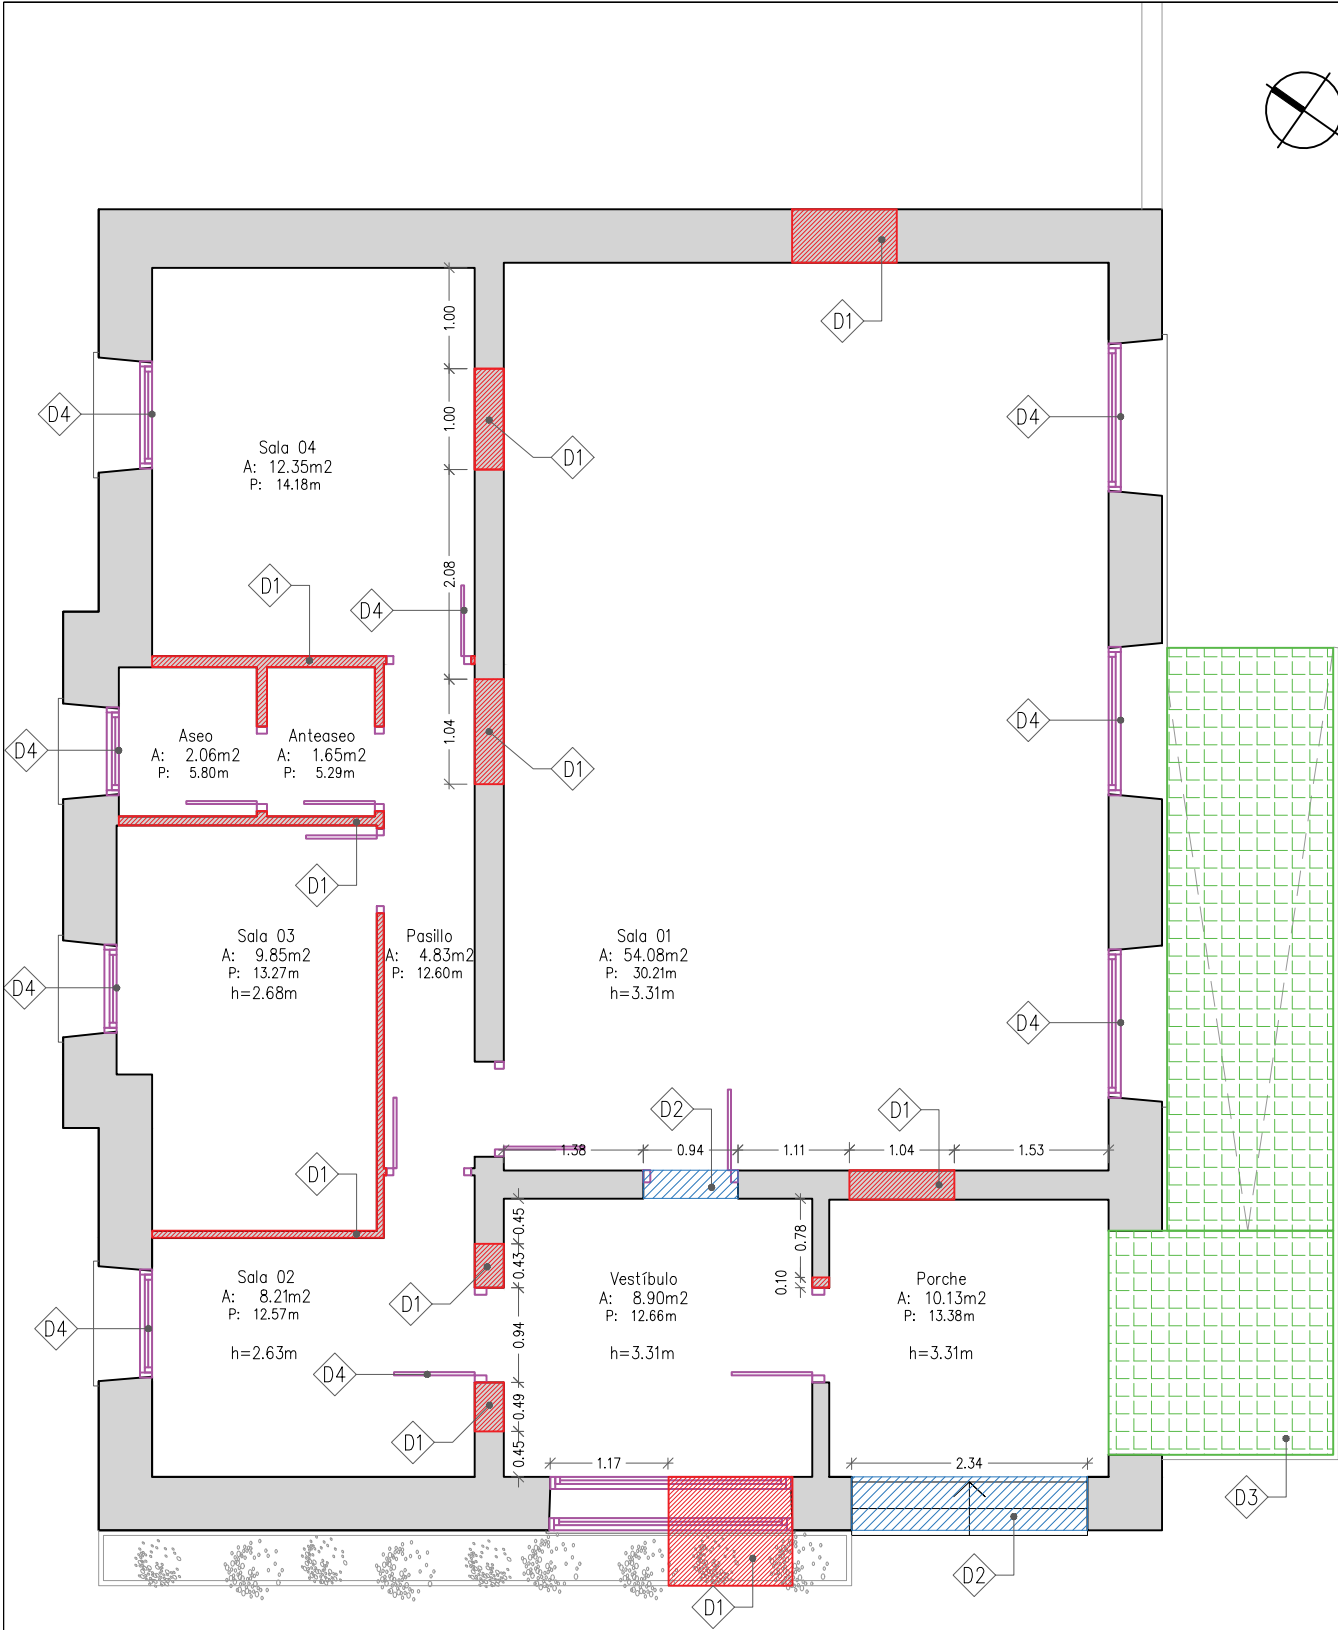

LEYENDA

DERRIBOS Y TRABAJOS PREVIOS


- D1 DEMOLICIÓN / EN CASO DE MURO ESTRUCTURAL SE REALIZARÁ UN APEO CON CARGADERO
- D2 LEVANTE DE MURO CON BLOQUE CERÁMICO
- D3 PICADO Y ADECUACIÓN DE PLATAFORMA DE RAMPA
- D4 CARPINTERÍAS A RETIRAR
- D5 CARPINTERÍAS A RETIRAR

Proyecto de Ejecución
REHABILITACIÓN DE EDIFICIO PARA LOCAL SOCIO CULTURAL, IRAÑETA

situación	C/ MAYOR Nº17. IRAÑETA (NAVARRA)	fecha	septiembre 2023
promotor	AYUNTAMIENTO IRAÑETA	nº proyecto	2311
plano de	ESTADO ACTUAL TRABAJOS PREVIOS	nº plano	A06
escala	AdC ARQUITECTOS	modifica a	A3 1:75
	J. Emilio Pichó Barrasa Plaza Eguizabal 7, 31192 Mutilva		
	Ignacio Alcaraz Seminario 1-948 361 861.		
	Web: www.adcarquitectos.es		



2311

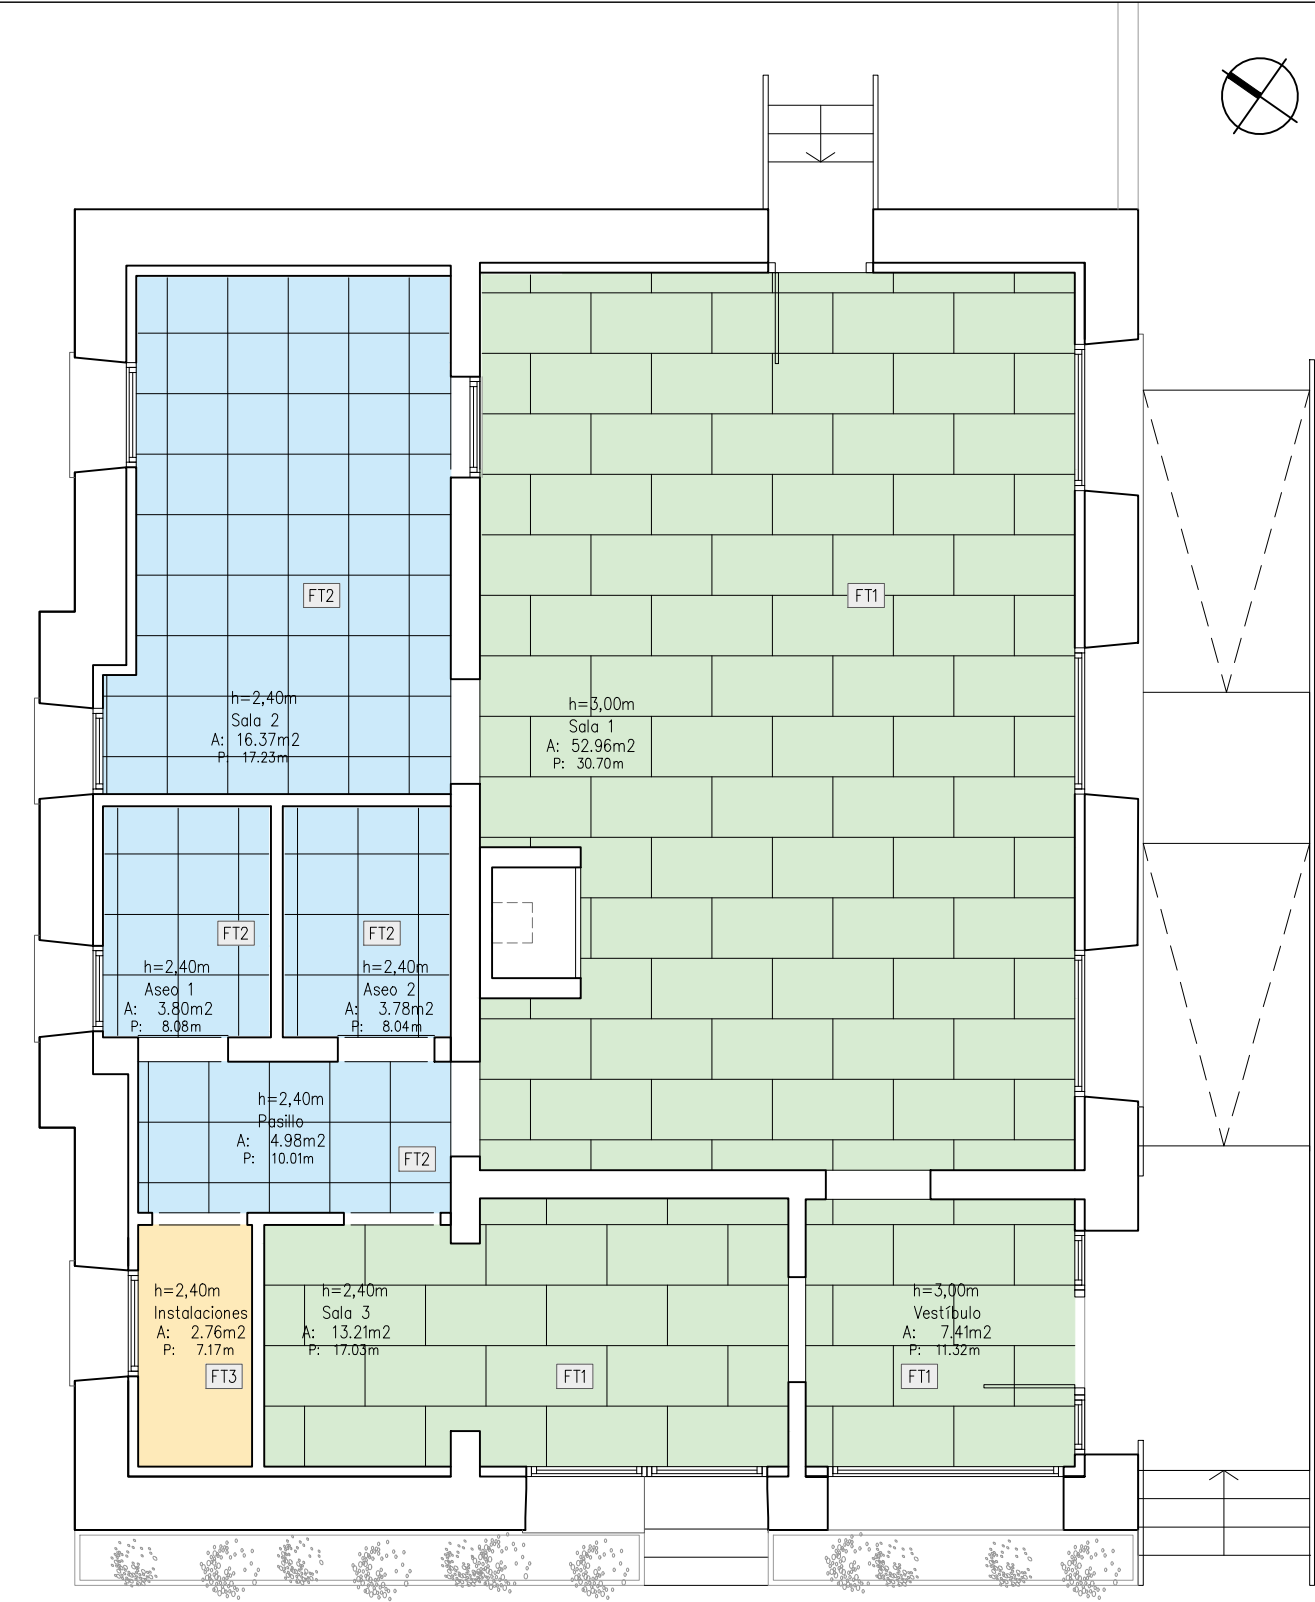

LEYENDA	
FALSOS TECHOS	
FT1	FALSO TECHO DE PANEL ACÚSTICO DE FIBRAS DE MADERA AGLOMERADO CON CEMENTO 60x120x2,5cm. PERFIL SEMIOCULTO EN SENTIDO MAYOR LONG. Y OCULTO EN LA PERPENDICULAR - COLOR A DEFINIR POR DF
FT2	FALSO TECHO ACÚSTICO DE PANEL LANA DE ROCA ($\alpha_w = 1,00$) 60x60cm PERFILERIA VISTA
FT3	FALSO TECHO PVL 13MM USO (PLACA HIDRÓFUGA CUARTOS HÓMEDOS) - PINTURA PLÁSTICA - LANA MINERAL 80MM

Proyecto de Ejecución		
REHABILITACIÓN DE EDIFICIO PARA LOCAL SOCIO CULTURAL, IRAÑETA		
situación		fecha
C/ MAYOR Nº17. IRAÑETA (NAVARRA)		septiembre 2023
promotor		nº proyecto
AYUNTAMIENTO IRAÑETA		2311
plano de		nº plano
ESTADO REFORMADO - FALSO TECHO E ILUMINACIÓN		
PLANTA BAJA Y CUBIERTA		
AdC ARQUITECTOS		A09
J. Emilio Pecho Barrasa		escala
Plaza Eguix 7. 31192 Mutilva.		A3 1:75
Ignacio A. Carate Seminario		modifica a
T.948 361 861.		
Web: www.adcarquitectos.es		

EL PRESENTE DOCUMENTO ES COPIA DE SU ORIGINAL DEL QUE ES AUTOR ADARQUITECTOS S.L.P. SU UTILIZACIÓN TOTAL O PARCIAL, ASÍ COMO CUALQUIER REPRODUCCIÓN O CESIÓN A TERCEROS, REQUERIRÁ LA PREVA AUTORIZACIÓN EXPRESA DE SU AUTOR QUEANDO BI TODO CASO, PROHIBIDA CUALQUIER MODIFICACIÓN UNILATERAL.

P13 UDs

PUERTA DE PASO BATIENTE DE 1 HOJA

ALMA LLENA DE AGLOMERADO ALIGERADO
ACABADO HPL CANTO FENÓLICO

DIMENSIONES HOJA: 92,5 X 211 CM
HUECO LIBRE PASO: 90 X 210 CM
HERRAJES DE COLGAR: ACERO INOX
HERRAJES SEGURIDAD: MANILLA Y ESCUDO INOX

OBSERVACIONES:

- JAMBA DE 90MM ALUMINIO
- TOPE SUELO
- JUNTA DE GOMA
- COLOR A DECIDIR POR LA DF
- SENTIDO DE APERTURA SEGÚN PLANOS PLANTA
- CON CONDENA INTERIOR DESBLOQUEABLE DESDE EXTERIOR.
- CERRADURA CON LLAVE TIPO T-M ACERO INOXIDABLE

P22 UDs

PUERTA DE PASO BATIENTE DE 1 HOJA

ALMA LLENA DE AGLOMERADO ALIGERADO
ACABADO HPL CANTO FENÓLICO

DIMENSIONES HOJA: 82,5 X 211 CM
HUECO LIBRE PASO: 80 X 210 CM
HERRAJES DE COLGAR: ACERO INOX
HERRAJES SEGURIDAD: MANILLA Y ESCUDO INOX

OBSERVACIONES:

- JAMBA DE 90MM ALUMINIO
- TOPE SUELO
- JUNTA DE GOMA
- COLOR A DECIDIR POR LA DF
- SENTIDO DE APERTURA SEGÚN PLANOS DE PLANTA
- CERRADURA CON LLAVE TIPO T-M ACERO INOXIDABLE

P2R2 UDs

PUERTA RESISTENTE AL FUEGO – METÁLICA
E12 90–C5 BATIENTE DE 1 HOJA

HUECO LIBRE PASO: 83 X 211 CM

OBSERVACIONES:

- COLOR A DECIDIR POR LA DF
- SENTIDO DE APERTURA SEGÚN PLANOS DE PLANTA
- CERRADURA CON LLAVE TIPO T-M ACERO INOXIDABLE

P33 UDs

PUERTA DE PASO CORREDERA DE 1 HOJA

ALMA LLENA DE AGLOMERADO ALIGERADO
ACABADO HPL CANTO FENÓLICO

DIMENSIONES HOJA: 82,5 X 211 CM
HUECO LIBRE PASO: 80 X 210 CM
HERRAJES CUELQUE: TIPO KLEIN
HERRAJES SEGURIDAD: ASA Y ESCUDO INOX

OBSERVACIONES:

- JAMBA DE 90MM ALUMINIO
- ARMAZON METÁLICO OCULTO (70MM)
- HERRAJES CUELQUE TIPO KLEIN
- COLOR A DECIDIR POR LA DF
- SENTIDO DE APERTURA SEGÚN PLANOS DE PLANTA
- CON CONDENA INTERIOR DESBLOQUEABLE DESDE EXTERIOR.
- CERRADURA CON LLAVE TIPO T-M ACERO INOXIDABLE


P41 UD


VENTANA 2 HOJAS BATIENTES

ALMA LLENA DE AGLOMERADO ALIGERADO
ACABADO HPL CANTO FENÓLICO
VIDRIO SIMPLE
MECANISMO BATIENTE

OBSERVACIONES:

- COLOR A DECIDIR POR LA DF
- CERRADURA CON LLAVE TIPO T-M ACERO INOXIDABLE

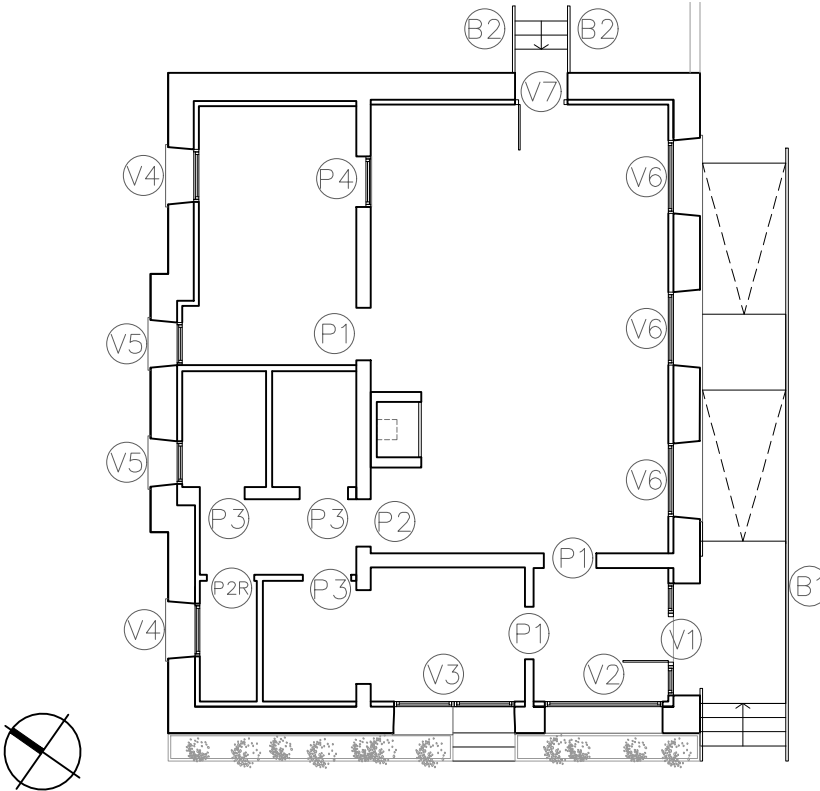

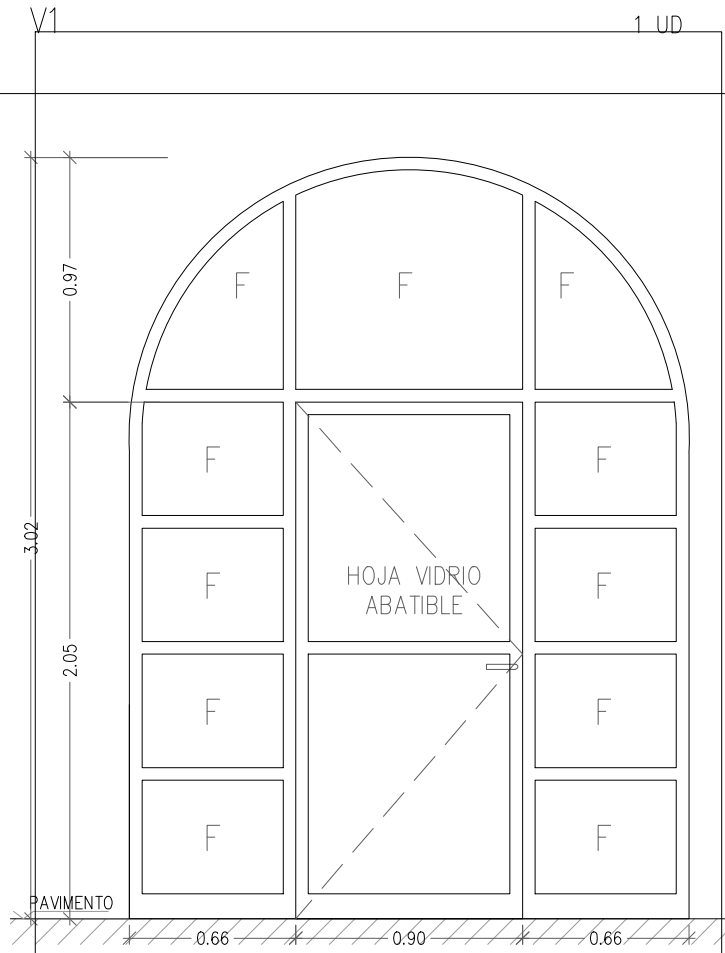


CARPINTERÍA DE ACCESO CON 1 HOJA ABATIBLE Y 11 HOJAS FIJAS
PERFIL PVC , DE 70MM DE ESPESOR,

VIDRIO 4+4BE/16Arg/3+3
PERMEABILIDAD AL AIRE CLASE 4
TRANSMITANCIA DEL PERFIL DEL MARCO
 $U_{m} \leq 1,3 \text{ W/m}^2 \text{ K}$

OBSERVACIONES:

- COLOR A DECIDIR POR LA DF
- MUELLE DE CIERRE AUTOMÁTICO
- INCLUYE CERRADURA DE SEGURIDAD
- MANILLAS EN L
- UMBRAL EN PARTE INFERIOR SEGÚN CTE-SUA 1-2.1.a

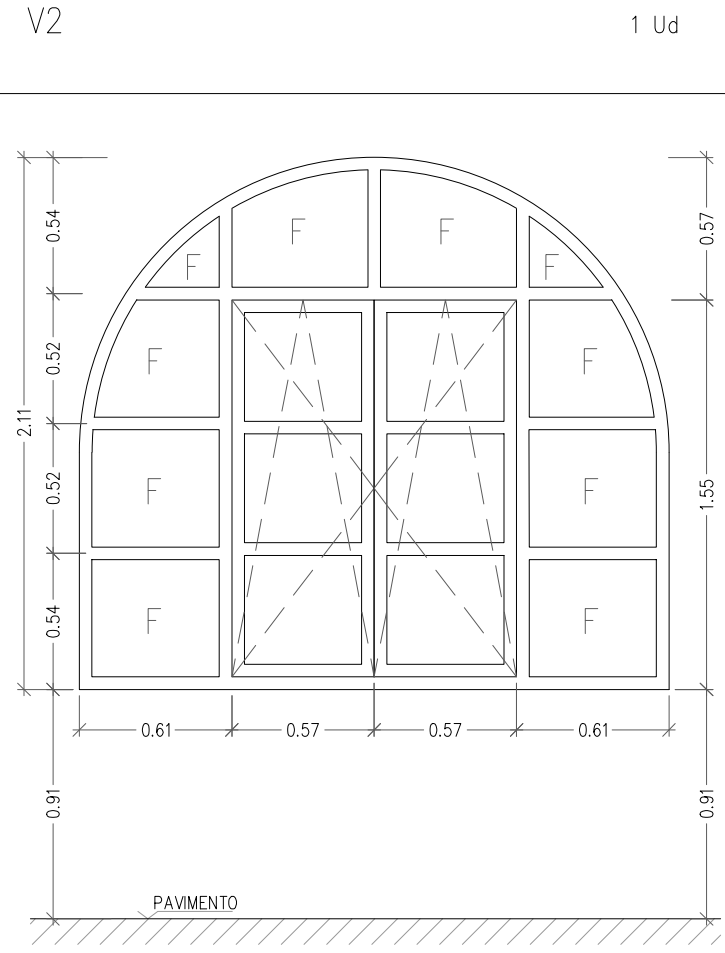


VENTANA 2 HOJAS MECANISMO OSCIOBATIENTE Y 10 HOJAS FIJAS
PERFIL PVC , DE 70MM DE ESPESOR,

VIDRIO 6BE/16Arg/4+4
PERMEABILIDAD AL AIRE CLASE 4
TRANSMITANCIA DEL PERFIL DEL MARCO
 $U_{m} \leq 1,3 \text{ W/m}^2 \text{ K}$

OBSERVACIONES:

- COLOR A DECIDIR POR LA DF
- MUELLE DE CIERRE AUTOMÁTICO
- PORTERO AUTOMÁTICO
- CERRADURA
- ELECTRIFICADA

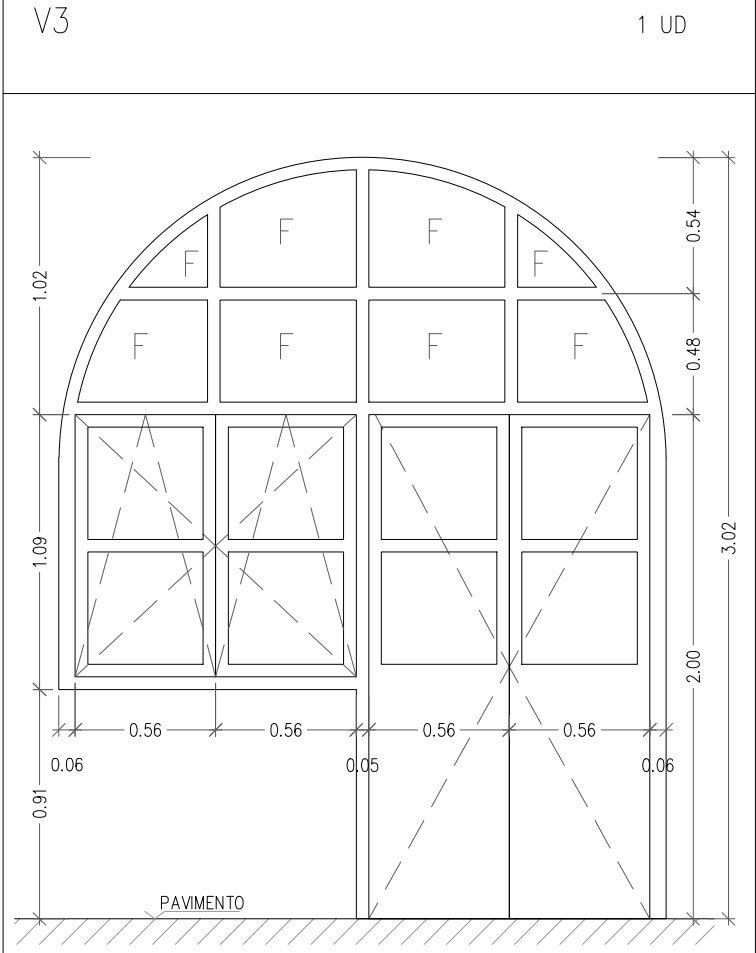


BALCONERA 2 HOJAS, VENTANA 2 HOJAS MECANISMO OSCIOBATIENTE Y 8 HOJAS FIJAS
PERFIL PVC , DE 70MM DE ESPESOR,

VIDRIO 6BE/16Arg/4+4
PANEL CIEGO AISLADO EN ZONA INFERIOR DE PUERTA BALCONERA


PERMEABILIDAD AL AIRE CLASE 4
TRANSMITANCIA DEL PERFIL DEL MARCO
 $U_{m} \leq 1,3 \text{ W/m}^2 \text{ K}$

OBSERVACIONES:



- COLOR A DECIDIR POR LA DF
- INCLUYE UMBRAL EN PARTE INFERIOR DE BALCONERA SEGÚN CTE-SUA 1-2.1.a
- INCLUYE CERRADURA DE SEGURIDAD
- MANILLAS EN L

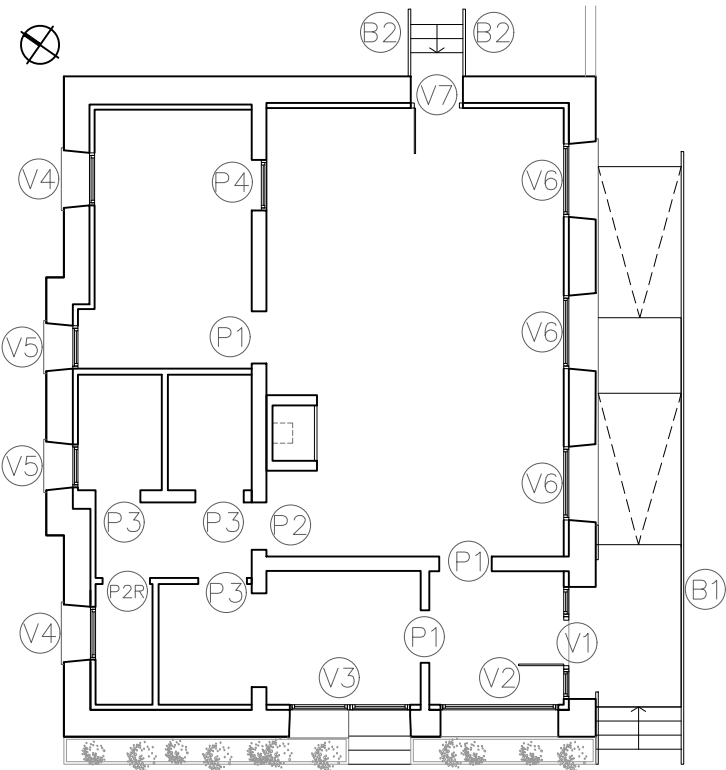



V4	2 UD	V5	2 UD	V6	3 UD	V7	1 UD
	VENTANA 2 HOJAS MECANISMO OSCIOBATIENTE Y UN FIJO PERFIL PVC , DE 70MM DE ESPESOR, VIDRIO 6BE/16Arg/4+4 PERMEABILIDAD AL AIRE CLASE 4 TRANSMITANCIA DEL PERFIL DEL MARCO $Um \leq 1,3 \text{ W/m}^2 \text{ K}$ OBSERVACIONES: - COLOR A DECIDIR POR LA DF - INCLUYE PERSIANA DE LAMAS DE ALUMINIO AISLADAS CON MECANISMO MANUAL $Rw = 44 \text{ dB}$		VENTANA 2 HOJAS MECANISMO OSCIOBATIENTE PERFIL PVC , DE 70MM DE ESPESOR, VIDRIO 6BE/16Arg/4+4 PERMEABILIDAD AL AIRE CLASE 4 TRANSMITANCIA DEL PERFIL DEL MARCO $Um \leq 1,3 \text{ W/m}^2 \text{ K}$ OBSERVACIONES: - COLOR A DECIDIR POR LA DF - INCLUYE PERSIANA DE LAMAS DE ALUMINIO AISLADAS CON MECANISMO MANUAL $Rw = 44 \text{ dB}$		VENTANA 2 HOJAS MECANISMO OSCIOBATIENTE Y 2 FIJOS PERFIL PVC , DE 70MM DE ESPESOR, VIDRIO 6BE/16Arg/4+4 PERMEABILIDAD AL AIRE CLASE 4 TRANSMITANCIA DEL PERFIL DEL MARCO $Um \leq 1,3 \text{ W/m}^2 \text{ K}$ OBSERVACIONES: - COLOR A DECIDIR POR LA DF - INCLUYE PERSIANA DE LAMAS DE ALUMINIO AISLADAS CON MECANISMO MANUAL $Rw = 44 \text{ dB}$		PUERTA EXTERIOR BATIENTE DE 1 HOJA PVC 5 CÁMARAS HUECO LIBRE PASO: 93 X 211 CM OBSERVACIONES: - INCLUYE CERRADURA SEGURIDAD - COLOR A DECIDIR POR LA DF - SENTIDO DE APERTURA SEGÚN PLANOS DE PLANTA - INCLUYE UMBRAL EN PARTE INFERIOR SEGÚN CTE-SUA 1-2.1.a

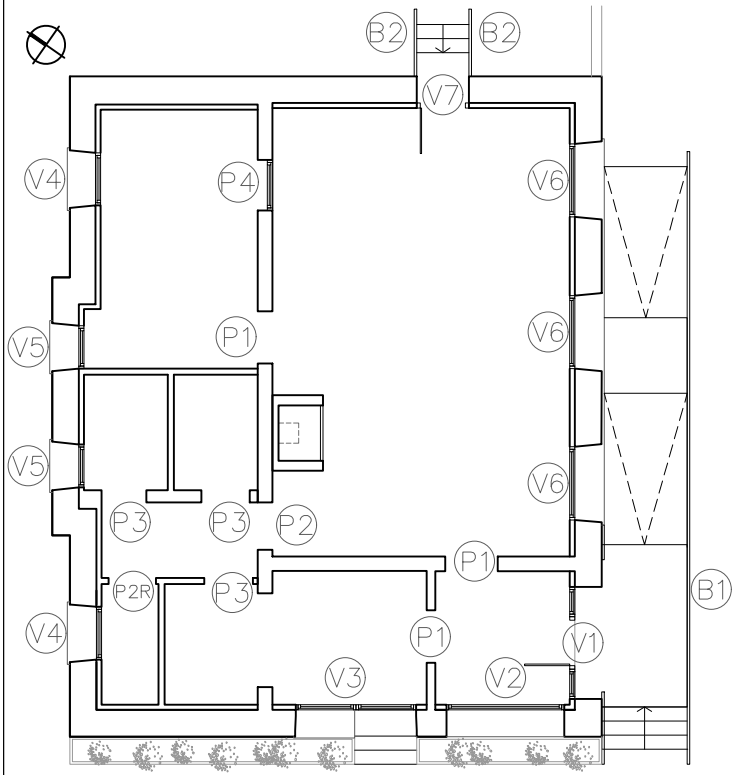

Proyecto de Ejecución REHABILITACIÓN DE EDIFICIO PARA LOCAL SOCIO CULTURAL, IRAÑETA			
situación		fecha	
C/ MAYOR Nº17. IRAÑETA (NAVARRA)		septiembre 2023	
promotor		nº proyecto	
AYUNTAMIENTO IRAÑETA		2311	
plano de		nº plano	
ESTADO REFORMADO		A12	
CARPINTERÍA EXTERIOR 2/2		escala A3 1:30	
AdC ARQUITECTOS		modifica a	
J. Emilio Pecho Barrasa Plaza Eguiz 7. 31192 Mutilva.		Ignacio Alcaraz Seminario 1-948 361 861.	
Web: www.adcarquitectos.es			

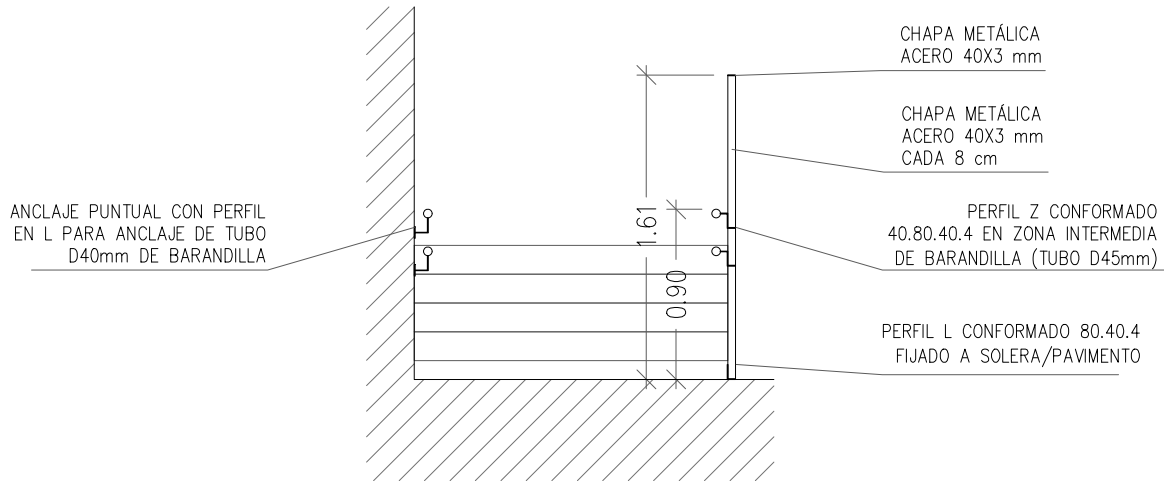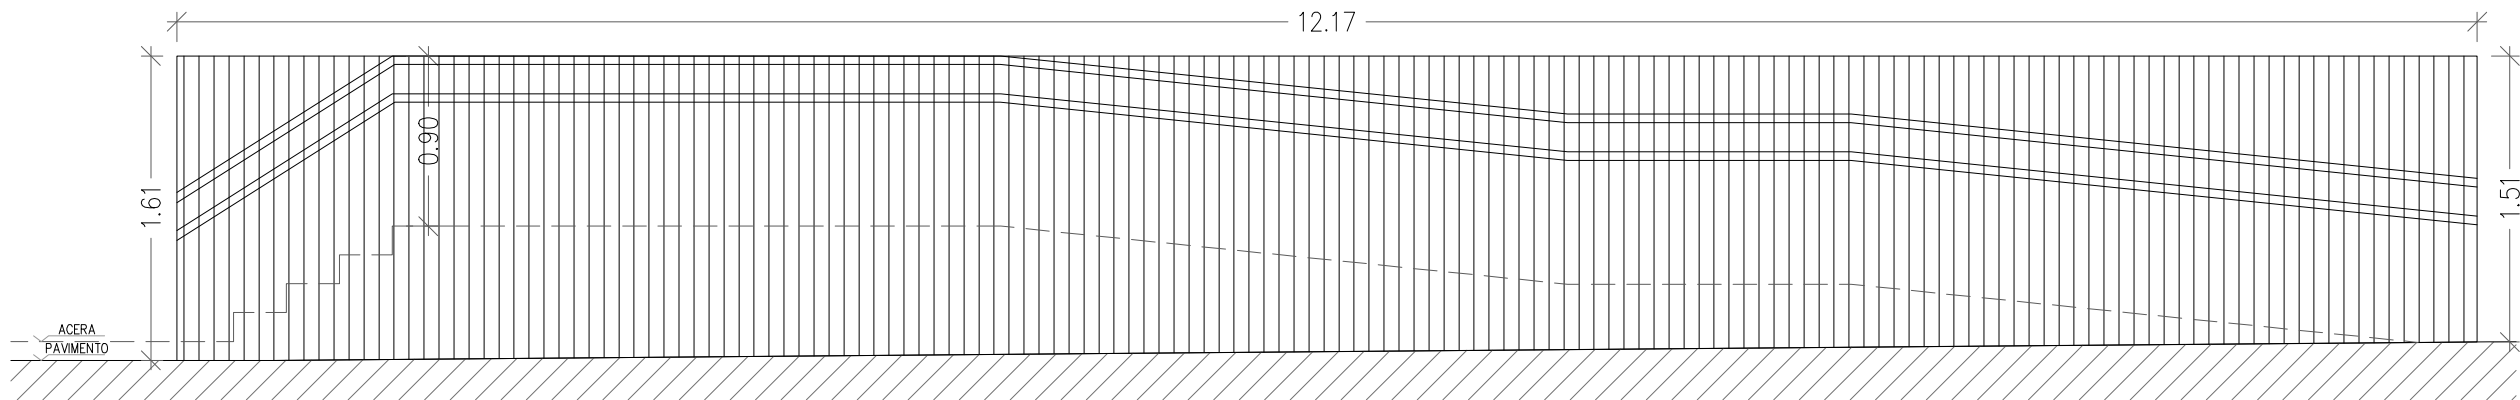

- BARANDILLA DE ACERO, REALIZADA CON CHAPA METÁLICA SOLDADA, ANCLADA A ESCALERA/RAMPA. ACERO IMPRIMADO Y ACABADO EN PINTURA ESMALTE. COLOR A DECIDIR POR LA DF

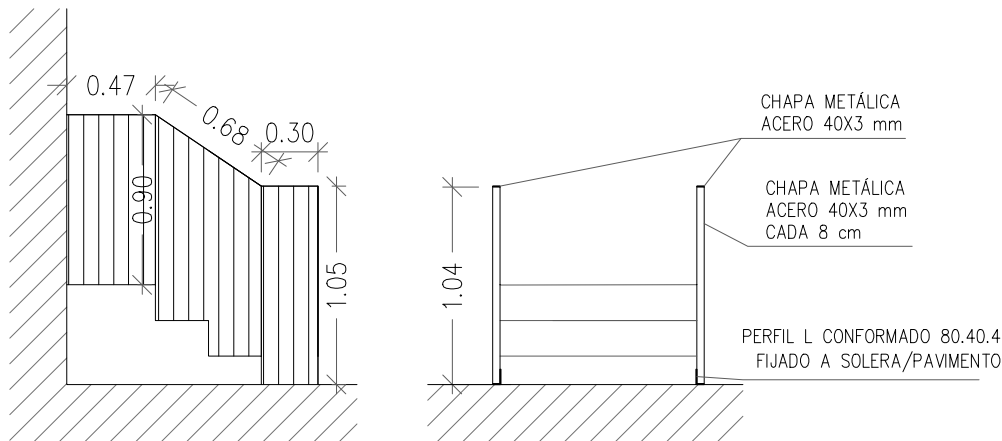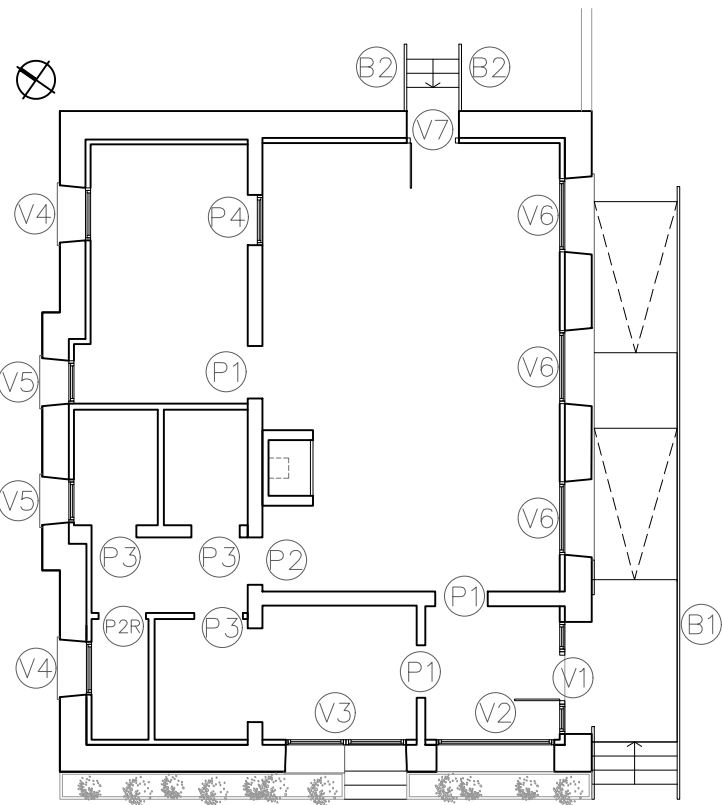

- BARANDILLA DE ACERO, REALIZADA CON CHAPA METÁLICA SOLDADA, ANCLADA A SOLERA ACERO IMPRIMADO Y ACABADO EN PINTURA ESMALTE. COLOR A DECIDIR POR LA DF

Proyecto de Ejecución
REHABILITACIÓN DE EDIFICIO PARA LOCAL SOCIO CULTURAL, IRAÑETA

situación	fecha
C/ MAYOR Nº17. IRAÑETA (NAVARRA)	septiembre 2023
promotor	m² proyecto
AYUNTAMIENTO IRAÑETA	2311
plano de	m² plano
ESTADO REFORMADO	
METALISTERIA	

AdC
ARQUITECTOS

J. Emilio Pichó Barrasa
Plaza Egoiti 7. 31192 Mutilva.

Ignacio Alcaraz Seminario
1-948 361 861.

Web: www.adcarquitectos.es

A13

escala A3 1:40

modifica a




LEYENDA DE PROTECCIÓN CONTRA INCENDIOS	
SECTORES DE INCENDIOS	COMPARTIMENTACIÓN
 SECTOR INCENDIOS 01	 COMPARTIMENTACIÓN EI 90
 LOCALES DE RIESGO	
EVACUACIÓN	EQUIPAMIENTO
 ORIGEN DE EVACUACIÓN	 EXTINTOR
 PUNTO DEL QUE PARTEN DOS RECORRIDOS DE EVACUACIÓN	  CARTELES SALIDA Y SIN SALIDA
 RECORRIDO DE EVACUACIÓN	 SEÑALÉTICA DIRECCIÓN EVACUACIÓN

Proyecto de Ejecución

REHABILITACIÓN DE EDIFICIO PARA LOCAL SOCIO CULTURAL, IRAÑETA

situación		fecha	
C/ MAYOR Nº17. IRAÑETA (NAVARRA)		septiembre 2023	
promotor		nºº proyecto	
AYUNTAMIENTO IRAÑETA		2311	
plano de		nºº plano	
ESTADO REFORMADO - SEGURIDAD CONTRA INCENDIOS			
PLANTA BAJA			
AdC		A14	
J. Emilio Muñoz Barrasa		escala	
Plaza Egozi 1. 31192 Multiva		A3 1:75	
Ignacio J. García Seminario		modifica a	
T.948 361 861.			
Web: www.adcarquitectos.es			

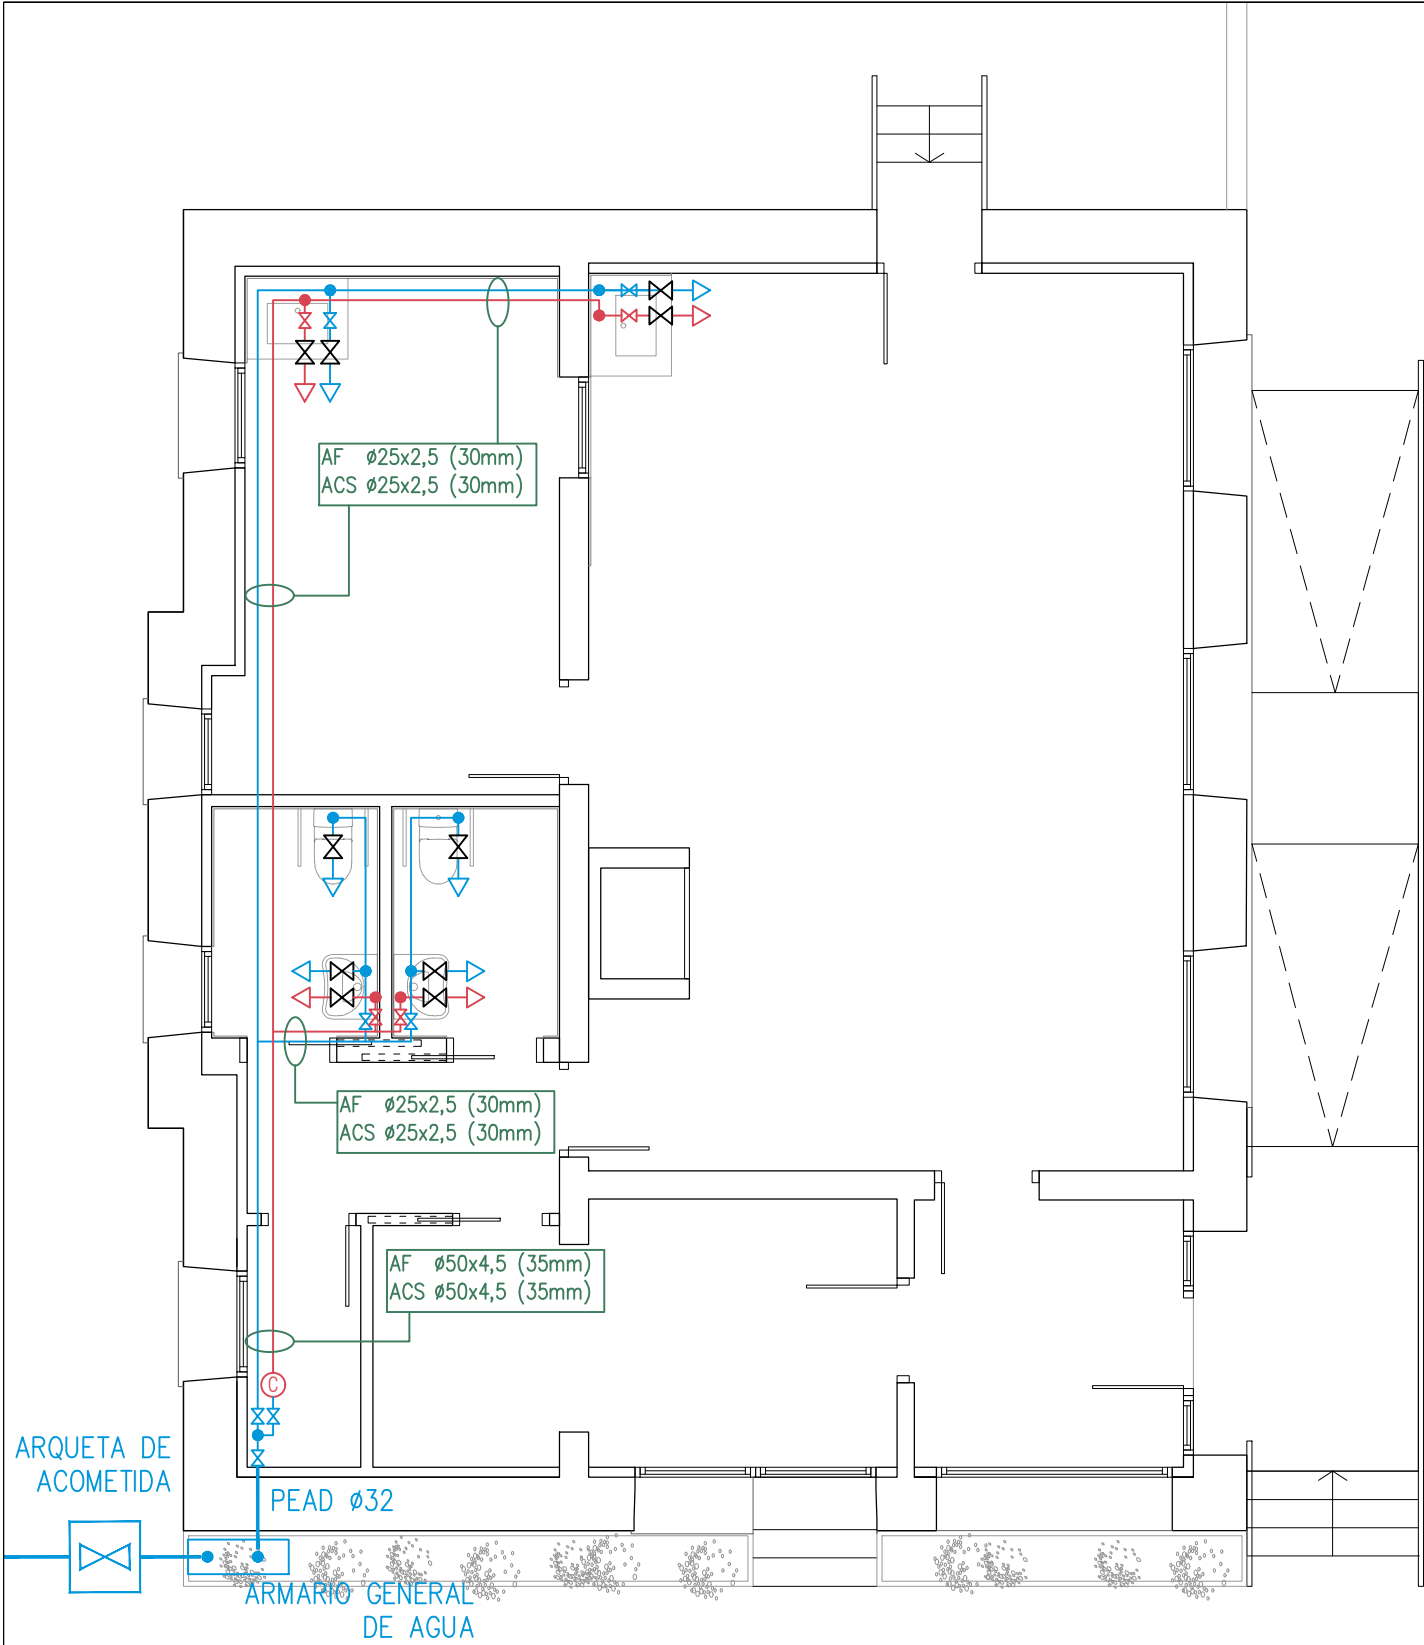

LEYENDA DE ABASTECIMIENTO:


- TUBERÍAS DE ACOMETIDA DE ABASTECIMIENTO EN PEAD (ø(espesor))
- DISTRIBUCION AGUA FRIA/CALIENTE SANITARIA/ RETORNO --> TUBERIA POLIETILENO MULTICAPA .
- CALORIFUGADA EN TODO SU RECORRIDO CON CAUCHO SINTETICO (S/ PLANO) EN FALSO TECHO
- LLAVE DE PASO ACS
- LLAVE DE PASO AF
- GRIFO 20mm AF
- GRIFO 20mm ACS
- GENERACIÓN ACS TERMO ELÉCTRICO

CONEXIONES A APARATOS


- LAVABO - ø 20.2 mm.
- INODORO - ø 20.2 mm.
- FREGADERO - ø 20.2 mm.

SECCIÓN TIPO PARA CONEXIÓN CON SANITARIOS:

DISTRIBUCIÓN HORIZONTAL POR FALSO TECHO CON TUBERÍAS CALORIFUGADAS. POR PAREDES TUBERÍAS PROTEGIDAS CON TUBO CORRUGADO: DE COLOR AZUL PARA A.F. Y ROJO PARA A.C.S.

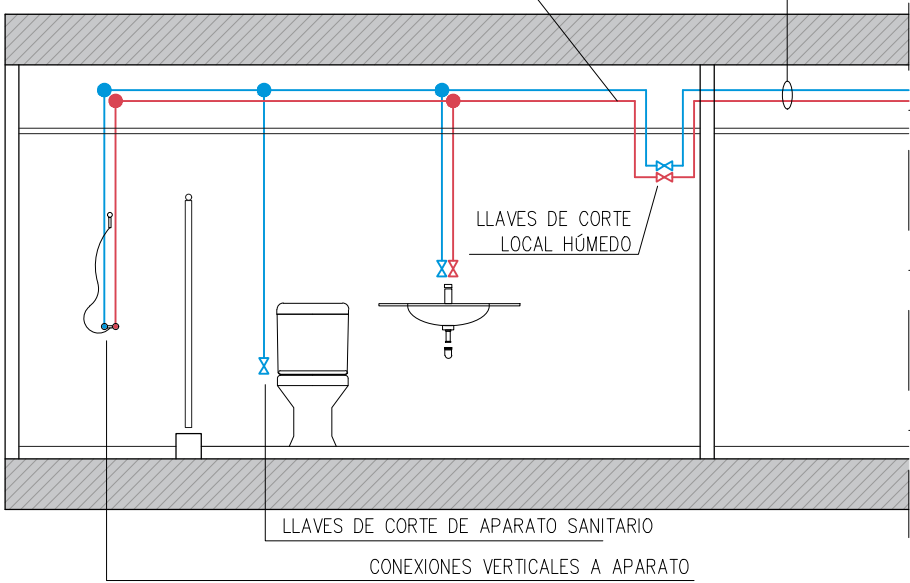


ESQUEMA DE ARMARIO GENERAL DE AGUA

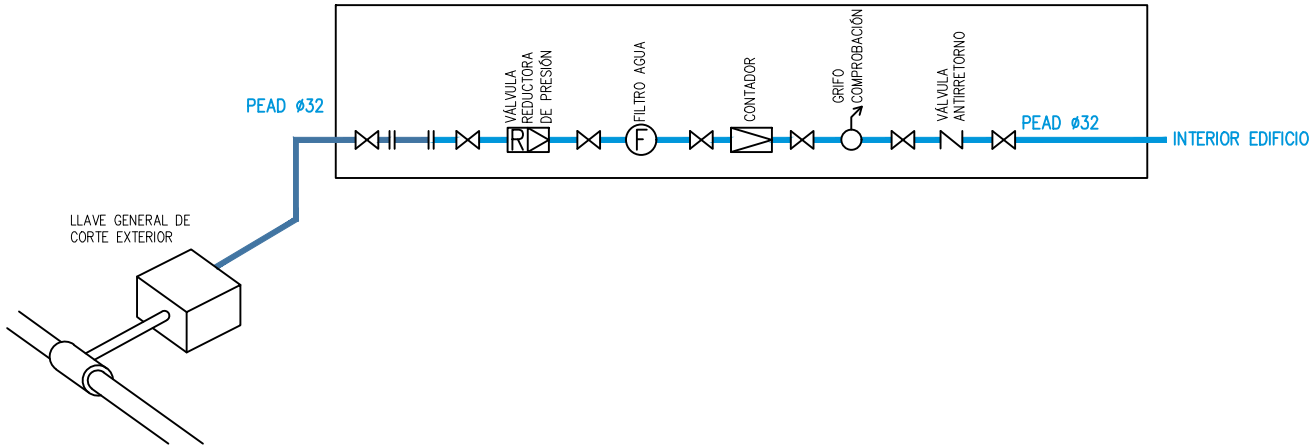

Proyecto de Ejecución
REHABILITACIÓN DE EDIFICIO PARA LOCAL SOCIO CULTURAL, IRAÑETA

situación	C/ MAYOR Nº17. IRAÑETA (NAVARRA)	fecha	septiembre 2023
promotor	AYUNTAMIENTO IRAÑETA	nº proyecto	2311
plano de	PLANTA DE ABASTECIMIENTO	nº plano	101
PLANTA BAJA		escala	A3 1:75

AdC ARQUITECTOS
J. Emilio Arce Barrasa
Plaza Egoiti 7, 31192 Mutilva.
Ignacio Arce Seminario
T:948 361 861.
Web: www.adcarquitectos.es

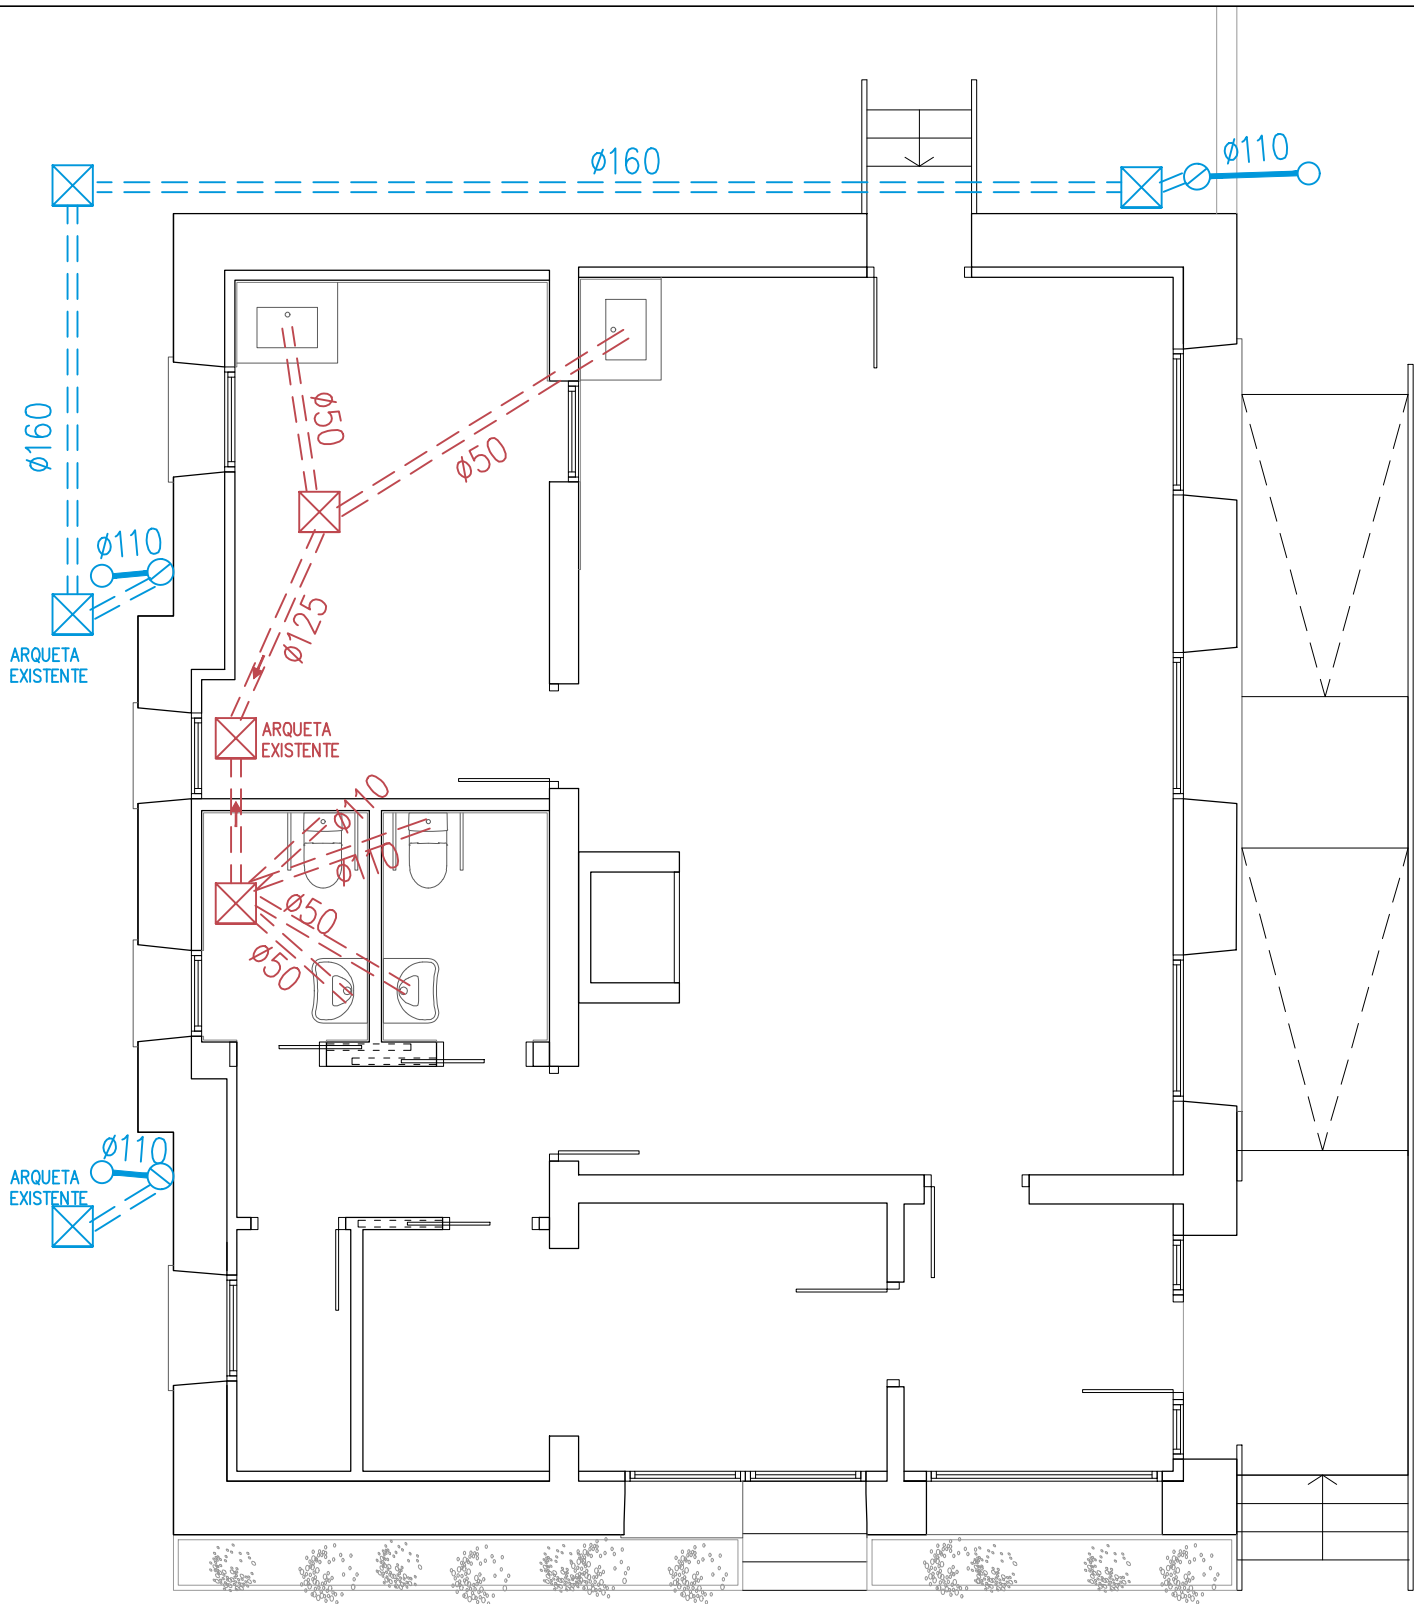

LEYENDA RED DE FECALES:

- — — COLECTOR PVC SANEAMIENTO FECALES, DISCURRE EN SUELO O ENTERRADO EN ZANJAS
- ⊠ ARQUETA DIMENSIONES 40X40cms TAPA ESTANCA INYECCIÓN ALUMINIO PAVIMENTABLE
- *NOTA: TODOS LOS APARATOS DISPONEN DE SIFONES INDIVIDUALES EXCEPTO INODORO.
INODORO - Ø110mm // LAVABO - Ø50mm // FREGADERA - Ø50mm


LEYENDA RED DE PLUVIALES

- — — COLECTOR PVC SANEAMIENTO PLUVIALES, DISCURRE ENTERRADO EN ZANJAS
- COLECTOR COLGADO DE PLUVIALES PVC
- ⊘ BAJANTE PLUVIALES
- ⊠ ARQUETA DIMENSIONES 40X40cms TAPA DE FUNDICIÓN DÚCTIL
- CANALÓN

NOTA: EN REDES DE PLUVIALES Y FECALES LAS BAJANTES Y LOS COLECTORES COLGADOS POR FALSO TECHO IRÁN AISLADOS ACÚSTICA Y TÉRMICAMENTE CON FONODAN BJO O SIMILAR

CANALÓN Ø150 ANCHO INTERIOR

CANALÓN Ø150 ANCHO INTERIOR

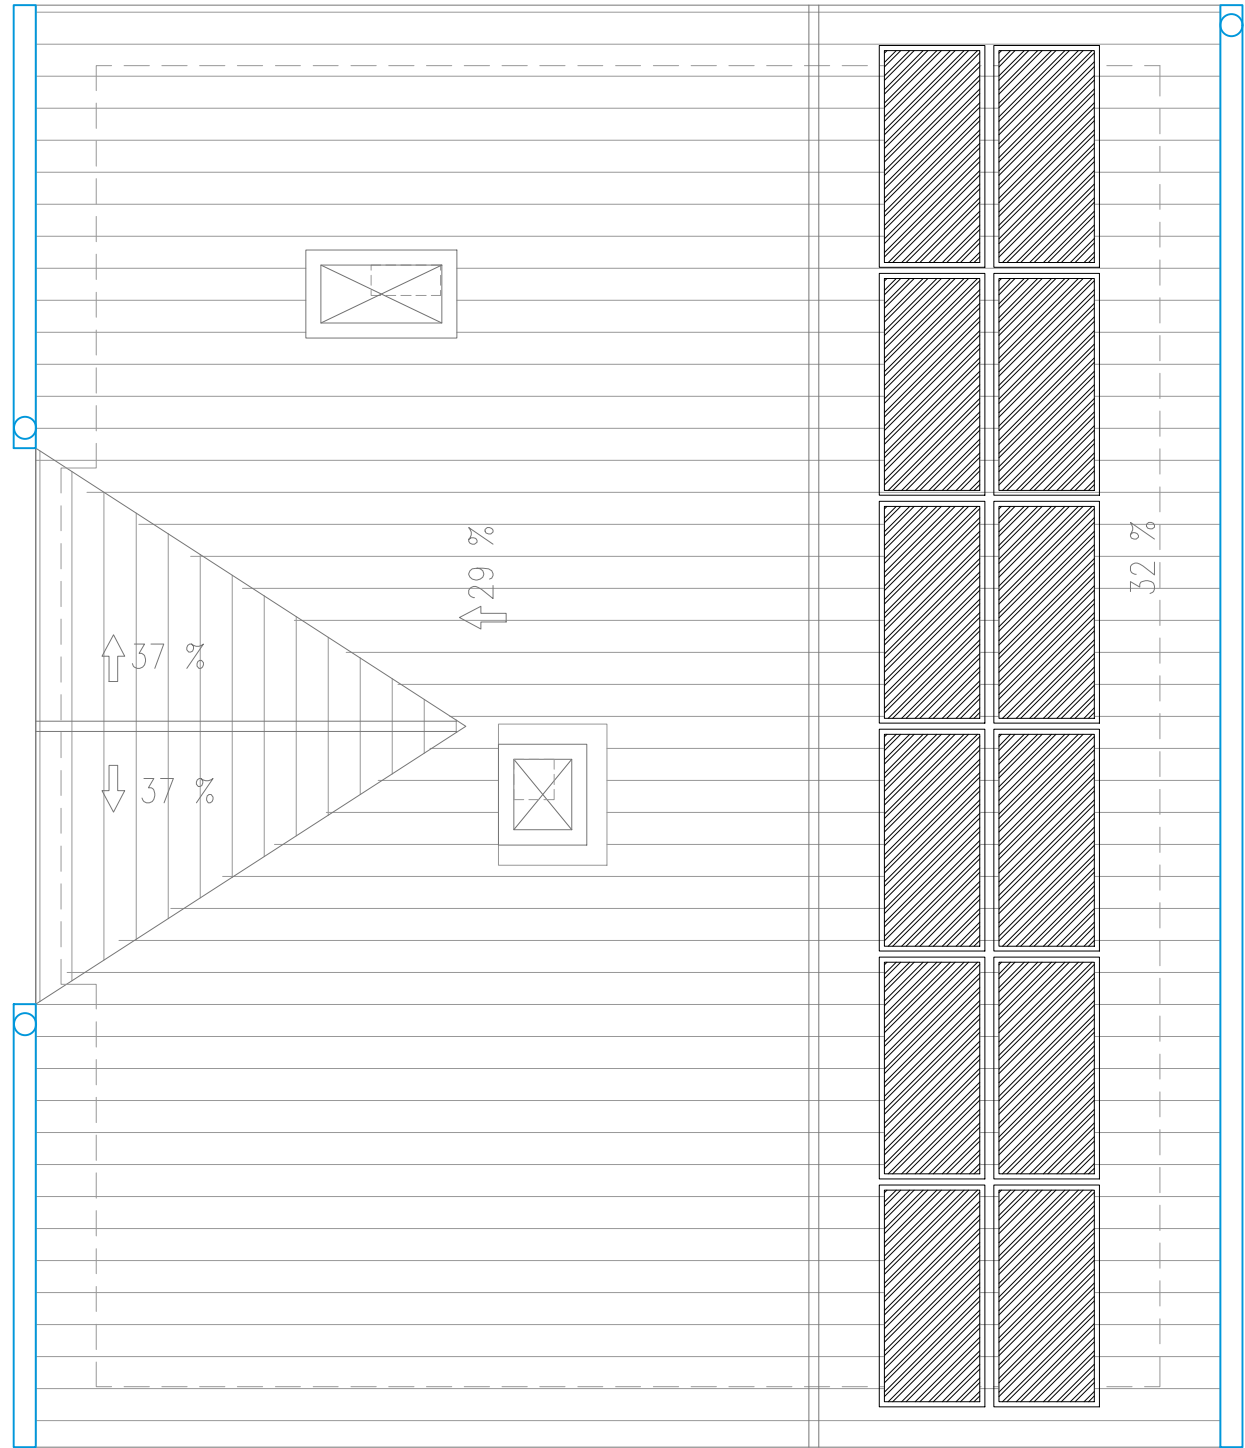

CANALÓN Ø150 ANCHO INTERIOR



Proyecto de Ejecución		
REHABILITACIÓN DE EDIFICIO PARA LOCAL SOCIO CULTURAL, IRAÑETA		
situación		fecha
C/ MAYOR Nº17. IRAÑETA (NAVARRA)		septiembre 2023
promotor		nº proyecto
AYUNTAMIENTO IRAÑETA		2311
plano de		nº plano
PLANTA DE SANEAMIENTO		102
PLANTA BAJA Y CUBIERTA		escala
AdC ARQUITECTOS		A3 1:75
J. Emilio P. Arco Barrasa		modifica a
Plaza Egoiti 7. 31192 Mutilva.		
Ignacio A. Carate Seminario		
T. 948 361 861.		
Web: www.adcarquitectos.es		

LEYENDA SÍMBOLOS ELÉCTRICOS



CUADRO DE PROTECCIÓN Y MEDIDA LOCAL



INTERRUPTOR SENCILLO REGULABLE



INTERRUPTOR SENCILLO ESTANCO REGULABLE



CONMUTADOR REGULABLE



KIT DE EMERGENCIA ASEO Y LUMINARIA



CUADRO GENERAL DE PROTECCIÓN



TOMA DE CORRIENTE II+T 10/16A VARIOS USOS



TOMA DE CORRIENTE II+T 10/16A ESTANCA



CAJA SUPERIOR 4 RED+MÓDULO RJ45




LUMINARIA DE EMERGENCIAS

ILUMINACIÓN



LED DE SUPERFICIE IP67 60W 24V

 

LUMINARIA ESTANCA G4 30W 1200MM 3600lm 4000K



CARRIL SUPERFICIE CORRIENTE TRIFÁSICO CON PROYECTOR LED




Proyecto de Ejecución
REHABILITACIÓN DE EDIFICIO PARA LOCAL SOCIO CULTURAL, IRAÑETA

situación		fecha
C/ MAYOR Nº17. IRAÑETA (NAVARRA)		septiembre 2023
promotor		nº proyecto
AYUNTAMIENTO IRAÑETA		2311
plano de		nº plano
PLANTA DE ELECTRICIDAD		
PLANTA BAJA		
AdC ARQUITECTOS		escala
J. Emilio Pecho Barrasa Plaza Egoiti 7, 31192 Mutilva.		A3 1:75
Ignacio Lizarazu Seminario 1948 361 861.		modifica a
Web: www.adcarquitectos.es		

ILUMINACIÓN

- LED DE SUPERFICIE IP67 60W 24V
- LUMINARIA ESTANCA G4 30W 1200MM 3600lm 4000K
- CARRIL SUPERFICIE CORRIENTE TRIFÁSICO CON PROYECTOR LED

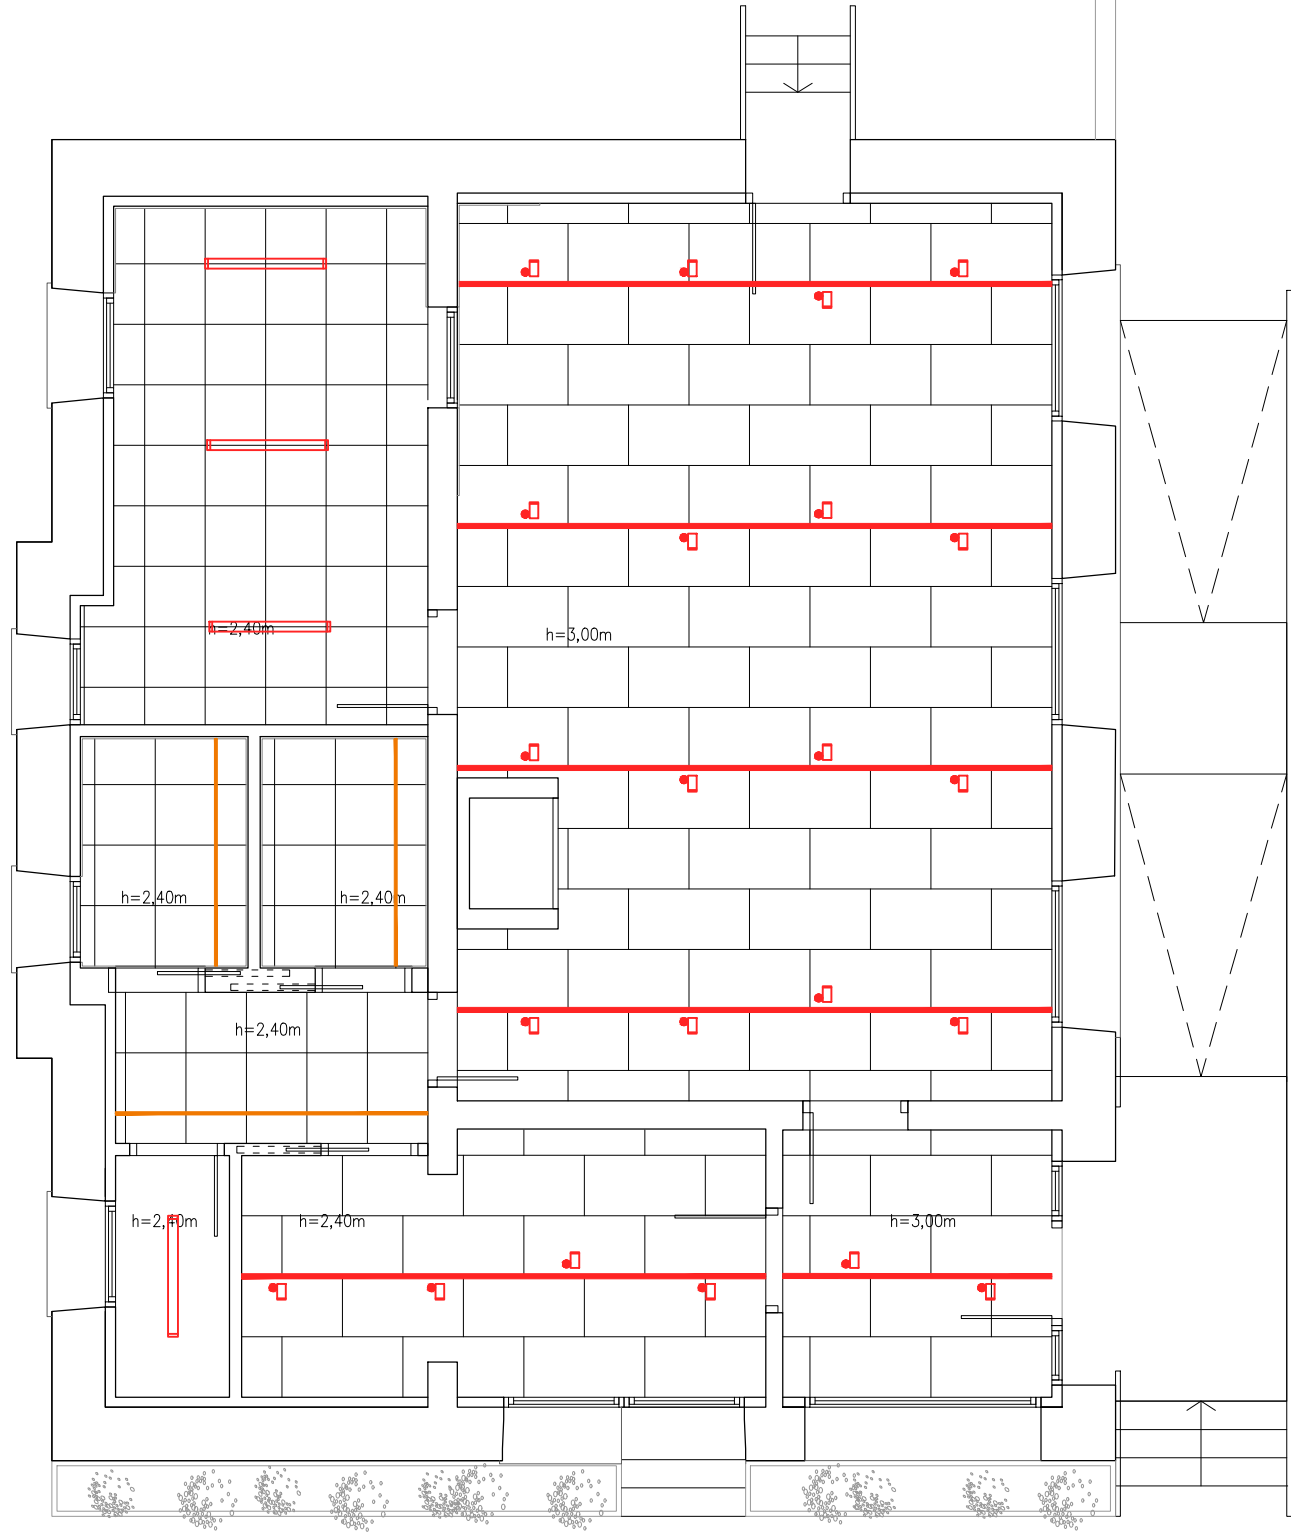

Proyecto de Ejecución
REHABILITACIÓN DE EDIFICIO PARA LOCAL SOCIO CULTURAL, IRAÑETA

situación	fecha
C/ MAYOR Nº17. IRAÑETA (NAVARRA)	septiembre 2023
promotor	nº proyecto
AYUNTAMIENTO IRAÑETA	2311
plano de	nº plano
PLANTA DE ILUMINACIÓN	
PLANTA BAJA	

AdC
ARQUITECTOS

J. Emilio Pichó Barrasa
Plaza Eguiz 7. 31192 Mutilva.

Ignacio Carrate Seminario
T.948 361 861.

Web: www.adcarquitectos.es

104

escala A3 1:75

modifica a

SISTEMA DE VENTILACIÓN:

250x200

Conducto impulsión climatización rectangular construido en CLIMAVER NETO aluminizado por el exterior y con tejido NETO por el interior de 25 mm. de espesor, de 250 mm. de ancho y 200 mm. de alto.

250x200


Conducto retorno climatización rectangular construido en CLIMAVER NETO aluminizado por el exterior y con tejido NETO por el interior de 25 mm. de espesor, de 250 mm. de ancho y 200 mm. de alto.

Conducto circular flexible de aluminio con aislamiento térmico y acústico de 25 mm. de fibra de vidrio de Ø203 mm. de diámetro.

Rejilla de impulsión renovación de aire, simple deflexión con compuerta de regulación construida chapa de aluminio con plenum en climaver NETO, en color RAL, marca TROX, mod. X-GRILLE-Modular.

Rejilla de retorno renovación de aire, simple deflexión con compuerta de regulación construida chapa de aluminio con plenum en climaver NETO, en color RAL, marca TROX, mod. X-GRILLE-Modular.


Recuperador de calor KRC HE2 con atenuador acústico alveolar

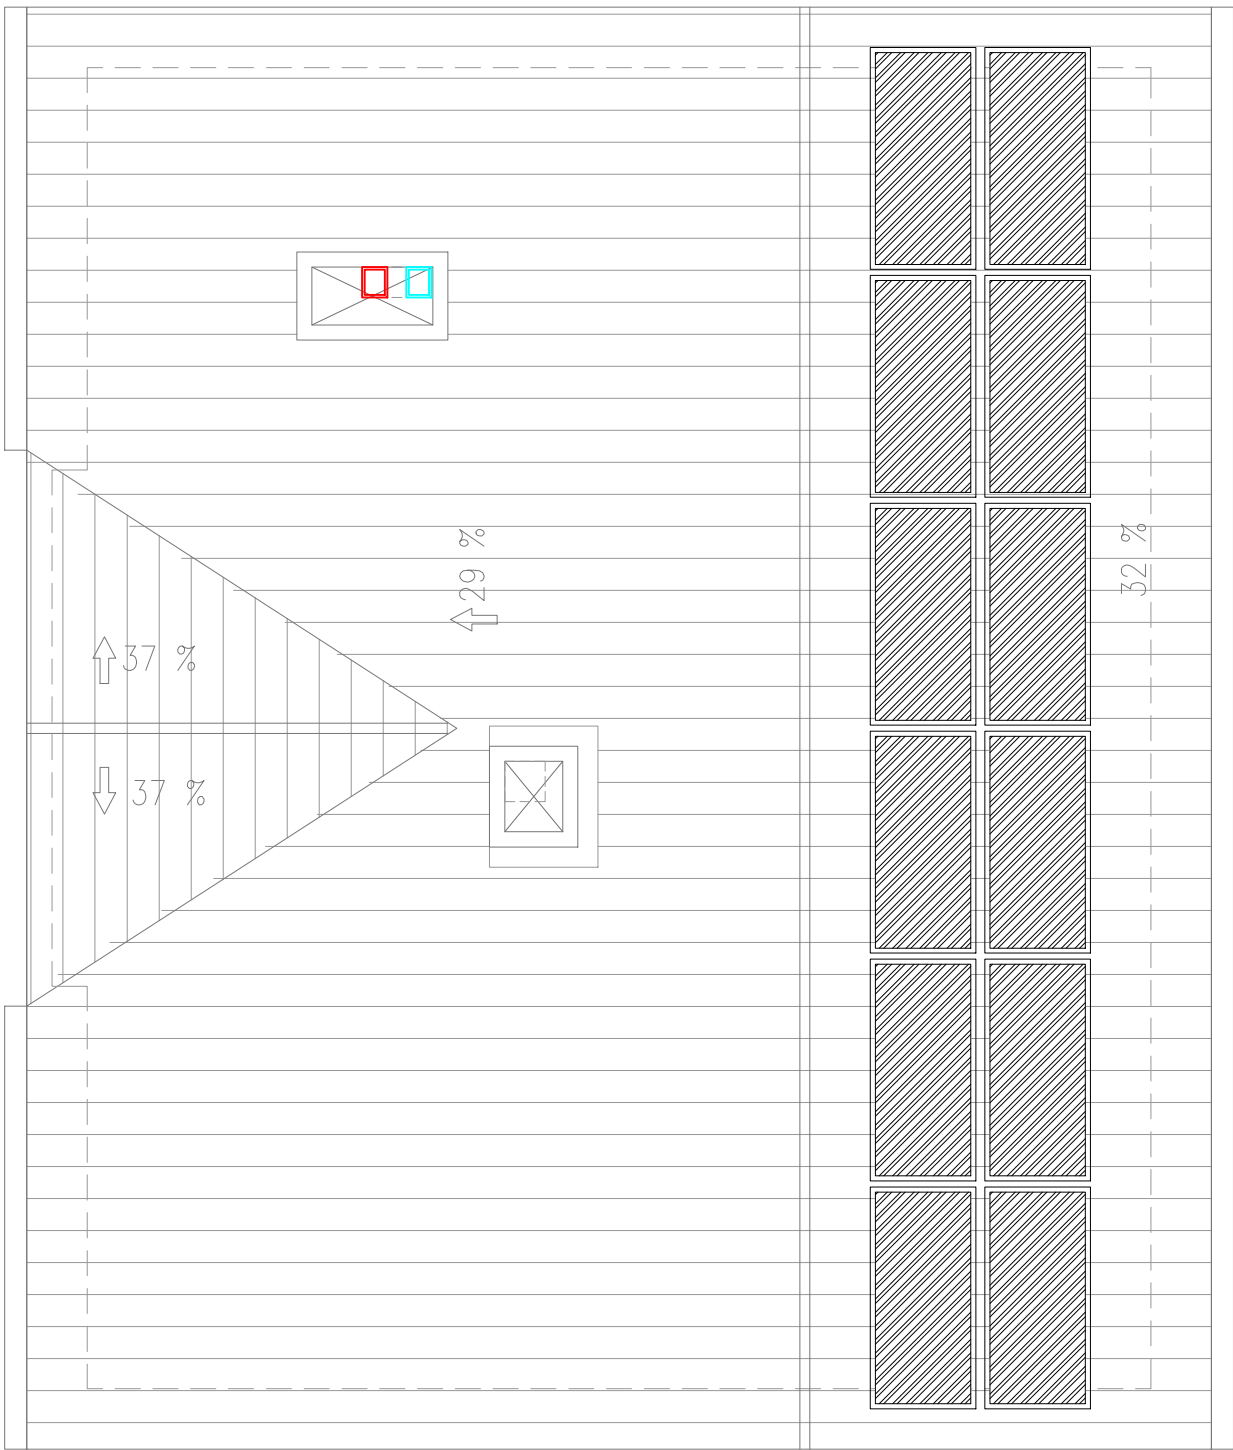

Proyecto de Ejecución
REHABILITACIÓN DE EDIFICIO PARA LOCAL SOCIO CULTURAL, IRAÑETA

situación	C/ MAYOR Nº17. IRAÑETA (NAVARRA)	fecha	septiembre 2023
promotor	AYUNTAMIENTO IRAÑETA	nº proyecto	2311
plano de	PLANTA DE VENTILACIÓN PLANTA BAJA Y CUBIERTA	nº plano	105
escala	A3 1:75	modifica a	

AdC ARQUITECTOS
J. Emilio Pecho Barrasa
Plaza Eguiz 7, 31192 Mutilva.
T: 948 361 861.
Web: www.adcarquitectos.es

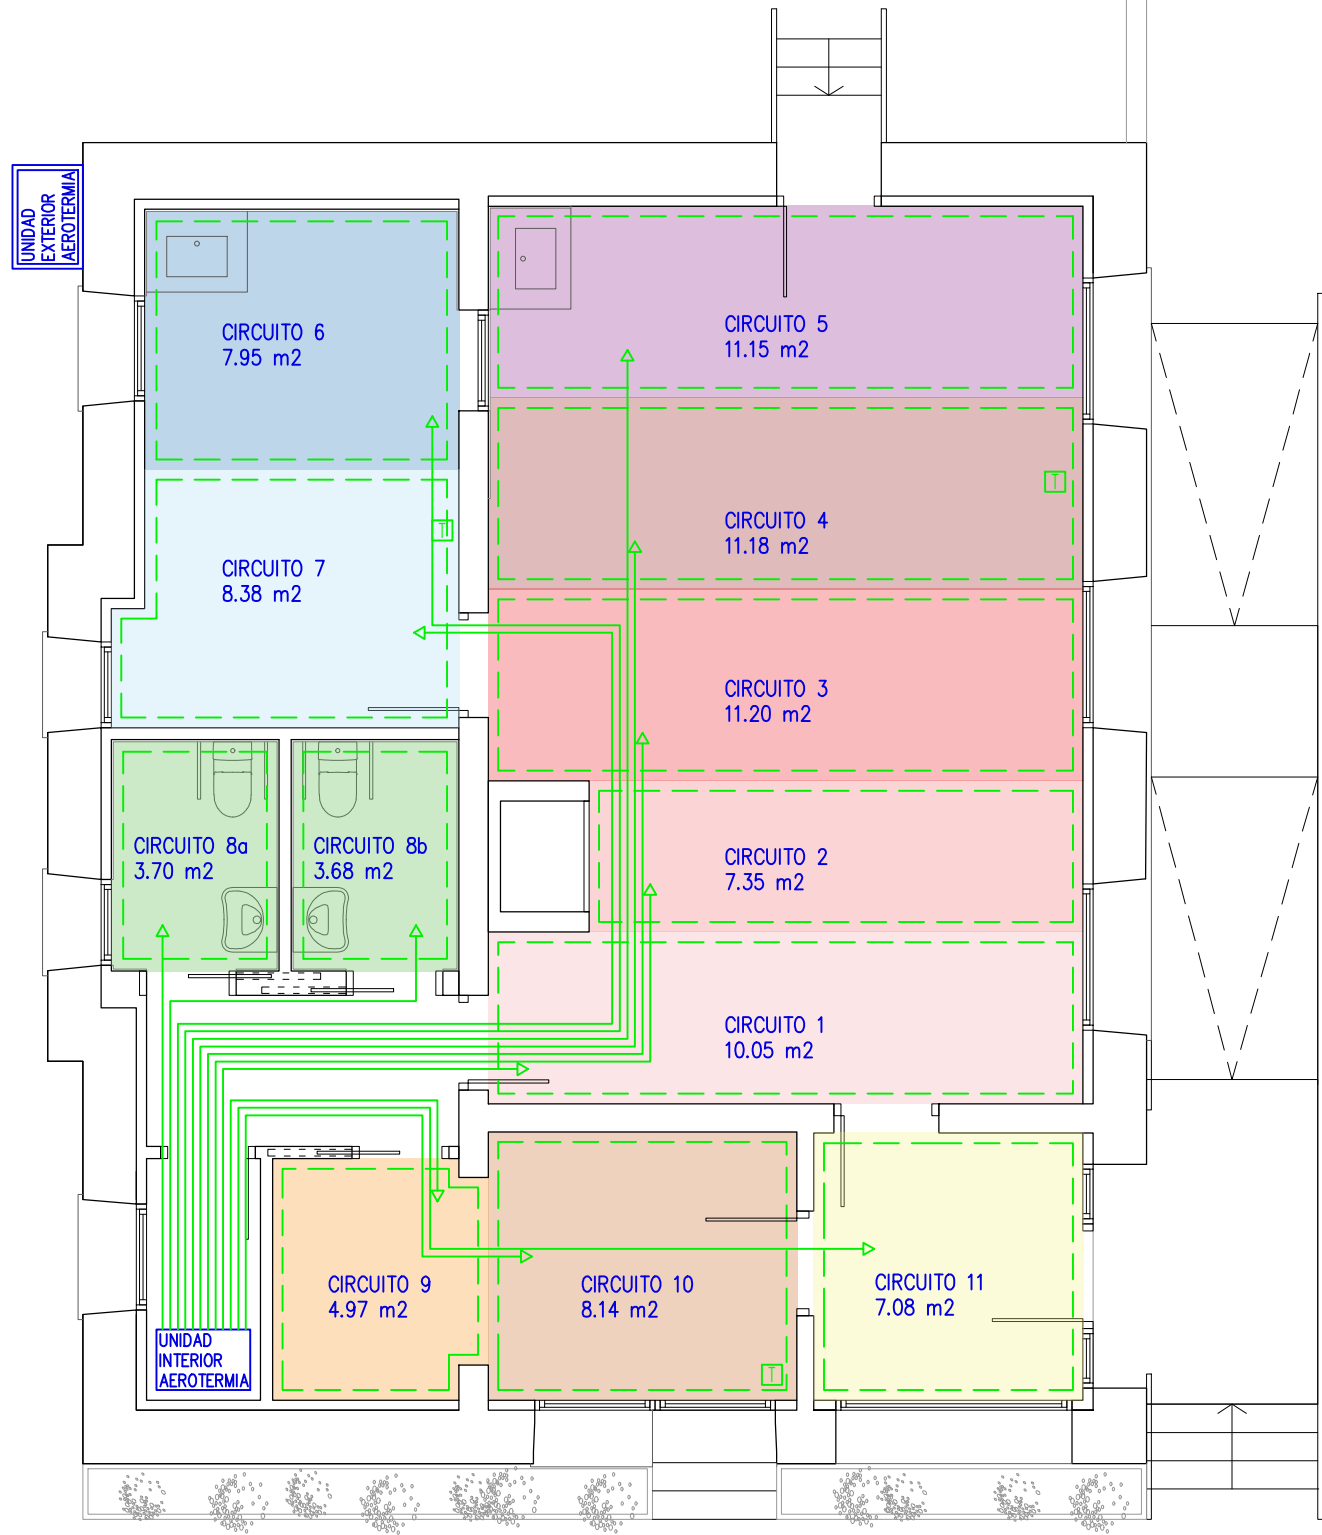


LEYENDA SÍMBOLOS CLIMATIZACIÓN


- CONEXIÓN DE UNIDAD INTERIOR A CIRCUITO
- ZONA CON CIRCUITO DE SUELO RADIANTE INDEPENDIENTE
- TERMOSTATO

- UNIDAD INTERIOR DE AEROTERMIA Y ARMARIO DE COLECTORES
- UNIDAD EXTERIOR DE AEROTERMIA

DETALLE SECCION SISTEMA POL-DINAMIC TRICAPA/BICAPA

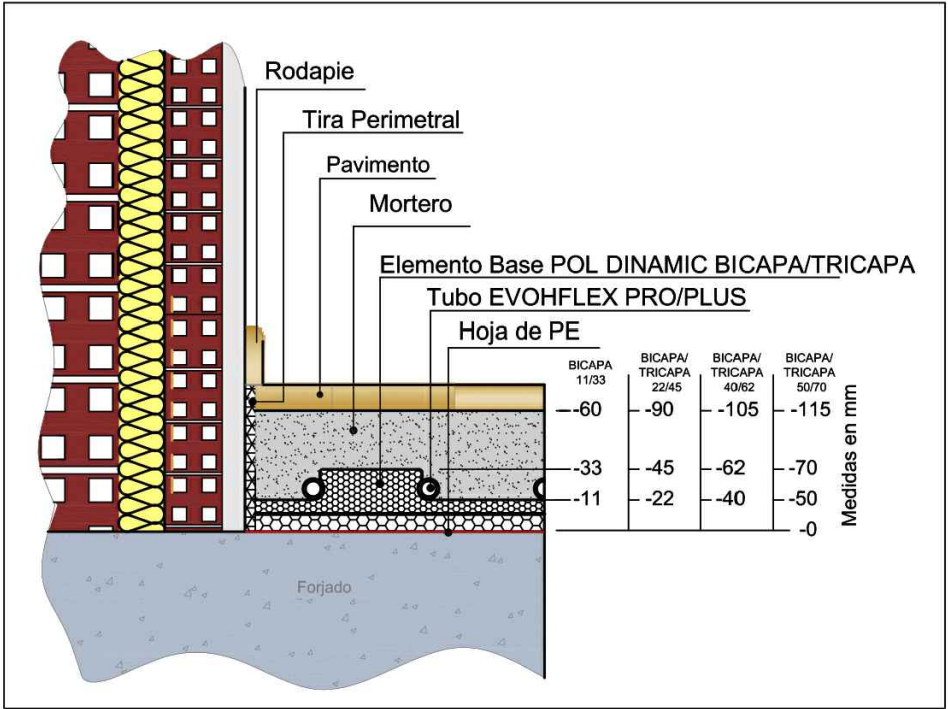




DETALLE DEL COLECTOR

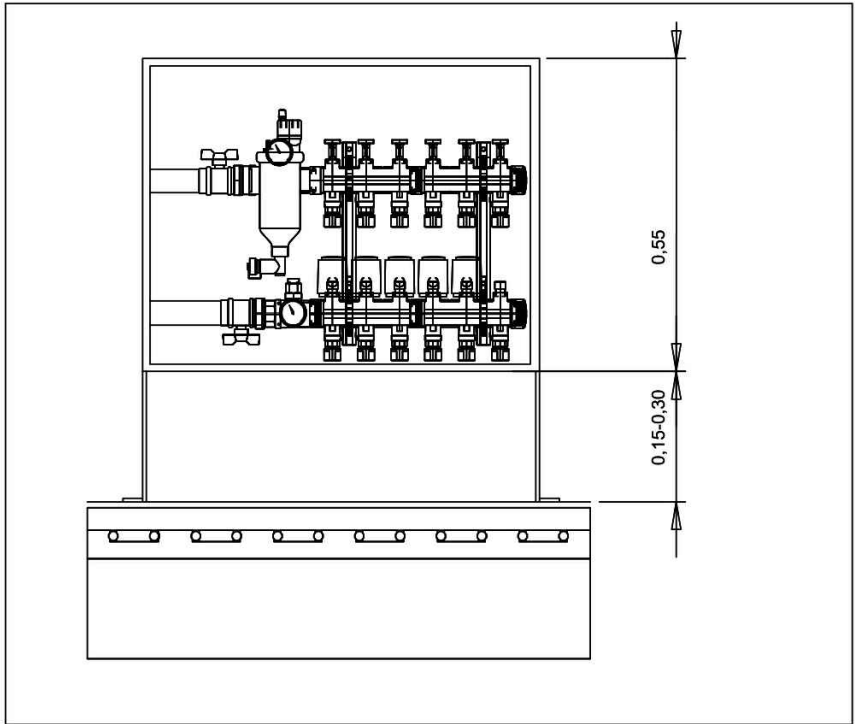

Proyecto de Ejecución
REHABILITACIÓN DE EDIFICIO PARA LOCAL SOCIO CULTURAL, IRAÑETA

situación	C/ MAYOR Nº17. IRAÑETA (NAVARRA)	fecha	septiembre 2023
promotor	AYUNTAMIENTO IRAÑETA	nº proyecto	2311
plano de	PLANTA DE CLIMATIZACIÓN - SUELO RADIANTE	nº plano	
	PLANTA BAJA		

AdC ARQUITECTOS
J. Emilio P. Barrosa
Plaza Eguizabal 7, 31192 Mutilva
Ignacio A. Barrosa Seminario
T. 948 361 861.
Web: www.adcarquitectos.es

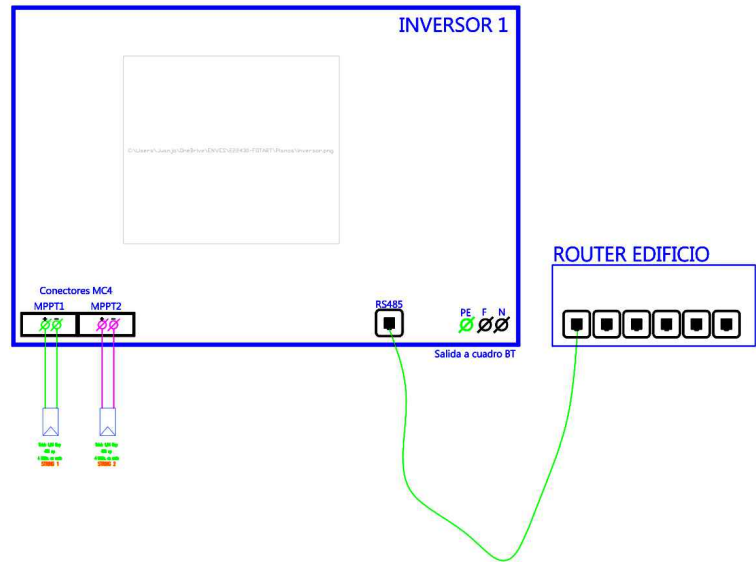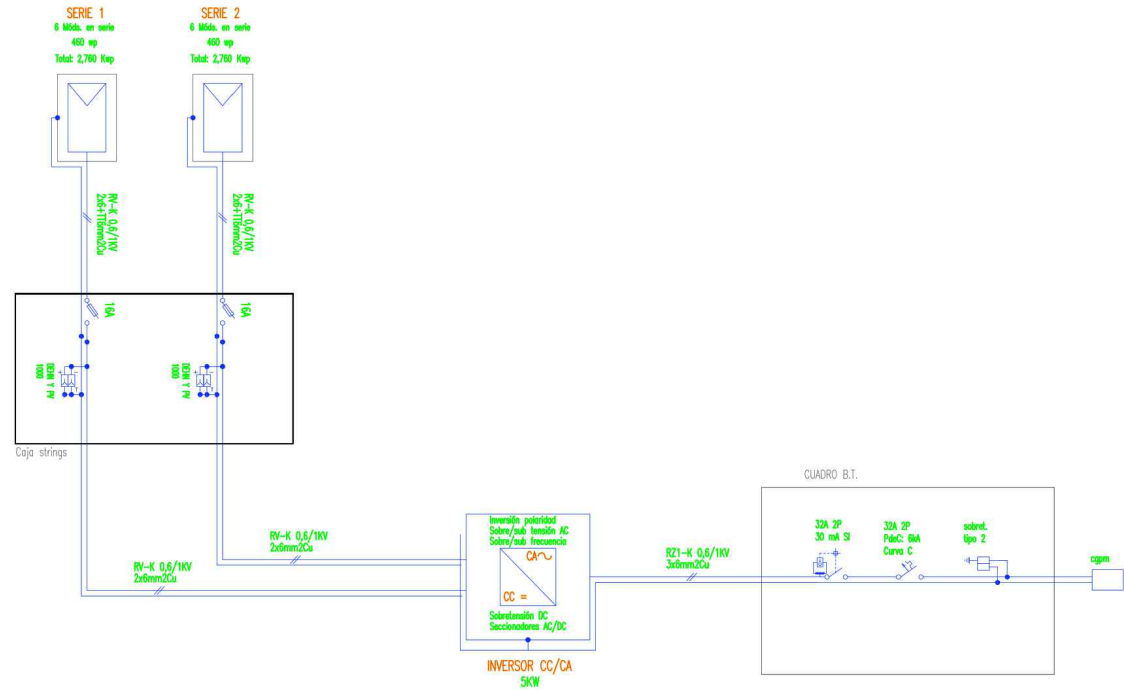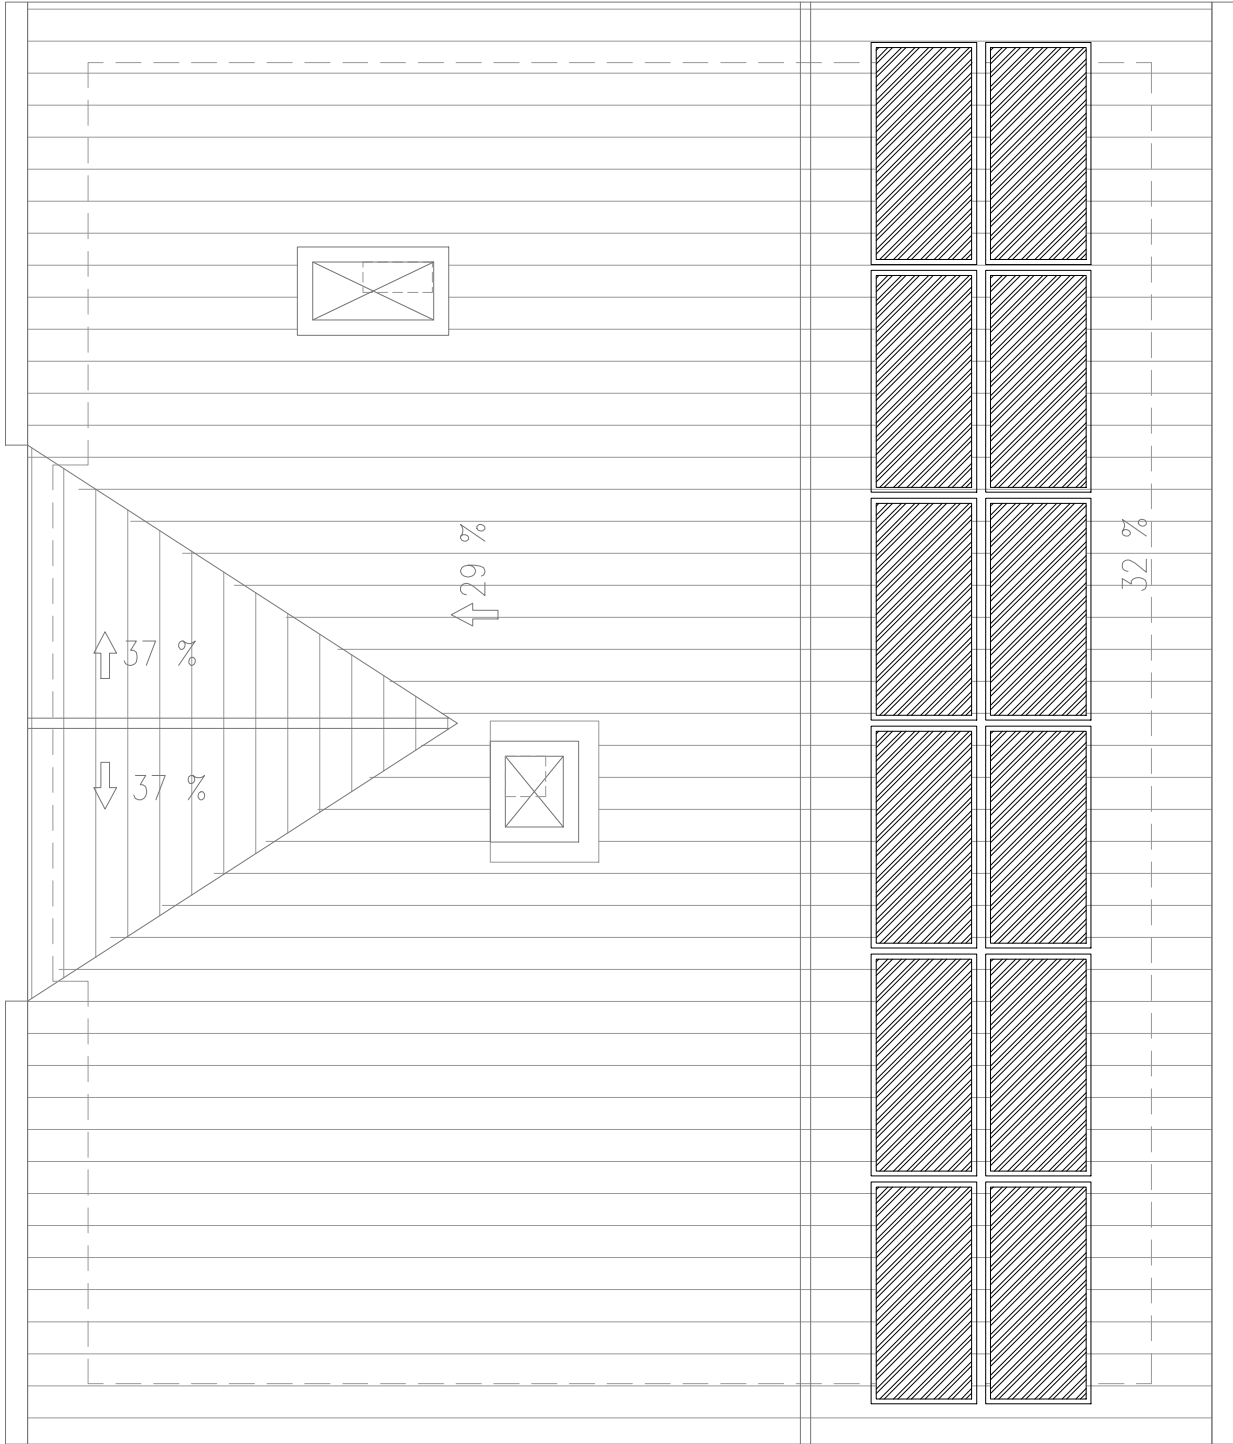

Proyecto de Ejecución REHABILITACIÓN DE EDIFICIO PARA LOCAL SOCIO CULTURAL, IRAÑETA		
situación	C/ MAYOR Nº17. IRAÑETA (NAVARRA)	fecha septiembre 2023
promotor	AYUNTAMIENTO IRAÑETA	nº proyecto 2311
plano de	INSTALACIÓN FOTOVOLTAICA PLANTA CUBIERTA	nº plano
AdC ARQUITECTOS		escala A3 1:75
J. Emilio Pichó Barrasa Plaza Eguizabal 7, 31192 Mutilva.		modifica a
Ignacio Lizarazu Seminario 1-948 361 861.		
Web: www.adcarquitectos.es		