




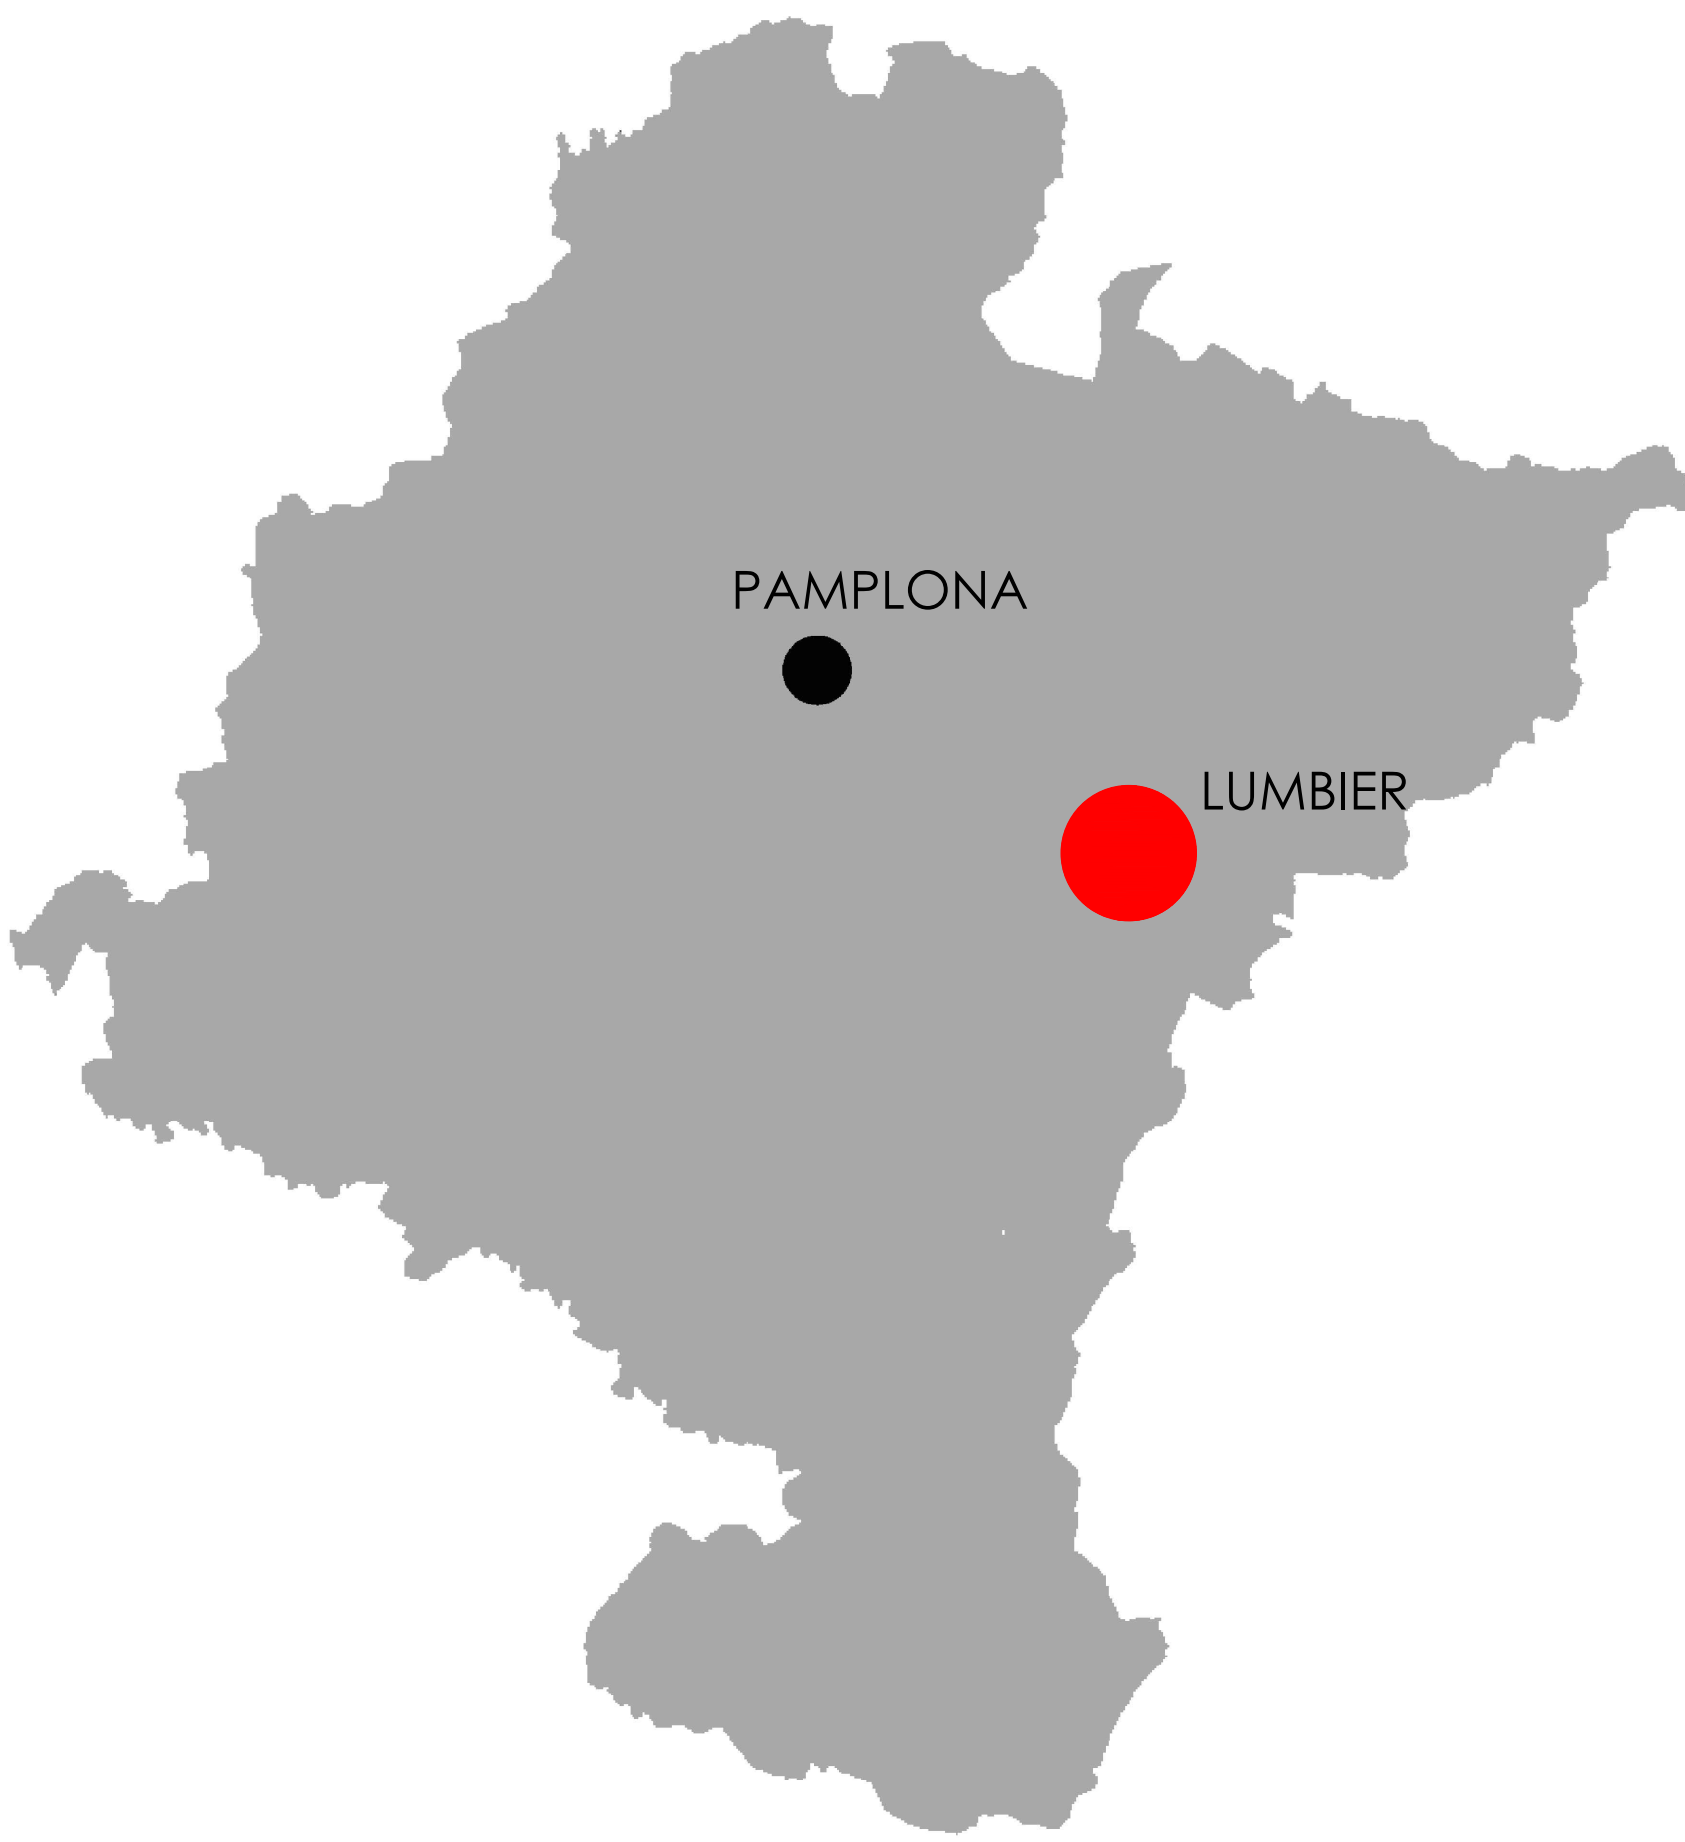



	proyecto					
	REFORMA DE RECUBRIMIENTO DE CUBIERTA CENTRO DE INTERPRETACIÓN DE LAS FOCES DE LUMBIER (NAVARRA)					
	promotor		arquitecto	escala	fecha	nºplano
			movil 625 05 82 21 victor@veharquitectos.es			
			VICTOR ESPARZA LAFUENTE	S/E	SEP 2023	01
	ref. plano					
	SITUACIÓN					

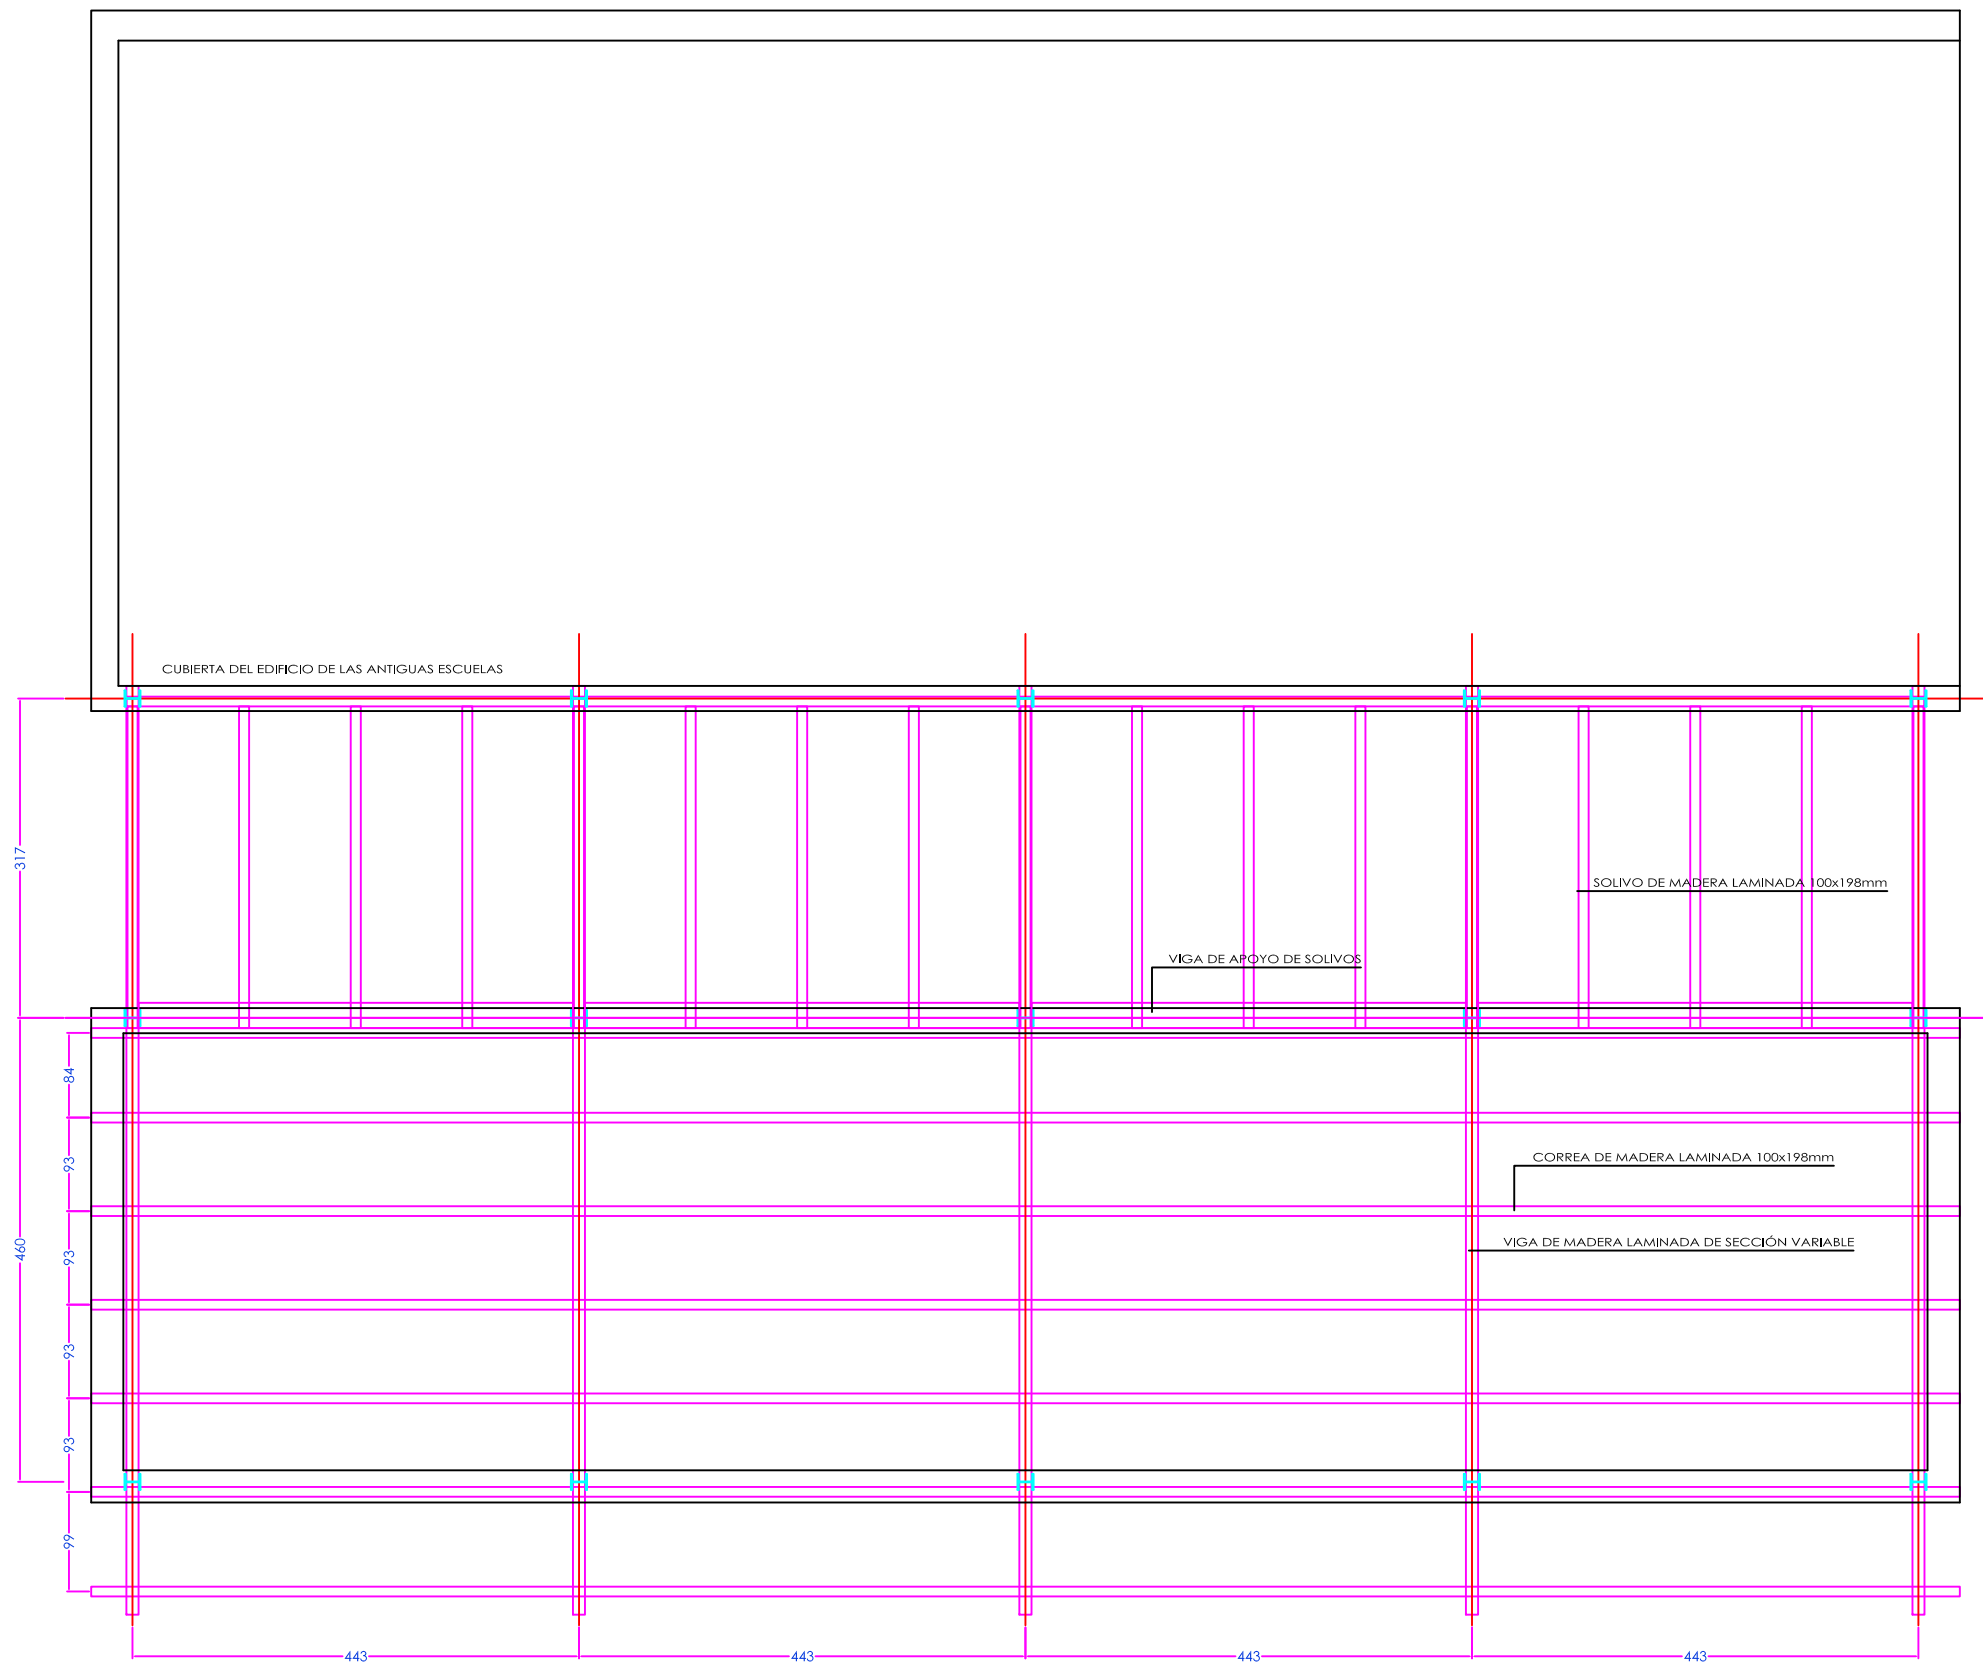

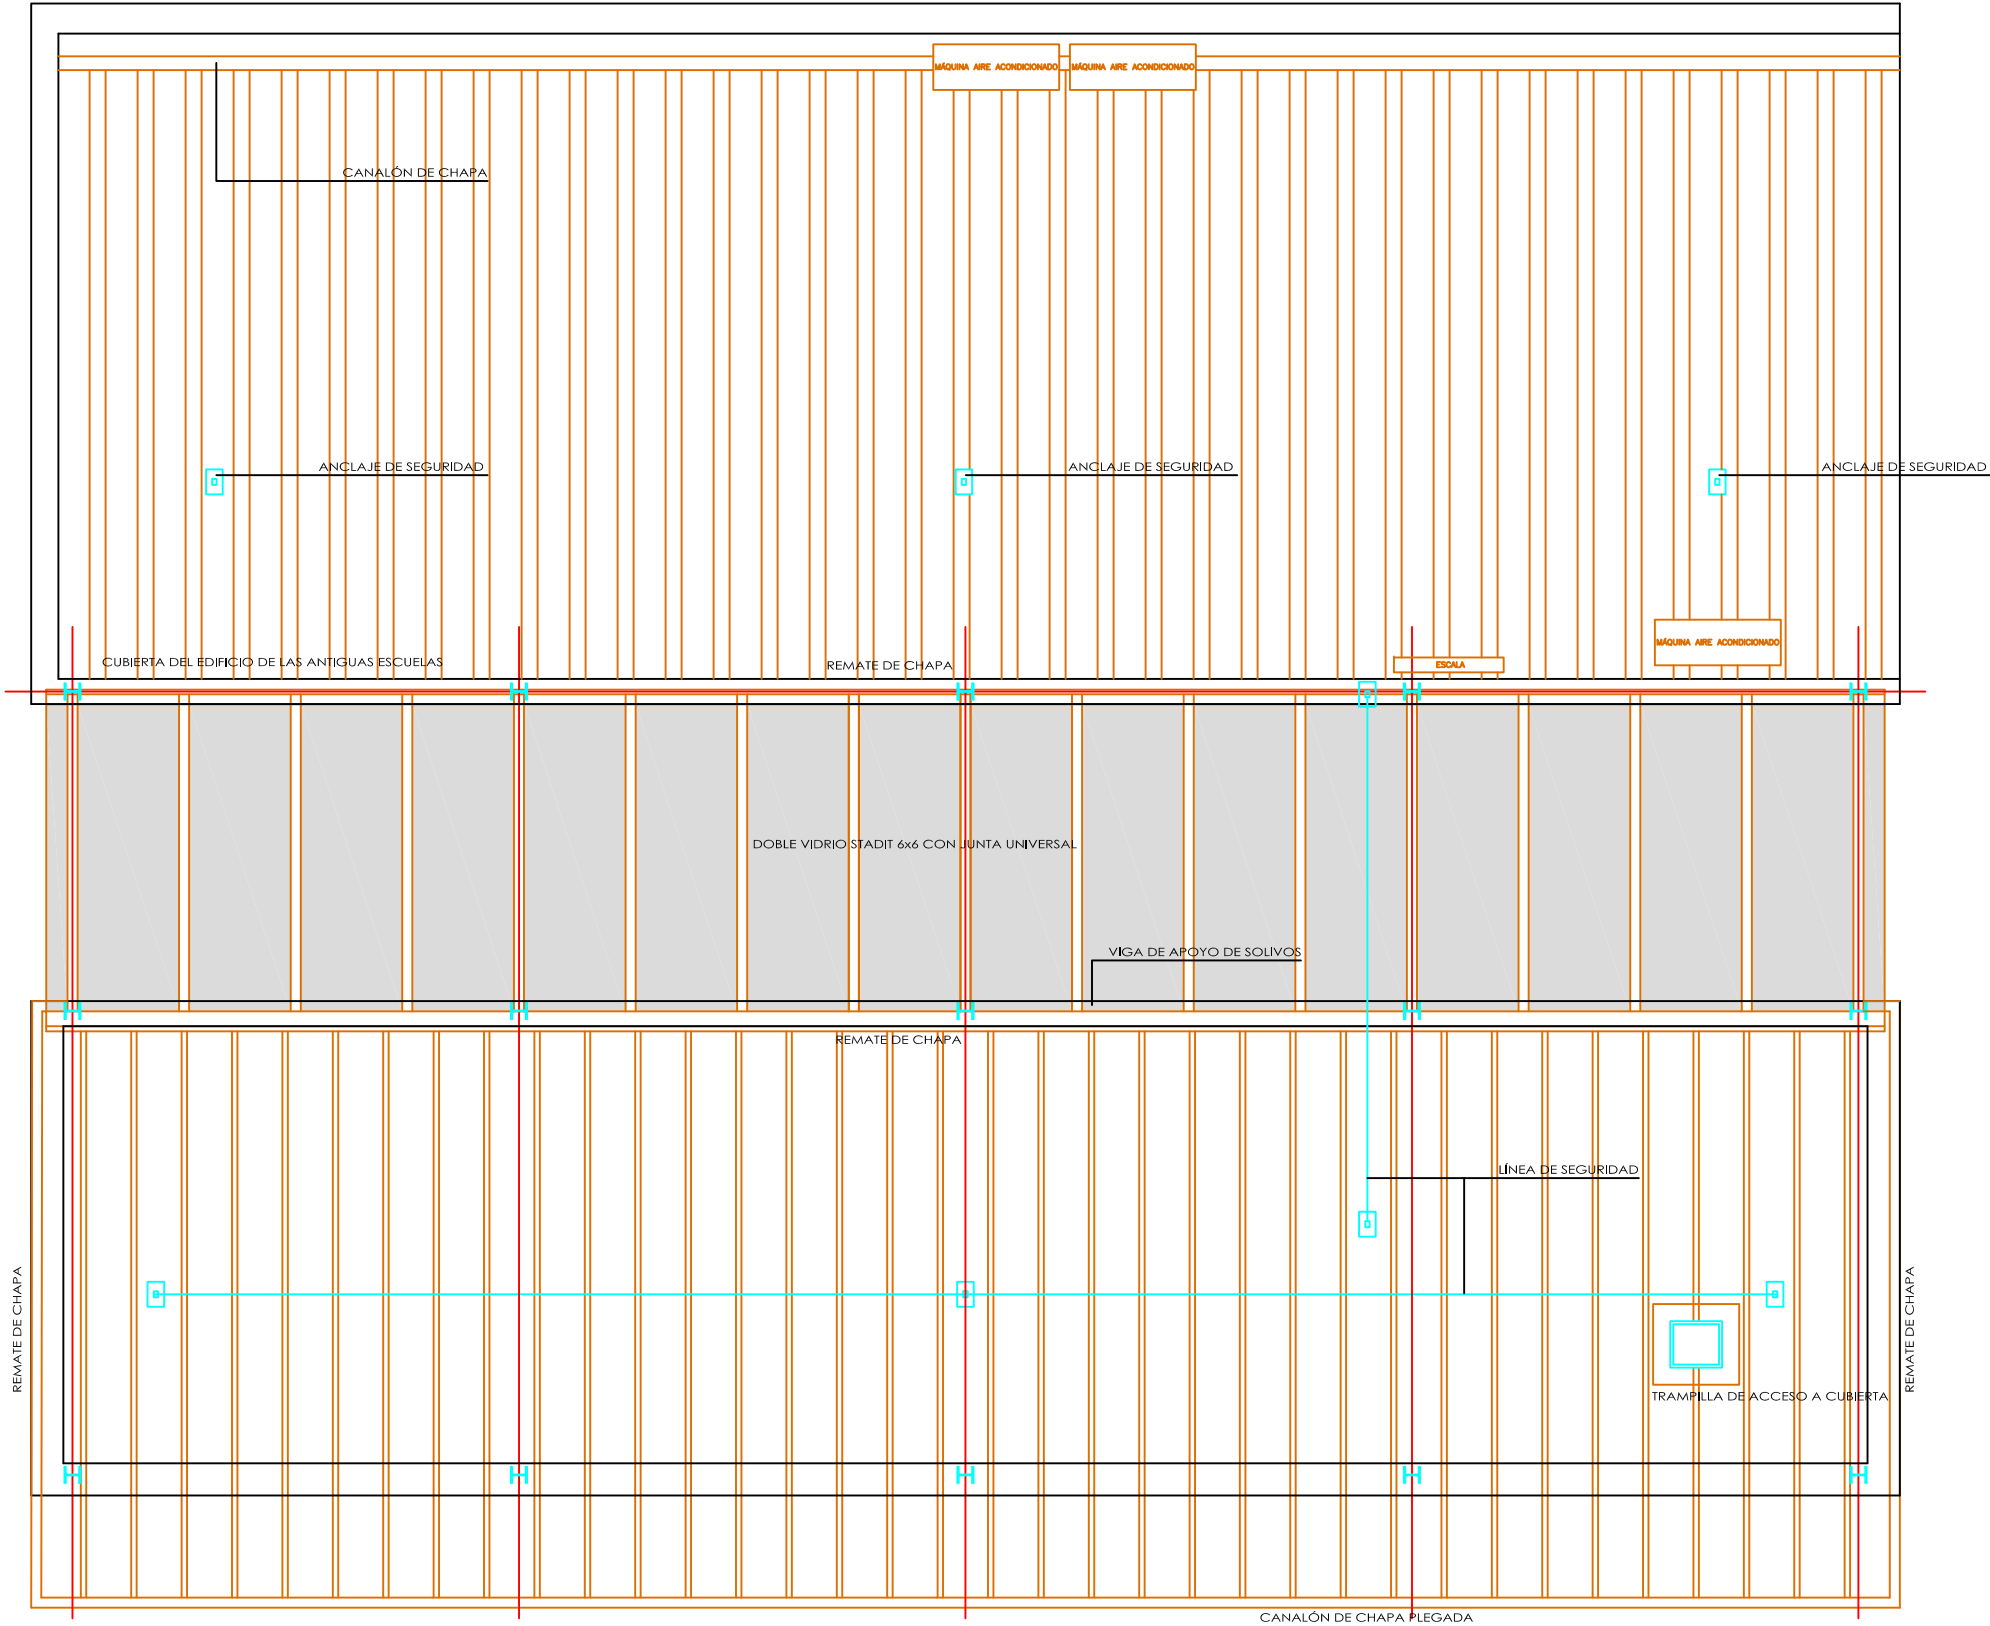


proyecto	REFORMA DE RECUBRIMIENTO DE CUBIERTA CENTRO DE INTERPRETACIÓN DE LAS FOCES EN LUMBIER (NAVARRA)				
	promotor	arquitecto	escala	fecha	nº plano
	movil 625 05 82 21 victor@veharquitectos.es VICTOR ESPARZA LAFUENTE				
ref. plano	1/75	SEP 2023	03	ESTADO ACTUAL PLANTA DE CUBIERTA	


SECCIÓN TRANSVERSAL

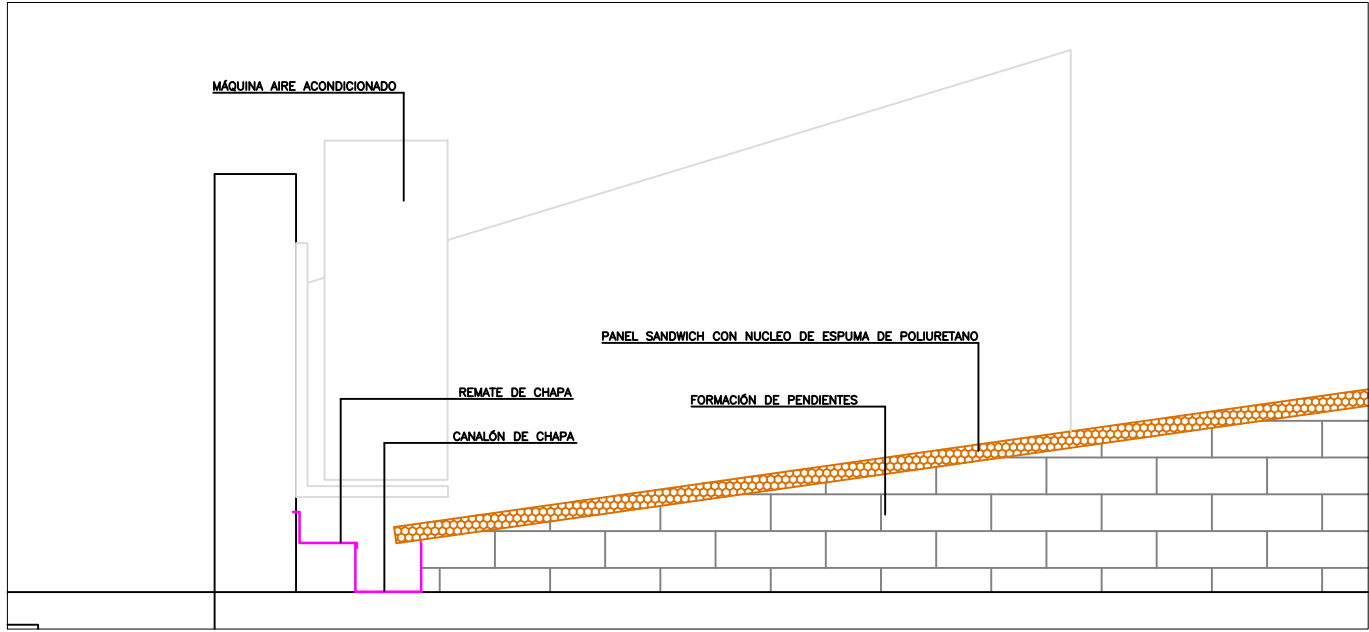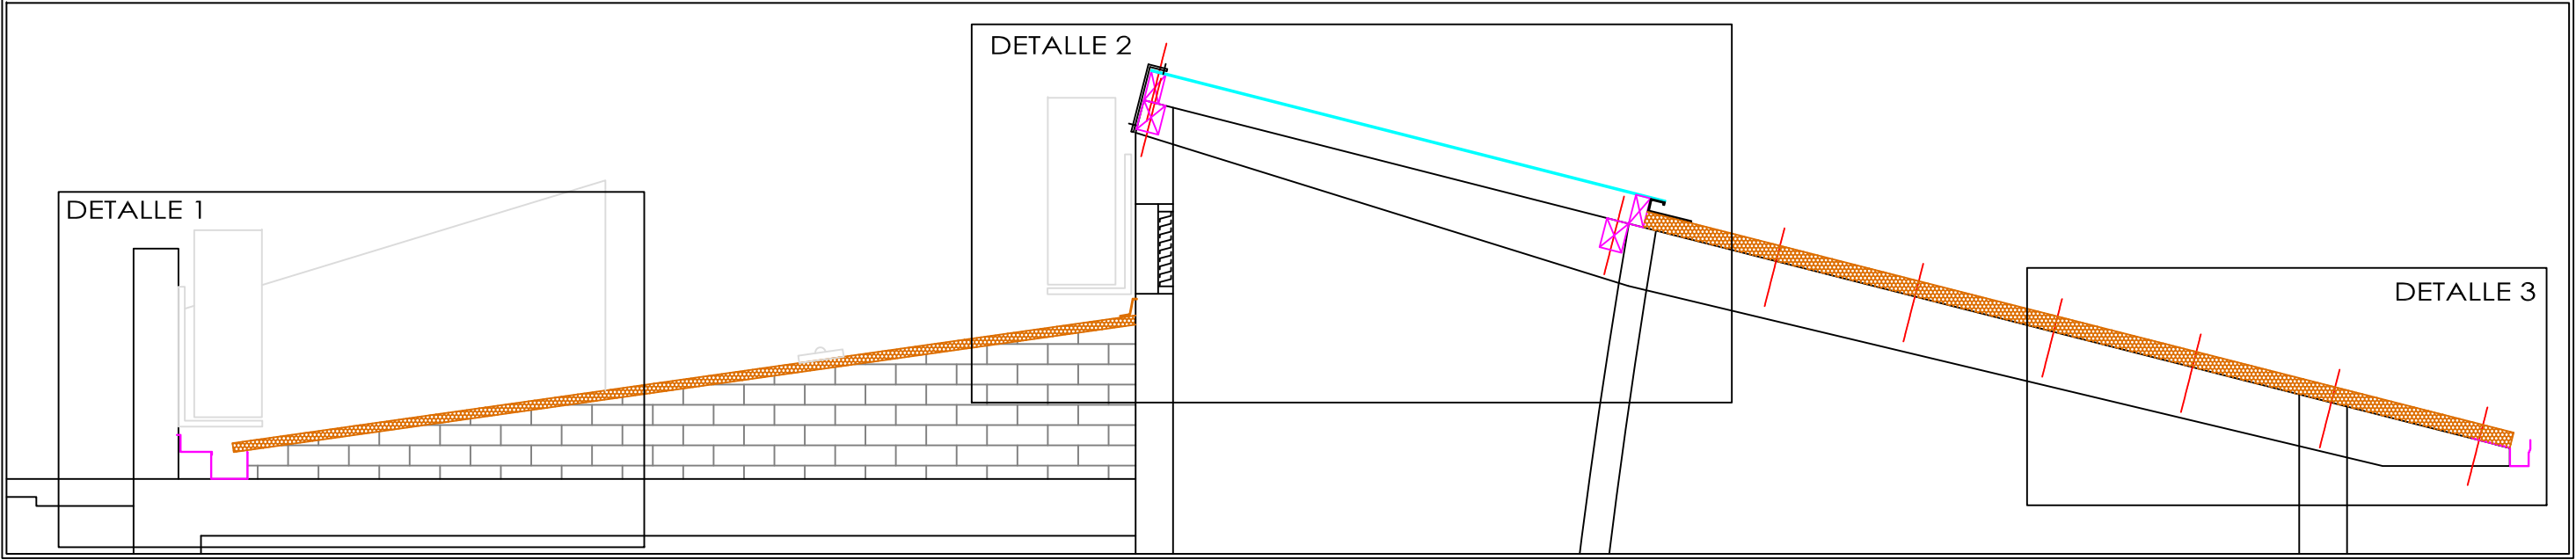

DETALLE 1

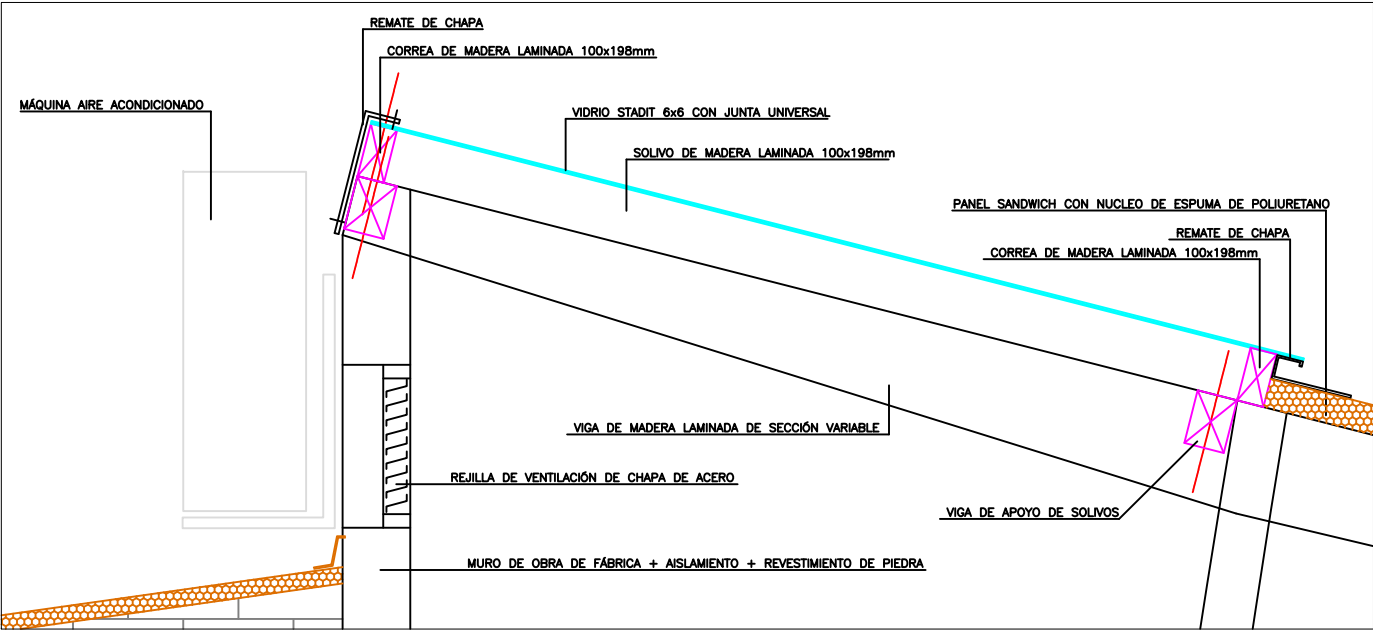

DETALLE 2

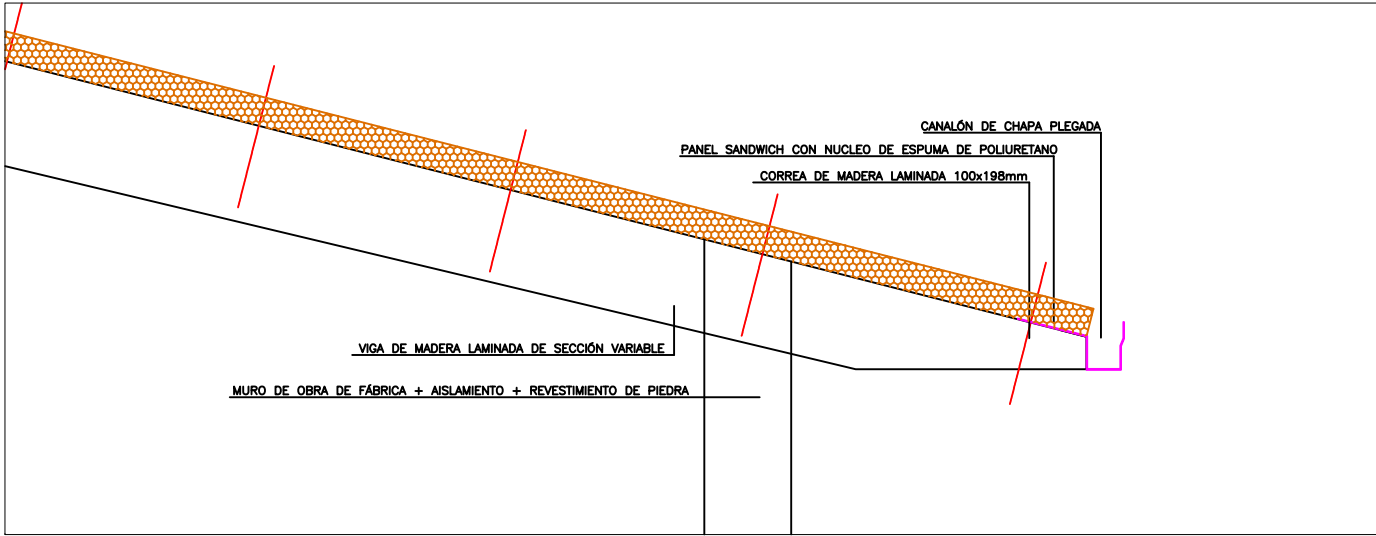


DETALLE 3

	proyecto				
	REFORMA DE RECUBRIMIENTO DE CUBIERTA CENTRO DE INTERPRETACIÓN DE LAS FOCES EN LUMBIER (NAVARRA)				
	promotor	arquitecto	escala	fecha	nºplano
		movil 625 05 82 21 victor@veharquitectos.es VICTOR ESPARZA LAFUENTE	1/75	SEP 2023	04
	ref. plano				
	ESTADO ACTUAL SECCIÓN Y DETALLES CONSTRUCTIVOS				





	proyecto				
	REFORMA DE RECUBRIMIENTO DE CUBIERTA CENTRO DE INTERPRETACIÓN DE LAS FOCES EN LUMBIER (NAVARRA)				
	promotor				
	arquitecto		escala	fecha	nºplano
	movil 625 05 82 21 victor@veharquitectos.es				
	VICTOR ESPARZA LAFUENTE		1/75	SEP 2023	02
	ref. plano				
	ESTADO REFORMADO PLANTA DE ESTRUCTURA DE CUBIERTA				

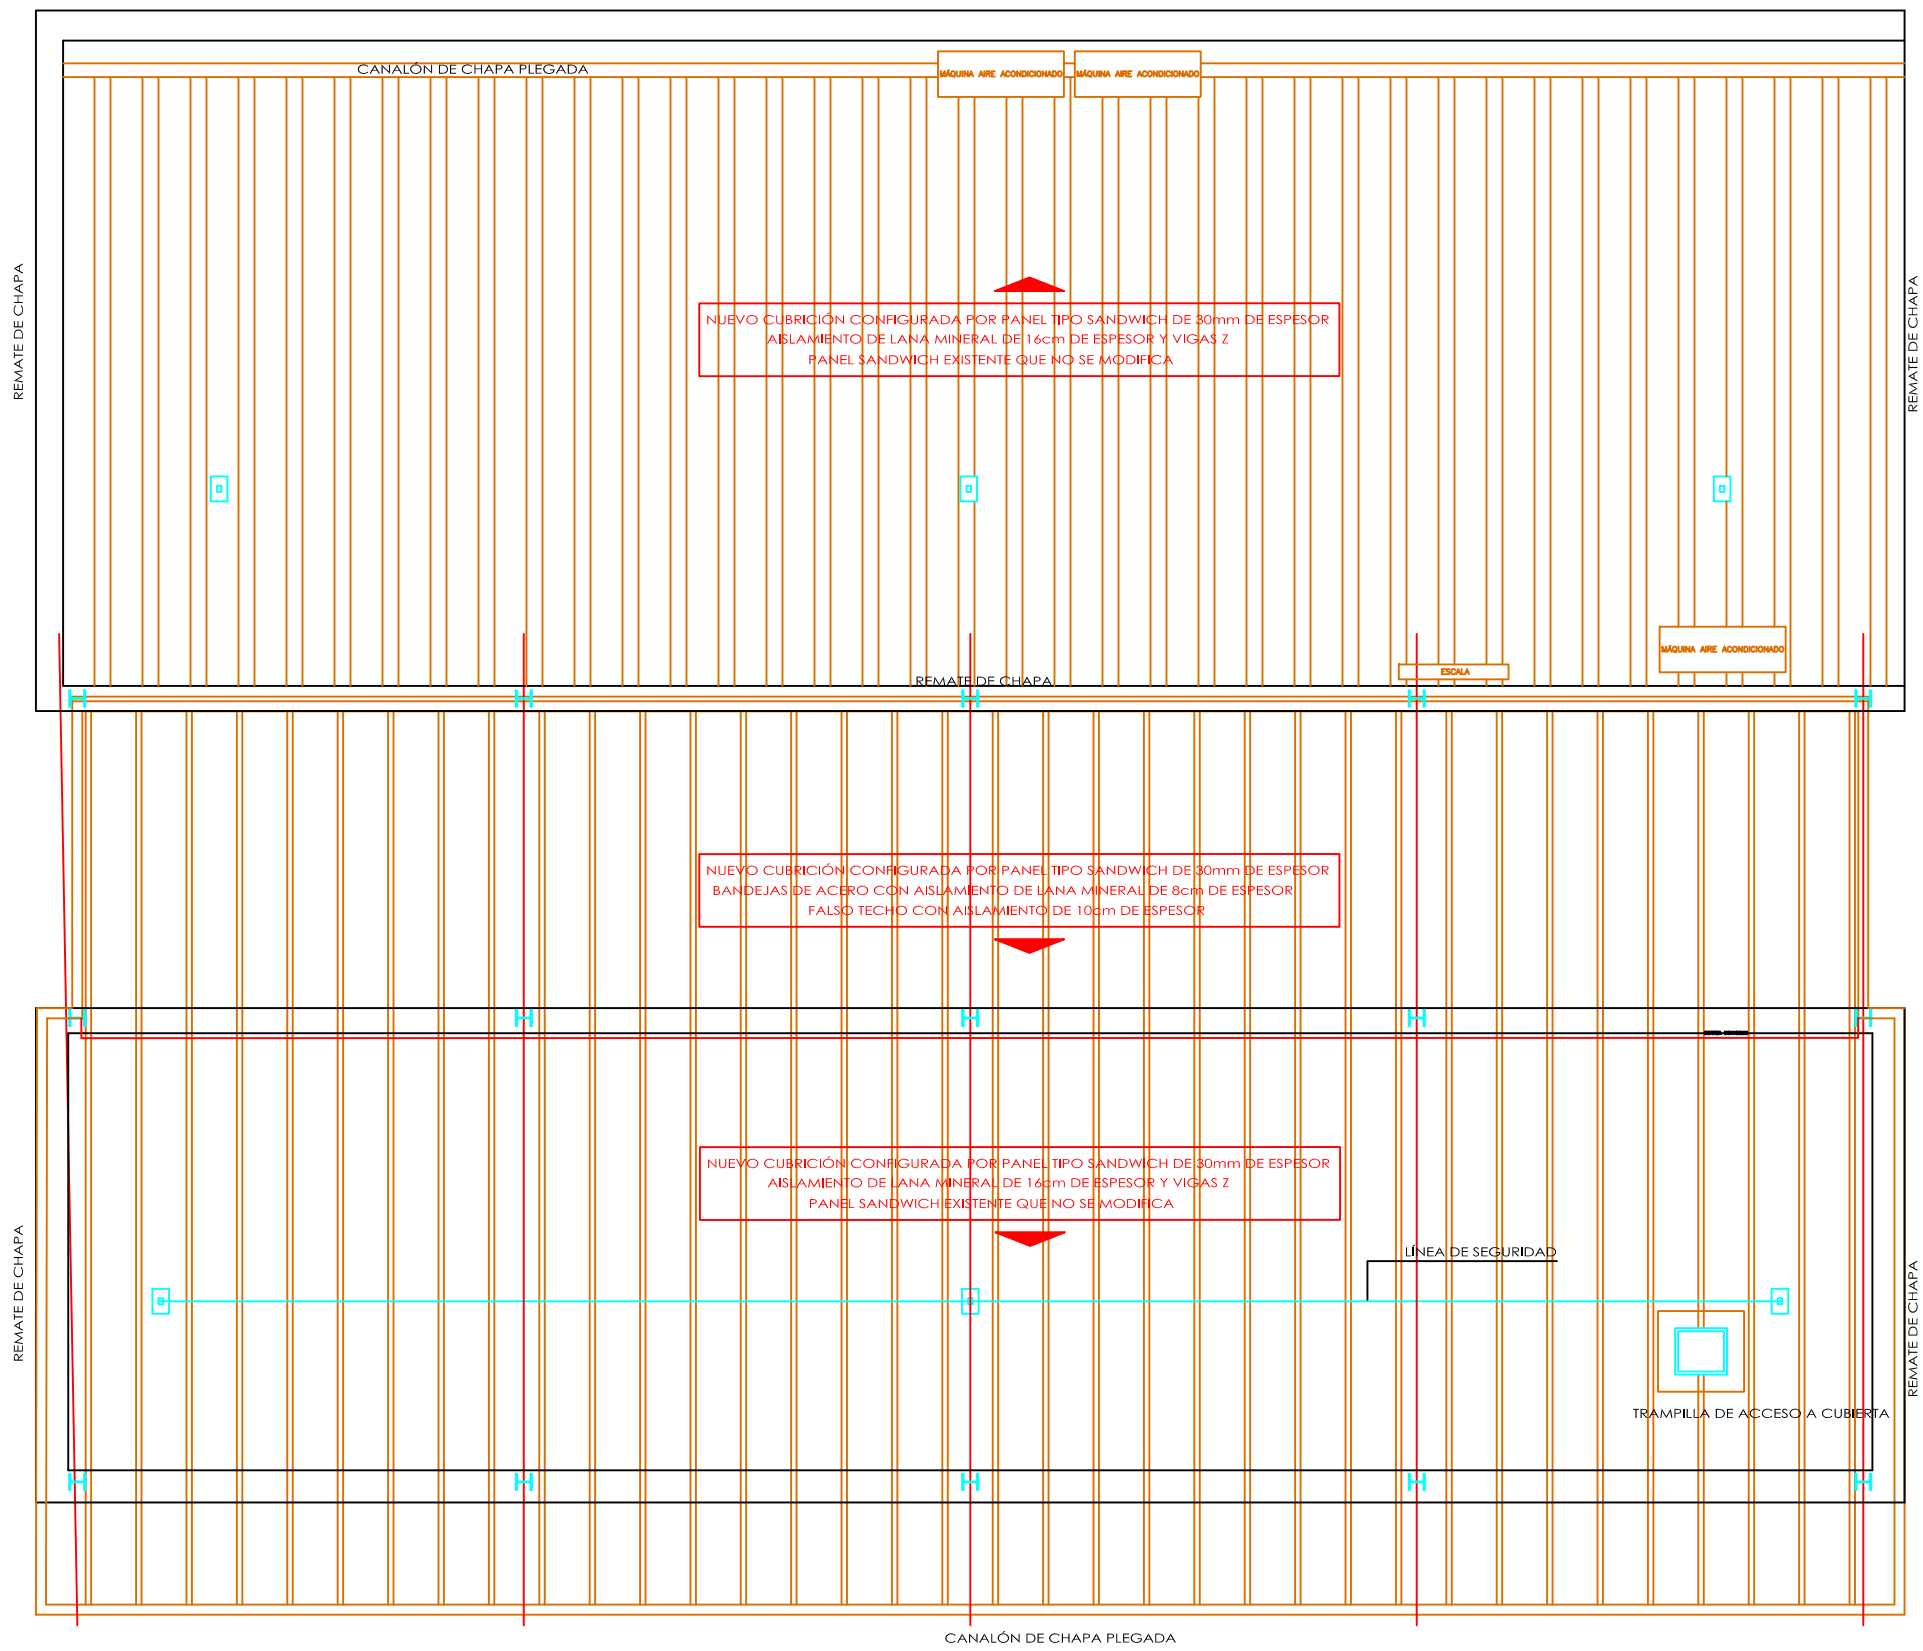


proyecto	REFORMA DE RECUBRIMIENTO DE CUBIERTA CENTRO DE INTERPRETACIÓN DE LAS FOCES EN LUMBIER (NAVARRA)				
	promotor	arquitecto	escala	fecha	nº plano
	movil 625 05 82 21 victor@veharquitectos.es VICTOR ESPARZA LAFUENTE				
ref. plano	1/75	SEP 2023	03	ESTADO REFORMADO PLANTA DE CUBIERTA	


SECCIÓN TRANSVERSAL

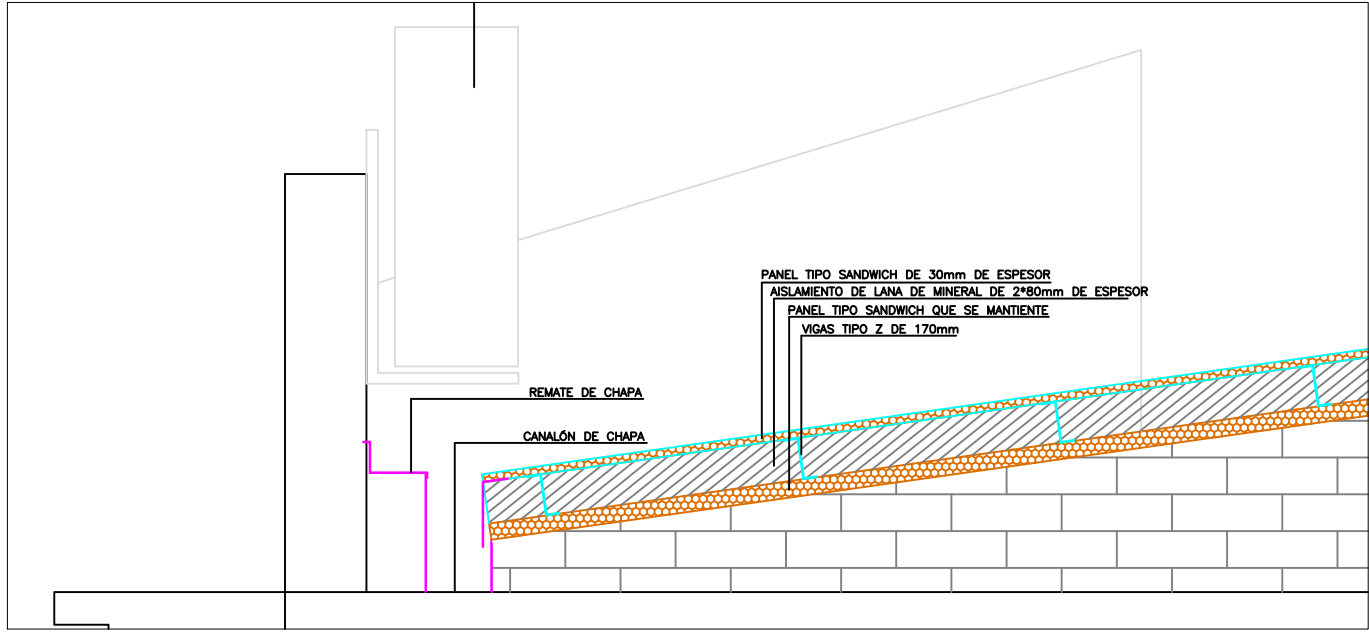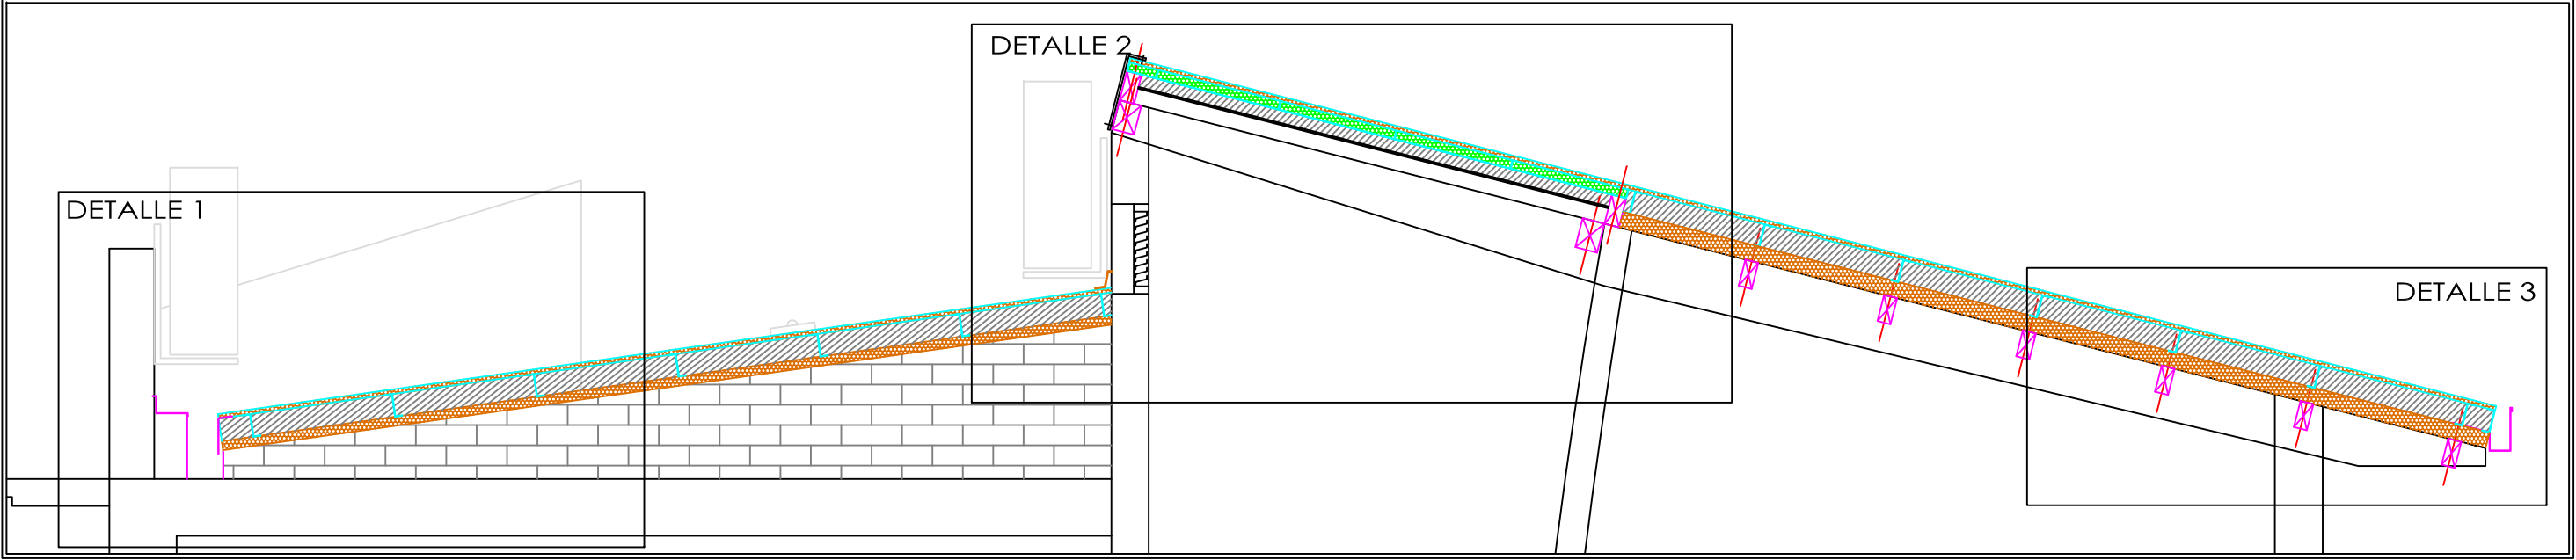

DETALLE 1

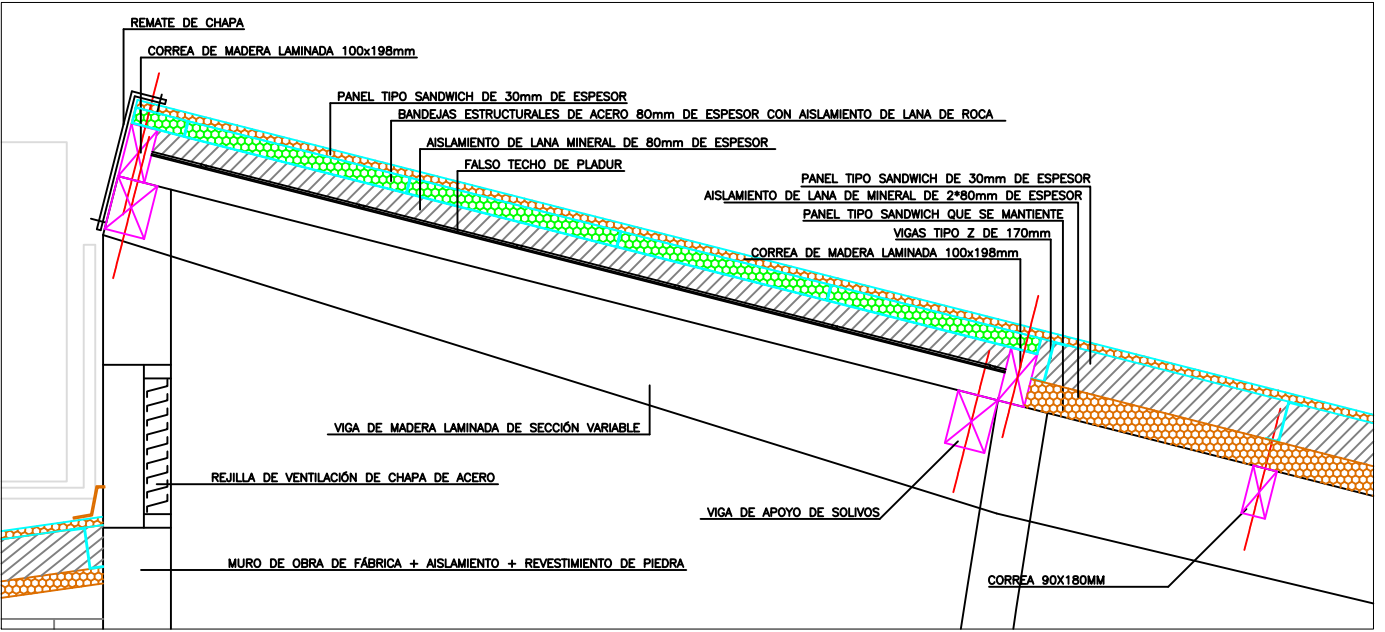

DETALLE 2

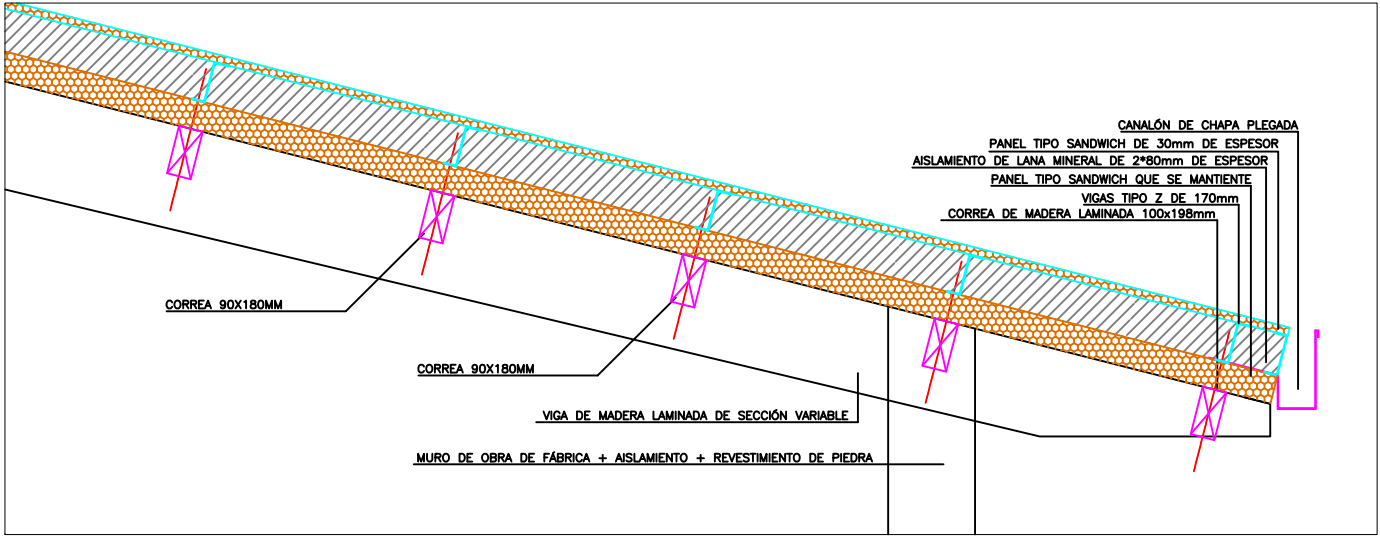

DETALLE 3

proyecto	REFORMA DE RECUBRIMIENTO DE CUBIERTA CENTRO DE INTERPRETACIÓN DE LAS FOCES EN LUMBIER (NAVARRA)				
	promotor	arquitecto	escala	fecha	nº plano
	movil 625 05 82 21 victor@veharquitectos.es VICTOR ESPARZA LAFUENTE				
ref. plano	1/75	SEP 2023	04	ESTADO REFORMADO SECCIÓN Y DETALLES CONSTRUCTIVOS	