


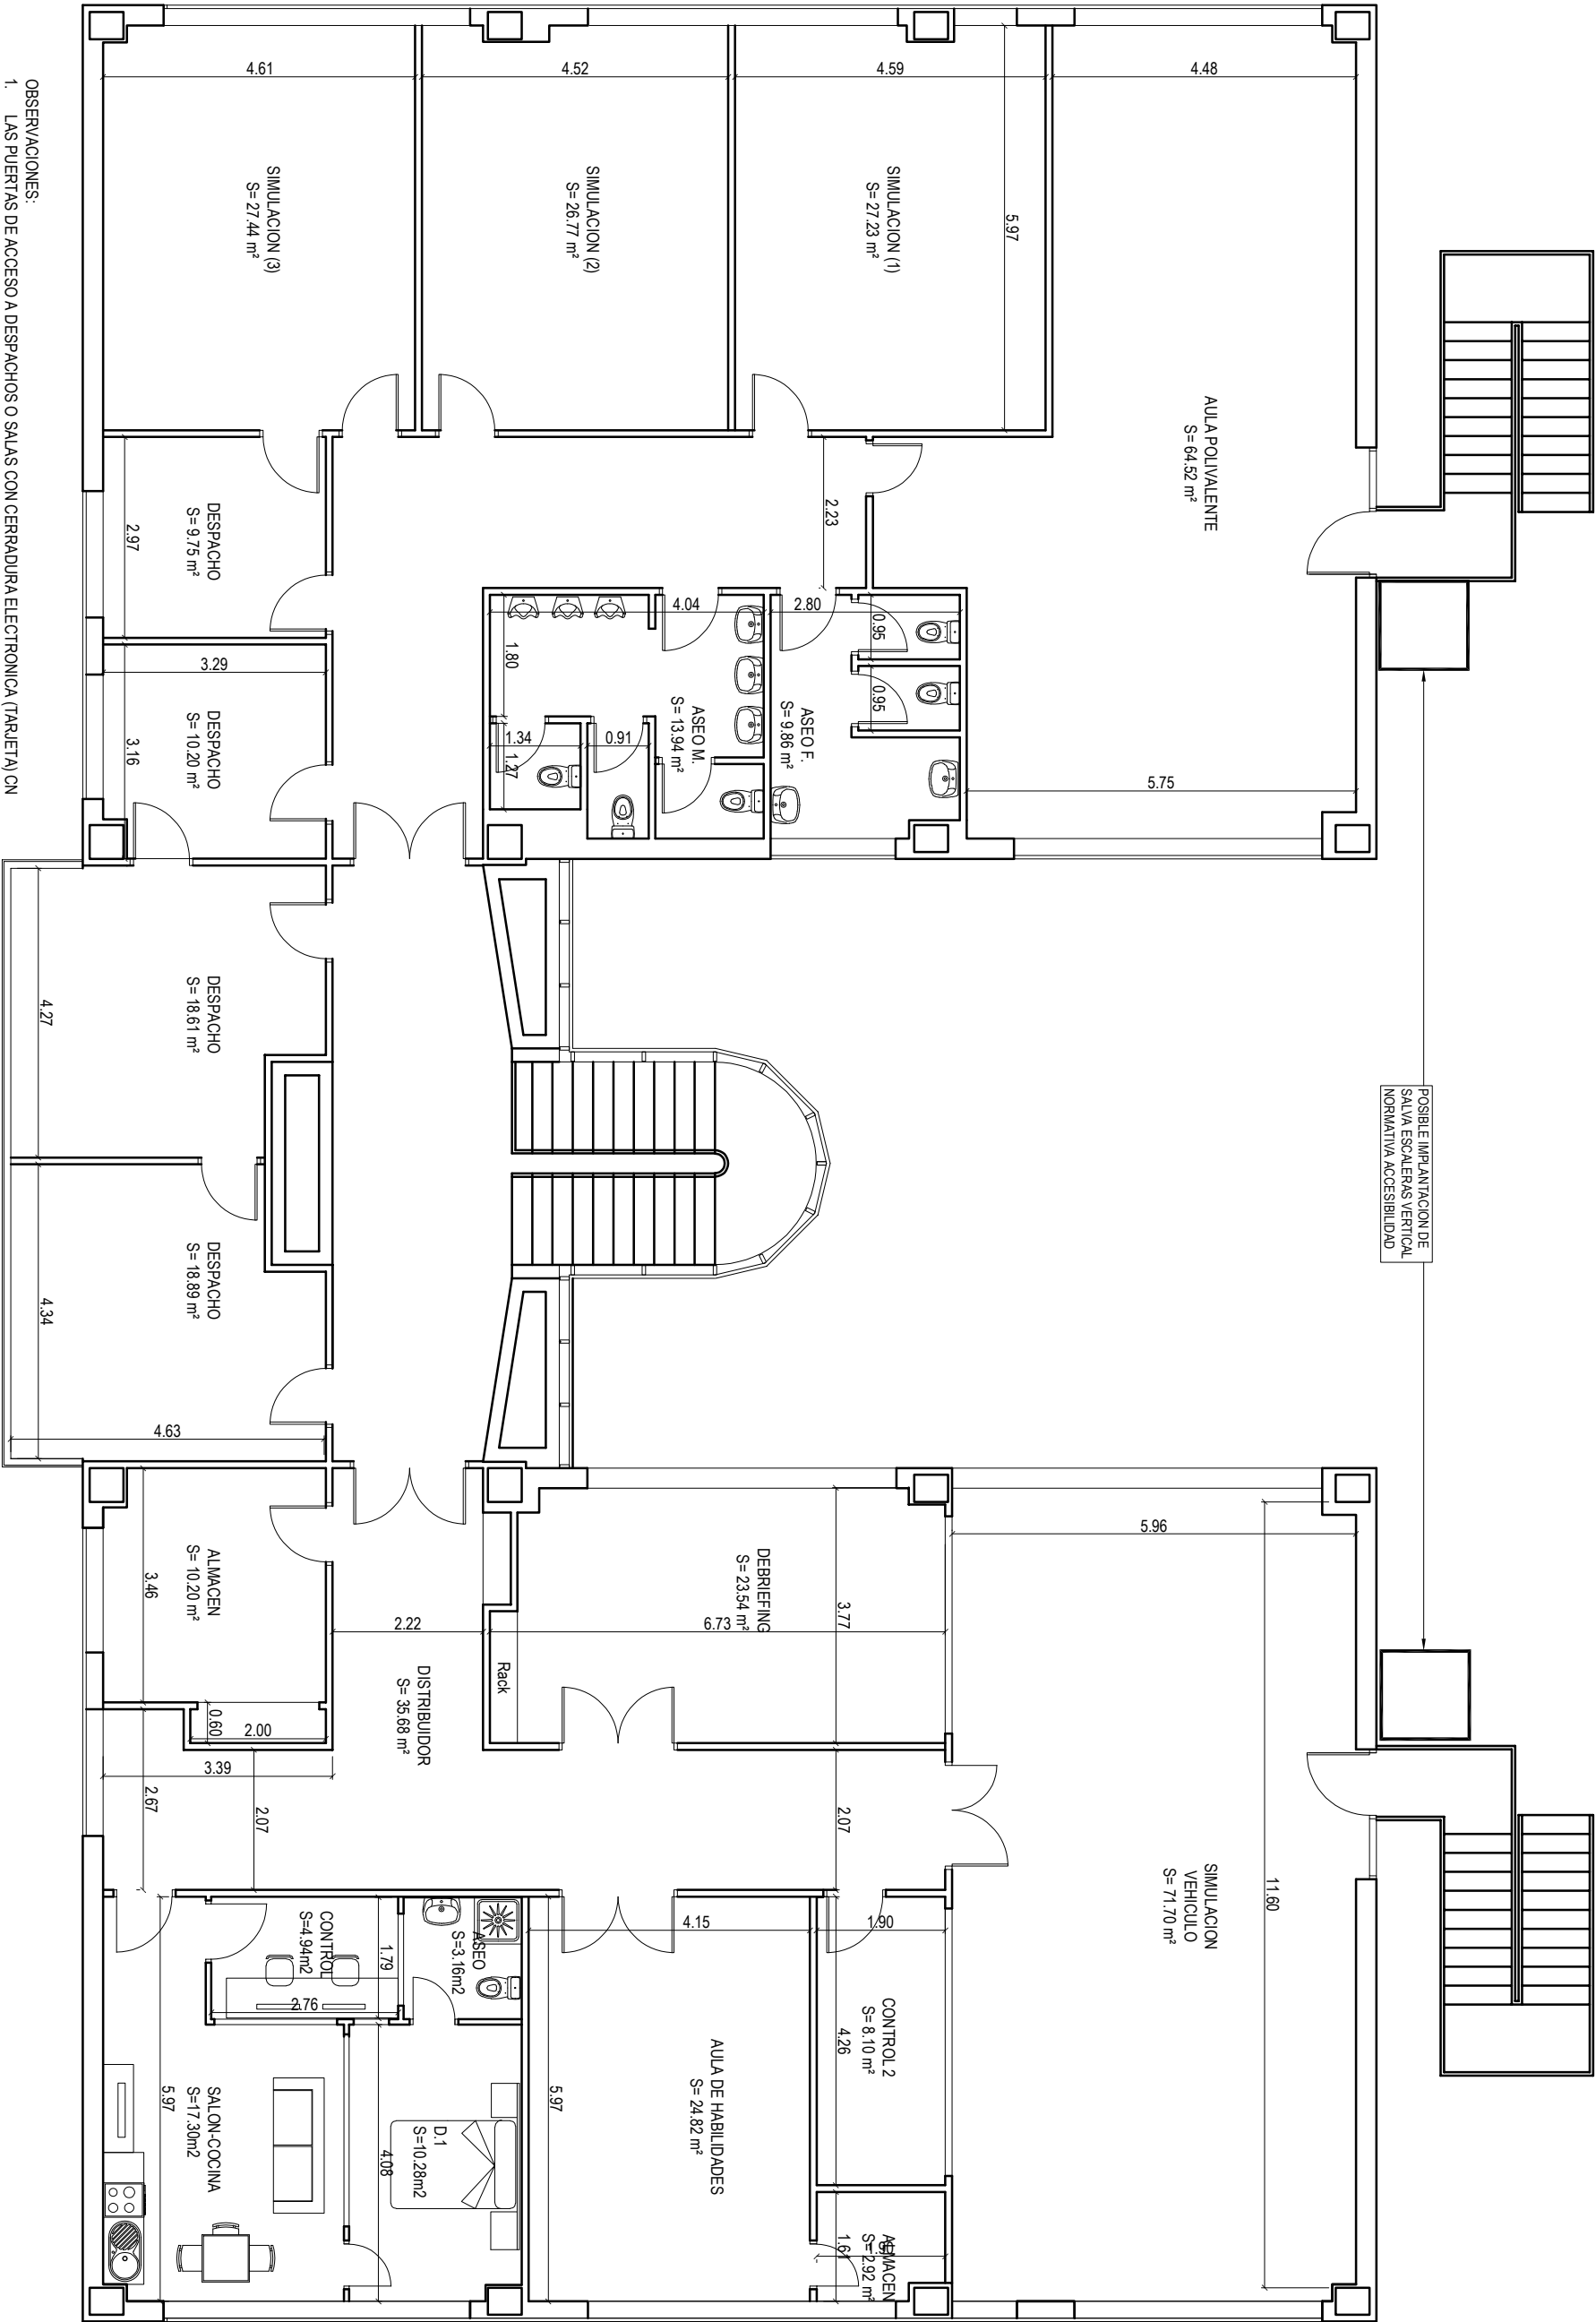

- OBSERVACIONES:
1. LAS PUERTAS DE ACCESO A DESPACHOS O SALAS CON CERRADURA ELECTRONICA (TARJETA) CN
 2. LOS VEHICULOS Y SIMULADORES SE APOYARAN SOBRE BANCADAS DE REPARTO DE CARGAS.

PLANTA 1ª