



R03
R02
R01

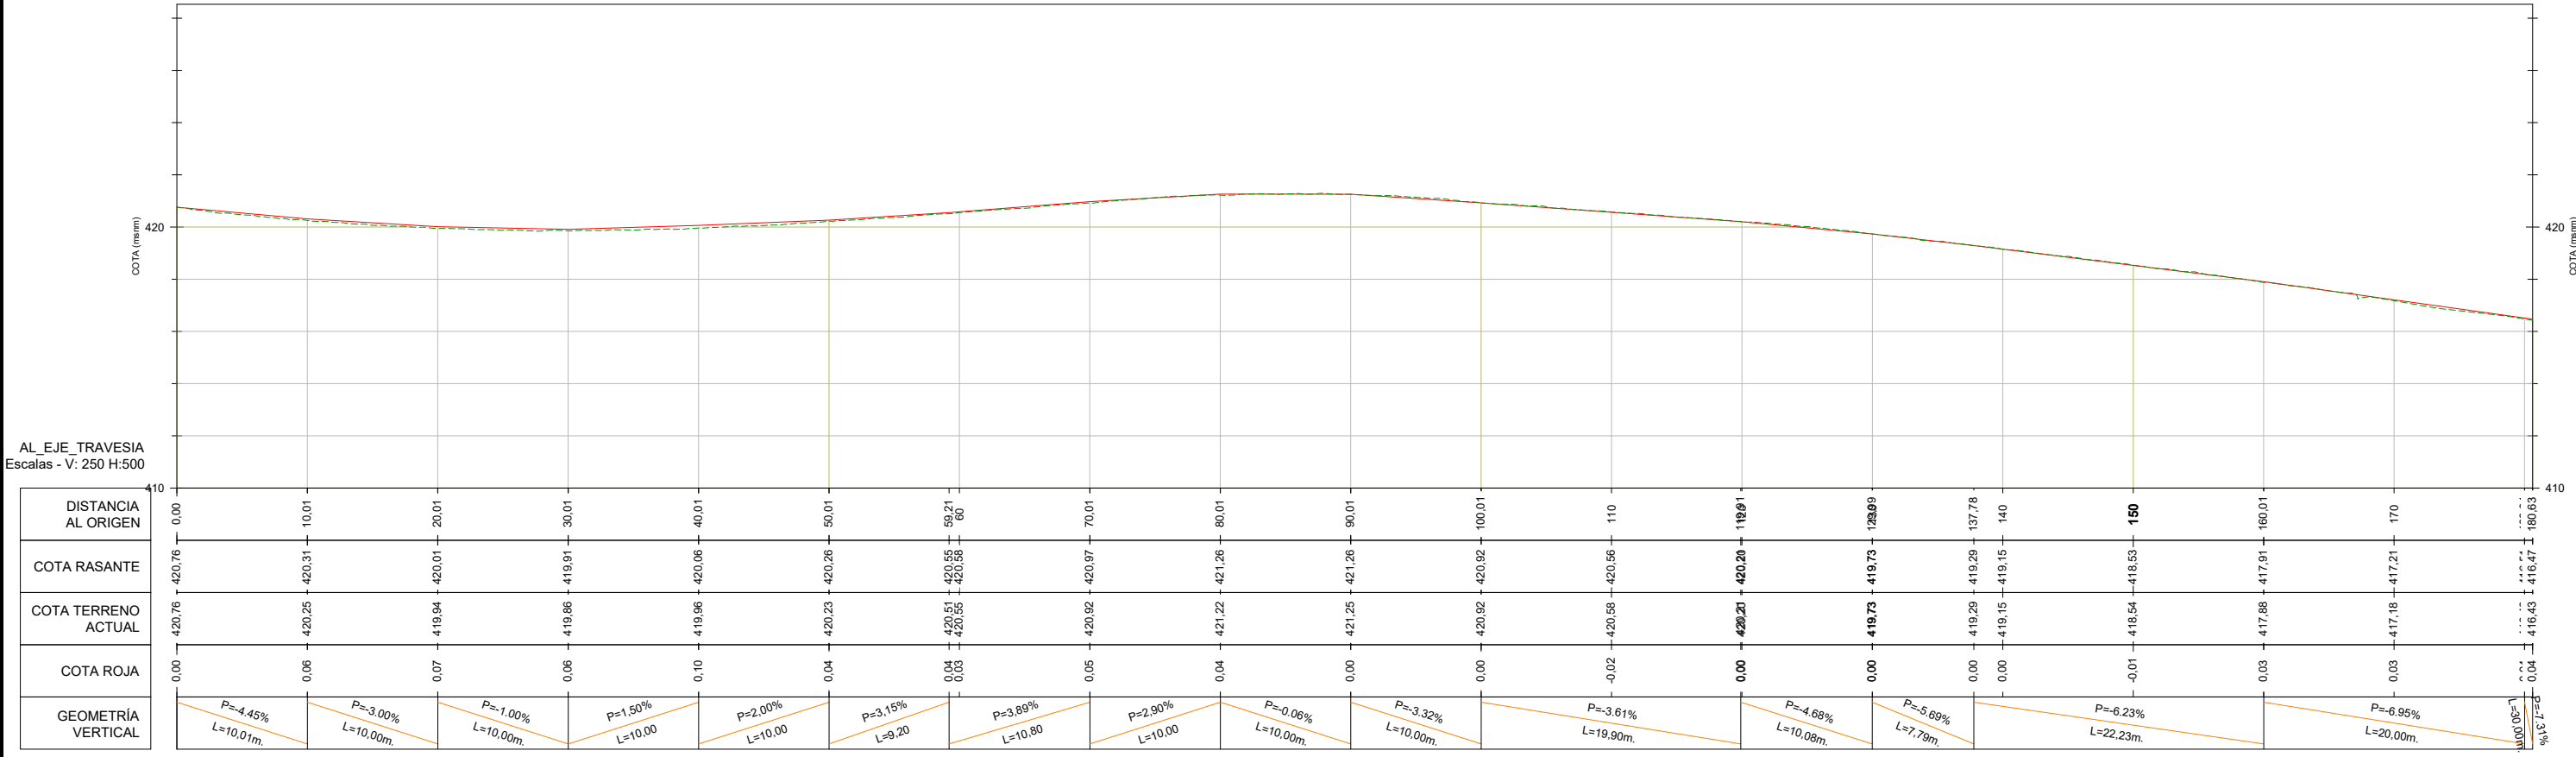

AL EJE TRAVESIA
Escalas - V: 250 H:500

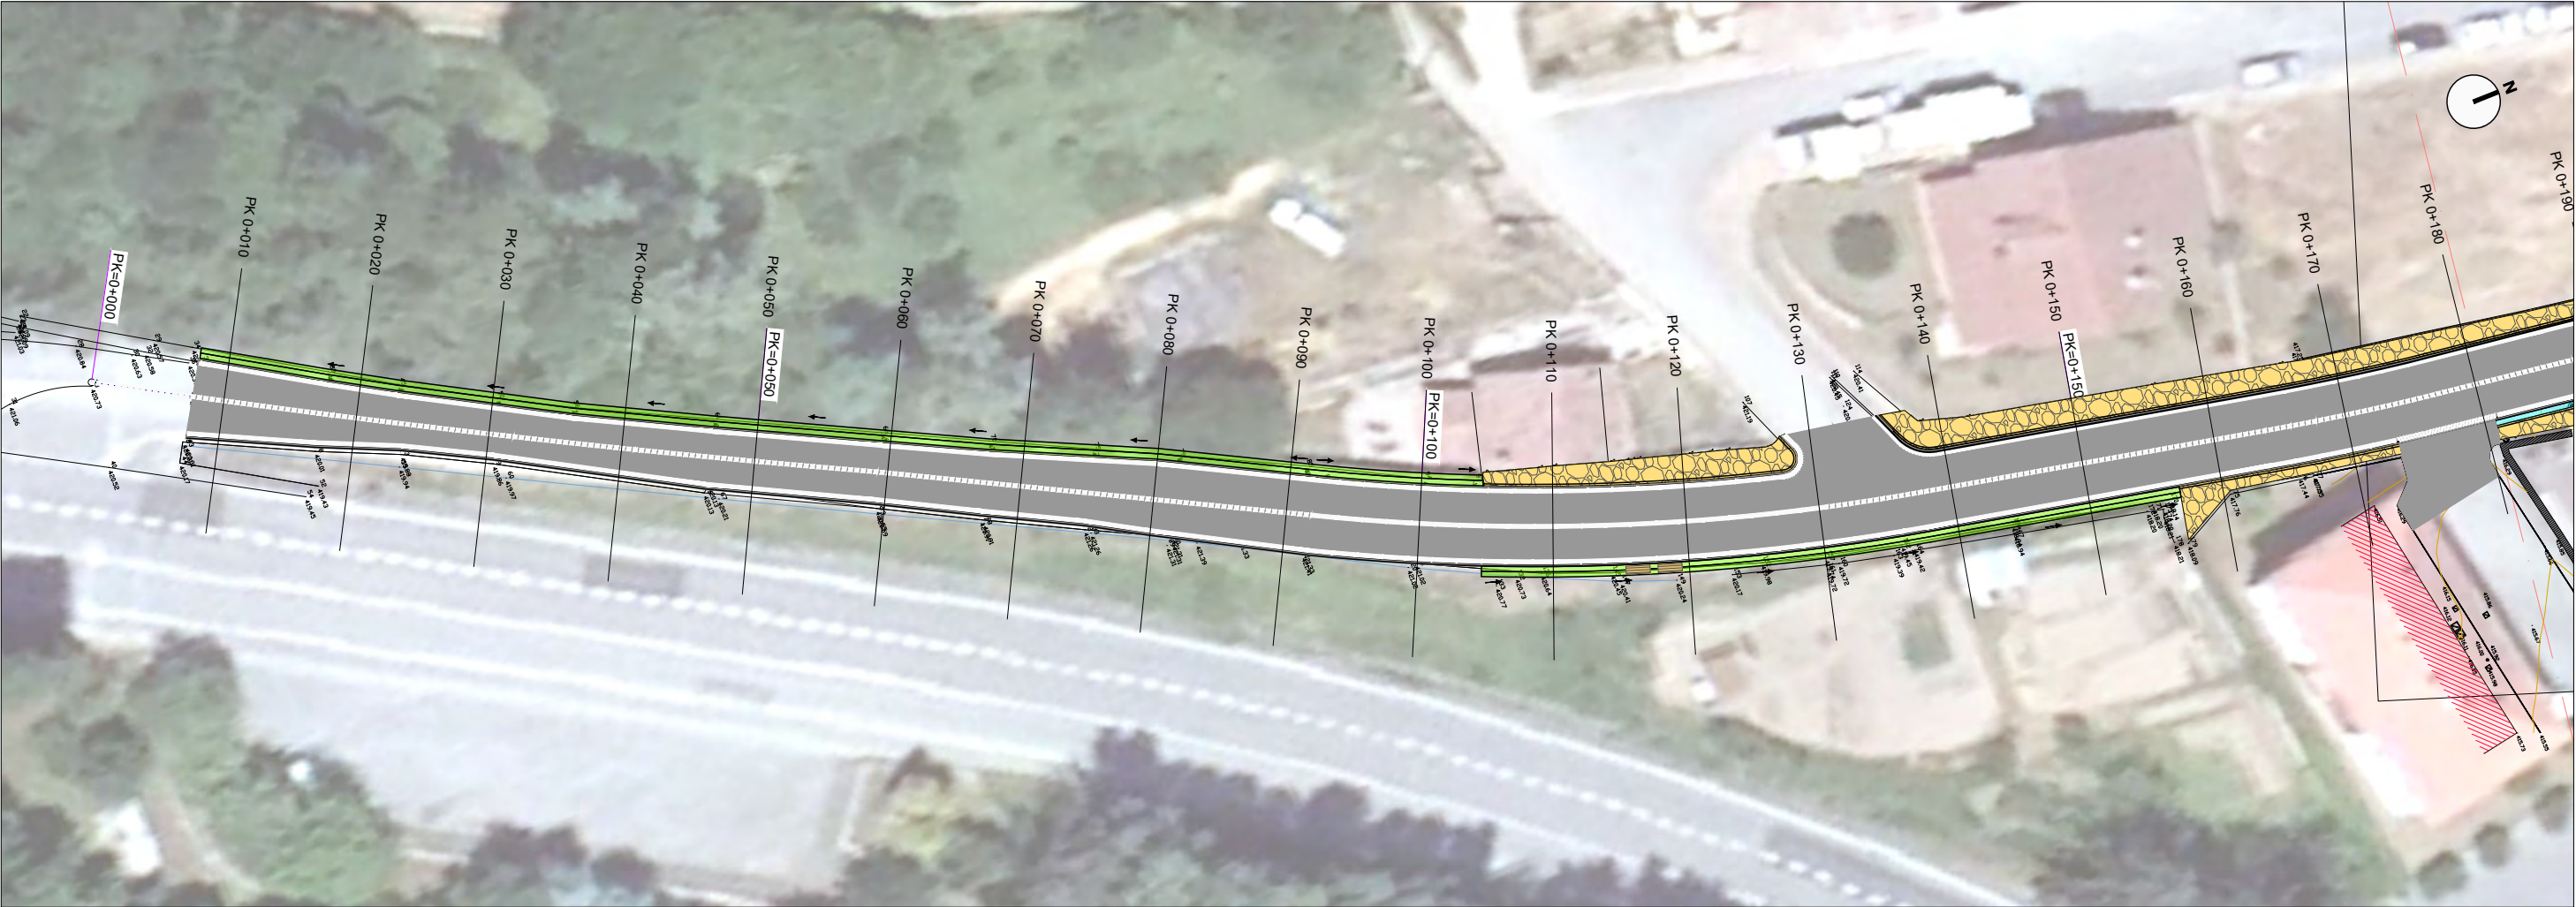

BAZTANGO UDALA
AYUNTAMIENTO DE BAZTÁN

PROIEKTUGILEA / PROYECTISTA
El Ing. de Caminos, Canales y Puertos
Daniel APELLANIZ DE LA FUENTE



PROIEKTUAREN IZENBURUA / TÍTULO DEL PROYECTO
ALMANDOZKO KARRIKA NAGUSIA ZEHARBIDEKO SAREEN BERRIKUNTZA ETA ZOLAKETA
PAVIMENTACIÓN Y RENOVACIÓN DE REDES EN LA TRAVESÍA KARRIKA NAGUSIA DE ALMÁNDOZ



DATA / FECHA
2023ko ABUZTUJA
AGOSTO 2023
KOD. / COD.
2310000199

ESKALA (K) / ESCALA (S)
DIN A1: 1 / 250
DIN A3: 1 / 500
0 2.5 5 7.5 10m
JATORRIZKOAK/ORIGINALES DIN A3

IZENBURUA / DESIGNACIÓN
ZOLADURA. PLANTA ETA LUZETARAKO PROFILA
PAVIMENTACIÓN. PLANTA Y PERFIL LONGITUDINAL

Z blia / Nº
P.4.2

3 TIK 1 ORRIA
HOJA 1 DE 3

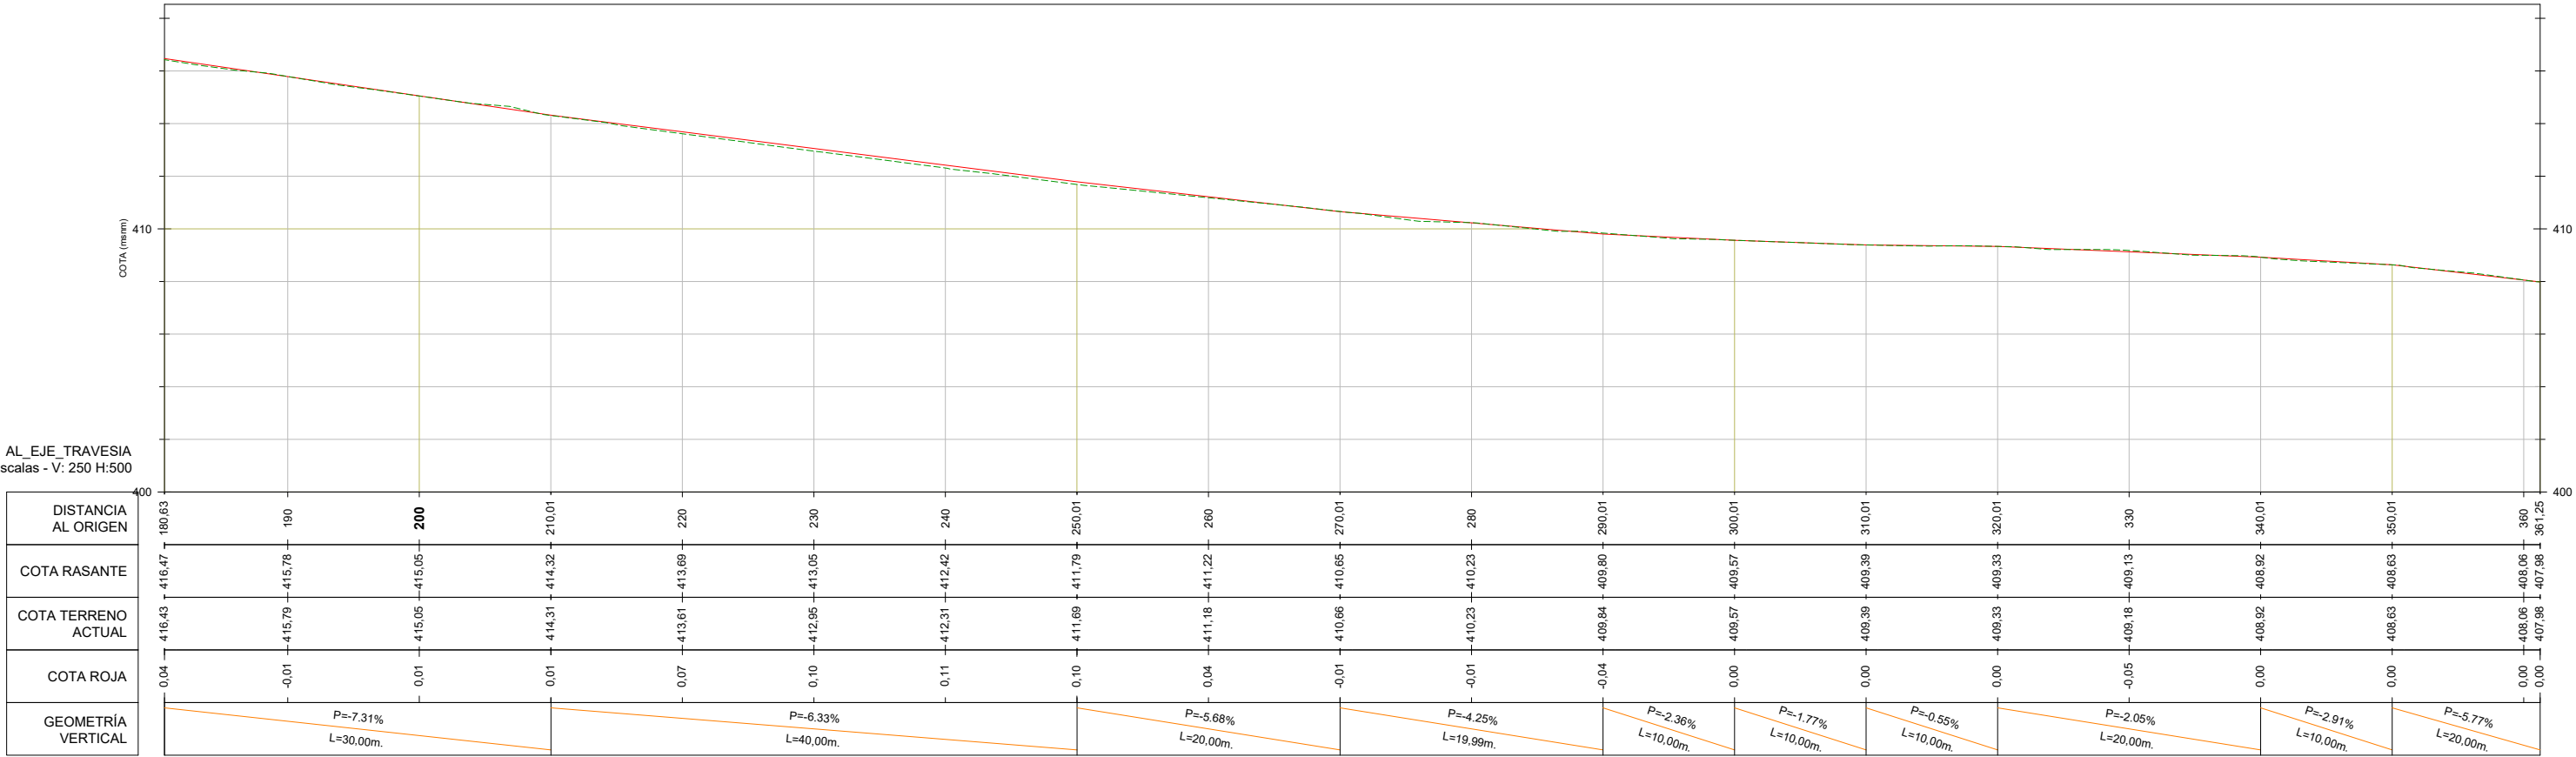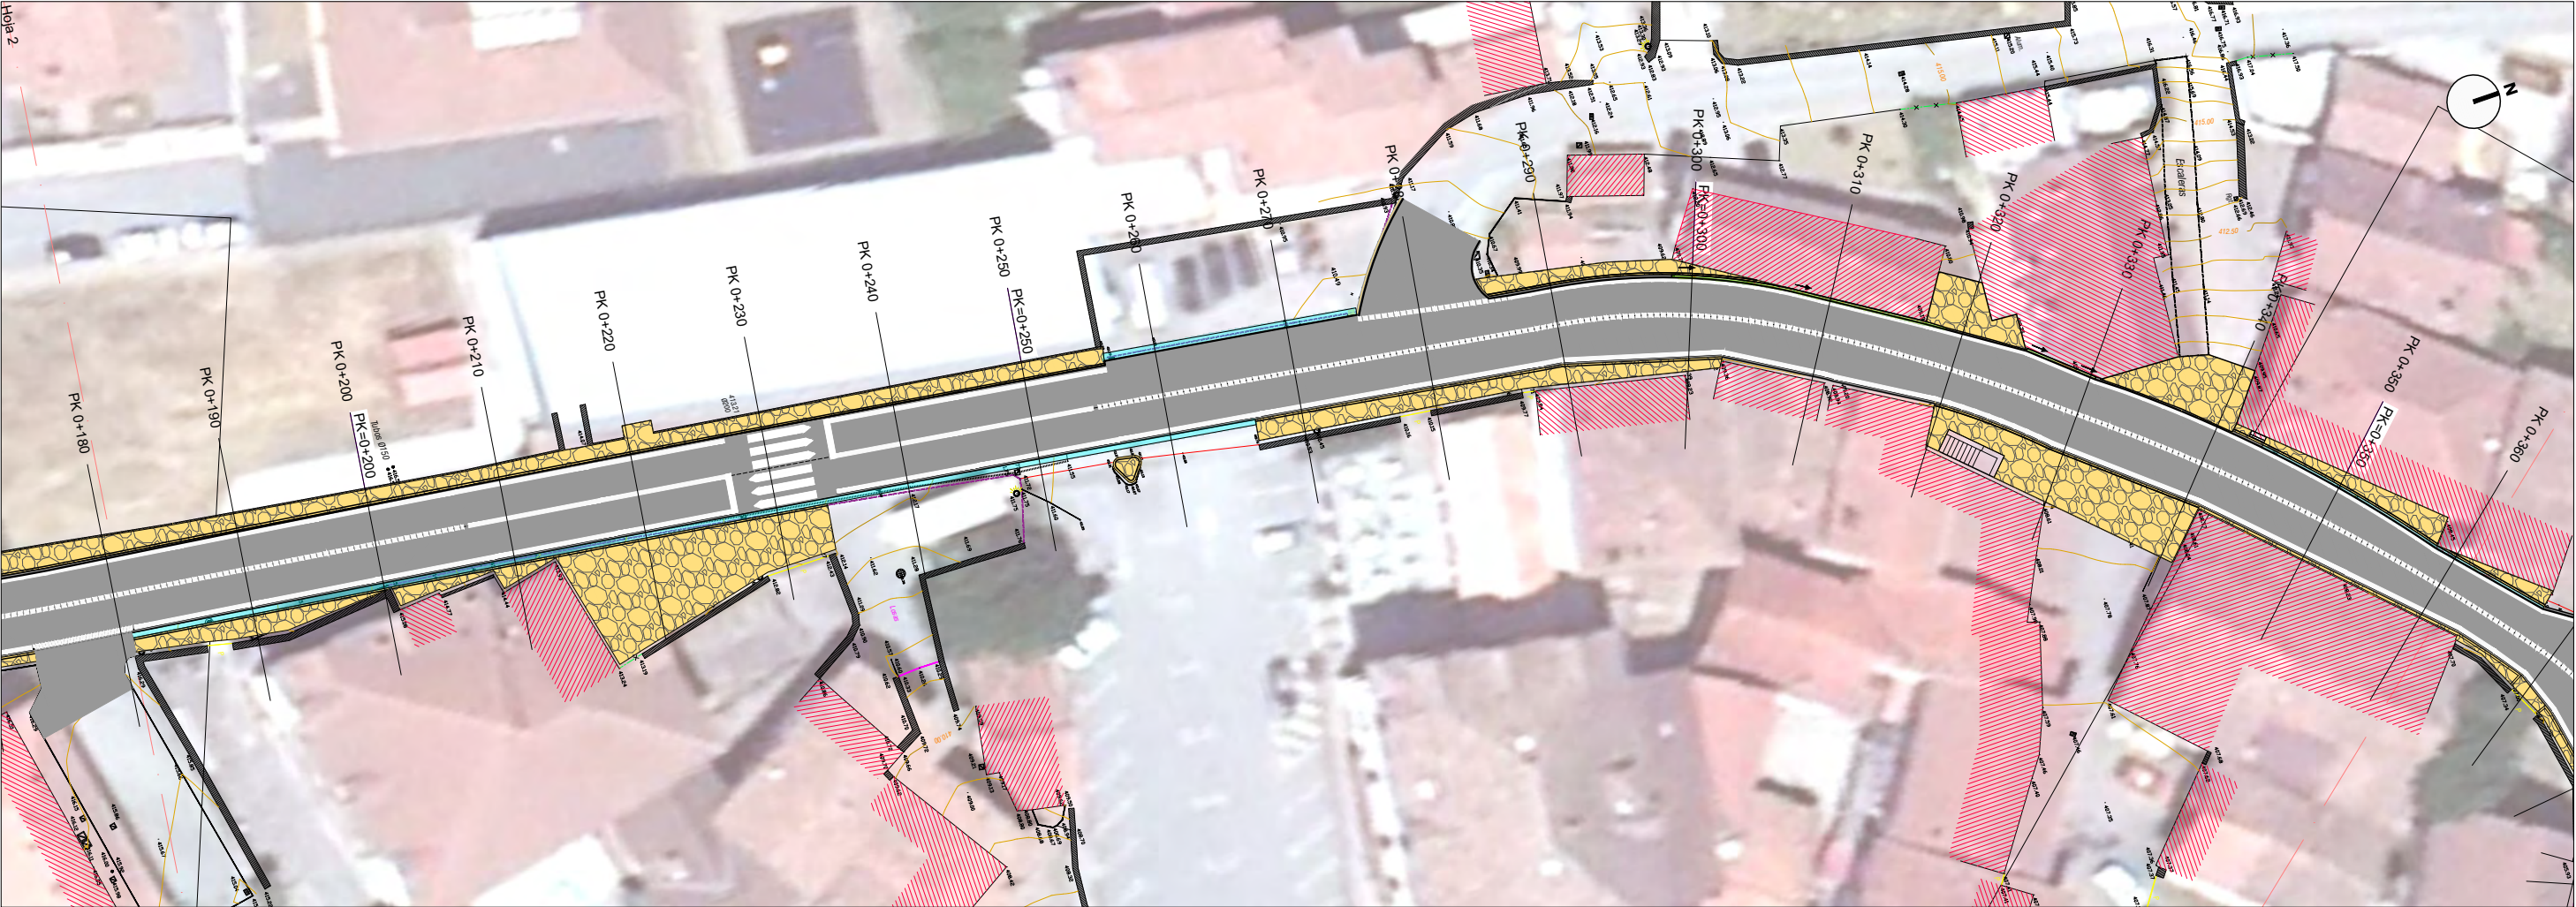

BAZTANGO UDALA
AYUNTAMIENTO DE BAZTÁN

PROIEKTUGILEA / PROYECTISTA

El Ing. de Caminos, Canales y Puertos
Daniel APELLANIZ DE LA FUENTE



PROIEKTUAREN IZENBURUA / TÍTULO DEL PROYECTO

ALMANDOZKO KARRIKA NAGUSIA ZEহারBIDEKO SAREEN BERRIKUNTZA ETA ZOLAKETA
PAVIMENTACIÓN Y RENOVACIÓN DE REDES EN LA TRAVESÍA KARRIKA NAGUSIA DE ALMÁNDOZ

DATA / FECHA
2023ko ABUZTUA
AGOSTO 2023
KOD. / COD.
2310000199

ESKALA (K) / ESCALA (S)
DIN A1: 1 / 250
DIN A3: 1 / 500
0 2.5 5 7.5 10m
JATORRIZKOAK/ORIGINALES DIN A3

IZENBURUA / DESIGNACIÓN


ZOLADURA. PLANTA ETA LUZETARAKO PROFILA
PAVIMENTACIÓN. PLANTA Y PERFIL LONGITUDINAL

Z blia / Nº



P.4.2



3 TIK _2_ ORRIA
HOJA _2_ DE _3_

R03
R02
R01

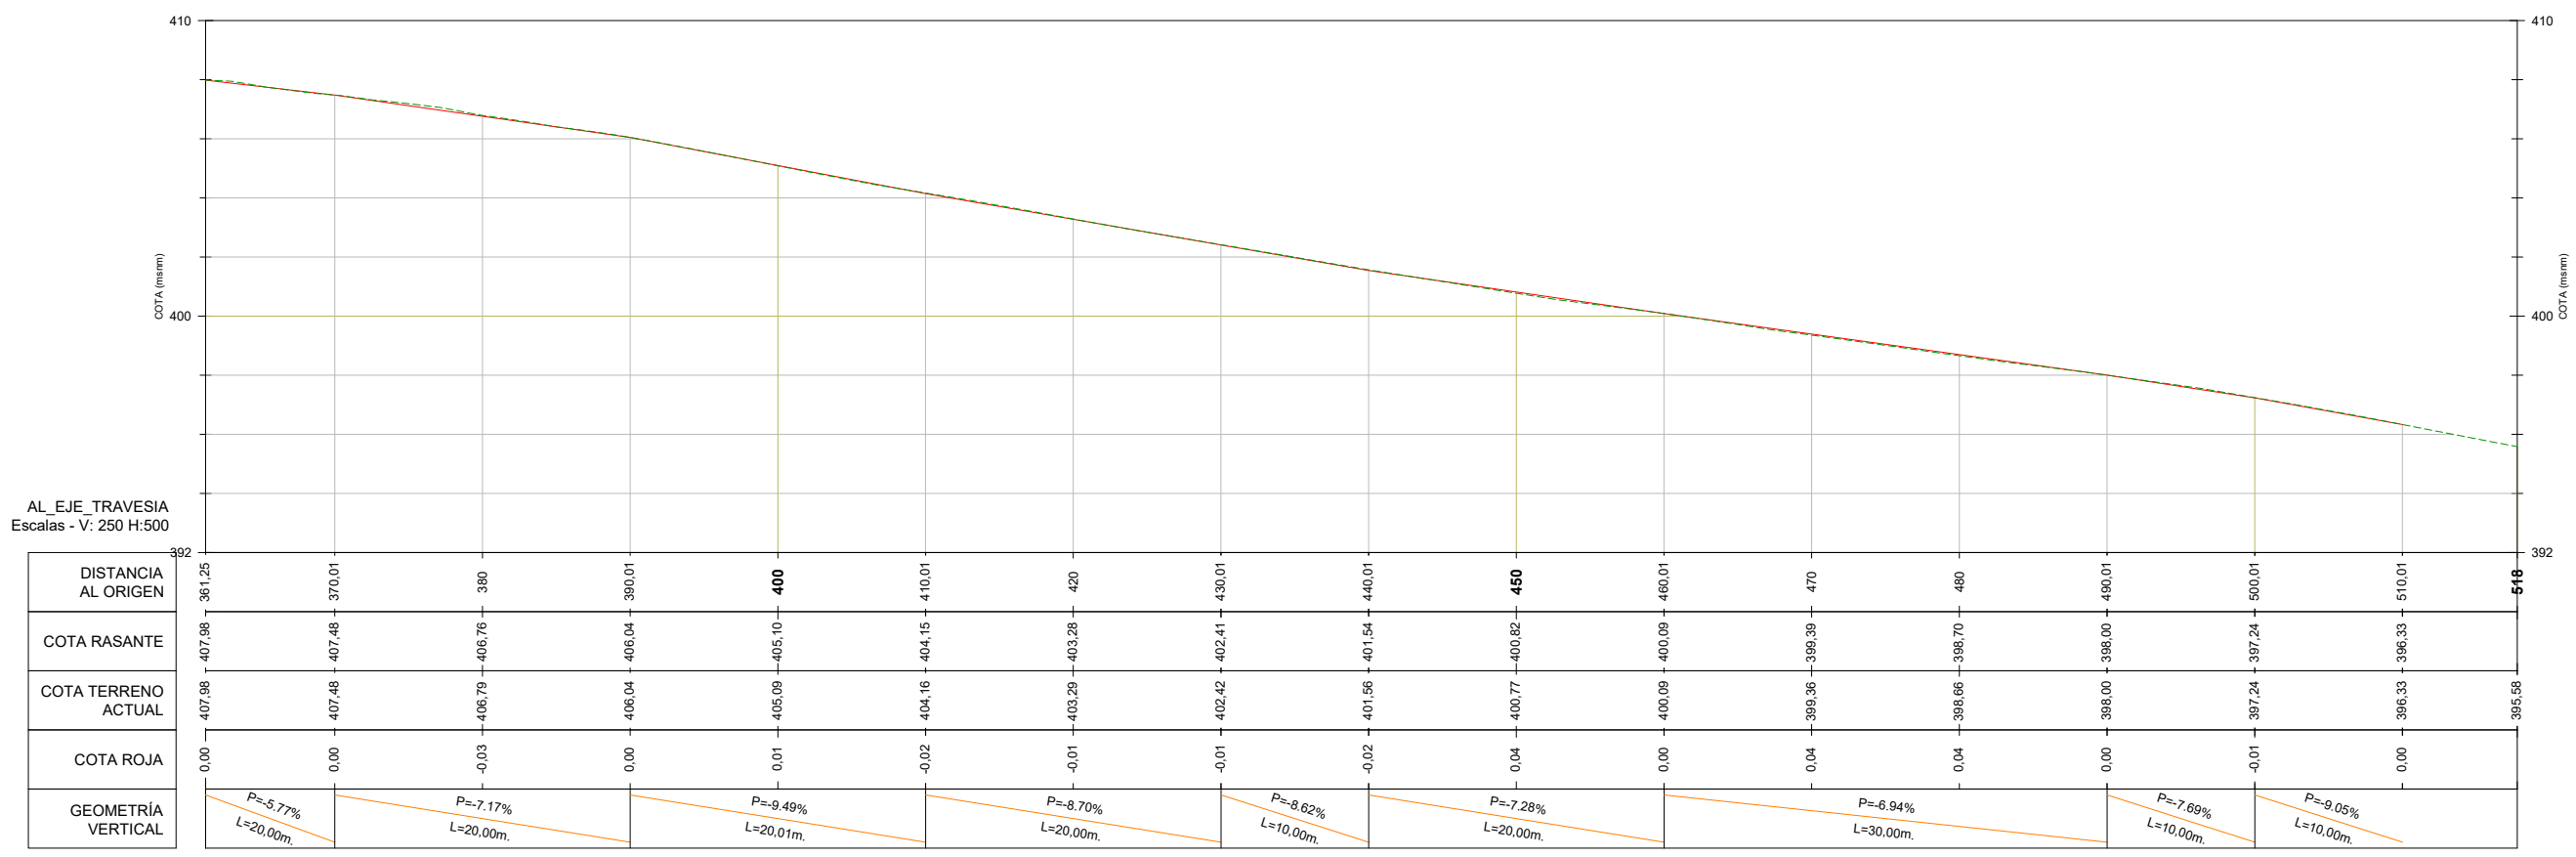

101
102
103

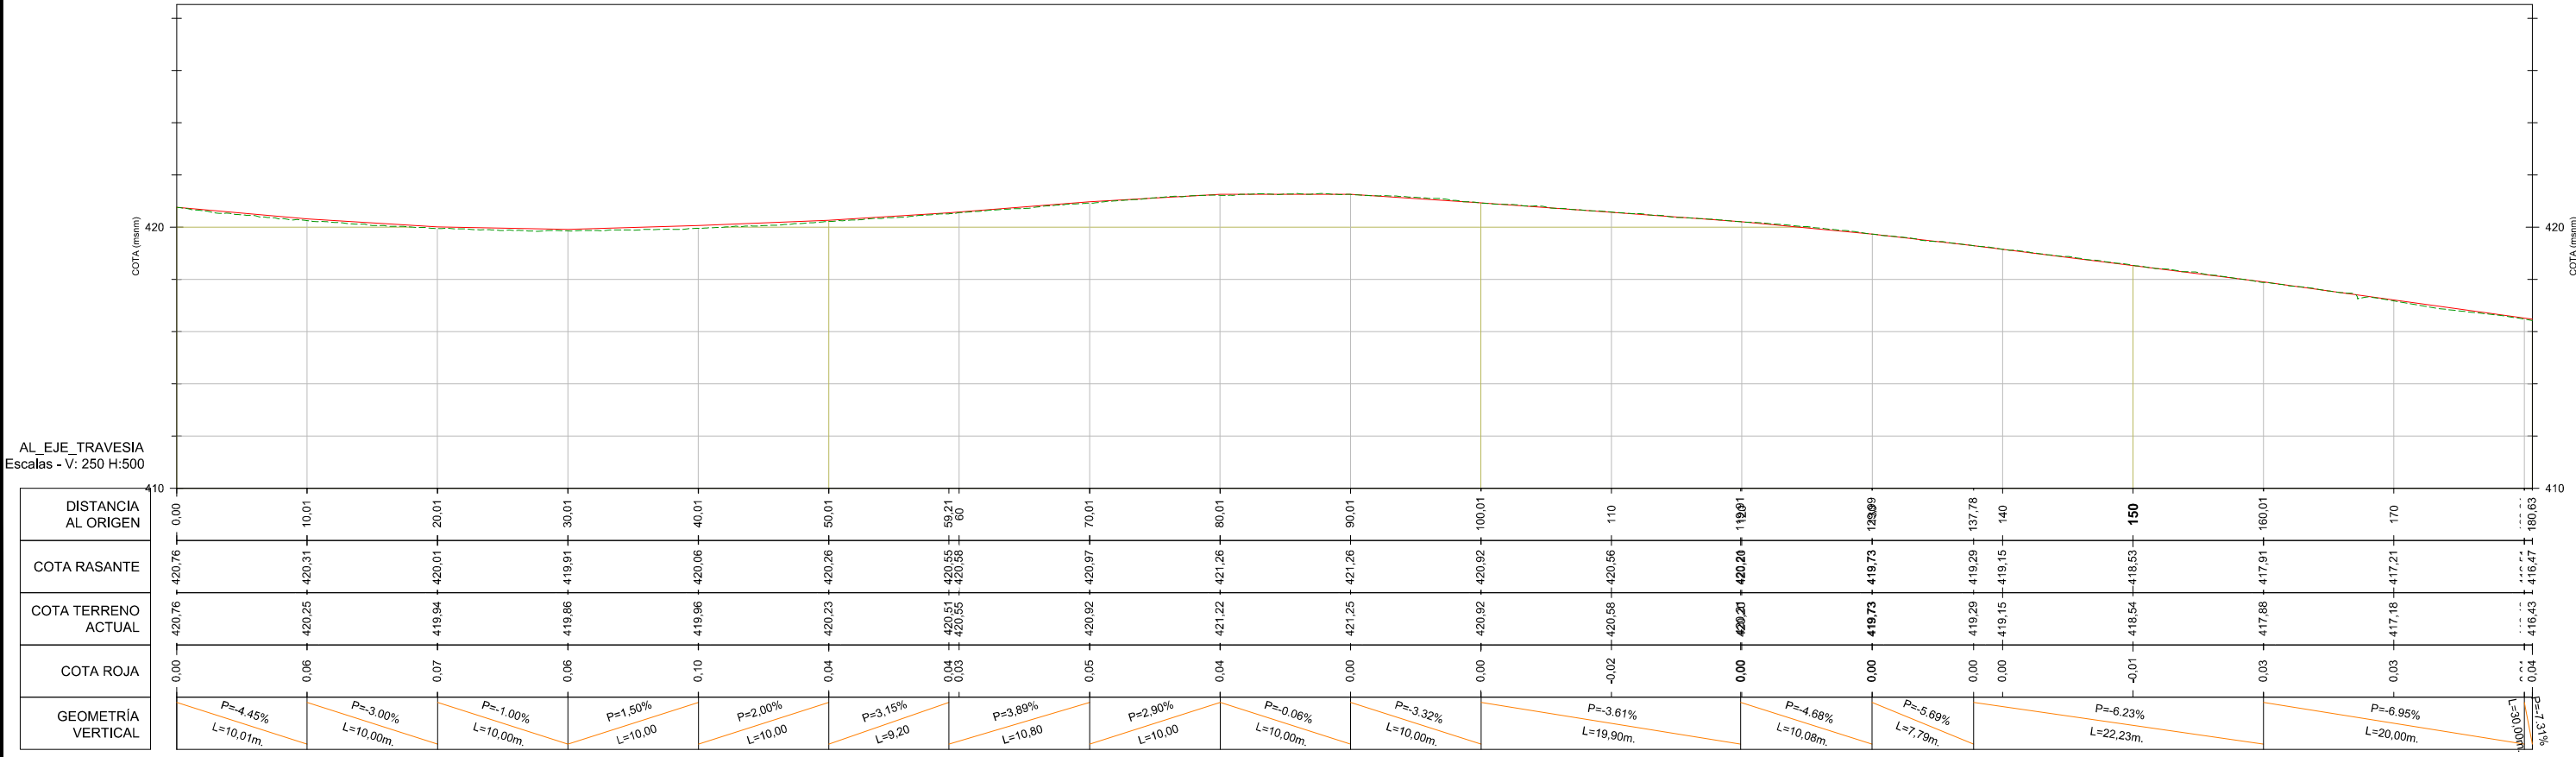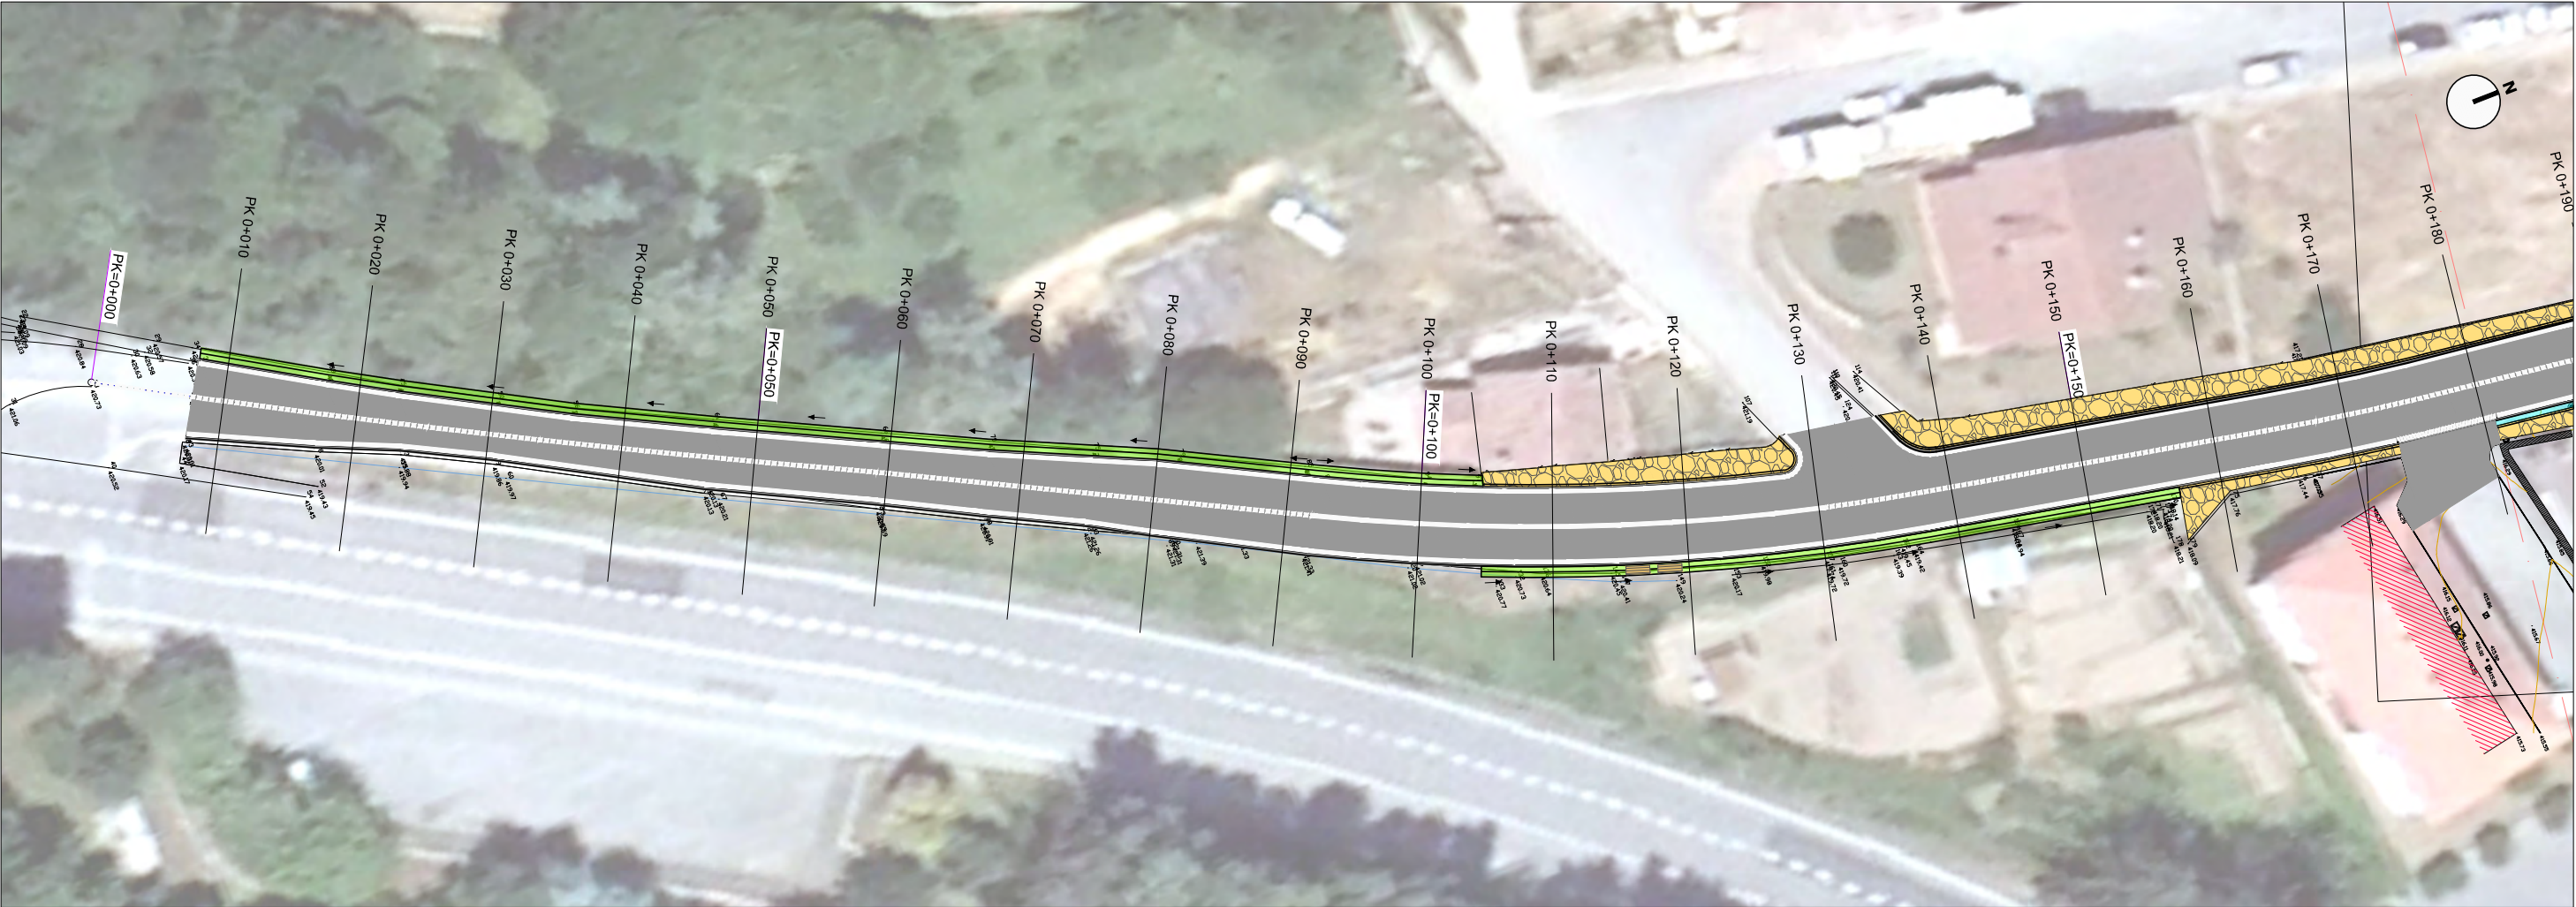

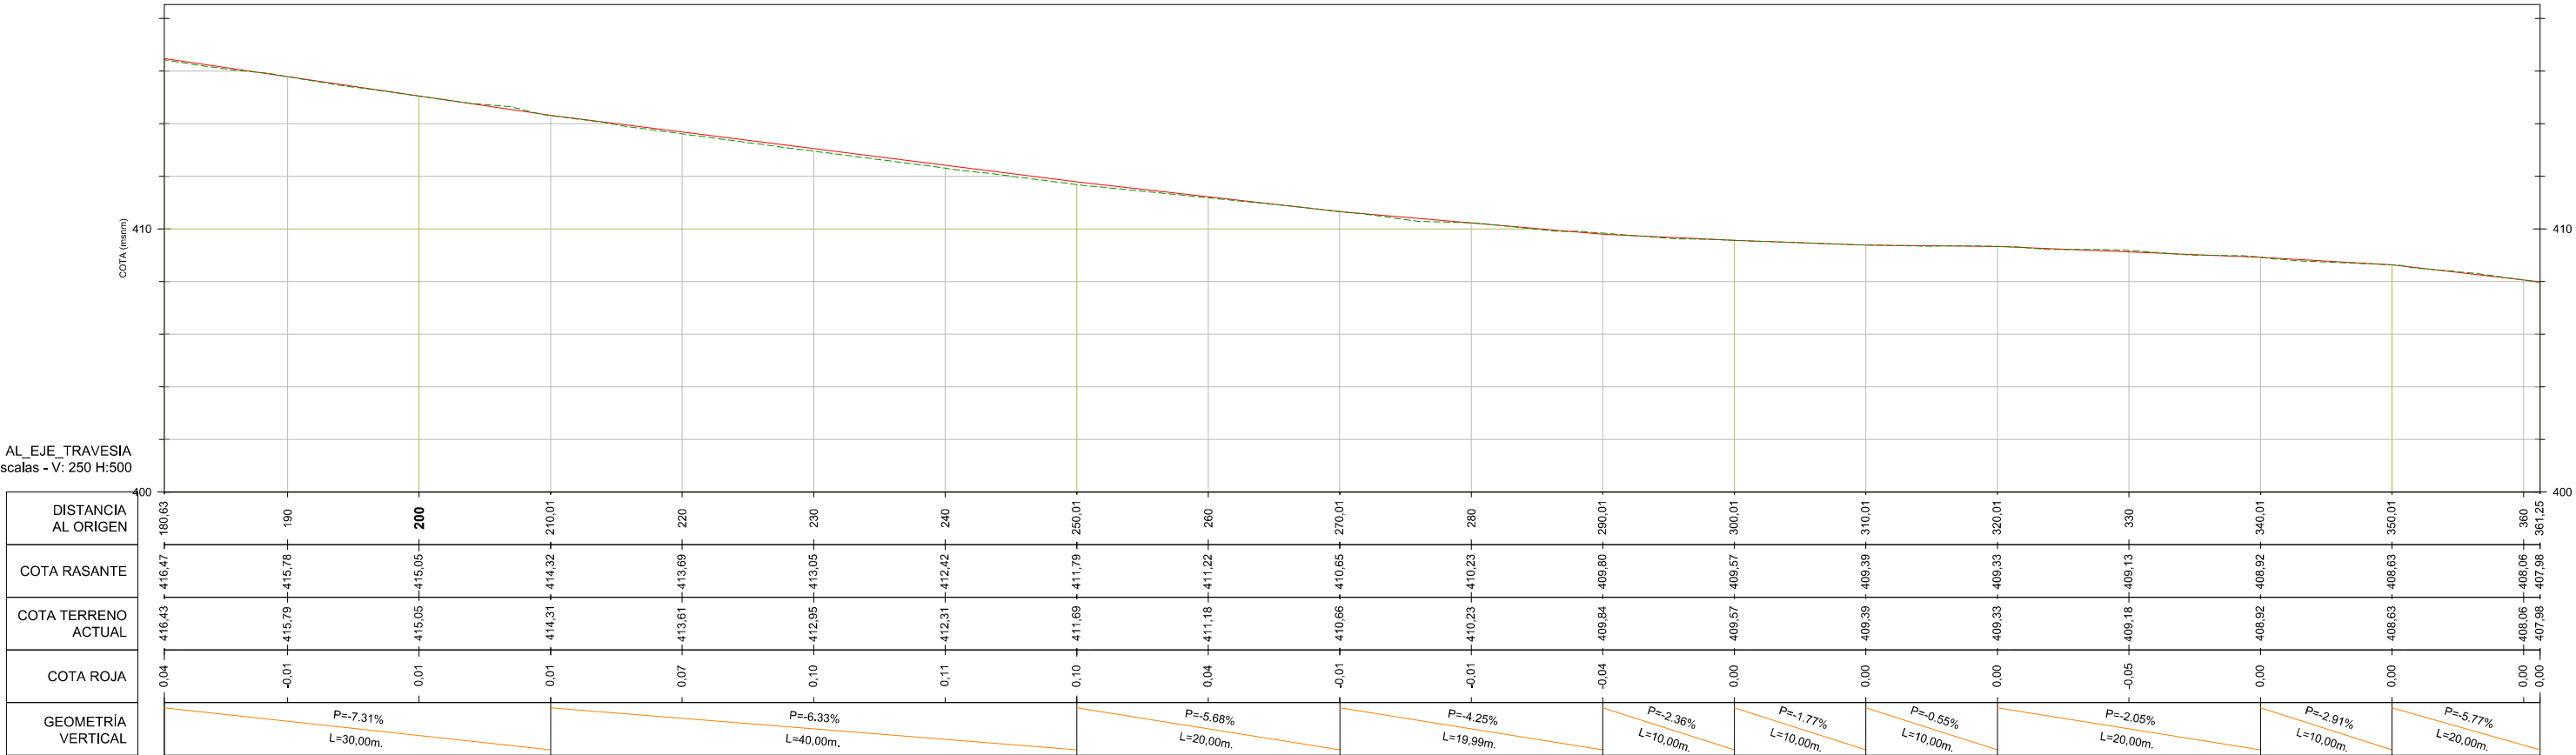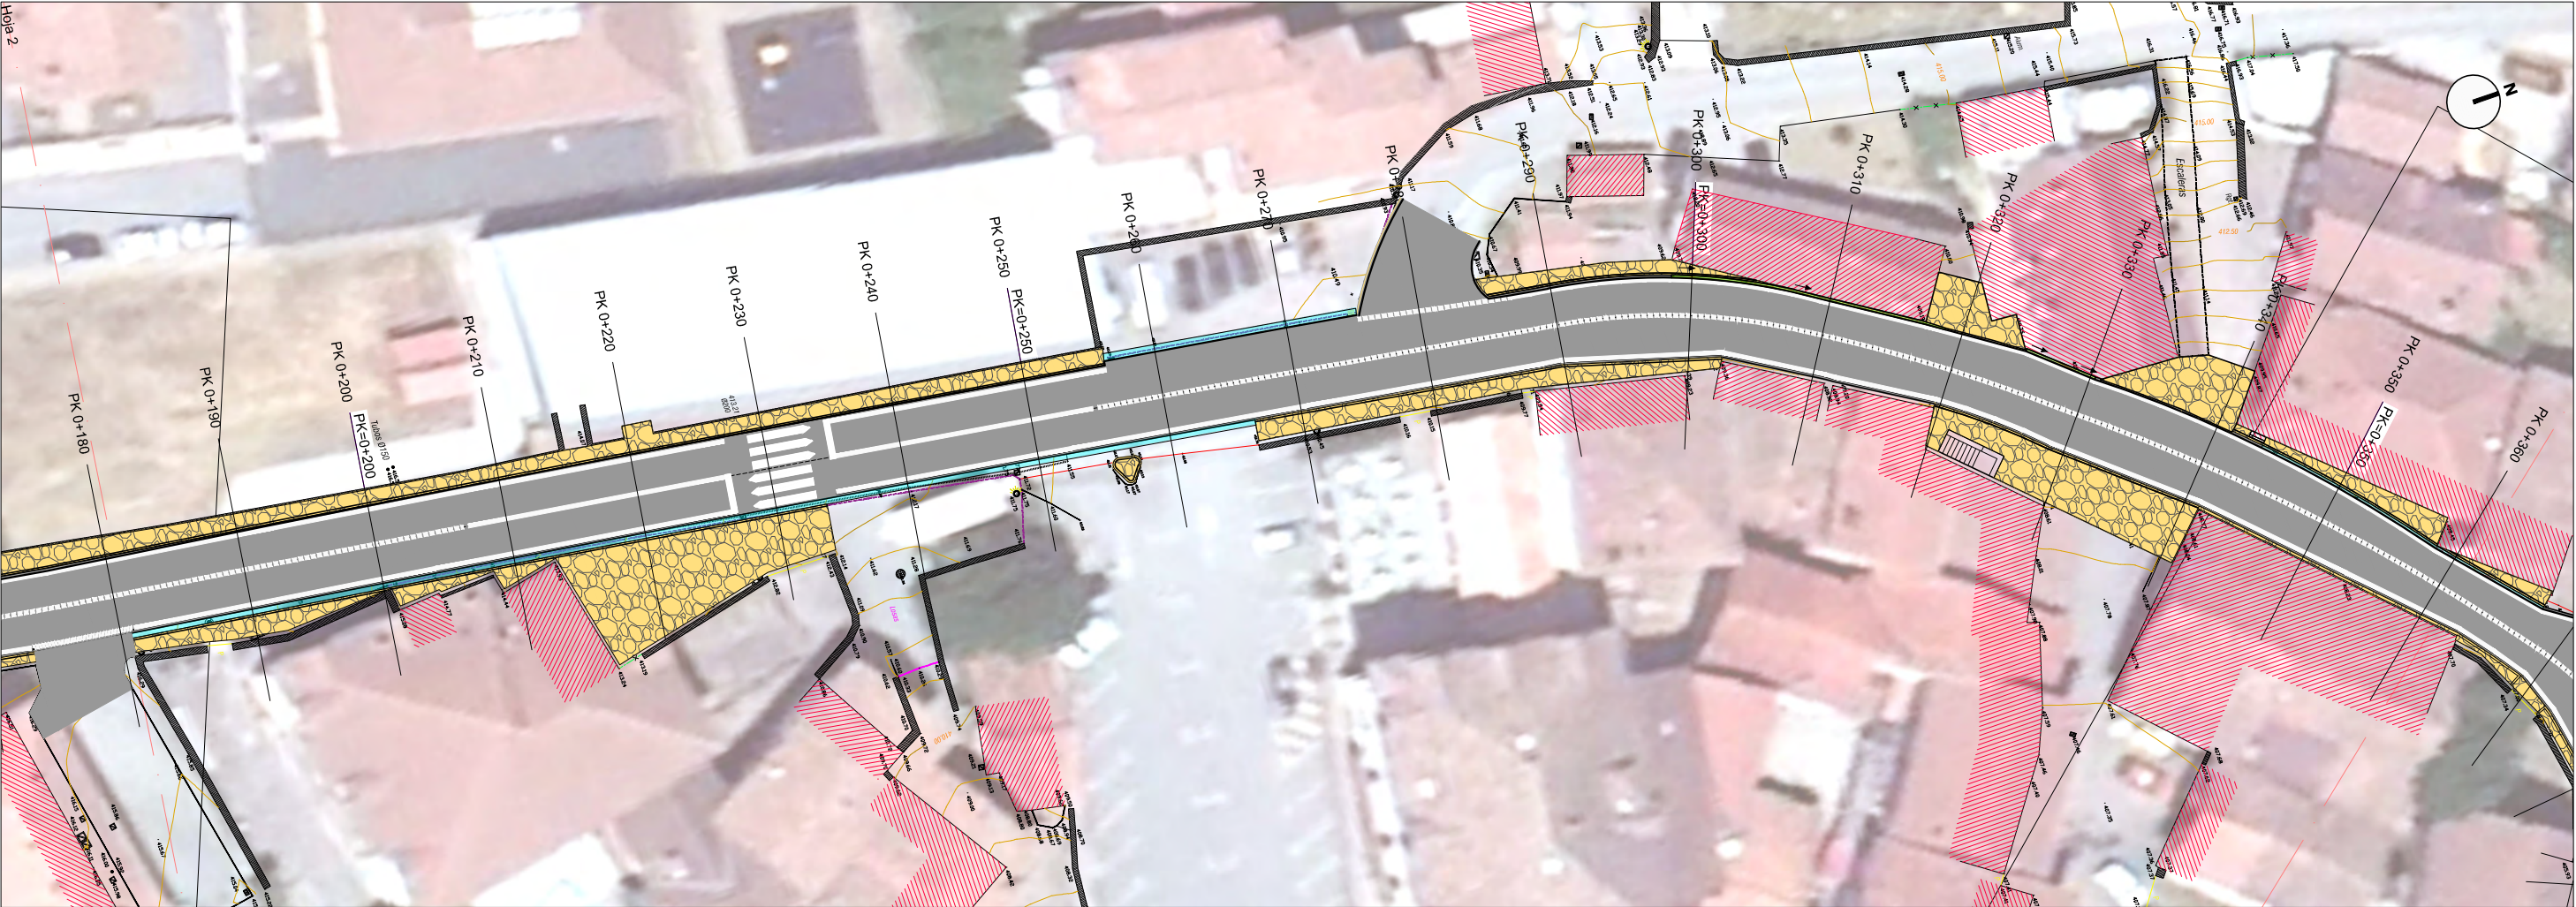

BAZTANGO UDALA
AYUNTAMIENTO DE BAZTÁN

PROIEKTUGILEA / PROYECTISTA

El Ing. de Caminos, Canales y Puertos
Daniel APELLANIZ DE LA FUENTE



PROIEKTUAREN IZENBURUA / TÍTULO DEL PROYECTO

ALMANDOZKO KARRIKA NAGUSIA ZEHARBIDEKO SAREEN BERRIKUNTZA ETA ZOLAKETA
PAVIMENTACIÓN Y RENOVACIÓN DE REDES EN LA TRAVESÍA KARRIKA NAGUSIA DE ALMÁNDOZ

DATA / FECHA
2023ko ABUZTUA
AGOSTO 2023
KOD. / COD.
2310000199

ESKALA (K) / ESCALA (S)
DIN A1: 1 / 250
DIN A3: 1 / 500
JATORRIZKOAK/ORIGINALES DIN A3



IZENBURUA / DESIGNACIÓN

ZOLADURA. PLANTA ETA LUZETARAKO PROFILA
PAVIMENTACIÓN. PLANTA Y PERFIL LONGITUDINAL

Z. b. / Nº

P.4.2

3 TIK 2 ORRIA
HOJA 2 DE 3

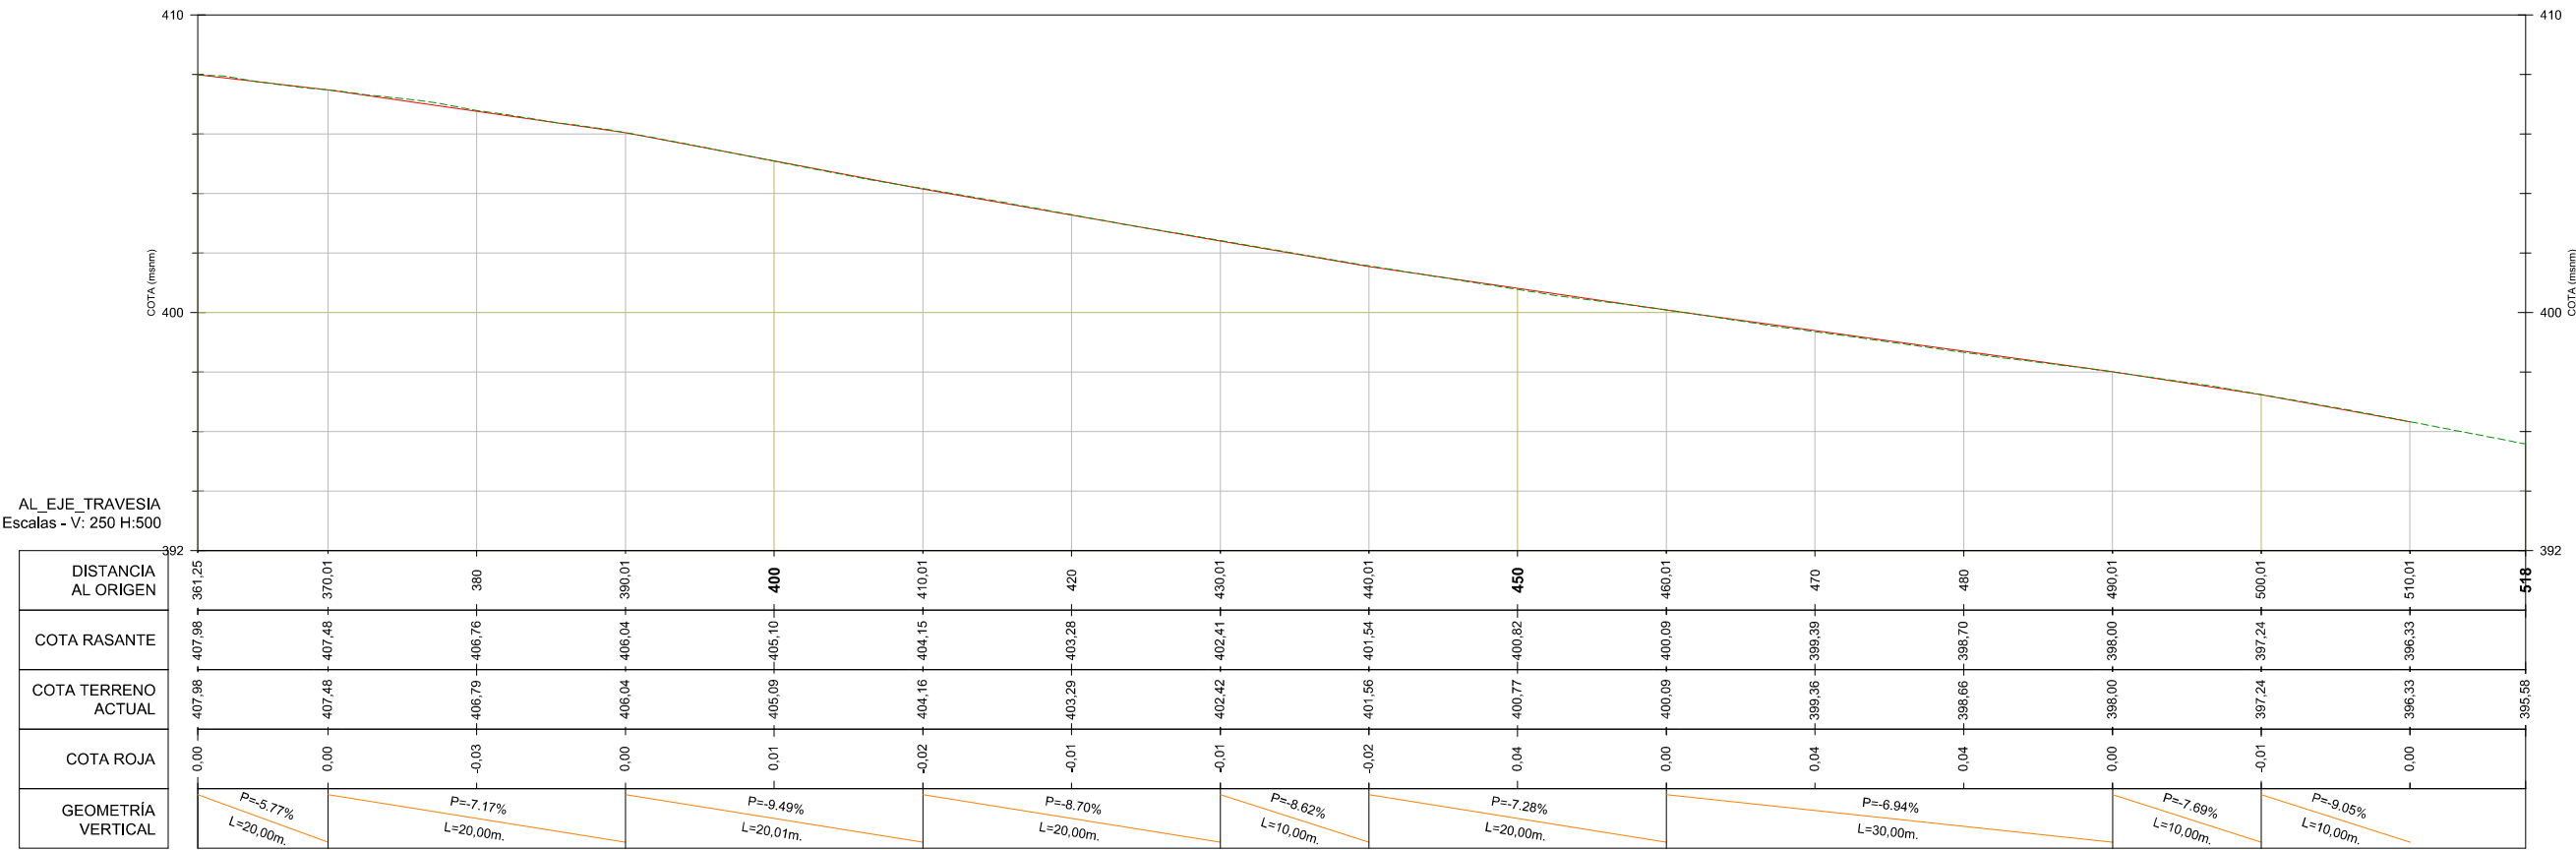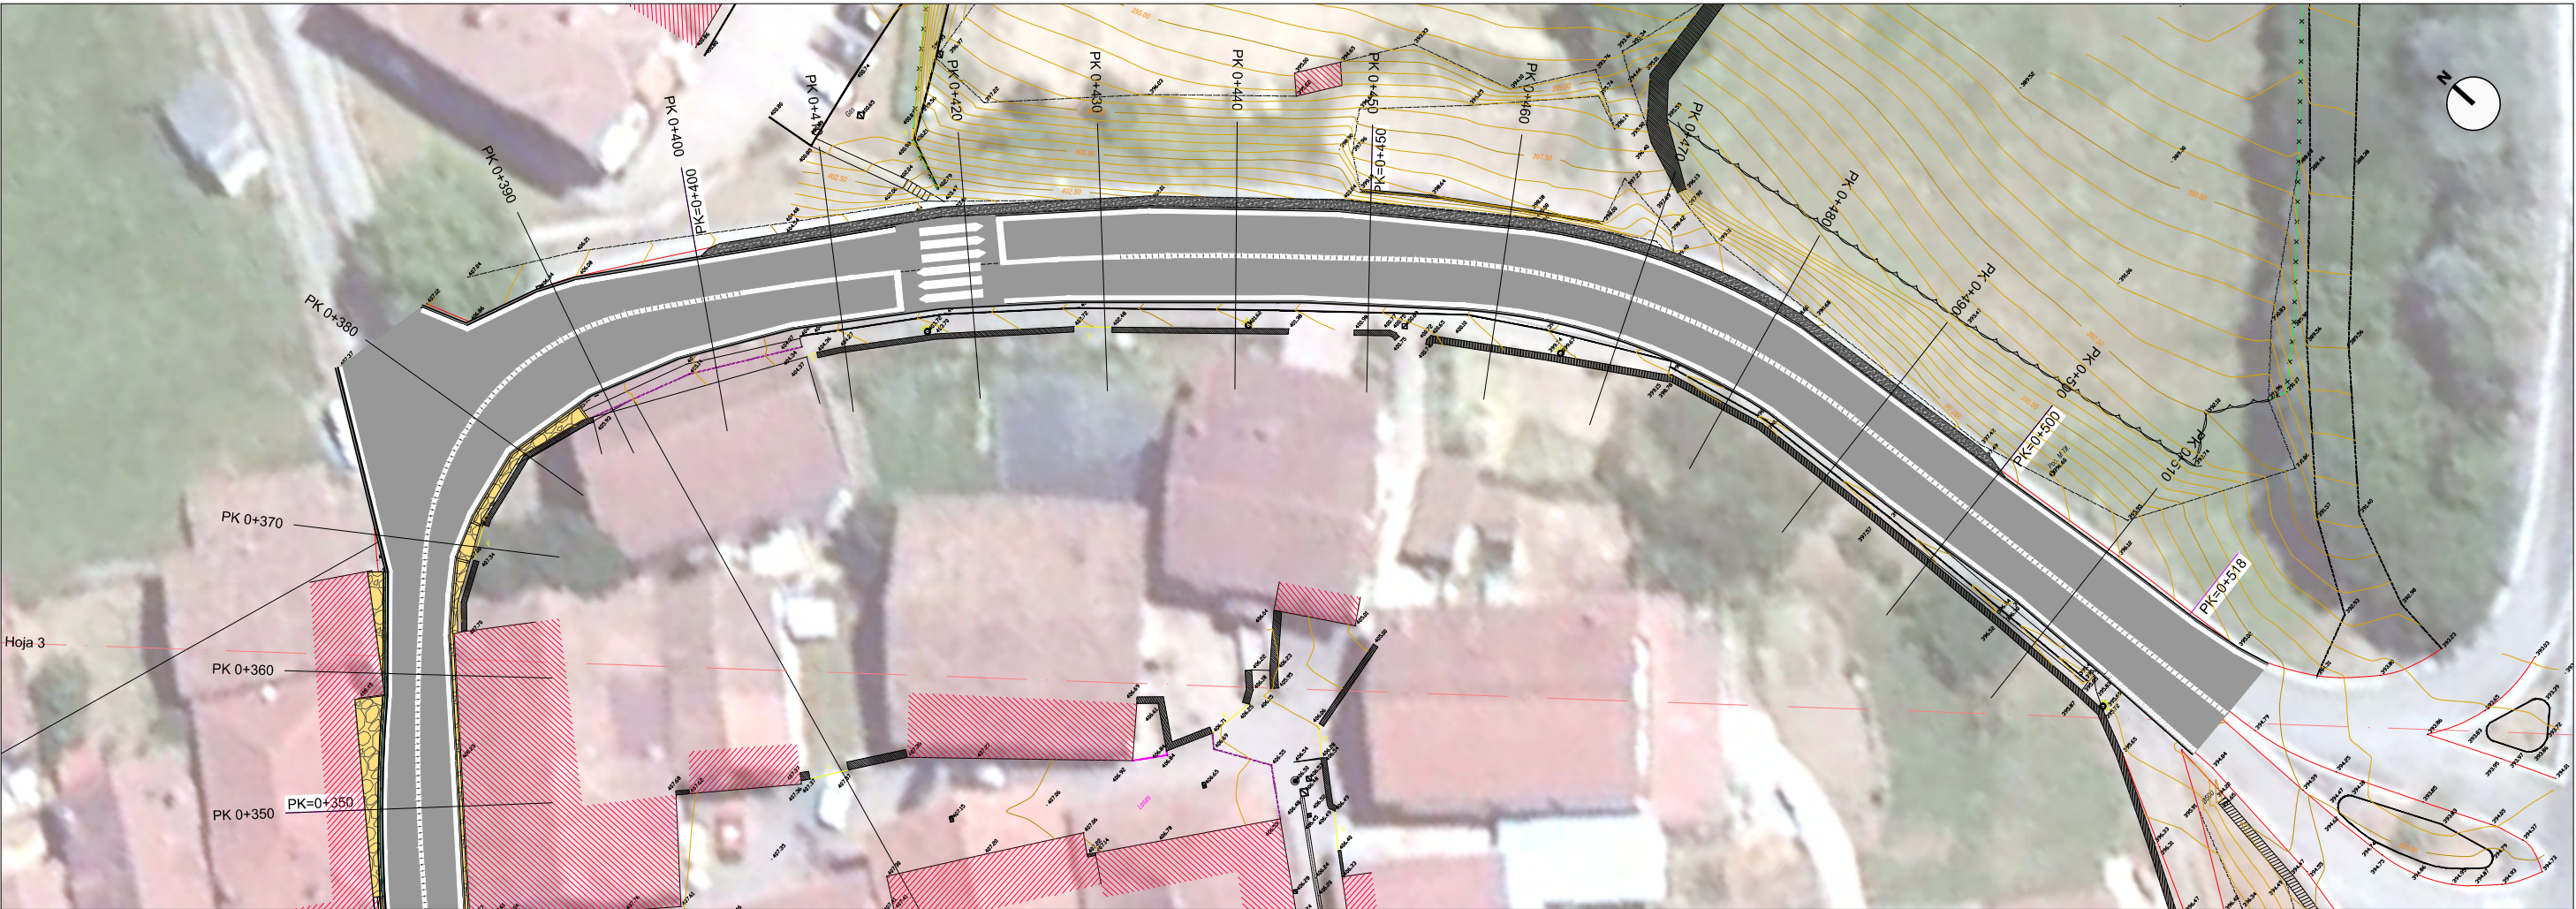

BAZTANGO UDALA
AYUNTAMIENTO DE BAZTÁN

PROIEKTUGILEA / PROYECTISTA

El Ing. de Caminos, Canales y Puertos
Daniel APELLANIZ DE LA FUENTE

[Signature]



PROIEKTUAREN IZENBURUA / TÍTULO DEL PROYECTO

ALMANDOZKO KARRIKA NAGUSIA ZEHARBIDEKO SAREEN BERRIKUNTZA ETA ZOLAKETA
PAVIMENTACIÓN Y RENOVACIÓN DE REDES EN LA TRAVESÍA KARRIKA NAGUSIA DE ALMÁNDOZ

DATA / FECHA
2023ko ABUZTUA
AGOSTO 2023
KOD. / COD.
2310000199

ESKALA (K) / ESCALA (S)
DIN A1: 1 / 250
DIN A3: 1 / 500
JATORREKONAK/ORIGINALES DIN A3

IZENBURUA / DESIGNACIÓN


ZOLADURA. PLANTA ETA LUZETARAKO PROFILA
PAVIMENTACIÓN. PLANTA Y PERFIL LONGITUDINAL

Z blia / Nº


P.4.2

3_TIK_3_ORRIA
HOJA 3 DE 3


R03
R02
R01

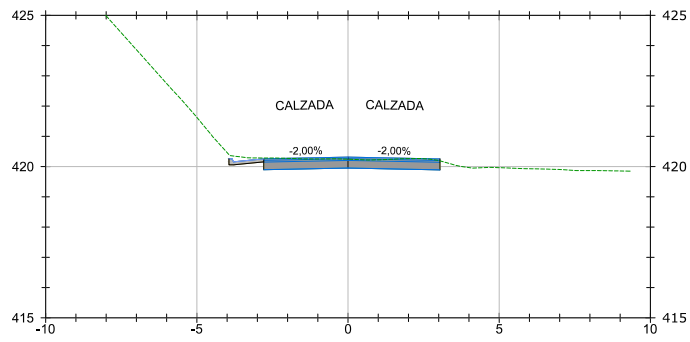


P.K.=0+010

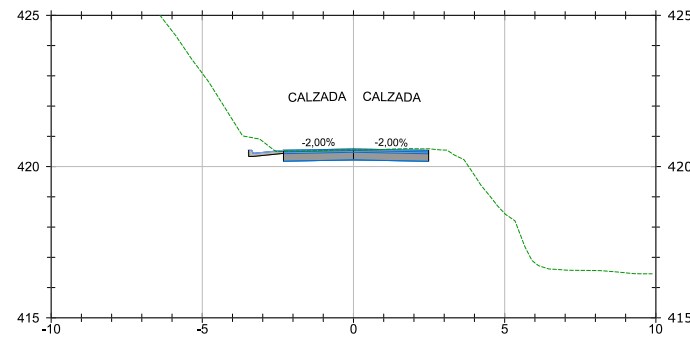


P.K.=0+060

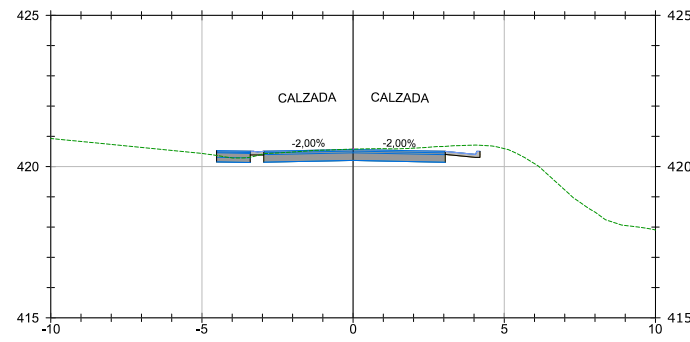


P.K.=0+110

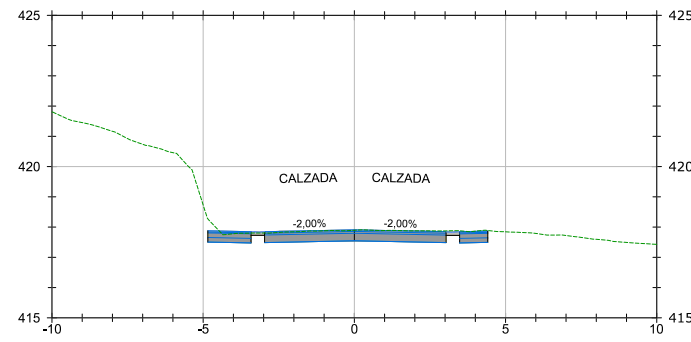


P.K.=0+160

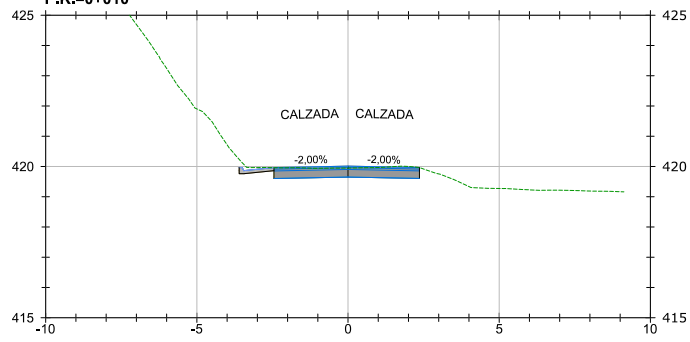


P.K.=0+020

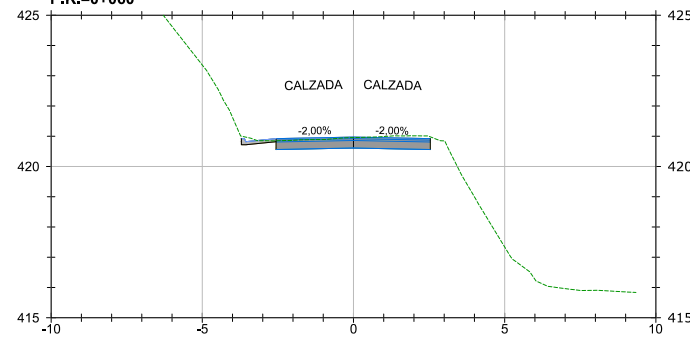


P.K.=0+070

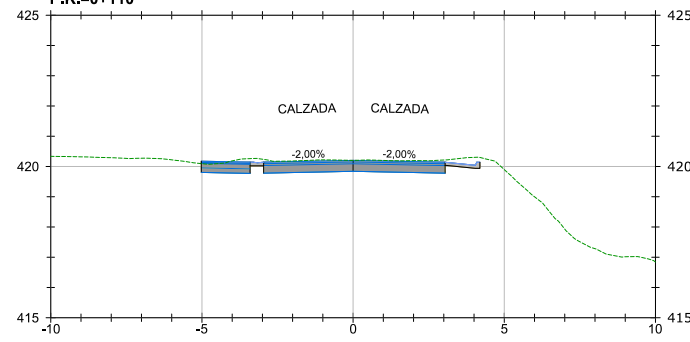


P.K.=0+120

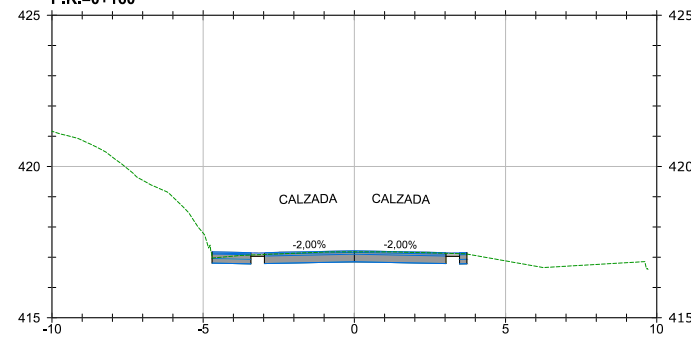


P.K.=0+170

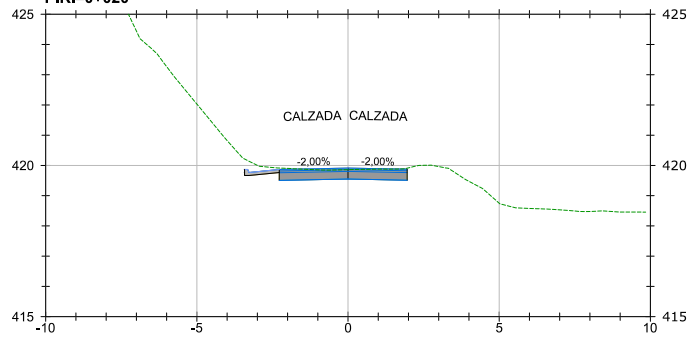


P.K.=0+030

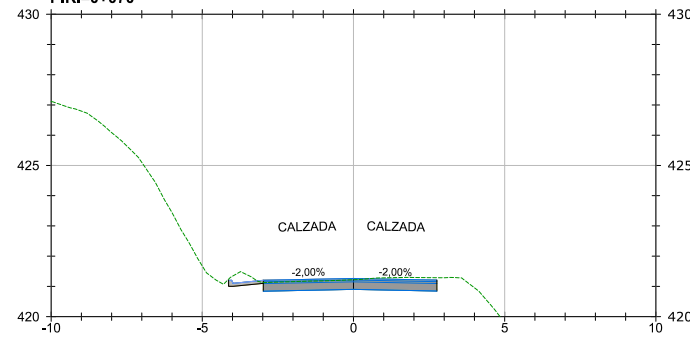


P.K.=0+080

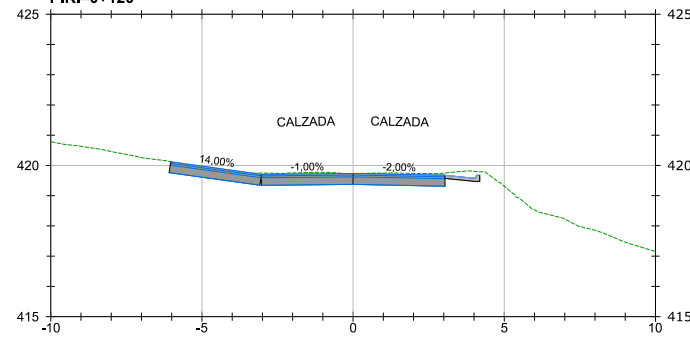


P.K.=0+130

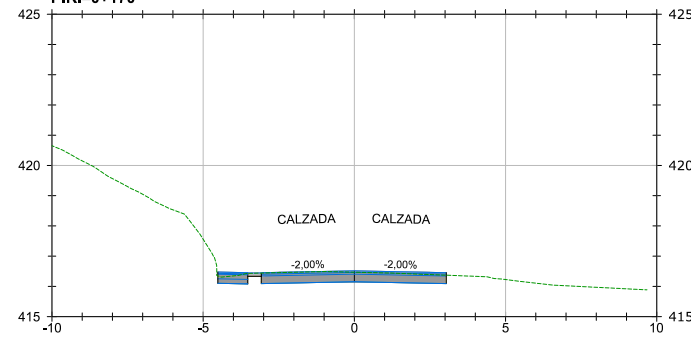


P.K.=0+180

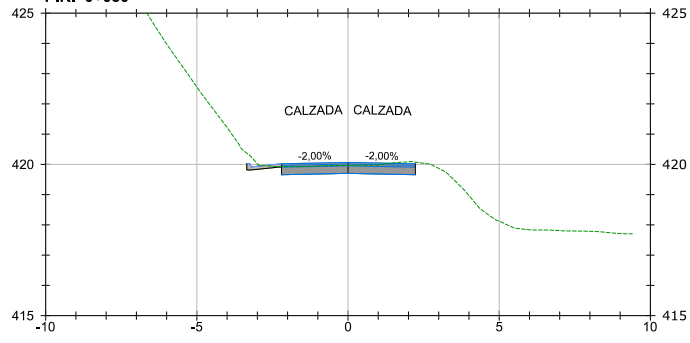


P.K.=0+040

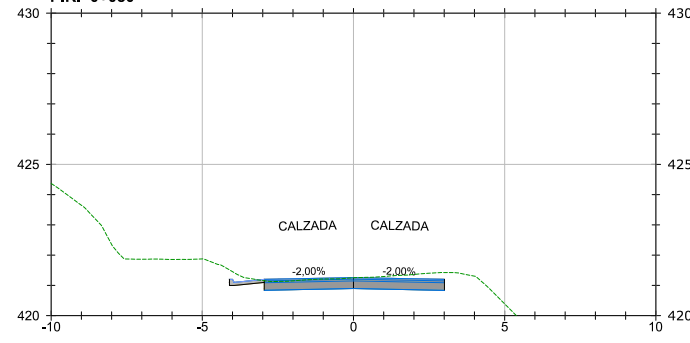


P.K.=0+090

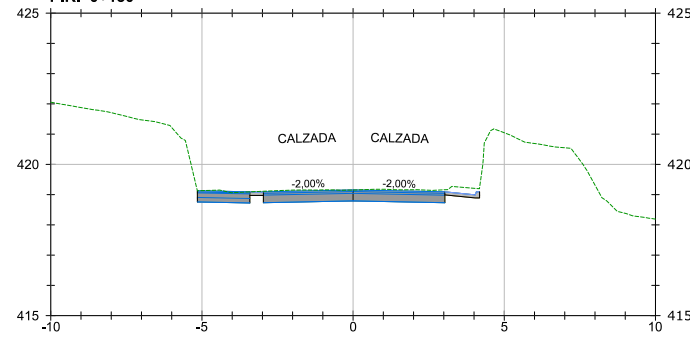


P.K.=0+140

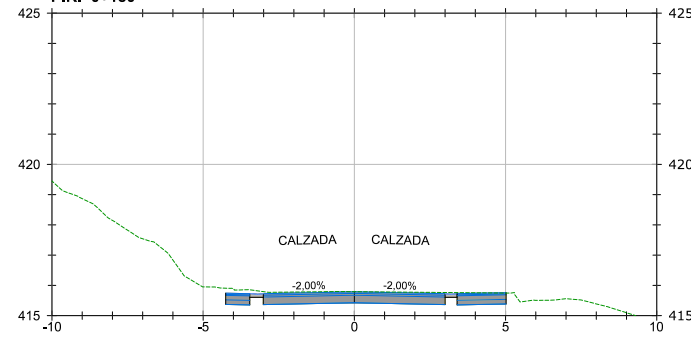


P.K.=0+190

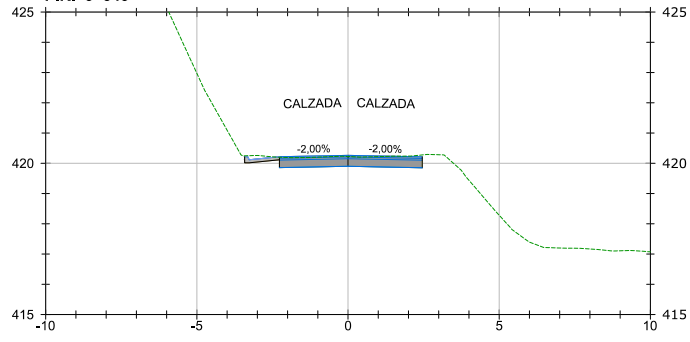


P.K.=0+050

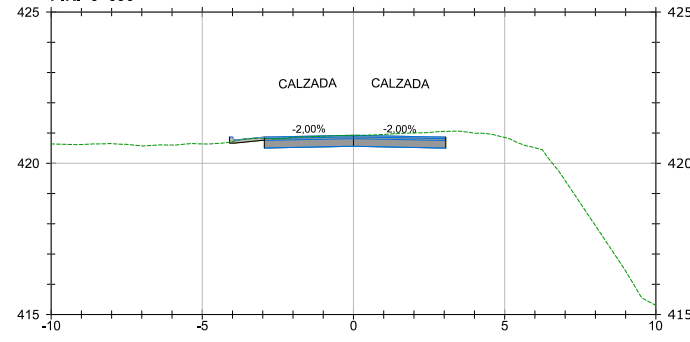

P.K.=0+100

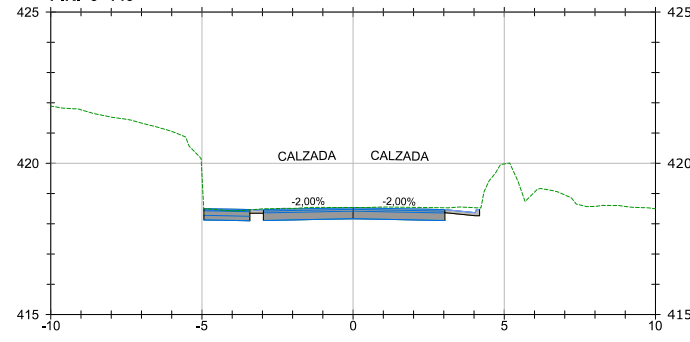

P.K.=0+150

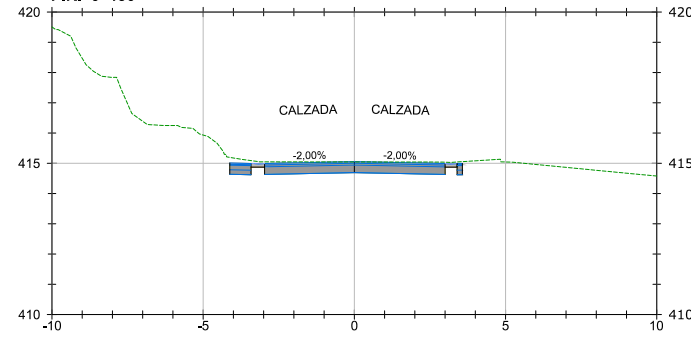

P.K.=0+200



BAZTANGO UDALA
AYUNTAMIENTO DE BAZTÁN

PROIEKTUGILEA / PROYECTISTA

El Ing. de Caminos, Canales y Puertos
Daniel APELLANIZ DE LA FUENTE

[Signature]



PROIEKTUAREN IZENBURUA / TÍTULO DEL PROYECTO

ALMANDOZKO KARRIKA NAGUSIA ZEHARBIDEKO SAREEN BERRIKUNTZA ETA ZOLAKETA
PAVIMENTACIÓN Y RENOVACIÓN DE REDES EN LA TRAVESÍA KARRIKA NAGUSIA DE ALMÁNDOZ

DATA / FECHA
2023ko ABUZTUA
AGOSTO 2023
KOD. / COD.
2310000199

ESKALA (K) / ESCALA (S)
DIN A1: 1 / 125
DIN A3: 1 / 250
0 1.25 2.5 3.75 5m
JATORREZKOAK/ORIGINALES DIN A3

IZENBURUA / DESIGNACIÓN


ZOLADURA. ZEHARKAKO PROFILA
PAVIMENTACIÓN. PERFILES TRANSVERSALES

Z. b. / Nº


P.4.3

3 TIK 1 ORRIA
HOJA 1 DE 3


R03
R02
R01

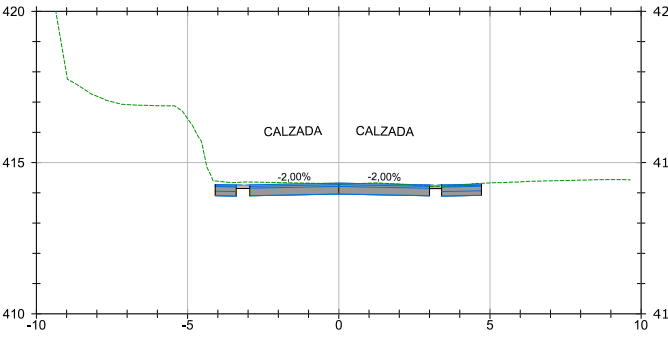


P.K.=0+210

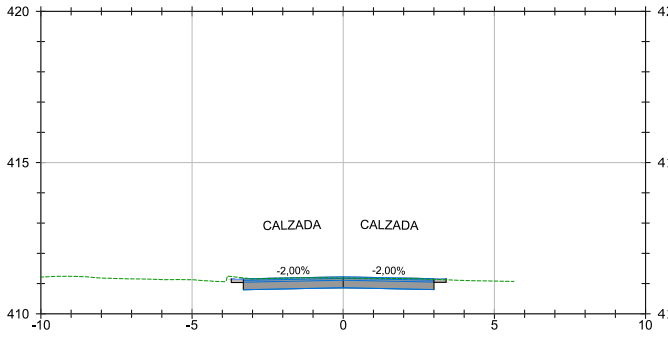


P.K.=0+260

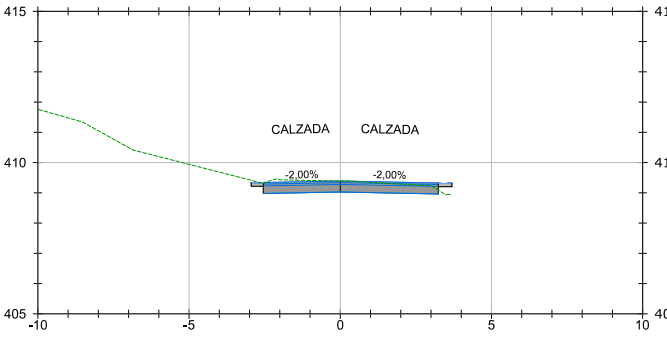


P.K.=0+310

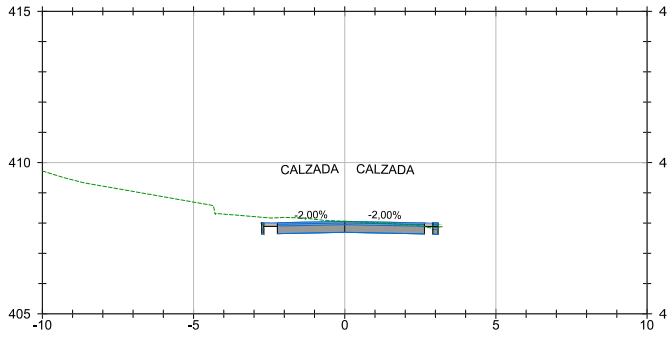


P.K.=0+360

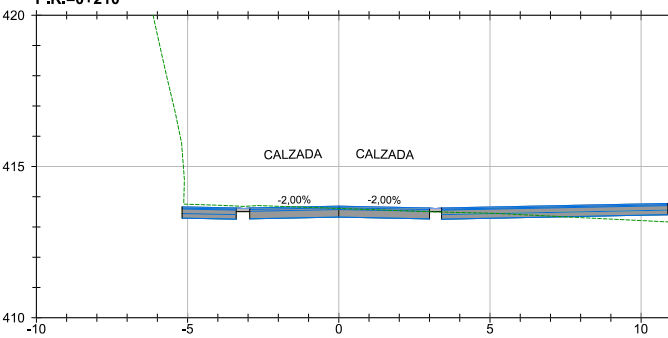


P.K.=0+220

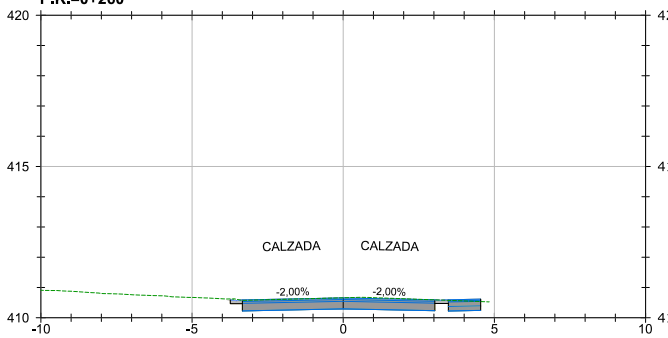


P.K.=0+270

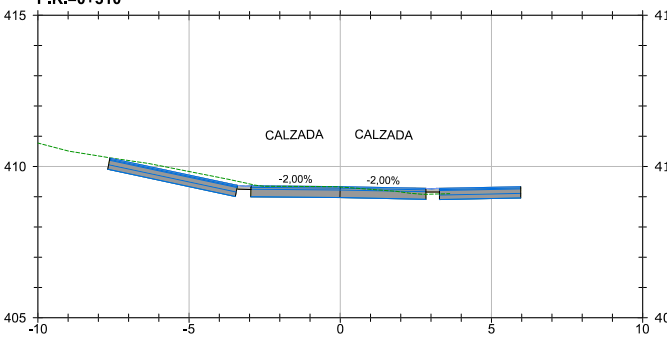


P.K.=0+320

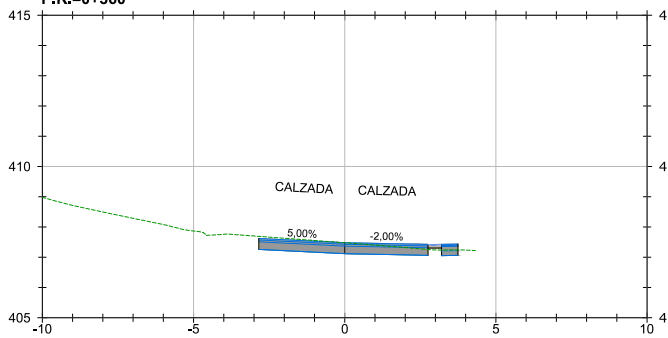


P.K.=0+370

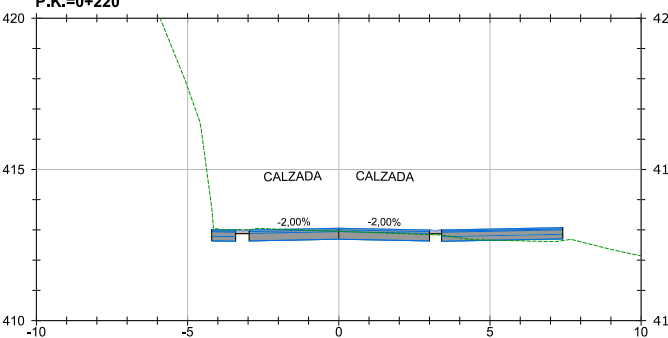


P.K.=0+230

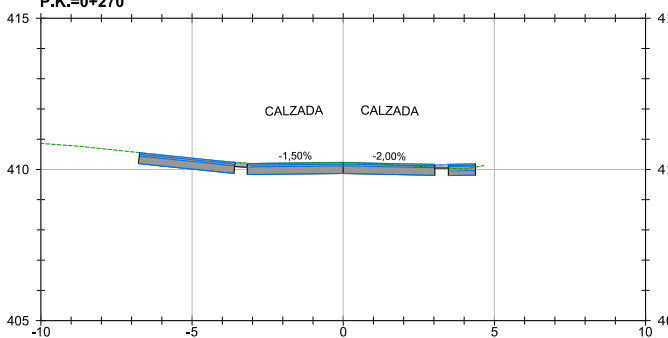


P.K.=0+280

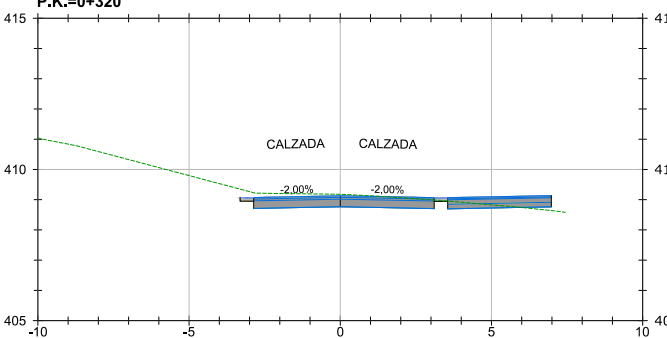


P.K.=0+330

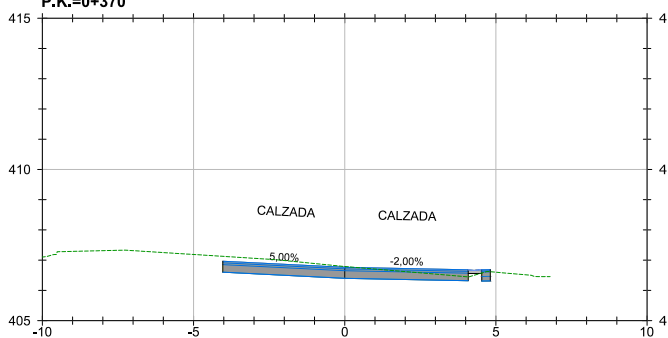


P.K.=0+380

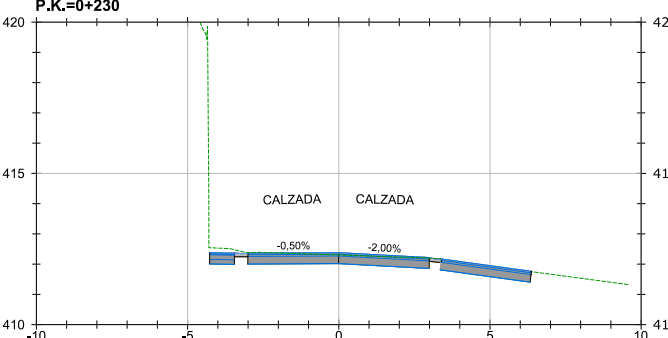


P.K.=0+240

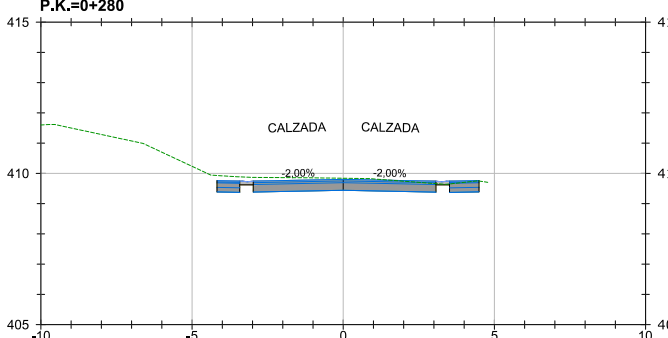


P.K.=0+290

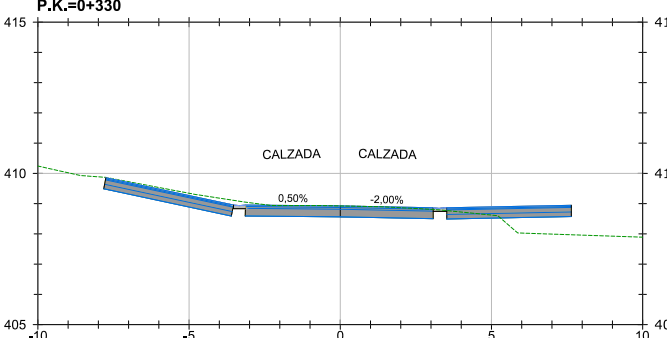


P.K.=0+340

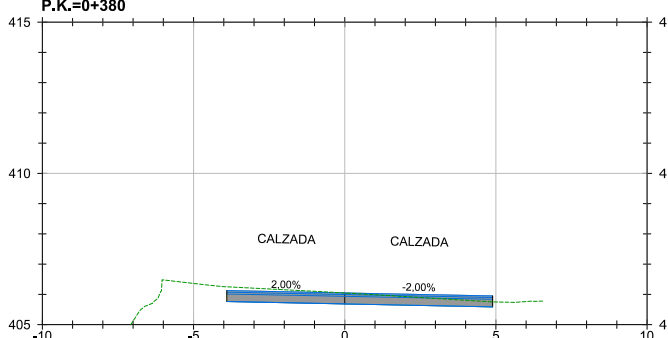


P.K.=0+390

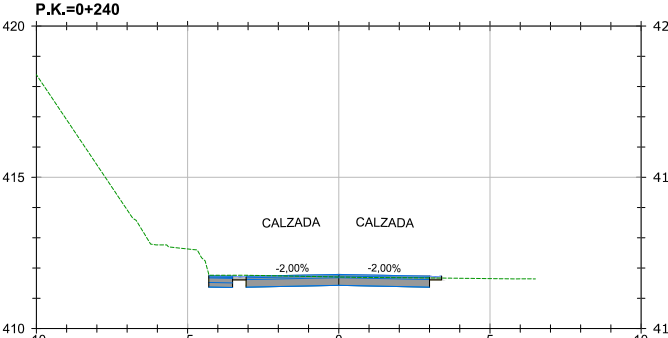


P.K.=0+250

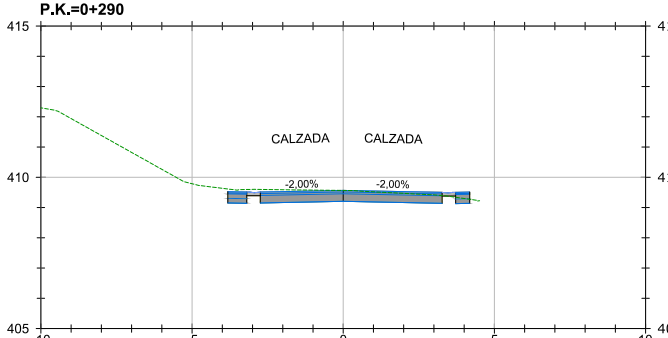

P.K.=0+300

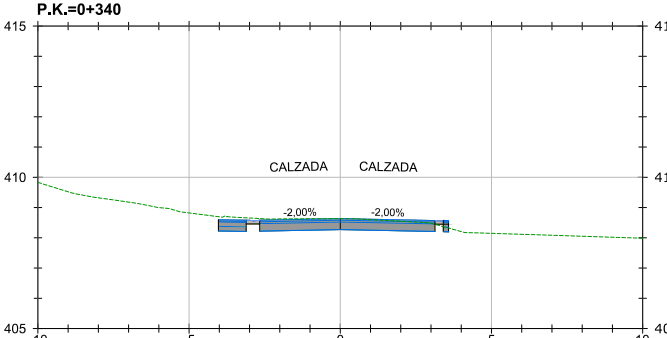

P.K.=0+350

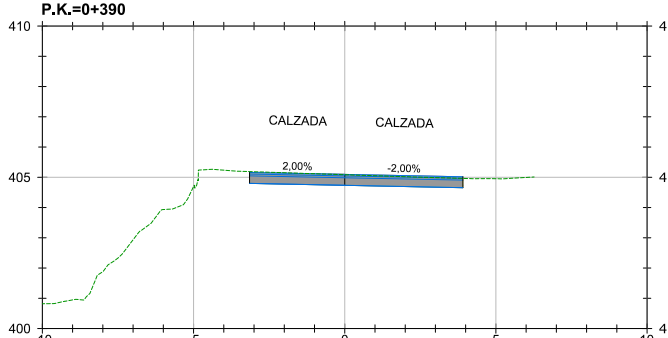

P.K.=0+400



BAZTANGO UDALA
AYUNTAMIENTO DE BAZTÁN

PROIEKTUGILEA / PROYECTISTA
El Ing. de Caminos, Canales y Puertos
Daniel APELLANIZ DE LA FUENTE

[Signature]



PROIEKTUAREN IZENBURUA / TÍTULO DEL PROYECTO
ALMANDOZKO KARRIKA NAGUSIA ZEHARBIDEKO SAREEN BERRIKUNTZA ETA ZOLAKETA
PAVIMENTACIÓN Y RENOVACIÓN DE REDES EN LA TRAVESÍA KARRIKA NAGUSIA DE ALMÁNDOZ


DATA / FECHA
2023ko ABUZTUA
AGOSTO 2023
KOD. / COD.
2310000199

ESKALA (K) / ESCALA (S)
DIN A1: 1 / 125
DIN A3: 1 / 250
0 1.25 2.5 3.75 5m
JATORRIKONAK/ORIGINALES DIN A3


IZENBURUA / DESIGNACIÓN
ZOLADURA. ZEHARKAKO PROFILA
PAVIMENTACIÓN. PERFILES TRANSVERSALES

Z blai / Nº
P.4.3


3 TIK 2 ORRIA
HOJA 2 DE 3

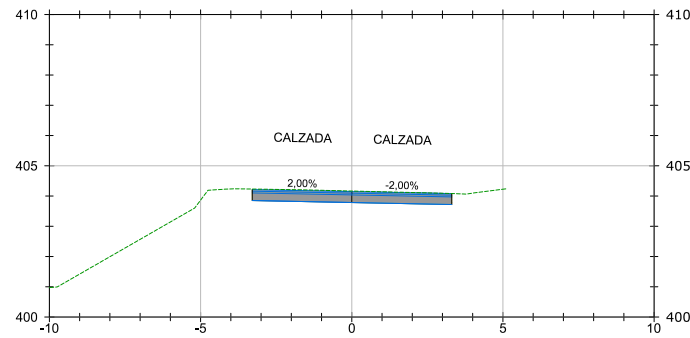


P.K.=0+410

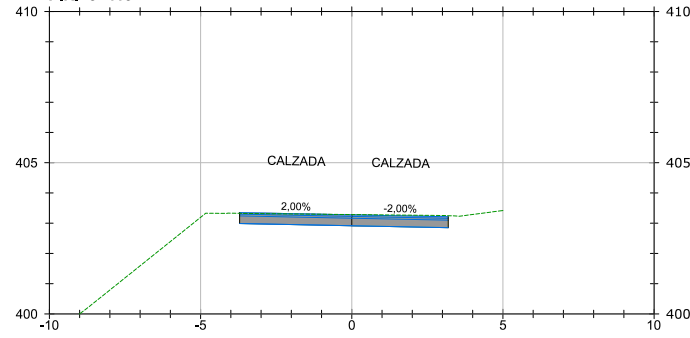


P.K.=0+420

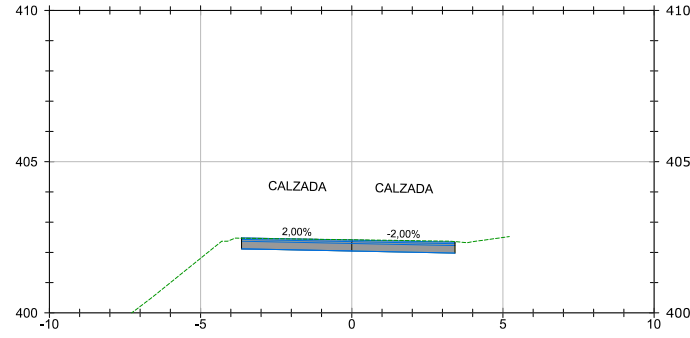


P.K.=0+430

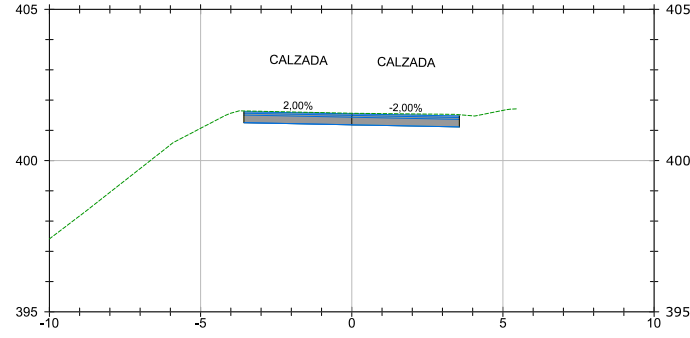


P.K.=0+440

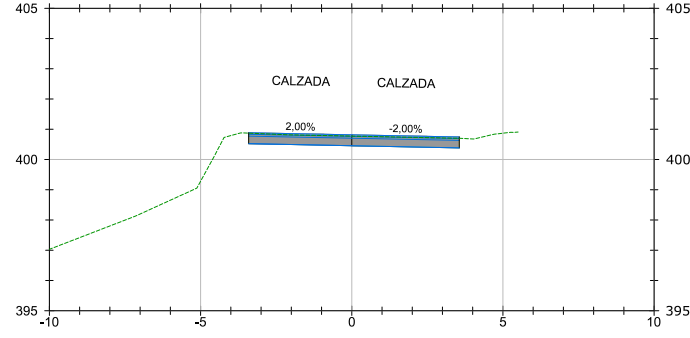


P.K.=0+450

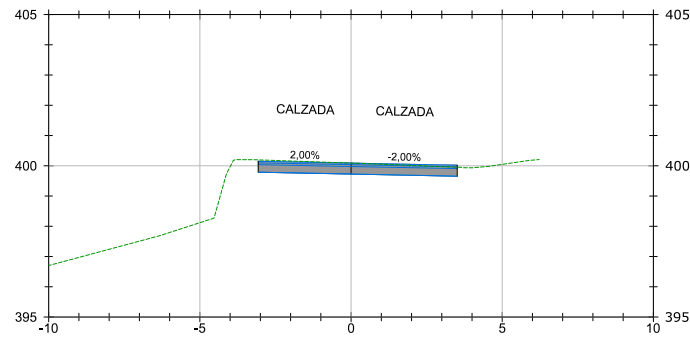


P.K.=0+460

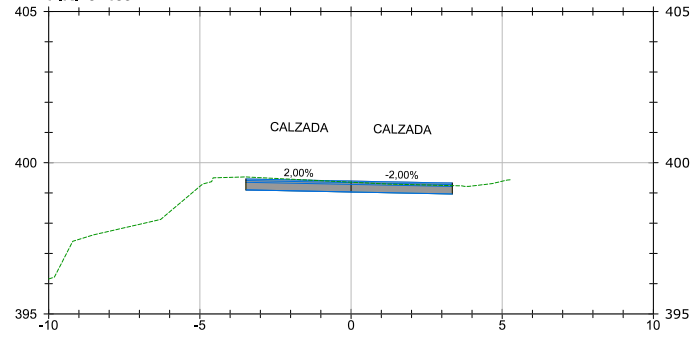


P.K.=0+470

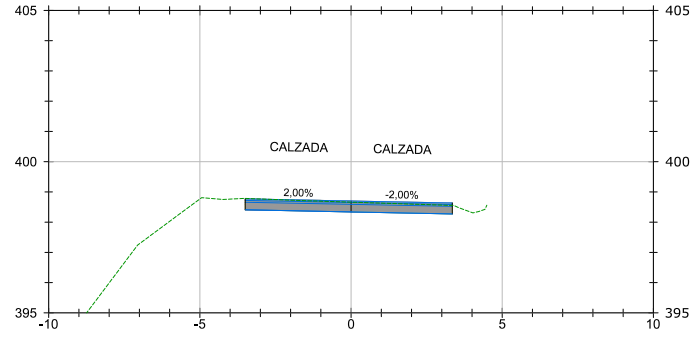


P.K.=0+480

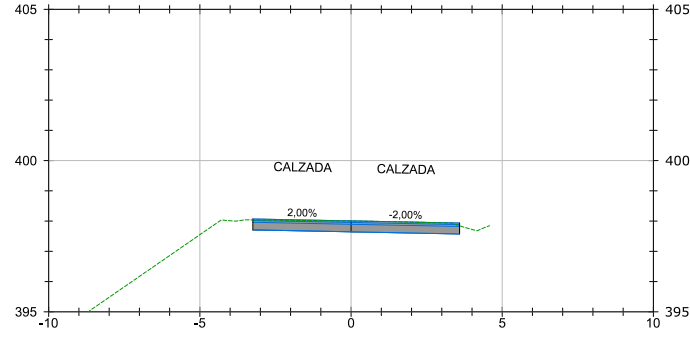

P.K.=0+490

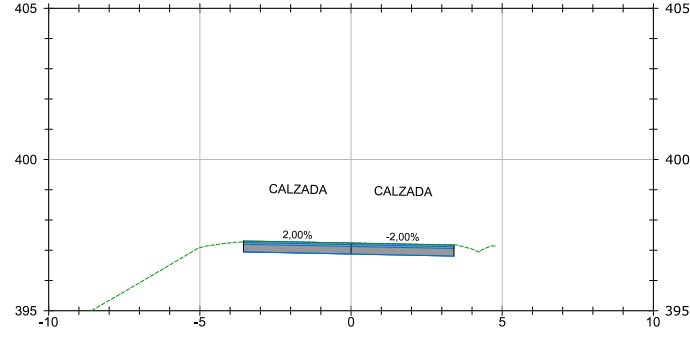

P.K.=0+500

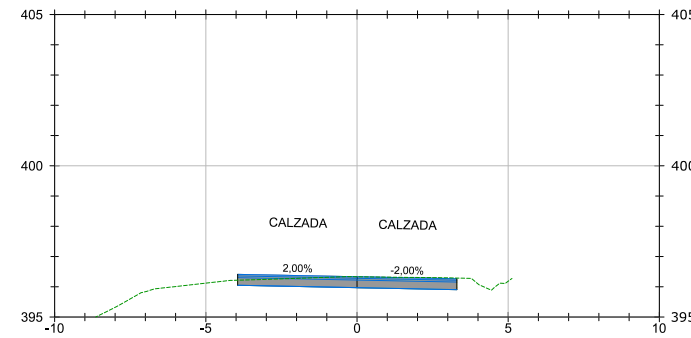

P.K.=0+510



BAZTANGO UDALA
AYUNTAMIENTO DE BAZTÁN

PROIEKTUGILEA / PROYECTISTA

El Ing. de Caminos, Canales y Puertos
Daniel APELLANIZ DE LA FUENTE



PROIEKTUAREN IZENBURUA / TÍTULO DEL PROYECTO

ALMANDOZKO KARRIKA NAGUSIA ZEHARBIDEKO SAREEN BERRIKUNTZA ETA ZOLAKETA
PAVIMENTACIÓN Y RENOVACIÓN DE REDES EN LA TRAVESÍA KARRIKA NAGUSIA DE ALMÁNDOZ

DATA / FECHA
2023ko ABUZTUA
AGOSTO 2023
KOD. / COD.
2310000199

ESKALA (K) / ESCALA (S)
DIN A1: 1 / 125
DIN A3: 1 / 250
0 1.25 2.5 3.75 5m
JATORRIKONAK/ORIGINALES DIN A3


IZENBURUA / DESIGNACIÓN

ZOLADURA. ZEHARKAKO PROFILA
PAVIMENTACIÓN. PERFILES TRANSVERSALES

Z blai / Nº

P.4.3

__3__ TIK __3__ ORRIA
HOJA __3__ DE __3__

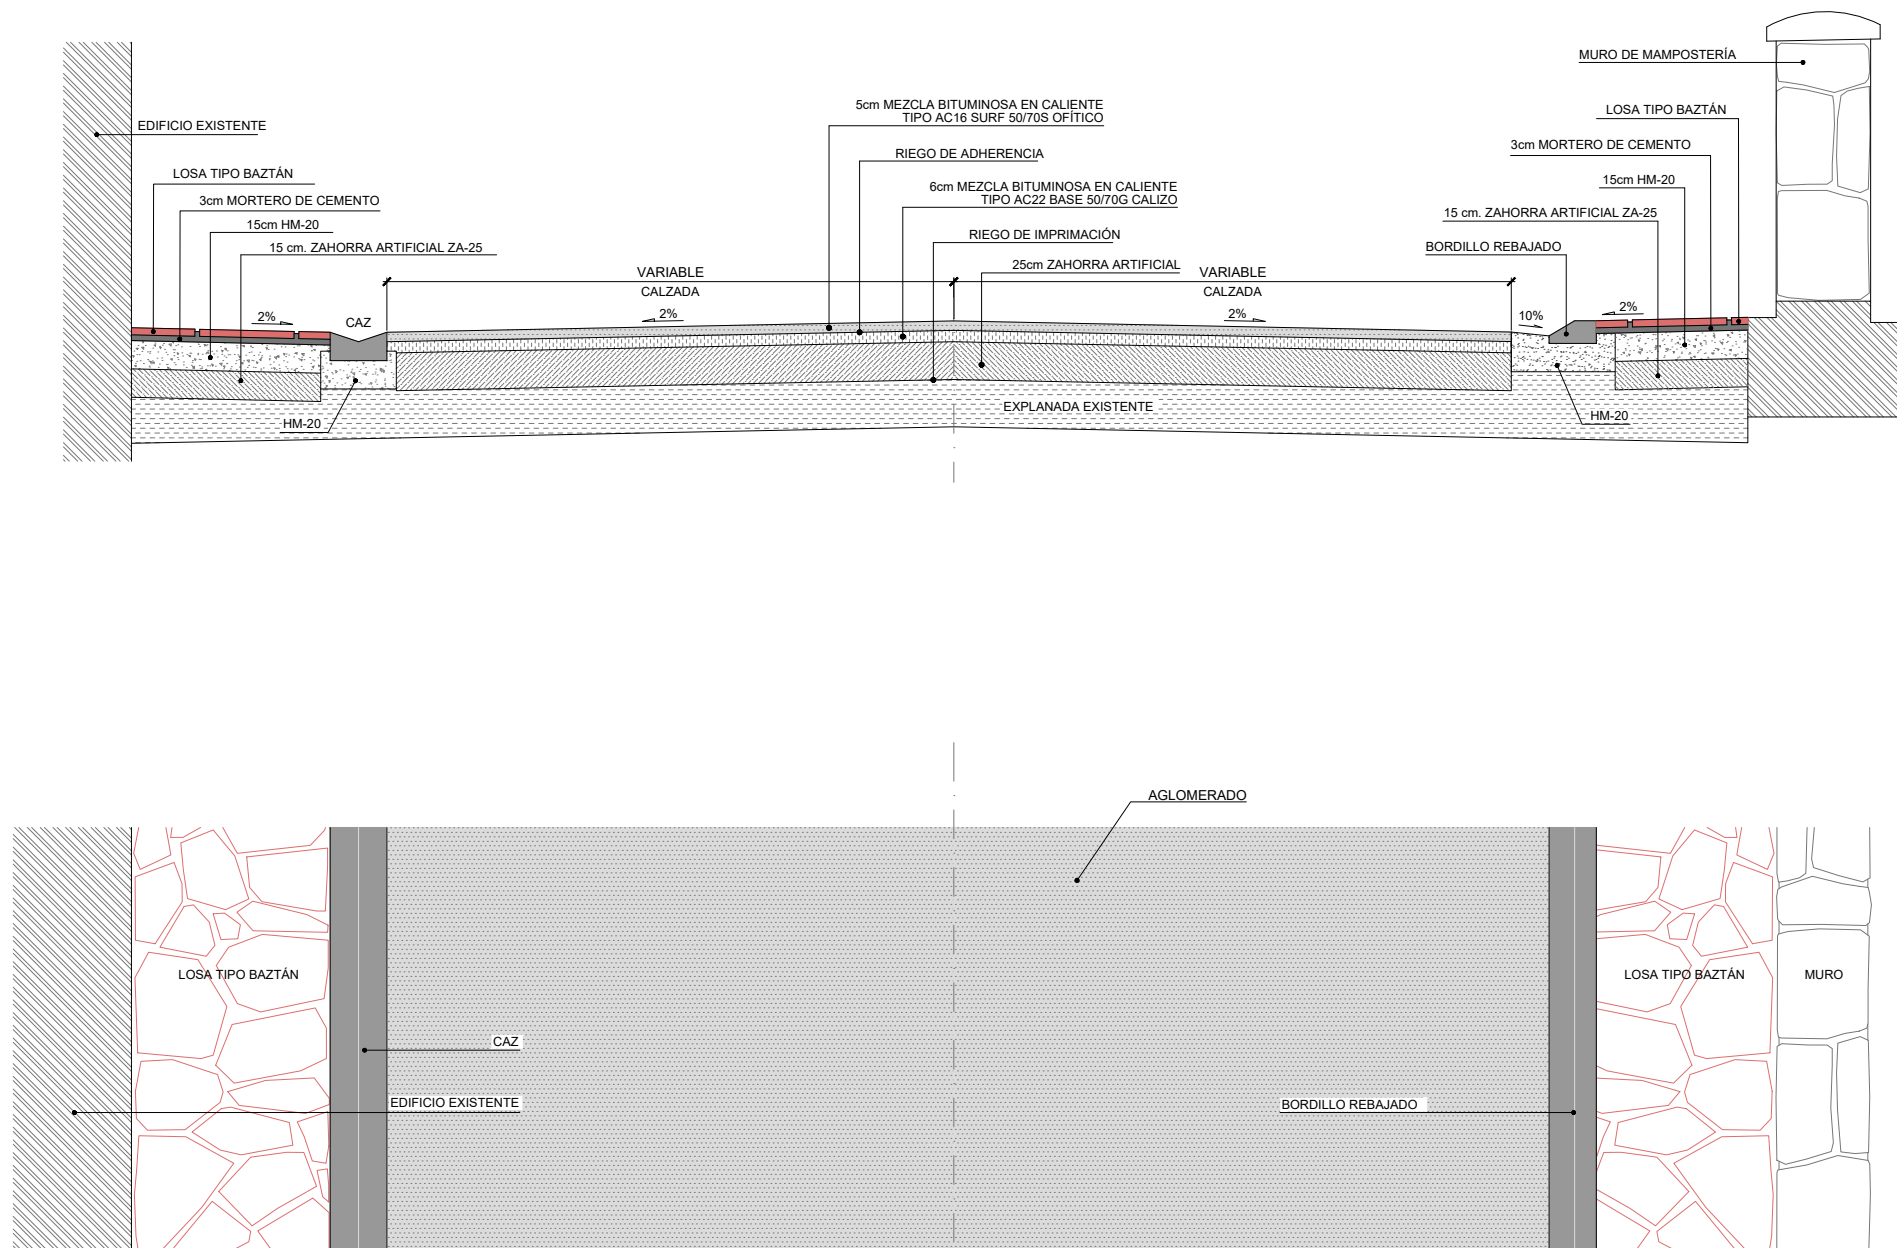

TRAVESÍA. PLANTA Y SECCIÓN TIPO
Escala A3 1/40



BAZTANGO UDALA
AYUNTAMIENTO DE BAZTÁN

PROIEKTUGILEA / PROYECTISTA

El Ing. de Caminos, Canales y Puertos
Daniel APELLÁNIZ DE LA FUENTE

[Signature]



PROIEKTUAREN IZENBURUA / TÍTULO DEL PROYECTO

ALMANDOZKO KARRIKA NAGUSIA ZEHARBIDEKO SAREEN BERRIKUNTZA ETA ZOLAKETA
PAVIMENTACIÓN Y RENOVACIÓN DE REDES EN LA TRAVESÍA KARRIKA NAGUSIA DE ALMÁNDOZ

DATA / FECHA
2023ko ABUZTUA
AGOSTO 2023
KOD. / COD.
2310000199

ESKALA (K) / ESCALA (S)
DIN A1: 1 / 20
DIN A3: 1 / 40
0 0.2 0.4 0.6 0.8m
JATORRIKONAK/ORIGINALES DIN A3



IZENBURUA / DESIGNACIÓN

ZOLAKETA. SEKZIO TIPOAK
PAVIMENTACIÓN. SECCIONES TIPO

Z blia / Nº

P.5

1.1 TIK 1.1 ORRIA
HOJA 1 DE 1

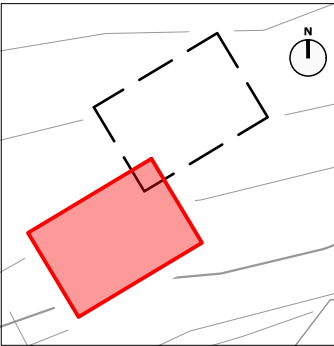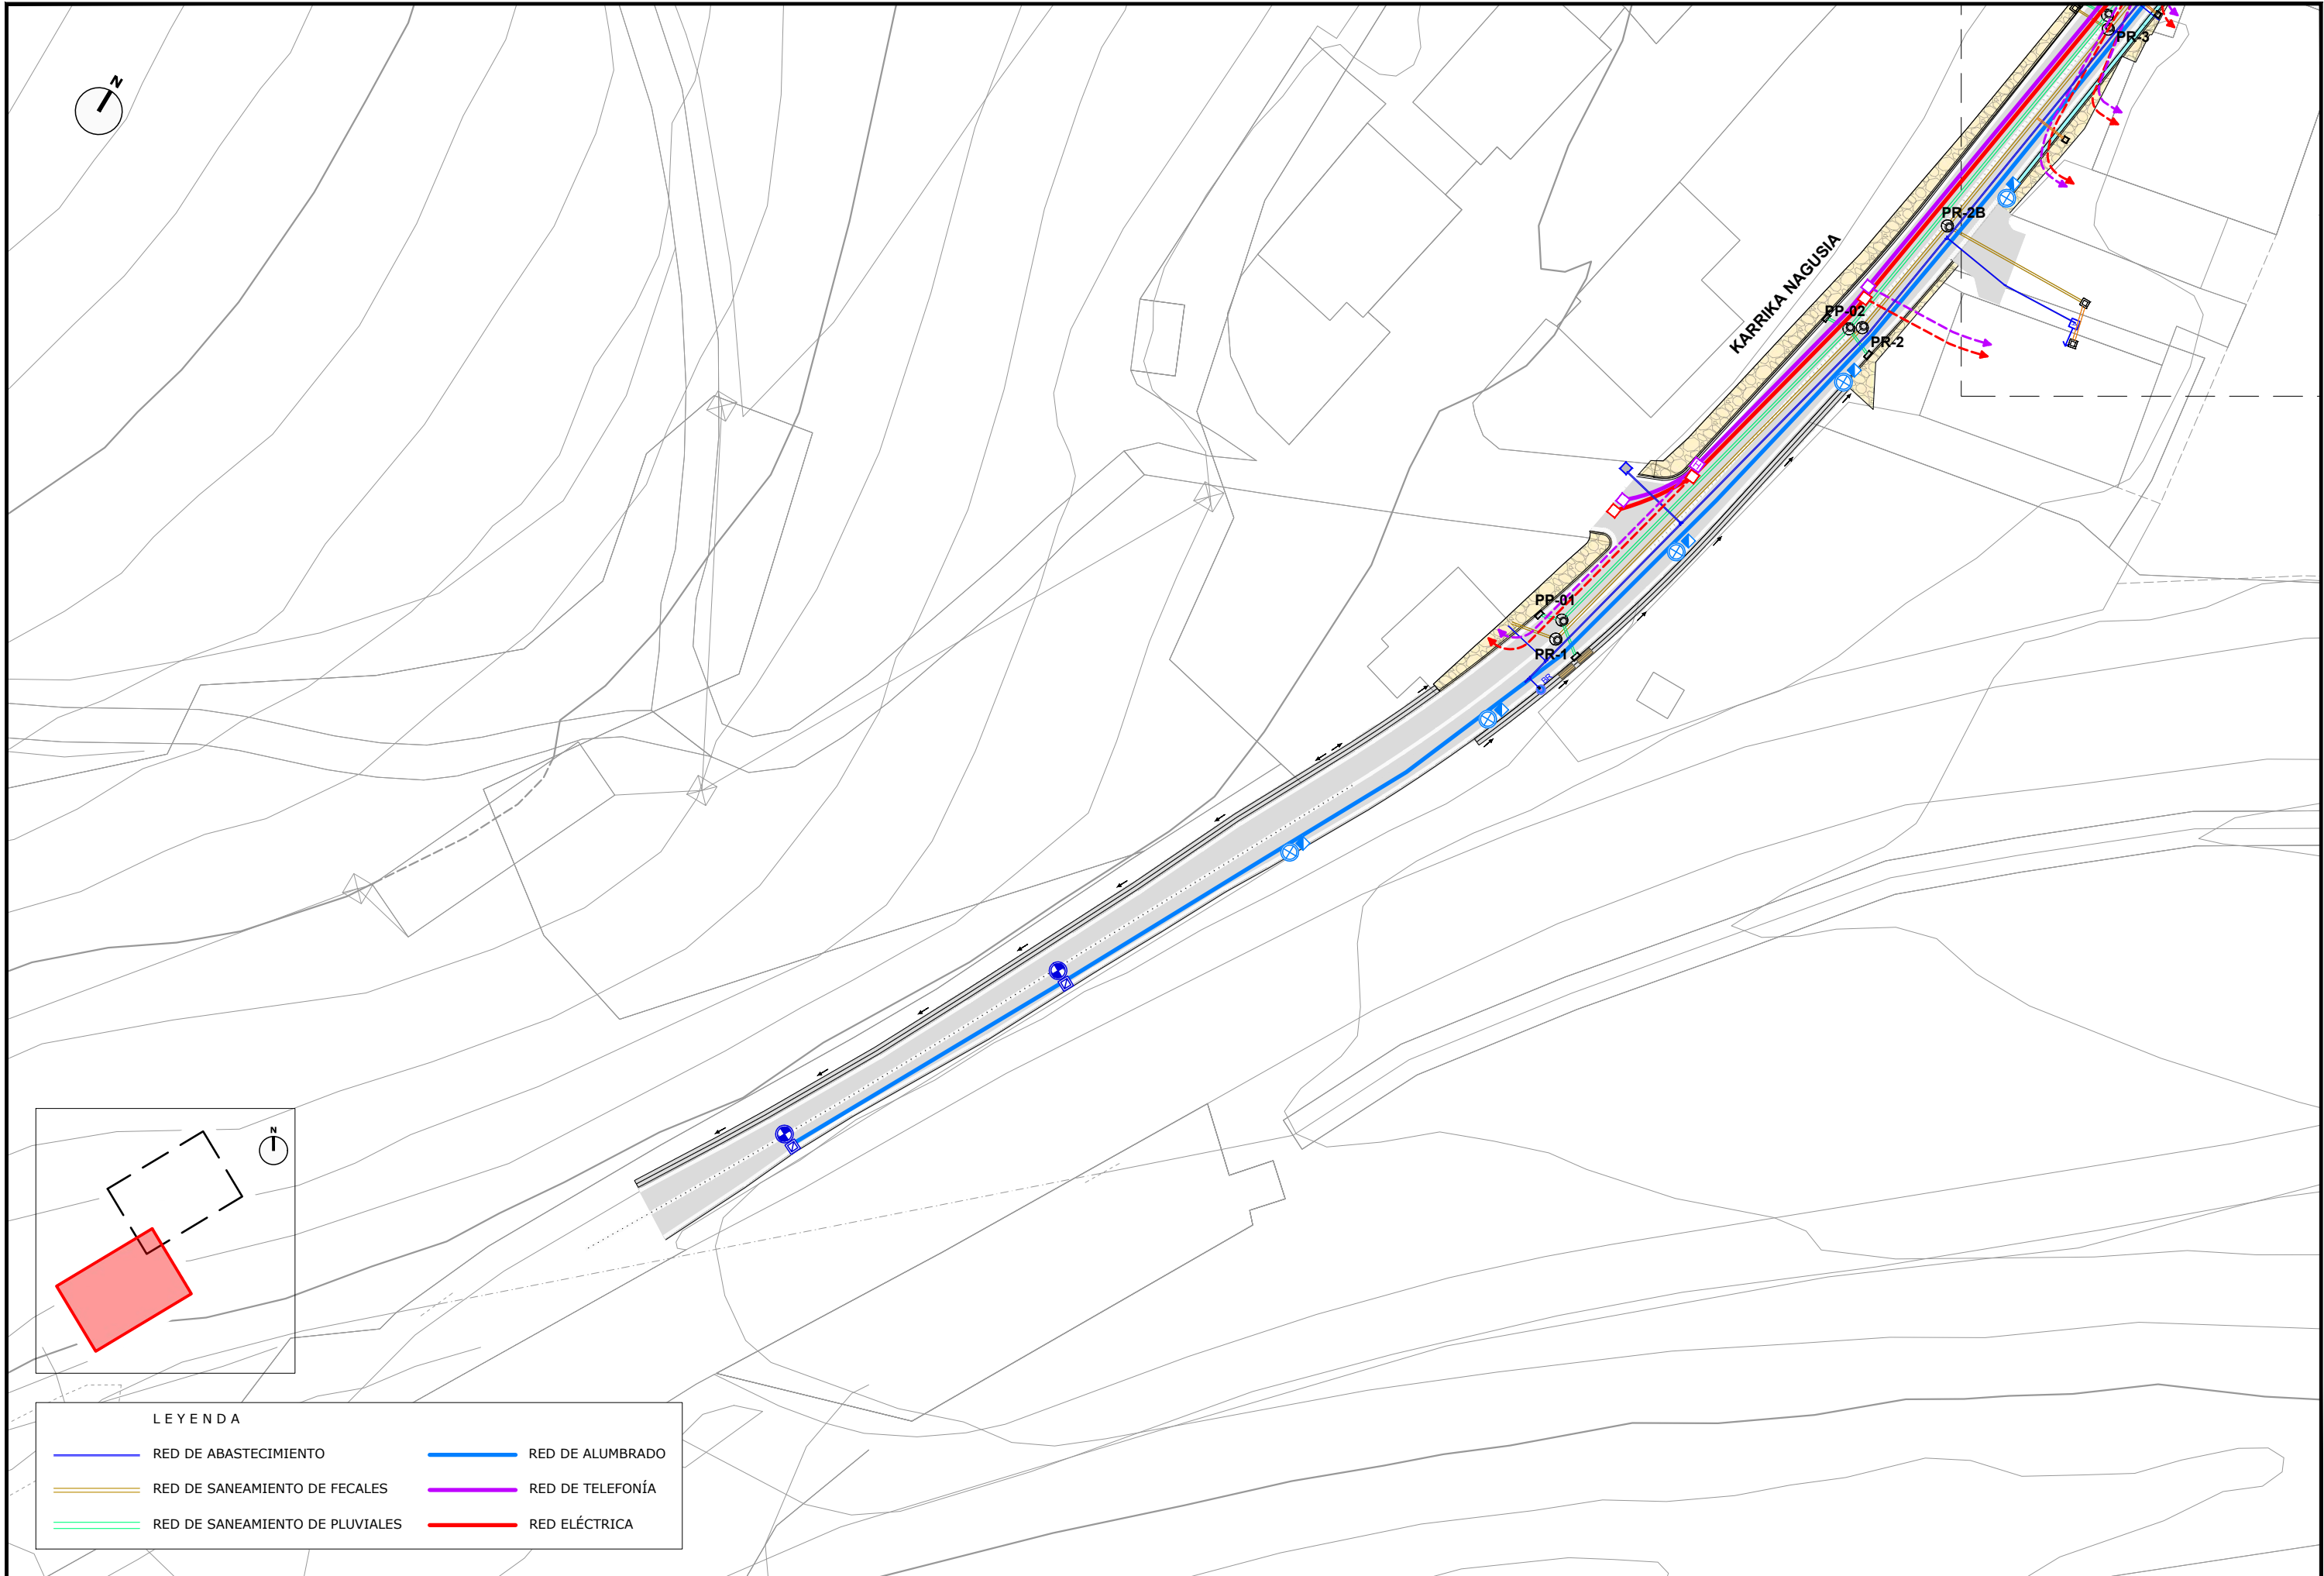

LEYENDA			
	RED DE ABASTECIMIENTO		RED DE ALUMBRADO
	RED DE SANEAMIENTO DE FECALES		RED DE TELEFONÍA
	RED DE SANEAMIENTO DE PLUVIALES		RED ELÉCTRICA



BAZTANGO UDALA
AYUNTAMIENTO DE BAZTÁN

PROIEKTUGILEA / PROYECTISTA

El Ing. de Caminos, Canales y Puertos
Daniel APELLÁNIZ DE LA FUENTE



PROIEKTUAREN IZENBURUA / TÍTULO DEL PROYECTO

ALMANDOZKO KARRIKA NAGUSIA ZEHARBIDEKO SAREEN BERRIKUNTZA ETA ZOLAKETA
PAVIMENTACIÓN Y RENOVACIÓN DE REDES EN LA TRAVESÍA KARRIKA NAGUSIA DE ALMÁNDOZ

DATA / FECHA
2023ko ABUZTUA
AGOSTO 2023
KOD. / COD.
2310000199

ESKALA (K) / ESCALA (S)
DIN A1: 1 / 300
DIN A3: 1 / 600

JATORRIKONAK/ORIGINALES DIN A3

IZENBURUA / DESIGNACIÓN

ZERBITZUEN KOORDINAZIOA. PLANTA OROKORRA
COORDINACIÓN DE SERVICIOS. PLANTA GENERAL

Z blia / Nº

P.6

2_TIK_1_ORRIA
HOJA 1 DE 2

