


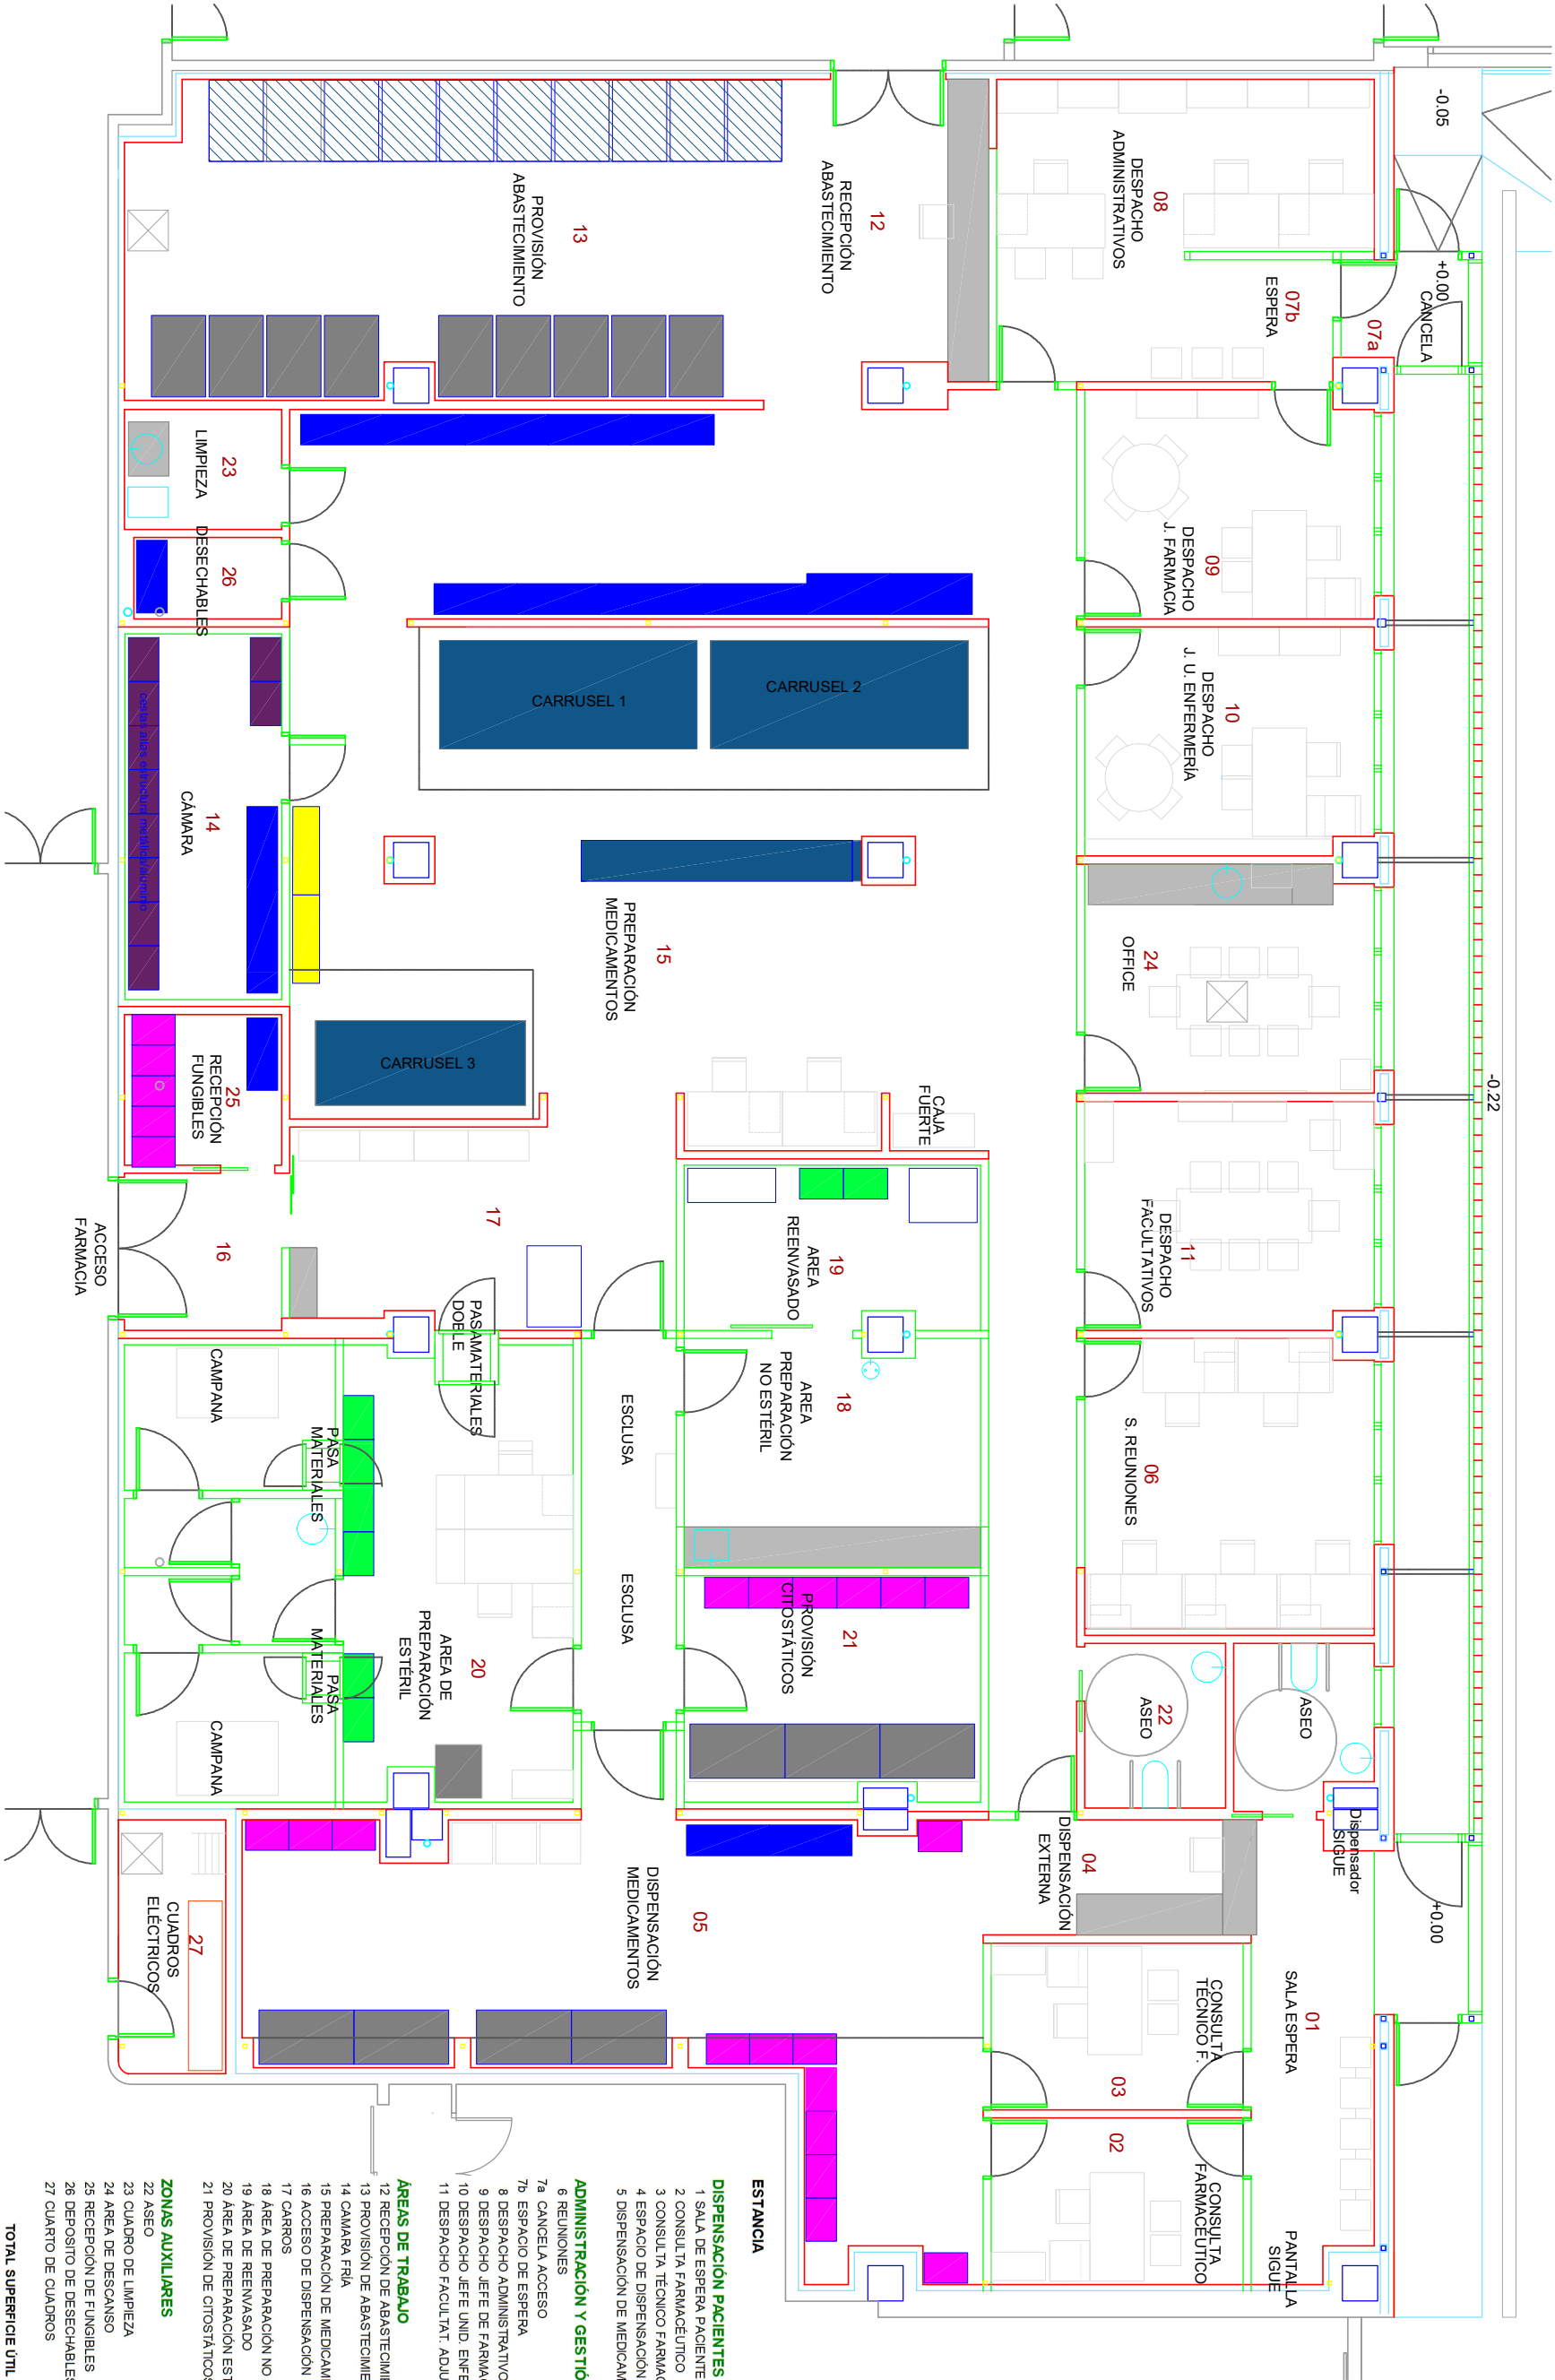

TOTAL SUPERFICIE ÚTIL NETA	487,45
TOTAL SUPERFICIE ÚTIL CIRCULACIONES	39,72
TOTAL SUPERFICIE ÚTIL	537,17
TOTAL SUPERFICIE CONSTRUIDA	602,33

VER ANEXO IX EQUIPAMIENTO DE ALMACÉN.

- 1.1 ARMARIOS MODULARES CON CESTAS TIPO DOBLE CAJETÍN (altos)
- 1.2 ARMARIOS MODULARES CON CESTAS TIPO DOBLE CAJETÍN (bajos con encimera)
2. ARMARIOS UNIDOSIS.
3. ESTANTERIAS CON BALDAS TIPO PARRILLA.
- 4.ESTANTERIAS MODULARES PARA CAMARA FRIGORIFICA TIPO DOBLE CAJETÍN
5. ESTANTERIAS PALETIZACION 2 NIV. (est. de paletización telescópica en suelo)
5. ESTANTERIAS PALETIZACION 3 NIVELES. (est. de paletización telescópica en suelo y nivel 1)
6. CAMARAS FRIGORIFICAS DOBLE PUERTA (7 uds) Y CÁMARA FRIGORIFICA UNA PUERTA (1 ud)

- MOBILIARIO DE OBRA
- MOBILIARIO OFICINA
- Tabiquería obra.
- Tabiquería vidrio.

EQUIPAMIENTO FARMACIA
Planta Semisótano. Hospital Reina Sofía. Tudela