



LEYENDA

HORMIGÓN EN ISLETA

PAVIMENTO DE HORMIGÓN HF-3.0

PAVIMENTO ZAHORRA ARTIFICIAL

PAVIMENTO BITUMINOSO


SEÑALIZACIÓN APARCAMIENTO

BARANDILLA TIPO PAMPLONA

JARDINERA ACERO CORTEN

97 PLAZAS + 3 PLAZAS ADAPTADAS



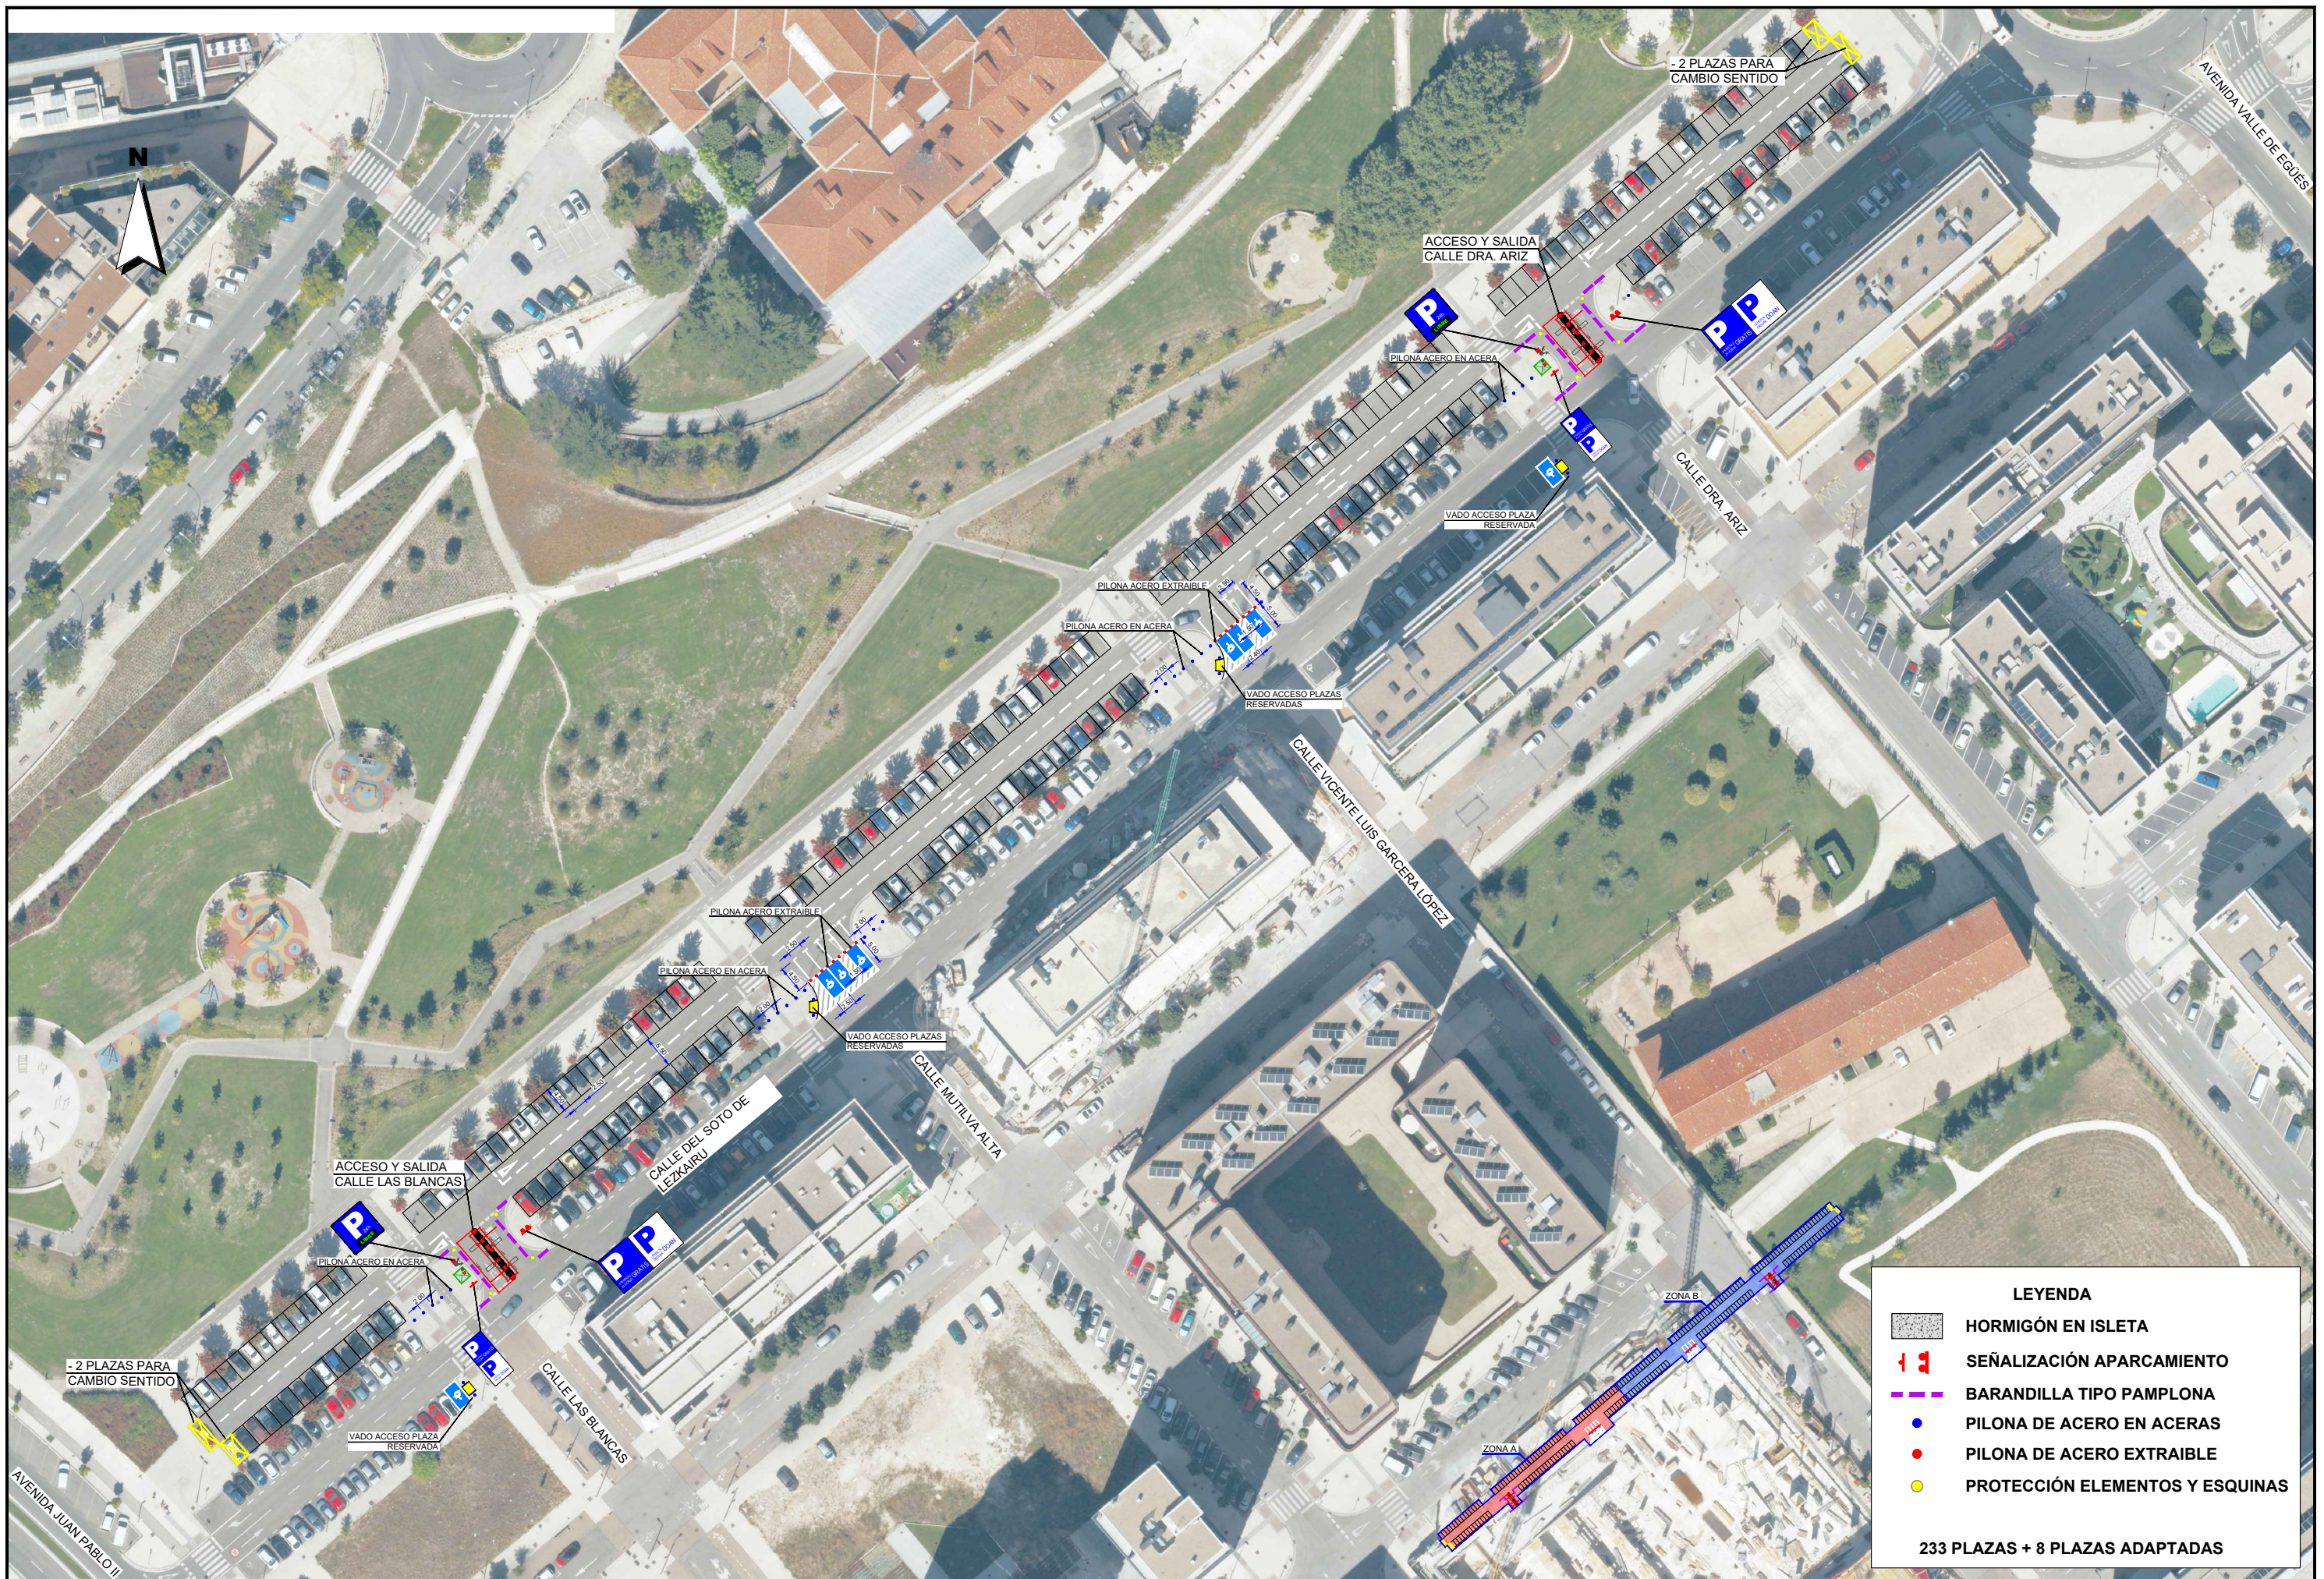

LEYENDA

HORMIGÓN EN ISLETA

SEÑALIZACIÓN APARCAMIENTO


BARANDILLA TIPO PAMPLONA


PILONA DE ACERO EN ACERAS


PILONA DE ACERO EXTRAIBLE

PROTECCIÓN ELEMENTOS Y ESQUINAS

233 PLAZAS + 8 PLAZAS ADAPTADAS

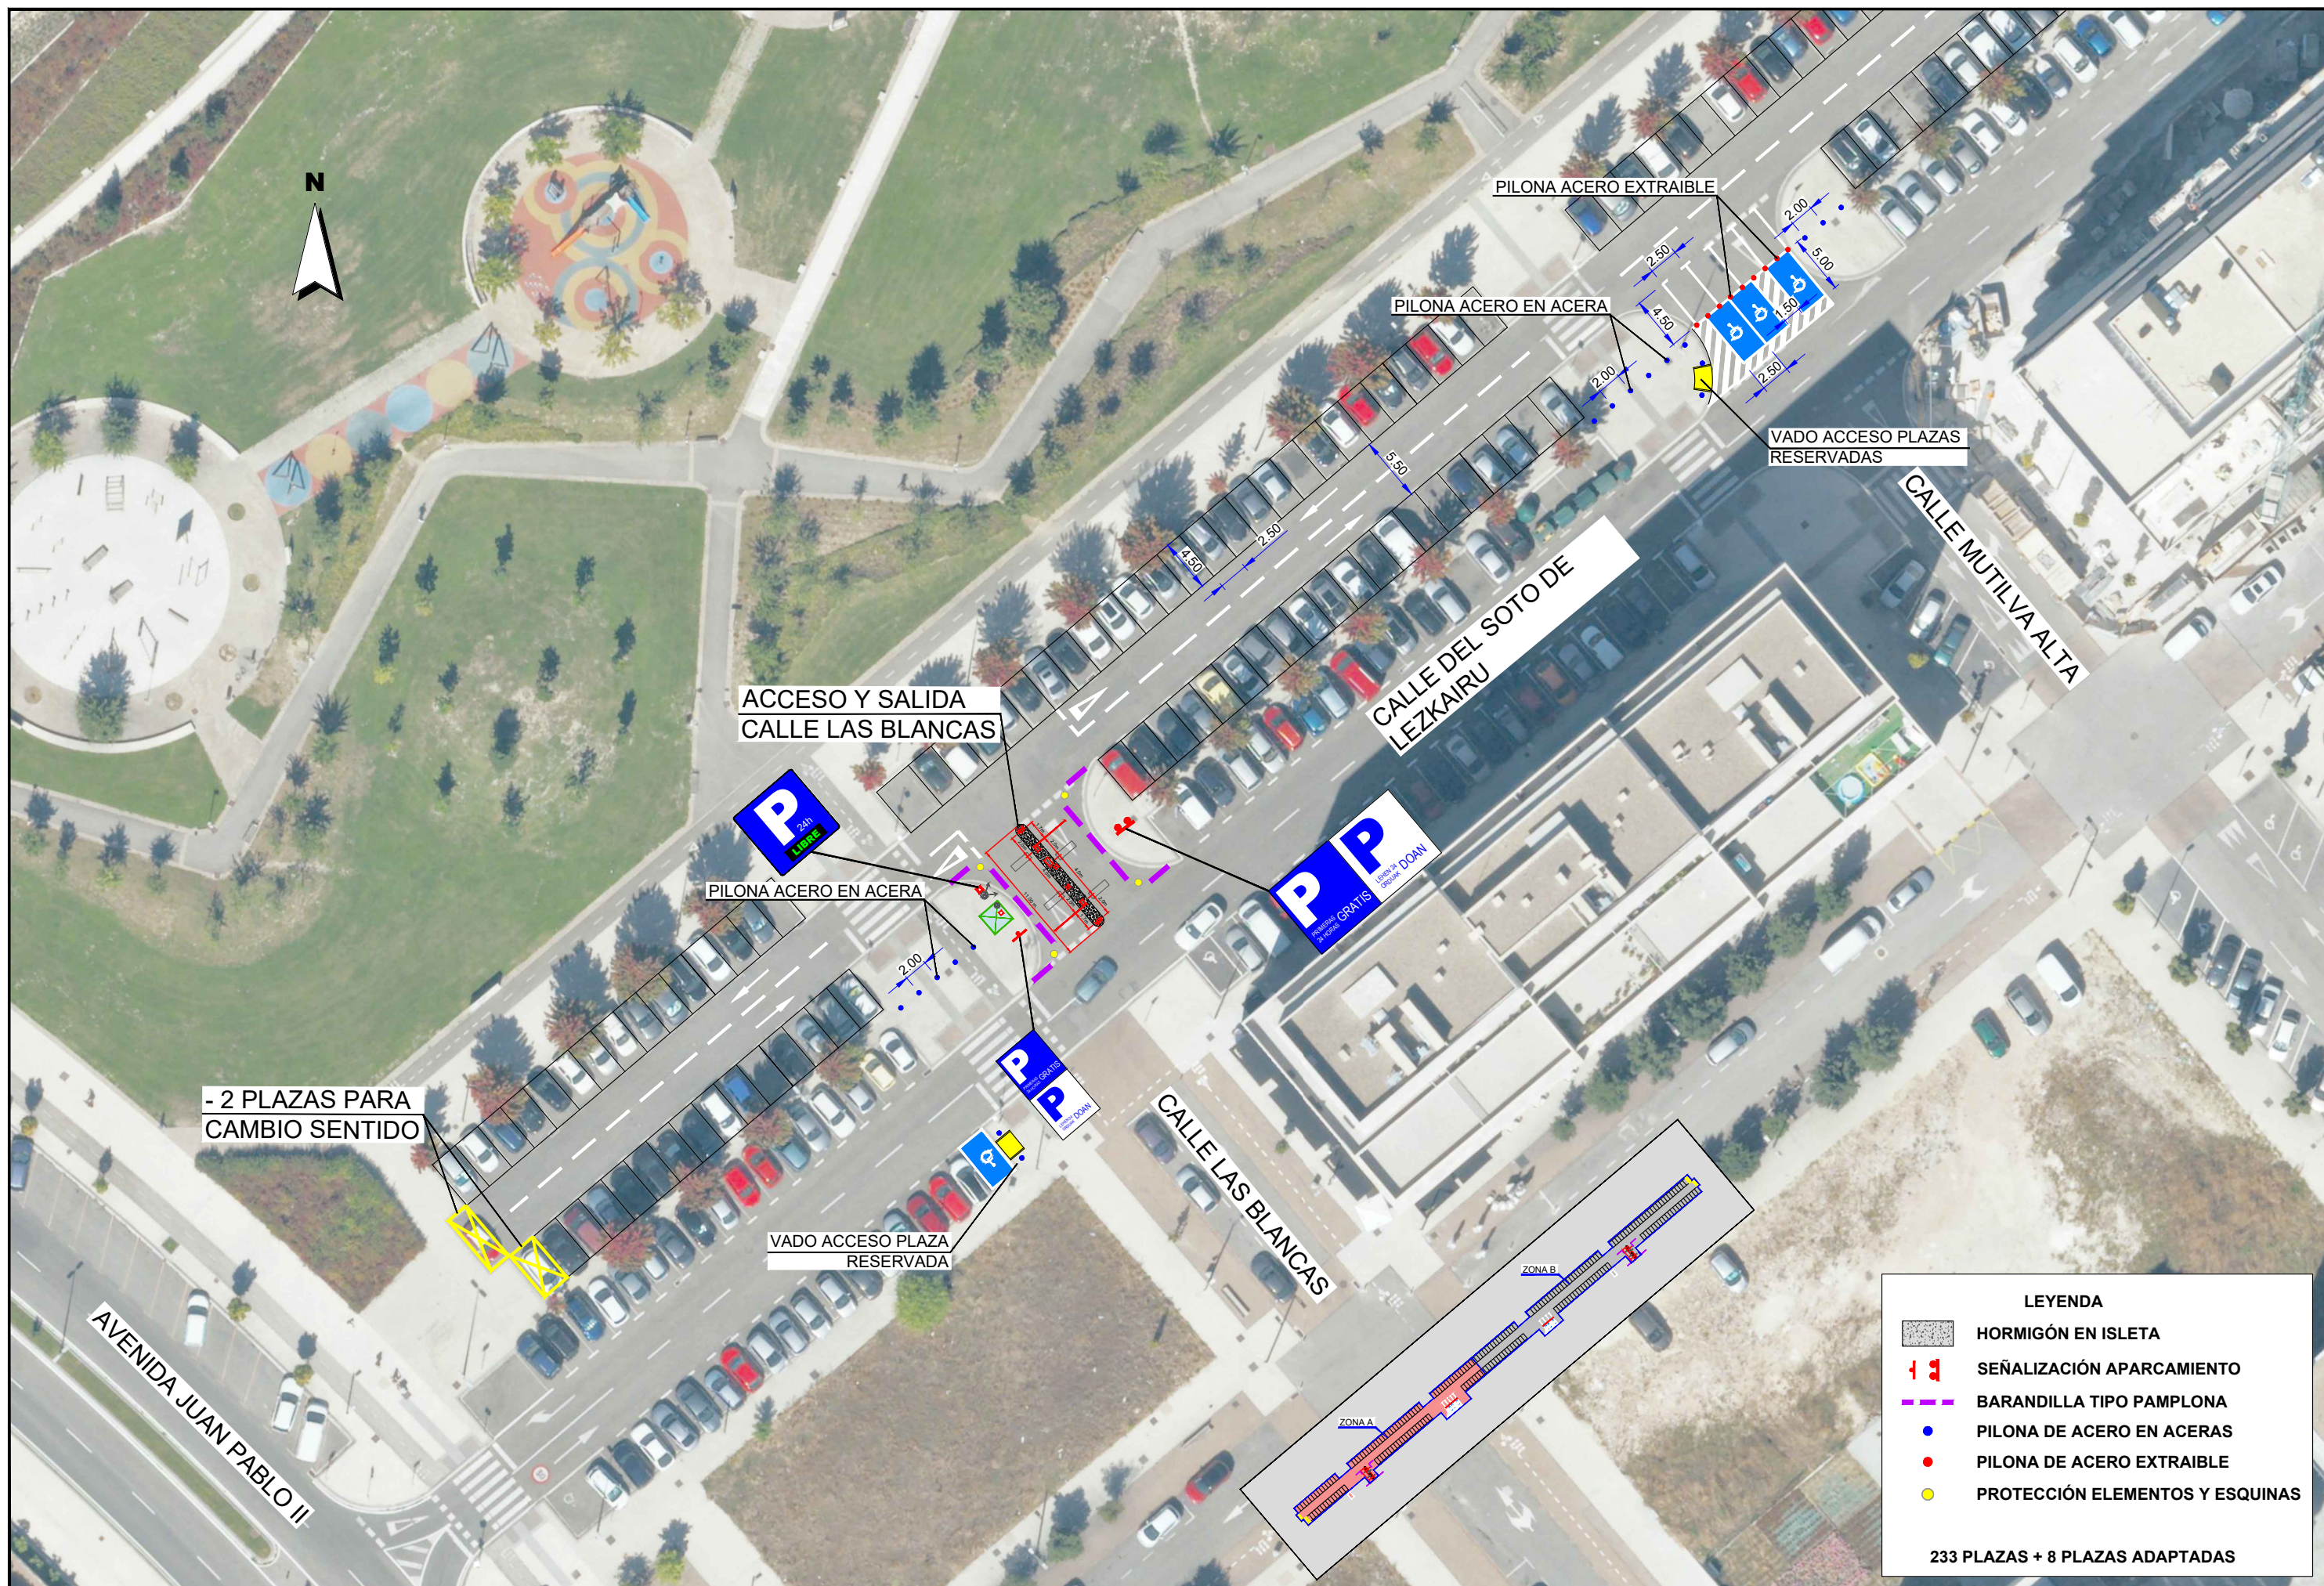


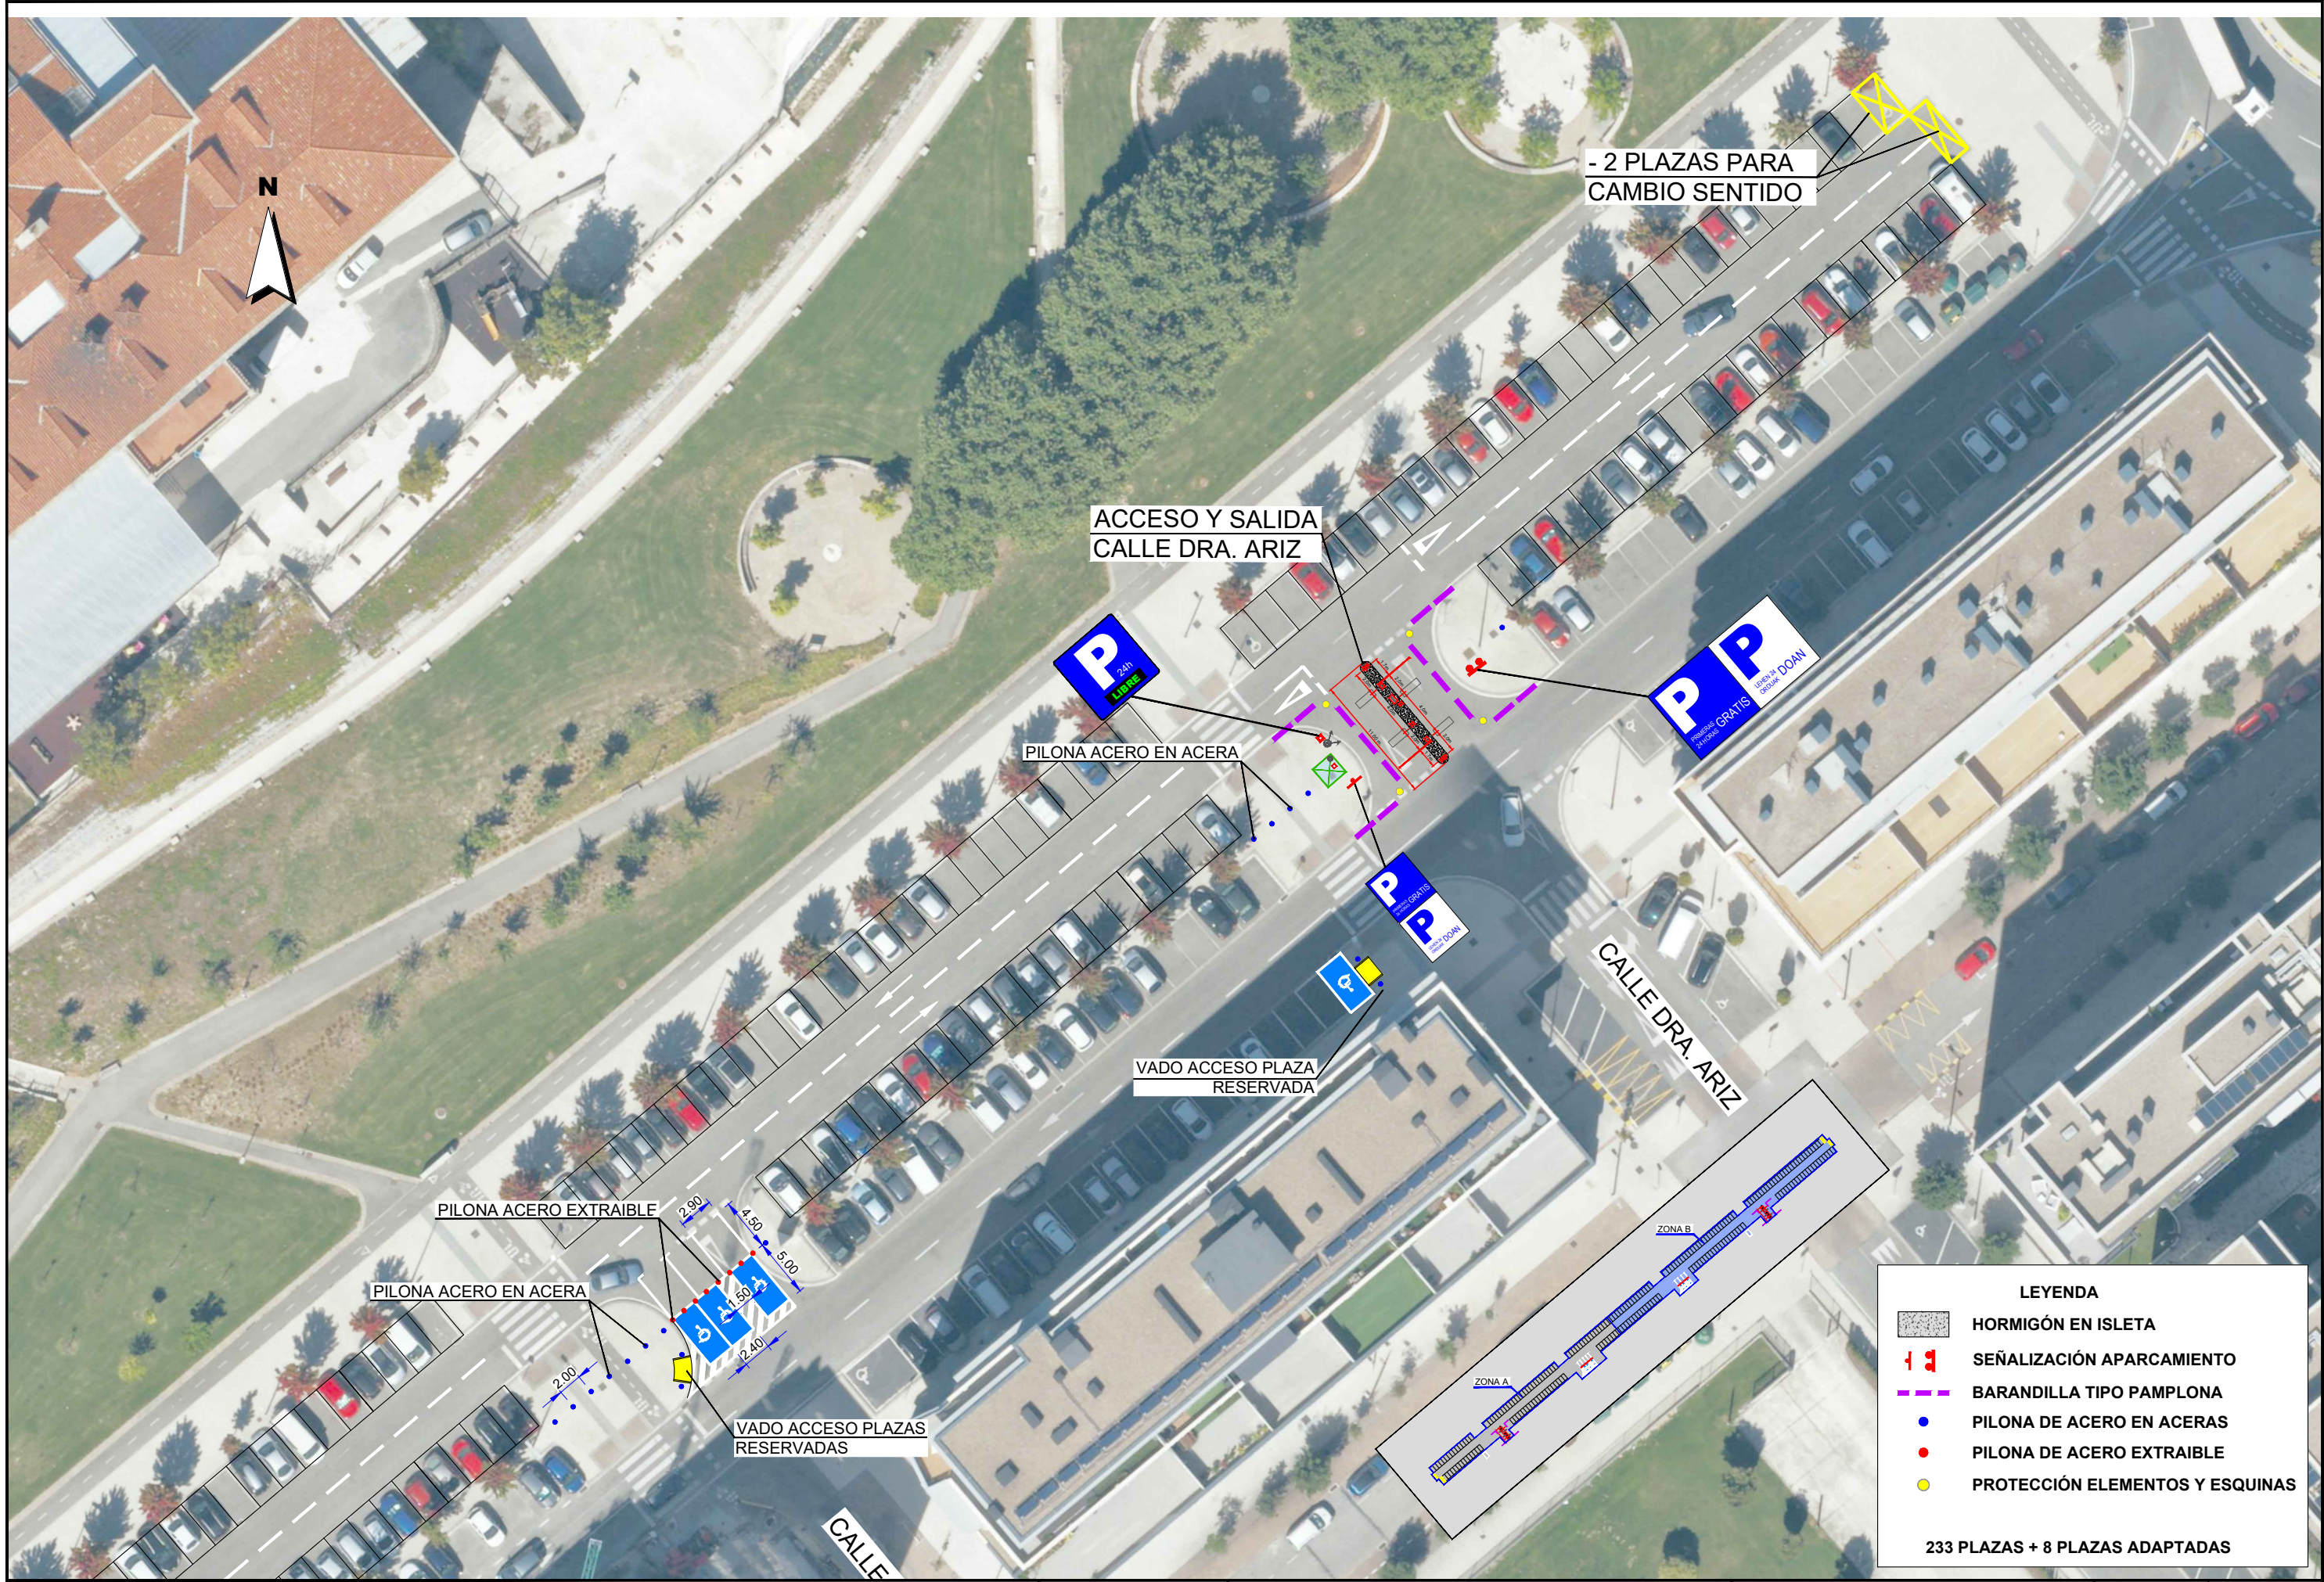

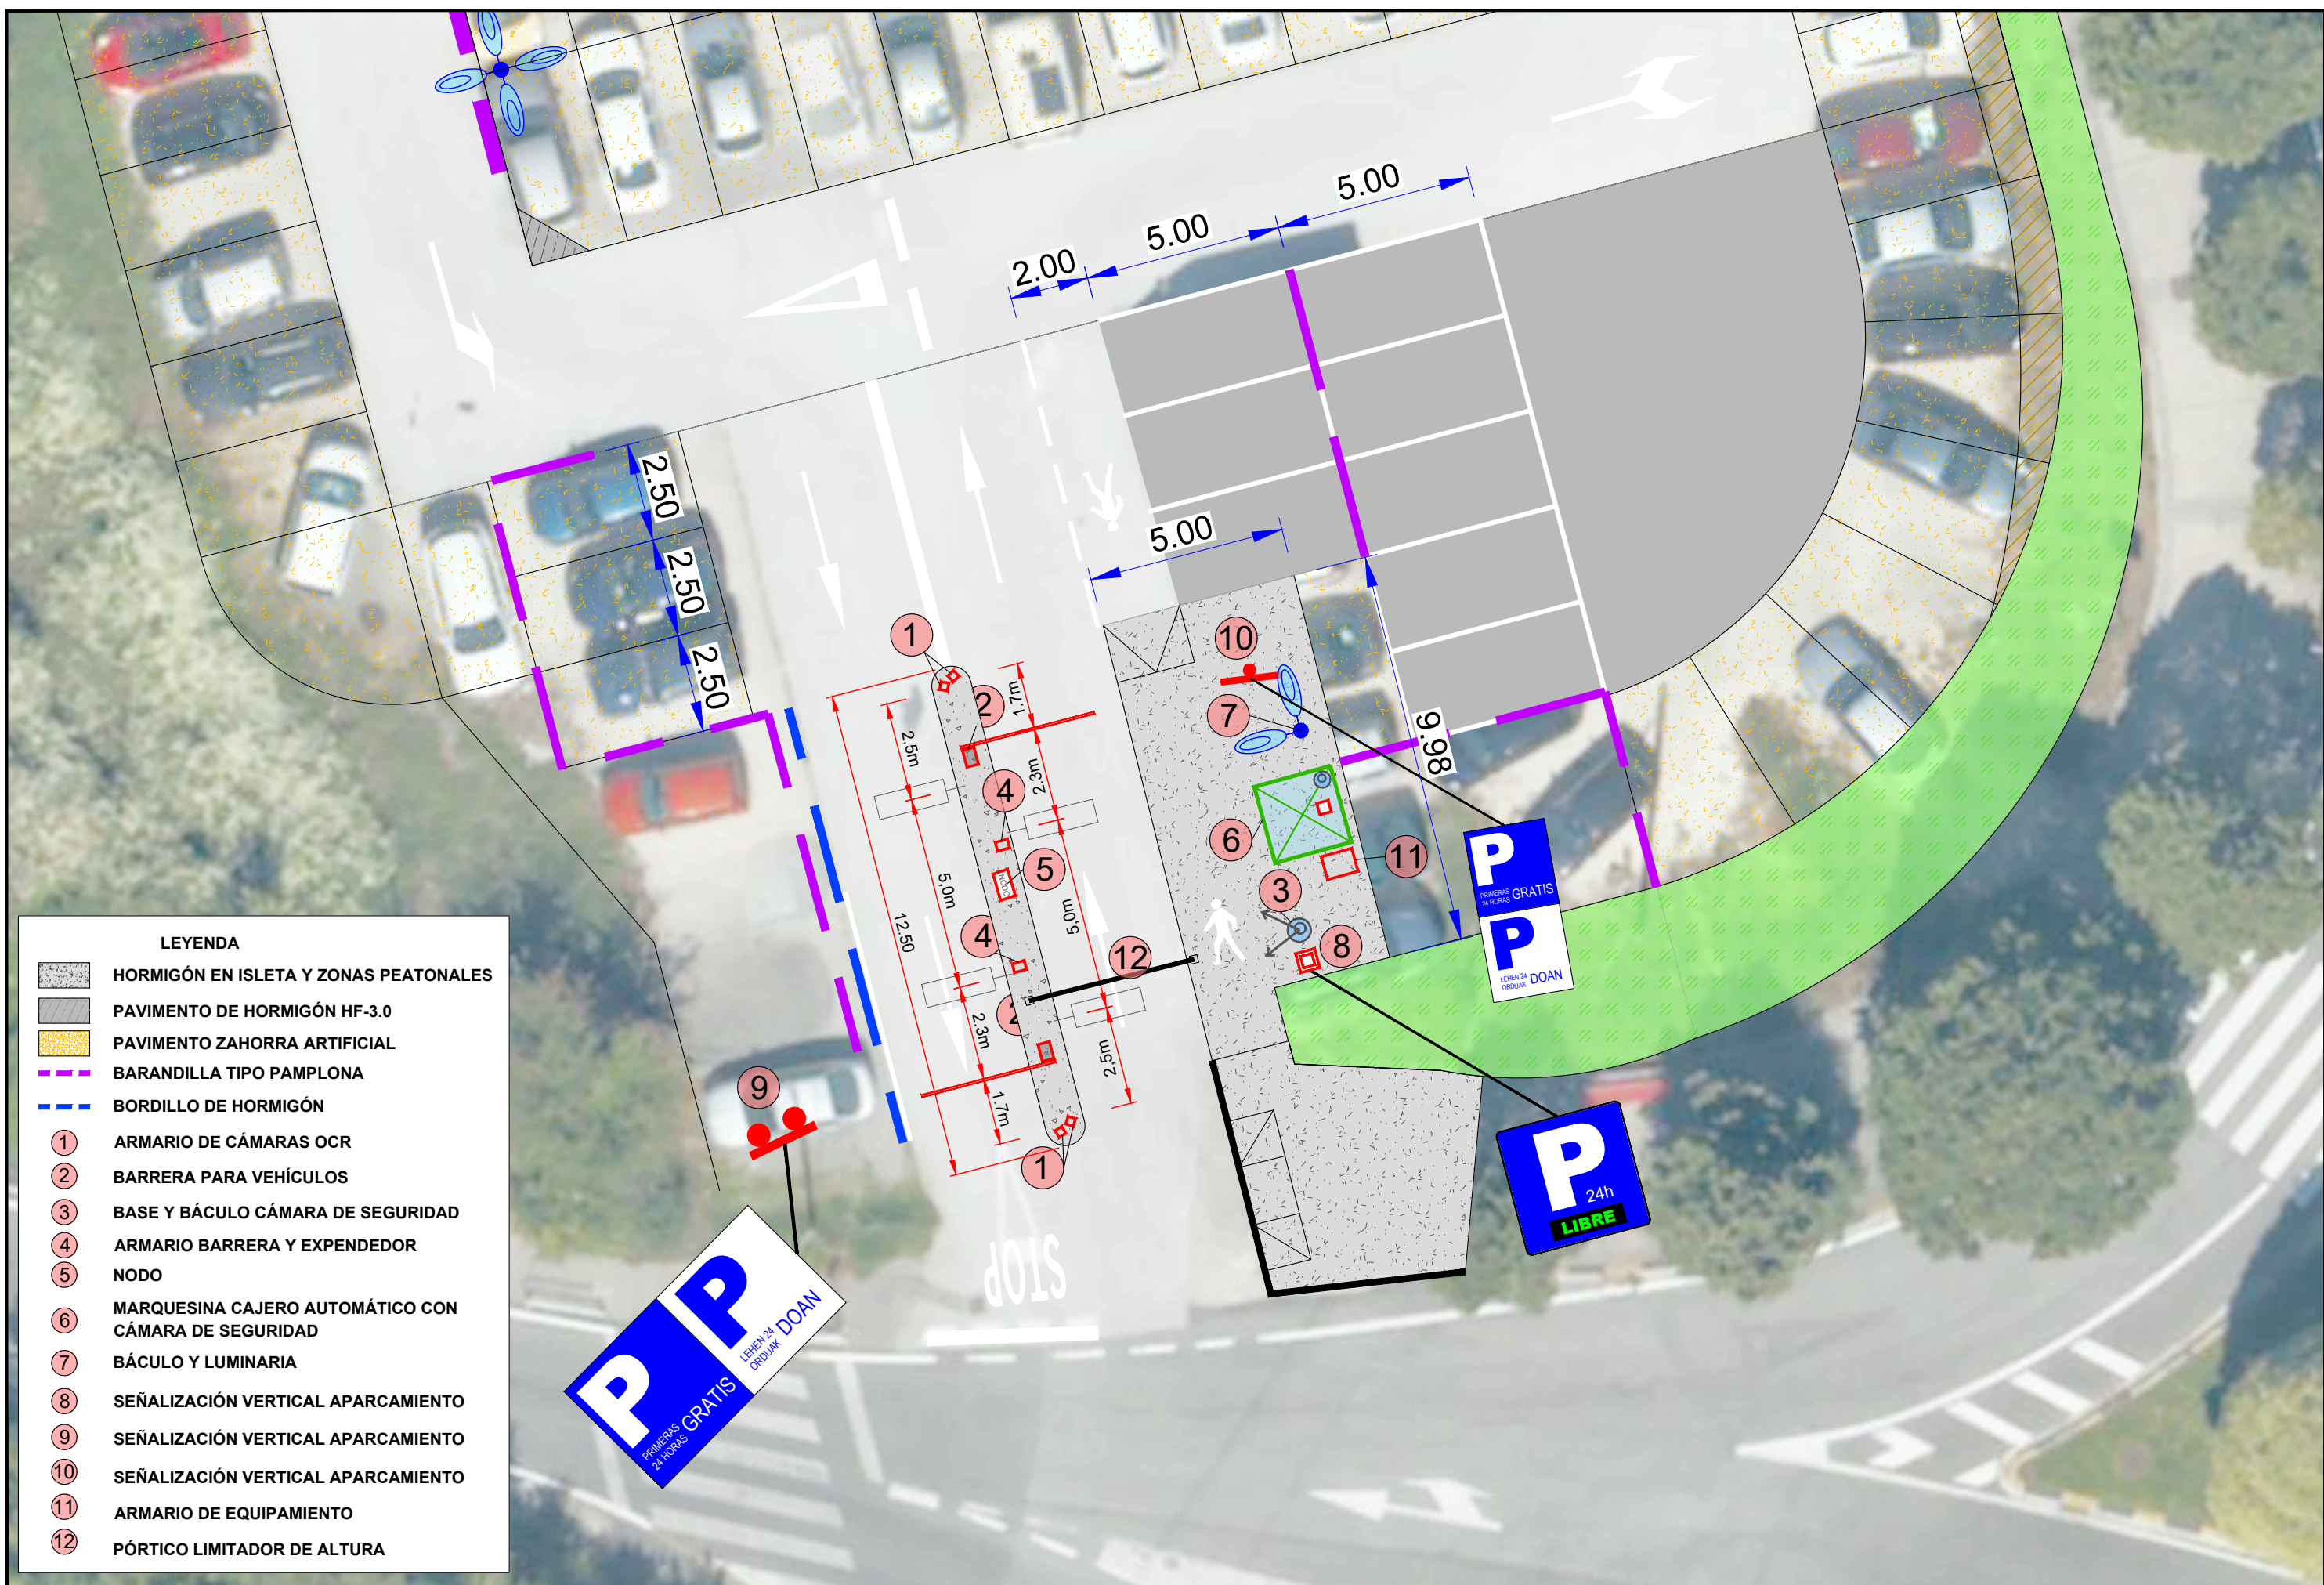

LEYENDA


- HORMIGÓN EN ISLETA Y ZONAS PEATONALES
- PAVIMENTO DE HORMIGÓN HF-3.0
- PAVIMENTO ZAHORRA ARTIFICIAL
- BARANDILLA TIPO PAMPLONA
- BORDILLO DE HORMIGÓN
- 1 ARMARIO DE CÁMARAS OCR
- 2 BARRERA PARA VEHÍCULOS
- 3 BASE Y BÁCULO CÁMARA DE SEGURIDAD
- 4 ARMARIO BARRERA Y EXPENDEDOR
- 5 NODO
- 6 MARQUESINA CAJERO AUTOMÁTICO CON CÁMARA DE SEGURIDAD
- 7 BÁCULO Y LUMINARIA
- 8 SEÑALIZACIÓN VERTICAL APARCAMIENTO
- 9 SEÑALIZACIÓN VERTICAL APARCAMIENTO
- 10 SEÑALIZACIÓN VERTICAL APARCAMIENTO
- 11 ARMARIO DE EQUIPAMIENTO
- 12 PÓRTICO LIMITADOR DE ALTURA

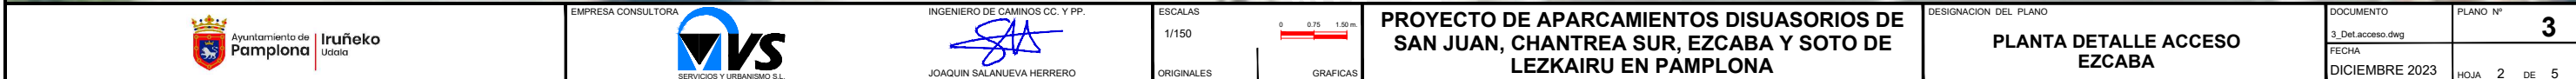


CALLE LARRASOÑA

LEYENDA

- HORMIGÓN EN ISLETA Y ZONAS PEATONALES
- PAVIMENTO DE HORMIGÓN HF-3.0
- PAVIMENTO ZAHORRA ARTIFICIAL
- BARANDILLA TIPO PAMPLONA
- BORDILLO DE HORMIGÓN
- 1 ARMARIO DE CÁMARAS OCR
- 2 BARRERA PARA VEHÍCULOS
- 3 BASE Y BÁCULO CÁMARA DE SEGURIDAD
- 4 ARMARIO BARRERA Y EXPENDEDOR
- 5 NODO
- 6 MARQUESINA CAJERO AUTOMÁTICO CON CÁMARA DE SEGURIDAD
- 7 BÁCULO Y LUMINARIA
- 8 SEÑALIZACIÓN VERTICAL APARCAMIENTO
- 9 SEÑALIZACIÓN VERTICAL APARCAMIENTO
- 10 SEÑALIZACIÓN VERTICAL APARCAMIENTO
- 11 ARMARIO DE EQUIPAMIENTO
- 12 PÓRTICO LIMITADOR DE ALTURA

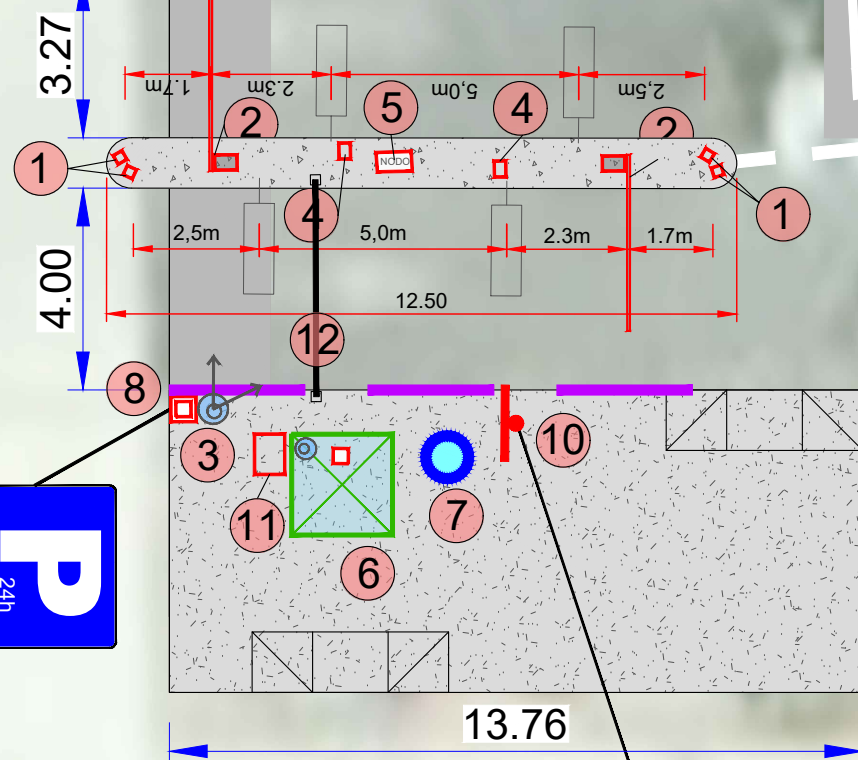

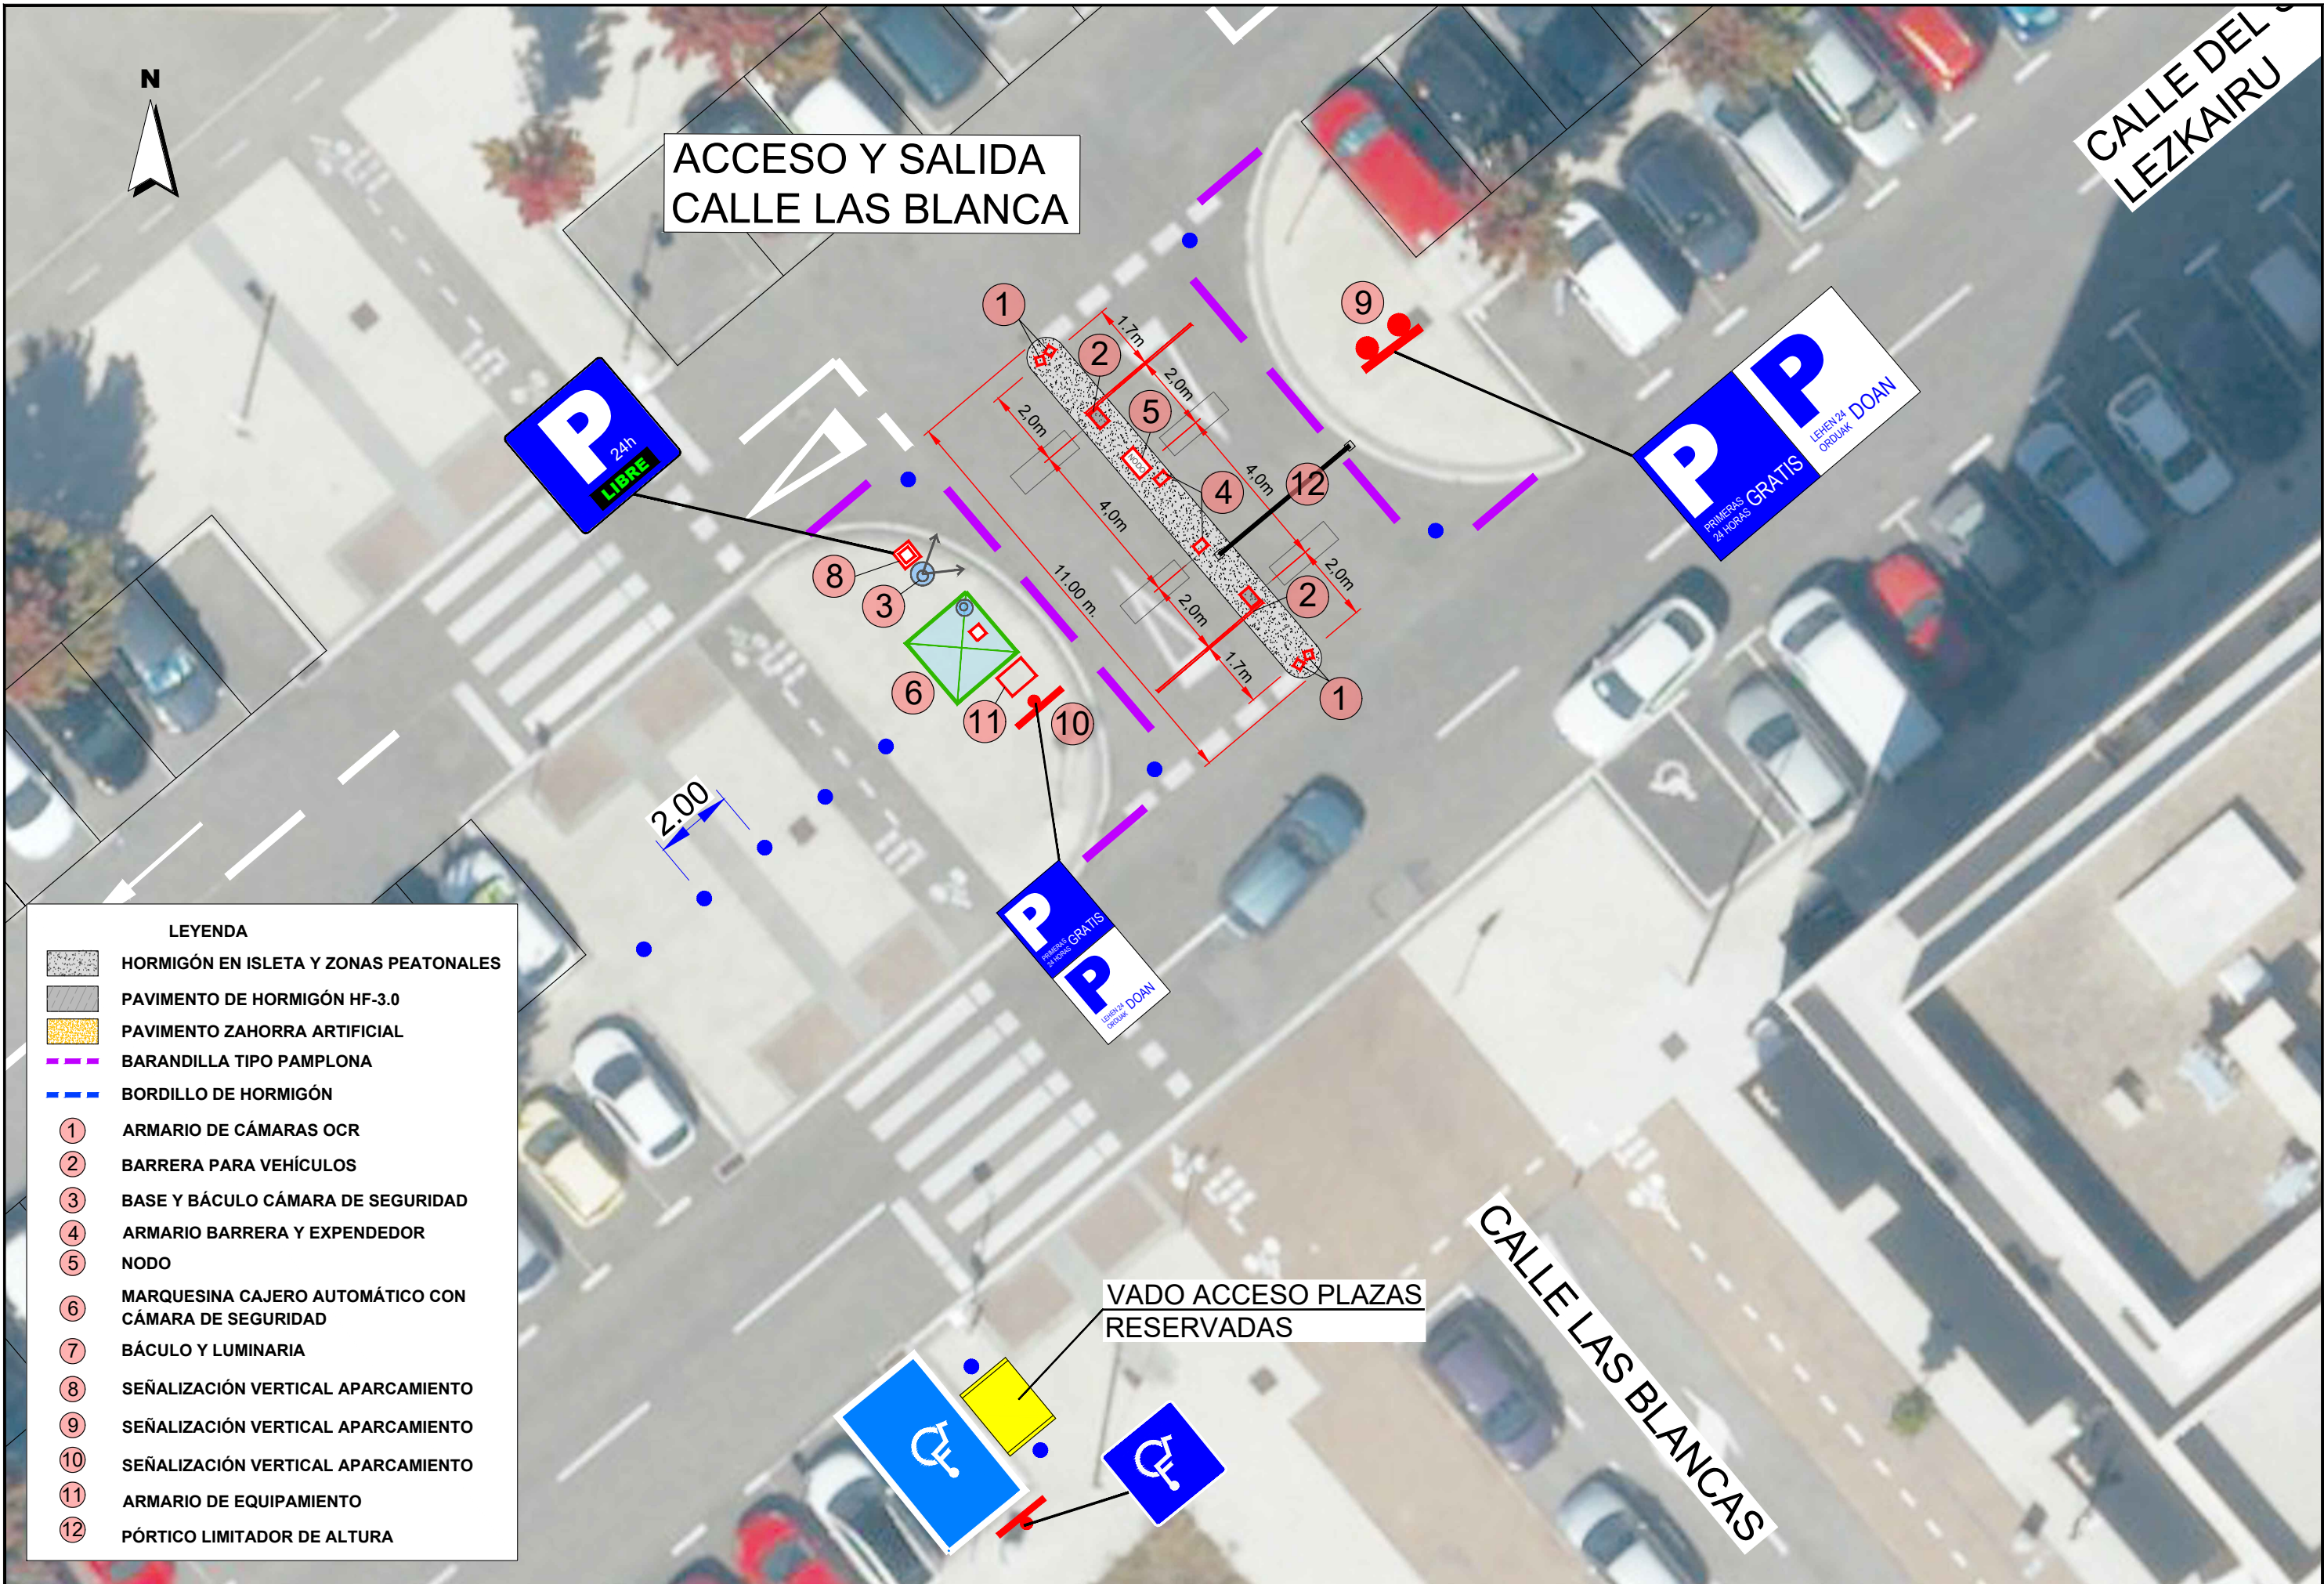

LEYENDA

- HORMIGÓN EN ISLETA Y ZONAS PEATONALES
- PAVIMENTO DE HORMIGÓN HF-3.0
- PAVIMENTO ZAHORRA ARTIFICIAL
- BARANDILLA TIPO PAMPLONA
- BORDILLO DE HORMIGÓN
- 1 ARMARIO DE CÁMARAS OCR
- 2 BARRERA PARA VEHÍCULOS
- 3 BASE Y BÁCULO CÁMARA DE SEGURIDAD
- 4 ARMARIO BARRERA Y EXPENDEDOR
- 5 NODO
- 6 MARQUESINA CAJERO AUTOMÁTICO CON CÁMARA DE SEGURIDAD
- 7 BÁCULO Y LUMINARIA
- 8 SEÑALIZACIÓN VERTICAL APARCAMIENTO
- 9 SEÑALIZACIÓN VERTICAL APARCAMIENTO
- 10 SEÑALIZACIÓN VERTICAL APARCAMIENTO
- 11 ARMARIO DE EQUIPAMIENTO
- 12 PÓRTICO LIMITADOR DE ALTURA

ACCESO Y SALIDA
CALLE DRA. ARIZ



CALLE DRA. ARIZ


VADO ACCESO PLAZAS
RESERVADAS

LEYENDA

- HORMIGÓN EN ISLETA Y ZONAS PEATONALES
- PAVIMENTO DE HORMIGÓN HF-3.0
- PAVIMENTO ZAHORRA ARTIFICIAL
- BARANDILLA TIPO PAMPLONA
- BORDILLO DE HORMIGÓN
- 1 ARMARIO DE CÁMARAS OCR
- 2 BARRERA PARA VEHÍCULOS
- 3 BASE Y BÁCULO CÁMARA DE SEGURIDAD
- 4 ARMARIO BARRERA Y EXPENDEDOR
- 5 NODO
- 6 MARQUESINA CAJERO AUTOMÁTICO CON CÁMARA DE SEGURIDAD
- 7 BÁCULO Y LUMINARIA
- 8 SEÑALIZACIÓN VERTICAL APARCAMIENTO
- 9 SEÑALIZACIÓN VERTICAL APARCAMIENTO
- 10 SEÑALIZACIÓN VERTICAL APARCAMIENTO
- 11 ARMARIO DE EQUIPAMIENTO
- 12 PÓRTICO LIMITADOR DE ALTURA


SECCIÓN A-A'

e: 1/150

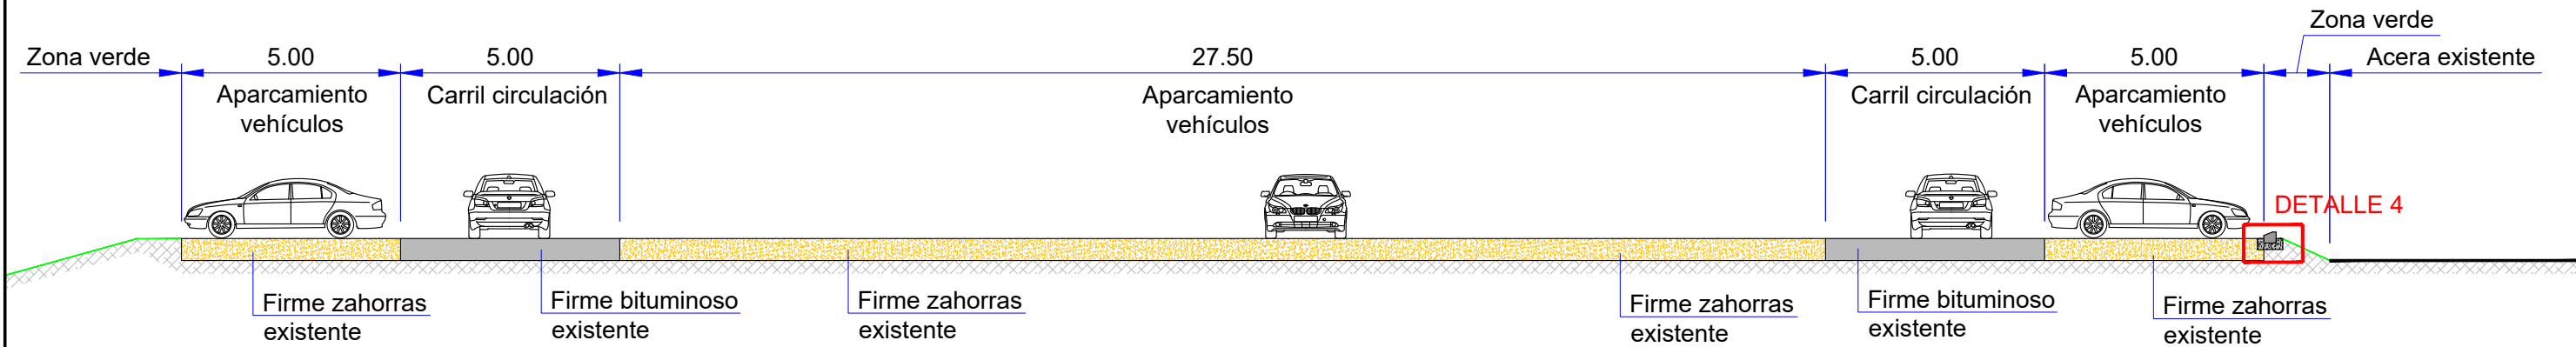



SECCIÓN B-B'

e: 1/150

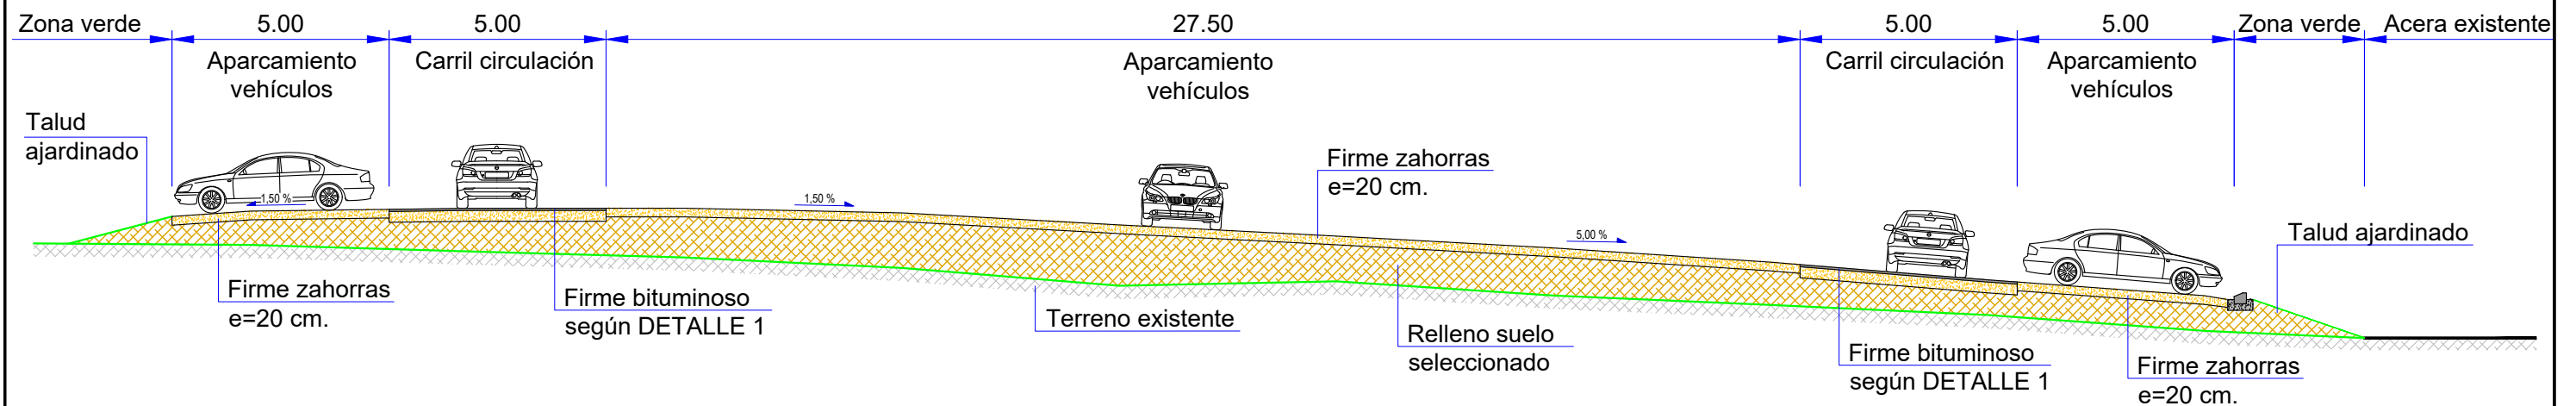


SECCIÓN C-C'



e: 1/150

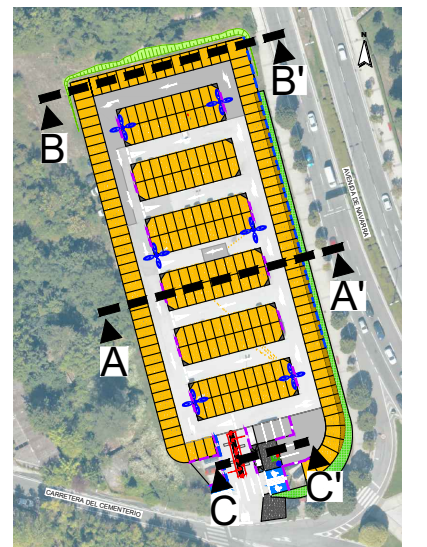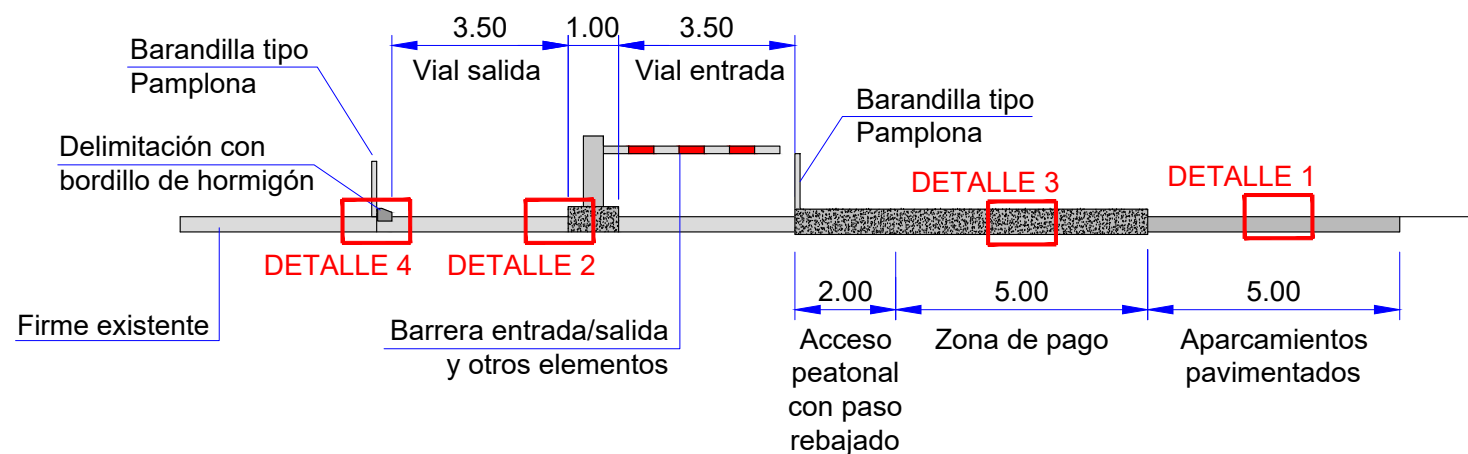


SECCIÓN D-D'
e: 1/150

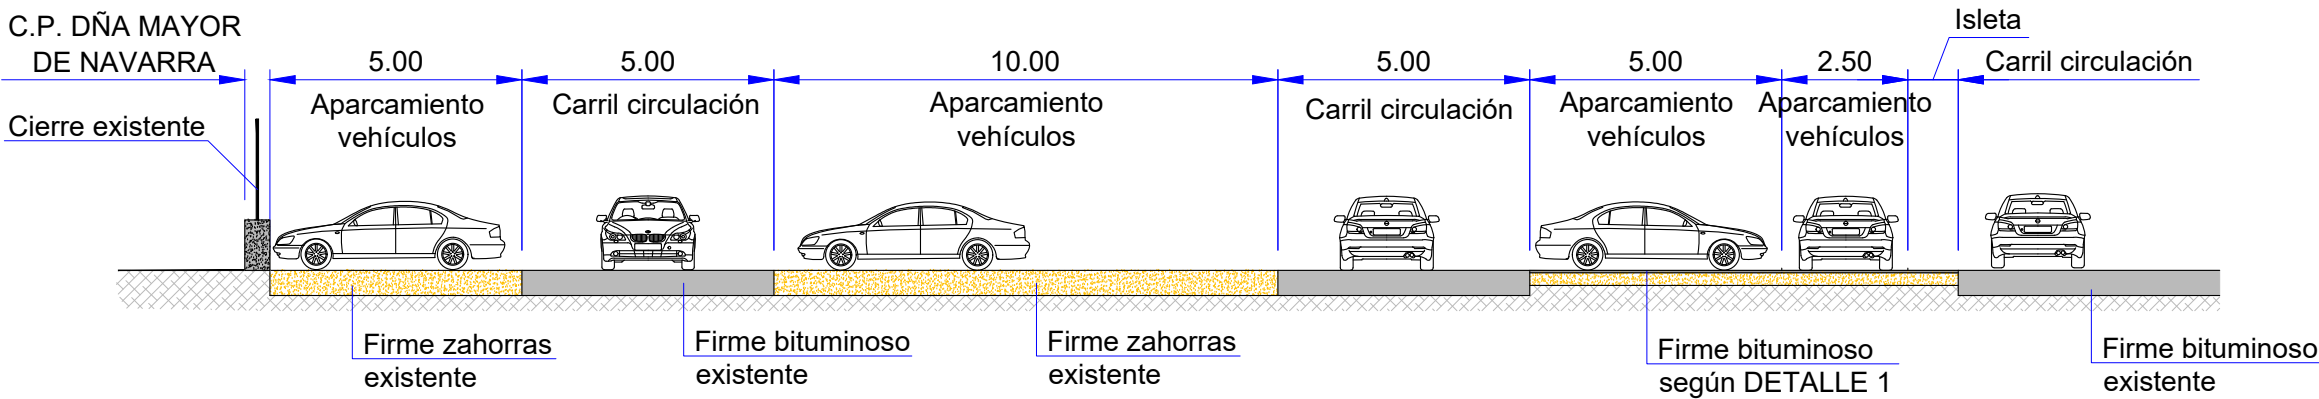



SECCIÓN E-E'
e: 1/150

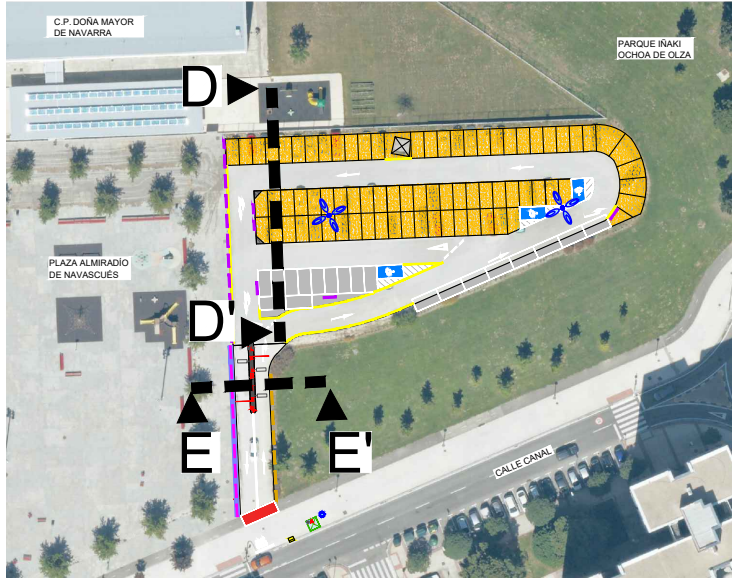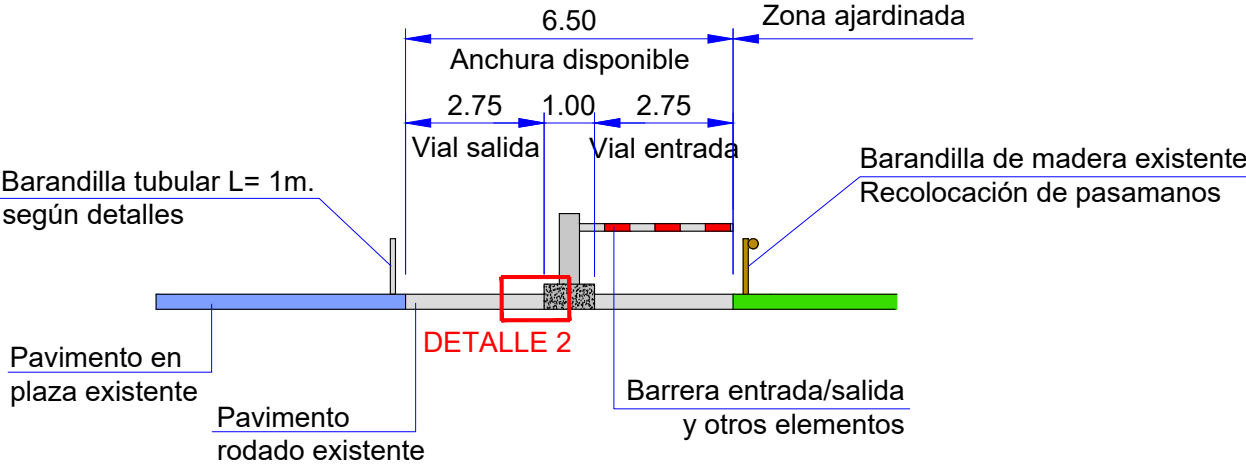

SECCIÓN F-F'
e: 1/150

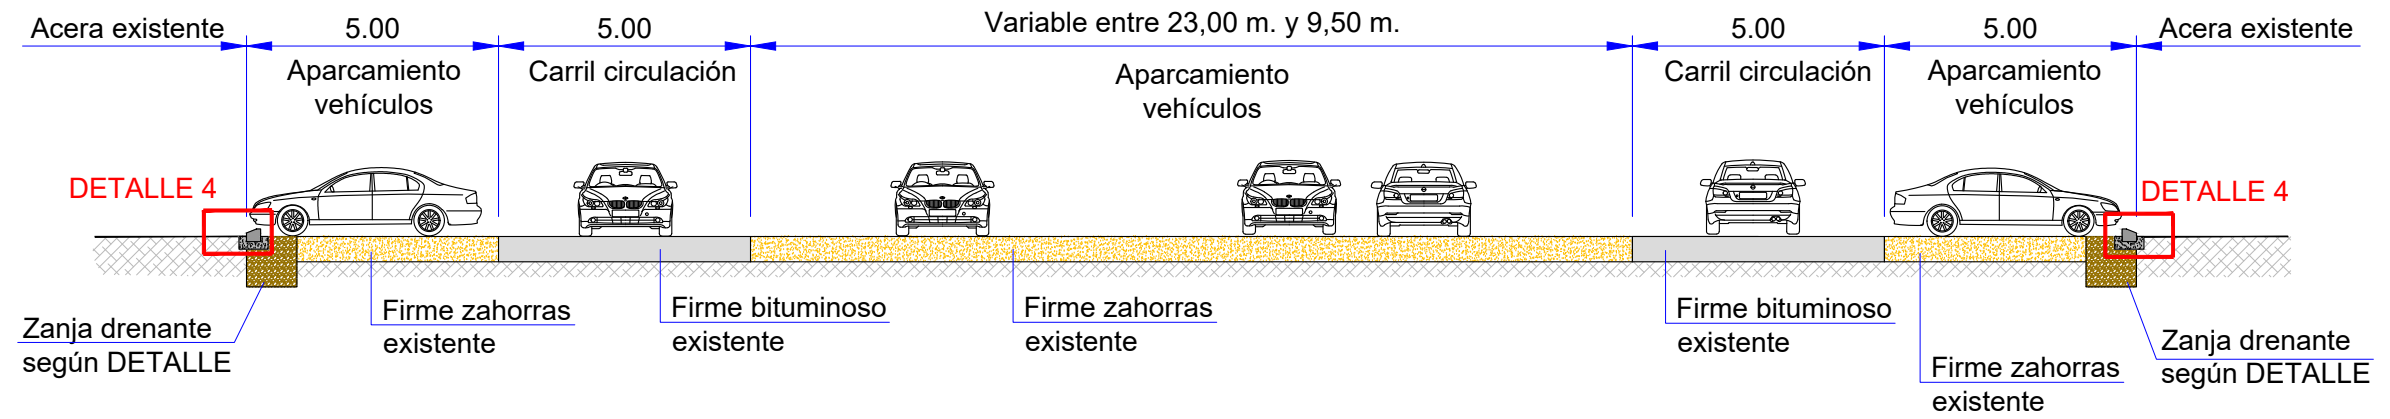


SECCIÓN G-G'
e: 1/150

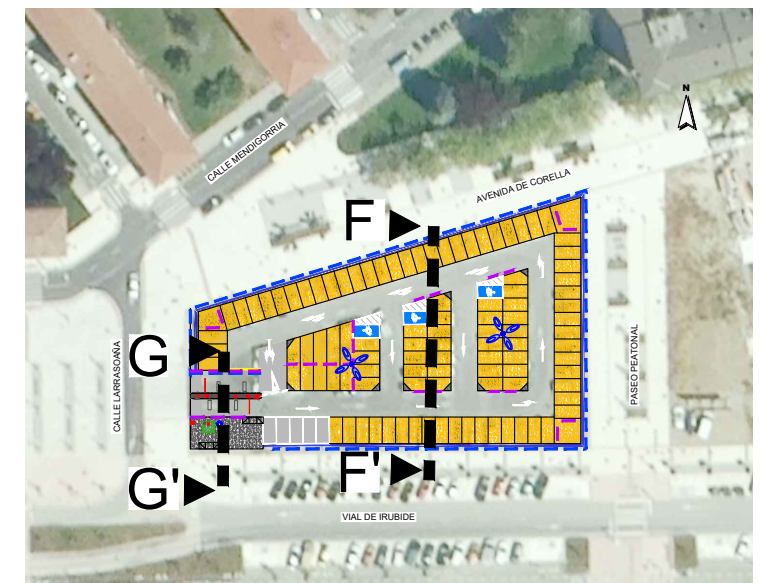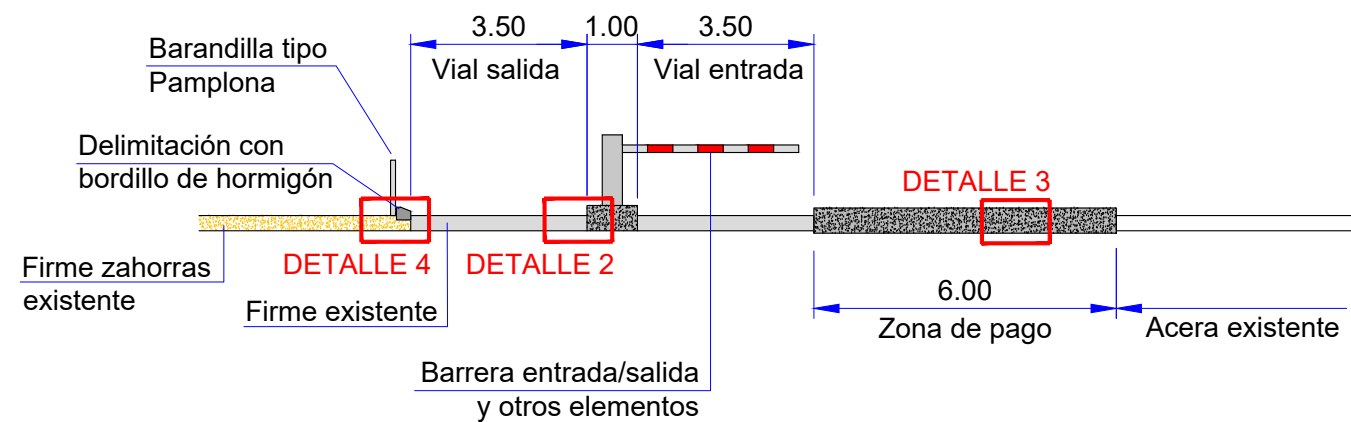



SECCIÓN H-H'

e: 1/150

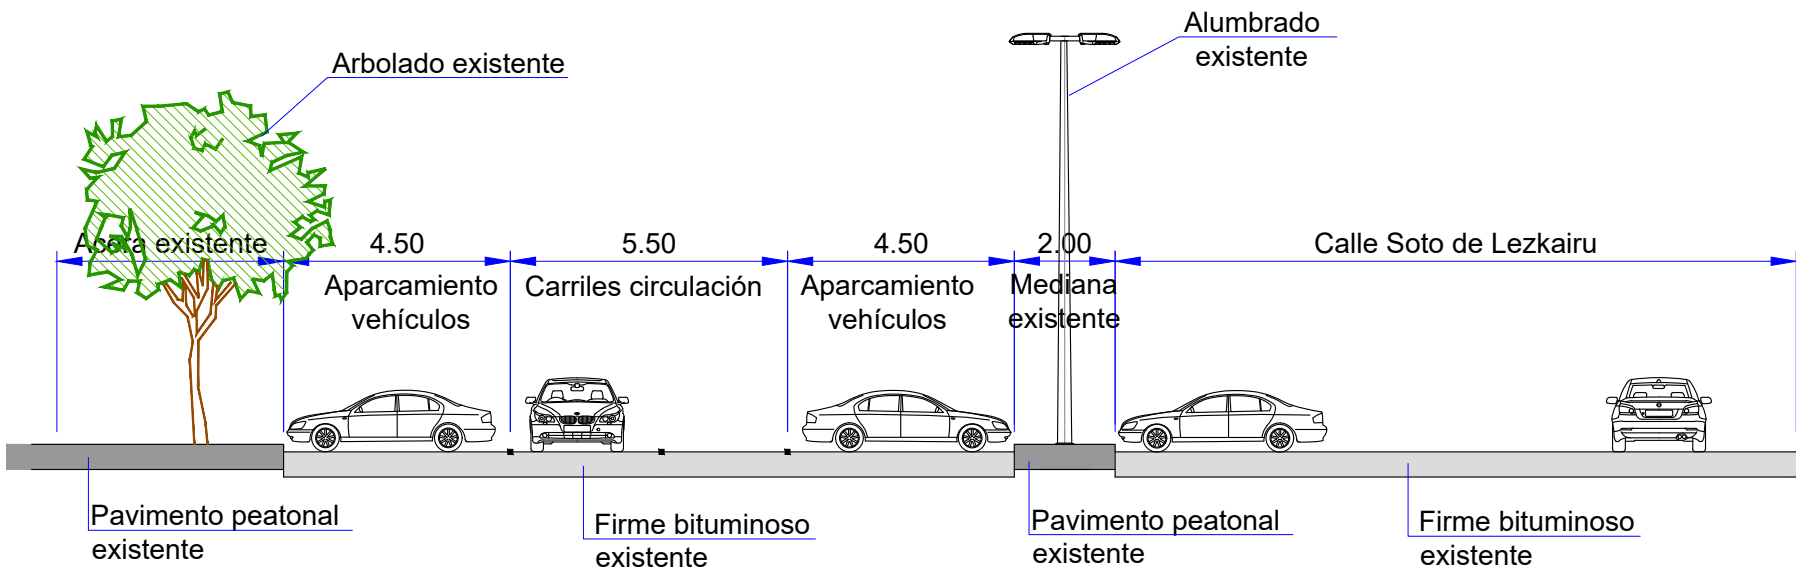


SECCIÓN I-I'


e: 1/150

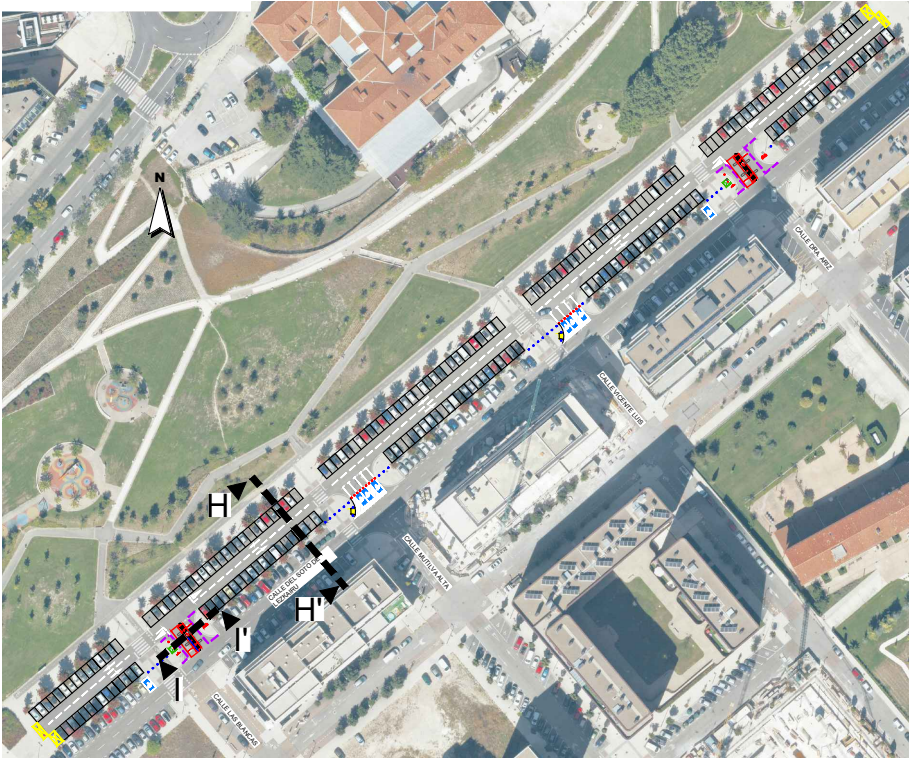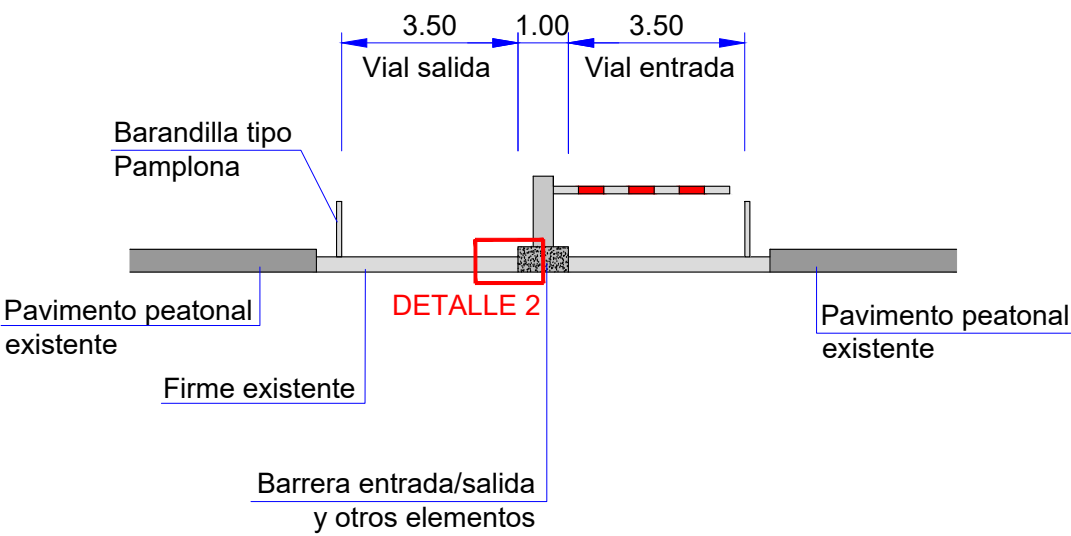


DETALLE 1:
FIRME BITUMINOSO NUEVA EJECUCIÓN
e: 1/25

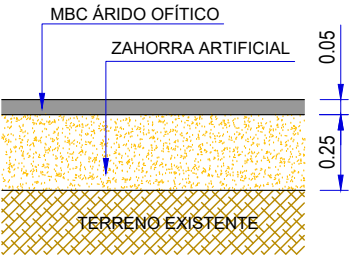


DETALLE 2
ISLETA HORMIGÓN
e: 1/25

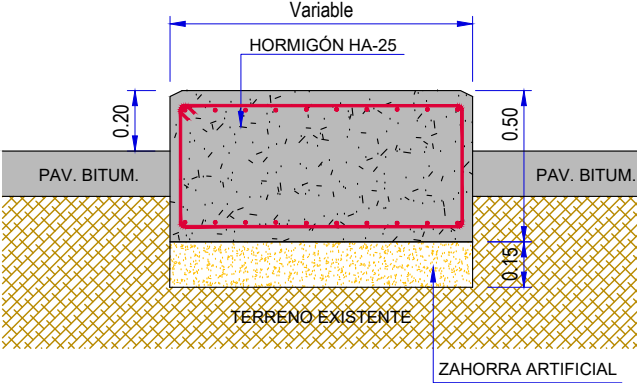


DETALLE BASE 3:
ANCLAJE CAJERO Y OTROS ELEMENTOS Y ZONA PEATONAL
e: 1/25

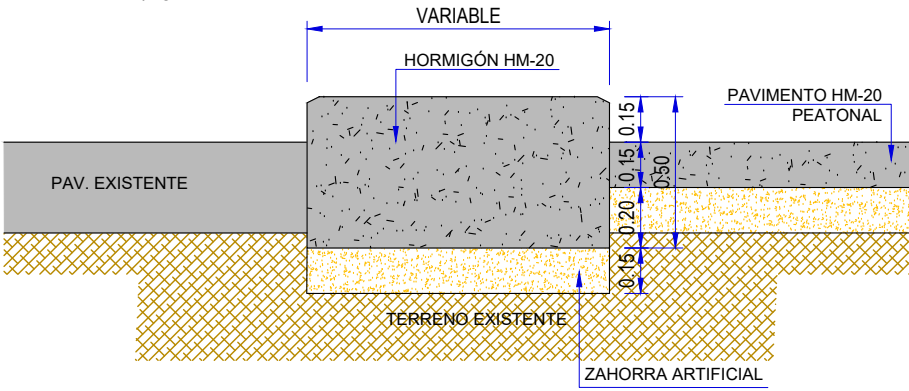


DETALLE 4:
DELIMITACIÓN CON BORDILLO DE HORMIGÓN
e: 1/25

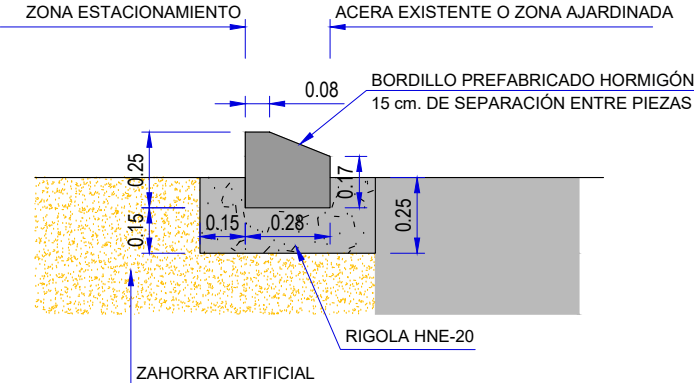


DETALLE PAVIMENTO HF-3.0
e: 1/25

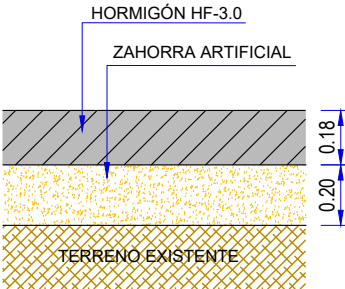


DETALLE REFUERZO ESQUINA ZAHORRA
e: 1/25

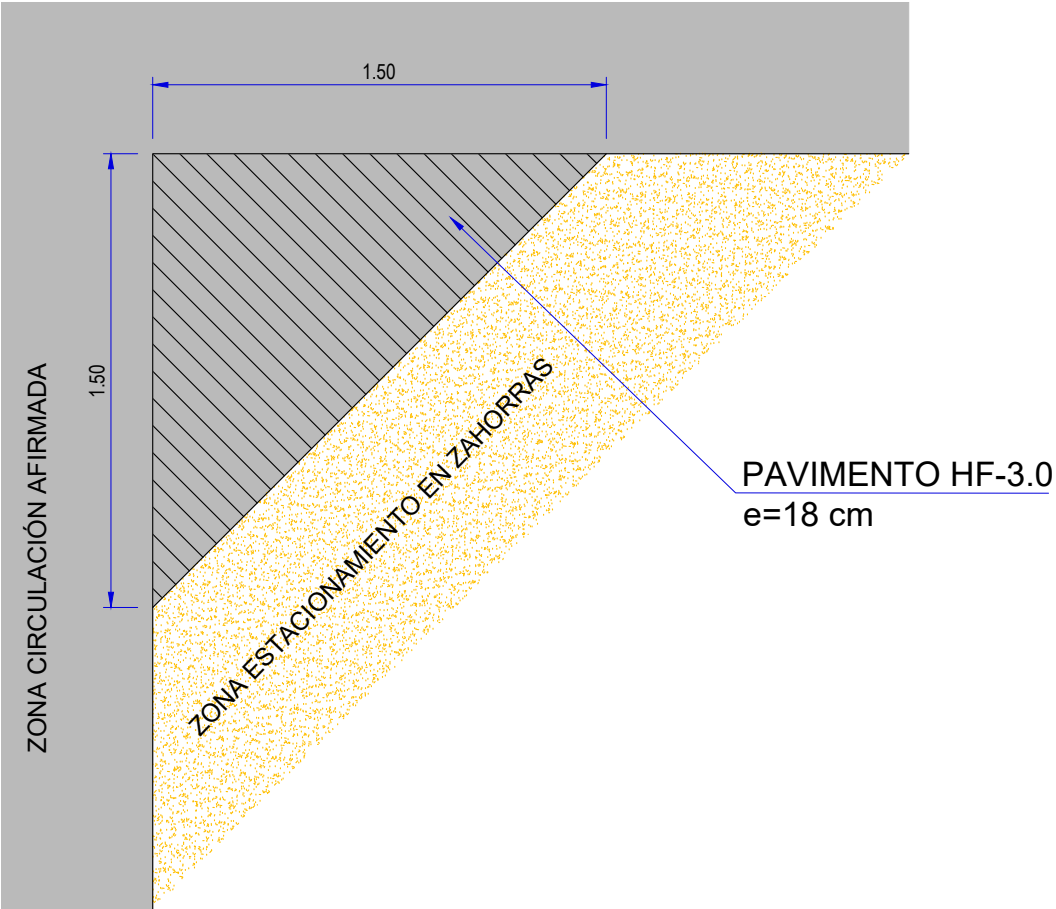


DETALLE REPARACIÓN DE FIRMES BITUMINOSOS
e: 1/25

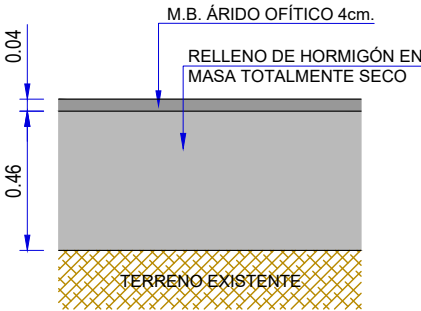


DETALLE ZANJA DRENANTE
e: 1/25

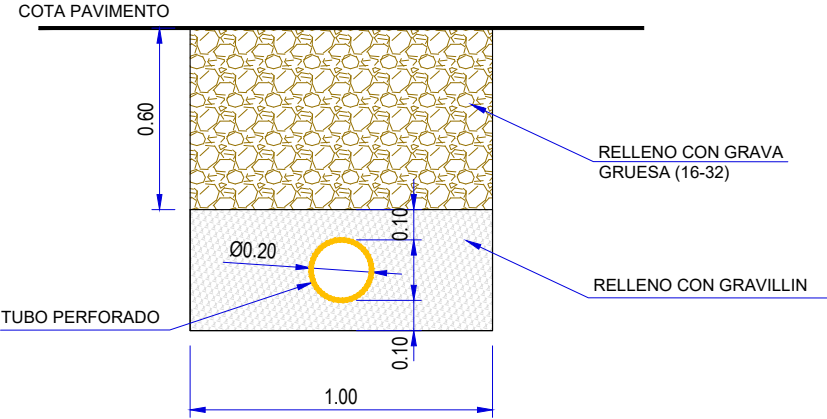


DETALLE VADO ACCESO PLAZAS RESERVADAS (L= Variable)
e: 1/25

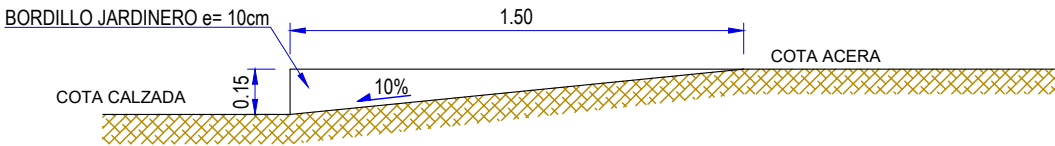


e: 1/25

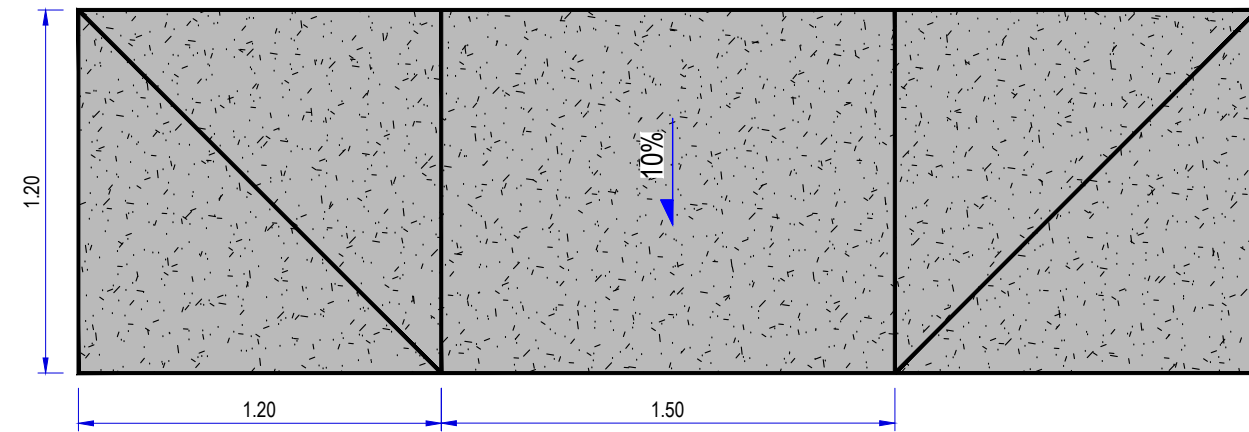


e: 1/25

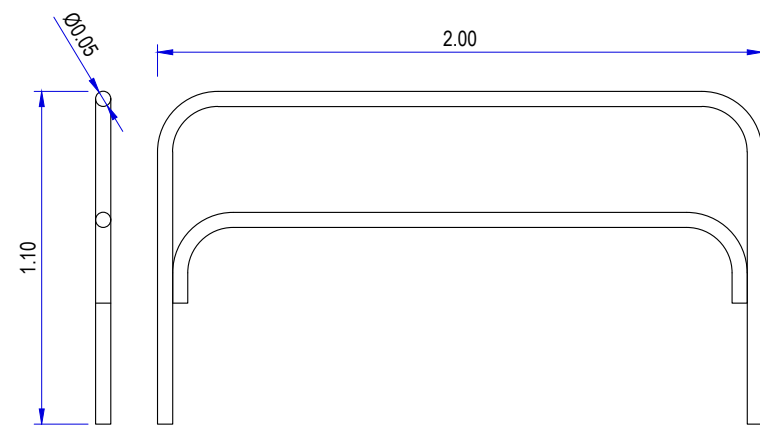


e: 1/25

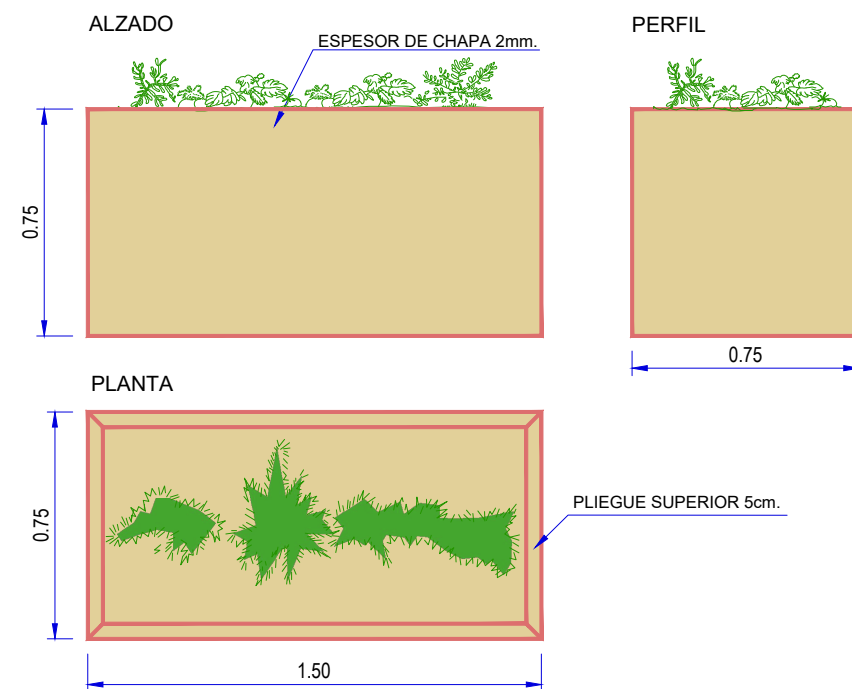


e: 1/25

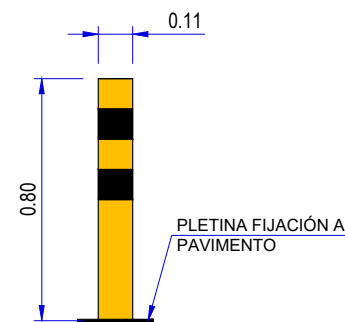


e: 1/25

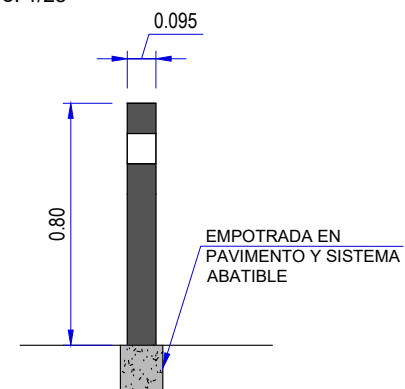


e: 1/25

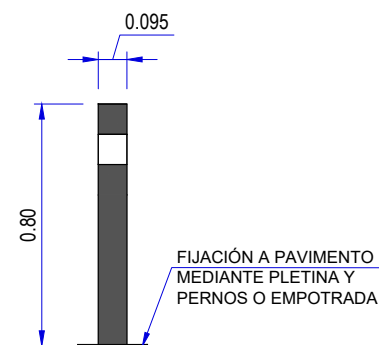


e: 1/25

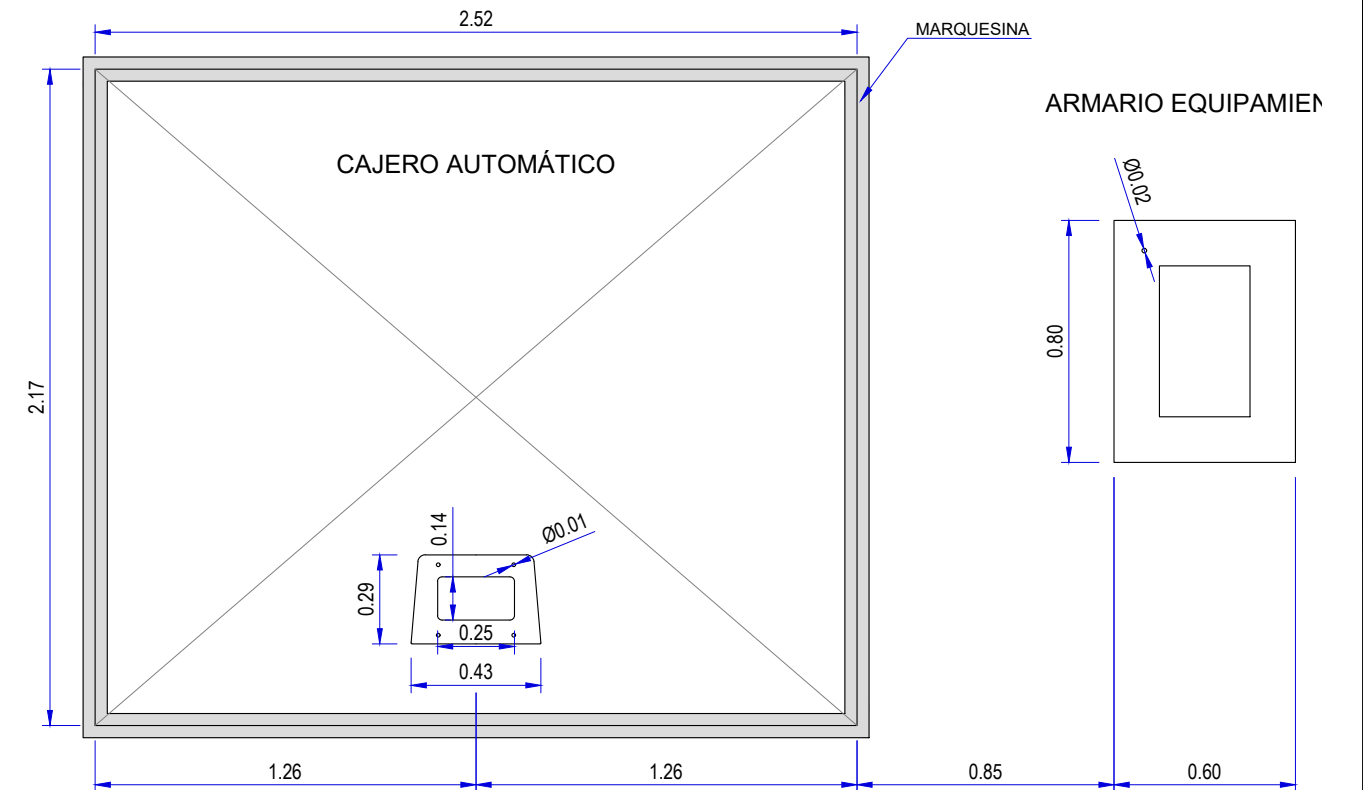


e: 1/30

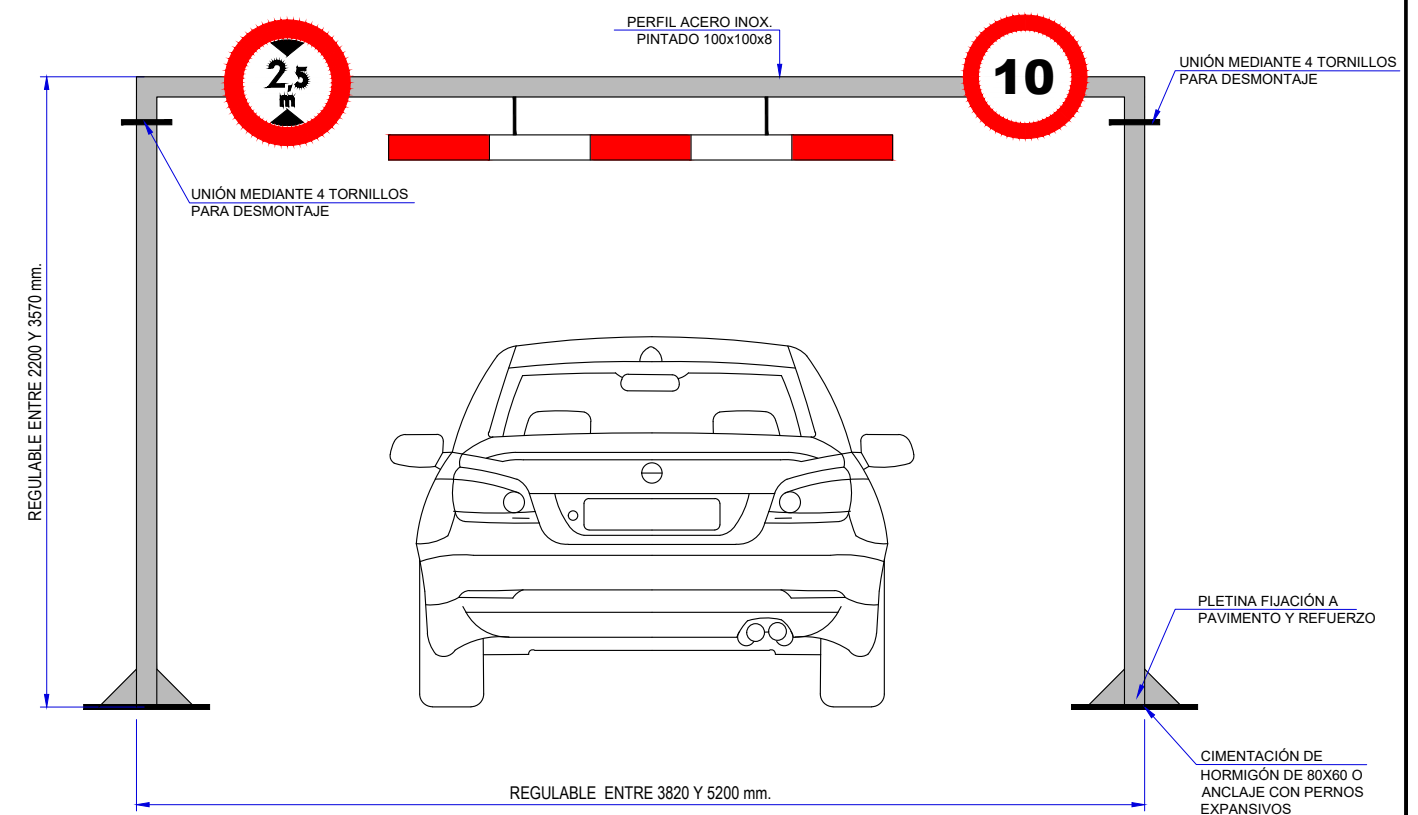


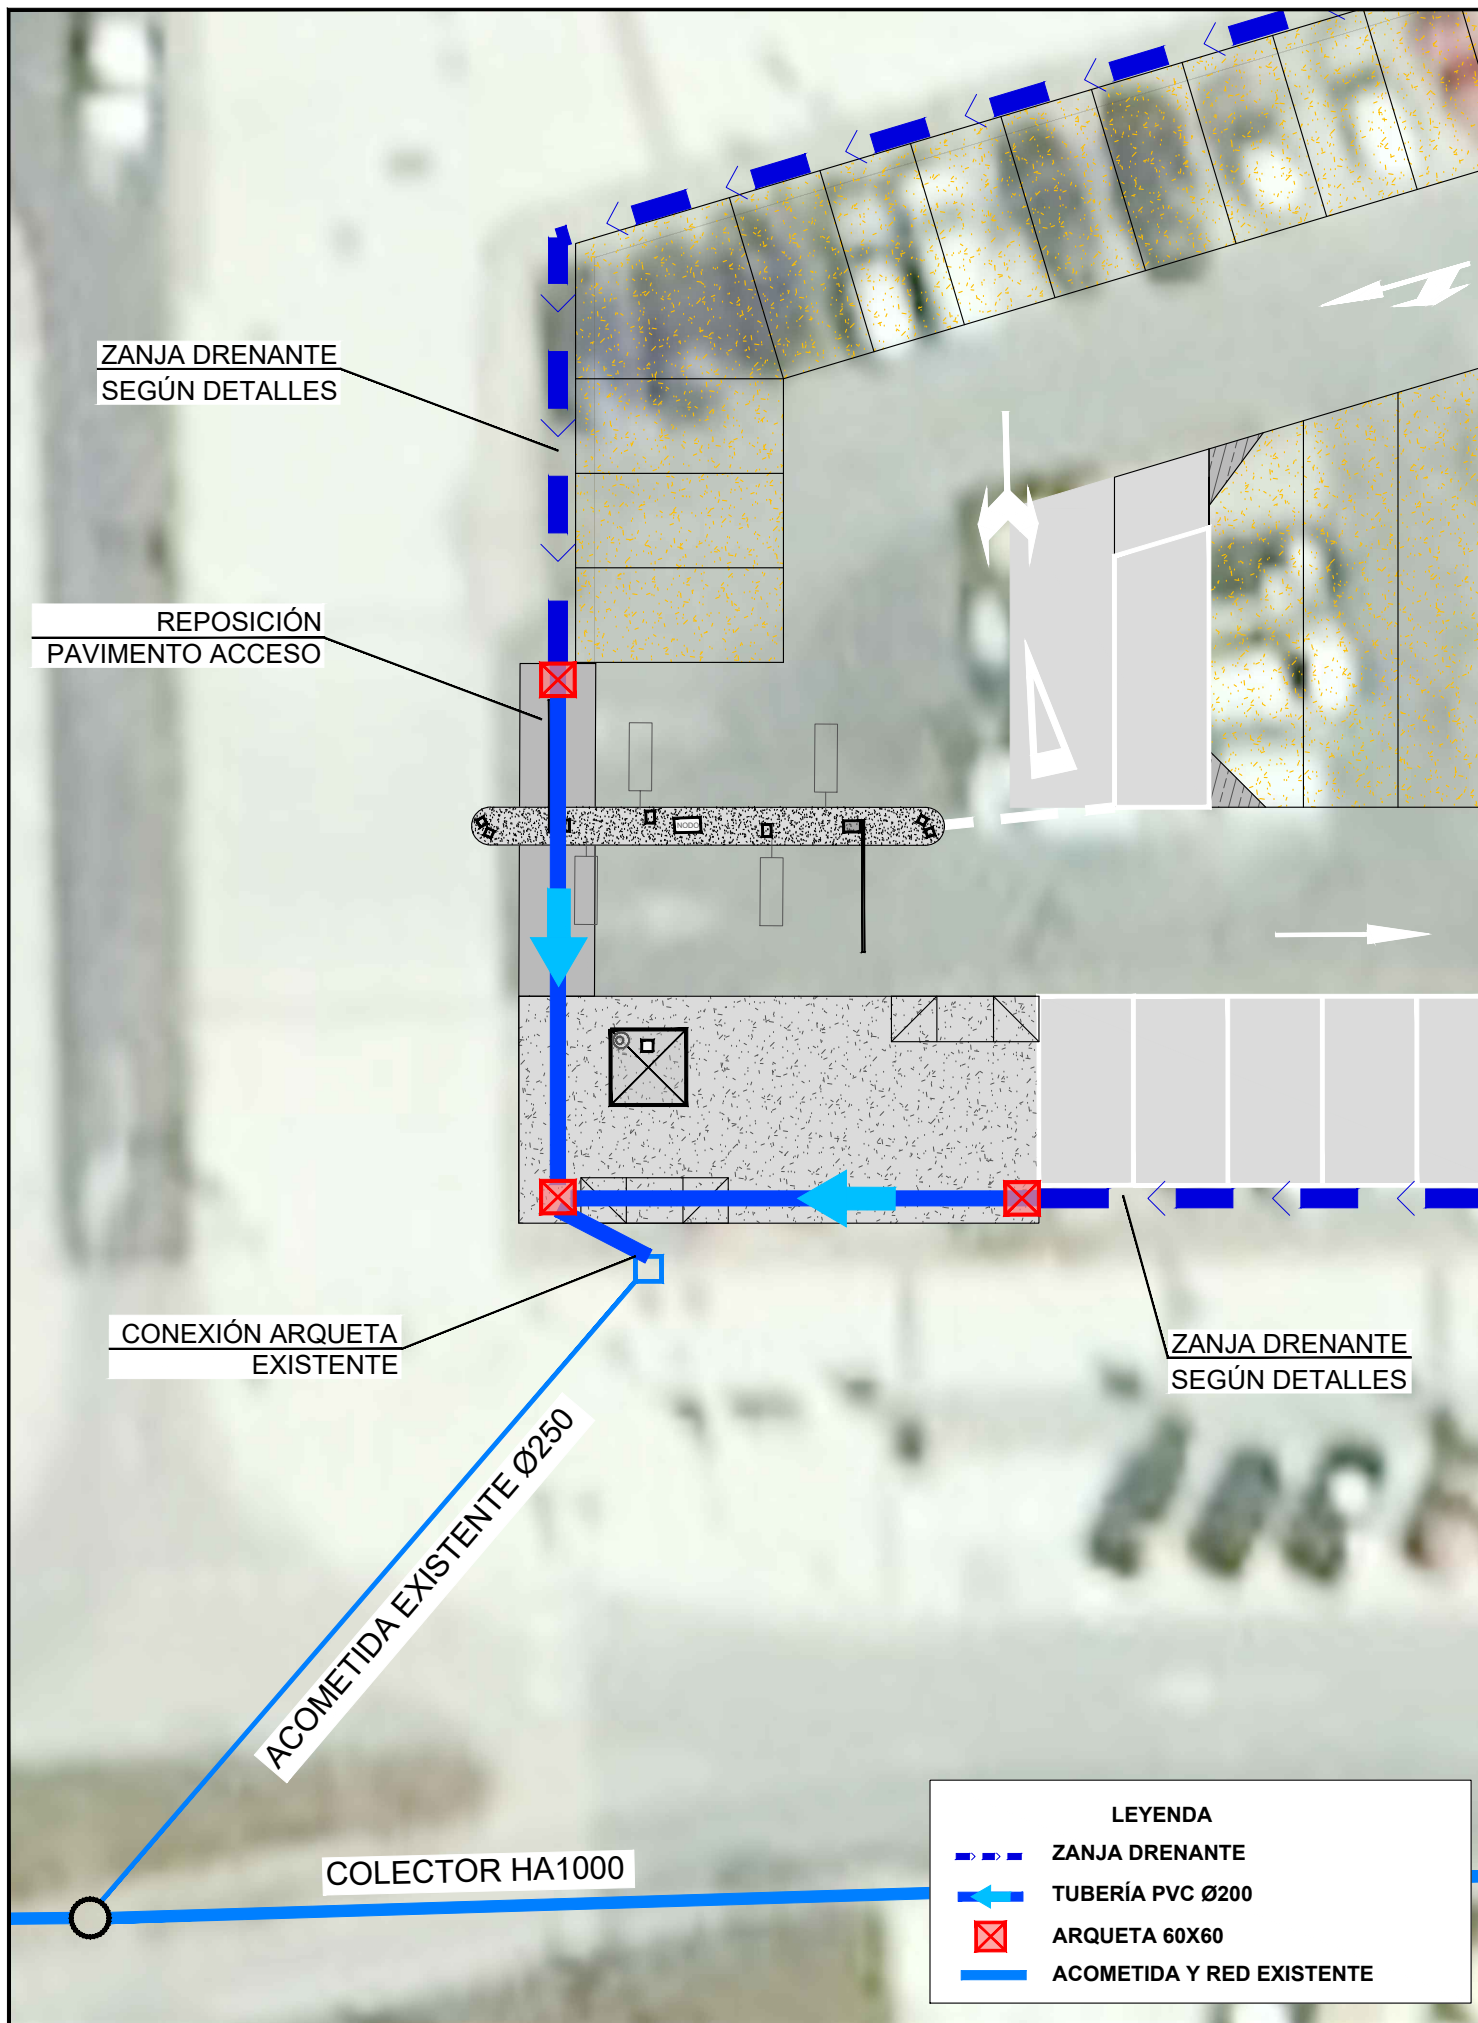



SECCION ZANJA TUBERIAS P.V.C.
SIN ESCALA

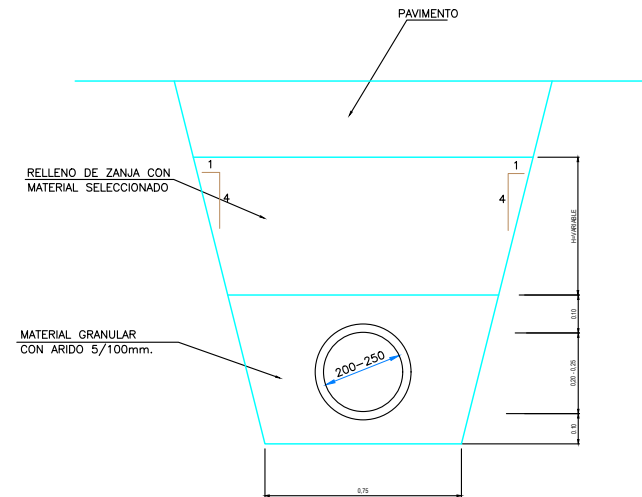

DETALLE ZANJA DRENANTE
e: 1/25


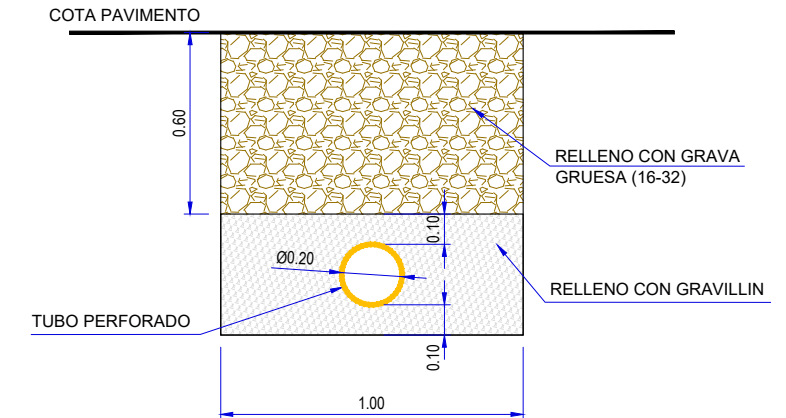


ARQUETA SANEAMIENTO NO SIFONICA PARA Ø ≤ 250mm.

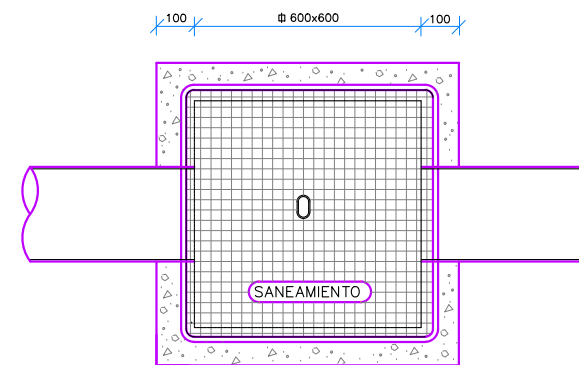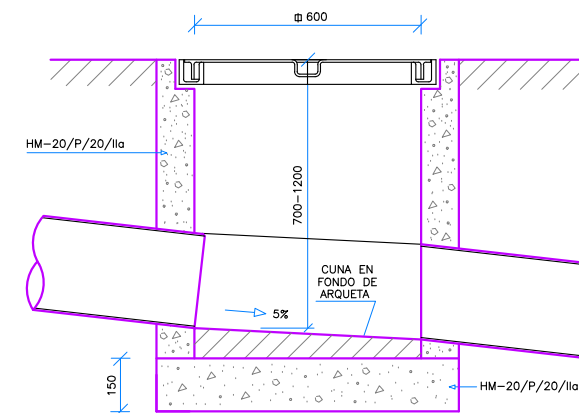

MARCO Y TAPA DE ARQUETA DE REGISTRO


MATERIAL: FUNDICION NODULAR
CARGA: 12.5 Tm.(125 Nw)
CAMPO DE APLICACION: IMBORNALES O ARQUETAS ACOMETIDAS
INSCRIPCION: SANEAMIENTO O PLUVIALES
NORMA DE APLICACION: EN124 -UNE-41300-41301
TIPO: B125

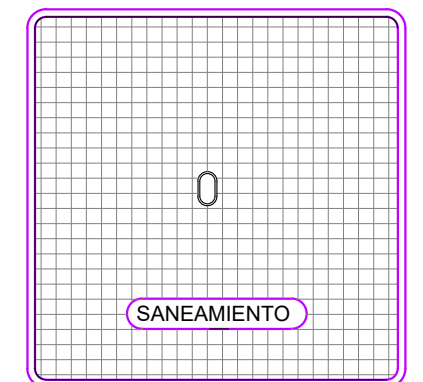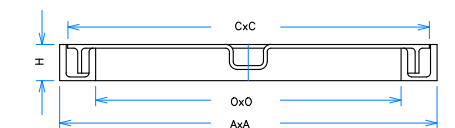

MARCO	DIMENSIONES(mm)			
	A	O	C	H
CUADRADO	300x300	235	284	29
CUADRADO	400x400	329	387	30
CUADRADO	500x500	404	482	48
CUADRADO	600x600	500	580	48.5




LEYENDA	
	SEÑALIZACIÓN HORIZONTAL
	SEÑALIZACIÓN VERTICAL

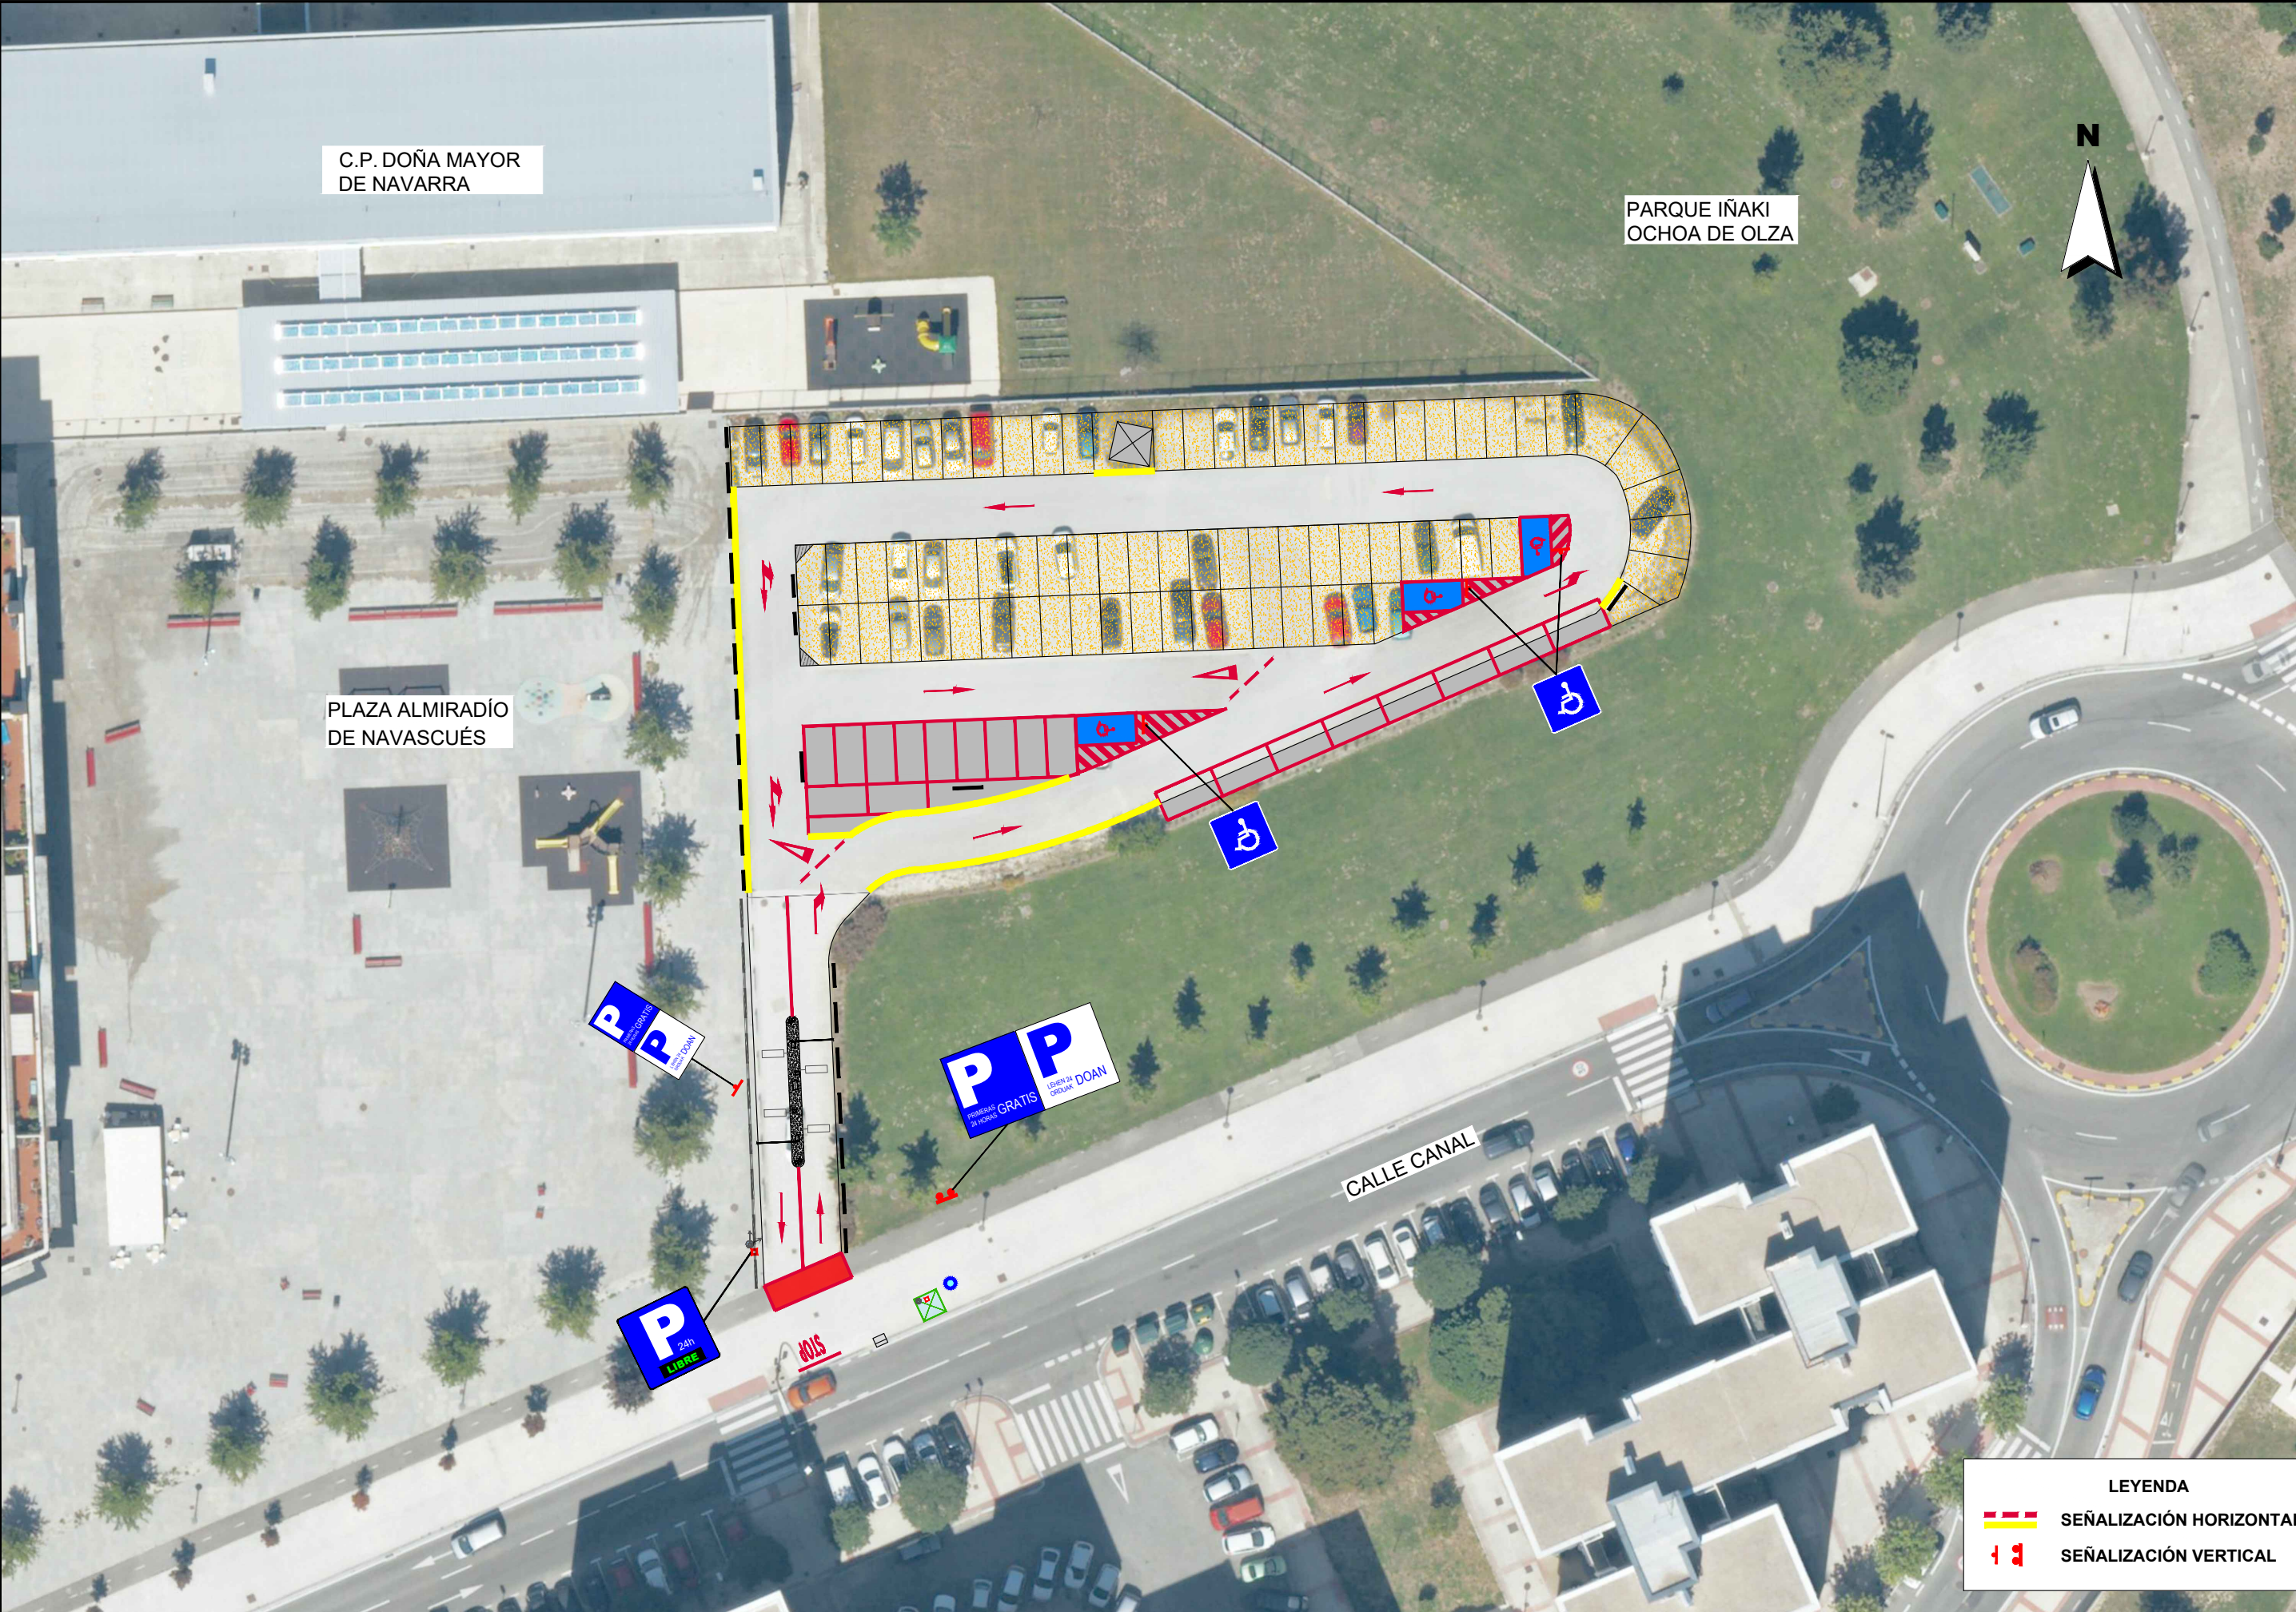


LEYENDA


SEÑALIZACIÓN HORIZONTAL


SEÑALIZACIÓN VERTICAL

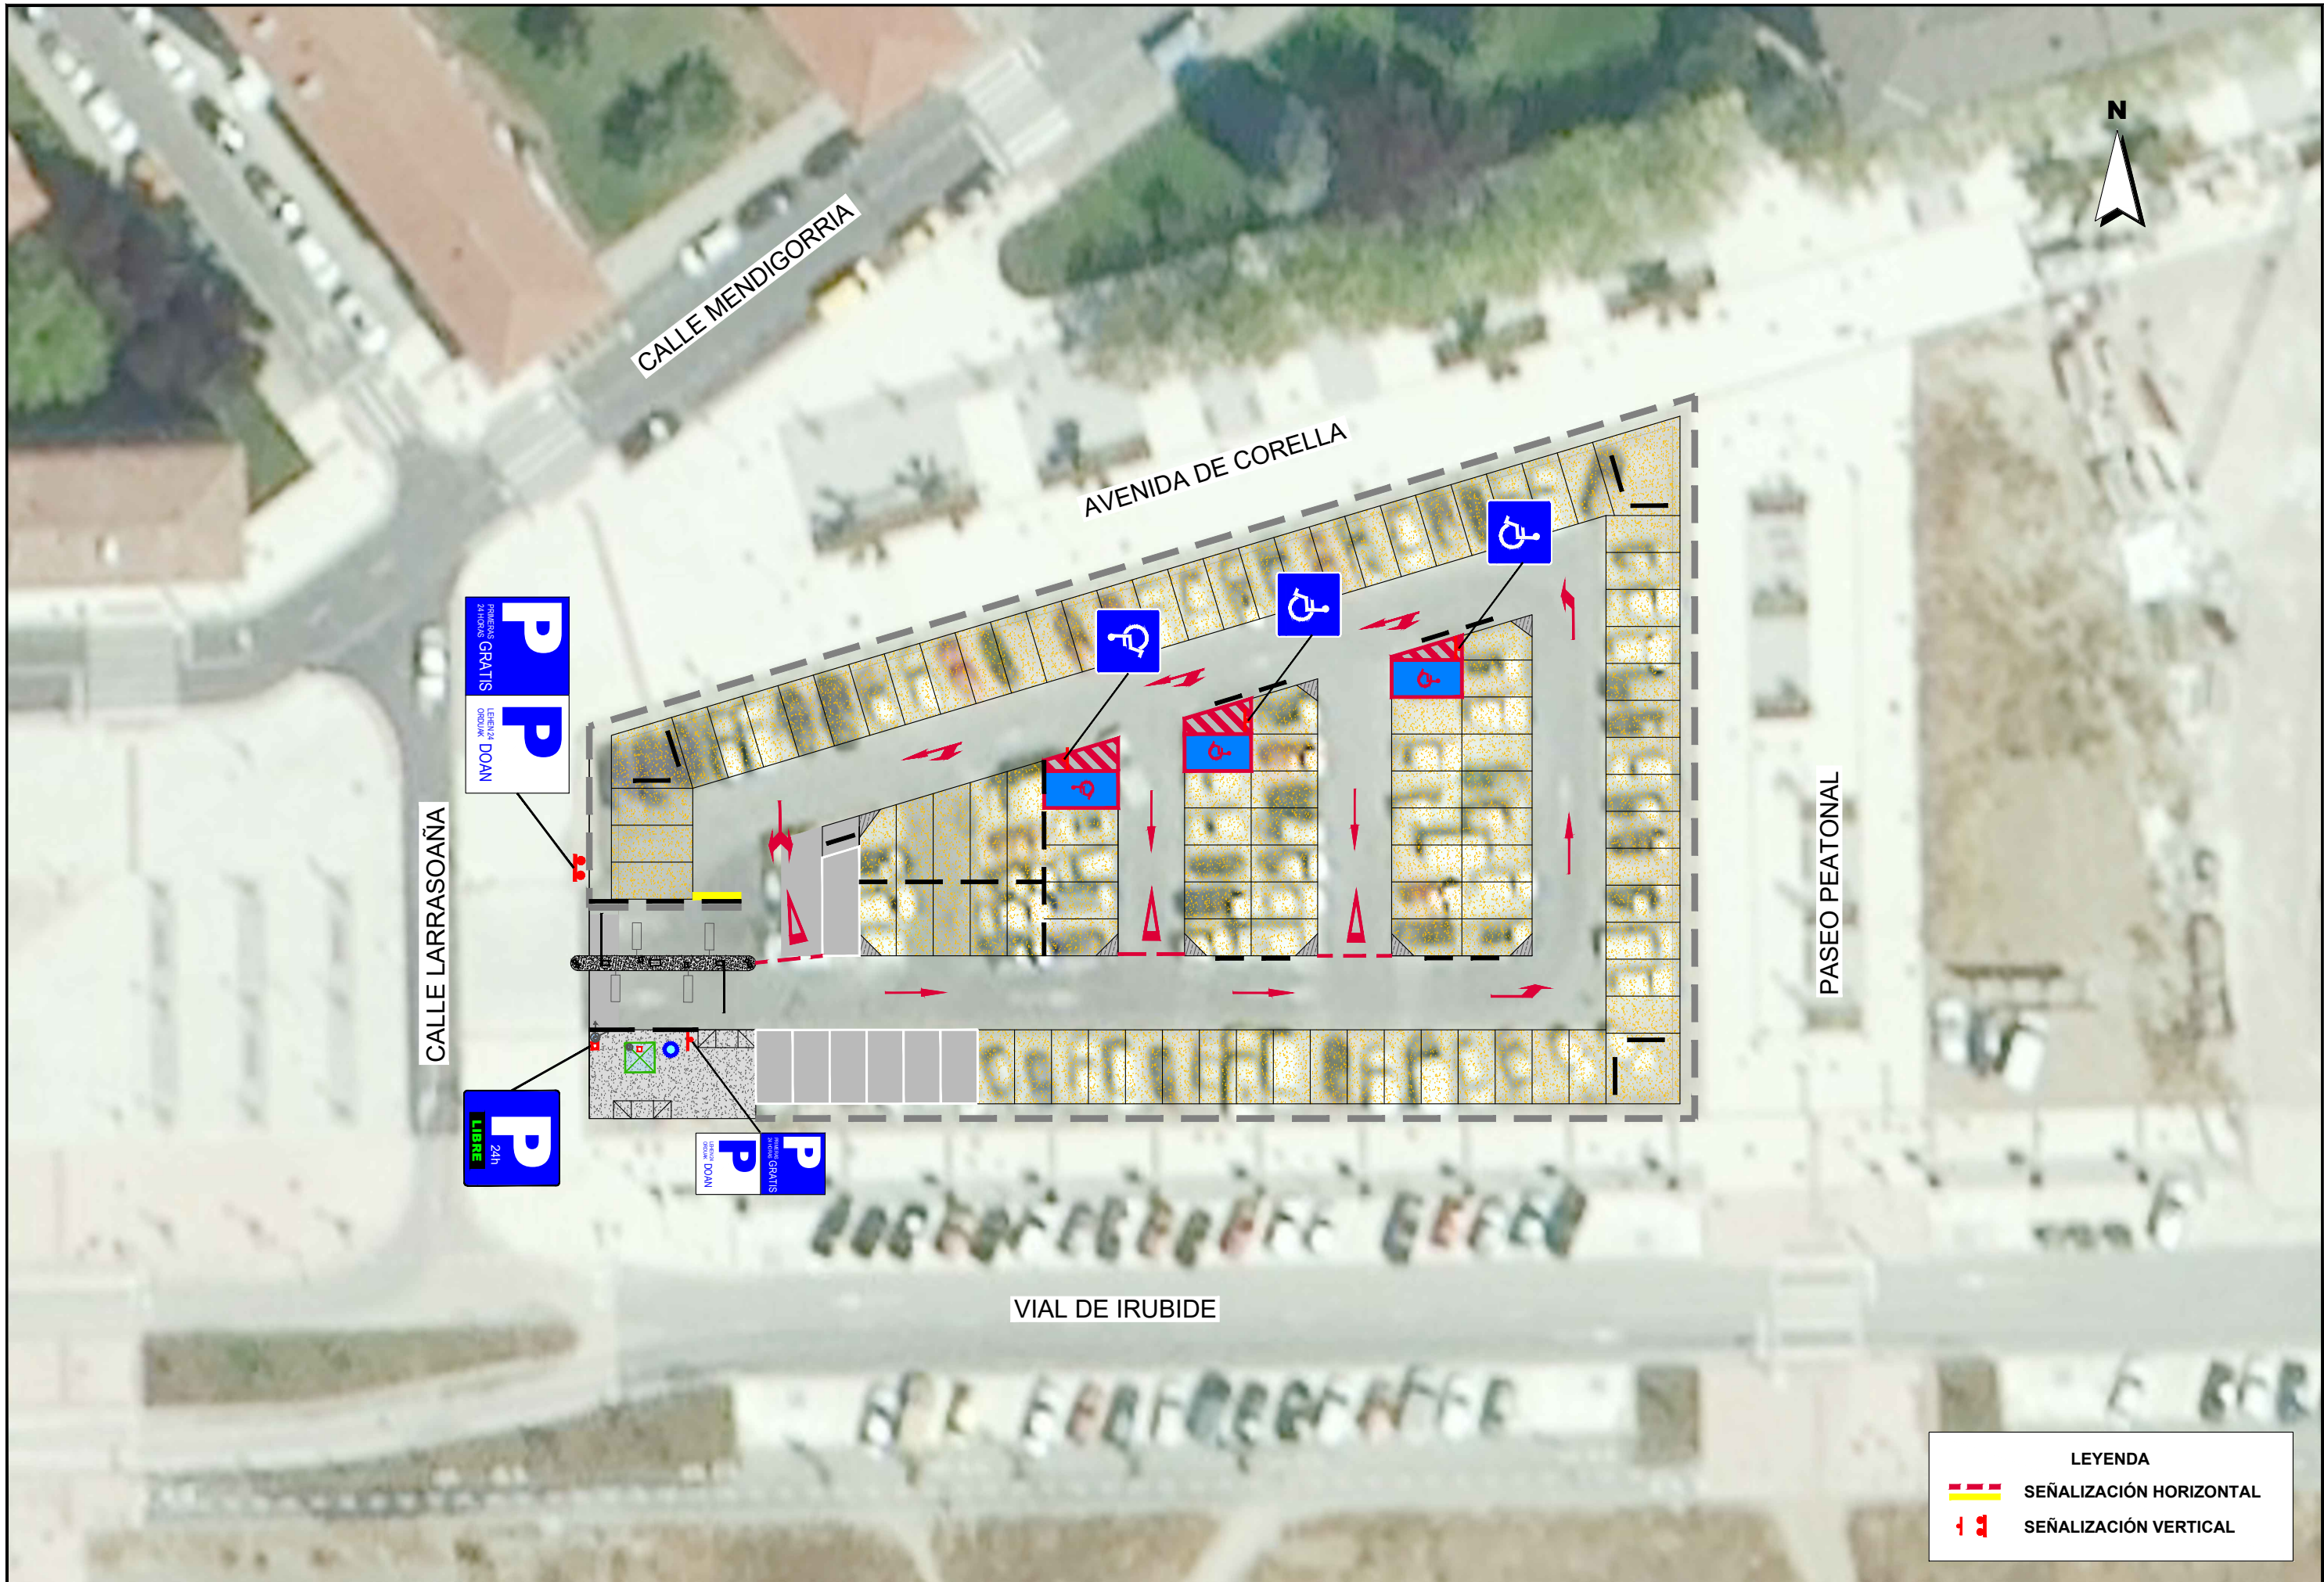


LEYENDA	
	SEÑALIZACIÓN HORIZONTAL
	SEÑALIZACIÓN VERTICAL

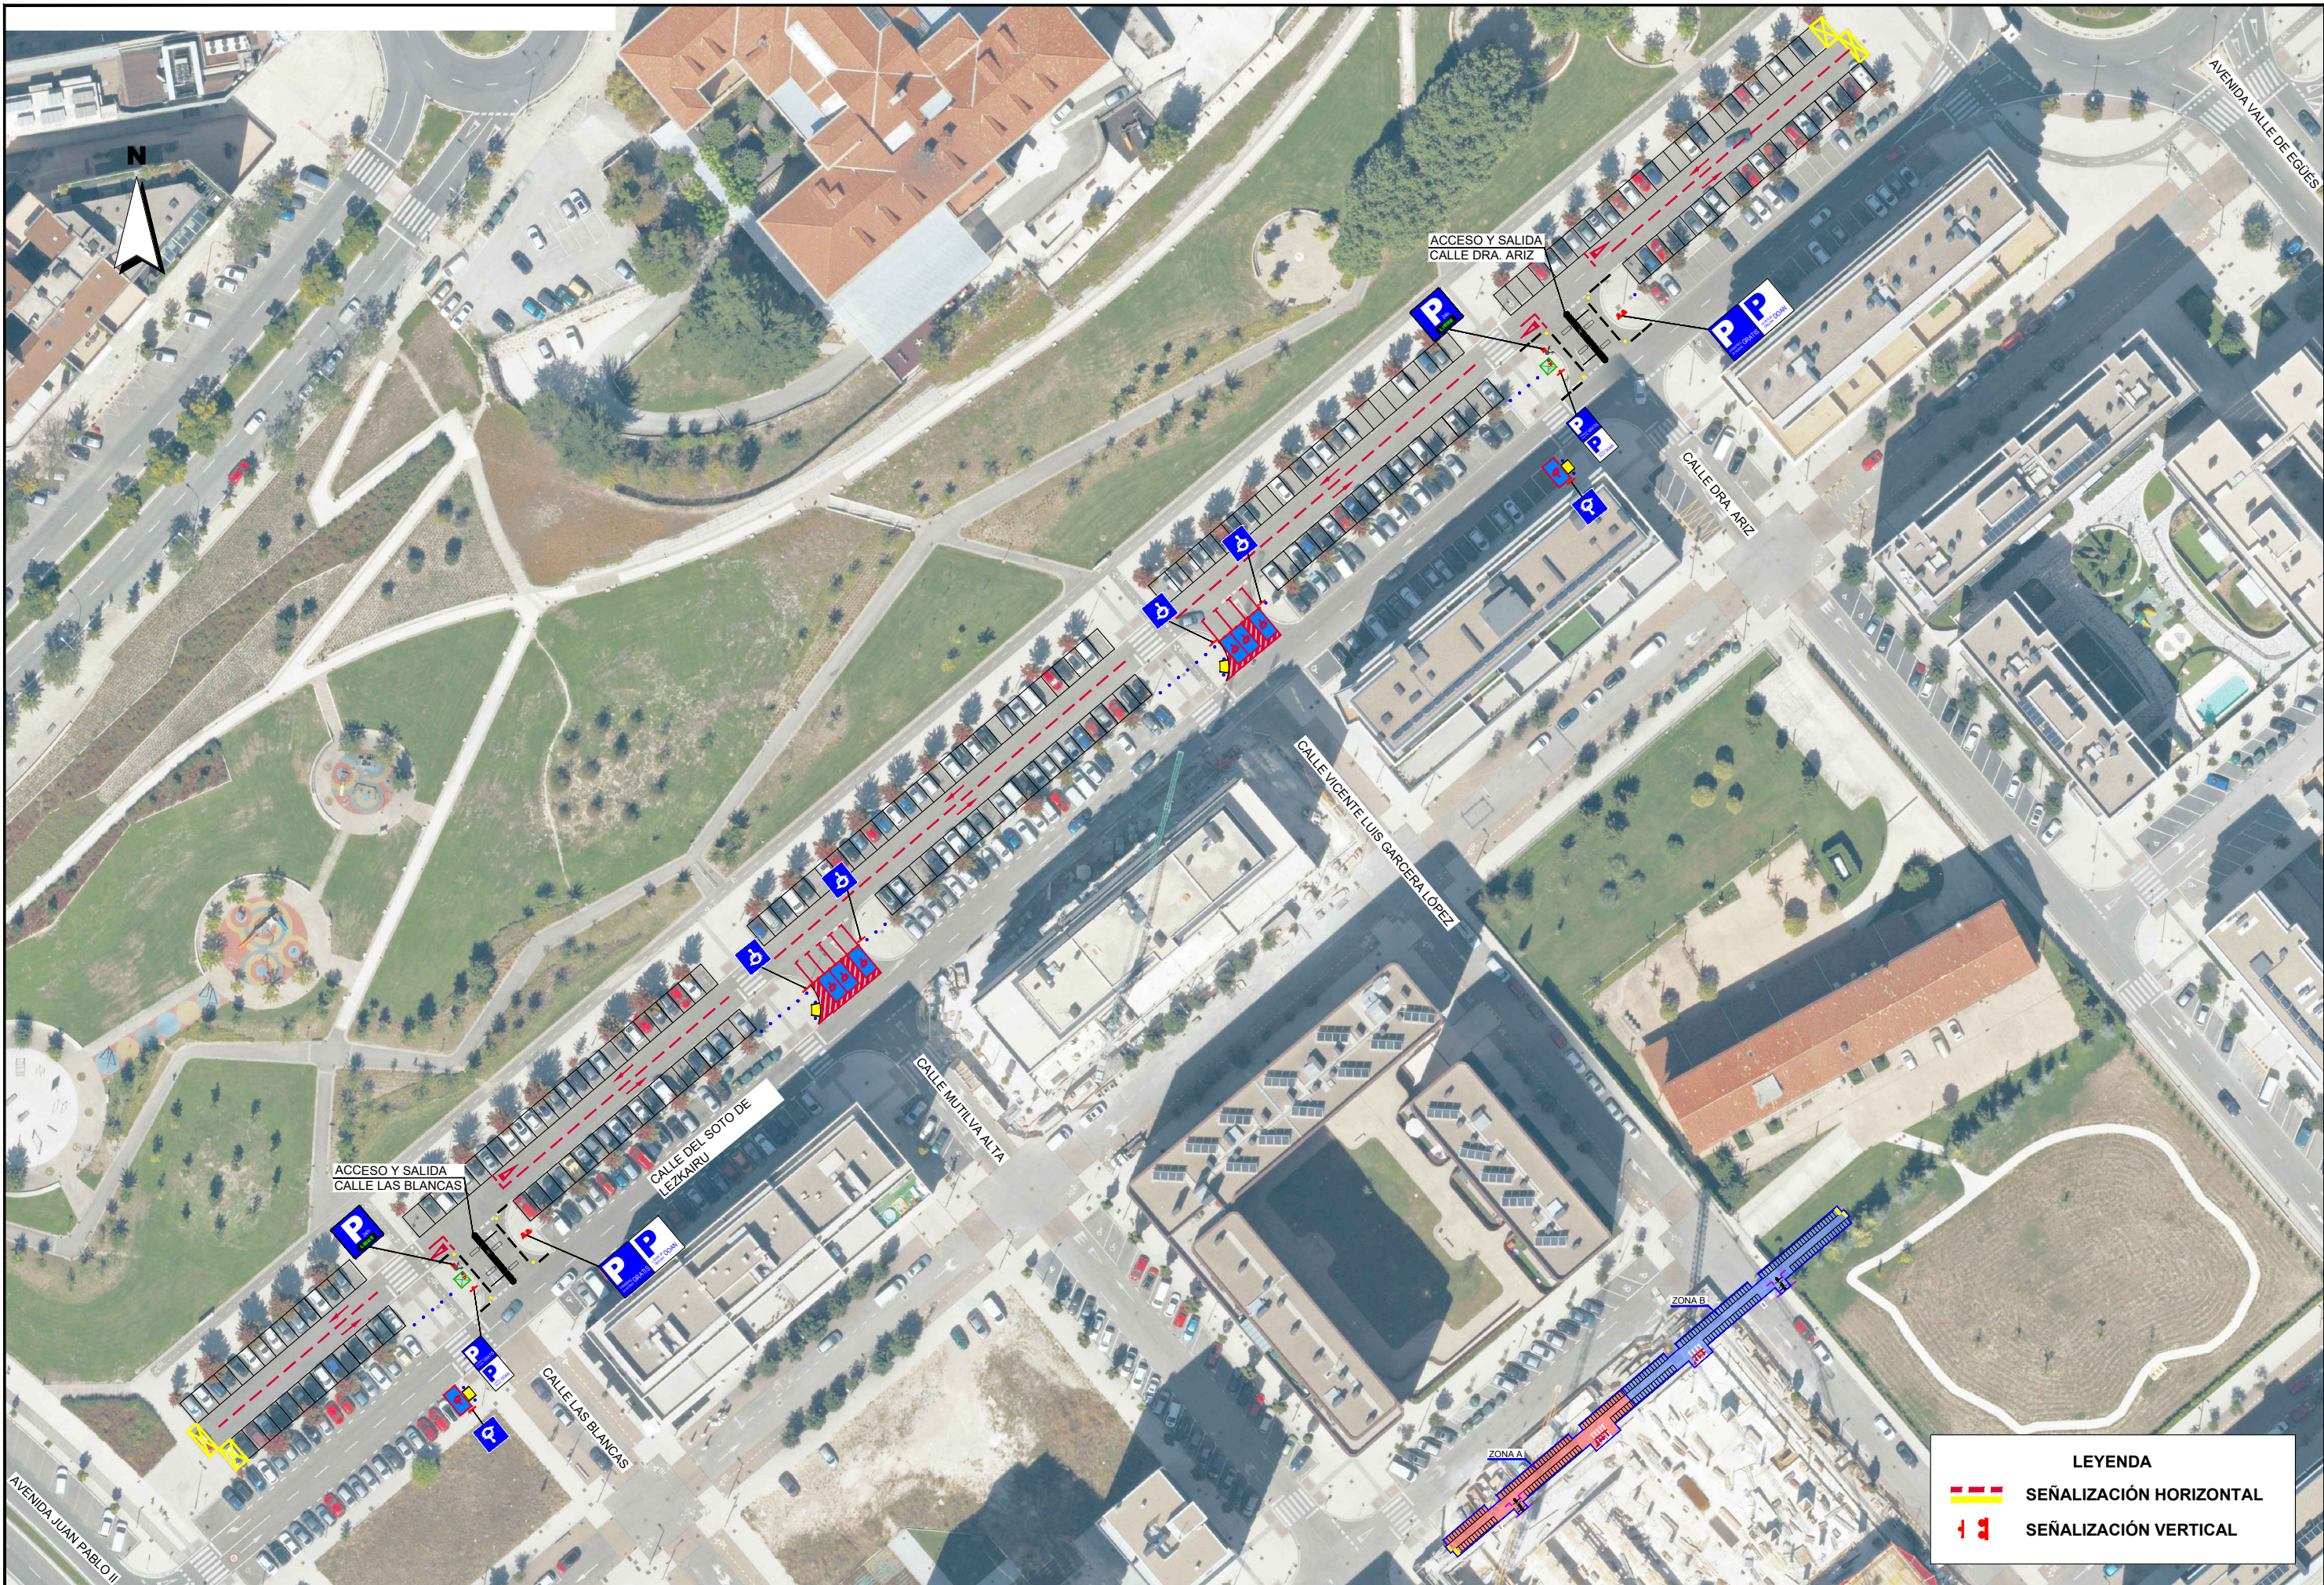

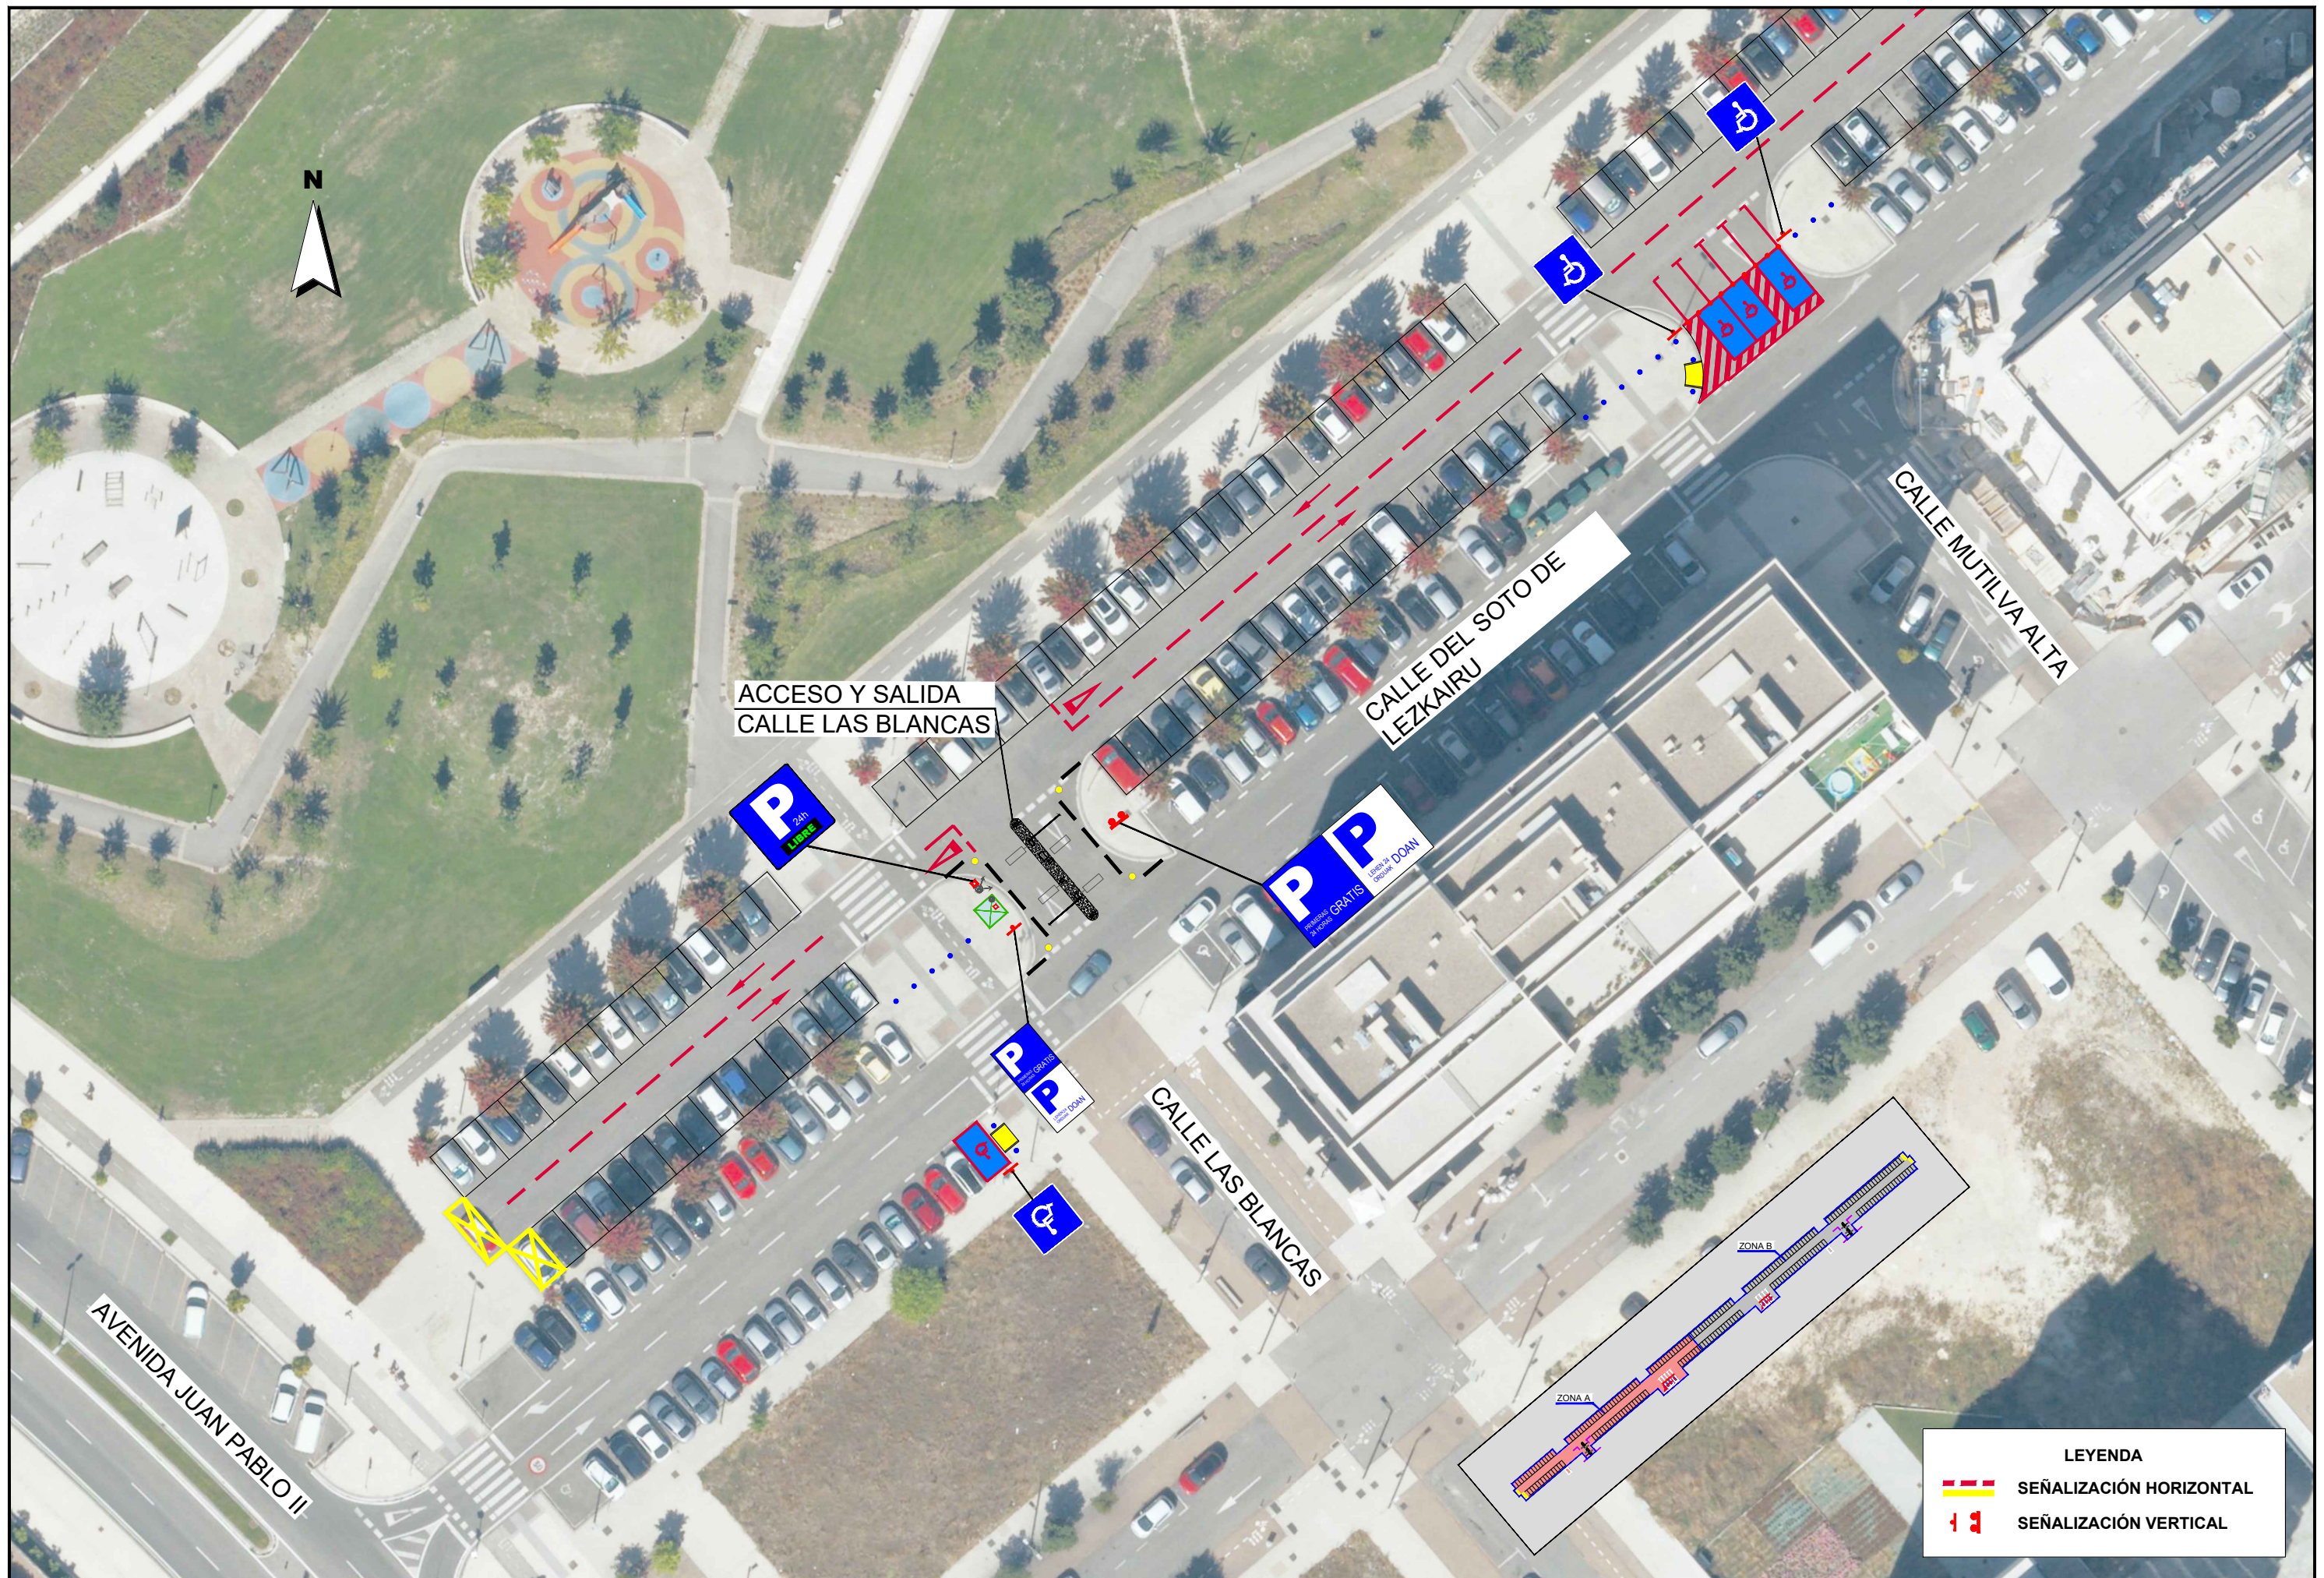

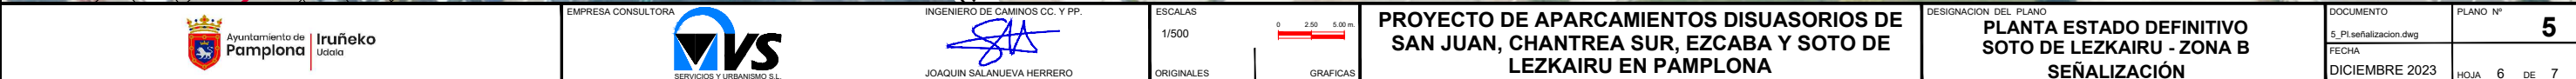

PARA VÍA CON $VM = 60 < 100$ km/h

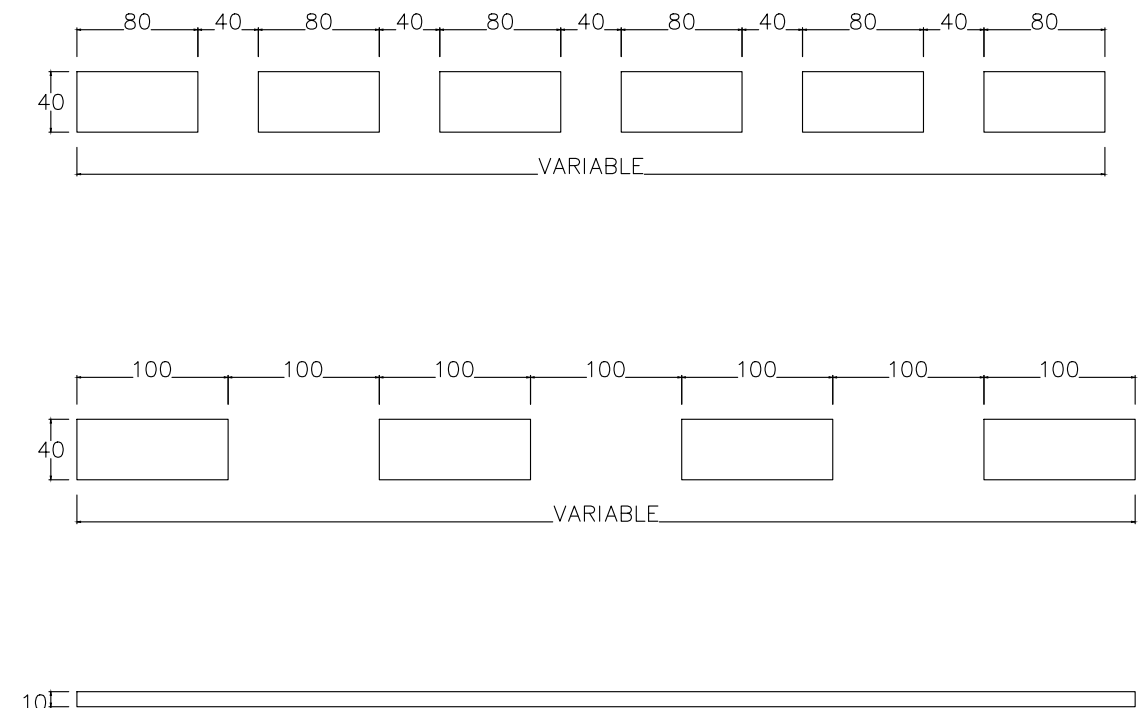


TAMAÑO DE LAS SEÑALES		
TIPO DE SEÑAL		1
CLASE DE CARRETERA	SERIE B CARRETERA CONVENCIONAL CON ARCENES	
	SERIE C CARRETERA CONVENCIONAL SIN ARCENES	

SERIE		B	C
SEÑAL TIPO		1	1
ALTURA=Hm		1.90	1.50
MEDIDAS TUBO mm.	T	100	80
	P	60	40
	E	3	2
CIMENTACION m	A	0.70	0.40
	B	0.40	0.40
	Z	0.70	0.60

— COLOR AMARILLO



LEYENDA	
	Módulo de contadores y cuadro de mando general existente
	Arqueta y canalización eléctrica existente
	Arqueta tipo i-DE existente
	Arqueta tipo i-DE proyectada
	Canalización 4 Ø160 i-DE proyectada
	Línea RZ-0,6/1Kv 2x1x6 mm² AL bajo canalización 2 Ø110 proyectada
	Línea RZ-0,6/1Kv 4x1x6 mm² AL bajo canalización 2 Ø110 proyectada
	Proyector TPL-M de 97W de Carandini cobre columna de 12m de altura.
	Luminaria existente

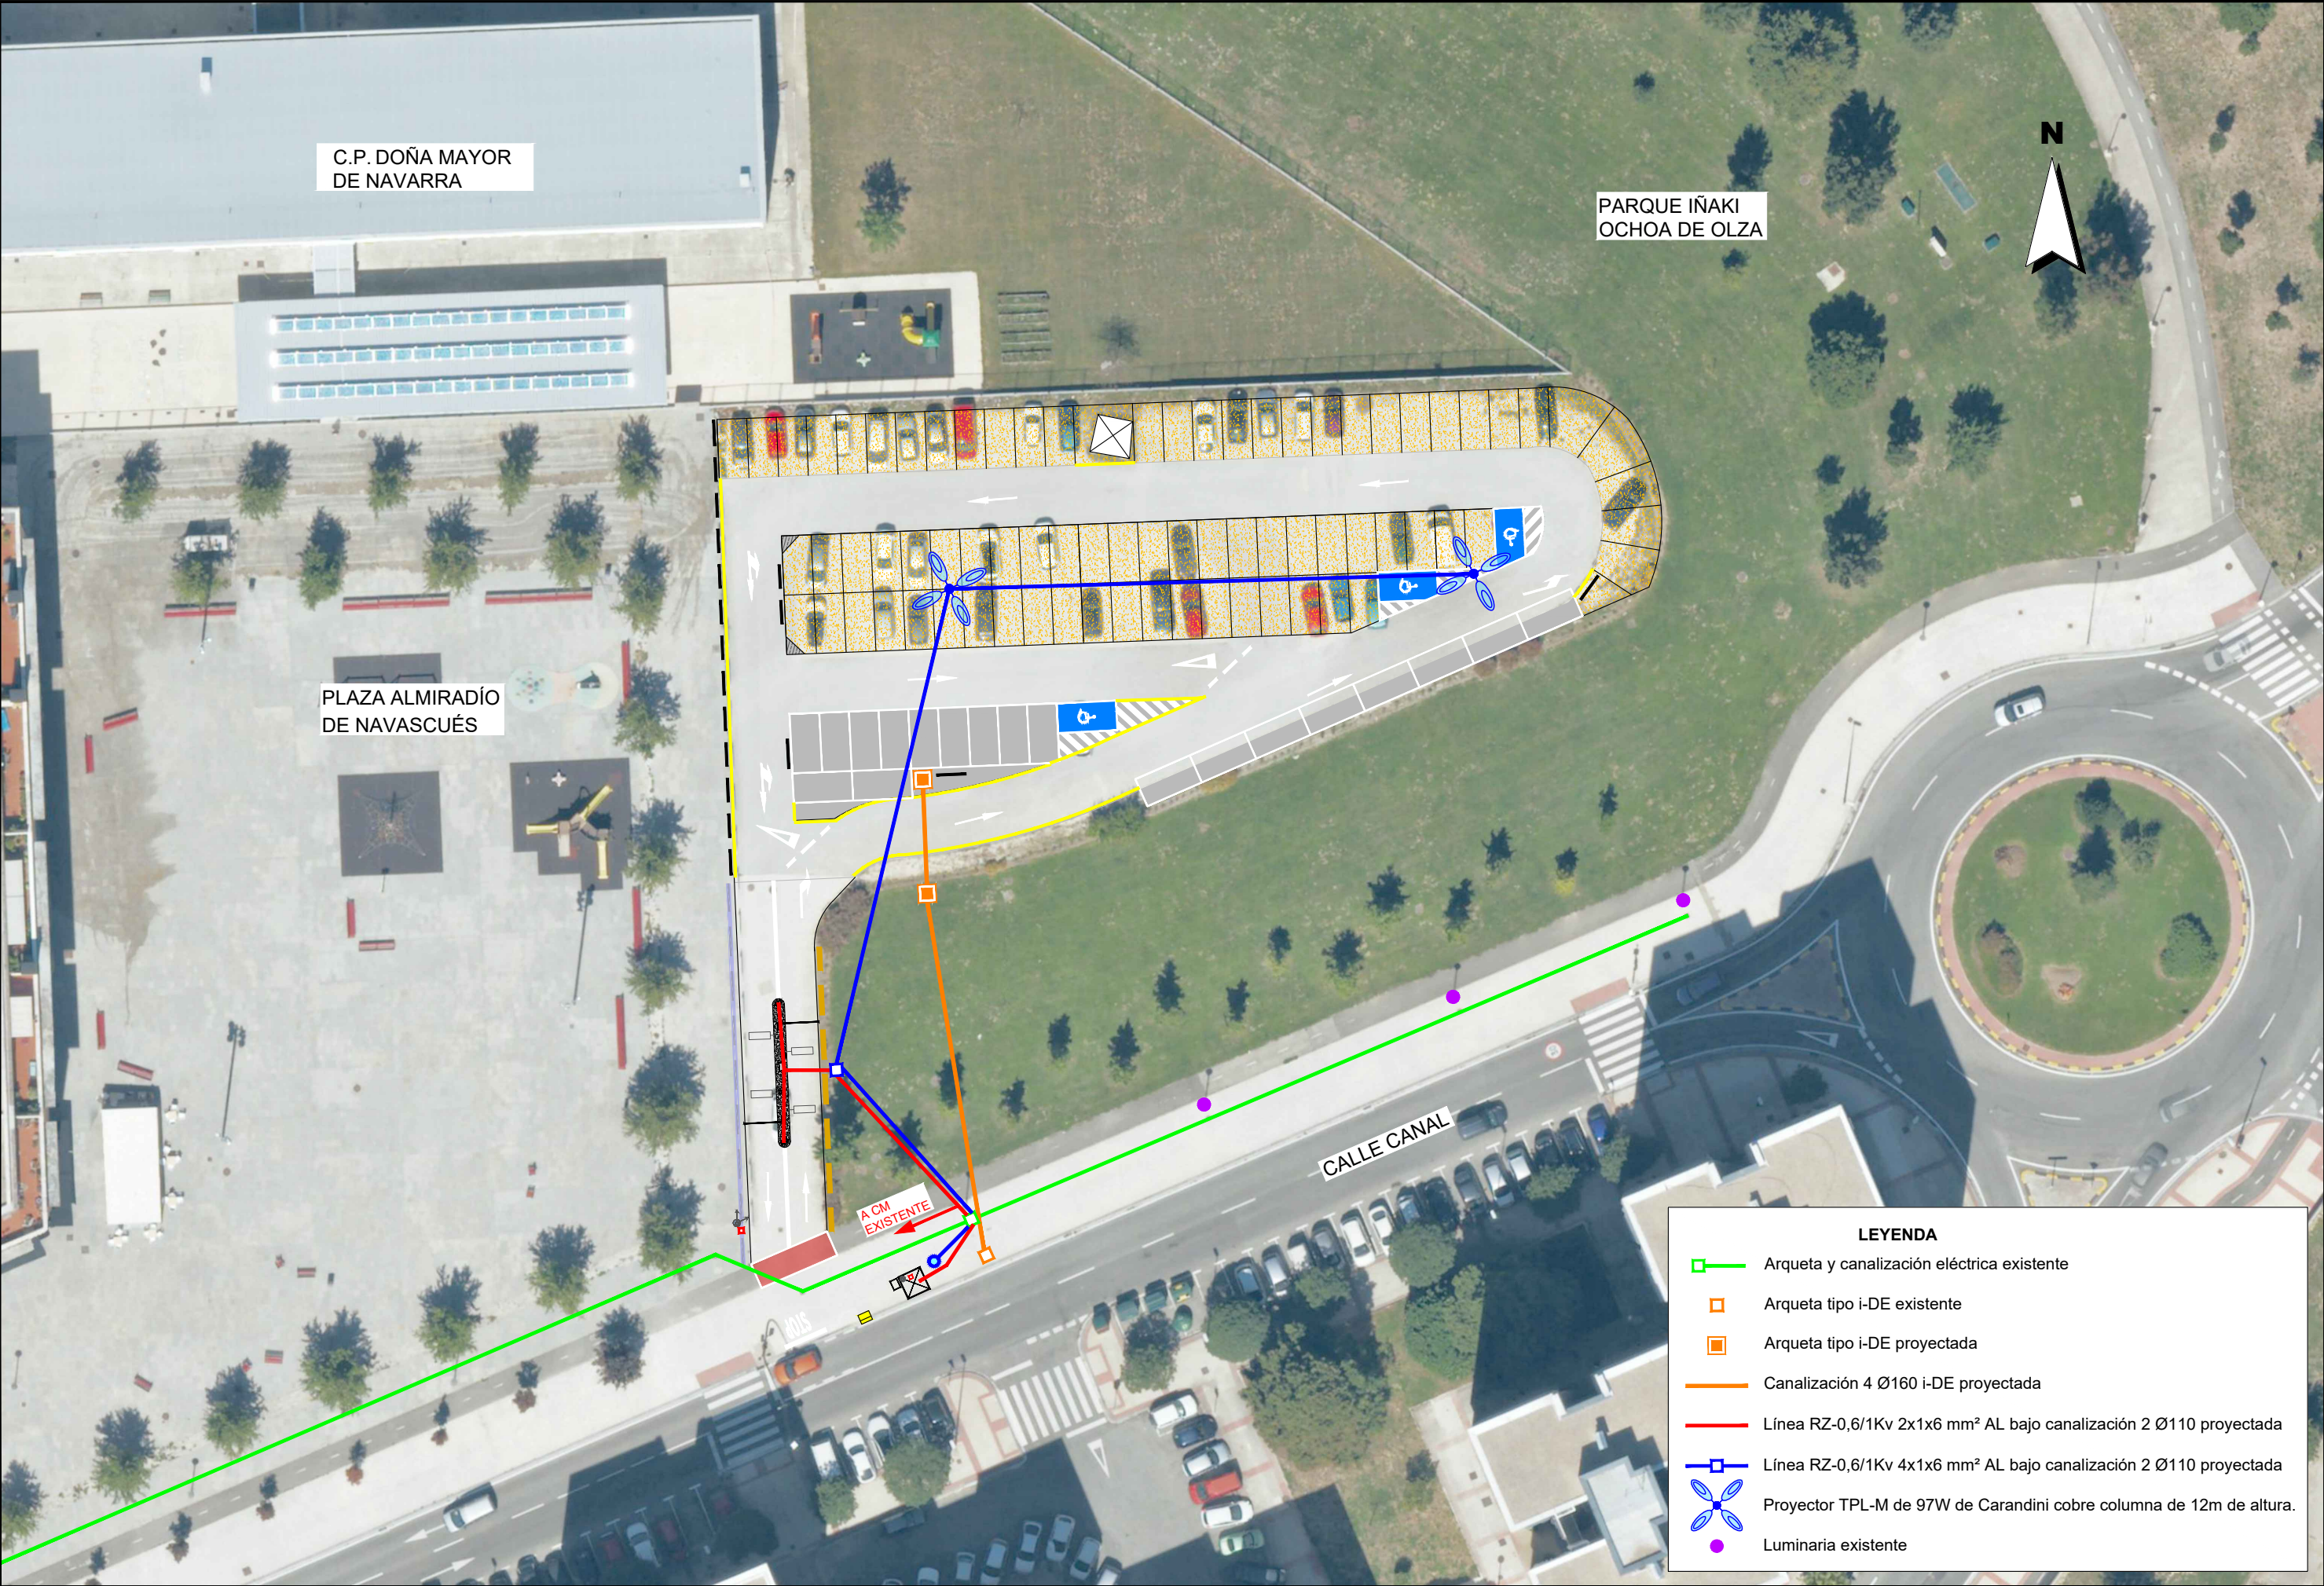



LEYENDA	
	Módulo de contadores y cuadro de mando general existente
	Arqueta y canalización eléctrica existente
	Arqueta tipo i-DE existente
	Arqueta tipo i-DE proyectada
	Canalización 4 Ø160 i-DE proyectada
	Línea RZ-0,6/1Kv 2x1x6 mm² AL bajo canalización 2 Ø110 proyectada
	Línea RZ-0,6/1Kv 4x1x6 mm² AL bajo canalización 2 Ø110 proyectada
	Proyector TPL-M de 97W de Carandini cobre columna de 12m de altura.
	Luminaria existente




LEYENDA


Módulo de contadores y cuadro de mando general existente


Arqueta y canalización eléctrica existente

Línea RZ-0,6/1Kv 2x1x6 mm² AL bajo canalización 2 Ø110 proyectada


Luminaria existente

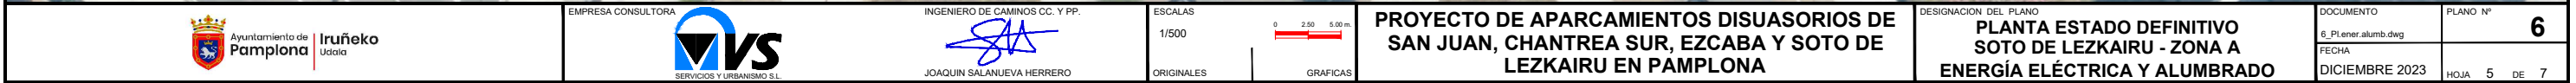

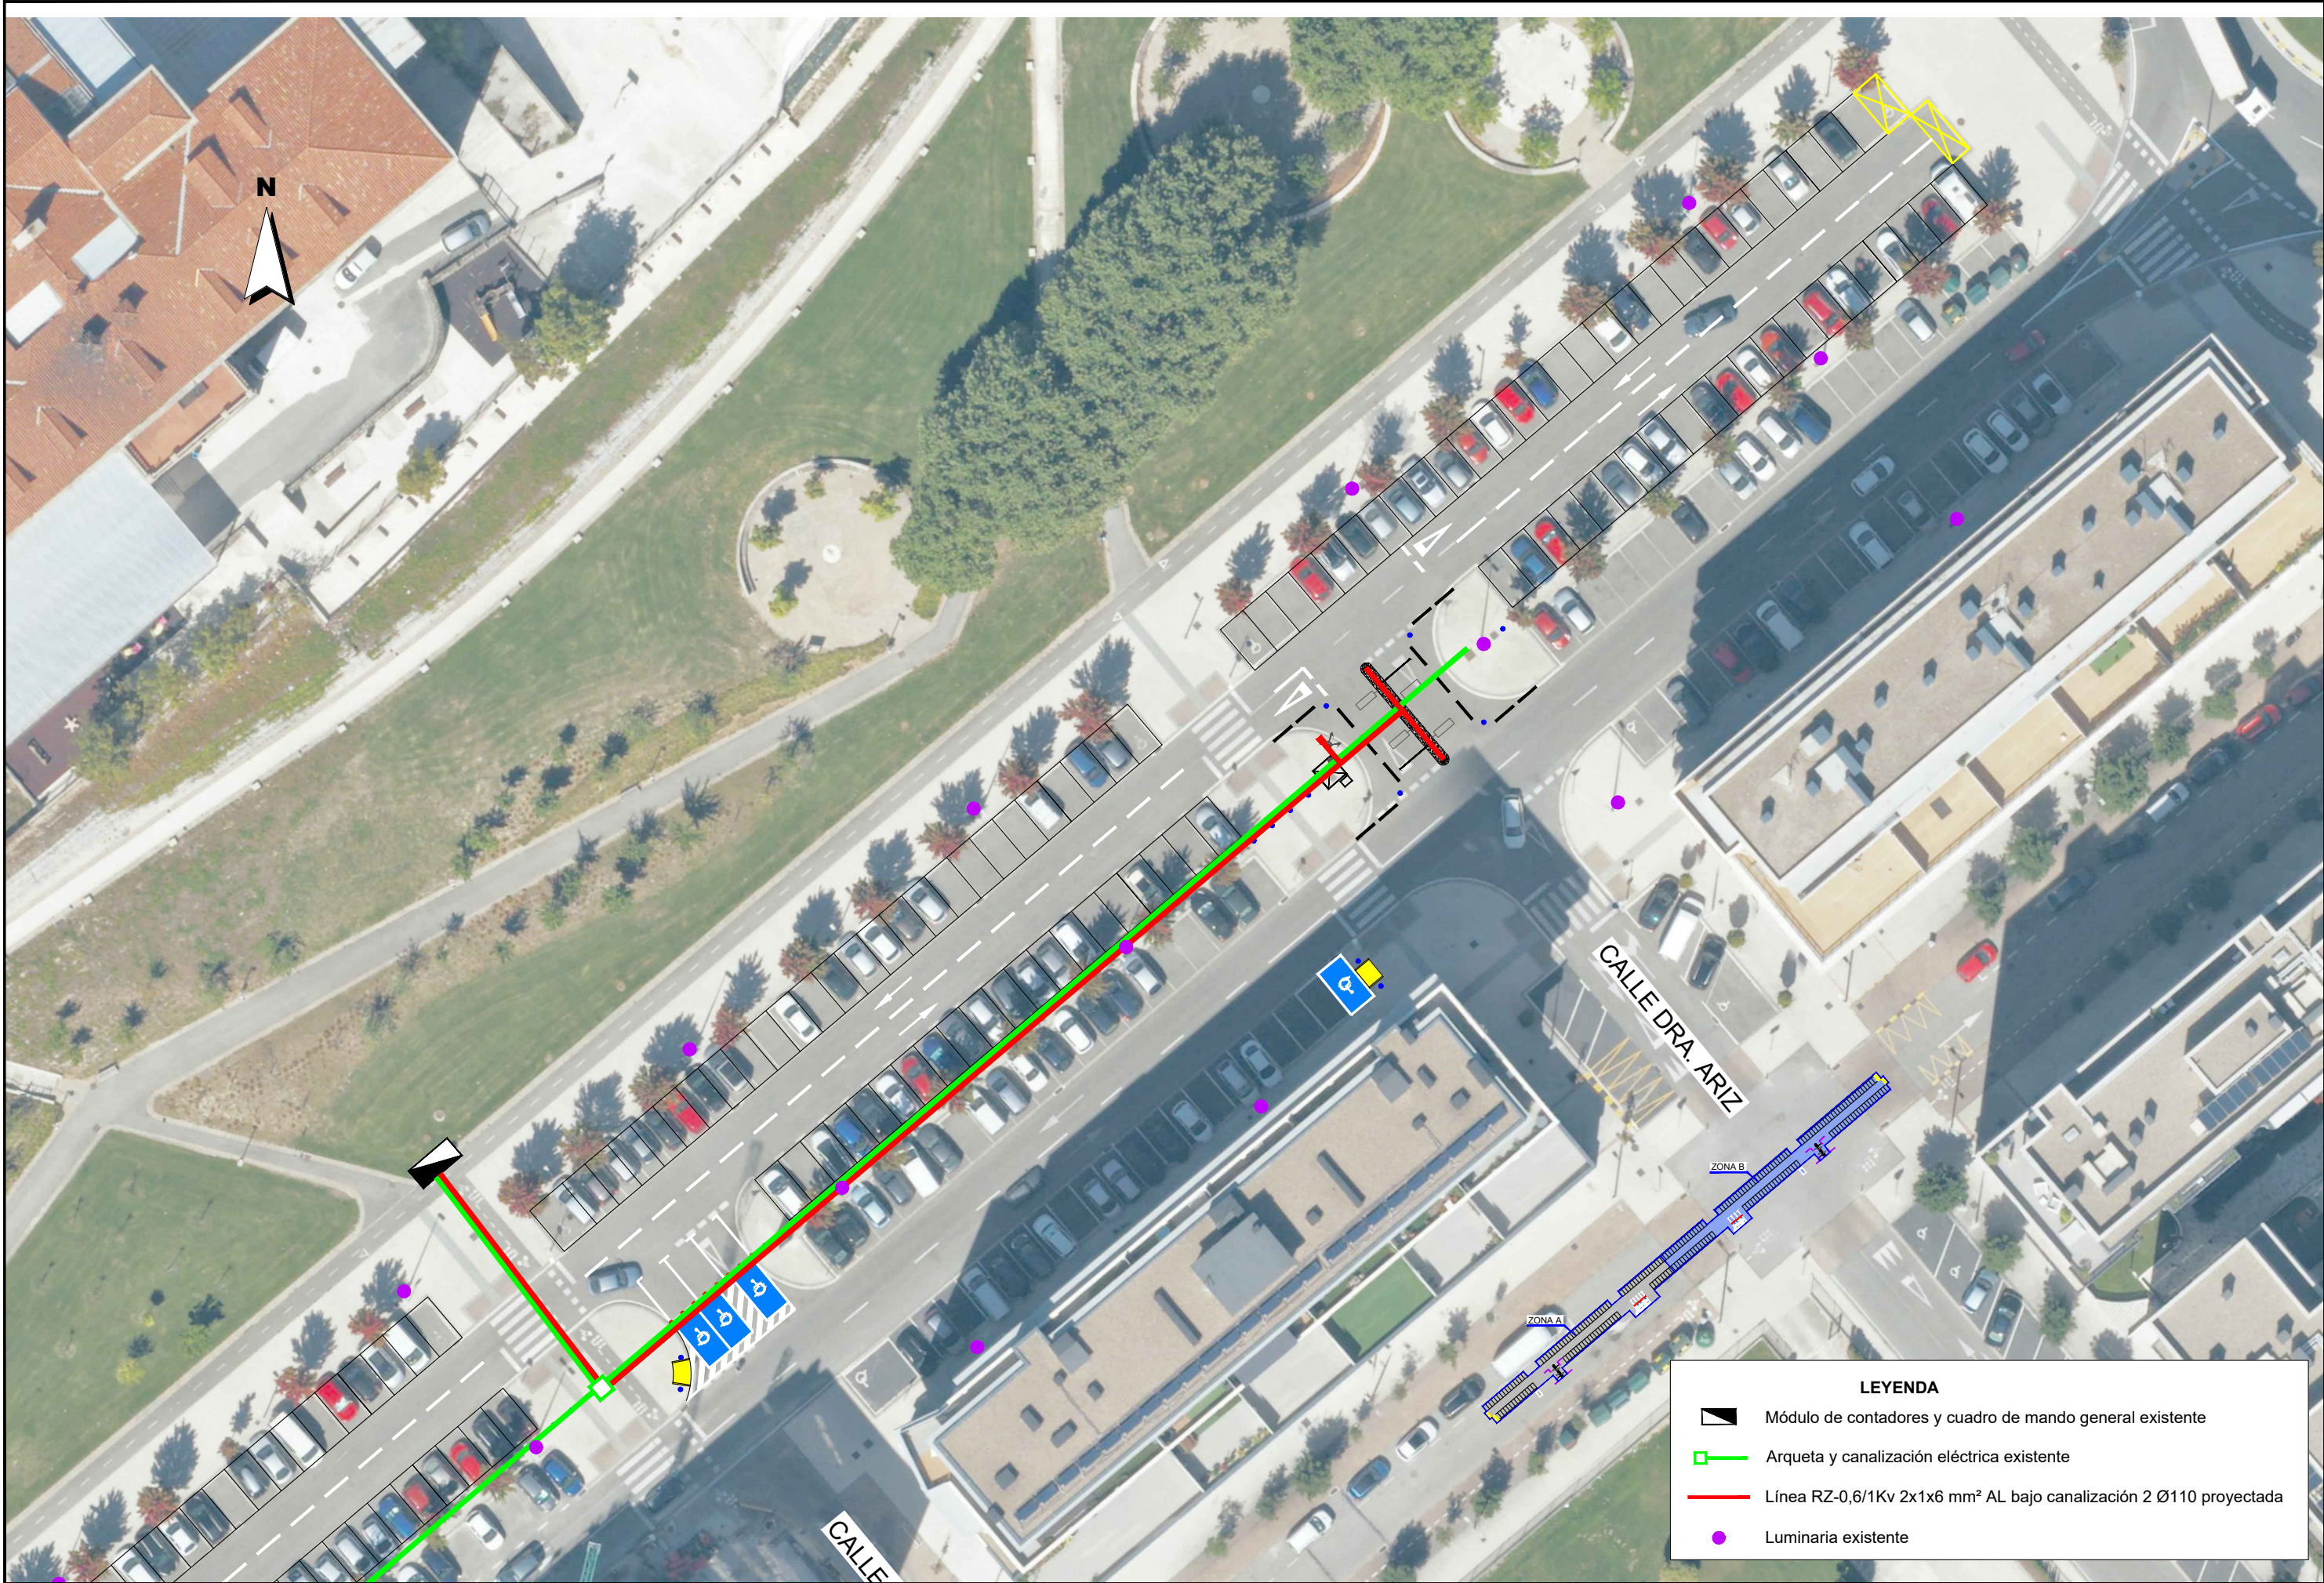

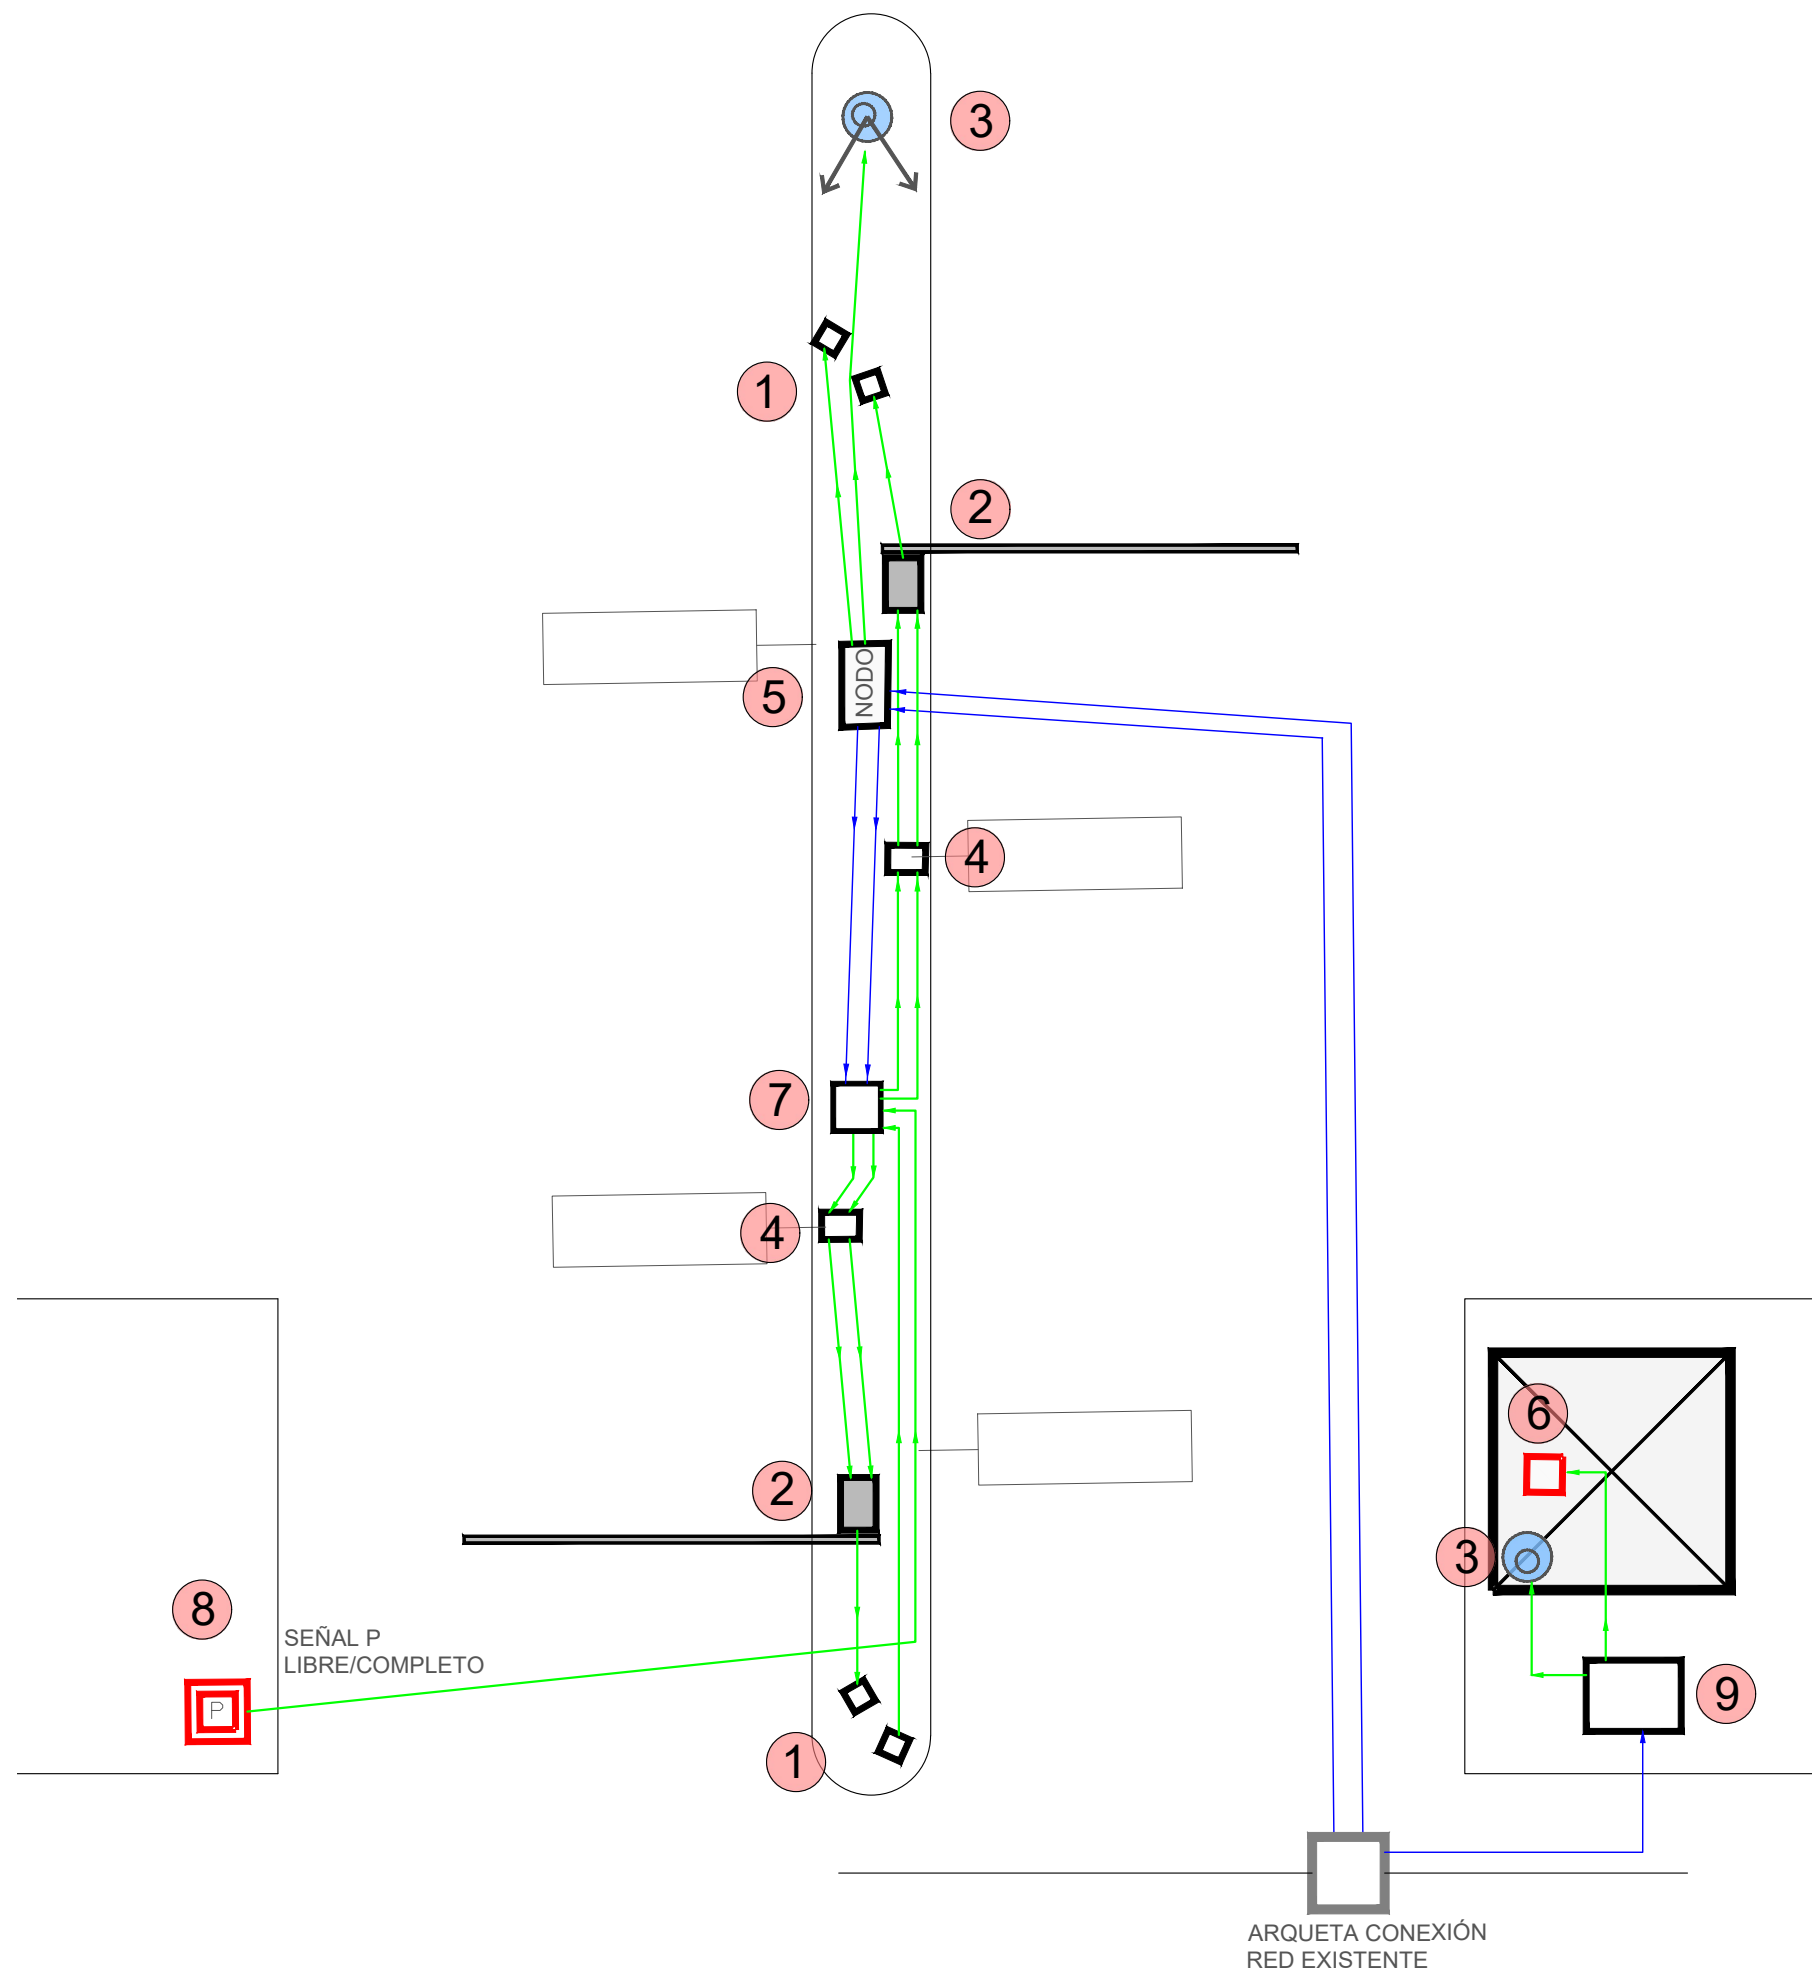

LEYENDA	
	Acometida y canalización a armario de servidores y redes Ø 60 mm.
	Canalización isletas entre equipos de control y nodo de vía Ø 40 mm.
1	ARMARIO DE CÁMARAS OCR
2	BARRERA PARA VEHÍCULOS
3	BASE Y BÁCULO CÁMARA DE SEGURIDAD
4	ARMARIO BARRERA Y EXPENDEDOR
5	NODO
6	CAJERO AUTOMÁTICO
7	ARQUETA DE DISTRIBUCIÓN 40x40
8	SEÑAL LIBRE/COMPLETO
9	ARMARIO DE EQUIPAMIENTO

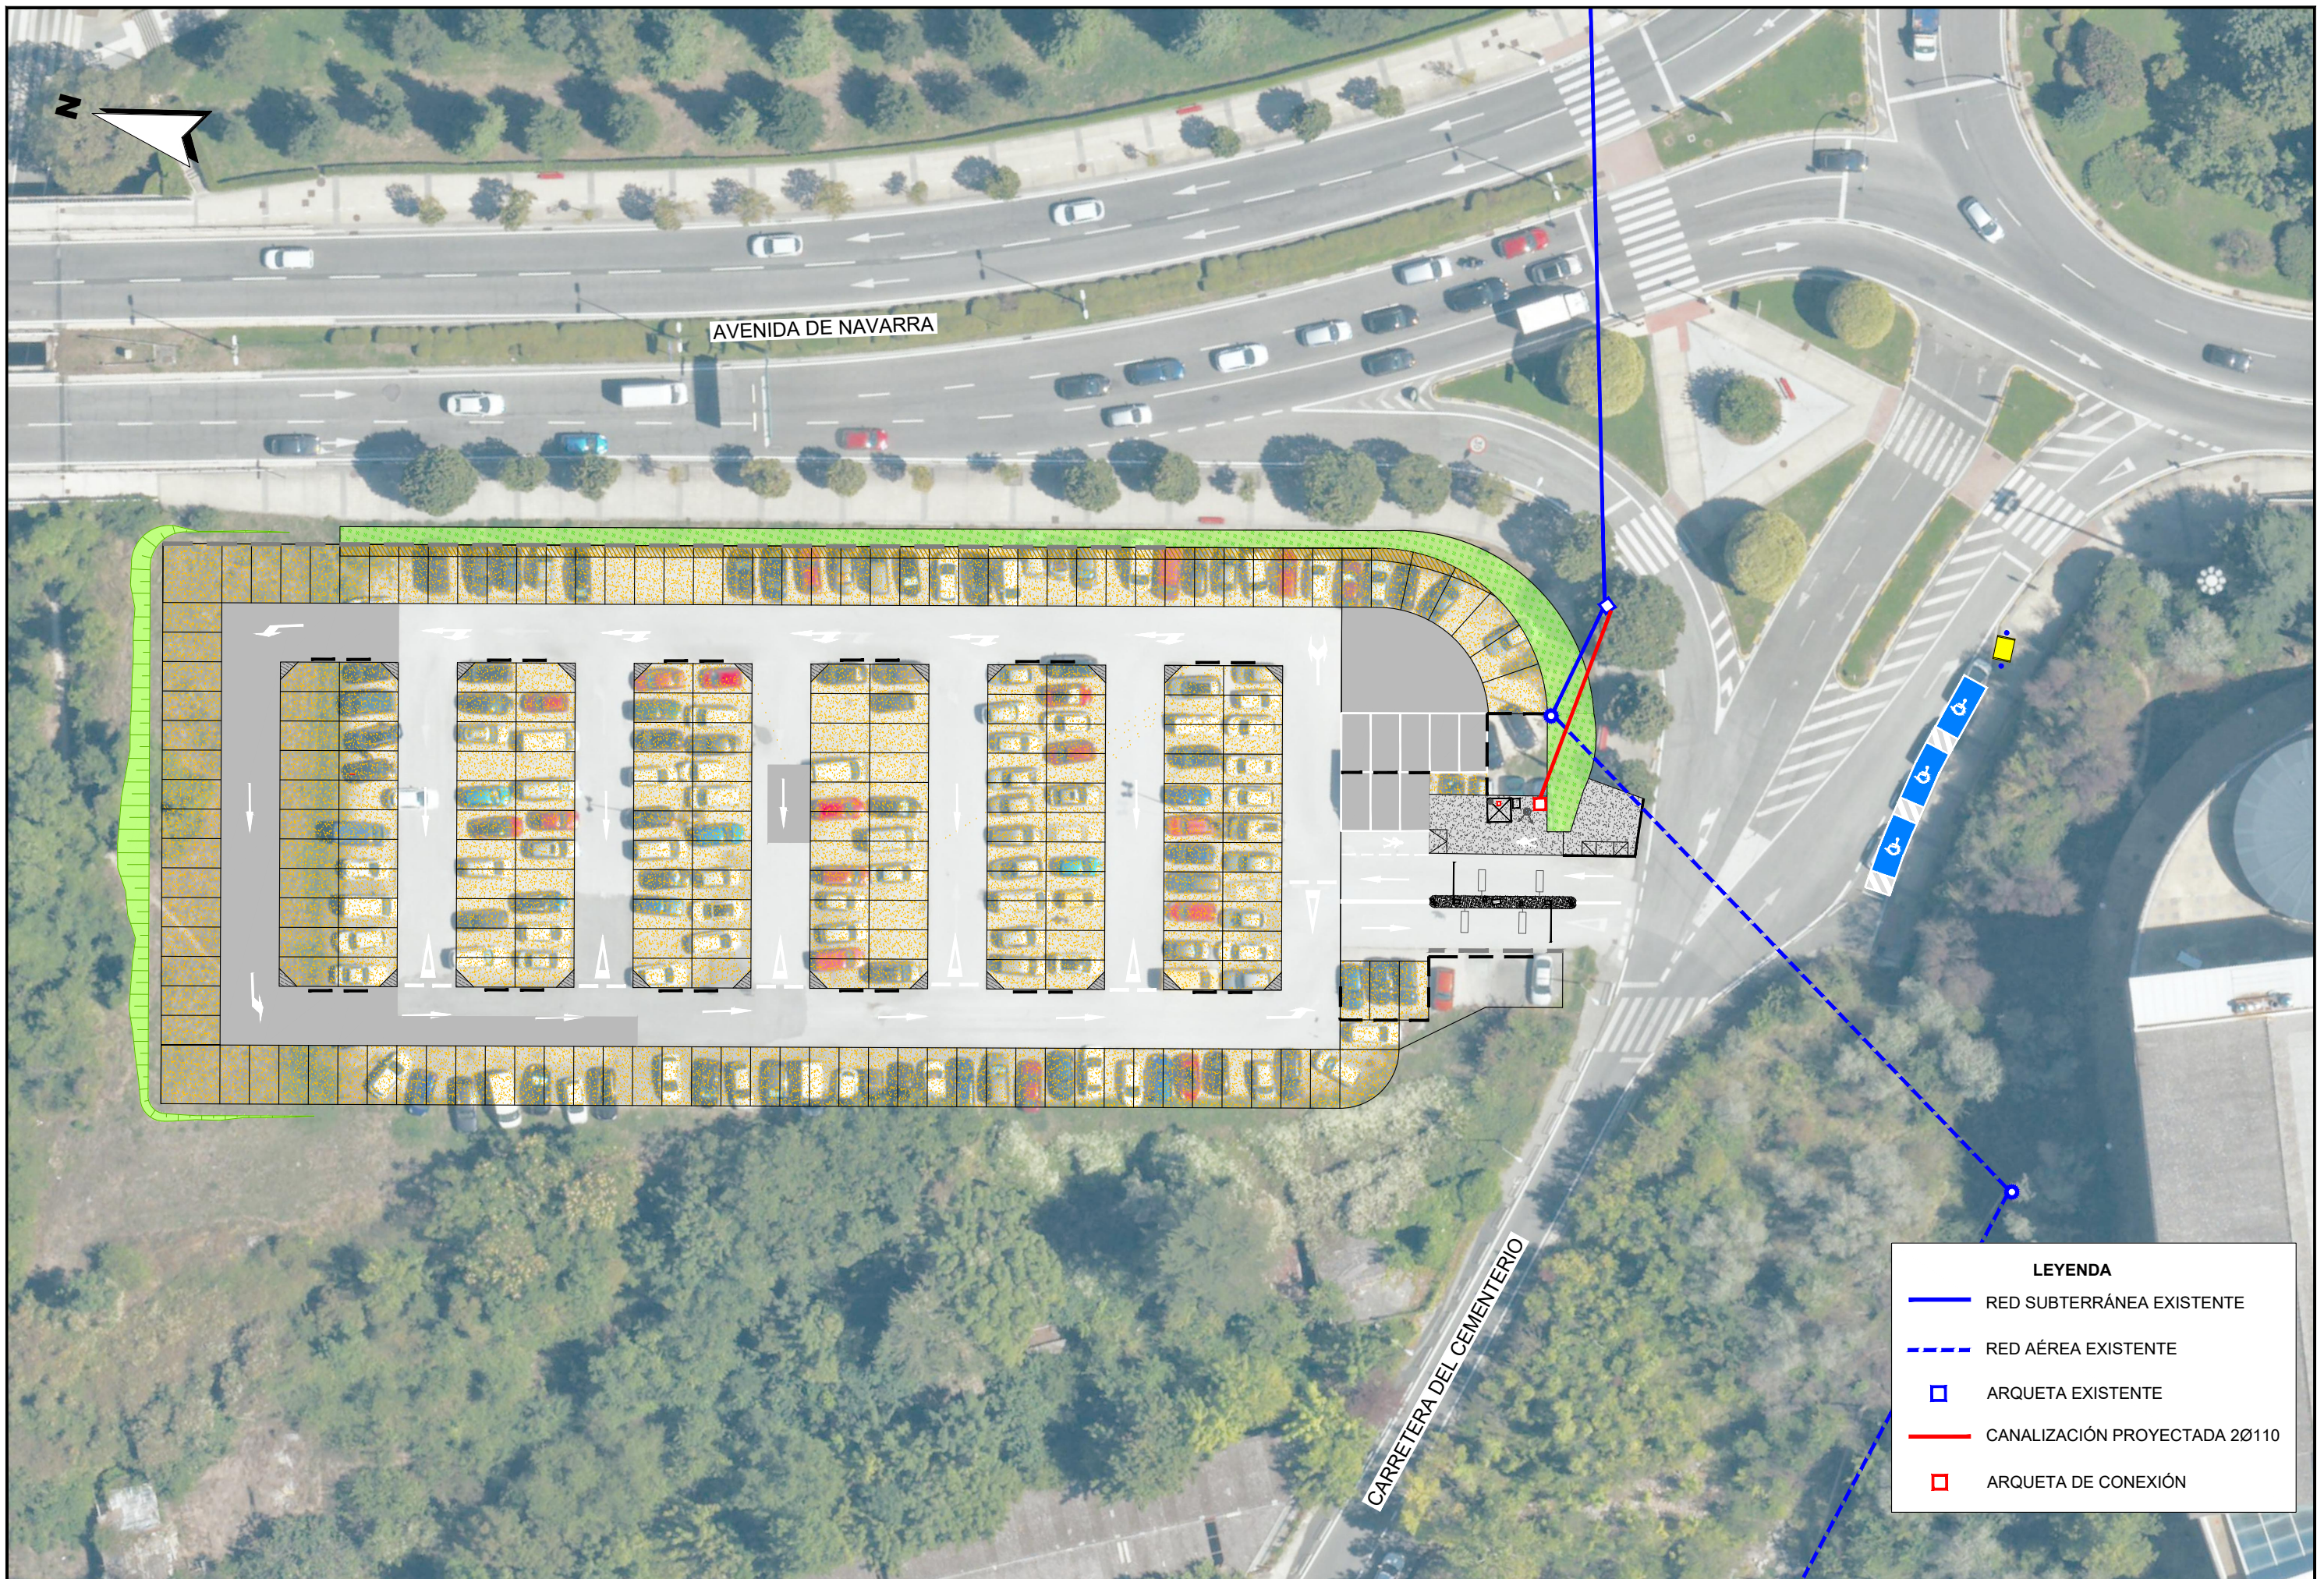

LEYENDA	
	RED SUBTERRÁNEA EXISTENTE
	RED AÉREA EXISTENTE
	ARQUETA EXISTENTE
	CANALIZACIÓN PROYECTADA 20110
	ARQUETA DE CONEXIÓN



LEYENDA

RED EXISTENTE

ARQUETA EXISTENTE

CANALIZACIÓN PROYECTADA 20Ø110

ARQUETA DE CONEXIÓN




LEYENDA

RED EXISTENTE

ARQUETA EXISTENTE

CANALIZACIÓN PROYECTADA 2Ø110

ARQUETA DE CONEXIÓN

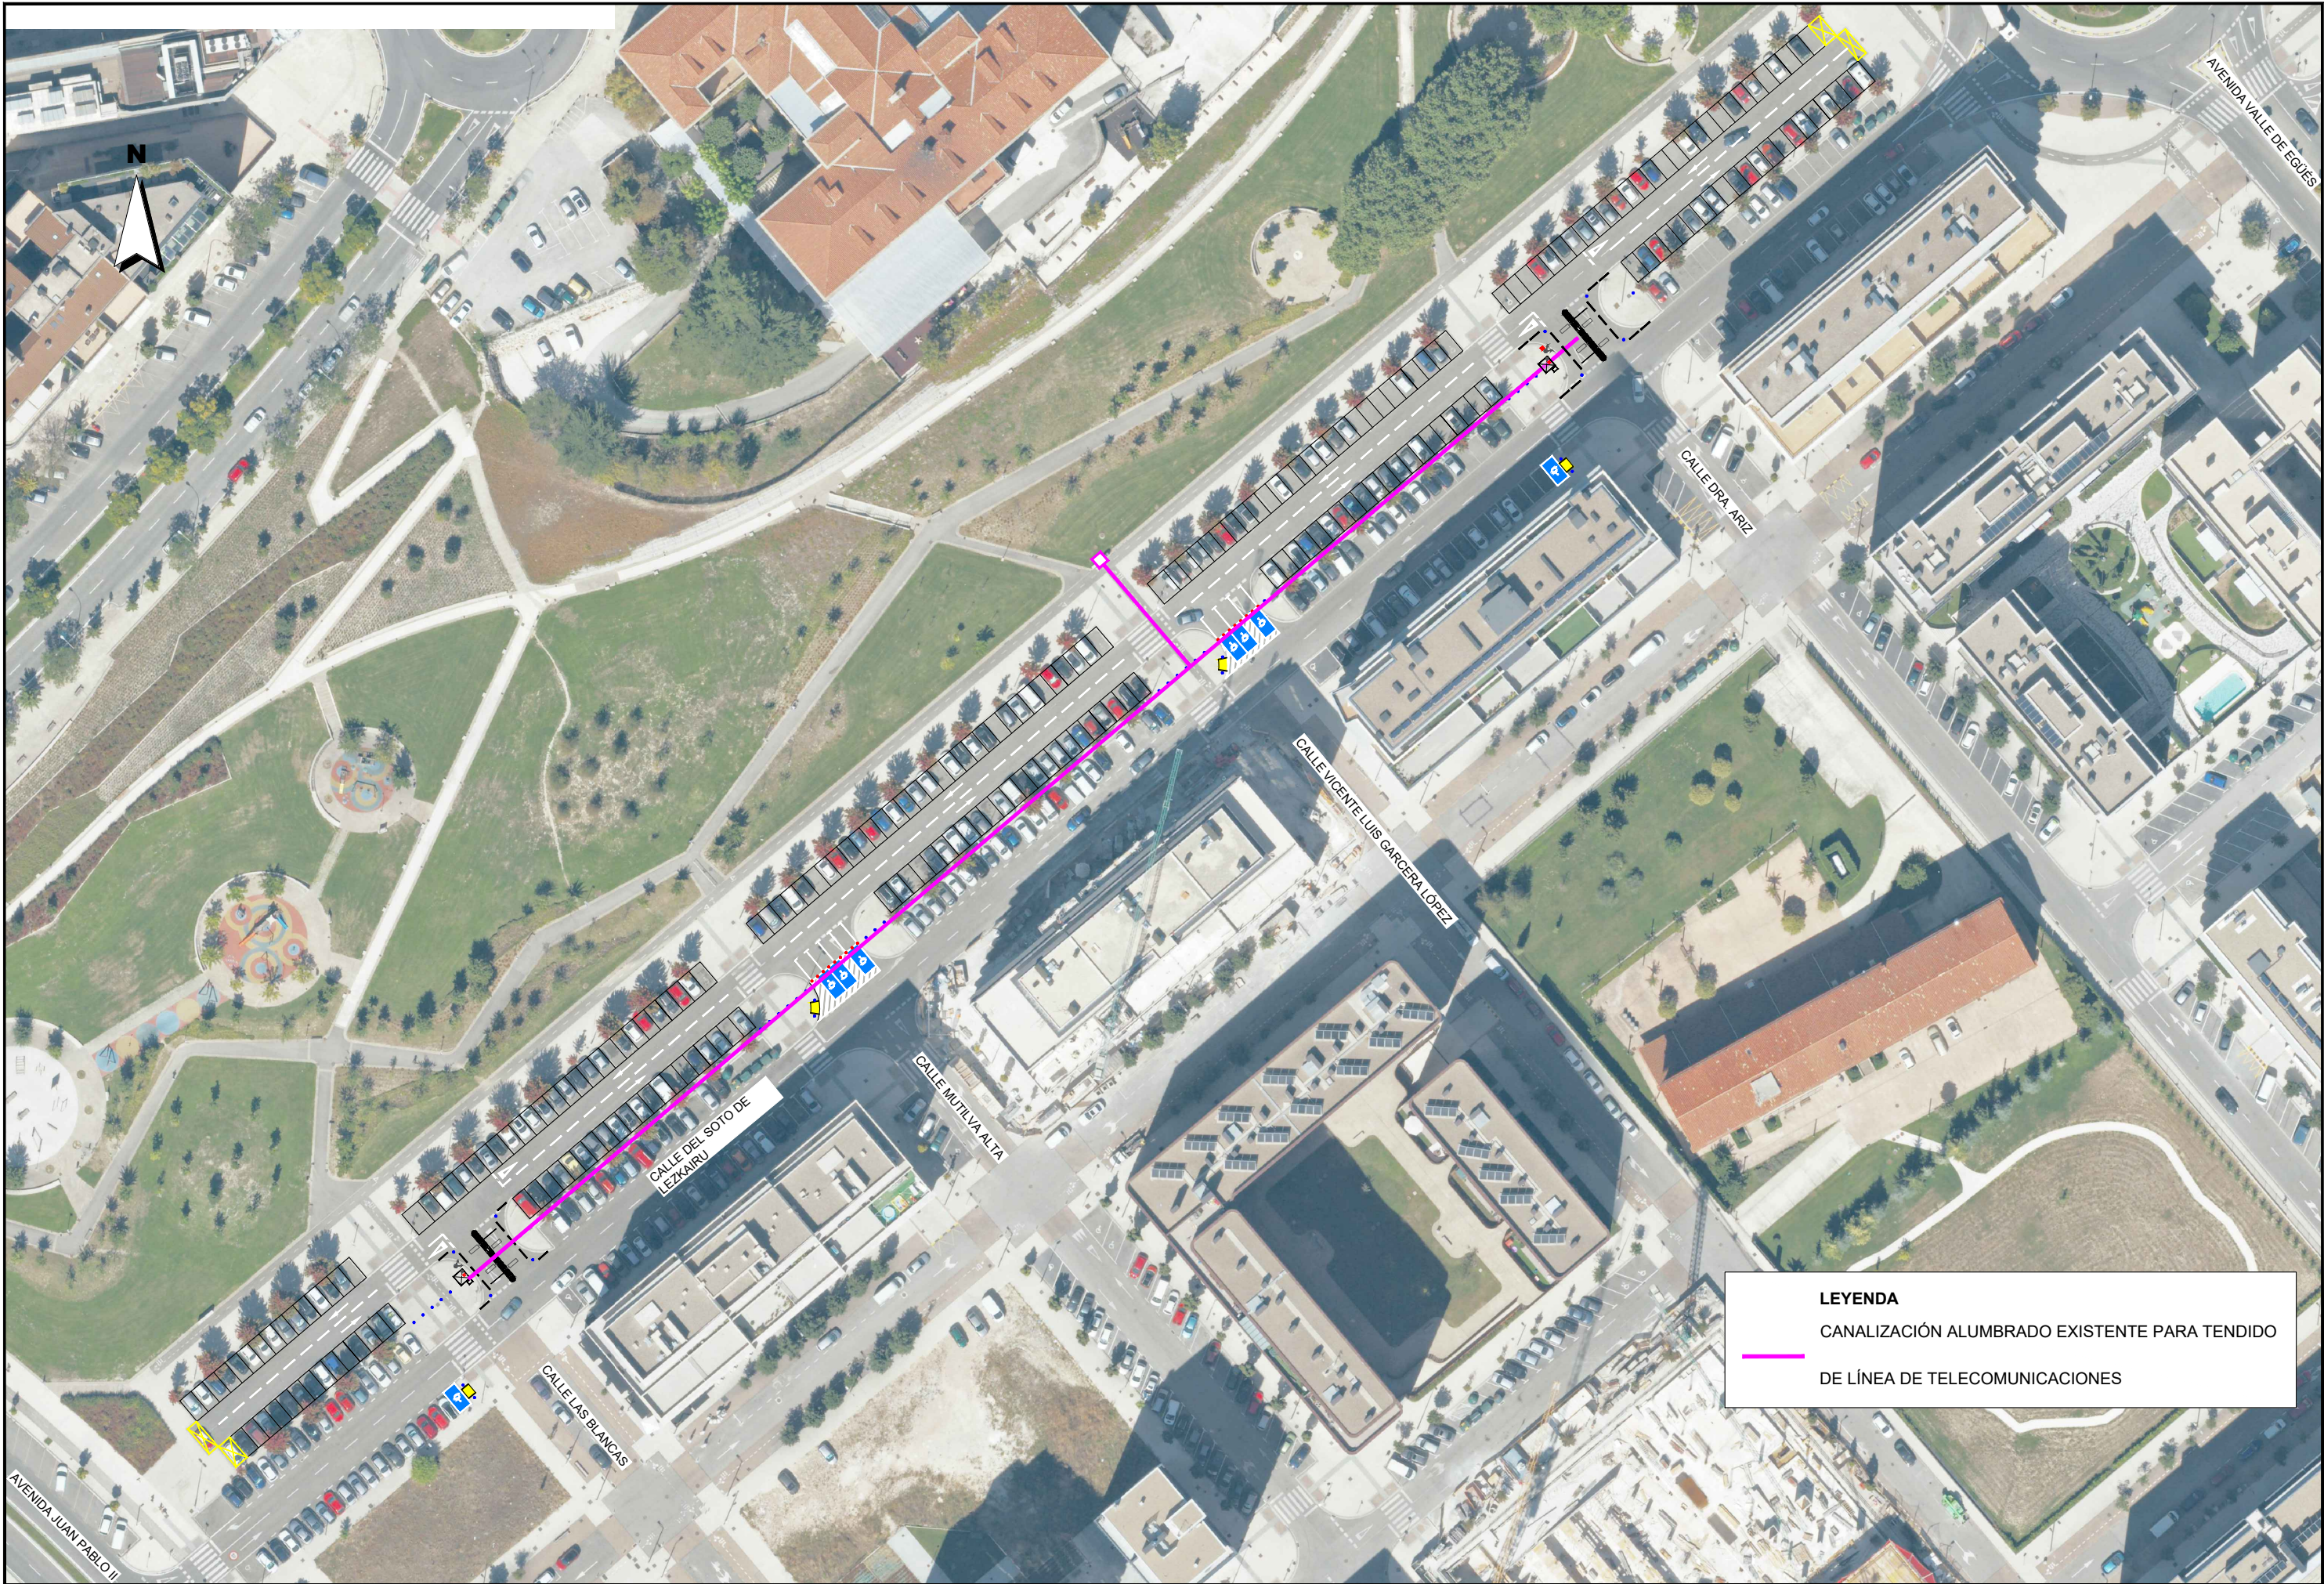

LEYENDA

CANALIZACIÓN ALUMBRADO EXISTENTE PARA TENDIDO

DE LÍNEA DE TELECOMUNICACIONES