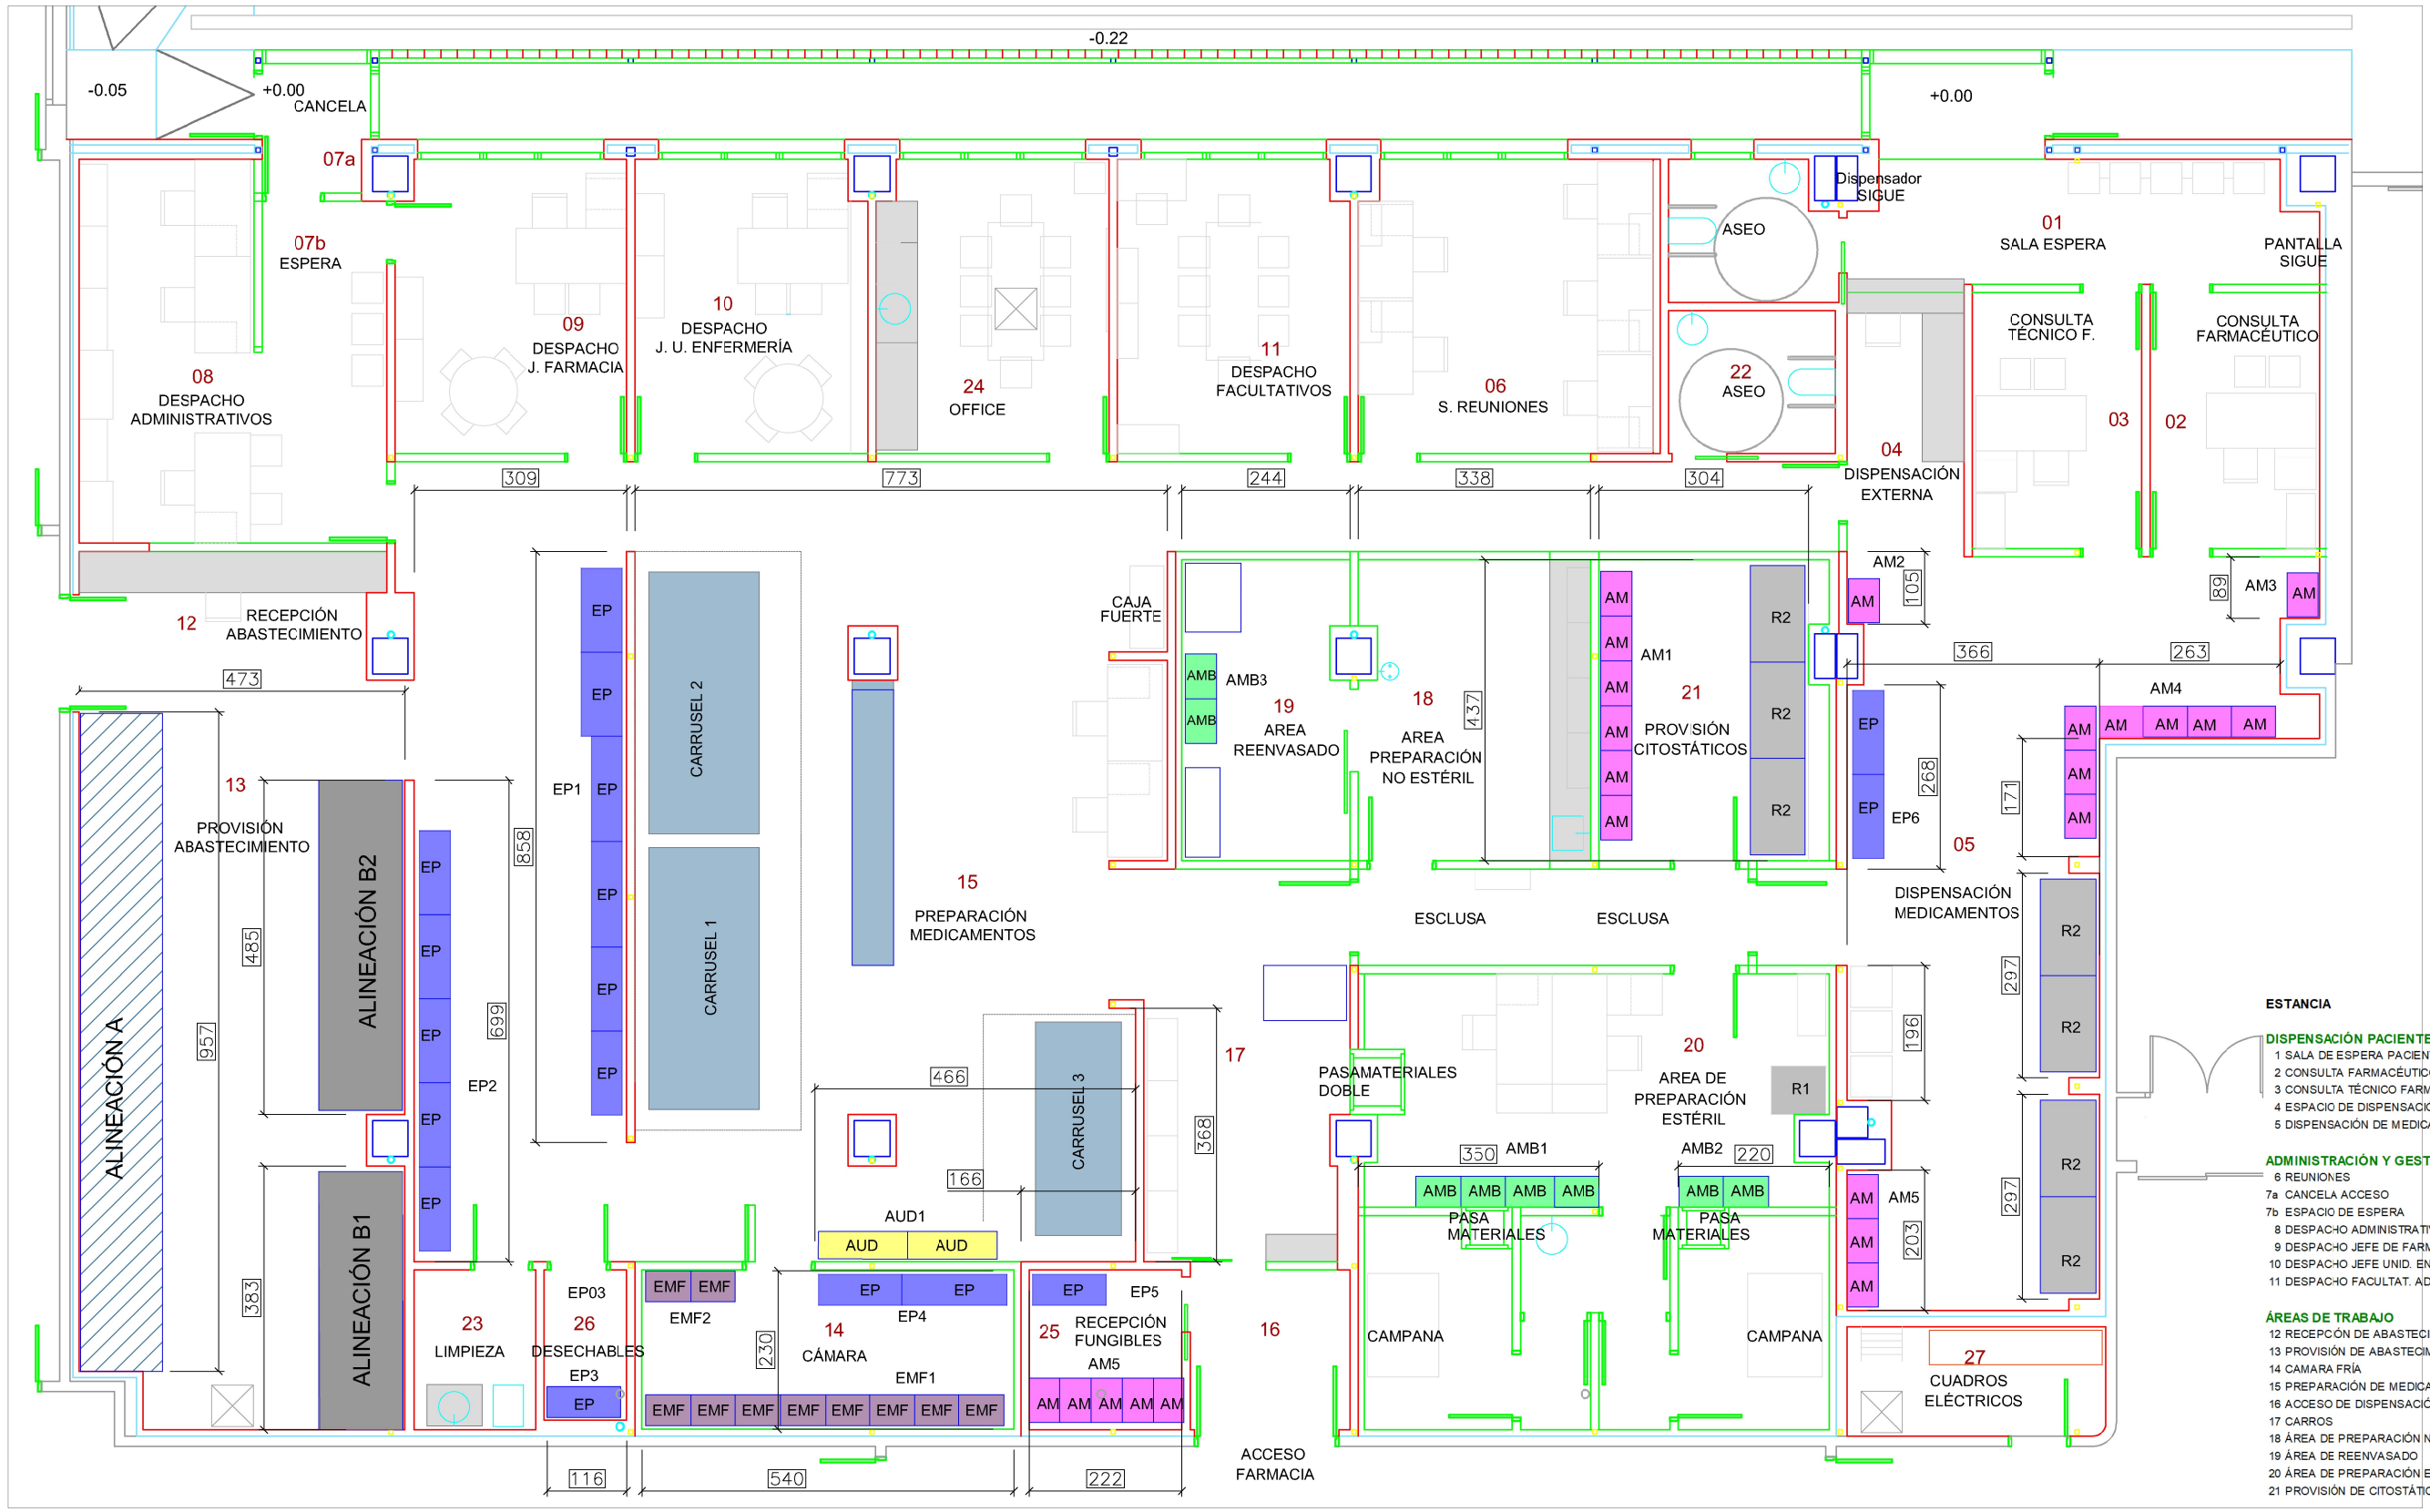


ESTANCIA	m2
DISPENSACIÓN PACIENTES EXTERNOS	
1 SALA DE ESPERA PACIENTES + ASEO	19,66
2 CONSULTA FARMACÉUTICO	9,33
3 CONSULTA TÉCNICO FARMACIA	9,33
4 ESPACIO DE DISPENSACIÓN EXTERNA	6,51
5 DISPENSACIÓN DE MEDICAMENTOS	48,18
ADMINISTRACIÓN Y GESTIÓN	
6 REUNIONES	18,56
7a CANCELA ACCESO	2,85
7b ESPACIO DE ESPERA	9,14
8 DESPACHO ADMINISTRATIVOS	15,04
9 DESPACHO JEFE DE FARMACIA	14,29
10 DESPACHO JEFE UNID. ENFERMERÍA	14,29
11 DESPACHO FACULTAT. ADJUNTOS	14,29
ÁREAS DE TRABAJO	
12 RECEPCIÓN DE ABASTECIMIENTO	10,38
13 PROVISIÓN DE ABASTECIMIENTO	79,81
14 CAMARA FRÍA	12,65
15 PREPARACIÓN DE MEDICAMENTOS	80,07
16 ACCESO DE DISPENSACIÓN INTERNA	5,13
17 CARROS	11,25
18 ÁREA DE PREPARACIÓN NO ESTERIL	10,79
19 ÁREA DE REENVASADO	9,05
20 ÁREA DE PREPARACIÓN ESTERIL	41,50
21 PROVISIÓN DE CITOSTÁTICOS	17,98
ZONAS AUXILIARES	
22 ASEO	5,55
23 CUADRO DE LIMPIEZA	4,23
24 AREA DE DESCANSO	14,29
25 RECEPCIÓN DE FUNGIBLES	4,5
26 DEPOSITO DE DESECHABLES	2,75
27 CUARTO DE CUADROS	6,05
TOTAL SUPERFICIE ÚTIL NETA	**497,45**
TOTAL SUPERFICIE ÚTIL CIRCULACIONES	39,72
TOTAL SUPERFICIE ÚTIL	**537,17**
TOTAL SUPERFICIE CONSTRUIDA	**602,33**

VER ANEXO xxx EQUIPAMIENTO DE ALMACÉN.

- 1.1. R2: CÁMARAS FRIGORÍFICAS DOBLE PUERTA (7 uds).
- 1.2. R1: CÁMARA FRIGORÍFICA UNA PUERTA (1 ud).
- 2.1. AM: ARMARIOS MODULARES CON CESTAS TIPO DOBLE CAJETÍN (altos)
- 2.1. AMB: ARMARIOS MODULAFES CON CESTAS TIPO DOBLE CAJETÍN (bajos con encimera)
- 2.2. AU: ARMARIOS UNIDOSIS.
- 2.3. EP: ESTANTERÍAS CON BALDAS TIPO PARRILLA.
- 2.4. EM: ESTANTERÍAS MODULARES PARA CAMARA FRIGORÍFICA TIPO DOBLE CAJETÍN
- 3. P1: ESTANTERÍAS PALETIZACIÓN 2 NIV. (est. de paletización telescópica en suelo)
- 3. P2: ESTANTERÍAS PALETIZACIÓN 3 NIVELES. (est. de paletización telescópica en suelo y nivel 1)

ALTURA ÚTIL EN ZONA DE PALETIZACIÓN 3,50 m (a comprobar por adudicatario)

ALTURA ÚTIL EN ZONA DE RESTO DE ZONAS DE ALMACIENAMIENTO 2,50 m (a comprobar por adudicatario)

- MOBILIARIO DE OBRA
- MOBILIARIO OFICINA
- Tabiquería obra.
- Tabiquería vidrio.

EQUIPAMIENTO FARMACIA
Planta Semisótano. Hospital Reina Sofía. Tudela

Servicio Navarro de Salud Osasunbidea

EQUIPAMIENTO FARMACIA

DICIEMBRE 2024