



C. DOCUMENTACIÓN GRÁFICA



COLEGIO OFICIAL
DE ARQUITECTOS
VASCO-NAVARRO
EUSKAL EREKIN
AKITEN ITURRIKO
ELKARSO OFIZIALA
NAVARRA

VISADO
BISATUA

ITC8143B192

CSV

Verificable en www.coavn.org/verificacion
www.coavn.org/verificacion

N2025A0064

EXP

23/01/2025

FECHA
DATA

LISTADO DE PLANOS		
Nom.	Desc.	Escala
LISTADO DE PLANOS		
L01	Listado de planos	
SITUACIÓN		
S01	Situación	1:1500, 1:300
S02	Ocupación y espacio exterior	1:100
S03	Superficies construidas	1:100
ESTADO ACTUAL		
EA01	PªBª - Acotada	1:100
EA02	Derribos	1:100, 1:166,67
PROPUESTA		
P01	PªBª - Distribución	1:50
P02	Pª1ª - Distribución	1:50
P03	PªBª - Acotada	1:50
P04	Pª1ª - Acotada	1:50
P05	Pª Cubierta	1:50
P06	Secciones 1-3	1:75
P07	Secciones - 4-6	1:75
P08	Alzados de Conjunto - S y N	1:125
P09	Alzados	1:75
P10	Infografías exteriores	
P11	Infografías interiores	
INSTALACIONES		
I01	Fontanería	1:50, 1:150
I02	Saneamiento	1:75
I03	Electricidad	1:75
I04	Electricidad - Esquema unifilar	
I05	Ventilación y Climatización	1:75, 1:1
I06	Instalación contra incendios	1:75, 1:1
MEMORIA DE CARPINTERÍA		
C01	Puertas 1	1:1
C02	Puertas 2	1:1
C03	Ventanas y lucernarios	1:1
DETALLES CONSTRUCTIVOS		
D01	Detalle 01	1:15
D02	Detalle 02	1:15
D03	Detalle 03+ 04	1:15
ESTRUCTURAS		
E01	Cimentación - Zapatas y arranques	1:25, 1:50
E02	Coronación muro + DInteles	1:75, 1:20
E03	Forjado Pª1ª	1:50, 1:100
E04	Forjado cubierta - Principal	1:75, 1:100, 1:30
E05	Forjado cubierta - Secundaria	1:75
E06	Uniones 1	1:20
E07	Uniones 2 + Chapas	1:20, 1:10
E08	Escalera	1:25, 1:10
E09	Cuadros 1	
E10	Cuadros 2	
SEGURIDAD Y SALUD + GRCD		
SYS01	Seguridad y Salud	1:150

LISTADO DE PLANOS

Listado de planos

proyecto:

Casa Concejil en Lizasoáin
Parc. 202 Pol. 8 de Lizasoáin

promotor/a:

Concejo de Lizasoáin

fase:

Proyecto de Ejecución

OREKARI

estudio

arqu.: Xabier Urroz Zabalza

col.: Ioar Cabodevilla Antoñana

e:

f:

DIN A-3

01/2025

proyecto:

Casa Concejil en Lizasoáin
Parc. 202 Pol. 8 de Lizasoáin

promotor/a:

Concejo de Lizasoáin

fase:

Proyecto de Ejecución

OREKARI

estudio

arqu.: Xabier Urroz Zabalza

col.: Ioar Cabodevilla Antoñana

e:

f:

DIN A-3

01/2025

COAVN

1

COLEGIO OFICIAL DE ARQUITECTOS VASCO-NAVARRO EUSKAL HERRIKO ARKITEKTEN ELkartea NAVARRA

11C8143B192

EXP

FECHA DATA

N2025A0064

23/01/2025

VISADO


BISATUA

L01


01/2025

1/2025

0. PªBª sup construída
1:100

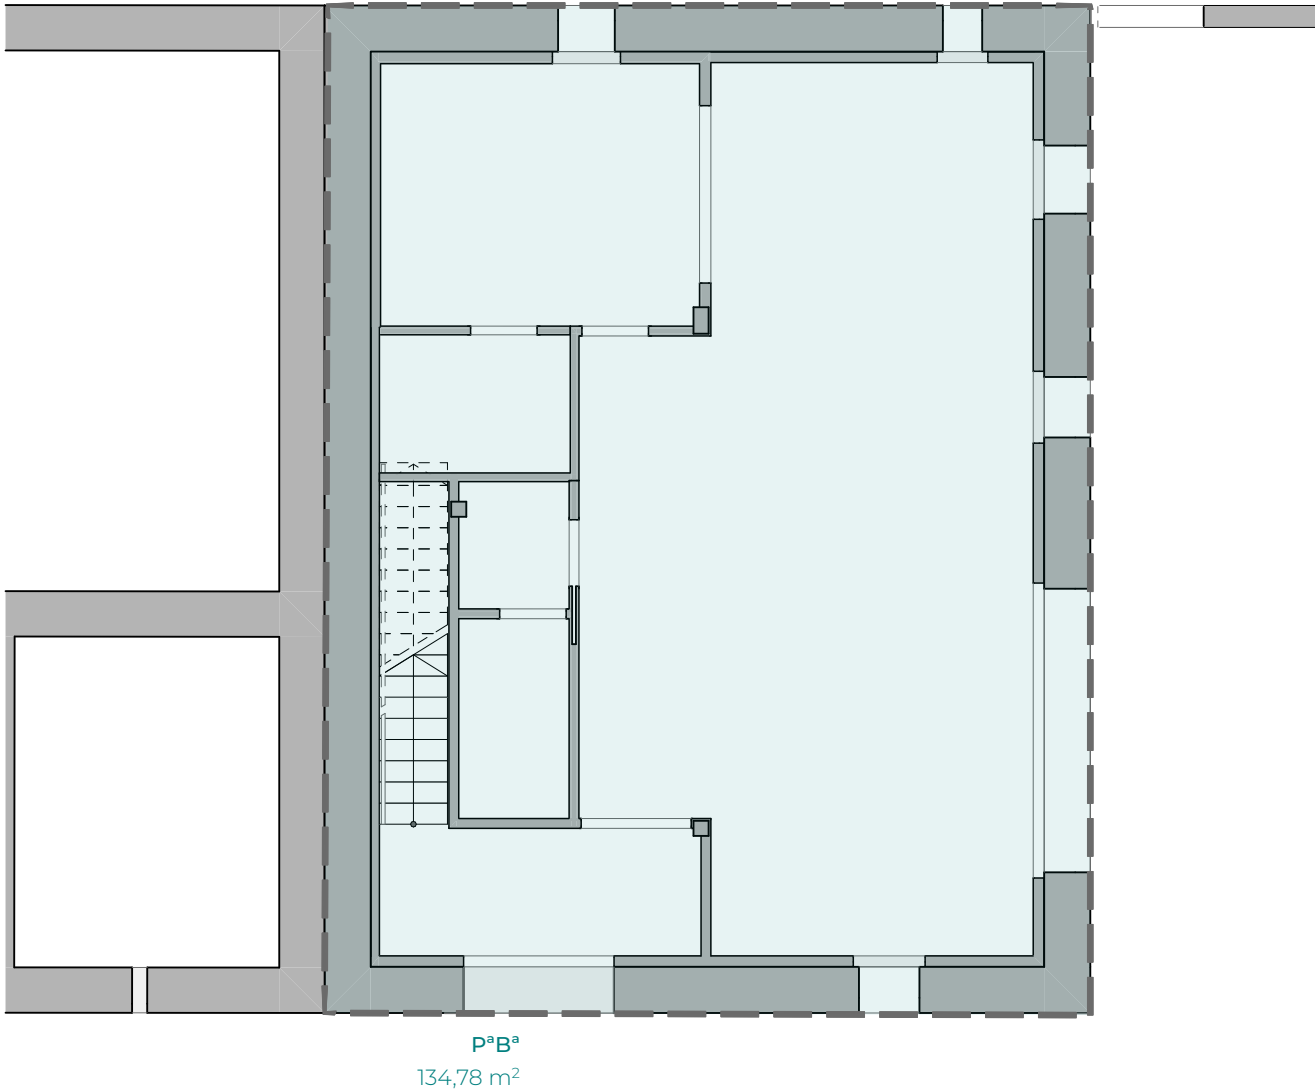

1. Bajo cubierta sup. construida
1:100

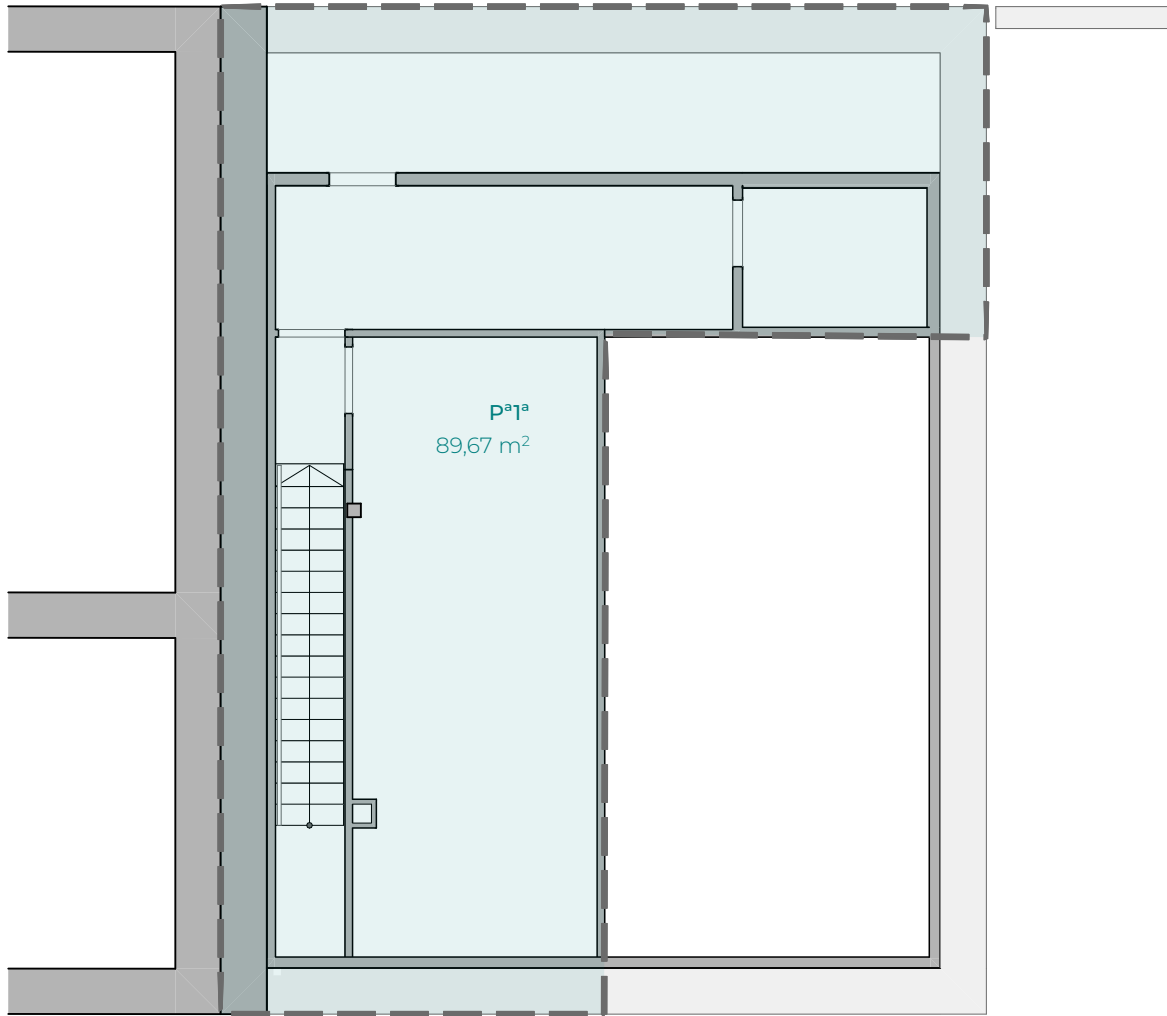

Superficie Construida	
	Sup. Cons. (m2)
Pª1ª	89,67
PªBª	134,78
	224,45 m²

SITUACIÓN
Superficies construidas

proyecto: Casa Concejil en Lizasoáin
Parc. 202 Pol. 8 de Lizasoáin
promotor/a: Concejo de Lizasoáin
fase: Proyecto de Ejecución



OREKARI estudio
arq.: Xabier Urroz Zabalza
col.: Ioar Cabodevilla Antoñana

e: 1:100
f: DIN A-3

COAVN

COLEGIO OFICIAL
DE ARQUITECTOS
DE NAVARRA

VERIFICABLE EN www.coavn.org/verificacion
www.coavn.org/verificacion egaratzen


EXP. N2025A0064

FECHA DATA 23/01/2025

11C8143B192


VISADO
BISATUA

NAVARRA

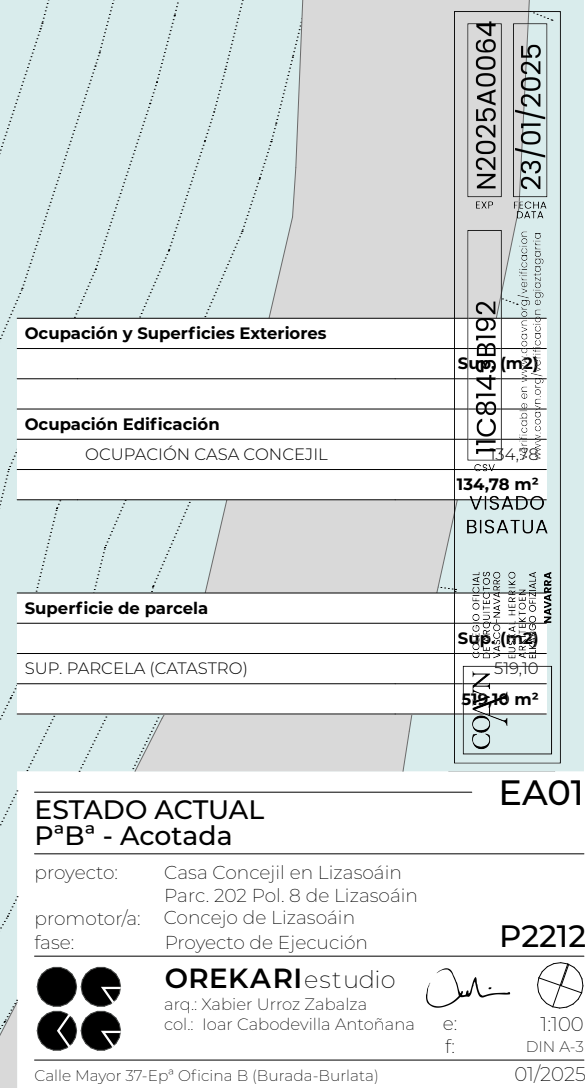


0.

PªBª - Derribos
1:100

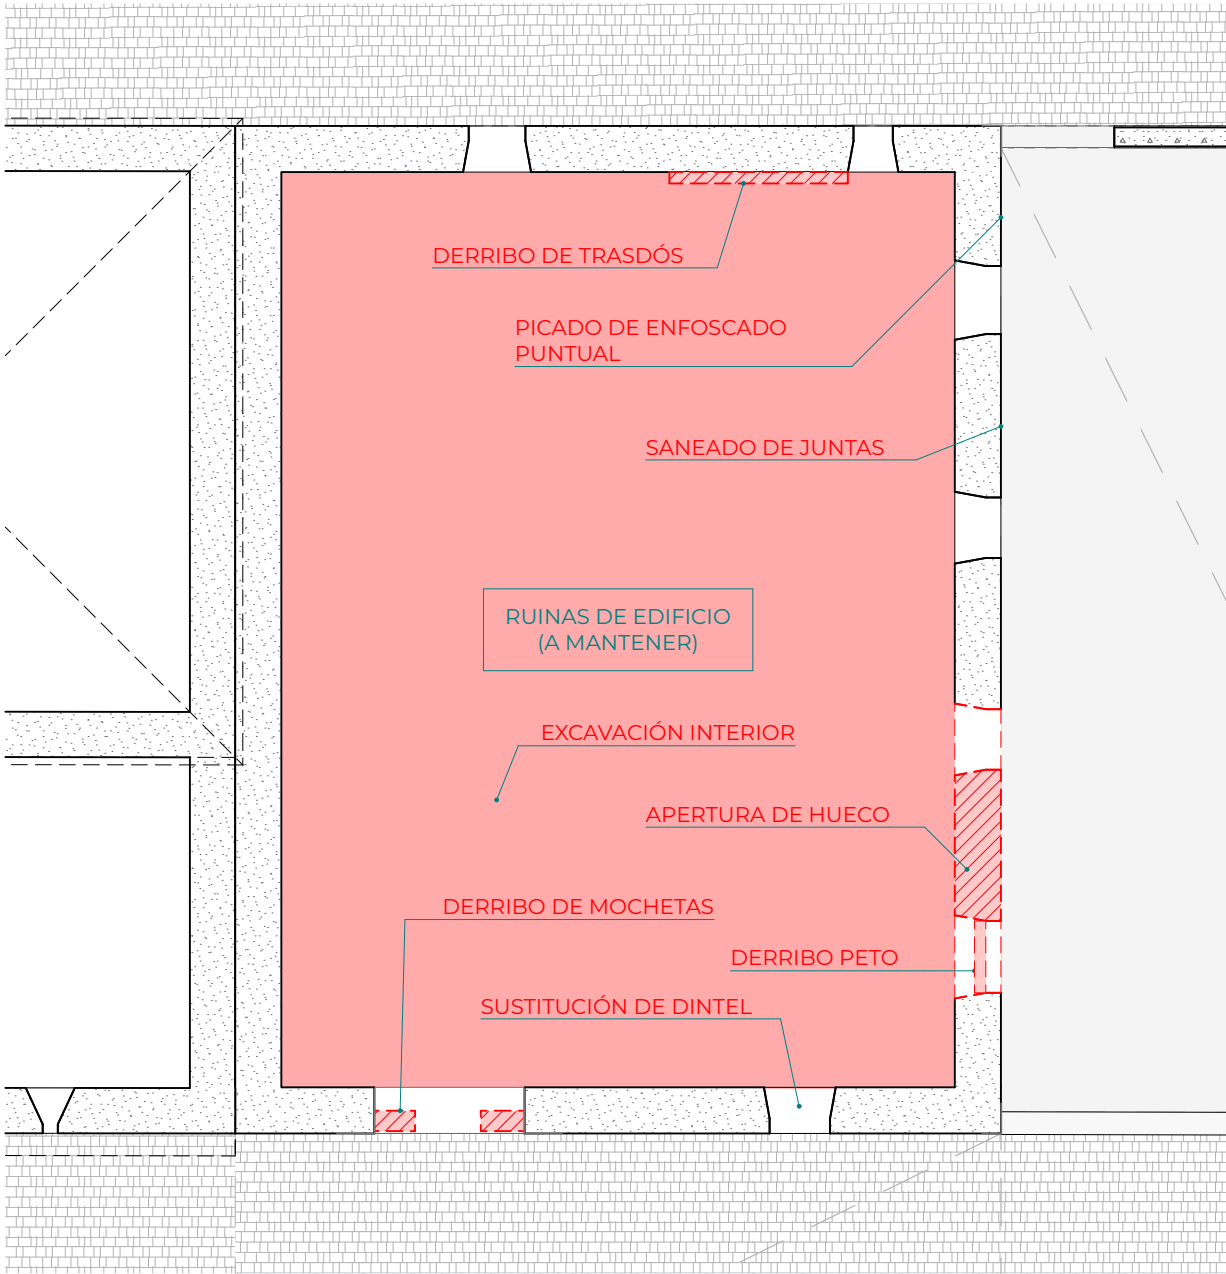


S-01

Sección - Derribos
1:100

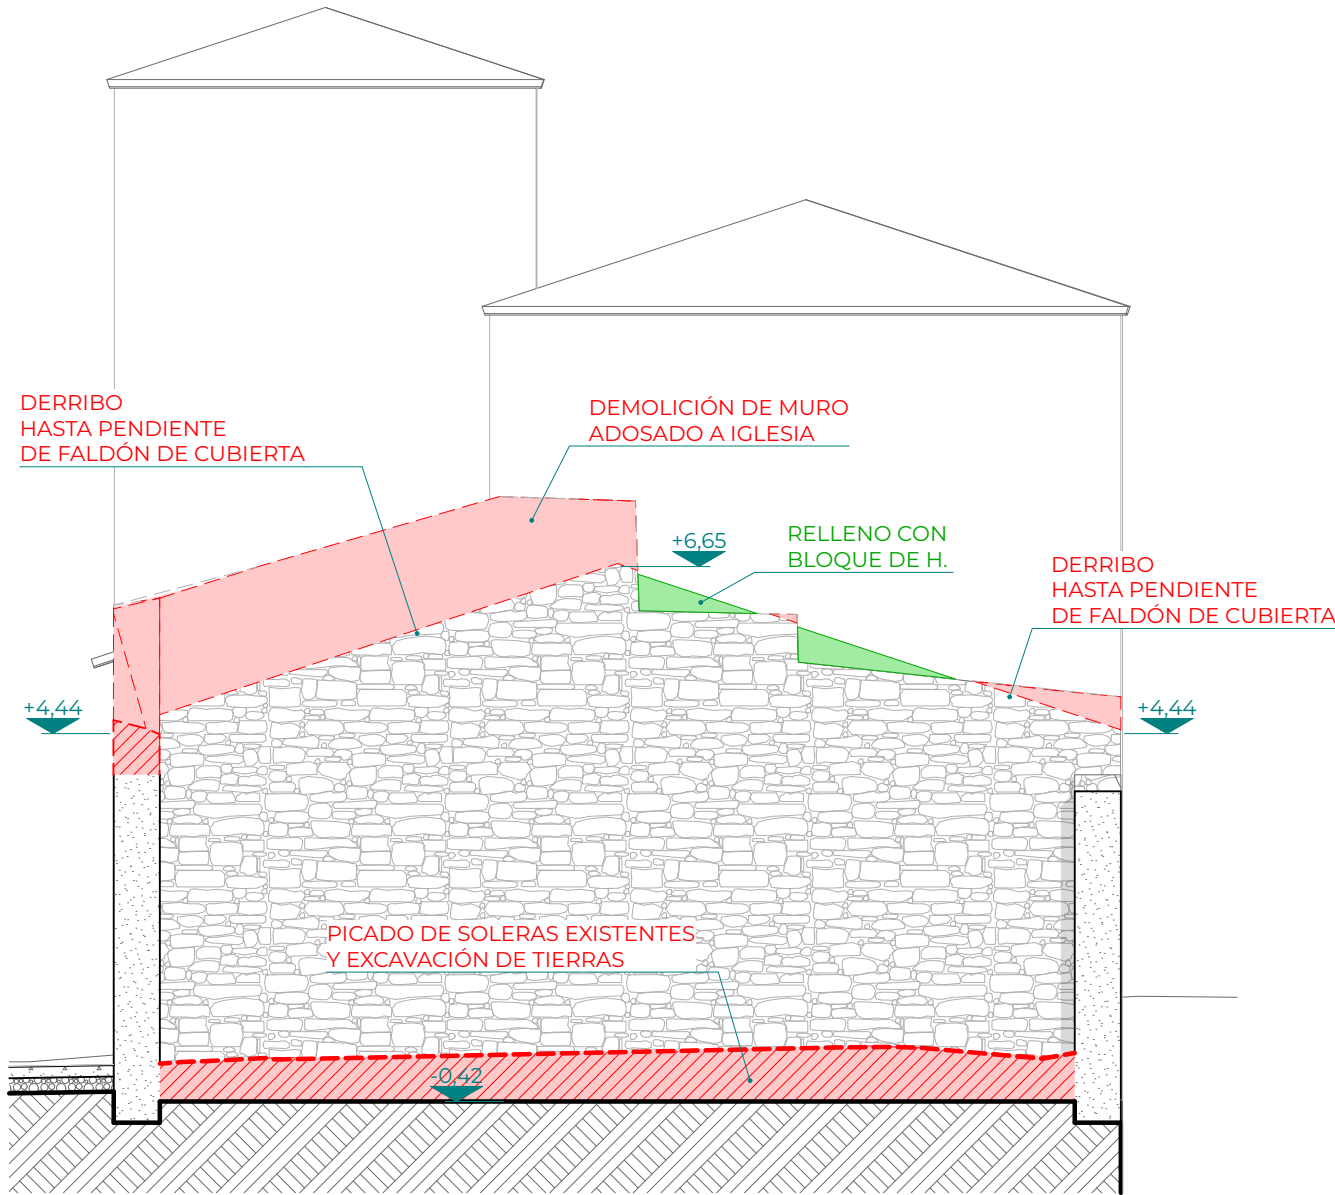


3D-D1

Derribos 3D - 1
1:166,67

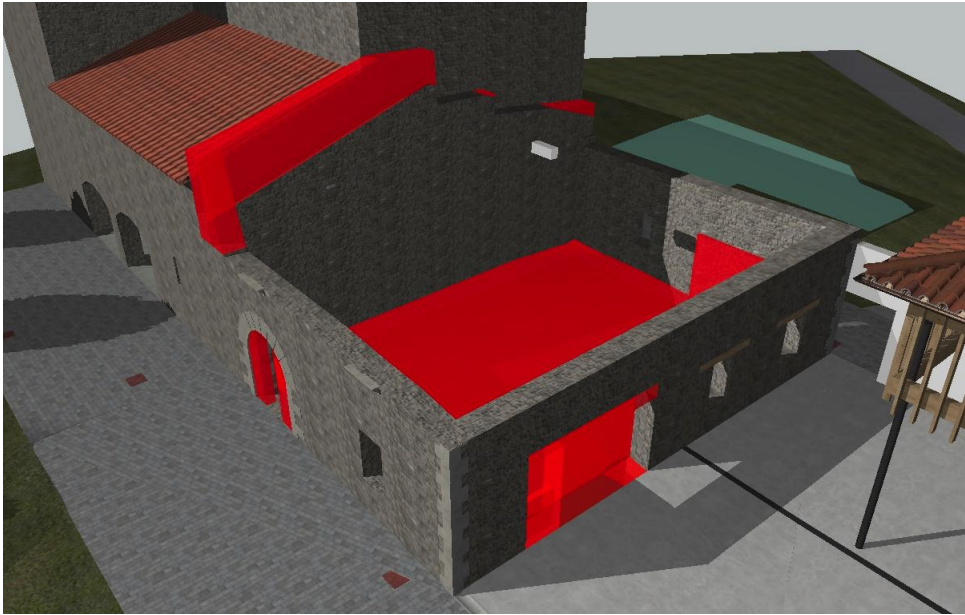

3D-D2

Derribos 3D - 2
1:166,67

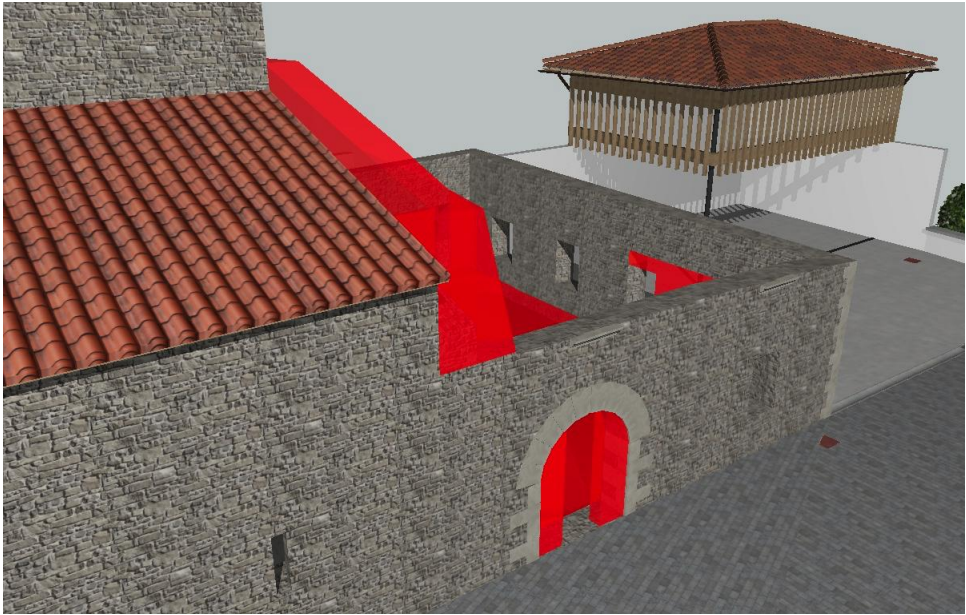

ESTADO ACTUAL
Derribos

proyecto: Casa Concejil en Lizasoain
Parc. 202 Pol. 8 de Lizasoain
promotor/a: Concejo de Lizasoain
fase: Proyecto de Ejecución




OREKARI estudio
arq.: Xabier Urroz Zabalza
col.: Ior Cabodevilla Antoñana

e: 1:100, 1:166,67
f: DIN A-3

Calle Mayor 37-Epª Oficina B (Burada-Burlata)

EA02



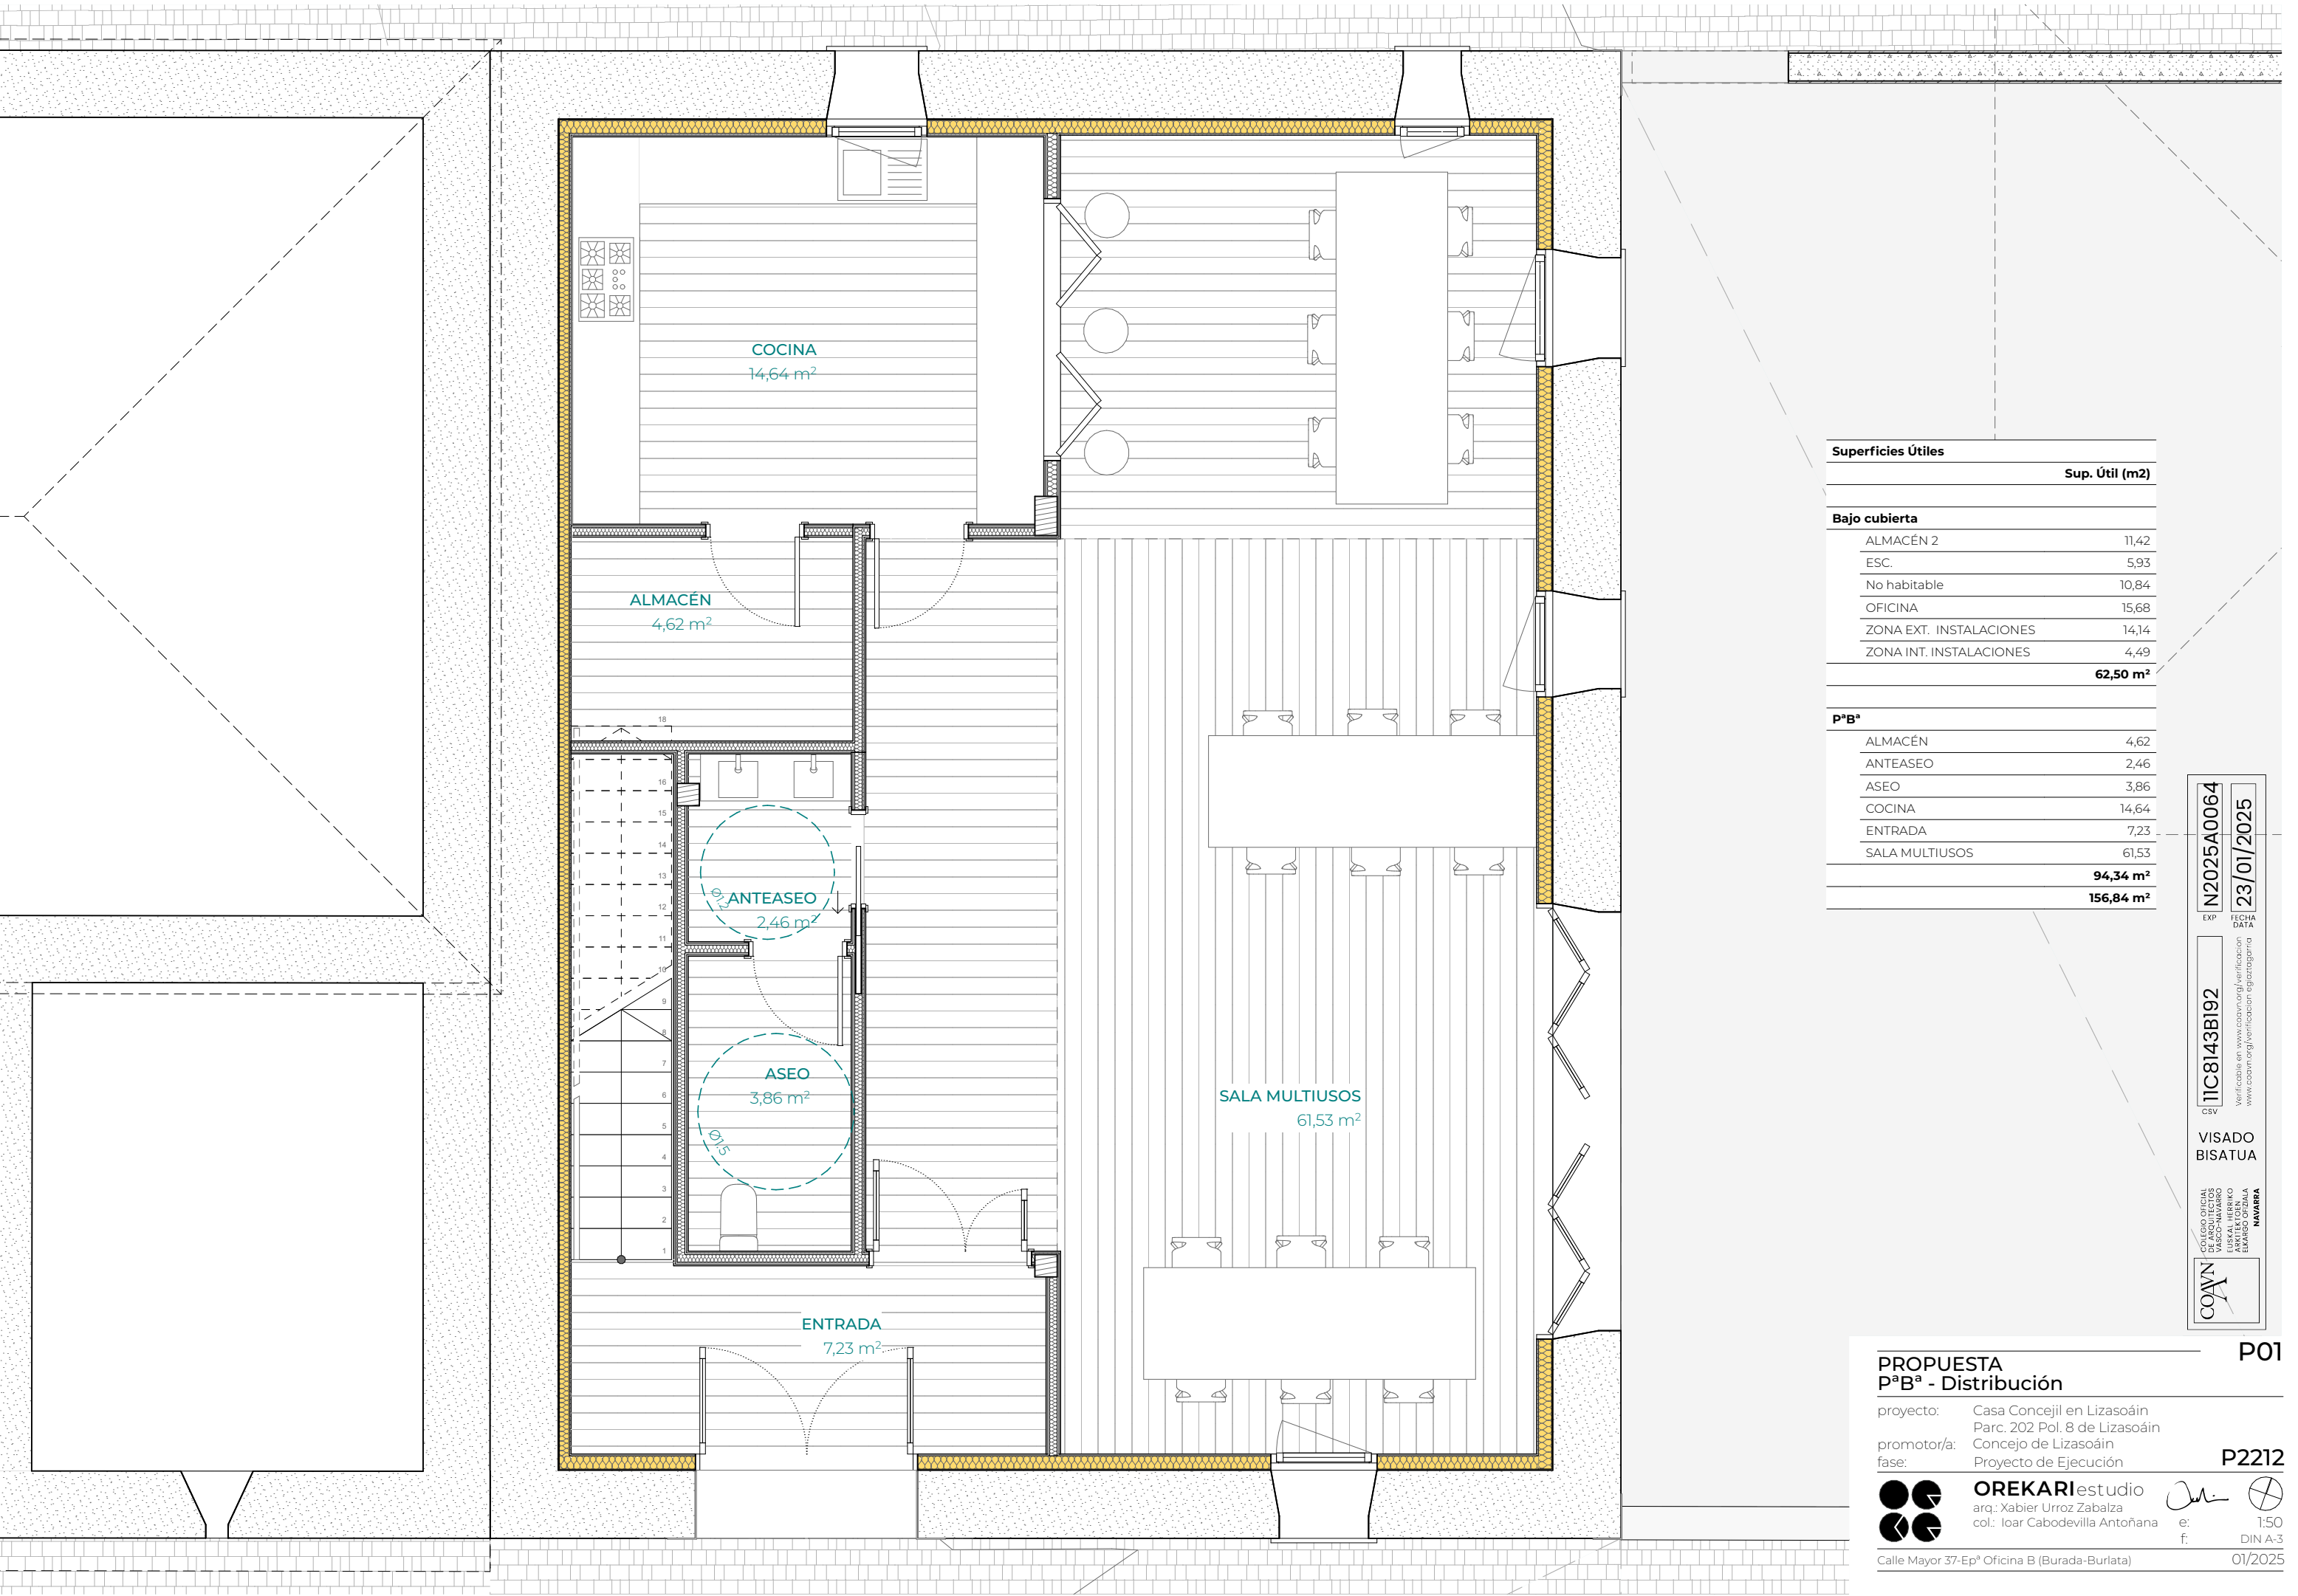

Superficies Útiles	
	Sup. Útil (m2)
Bajo cubierta	
ALMACÉN 2	11,42
ESC.	5,93
No habitable	10,84
OFICINA	15,68
ZONA EXT. INSTALACIONES	14,14
ZONA INT. INSTALACIONES	4,49
	62,50 m²
PªBª	
ALMACÉN	4,62
ANTEASEO	2,46
ASEO	3,86
COCINA	14,64
ENTRADA	7,23
SALA MULTIUSOS	61,53
	94,34 m²
	156,84 m²

COAVN

COLEGIO OFICIAL DE ARQUITECTOS DE NAVARRA

EUSKAL HERRIKO ARKITEKTEN ELkartea

VERIFICABLE EN www.coavn.org/verificacion

11C8143B192

CSV

N2025A0064

EXP


23/01/2025

FECHA DATA

VISADO

BISATUA

NAVARRA

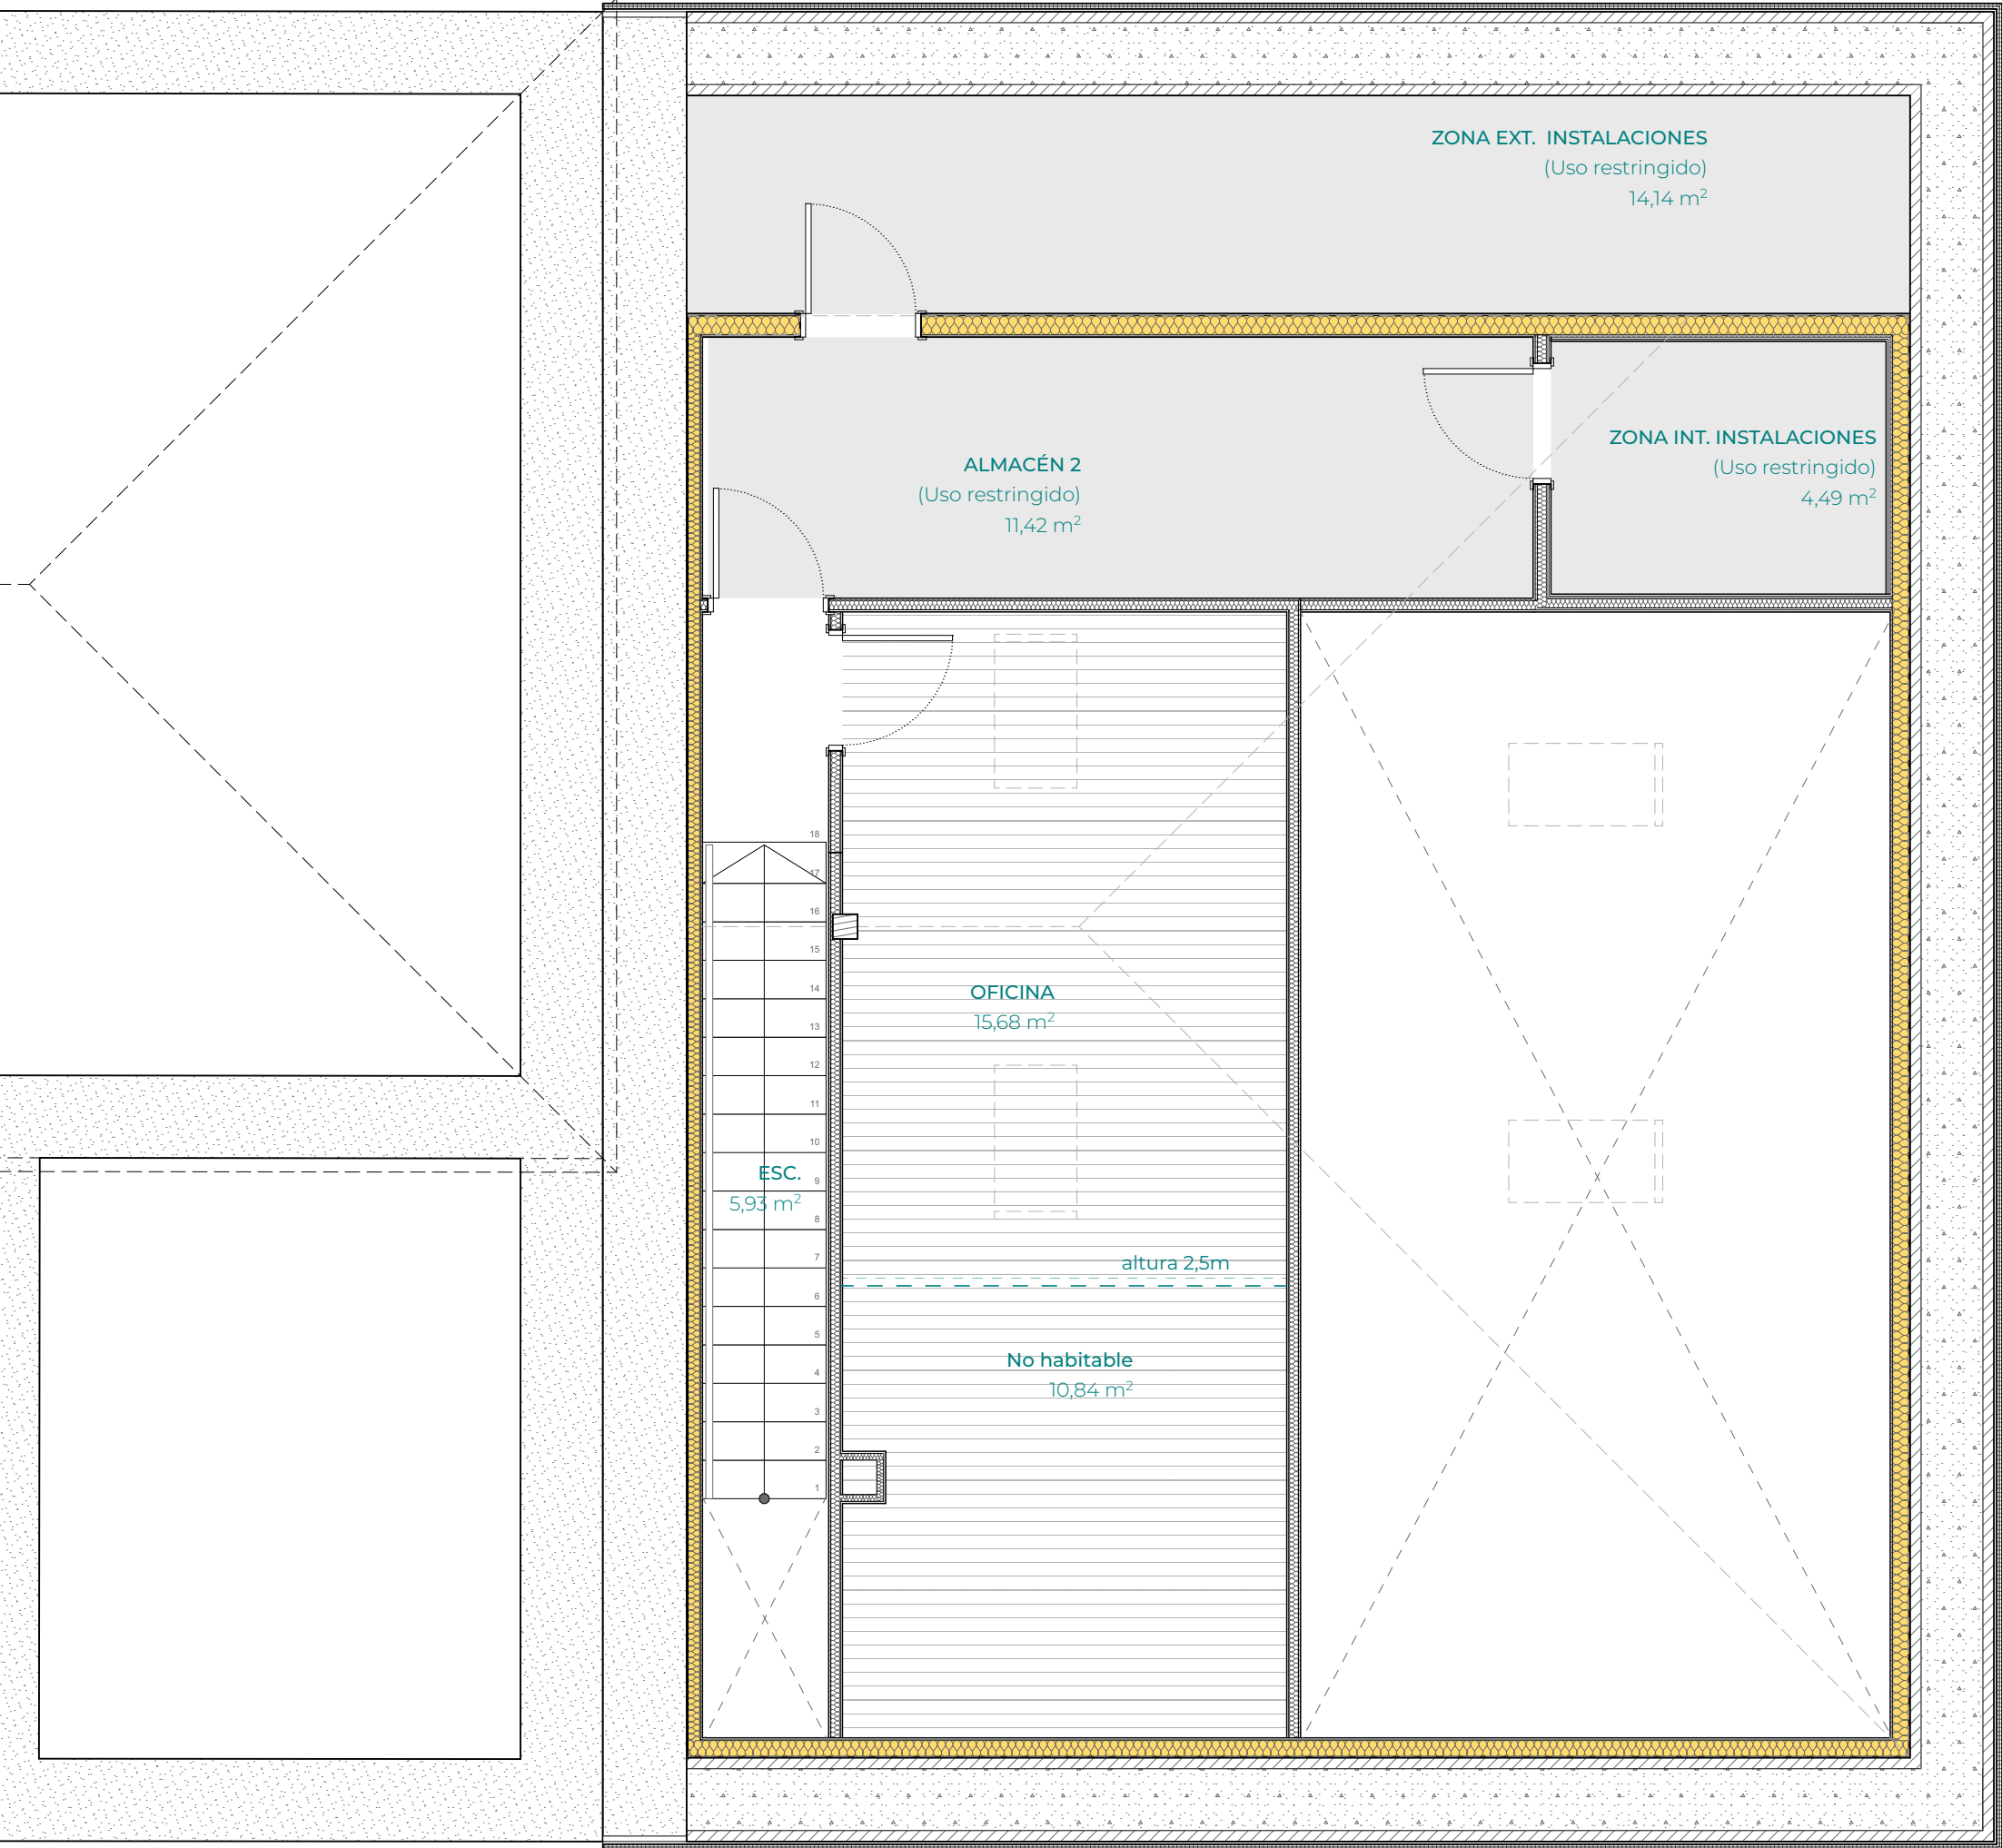

Superficies Útiles	
Sup. Útil (m2)	
Bajo cubierta	
ALMACÉN 2	11,42
ESC.	5,93
No habitable	10,84
OFICINA	15,68
ZONA EXT. INSTALACIONES	14,14
ZONA INT. INSTALACIONES	4,49
62,50 m²	
PªBª	
ALMACÉN	4,62
ANTEASEO	2,46
ASEO	3,86
COCINA	14,64
ENTRADA	7,23
SALA MULTIUSOS	61,53
94,34 m²	
156,84 m²	

COAVN

COLEGIO OFICIAL DE ARQUITECTOS DE NAVARRA

VERIFICABLE EN www.coavn.org/verificacion

11C8143B192

EXP


FECHA DATA

23/01/2025

VERIFICABLE EN www.coavn.org/verificacion


VISADO BISATUA

NAVARRA

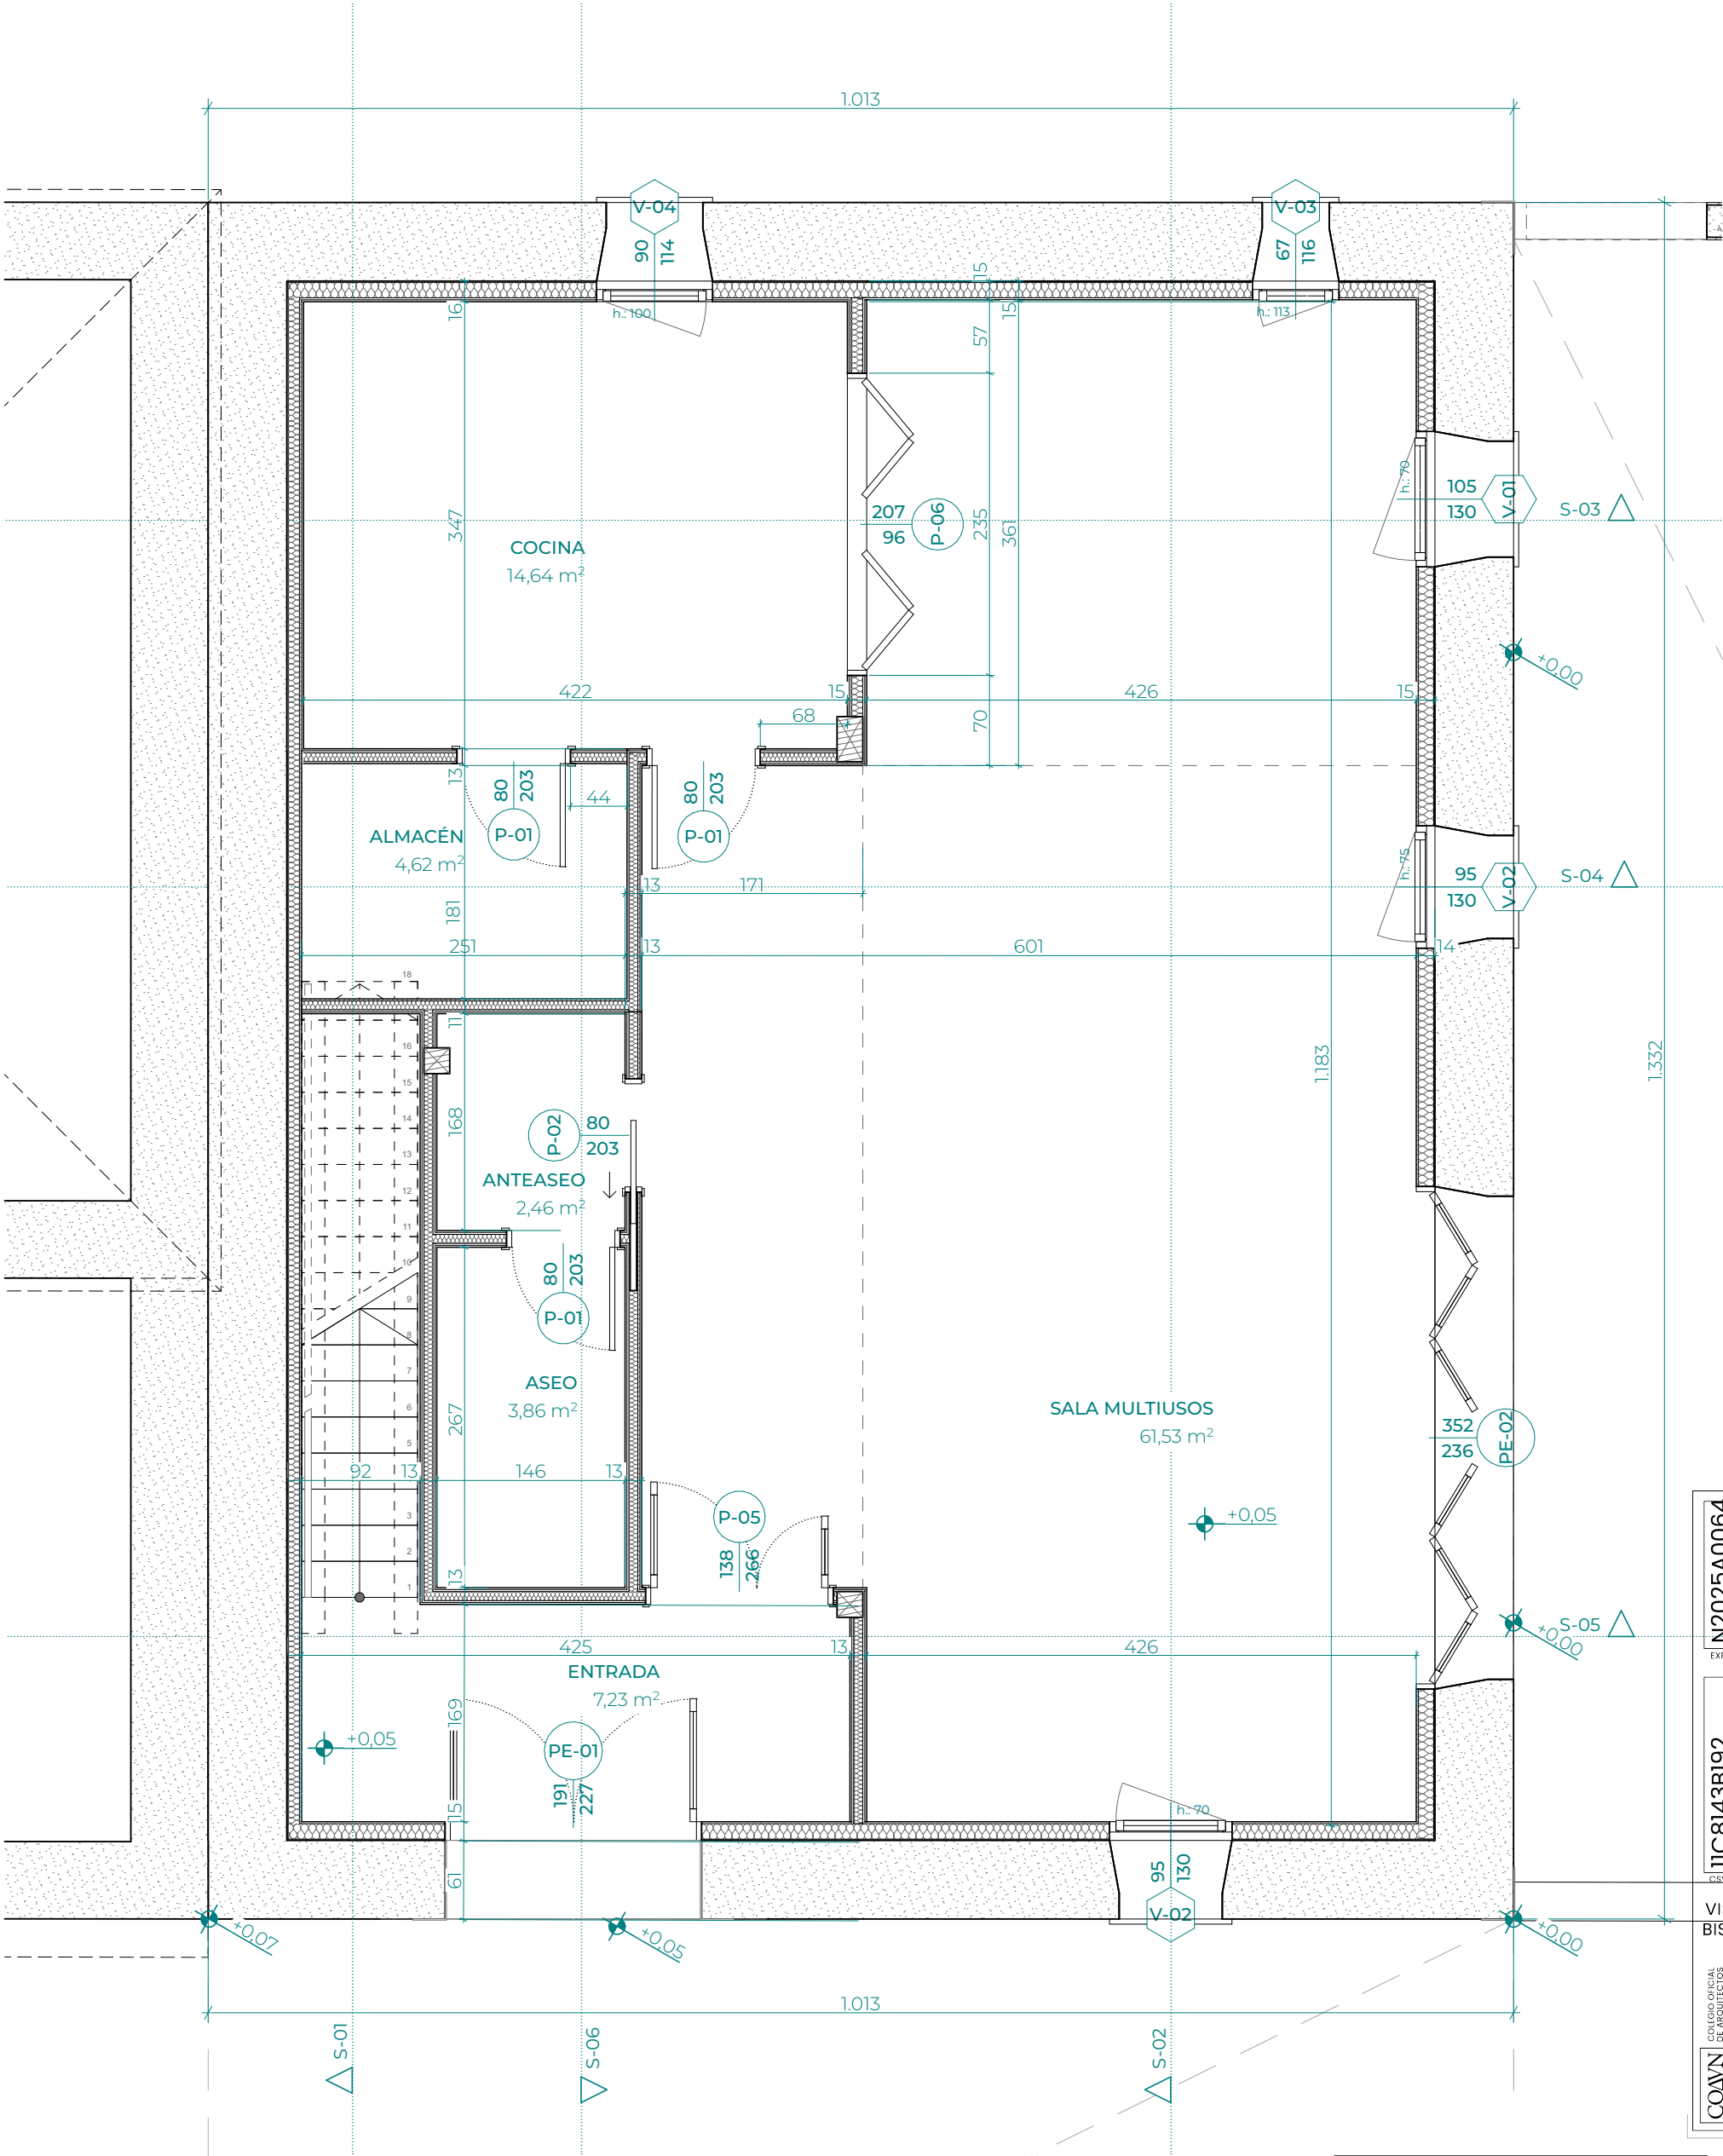




P2212

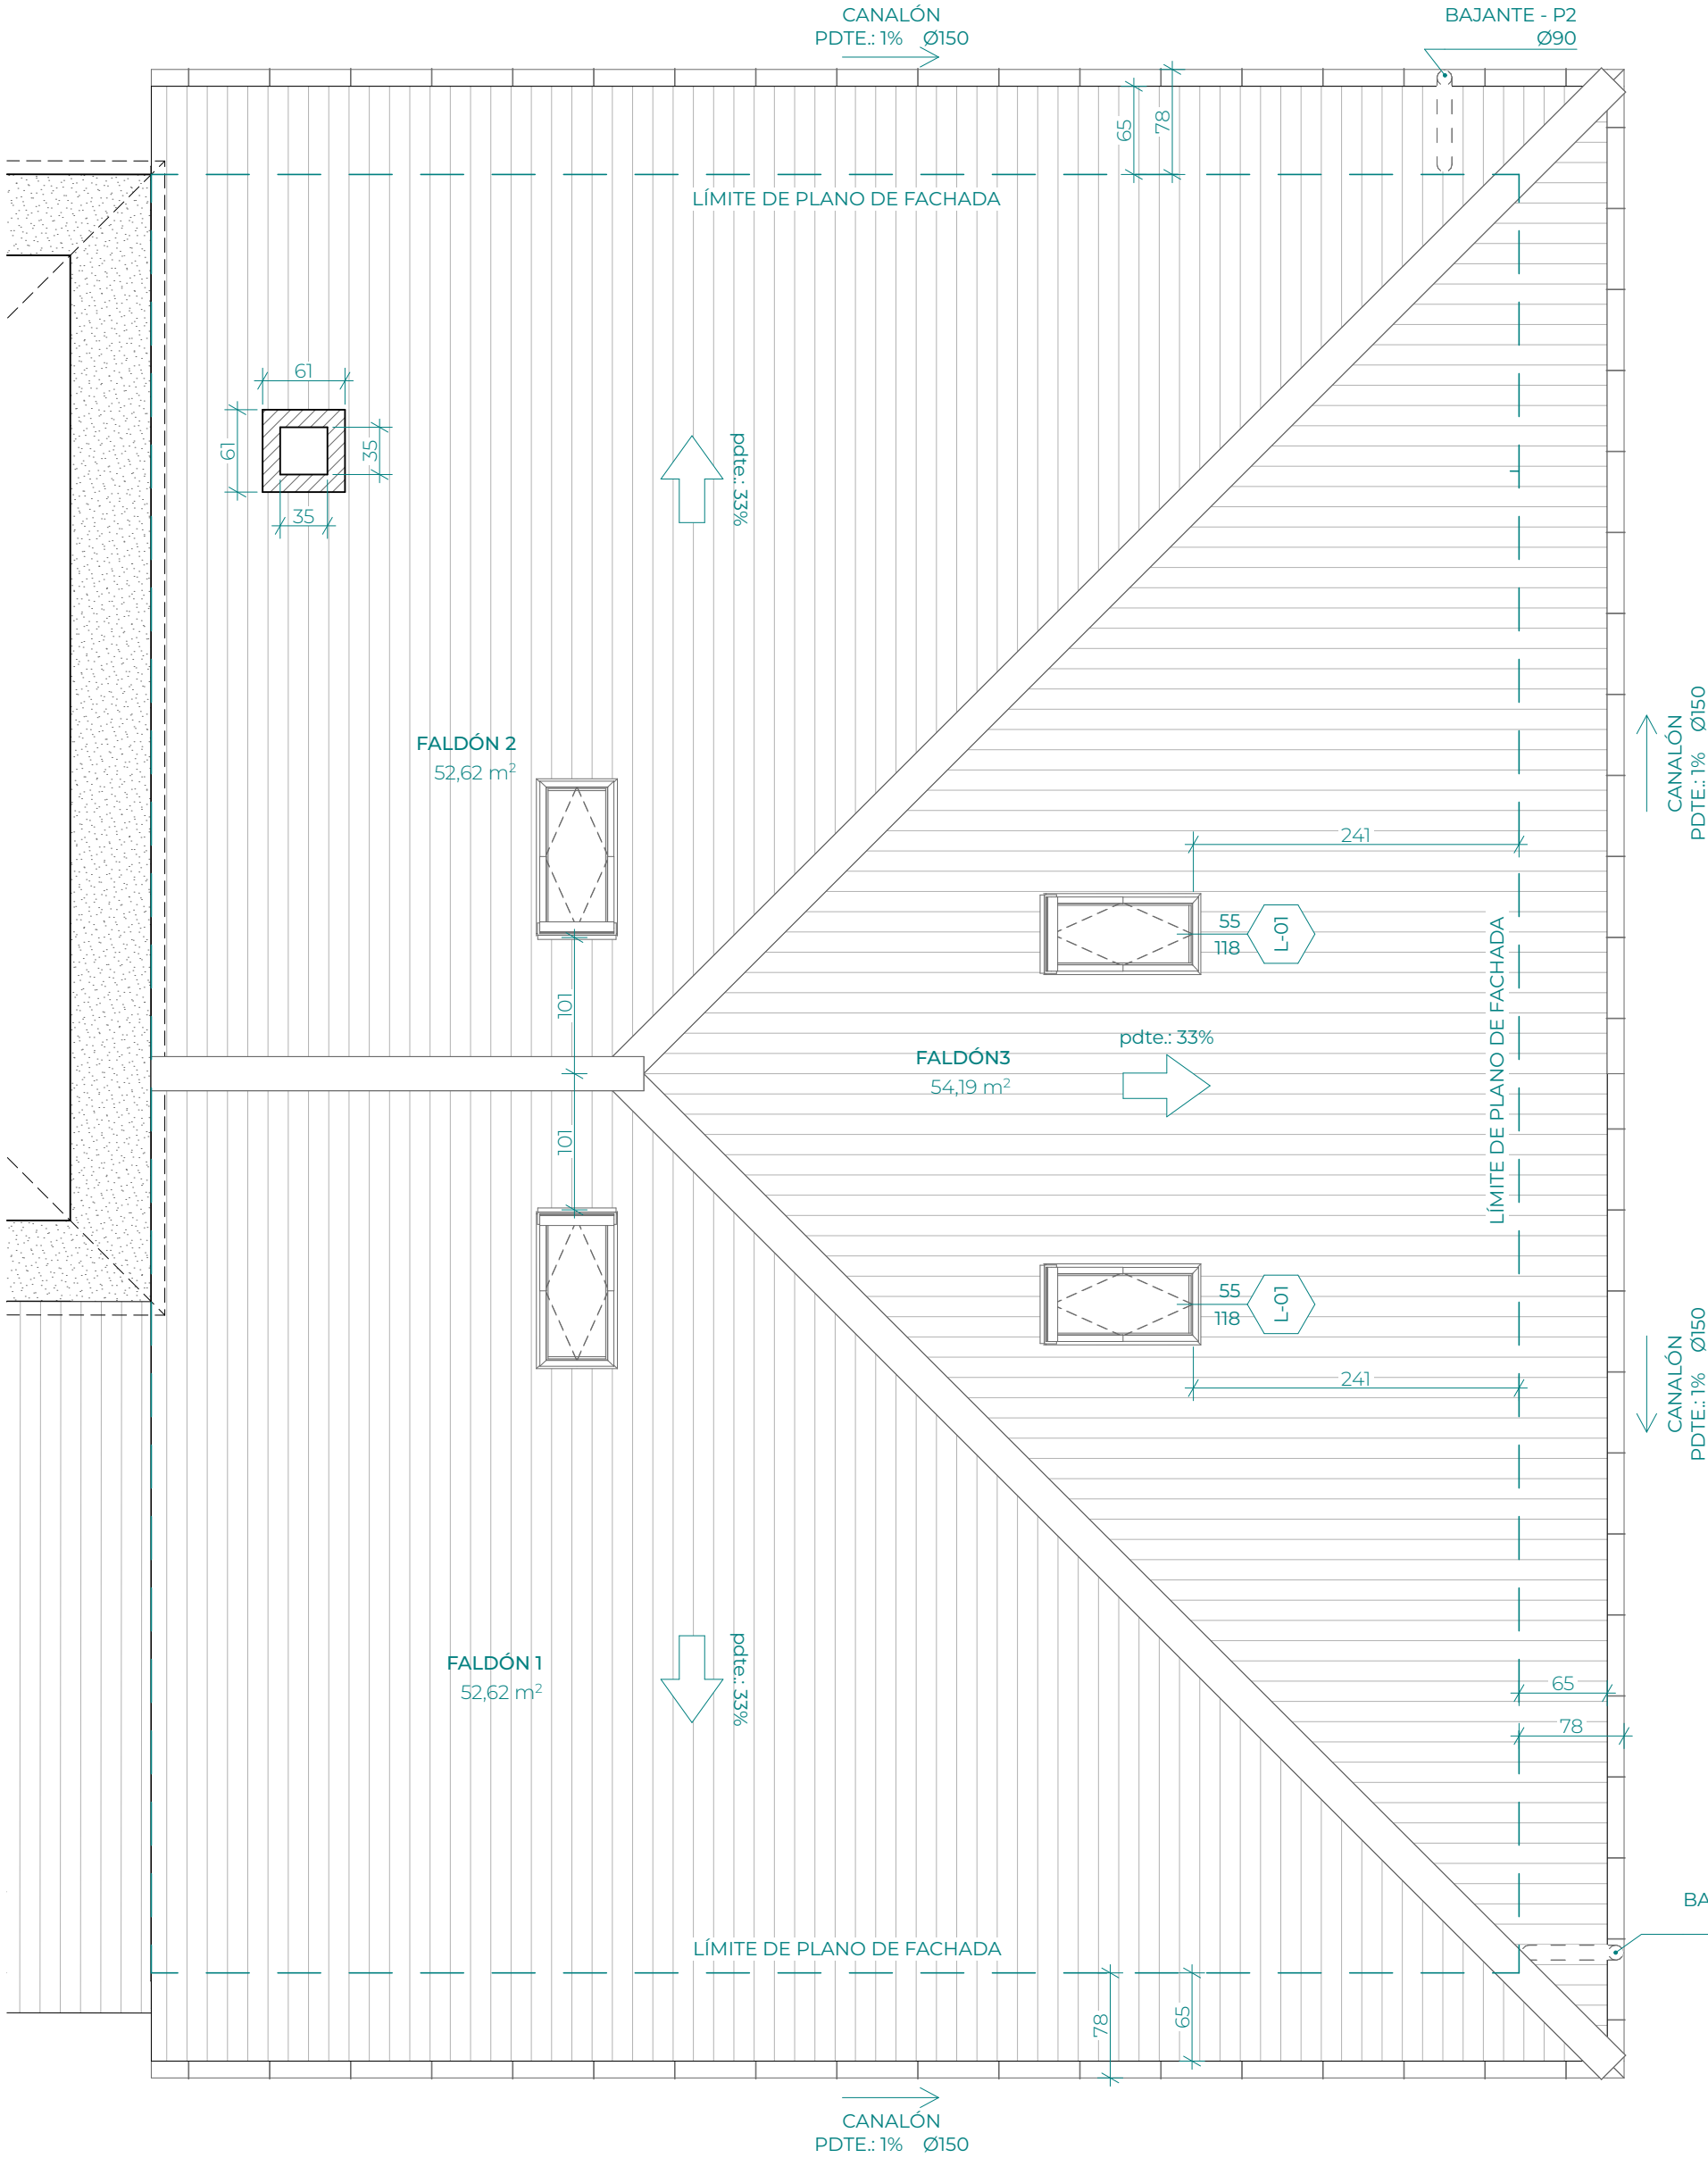


COAVN	N2025A0064	EXP	FECHA
11C8143B192	23/01/2025		
VISADO BISATUA			
COLEGIO OFICIAL DE INGENIEROS DE CARRETERAS DE NAVARRA			
EUSKAL HERRIKO INGENIERUEN ELIZABETZA ERATZAILEA			
VERIFICACIÓN EN: www.coavn.org/verificacion			
VERIFICACIÓN EN: www.coavn.org/verificacion			


S-01 Sección longitudinal 1:75

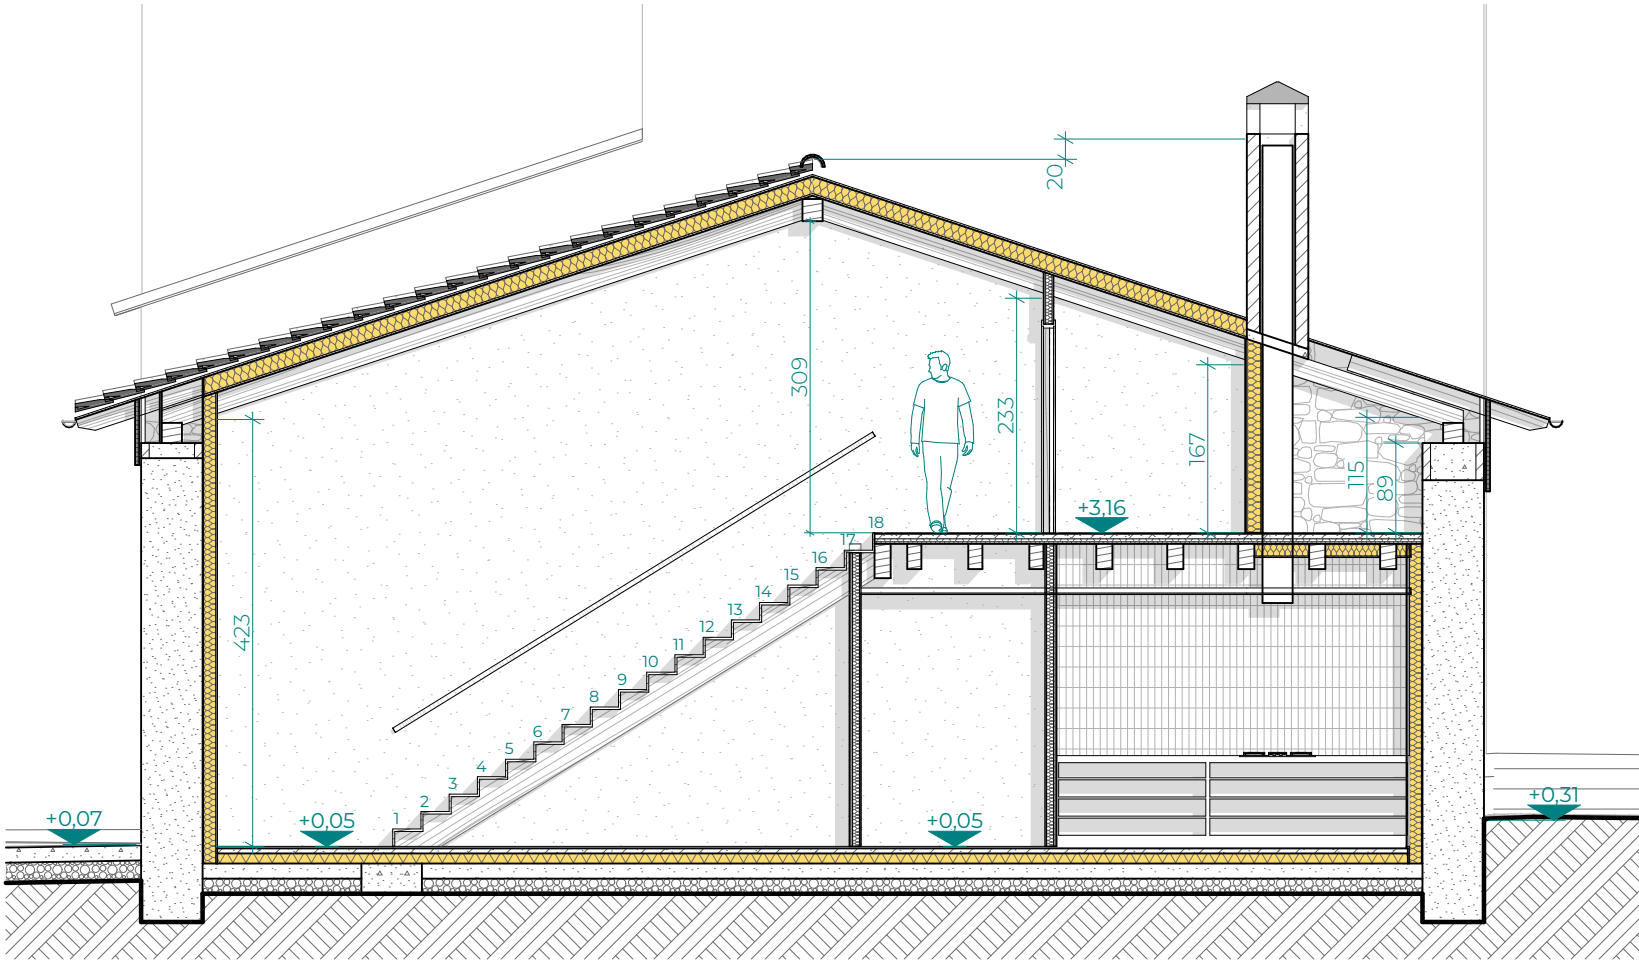

S-03 Sección transversal 1:75

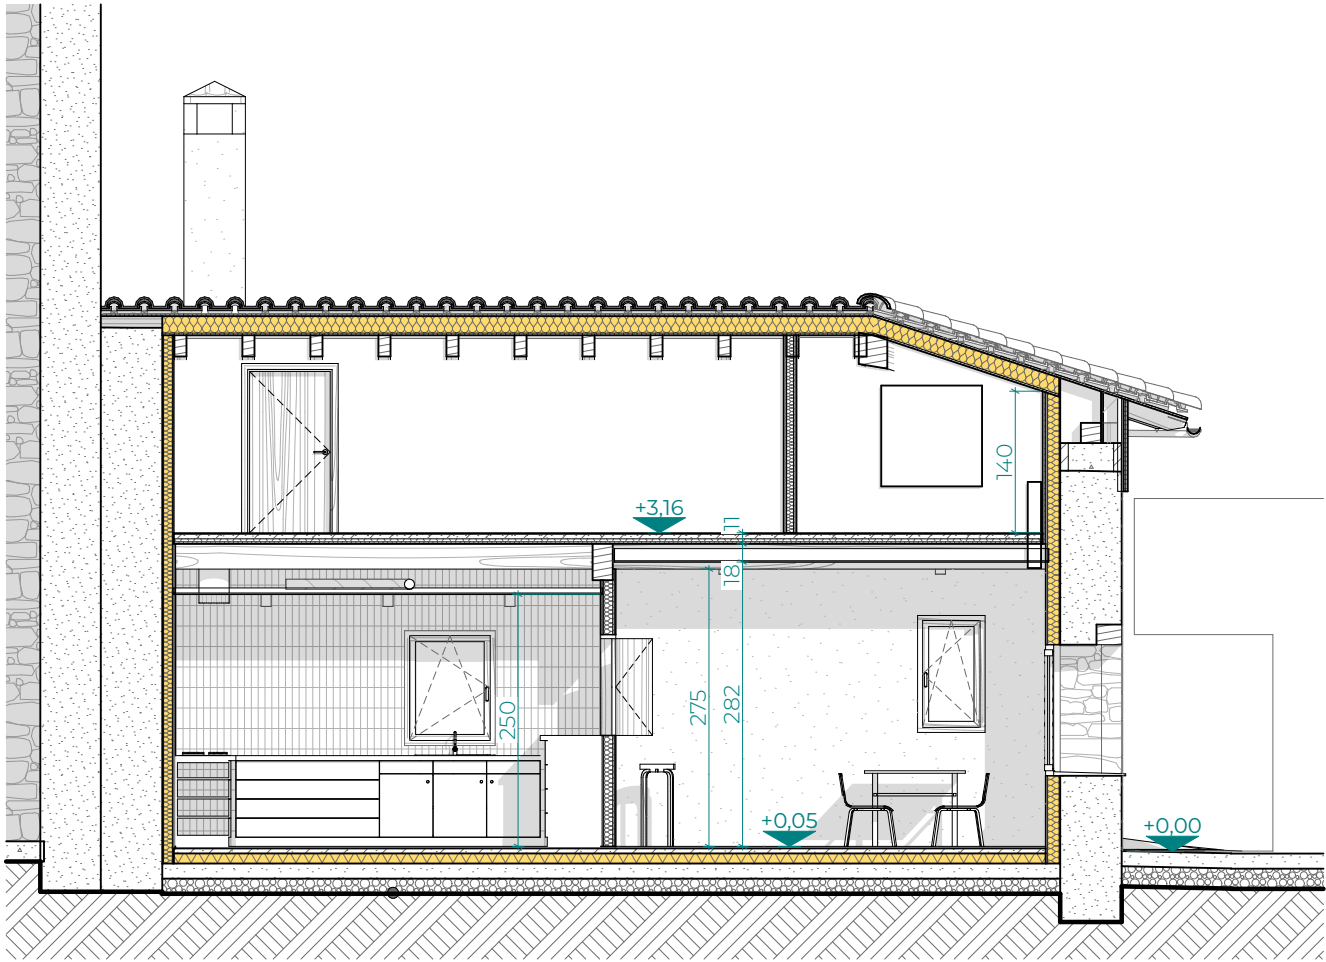

S-02 Sección longitudinal 1:75

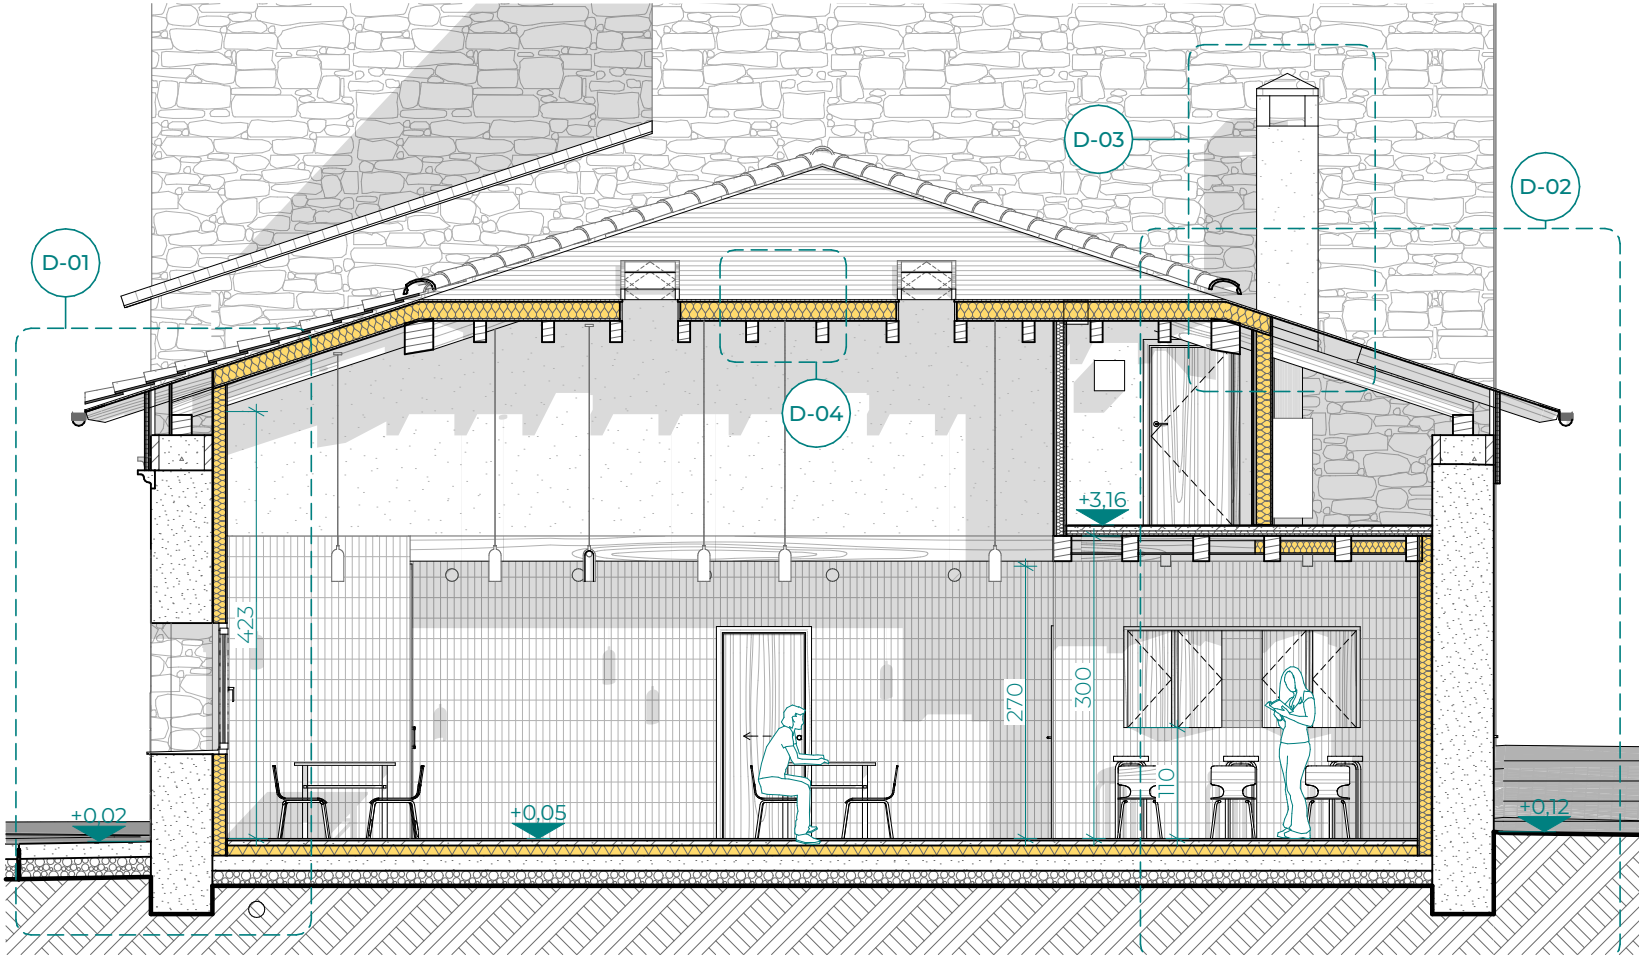


EXP. N2025A0064
FECHA DATA 23/01/2025
CSV IIC8143B192
Verificable en www.coavn.org/verificacion
www.coavn.org/verificacion egarategui
VISADO BISATUA
COAVN
COLEGIO OFICIAL DE ARQUITECTOS DE NAVARRA
EUSKAL HERRIKO ARKITEKTEN ELkartea
NAVARRA

PROPUESTA Secciones 1-3 P06
proyecto: Casa Concejil en Lizasoain
Parc. 202 Pol. 8 de Lizasoain
promotor/a: Concejo de Lizasoain
fase: Proyecto de Ejecución P2212
OREKARI estudio
arq.: Xabier Urroz Zabalza
col.: Ior Cabodevilla Antoñana
e: 1:75
f: DIN A-3
Calle Mayor 37-Epª Oficina B (Burada-Burlata) 01/2025


S-04

Sección transversal
1:75

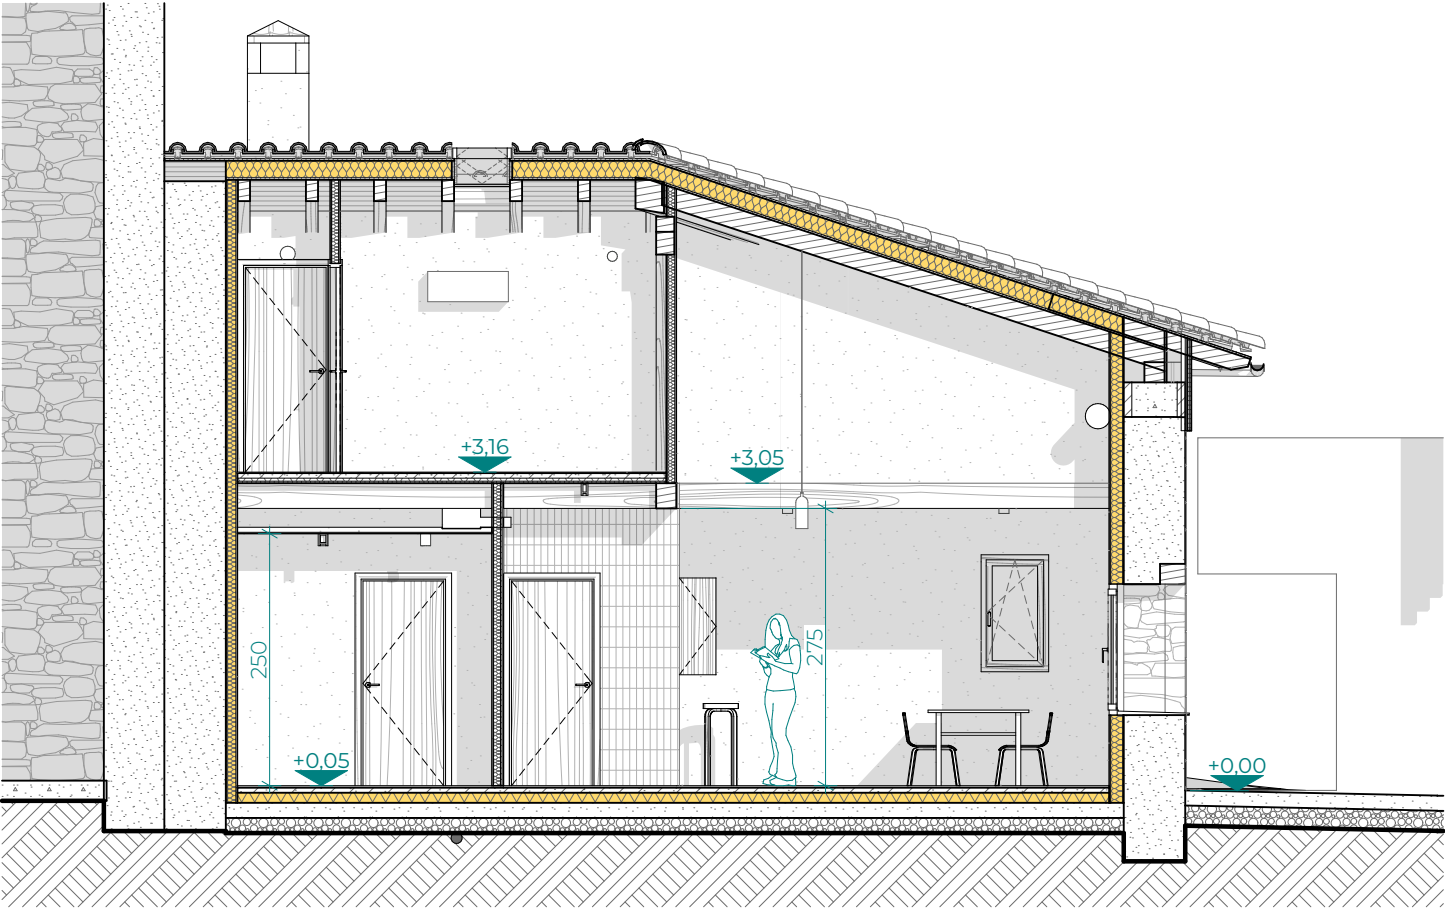


S-05

Sección transversal
1:75

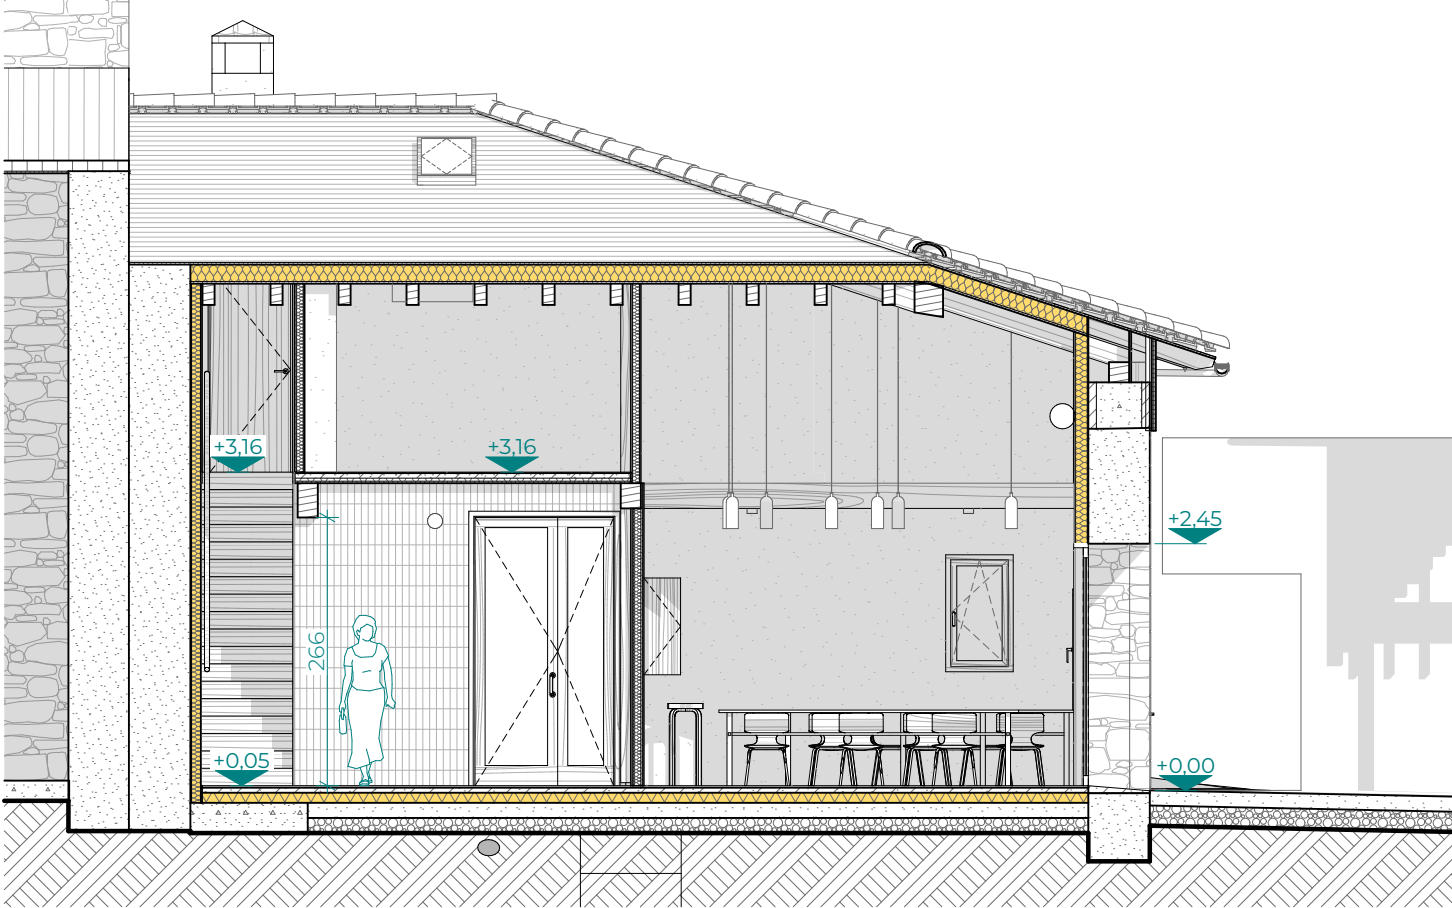

S-06

Sección longitudinal
1:75

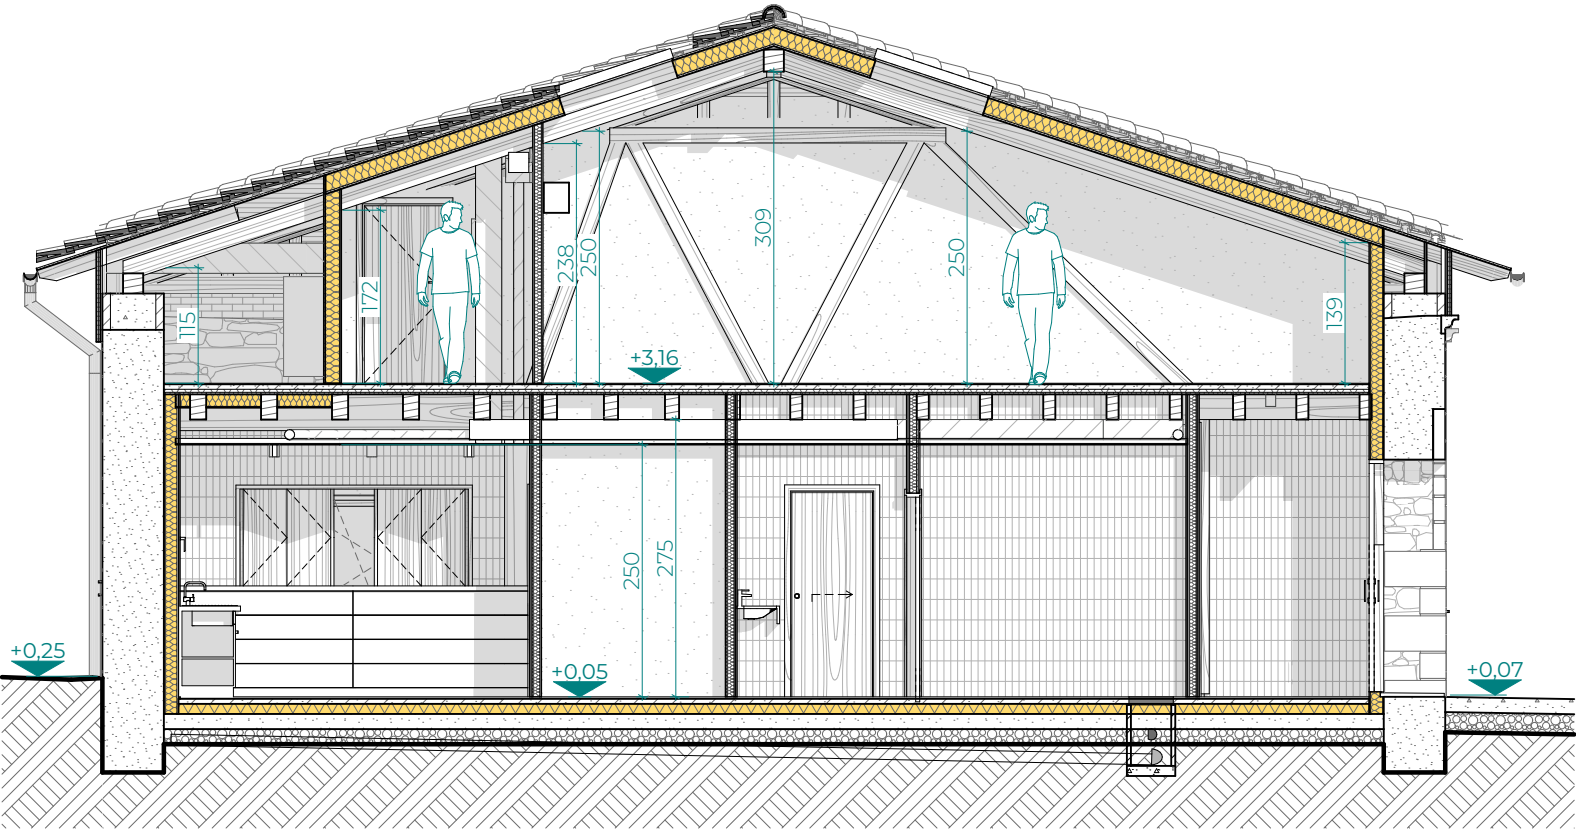

EXP

N2025A0064

FECHA

23/01/2025

DATA

CSV

IIC8143B192

Verificable en www.coan.org/verificacion

www.coan.org/verificacion

VISADO

BISATUA

COLEGIO OFICIAL

DE ARQUITECTOS

DE NAVARRA

EUSKAL HERRIKO

ARKITEKTEN

ELkartea

NAVARRA

COAN

PROPUESTA

Secciones - 4-6

proyecto:

Casa Concejil en Lizasoain
Parc. 202 Pol. 8 de Lizasoain

promotor/a:

Concejo de Lizasoain

fase:

Proyecto de Ejecución

OREKARI estudio

arq.: Xabier Urroz Zabalza

col.: Ioar Cabodevilla Antoñana

e:


1:75

f:

DIN A-3


Calle Mayor 37-Epª Oficina B (Burada-Burlata)

01/2025

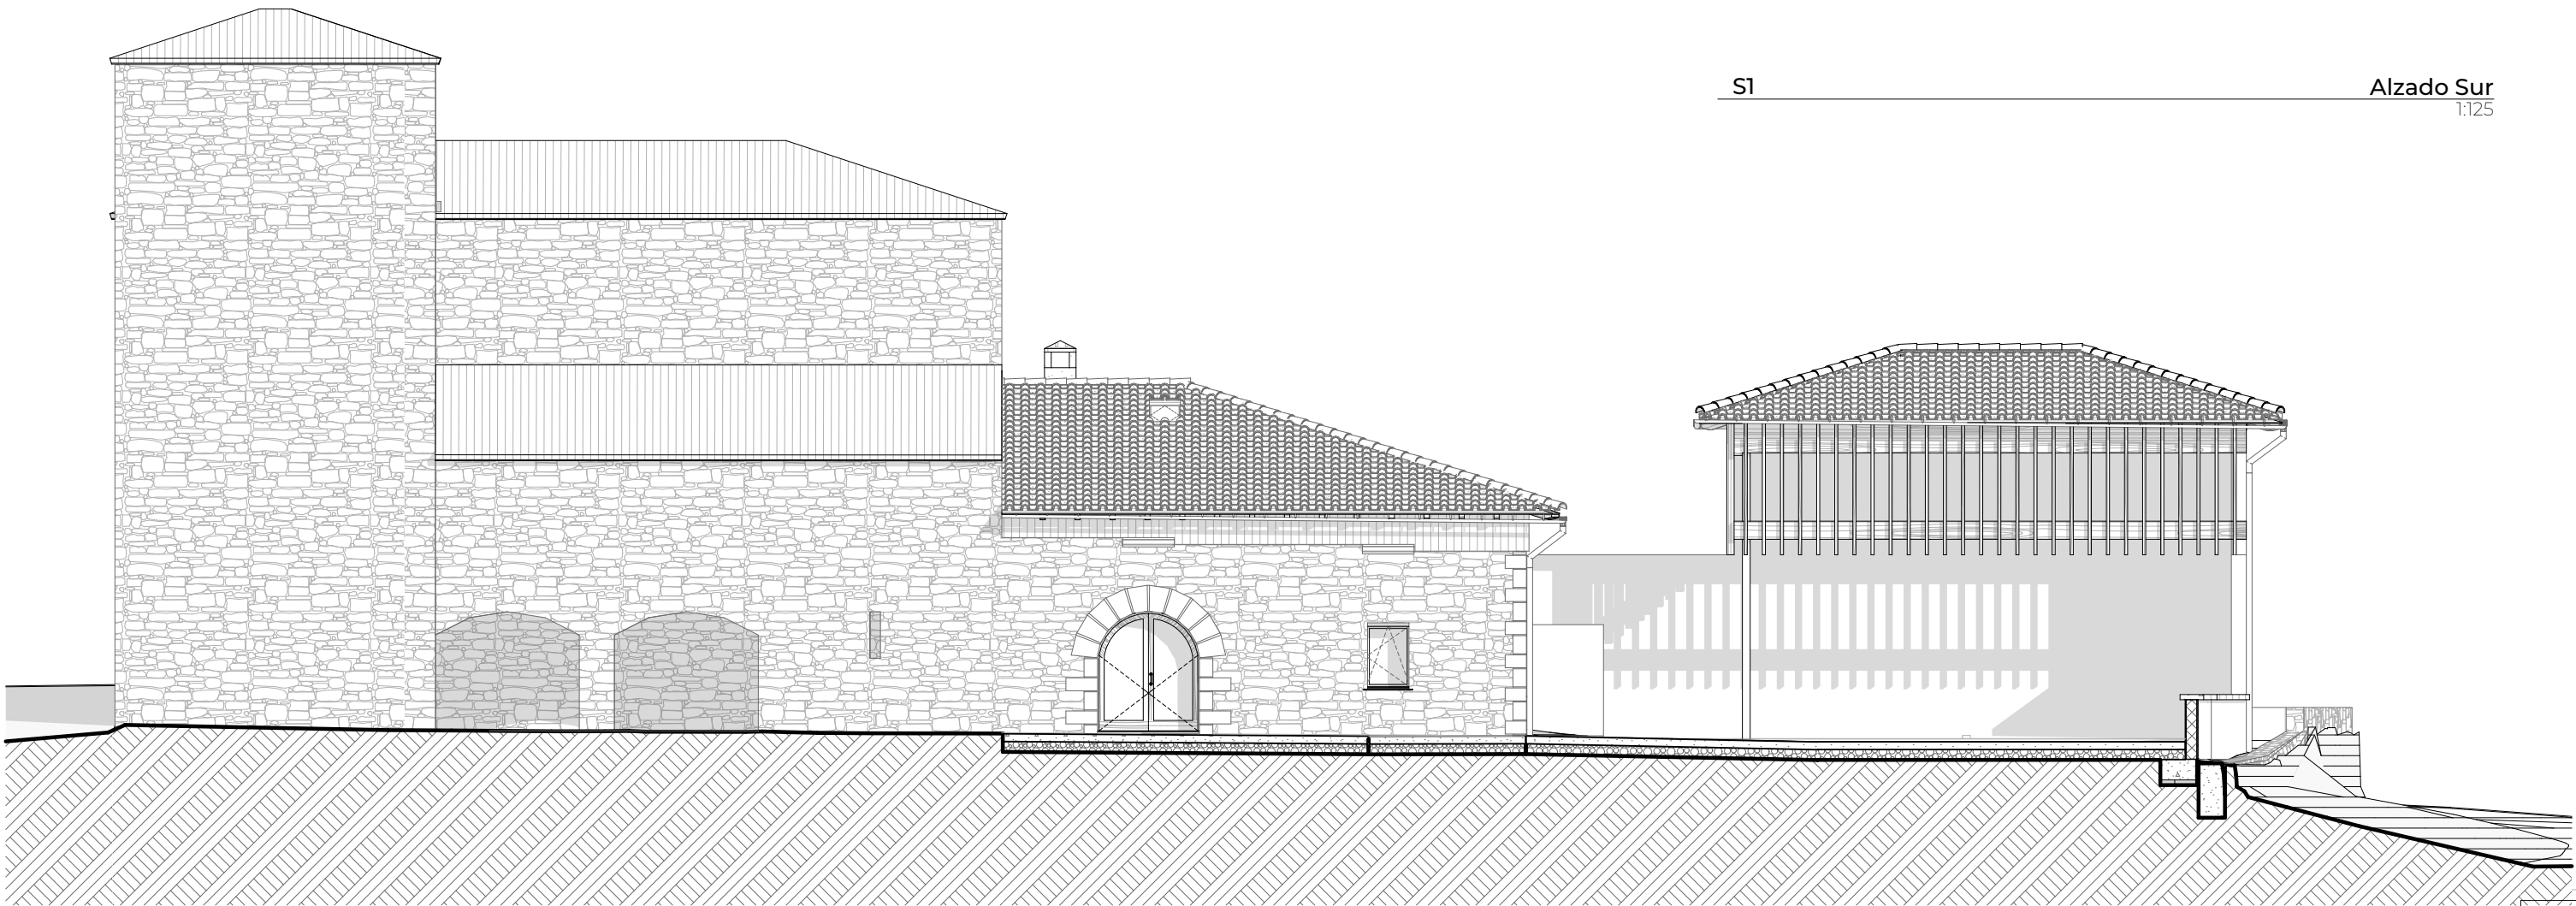

S1

Alzado Sur
1:125

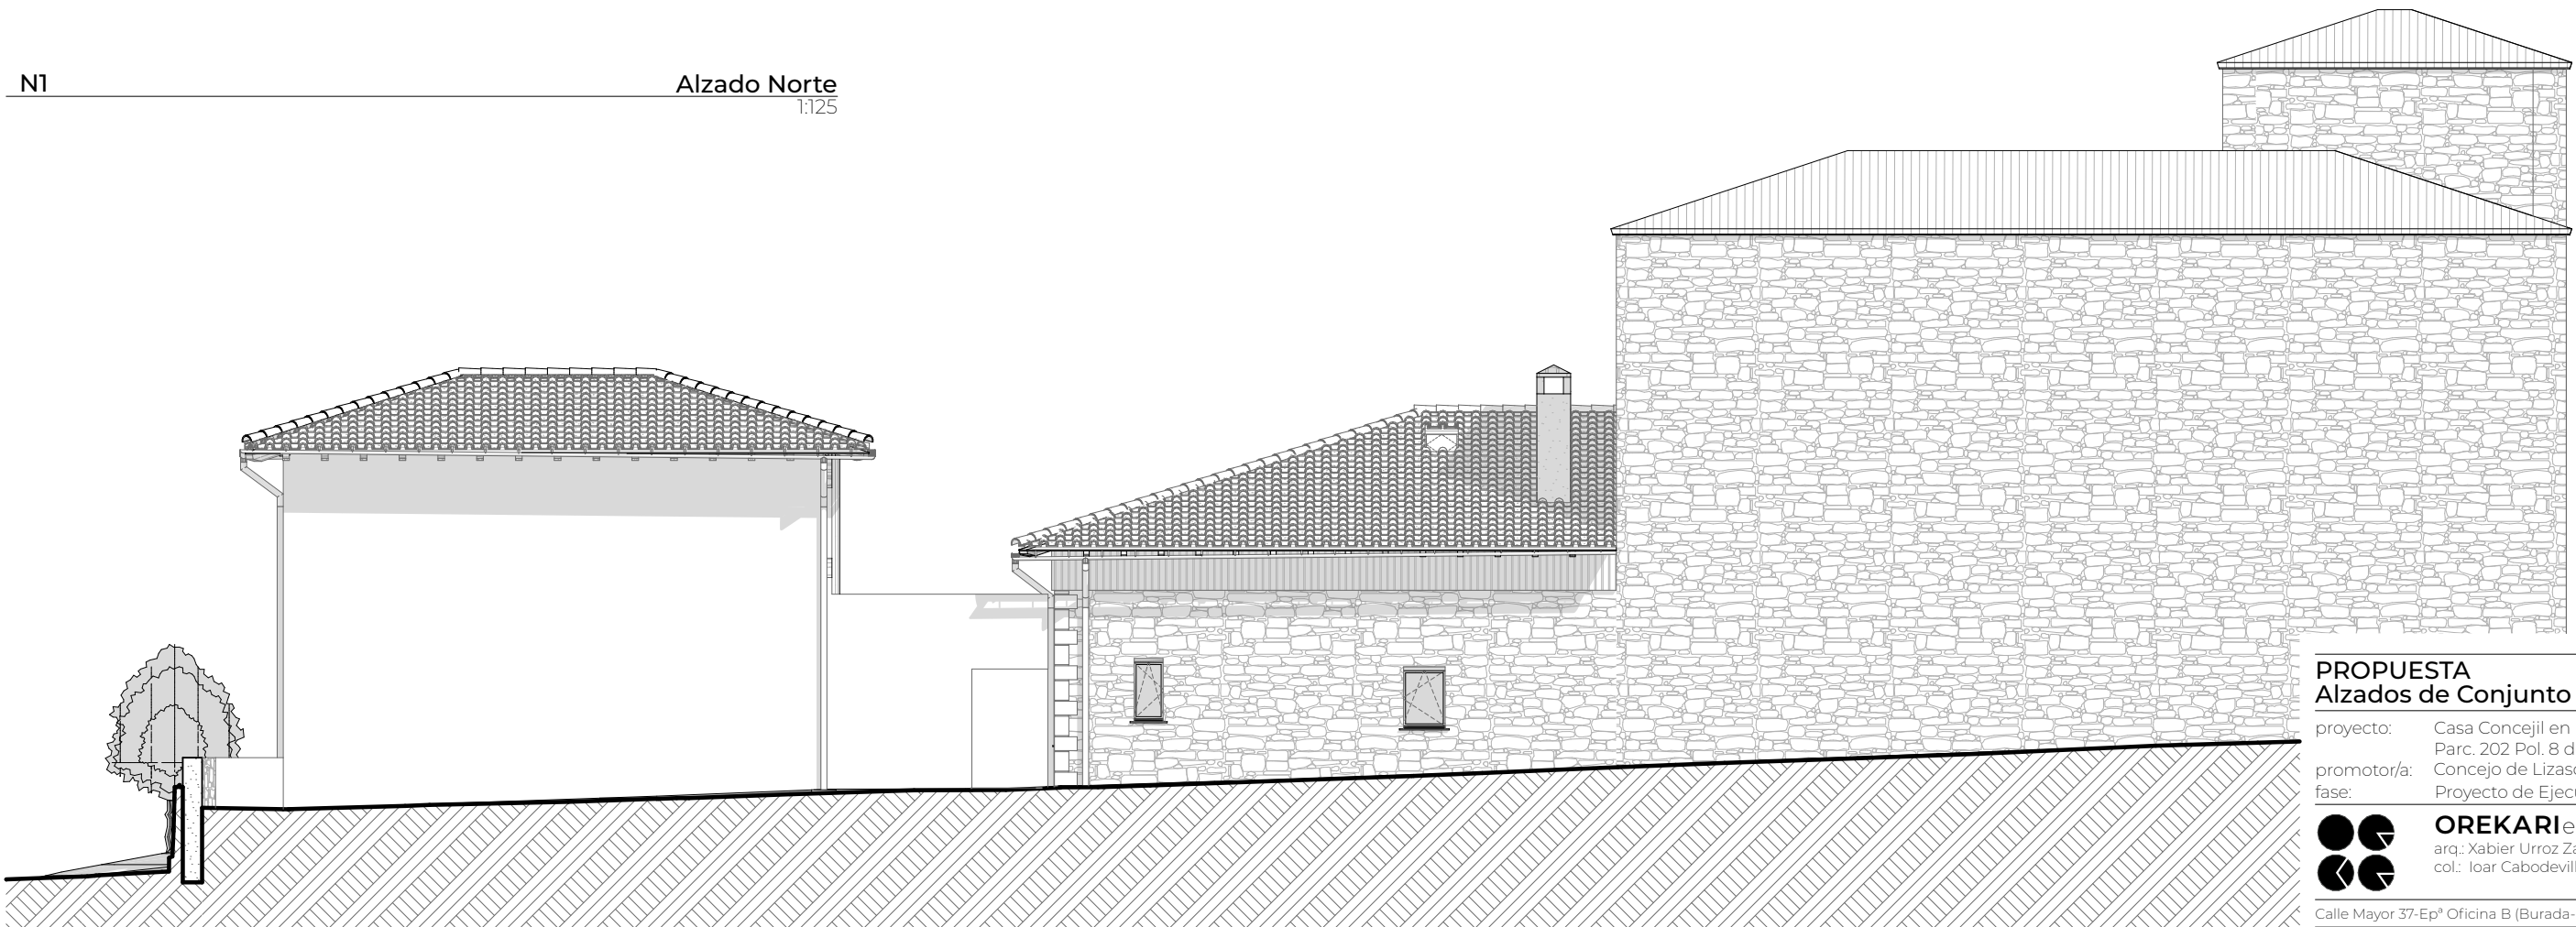

N1

Alzado Norte
1:125

COAVN

COLEGIO OFICIAL
DE ARQUITECTOS
DE NAVARRA
EUSKAL HERRIKO
ARKITEKTEN
ELkartea

11C8143B192

EXP

N2025A0064

FECHA
DATA

23/01/2025

Verificable en www.coavn.org/verificacion
www.coavn.org/verificacion egiaztagarria

VISADO
BISATUA

NAVARRA

PROPUESTA
Alzados de Conjunto - S y N

proyecto: Casa Concejil en Lizasoain
Parc. 202 Pol. 8 de Lizasoain
promotor/a: Concejo de Lizasoain
fase: Proyecto de Ejecución

OREKARI estudio
arqu.: Xabier Urroz Zabalza
col.: Ioar Cabodevilla Antoñana

Calle Mayor 37-Epª Oficina B (Burada-Burlata)

e: 1:125
f: DIN A-3

01/2025

P08

P2212