


PROYECTO EJECUCIÓN: ADECUACIÓN PLANTA SEGUNDA PARA AMPLIACIÓN COLIVING EN HOSTAL ZALTUA
EMPLAZAMIENTO

promotor: AYUNTAMIENTO DE RONCAL - ERRONKARIKO AIZA BULGUA
dirección: BARRIO DEL CASTILLO Nº. 1 · RONCAL-ERRONKARI (NAVARRA)

calle José Alonso nº. 4 · entresuelo c. 31002 pamplona-iruña tfnos: 948 232 284 / 686 941 300 Fax: 948 575 049 e-mail: marina.gonzalezaguirre@gmail.com


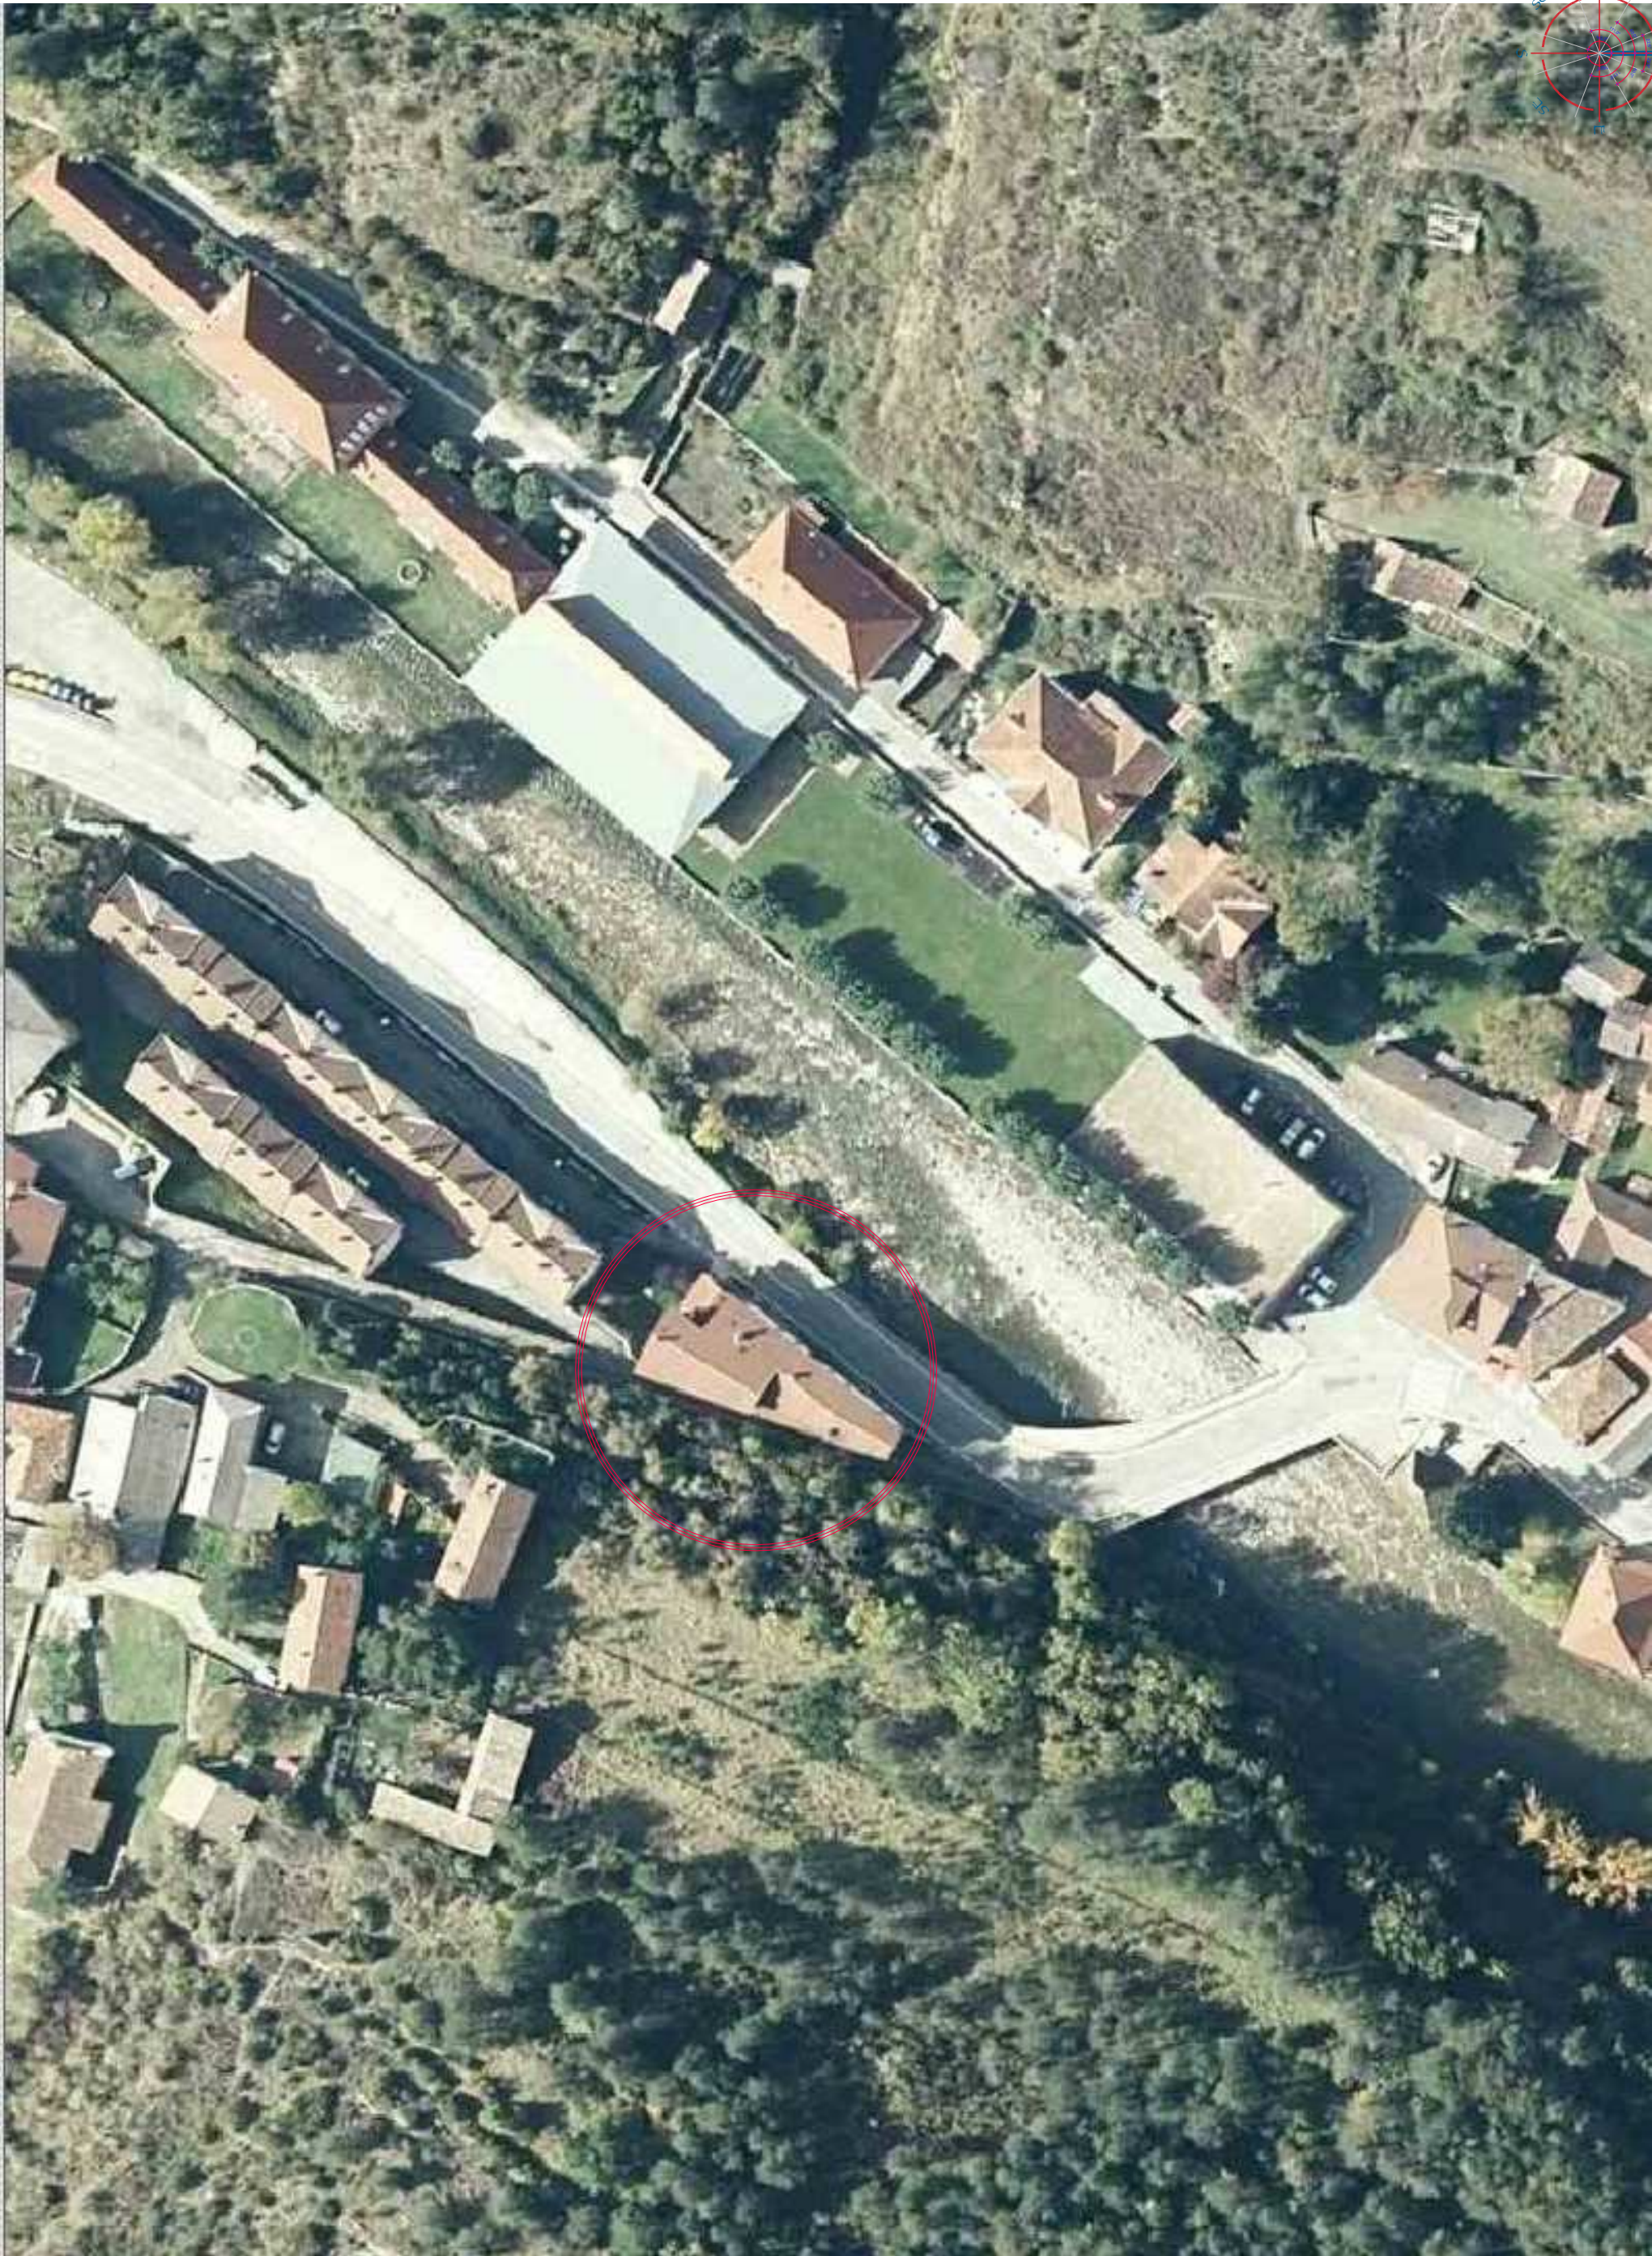


arquitecto redactor:
Marina González Aguirre

plano nº
01

escala
S:E

febrero 2025

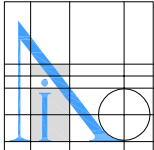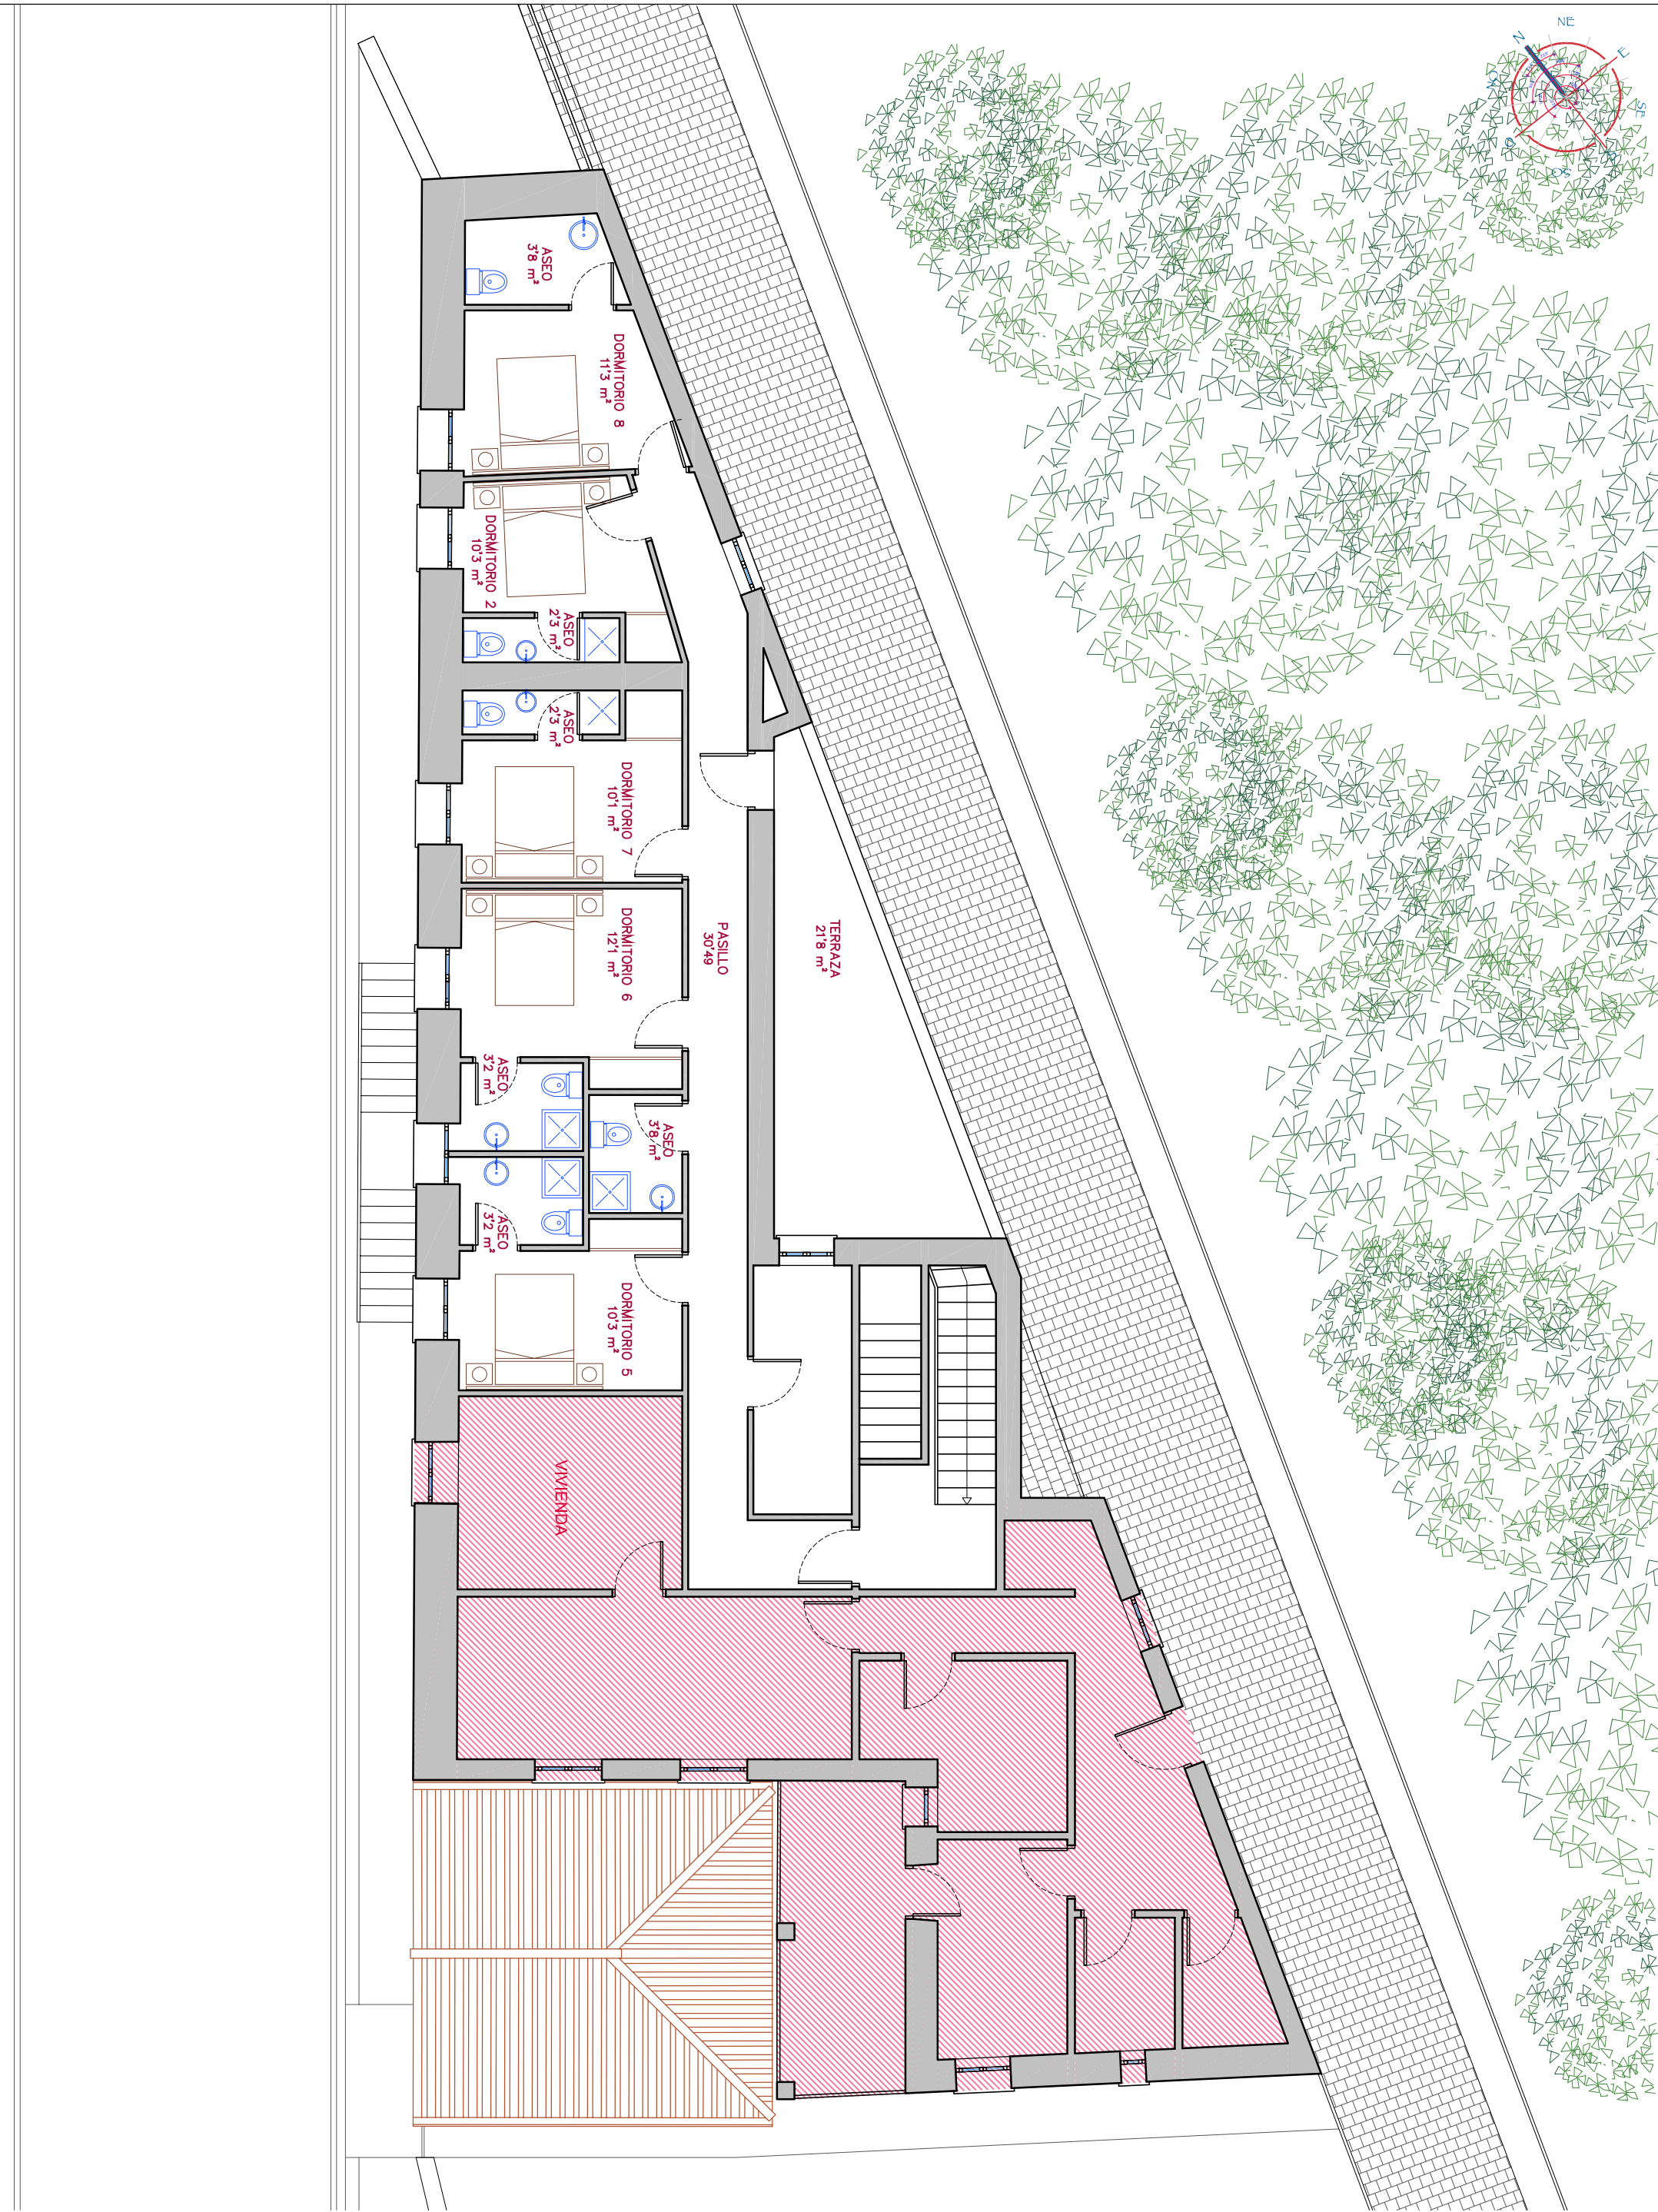


PROYECTO EJECUCIÓN: ADECUACIÓN PLANTA SEGUNDA PARA AMPLIACIÓN COLIVING EN HOSTAL ZALTUA
PLANTA SEGUNDA. ESTADO ACTUAL

promotor: AYUNTAMIENTO DE RONCAL - ERRONKARIKO AIZA BULGUA
dirección: BARRIO DEL CASTILLO Nº. 1 · RONCAL-ERRONKARI (NAVARRA)

calle José Alonso nº. 4 · entresuelo c. 31002 pamplona-iruña tfnos: 948 232 284 / 686 941 300 Fax: 948 575 049 e-mail: marina.gonzalezaguirre@gmail.com

arquitecto redactor:
Marina González Aguirre

plano nº
02
escala
1:100
febrero 2025

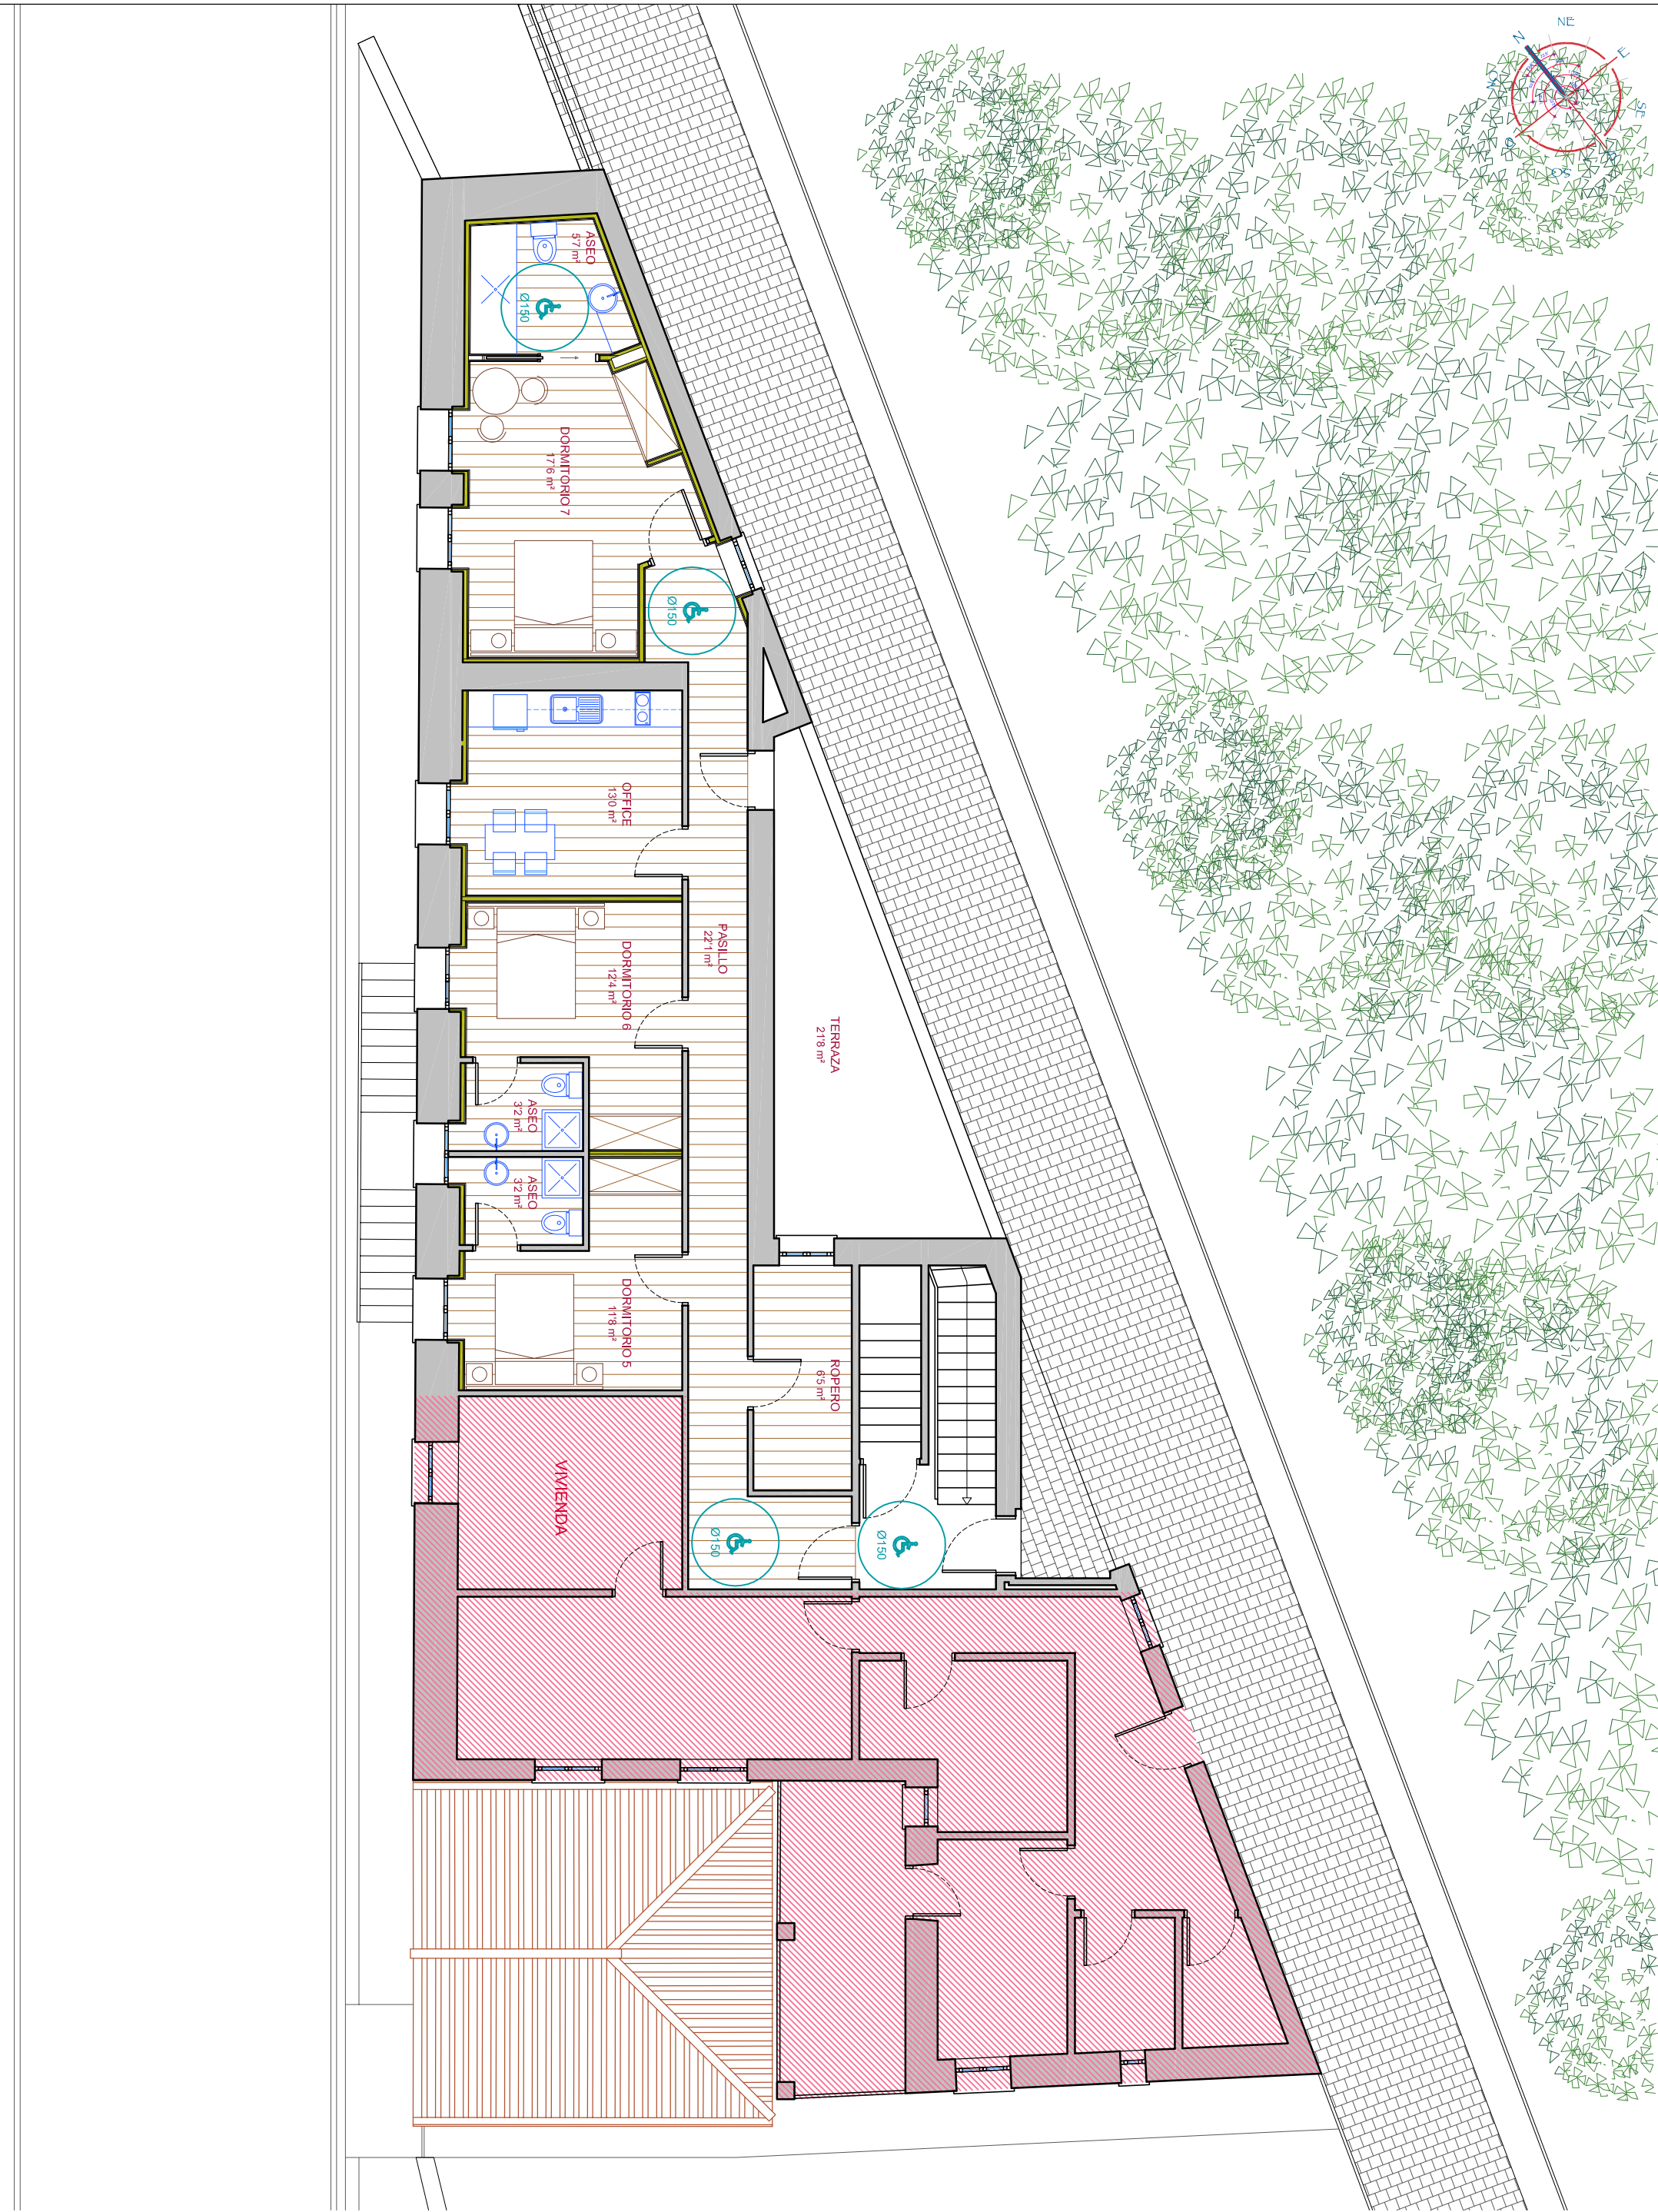



PROYECTO EJECUCIÓN: ADECUACIÓN PLANTA SEGUNDA PARA AMPLIACIÓN COLIVING EN HOSTAL ZALTUA
PLANTA SEGUNDA. ESTADO REFORMADO

promotor: AYUNTAMIENTO DE RONCAL - ERRONKARIKO AIZA BULGUA
dirección: BARRIO DEL CASTILLO Nº. 1 · RONCAL-ERRONKARI (NAVARRA)

calle José Alonso nº. 4 · entresuelo c. 31002 pamplona-iruña tfnos: 948 232 284 / 686 941 300 Fax: 948 575 049 e-mail: marina.gonzalezaguirre@gmail.com

arquitecto redactor:
Marina González Aguirre

plano nº
03
escala
1:100
febrero 2025

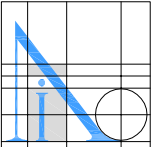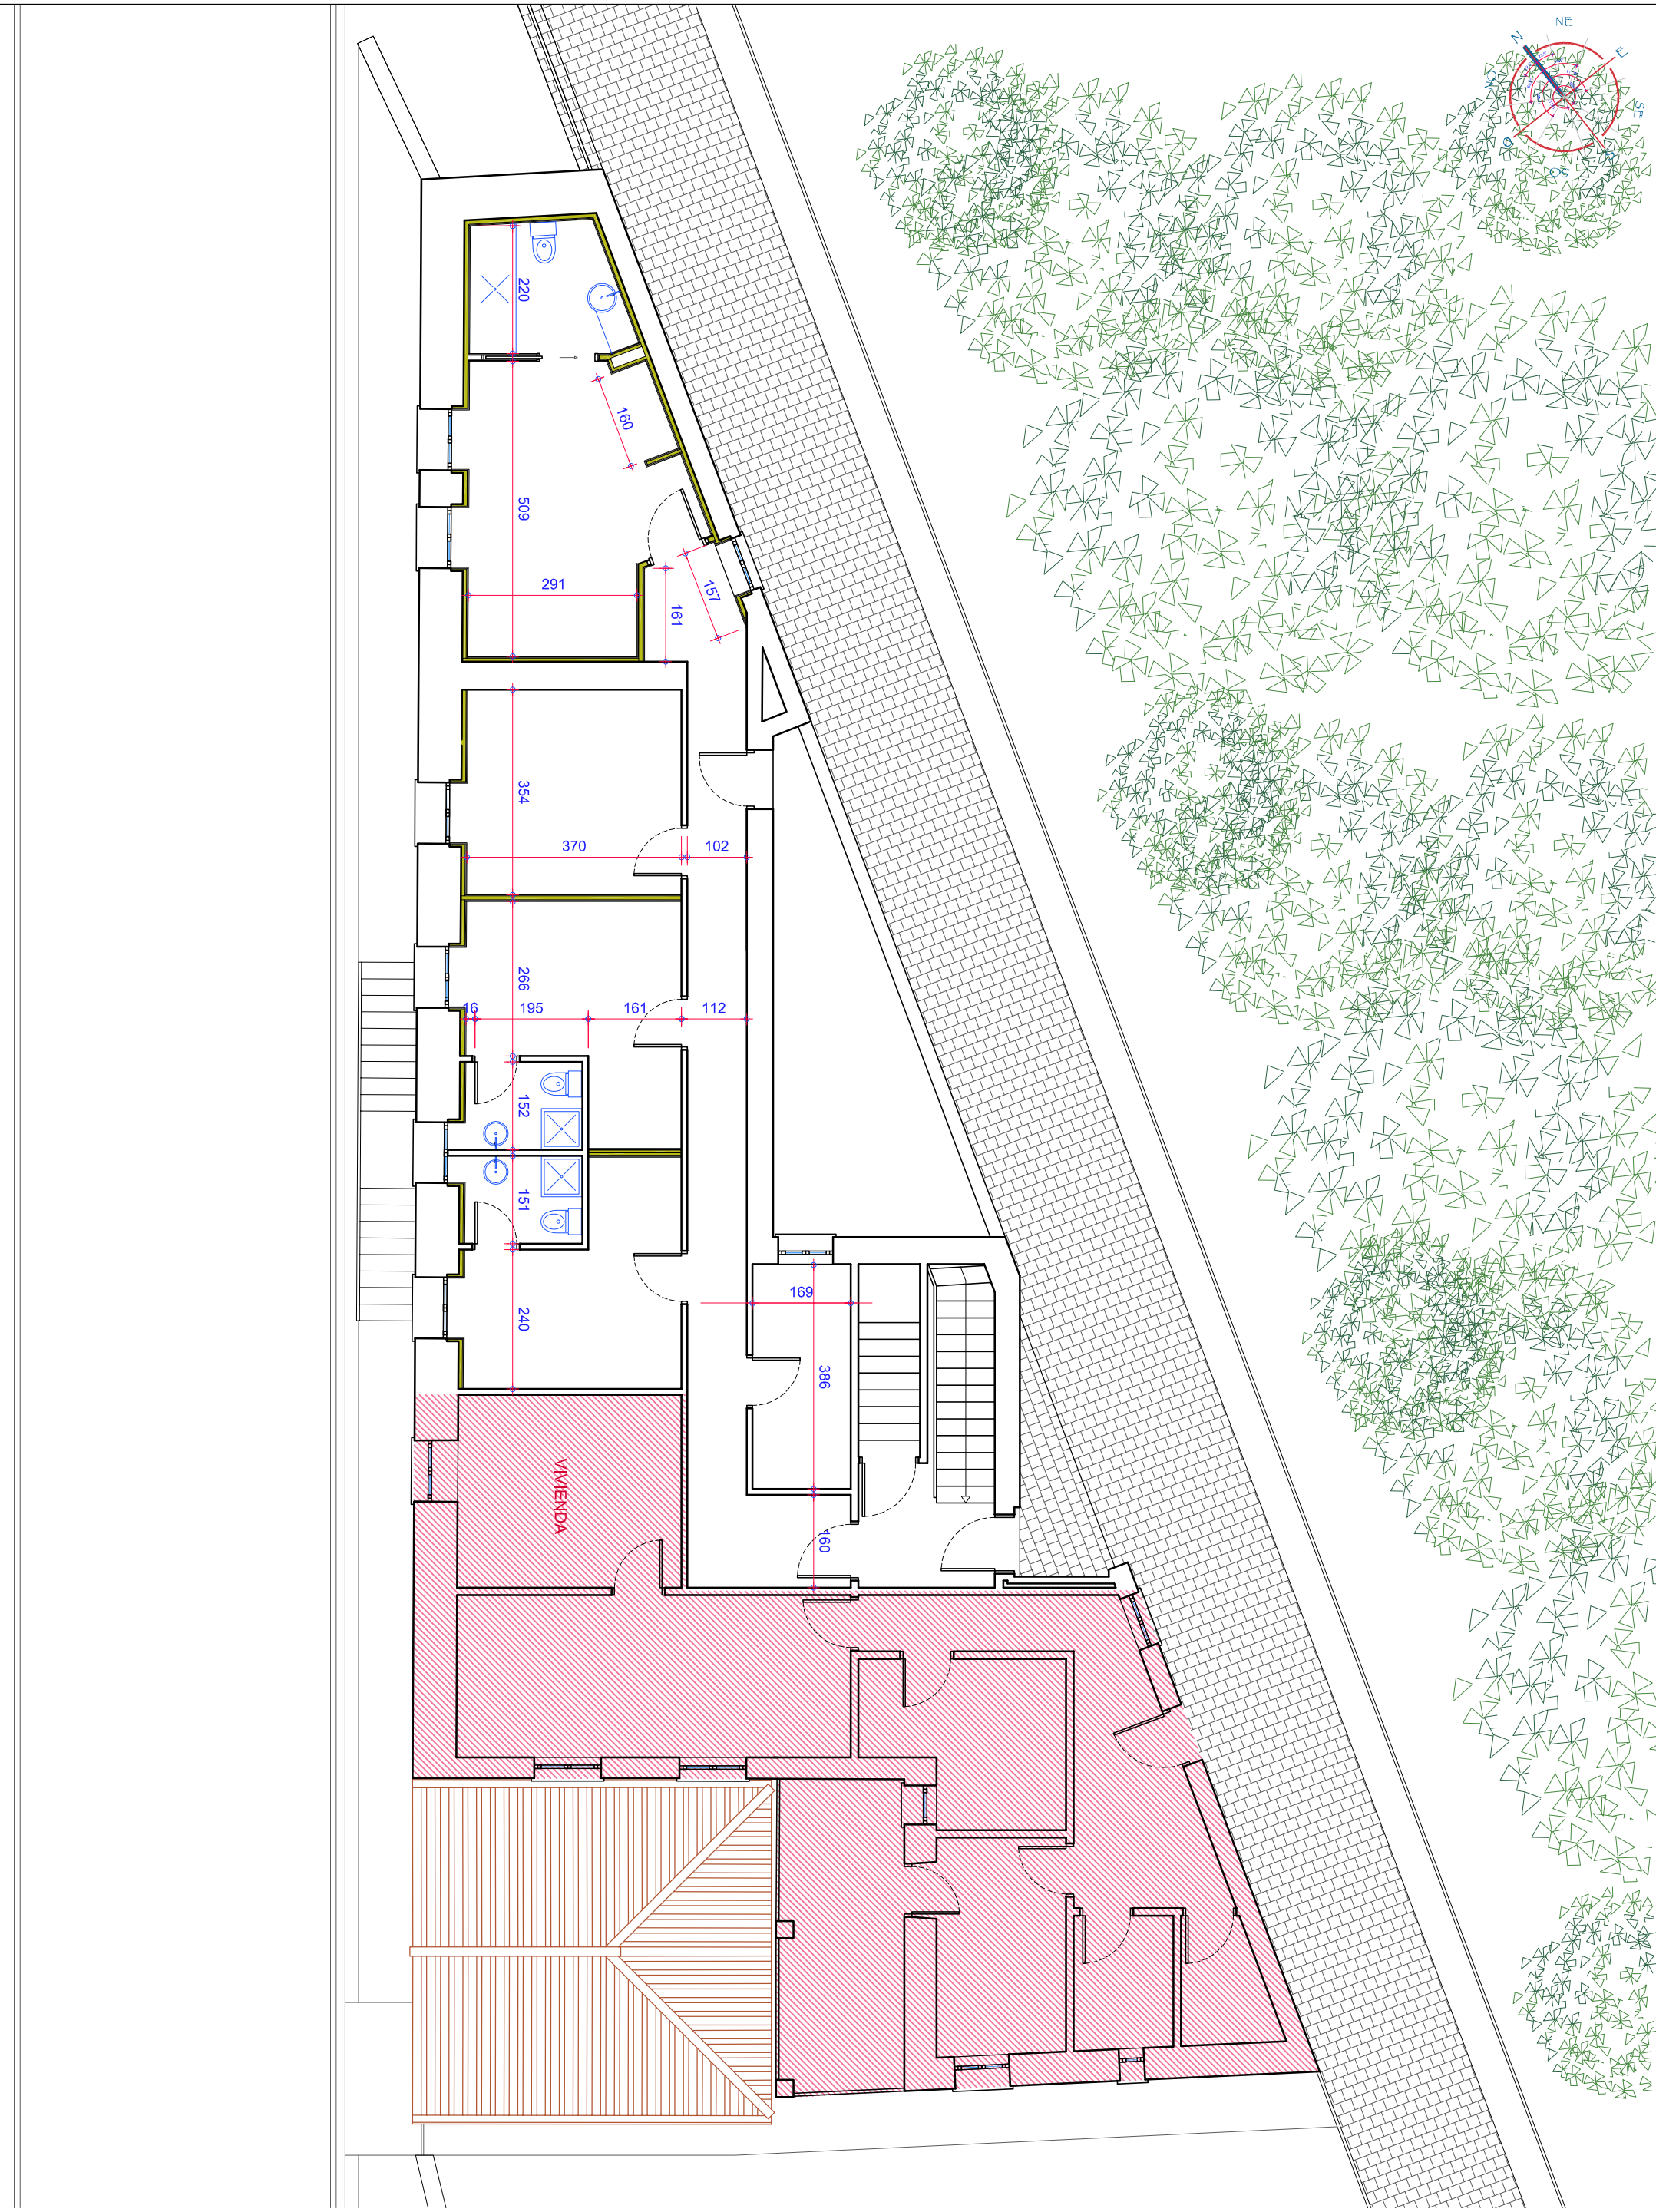



PROYECTO EJECUCIÓN: ADECUACIÓN PLANTA SEGUNDA PARA AMPLIACIÓN COLIVING EN HOSTAL ZALTUA
PLANTA SEGUNDA. COTAS

promotor: AYUNTAMIENTO DE RONCAL - ERRONKARIKO AIZA BULGUA
dirección: BARRIO DEL CASTILLO Nº. 1 · RONCAL-ERRONKARI (NAVARRA)

calle José Alonso nº. 4 · entresuelo c. 31002 pamplona-iruña tfnos: 948 232 284 / 686 941 300 Fax: 948 575 049 e-mail: marina.gonzalezaguirre@gmail.com

arquitecto redactor:
Marina González Aguirre

plano nº
04
escala
1:100
febrero 2025

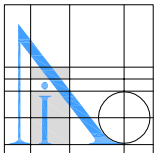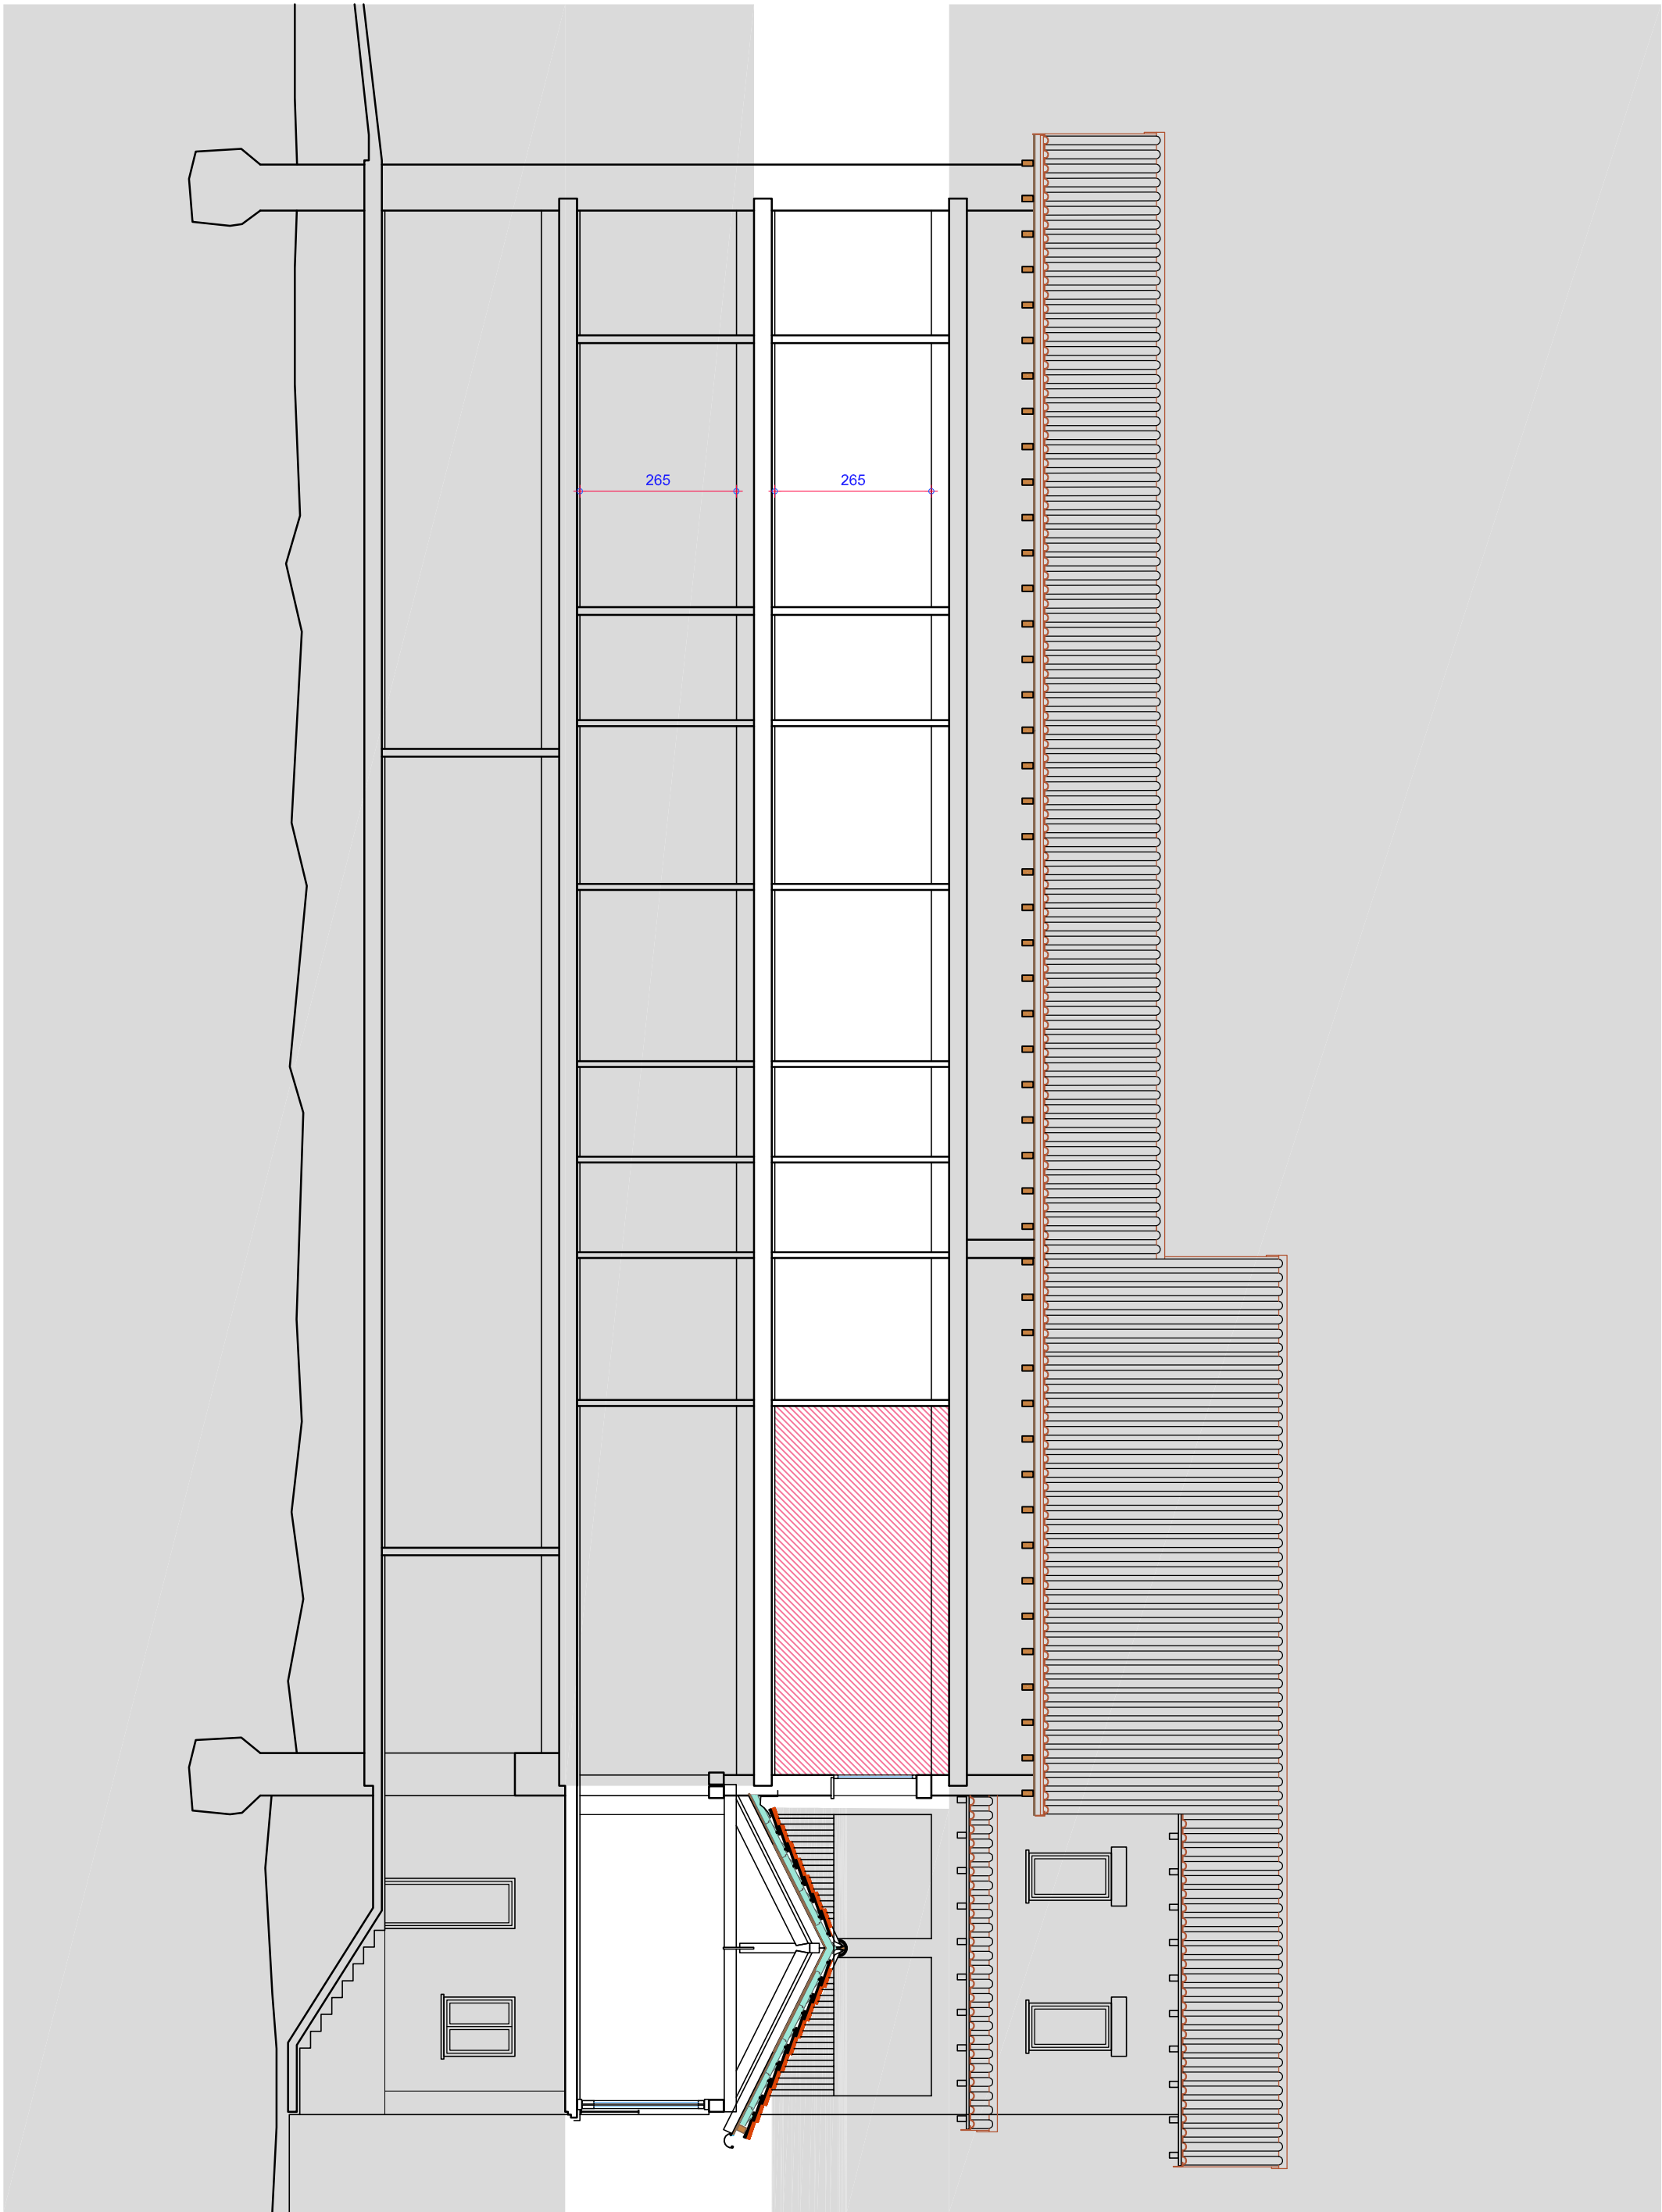

PROYECTO EJECUCIÓN: ADECUACIÓN PLANTA SEGUNDA PARA AMPLIACIÓN COLIVING EN HOSTAL ZALTUA
SECCIÓN ACOTADA

promotor: AYUNTAMIENTO DE RONCAL - ERRONKARIKO AIZA BULGUA
dirección: BARRIO DEL CASTILLO Nº. 1 · RONCAL-ERRONKARI (NAVARRA)

calle José Alonso nº. 4 · entresuelo c. 31002 pamplona-iruña tfnos: 948 232 284 / 686 941 300 Fax: 948 575 049 e-mail: marina.gonzalezaguirre@gmail.com



arquitecto redactor:
Marina González Aguirre


plano nº
05

escala
1:100

febrero 2025

ICP	CUADRO GENERAL DE ACOMETIDA ICP
TLC	CUADRO GENERAL DE TELECOMUNICACIONES
	CUADRO GENERAL DE DISTRIBUCION
	INTERRUPTOR
	CONMUTADOR
	BASE ENCHUFE II+T 16 A, USOS VARIOS
	BASE ENCHUFE II+T 20A, LAVAD.-LAVAVAJ.
	TOMA DE CORRIENTE II+T 25 A, COCINA HORNO
TF	BASE TELEFONIA
TV	BASE TELEVISION
TLC	BASE TELECOMUNICACIONES E INTERNET
CE	SALIDA CABLE CAMPANA EXTRACTORA

	PUNTO DE LUZ EN TECHO
	PUNTO DE LUZ ESTANCO PROTECCIÓN IP54
	DETECTOR DE MOVIMIENTO
	PULSADOR DE TIMBRE
ZU	ZUMBADOR DE TIMBRE
	LINEA ELÉCTRICA

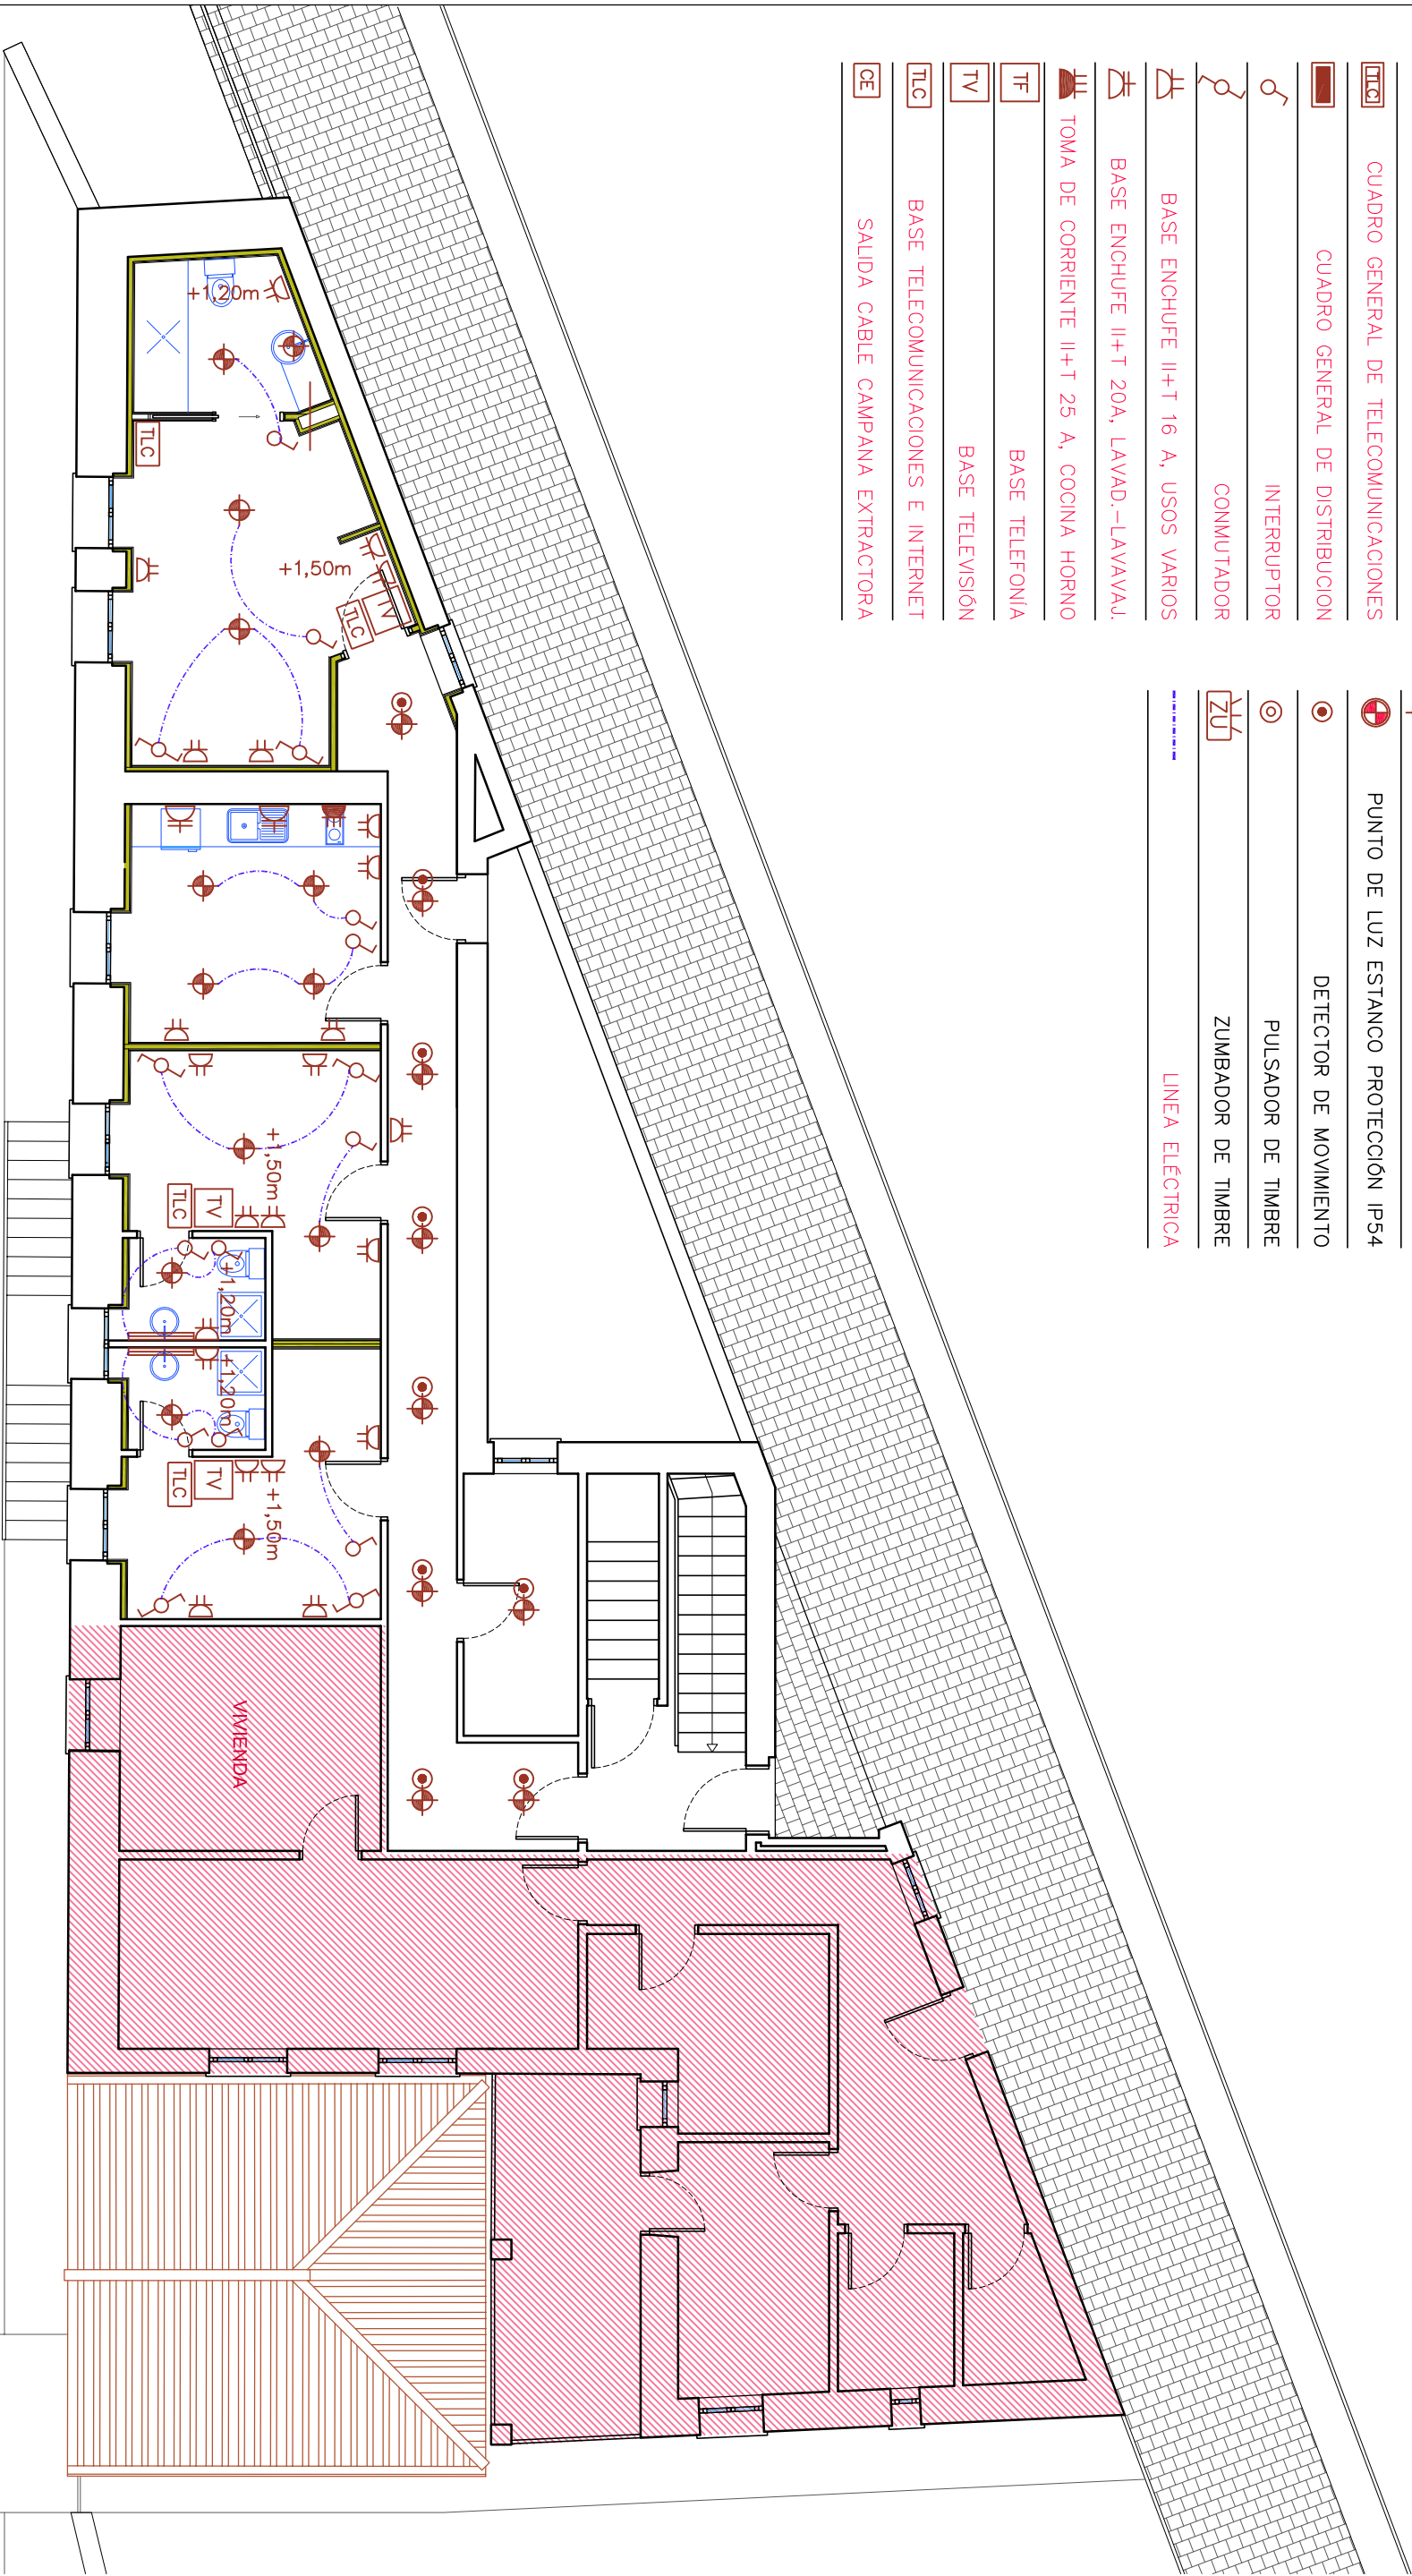

PROYECTO EJECUCIÓN: ADECUACIÓN PLANTA SEGUNDA PARA AMPLIACIÓN COLIVING EN HOSTAL ZALTUA
PLANTA SEGUNDA. ESQUEMAS ELECTRICIDAD

promotor: AYUNTAMIENTO DE RONCAL - ERRONKARIKO AIZA BULGUA
dirección: BARRIO DEL CASTILLO Nº. 1 · RONCAL-ERRONKARI (NAVARRA)


calle José Alonso nº. 4 · entresuelo c. 31002 pamplona-iruña tfnos: 948 232 284 / 686 941 300 Fax: 948 575 049 e-mail: marina.gonzalezaguirre@gmail.com

arquitecto redactor:
Marina González Aguirre

plano nº
06
escala
1:100

febrero 2025

	EXTINTOR MANUAL DE 6 Kg. DE POLVO SECO POLIVALENTE Eficacia 21A-113B
	EXTINTOR MANUAL DE 5 Kg. DE CO2 Eficacia 21B
	BLOQUE DE EMERGENCIA 160 lm. LED
	BLOQUE DE EMERGENCIA 300 lm. LED
S	SEÑALIZACIÓN FOTOLUMINISCENTE "SALIDA"
	SEÑALIZACIÓN FOTOLUMINISCENTE Dirección

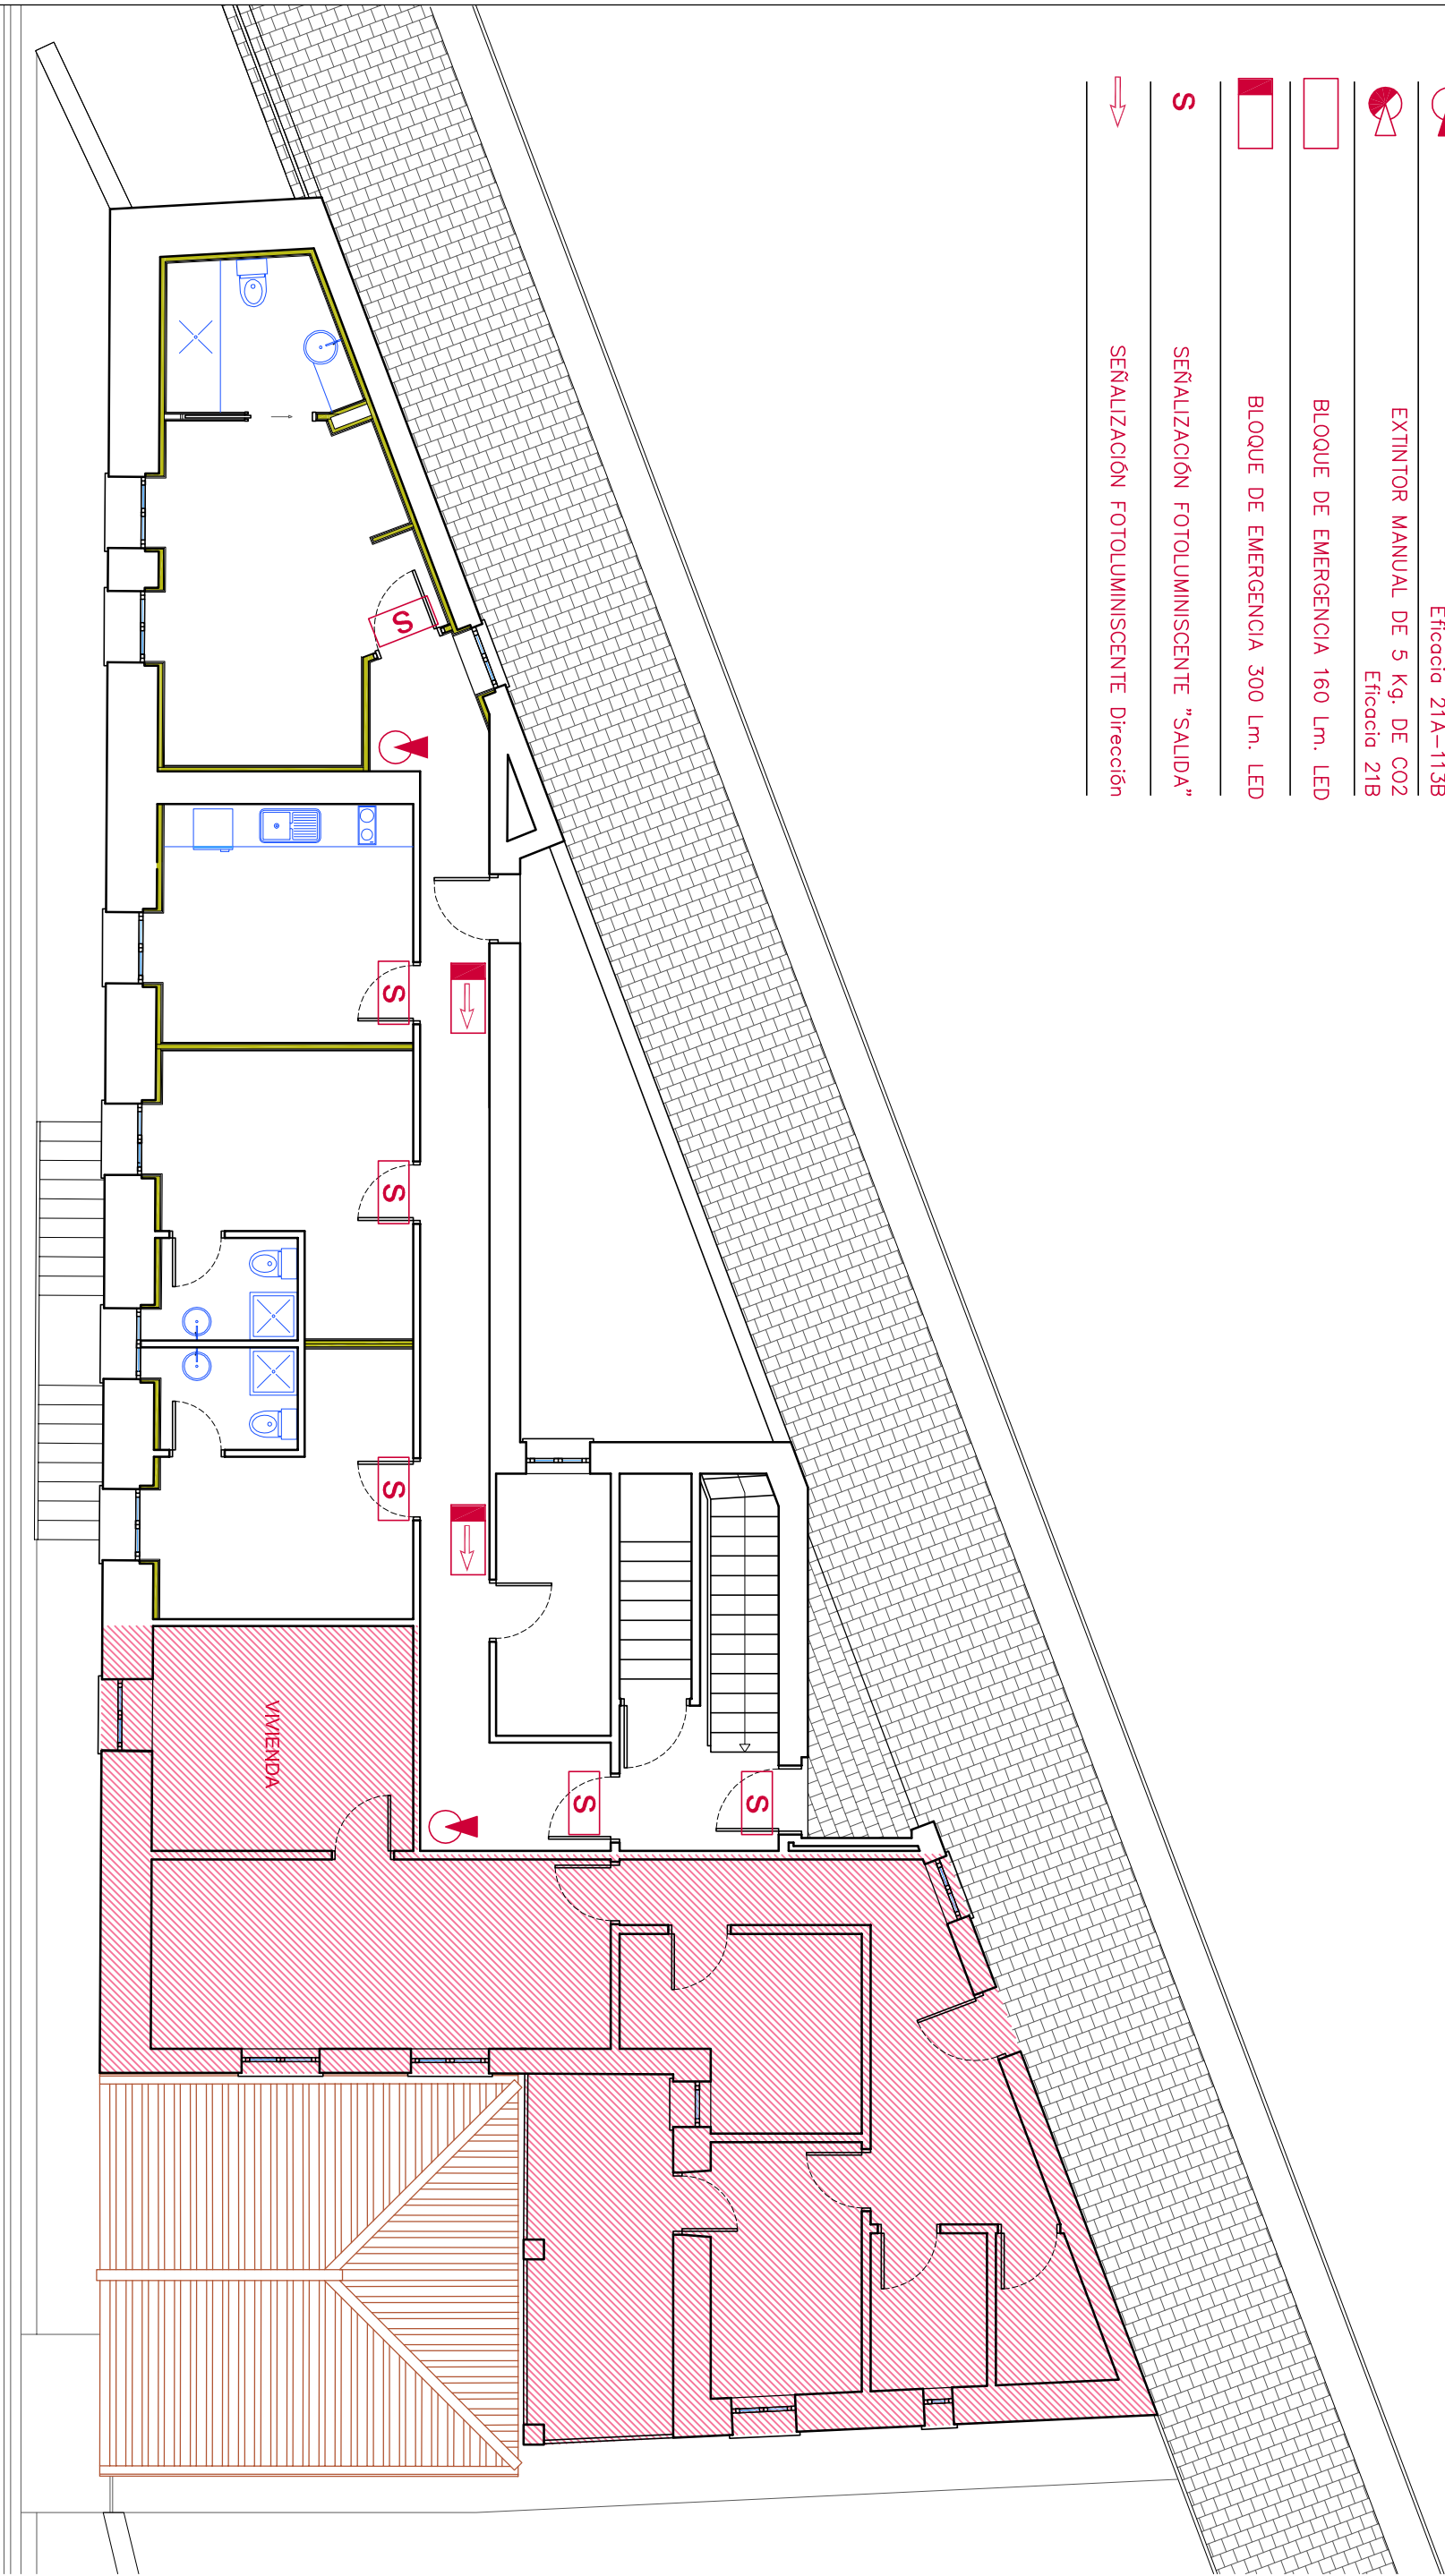

PROYECTO EJECUCIÓN: ADECUACIÓN PLANTA SEGUNDA PARA AMPLIACIÓN COLIVING EN HOSTAL ZALTUA
PLANTA SEGUNDA. PROTECCIÓN CONTRA INCENDIOS

promotor: AYUNTAMIENTO DE RONCAL - ERRONKARIKO AIZA BULGUA
dirección: BARRIO DEL CASTILLO Nº. 1 · RONCAL-ERRONKARI (NAVARRA)


calle José Alonso nº. 4 · entresuelo c. 31002 pamplona-iruña tfnos: 948 232 284 / 686 941 300 Fax: 948 575 049 e-mail: marina.gonzalezaguirre@gmail.com

arquitecto redactor:
Marina González Aguirre

plano nº
07
escala
1:100
febrero 2025

LEYENDA DE CALEFACCIÓN Y ACS

	TUBERIA G 8/8 - 2-L 3/8
	TUBERIA PEX 32 PARA CALEFACCIÓN. IDA
	TUBERIA PEX 32 PARA CALEFACCIÓN. RETORNO
	TUBERIA PEX PARA AGUA FRÍA SANITARIA
	CONTADOR DE AGUA SANITARIA
	ADECUACIÓN RADIADORES EXISTENTES
	RADIADOR TOALLERO

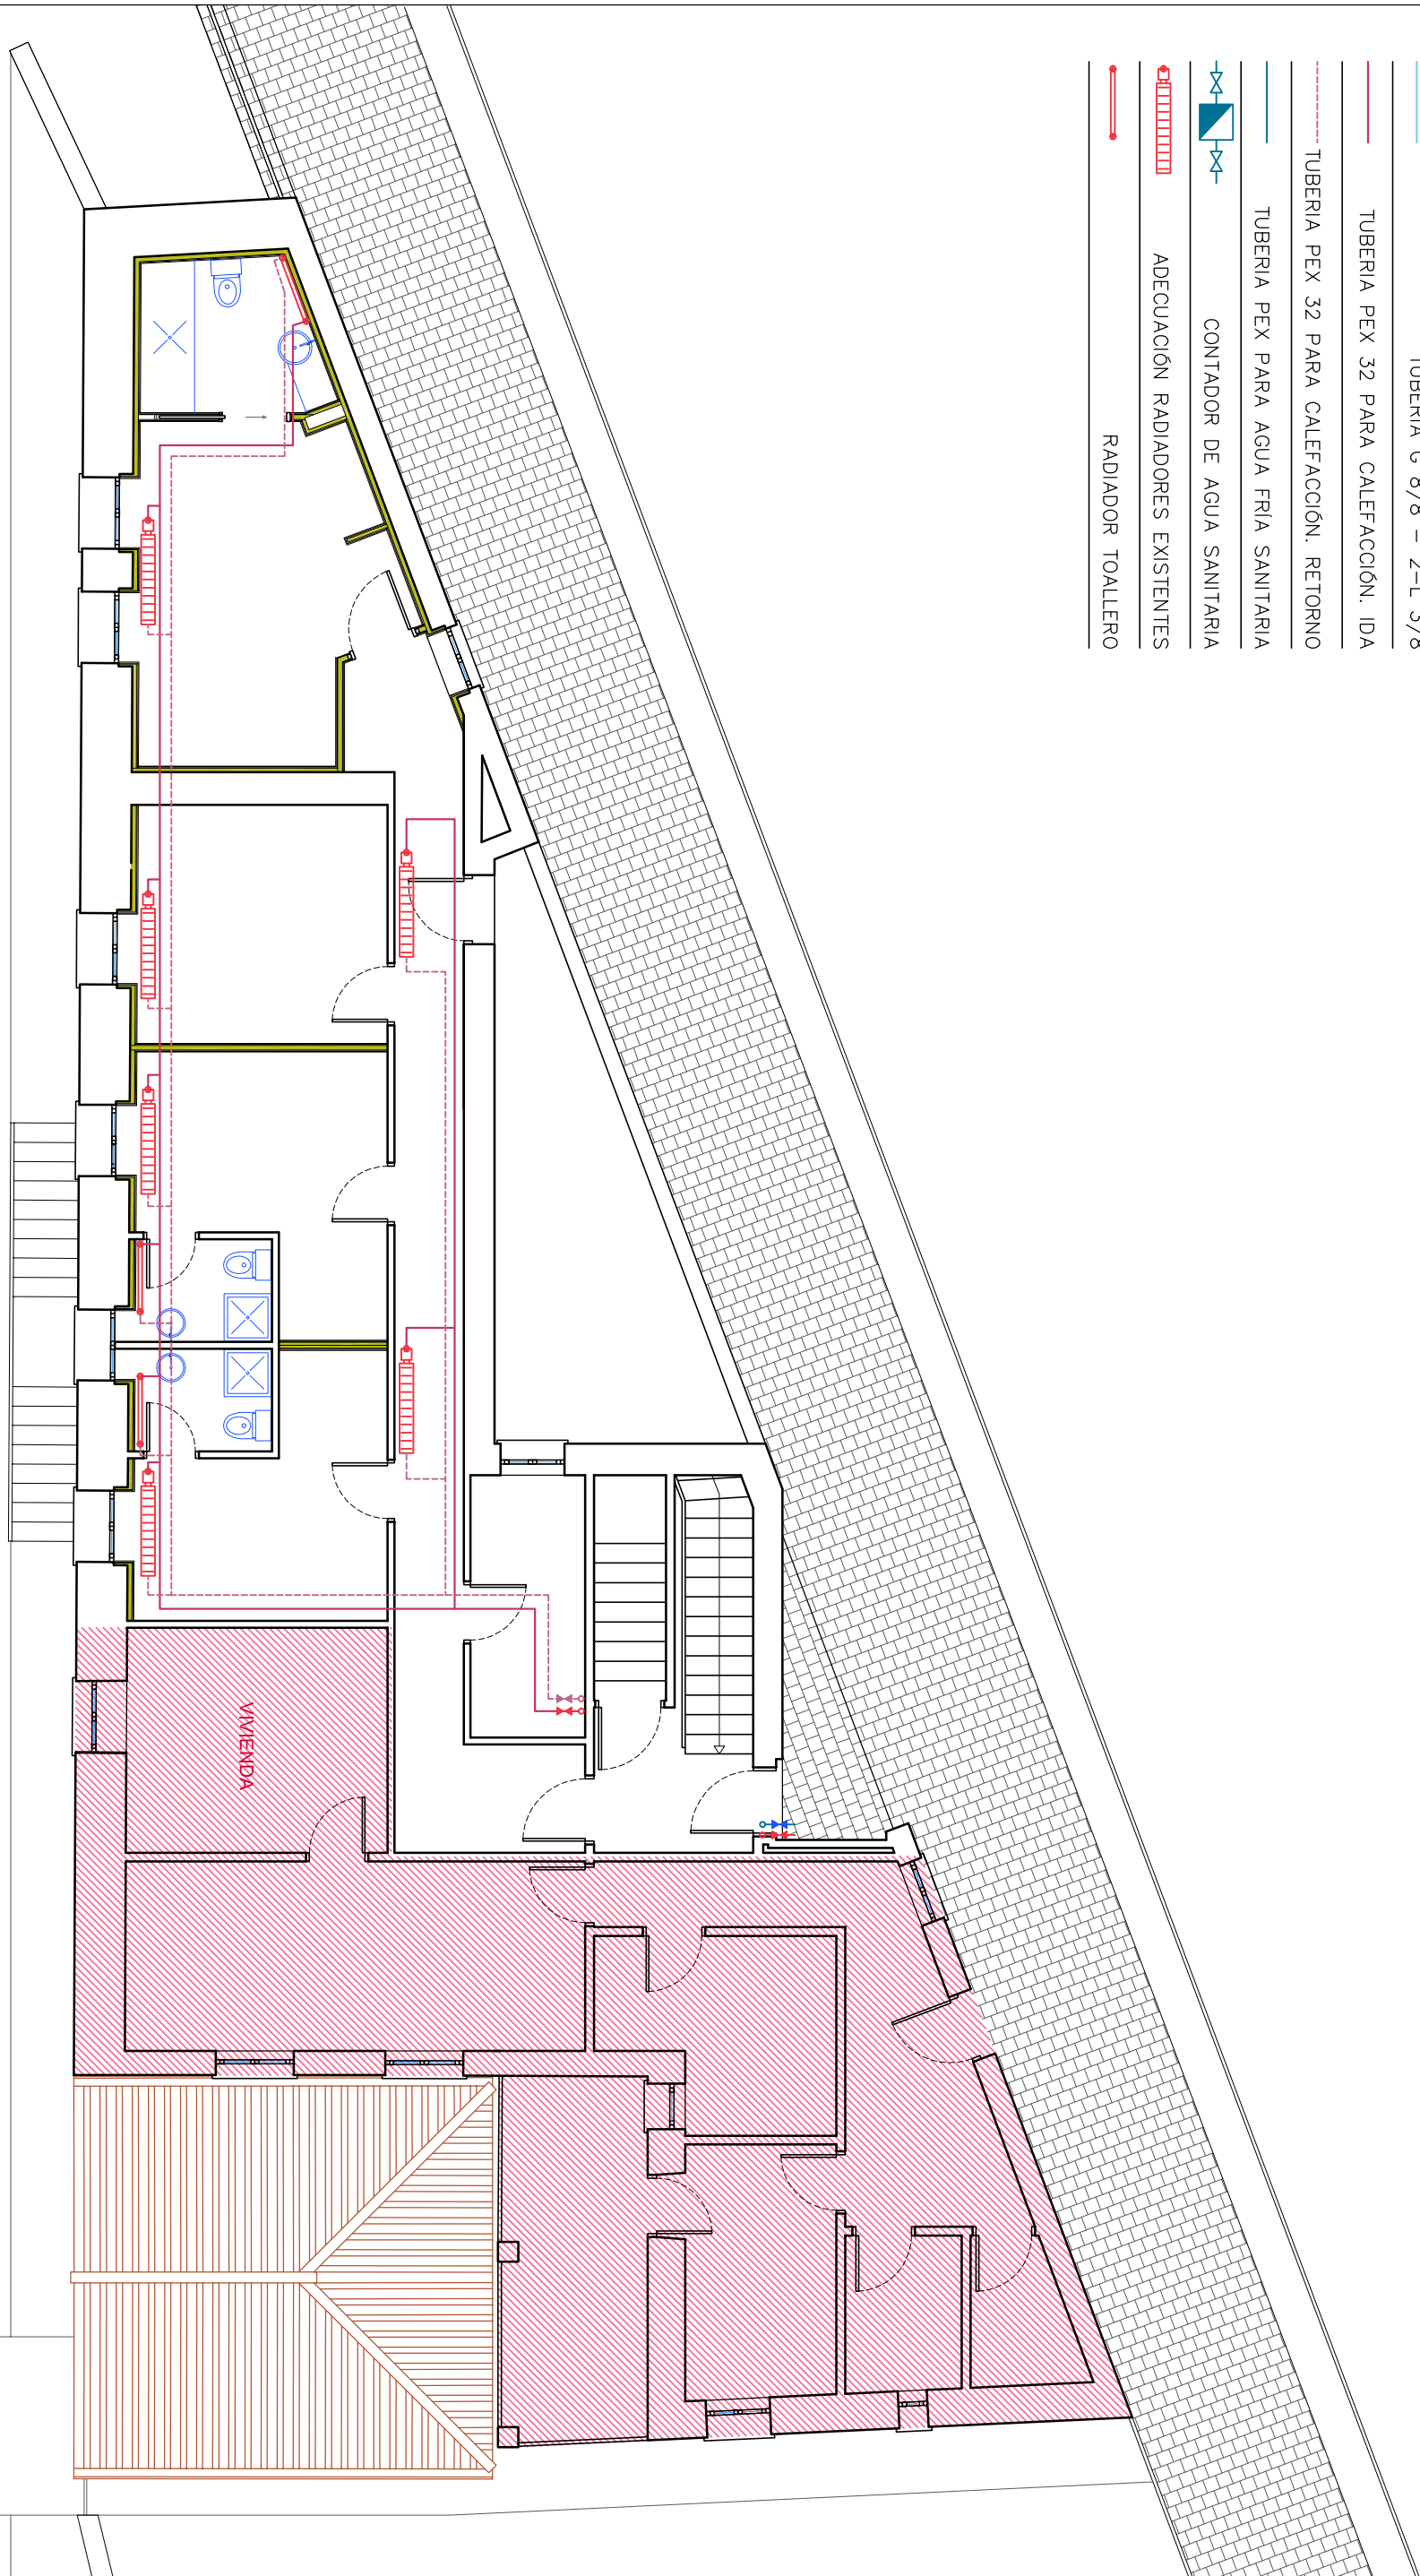

PROYECTO EJECUCIÓN: ADECUACIÓN PLANTA SEGUNDA PARA AMPLIACIÓN COLIVING EN HOSTAL ZALTUA
PLANTA SEGUNDA. ESQUEMA DE CALEFACCIÓN

promotor: AYUNTAMIENTO DE RONCAL - ERRONKARIKO AIZA BULGUA
dirección: BARRIO DEL CASTILLO Nº. 1 · RONCAL-ERRONKARI (NAVARRA)

calle José Alonso nº. 4 · entresuelo c. 31002 pamplona-iruña tfnos: 948 232 284 / 686 941 300 Fax: 948 575 049 e-mail: marina.gonzalezaguirre@gmail.com


arquitecto redactor:
Marina González Aguirre

plano nº
08
escala
1:100

febrero 2025

