




SITUACION EN NAVARRA

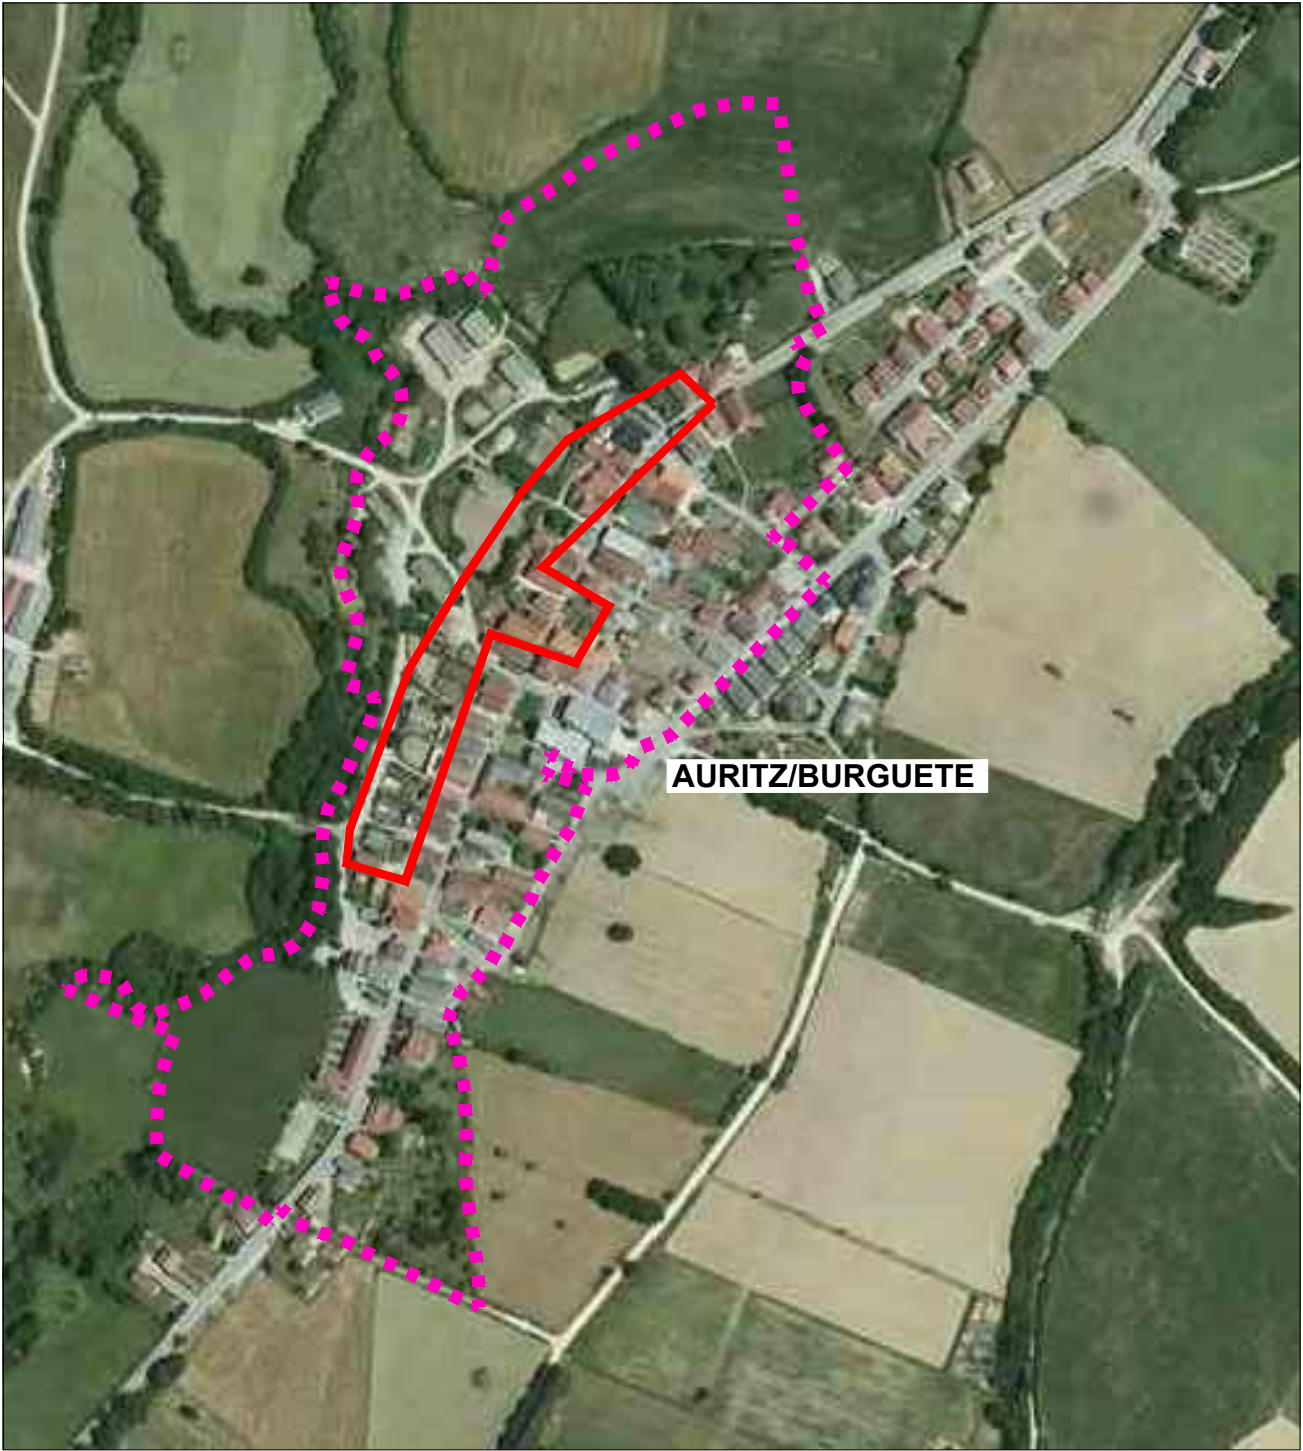


UBICACION EN AURITZ/BURGUETE


EMPLAZAMIENTO OBRAS PRINCIPALES





LIMITE BIC




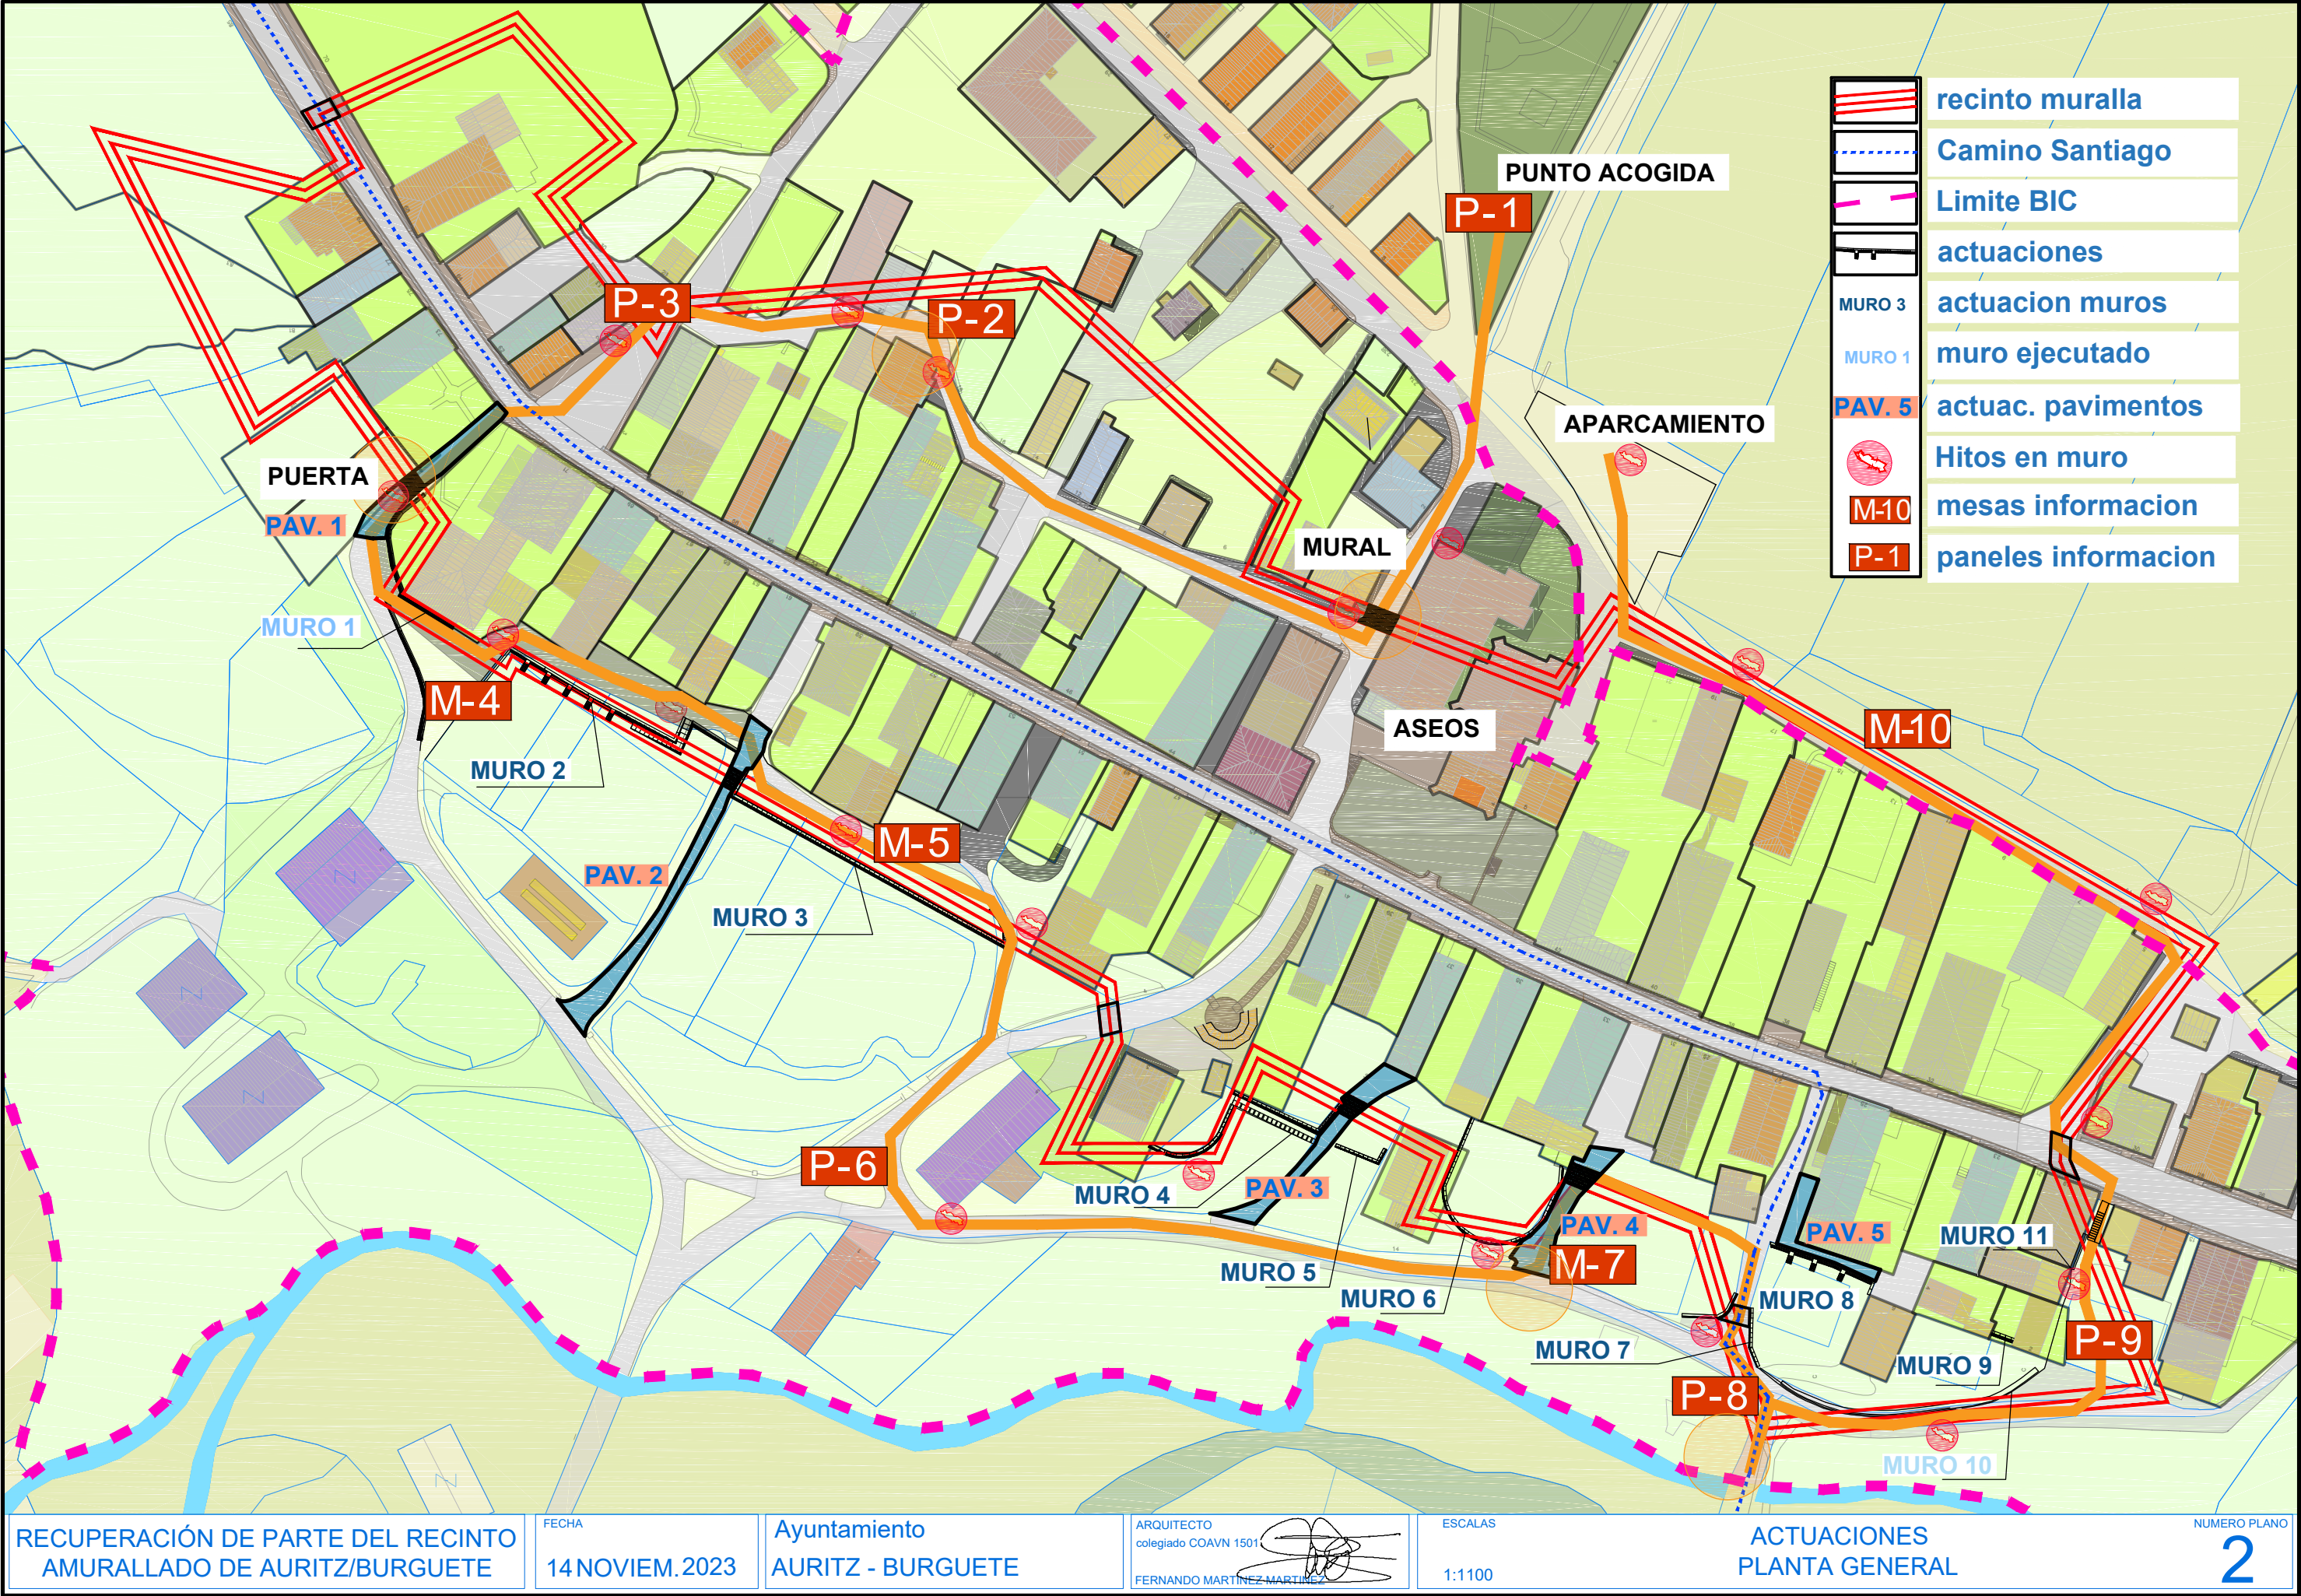

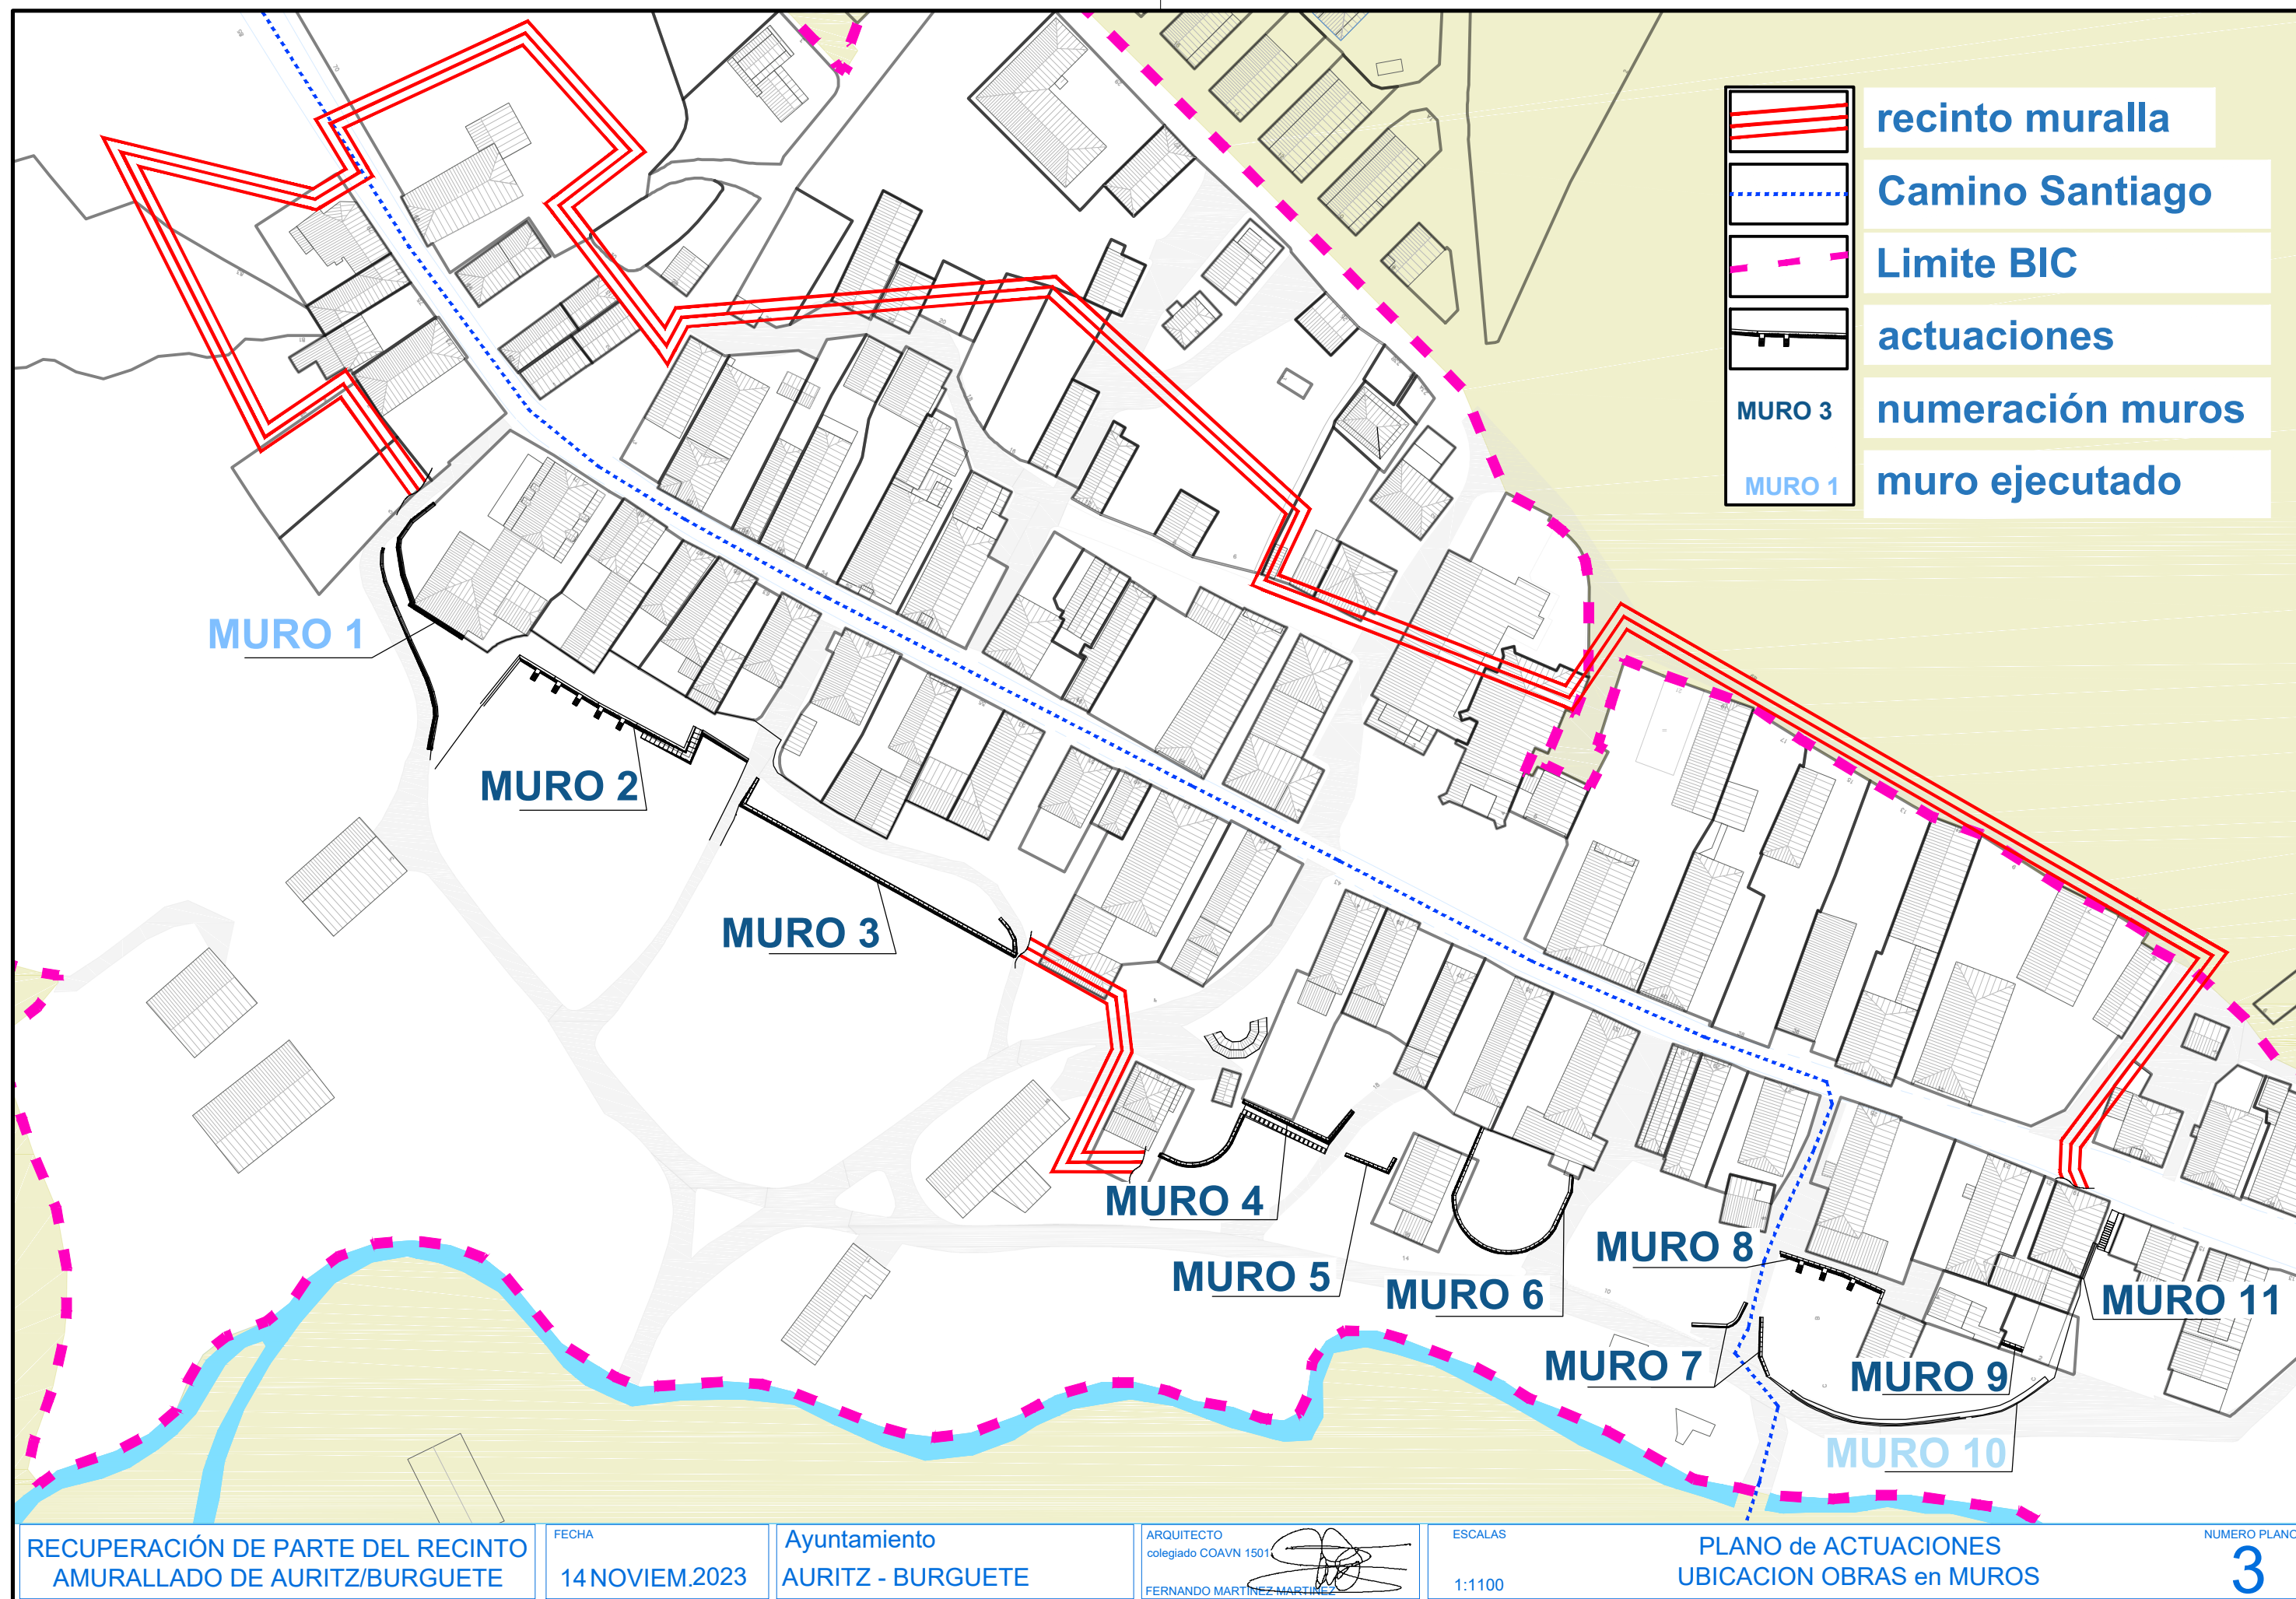

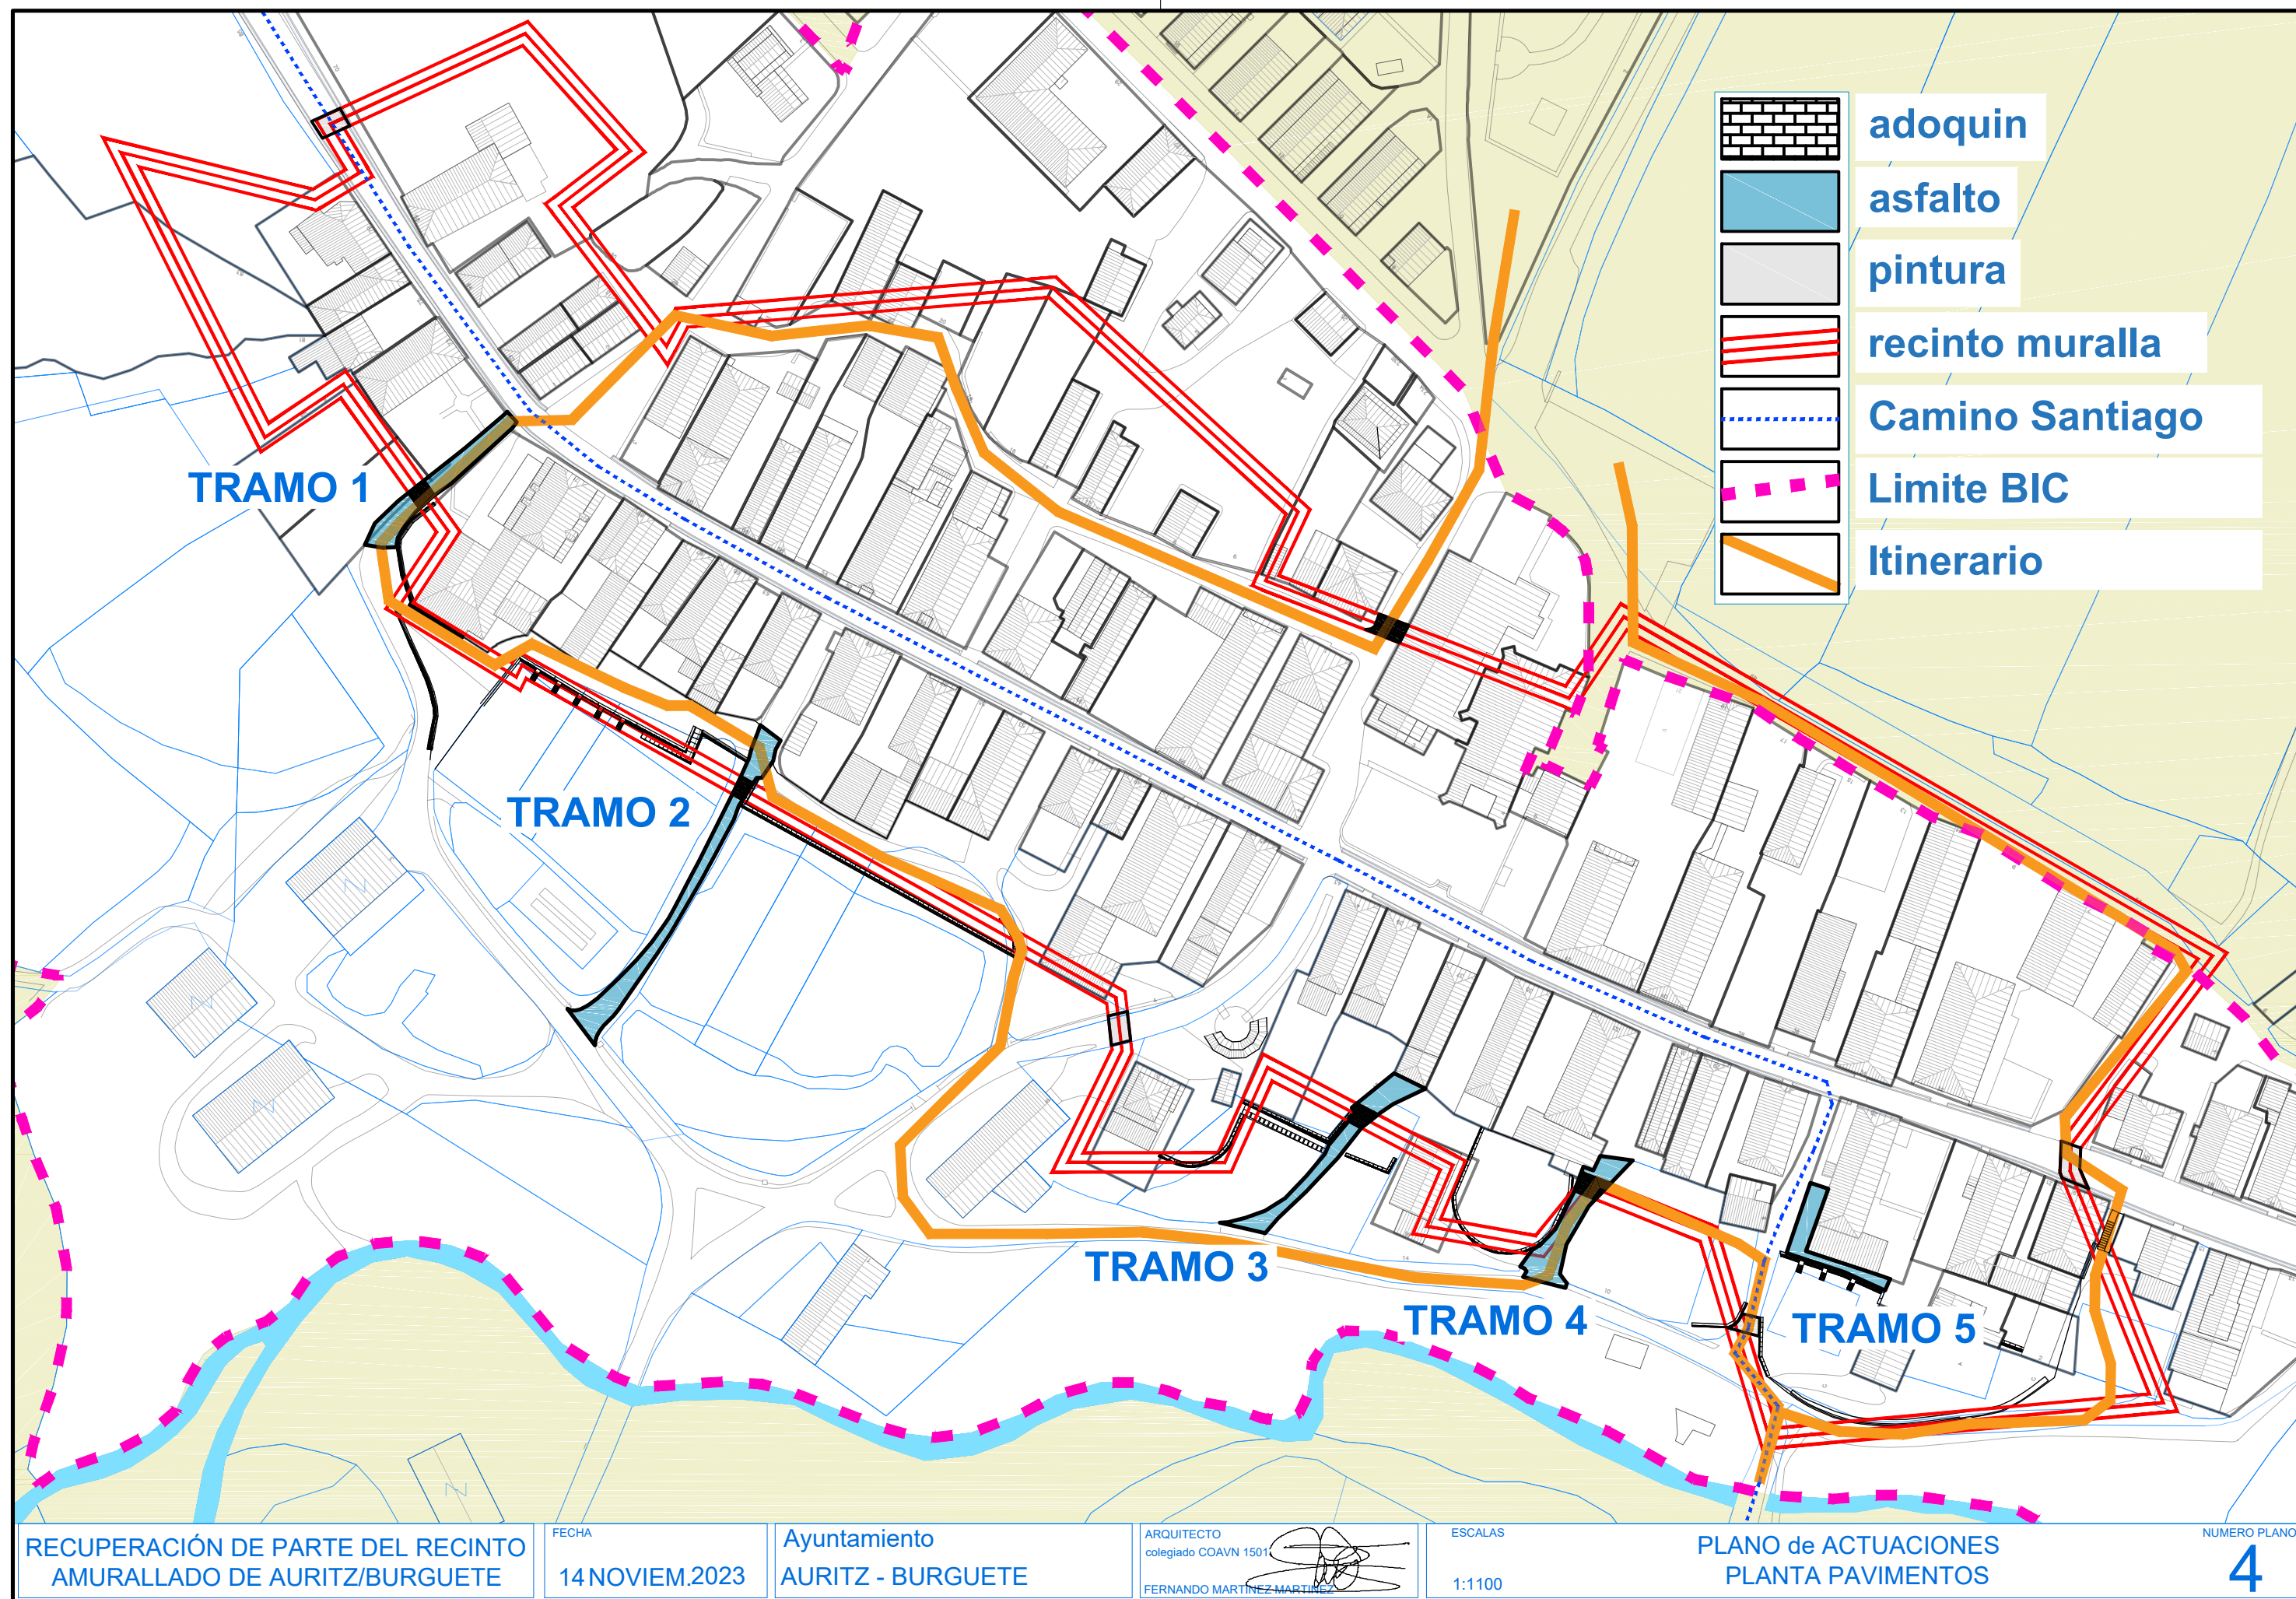

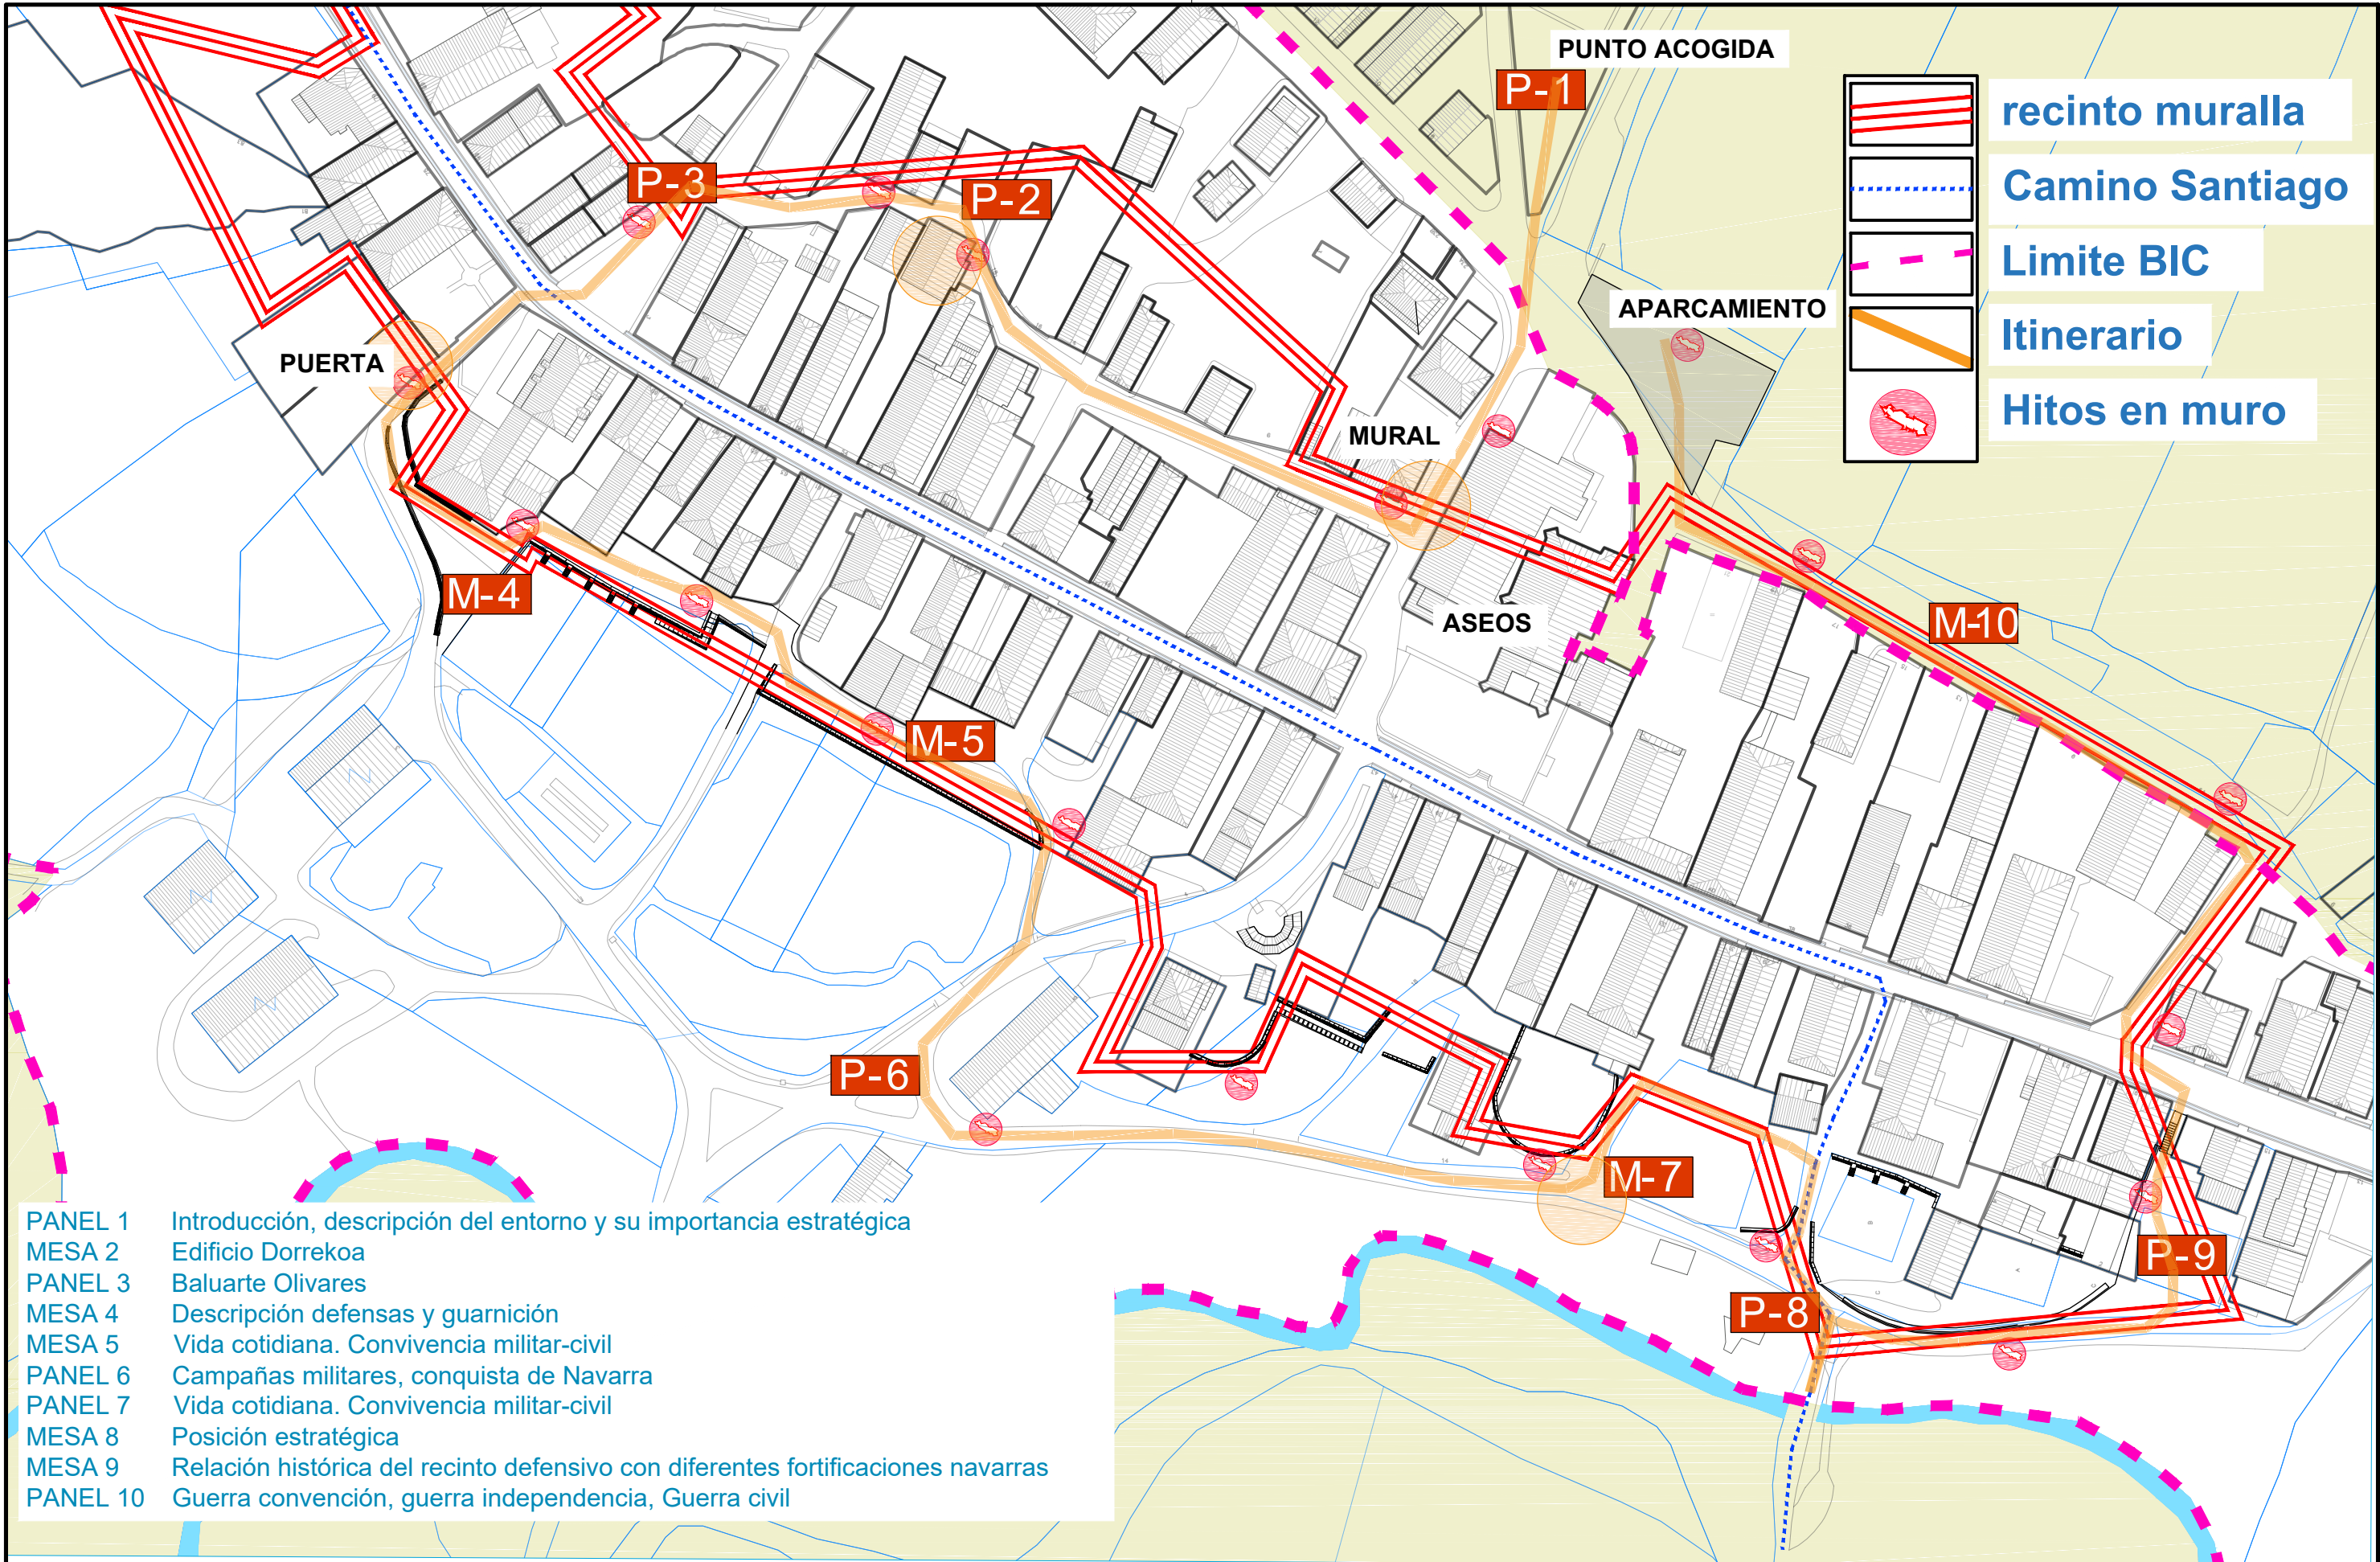


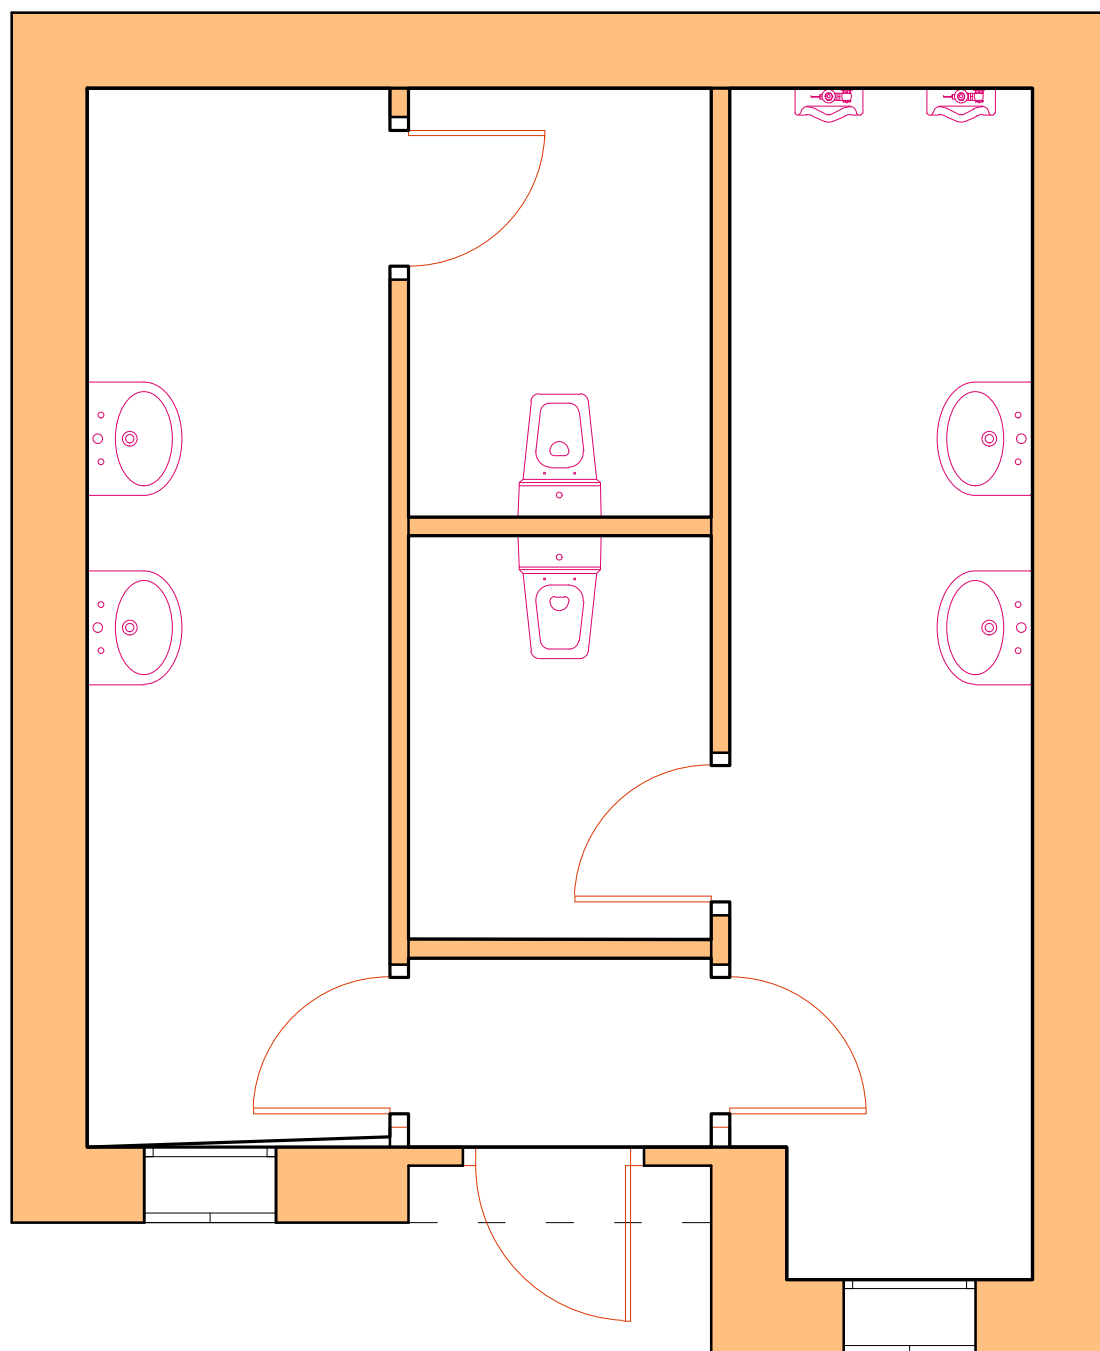

## ESTADO ACTUAL

superficie util 27,72 m<sup>2</sup>

Reforma aseos existente confiriéndolos en aseos con accesibilidad universal.  
Mejoras: eficiencia en iluminación y ahorro de agua.

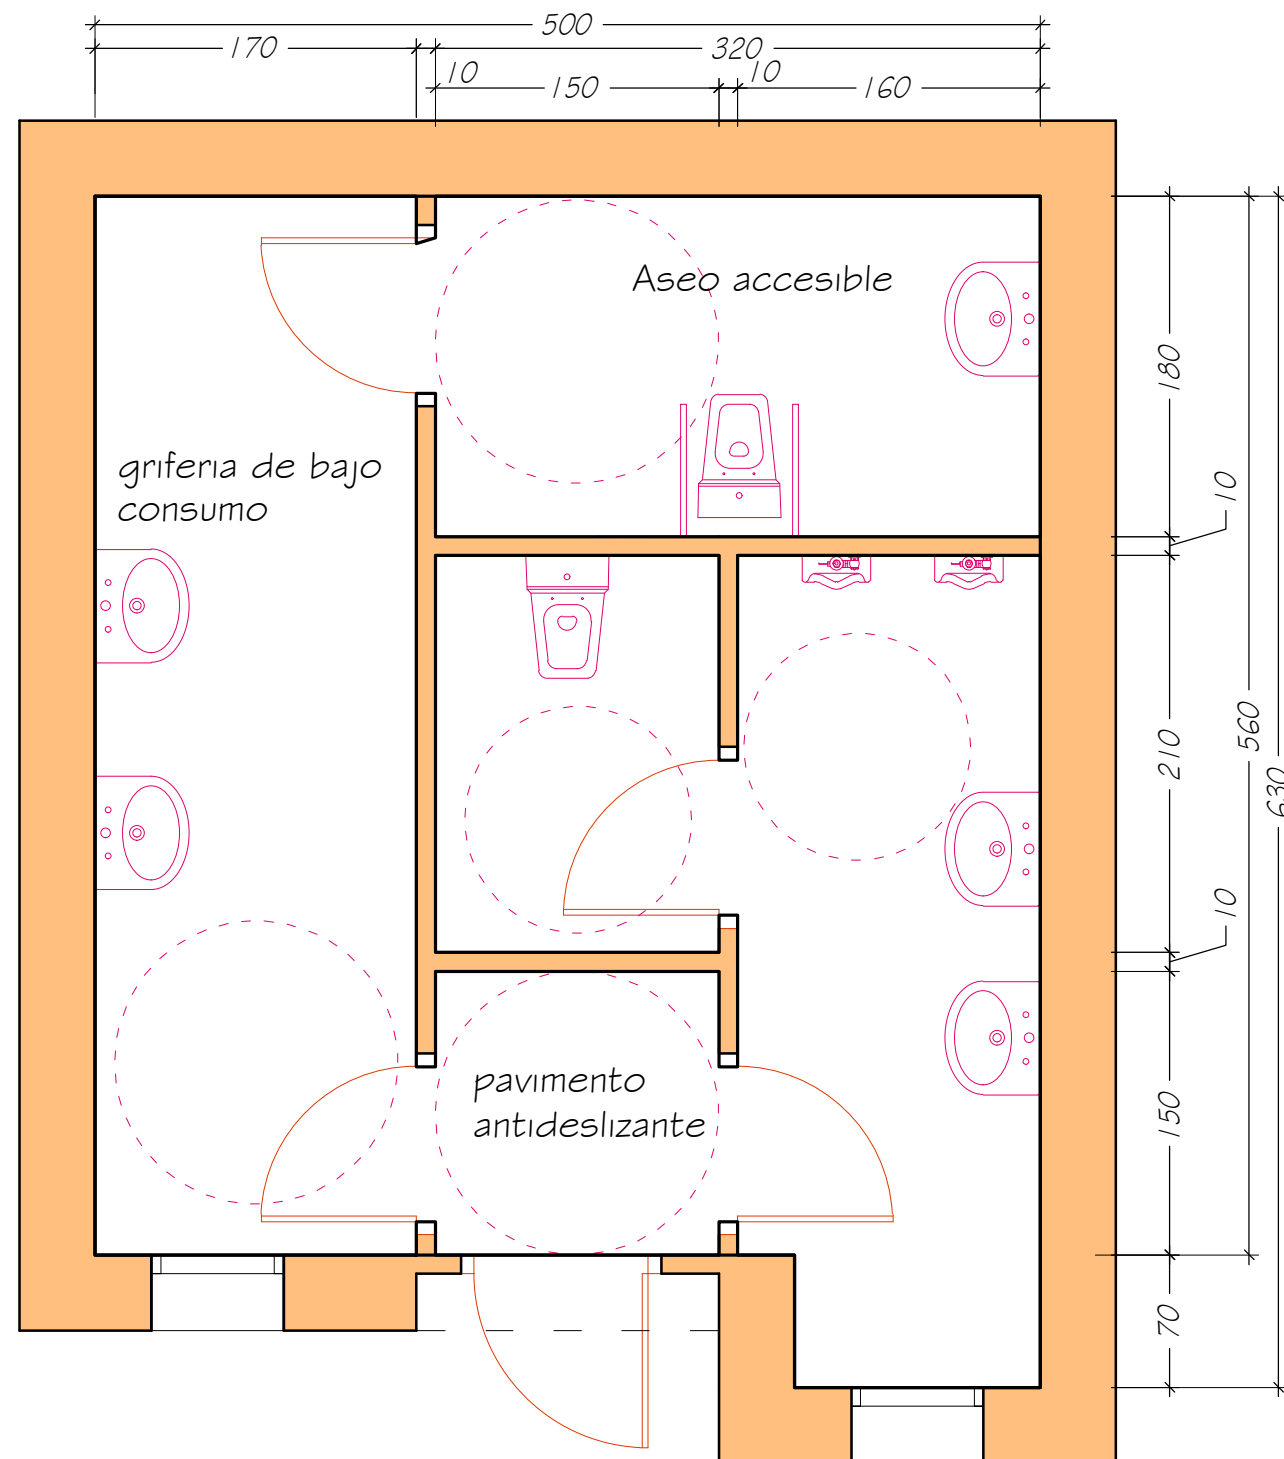

## ESTADO FINAL

superficie util 27,84 m<sup>2</sup>

0 mts 1 mts 2 mts 3 mts

escala e 1:40

