






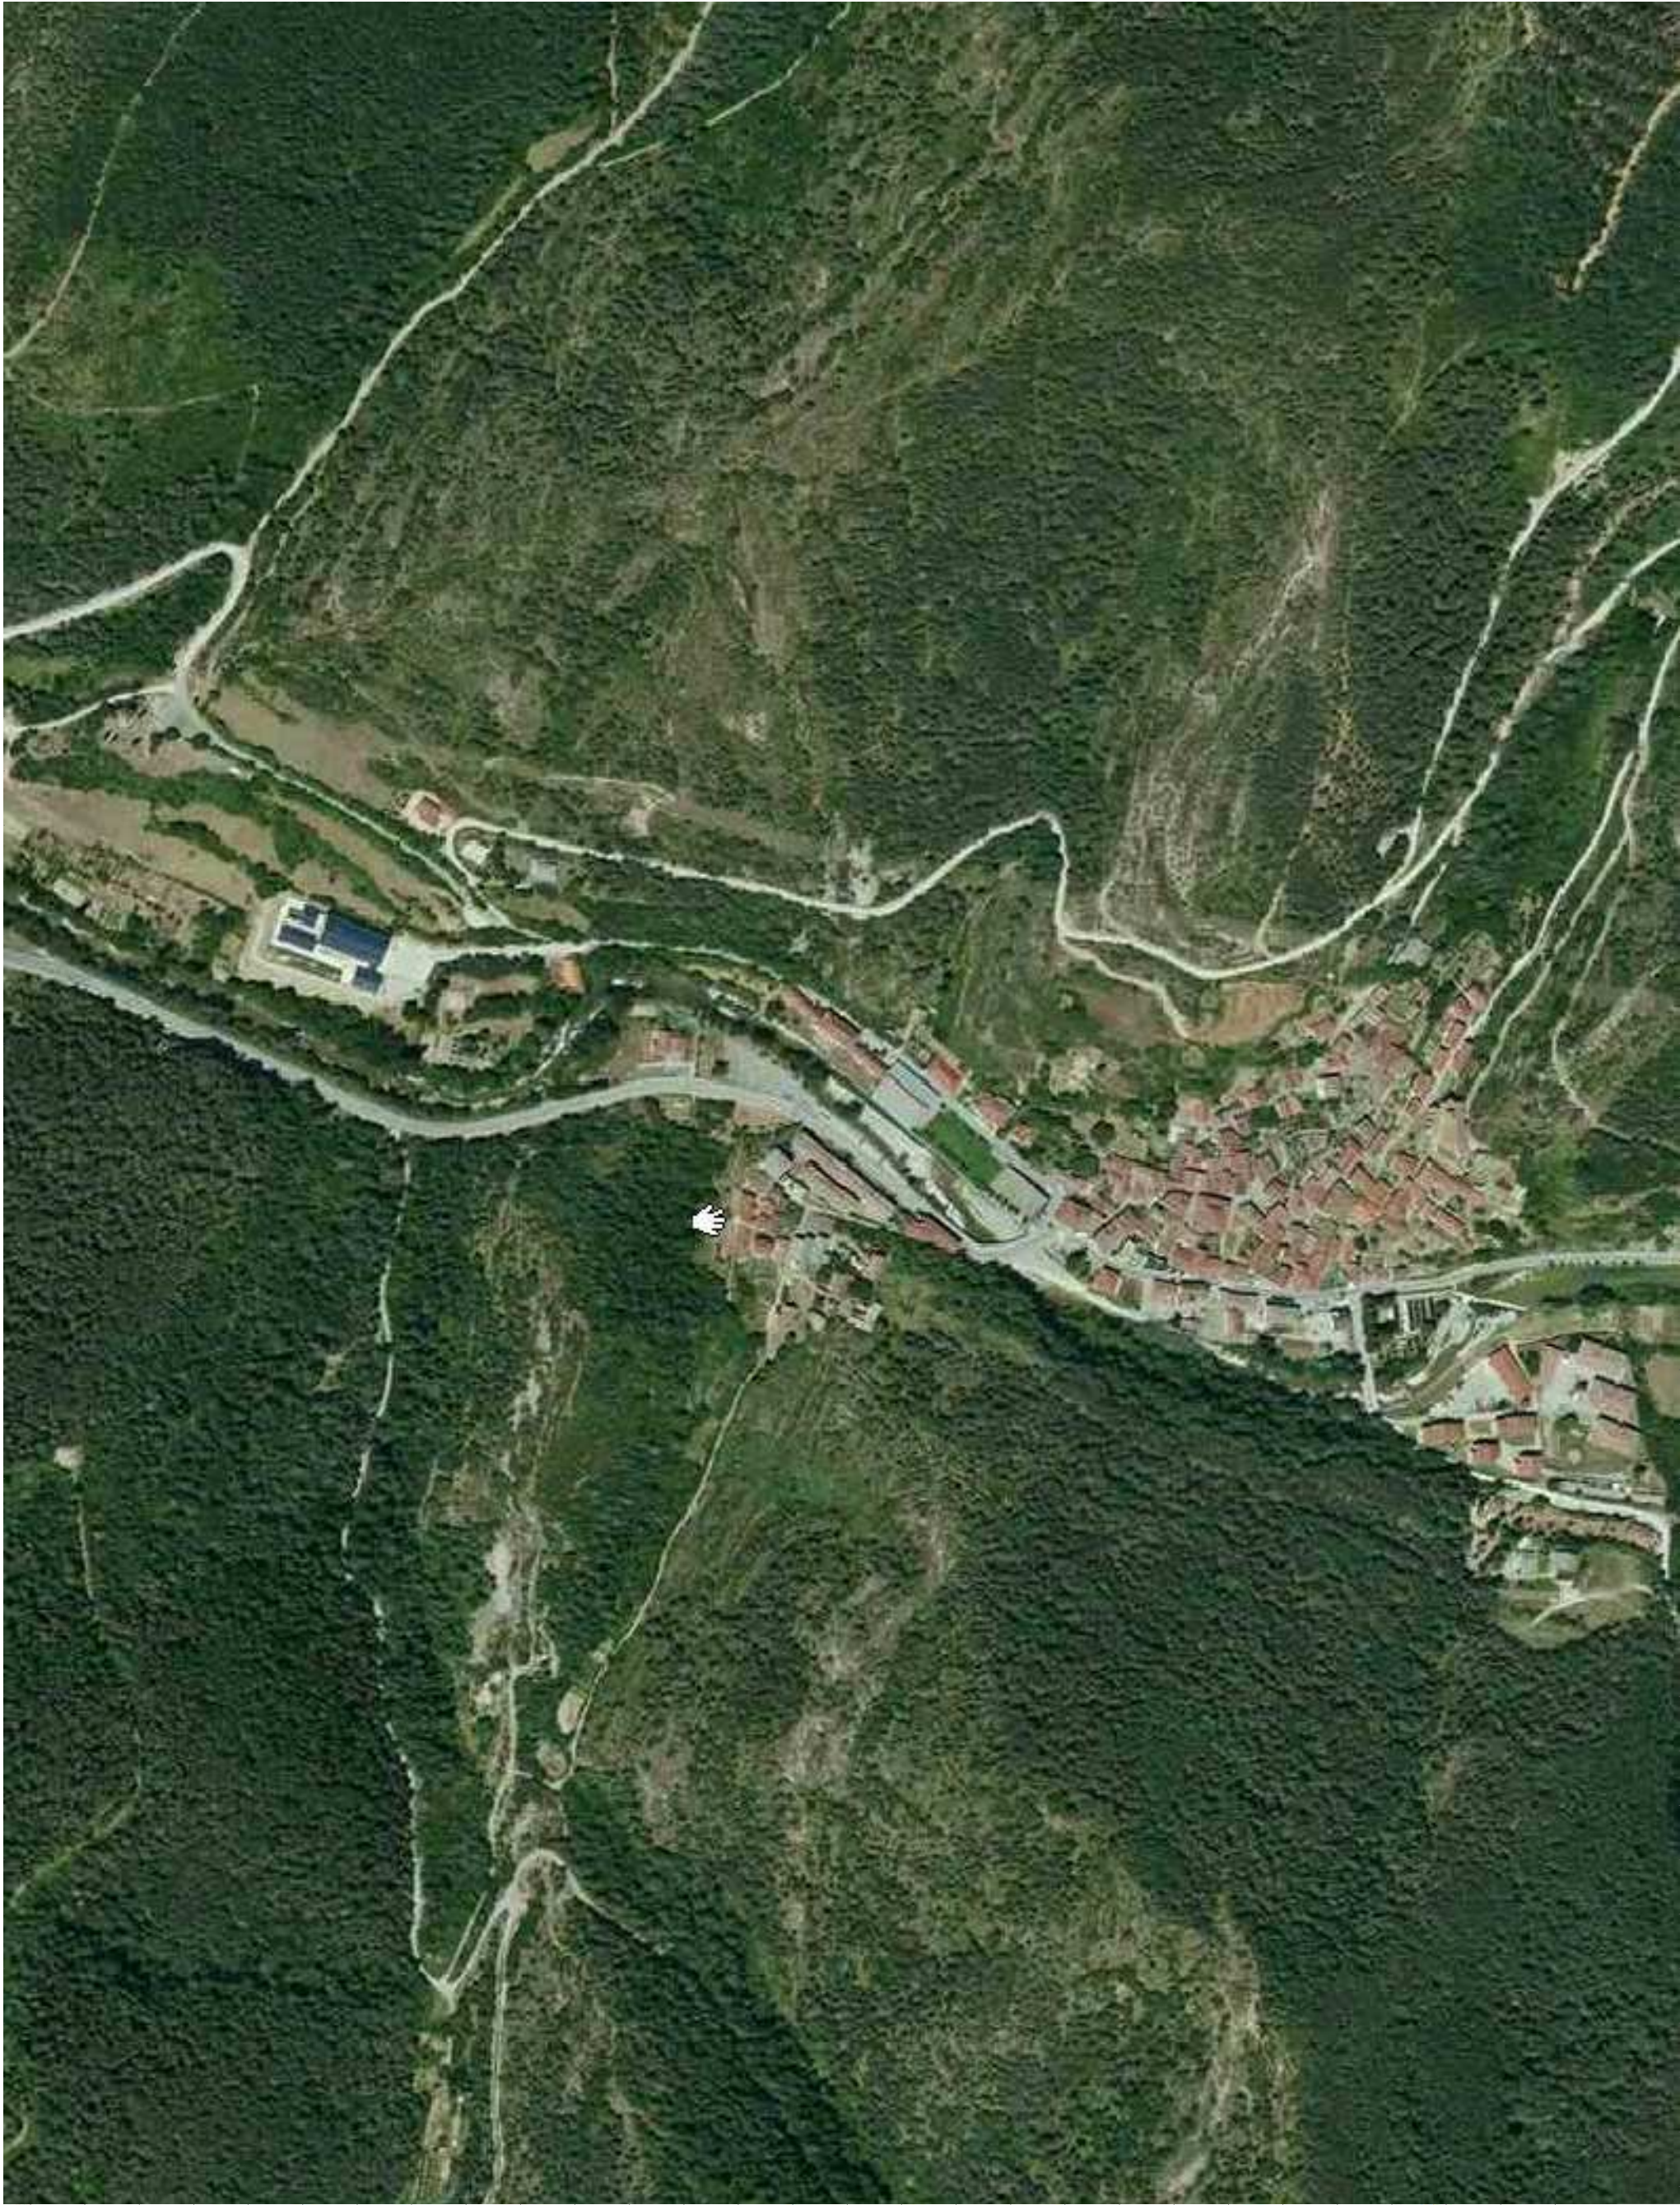

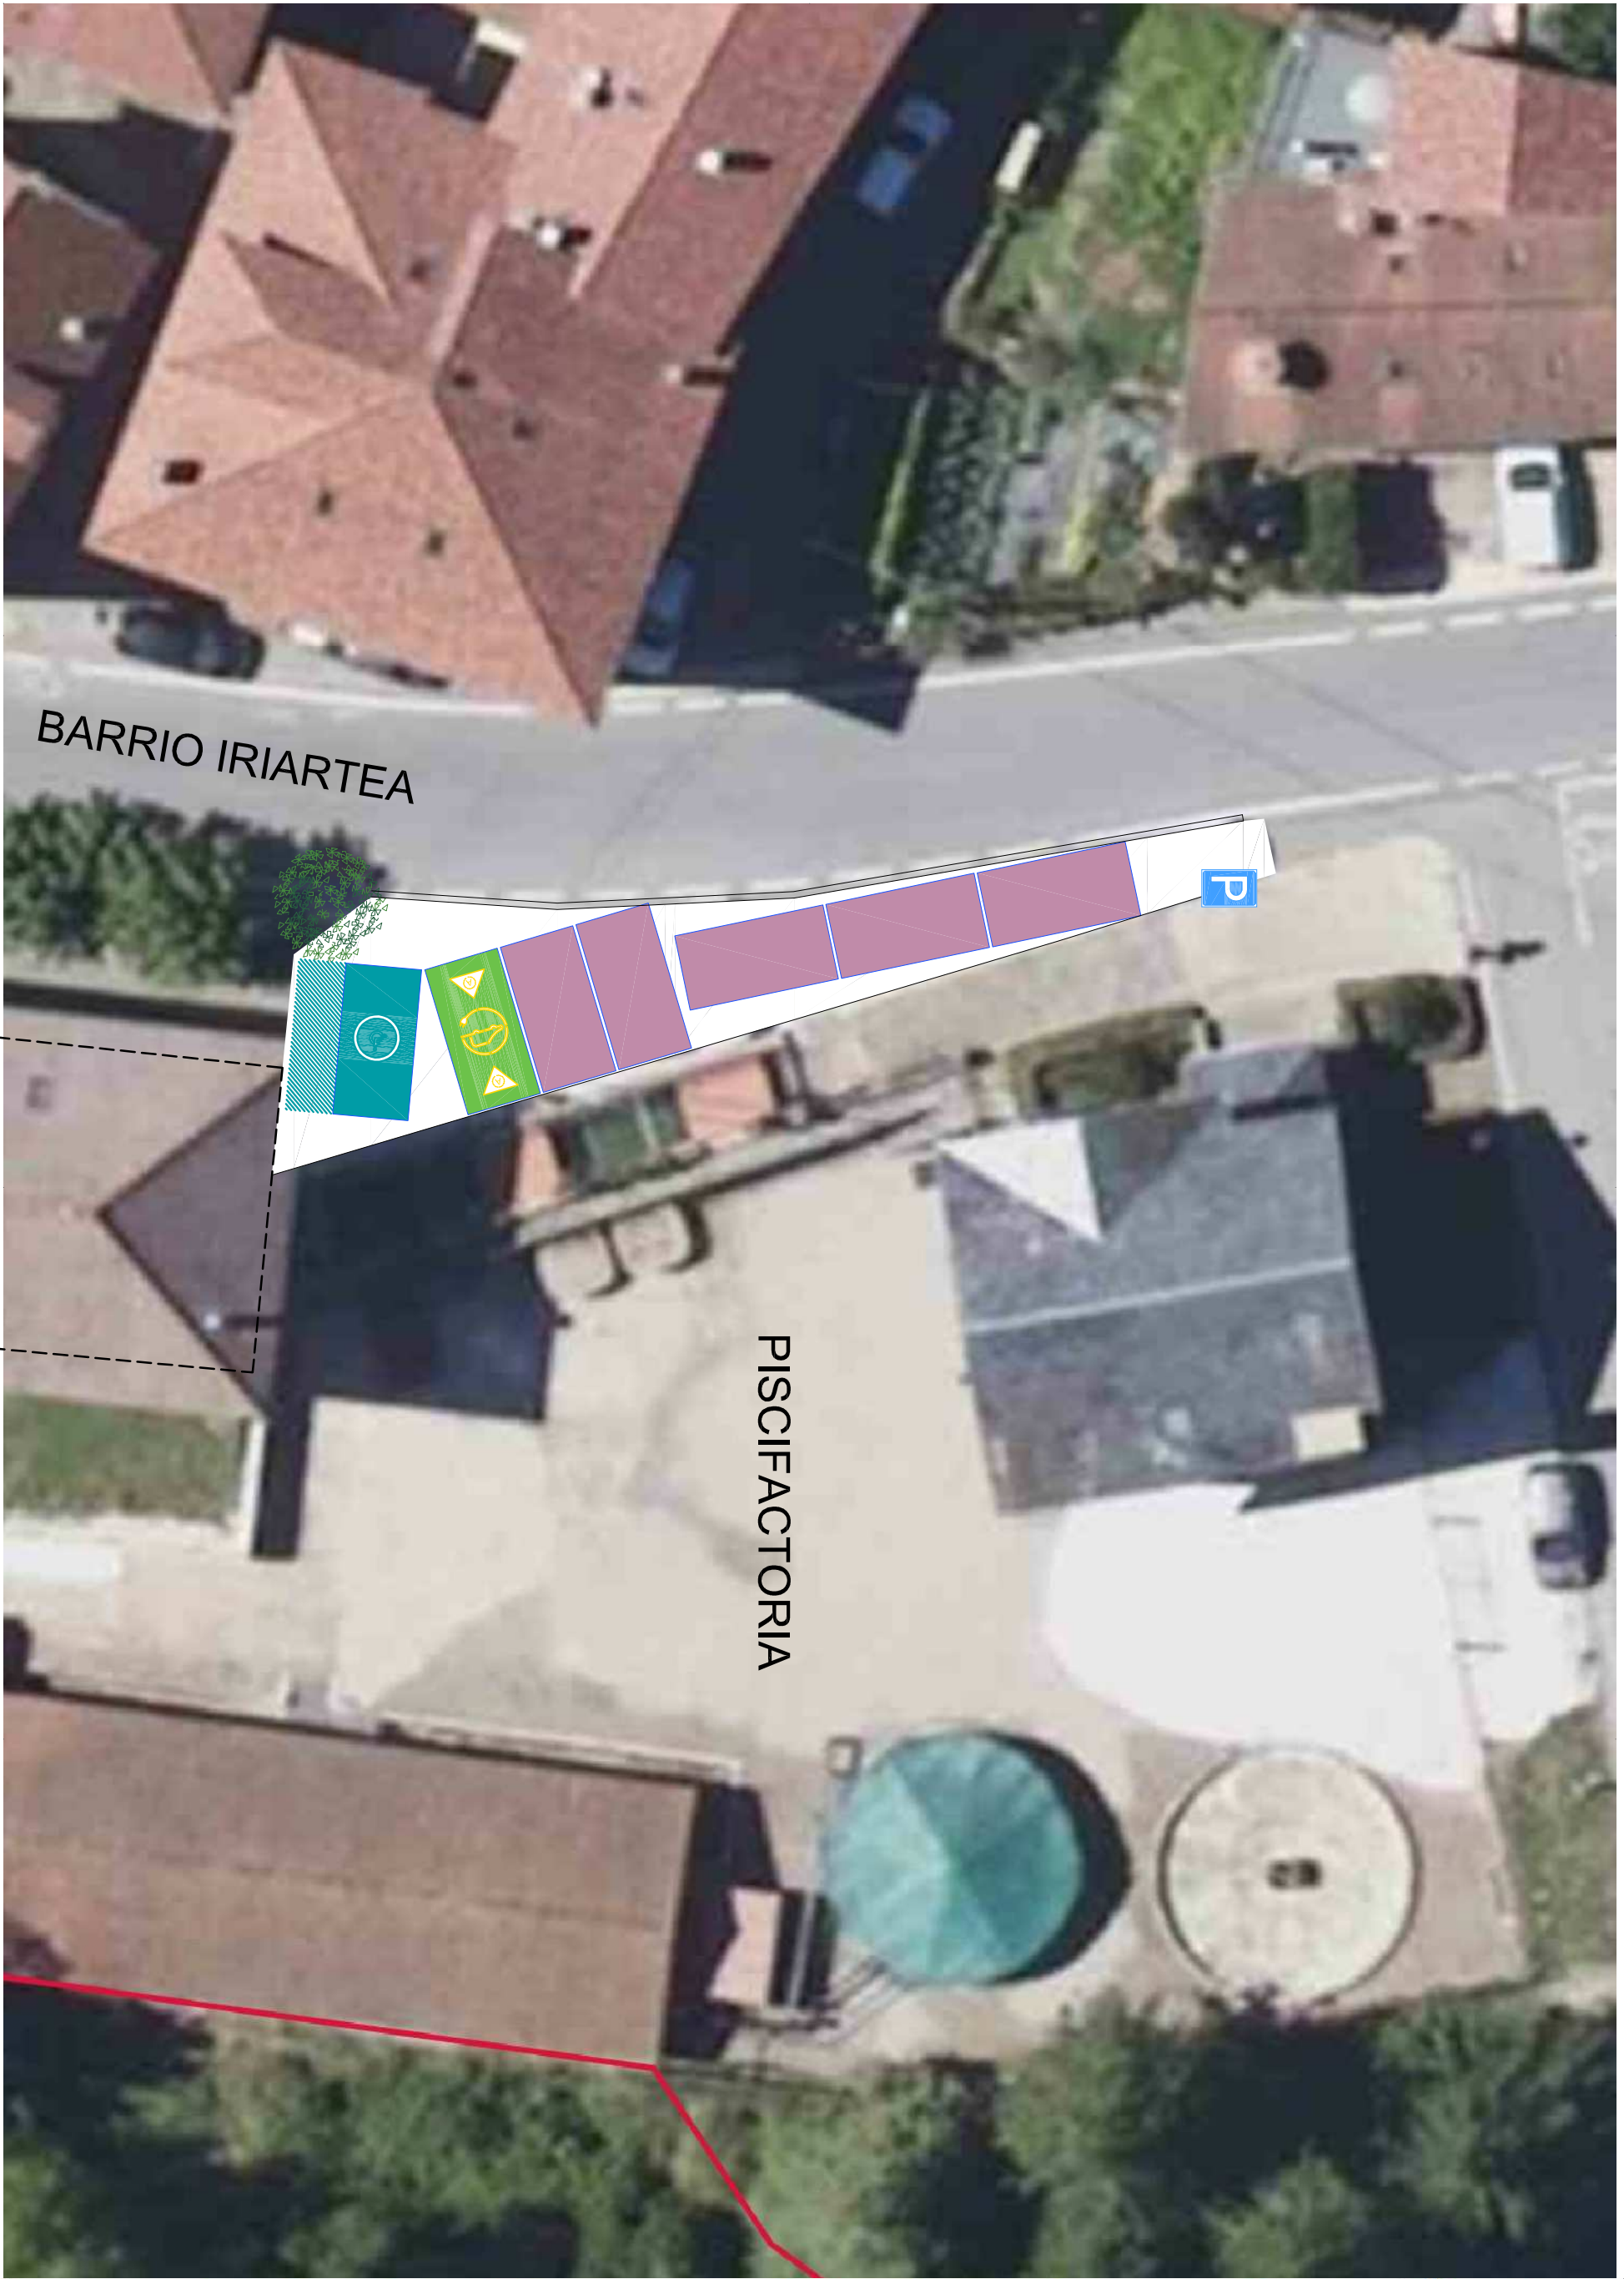

Financiado por
la Unión Europea
NextGenerationEU

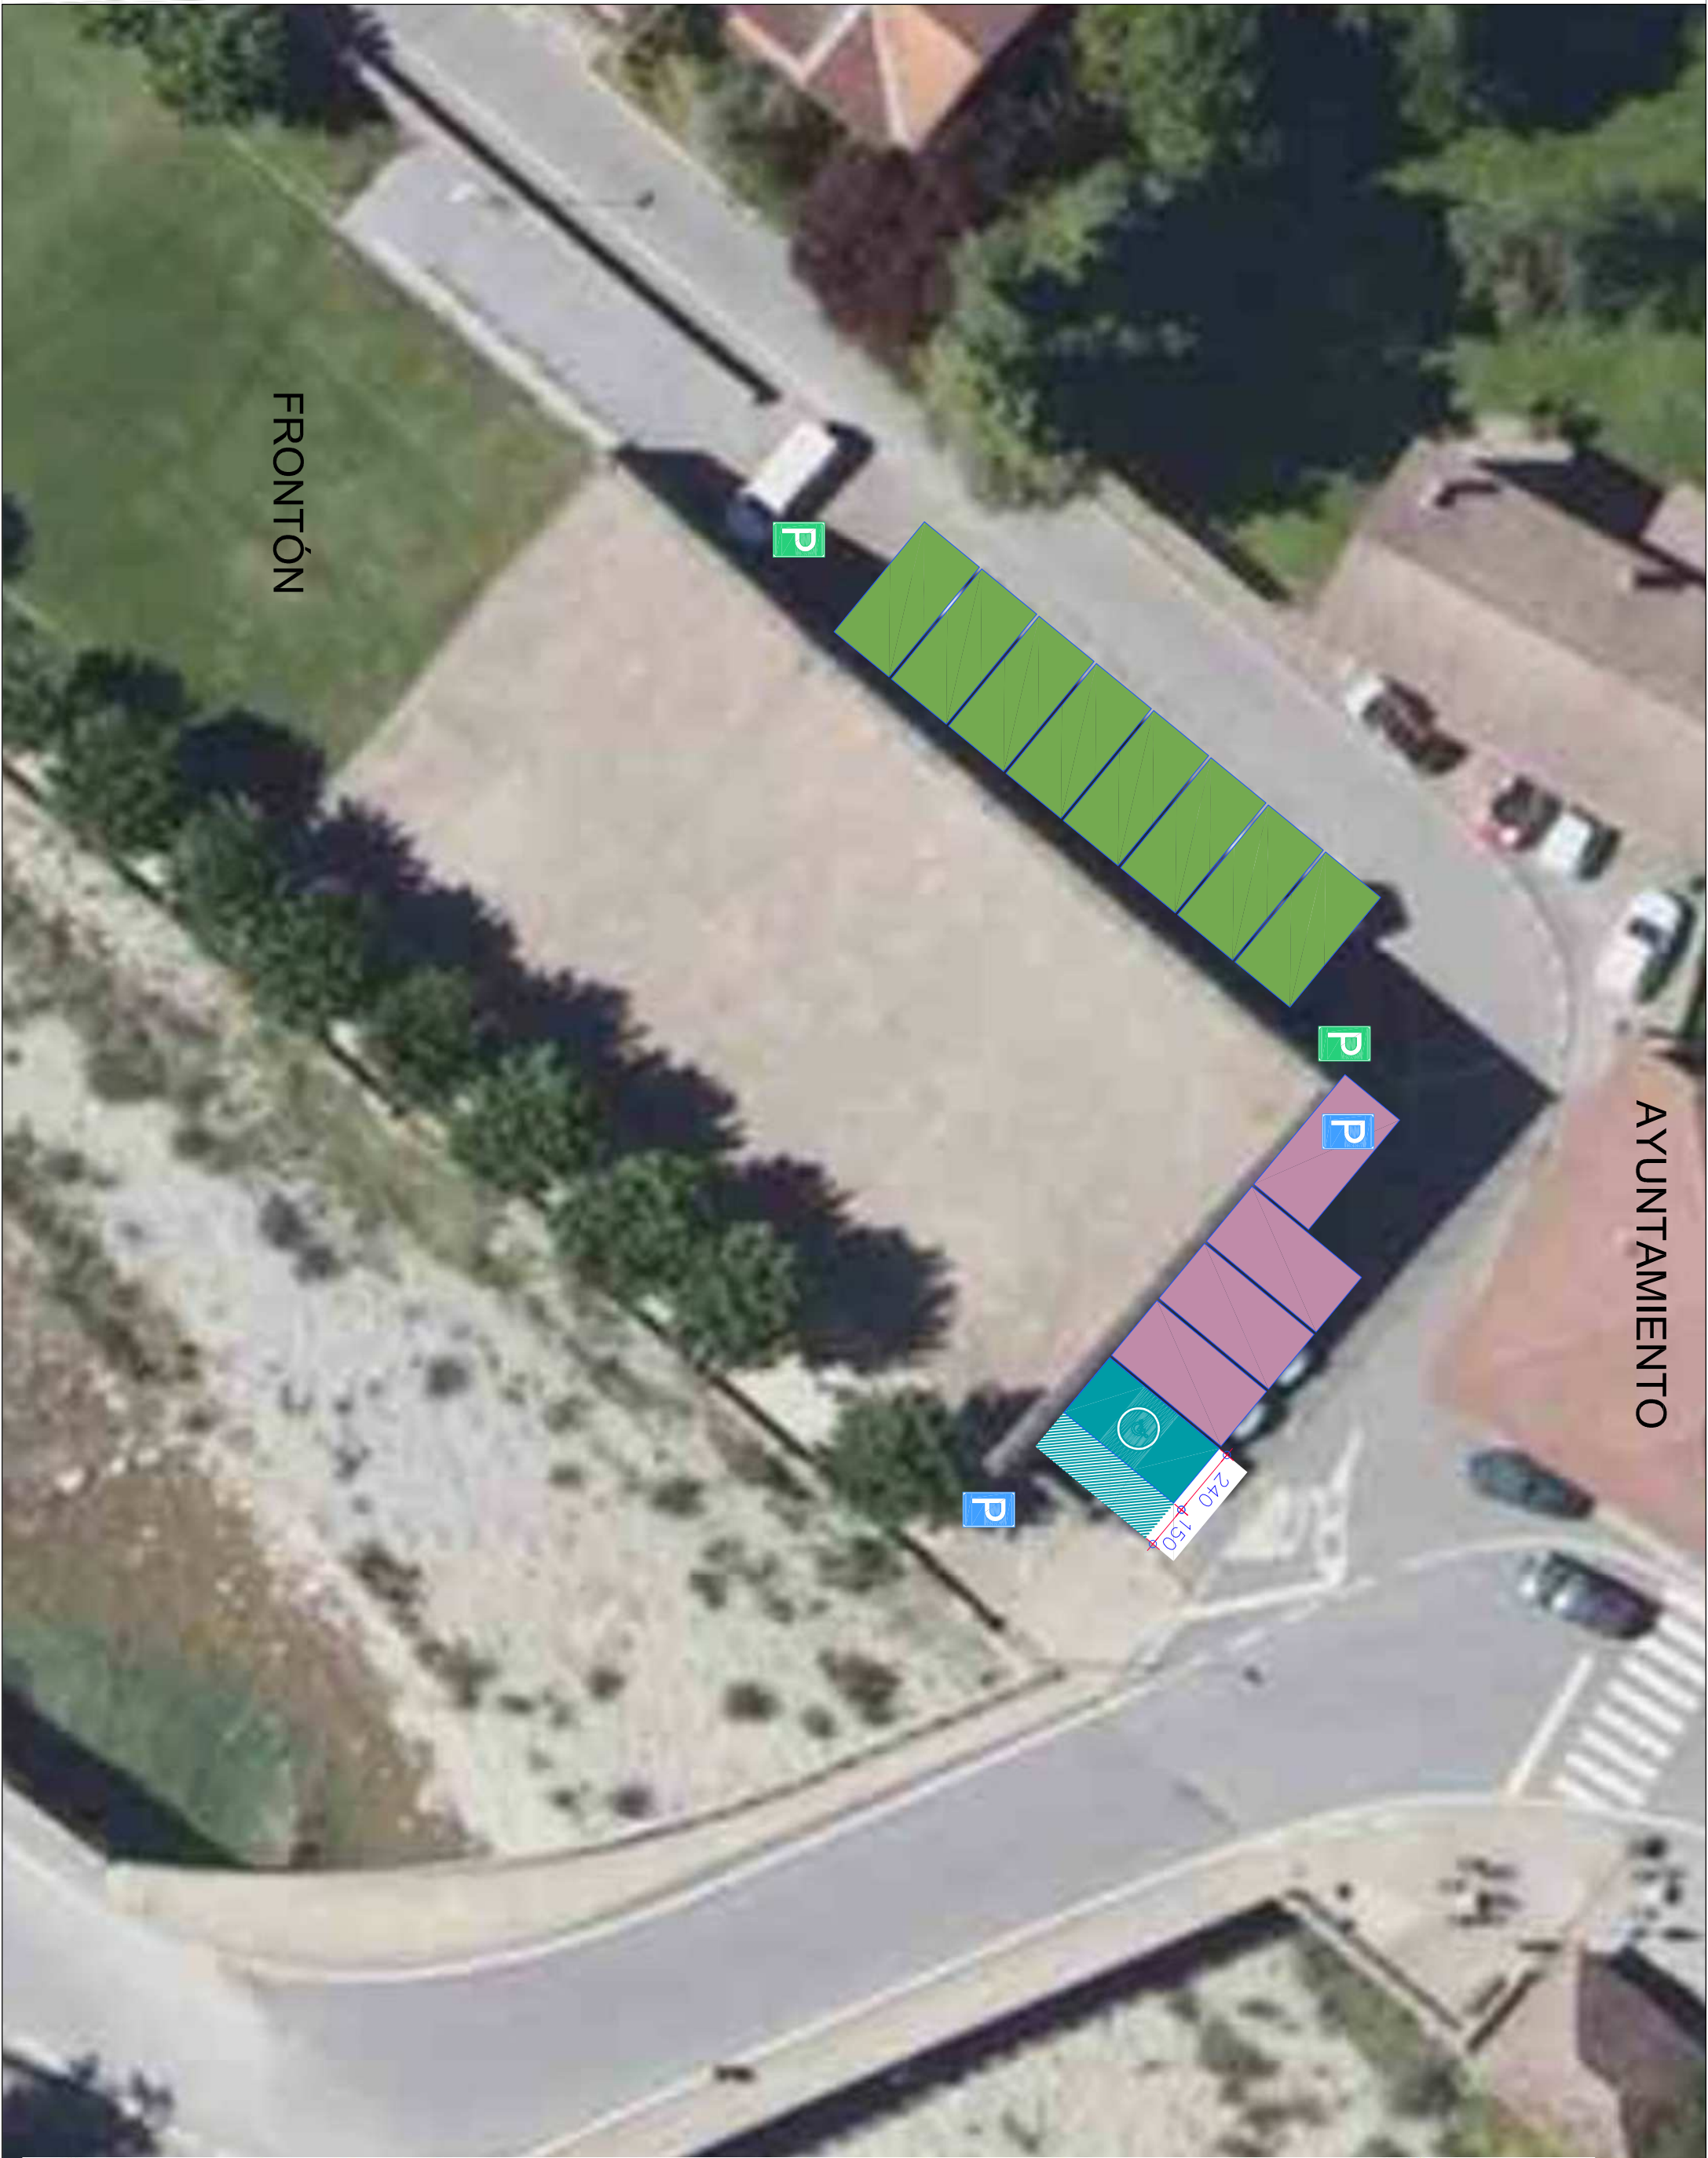

GOBIERNO
DE ESPAÑA

MINISTERIO
DE INDUSTRIA
Y TURISMO

SECRETARÍA DE ESTADO
DE TURISMO



Plan de Recuperación,
Transformación
y Resiliencia

Gobierno
de Navarra




Nafarroako
Gobernua



AGENDA
2030



cedema garalur

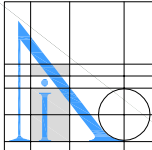

PROYECTO EJECUCIÓN FASE II: AMABILIZACIÓN PORTAZABALEA, PLAN DE MOVILIDAD URBANA RONCAL-ERRONKARI
ZONA FRONTÓN - CENTRO INTERPRETACIÓN

promotor: AYUNTAMIENTO RONCAL · ERRONKARIKO AIZA BULGUA
dirección: PASEO JULIÁN GAYARRE 1, 31415 RONCAL-ERRONKARI (NAVARRA)

calle José Alonso nº. 4 - entresuelo c. 31002 pamplona-iruña

tfnos: 948 232 284 / 686 941 300

Fax: 948 575 049

arquitecto redactor:

Marina González Aguirre

e-mail: marina.gonzalezaguirre@gmail.com

plano nº
02.2

escala
1:200

febrero 2025



Financiado por
la Unión Europea
NextGenerationEU



GOBIERNO
DE ESPAÑA

MINISTERIO
DE INDUSTRIA
Y TURISMO

SECRETARÍA DE ESTADO
DE TURISMO



Plan de Recuperación,
Transformación
y Resiliencia

Gobierno
de Navarra




Nafarroako
Gobernua



AGENDA
2030

cedema garalur

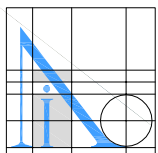


PROYECTO EJECUCIÓN FASE II: AMABILIZACIÓN PORTAZABALEA, PLAN DE MOVILIDAD URBANA RONCAL-ERRONKARI
ZONA ACCESO A NUEVAS ESCUELAS

promotor: AYUNTAMIENTO RONCAL · ERRONKARIKO AIZA BULGUA
dirección: PASEO JULIÁN GAYARRE 1. 31415 RONCAL-ERRONKARI (NAVARRA)
calle José Alonso nº. 4 · entresuelo c. 31002 pamplona-iruña

arquitecto redactor: Marina González Aguirre
tfnos: 948 232 284 / 686 941 300 Fax: 948 575 049 e-mail: marina.gonzalezaguirre@gmail.com

plano nº
03
escala
1:750
febrero 2025

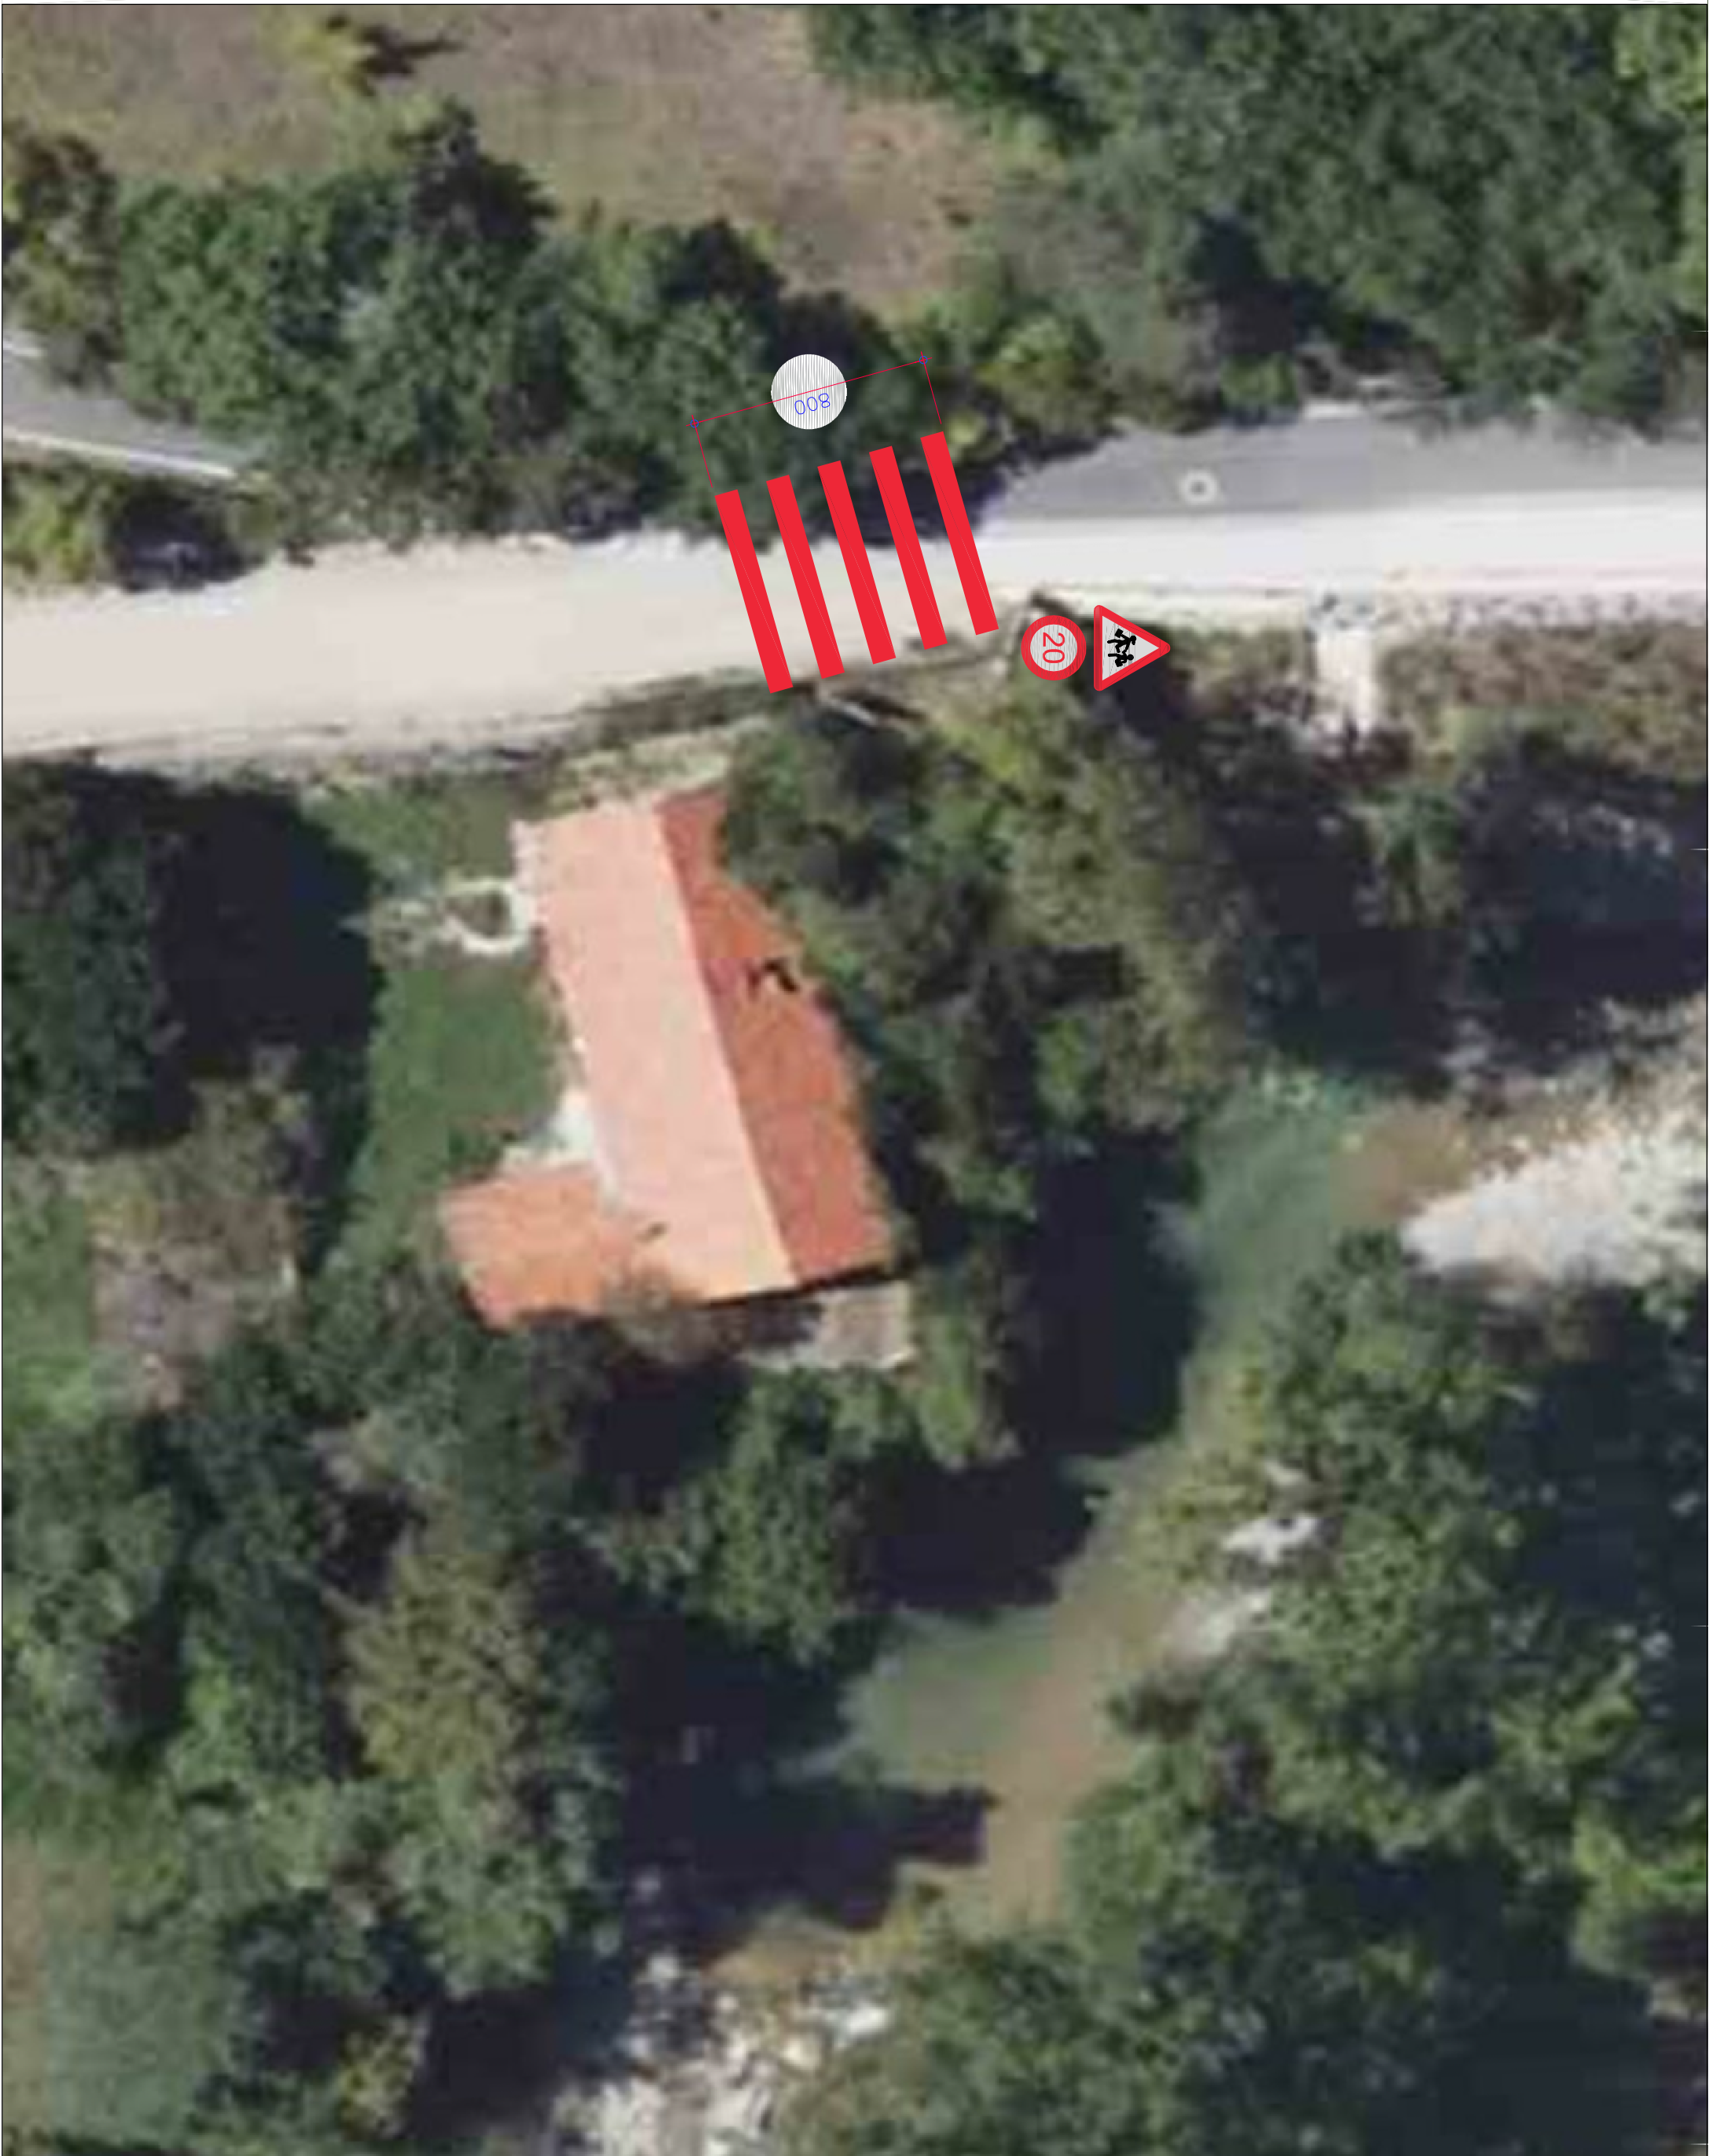

Financiado por
la Unión Europea
NextGenerationEU




**Plan de Recuperación,
Transformación
y Resiliencia**

Gobierno
de Navarra **Nafarroako
Gobernua**



cedema garalur

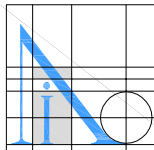

PROYECTO EJECUCIÓN FASE II: AMABILIZACIÓN PORTAZABALEA, PLAN DE MOVILIDAD URBANA RONCAL-ERRONKARI
ZONA NUEVAS ESCUELAS - AÑAZE. ACCESO A ESCUELAS

promotor: AYUNTAMIENTO RONCAL · ERRONKARIKO AIZA BULGUA
dirección: PASEO JULIÁN GAYARRE 1, 31415 RONCAL-ERRONKARI (NAVARRA)

calle José Alonso nº. 4 · entresuelo c. 31002 pamplona-iruña


tfnos: 948 232 284 / 686 941 300

Fax: 948 575 049

arquitecto redactor: Marina González Aguirre
e-mail: marina.gonzalezaguirre@gmail.com

plano nº
03.1
escala
1:200

febrero 2025

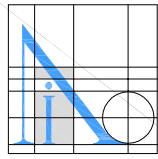



Financiado por
la Unión Europea
NextGenerationEU



GOBIERNO
DE ESPAÑA
MINISTERIO
DE INDUSTRIA
Y TURISMO
SECRETARÍA DE ESTADO
DE TURISMO




Plan de Recuperación,
Transformación
y Resiliencia



Gobierno
de Navarra
Nafarroako
Gobernua



AGENDA
2030
cedema garalur

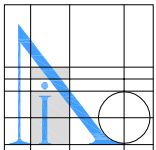

PROYECTO EJECUCIÓN FASE II: AMABILIZACIÓN PORTAZABALEA, PLAN DE MOVILIDAD URBANA RONCAL-ERRONKARI
ZONA CEMENTERIO (MAUSOLEO)


promotor: AYUNTAMIENTO RONCAL · ERRONKARIKO AIZA BULGUA
dirección: PASEO JULIÁN GAYARRE 1. 31415 RONCAL-ERRONKARI (NAVARRA)
calle José Alonso nº. 4 · entresuelo c. 31002 pamplona-iruña

arquitecto redactor: Marina González Aguirre

tfnos: 948 232 284 / 686 941 300 Fax: 948 575 049 e-mail: marina.gonzalezaguirre@gmail.com

plano nº
04
escala
1:750

febrero 2025

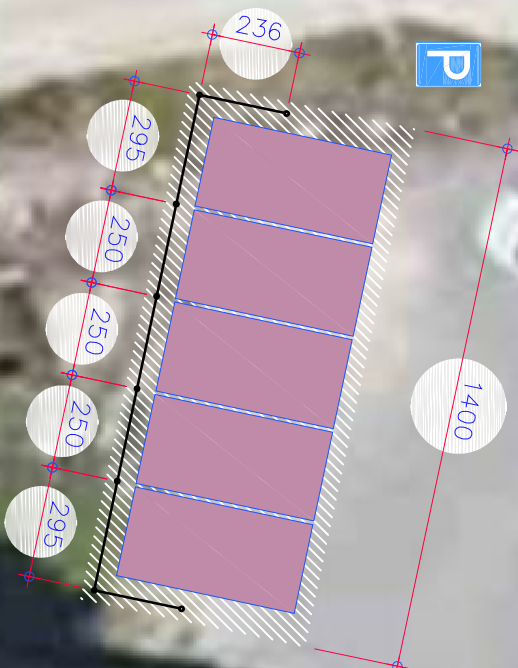

CEMENTERIO



Financiado por
la Unión Europea
NextGenerationEU




Plan de Recuperación,
Transformación
y Resiliencia

Gobierno
de Navarra
Nafarroako
Gobernua



cedema garalur

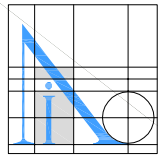

PROYECTO EJECUCIÓN FASE II: AMABILIZACIÓN PORTAZABALEA, PLAN DE MOVILIDAD URBANA RONCAL-ERRONKARI
ZONA CEMENTERIO

promotor: AYUNTAMIENTO RONCAL · ERRONKARIKO AIZA BULGUA
dirección: PASEO JULIÁN GAYARRE 1, 31415 RONCAL-ERRONKARI (NAVARRA)
calle José Alonso nº. 4 - entresuelo c. 31002 pamplona-iruña

tfnos: 948 232 284 / 686 941 300 Fax: 948 575 049 e-mail: marina.gonzalezaguirre@gmail.com

arquitecto redactor: Marina González Aguirre

plano nº
04.1
escala
1:200
febrero 2025